

ՀՀ ԿՈՏԱՅՔԻ ՄԱՐԶ, ՊՈՌՇԱՆ ՀԱՄԱՅՆՔԻ ՄԻ ՇԱՐՔ
ՓՈՂՈՑՆԵՐԻ ՋՐԱՄԱՏԱԿԱՐԱՐՄԱՆ ՑԱՆՑԵՐԻ
ԱՐԴԻԱԿԱՆԱՑՄԱՆ ԲԱՑԱՏՐԱԳԻՐ

ՋՐԱՄԱՏԱԿԱՐԱՐՄԱՆ ՑԱՆՑ

ՆԱԽԱԳԾՈՎ ՆԱԽԱՏԵՍՎԱԾ Է ՊՈՌՇԱՆ ՀԱՄԱՅՆՔԻ՝ ՄԱՅԻՍՅԱՆ, Գ.ԶՈՅՐԱՊԻ, Գ.ԶՈՅՐԱՊԻ 9-ՐԴ ՆՐԲԱՆՑՔԻ,ԳՐԻԳՈՐ ԶՈՅՐԱՊԻ 2-ՐԴ ՆՐԲԱՆՑՔԻ,9-ՐԴ ՓՈՂՈՑԻՆ ԿԻՑ ԽԱՆԶՅԱՆ ՓՈՂՈՑ 5-ՐԴ ՓՈՂՈՑԻ 3-ՐԴ ՆՐԲԱՆՑՔ 5-ՐԴ ՓՈՂՈՑԻ 7-ՐԴ ՆՐԲԱՆՑՔ ՄԱՅԻՍՅԱՆ 6-ՐԴ ՆՐԲԱՆՑՔ 5-ՐԴ ՓՈՂՈՑՆԵՐԻ՝ ՋՐԱՄԱՏԱԿԱՐԱՐՄԱՆ ՑԱՆՑԵՐԻ ԱՐԴԻԱԿԱՆԱՑՈՒՄԸ:


ՑԱՆՑԵՐԸ ՆԱԽԱՏԵՍՎԱԾ ԵՆ ԻՐԱԿԱՆԱՑՆԵԼ ՊՈԼԻԵԹԻԼԵՆԵ Փ160X9,5-ԻՑ Փ63X3,8 ԽՈՂՈՎԱԿՆԵՐՈՎ: ԲՈԼՈՐ ՀԱՆԳՈՒՅՑՆԵՐԻ ԿԵՏԵՐՈՒՄ ՆԱԽԱՏԵՍՎԱԽ Է Փ1500 ԴԻՏԱՀՈՐԵՐ ԿՈՂԱՅԻՆ ՄԻԱՑՈՒՄՆԵՐՈՎ, ԲԱԺԱՆԱՐԱՐ ՀԱՆԳՈՒՅՑՆԵՐՈՎ ԵՎ ԲԱԿԱՅԻՆ ՍՈՒԹԵԱԳԾԵՐԻ ՄԻԱՑՄԱՆ ՀԱՆԳՈՒՅՑՆԵՐՈՒՄ Փ1500 Ե/Բ ՋՐԱՄԱՏԱԿԱՐԱՐՄԱՆ ԴԻՏԱՀՈՐԵՐ ԻՐԵՆՑ ԹՈՒՋԵ ՄՏՈՑՆԵՐՈՎ ԵՎ ՀԱՄԱՊԱՏԱՍԽԱՆ ՍՈՂՆԱԿՆԵՐՈՎ:


ԲՈԼՈՐ ԱՇԽԱՏԱՆՔՆԵՐԻ ԾԱՎԱԼՆԵՐԸ ԱՄՓՈՓՎԱԾ ԵՆ ՆԱԽԱԳԾՈՒՄ:
ՇԻՆ ԱՇԽԱՏԱՆՔՆԵՐԸ ԻՐԱԿԱՆԱՑՆԵԼ ՏԵՂՈՒՄ ՓԱՍՏԱՑԻ ԻՐԱՎԻՃԱԿԻՑ ԵԼՆԵԼՈՎ:
ՇԻՆ ԱՇԽԱՏԱՆՔՆԵՐԻ ԺԱՄԱՆԱԿ ԽՐԱՄՈՒՂԻՆԵՐԸ ՓՈՐԵԼՈՒՑ ՀԵՏՈ ԿԱՏԱՐԵԼ ԽՐԱՍՈՒՂՈՒ ՀԱՏԱԿԻ ՀԱՐԹԵՑՈՒՄ, ՍՏԵՂԾԵԼ ԱՎԱԶԻ ՆԱԽԱՊԱՏՐԱՍՏԱԿԱՆ ՇԵՐՏ ԽՈՂՈՎԱԿԻ ՏԱԿ:
ԽՈՂՈՎԱԿՆԵՐԸ ՏԵՂԱԴՐԵԼՈՒՑ ՀԵՏՈ ՍՏԵՂԾԵԼ ՊԱՇՏՊԱՆԻՉ ԱՎԱԶԻ ՇԵՐՏ ԽՈՂՈՎԱԿԻ ՎՐԱ: ՄՆԱՑՈՐԴԱՅԻՆ ԵՏԼԻՑՔԸ ԿԱՏԱՐԵԼ ԱՎԱԶՈՎ ԵՎ ՏՈՓՀԱՆԵԼՈՎ:
ԱՍՖԱԼՏԸ ԿՏՐԵԼ ՍՂՈՑՈՎ, ՈՐԻՑ ՀԵՏՈ ՆՈՐ ԿԱՏԱՐԵԼ ՇԻՆ ԱՇԽԱՏԱՆՔՆԵՐԸ:
ՇԻՆ. ԱՇԽԱՏԱՆՔՆԵՐԸ ԱՎԱՐՏԵԼՈՒՑ ՀԵՏՈ ԿԱՏԱՐԵԼ ՑԱՆՑԻ ՓՈՐՁԱՐԿՈՒՄ ՔԼՈՐԱՑՈՒՄՈՎ, ԿԱՏԱՐԵԼ ԲԱՐԵԿԱՐԳՈՒՄ, ԱՍՖԱԼՏԱՊԱՏՈՒՄ ԵՎ ՀԱՆՁՆԵԼ ՊԱՏԿԻՐԱՏՈՒՆ:


ՀԱՏԱԿԱԳԾՈՒՄ	ՍԽԵՄԱՅՈՒՄ	ՆՇԱՆՆԵՐԻ ԱՆՎԱՆՈՒՄԸ
1	2	3
..... Ջ В	գործող ջրագիծ
..... Կ К	գործող ԿՈՅՈՒՂԱԳԻԾ
..... Т Т	գործող ՀԵՌԱԽՈՍԱԳԻԾ
..... Գ Г	գործող գաջասար
..... ՀԿ ЛК	գործող ՀԵՂԵՂԱՅԻՆ ԿՈՅՈՒՂԱԳԻԾ
↔ ↔	↔ ↔	գործող ԷԼԵԿՏՐԱԿԱՔԵԼ
		գործող ԴԻՏԱՀՈՐ
		ՆԱԽԱԳԾԱՅԻՆ ԴԻՏԱՀՈՐ
..... Կ1 Կ1	ՆԱԽԱԳԾԱՅԻՆ ԿՈՅՈՒՂԱԳԻԾ
..... Ջ1 Ջ1	ՆԱԽԱԳԾԱՅԻՆ ՋՐԱԳԻԾ
..... Կ2 Կ2	ՆԱԽԱԳԾԱՅԻՆ ՀԵՂԵՂԱՅԻՆ ԿՈՅՈՒՂԻ


ՇԻՆԱՐԱՐՈՒԹՅԱՆ ԻՐԱԿԱՆԱՑՄԱՆ ԺԱՄԱՆԱԿԱՑՈՒՅՑ


	ՆԱԽԱՏԵՍՎՈՂ ԱՇԽԱՏԱՆՔՆԵՐ	ԱՇԽԱՏԱՆՔԱՅԻՆ ՕՐԵՐ			
		90 օր	90 օր	90 օր	90 օր
1	ՏԱՐԱԾՔԻ ՆԱԽԱՊԱՏՐԱՍՏՈՒՄ	<div></div>			
2	ՔԱՆԴԱՆ ԱՇԽԱՏԱՆՔՆԵՐ	<div></div>			
3	ՈՐՈԳՄԱՆ ԳԾԻ ՄՈՆԱԺՈՒՄ	<div></div>	<div></div>		
4	ԿԱՌՈՒՑՄԱՆ ԱՇԽԱՏԱՆՔՆԵՐ			<div></div>	
5	ԱՅԼ ԱՇԽԱՏԱՆՔՆԵՐ	<div></div>	<div></div>	<div></div>	
6	ՕՐՅԵԿՏԻ ՀԱՆՁՆՈՒՄ				<div></div>

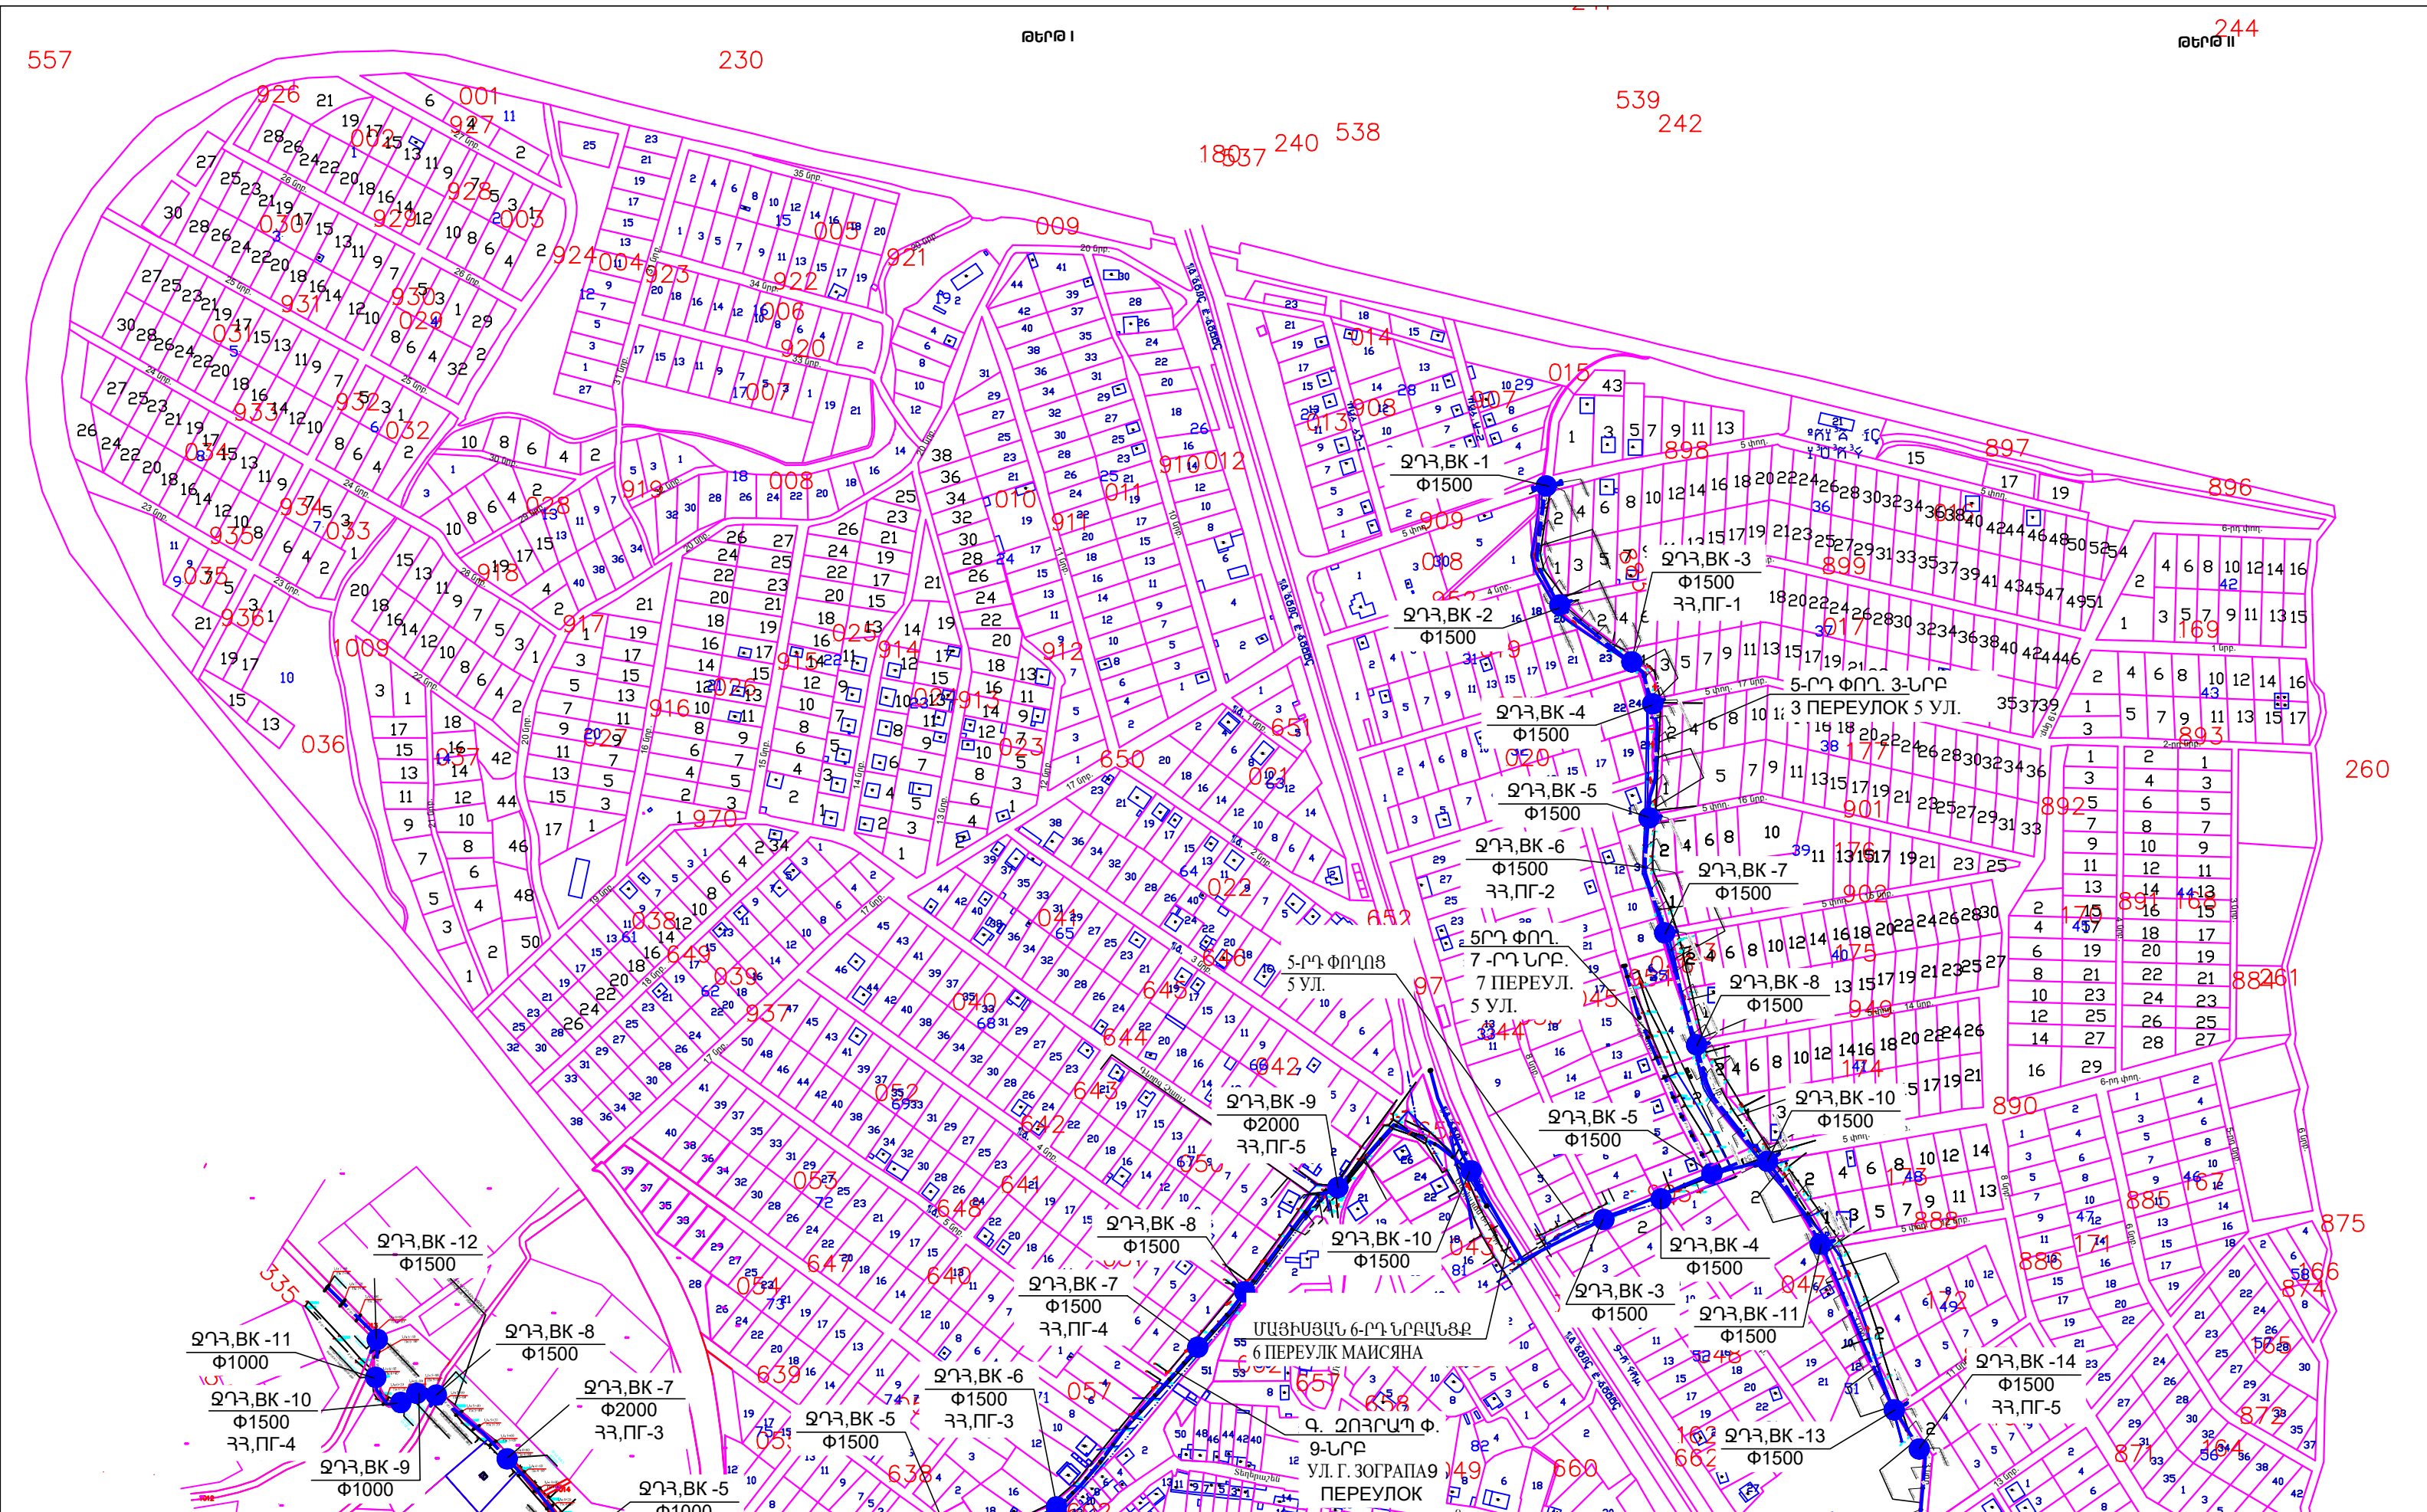


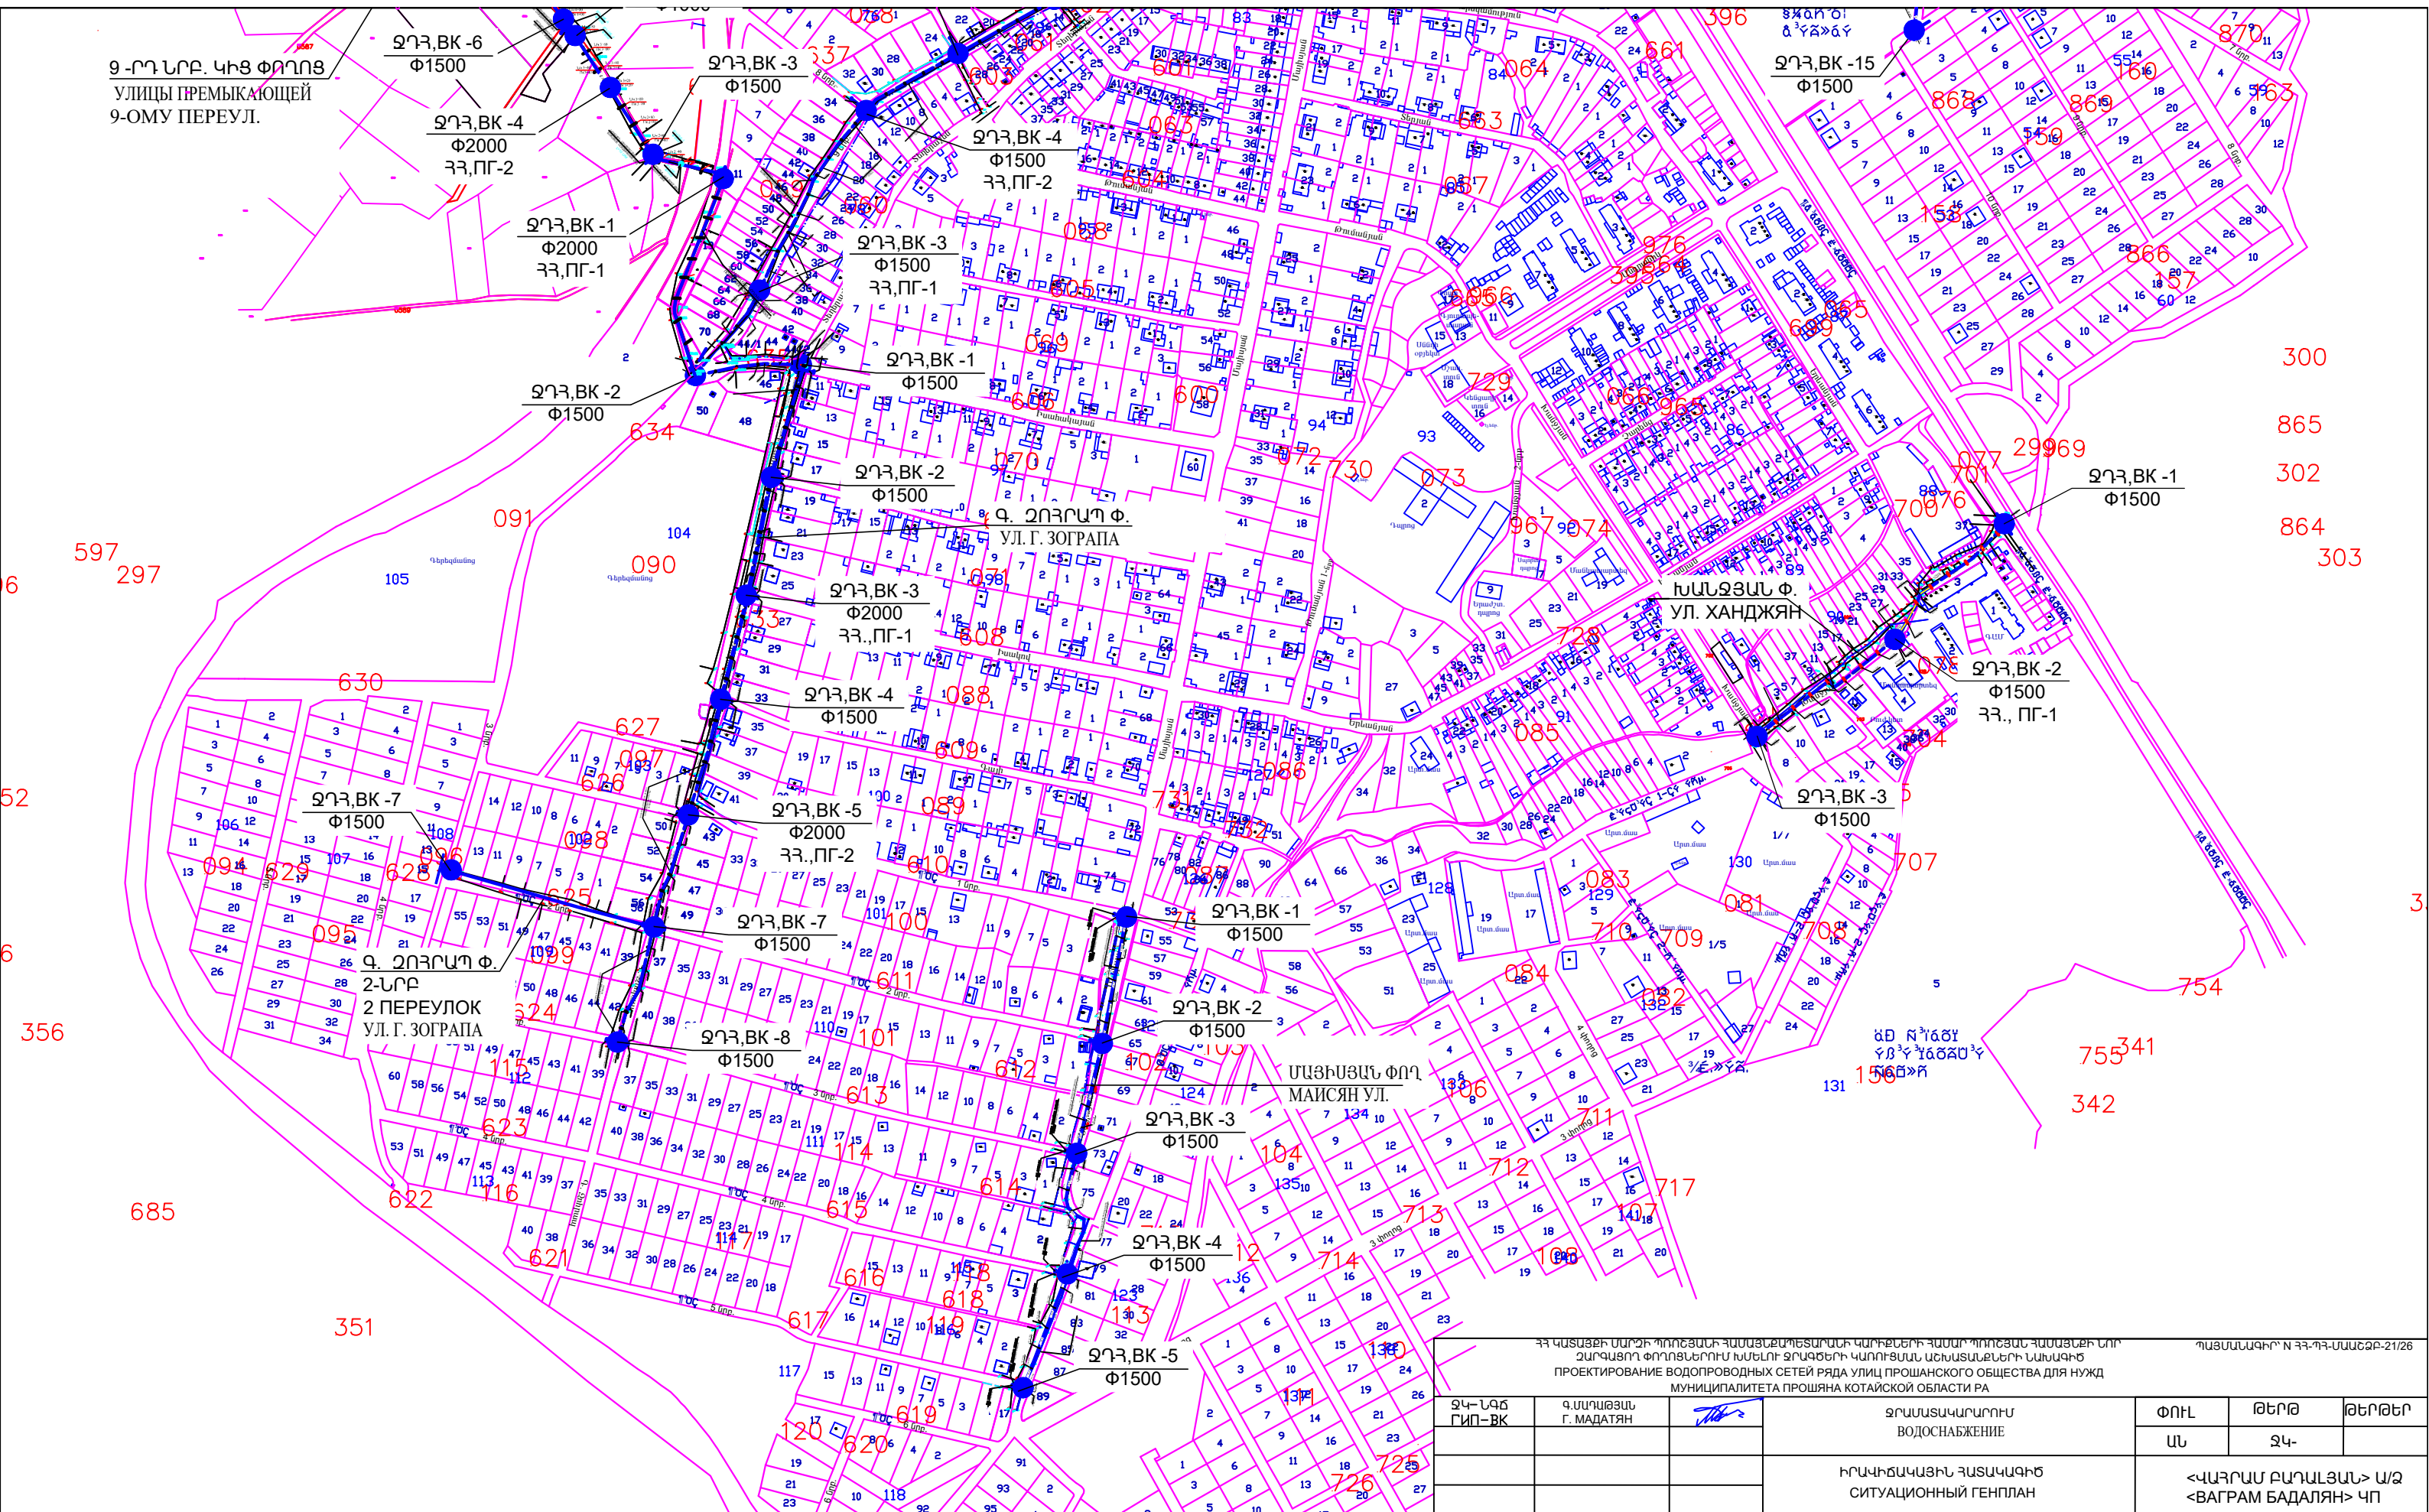

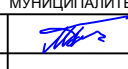
ՀՀ ԿԱՍԱԶՔԻ ՍՈՒՐԻ ԴՈՌՈՑԱՆԻ ՀԱՍՏԱՆՔԱՊԵՏՈՒԹՅԱՆ ԿԱՌՄԵՐԻ ՀԱՍՏՈՑԱԼ ՀԱՍՏԱՆԻ ՆՈՐ ԶԱՐԳԱՌՈՂ ՓՈՐՈՑՆԵՐՈՒՄ ԽՆԵՆՈՂ ՋՐԱԳԵՐԻ ԿԱՌՈՒՑՄԱՆ ԱՇԽԱՏԱՆԵՐԻ ՆԱԽԱԳԻԾ ПРОЕКТИРОВАНИЕ ВОДОПРОВОДНЫХ СЕТЕЙ РЯДА УЛИЦ ПРОШАНСКОГО ОБЩЕСТВА ДЛЯ НУЖД МУНИЦИПАЛИТЕТА ПРОШЯНА КОТАЙСКОЙ ОБЛАСТИ РА			ԴԱՅՆԱՆԱԳԻՐ N 33-ԴՂ-ՍԱԱԵԶԲ-21/26		
ՋԿ-ՆԳՁ ԳԻՍ-ԲԿ	Գ.ՍԱՐԱԶԵՍ Գ. ՄԱԴԱԾԻԱՆ		ՋՐԱՍԱՏԱԿԱՐԱՐՈՒՄ ВОДОСНАБЖЕНИЕ	ՓՈՒԼ	ԹԵՐԹ
				ԱՆ	ՋԿ-
ԻՐԱԿԻՏԱԿԱՅԻՆ ՀԱՏԱԿԱԳԻԾ СИТУАЦИОННЫЙ ГЕНПЛАН			<ԿԱՐԴԱՍ ԲԱԴԱԼԻԱՆ> Ա/Զ <BAГРАМ БАДАЛԻԱՆ> ԿՈ		

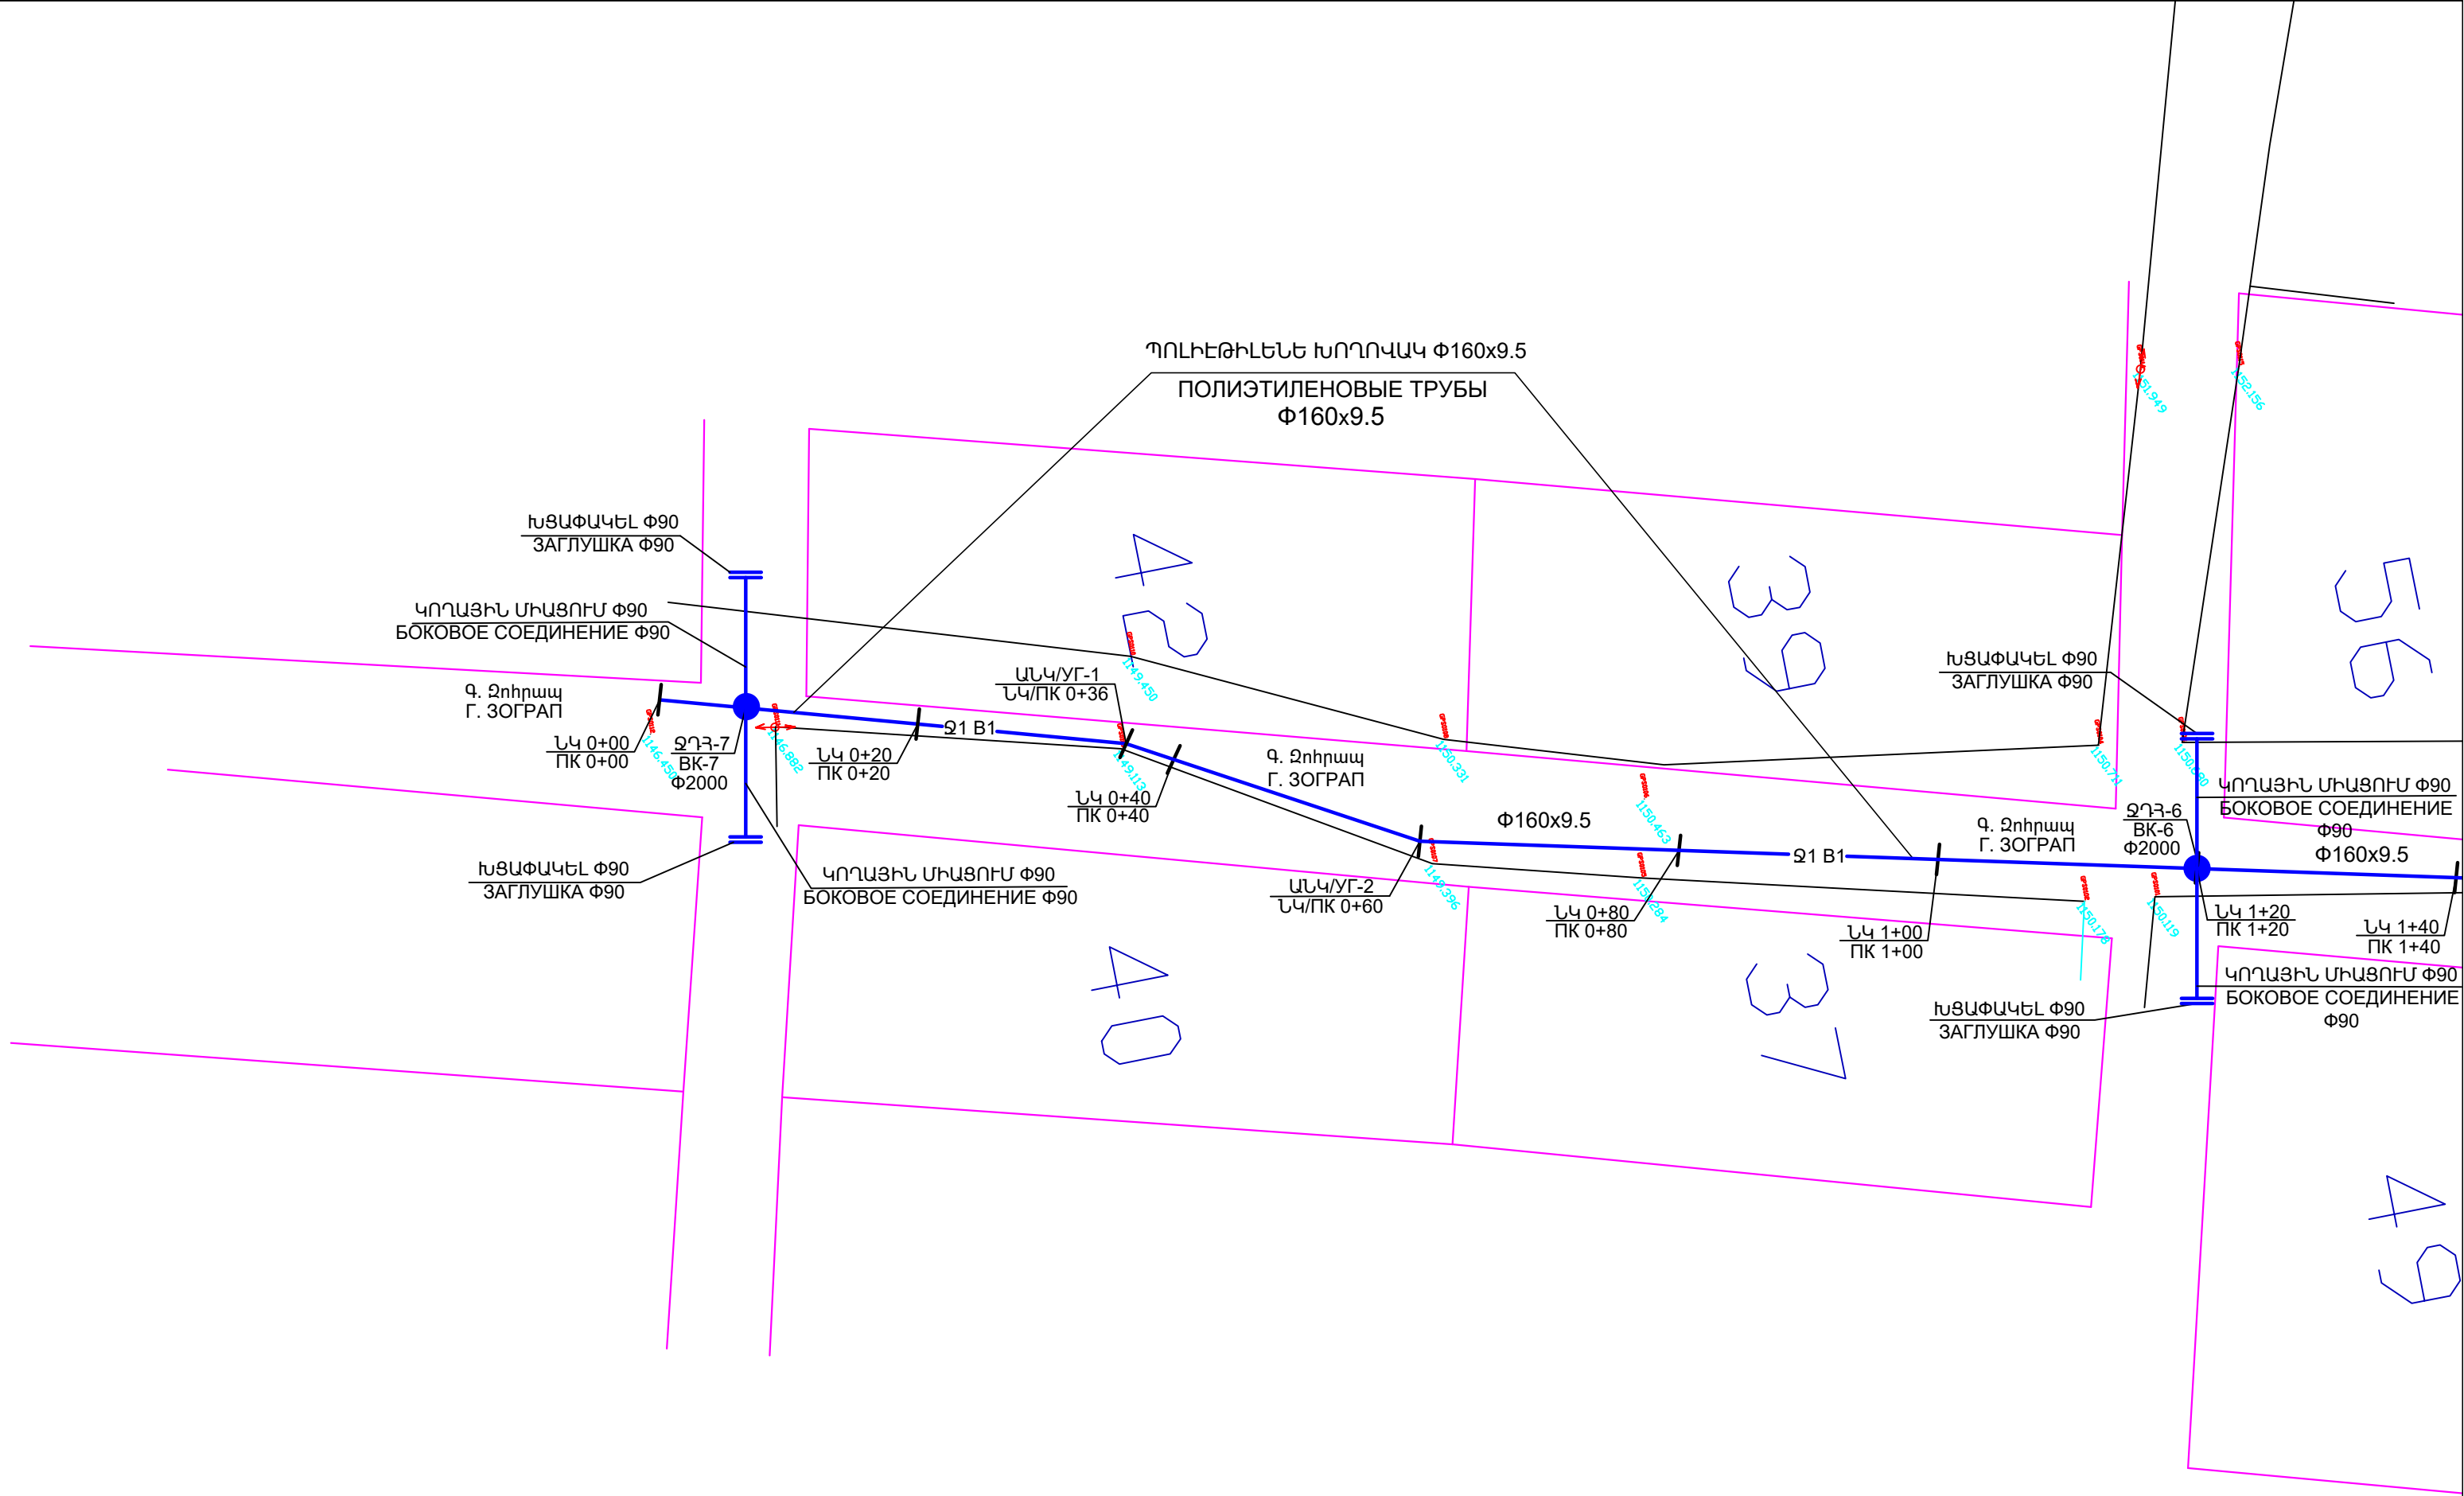


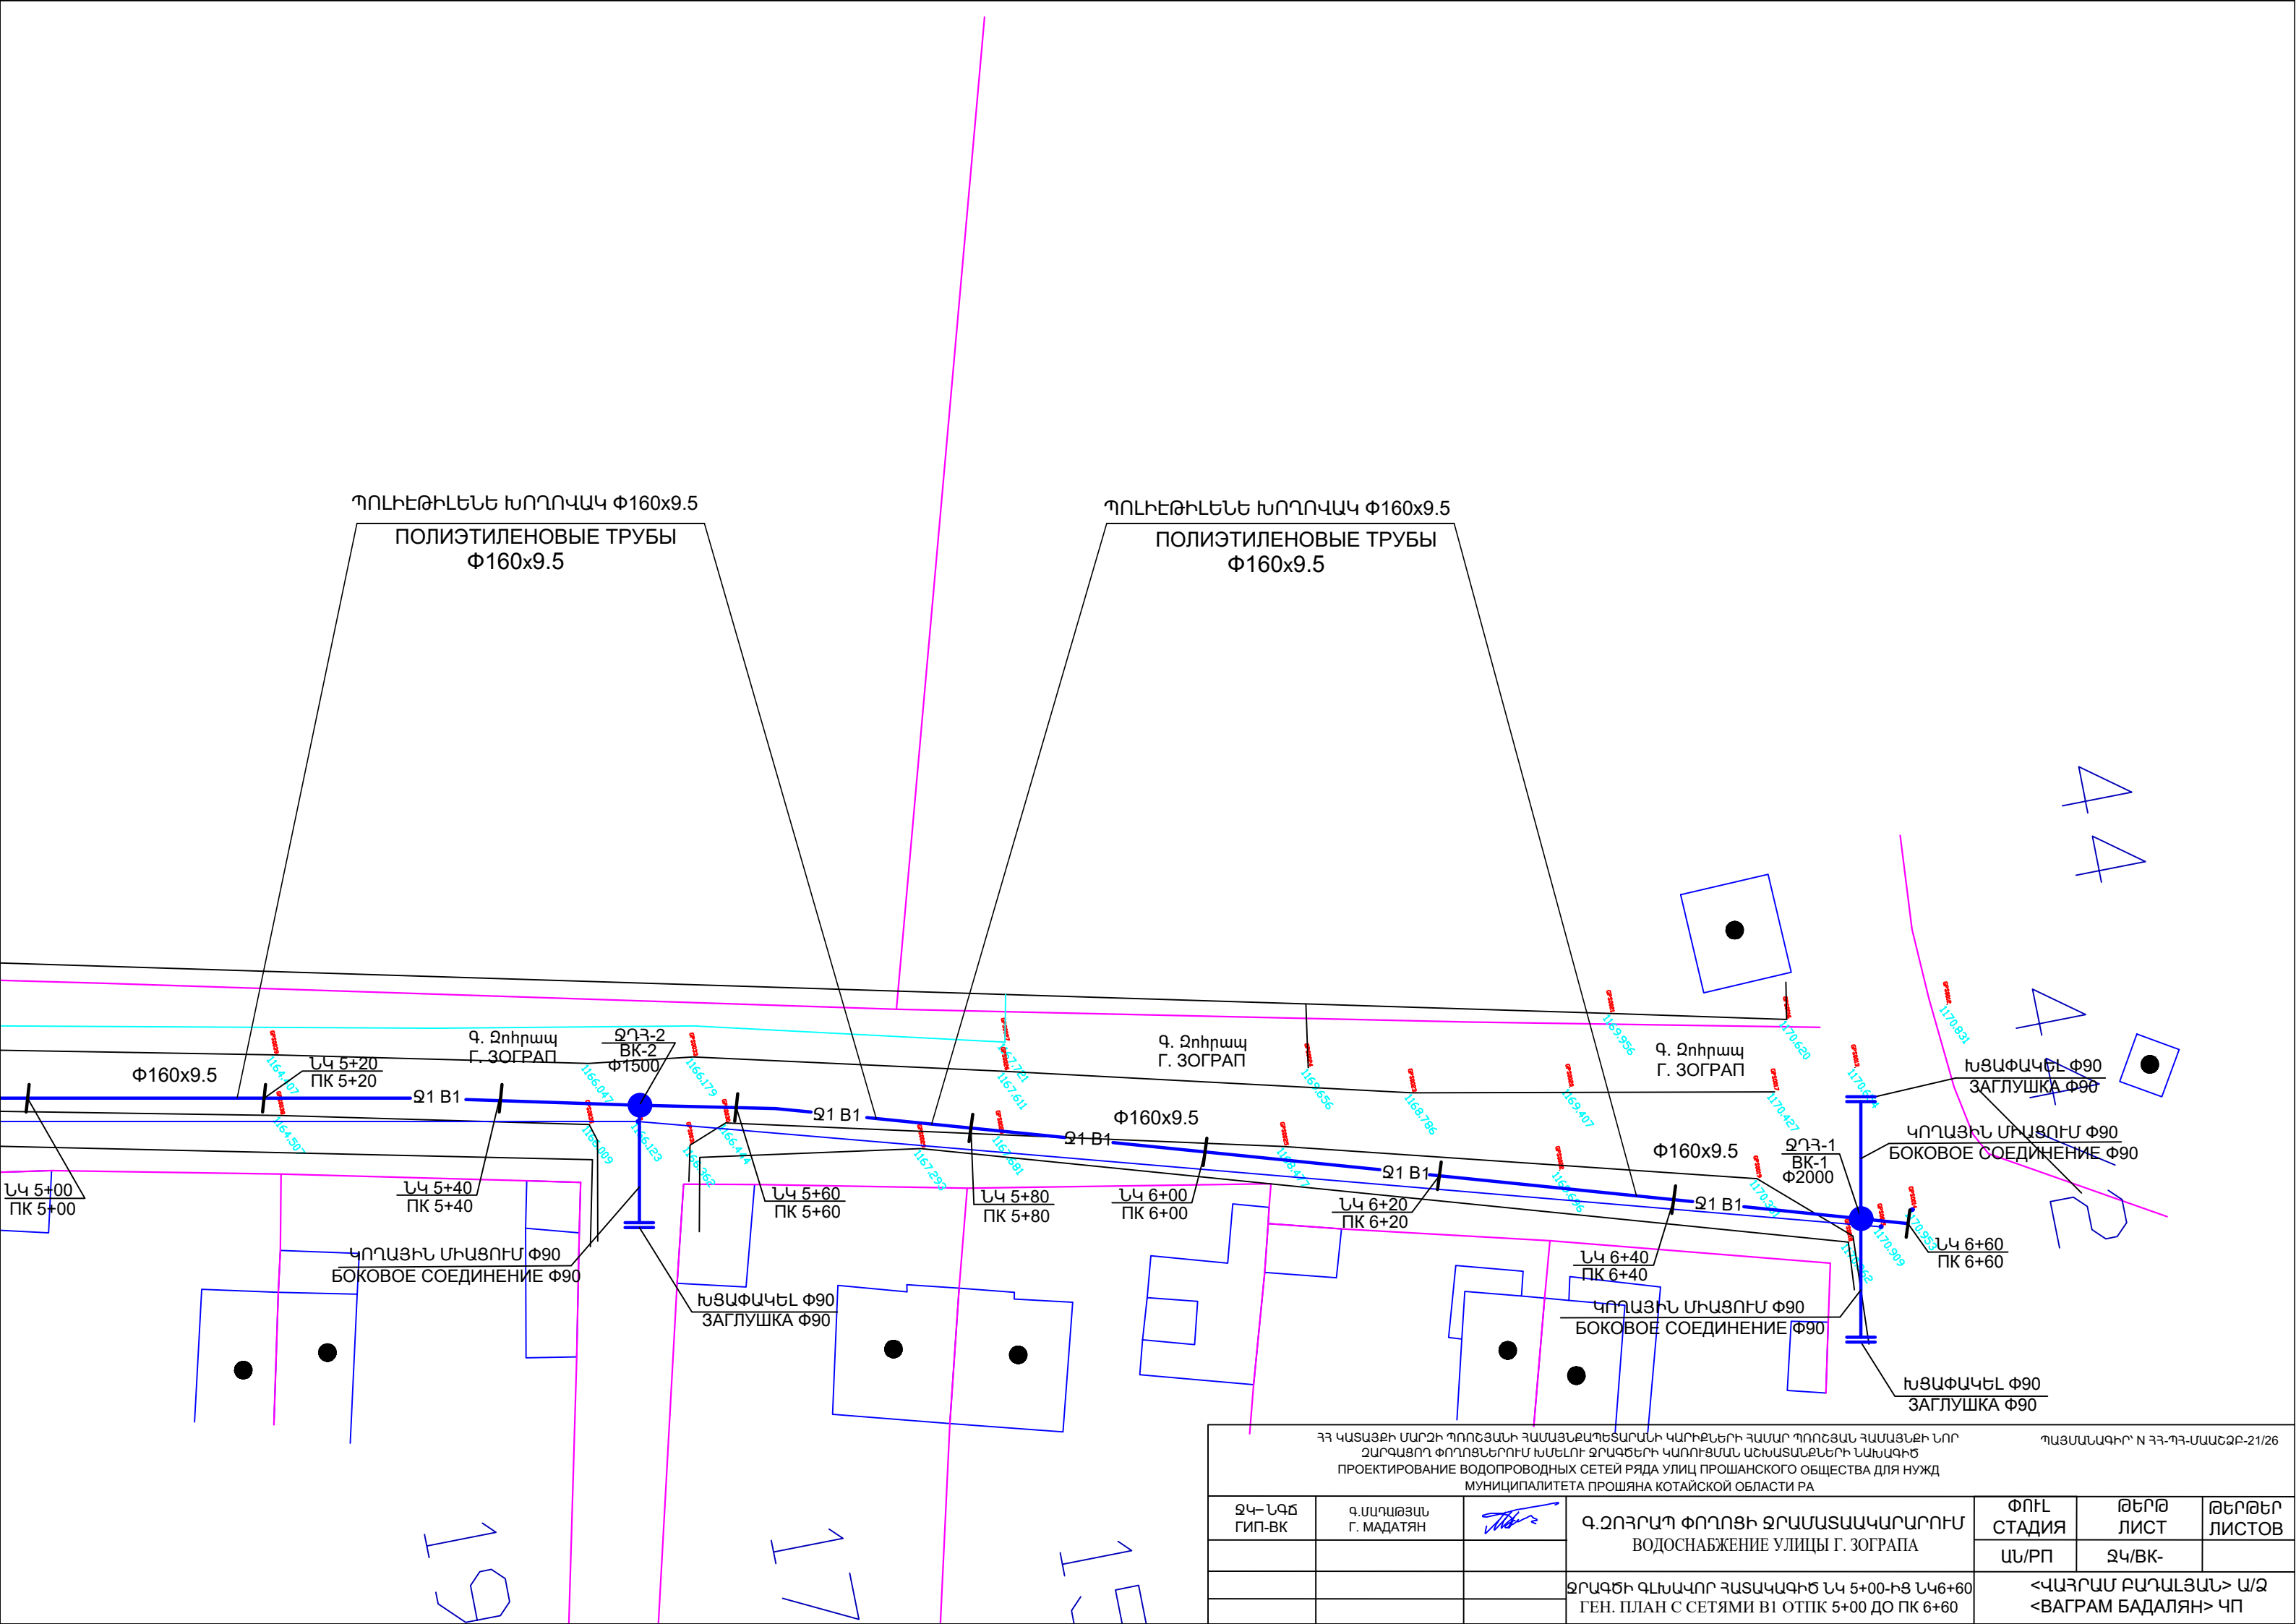
ՀՀ ԿԱՏԱՅԵԻ ՄԱՐԶԻ ՊՈՂՈՇՅԱՆԻ ՀԱՄԱՅՆՔԱՊԵՏԱՐԱՆԻ ԿԱՐԻՔԵՐԻ ՀԱՄԱՐ ՊՈՂՈՇՅԱՆ ՀԱՄԱՅՆՔԻ ՆՈՐ ԶԱՐԳԱՑՈՂ ՓՈՂՈՑՆԵՐՈՒՄ ԽՍԵՆՈՒ ՋՐԱԳԾԵՐԻ ԿԱՌՈՒՑՄԱՆ ԱՇԽԱՏԱՆՔՆԵՐԻ ՆԱԽԱԳԻԾ ПРОЕКТИРОВАНИЕ ВОДОПРОВОДНЫХ СЕТЕЙ РЯДА УЛИЦ ПРОШАНСКОГО ОБЩЕСТВА ДЛЯ НУЖД МУНИЦИПАЛИТЕТА ПРОШЯНА КОТАЙСКОЙ ОБЛАСТИ РА				ՊԱՅՄԱՆԱԳԻՐ N ՀՀ-ՊՀ-ՍԱԱՇԶԲ-21/26		
ՋԿ-ՆԳՃ ГИП-ВК	Գ.ՄԱՂԱԹՅԱՆ Г. МАДАТЯН		Գ.ԶՈՂՐԱԿ ՓՈՂՈՑԻ ՋՐԱՍԱՏԱԿԱՐԱՐՈՒՄ ВОДОСНАБЖЕНИЕ УЛИЦЫ Г. ЗОГРАПА	ՓՈՒԼ СТАДИЯ	ԹԵՐԹ ЛИСТ	ԹԵՐԹԵՐ ЛИСТОВ
				ԱՆ/ՐՈ	ՋԿ/ՎԿ-	
			ՋՐԱԳԾԻ ԳԼԽԱԿՈՐ ՀԱՏԱԿԱԳԻԾ ՆԿ 0+00-ԻՑ ՆԿ1+40 ГЕН. ПЛАН С СЕТЯМИ В1 ОТ ПК 0+00 ДО ПК 1+40	<ԿԱՅՐԱՍ ԲԱՂԱԼՅԱՆ> Ա/Ձ <ՎԱԴՐԱՄ ԲԱԴԱԼՅԱՆ> ՎՊ		

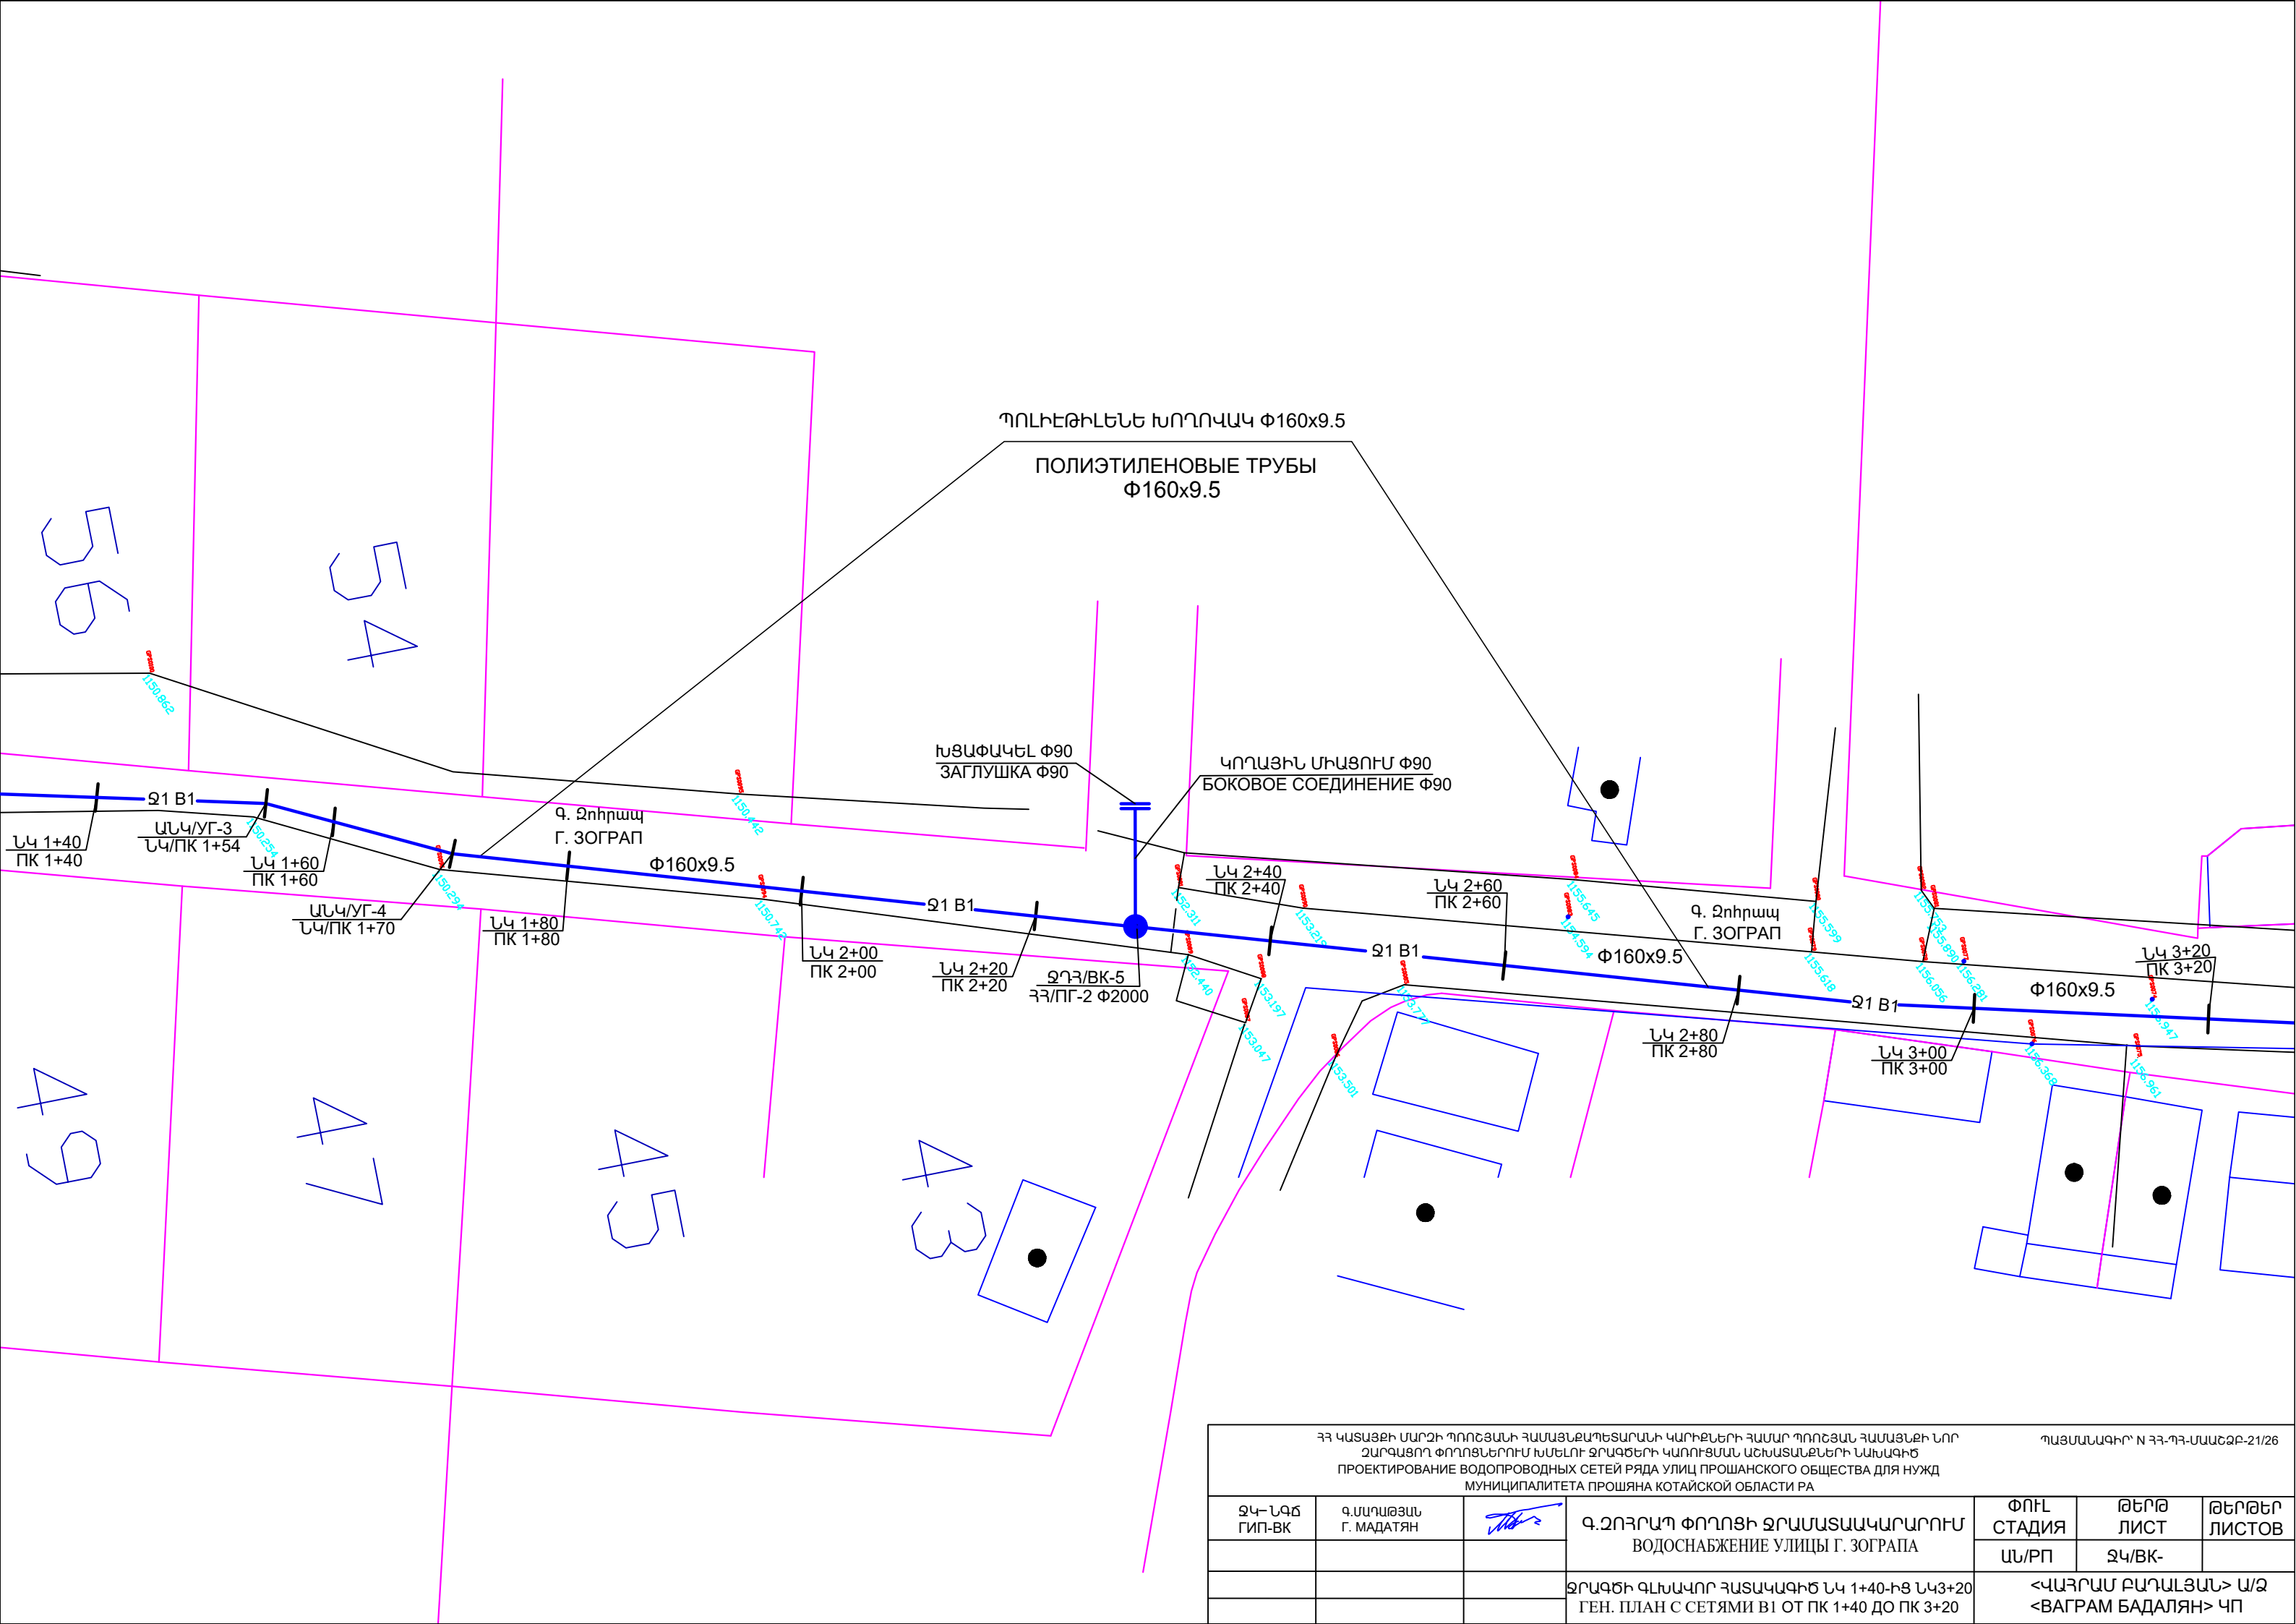


ՀՀ ԿԱՏԱՅԵԻ ՄԱՐԶԻ ՊՈՂՈՇԱՆԻ ՀԱՄԱՅՆՔԱՊԵՏԱՐԱՆԻ ԿԱՐԻՔՆԵՐԻ ՀԱՄԱՐ ՊՈՂՈՇԱՆ ՀԱՄԱՅՆՔԻ ՆՈՐ ՉԱՐԳԱՑՈՐ ՓՈՂՈՑՆԵՐՈՒՄ ԽՍԵԼՈՒ ՋՐԱԳԾԵՐԻ ԿԱՌՈՒՑՄԱՆ ԱՇԽԱՏԱՆՔՆԵՐԻ ՆԱԽԱԳԻԾ ПРОЕКТИРОВАНИЕ ВОДОПРОВОДНЫХ СЕТЕЙ РЯДА УЛИЦ ПРОШАНСКОГО ОБЩЕСТВА ДЛЯ НУЖД МУНИЦИПАЛИТЕТА ПРОШЯНА КОТАЙСКОЙ ОБЛАСТИ РА				ՊԱՅՄԱՆԱԳԻՐ N ՀՀ-ՊՀ-ՄԱԱԾԶԲ-21/26		
ՋԿ-ՆԳԾ ГИП-ВК	Գ.ՄԱՂԱԹՅԱՆ Г. МАДАТЯН		Գ.ՉՈՂՐԱՊ ՓՈՂՈՑԻ ՋՐԱՍԱՏԱԿԱՐԱՐՈՒՄ ВОДОСНАБЖЕНИЕ УЛИЦЫ Г. ЗОГРАПА	ՓՈՒԼ СТАДИЯ	ԹԵՐԹ ЛИСТ	ԹԵՐԹԵՐ ЛИСТОВ
				ԱՆ/ՐՈ	ՋԿ/ՅԿ-	
			ՋՐԱԳԾԻ ԳԼԽԱՎՈՐ ՀԱՏԱԿԱԳԻԾ ՆԿ 1+40-ԻՑ ՆԿ3+20 ГЕН. ПЛАН С СЕТЯМИ В1 ОТ ПК 1+40 ДО ПК 3+20	<ՎԱՅՐԱՄ ԲԱՂԱՆՅԱՆ> Ա/Ձ <ՅԱԳՐԱՄ ԲԱԴԱԼՅԱՆ> ԿՈ		

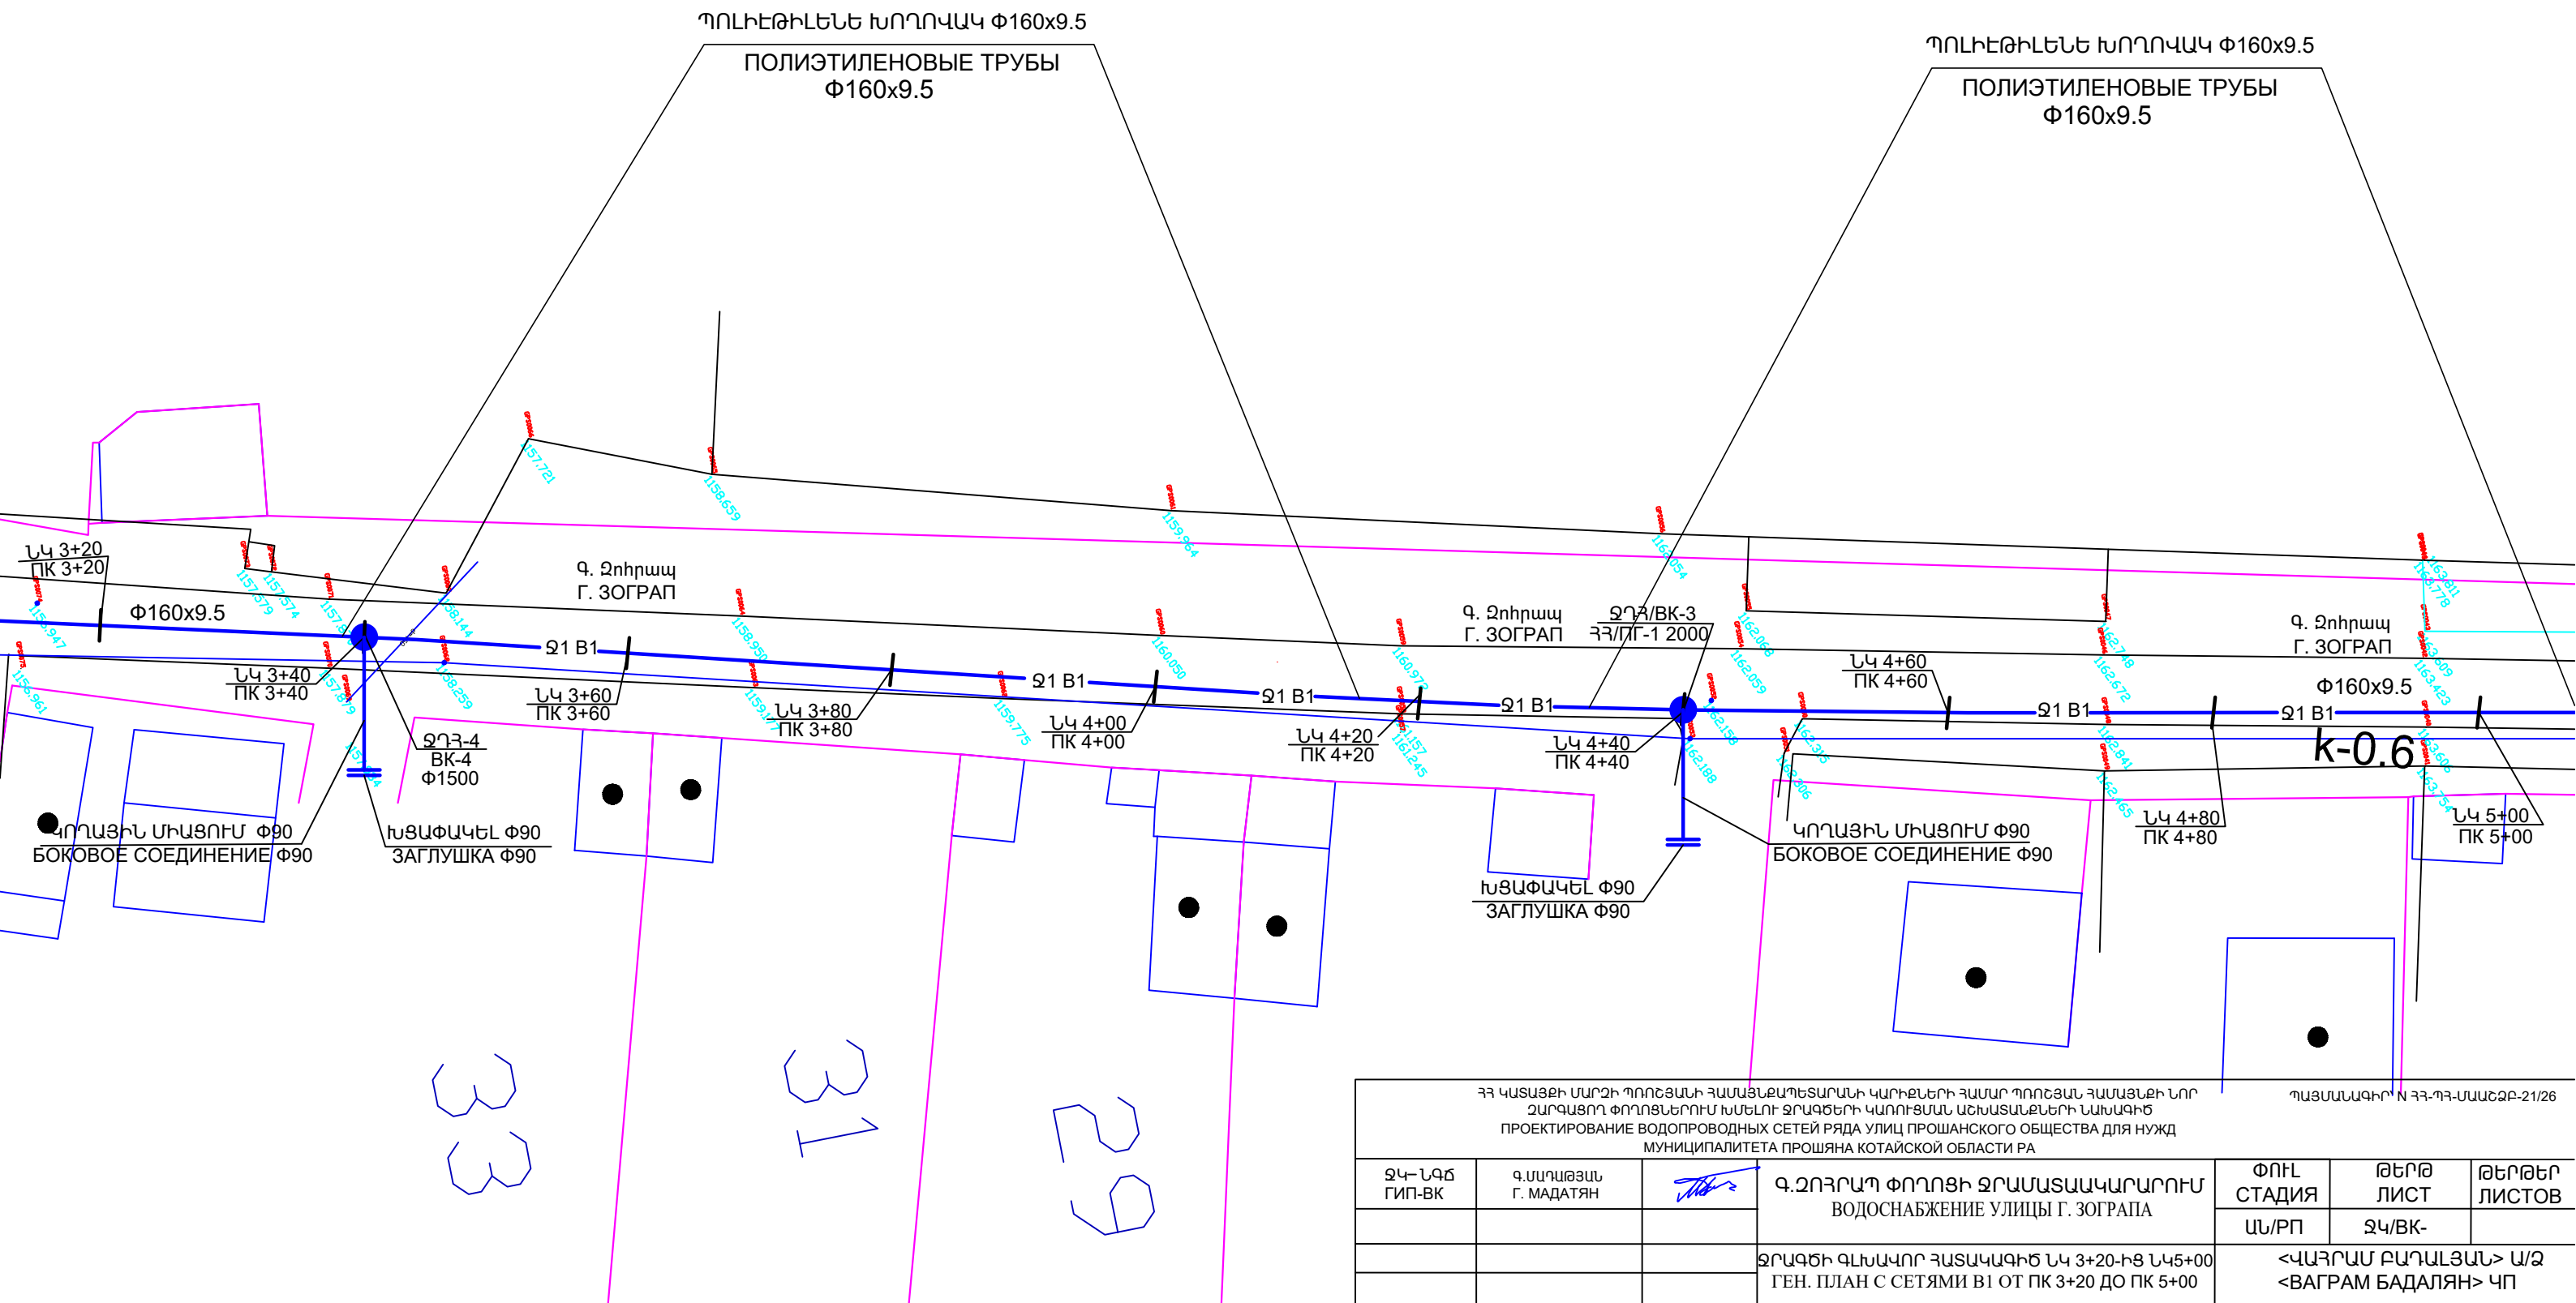

ՀՀ ԿԱՏԱՅԵԻ ՄԱՐԶԻ ՊՈՂՈՇՅԱՆԻ ՀԱՄԱՅՆՔԱՊԵՏԱՐԱՆԻ ԿԱՐԻՔԵՐԻ ՀԱՄԱՐ ՊՈՂՈՇՅԱՆ ՀԱՄԱՅՆՔԻ ՆՈՐ ԶԱՐԳԱՑՈՐ ՓՈՂՈՑՆԵՐՈՒՄ ԽՆԵԼՈՒ ՋՐԱԳԾԵՐԻ ԿԱՌՈՒՑՄԱՆ ԱՇԽԱՏԱՆՆԵՐԻ ՆԱԽԱԳԻԾ ПРОЕКТИРОВАНИЕ ВОДOPPOBODHЫX CETEЙ PЯДA УЛИЦ ПPOШAHCKOГO OБЩECTBА ДЛЯ НУЖД МУНИЦИПАЛИТЕТА ПPOШЯНА КОТАЙСКОЙ ОБЛАСТИ PА				ՊԱՅՄԱՆԱԳԻՐ N ՀՀ-ՊՀ-ՄԱՍՇՁԲ-21/26		
ՋԿ-ՆԳՃ ГИП-ВК	Գ.ՄԱԴԱԹՅԱՆ Г. МАДАТЯН		Գ.ԶՈՂՐԱՊ ՓՈՂՈՑԻ ՋՐԱՍԱՏԱԿԱՐԱՐՈՒՄ ВОДОСНАБЖЕНИЕ УЛИЦЫ Г. ЗОГРАПА	ՓՈՒԼ СТАДИЯ	ԹԵՐԹ ЛИСТ	ԹԵՐԹԵՐ ЛИСТОВ
				ԱՆ/ՐՊ	ՋԿ/ВК-	
			ՋՐԱԳԾԻ ԳԼԽԱԿՈՐ ՀԱՏԱԿԱԳԻԾ ՆԿ 3+20-ԻՑ ՆԿ5+00 ГЕН. ПЛАН С СЕТЯМИ В1 ОТ ПК 3+20 ДО ПК 5+00	<ԿԱՐԴԱՍ ԲԱՂԱՅԱՆ> Ա/Ձ <ՅԱԳՐԱՄ ԲԱԴԱԼՅԱՆ> ԿՊ		




ՀՀ ԿԱՏԱՅԵԻ ՄԱՐԶԻ ՊՈՂՈՇԱՆԻ ՀԱՄԱՅՆՔԱՊԵՏԱՐԱՆԻ ԿԱՐԻՔԵՐԻ ՀԱՄԱՐ ՊՈՂՈՇԱՆ ՀԱՄԱՅՆՔԻ ՆՈՐ ԶԱՐԳԱՑՈՐ ՓՈՂՈՑՆԵՐՈՒՄ ԽՍԵՆՈՒ ՋՐԱԳԾԵՐԻ ԿԱՌՈՒՑՄԱՆ ԱՇԽԱՏԱՆՔՆԵՐԻ ՆԱԽԱԳԻԾ ПРОЕКТИРОВАНИЕ ВОДОПРОВОДНЫХ СЕТЕЙ РЯДА УЛИЦ ПРОШАНСКОГО ОБЩЕСТВА ДЛЯ НУЖД МУНИЦИПАЛИТЕТА ПРОШЯНА КОТАЙСКОЙ ОБЛАСТИ РА				ՊԱՅՄԱՆԱԳԻՐ N ՀՀ-ՊՀ-ՄԱԱԵԶԲ-21/26		
ՋԿ-ՆԳՃ ГИП-ВК	Գ.ՄԱԴԱԹՅԱՆ Г. МАДАТЯН		Գ.ԶՈՐԱԴԱՂ ՓՈՂՈՑԻ ՋՐԱՄԱՏԱԱԿԱՐԱՐՈՒՄ ВОДОСНАБЖЕНИЕ УЛИЦЫ Г. ЗОГРАПА	ՓՈՒԼ СТАДИЯ	ԹԵՐԹ ЛИСТ	ԹԵՐԹԵՐ ЛИСТОВ
				ԱՆ/ՐՈ	ՋԿ/ԲԿ-	
			ՋՐԱԳԾԻ ԳԼԽԱԿՈՐ ՀԱՏԱԿԱԳԻԾ ՆԿ 5+00-ԻՑ ՆԿ6+60 ГЕН. ПЛАН С СЕТЯМИ В1 ОТПК 5+00 ДО ПК 6+60	<ԿԱՅՐԱՄ ԲԱՂԱՆՅԱՆ> Ա/Ջ <ԲԱԳՐԱՄ ԲԱԴԱԼՅԱՆ> ԿՈ		

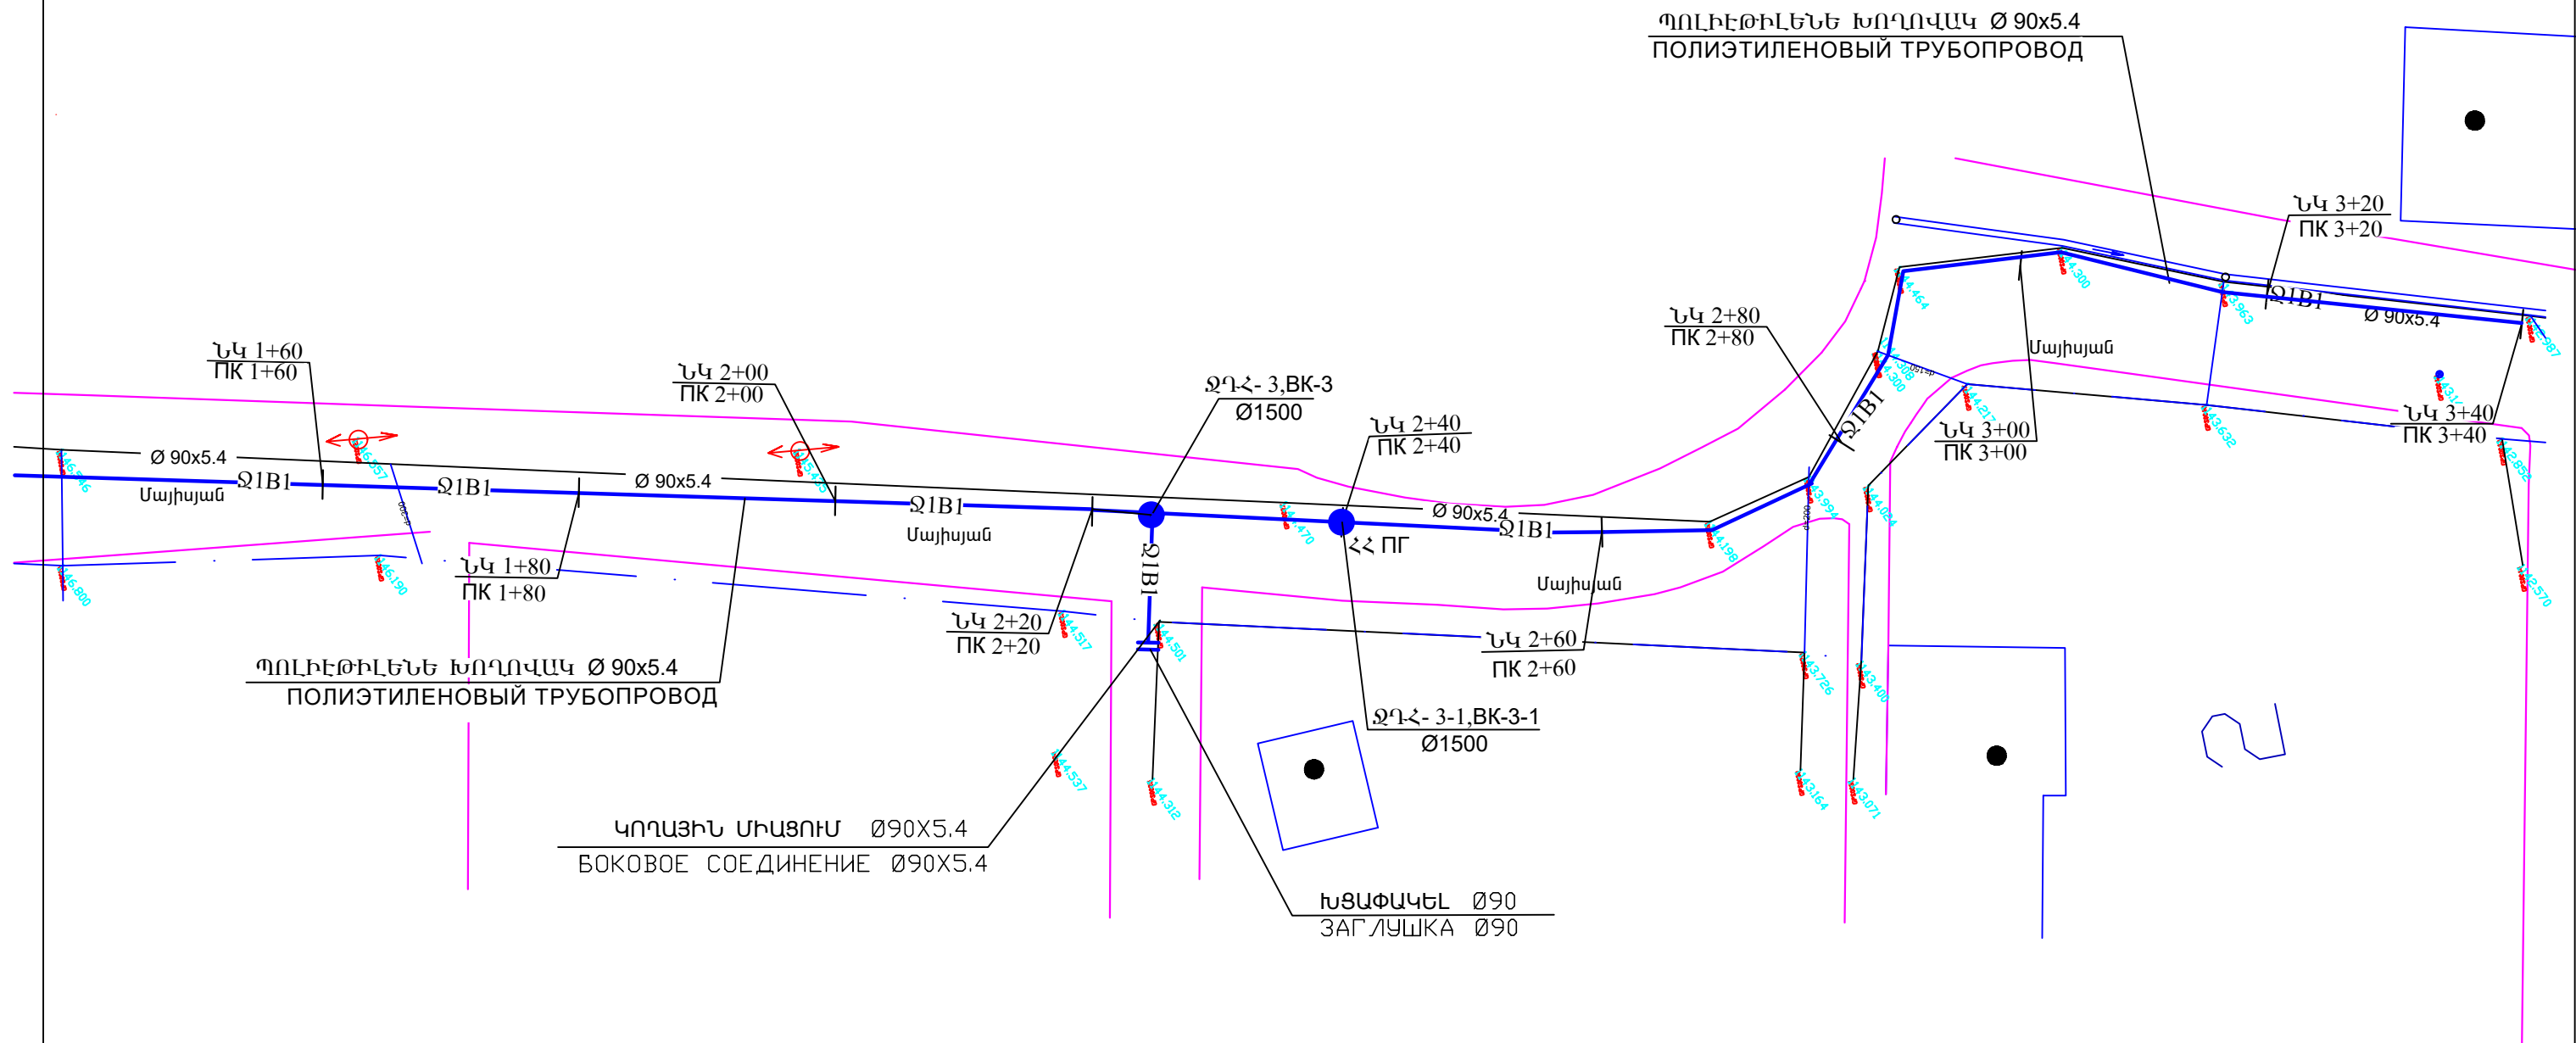

ՀՀ ՎԱՏԱՅՔԻ ՄԱՐԶԻ ՊՈՂՈՅԱՆԻ ՀԱՄԱՅՆՔԱԴԵՏԱՐԱՆԻ ԿԱՐԻՔՆԵՐԻ ՀԱՄԱՐ ՊՈՂՈՅԱՆ ՀԱՄԱՅՆԵՐԻ ՆՈՐ ԶԱՐԳԱՑՈՂ ՓՈՂՈՑՆԵՐՈՒՄ ԽՍԵԼՈՒ ՁՐԱԳԾԵՐԻ ԿԱՌՈՒՑՄԱՆ ԱՇԽԱՏԱՆՔՆԵՐԻ ՆԱԽԱԳԻԾ ПРОЕКТИРОВАНИЕ ВОДОПРОВОДНЫХ СЕТЕЙ РЯДА УЛИЦ ПРОШАНСКОГО ОБЩЕСТВА ДЛЯ НУЖД МУНИЦИПАЛИТЕТА ПРОШЯНА КОТАЙСКОЙ ОБЛАСТИ РА						
ՊԱՅՄԱՆԱԳԻՐ ԴՈԳԱՎՈՐ N 33-ՊՀ-ՍԱԱՇՁԲ-21/26						
ՋԿԻ ՆԳԵ ГИП-ВК	Գ.ՄԱՐԴԱԹՅԱՆ Г. МАДАТЯН		ՋՐԱՄԱՏԱԿԱՐԱՐՈՒՄ ՍԱՅԻՄՅԱՆ ՓՈՂՈՑ ВОДОСНАБЖЕНИЕ УЛИЦЫ МАИСЯН	ՓՈՒԼ СТАДИЯ	ԹԵՐԹ ЛИСТ	ԹԵՐԹԵՐ ЛИСТОВ
				ՍՆ РП	ՋԿ- ВК-	
			ՁՐԱԳԾԻ ԵՐԿԱՅԱՆԱԿԱՆ ԿՏՐՎԱԾՔ ՊԿ 1+60 ÷ ՊԿ 3+20 ГЕН. ПЛАН С СЕТЯМИ В1 ОТ ПК1+60 ДО ПК 3+20	«ՎԱՅՐԱՍ ԲԱՐԱԼՅԱՆ» Ա/Ձ «ВАГРАМ БАДАЛЯՆ» Վ/Ս		

Խրամուղու լայնական կտրվածք

Подготовка щебечного покрытия h=10 см	Խճի մախապատրաստված շերտ h=10 սմ
Обратная засыпка грунта	Ետլիցք տեղի գրունտով
Защитный слой песка h=d+15սմ	Ավազի պաշտպանիչ շերտ h=d+15սմ
Подготовительный слой песка h=10 սմ	Ավազի մախապատրաստված շերտ h=10 սմ

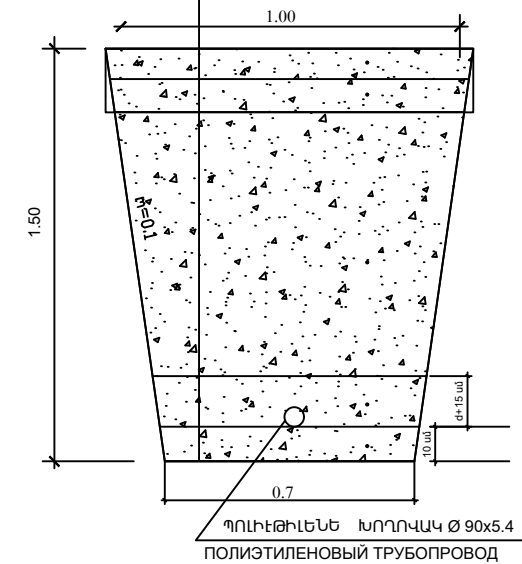



U 1:100
U 1:500


Հողի Նիւժ ОТМЕТКА ЗЕМЛИ	1148.883	1148.518	1149.153	1148.787	1148.184	1147.581	1146.978	1146.546	1146.176	1145.806	1145.435	1144.95	1144.517	1144.470
Խորովալի ՏԱԿԻ Նիւժ НИЖНЯЯ ОТМЕТКА ЗЕМЛИ	1148.483	1148.118	1147.753	1147.387	1146.784	1146.181	1145.578	1145.146	1144.776	1144.306	1144.035	1143.55	1143.117	1143.070
Խորովալի Խորութեան ГЛУБИНА И ВЫСОТА ТРУБОПРОВОДА	1.40	1.40	1.40	1.40	1.40	1.40	1.40	1.40	1.40	1.40	1.40	1.40	1.40	1.40
УКЛОН Թեղիւթ РАССТОЯНИЕ	60.0			0.0183			0.03			0.015			0.024	
Հեռավորութեան РАССТОЯНИЕ	20.0		20.0	20.0	20.0		20.0	20.0		20.0	20.0	20.0	5.0	15.0
ՆԱԿԱՐԻՄ ОТМЕТКА ПРИМЫКАНИЯ ИЛИ ПРИСОЕДИНЕНИЕ	ՆԿ 0+00 ՋՂՀ-1.ԲԿ-1	ՆԿ 0+20 ՊԿ 0+20	ՆԿ 0+40 ՊԿ 0+40	ՆԿ 0+60 ՊԿ 0+60	ՆԿ 0+80 ՊԿ 0+80	ՆԿ 1+00 ՊԿ 1+00	ՆԿ 1+20 ՋՂՀ-2	ՆԿ 1+40 ՊԿ 1+40	ՆԿ 1+60 ՊԿ 1+60	ՆԿ 1+80 ՊԿ 1+80	ՆԿ 2+00 ՊԿ 2+00	ՆԿ 2+20 ՋՂՀ-3 ԲԿ-5	ՆԿ 2+40 ՊԿ 2+40	
ՀԱՏԱՎԱԳԻՏ ПЛАН	ՆԿ 0+00 ՊԿ 0+00	ՋՂՀ-1.ԲԿ-1	ՋՂՀ-1.ԲԿ-1	ՋՂՀ-1.ԲԿ-1	ՋՂՀ-1.ԲԿ-1	ՋՂՀ-1.ԲԿ-1	ՋՂՀ-2.ԲԿ-2	ՋՂՀ-2.ԲԿ-2	ՋՂՀ-2.ԲԿ-2	ՋՂՀ-2.ԲԿ-2	ՋՂՀ-2.ԲԿ-2	ՋՂՀ-3.ԲԿ-3	ՋՂՀ-3.ԲԿ-3	ՋՂՀ-3.ԲԿ-3
Խորովալի ՏՈՒՍԱԳԻՏ ДИАМЕТР ТРУБЫ	ՊՈԼԻԵԹԻԼԵՆԵ ԽՈՐՈՎԱԿ Ø 90x5.4													
ՄԵԿՈՒՍԱՅՈՒՄ ИЗОЛЯЦИЯ	ՊՈԼԻԵԹԻԼԵՆԵ ԽՈՐՈՎԱԿ Ø 90x5.4													
ՏԵՂԴՐԱՄԱՆ ՏԵՍԱԿ ВИД УСТАНОВКИ	ՊՈԼԻԵԹԻԼԵՆԵ ԽՈՐՈՎԱԿ Ø 90x5.4													

Խորովալի ՏԱԿԻ Նիւժ
БОКОВОЕ СОЕДИНЕНИЕ Ø90x5.4

ՀՀ ԿԱՏԱՅԵՐԻ ՄԱՐԶԻ ՊՈՐՇԱՆԻ ՀԱՄԱՅՆՔԱՊԵՏԱՐԱՆԻ ԿԱՐԻԵՐԻ ՀԱՄԱՐ ՊՈՐՇԱՆ ՀԱՄԱՅՆԻ ՆՈՐ ԶԱՐԳԱՑՈՐ ՓՈՐՈՑՆԵՐՈՒՄ ԽՄԵԼՈՒ ՋՐԱԳԵՐԻ ԿԱՐԻԵՐԱՆ ԱՇԽԱՏԱՆԵՐԻ ՆԱԽԱԳԻՏ ПРОЕКТИРОВАНИЕ ВОДOPPOBODHЫX CETEЙ PЯДА УЛИЦ ПPOШAHCKOГO OБЩECТBA ДЛЯ НУЖД МУНИЦИПАЛИТЕТА ПPOШAHЯ KOTAYCKOЙ OБЛACТИ PA ՊԱՅՄԱՆԱԳԻՐ ԴՕԳԱՅՐ N ՀՀ-ՊՀ-ՄԱԱԵԶԲ-21/26					
ՋԿԻ ՆԳԵ ГИП-ВК	Գ.ՄԱՐԻԱՆ Г. МАДАТЯН		ՋՐԱՄԱՏԱԿԱՐԱՐՈՒՄ ՍԱՅԻՍՅԱՆ ՓՈՐՈՑ ВОДОСНАБЖЕНИЕ УЛИЦЫ МАИСЯН	ՓՈԼ СТАДИЯ	ԹԵՐԹ ДИСТ
				ՍՏ РП	ՋԿ- ВК-
			ՋՐԱԳԵՐԻ ԵՐԿԱՅԱՆԱԿԱՆ ԿՏՐՎԱԾԸ ՊԿ 0+00 + ՊԿ 2+40 ГЕН. ПЛАН С СЕТЯМИ В1 ОТ ПК 0+00 ДО ПК 2+40	«ԿԱՐԻԱՍ ԲԱՂԱԼՅԱՆ» Ա/Չ «ВАГРАМ БАДАԼԻԱՆ» Կ/Պ	

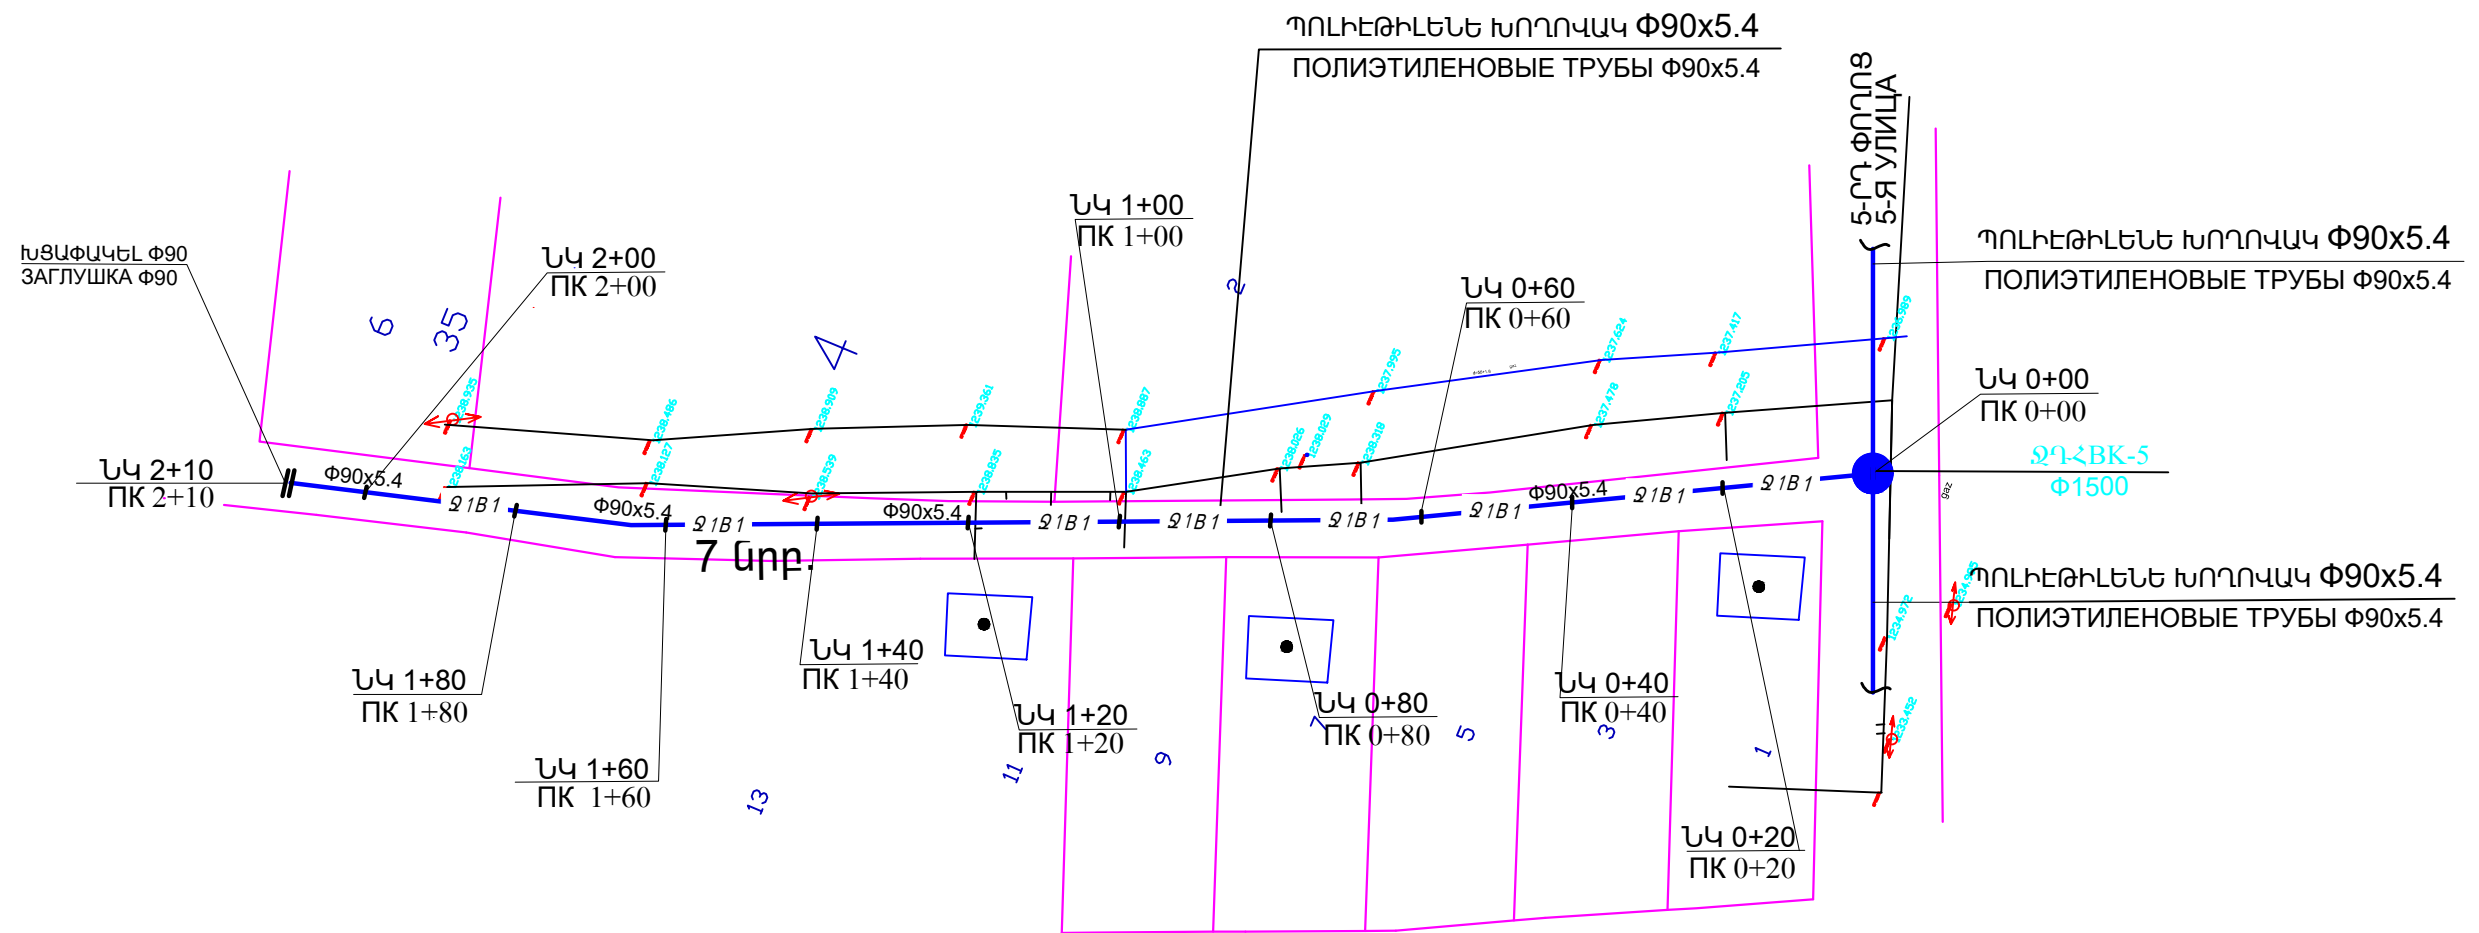


ՀՀ ՀԱՅԱՍՏԱՆԻ ՍՈՐԻՔԻ ՊՐՈԵԿՏԱՆԻ ՀԱՍՏԱՏՎՈՒԹՅԱՆ ՎԵՐԿԱՆԵՐԻ ԳԵՐԱԿԱՆՈՒՄ ՉԱՐԱՑՈՂ ՓՈՂՈՑԱՆԵՐՈՒՄ ԽՆԵԼՈՒ ՋՐԱԳԵՏԵՐԻ ԿԱՌՈՒՑՄԱՆ ԱՇԽԱՏԱՆՔՆԵՐԻ ԱՆՍԱԳԻԾ ПРОЕКТИРОВАНИЕ ВОДОПРОВОДНЫХ СЕТЕЙ РЯДА УЛИЦ ПРОШАНСКОГО ОБЩЕСТВА ДЛЯ НУЖД МУНИЦИПАЛИТЕТА ПРОШЯНА КОТАЙСКОЙ ОБЛАСТИ РА				ՊԱՅՄԱՆԱԳԻՐ ԴՈԳՈՎՈՐ N 34-ՊՀ-ՍԱԱԾՁԲ-21/26		
ՋԿ-ԼԳՃ ГИП-ВК	Գ.ԱՐԱՐՅԱՆ Г. МАДАТЯН		7-ՐԴ ՆՐԲ. ԿԻՑ ՓՈՂՈՑԻ ՋՐԱՍԱՏԱԿԱՐԱՐՈՒՄ ВОДОСНАБЖЕНИЕ УЛИЦЫ ПРЕМЬКАЮЩЕЙ 7-ОМУ ПЕРЕУЛ.	ՓՈՒԼ СТАДИЯ ԱՆ ՐՈ	ԹԵՄԹ ЛИСТ ՋԿ- ВК-	ԹԵՄԹԵՐ ЛИСТОВ
			ՋՐԱԳԵՐԻ ԳԼԽԱՎՈՐ ՀԱՏԱԿԱԳԻԾ ՆԿ0+00-ԻՑ ՆԿ2+06 ГЕН. ПЛАН С СЕТЯМИ В1 Н40+00-ԻՑ ՆԿ2+06	<ԿԱՀՐԱՍ ԲԱԴԱԼՅԱՆ> Ա/Ձ <ВАГРАМ БАДАԼՅԱՆ> ՎՊ		

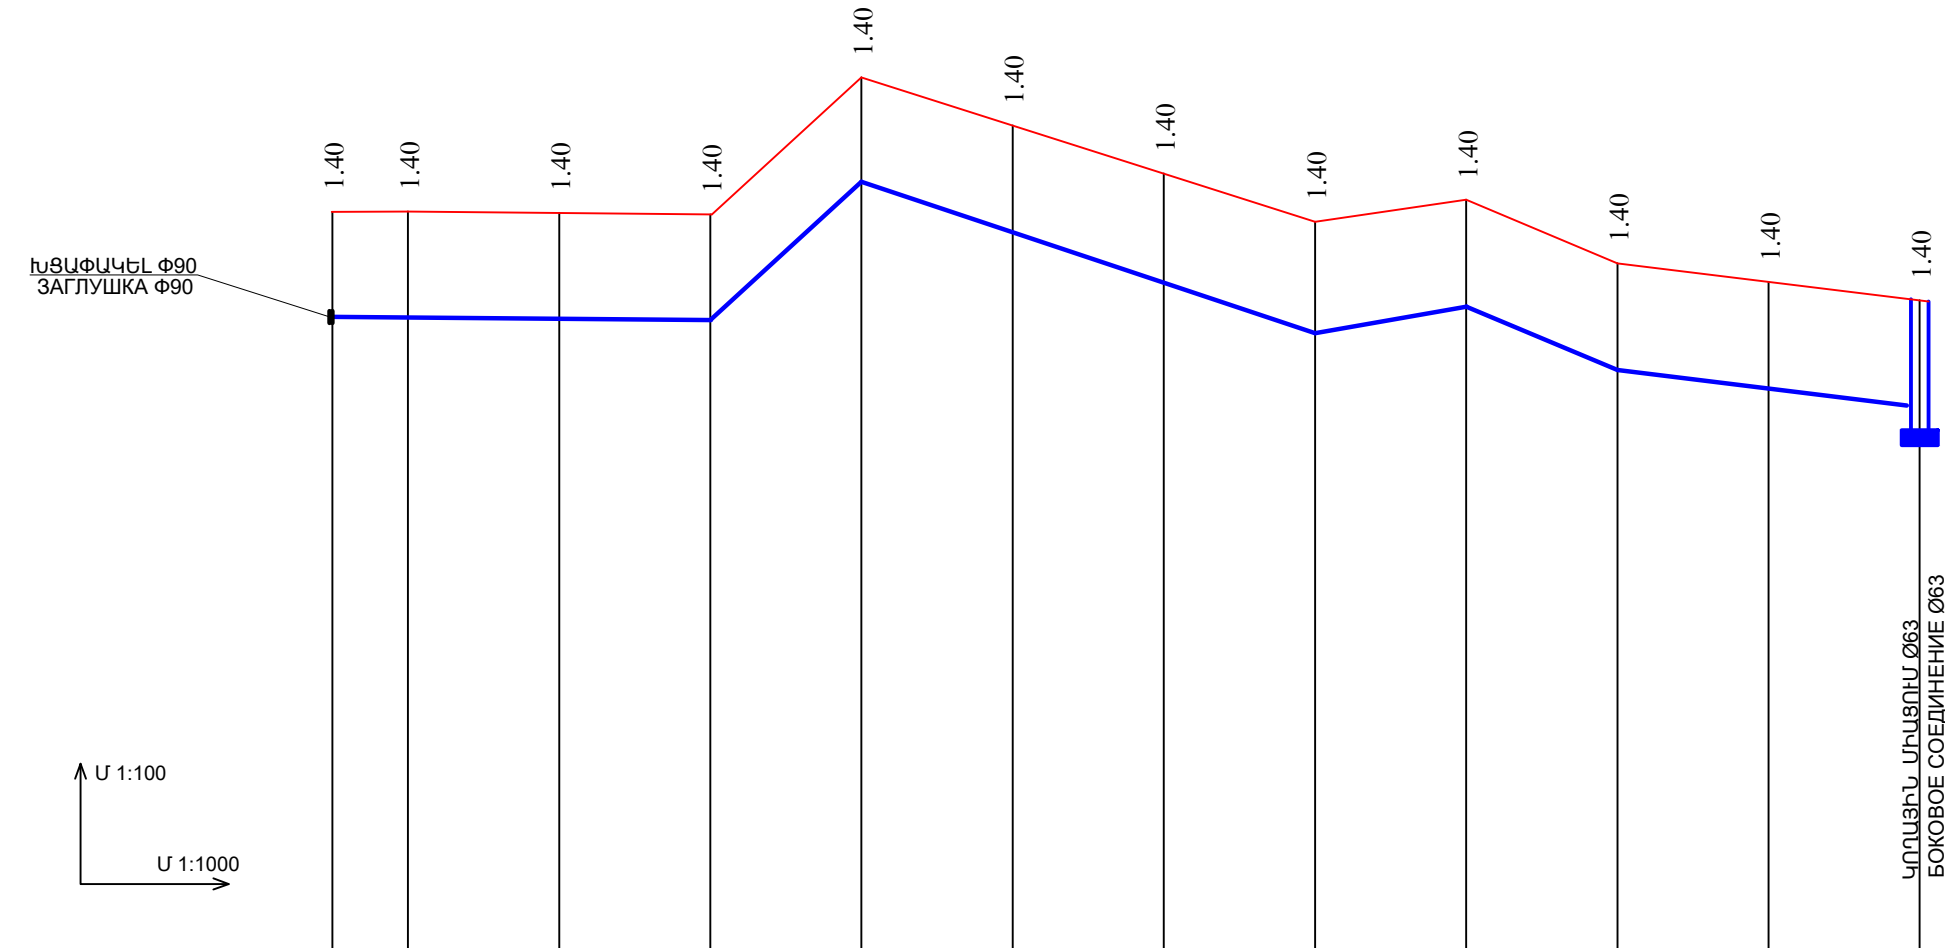

Հորի տիճ	160	163	143	127	539	835	463	029	318	478	205	989
Խորը ԿԱԿ ԿԱԿ ԿԱԿ	1.401236.7601238.160	1.401236.7631238.163	1.401236.7431238.143	1.401236.7271238.127	1.401237.1391238.539	1.401237.4351238.835	1.401237.0631238.463	1.401236.6291238.029	1.401236.9181238.318	1.401236.0781237.478	1.401235.8051237.205	1.401235.5891236.989
Խորը ԿԱԿ Խորը ԿԱԿ Խորը ԿԱԿ	1.401236.7601238.160	1.401236.7631238.163	1.401236.7431238.143	1.401236.7271238.127	1.401237.1391238.539	1.401237.4351238.835	1.401237.0631238.463	1.401236.6291238.029	1.401236.9181238.318	1.401236.0781237.478	1.401235.8051237.205	1.401235.5891236.989
Թեղիք	0.00066											
Հեռավորություն	50	20	20	20	20	20	20	20	20	20	20	20
Հեռավորություն	10	20	20	20	20	20	20	20	20	20	20	20
Նշանակում	ՆԿ 2+10 ՆԿ 2+00 ՊԿ 2+10 ՊԿ 2+00	ՆԿ 1+80 ՊԿ 1+80	ՆԿ 1+60 ՊԿ 1+60	ՆԿ 1+40 ՊԿ 1+40	ՆԿ 1+20 ՊԿ 1+20	ՆԿ 1+00 ՊԿ 1+00	ՆԿ 0+80 ՊԿ 0+80	ՆԿ 0+60 ՊԿ 0+60	ՆԿ 0+40 ՊԿ 0+40	ՆԿ 0+20 ՊԿ 0+20	ՆԿ 0+00 ՊԿ 0+00	ՆԿ 0+00 ՊԿ 0+00
Հասցե	ԽՅԱՓԱԿԵԼ Փ90 ЗАГЛУШКА Ф90	ՆԿ 2+10 ՆԿ 2+00 ՊԿ 2+10 ՊԿ 2+00	ՆԿ 1+80 ՊԿ 1+80	ՆԿ 1+60 ՊԿ 1+60	ՆԿ 1+40 ՊԿ 1+40	ՆԿ 1+20 ՊԿ 1+20	ՆԿ 1+00 ՊԿ 1+00	ՆԿ 0+80 ՊԿ 0+80	ՆԿ 0+60 ՊԿ 0+60	ՆԿ 0+40 ՊԿ 0+40	ՆԿ 0+20 ՊԿ 0+20	ՆԿ 0+00 ՊԿ 0+00
Խորը ԿԱԿ Խորը ԿԱԿ	ՊՈԼԵԹԵԼԵՆ ԽՅԱՓԱԿ Փ90x5.4 ПОЛИЭТИЛЕНОВЫЕ ТРУБЫ Ф90x5.4											
Մեկնություն												
Տեղանքի տեսակ	ՍՏՈՐԳԵՏՆԱԿ ПОДЗЕМЕЛЬНЫЙ											


ԽՅԱՓԱԿԵԼ ԼԱՅՆԱԿԱՆ ԿՏՐԱԾ
ПОПЕРЕЧНЫЙ ПРОФИЛЬ ТРАНШЕИ


Подготовка щебнечного покрытия h=10 см	Խճի նախապատրաստական շերտ h=10 սմ
Обратная засыпка грунта	Ետլիցք տեղի գրունտով
Защитный слой песка h=d+15 см	Ավազի պաշտպանիչ շերտ h=d+15 սմ
Подготовительный слой песка h=10 см	Ավազի նախապատրաստական շերտ h=10 սմ

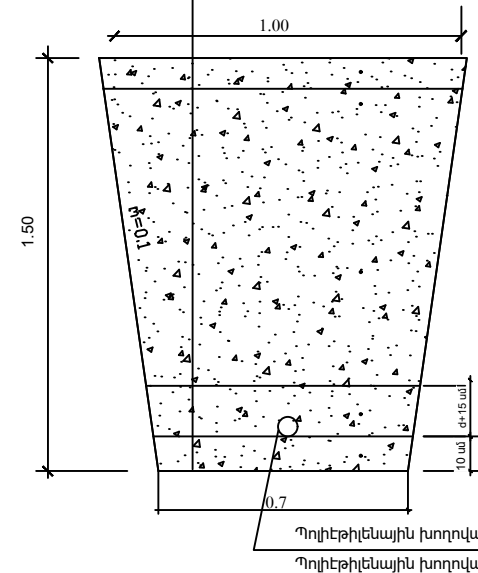


ԽՅԱՓԱԿԵԼ Փ90
ЗАГЛУШКА Ф90


ՀՀ ՀԱՏԱՅՔԻ ՍՈՐԵՑԻ ՊՐՈԿԵՏԱՆԻ ՀԱՍՏԱՏՈՒՄԵՏԱԿԱՆ ԿԱՌԱՐԱՆԻ ՀԱՍՏԱՆԻ ՊՐՈԿԵՏԱՆԻ ՀԱՍՏԱՆԻ ԿԱՌԱՐԱՆԻ ՀԱՐԱՑՈՂ ՓՈՐՈՑԱՆԵՐՈՒՄ ԽՍԵԼՈՒ ՋՐԱԳԵՐԻ ԿԱՌԱՐԱՆԻ ԱՇԽԱՏԱՆՔԵՐԻ ՆԱԽԱԳԻԾ ПРОЕКТИРОВАНИЕ ВОДОПРОВОДНЫХ СЕТЕЙ РЯДА УЛИЦ ПРОШАНСКОГО ОБЩЕСТВА ДЛЯ НУЖД МУНИЦИПАЛИТЕТА ПРОШЯНА КОТАЙСКОЙ ОБЛАСТИ РА			ՊԱՅՄԱՆԱԳԻՐ ԴՈԳՈՎՈՐ N ԴՀ-ՊՀ-ՄԱՍԸԶԲ-21/26		
ՋԿ-ՆԳԾ ГИП-ВК	Գ.ՄԱԴԱՅԱՆ Г. МАДАТЯН		7-ՐԴ ՆՐԲ. ԿԻՑ ՓՈՐՈՑԻ ՋՐԱՄԱՏԱԿԱՐԱՐՈՒՄ ВОДОСНАБЖЕНИЕ УЛИЦЫ ПРЕМЫКАЮЩЕЙ 7-ОМУ ПЕРЕУЛ.	ՓՈՒԼ СТАДИЯ	ԹԵՄԹ ЛИСТ
				ՍԵ РП	ՋԿ- ВК-
			ՋՐԱԳԵՐԻ ԵՐԿԱՅՆԱԿԱՆ ԿՏՐԱԾԸ ՆԿ0+00-ԻՑ ՆԿ2+06 ПРОДОЛЬНЫЙ ПРОФИЛЬ ПК0+00 -ПК 2+06	<ԿԱՅՐԱՄ ԲԱԴԱԼՅԱՆ> Ա/Ձ <ՅԱԳՐԱՄ ԲԱԴԱԼՅԱՆ> ՇՊ	

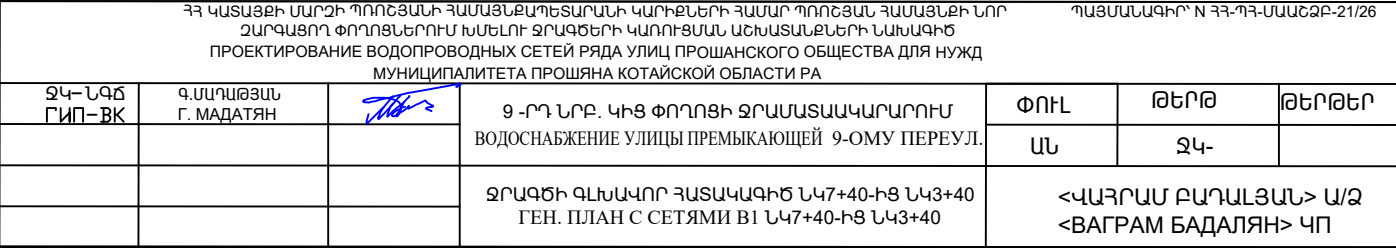

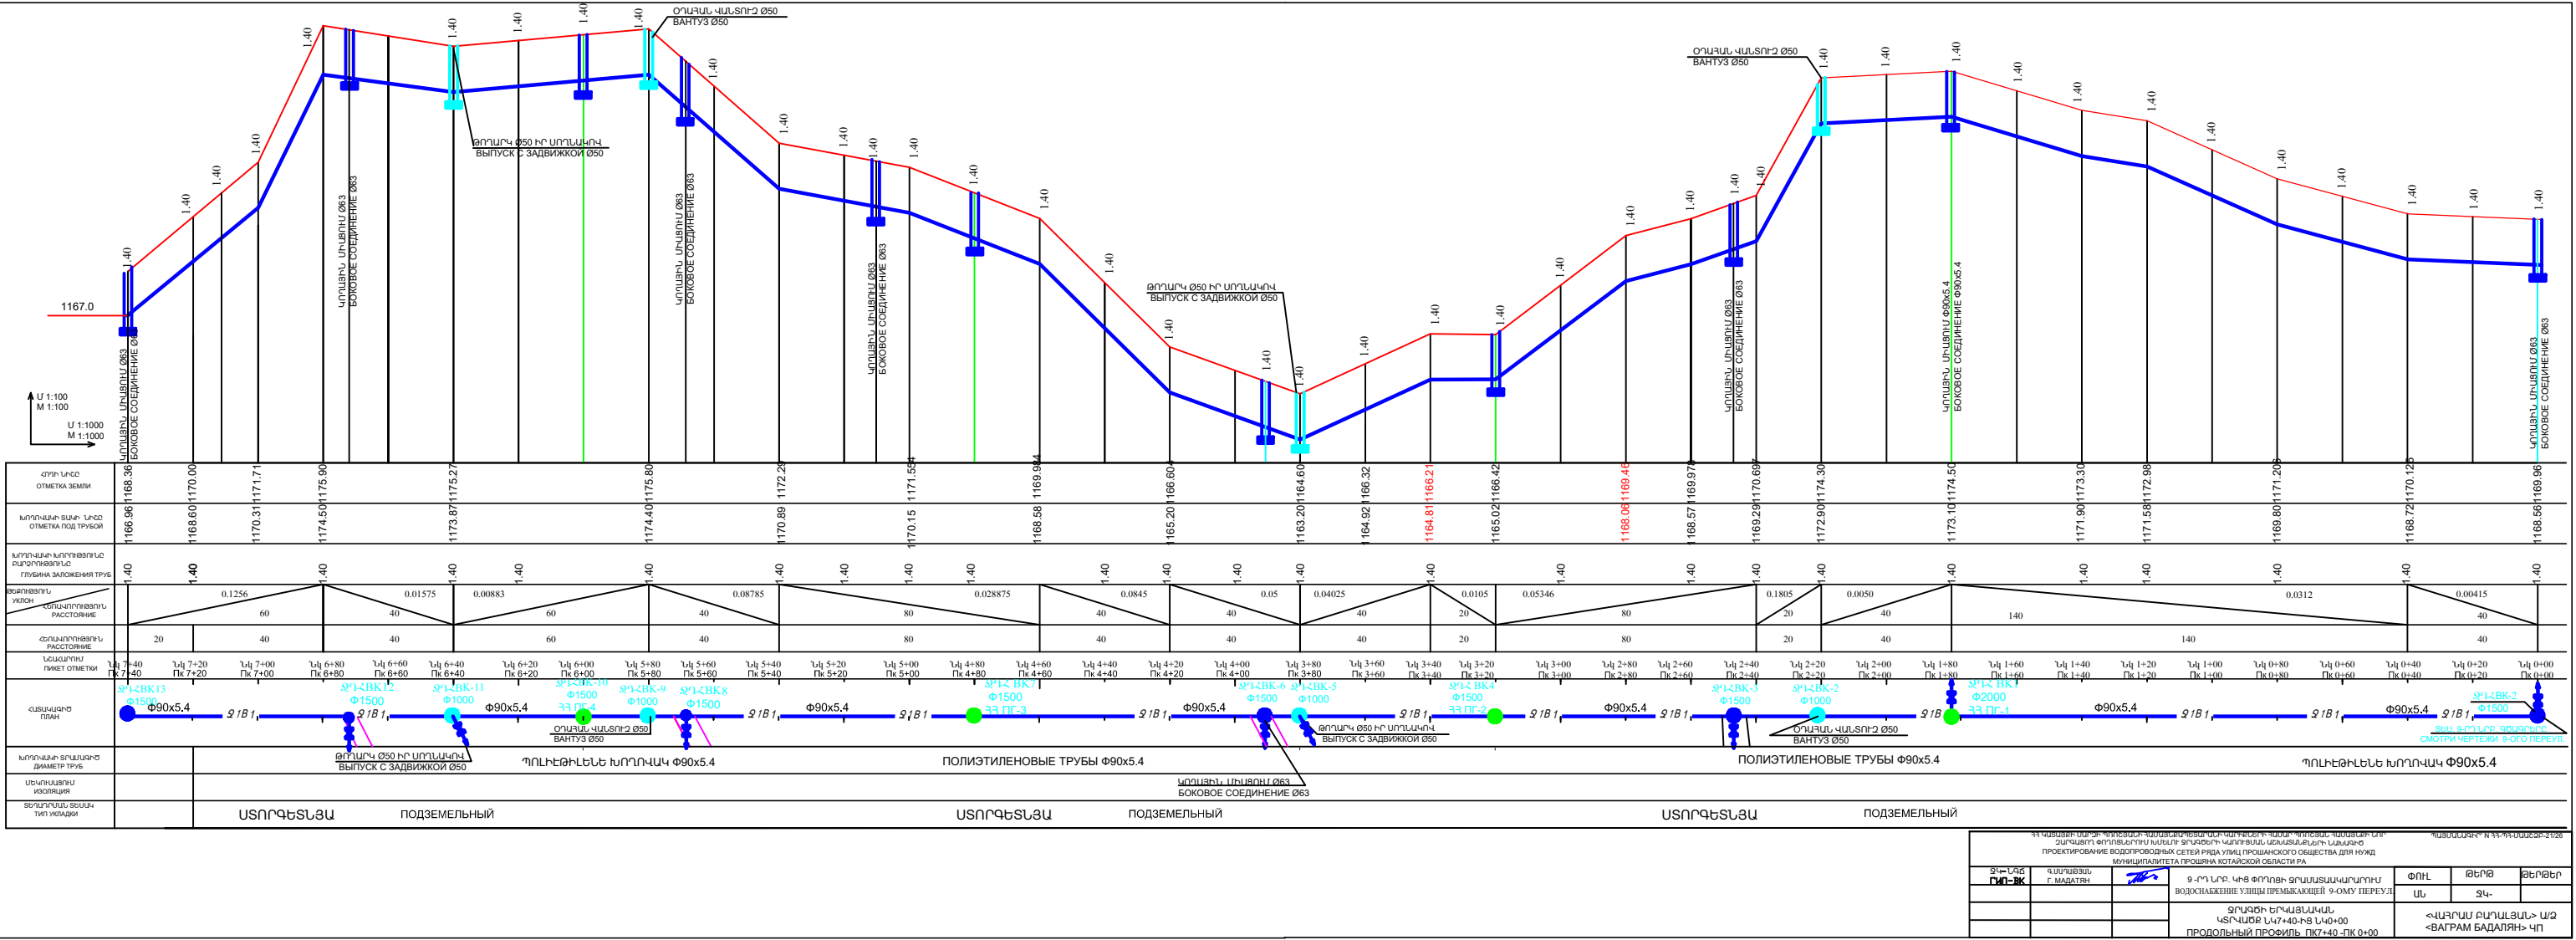


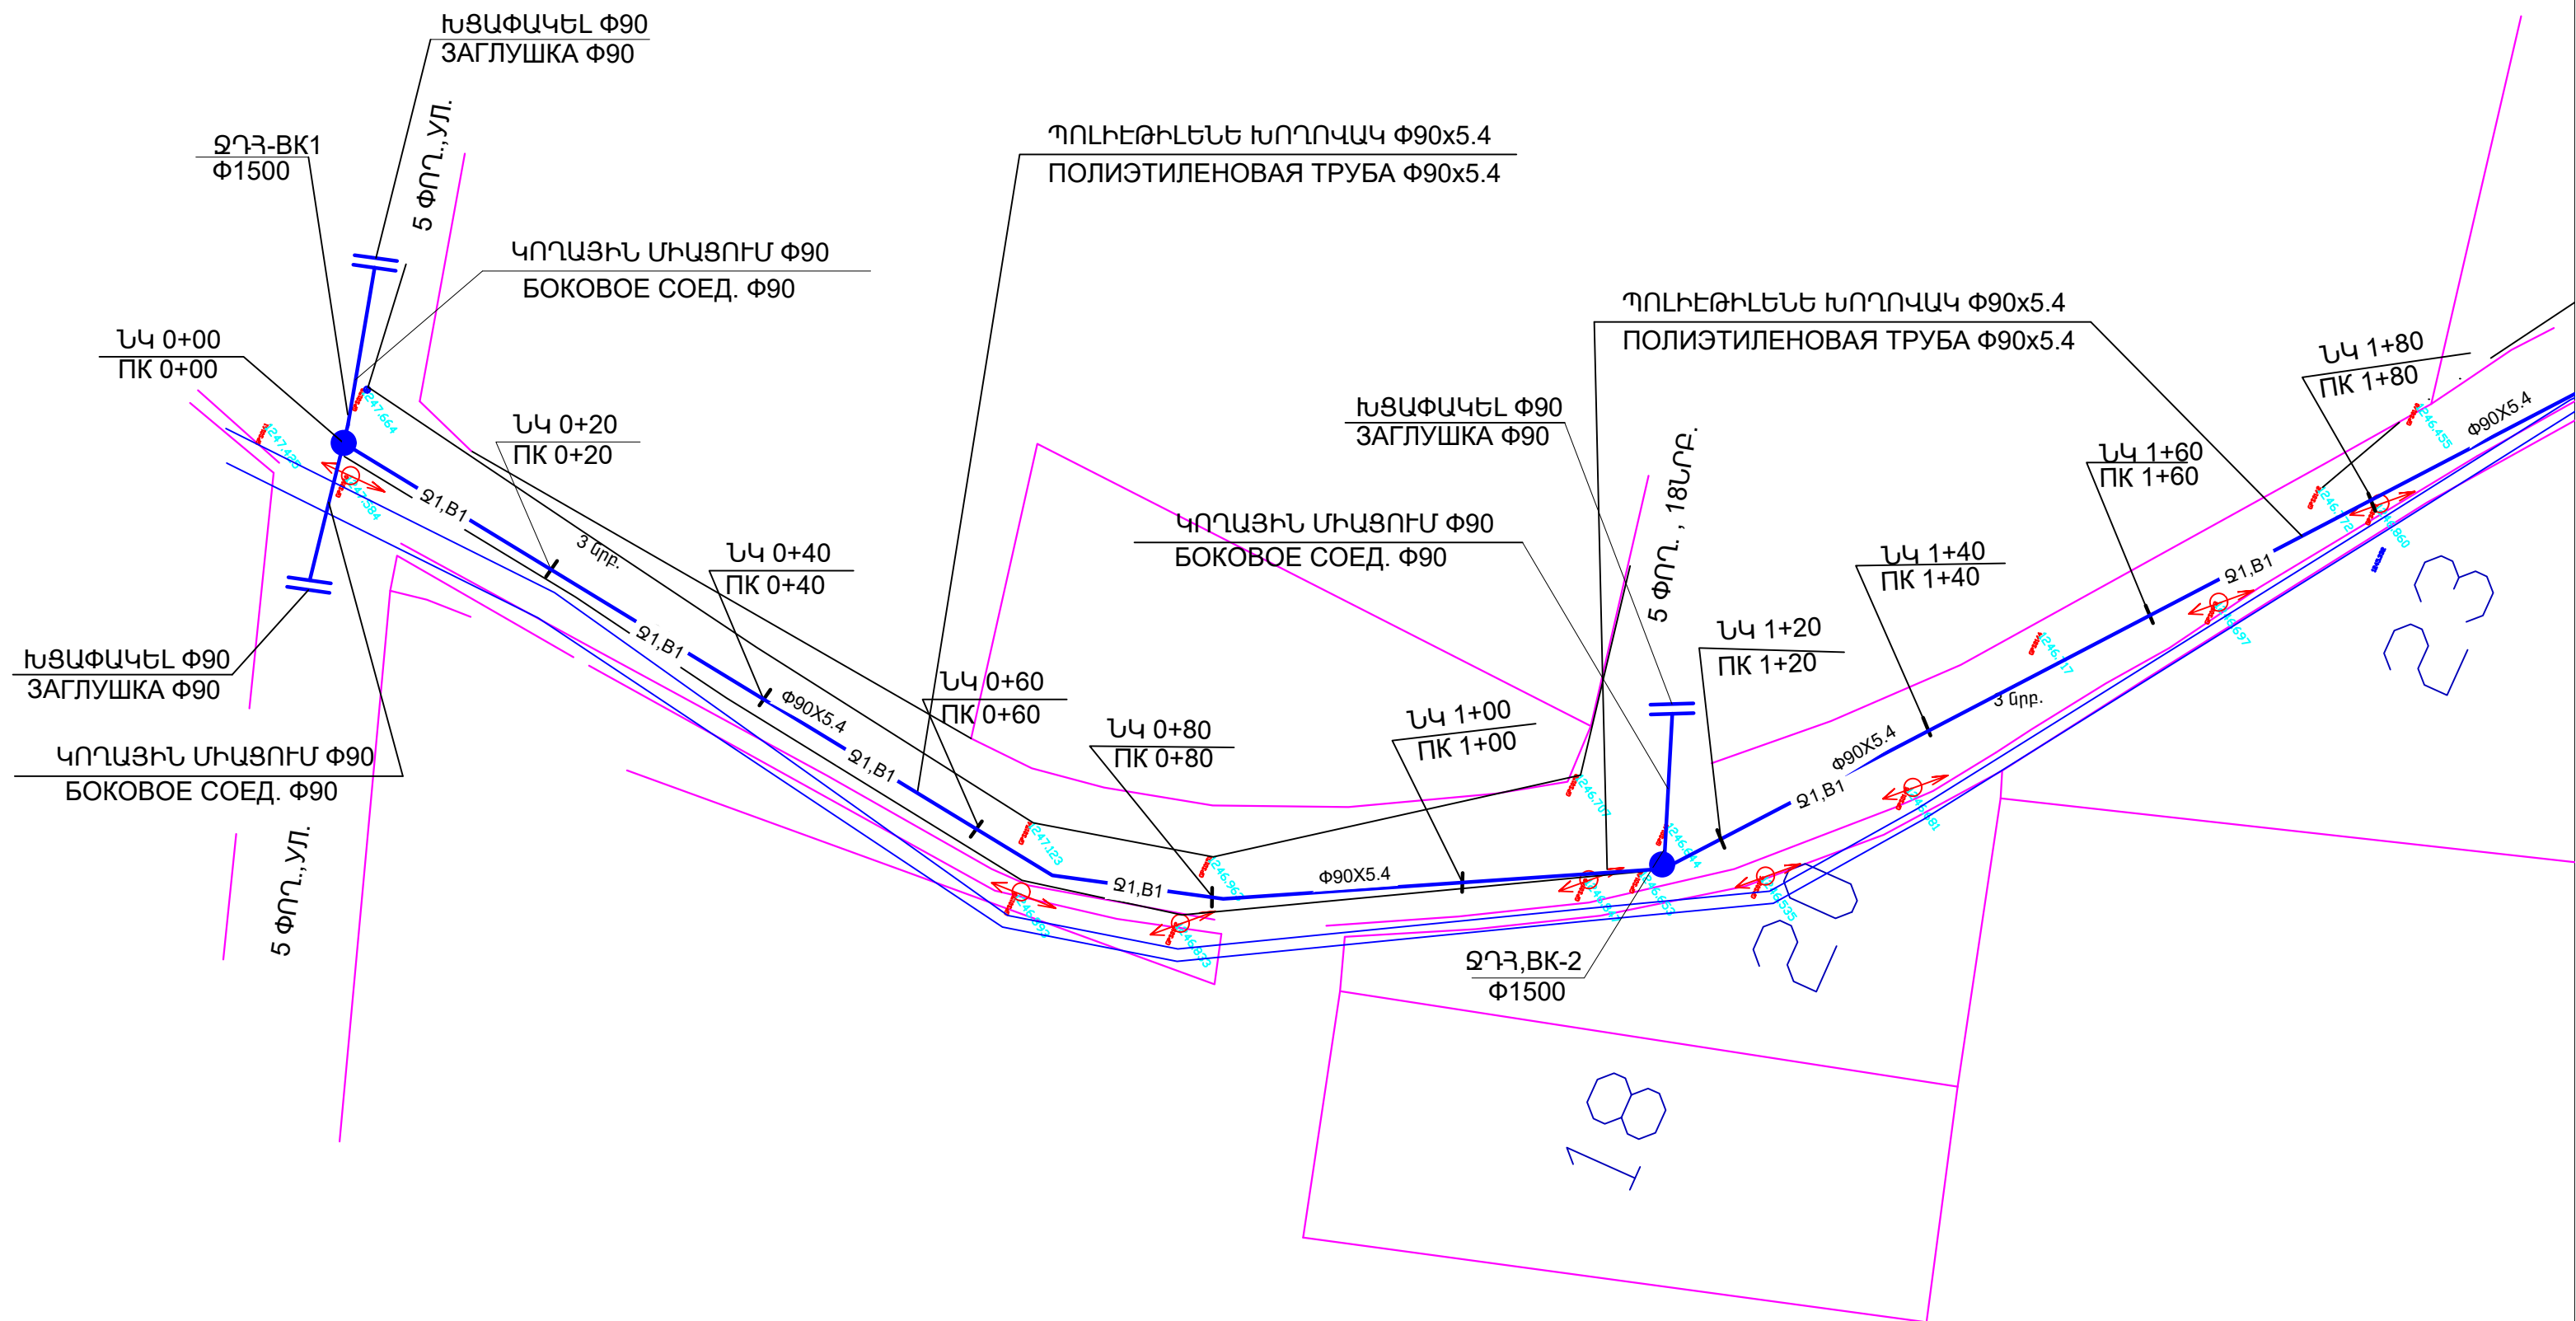


ՀՀ ԿԱՏԱՅՔԻ ՄԱՐԶԻ ՊՈՌՇԱՆԻ ՀԱՄԱՅՆՔԱՊԵՏԱՐԱՆԻ ԿԱՄԻՏԵՐԻ ՀԱՄԱՐ ՊՈՌՇԱՆ ՀԱՄԱՅՆՔԻ ՆՈՐ ԶԱՐԳԱՑՈՂ ՓՈՂՈՑՆԵՐՈՒՄ ԽՍԵԼՈՒ ՋՐԱԳԾԵՐԻ ԿԱՌՈՒՑՄԱՆ ԱՇԽԱՏԱՆՔՆԵՐԻ ՆԱԽԱԳԻԾ					
ՋԿ-ՆԳՃ			ՋՐԱՄԱՏԱԱԿԱՐԱՐՈՒՄ		
Գ.ՍԱՐԱԹՅԱՆ			ՓՈՒԼ		
			ԱՆ		
			ԹԵՐԹ		
			ՋԿ-		
			ԹԵՐԹԵՐ		
			ՋՐԱԳԾԻ ԵՐԿԱՅՆԱԿԱՆ ԿՏՐԿԱԾՔ ՆԿ0+00-ԻՑ ՆԿ1+80		
			<ԿԱՅՐԱՄ ԲԱՂԱՆՅԱՆ> Ա/Ձ		

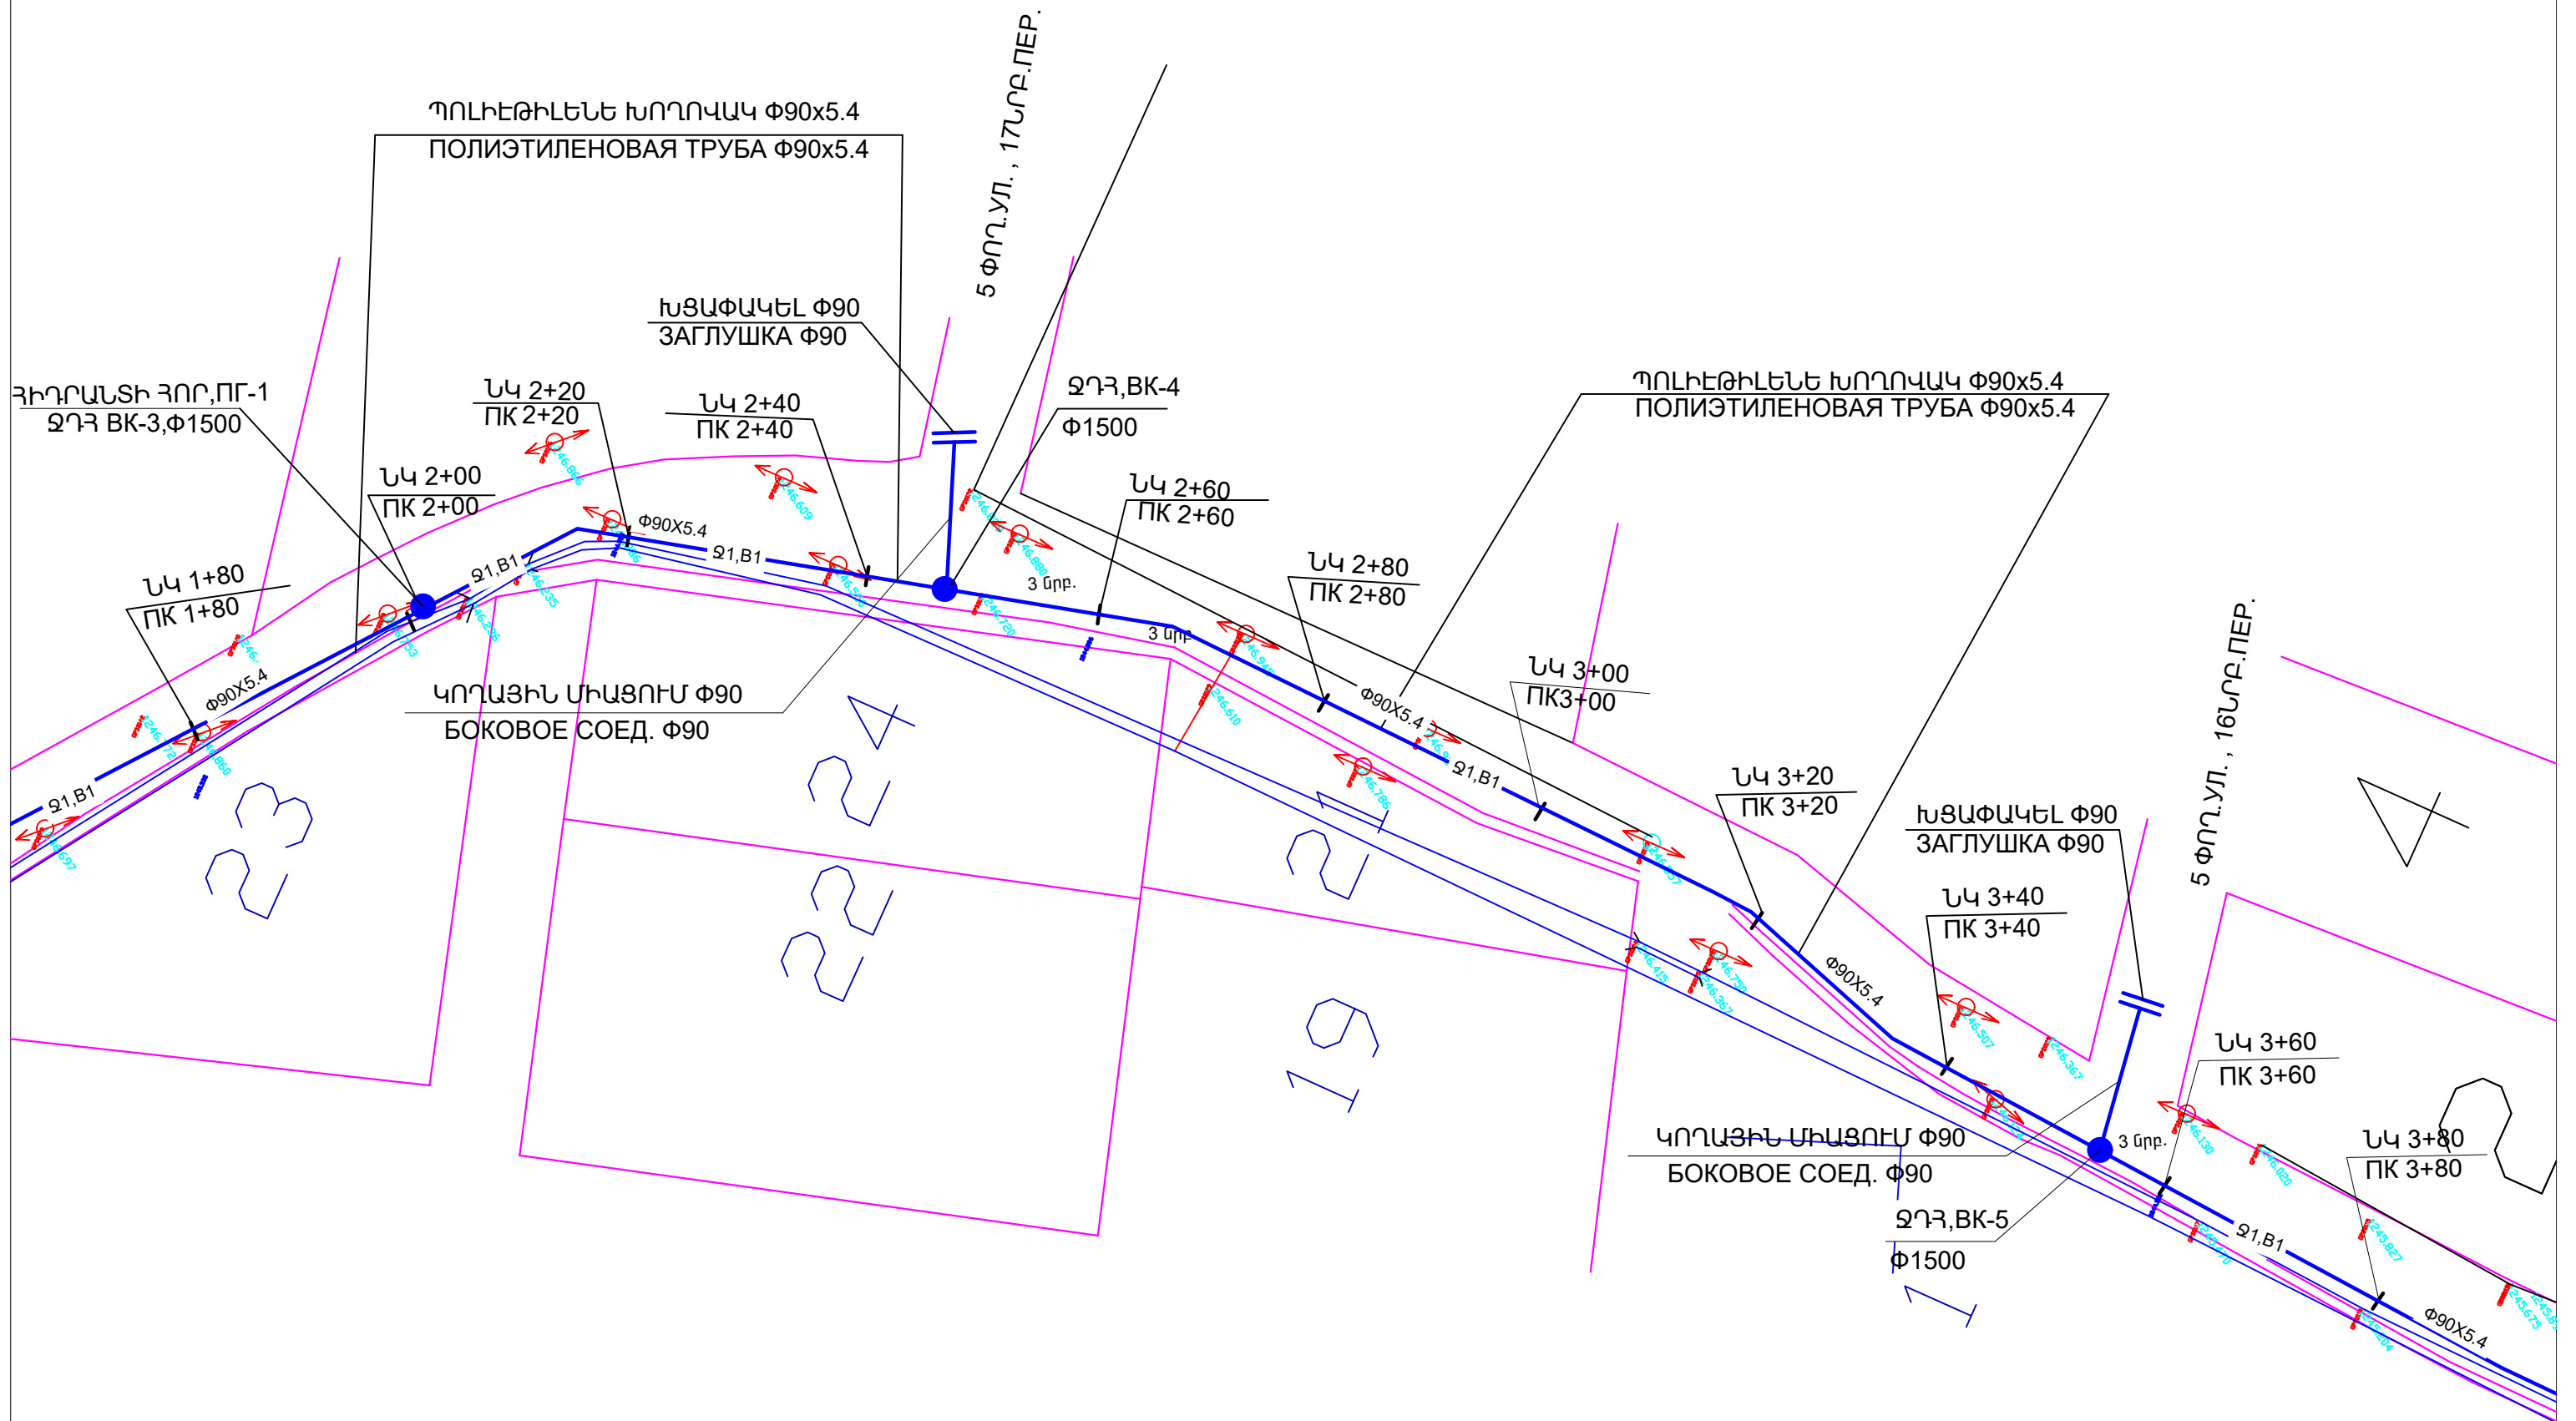

ՀՀ ԿԱՏԱՅՔԻ ՄԱՐԶԻ ՊՈՐՈՇԱՆԻ ՀԱՄԱՅՆԱՊԵՏԱՐԱՆԻ ԿԱՄԻՏԵՆԻ ՀԱՄԱՐ ՊՈՐՈՇԱՆ ՀԱՄԱՅՆԱՆԻ ՆՈՐ ԶԱՐԳԱՑՈՂ ՓՈՐՈՑՆԵՐՈՒՄ ԽՄԵԼՈՒ ԶՐԱԳԾԵՐԻ ԿԱՌՈՒՑՄԱՆ ԱՇԽԱՏԱՆՔՆԵՐԻ ՆԱԽԱԳԻԾ					
ՊԱՅՄԱՆԱԳԻՐ N ՀՀ-ՊՀ-ՄԱՍԸԶԲ-21/26			ՓՈՒԼ	ԹԵՐԹ	ԹԵՐԹԵՐ
ՋԿ-ԼԳՃ	Գ.ՍԱՐԱԹՅԱՆ	ԶՐԱՍԱՏԱԿԱՐԱՐՈՒՄ	ԱՆ	ՋԿ-	
		ԶՐԱԳԾԻ ԵՐԿԱՅՆԱԿԱՆ ԿՏՐՎԱԾԸ ՆԿ1+80-ԻՑ ՆԿ3+80	<ԿԱՐԴԱՄ ԲԱԴԱԼՅԱՆ> Ա/Ձ		

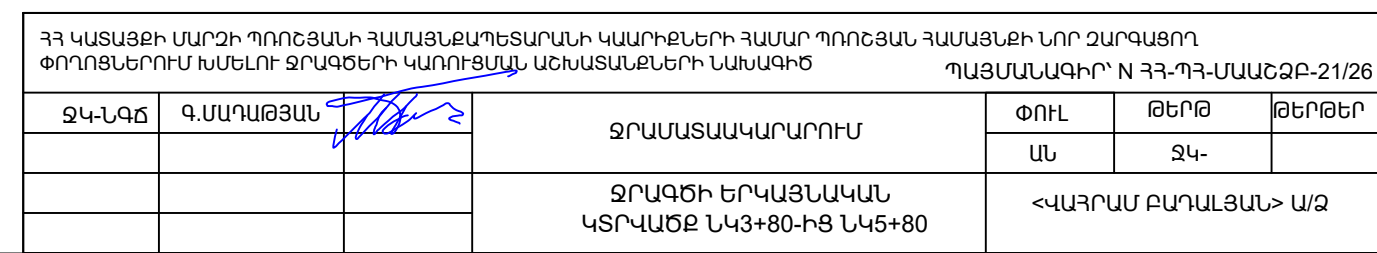


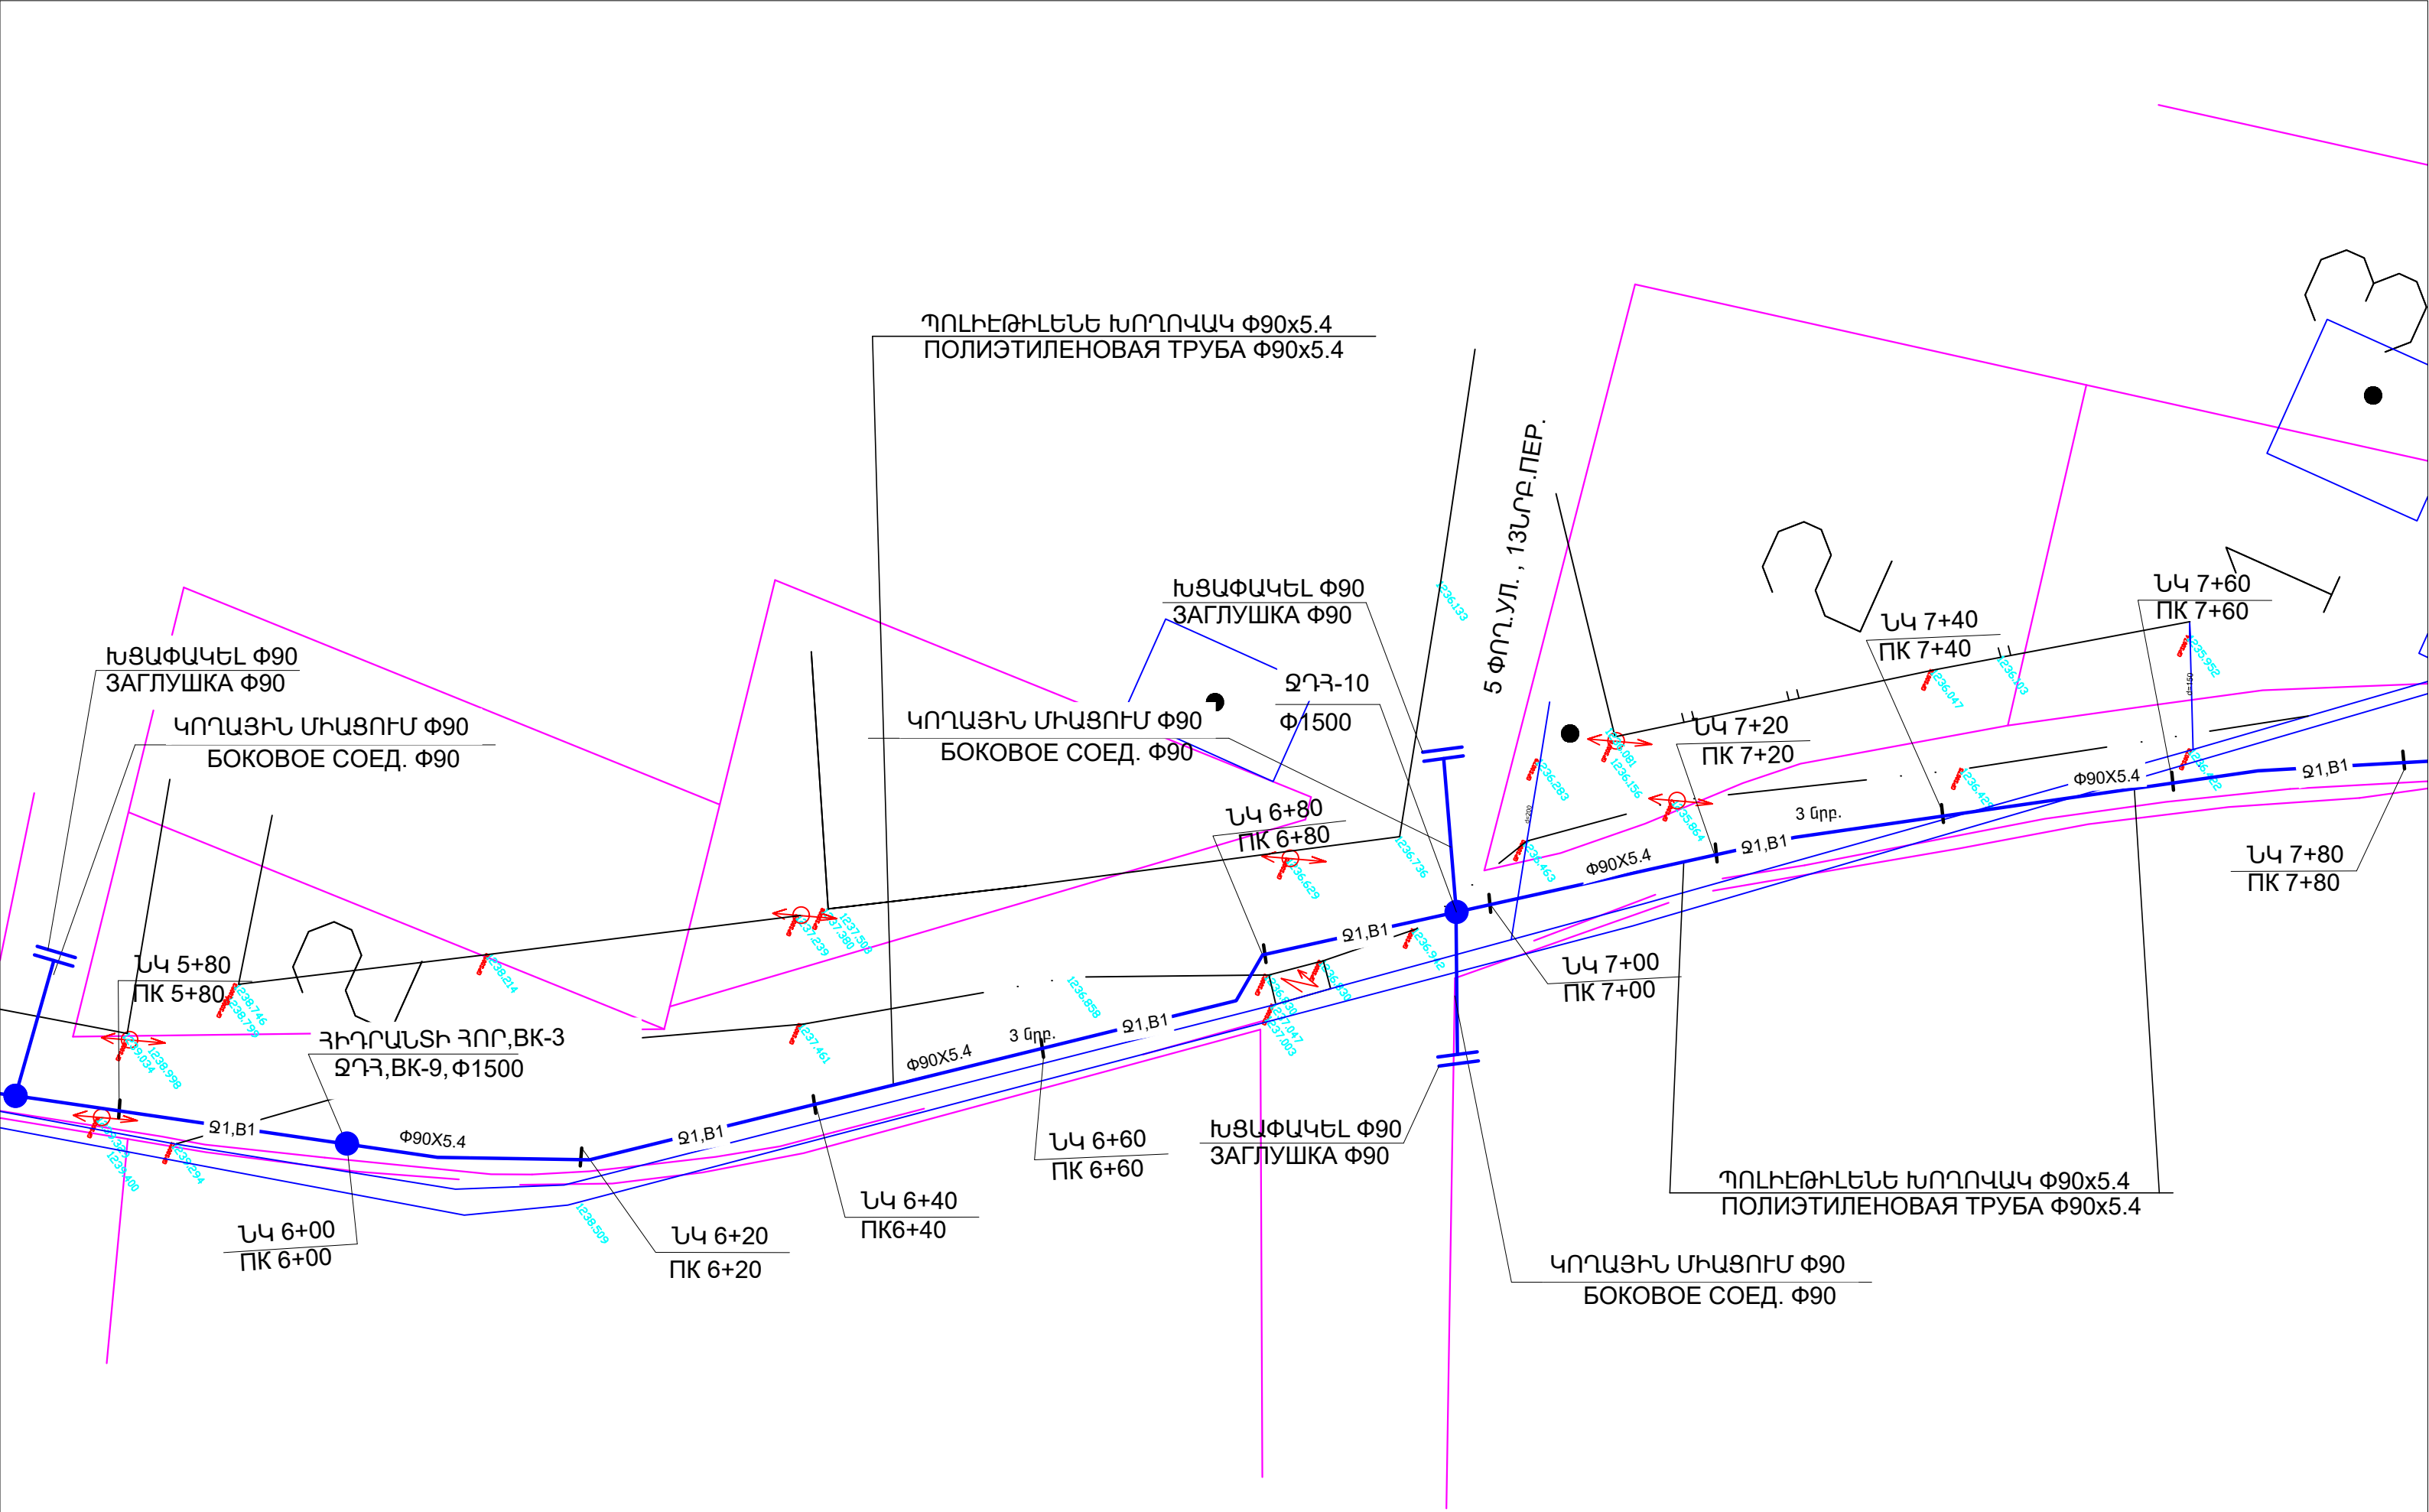

ՀՀ ԿԱՏԱՅՔԻ ՄԱՐԶԻ ՊՈՌՇԱՆԻ ՀԱՄԱՅՆՔԱՊԵՏԱՐԱՆԻ ԿԱՄԻՏԵՐԻ ՀԱՄԱՐ ՊՈՐՇԱՆ ՀԱՄԱՅՆՔԻ ՆՈՐ ԶԱՐԳԱՑՈՂ
ՓՈՂՈՑՆԵՐՈՒՄ ԽՍԵԼՈՒ ՋՐԱԳԾԵՐԻ ԿԱՌՈՒՑՄԱՆ ԱՇԽԱՏԱՆՔՆԵՐԻ ՆԱԽԱԳԻԾ

ՊԱՅՄԱՆԱԳԻՐ՝ N ՀՀ-ՊՀ-ՄԱԱՇԶԲ-21/26


ԶԿ-ՆԳՃ	Գ.ՄԱՐԱԹՅԱՆ	ԶՐԱՍՏԱՆԱԿԱՐԱՐՈՒՄ	ՓՈՒԼ	ԹԵՐԹ	ԹԵՐԹԵՐ
			ԱՆ	ԶԿ-	
		ԶՐԱԳԾԻ ԵՐԿԱՅՆԱԿԱՆ ԿՏՐՎԱԾԸ ՆԿ5+80-ԻՑ ՆԿ7+80	<ԿԱՅՐԱՄ ԲԱՊԱՆՅԱՆ> Ա/Զ		

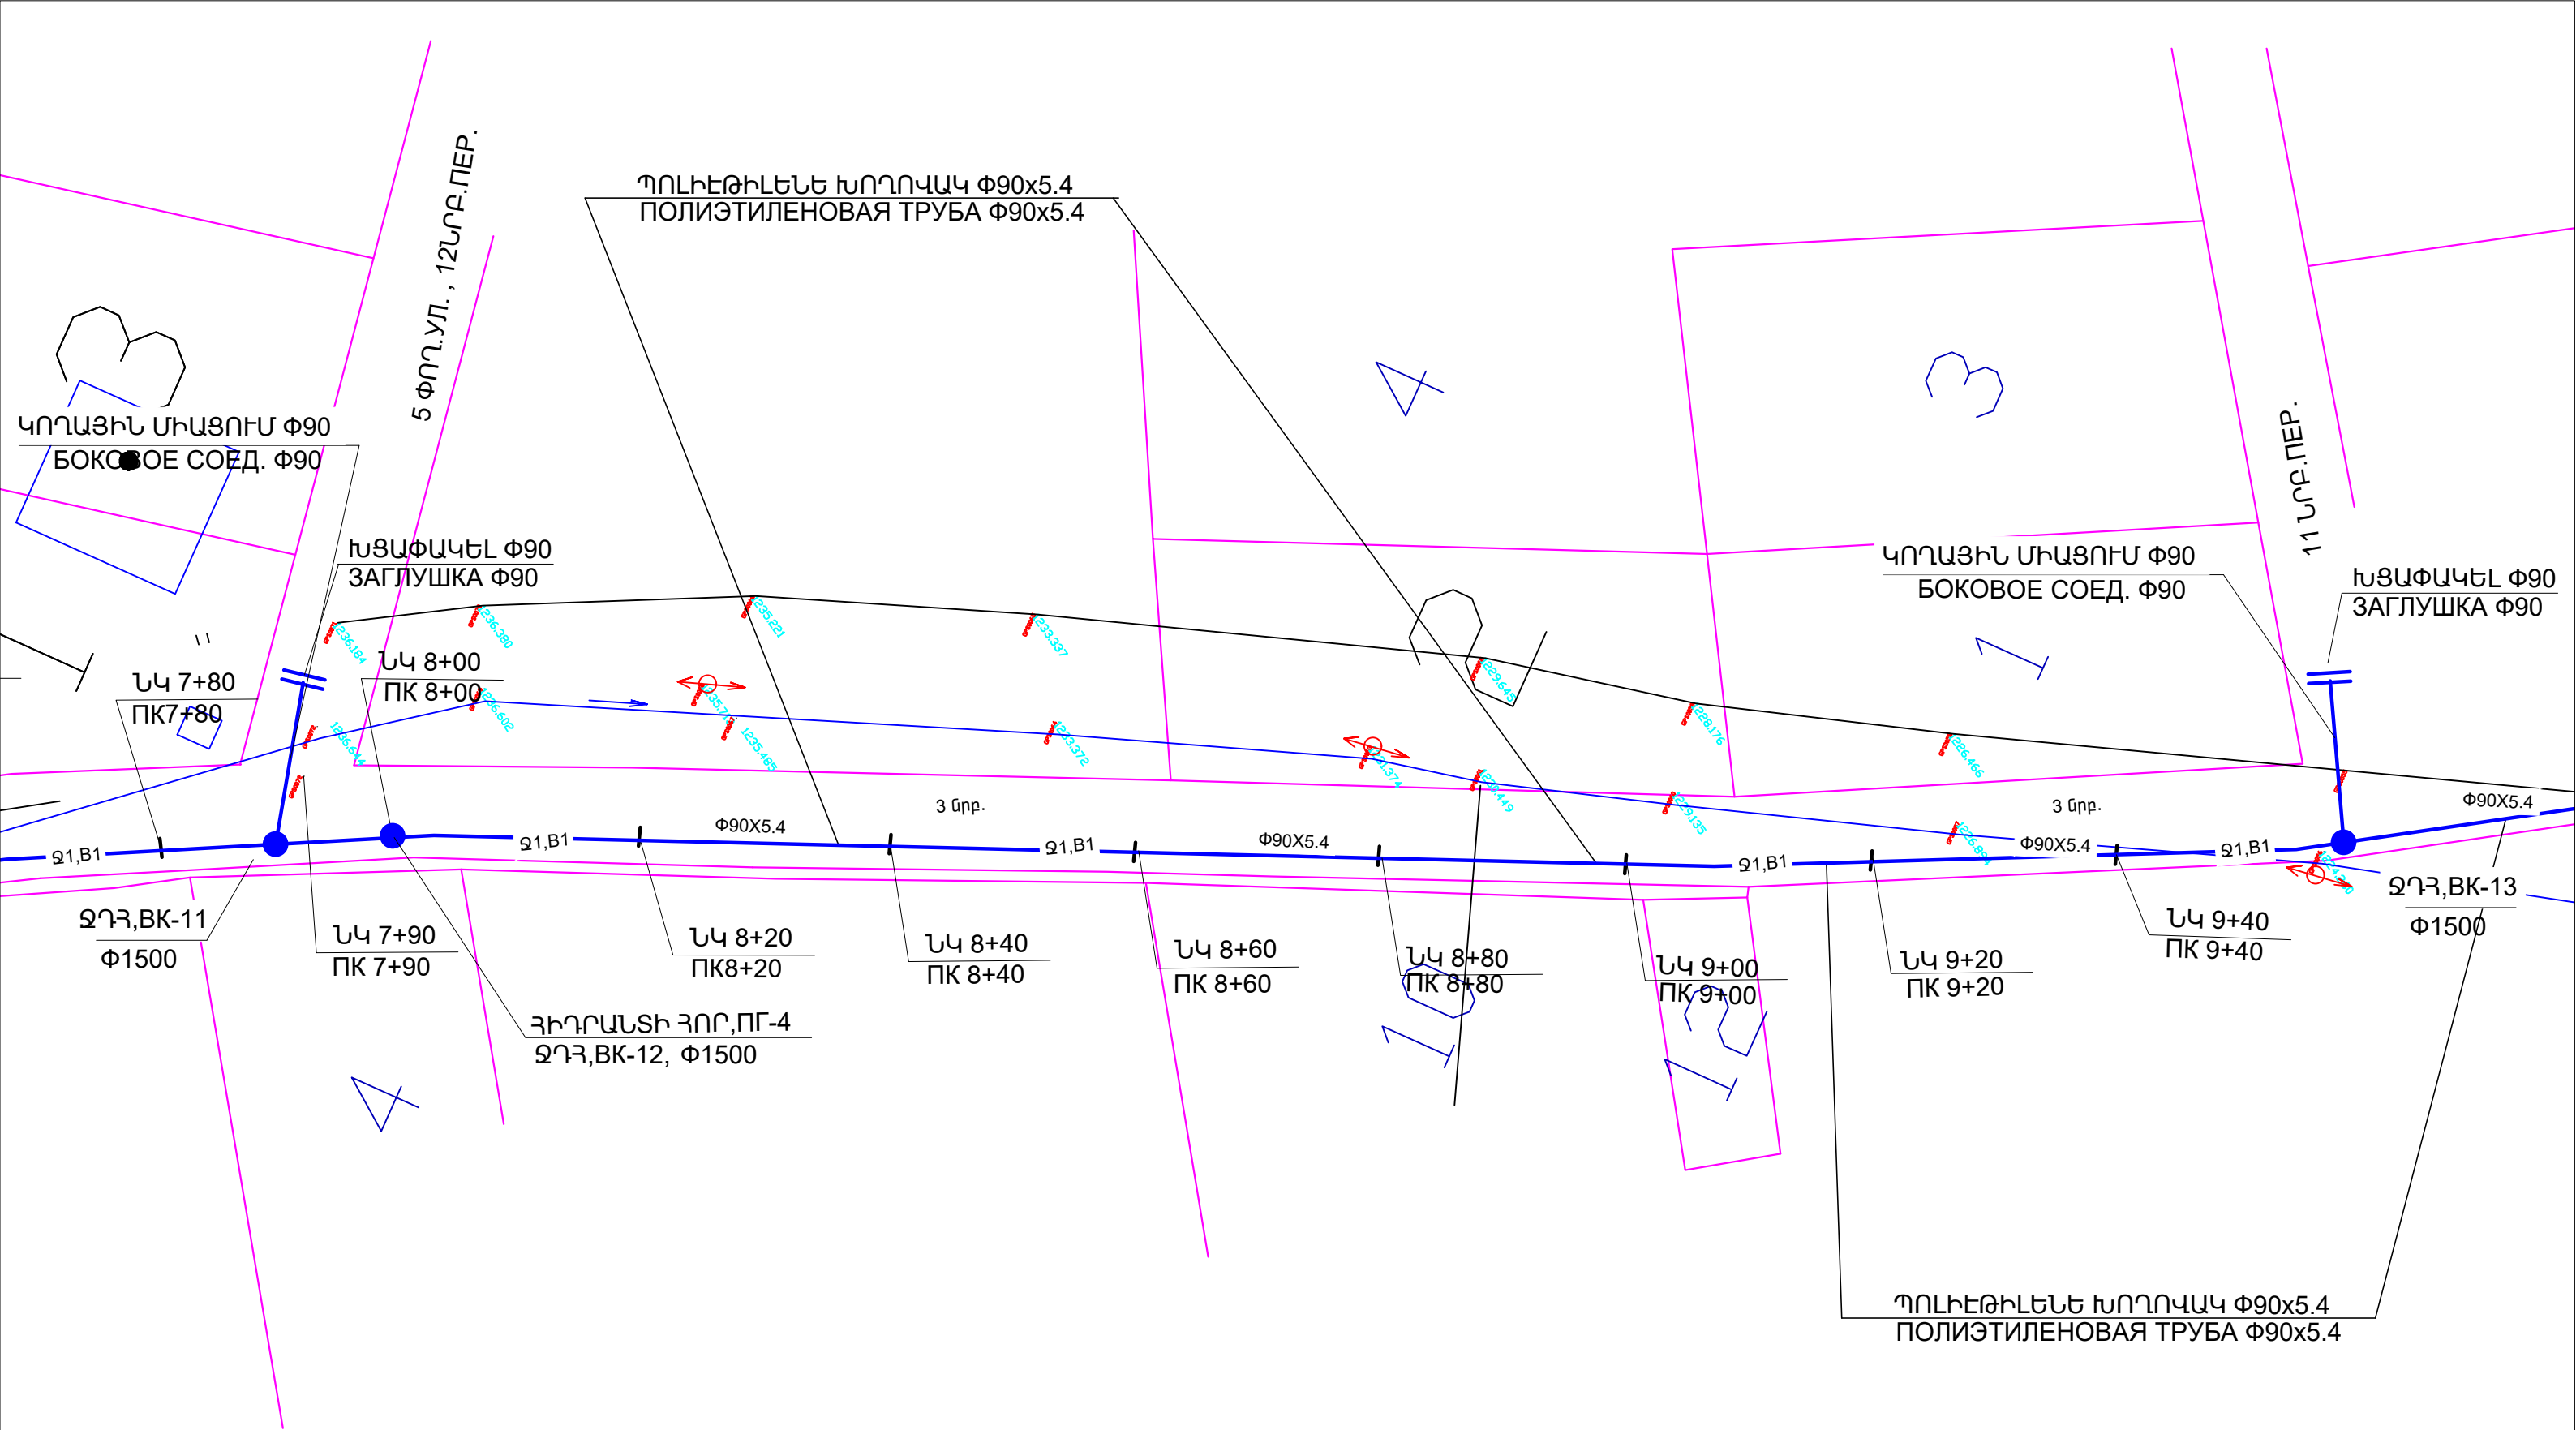


ՀՀ ԿԱՏԱՅՔԻ ՄԱՐԶԻ ՊՈՌՇԱՆԻ ՀԱՄԱՅՆՔԱՊԵՏԱՐԱՆԻ ԿԱՌԻՆԵՐԻ ՀԱՄԱՐ ՊՈՌՇԱՆ ՀԱՄԱՅՆՔԻ ՆՈՐ ԶԱՐԳԱՑՈՂ ՓՈՂՈՑՆԵՐՈՒՄ ԽՍԵԼՈՒ ՋՐԱԳԾԵՐԻ ԿԱՌՈՒՑՄԱՆ ԱՇԽԱՏԱՆՔՆԵՐԻ ՆԱԽԱԳԻԾ

ՊԱՅՄԱՆԱԳԻՐ N ՀՀ-ՊՀ-ՄԱԱՇԶԲ-21/26

ԶԿ-ՆԳՃ	Գ.ՄԱՐԱԹՅԱՆ	ԶՐԱՍՏԱՏԱԿԱՐԱՐՈՒՄ	ՓՈՒԼ	ԹԵՐԹ	ԹԵՐԹԵՐ
			ԱՆ	ԶԿ-	
		ԶՐԱԳԾԻ ԵՐԿԱՅՆԱԿԱՆ ԿՏՐՎԱԾԸ ՆԿ7+80-ԻՑ ՆԿ9+40	<ԿԱՅՐԱՄ ԲԱՂԱՅԱՆ> Ա/Ձ		


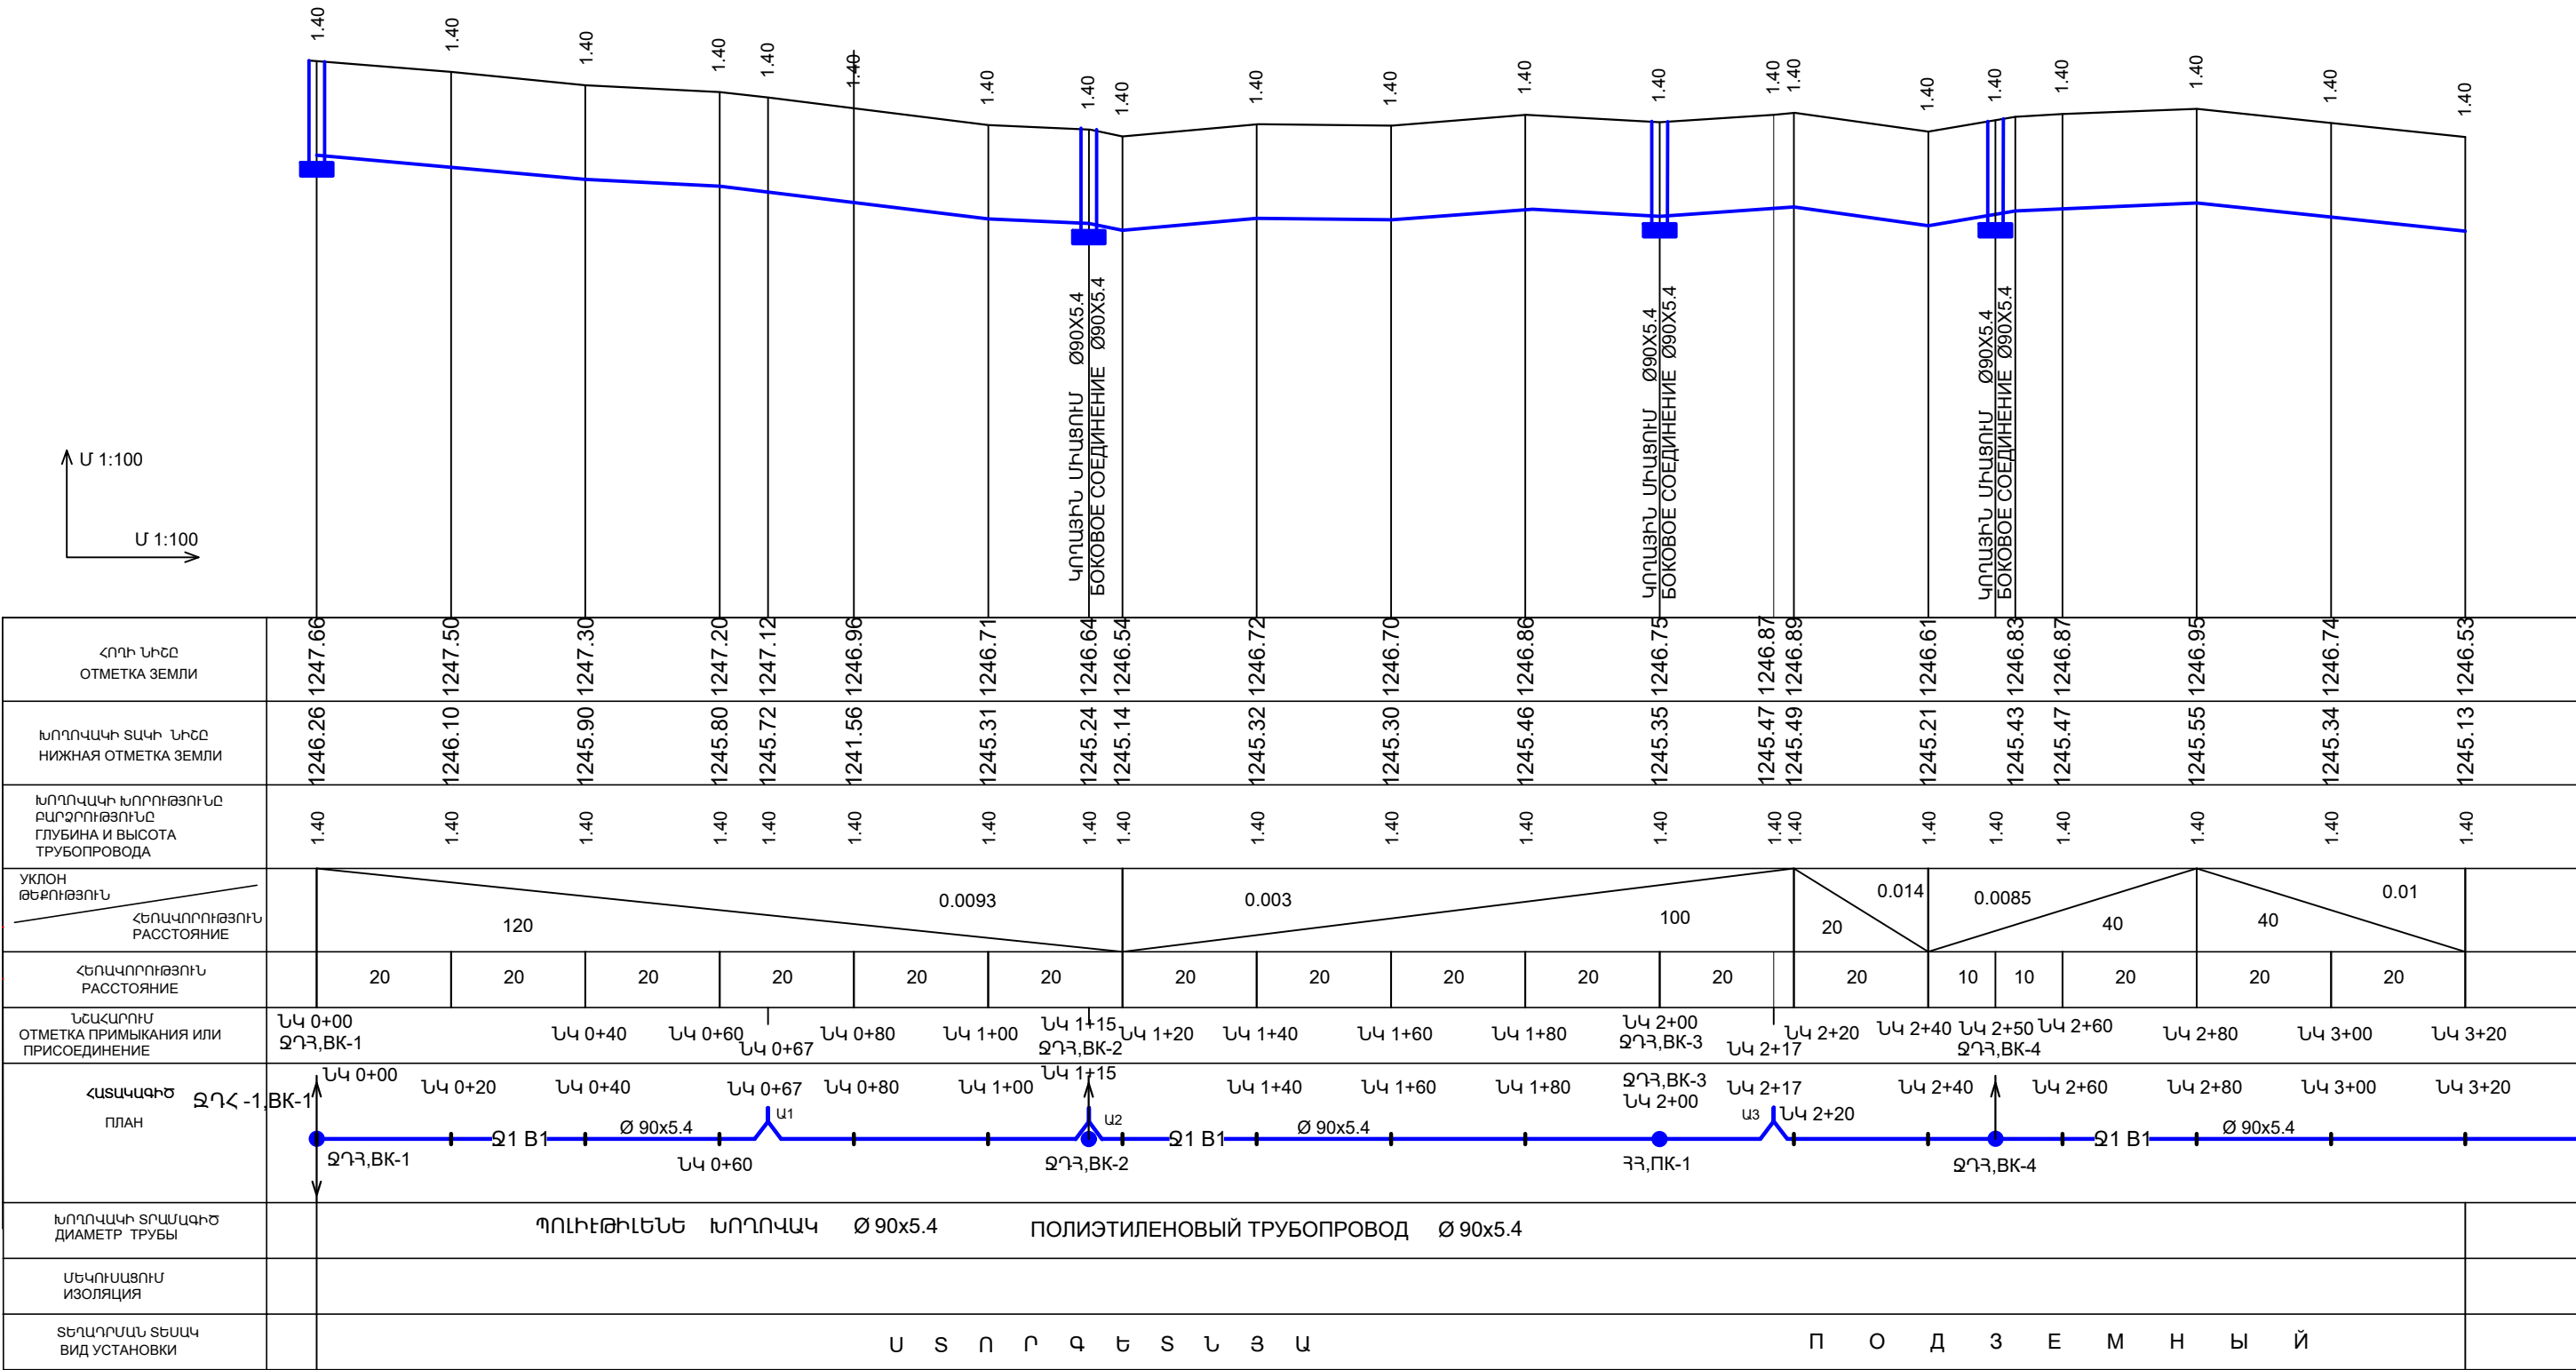



ՀՀ ԿԱՏԱՅՔԻ ՄԱՐԶԻ ՊՈՐՇԱՆԻ ՀԱՄԱՅՆՔԱԴԵՑԱՐԱՆԻ ԿԱՐԻԵՐԻ ՀԱՄԱՐ ՊՈՐՇԱՆ ՀԱՄԱՅՆՔԻ ՆՈՐ ԶԱՐԳԱՑՈՐ ՓՈՐՈՑՆԵՐՈՒՄ ԽՍԵՆՈՒ ՋՐԱԳԵՐԻ ԿԱՌՈՒՑՄԱՆ ԱՇԽԱՏԱՆՔՆԵՐԻ ՆԱԽԱԳԻՑ ПРОЕКТИРОВАНИЕ ВОДОПРОВОДНЫХ СЕТЕЙ РЯДА УЛИЦ ПРОШАНСКОГО ОБЩЕСТВА ДЛЯ НУЖД МУНИЦИПАЛИТЕТА ПРОШЯНА КОТАЙСКОЙ ОБЛАСТИ РА ՊԱՅՄԱՆԱԳԻՐ ԴՕԴԱՅՈՐ N ՀՀ-ՊՀ-ՍԱԱԾՁԲ-21/26					
ՋԿԻ ՆԳՅ ГИП-ВК	Գ.ՄԱՐԿԱՅԱՆ Г. МАДАТЯН	ՋՐԱՄԱՏԱԿԱՐԱՐՈՒՄ 3-ՐԴ ՓՈՐՈՑ, ՍԱԿԱ 3 ВОДОСНАБЖЕНИЕ УЛИЦЫ МАНСЯН ՋՐԱԳԵՐԻ ԵՐԿԱՅԱՆԱԿԱՆ ԿՏՐԱՎՈՐ ՊԿ 0+00 ÷ ՊԿ 3+20 ГЕН. ПЛАН С СЕТЯМИ В1 ОТ ПК 0+00 ДО ПК 3+20	ՓՈԼ СТАДИЯ	ԹԵՐԹ ԼԻՏ	ԹԵՐԹԵՐ ԼԻՏՈՎ
			ՍԿ- РП	ՋԿ- ВК-	
			«ԿԱՅՐԱՄ ԲԱԴԱԼՅԱՆ» Ա/Չ « ВАГРАМ БАДАЛЯН » Կ/Պ		

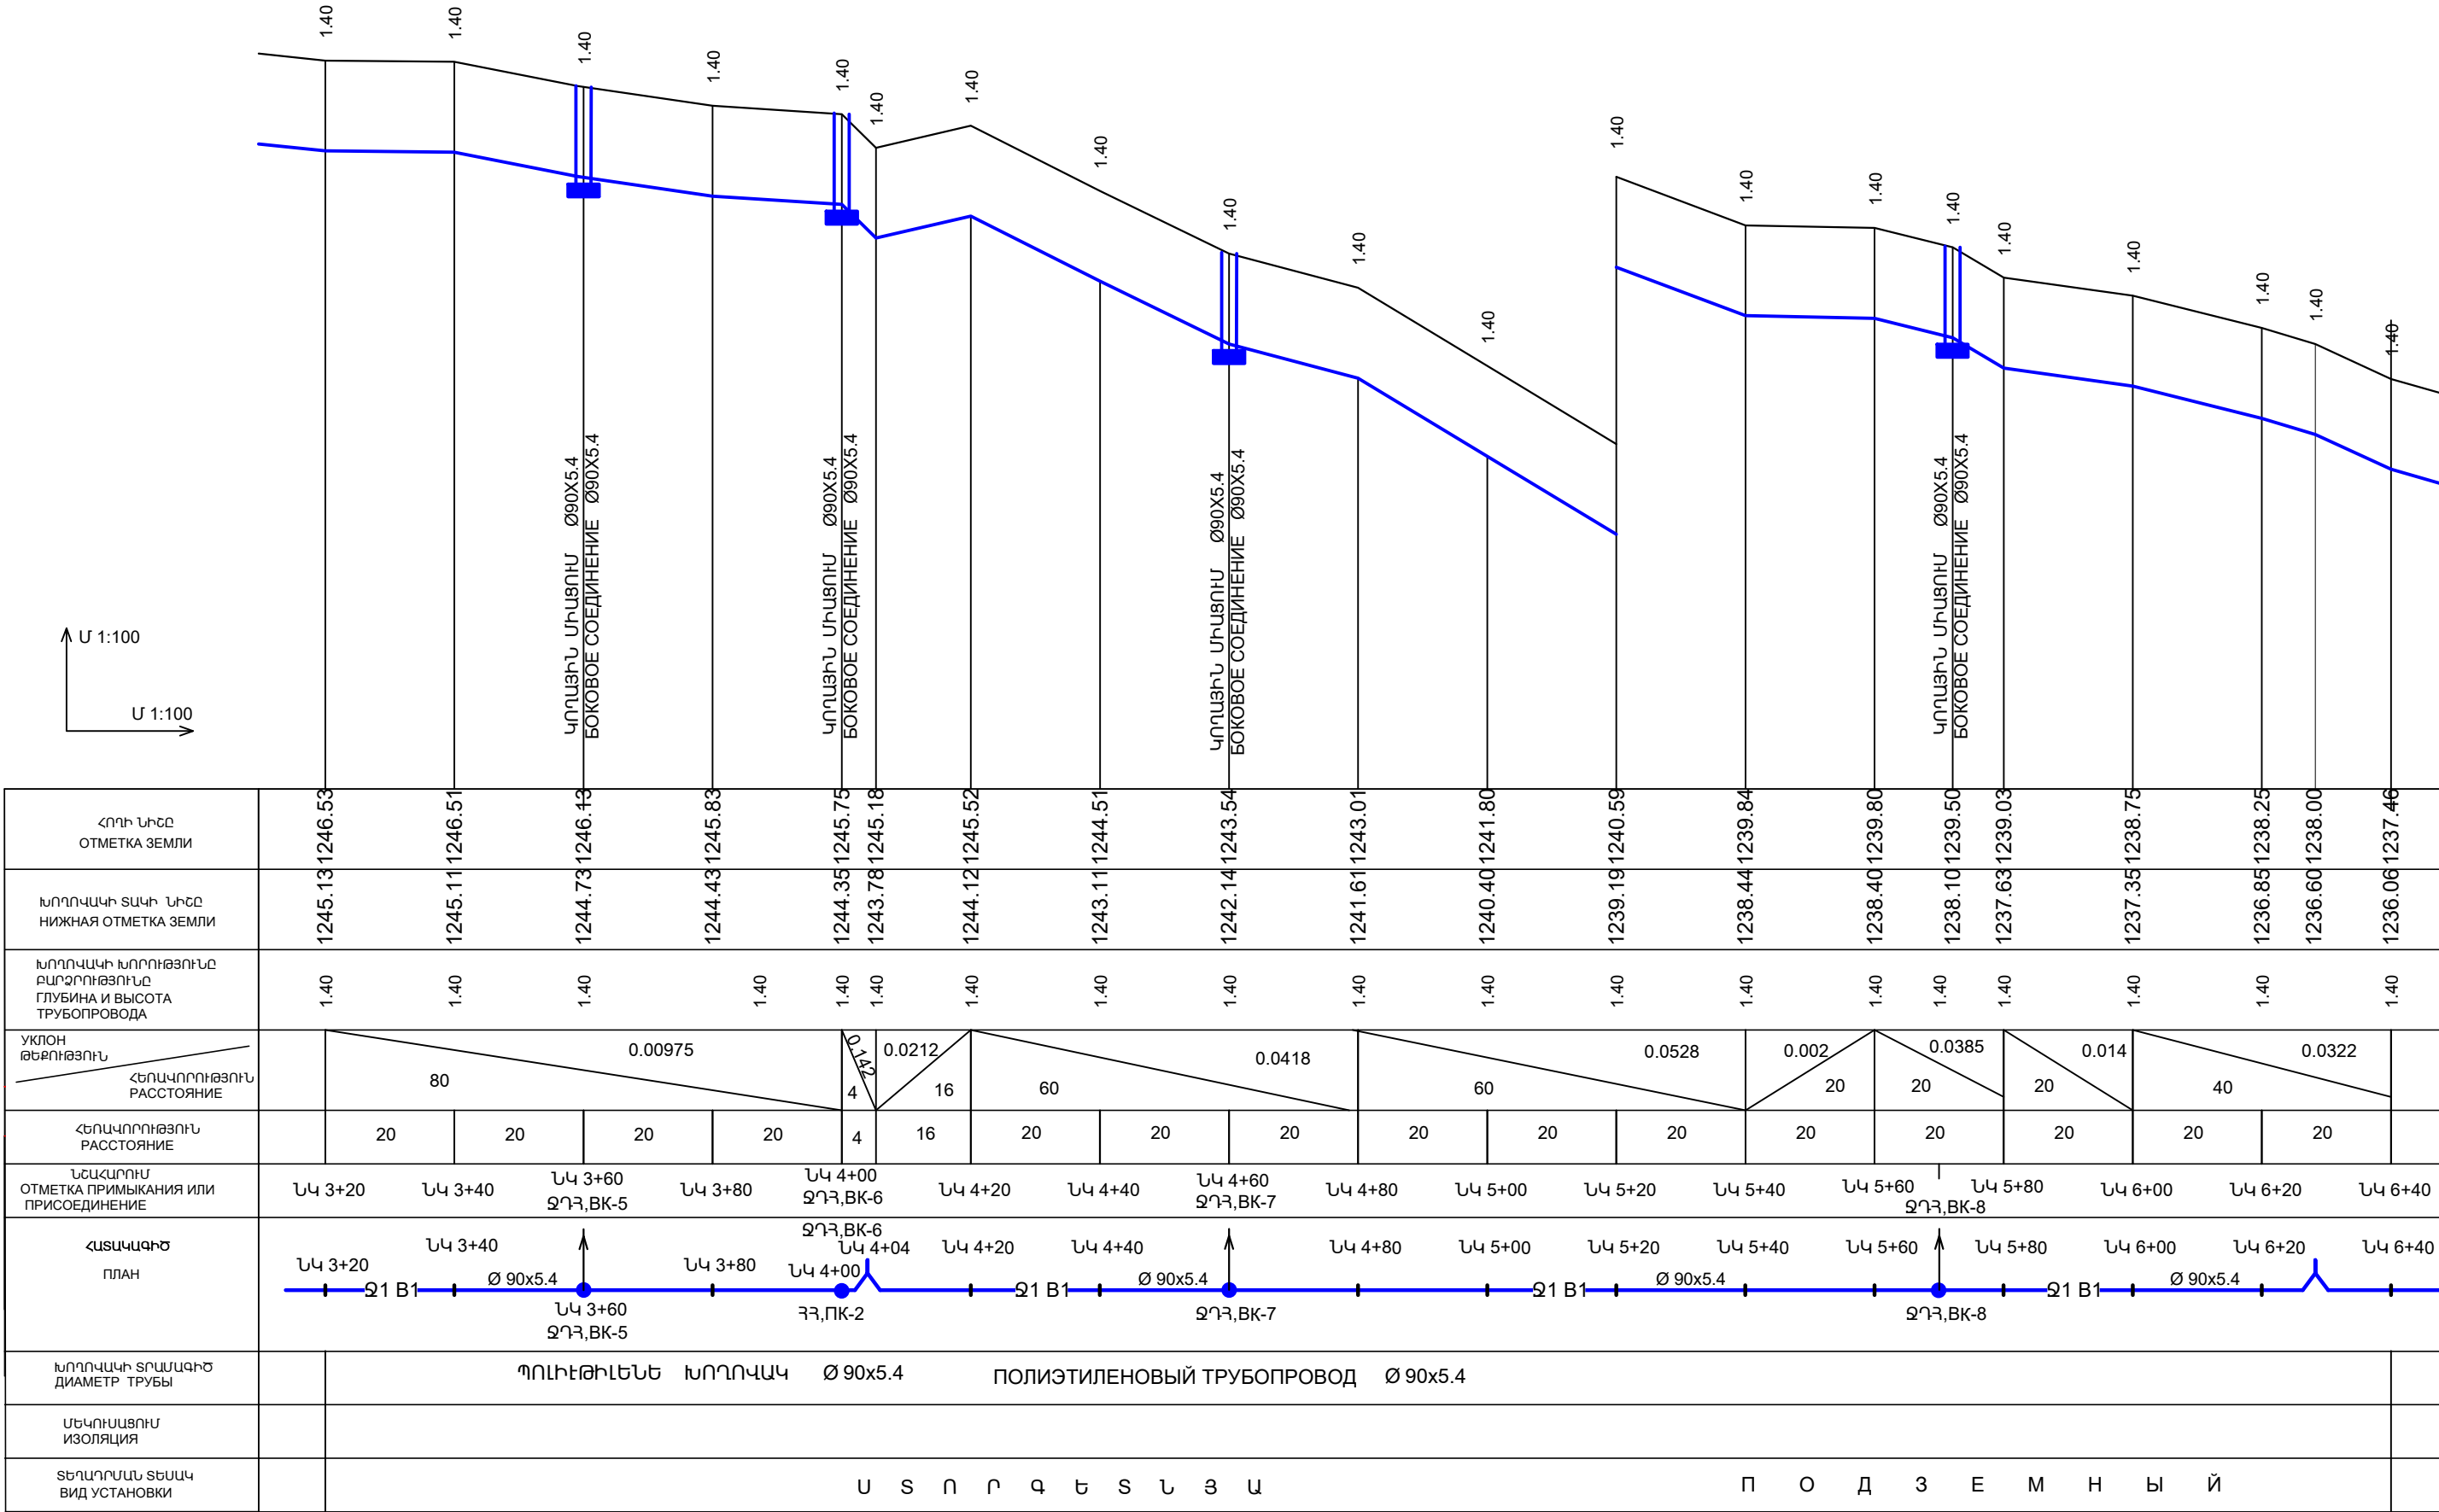


ՀՀ ԿԱՏԱՅՔԻ ՄԱՐԶԻ ՊՈՂՈՇԱՆԻ ՀԱՄԱՅՆՔԱԴԵՏԱՐԱՆԻ ԿԱՐԻԵՐԻ ՀԱՄԱՐ ՊՈՂՈՇԱՆ ՀԱՄԱՅՆՔԻ ՆՈՐ ԶԱՐԳԱՑՈՂ ՓՈՂՈՑՆԵՐՈՒՄ ԽՍԵՆՈՒ ՁՐԱԳԾԵՐԻ ԿԱՌՈՒՑՄԱՆ ԱՇԽԱՏԱՆՔՆԵՐԻ ՆԱԽԱԳԻԾ ПРОЕКТИРОВАНИЕ ВОДОПРОВОДНЫХ СЕТЕЙ РЯДА УЛИЦ ПРОШАНСКОГО ОБЩЕСТВА ДЛЯ НУЖД МУНИЦИПАЛИТЕТА ПРОШЯНА КОТАЙСКОЙ ОБЛАСТИ РА ՊԱՅՄԱՆԱԳԻՂ ԴՕԴԱՅՈՐ N ՀՀ-ՊՀ-ՍԱԱԾԶԲ-21/26					
ՋԿԻ ՆԳՑ ГИП-ВК	Գ.ՄԱՐԴԱԾՅԱՆ Г. МАДАТЯН	ՋՐԱՄԱՏԱԿԱՐԱՐՈՒՄ 3-ՐԴ ՓՈՂՈՑ, ՍՈՒՐԻՍ 3 ВОДОСНАБЖЕНИЕ УЛИЦЫ МАНСЯН ՋՐԱԳԾԻ ԵՐԿԱՅՆԱԿԱՆ ԿՏՐՎԱԾՔ ՊԿ 3+20 ÷ ՊԿ 6+40 ГЕН. ПЛАН С СЕТЯМИ В1 ОТ ПК 3+20 ДО ПК 6+40	ՓՈՒԼ СТАДИЯ	ԹԵՐԹ ЛИСТ	ԹԵՐԹԵՐ ЛИСТОВ
			ԱՍ РП	ՋԿ- ВК-	
			«ԿԱՅՐԱՄ ԲԱԴԱԼՅԱՆ» Ա/Չ « ВАГРАМ БАДАЛЯН» Կ/Պ		


Подготовка щебечного покрытия h=10см	խիթ նախապատրաստական շերտ h=10 սմ
Обратная засыпка грунта	Ետլիցք տեղի գրուտով
Защитный слой песка h=d+15սմ	Ավազի պաշտպանիչ շերտ h=d+15սմ
Подготовительный слой песка h=10 սմ	Ավազի նախապատրաստական շերտ h=10 սմ

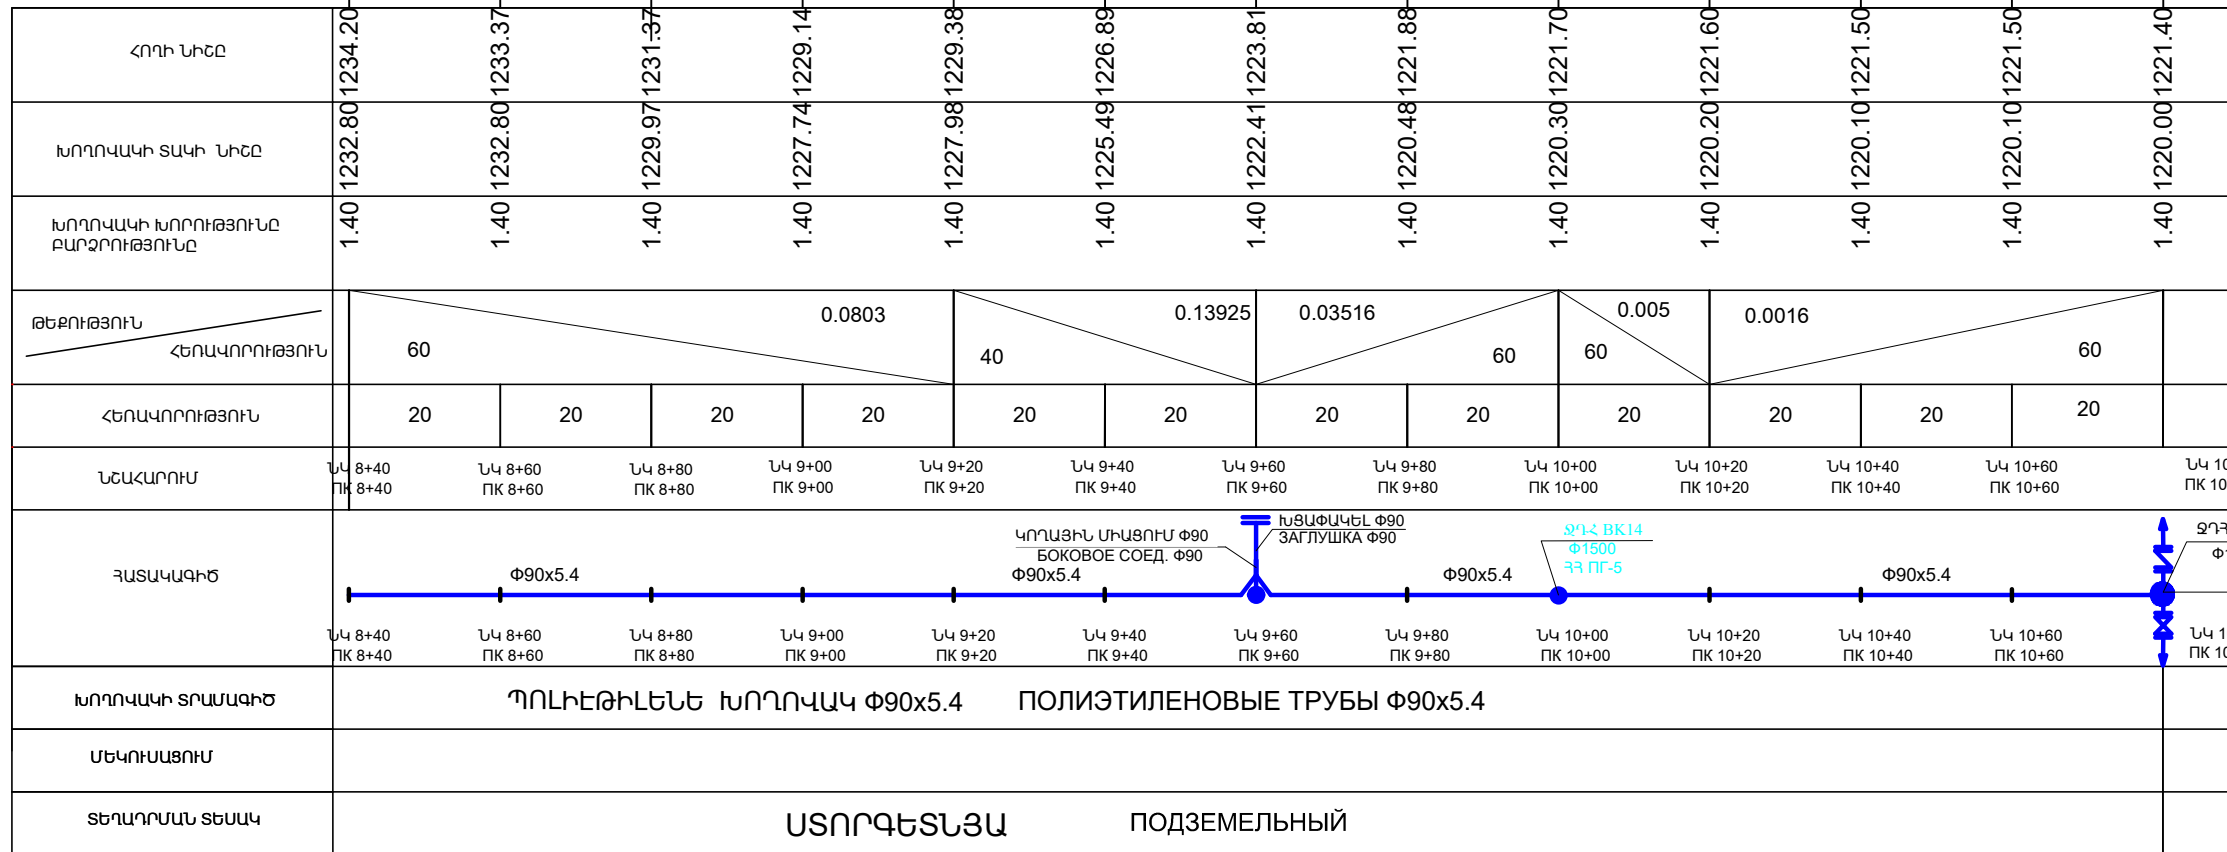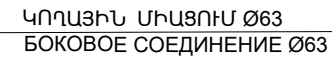

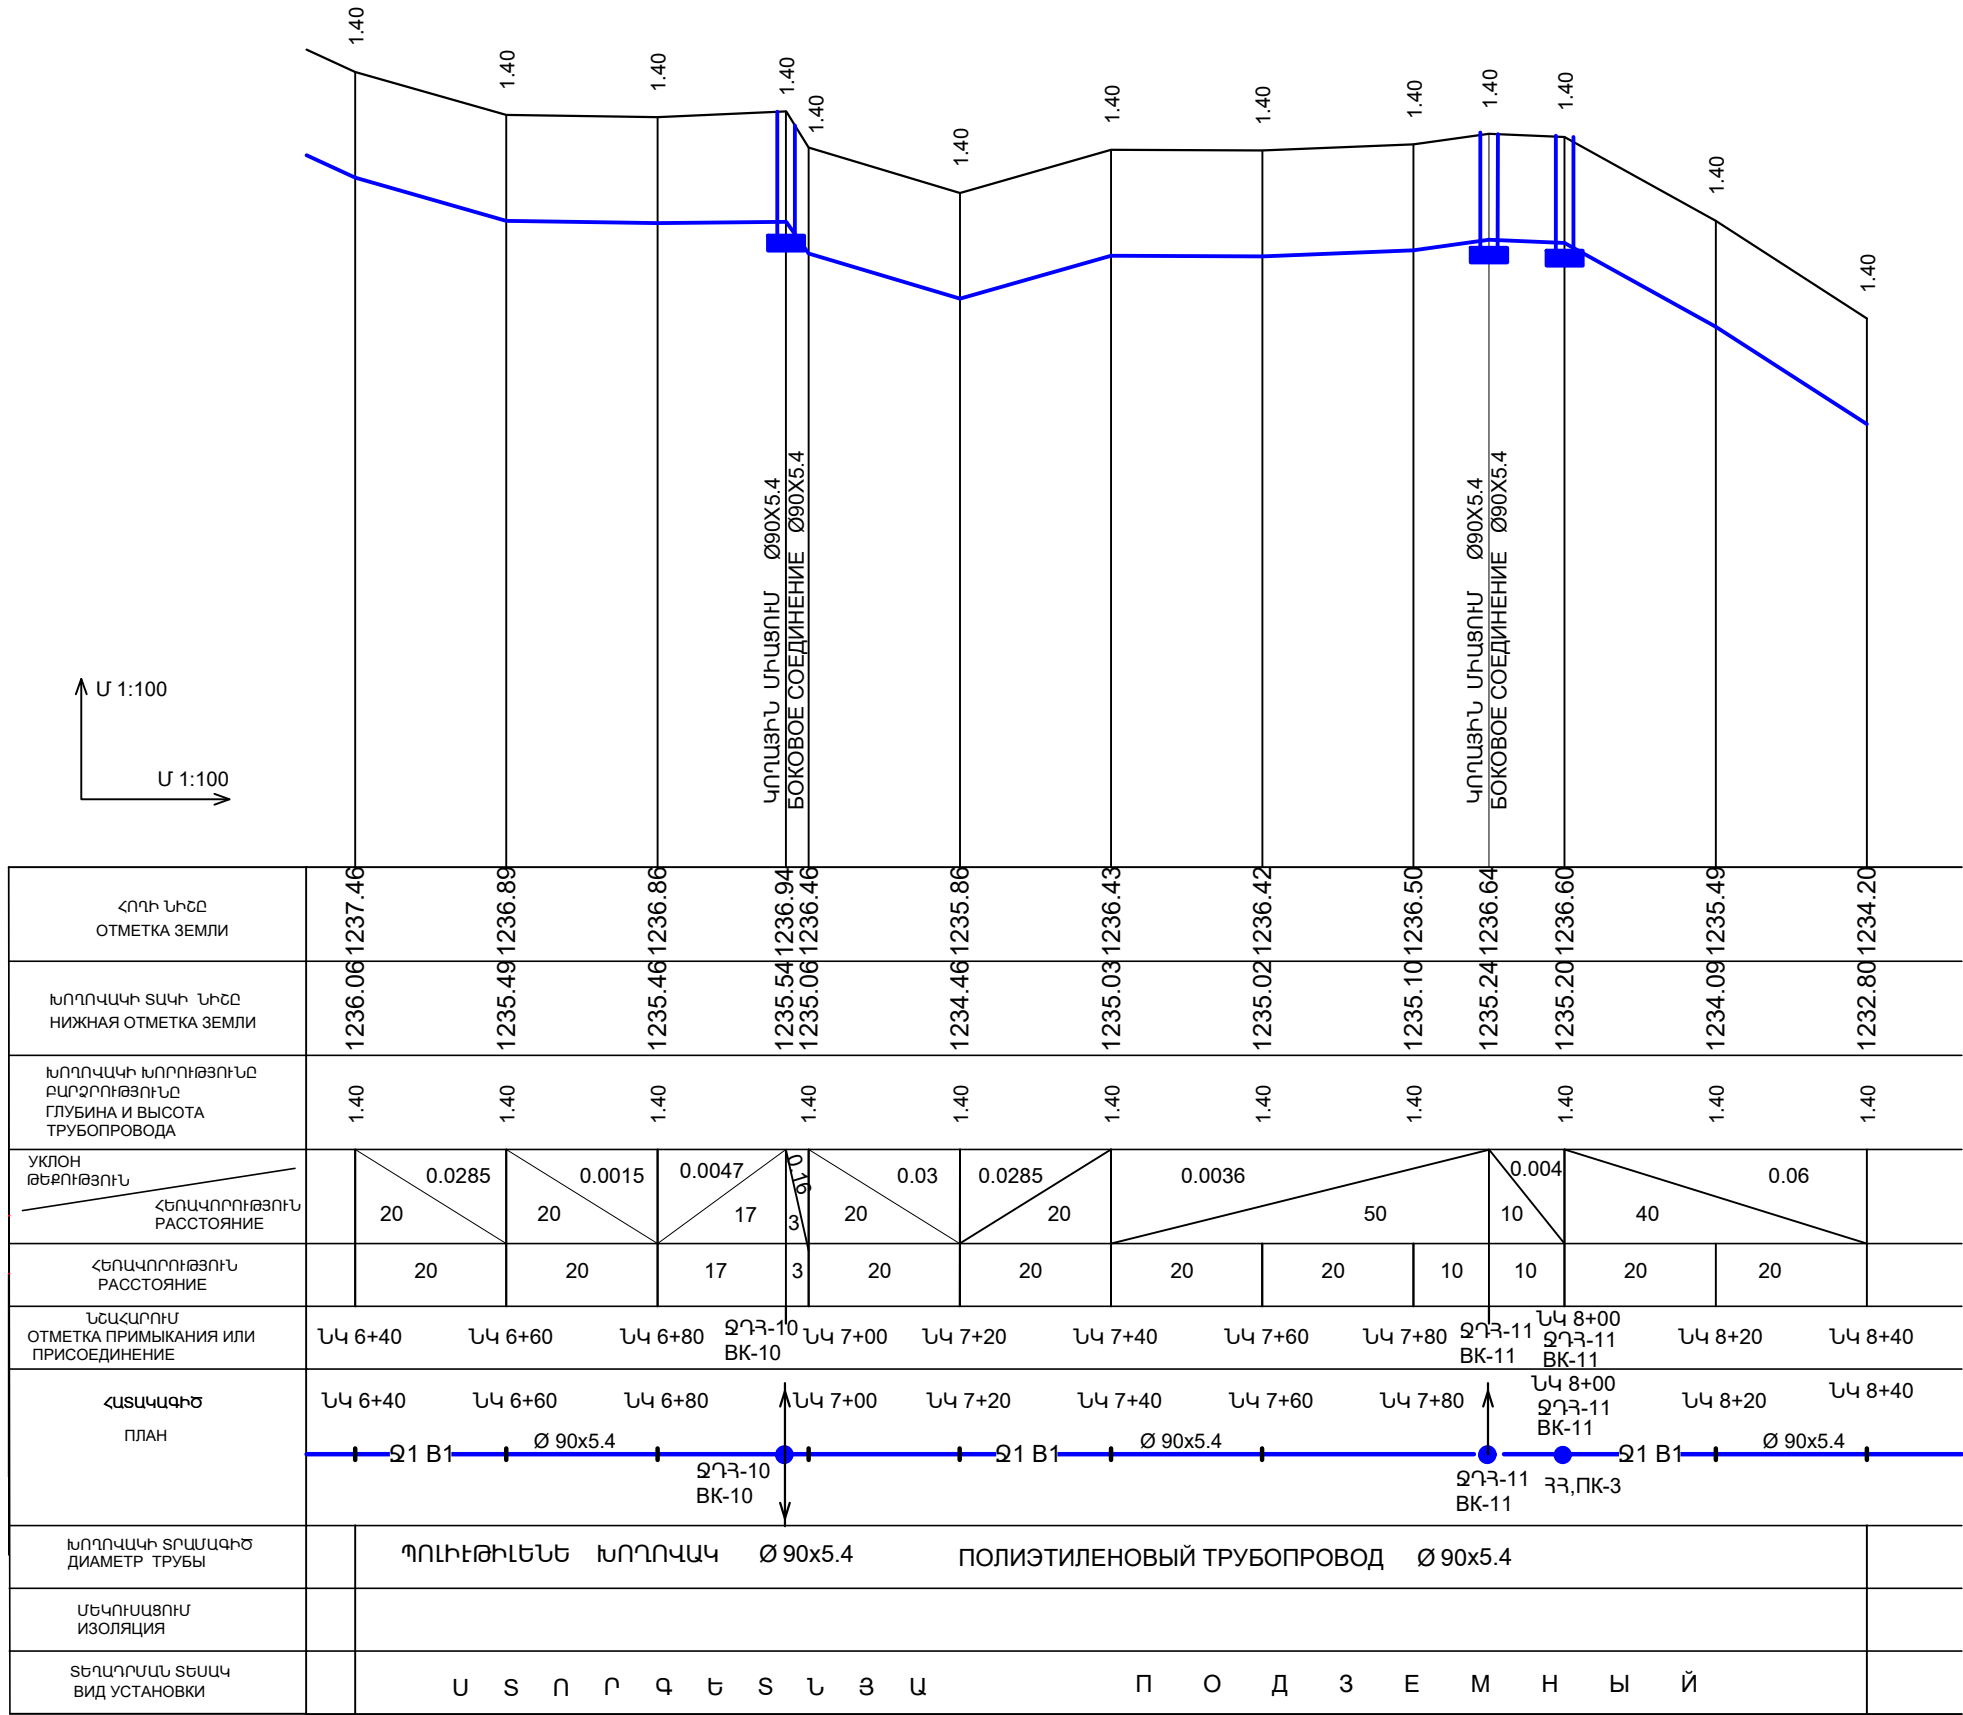


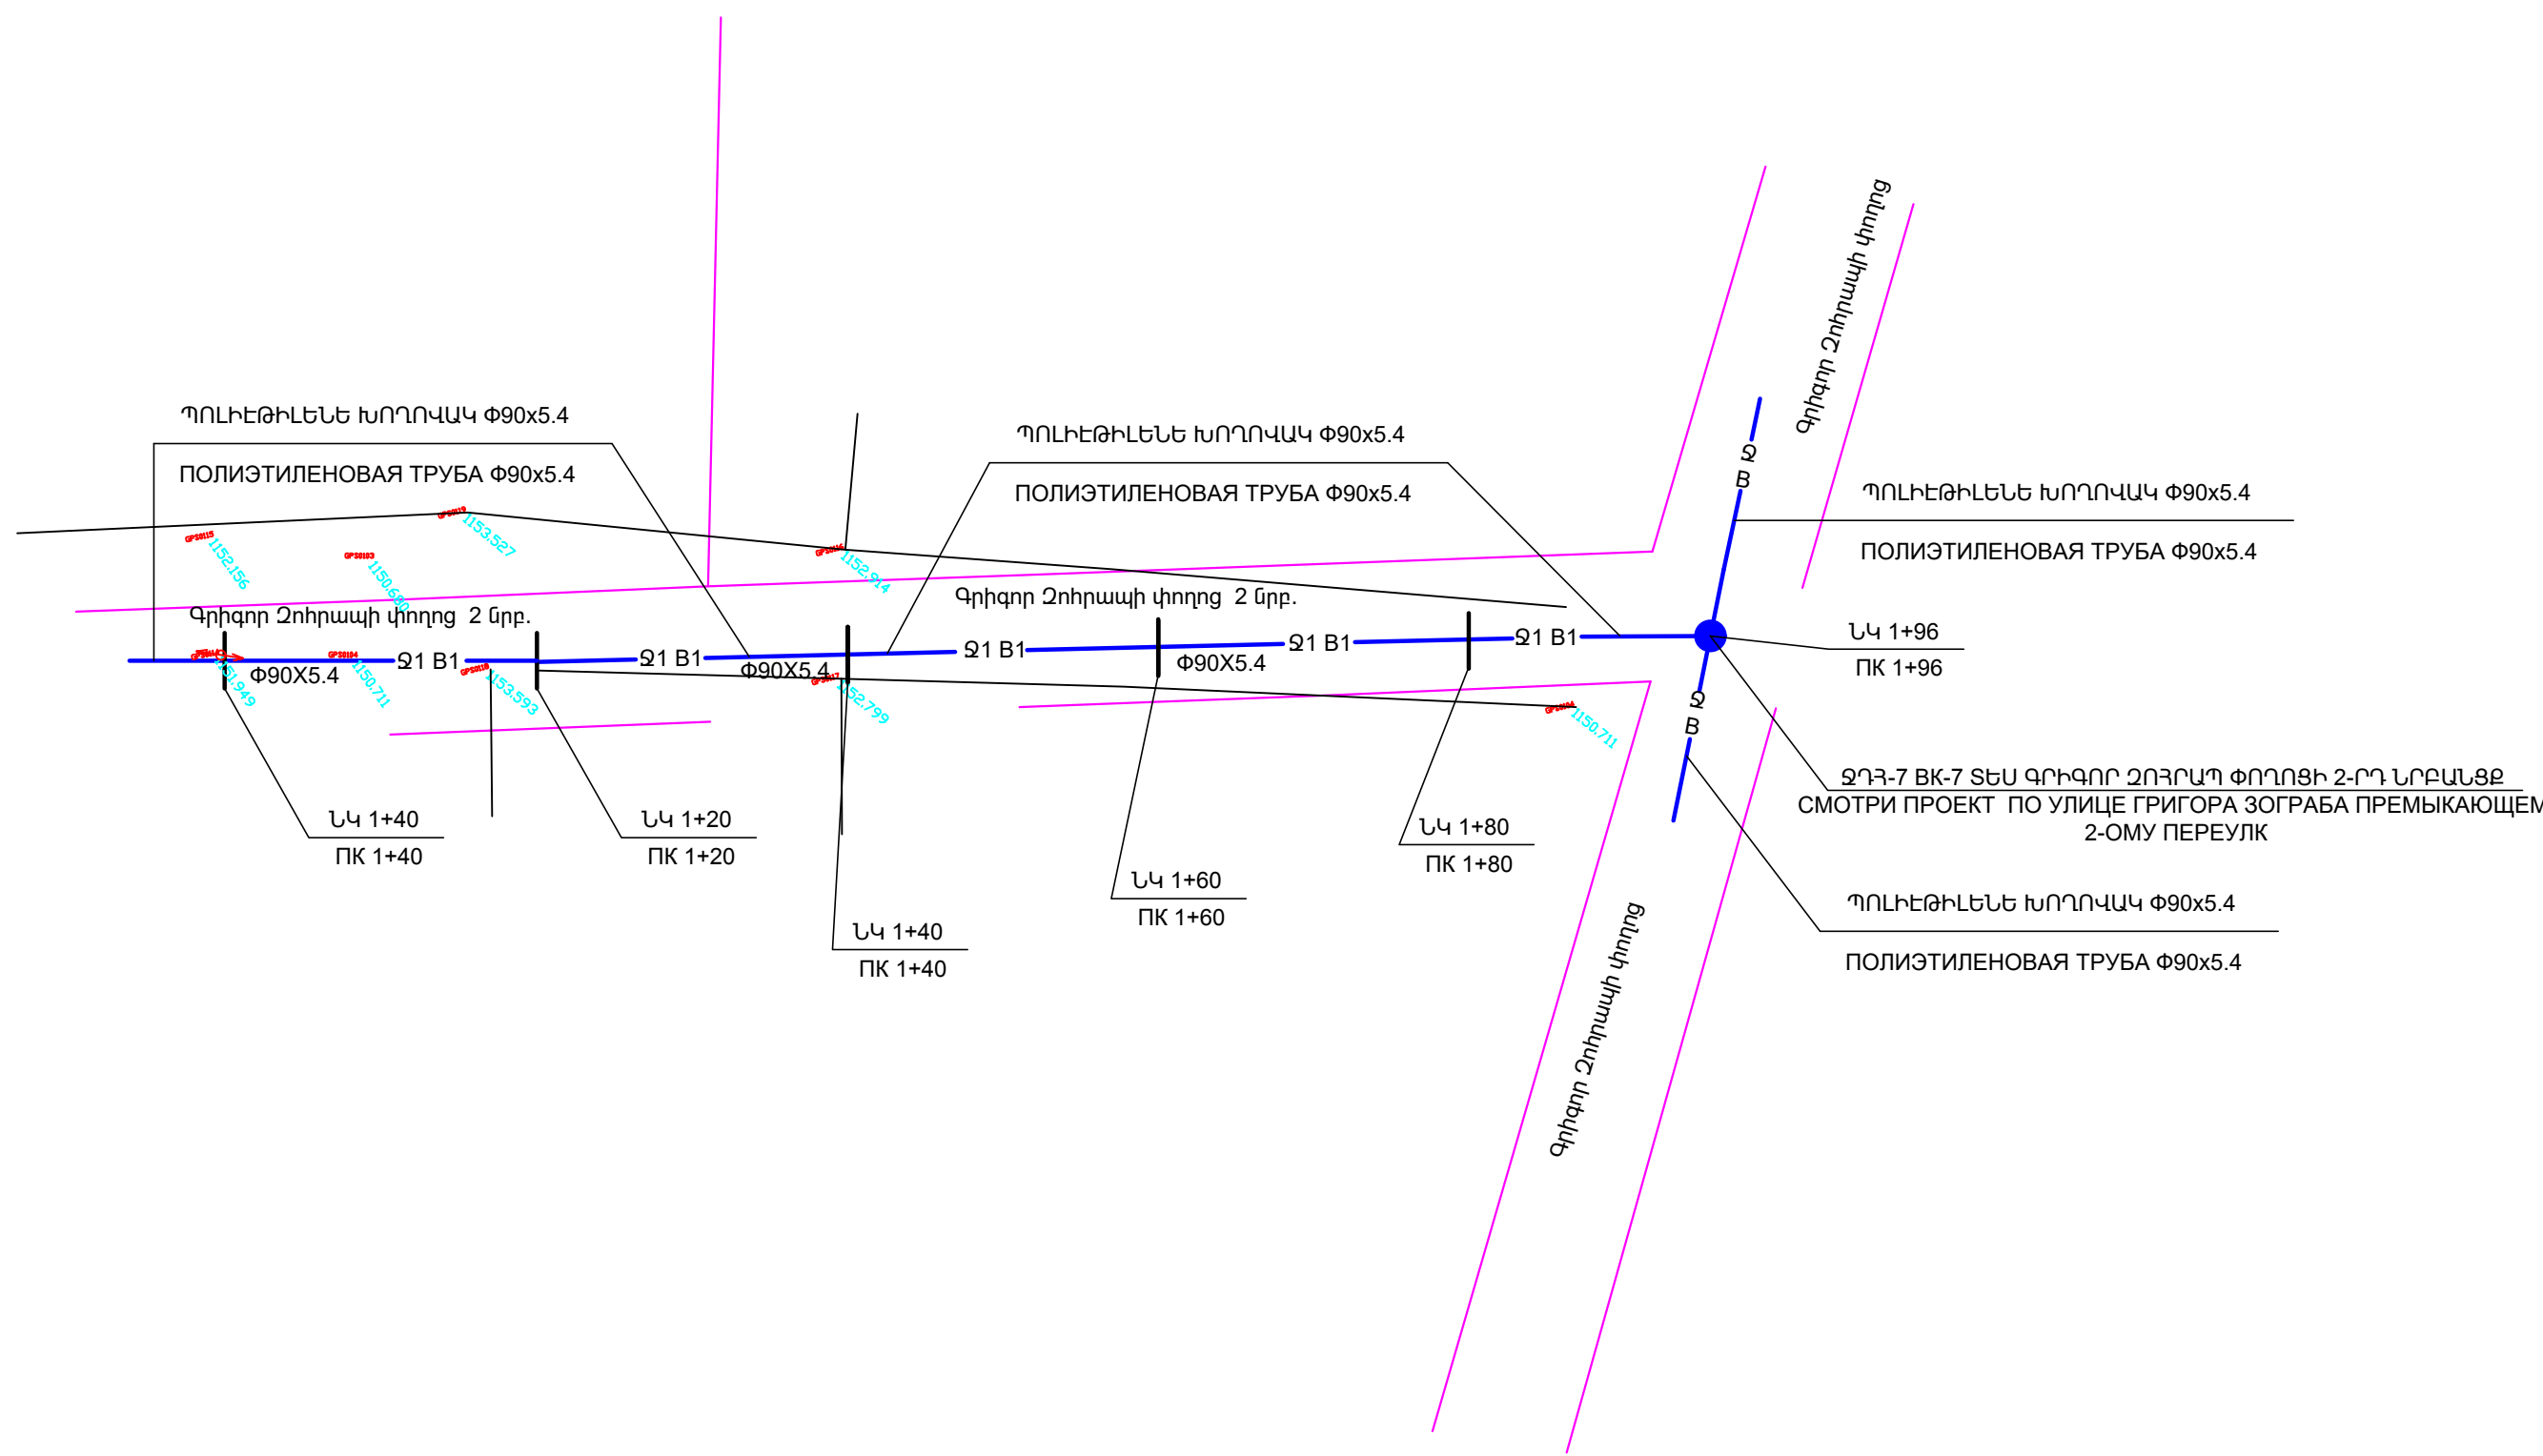


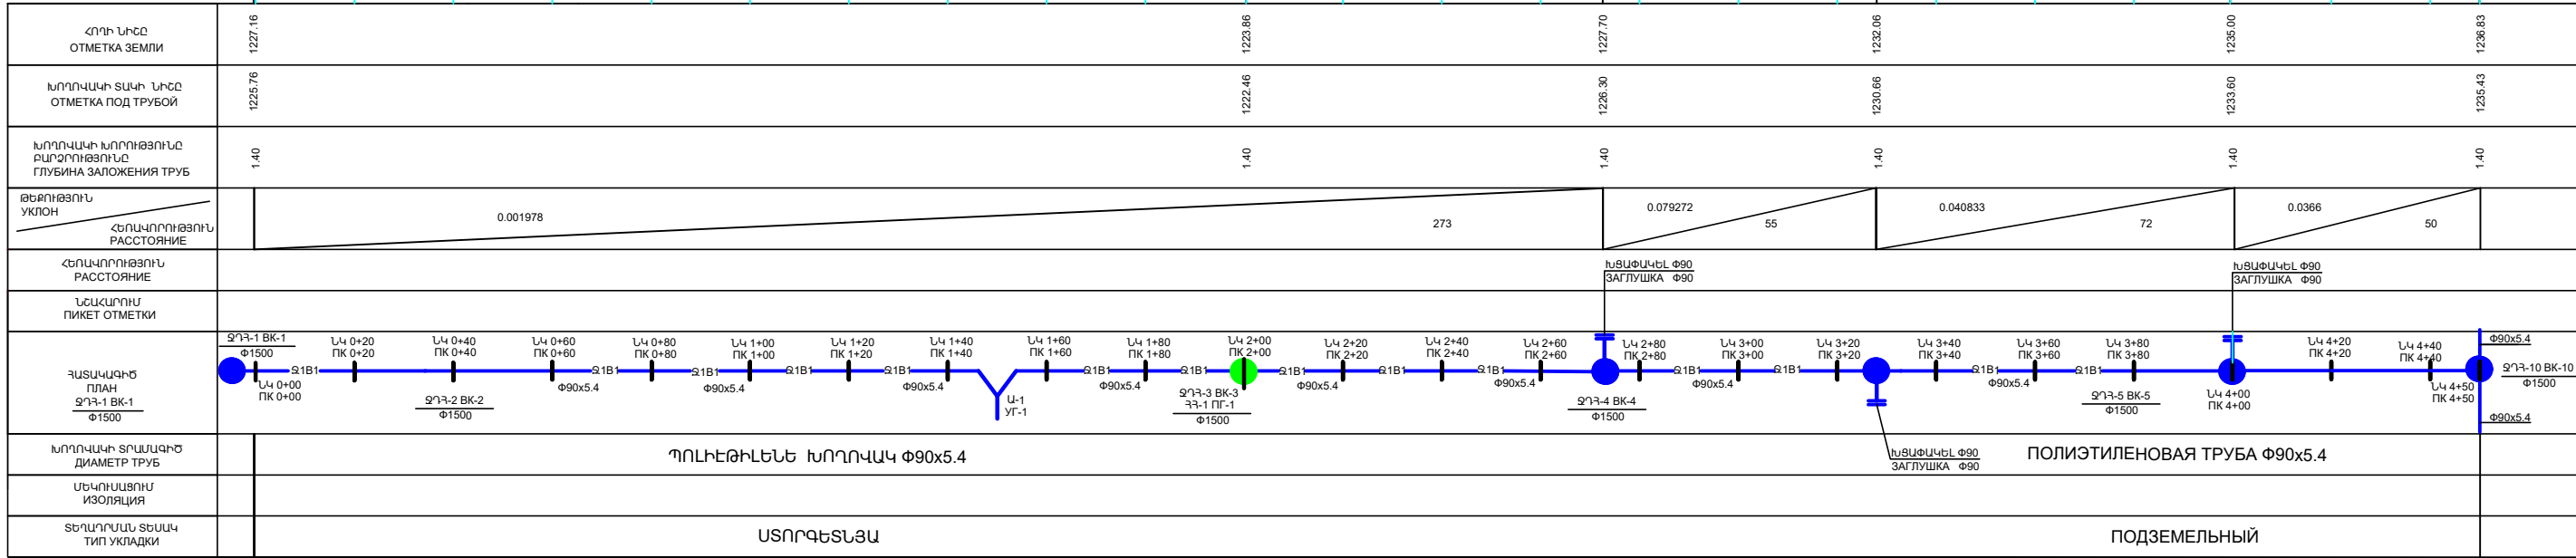
<p>ՀՀ ԿՈՏԱՅՔԻ ՄԱՐԶԻ ՊՈՂՈՇԱՆԻ ՀԱՄԱՅՆՔԱՊԵՏԱՐԱՆԻ ԿԱՐԻՔՆԵՐԻ ՀԱՄԱՐ ՊՈՂՈՇԱՆ ՀԱՄԱՅՆՔԻ ՆՈՐ ԶԱՐԳԱՑՈՂ ՓՈՂՈՑՆԵՐՈՒՄ ԽՍԵԼՈՒ ՋՐԱԳԾԵՐԻ ԿԱՌՈՒՑՄԱՆ ՇԽԱՏԱՆՔՆԵՐԻ ՆԱԽԱԳԻԾ ПРОЕКТИРОВАНИЕ ВОДОПРОВОДНЫХ СЕТЕЙ РЯДА УЛИЦ ПРОШЯНСКОГО ОБЩЕСТВА ДЛЯ НУЖД МИНИЦИПАЛЕТЫ ПРОШЯНА КОТАЙСКОЙ ОБЛАСТИ РА ՊԱՅՄԱՆԱԳԻՐ՝ N ՀՀ-ՊՀ-ՍԱԱՇՁԲ-21/26</p>						
ՋԿ-ՆԳՃ ԿԻՍ-ԵԿ	Գ.ՍԱՊԱԹՅԱՆ Դ.ՄԱԴԱԿԻԱՆ		ՋՐԱՄԱՏԱԿԱՐԱՐՈՒՄ ՎՈԴՈՇՈԵԺՆԵ	ՓՈՒԼ	ՋԿ-	
				ԱՆ	ԹԵՐԹ	ԹԵՐԹԵՐ
			ԳՐԻԳՈՐ ՉՈՂՈՑԻ ՓՈՂՈՑԻ 2-ՐԴ ՆՐԲԱՆՑՔ УЛИЦА ГРИГОРА ЗОГРАБА ПРЕМЫКАЮЩЕМ 2-ОМУ ПЕРЕУЛКУ	<ԿԱՅՐԱՄ ԲԱԴԱԼՅԱՆ> Ա/Ձ <ՎԱԳՐԱՄ ԲԱԴԱԼՅԱՆ> ԿՓ		

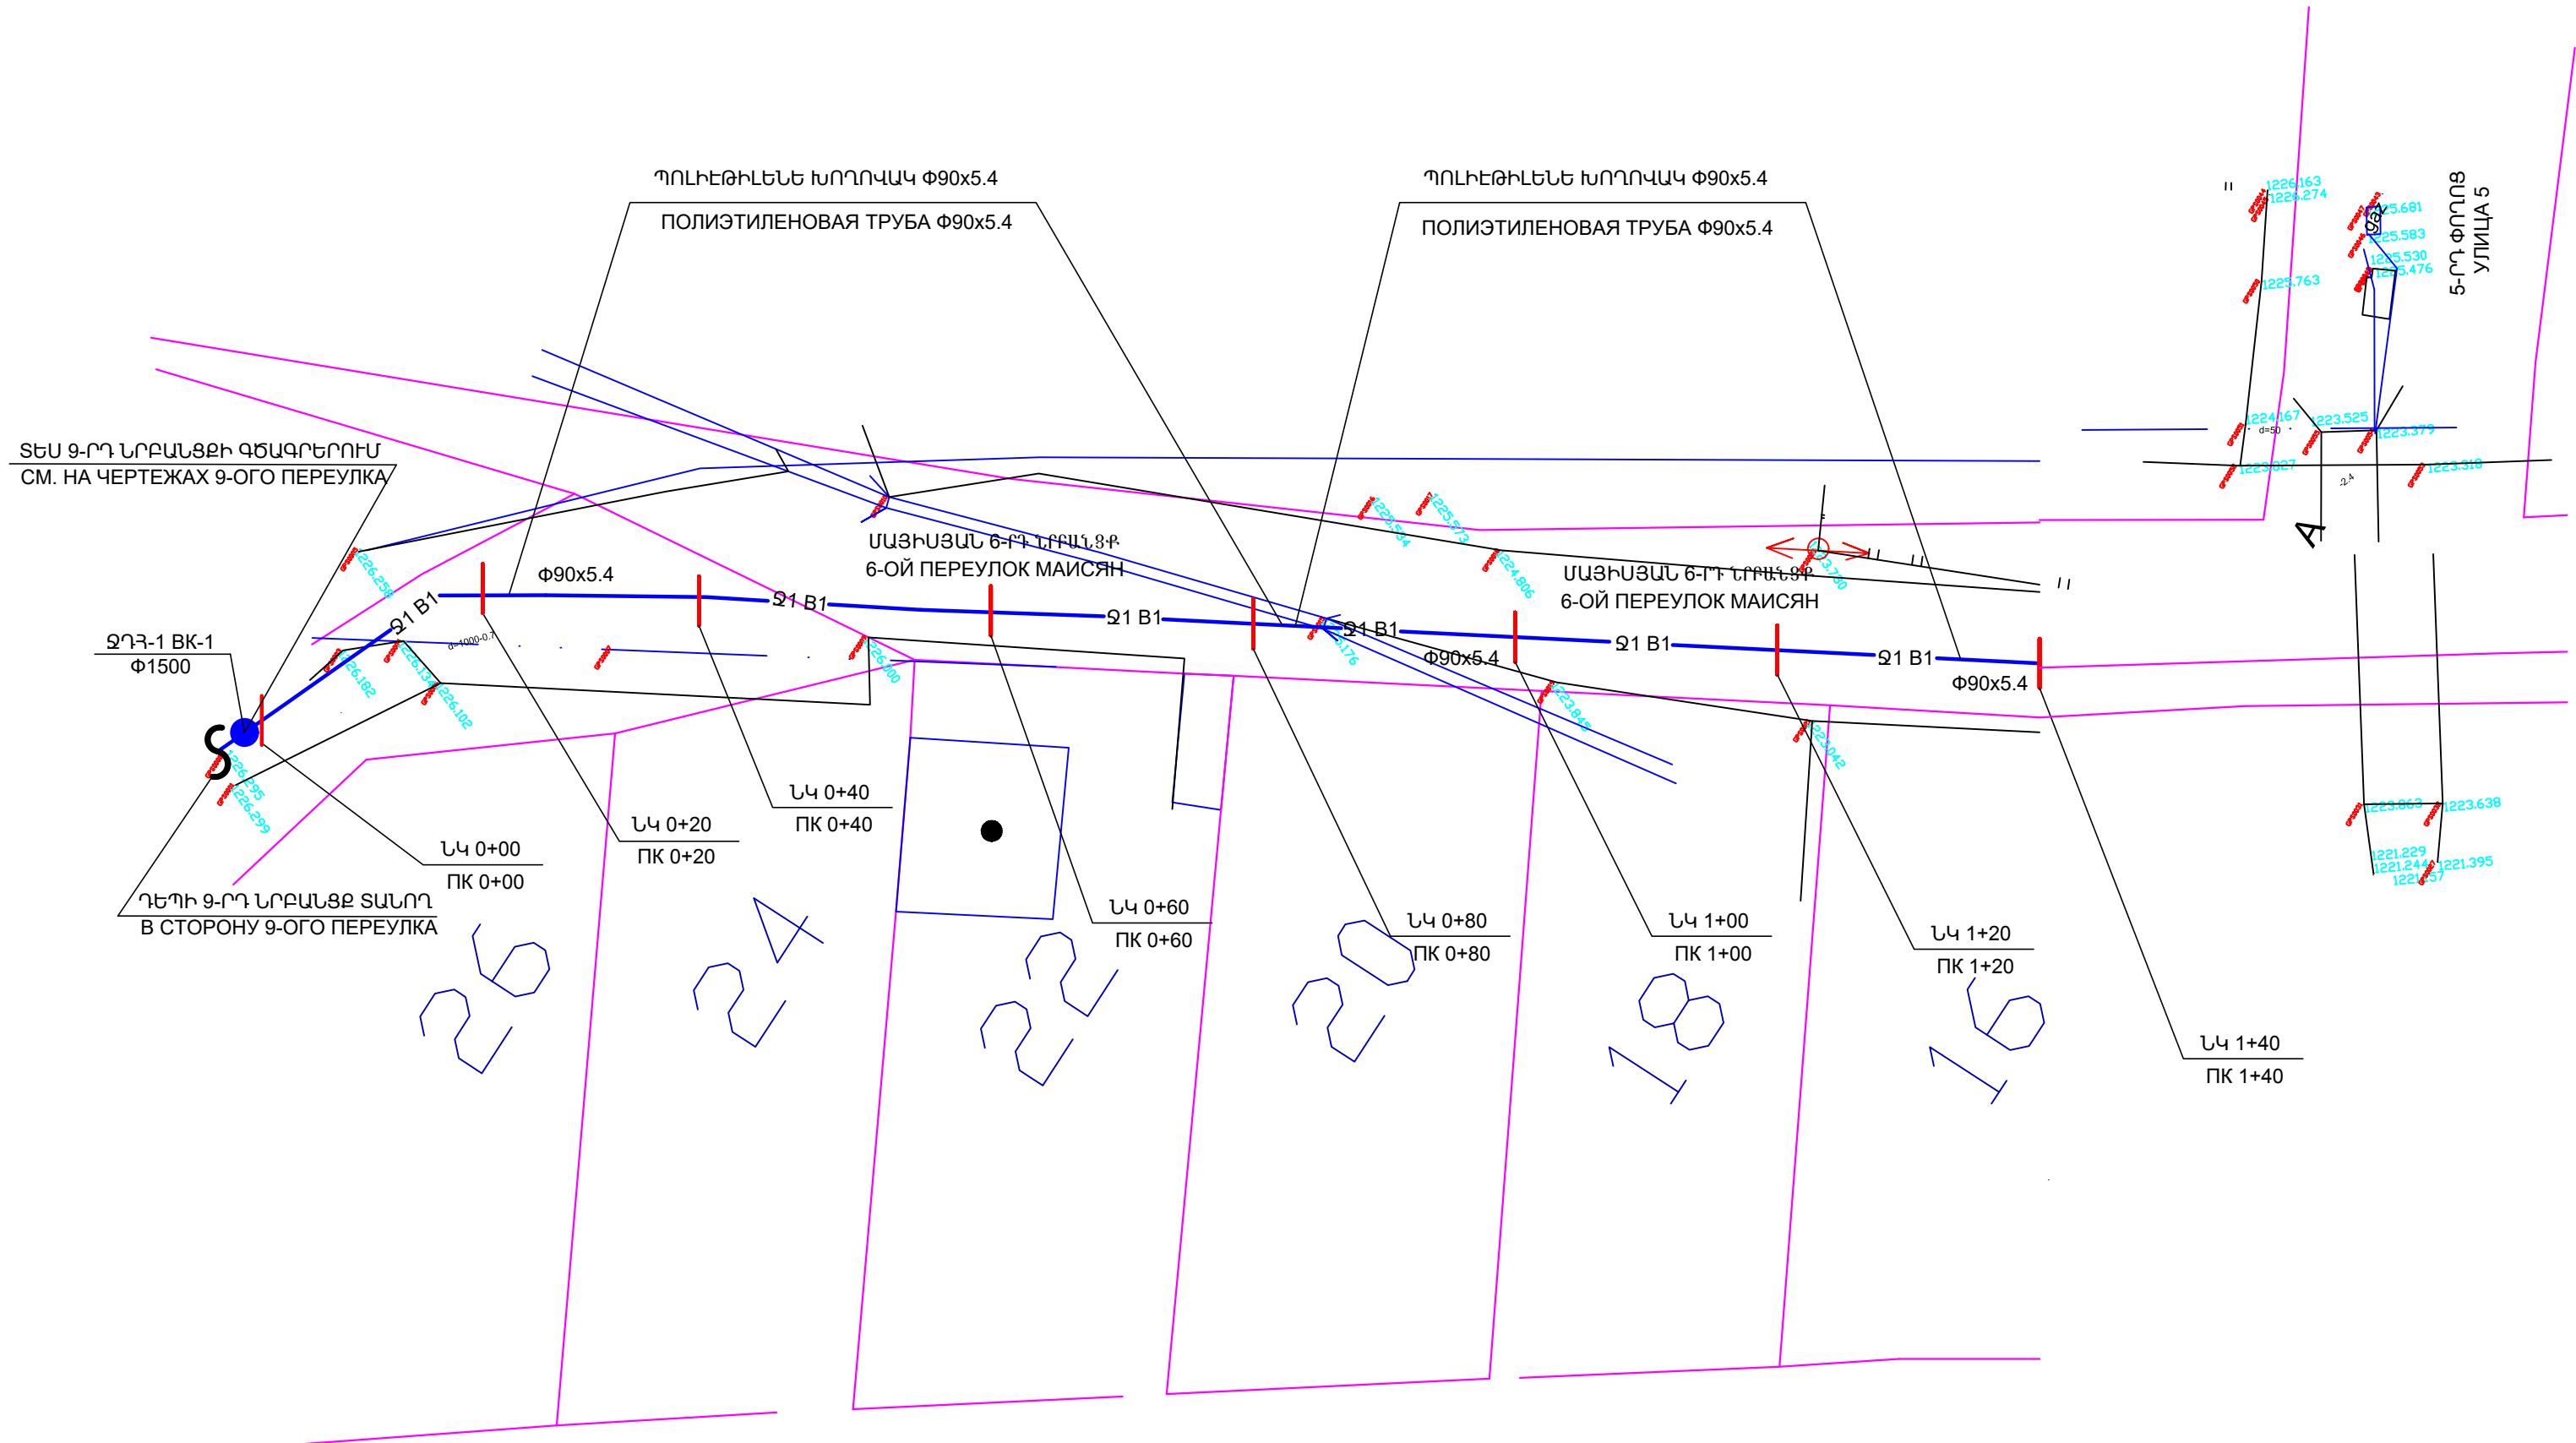




ՀՀ ԿԱՏԱՅՔԻ ՍԱՐԶԻ ՊՈՐՈՇՅԱՆ ՀԱՍՏԱՏՎԱԾ ՊԵՏԱԿԱՆ ԿԱՐԻՔՆԵՐԻ ՀԱՍՏԱՐ ՊՈՐՈՇՅԱՆ ՀԱՍՏԱՏՎԵՐ ՆՈՐ ԶԱՐԳԱՑՈՂ ՓՈՂՈՑՆԵՐՈՒՄ ԽՍԵՆՈՒ ԶՐԱԳԵՐԻ ԿԱՌՈՒՑՄԱՆ ԱՇԽԱՏԱՆՆԵՐԻ ՆԱԽԱԳԻԾ ПРОЕКТИРОВАНИЕ ВОДOPPOBODHЫX CETEЙ PЯДА УЛИЦ ПРОШАНСКОГО ОБЩЕСТВА ДЛЯ НУЖД МУНИЦИПАЛИТЕТА ПРОШЯНА КОТАЙСКОЙ ОБЛАСТИ РА				ՊԱՅՄԱՆԱԳԻՐ N ԳՀ-ՊՀ-ՍԱԱԾՁԲ-21/26		
ՋԿ-ՆԳՃ ГИП-ВК	Գ.ՍԱԴԱԹՅԱՆ Г. МАДАТЯН		ՄԱՅԻՍՅԱՆ 6-ՐԴ ՆՐԱՎՆՑՔԻ ԶՐԱՍՏԱՏԱԿԱՐԱՐՈՒՄ ВОДОСНАБЖЕНИЕ 6-ОГО ПЕРЕУЛКА МАЙСЯН	ՓՈԼ СТАДИЯ	ԹԵՐԹ ЛИСТ	ԹԵՐԹԵՐ ЛИСТОВ
				ԱՆ ՐՊ	ՋԿ- БК-	
			ԶՐԱԳԾԻ ԳԼԽԱՎՈՐ ՀԱՏԱԿԱԳԻԾ ՆԿ 0+00-ԻՑ ՆԿ 1+40 ГЕН ПЛАН С СЕТЯМИ Б1 ОТ ПК 0+00 ДО ПК 1+40	<ԿԱՐԳԱՄ ԲԱՂԱԼՅԱՆ> Ա/Ձ <ՅԱԳՐԱՄ ԲԱԺԱԼՅԱՆ> ԿՊ		

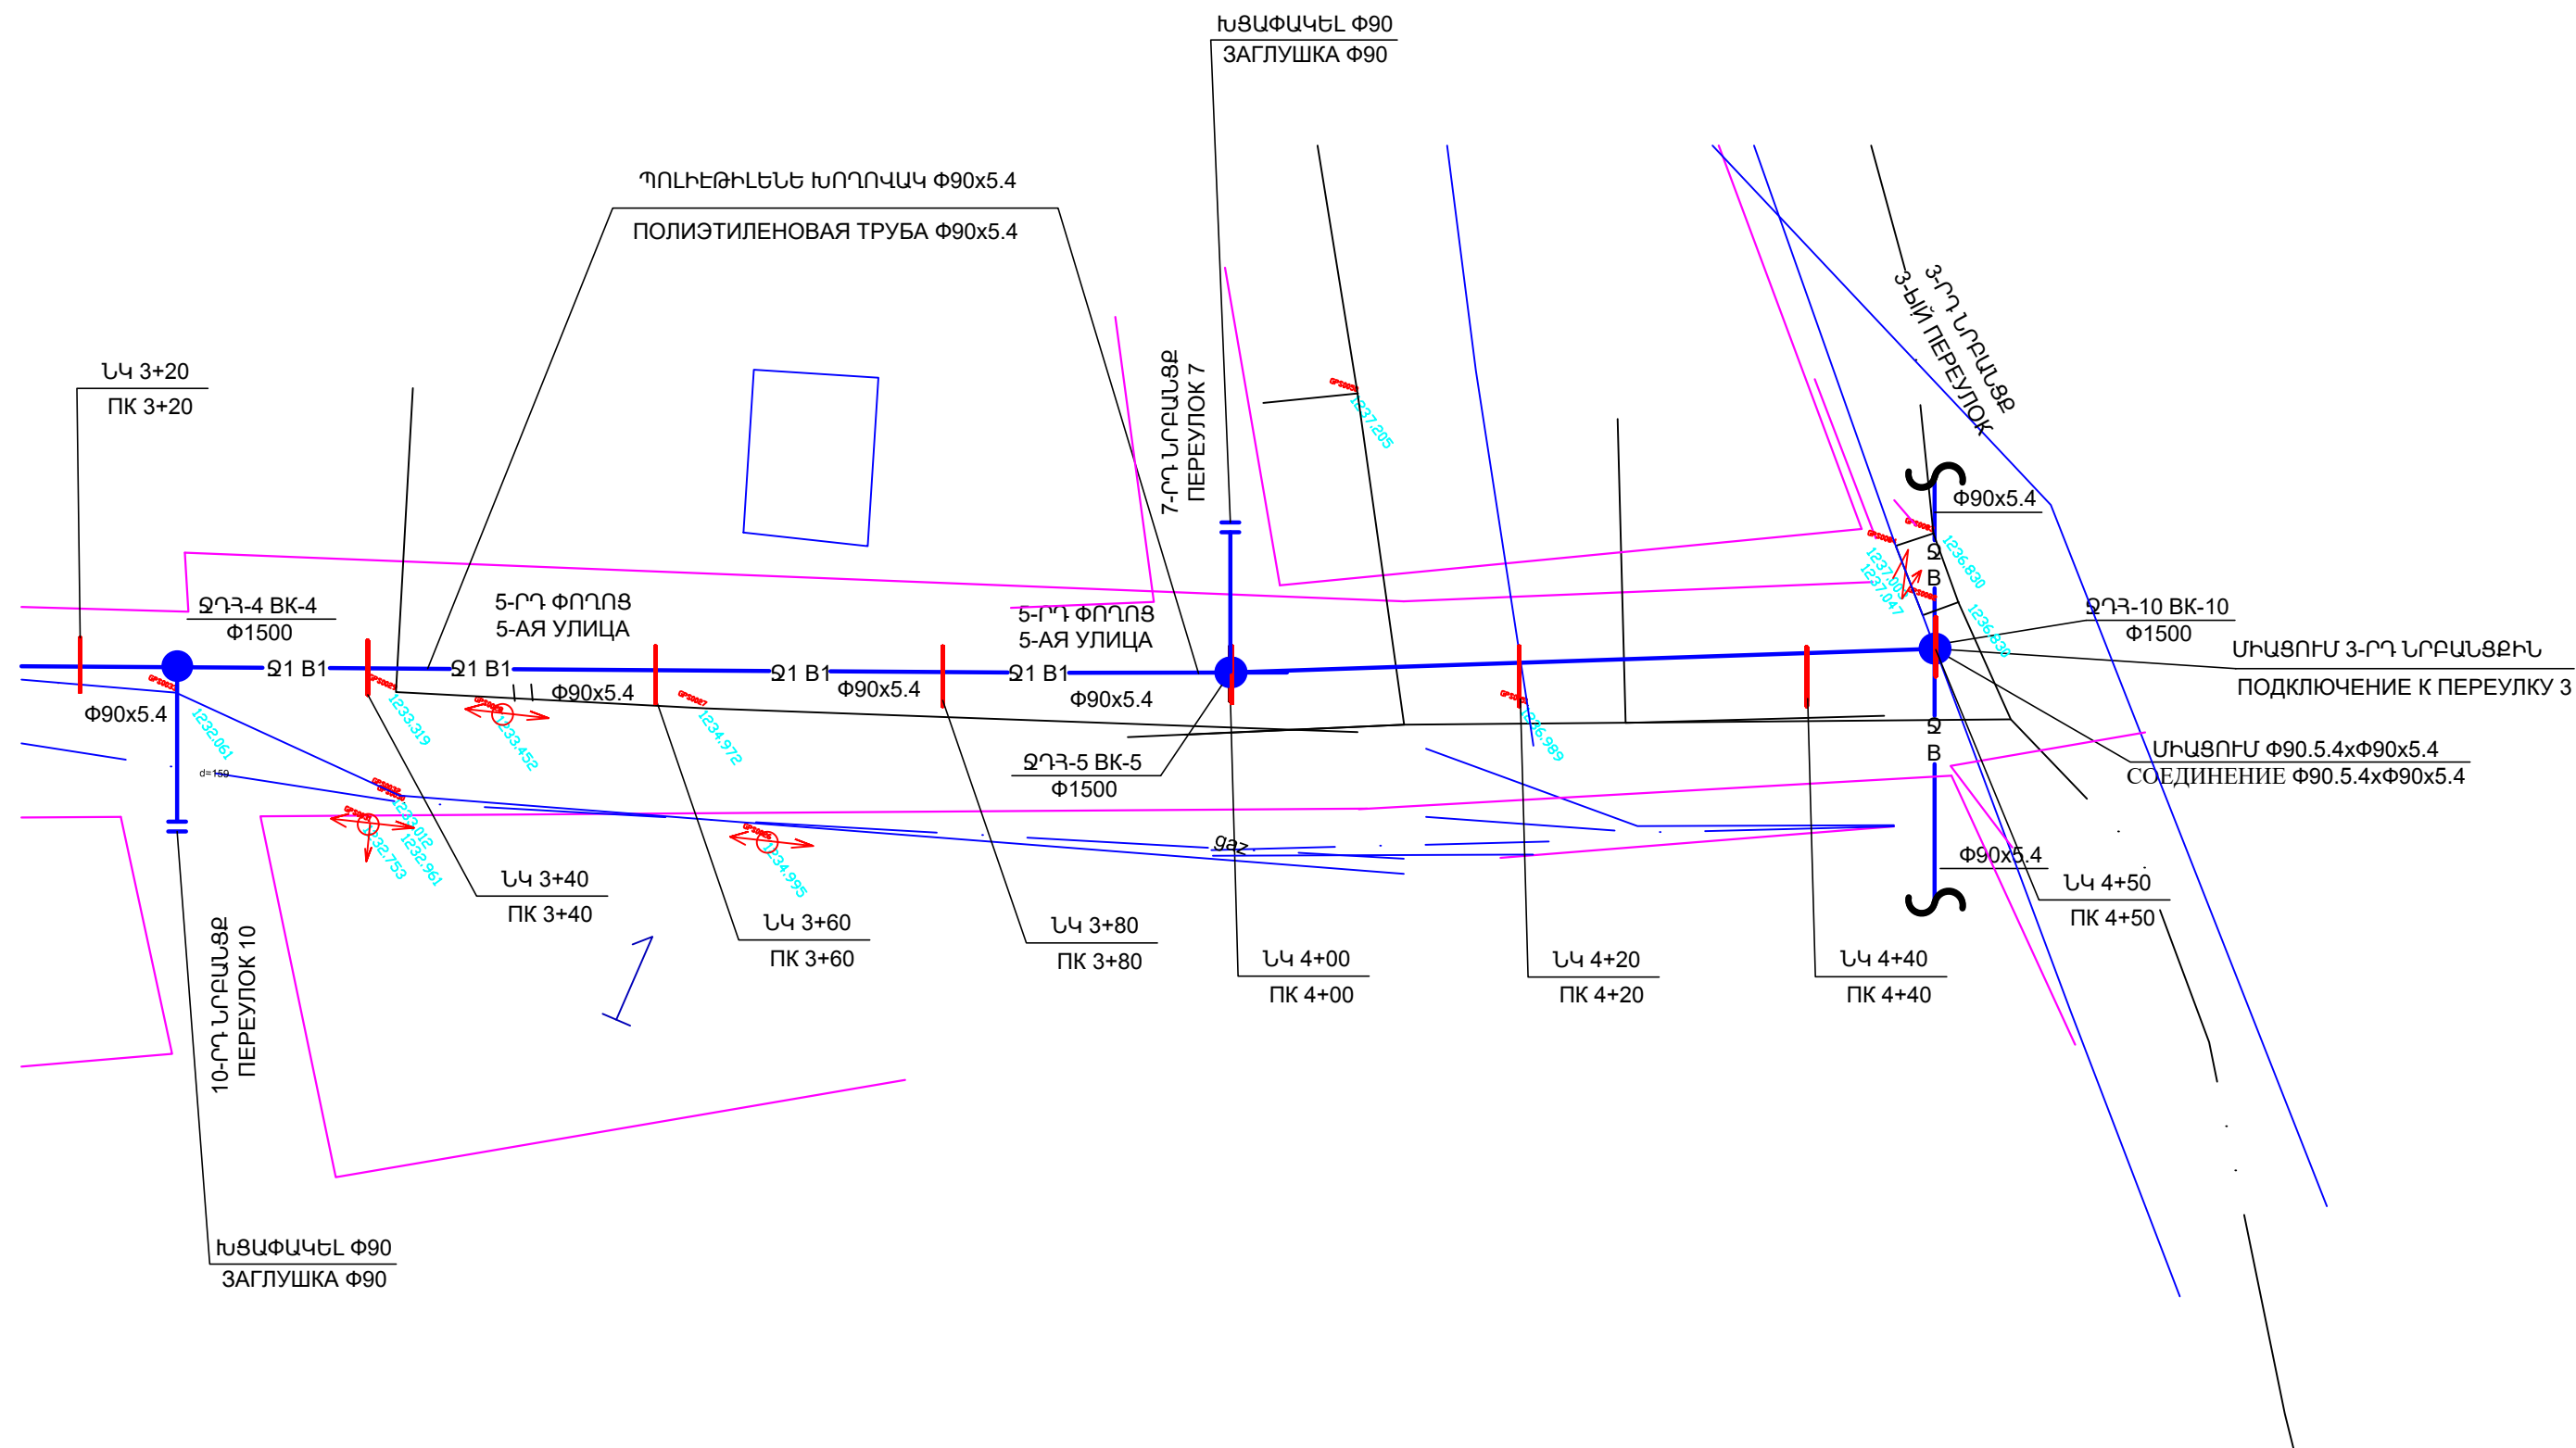


ՀՀ ԿԱՏԱՅՔԻ ՍԱՐԶԻ ՊՈՐՏԱԿԱՆ ՀԱՍՏԱՏՎԱԾՆԵՐԻ ԿԱՐԻՔՆԵՐԻ ՀԱՍՏԱՐ ՊՈՐՏԱԿԱՆ ՀԱՍՏԱՏՎԻ ՆՈՐ ՉԱՐԱՑՈՂ ՓՈՂՈՑՆԵՐՈՒՄ ԽՍԵԼՈՒ ՋՐԱԳԾԵՐԻ ԿԱՌՈՒՑՄԱՆ ԱՇԽԱՏԱՆՔՆԵՐԻ ՆԱԽԱԳԻԾ ПРОЕКТИРОВАНИЕ ВОДОПРОВОДНЫХ СЕТЕЙ РЯДА УЛИЦ ПРОШАНСКОГО ОБЩЕСТВА ДЛЯ НУЖД МУНИЦИПАЛИТЕТА ПРОШАНА КОТАЙСКОЙ ОБЛАСТИ РА				ՊԱՅՄԱՆԱԳԻՐ N 33-ՊՀ-ՄԱԱԾՁԲ-21/26		
ՋԿ-ՆԳՃ ГИП-ВК	Գ.ՄԱԴԱԹՅԱՆ Г. МАДАТЯН		5-ՐԴ ՓՈՂՈՑԻ ՋՐԱՍԱՏԱԿԱՐԱՐՈՒՄ ВОДОСНАБЖЕНИЕ 5-ОЙ УЛИЦЫ	ՓՈՒԼ СТАДИЯ	ԹԵՐԹ ЛИСТ	ԹԵՐԹԵՐ ЛИСТОВ
				ԱՆ ՐՊ	ՋԿ- ВК-	
				ՀՐԱԳԾԻ ԳԼԽԱՎՈՐ ՀԱՏԱԿԱԳԻԾ ՆԿ 3+20-ԻՑ ՆԿ 4+50 ГЕН ПЛАН С СЕТЯМИ В1 ОТ ПК 3+20 ДО ПК 4+50		
				<ԿԱՅՐԱՄ ԲԱՂԱԼՅԱՆ> Ա/Ձ <ՅԱԳՐԱՄ ԲԱԺԱԼՅԱՆ> ՎՊ		


[illegible]

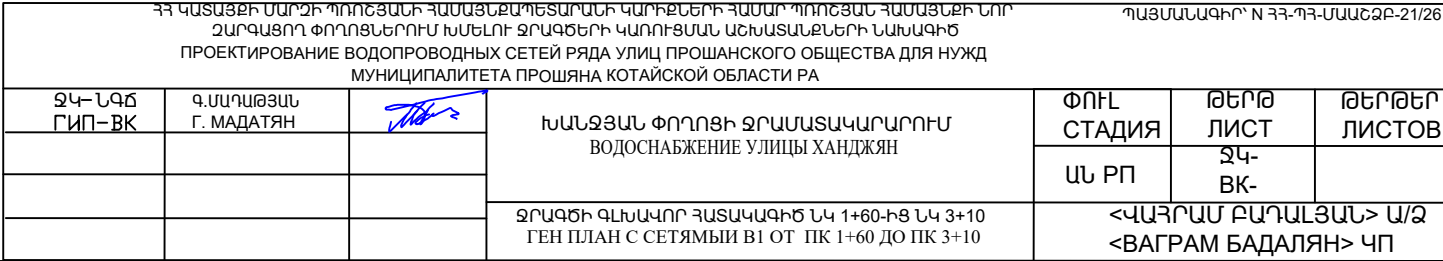

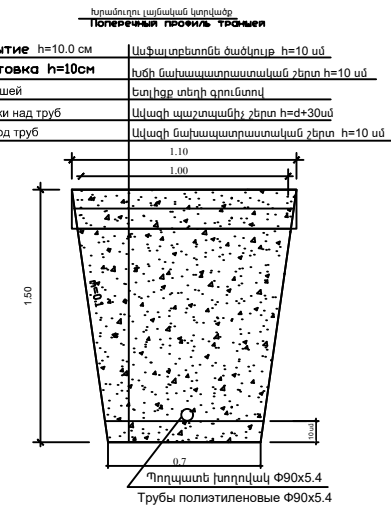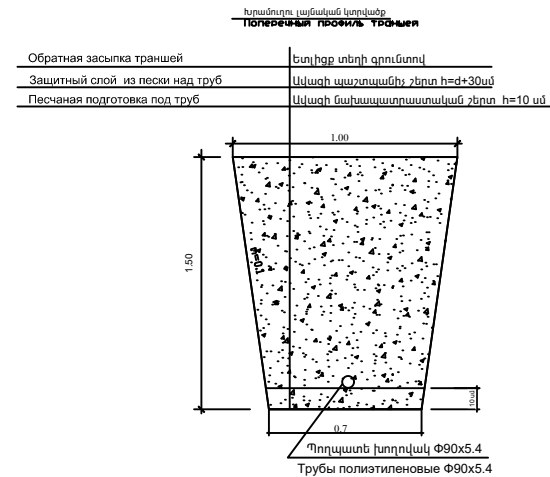

ՀԱՊԱՏԱԳԻ ՍՈՐԵՑՆԵՐԸ ԱՎԱՅԱԶԱՋՄԵՏՈՒԹՅԱՆ ՀԱՄԱՐ ԲԵՐՈՒՄ ԴՐՈՒՄ ԿԱՌԱՐԱՆՔ ԺԱՊԱՏԱԳԻ ՍՈՐԵՑՆԵՐԸ ՍՈՐ ՉԱՐՈՒՄ ԳՈՐԾԵՐՈՂՈՒ ՆԱԽԵՐ ԳՐԱԾԵՐԻ ԿԱՐԴԱՅԱԼՈՒ ՆԱԽԱԶԱՋՈՒ ՆԱԽԵՐԸ				ՊԵՐՍՈՆԱԼԻՆԻ Ռ-Ֆ-Ձ-ՆԱԽԱԶ-Ք-21/Ձ		
ПРОЕКТИРОВАНИЕ ВОДОПРОВОДНЫХ СЕТЕЙ РЯДА УЛИЦ ПРОШАНСКОГО ОБЩЕСТВА ДЛЯ НУЖД МУНИЦИПАЛЬНОСТИ ПРОШНЯН КОТАЙСКОЙ ОБЛАСТИ РА						
94-ՆՁ ԳՈՒ-ԲԿ	Գ. ՍԱՐԴԵՐՅԱՆ, Դ. ՄԱԴԱԴՅԱՆ		ԽԱՅԱՅԱՆ ԳՈՐԾԻ ԳՐԱԿԱՏԱՆԱԿՐԱԴՐՈՒՄ ВОДОСНАБЖЕНИЕ УЛИЦЫ ХАЧԱԶՅԱՆ	ՓՈՒՆ ՏԱԴԻԱ	ԹԵՐՁ ԼԻՏ	ԹԵՐՁԵՐ ԼԻՏՈՎ
				ՍԷ ՐՓ	94- ԲԿ-	
			ԳՐԱԾԻ ԵՐԱՇԱՅԱԿԱԼ ՆՏՐՈՒՄԸ ՆԱԽՈՒԹՅԱՆ ՆԱ 3+10 ПРОДОЛЬНЫЙ ПРОФИЛЬ ОТ ПК 0+00 ДО ПК 3+10	<ԿԱՐԴԱՐ ԲԱՐԱՆԱՅԱԼ> Ս/Ձ <ՎԱԳՐԱՄ ԲԱԴԱԼՅԱՆ> ՎՓ		


ԿՈՐԱՅԻՆ ՄԻԱՑՈՒՄ
ՊՈԼԻԵԹԻԼԵՆԵ Փ90x5.4
БОКОСВОЕ СОЕДИНЕНИЕ
ПОЛИЭТИЛЕНОВОЕ Ф90x5.4
ԴԵՊԻ 9-ՐԴ ՆՐԱՎՆՅԵԻ ԿԻՑ ՓՈՂՈՑ

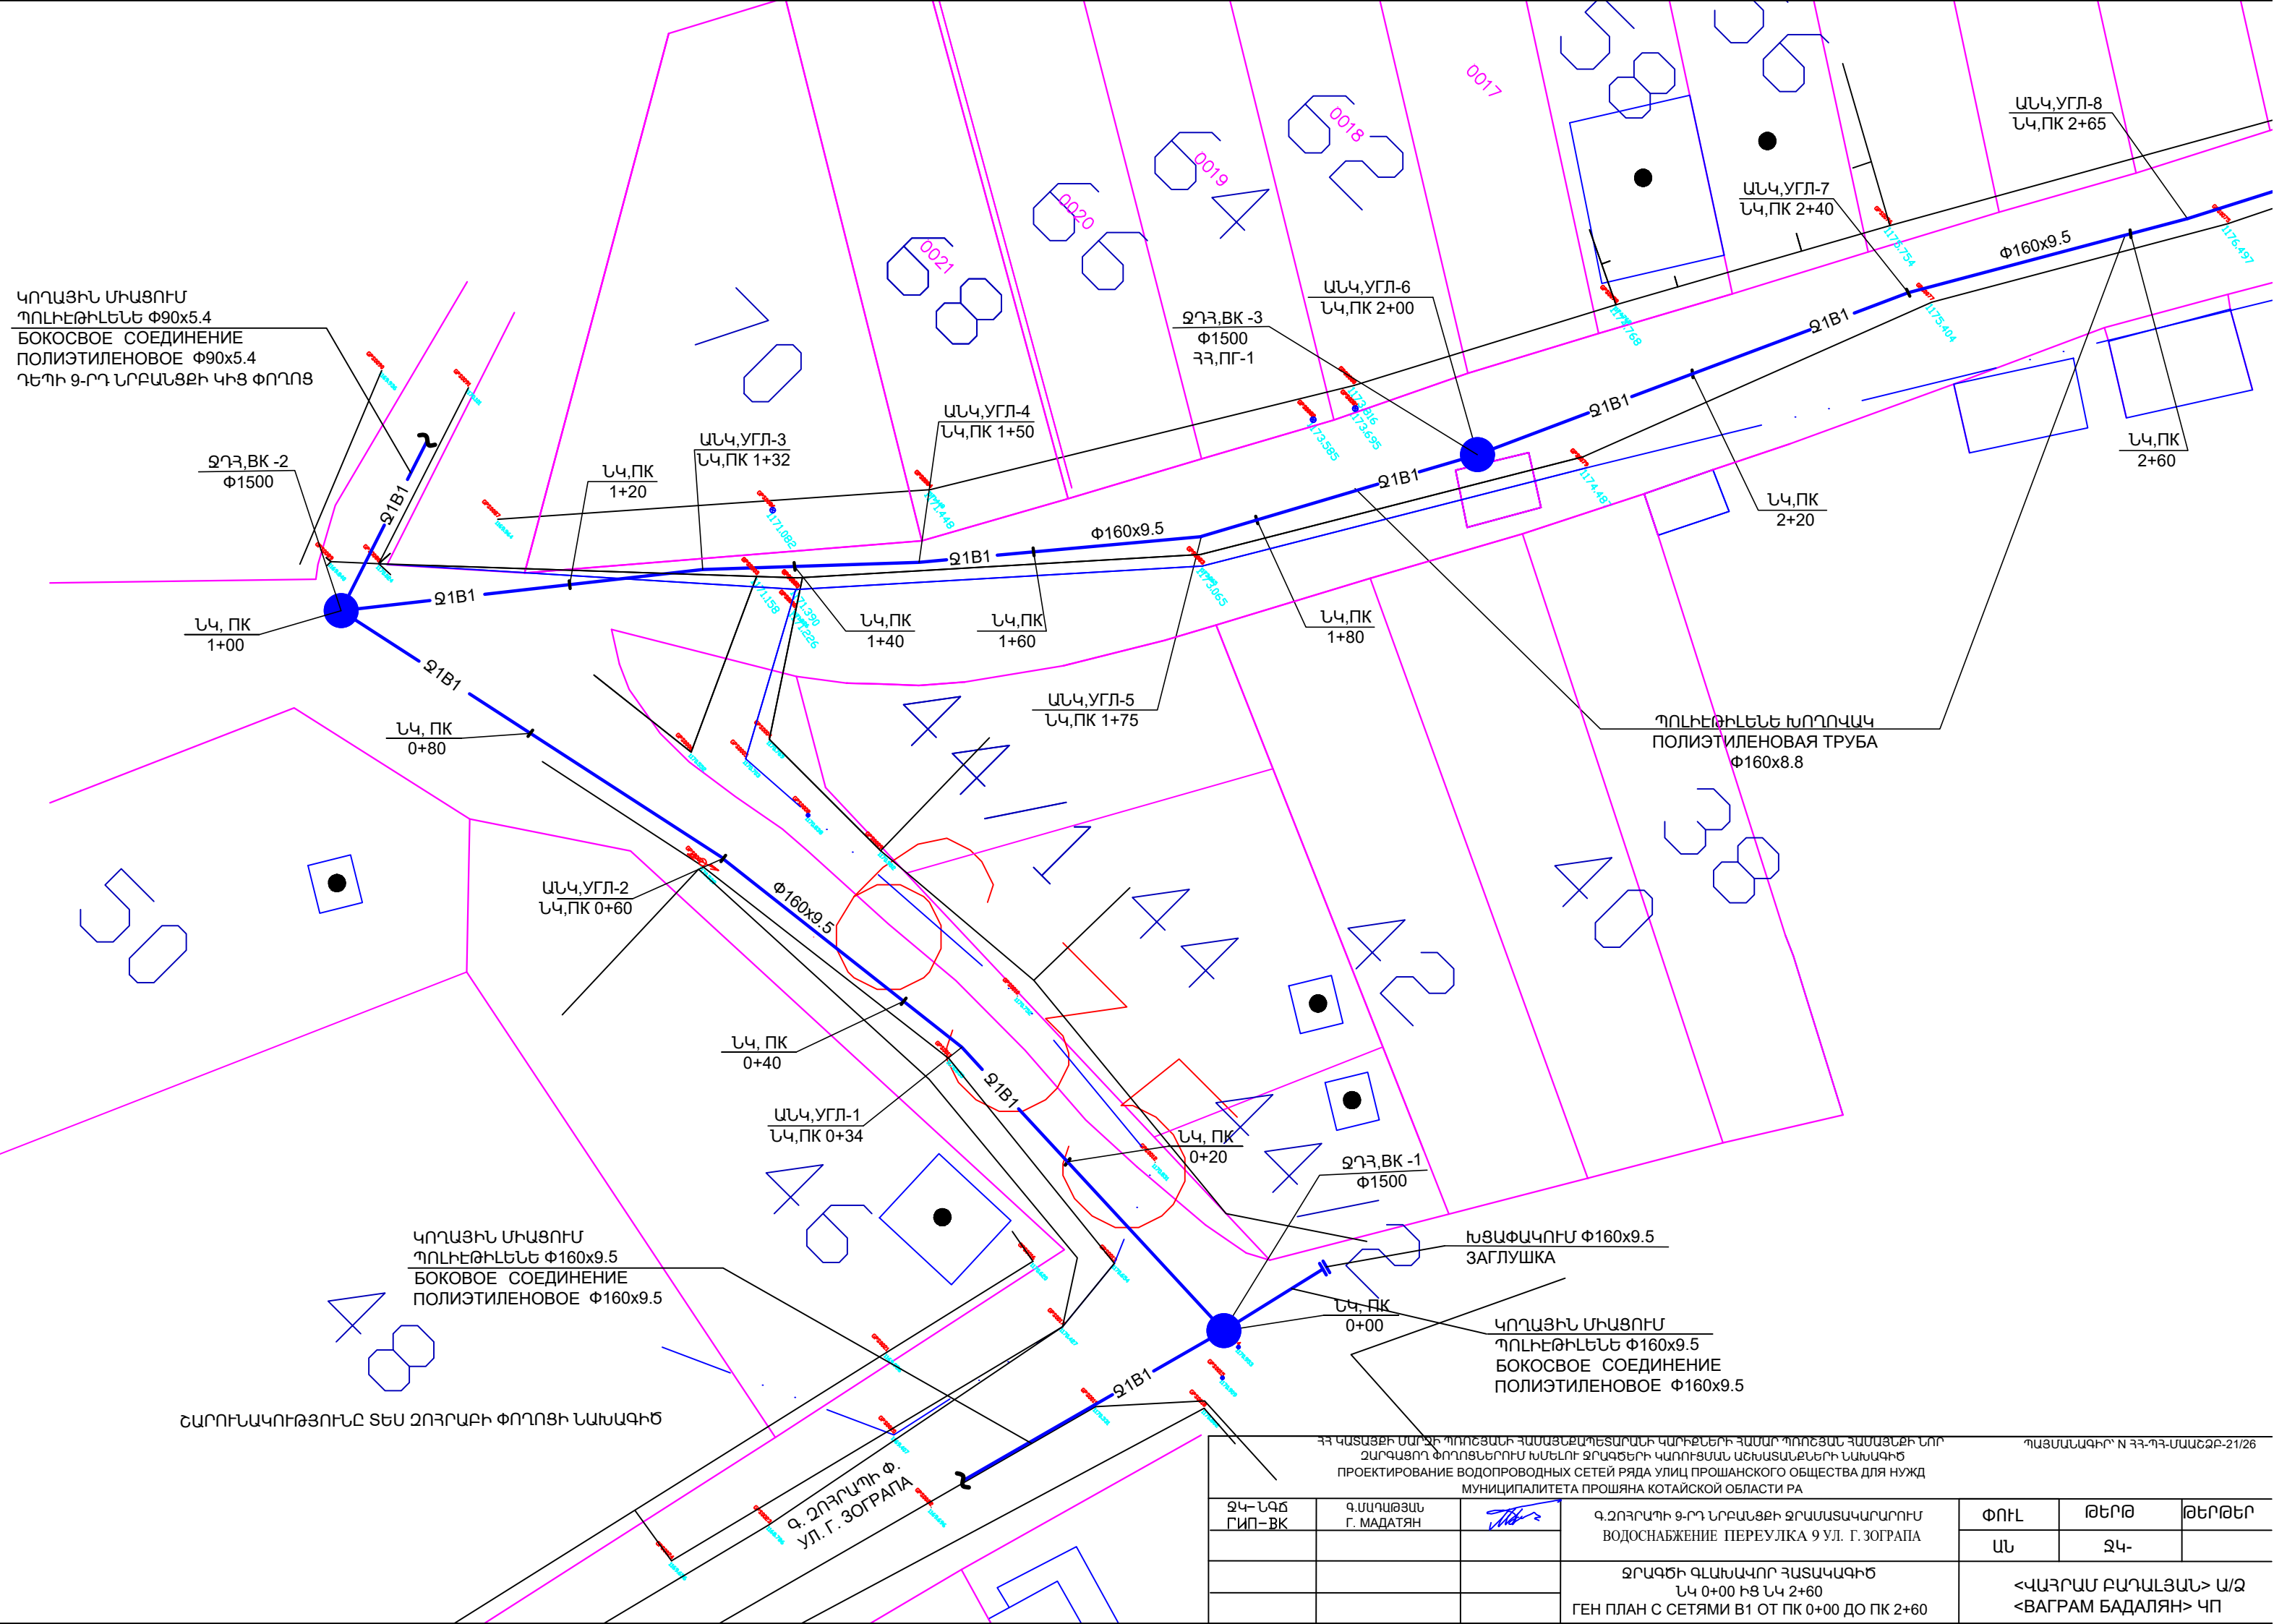



ԿՈՐԱՅԻՆ ՄԻԱՑՈՒՄ
ՊՈԼԻԵԹԻԼԵՆԵ Փ160x9.5
БОКОВОЕ СОЕДИНЕНИЕ
ПОЛИЭТИЛЕНОВОЕ Ф160x9.5


ՀԱՐՈՒՆԱԿՈՒԹՅՈՒՆԸ ՏԵՍ ԶՈՐԱԴԵԻ ՓՈՂՈՑԻ ՆԱԽԱԳԻԾ


Գ. ԶՈՐԱԿՅԱՆ
ՍՊ. Գ. ԶՈՐԱԿՅԱՆ


ՀՀ ՎԱՏԱՅԵՐԻ ՍՊԻՐԻՏՈՒԹՅԱՆ ՀԱՍՏԱՅԵՐՈՒԹՅԱՆԻ ԿԱՐԺԵՐԻ ՀԱՍՏՈՐ ՊՐՈԵԿՏԱՆ ՀԱՍՏԱՅԵՐԻ ՆՈՐ ՋՐԱԳԱՅՈՐ ՓՈՐՈՑՆԵՐՈՒՄ ԽՆԵԼՈՒ ՋՐԱԳԾԵՐԻ ԿԱՌՈՒՅՄԱՆ ԱՇԽԱՏԱՆՆԵՐԻ ՆԱԽԱԳԻԾ ПРОЕКТИРОВАНИЕ ВОДОПРОВОДНЫХ СЕТЕЙ РЯДА УЛИЦ ПРОШАНСКОГО ОБЩЕСТВА ДЛЯ НУЖД МУНИЦИПАЛИТЕТА ПРОШЯНА КОТАЙСКОЙ ОБЛАСТИ РА				ՊԱՅՄԱՆԱԳԻՐ N ՀՀ-ՊՀ-ՍԱԱԶԸԲ-21/26		
ՋԿ-ՆԳՃ ГИП-ВК	Գ.ՄԱՐԿԱՅԱՆ Г. МАДАТЯН		Գ.ԶՈՐԱԿՅԱՆ 9-ՐԴ ՆՐԱՎՆՅԵԻ ՋՐԱՍԱՏԱԿԱՐԱՐՈՒՄ ВОДОСНАБЖЕНИЕ ПЕРЕУЛКА 9 УЛ. Г. ЗОГРАПА	ՓՈՒԼ	ԹԵՐԹ	ԹԵՐԹԵՐ
				ԱՆ	ՋԿ-	
			ՋՐԱԳԾԻ ԳԼԱՆԱԿՈՐ ՀԱՏԱԿԱԳԻԾ ՆԿ 0+00 ԻՑ ՆԿ 2+60 ГЕН ПЛАН С СЕТЯМИ В1 ОТ ПК 0+00 ДО ПК 2+60	<ԿԱՐԱՄ ԲԱՐԱԼՅԱՆ> Ա/Ձ <ՅԱԳՐԱՄ ԲԱԴԱԼՅԱՆ> ՎՊ		

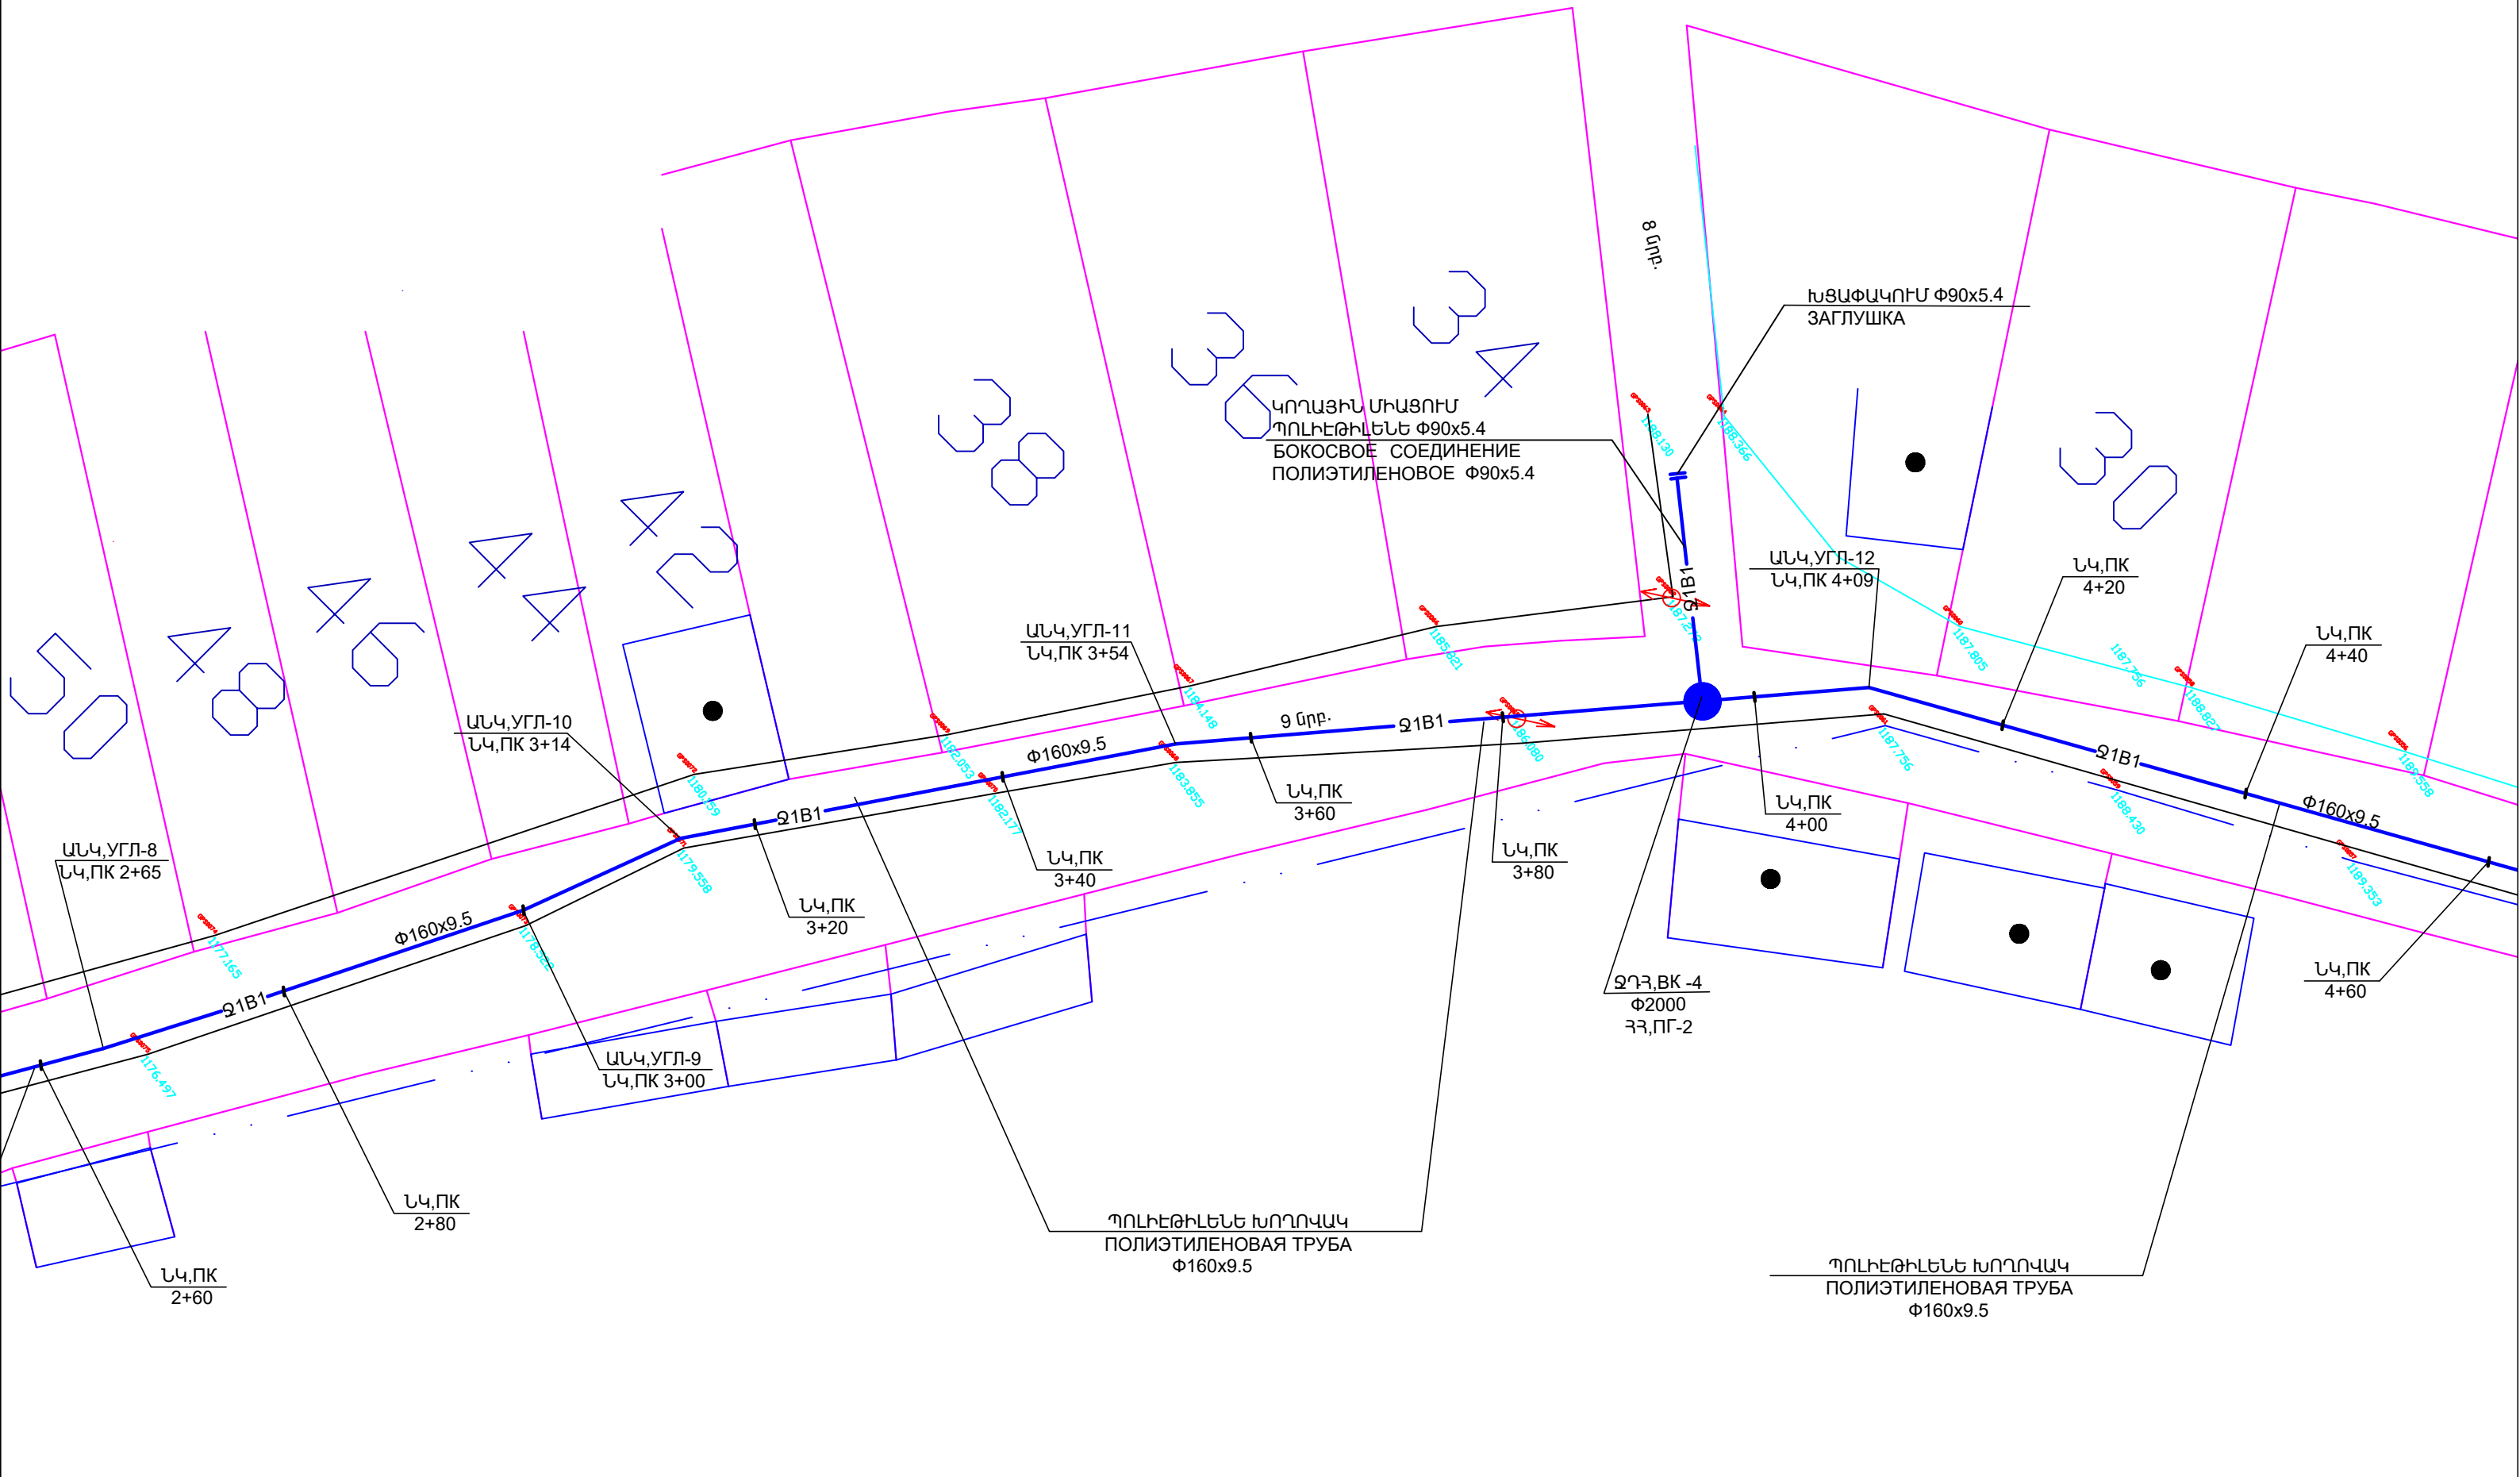


ՀՀ ՎԱՏԱՅԵՐԻ ՍՈՐԻՔԻ ՊՈՐՏԱԶԱՆԻ ՀԱՍՏԱՇԵՐՈՒՄԵՏԱՐԱՆԻ ԿԱՐԴԵՆԵՐԻ ՀԱՍՏԱՐ ՊՈՐՏԱԶԱՆ ՀԱՍՏԱՇԵՐԻ ՆՈՐ ԶԱՐԳԱՑՈՂ ՓՈՐՈՑԱՆԵՐՈՒՄ ԽՆԵԼՈՐ ՁՐԱԳԾԵՐԻ ԿԱՌՈՒՑՄԱՆ ԱՇԽԱՏԱՆԱԵՆԵՐԻ ՆԱԽԱԳԻԾ				ՊԱՅՄԱՆԱԳԻՐ N ՀՀ-ՊՀ-ՍԱԱԵԶԲ-21/26		
ПРОЕКТИРОВАНИЕ ВОДОПРОВОДНЫХ СЕТЕЙ РЯДА УЛИЦ ПРОШАНСКОГО ОБЩЕСТВА ДЛЯ НУЖД МУНИЦИПАЛИТЕТА ПРОШЯНА КОТАЙСКОЙ ОБЛАСТИ РА						
ՁԿ-ՆԳՃ ГИП-ВК	Գ.ՄԱՐԿԱԹՅԱՆ Г. МАДАТЯН		Գ.ԶՈՐԴՊԻ 9-ՐԴ ՆՈՐԱՆՑԵՐԻ ՁՐԱՍՏԱԿԱՐԱՐՈՒՄ ВОДОСНАБЖЕНИЕ ПЕРЕУЛКА 9 УЛ. Г. ЗОГРАПА	ՓՈՒԼ	ԹԵՐԹ	ԹԵՐԹԵՐ
				ԱՆ	ՁԿ-	
			ՁՐԱԳԾԻ ԳԼԱՆԱԿՈՐ ՀԱՏԱԿԱԳԻԾ ՆԿ 2+60 ԻՑ ՆԿ 4+60 ГЕН ПЛАН С СЕТЯМИ В1 ОТ ПК 2+60 ДО ПК 4+60	<ԿԱՐԿԱՍ ԲԱՐԱԼՅԱՆ> Ա/Ձ <ՅԱԳՐԱՄ ԲԱԴԱԼՅԱՆ> ԿՈՒ		

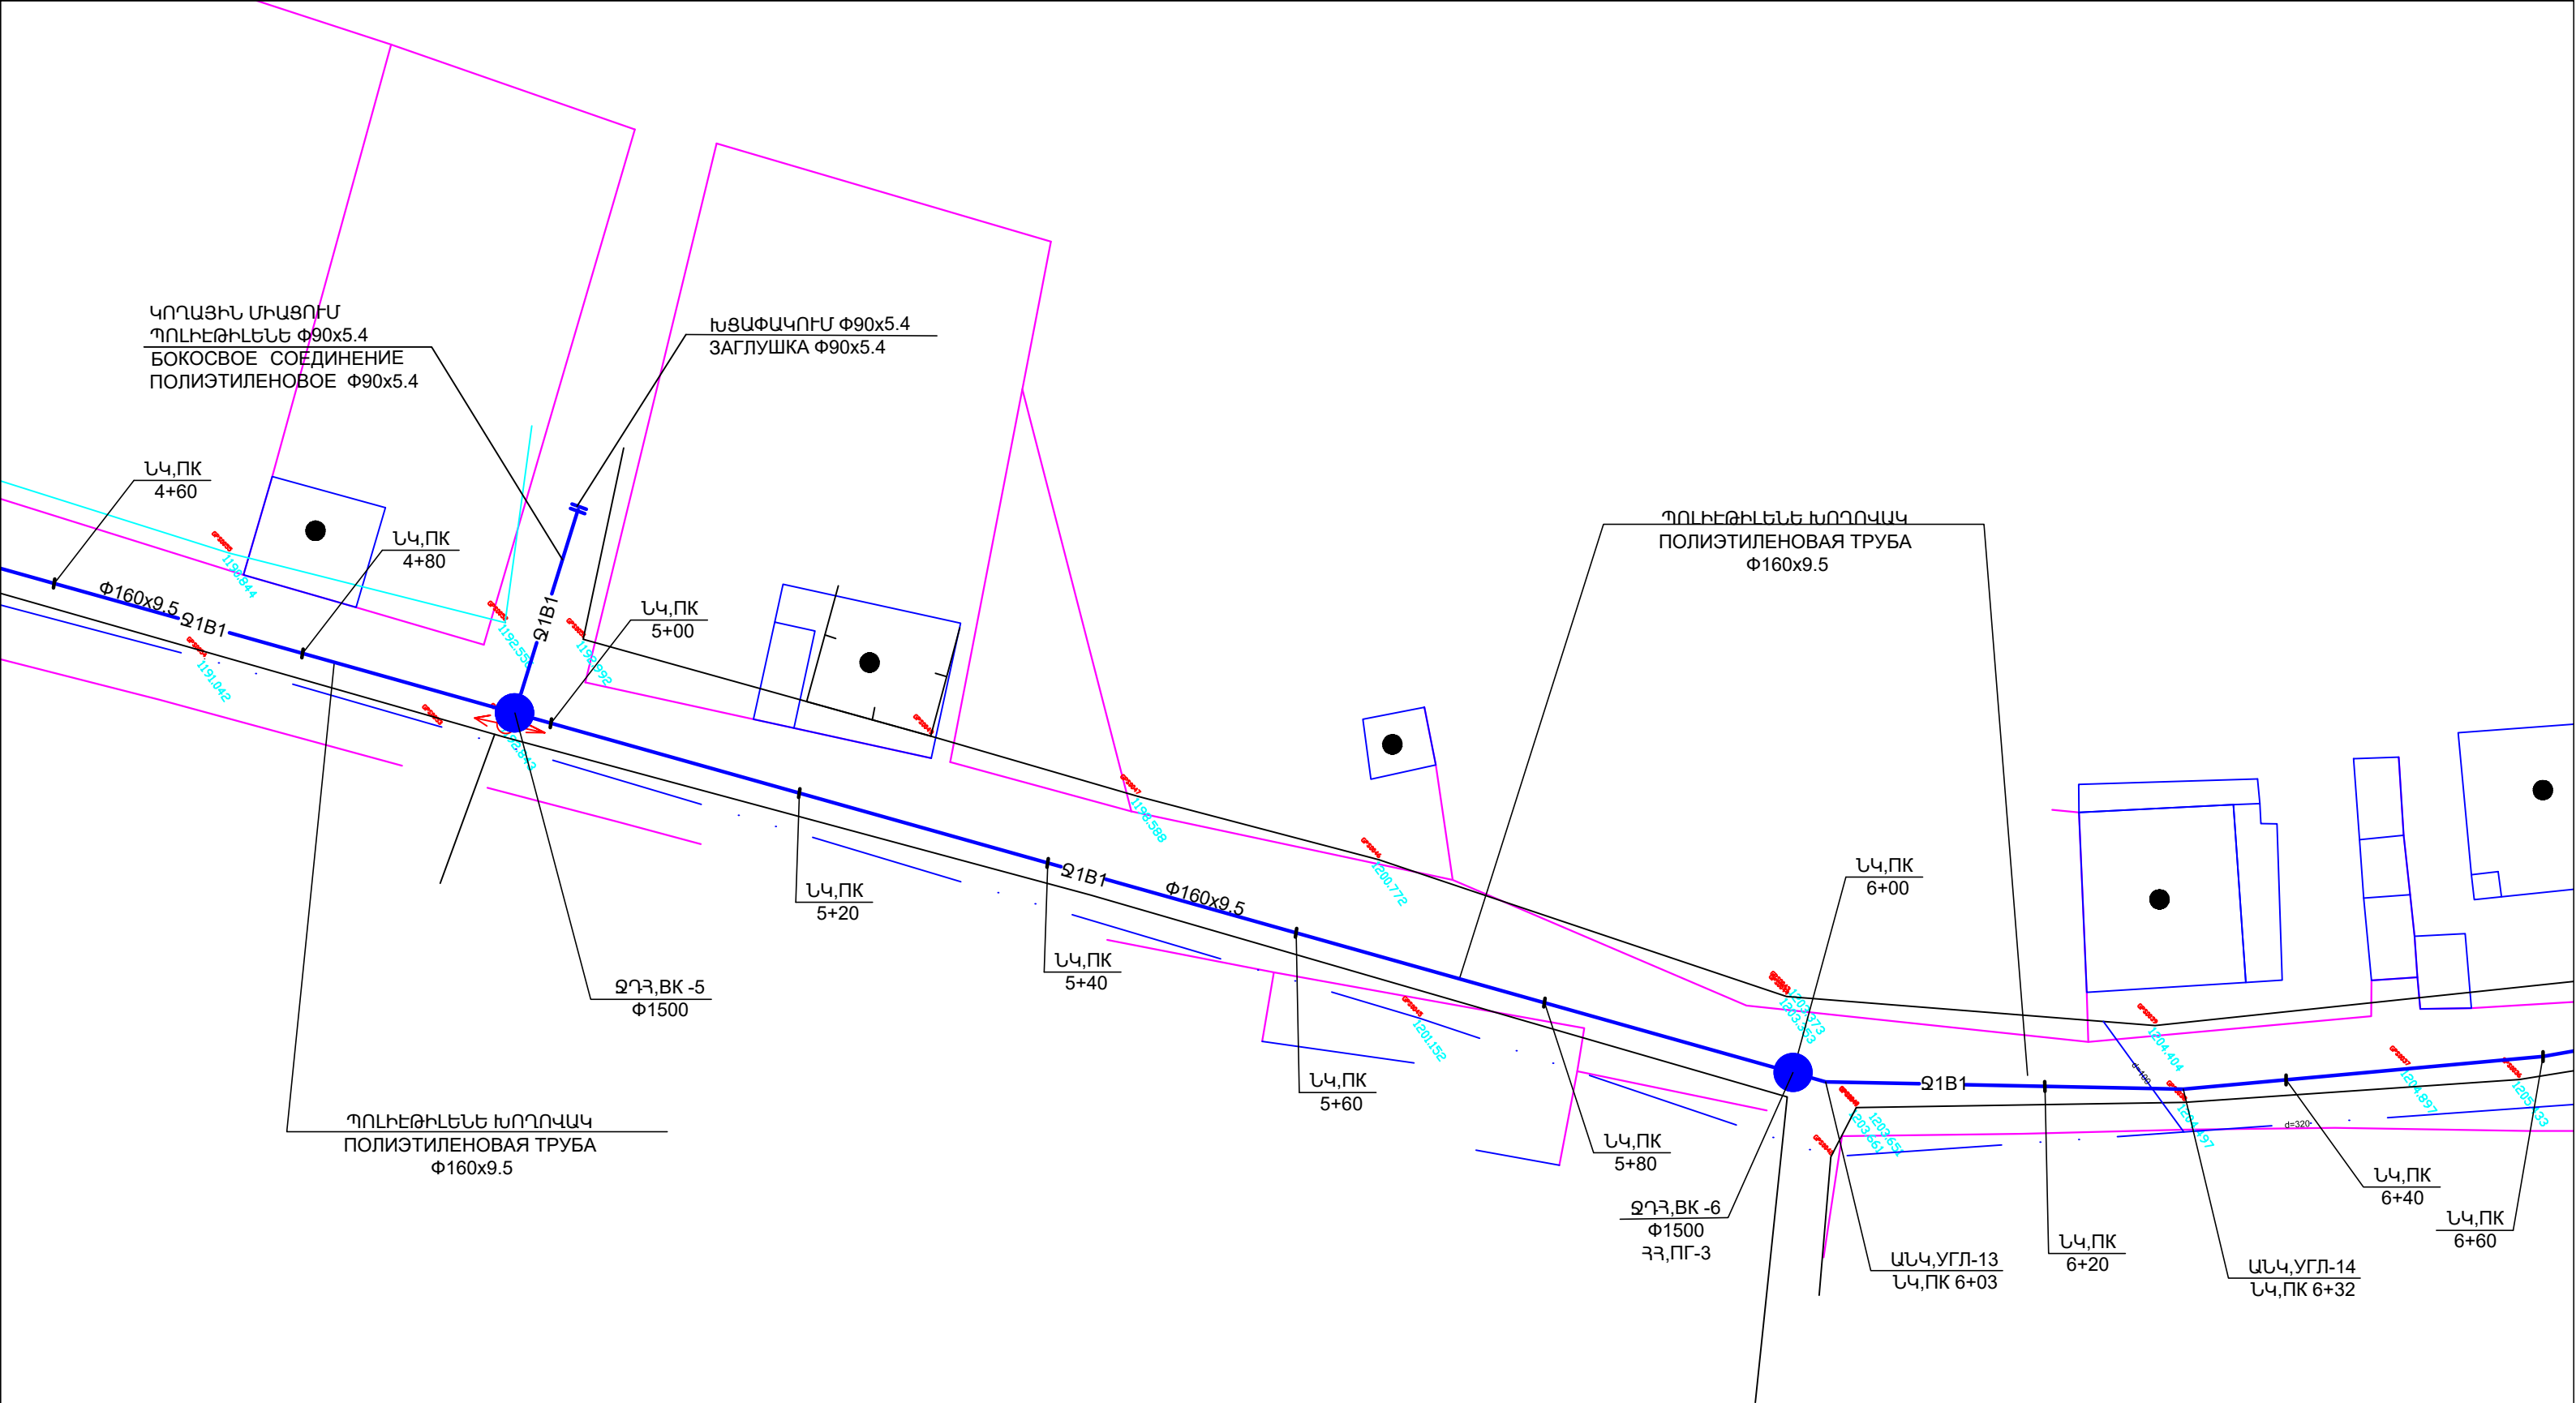


ՀՀ ՎԱՏԱՅՔԻ ՍՈՐԻՑԻ ՊՈՐՏԱՅԱՆ ՀԱՍՏԱՇԱԽԵՏԱՐԱՆԻ ԿԱՐԻՔՆԵՐԻ ՀԱՍՏԱՐ ՊՈՐՏԱՅԱՆ ՀԱՍՏԱՇՔԻ ՆՈՐ ՉԱՐԿԱՑՈՂ ՓՈՐՈՑԱՆԵՐՈՒՄ ԽՆԵԼՈՒ ՋՐԱԳԾԵՐԻ ԿԱՌՈՒՅՄԱՆ ԱՇԽԱՏԱՆՔՆԵՐԻ ՆԱԽԱԳԻԾ ПРОЕКТИРОВАНИЕ ВОДОПРОВОДНЫХ СЕТЕЙ РЯДА УЛИЦ ПРОШАНСКОГО ОБЩЕСТВА ДЛЯ НУЖД МУНИЦИПАЛИТЕТА ПРОШЯНА КОТАЙСКОЙ ОБЛАСТИ РА				ՊԱՅՄԱՆԱԳԻՐ N ՀՀ-ՊՀ-ՍԱԱԵԶԲ-21/26		
ՋԿ-ՆԳՃ ԴԻՍ-ՎԿ	Գ.ՄԱՐԿԱԹՅԱՆ Г. МАДАТЯН		Գ.ՉՈՅՐԱՊԻ 9-ՐԴ ՆՈՐԱՆՔԵՐԻ ՋՐԱՍՏԱԿԱՐԱՐՈՒՄ ВОДОСНАБЖЕНИЕ ПЕРЕУЛКА 9 УЛ. Г. ЗОГРАПА	ՓՈՒԼ	ԹԵՐԹ	ԹԵՐԹԵՐ
				ԱՆ	ՋԿ-	
			ՋՐԱԳԾԻ ԳԼԱՆԱԿՈՐ ՀԱՏԱԿԱԳԻԾ ՆԿ 4+60 ԻՑ ՆԿ 6+60 ГЕН ПЛАН С СЕТЯМИ В1 ОТ ПК 4+60 ДО ПК 6+60	<ԿԱՅՐԱՍ ԲԱՂԱՅԱՆ> Ա/Ձ <ՅԱԳՐԱՄ ԲԱԴԱԼՅԱՆ> ՎՊ		

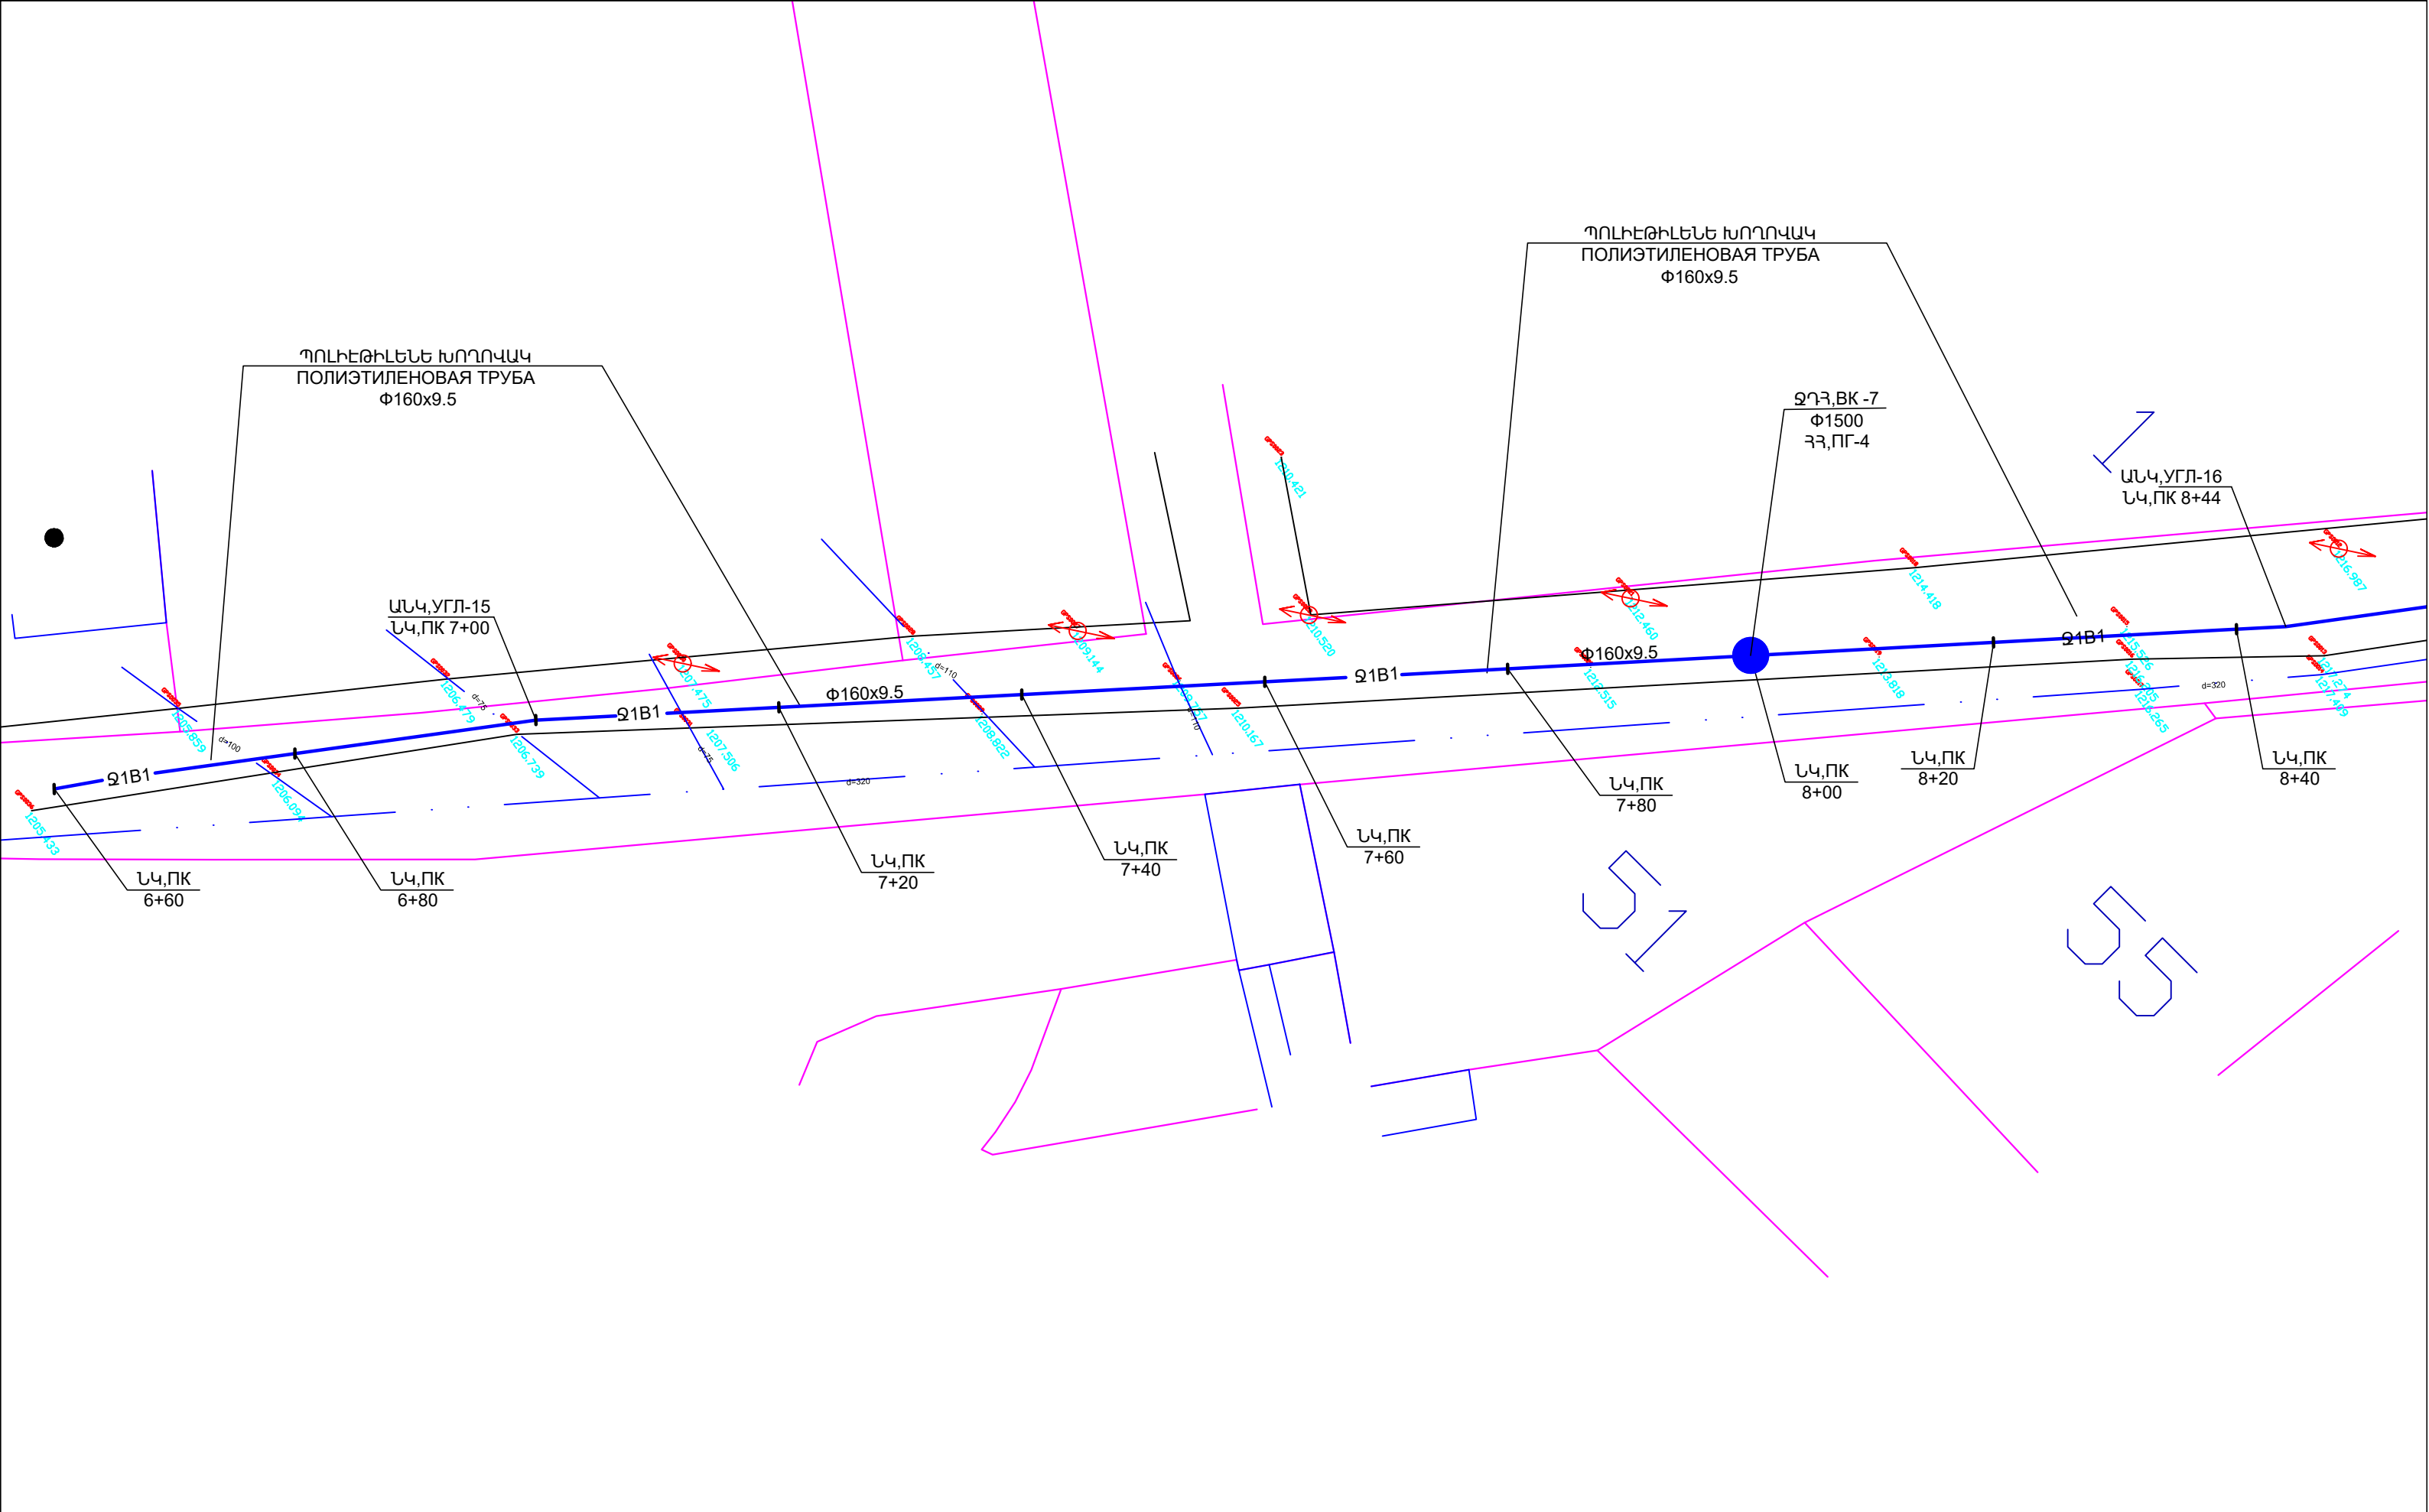

ՀՀ ՎԱՏԱՅՔԻ ՍՈՐԻՑԻ ՊՈԼԻՏԵԽՆԻԿԱԿԱՆ ԳՈՐԻՔՆԵՐԻ ՀԱՍՏԱՆՈՎԱԿԱՆ ՊՈԼԻՏԵԽՆԻԿԱԿԱՆ ՎԱՏԱՅՔԻ ՆՈՐ ՀԱՐԿԱՑՈՂ ՓՈՐՈՑՆԵՐՈՒՄ ԽՆԵԼՈՒ ՋՐԱԳԾԵՐԻ ԿԱՌՈՒՑՄԱՆ ԱՇԽԱՏԱՆՔՆԵՐԻ ՆԱԽԱԳԻԾ ПРОЕКТИРОВАНИЕ ВОДОПРОВОДНЫХ СЕТЕЙ РЯДА УЛИЦ ПРОШАНСКОГО ОБЩЕСТВА ДЛЯ НУЖД МУНИЦИПАЛИТЕТА ПРОШЯНА КОТАЙСКОЙ ОБЛАСТИ РА				ՊԱՅՄԱՆԱԳԻՐ N ՀՀ-ՊՀ-ՍԱԱԵԶԲ-21/26		
ՋԿ-ՆԳՃ ԴԻՍ-ԲԿ	Գ.ՄԱՐԿԱԹՅԱՆ Գ. ՄԱԴԱԿԻԱՆ		Գ.ՀՈՐԴԱՊԻ 9-ՐԴ ՆՐԱՎՆՔԵՐ ՋՐԱՍԱՏԱԿԱՐԱՐՈՒՄ ВОДОСНАБЖЕНИЕ ПЕРЕУЛКА 9 УЛ. Г. ЗОГРАПА	ՓՈՒԼ	ԹԵՐԹ	ԹԵՐԹԵՐ
				ԱՆ	ՋԿ-	
			ՋՐԱԳԾԻ ԳԼԱՆԱԿՈՐ ՀԱՏԱԿԱԳԻԾ ԱԿ 6+60 ԻՑ ԱԿ 8+40 ГЕН ПЛАН С СЕТЯМИ В1 ОТ ПК 6+60 ДО ПК 8+40	<ՎԱՐՈՒՄ ԲԱՂԱՅԱՆ> Ա/Ձ <ՅԱԴՐԱՄ ԲԱԴԱԼՅԱՆ> ՎՊ		

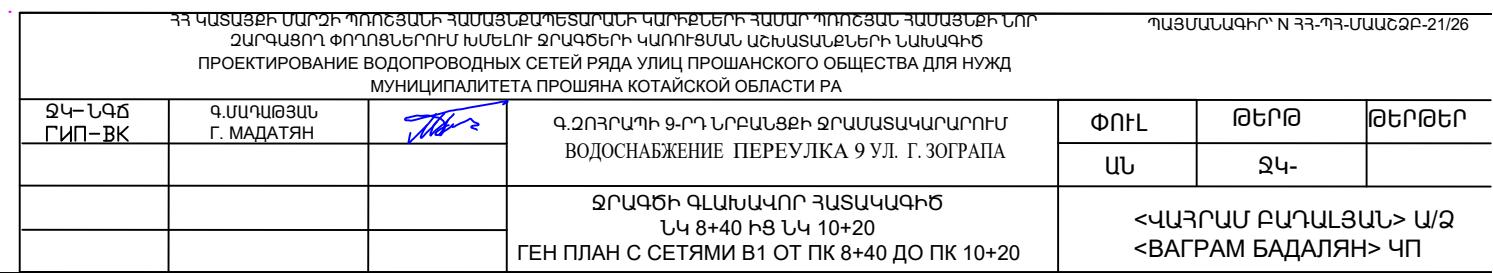

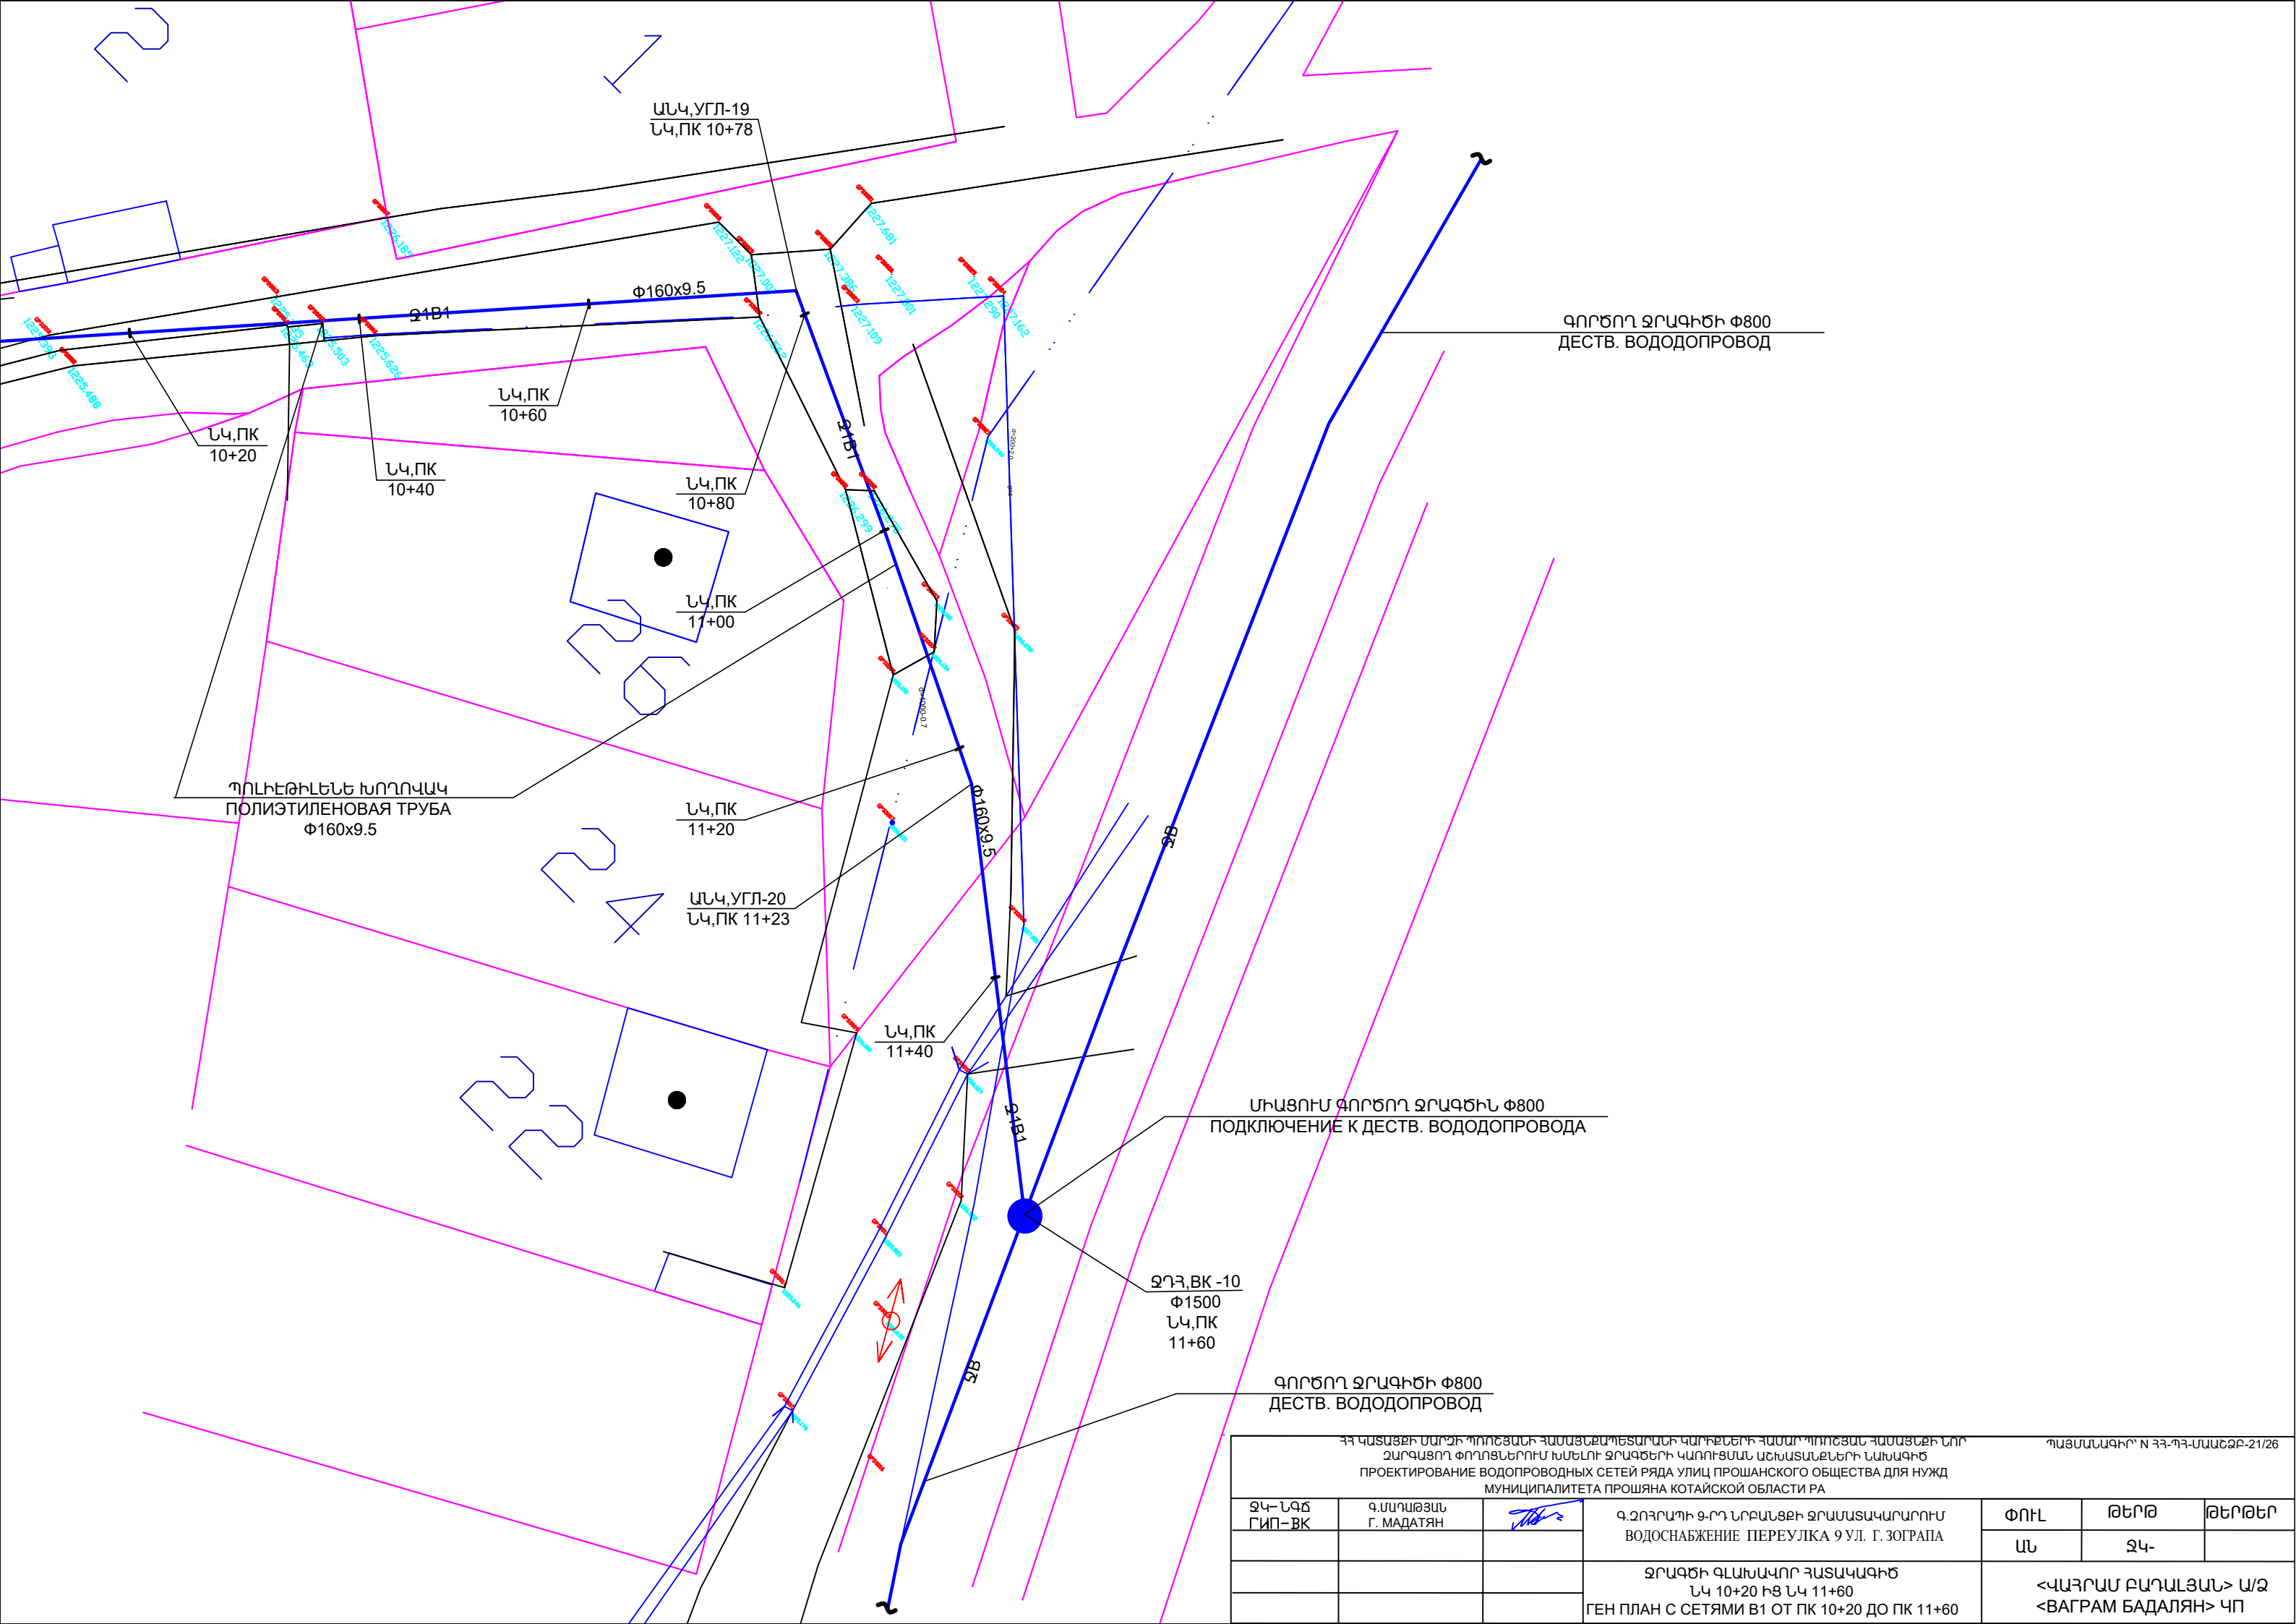

ՎՍԿ, ՍԴՂ-19
ՆԿ, ՊԿ 10+78

ԳՈՐԾՈՂ ՋՐԱԳԻԾԻ Ø800
ДЕСТВ. ВОДОДОВОД

ՆԿ, ՊԿ
10+20

ՆԿ, ՊԿ
10+40

ՆԿ, ՊԿ
10+60

ՆԿ, ՊԿ
10+80

ՆԿ, ՊԿ
11+00

ՆԿ, ՊԿ
11+20


ՎՍԿ, ՍԴՂ-20
ՆԿ, ՊԿ 11+23


ՆԿ, ՊԿ
11+40

ՄԻԱՅՈՒՄ ԳՈՐԾՈՂ ՋՐԱԳԻԾԻ Ø800
ПОДКЛЮЧЕНИЕ К ДЕСТВ. ВОДОДОВОДА

ՋՂԴ, ՅԿ -10
Ø1500
ՆԿ, ՊԿ
11+60

ԳՈՐԾՈՂ ՋՐԱԳԻԾԻ Ø800
ДЕСТВ. ВОДОДОВОД

ՀՀ ԿԱՏԱՅԵՐ ՍԱՐԴԻ ԴՈՒՄԵՅԱՆ ՀԱՍՏԱՆՁԱՊԵՏԱՐԱՆԻ ԿԱՐԻԵՐԻ ՀԱՍՏԱՊՈՒՄԵՅԱՆ ՀԱՍՏԱՆՁԵՐԻ ՆՈՐ ՉԱՐԿԱՑՈՂ ՓՈՐՈՑԱՆԵՐՈՒՄ ԽՆԵԼՈՒ ՋՐԱԳԵՐԻ ԿԱՌՈՒՑՄԱՆ ԱՇԽԱՏԱՆՔՆԵՐԻ ՆԱԽԱԳԻԾ ПРОЕКТИРОВАНИЕ ВОДОПРОВОДНЫХ СЕТЕЙ РЯДА УЛИЦ ПРОШАНСКОГО ОБЩЕСТВА ДЛЯ НУЖД МУНИЦИПАЛИТЕТА ПРОШЯНА КОТАЙСКОЙ ОБЛАСТИ РА				ԴԱՅՄԱՆԱԳԻՐ N ՀՀ-ԴԴ-ՄԱԱԸՁԲ-21/26		
ՋԿ-ՆԳՃ ԴԻՍ-ՅԿ	Գ.ՄԱՐԿԱԹՅԱՆ Գ. МАДАТЯН		Գ.ՉՈՅՐԱԴԻ 9-ՈՂ ՆՈՐԱՆՔԵՐԻ ՋՐԱՄԱՏԱԿԱՐԱՐՈՒՄ ВОДОСНАБЖЕНИЕ ПЕРЕУЛКА 9 УЛ. Г. ЗОГРАПА	ՓՈՒԼ	ԹԵՐԹ	ԹԵՐԹԵՐ
				ԱՆ	ՋԿ-	
			ՋՐԱԳԵՐԻ ԳԼԱՆԱԿՈՐ ՀԱՏԱԿԱԳԻԾ ՆԿ 10+20 ԻՑ ՆԿ 11+60 ГЕН ПЛАН С СЕТЯМИ В1 ОТ ПК 10+20 ДО ПК 11+60	<ԿԱՅՐԱՄ ԲԱՂԱԼՅԱՆ> Ա/Ձ <ՅԱԴՐԱՄ ԲԱԴԱԼՅԱՆ> ԿՈ		

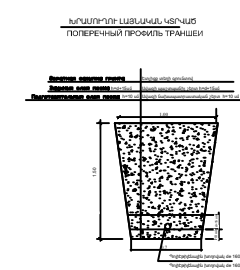[illegible]