


«ՋԻ ԷՄ ԲԻ ԳՐՈՒՊ» ՍՊԸ

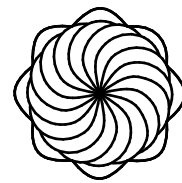

ООО «ДЖИ ЭМ БИ ГРУП»


«ԵՐԵՎԱՆԻ Հ. 197 ԴՊՐՈՑ» ՊՈԱԿ-Ի ԴԱՀԼԻՃՆԵՐԻ ԵՎ ՀԱՆԴԵՐՁԱՐԱՆՆԵՐԻ ՎԵՐԱՆՈՐՈԳՄԱՆ
ԱՇԽԱՏԱՆՔԱՅԻՆ ՆԱԽԱԳԻԾ

ՀԱՍՑԵ՝ ԵՐԵՎԱՆ, ՆՈՐ ՆՈՐՔԻ 9-ՐԴ ՋԱՆԳՎԱԾ, ՎԻԼՆՅՈՒՄԻ ՓՈՂ., 59/5 ՇԵՆՔ

ՊԱՏՎԻՐԱՏՈՒ՝ «ԵՐԵՎԱՆԻ Հ. 197 ԴՊՐՈՑ» ՊՈԱԿ

ԵՐԵՎԱՆ 2024 Թ.

«ՋԻ ԷՄ ԲԻ ԳՐՈՒՊ» ՍՊԸ

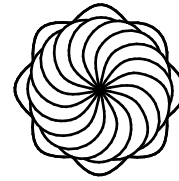

ООО «ДЖИ ЭМ БИ ГРУП»

«ԵՐԵՎԱՆԻ Հ. 197 ԴՊՐՈՑ» ՊՈԱԿ-Ի ԴԱՀԼԻՃՆԵՐԻ ԵՎ ՀԱՆԴԵՐՁԱՐԱՆՆԵՐԻ
ՎԵՐԱՆՈՐՈԳՄԱՆ ԱՇԽԱՏԱՆՔԱՅԻՆ ՆԱԽԱԳԻԾ

ՃԱՐՏԱՐԱՊԵՏԱՇԻՆԱՐԱՐԱԿԱՆ ՄԱՍ

Տնօրեն՝

Լ. Լևոնյան

ՆԳՃ՝

Ն. Սարգսյան

Երևան 2024 թ.

ԸՆԴՀԱՆՈՒՐ ԲԱՑԱՏՐԱԳԻՐ

Կապալի օբյեկտի առանձին մասերի կոնստրուկցիաներին և օգտագործվող նյութերին ներկայացվող պահանջները

- Շինարարության ընթացքով օգտագործվող բոլոր նյութերի տեխնիկական բնութագրերը պետք է համապատասխանեն ՀՀ- Ու գործող քաղաքաշինության , սեյսմակայուն շինարարության նորմատիվա-տեխնիկական փաստաթղթերին՝ /ՀՀՇՆ, ԳՕՍՏ, ՀՍՏ .../:
- Կապալի աշխատանքի կատարման համար կապալառման պետք է ընենա քաղաքաշինության բնագավառի շինարարության իրականացման լիցենզիա;
- Շինարարության իրականացման բնակելի հասարակական և արտադրական ոլորտ
 - Էներգետիկ ոլորտ
 - Ջրամատակարարում և կոյուղի ոլորտ
 - Ջեռոցում և օդափոխման ոլորտ
- Լիցենզավորված շինարարական կազմակերպության ինժեներատեխնիկական կազմը պետք է բավարարի աշխատանքի բնութից բխող պահանջներին և պահանջներին: Շինարարական վերանորոգման աշխատանքներն իրականացնելով համար կապալառման պետք է ընենա իժեներական կրթությամբ և առնվազն 3 տարվա աշխատանքային փորձով.
- Ինժեներ-շինարար՝ ԱԲՇ մասնագիտությամբ աշխույժ 1 անձ
 - Ինժեներ- չԷ՝ 1 անձ
 - Ինժեներ- ՋԿ՝ 1 անձ
 - Ինժեներ- ՋՕ՝ 1 անձ
- Շինարարական կազմակերպությունը պետք է հագեցած լինի անհրաժեշտ սարքավորումներով, ինքնաթափերով, անհրաժեշտ գործիքներով.
- Ավտոխնայաթափ՝ 1 հատ
 - քանդող, շաղափող, եռակցող կայլ սարքավորումներ և գործիքներ
- Շինարարական կազմակերպության վարպետ-գործավարները, մասնագետները պետք է ընենան աշխատանքների բնութին համապատասխան թվյալվածքները, 3 տարեց ոչ պակաս մասնագիտական աշխատանքային փորձ:
- Կատարված աշխատանքների նվազագույն երաշխիքային ժամկետը նորմալ շահագործման, ընթացիք վերանորոգման պայմաններում սահմանվում է.
- 5 տարի :
- Օգտագործվող բոլոր շինարարական նյութերն և կոնստրուկցիաները պետք է ընենան 10 տարվա երաշխիքային ժամկետներ: Պատվիրատուն շինարարական աշխատանքների ընթացքով պետք է ապահովի մշտական տեխնիկական հսկողություն շինարարության որակի տեխնիկական հսկողության հրահանգին համապատասխան: Շինարարական աշխատանքների սկսման պահից մինչև ավարտը պետք է իրականացվի հեղինակային հսկողություն:


N/N	ԳԾԱԳՐԻ ԱՆՎԱՆՈՒՄԸ	ԹԵՐԹ
1.	Ընդհանուր բացատրագիր, տեխնիկատնտեսական ցուցանիշներ	ճՇ -1
2.	Իրադրության հատակագիծ Մ 1:2000	ճՇ -2
3.	Գլխավոր հատակագիծ Մ 1:1000	ճՇ -3
4.	Առաջին հարկի հատակագիծ Մ 1:150	ճՇ -4
5.	Երկրորդ հարկի հատակագիծ Մ 1:150	ճՇ -5

Նախագիծը կատարվել է համաձայն ՀՀ գործող շինարարական նորմերի ու կանոնների՝



Հիմնական դրույթներ,, ' ՀՀԸՆ 30-01-2023 «Քաղաքաշինություն. Քաղաքային և գյուղական բնակավայրերի հատակագծում և կառուցապատում», ՀՀԸՆ 31-03-2020 «Հասարակական շենքեր և շինություններ», ՀՀԸՆ IV-11.07.01-2006 «Շենքերի և շինությունների մատչելիությունը բնակչության սակավաշարժուն խմբերի համար», ՀՀԸՆ 31-03.02-2022 «Հայաստանի Հանրապետության քաղաքացիական պաշտպանության պաշտպանական կառույցներ», ՀՀԸՆ 40-01.02-«Ջրամատակարարում. Արտաքին ցանցեր և կառուցվածքներ», ՀՀԸՆ 40-01.03-2022 «Կոյուղի. Արտաքին ցանցեր և կառուցվածքներ», ՀՀԸՆ 22-03-2017 «Արհեստական և բնական լուսավորում», ՀՀԸՆ IV-12.02.01-2004 «Ջեռուցում, օդափոխում և օդի լավորակում», ՀՀԸՆ 21-01-2014 «Շենքերի և շինությունների հրդեհային անվտանգություն» :

ՊԱՇՏՈՆ	ԼՍՈՒՐ, ԱԶԳԱՆՈՒՐ	ՄՏՈՐԱԳՐ.	ՊԱՏՎԻՐԱՏՈՒ «ԵՐԵՎԱՆԻ Հ. 197 ԴՊՐՈՅ» ՊՈԱԿ	ՃԱՐՏԱՐԱՊԵՏԱՇԽՆԱՐԱՐԱԿԱՆ ՄԱՍ	ՓՈՒԼ	ԹԵՐԹ	ԹԵՐԹԵՐ	«ԶԻ ԷՄ ԲԻ ԳՐՈՒՊ» ՍՊԸ	
ՆԳՃ	Ն. ՍԱՐԳՍՅԱՆ		«ԵՐԵՎԱՆԻ Հ. 197 ԴՊՐՈՅ» ՊՈԱԿ-Ի ԴԱՀԼԻՃՆԵՐԻ ԵՎ ՀԱՆԴԵՐՁԱՐԱՆՆԵՐԻ ՎԵՐԱՆՈՐՈԳՄԱՆ ԱՇԽԱՏԱՆՔԱՅԻՆ ՆԱԽԱԳԻԾ	ԸՆԴՀԱՆՈՒՐ ԲԱՑԱՏՐԱԳԻՐ	ԱՆ	ՃԸ-1	5		
ՆԳԿ	Հ. ՀՈՎՍԹԵՅԱՆ								


ԱՌԱՋԻՆ ՀԱՐԿԻ ՀԱՏԱԿԱԳԻԾ /ՆԱԽԱՏԵՍՎՈՂ/
Մ 1:150

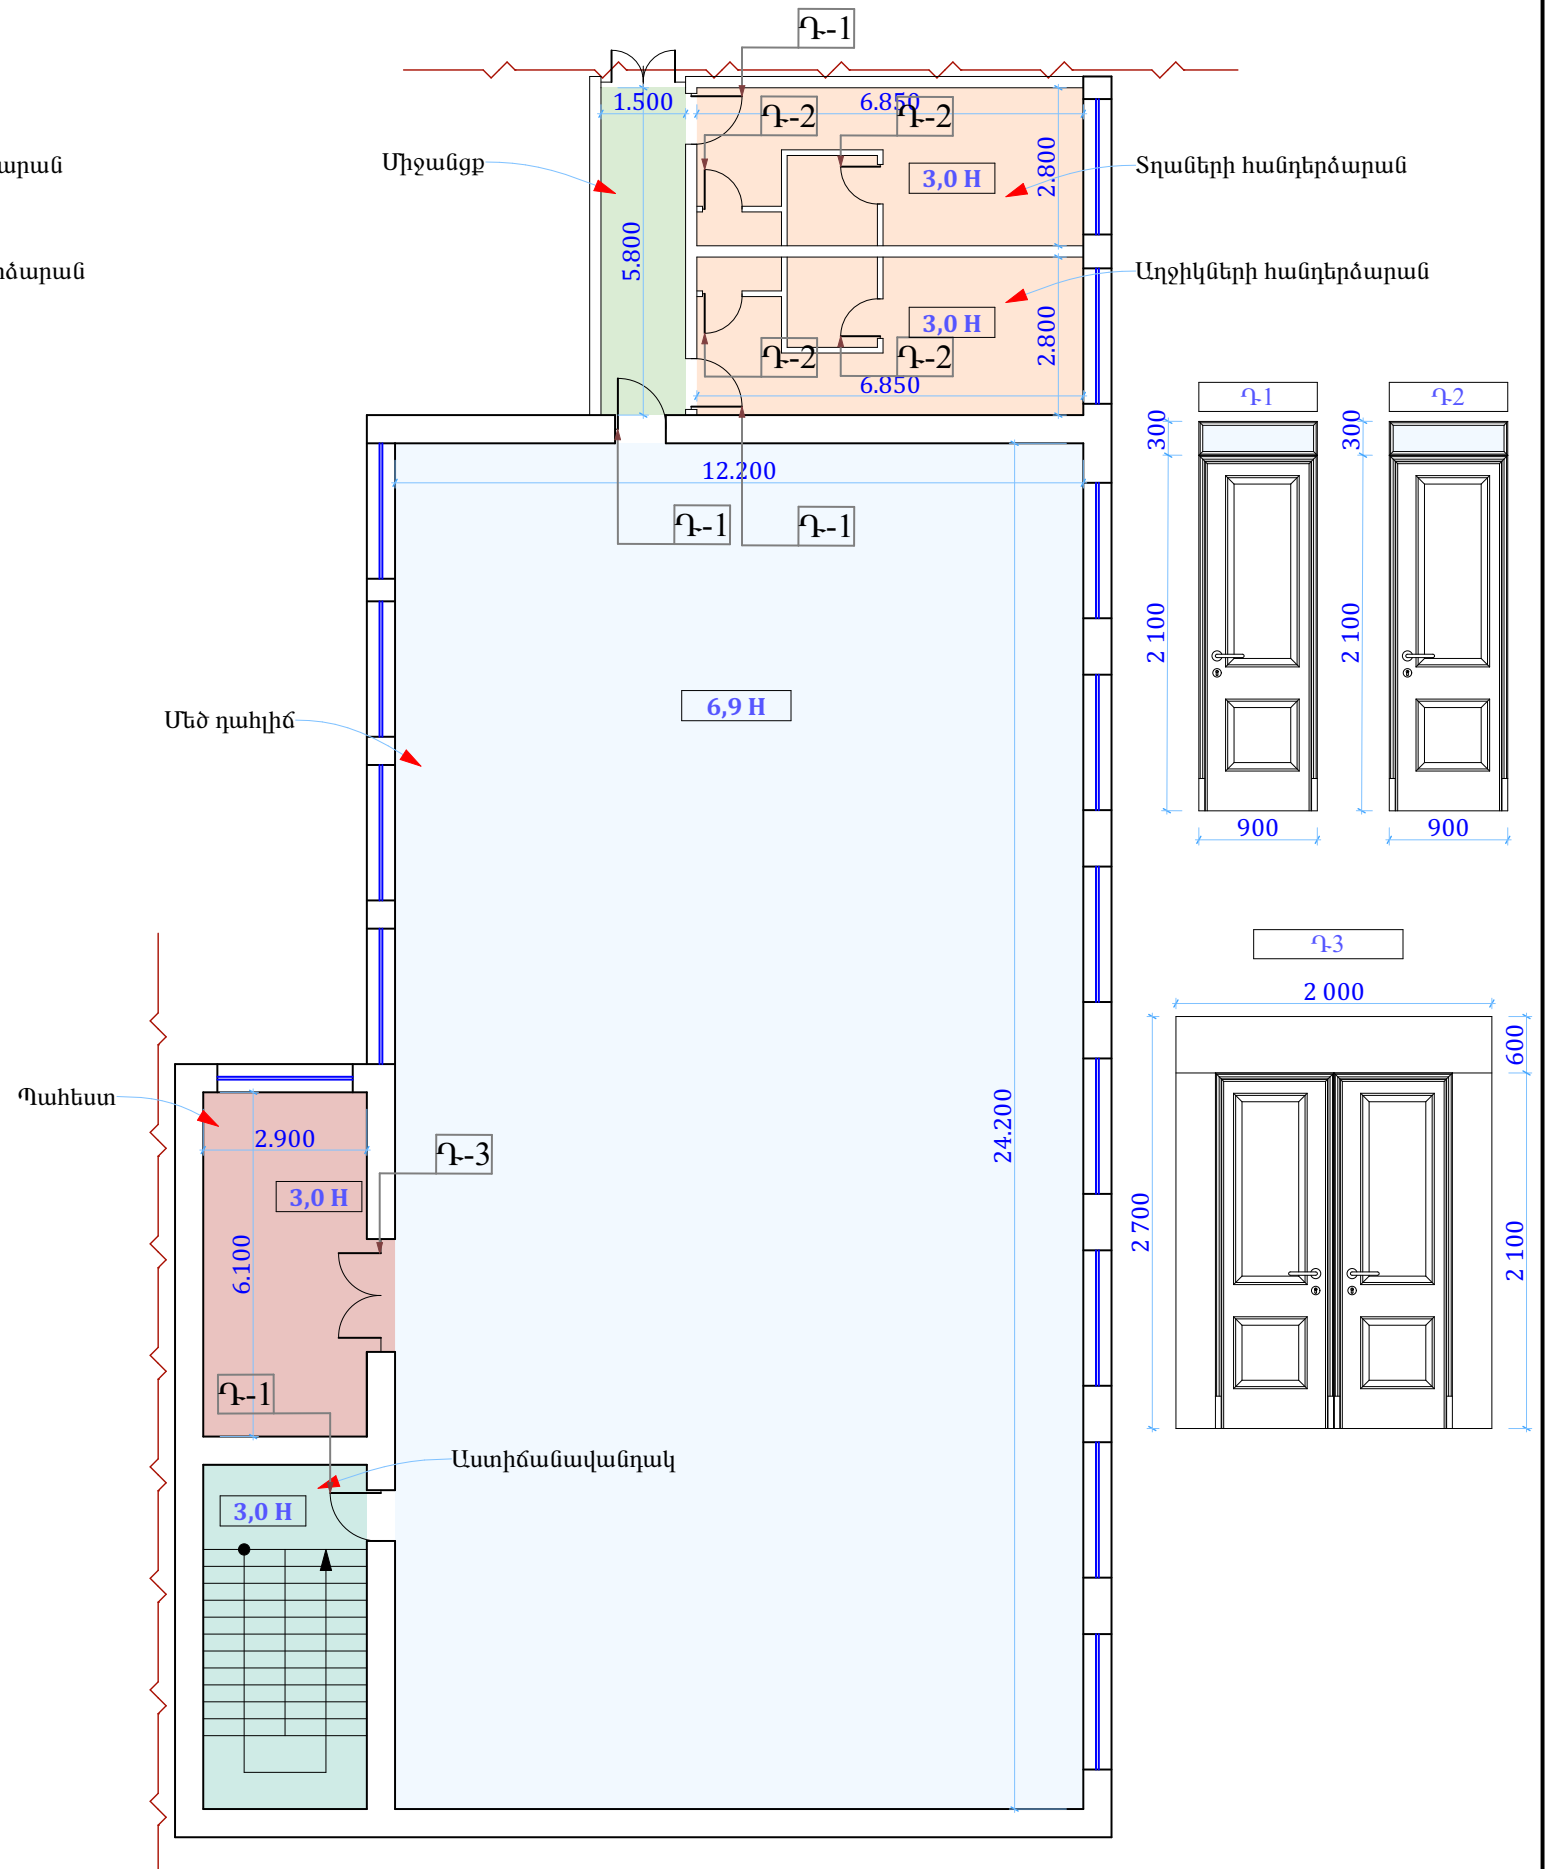

ԵՐԿՐՈՐԴ ՀԱՐԿԻ ՀԱՏԱԿԱԳԻԾ /ՉԱՓԱԳՐՈՒԹՅՈՒՆ/
Մ 1:150

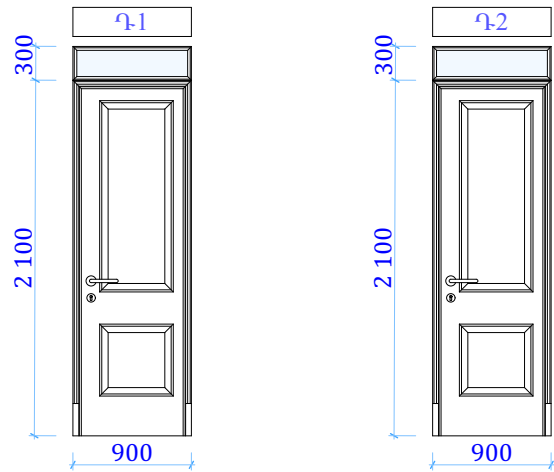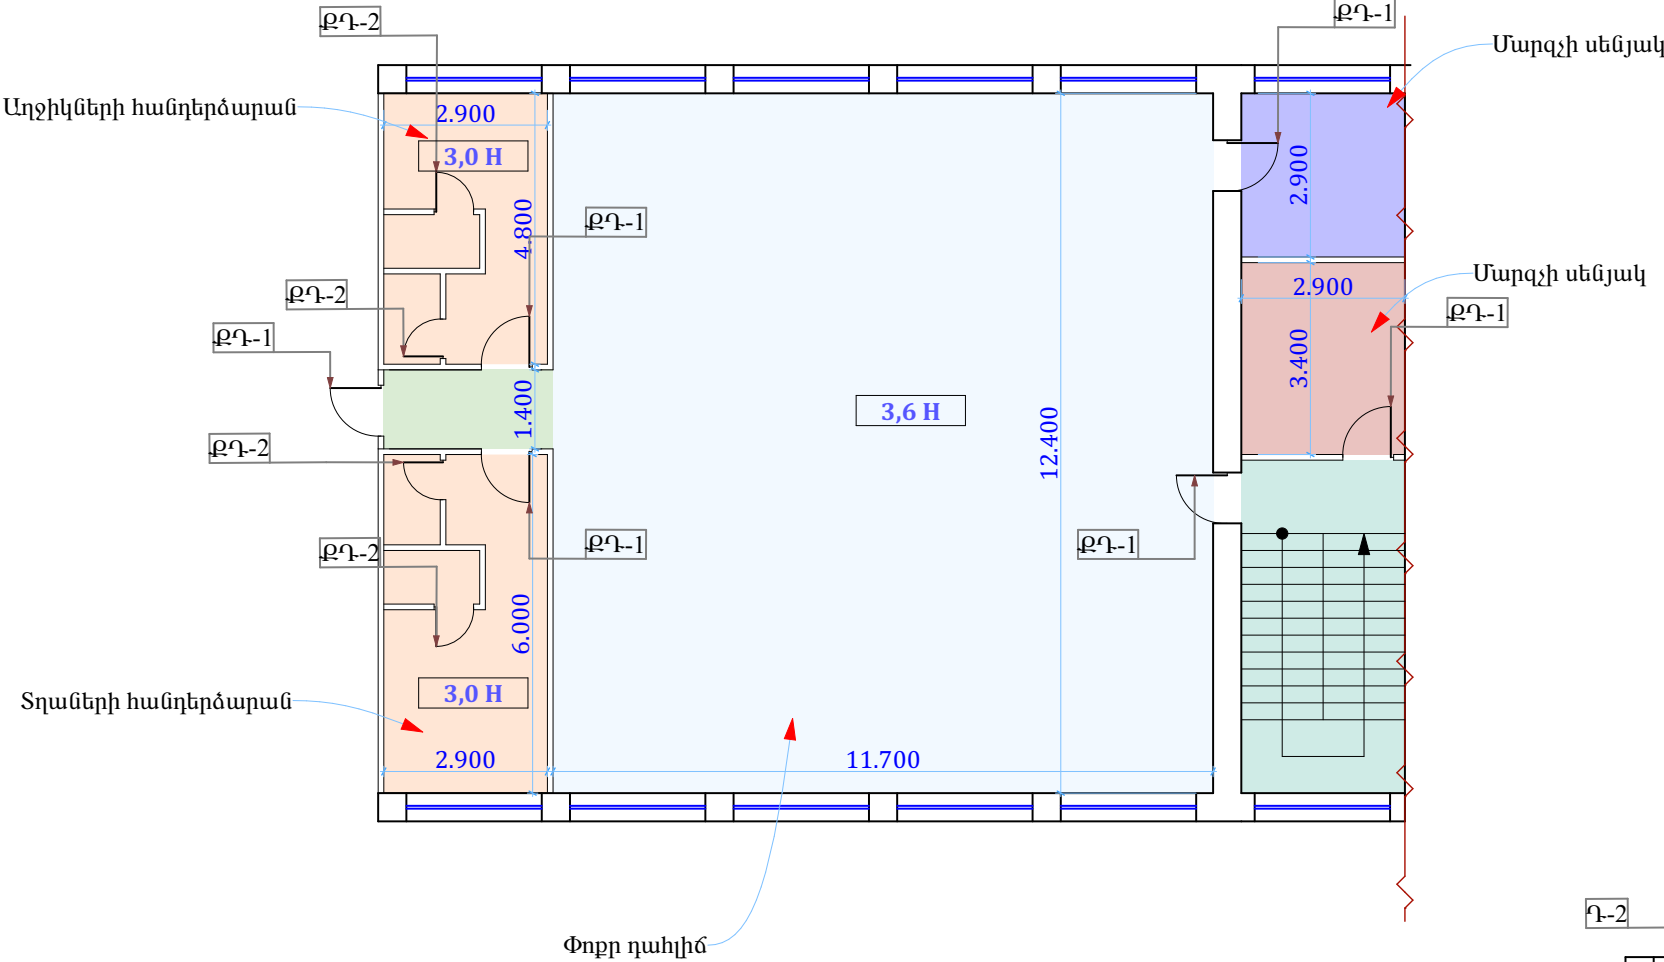

ԵՐԿՐՈՐԴ ՀԱՐԿԻ ՀԱՏԱԿԱԳԻԾ /ՉԱՓԱԳՐՈՒԹՅՈՒՆ/
Մ 1:150

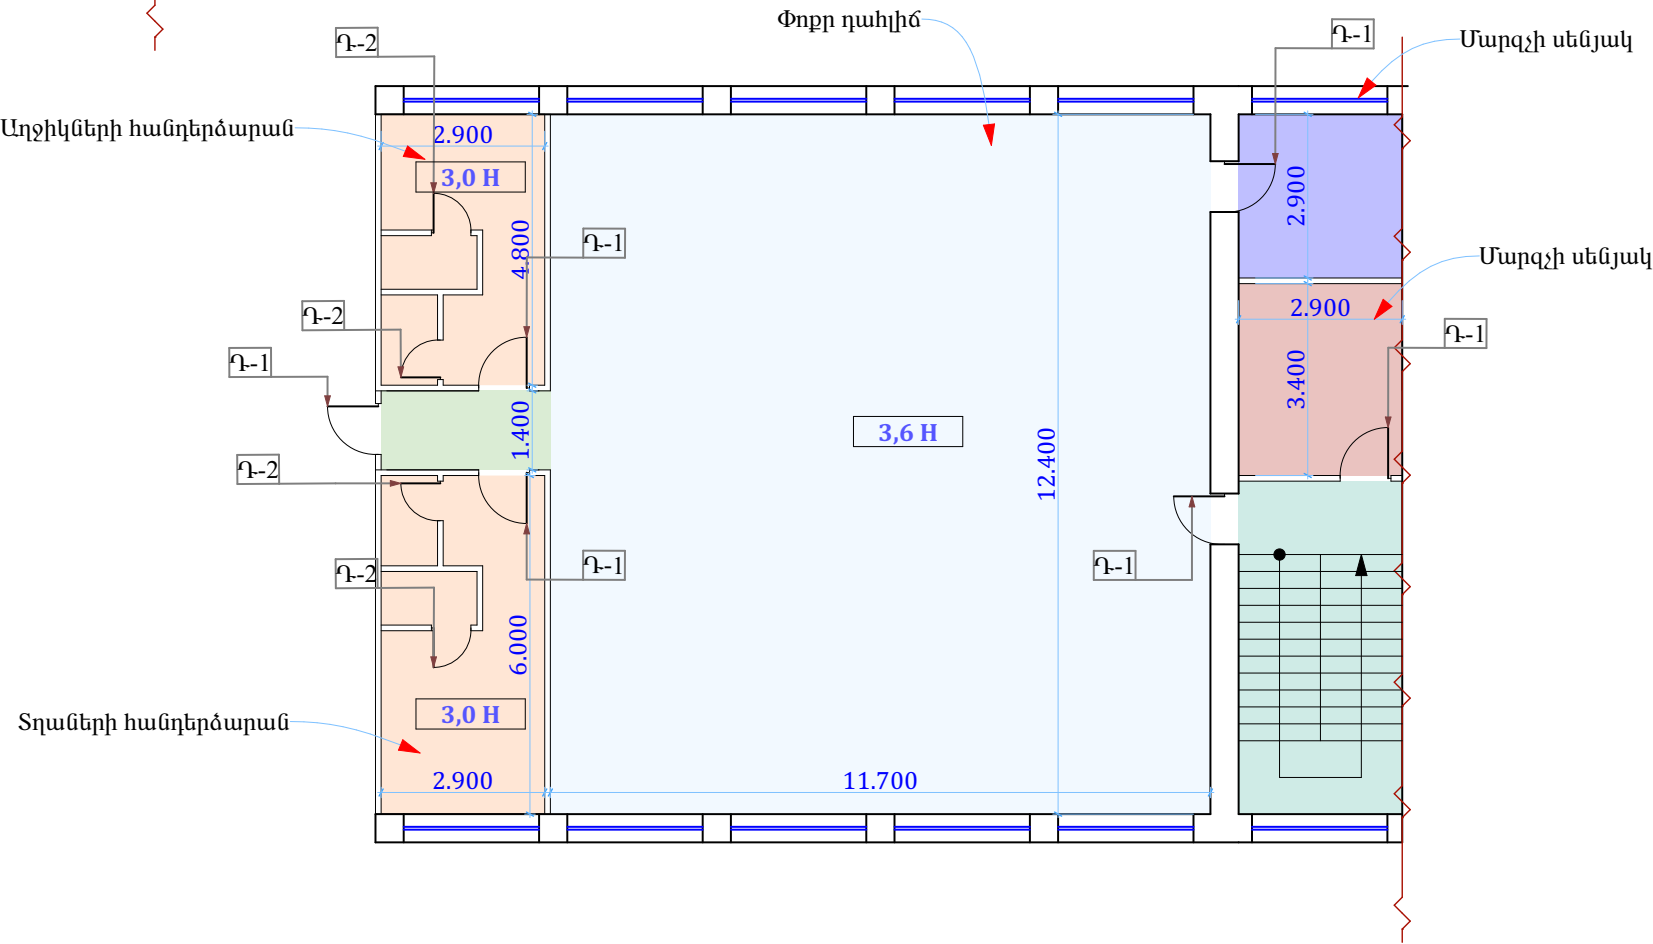

ՊԱՇՏՈՆ	ԱՆՈՒՆ,ԱԶԳԱՆՈՒՆ	ՍՏՈՐԱԳՐ.	ՊԱՏՎԻՐԱՏՈՒՄ՝ «ԵՐԵՎԱՆԻ Հ. 197 ԴՊՐՈՑ» ՊՈԱԿ	ՃԱՐՏԱՐԱՊԵՏԱԾԻՆԱՐԱՐԱԿԱՆ ՍԱՍ	ՓՈՒԼ	ԹԵՐԹ	ԹԵՐԹԵՐ	«ՁԻ ԷՄ ԲԻ ԳՐՈՒՊ» ՍՊԸ	
ՆԳՃ	Ն. ՍԱՐԳՍՅԱՆ		«ԵՐԵՎԱՆԻ Հ. 197 ԴՊՐՈՑ» ՊՈԱԿ-Ի ԴԱՀՆԻՃՆԵՐԻ ԵՎ ՀԱՆԴԵՐՁԱՐԱՆՆԵՐԻ ՎԵՐԱՆՈՐՈԳՄԱՆ ԱՇԽԱՏԱՆՔԱՅԻՆ ՆԱԽԱԳԻԾ	ԵՐԿՐՈՐԴ ՀԱՐԿԻ ՀԱՏԱԿԱԳԻԾ	ԱՆ	ՃՇ-5	5		
ՆԳԿ	Հ. ՀՈՎՍԵԹՅԱՆ								

