

ԱՄՐԱՆԱՅԻՆ ՑԱՆՑԻ ՏԵՂԱԴՐՄԱՆ ՀԱՏԱԿԱԳԻԾ Մ 1:50

ԲԱՑԱՏՐԱԳԻՐ


Աշխատանքային գծագրերի կոնստրուկտորական մասը
նախագծված է համաձայն

- ճարտարապետական գծագրերի, քաղաք Երևանի
տարածաշրջանի շինարարական պայմանների համար
- Քամու նորմատիվային ճնշումը - 45կգ ուժ/մ²
 - Չյան ծածկույթի կշիռը - 70կգ ուժ/մ²
 - Սեյսմիկ գոտին - 2-րդ
 - Բնահողի սառեցման խորությունը - 80սմ

Նախագծված կցակառույցը 2 հարկանի է: Հարաբերական
0.00 նիշը համապատասխանում է ասֆալտբետոնե ծածկույթի
նիշին:

- Օճերի տարածական կոշտությունն ապահովում է միաձույլ
երկաթբետոնե հիմնակմախքը:
- Սյուները միաձույլ երկաթբետոնե՝ հիմնական 400x400մմ
կտրվածքով,
 - Օսձկի պարզունակները միաձույլ երկաթբետոնե
500x900մմ կտրվածքով:
- Բետոնը մանրահատիկավոր է B25 դասի:


Ա

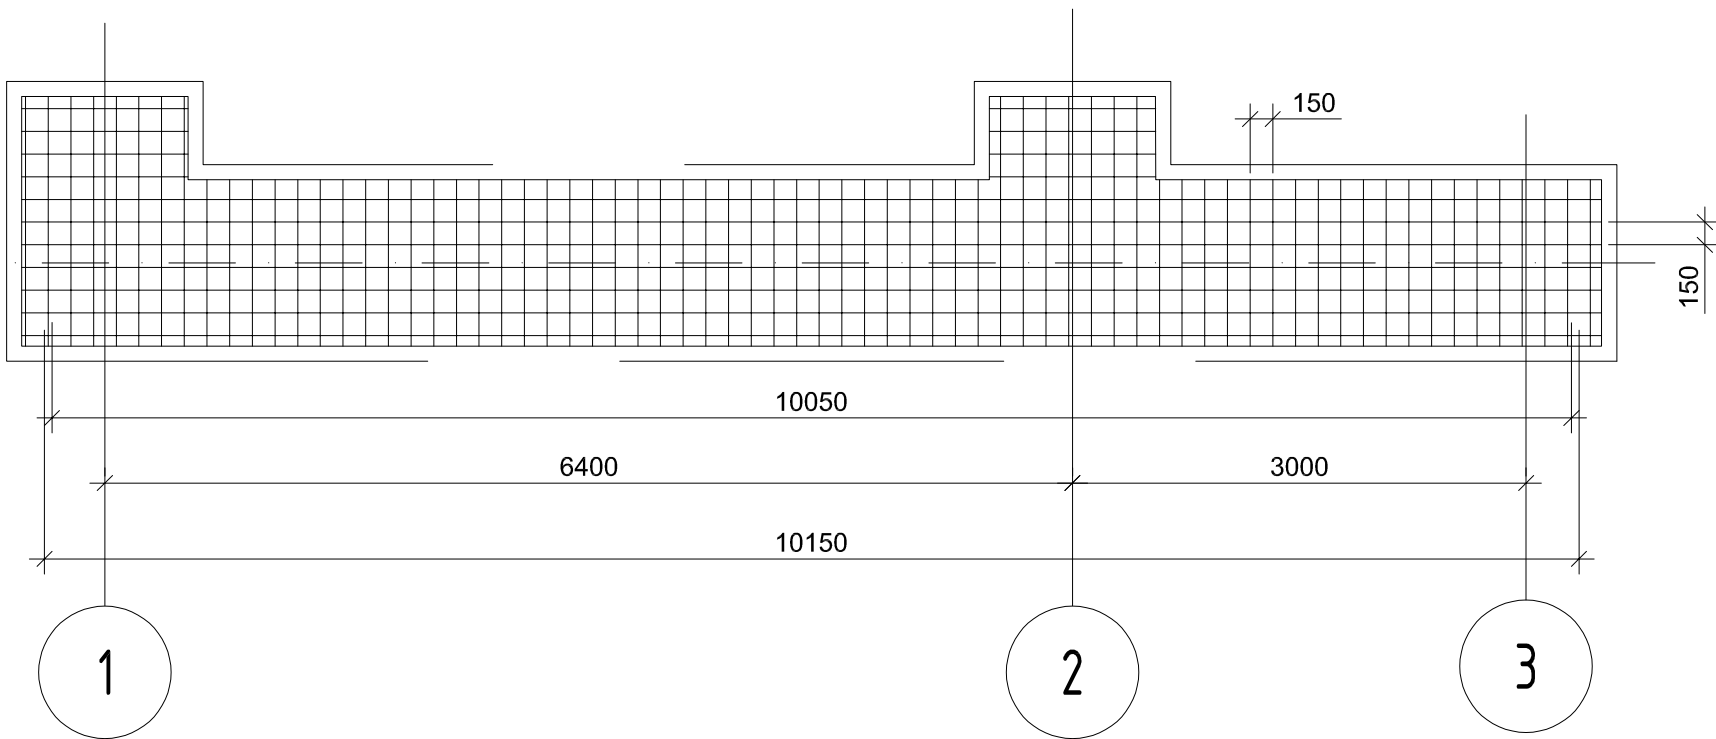

ՀԻՄՆԱՅԻՆ ՀԵԾԱՆԻ ՀԱՏԱԿԱԳԻԾ Մ 1:50

ԱՆՎԱՆԱՑԱՆԿ


Ա

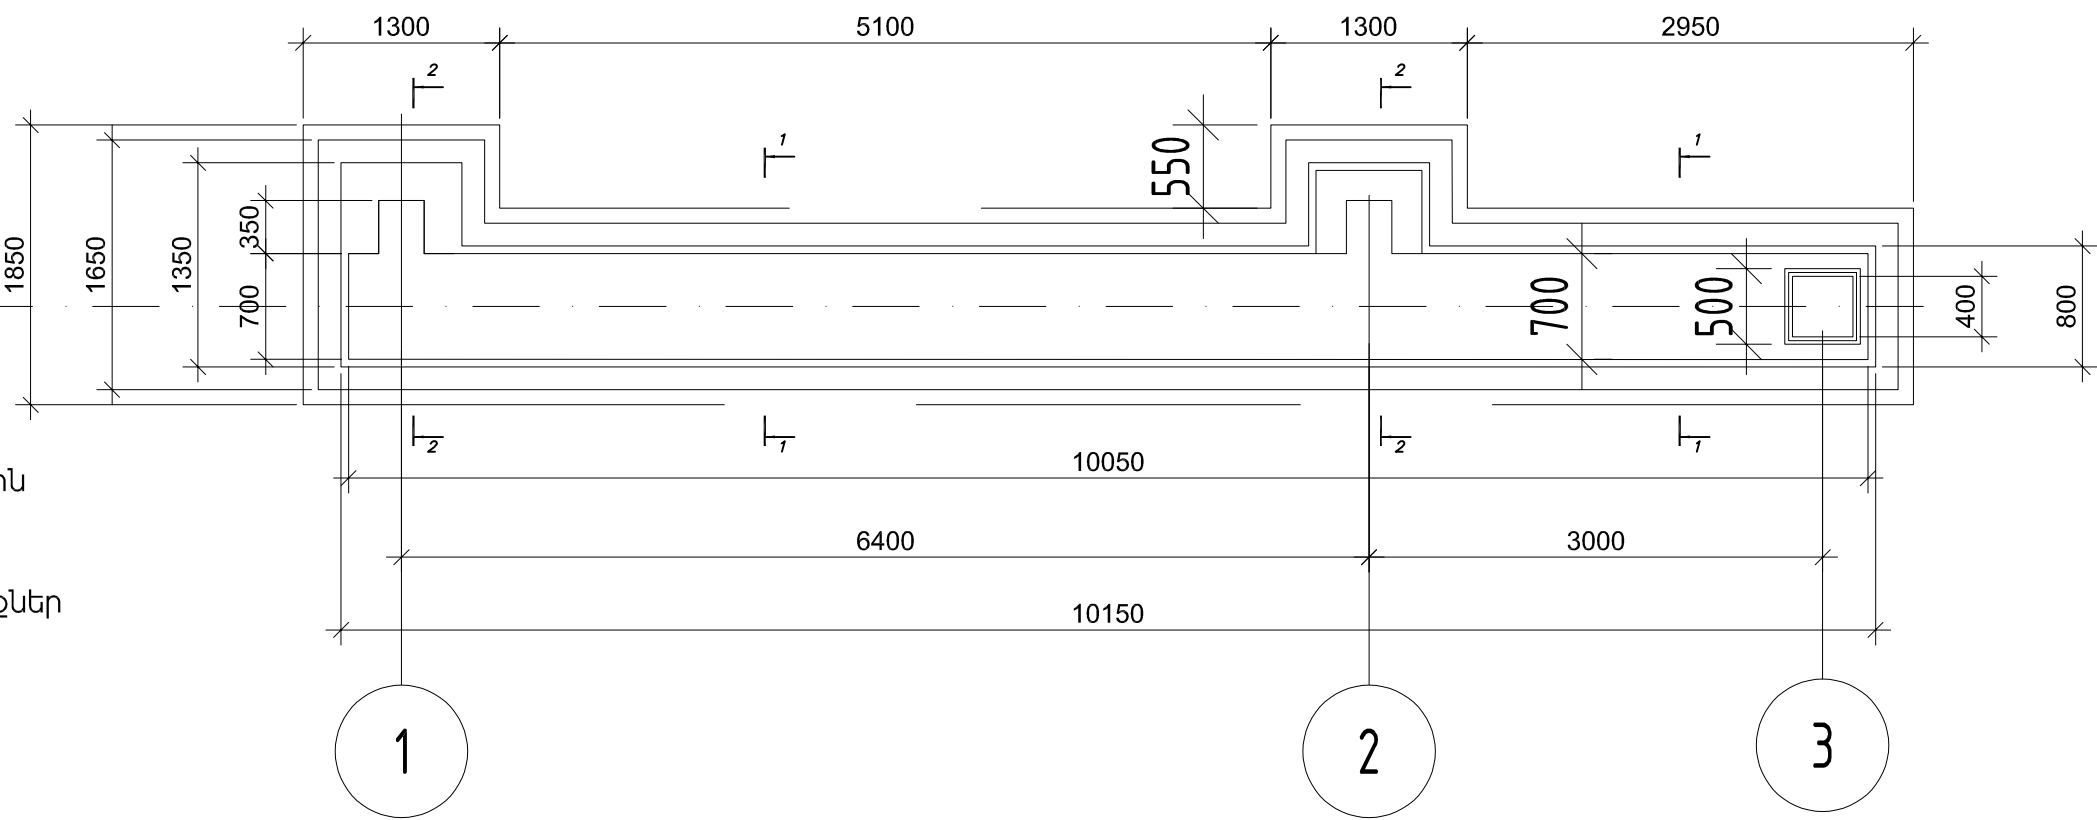


1. Բացատրագիր, անվանացանկ, ամրանային
ցանցի տեղադրման և հիմնային հեծանի
հատակագծեր Մ 1:50
2. Սյուների հատակագիծ Մ 1:50, կտրվածքներ
1-1, 2-2, հանգույցներ
3. Ս1 և Ս2 , կտրվածքներ 3-3, 4-4, 5-5
4. Երաթ-բետոնե կոնստրուկցիաների
աշխատանքային ծավալներ

ՆԳՏ	Կ. ՀՈԿԵՅԱՆ		ՀՀ ԵՐԵՎԱՆ, Հ. ԷՄԻՆԻ 123, ՀԱՅ-ՌՈՒՄԱԿԱՆ (ՍԼԱԿՈՆԱԿԱՆ) ՀԱՄԱԼՍԱՐԱՆ			
ՃԱՐՏԱՐԱԳԵՏ	Գ. ՎԱՐՍՊԵՏՅԱՆ		ՌՈՒՄ-ՀԱՅԿԱԿԱՆ (ՍԼԱԿՈՆԱԿԱՆ) ՀԱՄԱԼՍԱՐԱՆԻ ՄՈՒՏՔՅՈՒՆ ՀԱՆԳՈՒՅՑԻ ԻՐԱՎԱՆԱՅՈՒՄ ԿԱՌՈՒՑՄԱՆ ՆԱԽԱԳԻԾ	ՓՈՒԼ	ԹԵՐԹ	ԹԵՐԹԵՐ
ՆԱԽԱԳԾԵՑ	Ռ. ՄՐՈՒՄՆԱՅԱՆ			Կ	1	4
ՊԱՏԿԻՐԱՏՈՒ ՀԱՅ-ՌՈՒՄԱԿԱՆ (ՍԼԱԿՈՆԱԿԱՆ) ՀԱՄԱԼՍԱՐԱՆ			ԲԱՑԱՏՐԱԳԻՐ, ԱՆՎԱՆԱՑԱՆԿ ԱՄՐԱՆԱՅԻՆ ՑԱՆՑԻ ՏԵՂԱԴՐՄԱՆ ԵՎ ՀԻՄՆԱՅԻՆ ՀԵԾԱՆԻ ՀԱՏԱԿԱԳԾԵՐ Մ 1:50		« ԷՍԿԱՐՊ » ՍՊԸ 	


ՍՅՈՒՆԵՐԻ ՀԱՏԱԿԱԳԻԾ Մ 1:50

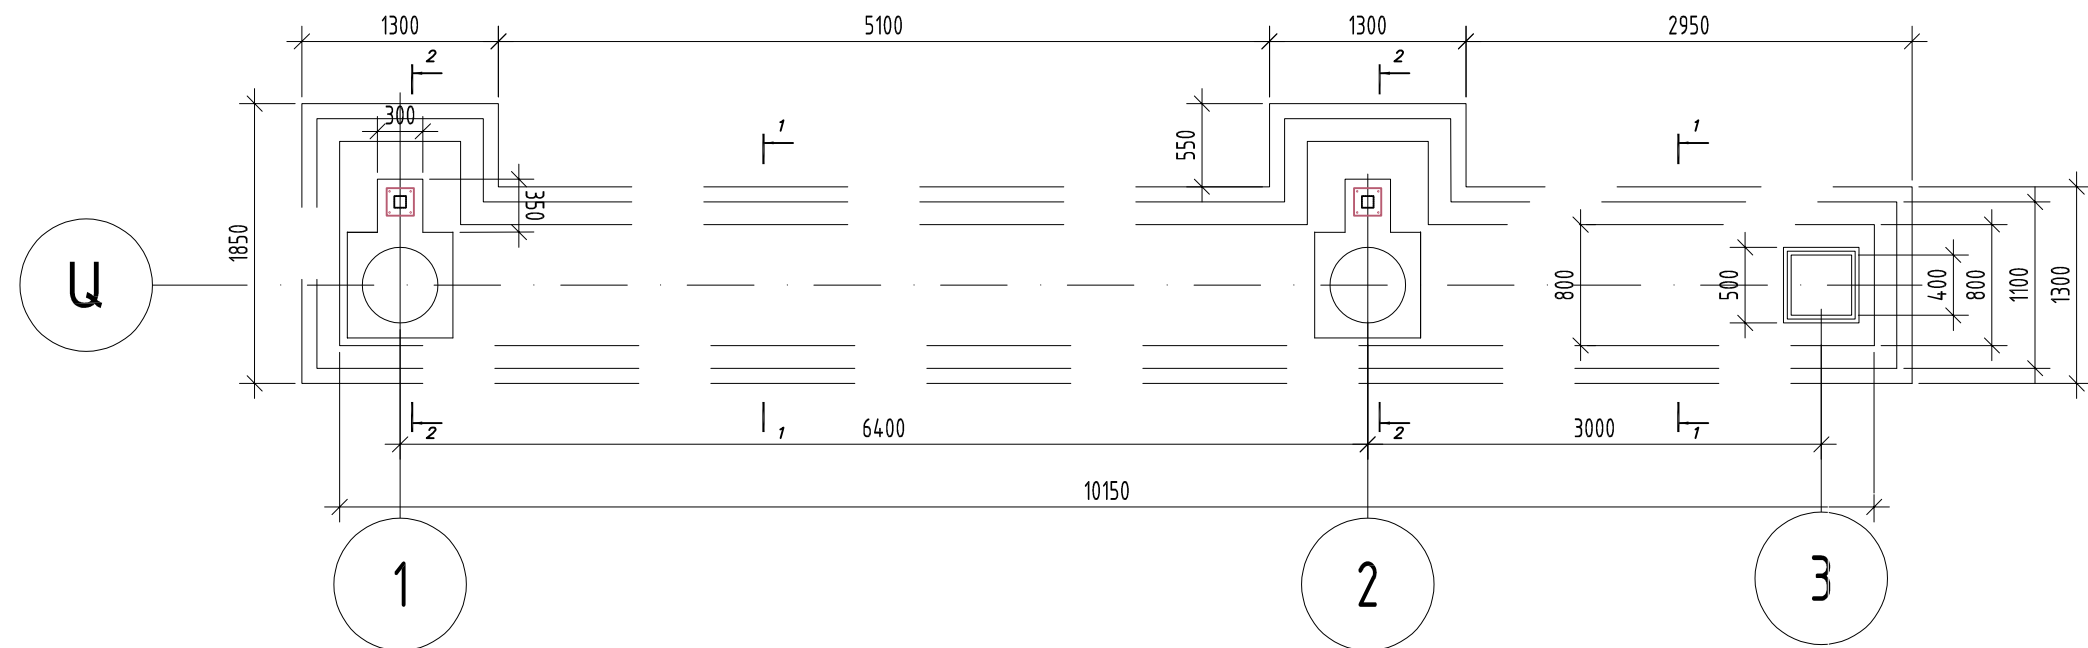


Մյան բազա Մ1:30

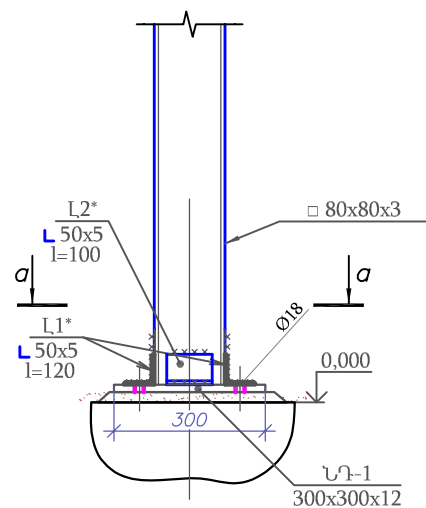


a-a Մ1:30

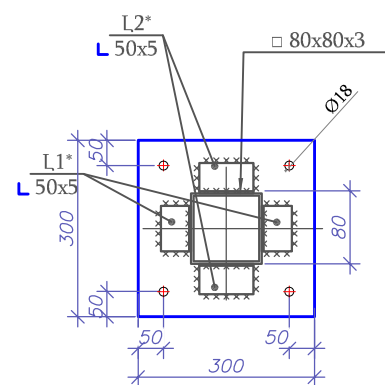


Ներդիր դետալ ՆԴ-1 Մ 1:30

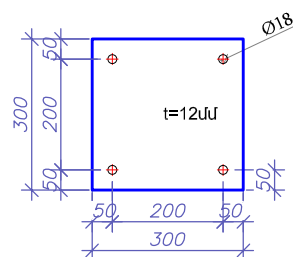

1 - 1

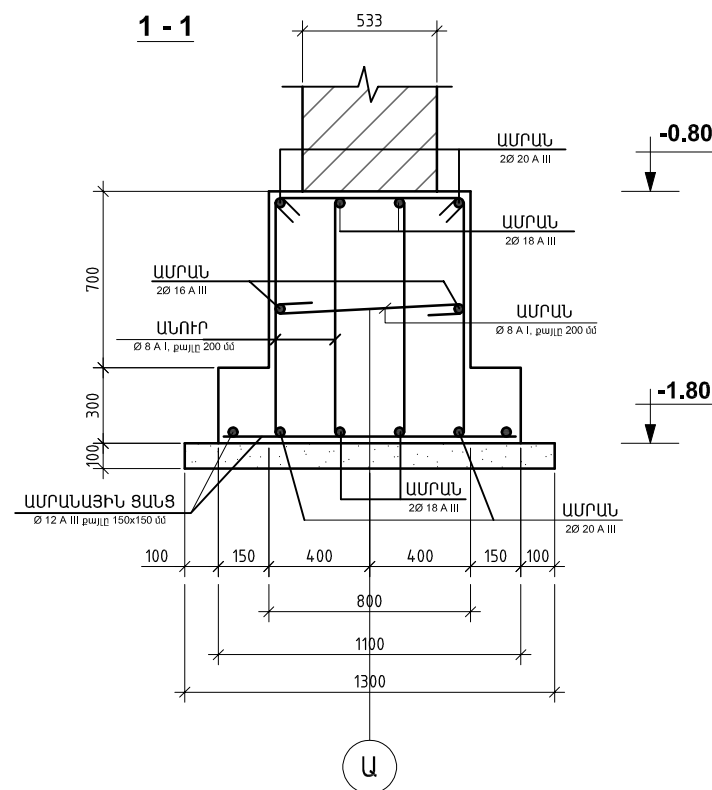

2 - 2

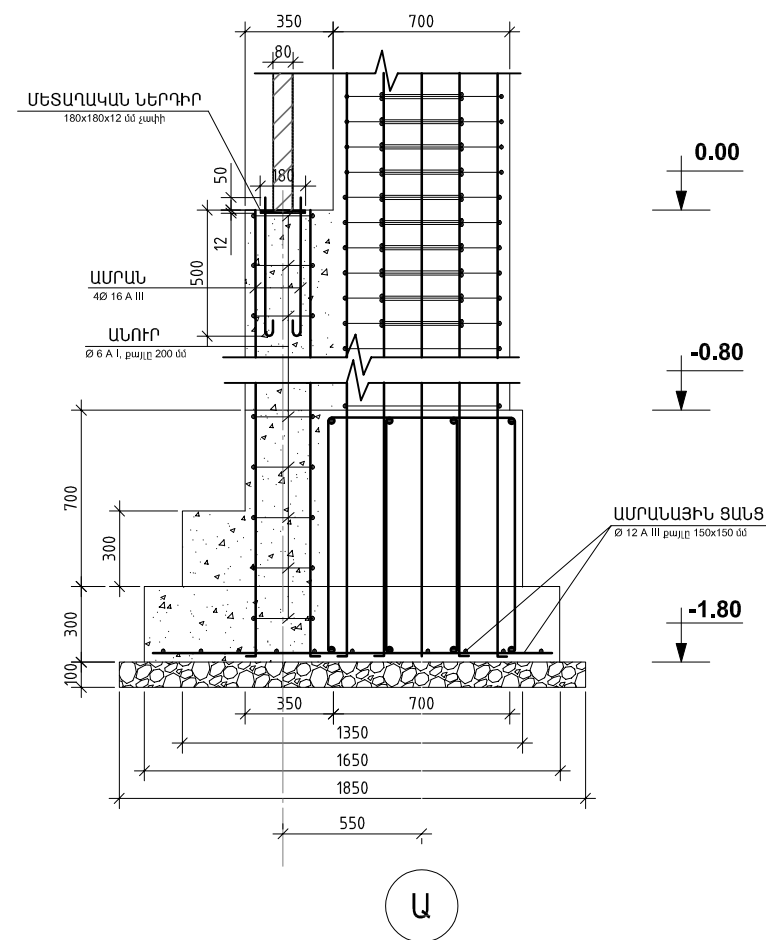

ՆԳՏ	Կ. ՀՈԿԵՅԱՆ		ՀՀ Բ. ԵՐԵՎԱՆ, Հ. ԷՄԻՆԻ 123, ՀԱՅ-ՌՈՒՄԱԿԱՆ (ՍԼԱԿՈՆԱԿԱՆ) ՀԱՄԱԼՍԱՐԱՆ		
ԾԱՌՏԱՐԱԳԵՏ	Գ. ԿԱՐԱՊԵՏՅԱՆ		ՌՈՒՄ-ՀԱՅԿԱԿԱՆ (ՍԼԱԿՈՆԱԿԱՆ) ՀԱՄԱԼՍԱՐԱՆԻ ՄՈՒՏՔՅՈՒՆ ՀԱՆԳՈՒՅՑԻ ԻՐԱՎԱՆԱՑՈՒՄ ԿԱՌՈՒՄԱՆ ՆԱԽԱԳԻԾ	ՓՈՒԼ	ԹԵՐԹ
ՆԱԽԱԳԾԵՑ	Ռ. ՄՐՉՈՒՄՆԱՆ			Կ	2
ՊԱՏԿԻՐԱՏՈՒ ՀԱՅ-ՌՈՒՄԱԿԱՆ (ՍԼԱԿՈՆԱԿԱՆ) ՀԱՄԱԼՍԱՐԱՆ			ՓԱՅՏԵ ԷԼԵՄԵՆՏՆԵՐԻՑ ՍՅԱՆ ԵՎ ՀԵԾՄԱՆԻ ԿԱՐԱՊԵՏՅԱՆ ՍԽԵՄԱ, ԿՈՆՍՏՐՈՒԿՏԻՎՆԵՐԻ ԲԵՏՈՆԱՑՈՒՄԸ ԹԵՐԹԱՑՄԱՆ ԵՂՄԱԿՈՎ	« ԷՍԿԱՐՊ » ՍՊԸ	

[illegible]

900

ՄԱՐԱՆ
20 10 A III

ՍԱՆՈՒՐ
Ք 8 A.I, քայլք 200

ՍԱՐԱՆ
40 10 A III

500

Technical drawing of a square slab with dimensions and reinforcement details. The overall dimensions are 700 mm by 700 mm. The inner dimensions are 650 mm by 650 mm. The distance from the center to the edge of the slab is 350 mm. The distance from the center to the edge of the reinforcement is 475 mm. The reinforcement consists of 8 bars, with 4 bars in the top layer and 4 bars in the bottom layer. The bars are labeled R250. The drawing shows the slab with reinforcement bars and dimensions.

Technical drawing of a square plate with a side length of 400. The plate has a central square hole with a side length of 350. The hole is positioned such that the distance from each corner of the hole to the nearest corner of the plate is 50. The hole is filled with diagonal hatching. The drawing includes dimension lines and arrows indicating the 400, 350, and 50 measurements.

ԵԳՃ	Կ. ԴՈՎԵՅԱՆ		ՀՀ Զ. ԵՐԵՎԱՆ, Հ. ԷՄԻՆԻ 123, ՀԱՅ-ՌՈՒՄԱԿԱՆ (ՍԱԿՈՆԱԿԱՆ) ՀԱՄԱԼՍԱՐԱՆ		
ՃԱՐՏԱՐԱՊԵՏ	Գ. ԿԱՐԱՄԵՅՅԱՆ		ՌՈՒՄ-ՀԱՅԿԱԿԱՆ (ՍԱԿՈՆԱԿԱՆ) ՀԱՄԱԼՍԱՐԱՆԻ ՍՈՏՔՅՈՒ ՀԱՆԳՈՒՅՑԻ ԻՐԱԿԱՆԱՅՈՒ ԿԱՌՈՒՅՄԱՆ ՆԱԽԱԴՐՈ	ՓՈՒԼ	ԹԵՐԹ
ՆԱԽԱԳՕԵՑ	Ռ. ԱՐՈՒՄՆԱՅԱՆ			Կ	3
					4
ՊԱՏՎԻՐԱՏՈՒ ՀԱՅ-ՌՈՒՄԱԿԱՆ (ՍԱԿՈՆԱԿԱՆ) ՀԱՄԱԼՍԱՐԱՆ			Ս1 ԵՎ Ս2, ԿՏՐԱԾՔԵՐ 3-3, 4-4 ԵՎ 5-5	« ԷՍԿԱՐՊ » ՍՊԸ	
					

ԵՐԿԱԹ-ԲԵՏՈՆԵ ԿՈՆՍՏՐՈՒԿՑԻԱՆԵՐԻ ԱՇԽԱՏԱՆՔԱՅԻՆ ԾԱՎԱԼՆԵՐ

Միաձույլ երկաթբետոնե սյուներ B25 (M350) դասի բետոնից /U1/	մ ³	5,60
Ամրան Ac-I դասի (Φ8)	տ	0,12
Ամրան A500C դասի (Φ20)	տ	0,167
Միաձույլ երկաթբետոնե սյուներ B25 (M350) դասի բետոնից /U2/	մ ³	1,08
Ամրան Ac-I դասի (Φ8)	տ	0,014
Ամրան A500C դասի (Φ20)	տ	0,028
Միաձույլ ե/բ հեծանների պատրաստում B-25 դասի բետոնից	մ ³	3,46
Ամրանի արժեքը A500c դասի	տն	0,098
Ամրանի արժեքը Ac-1 դասի	տն	0,119
Սյուների գետնախարսխի երեսային շարվածք բազալտե սրբատաշ շուբ, մեծ (պատրաստի երեսպատման համար) քարերով H=0,7մ	մ ²	3,9
Տուֆե ձևավոր քարից մինչև 3 ելուստով քիվերի տեղադրում	մ	41,94
Սյուների երեսպատում տուֆե հղկված սալերով 30մմ հաստությամբ, ամրանացանցի տեղադրմամբ	մ ²	12

ՆԳՃ	Կ. ՀՈԿԵՅԱՆ		ՀՀ Ք. ԵՐԵՎԱՆ, Հ. ԷՄԻՆԻ 123, ՀԱՅ-ՌՈՒՄԱԿԱՆ (ՍԼԱՎՈՆԱԿԱՆ) ՀԱՄԱԼՍԱՐԱՆ			
ՃԱՐՏԱՐԱԳԵՏ	Գ. ԿԱՐԱՊԵՏՅԱՆ		ՌՈՒՄ-ՀԱՅԿԱԿԱՆ (ՍԼԱՎՈՆԱԿԱՆ) ՀԱՄԱԼՍԱՐԱՆԻ ՄՈՒՏՔՅՈՒՆ ՀԱՆԳՈՒՅՑԻ ԻՐԱՎԱՆԱՅՈՒՄ ԿԱՌՈՒՑՄԱՆ ՆԱԽԱԳԻԾ	ՓՈՒԼ	ԹԵՐԹ	ԹԵՐԹԵՐ
ՆԱԽԱԳԾԵՑ	Ռ. ՄՐՇՈՒՄԱՆՅԱՆ			Կ	4	4
ՊԱՏԿԻՐԱՏՈՒ ՀԱՅ-ՌՈՒՄԱԿԱՆ (ՍԼԱՎՈՆԱԿԱՆ) ՀԱՄԱԼՍԱՐԱՆ			ԵՐԿԱԹ-ԲԵՏՈՆԵ ԿՈՆՍՏՐՈՒԿՑԻԱՆԵՐԻ ԱՇԽԱՏԱՆՔԱՅԻՆ ԾԱՎԱԼՆԵՐ	« ԷՍԿԱՐՊ » ՍՊԸ		