


ՌՈՒՍ-ՀԱՅԿԱԿԱՆ (ՍԼԱԿՈՆԱԿԱՆ) ՀԱՄԱԼՍԱՐԱՆԻ ՏԱՐԱԾՔԻ
ՄՈՒՏՔԱՅԻՆ ՀԱՆԳՈՒՅՑԻ ԻՐԱԿԱՆԱՑՈՒՄ
ԿԱՌՈՒՑՄԱՆ ՆԱԽԱԳԻԾ

ՊԱՏՎԻՐԱՏՈՒ. ԲՄԿ ՊՈՒՀ ՌՈՒՍ-ՀԱՅԿԱԿԱՆ (ՍԼԱԿՈՆԱԿԱՆ) ՀԱՄԱԼՍԱՐԱՆ

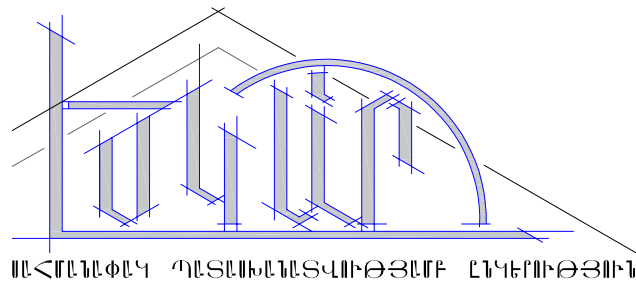

ՀՀ ք. ԵՐԵՎԱՆ, Հ. ԷՄԻՆԻ 123

ՊԱՏՎԻՐԱՏՈՒ. ԲՄԿ ՊՈՒՀ ՌՈՒՍ-ՀԱՅԿԱԿԱՆ (ՍԼԱԿՈՆԱԿԱՆ) ՀԱՄԱԼՍԱՐԱՆ

«ԷՍԿԱՐՊ» ՍՊԸ



ՏՆՕՐԵՆ

Ռ. ԱՐԶՈՒՄԱՆՅԱՆ

ԻՐԱՎԻՃԱԿԱՅԻՆ ՀԱՏԱԿԱԳԻԾ



ՆԱԽԱԳԾՎՈՐ
ՀԱՏԱԿ

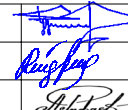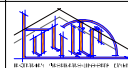ՆԳՃ	Կ. ՀՈԿԵՅԱՆ		ՀՀ Ք. ԵՐԵՎԱՆ, Հ. ԷՄԻՆԻ 123, ՀԱՅ-ՌՈՒՄԱԿԱՆ (ՍՆԱԿՈՆԱԿԱՆ) ՀԱՄԱԼՍԱՐԱՆ			
ՃԱՐՏԱՐԱԳԵՏ	Գ. ԿԱՐԱՊԵՏՅԱՆ		ՌՈՒՄ-ՀԱՅԿԱԿԱՆ (ՍՆԱԿՈՆԱԿԱՆ) ՀԱՄԱԼՍԱՐԱՆԻ ՄՈՒՏՔՅՈՒՆ ՀԱՆԳՈՒՅՑԻ ԻՐԱՎԱՆԱՅՈՒՄ ԿԱՌՈՒՅՄԱՆ ՆԱԽԱԳԻԾ	ՓՈՒԼ	ԹԵՐԹ	ԹԵՐԹԵՐ
ՆԱԽԱԳԾԵՑ	Ռ. ՄՐԶՈՒՄՆԱՆ			ՃՇ	1	14
ՊԱՏՎԻՐԱՏՈՒ ՀԱՅ-ՌՈՒՄԱԿԱՆ (ՍՆԱԿՈՆԱԿԱՆ) ՀԱՄԱԼՍԱՐԱՆ			ԻՐԱՎԻՃԱԿԱՅԻՆ ՀԱՏԱԿԱԳԻԾ		« ԷՍԿԱՐՊ » ՍՊԸ 	

ԳԼԽԱՎՈՐ ՀԱՏԱԿԱԳԻԾ Մ 1:2000



ԲԱՅԱՏՐԱԳԻՐ


ՀՀ ք. Երևան, Հ. Էմինի 123 հասցեում գտնվող Հայ-Ռուսական (Սլավոնական) համալսարանի տարածքի գլխավոր մուտքի կազմակերպման խախտումները մշակված է համաձայն Հայ-Ռուսական (Սլավոնական) համալսարանի պատվերով և Երևանի քաղաքապետարանի կողմից 12.06.2026թ. տրված N ՆԹ-7398-26 ճարտարապետահատակագծային առաջադրանքի հիման վրա:


- Սույն խախտումով Հ. Էմինի փողոցի կողմից գոյություն ունեցող գլխավոր մուտքի մետաղական ճաղավանդակից դարպասը և ցանկապատը քանդվում են /պահպանելով/, կառուցապատման աշխատանքների ավարտից հետո նորից տեղադրվում են:
- Մուտքի դիմացի ծախ կողմի հարթակը նույնպես քանդվում է:
- Մուտքի կազմակերպումը թույլ է տալիս փողոցի կողմից իրականացնել մեքենաների երկողմանի շարժը դեպի ներսի կայանատեղ, որը կթեքևացնի փողոցում մեքենաների կուտակումները:
- Գլխավոր մուտքն իրականացվելու է երկաթբետոնե սյուններով և սյուններն իրար միացնող գոտիներով:
- Սյուները երեսապատվելու են բնական քարով:

Նախագիծը իրականացվել է ՀՀ գործող քաղաքաշինական նորմատիվատեխնիկական փաստաթղթերի պահանջներին համապատասխան:


ԱՆՎԱՆԱՑԱՆԿ

1. Իրավիճակային հատակագիծ
2. Գլխավոր հատակագիծ Մ 1:2000, բացատրագիր, անվանացանկ
3. Գլխավոր հատակագիծ Մ 1:500
4. Հատակագիծ չափագրություն Մ 1:100
5. Հատակագիծ Մ 1:100
6. Սյուների տեղադրման հատակագիծ Մ 1:50
7. Ճակատ «Ա» առանցքով Մ 1:40
8. Ճակատ «1» առանցքով Մ 1:40, Սյուն 2 Մ 1:20
9. Սյուն 1 Մ 1:20
10. Շին.հրապարակի կազմակերպման հատակագիծ Մ 1:400
11. Փայտե էլեմենտներից սյան և հեծանի կաղապարամածի սխեմա, կոնստրուկցիաների բետոնացումը թռթռացման եղանակով
12. Շինարարական տեխնիկա
13. Անվտանգության տեխնիկայի հրահանգներ, արտադրության ցուցանիշներ
14. Ժամանակացույց

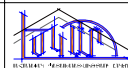ՆԳՃ	Կ. ՀՈԿԵՅԱՆ		ՀՀ ք. Երևան, Հ. Էմինի 123, ՀԱՅ-ՌՈՒՍԱԿԱՆ (ՍԼԱՎՈՆԱԿԱՆ) ՀԱՄԱԼՍԱՐԱՆ			
ՃԱՐՏԱՐԱԳԵՏ	Գ. ՎԱՐՄՊԵՏՅԱՆ		ՌՈՒՍ-ՀԱՅԿԱԿԱՆ (ՍԼԱՎՈՆԱԿԱՆ) ՀԱՄԱԼՍԱՐԱՆԻ ՄՈՒՏՔՅՈՒՆ ՀԱՆԳՈՒՅՑԻ ԻՐԱՎԱՆԱՅՈՒՄ ԿԱՌՈՒՅՄԱՆ ՆԱԽԱԳԻԾ	ՓՈՒԼ	ԹԵՐԹ	ԹԵՐԹԵՐ
ՆԱԽԱԳԾԵՑ	Ռ. ՄՐՈՒՄՆԱՆՅԱՆ			ՃՇ	2	14
ՊԱՏՎԻՐԱՏՈՒ ՀԱՅ-ՌՈՒՍԱԿԱՆ (ՍԼԱՎՈՆԱԿԱՆ) ՀԱՄԱԼՍԱՐԱՆ			ԳԼԽԱՎՈՐ ՀԱՏԱԿԱԳԻԾ Մ 1:2000 ԲԱՑԱՏՐԱԳԻՐ, ԱՆՎԱՆԱՑԱՆԿ			

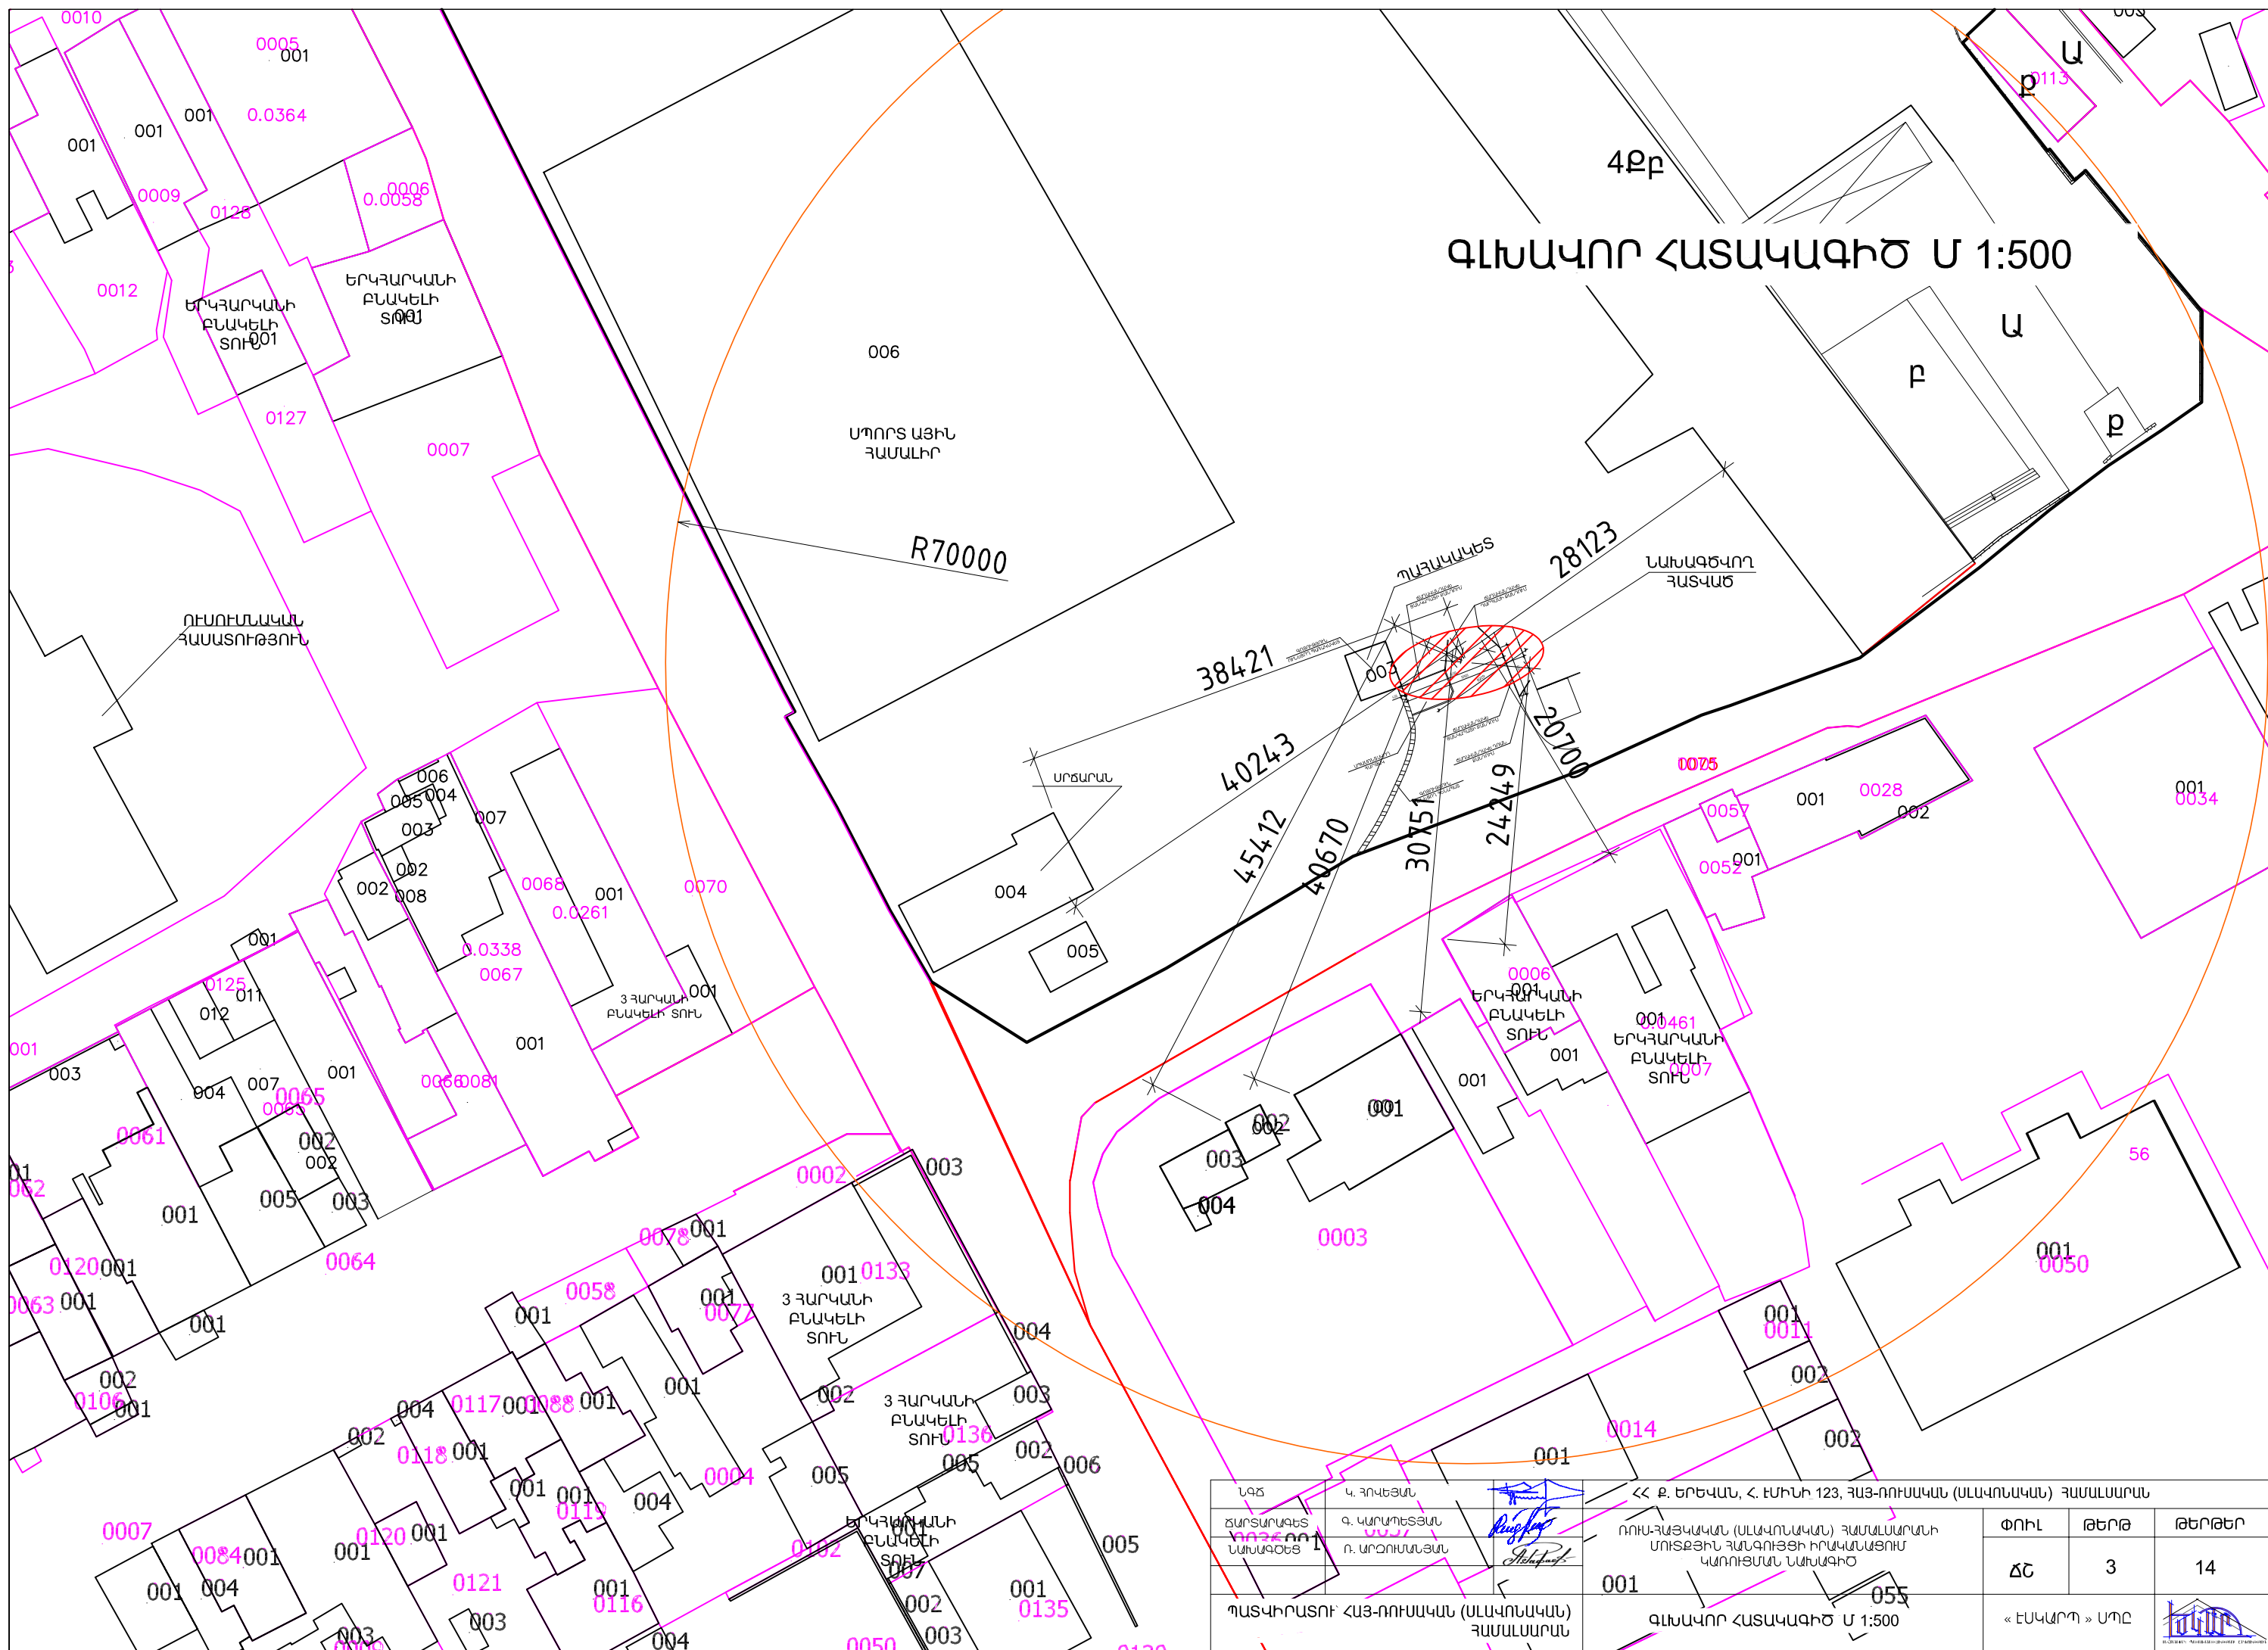


ՀԱՏԱԿԱԳԻԾ
ՉԱՓԱԳՐՈՒԹՅՈՒՆ Մ 1:100

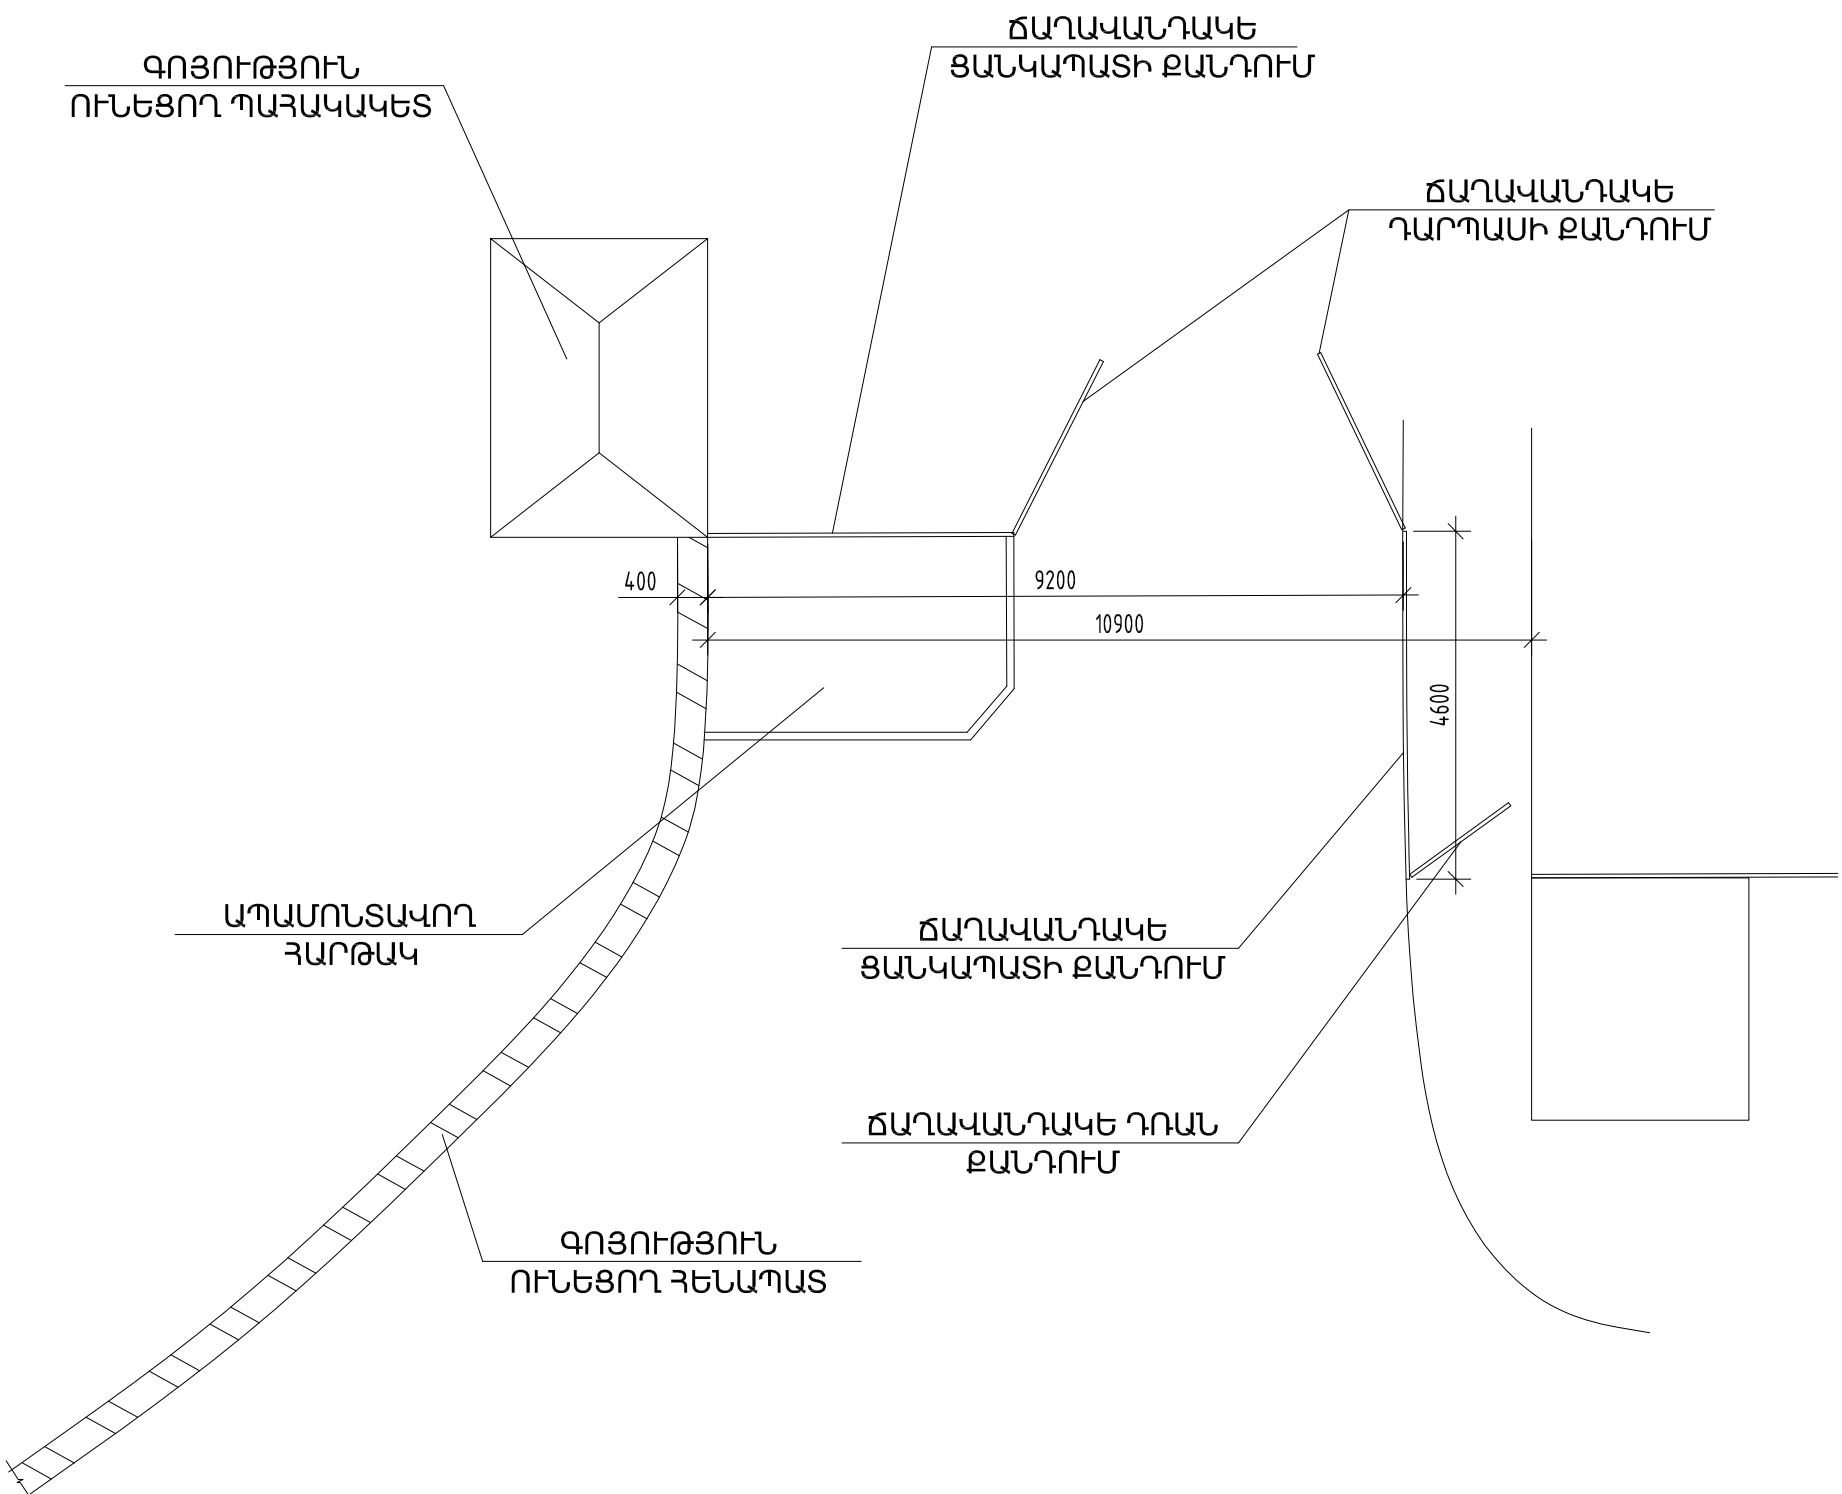


ԱՇԽԱՏԱՆՔԱՅԻՆ ԾԱՎԱԼՆԵՐ

- ՔԱՆԴԱՆ ԱՇԽԱՏԱՆՔՆԵՐ
 - 1. Բետոնե հարթակի քանդում $10.62 \text{ մ}^2 - 2.66 \text{ մ}^3$
 - 2. Ասֆալտբետոնե ծածկույթի քանդում $12 \text{ մ}^2 - 9.6 \text{ մ}^3$
 - 3. Խճի ջերտի քանդում $42 \text{ մ}^2 - 5.04 \text{ մ}^3$
 - 4. Մետաղական ճաղավանդակներից ցանկապատի ևև դարպասի ապամոնտաժում /պահպանելով/
- ՀՈՂԱՅԻՆ ԱՇԽԱՏԱՆՔՆԵՐ
 - 5. 3-րդ կարգի բնահողի մշակում էքսկավատորով, բարձելով ա/ինքնաթափի վրա - 32.4 մ^3
 - 6. 3-րդ կարգի գրունտի մշակում էքսկավատորով, կողիցք - 19 մ^3
 - 7. 3-րդ կարգի գրունտի մշակում ձեռքով, կողիցք - 2 մ^3
 - 8. 3-րդ կարգի գրունտի հետիցք ձեռքով, տոփանումով - 21 մ^2

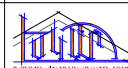
ՆԱԾ	Կ. ՀՈՎԵՅԱՆ		ՀՀ Բ. ԵՐԵՎԱՆ, Հ. ԵՄԻՆԻ 123, ՀԱՅ-ՌՈՒՄԱԿԱՆ (ՍԼԱՎՈՆԱԿԱՆ) ՀԱՄԱԼՍԱՐԱՆ			
ԾԱՐՏԱՐԱԳԵՏ	Գ. ԿԱՐԱՊԵՏՅԱՆ		ՌՈՒՄ-ՀԱՅԿԱԿԱՆ (ՍԼԱՎՈՆԱԿԱՆ) ՀԱՄԱԼՍԱՐԱՆԻ ՍՈՒՏՔՅՈՒՆ ՀԱՆԳՈՒՅՑԻ ԻՐԱՎԱՆԱՑՈՒՄ ԿԱՌՈՒՑՄԱՆ ՆԱԽԱԳԻԾ	ՓՈՒԼ	ԹԵՐԹ	ԹԵՐԹԵՐ
ՆԱԽԱԳԾԵՑ	Ռ. ՄՐԺՈՒՄՆՅԱՆ			ՃՀ	4	14
ՊԱՏԿԻՐԱՏՈՒ ՀԱՅ-ՌՈՒՄԱԿԱՆ (ՍԼԱՎՈՆԱԿԱՆ) ՀԱՄԱԼՍԱՐԱՆ			ՀԱՏԱԿԱԳԻԾ ՉԱՓԱԳՐՈՒԹՅՈՒՆ Մ 1:100			

ՀԱՏԱԿԱԳԻԾ Մ 1:50

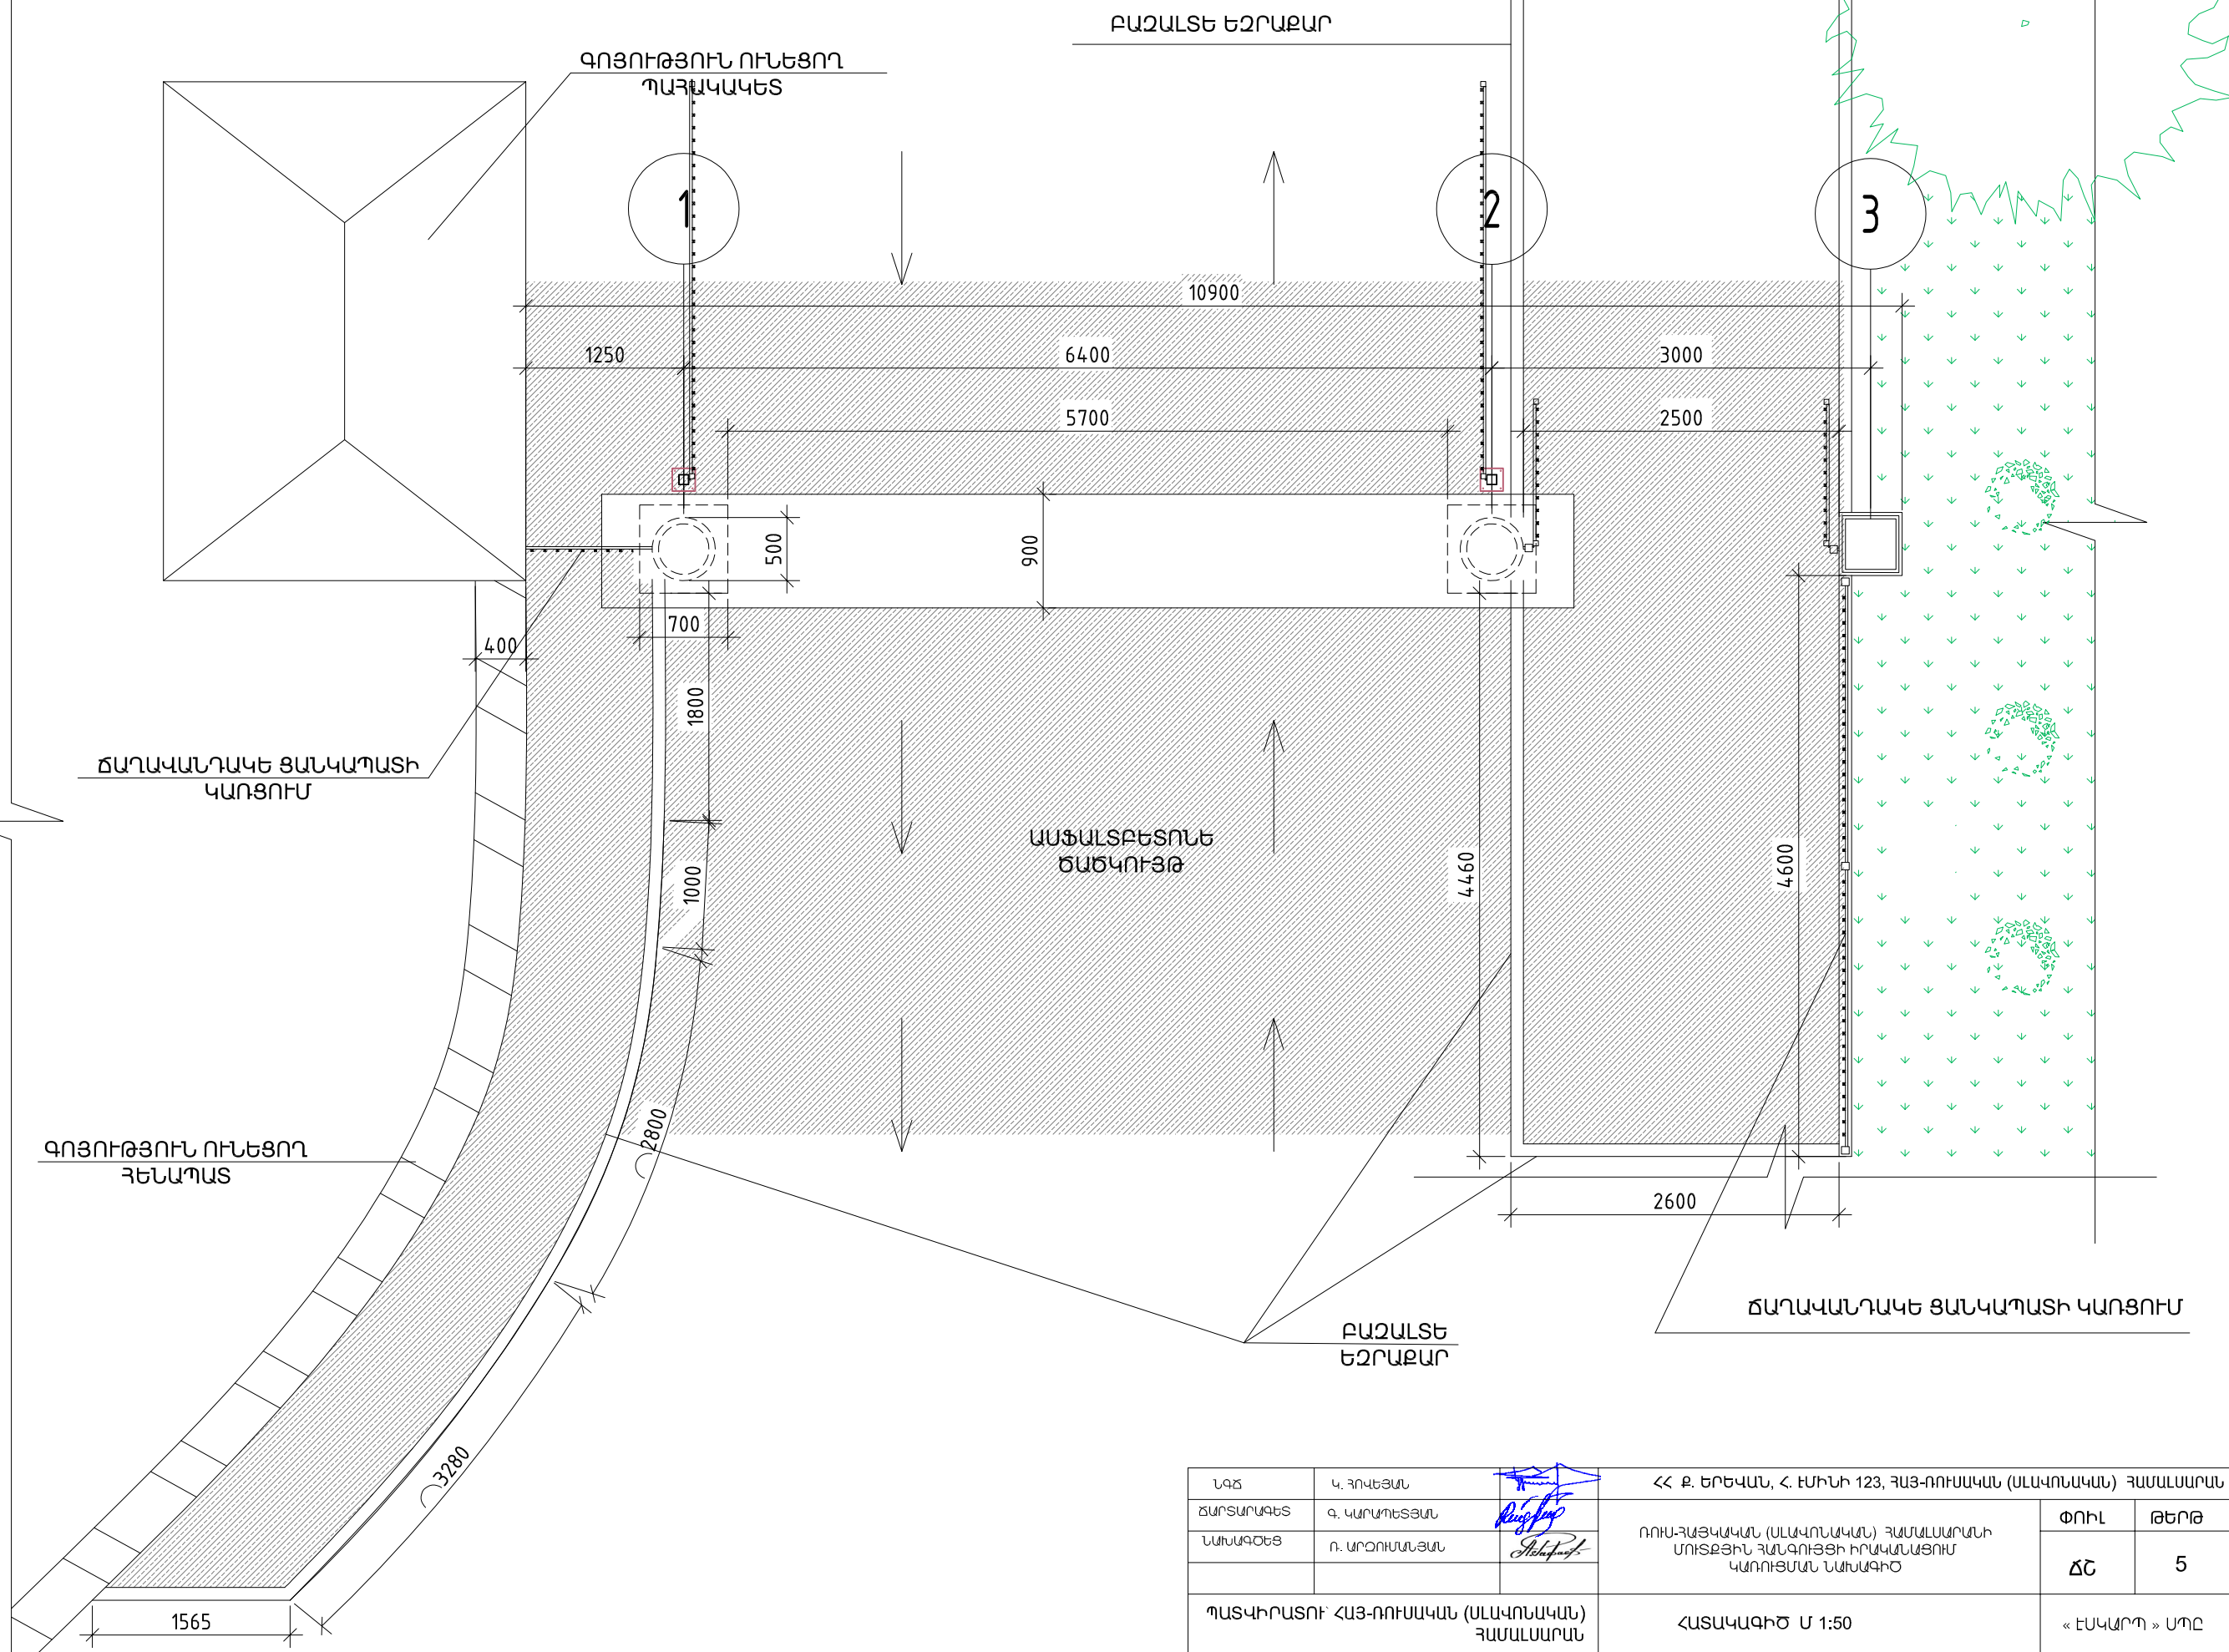

ՆԱԶ	Կ. ԳՈՎԵՅԱՆ	ՀՀ Ք. ԵՐԵՎԱՆ, Հ. ԷՄԻՆԻ 123, ՀԱՅ-ՌՈՒՄԱԿԱՆ (ՍԼԱԿՈՆԱԿԱՆ) ՀԱՄԱԼՍԱՐԱՆ			
ՃԱՐՏԱՐԱԳԵՏ	Գ. ԿԱՐՄՊԵՏՅԱՆ	ՌՈՒՄ-ՀԱՅԿԱԿԱՆ (ՍԼԱԿՈՆԱԿԱՆ) ՀԱՄԱԼՍԱՐԱՆԻ ՄՈՒՏՔՅԻՆ ՀԱՆԳՈՒՅՑԻ ԻՐԱՎԱՆԱՑՈՒՄ ԿԱՌՈՒՅՄԱՆ ՆԱԽԱԳԻԾ	ՓՈՒԼ	ԹԵՐԹ	ԹԵՐԹԵՐ
ՆԱԽԱԳԾԵՑ	Ռ. ՄՐԺՈՒՄՆԱՆ		ՃՀ	5	14
ՊԱՏԿԻՐԱՏՈՒ ՀԱՅ-ՌՈՒՄԱԿԱՆ (ՍԼԱԿՈՆԱԿԱՆ) ՀԱՄԱԼՍԱՐԱՆ		ՀԱՏԱԿԱԳԻԾ Մ 1:50	« ԷՍԿՎՐԴ » ՍՊԸ		

ՍՅՈՒՆԵՐԻ ՏԵՂԱԴՐՄԱՆ
ՀԱՏԱԿԱԳԻԾ Մ 1:50

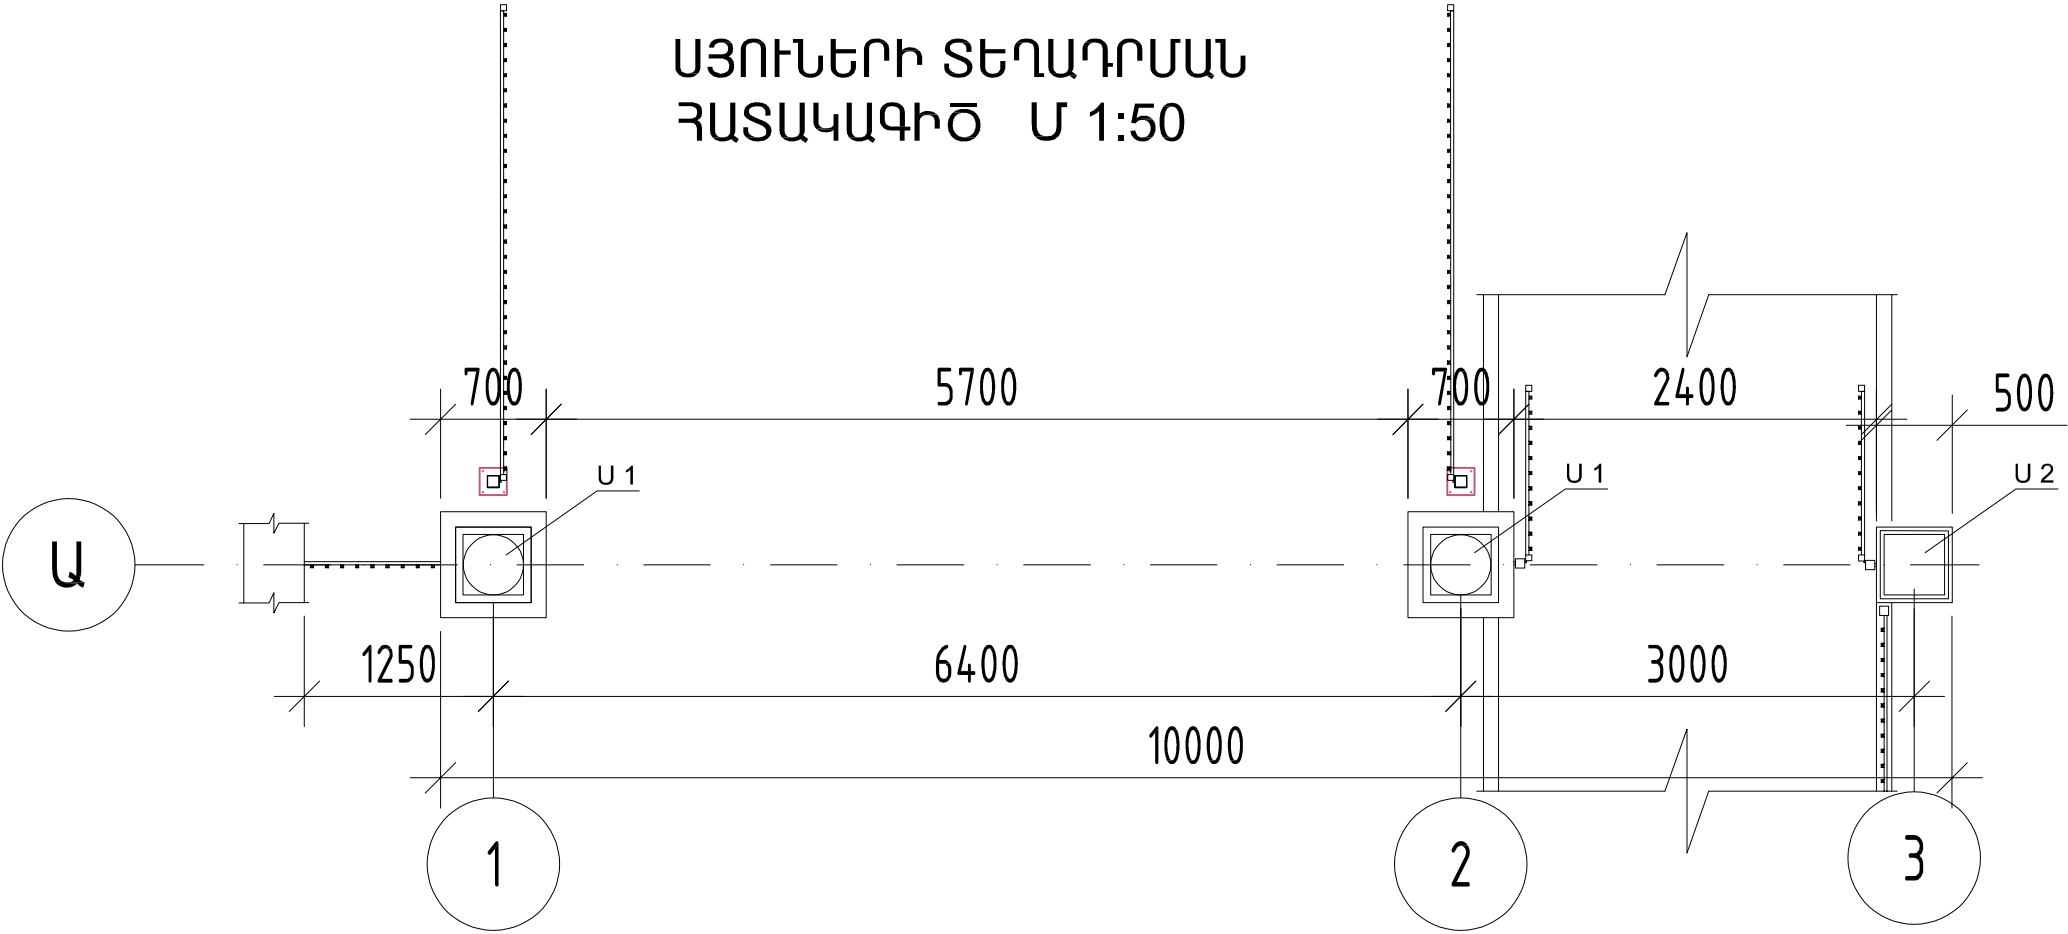


ԱՇԽԱՏԱՆՔԱՅԻՆ ԾԱՎԱԼՆԵՐ

Խճի շերտի պատրաստում 15սմ հաստությամբ	մ ²	15,27
Ներքնաշերտ B15 (M200) դասի բետոնից H=10սմ	մ ³	1,527
Հիմքի պատերի հիդրոմեկուսացում երկշերտ տաք բիտումով	մ ²	39,2
Սյուների գետնախարսխի երեսային շարվածք բազալտե սրբատաշ շուբ, մեծ (պատրաստի երեսպատման համար) քարերով H=0,7մ	մ ²	3,9
Տուֆե ձևավոր քարից մինչև 3 ելուստով քիվերի տեղադրում	մ	41,94
Սյուների երեսպատում տուֆե հղկված սալերով 30սմ հաստությամբ, ամրանացանցի տեղադրմամբ	մ ²	12
Գոյություն ունեցող եզրաքարերի ապամոնտաժում	գմ	15,0
Քայքայված սալվածքի քանդում 30մ ²	մ ³	2,4
Շին աղբի բարձում ա/իսքնաթափերի վրա և տեղափոխում 13կմ	տն	6,6
Բազալտե եզրաքարերի տեղադրում բետոնե հիմքով 150x300մմ	գմ	19,55
Խճի շերտի պատրաստում 15սմ հաստությամբ	մ ²	5,86

Խոշորահատիկ ասֆալտաբետոնե ծածկույթի պատրաստում 4սմ հաստությամբ	մ ²	45
Մակրահատիկ ասֆալտաբետոնե ծածկույթի պատրաստում 4սմ հաստությամբ	մ ²	45
Մայթի մակրահատիկ ասֆալտաբետոնե ծածկույթի պատրաստում 4սմ հաստությամբ /սալվածք/	մ ²	30
Պահպանված մետաղական դարպասների և նոր կանգնակների տեղադրում	մ ²	17
80x80x3 խողովակի արժեքը	մ	5,400
Թերթապողպատի արժեքը t=12մմ	տն	0,0061
պողպատե անկյունակ 50 x 50 x 3մմ	գմ	0,280
Պահպանված մետաղական ճաղաշարի տեղադրում	մ ²	17,56
Ցանկապատի և դարպասների 2շերտ յուղաներկում	մ ²	33,56


ՆԳՃ	Կ. ՀՈԿԵՅԱՆ		ՀՀ Բ. ԵՐԵՎԱՆ, Հ. ԷՄԻՆԻ 123, ՀԱՅ-ՌՈՒՄԱԿԱՆ (ՍԼԱՎՈՆԱԿԱՆ) ՀԱՄԱԼՍԱՐԱՆ			
ՃԱՐՏԱՐԱԳԵՏ	Գ. ԿԱՐՄԵՏՅԱՆ		ՌՈՒՄ-ՀԱՅԿԱԿԱՆ (ՍԼԱՎՈՆԱԿԱՆ) ՀԱՄԱԼՍԱՐԱՆԻ ՄՈՒՏՁՅՈՒՆ ՀԱՆԳՈՒՅՑԻ ԻՐԱԿԱՆԱՑՈՒՄ ԿԱՌՈՒՅՄԱՆ ՆԱԽԱԳԻԾ	ՓՈՒԼ	ԹԵՐԹ	ԹԵՐԹԵՐ
ՆԱԽԱԳԾԵՏ	Ո. ՄՐՇՈՒՄՆՅԱՆ			ՃՇ	6	14
ՊԱՏԿԻՐԱՏՈՒ ՀԱՅ-ՌՈՒՄԱԿԱՆ (ՍԼԱՎՈՆԱԿԱՆ) ՀԱՄԱԼՍԱՐԱՆ			ՍՅՈՒՆԵՐԻ ՏԵՂԱԴՐՄԱՆ ՀԱՏԱԿԱԳԻԾ Մ 1:50		« ԷՍԿԱՐՊ » ՍՊԸ 	

ՃԱԿԱՏ «Ա» ԱՌԱՆՑՔՈՎ Մ 1:40

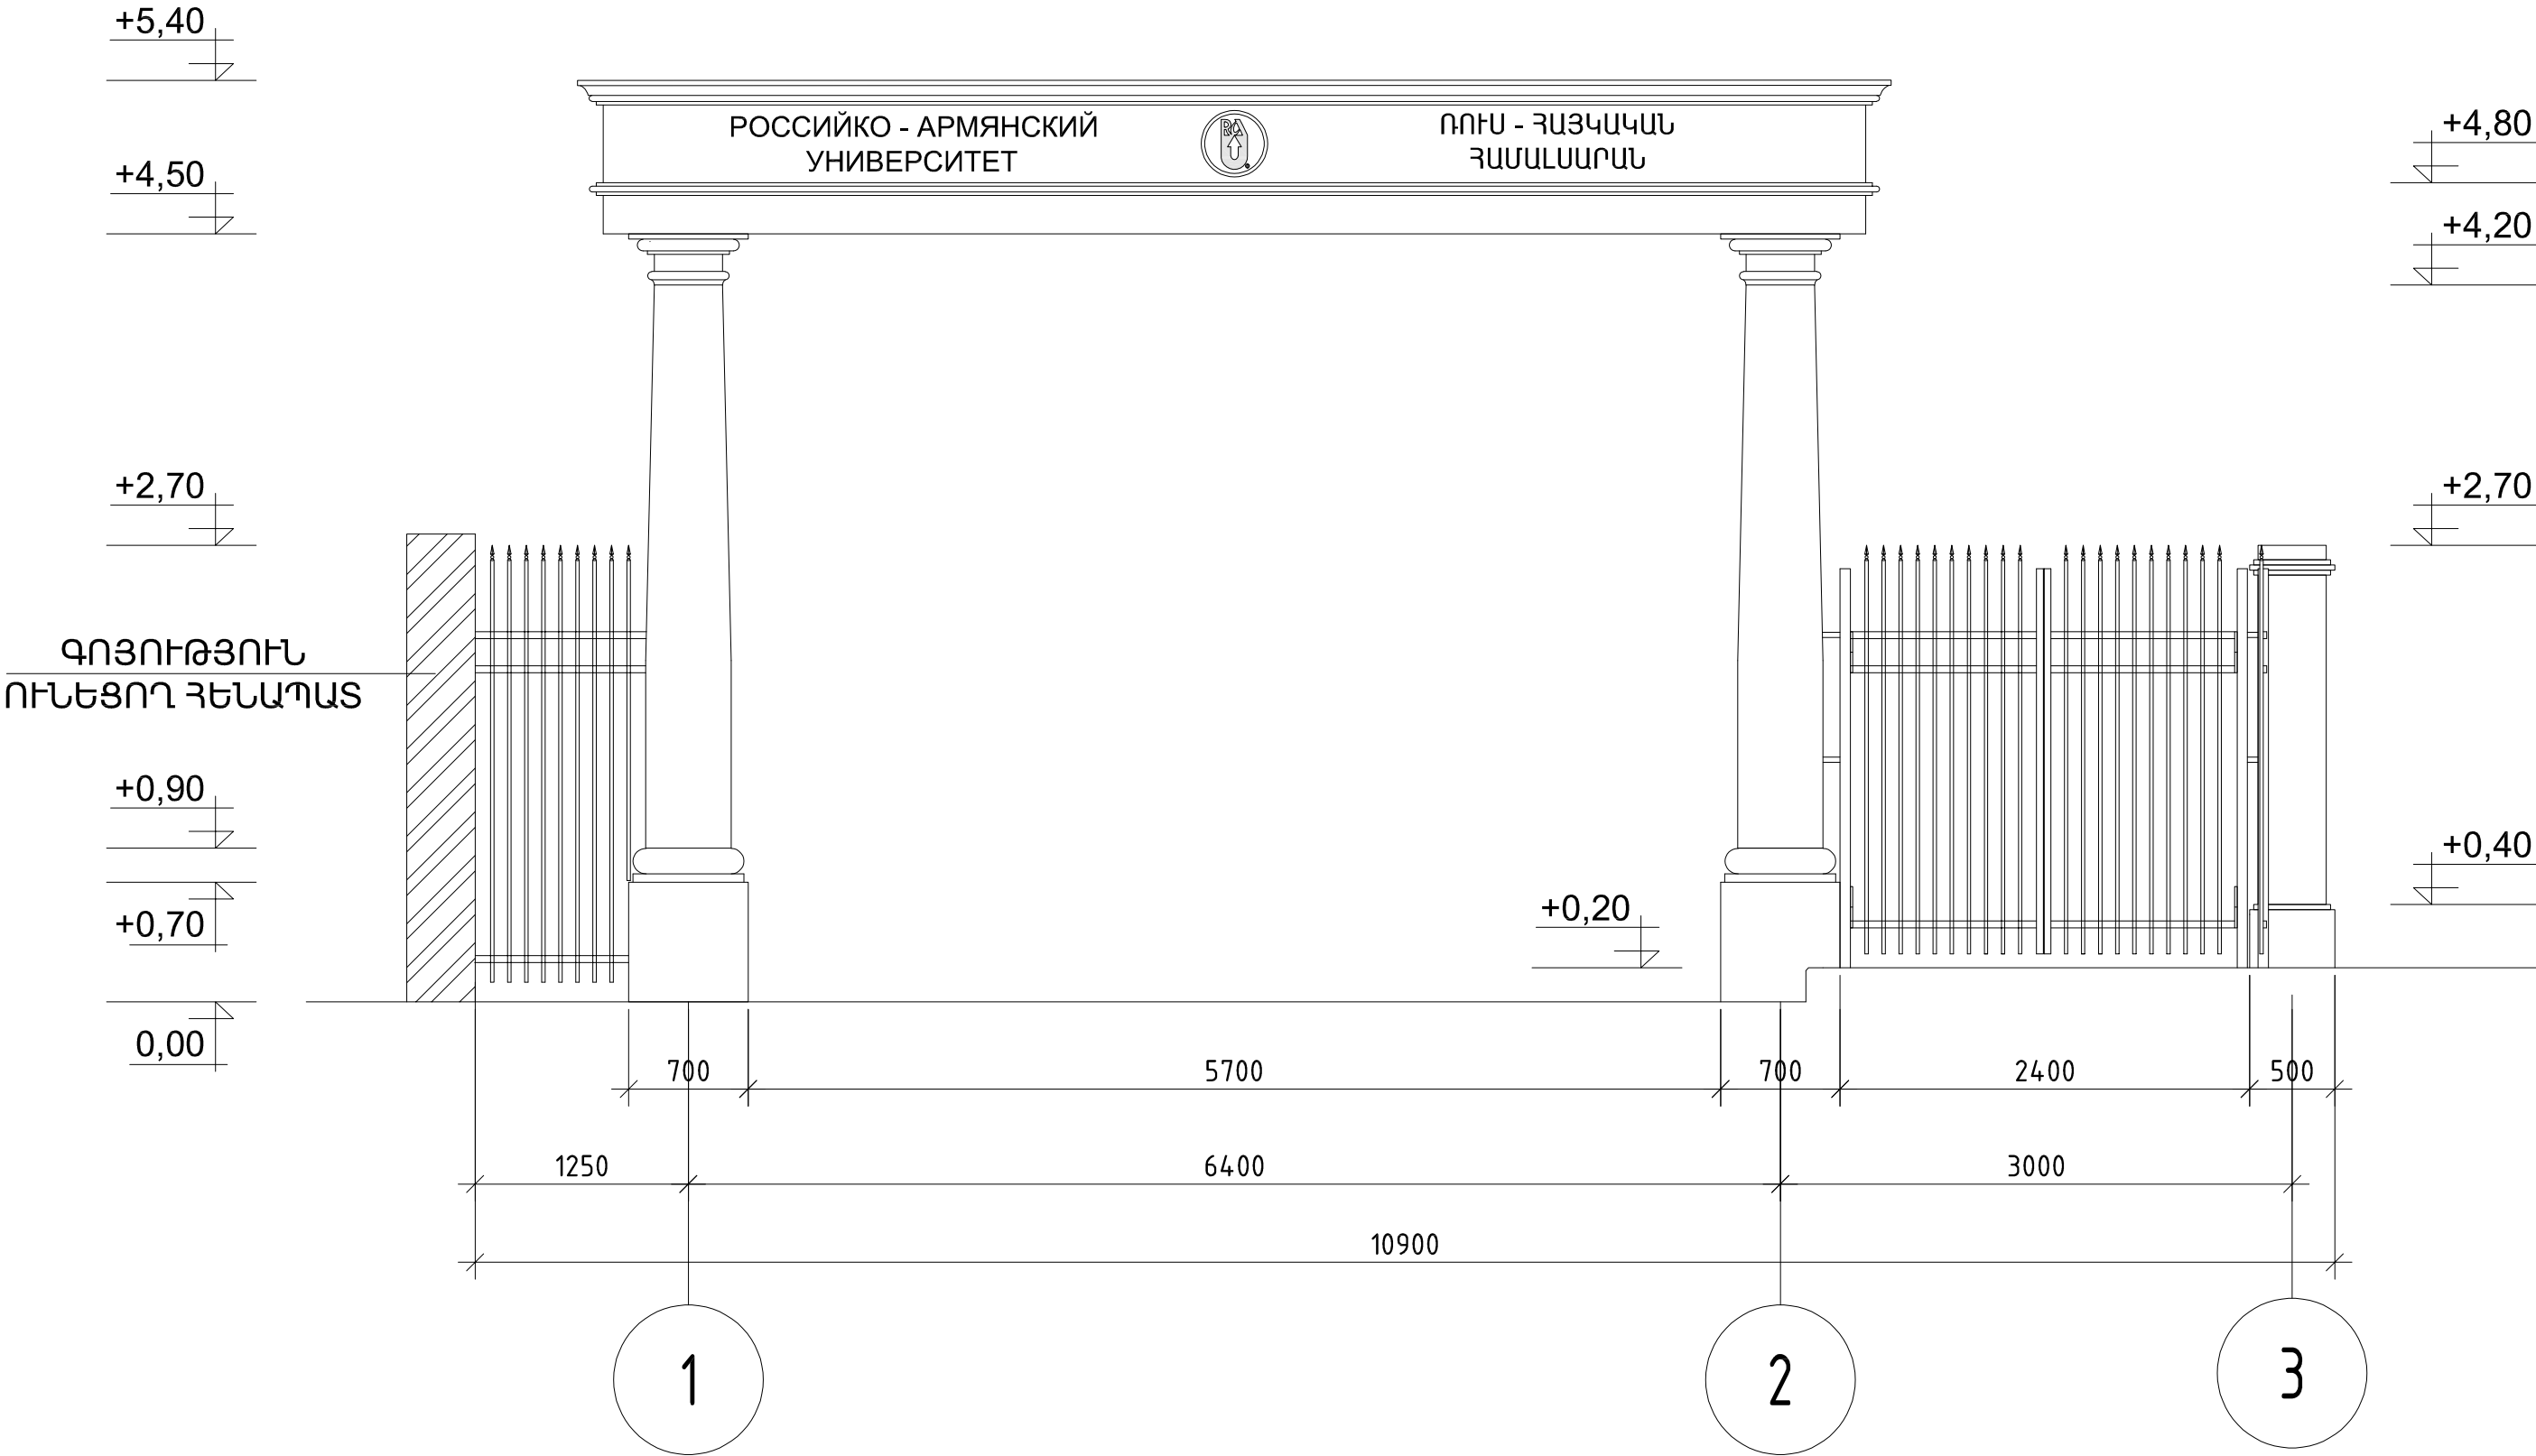




ՆՊՃ	Կ. ՀՈՎԵՅԱՆ		ՀՀ Բ. ԵՐԵՎԱՆ, Հ. ԷՄԻՆԻ 123, ՀԱՅ-ՌՈՒՄԱԿԱՆ (ՍՆԱԿՈՆԱԿԱՆ) ՀԱՄԱԼՍԱՐԱՆ			
ՃԱՐՏԱՐԱՊԵՏ	Գ. ԿԱՐԱՊԵՏՅԱՆ		ՌՈՒՄ-ՀԱՅԿԱԿԱՆ (ՍՆԱԿՈՆԱԿԱՆ) ՀԱՄԱԼՍԱՐԱՆԻ ՄՈՒՏՔՅԻՆ ՀԱՆԳՈՅՑԻ ԻՐԱԿԱՆԱՅՈՒՄ ԿԱՌՈՒՅՄԱՆ ՆԱԽԱԳԻՑ	ՓՈՒԼ	ԹԵՐԹ	ԹԵՐԹԵՐ
ՆԱԽԱԳԾԵՑ	Ռ. ԱՐԺՈՒՄԱՆՅԱՆ			ՃՇ	7	14
ՊԱՏԿԻՐԱՏՈՒ ՀԱՅ-ՌՈՒՄԱԿԱՆ (ՍՆԱԿՈՆԱԿԱՆ) ՀԱՄԱԼՍԱՐԱՆ			ՃԱԿԱՏ «Ա» ԱՌԱՆՑՔՈՎ Մ 1:40	« ԷՍԿԱՐՊ » ՍՊԸ 		

ՃԱԿԱՏ «1» ԱՌԱՆՑՔՈՎ Մ 1:40

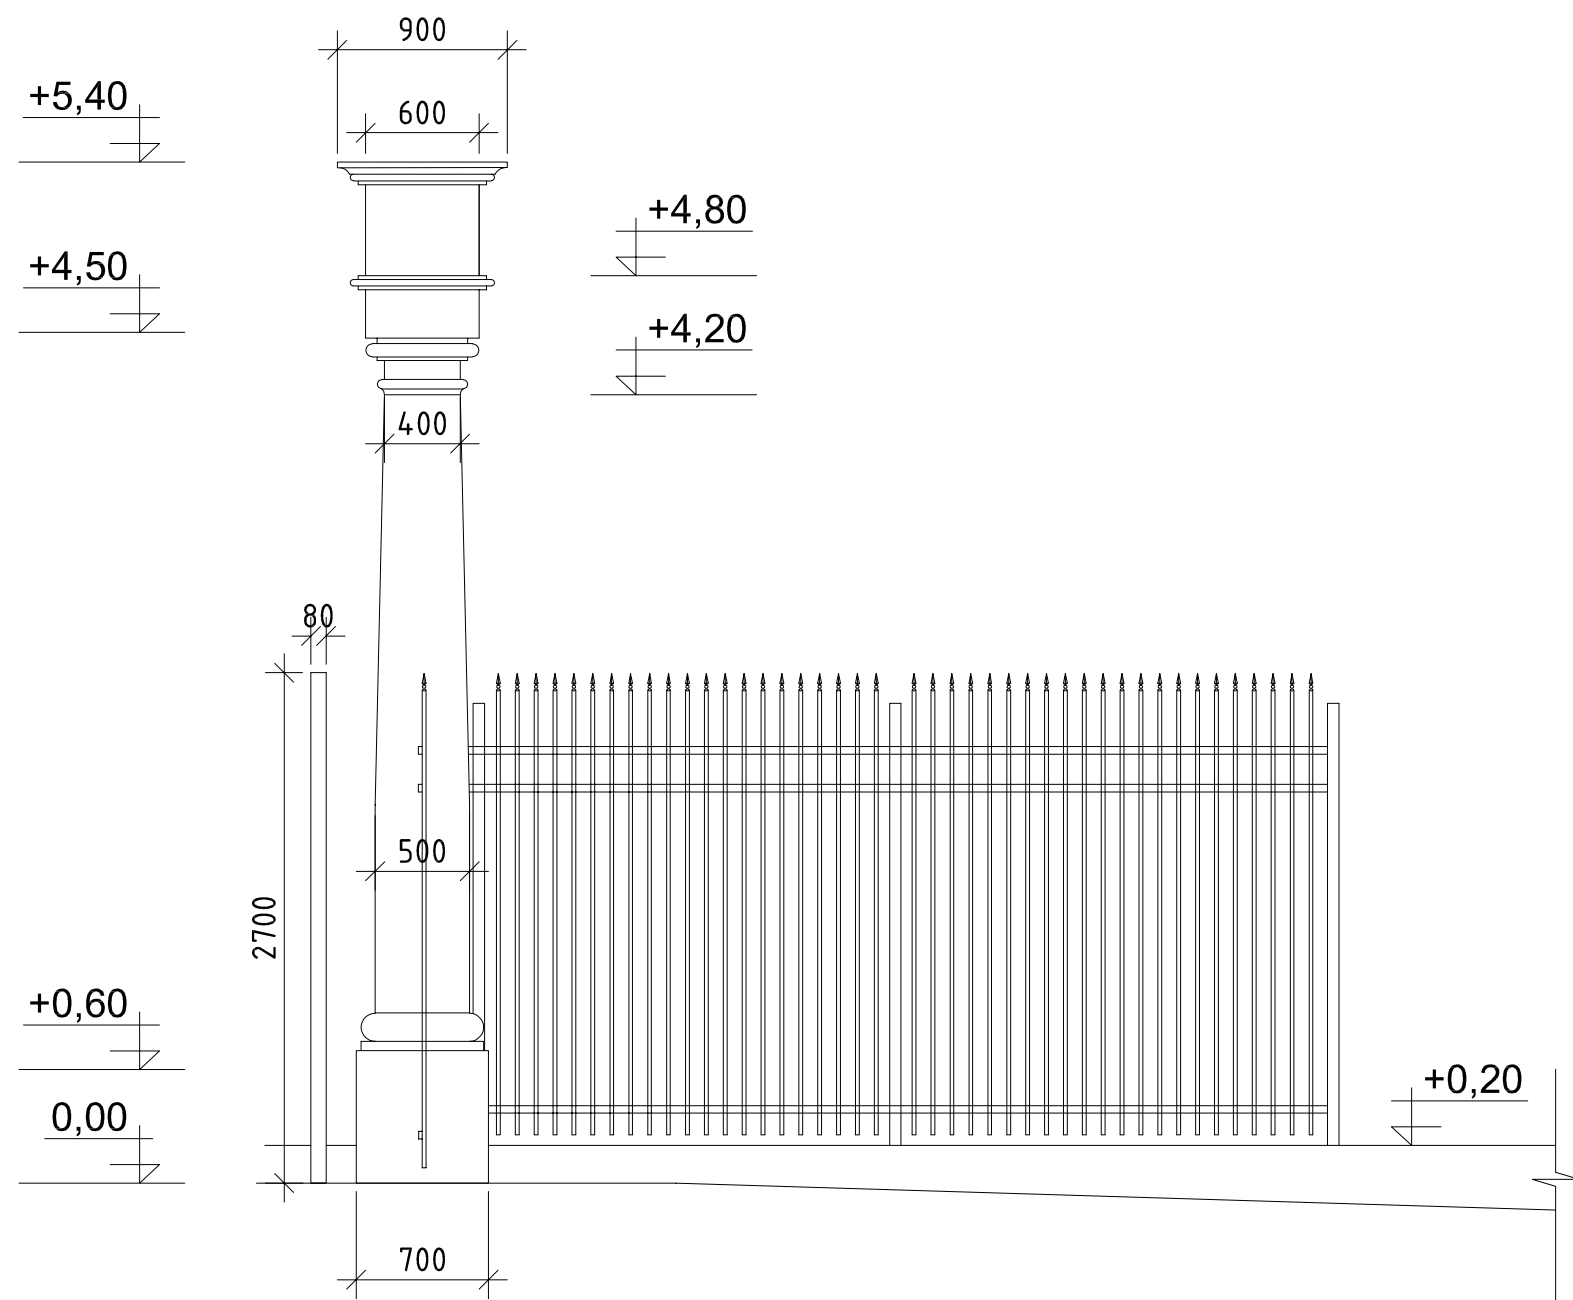


ՍՅՈՒՆ 2 Մ 1:20

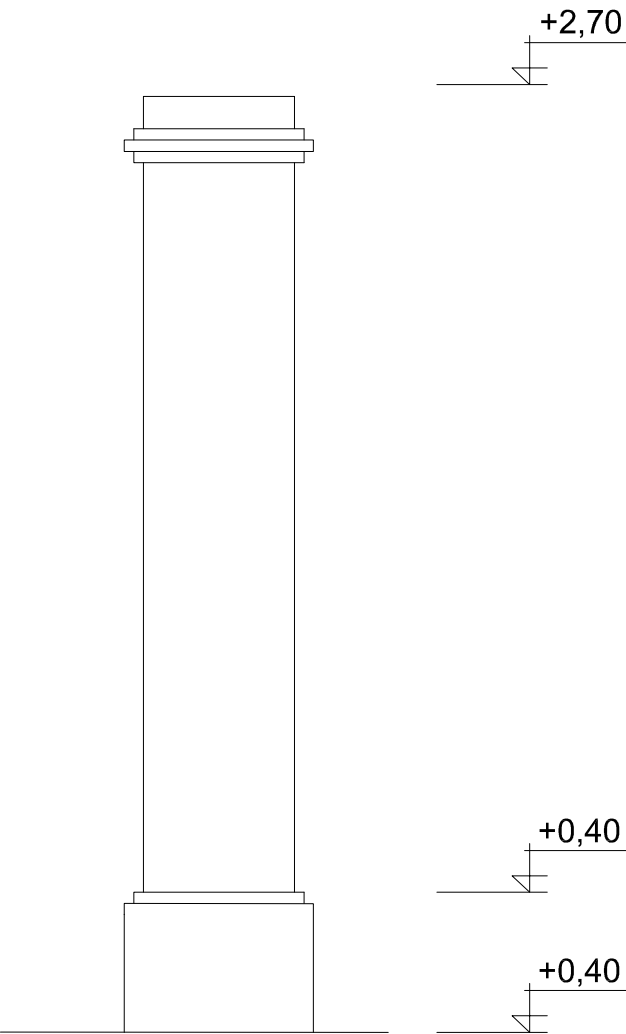


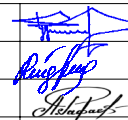
 
ՆՊՃ	Կ. ԶՈՒԵՅԱՆ		ՀՀ Ք. ԵՐԵՎԱՆ, Հ. ԷՄԻՆԻ 123, ՀԱՅ-ՌՈՒՄԱԿԱՆ (ՍԼԱԿՈՆԱԿԱՆ) ՀԱՄԱԼՍԱՐԱՆ			
ՃԱՐՏԱՐԱՊԵՏ	Գ. ԿԱՐԱՊԵՏՅԱՆ		ՌՈՒՄ-ՀԱՅԿԱԿԱՆ (ՍԼԱԿՈՆԱԿԱՆ) ՀԱՄԱԼՍԱՐԱՆԻ ՍՈՒՏՔՅՈՒՆ ՀԱՆԳՈՒՅՑԻ ԻՐԱԿԱՆԱՑՈՒՄ ԿԱՌՈՒՑՄԱՆ ՆԱԽԱԳԻԾ	ՓՈՒԼ	ԹԵՐԹ	ԹԵՐԹԵՐ
ՆԱԽԱԳՐԵՅ	Ռ. ԱՐԺՈՒՄԱՆՅԱՆ			ՃՀ	8	14
ՊԱՏԿԻՐԱՏՈՒ ՀԱՅ-ՌՈՒՄԱԿԱՆ (ՍԼԱԿՈՆԱԿԱՆ) ՀԱՄԱԼՍԱՐԱՆ			ՃԱԿԱՏ «1» ԱՌԱՆՑՔՈՎ Մ 1:40	« ԵՍԿԱՐԴ » ՍՊԸ		

ՍՅՈՒՆ 1 Ս 1:20

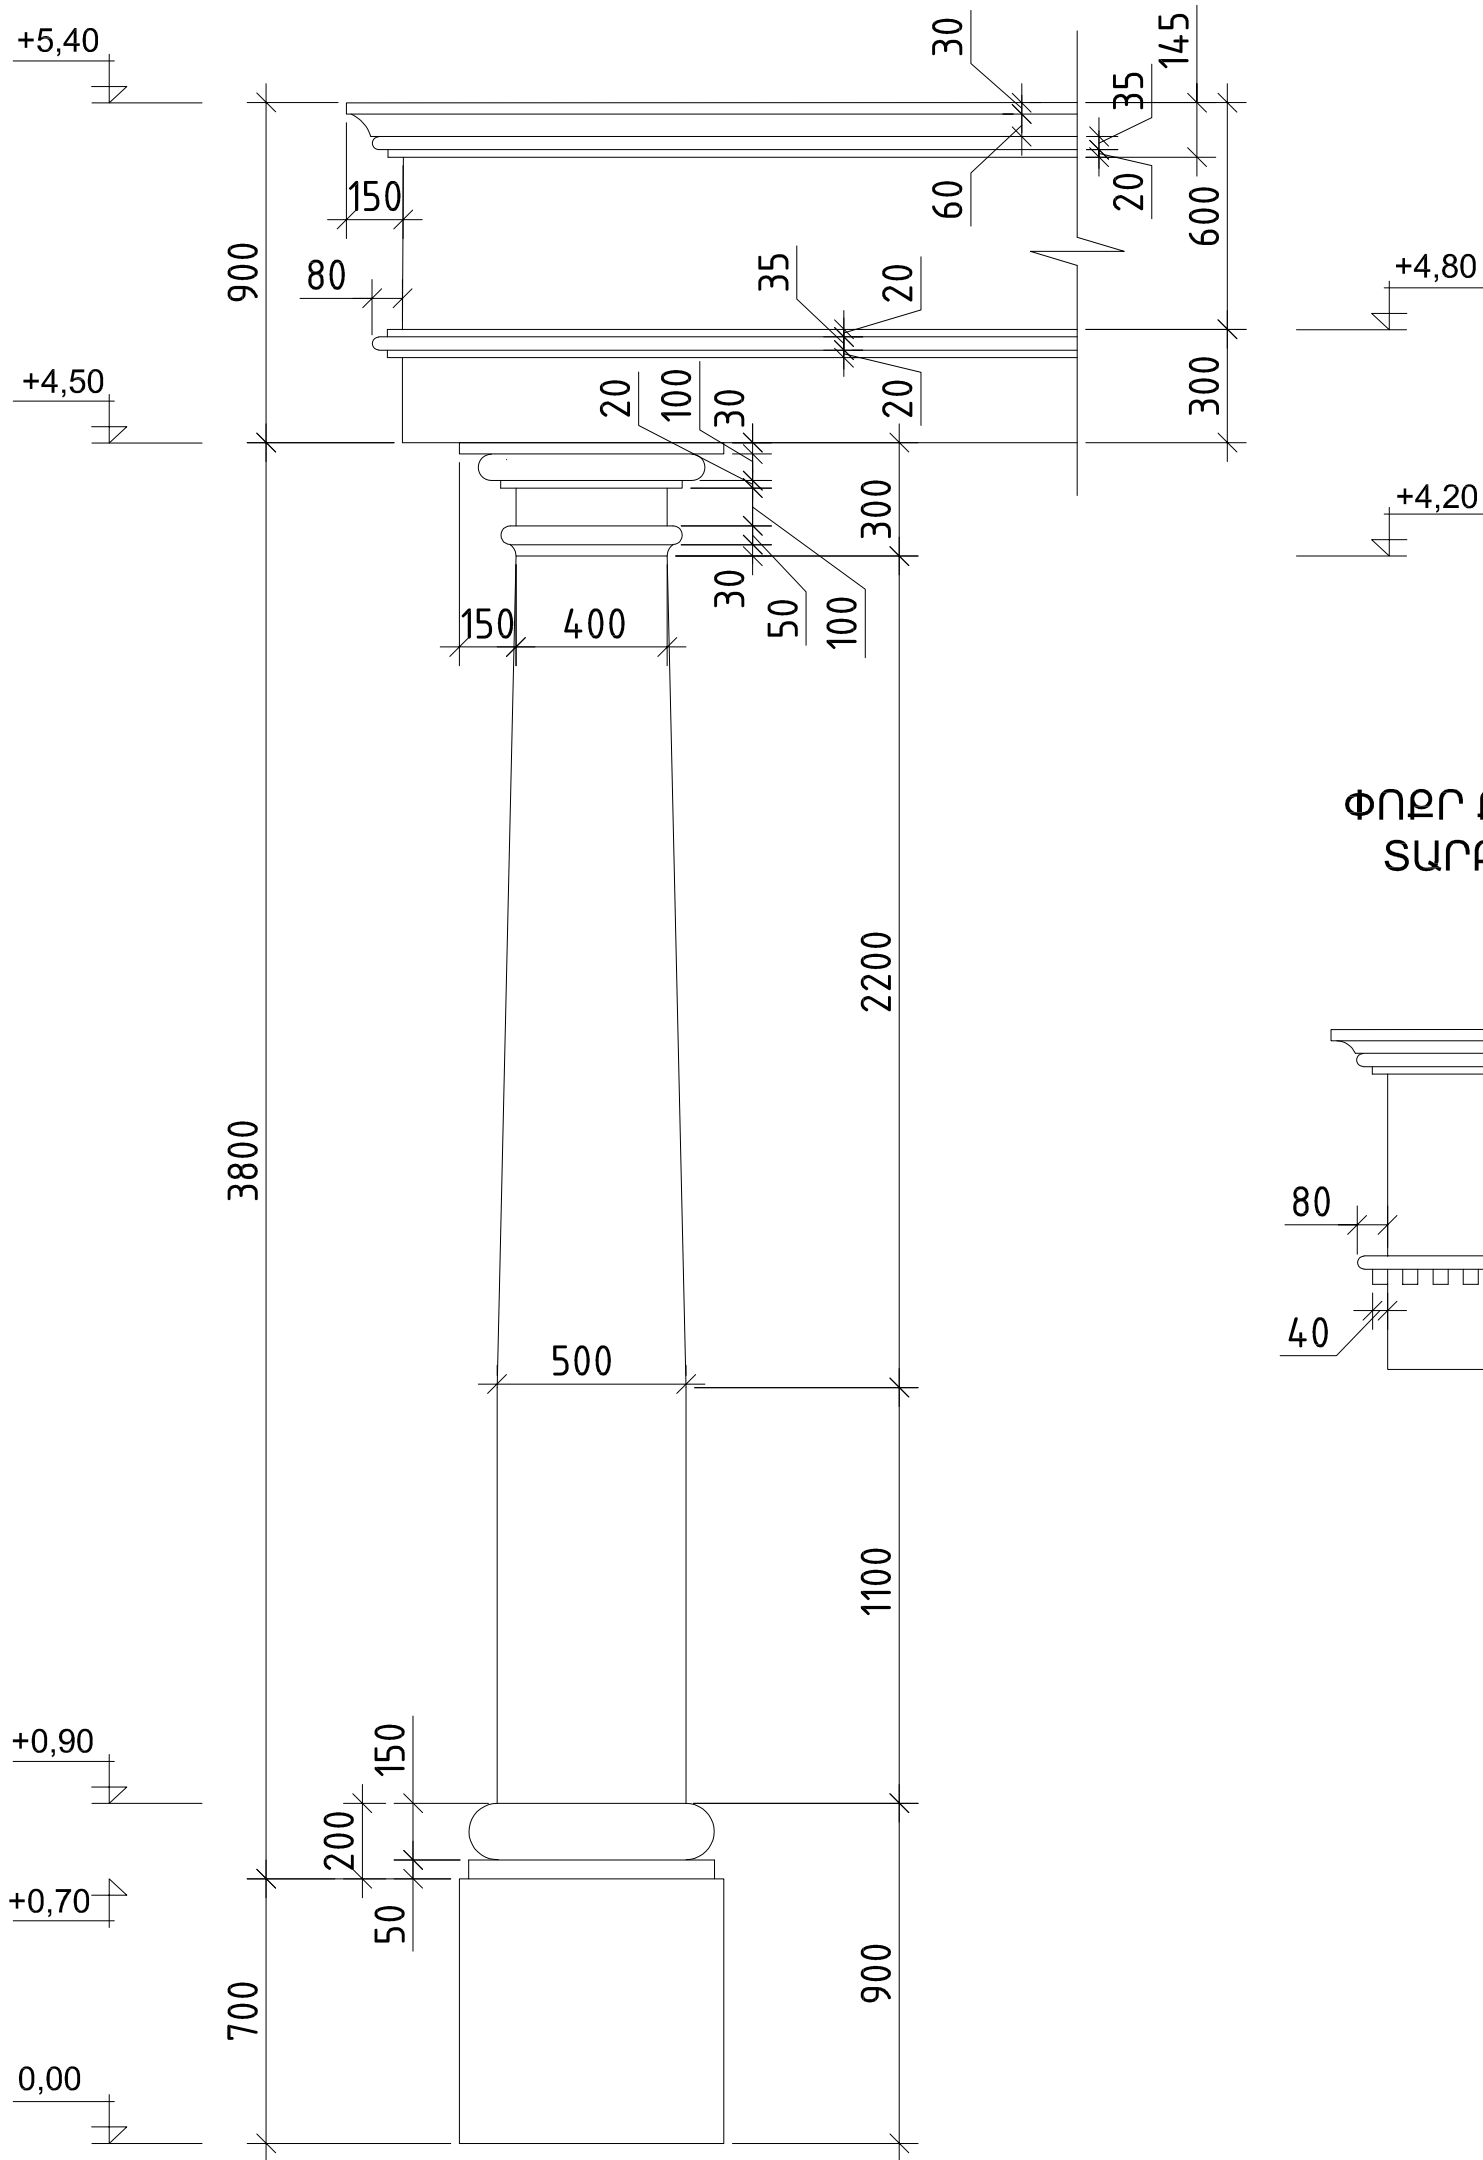

ՓՈՔՐ ՔԻՎԻ ԵՐԿՐՈՐԴ
ՏԱՐԲԵՐԱԿ Ս 1:20

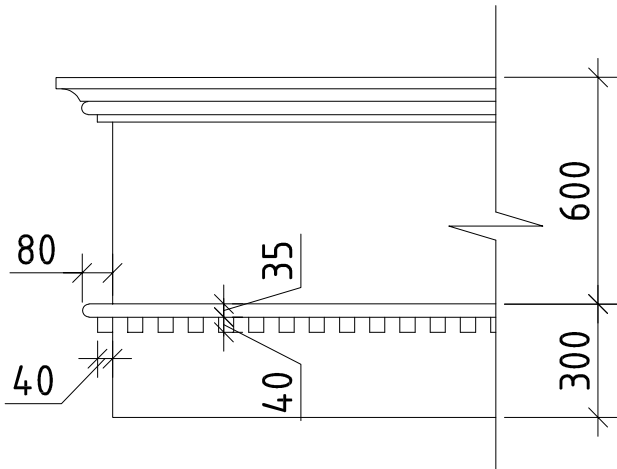

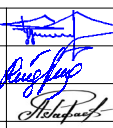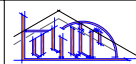ՆԳՃ	Կ. ԳՈՎԵՅԱՆ		ՀՀ Ք. ԵՐԵՎԱՆ, Հ. ԲՄԻՆԻ 123, ՀԱՅ-ՌՈՒՄԱԿԱՆ (ՍԼԱԿՈՆԱԿԱՆ) ՀԱՄԱԼՍԱՐԱՆ			
ՃԱՐՏԱՐԱՐԳԵՏ	Գ. ԿԱՐԱՊԵՏՅԱՆ		ՌՈՒՄ-ՀԱՅԿԱԿԱՆ (ՍԼԱԿՈՆԱԿԱՆ) ՀԱՄԱԼՍԱՐԱՆԻ ՄՈՒՏՔՅԻՆ ԿԱՆԱԳՈՒՅՑԻ ԻՐԱԿԱՆԱՅՈՒՄ ԿԱՌՈՒՅՄԱՆ ՆԱԽԱԳԻԾ	ՓՈՒԼ	ԹԵՐԹ	ԹԵՐԹԵՐ
ՆԱԽԱԳԾԵՏ	Ռ. ՄՐԺՈՒՄԱՆՅԱՆ			ՃՇ	9	14
ՊԱՏԿԻՐԱՏՈՒ ՀԱՅ-ՌՈՒՄԱԿԱՆ (ՍԼԱԿՈՆԱԿԱՆ) ՀԱՄԱԼՍԱՐԱՆ			ՍՅՈՒՆ 1 Ս 1:20	« ԷՆԿԱՐՊ » ՍՊԸ		

ՇԻՆԱՐԱՐԱԿԱՆ ԱՇԽԱՏԱՆՔՆԵՐԻ
ԿԱԶՄԱԿԵՐՊՄԱՆ ՀԱՏԱԿԱԳԻԾ Մ 1:400


ԾԱՆՈԹՈՒԹՅՈՒՆ

Օբյեկտի հիմնանորոգման աշխատանքները սկսել ժամանակավոր ցանկապատի կառուցումից հետո, որը ձևավորել գովազդային նյութերով և օբյեկտի կառուցապատման ցուցանակով, որտեղ նշվում է շինարարության սկիզբն ու ավարտը, կառուցապատողի և այլ կազմակերպության տվյալները:

Օբյեկտի հիմնանորոգման շինարարության ընթացքում պահպանել անվտանգության տեխնիկայի կանոնները:

Շինհրապարակից դուրս տարածքում պահպանել պատշաճ մաքրություն: Շինարարական նյութերի պահեստավորումը իրականացնել հողատարածքի ներսում: Շինարարական նյութերի պահեստավորումը ելնել շինհրապարակի առկա վիճակից և դրանց ներկրումը կատարել պահեստավորման համար նախատեսված մակերեսներից: Անրաժեշտ շինարարական բոլոր նյութերը բերվում են շինհրապարակ և բեռնաթափման հարթակներում:

Ժամանակ առ ժամանակ փողոցի կողմից շինարարական տեխնիկա է կայանելու մի քանի ժամով այն էլ օրվա ոչ պիկ ժամերին անց ու դարձին չխանգառելու համար:

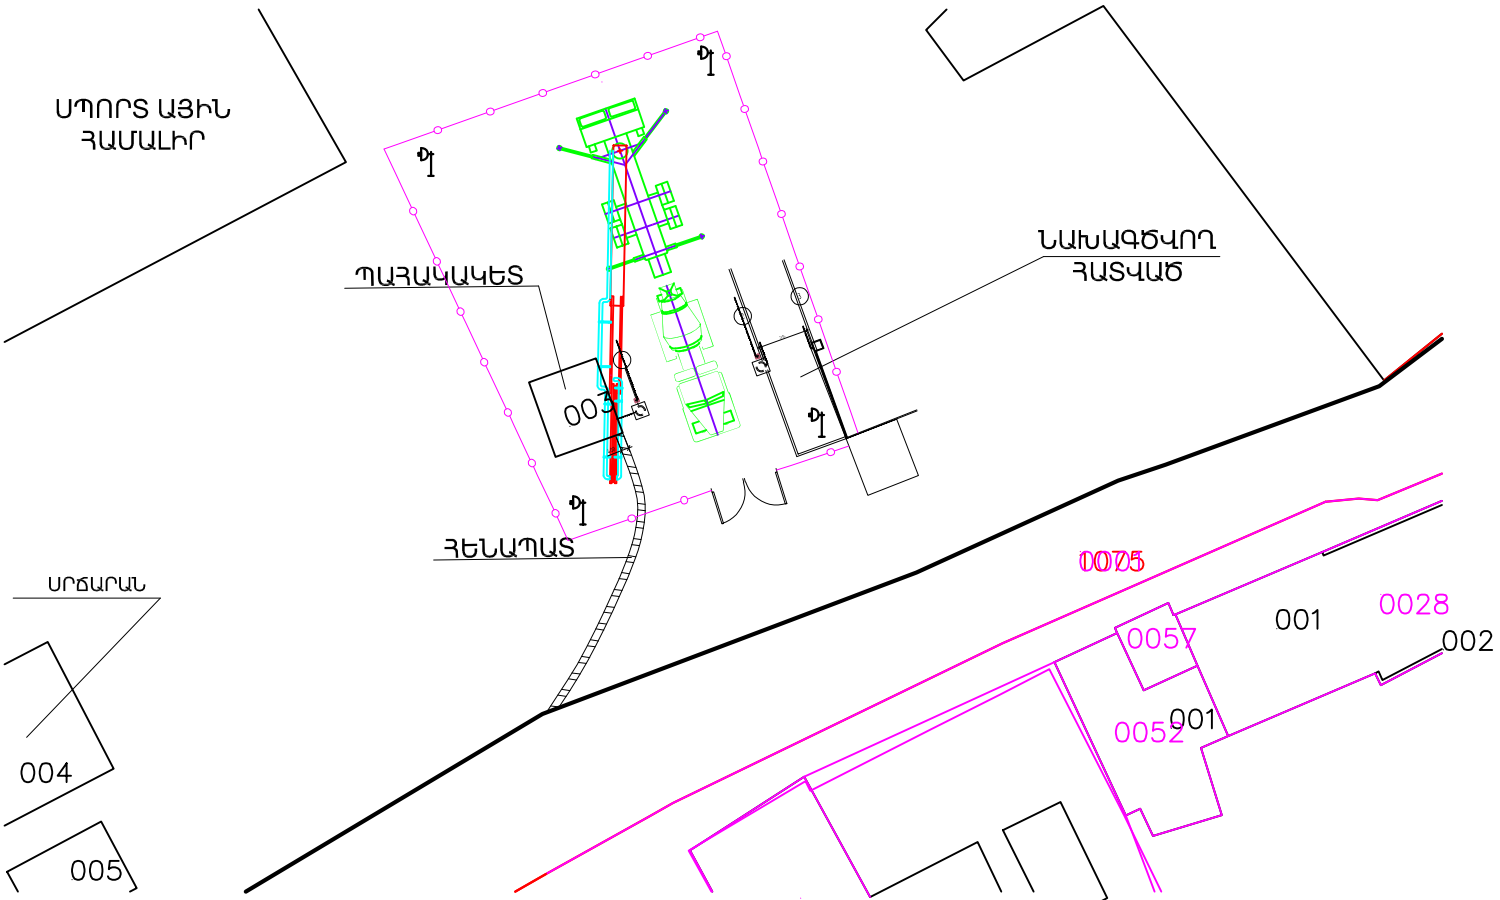


ՊԱՅՄԱՆԱԿԱՆ ՆՇԱՆՆԵՐ

— Ժամանակավոր ցանկապատ


Էլեկտրականության հենասյուն լուսարձակով

ՆԳՃ	Կ. ՀՈԿԵՅԱՆ		ՀՀ Բ. ԵՐԵՎԱՆ, Հ. ԷՄԻՆԻ 123, ՀԱՅ-ՌԻՏԱԿԱՆ (ՍԼԱԿՈՆԱԿԱՆ) ՀԱՄԱԼՍԱՐԱՆ			
ՃԱՐՏԱՐԱԳԵՏ	Գ. ԿԱՐԱՊԵՏՅԱՆ		ՌՈՒՄ-ՀԱՅՎԱԿԱՆ (ՍԼԱԿՈՆԱԿԱՆ) ՀԱՄԱԼՍԱՐԱՆԻ ՍՈՒՏԵՑԻՆ ԿԱՆԱԳՈՒՅՑԻ ԻՐԱԿԱՆԱՑՈՒՄ ԿԱՌՈՒՅՄԱՆ ՆԱԽԱԳԻԾ	ՓՈՒԼ	ԹԵՐԹ	ԹԵՐԹԵՐ
ՆԱԽԱԳԾԵՑ	Ռ. ՄՐՇՈՒՄՆՅԱՆ			ՃՇ	10	14
ՊԱՏՎԻՐԱՏՈՒ ՀԱՅ-ՌԻՏԱԿԱՆ (ՍԼԱԿՈՆԱԿԱՆ) ՀԱՄԱԼՍԱՐԱՆ			ՇԻՆԱՐԱՐԱԿԱՆ ԱՇԽԱՏԱՆՔՆԵՐԻ ԿԱԶՄԱԿԵՐՊՄԱՆ ՀԱՏԱԿԱԳԻԾ Մ 1:400	« ԷՍԿՎՐՊ » ՍՊԸ		


ՓԱՅՏԵ ԷԼԵՄԵՆՏՆԵՐԻՑ
ՍՅԱՆ ԿԱՂԱՊԱՐԱՄԱԾԻ ՍԽԵՄԱ

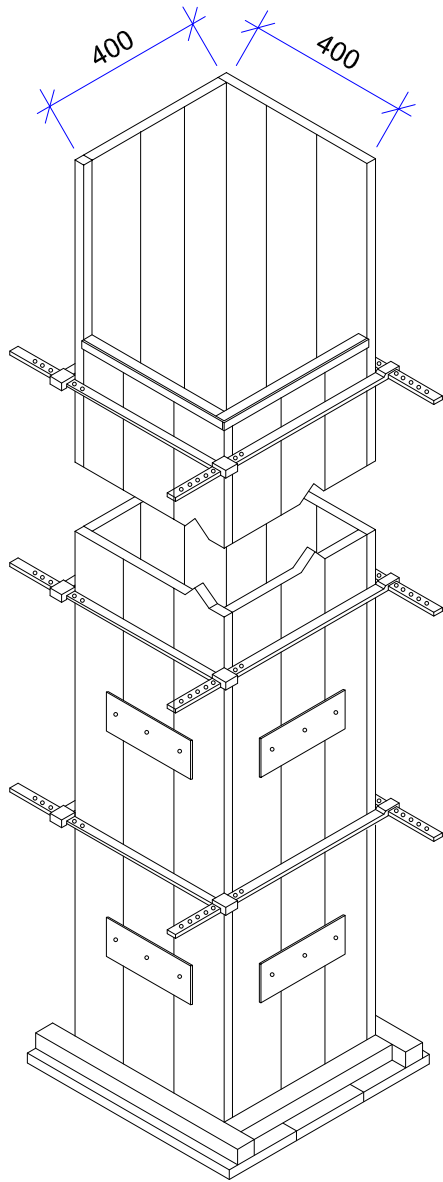

ԿՈՆՍՏՐՈՒԿՑԻԱՆԵՐԻ ԲԵՏՈՆԱՑՈՒՄԸ
ԹՐԹՐԱՑՄԱՆ ԵՂԱՆԱԿԸ

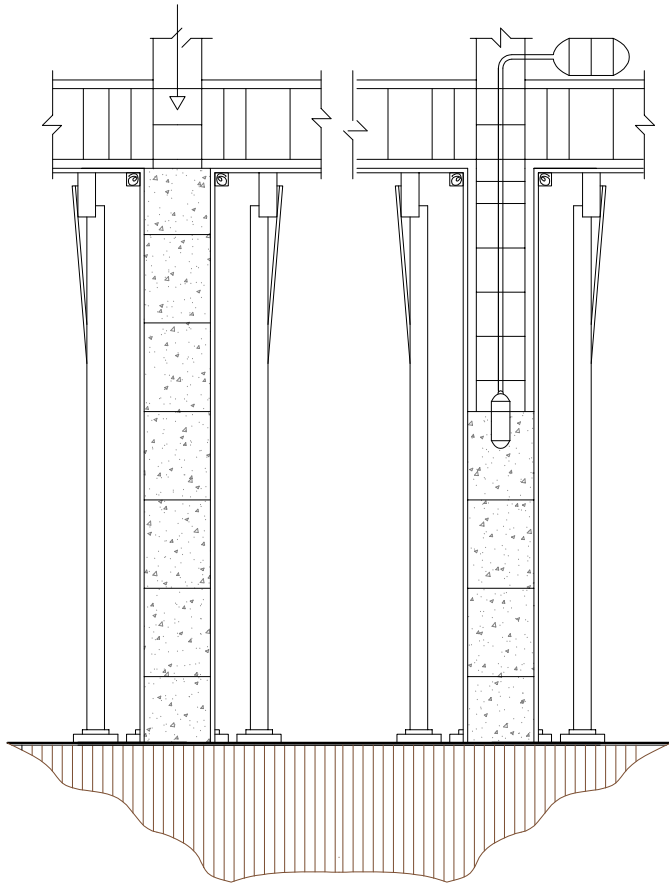

ՓԱՅՏԵ ԷԼԵՄԵՆՏՆԵՐԻՑ ՀԵԾԱՆԻ ԿԱՂԱՊԱՐԱՄԱԾ

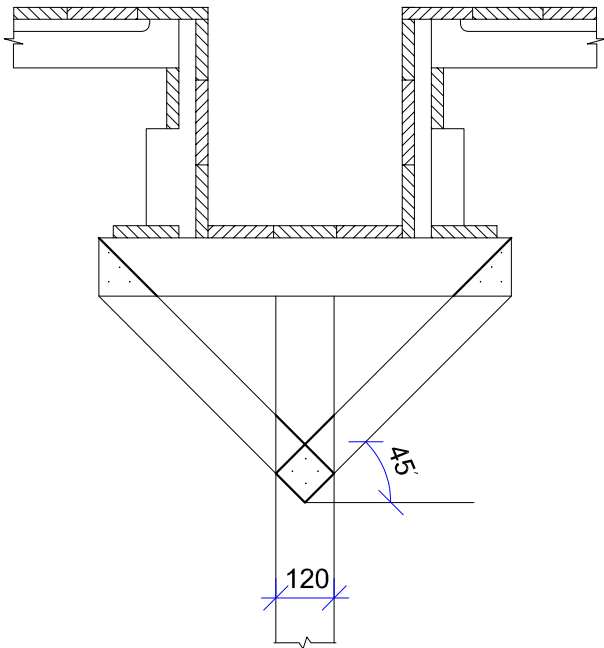


ԾԱՆՈԹՈՒԹՅՈՒՆ

1. ՇԻՆՅՐԱՊԱՐԱԿԻ ԳԼԽԱԿՈՐ ՀԱՏԱԿԱԳԻԾԸ ՀԱՄԱՁԱՅՆԵՑՆԵԼ ՇԱՀԱԳՐԳԻՌ ԿԱԶՄԱԿԵՐՊՈՒԹՅՈՒՆՆԵՐԻ ՀԵՏ:
2. ՇԻՆԱՐԱՐՈՒԹՅԱՆ ԸՆԹԱՑՔՈՒՄ ԽՍՏԱԳՈՒՅՆԱ ՊԵՏՔ Է ՊԱՀՊԱՆԿԻ ԱՆԿՏԱՆԳՈՒԹՅԱՆ ՏԵԽՆԻԿԱՅԻ ԿԱՆՈՆՆԵՐԸ ԹԵ՛
ՇԻՆՅՐԱՊԱՐԱԿՈՒՄ, ԹԵ՛ ՆՐԱ ՍԱՀՄԱՆՆԵՐԻՑ ԴՈՒՐՄ՝ ԸՍՏ **СНиП III-4-80 "ТЕХНИКА БЕЗОПАСНОСТИ В СТРОИТЕЛЬСТВЕ"**
ՑՈՒՑՈՒՄՆԵՐԻ:

ՆԳՃ	Կ. ՀՈԿԵՅԱՆ		ՀՀ Ք. ԵՐԵՎԱՆ, Հ. ԷՄԻՆԻ 123, ՀԱՅ-ՌՈՒՄԱԿԱՆ (ՍԼԱԿՈՆԱԿԱՆ) ՀԱՄԱԼՍԱՐԱՆ			
ՃԱՐՏԱՐԱԳԵՏ	Գ. ԿԱՐԱՊԵՏՅԱՆ		ՌՈՒՄ-ՀԱՅԿԱԿԱՆ (ՍԼԱԿՈՆԱԿԱՆ) ՀԱՄԱԼՍԱՐԱՆԻ ՍՈՒՏՔՅՈՒՆ ՀԱՆԳՈՒՅՑԻ ԻՐԱԿԱՆԱՑՈՒՄ ԿԱՌՈՒՑՄԱՆ ՆԱԽԱԳԻԾ	ՓՈՒԼ	ԹԵՐԹ	ԹԵՐԹԵՐ
ՆԱԽԱԳԾԵՑ	Ռ. ԱՐԺՈՒՄՆԱՅԱՆ			ՃՇ	11	14
ՊԱՏԿԻՐԱՏՈՒ ՀԱՅ-ՌՈՒՄԱԿԱՆ (ՍԼԱԿՈՆԱԿԱՆ) ՀԱՄԱԼՍԱՐԱՆ			ՓԱՅՏԵ ԷԼԵՄԵՆՏՆԵՐԻՑ ՍՅԱՆ ԵՎ ՀԵԾԱՆԻ ԿԱՂԱՊԱՐԱՄԱԾԻ ՍԽԵՄԱ, ԿՈՆՍՏՐՈՒԿՑԻԱՆԵՐԻ ԲԵՏՈՆԱՑՈՒՄԸ ԹՐԹՐԱՑՄԱՆ ԵՂԱՆԱԿՈՎ	« ԷՍԿԱՐՊ » ՍՊԸ		
						


ՔԵՏՈՆԱԽԱՈՒՆԻՉ V=7 խմ
KamAZ--53229 АБС-7
(3 հատ)

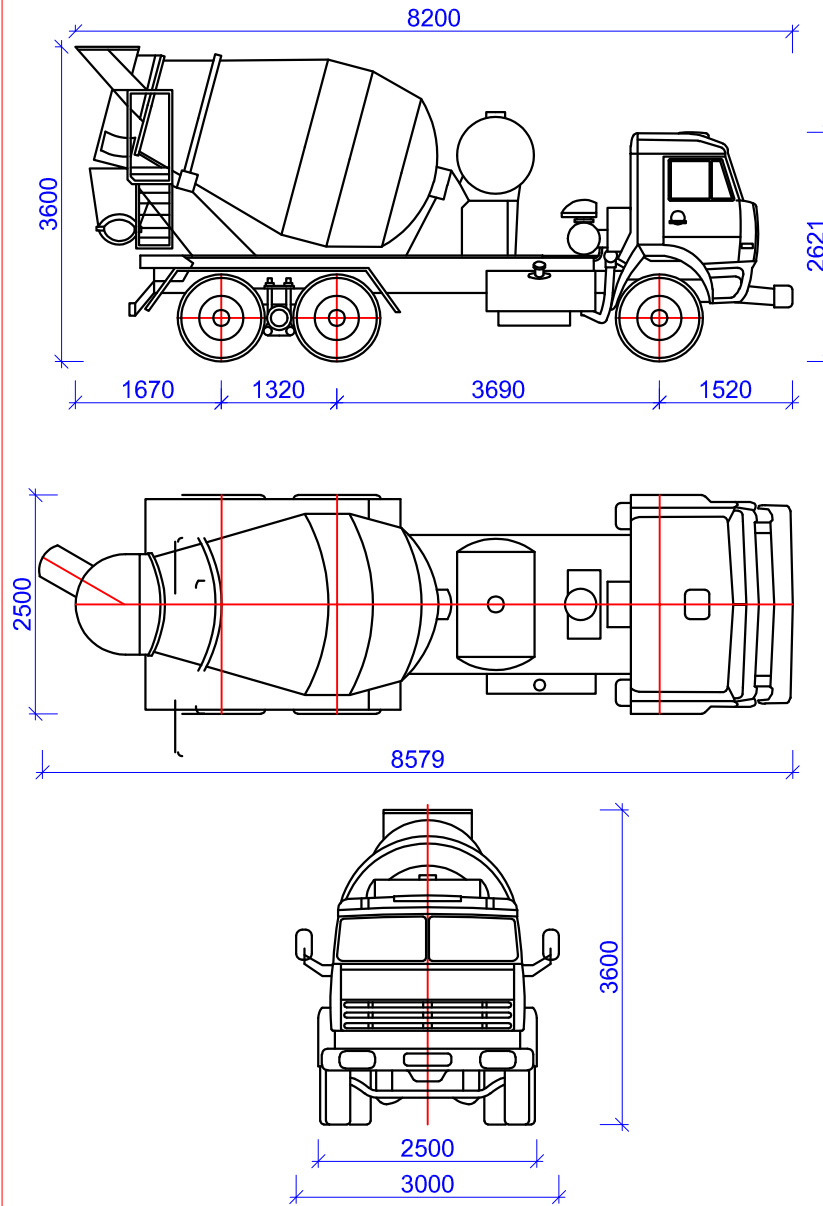

ՏԵԽՆԻԿԱԿԱՆ ՏՎՅԱԼՆԵՐ

- 1. Բետոնախառնիչի թմբուկի տարողությունը-----7.0խ.մ.
- 2.Բետոնախառնիչի երկարությունը-----8200.0մմ
- 3.Բետոնախառնիչի բարձրությունը-----3600.0մմ
- 4.Բետոնախառնիչի լայնությունը-----2500.0մմ
- 5.Բետոնախառնիչի համախառն քաշը-----24000.0կգ

ԱՎՏՈՐԵՏՈՆԱՊՈՄՊ (ՄԻՈՑԱՅԻՆ)
Schwing BPL 900 HDR, ՍԼԱՔԸ-KVM31/27, ԸՆԹԱՑՔԱՅԻՆ ՄԱՍ-MB2224
(1 հատ)

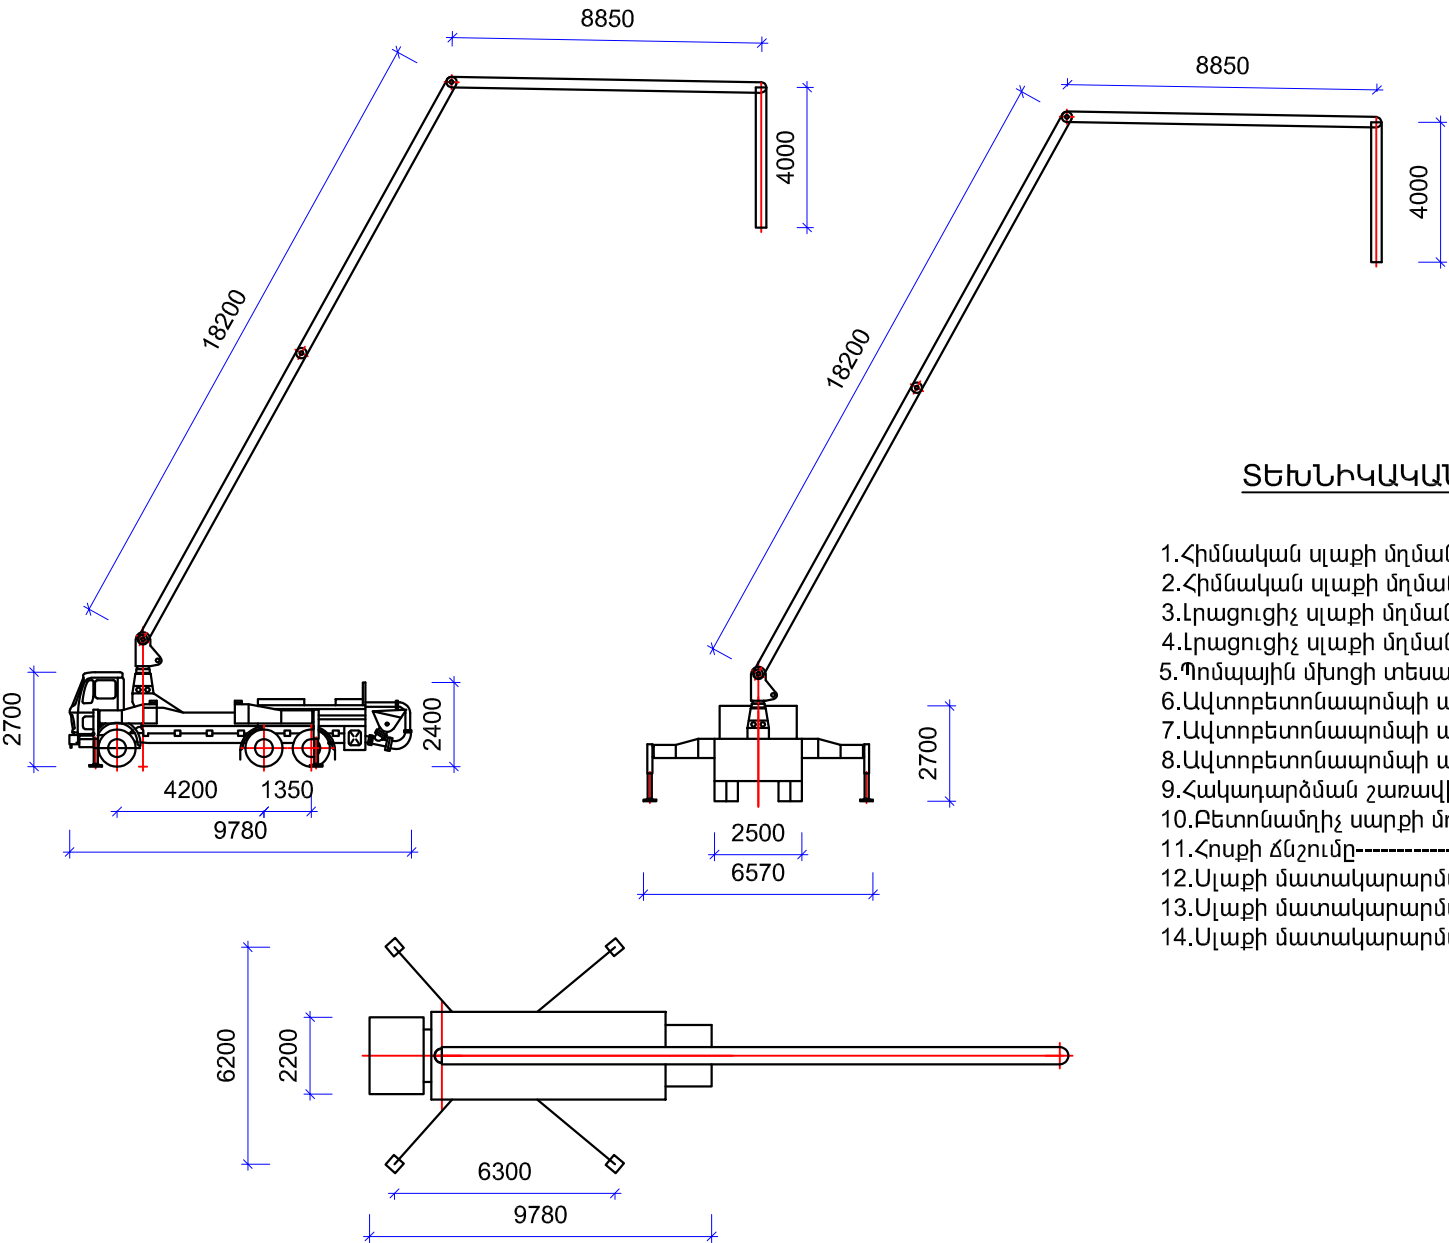

ՏԵԽՆԻԿԱԿԱՆ ՏՎՅԱԼՆԵՐ

- 1.Հիմնական սլաքի մղման հեռավորությունը-----16764.0մմ
- 2.Հիմնական սլաքի մղման բարձրությունը -----10977.0մմ
- 3.Լրացուցիչ սլաքի մղման հեռավորությունը-----20186.0մմ
- 4.Լրացուցիչ սլաքի մղման բարձրությունը-----1076.0մմ
- 5.Պոմպային մխոցի տեսակը-----Piston
- 6.Ավտոբետոնապոմպի աշխատանքային երկարությունը---9780.0մմ
- 7.Ավտոբետոնապոմպի աշխատանքային լայնությունը-----2500.0մմ
- 8.Ավտոբետոնապոմպի աշխատանքային բարձրությունը---3850.0մմ
- 9.Հակադարձման շառավիղը-----9000.0մմ
- 10.Բետոնամղիչ սարքի մղման մատակարարումը-----80.0 խ.մ./ժ
- 11.Հոսքի ճնշումը-----5.7 ՄՊա
- 12.Սլաքի մատակարարման առավելագույն բարձրությունը--30750.0մմ
- 13.Սլաքի մատակարարման առավելագույն հեռավորությունը-27000.0մմ
- 14.Սլաքի մատակարարման առավելագույն խորությունը-----19500.0մմ



ԼԳՃ	Կ. ԳՈԿԵՅԱՆ		ՀՀ Ք. ԵՐԵՎԱՆ, Հ. ԷՄԻՆԻ 123, ՀԱՅ-ՌՈՒՄԱԿԱՆ (ՍԼԱՎՈՆԱԿԱՆ) ՀԱՄԱԼՍԱՐԱՆ			
ՃԱՐՏԱՐԱԳԵՏ	Գ. ԿԱՐԱՊԵՏՅԱՆ		ՌՈՒՄ-ՀԱՅԿԱԿԱՆ (ՍԼԱՎՈՆԱԿԱՆ) ՀԱՄԱԼՍԱՐԱՆԻ ՍՈՒՏՔՅՈՒՆ ՀԱՆԳՈՒՅՑԻ ԻՐԱԿԱՆԱՑՈՒՄ ԿԱՌՈՒՅՄԱՆ ՆԱԽԱԳԻԾ	ՓՈՒԼ	ԹԵՐԹ	ԹԵՐԹԵՐ
ՆԱԽԱԳԾԵՑ	Ռ. ՄՐԺՈՒՄՆԱՅԱՆ			ՃՇ	12	14
ՊԱՏԿԻՐԱՏՈՒ ՀԱՅ-ՌՈՒՄԱԿԱՆ (ՍԼԱՎՈՆԱԿԱՆ) ՀԱՄԱԼՍԱՐԱՆ			ՇՈՒՆԱՐԱՐԱԿԱՆ ՏԵԽՆԻԿԱ	« ԷՍԿԱՐՊ » ՍՊԸ		
						

ԱՆՎՏԱՆԳՈՒԹՅԱՆ ՏԵԽՆԻԿԱՅԻ ՀՐԱՀԱՆԳՆԵՐ

1. Էլեկտրաեռակցման աշխատանքների և բետոնային շաղախի խտացման ժամանակ անհրաժեշտ է եռակցվող ամրանները և թրթռիչը հողակցել:
 2. Ամրանների եռակցման ժամանակ եռակցողները պետք է ունենան անհատական պաշտպանության միջոցներ:
 3. Բաղայից բետոնային շաղախի բեռնաթափման ժամանակ դինամիկ ուժերից խուսափելու համար բաղայի ներքևի մասից մինչև բեռնաթափվող մակարդակը եղած տարածությունը չպետք է գերազանցի 1 մետրը:
 4. Շինարարական աշխատանքներից առաջ, ամեն օր ստուգել շին հրապարակում առկա մեքենա-մեխանիզմների, սարքավորումների, ցանկապատերի և այլ շին գործիքների սարքինությունը ու կայունությունը:
 5. Չի թույլատրվում.
 - Օգտագործել ակոխող աշխատանքային վայրում և աշխատանքի ժամանակ:
 - Շխել թույլատրվում է միայն հատուկ տրամադրված վայրերում,
 - Գտնվել ավտոկռունկով տեղաշարժվող բեռի շարժման գոտում,
 - Քաշել-ձգել բարձրացվող կամ իջեցվող բեռը,
 - Մարդկանց տեղափոխումը ավտոկռունկով:
- Շինարարական բեռի բարձրացման ժամանակ պահպանել մինիմում 1մ հեռավորություն բարձրացվող բեռից:
- Այն բեռները, որոնց երկարությունը գերազանցում է 6մ-ը, իսկ սեփական քաշը 3 տ-ն, պահանջվում է հատուկ զգուշություն տեխափոխման և մոնիտաժման ժամանակ:

ԱՐՏԱԴՐՈՒԹՅԱՆ ՑՈՒՑՈՒՄՆԵՐ


1. Կոնստրուկցիաների արտակաղապարումը կատարել բետոնի կողմից 70% R ամրություն ձեռք բերելուց հետո:
2. Բետոնացումից առաջ կաղապարամածը մաքրել ջրի շիթով , և փայտե վահանները թրջել:
3. Հորիզոնական գծային կոնստրուկցիաների բետոնացումը սկսել սյունների բետոնացումից 1-2 ժամ հետո (բետոնացումը իրականացնել փուլերով):
4. Բետոնացման վերսկսումը իրականացնել, երբ բետոնը աշխատանքային կարերում ձեռք կբերի առնվազն 15կգ/սմ² ամրություն:
5. Ձմեռային պայմաններում բետոնացման եղանակը ակտիվ թերմոսն է:
6. Բետոնախառնուրդը տաքացնել կոնքերում մինչև 60o...80oC ջերմաստիճանը:
7. Ամառվա ընթացքում կատարվող բետոնացումից հետո, այդ մակերևույթը թրջել ջրի շիթով (առավոտյան կամ երեկոյան):

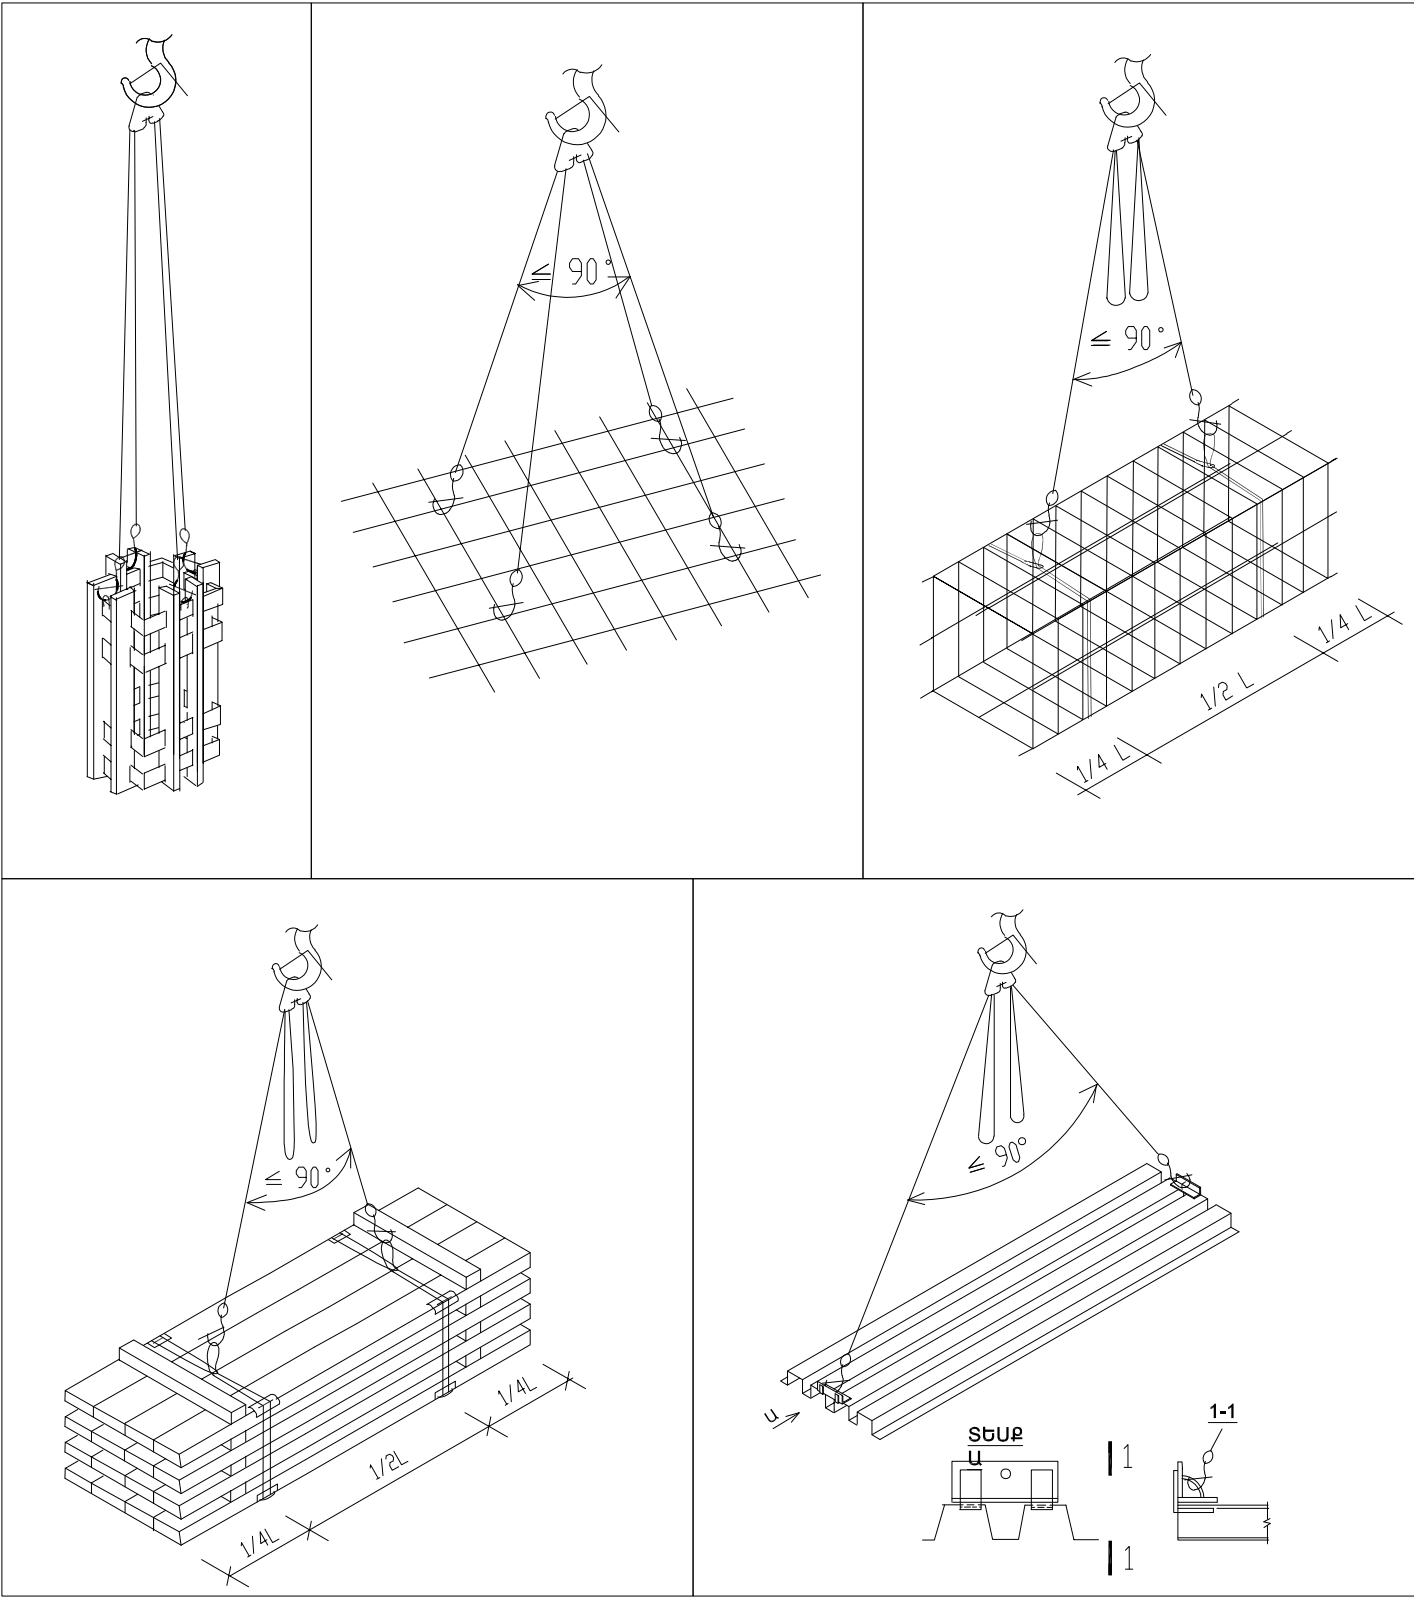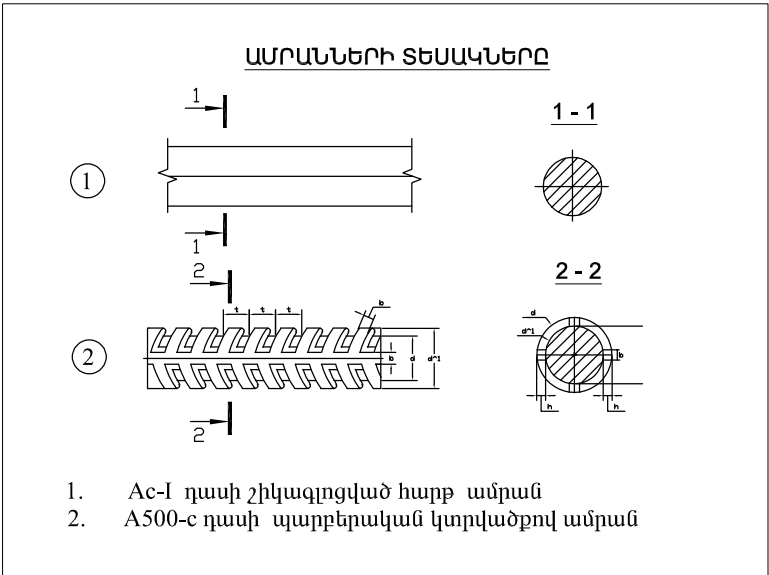

ՆԳՃ	Կ. ՀՈԿԵՅԱՆ		ՀՀ Ք. ԵՐԵՎԱՆ, Հ. ԷՄԻՆԻ 123, ՀԱՅ-ՌՈՒՄԱԿԱՆ (ՍԼԱՎՈՆԱԿԱՆ) ՀԱՄԱԼՍԱՐԱՆ			
ԾԱՐՏԱՐԱԳԵՏ	Գ. ԿԵՐԵՄԵՅԱՆ		ՌՈՒՄ-ՀԱՅԿԱԿԱՆ (ՍԼԱՎՈՆԱԿԱՆ) ՀԱՄԱԼՍԱՐԱՆԻ ՍՈՒՏՔՅՈՒՆ ՀԱՆԳՈՒՅՑԻ ԻՐԱՎԱՆԱՑՈՒՄ ԿԱՌՈՒՑՄԱՆ ՆԱԽԱԳԻԾ	ՓՈՒԼ	ԹԵՐԹ	ԹԵՐԹԵՐ
ՆԱԽԱԳԾԵՑ	Ռ. ՄՐԺՈՒՄՆԱՅԱՆ			ՃՇ	13	14
ՊԱՏԿԻՐԱՏՈՒ ՀԱՅ-ՌՈՒՄԱԿԱՆ (ՍԼԱՎՈՆԱԿԱՆ) ՀԱՄԱԼՍԱՐԱՆ			ԱՆՎՏԱՆԳՈՒԹՅԱՆ ՏԵԽՆԻԿԱՅԻ ՀՐԱՀԱՆԳՆԵՐ ԱՐՏԱԴՐՈՒԹՅԱՆ ՑՈՒՑԱՆԻՇՆԵՐ	« ԷՍԿԱՐՊ » ՍՊԸ		
				 Ե.ՍԿԱՐՊ, ՊԵՏԱԿԱՆ-ՍՏՐԱՋ. (ԿՐԻՍՏԻՆՈՎ)		

ՇԻՆԱՐԱՐԱԿԱՆ ԱՇԽԱՏԱՆՔՆԵՐԻ ԻՐԱԿԱՆԱՑՄԱՆ ԺԱՄԱՆԱԿԱՑՈՒՅՑ

h/h	Շինարարական աշխատանքների անվանումը	Աշխատանքների իրականացման տևողությունը ամիսներով								
		1			2			3		
		10	20	30	10	20	30	10	20	30
1	Շին. հրապարակի ամանակավոր ցանկապատում									
2	Քանդման աշխատանքներ									
3	Հողային աշխատանքներ									
4	Նախապատրաստական շերտի իրականացում									
5	Ժապավենային հիմքի իրականացում									
6	Երկաթբետոնե սյուների իրականացում									
7	Երկաթբետոնե հեծանի իրականացում									
8	Երեսապատման աշխատանքներ									
9	Արտաքին հարդարման աշխատանքներ									
10	Բարեկարգման աշխատանքներ									

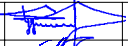ՆԳՃ	Կ. ՀՈԿԵՅԱՆ		ՀՀ Ք. ԵՐԵՎԱՆ, Հ. ԷՄԻՆԻ 123, ՀԱՅ-ՌՈՒՄԱԿԱՆ (ՍԼԱՎՈՆԱԿԱՆ) ՀԱՄԱԼՍԱՐԱՆ			
ՃԱՐՏԱՐԱԳԵՏ	Գ. ԿԱՐԱՊԵՏՅԱՆ		ՌՈՒՄ-ՀԱՅԿԱԿԱՆ (ՍԼԱՎՈՆԱԿԱՆ) ՀԱՄԱԼՍԱՐԱՆԻ ՄՈՒՏՔՅՈՒՆ ՀԱՆԳՈՒՅՑԻ ԻՐԱԿԱՆԱՑՈՒՄ ԿԱՌՈՒՅՄԱՆ ՆԱԽԱԳԻԾ	ՓՈՒԼ	ԹԵՐԹ	ԹԵՐԹԵՐ
ՆԱԽԱԳԾԵՑ	Ռ. ՄՐԺՈՒՄՆՅԱՆ			ՃՇ	14	14
ՊԱՏԿԻՐԱՏՈՒ ՀԱՅ-ՌՈՒՄԱԿԱՆ (ՍԼԱՎՈՆԱԿԱՆ) ՀԱՄԱԼՍԱՐԱՆ			ԺԱՄԱՆԱԿԱՑՈՒՅՑ	« ԷՍԿՎՐԴ » ՍՊԸ		