


# ԴԻՄԱՅԻՆ ՃԱԿԱՏ /ՓԱՍՏԱՑԻ/

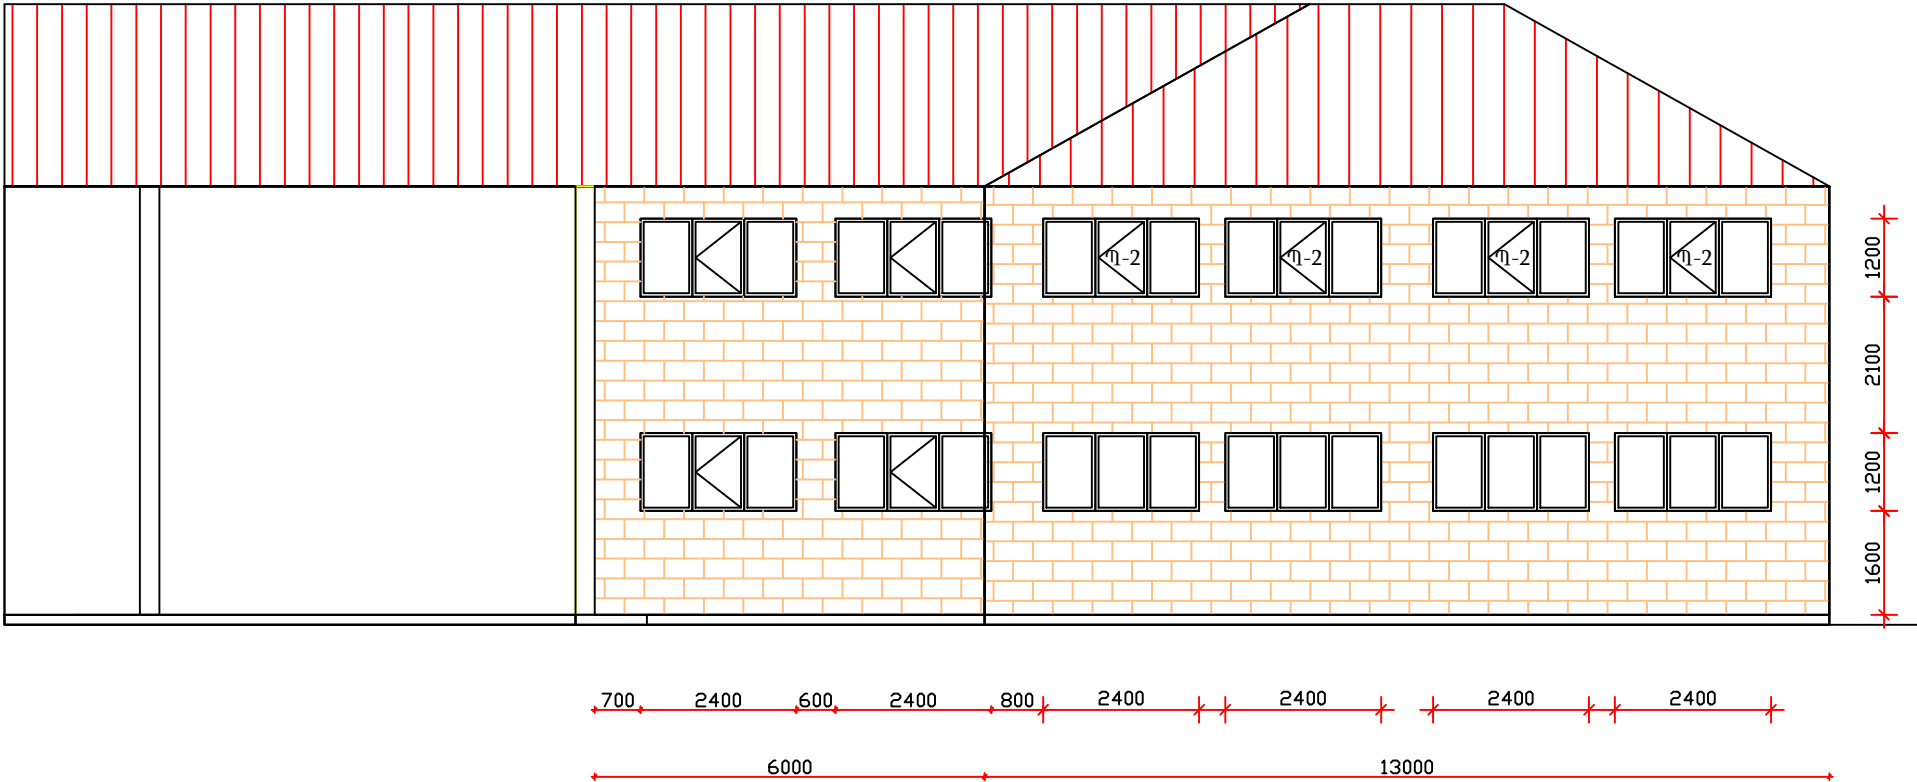

Տնօրեն	Գ. Եղիազարյան		22 Արարատի մարզի <<Արարատ գյուղի մանկապարտեզ>> ՀՈԱԿ-ի խմբակայանների վերանորոգման և տարածքի բարեկարգման աշխատանքների նախագիծ		
Հարտարագետ	Գ. Եղիազարյան		Կառուցապատող՝ Արարատի համայնքապետարան	Փուլ ԱՆ	Թերթ 10-2
Հարտարագետ	Վահագն Սանդրյան		Դիմային ճակատ /փաստացի/	<<Գ. Վ. ԵՂԻԱԶԱՐՅԱՆ>> Ս Պ Ը	