



ՏԱՂԱԿԱՐԻ ՏԱՆԻՔ

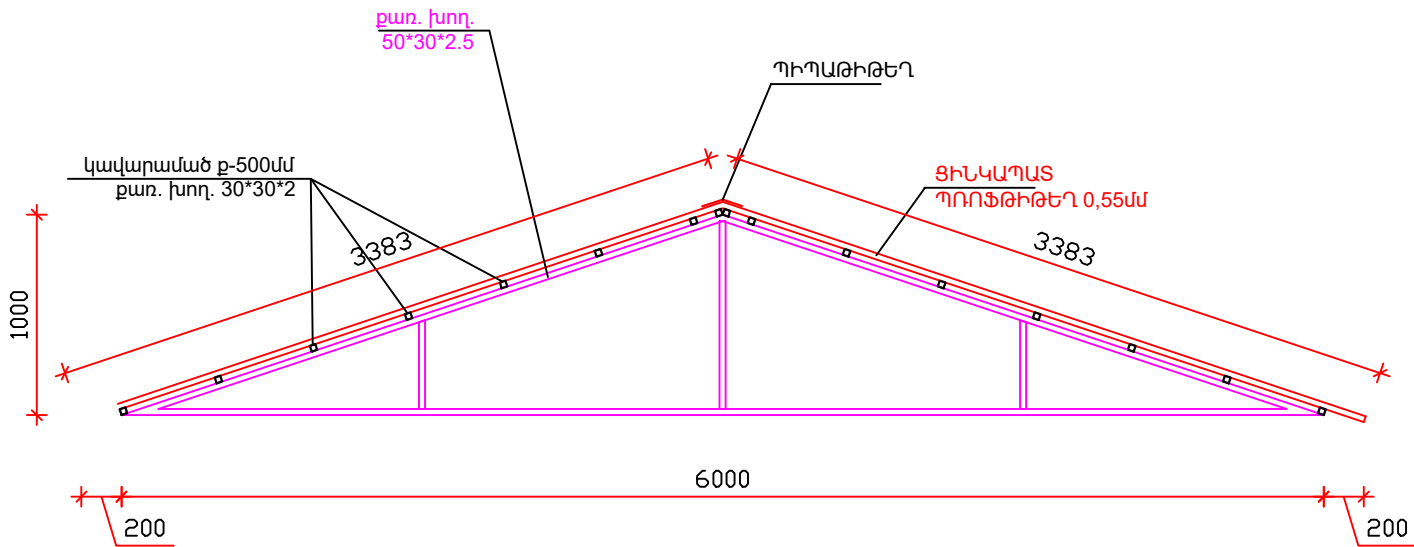

ՄԵՏԱՂԱԿԱՆ ՖԵՐՄԱ

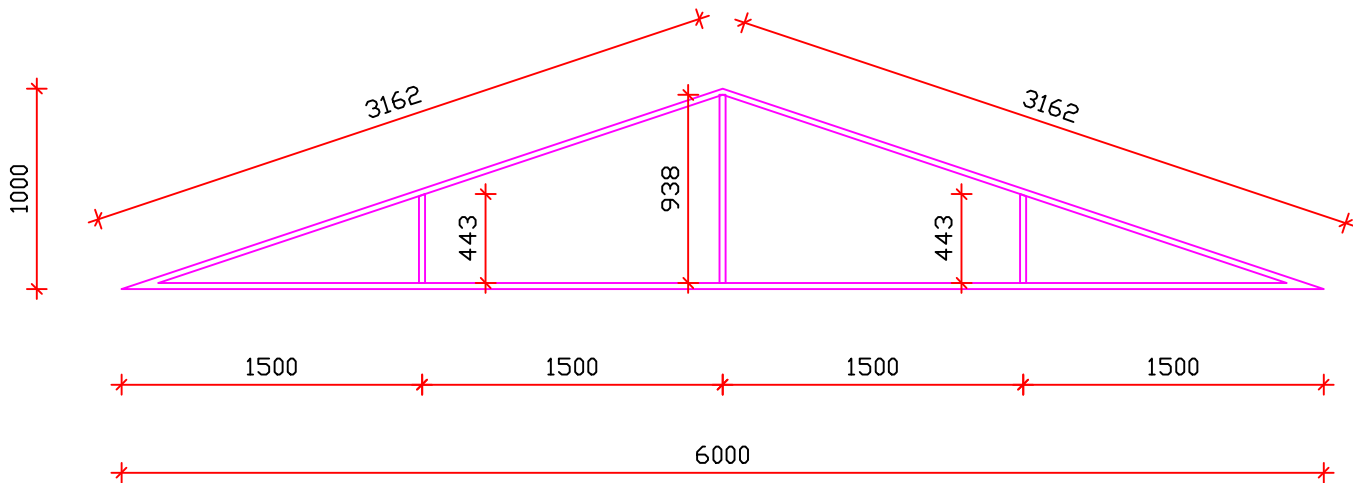

Տնօրեն	Գ. Եղիազարյան		ՀՀ Արարատի մարզի <<Արարատ գյուղի մանկապարտեզ>> ՀՈԱԿ-ի խմբասենյակների վերանորոգման և տարածքի բարեկարգման աշխատանքների նախագիծ			
Հարտարագետ	Գ. Եղիազարյան		Կառուցապատող	Փուլ	Թերթ	Թերթեր
Հարտարապետ	Վահագն Սանոյան		Արարատի համայնքապետարան	ԱՆ	9-7	
			Տաղավար 1 Մետաղական ֆերմա	<<Գ. Վ. ՇԻՆՆԱՍԱԿԻԾ>>		
				Ս	Պ	Ը