

«ԵՐԵՎԱՆԻ ՌԱՏՐՈՆԻ ԵՎ ԿԻՆՈՅԻ ՊԵՏԱԿԱԿԱ ԻՍՍՏԻՏՈՒՏ» ՊՈԼՅ-Ի ԲԱԿԱԼՅՈՒՆ ՏԱՐԱԾՐՔՈՒՄ ԸՆԹԵՐՈՒՄԱՐԱՀԻ ԷՍԲԻՉ ԱՐԱՏԱՐԿ

ՀԱՅՈՒՆ՝ ԼՄԻՅԱԿ 26



ԵՐԵՎԱՆ 2025



ՊԵՏԱԿԱՆ ԳՈՒՅՔԻ ԿԱՌԱՎԱՐՄԱՆ ԿՈՄԻՏԵ

ՆԱԽԱԳԱՀԻ ՏԵՂԱԿԱԼ

0010, ք. Երևան-10, Տիգրան Մեծի պող. 4
Հեռ. 011-52-76-35, ֆաքս 011-52-97-53
Էլ. փոստ: info@spm.am
Վեբ կայք: www.stateproperty.am

Ձեր №

03/11.3/1785-25
11.03-25/թ.

«ԵՐԵՎԱՆԻ ԹԱՏՐՈՆԻ և ԿԻՆՈՅԻ
ՊԵՏԱԿԱՆ ԻՆՍՏԻՏՈՒՏ» ՊՈԱԿ
ՌԵԿՏՈՐ ՍԱՌԱ ՆԱԼԲԱՆԴՅԱՆԻՆ
ք. Երևան, Ամիրյան 26
Հեռ. +374 60 27 62 21

Հարգելի՛ տիկին Նալբանդյան,

Ի պատասխան Ձեր 27.02.2025թ. թիվ 39-01/12 և 07.03.2025թ. թիվ 52-01/12 գրությունների հայտնում ենք, որ ՀՀ ՏԿԵ նախարարության պետական գույքի կառավարման կոմիտեն (այսուհետ՝ Կոմիտե) Երևան, Կենտրոն, Ամիրյան փողոց 26 հասցեում գտնվող անշարժ գույքի կազմում առկա հիմնական շենքի տարածքում վերանորոգման աշխատանքների իրականացման և թեթև միջնորմերով շարժական ընթերցասարքի կառուցման վերաբերյալ դիտողություններ և առարկություններ չունի պայմանով, որ չպետք է իրականացվեն կոնստրուկտիվ համակարգի որևէ փոփոխություն, գրանցման ենթակա անշարժ գույք առաջանալու դեպքում իրականացնել գույքի չափագրություն, չափագրությունը և քաղաքաշինական փաստաթղթերը համաձայնեցնել Կոմիտեի հետ՝ կառուցապատման ավարտից հետո Հայաստանի Հանրապետության անվամբ սեփականության իրավունքը գրանցելու համար, ինչպես նաև նշված աշխատանքները իրականացվեն բացառապես քաղաքաշինական նորմերին և գործող կարգերին համապատասխան:

Միաժամանակ հայտնում ենք, որ Կոմիտեի իրավասությունները սահմանող իրավական ակտերով պետական սեփականություն հանդիսացող և Հայաստանի Հանրապետության անվամբ պետական գրանցում ստացած անշարժ գույքերի ապամոնտաժման վերաբերյալ թույլտվություններ տալու վերաբերյալ լիազորություն Կոմիտեին վերապահված չէ:

Восстановима подпись
X

ԳԵՎՈՐԳ ԲԱԲԱՅԱՆ

Հարգանքով՝

Подписано: BABAYAN GEVORG 17019000963

ԳԵՎՈՐԳ ԲԱԲԱՅԱՆ

Կապարող՝ Ա. Ավետիսյան
011-52-68-87

64
13 03 2025

ՀԱՅԱՍՏԱՆԻ

ՀԱՆՐԱՊԵՏՈՒԹՅԱՆ

ԿՐԹՈՒԹՅԱՆ, ԳԻՏՈՒԹՅԱՆ,
ՄՇԱԿՈՒՅԹԻ ԵՎ ՍՊՈՐՏԻ
ՆԱԽԱՐԱՐՈՒԹՅՈՒՆ

ԳԼԽԱՎՈՐ ՔԱՐՏՈՒՂԱՐ



РЕСПУБЛИКА АРМЕНИЯ
МИНИСТЕРСТВО ОБРАЗОВАНИЯ,
НАУКИ, КУЛЬТУРЫ И СПОРТА
ГЕНЕРАЛЬНЫЙ СЕКРЕТАРЬ

REPUBLIC OF ARMENIA
MINISTRY OF EDUCATION, SCIENCE,
CULTURE AND SPORT
GENERAL SECRETARY

0010, Երևան, Վ. Սարգսյան 3, Կառավարական տուն 2, Հեռ./Тел./Tel.: +374 10 59 96 00, ֆաքս/факс/fax (374 10) 52 73 43,
0010, Ереван, В. Саргсян 3, Дом правительства 2, 0010, Y. Sargsyan 3, Government House 2, Yerevan, secretariat@escs.am, www.escs.am

N 04/20-1/6618-2025

«Երևանի թատրոնի և կինոյի պետական ինստիտուտ»
ՊՈԱԿ-Ի ՌԵԿՏՈՐ
ՍԱՌԱ ՆԱԼԲԱՆԴՅԱՆԻՆ

Ի պատասխան Ձեր 03.03.2025թ. հմ. 46-01/Դ գրության

Հարգելի՛ տիկին Նալբանդյան

ՀՀ կրթության, գիտության, մշակույթի և սպորտի նախարարությունը (այսուհետ՝ Նախարարություն) քննարկել է Ձեր կողմից՝ վերոնշյալ գրությամբ բարձրացված հարցերը և չի առարկում «Երևանի թատրոնի և կինոյի պետական ինստիտուտ» ՊՈԱԿ-ի շենքի առաջին և երկրորդ հարկերում, նկուղում և ձեղնահարկում ներքին վերանորոգման, ինչպես նաև թեթև միջնորմերով աշխատանքներ իրականացնելուն՝ առաջնորդվելով «Գնումների մասին» օրենքի 23-րդ հոդվածի 1-ին մասի 2-րդ կետի և ՀՀ կառավարության 04.05.2017թ-ի N 526-Ն որոշման 21-րդ կետի 1-ին ենթակետի «դ» պարբերության իրավակարգավորումներով:

Recoverable Signature

X

ՀԱՍՄԻԿ ՀԱԿՈԲՅԱՆ

ՀԱՐԳԱՆՔՈՎ՝ Signed by: HAKOBYAN HASMIK 5610800161

ՀԱՍՄԻԿ ՀԱԿՈԲՅԱՆ

Կատարող՝ Կազմակերպատնտեսական վարչության
Փորձագետ Գայանե Մանասյան հեռ.՝ (+374) 10-599-664

59
03 03 2025



ՀԱՅԱՍՏԱՆԻ ՀԱՆՐԱՊԵՏՈՒԹՅՈՒՆ
ՎԿԱՅԱԿԱՆ
ԱՆՇԱՐԺ ԳՈՒՅՔԻ ՆԿԱՏՄԱՄԲ ԻՐԱՎՈՒՆՔՆԵՐԻ
ՊԵՏԱԿԱՆ ԳՐԱՆՑՄԱՆ

Սույն վկայականով հաստատվում է «26» Հոկտեմբերի 2017 թվականին գույքի նկատմամբ իրավունքների պետական գրանցման միասնական մատյանում կատարված անշարժ գույքի նկատմամբ իրավունքի պետական գրանցումը հետևյալ տվյալներով.

1. ԳՐԱՆՑՎԱԾ ԻՐԱՎՈՒՆՔԻ ՍՈՒԲՅԵԿՏ (ՆԵՐ)

Երևանի թատրոնի և կինոյի պետական ինստիտուտ պետական ոչ առևտրային կազմակերպություն ՊՈԱԿ

2. ԱՆՇԱՐԺ ԳՈՒՅՔԻ ԳՏՆԿԵԼՈՒ ՎԱՅՐԸ ԵՎ ԱՆՎԱՆՈՒՄԸ

Երևան, Կենտրոն Ամիրյան փողոց 26

3. ԳՐԱՆՑՄԱՆ ՀԱՄԱՐ ՀԻՄՔ ՀԱՆԴԻՍԱՑՎԱԾ ՓԱՍՏԱԹՂԹԵՐԸ

10.08.2016թ 6739 անհատույց օգտագործման պայմանագիր, 11.10.2017թ 13283 համաձայնագիր

4. ՀՈՂԱՄԱՍԻ ԲՆՈՒԹԱԳՐԵՐԸ

Կադաստրային ծածկագիրը

Մակերեսի չափը (հա)՝

Նպատակային նշանակությունը

Գործառնական նշանակությունը կամ հողատեսքը՝

Գրանցված իրավունքի տեսակը՝

Վկայական N 26102017-01-0269, գաղտնաբառ՝ WE3X9YIDTJ3C

Էջ 1

5. ԾԻՆՈՒԹՅՈՒՆՆԵՐԻ ԲՆՈՒԹԱԳՐԵՐԸ

1) Նպատակային նշանակությունը՝ Հասարակական

2) Բնութագրերը ըստ առանձին շինությունների՝

Հ/հ	Կադաստրային ծածկագիրը	Տեսակը	Մակերեսի չափը	Գրանցված իրավունքի տեսակը
1	01-006-0525-0022-001	Տարածք	6624.58 ք.մ.	ԱՆՀԱՏՈՒՅՑ ՕԳՏԱԳՈՐԾՈՒՄ

Լրացուցիչ նշումներ և տեղեկություններ

Պայմանագիրը գործում է անժամկետ:

Գրանցումը իրականացնող պաշտոնատեղը անձի անունը, ազգանունը՝ Մարտին Սեդրակյան

զբաղեցրած պաշտոնը՝ Երևանի տարածքային տնտրաբաժանման անշարժ գույքի ռեգիստր

Կ.Տ.



Վկայական N 26102017-01-0269, գաղտնաբառ՝ WE3X9YIDTJ3C

Էջ 2

ՆԱԽԱԳԾԻ ԿԱԶՄԸ


Հ/Հ	ԳԾԱԳՐԵՐԻ ԱՆՎԱՆՈՒՄԸ	ԹԵՐԹ
1	ԲԱՑԱՏՐԱԳԻՐ , ՆԱԽԱԳԾԻ ԿԱԶՄԸ	1
2	ԻՐԱԿԻՃԱԿԱՅԻՆ ՀԱՏԱԿԱԳԻԾ Մ:1/2000	2
3	ԳԼԽԱԿՈՐ ՀԱՏԱԿԱԳԻԾ Մ:1/1000	3
4	ԳԼԽԱԿՈՐ ՀԱՏԱԿԱԳԻԾ Մ:1/500	4
5	ԳԼԽԱԿՈՐ ՀԱՏԱԿԱԳԻԾ Մ:1/100	5
6	ԱՌԱՋԻՆ ՀԱՐԿԻ ՀԱՏԱԿԱԳԻԾ` 0.00 ՆԻՇԻ ՎՐԱ Մ1:50	6
7	ԱՌԱՋԻՆ ՀԱՐԿԻ ՀԱՏԱԿԱԳԻԾ ԿԱՀԱՎՈՐՈՒՄՈՎ` 0.00 ՆԻՇԻ ՎՐԱ Մ1:50	7
8	ԵՐԿՐՈՐԴ ՀԱՐԿԻ ՀԱՏԱԿԱԳԻԾ` +2.90 ՆԻՇԻ ՎՐԱ Մ1:50	8
9	ԵՐԿՐՈՐԴ ՀԱՐԿԻ ՀԱՏԱԿԱԳԻԾ ԿԱՀԱՎՈՐՈՒՄՈՎ` +2.90 ՆԻՇԻ ՎՐԱ Մ1:50	9
10	ԸՆԹԵՐՑԱՍՐԱՀԻ ՃԱԿԱՏ <<4 - 1>> ԱՌՆՑՔՆԵՐՈՎ Մ1:50	10
11	ԸՆԹԵՐՑԱՍՐԱՀԻ ՃԱԿԱՏ <<Դ - Ա>> ԱՌՆՑՔՆԵՐՈՎ Մ1:50	11
12	ԸՆԹԵՐՑԱՍՐԱՀԻ ԿՏՐՎԱԾՔ<<1 - 1>> Մ1:50	12
13	ԵՌԱԶԱՓ ՏԵՍՔ	13

ԲԱՑԱՏՐԱԳԻՐ

ՀՀ .ք Երևան,Ամիրյան 26 հասցեում «ԵՐԵՎԱՆԻ ԹԱՏՐՈՆԻ ԵՎ ԿԻՆՈՅԻ ՊԵՏԱԿԱՆ ԻՆՍՏԻՏՈՒՏԻ»-ի ՊՈԱԿԻ-ի տարածքում,ինստիտուտի շինությանն կից նախատեսվում է երկհարկանի թեթև մետաղական կոնստրուկցիաներով ընթերցասրահի կառուցում` 153.5քմ ընդհանուր մակերեսով: Շինության առաջին հարկում նախատեսվում է թվային ընթերցասրահ,ադմինիստրատիվ սենյակ և սանհանգույց,իսկ երկրորդ հարկում ընթերցասրահ և պատշգամբ: Սենյակների բաժանումների համար նախատեսվում են գիպսոստվարաթղթե կարկասային միջնորմնոր ձայնամեկուսացմամբ: Նախատեսվում է սենյակներում իրականացնել լամինատե հատակ: Ընթերցասրահի երկրերդ հարկի հատակը գտնվում է 2.9մ բարձրության վրա իսկ տանիքի ամենաբարձր կետը 7.3մ: Տանիքը նախատեսվում է երկթեք լանջավոր:

«ԵԹՎՊԻ»-ի ՊՈԱԿ-ի ԲԱԿԱՅԻՆ ՏԱՐԱԾՔՈՒՄ ԸՆԹԵՐՑԱՍՐԱՀԻ ԷՍՔԻՋ ԱՌԱՋԱՐԿ				Հասցե ք.Երևան, Ամիրյան 26		
				ՓՈՒԼ	ԹԵՐԹ	ԹԵՐԹԵՐ
				Է.Ա	1	13
ԲԱՑԱՏՐԱԳԻՐ , ՆԱԽԱԳԾԻ ԿԱԶՄԸ						

ԻՐԱՎԻՃԱԿԱՆՈՒՄ ԲԱՐՏԵԶ 1:2000

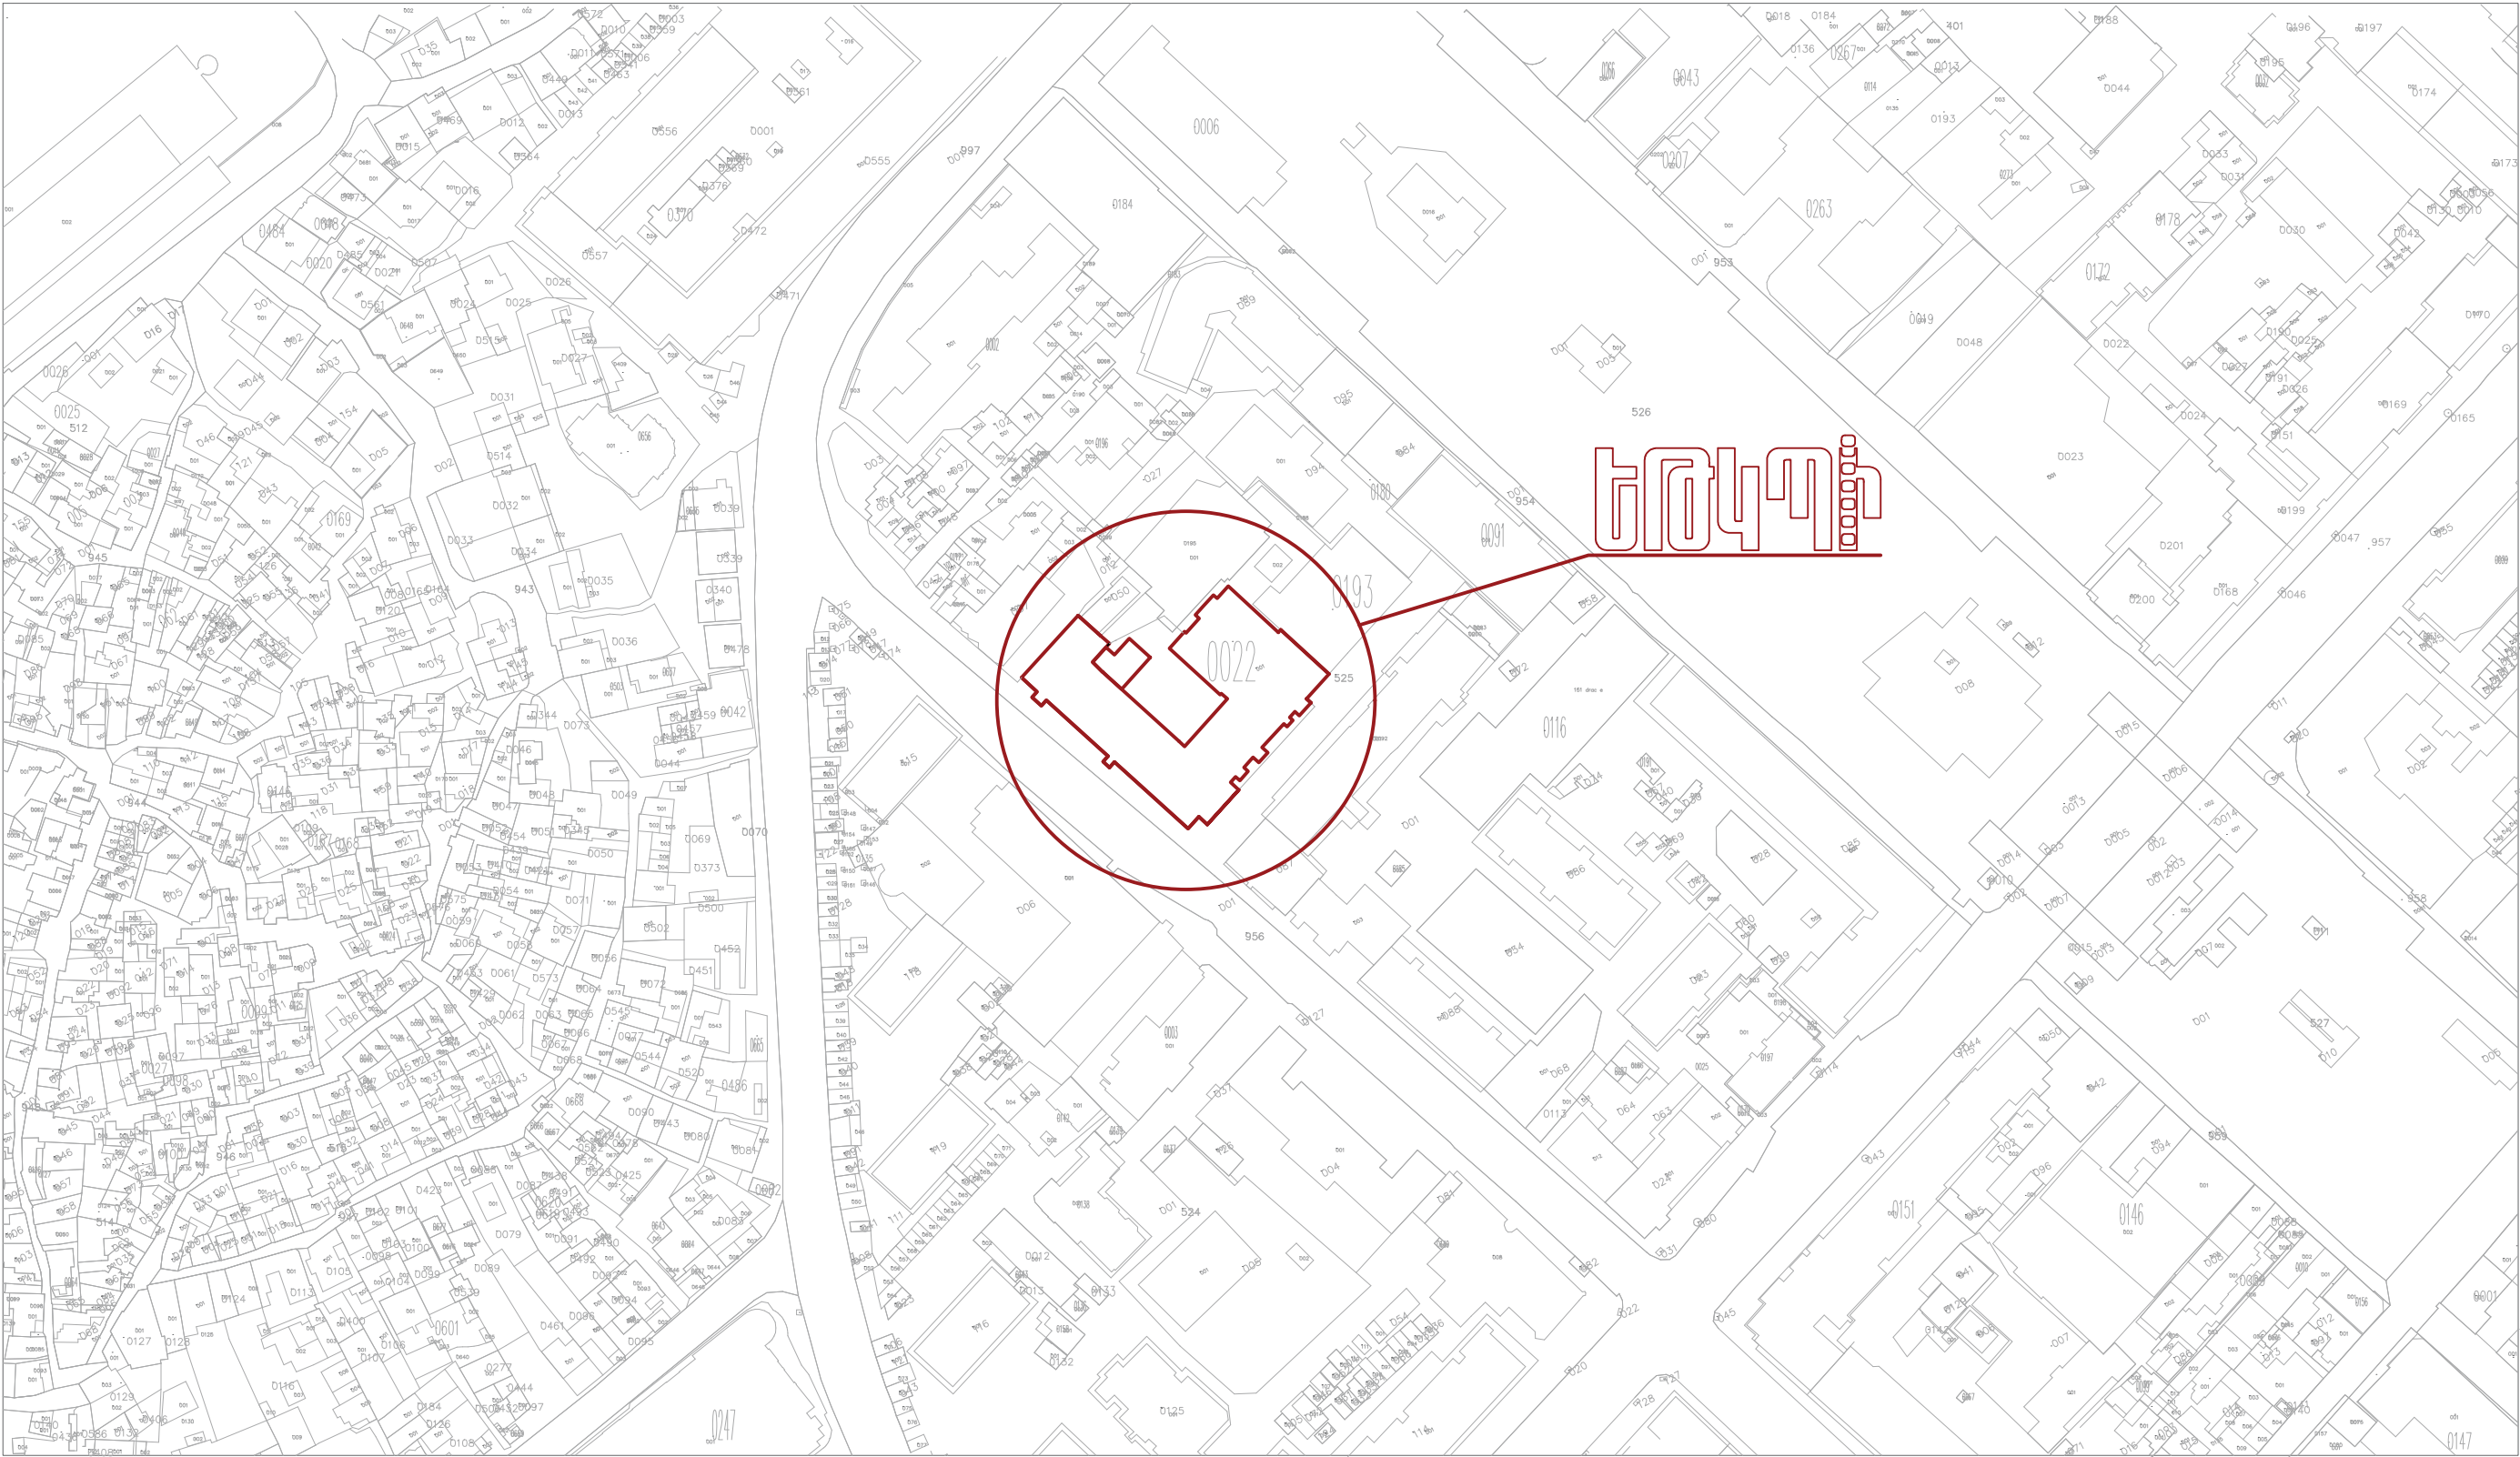


ԵԹՎՊԻ




«ԵԹՎՊԻ»-ի ՂՈՍԱԿ-ի ԲԱԿԱՅԻՆ ՏԱՐԱԾՔՈՒՄ ԸՆԹԵՐՑԱՍՐԱՀԻ ԷՍՔԻԶ ԱՌԱՋԱՐԿ				Հասցե՝ ք.Երևան, Ամիրյան 26		
				ՓՈՒԼ	ԹԵՐԹ	ԹԵՐԹԵՐ
				Է.Ա	2	13
ԻՐԱՎԻՃԱԿԱՆՈՒՄ ԲԱՐՏԵԶ Մ 1:2000						

የፒህሊብላን ረገድ 1:1000

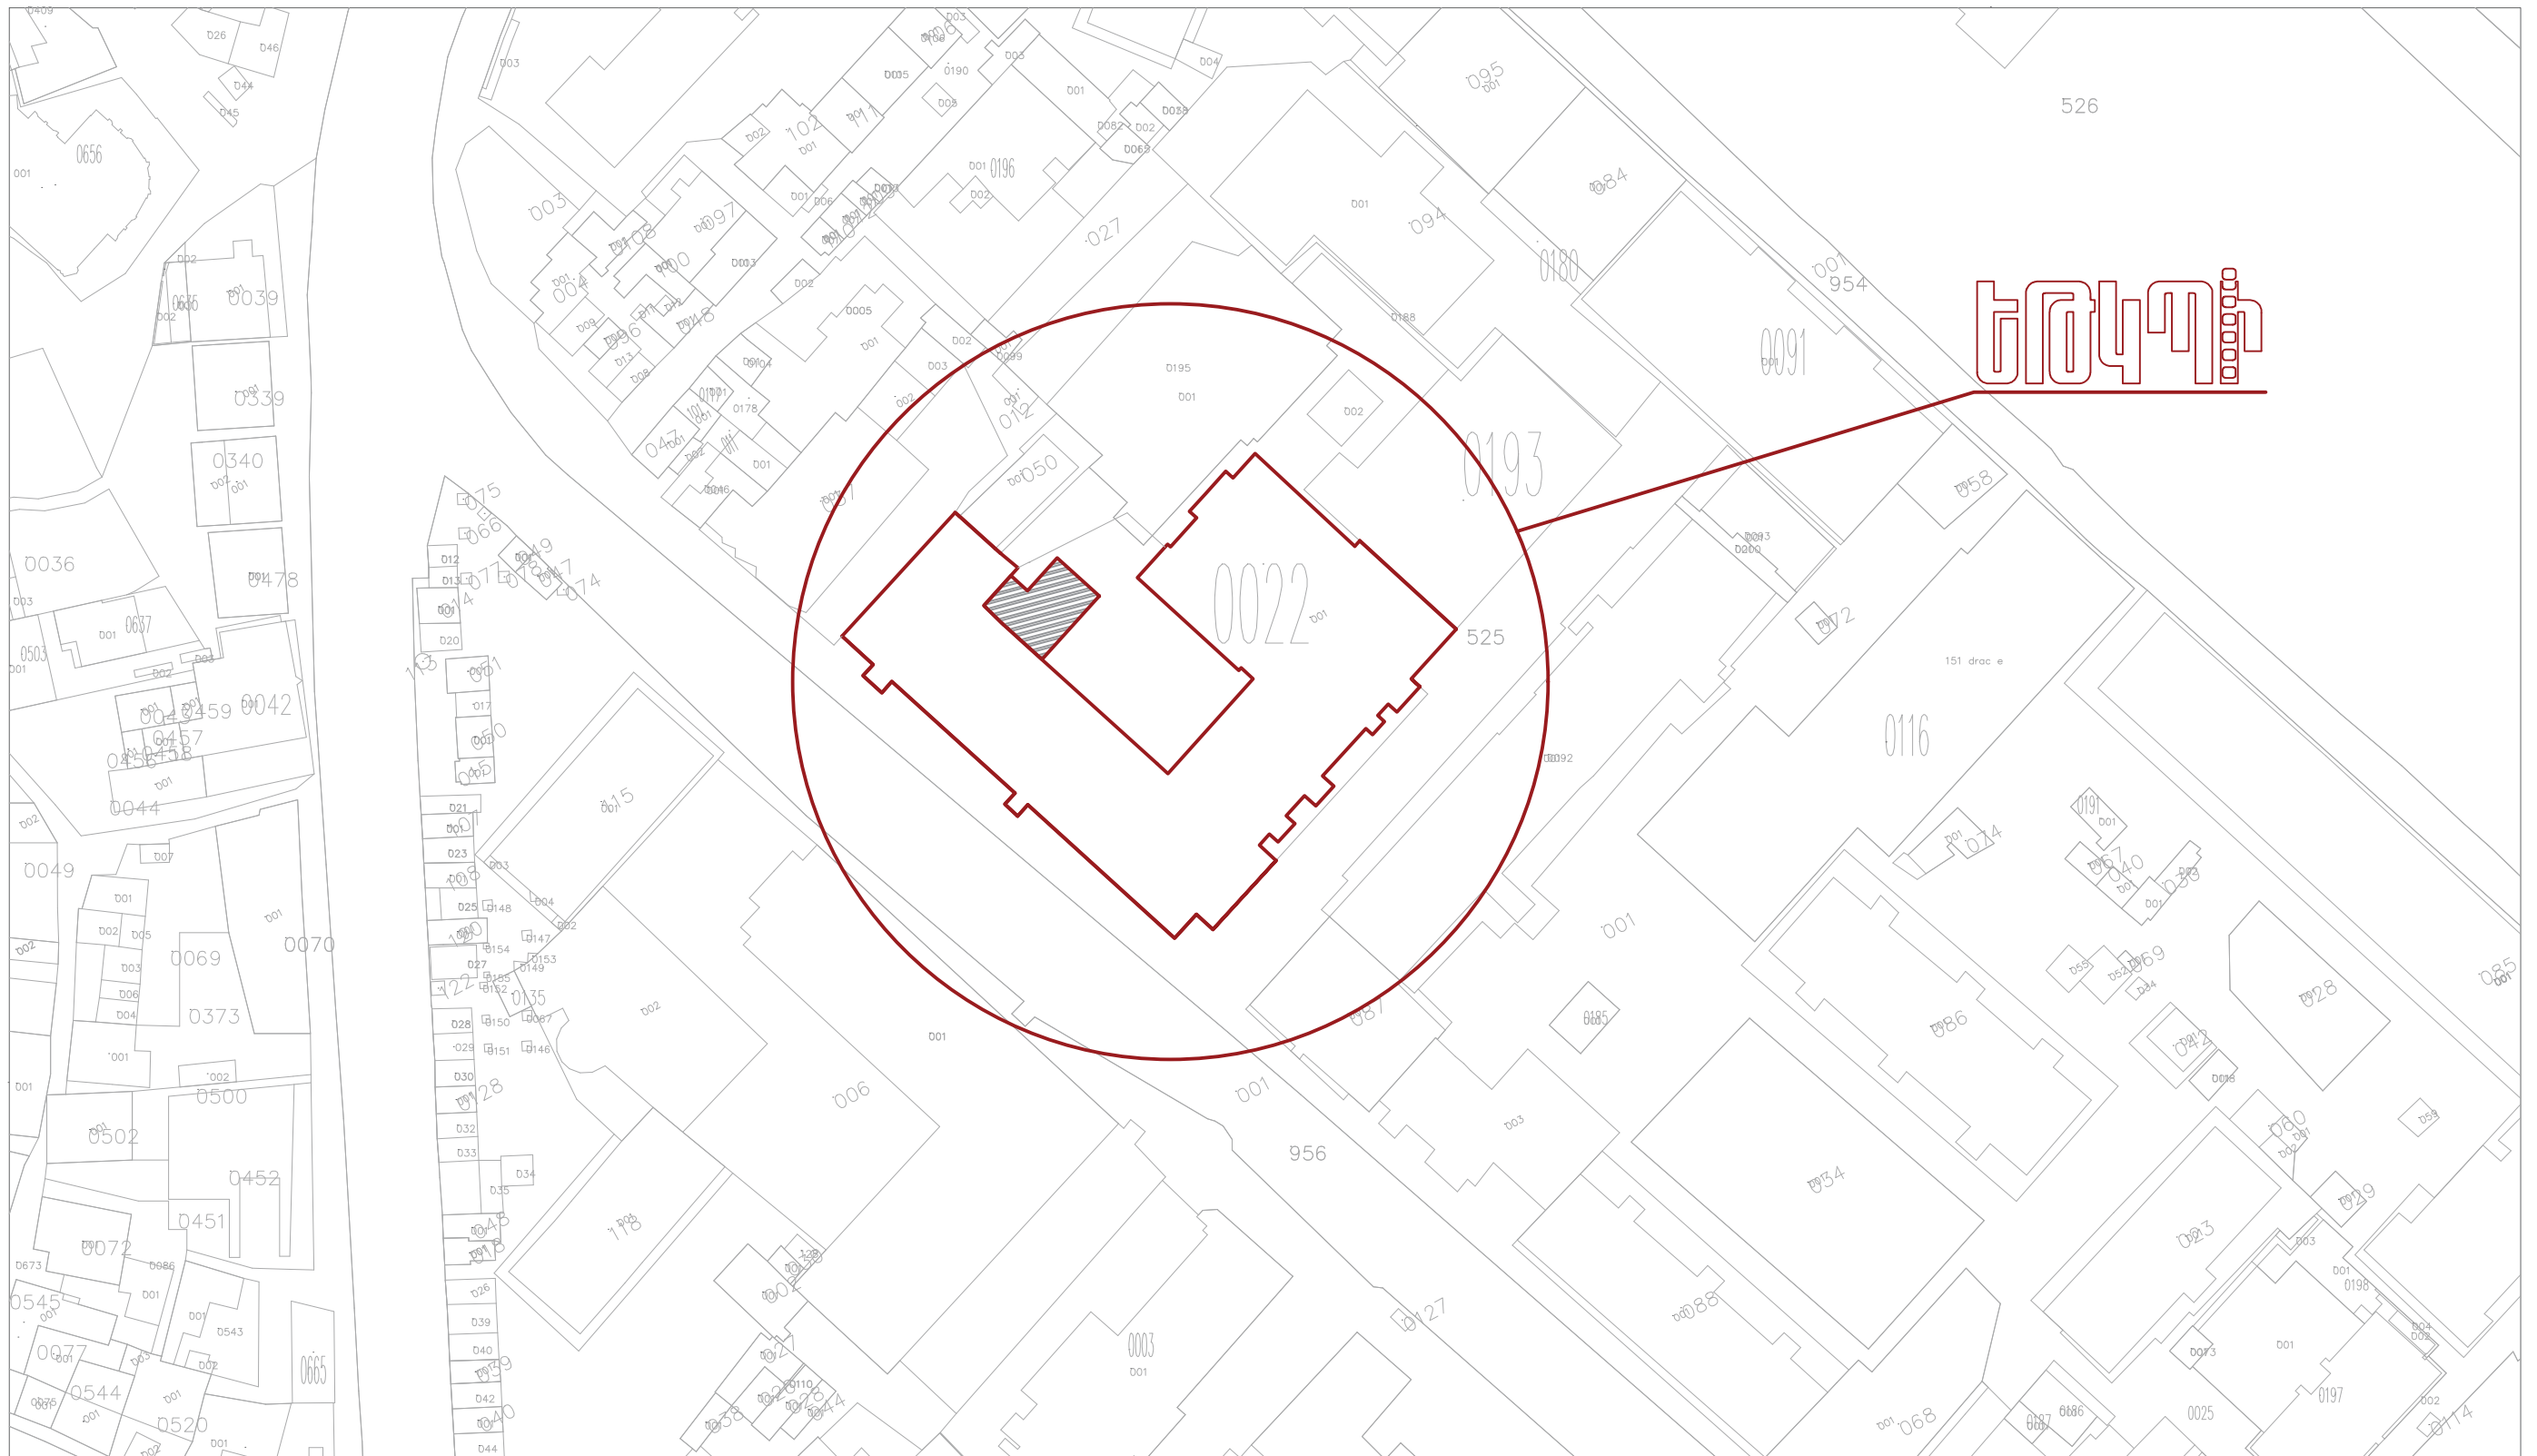


«ԵԹԿՊԻ»-ի ՊՈԱԿ-ի ԲԱԿԱՅԻՆ ՏԱՐԱԾՔՈՒՄ ԸՆԹԵՐՑԱՍՐԱՀԻ ԷՍՔԻԶ ԱՌԱՋԱՐԿ				Հասցե՝ ք.Երևան,Ամիրյան 26		
				ՓՈՒԼ	ԹԵՐԹ	ԹԵՐԹԵՐ
				Է.Ա	3	13
			ԳԼԽԱՎՈՐ ՀԱՏԱԿԱԳԻԾ Մ 1:1000			

ԳԼԽԱՎՈՐ ՀԱՏԱԿԱՎՈՐ 1:500

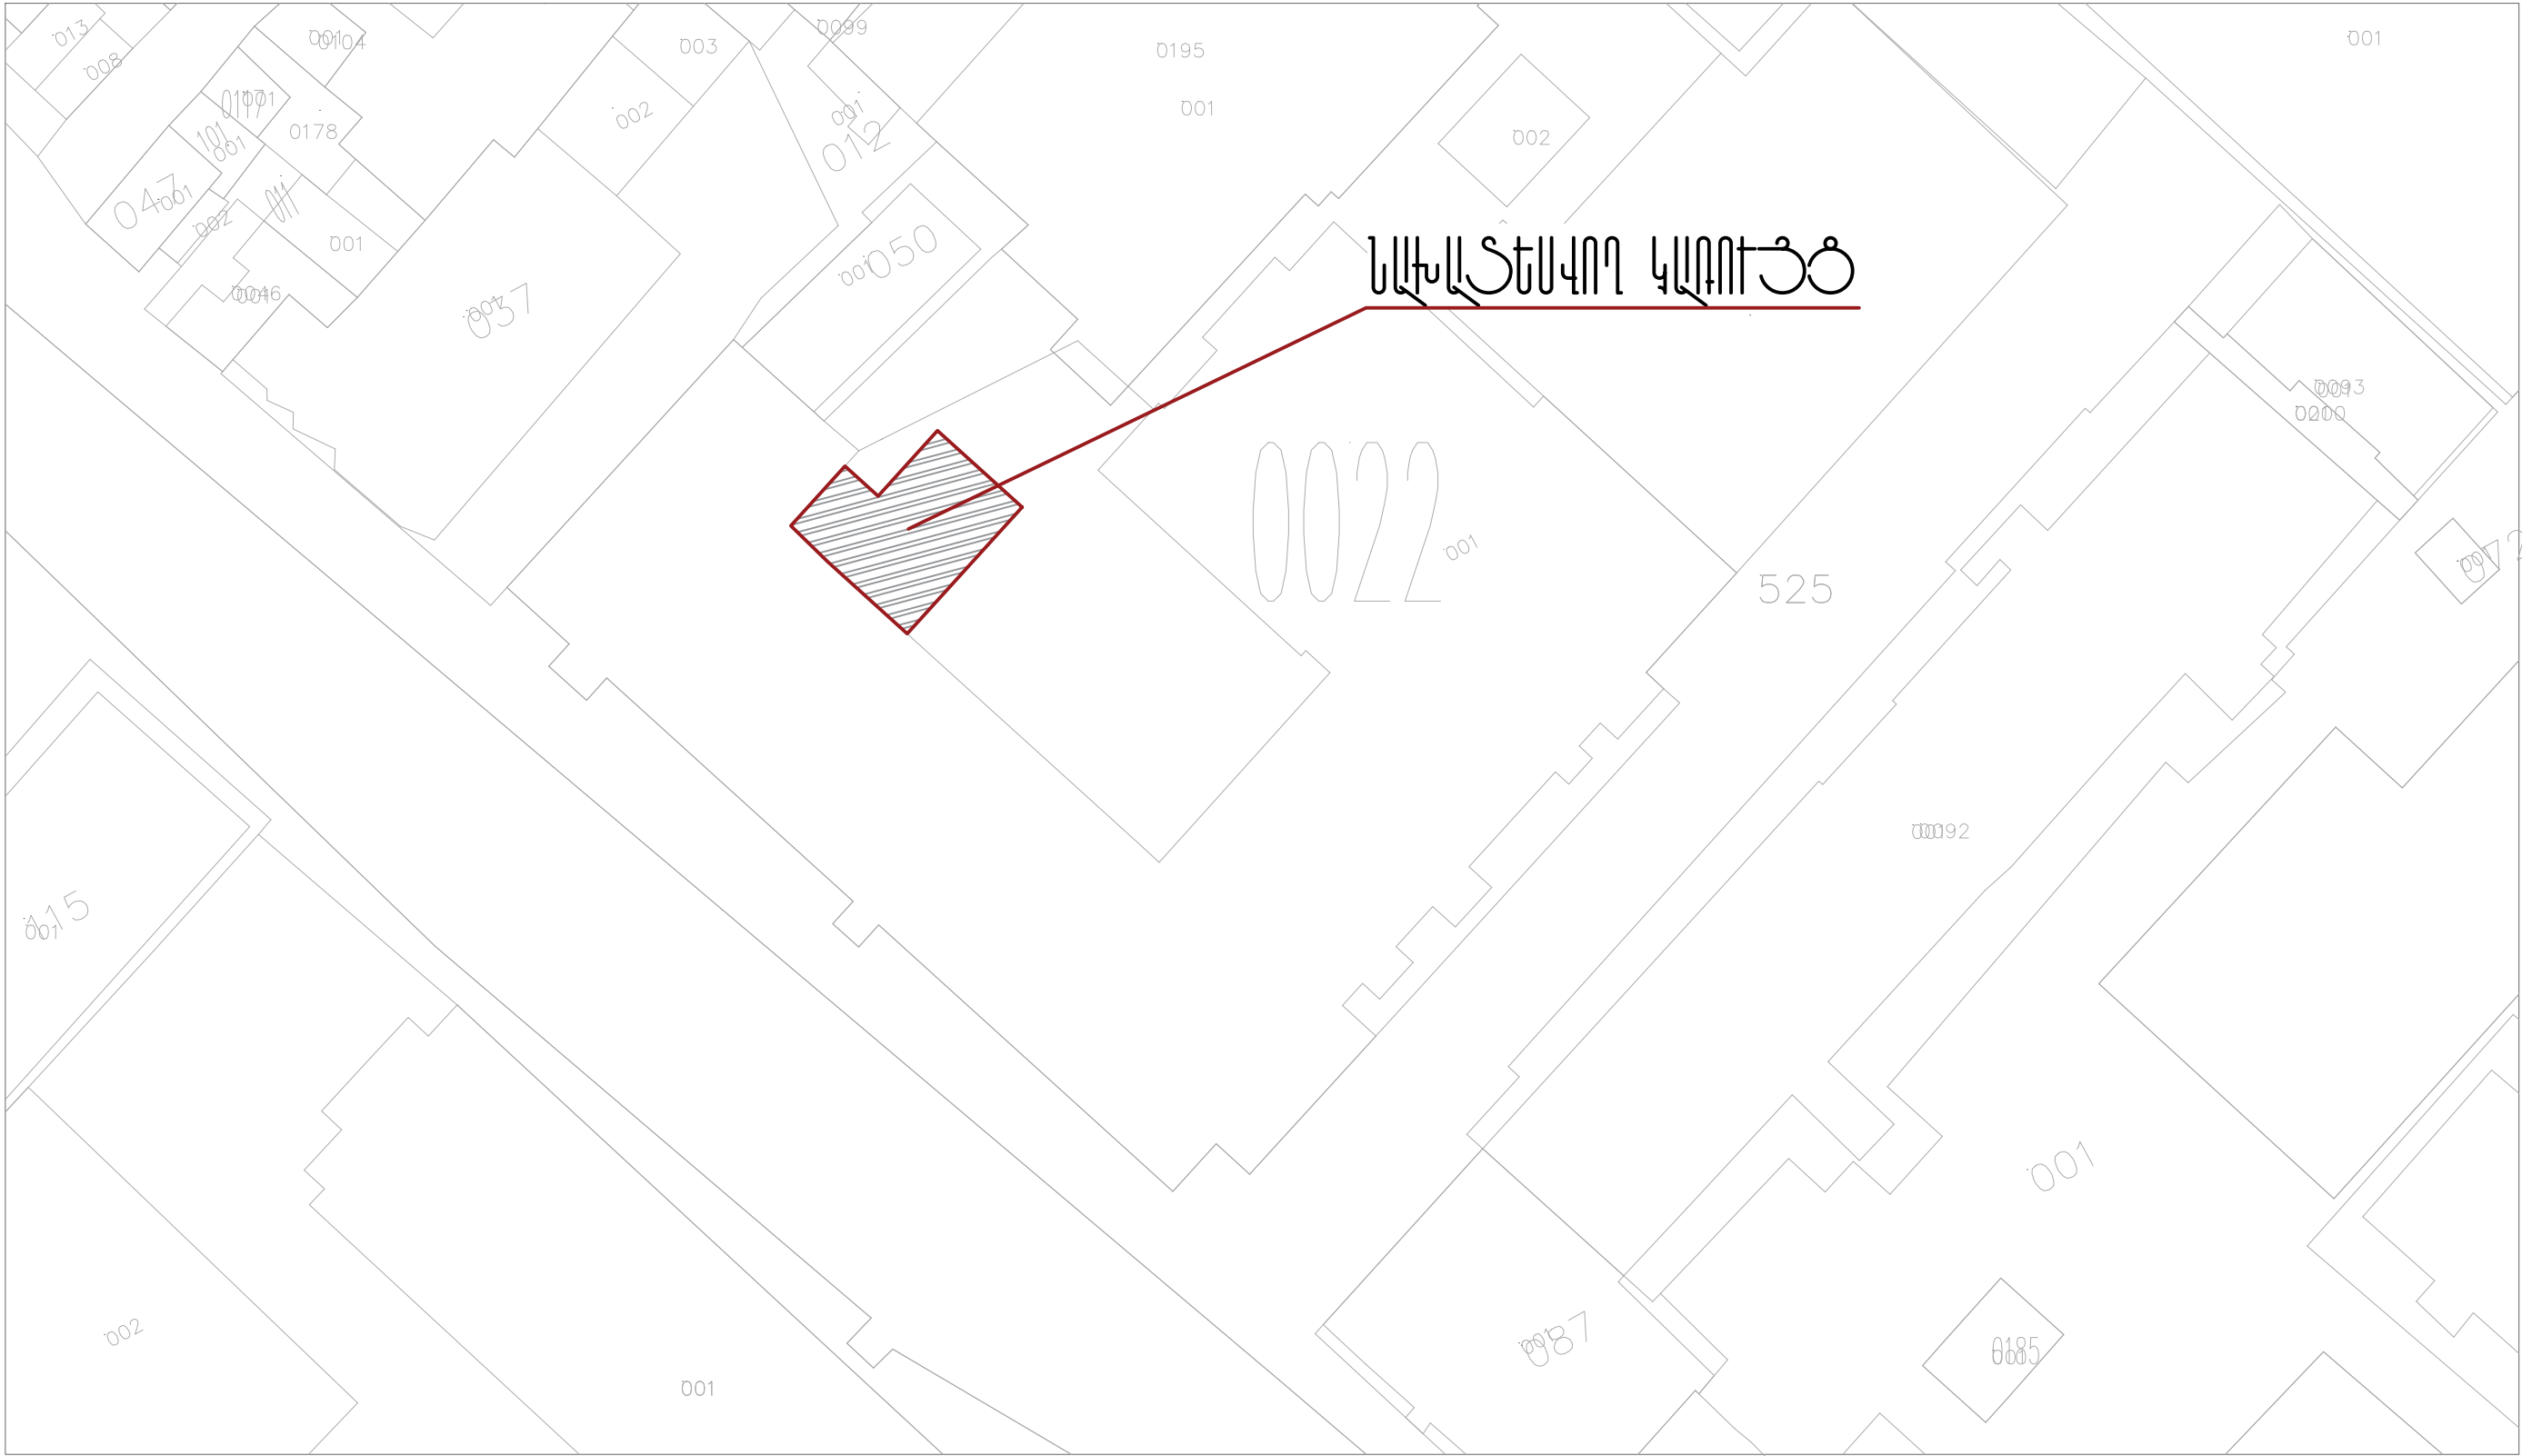


«ԵԹԿՂԻ»-ի ՊՈԱԿ-ի ԲԱԿԱՅԻՆ ՏԱՐԱԾՔՈՒՄ ԸՆԹԵՐՅԱՍՐԱՀԻ ԷՍՔԻԶ ԱՌԱՋԱՐԿ				Հասցե՝ ք.Երևան, Ամիրյան 26		
				ՓՈՒԼ	ԹԵՐԹ	ԹԵՐԹԵՐ
				Է.Ա	4	13
ԳԼԽԱՎՈՐ ՀԱՏԱԿԱՎՈՐ Մ 1:500						

ՊԼԱՆ ԶԱՆԿԱԿՈՆ 1:100

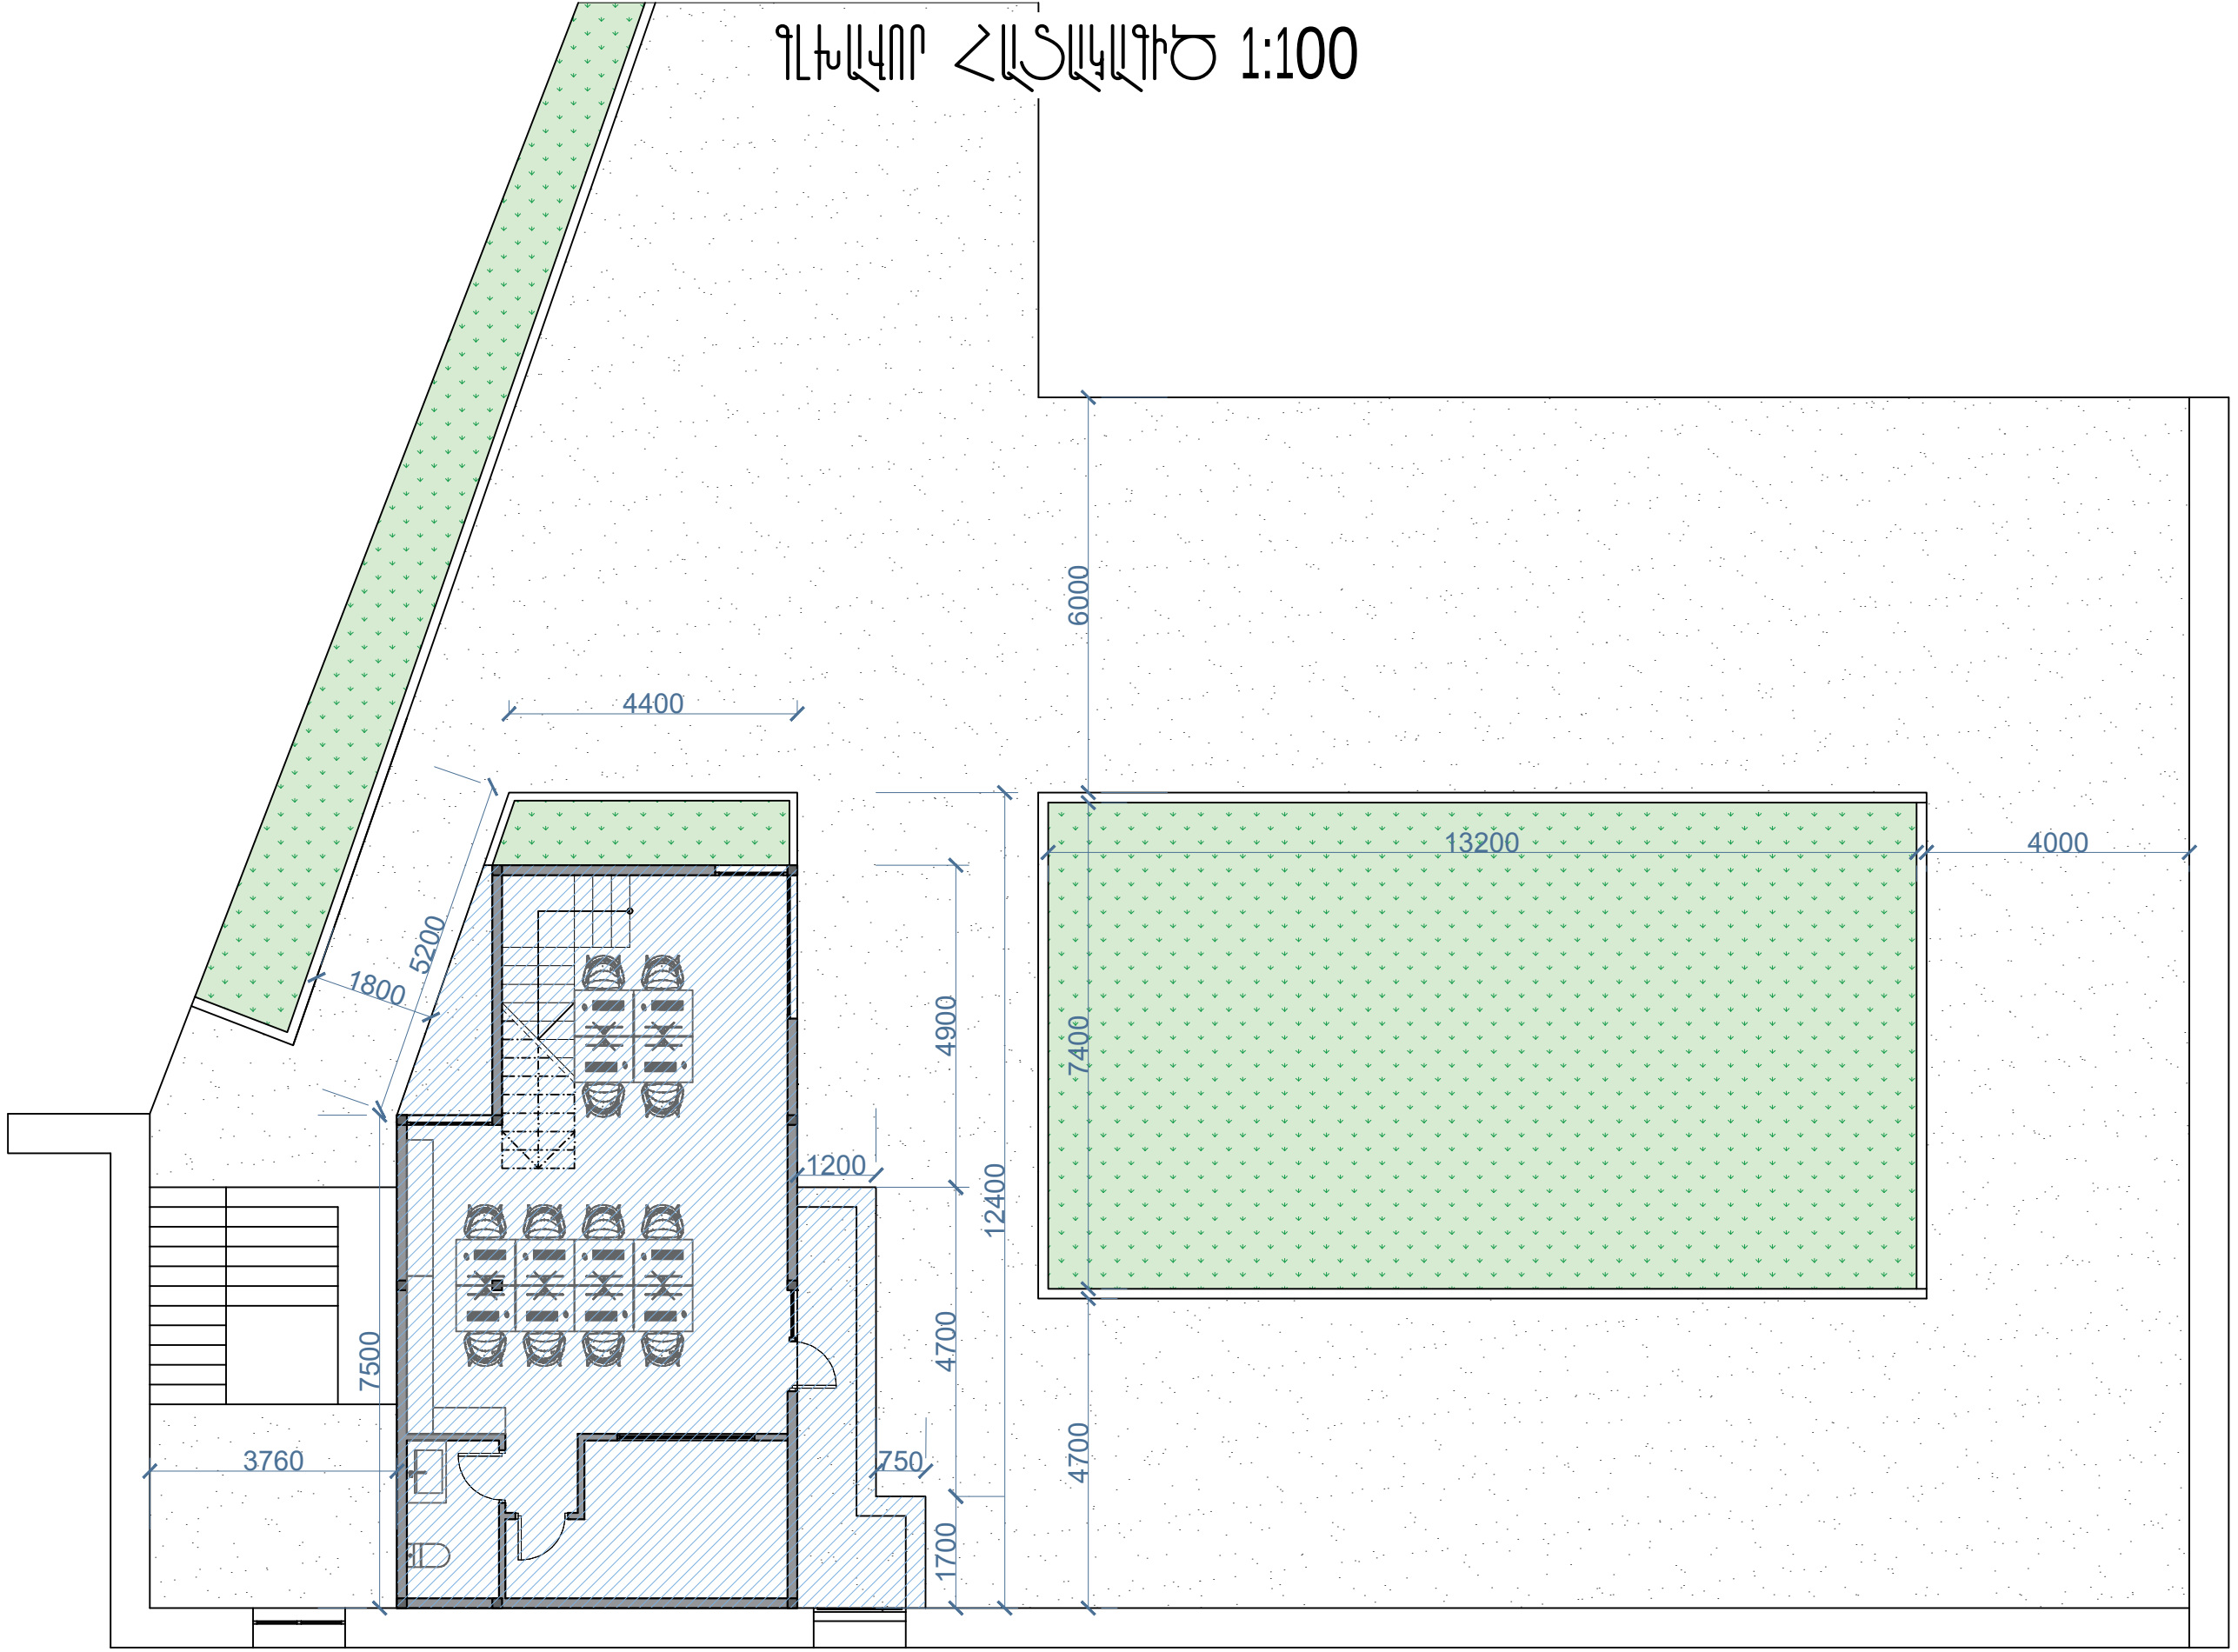


«ԵԹՎՊԻ»-ի ՊՈԱԿ-ի ԲԱԿԱՅԻՆ ՏԱՐԱԾՔՈՒՄ ԸՆԹԵՐՅԱՍՐԱՀԻ ԷՍՔԻԶ ԱՌԱՋԱՐԿ				Հասցե՝ ք.Երևան, Ամիրյան 26		
				ՓՈՒԼ	ԹԵՐԹ	ԹԵՐԹԵՐ
				Է.Ա	5	13
ԳԼԽԱՎՈՐ ՀԱՏԱԿԱԳԻԾ Մ 1:100						

ԱՊԼՏԻՆ ՀԱՐԿԻ ՀԱՏԱԿԱՎՈՐԾ 0.00 ՆԻՇԻ ՎՐԱ Մ 1:50

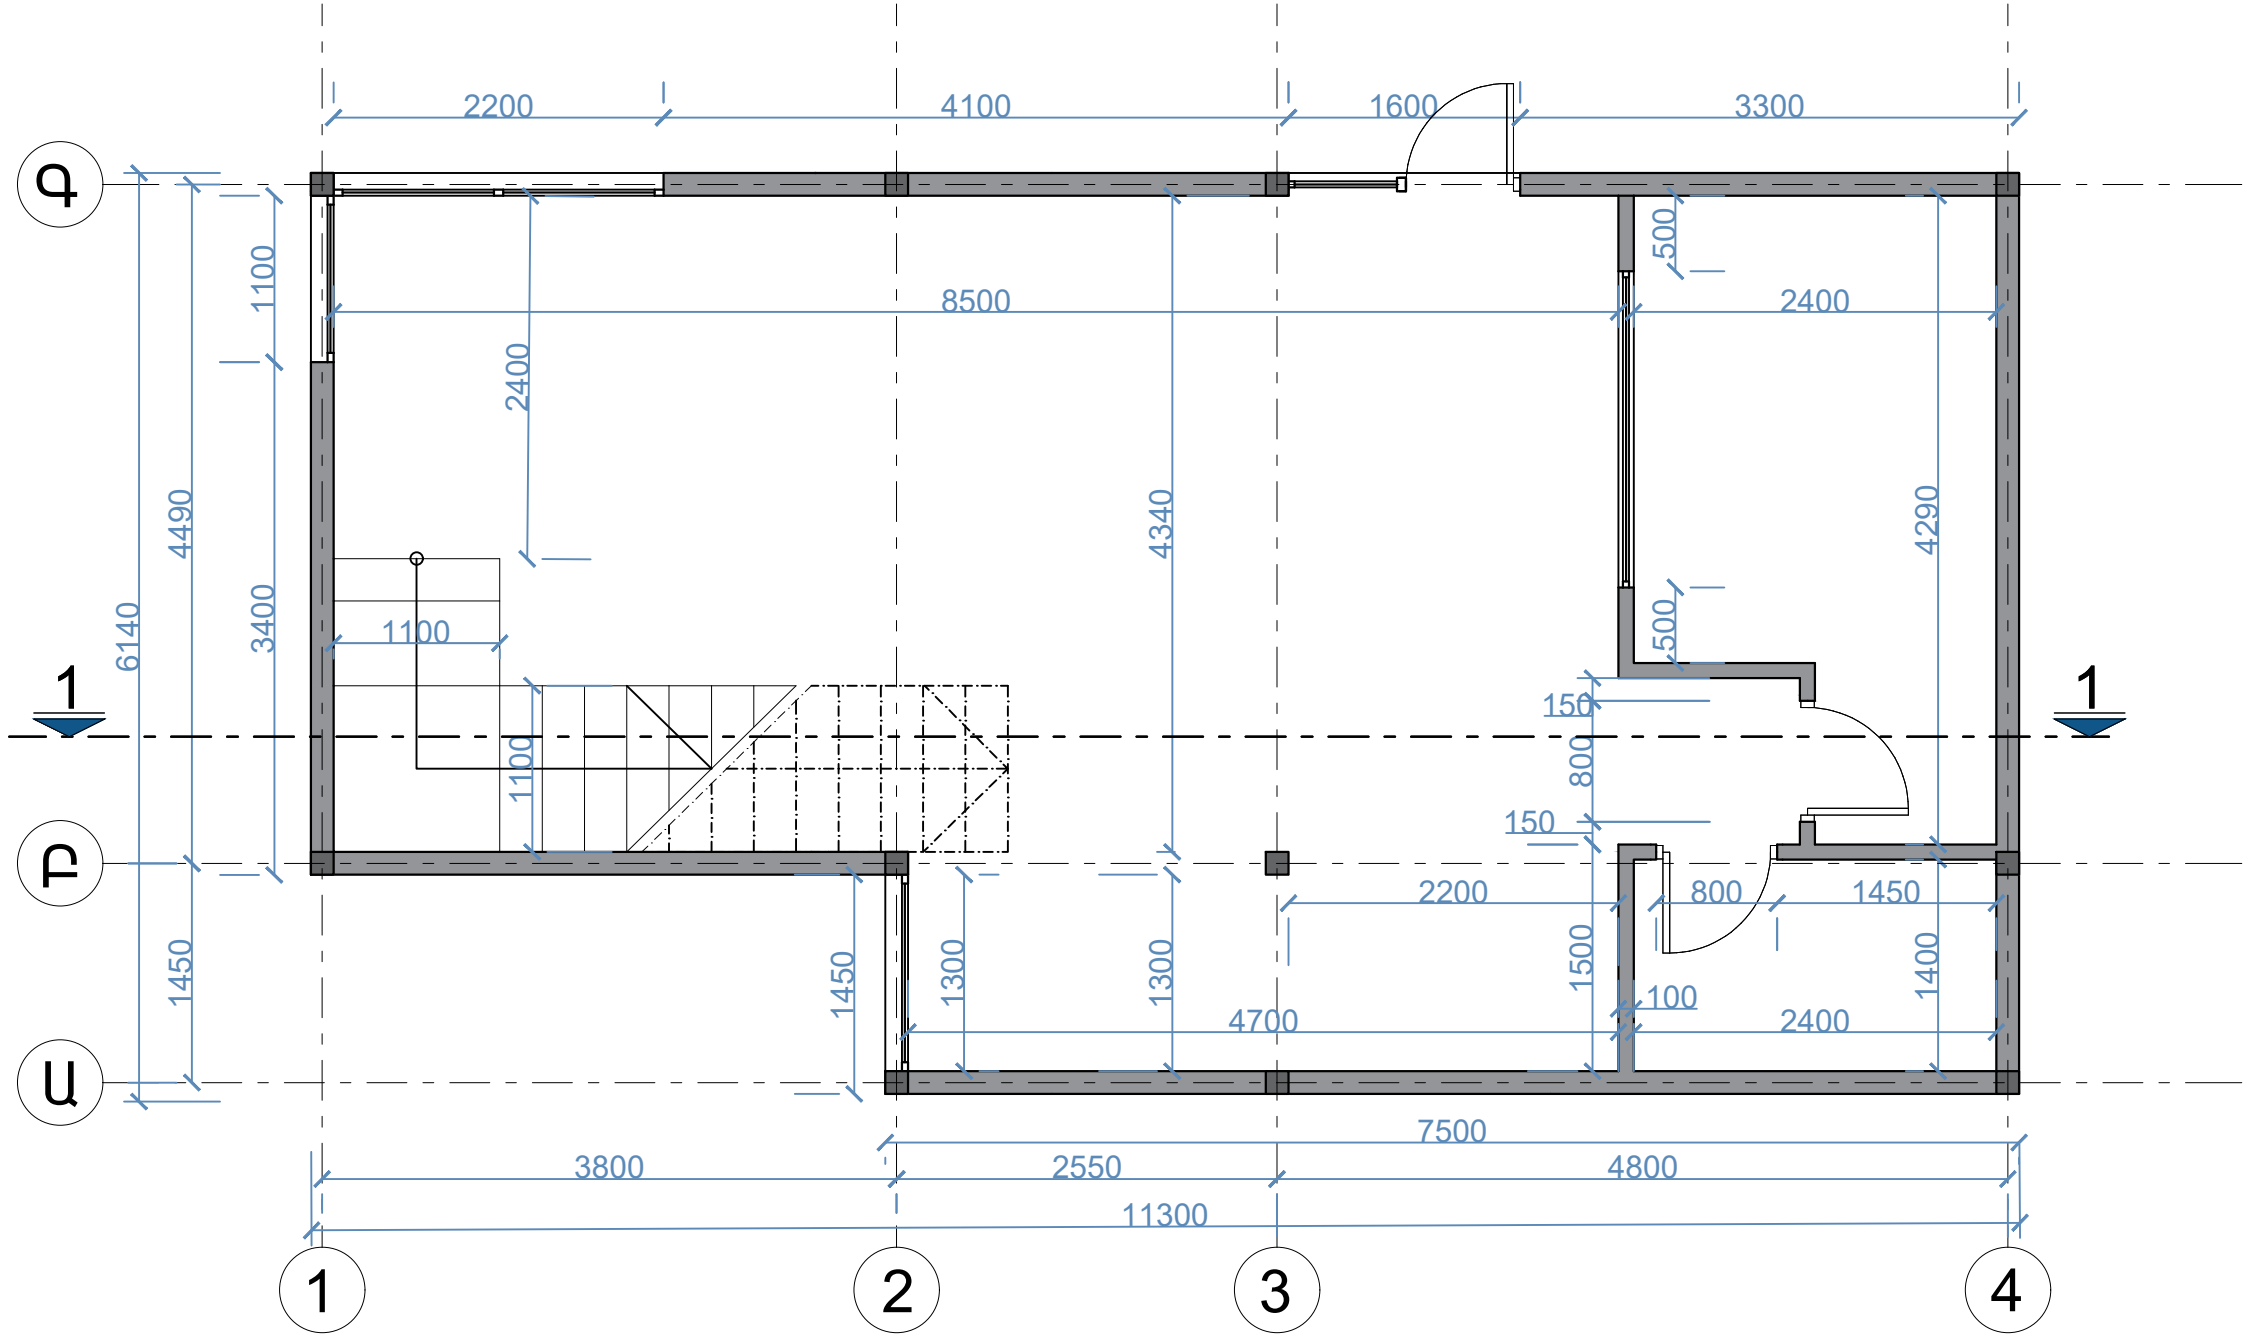


«ԵԹԿՊԻ»-ի ՊՈԱԿ-ի ԲԱԿԱՅԻՆ ՏԱՐԱԾՔՈՒՄ ԸՆԹԵՐՅԱՍՐԱՀԻ ԷՍՔԻԶ ԱՌԱՋԱՐԿ				Հասցե՝ ք.Երևան, Ամիրյան 26		
				ՓՈՒԼ	ԹԵՐԹ	ԹԵՐԹԵՐ
				Է.Ա	6	13
ԱՌԱՋԻՆ ՀԱՐԿԻ ՀԱՏԱԿԱՎՈՐԾ 0.00 ՆԻՇԻ ՎՐԱ Մ 1:50						

ԱՌԱՏԻՆ ՀԱՐԿԻ ՀԱՏԱԿԱՐԻԾ ԿԱՀԱՎՈՐՈՒՄՈՎ 0.00 ՆԻՇԻ ՎՐԱ Մ 1:50

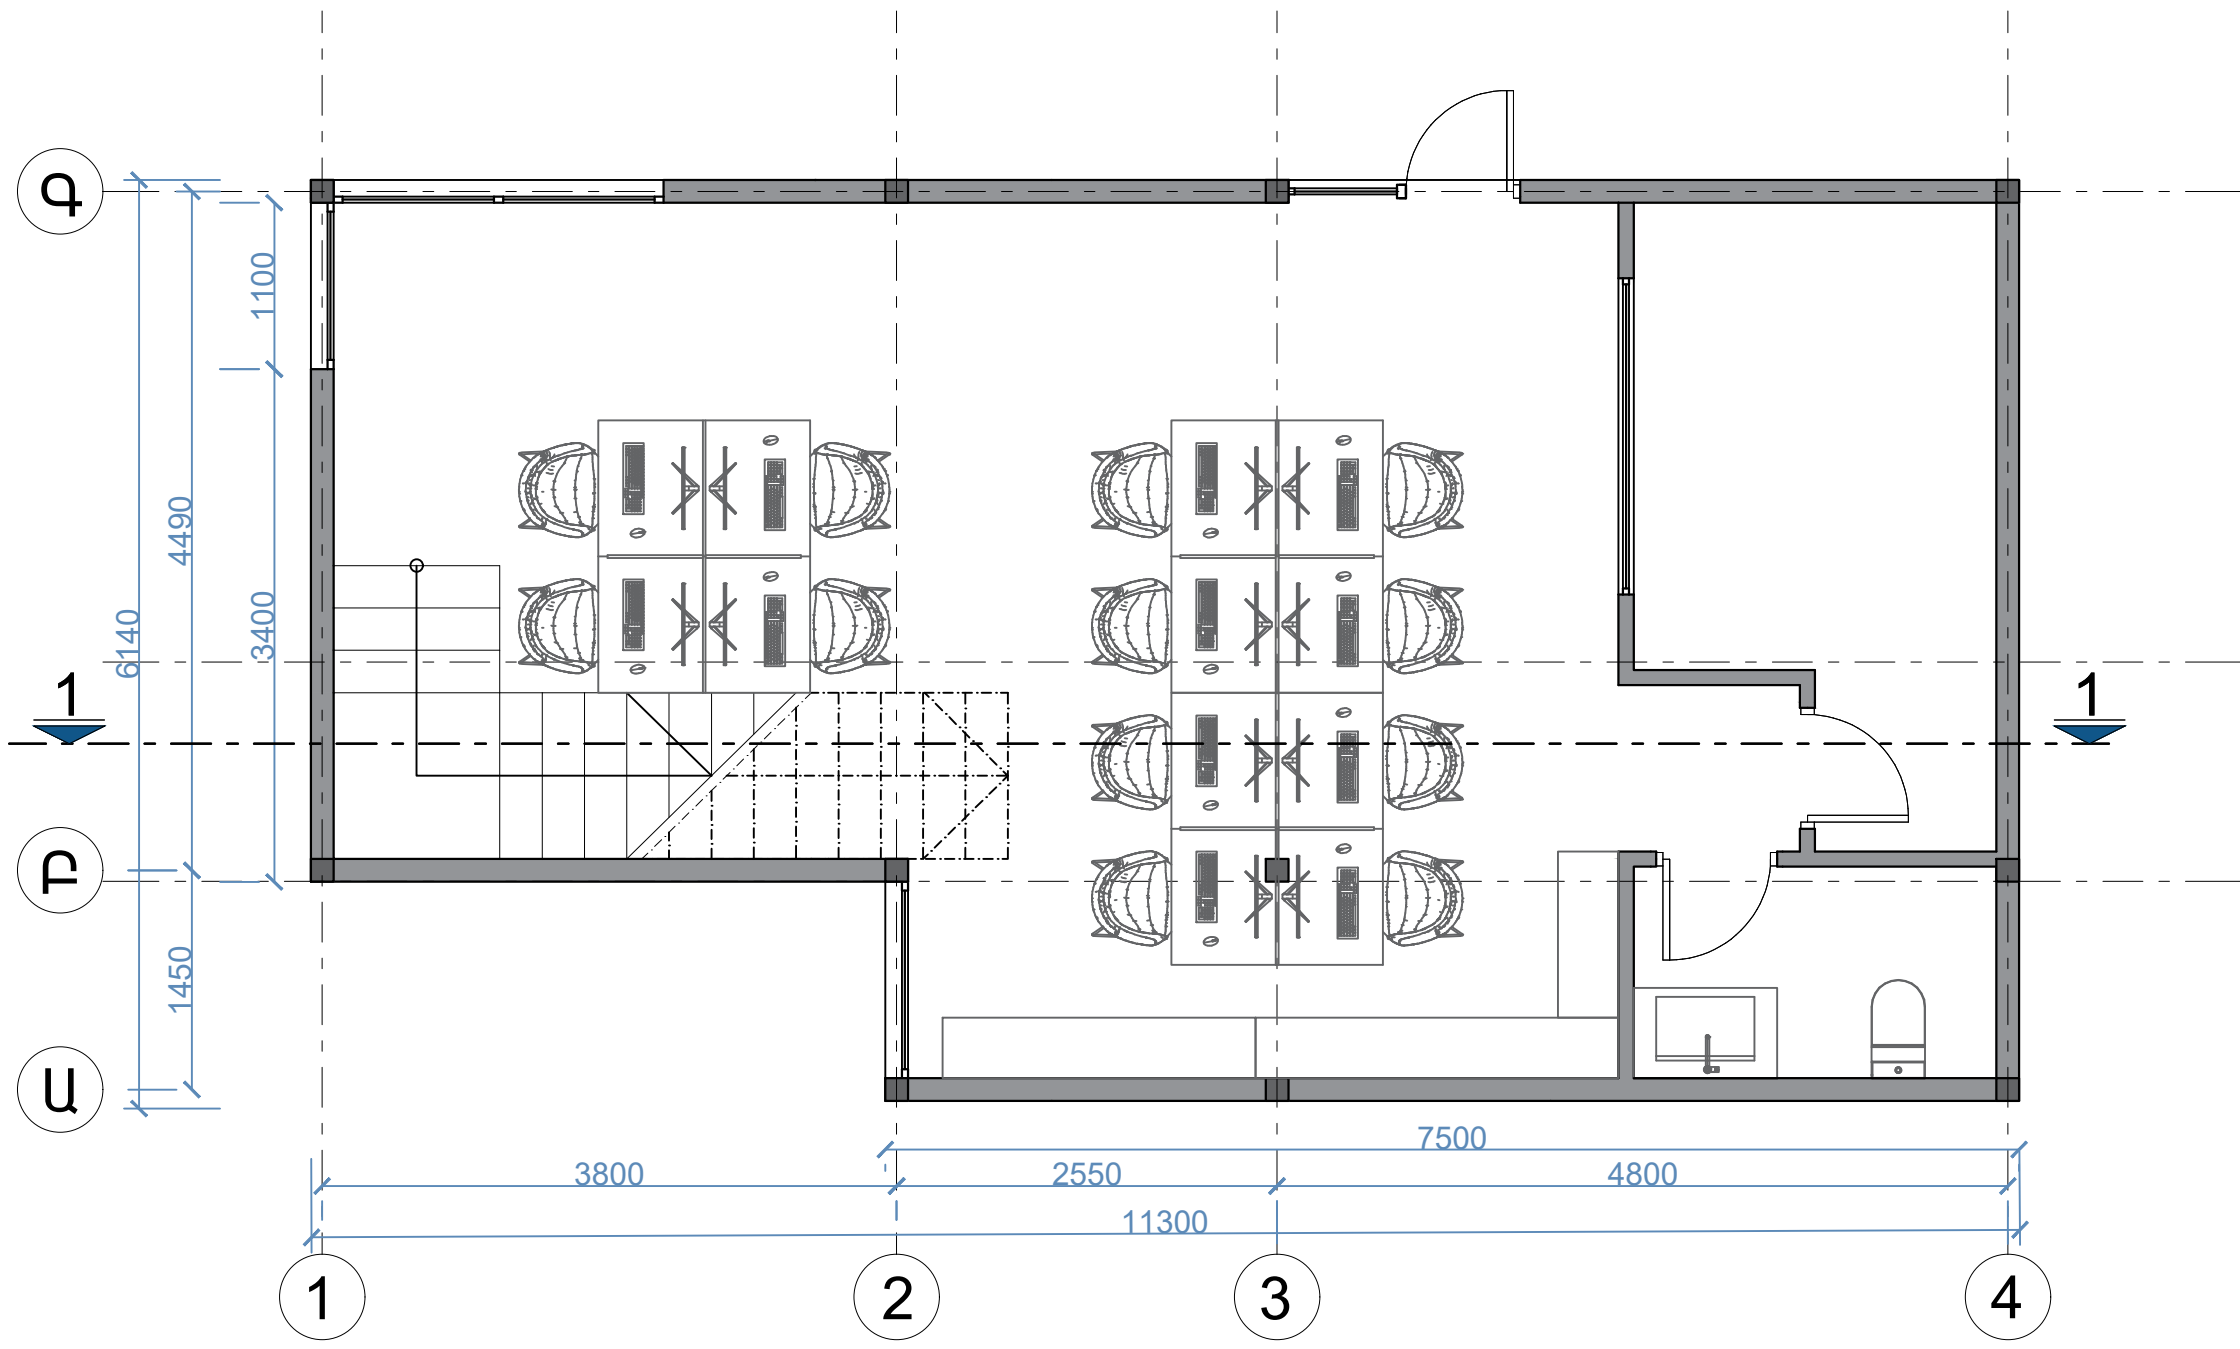


«ԵԹԿՊԻ»-ի ՊՈԱԿ-ի ԲԱԿԱՅԻՆ ՏԱՐԱԾՔՈՒՄ ԸՆԹԵՐՅԱՍՐԱՀԻ ԷՍՔԻԶ ԱՌԱՋԱՐԿ				Հասցե՝ ք.Երևան,Ամիրյան 26		
				ՓՈՒԼ	ԹԵՐԹ	ԹԵՐԹԵՐ
				Է.Ա	7	13
ԱՌԱՋԻՆ ՀԱՐԿԻ ՀԱՏԱԿԱԳԻԾ						
ԿԱՀԱՎՈՐՈՒՄՈՎ 0.00 ՆԻՇԻ ՎՐԱ Մ 1:50						

ԵՐԿՐՈՐԴ ՀԱՐԿԻ ՀԱՏԱԿԱԳԻԾ +2.90 ՆԻՇԻ ՎՐԱ Մ 1:50

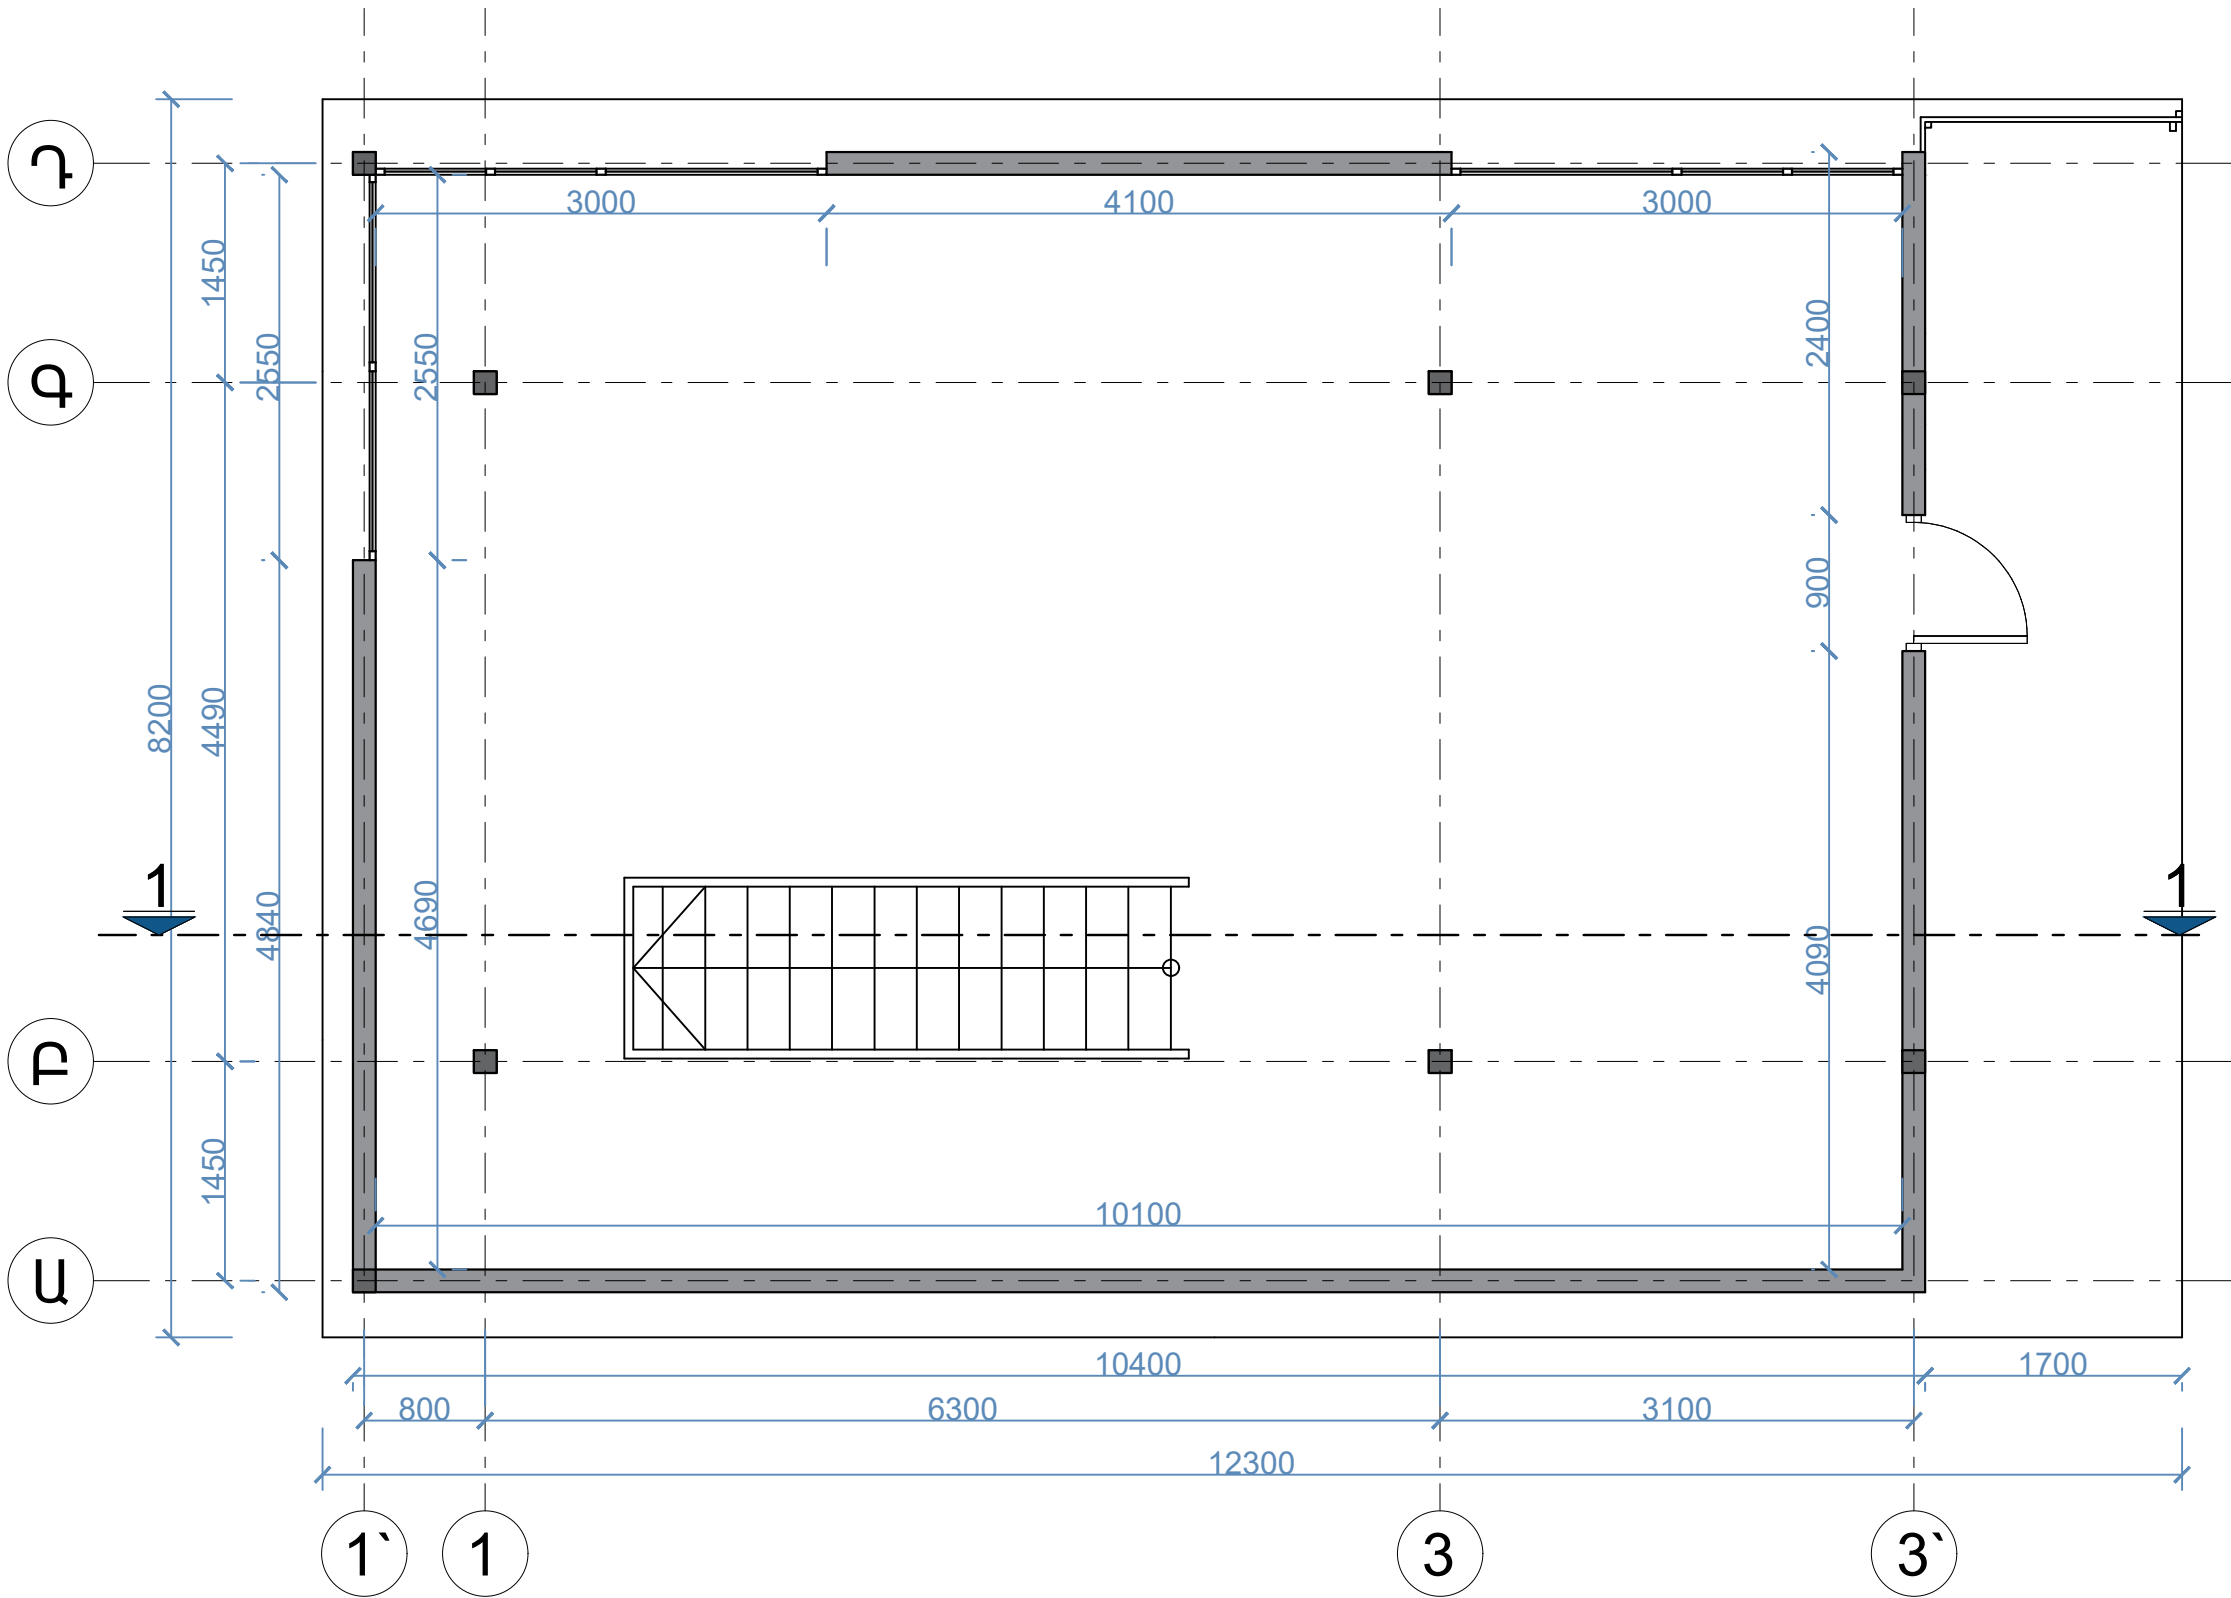


«ԵԹԿՊԻ»-ի ՊՈԱԿ-ի ԲԱԿԱՅԻՆ ՏԱՐԱԾՔՈՒՄ ԸՆԹԵՐՅԱՍՐԱՀԻ ԷՍՔԻԶ ԱՌԱՋԱՐԿ				Հասցե՝ ք.Երևան, Ամիրյան 26		
				ՓՈՒԼ	ԹԵՐԹ	ԹԵՐԹԵՐ
				Է.Ա	8	13
				ԵՐԿՐՈՐԴ ՀԱՐԿԻ ՀԱՏԱԿԱԳԻԾ +2.90		
				ՆԻՇԻ ՎՐԱ Մ 1:50		

ԵՐԿՐՈՐԴ ՀԱՐԿԻ ՀԱՏԱԿԱԳԻԾ ԿԱՀԱՎՈՐՈՒՄՈՎ +2.90 ՆԻՇԻ ՎՐԱ Մ 1:50

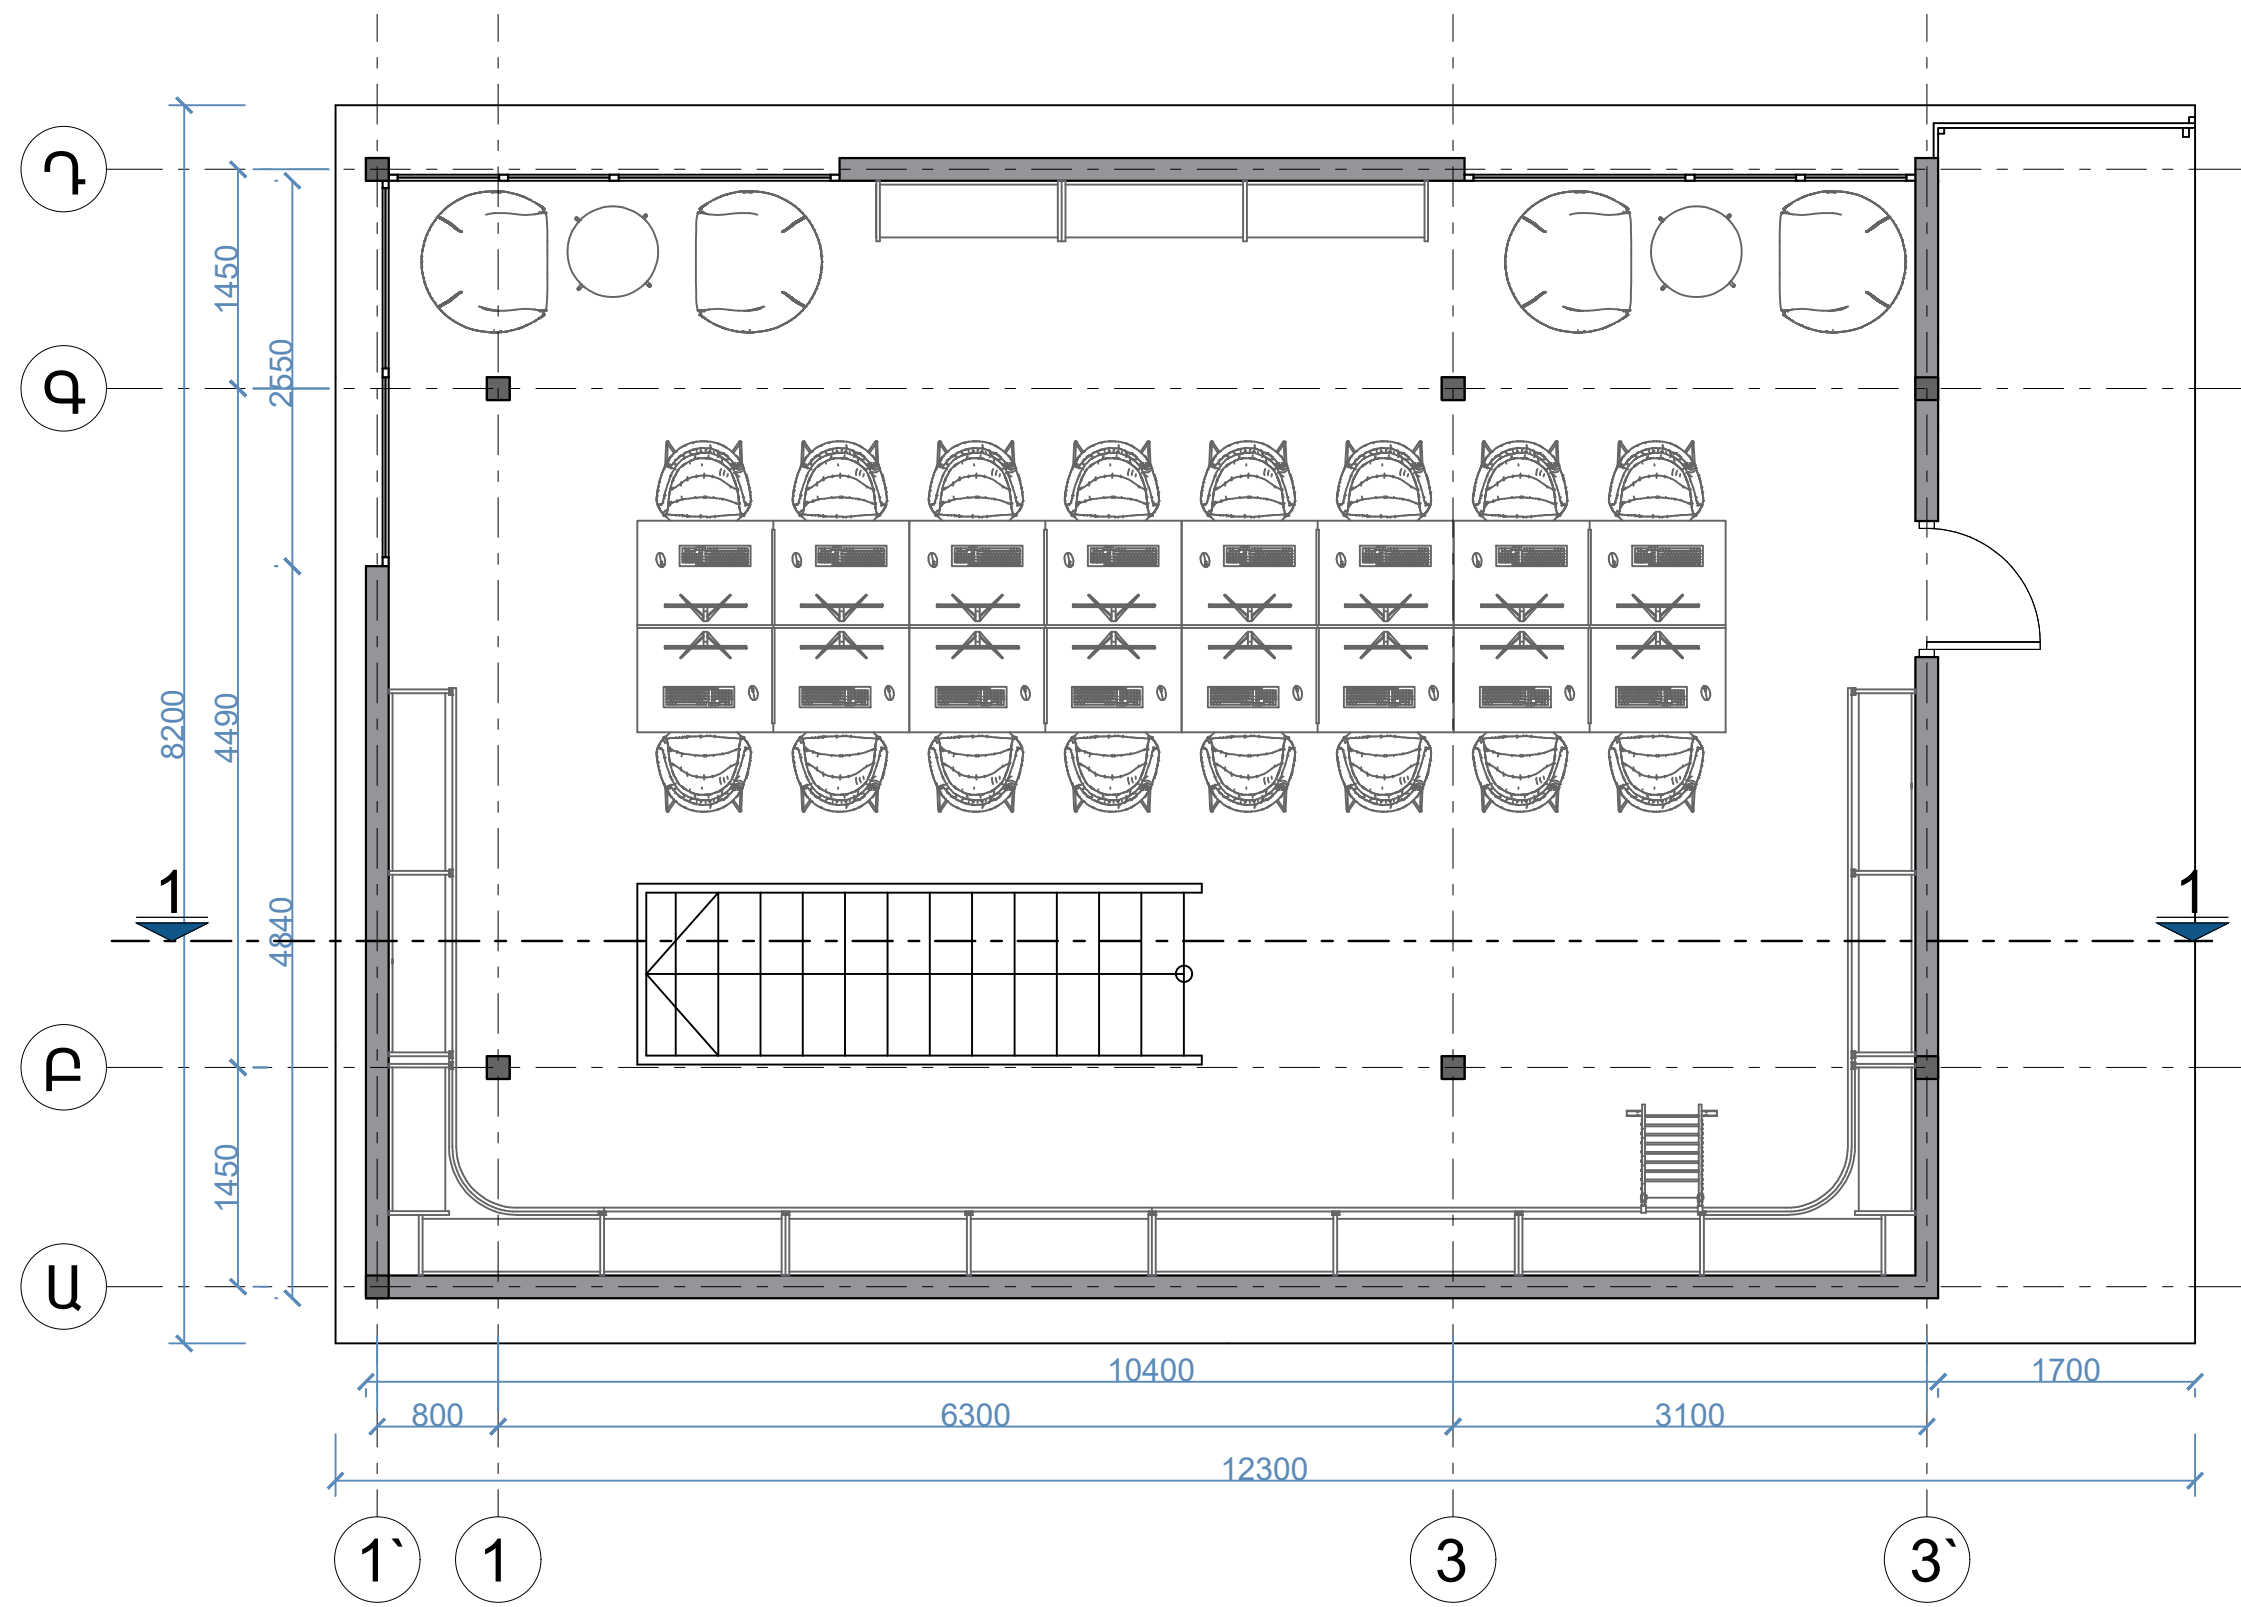

«ԵԹԿՊԻ»-ի ՊՈԱԿ-ի ԲԱԿԱՅԻՆ ՏԱՐԱԾՔՈՒՄ ԸՆԹԵՐՅԱՍՐԱՀԻ ԷՍՔԻԶ ԱՌԱՋԱՐԿ				Հասցե՝ ք.Երևան, Ամիրյան 26		
				ՓՈՒԼ	ԹԵՐԹ	ԹԵՐԹԵՐ
				Է.Ա	9	13
ԵՐԿՐՈՐԴ ՀԱՐԿԻ ՀԱՏԱԿԱԳԻԾ						
ԿԱՀԱՎՈՐՈՒՄՈՎ +2.90 ՆԻՇԻ ՎՐԱ Մ 1:50						

ԸՆԹԵՐՈՒՄՐԱՆՔԻ ՀԱՅԱՆ ԸՍՏ «4-1» ԱՌԱՋՔՆԵՐՈՎ Մ1:50

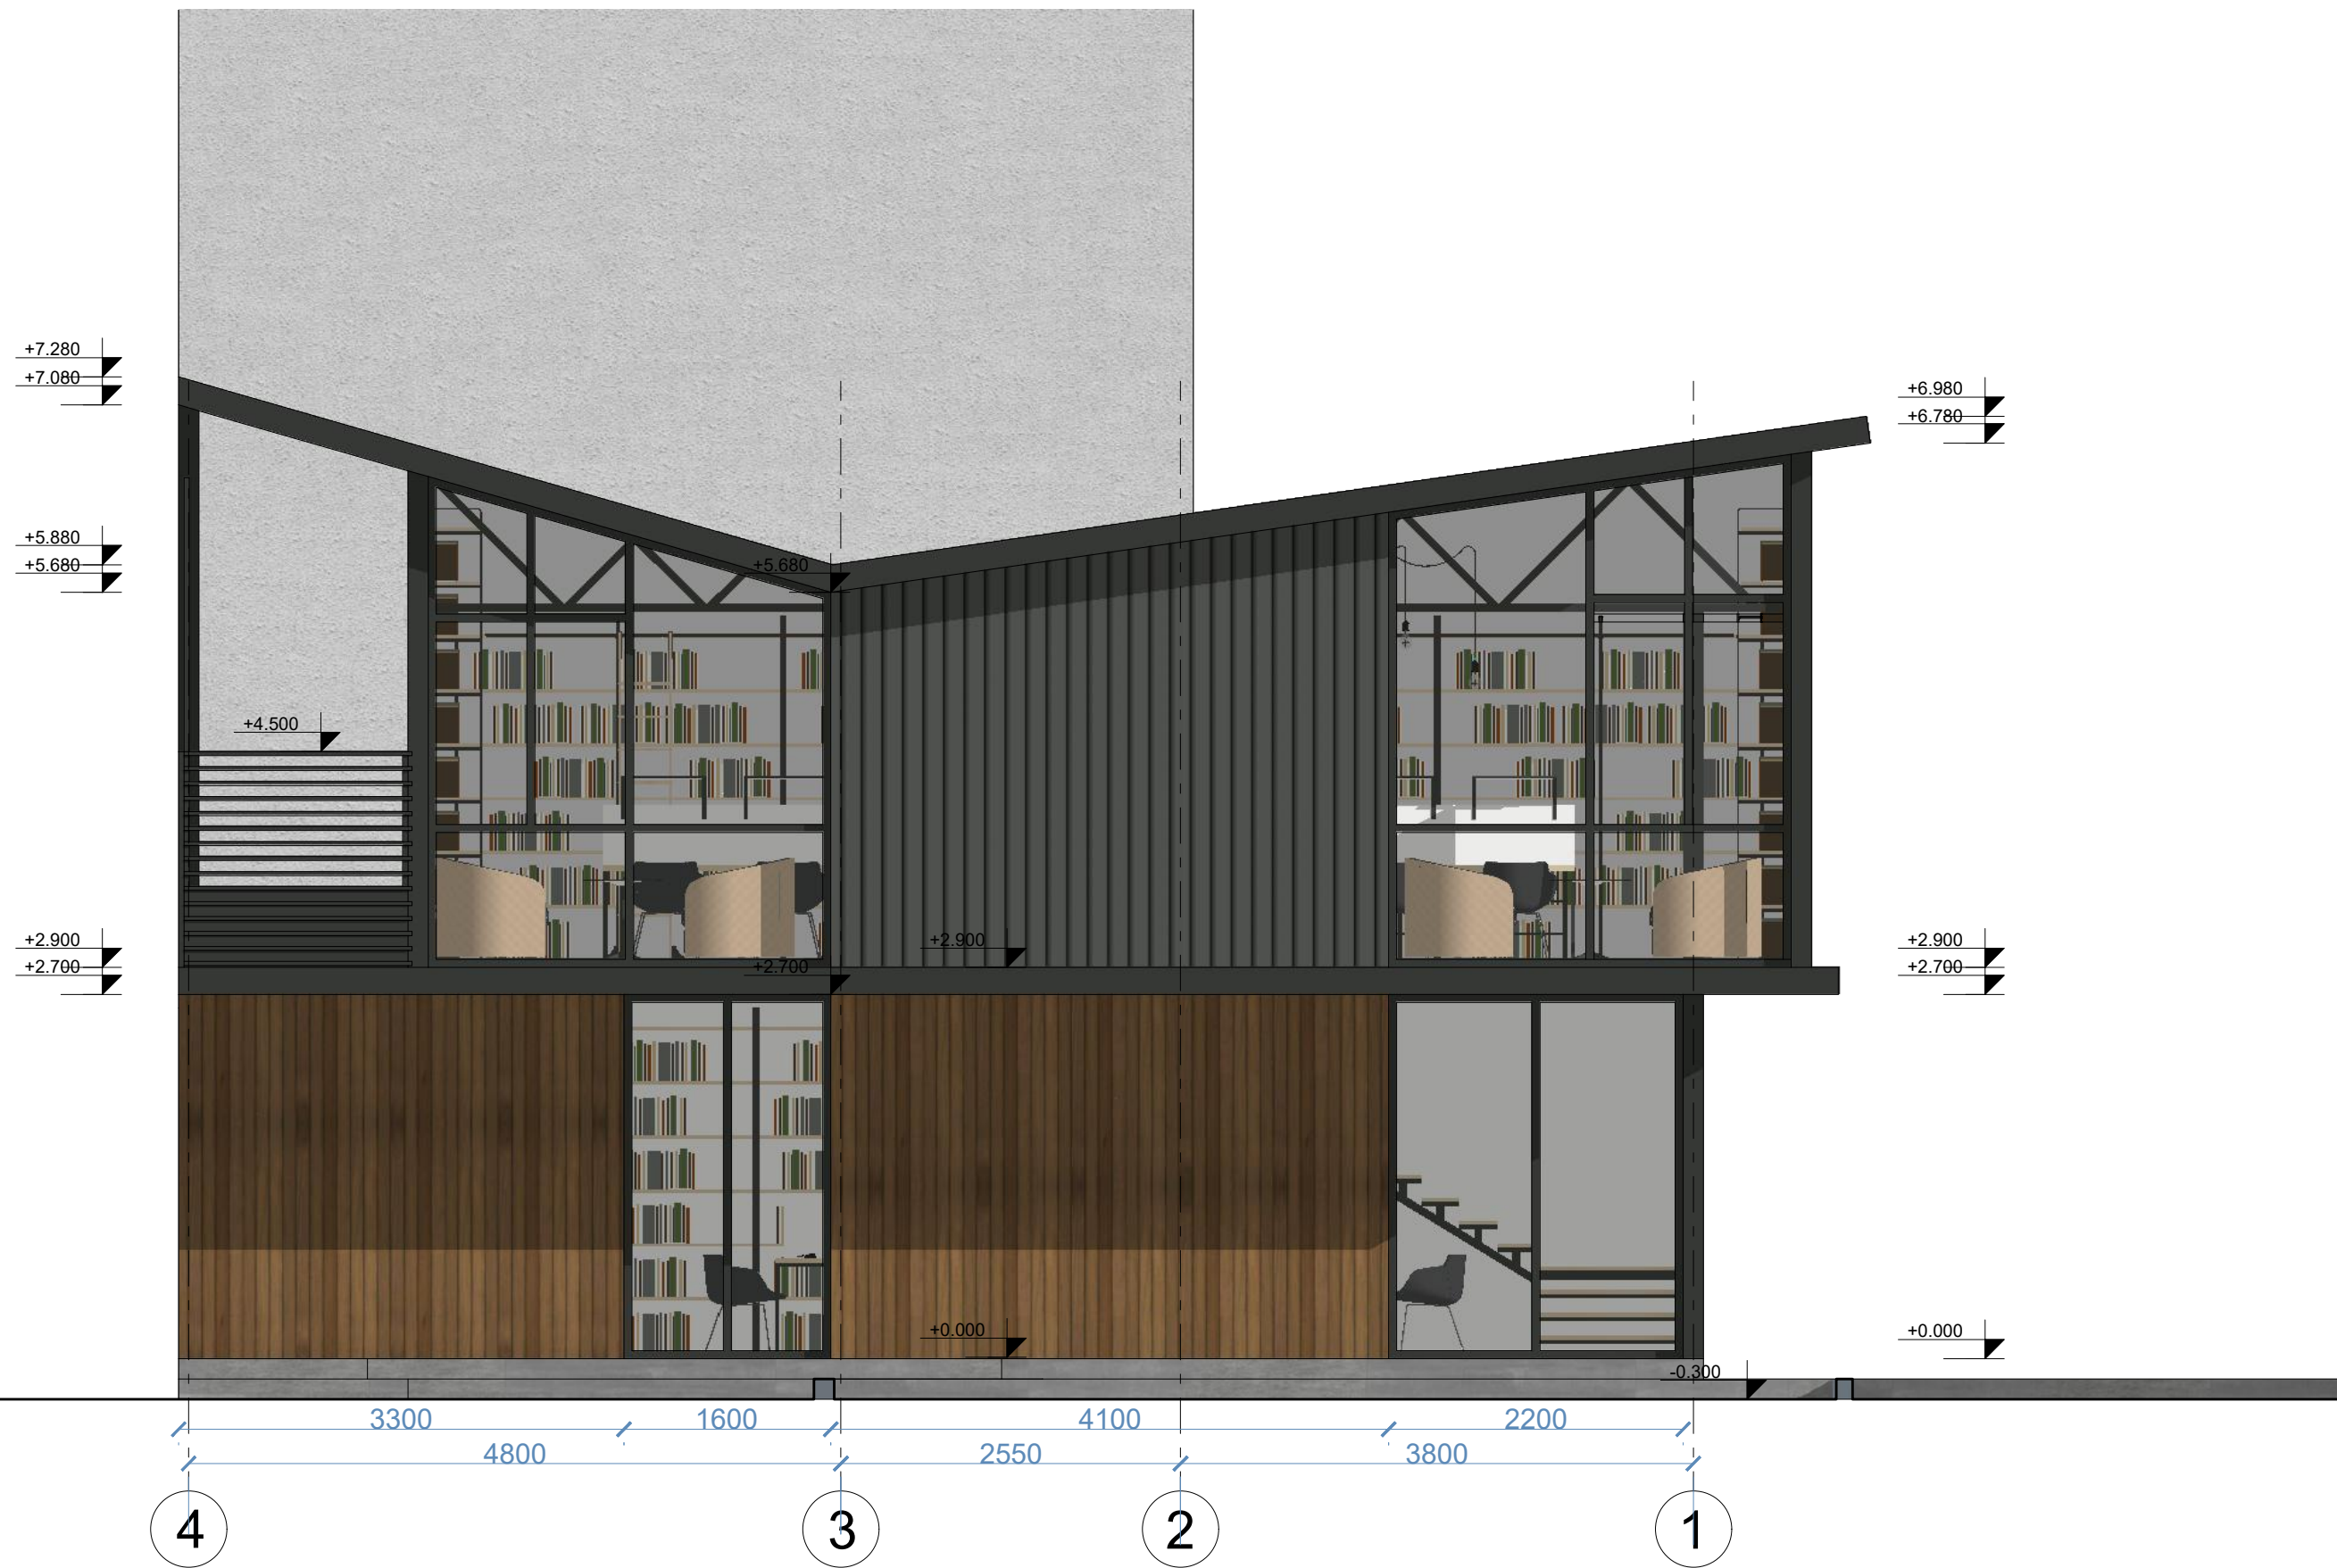


«ԵԹԿՊԻ»-ի ՊՈԱԿ-ի ԲԱԿԱՅԻՆ ՏԱՐԱԾՔՈՒՄ ԸՆԹԵՐՑԱՍՐԱՀԻ ԷՍՔԻԶ ԱՌԱՋԱՐԿ				Հասցե՝ ք.Երևան, Ամիրյան 26		
				ՓՈՒԼ	ԹԵՐԹ	ԹԵՐԹԵՐ
				Է.Ա	10	13
ԸՆԹԵՐՑԱՍՐԱՀԻ ՀԱԿԱՏ ԸՍՏ « 4-1 »						
ԱՌԱՋՔՆԵՐՈՎ Մ 1:50						

ԸՆԹԵՐՈՒՄԱՐԱՆԻ ՀԱՅԱՆ ԸՍՏ «Դ-Ա» ԱՌԱՅՔՆԵՐՈՎ Մ1:50



«ԵԹԿՊԻ»-ի ՊՈԱԿ-ի ԲԱԿԱՅԻՆ ՏԱՐԱԾՔՈՒՄ ԸՆԹԵՐՑԱՍՐԱՆԻ ԷՍՔԻԶ ԱՌԱՋԱՐԿ				Հասցե՝ ք.Երևան, Ամիրյան 26		
				ՓՈՒԼ	ԹԵՐԹ	ԹԵՐԹԵՐ
				Է.Ա	11	13
ԸՆԹԵՐՑԱՍՐԱՆԻ ՀԱԿԱՏ ԸՍՏ «Դ-Ա»						
ԱՌԱՅՔՆԵՐՈՎ Մ 1:50						

ԸՆԹԵՐՈՒՄՆԵՐԻ ԿՏՐՎԱԾՔ «1-1» Մ1:50

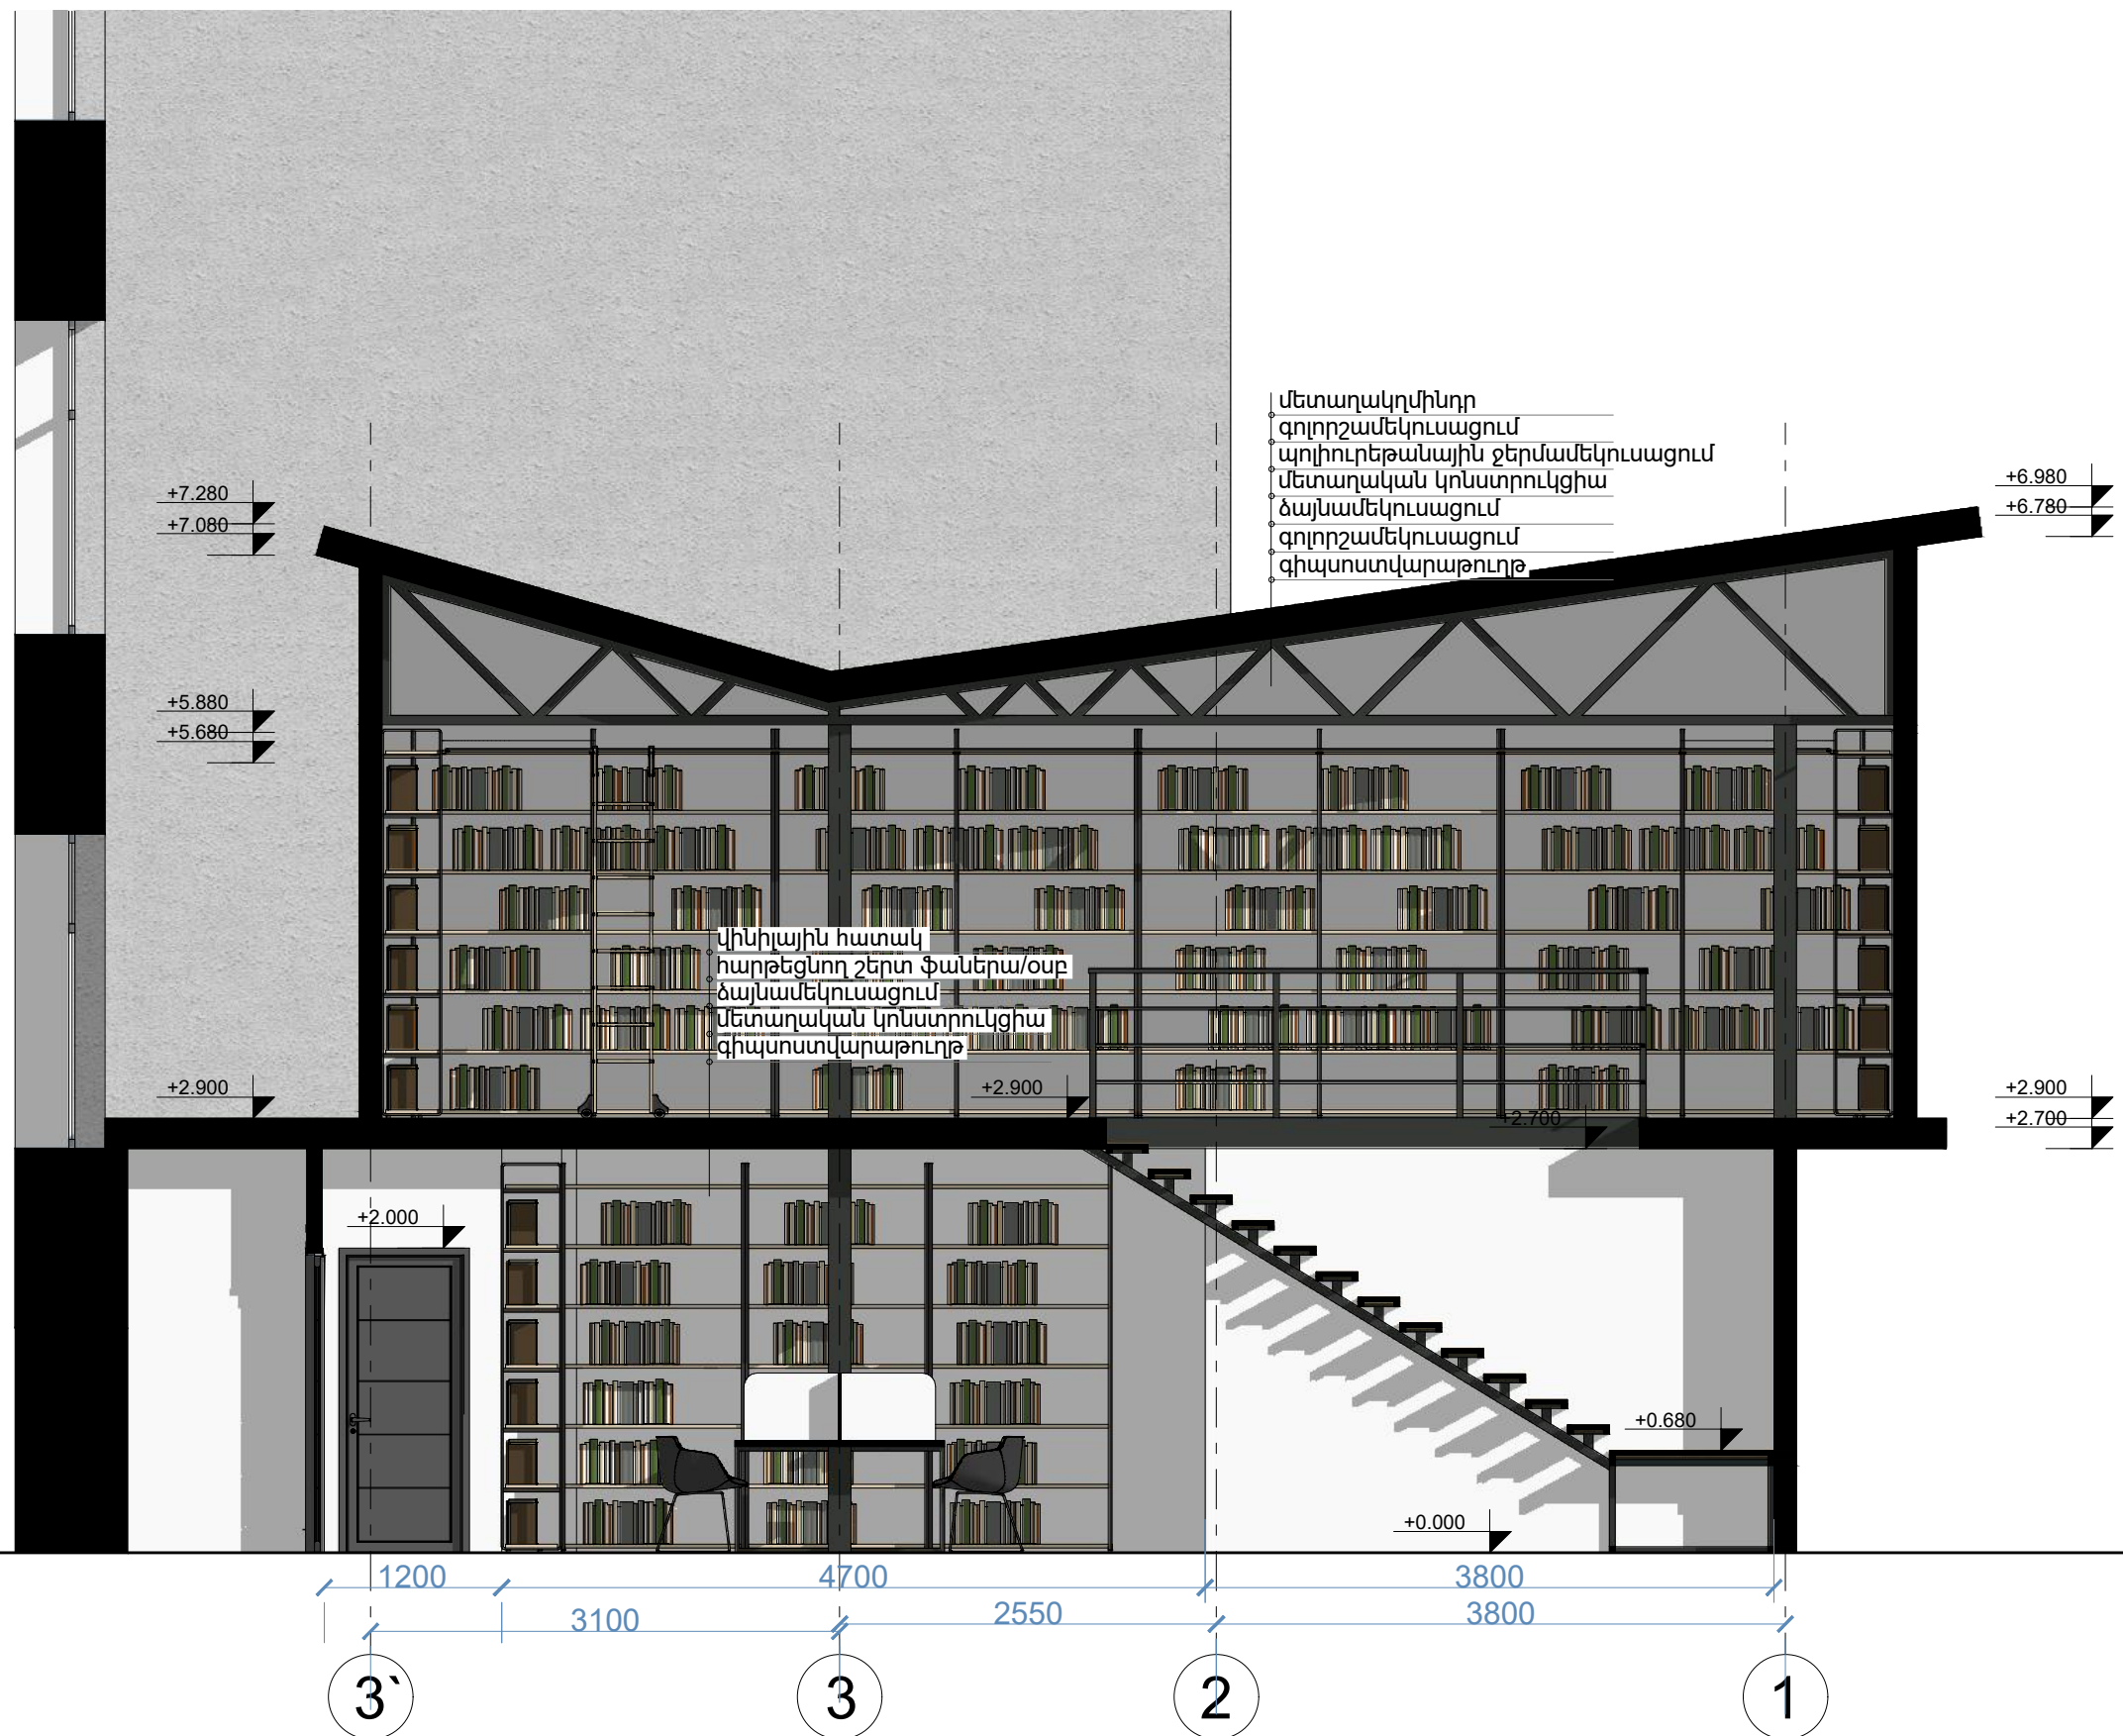

«ԵԹԿՊԻ»-ի ՊՈԱԿ-ի ԲԱԿԱՅԻՆ ՏԱՐԱԾՔՈՒՄ ԸՆԹԵՐՑԱՍՐԱՆԻ ԷՍՔԻԶ ԱՌԱՋԱՐԿ				Հասցե՝ ք.Երևան, Ամիրջյան 26		
				ՓՈՒԼ	ԹԵՐԹ	ԹԵՐԹԵՐ
				Է.Ա	12	13
ԸՆԹԵՐՑԱՍՐԱՆԻ ԿՏՐՎԱԾՔ « 1-1 » Մ 1:50						

ԵՆԱԶԱՓ ՏԵՄՔԻ



«ԵԹԿՊԻ»-ի ՂՈԱԿ-ի ԲԱԿԱՅԻՆ ՏԱՐԱԾՔՈՒՄ ԸՆԹԵՐՅԱՍՐԱՀԻ ԷՍՔԻԶ ԱՌԱՋԱՐԿ				Հասցե՝ ք.Երևան, Ամիրյան 26		
				ՓՈՒԼ	ԹԵՐԹ	ԹԵՐԹԵՐ
				Է.Ա	13	13
ԵՆԱԶԱՓ ՏԵՄՔԻ						