

SM STUDIO

ԱՐԱԳԱԾՈՏՆԻ ՄԱՐԶԻ ԹԼԻԿ ԳՅՈՒՂԻ ՀԻՄՆԱԿԱՆ ԴՊՐՈՑՈՒՄ
ՍԱՆ-ՀԱՆԳՈՒՅՑՆԵՐԻ ԿԱՌՈՒՑՄԱՆ ՆԱԽԱԳԻԾ

<<ՍՄ-ՍՏՈՒԴԻՈ>> ՍՊԸ ՏՆՕՐԵՆ



ՕՐԱՆ ԹՈՐՈՍՅԱՆ

SM STUDIO

ՍԱՆ-ՀԱՆԳՈՒՅՑՆԵՐԻ ԿԱՌՈՒՑՄԱՆ

ԱՇԽԱՏԱՆՔԱՅԻՆ ՆԱԽԱԳԻԾ

ՊԱՏՎԻՐԱՏՈՒ՝

ԹԼԻԿԻ ՀԻՄՆԱԿԱՆ ԴՊՐՈՑ

ՀԱՍՑԵ՝ ՄԱՐԶ ԱՐԱԳԱԾՈՏՆ, ԳՅՈՒՂ ԹԼԻԿ 7-ՐԴ ՓՈՂՈՑ

ՆԱԽԱԳԾԻ ԿԱԶՄԸ՝ ԾՇ. ԾԿ.

ԲԱՅԹՈՂՆՄԱՆ ԺԱՄԿԵՏԸ՝ 02.12.2025Թ.

Email: ohantorosyan62@gmail.com

+37441660201
Tel: +37498387556

ԱՐՈՎՅԱՆ 2025

«ՍՍ-ԱՏՈՒՂԻՈ»

ՍԱՀՄԱՆՓՈԿ ՊԱՏՄԱՆԱՏՎՈՒԹՅԱՆ ԺԱՇՏՐՈՒԹՅՈՒՆ

ՍՊԸ ՏՆՕՐԵԼ «SM Studio» ԹՈՒՈՍՅԱՆ

Ն.Գ.Ծ.՝ Գ. ԿՆՅԱԶՅԱՆ

ՆԱԽԱԳԾԻ ԶԵՆՈՒՄԿ ԺԱՐՏԱԲԱՆԵՏ՝

Գ. ԿՆՅԱԶՅԱՆ

Ն.Գ.Կ՝ Դ. ԲԱՂԱՆՅԱՆ

ՆԱԽԱԳԾԻ ԿՈՆՍՏՐՈՒԿՏՈՐ՝ Դ. ԲԱՂԱՆՅԱՆ

ԱՐՏՈՆԱԳՐԵՐ՝ ԾԲԴ-Ա-0313, ԿԵԴ-Ա2-048

ՆԱԽԱԳԾՄԱՆ ԸՆԹԱՑՔՈՒՄ
ՕԳՏԱԳՈՐԾՎԱԾ ԳՐԱԿԱՆՈՒԹՅԱՆ
ՑԱՆԿԸ

- ՀՀՇՆ II-6.02-2006 ՍԵՅՍՄԱԿԱՅՈՒՆ
ՇԻՆԱՐԱՐՈՒԹՅԱՆ ՆԱԽԱԳԾՄԱՆ
ՆՈՐՄԵՐ
- ՀՀՇՆ IV-13.01-96 ԶԱՐԵ ԵՎ
ԱՄՐԱՆԱԶԱՐԵ ԿՈՆՍՏՐՈՒԿՏԻԱՆԵՐ
- ՍՆԻՊ 2.03.01-84* ԲԵՏՈՆԵ ԵՎ
ԵՐԿԱԹԲԵՏՈՆԵ ԿՈՆՍՏՐՈՒԿՏԻԱՆԵՐ
- ՍՆԻՊ 2.01.07-85* ԲԵՈՆՎԱԾՔՆԵՐ ԵՎ
ԱԶԴԵՑՈՒԹՅՈՒՆՆԵՐ
- ՍՆԻՊ 2.02.01-83* ՇԵՆՔԵՐԻ ԵՎ
ԿԱՌՈՒՑՎԱԾՔՆԵՐԻ ՀԻՄՆԱՏԱԿԵՐ

ԵՐԱՇԽԱՎՈՐԱԳԻՐ N 025-25

Համաձայն ՀՀ կառավարության 2015 թվականի մարտի 19-ի N596 որոշման 1-ին կետի 2-րդ ենթակետի պահանջների <<ՍՍ ՍՏՈՒԴԻՈ>> ՍՊԸ-ն երաշխավորում է Թլիկի հիմնական դպրոցի պատվերով Արագածոտնի մարզ գյուղ Թլիկ 7-րդ փողոց հասցեում սան-հանգույցների կառուցման նախագծի համապատասխանությունը ՀՀ օրենսդրության և նորմատիվատեխնիկական փաստաթղթերի պահանջներին և երաշխավորում է հաստատման:

ՍՊԸ տնօրեն՝



Օ. Թորոսյան



ՃԲԴ - Ա-0313

ԱՐՏՈՆԱԳԻՐ

ԲԱՐՁՐԱԳՈՒՅՆ ԴԱՍ

ԵՆԹԱԴԱՍ «Ա»

ՃԱՐՏԱՐԱՊԵՏ

ԿՆՅԱԶՅԱՆ ԳԱՐԵԳԻՆ ՀՈՎԱԿԻՄԻ

Ճարտարապետի մասնագիտական գործունեության իրականացում առանց սահմանափակումների,
բացառությամբ տարածական պլանավորման փաստաթղթերի,
պատմության և մշակույթի անշարժ հուշարձանների վերականգնման,
ամրակայման և օգտագործման նախագծերի մշակման:


ՀԱՅԱՍՏԱՆԻ ՃԱՐՏԱՐԱՊԵՏՆԵՐԻ ՊԱԼԱՏ
ՆԱԽԱԳԱՀ Ա.ԲԱԴԱԼՅԱՆ

ՀՀ ԶԱՂԱՔԱՇԻՆՈՒԹՅԱՆ ԿՈՄԻՏԵ
ՆԱԽԱԳԱՀ Ա. ՂՈՒԱՐՅԱՆ

ՏՐՎԱԾ Է 17.10.2023
ԱՆԺԱՄԿԵՏ



02.12.2025թ

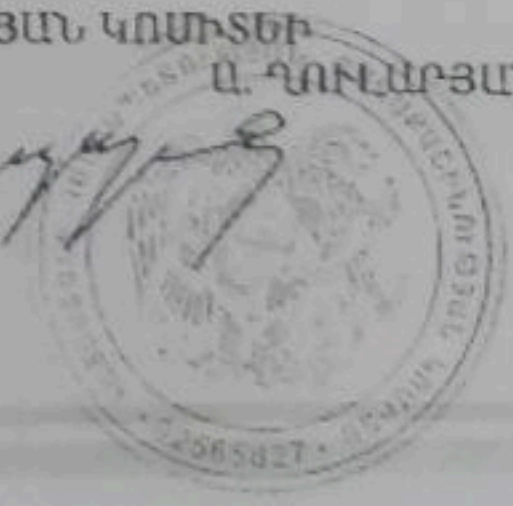



ԿԵԴ - Ա2-048

ԱՐՏՈՆԱԳԻՐ

ԵՐԿՐՈՐԴ ԴԱՍ

ԵՆԹԱԴԱՍ «Ա2»


ԱՐԴՅՈՒՆԱԲԵՐԱԿԱՆ, ԲՆԱԿԵԼԻ, ՀԱՍԱՐԱԿԱԿԱՆ ՇԵՆՔԵՐԻ ԵՎ ՇԻՆՈՒԹՅՈՒՆՆԵՐԻ ՆԱԽԱԳԾՈՒՄ
ՃԱՐՏԱՐԱԳԵՏ - ԿՈՆՍՏՐՈՒԿՏՈՐ

ԲԱԴԱԼՅԱՆ ԴԱՎԻԹ ՍՈՒՐԻԿԻ

Սահմանափակումներ՝ Արդյունաբերական, բնակելի և հասարակական ոչ ավել 6 հարկից,
մինչև 21մ բարձրությամբ և 9մ թռիչքով շենքեր, մինչև 24մ թռիչքով տարածական կոնստրուկցիաներով շինություններ,
որոնք համապատասխանում են III դիսկալյուրյան աստիճանին:
Համապատասխան սեյսմիկ գոտու համար բազմակի օգտագործման նպատակով նախագծված
ոչ ավել 3 հարկից շենքերի և շինությունների տեղակայում,
որոնք համապատասխանում են IV դիսկալյուրյան աստիճանին:

ՀԱՅԱՍՏԱՆԻ ՃԱՐՏԱՐԱԳԵՏՆԵՐԻ ՊԱԼԱՏ
ՆԱԽԱԳԱՀ՝ Մ. ՄԻՆԱՍՅԱՆ

ՀՀ ԲԱԴԱԼՅԱՆՈՒԹՅԱՆ ԿՈՄԻՏԵ
ՆԱԽԱԳԱՀ՝ Ա. ՂՈՒԱՐՅԱՆ

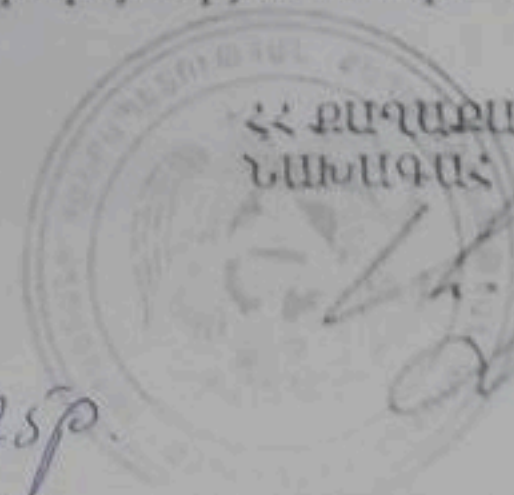

02.12.2022թ.

ՏՐՎԱԾ Է 19.09.2022
ԼՆԺԱՄԿԵՏ

ԲԱՑԱՏՐԱԳԻՐ

Արագածոտնի մարզի Թլիկ գյուղի միջնակարգ դպրոցում սան-հանգույցների կառուցման նախագիծ, այն է՝

- Բացվածքների իրականացում
- Ներքին հարդարում
- Պատուհանների և դռների փոխարինում
- Լուսավորության իրականացում
- Արաստաղների կառուցում պլաստմասե կաղովի տիպի նյութերով
- Սան-հանգույցների ջրամատակարարման և ջրահեռացման համակարգի փոխարինում
- Պատերի քանդում և կառուցում

Նյութերի գույնը և ձևը համաձայնեցնել պատվիրատուի հետ հաշվի առնելով շինարարական բոլոր նորմերը և կանոնները:



Նախագիծը մշակվել է համաձայն պատվիրատուի առաջադրանքի և համապատասխանում է ՀՀ օրենսդրության և նորմատիվ տեխնիկական փաստաթղթերի պահանջներին:

Աշխատանքները իրականացնել տեղում՝ փաստացի իրավիճակից ելնելով:

Աշխատանքների կատարման համար ներկայացվում են հետևյալ լիցենզիաները՝


Բնակելի,հասարակական և արտադրական կառույցներ 1-ին կամ 2-րդ կամ 3-րդ դաս

ԾՆԱԾԽԱՏԱՆՔՆԵՐԻ ԿԱԶՄԱԿԵՐՊՄԱՆ ԺԱՄԱՆԱԿԱՑՈՒՅՑ						
ԱՇԽԱՏԱՆՔԱՅԻՆ ՕՐԵՐ						
ՀՀ	ԱՄՍԱՏԵԱԿՐԱ ՆՇՈՒՍՏԱՆՔՆԵՐ	5 օր	5 օր	5 օր	5 օր	5 օր
1	ՄՈՒՆԴԱՏԱՅԻՆ ԵՎ ՔԱՆՈՒՄԱՆ ԱՇԽԱՏԱՆՔՆԵՐԻ ԻՐԱՎԱՑՈՒՄ					
2	ԸՆԵԿՏՐԱԿԱՆՈՒԹՅԱՆ ԵՎ ՑՐԱՆՈՒՑԱԿԱՆՈՒՄԱՆ ՄՈՒՆԱՑՈՒՄ					
3	ՀԱՐՊԱՐԱՆԱՆ ԱՇԽԱՏԱՆՔՆԵՐԻ ԻՐԱՎԱՑՈՒՄ					
4	ՀԱՏԱԿՆԵՐԻ ԻՐԱՎԱՑՈՒՄ					
5	ՍԱՆԻՏԱՐԱՆ ԱՇԽԱՏԱՆՔՆԵՐ, ԿԱԶԱՆՈՒՄ					
6	ՍՈՒ ԱՇԽԱՏԱՆՔՆԵՐ					

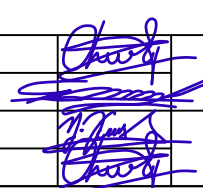ԱՐԱԳԱԾՈՏՆԻ ՄԱՐԶԻ ԹԼԻԿ ԳՅՈՒՂԻ ՀԻՄՆԱԿԱՆ ԴՊՐՈՑՈՒՄ ՍԱՆ-ՀԱՆԳՈՒՅՑՆԵՐԻ ԿԱՌՈՒՑՄԱՆ ՆԱԽԱԳԻԾ				ՊԱՏՎԻՐԱՏՈՒ Թլիկի հիմնական դպրոց		
ՏՆՕՐԵՆ	Օ. ԹՈՐՈՍՅԱՆ		ԾԱՐՏԱՐԱՊԵՏԱԾԻՆԱՐԱՐԱԿԱՆ ՄԱՍ	Փուլ	Թերթ	Թերթեր
ՆԳՃ	Գ. ԿՆՅԱԶՅԱՆ			ԱՆ	ՃՇ-1	18
ՆԳԿ	Դ. ԲԱԴԱԼՅԱՆ			 «ՍՄ-Ստուդիո» ՍՊԸ		
ԾԱՐՏԱՐԱՊԵՏ	Օ. ԹՈՐՈՍՅԱՆ					


ԳԼԽԱԿՈՐ ՀԱՏԱԿԱԳԻԾ Մ1:2000



Թիկի միջնակարգ դպրոց

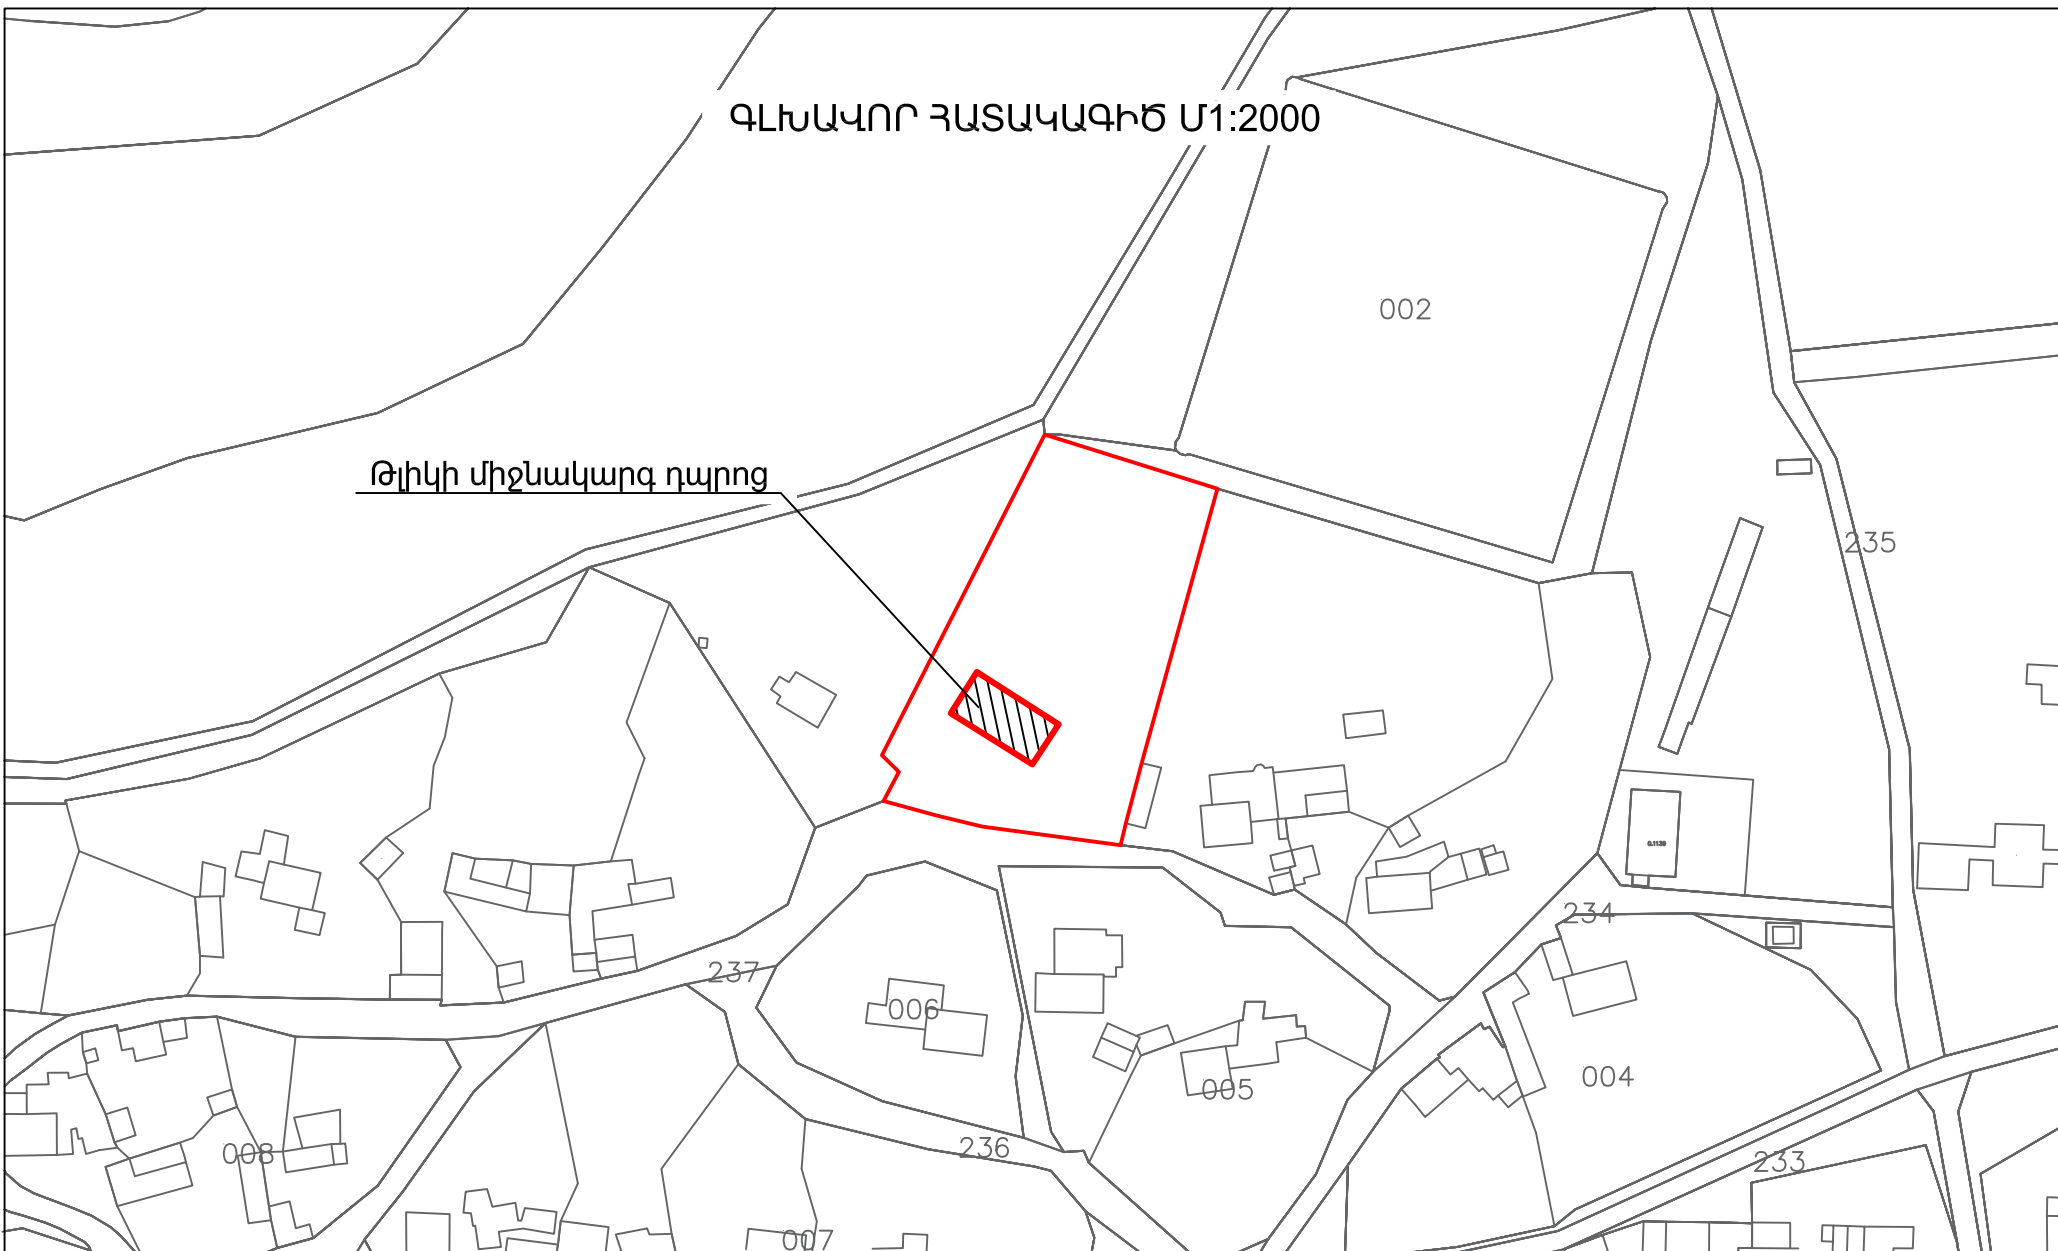


Մ1:2000	ԱՐԱԳԱԾՈՏՆԻ ՄԱՐԶԻ ԹԼԻԿ ԳՅՈՒՂԻ ՀԻՄՆԱԿԱՆ ԴՊՐՈՑՈՒՄ ՍԱՆ-ՀԱՆԳՈՒՅՑՆԵՐԻ ԿԱՌՈՒՑՄԱՆ ՆԱԽԱԳԻԾ			ՊԱՏԿԻՐԱՏՈՒ՝ Թիկի հիմնական դպրոց		
ՏՆՕՐԵՆ	Օ. ԹՈՐՈՍՅԱՆ		ՃԱՐՏԱՐԱՊԵՏԱԾԻՆԱՐԱՐԱԿԱՆ ՄԱՍ	Փուլ	Թերթ	Թերթեր
ՆԳՃ	Գ. ԿՆՅԱԶՅԱՆ			ԱՆ	ՃՇ-2	18
ՆԳԿ	Դ. ԲԱԴԱԼՅԱՆ			 «ՍՄ-Ստուդիո» ՍՊԸ		
ՃԱՐՏԱՐԱՊԵՏ	Օ. ԹՈՐՈՍՅԱՆ					
ԳԼԽԱԿՈՐ ՀԱՏԱԿԱԳԻԾ						

ՀԱՏԱԿԱԳԻԾ (ՉԱՓԱԳՐՈՒԹՅՈՒՆ) Մ1:100

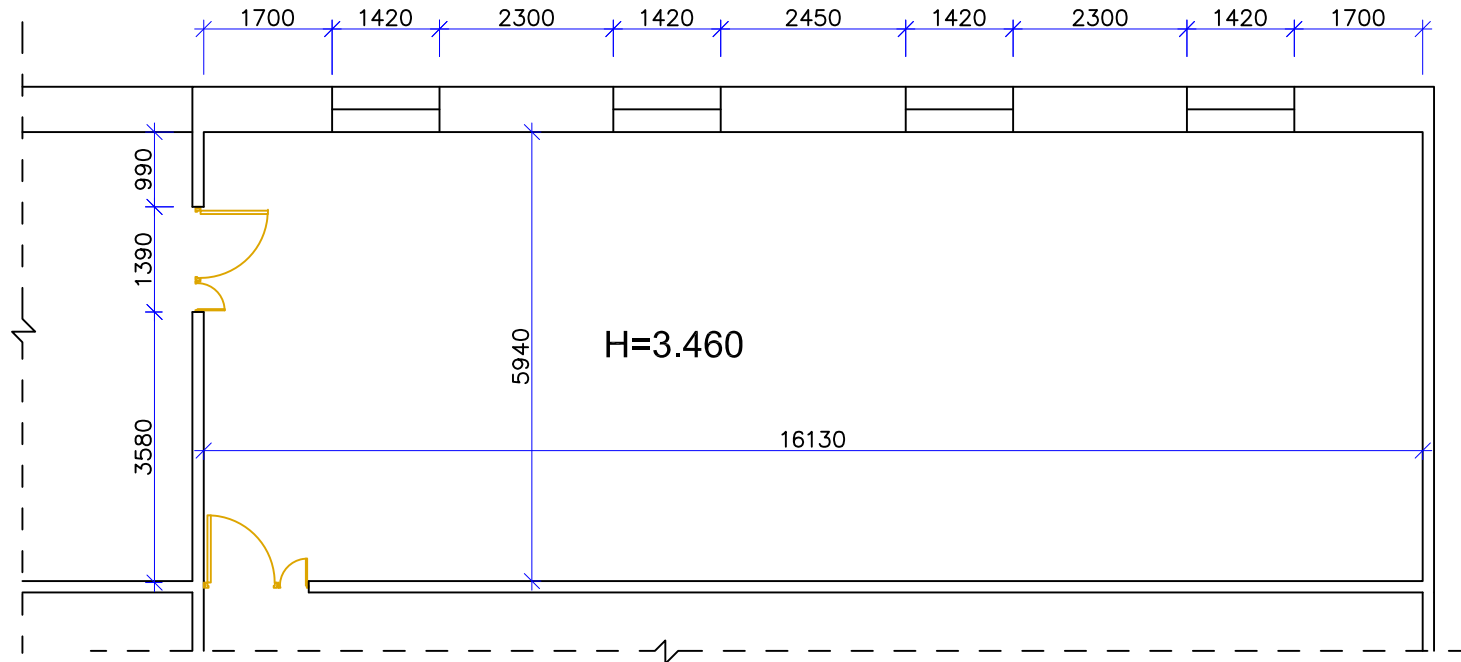

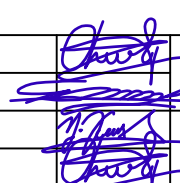Մ1:100	ԱՐԱԳԱԾՈՏՆԻ ՄԱՐԶԻ ԹԼԻԿ ԳՅՈՒՂԻ ՀԻՄՆԱԿԱՆ ԴՊՐՈՑՈՒՄ ՍԱՆ-ՀԱՆԳՈՒՅՑՆԵՐԻ ԿԱՌՈՒՑՄԱՆ ՆԱԽԱԳԻԾ			ՊԱՏԿԻՐԱՏՈՒ ԹՎԻԿԻ ԻԽՄԱՆԱԿԱՆ ԴԱՊՐՈՑ		
ՏՆՕՐԵՆ	Օ. ԹՈՐՈՍՅԱՆ		ՃԱՐՏԱՐԱՊԵՏԱԾԻՆԱՐԱՐԱԿԱՆ ՄԱՍ	ՓՈԼ	ԹԵՐԹ	ԹԵՐԹԵՐ
ՆԳՃ	Գ. ԿՆՅԱՉՅԱՆ			ԱՆ	ՃՇ- 3	18
ՆԳԿ	Դ. ԲԱԴԱԼՅԱՆ			 «ՍՄ-Ստուդիո» ՍՊԸ		
ՃԱՐՏԱՐԱՊԵՏ	Օ. ԹՈՐՈՍՅԱՆ					

ՊԱՏԵՐԻ ԲԱՆԴՄԱՆ ԵՎ ԴՈՆԵՐԻ ԱՊԱՄՈՆՏԱԺՄԱՆ ՀԱՏԱԿԱԳԻԾ Մ1:100

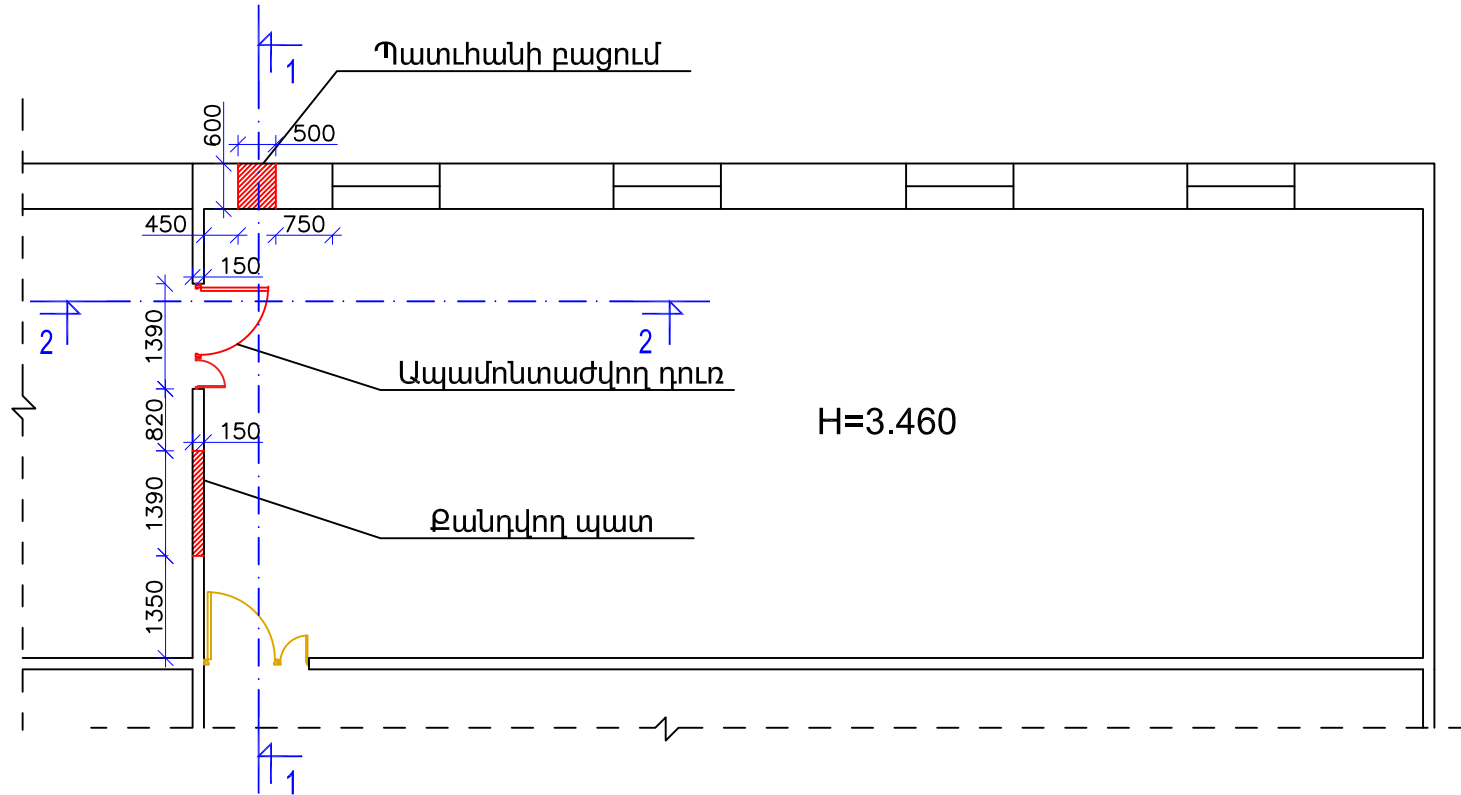

Պայմանական նշաններ








Ապամոնտաժվող բացվածք




Գոյություն ունեցող դուռ





Ապամոնտաժվող դուռ


Մ1:100	ԱՐԱԳԱԾՈՏՆԻ ՄԱՐԶԻ ԹԼԻԿ ԳՅՈՒՂԻ ՀԻՄՆԱԿԱՆ ԴՊՐՈՑՈՒՄ ՍԱՆ-ՀԱՆԳՈՒՅՑՆԵՐԻ ԿԱՌՈՒՑՄԱՆ ՆԱԽԱԳԻԾ			ՊԱՏԿԻՐԱՏՈՒ՝ Թվիկի հիմնական դպրոց		
ՏՆՕՐԵՆ	Օ. ԹՈՐՈՍՅԱՆ		ՃԱՐՏԱՐԱՊԵՏԱԾԻՆԱՐԱՐԱԿԱՆ ՄԱՍ	Փուլ	Թերթ	Թերթեր
ՆԳՃ	Գ. ԿՆՅԱԶՅԱՆ			ԱՆ	ՃՇ-4	18
ՆԳԿ	Դ. ԲԱԴԱԼՅԱՆ		ՊԱՏԵՐԻ ԶԱՆԴՄԱՆ ԵՎ ԴՈՆԵՐԻ ԱՊԱՄՈՆՏԱԺՄԱՆ ՀԱՏԱԿԱԳԻԾ	 «ՍՄ-Ստուդիո» ՍՊԸ		
ՃԱՐՏԱՐԱՊԵՏ	Օ. ԹՈՐՈՍՅԱՆ					

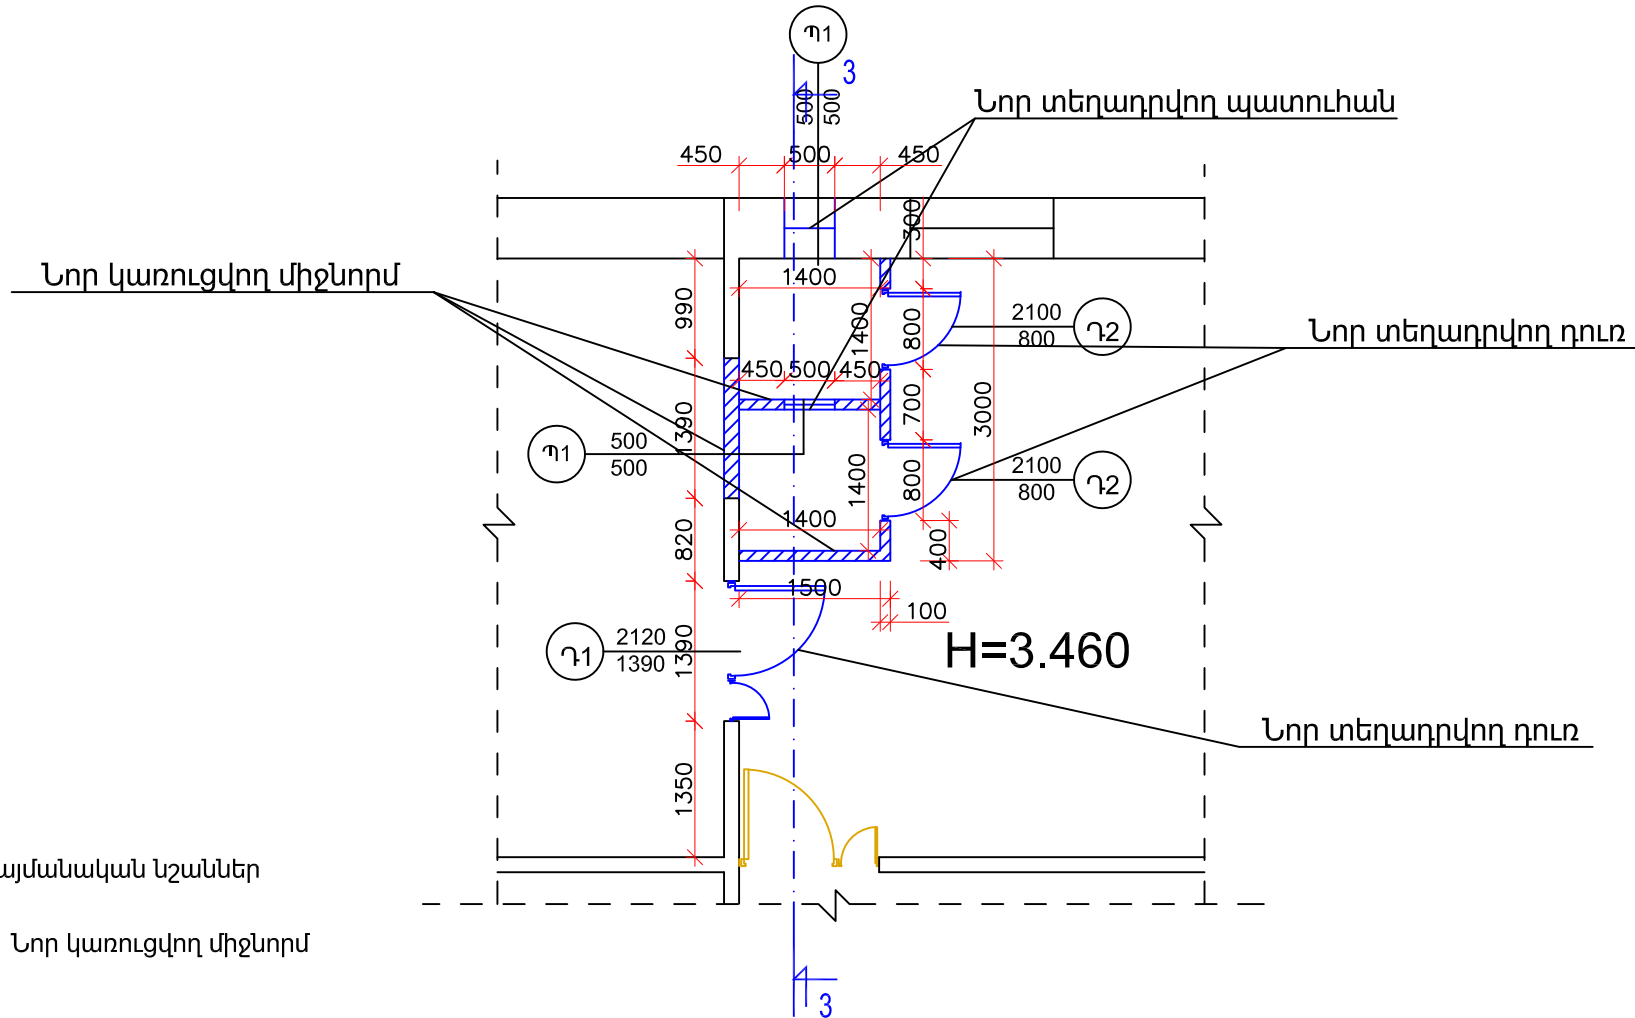ՆՈՐ ԿԱՌՈՒՑՎՈՂ ՊԱՏԵՐԻ ,ՏԵՂԱԴՐՎՈՂ ԴՈՆԵՐԻ ԵՎ ՊԱՏՈՒՀԱՆՆԵՐԻ ՀԱՏԱԿԱԳԻԾ Մ1:75



Մ1:75	ԱՐԱԳԱԾՈՏՆԻ ՄԱՐԶԻ ԹԼԻԿ ԳՅՈՒՂԻ ՀԻՄՆԱԿԱՆ ԴՊՐՈՑՈՒՄ ՍԱՆ-ՀԱՆԳՈՒՅՑՆԵՐԻ ԿԱՌՈՒՑՄԱՆ ՆԱԽԱԳԻԾ			ՊԱՏՎԻՐԱՏՈՒ՝ ԹՎԻԿԻ ԻՄԱՆԱԿԱՆ ԴԱՊՐՈՑ		
ՏՆՕՐԵՆ	Օ. ԹՈՐՈՍՅԱՆ		ՃԱՐՏԱՐԱՊԵՏԱԾԻՆԱՐԱՐԱԿԱՆ ՄԱՍ	Փուլ	Թերթ	Թերթեր
ՆԳՃ	Գ. ԿՆՅԱԶՅԱՆ			ԱՆ	ՃՇ-5	18
ՆԳԿ	Դ. ԲԱԴԱԼՅԱՆ			 «ՍՄ-Ստուդիո» ՍՊԸ		
ՃԱՐՏԱՐԱՊԵՏ	Օ. ԹՈՐՈՍՅԱՆ					
			ՆՈՐ ԿԱՌՈՒՑՎՈՂ ՊԱՏԵՐԻ ,ՏԵՂԱԴՐՎՈՂ ԴՈՆԵՐԻ ԵՎ ՊԱՏՈՒՀԱՆՆԵՐԻ ՀԱՏԱԿԱԳԻԾ			

ՆՈՐ ԻՐԱԿԱՆԱՑՎՈՂ ՀԱՏԱԿԻ ՇԵՐՏԵՐԻ ՄԱՍՆԱԳԻՐ ԵՎ ՀԱՏԱԿԱԳԻԾ Մ1:75

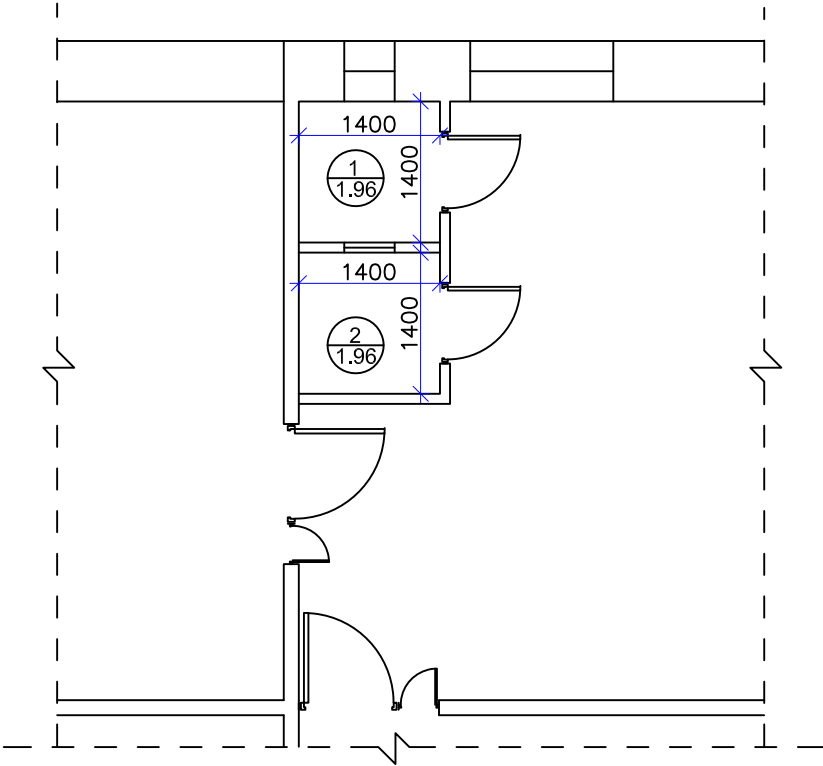

ՄԱՍՆԱԳԻՐ (ՆԱԽԱՏԵՍՎՈՂ)



Հ/Հ	ԱՆՎԱՆՈՒՄ	ՀԱՄԱՐ	ՄԱԿԵՐԵՍ	ՀԱՏԱԿԻ ՏԵՍԱԿԸ ՆՈՐ
1	Սան-հանգույց 1	1	1.96 Մ²	Խեցեսալ
2	Սան-հանգույց 2	2	1.96 Մ²	Խեցեսալ
ԸՆԴՀԱՆՈՒՐ			3.92 Մ²	

Պայմանական նշաններ


ՍԵՆՅԱԿԻ ՀԱՄԱՐԸ





ՍԵՆՅԱԿԻ ՄԱԿԱՐԵՍԸ

Մ1:75	ԱՐԱԳԱԾՈՏՆԻ ՄԱՐԶԻ ԹԼԻԿ ԳՅՈՒՂԻ ՀԻՄՆԱԿԱՆ ԴՊՐՈՑՈՒՄ ՍԱՆ-ՀԱՆԳՈՒՅՑՆԵՐԻ ԿԱՌՈՒՑՄԱՆ ՆԱԽԱԳԻԾ			ՊԱՏՎԻՐԱՏՈՒ՝ Թվիկի իմսնական դալրոց		
ՏՆՕՐԵՆ	Օ. ԹՈՐՈՍՅԱՆ		ՃԱՐՏԱՐԱՊԵՏԱԾԻՆԱՐԱՐԱԿԱՆ ՄԱՍ	Փուլ	Թերթ	Թերթեր
ՆԳՃ	Գ. ԿՆՅԱԶՅԱՆ			ԱՆ	ՃՇ-6	18
ՆԳԿ	Դ. ԲԱԴԱԼՅԱՆ			 «ՍՄ-Ստուդիո» ՍՊԸ		
ՃԱՐՏԱՐԱՊԵՏ	Օ. ԹՈՐՈՍՅԱՆ					



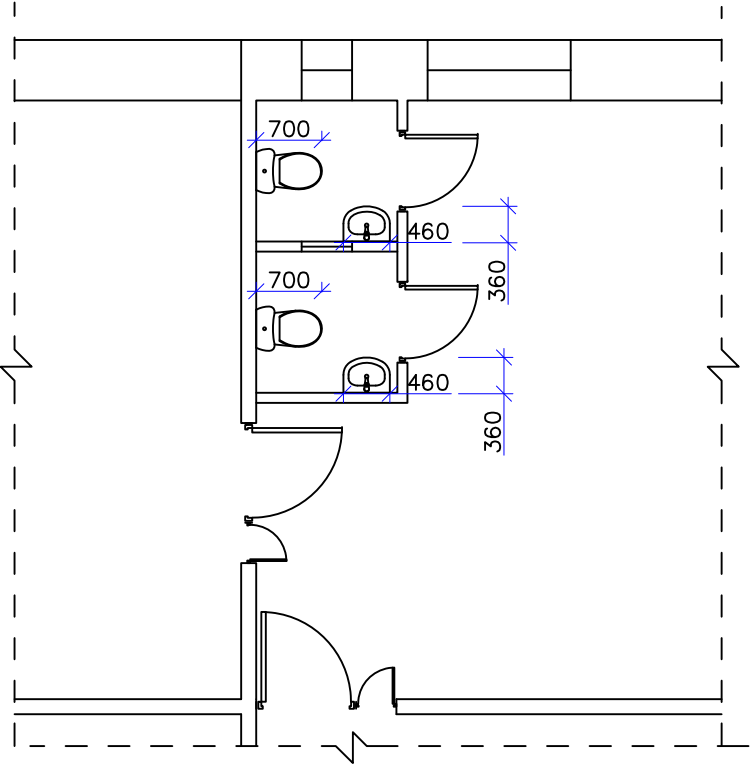

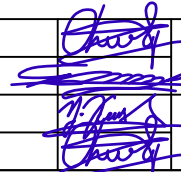
ԿԱՅԱԿՈՐՄԱՆ ՀԱՏԱԿԱԳԻԾ Մ1:75




Մ1:75	ԱՐԱԳԱԾՈՏՆԻ ՄԱՐԶԻ ԹԼԻԿ ԳՅՈՒՂԻ ՀԻՄՆԱԿԱՆ ԴՊՐՈՑՈՒՄ ՍԱՆ-ՀԱՆԳՈՒՅՑՆԵՐԻ ԿԱՌՈՒՑՄԱՆ ՆԱԽԱԳԻԾ			ՊԱՏԿԻՐԱՏՈՒ՝ Թլիկի հիմնական դպրոց		
ՏՆՕՐԵՆ	Օ. ԹՈՐՈՍՅԱՆ		ՃԱՐՏԱՐԱՊԵՏԱԾԻՆԱՐԱՐԱԿԱՆ ՄԱՍ	ՓՈԼ	ԹԵՐԹ	ԹԵՐԹԵՐ
ՆԳՃ	Գ. ԿՆՅԱԶՅԱՆ			ԱՆ	ՃՇ-7	18
ՆԳԿ	Դ. ԲԱԴԱԼՅԱՆ			 «ՍՄ-Ստուդիո» ՍՊԸ		
ՃԱՐՏԱՐԱՊԵՏ	Օ. ԹՈՐՈՍՅԱՆ					



The diagram is a detailed architectural floor plan of a building. It features several rooms and a central corridor. Key dimensions and levels are indicated:

- Dimensions:**
 - Horizontal segments from left to right: 1350, 1390, 820, 400, 990, 990, 600.
 - Vertical segments from top to bottom: 2120, 2120, 1800, 500.
- Levels:**
 - Top left: +3.460
 - Below top left: +2.120
 - Bottom left: ±0.000
 - Top right: +3.460
 - Below top right: +2.300
 - Below +2.300: +1.800
 - Bottom right: ±0.000
- Rooms and Features:**
 - A large room on the left with a red hatched area.
 - A central corridor with a door.
 - A room on the right with a red hatched area.
 - A small room at the bottom right with a red hatched area.
- Labels:**
 - Զանդվող պատ (Hatched wall) - points to the red hatched area on the left.
 - Պատուհանի բացում (Window opening) - points to the door in the central corridor.
 - Ապամոնտաժվող դուռ (Non-removable door) - points to the door in the central corridor.


Մ1:50	ԱՐԱԳԱԾՈՏՆԻ ՄԱՐԶԻ ԹԼԻԿ ԳՅՈՒՂԻ ՀԻՄՆԱԿԱՆ ԴՊՐՈՑՈՒՄ ՍԱՆ-ՀԱՆԳՈՒՅՑՆԵՐԻ ԿԱՌՈՒՑՄԱՆ ՆԱԽԱԳԻԾ			ՊԱՏԿԻՐԱՏՈՒ՝ Թիկի հիմնական դպրոց		
ՏՆՕՐԵՆ	Օ. ԹՈՐՈՍՅԱՆ		ՃԱՐՏԱՐԱՊԵՏԱԾԻՆԱՐԱՐԱԿԱՆ ՄԱՍ	Փուլ	Թերթ	Թերթեր
ՆԳՃ	Գ. ԿՆՅԱԶՅԱՆ			ԱՆ	ԾՇ-8	18
ՆԳԿ	Ղ. ԲԱԴԱԼՅԱՆ		ԿՏՐԱԾԵ ԸՍՏ 1-1 ԱՌԱՆՑՔՆԵՐԻ	 «ՄՄ-Ստուդիո» ՍՊԸ		
ՃԱՐՏԱՐԱՊԵՏ	Օ. ԹՈՐՈՍՅԱՆ					

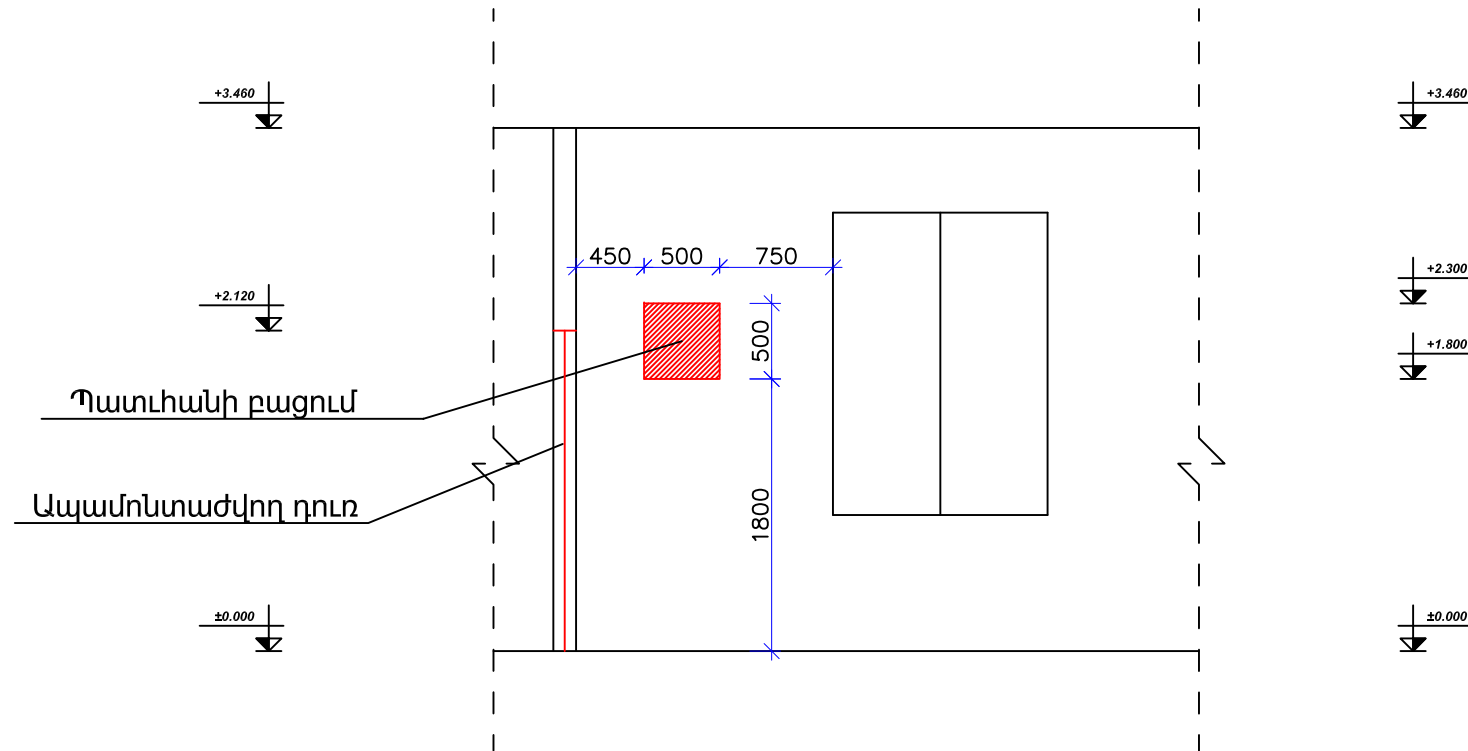

ԿՏՐՎԱԾՔ ԸՍՏ 2-2 ԱՌԱՆՑՔՆԵՐԻ Մ1:50



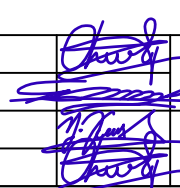


Մ1:50	ԱՐԱԳԱԾՈՏՆԻ ՄԱՐԶԻ ԹԼԻԿ ԳՅՈՒՂԻ ՀԻՄՆԱԿԱՆ ԴՊՐՈՑՈՒՄ ՍԱՆ-ՀԱՆԳՈՒՅՑՆԵՐԻ ԿԱՌՈՒՑՄԱՆ ՆԱԽԱԳԻԾ			ՊԱՏՎԻՐԱՏՈՒ Թյիկի հիմնական դպրոց		
ՏՆՕՐԵՆ	Օ. ԹՈՐՈՍՅԱՆ		ՃԱՐՏԱՐԱՊԵՏԱԾԻՆԱՐԱՐԱԿԱՆ ՄԱՍ	Փուլ	Թերթ	Թերթեր
ՆԳՃ	Գ. ԿՆՅԱԶՅԱՆ			ԱՆ	ՃՇ-9	18
ՆԳԿ	Դ. ԲԱԴԱԼՅԱՆ			 «ՍՄ-Ստուդիո» ՍՊԸ		
ՃԱՐՏԱՐԱՊԵՏ	Օ. ԹՈՐՈՍՅԱՆ					

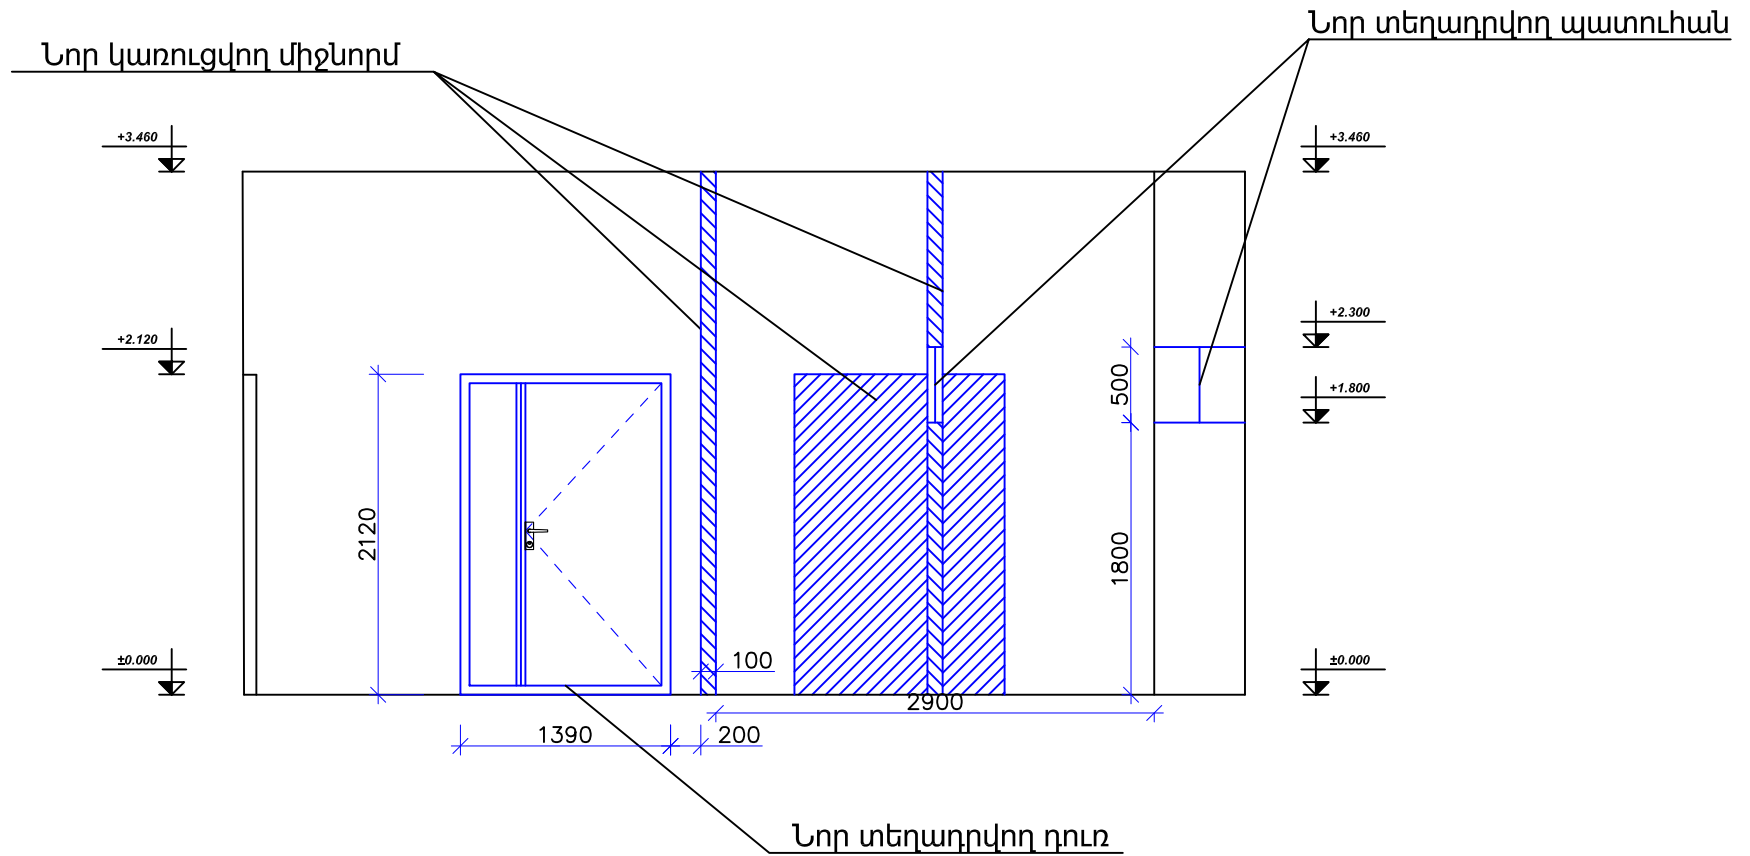
ԿՏՐՎԱԾՔ ԸՍՏ 3-3 ԱՌԱՆՑՔՆԵՐԻ Մ1:50




Մ1:50	ԱՐԱԳԱԾՈՏՆԻ ՄԱՐԶԻ ԹԼԻԿ ԳՅՈՒՂԻ ՀԻՄՆԱԿԱՆ ԴՊՐՈՑՈՒՄ ՍԱՆ-ՀԱՆԳՈՒՅՑՆԵՐԻ ԿԱՌՈՒՑՄԱՆ ՆԱԽԱԳԻԾ			ՊԱՏՎԻՐԱՏՈՒ՝ Թլիկի հիմնական դպրոց			
ՏՆՕՐԵՆ	Օ. ԹՈՐՈՍՅԱՆ		ՃԱՐՏԱՐԱՊԵՏԱԾԻՆԱՐԱՐԱԿԱՆ ՄԱՍ	Փուլ	Թերթ	Թերթեր	
ՆԳՃ	Գ. ԿՆՅԱԶՅԱՆ			ԱՆ	ՃՇ-10	18	
ՆԳԿ	Դ. ԲԱԴԱԼՅԱՆ			 «ՍՄ-Ստուդիո» ՍՊԸ			
ՃԱՐՏԱՐԱՊԵՏ	Օ. ԹՈՐՈՍՅԱՆ						
			ԿՏՐՎԱԾՔ ԸՍՏ 3-3 ԱՌԱՆՑՔՆԵՐԻ				

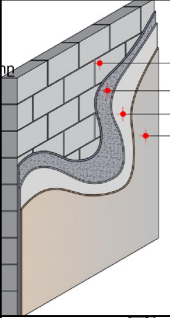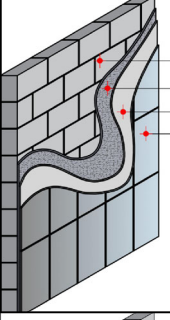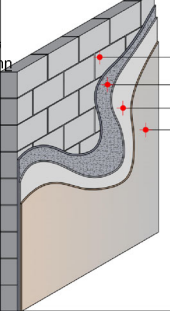Պատերի մասնագիր			
Տեսակ	Սենյակի համար	Շերտեր	Քանակ
Յուղաներկ	1, 2 և վնասված հատվածները	 <ol style="list-style-type: none"> 1. Պատի կոնստրուկցիա 2. Գաջ 3. Ծեփամածիկ 4. Յուղաներկ 	39,61 մ ²
Հախճասալ	1, 2	 <ol style="list-style-type: none"> 1. Պատի կոնստրուկցիա 2. Ց/Ա սվաղ 3. Սոսիկնձ 4. Կերամիկական սալ 	14,4 մ ²
Լատեքսային ներկ	1, 2 և վնասված հատվածները	 <ol style="list-style-type: none"> 1. Պատի կոնստրուկցիա 2. Գաջ 3. Ծեփամածիկ 4. Լատեքսային ներկ 	27,13 մ ²

Պատերի , հատակի և առաստաղի մասնագիր

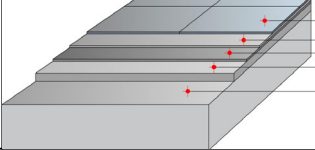Հատակի մասնագիր			
Տեսակ	Սենյակի համար	Շերտեր	Քանակ
Խեցեսալ	1, 2	 <ol style="list-style-type: none"> 1. Խեցեսալ 2. Սոսիկնձ 3. Ջրամեկուսիչ շերտ քիտուսե մածիկով 4. Թեթև քետոնե հարթեցնող շերտ 5. Հիմնական ծածկի կոնստրուկցիա 	3,92 մ ²

Առաստաղի մասնագիր		
Տեսակ	Սենյակի համար	Քանակ
Պլաստմասե կախովի առաստաղ	1, 2	3.92 մ ²

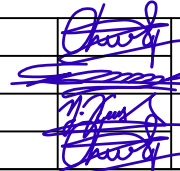
		ԱՐԱԳԱԾՈՏՆԻ ՄԱՐԶԻ ԹԼԻԿ ԳՅՈՒՂԻ ՀԻՄՆԱԿԱՆ ԴՊՐՈՑՈՒՄ ՍԱՆ-ՀԱՆԳՈՒՅՑՆԵՐԻ ԿԱՌՈՒՑՄԱՆ ՆԱԽԱԳԻԾ	ՊԱՏՎԻՐԱՏՈՒ Թյիկի հիմնական դպրոց		
ՏՆՕՐԵՆ	Օ. ԹՈՐՈՍՅԱՆ		ՃԱՐՏԱՐԱՊԵՏԱԾԻՆԱՐԱՐԱԿԱՆ ՄԱՍ	Փուլ	Թերթ
ՆԳՃ	Գ. ԿՆՅԱԶՅԱՆ			ԱՆ	ՃԾ-11
ՆԳԿ	Դ. ԲԱԴԱԼՅԱՆ		ՊԱՏԵՐԻ , ՀԱՏԱԿԻ ԵՎ ԱՌԱՍՏԱՂԻ ՄԱՍՆԱԳԻՐ	«ՍՄ-Ստուդիո» ՍՊԸ	
ՃԱՐՏԱՐԱՊԵՏ	Օ. ԹՈՐՈՍՅԱՆ				18

ԴՈՆԵՐԻ ՄԱՍՆԱԳՐԵՐ



Դռան - պատի ամրացման սխեմա

Դռների ծավալներ							
Անվանում	Նկարագիրը	Քանակը հատ	a	h	մ²	Ենպերի զացի սկսող բարձրության մ²	Ենպերի ներկում լատեջսային ներկով մ²
Դ-1	Մետաղապատե պահպանված դուռ	1	1.39	2.12	2.95	0.85	0.85
Դ-2	Մետաղապատե բլրկով,սպիտակ 60մմ հաստ.,խուլ 4+4մմ պրոֆիլով	2	0.80	2.1	1.68	—	—

Դ-1

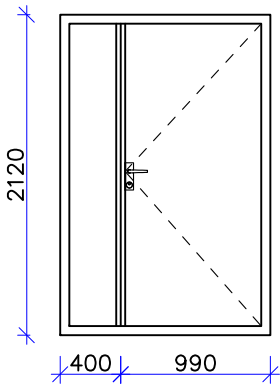

Դ-2

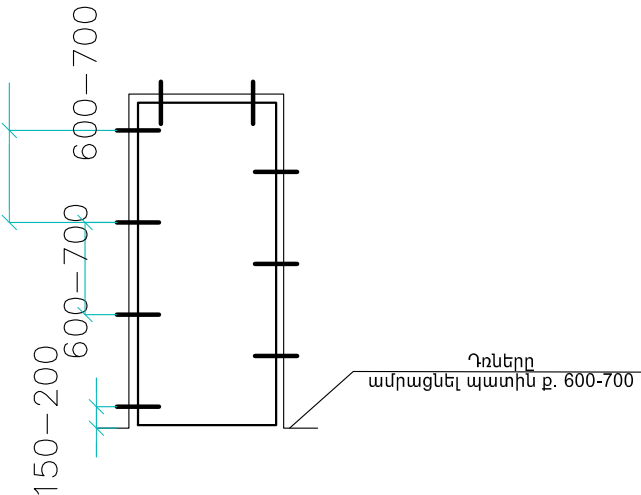
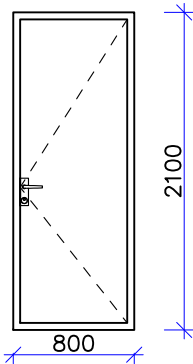


ԾԱՆՈԹՈՒԹՅՈՒՆ՝
Նախքան դռների պատվիրելը
չափսերը ճշտել տեղում ըստ
բացվածքների

ԱՐԱԳԱԾՈՏՆԻ ՄԱՐԶԻ ԹԼԻԿ ԳՅՈՒՂԻ ՀԻՄՆԱԿԱՆ ԴՊՐՈՑՈՒՄ ՍԱՆ-ՀԱՆԳՈՒՅՑՆԵՐԻ ԿԱՌՈՒՑՄԱՆ ՆԱԽԱԳԻԾ				ՊԱՏԿԻՐԱՏՈՒ՝ Թլիկի հիմնական դպրոց		
ՏՆՕՐԵՆ	Օ. ԹՈՐՈՍՅԱՆ		ՃԱՐՏԱՐԱՊԵՏԱԾԻՆԱՐԱՐԱԿԱՆ ՄԱՍ	Փուլ	Թերթ	Թերթեր
ՆԳՃ	Գ. ԿՆՅԱԶՅԱՆ			ԱՆ	ՃՇ-12	18
ՆԳԿ	Դ. ԲԱԴԱԼՅԱՆ		ԴՈՆԵՐԻ ՄԱՍՆԱԳՐԵՐ	«ՍՄ-Ստուդիո» ՍՊԸ		
ՃԱՐՏԱՐԱՊԵՏ	Օ. ԹՈՐՈՍՅԱՆ					

ՊԱՏՈՒՀԱՆՆԵՐԻ ՄԱՍՆԱԳՐԵՐ



Պատուհանների ծավալներ													
Անվանումը	Նկարագիրը	Քանակը հատ	Բացվող մասի չափերը		Ընդ. բացվող	Պատուհանի չափերը		Ընդ. բացվող	Ընդ. մակերես	Պատուհանագող անտրացիտ պլաստմասե400 մմ	Պատուհանագող բազալտե 150x30 մմ հաստ.,	Շեպերի գաջի սվաղ բարձրորակ	Շեպերի ներկում լատեքսով
		հատ	a	h	մ²	a	h	մ²	մ²	գծմ	գծմ	մ²	մ²
Պ-1	Մետաղապլաստե բլոկով, սպիտակ 60մմ հաստ., ապակեկաթեթով 4+4մմ պրոֆիլով	2	0.50	0.50	0.25	0.50	0.50	—	—	—	—	0.6	0.6

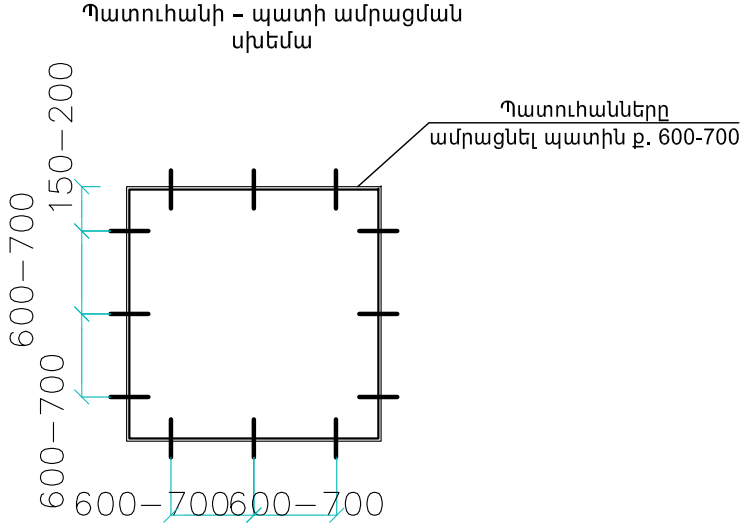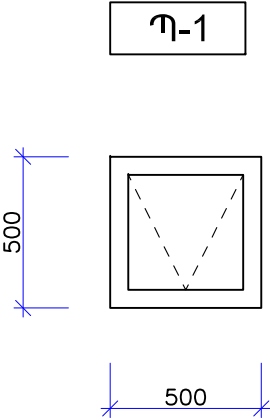


ԾԱՆՈԹՈՒԹՅՈՒՆ
Նախքան պատուհանների
պատվիրելը չափերը ճշտել տեղում
ըստ բացվածքների:

ԱՐԱԳԱԾՈՏՆԻ ՄԱՐԶԻ ԹԼԻԿ ԳՅՈՒՂԻ ՀԻՄՆԱԿԱՆ ԴՊՐՈՑՈՒՄ ՍԱՆ-ՀԱՆԳՈՒՅՑՆԵՐԻ ԿԱՌՈՒՑՄԱՆ ՆԱԽԱԳԻԾ			ՊԱՏՎԻՐԱՏՈՒ Թիկի հիմնական դպրոց		
ՏՆՕՐԵՆ	Օ. ԹՈՐՈՍՅԱՆ		ՃԱՐՏԱՐԱՊԵՏԱԾԻՆԱՐԱՐԱԿԱՆ ՄԱՍ	Փուլ	Թերթ
ՆԳՃ	Գ. ԿՆՅԱՉՅԱՆ			ԱՆ	ՃՇ-13
ՆԳԿ	Դ. ԲԱԴԱԼՅԱՆ		ՊԱՏՈՒՀԱՆՆԵՐԻ ՄԱՍՆԱԳՐԵՐ		
ՃԱՐՏԱՐԱՊԵՏ	Օ. ԹՈՐՈՍՅԱՆ				

ՄԻԱԶՈՒՅԼ ԲԱՐԱԿՈՐԻ ՀԱՆԳՈՒՅՑ

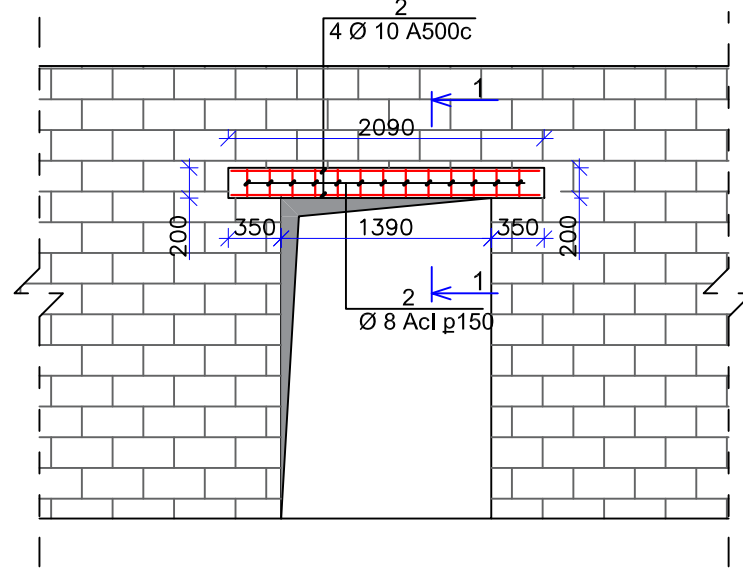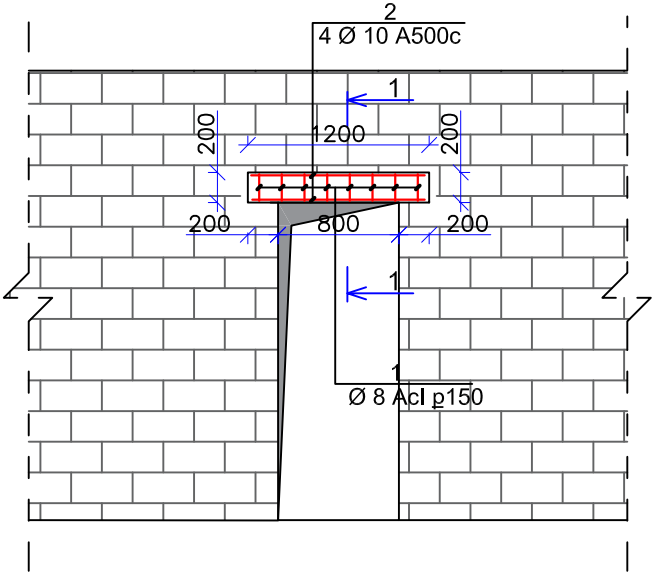

ԿՏՐՎԱԾԸ 1-1 Մ1:20

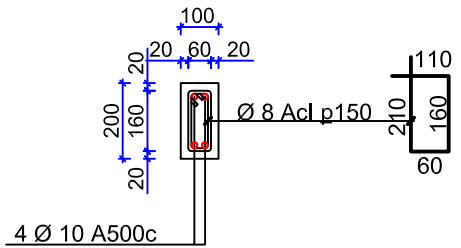

ԲԱՐԱԿՈՐԻ ԱՄՐԱՆԱԿՈՐՈՒՄ



ՏԱՐՐ	ՏԵՍԱԿԸ	ՔԱՆԱԿԸ ԳՄ	ԱՄՐԱՆԻ ՔԱՇԸ S	ԲԵՏՈՆ Մ³
1	Ø 8 Acl	15.66	0.0062	0.9
2	Ø10 A500c	20.8	0.011	

ԷԼԵՄԵՆՏՆԵՐԻ ՏԵՂԵԿԱԳԻՐ





ՏԱՐՐ	ԷՍՔԻԶ	ԵՐԿԱՐՈՒԹ
1		540

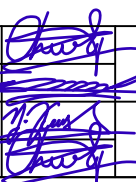ԱՐԱԳԱԾՈՏՆԻ ՄԱՐԶԻ ԹԼԻԿ ԳՅՈՒՐԻ ՀԻՄՆԱԿԱՆ ԴՊՐՈՑՈՒՄ ՍԱՆ-ՀԱՆԳՈՒՅՑՆԵՐԻ ԿԱՌՈՒՑՄԱՆ ՆԱԽԱԳԻԾ			ՊԱՏԿԻՐԱՏՈՒՐ ԹՎԻԿԻ ԻՄԱՆԱԿԱՆ ԴԱՊՐՈՑ		
ՏՆՕՐԵՆ	Օ. ԹՈՐՈՍՅԱՆ		ՃԱՐՏԱՐԱՊԵՏԱԾԻՆԱՐԱՐԱԿԱՆ ՄԱՍ	ՓՈԼ	ԹԵՐԹ
ՆԳՃ	Գ. ԿՆՅԱԶՅԱՆ			ԱՆ	ՃՇ-14
ՆԳԿ	Դ. ԲԱԴԱԼՅԱՆ				18
ՃԱՐՏԱՐԱՊԵՏ	Օ. ԹՈՐՈՍՅԱՆ			«ՍՄ-Ստուդիո» ՍՊԸ	



Քանդման աշխատանքների ամփոփագիր			
Հ/Հ	Անվանում	Չ/մ	Քանակ
1	Հատակի սալերի և ց/ավազե շերտի քանդում h = 50 մմ	մ ²	3,92
2	Պատերից գաջի շերտի քանդում	մ ²	10
3	Միջնորմի քանդում	մ ³	0,45
4	Մետաղապլաստե դռան ապամոնտաժում (պահպանելով)	հատ/մ ²	1/2,95
5	Պատի կտրում 0.5x0.5x0.6 հաստ.	տեղ	1

ԱՐԱԳԱԾՈՏՆԻ ՄԱՐԶԻ ԹԼԻԿ ԳՅՈՒՂԻ ՀԻՄՆԱԿԱՆ ԴՊՐՈՑՈՒՄ ՍԱՆ-ՀԱՆԳՈՒՅՑՆԵՐԻ ԿԱՌՈՒՑՄԱՆ ՆԱԽԱԳԻԾ				ՊԱՏՎԻՐԱՏՈՒ՝ Թլիկի հիմնական դպրոց		
ՏՆՕՐԵՆ	Օ. ԹՈՐՈՍՅԱՆ		ՃԱՐՏԱՐԱՊԵՏԱԾԻՆԱՐԱՐԱԿԱՆ ՄԱՍ	Փուլ	Թերթ	Թերթեր
ՆԳՃ	Գ. ԿՆՅԱՉՅԱՆ			ԱՆ	ՃՇ-15	18
ՆԳԿ	Դ. ԲԱԴԱԼՅԱՆ		ՔԱՆԴՄԱՆ ԱՇԽԱՏԱՆՔՆԵՐԻ ԱՄՓՈՓԱԳԻՐ	 «ՍՄ-Ստուդիո» ՍՊԸ		
ՃԱՐՏԱՐԱՊԵՏ	Օ. ԹՈՐՈՍՅԱՆ					



Վերանորոգման աշխատանքների ամփոփագիր			
Հ/Հ	Անվանում	Չ/մ	Քանակ
Շինարարական մաս			
1	Պլաստմասե կախովի առաստաղի կառուցում 250մմ, ներառյալ մետաղական կարկասը	մ ²	3,92
2	Միջնորմերի կառուցում թեթև բետոնե բլոկներով 100մմ	մ ³	1,98
3	Շարվածքի ամրանալուում	տ	0,037
4	Միջնորմերում բետոնի իրականացում B7,5 դասի թեթև բետոնով	մ ³	0,322
5	Բարավորների իրականացում B15 դասի բետոնով	մ ³	0.9
6	Ø10 A500c ամրան (բարավորներում)	տ	0,011
7	Ø8 Acl ամրան (բարավորներում)	տ	0,0062
8	Պատերի ց/ավազե սվաղում	մ ²	14,4
9	Պատերի գիպսոնիտե սվաղում բարելավված որակի	մ ²	35,4
10	Պատերի ծեփամածկում և լատեքսային ներկում մածկապատումով	մ ²	27,13
11	Պատերի ծեփամածկում և յուղաներկով ներկում մածկապատումով	մ ²	39,61
12	Հարթաշերտի իրականացում ց/ավազե h = 40մմ	մ ²	3,92
13	Սանհանգույցի հատակի սալիկապատում խեցեսալից	մ ²	3,92
14	Սանհանգույցի պատերի սալիկապատում հախճապալից	մ ²	14,4
15	Շրիշակների կառուցում կերամիզրանիտից h = 100 մմ	զմ	9,6
16	Պատուհան մետաղալաստե բլոկով, սպիտակ, 60մմ հաստ., ապակեփաթեթով 4+4 մմ, բացվող պրոֆիլ	մ ²	0,5
17	Պատուհանների շեպերի գիպսոնիտե սվաղում	մ ²	0,6
18	Պատուհանների շեպերի ներկում լատեքսային ներկով համատարած մածկապատումով	մ ²	0,6
19	Դուռ մետաղալաստե բլոկով, սպիտակ, խուլ 4+4 մմ, պրոֆիլ	հատ/մ ²	2/3,36
20	Պահպանված դռան տեղադրում	հատ/մ ²	1/2,95
21	Դռների շեպերի գիպսոնիտե սվաղում	մ ²	0,85
22	Դռների շեպերի ներկում լատեքսային ներկով համատարած մածկապատումով	մ ²	0,85
23	Պոլիվինիլլորիդե խողովակ գետնի մեջ Ø100	զմ	10
24	Պոլիվինիլլորիդե խողովակ գետնի մեջ Ø50	զմ	4
25	Պոլիէթիլենե խողովակ Ø20	զմ	7
26	Պոլիէթիլենե խողովակ Ø15	զմ	5

	ԱՐԱԳԱԾՈՏՆԻ ՄԱՐԶԻ ԹԼԻԿ ԳՅՈՒՂԻ ՀԻՄՆԱԿԱՆ ԴՊՐՈՑՈՒՄ ՍԱՆ-ՀԱՆԳՈՒՅՑՆԵՐԻ ԿԱՌՈՒՑՄԱՆ ՆԱԽԱԳԻԾ			ՊԱՏՎԻՐԱՏՈՒ՝ Թյիկի հիմնական դպրոց		
ՏՆՕՐԵՆ	Օ. ԹՈՐՈՍՅԱՆ		ՃԱՐՏԱՐԱՊԵՏԱԾԻՆԱՐԱՐԱԿԱՆ ՄԱՍ	Փուլ	Թերթ	Թերթեր
ՆԳՃ	Գ. ԿՆՅԱԶՅԱՆ			ԱՆ	ՃՇ-16	18
ՆԳԿ	Դ. ԲԱԴԱԼՅԱՆ			ՎԵՐԱՆՈՐՈԳՄԱՆ ԱԾԽԱՏԱՆՔՆԵՐԻ ԱՄՓՈՓԱԳԻՐ	 «ՍՄ-Ստուդիո» ՍՊԸ	
ՃԱՐՏԱՐԱՊԵՏ	Օ. ԹՈՐՈՍՅԱՆ					

Վերանորոգման աշխատանքների ամփոփագիր			
Հ/Հ	Անվանում	Չ/մ	Քանակ
Շինարարական մաս			
27	Կենտրոնախույս պոմպ QB60	հատ	1
28	Լվացարան կեռամիկական	հատ	2
29	Չուգարանակոնք կեռամիկական	հատ	2
30	Հոսակ	հատ	2
31	Ծորակ	հատ	2
32	Հայելի	հատ	2
33	Սրբիչի կախիչ	հատ	2
34	Չուգարանի թղթի կախիչ	հատ	2
35	Ցանցի փորձարկում	զմ	27
36	Ø50 ծունկ	հատ	2
37	Ø50 եռաբաշխիչ	հատ	2
38	Ø50xØ100 եռաբաշխիչ	հատ	2
39	Գրունտի քանդում էքսկավատորով	մ³	2.6
40	Ավազի նախապատրաստական շերտ խողովակի տակ	մ³	0.36
41	Ավազի նախապատրաստական շերտ խողովակի վրա	մ³	1.13
42	Ø1000 դիտահորի տեղադրում ներառյալ բոլոր դետալները	հատ	2

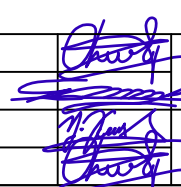		ԱՐԱԳԱԾՈՏՆԻ ՄԱՐԶԻ ԹԼԻԿ ԳՅՈՒՂԻ ՀԻՄՆԱԿԱՆ ԴՊՐՈՑՈՒՄ ՍԱՆ-ՀԱՆԳՈՒՅՑՆԵՐԻ ԿԱՌՈՒՑՄԱՆ ՆԱԽԱԳԻԾ	ՊԱՏՎԻՐԱՏՈՒ Թյիկի հիմնական դպրոց		
ՏՆՕՐԵՆ	Օ. ԹՈՐՈՍՅԱՆ		ՃԱՐՏԱՐԱՊԵՏԱԾԻՆԱՐԱՐԱԿԱՆ ՄԱՍ	Փուլ	Թերթ
ՆԳՃ	Գ. ԿՆՅԱԶՅԱՆ			ԱՆ	ԺՇ-17
ՆԳԿ	Դ. ԲԱԴԱԼՅԱՆ		ՎԵՐԱՆՈՐՈԳՄԱՆ ԱՇԽԱՏԱՆՔՆԵՐԻ ԱՄՓՈՓԱԳԻՐ	 «ՍՄ-Ստուդիո» ՍՊԸ	
ՃԱՐՏԱՐԱՊԵՏ	Օ. ԹՈՐՈՍՅԱՆ				

Վերանորոգման աշխատանքների ամփոփագիր			
Հ/Հ	Անվանում	Չ/Մ	Քանակ
Շինարարական մաս			
43	Անջատիչների մոնտաժում 1 տեղանոց	հատ	2
44	Շրջանակների մոնտաժում 1 տեղանոց	հատ	2
45	Մոնտաժային տուփերի տեղադրում	հատ	2
46	Մալուխ BBԴԻԴ 3x4.0մմ ² տեսակի	զմ	10
47	Մալուխ BBԴԻԴ 3x1.5մմ ² տեսակի	զմ	12
48	Ծալքավոր խողովակ (մալուխի)	զմ	22
49	Լուսատու շրջանաձեղ 6w, 3000k, 380lm, ip20, d=120mm	հատ	2
50	Մարտկոցով լուսատու	հատ	2

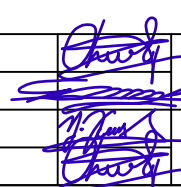ԱՐԱԳԱԾՈՏՆԻ ՄԱՐԶԻ ԹԼԻԿ ԳՅՈՒՂԻ ՀԻՄՆԱԿԱՆ ԴՊՐՈՑՈՒՄ ՍԱՆ-ՀԱՆԳՈՒՅՑՆԵՐԻ ԿԱՌՈՒՑՄԱՆ ՆԱԽԱԳԻԾ			ՊԱՏՎԻՐԱՏՈՒ Թլիկի հիմնական դպրոց		
ՏՆՕՐԵՆ	Օ. ԹՈՐՈՍՅԱՆ		ՃԱՐՏԱՐԱՊԵՏԱԾԻՆԱՐԱՐԱԿԱՆ ՄԱՍ	Փուլ	Թերթ
ՆԳՃ	Գ. ԿՆՅԱՉՅԱՆ			ԱՆ	ԾՇ-18
ՆԳԿ	Դ. ԲԱԴԱԼՅԱՆ		ՎԵՐԱՆՈՐՈԳՄԱՆ ԱՇԽԱՏԱՆՔՆԵՐԻ ԱՄՓՈՓԱԳԻՐ	 «ՍՄ-Ստուդիո» ՍՊԸ	
ՃԱՐՏԱՐԱՊԵՏ	Օ. ԹՈՐՈՍՅԱՆ				