


ՏԱՐԱԾՔԻ ԳԵՈՂԵԶԻԱԿԱՆ ՀԱՆՈՒՅԹ

Մ 1:300

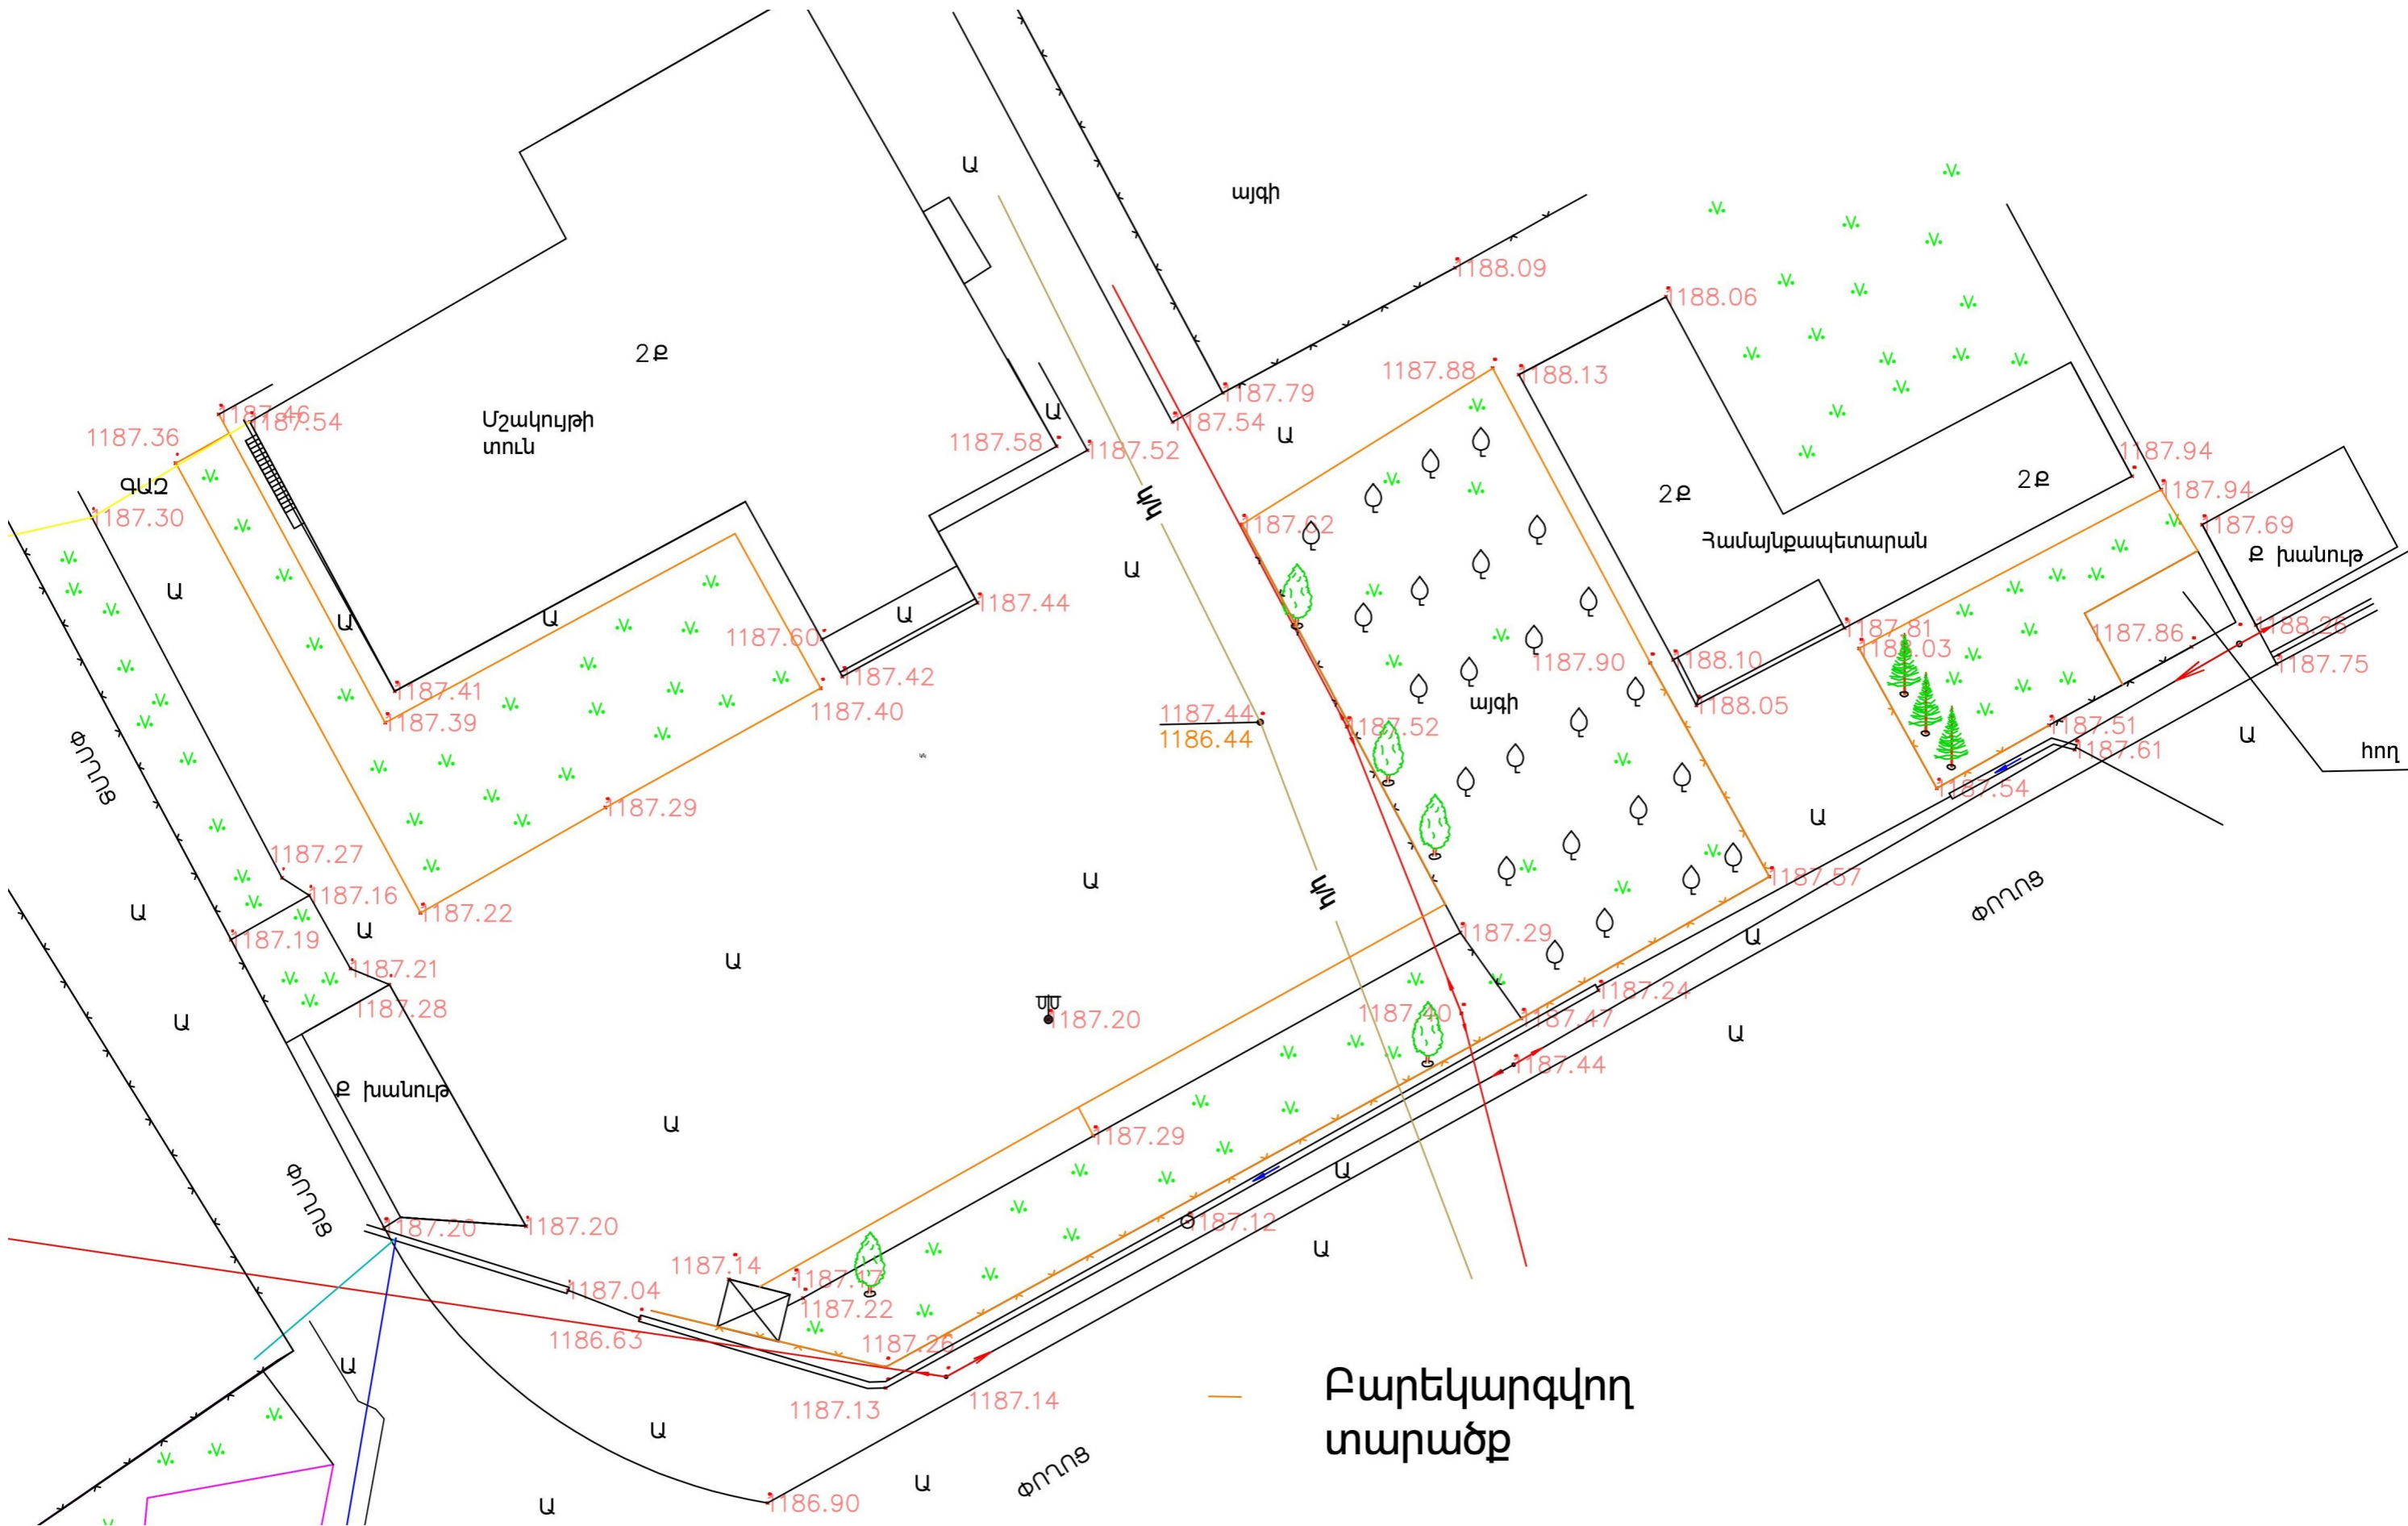

Բարեկարգվող տարածք

			ՀՀ ԿՈՏԱՅՔԻ ՄԱՐԶԻ ՆՈՐ ԵՐԶՆԿԱ ՀԱՄԱՅՆՔՈՒՄ ՊՈՒՐԱԿԻ ԿԱՌՈՒՑՄԱՆ ՆԱԽԱԳԻԾ		
ՆԱԽԱԳԾԵՑ	Հ. Հովսեփյան		ՃԱՐՏԱՐԱՊԵՏԱՇԽՆԱՐԱՐԱԿԱՆ ՄԱՍ	ՓՈՒԼ	ԹԵՐԹ
ՆԳՃ	Հ. Հովսեփյան			ՃՇ	ԹՇ - 4
			ՏԱՐԱԾՔԻ ԳԵՈՂԵԶԻԱԿԱՆ ՀԱՆՈՒՅԹ	«ՍԱՐԳԻՍ ԵՎ ՄԱՐԻԱՆԱ» ՍՊՈ	
					9