


ՊՈՒՐԱԿԻ ՀԱՏԱԿԱԳԻԾ
(ՆԱԽԱՏԵՍԿՈՂ) Մ 1:300

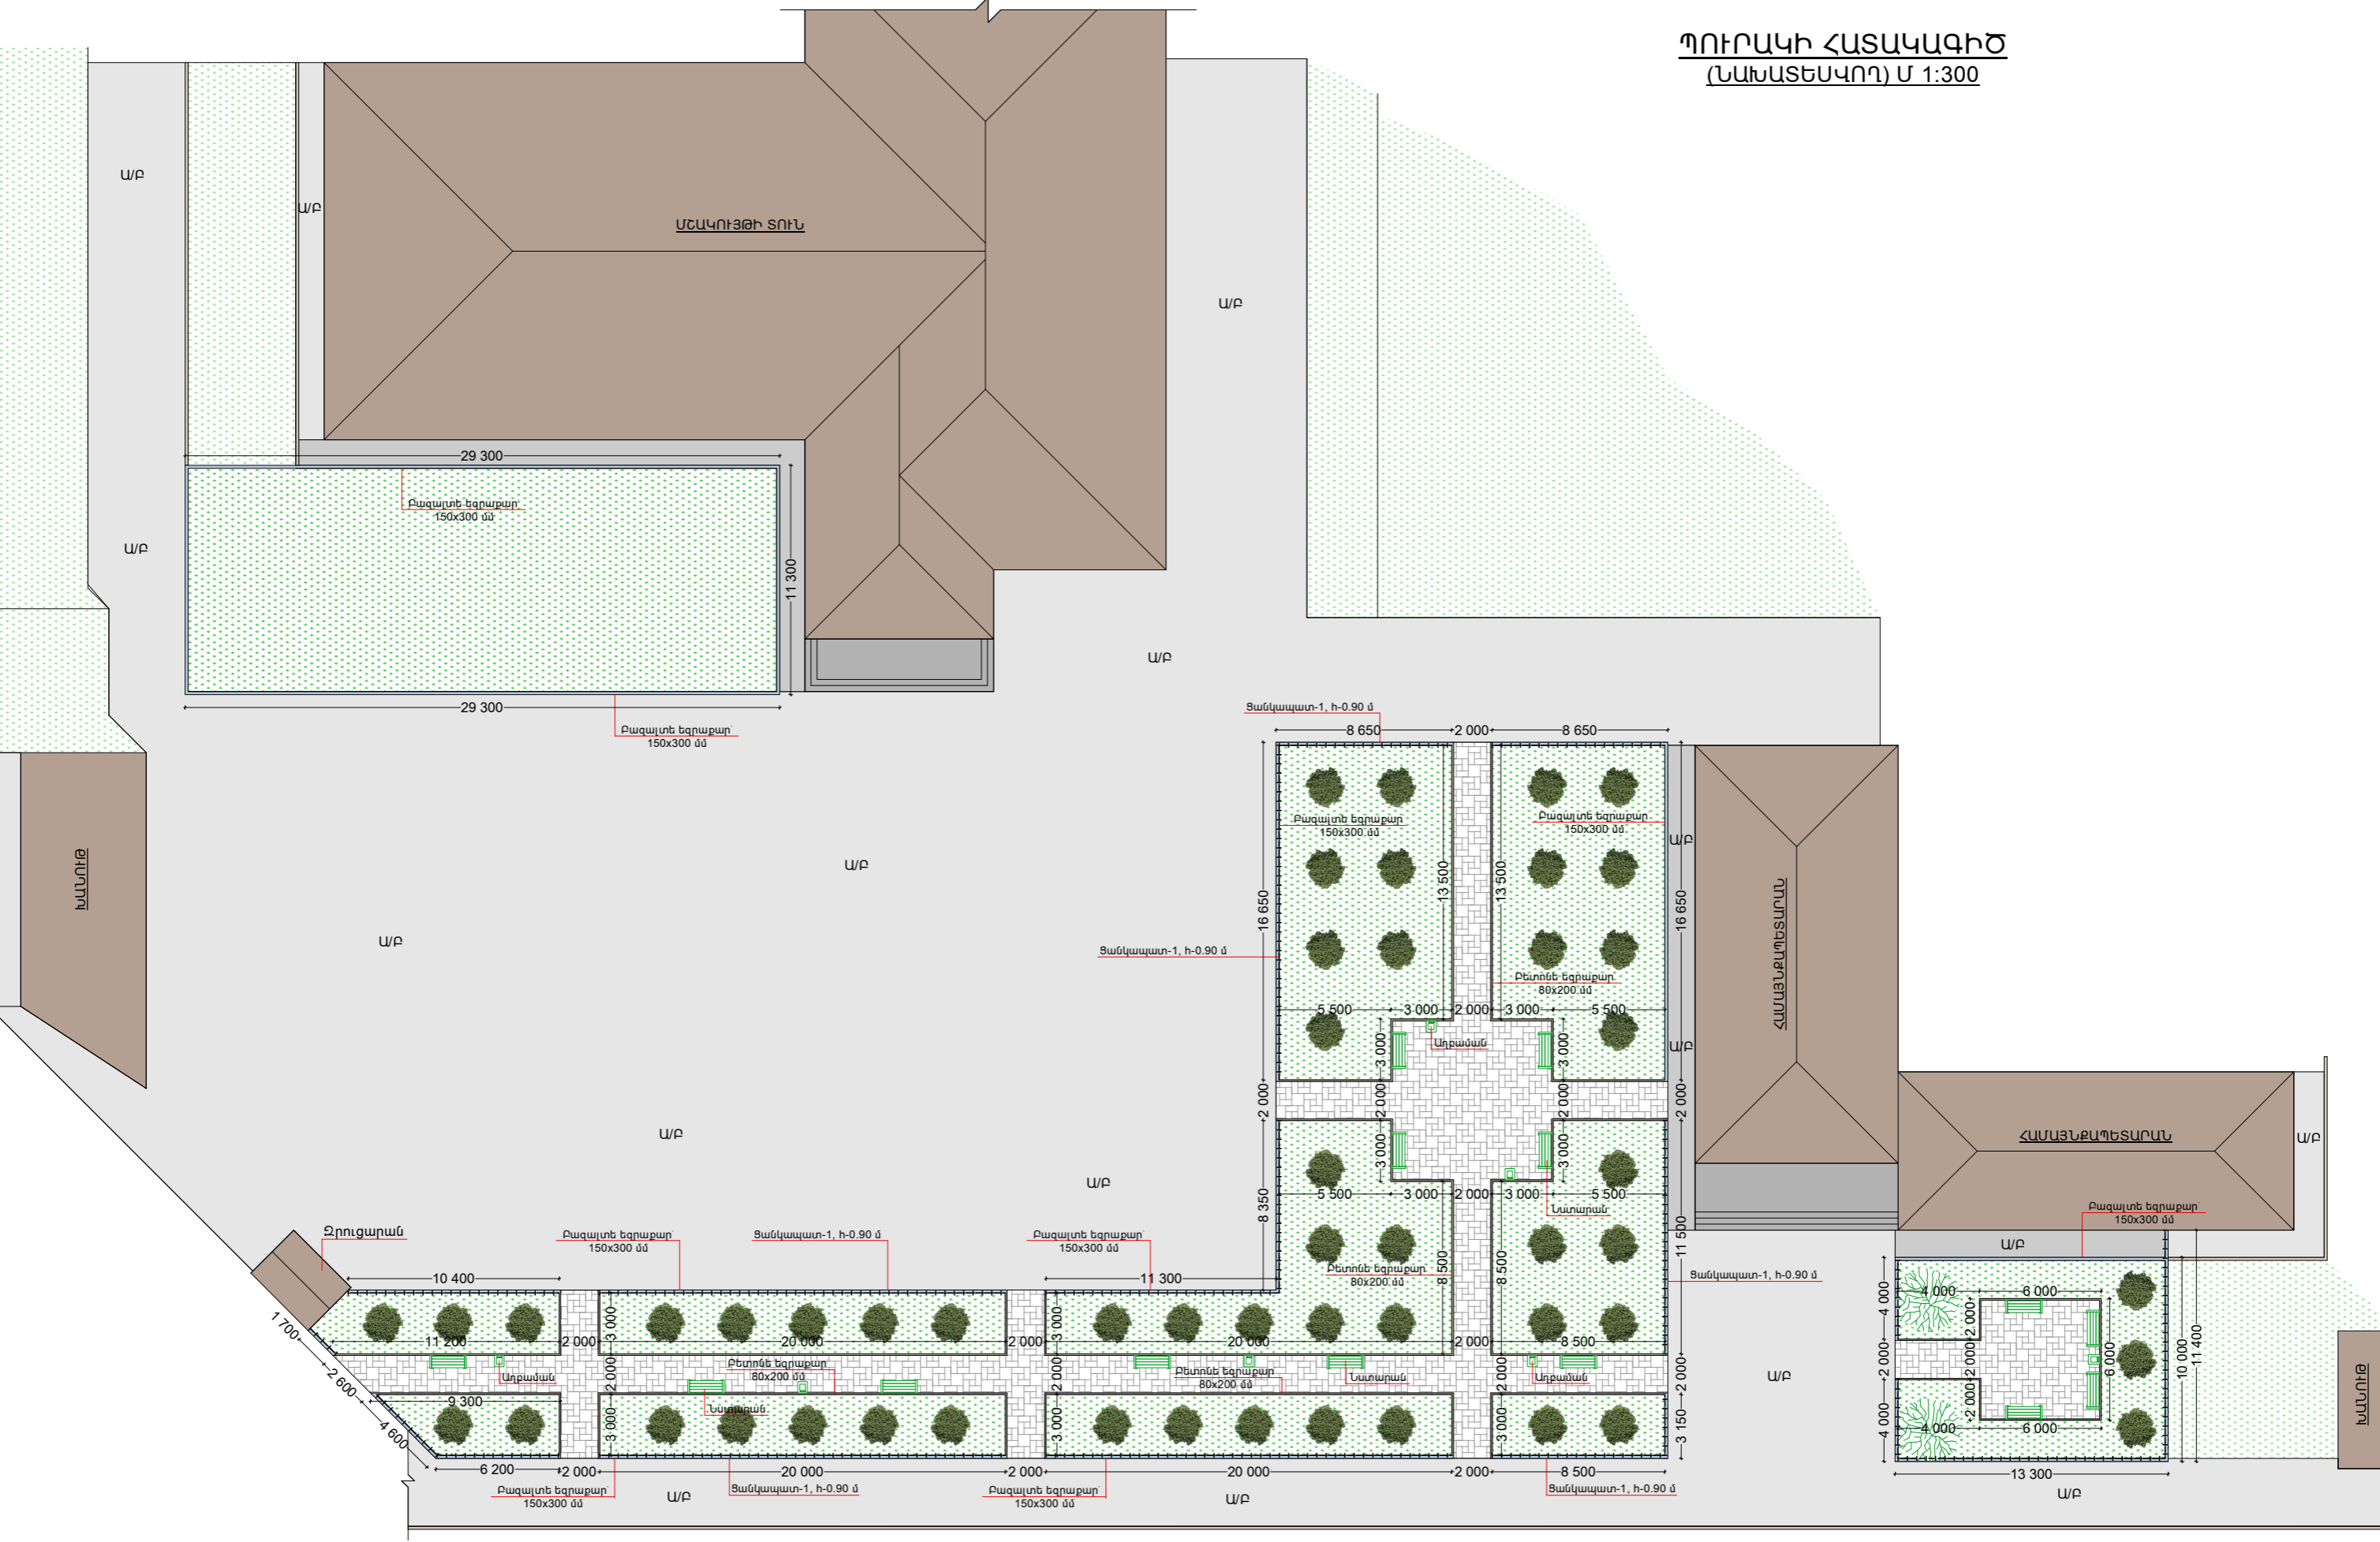

			ՀՀ ԿՈՏԱՅՔԻ ՄԱՐԶԻ ՆՈՐ ԵՐԶՆԿԱ ՀԱՄԱՅՆՔՈՒՄ ՊՈՒՐԱԿԻ ԿԱՌՈՒՑՄԱՆ ՆԱԽԱԳԻԾ			
ՆԱԽԱԳԾԵՑ	Հ. Հովսեփյան		ՀԱՐՏԱՐԱՊԵՏԱ-ՇԻՆԱՐԱՐԱԿԱՆ ՄԱՍ	ՓՈՒԼ	ԹԵՐԹ	ԹԵՐԹԵՐ
ՆԳՃ	Հ. Հովսեփյան			ՃՀ	ՃՀ - 6	9
			ՊՈՒՐԱԿԻ ՀԱՏԱԿԱԳԻԾ (ՆԱԽԱՏԵՍԿՈՂ) Մ 1:300	«ՍԱՐԳԻՍ ԵՎ ՄԱՐԻԱՆՆԱ» ՍՊԸ		