


ՆՍԱՐԱՆԻ ԿԱՌՈՒՑՄԱՆ ԾԱՎԱԼՆԵՐԸ 1 ՀԱՏԻ ՀԱՄԱՐ


ԸՆԴՀԱՆՈՒՐ ՔԱՆԱԿԸ - 14 ՀԱՏ

N/N	ԱՆՎԱՆՈՒՄԸ	ՔԱՆԱԿԸ /ՀԱՏ/	ԵՐԿԱՐՈՒԹ. /1 ՀԱՏԻ/	ՔԱՇՈՒ /1 ՀԱՏԻ/	ԵՐԿԱՐՈՒԹ. /ԸՆԴՀԱՆՈՒՐ/	ՔԱՇՈՒ /ԸՆԴՀԱՆՈՒՐ/
1.	□ 80x80x3.0	2	500	3.60	1000	7.20
2.	□ 50x50x3.0	2	2000	14.40	4000	28.80
3.	□ 60x60x3.0	1	2550	13.60	2550	13.60
4.	□ 60x60x3.0	2	100	0.53	200	1.06
5.	□ 30x30x2.0	3	800	1.40	2400	4.20
6.	□ 30x30x2.0	1	500	0.87	500	0.87
7.	Պողպ. թիթ. 150x700x5	1	—	4.10	—	4.10
8.	Պողպ. թիթ. 150x150x5	2	—	0.88	—	1.76
9.	Հղկված, լաքապատ տախտակներ՝ 90x600x50 մմ, 14.0 հատ					0.80 մ²
10.	Մետաղական մասերի ներկում					3.50 մ²
11.	Գրունտի փորում հիմքերի համար					0.13 մ³
12.	Խճի նախաշերտի լիցք՝ 100 մմ հաստությամբ					0.042 մ³
13.	Բետոնից հիմքի և իրանի իրականացում՝ B20 դասի					0.16 մ³
14.	Ավելորդ գրունտի տեղափոխում					0.13 մ³


ՆՍԱՐԱՆ (ՏԵՍՔԸ ԴԻՄԱՑԻՑ)

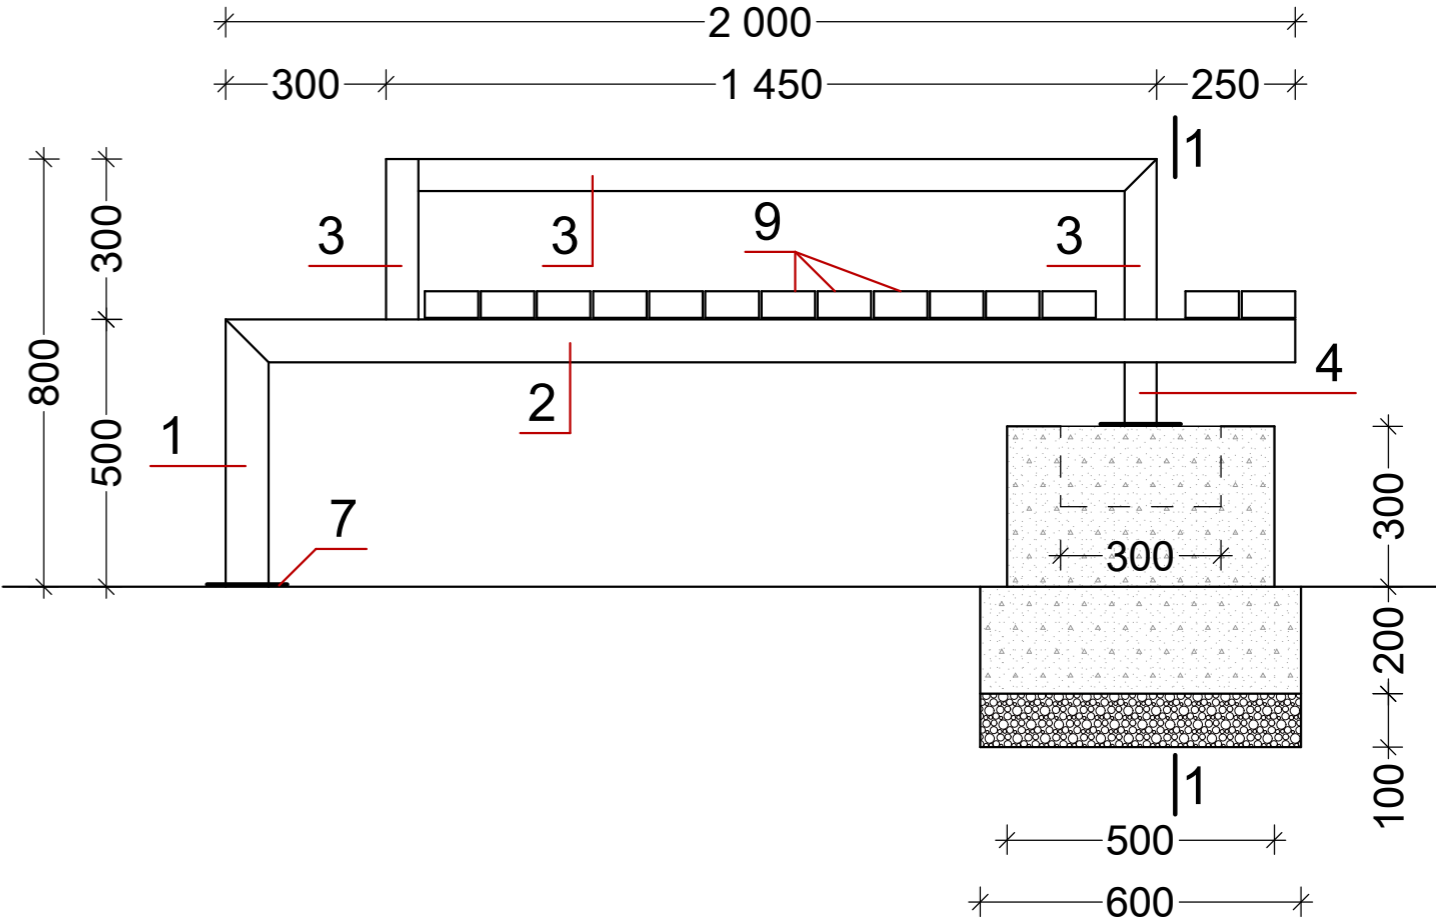

ՆՍԱՐԱՆ (ԿՏՐՎԱԾՔ 1-1)

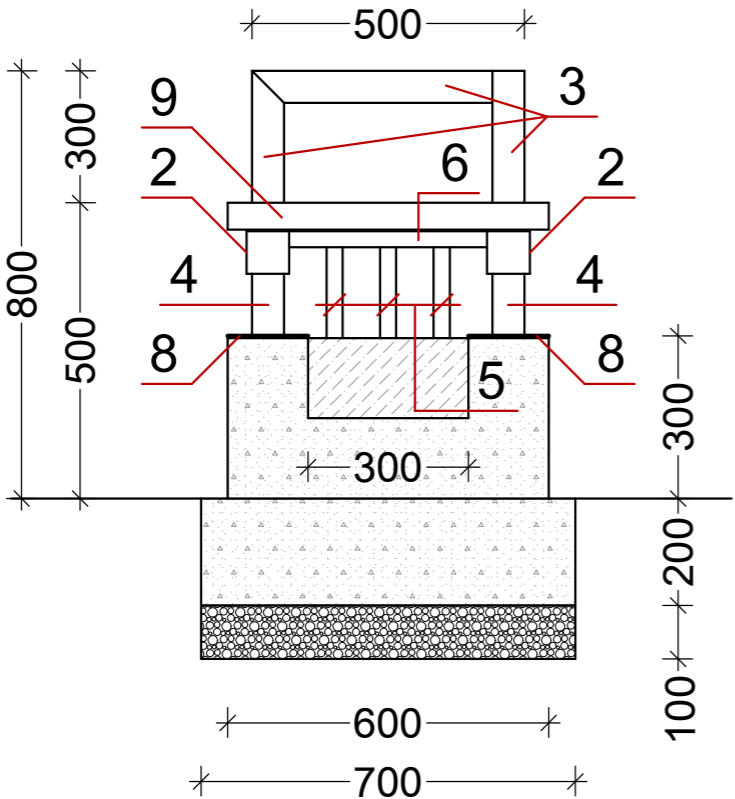

ՆՍԱՐԱՆ (ՏԵՍՔԸ ՎԵՐԵՎԻՑ)

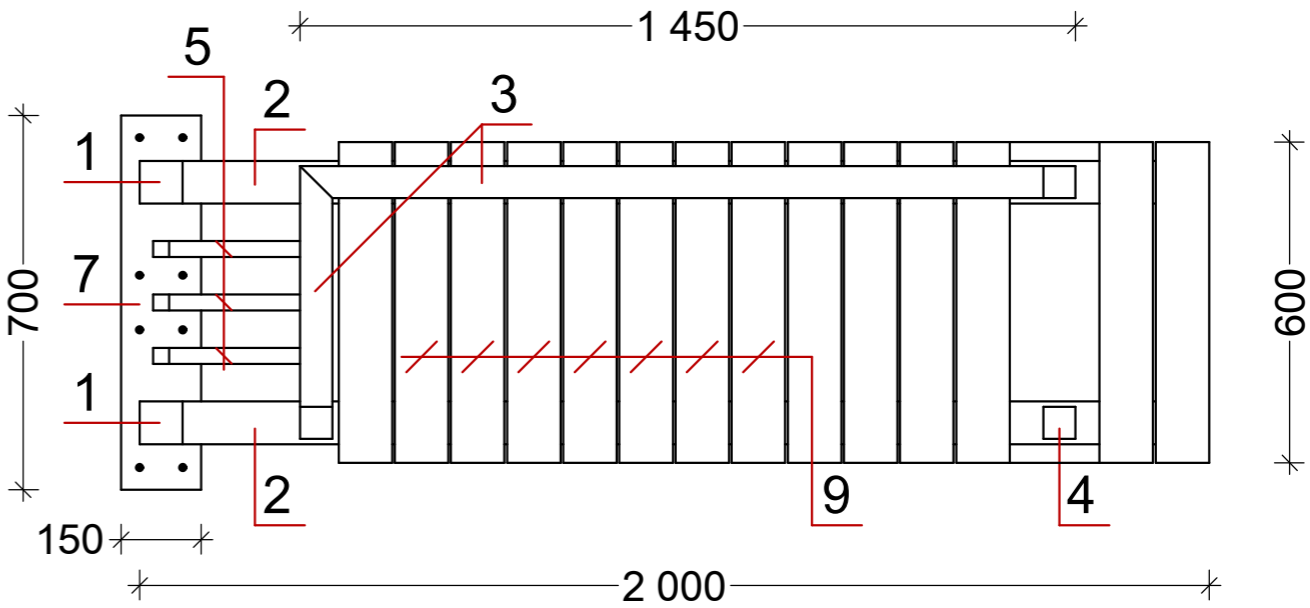

ՆԱԽԱԳԾԵՑ	Հ. Հովսեփյան		ՀՀ ԿՈՏԱՅՔԻ ՄԱՐԶԻ ՆՈՐ ԵՐԶՆԿԱ ՀԱՄԱՅՆՔՈՒՄ ՊՈՒՐԱԿԻ ԿԱՌՈՒՑՄԱՆ ՆԱԽԱԳԻԾ			
ՆԳՃ	Հ. Հովսեփյան		ՃԱՐՏԱՐԱՊԵՏԱՇՆՆԱՐԱՐԱԿԱՆ ՄԱՍ	ՓՈՒԼ	ԹԵՐԹ	ԹԵՐԹԵՐ
				ՃՀ	ՃՀ - 9	9
			ՆՍԱՐԱՆ, ՆՍԱՐԱՆԻ ԿԱՌՈՒՑՄԱՆ ԾԱՎԱԼՆԵՐԻ ՄԱՍՆԱԳԻՐ	«ՍԱՐԳԻՍ ԵՎ ՄԱՐԻԱՆՆԱ» ՍՊԸ		