


ԼՈՒՍԱՎՈՐՈՒԹՅԱՆ ՀԵՆԱՍՅՈՒՆ
Մ 1:30

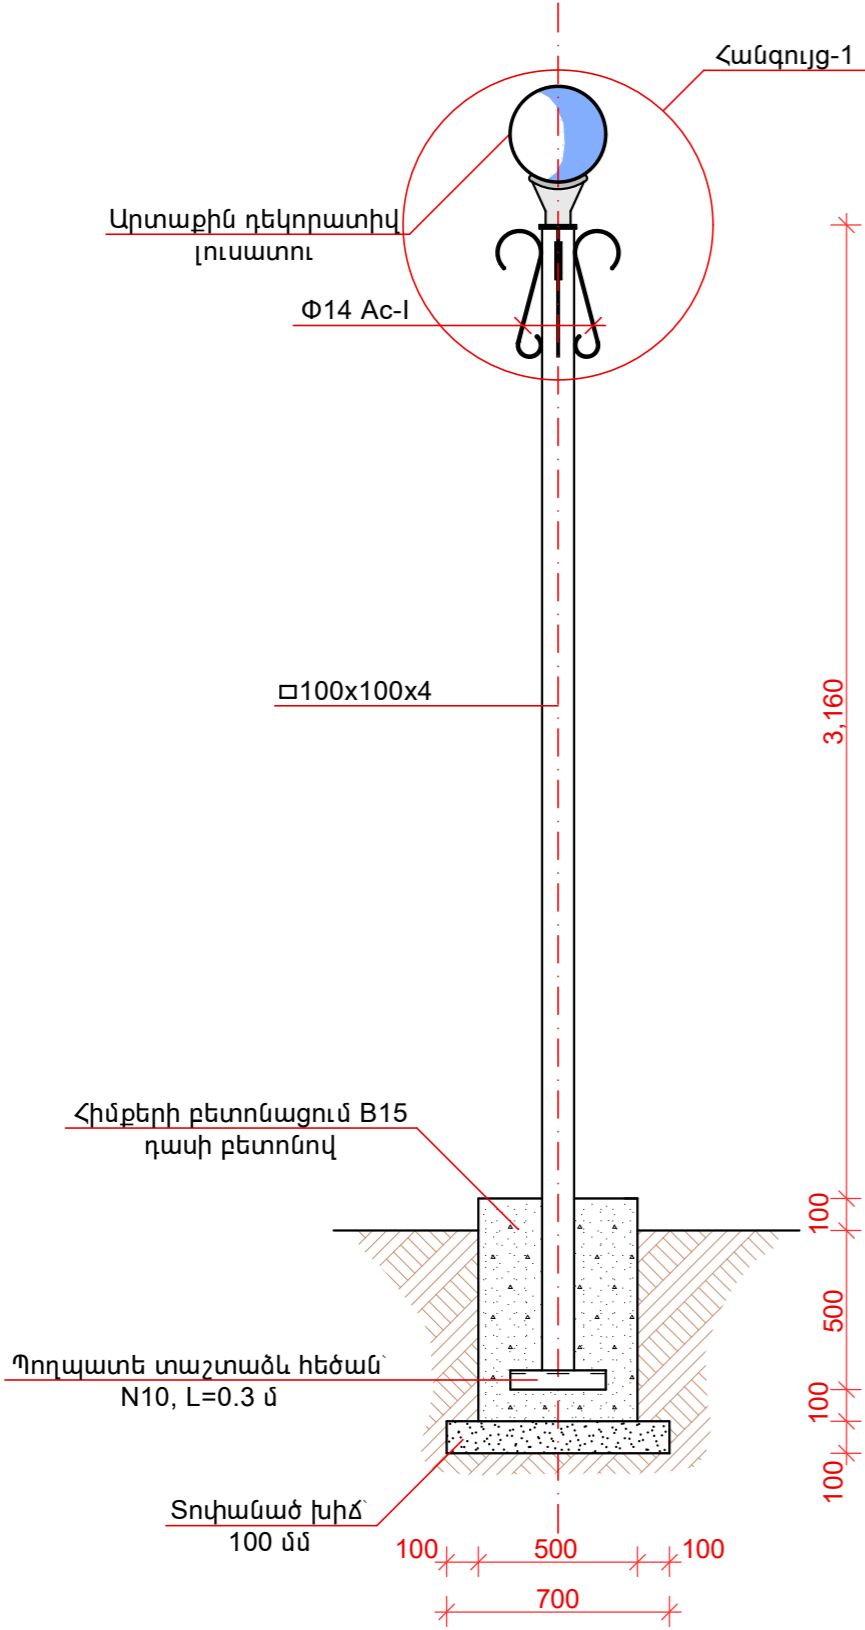


ԼՈՒՍԱՎՈՐՈՒԹՅԱՆ ԴԵԿՈՐԱՏԻՎ ՀԵՆԱՍՅԱՆ ԾԱՎԱԼՆԵՐԸ
(ՄԵԿ ԷԼԵՄԵՆՏԻ ՀԱՄԱՐ)

ՀԵՆԱՍՅՈՒՆՆԵՐԻ ՔԱՆԱԿԸ - 13 ՀԱՏ

N/N	ԷԼԵՄԵՆՏԻ ԱՆՎԱՆՈՒՄԸ	ԵՐԿԱՐՈՒԹ. /մմ/	ՔԱՆԱԿԸ /հատ/	ԸՆԴՀ. ԵՐԿ. /մ/	ՔԱՇԸ /կգ/
1.	Պողպ. ուղղ. խող. 100x100x4մմ	3600	1.0	3.60	45.20
2.	Φ 14 AI	600	4.0	2.40.	3.05
3.	Պողպ. տաշ. հեծ. N10, l=0.3մ	300	1.0	0.30	3.00
4.	Դեկորատիվ լուսատու արտաքին		1.0		
5.	Լամպ 400 վտ		1.0		
6.	Հիմքերի բետոնացում P15 բետոնով	0.18 մ ³			
7.	Խճի նախ. շերտ	0.05 մ ³			
8.	Պողպ. մասերի ներկում 2 անգամ	1.30մ ²			

ՀԱՆԳՈՒՅՑ - 1
Մ 1:15

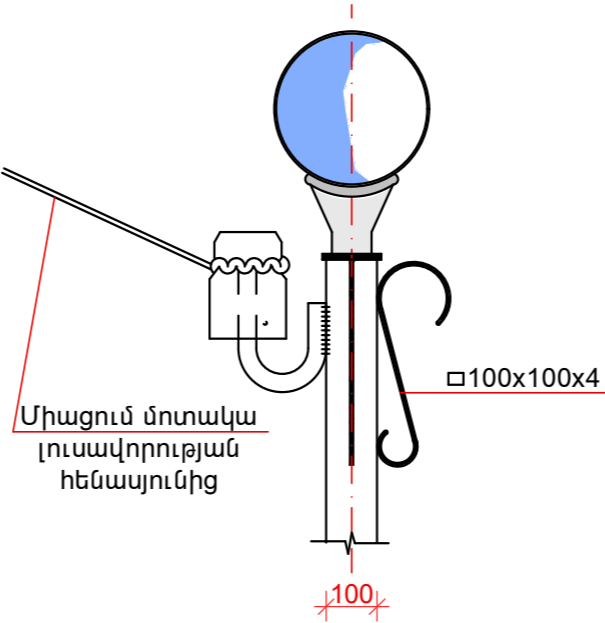

ՄՈՆՏԱԺՄԱՆ ԱՇԽԱՏԱՆՔՆԵՐԻ ՄԱՍՆԱԳԻՐ

N/N	ԱՇԽԱՏԱՆՔԻ ԱՆՎԱՆՈՒՄԸ	ՔԱՆԱԿԸ
8.	Մալուխ ՎՎԳ 4x10 մմք	150 գմ
9.	Էլ.սևեռող մետաղաձուլան՝ Φ6 մմ	150 գմ
10.	Ճոպանի սեղմակ	26 հատ
11.	Մեկուսիչներ՝ SՖ20-01	13 հատ
12.	Մալուխի ծայրերի ամրակցում	65 հատ
13.	Լուսատուների լիցքավորում 2x2.5 մմ հաղորդալարով	13 հատ
14.	Լայնակ ցցիկով	13 հատ
15.	Լուսատուների զերոյացում՝ 2x2.5 մմ	150 գմ
16.	Փոստրակների փորում և հետլիցք	4.50 մ ³

ՆԱԽԱԳԾԵՑ	Հ. Հովսեփյան		ՀՀ ԿՈՏԱՅՔԻ ՄԱՐԶԻ ՆՈՐ ԵՐԶՆԿԱ ՀԱՄԱՅՆՔՈՒՄ ՊՈՒՐԱԿԻ ԿԱՌՈՒՑՄԱՆ ՆԱԽԱԳԻԾ			
ՆԳՃ	Հ. Հովսեփյան		ԷԼԵԿՏՐՈՏԵԽՆԻԿԱԿԱՆ ՄԱՍ	ՓՈՒԼ	ԹԵՐԹ	ԹԵՐԹԵՐ
				ԷԼ	ԷԼ - 2	2
			ԼՈՒՍԱՎՈՐՈՒԹՅԱՆ ՀԵՆԱՍՅՈՒՆ ԼՈՒՍԱՎՈՐՈՒԹՅԱՆ ԻՐԱԿԱՆԱՑՄԱՆ ԾԱՎԱԼՆԵՐ			«ՍԱՐԳԻՍ ԵՎ ՄԱՐԻԱՆՆԱ» ՍՊԸ