


ԽԱՂԱՀՐԱՊԱՐԱԿԻ ՀԱՏԱԿԱԳԻԾ  
(ՆԱԽԱՏԵՍՎՈՂ) Մ 1:250

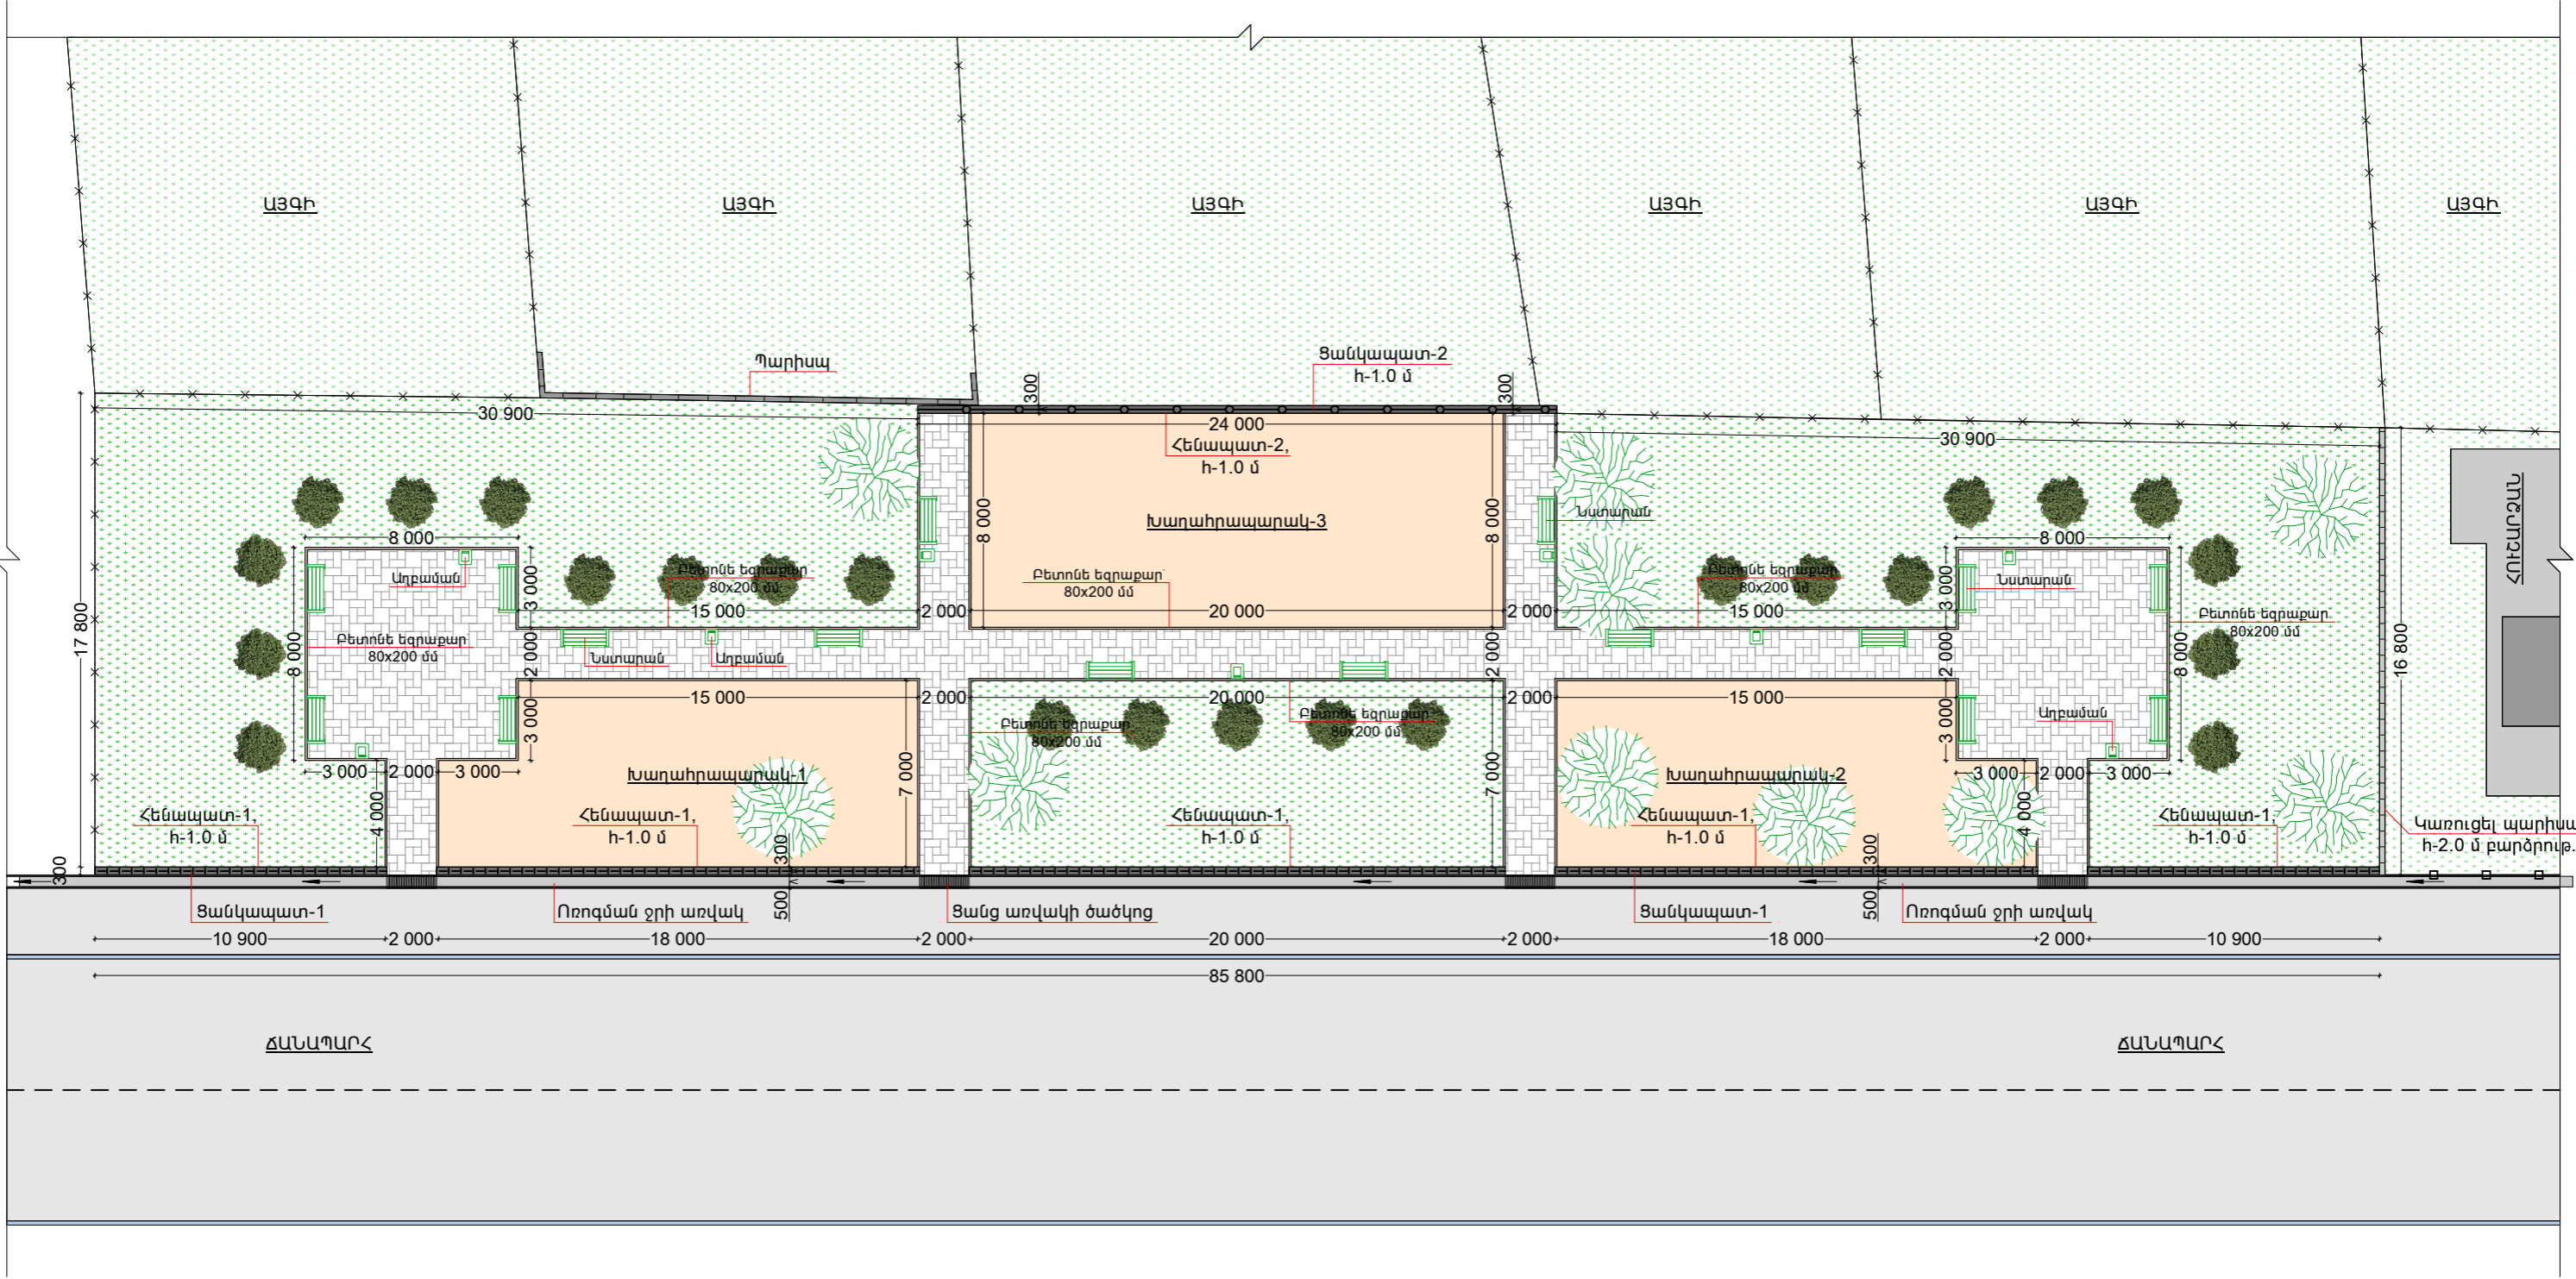

|          |              |  |   |      |                             |        |
|----------|--------------|--|---|------|-----------------------------|--------|
| ՆԱԽԱԳԾԵՑ | Հ. Հովսեփյան |  | ՀՀ ԿՈՏԱՅԷԻ ՄԱՐԶԻ ՆՈՐ ԵՐԶՆԿԱ ՀԱՄԱՅՆՔՈՒՄ<br>ԽԱՂԱՀՐԱՊԱՐԱԿԻ ԿԱՌՈՒՑՄԱՆ ՆԱԽԱԳԻԾ |      |                             |        |
| ՆԳՃ      | Հ. Հովսեփյան |  | ՃԱՐՏԱՐԱԴԵՏԱ-ՇԻՆԱՐԱՐԱԿԱՆ ՄԱՍ   | ՓՈՒԼ | ԹԵՐԹ                        | ԹԵՐԹԵՐ |
|          |              |  |   | ՃՇ   | ՃՇ - 6                      | 12     |
|          |              |  | ԽԱՂԱՀՐԱՊԱՐԱԿԻ ՀԱՏԱԿԱԳԻԾ<br>(ՆԱԽԱՏԵՍՎՈՂ) Մ 1:250                           |      | «ՍԱՐԳԻՍ ԵՎ ՄԱՐԻԱՆՆԱ»<br>ՍՊԸ |        |