



U 1:30

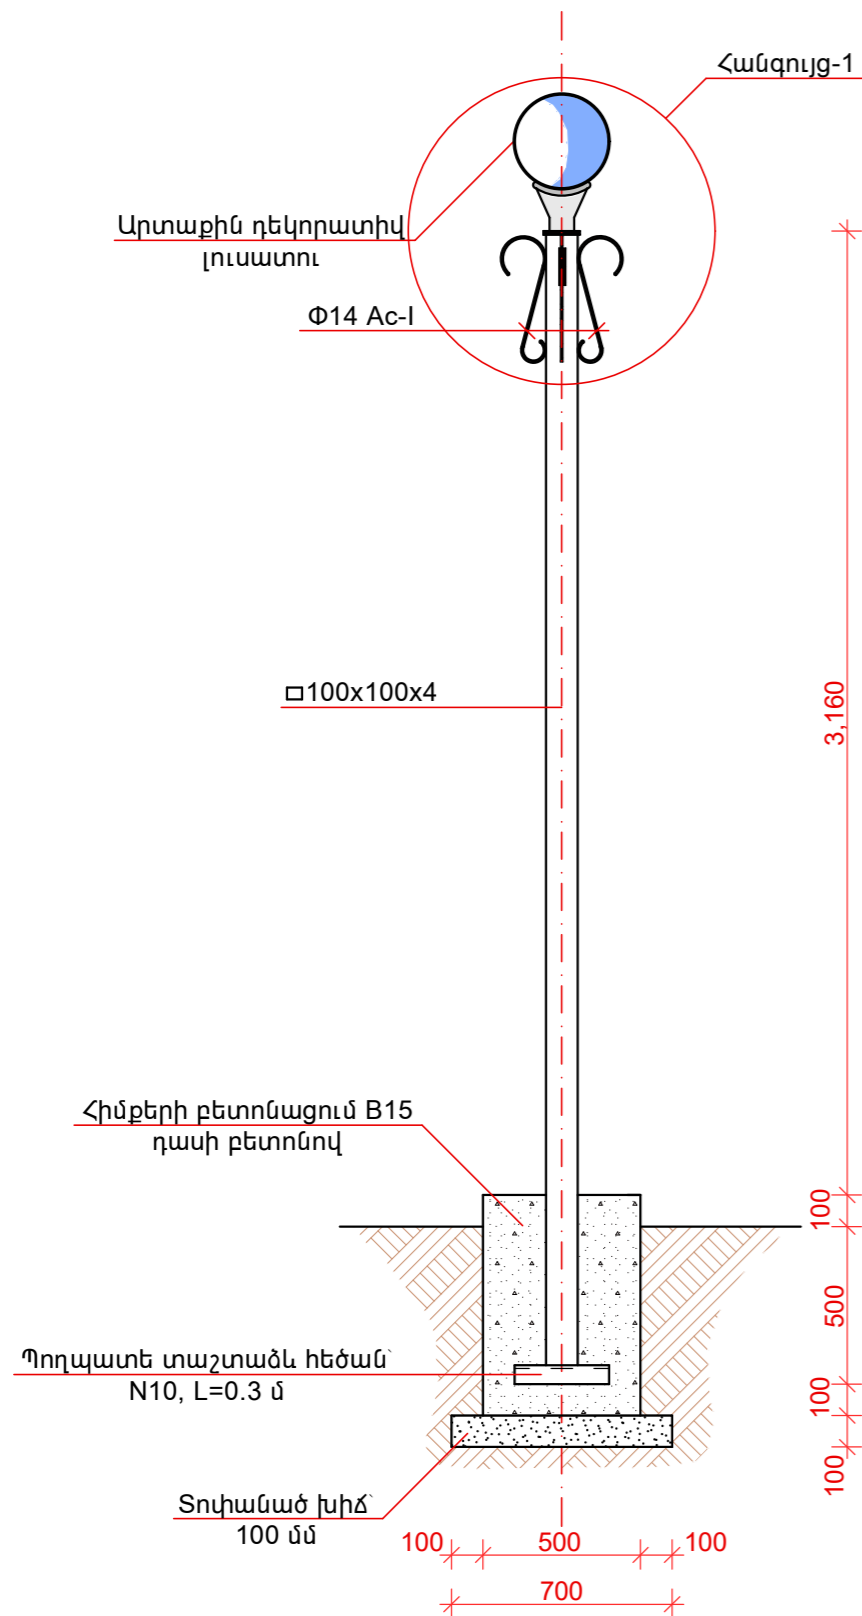



(ՄԵԿ ԷԼԵՄԵՆՏԻ ՀԱՄԱՐ)

N/N	ԷԼԵՄԵՆՏԻ ԱՆՎԱՆՈՒՄԸ	ԵՐԿԱՐՈՒԹ. /մմ/	ՔԱՆԱԿԸ /հատ/	ԸՆԴՀ. ԵՐԿ. /մ/	ՔԱՇԸ /կգ/
1.	Պողպ. ուղղ. խող. 100x100x4մմ	3600	1.0	3.60	45.20
2.	Փ 14 AI	600	4.0	2.40.	3.05
3.	Պողպ. տաշ. հեծ. N10, l=0.3մ	300	1.0	0.30	3.00
4.	Դեկորատիվ լուսատու արտաքին		1.0		
5.	Լամպ 400 վտ		1.0		
6.	Հիմքերի բետոնացում Բ15 բետոնով	0.18 մ <sup>3</sup>			
7.	Խճի նախ. շերտ	0.05 մ <sup>3</sup>			
8.	Պողպ. մասերի ներկում 2 անգամ	1.30մ <sup>2</sup>			

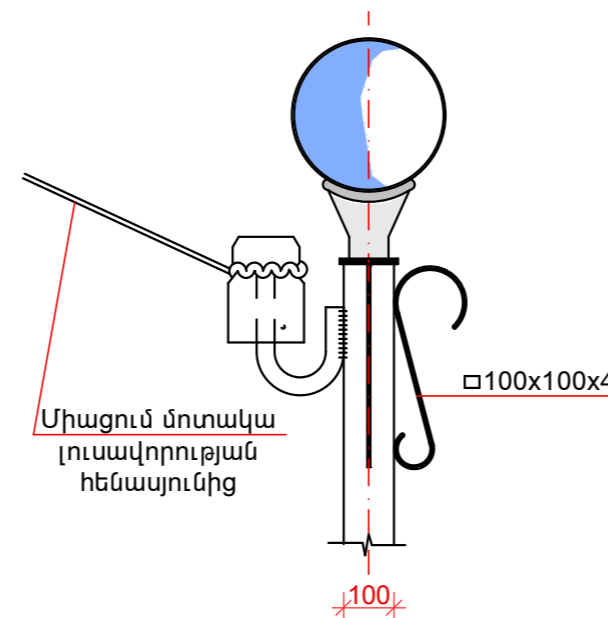U 1:15



N/N	ԱՇԽԱՏԱՆՔԻ ԱՆՎԱՆՈՒՄԸ	ՔԱՆԱԿԸ
8.	Մալուխ ԿՎԳ 4x10 մմք	140 գմ
9.	Էլ.սևեռող մետաղաճոպան՝ Փ6 մմ	140 գմ
10.	Ճոպանի սեղմակ	26 հատ
11.	Մեկուսիչներ՝ ՏՖ20-01	13 հատ
12.	Մալուխի ծայրերի ամրակցում	65 հատ
13.	Լուսատուների լիցքավորում 2x2.5 մմ հաղորդալարով	13 հատ
14.	Լայնակ ցցիկով	13 հատ
15.	Լուսատուների զերոյացում՝ 2x2.5 մմ	140 գմ
16.	Փոստրակների փորում և հետլիցք	4.50 մ <sup>3</sup>

			ՀՀ ԿՈՏԱՅՔԻ ՄԱՐԶԻ ՆՈՐ ԵՐԶՆԿԱ ՀԱՄԱՅՆՔՈՒՄ ԽԱՂԱՀՐԱՊԱՐԱԿԻ ԿԱՌՈՒՑՄԱՆ ՆԱԽԱԳԻԾ			
ՆԱԽԱԳԾԵՑ	Հ. Հովսեփյան		ԷԼԵԿՏՐՈՏԵԽՆԻԿԱԿԱՆ ՄԱՍ	ՓՈՒԼ	ԹԵՐԹ	ԹԵՐԹԵՐ
ՆԳՃ	Հ. Հովսեփյան			ԷԼ	ԷԼ - 2	2
			ԼՈՒՍԱԿՈՐՈՒԹՅԱՆ ՀԵՄԱՅՈՒՆ ԼՈՒՍԱԿՈՐՈՒԹՅԱՆ ԻՐԱԿԱՆԱՑՄԱՆ ԾԱԿԱՆՆԵՐ	«ՍԱՐԳԻՍ ԵՎ ՄԱՐԻԱՆՆԱ» ՍՊԸ		