


ԽԱՂԱՀՐԱՊԱՐԱԿԻ ՀԱՏԱԿԱԳԻԾ
(ՏԱՐԱԾՔԻ ՈՌՈԳՈՒՄ) Մ 1:250

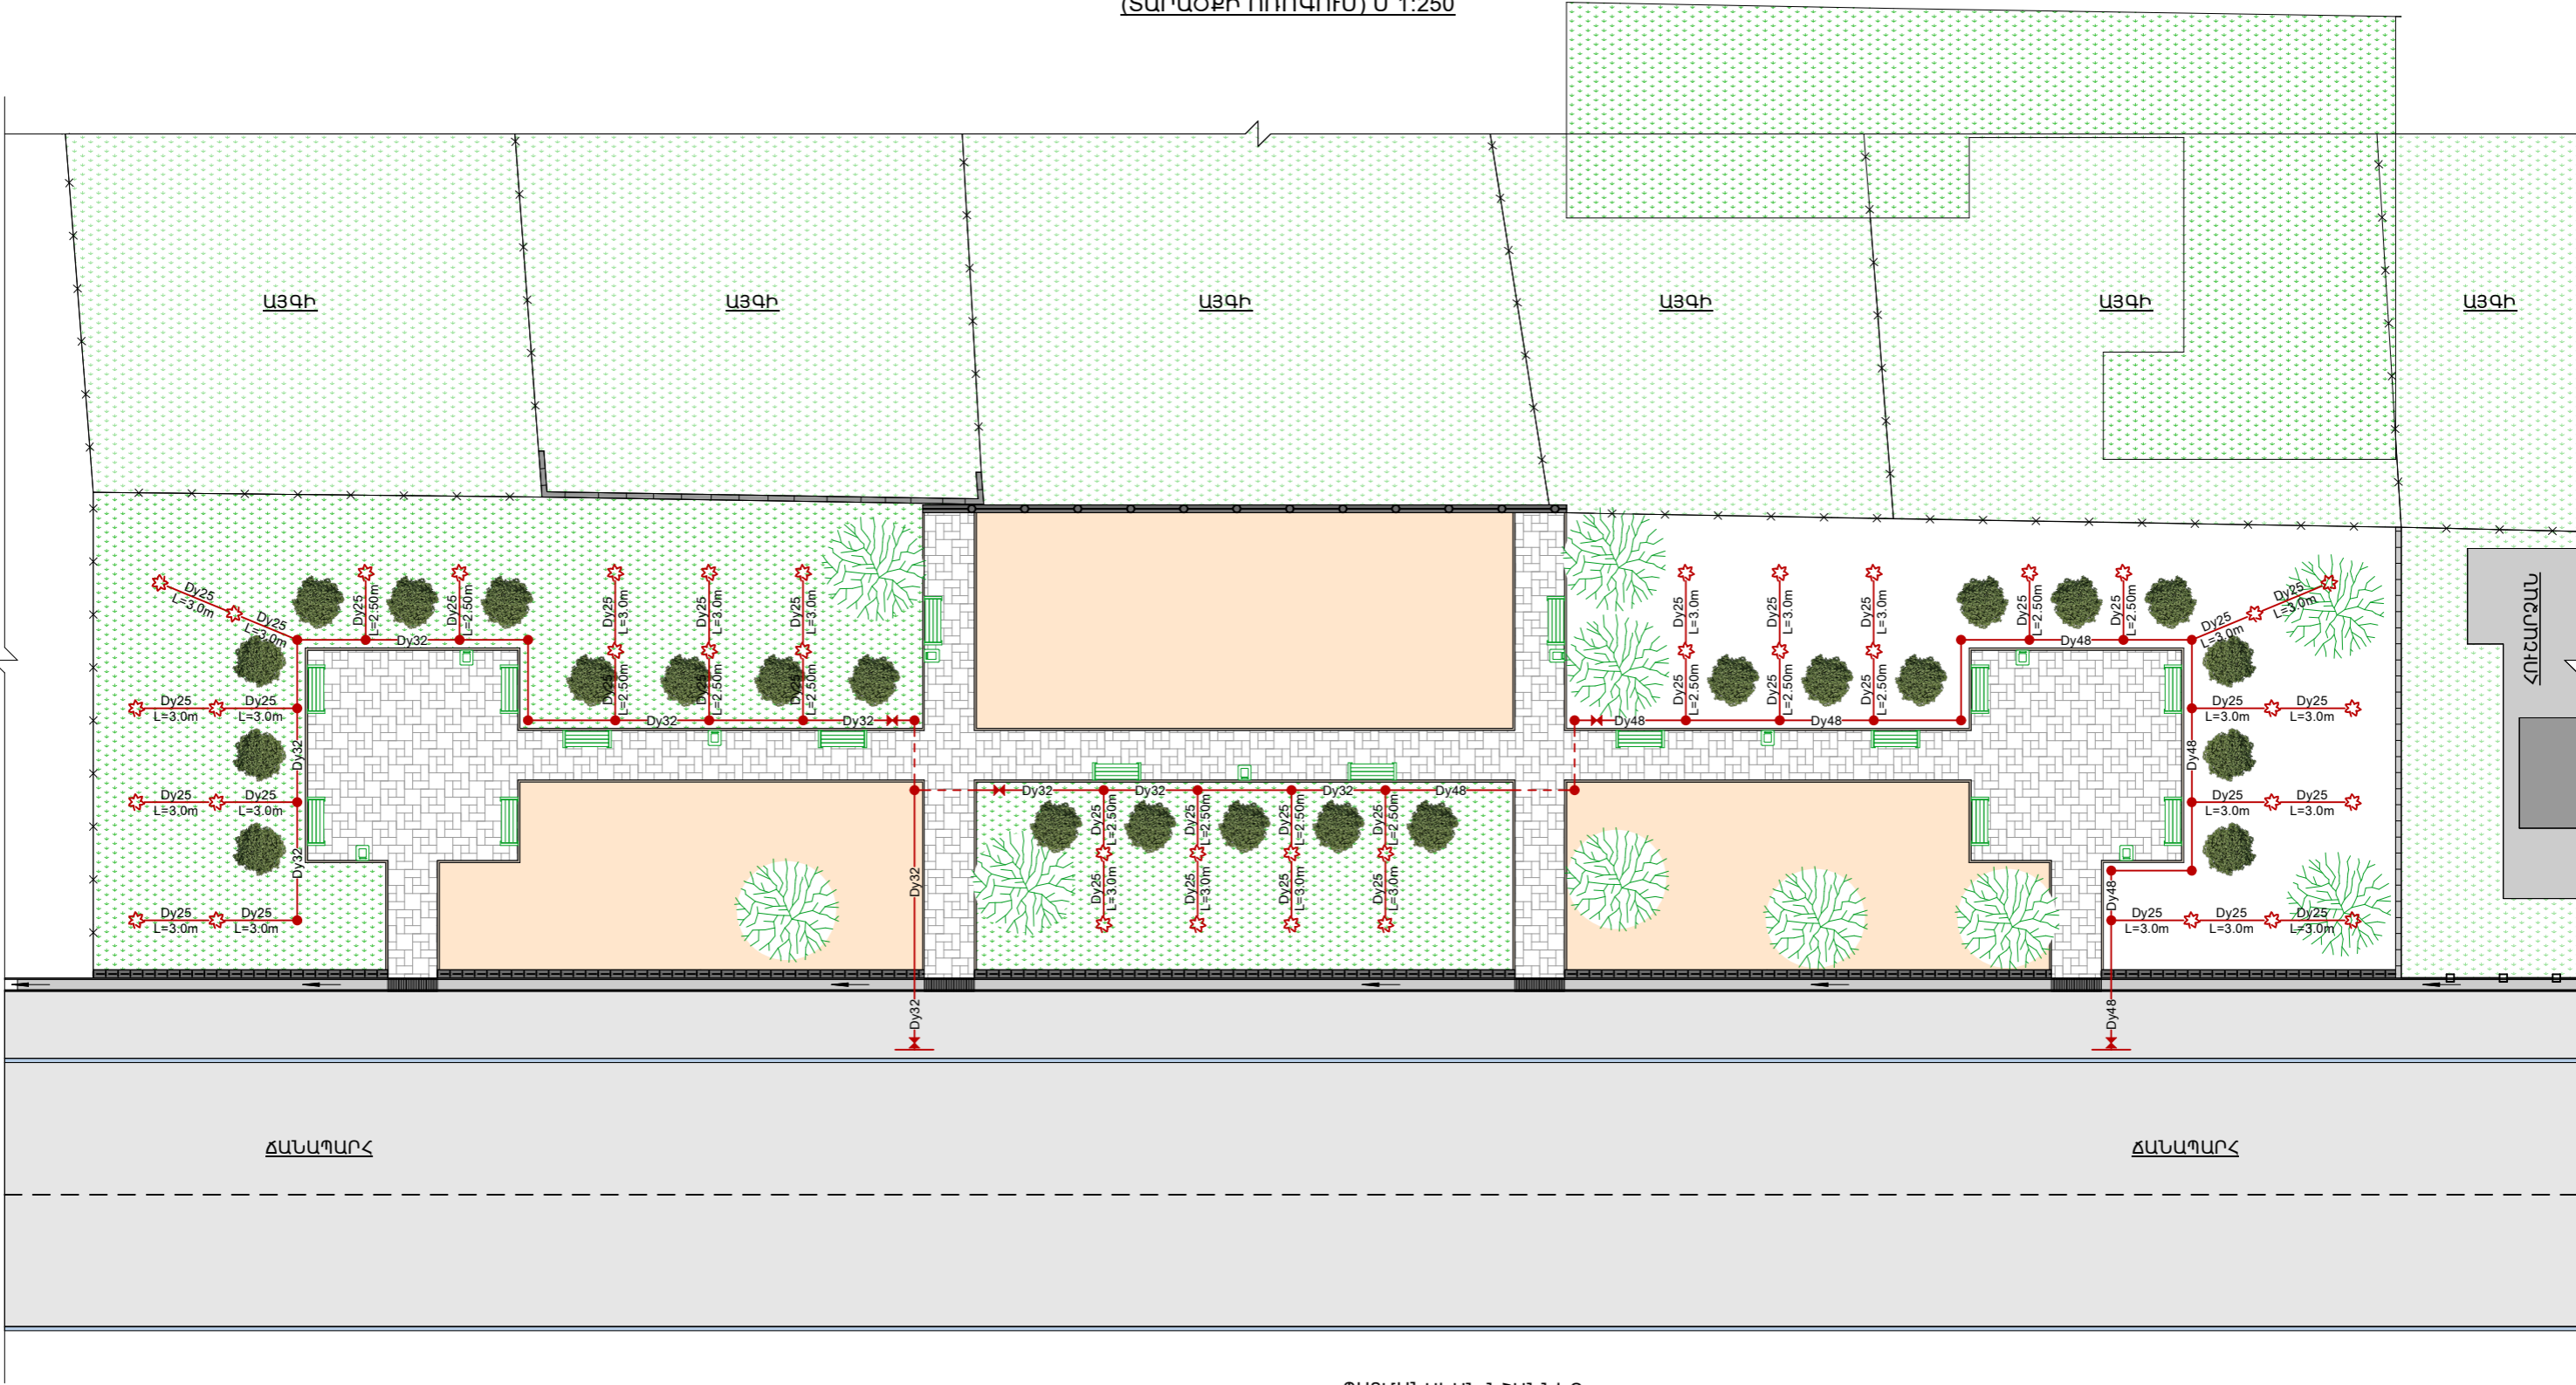

ԾԱՆՈԹՈՒԹՅՈՒՆ
ԲՈՒՐ ՄԵՏԱՂԱԿԱՆ ԽՈՂՈՎԱԿՆԵՐԸ
ՊԵՏՔ Է ԾԱԾԿԵԼ ԳՐՈՒՆՏՈՎ

- ՊԱՅՄԱՆԱԿԱՆ ՆՇԱՆՆԵՐ
- | | | | | | | | |
|----|--|---|-----------|----|--|---|--|
| 2. | | — | Ցնցուղ | 6. | | — | Մետաղական խողովակ՝ $\Phi 48 \times 3.0$ մմ |
| 3. | | — | Եռաբաշխիչ | 7. | | — | Մետաղական խողովակ՝ $\Phi 32 \times 3.0$ մմ |
| 4. | | — | Անկյունակ | 8. | | — | Մետաղական խողովակ՝ $\Phi 25 \times 3.0$ մմ |

ՆԱԽԱԳԾԵՑ	Հ. Հովսեփյան		ՀՀ ԿՈՏԱՅՔԻ ՄԱՐԶԻ ՆՈՐ ԵՐԶՆԿԱ ՀԱՄԱՅՆՔՈՒՄ ԽԱՂԱՀՐԱՊԱՐԱԿԻ ԿԱՌՈՒՑՄԱՆ ՆԱԽԱԳԻԾ			
ՆԳՃ	Հ. Հովսեփյան		ՏԱՐԱԾՔԻ ՈՌՈԳՈՒՄ	ՓՈՒԼ	ԹԵՐԹ	ԹԵՐԹԵՐ
				ՏՈ	ՏՈ - 1	2
			ԽԱՂԱՀՐԱՊԱՐԱԿԻ ՀԱՏԱԿԱԳԻԾ (ՏԱՐԱԾՔԻ ՈՌՈԳՈՒՄ) Մ 1:250	«ՍԱՐԳԻՍ ԵՎ ՄԱՐԻԱՆՆԱ» ՍՊԸ		