

ԱԳ ՀԻՄՆԱԿԱՆ ԼՐԱԿԱԶՄԻ ԱՆՎԱՆԱՑԱՆԿ

| Հ/Հ | ՆՇԱՆԱ-<br>ԿՈՒՄԸ | ԱՆՎԱՆՈՒՄԸ                 | ՀԱՏՈՐ   |
|-----|-----------------|---------------------------|---------|
| 1   | ՃԼ              | ՃԱՐՏԱՐԱՊԵՏԱԿԱՆ ԼՈՒԾՈՒՄՆԵՐ | ՀԱՏՈՐ 1 |
| 2   | ԵԲ              | ԿՈՆՍՏՐՈՒԿՏՈՐԱԿԱՆ ՄԱՍ      | ՀԱՏՈՐ 1 |
|     |                 |                           |         |
|     |                 |                           |         |
ՃԼ ՄԱԿՆԻՇԻ ԱՇԽԱՏԱՆՔԱՅԻՆ ԳԾԱԳՐԵՐԻ ԱՆՎԱՆԱՑԱՆԿ

| ԹԵՐԹ | ԳԾԱԳՐԵՐԻ ԱՆՎԱՆՈՒՄԸ                            | ԾԱՆՈԹ. |
|------|---|--------|
|      | ՃԱՐՏԱՐԱՊԵՏԱՇԽԱՐԱՐԱԿԱՆ ՄԱՍ                     |        |
| 1    | ԸՆԴՀԱՆՈՒՐ ՏՎՅԱԼՆԵՐ                            | ԱՆ-1   |
| 2    | 1-ԻՆ ՀԱՐԿԻ ՀԱՏԱԿԱԳԻԾ ± 0.000                  | ԱՆ-2   |
| 3    | 2-ՐԴ ՀԱՐԿԻ ՀԱՏԱԿԱԳԻԾ ԿԱՀԱՎՈՐՈՒՄՈՎ             | ԱՆ-3   |
| 4    | ՀԱՐԿԻ ՀԱՏԱԿԱԳԻԾ /Երկրորդ լույս 3.00 միջի վրա/ | ԱՆ-4   |
| 5    | ԳԼԽԱՎՈՐ ՃԱԿԱՏ                                 | ԱՆ-5   |
| 6    | ԱՐԵՎԵԼՅԱՆ ՃԱԿԱՏ                               | ԱՆ-6   |
| 7    | ԿՈՂՔԻ ՃԱԿԱՏ                                   | ԱՆ-7   |
| 8    | ԿՏՐՎԱԾՔ 1-1                                   | ԱՆ-8   |
| 9    | ՇՎԱՔԱՐԱՆԻ ՀԱՏԱԿԱԳԾԵՐԸ, ՀԱՆԳՈՒՅՑՆԵՐ            | ԱՆ-9   |
| 10   | ՇՎԱՔԱՐԱՆԻ ԿՏՐՎԱԾՔ1-1                          | ԱՆ-10  |
| 11   | ՆՈՐ ԻՐԱԿԱՆԱՑՎՈՂ ՄԻՋՆՈՐՄՆԵՐԻ ՓՈՎԱԾՔՆԵՐԸ        | ԱՆ-11  |
| 10   | ՆՈՐ ԲԱՑՎՈՂ ԴՈՆԵՐԻ ԲԱՑՎԱԾՔՆԵՐԻ ԱՄՐԱՑՄԱՆ ՍԽԵՄԱՆ | ԿԵ-1   |
|      |   |        |
|      |   |        |



ՏՎՅԱԼ ՆԱԽԱԳԻԾԸ ՄՇԱԿՎԱԾ Է ՀՀ-ՈՒՄ ԳՈՐԾՈՂ  
ՆԱԽԱԳԾՄԱՆ ԲՈԼՈՐ ՆՈՐՄԵՐԻՆ ԵՎ ԿԱՆՈՆՆԵՐԻՆ ՀԱՄԱՊԱՏԱՍԽԱՆ:

ՆԳՃ


Ն. ՍԱՐԳՍՅԱՆ

ԾԱՆՈԹՈՒԹՅՈՒՆ

- ԿՈՏԱՅՔԻ ՄԱՐԶԻ ՊՈՈՇՅԱՆ ՀԱՄԱՅՆՔԻ ՄՇԱԿՈՒՅԹԻ ՏԱՆ ՎԵՉԱՆՈՐՈԳՄԱՆ ԺԱՄԱՆԱԿ ԱՌԱՋԱՑԵԼ ԵՆ ՄԻ ՇԱՐՔ ՓՈՓՈԽՈՒԹՅՈՒՆՆԵՐԻ ԱՆՀՐԱԺԵՇՏՈՒԹՅՈՒՆ, ՈՐՈՆՔ ԻՐԱԿԱ-ՆԱՑՎՈՒՄ Է ՊԱՏԿԻՐԱՏՈՒԻ ՊԱՀԱՆՁՈՎ:
- ԱՌԱՋԻՆ ՀԱՐԿՈՒՄ ՆԱԽԱՏԵՍՎՈՒՄ Է ԹԵՔԱՀԱՐԹԱԿՆԵՐ, ՀԱՇՄԱՆԴԱՄՆԵՐԻ ՏԵՂԱՇԱՐԺԸ ԱՊԱՀՈՎԵԼՈՒ ՀԱՄԱՐ:
- ՇՎԱՔԱՐԱՆԻ ԲԵՏՈՆԻ ՊԱՏԸ ՔԱՆԴՎԵԼՈՒՅ ՀԵՏՈ ԱՆՀՐԱԺԵՇՏՈՒԹՅՈՒՆ Է ԱՌԱՋԱՑԵԼ ԼՐԱՑՈՒՑԻՉ ՀԱՐԴԱՐՄԱՆ ԵՎ ԲԱՐԵԿԱՐԳՄԱՆ ԱՇԽԱՏԱՆՔՆԵՐ ԻՐԱԿԱՆԱՑՆԵԼՈՒ ՀԱՄԱՐ:
- ՆԱԽԱՏԵՍՎՈՒՄ Է ԵՐԵՍԱՊԱՏԵ; Ե/Բ ՍՅՈՒՆԵՐԸ ԲԱԶԱԼՏԻ ՍԱԼԻԿՆԵՐՈՎ, ՇՎԱՔԱՐԱՆԻ ԵԶԵԼԵՐԸ ԵՐԵՍԱՊԱՏԵԼ ԱԼՅՈՒԿԱՔՈՆԴԻ ՍԱԼԻԿՆԵՐՈՎ:
- ԻՐԱԿԱՆԱՑՆԵԼ ՄԵՏԱՂԱԿԱՆ ԹԻԹԵՂՈՎ ԾԱԾԿ ՇՎԱՔԱՐԱՆԻ ՎՐԱ ԵՎ ՋՐԱՀԵՌԱՑՈՒՄԸ ԾԱԾԿԻ ՎՐԱՅԻՑ:
- ԱՐՏԱՔԻՆ ԲԱԿԻ ԿՈՂՄՈՒՄ ՏԵՂԱԴՐՎԱԾ ՄԵՏԱՂՈՊԼԱՍՏԵ ԵՐԿՓԵՂԿ ԴՈՒՌԸ ԿԱԶՄԱ-ՔԱՆԴՎՈՒՄ Է ԵՎ ՓՈԽԱՐԻՆՎՈՒՄ Է ՄԵՏԱՂԱԿԱՆՈՎ:
- ԴԱՀԼԻՃԻ ԲԵՄԻ ՄԻՋԵՎ ԵՂԱԾ ԲԱՑՎԱԾՔԸ ՓԱԿՎՈՒՄ Է ԳԻՊՍՈՍՏՎԱՐԱԹՂԹԻ ՄԻՋՆՈՐՄՈՎ, ՈՐՏԵՂ ՏԵՂԱԴՐՎՈՒՄ Է ԱՉՏԱՔԻՆ ՊԱՏԻ ԴՈՒՌԸ:
- ԵՐԿՐՈՐԴ ՀԱՐԿՈՒՄ ԻՐԱԿԱՆԱՑՎՈՒՄ Է 2 ՆՈՐ ԴՈՆԵՐԻ ԲԱՑՎԱԾՔՆԵՐԻ ԻՐԱԿԱՆԱՑՈՒՄ ՔԱՐԻ ՊԱՏԻ ՄԵՋ, ՀԵՏԱԳԱ ԲԱՑՎԱԾՔԻ ԱՄՐԱՑՈՒՄՈՎ:
- ՔԱՆԴՎՈՒՄ Է ԴԱՀԼԻՃՅ ՊԱՏՇԳԱՄՔԻ 20ՍՄ ՀԱՍՏ. ՈՒՆԵՑՈՂ ՔԱՐԻ ՊԱՏԸ:
- ԵՐԿՐՈՐԴ ՀԱՐԿԻ ԳՐԱԴԱՐԱՆԻ ՀԱՐՎԱԾՈՒՄ ԻՐԱԿԱՆԱՑՎՈՒՄ ԵՆ ՆՈՐ ՄԻՋՆՈՐՄՆԵՐ, ԽԱՐԱՄԱՔԵՏՈՆԻ 10x20x40 ՉԱՓԵՐՈՎ ՔԱՐԵՐՈՎ:
- ՆՈՐ ՄԻՋՆՈՐՄՆԵՐԸ ՍՎԱՂՎՈՒՄ ԵՆ ԳԱՋԻ ՇԱՂԱԽՈՎ ԵՎ ՆԵՐԿՎՈՒՄ ՈՒ ԾԵՓԱՄԱԾԿ-ՎՈՒՄ ԵՆ ՄԱՑԱԾ ՊԱՏԵՐԻ ՆՄԱՆ:
- ԳՐԱԴԱՐԱՆԻ ՀԱՏՎԱԾՈՒՄ, ԱՐՏԱՔԻՆ ՊԱՏԻ ՄԵՋ ԻՐԱԿԱՆԱՑՎՈՒՄ Է ԴՈԱՆ ԲԱՑՎԱԾՔ:
- ԱՐՏԱՔԻՆ ԱՍՏԻՃԱՆՆԵՐԻ ՀԱՏԱԿՆԵՐԸ ԻՐԱԿԱՆԱՑՎՈՒՄ ԵՆ ԲԱՐՁՐ ԴԱՄԻ ԲԵՏՈՆՈՎ:
- ԱՐՏԱՔԻՆ ԱՍՏԻՃԱՆՆԵՐԻՆ ԵՎ ԱՍՏԻՃԱՆԱՀԱՐԹԱԿՆԵՐԸ ՍԱՐՔԱՎՈՐՎՈՒՄ ԵՆ ՄԵՏԱՂԱԿԱՆ ՃԱՂԱՇԱՐԵՐՈՎ:
- ՄԵՏԱՂԱԿԱՆ ՃԱՂԱՇԱՐԵՐԸ ՆԵՐԿՎՈՒՄ ԵՆ ԱՐԾՆՈՎ:
- ՄԱՑԱԾ ԱՇԽԱՏԱՆՔՆԵՐԸ, ՈՐՈՆՔ ՄԱՑԵԼ ԵՆ 1-ԻՆ ՓՈԼԼԻՑ ՀԵՏՈ, ՊԵՏՔ Է ԻՐԱԿԱ-ՆԱՑՎԵՆ ՀԱՍՏԱՏՎԱԾ ՆԱԽԱԳԾԻ ՇԽԱՐԱՐԱԿԱՆ ԱՇԽԱՏԱՆՔԱՅԻՆ ԾԱՎԱԼՆԵՐՈՎ:
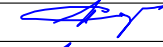
|   |                       |  |  |  |  |                        |            |             |   |
|---|-----------------------|--|--|--|--|------------------------|------------|-------------|---|
| ՊԱՏՎԻՐԱՏՈՒ<br><br>ՊՈՈՇՅԱՆ ՀԱՄԱՅՆՔԻ<br>ՂԵԿԱՎԱՐ | «ՀԱՄԱՇԻՆ ՆԱԽԱԳԻԾ» ՍՊԸ | ՆԱԽԱԳԾԻ ԱՆՎԱՆՈՒՄԸ<br><br>ՄՇԱԿՈՒՅԹԻ ՏՈՒՆ<br>ԿՈՏԱՅՔԻ ՄԱՐԶԻ, ՊՈՈՇՅԱՆ ՀԱՄԱՅՆՔՈՒՄ<br>ՎԵՐԱՆՈՐՈԳՄԱՆ ՆԱԽԱԳԻԾ | ԳԾԱԳՐԻ ԱՆՎԱՆՈՒՄԸ<br><br>ԸՆԴՀԱՆՈՒՐ ՏՎՅԱԼՆԵՐ | ՆԱԽԱԳԾԱՅԻՆ ՓՈԼԸ<br><br>ԱՇԽԱՏԱՆՔԱՅԻՆ<br>ՆԱԽԱԳԻԾ |  | ԳԾԱԳՐԻ ՀԱՄԱՐԸ<br><br>1 | ՆԳՃ        | Ն. ՍԱՐԳՍՅԱՆ |  |
|   |                       |  |  |  |  |                        | ՃԱՐՏԱՐԱՊԵՏ | Ն. ՍԱՐԳՍՅԱՆ |  |
|   |                       |  |  | ՄԱՍՇՏԱՔ  |  | ՆԱԽ. ՀԱՄԱՐԸ            | ԱՄՍԱԹԻՎ    |             |   |
|   |                       |  |  |  |  |                        | 31.01.20   | ԱՏՈՒԳԵՑ     |   |


1-ին ՀԱՐԿԻ ՀԱՏԱԿԱԳԻԾ

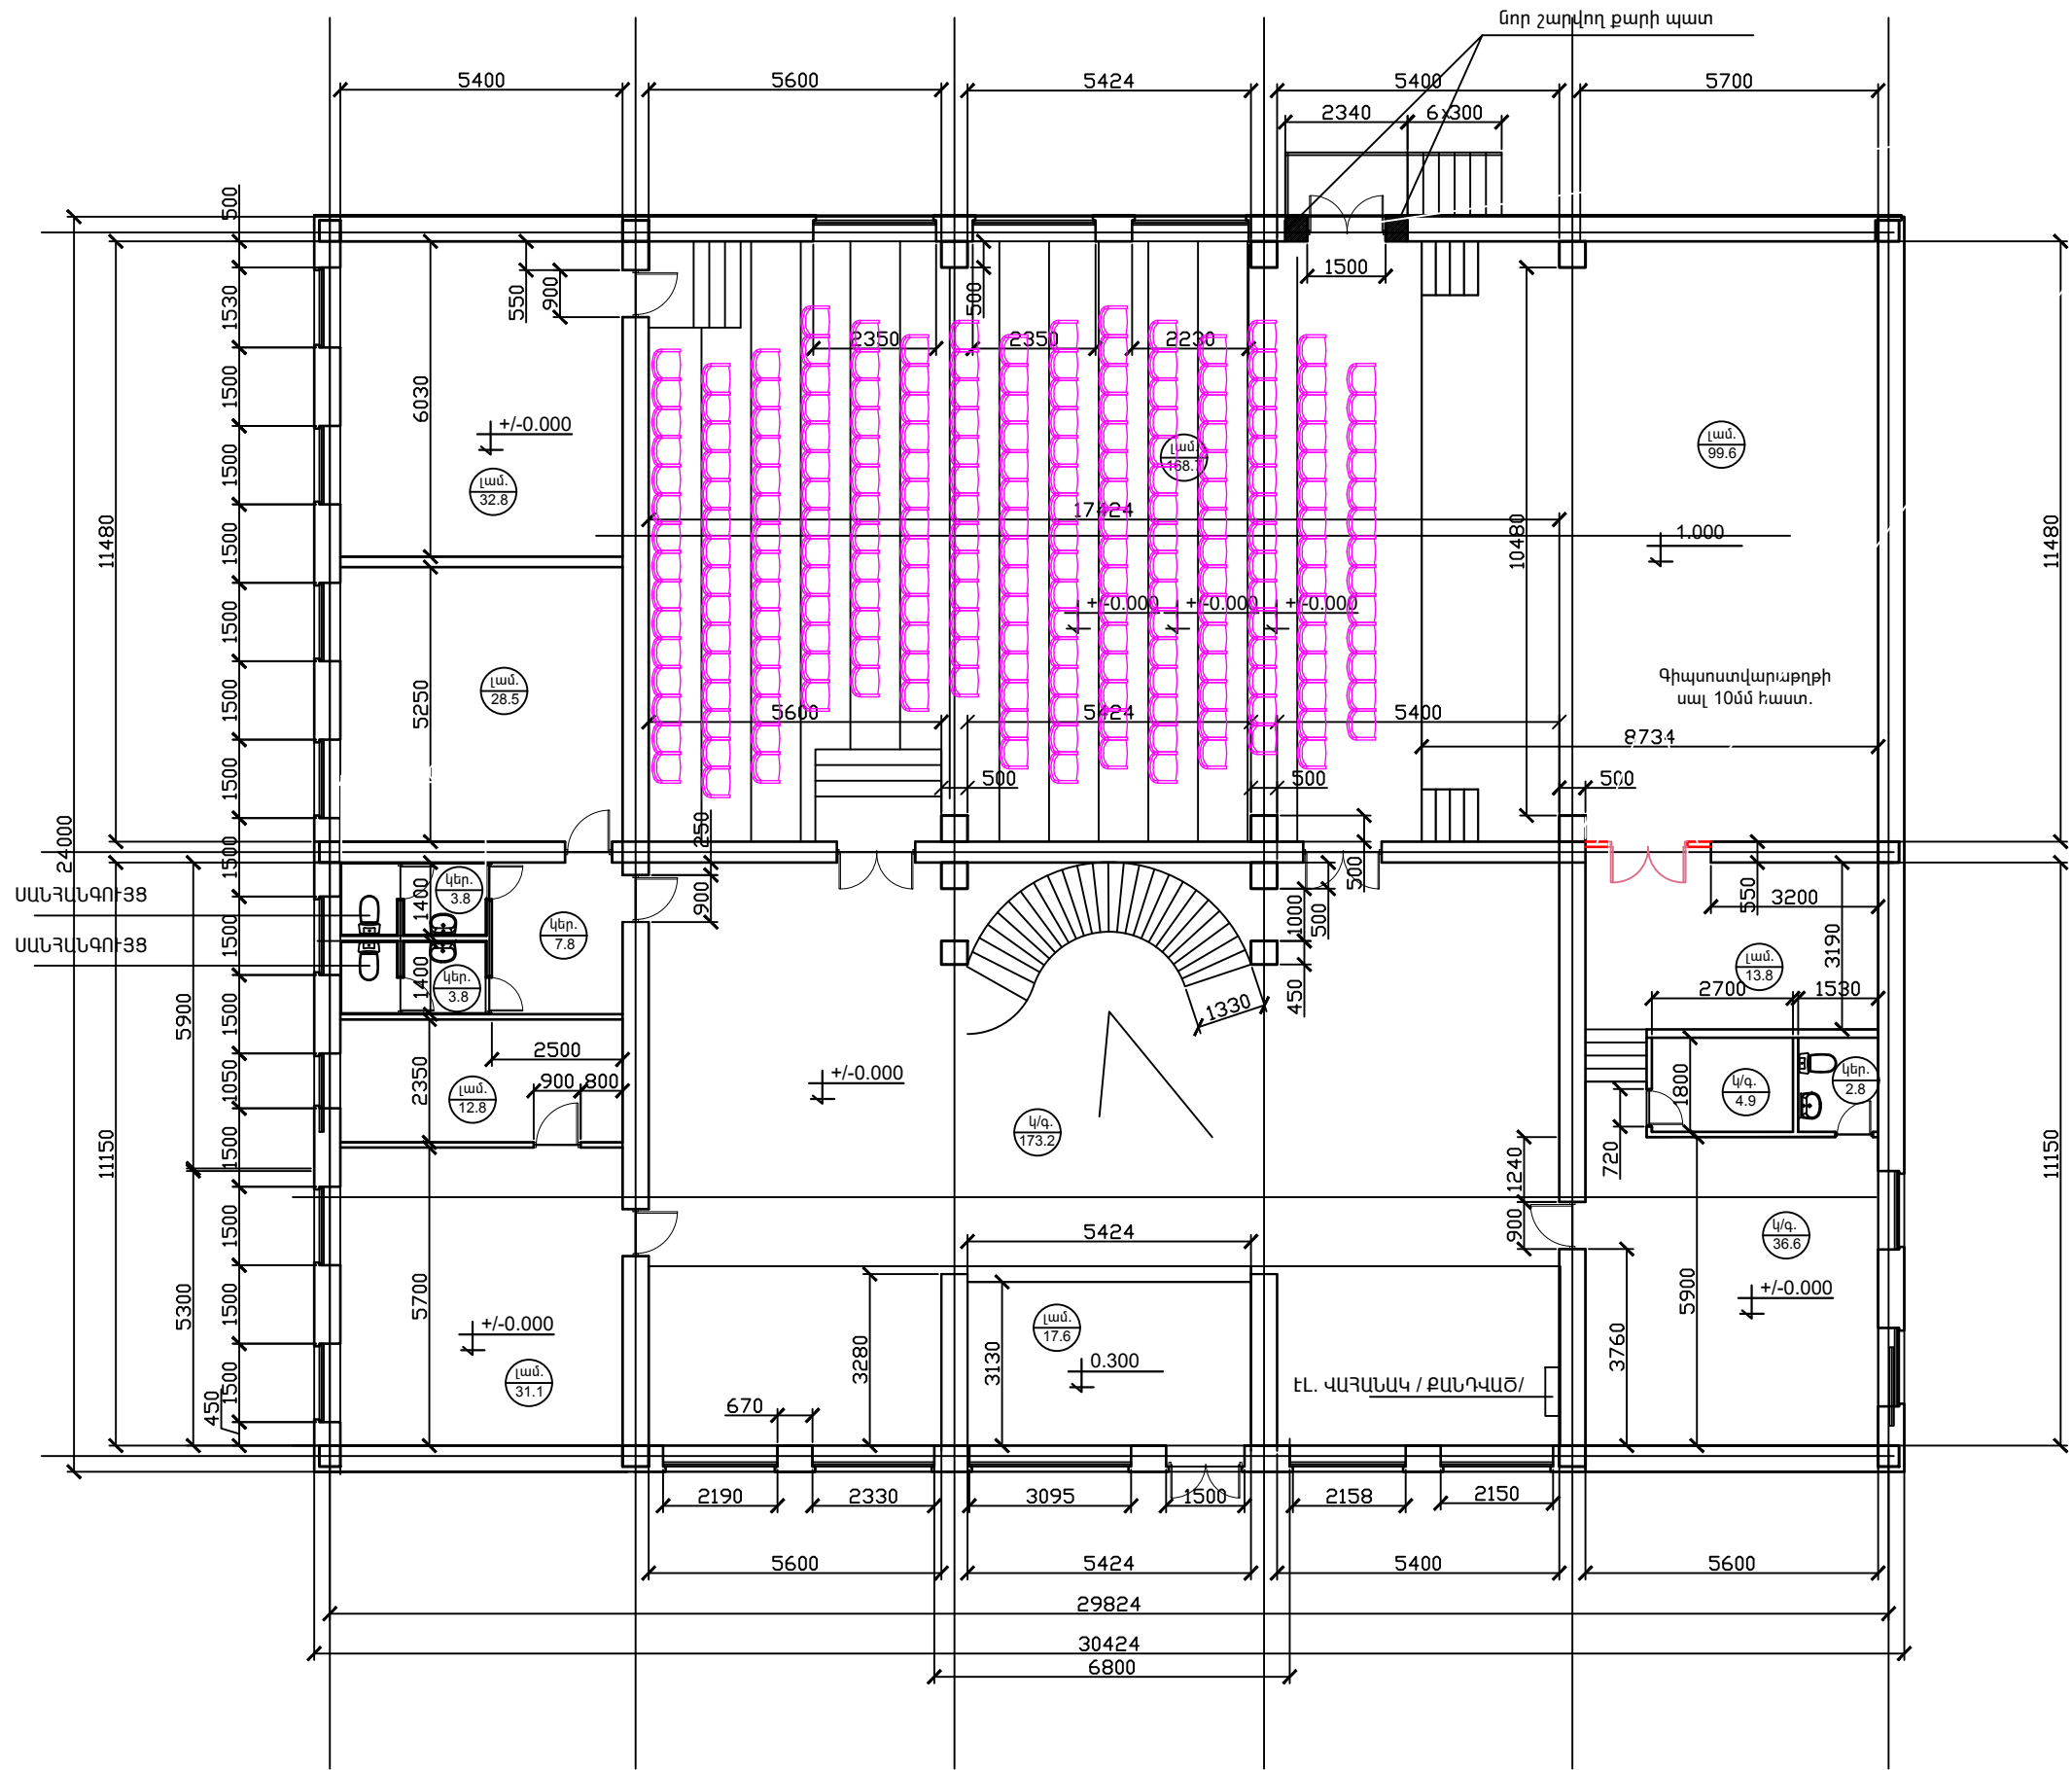

Արտաքին պատի տեղադրված դուռը տեղափոխել բեմի վրայի բացվածքի մեջ

|  |                       |   |  |   |             |                        |            |             |  |
|--|-----------------------|---|--|---|-------------|------------------------|------------|-------------|--|
| ՊԱՏԿԻՐԱՏՈՒ<br><br>ՊՈՌՇԱՆ ՀԱՄԱՅՆՔԻ<br>ՂԵԿԱՎԱՐ | «ՀԱՄԱՇԻՆ ՆԱԽԱԳԻԾ» ՍՊԸ | ՆԱԽԱԳԾԻ ԱՆՎԱՆՈՒՄԸ<br><br>ՄՇԱԿՈՒՅԹԻ ՏՈՒՆ<br>ԿՈՏԱՅՔԻ ՄԱՐԶԻ, ՊՈՌՇԱՆ ՀԱՄԱՅՆՔՈՒՄ<br>ՎԵՐԱՆՈՐՈԳՄԱՆ ՆԱԽԱԳԻԾ | ԳԾԱԳՐԻ ԱՆՎԱՆՈՒՄԸ<br><br>1-ին ՀԱՐԿԻ ՀԱՏԱԿԱԳԻԾ<br>/ՓՈՓՈԽՈՒԹՅՈՒՆ/ | ՆԱԽԱԳԾԱՅԻՆ ՓՈՒԼ<br>ԱՇԽԱՏՆՔԱՅԻՆ<br>ՆԱԽԱԳԻԾ |             | ԳԾԱԳՐԻ ՀԱՄԱՐԸ<br><br>1 | ՆԳՑ        | Ն. ՍԱՐԳՍՅԱՆ |  |
|  |                       |   |  |   |             |                        | ՃԱՐՏԱՐԱՊԵՏ | Ն. ՍԱՐԳՍՅԱՆ |  |
|  |                       |   |  | ՄԱՍՇՏԱՐ                                   | ՆԱԽ. ՀԱՄԱՐԸ | ԱՄՍԱԹԻՎ                |            |             |  |
|  |                       |   |  |   |             | 31.01.20               | ՍՏՈՒԳԵՑ    |             |  |


2-րդ ՀԱՐԿԻ ՀԱՏԱԿԱԳԻԾ

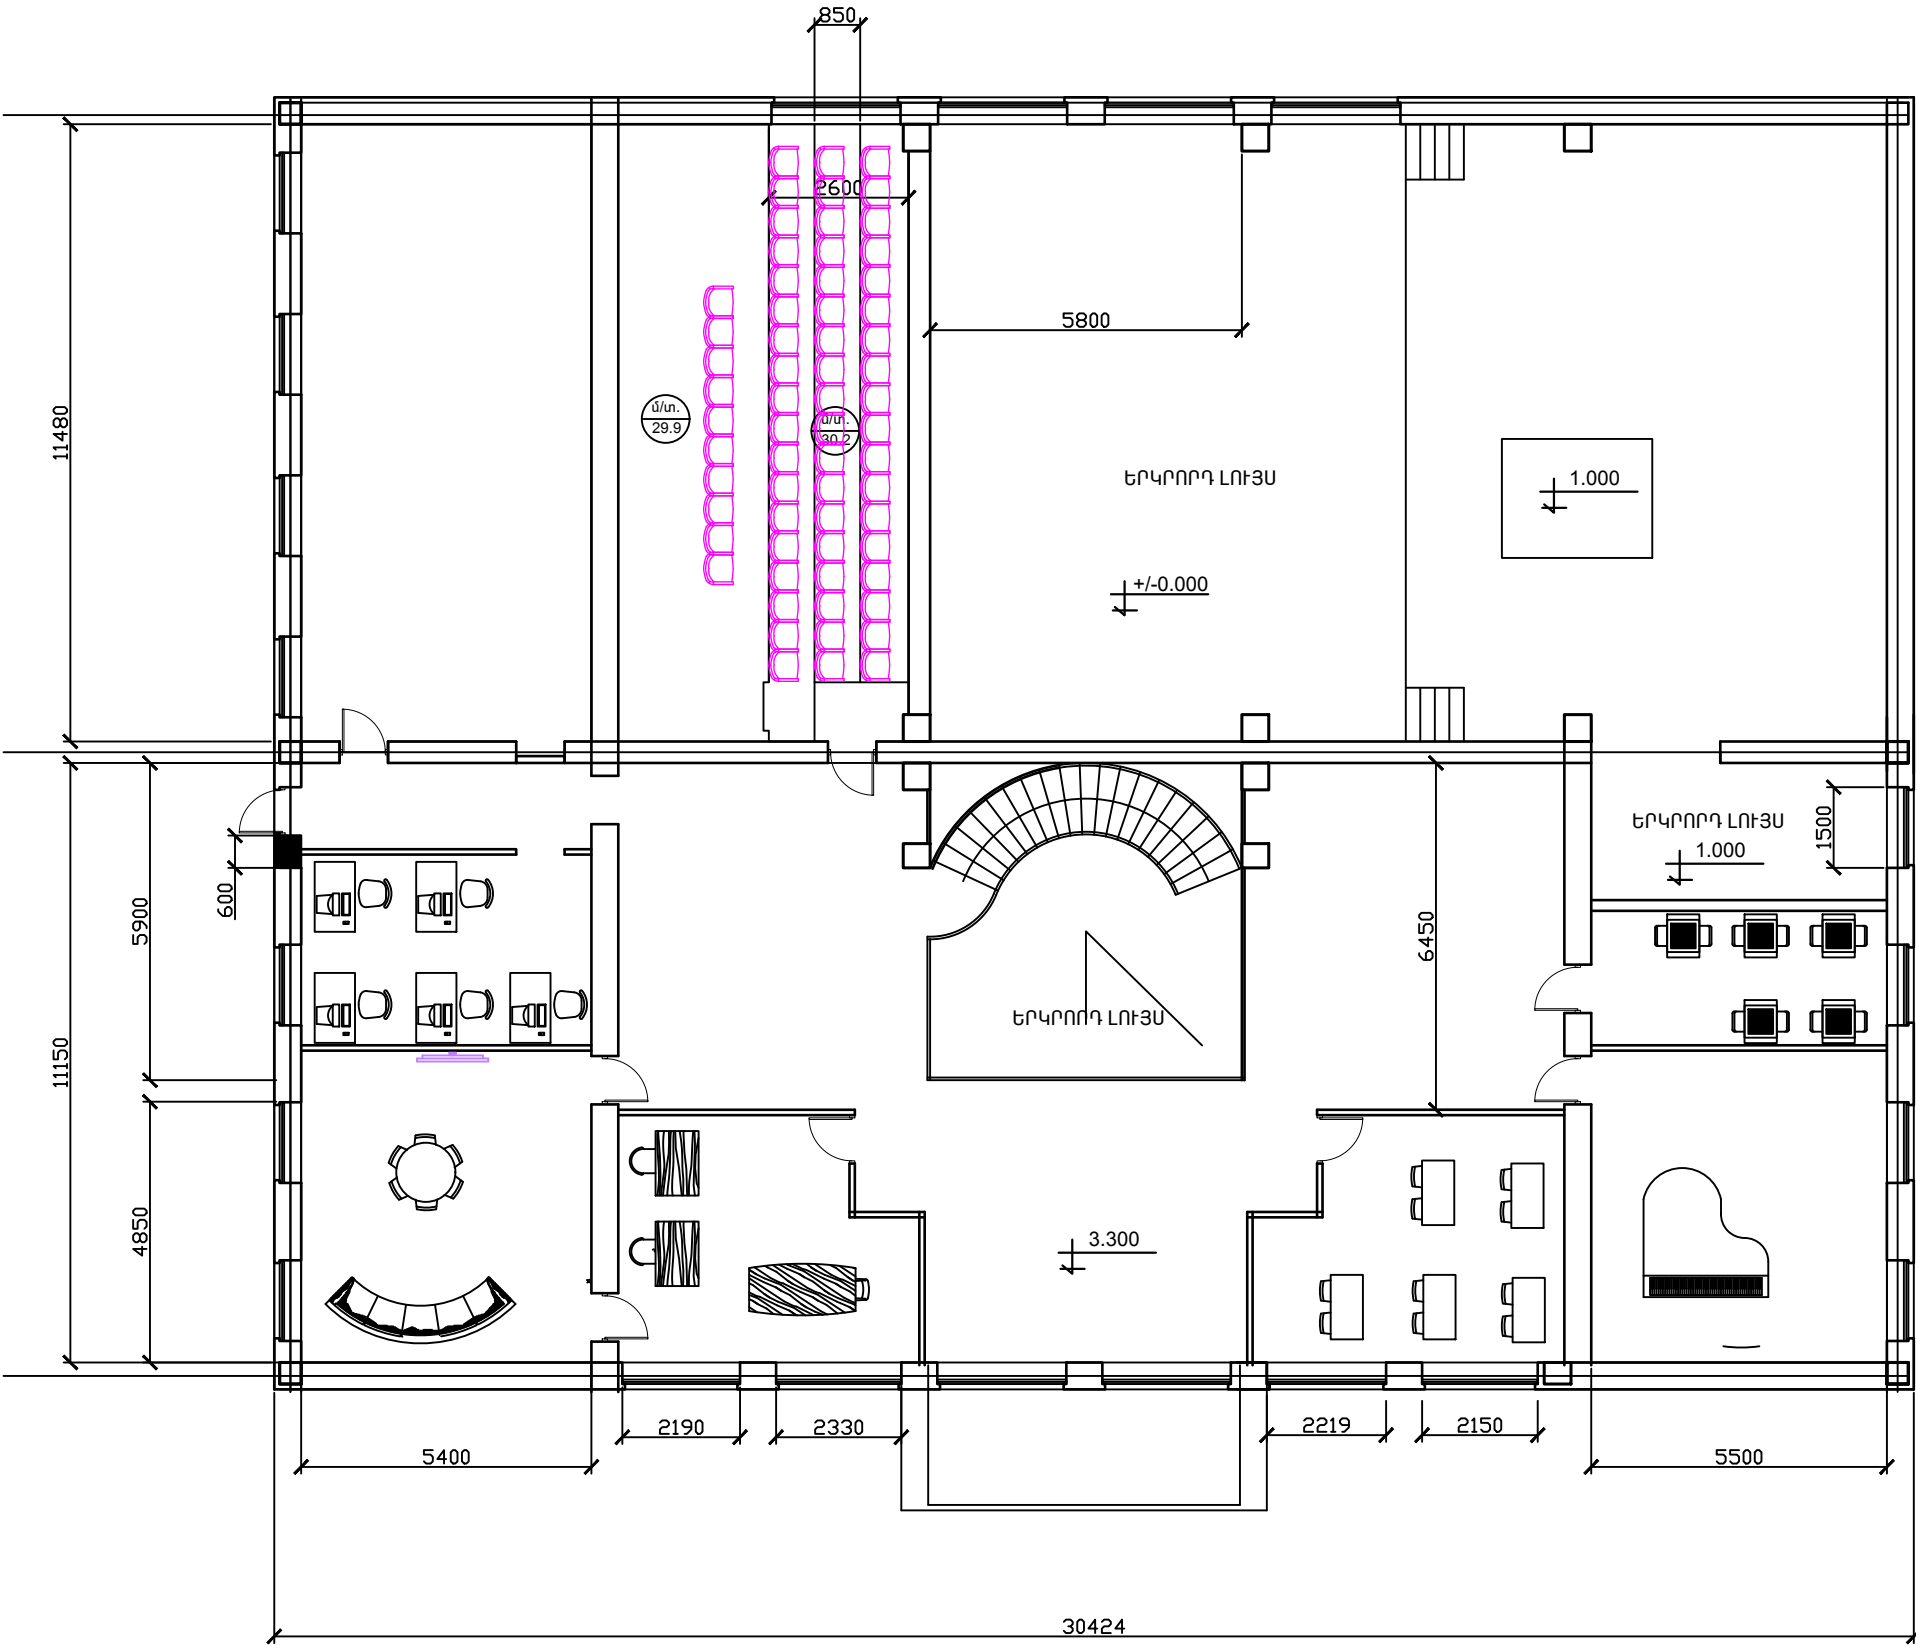




|   |                       |  |   |   |                        |            |             |  |
|---|-----------------------|--|---|---|------------------------|------------|-------------|--|
| ՊԱՏՎԻՐԱՏՈՒ<br><br>ՊՈՈՇՅԱՆ ՀԱՄԱՅՆՔԻ<br>ՂԵԿԱՎԱՐ | «ՀԱՄԱՇԻՆ ՆԱԽԱԳԻԾ» ՍՊԸ | ՆԱԽԱԳԾԻ ԱՆՎԱՆՈՒՄԸ<br><br>ՄՇԱԿՈՒՅԹԻ ՏՈՒՆ<br>ԿՈՏԱՅՔԻ ՄԱՐԶԻ, ՊՈՈՇՅԱՆ ՀԱՄԱՅՆՔՈՒՄ<br>ՎԵՐԱՆՈՐՈԳՄԱՆ ՆԱԽԱԳԻԾ | ԳԾԱԳՐԻ ԱՆՎԱՆՈՒՄԸ<br><br>2-ՐԴ ՀԱՐԿԻ ՀԱՏԱԿԱԳԻԾ<br>/ՓՈՓՈԽՈՒԹՅՈՒՆ/<br>ԿԱՅՈՒՅՔԻ ԴԱՏԱԿՈՐՈՒԹՅՈՒՆ | ՆԱԽԱԳԾԱՅԻՆ ՓՈՒԼ<br><br>ԱՇԽԱՏՆՔԱՅԻՆ<br>ՆԱԽԱԳԻԾ | ԳԾԱԳՐԻ ՀԱՄԱՐԸ<br><br>1 | ՆԳՑ        | Ն. ՍԱՐԳՍՅԱՆ |  |
|   |                       |  |   |   |                        | ՃԱՐՏԱՐԱՊԵՏ | Ն. ՍԱՐԳՍՅԱՆ |  |
|   |                       |  |   |   |                        | ՄԱՍՇՏԱԲ    | ՆԱԽ. ՀԱՄԱՐԸ |  |
|   |                       |  |   |   |                        | ՄԱՍՈՒԿ     | ՍՏՈՒԳԵՑ     |  |
|   |                       |  |   |   | 31.01.20               |            |             |  |

Քանդվող 20սմ հաստ. բարի  
պատ 3.0մ բարձրությամբ

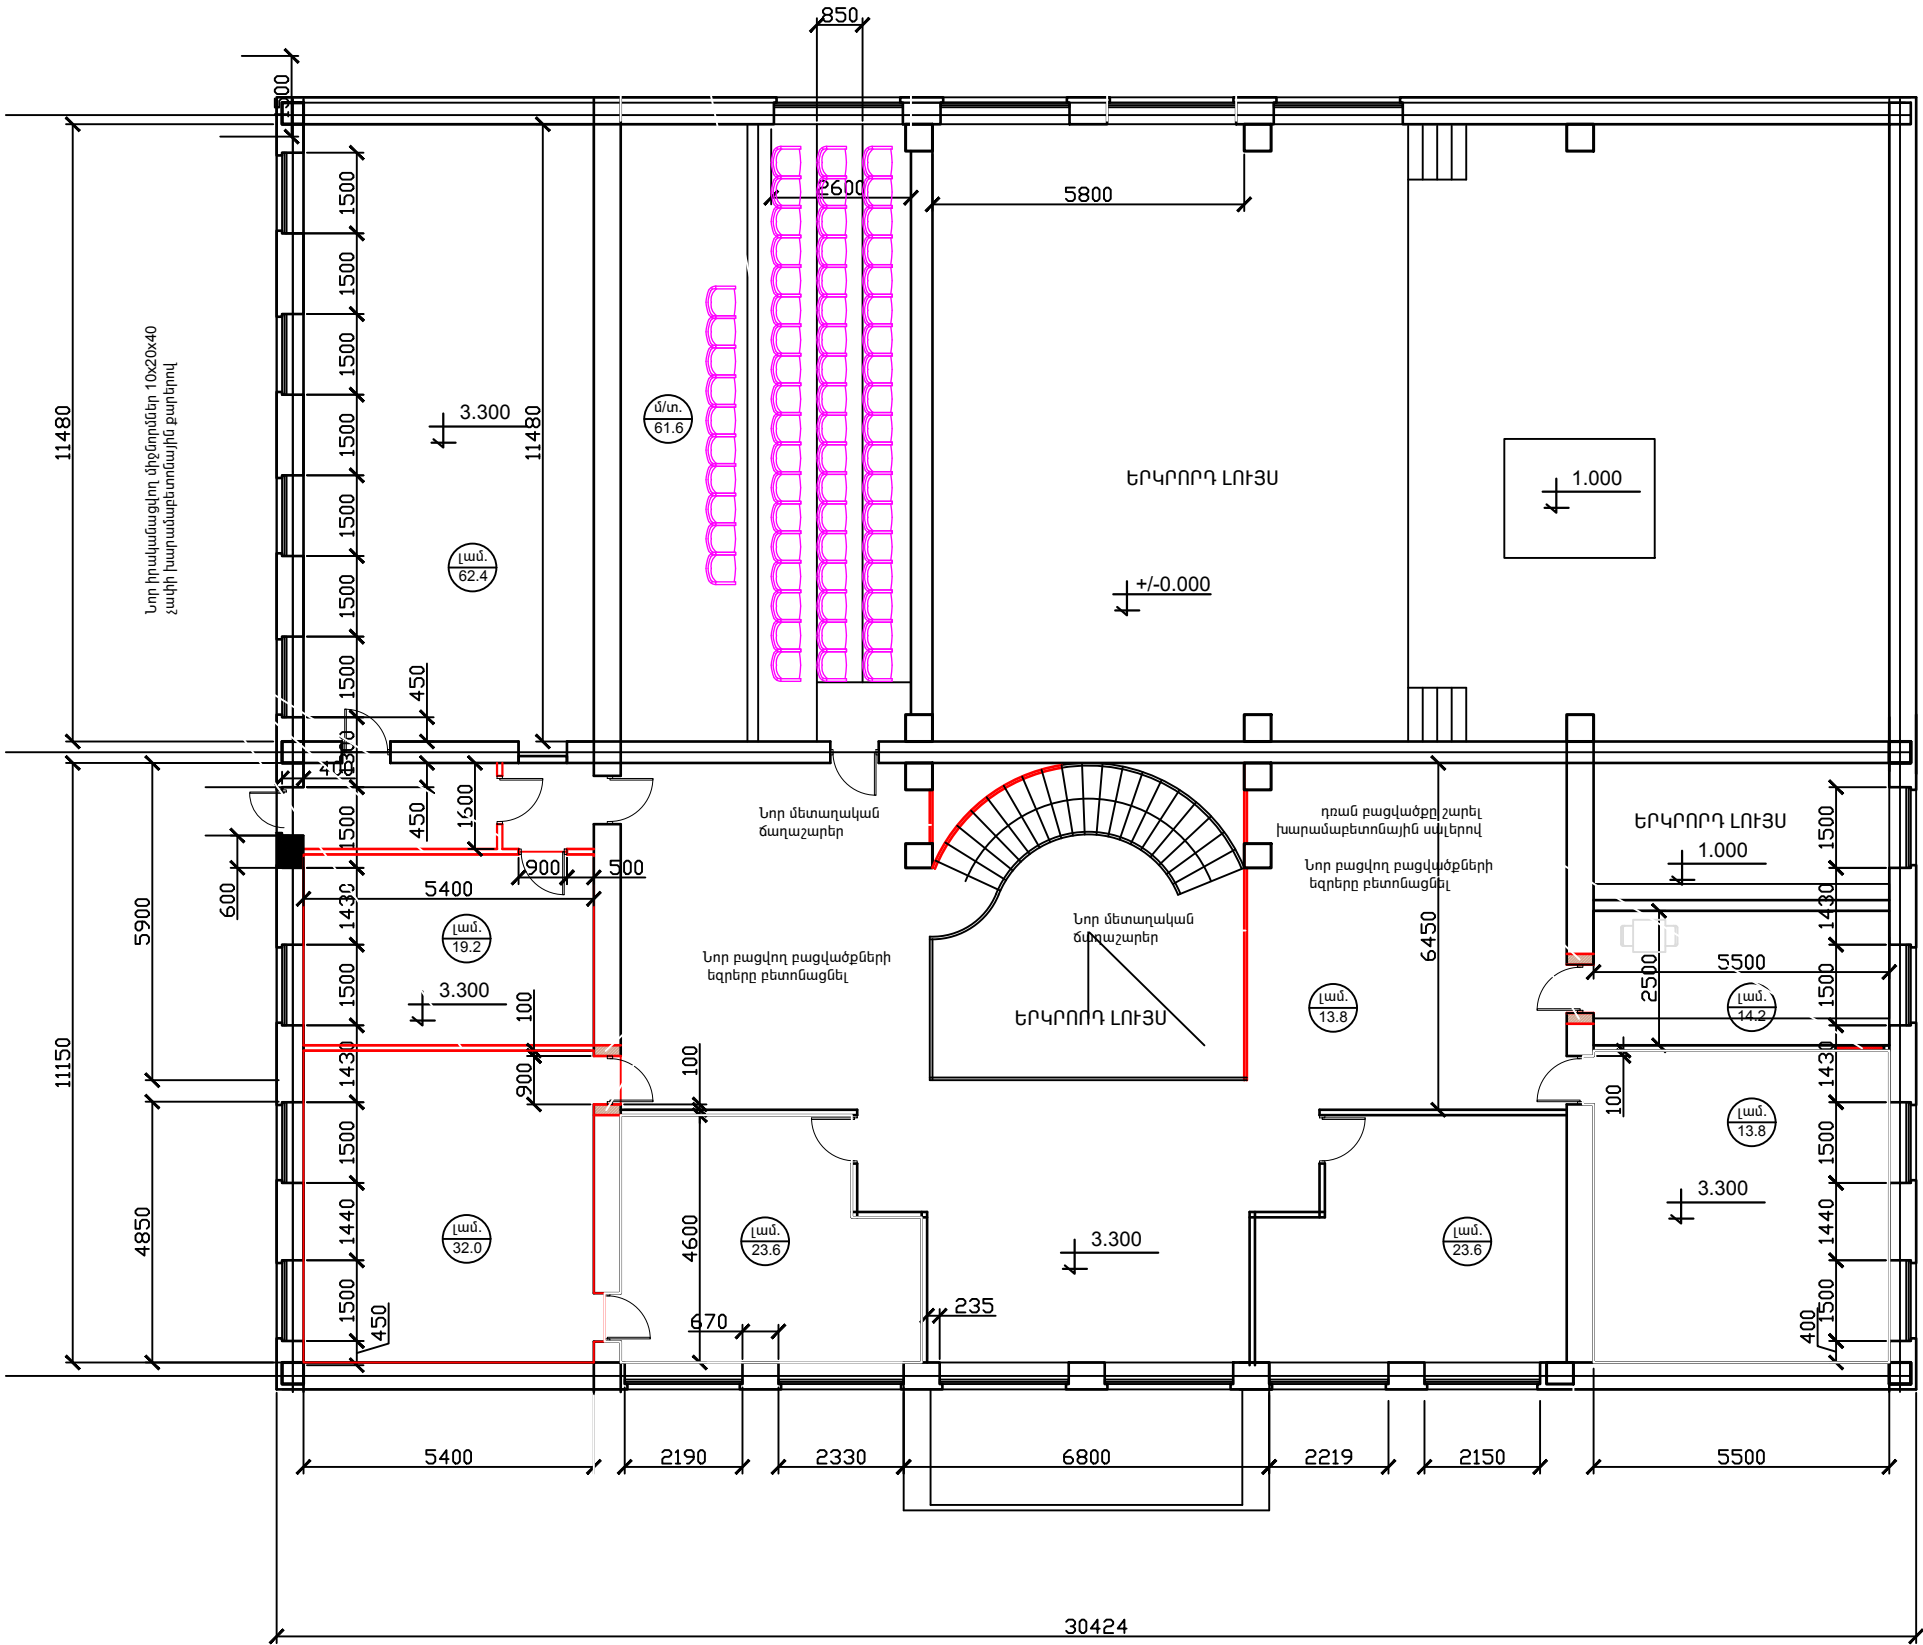
2-րդ ՀԱՐԿԻ ՀԱՏԱԿԱԳԻԾ



|   |                       |  |  |  |             |                        |            |             |   |
|---|-----------------------|--|--|--|-------------|------------------------|------------|-------------|---|
| ՊԱՏԿԻՐԱՏՈՒ<br><br>ՊՈՌՇՅԱՆ ՀԱՄԱՅՆՔԻ<br>ՂԵԿԱԿԱՐ | «ՀԱՄԱՇԻՆ ՆԱԽԱԳԻԾ» ՍՊԸ | ՆԱԽԱԳԾԻ ԱՆՎԱՆՈՒՄԸ<br><br>ՄՇԱԿՈՒՅԹԻ ՏՈՒՆ<br>ԿՈՏԱՅՔԻ ՄԱՐԶԻ, ՊՈՌՇՅԱՆ ՀԱՄԱՅՆՔՈՒՄ<br>ՎԵՐԱՆՈՐՈԳՄԱՆ ՆԱԽԱԳԻԾ | ԳԾԱԳՐԻ ԱՆՎԱՆՈՒՄԸ<br><br>2-րդ ՀԱՐԿԻ ՀԱՏԱԿԱԳԻԾ<br>/ՓՈՓՈԽՈՒԹՅՈՒՆ/ | ՆԱԽԱԳԾԱՅԻՆ ՓՈԽ<br>ԱՇԽԱՏՆՔԱՅԻՆ<br>ՆԱԽԱԳԻԾ |             | ԳԾԱԳՐԻ ՀԱՄԱՐԸ<br><br>1 | ՆԳՑ        | Ն. ՍԱՐԳՍՅԱՆ |  |
|   |                       |  |  |  |             |                        | ՃԱՐՏԱՐԱՊԵՏ | Ն. ՍԱՐԳՍՅԱՆ |  |
|   |                       |  |  | ՄԱՍՇՏԱՐ                                  | ՆԱԽ. ՀԱՄԱՐԸ | ԱՄՍԱԹԻՎ                |            |             |   |
|   |                       |  |  |  |             | 31.01.20               | ԱՏՈՒԳԵՑ    |             |   |

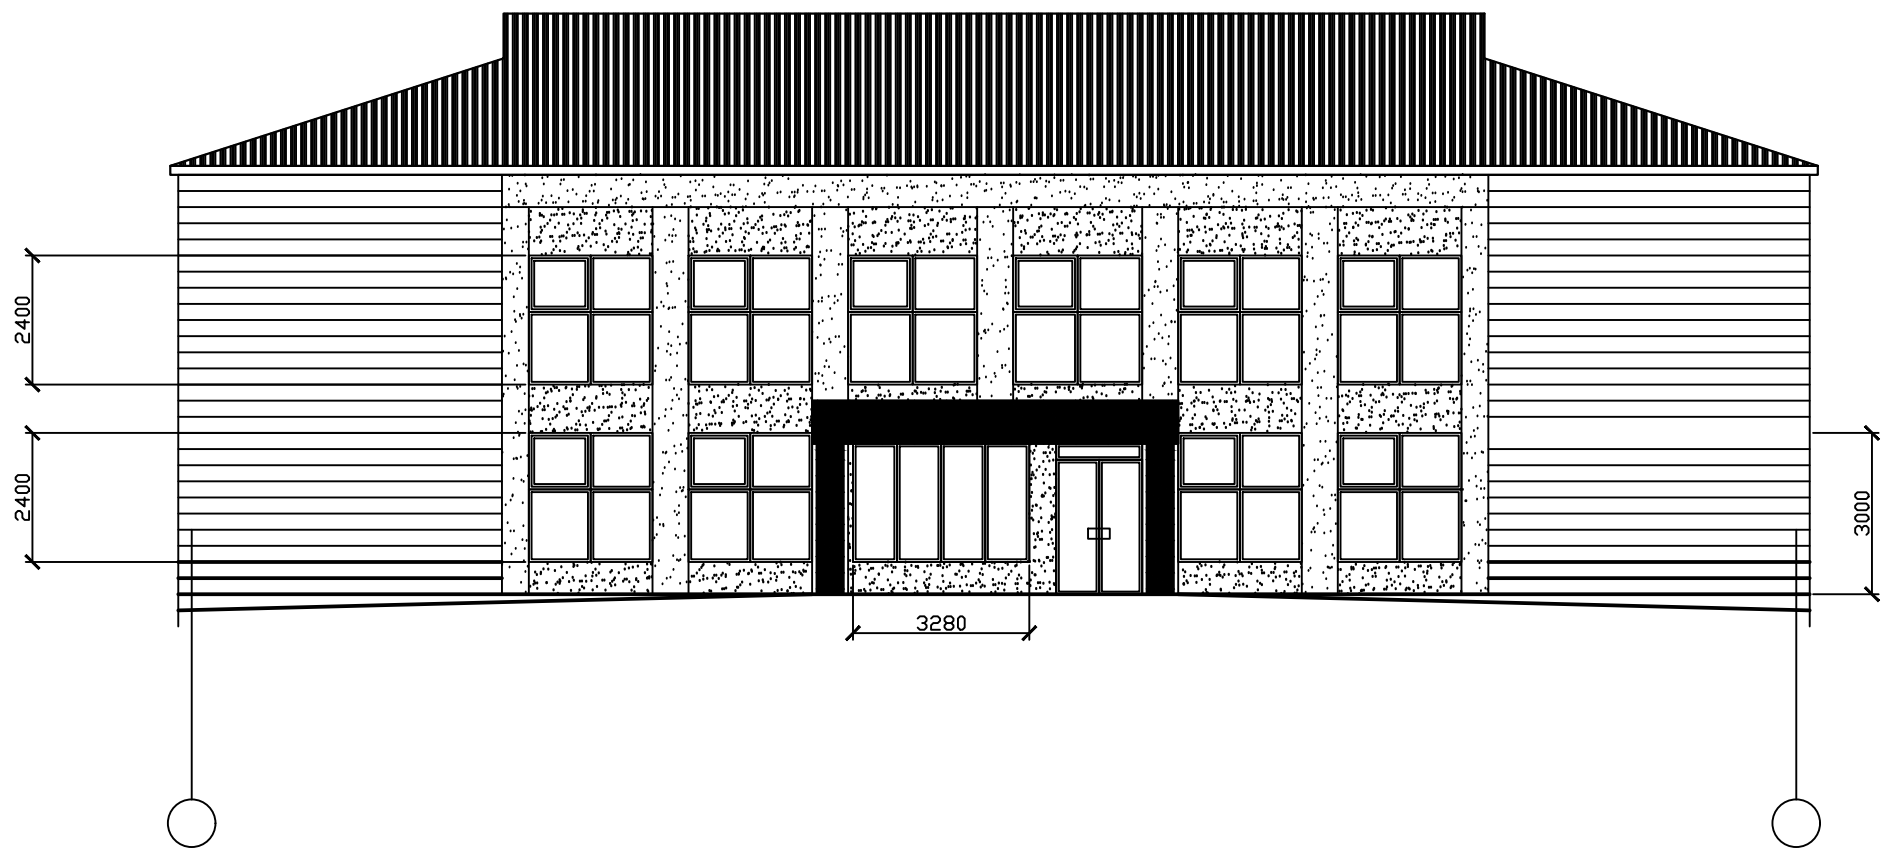


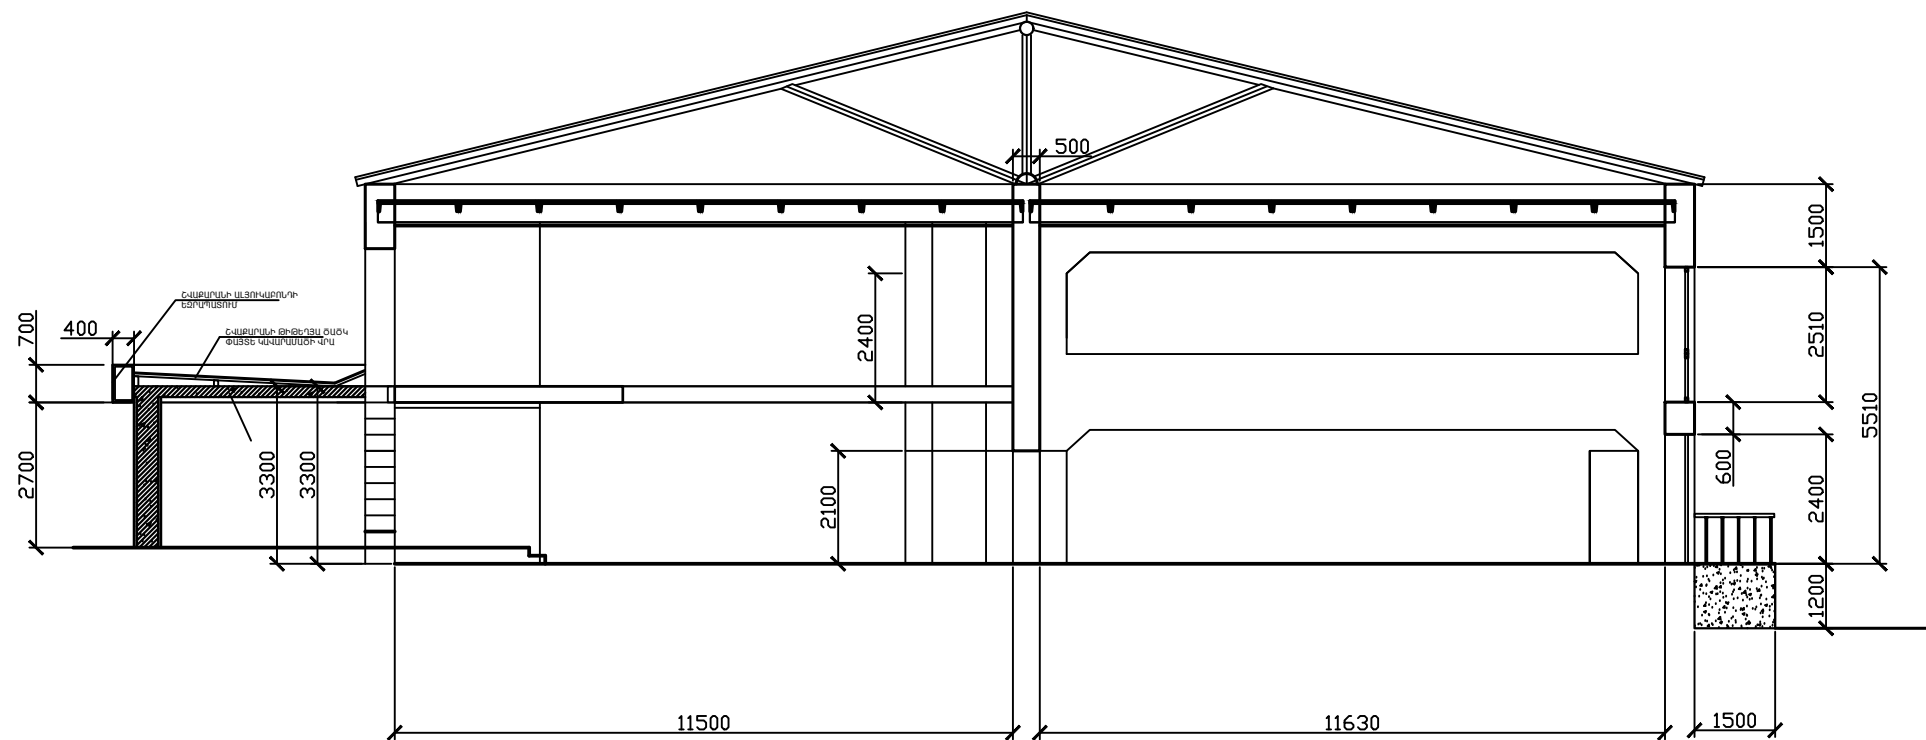
|  |                       |   |   |   |             |               |            |             |  |
|--|-----------------------|---|---|---|-------------|---------------|------------|-------------|--|
| ՊԱՏՎԻՐԱՏՈՒ<br><br>ՊՈՌՇԱՆ ՀԱՄԱՅՆՔԻ<br>ՂԵԿԱՎԱՐ | «ՀԱՄԱՇԻՆ ՆԱԽԱԳԻԾ» ՍՊԸ | ՆԱԽԱԳԾԻ ԱՆՎԱՆՈՒՄԸ<br><br>ՄՇԱԿՈՒՅԹԻ ՏՈՒՆ<br>ԿՈՏԱՅՔԻ ՄԱՐԶԻ, ՊՈՌՇԱՆ ՀԱՄԱՅՆՔՈՒՄ<br>ՎԵՐԱՆՈՐՈԳՄԱՆ ՆԱԽԱԳԻԾ | ԳԾԱԳՐԻ ԱՆՎԱՆՈՒՄԸ<br><br>ԳԼԽԱՎՈՐ ԵԱԿԱՏ<br>/ՓՈՓՈԽՈՒԹՅՈՒՆ/ | ՆԱԽԱԳԾԱՅԻՆ ՓՈՒԼ<br>ԱՇԽԱՏՆՔԱՅԻՆ<br>ՆԱԽԱԳԻԾ |             | ԳԾԱԳՐԻ ՀԱՄԱՐԸ | ՆԳՃ        | Ն. ՍԱՐԳՍՅԱՆ |  |
|  |                       |   |   |   |             | 1             | ԵԱՐՏԱՐԱՊԵՏ | Ն. ՍԱՐԳՍՅԱՆ |  |
|  |                       |   |   | ՄԱՍՇՏԱՐ                                   | ՆԱԽ. ՀԱՄԱՐԸ | ԱՄՍԱԹԻՎ       |            |             |  |
|  |                       |   |   |   |             | 31.01.20      | ԱՏՈՒԳԵՑ    |             |  |

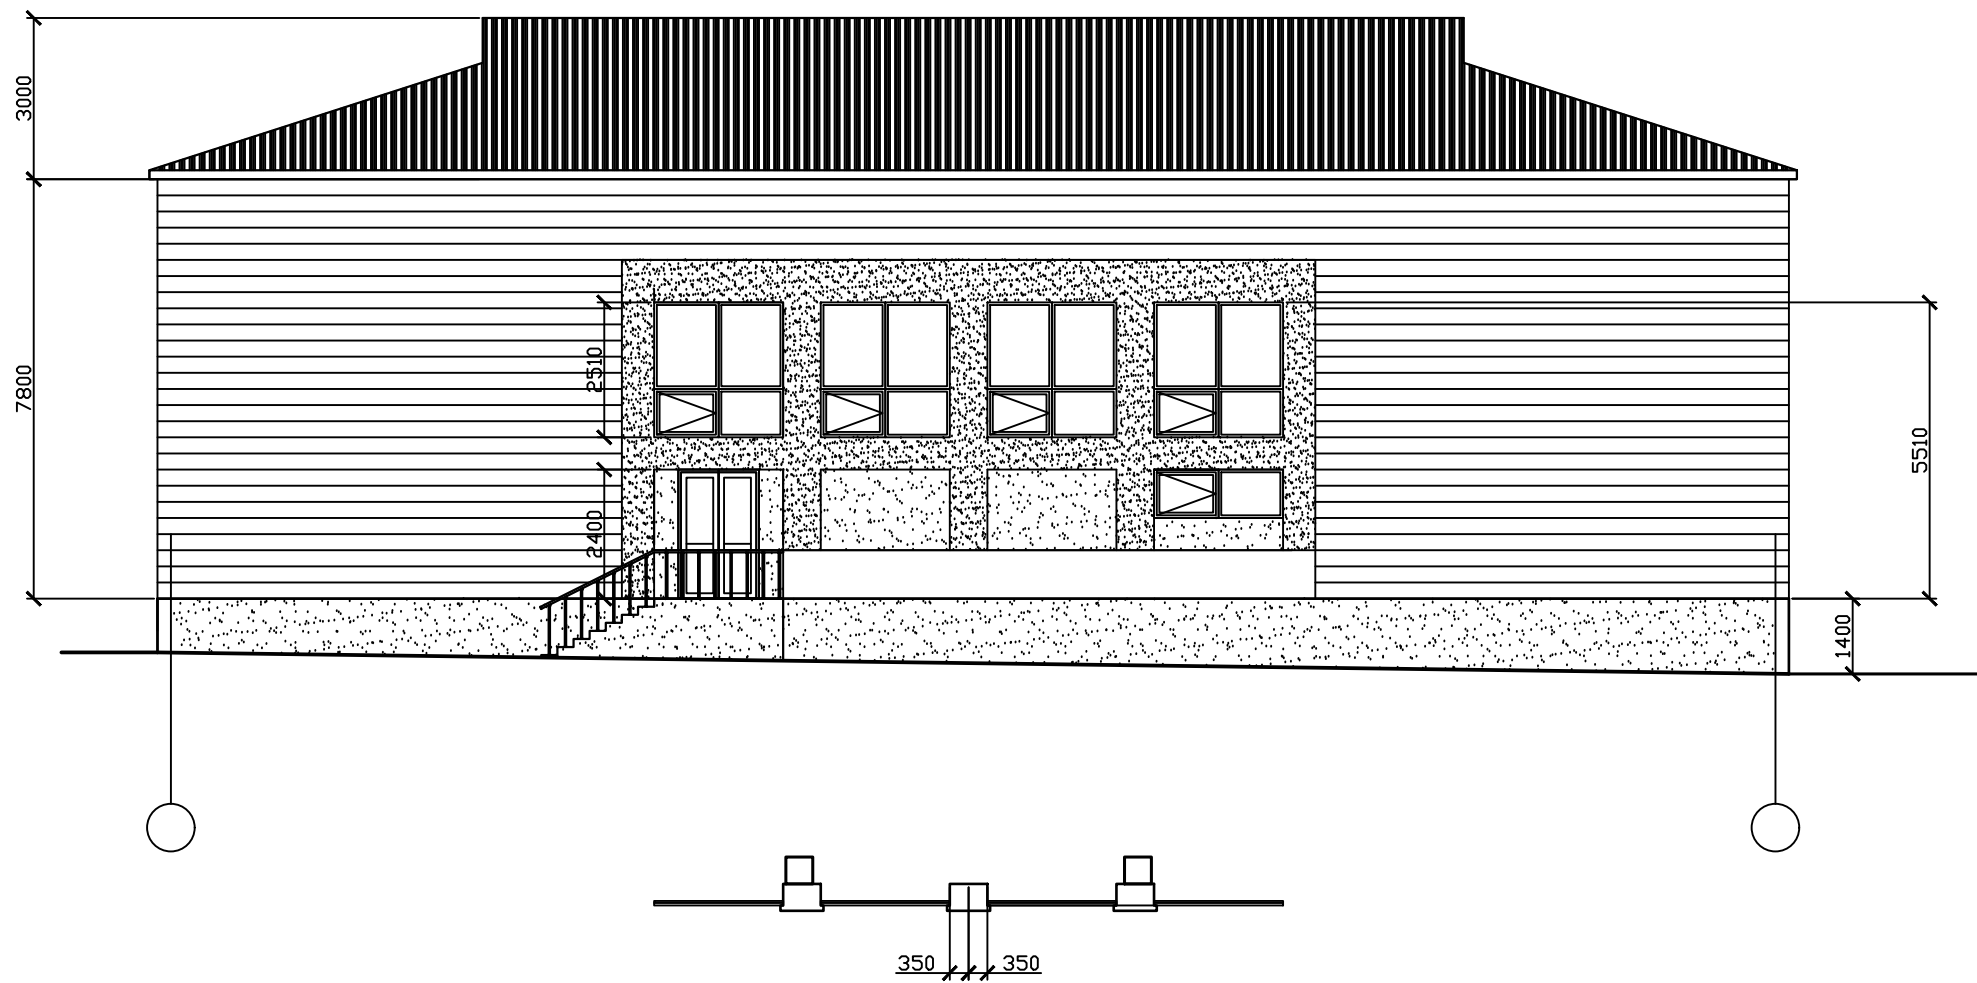

|  |                       |   |   |   |                        |            |             |         |
|--|-----------------------|---|---|---|------------------------|------------|-------------|---------|
| ՊԱՏՎԻՐԱՏՈՒ<br><br>ՊՈՌՇԱՆ ՀԱՄԱՅՆՔԻ<br>ՂԵԿԱՎԱՐ | «ՀԱՄԱՇԻՆ ՆԱԽԱԳԻԾ» ՍՊԸ | ՆԱԽԱԳԾԻ ԱՆՎԱՆՈՒՄԸ<br><br>ՄՇԱԿՈՒՅԹԻ ՏՈՒՆ<br>ԿՈՏԱՅՔԻ ՄԱՐԶԻ, ՊՈՌՇԱՆ ՀԱՄԱՅՆՔՈՒՄ<br>ՎԵՐԱՆՈՐՈԳՄԱՆ ՆԱԽԱԳԻԾ | ԳԾԱԳՐԻ ԱՆՎԱՆՈՒՄԸ<br><br>ԱՐԵՎՍՏՅԱՆ ՃԱԿԱՏ<br>/ՓՈՓՈԽՈՒԹՅՈՒՆ/ | ՆԱԽԱԳԾԱՅԻՆ ՓՈՒԼ<br><br>ԱՇԽԱՏՆՔԱՅԻՆ<br>ՆԱԽԱԳԻԾ | ԳԾԱԳՐԻ ՀԱՄԱՐԸ<br><br>1 | ՆԳՑ        | Ն. ՍԱՐԳՍՅԱՆ |         |
|  |                       |   |   |   |                        | ՃԱՐՏԱՐԱՊԵՏ | Ն. ՍԱՐԳՍՅԱՆ |         |
|  |                       |   |   |   |                        |            |             |         |
|  |                       |   |   |   |                        | ՄԱՍՇՏԱՐ    | ՆԱԽ. ՀԱՄԱՐԸ | ԱՄՍԱԹԻՎ |
|  |                       |   |   |   |                        | 31.01.20   | ԱՏՈՒԳԵՑ     |         |




|  |                       |   |   |                        |             |               |            |             |   |
|--|-----------------------|---|---|------------------------|-------------|---------------|------------|-------------|---|
| ՊԱՏՎԻՐԱՏՈՒ<br><br>ՊՈՌՇԱՆ ՀԱՄԱՅՆՔԻ<br>ՂԵԿԱՎԱՐ | «ՀԱՄԱՇԻՆ ՆԱԽԱԳԻԾ» ՍՊԸ | ՆԱԽԱԳԾԻ ԱՆՎԱՆՈՒՄԸ<br><br>ՄՇԱԿՈՒՅԹԻ ՏՈՒՆ<br>ԿՈՏԱՅՔԻ ՄԱՐԶԻ, ՊՈՌՇԱՆ ՀԱՄԱՅՆՔՈՒՄ<br>ՎԵՐԱՆՈՐՈԳՄԱՆ ՆԱԽԱԳԻԾ | ԳԾԱԳՐԻ ԱՆՎԱՆՈՒՄԸ<br><br>ԿՈՂՔԻ ՃԱԿԱՏ<br>/ՓՈՓՈԽՈՒԹՅՈՒՆ/ | ՆԱԽԱԳԾԱՅԻՆ ՓՈԽ         |             | ԳԾԱԳՐԻ ՀԱՄԱՐԸ | ՆԳՃ        | Ն. ՍԱՐԳՍՅԱՆ |  |
|  |                       |   |   | ԱՇԽԱՏՆՔԱՅԻՆ<br>ՆԱԽԱԳԻԾ |             |               | ՃԱՐՏԱՐԱՊԵՏ | Ն. ՍԱՐԳՍՅԱՆ |  |
|  |                       |   |   | ՄԱՍՇՏԱՐ                | ՆԱԽ. ՀԱՄԱՐԸ | ԱՄՍԱԹԻՎ       |            |             |   |
|  |                       |   |   |                        |             | 31.01.20      | ՍՏՈՒԳԵՑ    |             |   |







|  |                       |   |   |   |             |               |            |             |  |
|--|-----------------------|---|---|---|-------------|---------------|------------|-------------|--|
| ՊԱՏՎԻՐԱՏՈՒ<br><br>ՊՈՌՇԱՆ ՀԱՄԱՅՆՔԻ<br>ՂԵԿԱՎԱՐ | «ՀԱՄԱՇԻՆ ՆԱԽԱԳԻԾ» ՍՊԸ | ՆԱԽԱԳԾԻ ԱՆՎԱՆՈՒՄԸ<br><br>ՄՇԱԿՈՒՅԹԻ ՏՈՒՆ<br>ԿՈՏԱՅՔԻ ՄԱՐԶԻ, ՊՈՌՇԱՆ ՀԱՄԱՅՆՔՈՒՄ<br>ՎԵՐԱՆՈՐՈՂՈՒՄԱՆ ՆԱԽԱԳԻԾ | ԳԾԱԳՐԻ ԱՆՎԱՆՈՒՄԸ<br><br>ԿՏՐՎԱԾՔ 1-1<br>/ՓՈՓՈԽՈՒԹՅՈՒՆ/ | ՆԱԽԱԳԾԱՅԻՆ ՓՈՒԼ<br><br>ԱՇԽԱՏՆՔԱՅԻՆ<br>ՆԱԽԱԳԻԾ |             | ԳԾԱԳՐԻ ՀԱՄԱՐԸ | ՆԳՑ        | Ն. ՍԱՐԳՍՅԱՆ |  |
|  |                       |   |   |   |             | 1             | ՃԱՐՏԱՐԱՊԵՏ | Ն. ՍԱՐԳՍՅԱՆ |  |
|  |                       |   |   | ՄԱՍՇՏԱՐ                                       | ՆԱԽ. ՀԱՄԱՐԸ | ԱՄՍԱԹԻՎ       |            |             |  |
|  |                       |   |   |   |             | 31.01.20      | ԱՏՈՒԳԵՑ    |             |  |





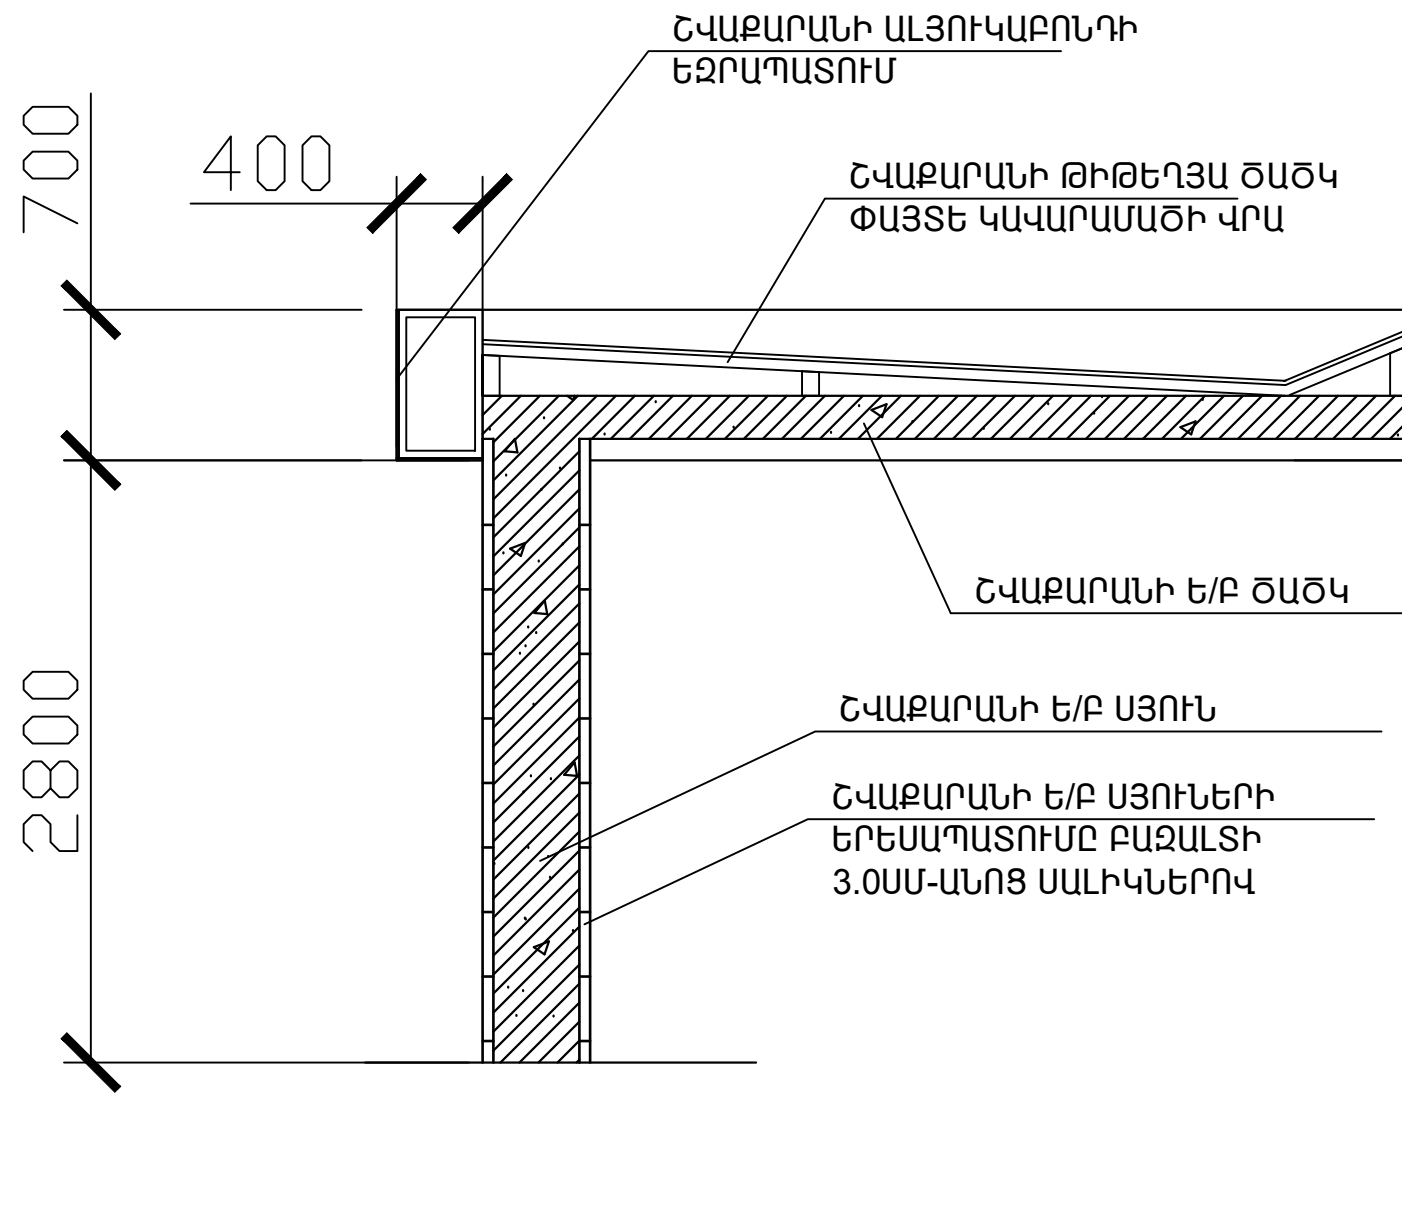

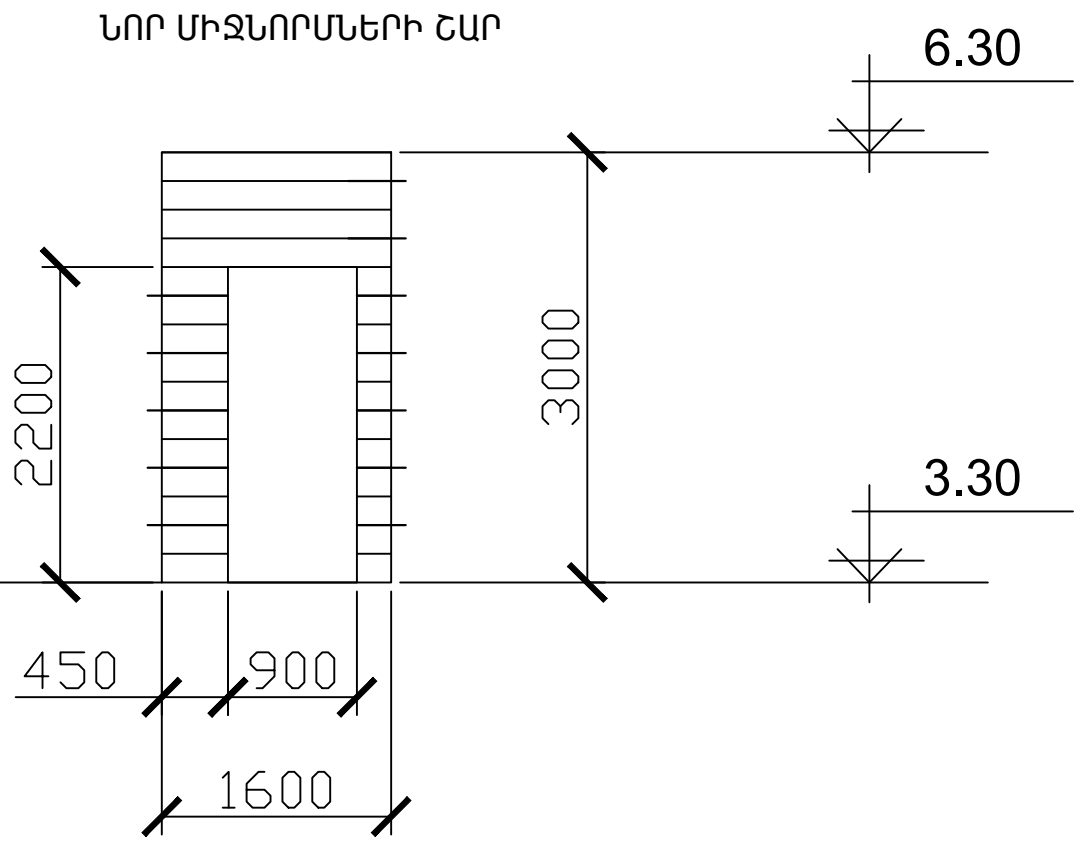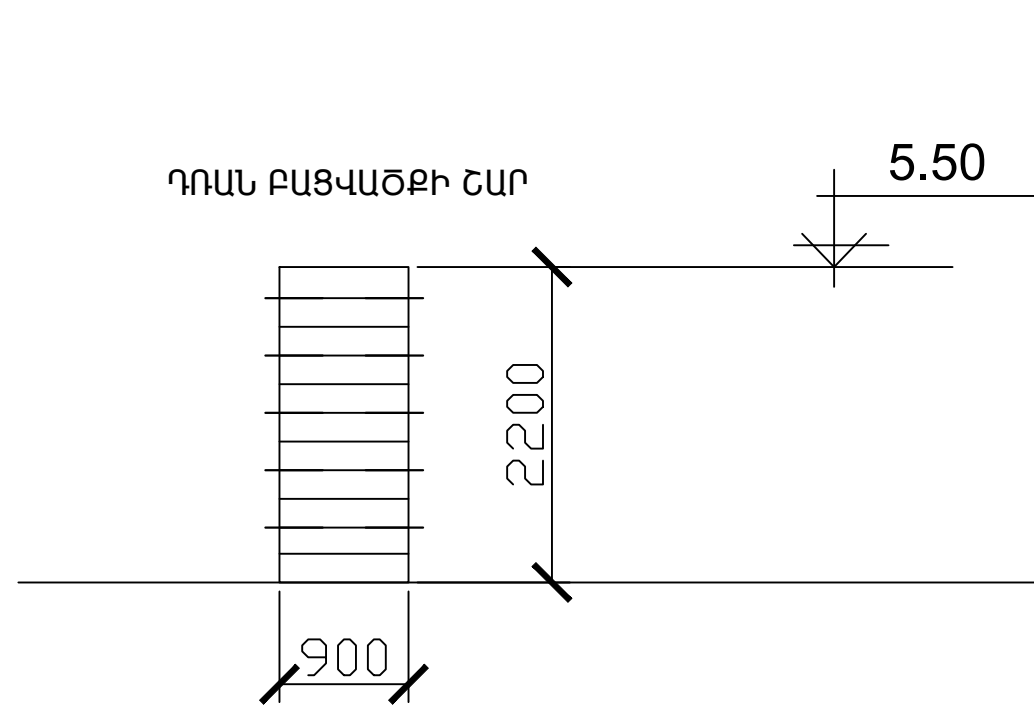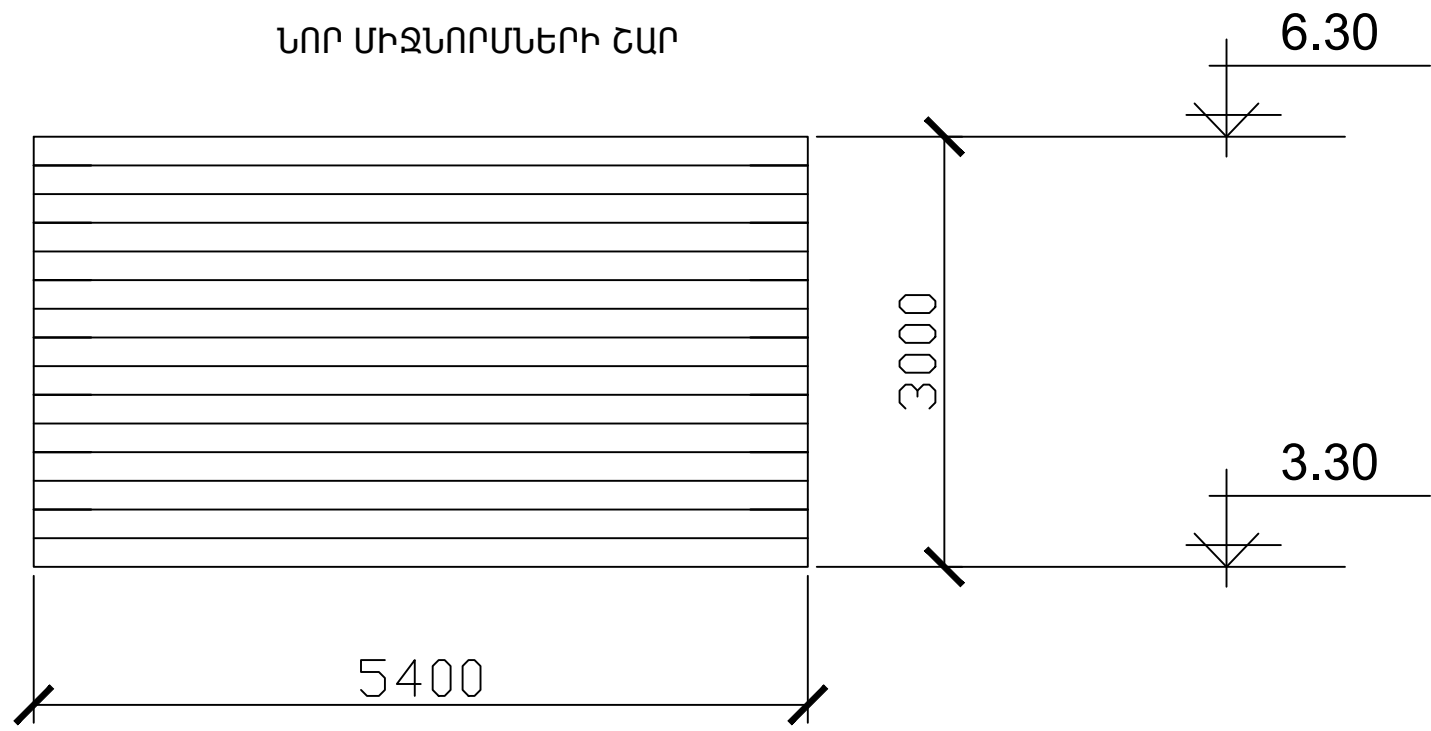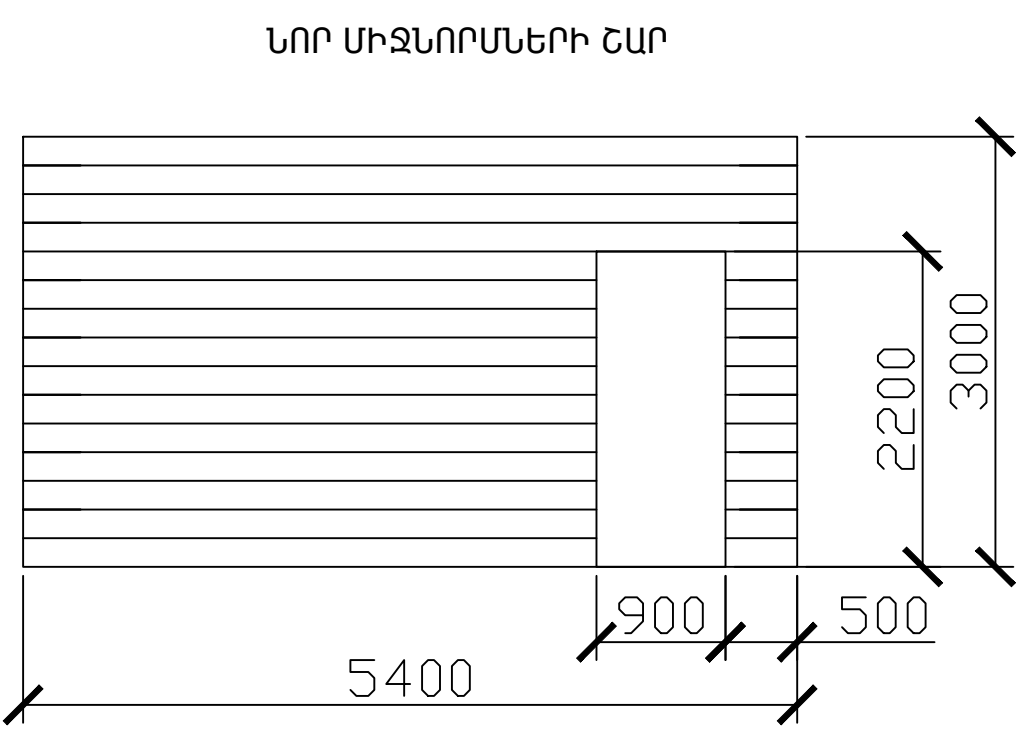

|   |                       |  |   |   |             |               |            |             |  |
|---|-----------------------|--|---|---|-------------|---------------|------------|-------------|--|
| ՊԱՏՎԻՐԱՏՈՒ<br><br>ՊՈՈՇՅԱՆ ՀԱՄԱՅՆՔԻ<br>ՂԵԿԱՎԱՐ | «ՀԱՄԱՇԻՆ ՆԱԽԱԳԻԾ» ՍՊԸ | ՆԱԽԱԳԾԻ ԱՆՎԱՆՈՒՄԸ<br><br>ՄՇԱԿՈՒՅԹԻ ՏՈՒՆ<br>ԿՈՏԱՅՔԻ ՄԱՐԶԻ, ՊՈՈՇՅԱՆ ՀԱՄԱՅՆՔՈՒՄ<br>ՎԵՐԱՆՈՐՈԳՄԱՆ ՆԱԽԱԳԻԾ | ԳԾԱԳՐԻ ԱՆՎԱՆՈՒՄԸ<br><br>ՀՎԱՔԱՐԱՆԻ ԿՏՐՎԱԾՔ 1-1<br>/ՓՈՓՈԽՈՒԹՅՈՒՆ/ | ՆԱԽԱԳԾԱՅԻՆ ՓՈՒԼ<br>ԱՇԽԱՏՆՔԱՅԻՆ<br>ՆԱԽԱԳԻԾ |             | ԳԾԱԳՐԻ ՀԱՄԱՐԸ | ՆԳՑ        | Ն. ՍԱՐԳՍՅԱՆ |  |
|   |                       |  |   |   |             | 1             | ՃԱՐՏԱՐԱՊԵՏ | Ն. ՍԱՐԳՍՅԱՆ |  |
|   |                       |  |   | ՄԱՍՇՏԱՐ                                   | ՆԱԽ. ՀԱՄԱՐԸ | ԱՄՍԱԹԻՎ       |            |             |  |
|   |                       |  |   |   |             | 31.01.20      | ՍՏՈՒԳԵՑ    |             |  |

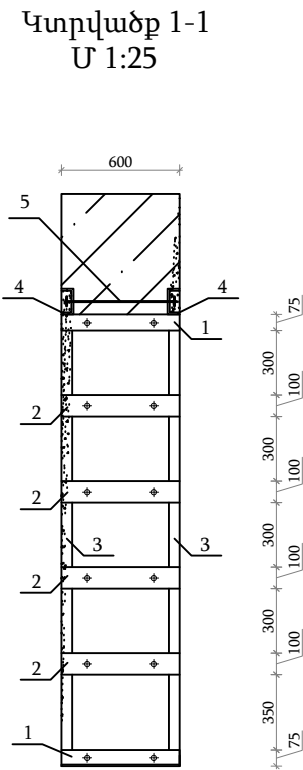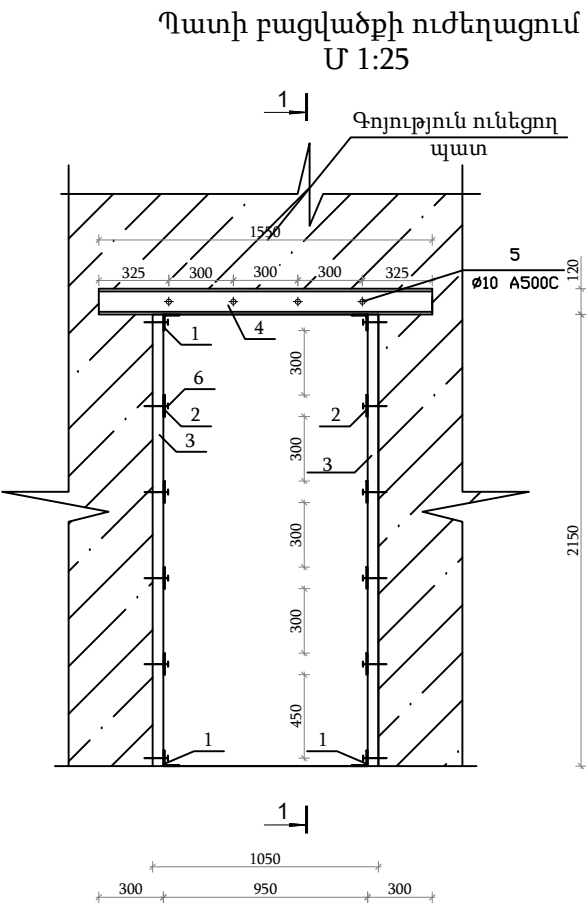

|                            |                       |  |   |  |             |               |            |             |   |
|----------------------------|-----------------------|--|---|--|-------------|---------------|------------|-------------|---|
| ՊԱՏԿԻՐԱՏՈՒ                 |                       | ՆԱԽԱԳԾԻ ԱՆՎԱՆՈՒՄԸ  | ԳԾԱԳՐԻ ԱՆՎԱՆՈՒՄԸ  | ՆԱԽԱԳԾԱՅԻՆ ՓՈԽ<br>ԱՇԽԱՏՆՔԱՅԻՆ<br>ՆԱԽԱԳԻԾ |             | ԳԾԱԳՐԻ ՀԱՄԱՐԸ | ՆԳՑ        | Ն. ՍԱՐԳՍՅԱՆ |  |
| ՊՈՌՇԱՆ ՀԱՄԱՅՆՔԻ<br>ՂԵԿԱՎԱՐ | «ՀԱՄԱՇԻՆ ՆԱԽԱԳԻԾ» ՍՊԸ | ՄՇԱԿՈՒՅԹԻ ՏՈՒՆ<br>ԿՈՏԱՅՔԻ ՄԱՐԶԻ, ՊՈՌՇԱՆ ՀԱՄԱՅՆՔՈՒՄ<br>ՎԵՐԱՆՈՐՈԳՄԱՆ ՆԱԽԱԳԻԾ | ՄԻՋՆՈՐՄՆԵՐԻ ԻՐԱԿԱՆԱՑՈՒՄ<br>2-ՐԴ ՀԱՐԿՈՒՄ ԵՎ ԴՈԱՆ ԲԱՑՎԱԾՔԻ<br>ՇԱՐ ԽԱՐԱՄԱՐԵՏՈՆԱՅԻՆ ՔԱՐԵՐՈՎ<br>/ՓՈՓՈԽՈՒԹՅՈՒՆ/ |  |             | 1             | ՃԱՐՏԱՐԱՊԵՏ | Ն. ՍԱՐԳՍՅԱՆ |   |
|                            |                       |  |   | ՄԱՍՇՏԱՐ                                  | ՆԱԽ. ՀԱՄԱՐԸ | ԱՄՍԱԹՎ        |            |             |   |
|                            |                       |  |   |  |             |               |            |             |   |



| Հ/Հ   | Անվանումը    | ԳՕՍՏ          | Մետ. դասը | Երկար. մմ | Քանակ հատ | Քաշը կգ |
|---|--------------|---------------|-----------|-----------|-----------|---------|
| Բացվածքների բացում քարե պատերում  |              |               |           |           |           |         |
| 1   | └ 76x76x5    | ГОСТ 8509-93  | С 235     | L=600     | 4         | 13.8    |
| 2   | — 8x100      | ГОСТ 16523    | С 235     | L=600     | 8         | 30.2    |
| 3   | └ 76x76x5    | ГОСТ 8509-93  | С 235     | L=2150    | 4         | 49.3    |
| 4   | └ 12         | ГОСТ 8240-97  | С 245     | L=1550    | 2         | 32.2    |
| 5   | Ø10 А500С    | ГОСТ 12004-81 |           | L=600     | 4         | 1.5     |
| 6   | Болт М12-200 | ГОСТ 24379.1  |           | L=200     | 6         |         |
| Քարե պատերի քանդում կտրումով  |              |               |           |           |           | 1.35 մ³ |
| Քարե պատերում Ø12 անցքերի բացում L=600 մմ   |              |               |           |           |           | 4 հատ   |
| Մետաղական կոնստրուկցիաների ներկում հակակոռոզիոն ներկով                                  |              |               |           |           |           | 0.127 տ |
| Պատերի վնասված հատվածների ապամոնտաժում  |              |               |           |           |           | 4.5 մ³  |
| Ապամոնտաժված հատվածների վերականգնում և պակասնորդ քարերի վերականգնում սրբատաշ տուֆ քարից |              |               |           |           |           | 6.5 մ³  |
| Սյուների վնասված հատվածների ց/ա սվաղ Բր1 ամրանային ցանցով փաթաթված                      |              |               |           |           |           | 43.5 մ² |
| Ամրանային ցանց Բր1 Ø4 150x150   |              |               |           |           |           | 43.5 մ² |



|  |                       |   |  |  |             |                           |            |             |   |
|--|-----------------------|---|--|--|-------------|---------------------------|------------|-------------|---|
| ՊԱՏՎԻՐԱՏՈՒ<br><br>ՊՈՌՇԱՆ ՀԱՄԱՅՆՔԻ<br>ՂԵԿԱՎԱՐ | «ՀԱՄԱՇԻՆ ՆԱԽԱԳԻԾ» ՍՊԸ | ՆԱԽԱԳԾԻ ԱՆՎԱՆՈՒՄԸ<br><br>ՄՇԱԿՈՒՅԹԻ ՏՈՒՆ<br>ԿՈՏԱՅՔԻ ՄԱՐԶԻ, ՊՈՌՇԱՆ ՀԱՄԱՅՆՔՈՒՄ<br>ՎԵՐԱՆՈՐՈԳՄԱՆ ՆԱԽԱԳԻԾ | ԳԾԱԳՐԻ ԱՆՎԱՆՈՒՄԸ<br><br>ՆՈՐ ԲԱՑԿԱԾՔՆԵՐԻ ԲԱՑՈՒՄ<br>/ՓՈՓՈԽՈՒԹՅՈՒՆ/ | ՆԱԽԱԳԾԱՅԻՆ ՓՈԽ<br><br>ԱՇԽԱՏՆՔԱՅԻՆ<br>ՆԱԽԱԳԻԾ |             | ԳԾԱԳՐԻ ՀԱՄԱՐԸ<br><br>ԿԵ-1 | ՆԳՑ        | Ն. ՍԱՐԳՍՅԱՆ |  |
|  |                       |   |  |  |             |                           | ՃԱՐՏԱՐԱՊԵՏ | Ն. ՍԱՐԳՍՅԱՆ |  |
|  |                       |   |  |  |             |                           |            |             |   |
|  |                       |   |  | ՄԱՍՇՏԱԲ                                      | ՆԱԽ. ՀԱՄԱՐԸ | ԱՄՍԱԹԻՎ                   |            |             |   |
|  |                       |   |  |  |             | 31.01.20                  | ԱՏՈՒԳԵՑ    |             |   |

Technical drawing of a rectangular structure. The overall width is 6600 and the overall height is 2800. A horizontal section at the top, with a height of 700, is filled with diagonal hatching. The structure has a base width of 500 on both sides. The drawing uses dimension lines with arrows and tick marks to indicate measurements.

1. գոՅՈՒԹՅՈՒՆ ՈՒՆԵՑՈՂ ՇՎԱՔԱՐԱՆԻ ԲԵՏՈՆԻ ՊԱՏԸ ՔԱՆԴԵՆՈՒՑ ԴԵՏՈ, ՆԱԽԱՏԵՍԿՈՒՄ Է ԻՐԱԿԱՆԱՑՆԵԼ, ՄԵՏԱՂԱԿԱՆ ՇԱԾԿ ՇՎԱՔԱՐԱՆԻ ՎՐԱ, ՓԱՅՏԻ ԿԱԿԱՐԱՄԱԾԻ ՎՐԱ:
2. ԲԵՏՈՆԻ ՍՅՈՒՆԵՐԸ ԵՐԵՍԱՊԱՏԵԼ ԲԱԶԱԼԻՏ 30ՄՄ ԴԱՍՏ. ՍԱԼԻԿԵՐՈՎ:
3. ՇՎԱՔԱՐԱՆԻ ԷԶՐԵՐԸ ԵՐԵՍԱՊԱՏԵԼ ԱԼՅՈՒԿԱԲՈՆՈՂԻ ՍԱԼԻԿԵՐՈՎ, ՏԵՍ ԳԾԱԳԻՐԸ, ԻՐԱԿԱՆԱՑՆԵԼ ԿԱԶՄԱԿԵՐՊԱԾ ԶՐԱԴՅԵՐԱՑՈՒՄ ՇՎԱՔԱՐԱՆԻ ՏԱՆԻՔԻՑ, ԶՐԴՈՐՂԱՆՆԵՐԻ ՄԻՋՈՑՈՎ:
4. ԳԼԽԱՎՈՐ ԳԱԿԱՏԻ ԱՌՋԵԿԻ ՍԱԼԿԱԾՔՆԵՐԸ ՎԵՐԱՓՈԽԿՈՒՄ ԵՆ ԹԵՔՅԱՐ-ԹԱԿԱՆԵՐԻ:
5. ՆԱԽԱՐԱՐՅԻ, ՄՈՒՏՔԻ ԱՍՏԻՃԱՆՆԵՐԻ ԱԶ ԿՈՂՄԻ ԴԱՏԿԱԾՈՒՄ ՆԱԽԱՏԵՍ-ՎՈՒՄ Է ԹԵՔՅԱՐԹԱԿ, ԳՈՅՈՒԹՅՈՒՆ ՈՒՆԵՑՈՂ ՆՈՐՄԵՐԻՆ ԴԱՄԱՊԱՏԱՍ-ԽԱՆ:
6. ԱՐՏԱՔԻՆ ԹԵՔՅԱՐԹԱԿՆԵՐԸ ԻՐԱԿԱՆԱՑՎՈՒՄ ԵՆ B-20 ԲԵՏՈՆՈՎ, ԻՍԿ ՆԱԽԱՐԱՐՅԻ ԹԵՔՅԱՐԹԱԿԸ ԷԶԵՍԱՊԱՏՎՈՒՄ Է ՄԱՍԼՈԳՐԱՆԻՏԻ ՍԱԼԻԿ-ՆԵՐՈՎ:

Architectural floor plan of a building section, showing structural elements and dimensions. The plan includes a central rectangular area with a circular feature labeled "Լճ. 17.6". Dimensions are provided for various parts: 3280, 3130, 1000, 900, 0.300, 1400, 3800, 400, 5424, and 400x400. Labels in Armenian indicate structural elements like "ԹԵՔԱՂԱՐԹԱԿ ՆՈՐ ՆԱԽԱԳԾՎԱԾ" (Structural Section Drawing) and "ՄԵՏԱՂԱԿՈՂՈՎԱԾ ԶԱՓԵՐՈՎ" (Structural Section Drawing). A note at the bottom right mentions "ԲԱԶԱՆՈՎ ԵՐԵՄԱՊԱՏՎՈՂ ԵՐ 400x400 ԶԱՓԵՐՈՎ ՍՅՈՒՆԵՐ" (Structural Section Drawing of 400x400 columns). The plan is divided into sections 3 and 4.

[illegible]

|  |                       |   |   |  |             |               |            |             |   |
|--|-----------------------|---|---|--|-------------|---------------|------------|-------------|---|
| ՊԱՏՎԻՐԱՏՈՒ<br><br>ՊՈՌՇԱՆ ՀԱՄԱՅՆՔԻ<br>ՂԵԿԱՎԱՐ | «ՀԱՄԱՇԻՆ ՆԱԽԱԳԻԾ» ՍՊԸ | ՆԱԽԱԳԾԻ ԱՆՎԱՆՈՒՄԸ<br><br>ՄՇԱԿՈՒՅԹԻ ՏՈՒՆ<br>ԿՈՏԱՅՔԻ ՄԱՐԶԻ, ՊՈՌՇԱՆ ՀԱՄԱՅՆՔՈՒՄ<br>ՎԵՐԱՆՈՐՈԳՄԱՆ ՆԱԽԱԳԻԾ | ԳԾԱԳՐԻ ԱՆՎԱՆՈՒՄԸ<br><br>ՇՎԱՔԱՐԱՆԻ ՀԱՏԱԿԱԳԾԵՐ<br>ԳԱԿԱՏՆԵՐ, ԿՏՐՎԱԾՔ 1-1<br>/ՓՈՓՈԽՈՒԹՅՈՒՆ/ | ՆԱԽԱԳԾԱՅԻՆ ՓՈԽ<br><br>ԱՇԽԱՏՆՔԱՅԻՆ<br>ՆԱԽԱԳԻԾ |             | ԳԾԱԳՐԻ ՀԱՄԱՐԸ | ԵԳԶ        | Ն. ՍԱՐԳՍՅԱՆ |  |
|  |                       |   |   |  |             | 1             | ԳՆԱՐԱՐԱՊԵՏ | Ն. ՍԱՐԳՍՅԱՆ |  |
|  |                       |   |   |  |             |               |            |             |   |
|  |                       |   |   | ՄԱՍՇԱՔ                                       | ՆԱԽ. ՀԱՄԱՐԸ | ԱՄՍԱԹԻՎ       |            |             |   |
|  |                       |   |   | 31.01.20                                     | ՍՏՈՒԳԵՏ     |               |            |             |   |