


ԶԲՈՍԱՅԳՈՒ ՀԱՏԱԿԱԳԻԾ Մ1:500

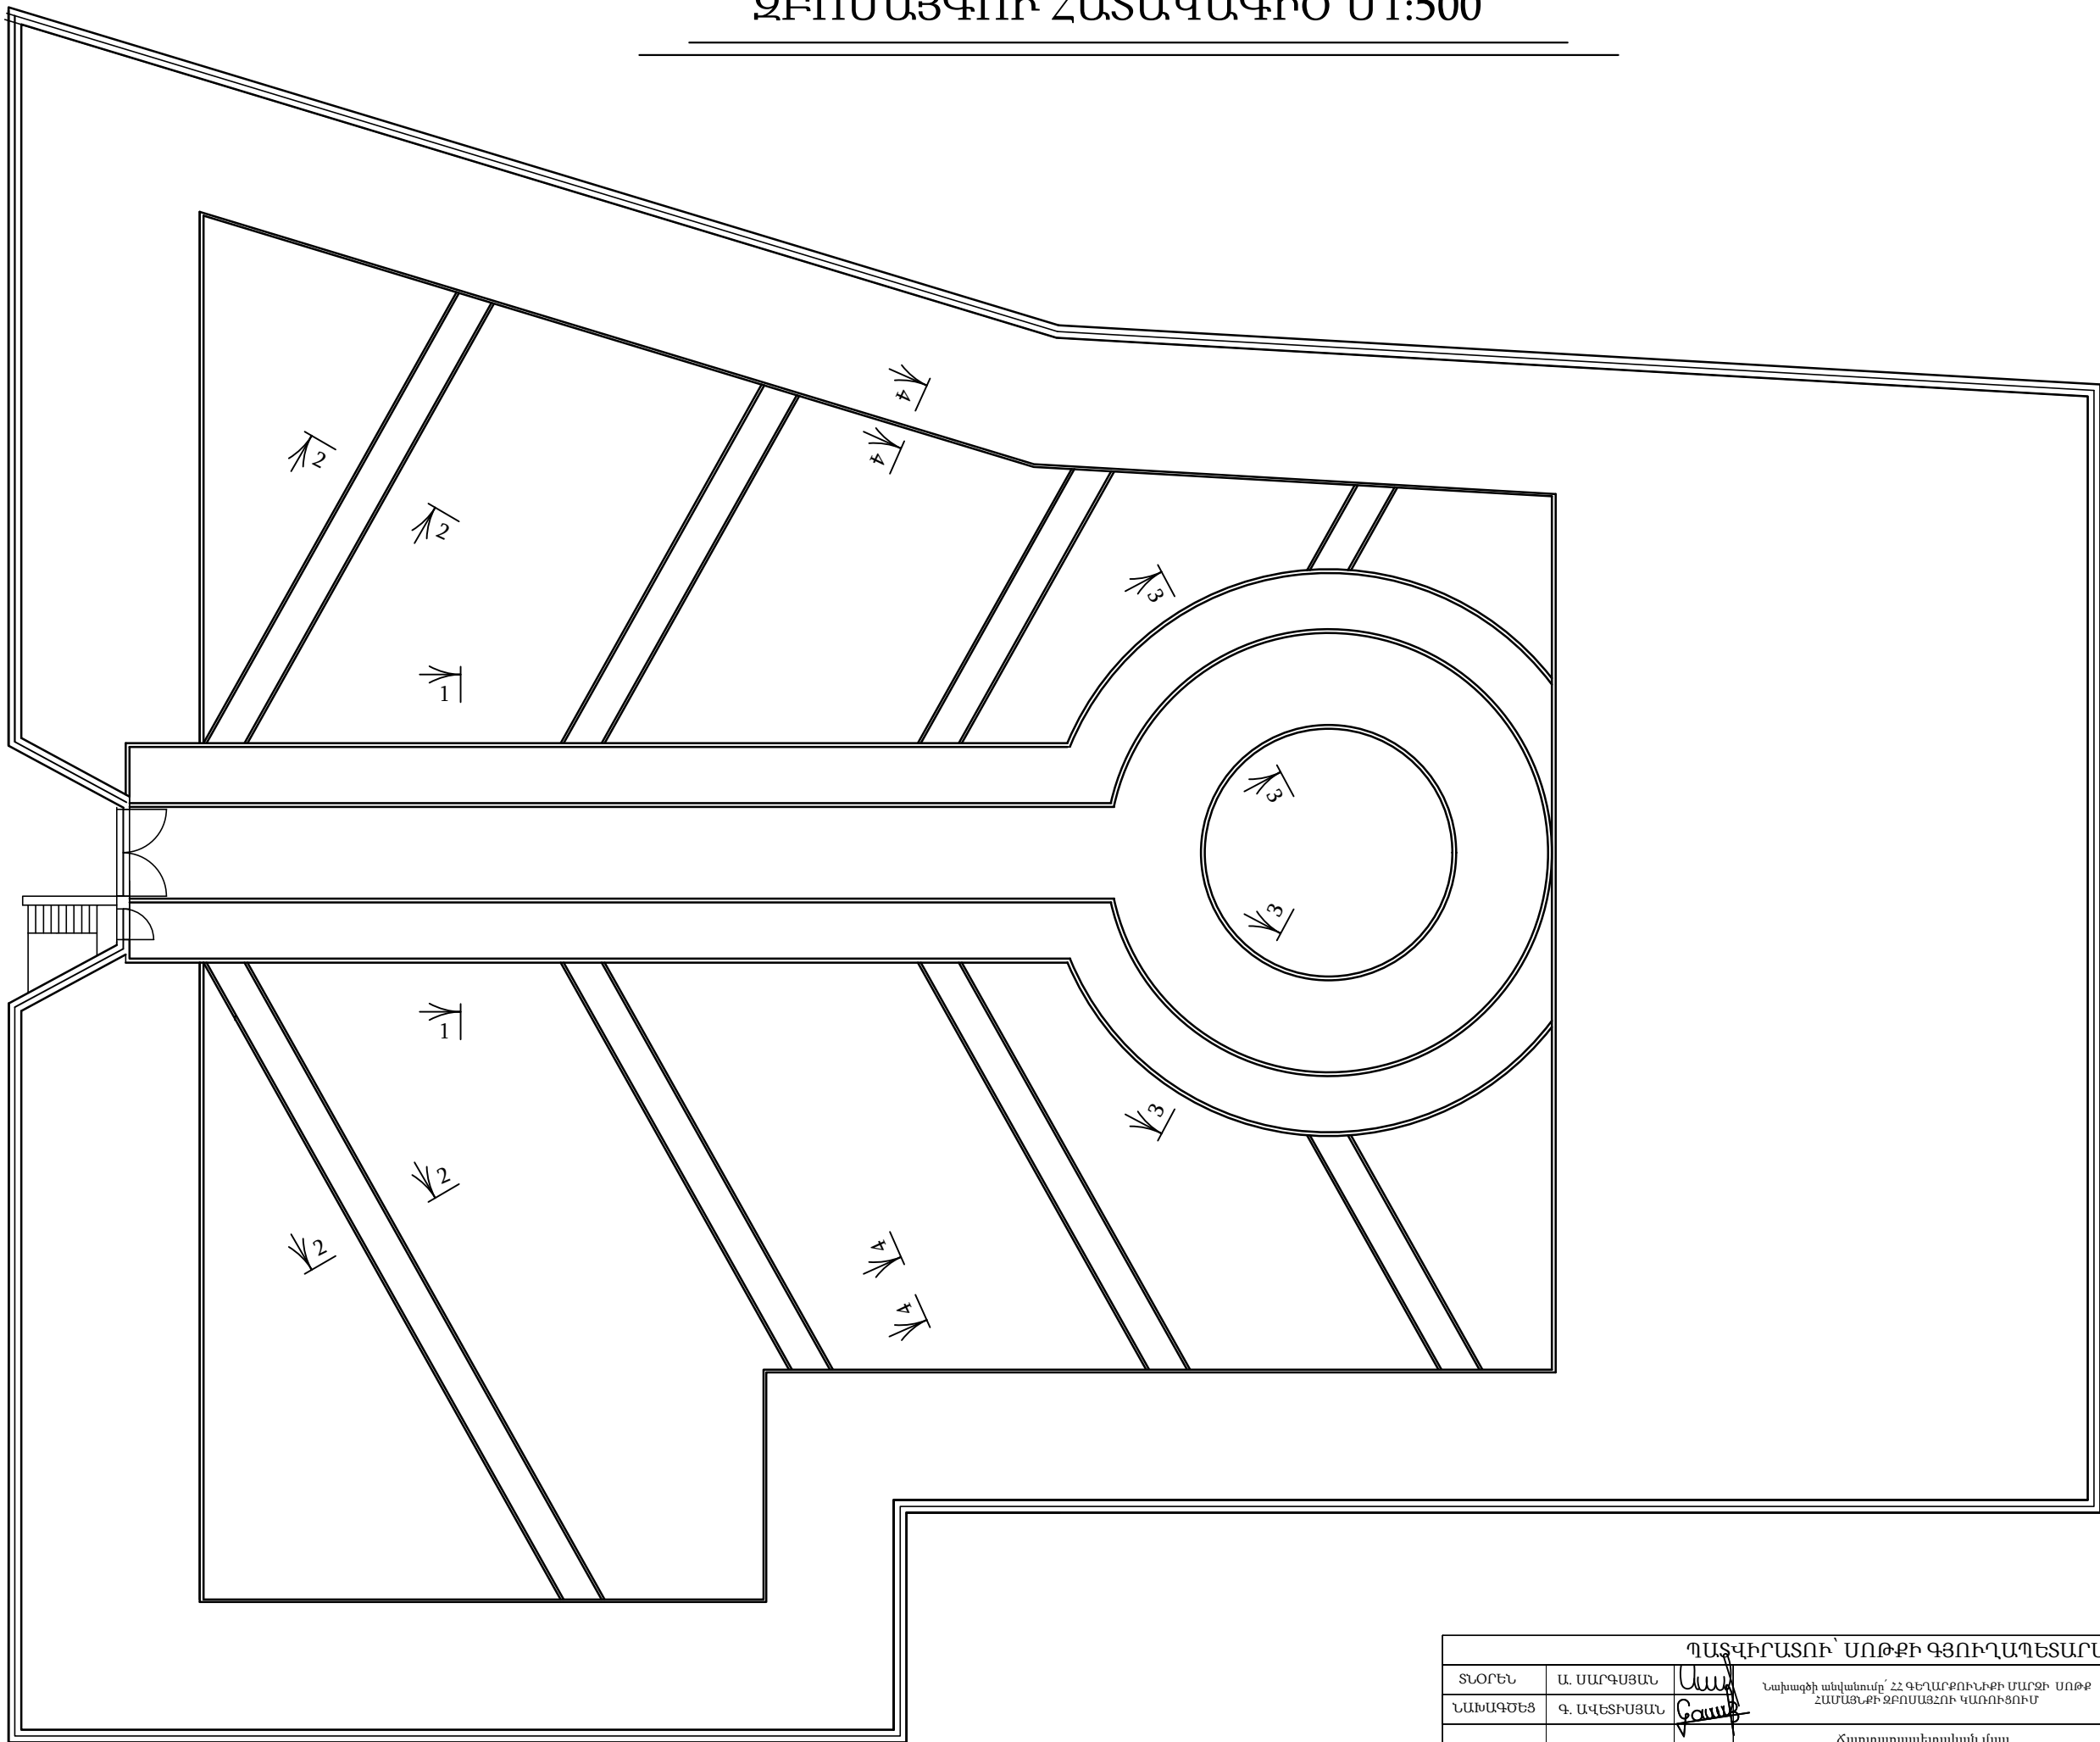

ՊԱՏՎԻՐԱՏՈՒ՝ ՍՈԹՔԻ ԳՅՈՒՂԱՊԵՏԱՐԱՆ						
ՏՎՐԵՆ	Ա. ՍԱՐԳՍՅԱՆ	Սալ	Նախագծի անվանումը՝ ՀՀ ԳԵՂԱՐՔՈՒՆԻՔԻ ՍԱՐՁԻ ՍՈԹՔ ՀԱՄԱՅՆՔԻ ԶԲՈՍԱՅՆՈՒ ԿԱՌՈՒՑՈՒՄ	ՓՈՒԼ	ԹԵՐԹ	ԹԵՐԹԵՐ
ՆԱԽԱԳԾԵՑ	Գ. ԱՎԵՏԻՍՅԱՆ	Գալ		ԱՆ	6	8
			Հարտարապետական մաս	"ԵՎՐՈ ՆԱԽԱԳԻԾ" ՍՊԸ ՊԵՏ. ԼԻՑԵՆԶԻԱ N 14701		
			Զբոսայգու հատակագիծ			