


ԶԲՈՍԱՅԳՈՒ ՉԱՓԱԳՐԱԿԱՆ ՀԱՏԱԿԱԳԻԾ Մ1:500

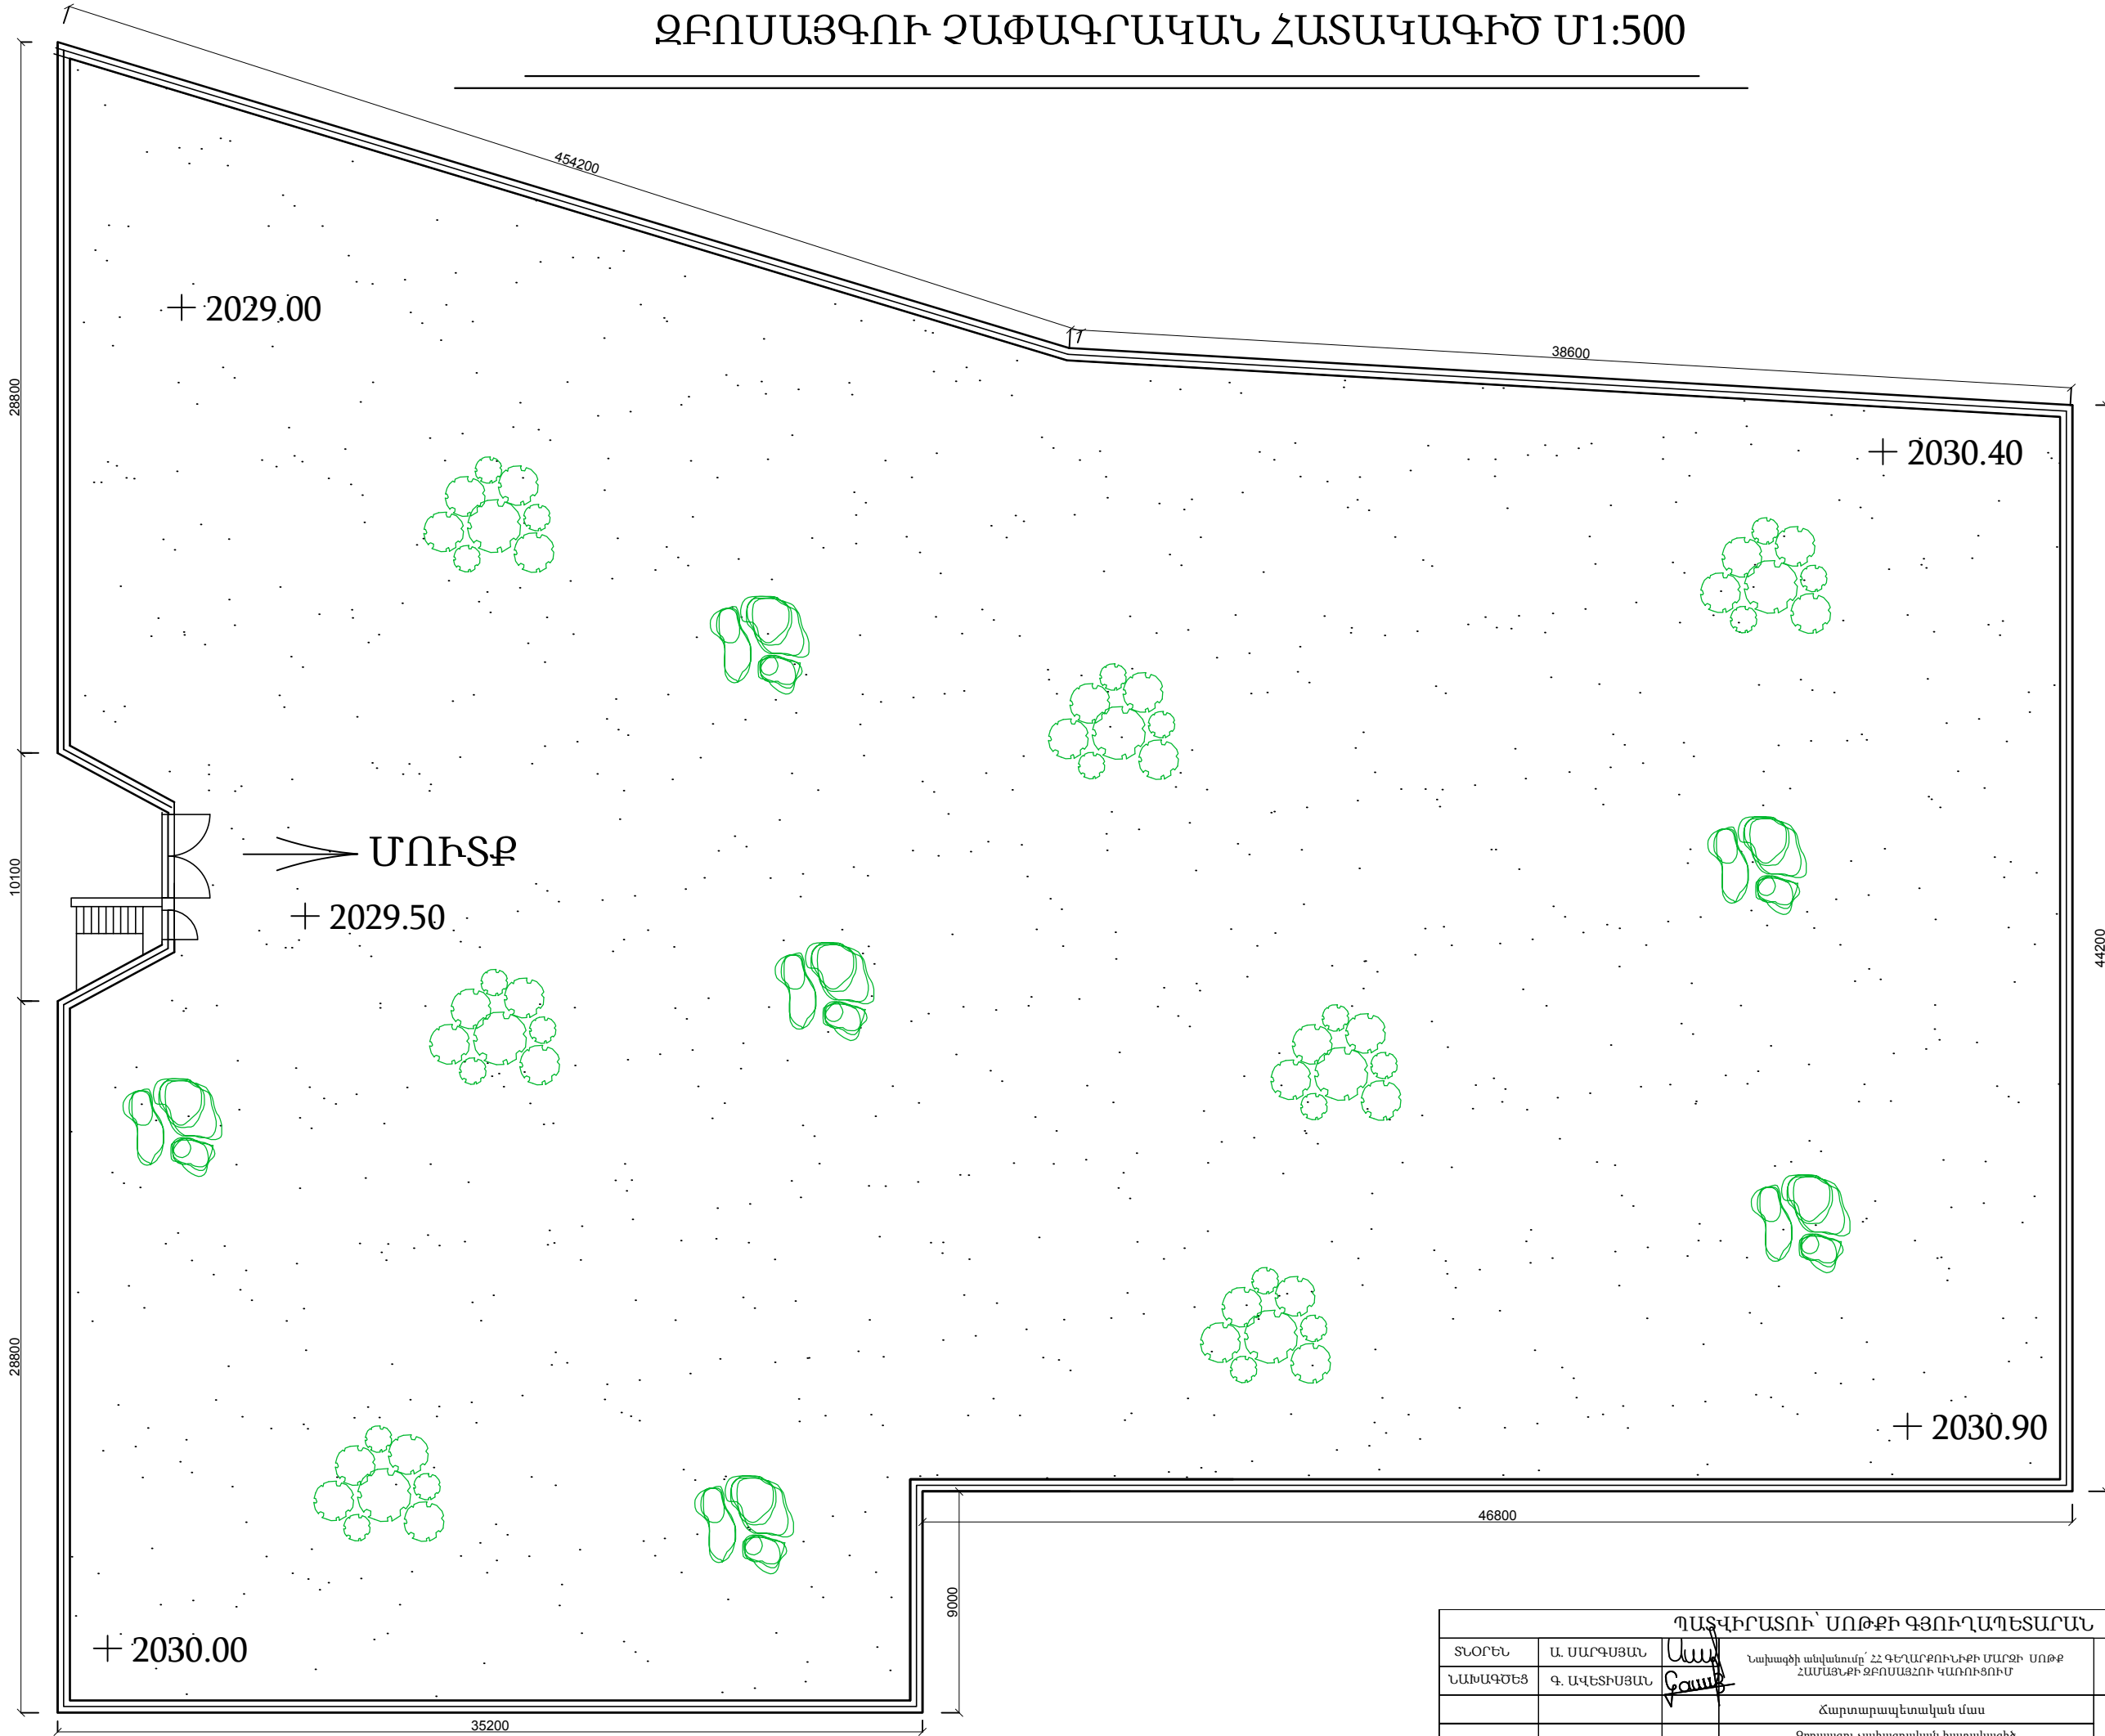

ՊԱՏՎԻՐԱՏՈՒՄ ՍՈՐԹԻ ԳՅՈՒՂԱՊԵՏԱՐԱՆ					
ՏՆՕՐԵՆ	Ա. ՍԱՐԳՍՅԱՆ	Սարգսյան	Նախագծի անվանումը՝ ՀՀ ԳԵՂԱՐՔՈՒՆԻՔԻ ՍԱՐԶԻ ՍՈՐԹ ՀԱՄԱՅՆՔԻ ԶԲՈՍԱՅՈՒՆԻ ԿԱՌՈՒՑՈՒՄ		
ՆԱԽԱԳԾԵՑ	Գ. ԱՎԵՏԻՍՅԱՆ	Ավետիսյան			
			Հարտարապետական մաս		
			Զբոսայգու չափազրական հատակագիծ		
ՓՈՒԼ	ԹԵՐԹ	ԹԵՐԹԵՐ	"ԵՎՐՈ ՆԱԽԱԳԻԾ" ՍՊԸ ՊԵՏ. ԼԻՑԵՆԶԻԱ N 14701		
ԱՆ	3	8			