


Գլխավոր հատակագիծ Մ 1:50

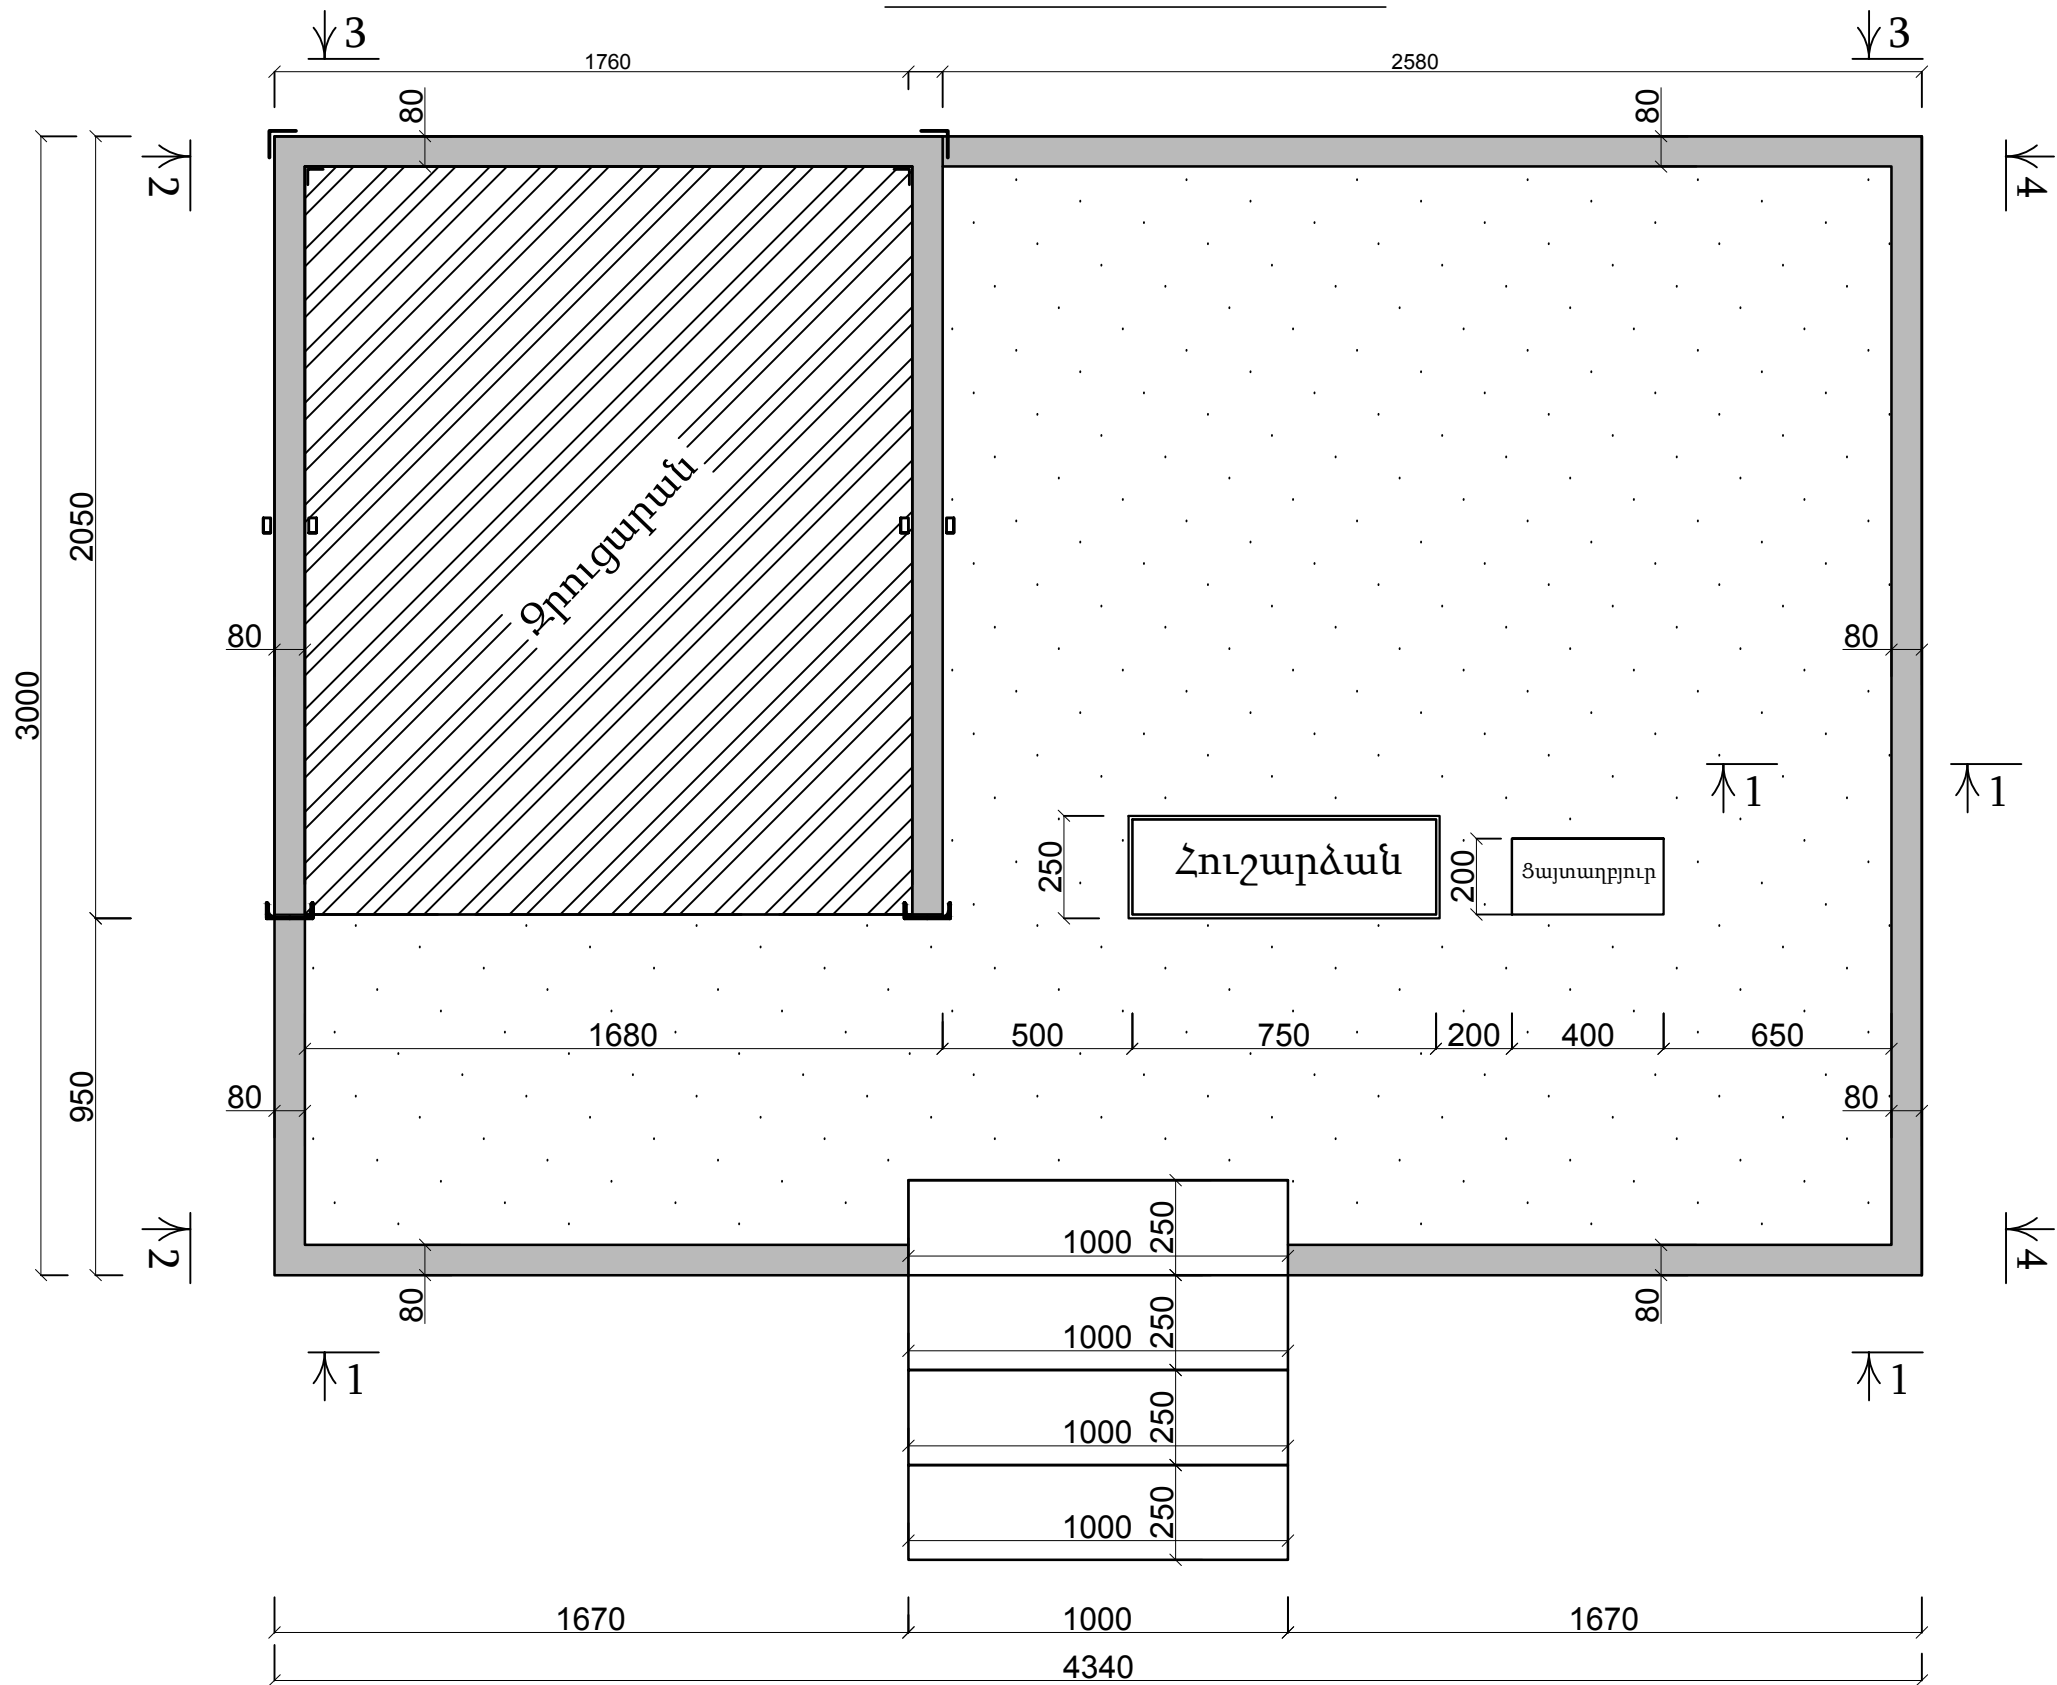

ՊԱՏՎԻՐԱՏՈՒ՝ ՍՈԹՔԻ ԳՅՈՒՂԱՊԵՏԱՐԱՆ						
ՏՆՕՐԵՆ	Ա. ՍԱՐԳՍՅԱՆ	Սարգսյան	Նախագծի անվանումը՝ ՀՀ ԳԵՂԱՐՔՈՒՆԻՔԻ ՄԱՐԶԻ ՍՈԹՔ ԶԱՄԱՑՆՔԻ ԳԵՐԵՁՄԱՆՈՑԻ ՀՈՒՇԱՐԶԱՆԻ ԿԱՌՈՒՑՈՒՄ	ՓՈՒԼ	ԹԵՐԹ	ԹԵՐԹԵՐ
ՆԱԽԱԳԾԵՑ	Գ. ԱՎԵՏԻՍՅԱՆ	Գալստյան		ԱՆ	3	8
			ՃԱՐՏԱՐԱՊԵՏԱԿԱՆ ՄԱՍ	"ԵՎՐՈ ՆԱԽԱԳԻԾ" ՍՊԸ ՊԵՏ. ԼԻՑԵՆԶԻԱ N 14701		
			Գլխավոր հատակագիծ			