




ԿՏՐՎԱԾՔ 1-1

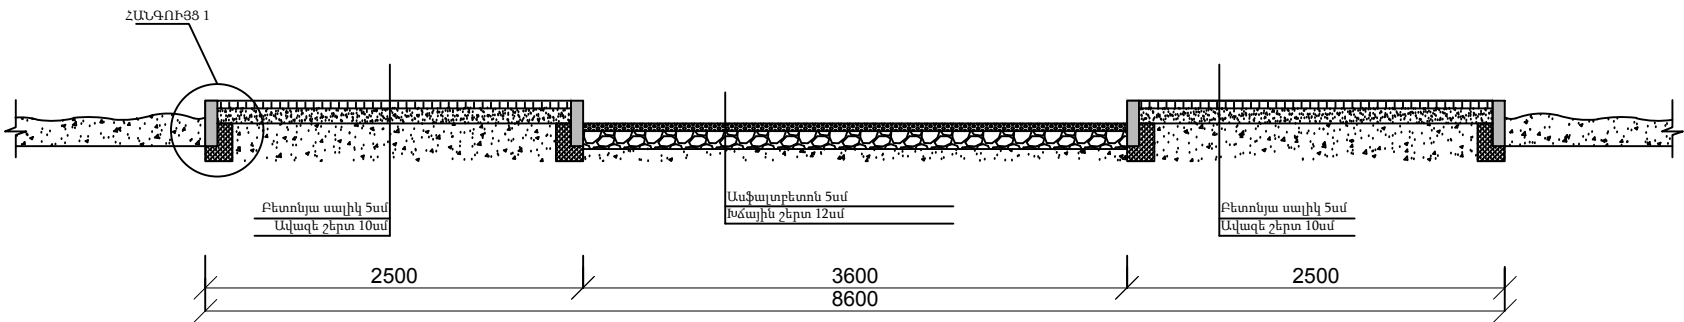

ԿՏՐՎԱԾՔ 2-2

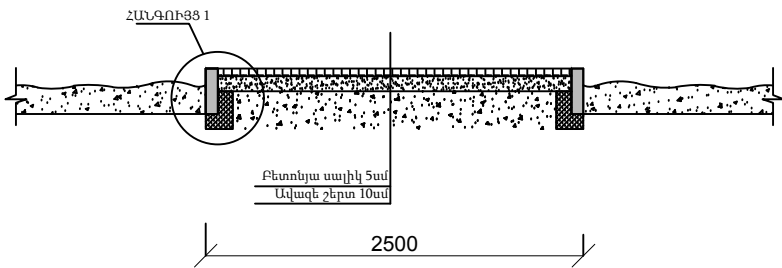

ԿՏՐՎԱԾՔ 3-3

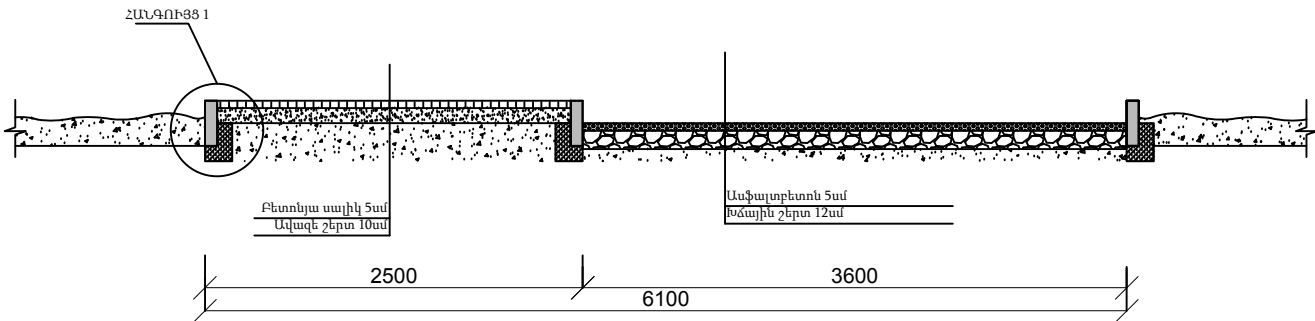

| ՊԱՏՎԻՐԱՏՈՒ՝ ՍՈԹՔԻ ԳՅՈՒՂԱՊԵՏԱՐԱՆ |              |      |  |   |      |        |
|---------------------------------|--------------|------|--|---|------|--------|
| ՏՆՕՐԵՆ                          | Ա. ՍԱՐԳՍՅԱՆ  | Ասմ  | Նախագծի անվանումը՝ ՀՀ ԳԵՂԱՐՔՈՒՆԻՔԻ ՄԱՐԶԻ ՍՈԹՔ ՀԱՄԱՅՆՔԻ ԶԲՈՍԱՅՆՈՒ ԿԱՌՈՒՑՈՒՄ | ՓՈՒԼ  | ԹԵՐԹ | ԹԵՐԹԵՐ |
| ՆԱԽԱԳԾԵՑ                        | Գ. ԱՎԵՏԻՍՅԱՆ | Գաւթ |  | ԱՆ  | 7    | 8      |
|                                 |              |      | Հարտարապետական մաս   | "ԵՎՐՈ ՆԱԽԱԳԻԾ" ՍՊԸ<br>ՊԵՏ. ԼԻՑԵՆԶԻԱ N 14701 |      |        |
|                                 |              |      | Կտրվածք 1-1, 2-2, 3-3  |   |      |        |