



Զրուցարանի հատակագիծ Մ 1:50

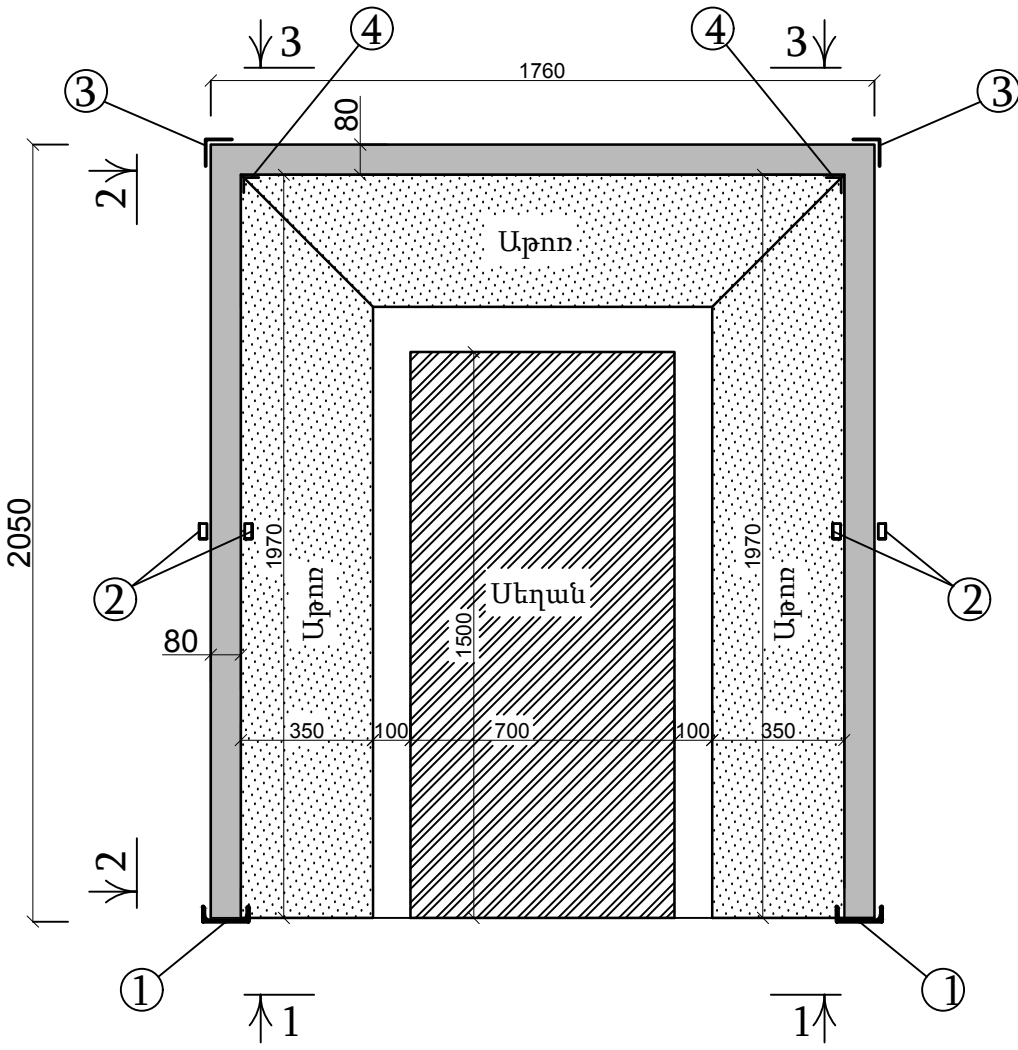

ՄԱՍՆԱԳԻՐ		
Հ/Հ	Անվանումը	Քանակը(մ)
1	Երկտավր N10	5.0
2	Խողովակ 30x20x2մմ	10.0
3	Անկյունակ 75x75x6մմ	5.0
4	Անկյունակ 40x40x4մմ	3.0
5	Խողովակ 40x20x2մմ	7.5
6	Խողովակ 20x20x2մմ	17.5

Կտրվածք 1 - 1 Մ 1:50

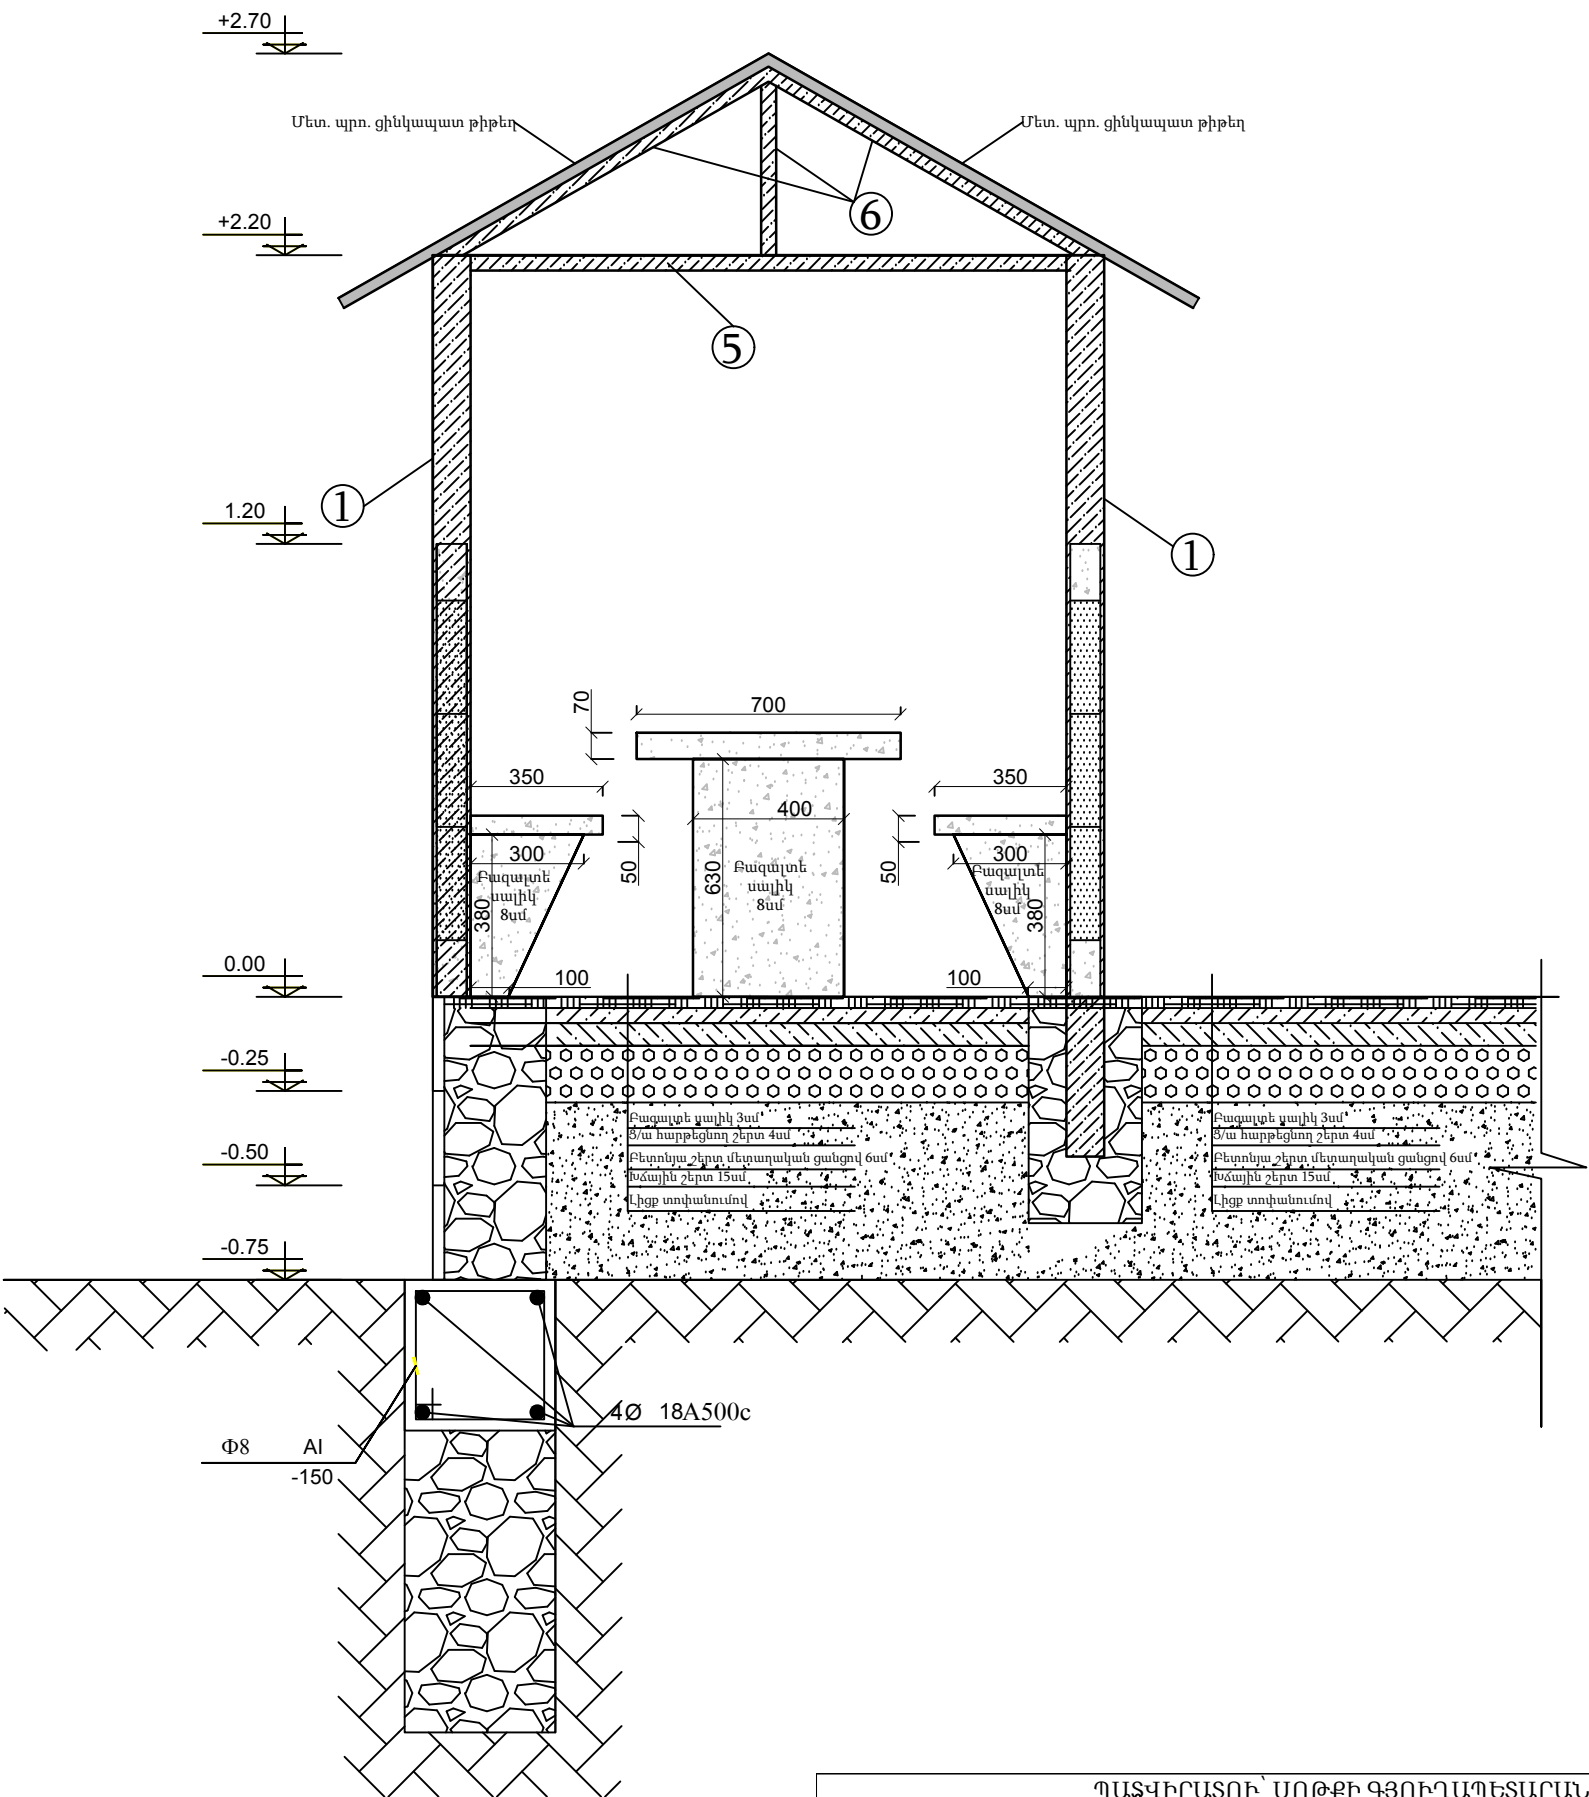

ՊԱՏՎԻՐԱՏՈՒՄ ՍՈԹՔԻ ԳՅՈՒՂԱՊԵՏԱՐԱՆ					
ՏՎՐԵՆ	Ա. ՄԱՐԳՍՅԱՆ	Ստորագրություն	Նախագծի անվանումը՝ ՀՀ ԳԵՂԱՐՔՈՒՆԻՔԻ ՄԱՐԶԻ ՍՈԹՔԻ ՀԱՄԱՅՆՔԻ ԳԵՐԵՋՄԱՆՈՑԻ ՀՈՒՇԱՐՁԱՆԻ ԿԱՌՈՒՑՈՒՄ		
ՆԱԽԱԳԾԵՑ	Գ. ԱՎԵՏԻՍՅԱՆ	Գրություն	ՓՈՒԼ	ԹԵՐԹ	ԹԵՐԹԵՐ
			ԱՆ	7	8
			ՀԱՐՏԱՐԱՊԵՏԱԿԱՆ ՄԱՍ		
			Զրուցարանի հատակագիծ և կտրվածք 1-1		
			"ԵՎՐՈ ՆԱԽԱԳԻԾ" ՍՊԸ ՊԵՏ. ԼԻՑԵՆԶԻԱ N 14701		