




ՏԵՍՔ 2-2

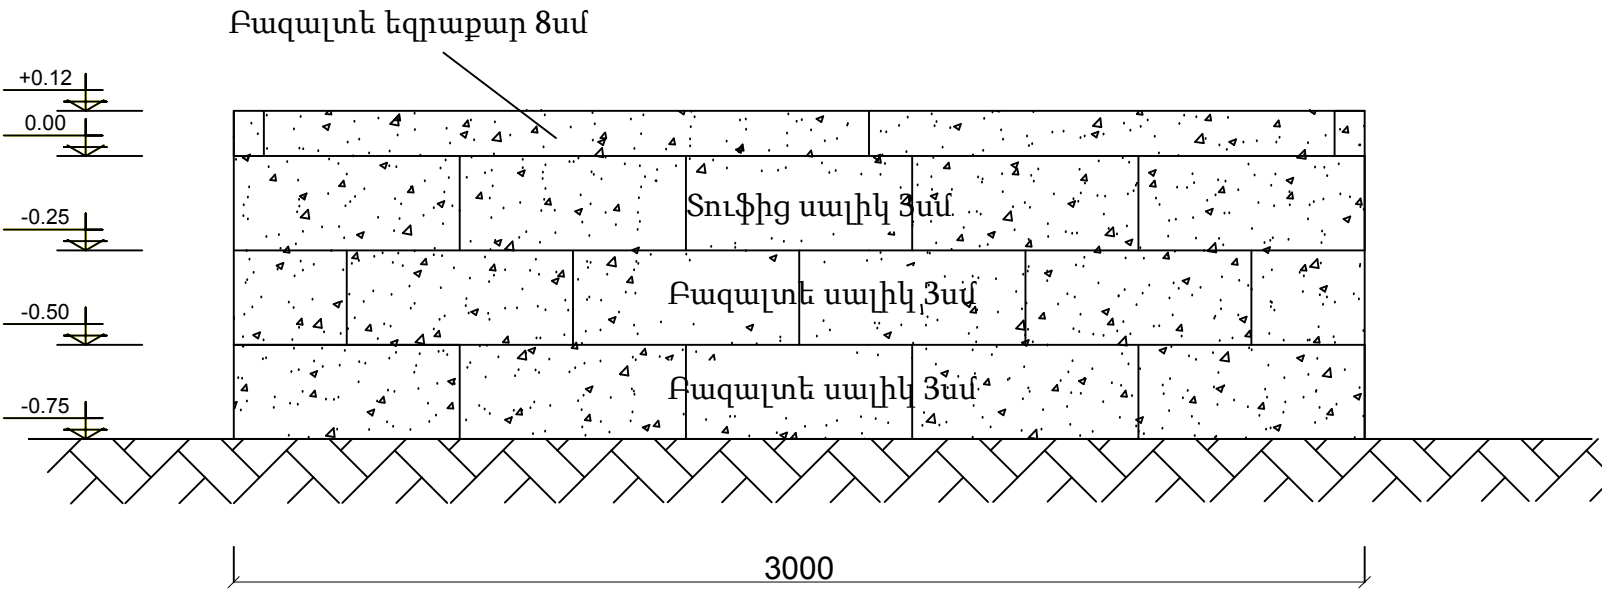



ՏԵՍՔ 4-4

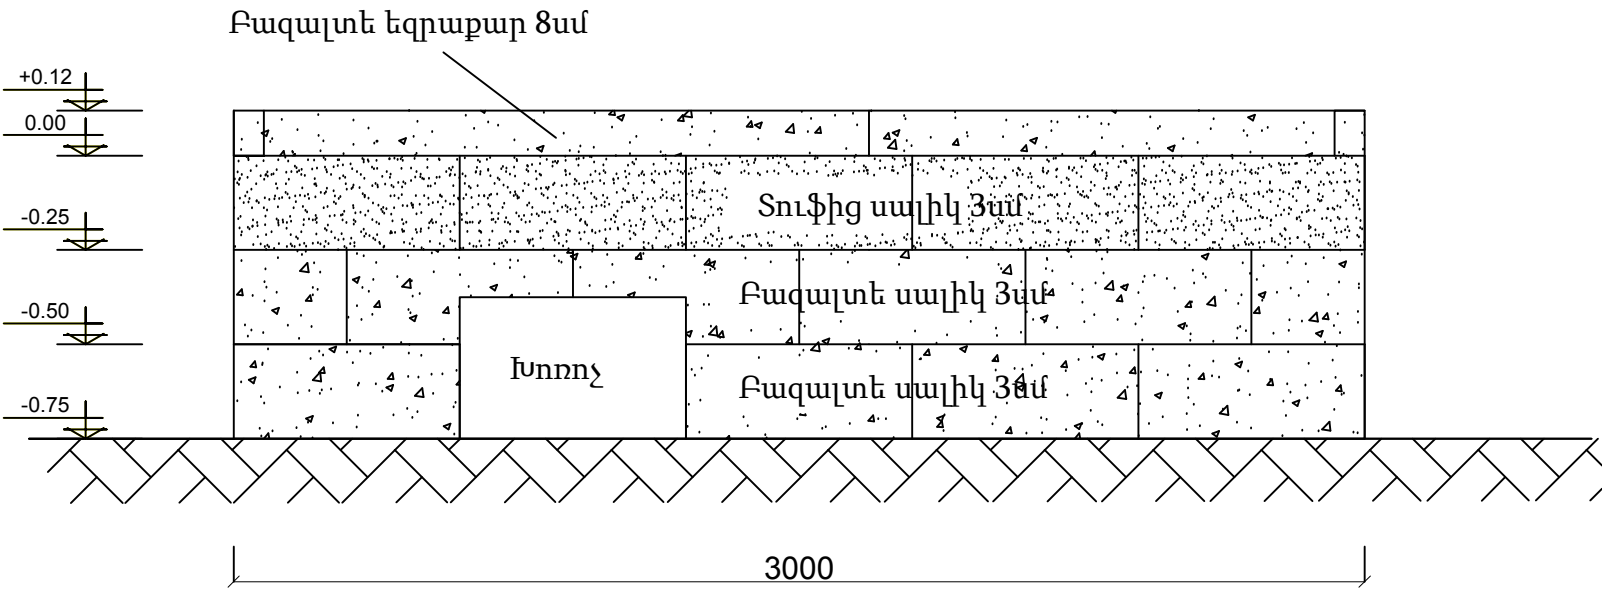

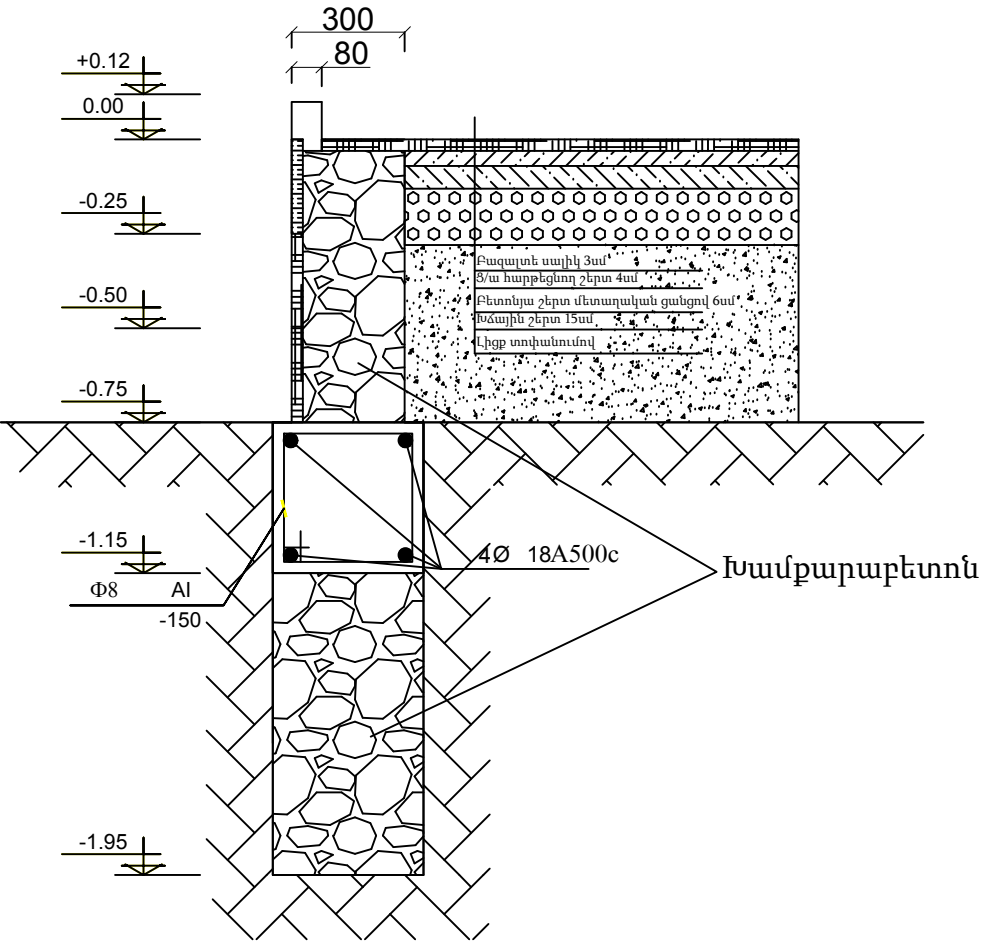ԿՏՐՎԱԾՔ 1-1



ՊԱՏՎԻՐԱՏՈՒՄ ՍՈԹՔԻ ԳՅՈՒՂԱՊԵՏԱՐԱՆ						
ՏՎՐԵՆ	Ա. ՍԱՐԳՍՅԱՆ		Նախագծի անվանումը՝ ՀՀ ԳԵՂԱՐՔՈՒՆԻՔԻ ՄԱՐԶԻ ՍՈԹՔ 2ԱՄԱՅՆՔԻ ԳԵՐԵՁՄԱՆՈՑԻ ՀՈՒՇԱՐՁԱՆԻ ԿԱՌՈՒՑՈՒՄ	ՓՈՒԼ	ԹԵՐԹ	ԹԵՐԹԵՐ
ՆԱԽԱԳԾԵՑ	Գ. ԱՎԵՏԻՍՅԱՆ			ԱՆ	6	8
			ՀԱՐՏԱՐԱՊԵՏԱԿԱՆ ՄԱՍ	"ԵՎՐՈ ՆԱԽԱԳԻԾ" ՍՊԸ ՊԵՏ. ԼԻՑԵՆԶԻԱ N 14701		
			Տեսք 2-2 և տեսք 4-4			