



ՏԵՍՔ 1-1

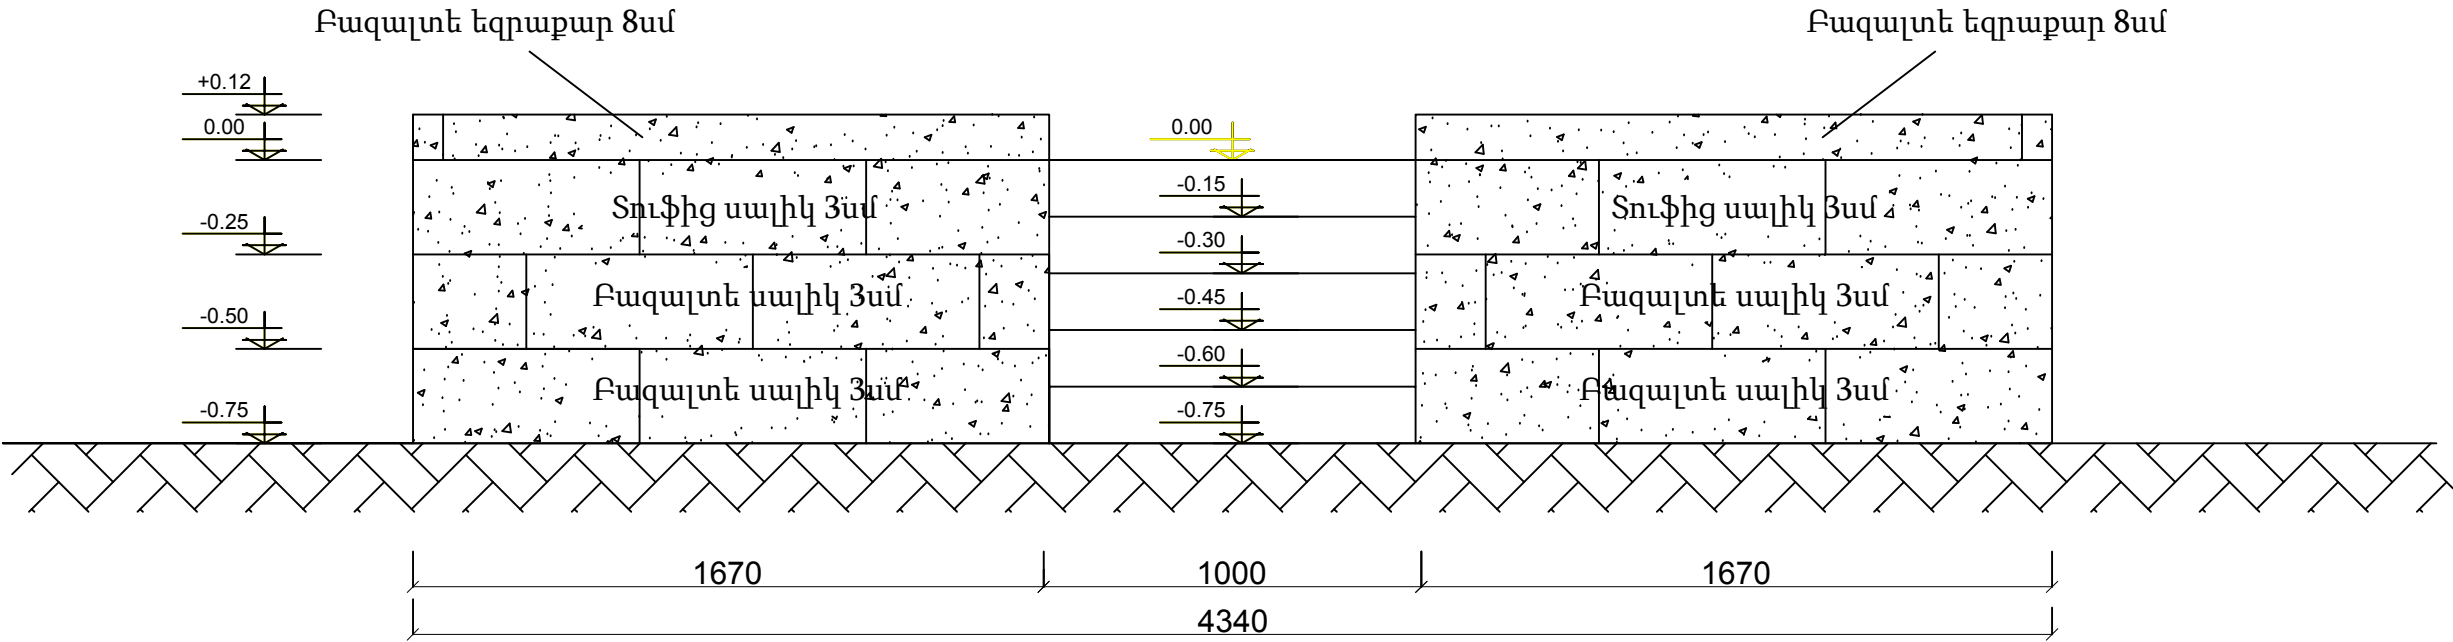

ՏԵՍՔ 3-3

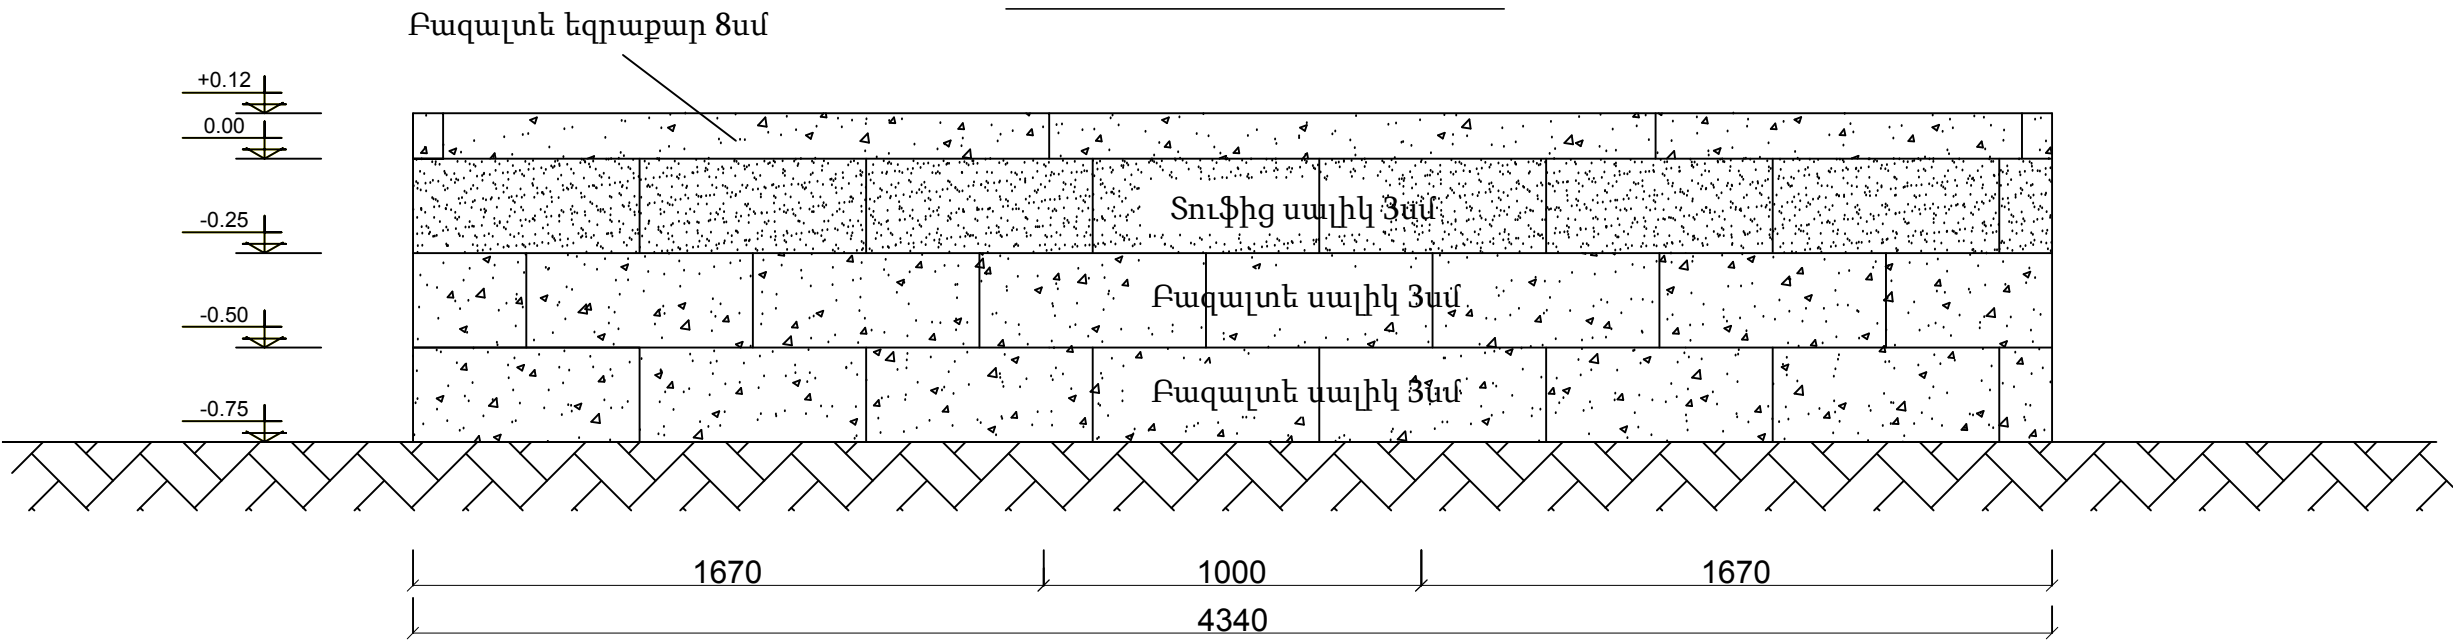

ՊՆՏՎԻՐԱՏՈՒ՝ ՍՈՐԹԻ ԳՅՈՒՂԱՊԵՏԱՐԱՆ					
ՏՐՕՐԵՆ	Ա. ՄԱՐԳԱՅԱՆ	Սալիկ	Նախագծի անվանումը՝ 22 ԳԵՂԱՐՔՈՒՆԻՔԻ ՄԱՐԶԻ ՍՈՐԹ ԶԱՄԱՅՆՔԻ ԳԵՆԵՋՄԱՆՈՑԻ ՀՈՒՇԱՐԶԱՆԻ ԿԱՌՈՒՑՈՒՄ	ՓՈՒՆ	ԹԵՐԹ
ՆԱԽԱԳԾԵՑ	Գ. ԱՎԵՏԻՍՅԱՆ	Բազալտ		ԱՆ	5
			ՃԱՐՏԱՐԱՊԵՏԱԿԱՆ ՄԱՍ		ԹԵՐԹԵՐ
			Stup 1-1 և տեսք 3-3		8
			"ԵՎՐՈ ՆԱԽԱԳԻԾ" ՍՊԸ ՊԵՏ. ԼԻՑԵՆԶԻԱ N 14701		