



ԿՏՐՎԱԾՔ 4-4

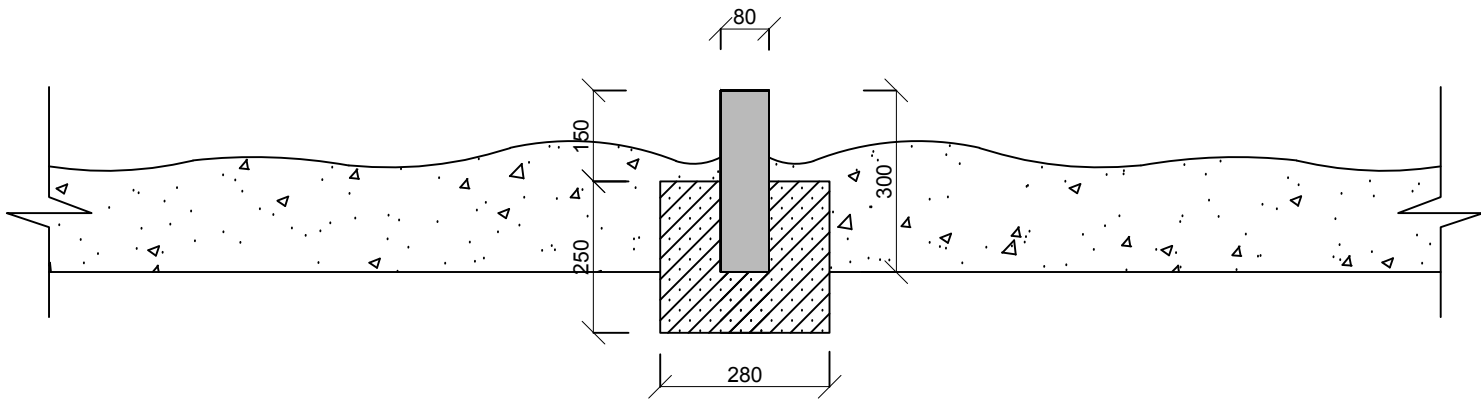

ՀԱՆԳՈՒՅՑ 1

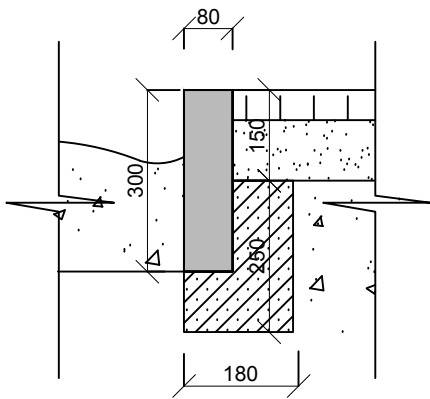

ՊԱՏՎԻՐԱՏՈՒ՝ ՍՈՐՔԻ ԳՅՈՒՂԱՊԵՏԱՐԱՆ					
ՏՆՕՐԵՆ	Ա. ՍԱՐԳՍՅԱՆ	Սա	Նախագծի անվանումը՝ ՀՀ ԳԵՂԱՐՔՈՒՆԻՔԻ ՄԱՐԶԻ ՍՈՐՔԻ ՀԱՄԱՅՆՔԻ ԶԲՈՍԱՑՆՈՒ ԿԱՌՈՒՑՈՒՄ	ՓՈՒԼ	ԹԵՐԹ
ՆԱԽԱԳԾԵՅ	Գ. ԱՎԵՏԻՍՅԱՆ	Գա		ԱՆ	8
			Հարտաքապետական մաս	"ԵՎՐՈ ՆԱԽԱԳԻԾ" ՍՊԸ ՊԵՏ. ԼԻՑԵՆԶԻԱ N 14701	
			Կտրվածք 4-4, հանգույց 1		