


ԶԲՈՍԱՅԳՈՒ ՀԱՏԱԿԱԳԻԾ Մ1:500

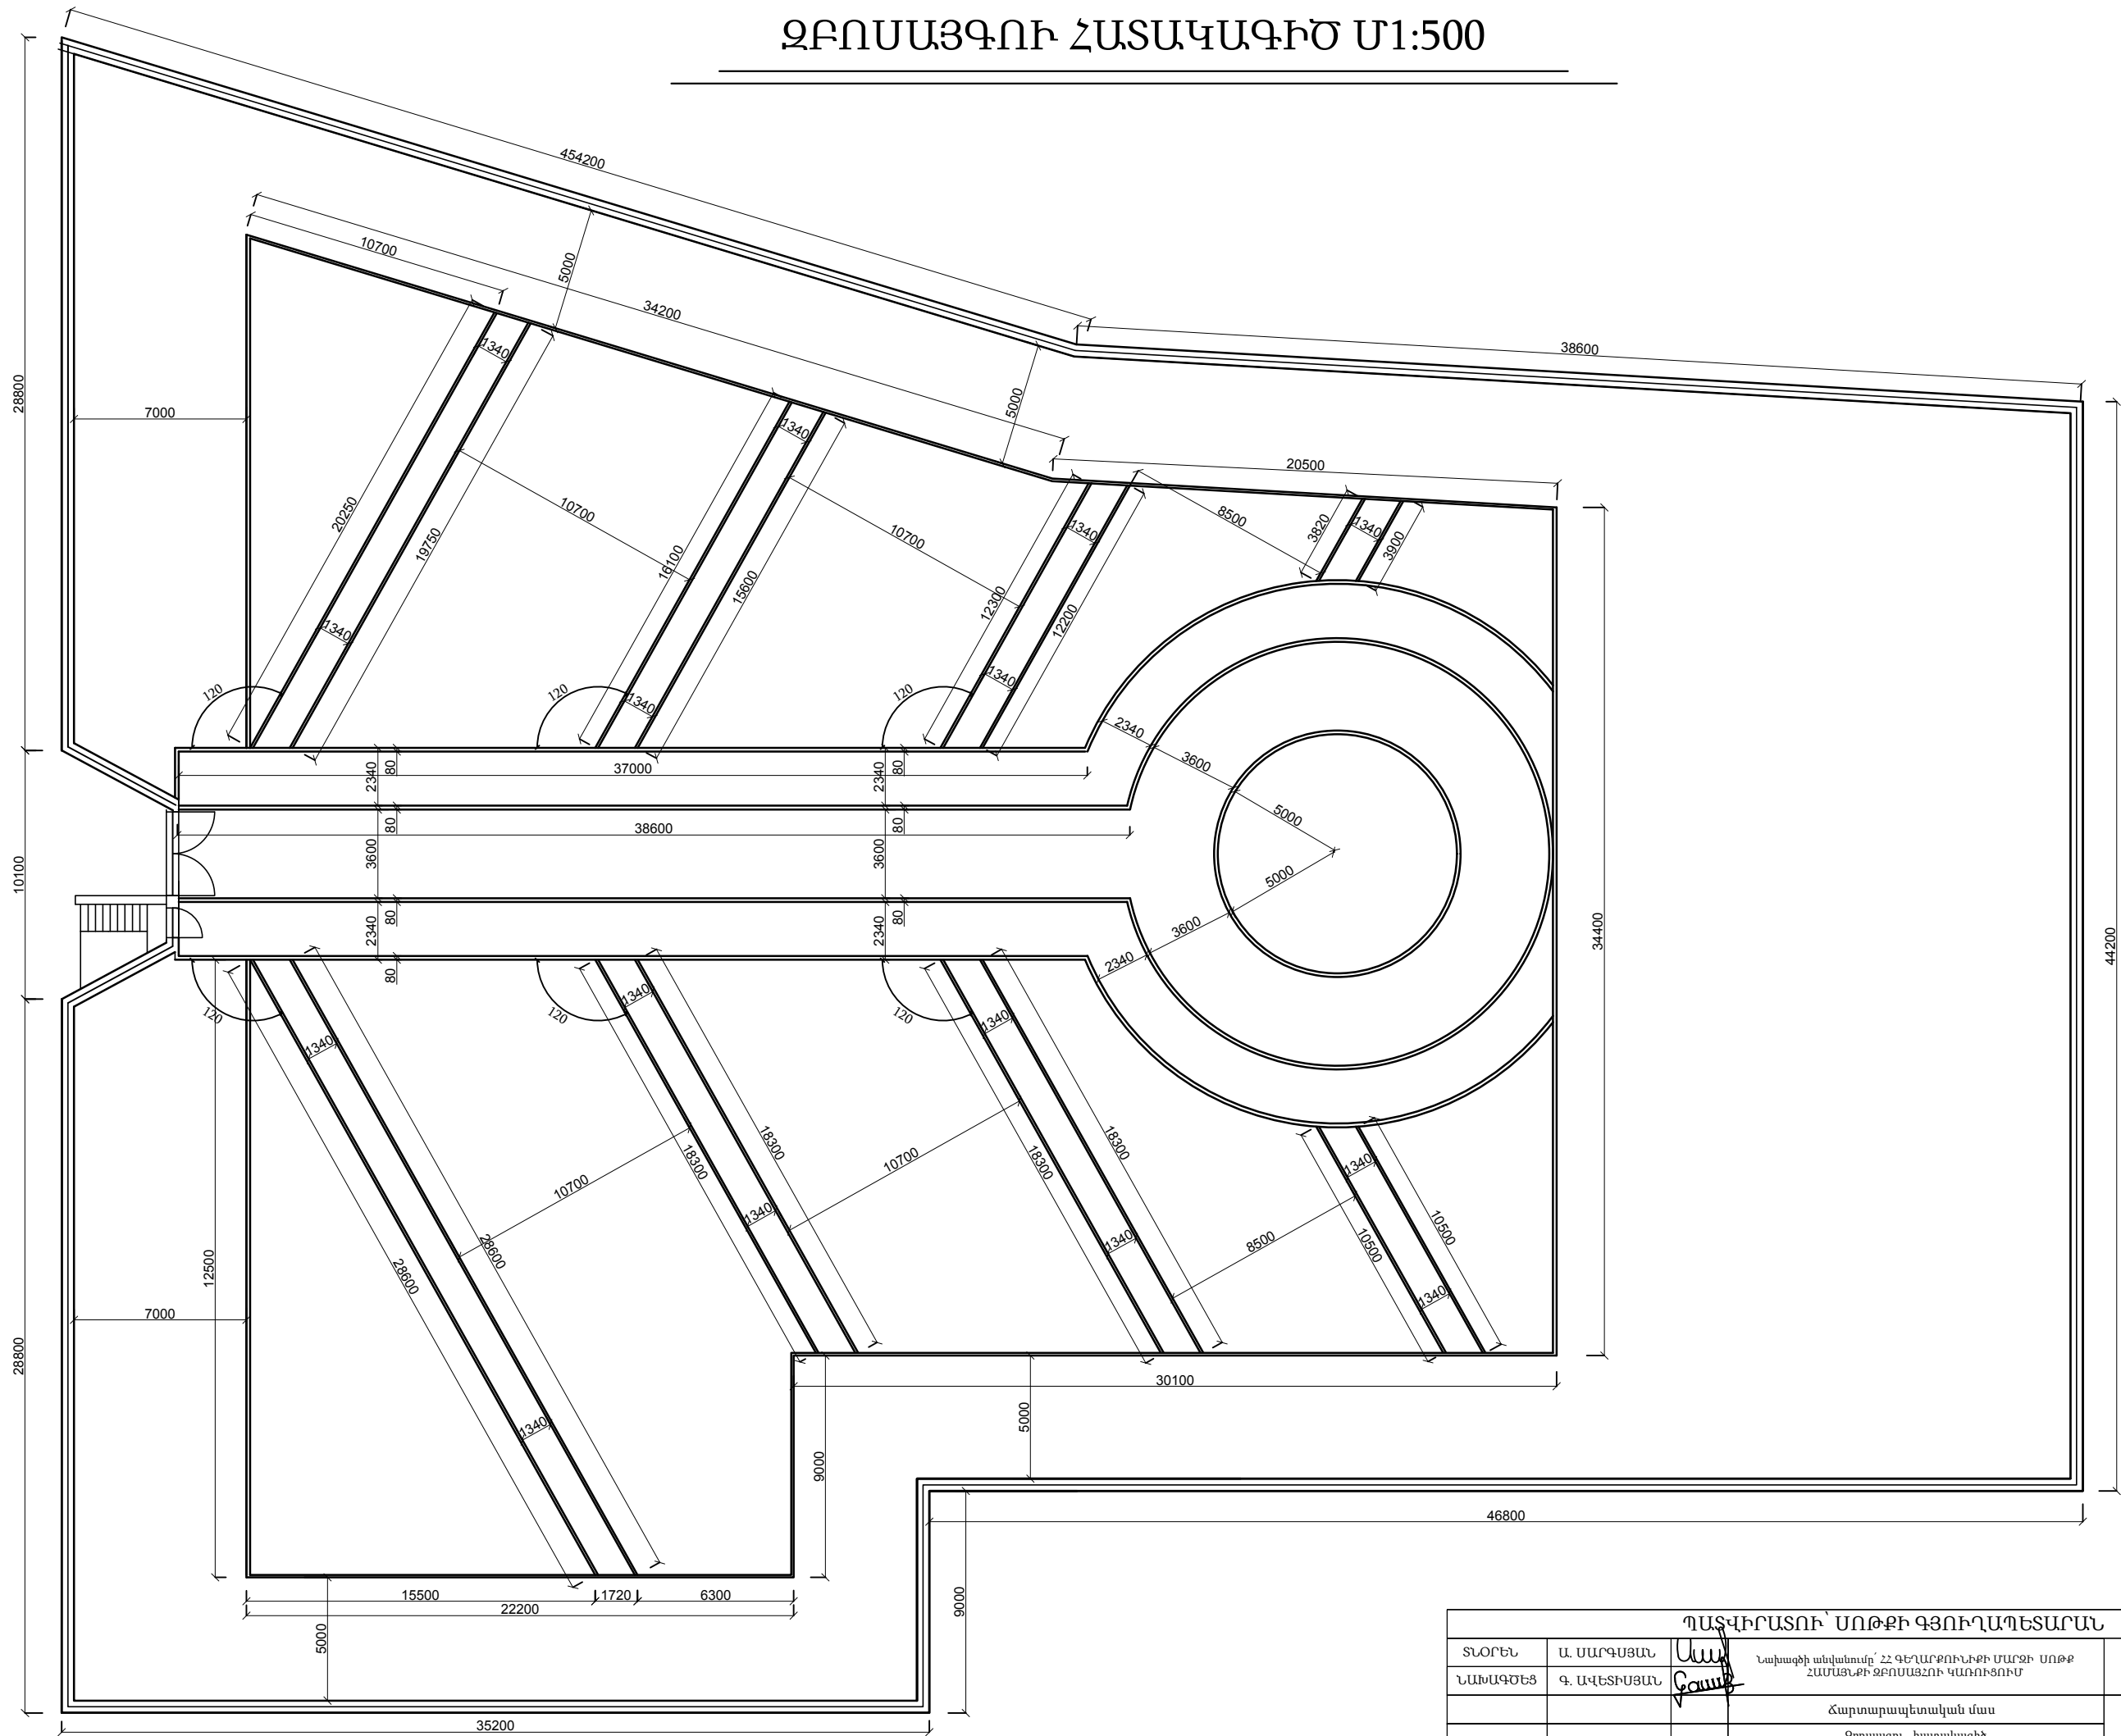

ՊՆՏՎԻՐԱՏՈՒ՝ ՍՈԹՔԻ ԳՅՈՒՂԱՊԵՏԱՐԱՆ						
ՏՐՈՐԵՆ	Ա. ՄԱՐԳԱՅԱՆ		Նախագծի անվանումը՝ ՀՀ ԳԵՂԱՐՔՈՒՆԻՔԻ ՄԱՐԶԻ ՍՈԹՔԻ ՀԱՄԱՅՆՔԻ ԶԲՈՍԱՅՈՒՅՈՒՄ ԿԱՌՈՒՑՈՒՄ	ՓՈՒՆ	ԹԵՐԹ	ԹԵՐԹԵՐ
ՆԱԽԱԳԾԵՅ	Գ. ԱՎԵՏԻՍՅԱՆ			ԱՆ	4	8
			Հարտադրապետական մաս	"ԵՎՐՈ ՆԱԽԱԳԻԾ" ՍՊԸ ՊԵՏ. ԼԻՑԵՆԶԻԱ N 14701		
			Զրուսայգու հատակագիծ			