

Նախագծում կատարված է դպրոցի գոյություն ունեցող ազդեցիկը տանիքի փոխարինում, ցինկապատ թիթեղով / ներառյալ կապարամածր/: Նախագծով նախատեսվում է նաև փայտամածի և տախտակամածի լրացում: Փայտամածը, տախտակամածը և կապարամածը նախատեսում է մշակել հրապաշտպան նյութով: Տանիքի ջրահեռացումը նախատեսվում է իրականացնել ազատ ջրահեռացմամբ:


**Աշխատանքների կատարման համար կապալառուն պետք է ունենա .**  
**ա) քաղաքաշինական բնագավառում լիցենզիաներ՝ բնակելի, հասարակական և արտադրական օբյեկտների շինարարության**  
**համար, էներգետիկ**  
**բ) աշխատանքային ռեսուրսներ, համապատասխան մասնագետներ և մասնագիտական հատկանիշներ:**


**Աշխատանքների կատարման ժամանակ օգտագործվող բուրդոտեսակի նյութերը, սարքավորումները և պատրաստվածքները պետք է համապատասխանեն ՀՀ-ում գործող նորմատիվային փաստաթղթերի պահանջներին, ինչպես նաև տվյալ ապրանքների որակի պարամետրերը հավաստող ցուցանիշներին («Սերտիֆիկատների» պահանջներին):**

**Աշխատանքների կատարման ընթացքում անհրաժեշտ է իրականացնել տեխնիկական հսկողություն և հեղինակային հսկողություն:**


**Տեխնիկական հսկողությունը պետք է իրականացնեն նմանատիպ կառույցների շինարարական հսկողություն կատարած, ոչ պակաս երեքտարվա փորձ ունեցող մասնագետներ և ունենան համապատասխան հավաստագիր (լիցենզիա):**


[illegible]

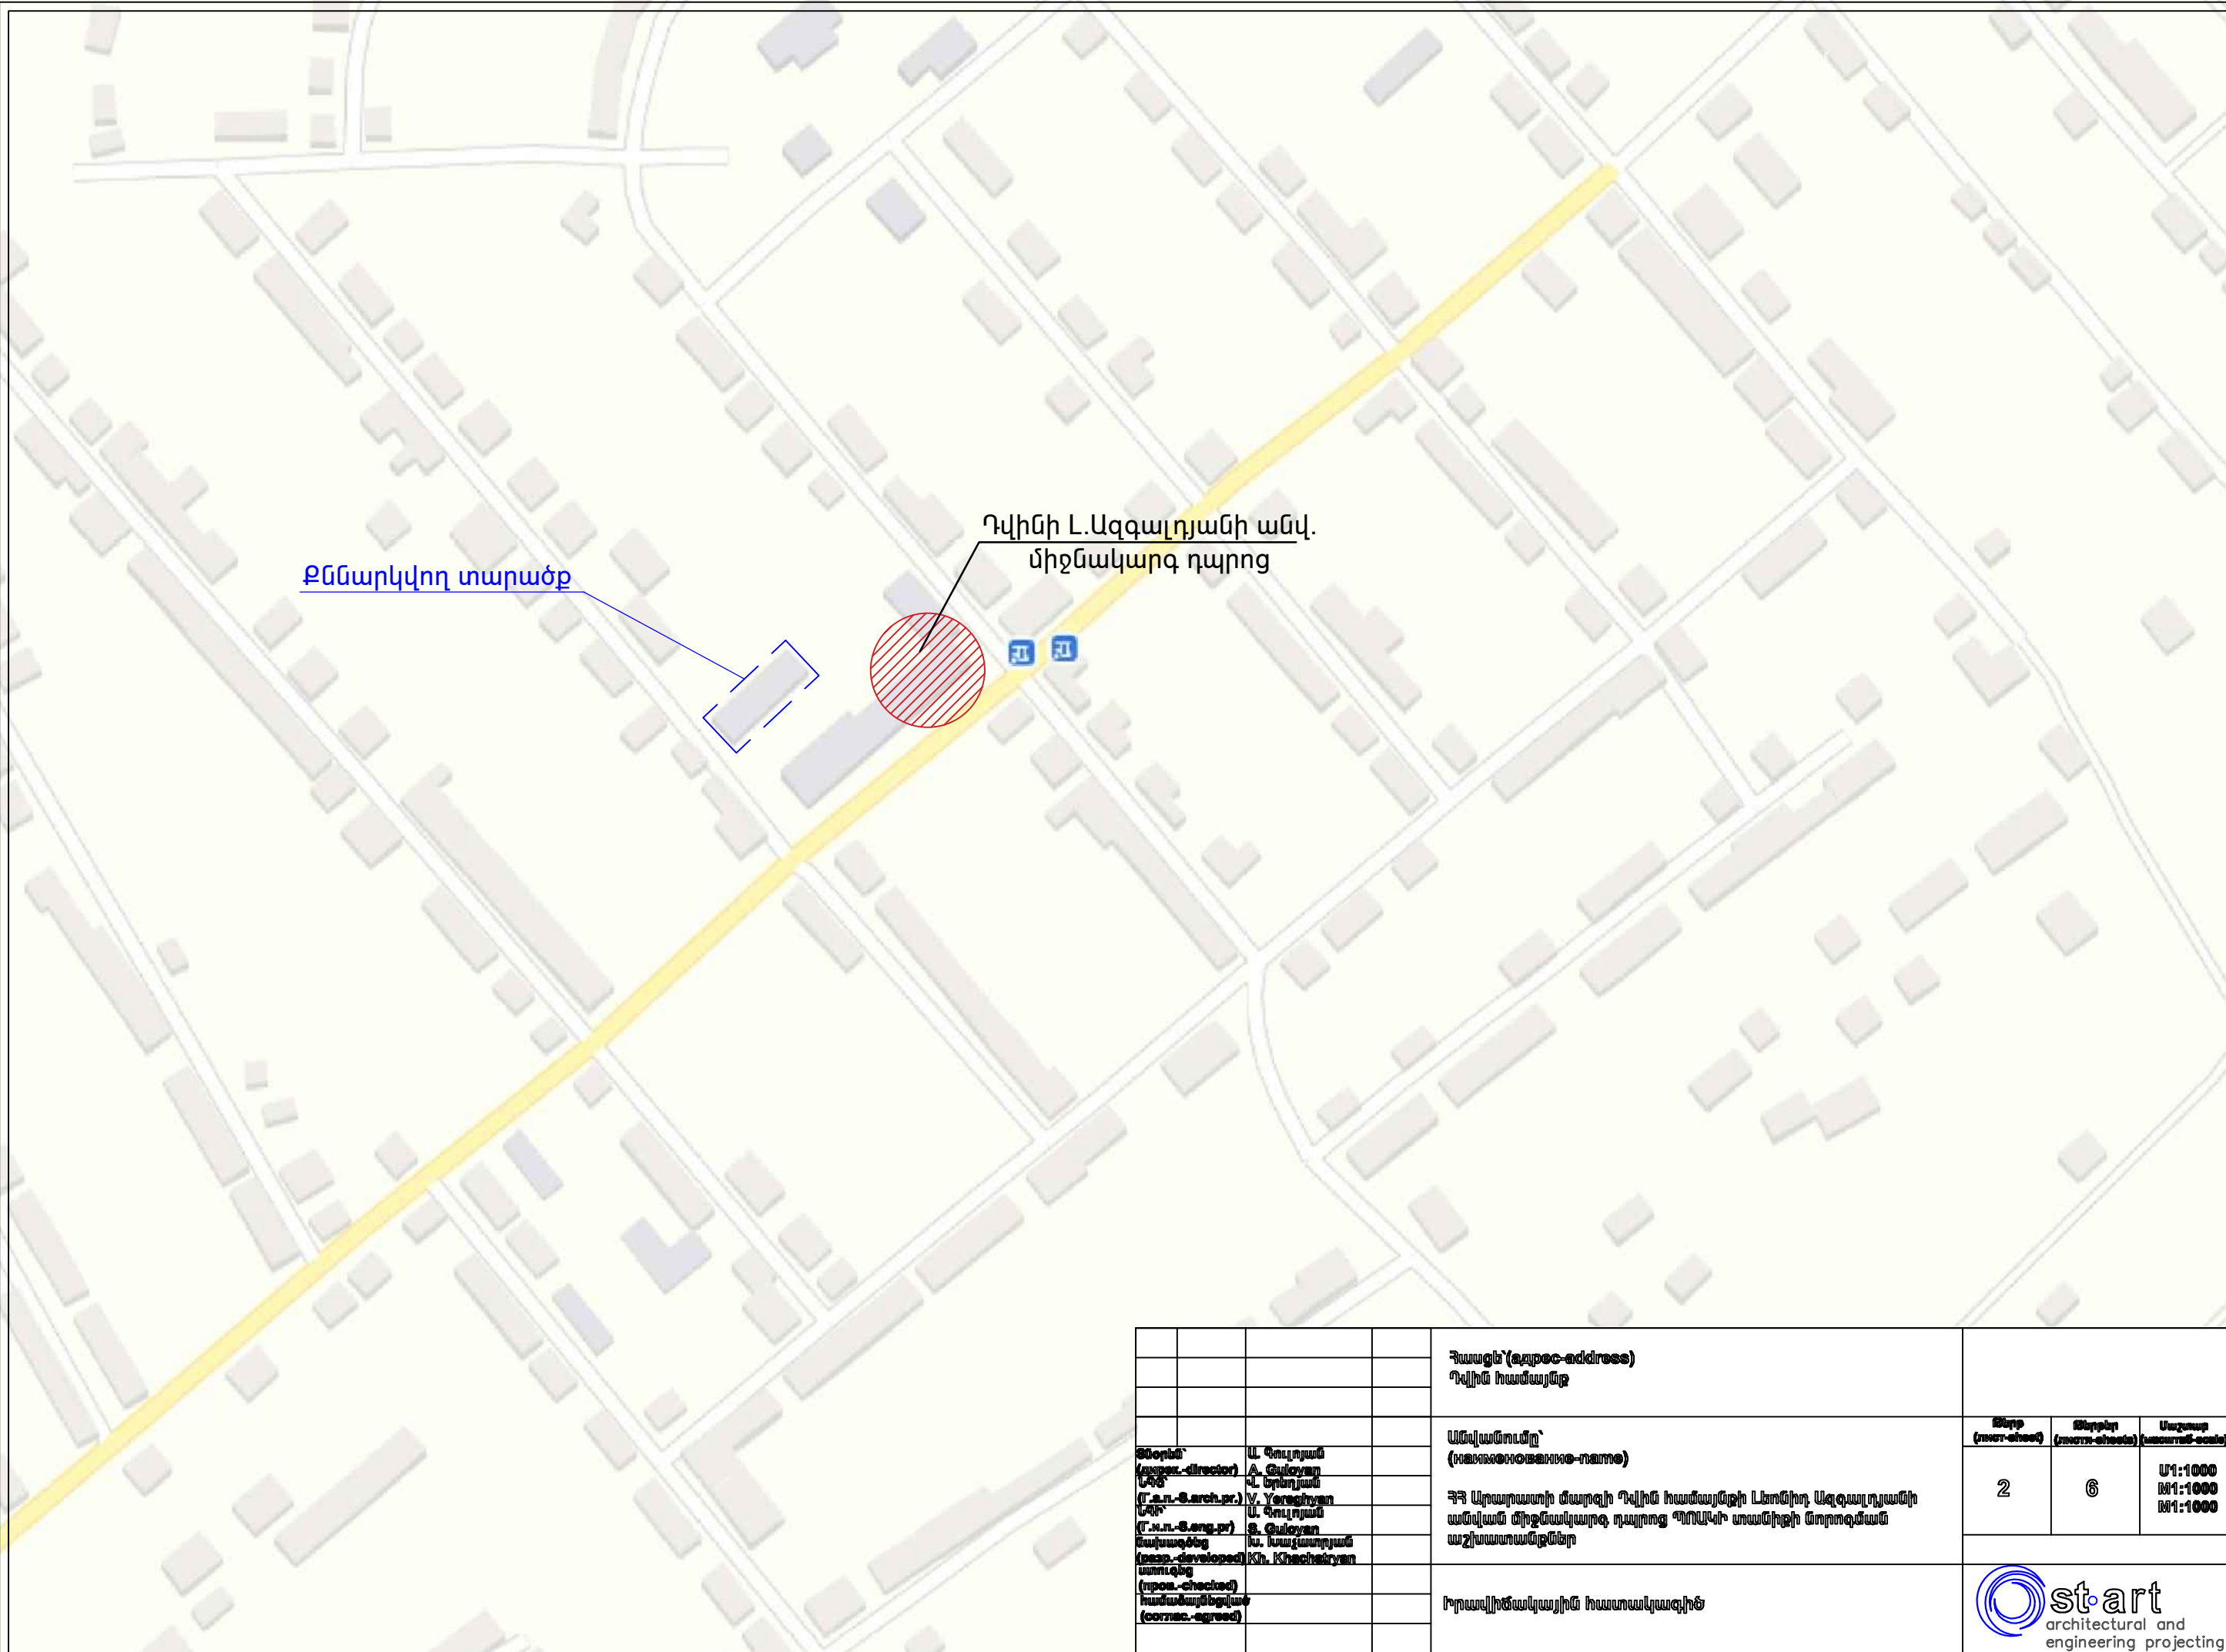

				Հասցեն (address) Դվին համայնք							
Ցուցում (order-direction) ՀԳՑ (Г.А.У.-S.arch.pr.) ՀԳԻ (Г.А.У.-S.eng.pr.) Նախագծեց (desp.-developed) ստուգեց (pos.-checked) համաձայնեց/ստ (cons.-agreed)	Ա. Գուլոյան A. Guloyan Վ. Երեմյան V. Yermeyan Վ. Գուլոյան S. Guloyan Խ. Խաչատրյան Kh. Khachatryan			Ամվանումը՝ (назначение-наименование)  ՀՀ Արարատի մարզի Դվին համայնքի Լեոնիդ Ազգալոյանի անվան միջնակարգ դպրոց ԴՈՒՄ-ի տասնիցի նորոգման աշխատանքներ	<table><tr><th>Ճյուղ (branch-division)</th><th>Ճյուղի թիվ (branch-number)</th><th>Մասշտաբ (scale)</th></tr><tr><td>2</td><td>6</td><td>Մ1:1000 Ո1:1000 Ո1:1000</td></tr></table>	Ճյուղ (branch-division)	Ճյուղի թիվ (branch-number)	Մասշտաբ (scale)	2	6	Մ1:1000 Ո1:1000 Ո1:1000
Ճյուղ (branch-division)	Ճյուղի թիվ (branch-number)	Մասշտաբ (scale)									
2	6	Մ1:1000 Ո1:1000 Ո1:1000									
				Իրավիճակային հաստատակապելիծ							


**ՏԱՆԻՔԻ ՀԱՏԱԿԱԳԻԾ Մ1:100/ՉԱՓԱԳՐՈՒԹՅՈՒՆ/**

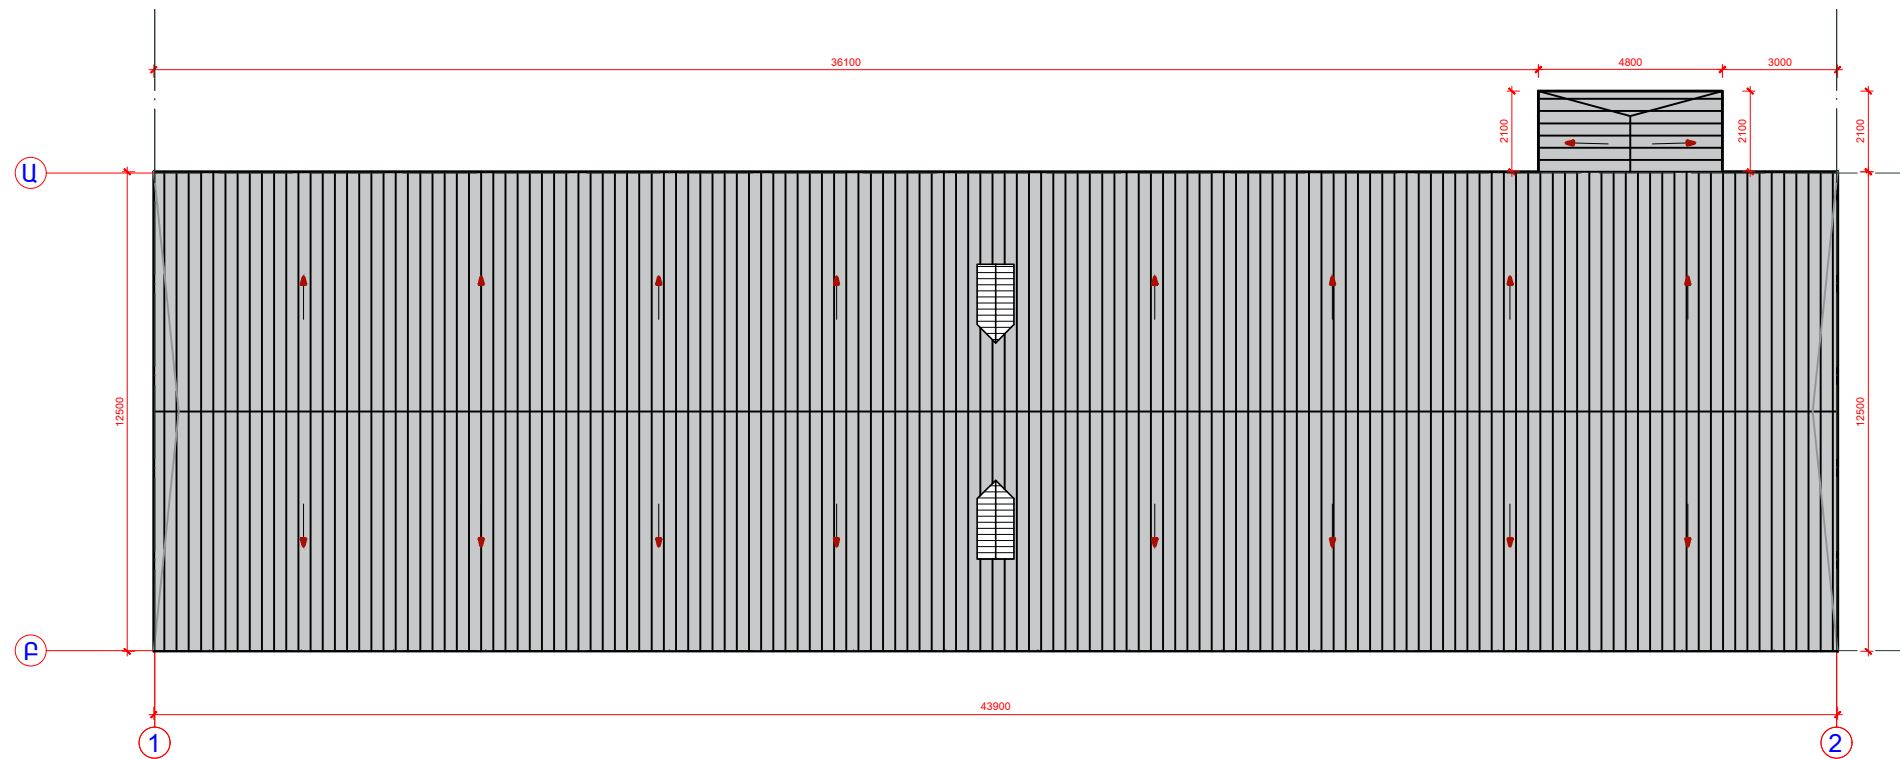


				Հասցեն (address) Դվին համայնք							
Տնօրեն՝ (manager-director) Լ.Յ.Ս.Ս. (L.a.n.-S.arch.pr.) Լ.Կ. (L.a.n.-S.eng.pr.) Նախագծող (pres.-developed) ստուգող (mpoa.-checked) համաձայնեցված (corree.-agreed)	Ա. Գուլոյան Ա. Գուլոյան Վ. Յերգիյան Ա. Գուլոյան Յ. Գուլոյան Ա. Խաչատրյան Կի. Խաչատրյան			Անվանումը՝ (name-name)  ՀՀ Արարատի մարզի Դվին համայնքի Լեռնիդ Ազգայնությանի անվան միջնակարգ դպրոց ՊՈԱԿի տանիքի նորոգման աշխատանքներ	<table><tr><td>Ձևը (form-sheet)</td><td>Ձևերի (forms-sheets)</td><td>Սաշտաթ (assessments)</td></tr><tr><td>3</td><td>6</td><td>Ս1:100 Ո1:100 Ո1:100</td></tr></table>	Ձևը (form-sheet)	Ձևերի (forms-sheets)	Սաշտաթ (assessments)	3	6	Ս1:100 Ո1:100 Ո1:100
Ձևը (form-sheet)	Ձևերի (forms-sheets)	Սաշտաթ (assessments)									
3	6	Ս1:100 Ո1:100 Ո1:100									
				ՏԱԼԻԶԻ ՀԱՏԱՎԱԳԻՏ Ս1:100/ՀԱԾԱԳՐՈՒԹՅՈՒՆ							




***ՏԱԼԻՔԻ ՀԱՏԱԿԱԳԻԾ Մ1:100***

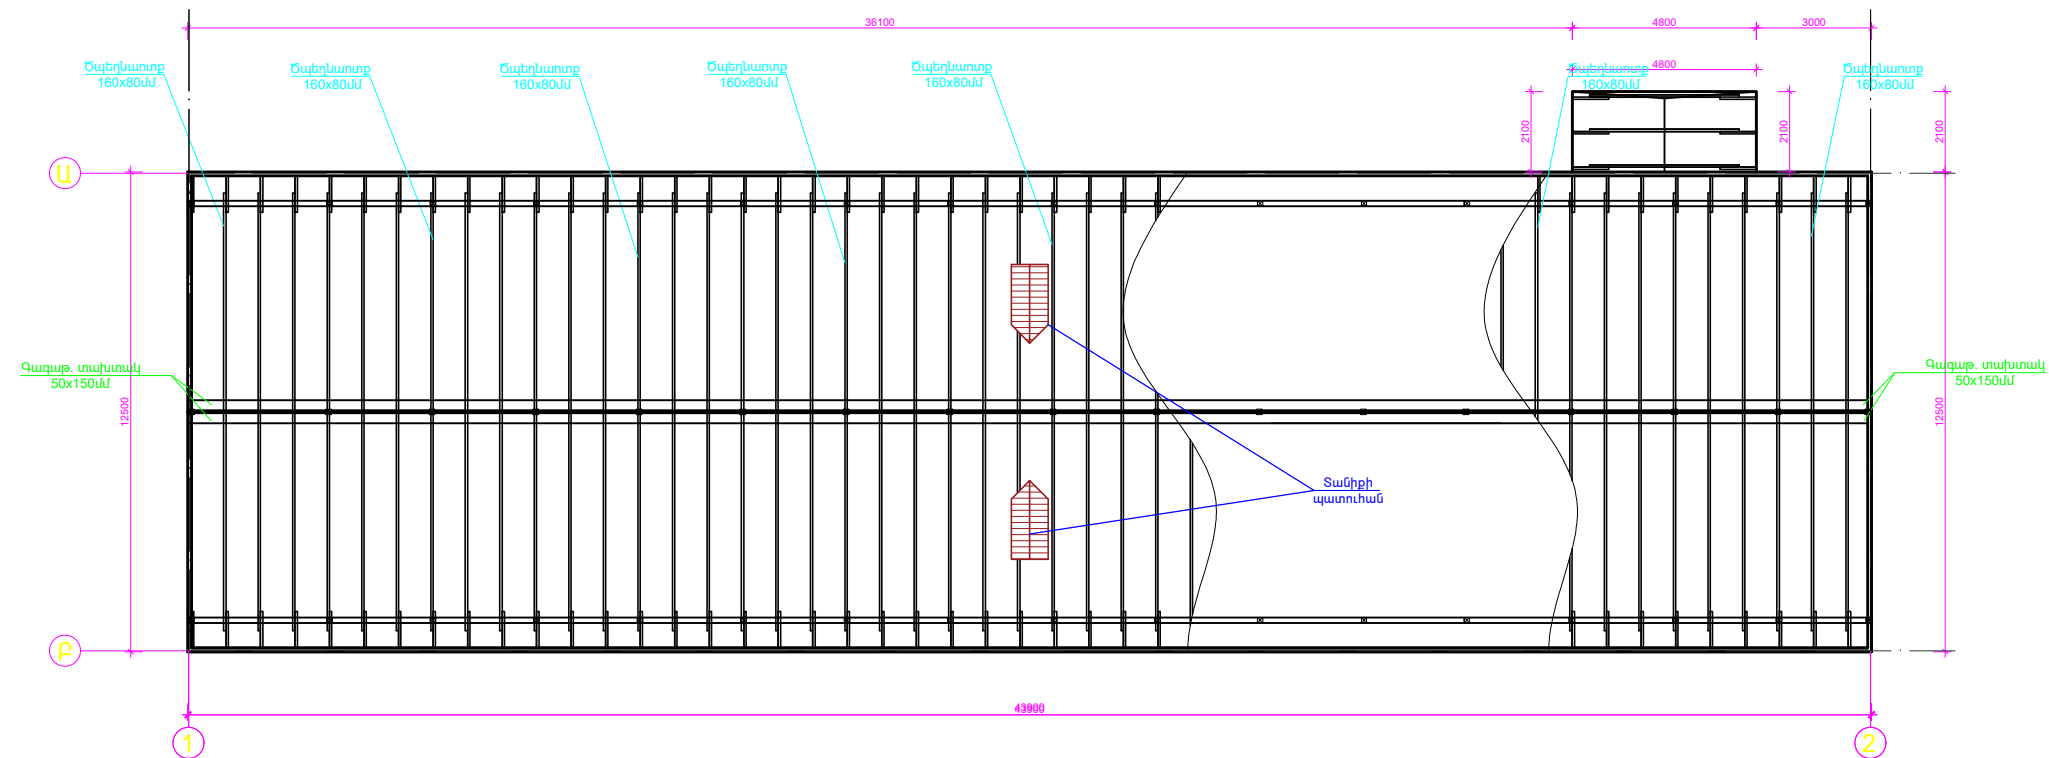


				Հասցե (address) Դվին համայնք							
				Անվանումը՝ (name)	<table><tr><td>Ձևը (form-sheet)</td><td>Ձևերի (form-sheets)</td><td>Սաշտար (scale)</td></tr><tr><td>4</td><td>6</td><td>Մ1:100 Մ1:100 Մ1:100</td></tr></table>	Ձևը (form-sheet)	Ձևերի (form-sheets)	Սաշտար (scale)	4	6	Մ1:100 Մ1:100 Մ1:100
Ձևը (form-sheet)	Ձևերի (form-sheets)	Սաշտար (scale)									
4	6	Մ1:100 Մ1:100 Մ1:100									
Տնօրեն՝ (supervisor) ԼՊՏ (L.P.S.) (Բ.Ն.Ս.Տ.Ն.) (B.N.S.N.) (Բ.Ն.Ս.Տ.Ն.) (B.N.S.N.) Նախագծից (designed) ստուգիչ (checked) համաձայնեցված (approved)	Ա. Գուրյան A. Guryan Վ. Երեմյան V. Yeremyan Վ. Գուրյան V. Guryan Ս. Խաչատրյան S. Khachatryan			ՀՀ Արարատի մարզի Դվին համայնքի Լեռնիդ Ազգայնական անվան միջնակարգ դպրոցի ԴՊԱԿԻ տանիքի նորոգման աշխատանքներ							
				ՏՄԼԻՔԻ ՀԱՏՄԼԱԳԻԾ Մ1:100							

ՏԱՆԻՔԻ ՀԱՏԱԿԱԳԻԾ Մ1:100

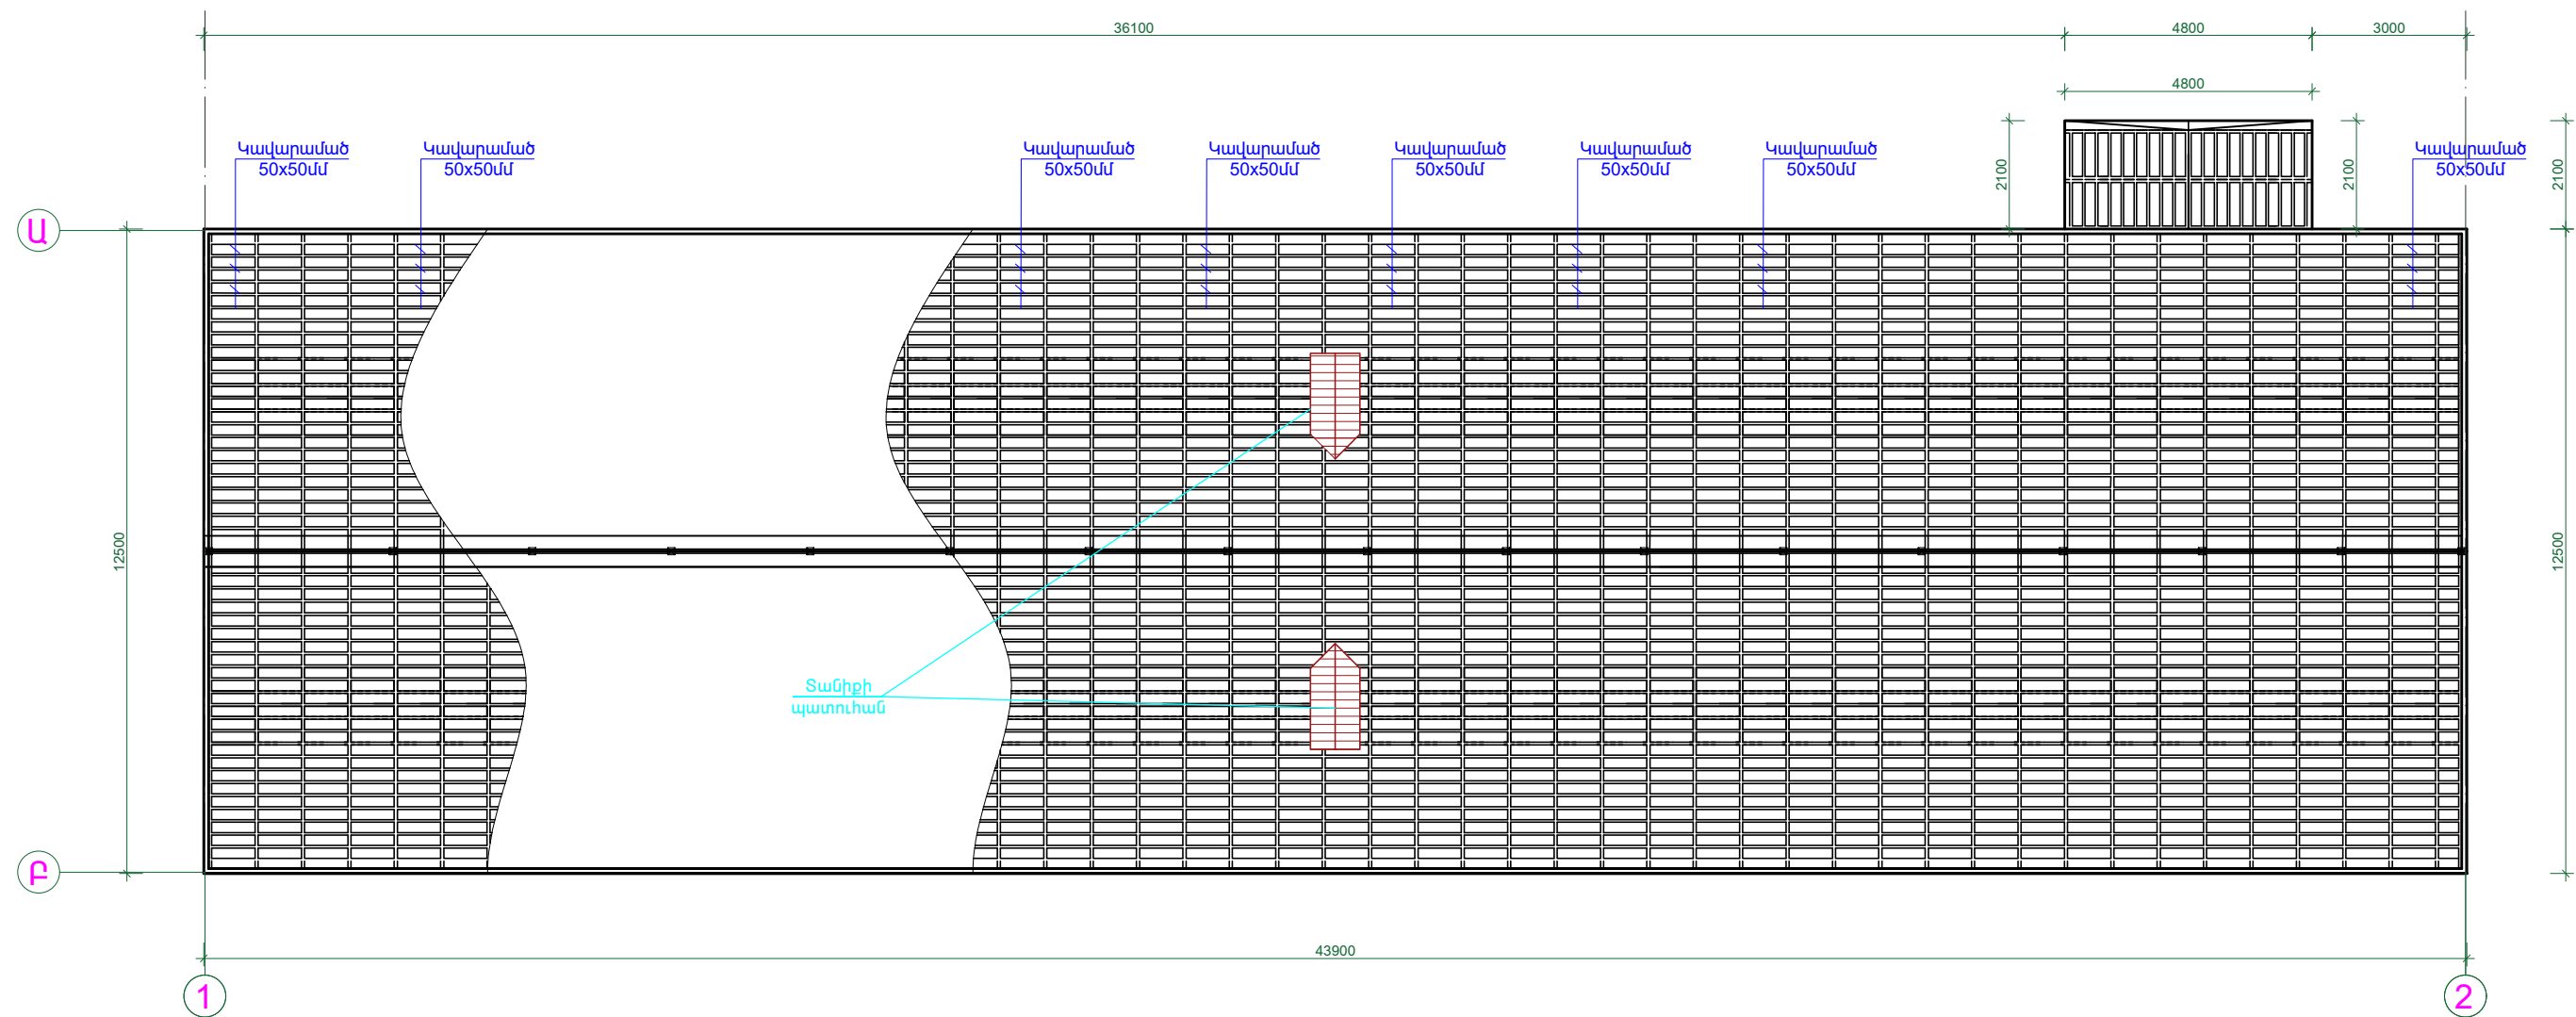


				Հասցեն (suprec-address) Դվին համայնք			
Տնօրեն՝ (suprec-director) Լ.Գ.Ս. (Լ.Գ.Ս.-S.arch.pr.) Լ.Գ.Ս. (Լ.Գ.Ս.-S.eng.pr.) Նախագծող (suprec-developed) Ստուգող (prova-checked) Համաձայնագրված (consens-agreed)	Ս. Գրիգորյան Ս. Գրիգորյան Ս. Գրիգորյան Ս. Գրիգորյան Ս. Գրիգորյան Ս. Գրիգորյան			Անվանումը՝ (name-name)  ՀՀ Արարատի մարզի Դվին համայնքի Լեռնիկ Ազգային պանթեոնի միջնակարգ դպրոցի ՊՈԱԿի տանիքի նորոգման աշխատանքներ	Ճարտ. (arch-arch)	Ճարտ. (arch-arch)	Մասշտաբ (scale-scale)
					5	6	Մ1:100 Մ1:100 Մ1:100
				ՏԱՆԻՔԻ ՀԱՏԱԿԱԳԻԾ Մ1:100			

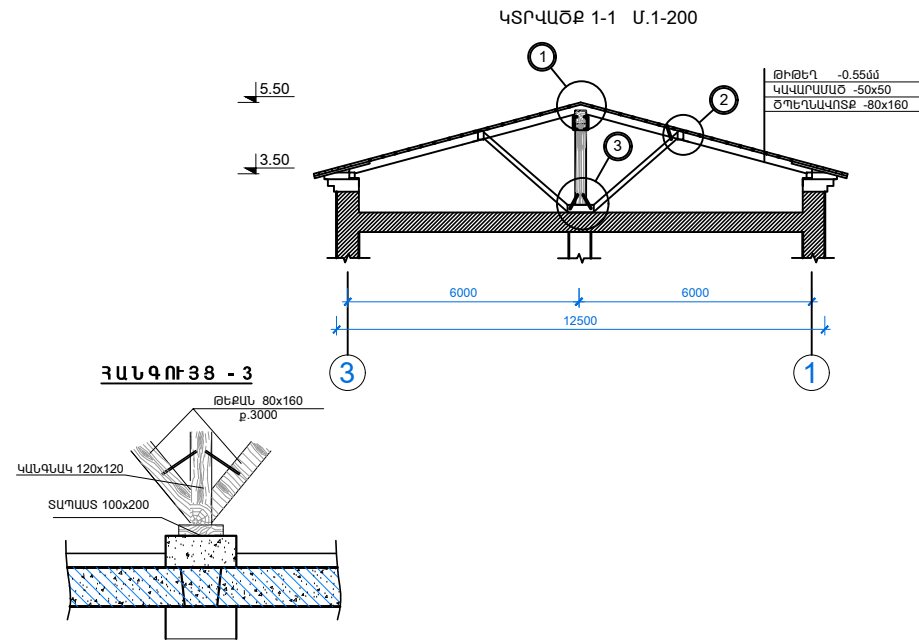




**ՏԱՆԻՔԻ ԾԱԾԿԻ ՄԱՍՆԱԳԻՐ**

ՀՀ	ԱՆՎԱՆՈՒՄԸ	ԶԱՓԱՆԱՆ ՄԻԱՎԱՐՈՐ	ՔԱՆԱԿԸ	ԾԱՆՈԹՈՒԹ
1				
2	Գազաթմամսի պատրաստում հարթ ցինկապատ քիթեղից d=0.55մմ	մ2	12.9	*
3	Տանիքի ծածկույթի իրականացում զուսավոր ցինկապատ քիթեղից 0.5մմ ներառյալ կավարամածը/օճեթաեղ/	մ2	698	
4	Տանիքի փայտյա տարրերի տեղադրում	մ3	2	
5	Չեղմապատուհանի ցինկապատ քիթեղ 0.55մմ	ՀԱՏ	2	

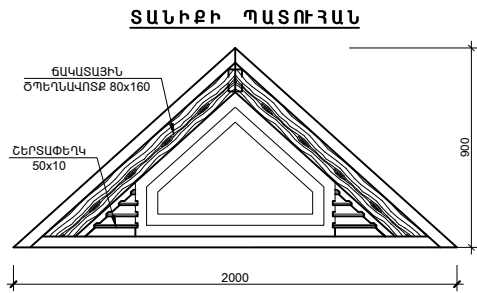

**ՏԱՆԻՔԻ ՓԱՅՏԵ ՏԱՐՐԵՐԻ ՄԱՍՆԱԳԻՐ**

ԴԻՐՔ	ՆՇԱՆԱԿՈՒՄ	ԱՆՎԱՆՈՒՄ l x h		ՔԱՆ.	ԾԱՎԱԼ, մ³	
					1 ԴԵՏԱԼԸ	ԱՄԲՈՂՁԸ
1				-	-	
2	ԾՊԵՂԱՎԱՌՏՔ	80x160	L= 6.6զծ.մ L= 4.2զծ.մ	10 4	0.085 0.054	0.85 0.216
3	ԿԱՆԳԱՆԱԿ	120x120	L= 2.4զծ L= 1.2զծ L= 0.9զծ	10 5 3	0.034 0.017 0.13	0.34 0.085 0.04
4	ԹԵՔԱՆ	80x160	L=3.3զծ	10	0.04	0.4
5	ՄԱՐԴԱԿ			-	-	
6	ԾԱՅՐԱԿՑՈՐԴ	80x100	L=1400մմ	10	0.011	0.11
7	ԿՈՇՏՈՒԹՅԱՆ ՈՒՂԱԶԻԳ ԿԱՊ			-	-	
8	ԱՆԿՅՈՒՆԱԳԾԱՅԻՆ ՈՏՔ			-	-	
9	ՊԱՐԶՈՒՆԱԿ			-	-	
10	ՏԱՊԱՍՍ			-	-	
11	ԿԱՎԱՐԱՄԱԾ			-	-	
12	ՏԱԽՏԱԿ			-	-	
13						Σ=2.0

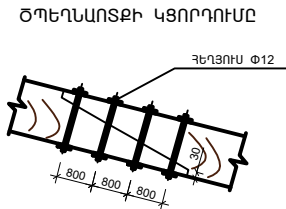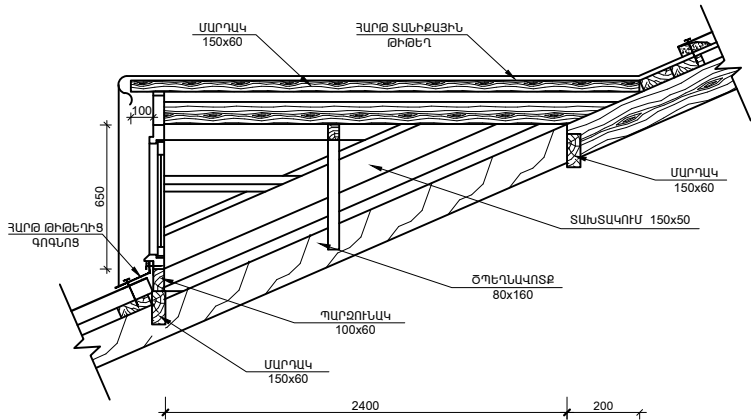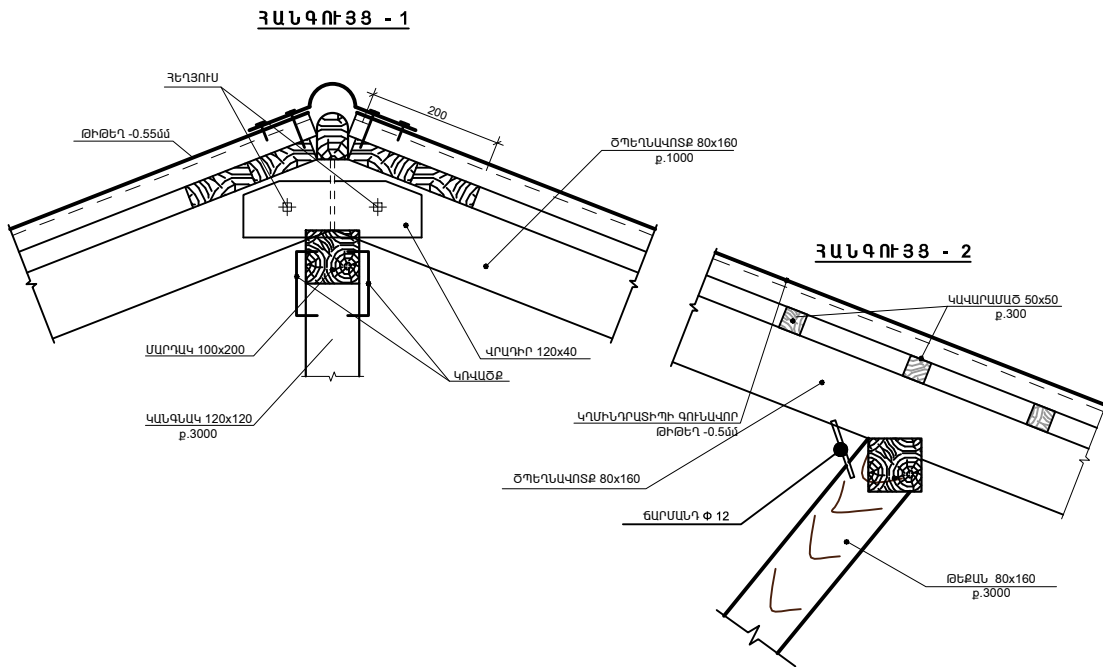

				<b>Հասցեն (address)</b> Դվին համայնք	
				<b>Ամվամուր՝</b> (համաձայնագրագրություն)	<div> <div>Թիվ (number)</div> <div>6</div> </div> <div> <div>Թիվ (number)</div> <div>6</div> </div> <div> <div>Մասշտաբ (scale)</div> <div>Մ1:100 Ք1:100 Ք1:100</div> </div>
<div> <div>Ցուցում (direction)</div> <div>Ա. Գուրյան</div> </div> <div> <div>ՀՀ (arch.pr.)</div> <div>Վ. Երեմյան</div> </div> <div> <div>ՀՀ (arch.pr.)</div> <div>Ս. Գուրյան</div> </div> <div> <div>Նախագծեց (developed)</div> <div>Խ. Խաչատրյան</div> </div> <div> <div>Ստուգեց (checked)</div> <div>Խ. Խաչատրյան</div> </div> <div> <div>Համաձայնեց (agreed)</div> <div>Խ. Խաչատրյան</div> </div>				ՀՀ Արարատի մարզի Դվին համայնքի Լեռնիկ Ազգային պարկի ամրացման միջնապարզ դպրոցի ՊՈԱԿի տասնիցի մարզման աշխատանքներ	
				Համագործակցություն, ծավալների մասնագիտ	<div> <div>st•art</div> <div>architectural and engineering projecting</div> </div>