

"ՇԻՆՈՎԱ" ՍՊԸ

SHINOVA LLC

ՀՀ ք. Երևան, Արաբկիր վարչական շրջան,  
Քերու փողոց, 58 շենք թիվ 2 բնակարան


RA, Yerevan, Arabkir Administrative District,  
Kheru Street, Building 58, Apartment 2

Էլ հասցե՝ [architecharmenia@gmail.com](mailto:architecharmenia@gmail.com)  
Հեռ.՝ 041777568

E-mail [architecharmenia@gmail.com](mailto:architecharmenia@gmail.com)  
Phone 041777568

ԼԻՑԵՆԶԻԱ ՔՊԼ-003230  
№ 83/26

ՇԻՆՈՎԱ

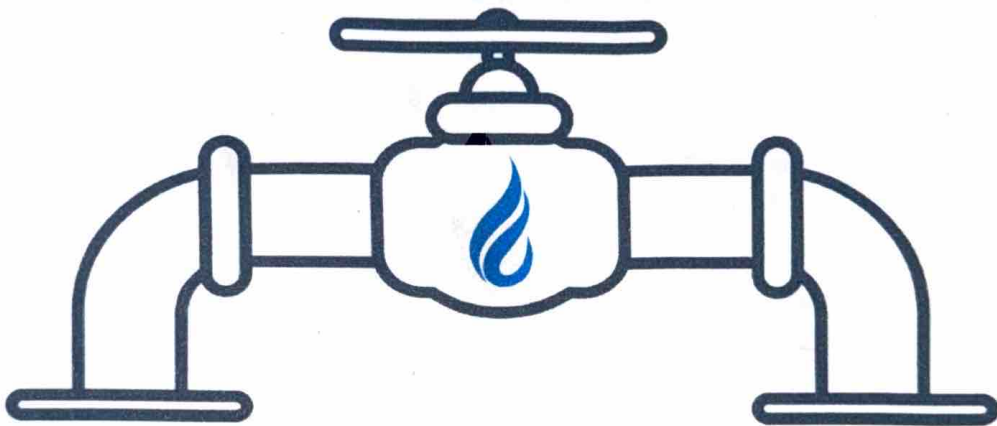

ԳԱԶԱՖԻԿԱՅՈՒՄ

Պատվիրատու

«Երևանի արհեստի պետական քոլեջ» ՊՈԱԿ

Հասցե

ք. Երևան, Էրեբունի վարչական շրջան,  
Ավանեսովի փողոց թիվ 1 հասցեում գտնվող,  
հասարակական սպասարկման տարածքի  
կաթսայատունը սնող արտաքին գազատարի  
կառուցում

2026թ.

# "ՇԻՆՈՎԱ" ՍՊԸ

ԼԻՑԵՆԶԻԱ ՔՊԼ-003230

## ԱՇԽԱՏԱՆՔԱՅԻՆ ՆԱԽԱԳԻԾ

Նախագիծ

ԳԱԶԱՖԻԿԱՑՈՒՄ

Պատվիրատու

«Երևանի արհեստի պետական թուղթ»  
ՊՈԱԿ

Հասցե

ք. Երևան, Էրեբունի վարչական շրջան,  
Ավանեսովի փողոց թիվ 1 հասցեում  
գտնվող, հասարակական սպասարկման  
տարածքի կաթսայատունը սնող  
արտաքին գազատարի կառուցում

Տնօրեն՝

Ն. Գրիգորյան

Նախագծող

Տ.Մանուկյան



«ՎԳ ՇԻՆ» ՍՊԸ  
ՀՎՀՀ 04439128  
Փորձաքննություն 18 04 2026

04.2026թ.



ՀԱՅԱՍՏԱՆԻ ՀԱՆՐԱՊԵՏՈՒԹՅԱՆ ՔԱՂԱՔԱՇԽՆՈՒԹՅԱՆ ԿՈՄԻՏԵ

## ԼԻՑԵՆԶԻԱ

ՔՊԼ-003230, 2-րդ դաս

(սերիան, համարը, դասը)

ՔԱՂԱՔԱՇԽՆԱԿԱՆ ՓԱՏԱՏԱԹՂԹԵՐԻ ԿԱԶՄՈՒՄ՝ ԲԱՅԱՊՈՒԹՅԱՄԲ ԿՈՆՍՏՐՈՒԿՏՈՐԱԿԱՆ ԵՎ  
ՃԱՐՏԱՐԱՊԵՏԱԿԱՆ ՄԱՍԵՐԻ

(Քաղաքացիության բնագավառում գործունեության տեսակը)

ՏՐԿԱԾ Է

2025-11-17, «ՇԽՆՈՎԱ» ՍՊԸ

(կայքից հետո տալիս տարբերակ, ամիսը, օրը, քաղաքացիության գործունեության տարբերակ անվանումը)

ՀՀ, ԵՐԵՎԱՆ, ԱՐԱՔԿԻՐ, ՔԵՌՈՒ Փ., 58, 2 ԲՆ.

(գտնվելու վայրը՝ այդ թիվով, ամիսը, օրը, քաղաքացիության գործունեության տարբերակ անվանումը, սպասարկողի և բնակչության վայրը)

Գործողության ժամկետը՝ 17.11.2030թ.

(ԳԳ՝ ամիսը, տարեթիվը)

ՀԱԿԻՉ ՀԱՄԱՐ՝ UGD5-8EAD-481D-DC58

Սույն փաստաթուղթը տրված է բացառապես էլեկտրոնային եղանակով՝ Փաստաթղթի վավերականության ստուգումն ու  
էլեկտրոնային բնութագրի ներդրումը հնարավոր է իրականացնել <https://verify.e-gov.am> Հայաստանի Հանրապետության  
պաշտոնական փաստաթղթերի վավերականության ստուգման միասնական համակարգի կայքում մուտքագրելով հսկիչ  
համարը կամ սքանավորելով այդպեք աղծագանքնան ծածկագիրը (QR Code):







ՀԱՅԱՍՏԱՆԻ ՀԱՆՐԱՊԵՏՈՒԹՅԱՆ ՔԱՂԱՔԱՇԽՆՈՒԹՅԱՆ ԿՈՄԻՏԵ

## ԼԻՑԵՆԶԻԱՅԻ ՆԵՐԴԻՐ

ՔՊՆ-003230-06

«ՇԻՆՈՎԱ» ՍՊԸ

ՋԵՐՄԱԳԱԶԱՄԱՏԱԿԱՐԴՈՒՄ ԵՎ ՕԴԱՓՈԽՈՒԹՅՈՒՆ (ՕԴԱՓՈԽՈՒԹՅԱՆ, ՋԵՌՈՒՑՄԱՆ ԵՎ ՕԴԻ  
ԼԱԿՈՐԱԿՄԱՆ ՀԱՄԱԿԱՐԳԵՐ, ՋԵՐՄԱՄԱՏԱԿԱՐԴՈՒՄԱՆ ԵՎ ԳԱԶԱՄԱՏԱԿԱՐԴՈՒՄԱՆ ՀԱՄԱԿԱՐԳԵՐ)

17.11.2025թ.

Գործողության ժամկետը՝ 17.11.2030թ.

Ներդիրը վավերական է լիցենզիայի անկայության դեպքում



ՀԱՅԻՉ ՀԱՄԱՐ՝ UG86-B9F-9-D98B-628C

Սույն փաստաթուղթը տրված է բացառապես էլեկտրոնային երևանակով, Փաստաթղթի վավերականության ստուգումն ու  
էլեկտրոնային բնօրինակի ներդրումը հնարավոր է իրականացնել <https://verify.e-gov.am> Հայաստանի Հանրապետության  
պաշտոնական փաստաթղթերի վավերականության ստուգման միասնական համակարգի կայքում մուտքագրելով հսկիչ  
համարը կամ սրբանվիրելով արագ արձագանքման ծածկագիրը (QR Code):

Պատասխանատու մասնագետի/ների անձնագրային տվյալներ  
ՏԻԳՐԱՆ ՍՄԱՆՈՒԿՅԱՆ  
ստանալու օր, ամիս, տարեթիվ  
2024-07-08

հավաստագրի սերիա  
Հ  
հավաստագրի համար  
000687



ՀԱՅԻՉ ՀԱՄԱՐ՝ UG86-B9F9-D98B-628C  
Սույն փաստաթուղթը տրված է բացառապես էլեկտրոնային եղանակով: Փաստաթղթի վավերականության ստուգումն ու  
էլեկտրոնային բնօրինակի ներքնումը հնարավոր է իրականացնել <https://verify.e-gov.am> Հայաստանի Հանրապետության  
պաշտոնական փաստաթղթերի վավերականության ստուգման միանշանակ կայքում մուտքագրելով հսկիչ  
համարը կամ սքանավորելով արագ արձագանքման ծածկագիրը (QR Code):

«Գազպրոմ Արմենիա» ՓԲԸ

Երևանի ԳԳՄ

Չարենցի 141/3, հեռ. 010-57-03-07



## ԳԱԶԱՖԻԿԱՑՄԱՆ ՏԵԽՆԻԿԱԿԱՆ ՊԱՅՄԱՆՆԵՐ

ք.Երևան, Էրեբունի վարչական շրջան, Ավանեսովի փողոց թիվ 1 հասցեում գտնվող,  
ՀՀԿԳՄՄՆ «Երևանի արհեստի պետական քոլեջ» ՊՈԱԿ-ին պատկանող, հասարակական  
սպասարկման տարածքի կաթսայատան սնող արտաքին գազատարի

2026 թ.





Հաստատում եմ  
«Գազպրոմ Արմենիա» ՓԲԸ  
Երևանի ԳԳՍ  
խորենի առաջին տեղակալ,  
գլխավոր ճարտարագետ

Ս.Խաչատրյան


13 02 2026թ.

### ՏԵԽՆԻԿԱԿԱՆ ՊԱՅՄԱՆՆԵՐ

ք.Երևան, Էրեբունի վարչական շրջան, Ավանեսովի փողոց թիվ 1 հասցեում գտնվող,  
ՀՀԿԳՄՍՆ «Երևանի արհեստի պետական քոլեջ» ՊՈԱԿ-ին պատկանող, հասարակական  
սպասարկման տարածքի կաթսայատան սնող արտաքին գազատարի  
(օբյեկտի անվանումը և հասցեն)



Գործող գազատար	Ելակետային տվյալներ
• անվանումը	Տարածքի միջին ճնշման վերգետնյա գազատար
• միացման կետը (կետերը)	Միացման կետ "Ա"
• նվազագույն և առավելագույն ճնշումները միացման կետում (կետերում) (Pmin - Pmax) (կգ/սմ <sup>2</sup> )	1.2-1.5
• գազատարի տրամագիծը (մմ)	108
• խողովակի նյութը	պողպատ
• գործող գազատարի փոփոխության (վերակառուցման, վերատեղադրման, տեղափոխման) անհրաժեշտություն	-
<b>Գազիֆիկացվող Օբյեկտ</b>	
• օգտագործման նպատակը	ոչ կենցաղային
• առավելագույն հզորությունը (գազի առավելագույն ժամային ծախսը) միացման կետում (կետերում) (մ <sup>3</sup> /ժամ)	27.702
• հեռավորությունը միացման կետից (մ)	149
• գազի հաշվառման սարք (համապատասխան էլեկտրոնային ճշտիչով)	Ըստ գազասպառման ծախսերի, բարձր ճշտության դասի, կահավորված էլեկտրոնային ճշտիչով
<b>Լրացուցիչ պայմաններ</b>	
• այլընտրանքային վառելիքի պաշարի նախատեսում	Նախատեսել այլընտրանքային վառելիքի անհրաժեշտ պաշար և օգտագործման հնարավորություն
• գործողության ժամկետը	1 տարի
• Օբյեկտի առանձնահատկությամբ պայմանավորված այլ պայմաններ	Գազի ճնշման կարգավորիչի տեղադրում

Օբյեկտի գազասպառման համակարգը գազամատակարարման ցանցին միացման սխեմա

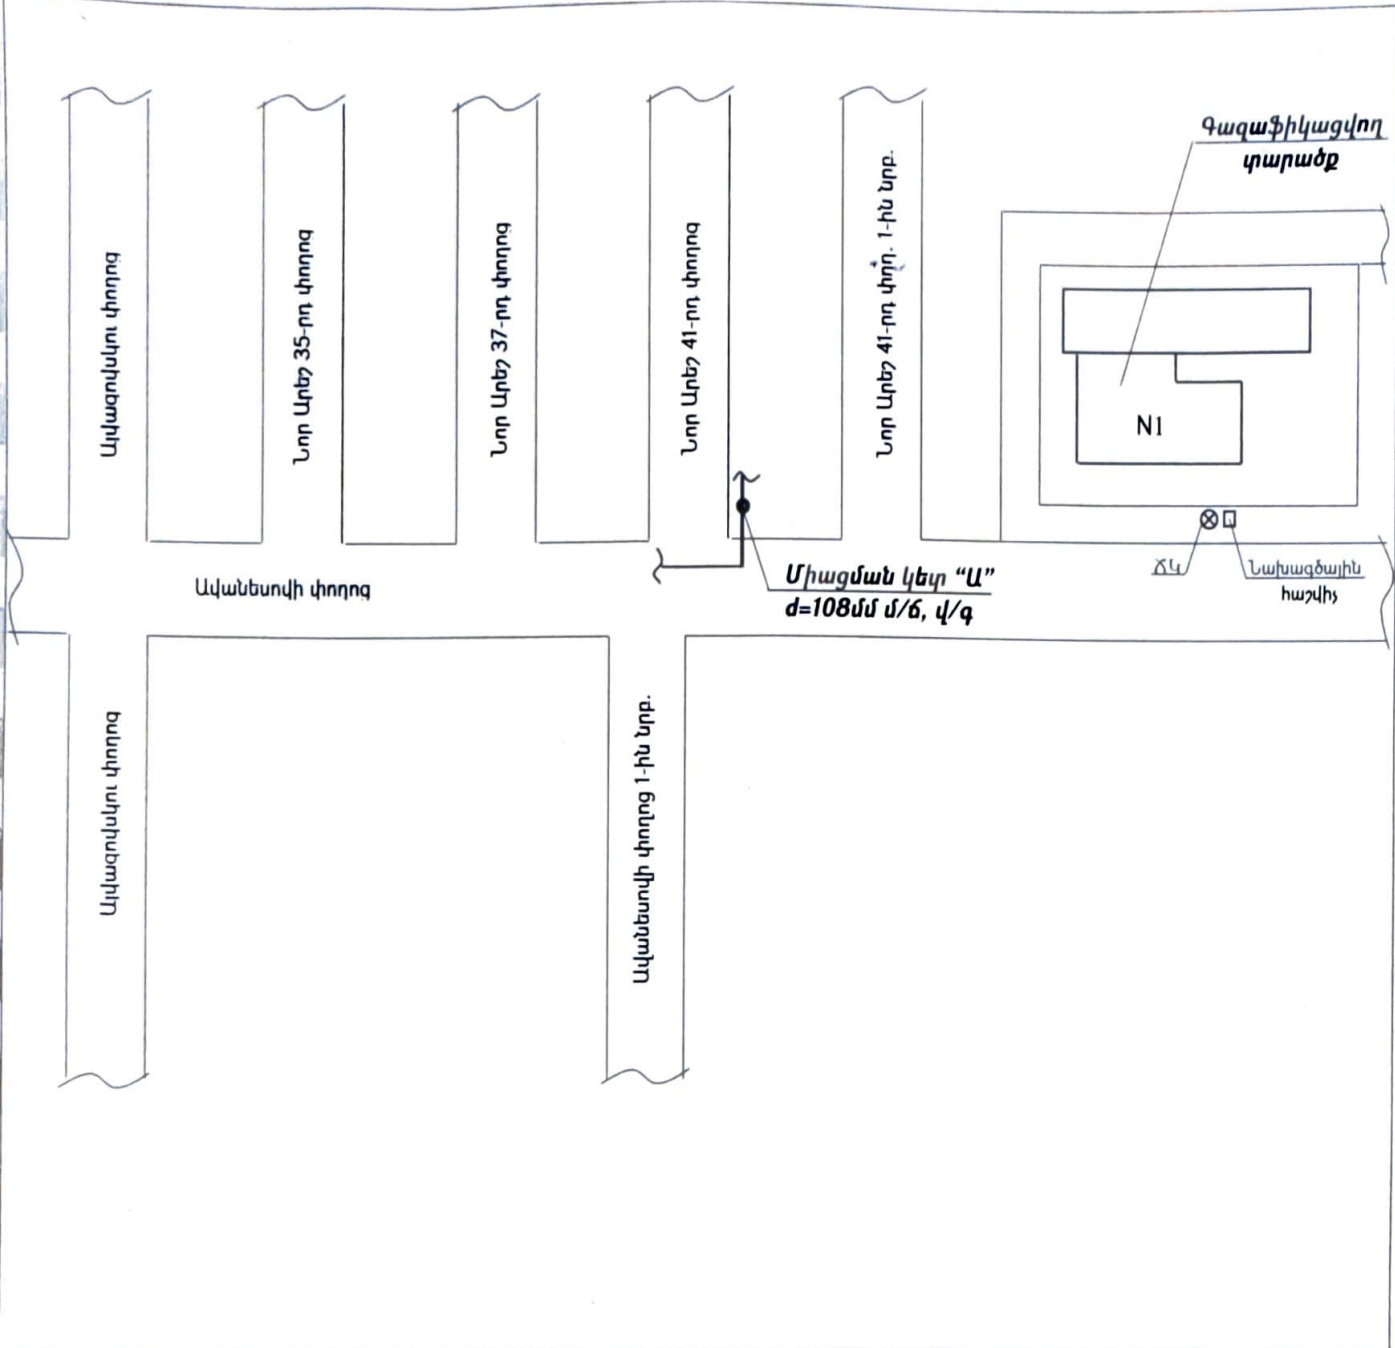

- Ծանոթություն
1. Անհատույց օգտագործման պայմանագրերով շահագործվող գազատարներին գազասպառողների (Օբյեկտների) միացման իրավունքը պատկանում է «Գազպրոմ Արմենիա» ՓԲԸ:
  2. Էներգետիկայի բնագավառում գործունեություն իրականացնող անձանց և սպառողների միջին ու բարձր ճնշման գազի համակարգերի՝ նոր կառուցվող և վերակառուցվող էներգատեղակայանքների գործարկումն իրականացվում է լիազոր մարմնի կողմից տրված գործարկման եզրակացության՝ գործարկման թույլտվության առկայության դեպքում:
  3. Օբյեկտի գազասպառման համակարգի միացումը գազամատակարարման ցանցերին իրականացվում է նախագծանախահաշվային փաստաթղթերին շինհավաքակցման աշխատանքների ամբողջությամբ համապատասխանության դեպքում:
  4. \_\_\_\_\_

ՇՏ բաժնի պետ՝  
Կազմեց՝

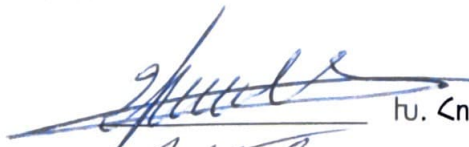  
Խ. Հովհաննիսյան  
  
Է. Հովհաննիսյան



ՋԵՐՄՈՏԵԽՆԻԿԱԿԱՆ ՑՈՒՑԱՆԻՇՆԵՐ  
Գազիֆիկացվող Օբյեկտում գազասպառող սարքավորումների

Սարքավորումներ				Այլիչներ			Օդվա միջին գազասպառման նեժիմը (ժամ)		Ժամային		Օրական		Մսական		Դահանգվող	
N	Քա նակը	Տիպը	Քա նակը	մ³/ժամ		Քա նակը	Q.max	Q.min	առավելա գույն Q.max	սկզբագույն Q.min	առավելա գույն Q.max	սկզբագույն Q.min	առավելա գույն Q.max	սկզբագույն Q.min	ճշշումը (կգ/սմ2)	
				Q.max	Q.min											
1	2	3	4	5	6	7	8	9	10	11	12	13	14	15		
1	Կաթսա (օդ)	2		2	12.7	1.20	10	25.40	2.40	254	24	7620	720	g/ճ		
2	ԳՕ	1		1	2.302	0.96	10	2.302	0.96	23.02	9.6	690.6	288	g/ճ		

ԵՐԵՎԱՆԻ ԳԳՄ ՏՆՕՐԵՆԻ  
ՄՈՒՑԻՆ ՏԵՂԱԿԱԼ -  
ԳԼԽԱՎՈՐ ԾԱՐՏԱՐԱԳԵՏ



ՇՏԲ ՊԵՏ

13.02, 2026թ.

Դիմող անձ՝

Ս.ԿԱՐԱՍԻՅԱՆ  
ՊՈԼՅՏԵԽՆԻԿԱԿԱՆ  
ՄԱՐԿԱՆ ԳԼԽԱՎՈՐ  
ԾԱՐՏԱՐԱԳԵՏ



Մ.Հակոբյան

13.02, 2026թ.

ԱԿՏ

Ք.Երևան

13.02.2026թ.

Մենք՝ մի կողմից Երևանի ԳԳՄ տնօրեն՝ Վ.Արտաշեսյանը և մյուս կողմից պատվիրատու՝

**ՀՀԿԳՄՍՆ «Երևանի արհեստի պետական քոլեջ» ՊՈԱԿ, տնօրեն  
Մարիամ Հակոբյանը**

Կազմեցին սույն ակտը այն մասին, որ Ք.Երևան, Էրեբունի վարչական շրջան, Ավանեսովի փողոց թիվ 1 հասցեում գտնվող հասարակական սպասարկման տարածքի

գազաֆիկացման տեխնիկական պայմանների որպես սահմանազատման կետ համարվում է մինչև 100 մ<sup>3</sup>/ժամ ծախսով հաշվիչի ելքի բկանցքը

**Միացման կետը՝ տարածքի միջին ճնշման  $d=108$ մմ տրամագծի  
վերգետնյա գազատարից**

Պատվիրատու՝

«Երևանի արհեստի պետական  
քոլեջ» ՊՈԱԿ տնօրեն՝



Մ. Հակոբյան

Երևանի ԳԳՄ տնօրեն՝



Վ.Արտաշեսյան



ՀԱՅԱՍՏԱՆԻ ՀԱՆՐԱՊԵՏՈՒԹՅՈՒՆ

## ՎԿԱՅԱԿԱՆ

ԱՆՇԱՐԺ ԳՈՒՅՔԻ ՆԿԱՏՄԱՄԲ ԻՐԱՎՈՒՆՔՆԵՐԻ  
ՊԵՏԱԿԱՆ ԳՐԱՆՑՄԱՆ



Կադաստրի  
կոմիտե

Սույն վկայականով հաստատվում է 23 սեպտեմբերի 2025 թվականին գույքի նկատմամբ իրավունքների պետական գրանցման միասնական մատյանում կատարված անշարժ գույքի նկատմամբ իրավունքի պետական գրանցումը հետևյալ տվյալներով.

### 1. ԳՐԱՆՑՎԱԾ ԻՐԱՎՈՒՆՔԻ ՍՈՒԲՅԵԿՏ(ՆԵՐ)

ՀԱՅԱՍՏԱՆԻ ՀԱՆՐԱՊԵՏՈՒԹՅԱՆ ԿՐԹՈՒԹՅԱՆ, ԳԻՏՈՒԹՅԱՆ, ՄՇԱԿՈՒՅԹԻ ԵՎ ՍՊՈՐՏԻ ՆԱԽԱՐԱՐՈՒԹՅԱՆ «ԵՐԵՎԱՆԻ ԱՐՇԵՍՏԻ ՊԵՏԱԿԱՆ ՔՈԼԵՋ» ՊՈԱԿ

### 2. ԱՆՇԱՐԺ ԳՈՒՅՔԻ ԳՏՆՎԵԼՈՒ ՎԱՅՐԸ ԵՎ ԱՆՎԱՆՈՒՄԸ

Երևան, Էրեբունի Ավանեսովի փողոց 1

### 3. ԳՐԱՆՑՄԱՆ ՀԱՄԱՐ ՀԻՄՔ ՀԱՆԴԻՍԱՑԱԾ ՓԱՍՏԱԹՂԹԵՐԸ

Անհատույց օգտագործման պայմանագիր 24/06/2008թ սմ 4661, Համաձայնագիր 27/08/2025թ սմ 14229

### 4. ՀՈՂԱՄԱՍԻ ԲՆՈՒԹԱԳՐԵՐԸ

Կադաստրային ծածկագիրը՝

Մակերեսի չափը (հա)՝

Նպատակային նշանակությունը՝

Գործառնական նշանակությունը կամ հողատեսքը՝

Գրանցված իրավունքի տեսակը՝

ՎԿԱՅԱԿԱՆ N 23092025-01-0012, գաղտնաբառ՝ ZN1K8AAIGCHX

Փաստաթղթի իսկությունը և վավերականությունը կարող է ստուգվել Կադաստրի կոմիտեի  
[www.e-cadastre.am](http://www.e-cadastre.am) կայքէջի միջոցով



5. ՇԻՆՈՒԹՅՈՒՆՆԵՐԻ ԲՆՈՒԹԱԳՐԵՐԸ

- 1) Նպատակային նշանակությունը՝ հասարակական
- 2) Բնութագրերը ըստ առանձին շինությունների՝

Հ/Հ	Կադաստրային ծածկագիր	Տեսակ	Մակերես	Գրանցված իրավունքի տեսակ
1	01-005-0637-0381-001	Թիվ 1 մասնաշենք	2545.3 քմ	ԱՆՀԱՏՈՒՅՑ ՕԳՏԱԳՈՐԾՈՒՄ

Լրացուցիչ նշումներ և տեղեկություններ

Պայամանագիրը գործում է անժամկետ:

Գրանցումը իրականացնող պաշտոնատար անձի անունը, ազգանունը՝ ՄԱՐԻՆԵ ԿԻՐԱԿՈՍՅԱՆ

Զբաղեցրած պաշտոնը՝ Անշարժ գույքի գրանցման միասնական ստորաբաժանման անշարժ գույքի ավագ ռեգիստր

ՎԿԱՅԱԿԱՆ N 23092025-01-0012, գաղտնաբառ՝ ZN1K8AAIGCHX

Փաստաթղթի իսկությունը և վավերականությունը կարող է ստուգվել Կադաստրի կոմիտեի [www.e-cadastre.am](http://www.e-cadastre.am) կայքէջի միջոցով





ՀԱՅԱՍՏԱՆԻ ՀԱՆՐԱՊԵՏՈՒԹՅՈՒՆ

ԱՐԴԱՐԱԴԱՏՈՒԹՅԱՆ ՆԱԽԱՐԱՐՈՒԹՅՈՒՆ

ԻՐԱՎԱՔԱՆԱԿԱՆ ԱՆՁԱՆՑ ՊԵՏԱԿԱՆ ՌԵԳԻՍՏՐ

ՊԵՏԱԿԱՆ ՄԻԱՄՆԱԿԱՆ ԳՐԱՆՑԱՄԱՏՅԱՆԻՑ ՔԱՂՎԱԾՔ առ 2025-06-27

ՀԱՅԱՍՏԱՆԻ ՀԱՆՐԱՊԵՏՈՒԹՅԱՆ ԿՐԹՈՒԹՅԱՆ, ԳԻՏՈՒԹՅԱՆ, ՄՇԱԿՈՒՅԹԻ ԵՎ ՍՊՈՐՏԻ  
ՆԱԽԱՐԱՐՈՒԹՅԱՆ «ԵՐԵՎԱՆԻ ԱՐՇԵՍՏԻ ՊԵՏԱԿԱՆ ՔՈԼԵՋ»

Պետական ոչ առևտրային կազմակերպություն (ՊՈԱԿ)

Գրանցման համար 222.210.1464873 Ն

Հիմնադրման տարի 2025

Գրանցման ամսաթիվ 2025-06-27

Գործունեության ժամկետ Անժամկետ

Կարգավիճակ Իրավաբանական անձի լուծարման գործընթացում գտնվելու կամ  
գործունեության (գոյության) դադարման մասին պետական  
միասնական գրանցամատյանում տեղեկություններ գրառված չեն:

Որակաբանական անձի ծածկագիր (ՁԿԴ) 55522950

Հարս վճարողը ռազմական համար (ՀՎՀՀ) 00537773

Սոցիալական վճարների պարտավորությունների  
անձնաձևի ռազմական համար (Ապահովագրի ծածկագիր) 0214873

Էլ. փոստ -

Կայք -

Գտնվելու վայրը

Հասցե Վ.ԱՎԱՆԵՍՈՎԻ ՓՈՂ. / 1 ԷՐԵՐՈՒՆԻ 0087 ԵՐԵՎԱՆ  
ԵՐԵՎԱՆ ՀԱՅԱՍՏԱՆ

Հեռախոս 010-000000

Գործադիր մարմնի ղեկավար

Անուն Ազգանուն ՄԱՐԻԱՄ ՀԱԿՈԲՅԱՆ ԹԵԼՄԱՆԻ

Անձնագրային տվյալներ 015577224 2024-03-21 011

Հասցե 38 Փ. / ՀՈՂ / 20 ՋՐՎԵԺ 2227 ՋՐՎԵԺ ԿՈՏԱՅՔ  
ՀԱՅԱՍՏԱՆ



## ՀԱՅԱՍՏԱՆԻ ՀԱՆՐԱՊԵՏՈՒԹՅԱՆ ԿԱՌԱՎԱՐՈՒԹՅՈՒՆ

### Ո Ր Ո Շ ՈՒ Մ

27 մարտի 2025 թվականի N 343 - Ա

ՀԱՅԱՍՏԱՆԻ ՀԱՆՐԱՊԵՏՈՒԹՅԱՆ ԿՐԹՈՒԹՅԱՆ, ԳԻՏՈՒԹՅԱՆ, ՄՇԱԿՈՒԹԻ ԵՎ ՍՊՈՐՏԻ ՆԱԽԱՐԱՐՈՒԹՅԱՆ «ԵՐԵՎԱՆԻ Հ. 8 ԱՐՀԵՍՏԱԳՈՐԾԱԿԱՆ ՊԵՏԱԿԱՆ ՈՒՍՈՒՄՆԱՐԱՆ» ԵՎ ՀԱՅԱՍՏԱՆԻ ՀԱՆՐԱՊԵՏՈՒԹՅԱՆ ԿՐԹՈՒԹՅԱՆ, ԳԻՏՈՒԹՅԱՆ, ՄՇԱԿՈՒԹԻ ԵՎ ՍՊՈՐՏԻ ՆԱԽԱՐԱՐՈՒԹՅԱՆ «ԵՐԵՎԱՆԻ Հ. 9 ԱՐՀԵՍՏԱԳՈՐԾԱԿԱՆ ՊԵՏԱԿԱՆ ՈՒՍՈՒՄՆԱՐԱՆ» ՊԵՏԱԿԱՆ ՈՉ ԱՌԵՎՏՐԱՑԻՆ ԿԱԶՄԱԿԵՐՊՈՒԹՅՈՒՆՆԵՐԸ ՄԻԱԶՈՒԼՄԱՆ ԶԵՎՈՎ ՀԱՅԱՍՏԱՆԻ ՀԱՆՐԱՊԵՏՈՒԹՅԱՆ ԿՐԹՈՒԹՅԱՆ, ԳԻՏՈՒԹՅԱՆ, ՄՇԱԿՈՒԹԻ ԵՎ ՍՊՈՐՏԻ ՆԱԽԱՐԱՐՈՒԹՅԱՆ «ԵՐԵՎԱՆԻ ԱՐՀԵՍՏԻ ՊԵՏԱԿԱՆ ՔՈԼԵՋ» ՊԵՏԱԿԱՆ ՈՉ ԱՌԵՎՏՐԱՑԻՆ ԿԱԶՄԱԿԵՐՊՈՒԹՅԱՆ ՎԵՐԱԿԱԶՄԱԿԵՐՊԵԼՈՒ ՄԱՍԻՆ

Հայաստանի Հանրապետության քաղաքացիական օրենսգրքի 63-րդ հոդվածի 1-ին և 3-րդ մասերի, 64-րդ հոդվածի 1-ին մասի և «Պետական ոչ առևտրային կազմակերպությունների մասին» Հայաստանի Հանրապետության օրենքի 13-րդ հոդվածի 2-րդ մասի «զ» ենթակետի, 9-րդ և 24-րդ հոդվածների պահանջներին համապատասխան՝ Հայաստանի Հանրապետության կառավարությունը **ո Ր Ո Շ ՈՒ Մ Է.**

1. Հայաստանի Հանրապետության կրթության, գիտության, մշակույթի և սպորտի նախարարության «Երևանի հ. 8 արհեստագործական պետական ուսումնարան» (պետական գրանցման համարը՝ 278.210.03314) և Հայաստանի Հանրապետության կրթության, գիտության, մշակույթի և սպորտի նախարարության «Երևանի հ. 9 արհեստագործական պետական ուսումնարան» (պետական գրանցման համարը՝ 278.210.03379)



պետական ոչ առևտրային կազմակերպությունները միաձուլման ձևով վերակազմակերպել՝ ստեղծելով Հայաստանի Հանրապետության կրթության, գիտության, մշակույթի և սպորտի նախարարության «Երևանի արհեստի պետական քոլեջ» պետական ոչ առևտրային կազմակերպություն:

## 2. Սահմանել, որ՝

1) Հայաստանի Հանրապետության կրթության, գիտության, մշակույթի և սպորտի նախարարության «Երևանի հ. 8 արհեստագործական պետական ուսումնարան» և Հայաստանի Հանրապետության կրթության, գիտության, մշակույթի և սպորտի նախարարության «Երևանի հ. 9 արհեստագործական պետական ուսումնարան» պետական ոչ առևտրային կազմակերպությունների իրավահաջորդը Հայաստանի Հանրապետության կրթության, գիտության, մշակույթի և սպորտի նախարարության «Երևանի արհեստի պետական քոլեջ» պետական ոչ առևտրային կազմակերպությունն է, և վերջինիս են անցնում միաձուլված իրավաբանական անձերի իրավունքներն ու պարտականությունները՝ փոխանցման ակտերին համապատասխան.

2) վերակազմակերպման հետ կապված ծախսերը կատարվելու են Հայաստանի Հանրապետության կրթության, գիտության, մշակույթի և սպորտի նախարարության «Երևանի հ. 8 արհեստագործական պետական ուսումնարան» և Հայաստանի Հանրապետության կրթության, գիտության, մշակույթի և սպորտի նախարարության «Երևանի հ. 9 արհեստագործական պետական ուսումնարան» պետական ոչ առևտրային կազմակերպությունների միջոցների հաշվին.

3) Հայաստանի Հանրապետության կրթության, գիտության, մշակույթի և սպորտի նախարարության «Երևանի արհեստի պետական քոլեջ» պետական ոչ առևտրային կազմակերպության գործունեության հիմնական առարկան միջին մասնագիտական կրթական ծրագրերի իրականացումն է: Քոլեջը կարող է Հայաստանի Հանրապետության օրենսդրությամբ սահմանված կարգով իրականացնել հանրակրթական կամ նախնական մասնագիտական (արհեստագործական) կրթական ծրագրեր.

4) Հայաստանի Հանրապետության կրթության, գիտության, մշակույթի և սպորտի նախարարության «Երևանի արհեստի պետական քոլեջ» պետական ոչ առևտրային կազմակերպության գործունեության հիմնական նպատակներն են՝

ա. ազգային, բարոյական և համամարդկային արժեքների ոգով կրթության կազմակերպումը, անձի մտավոր և հոգևոր զարգացման պահանջմունքների բավարարումը,

բ. արհեստագործական և միջին մասնագիտական կրթության որակի բարելավման ապահովումը և բարելավման համապատասխան համակարգի կիրառումը,

գ. ուսումնական գործընթացի կազմակերպման թափանցիկության և հրապարակայնության ապահովումը,

դ. բնակչության շրջանում գիտելիքների տարածումը, նրա կրթական և մշակութային մակարդակի բարձրացումը,

ե. սոցիալական գործընկերների հետ համագործակցության ապահովումը,

զ. ուսանողների մեջ հմտությունների և աշխատանքի նկատմամբ պատասխանատվության արմատավորումը:

3. Հայաստանի Հանրապետության կրթության, գիտության, մշակույթի և սպորտի նախարարության «Երևանի արհեստի պետական քոլեջ» պետական ոչ առևտրային կազմակերպությունը կարող է Հայաստանի Հանրապետության օրենսդրությամբ սահմանված կարգով իրականացնել ձեռնարկատիրական գործունեության հետևյալ տեսակները՝

1) միջին մասնագիտական, նախնական մասնագիտական (արհեստագործական) կրթության, հանրակրթության, լրացուցիչ կրթության կազմակերպում.

2) արտադարձական դաստիարակության կազմակերպում.

3) նախապատրաստական դասընթացների կազմակերպում.

4) մասնագիտական ուսուցման և այլ դասընթացների կազմակերպում.

5) կադրերի վերապատրաստում, վերաորակավորում և որակավորման բարձրացում.

6) ստեղծագործական, հետազոտական, փորձարարական և փորձագիտական գործունեության իրականացում.

7) ուսումնաարտադրական, արտադրական գործունեություն և սպասարկման ծառայությունների իրականացում.

8) ուսումնամեթոդական նյութերի, ձեռնարկների մշակում.



շարունակական ուսումնառության բնականոն գործընթացը Հայաստանի Հանրապետության կրթության, գիտության, մշակույթի և սպորտի նախարարության «Երևանի արհեստի պետական քոլեջ» պետական ոչ առևտրային կազմակերպությունում, որը գործելու է Հայաստանի Հանրապետության Երևան, Էրեբունի, Վ. Ավանեսովի փող. 1 և Երևան Վարդաշեն, 6-րդ փողոց, 66 հասցեներում:

7. Հայաստանի Հանրապետության տարածքային կառավարման և ենթակառուցվածքների նախարարության պետական գույքի կառավարման կոմիտեի նախագահին՝ սույն որոշման 6-րդ կետի 2-րդ ենթակետում նշված գործընթացի ավարտից հետո վնցամյա ժամկետում Հայաստանի Հանրապետության կրթության, գիտության, մշակույթի և սպորտի նախարարության «Երևանի արհեստի պետական քոլեջ» պետական ոչ առևտրային կազմակերպության հետ կնքել համապատասխանաբար Հայաստանի Հանրապետության կրթության, գիտության, մշակույթի և սպորտի նախարարության «Երևանի հ. 8 արհեստագործական պետական ուսումնարան» պետական ոչ առևտրային կազմակերպության հետ 2008 թվականի հունիսի 24-ին կնքված N 14/008 և Հայաստանի Հանրապետության կրթության, գիտության, մշակույթի և սպորտի նախարարության «Երևանի հ. 9 արհեստագործական պետական ուսումնարան» պետական ոչ առևտրային կազմակերպության հետ 2013 թվականի նոյեմբերի 25-ին կնքված N 179/0013 անհատույց օգտագործման պայմանագրերում սույն որոշումից բխող փոփոխություններ կատարելու մասին համաձայնագրեր (այսուհետ՝ համաձայնագրեր): Համաձայնագրերի նոտարական վավերացման և համաձայնագրերից ծագող գույքային իրավունքների գրանցման ծախսերը ենթակա են իրականացման «Երևանի արհեստի պետական քոլեջ» պետական ոչ առևտրային կազմակերպության միջոցների հաշվին:

ՀԱՅԱՍՏԱՆԻ ՀԱՆՐԱՊԵՏՈՒԹՅԱՆ  
ՎԱՐՉԱՊԵՏ

Երևան

Ն. ՓԱՇԻՆՅԱՆ

27.03.2023  
ՀԱՅԱՍՏԱՆԻ  
ԷԼԵԿՏՐՈՆԻԿԱԿԱՆ  
ՍԳՈՐԿՈՒՄԵՆՏԱԿԱՆ



# ԲԱՑԱՏՐԱԳԻՐ

## Հիմքեր նախագծի մշակման համար

Սույն աշխատանքային նախագիծը կազմված է համաձայն «Գազաբեր Արմենիա» ՓԲԸ Երևանի ԳԳՄ-ի կողմից տրված 13.02.26թ. տեխնիկական պայմանների:

Նախագծով նախատեսվում է ք. Երևան, Էրեբունի վարչական շրջան, Ավանեսովի փողոց թիվ 1 հասցեում գտնվող հասարակական սպասարկման տարածքի կաթսայատուները սնող արտաքին գազատարի կառուցում:

Ելակետային տվյալներն են հանդիսանում Երևանի ԳԳՄ-ի կողմից տրված տեխնիկական պայմանները:

Միացումը նախատեսված է կատարել տարածքում գործող վերգետնյա d-108մմ մ/ճ գազատարից:

Գազատարերի ընդհանուր երկարությունը կազմում է ` 166.2մ

Գազատարը ընտրված է պողպատյա ջրազագային էլեկտրաեռակցվող խողովակներից ըստ ԳՕՍՏ 3262-75, ԳՕՍՏ 10704-91 և ԳՕՍՏ 50838-2009 Պոլիէթիլենային խողովակներից :

## Գազատարների փորձարկումը

Շինարարության ավարտից հետո պետք է կատարվեն գազատարների կիպության փորձարկում օդով:

Կիպության փորձարկումը կատարվում է գազատարի մեջ սեղմված օդի մատուցմամբ, որի ճնշումը հասցվում է փորձարկման ճնշմանը:

Ստորգետնյա գազատարները փորձարկվում են խրամուղում դրանց հավաքակացումից և խողովակի վերին եզրից 0.2մ վրա լիցք կատարելուց կամ խրամուղու լրիվ ետլիցքից հետո:

Վերգետնյա պողպատյա գազատարների փորձարկման նորմաները ընդունել համաձայն ՀՀՇՆ 42-01-2023-ի աղյուսակ-1-ին համապատասխան:

Փորձարկման ընթացքում հայտնաբերված արատները պետք է վերացվեն գազատարում ճնշումը մինչև մթնոլորտայինի իջեցնելուց հետո: Արատները վերացնելուց հետո գազատարի կիպության փորձարկումը պետք է կրկնվի:

Բոլոր եռակցակարերը, որոնք կատարվել են փորձարկումներից հետո, պետք է ստուգվեն ֆիզիկական մեթոդով:

## Եզրակացություն

Նախագիծը մշակված է համաձայն գործող ՀՀՇՆ 42-01-2023 ,Գազաբաշխիչ համակարգերն տեխնիկական կանոնակարգի պահանջների:

Աշխատանքները սկսելուց առաջ պետք է նշանակվի տեխնիկական հսկողության ներկայացուցիչ պատվիրատուի կողմից:

Նախագծից բոլոր շեղումները պետք է համաձայնեցվեն պատվիրատուի, շահագործող կազմակերպության և նախագծի հեղինակի հետ:

### Շրջակա միջավայրի պահպանության միջոցառումները

Նախագծով ընդունված բոլոր տեխնիկական լուծումները բացառում են շրջակա միջավայրի աղտոտումը գազատարների նորմալ շահագործման պայմաններում: Շրջակա միջավայրի ախտոտումը հնարավոր է միայն վթարների ժամանակ: Վթարները բացառելու համար գազատարը ենթարկվում է փորձարկման համաձայն ՀՀՇՆ 42-01-2023 ,Գազաբաշխիչ համակարգերն շինարական նորմերի: Խողովակների միացման մասերում քայքայումը կանխելու համար նախատեսվում է եռակցակարերի ստուգում ֆիզիկական մեթոդներով: Բնության պահպանության նպատակով անհրաժեշտ է պահպանել հետևյալ պայմանները

- շինարարության համար հատկացված տարածքի սահմանների պարտադիր պահպանություն
- շին. հրապարակի աշխատանքային տեղերի կենցաղային և շինարարական թափոնների համար բեռնարկղերով հազեցվածություն
- դյուրավառ և քսայուղերի դատարկումը միայն հատուկ առանձնացված տեղերում
- ամբողջ ծավալով հողերի վերականգնման միջոցառումների իրականացում
- բնապահպանական տեղական մարմինների պահանջների ապահովում

Կազմեց՝ Ս.



Մանուկյան

«ԳԳ ՇՆ» ՍՊԸ  
ՀՎՀՀ 04439128  
Փորձաքննություն 18 04 2026



# ԱՇԽԱՏԱՆՔՆԵՐԻ ԾԱՎԱԼՆԵՐԸ

N	Աշխատանքների տեվանումը	Չափման միավոր	Քանակ
1	2	3	4
1	Ասֆալտի կտրում	զմ	321.80
2	Ասֆալտի բանդում 0.1մ	մ³	14.40
3	Խճի նստաշերտի բանդում 0.16մ	մ³	23.04
4	Խրամուղու բանդում VI կարգի գրունտներում հարվածահատ մուրճով	մ³	149.25
5	Գրունտի փխրեցում էրսկավատոր- հիդրոմուրճով VI կարգի գրունտներում	մ³	149.25
6	Խրամուղու բանդում V կարգի գրունտներում հարվածահատ մուրճով	մ³	21.00
7	Գրունտի բանդում էրսկավատորով V կարգի գրունտներում	մ³	30.00
8	Խրամուղու բանդում V կարգի գրունտում ձեռքով	մ³	7.31
9	Քանդված գրունտի բարձում էրսկավատորով ավտոինքնաթափ	մ³	224.00
10	Ավելորդ գրունտի տեղափոխում աղբավայր	տն	492.80
11	0.1մ նստաշերտի ստեղծում խողովակի տակ և ծածկում (ավագ առանց խառնուրդի) էրսկավատորով	մ³	186.56
12	Ավազե նստաշերտի տոփանում մեխանիզմով	մ³	186.56
13	Ասֆալտբետոնե ծածկույթի իրականացում * խոշորահատիկ խառն. 6 սմ	մ²	224.00
14	Ասֆալտբետոնե ծածկույթի իրականացում * մանրահատիկ խառնուրդից 4 սմ	մ²	224.00
15	Խճի նստաշերտի ստեղծում 16 սմ հաստությամբ	մ²	224.00
16	ՊԷ խողովակի d-63x5.8մմ SDR-11 ПЭ 100 տեղադրում խրամուղում	զմ	157.00
17	ՊԷ խողովակների գողակարերի ուլտրաձայնային ստուգում	հատ	25
18	ПЭ խողովակների d5100մմ փչամաքրում	զմ	157.00
19	ПЭ խողովակների փորձարկման համար ճնշման բարձրացում d5100	զմ	157.00
20	ПЭ խողովակների փորձարկման համար ճնշման պահում d-50x300մմ (0.6ՄՊա)	տեղ	2
21	ՊԷ խողովակի d-63մմ կցորդային միացություն երդիր տաքացուցիչով	հատ	25
22	d-63մմ ՊԷ 90° անկյունակի տեղադրում (ներդիր տաքաց.)	հատ	2
23	Չկազմատվող միացություն «պոլիէթիլեն - պոլպատ» d=63/57 մմ	հատ	2
24	Պղնձե լարի տեղադրում 2.5մմ²	մ	164.00
25	Բազալիտի ծալակների փորում	մ	160.00
26	Պողպատե գազատար խողովակների տեղադրում փորձարկումով Ø57x3.5մմ	մ	9.00
27	Պողպատե գազատար խողովակների տեղադրում փորձարկումով Ø25x2.5մմ	մ	0.20
28	Խողովակների հակակոռոզիոն մեկուսացում «PAM» տիպի մեկուսիչ նյութերով ժայ-50մմ	մ	5.00
29	Պողպատե պատյանի տեղադրում խրամուղում Ø159x4.5մմ	մ	65.00
30	Խողովակների հակակոռոզիոն մեկուսացում «PAM» տիպի մեկուսիչ նյութերով ժայ-150մմ	մ	65.00
31	Պողպատե պատյանի տեղադրում խրամուղում Ø133x4մմ	մ	3.00
32	Խողովակների հակակոռոզիոն մեկուսացում «PAM» տիպի մեկուսիչ նյութերով ժայ-125մմ	մ	2.00
33	Գազատարի փչամաքրում	զմ	166.20
34	Զողակարերի ստուգում ֆիզիկական եղանակով	հատ	12
35	Պողպատե պատյանի ծայրերի հերմետիկացում	հատ	10
36	Ստուգիչ խողովակի տեղադրում d-20մմ	հատ	4
37	Չնավոր մասերի տեղադրում (արմունկ, անցում, եռաբաշխիչ, խցափակիչ)	կգ	4.32
38	Մետաղական մակերևույթների նախաներկում ГФ -021 2 շերտով	մ²	1.00
39	Մետաղական մակերևույթների յուղաներկում 2 անգամ	մ²	1.00
40	Գնդային փականի տեղադրում ժայ-50մմ	հատ	1
41	Կցաշաղթերի մոնտաժում ժայ-50մմ	հատ	2
42	Պողպատե խողովակների ներմիացում d-50 մմ	հատ	1
43	Գնդային փականի տեղադրում ժայ-20մմ	հատ	1
44	Կցաշաղթերի մոնտաժում ժայ-20մմ	հատ	2
45	Ճնշման կարգավորիչի տեղադրում (պտտատակային) 40մ²/ժ թող Արկղով	հատ	1



ստանդոնտ նստիչությունը  
ստանդոնտ նստիչությունը

[illegible]




# Հետագիծ-Նախագծի շինարարության կազմակերպման գլխավոր հատակագիծ Մասշտաբ 1:1000

Դայմանական նշաններ

Երկրակամ մետաղական ճարակաձևովներ՝ L-3.0 H=1.5  
ճարակաձևովները լիարժեքով, մետաղական L50  
գլխավորով, ամեն կողմից 2 ճգնվող, պարզական L50  
ամպլանայի, չափերի իրիդիդական և ուղղանկյուն  
150. ԳՕ 5 ցանցի ճոճով, ցանցը հավաքելով ԳՕ5 կողմի  
հիմնարանի ամրանների վրա:

Լուսատու, սարքեր՝ գլխավոր  
և սրբ ժամերի անկյուն  
երթնելիքի և հեղիդի  
տեղաշարի համար

Փողանակ՝ ապակիդատու և կապալատու  
կազմակերպությունների և շինարարական  
աշխատանքների սկզբի և ավարտի տվյալներով

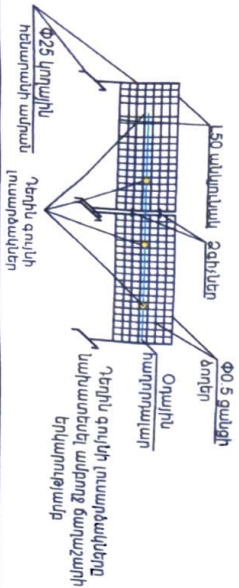

ԳՕ5 կողմի

աշխատանքների  
ավարտ

Գլխավորից  
Խառնուրդով սպասարկման  
տարածք թիվ 1

Տվյալներ  
2025 թվականի  
18 04 2025

Օրինակ N 8326

Դաշնական	Ա.Ա.
Տնօրեն	Լ. Գրիգորյան
Նախագիտ	Տ. Սահակյան





Գլխավորի համապատասխան	Գլխավորի գլխավոր	Նախագիտ	Գլխավոր	Գլխավոր

«ՀԻՆԿԱ» ՍՊԸ

Տարածական գծապատկեր

Պայմանագրային Նշաններ

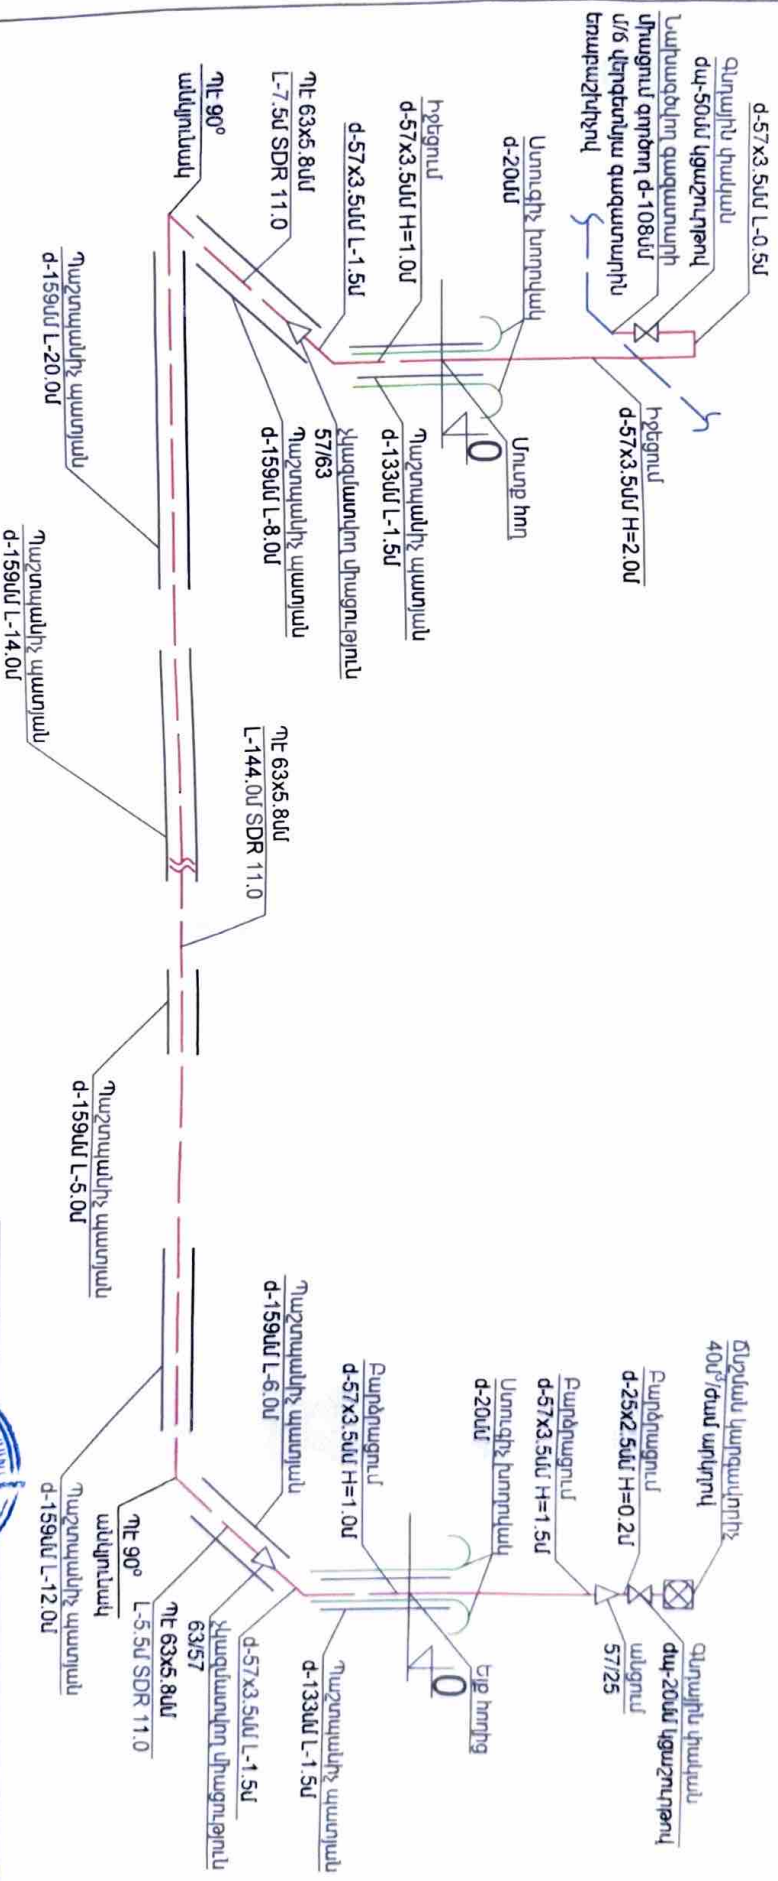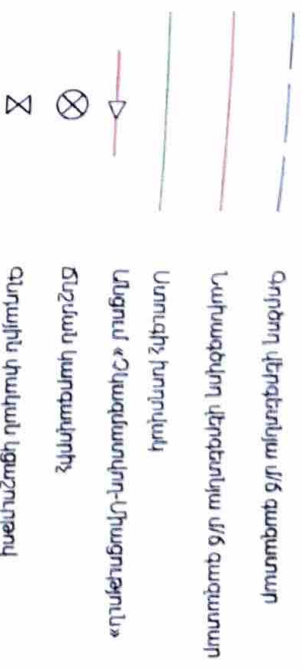
[illegible]



[illegible][illegible][illegible][illegible]



# Խրամուղու լայնակի կտրվածք

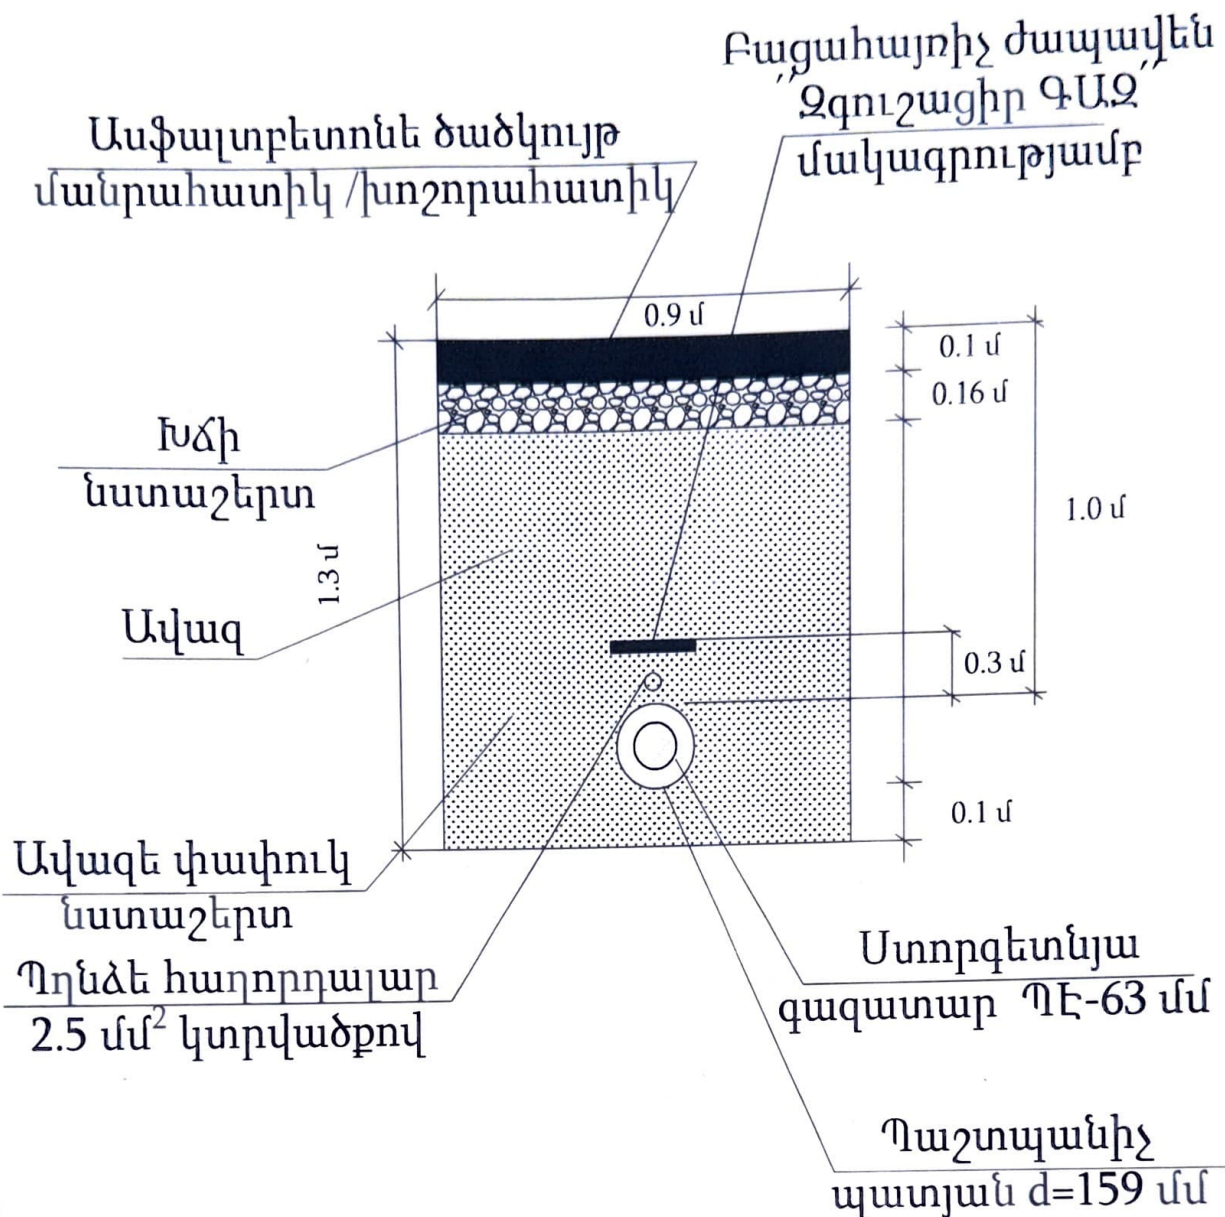

«ԳԳ ՇԻՆ» ՍՊԸ  
ՀՎՀՀ 04439128  
Փորձաքննություն 18 04 2026

Պաշտոն	Ա.Ա.	Փորձագրություն	Օբյեկտ N 83/26		
Տնօրեն	Ն. Գրիգորյան	Երևան, Էրեբունի վարչական շրջան, Ավանետվի փողոց N 15/1 հասցեում գտնվող, հասարակական սպասարկման տվյալների կաթսայատունը սնող արտաքին գազատարի կառուցում			
Նախագծող	Տ. Մանուկյան	Մեծ գազատար	Աշխատանքային նախագիծ	Թերթ	Թերթեր
		Խրամուղու կտրվածք	«ՇԻՆՈՎԱ» ՍՊԸ		

«ՎԳ ՇԻՆ» ՍՊԸ  
ԼԻՑԵՆԶԻԱ ՔՊԼ 000306, ՔՊԼ 000820  
0031, ք. Երևան, Աջափնյակ Գ. Հասարակության փողոց  
15 շենք, 1-ին մասնաշենք, 93 տարածք  
հեռ. +37498226228 էլ. փոստ՝ vgshin.llc@mail.ru



## ՓՈՐՁԱՔՆՆՈՒԹՅՈՒՆ 25-26

ՀՀ ք. Երևան, Էրեբունի վարչական շրջան, Ավանեսովի փողոց,  
թիվ 1 հասարակական սպասարկման տարածքը սնող  
արտաքին գազատարի կառուցման նախագծային  
փաստաթղթեր

Տնօրեն

Պ. Ալավերդյան







ՀԱՅԱՍՏԱՆԻ ՀԱՆՐԱՊԵՏՈՒԹՅԱՆ ՔԱՂԱՔԱՇԽՆՈՒԹՅԱՆ ԿՈՄԻՏԵ

## ԼԻՑԵՆԶԻԱ

ՔՊԼ-000820, 2-րդ դաս

(սերիա, համար, դաս)

ՔԱՂԱՔԱՇԽՆԱԿԱՆ ՓԱՏԱԹՂԹԵՐԻ ՓՈՐՁԱՔՆՆՈՒԹՅՈՒՆ

(ընդգրկված է ՔԱՂԱՔԱՇԽՆԱԿԱՆ ՓԱՏԱԹՂԹԵՐԻ ՓՈՐՁԱՔՆՆՈՒԹՅԱՆ ՏԵԽՆԻԿԱԿԱՆ ՏՆՈՒՄ)

ՏՐԱԿՏ

2024-09-17, «ՎԳ ՇԻՆ» ՍՊԸ

(լիցենզիայի տալու տարեթիվը, ամիսը, օրը, թվադրվածության գործունեության ստիճակի անվանումը)

ՀՀ, ԱՐՄԱՎԻՐ, ՉԱՐԵՆՑԻ Փ., 19, ԲՆ.13

(գտնվելու վայրը՝ այդ թվում, անհատ ձեռնարկատիրոջ դեպքում՝ անունը, ազգանունը և բնակության վայրը)

Գործողության ժամկետը՝ 17.09.2029թ.

(օրը, ամիսը, տարեթիվը)

ՀԱՅԻՉ ՀԱՄԱՐ՝ UGC3-7ACC-5B3D-FD1D

Սույն փաստաթուղթը տրված է բացառապես էլեկտրոնային եղանակով: Փաստաթղթի վավերականության ստուգումն ու էլեկտրոնային բնօրինակի ներդրումը իրականացնել <https://verify.e-gov.am> Հայաստանի Հանրապետության պաշտոնական փաստաթղթերի վավերականության ստուգման միասնական համակարգի կայքում մուտքագրելով հսկիչ համարը կամ սքանավորելով արագ արձագանքման ծածկագիրը (QR Code):





ՀԱՅԱՍՏԱՆԻ ՀԱՆՐԱՊԵՏՈՒԹՅԱՆ ՔԱՂԱՔԱԵՆԴՈՒԹՅԱՆ ԿՈՄԻՏԵ

# ԼԻՑԵՆԶԻԱՅԻՆ ՆԵՐԴԻՐ

ՔՊՆ-000820-06

(նշանակված է միայն հայերենով)

«ՎԳ ՇԻՆ» ՍՊԸ

(լիցենզիայի տերը՝ ՔՊՆ-000820-06 համարով գրանցված է ՀՀ ՔՊՆ-000820-06 համարով)

ՋԵՐՄԱՆԱԳԱՄԱՏԱԿԱՐԱՐՈՒՄ ԵՎ ՕՂԱՓՈԽՈՒԹՅՈՒՆ (ՕՂԱՓՈԽՈՒԹՅԱՆ, ՋԵՐՄԱՆԱԳԱՄԱՏԱԿԱՐԱՐՈՒՄ ԵՎ ՕՂԱՓՈԽՈՒԹՅԱՆ ՀԱՄԱԿԱՐԳԵՐ) ԼԱՎՈՐԱՎՈՐՈՒՄ

(լիցենզիայի տերը՝ ՔՊՆ-000820-06 համարով գրանցված է ՀՀ ՔՊՆ-000820-06 համարով)

17.09.2024թ.

(նշանակված է միայն հայերենով)

Գործողության ժամկետը՝ 17.09.2029թ.

(օրը, ամիսը, տարեթիվը)

Ներդիրը վավերական է լիցենզիայի արկղի մոտ տեղադրված ծածկագրով

ՀԱՅԿԻՉ ՀԱՄԱՐ՝ UGC7-F96D-9E28-58C7

Սույն փաստաթուղթը տրված է բացառապես էլեկտրոնային եղանակով: Փաստաթղթի վավերականության ստուգումն ու էլեկտրոնային բնութագրի ներդրումը հնարավոր է իրականացնել <https://verify.e-gov.am> Հայաստանի Հանրապետության պաշտոնական փաստաթղթերի վավերականության ստուգման միասնական համակարգի կայքում մուտքագրելով իսկիչ համարը կամ սքանավորելով արագ արձագանքման ծածկագիրը (QR Code):





Պատասխանատու մասնագետի/ներին անձնագրային տվյալներ	հավաստագրի սերիա	հավաստագրի համար	ստանալու ժր. ամիս, տարեթիվ
ՆԱՄՈՒՌ ՄԿՐՉԱՅԱՆ	Հ	001555	2024-09-04



ՀԱՅԿԻԶ ՀԱՄԱՐ՝ UGC7-F96D-9E28-58C7  
Սույն փաստաթուղթը տրված է բացառապես էլեկտրոնային եղանակով: Փաստաթղթի վավերականության ստուգումն ու  
էլեկտրոնային բնօրինակի ներդրումները հնարավոր է իրականացնել <https://verify.e-gov.am> Հայաստանի Հանրապետության  
պաշտոնական փաստաթղթերի վավերականության ստուգման միասնական համակարգի կայքում մուտքագրելով հսկիչ  
համարը կամ սքանավորելով արագ արձագանքման ծածկագիրը (QR Code):





Հաստատում եմ՝

«ՎԳ ՇԻՆ» ՍՊԸ տնօրեն

Պ. Ալավերդյան

«18» «ապրիլ» 2026թ.

## ՓՈՐՁԱԳԻՏԱԿԱՆ ԵԶՐԱԿԱՑՈՒԹՅՈՒՆ 25-26

«ՀՀ ք. Երևան, Էրեբունի վարչական շրջան, Ավանեսովի փողոց, թիվ 1 հասարակական սպասարկման տարածքը սնող արտաքին գազատար»

նախագծային փաստաթղթերի

անվանում

Պատվիրատուի՝ «Գազպրոմ Արմենիա» ՓԲԸ-ի կողմից «ՎԳ ՇԻՆ» ՍՊԸ-ին փորձաքննության ներկայացված՝ «ՇԻՆՈՎԱ» ՍՊԸ-ի կողմից մշակված՝ ՀՀ ք. Երևան, Էրեբունի վարչական շրջան, Ավանեսովի փողոց, թիվ 1 հասարակական սպասարկման տարածքը սնող արտաքին գազատարի կառուցման նախագծային փաստաթղթերը ենթարկվեցին պարզ փորձաքննության, որի վերաբերյալ հայտնում ենք, որ.

Նախագիծը կազմելու համար հիմք են հանդիսացել՝

1. «Գազպրոմ Արմենիա» ՓԲԸ Երևանի ԳԳՄ 13.02.2026թ. տեխնիկական պայմաններ :

### • Ինժեներական մաս

Նախագծով նախատեսված է կատարել հետևյալ աշխատանքները՝  
Ստորգետնյա մ/ճ գազատարների տեղադրում պոլիէթիլենային խողովակներից  
(H=-1 մ խորությամբ հաշված խողովակի վերնի եզրից)

ՊԷ 100-SDR 11 Ø63x5.8 L=157.0մ ԳՕՍՍ P50838-2009

Ստորգետնյա մ/ճ գազատարների տեղադրում պողպատե խողովակներից  
Ø57x3.5 L=5,0մ ԳՕՍՍ 10704-91,

Վերգետնյա մ/ճ գազատարների տեղադրում պողպատե խողովակներից  
Ø57x3.5 L=4,0մ ԳՕՍՍ 10704-91 և Ø33.5x2.8 L=0,2մ ԳՕՍՍ 3262-75

### Խողովակների տեղադրումը և միացումը

- Գազատարը տեղադրվում է բաց խրամուղում, գրունտի սառեցման զոտուց ցածր, խողովակի վերնից 1.0 մ-ից ոչ պակաս խորությամբ:
- Գազատարի ելք և մուք հողից կետերում նախատեսված է գազատարի անցկացում պողպատյա պատյանով:
- Պողպատյա գազատարի և ձևավոր մասերի միացումները նախատեսված են էլեկտրաաղեղավոր կամ գազային եռակցմամբ:
- Նախագծվող վերգետնյա գազատարը շրջակա միջավայրի ազդեցությունից պաշտպանելու նպատակով նախատեսված են կրկնակի յուղաներկման

աշխատանքներ: Գազատարի ստորգետնյա պողպատե հատվածի կոռոզիայից պաշտպանությունը իրականացվում է պասիվ եղանակով մեկուսացումով:

5. Նախատեսված են գազատարի փչամաքրման և փորձարկման աշխատանքներ:

Փորձաքննությամբ ընտրանքային կարգով ստուգվել են ծավալաթերթում ըստ գծագրերի բերված հիմնական աշխատանքների ծավալները:

Ծավալաթերթում ներկայացված աշխատանքային ծավալները համապատասխանում են գծագրերում ներկայացված տվյալներին:

Ուսումնասիրելով ներկայացված նախագիծը

Փորձաքննությունը երաշխավորում է փաստաթղթերի համապատասխանությունը ՀՀ օրենսդրության և նորմատիվատեխնիկական փաստաթղթերի պարտադիր պահանջներին, նախագիծը կարող է սահմանված կարգով պատվիրատուի կողմից ներկայացվել համաձայնեցման ու հաստատման:

Միաժամանակ տեղեկացնում ենք, որ համաձայն՝ ՀՀ կառավարության 2015 թվականի մարտի 19-ի N 596-Ն որոշմամբ հաստատված Հավելված N 2-ի 45 կետի՝ փորձագիտական դրական եզրակացության կամ երաշխավորագրի գործողության ժամկետը երեք տարի է, որը լրանալուն պես տվյալ եզրակացությունը (երաշխավորագիրը) համարվում է ուժը կորցրած:

Կազմեց՝



Ն. Մկրտչյան