

ՀԱՍՅԵ**ՆԱԽԱԳԾԻ
ԱՆՎԱՆՈՒՄԸ****ՀՀ ԱՐՄԱՎԻՐԻ ՄԱՐԶԻ ԱՐԱՔՍ ՀԱՄԱՅՆՔԻ ԶՐԱՐՔԻ ԳՅՈՒՂ****Գ. ՆԺԴԵՀ, Մ. ՄԵԾԱՐԵՆՅՈՒՆ, ԱՎ. ԻՍԱՀԱԿՅԱՆ ԵՎ Ա. ԽԱԶԱՏՐՅԱՆ
ՓՈԴՈՅՆԵՐԻ ԳԱԶԱՏԱՐՆԵՐԻ ԿԱՌՈՒՅՈՒՄ****ԱՇԽԱՏԱՆՔԱՅԻՆ ՆԱԽԱԳԻԾ****ՆԱԽԱԳԾԻ ՄԱՍ****ԳԱԶԱՄԱՏԱԿԱՐԱՐՈՒՄ****ՊԱՏՎԻՐԱՏՈՒ****ԱՐԱՔՍԻ ՀԱՄԱՅՆՔԱՊԵՏԱՐԱՆ****ՕԲՅԵԿՏ****№ 18-24****ՆԱԽԱԳԾՈՂ****«ԲԼՅՈՒ ՍԹՐԻՄ ՍՈԼՈՒՇՆՍ» ՍՊԸ****ՏՆՕՐԵՆ****Հ. ԴԱՎԹՅԱՆ _____****ՆԱԽԱԳԾՈՂ****Ռ. ՍՏԵՓԱՆՅԱՆ _____**



ՀԱՅԱՍՏԱՆԻ ՀԱՆՐԱՊԵՏՈՒԹՅԱՆ
ՔԱՂԱՔԱՇԻՆՈՒԹՅԱՆ ԿՈՄԻՏԵ

ԼԻՑԵՆԶԻԱ

ՔՊԼ 17134

(լիցենզիաի համարը)

ՔԱՂԱՔԱՇԻՆԱԿԱՆ ՓԱՍՏԱԹՂԹԵՐԻ ԻՆՃԵՆԵՐԱԿԱՆ, ԲԱԺԻՆՆԵՐԻ ՄՇԱԿՄԱՆ (ԲԱՑԱՌՈՒԹՅԱՄԸ ԿՈՆՍՏՐՈՒԿՏՈՐԱԿԱՆ ՄԱՍԻ, ԻՆՉՊԵՍՆԱԵՎ ՇԽԱՐԱՐՈՒԹՅԱՆ ԹՈՒՅՆԱԿԱՆ ՉԱՐՈՇՈՒՄ, ԶՊԱՎԱՆՁՐԻ ԱՇԽԱՏԱՆՔՆԵՐԻ) ԳՈՐԾՈՒՆԵՈՒԹՅԱՆ
(գործունեության տեսակը)

Տրված է « 03 ՄԱՅԻՍԻ 2019թ. » « ԲԼՅՈՒ ՄԹՐԻՄ ՍՈԼՈՒՇՆԱ » ԱՊԸ ԵՐԵՎԱՆ, ՆՈՐ ՆՈՐԸ, ԳՅՈՒՐՑՅԱՆ Փ. 17, 89

(լիցենզիան տալու ամսաթիվը, իրավաբանական անձի անվանումն ու գտնվելու վայրը
իսկ անհատ ձեռնարկատիրոջ համար ազգանունը, անունն ու բնակության վայրը)

Գործողության ժամկետը՝ **ԱՆԺԱՄԿԵՏ**

**ՀՀ ՔԱՂԱՔԱՇԻՆՈՒԹՅԱՆ
ԿՈՄԻՏԵԻ ՆԱԽԱԳԱՀ՝**



(ստորագրություն)

Կ.Տ. 827

Վ. ՎԵՐՍԻՆՅԱՆ
(անուն, ազգանուն)



ՀԱՅԱՍՏԱՆԻ ՀԱՆՐԱՊԵՏՈՒԹՅԱՆ
ՔԱՂԱՔԱՇԻՆՈՒԹՅԱՆ ԿՈՄԻՏԵ
ԼԻՑԵՆԶԻԱՅԻ ՆԵՐՂԻՐ

ՔՊԼ N 17134 - 9

(լիցենզիայի և ներդիրի համարները)

« ԲԼՅՈՒ ՍԹՐԻՄ ՍՈԼՈՒՇՆԱ » ՍՊԸ

(կազմակերպության անվանումը և մասնագետի անձնագրային տվյալները)

ՀԱՅԿ ԼԵՈՆԻԿԻ ՂԱԿԹՅԱՆ AG0680832

(կազմակերպության անվանումը և մասնագետի անձնագրային տվյալները)

ԷՆԵՐԳԵՏԻԿԱՅԻ ՕՐՅԵԿՏՆԵՐԻ ՆԱԽԱԳԾԱՅԻՆ ՓԱՍՏԱԹՂԹԵՐԻ

ՋԵՐՄԱՄԱՏԱԿԱՐԱՐՄԱՆ ԵՎ ԳԱԶԱՄԱՏԱԿԱՐԱՐՄԱՆ ՀԱՄԱԿԱՐԳԵՐ

(գործունեության ոլորտը)

03. 05. 2019թ.

(տպում ամսաթիվը)

ԳՈՐԾՈՒՆԵՈՒԹՅԱՆ ԺԱՄԿԵՏԸ՝

ԱՆԺԱՄԿԵՏ

ՀՀ ՔԱՂԱՔԱՇԻՆՈՒԹՅԱՆ
ԿՈՄԻՏԵԻ ՆԱԽԱԳԱՅ՝

Ներդիրը վավերական է լիցենզիայի առկայության դեպքում



(ստորագրությունը)

Կ. Տ.

Վ. ԿԵՐՄԻՇՅԱՆ

(անուն ազգանուն)



ԿԵԴ -Ա2-003

ԱՐՏՈՆԱԳԻՐ

ԵՐԿՐՈՐԴ ԴԱՍ
ԵՆԹԱԴԱՍ «Ա2»

ԱՐԴՅՈՒՆԱԲԵՐԱԿԱՆ, ԲՆԱԿԵԼԻ, ՀԱՍԱՐԱԿԱԿԱՆ ՇԵՆՔԵՐԻ ԵՎ ՇԻՆՈՒԹՅՈՒՆՆԵՐԻ ՆԱԽԱԳԾՈՒՄ
ՃԱՐՏԱՐԱԳԵՏ - ԿՈՆՍՏՐՈՒԿՏՈՐ

ՔՈՉԱՐՅԱՆ ԷԴՎԱՐԴ ՇԱՐՈՒՐԻ

Սահմանափակումներ՝ Արդյունաբերական, բնակելի և հասարակական ոչ ավելի 3 հարկից,
մինչև 12մ բարձրությամբ և 9մ թռիչքով շենքեր, մինչև 15մ թռիչքով տարածական կոնստրուկցիաներով շինություններ,
որոնք համապատասխանում են բարձր ռիսկայնության աստիճանին:
Արդյունաբերական, բնակելի և հասարակական ոչ ավելի 6 հարկից,
մինչև 21մ բարձրությամբ և 9մ թռիչքով շենքեր, մինչև 24մ թռիչքով տարածական կոնստրուկցիաներով շինություններ,
որոնք համապատասխանում են միջինից բարձր ռիսկայնության աստիճանին:
Վերը նշվածի վերակառուցում, վերականգնում և ուժեղացում:

ՀԱՅԱՍՏԱՆԻ ՃԱՐՏԱՐԱՊԵՏՆԵՐԻ ՊԱԼԱՏԻ
ՆԱԽԱԳԱՀ Ս. ՍԻՆԱՍՅԱՆ


[Signature]

ՀՀ ՔԱՂԱՔԱՇԻՆՈՒԹՅԱՆ ԿՈՄԻՏԵԻ
ՆԱԽԱԳԱՀ Ա. ԷԼՈՅԱՆ

[Signature]



ՏՐՎԱԾ Է 21.01.2019
ԱՆԺԱՄԿԵՏ

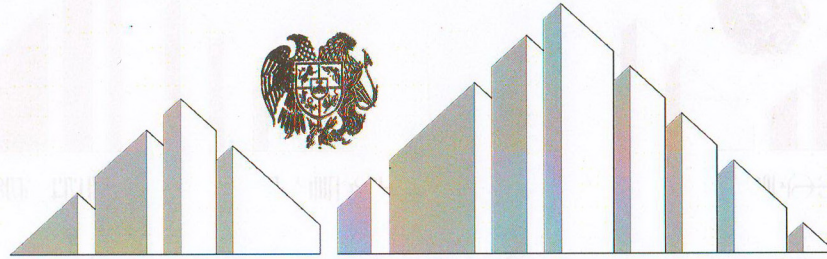

ՀԱՅԱՍՏԱՆԻ ՀԱՆՐԱՊԵՏՈՒԹՅԱՆ ԲԱՆԿԱԿԵՆՏՐԱԿԱՆ ԿՈՄԻՏԵ

ԼԻՑԵՆԶԻԱ

ՔՊԼ 17340

(լիցենզիայի համար)
ՔԱՂԱՔԱՇԻՆՈՒԹՅԱՆ ԲՆԱԳԱՎԱԾՈՒՄ ԻՆՏԵՆՏՆԱԿԱՆ ՀԵՏԱԶՆՆՈՒՄ

(գործունեության տեսակը)

ՏՐԱՆՑ Է «05 ՆՈՅԵՄԲԵՐԻ 2019թ.» «ԳԵՈՂԵՍԵՐԶ» ՍՊԸ ԵՐԵՎԱՆ, ԴԱՎԻԹԱՇԵՆ 2 ԹՂՄ., 40, ԲՆ. 16

(Լիցենզիան տալու ամսաթիվը, իրավաբանական անձի անվանումն ու գտնվելու վայրը, իսկ անհատ ձեռնարկատիրոջ համար ազգանունը, անունն ու բնակության վայրը)

Գործունեության ժամկետը՝

ԱՆՃԱՄԱԿԵՏ

« ԲԱՆԿԱԿԵՆՏՐԱԿԱՆ ԿՈՄԻՏԵԻ ՆԱԽԱԿ »



Վ. ՎԵՐՄԻՇՅԱՆ

(անուն, ազգանուն)

Բովանդակություն

Գրություններ՝

1. Արմավիրի ԳԳՄ-ի 16.08.2024թ. գրություն № 01-02/1788
2. Արմավիրի ԳԳՄ-ի եզրակացություն 09.08.2024թ. (4 թերթ)
3. Արմավիրի ԳԳՄ-ի տեխնիկական պայմաններ 09.08.2024թ.
(4 թերթ)
4. Գազատարի գծապատկեր 09.08.2024թ. (4 թերթ)

Տեքստային մաս

1. Բացատրագիր
2. Երկրաբանություն
3. Ճարտարապետահատագծային առաջադրանք

Գծագրական մաս

1. Գազատարի գլխավոր հատակագիծ Մ1:1000
2. Գազատարի երկայնական կտրվածք Ճյուղ 1
3. Գազատարի երկայնական կտրվածք Ճյուղ 2
4. Գազատարի երկայնական կտրվածք Ճյուղ 3
5. Գազատարի երկայնական կտրվածք Ճյուղ 4
6. Շարժական հենասյուն
7. Անշարժ հենարան
8. Մասնագիր

Ներկայացվող թերթեր

1. Ժամանակացույց
2. Մեխանիզմների և աշխատանքային ռեսուրսների ցանկ



Закрытое акционерное общество
«Газпром Армения»
(ЗАО «Газпром Армения»)

Армавирский ФГГ

ул. Анрапетутян 13, Армавир, Армавирская область,
Республика Армения, 0901
тел.: (374 10) 294-150, факс: (374 237) 2-31-72
e-mail: armavir@gazpromarmenia.am, gazpromarmenia.am

«Գազպրոմ Արմենիա»
փակ բաժնետիրական ընկերություն
(«Գազպրոմ Արմենիա» ՓԲԸ)

Արմավիրի ԳԳՄ

0901, ՀՀ, Արմավիրի մարզ.
Ճ. Արմավիր, Հանրապետության 13
հեռ. (374 10) 294-150, ֆաքս (374 237) 2-31-72
Էլ. փոստ՝ armavir@gazpromarmenia.am, gazpromarmenia.am

«16» 08 2024թ.

№ 01-02 / 1788

ՀՀ Արմավիրի մարզի Արաքս համայնքի
ղեկավար՝ Ղ. Ղազարյանին

«Տեխնիկական պայմանների վերաբերյալ»

Հարգելի պարոն Ղազարյան

Ի պատասխան Ձեր 18.07.2024թ. դիմումի հայտնում ենք, որ Արմավիրի ԳԳ մասնաճյուղը թույլատրում է պատվիրատուի միջոցներով, պայմանագրային կարգով՝ Արմավիրի ԳԳ մասնաճյուղի կողմից գրությամբ առաջադրված տեխնիկական պայմաններին համապատասխան, արտոնագիր ունեցող կազմակերպությունների միջոցով կազմել ՀՀ Արմավիրի մարզի Արաքս համայնքի Ջրարբի գյուղի Գ. Նժդեհ, Մ. Մեծարենց, Ավ. Իսահակյան և Ա. Խաչատրյան փողոցների գազիֆիկացման նախագծա-նախահաշվային փաստաթղթերը և իրականացնել շինհավաքակցման աշխատանքները՝ մասնաճյուղի կողմից համաձայնեցված և վերահսկողություն իրականացնող իրավասու մարմիններում գրանցված նախագծով:

Գազամատակարարումն իրականացնել ՀՀ հանրային ծառայությունները կարգավորող հանձնաժողովի 2005թ. հուլիսի 8-ի N 95-Ն որոշմամբ հաստատված «Բնական գազի մատակարարման և օգտագործման կանոններ»-ով սահմանված կարգով, ապահովելով «Անվտանգության կանոնները գազի տնտեսությունում» տեխնիկական կանոնակարգի պահանջները:

Առդիր գազիֆիկացման տեխնիկական պայմանների մասին եզրակացությունը՝ 12 էջից:

Հարգանքով՝

Տնօրեն՝

Կ. Մեջլումյան

Կատարող՝ Ա. Նազարյան

Հեռ. 0237 2 22 42

«Գազպրոմ Արմենիա» ՓԲԸ

Արմավիրի ԳԳՄ

Ք.Արմավիր Հանրապետության 13

Հեռ. 0237-2-22-42



ԳԱԶԱՖԻԿԱՑՄԱՆ ՏԵԽՆԻԿԱԿԱՆ ՊԱՅՄԱՆՆԵՐ

ՀՀ Արմավիրի մարզի Արաքս համայնքի Ջրաբքի գյուղի Մ. Մեծաբենց փողոցի

2024թ.


Հաստատում եմ՝
 «Գազգործ Արմենիա» ՓԲԸ
 Արմավիրի գգս
 (անվանումը)
 Տնօրենի տեղակալ - գլխավոր ճարտարագետ
 Ա. Նազարյան
 (ստորագրությունը) (անունը, ազգանունը)
 <09> Օգոստոսի 2024թ.

ՏԵԽՆԻԿԱԿԱՆ ՊԱՅՄԱՆՆԵՐ
 №199/24

Արմավիրի մարզ Արարի համայնքի Ջրաբքի գյուղի Ս. Մեծաբենց փողոց
 (օբյեկտի անվանումը և հասցեն)

Գործող գազատար	Ելակետային տվյալներ
• անվանումը	գ.Ջրաբքի Ա. Խաչատրյան փողոց 1-ին փակուղի սնող ց/ճ վ/գ
• միացման կետը (կետերը)	Ըստ գծապատկերի
• նվազագույն և առավելագույն ճնշումները միացման կետում (կետերում) (Pmin - Pmax) (կգ/սմ ²)	0.018-0.02
• գազատարի տրամագիծը (մմ)	108
• խողովակի նյութը	պողպատ
• գործող գազատարի փոփոխության (վեռակառուցման, վերատեղադրման, տեղափոխման) անհրաժեշտություն	-
Գազի ֆիզիկական Օբյեկտ	
• օգտագործման նպատակը	Կենցաղային
• առավելագույն հզորությունը (գազի առավելագույն ժամային ծախսը) միացման կետում (կետերում) (մ ³ /ժամ)	40.0
• հեռավորությունը միացման կետից (մ)	600.0
• գազի հաշվառման սարք (համապատասխան էլեկտրոնային ճշտիչով)	-
Լրացուցիչ պայմաններ	
• այլընտրանքային վառելիքի պաշարի նախատեսում	-
• գործողության ժամկետը	1 տարի
• Օբյեկտի առանձնահատկությամբ պայմանավորված այլ պայմաններ	-

Օբյեկտի գազասպառման համակարգը գազամատակարարման ցանցին միացման սխեմա

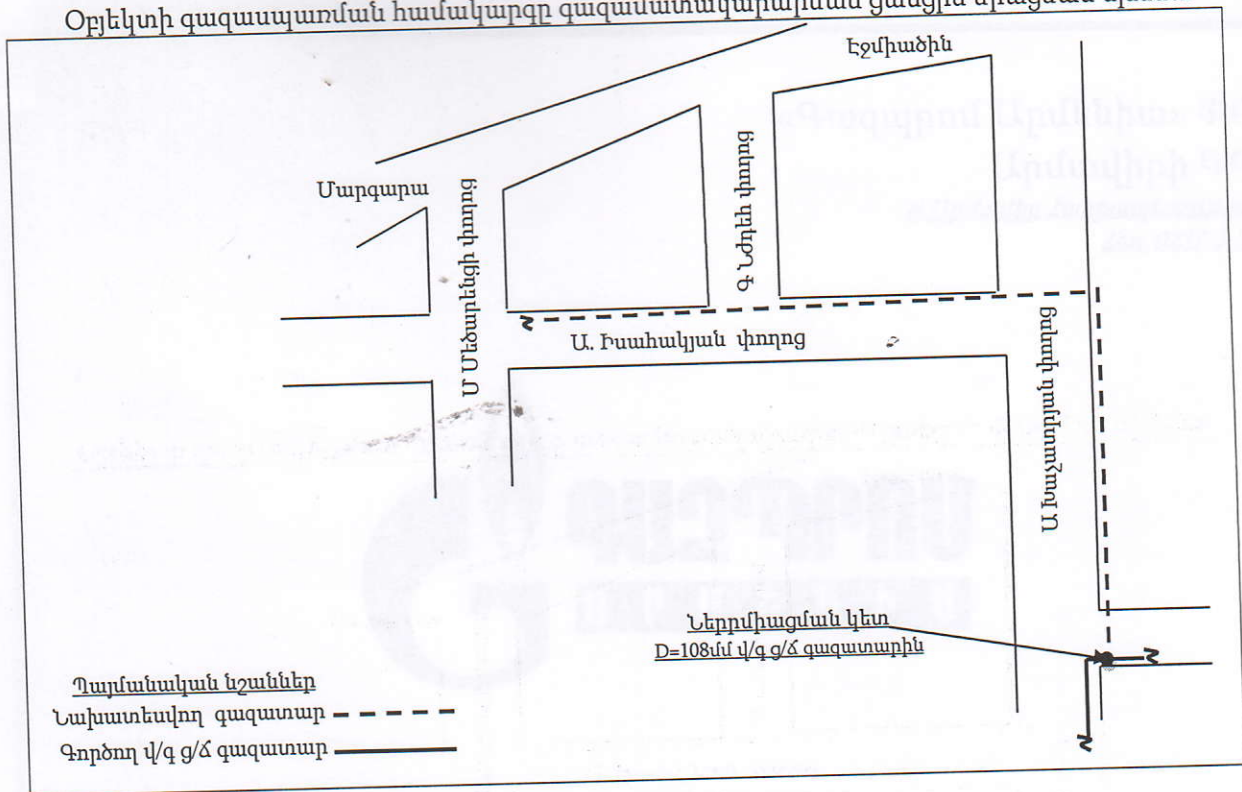

Ծանոթություն

1. Անհատույց օգտագործման պայմանագրերով շահագործվող գազատարների գազասպառողների (Օբյեկտների) միացման իրավունքը պատկանում է «Գազպրոմ Արմենիա» ՓԲԸ:
2. Էներգետիկայի բնագավառում գործունեություն իրականացնող անձանց և սպառողների միջին ու բարձր ճնշման գազի համակարգերի՝ նոր կառուցվող և վերակառուցվող էներգատեղակայանքների գործարկումն իրականացվում է լիազոր մարմնի կողմից տրված գործարկման եզրակացության գործարկման թույլտվության առկայության դեպքում:
3. Օբյեկտի գազասպառման համակարգի միացումը գազամատակարարման ցանցին իրականացվում է նախագծանախահաշվային փաստաթղթերին շինհավաքակցման աշխատանքների ամբողջությամբ համապատասխանության դեպքում:
4. _____

ՇՏ բաժնի պետ

(ստորագրությունը)

Ա. Ավետիսյան
(անունը, ազգանունը)

Կազմեց

(ստորագրությունը)

Մ. Պողոսյան
(անունը, ազգանունը)

«Գազպրոմ Արմենիա» ՓԲԸ

Արմավիրի ԳԳՄ

Ք.Արմավիր Հանրապետության 13

Հեռ. 0237-2-22-42



ԳԱԶԱՏԻԿԱՑՄԱՆ ՏԵԽՆԻԿԱԿԱՆ ՊԱՅՄԱՆՆԵՐ

ՀՀ Արմավիրի մարզի Արաքս համայնքի Ջրաբեր գյուղի Գարեգին Նժդեհ փողոցի

2024թ.

Արմավիրի ԳԳՄ

Տնօրենի տեղակալ - գլխավոր ճարտարագետ

Ա. Նազարյան

(անունը, ազգանունը)

<09> Օգոստոսի 2024թ.

ՏԵԽՆԻԿԱԿԱՆ ՊԱՅՄԱՆՆԵՐ


№198/24

Արմավիրի մարզ Արաքս համայնքի Ջրարբի գյուղի Գ. Նժդեհ փողոց

(օրյեկտի անվանումը և հասցեն)

Գործող գազատար	Ելակետային տվյալներ
• անվանումը	գ.Ջրարբի Ա. Խաչատրյան փողոց 1-ին փակուղի սնող ց/ճ վ/գ
• միացման կետը (կետերը)	Ըստ գծապատկերի
• նվազագույն և առավելագույն ճնշումները միացման կետում (կետերում) (Pmin - Pmax) (կգ/սմ ²)	0.018-0.02
• գազատարի տրամագիծը (մմ)	108
• խողովակի նյութը	պողպատ
• գործող գազատարի փոփոխության (վեռակառուցման, վերատեղադրման, տեղափոխման) անհրաժեշտություն	
Գազիֆիկացվող Օբյեկտ	-
• օգտագործման նպատակը	Կենցաղային
• առավելագույն հզորությունը (գազի առավելագույն ժամային ծախսը) միացման կետում (կետերում) (մ ³ /ժամ)	27.5
• հեռավորությունը միացման կետից (մ)	400.0
• գազի հաշվառման սարք (համապատասխան էլեկտրոնային ճշտիչով)	
Լրացուցիչ պայմաններ	-
• այլընտրանքային վառելիքի պաշարի նախատեսում	
• գործողության ժամկետը	1 տարի
• Օբյեկտի առանձնահատկությամբ պայմանավորված այլ պայմաններ	

Օբյեկտի գազասպառման համակարգը գազամատակարարման ցանցին միացման սխեմա

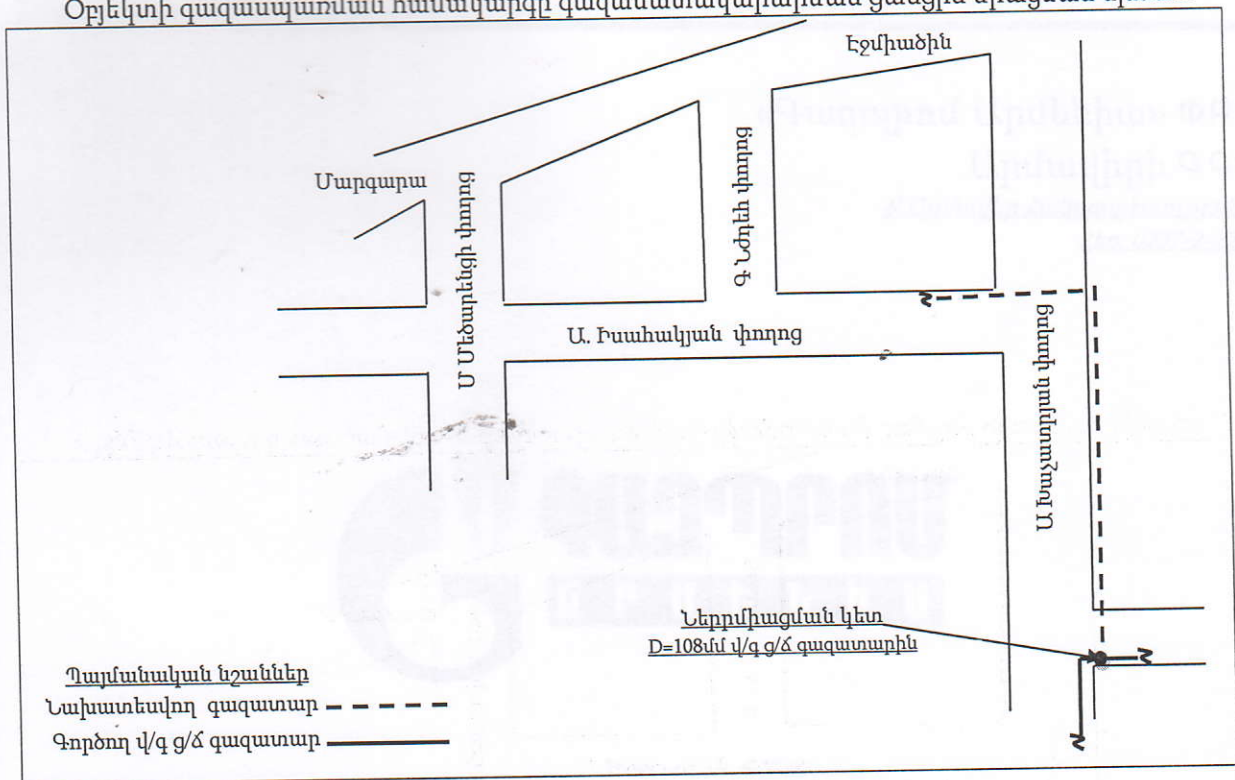

Ծանոթություն

1. Անհատույց օգտագործման պայմանագրերով շահագործվող գազատարներին գազասպառողների (Օբյեկտների) միացման իրավունքը պատկանում է «Գազայրում Արմենիա» ՓԲԸ:
2. Էներգետիկայի բնագավառում գործունեություն իրականացնող անձանց և սպառողների միջին ու բարձր ճնշման գազի համակարգերի՝ նոր կառուցվող և վերակառուցվող էներգատեղակայանքների գործարկումն իրականացվում է լիազոր մարմնի կողմից տրված գործարկման եզրակացության՝ գործարկման թույլտվության առկայության դեպքում:
3. Օբյեկտի գազասպառման համակարգի միացումը գազամատակարարման ցանցերին իրականացվում է նախագծանախահաշվային փաստաթղթերին շինհավաքակցման աշխատանքների ամբողջությամբ համապատասխանության դեպքում:
4. _____

ՇՏ բաժնի պետ


(ստորագրությունը)

Ա. Ավետիսյան
(անունը, ազգանունը)

Կազմեց


(ստորագրությունը)

Ս. Պողոսյան
(անունը, ազգանունը)

«Գազպրոմ Արմենիա» ՓԲԸ

Արմավիրի ԳԳՄ

Ք.Արմավիր Հանրապետության 13

Հեռ. 0237-2-22-42



ԳԱԶԱՖԻԿԱՑՄԱՆ ՏԵԽՆԻԿԱԿԱՆ ՊԱՅՄԱՆՆԵՐ

ՀՀ Արմավիրի մարզի Արաքս համայնքի Ջրաբեր գյուղի Ավ. Բասիակյան փողոց

2024թ.

Հաստատում եմ՝
«Գազպրոմ Արմենիա» ՓԲԸ
Արմավիրի ԳԳՄ

(անվանումը)
Տնօրենի տեղակալ - գլխավոր ճարտարագետ

Ա. Նազարյան
(անունը, ազգանունը)


<09> Օգոստոսի 2024թ.

ՏԵԽՆԻԿԱԿԱՆ ՊԱՅՄԱՆՆԵՐ
№200/24

Արմավիրի մարզ Արարս համայնքի Ջրաբքի գյուղի Ավ. Բասահյան փողոց
(օբյեկտի անվանումը և հասցեն)

Գործող գազատար	Ելակետային տվյալներ
• անվանումը	գ.Ջրաբքի Ա. Խաչատրյան փողոց 1-ին փակուղի սնող ց/ճ վ/գ
• միացման կետը (կետերը)	Ըստ գծապատկերի
• նվազագույն և առավելագույն ճնշումները միացման կետում (կետերում) (Pmin - Pmax) (կգ/սմ ²)	0.018-0.02
• գազատարի տրամագիծը (մմ)	108
• խողովակի նյութը	պողպատ
• գործող գազատարի փոփոխության (վերակառուցման, վերատեղադրման, տեղափոխման) անհրաժեշտություն	
Գազիֆիկացվող Օբյեկտ	-
• օգտագործման նպատակը	Կենցաղային
• առավելագույն հզորությունը (գազի առավելագույն ժամային ծախսը) միացման կետում (կետերում) (մ ³ /ժամ)	2.5
• հեռավորությունը միացման կետից (մ)	390.0
• գազի հաշվառման սարք (համապատասխան էլեկտրոնային ճշտիչով)	
Լրացուցիչ պայմաններ	-
• այլընտրանքային վառելիքի պաշարի նախատեսում	
• գործողության ժամկետը	1 տարի
• Օբյեկտի առանձնահատկությամբ պայմանավորված այլ պայմաններ	

Օբյեկտի զազասպատման համակարգը զազամատակարարման ցանցին միացման սխեմա

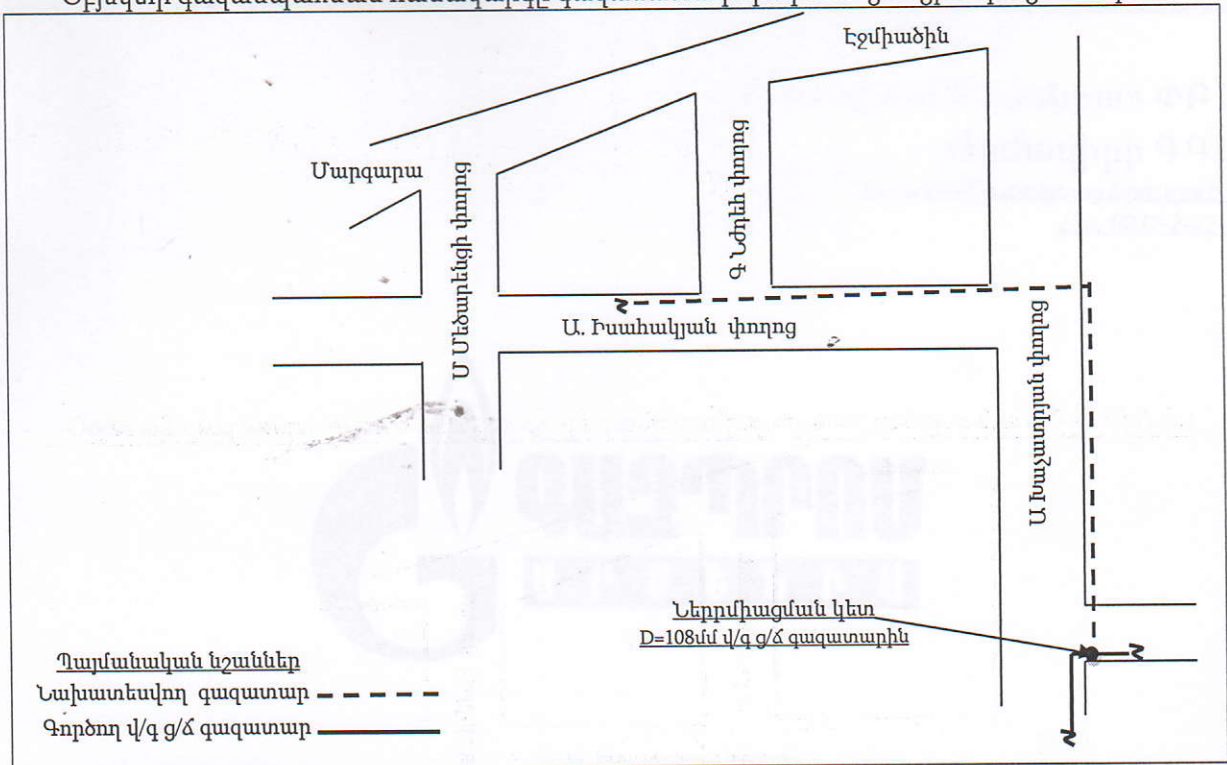

Ծանոթություն

1. Անհատույց օգտագործման պայմանագրերով շահագործվող զազատարների զազասպառողների (Օբյեկտների) միացման իրավունքը պատկանում է «Գազպրոմ Արմենիա» ՓԲԸ:
2. Էներգետիկայի բնագավառում գործունեություն իրականացնող անձանց և սպառողների միջին ու բարձր ճնշման զազի համակարգերի՝ նոր կառուցվող և վերակառուցվող էներգատեղակայանքների գործարկումն իրականացվում է լիազոր մարմնի կողմից տրված գործարկման եզրակացության՝ գործարկման թույլտվության առկայության դեպքում:
3. Օբյեկտի զազասպատման համակարգի միացումը զազամատակարարման ցանցին իրականացվում է նախագծանախահաշվային փաստաթղթերին շինհավաքակցման աշխատանքների ամբողջությամբ համապատասխանության դեպքում:
4. _____

ՇՏ Բաժնի պետ


(ստորագրությունը)

Ա. Աղեկխյան
(անունը, ազգանունը)

Կազմեց

(ստորագրությունը)

Մ. Պողոսյան
(անունը, ազգանունը)

«Գազարոմ Արմենիա» ՓԲԸ
Արմավիրի ԳԳՍ

Ք.Արմավիր Հանրապետության 13

Հեռ. 0237-2-22-42



ԳԱԶԱՖԻԿԱՑՄԱՆ ՏԵԽՆԻԿԱԿԱՆ ՊԱՅՄԱՆՆԵՐ

ՀՀ Արմավիրի մարզի Արաքս համայնքի Ջրաբքի գյուղի Ա. Խաչատրյան փողոցի

2024թ.

Հաստատում եմ՝
«Գազպրոմ Արմենիա» ՓԲԸ
Արմավիրի ԳԳՄ

(անվանումը)
Տնօրենի տեղակալ զինավոր ճարտարագետ


Ա. Նազարյան
(անդրագրությունը) (անունը, ազգանունը)
09> Օգոստոսի 2024թ.
00046317

ՏԵԽՆԻԿԱԿԱՆ ՊԱՅՄԱՆՆԵՐ
№201/24

Արմավիրի մարզ Արարս համայնքի Ջրաբքի գյուղի Ա. Խաչատրյան փողոց
(օբյեկտի անվանումը և հասցեն)

Գործող գազատար	Ելակետային տվյալներ
• անվանումը	գ.Ջրաբքի Ա. Խաչատրյան փողոց 1-ին փակուղի սնող ց/ճ վ/գ
• միացման կետը (կետերը)	Ըստ գծապատկերի
• նվազագույն և առավելագույն ճնշումները միացման կետում (կետերում) (Pmin - Pmax) (կգ/սմ ²)	0.018-0.02
• գազատարի տրամագիծը (մմ)	108
• խողովակի նյութը	պողպատ
• գործող գազատարի փոփոխության (վերականգնման, վերատեղադրման, տեղափոխման) անհրաժեշտություն	
Գազիֆիկացվող Օբյեկտ	-
• օգտագործման նպատակը	Կենցաղային
• առավելագույն հզորությունը (գազի առավելագույն ժամային ծախսը) միացման կետում (կետերում) (մ ³ /ժամ)	20.0
• հեռավորությունը միացման կետից (մ)	330.0
• գազի հաշվառման սարք (համապատասխան էլեկտրոնային ճշտիչով)	
Լրացուցիչ պայմաններ	-
• այլընտրանքային վառելիքի պաշարի նախատեսում	
• գործողության ժամկետը	1 տարի
• Օբյեկտի առանձնահատկությամբ պայմանավորված այլ պայմաններ	

Օբյեկտի զազասպառման համակարգը զազամատակարարման ցանցին միացման սխեմա

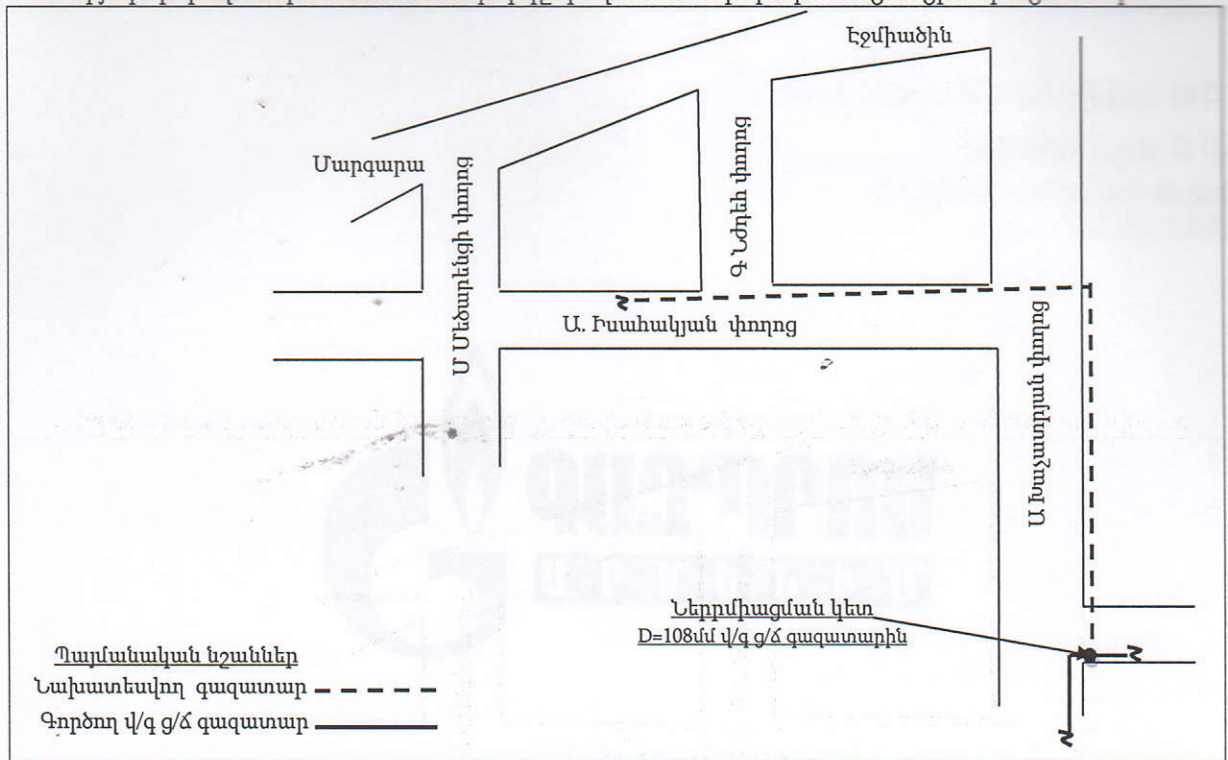

Ծանոթություն

1. Անհատույց օգտագործման պայմանագրերով շահագործվող զազատարներին զազասպառողների (Օբյեկտների) միացման իրավունքը պատկանում է «Գազպրոմ Արմենիա» ՓԲԸ:
2. Էներգետիկայի բնագավառում գործունեություն իրականացնող անձանց և սպառողների միջին ու բարձր ճնշման գազի համակարգերի՝ նոր կառուցվող և վերակառուցվող էներգատեղակայանքների գործարկումն իրականացվում է լիազոր մարմնի կողմից տրված գործարկման եզրակացության՝ գործարկման թույլտվության առկայության դեպքում:
3. Օբյեկտի զազասպառման համակարգի միացումը զազամատակարարման ցանցերին իրականացվում է նախագծանախահաշվային փաստաթղթերին շինհավաքակցման աշխատանքների ամբողջությամբ համապատասխանության դեպքում:
4. _____

ՇՏ բաժնի պետ

(ստորագրությունը)

Ա. Ավետիսյան
(անունը, ազգանունը)

Կազմեց

(ստորագրությունը)

Ս. Պողոսյան
(անունը, ազգանունը)

Բ Ա Յ Ա Տ Ր Ա Գ Ի Ր

Հիմքեր նախագծի մշակման համար

Սույն աշխատանքային նախագիծը «ՀՀ Արմավիրի մարզի Արաքս համայնքի Ջրարբի գյուղի Գարեգին Նժդեհ, Մ. Մեծարենց, Ավ. Իսահակյան և Ա. Խաչատրյան փողոցների գազատարների կառուցում» կազմված է համաձայն՝

1. Արմավիրի ԳԳՄ-ի 16.08.2024թ. N 01-02/1788 գրություն
2. Արմավիրի ԳԳՄ-ի եզրակացություն 09.08.2024թ. (4 թերթ)
3. Արմավիրի ԳԳՄ-ի տեխնիկական առաջադրանքի 09.08.2024թ. (4 թերթ)
4. Գազատարի գծապատկեր 09.08.2024թ. (4 թերթ)

Օբյեկտի բնութագիր

Նախագծով նախատեսված է կատարել ՀՀ Արմավիրի մարզի Արաքս համայնքի Ջրարբի գյուղի Գարեգին Նժդեհ, Մ. Մեծարենց, Ավ. Իսահակյան և Ա. Խաչատրյան փողոցների գազատարների կառուցում, որի համար կատարվել է նախագծանախահաշվային փաստաթղթերի մշակման և կազմման աշխատանքներ:

Գարեգին Նժդեհ, Մ. Մեծարենց, Ավ. Իսահակյան և Ա. Խաչատրյան փողոցների բնական գազի աղբյուր է հանդիսանում Ա. Խաչատրյան փողոցը 1-ին փակուղու սնող D_պ100 ց/ճ վերգետնյա գազատարը,

-Գազատարների տեղադրումը նախատեսված է վերգետնյա եղանակով, գյուղամիջյան ճանապարհների եզրերով:

Խողովակների ընտրությունը

Ելնելով տրված աշխատանքային շահագործման պայմաններից և ճնշումից, խողովակների նյութը ընտրում ենք համաձայն ԳՕՍՏ 10704-91:

Խողովակների տեղադրումը և միացումը

- Ց/Ճ գազատարները տեղադրվում են վերգետնյա եղանակով h=1.0-4.5մ հենասյուների վրա, ճանապարհների անցումային հատվածներում ապահովվելով h=5.0մ բարձրություն:
- Ց/Ճ գազատարների տեղադրում պողպատե խողովակներից Ø159x4.5մմ, Ø108x4.0մմ, Ø76x3.5մմ և Ø57x3.5մմ ԳՕՍՏ 10704-91:

Նախագծվող վերգետնյա ց/ճ գազատարի մոնտաժումն իրականացվում է պողպատյա էլեկտրաեռակցված խողովակներից համաձայն ԳՕՍՏ 10704-91 մետաղական հենասյուների վրա:

Պողպատյա գազատարների և ձևավոր մասերի միացումները նախատեսված են էլեկտրաեռակցման եղեղնավոր կամ գազային եռակցմամբ:

Գազատարները տեղադրումից հետո ենթակա են փչամաքրման և փորձարկման:

Գազատարների փորձարկումը

Շինարարության ավարտից հետո պետք է կատարվեն գազատարների կիպության փորձարկում օդով:

Կիպության փորձարկումը կատարվում է գազատարի մեջ սեղմված օդի մատուցմամբ, որի ճմշումը հասցվում է փորձարկման ճնշմանը:

Վերգետնյա պողպատյա գազատարների փորձարկման նորմաները ընդունել համաձայն ՀՀՇՆ-IV 12.03.01-04-ի աղյուսակ-1-ին (таблица-1) համապատասխան: Փորձարկման ընթացքում հայտնաբերված արատները պետք է վերացվեն գազատարում ճնշումը մինչև մթնոլորտայինի իջեցնելուց հետո:

Արատները վերացնելուց հետո գազատարի կիպության փորձարկումը պետք է կրկնվի:

Բոլոր եռակցակարերը, որոնք կատարվել են փորձարկումներից հետո, պետք է ստուգվեն ֆիզիկական մեթոդով:

Գազատարի պաշտպանությունը կոռոզիայից

Նախագծում գազատարի տեղադրումը նախատեսված է վերգետնյա եղանակով: Ց/ճ վերգետնյա եղանակով տեղադրվող գազատարները շրջակա միջավայրի ազդեցությունից պաշտպանելու համար նախատեսված է կրկնակի յուղաներկում:

Եզրակացություն

Նախագիծը մշակված է համաձայն գործող ՀՀՇՆ-12.03.01-04 «Գազաբաշխիչ համակարգեր» ՇՆՁ IV 12.101-04 «Անվտանգության կանոնները գազի տնտեսությունում» տեխնիկական կանոնակարգի պահանջների:

Աշխատանքները սկսելուց առաջ պետք է նշանակվի տեխնիկական հսկողության ներկայացուցիչ պատվիրատուի կողմից:

Նախագծից բոլոր շեղումները պետք է համաձայնեցվեն պատվիրատուի, շահագործող կազմակերպության և նախագծի հեղինակի հետ:

Շրջակա միջավայրի պահպանության միջոցառումները

Նախագծով ընդունված բոլոր տեխնիկական լուծումները բացառում են շրջակա միջավայրի աղտոտումը գազատարների նորմալ շահագործման պայմաններում: Շրջակա միջավայրի ախտոտումը հնարավոր է միայն վթարների ժամանակ: Վթարները բացառելու համար գազատարը ենթարկվում է փորձարկման համաձայն ՀՀՇՆ -IV 12.03.01-04 «Գազաբաշխիչ համակարգեր» և ՇՆՁ IV 12.101-04: Խողովակների միացման մասերում քայքայումը կանխելու համար նախատեսվում է եռակցակարերի ստուգում ֆիզիկական մեթոդներով:

Բնության պահպանության նպատակով անհրաժեշտ է պահպանել հետևյալ պայմանները

- շինարարության համար հատկացված տարածքի սահմանների պարտադիր պահպանություն
- շին. հրապարակի աշխատանքային տեղերի կենցաղային և շինարարական թափոնների համար բեռնարկղերով հագեցվածություն
- դյուրավառ և քայուղերի դատարկումը միայն հատուկ առանձնացված տեղերում
- ամբողջ ծավալով հողերի վերականգնման միջոցառումների իրականացում
- բնապահպանական տեղական մարմինների պահանջների ապահովում

Կազմեց՝

Հ. Դավթյան

ՀԱՅԱՍՏԱՆԻ ՀԱՆՐԱՊԵՏՈՒԹՅՈՒՆ
«ԳԵՈՌԵՍԵՐՉ» ՍՊԸ

Օբյեկտ` «ՀՀ Արմավիրի մարզի Արաքս համայնքի Ջրարբի գյուղի Գարեգին Նժդեհ, Մ. Մեծարենց, Ավ. Իսահակյան և Ա. Խաչատրյան փողոցների զազատարների անցման գոտիների ինժեներա-երկրաբանական ուսումնասիրություններ»

Պայմանագիր № 24-18-8

Պատվիրատու` «ԲԼՅՈՒ ՍԹՐԻՄ ՍՈԼՈՒՇՆՍ» ՍՊԸ

Եզրակացություն

ՀՀ Արմավիրի մարզի Արաքս համայնքի Ջրարբի գյուղի Գարեգին Նժդեհ, Մ. Մեծարենց, Ավ. Իսահակյան և Ա. Խաչատրյան փողոցների զազատարների անցման գոտիների ինժեներա-երկրաբանական պայմանների մասին

Տնօրեն`



Ն. Ալեքսանյան

Եզրակացություն

1. Հետազոտվող տարածքը գտնվում է ՀՀ Արմավիրի մարզի Տարածքում, Ջրարբի համայնքի վարչական տարածքում, ընդգրկում է գյուղի հարավային մասերը:

2. Հետազոտվող տարածքի ինժեներա-երկրաբանական պայմանները պարզաբանելու նպատակով կատարվել են հետևյալ աշխատանքները՝

1. Նախկինում տվյալ և հարակից տարածքներում տարբեր նախագծա-հետազոտական և գիտա-արտադրական կազմակերպությունների կողմից կատարված հետազոտությունների հաշվետու նյութերի հավաքում, վերլուծություն և ընդհանրացում:

2. Հետազոտվող տեղամասի, հարակից տարածքների և գծուղու անցման գոտու մանրամասն ինժեներա-երկրաբանական տեղագնում:

3. Հավաքած և դաշտային նյութերի կամերալ մշակում և սույն եզրակացության կազմում:

3. Շրջանն ունի չափավոր, երկարատև ամառով և ցուրտ ձմեռով կլիմա:

Օդի բացարձակ առավելագույն ջերմաստիճանը կազմում է 40°C:

Օդի բացարձակ նվազագույն ջերմաստիճանը կազմում է - 32°C:

Տարեկան մթնոլորտային տեղումների քանակը կազմում է 271մմ:

Գերակշռում են 1.1 մ/վրկ արագության հյուսիս-արևմտյան և արևմտյան ուղղության քամիները, 20 տարվա ընթացքում մեկ անգամ հնարավոր են 28 մ/վրկ ուժգնության քամիներ:

Ձյան ծածկոցի հաստությունը հասնում է 40 սմ, ճնշումը՝ 60կգու/մ2:

Հողի սառչելու առավելագույն խորությունը հասնում է 60 սմ:

4. Ստորև տրվում է յուրաքանչյուր բնակավայրում գազատարի գծուղու անցման գոտու երկրաբանա-լիթոլոգիական կտրվածքի նկարագրությունը և բնութագրերը առանձին՝ առանձին՝

Գազատարի գծուղիները անցման ընթացքում հատվում է ասֆալտապատ մակերեսների հետ, նման հատվածներում երկրաբանա-լիթոլոգիական կտրվածքի վերին սահմանը պետք է դիտարկել հետևյալ կերպ՝

0.0-0.2 ասֆալտա-բիտումային ծածկոց § 13 (IV) աղյ. 1-1, ՇՆԿ IV-2-82

0.2

(Գծուղիների տեղամասը տեղակայված է համայնքի հարավային մասում)

0.0-0.2 լիցքային գրունտ § 23-2(III) աղյ. 1-1, ՀՀՇՆ 32-01-2022

0.2

0.5-2.0 ավազակավ § 33-4(III) աղյ. 1-1, ՀՀՇՆ 32-01-2022

1.5

5. Հիդրոերկրաբանական տեսակետից տարածքում ստորգետնյա ջրերը կապված են Չորորդականի հասակի նսվածքային առաջացումների չստորաբաժանված համախմբերի հետ և ֆոնդային հորատանցքով մինչև 2.0 մետր խորությունը չեն բացահայտվել: Հարկ է նշել, որ տարածքի տարբեր մասերում դրանք ունեն տարբեր տեղադրման խորություններ՝ սակայն հիմնականում տեղադրված են 2.0 մետրից խորը:

6. Վտանգավոր ֆիզիկա-երկրաբանական երևույթները և պրոցեսները՝ սողանք, կարստ, փլուզում և այլն, ուսումնասիրվող տարածքում բացակայում են:

7. Համաձայն ՀՀՇՆ 20-04 շրջանը և տեղամասը գտնվում են I (առաջին) սեյսմիկ գոտու մեջ:

8. Միաժամանակ նշում ենք, որ սույն եզրակացությունը կազմվել է տարածքի ինժեներա-երկրաբանական տեսագնման և ֆոնդային նյութերի տվյալների հիման վրա, ուստի հնարավոր են որոշ անհամապատասխանություններ փաստացի գոյություն ունեցող երկրաբանա-լիթոլոգիական կտրվածքի և հաշվետվության մեջ տրված կտրվածքի միջև, որոնք անհրաժեշտության դեպքում կճշտվեն ջրագծերի խրամուղիների փորելուց հետո ինժեներ-երկրաբանի կողմից դրանց զննման ակտը կազմելու ժամանակ (ձև 8):

Ինժեներ-երկրաբան՝



Ն. Ալեքսանյան



**ՀԱՅԱՍՏԱՆԻ ՀԱՆՐԱՊԵՏՈՒԹՅՈՒՆ
ԱՐՄԱՎԻՐԻ ՄԱՐԶԻ ԱՐԱՔՍ ՀԱՄԱՅՆՔ**

ՆԱԽԱԳԾՄԱՆ ԹՈՒՅԼՏՎՈՒԹՅՈՒՆ (ՃԱՐՏԱՐԱՊԵՏԱՀԱՏԱԿԱԳԾԱՅԻՆ ԱՌԱՋԱԴՐԱՆՔ)

N 113 18 հուլիս 2024թ.

Օրյենկտ

ՀՀ Արմավիրի մարզի Արաքս համայնքի Ջրարբի գյուղի Նոր թաղամասում՝ Գ. Նժդեհի, Մեծարենցի, Իսահակյան Ա. Խաչատրյան և Մկրտչյան փողոցների գազաֆիկացում, 3-րդ կարգի, աշխատանքային

(օրյենկտի անվանումը, կառուցում, վերակառուցում, ուժեղացում, վերականգնում, գործառնական նշանակության փոփոխություն, հակիրճ բնորոշումը, հզորությունը, ռիսկայնության աստիճանը (կատեգորիան))

նախագծային փաստաթղթերի մշակման համար

Մեկ փուլով 12 ամիս

(նախագծման փուլերը և այլն)

Գտնվելու վայրը

ՀՀ, Արմավիրի մարզ, Արաքս համայնք, գ.Ջրարբի

(մարզի, համայնքի, փողոցի անվանումները, շենքի համարը, հողամասի ծածկագիրը)

Կառուցապատող

ԱՐԱՔՍԻ ՀԱՄԱՅՆՔԱՊԵՏԱՐԱՆ, ՀՀ, Արմավիրի մարզ, Արաքս համայնք, գ. Գայ, Ա. Խաչատրյան 1, 060887777 04440435

(կազմակերպության անվանումը, գտնվելու վայրը, ֆիզիկական անձի անունը, ազգանունը, բնակության վայրը, հեռախոսահամարը, էլեկտրոնային հասցեն)

Առաջադրանքի տրամադրման հիմքը

համայնքի ավագանու որոշում

(կառուցապատման նպատակով Հայաստանի Հանրապետության օրենսդրությամբ սահմանված կարգով հողամասի տրամադրման, անշարժ գույքի փոփոխման իրավունքը հաստատող անհրաժեշտ փաստաթղթերը)

Առաջադրանքի գործողության ժամկետը

12 ամիս

(N 1 հավելվածի 32-րդ կետին համապատասխան)

ՆԱԽԱԳԾՎՈՂ ՀՈՂԱՄԱՍԻ ԲՆՈՒԹԱԳԻՐԸ

(աստղանիշով (*) նշված դրույթների գրաֆիկական արտացոլումը տրամադրվում է կից ներկայացվող ամփոփ սխեմայով՝ Մ 1:500)

1. Հողամասը գտնվում է

գ.Ջրարբի

(հողամասի դիրքը քաղաքաշինական միջավայրում, դրա նպատակային և գործառնական նշանակությունը)

2. (*) Հողամասի չափերը

(հողամասի սահմանները՝ կոորդինատային նշահարմամբ, մակերեսը (հա))

3. Հողամասի առկա վիճակը

(ռելիեֆի բնութագիրը, շենքերի (այդ թվում՝ քանդման ենթակա) առկայությունը (օգտագործումը, նշանակությունը, հարկայնությունը, շինարարական նյութերը և այլն), կանաչապատումը, բարեկարգումը և այլն)

4. (*) Տրանսպորտային պայմանները **առկա են**

(ճանապարհների առկայությունը, երկաթուղային տրանսպորտի մոտեցումները և այլն)

5. Ինժեներական ցանցեր և սարքավորումներ

(ջրամատակարարման, կոյուղու, գազամատակարարման, տաք ջրի մատակարարման, էլեկտրամատակարարման, էլեկտրոնային հաղորդակցության համակարգեր)

(նախագծվող հողամասով կամ կից տարածքով անցնող ինժեներական ենթակառուցվածքները, այդ թվում՝ ստորգետնյա)

6. (*) Կից հողամասեր

-

(կից հողօգտագործումների անվանումը և դրանց սահմանները՝ համաձայն ներկայացված սխեմայի)

7. Բնության հատուկ պահպանվող և (կամ) պատմամշակութային հուշարձանների տարածքներ (պահպանական գոտիներ)

-

(հուշարձանի անվանումը, կարգավիճակը և այլն)

8. (*) Հատակագծային սահմանափակումներ

-

(տեղանքում գործող արտադրական, պաշտպանվող օբյեկտների, ինժեներատրանսպորտային ենթակառուցվածքների և այլ օբյեկտների նկատմամբ սահմանափակումները, այդ թվում՝ սերվիտուտները)

ՆԱԽԱԳԾԱՅԻՆ ՊԱՀԱՆՋՆԵՐ

(աստղանիշով (*) նշված դրույթների գրաֆիկական արտացոլումը տրամադրվում է կից ներկայացվող ամփոփ սխեմայով Մ 1:500)

9. Ճարտարապետահատակագծային պահանջներ

Նախագծել ՀՀ Արմավիրի մարզի Արաքս համայնքի Ջրաբքի գյուղի Նոր թաղամասում՝ Գ. Նժդեհի, Մեծարենցի, Իսահակյան և Ս. Խաչատրյան և Մկրտչյան փողոցների գազաֆիկացում ըստ գործող կարգի

(Ելնելով Հայաստանի Հանրապետության օրենսդրության և նորմատիվադեֆինիկական փաստաթղթերի պահանջներից, առկա քաղաքաշինական ծրագրային փաստաթղթերի դրույթներից կամ դրանց բացակայության դեպքում՝ կազմավորված (կազմավորվող) քաղաքաշինական միջավայրի պայմաններից, առաջարկություններ ճակատների ձևավորման, տանիքների, արտաքին դռների, պատուհանների համամասնությունների և գունային լուծումների վերաբերյալ)

9.1. (*) օբյեկտի հեռավորությունը կարմիր գծից (մետր)

9.2. (*) հեռավորությունը հարևան հողակտորներից (օբյեկտներից) (մետր)

9.3. թույլատրելի բարձրությունը

(մետր)

9.4.կառուցապատման խտության
գործակիցը
(կառույցի (կառույցների) ընդհանուր
մակերեսի
հարաբերությունը հողամասի
մակերեսին)

9.5.կառուցապատման տոկոսը
(կառուցապատվող (անջրանցիկ)
տարածքի
հարաբերությունը
հողամասի մակերեսին՝ տոկոսներով
(%))

9.6.կանաչապատման տոկոսը
(կանաչապատ տարածքի
հարաբերությունը հողամասի
մակերեսին՝ տոկոսներով (%))

9.7.այլ պահանջներ

10.Հողամասում գտնվող շենքերի ու
շինությունների քանդման
կամ տեղափոխման
(ապամոնտաժման) պայմանները և
աշխատանքների հերթականությունը

11.Ստորգետնյա, կիսանկուղի և
առաջին հարկերի
տնարածքների օգտագործման
պայմանները

12.(*) Ինժեներական ցանցեր և
սարքավորումներ

12.1.(*) ջրամատակարարում, կոյուղի,
տաք ջրի
մատակարարում

(համաձայն մատակարարող կազմակերպության տեխնիկական պայմանների)

12.2.(*) էլեկտրամատակարարում

(համաձայն մատակարարող կազմակերպության տեխնիկական պայմանների)

12.3.(*) գազամատակարարում

(համաձայն մատակարարող կազմակերպության տեխնիկական պայմանների)

12.4.(*) էլեկտրոնային
հաղորդակցության մալուխատար

կոյուղու (ներառյալ դիտահորը)
տեղադիրքը

(համաձայն N 1 հավելվածի 57-րդ կետի 2-րդ ենթակետով սահմանված ելակետային
տվյալների)

12.5.թույլ հոսանքներ

12.6.աղբահանություն

13.Տարածքի ինժեներական
նախապատրաստում

(ոեյիեֆի կազմակերպման, ջրահեռացման, ինժեներական պաշտպանության
միջոցառումները)

14.Բարեկարգում

-

(լանդշաֆտային պլանավորման վերաբերյալ պահանջները, կանաչապատում,
ճարտարապետական փոքր ծներ, ցանկապատում, գովազդ և այլն)

15.Շինարարական նյութեր

ցեմենտ, ավազ, խողովակ

(շինարարական նյութերի օգտագործման առաջարկությունները տանիքների,
ճակատների լուծումների, արտաքին դռների, պատուհանների վերաբերյալ)

16.Պաշտպանական կառույցներ

ըստ գործող նորմերի

(արտակարգ իրավիճակներում մարդկանց և օբյեկտների պաշտպանության
միջոցառումները)

17.Հակահրդեհային պահանջներ

ըստ նորմաների

(հակահրդեհային անվտանգության ապահովման միջոցառումները)

18.Հաշմանդամների և բնակչության
սակավաշարժ խմբերի
պաշտպանության միջոցառումներ

ըստ գործող նորմերի

19.Շրջակա միջավայրի պահպանում

ըստ գործող նորմերի

(շրջակա միջավայրը վտանգավոր ազդեցությունից բացառելու միջոցառումները)

20.Շինարարության կազմակերպում

ըստ գործող նորմերի

(առաջարկություններ շինարարության հետ կապված անբարենպաստ ազդեցության
բացառման, քաղաքային տնտեսության և տրանսպորտի անխափան աշխատանքի
ապահովման վերաբերյալ)

21.Առաջադրանքի գործողության
ժամկետը և նախագծի
մշակման փուլերը

18/07/2024-ից մինչև 18/07/2025-ը, մեկ փուլով 12 ամիս

(նշվում են առաջադրանքի գործողության ժամկետը և նախագծի մշակման փուլերը)

ԼՐԱՑՈՒՑԻՉ ՊԱՅՄԱՆՆԵՐԸ

22.Նախագծային փաստաթղթերի

փորձաքննությանը ներկայացվող
պահանջներ

պարզ փորձաքննություն

(Հայաստանի Հանրապետության օրենսդրությամբ սահմանված փորձաքննության
դրույթները կամ նախագծողի երաշխավորագիրը՝ հղում կատարելով համապատասխան
իրավական ակտին)

23. Միջանկյալ համաձայնեցում

Արաքսի համայնքապետարան

(իրավասու մարմնի կամ Հայաստանի Հանրապետության օրենսդրությամբ նախատեսված դեպքում շահագրգիռ մարմինների հետ էսքիզային նախագծի նախնական համաձայնեցում, նշվում է նաև առաջադրանքի փոփոխման հնարավորությունը՝ N 1 հավելվածի 87-րդ կետով բախարեսված դեպքում)

24. Հասարակական քննարկումներ

ըստ կարգի

(Հայաստանի Հանրապետության օրենսդրությամբ սահմանված դեպքերում և կարգով)

25. Համաձայնեցումների կամ
մասնագիտական
եզրակացությունների ստացում

ըստ կարգի

(նշվում են փոխադրվող օբյեկտի համաձայնեցման՝ օրենքով սահմանված պահանջները՝ հուշարձանների ու բնության պահպանության և այլ լիազորված մարմինների հետ, ինչպես նաև N 1 հավելվածի 56-րդ կետով սահմանված դեպքերում՝ ինժեներական ենթակառուցվածքի սեփականատիրոջ (օգտագործողի) հետ)

26. Փոստային բաժանորդային
պահարանների տեղադրում

-


27. Այլ պայմաններ

-

ՀԱՄԱՅՆՔԻ ՂԵԿԱՎԱՐ՝
Կ.Տ.



Ղազար Ղազարյան

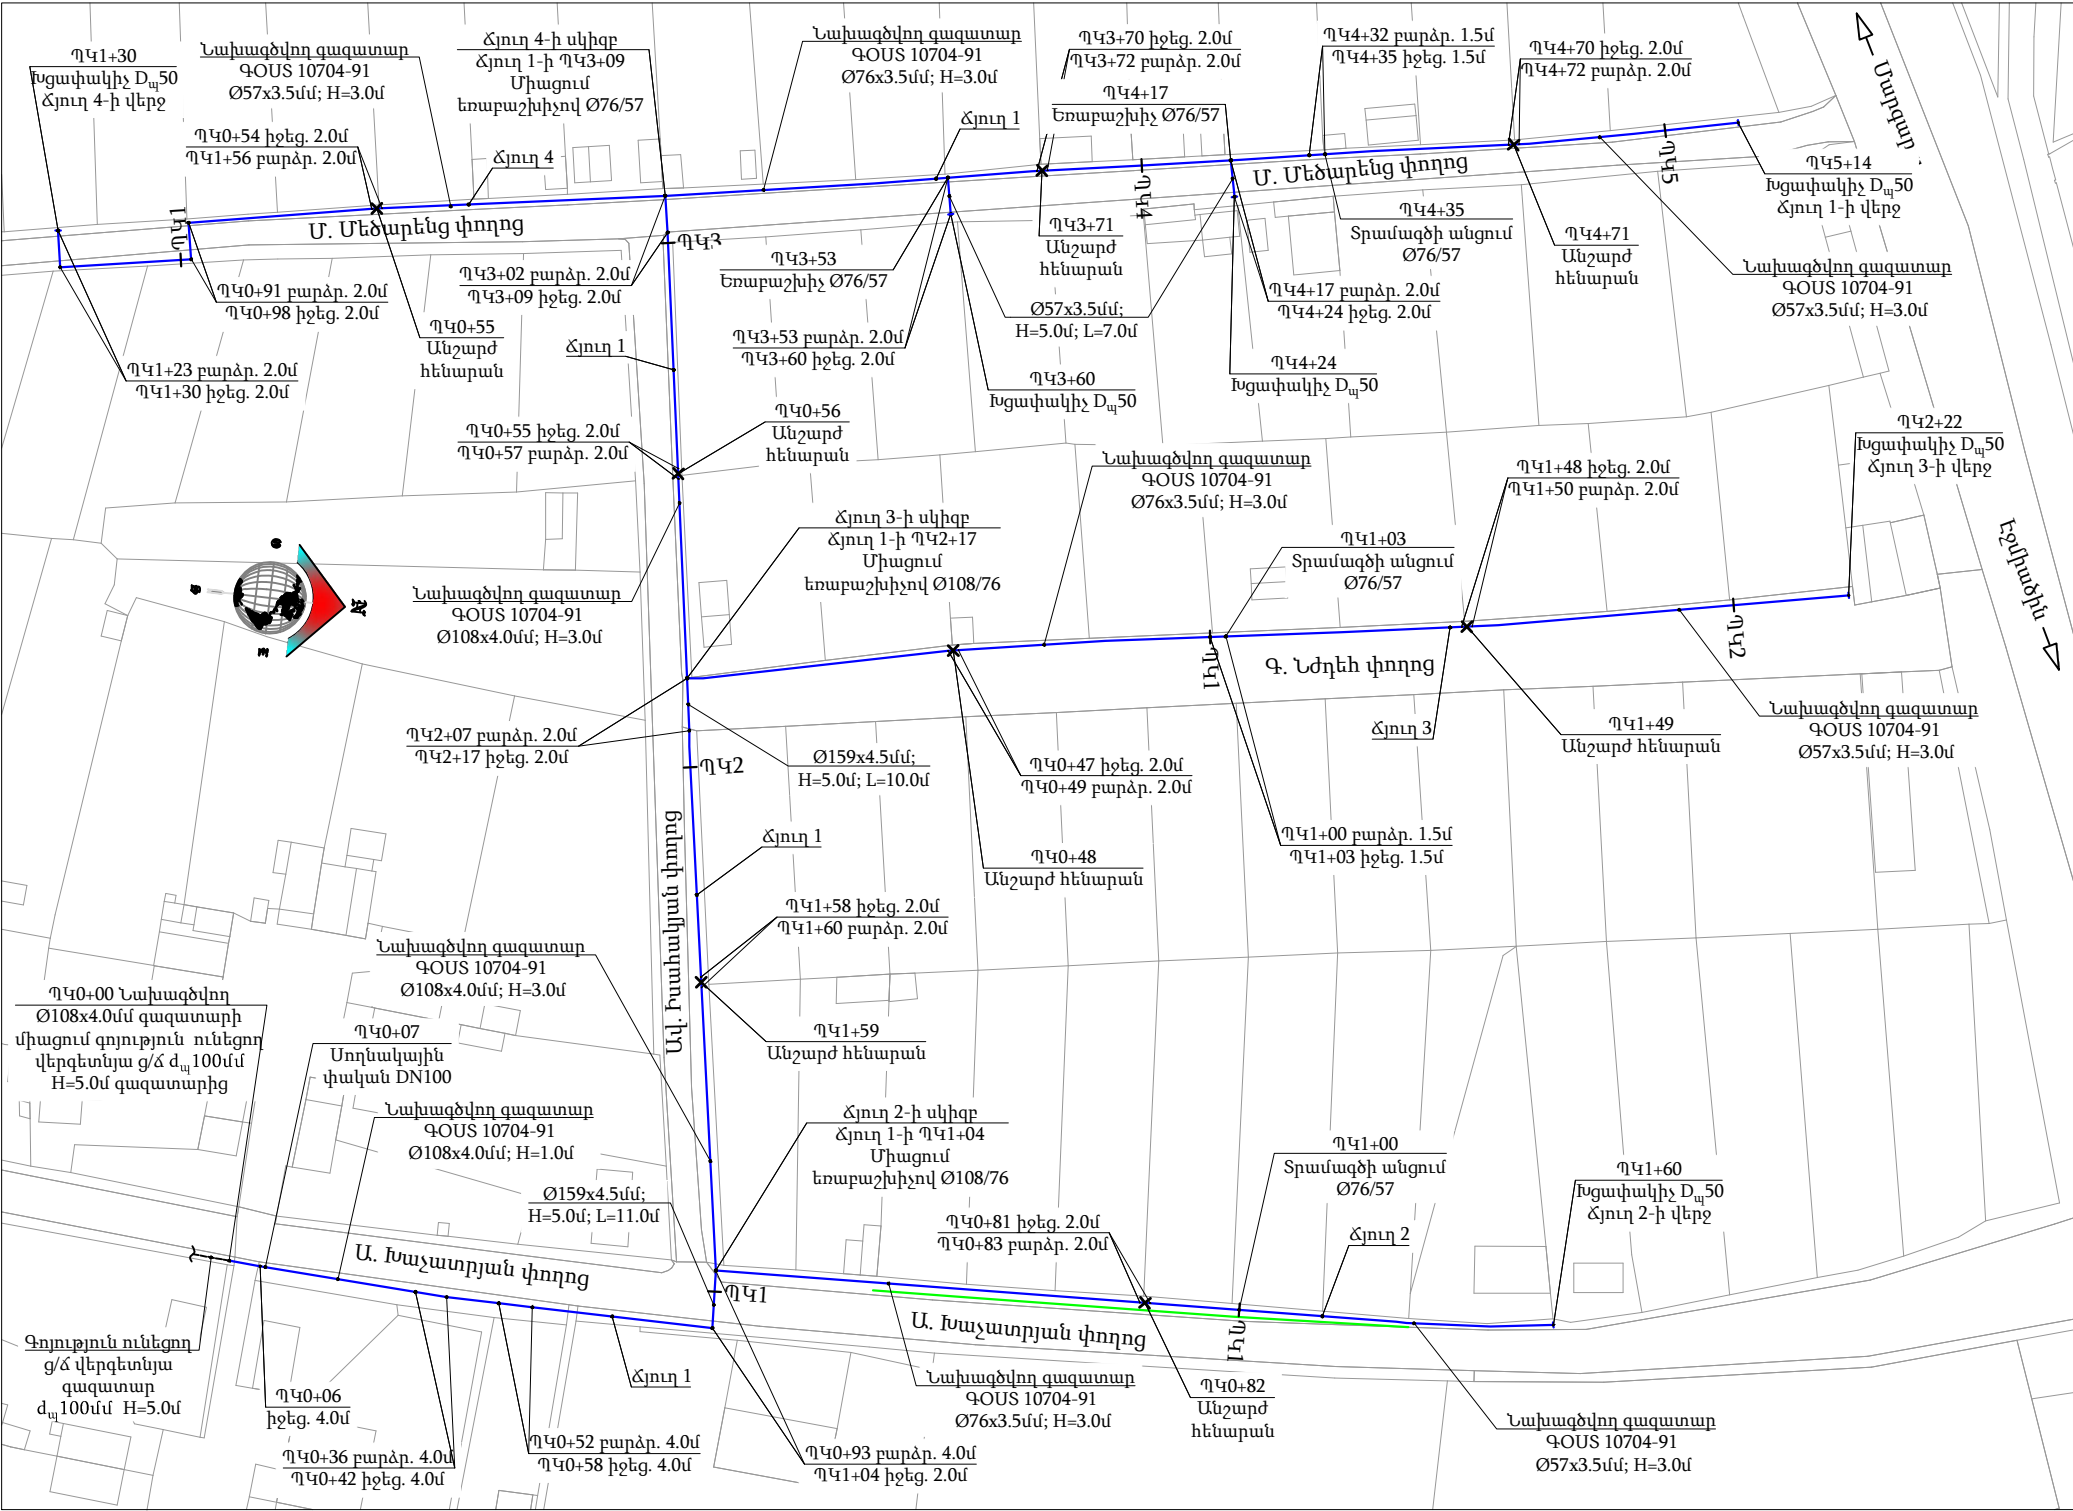

Համաձայնեցված է

Արաքս համայնքի ղեկավար՝

Ղ. Ղազարյան

Արմավիրի ԳԳՄ-ի տնօրենի տեղակալ՝
գլխավոր ճարտարագետ

Ա. Նազարյան


ԾԱՆՈԹՈՒԹՅՈՒՆ

- Գազատարի մոնտաժումն ու փորձարկումն իրականացնել համաձայն ՀՀՇՆ IV-12.03.01-04 պահանջների
- Մոնտաժային աշխատանքների ժամանակ, այլ կոմունիկացիաների ի հայտ գալու դեպքում, որոնք նախագծում նշված չեն, հարկավոր է անհապաղ կանգնեցնել աշխատանքները և տեղյակ պահել շահագործող կազմակերպության աշխատակիցներին
- Նախագծվող վերգետնյա ց/ճ գազատարները տեղադրվում է H=1.0÷4.5մ բարձրության վրա, ավտոմոբիլային ճանապարհները հատելիս գազատարի բարձրությունը կազմում է H=5.0 մ
- Միացումը իրականացնել գազային տնտեսության շահագործման ծառայության աշխատակիցների ներկայությամբ
- Հողային աշխատանքներ իրականացնելիս տեղադրել անվտանգ երթևեկության համար նախատեսված ազդանշանային նշաններ
- Մոնտաժման աշխատանքներ սկսելուց առաջ նախագծում կանաչ գույնով նշված հատվածներում անհրաժեշտ է իրականացնել մոշերի, մոլախոտերի և թփերի մաքրում:


Պայմանական նշաններ

- Նախագծվող ց/ճ վերգետնյա գազատար
- Գոյություն ունեցող ց/ճ վերգետնյա գազատար
- Անշարժ հենարան
- Ճանապարհի մոշերից և թփերից մաքրման հատված

 «ԲԼՅՈՒՄ ՍՈԼՈՒՇՆՍ» Ս Պ Շ Լիցենզիա-ՔՊԼ-17134	ՕԲՅԵԿՏ № 18-24		
ՀՀ Արմավիրի մարզի Արաքս համայնքի Ջրարբի գյուղի Գարեգին Նժդեհ, Մ. Մեծարենց, Ավ. Բահակյան և Ա. Խաչատրյան փողոցների գազատարների կառուցում			
Ստուգեց	Հ. Դավթյան	Մ. Մանասյան	Փուլ
Նախագծեց	Ռ. Ստեփանյան		Թերթ
			Թերթեր
Գազամատակարարում			ԱՆ
Գազատարի գլխավոր հատակագիծ Մ1:1000			Պատվիրատու՝ Արաքսի համայնքապետարան

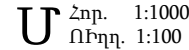



Պողպատյա Ø108x4.0մմ խողովակներ ԳՕՍ 10704-91 յուղաներկում 2 անգամ										Ø159x4.5		Պողպատյա Ø108x4.0մմ խողովակներ ԳՕՍ 10704-91 յուղաներկում 2 անգամ										Ø159x4.5		Պողպատյա Ø108x4.0մմ խողովակներ ԳՕՍ 10704-91 յուղաներկում 2 անգամ										Պողպատյա Ø76x3.5մմ խողովակներ ԳՕՍ 10704-91 յուղաներկում 2 անգամ										Պողպատյա Ø57x3.5մմ խողովակներ ԳՕՍ 10704-91 յուղաներկում 2 անգամ									
0.004												0.01										0.00		0.004																													
217												85										7		205																													
6	29	6	10	6	35	7	4	54			40	7	10	38			43	2	7	44	17		28	17	15	3	35			28	14																						

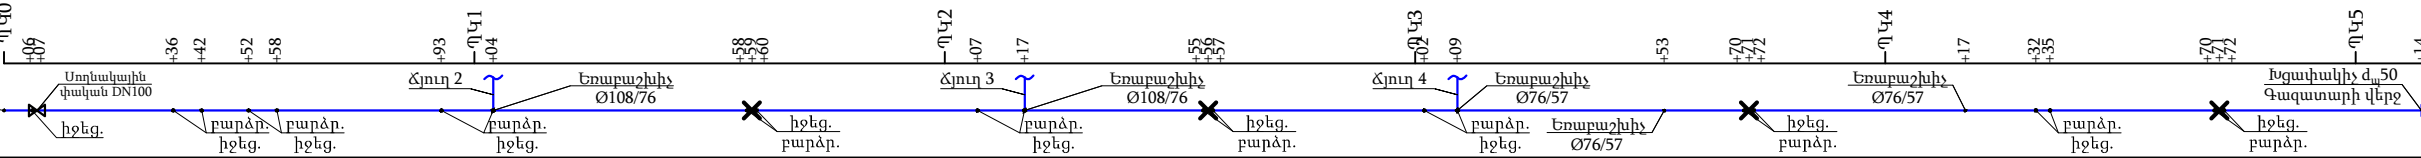




 BLUESTREAMSOLUTIONS «ՇԼՅՈՒ ՄՈՐԿՈՒՄ ԼՈՒՈՒՇԵՆ» Ս ՊԸ Լիցենզիա-ՔՈՒԼ-17134		ՕԲՅԵԿՏ № 18-24 ՀՀ Արմավիրի մարզի Արարա համայնքի Ջրաբեր գյուղի Գարեկեն Լճիկին Ս. Մեմարենց, Ավ. Խաճակյան և Ս. Խաչատրյան փողոցների գազատարների կառուցում			
Ստուգել	Հ. Ղափյան	Փուլ		Թերթ	Թերթեր
Նախագիծ	Ի. Մոխրալյան	ԱՆ		2	8
		Գազամատակարարում Գազատարի երկայնական կտրվածք Հյուլ 1		Պատվիրատու՝ Արարաի համայնքապետարան	

Մ շոք. 1:1000
ՈՒՂՂ. 1:100

Փաստացի հողի նիշը, մ
Խրամուղու հատակի նիշը,մ
Գազատարի վերևի նիշը,մ
Խրամուղու խորությունը, մ
Գազատարի ներքևի նիշը, մ
Հենասյուների բարձրությունը, մ
Գազատարի տեսակը մեկուսացման տիպը
Թեքություն % Հեռավորություն, մ
Հեռավորություն, մ
Ցցանշում
Գազատարի հատակագիծ

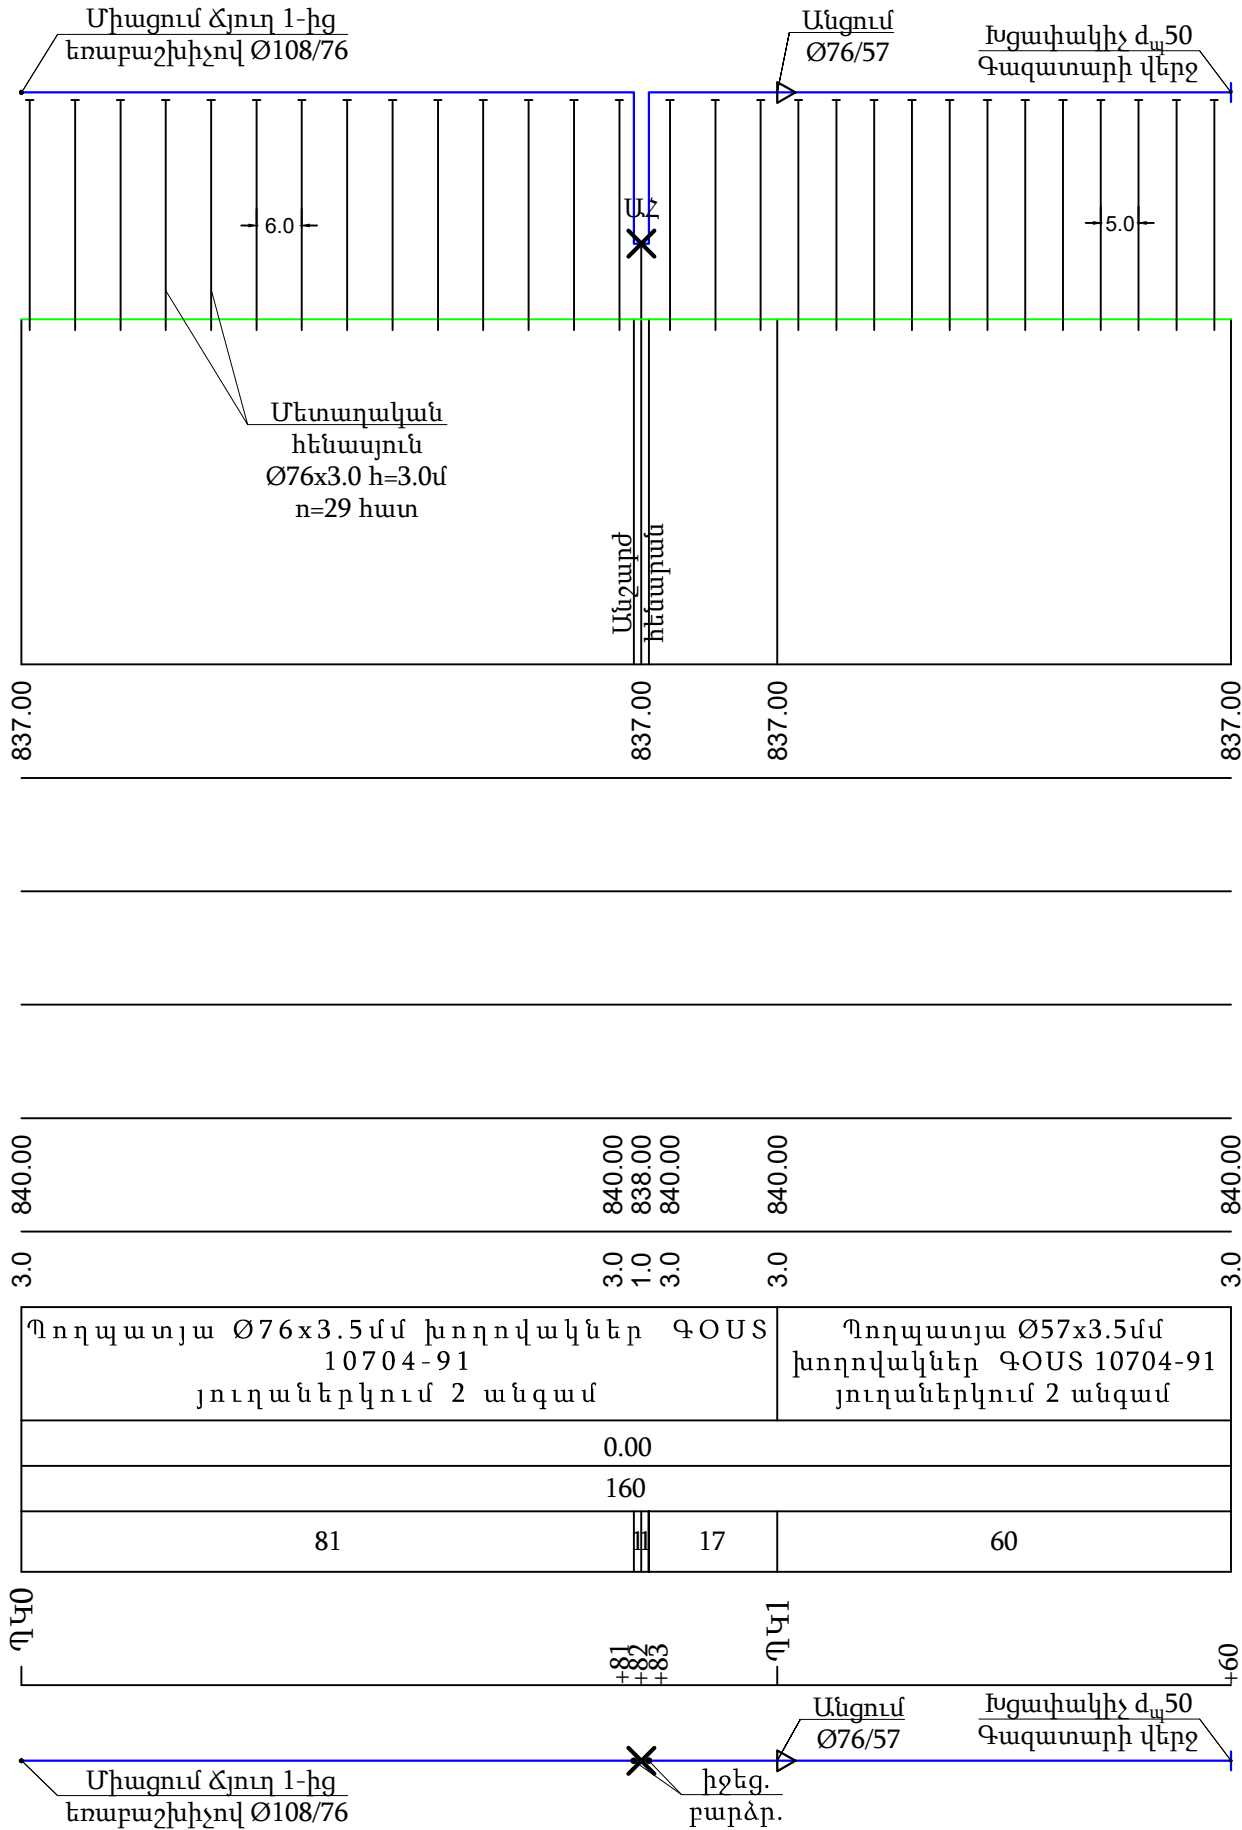
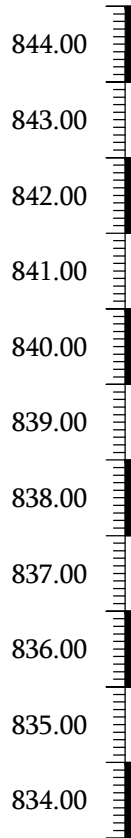


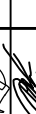 BLUESTREAM SOLUTIONS				ՕԲՅԵԿՏ N ^o 18-24				
«ԲԼՅՈՒ ՍԹՐԻՄ ՍՈԼՈՒՇՆՍ» Ս Պ Ը Լիցենզիա-ՔՊԼ-17134				ՀՀ Արմավիրի մարզի Արաքս համայնքի Ջրարի գյուղի Գարեգին Նժդեհ, Մ. Մեծարենց, Ավ. Բահակյան և Ա. Խաչատրյան փողոցների գազատարների կառուցում				
				Գազամատակարարում		Փուլ	Թերթ	Թերթեր
						ԱՆ	3	8
				Գազատարի երկայնական կտրվածք Ճյուղ 2		Դատվիրատու՝ Արաքսի համայնքապետարան		
Ստուգեց	Հ. Դավթյան		Ամսա սամաքիլ					
Նախագծեց	Ռ. Ստեփանյան							

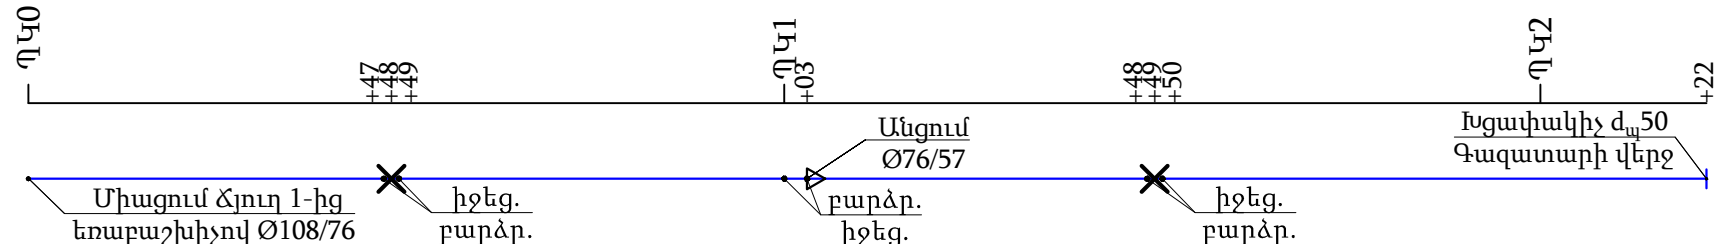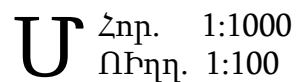


Փաստացի հողի նիշը, մ
Խրամուղու հատակի նիշը,մ
Գազատարի վերևի նիշը,մ
Խրամուղու խորությունը, մ
Գազատարի ներքևի նիշը, մ
Հենասյուների բարձրությունը, մ
Գազատարի տեսակը մեկուսացման տիպը
Թեքություն % Հեռավորություն, մ
Հեռավորություն, մ
Ցցանշում
Գազատարի հատակագիծ

 «ԲԼՅՏՌԻ ՍԹՐԻՄ ՍՈԼՈՒՇՆՍ» Ս Պ Ը Լիցենզիա-ՔՊԼ-17134		ՕԲՅԵԿՏ N° 18-24			
ՀՀ Արմավիրի մարզի Արաքս համայնքի Ջրարքի գյուղի Գարեգին Նժդեհ, Ս. Մեծարենց, Ավ. Խառնակյան և Ա. Խաչատրյան փողոցների զազատարների կառուցում		ՀՀ Արմավիրի մարզի Արաքս համայնքի Ջրարքի գյուղի Գարեգին Նժդեհ, Ս. Մեծարենց, Ավ. Խառնակյան և Ա. Խաչատրյան փողոցների զազատարների կառուցում			
Ստուգեց	Ն. Դավթյան	Ամբաստանիվ	Փուլ	Թերթ	Թերթեր
Նախագեց	Ռ. Ստեփանյան		ԱՆ	4	8
Գազատարի երկայնական կտրվածք Ճյուղ 3			Պատվիրատու Արաքսի համայնքապետարան		

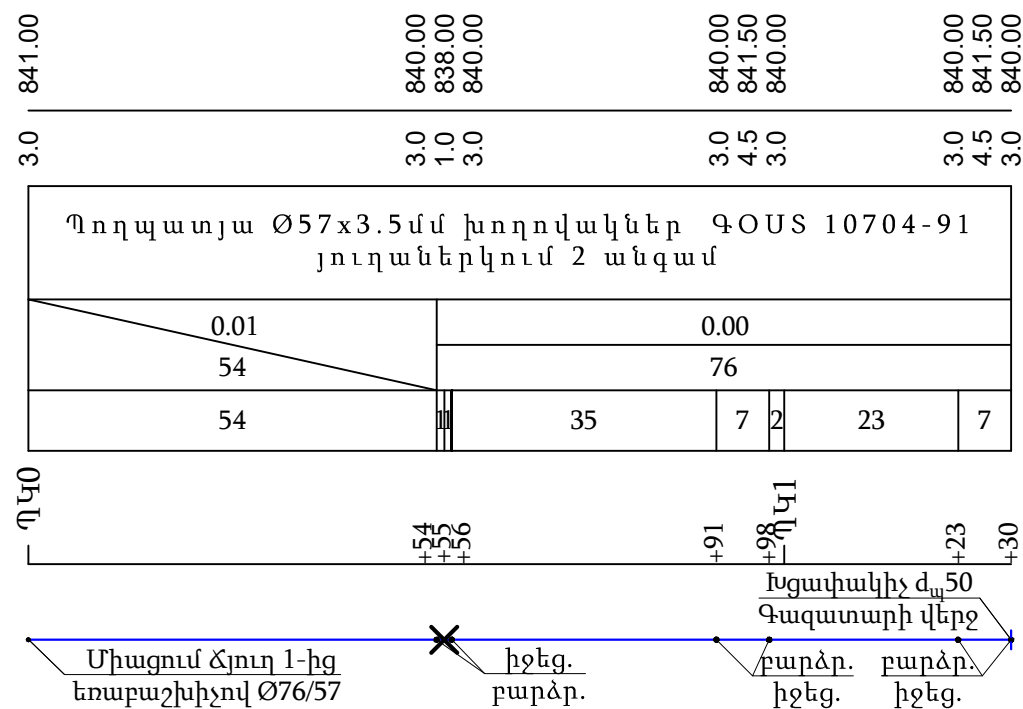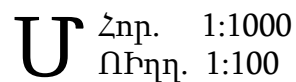

 BLUESTREAMSOLUTIONS				ՕԲՅԵԿՏ № 18-24			
«ԲԼՅՈՒ ՍԹԻՄ ՍՈԼՈՒՇՆՍ» Ս Պ Ը Լիցենզիա-ՔՊԼ-17134				ՀՀ Արմավիրի մարզի Արաքս համայնքի Ջրաբերի գյուղի Գարեգին Նժդեհ, Մ. Մեծարենց, Ավ. Իսահակյան և Ա. Խաչատրյան փողոցների գազատարների կառուցում			
			Ամիս ամսաթիվ	Գազամատակարարում	Փուլ	Թերթ	Թերթեր
Ստուգեց	Հ. Դավթյան				ԱՆ	5	8
Նախագծեց	Ռ. Ստեփանյան			Գազատարի երկայնական կտրվածք Ճյուղ 4	Պատվիրատու՝ Արաքսի համայնքապետարան		

Շարժական հենասյուն

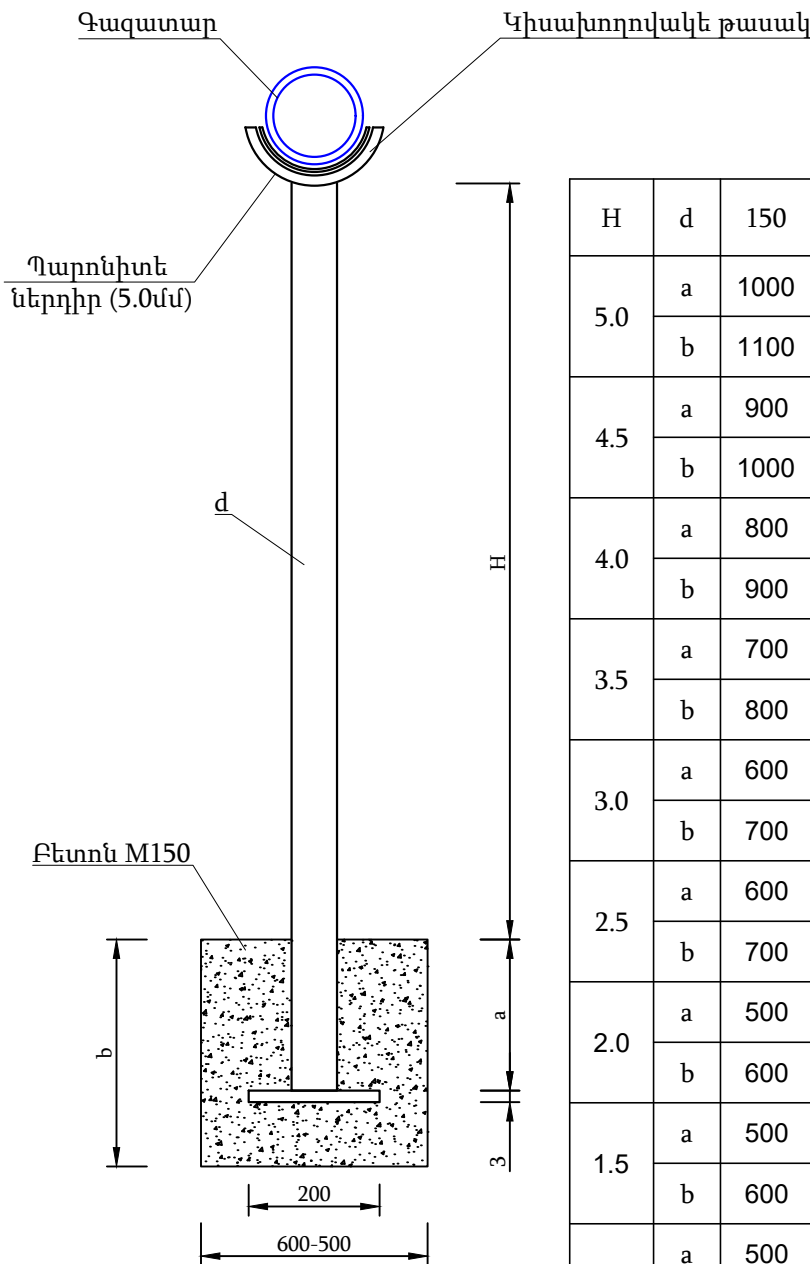

Աղյուսակ 1

H	d	150	125	100	80	70	50
5.0	a	1000	1000	1000	1000	1000	1000
	b	1100	1100	1100	1100	1100	1100
4.5	a	900	900	900	900	900	900
	b	1000	1000	1000	1000	1000	1000
4.0	a	800	800	800	800	800	800
	b	900	900	900	900	900	900
3.5	a	700	700	700	700	700	700
	b	800	800	800	800	800	800
3.0	a	600	600	600	600	600	600
	b	700	700	700	700	700	700
2.5	a	600	600	600	600	600	600
	b	700	700	700	700	700	700
2.0	a	500	500	500	500	500	500
	b	600	600	600	600	600	600
1.5	a	500	500	500	500	500	500
	b	600	600	600	600	600	600
1.00	a	500	500	500	500	500	500
	b	600	600	600	600	600	600







BLUESTREAM SOLUTIONS

«ԲԼՅՈՒ ՍԹՐԻՄ ՍՈԼՈՒՇՆՍ»
Ս Պ Հ
Լիցենզիա-ՔՊԼ-17134

ՕԲՅԵԿՏ № 18-24

ՀՀ Արմավիրի մարզի Արաքս համայնքի Ջրարբի գյուղի Գարեգին Նժդեհ, Մ. Մեծարենց, Ավ. Բահակյան և Ա. Խաչատրյան փողոցների գազատարների կառուցում

Ստուգեց	Հ. Դավթյան	Ամսա ամսաթիվ	Գազամատակարարում	Փուլ	Թերթ	Թերթեր
Նախագծեց	Ռ. Ստեփանյան			ԱՆ	6	8
			Շարժական հենասյուն	Պատվիրատու՝ Արաքսի համայնքապետարան		

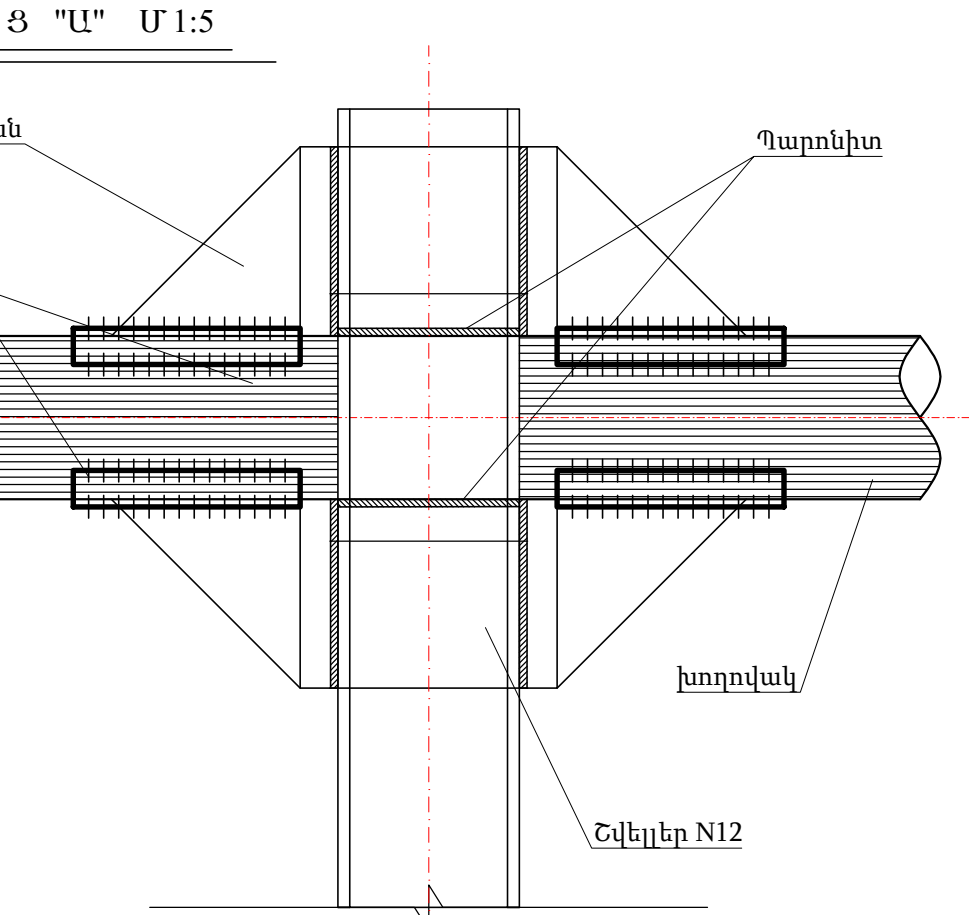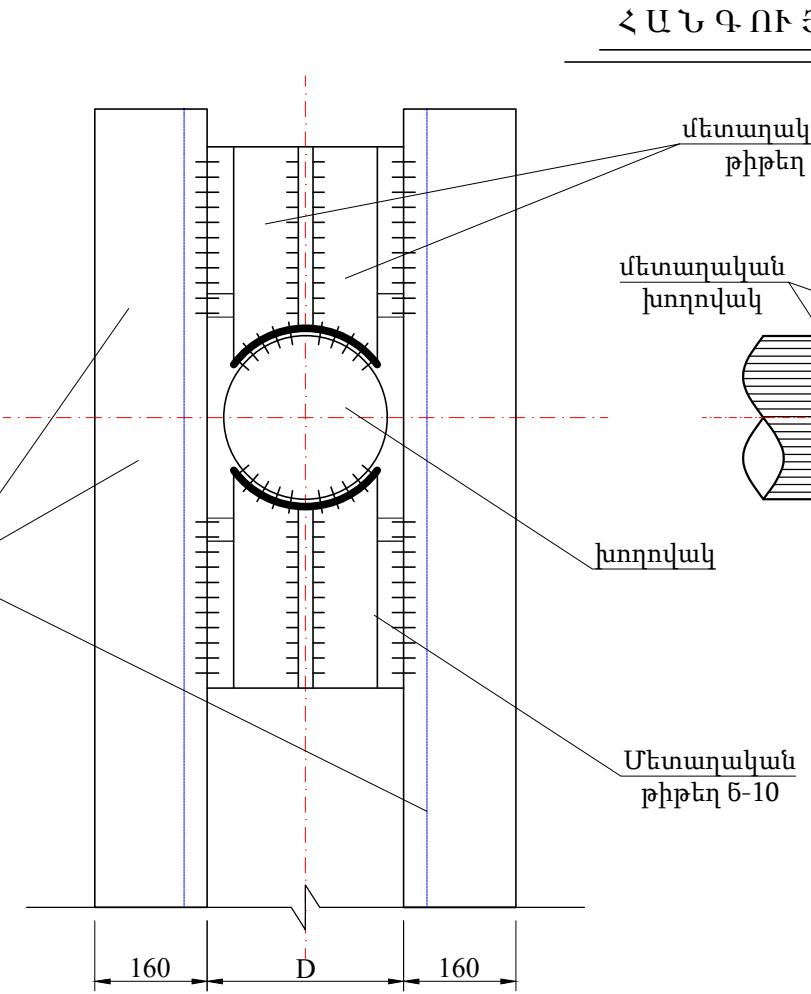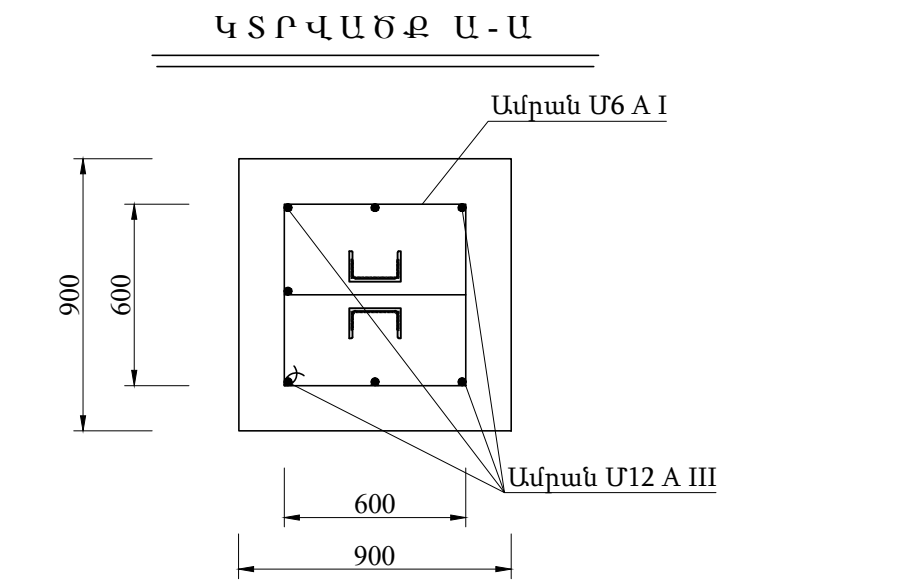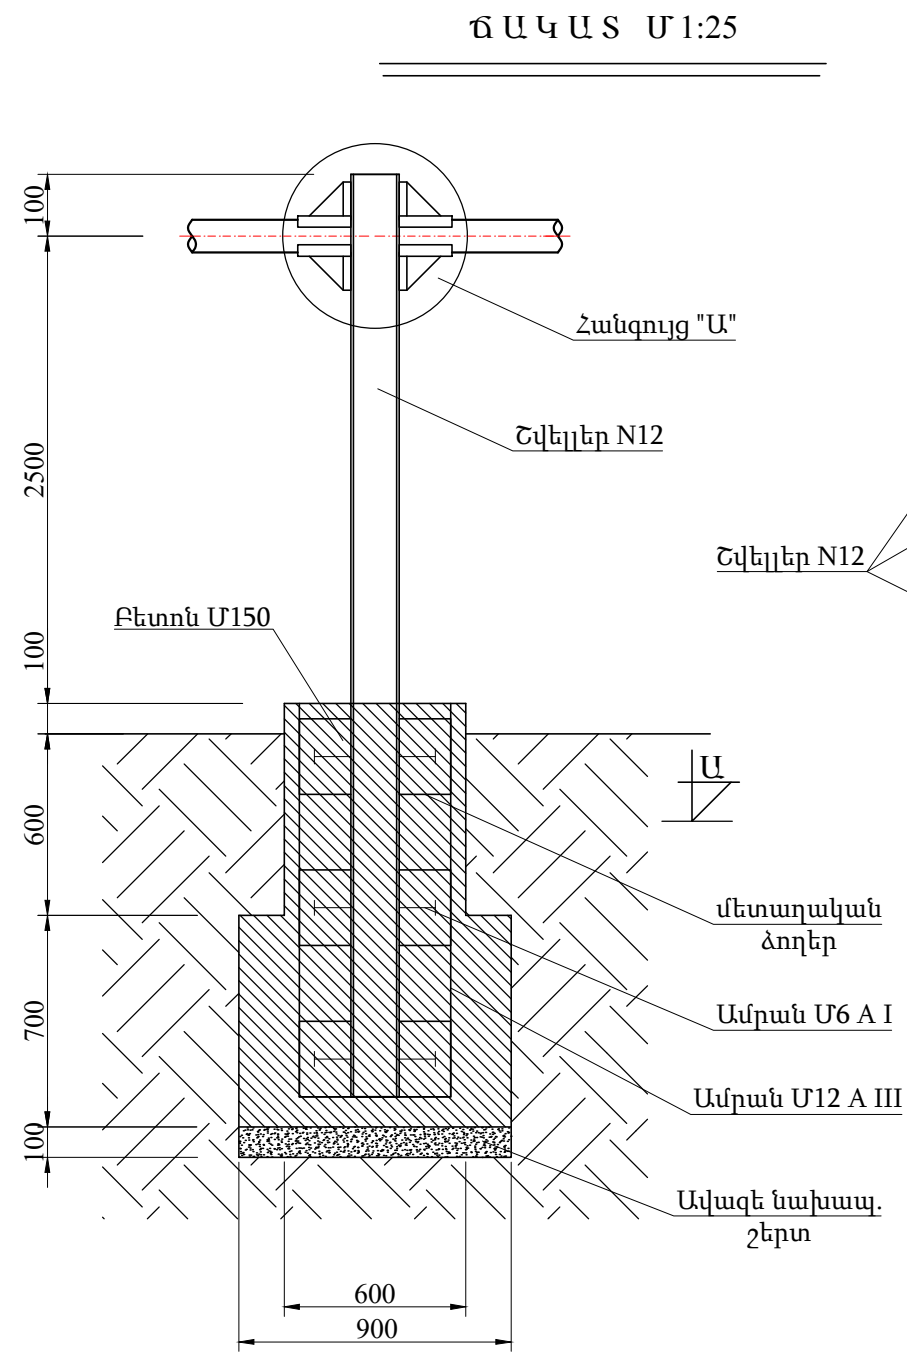

Nº	Գազատարի բարձ. մ	Հեռավորություն/ մ/կգ	Բետոն մ³	Ամրան մ/կգ	Պողպատյա թիթեղ, մ²/կգ	Կիսախողովակ հատ/կգ	Պարոնիտ կգ	Գրունտ կգ	Մասա կգ
1	H=0.5	3.9 / 41.0	0.82	Ø 12 A III 12.4/11.1	0.15 / 0.7	4 / 1.7	0.5	1.15	57.5
2	H=1.0	4.9 / 51.0	0.82	Ø 12 A III 12.4/11.1	0.15 / 0.7	4 / 1.7	0.5	1.15	67.5
				Ø 6 A I 13/3.0					
3	H=1.5	5.9 / 61.4	0.82	Ø 12 A III 12.4/11.1	0.15 / 0.7	4 / 1.7	0.5	1.15	77.8
4	H=2.0	6.9 / 71.8	0.82	Ø 12 A III 12.4/11.1	0.15 / 0.7	4 / 1.7	0.5	1.15	88.2
5	H=2.5	7.9 / 82.2	0.82	Ø 12 A III 12.4/11.1	0.15 / 0.7	4 / 5.2	0.21	1.15	98.7

«ԲԼՅՈՒ ՍԹՐԻՄ ՍՈԼՈՒՇՆՍ» Ս Պ Ը
Լիցենզիա-ՔՊԼ-17134

ՕԲՅԵԿՏ № 18-24

ՀՀ Արմավիրի մարզի Արաքս համայնքի Ջրարբի գյուղի Գարեգին Նժդեհ, Մ. Մեծարենց, Ավ. Իսահակյան և Ա. Խաչատրյան փողոցների գազատարների կառուցում

Ստուգեց	Հ. Դավթյան	Ստուգեց	Ռ. Ստեփանյան	Միջա ամսաթիվ	Գազամատակարարում	Փուլ	Թերթ	Թերթեր
Նախագծեց	Ռ. Ստեփանյան					ԱՆ	7	8
					Անշարժ հենարան	Պատվիրատու՝ Արաքսի համայնքապետարան		

Աշխատանքների ծավալներ

Մասնագիր							
Հ/Հ	Աշխատանքների անվանումը	Չափման միավոր	Ճյուղ 1	Ճյուղ 2	Ճյուղ 3	Ճյուղ 4	Ընդհանուր
1	Փոսերի քանդում III կարգի գրունտում	մ ³	23.02	6.075	9.149	6.609	44.853
2	Բետոնից հիմքեր հենասյունների համար B12.5 դասի	մ ³	23.02	6.075	9.149	6.609	44.853
3	Ավելորդ գրունտի տեղափոխում 5կմ	մ ³	23.02	6.075	9.149	6.609	44.853
4	Շարժական հենասյուն Ø133x3.5մմ (H=5.0)	հատ/կգ/մ	4/268.32/24	-	-	-	4/268.32/24
5	Շարժական հենասյուն Ø89x3.5մմ (H=5.0)	հատ/կգ/մ	8/354.24/48	-	-	-	8/354.24/48
6	Շարժական հենասյուն Ø89x3.5մմ (H=3.0)	հատ/կգ/մ	26/690.768/93.6	-	-	-	26/690.768/93.6
7	Շարժական հենասյուն Ø89x3.5մմ (H=1.0)	հատ/կգ/մ	11/121.8/16.5	-	-	-	11/121.8/16.5
8	Շարժական հենասյուն Ø76x3.0մմ (H=5.0)	հատ/կգ/մ	4/129.6/24	-	-	4/129.6/24	8/259.2/48
9	Շարժական հենասյուն Ø76x3.0մմ (H=4.5)	հատ/կգ/մ	1/28.62/5.3	-	1/28.62/5.3	-	2/57.24/7.3
10	Շարժական հենասյուն Ø76x3.0մմ (H=3.0)	հատ/կգ/մ	35/680.4/126	29/563.76/104.4	39/758.16/140.4	23/447.12/82.8	126/2449.44/453.6
11	Անշարժ հենարան H=1.0մ	հատ/կգ	4/270	1/67.5	2/135	1/67.5	8/540
12	Կիսախողովակ	հատ/կգ	89/84.04	29/15.66	40/21.6	27/14.58	184/137.52
13	Պարոնիտ	հատ/կգ	93/13.9	30/1.941	42/2.936	28/1.715	192/20.32
14	Մետաղական շինվածքներ հենասյունների համար	հատ/կգ	89/80.1	29/26.1	40/36	27/24.3	184/165.6
15	Պողպատե վերգետնյա գազատար Ø159x4.5մմ	մ	23	-	-	-	23
16	Պողպատե վերգետնյա գազատար Ø108x4.0մմ	մ	334	-	-	-	334
17	Պողպատե վերգետնյա գազատար Ø76x3.5մմ	մ	136	106	111	-	353
18	Պողպատե վերգետնյա գազատար Ø57x3.5մմ	մ	108	61	126	144	439
19	Տրամագծի անցում Ø159/108	հատ/կգ	4/9.6	-	-	-	4/9.6
20	Տրամագծի անցում Ø108/76	հատ/կգ	1/0.9	-	-	-	1/0.9
21	Տրամագծի անցում Ø76/57	հատ/կգ	1/0.7	1/0.7	1/0.7	-	3/2.1
22	Եռաբաշխիչ Ø108/76	հատ/կգ	2/9	-	-	-	2/9
23	Եռաբաշխիչ Ø76/57	հատ/կգ	3/7.2	-	-	-	3/7.2
24	Անկյունակ Ø159x6	հատ/կգ	4/33.6	-	-	-	4/33.6
25	Անկյունակ Ø108x6	հատ/կգ	25/95	-	-	-	25/95
26	Անկյունակ Ø76x6	հատ/կգ	8/13.6	4/6.8	7/11.9	-	19/32.3
27	Անկյունակ Ø57x5	հատ/կգ	9/7.2	-	5/4	11/8.8	25/20
28	Խցափակիչ d _պ 50մմ	հատ/կգ	3/0.9	1/0.3	1/0.3	1/0.3	6/1.8
29	Սողնակային փական DN100	հատ	1	-	-	-	1
30	Գազատարի և հենասյունների յուղաներկում երկու անգամ	մ ²	258.0	59.7	83.3	51.3	452.3
31	Գազատարի փչամաքրում և փորձարկում	մ	601	167	237	144	1149
32	Ճանապարհը մոշերից և թփերից մաքրման հատված	մ	-	100	-	-	100
33	Ø108x4.0մմ գազատարի միացում D _պ 100մմ գազատարին	տեղ	1	-	-	-	1

 BLUESTREAM SOLUTIONS				ՕԲՅԵԿՏ № 18-24			
«ԲԼՅՈՒ ՍԹՐԻՄ ՍՈԼՈՒՇՆՍ» Ս Պ Ը Լիցենզիա-ՔՊԼ-17134				ՀՀ Արմավիրի մարզի Արաքս համայնքի Ջրարբի գյուղի Գարեգին Նժդեհ, Մ. Մեծարենց, Ավ. Իսահակյան և Ա. Խաչատրյան փողոցների գազատարների կառուցում			
			Ամիս ամսաթիվ	Գազամատակարարում	Փուլ	Թերթ	Թերթեր
Ստուգեց	Հ. Դավթյան				ԱՆ	8	8
Նախագծեց	Ռ. Ստեփանյան						
				Մասնագիր	Պատվիրատու՝ Արաքսի համայնքապետարան		

Ժամանակացույց

ՀՀ Արմավիրի մարզի Արաքս համայնքի Ջրարբի գյուղի Գարեգին Նժդեհ, Մ. Մեծարենց, Ավ. Իսահակյան և Ա. Խաչատրյան փողոցների գազատարների կառուցում			
Շինարարական աշխատանքների կատարման ժամանակացույց			
Աշխատանքների անվանումը	Շինարարական աշխատանքների կատարման ժամանակացույցը ըստ ամիսների /ըստ օրերի/		
	1/ 30 օր /	1/ 30 օր /	1/ 30 օր /
Փոսերի քանդում	_____		
Հենասյուների տեղադրում և բետոնացում	_____		
Գազատարի մոնտաժում		_____	
Գազատարի ներկում			_____
Փչամաքրում և փորձարկում			_____
Հայտնաբերված թերությունների վերացում, և տարածքի մաքրում			_____
Անհրաժեշտ թասաթղթերի նախապատրաստում և հանձնում			_____

 BLUESTREAMSOLUTIONS «ԲԼՅՈՒ ՍԹՐԻՄ ՍՈԼՈՒՇՆՍ» Ս Պ Հ Լիցենզիա-ՔՊԼ-17134				ՕԲՅԵԿՏ № 18-24			
				ՀՀ Արմավիրի մարզի Արաքս համայնքի Ջրարբի գյուղի Գարեգին Նժդեհ, Մ. Մեծարենց, Ավ. Իսահակյան և Ա. Խաչատրյան փողոցների գազատարների կառուցում			
			Ամիս ամսաթիվ	Գազամատակարարում	Փուլ	Թերթ	Թերթեր
Ստուգեց	Հ. Դավթյան				ԱՆ	1	2
Նախագծեց	Ռ. Ստեփանյան			Ժամանակացույց	Պատվիրատու՝ Արաքսի համայնքապետարան		

Մեխանիզմների և աշխատանքային ռեսուրսների ցանկ

Նախատեսված աշխատանքների իրականացման համար
Մեխանիզմների նվազագույն պահանջներ
Մեքենամեխանիզմ
Ցանկ

ՀՀ	Անվանումը	Չափ. միավ.	Քանակը
1	Պերֆերատոր	հատ	2
2	Եռակցման սարք	հատ	2
3	Բենզինային ագրեգատ	հատ	2
4	Տրակտոր	հատ	1
5	Բեռնատար	հատ	1

Նախատեսված աշխատանքների իրականացման համար
Աշխատանքային ռեսուրսների նվազագույն պահանջներ
Աշխատանքային ռեսուրսների
Ցանկ

ՀՀ	Անվանումը	Քանակը	Աշխատանքային փորձ
1	Ինժեներ	1	3 տարի
2	Աշղեկ	1	3 տարի
3	Եռակցող	2	3 տարի
4	Բանվոր	4	

 BLUESTREAM SOLUTIONS				ՕԲՅԵԿՏ № 18-24			
«ԲԼՅՈՒ ՍԹՐԻՄ ՍՈԼՈՒՇՆՍ» Ս Պ Հ Լիցենզիա-ՔՊԼ-17134				ՀՀ Արմավիրի մարզի Արաքս համայնքի Ջրարբի գյուղի Գարեգին Նժդեհ, Մ. Մեծարենց, Ավ. Բահալյան և Ա. Խաչատրյան փողոցների զագատարների կառուցում			
Ստուգեց	Հ. Դավթյան		Ամսա ամսաթիվ	Գագամատակարարում	Փուլ	Թերթ	Թերթեր
Նախագծեց	Ռ. Ստեփանյան				ԱՆ	2	2
				Մեխանիզմների և աշխատանքային ռեսուրսների ցանկ	Պատվիրատու՝ Արաքսի համայնքապետարան		