


Նախասրահի Եսքիզային Նախագիծ

Արզնու խճ. 10 Աբովյան Հայաստան, Թոքաբանության Ազգային Կենտրոն


Իրավիճակային Ջատակագիծ




Իրավիճակային Ջատակագիծ Մ 1:2000

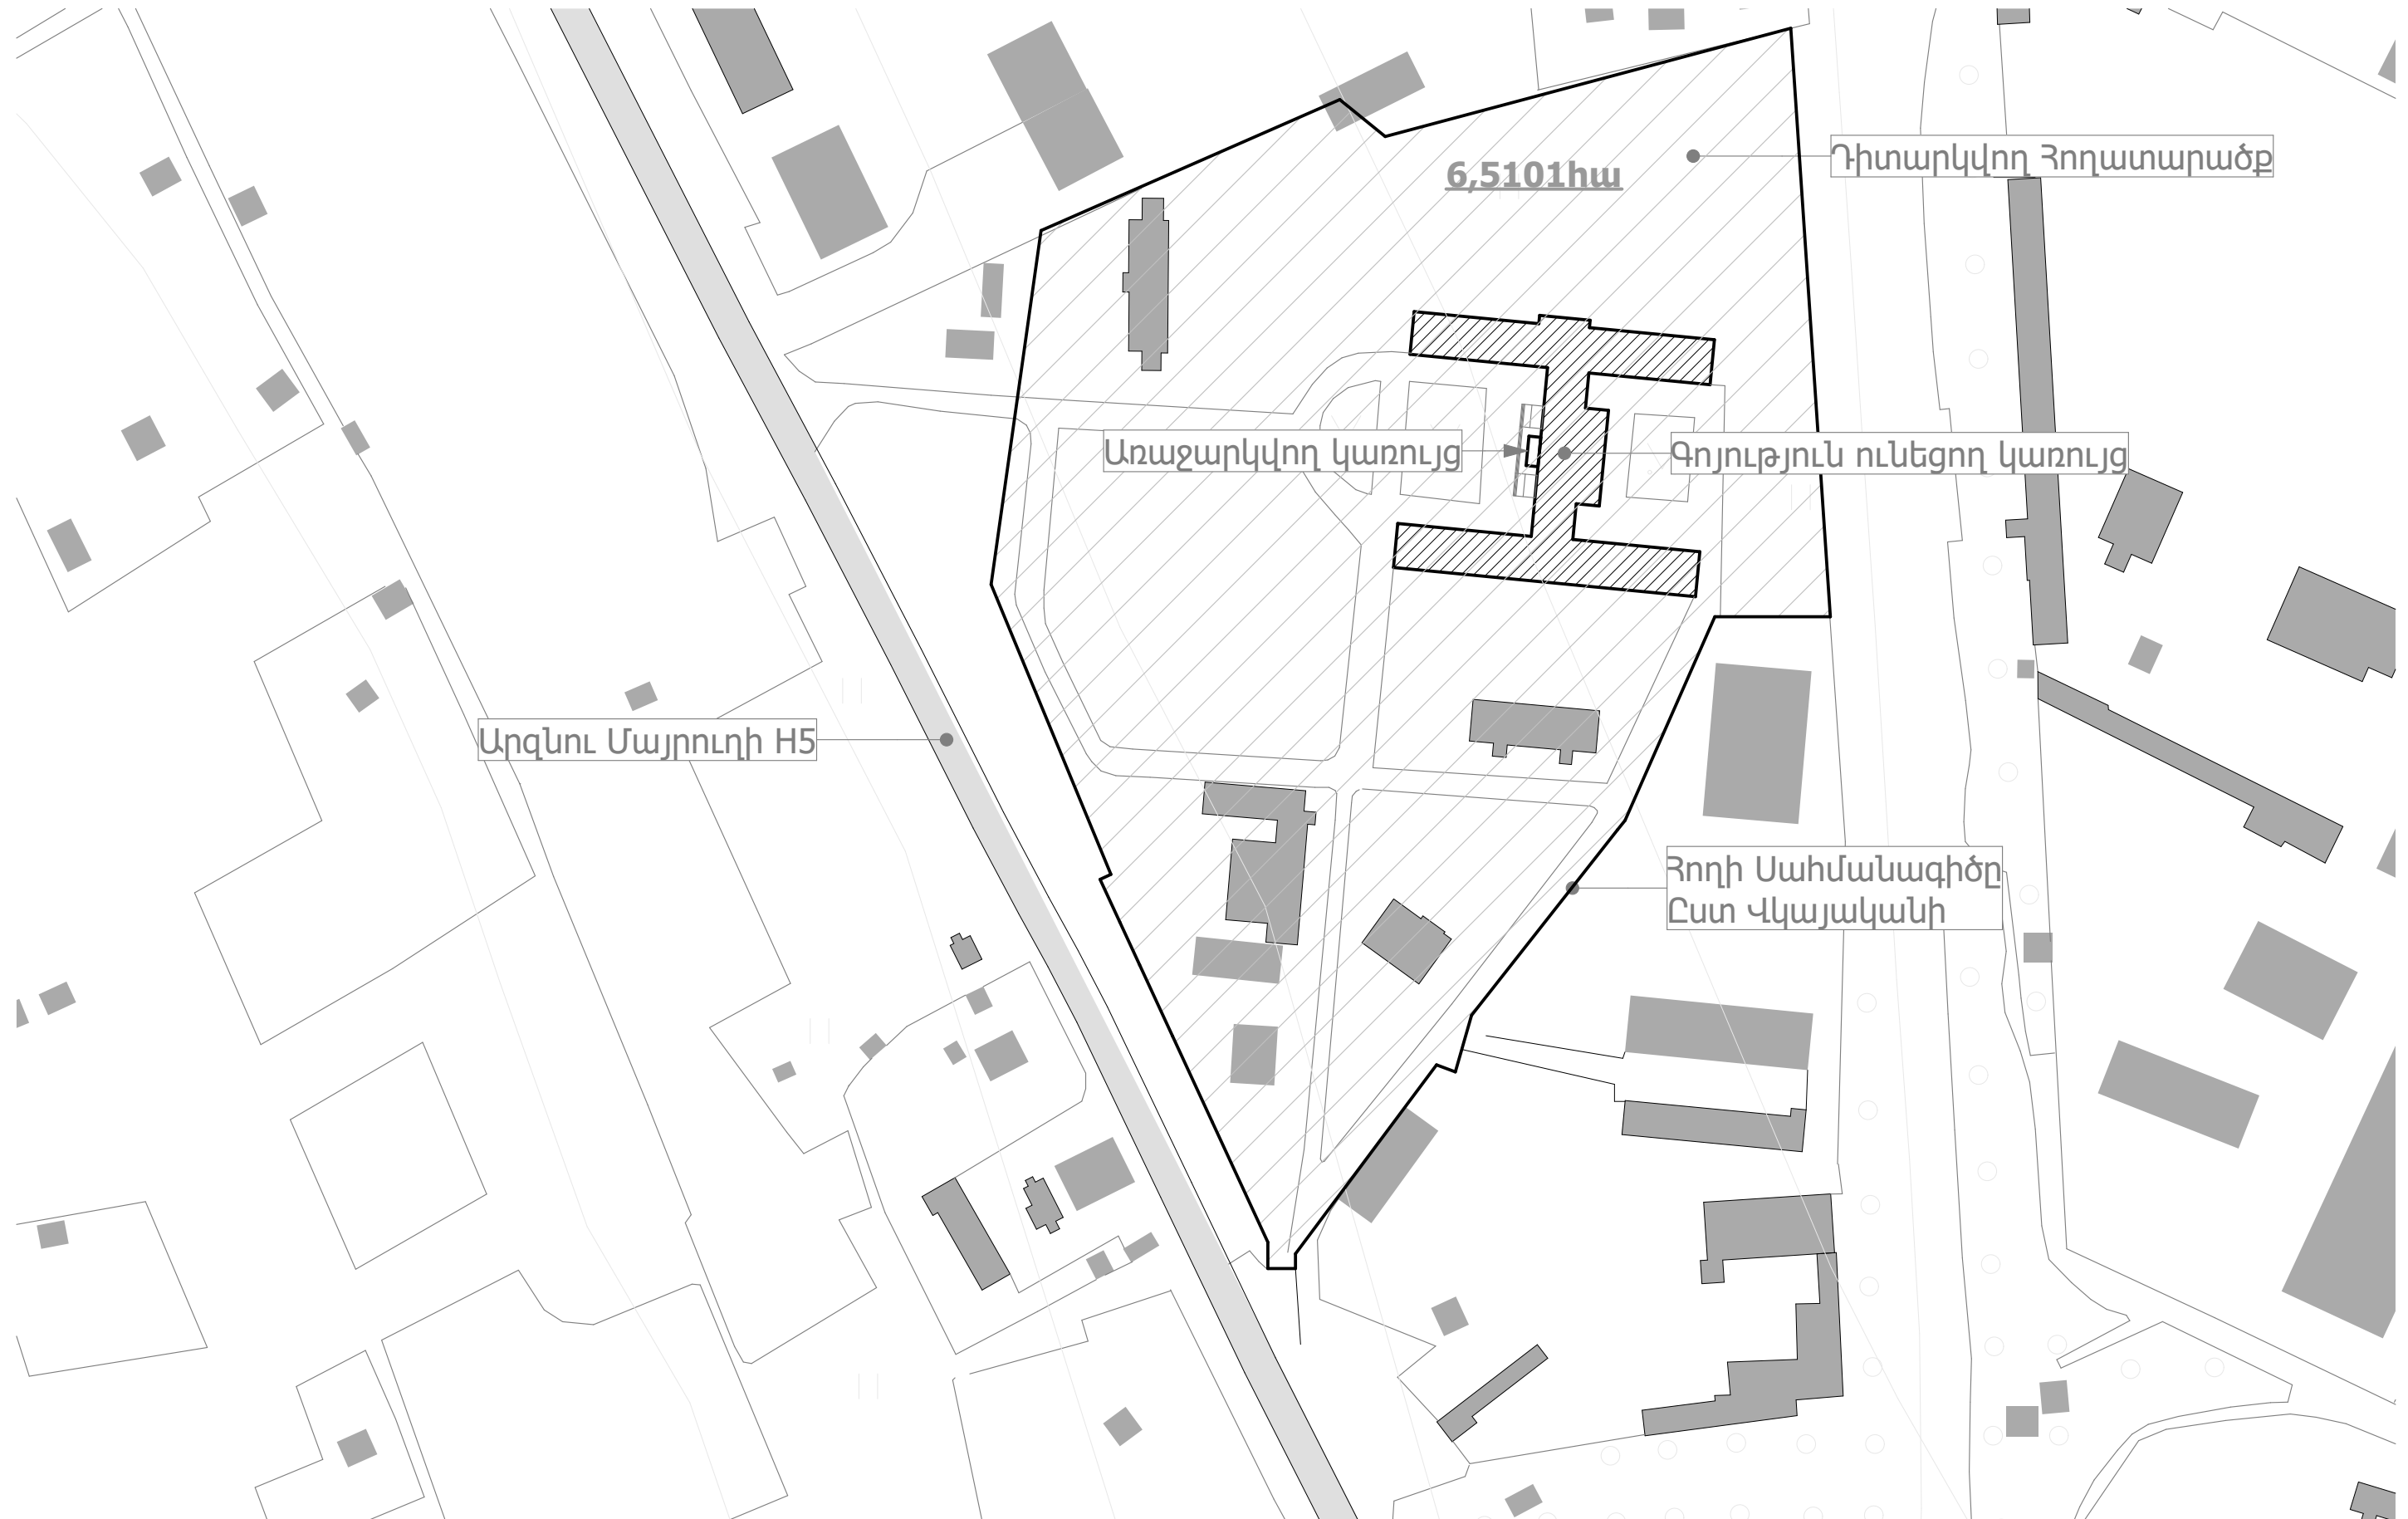

[illegible]

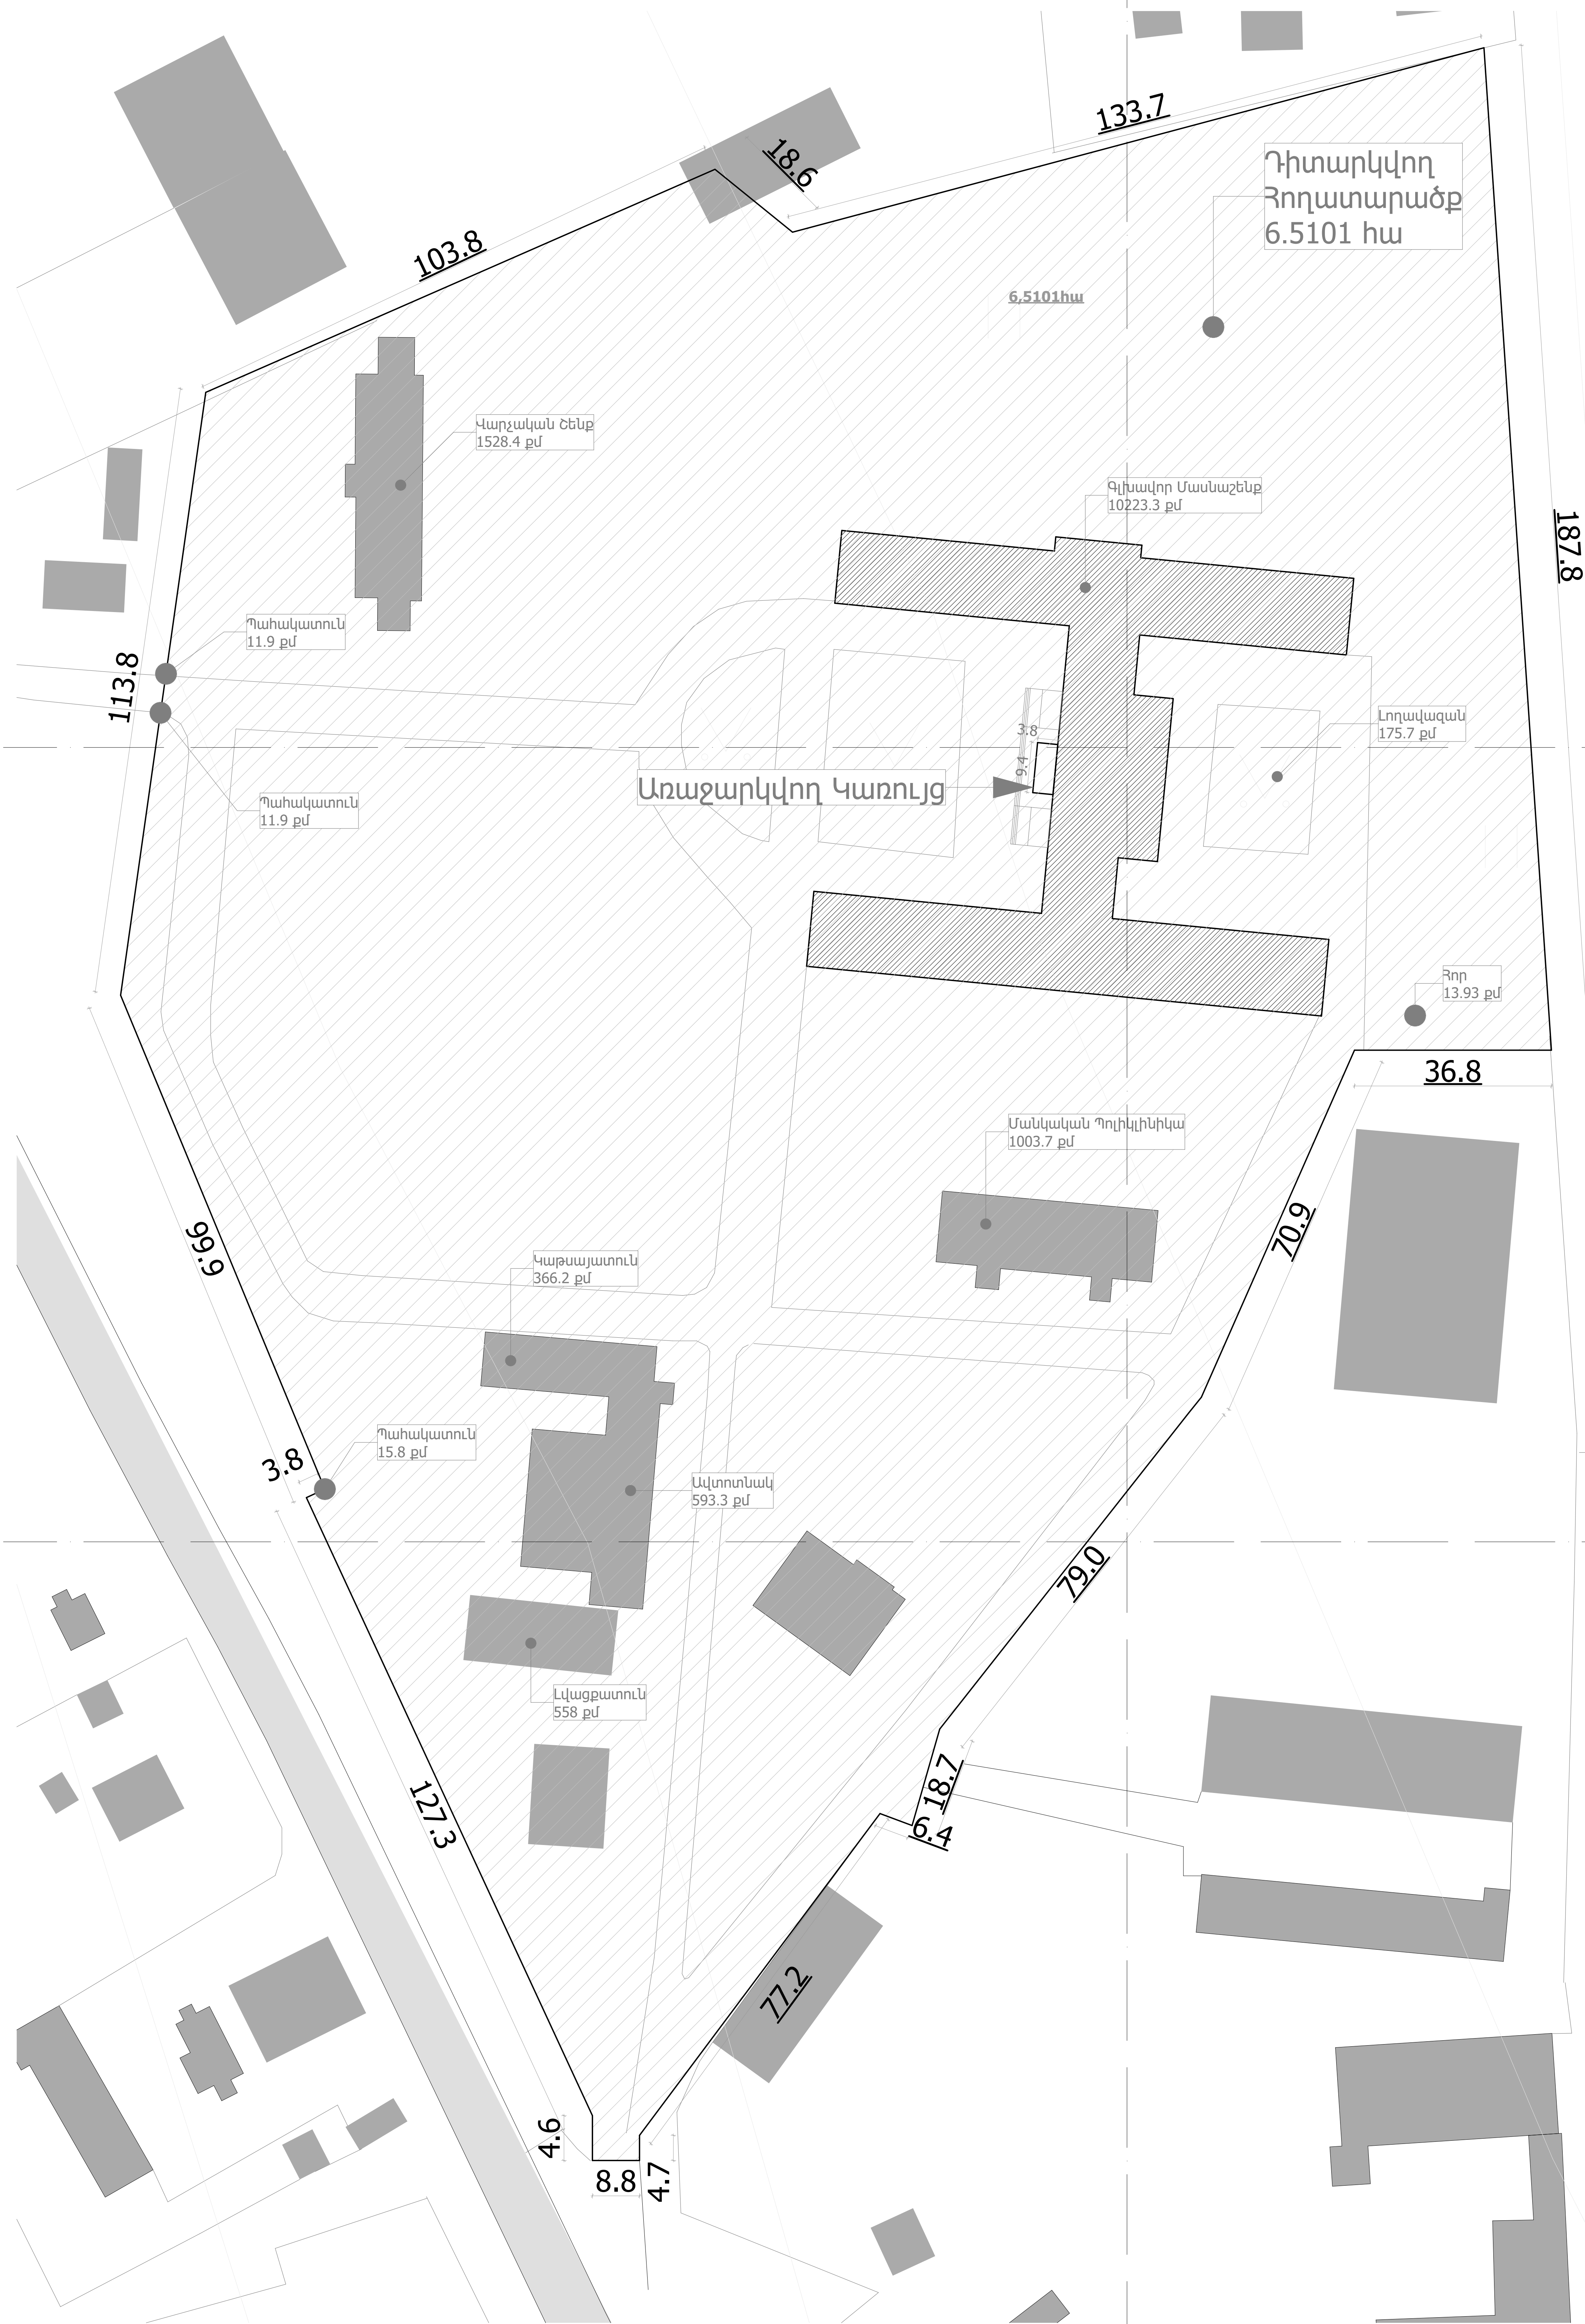


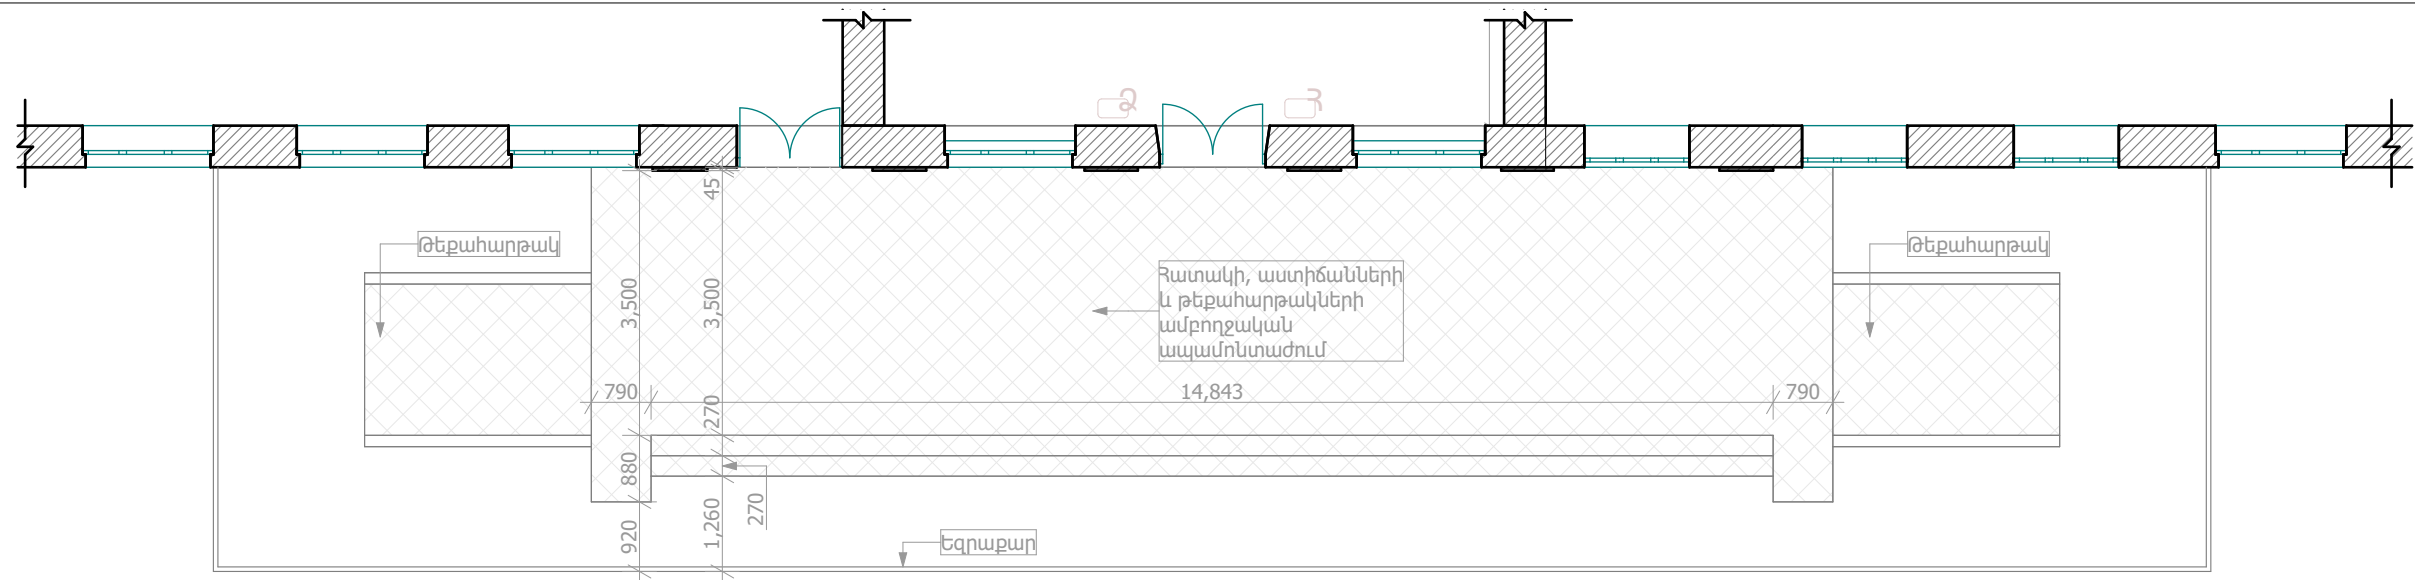

Հատակագիծ /Չափագրություն/




Ճակատ /Չափագրություն/

 		Արզնու խճ. 10 Արույան Հայաստան Թոքաբանության Ազգային Կենտրոն			
		Նախասրահի Եսթիզային Նախագիծ	Փուլ	Թերթ	Թերթեր
Դիզայներ	Ա. Ենոքյան		Է	12	16
	tel: +37455833505	Հատակագիծ և ճակատ /Չափագրություն/	1:100		
	aniyenokyan@gmail.com				



ayen ԱՅԵՆ			Արզնու խճ. 10 Արուվյան Հայաստան Թոքաբանության Ազգային Կենտրոն		
Դիզայներ	Ա. Ենոքյան		Նախասրահի Էսքիզային Նախագիծ	Փուլ	Թերթ
	tel: +37455833505			Է	13
	aniyenokyan@gmail.com				16
Ներկա վիճակի Նկարներ					

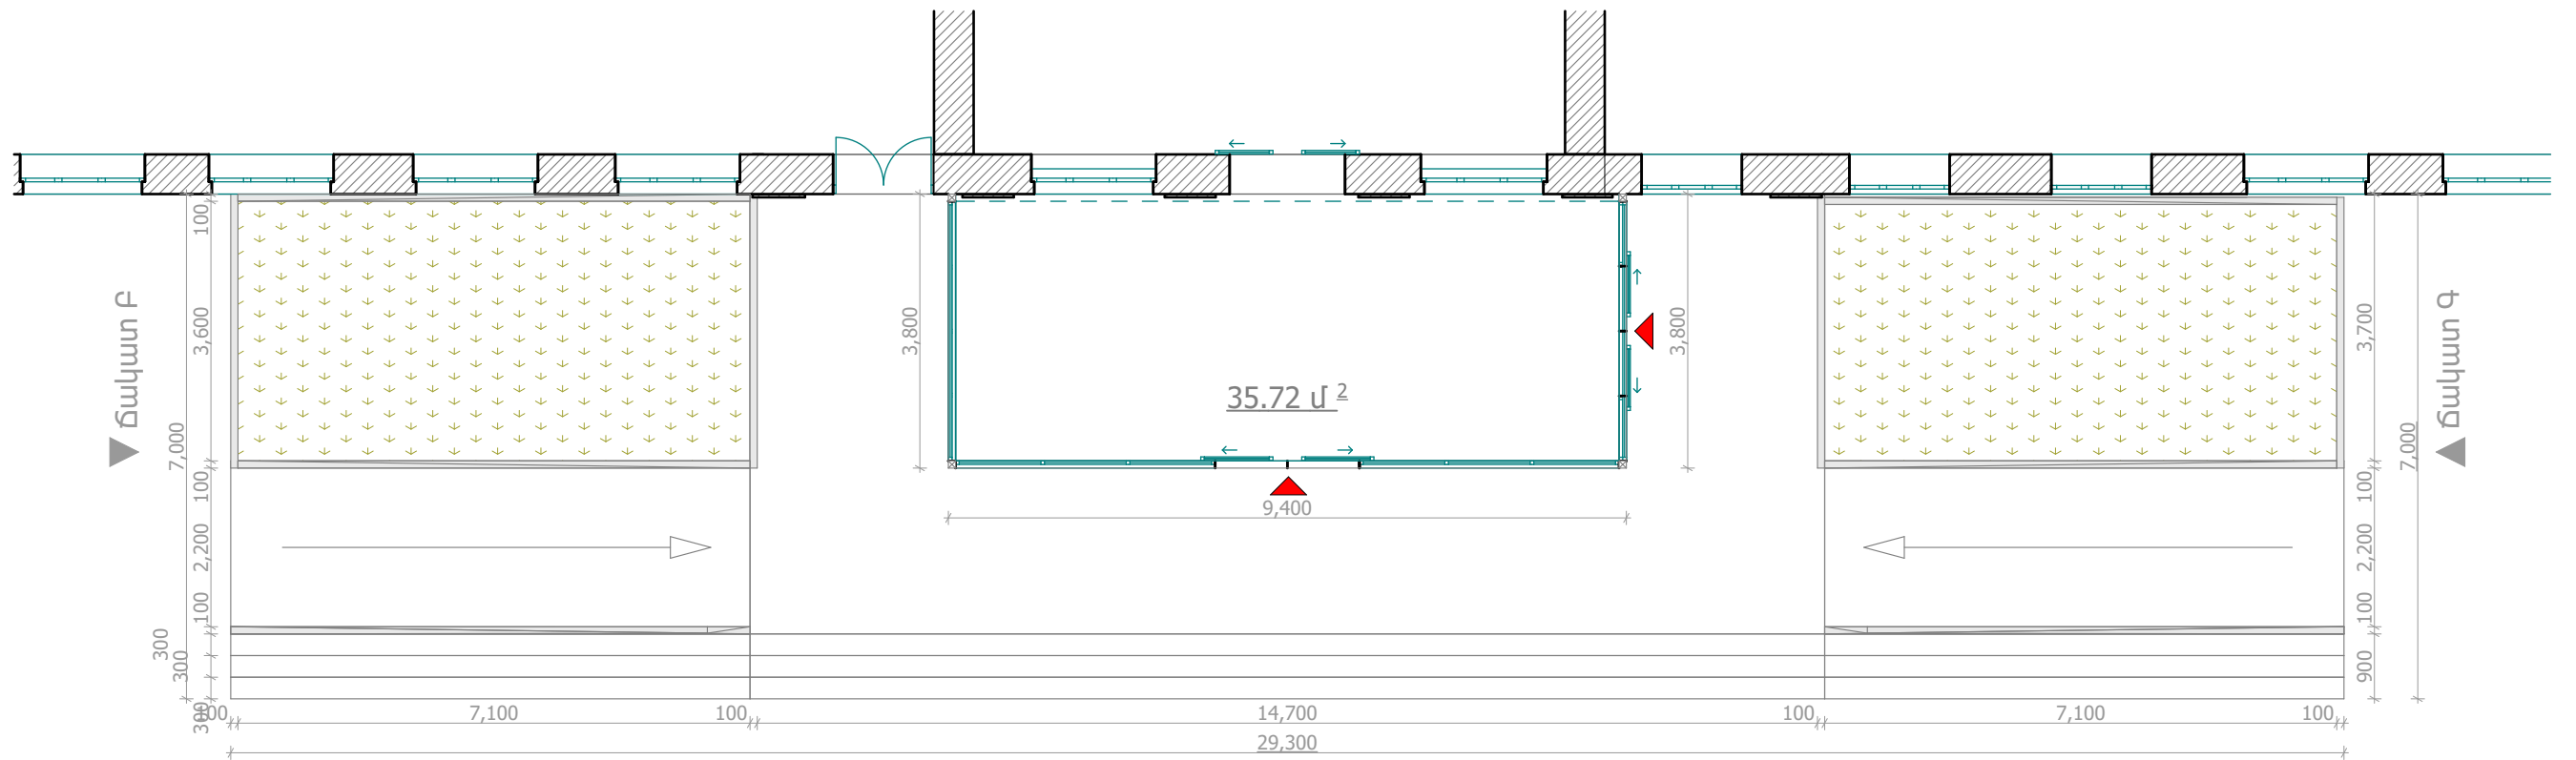


ճակատ Ա ▲


ayen			Արզնու խճ. 10 Արուկյան Հայաստան Թոքաբանության Ազգային Կենտրոն		
Դիզայներ	Ա. Ենոքյան		Փուլ	Թերթ	Թերթեր
	tel: +37455833505		Է	14	16
	aniyenokyan@gmail.com		Առաջարկվող Կառույցի Հատակագիծ		
			1:100		



Ճակատ Ա /Առաջարկ/

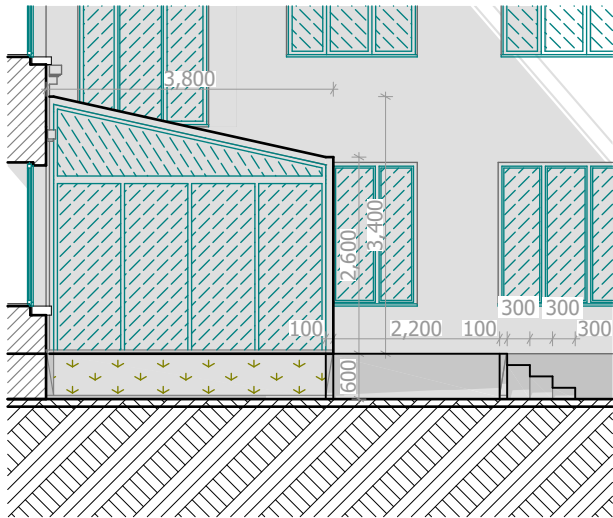

Ճակատ Բ /Առաջարկ/

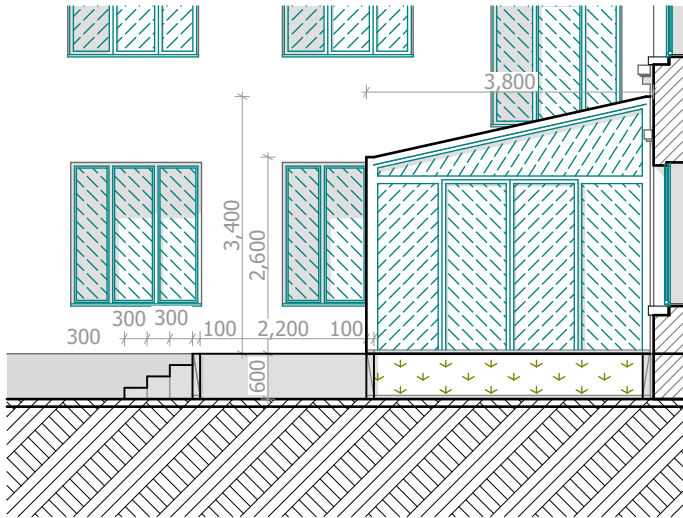

Ճակատ Գ /Առաջարկ/

			Արզնու խճ. 10 Արույան Հայաստան Թոքաբանության Ազգային Կենտրոն			
			Նախասրահի Էսքիզային Նախագիծ	Փուլ	Թերթ	Թերթեր
Դիզայներ	Ա. Ենոքյան			Է	15	16
	tel: +37455833505	Առաջարկվող Կառույցի ճակատներ	1:100			
	aniyenokyan@gmail.com					



ayen STUDIO			Արզնու խճ. 10 Արույան Հայաստան Թոքաբանության Ազգային Կենտրոն		
Դիզայներ	Ա. Ենոքյան		Տախասրահի Էսքիզային Նախագիծ	Փուլ	Թերթ
	tel: +37455833505			Է	16
	aniyenokyan@gmail.com		Առաջարկվող Կառույցի Էռաչափ Պատկերներ	Թերթեր	
				16	