

Բ ա ց ա տ ր ա գ ի ր

Նախագծվող օբյեկտի անվանումը՝ «Երևանի Անդրեյ Սախարովի անվան հ. 69 հիմնական դպրոց» ՊՈԱԿ-ի շենքի 1-ին հարկում միջանցքի վերանորոգման աշխատանքներ

Նախագծով հիմնականում նախատեսված է կատարել հետևյալ շինարարական աշխատանքները.

Մաքրել պատերի և առաստաղի ներկանյութը, քանդել վնասված և քայքայված հատվածների գաջե սվաղը և իրականացնել նոր գաջե սվաղ:
Պատերը՝ ներկել յաղաներկով և լատեքսային ներկով, իսկ առաստաղը՝ լատեքսային ներկով:
Նախատեսվում է ըստ հատակագծի փայտե դռների փոխարինում մետաղապլաստե 60մմ պրոֆիլներով դռների:
Դռների վերնափեխկերը փակել գիպաստվարաթղթե 12.5մմ սալերով:

Կապալի օբյեկտին, դրա առանձին մասերին և օգտագործվող նյութերին ներկայացվող երաշխիքային նվազագույն ժամկետը սահմանվում է -1 տարի.
Աշխատանքի կատարման ժամանակ օգտագործվող բոլոր նյութերը պետք է համապատասխանեն Հայաստանի Հանրապետությունում գործող ստանդարտներին և նորմատիվային փաստաթղթերի պահանջներին, ինչպես նաև տվյալ ապրանքների որակի չափանիշներին (սերտիֆիկատների) պահանջներին.
Աշխատանքի կատարման համար պահանջվող լիցենզիային, աշխատանքային ռեսուրսներին և մասնագիտական հատկանիշներին ներկայացվող պահանջները.
ա/ կապալառուն տվյալ օբյեկտի աշխատանքները կատարելու համար պետք է ունենա քաղաքաշինության բնագավառում շինարարության իրականացման լիցենզիա, ներառյալ ներդիրները՝ բնակելի, հասարակական և արտադրական:
բ/ աշխատանքների կատարման համար պահանջվող տեխնիկական միջոցներն են՝ ինքնաթափ, կտրող, հատող, ծակող գործիքներ:
գ/ աշխատանքների կատարման համար կապալառուն պետք է ունենա ինժեներական անձնակազմ, որոնց միջին մասնագիտական ստաժը կազմում է առնվազն 3 տարի

ԾԱՆՈԹՅՈՒՆ


ԲՈՒՈՐ ՀԱՐԴԱՐՄԱՆ ՆՅՈՒԹԵՐԸ ԵՎ ԳՈՒՆԱՅԻՆ ԼՈՒԾՈՒՄՆԵՐԸ ՆԱԽԱՊԵՍ ՀԱՄԱՁԱՅՆԵՑՆԵԼ ՊԱՏՎԻՐԱՏՈՒԻ ՀԵՏ:

Գ Ծ Ա Գ Ր Ե Ր Ի Ա Ն Վ Ա Ն Ա Ց Ա Ն Կ


Հ/Հ	Ա Ն Վ Ա Ն ՈՒ Մ Ը	ԷԶ
1	ԳԾԱԳՐԵՐԻ ԱՆՎԱՆԱՑԱՆԿ: ԲԱՑԱՏՐԱԳԻՐ	ՃՇ-1
2	ԱՌԱԶԻՆ ՀԱՐԿՈՒՄ ՄԻԶԱՆՑՔԻ ՀԱՏԱԿԱԳԻԾ /ԶԱՓԱԳՐՈՒԹՅՈՒՆ/	ՃՇ-2
3	ԱՌԱԶԻՆ ՀԱՐԿՈՒՄ ՄԻԶԱՆՑՔԻ ՀԱՏԱԿԱԳԻԾ /ՎԵՐԱՆՈՐՈԳՈՒՄ/	ՃՇ-3
4	ԱՇԽԱՏԱՆՔԱՅԻՆ ԾԱՎԱԼՆԵՐ	ՃՇ-4


	«Երևանի Անդրեյ Սախարովի անվան հ. 69 հիմնական դպրոց» ՊՈԱԿ-ի շենքի 1-ին հարկում միջանցքի վերանորոգման աշխատանքներ			ՊԱՏՎԻՐԱՏՈՒ «Երևանի Անդրեյ Սախարովի անվան հ. 69 հիմնական դպրոց» ՊՈԱԿ		
			ՃԱՐՏԱՐԱՊԵՏԱՇԻՆԱՐԱՐԱԿԱՆ	Փող	Թւրթ	Թւրթւր
	ՏՆՕՐԵՆ	Լ. ԳՐԻԳՈՐՅԱՆ		ԱՆ	ՃՇ-1	4
	ՆԱԽԱԳԾԵՑ	Ա. ԵՂԻԿՅԱՆ	ԳԾԱԳՐԵՐԻ ԱՆՎԱՆԱՑԱՆԿ: ԲԱՑԱՏՐԱԳԻՐ	«Թ.Ա.Հ.Գ. ԳՐԻԳ.» ՍՊԸ		

ԱՌԱՋԻՆ ՀԱՐԿԻ ՀԱՏԱԿԱԳԻԾ
/ԶԱՓԱԳՐՈՒԹՅՈՒՆ/

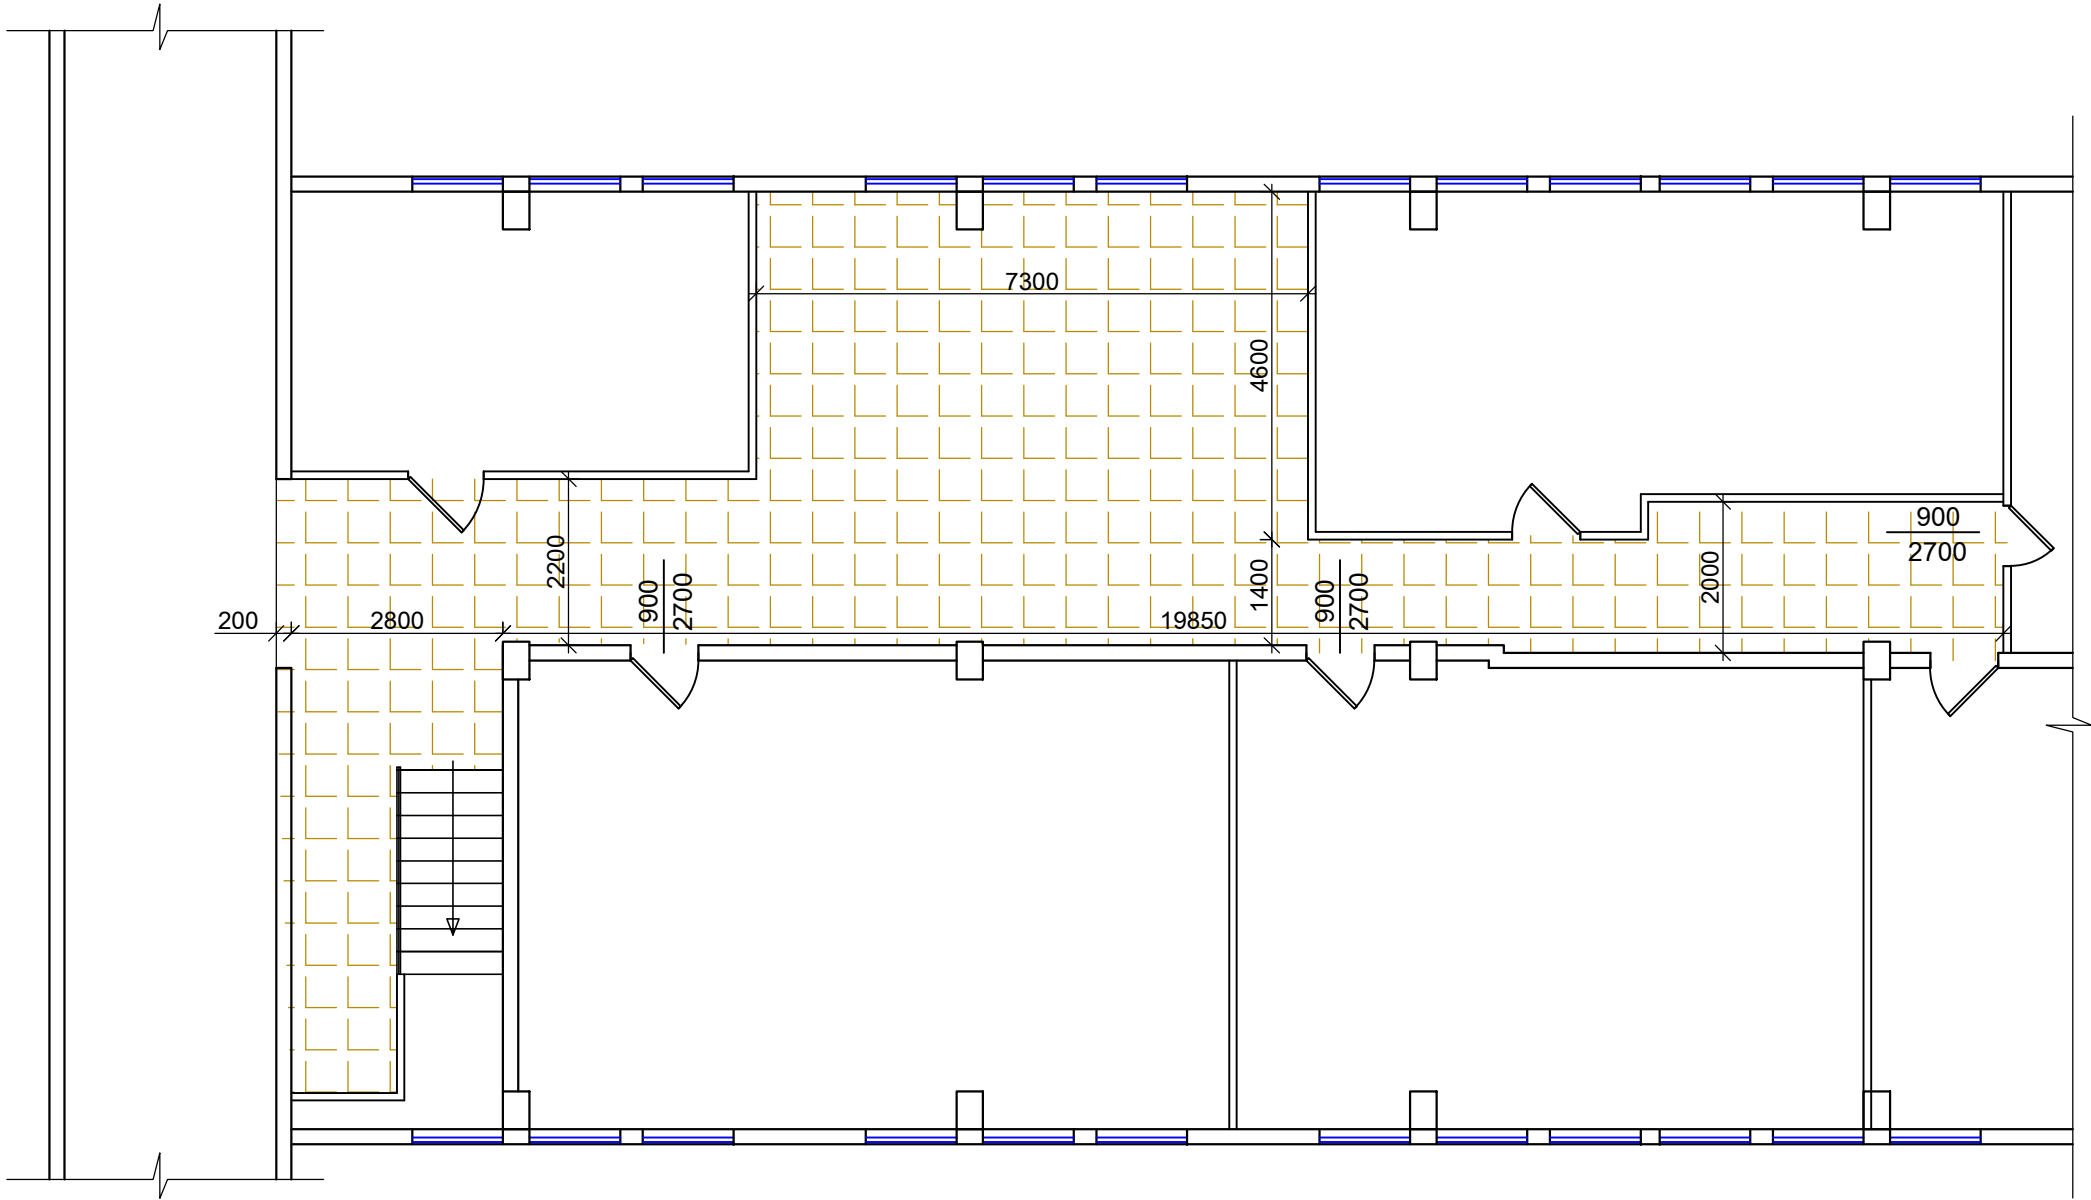

Պայմանական նշաններ

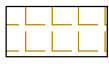 Գոյություն ունեցող
պրեսգրանիտե հատակ

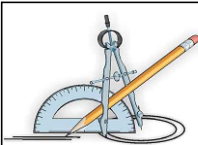

ՏՆՕՐԵՆ

ՆԱԽԱԳԾԵՅ

«Երևանի Անդրեյ Սախարովի անվան հ. 69 հիմնական դպրոց» ՊՈԱԿ-ի շենքի
1-ին հարկում միջանցքի վերանորոգման աշխատանքներ

Լ. ԳՐԻԳՈՐՅԱՆ

Ա. ԵՂԻԿՅԱՆ




ՃԱՐՏԱՐԱՊԵՏԱՇԽՆԱՐԱՐԱԿԱՆ


ԱՌԱՋԻՆ ՀԱՐԿՈՒՄ ՄԻՋԱՆՑՔԻ
/ԶԱՓԱԳՐՈՒԹՅՈՒՆ/

ՊԱՏՎԻՐԱՏՈՒ
«Երևանի Անդրեյ
Սախարովի անվան հ. 69
հիմնական դպրոց» ՊՈԱԿ

ՓՈՒ	ԹԵՐԹ	ԹԵՐԹԵՐ
ԱՆ	ՃՀ-2	4


«Թ.Ա.Հ.Գ. ԳՐԻԳ» ՍՊԸ

ԱՌԱՋԻՆ ՀԱՐԿԻ ՀԱՏԱԿԱԳԻԾ
/ՎԵՐԱՆՈՐՈԳՈՒՄ/

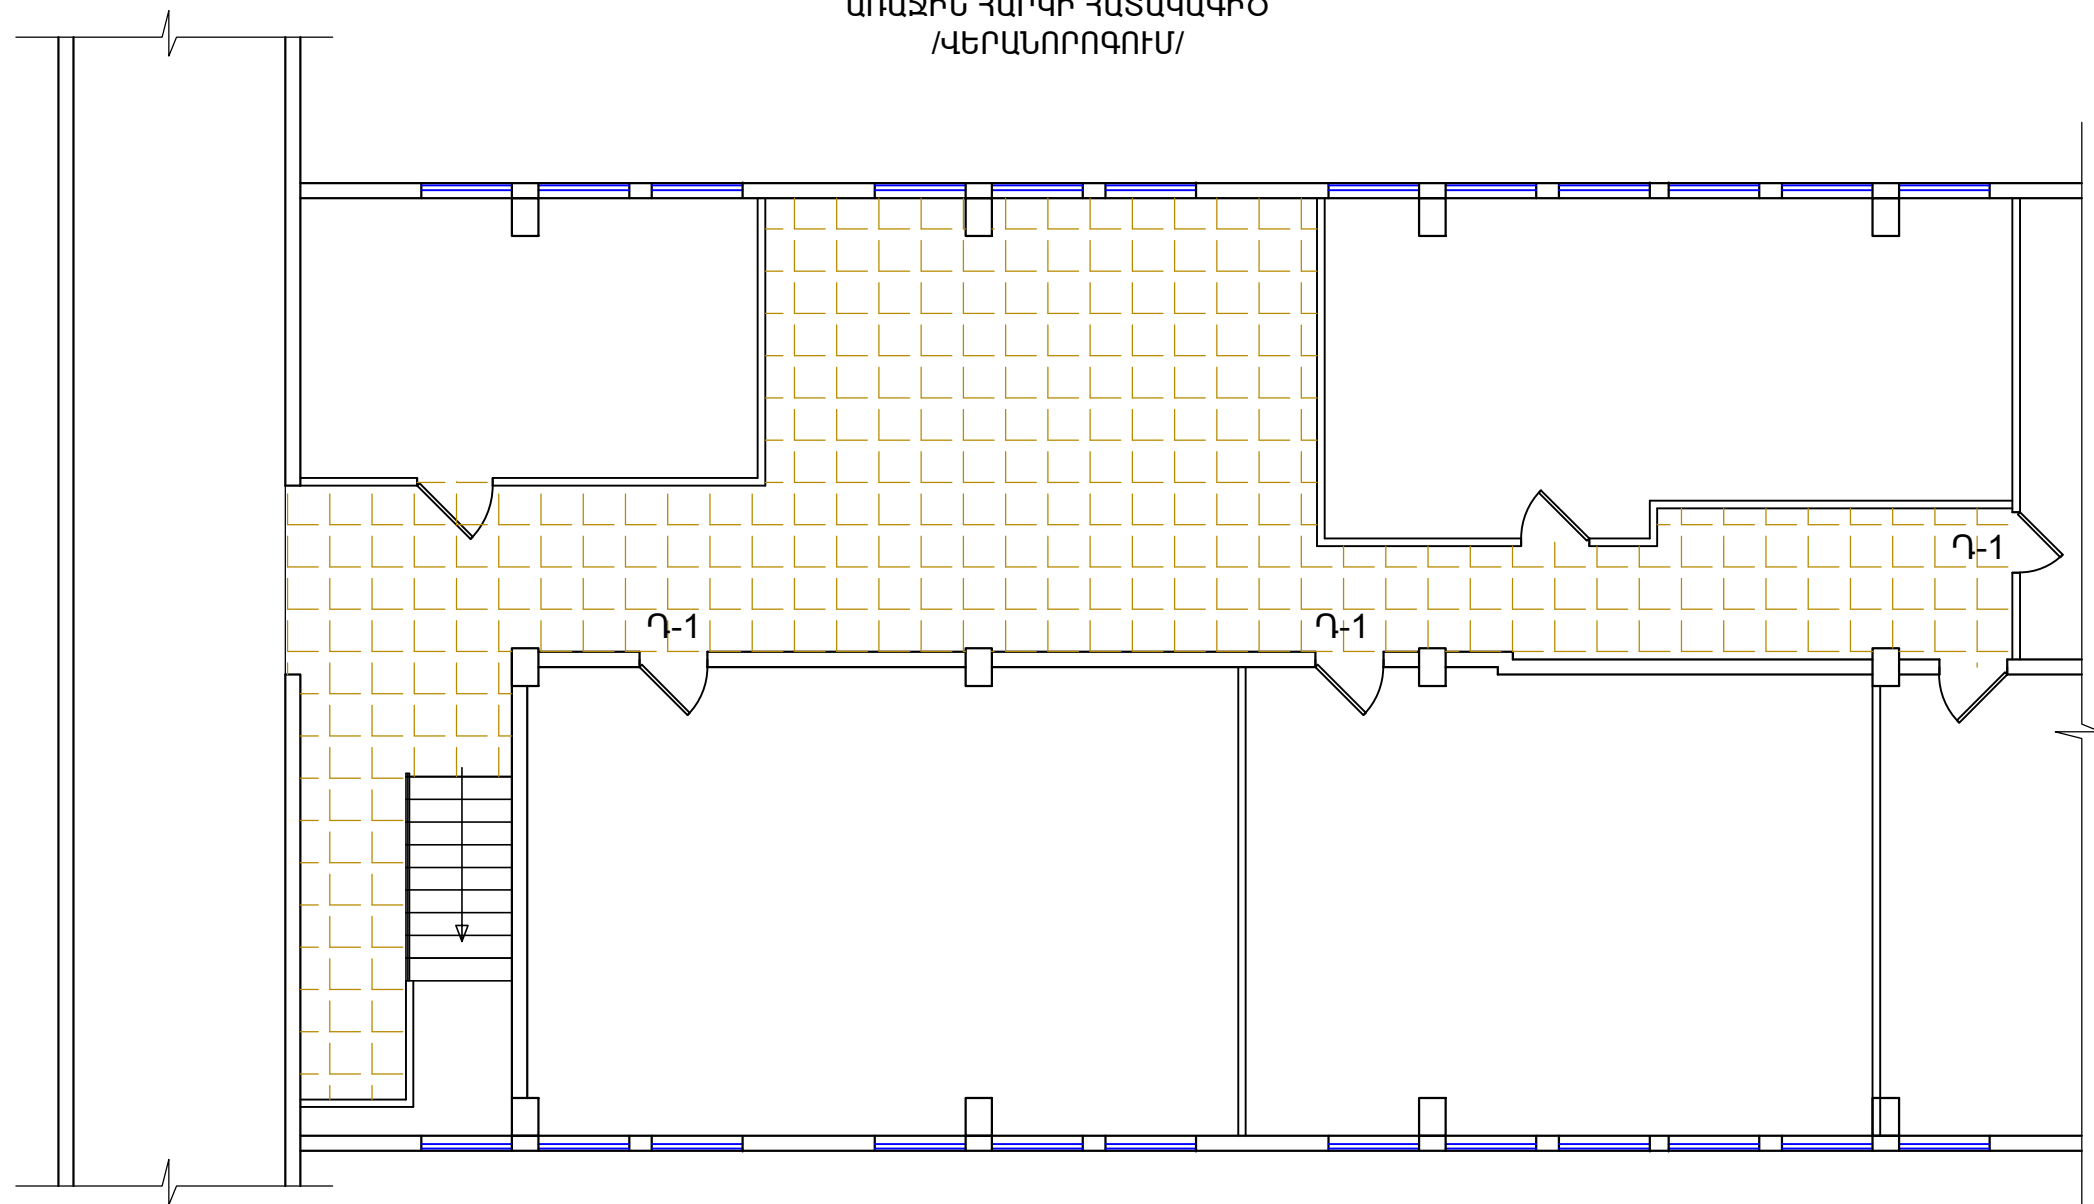


Ղ-1
3 հատ

Գիպսոկարտոնե պատի
իրականացման օրինակ

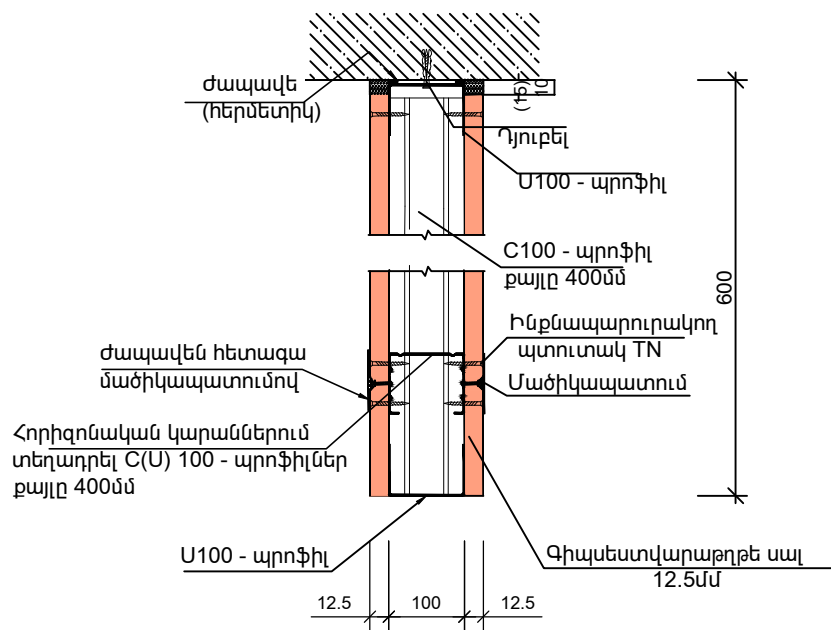

Գիպսետվարաթղթե սալ - 12.5մմ
պատ b=100մմ

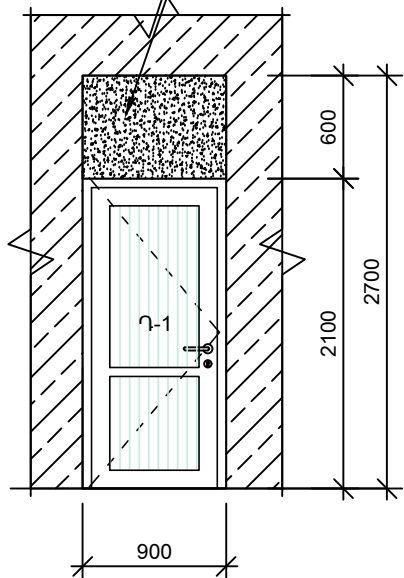

Պայմանական նշաններ

Գոյություն ունեցող
պրեսգրանիտե հատակ

ԾԱՆՈԹՅՈՒՆ

ԲՈՒՐ ՀԱՐԴԱՐՄԱՆ ՆՅՈՒԹԵՐԸ ԵՎ ԳՈՒՆԱՅԻՆ ԼՈՒԾՈՒՄՆԵՐԸ
ՆԱԽԱՊԵՍ ՀԱՄԱՁԱՅՆԵՑՆԵԼ ՊԱՏԿԻՐԱՏՈՒԻ ՀԵՏ:

	«Երևանի Անդրեյ Սախարովի անվան հ. 69 հիմնական դպրոց» ՊՈԱԿ-ի շենքի 1-ին հարկում միջանցքի վերանորոգման աշխատանքներ			ՊԱՏՎԻՐԱՏՈՒ «Երևանի Անդրեյ Սախարովի անվան հ. 69 հիմնական դպրոց» ՊՈԱԿ		
				ՃԱՐՏԱՐԱՊԵՏԱԸՆԴՆԱՐԱՐԱԿԱՆ		
ՏՆՕՐԵՆ	Լ. ԳՐԻԳՈՐՅԱՆ		ԱՌԱՋԻՆ ՀԱՐԿՈՒՄ ՄԻՋԱՆՑՔԻ /ՎԵՐԱՆՈՐՈԳՈՒՄ/	ՓՈՒԼ	ԹԵՐԹ	ԹԵՐԹԵՐ
ՆԱԽԱԳԾԵՅ	Ա. ԵՂԻԿՅԱՆ			ԱՆ	ՃՀ-3	4
				«Թ.Ա.Հ.Գ. ԳՐԻԳ» ՍՊԸ		

ԱՇԽԱՏԱՆՔԱՅԻՆ ԾԱՎԱԼՆԵՐ

	<u>Քանդման աշխատանքներ</u>		
1	Փայտյա դռների ապամոնտաժում	մ ²	7,29
2	Ջրաէմուլսիոն ներկի մաքրում առաստաղներից	մ ²	80,50
3	Գաջի սվաղի քանդում առաստաղներից /մասնակի/	մ ²	4,10
4	Յուղաներկի մաքրում պատերից	մ ²	100,34
5	Ջրաէմուլսիոն ներկի մաքրում պատերից	մ ²	93,4
6	Գաջի սվաղի քանդում պատերից /մասնակի/	մ ²	14,7
	<u>Գոյուլթյուն ու նեցող միջնորմի ամրացում</u>		
1	Միջնորմի ամրացում պողպատե անկյունակներով L63x63x5, L=100մմ, n=6 հատ	տ	0,003
2	Դյուբել 6մմ L=60մմ	հատ	12,0
3	Մոնտաժային փրփուր	հատ	1,0
4	Պողպատե անկյունակների ներկում հակակոռոզիոն ներկով 2 շերտ	մ ²	0,08
	<u>Ներքին հարդարում</u>		
1	Պատերի գաջե սվաղում բարելավված որակի	մ ²	14,7
2	Պատերի և ներքին շեփերի ներկում լատեքսային ներկով, բարելավված որակի, ծեփամածկումով	մ ²	104,5
3	Պատերի յուղաներկում բարելավված որակի, մածկապատմամբ	մ ²	108,2
4	Գիպսասովարաթյաթե սալերով վերնափեղկերի փակում մետաղական հիմնակմախքով, գիպսասովարաթյաթե սալերի հաստությունը -12.5մմ	մ ²	1,62
5	Առաստաղի գաջե սվաղում բարելավված որակի	մ ²	4,10
6	Առաստաղների ներկում լատեքսային ներկով, բարելավված որակի, ծեփամածկումով	մ ²	84,50

	<u>Էլեկտրամատակարարում</u>		
1	ԼԵԴ տիպի լուսատուների տեղադրում առաստաղի 24վտ հզորությամբ	հատ	6
2	Վարդակների տեղադրում	հատ	4
3	Երկստեղնավոր անջատիչների տեղադրում	հատ	1
4	Տուփեր անջատիչների եւ վարդակների տեղադրման համար	հատ	5
5	Տուփեր ճյուղավորման	հատ	1
6	Վարդակների, անջատիչների, միացման տուփերի տեղերի փորում	հատ	6
	<u>Ապանոստաժման աշխատանքներ</u>		
1	Լուսատուների ապամոնտաժում	հատ	6
2	Վարդակների ապամոնտաժում	հատ	1

ԾԱՆՈԹՅՈՒՆ

ԲՈՒՈՐ ՀԱՐԴԱՐՄԱՆ ՆՅՈՒԹԵՐԸ ԵՎ ԳՈՒՆԱՅԻՆ ԼՈՒԾՈՒՄՆԵՐԸ ՆԱԽԱՊԵՍ ՀԱՄԱՁԱՅՆԵՑՆԵԼ ՊԱՏՎԻՐԱՏՈՒ ՀԵՏ:

	«Երևանի Անդրեյ Սախարովի անվան հ. 69 հիմնական դպրոց» ՊՈԱԿ-ի շենքի 1-ին հարկում միջանցքի վերանորոգման աշխատանքներ			ՊԱՏՎԻՐԱՏՈՒ «Երևանի Անդրեյ Սախարովի անվան հ. 69 հիմնական դպրոց» ՊՈԱԿ		
			ՃԱՐՏԱՐԱՊԵՏԱՇԻՆԱՐԱՐԱԿԱՆ	Փող	Թւրթ	Թւրթւր
	ՏՆՕՐԵՆ	Լ. ԳՐԻԳՈՐՅԱՆ	ԱՇԽԱՏԱՆՔԱՅԻՆ ԾԱՎԱԼՆԵՐ	ԱՆ	ՃՀ-4	4
	ՆԱԽԱԳԾԵՅ	Ա. ԵՂԻԿՅԱՆ		«Թ.Ա.Հ.Գ. ԳՐԻԳ.» ՍՊԸ		