

«ԱԼԲԵՐՏ ՀԱՐՈՒԹՅՈՒՆՅԱՆ» ԱԶ

Լիցենզիա 16910

Հեռ. +37477 32 17 17, +37491 72 74 72

ՀՀ Կոտայքի մարզ գ.Գառնի, Երևանյան փողոց փակուղի 1 տուն 2

E-mail: albertgarni@mail.ru

ՀՀ ԿՈՏԱՅՔԻ ՄԱՐԶԻ ԳԱՌՆԻ ՀԱՄԱՅՆՔԻ «ԳԵՂԱԴԻՐԻ
ԽՍԵԼՈՒ ԶՐԱԳԾԻ ՎԵՐԱԿԱՌՈՒՑՈՒՄ, ԳԱՌՆԻ ԳՅՈՒՂԻ
ԶՐԱՄԱՏԱԿԱՐԱՐՄԱՆ ՀԱՄԱԿԱՐԳՈՒՄ ԶՐԱՉԱՓԱԿԱՆ
ՀԱՆԳՈՒՅՑՆԵՐԻ ՏԵՂԱԴՐՈՒՄ»

Պայմանագիր ԱՆ 16.07.2024թ. «Գառնիի Կոմունալ Տնտեսություն» ՀՈԱԿ



ԱՇԽԱՏԱՆՔԱՅԻՆ
ՆԱԽԱԳԻԾ

ԳԻՐԹ-2

ԳԾԱԳՐԱԿԱՆ ՄԱՍ

Գառնի 2024թ

	Ընդհանուր տվյալներ		Ծանոթություն
ՀՀ NN	Անվանումը		
1	2	3	
ԱՋ-1	Ընդհանուր տվյալներ		
ԱՋ-2	Նախագծվող ջրագծի տեղադիրքային հատակագիծ՝ Մ1:3000, Համաձայնություններ		
ԱՋ-3	Ջրագծի տեղադիրքային հատակագիծ՝ Մ1:1000,ՆԿ0+00-ՆԿ2+70		
ԱՋ-4	Ջրագծի տեղադիրքային հատակագիծ՝ Մ1:1000,ՆԿ2+70-ՆԿ6+50		
ԱՋ-5	Ջրագծի տեղադիրքային հատակագիծ՝ Մ1:1000,ՆԿ6+50-ՆԿ10+00		
ԱՋ-6	Ջրագծի տեղադիրքային հատակագիծ՝ Մ1:1000,ՆԿ10+00-ՆԿ14+00		
ԱՋ-7	Ջրագծի տեղադիրքային հատակագիծ՝ Մ1:1000,ՆԿ14+00-ՆԿ17+00		
ԱՋ-8	Ջրագծի տեղադիրքային հատակագիծ՝ Մ1:1000, ՆԿ17+00-ՆԿ20+15, ջրագծի վերջը		
ԱՋ-9	Նախագծվող Փականային(քաժանարար),Թողարկ և օդահեռ հորերի հատակագիծ,կտրվածք, մասնագիր:		
ԱՋ-10	Նախագծվող ջրագծի երկայնական կտրվածք՝ՆԿ00+00-ՆԿ10+00:Ջրագծի խրամնորու լայնական կտրվածք:		
ԱՋ-11	Նախագծվող ջրագծի երկայնական կտրվածք՝ՆԿ10+00-ՆԿ20+15:Ջրագծի խրամնորու լայնական կտրվածք:		

ԸՆԴՀԱՆՈՒՐ ՏԵՂԵԿՈՒԹՅՈՒՆՆԵՐ

Սույն աշխատանքային նախագծի նախագծա-նախաշակային-փաստաթղթերը կազմվել են համաձայն «Գառնի Կոմունալ Տնտեսություն» ՀՈԱԿ-ի հետ 16.07.2024թ. կնքված պայմանագրի:

1. «Գեղարդիի խնելու ջրագծի D=1000մ տրամագծի ինքնահոս ջրատարի 2000 գծմ հատվածի վերակառուցում»
2. Գառնի գյուղի խնելաջրի համակարգում,գոյություն ունեցող ջրաչափական իղիերում ջրաչափական հանգույցների տեղադրում:

Աշխատանքային նախագիծը մշակվել է ՀՀ Շրխարարական կոմիտեի կողմից հաստատված ՀՀՇՆ 40.01.-02 «Ջրամատակարարում.Արտաքին ցանցեր և կառուցվածքներ» և


ՀՀՇՆ 20.04-2020 «Երկրաշարժադիմացկանություն շինարարության նախագծման նորմեր» շինարարական նորմերին համապատասխան:

ԵՐԱՇԽԱՎՈՐԱԳԻՐ


Համաձայն ՀՀ կառավարության 201 Տթ. մարտի 19- ի N596-մ որոշման հավելված N2-ի, «ՀՀ Կոտայքի մարզի Գառնի խնելու ջրագծի վերակառուցում,Գառնի գյուղի տեղադրի ջրագծի վերակառուցում,Գառնի գյուղի ջրամատակարարման համակարգում ջրաչափական հանգույցների տեղադրում » աշխատանքային նախագիծը մշակվել է ՀՀ քաղաքաշինության նորմերին և պահանջներին համապատասխան,որի համար երաշխավորում եմ:

«Արբերտ Հարությունյան» ԱԶ Տնօրեն՝ /  / Ա.Հարությունյան

ՀՀ Կոտայքի մարզի Գառնի համայնքի «Գեղարդիի խնելու ջրագծի վերակառուցում,Գառնի գյուղի ջրամատակարարման համակարգում ջրաչափական հանգույցների տեղադրում »				Ընդհանուր տվյալներ			«Արբերտ Հարությունյան» ԱԶ Գառնի 2024թ.		
Ն.Գ.Ի.	Ա. Հարությունյան						Փուլ	Թեք	Թեքեր
Գլխ. մաս	Ա. Հարությունյան						ԱՆ	ԱՋ-1	11
									

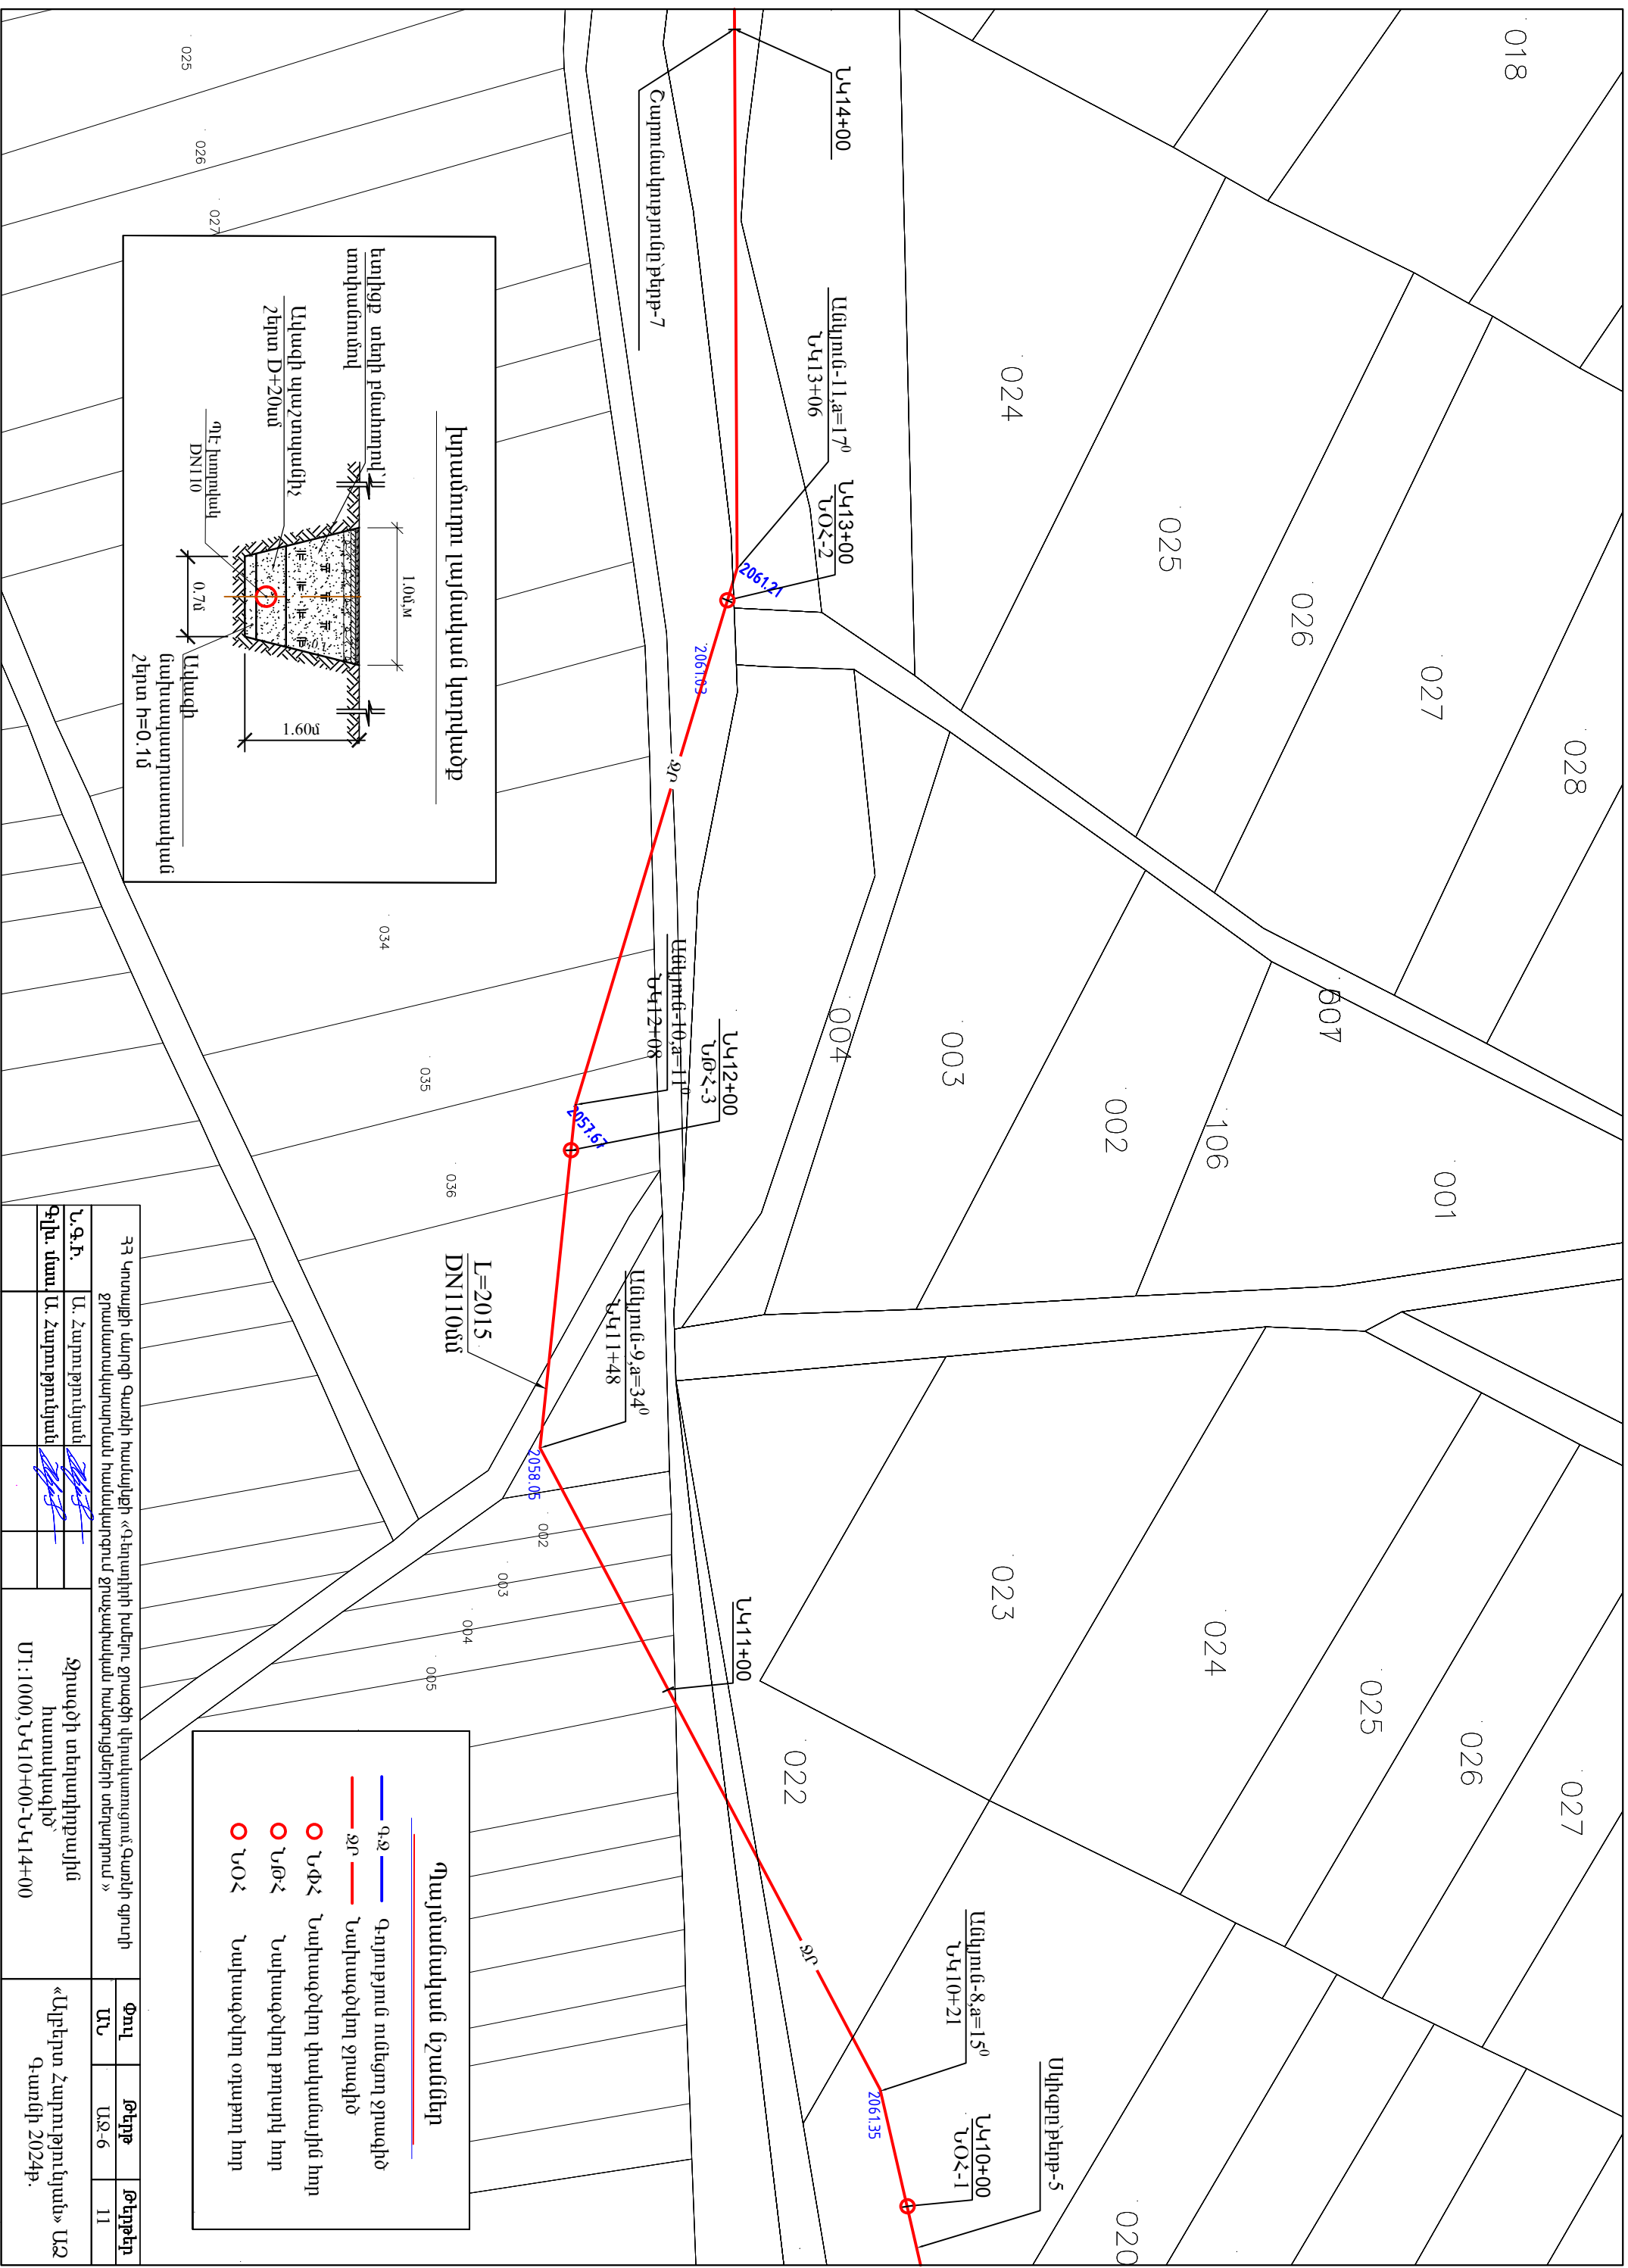

ՀՀ Կոտայքի մարզի զարմի համայնքի «Գեղարևիկի խելքը ջրագի վերակառուցում, զարմի գյուղի ջրամատակարարման համայնքապետարան ջրաշահակաման հանգրվանի տեղադրում»		Փուլ	Թելք	Թելքեր
		Ա	ԱՁ-6	11
Ն.Գ.Բ.	Ա. Հարությունյան	Ջրագի տեղադրման հատակագիծ՝ Մ1:1000, ՆԿ10+00-ՆԿ14+00		
Գլխ. մաս	Ա. Հարությունյան			
		«Արևելա Հարությունյան» ԱՁ Գ-ամի 2024թ.		

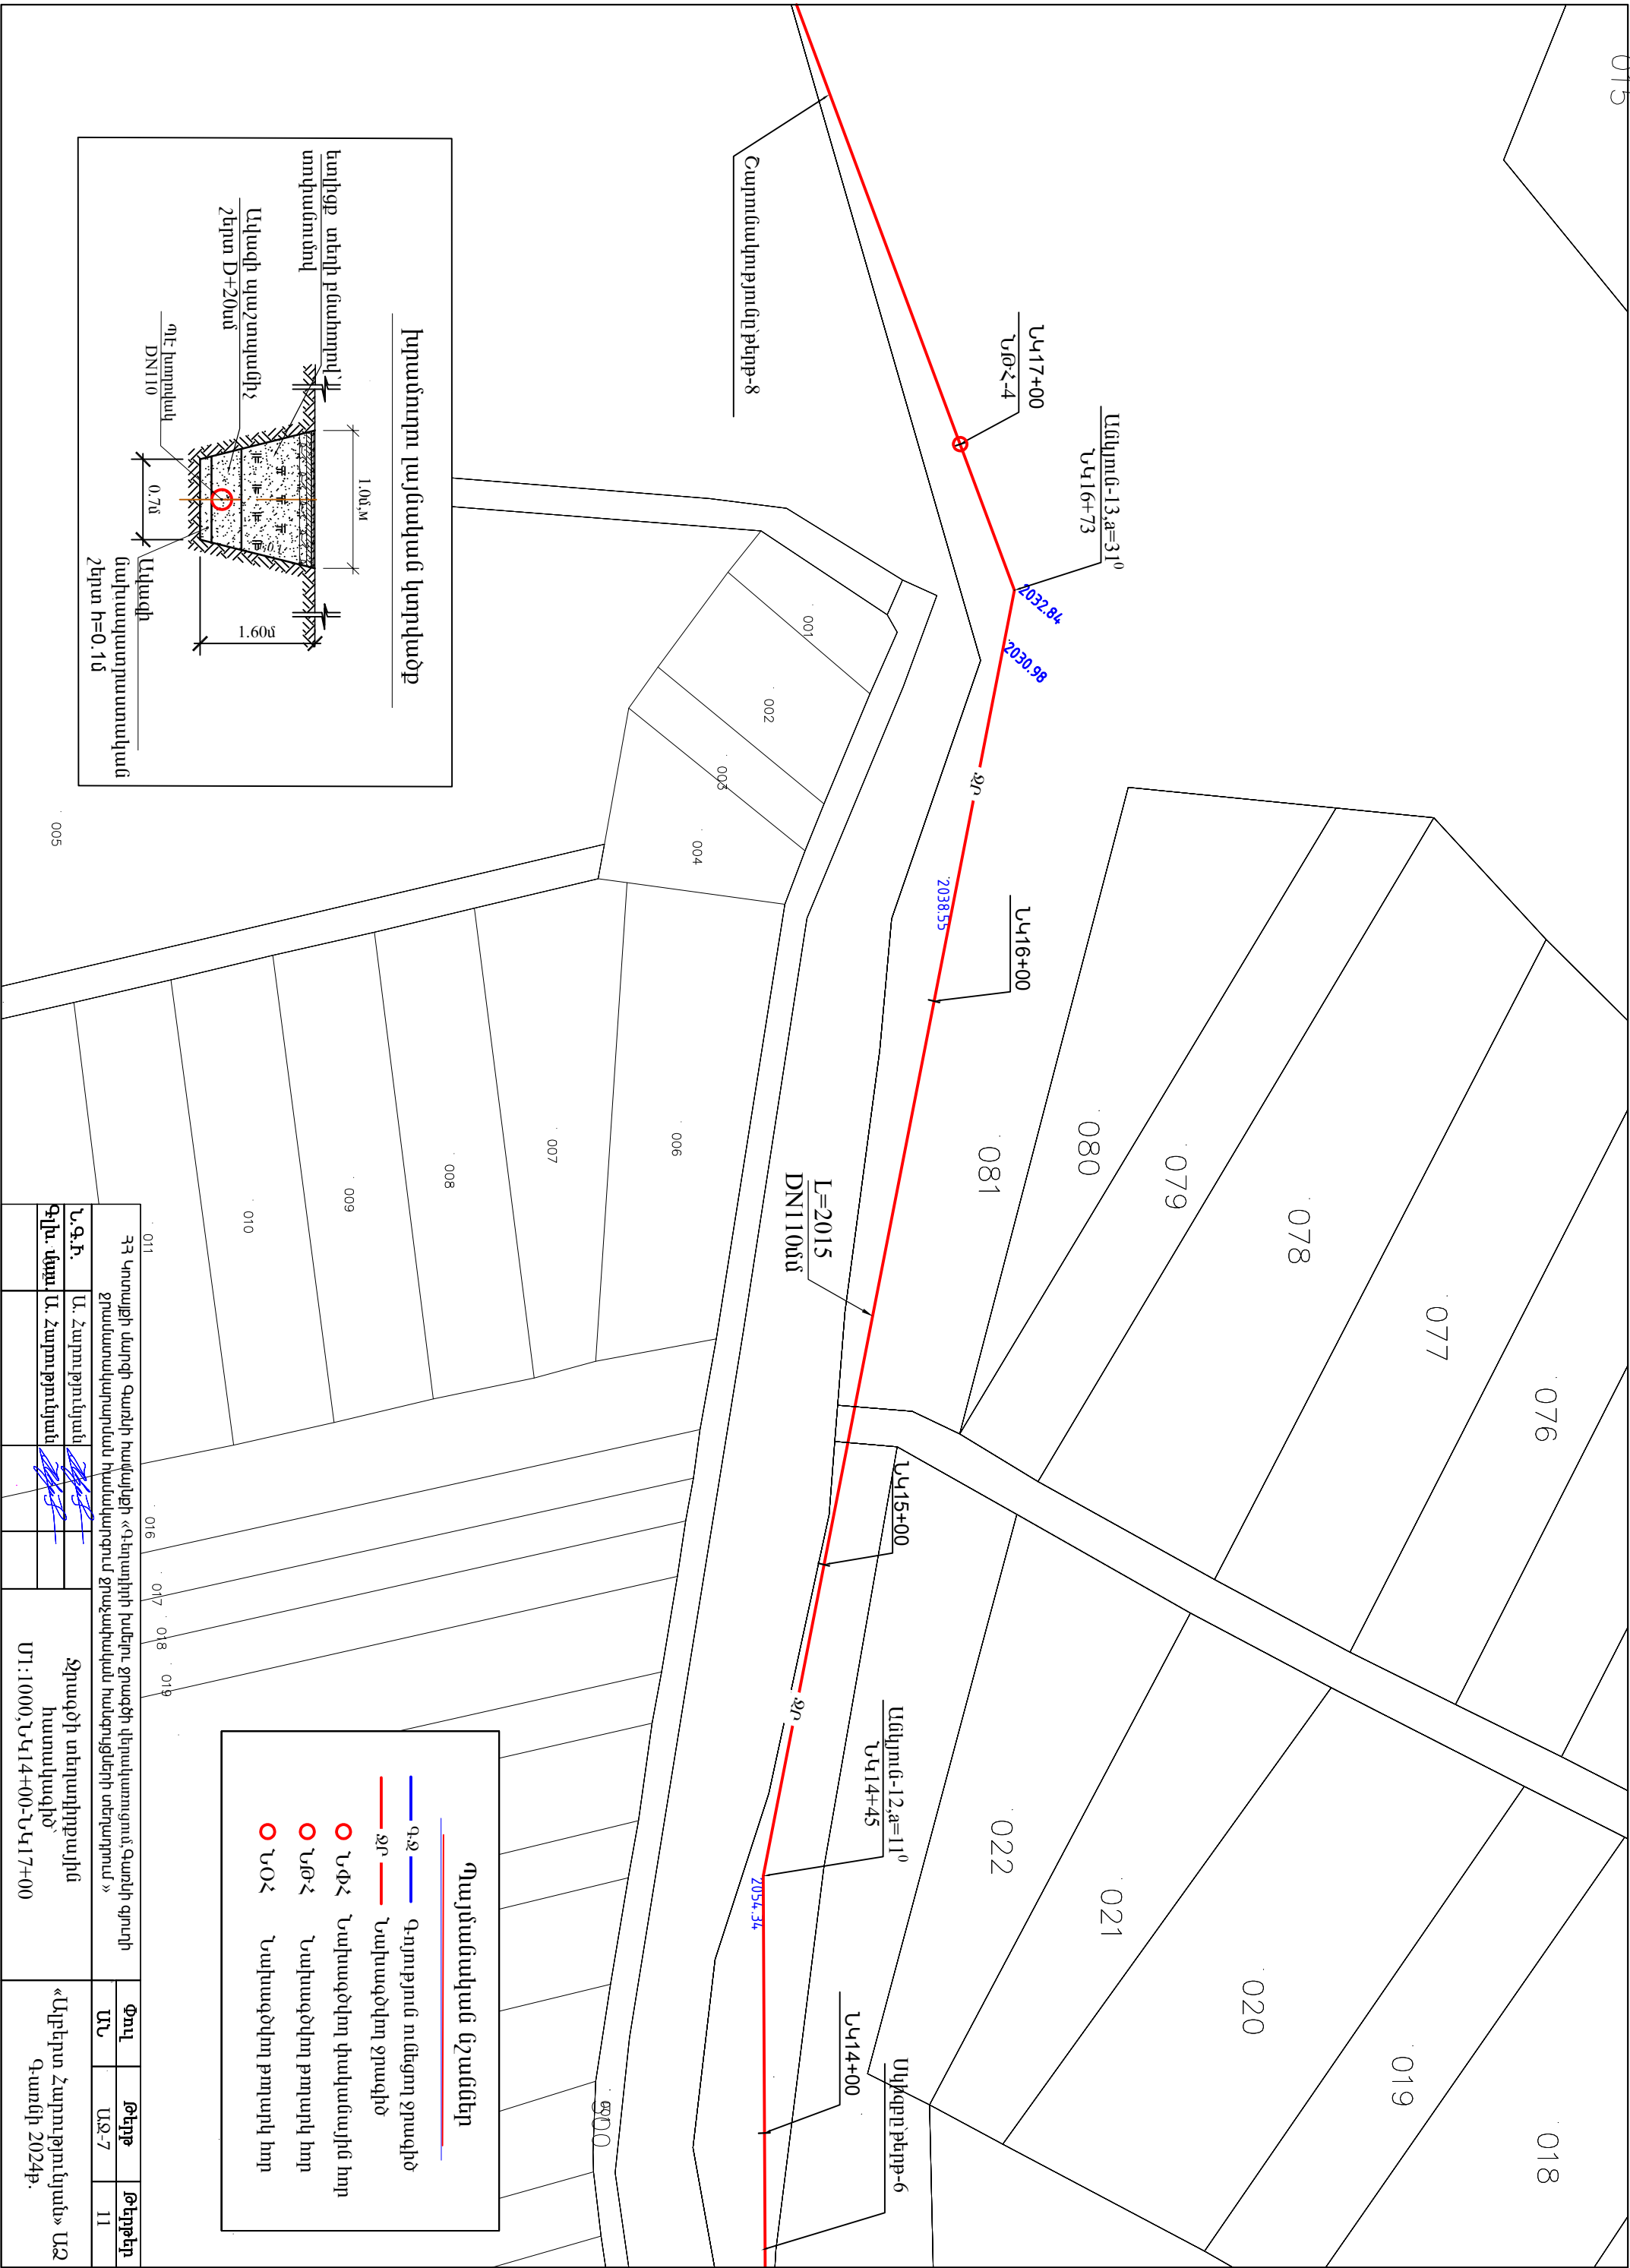

ՀՀ Կոտայքի մարզի Գառնի համայնքի «Գեղարթի» բնակավայրում ջրամատակարարության համակարգի շրջակայական համայնքային տեղադրում				Փուլ	Թեք	Թեքեր
				ԱՆ	ԱՋ-7	11
Լ.Գ.Բ.	Ա. Հարությունյան			Ջրագծի տեղադրության հատակագիծ՝ Մ1:1000, ԿԿ14+00-ԿԿ17+00		
Գլխ. մաս	Ա. Հարությունյան					
				«Ալբերտ Հարությունյան» ԱԶ Գառնի 2024թ.		

Պայմանական նշաններ

ԳՋ

Գ-դրություն ունեցող ջրագիծ

ՋԲ

Նախագծվող ջրագիծ

ԴՓ


Նախագծվող փականային հոր

ԴՓ

Նախագծվող բաղադրի հոր


ԴՓ

Նախագծվող բաղադրի հոր

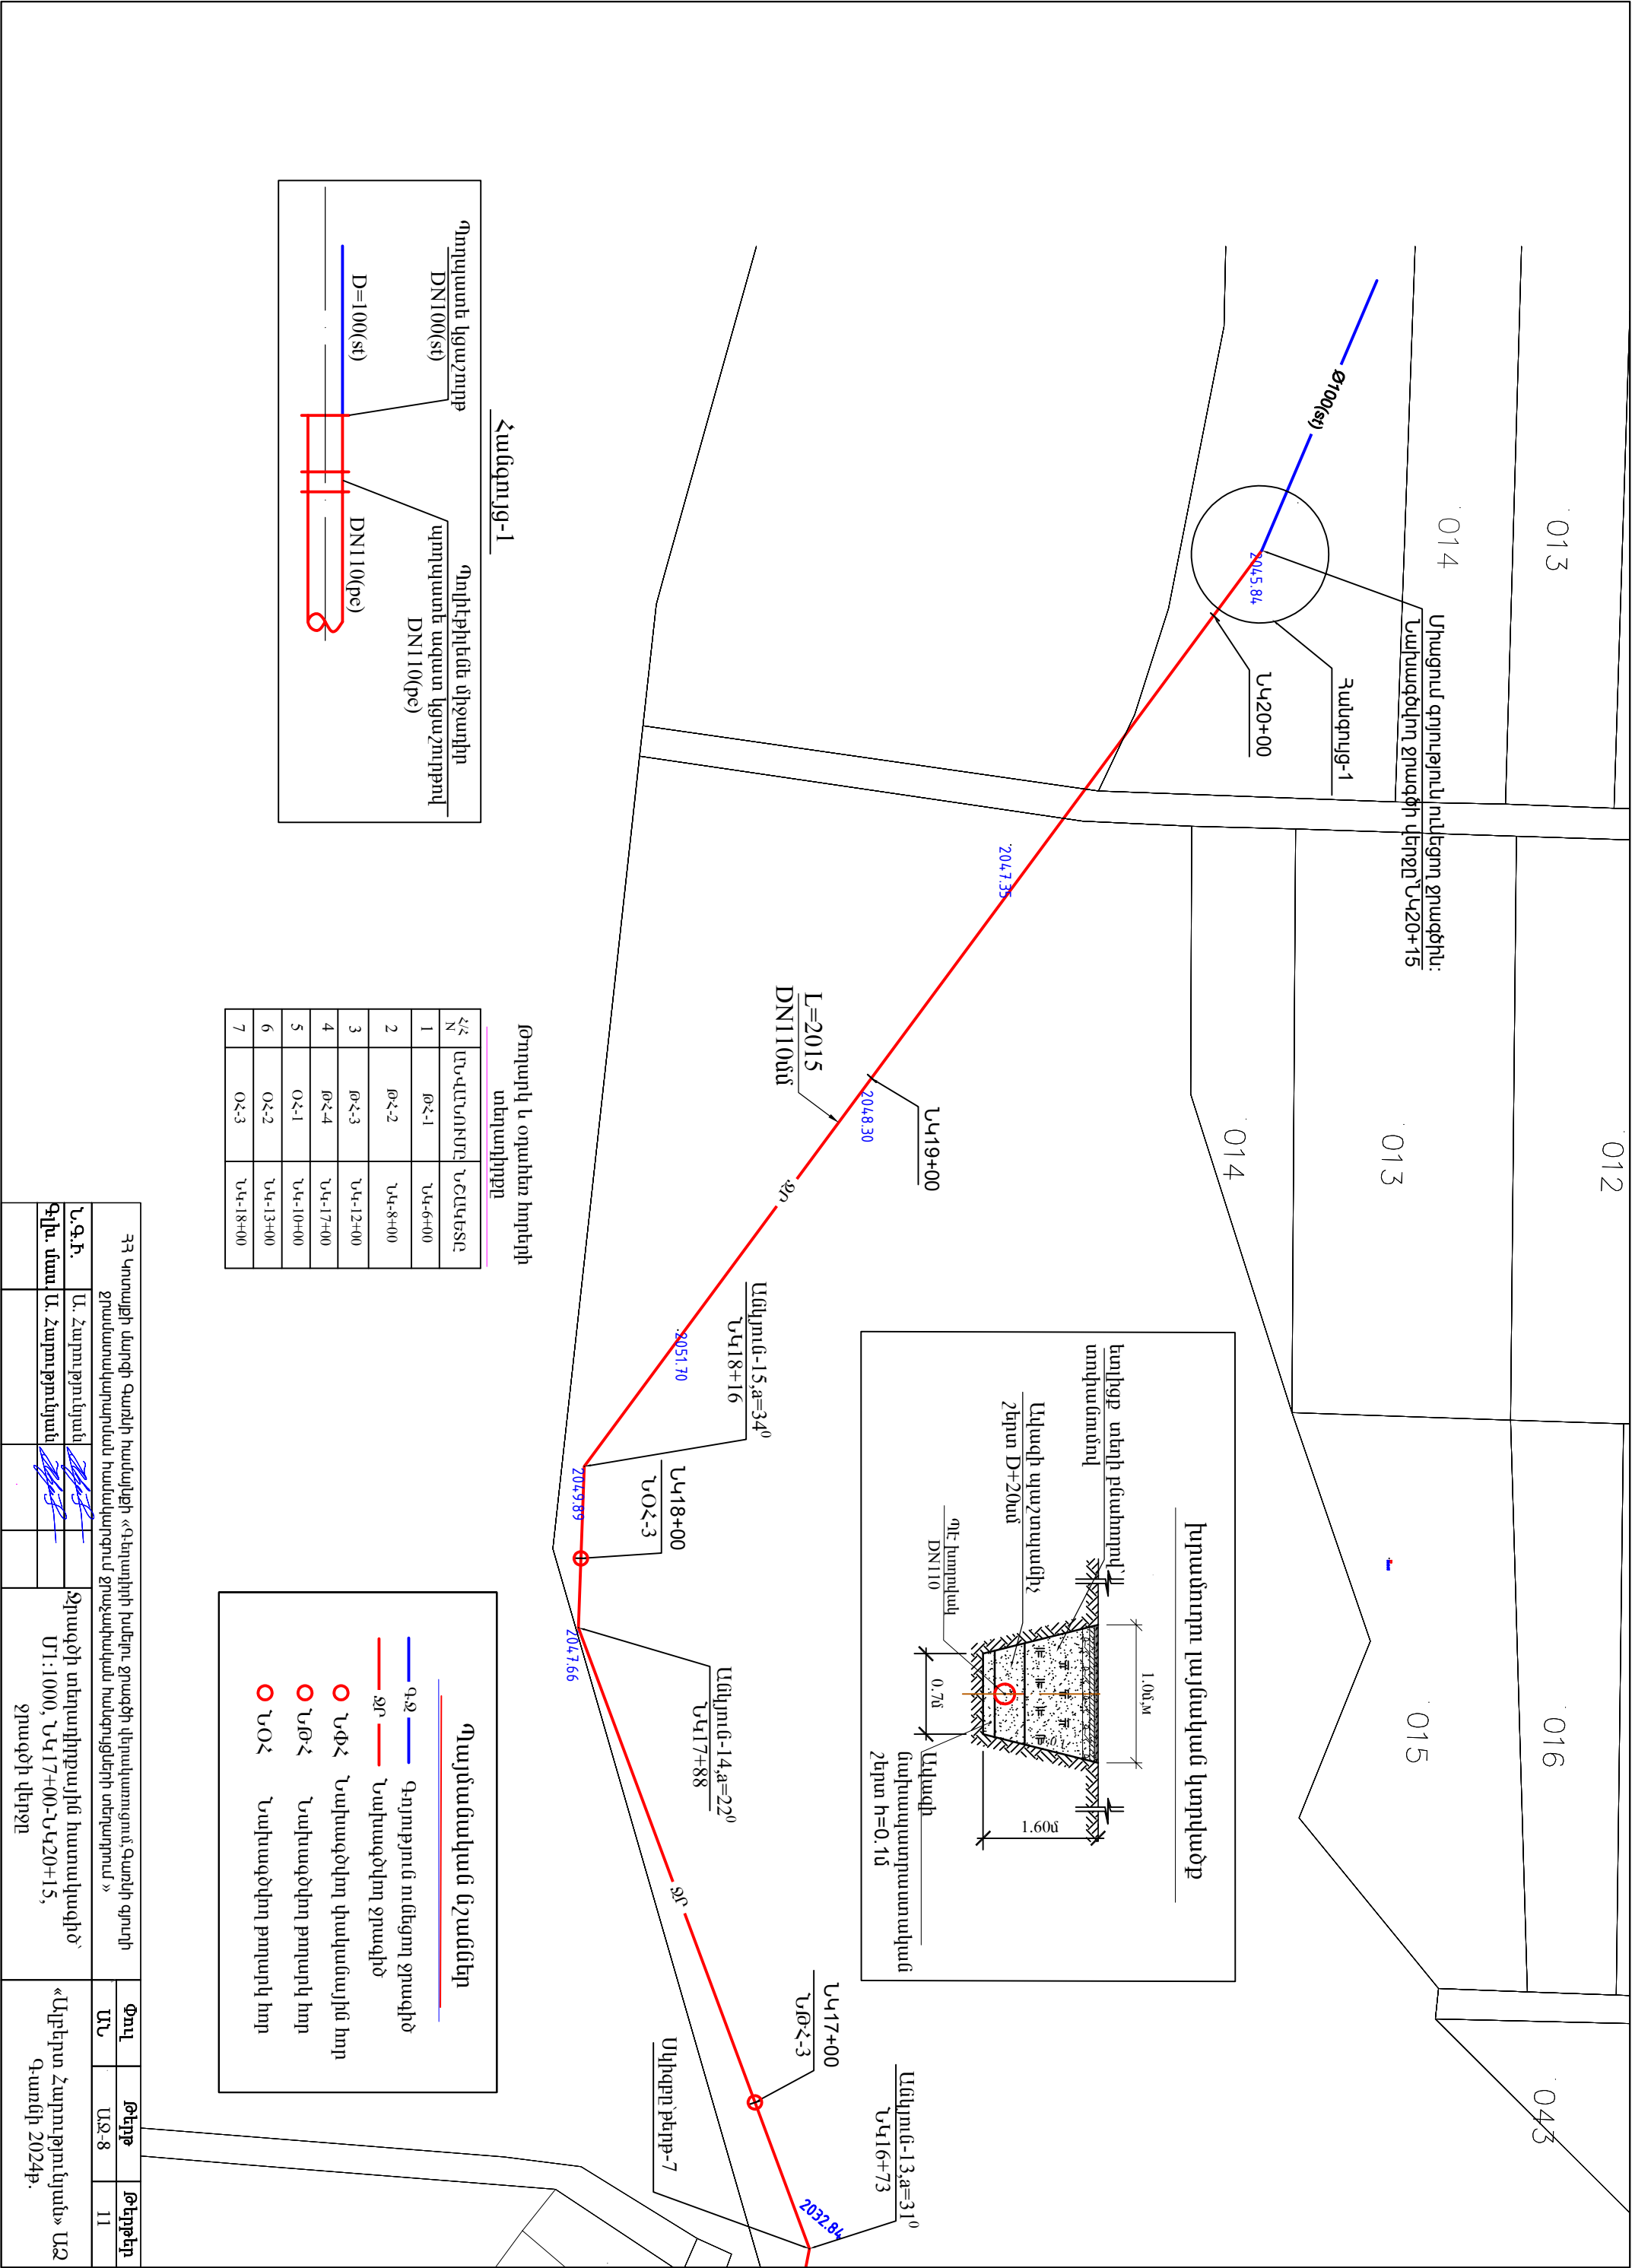


ՀՀ Կոտայքի մարզի Գառնի համայնքի «Գեղարիի խմբու- քրամատակարարման համակարգում ջրապահպան հանգույցների տեղադրում»			Փուլ	Թերթ	Թերթեր
Լ.Գ.Ի.	Ա. Հարությունյան	Ջրագծի տեղադրության հատակագիծ՝ Ս1:1000, ՆԿ17+00-ՆԿ20+15, ջրագծի վերջը		ԱՋ-8	11
Գլխ. մաս	Ա. Հարությունյան				

Նախագծի փականային (բաժանարար հանգույց) հորի հատակագիծ Մ1:25

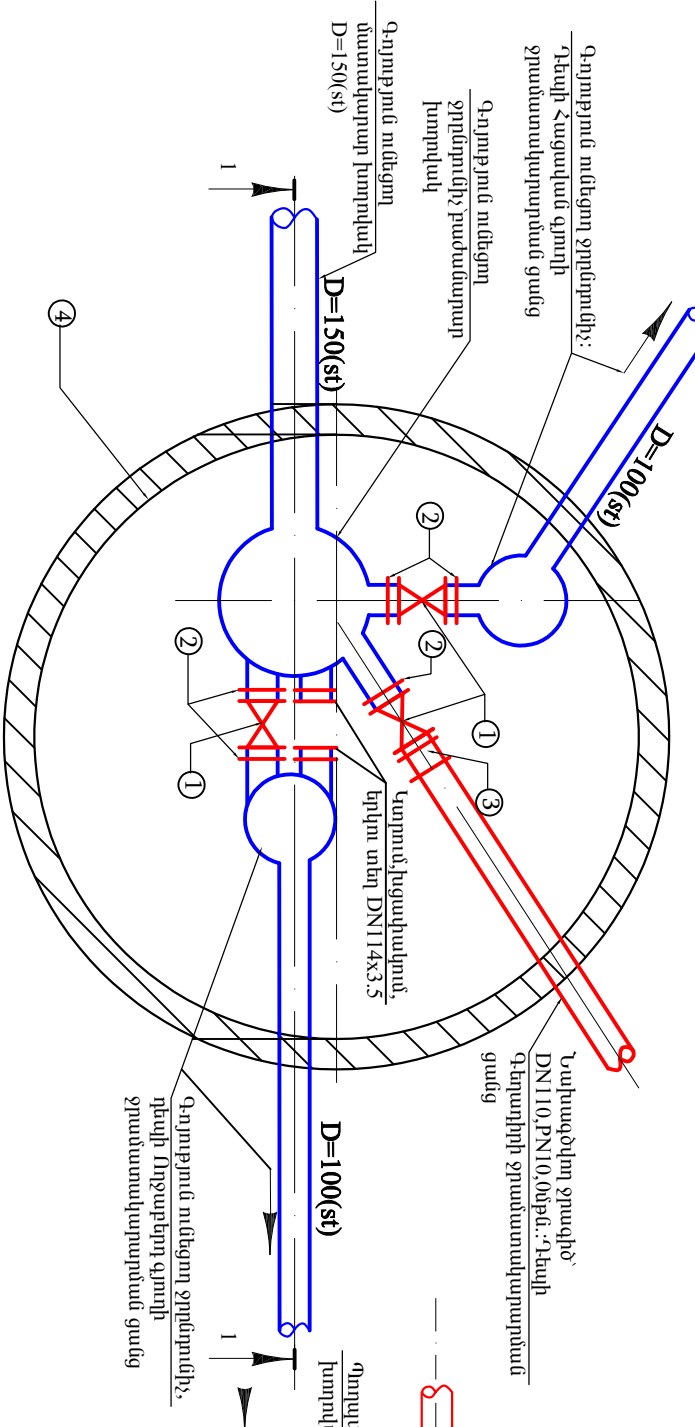


Կտրվածք 1-1 Մ1:25

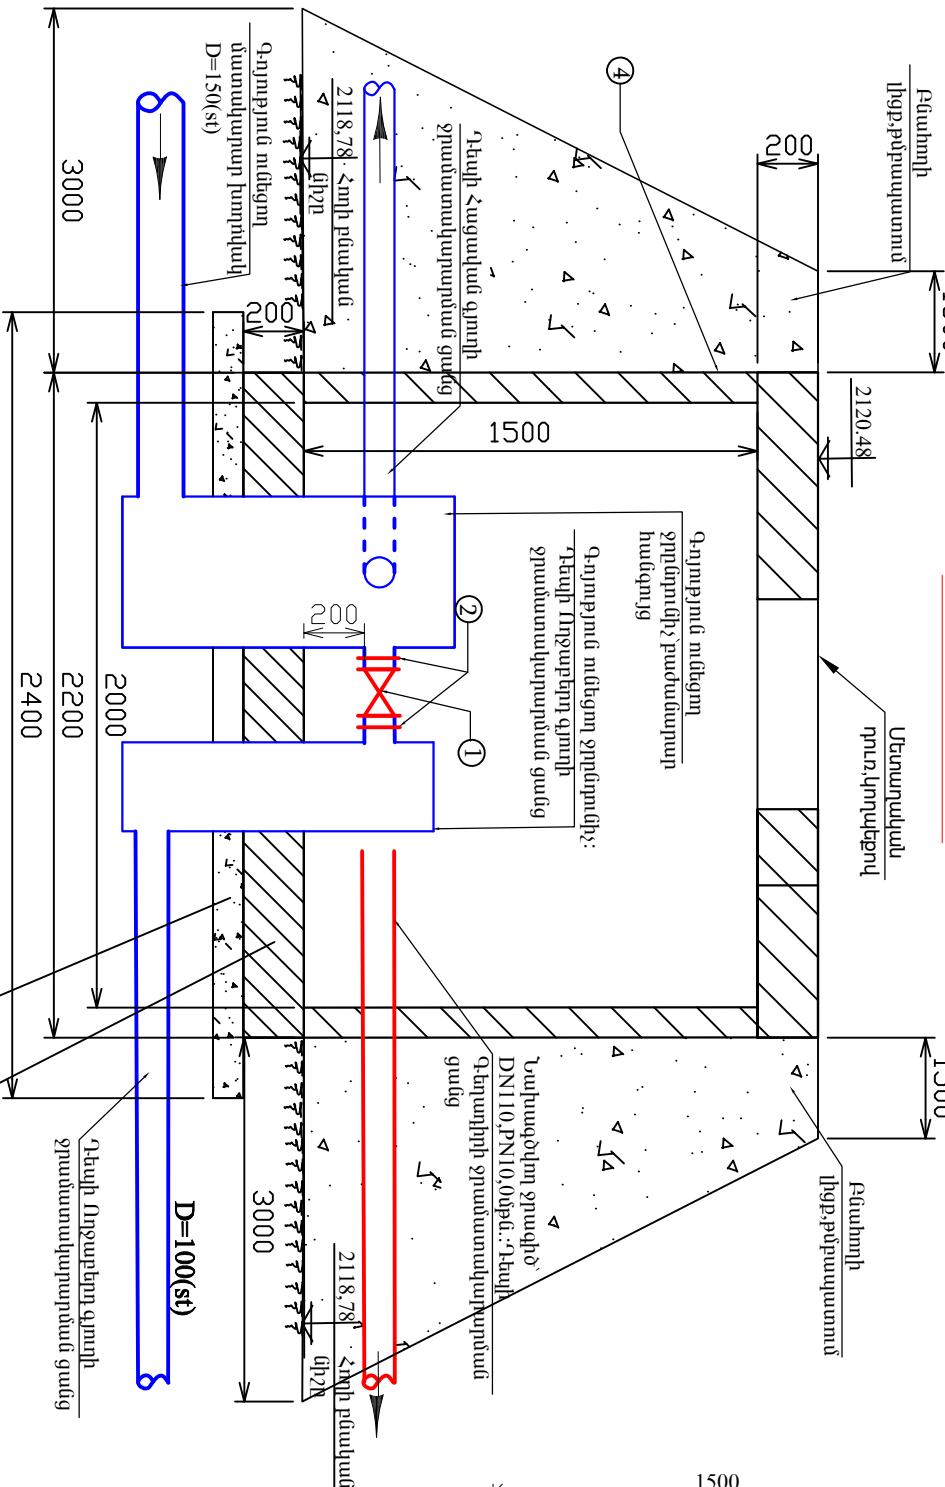


Փականային (բաժանարար) հորի մասնագիր

Հ/Հ N	ԱՆՎՆՆՈՒՄԸ	ՉԱՓՈՒՄ ՄԻԼԻՄԵՏԸ	ՔԱՆԱԿԸ
1	Սեպակի փական DN100, PN10.0մբն.	հատ	3
2	Պողպատե կցաշարք DN100, PN10.0մբն.	հատ	5
3	Պողիքիկեն միջադիր պողպատե ազատ կցաշարքով DN110, PN10.0մբն.	հատ	1
4	Ե/Բ կտր հոր D=2.00, H=1.50	հատ	1
Բետոնե հիմք B15 դասի, h=0.20		մ³	0.97
Խճի մախապարտատված շերտ, 0.10		մ³	0.58


Թողարկ հոր 1,2,3,4-ի հատակագիծ

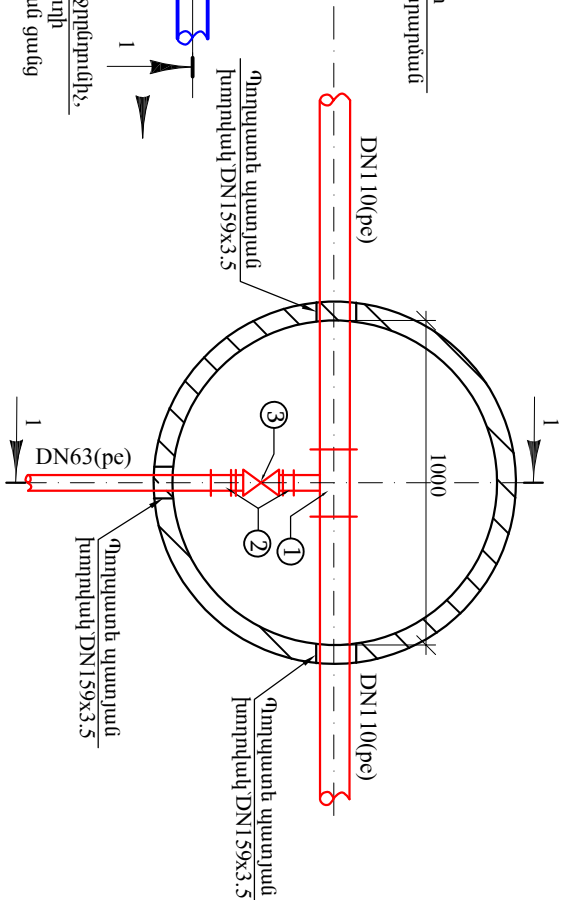


ԿՏԲԱԾՔ 1-1

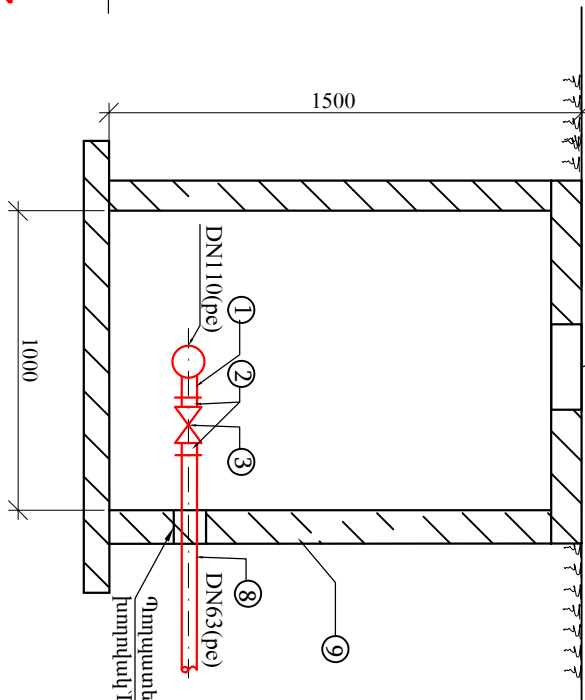

Օդախեղ հոր 1,2,3-ի հատակագիծ

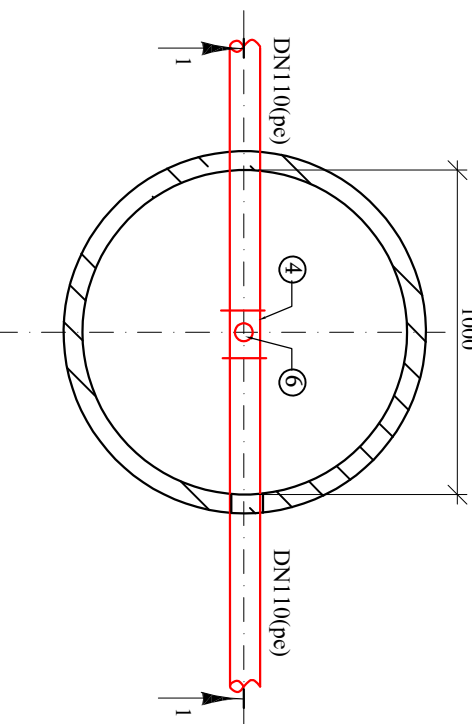

ԿՏԲԱԾՔ 1-1

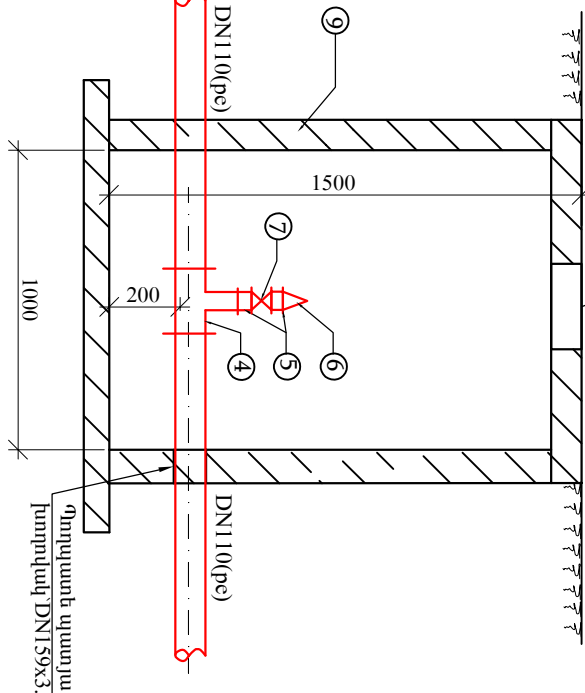

Թողարկ և օդախեղ հորերի մասնագիր մասնագիր

Հ/Հ N	ԱՆՎՆՆՈՒՄԸ	ՉԱՓՈՒՄ ՄԻԼԻՄԵՏԸ	ՔԱՆԱԿԸ
1	Պողիքիկեն եռաբաշխիչ DN110/63, PN10.0մբն.	հատ	4
2	Պողիքիկեն միջադիր պողպատե ազատ կցաշարքով DN63, PN10.0մբն.	հատ	8
3	Սեպակի փական DN50, PN10.0մբն.	հատ	4
4	Պողիքիկեն գոտի միացում DN110/32, PN10.0մբն.	հատ	3
5	Պողիքիկեն կցամաս (Գ կառ ուղ) DN32x25	հատ	6
6	Օդախեղ DN25, PN10.0մբն	հատ	3
7	Օդախեղ փական DN25, PN10.0մբն	հատ	3
8	Պողիքիկեն խողովակ DN63, PN10.0մբն.	Գծն	20
9	Ե/Բ կտր հոր D=1.00, H=1.50	հատ	7

Թողարկ և օդախեղ հորերի տեղադրվորը

Հ/Հ N	ԱՆՎՆՆՈՒՄԸ	ՆՇԱԿԵՏԸ
1	ԹՀ-1	ՆԿ-6+00
2	ԹՀ-2	ՆԿ-8+00
3	ԹՀ-3	ՆԿ-12+00
4	ԹՀ-4	ՆԿ-17+00
5	ՕՀ-1	ՆԿ-10+00
6	ՕՀ-2	ՆԿ-13+00
7	ՕՀ-3	ՆԿ-18+00

ՀՀ Ստացիայի մարզի Գառնի համայնքի «Գեղարկի իսկուր ջրագծի վերականգնում, Գառնի գյուղի ջրամատակարարման համակարգի բարելավում» ծրագրի իրականացման համակարգի տեղադրում			
Ն.Գ.Ի.	Ա. Հարությունյան	Նախագծի փական	
Գլխ. մաս	Ա. Հարությունյան	Փականային (բաժանարար) Թողարկ և օդախեղ հորերի հատակագիծ, կտրվածք, մասնագիր:	
Փուլ		Թեք	Թեքեր
ԱՆ		ԱՌ-9	11
«Արևիկա Հարությունյան» ԱԶ Գառնի 2024թ.			

