



ՊԱՅՄԱՆԱԿԱՆ ՆՇԱՆՆԵՐ				Պաշտոն	Անուն, Ազգանուն	Ստոր.	Սմբ. (Անաթիվ)	Պատվիրատու՝ Այնթապի համայնքապետարան			
<div>ՔԲ</div> <div>ՔՈԲ</div> <div></div> <div></div>	<div>Քարե բնակելի</div> <div>Քարե ոչ բնակելի</div> <div>Գոյություն ունեցող ջրթող խողովակներ</div> <div>Գոյություն ունեցող մալուխային գծեր</div>	<div></div> <div></div> <div></div> <div></div>	<div>Գոյություն ունեցող գազի գիծ</div> <div>Գոյություն ունեցող հոսանքի գծեր</div> <div>Ծառեր, կանաչ տարածքներ</div> <div>Գոյություն ունեցող լուսավորության սյուներ</div>					Այնթապ համայնքի փողոցների հիմնանորոգում			
				Տնօրեն	Լ.Լևոնյան			11-րդ փողոց	Փուլ	Թերթ	Թերթեր
				Նախագծեց	Ա.Յովհաննիսյան			Ճանապարհային մաս	ԱՆ	1-01	111
								Իրադրության հատակագիծ ՊԿ0+00 - ՊԿ3+50	«ՄԱՐԳԻՍ ԵՎ ՄԱՐԻԱՆՆԱ» ՍՊԸ		

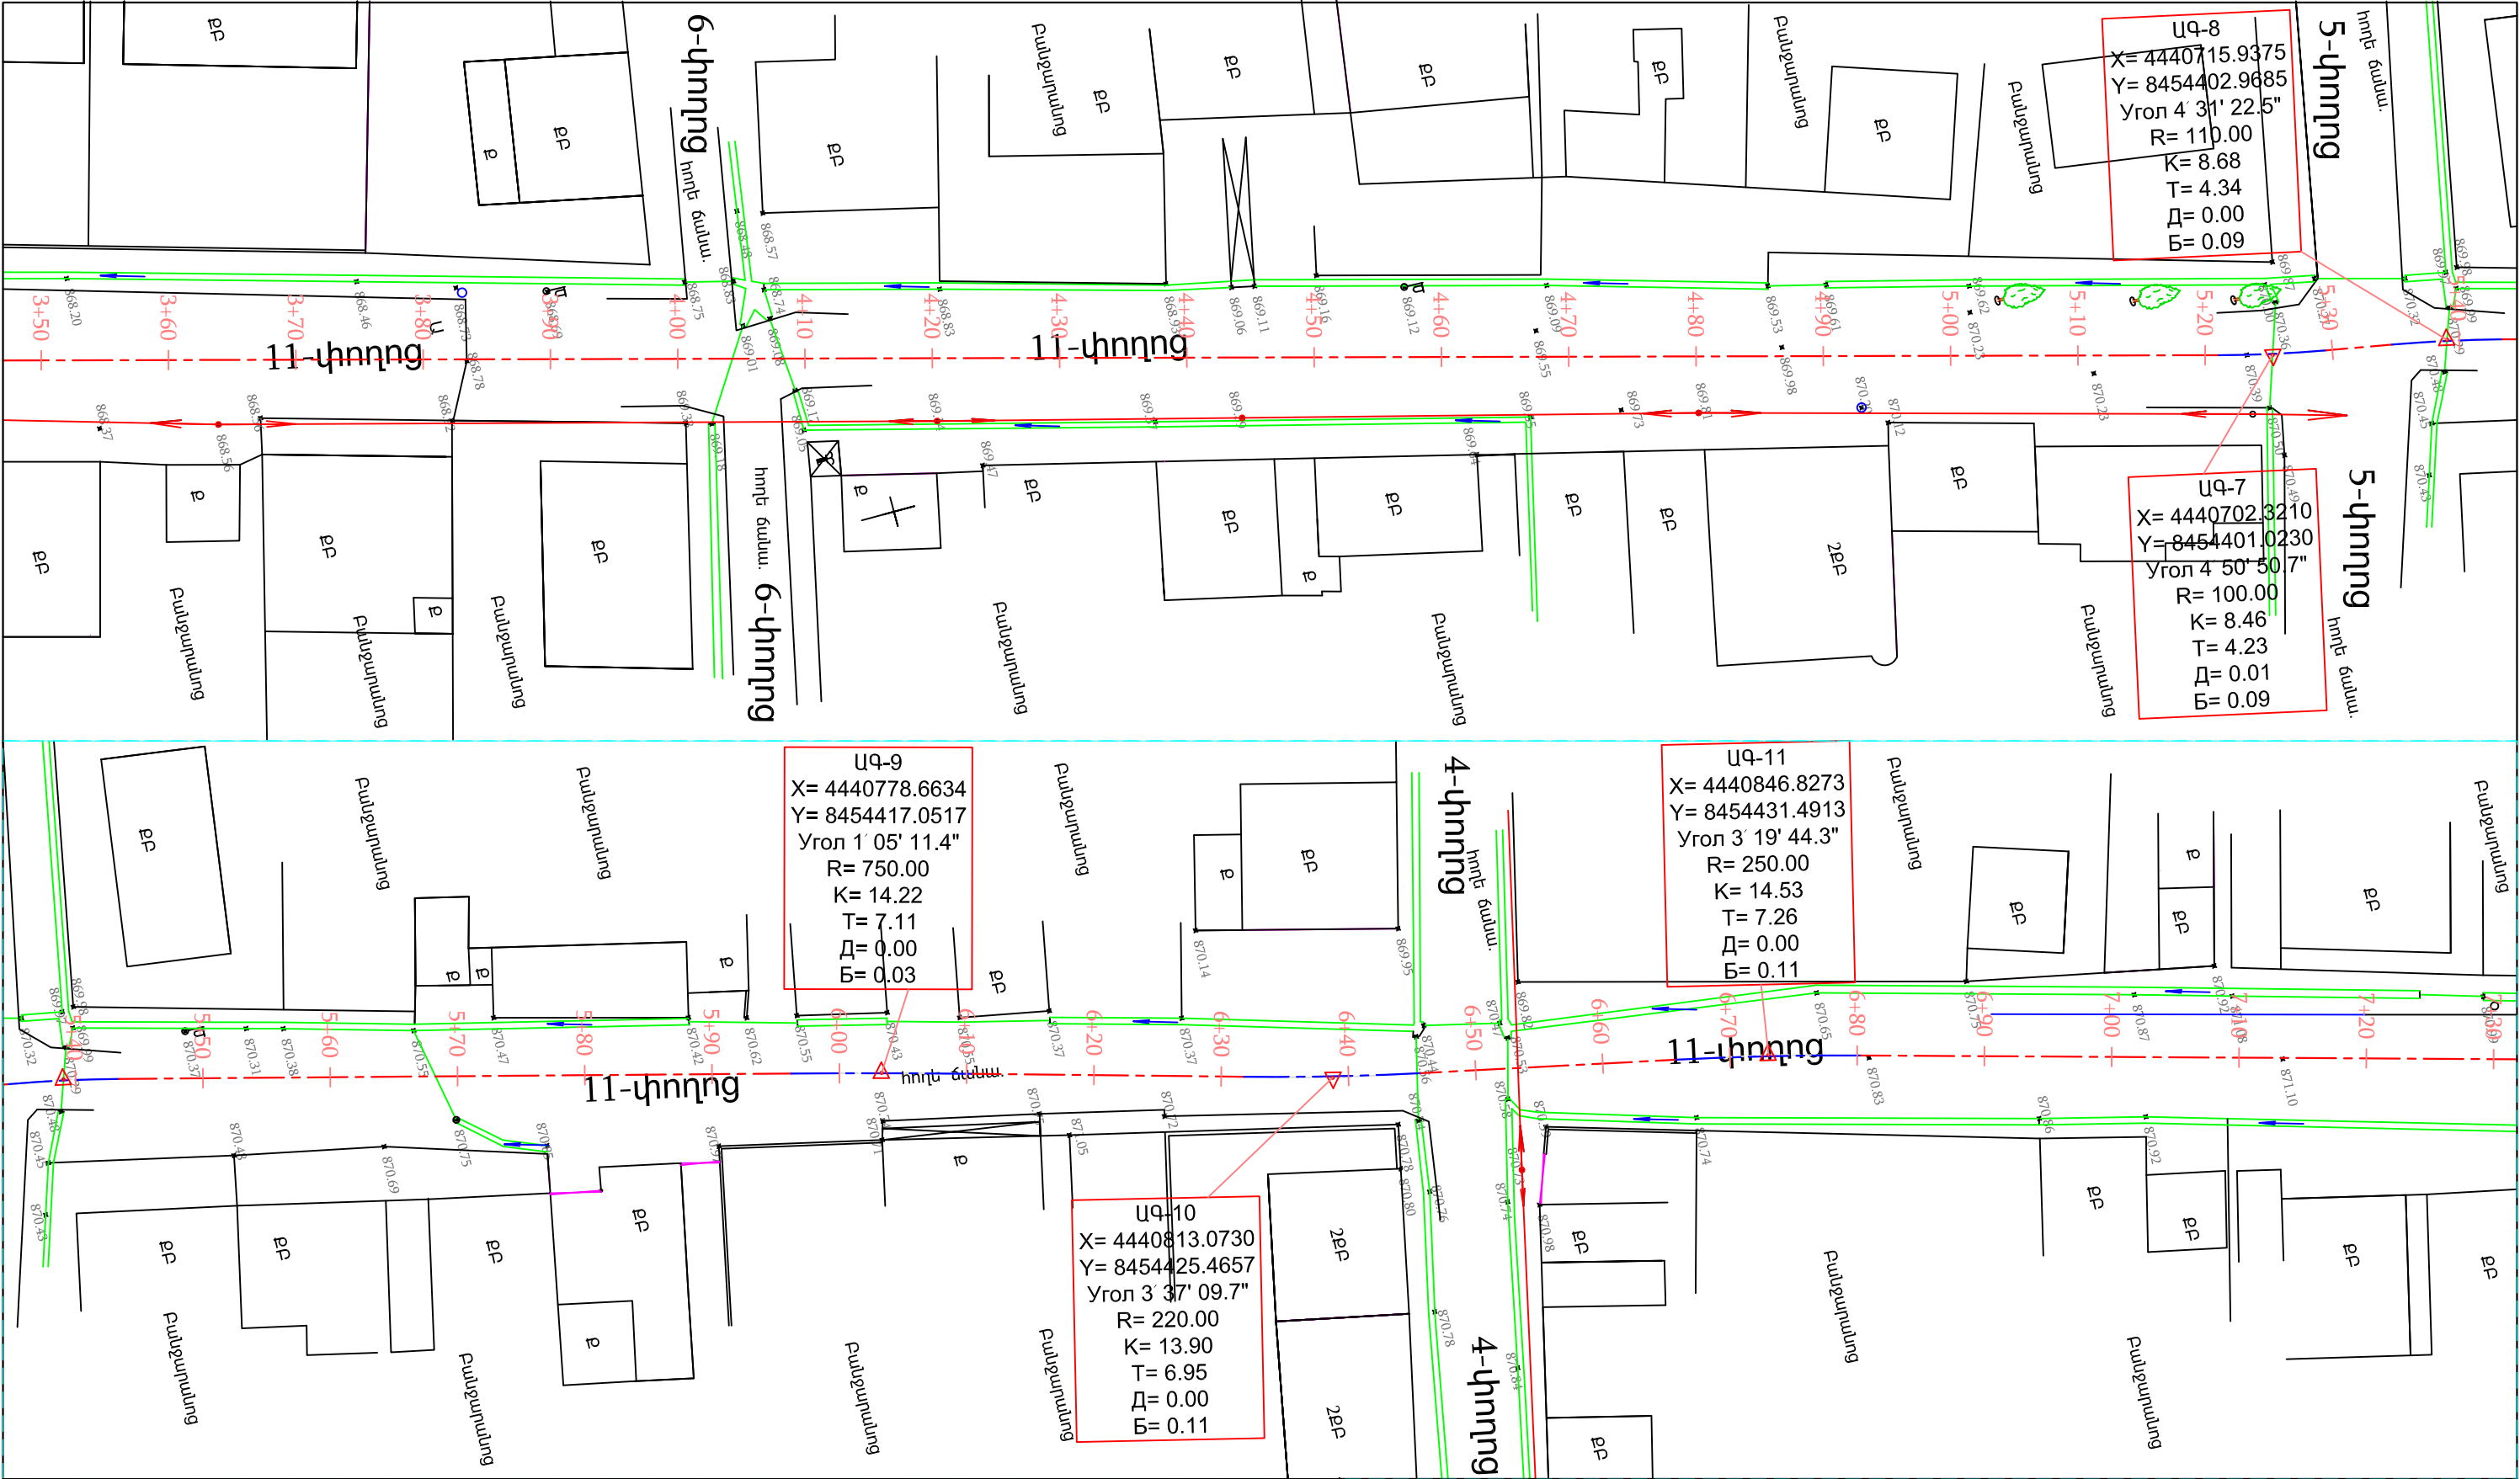

ՊԱՅՄԱՆԱԿԱՆ ՆՇԱՆՆԵՐ				Պաշտոն	Անուն,Ազգանուն	Ստոր.	Սմիս Անաթախ	Պատվիրատու՝ Այնթապի համայնքապետարան			
<div>ՔԲ</div> <div>ՔՈԲ</div> <div></div> <div></div>	<div>Քարե բնակելի</div> <div>Քարե ոչ բնակելի</div> <div>Գոյություն ունեցող ջրթող խողովակներ</div> <div>Գոյություն ունեցող մալուխային գծեր</div>	<div></div> <div></div> <div></div> <div></div>	<div>Գոյություն ունեցող գազի գիծ</div> <div>Գոյություն ունեցող հոսանքի գծեր</div> <div>Ծառեր, կանաչ տարածքներ</div> <div>Գոյություն ունեցող լուսավորության սյուներ</div>					Այնթապ համայնքի փողոցների հիմնանորոգում			
				Տնօրեն	Լ.Լևոնյան			11-րդ փողոց	Փուլ	Թերթ	Թերթեր
				Նախագծեց	Ա.Յովհաննիսյան			Ճանապարհային մաս	ԱՆ	1-02	111
								Իրադրության հատակագիծ ՊԿ3+50 - ՊԿ7+30	«ՄԱՐԳԻՍ ԵՎ ՄԱՐԻԱՆՆԱ»ՍՊԸ		



ՊԱՅՄԱՆԱԿԱՆ ՆՇԱՆՆԵՐ				Պաշտոն	Անուն, Ազգանուն	Ստոր.	Ամիս Ամսաթիվ	Պատվիրատու՝ Այնթապի համայնքապետարան			
<div>ԲԲ</div> <div>ՔՈԲ</div> <div>Ք</div> <div>Ք</div>	<div>Քարե բնակելի</div> <div>Քարե ոչ բնակելի</div> <div>Գոյություն ունեցող ջրթող խողովակներ</div> <div>Գոյություն ունեցող մալուխային գծեր</div>	<div>Քաղ</div> <div>Քաղ</div> <div>Քաղ</div> <div>Քաղ</div>	<div>Գոյություն ունեցող զազի գիծ</div> <div>Գոյություն ունեցող հոսանքի գծեր</div> <div>Ծառեր, կանաչ տարածքներ</div> <div>Գոյություն ունեցող լուսավորության սյուներ</div>					Այնթապ համայնքի փողոցների հիմնանորոգում			
				Տնօրեն	Լ.Լևոնյան	Վ.Վ.Վ.		11-րդ փողոց	Փուլ	Թերթ	Թերթեր
				Նախագծեց	Ա.Բովհաննիսյան	Վ.Վ.Վ.		Ճանապարհային մաս	ԱՆ	1-03	111
								Իրադրության հատակագիծ ՊԿ7+30 - ՊԿ10+25	«ՍԱՐԳԻՍ ԵՎ ՄԱՐԻԱՆՆԱ» ՍՊԸ		

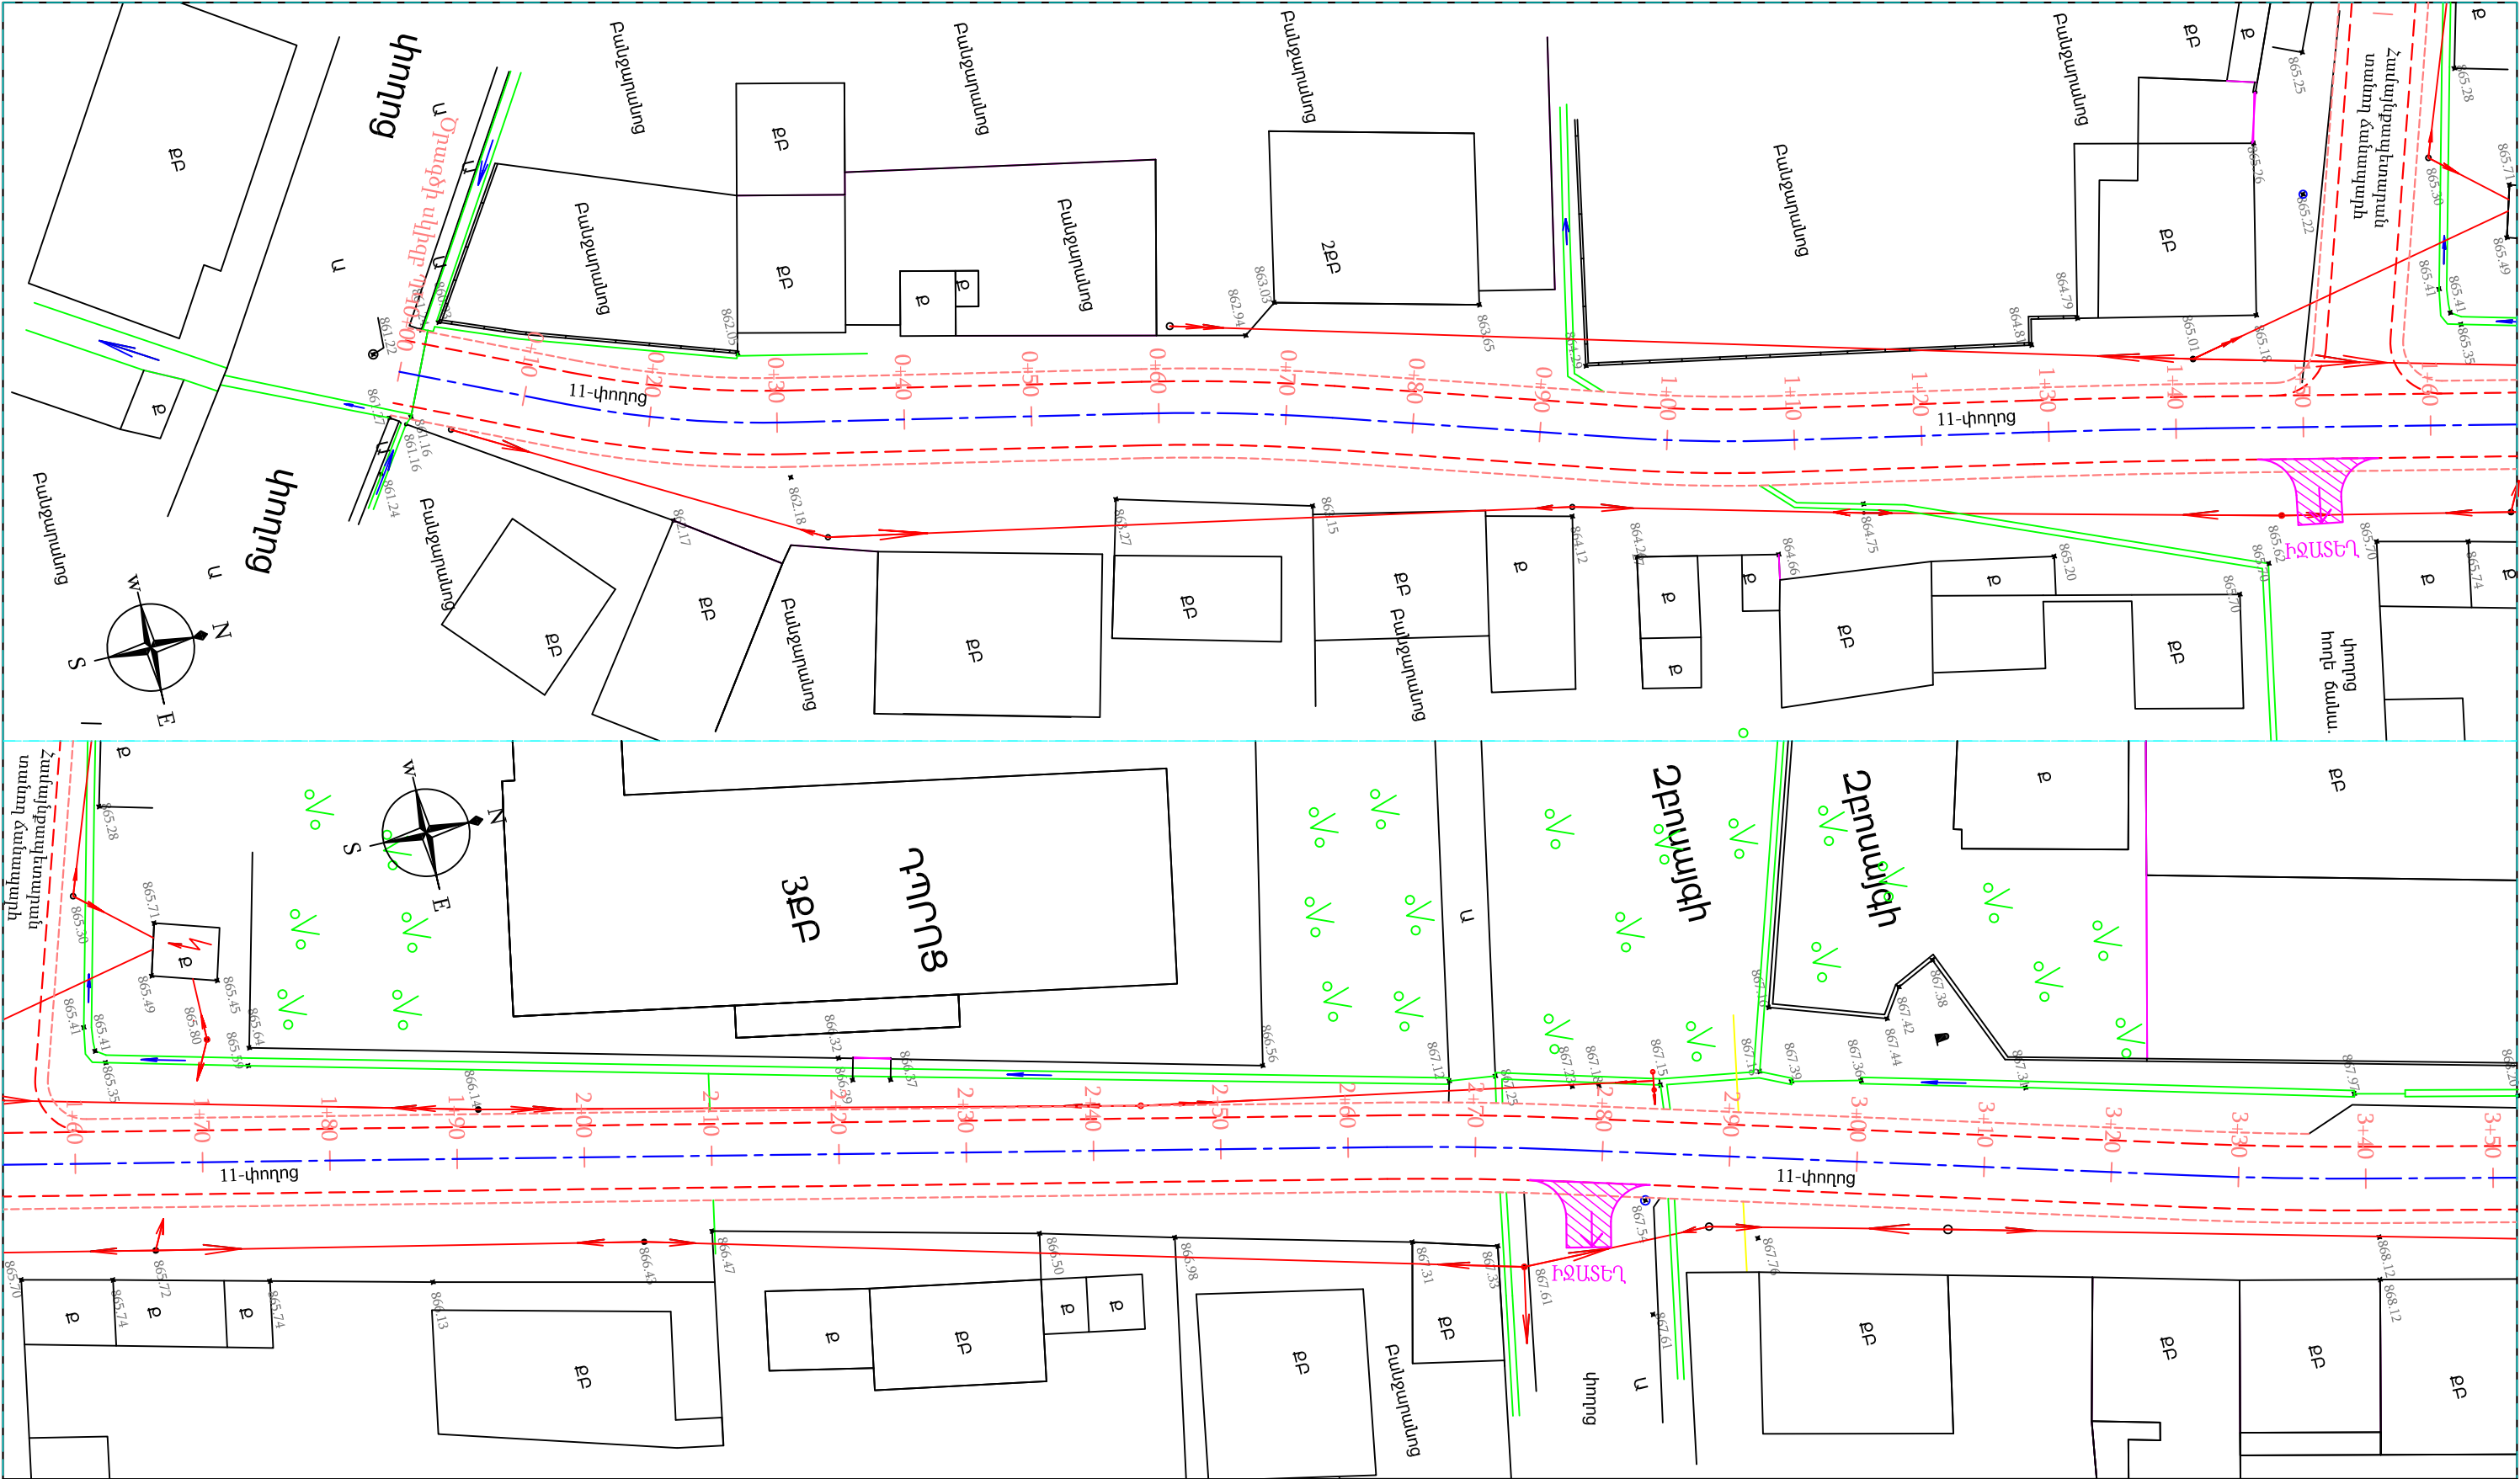

ՊԱՅՄԱՆԱԿԱՆ ՆՇԱՆՆԵՐ				Պաշտոն	Անուն.Ազգանուն	Ստոր.	Ամիս Ամսաթիվ	Պատվիրատու՝ Այնթապի համայնքապետարան				
<div><div>ՔԲ</div><div>ՔՈԲ</div><div><div></div></div><div><div></div></div></div> <div><div>Ջ</div></div> <div><div></div></div> <div><div></div></div> <div><div></div></div>	Քարե բնակելի	<div><div></div></div>	Գոյություն ունեցող գազի գիծ					Այնթապ համայնքի փողոցների հիմնանորոգում				
	Քարե ոչ բնակելի	<div><div></div></div>	Գոյություն ունեցող հոսանքի գծեր					11-րդ փողոց		Փուլ	Թերթ	Թերթեր
	Գոյություն ունեցող ջրթող խողովակներ	<div><div></div></div>	Ծառեր, կանաչ տարածքներ		Տնօրեն	Լ.Լևոնյան	<div><div></div></div>	Ճանապարհային մաս		ԱՆ	2-01	111
	Գոյություն ունեցող մալուխային գծեր	<div><div></div></div>	Գոյություն ունեցող լուսավորության սյուներ		Նախագծեց	Ա.Յովհաննիսյան	<div><div></div></div>	Փոված հատակագիծ ՊԿ0+00 - ՊԿ3+50		«ՍԱՐԳԻՍ ԵՎ ՄԱՐԻԱՆՆԱ»ՍՊԸ		
	Մուտքեր, իջատեղեր, լայնացումներ	<div><div></div></div>	Երթևեկելի մասի եզր									
		<div><div></div></div>	Կողնակների եզր									
		<div><div></div></div>										



Պատվիրատու՝ Այնթապի համայնքապետարան			
Այնթապ համայնքի փողոցների հիմնանորոգում			
11-րդ փողոց		Փուլ	Թերթ
Ճանապարհային մաս		ԱՆ	2-02
Փռված հատակագիծ ՊԿ3+50 - ՊԿ7+30		«ՄԱՐԳԻՍ ԵՎ ՄԱՐԻԱՆՆԱ»ՍՊԸ	
Պաշտոն	Անուն.Ազգանուն	Ստոր.	Ամիս Ամսաթիվ
Տնօրեն	Լ.Լևոնյան	Խմբ.	
Նախագծեց	Ա.Հովհաննիսյան	Շվեդ.	

ՔԲ

ՔՈԲ

Քարե բնակելի

Քարե ոչ բնակելի

Գոյություն ունեցող ջրթող խողովակներ

Գոյություն ունեցող մալուխային գծեր

Մուտքեր, իջատեղեր, լայնացումներ

Գոյություն ունեցող գազի գիծ

Գոյություն ունեցող հոսանքի գծեր

Ծառեր, կանաչ տարածքներ

Գոյություն ունեցող լուսավորության սյուներ


Երթևեկելի մասի եզր

Կողնակների եզր



ՊԱՅՄԱՆԱԿԱՆ ՆՇԱՆՆԵՐ				0+30	Պաշտոն	Անուն.Ազգանուն	Ստոր.	Ամիս Ամսաթիվ	Պատվիրատու՝ Այնթապի համայնքապետարան					
<div><div>ՔԲ</div><div>ՔՈԲ</div><div><div></div></div><div><div></div></div><div><div></div></div></div> <div>Քարե բնակելի</div> <div>Քարե ոչ բնակելի</div> <div>Գոյություն ունեցող ջրթող խողովակներ</div> <div>Գոյություն ունեցող մալուխային գծեր</div> <div>Մուտքեր, իջատեղեր, լայնացումներ</div>	<div><div></div><div></div><div><div></div></div><div><div></div></div><div><div></div></div></div> <div>Գոյություն ունեցող գազի գիծ</div> <div>Գոյություն ունեցող հոսանքի գծեր</div> <div>Ծառեր, կանաչ տարածքներ</div> <div>Գոյություն ունեցող լուսավորության սյուներ</div> <div>Երթևեկելի մասի եզր</div> <div>Կողնակների եզր</div>							Այնթապ համայնքի փողոցների հիմնանորոգում						
										11-րդ փողոց		Փուլ	Թերթ	Թերթեր
										Ճանապարհային մաս		ԱՆ	2-03	111
										Փոված հատակագիծ ՊԿ7+30 - ՊԿ10+25		«ՍԱՐԳԻՍ ԵՎ ՄԱՐԻԱՆՆԱ» ՍՊԸ		


Մ 1:500 հորիզոնական
Մ 1:500 ուղղահայաց

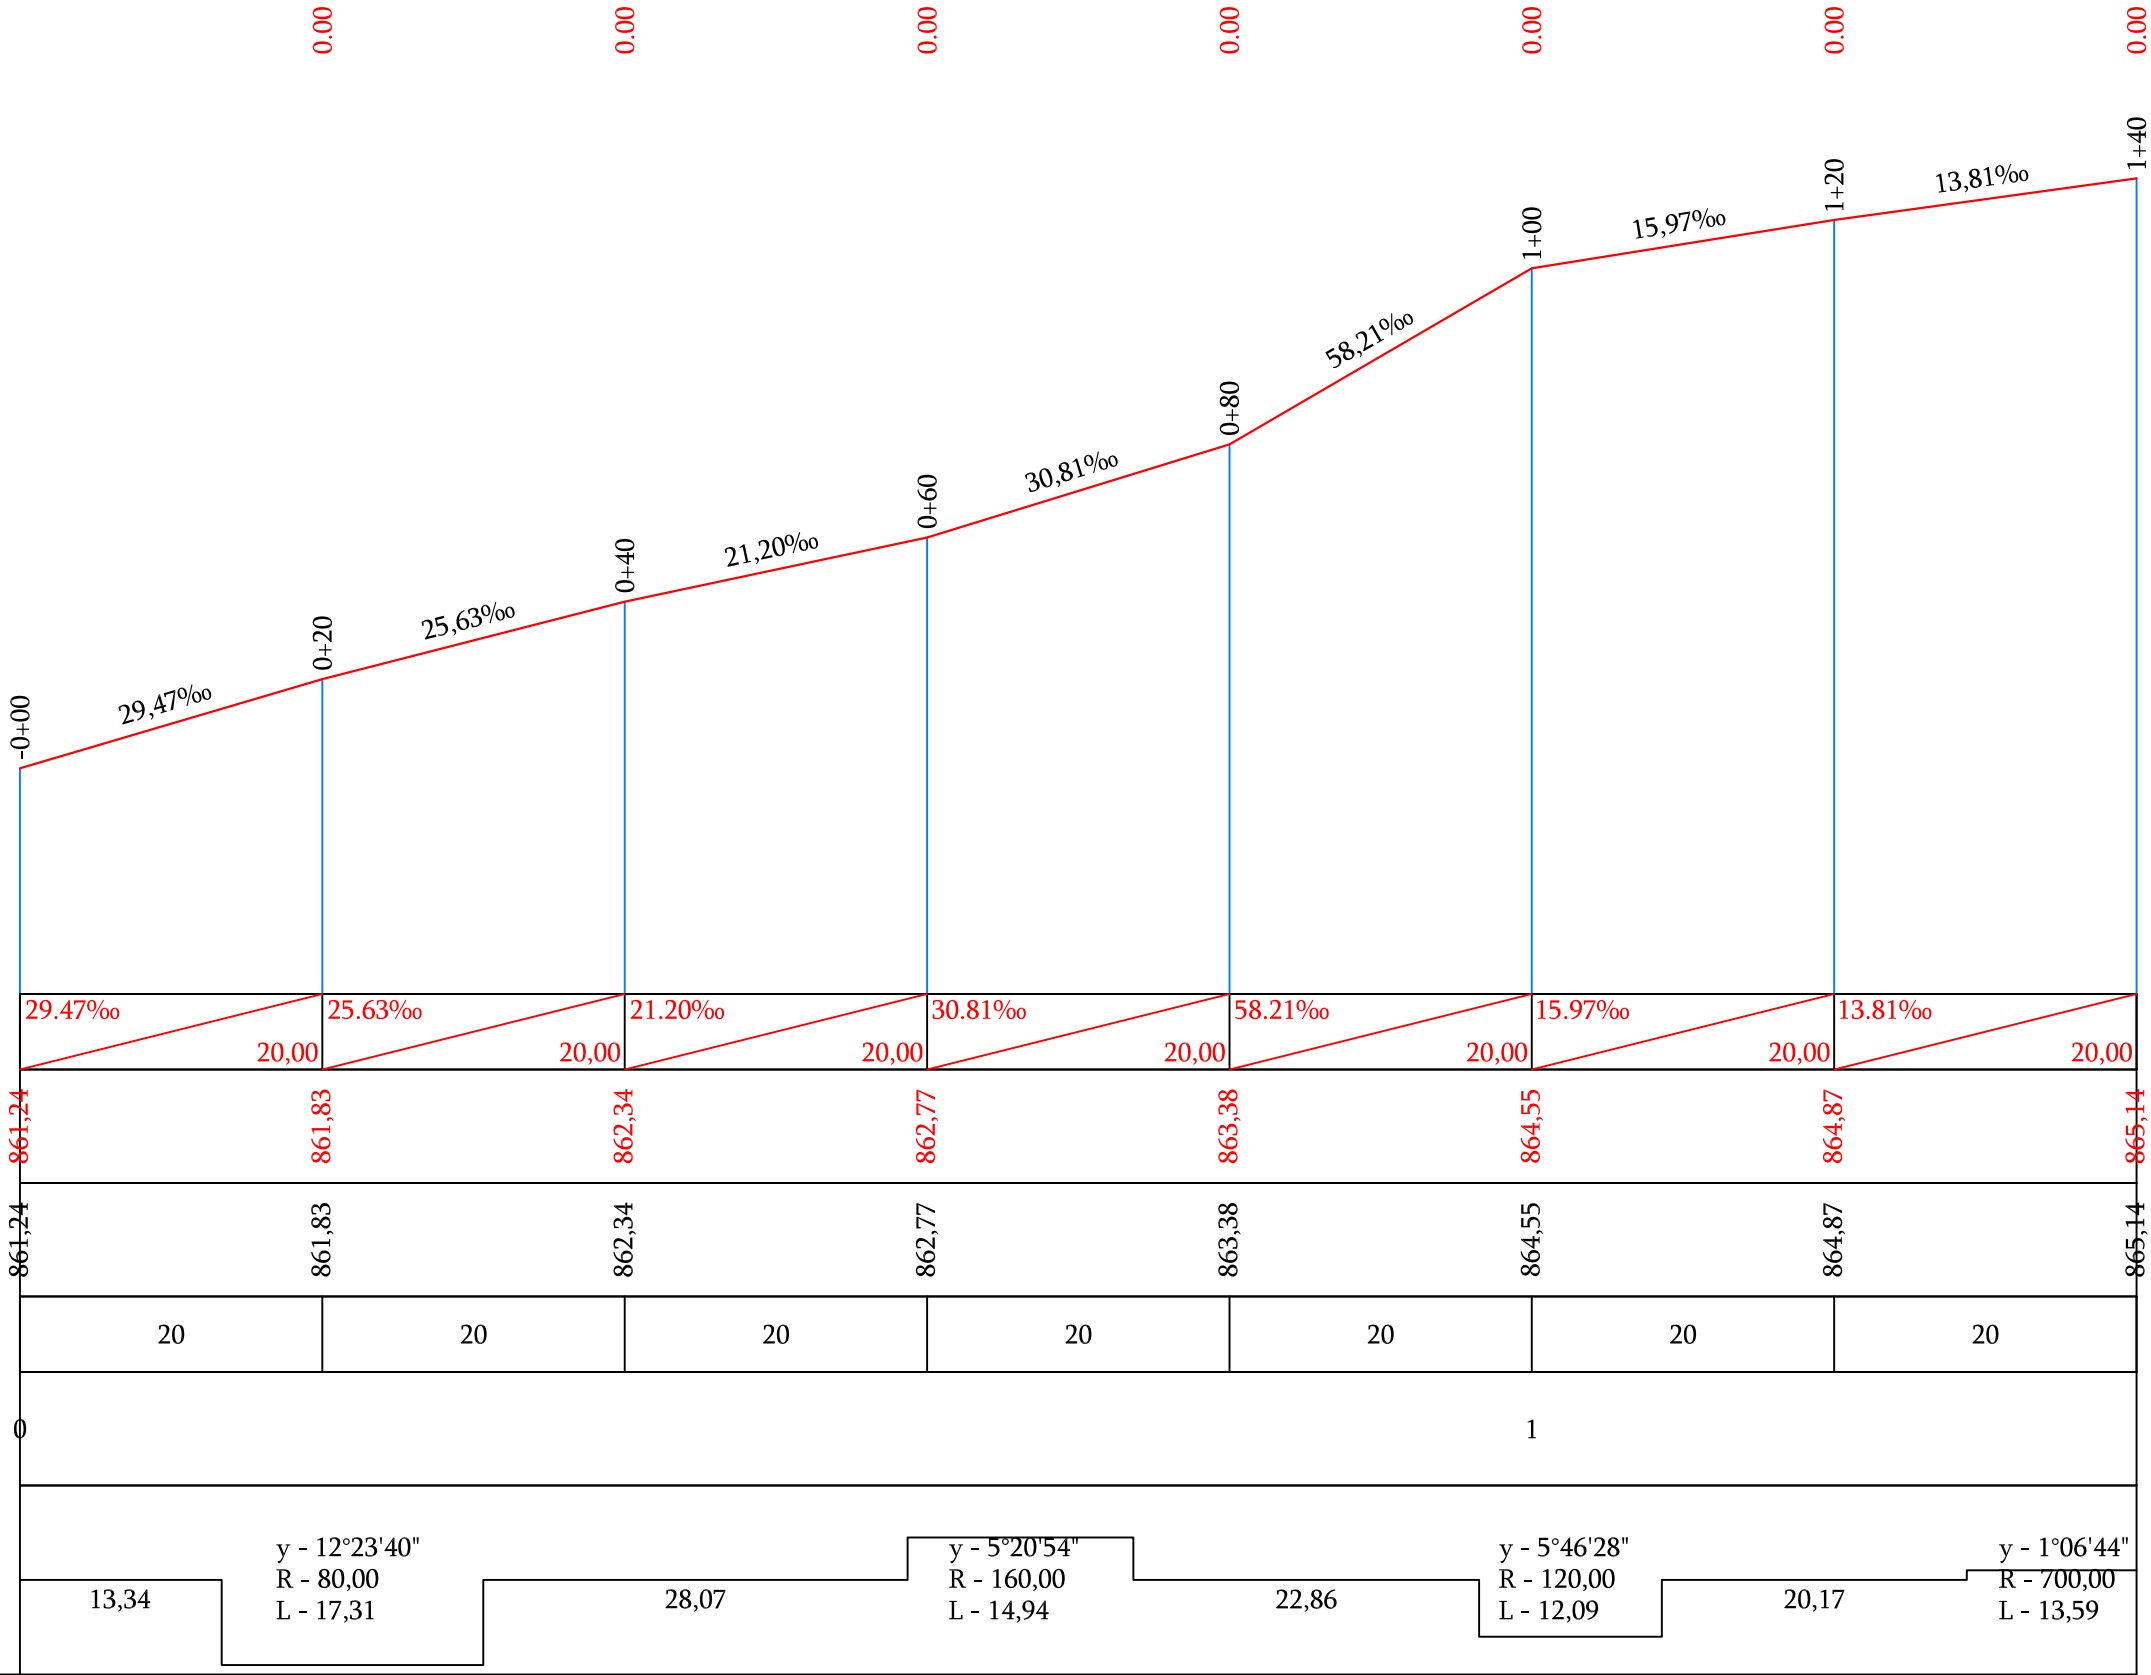

Տեղանքի խոնավեցման տիպը		
Նախագծային տվյալներ	Լայնական կտրվածքի տիպը	ձախ
		աջ
	Թեքություն, ‰, ուղղահայաց կորեր	
Փաստացի տվյալներ	Կարմիր նիշեր, մ	
	Սև նիշեր, մ	
	Հեռավորություն, մ	
Պիկետ Հատակագծի տարեր Կիլոմետրեր		

Պաշտոն	Անուն.Ազգանուն	Ստոր.	Ամիս Ամսաթիվ	Պատվիրատու՝ Այնթապի համայնքապետարան		
				Այնթապ համայնքի փողոցների հիմնանորոգում		
Տնօրեն	Լ.Լևոնյան	Կն		11-րդ փողոց	Փուլ	Թերթ
Նախագծեց	Ա.Հովհաննիսյան	Կն		Ճանապարհային մաս	ԱՆ	3-01
				Երկայնական կտրվածք ՊԿ0+00 - ՊԿ1+40	«ՍԱՐԳԻՍ ԵՎ ՄԱՐԻԱՆՆԱ»ՍՊԸ	


Մ 1:500 հորիզոնական
Մ 1:500 ուղղահայաց

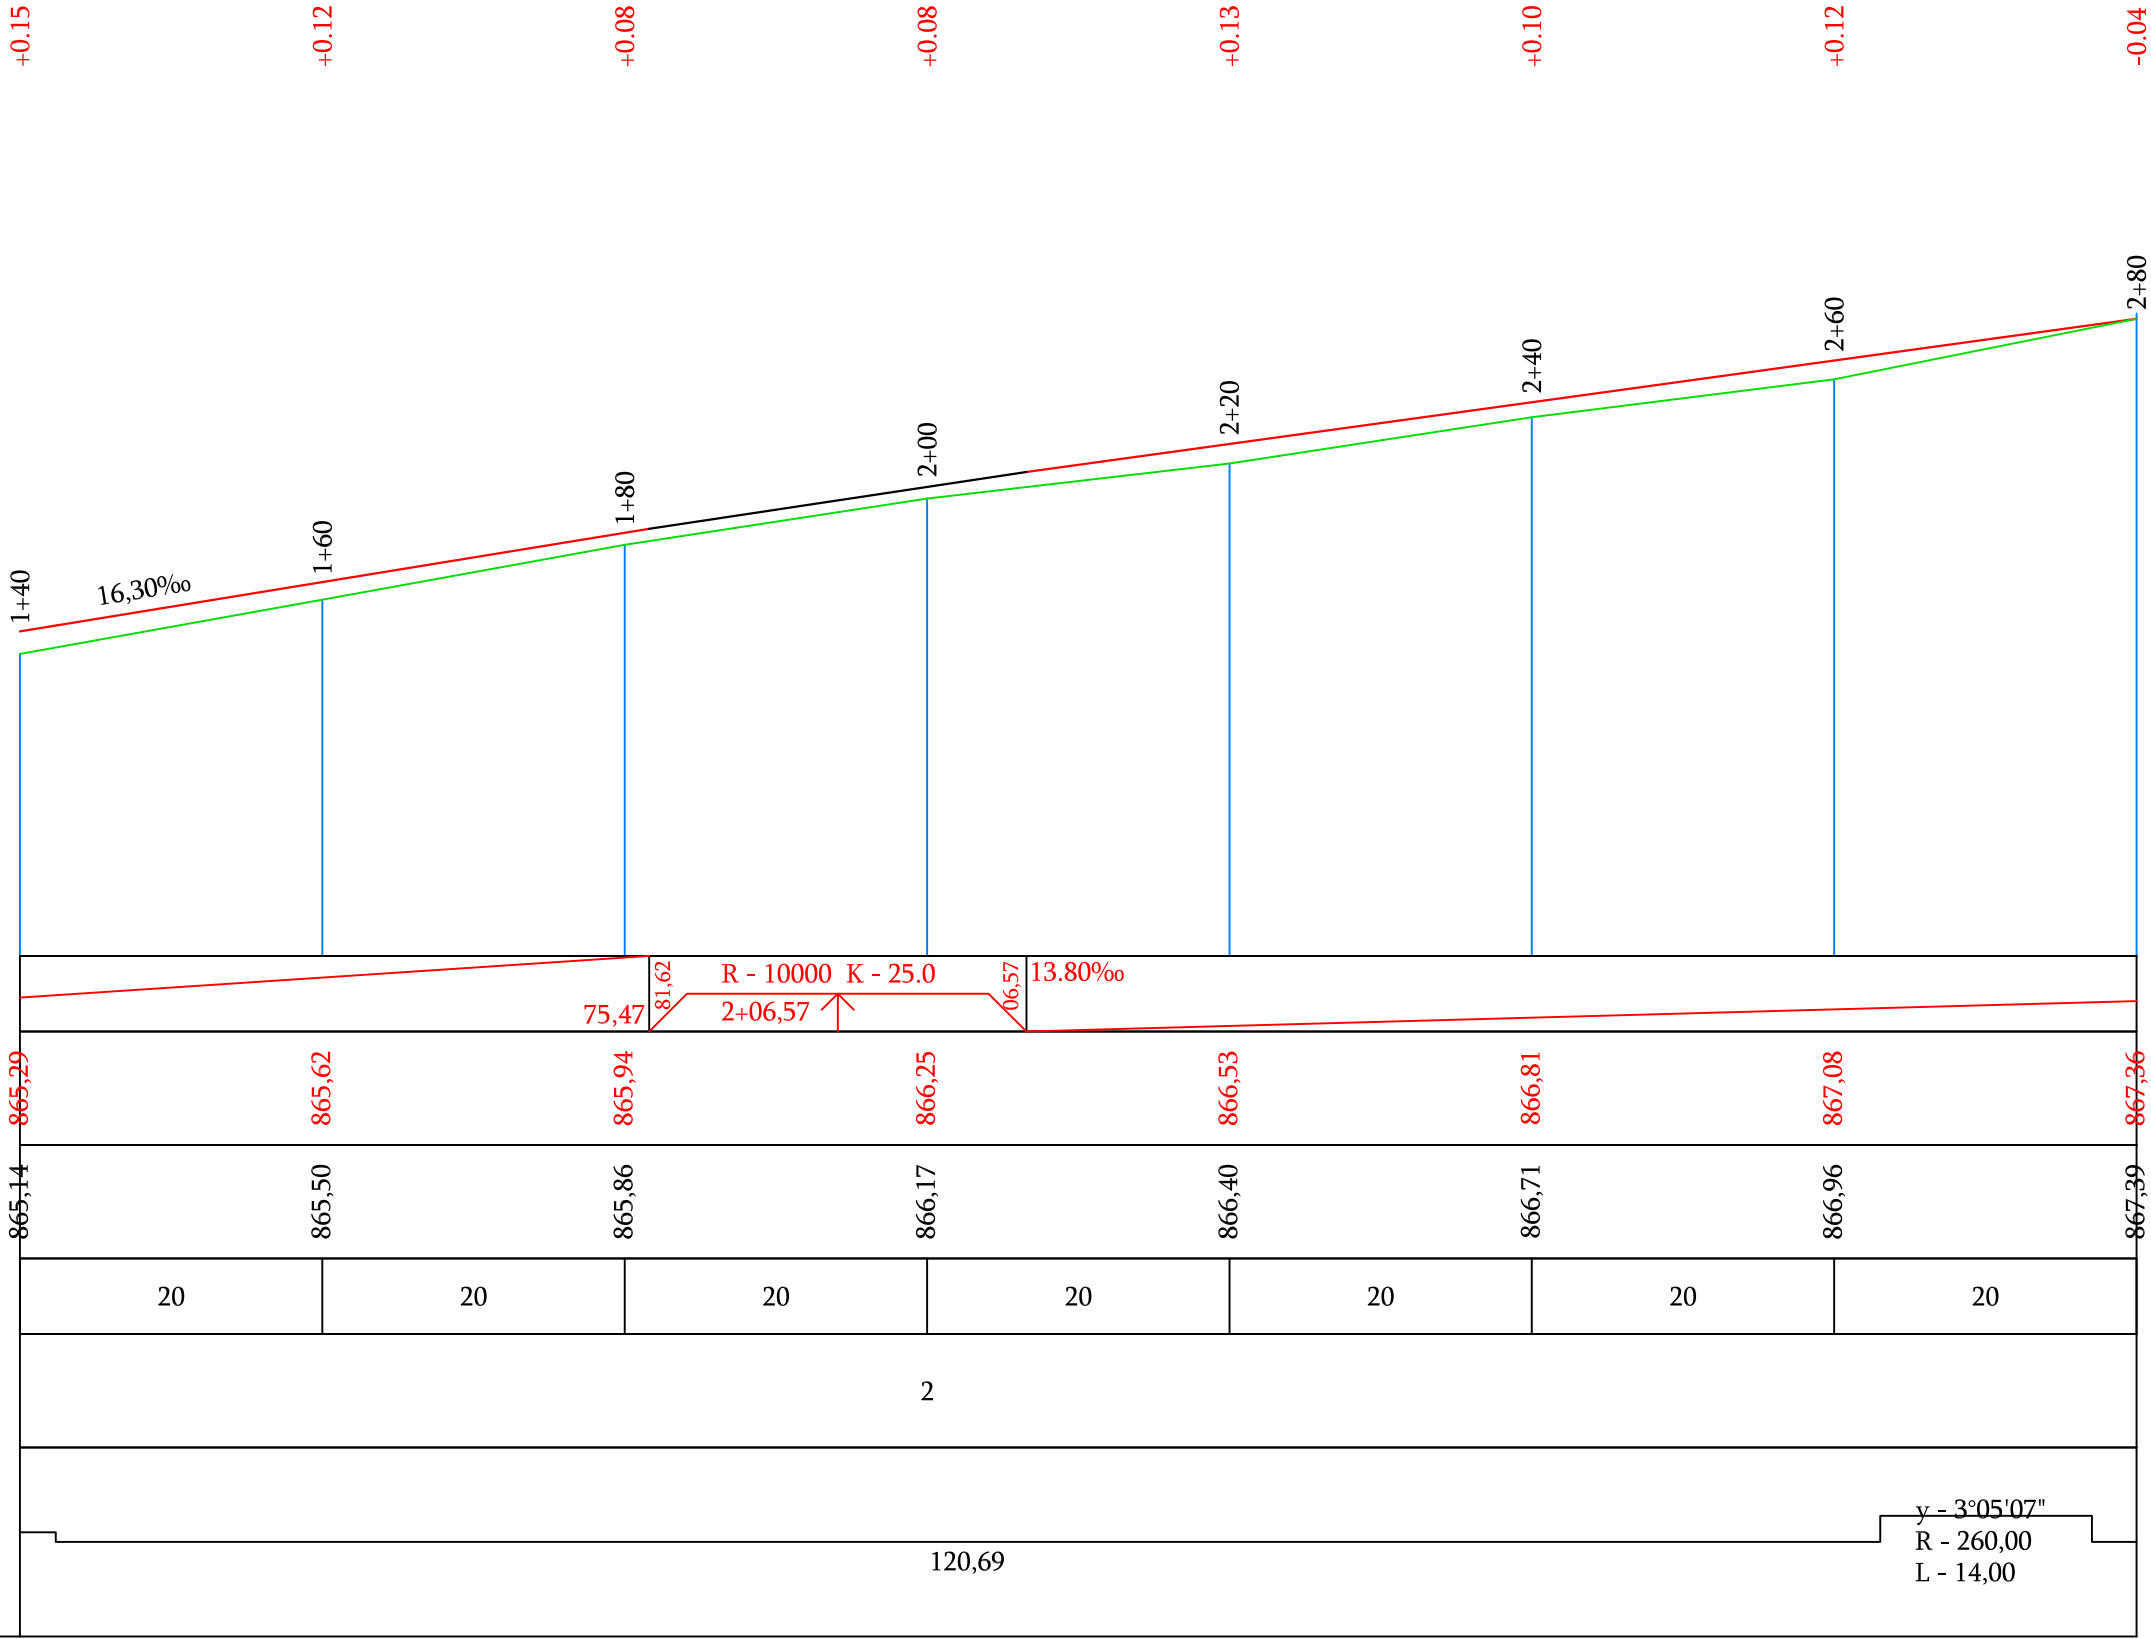

Տեղանքի խոնավեցման տիպը		
Նախագծային տվյալներ	Լայնական կտրվածքի տիպը	ձախ
		աջ
	Թեքություն, ‰, ուղղահայաց կորեր	
	Կարմիր նիշեր, մ	
Փաստացի տվյալներ	Սև նիշեր, մ	
	Հեռավորություն, մ	
Պիկետ Հատակագծի տարեր Կիլոմետրեր		

Պաշտոն	Անուն.Ազգանուն	Ստոր.	Ամիս Ամսաթիվ	Պատվիրատու՝ Այնթապի համայնքապետարան		
				Այնթապ համայնքի փողոցների հիմնանորոգում		
Տնօրեն	Լ.Լևոնյան	Գրք.		11-րդ փողոց	Փուլ	Թերթ
Նախագծեց	Ա.Հովհաննիսյան	Վերա		Ճանապարհային մաս	ԱՆ	3-02
				Երկայնական կտրվածք ՊԿ 1+40 - ՊԿ 2+80	«ՍԱՐԳԻՍ ԵՎ ՄԱՐԻԱՆՆԱ» ՍՊԸ	

Մ 1:500 հորիզոնական
Մ 1:500 ուղղահայաց

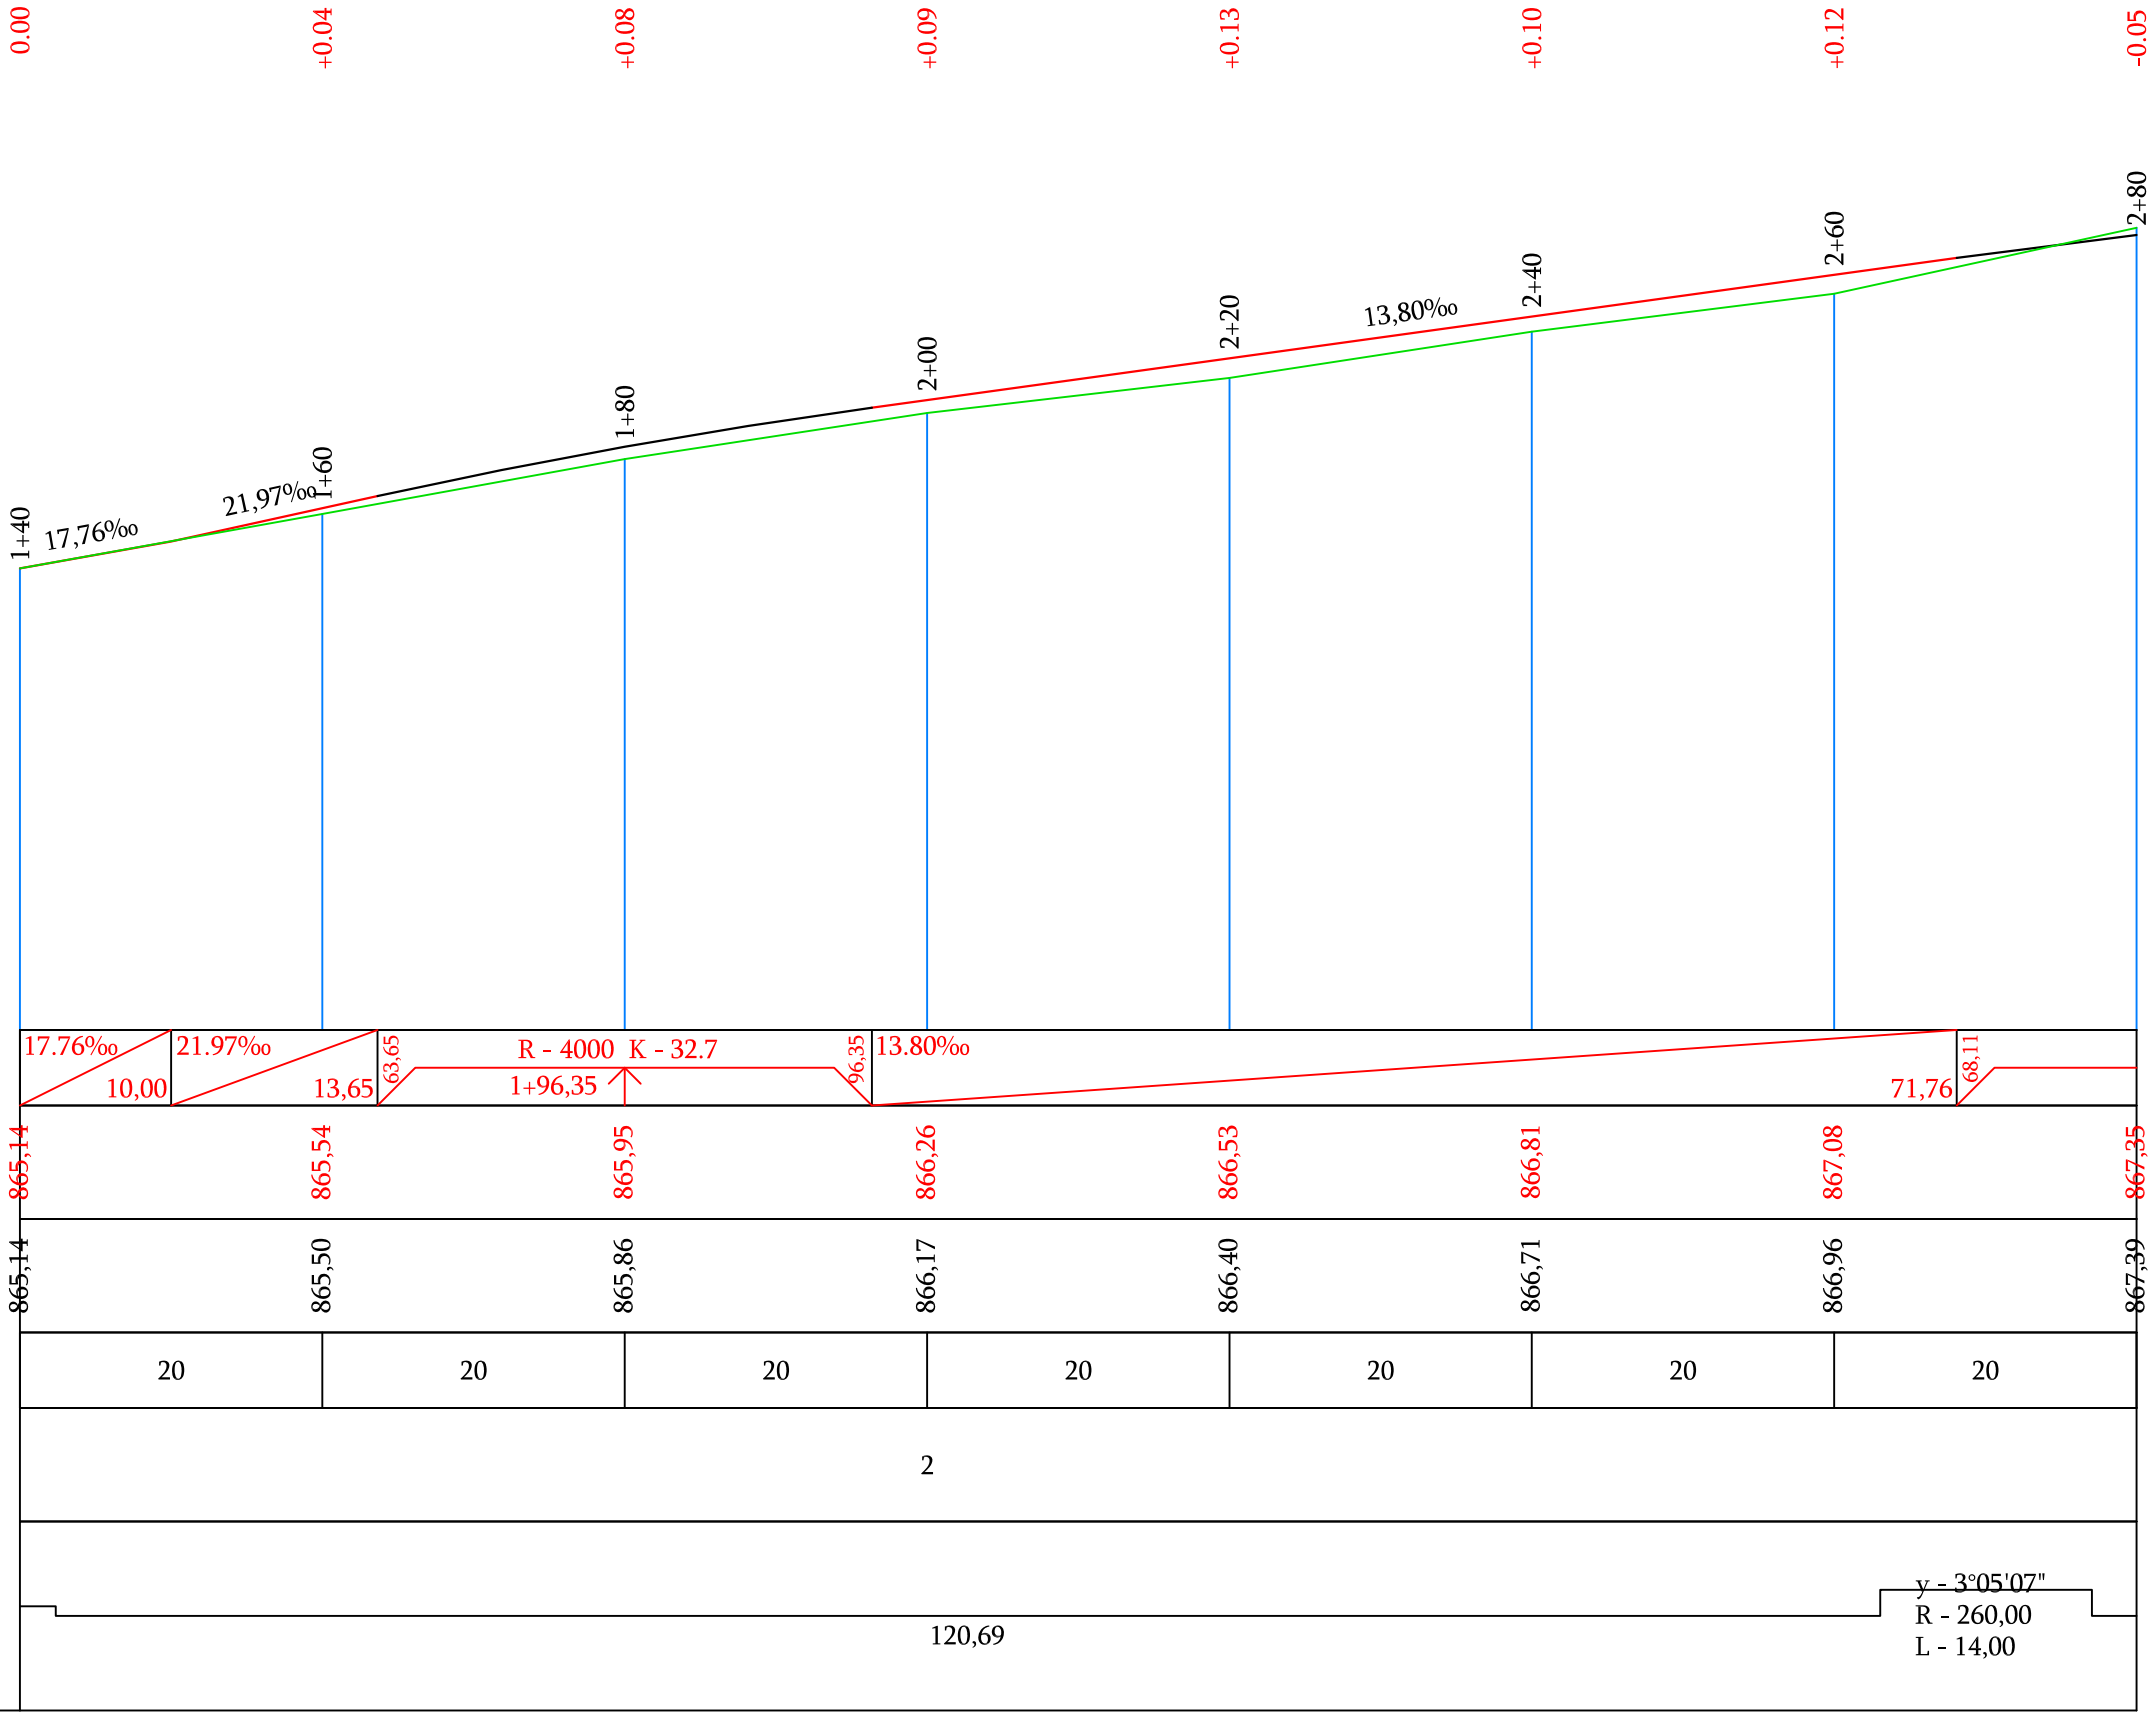


Տեղանքի խոնավեցման տիպը		
Նախագծային տվյալներ	Լայնական կտրվածքի տիպը	ձախ
		աջ
	Թեքություն, ‰, ուղղահայաց կորեր	
	Կարմիր նիշեր, մ	
Փաստացի տվյալներ	Սև նիշեր, մ	
	Հեռավորություն, մ	
Պիկետ Հատակագծի տարեր Կիլոմետրեր		

17.76‰	21.97‰	R - 4000 K - 32.7		13.80‰	71.76	
10,00	13,65	1+96,35	96,35			68,11
865,14	865,54	865,95	866,26	866,53	866,81	867,08
865,14	865,50	865,86	866,17	866,40	866,71	866,96
20	20	20	20	20	20	20
2						
120,69						
y - 3°05'07"						
R - 260,00						
L - 14,00						

Պաշտոն	Անուն.Ազգանուն	Ստոր.	Ամիս Ամսաթիվ	Պատվիրատու՝ Այնթապի համայնքապետարան		
				Այնթապ համայնքի փողոցների հիմնանորոգում		
Տնօրեն	Լ.Լևոնյան	Կն		11-րդ փողոց	Փուլ	Թերթ
Նախագծեց	Ա.Հովհաննիսյան	Կն		Ճանապարհային մաս	ԱՆ	3-03
				Երկայնական կտրվածք ՊԿ2+80 - ՊԿ4+20	«ՍԱՐԳԻՍ ԵՎ ՄԱՐԻԱՆՆԱ»ՍՊԸ	


Մ 1:500 հորիզոնական
Մ 1:500 ուղղահայաց

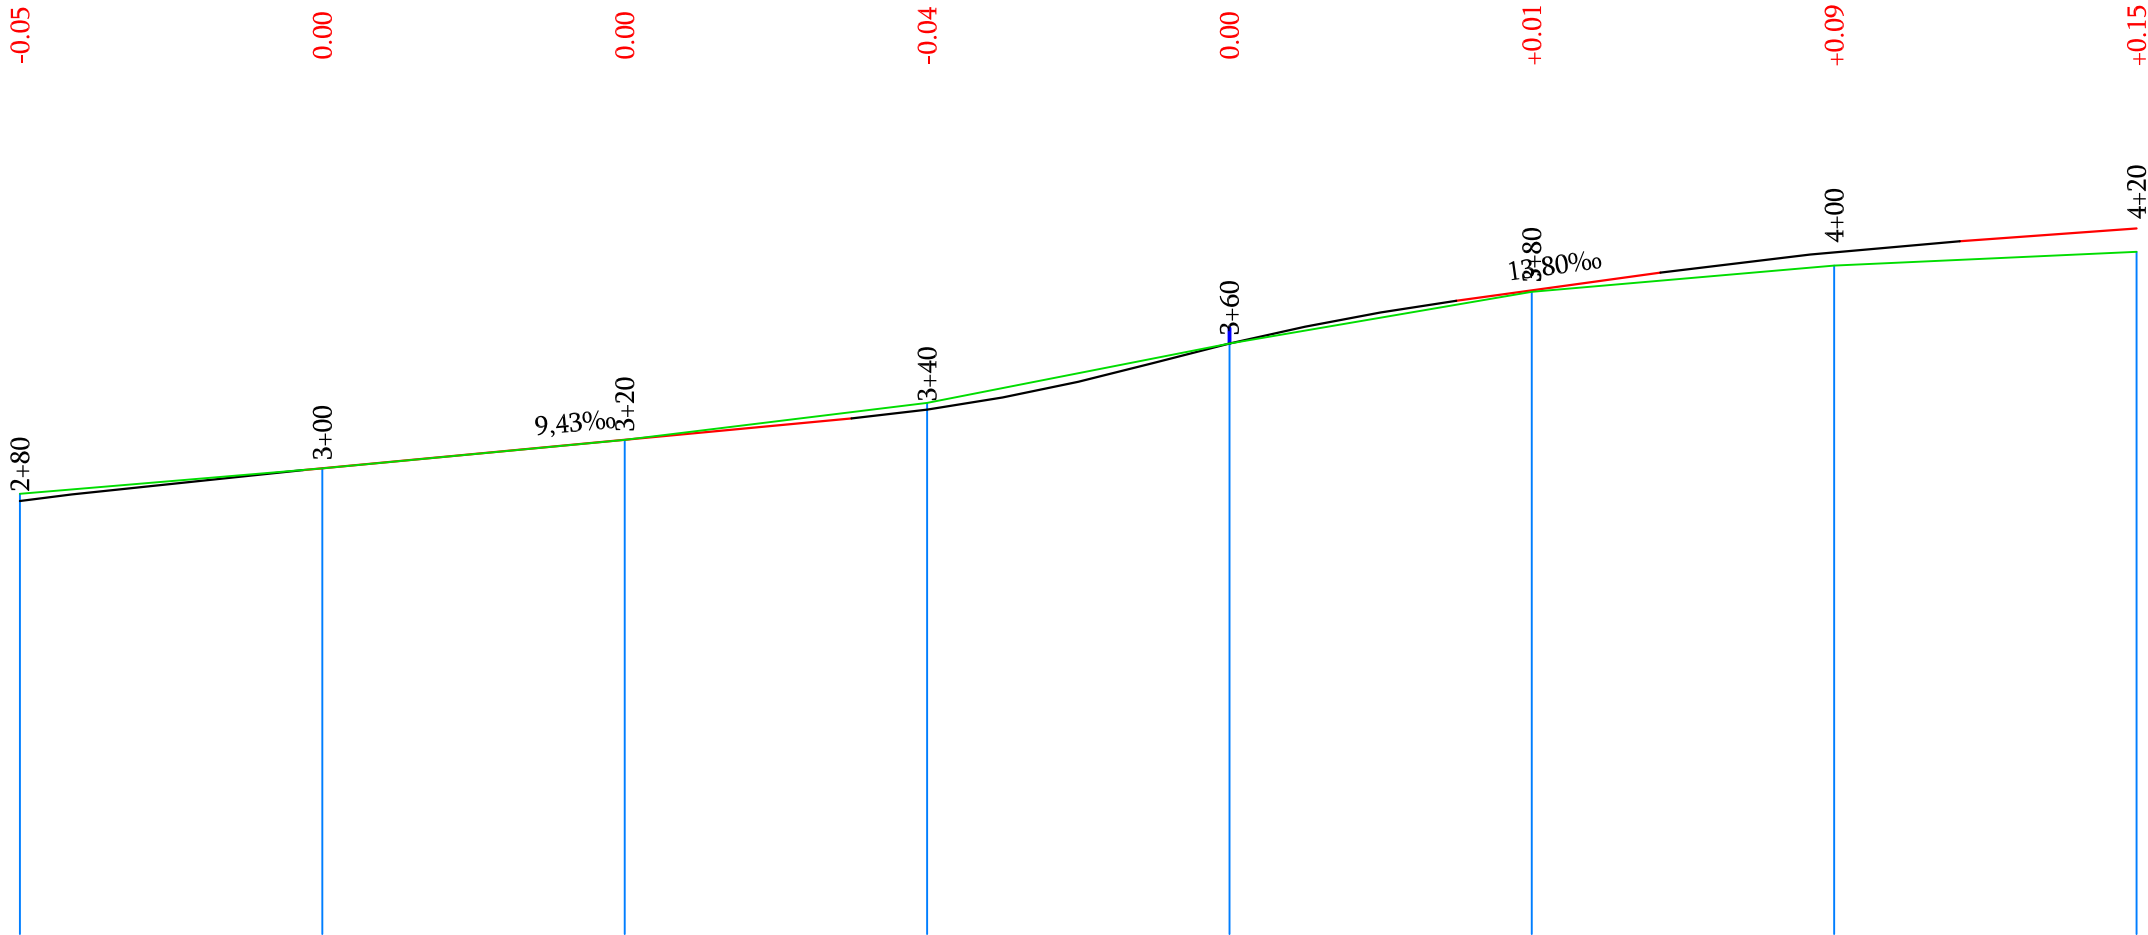

Տեղանքի խոնավեցման տիպը		
Նախագծային տվյալներ	Լայնական կտրվածքի տիպը	ձախ
		աջ
	Թեքություն, ‰, ուղղահայաց կորեր	
	Կարմիր նիշեր, մ	
Փաստացի տվյալներ	Սև նիշեր, մ	
	Հեռավորություն, մ	
Պիկետ Հատակագծի տարեր Կիլոմետրեր		

R - 7000 K - 30.6		9.43‰		3+45,00 ↓ R - 1119		20.0		13.80‰		4+08,31 ↑ R - 3000		7.20‰	
36,28		35,00		55,00		55,00		13,51		88,51		98,31	
867,56		867,75		867,95		868,39		868,74		868,99		869,15	
867,56		867,75		868,00		868,39		868,73		868,90		869,00	
20		20		20		20		20		20		20	
3										4			
				y - 2°43'27"									
49,26				R - 300,00									
				L - 14,26									


Մ 1:500 հորիզոնական
Մ 1:500 ուղղահայաց

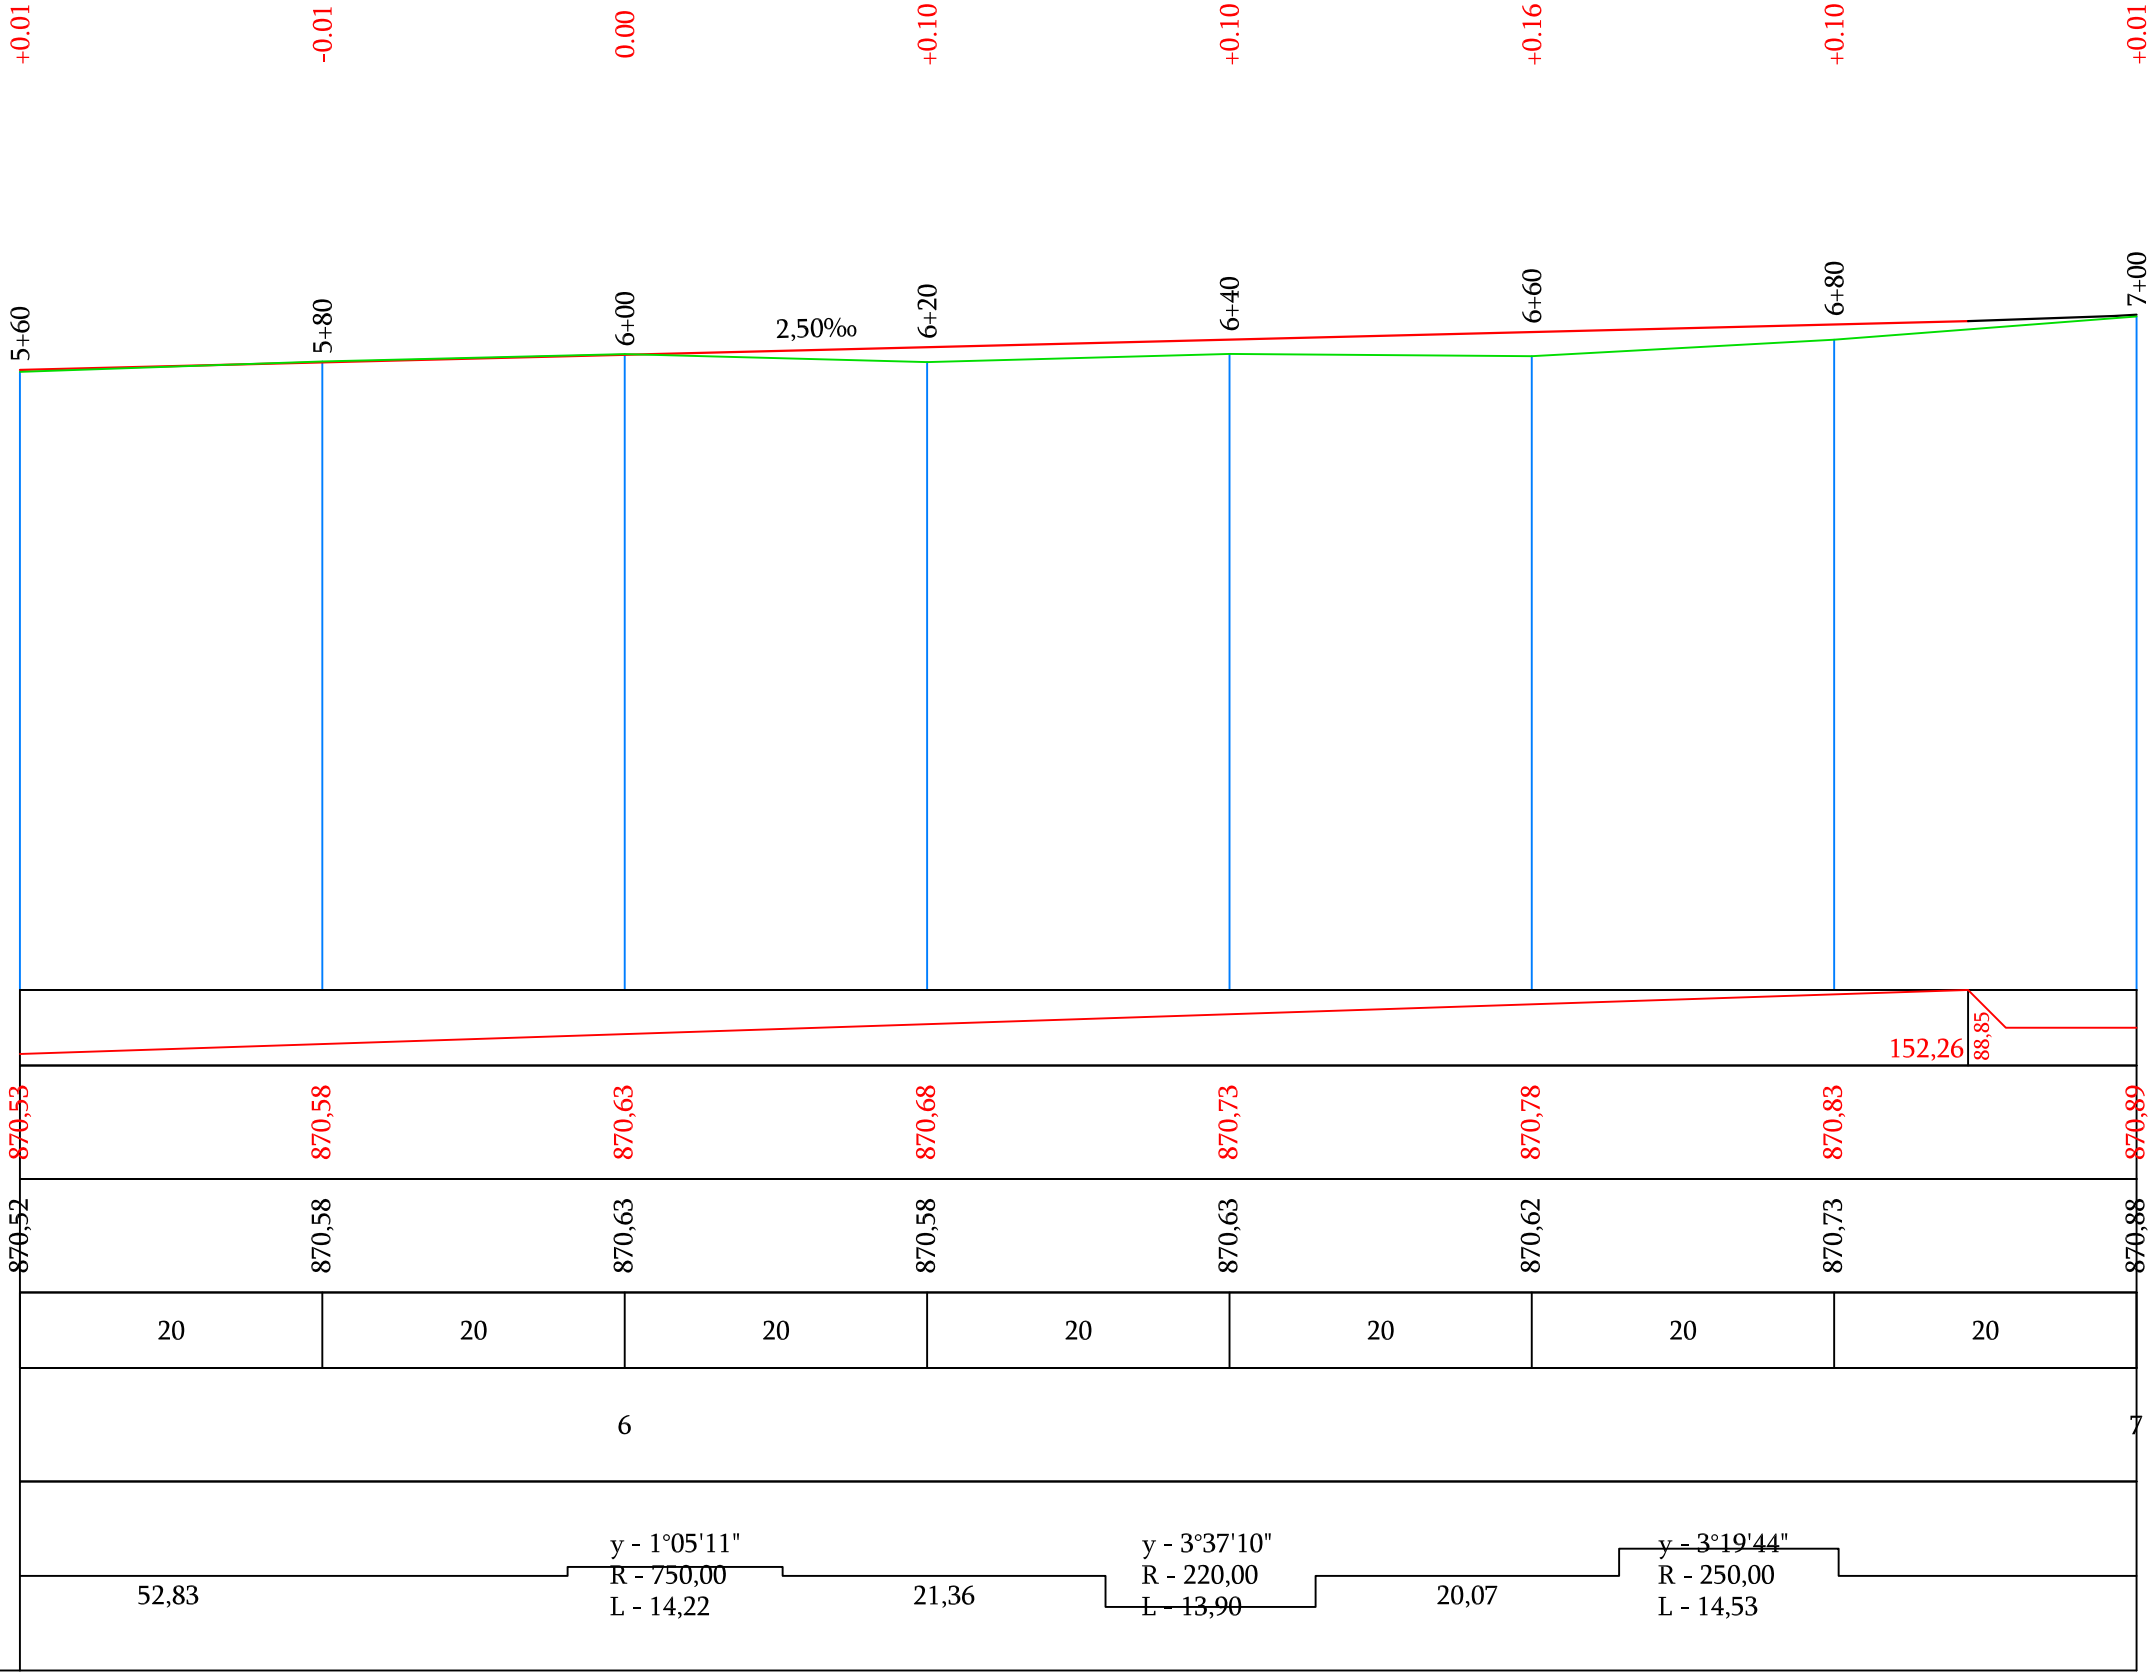

Տեղանքի խոնավեցման տիպը		
Նախագծային տվյալներ	Լայնական կտրվածքի տիպը	ձախ
		աջ
Փաստացի տվյալներ	Թեքություն, ‰, ուղղահայաց կորեր	
	Կարմիր նիշեր, մ	
Պիկետ Հատակագծի տարեր Կիլոմետրեր	Սև նիշեր, մ	
	Հեռավորություն, մ	


Պաշտոն	Անուն.Ազգանուն	Ստոր.	Ամիս (Ամսաթիվ)	Պատվիրատու՝ Այնթապի համայնքապետարան			
				Այնթապ համայնքի փողոցների հիմնանորոգում			
Տնօրեն	Լ.Լևոնյան	Գրք		11-րդ փողոց	Փուլ	Թերթ	Թերթեր
Նախագծեց	Ա.Հովհաննիսյան	Վերա		Ճանապարհային մաս	ԱՆ	3-05	111
				Երկայնական կտրվածք ՊԿ5+60 - ՊԿ7+00	«ՍԱՐԳԻՍ ԵՎ ՄԱՐԻԱՆՆԱ» ՍՊԸ		

Մ 1:500 հորիզոնական
Մ 1:500 ուղղահայաց

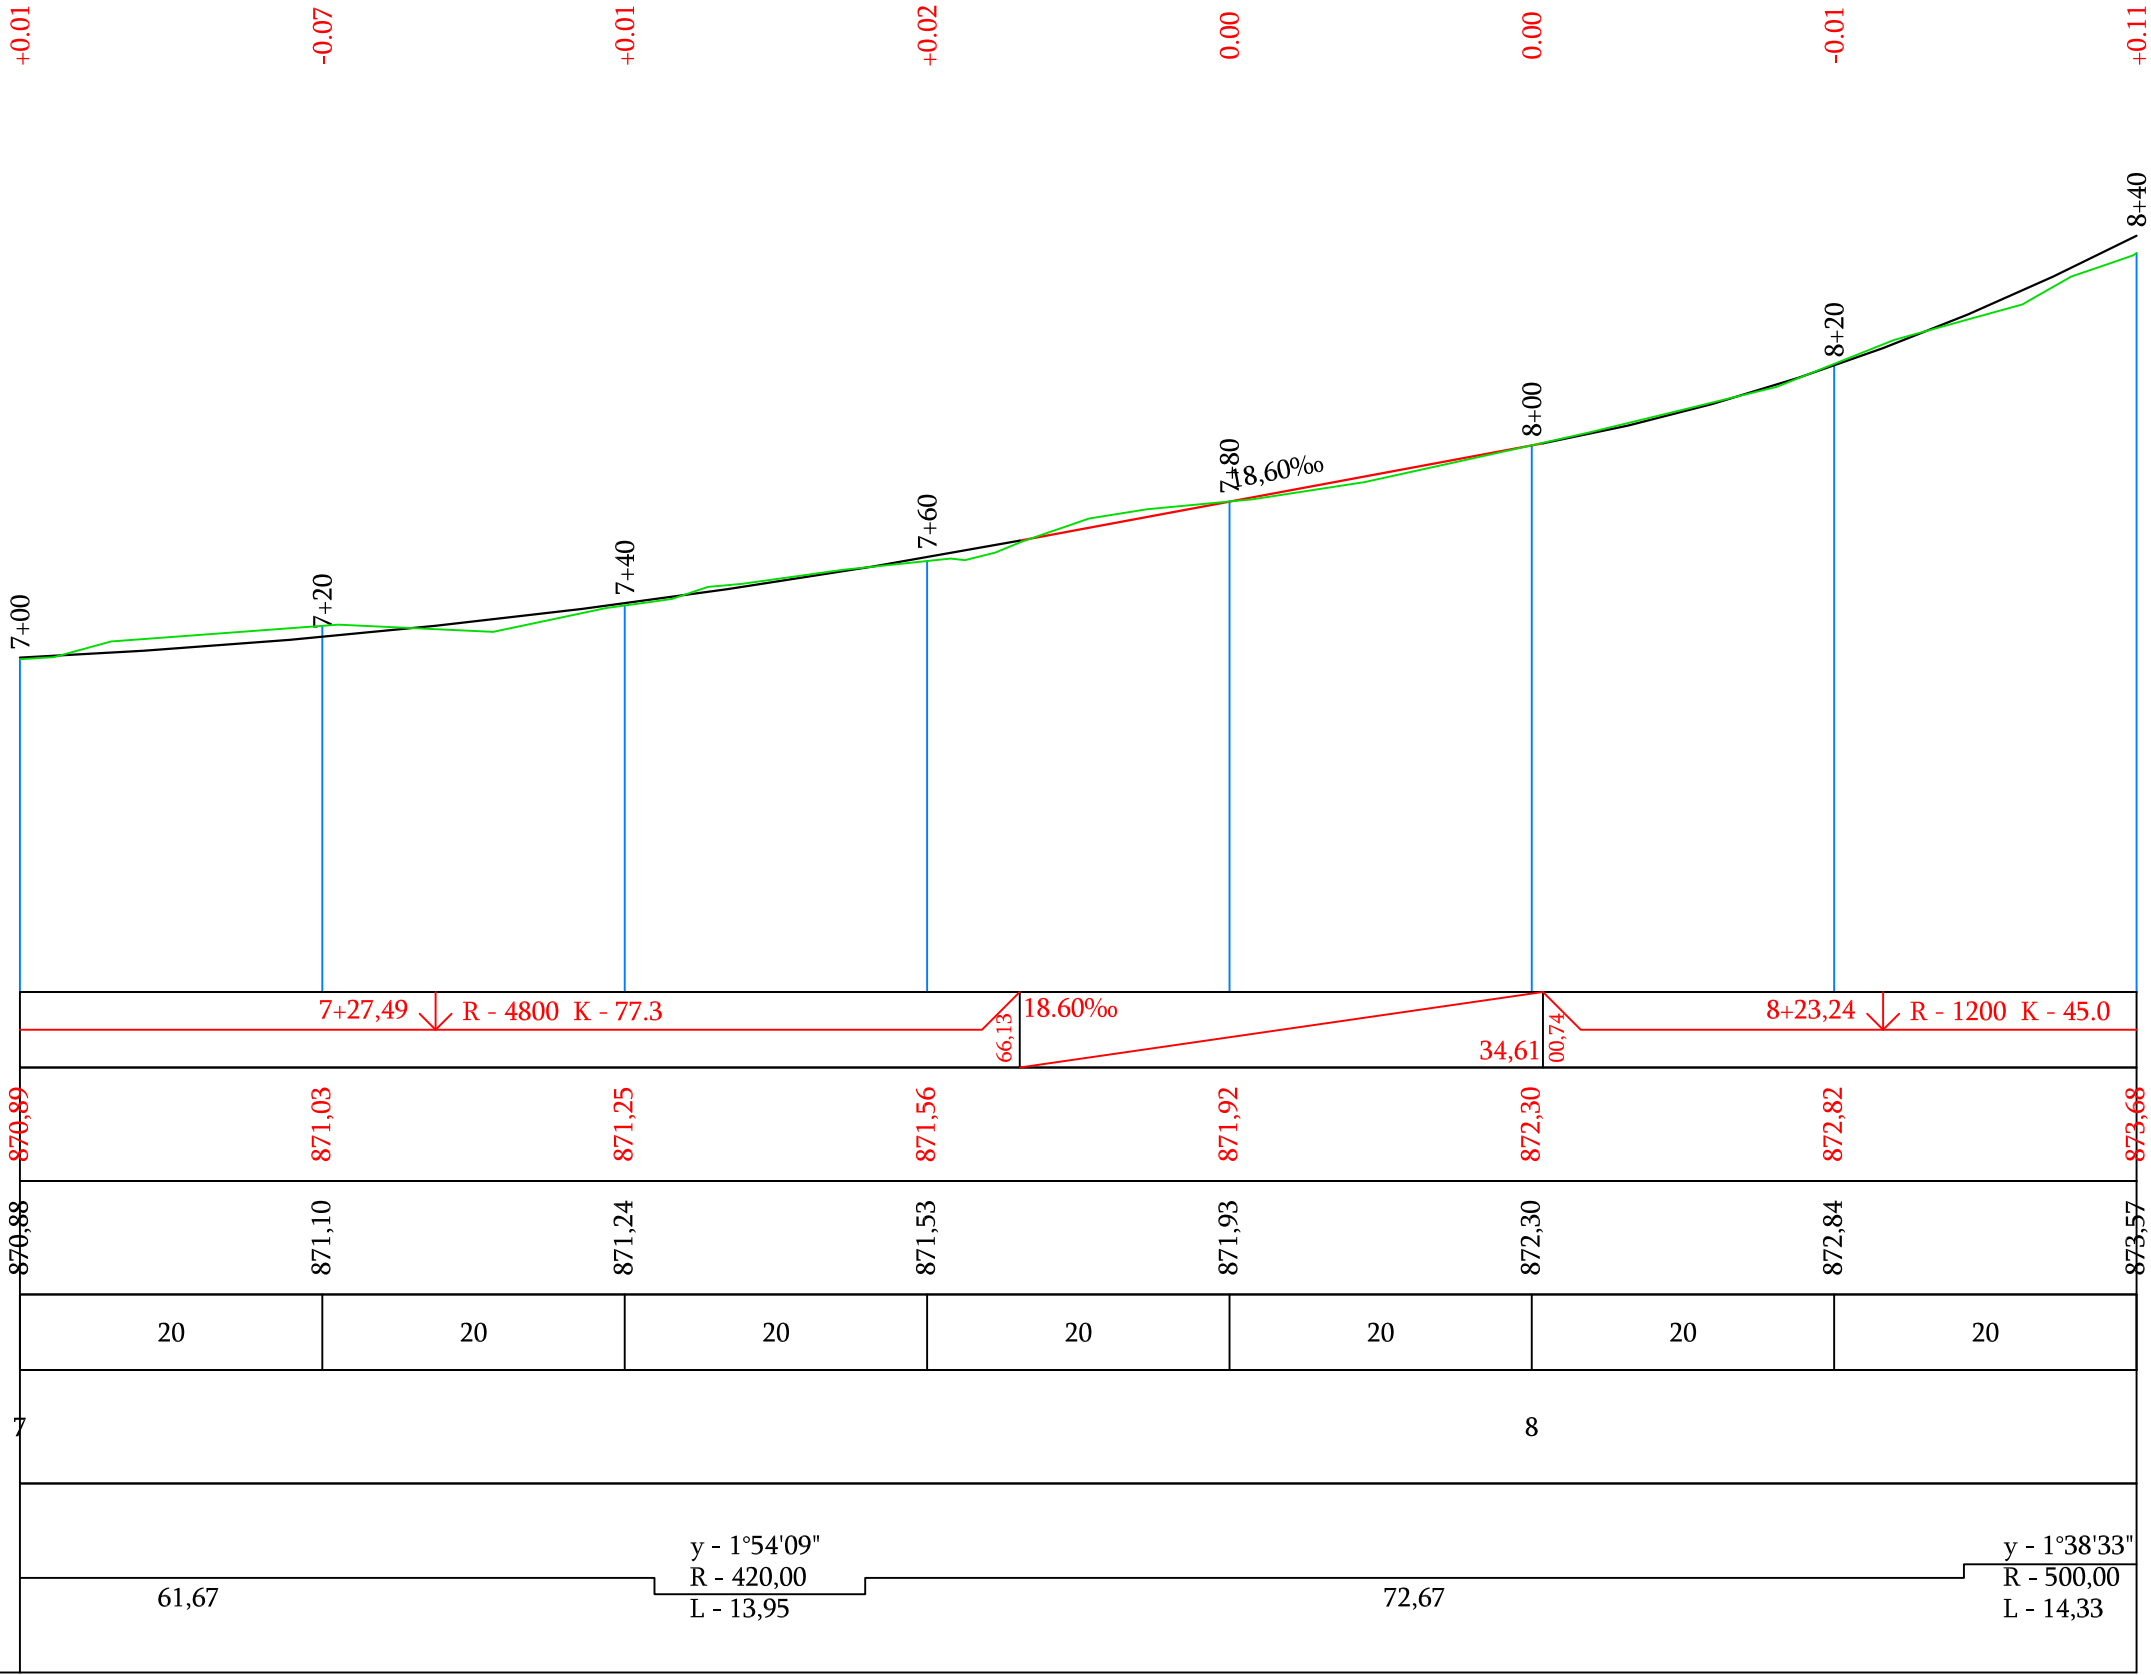

Պաշտոն	Անուն.Ազգանուն	Ստոր.	Ամիս Ամսաթիվ	Պատվիրատու՝ Այնթապի համայնքապետարան		
				Այնթապ համայնքի փողոցների հիմնանորոգում		
Տնօրեն	Լ.Լևոնյան	10.05		11-րդ փողոց	Փուլ	Թերթ
Նախագծեց	Ա.Հովհաննիսյան	10.05		Ճանապարհային մաս	ԱՆ	3-06
				Երկայնական կտրվածք ՊԿ7+00 - ՊԿ8+40	«ՍԱՐԳԻՍ ԵՎ ՄԱՐԻԱՆՆԱ»ՍՊԸ	


Մ 1:500 հորիզոնական
Մ 1:500 ուղղահայաց

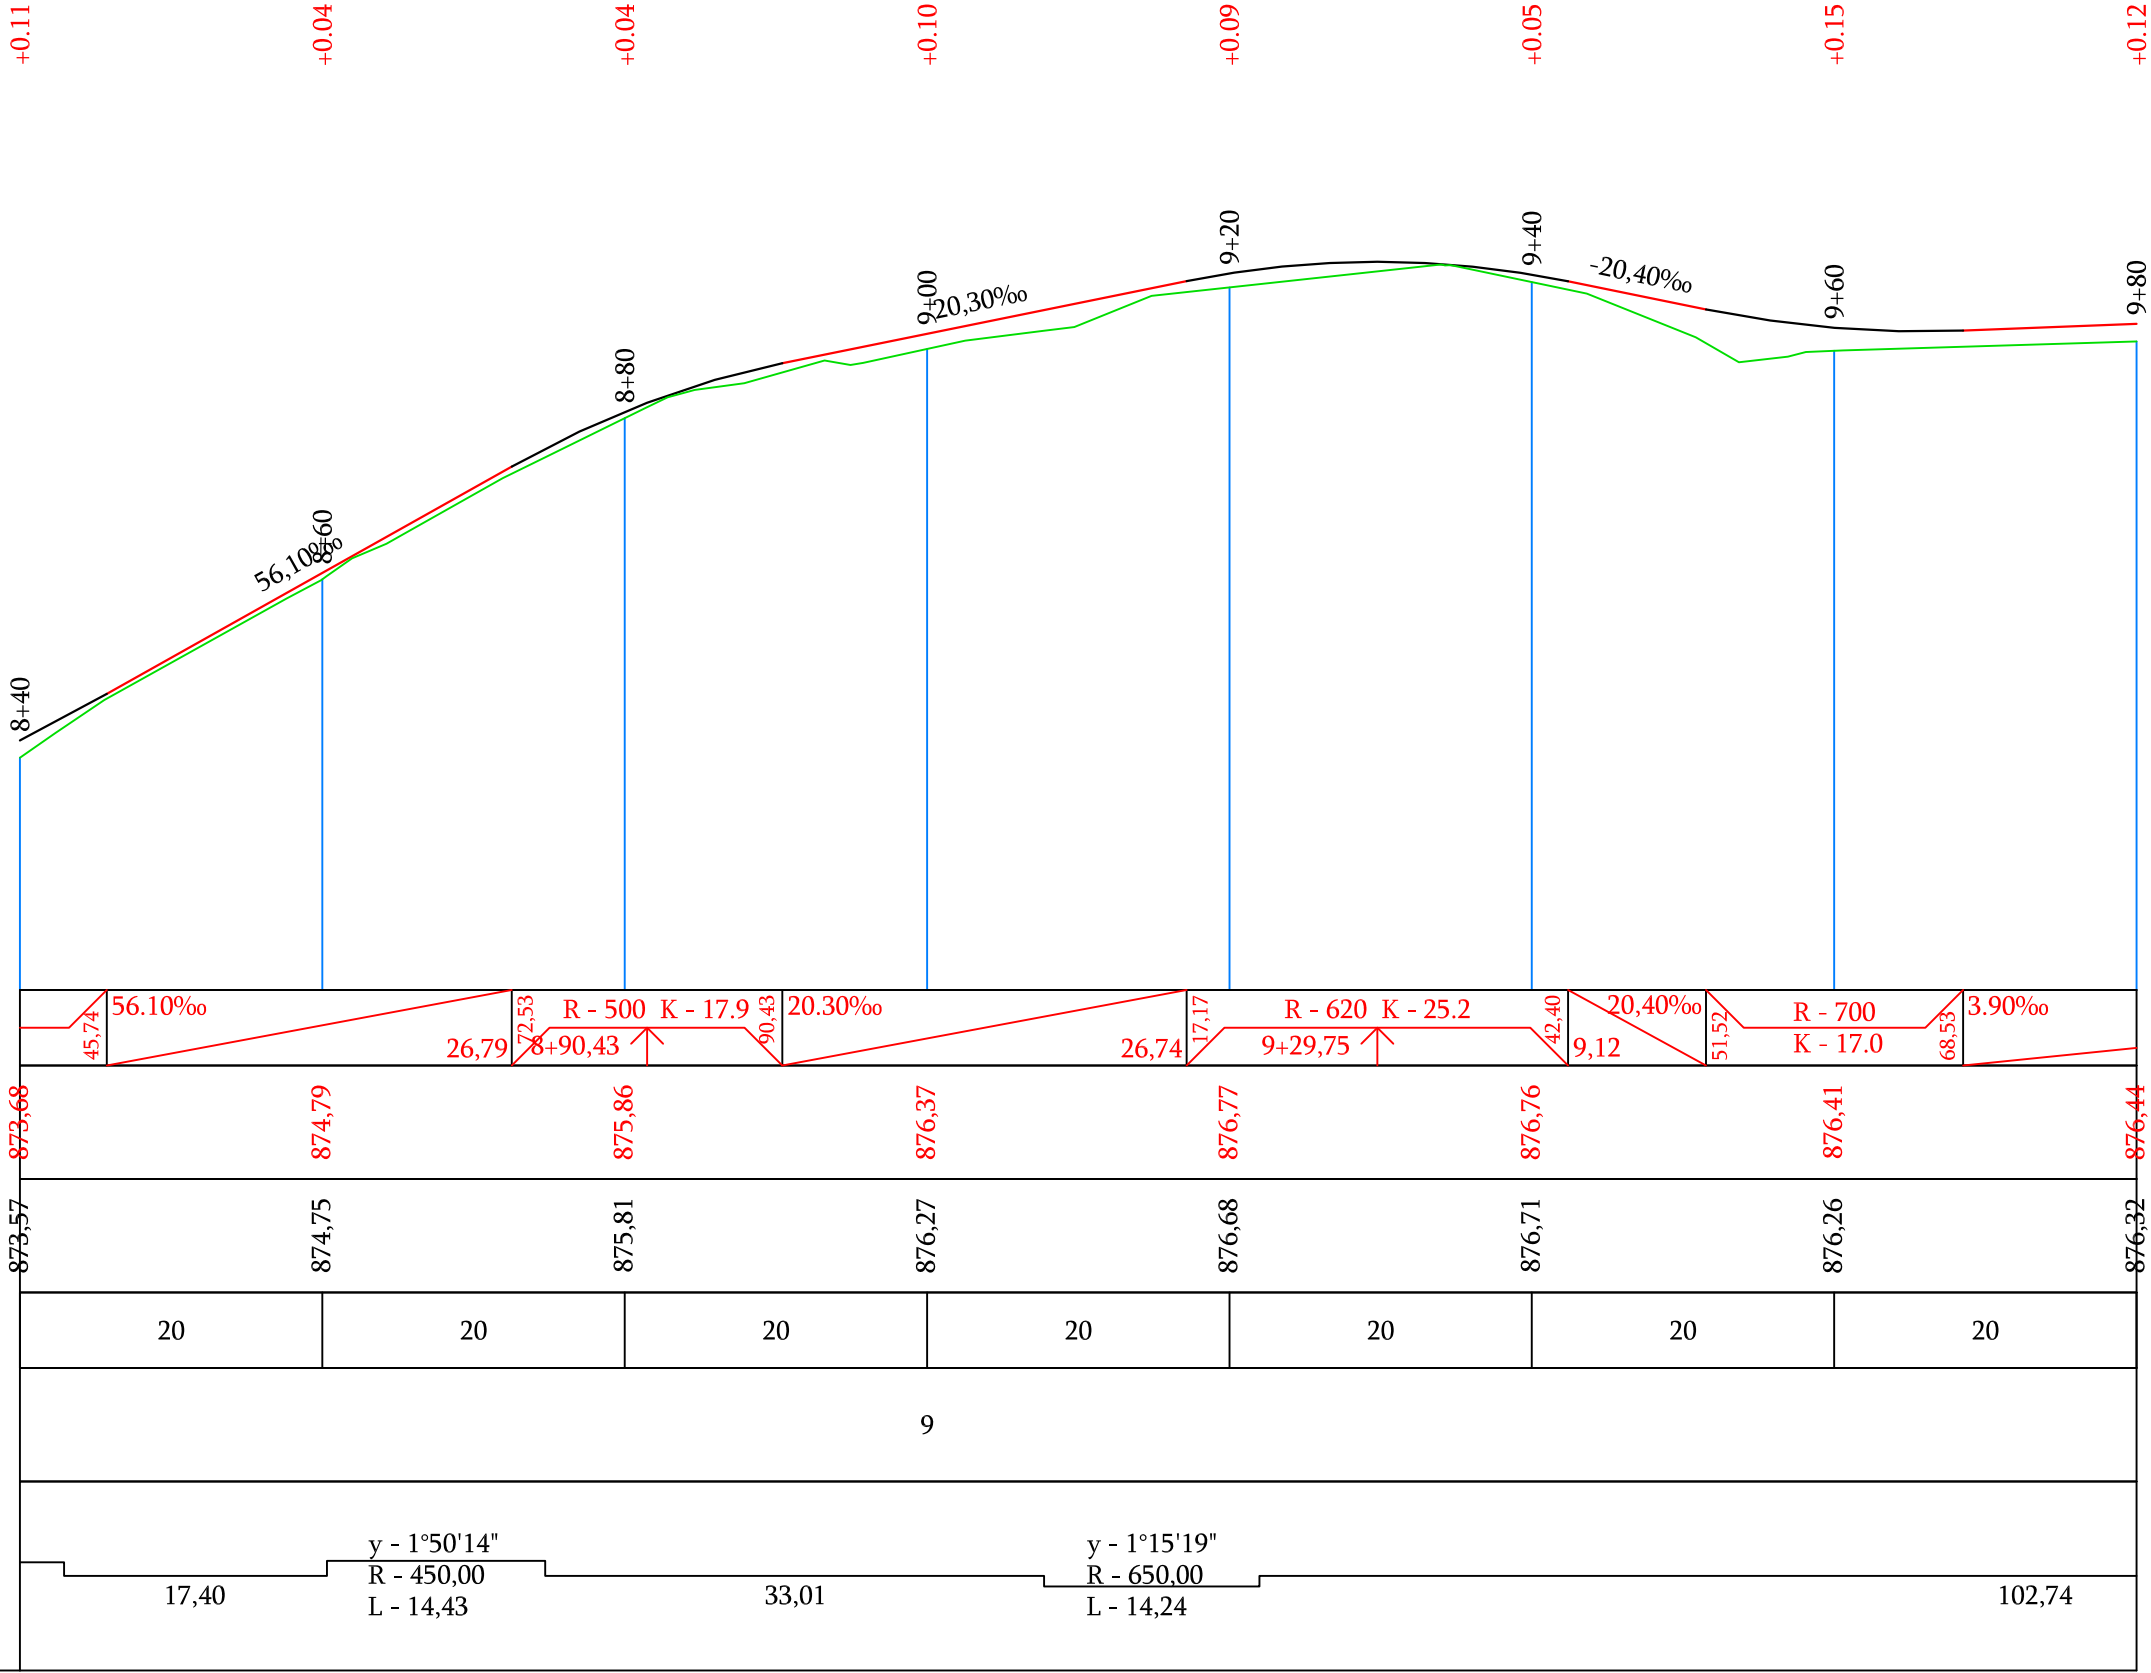

Տեղանքի խոնավեցման տիպը		
Նախագծային տվյալներ	Լայնական կտրվածքի տիպը	ձախ
		աջ
	Թեքություն, ‰, ուղղահայաց կորեր	
	Կարմիր նիշեր, մ	
Փաստացի տվյալներ	Սև նիշեր, մ	
	Հեռավորություն, մ	
Պիկետ Հատակագծի տարեր Կիլոմետրեր		

Պաշտոն	Անուն.Ազգանուն	Ստոր.	Ամիս Ամսաթիվ	Պատվիրատու՝ Այնթապի համայնքապետարան		
				Այնթապ համայնքի փողոցների հիմնանորոգում		
Տնօրեն	Լ.Լևոնյան	Կն		11-րդ փողոց	Փուլ	Թերթ
Նախագծեց	Ա.Հովհաննիսյան	Կն		Ճանապարհային մաս	ԱՆ	3-07
				Երկայնական կտրվածք ՊԿ8+40 - ՊԿ9+80	«ՍԱՐԳԻՍ ԵՎ ՄԱՐԻԱՆՆԱ»ՍՊԸ	



Մ 1:500 հորիզոնական
Մ 1:500 ուղղահայաց

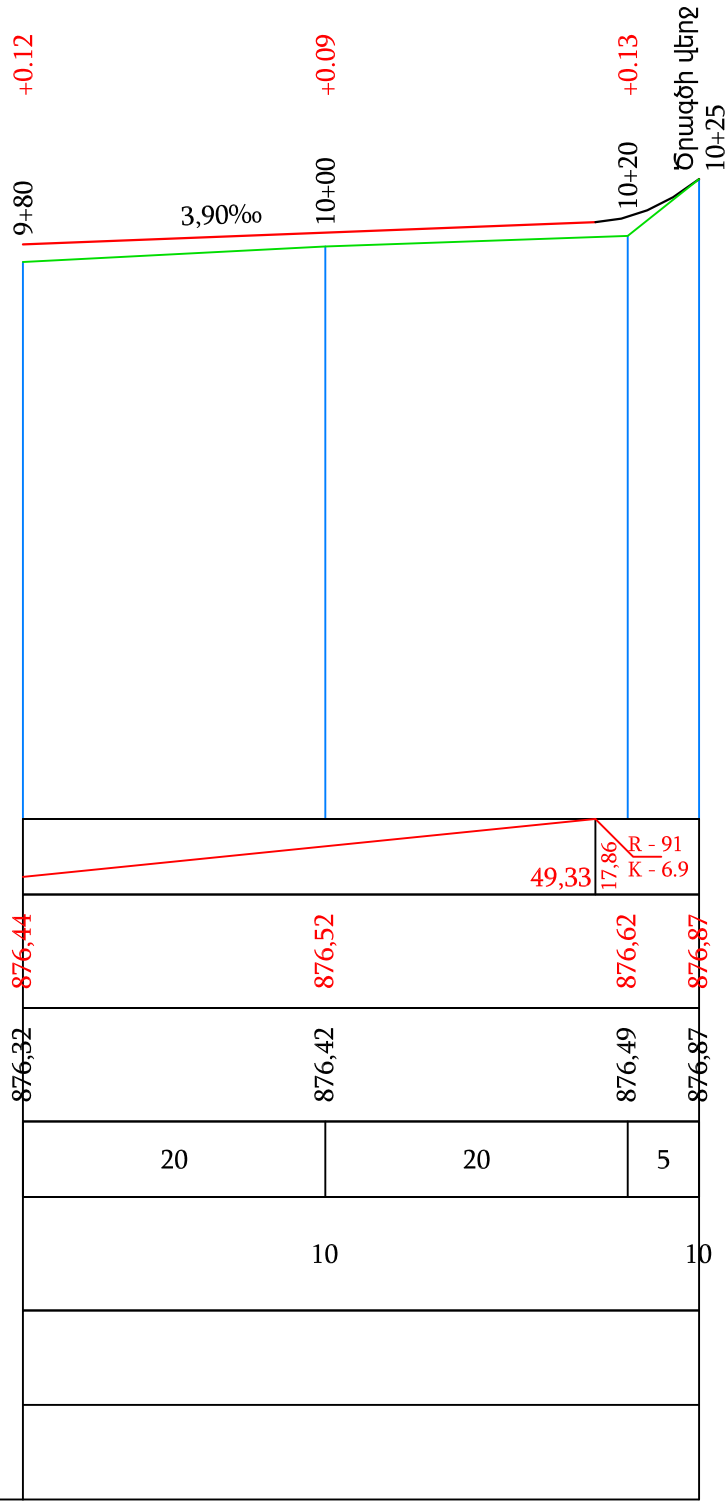


Տեղանքի խոնավեցման տիպը		
Նախագծային տվյալներ	Լայնական կտրվածքի տիպը	ձախ
		աջ
Փաստացի տվյալներ	Թեքություն, ‰, ուղղահայաց կորեր	
	Կարմիր նիշեր, մ	
	Սև նիշեր, մ	
	Հեռավորություն, մ	
	Պիկետ Հատակագծի տարեր Կիլոմետրեր	


876,32	876,44	876,52	49,33	<div><div></div><div>17,86</div><div>R - 91</div><div>K - 6.9</div></div>	
</					


Պաշտոն	Անուն.Ազգանուն	Ստոր.	Ամիս (ամսաթիվ)	Պատվիրատու՝ Այնթապի համայնքապետարան		
				Այնթապ համայնքի փողոցների հիմնանորոգում		
Տնօրեն	Լ.Լևոնյան	10.05		11-րդ փողոց	Փուլ	Թերթ
Նախագծեց	Ա.Հովհաննիսյան	10.05		Ճանապարհային մաս	ԱՆ	3-08
				Երկայնական կտրվածք ՊԿ9+80 - ՊԿ10+25	«ՍԱՐԳԻՍ ԵՎ ՄԱՐԻԱՆՆԱ»ՍՊԸ	

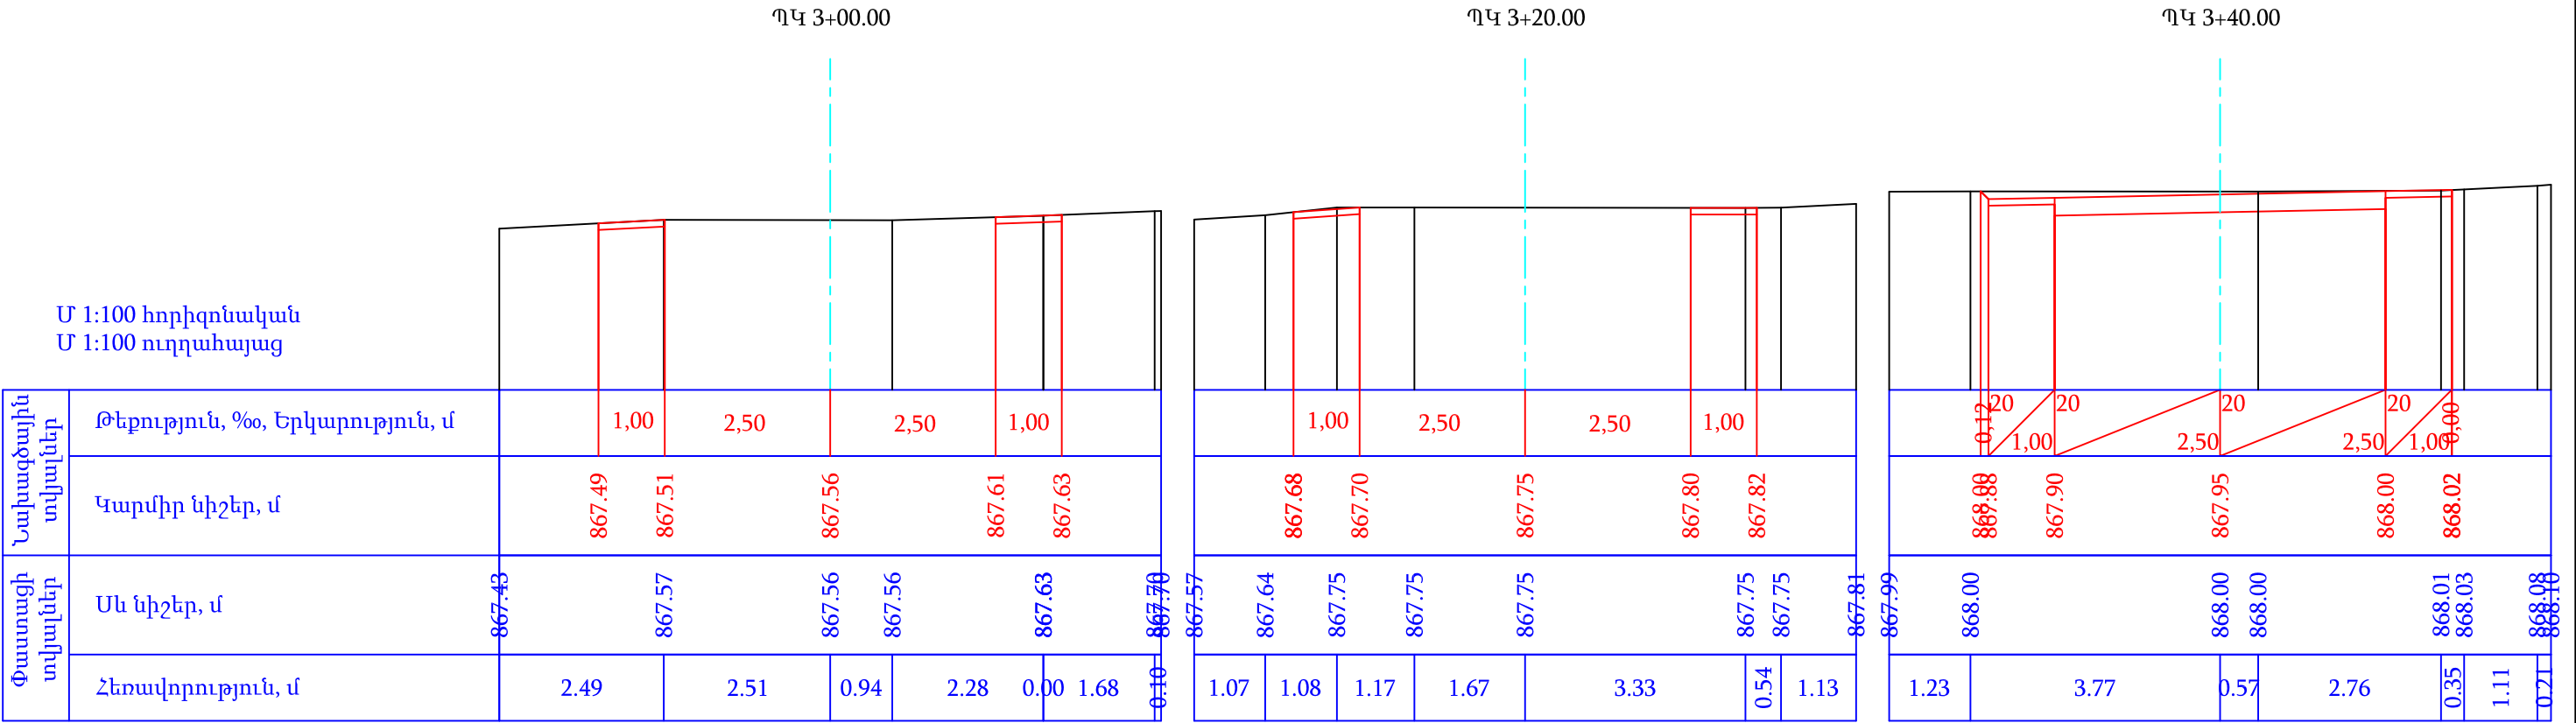
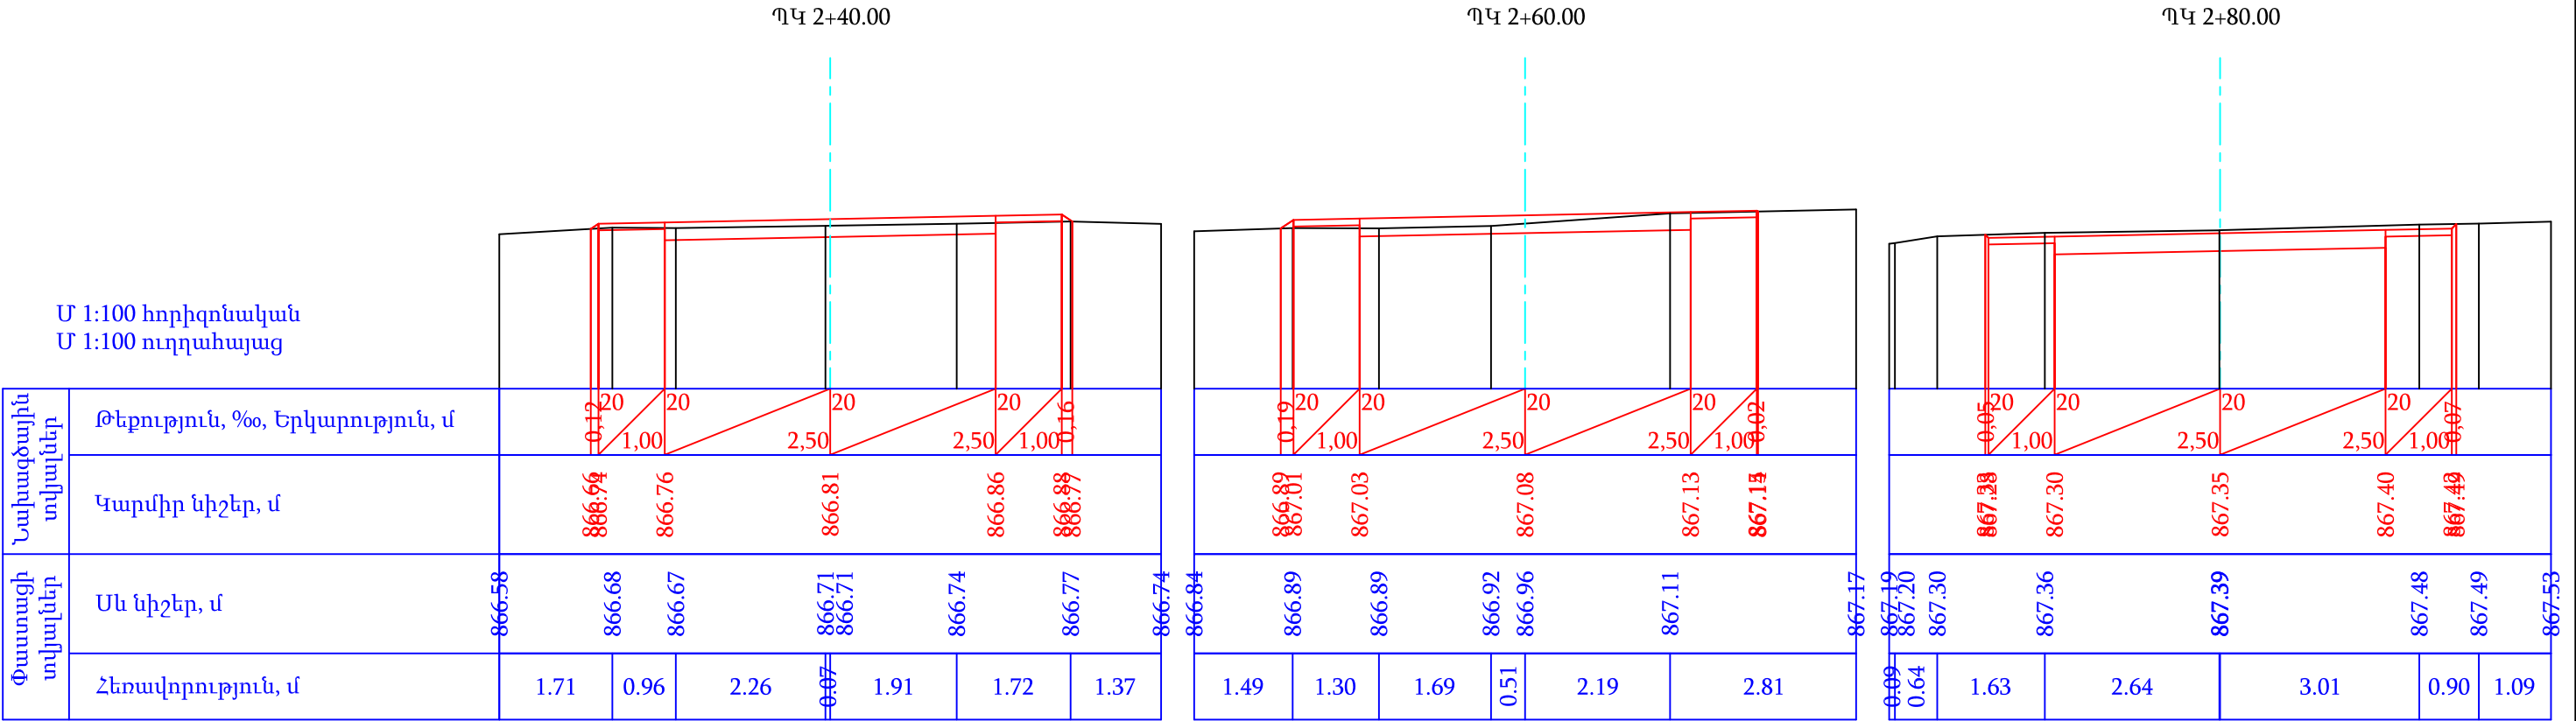


Պաշտոն	Անուն.Ազգանուն	Ստոր.	Ամիս Ամսաթիվ	Պատվիրատու՝ Այնթապի համայնքապետարան			
				Այնթապ համայնքի փողոցների հիմնանորոգում			
Տնօրեն	Լ.Լևոնյան	Խմբ.		11-րդ փողոց	Փուլ	Թերթ	Թերթեր
Նախագծեց	Ա.Հովհաննիսյան	Վերաբ.		Ճանապարհային մաս	ԱՆ	4-03	111
				Լայնական կտրվածքներ ՊԿ2+40 - ՊԿ3+40	«ՍԱՐԳԻՍ ԵՎ ՄԱՐԻԱՆԱ»ՍՊԸ		

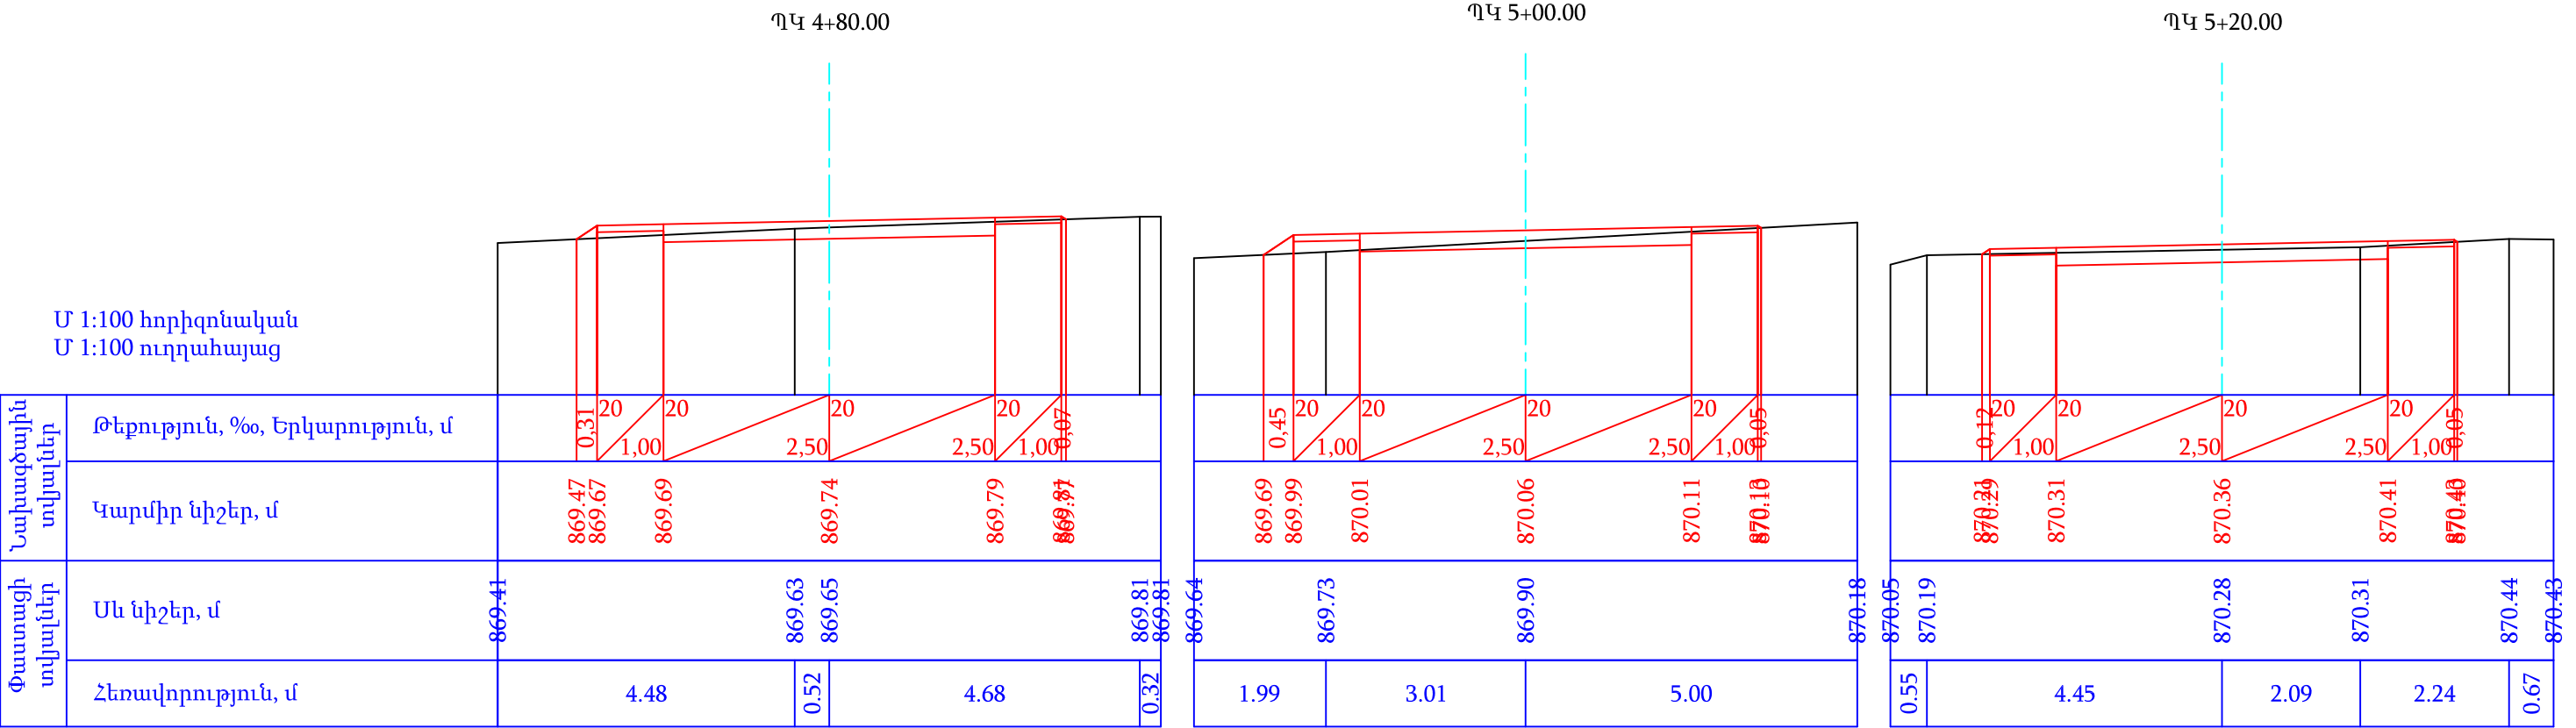

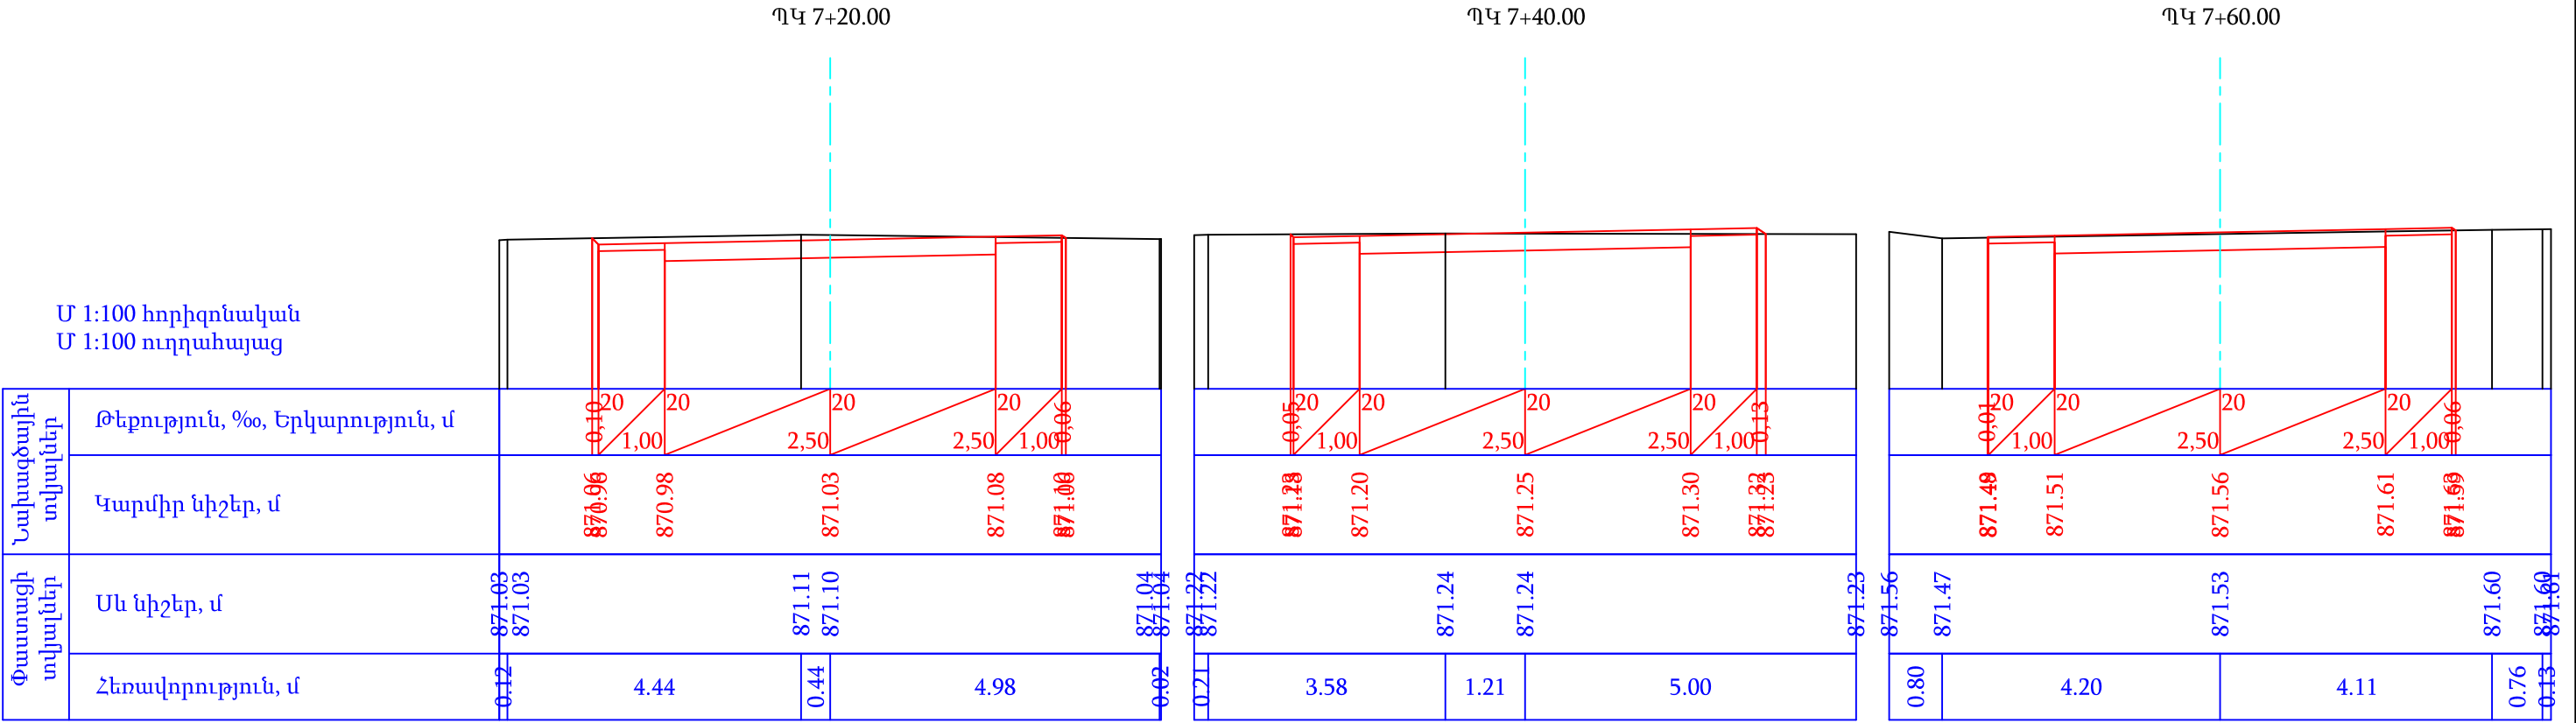


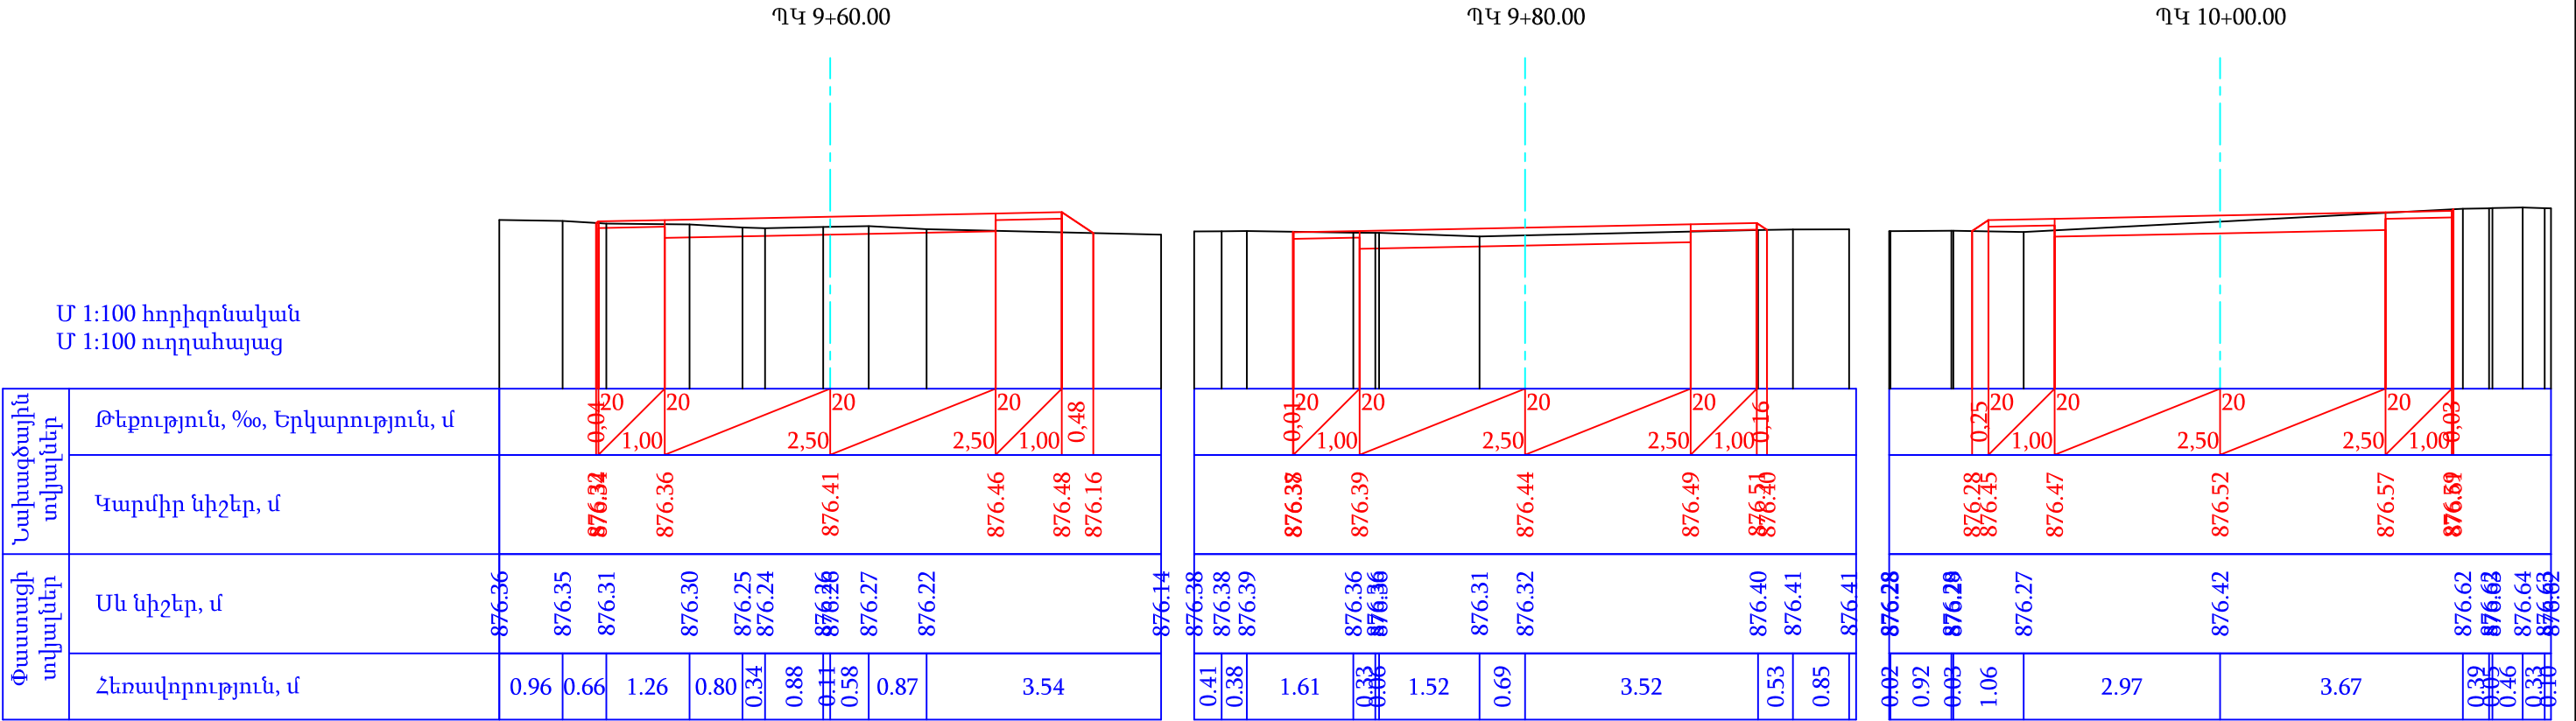

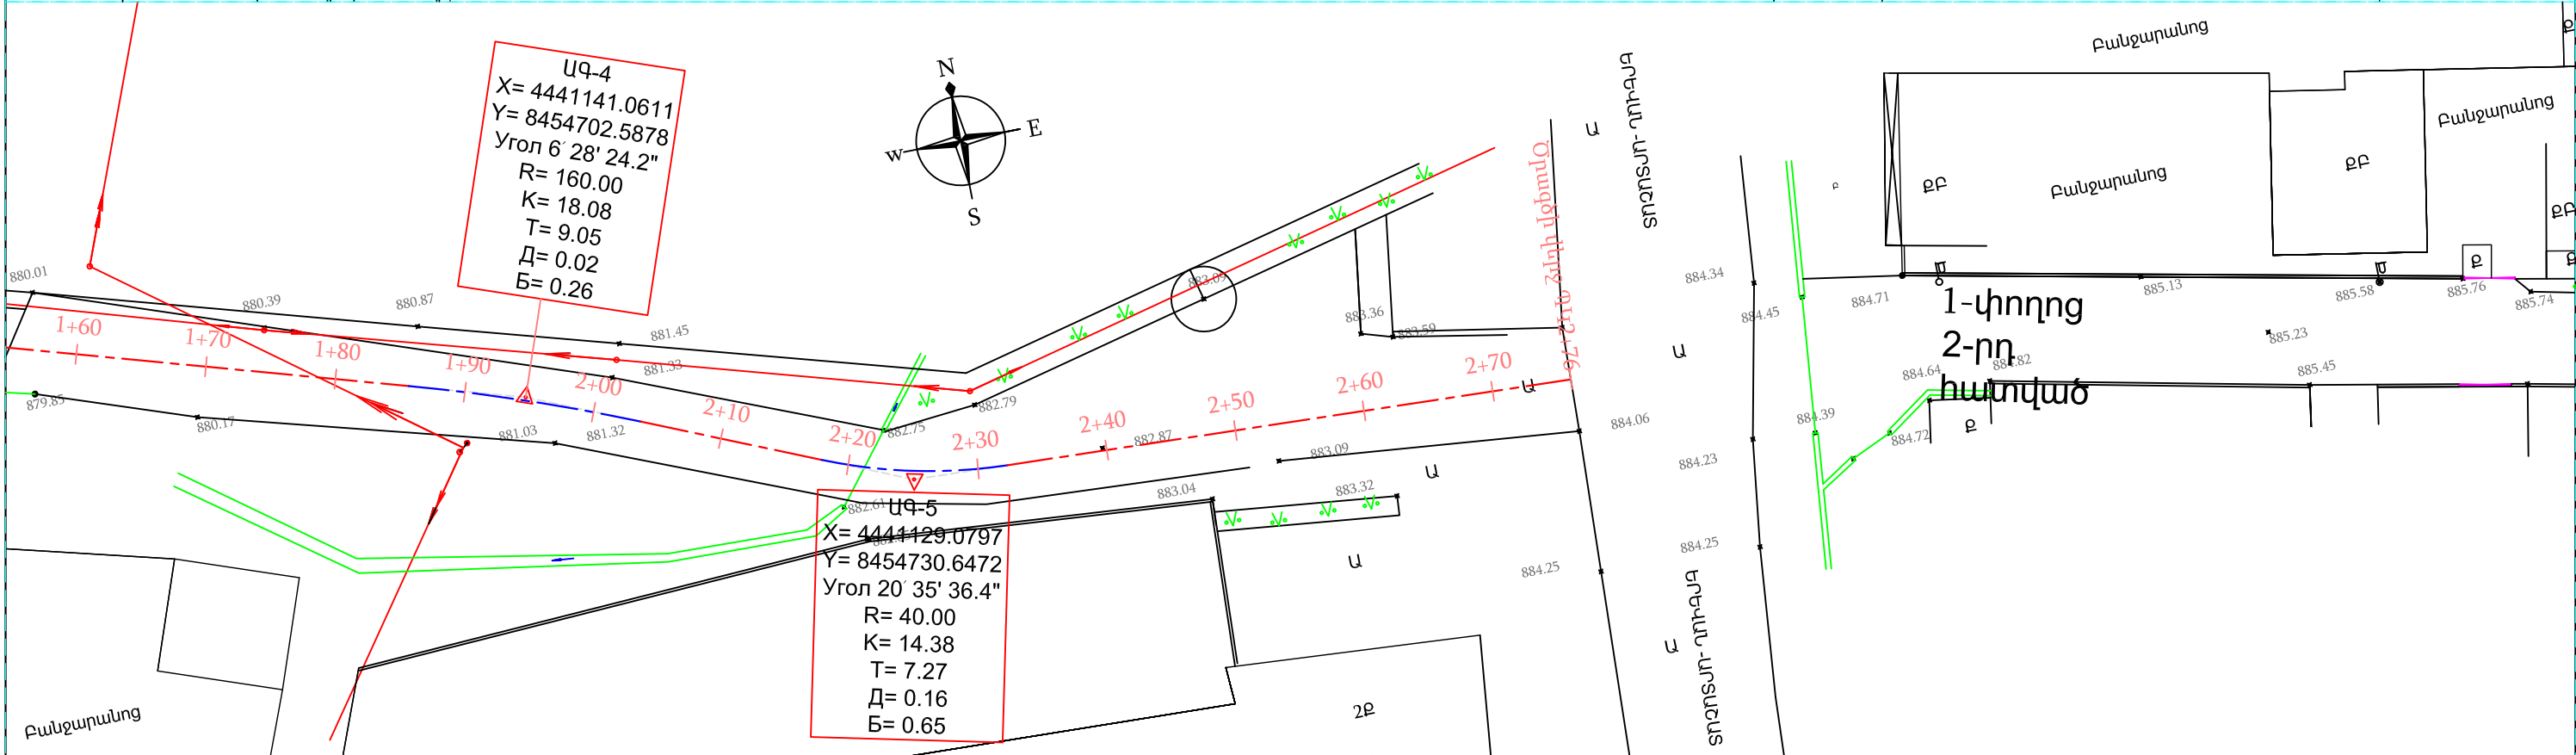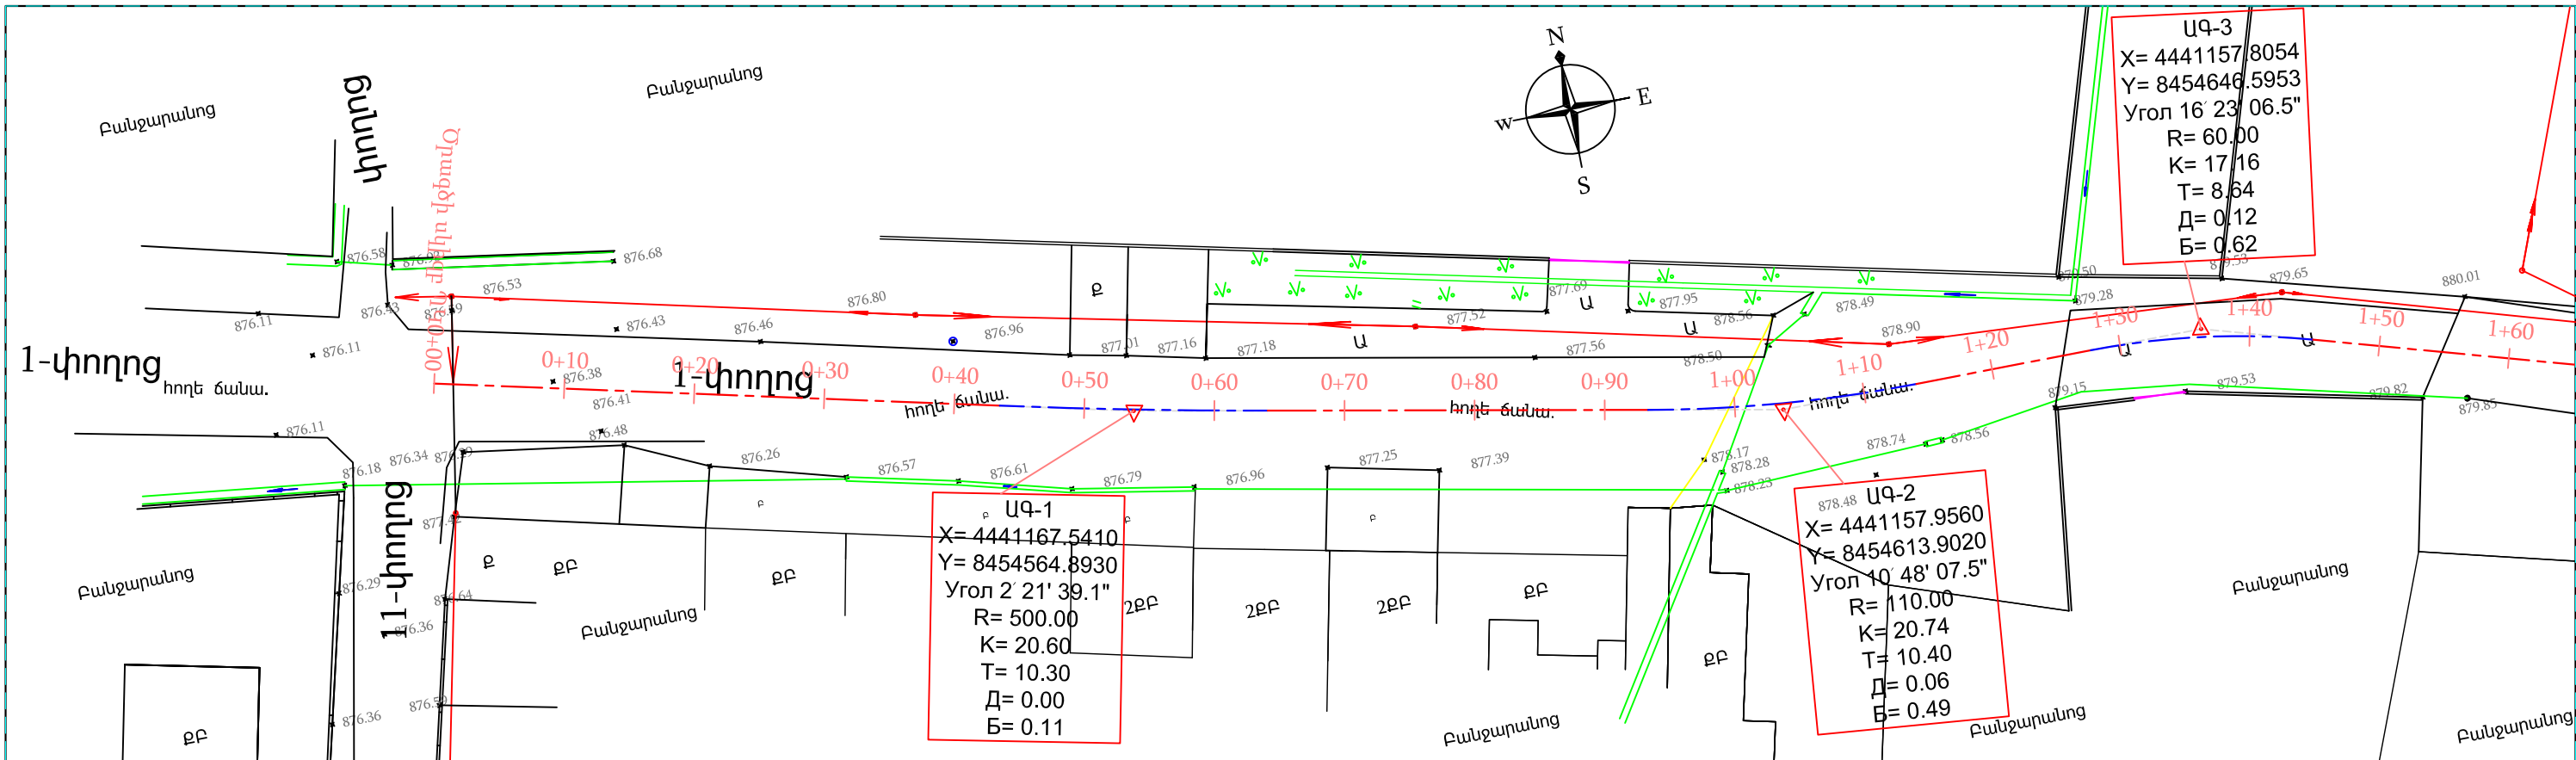

ՊԱՅՄԱՆԱԿԱՆ ՆՇԱՆՆԵՐ			Պաշտոն	Անուն, Ազգանուն	Ստոր.	Ամիս Ամսաթիվ	Պատվիրատու՝ Այնթապի համայնքապետարան			
<p>ՔԲ Բարե բնակելի</p> <p>ՔՈԲ Բարե ոչ բնակելի</p> <p>Զ Գոյություն ունեցող ջրթող խողովակներ</p> <p>Գ Գոյություն ունեցող մալուխային գծեր</p>	<p>Գազ</p> <p>Գոյություն ունեցող հոսանքի գծեր</p> <p>Ծառեր, կանաչ տարածքներ</p> <p>Գոյություն ունեցող լուսավորության սյուներ</p>	<p>Գոյություն ունեցող գազի գիծ</p> <p>Գոյություն ունեցող հոսանքի գծեր</p> <p>Ծառեր, կանաչ տարածքներ</p> <p>Գոյություն ունեցող լուսավորության սյուներ</p>					Այնթապ համայնքի փողոցների հիմնանորոգում			
			Տնօրեն	Լ.Լևոնյան	Խնդիր		1-ին փողոց 1-ին հատված	Փուլ	Թերթ	Թերթեր
			Նախագծեց	Ա.Գովհաննիսյան	Վերահսկող		Ճանապարհային մաս	ԱՆ	5-01	111
							Իրադրության հատակագիծ ՊԿ0+00 - ՊԿ2+76	«ՍԱՐԳԻՍ ԵՎ ՄԱՐԻԱՆՆԱ» ՍՊԸ		


Մ 1:500 հորիզոնական
Մ 1:500 ուղղահայաց

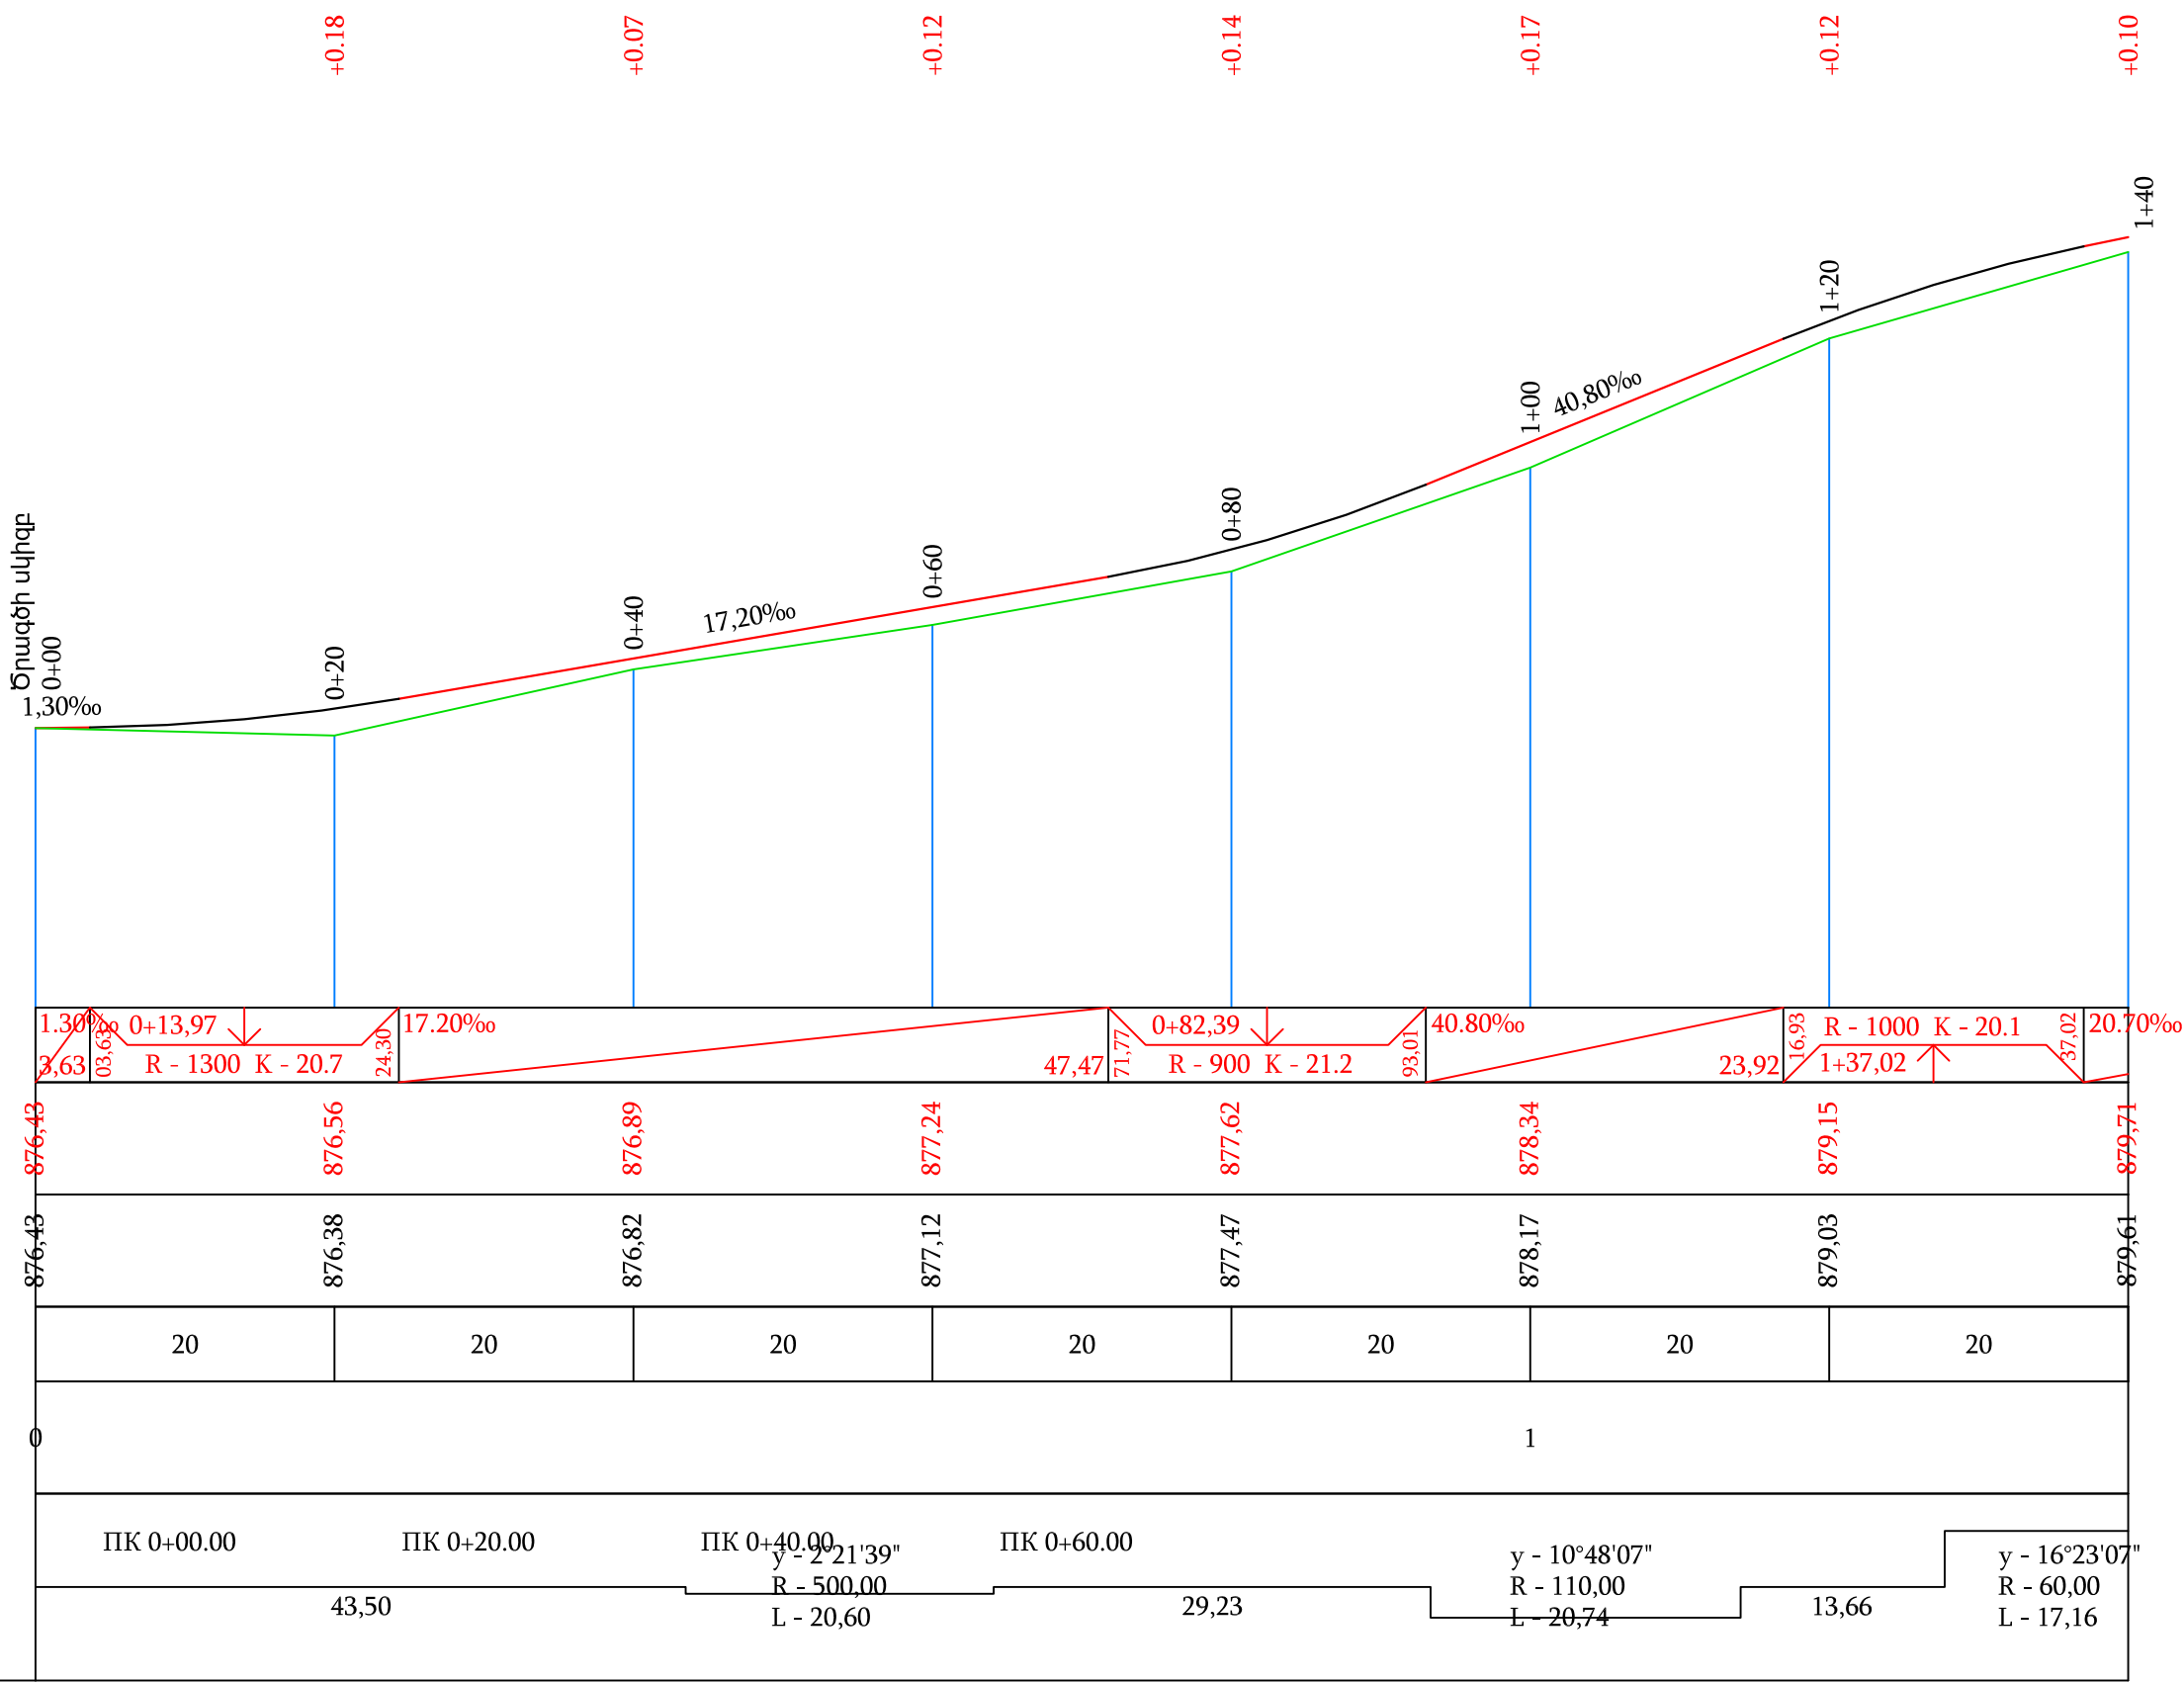


Պաշտոն	Անուն.Ազգանուն	Ստոր.	Ամիս Ամսաթիվ	Պատվիրատու՝ Այնթապի համայնքապետարան		
				Այնթապ համայնքի փողոցների հիմնանորոգում		
Տնօրեն	Լ.Լևոնյան	Կն		1-ին փողոց 1-ին հատված	Փուլ	Թերթ
Նախագծեց	Ա.Հովհաննիսյան	Կն		Հանապարհային մաս	ԱՆ	7-01
				Երկայնական կտրվածք ՊԿ0+00 - ՊԿ1+40	«ՍԱՐԳԻՍ ԵՎ ՄԱՐԻԱՆՆԱ»ՍՊԸ	

Մ 1:500 հորիզոնական
Մ 1:500 ուղղահայաց




Տեղանքի խոնավեցման տիպը		
Նախագծային տվյալներ	Լայնական կտրվածքի տիպը	ձախ
		աջ
	Թեքություն, ‰, ուղղահայաց կորեր	
	Կարմիր նիշեր, մ	
Փաստացի տվյալներ	Սև նիշեր, մ	
	Հեռավորություն, մ	
Պիկետ Հատակագծի տարեր Կիլոմետրեր		

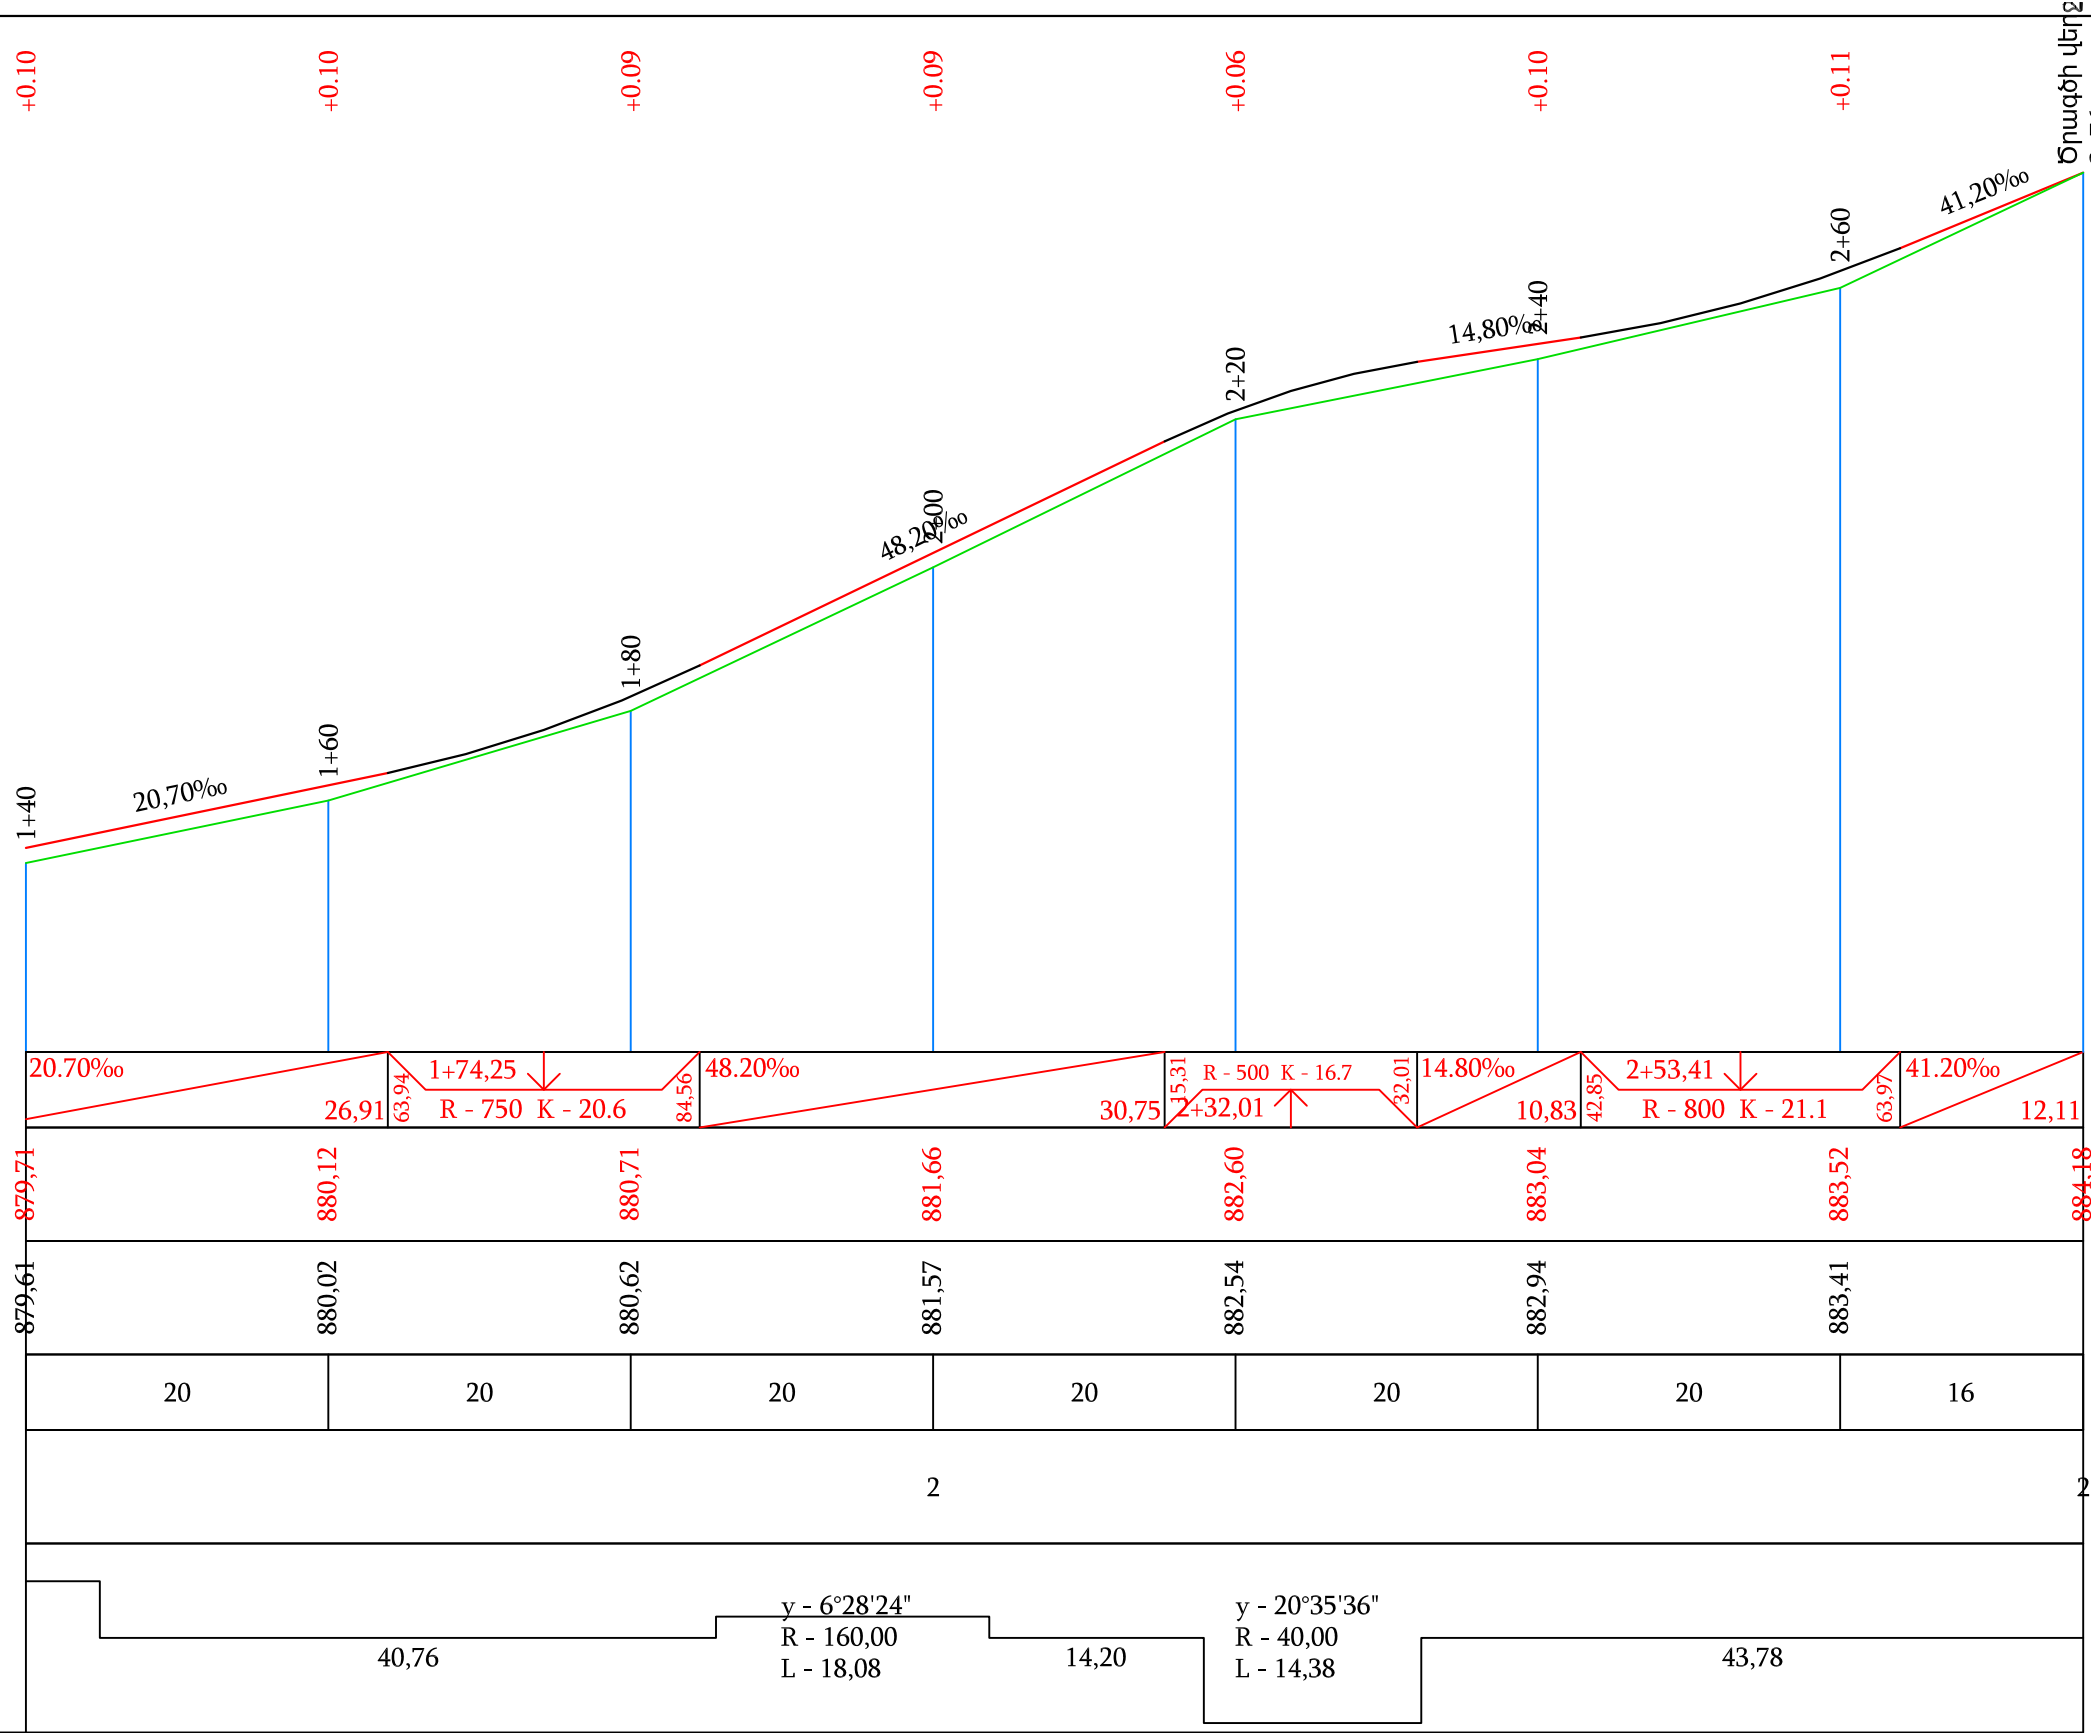



Պաշտոն	Անուն.Ազգանուն	Ստոր.	Ամիս Ամսաթիվ	Պատվիրատու՝ Այնթապի համայնքապետարան		
				Այնթապ համայնքի փողոցների հիմնանորոգում		
Տնօրեն	Լ.Լևոնյան	10.05		1-ին փողոց 1-ին հատված	Փուլ	Թերթ
Նախագծեց	Ա.Հովհաննիսյան	10.05		Հանապարհային մաս	ԱՆ	7-01
				Երկայնական կտրվածք ՊԿ1+10 - ՊԿ2+76	«ՍԱՐԳԻՍ ԵՎ ՄԱՐԻԱՆՆԱ»ՍՊԸ	

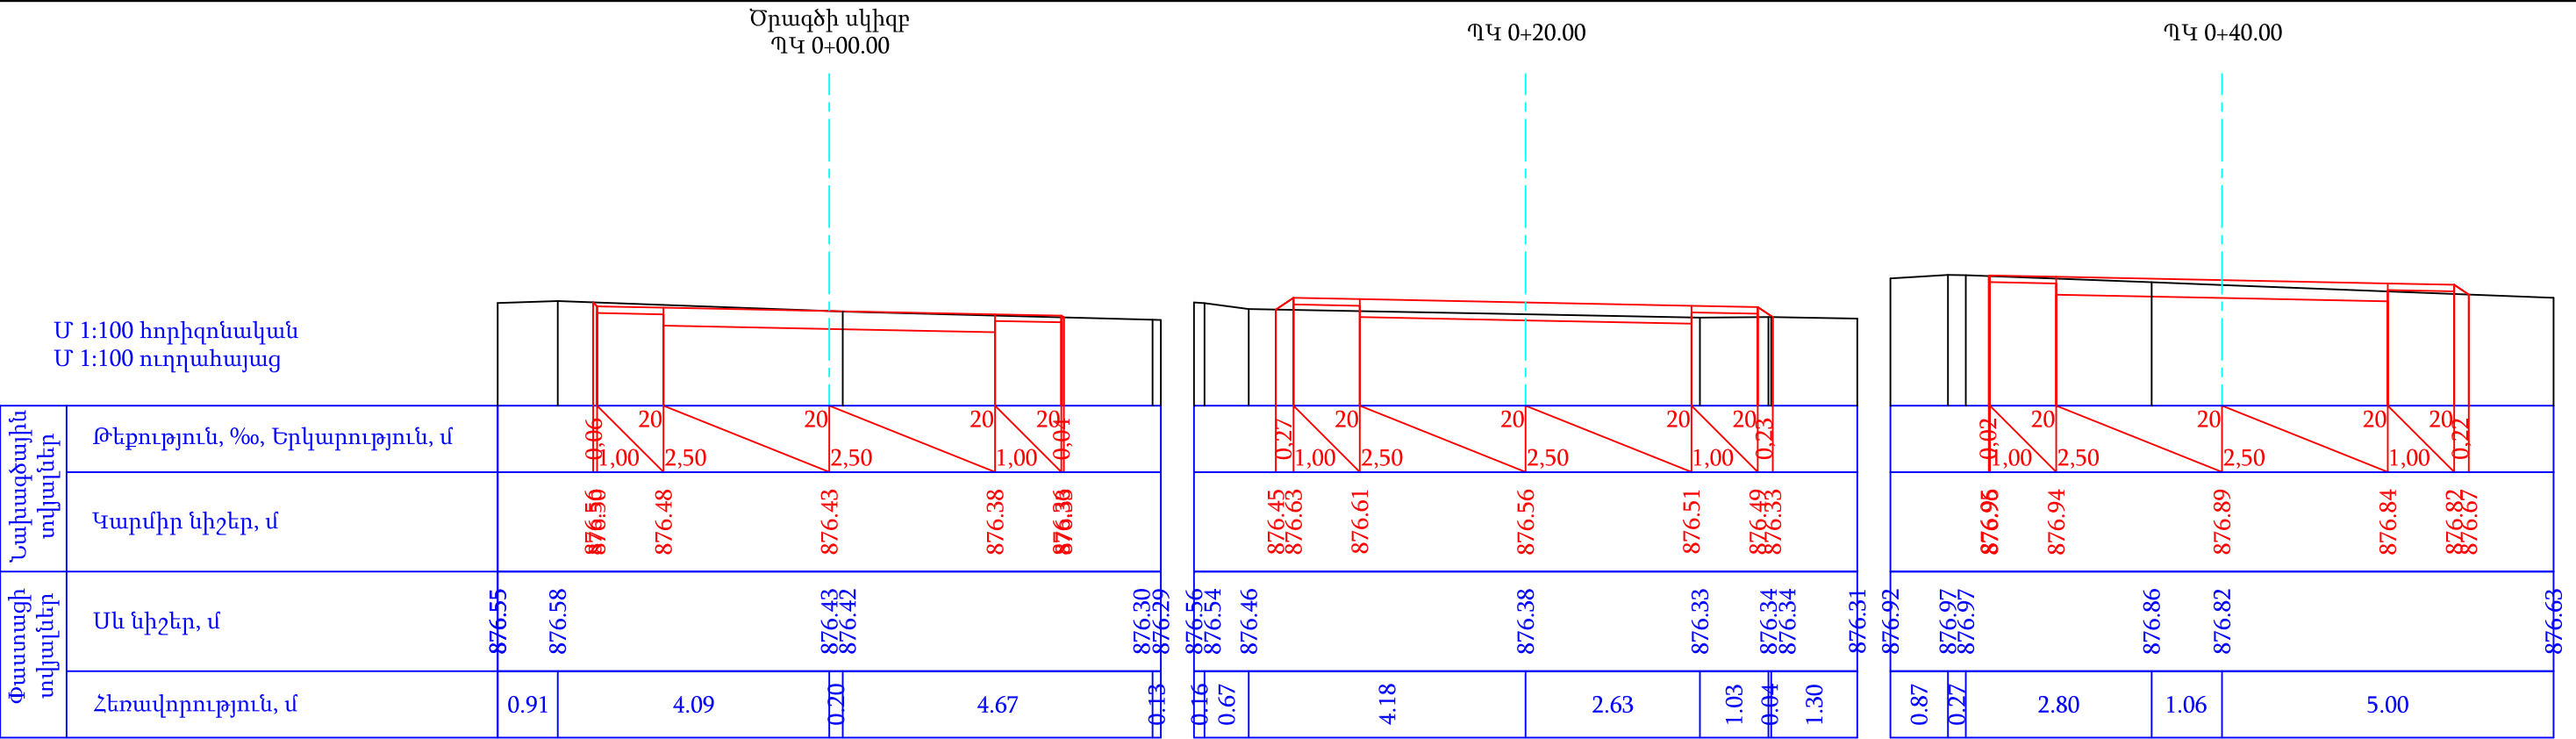



Պաշտոն	Անուն.Ազգանուն	Ստոր.	Ամիս Ամսաթիվ	Պատվիրատու՝ Այնթապի համայնքապետարան			
				Այնթապ համայնքի փողոցների հիմնանորոգում			
Տնօրեն	Լ.Լևոնյան	Խմբ.		1-ին փողոց 1-ին հատված	Փուլ	Թերթ	Թերթեր
Նախագծեց	Ա.Հովհաննիսյան	Վերա		Ճանապարհային մաս	ԱՆ	8-01	111
				Լայնական կտրվածքներ ՊԿ0+00 - ՊԿ1+00	«ՍԱՐԳԻՍ ԵՎ ՄԱՐԻԱՆՆԱ»ՍՊԸ		

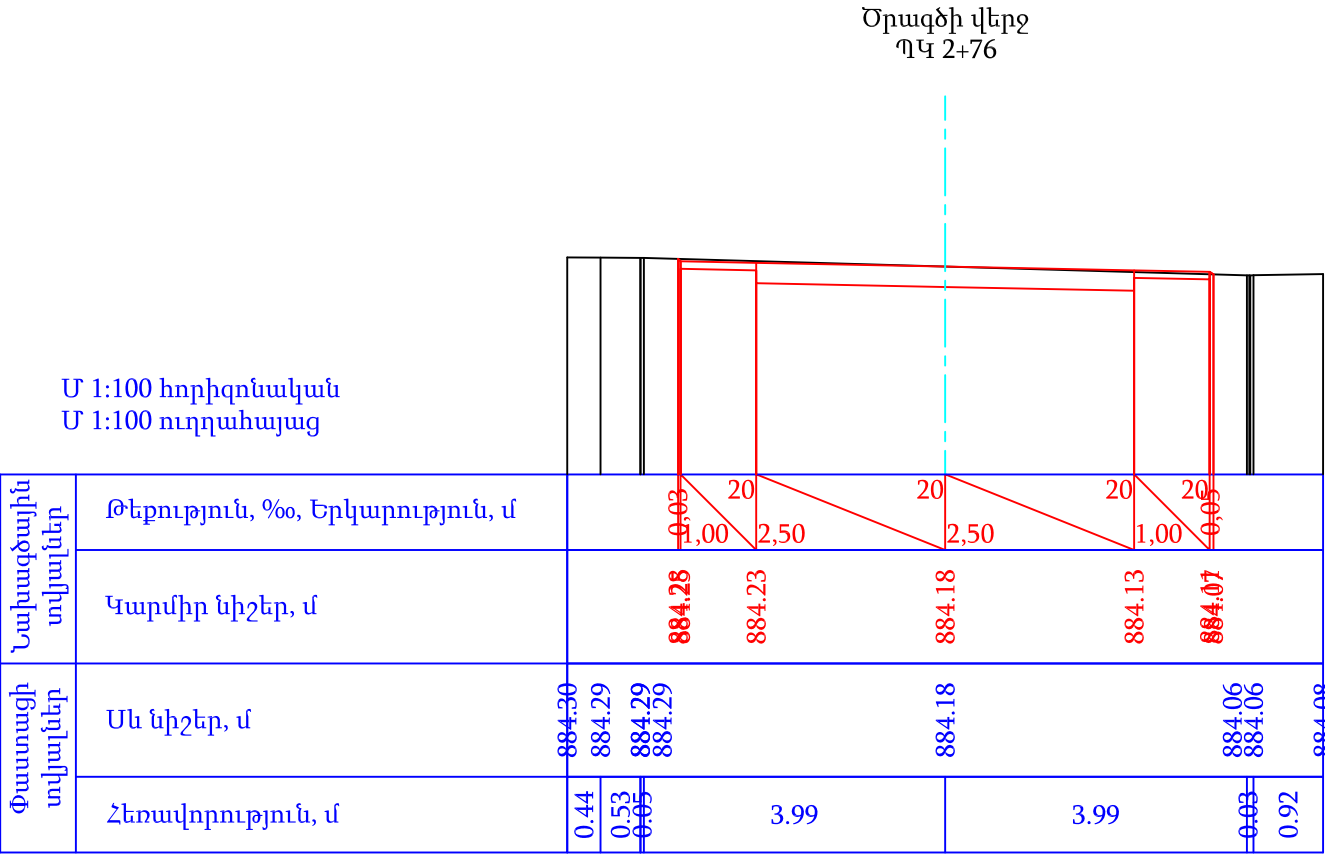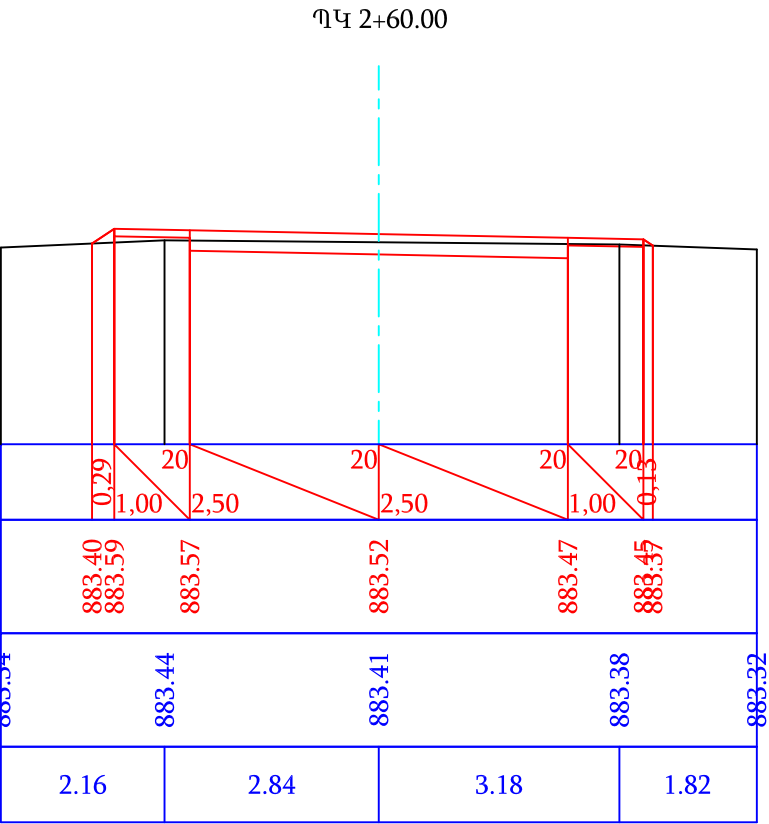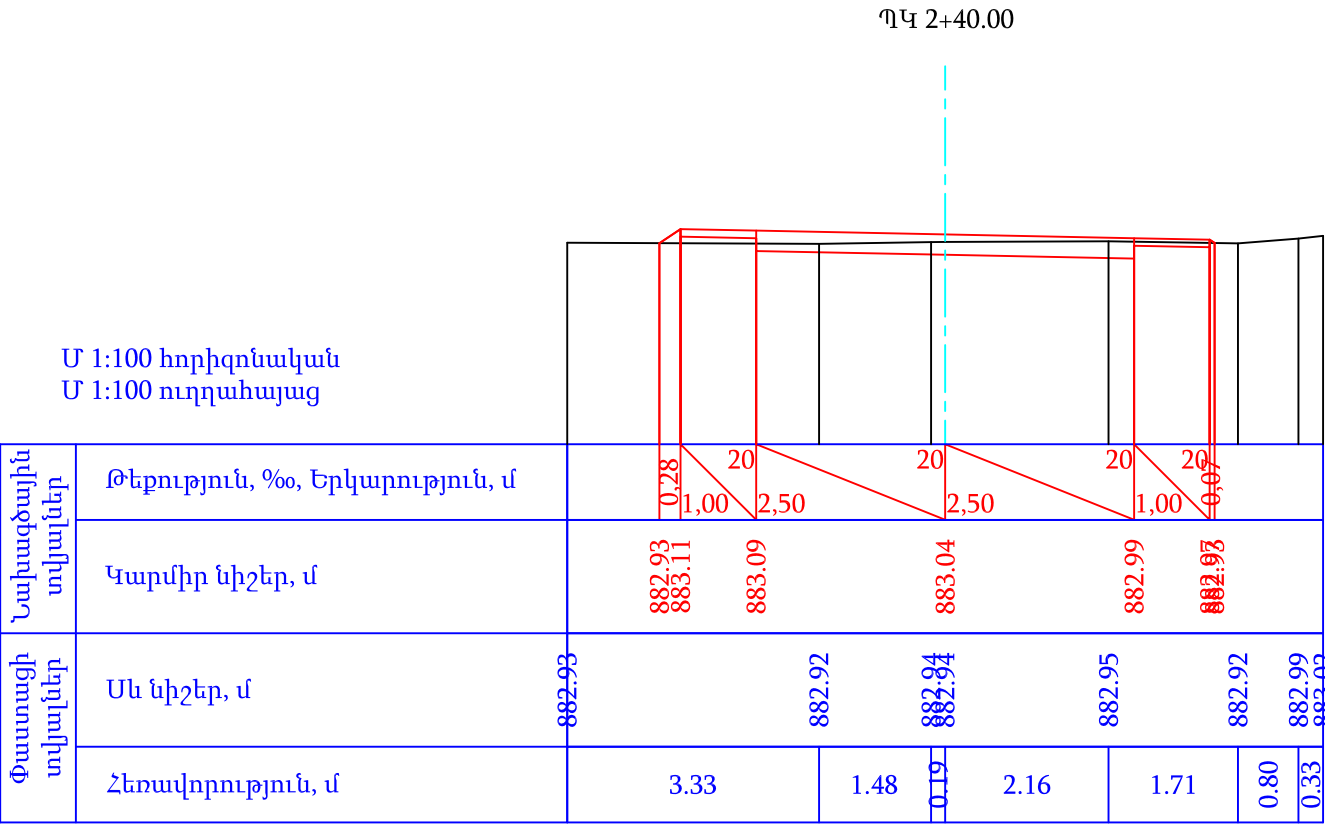

Պաշտոն	Անուն.Ազգանուն	Ստոր.	Ամիս Ամսաթիվ	Պատվիրատու՝ Այնթապի համայնքապետարան		
				Այնթապ համայնքի փողոցների հիմնանորոգում		
Տնօրեն	Լ.Լևոնյան	ԽՈՋ		1-ին փողոց 1-ին հատված	Փուլ	Թերթ
Նախագծեց	Ա.Հովհաննիսյան	Կնիք		Ճանապարհային մաս	ԱՆ	8-03
				Լայնական կտրվածքներ ՊԿ2+40 - ՊԿ2+76	«ՄԱՐԳԻՍ ԵՎ ՄԱՐԻԱՆՆԱ»ՍՊԸ	

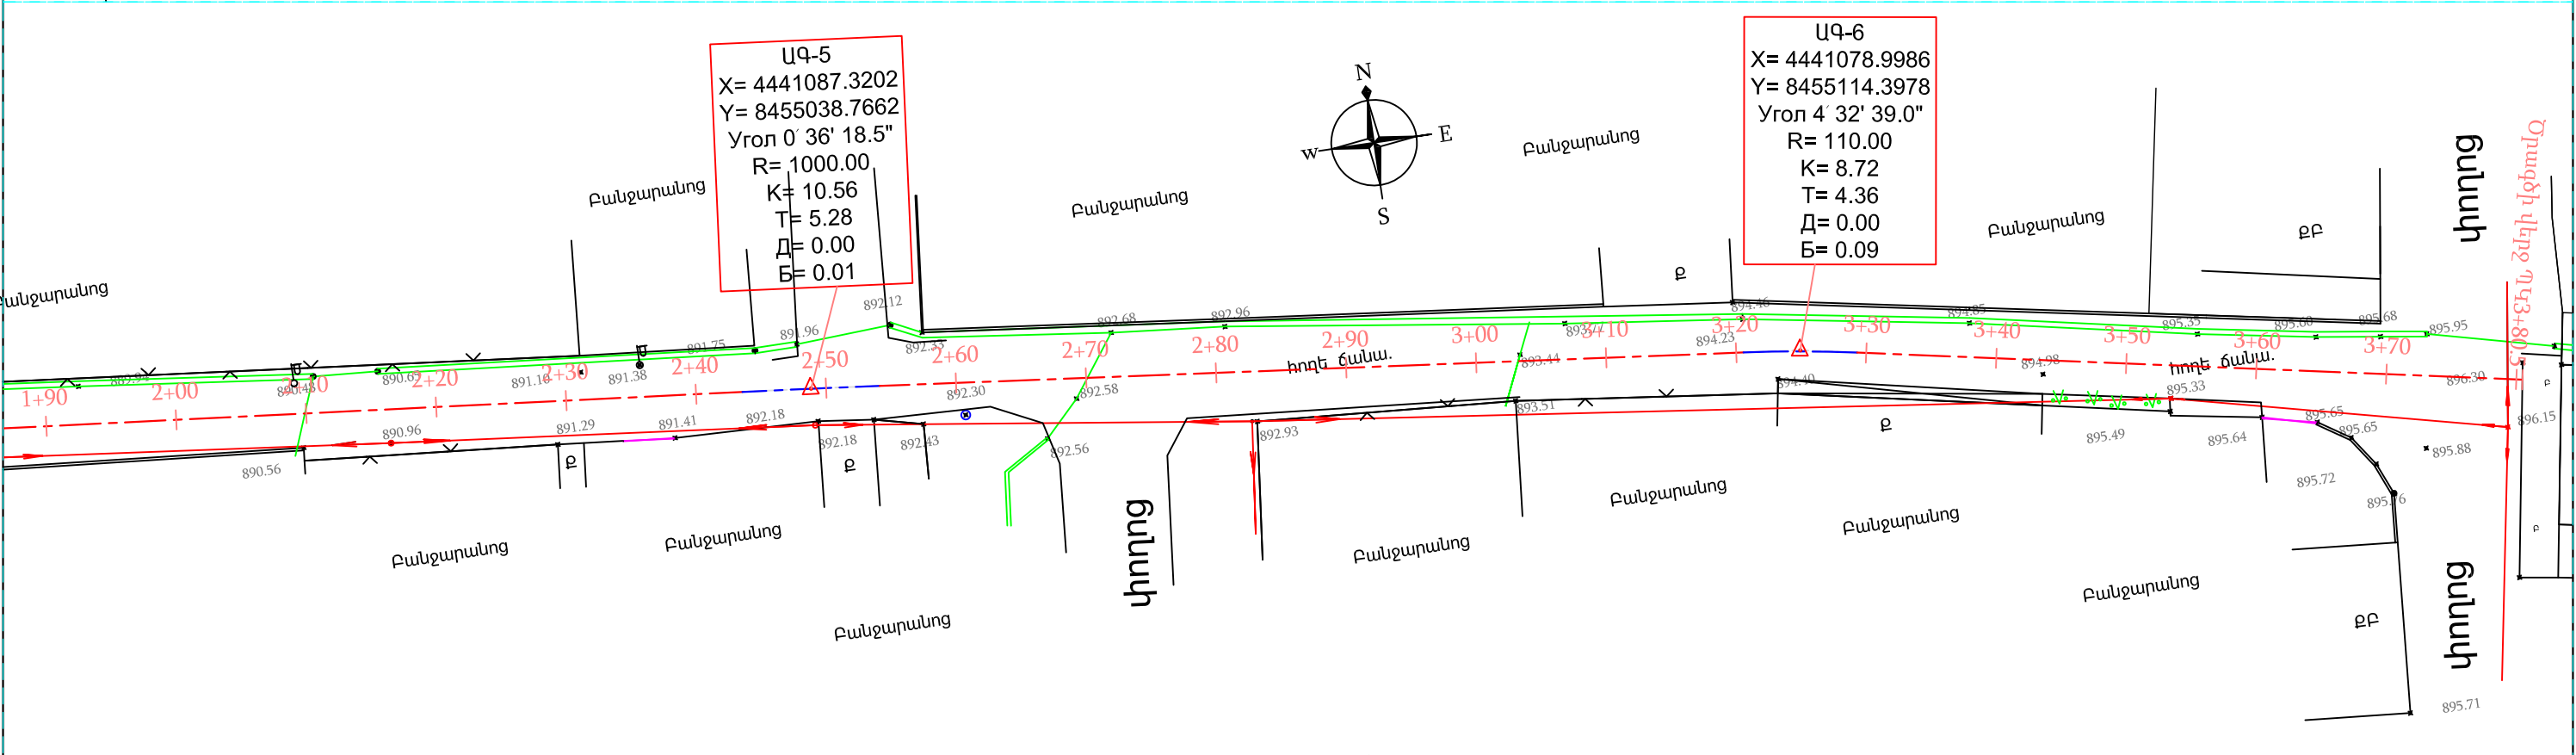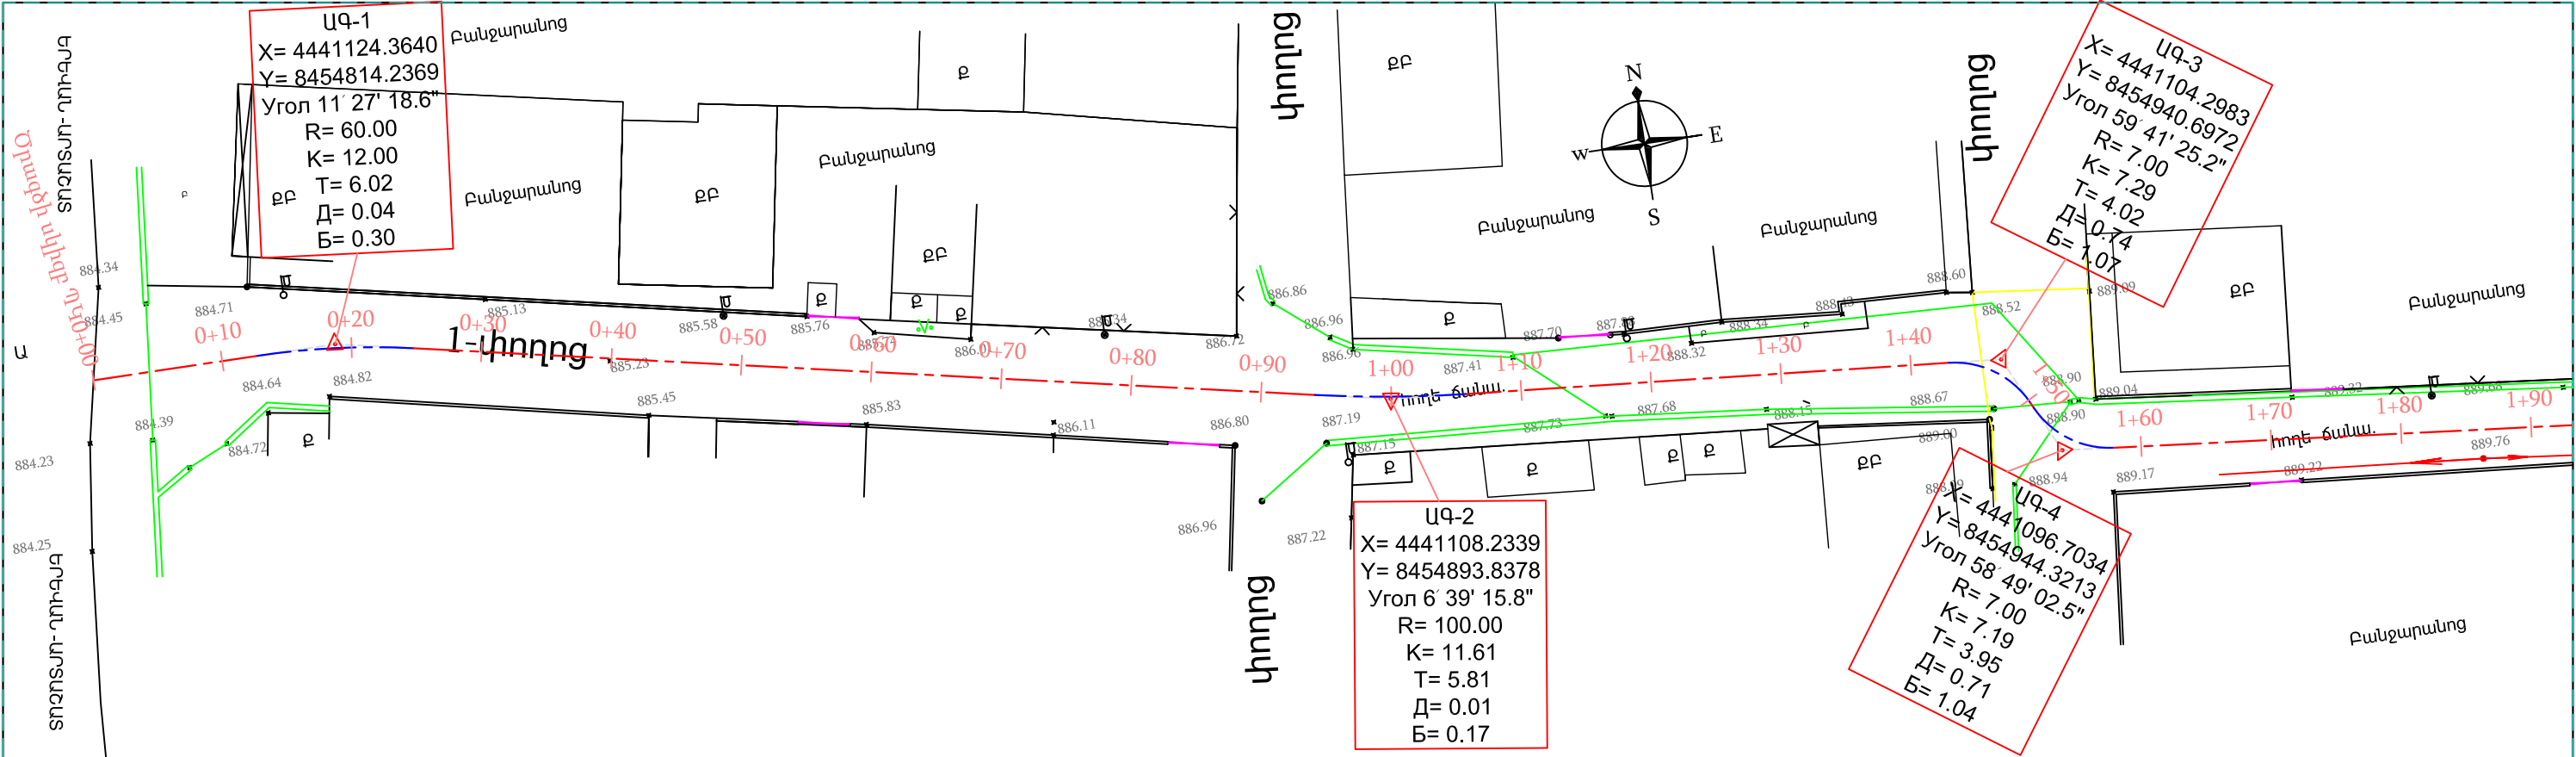


ՊԱՅՄԱՆԱԿԱՆ ՆՇԱՆՆԵՐ				Պաշտոն	Անուն.Ազգանուն	Ստոր.	Ամիս Ամսաթիվ	Պատվիրատու՝ Այնթապի համայնքապետարան			
<div>ՔԲ</div> <div>ՔՈԲ</div> <div>—</div> <div>—</div>	<div>Քարե բնակելի</div> <div>Քարե ոչ բնակելի</div> <div>Գոյություն ունեցող ջրթող խողովակներ</div> <div>Գոյություն ունեցող մալուխային գծեր</div>	<div>—</div> <div>—</div> <div>—</div> <div>—</div>	<div>Գոյություն ունեցող գազի գիծ</div> <div>Գոյություն ունեցող հոսանքի գծեր</div> <div>Ծառեր, կանաչ տարածքներ</div> <div>Գոյություն ունեցող լուսավորության սյուներ</div>					Այնթապ համայնքի փողոցների հիմնանորոգում			
				Տնօրեն	Լ.Լևոնյան	Խոստ		1-ին փողոց 2-րդ հատված	Փուլ	Թերթ	Թերթեր
				Նախագծեց	Ա.Հովհաննիսյան	Հրապարակ		Ճանապարհային մաս	ԱՆ	9-01	111
								Իրադրության հատակագիծ ՊԿ0+00 - ՊԿ3+80.5	«ՍԱՐԳԻՍ ԵՎ ՄԱՐԻԱՆԱ» ՍՊԴԸ		

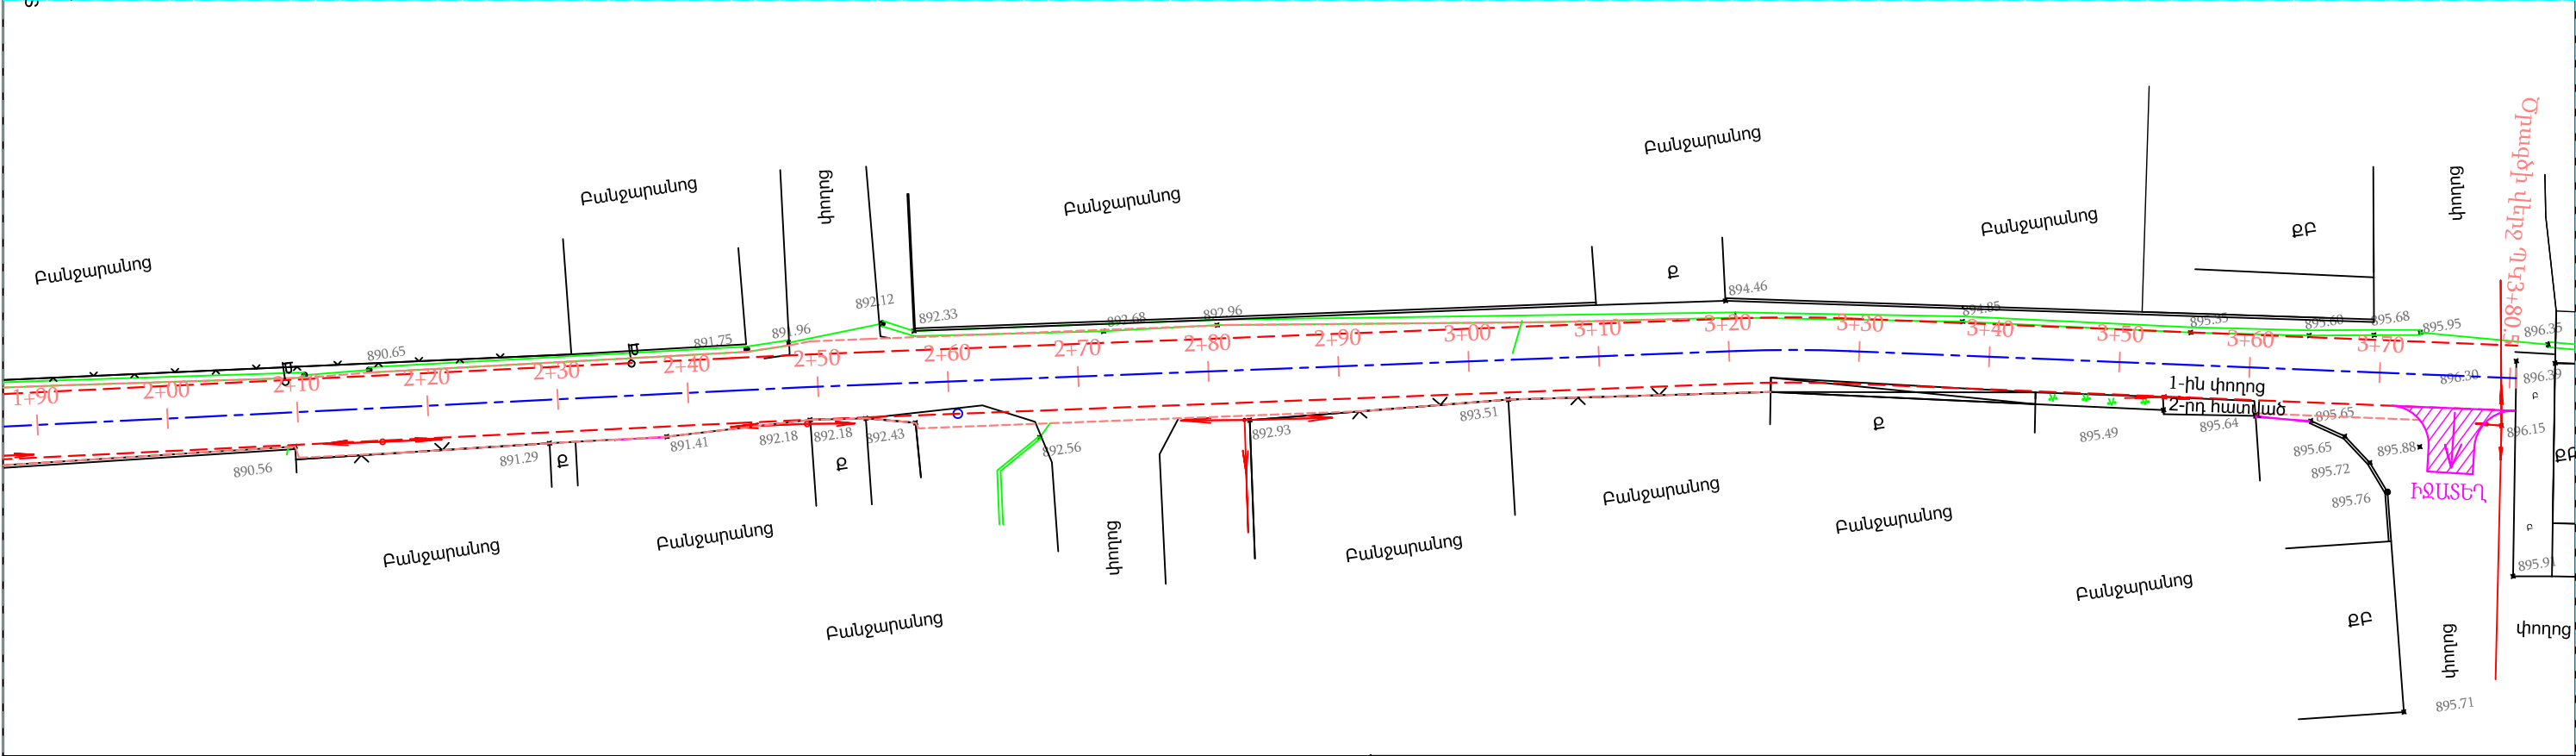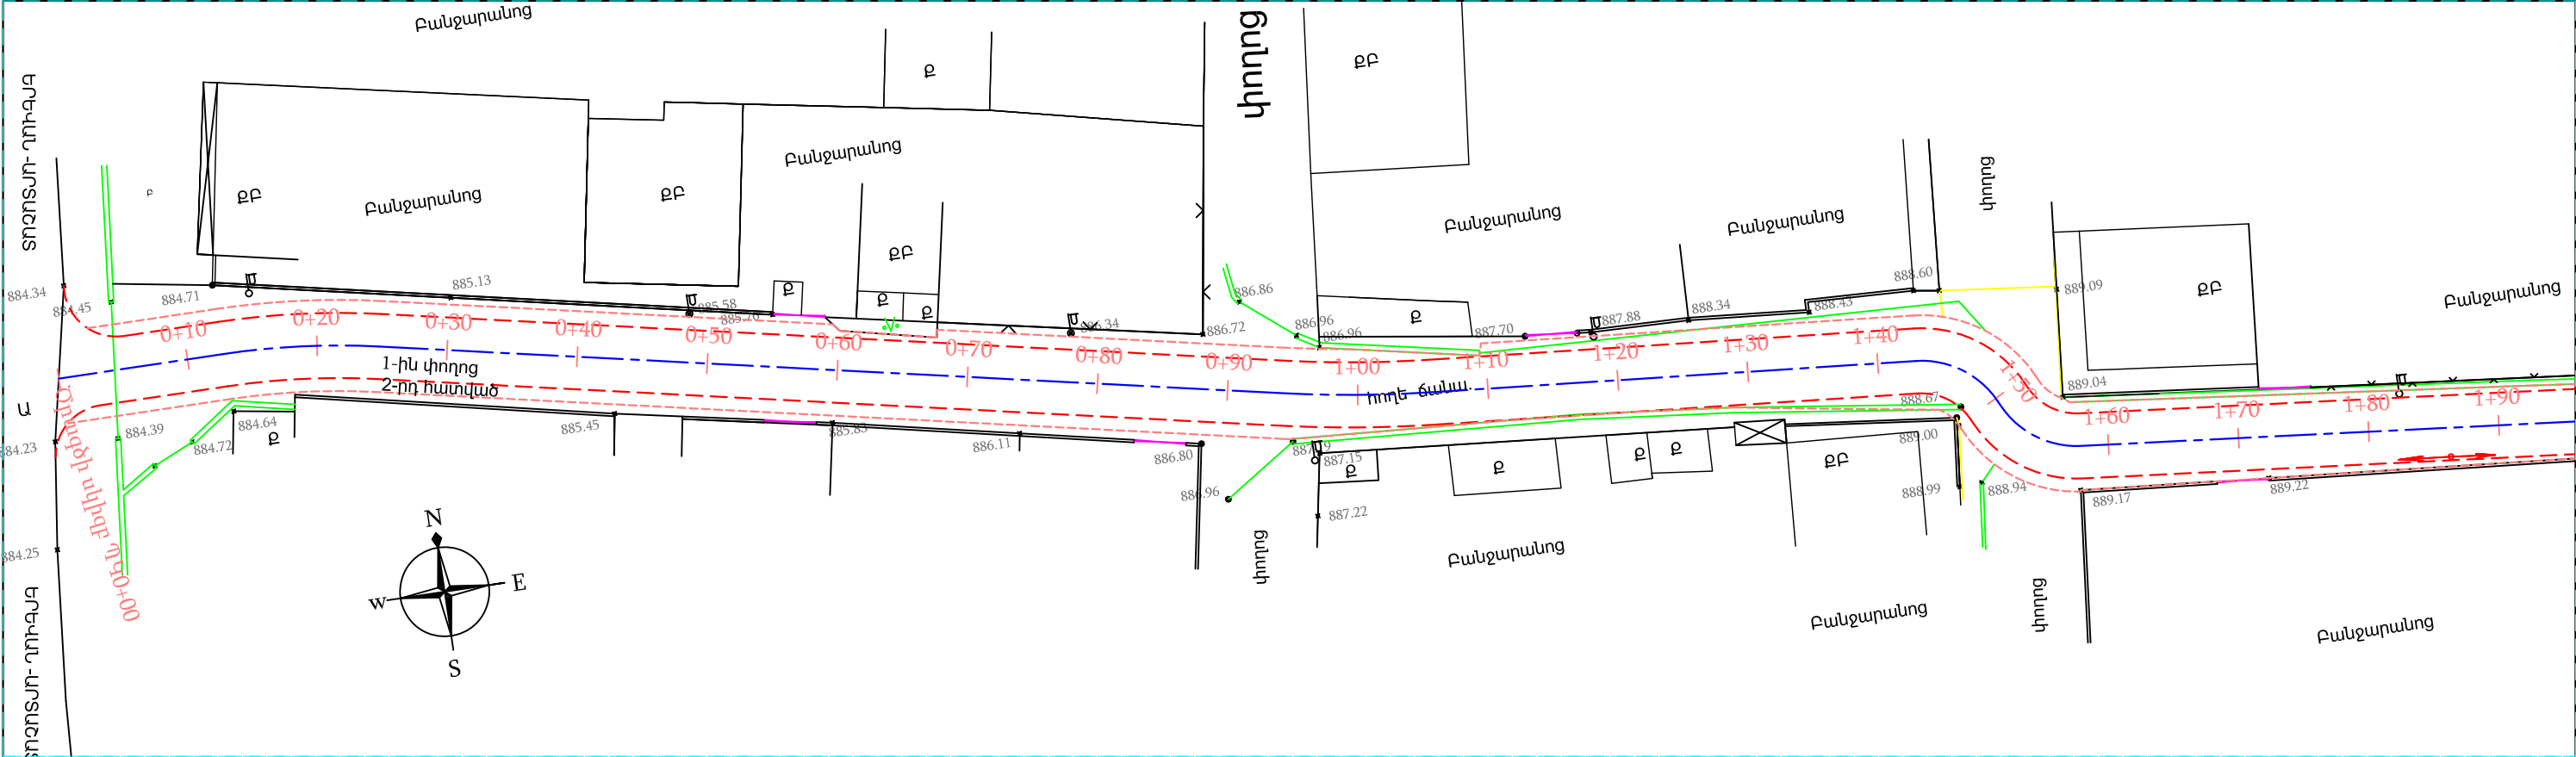

ՊԱՅՄԱՆԱԿԱՆ ՆՇԱՆՆԵՐ				Պաշտոն	Անուն.Ազգանուն	Ստոր.	Ամիս Ամսաթիվ	Պատվիրատու՝ Այնթապի համայնքապետարան			
								Այնթապ համայնքի փողոցների հիմնանորոգում			
ՔԲ	Քարե բնակելի		Գոյություն ունեցող գազի գիծ	Տնօրեն	Լ.Լևոնյան			1-ին փողոց 2-րդ հատված	Փուլ	Թերթ	Թերթեր
ՔՈԲ	Քարե ոչ բնակելի		Գոյություն ունեցող հոսանքի գծեր					Ճանապարհային մաս	ԱՆ	10-01	111
	Գոյություն ունեցող ջրթող խողովակներ		Ծառեր, կանաչ տարածքներ								
	Գոյություն ունեցող մալուխային գծեր		Գոյություն ունեցող լուսավորության սյուներ	Նախագծեց	Ա.Հովհաննիսյան			Փռված հատակագիծ ՊԿ0+00 - ՊԿ3+80.5	«ՍԱՐԳԻՍ ԵՎ ՄԱՐԻԱՆՆԱ» ՍՊԸ		
	Մուտքեր, իջատեղեր, լայնացումներ		Երթևեկելի մասի եզր								
			Կողմակների եզր								


Մ 1:500 հորիզոնական
Մ 1:500 ուղղահայաց

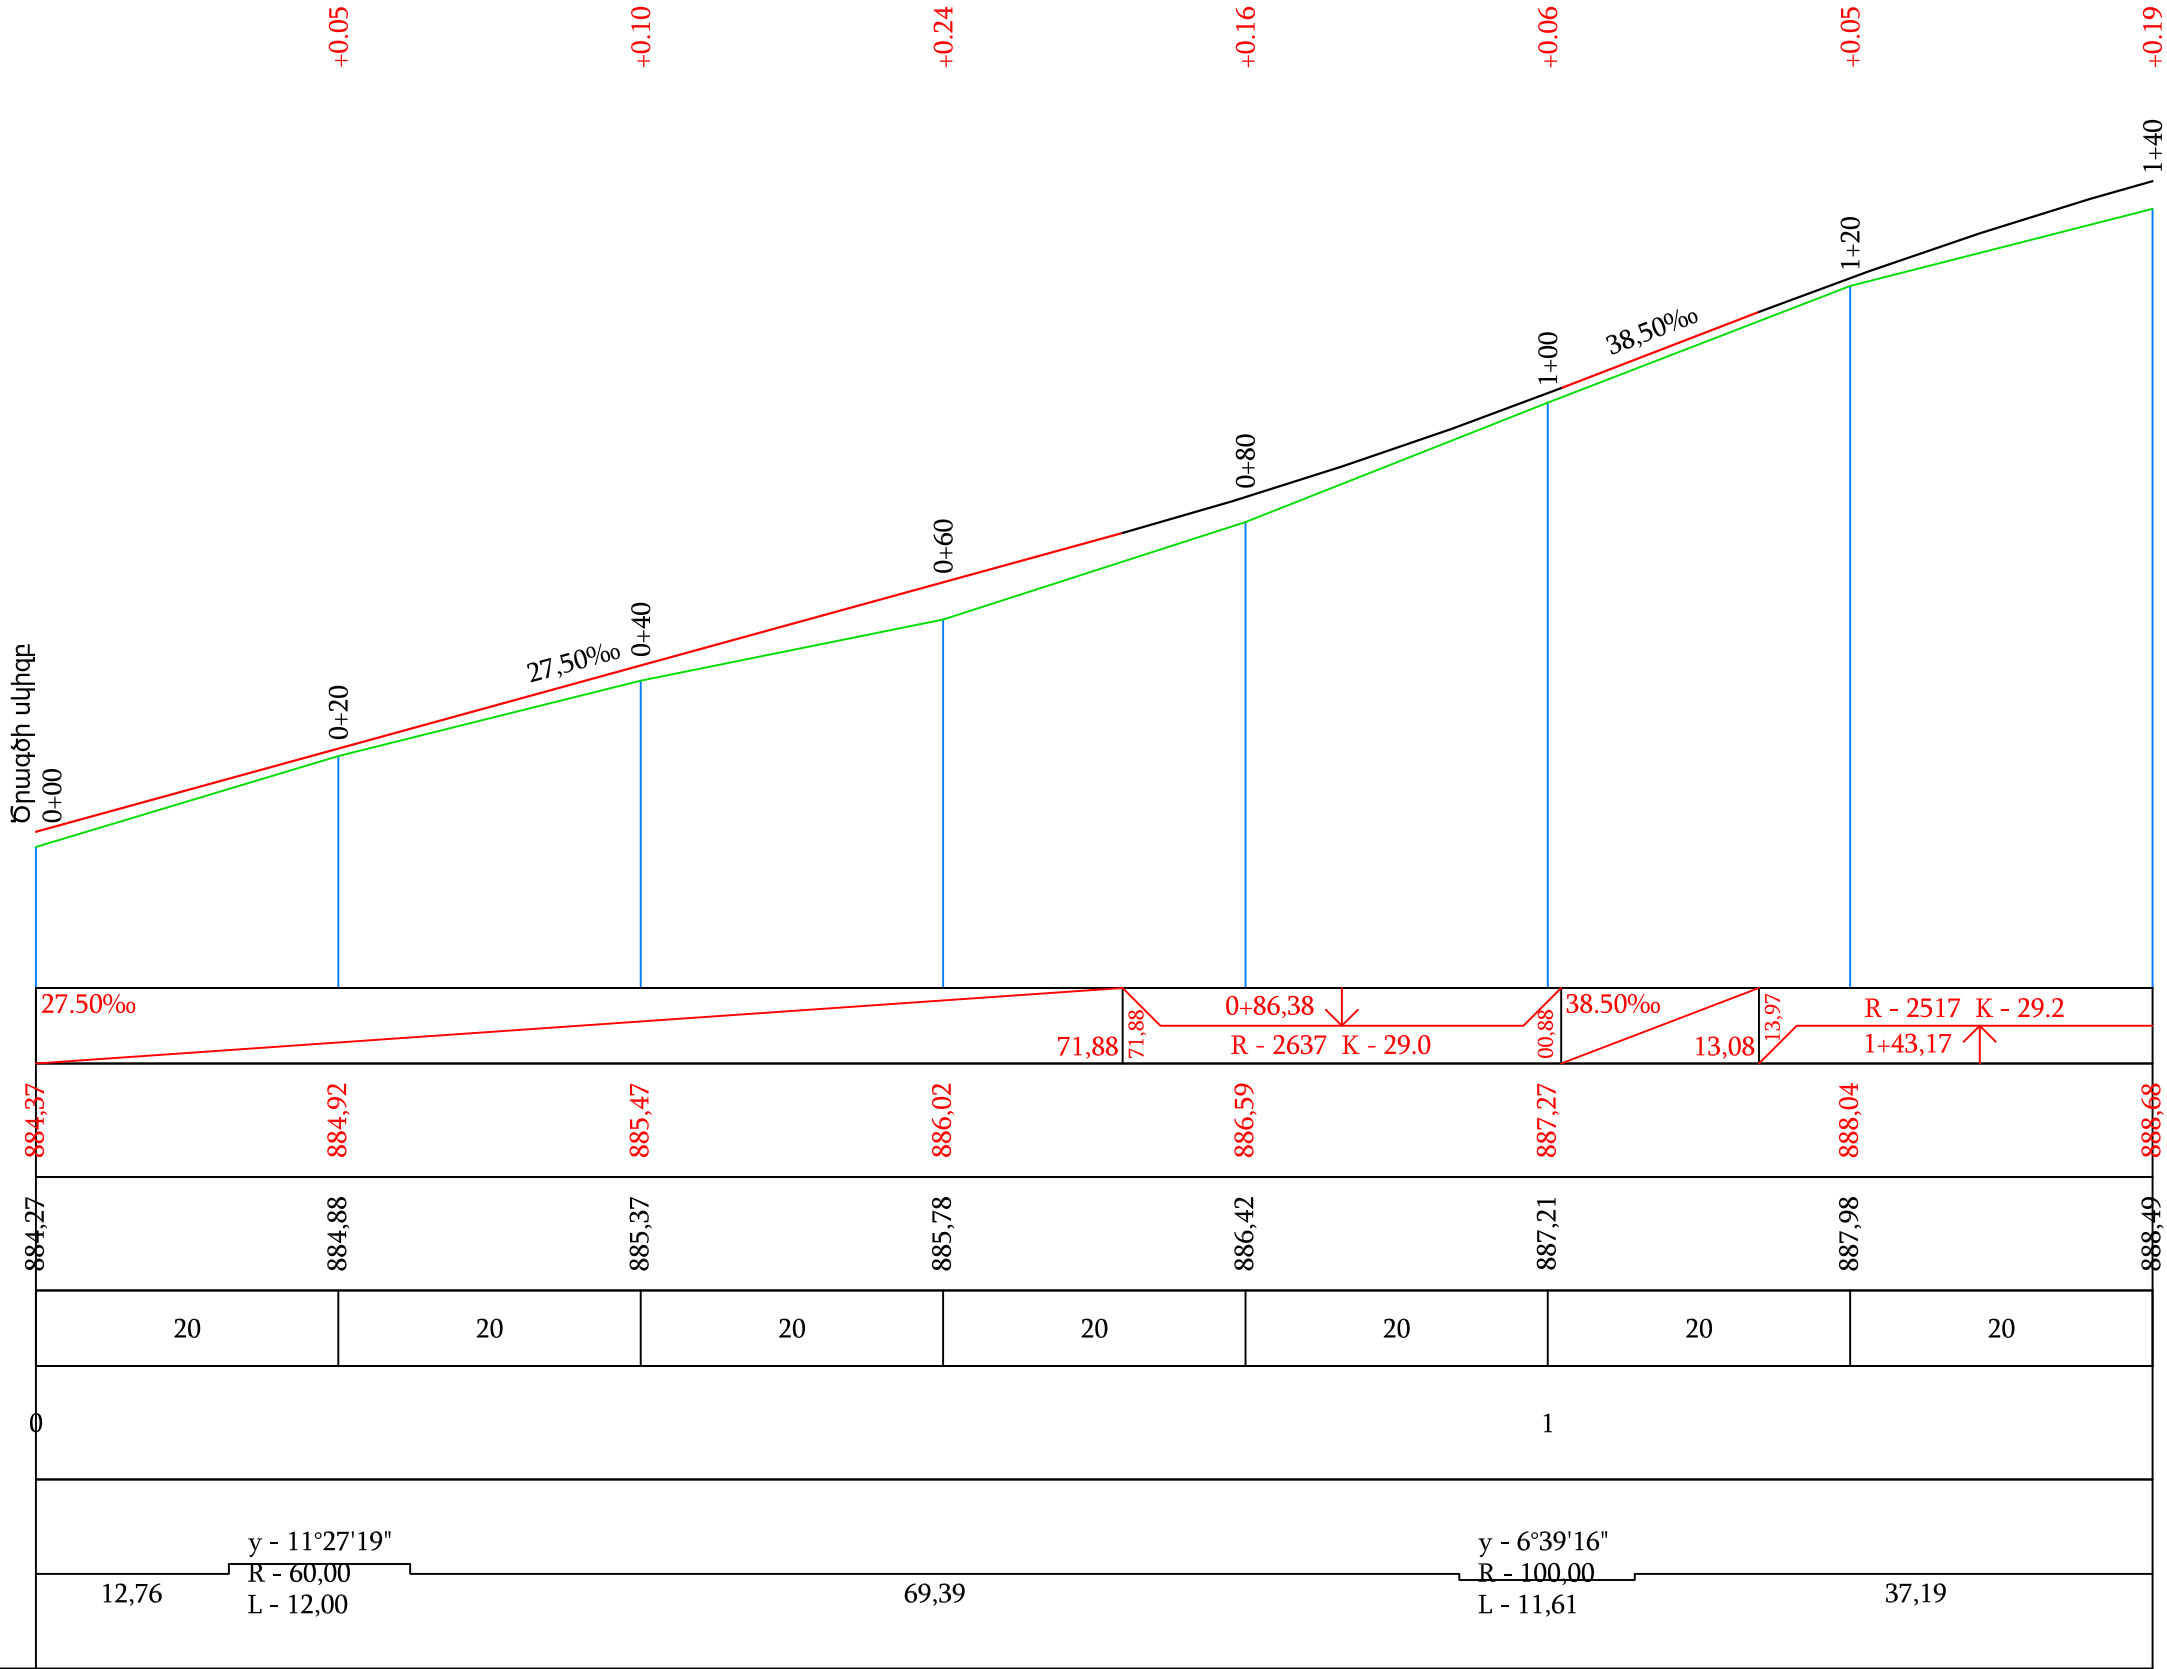

Տեղանքի խոնավեցման տիպը		
Նախագծային տվյալներ	Լայնական կտրվածքի տիպը	ձախ
		աջ
	Թեքություն, ‰, ուղղահայաց կորեր	
	Կարմիր նիշեր, մ	
Փաստացի տվյալներ	Սև նիշեր, մ	
	Հեռավորություն, մ	
Պիկետ Հատակագծի տարեր Կիլոմետրեր		

Պաշտոն	Անուն.Ազգանուն	Ստոր.	Ամիս Ամսաթիվ	Պատվիրատու՝ Այնթապի համայնքապետարան		
				Այնթապ համայնքի փողոցների հիմնանորոգում		
Տնօրեն	Լ.Լևոնյան	Կն		1-ին փողոց 2-րդ հատված	Փուլ	Թերթ
Նախագծեց	Ա.Հովհաննիսյան	Կն		Ճանապարհային մաս	ԱՆ	11-01
				Երկայնական կտրվածք ՊԿ0+00 - ՊԿ1+40	«ՍԱՐԳԻՍ ԵՎ ՄԱՐԻԱՆՆԱ»ՍՊԸ	

Մ 1:500 հորիզոնական
Մ 1:500 ուղղահայաց

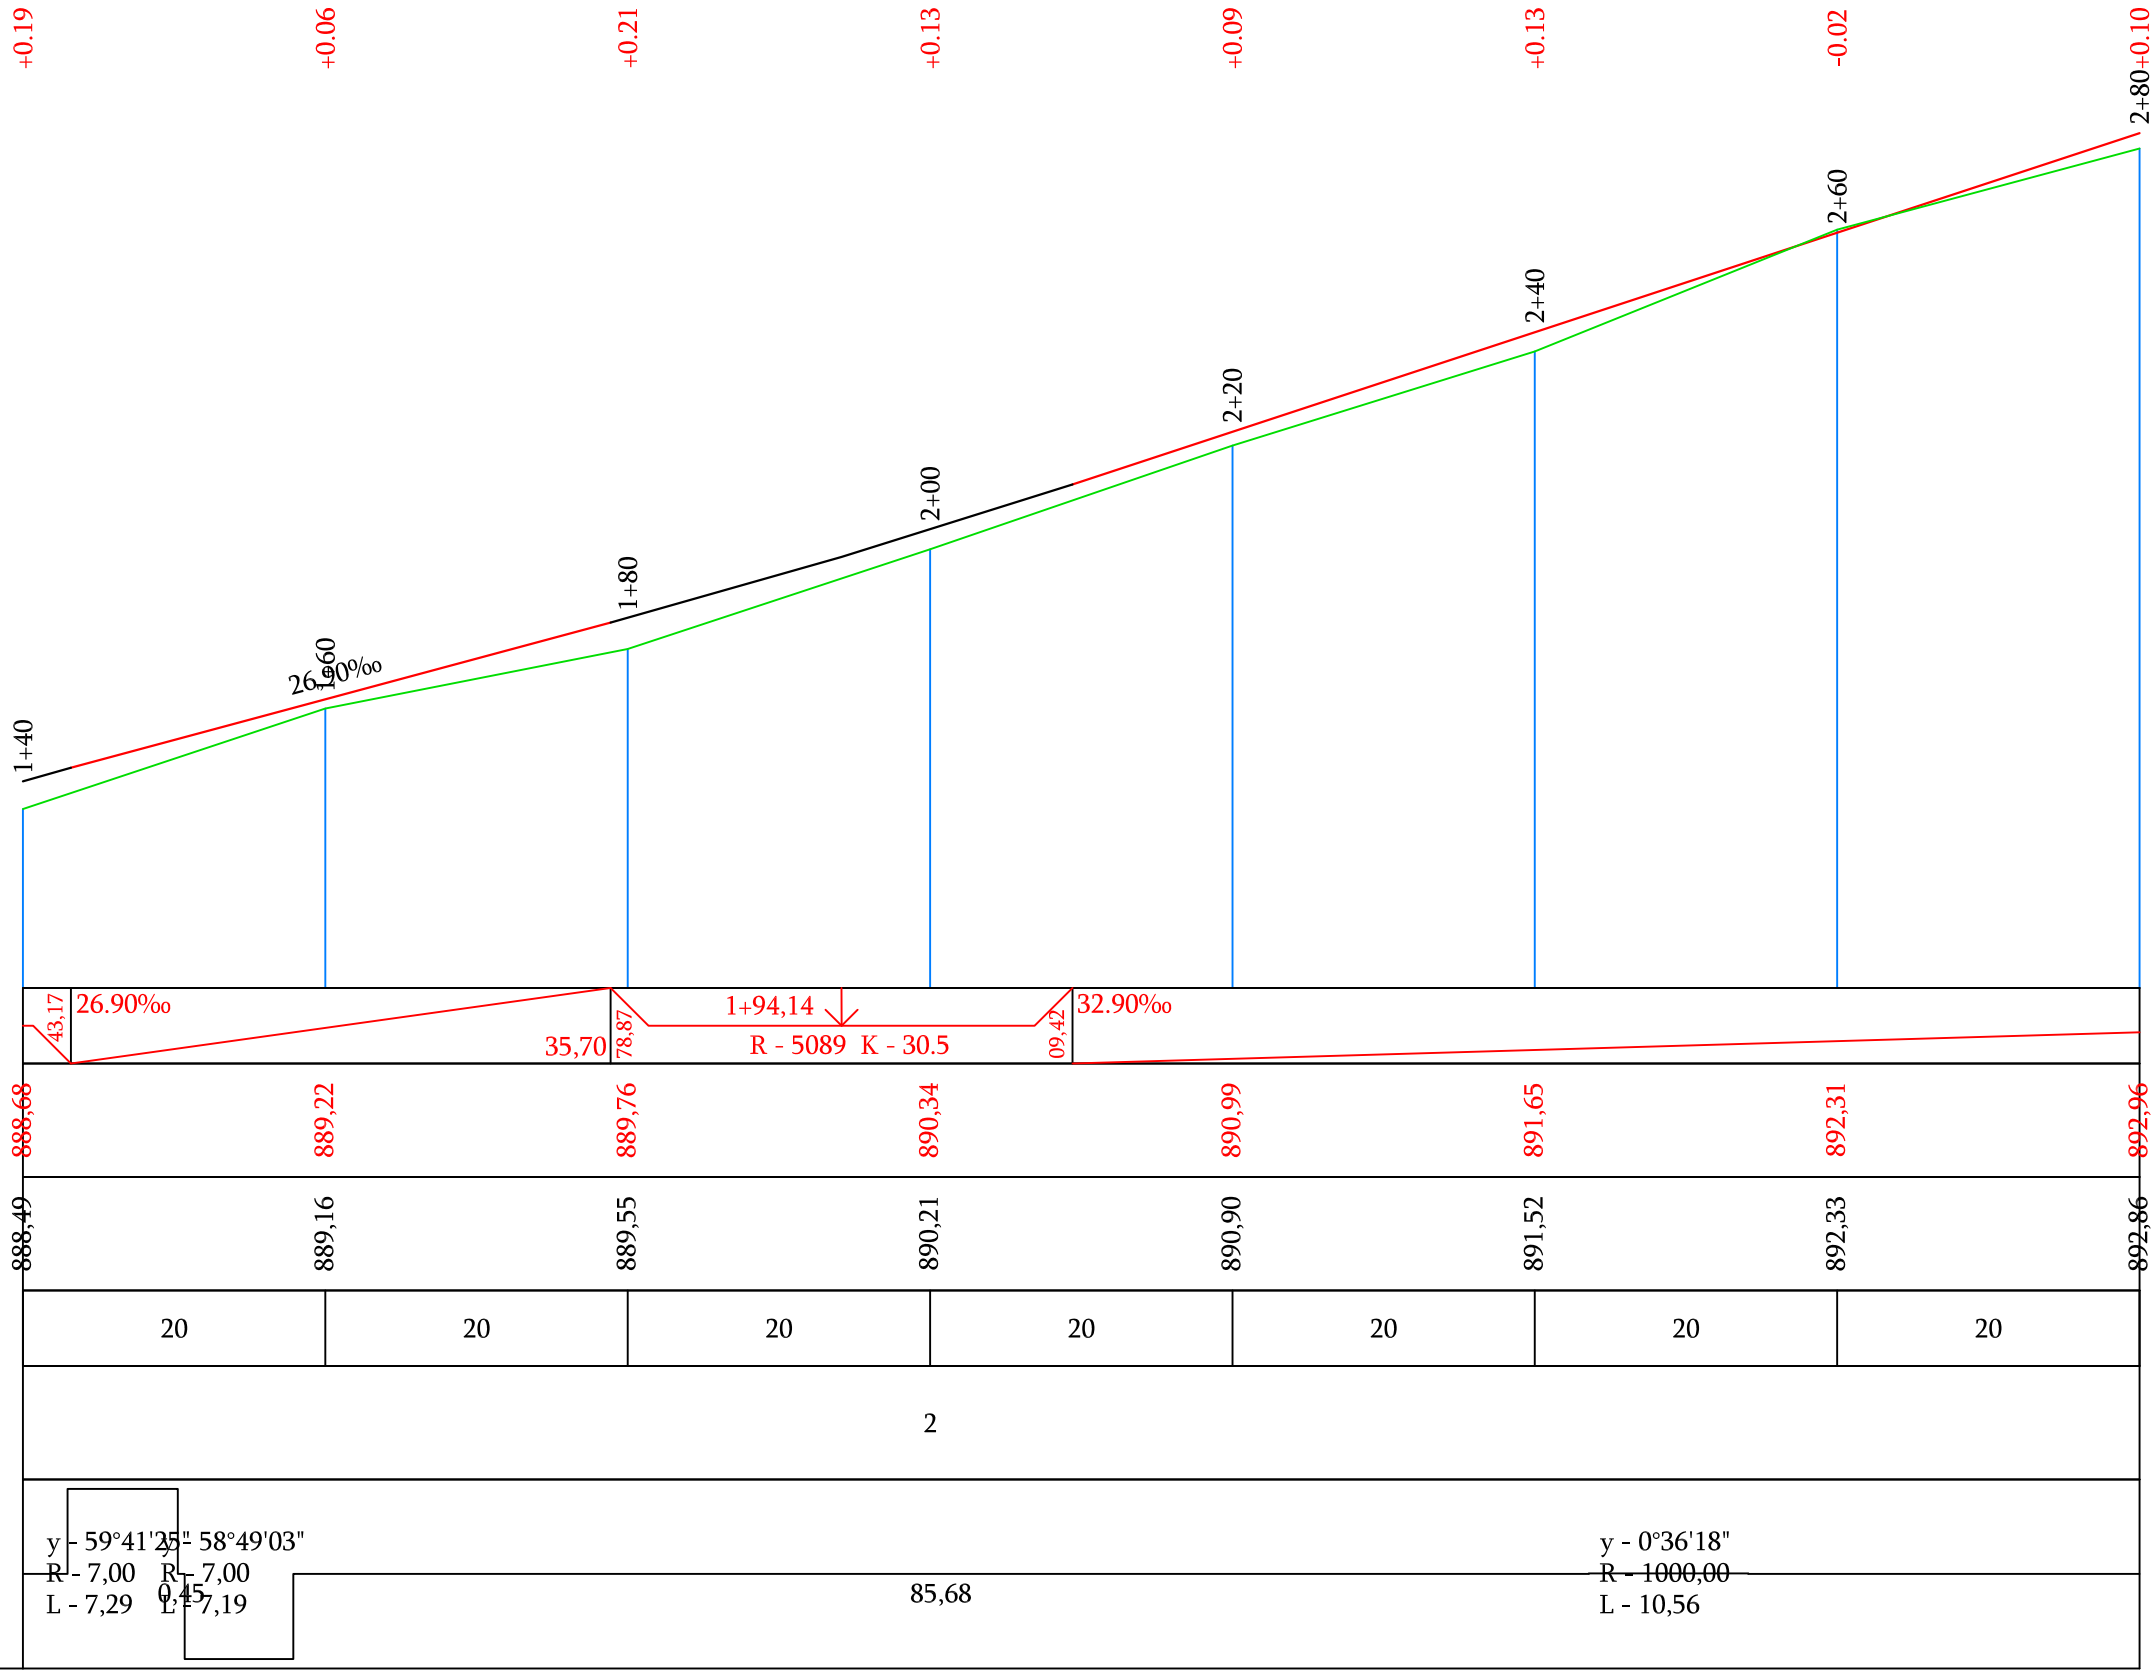

Պիկետ
Հատակագծի տարեր
Կիլոմետրեր


y - 59°41'25" 58°49'03"
R - 7,00 R - 7,00
L - 7,29 L - 7,19

85,68

y - 0°36'18"
R - 1000,00
L - 10,56


Պաշտոն	Անուն.Ազգանուն	Ստոր.	Ամիս Ամսաթիվ	Պատվիրատու՝ Այնթապի համայնքապետարան		
				Այնթապ համայնքի փողոցների հիմնանորոգում		
Տնօրեն	Լ.Լևոնյան	Գրք.		1-ին փողոց 2-րդ հատված	Փուլ	Թերթ
Նախագծեց	Ա.Հովհաննիսյան	Վերա		Ճանապարհային մաս	ԱՆ	11-02
				Երկայնական կտրվածք ՊԿ 1+40 - ՊԿ 2+80	«ՍԱՐԳԻՍ ԵՎ ՄԱՐԻԱՆՆԱ» ՍՊԸ	



Մ 1:500 հորիզոնական
Մ 1:500 ուղղահայաց

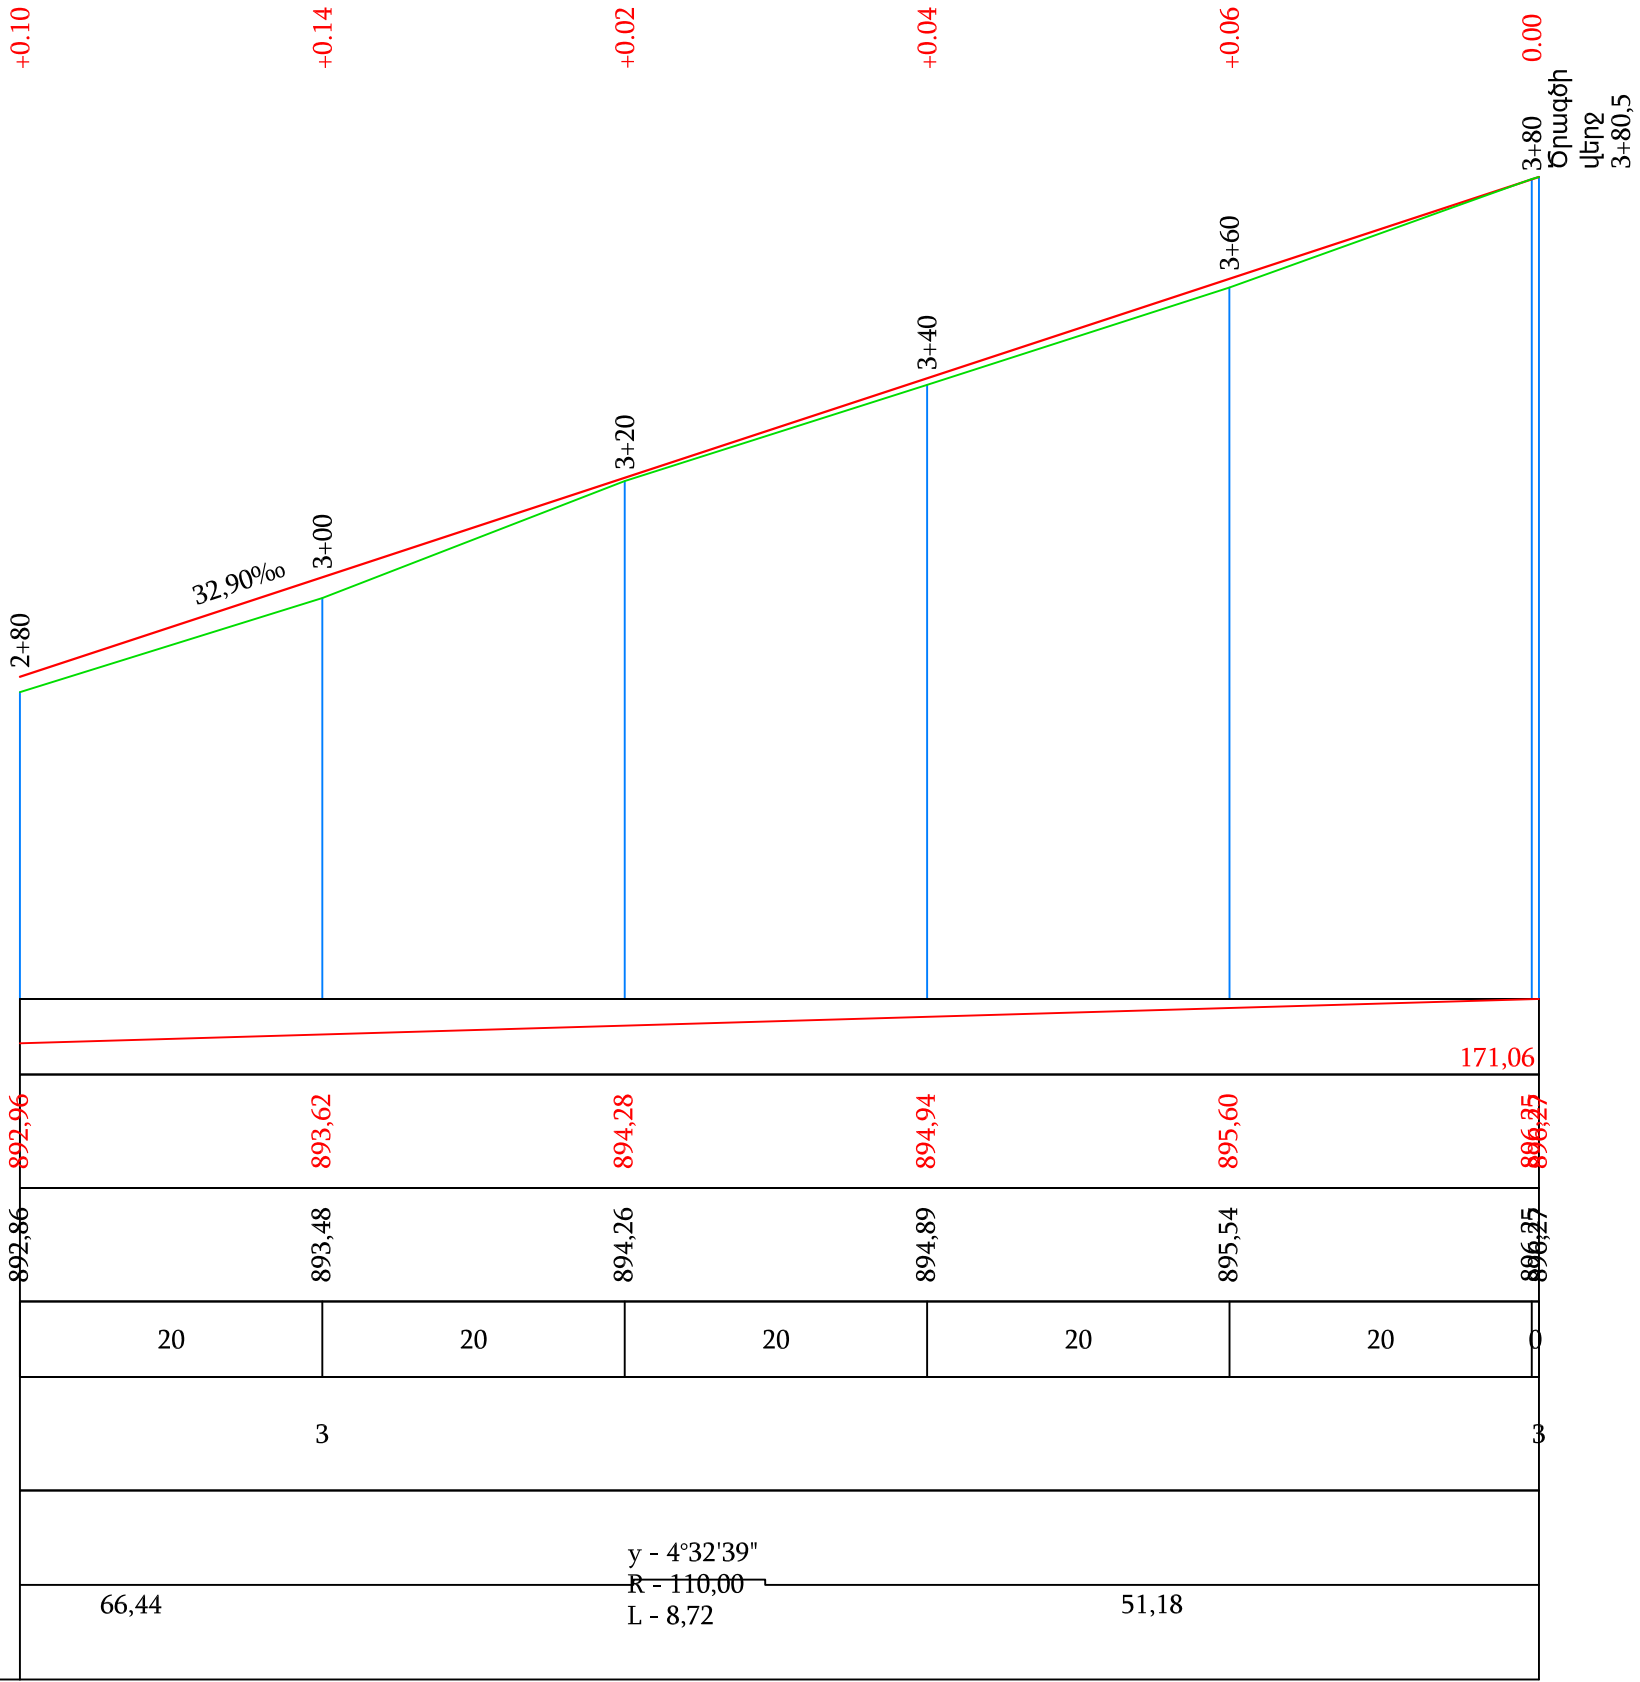




Տեղանքի խոնավեցման տիպը		
Նախագծային տվյալներ	Լայնական կտրվածքի տիպը	ձախ
		աջ
	Թեքություն, ‰, ուղղահայաց կորեր	
	Կարմիր նիշեր, մ	
Փաստացի տվյալներ	Սև նիշեր, մ	
	Հեռավորություն, մ	
Պիկետ Հատակագծի տարեր Կիլոմետրեր		


Պաշտոն	Անուն.Ազգանուն	Ստոր.	Ամիս (ամսաթիվ)	Պատվիրատու՝ Այնթապի համայնքապետարան		
				Այնթապ համայնքի փողոցների հիմնանորոգում		
Տնօրեն	Լ.Լևոնյան	10.03		1-ին փողոց 2-րդ հատված	Փուլ	Թերթ
Նախագծեց	Ա.Հովհաննիսյան	10.03		Ճանապարհային մաս	ԱՆ	11-03
				Երկայնական կտրվածք ՊԿ2+80 - ՊԿ3+80.5	«ՍԱՐԳԻՍ ԵՎ ՄԱՐԻԱՆՆԱ»ՍՊԸ	

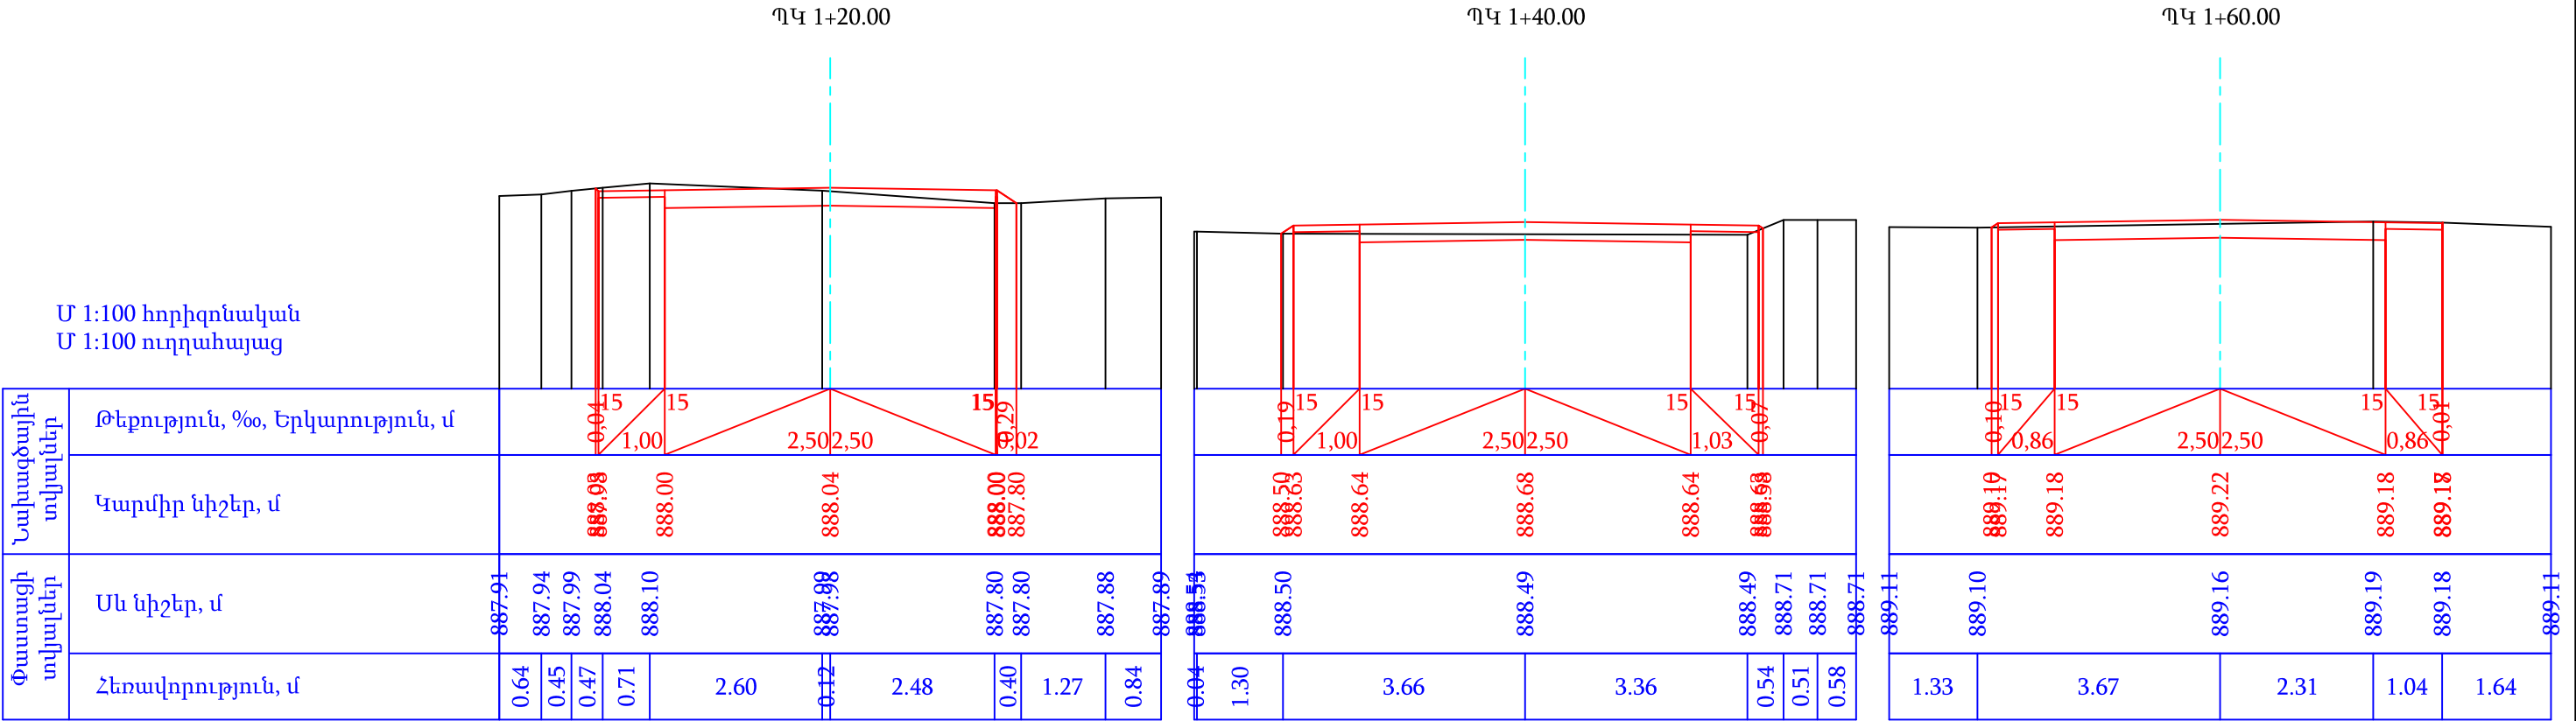

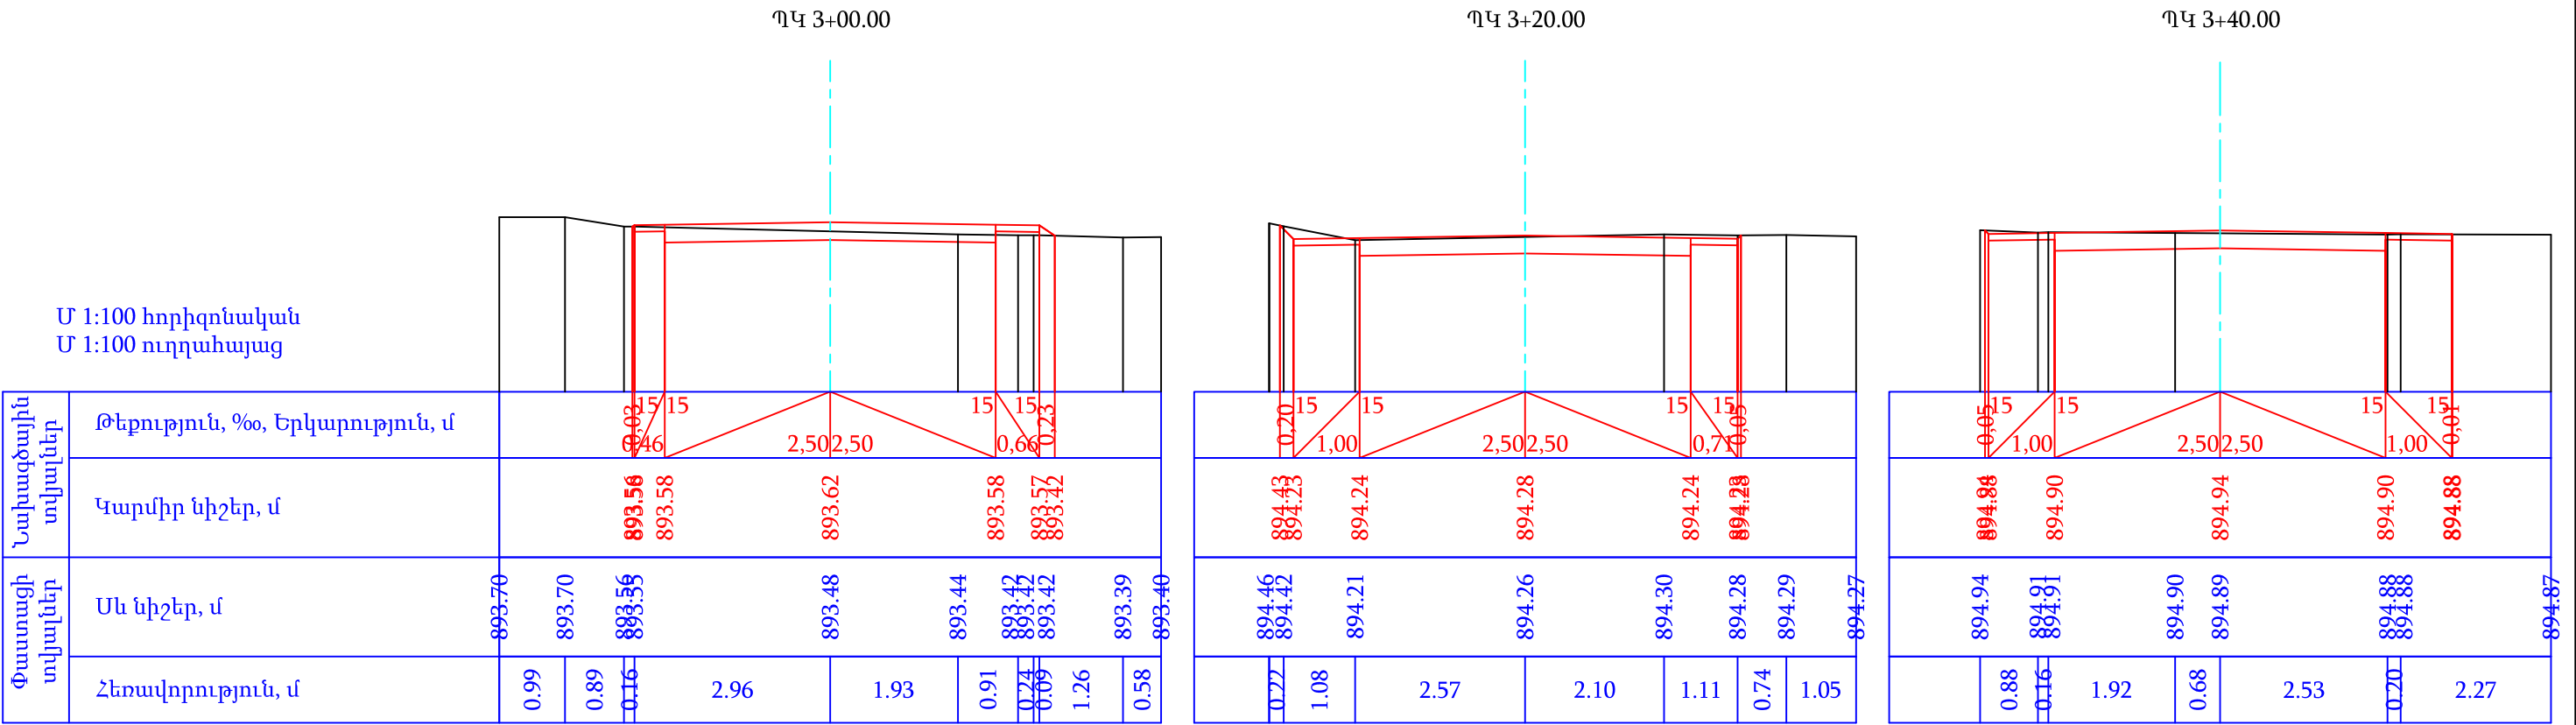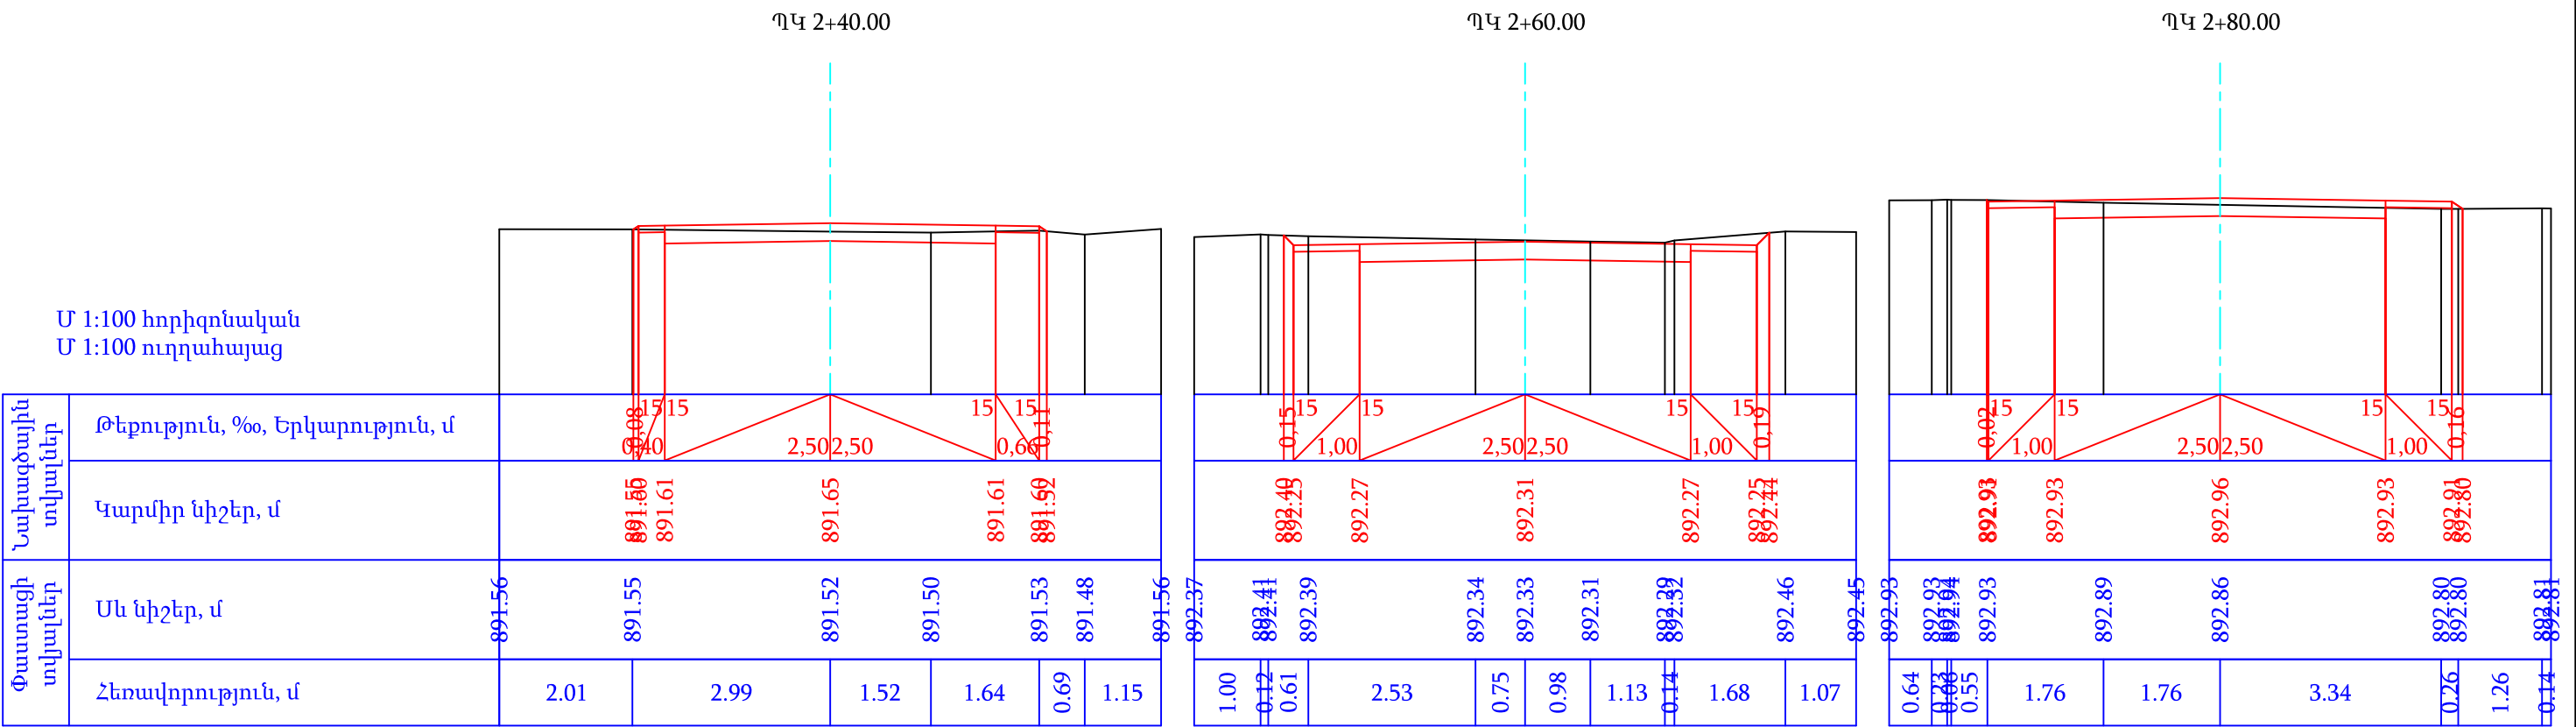

Պաշտոն	Անուն.Ազգանուն	Ստոր.	Ամիս Ամսաթիվ	Պատվիրատու՝ Այնթապի համայնքապետարան			
				Այնթապ համայնքի փողոցների հիմնանորոգում			
Տնօրեն	Լ.Լևոնյան	10.03		1-ին փողոց 2-րդ հատված	Փուլ	Թերթ	Թերթեր
Նախագծեց	Ա.Հովհաննիսյան	10.03		Հանապարհային մաս	ԱՆ	12-03	111
				Լայնական կտրվածքներ ՊԿ2+40 - ՊԿ3+40	«ՍԱՐԳԻՍ ԵՎ ՄԱՐԴԻԱՆՆԱ»ՍՊԸ		

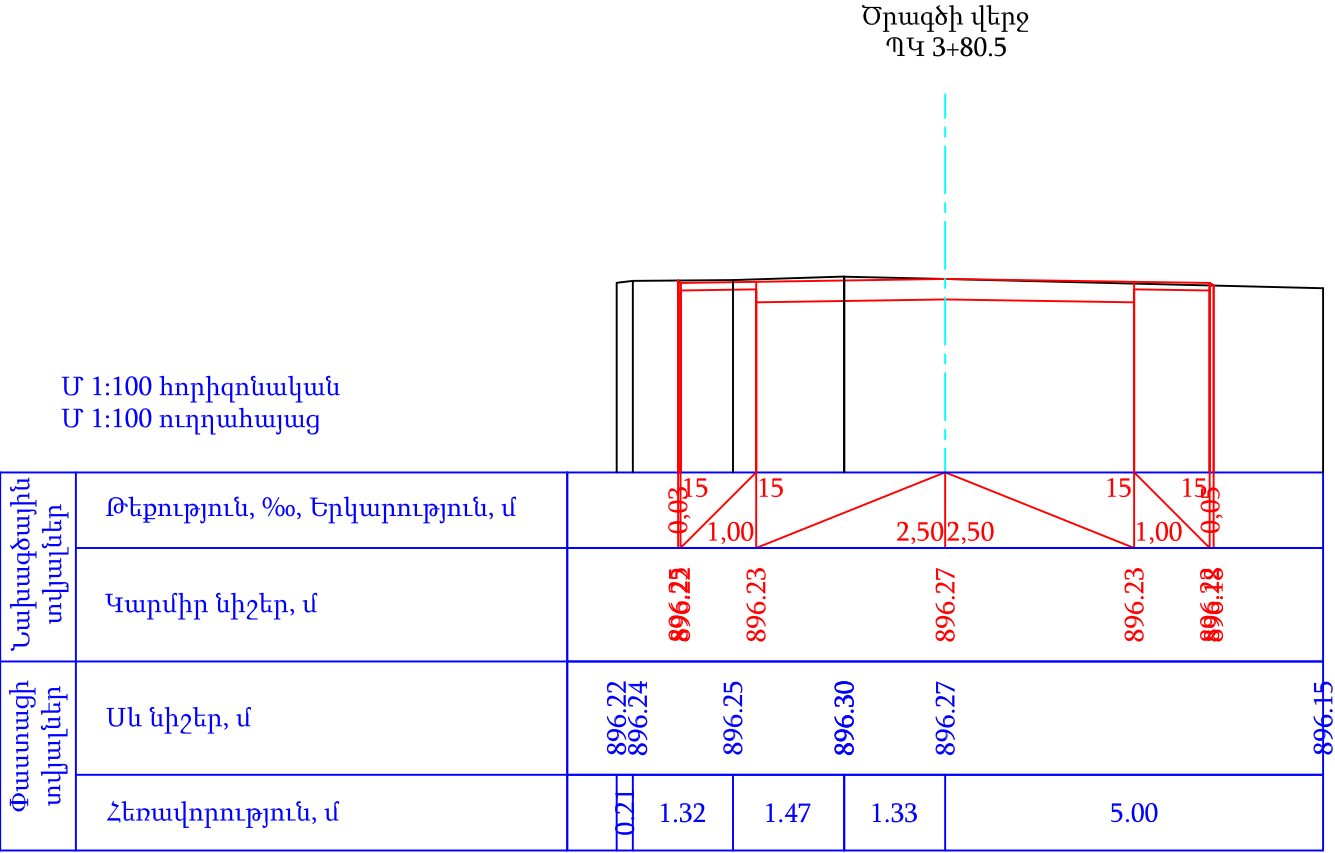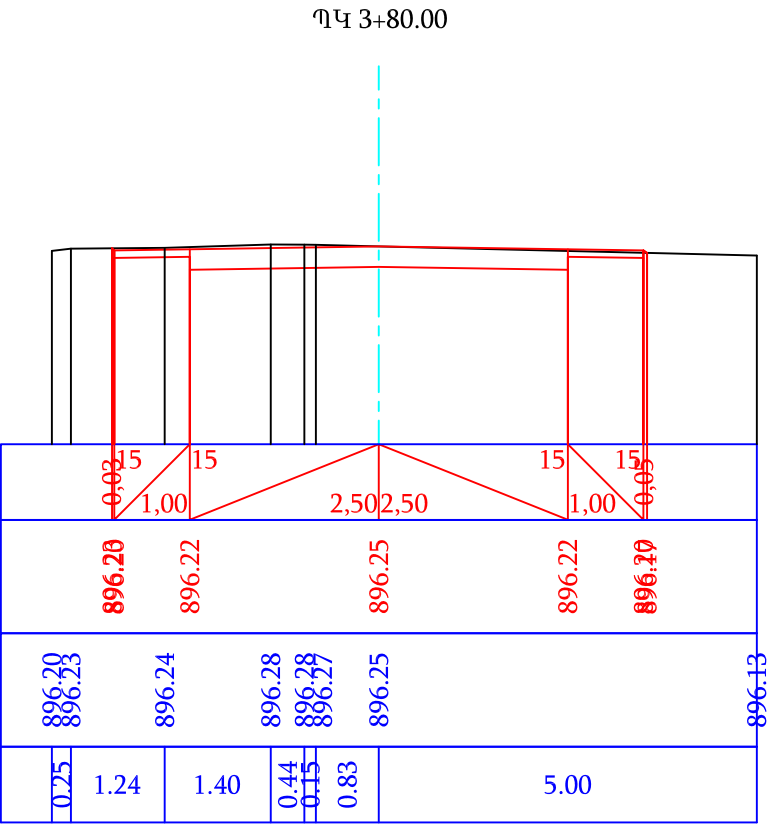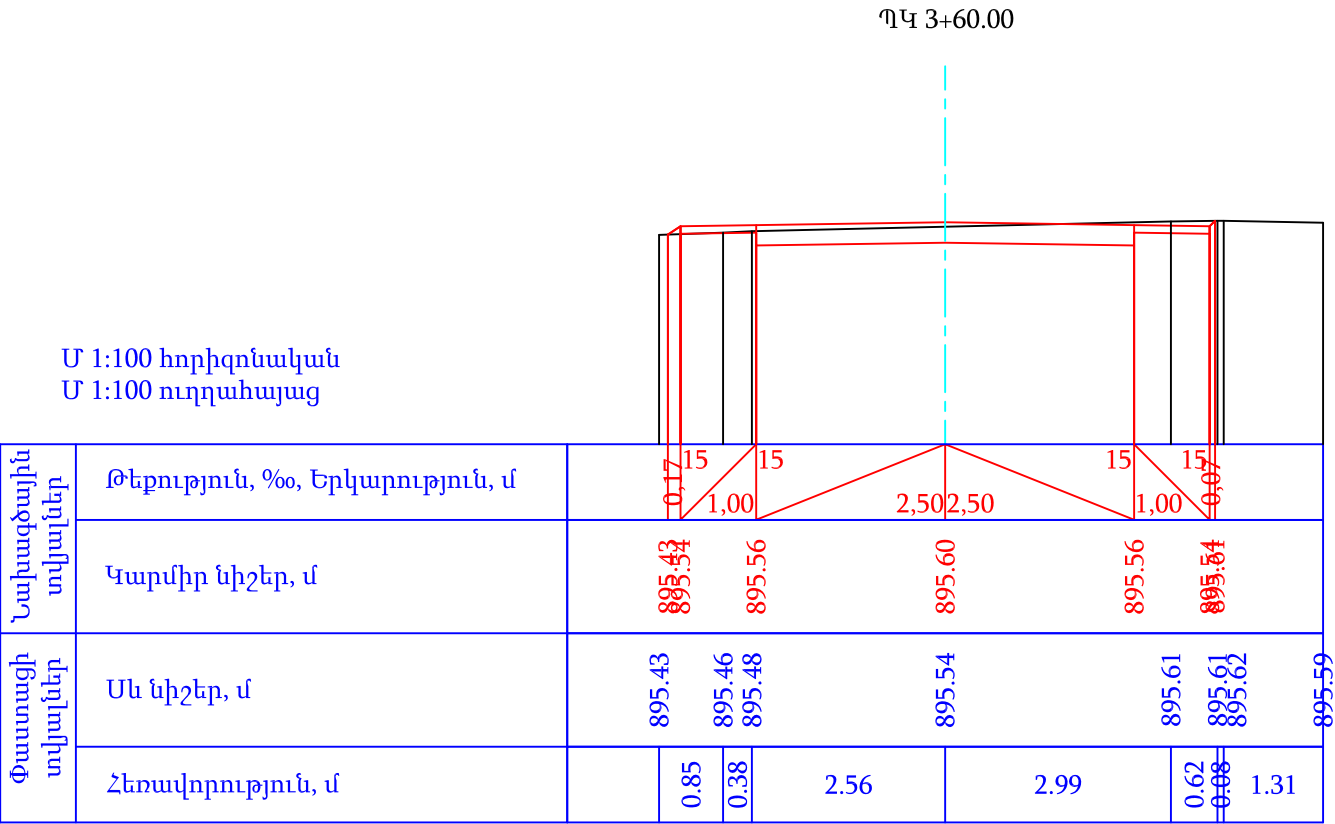

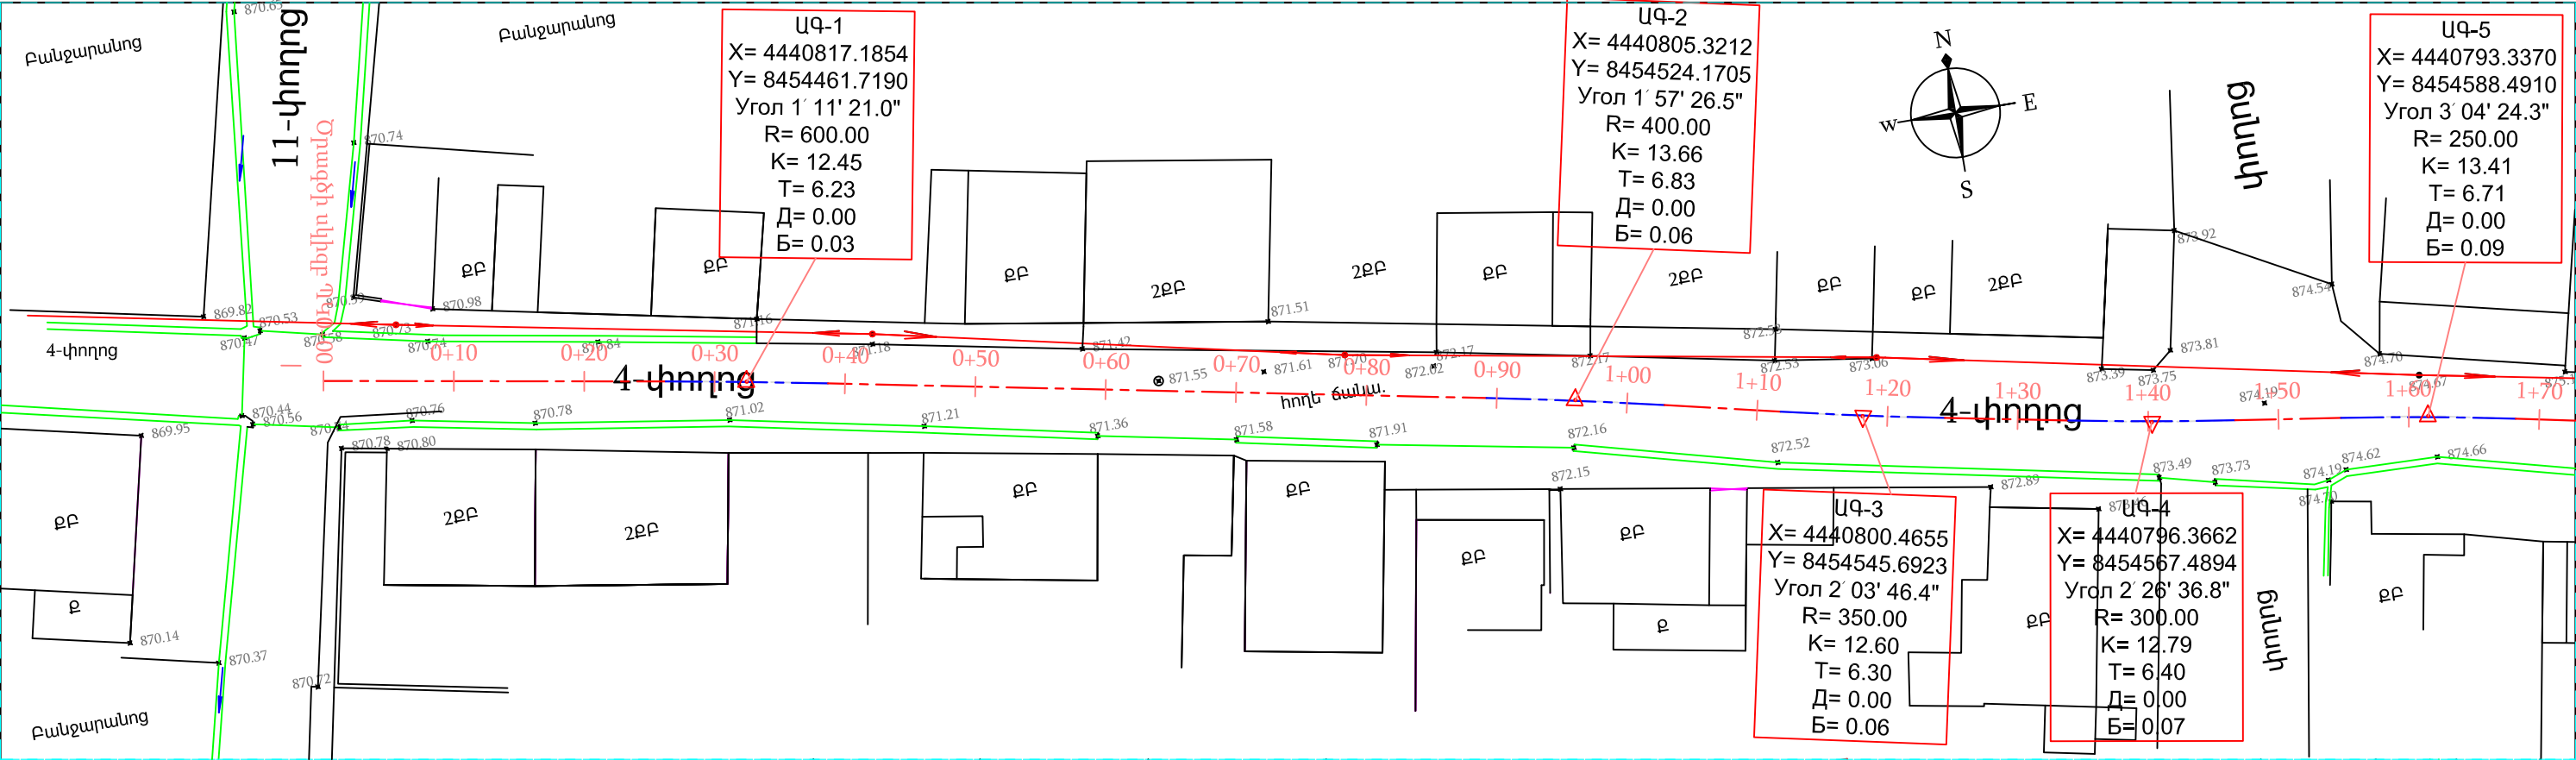


ՊԱՅՄԱՆԱԿԱՆ ՆՇԱՆՆԵՐ				Պաշտոն	Անուն, Ազգանուն	Ստոր.	Ամիս Ամսաթիվ	Պատվիրատու՝ Այնթապի համայնքապետարան				
<div>ՔԲ</div> <div>ՔՈԲ</div> <div>—</div> <div>—</div> <div>Քարե բնակելի</div> <div>Քարե ոչ բնակելի</div> <div>Գոյություն ունեցող ջրթող խողովակներ</div> <div>Գոյություն ունեցող մալուխային գծեր</div>	<div><div>գազ</div><div><div></div><div></div></div><div>○%○%○%</div><div>Ս</div></div> <div>Գոյություն ունեցող գազի գիծ</div> <div>Գոյություն ունեցող հոսանքի գծեր</div> <div>Ծառեր, կանաչ տարածքներ</div> <div>Գոյություն ունեցող լուսավորության սյուներ</div>					Այնթապ համայնքի փողոցների հիմնանորոգում						
						Տնօրեն	Լ.Լևոնյան	10.05	4-րդ փողոց 1-ին հատված	Փուլ	Թերթ	Թերթեր
									Հանապարհային մաս	ԱՆ	13-01	111
									Իրադրության հատակագիծ ՊԿ0+00 - ՊԿ3+40	«ՄԱՐԳԻՍ ԵՎ ՄԱՐԴԱՆՆԱ» ՍՊԸ		




ՊԱՅՄԱՆԱԿԱՆ ՆՇԱՆՆԵՐ				Պաշտոն	Անուն.Ազգանուն	Ստոր.	Ամիս Ամսաթիվ	Պատվիրատու՝ Այնթապի համայնքապետարան			
<div>ՔԲ</div> <div>ՔՈԲ</div> <div>Ձ</div> <div></div> <div></div>	<div>Քարե բնակելի</div> <div>Քարե ոչ բնակելի</div> <div>Գոյություն ունեցող ջրթող խողովակներ</div> <div>Գոյություն ունեցող մալուխային գծեր</div> <div>Մուտքեր, իջատեղեր, լայնացումներ</div>	<div>գազ</div> <div></div> <div>Փողոց</div> <div></div> <div></div>	<div>Գոյություն ունեցող գազի գիծ</div> <div>Գոյություն ունեցող հոսանքի գծեր</div> <div>Ծառեր, կանաչ տարածքներ</div> <div>Գոյություն ունեցող լուսավորության սյուներ</div> <div>Երթևեկելի մասի եզր</div> <div>Կողնակների եզր</div>					Այնթապ համայնքի փողոցների հիմնանորոգում			
				Տնօրեն	Լ.Լևոնյան	Խոստ		4-րդ փողոց 1-ին հատված	Փուլ	Թերթ	Թերթեր
				Նախագծեց	Ա.Հովհաննիսյան	Կնիս		Ճանապարհային մաս	ԱՆ	14-01	111
								Փռված հատակագիծ ՊԿ0+00 - ՊԿ3+40			
								«ՄԱՐԳԻՍ ԵՎ ՄԱՐԻԱՆՆԱ» ՍՊԸ			

Մ 1:500 հորիզոնական
Մ 1:500 ուղղահայաց

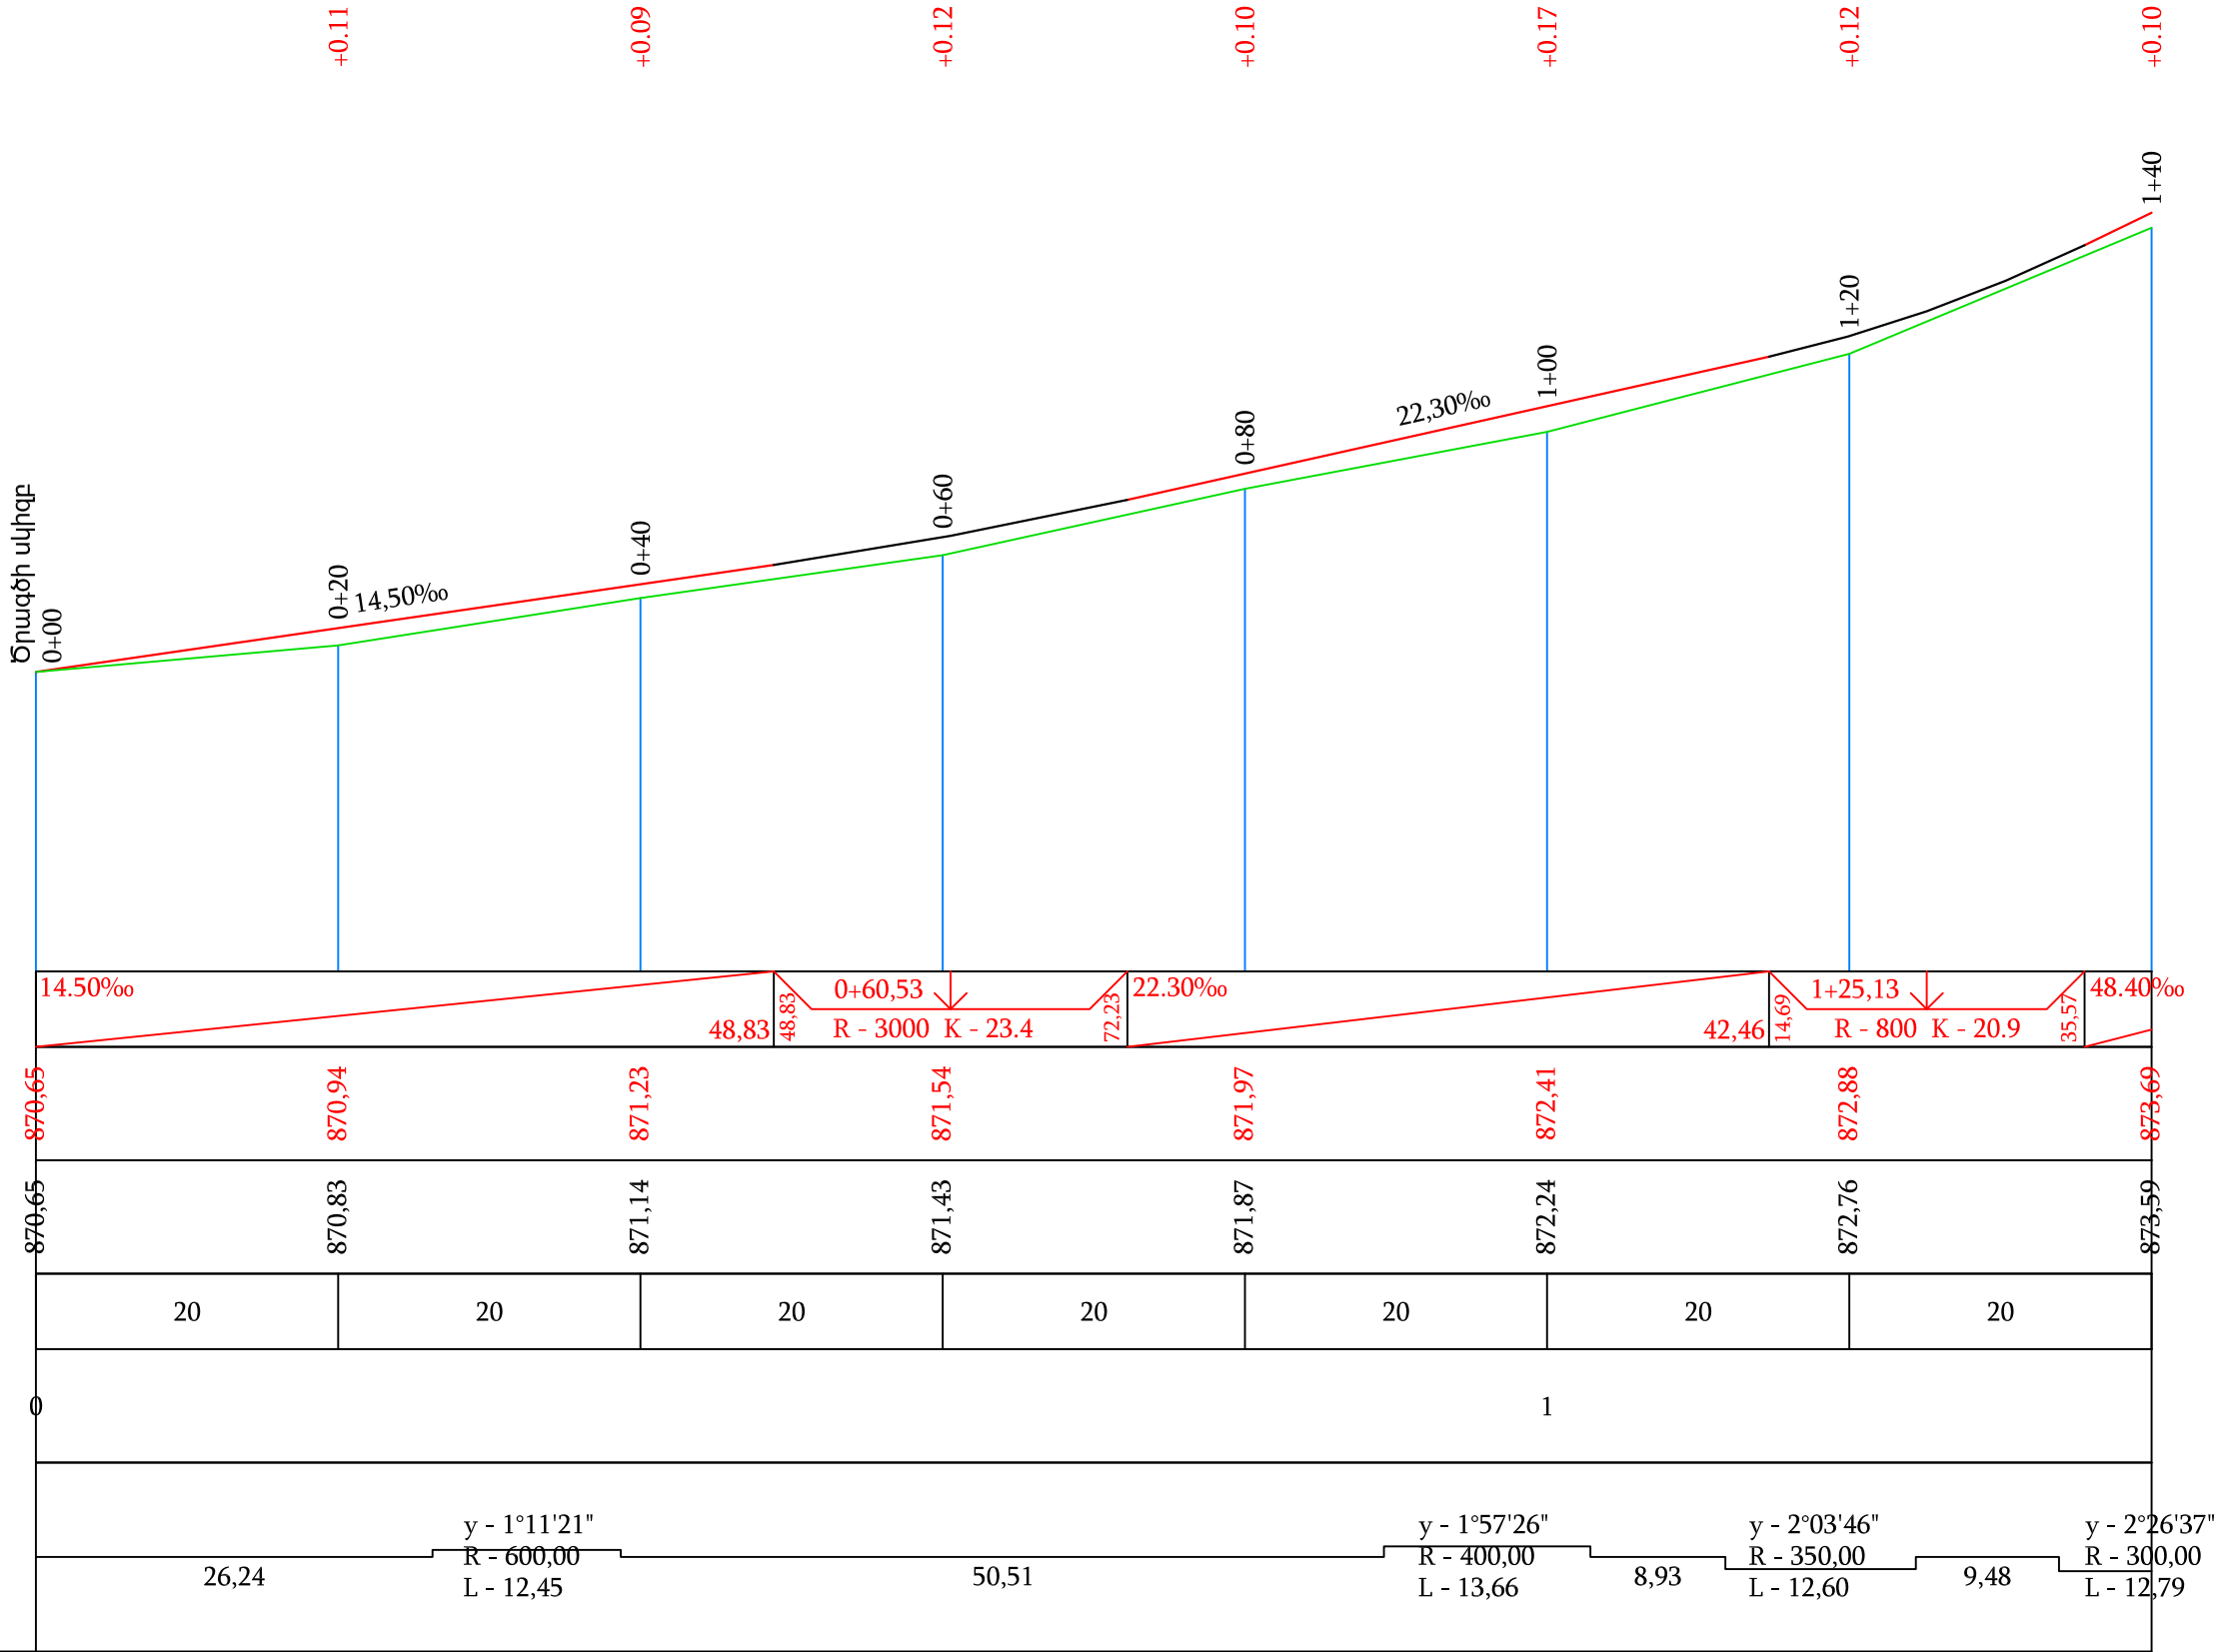


Մ 1:500 հորիզոնական
Մ 1:500 ուղղահայաց

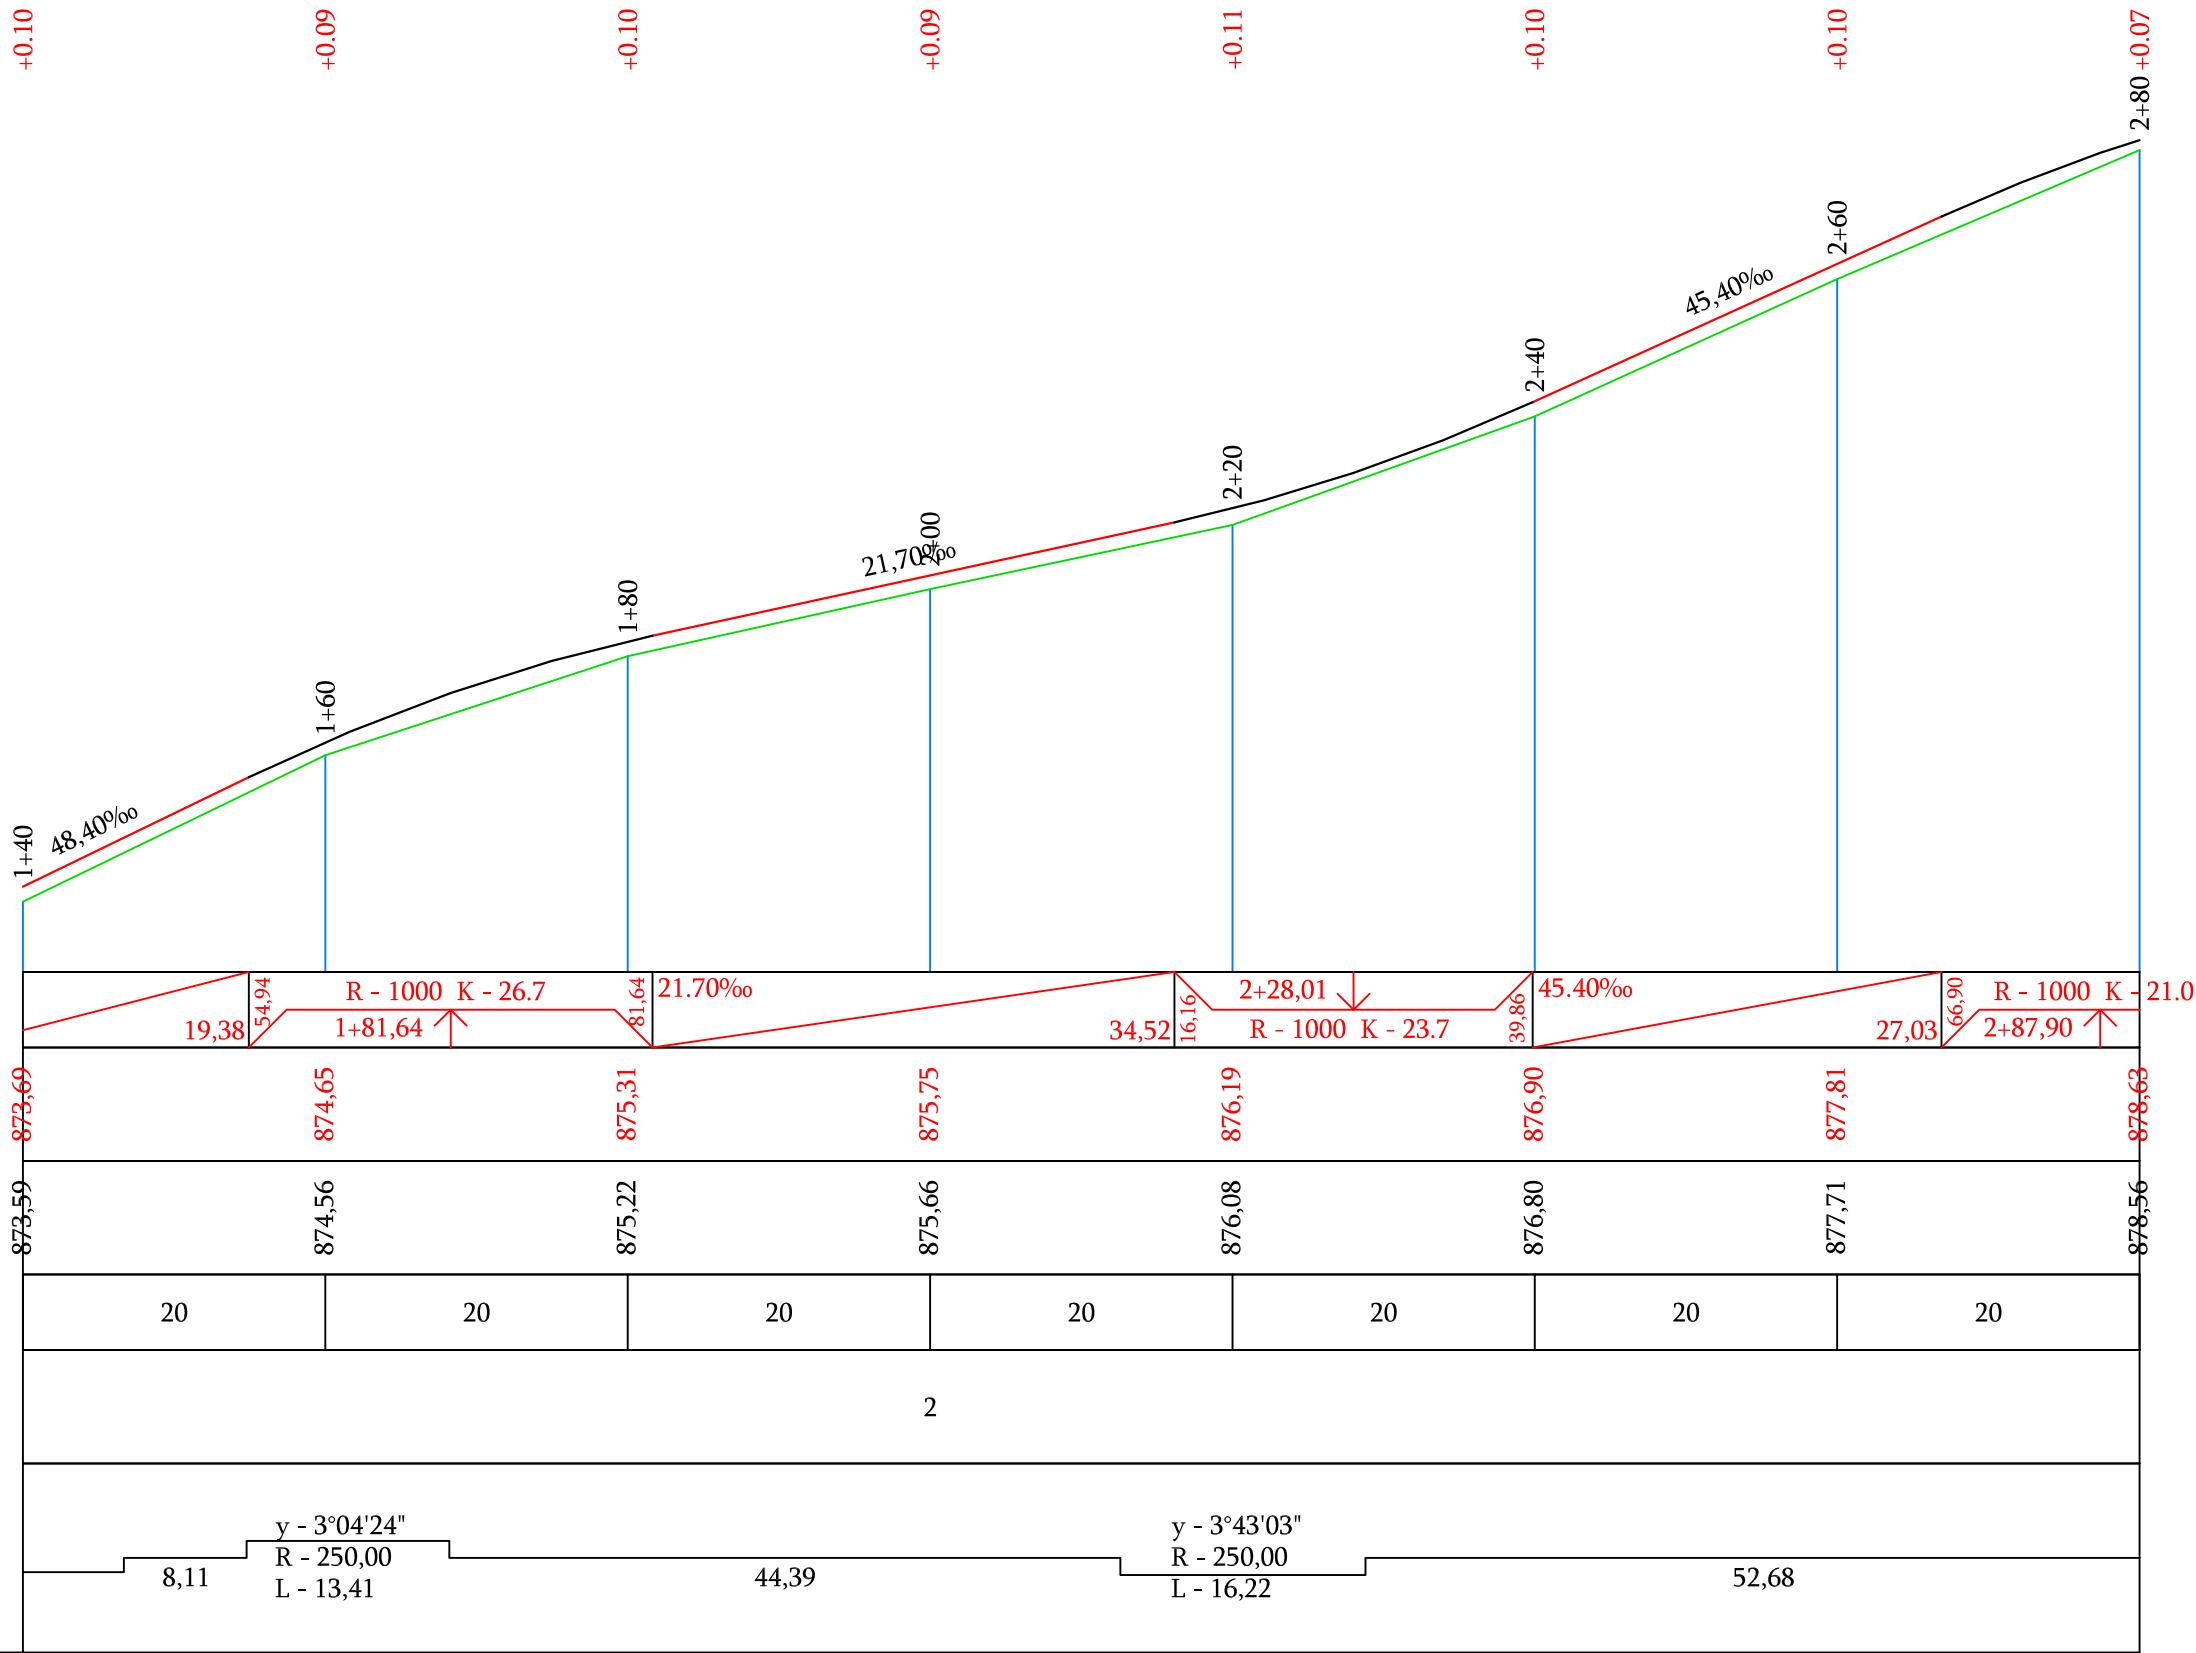

Տեղանքի խոնավեցման տիպը		
Նախագծային տվյալներ	Լայնական կտրվածքի տիպը	ձախ
		աջ
	Թեքություն, ‰, ուղղահայաց կորեր	
	Կարմիր նիշեր, մ	
Փաստացի տվյալներ	Սև նիշեր, մ	
	Հեռավորություն, մ	
Պիկետ Հատակագծի տարեր Կիլոմետրեր		


Պաշտոն	Անուն.Ազգանուն	Ստոր.	Ամիս (ամսաթիվ)	Պատվիրատու՝ Այնթապի համայնքապետարան		
				Այնթապ համայնքի փողոցների հիմնանորոգում		
Տնօրեն	Լ.Լևոնյան	Կն		4-րդ փողոց 1-ին հատված	Փուլ	Թերթ
Նախագծեց	Ա.Հովհաննիսյան	Կն		Ճանապարհային մաս	ԱՆ	15-02
				Երկայնական կտրվածք ՊԿ1+40 - ՊԿ2+80	«ՍԱՐԳԻՍ ԵՎ ՄԱՐԻԱՆՆԱ»ՍՊԸ	



Մ 1:500 հորիզոնական
Մ 1:500 ուղղահայաց

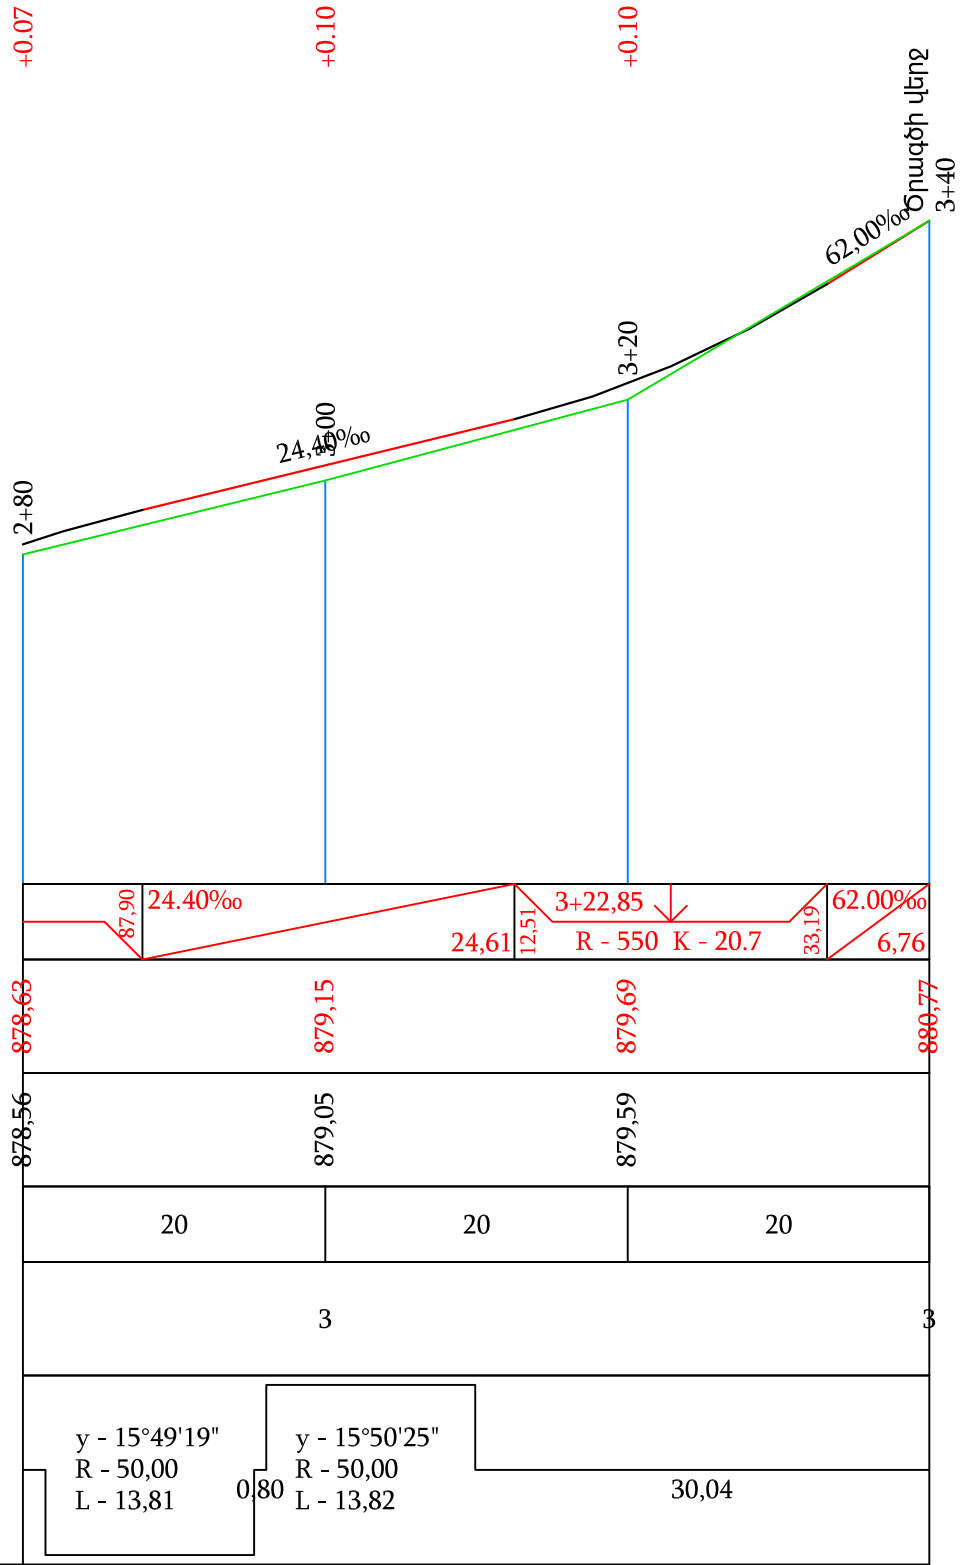



Տեղանքի խոնավեցման տիպը		
Նախագծային տվյալներ	Լայնական կտրվածքի տիպը	ձախ
		աջ
	Թեքություն, ‰, ուղղահայաց կորեր	
	Կարմիր նիշեր, մ	
Փաստացի տվյալներ	Սև նիշեր, մ	
	Հեռավորություն, մ	
Պիկետ Հատակագծի տարեր Կիլոմետրեր		

Պաշտոն	Անուն.Ազգանուն	Ստոր.	Ամիս Ամսաթիվ	Պատվիրատու՝ Այնթապի համայնքապետարան		
				Այնթապ համայնքի փողոցների հիմնանորոգում		
Տնօրեն	Լ.Լևոնյան	10.03		4-րդ փողոց 1-ին հատված	Փուլ	Թերթ
Նախագծեց	Ա.Հովհաննիսյան	5.11.20		Ճանապարհային մաս	ԱՆ	15-03
				Երկայնական կտրվածք ՊԿ2+80 - ՊԿ3+40	«ՍԱՐԳԻՍ ԵՎ ՄԱՐԻԱՆՆԱ»ՍՊԸ	

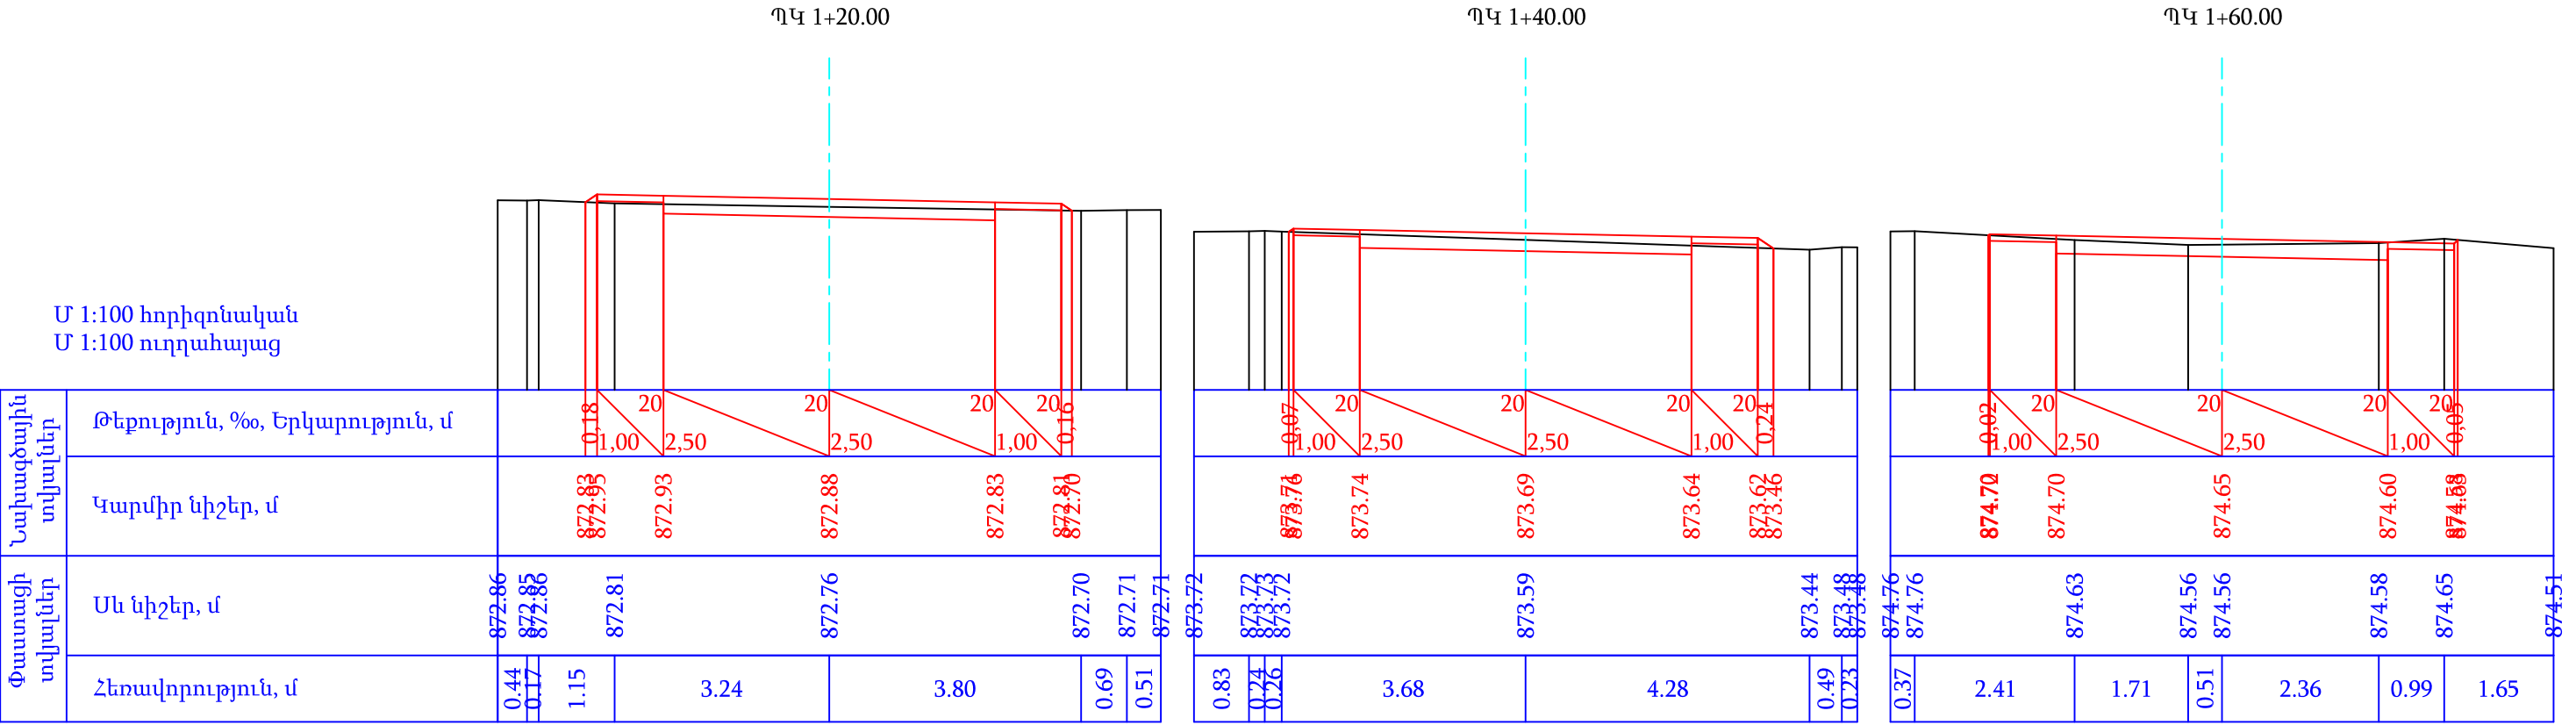

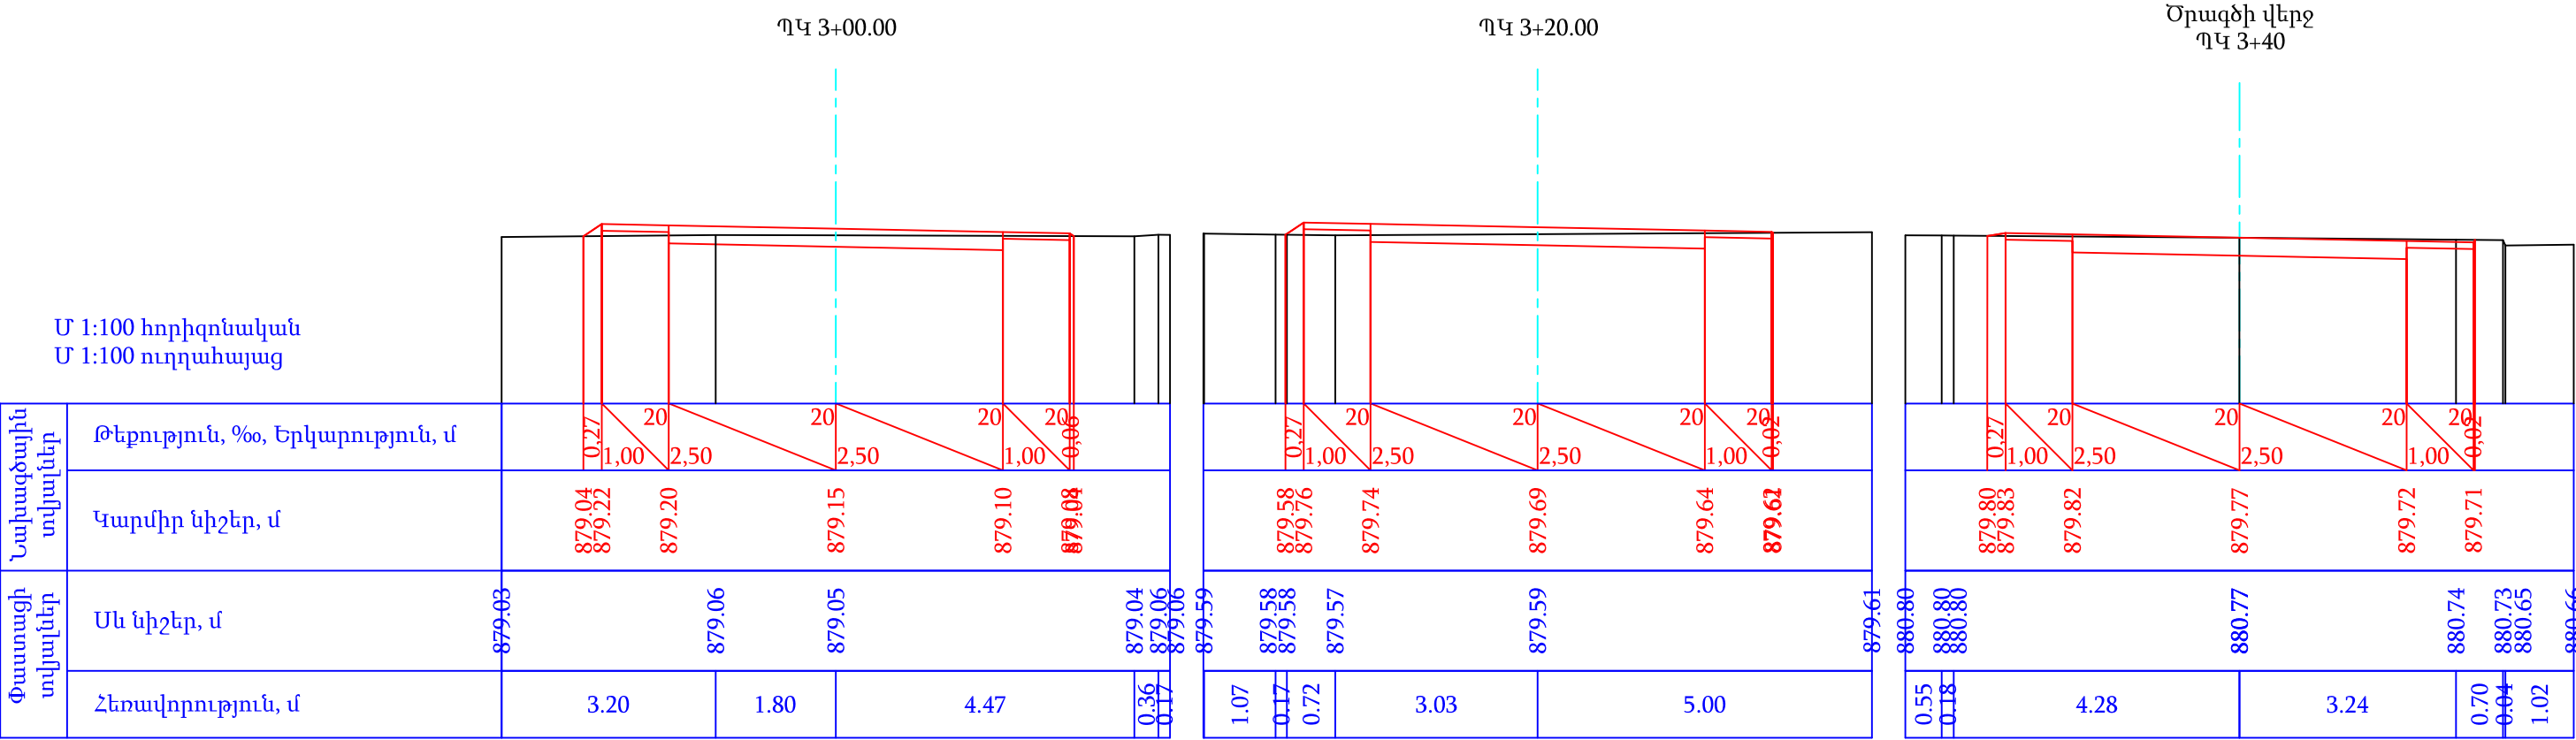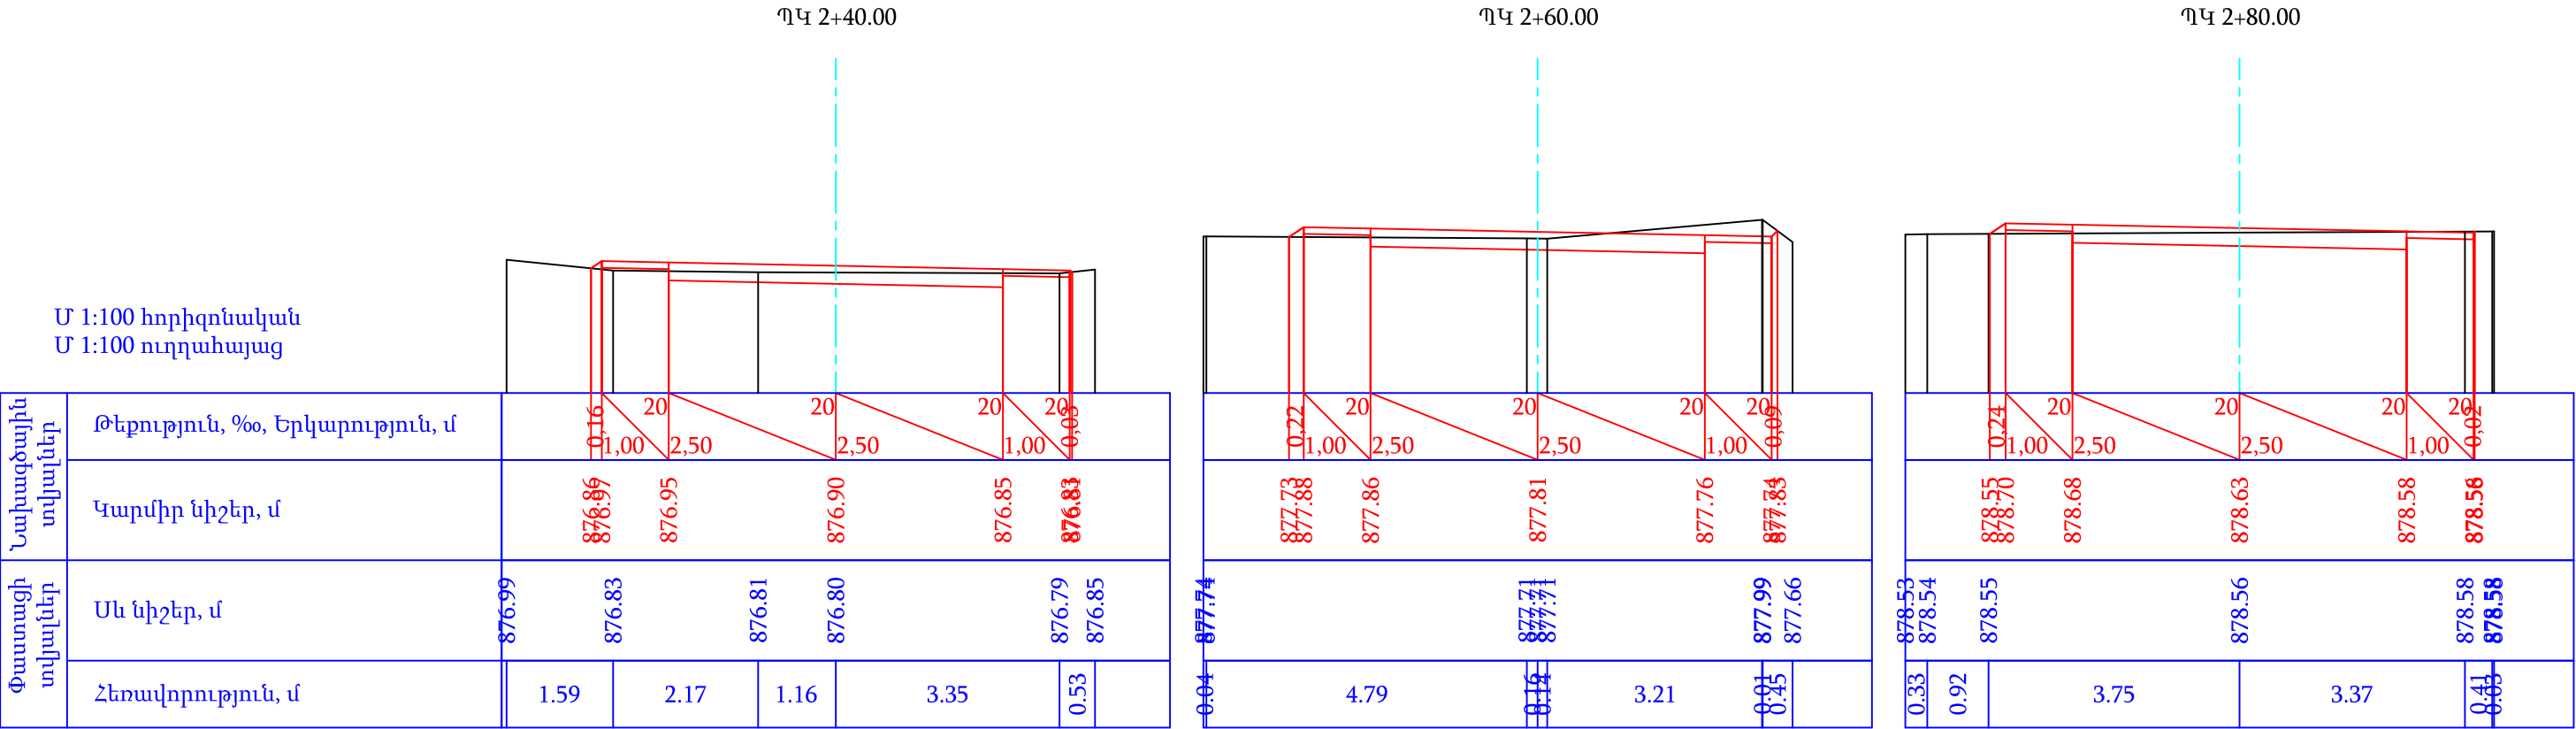


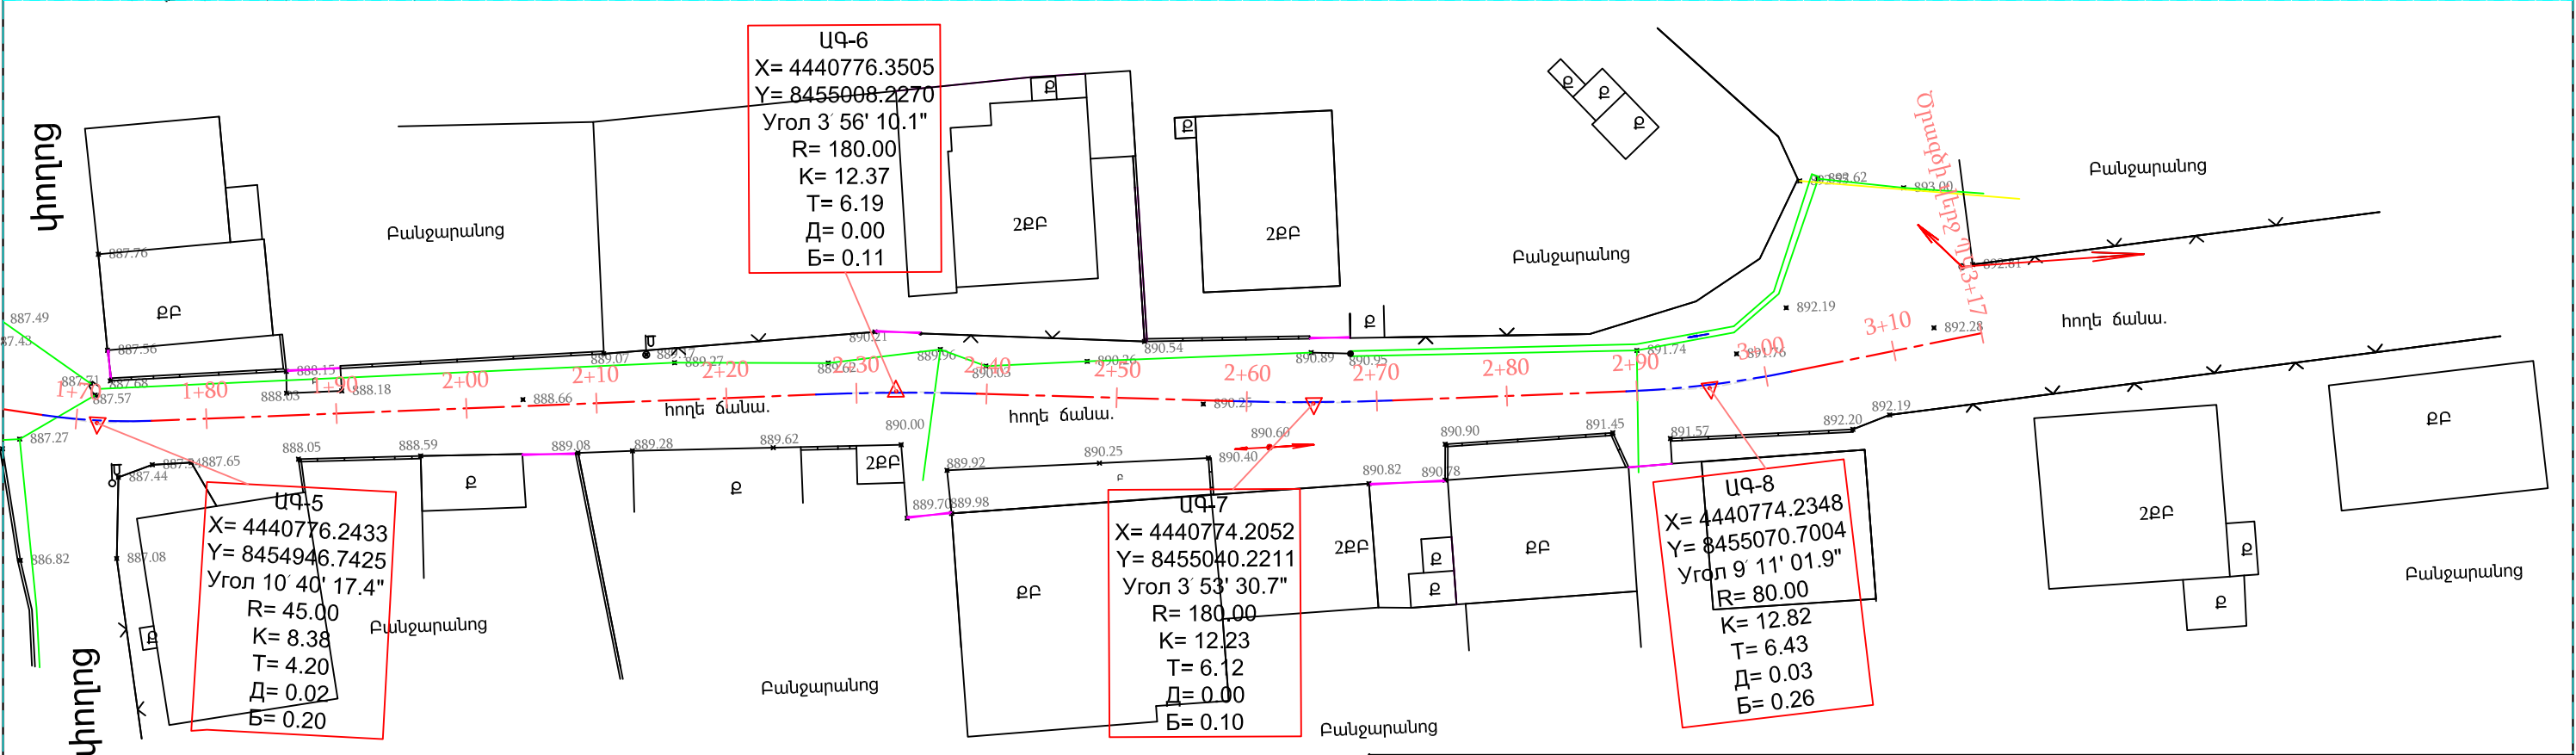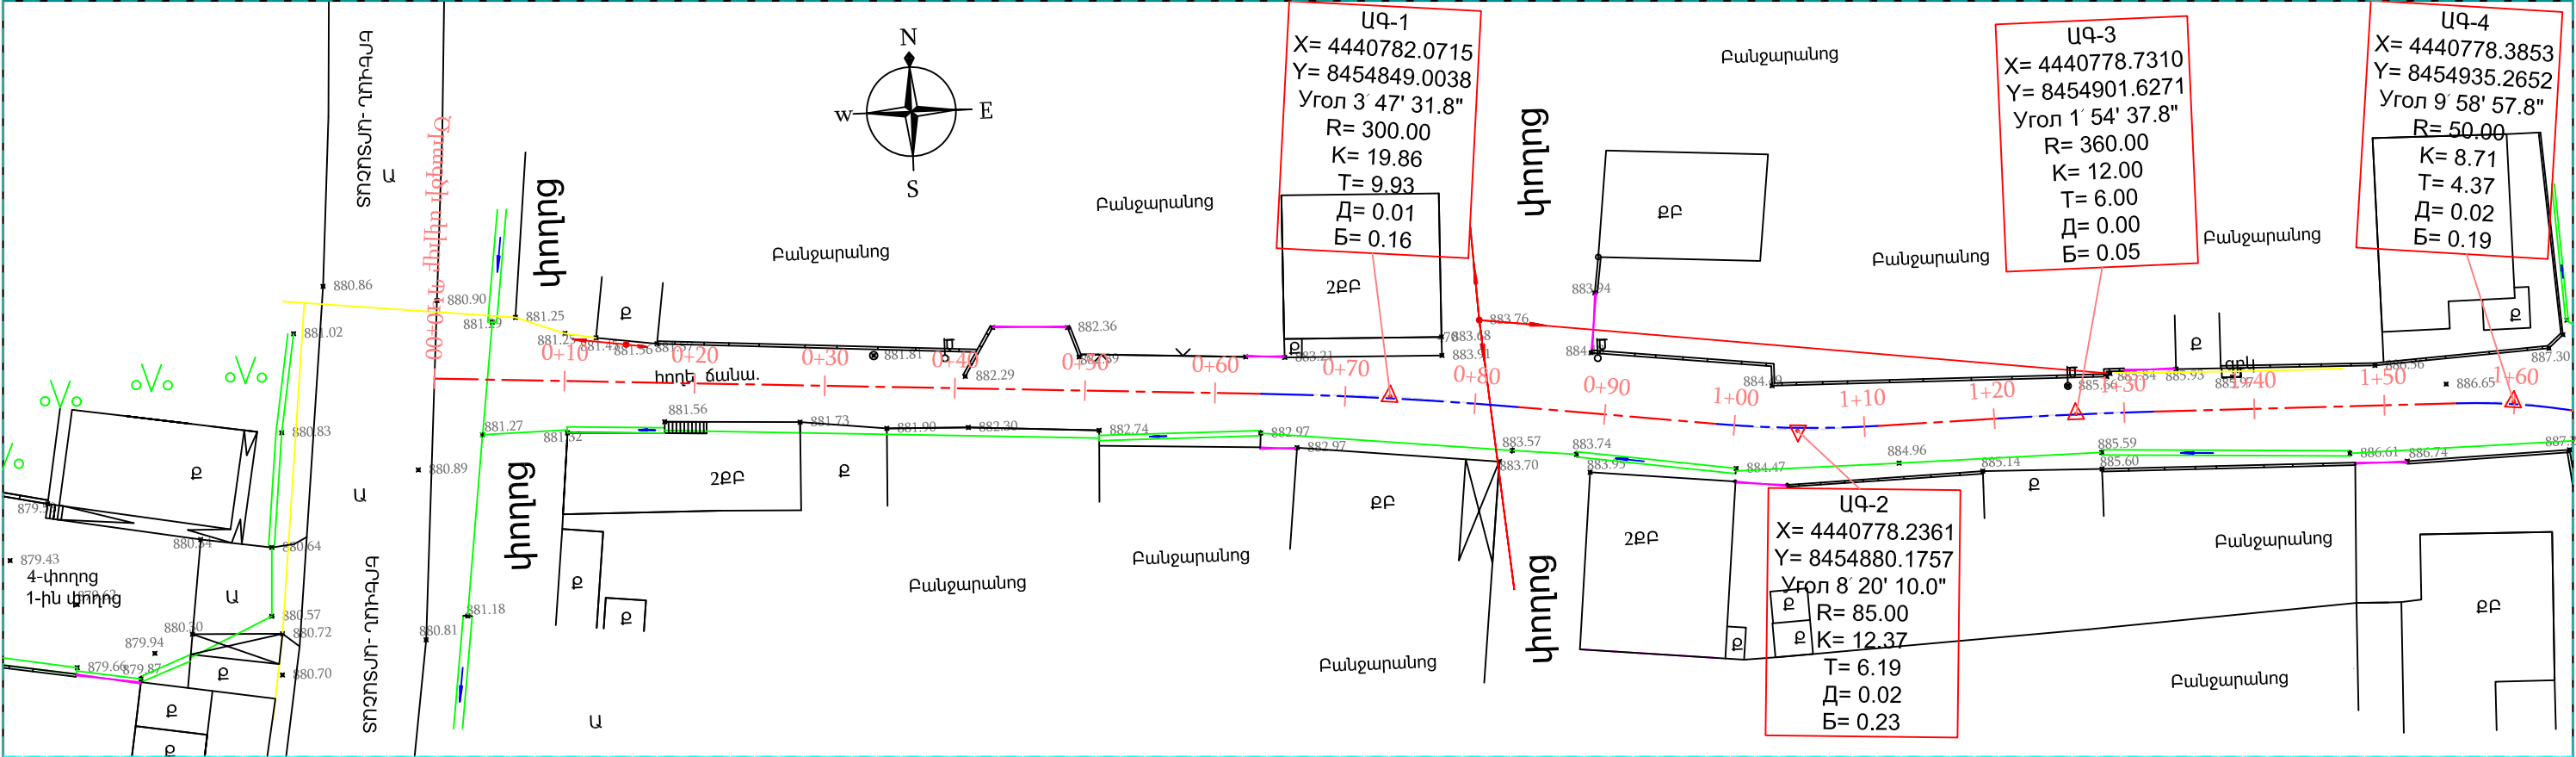

Պաշտոն	Անուն.Ազգանուն	Ստոր.	Ամիս Ամսաթիվ	Պատվիրատու՝ Այնթապի համայնքապետարան			
				Այնթապ համայնքի փողոցների հիմնանորոգում			
Տնօրեն	Լ.Լևոնյան	Խմբ.		4-րդ փողոց 1-ին հատված	Փուլ	Թերթ	Թերթեր
Նախագծեց	Ա.Յովհաննիսյան	Վերստ.		Ճանապարհային մաս	ԱՆ	16-03	111
				Լայնական կտրվածքներ ՊԿ2+40 - ՊԿ3+40	«ՍԱՐԳԻՍ ԵՎ ՄԱՐԻԱՆԱ»ՍՊԸ		




ՊԱՅՄԱՆԱԿԱՆ ՆՇԱՆՆԵՐ				Պաշտոն	Անուն, Ազգանուն	Ստոր.	Ամիս Ամսաթիվ	Պատվիրատու՝ Այնթապի համայնքապետարան			
<div>ՔԲ</div> <div>ՔՈԲ</div> <div>—</div> <div>—</div>	<div>Քարե բնակելի</div> <div>Քարե ոչ բնակելի</div> <div>Գոյություն ունեցող ջրթող խողովակներ</div> <div>Գոյություն ունեցող մալուխային գծեր</div>	<div>—</div> <div>—</div> <div>ՎՎ</div> <div>Ս</div>	<div>Գոյություն ունեցող գազի գիծ</div> <div>Գոյություն ունեցող հոսանքի գծեր</div> <div>Ծառեր, կանաչ տարածքներ</div> <div>Գոյություն ունեցող լուսավորության սյուներ</div>					Այնթապ համայնքի փողոցների հիմնանորոգում			
				Տնօրեն	Լ.Լևոնյան	ԽԳՅ		4-րդ փողոց 2-րդ հատված	Փուլ	Թերթ	Թերթեր
				Նախագծեց	Ա.Հովհաննիսյան	ՎԿԱԲ		Ճանապարհային մաս	ԱՆ	17-01	111
								Իրադրության հատակագիծ ՊԿ0+00 - ՊԿ3+17	«ՄԱՐԳԻՍ ԵՎ ՄԱՐԻԱՆՆԱ» ՍՊԸ		

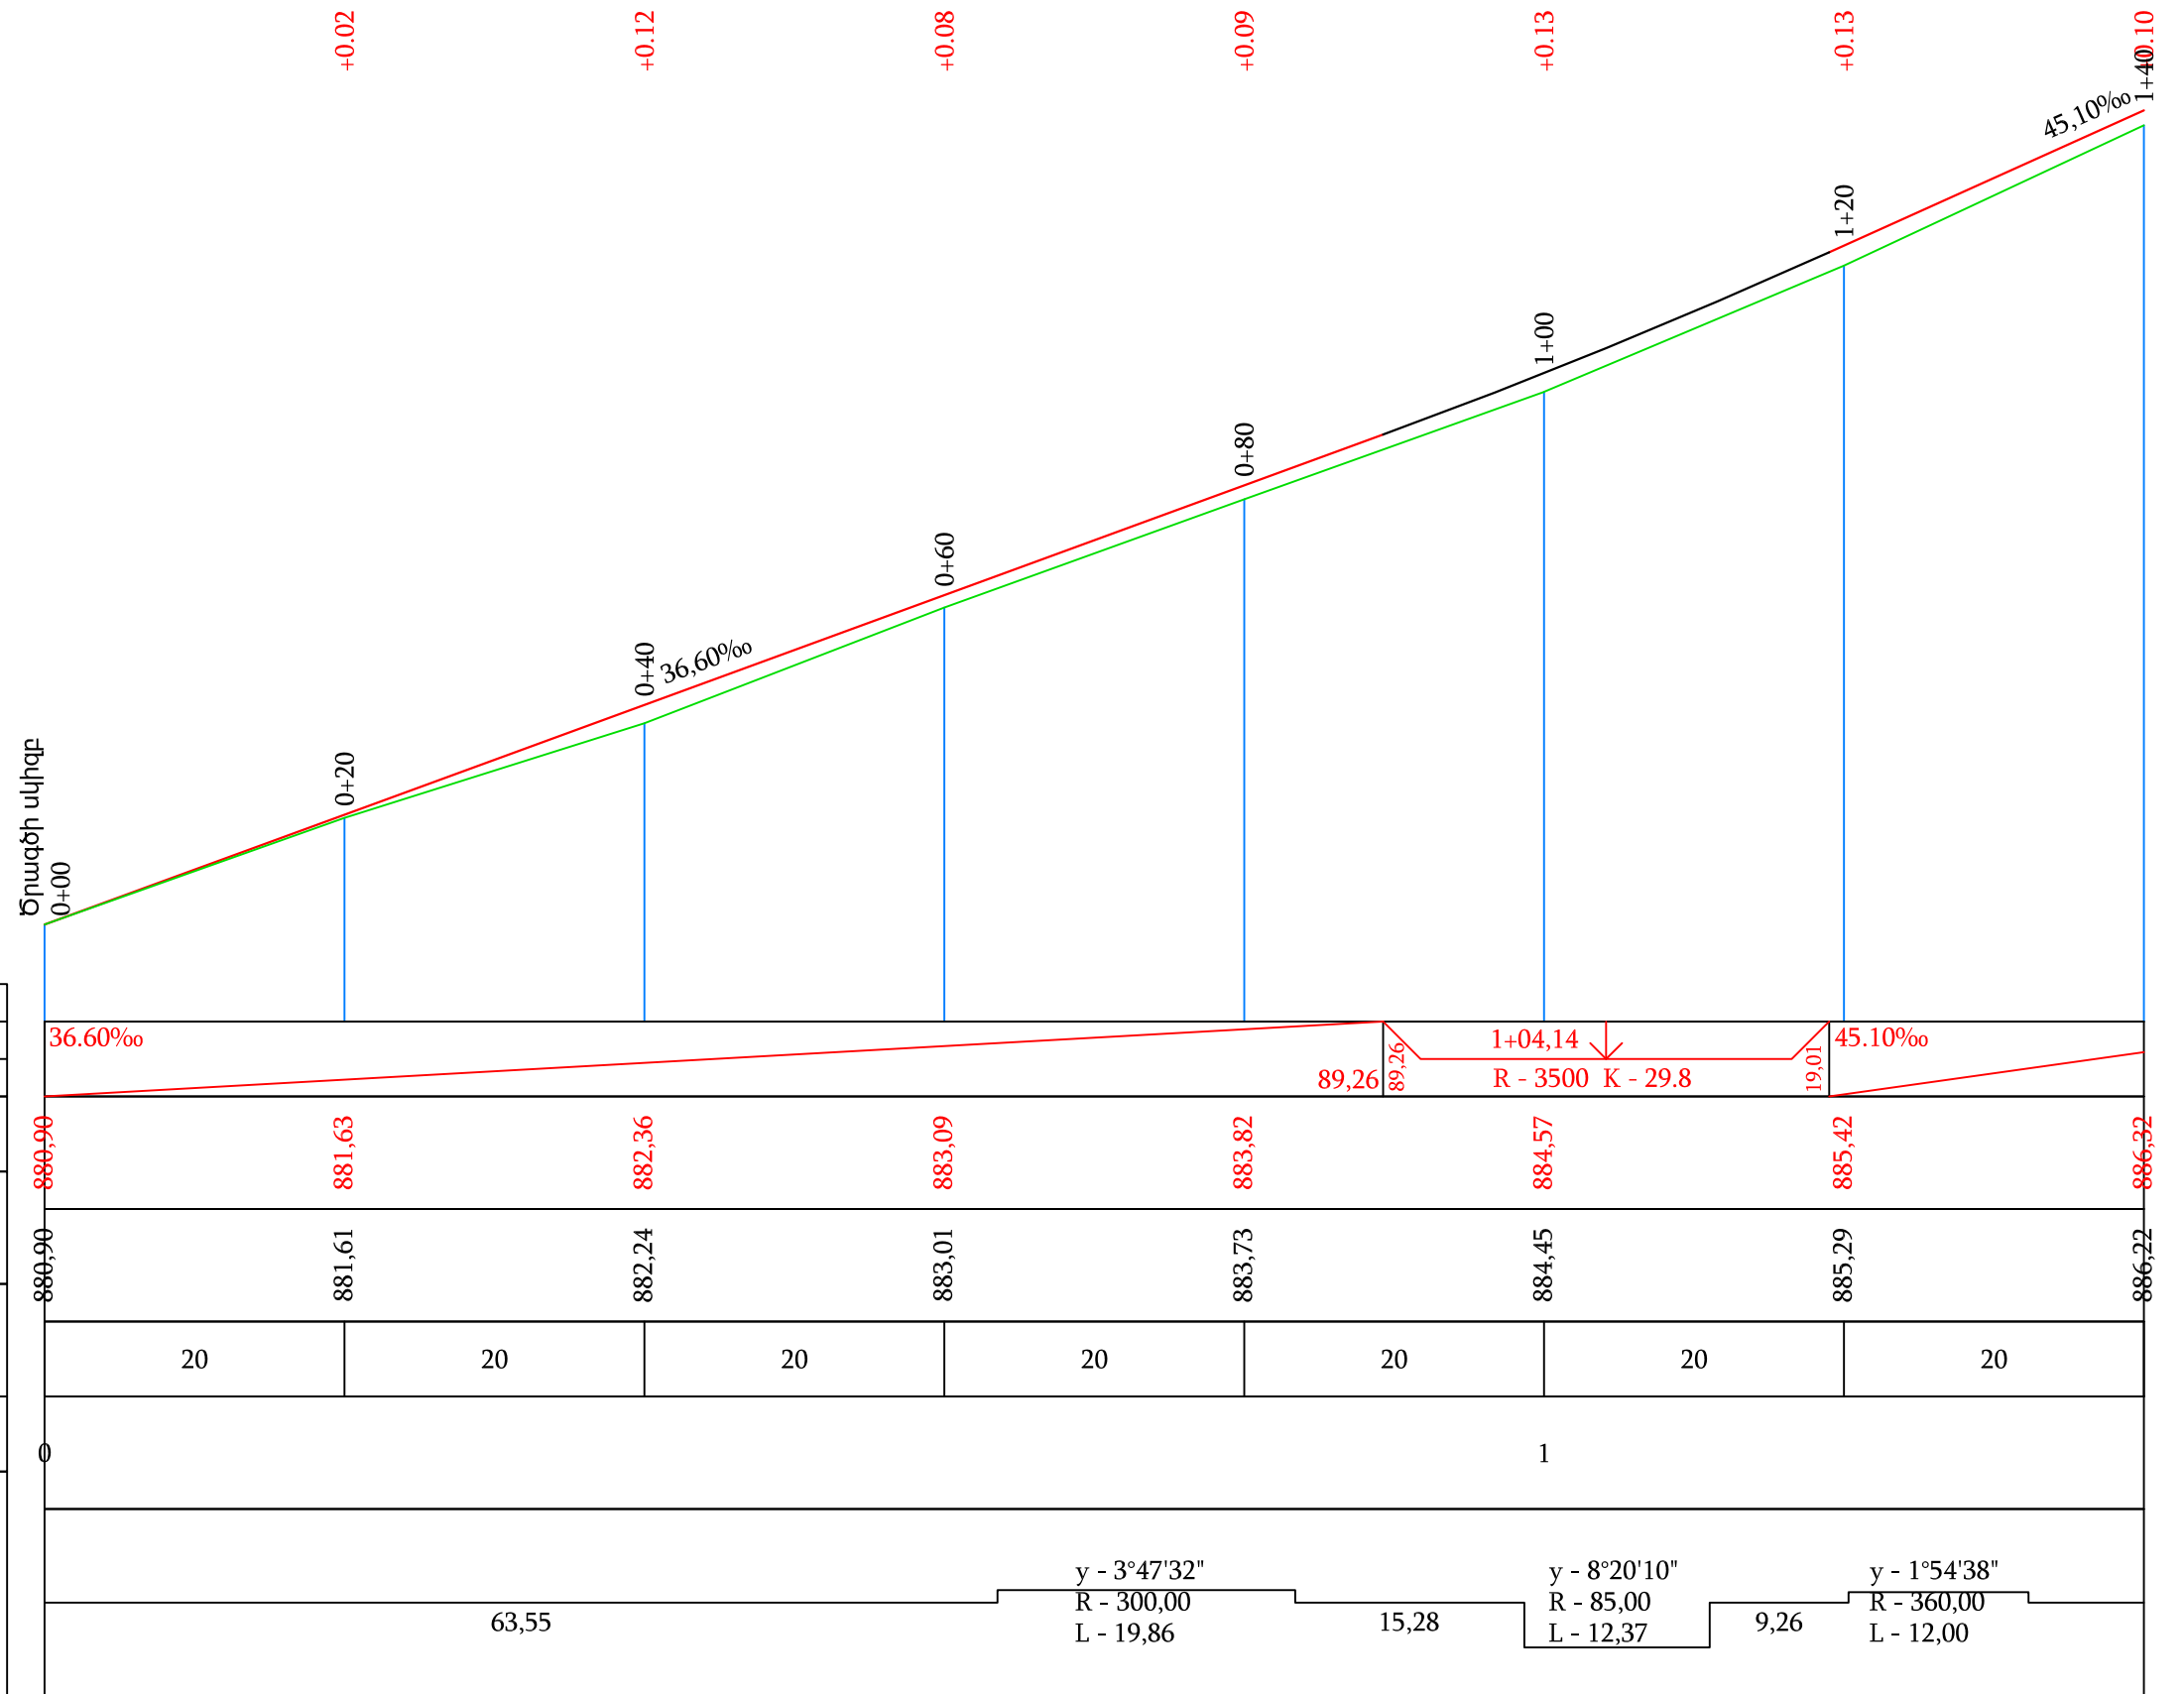Մ 1:500 հորիզոնական
Մ 1:500 ուղղահայաց



Պաշտոն	Անուն.Ազգանուն	Ստոր.	Ամիս Ամսաթիվ	Պատվիրատու՝ Այնթապի համայնքապետարան			
				Այնթապ համայնքի փողոցների հիմնանորոգում			
Տնօրեն	Լ.Լևոնյան			4-րդ փողոց 2-րդ հատված	Փուլ	Թերթ	Թերթեր
				Ճանապարհային մաս	ԱՆ	19-01	111
Նախագծեց	Ա.Հովհաննիսյան						
				Երկայնական կտրվածք ՊԿ0+00 - ՊԿ1+40			
				«ՍԱՐԳԻՍ ԵՎ ՍԱՐԴԱՆՆԱ»ՍՊԸ			

Մ 1:500 հորիզոնական
Մ 1:500 ուղղահայաց

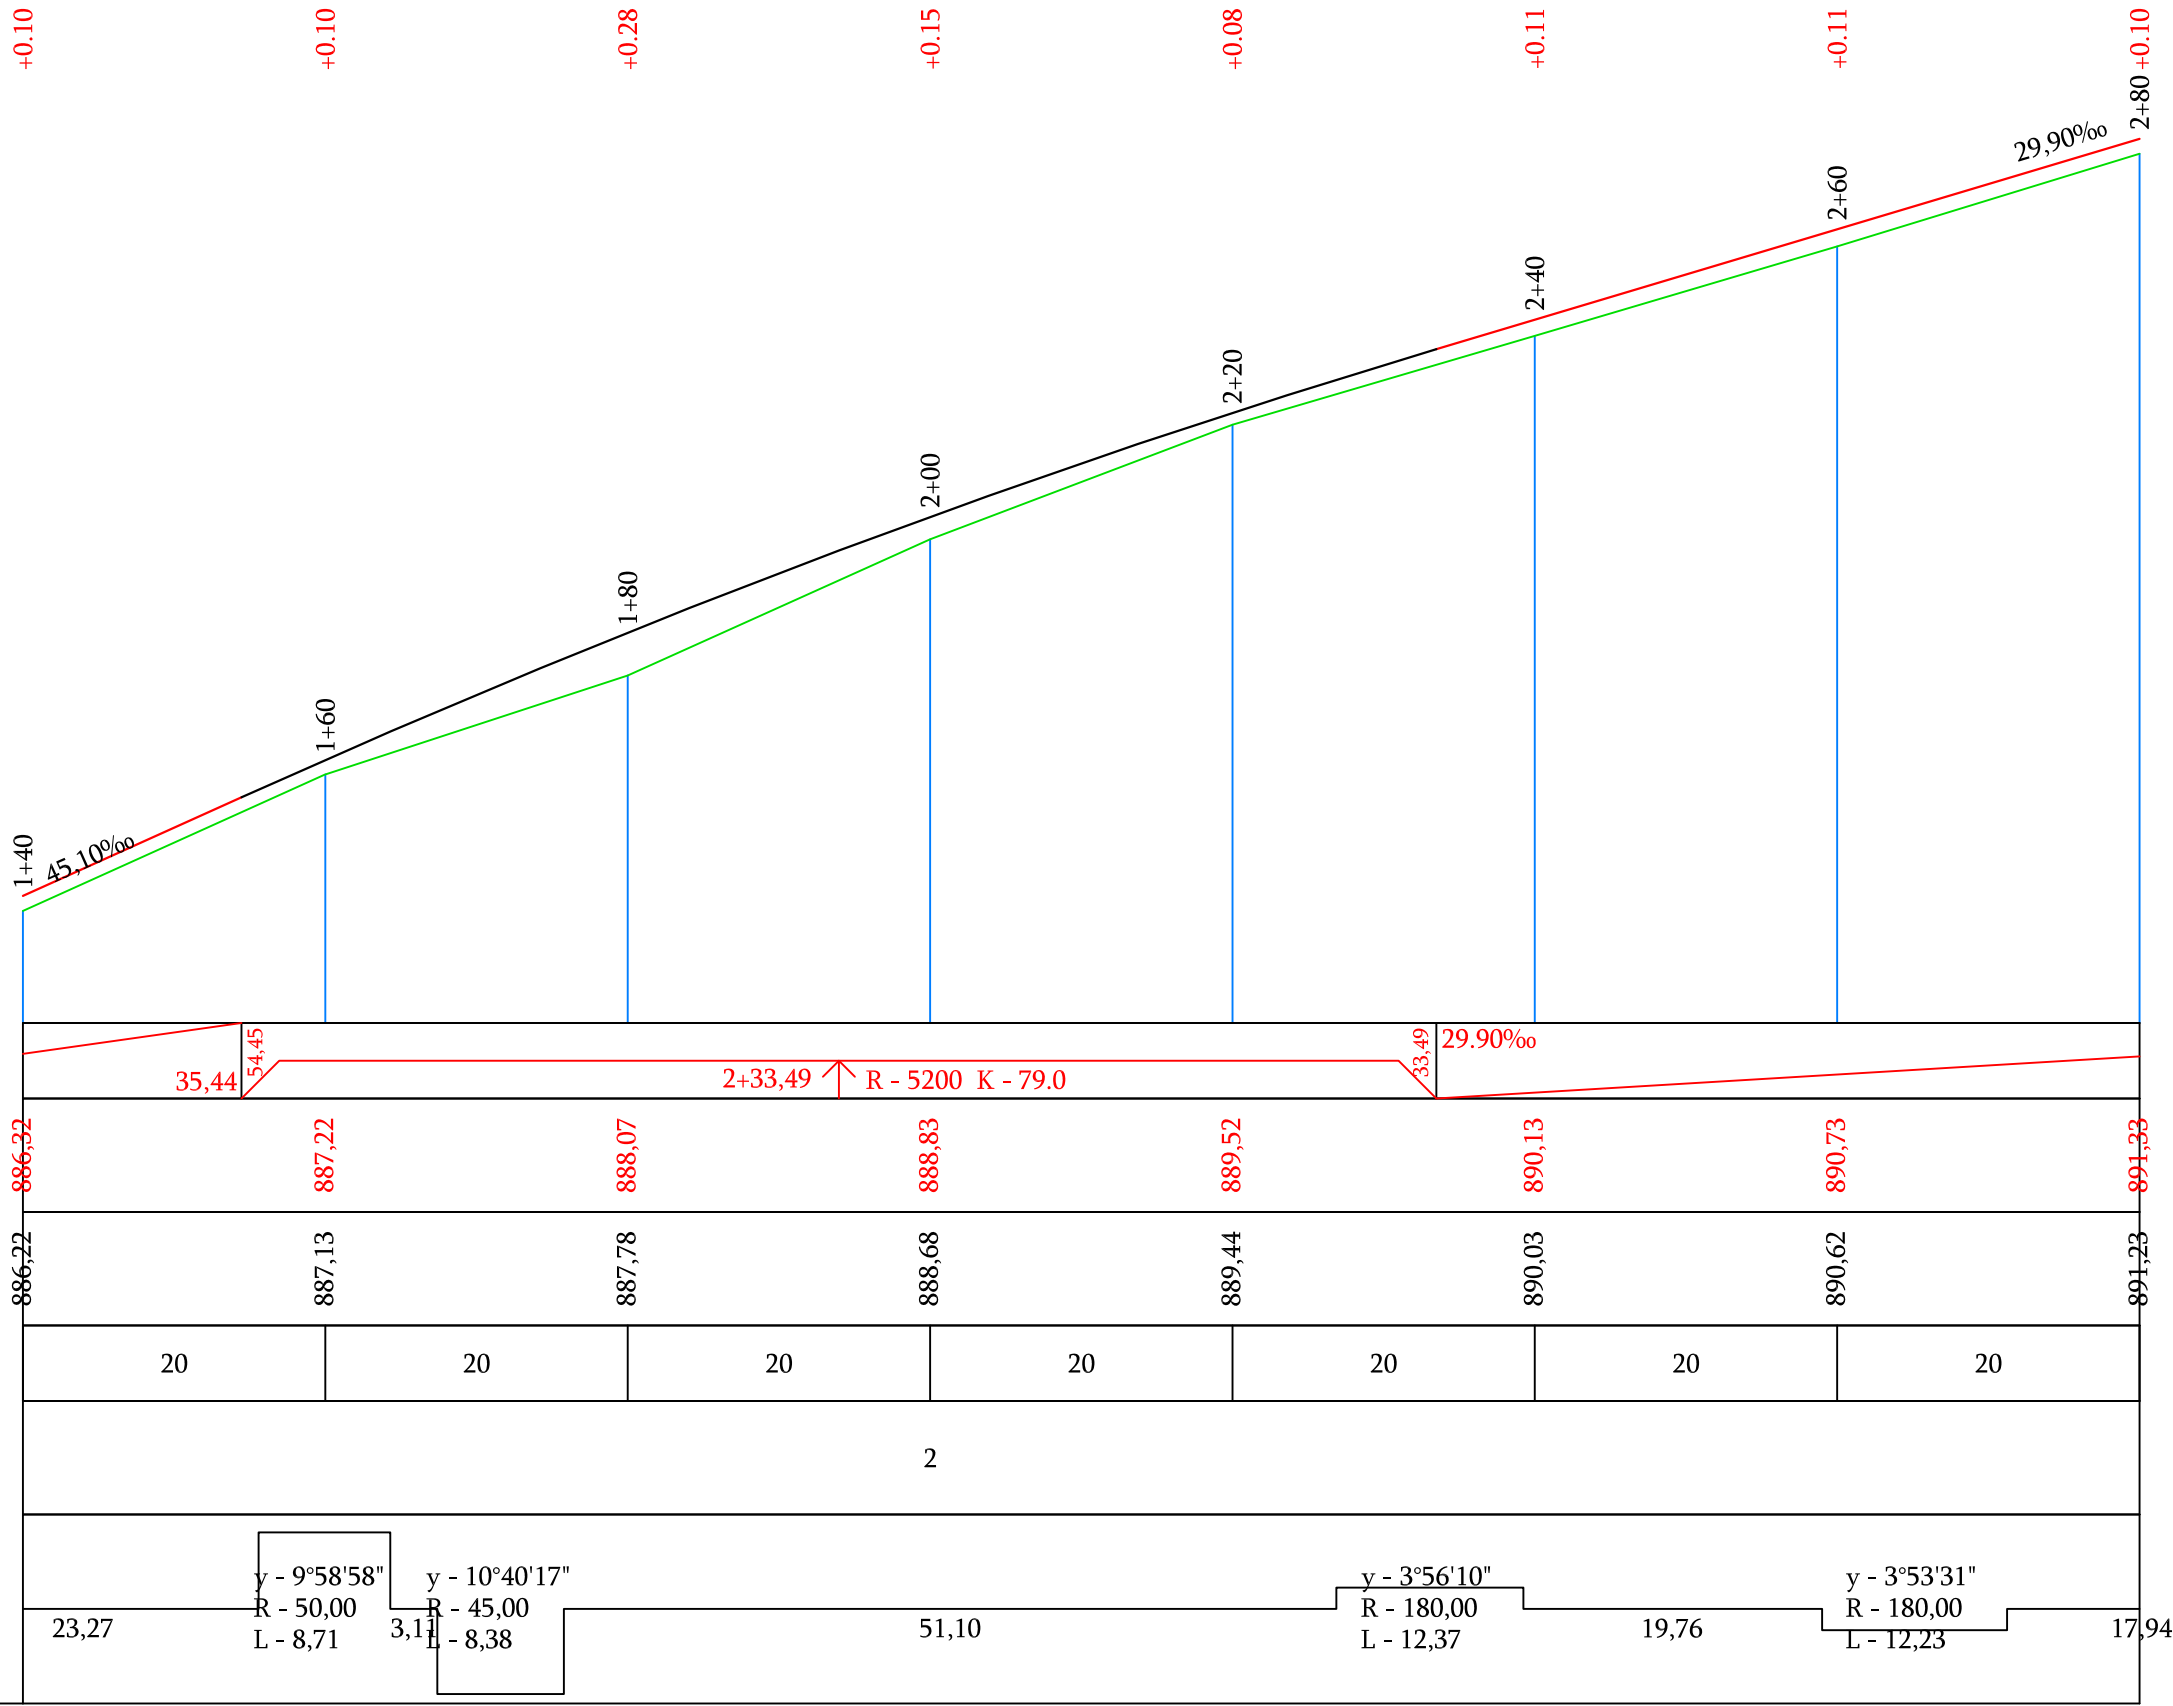


Տեղանքի խոնավեցման տիպը		
Նախագծային տվյալներ	Լայնական կտրվածքի տիպը	ձախ
		աջ
	Թեքություն, ‰, ուղղահայաց կորեր	
	Կարմիր նիշեր, մ	
Փաստացի տվյալներ	Սև նիշեր, մ	
	Հեռավորություն, մ	
Պիկետ Հատակագծի տարեր Կիլոմետրեր		









Պաշտոն	Անուն.Ազգանուն	Ստոր.	Ամիս (ամսաթիվ)	Պատվիրատու՝ Այնթապի համայնքապետարան		
				Այնթապ համայնքի փողոցների հիմնանորոգում		
Տնօրեն	Լ.Լևոնյան	Գրք.		4-րդ փողոց 2-րդ հատված	Փուլ	Թերթ
Նախագծեց	Ա.Հովհաննիսյան	Վերա		Ճանապարհային մաս	ԱՆ	19-02
				Երկայնական կտրվածք ՊԿ1+40 - ՊԿ2+80	«ՍԱՐԳԻՍ ԵՎ ՄԱՐԴԱՆՆԱ»ՍՊԸ	



Մ 1:500 հորիզոնական
Մ 1:500 ուղղահայաց


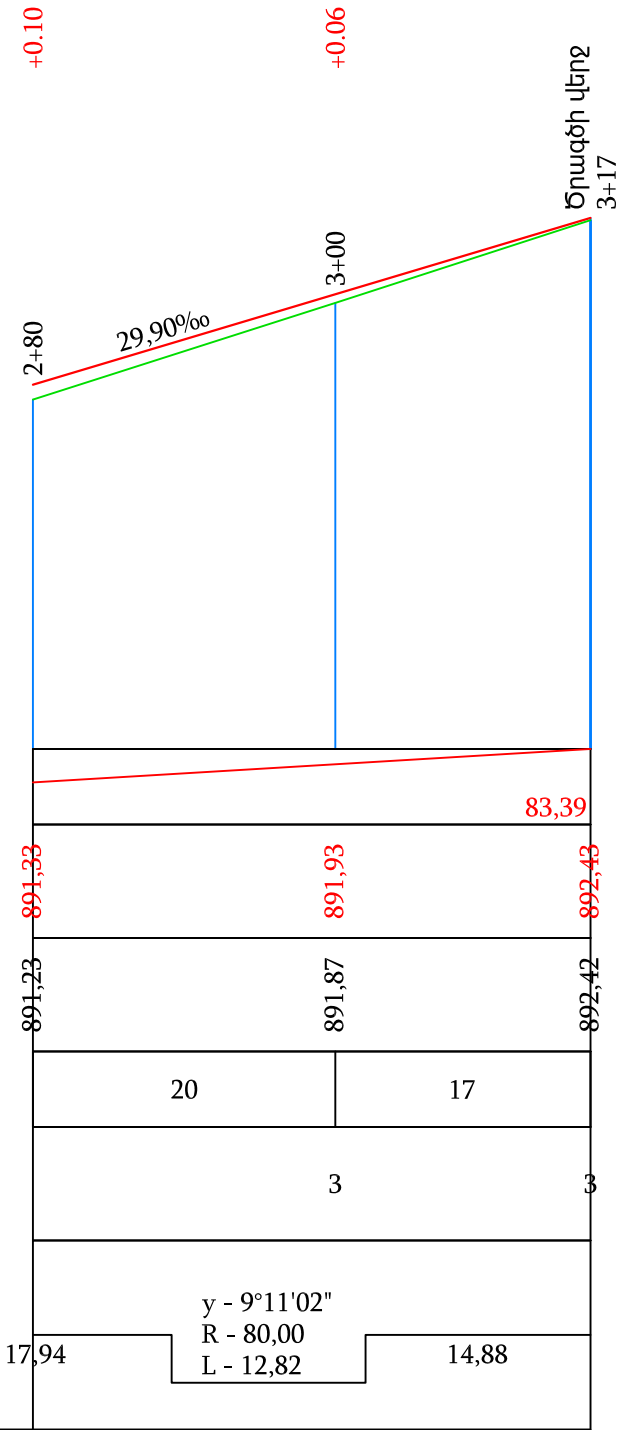
Տեղանքի խոնավեցման տիպը		
Նախագծային տվյալներ	Լայնական կտրվածքի տիպը	ձախ
		աջ
	Թեքություն, ‰, ուղղահայաց կորեր	
	Կարմիր նիշեր, մ	
Փաստացի տվյալներ	Սև նիշեր, մ	
	Հեռավորություն, մ	
Պիկետ Հատակագծի տարեր Կիլոմետրեր		

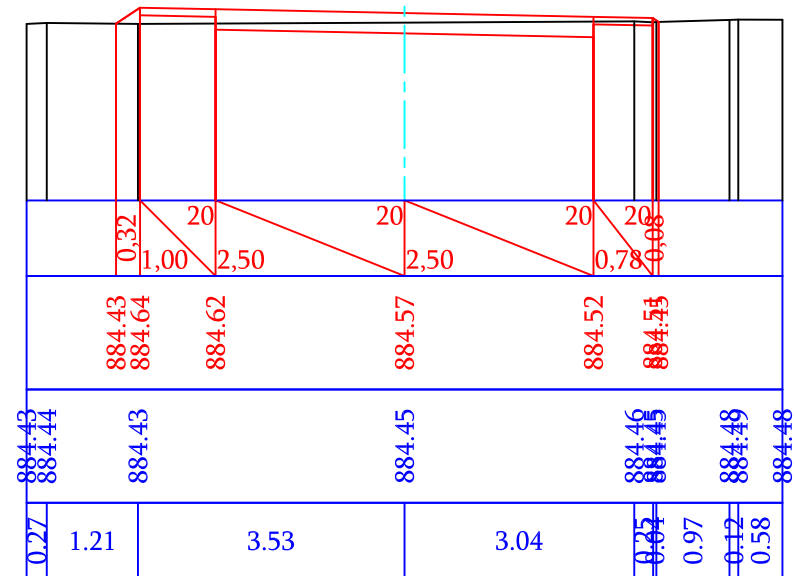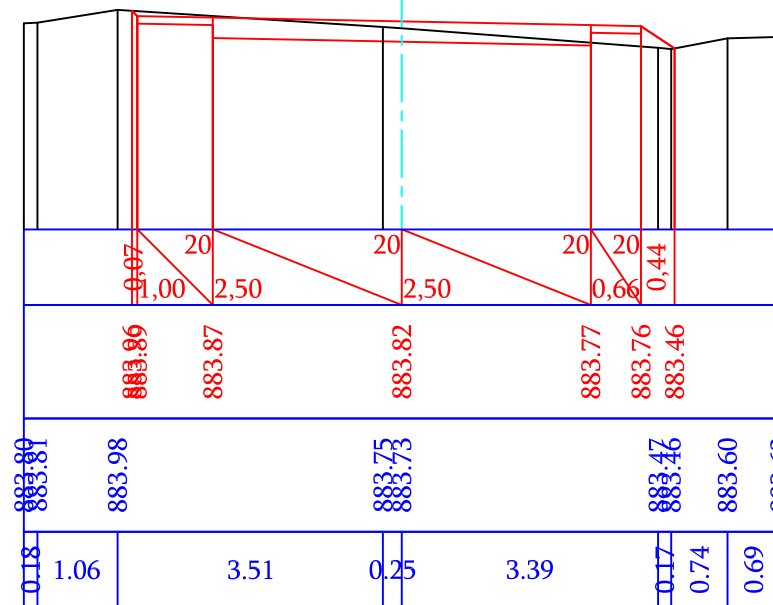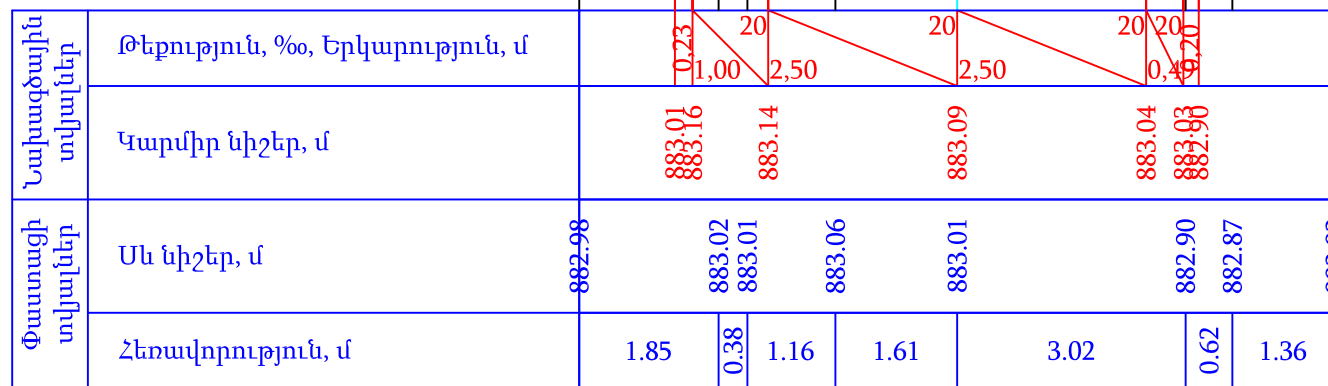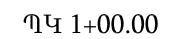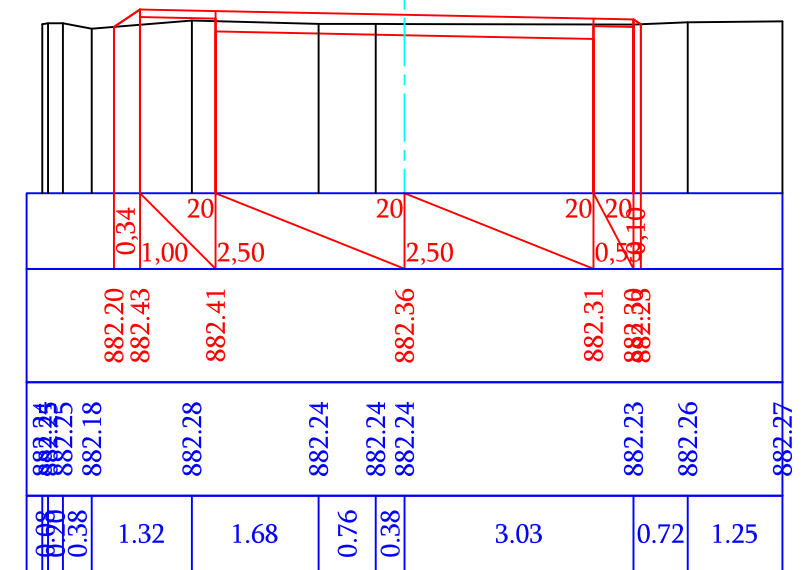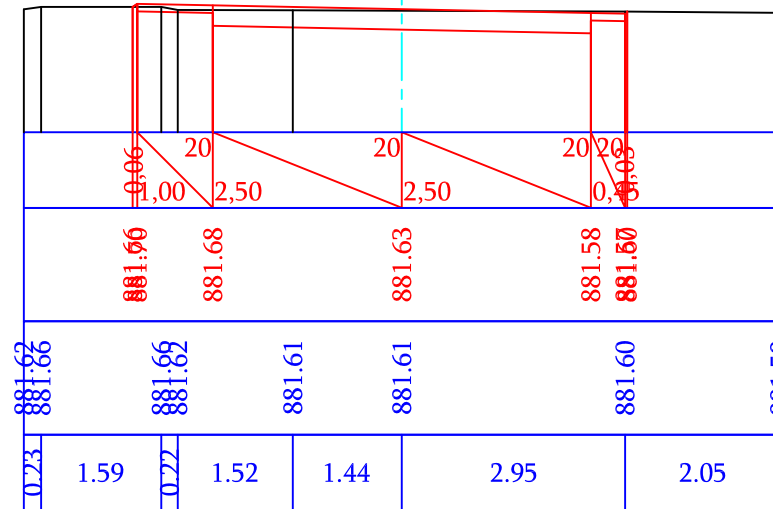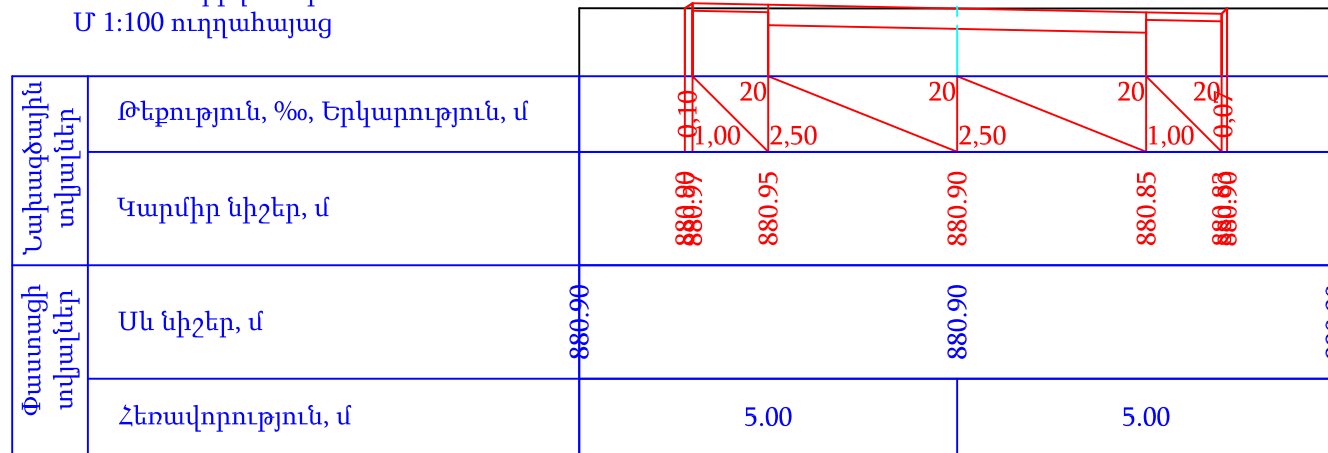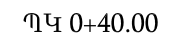


Պաշտոն	Անուն.Ազգանուն	Ստոր.	Ամիս Ամսաթիվ	Պատվիրատու՝ Այնթապի համայնքապետարան		
				Այնթապ համայնքի փողոցների հիմնանորոգում		
Տնօրեն	Լ.Լևոնյան	հոգ		4-րդ փողոց 2-րդ հատված	Փուլ	Թերթ
Նախագծեց	Ա.Հովհաննիսյան	հիմն		Ճանապարհային մաս	ԱՆ	19-03
				Երկայնական կտրվածք ՊԿ2+80 - ՊԿ3+70	«ՍԱՐԳԻՍ ԵՎ ՄԱՐԻԱՆՆԱ»ՍՊԸ	




Պաշտոն	Անուն.Ազգանուն	Ստոր.	Ամիս Ամսաթիվ	Պատվիրատու՝ Այնթապի համայնքապետարան			
				Այնթապ համայնքի փողոցների հիմնանորոգում			
Տնօրեն	Լ.Լևոնյան			4-րդ փողոց 2-րդ հատված	Փուլ	Թերթ	Թերթեր
					ԱՆ	20-01	111
Նախագծեց	Ա.Հովհաննիսյան			Ճանապարհային մաս			
				Լայնական կտրվածքներ ՊԿ0+00 - ՊԿ1+00	«ՍԱՐԳԻՍ ԵՎ ՄԱՐԻԱՆՆԱ»ՍՊԸ		

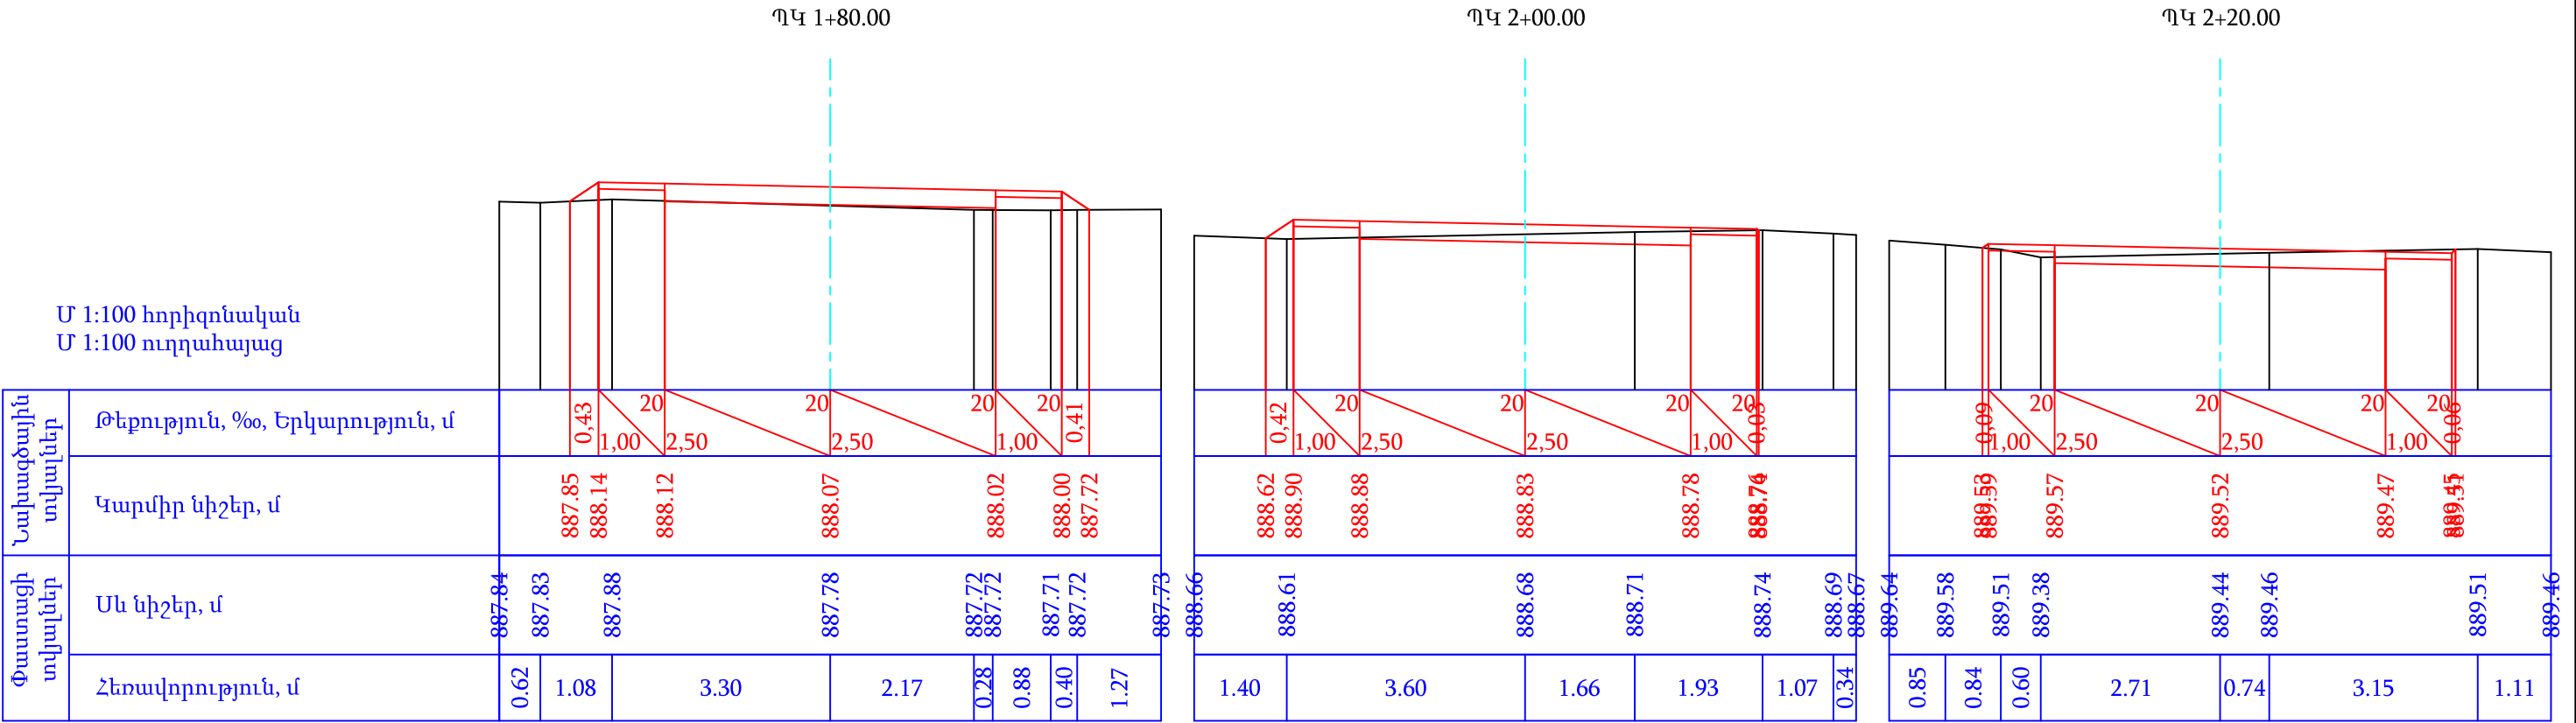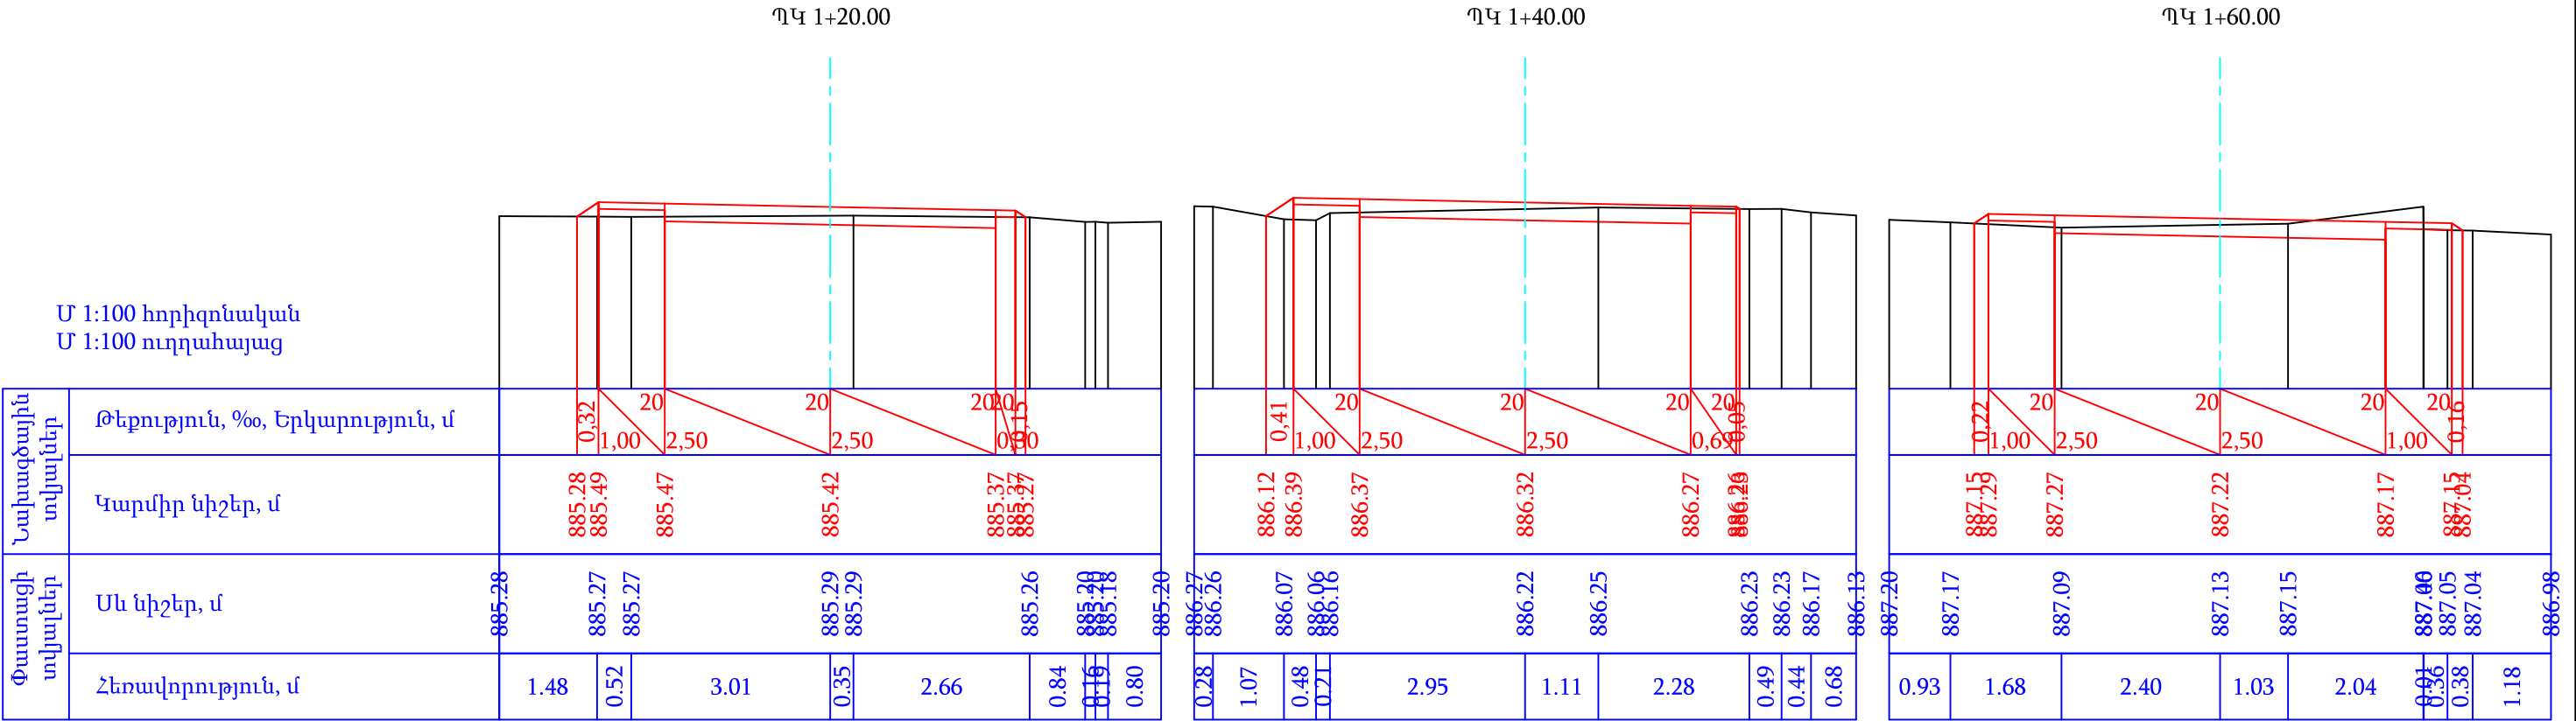

Պաշտոն	Անուն.Ազգանուն	Ստոր.	Ամիս Ամսաթիվ	Պատվիրատու՝ Այնթապի համայնքապետարան			
				Այնթապ համայնքի փողոցների հիմնանորոգում			
Տնօրեն	Լ.Լևոնյան	Խմբ.		4-րդ փողոց 2-րդ հատված	Փուլ	Թերթ	Թերթեր
Նախագծեց	Ա.Հովհաննիսյան	Վերա		Ճանապարհային մաս	ԱՆ	20-02	111
				Լայնական կտրվածքներ ՊԿ1+20 - ՊԿ2+20	«ՍԱՐԳԻՍ ԵՎ ՄԱՐԴԻԱՆՆԱ»ՍՊԸ		

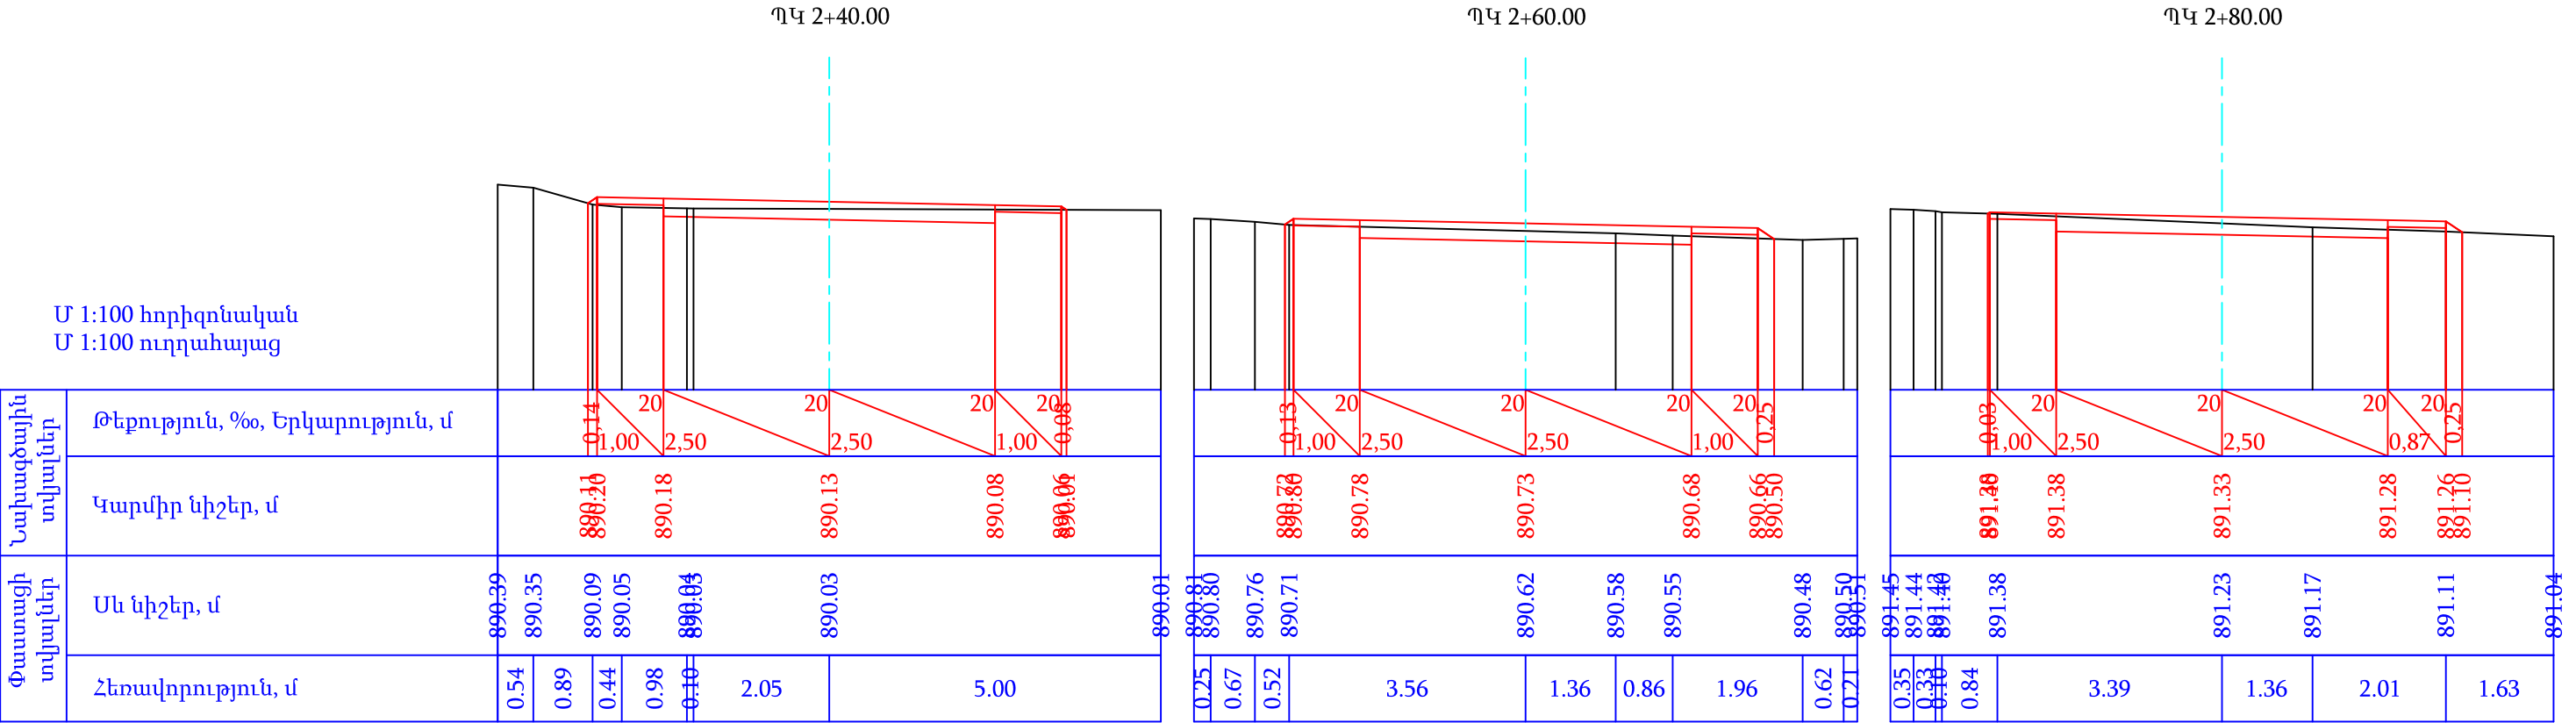


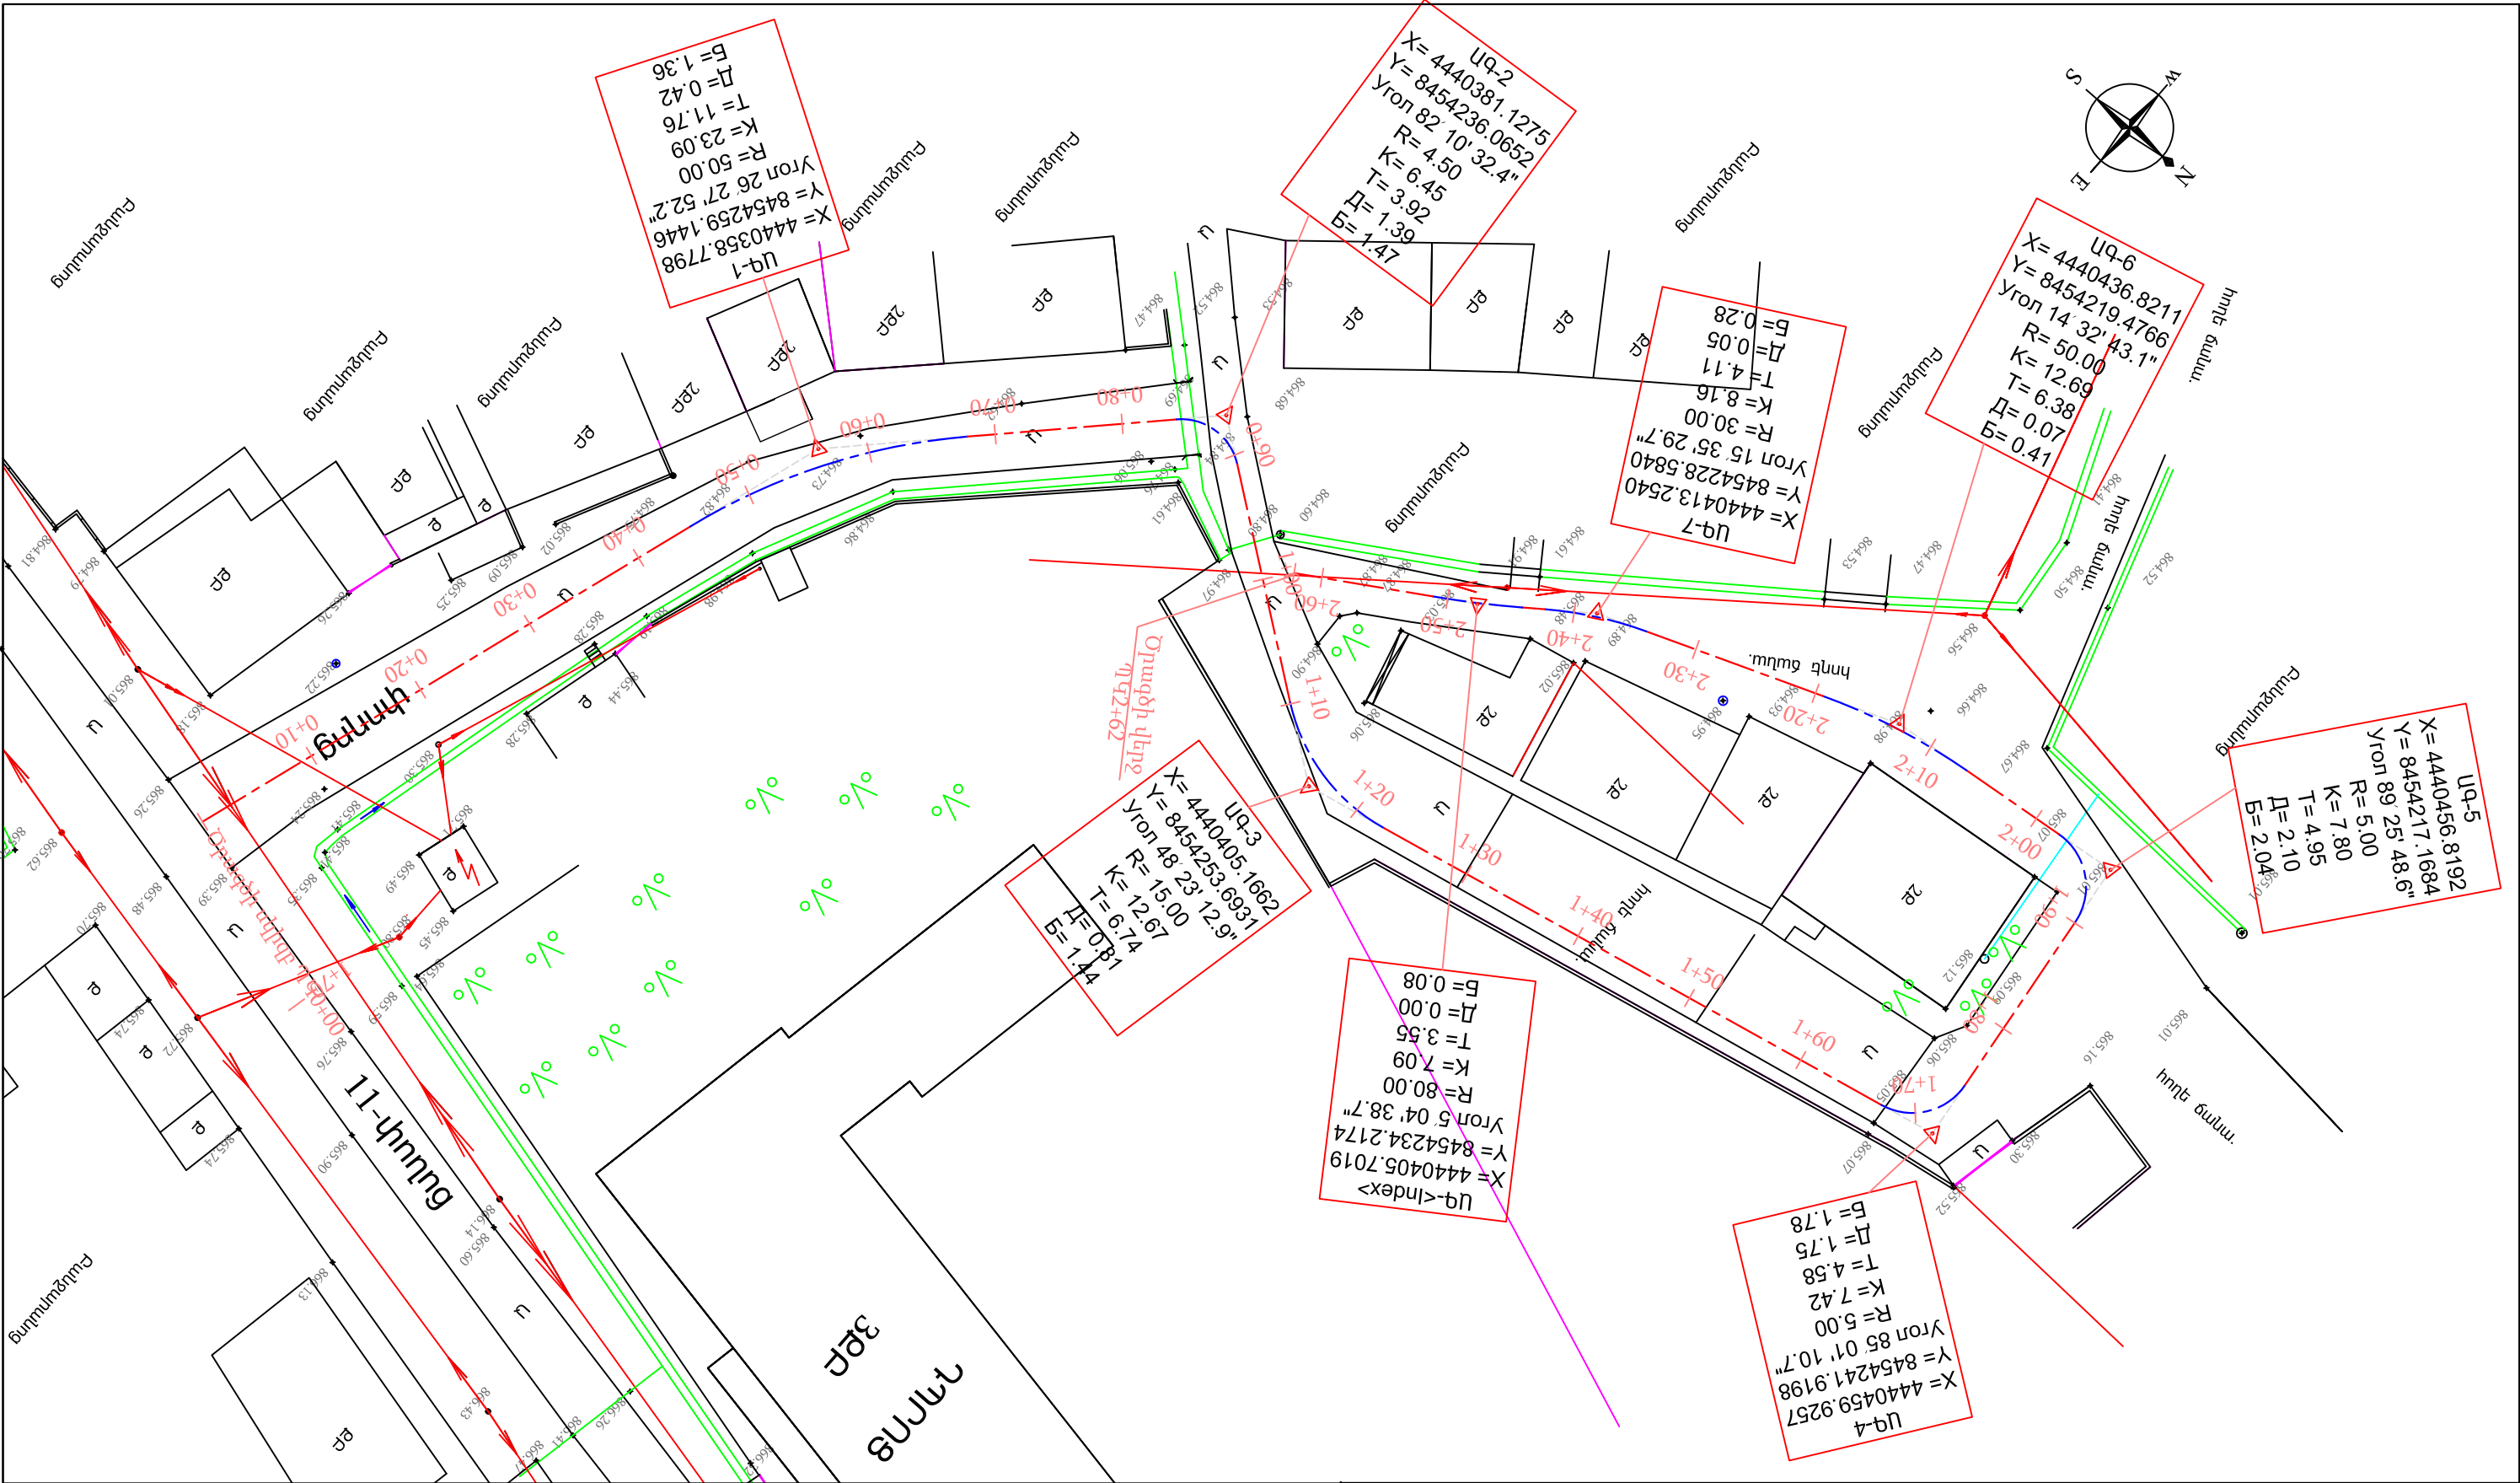

ՊԱՅՄԱՆԱԿԱՆ ՆՇԱՆՆԵՐ				Պաշտոն	Անուն.Ազգանուն	Ստոր.	Ամիս Ամսաթիվ	Պատվիրատու՝ Այնթապի համայնքապետարան	
<div><div>ՔԲ</div><div>ՔՈԲ</div><div>Ջ</div><div></div><div></div></div> <div>Քարե բնակելի</div> <div>Քարե ոչ բնակելի</div> <div>Գոյություն ունեցող ջրթող խողովակներ</div> <div>Գոյություն ունեցող մալուխային գծեր</div> <div><div><div>գազ</div><div></div><div>ՎՎ</div><div>ՎՎ</div><div>ՎՎ</div><div>Ս</div></div><div>Գոյություն ունեցող գազի գիծ</div><div>Գոյություն ունեցող հոսանքի գծեր</div><div>Ծառեր, կանաչ տարածքներ</div><div>Գոյություն ունեցող լուսավորության սյուներ</div></div> <tr><td>Տնօրեն</td><td>Լ.Լևոնյան</td><td>2023</td><td colspan="2">Համայնքապետարան տանող ճանապարհ</td><td>Փուլ</td><td>Թերթ</td><td>Թերթեր</td></tr> <tr><td colspan="3"></td><td colspan="2">Ճանապարհային մաս</td><td>ԱՆ</td><td>21-01</td><td>111</td></tr> <tr><td colspan="3"></td><td colspan="2">Իրադրության հատակագիծ ՊԿ0+00 - ՊԿ2+62</td><td colspan="3">«ՄԱՐԳԻՍ ԵՎ ՄԱՐԻԱՆՆԱՍՊԸ</td></tr> <tr><td colspan="3"></td><td colspan="5"></td></tr> <tr><td colspan="3"></td><td colspan="5"></td></tr> <tr><td colspan="3"></td><td colspan="5"></td></tr> <tr><td colspan="3"></td><td colspan="5"></td></tr>	Տնօրեն	Լ.Լևոնյան	2023	Համայնքապետարան տանող ճանապարհ		Փուլ	Թերթ	Թերթեր				Ճանապարհային մաս		ԱՆ	21-01	111				Իրադրության հատակագիծ ՊԿ0+00 - ՊԿ2+62		«ՄԱՐԳԻՍ ԵՎ ՄԱՐԻԱՆՆԱՍՊԸ																																		
	Տնօրեն	Լ.Լևոնյան	2023	Համայնքապետարան տանող ճանապարհ		Փուլ	Թերթ	Թերթեր	
				Ճանապարհային մաս		ԱՆ	21-01	111	
				Իրադրության հատակագիծ ՊԿ0+00 - ՊԿ2+62		«ՄԱՐԳԻՍ ԵՎ ՄԱՐԻԱՆՆԱՍՊԸ	


Տեղանքի խոնավեցման տիպը		
Նախագծային տվյալներ	Լայնական կտրվածքի տիպը	ձախ
		աջ
	Փաստացի տվյալներ	Թեքություն, ‰, ուղղահայաց կորեր
Կարմիր նիշեր, մ		
Սև նիշեր, մ		
Հեռավորություն, մ		

Պիկետ
Հատակագծի տարեր
Կլիմետրեր

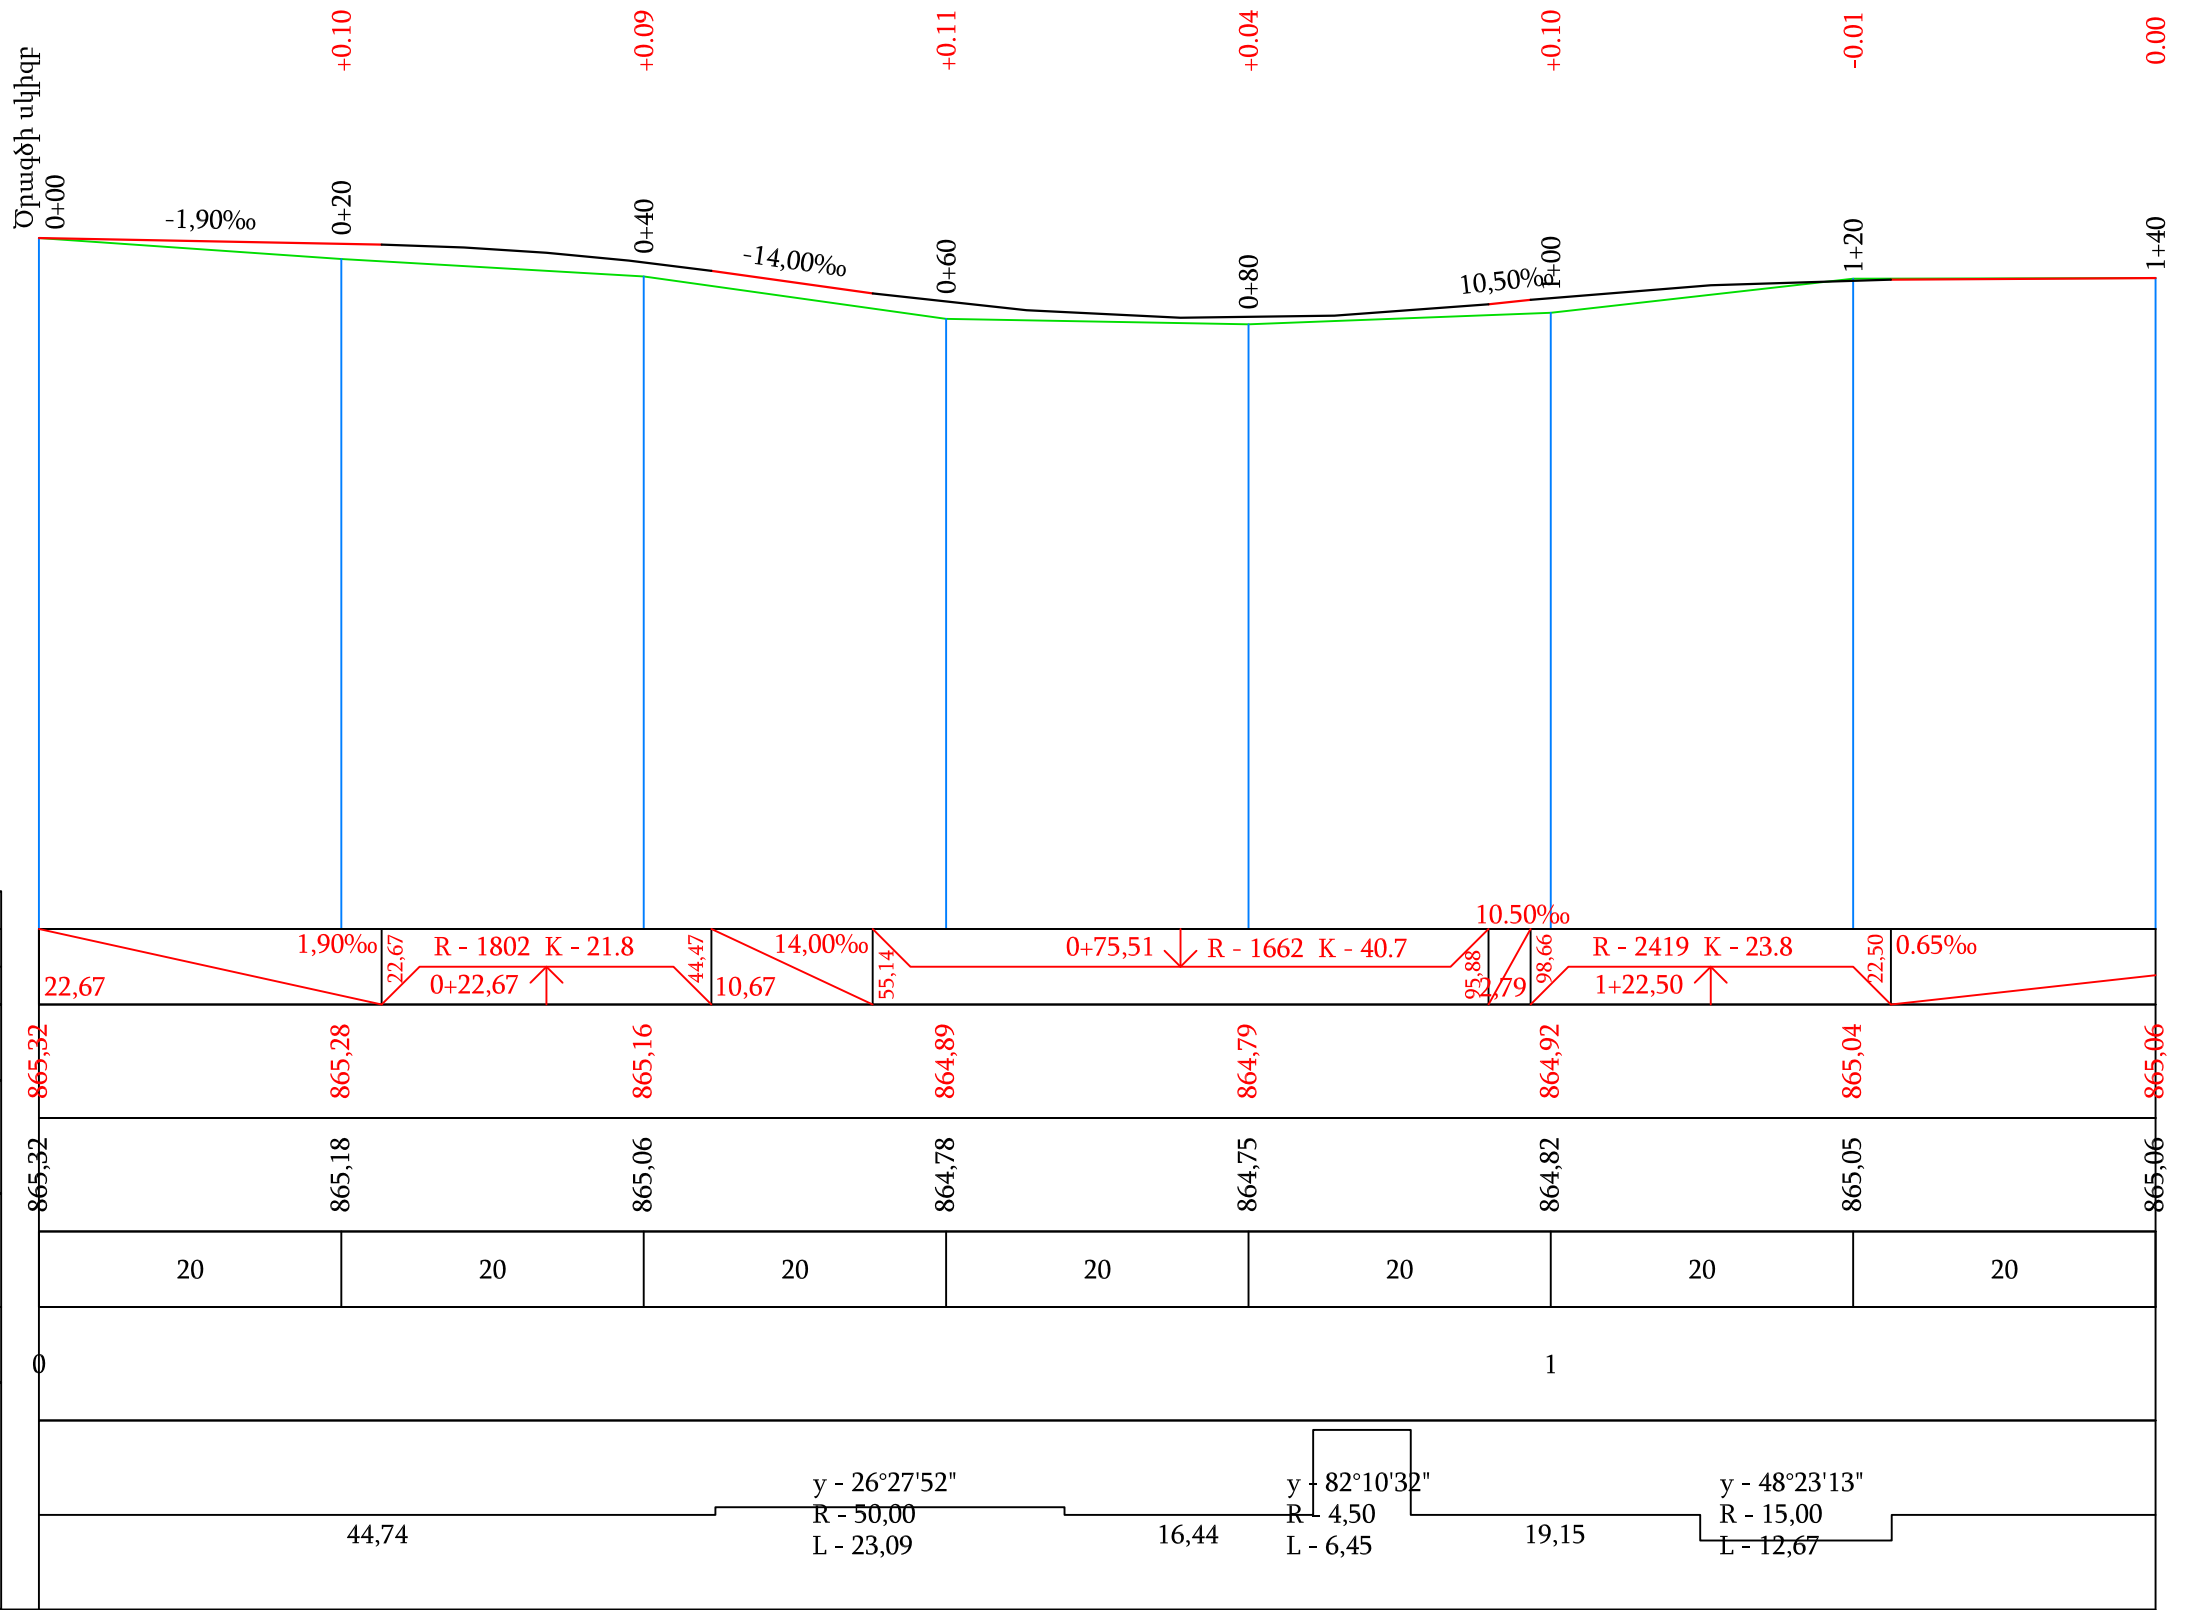



Պաշտոն	Անուն.Ազգանուն	Ստոր.	Ամիս Ամսաթիվ	Պատվիրատու՝ Այնթապի համայնքապետարան			
				Այնթապ համայնքի փողոցների հիմնանորոգում			
Տնօրեն	Լ.Լևոնյան	<i>Լ.Լ.</i>		Համայնքապետարան տանող ճանապարհի	Փուլ	Թերթ	Թերթեր
Նախագծեց	Ա.Հովհաննիսյան	<i>Հ.Խ.</i>			Ճանապարհային մաս	ԱՆ	23-01
				Երկայնական կտրվածք ՊԿ0+00 - ՊԿ1+40	«ՄԱՐԳԻՄ ԵՎ ՄԱՐԻԱՆՆԱ»ՍՊԸ		

Մ 1:500 հորիզոնական
Մ 1:500 ուղղահայաց

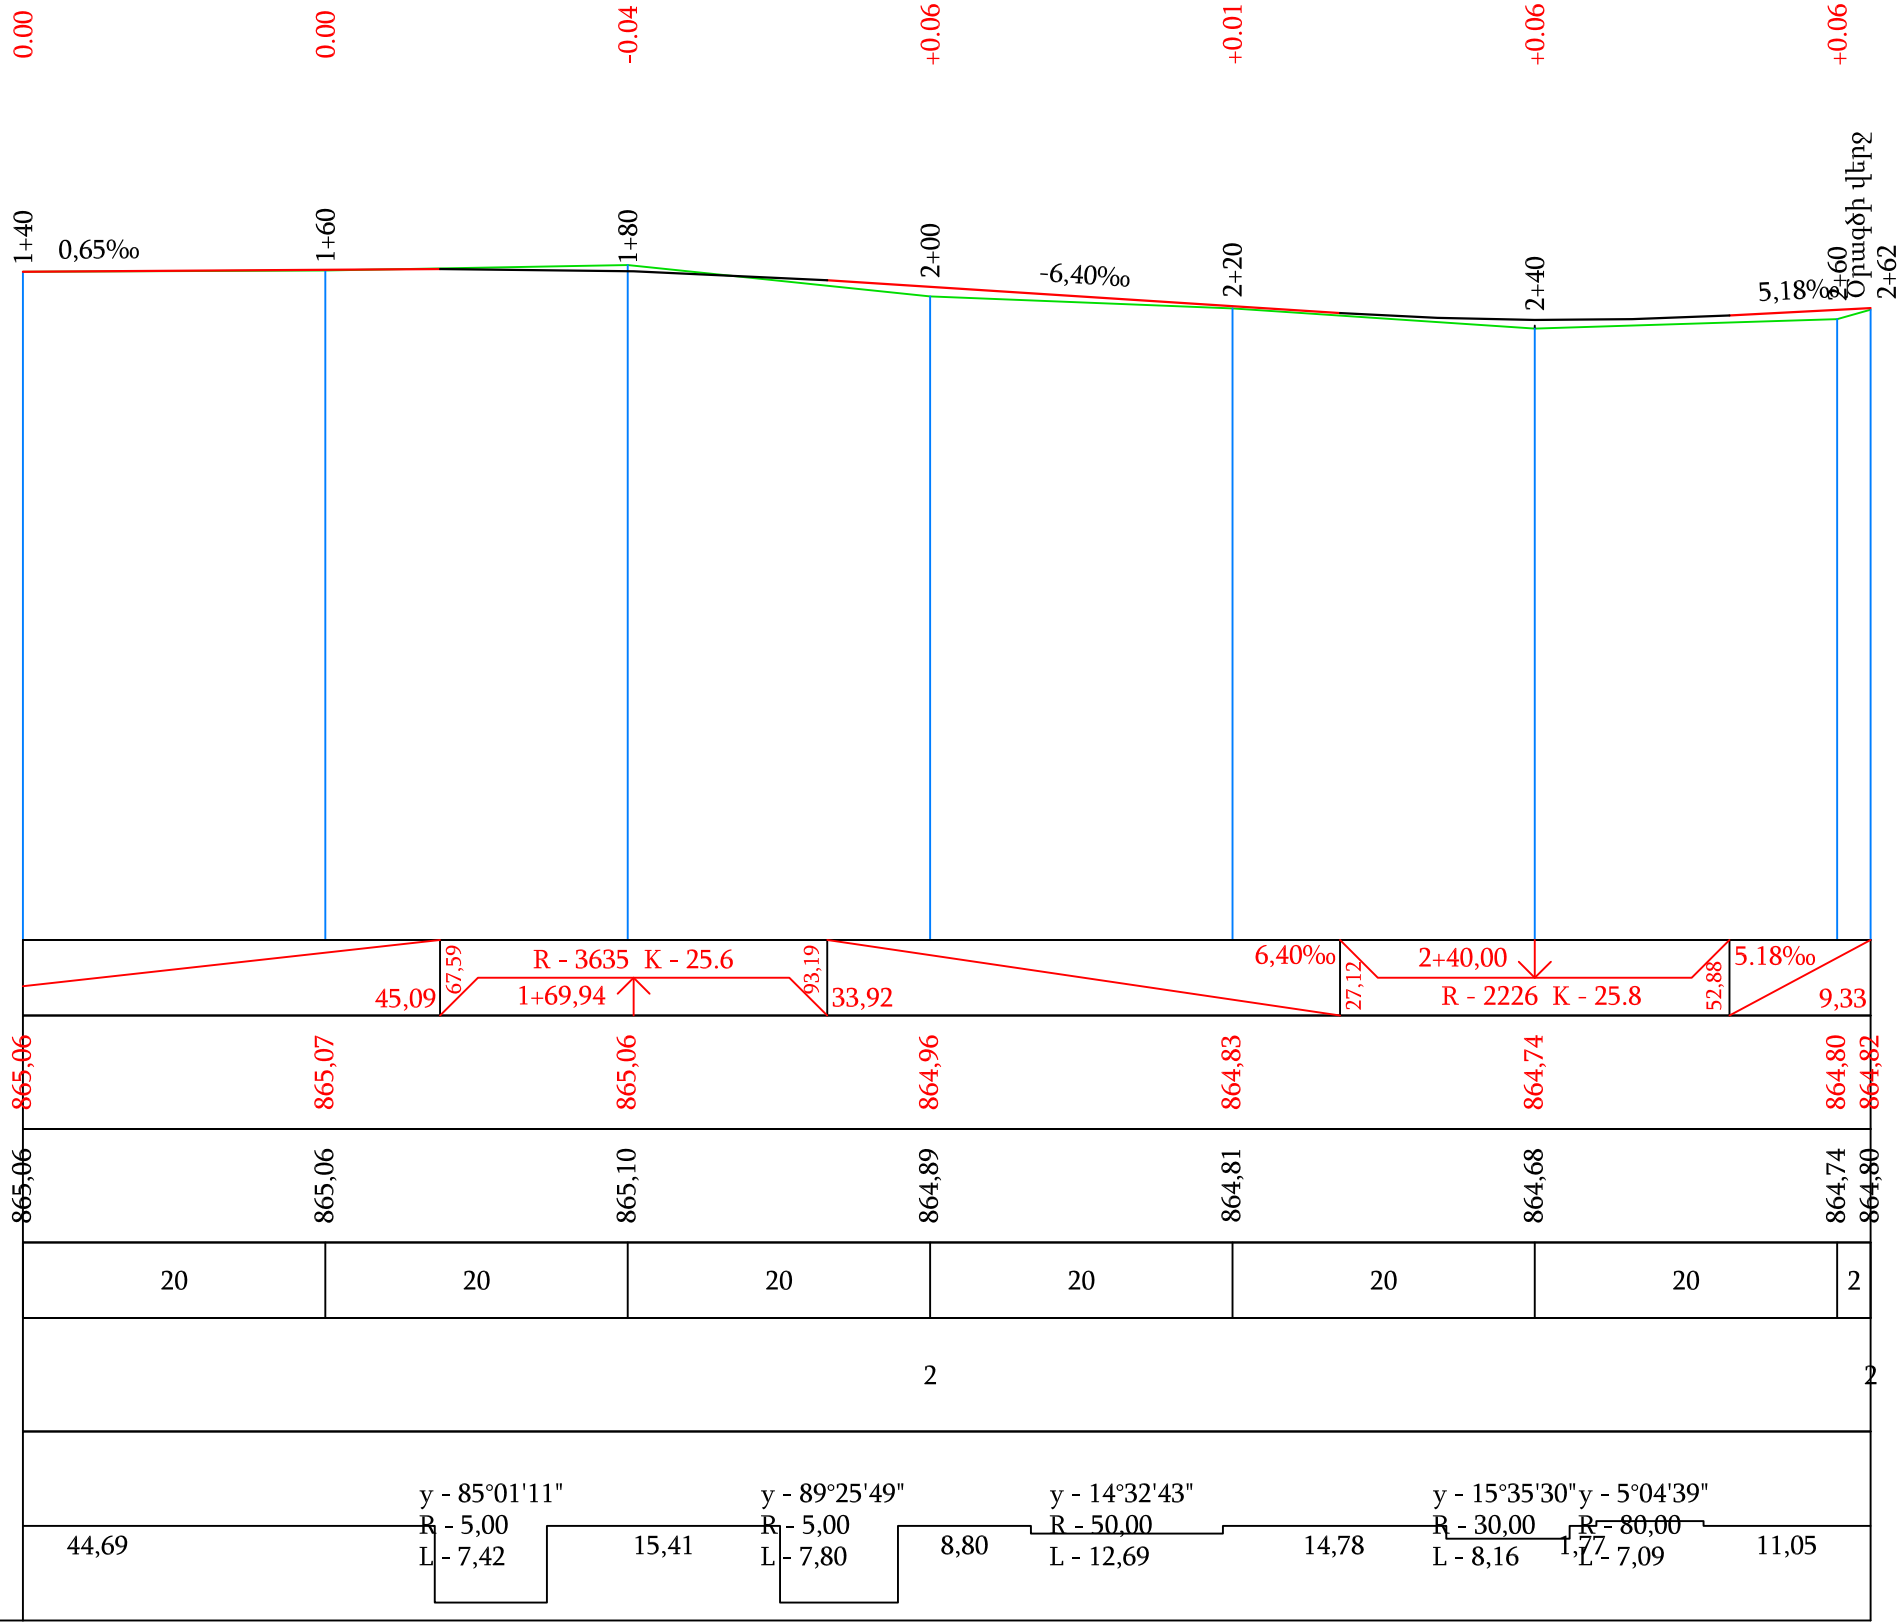


Պաշտոն	Անուն.Ազգանուն	Ստոր.	Ամիս Ամսաթիվ	Պատվիրատու՝ Այնթապի համայնքապետարան		
				Այնթապ համայնքի փողոցների հիմնանորոգում		
Տնօրեն	Լ.Լևոնյան	Խ.Խ.		Համայնքապետարան տանող ճանապարհ	Փուլ	Թերթ
Նախագծեց	Ա.Բովհաննիսյան	Գ.Գ.			ԱՆ	111
				Երկայնական կտրվածք ՊԿ 1+40 - ՊԿ 2+62	«ՍԱՐԳԻՍ ԵՎ ՄԱՐԻԱՆՆԱ» ՍՊԸ	

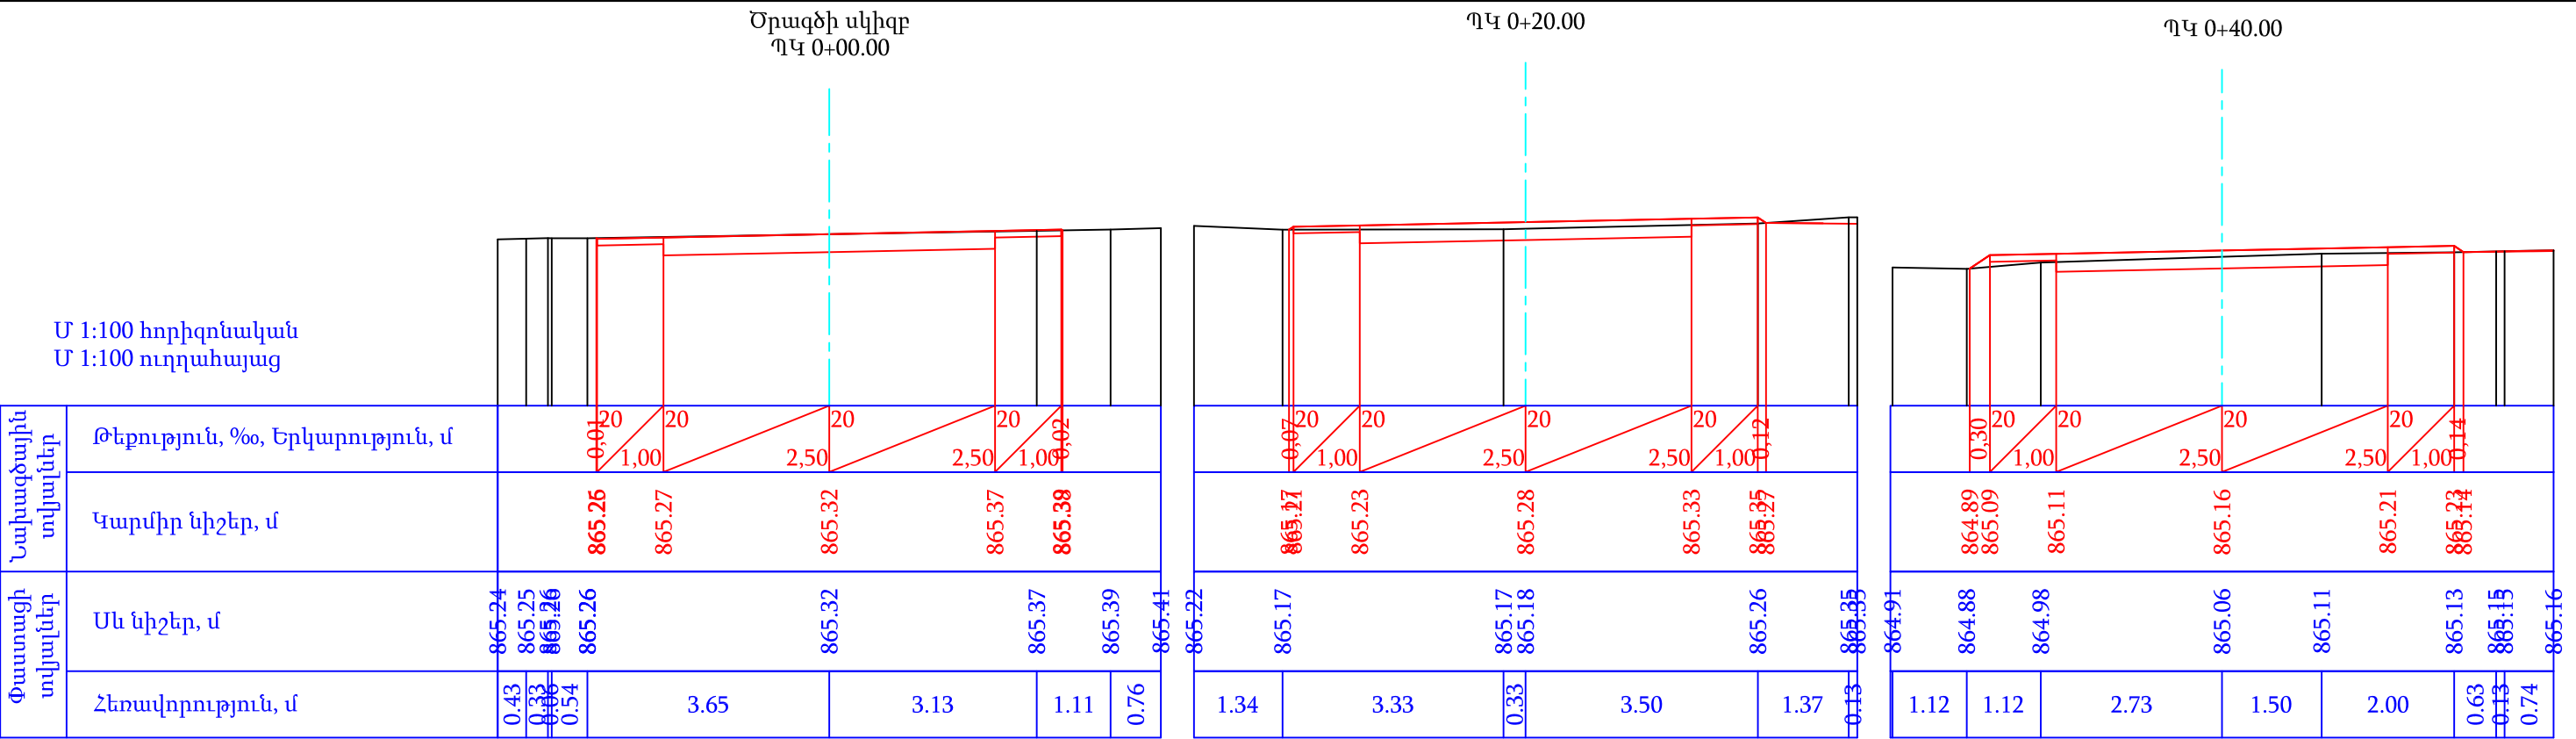

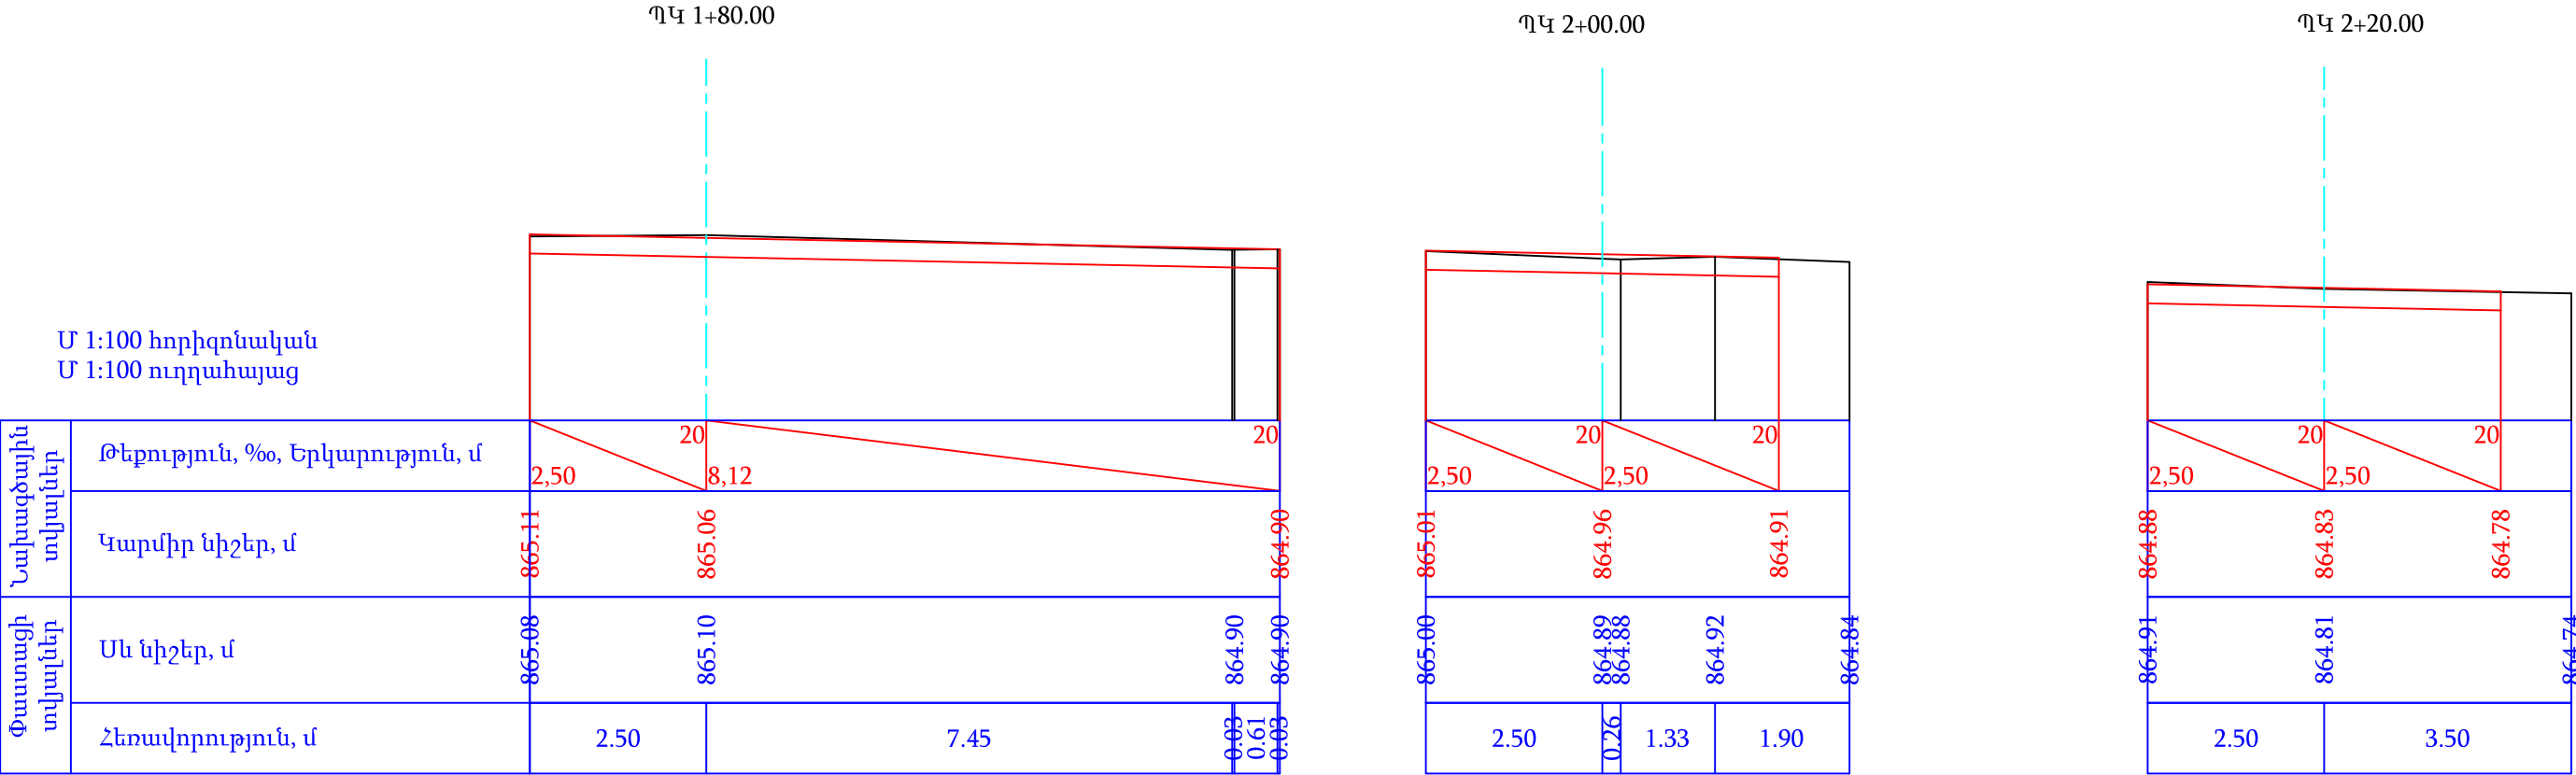




ՊԱՅՄԱՆԱԿԱՆ ՆՇԱՆՆԵՐ				Պաշտոն	Անուն Ազգանուն	Ստոր.	Ամիս Ամսաթիվ	Պատվիրատու՝ Այնթապի համայնքապետարան			
<div>ՔԲ</div> <div>ՔՈԲ</div> <div></div> <div></div>	<div>Քարե բնակելի</div> <div>Քարե ոչ բնակելի</div> <div>Գոյություն ունեցող ջրթող խողովակներ</div> <div>Գոյություն ունեցող մալուխային գծեր</div>	<div></div> <div></div> <div></div> <div></div>	<div>Գոյություն ունեցող գազի գիծ</div> <div>Գոյություն ունեցող հոսանքի գծեր</div> <div>Ծառեր, կանաչ տարածքներ</div> <div>Գոյություն ունեցող լուսավորության սյուներ</div>					Այնթապ համայնքի փողոցների հիմնանորոգում			
				Տնօրեն	Լ.Լևոնյան			2-րդ փողոց	Փուլ	Թերթ	Թերթեր
				Նախագծեց	Ա.Յովհաննիսյան			Ճանապարհային մաս	ԱՆ	25-01	111
								Իրադրության հատակագիծ ՊԿ0+00 - ՊԿ3+58	«ՄԱՐԳԻՍ ԵՎ ՄԱՐԻԱՆՆԱ» ՍՊԸ		

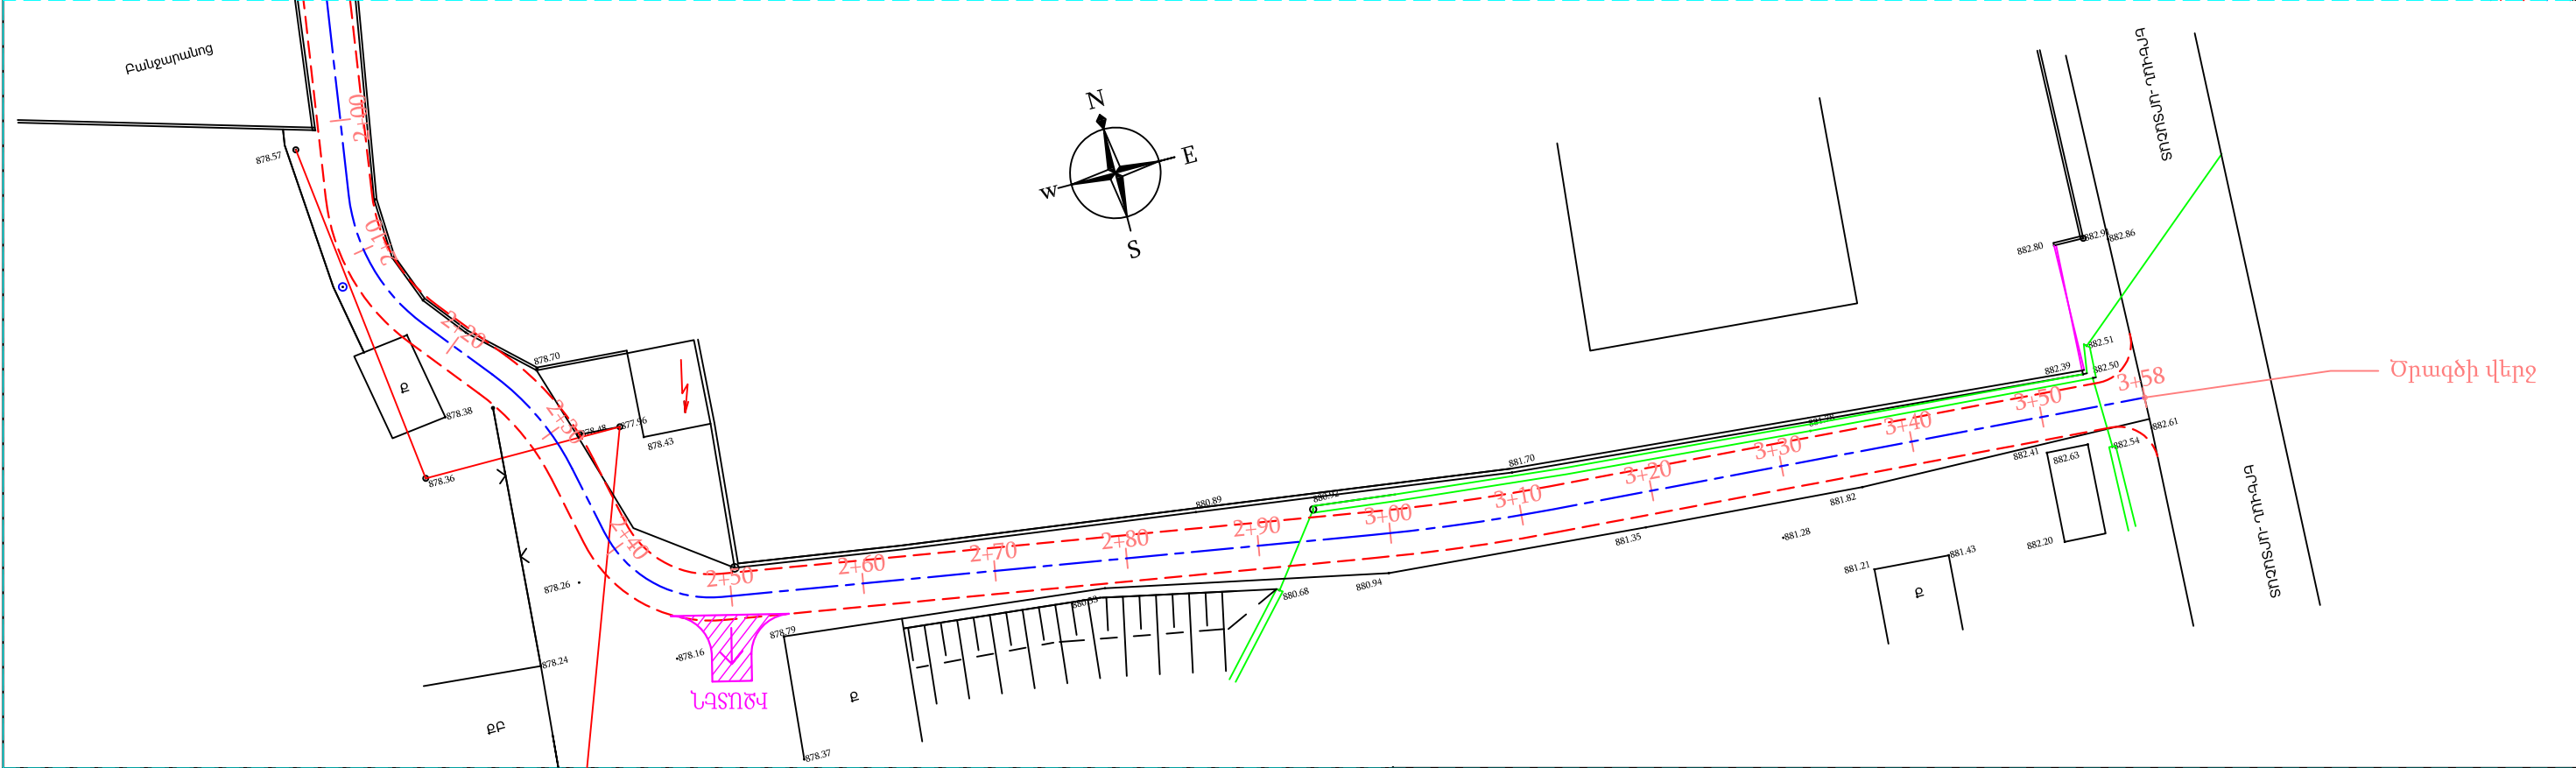

ՊԱՅՄԱՆԱԿԱՆ ՆՇԱՆՆԵՐ				Պաշտոն	Անուն.Ազգանուն	Ստոր.	Ամիս Ամսաթիվ	Պատվիրատու՝ Այնթապի համայնքապետարան		
<div>ԲԲ</div> <div>ԲՈԲ</div> <div><div></div></div> <div><div></div></div> <div><div></div></div> <div><div></div></div>	Քարե բնակելի	<div><div></div></div>	Գոյություն ունեցող զազի գիծ					Այնապի համայնքի փողոցների հիմնանորոգում		
	Քարե ոչ բնակելի	<div><div></div></div>	Գոյություն ունեցող հոսանքի գծեր					2-րդ փողոց		
	Գոյություն ունեցող ջրթող խողովակներ	<div><div></div></div>	Ծառեր, կանաչ տարածքներ	Տնօրեն	Լ.Լևոնյան	<div><div></div></div>		Փուլ	Թերթ	Թերթ
	Գոյություն ունեցող մալուխային գծեր	<div><div></div></div>	Գոյություն ունեցող լուսավորության սյուներ					ԱՆ	26-01	111
	Մուտքեր, իջատեղեր, լայնացումներ	<div><div></div></div>	Երթևեկելի մասի եզր	Նախագծեց	Ա.Հովհաննիսյան	<div><div></div></div>		Ճանապարհային մաս		
		<div><div></div></div>	Կողնակների եզր					Փոված հատակագիծ ՊԿ0+00 - ՊԿ3+58		
		<div><div></div></div>						«ՄԱՐԳԻՍ ԵՎ ՄԱՐԻԱՆՆԱ» ՍՊԸ		


Մ 1:500 հորիզոնական
Մ 1:500 ուղղահայաց

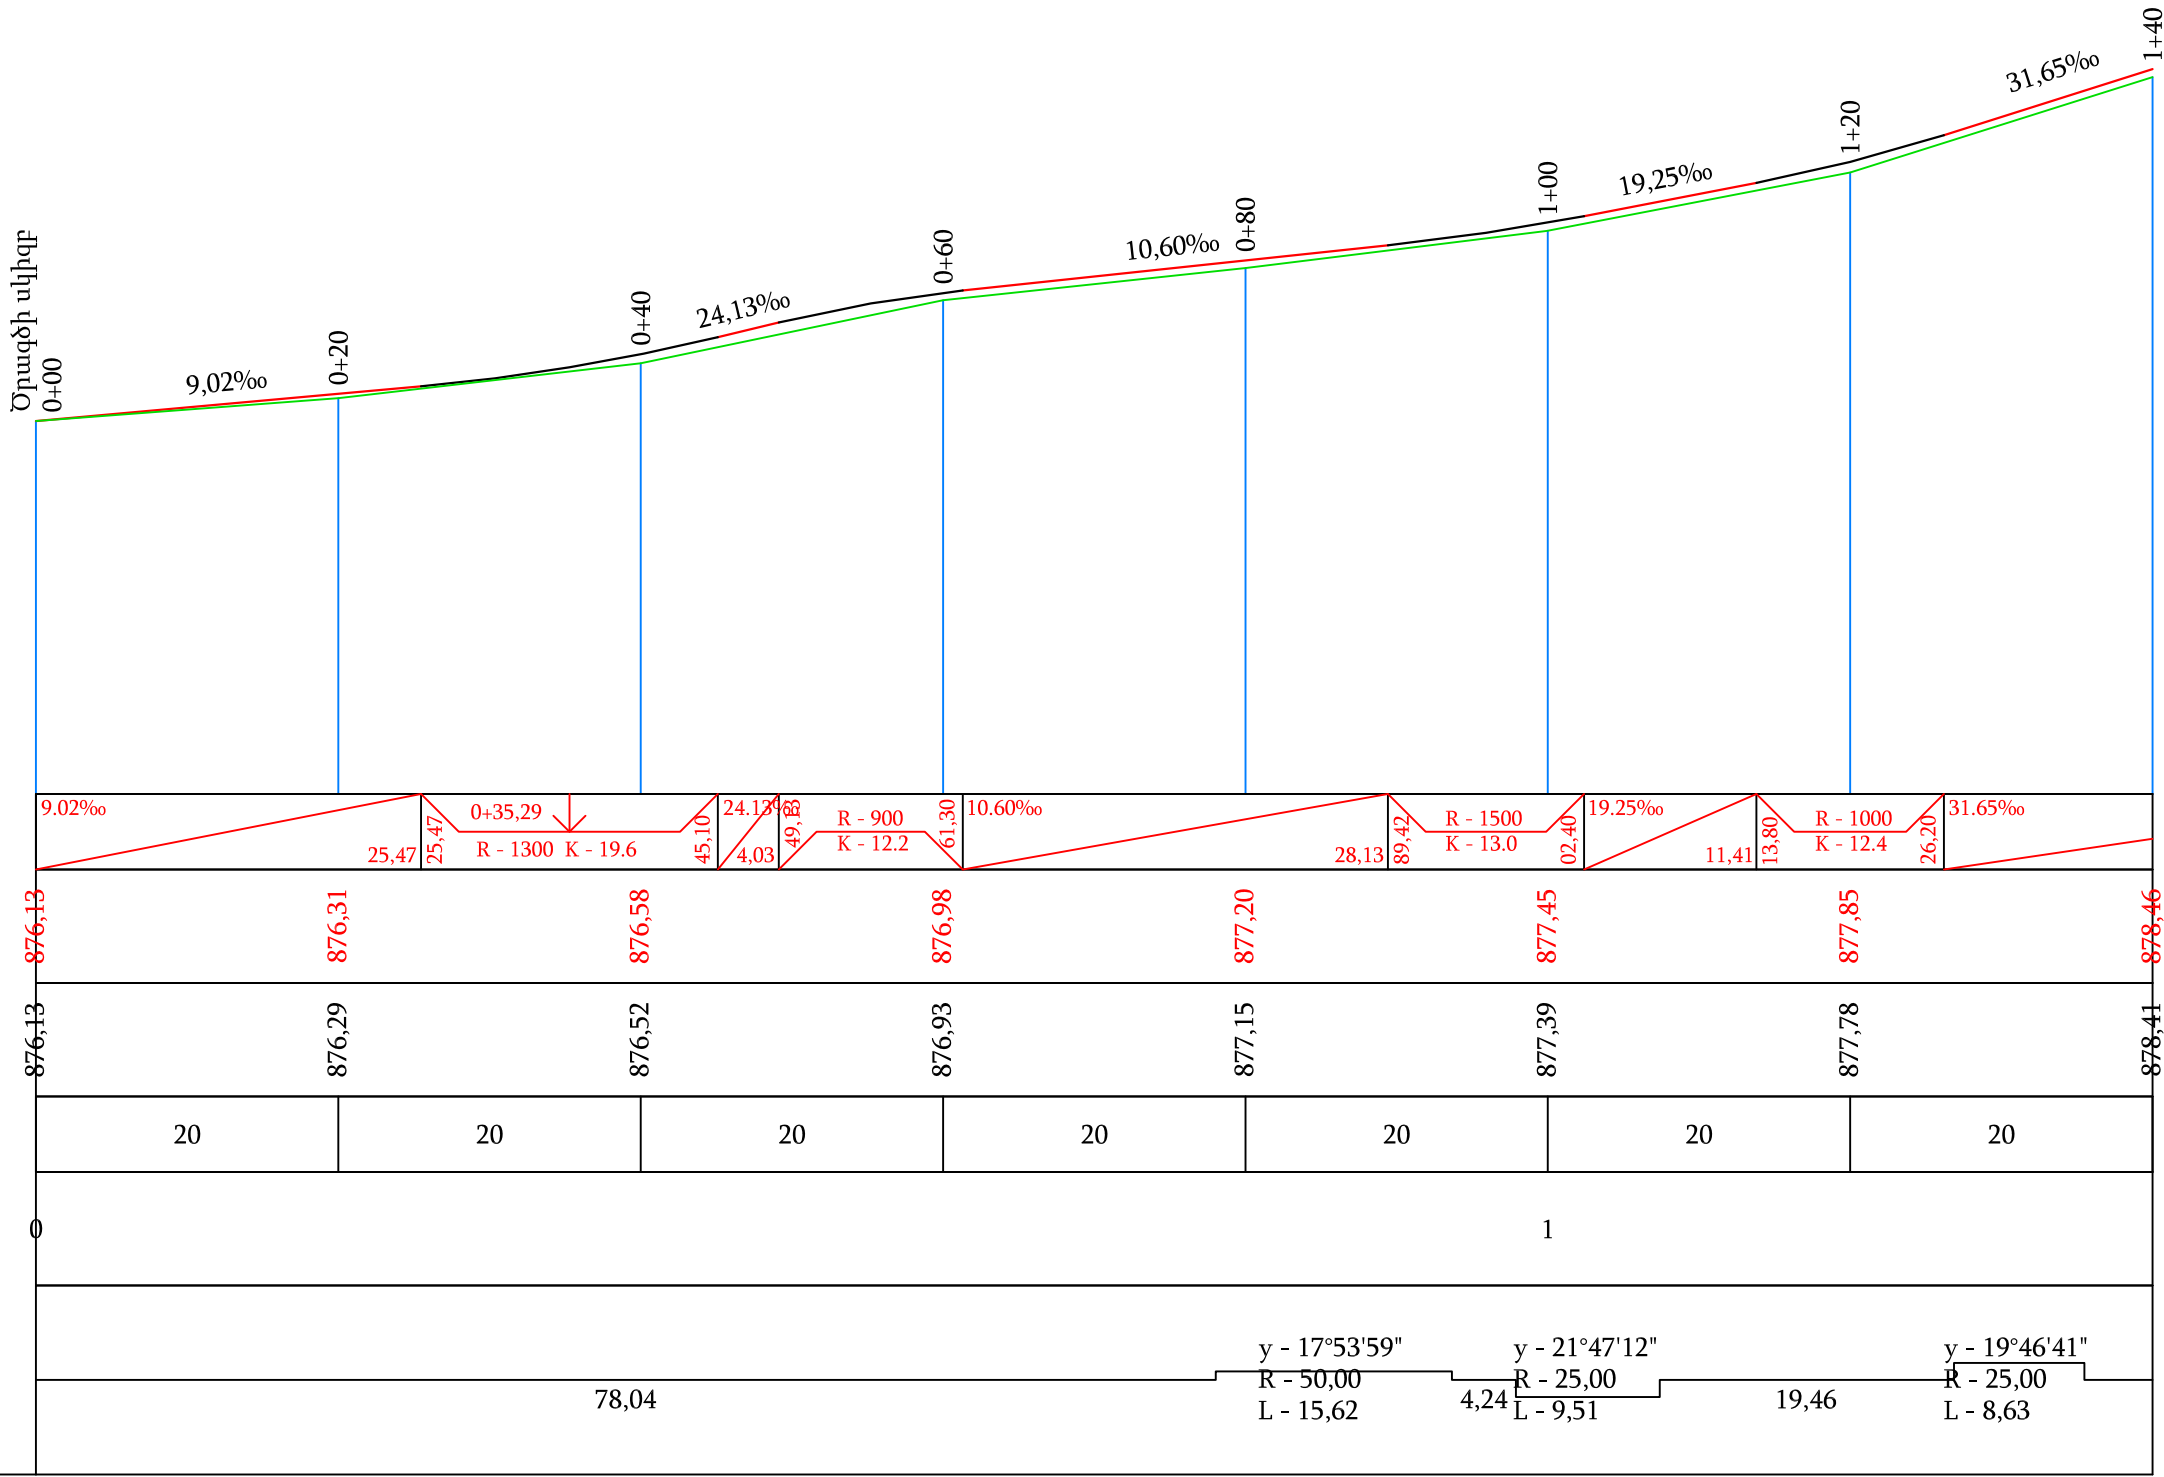

Տեղանքի խոնավեցման տիպը		
Նախագծային տվյալներ	Լայնական կտրվածքի տիպը	ձախ
		աջ
	Թեքություն, ‰, ուղղահայաց կորեր	
	Կարմիր նիշեր, մ	
Փաստացի տվյալներ	Սև նիշեր, մ	
	Հեռավորություն, մ	
Պիկետ Հատակագծի տարեր Կիլոմետրեր		

Պաշտոն	Անուն.Ազգանուն	Ստոր.	Ամիս (ամսաթիվ)	Պատվիրատու՝ Այնթապի համայնքապետարան			
				Այնթապ համայնքի փողոցների հիմնանորոգում			
Տնօրեն	Լ.Լևոնյան	Գրք		2-րդ փողոց		Փուլ	Թերթ
Նախագծեց	Ա.Հովհաննիսյան	Գրք		Ճանապարհային մաս		ԱՆ	27-01
				Երկայնական կտրվածք ՊԿ0+00 - ՊԿ1+40		«ՍԱՐԳԻՍ ԵՎ ՄԱՐԻԱՆՆԱ»ՍՊԸ	


Մ 1:500 հորիզոնական
Մ 1:500 ուղղահայաց

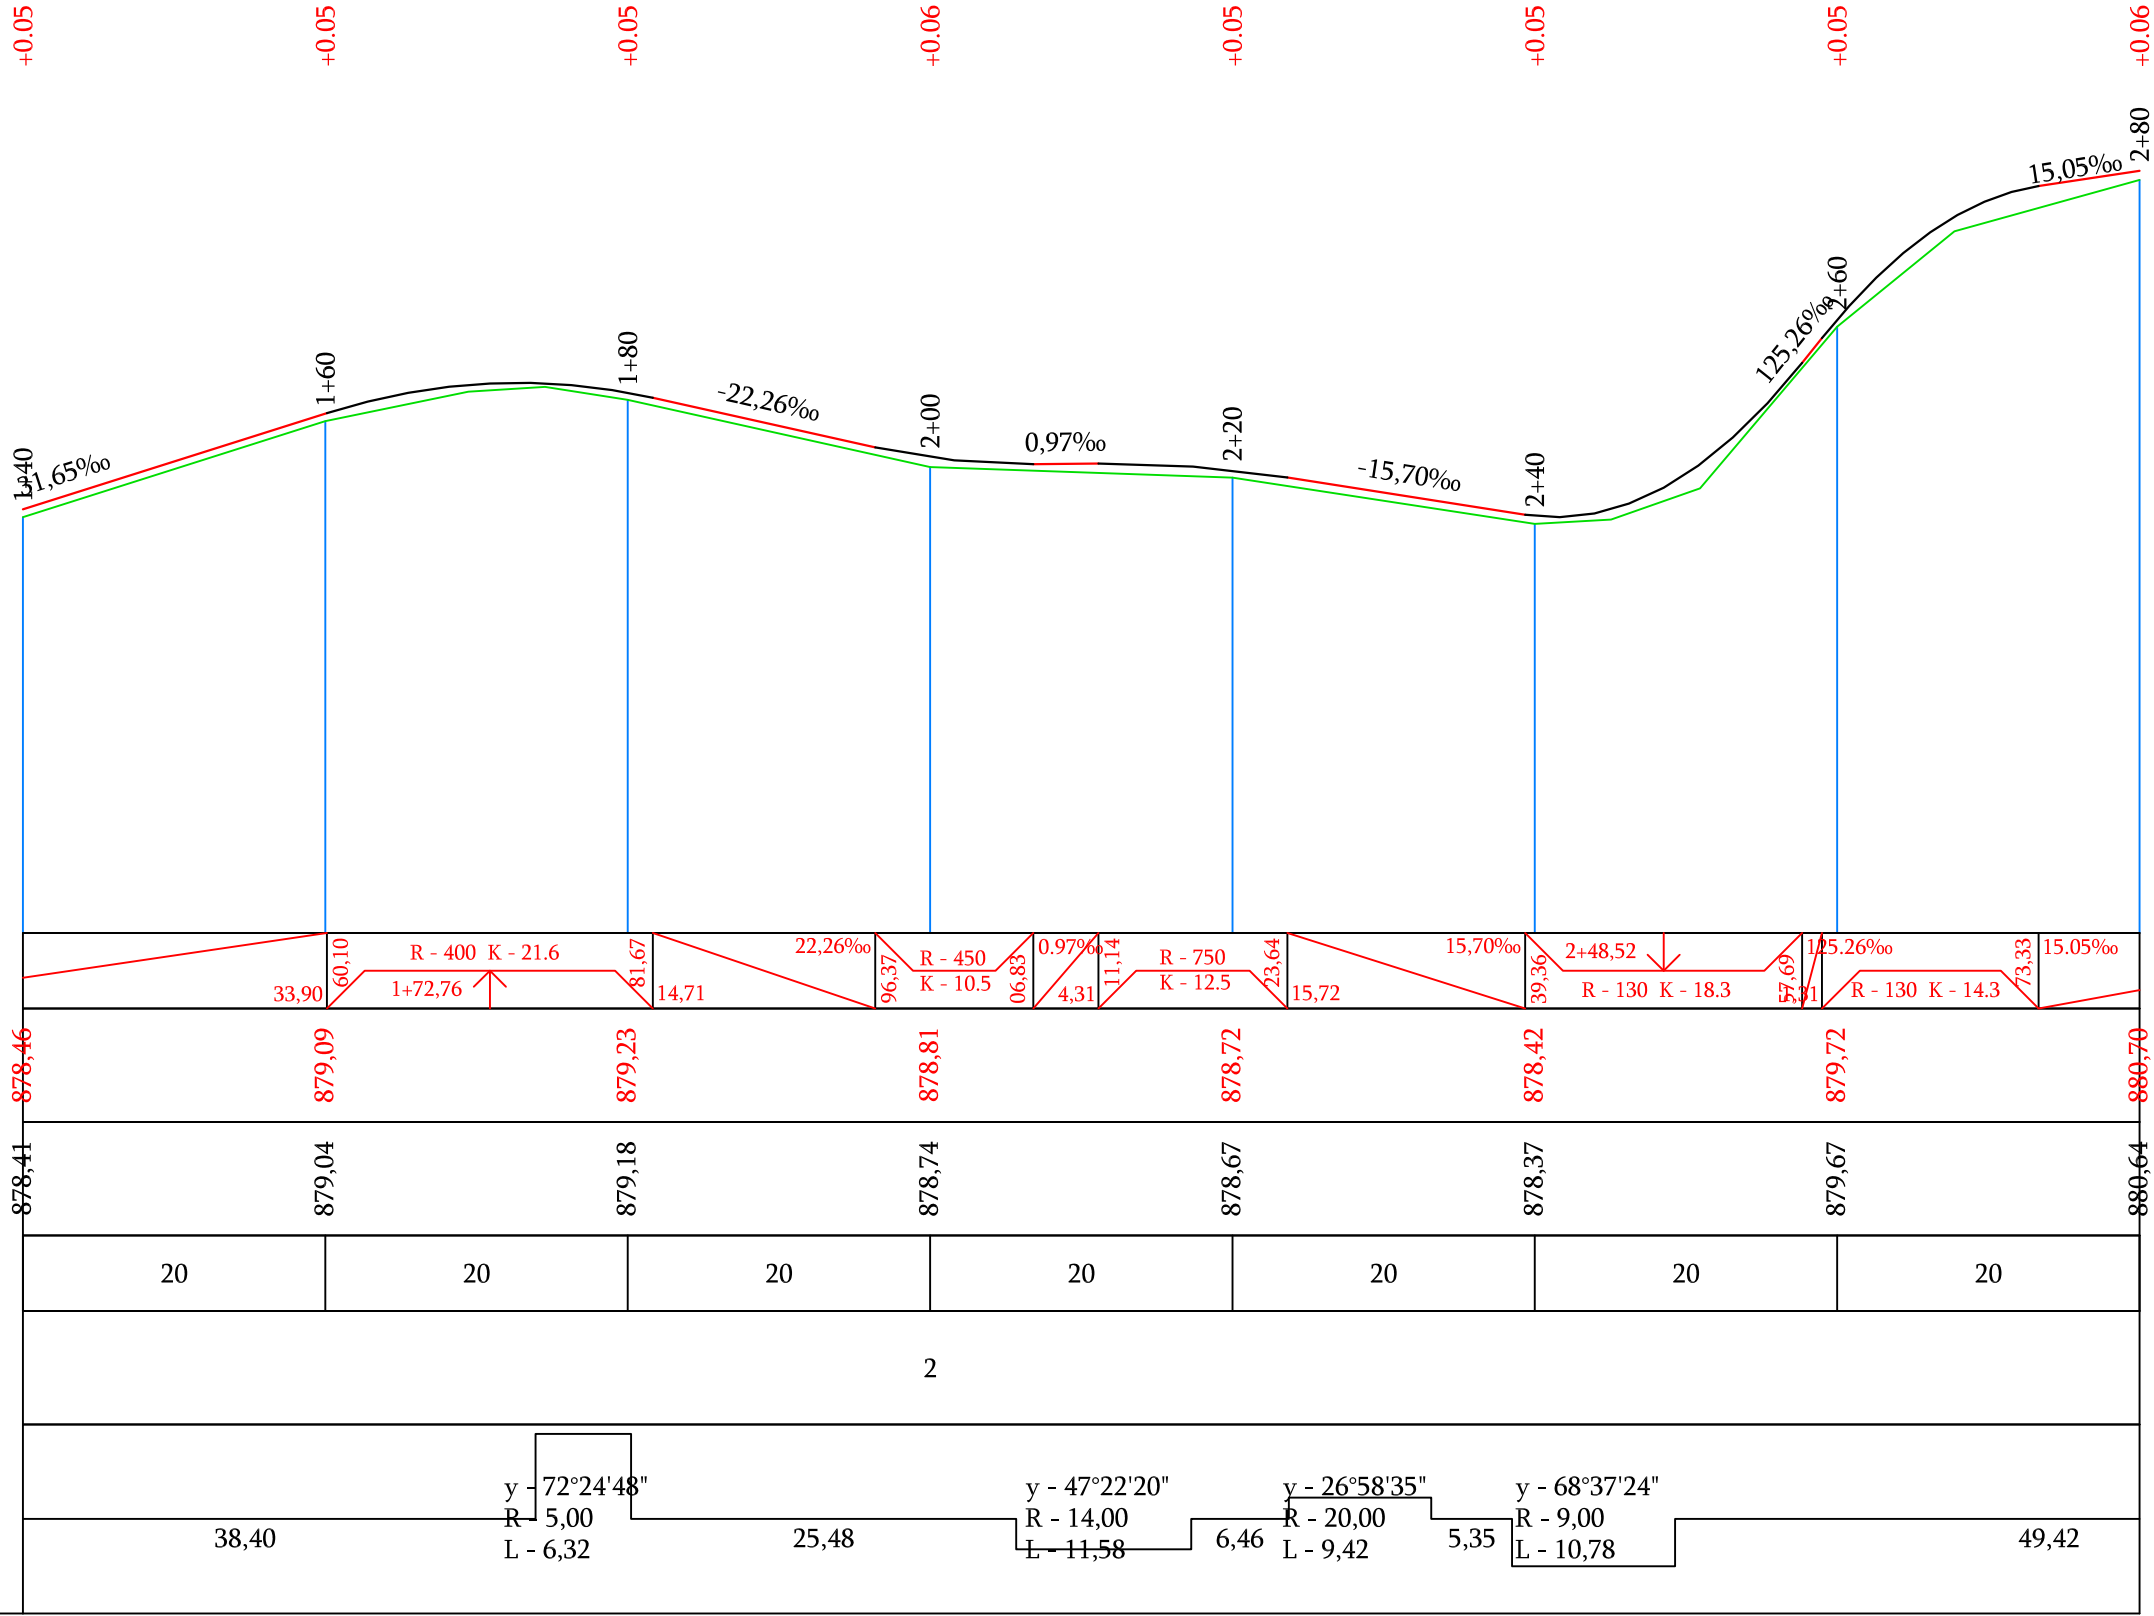


Պաշտոն	Անուն.Ազգանուն	Ստոր.	Ամիս Ամսաթիվ	Պատվիրատու՝ Այնթապի համայնքապետարան		
				Այնթապ համայնքի փողոցների հիմնանորոգում		
Տնօրեն	Լ.Լևոնյան	Իմ ձեռքով		2-րդ փողոց	Փուլ	Թերթ
Նախագծեց	Ա.Հովհաննիսյան	Կնիք		Ճանապարհային մաս	ԱՆ	27-02
				Երկայնական կտրվածք ՊԿ 1+40 - ՊԿ 2+80	«ՍԱՐԳԻՍ ԵՎ ՄԱՐԻԱՆՆԱ» ՍՊԸ	

Մ 1:500 հորիզոնական
Մ 1:500 ուղղահայաց



Տեղանքի խոնավեցման տիպը		
Նախագծային տվյալներ	Լայնական կտրվածքի տիպը	ձախ
		աջ
	Թեքություն, ‰, ուղղահայաց կորեր	
	Կարմիր նիշեր, մ	
Փաստացի տվյալներ	Սև նիշեր, մ	
	Հեռավորություն, մ	
Պիկետ Հատակագծի տարեր Կիլոմետրեր		

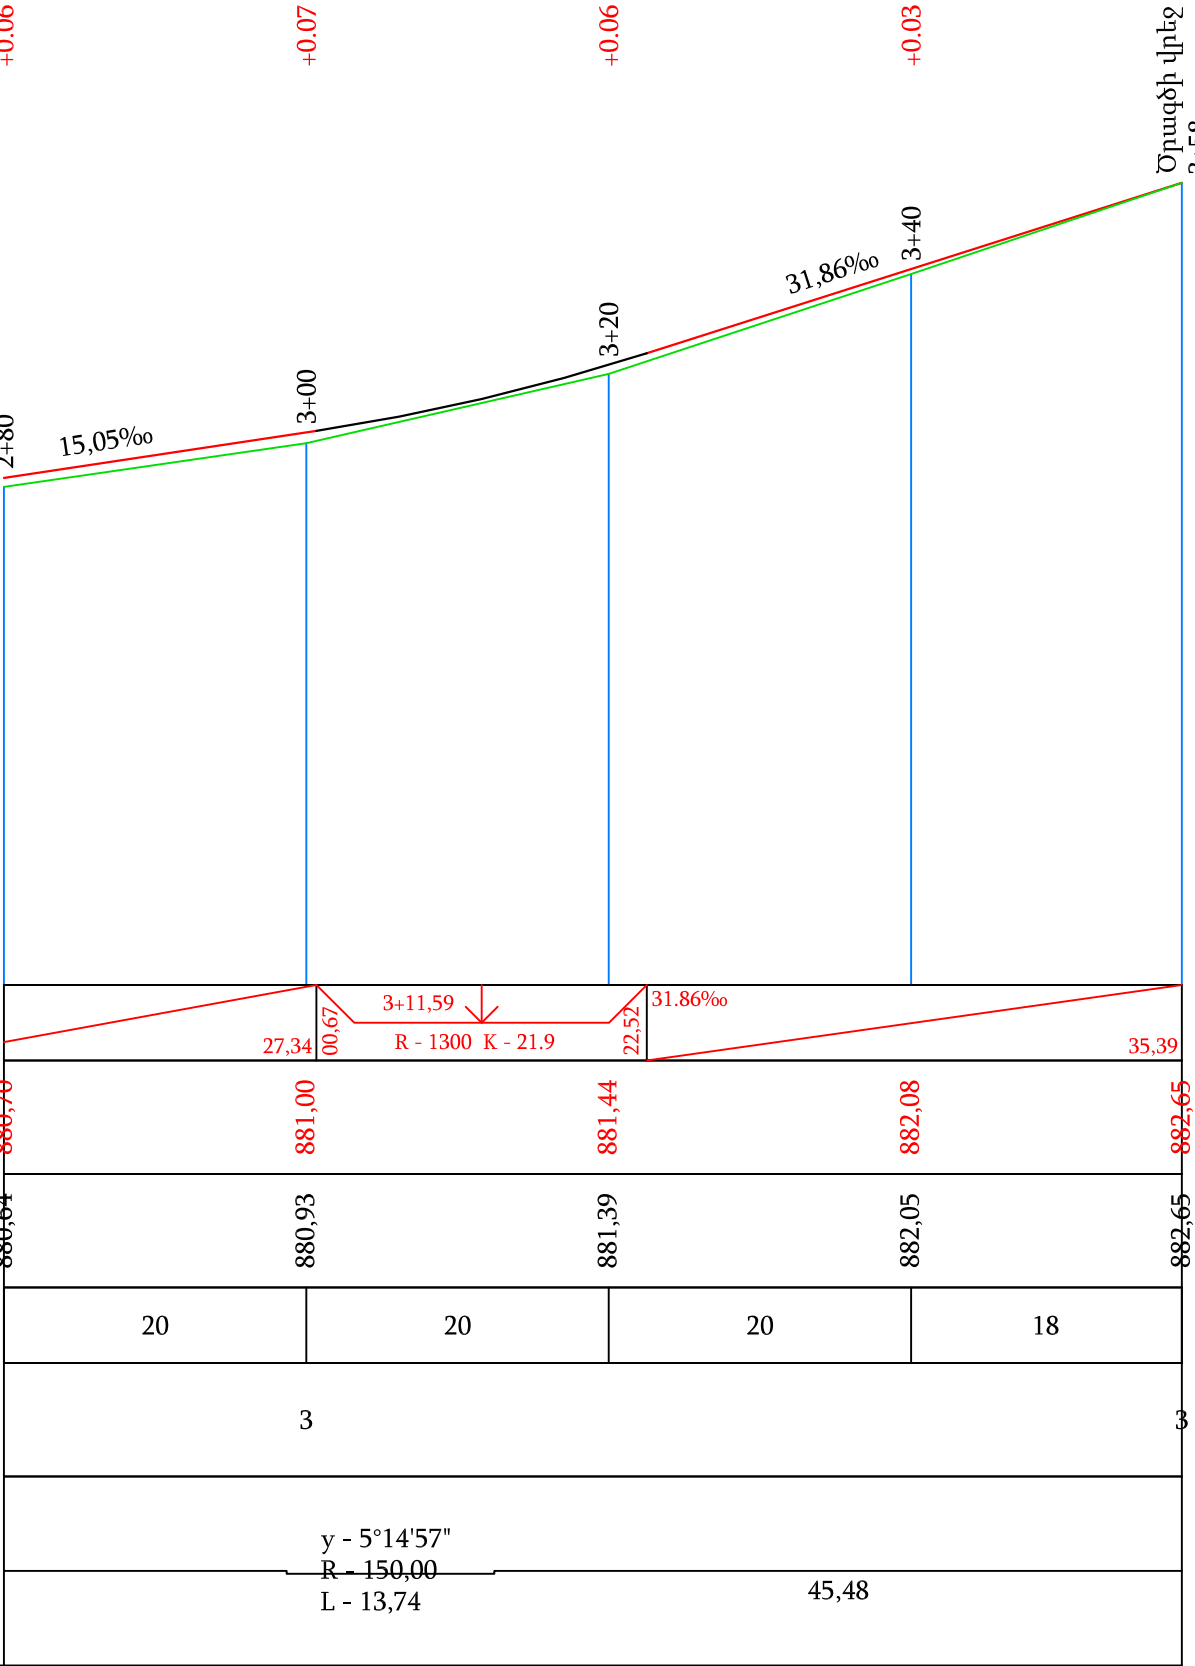


Պաշտոն	Անուն.Ազգանուն	Ստոր.	Ամիս Ամսաթիվ	Պատվիրատու՝ Այնթապի համայնքապետարան		
				Այնթապ համայնքի փողոցների հիմնանորոգում		
Տնօրեն	Լ.Լևոնյան	Խոստ		2-րդ փողոց	Փուլ	Թերթ
Նախագծեց	Ա.Հովհաննիսյան	Կրկն		Հանապարհային մաս	ԱՆ	27-03
				Երկայնական կտրվածք ՊԿ2+80 - ՊԿ3+58	«ՍԱՐԳԻՍ ԵՎ ՄԱՐԻԱՆՆԱ»ՍՊԸ	

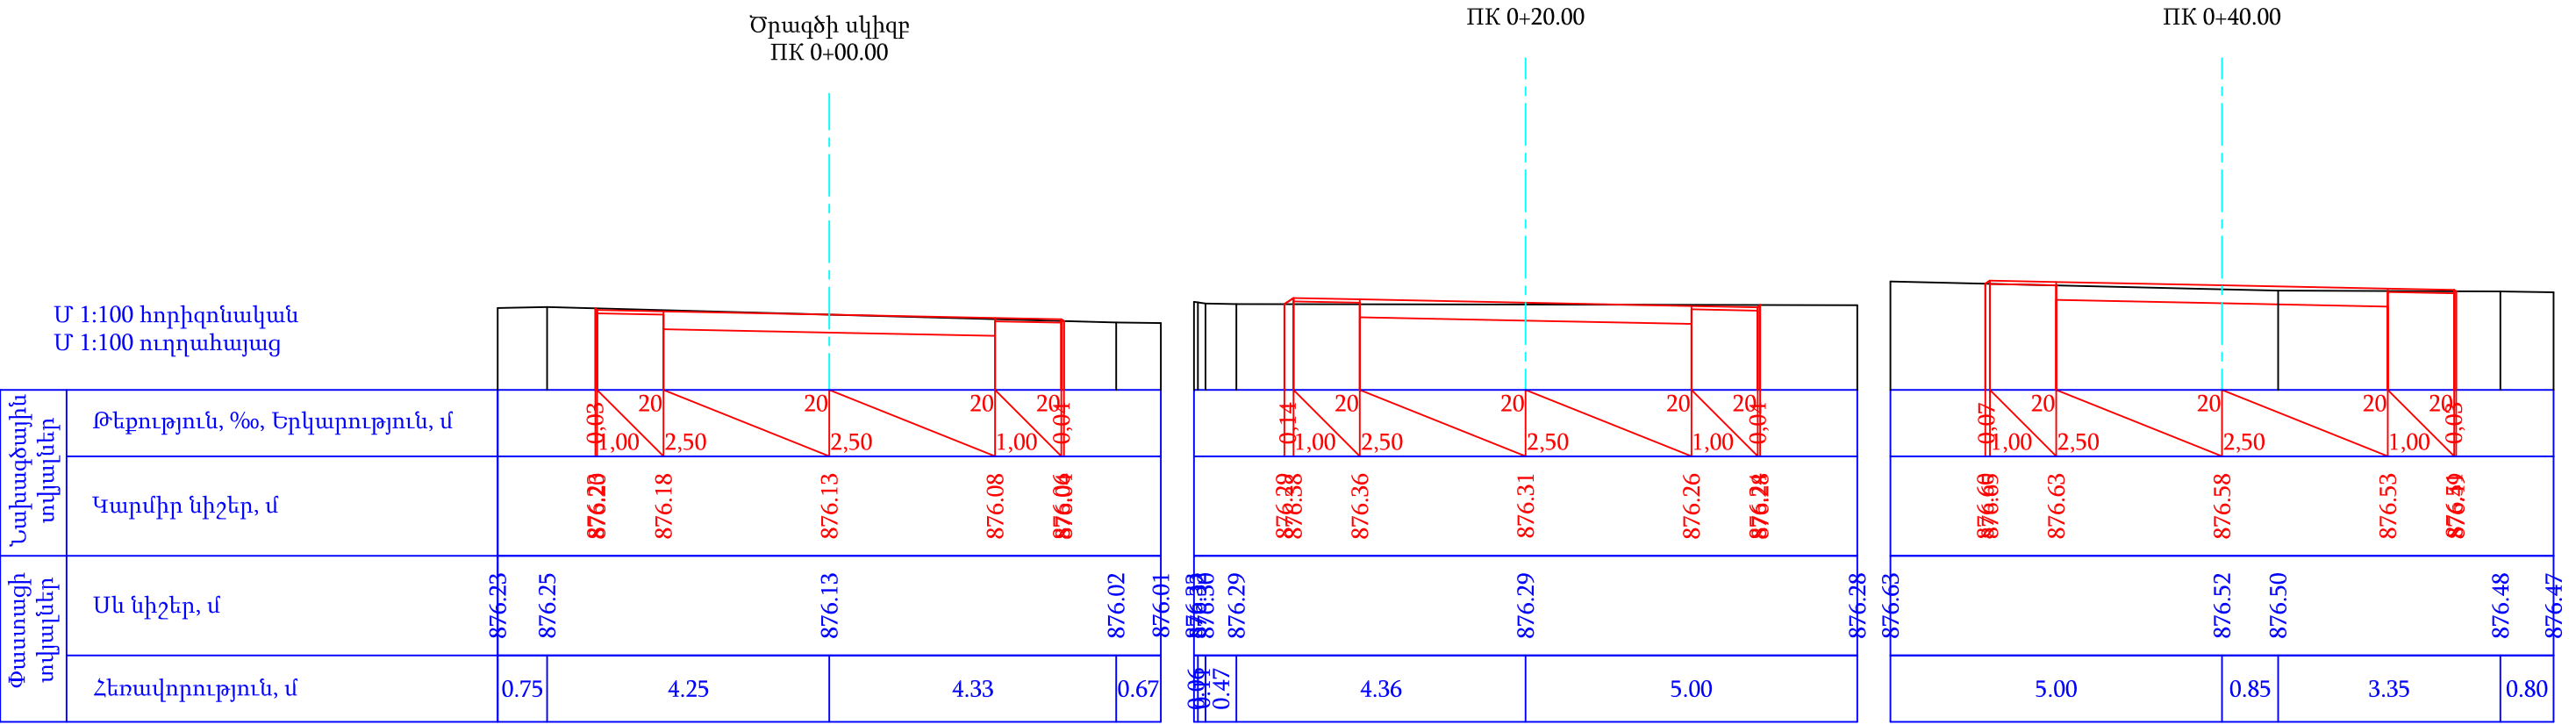


Պաշտոն	Անուն.Ազգանուն	Ստոր.	Ամիս Ամսաթիվ	Պատվիրատու՝ Այնթապի համայնքապետարան		
				Այնթապ համայնքի փողոցների հիմնանորոգում		
Տնօրեն	Լ.Լևոնյան	Խմբ.		2-րդ փողոց	Փուլ	Թերթ
Նախագծեց	Ա.Հովհաննիսյան	Վերահսկող		Ճանապարհային մաս	ԱՆ	28-01
				Լայնական կտրվածքներ ՊԿ0+00 - ՊԿ1+00	«ՍԱՐԳԻՍ ԵՎ ՄԱՐԻԱՆԱ»ՍՊԸ	

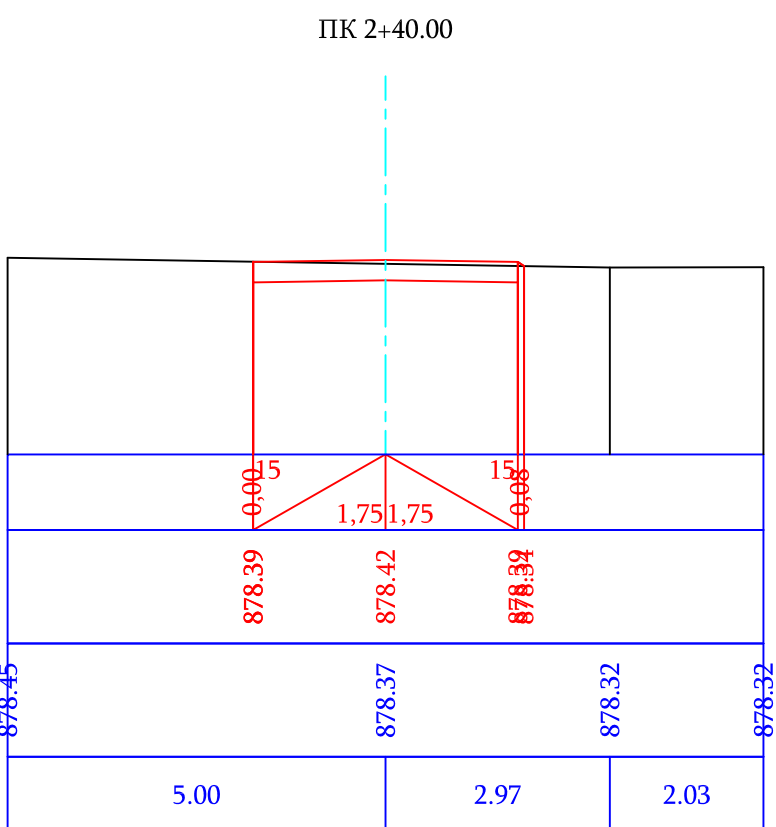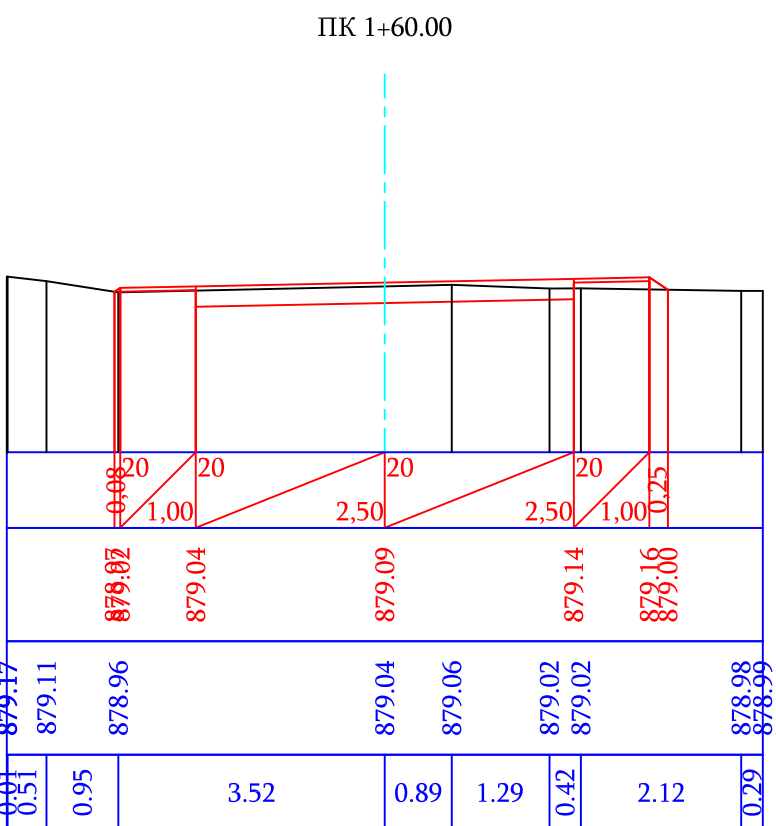

Պաշտոն	Անուն.Ազգանուն	Ստոր.	Ամիս Ամսաթիվ	Պատվիրատու՝ Այնթապի համայնքապետարան			
				Այնթապ համայնքի փողոցների հիմնանորոգում			
Տնօրեն	Լ.Լևոնյան	<i>Լ.Լ.Ն</i>		2-րդ փողոց	Փուլ	Թերթ	Թերթեր
				Ճանապարհային մաս	ԱՆ	28-02	111
Նախագծեց	Ա.Հովհաննիսյան	<i>Ա.Հ.</i>					
				Լայնական կտրվածքներ ՊԿ1+20 - ՊԿ2+20			
				«ՄԱՐԳԻՍ ԵՎ ՄԱՐԻԱՆՆԱ»ՍՊԸ			

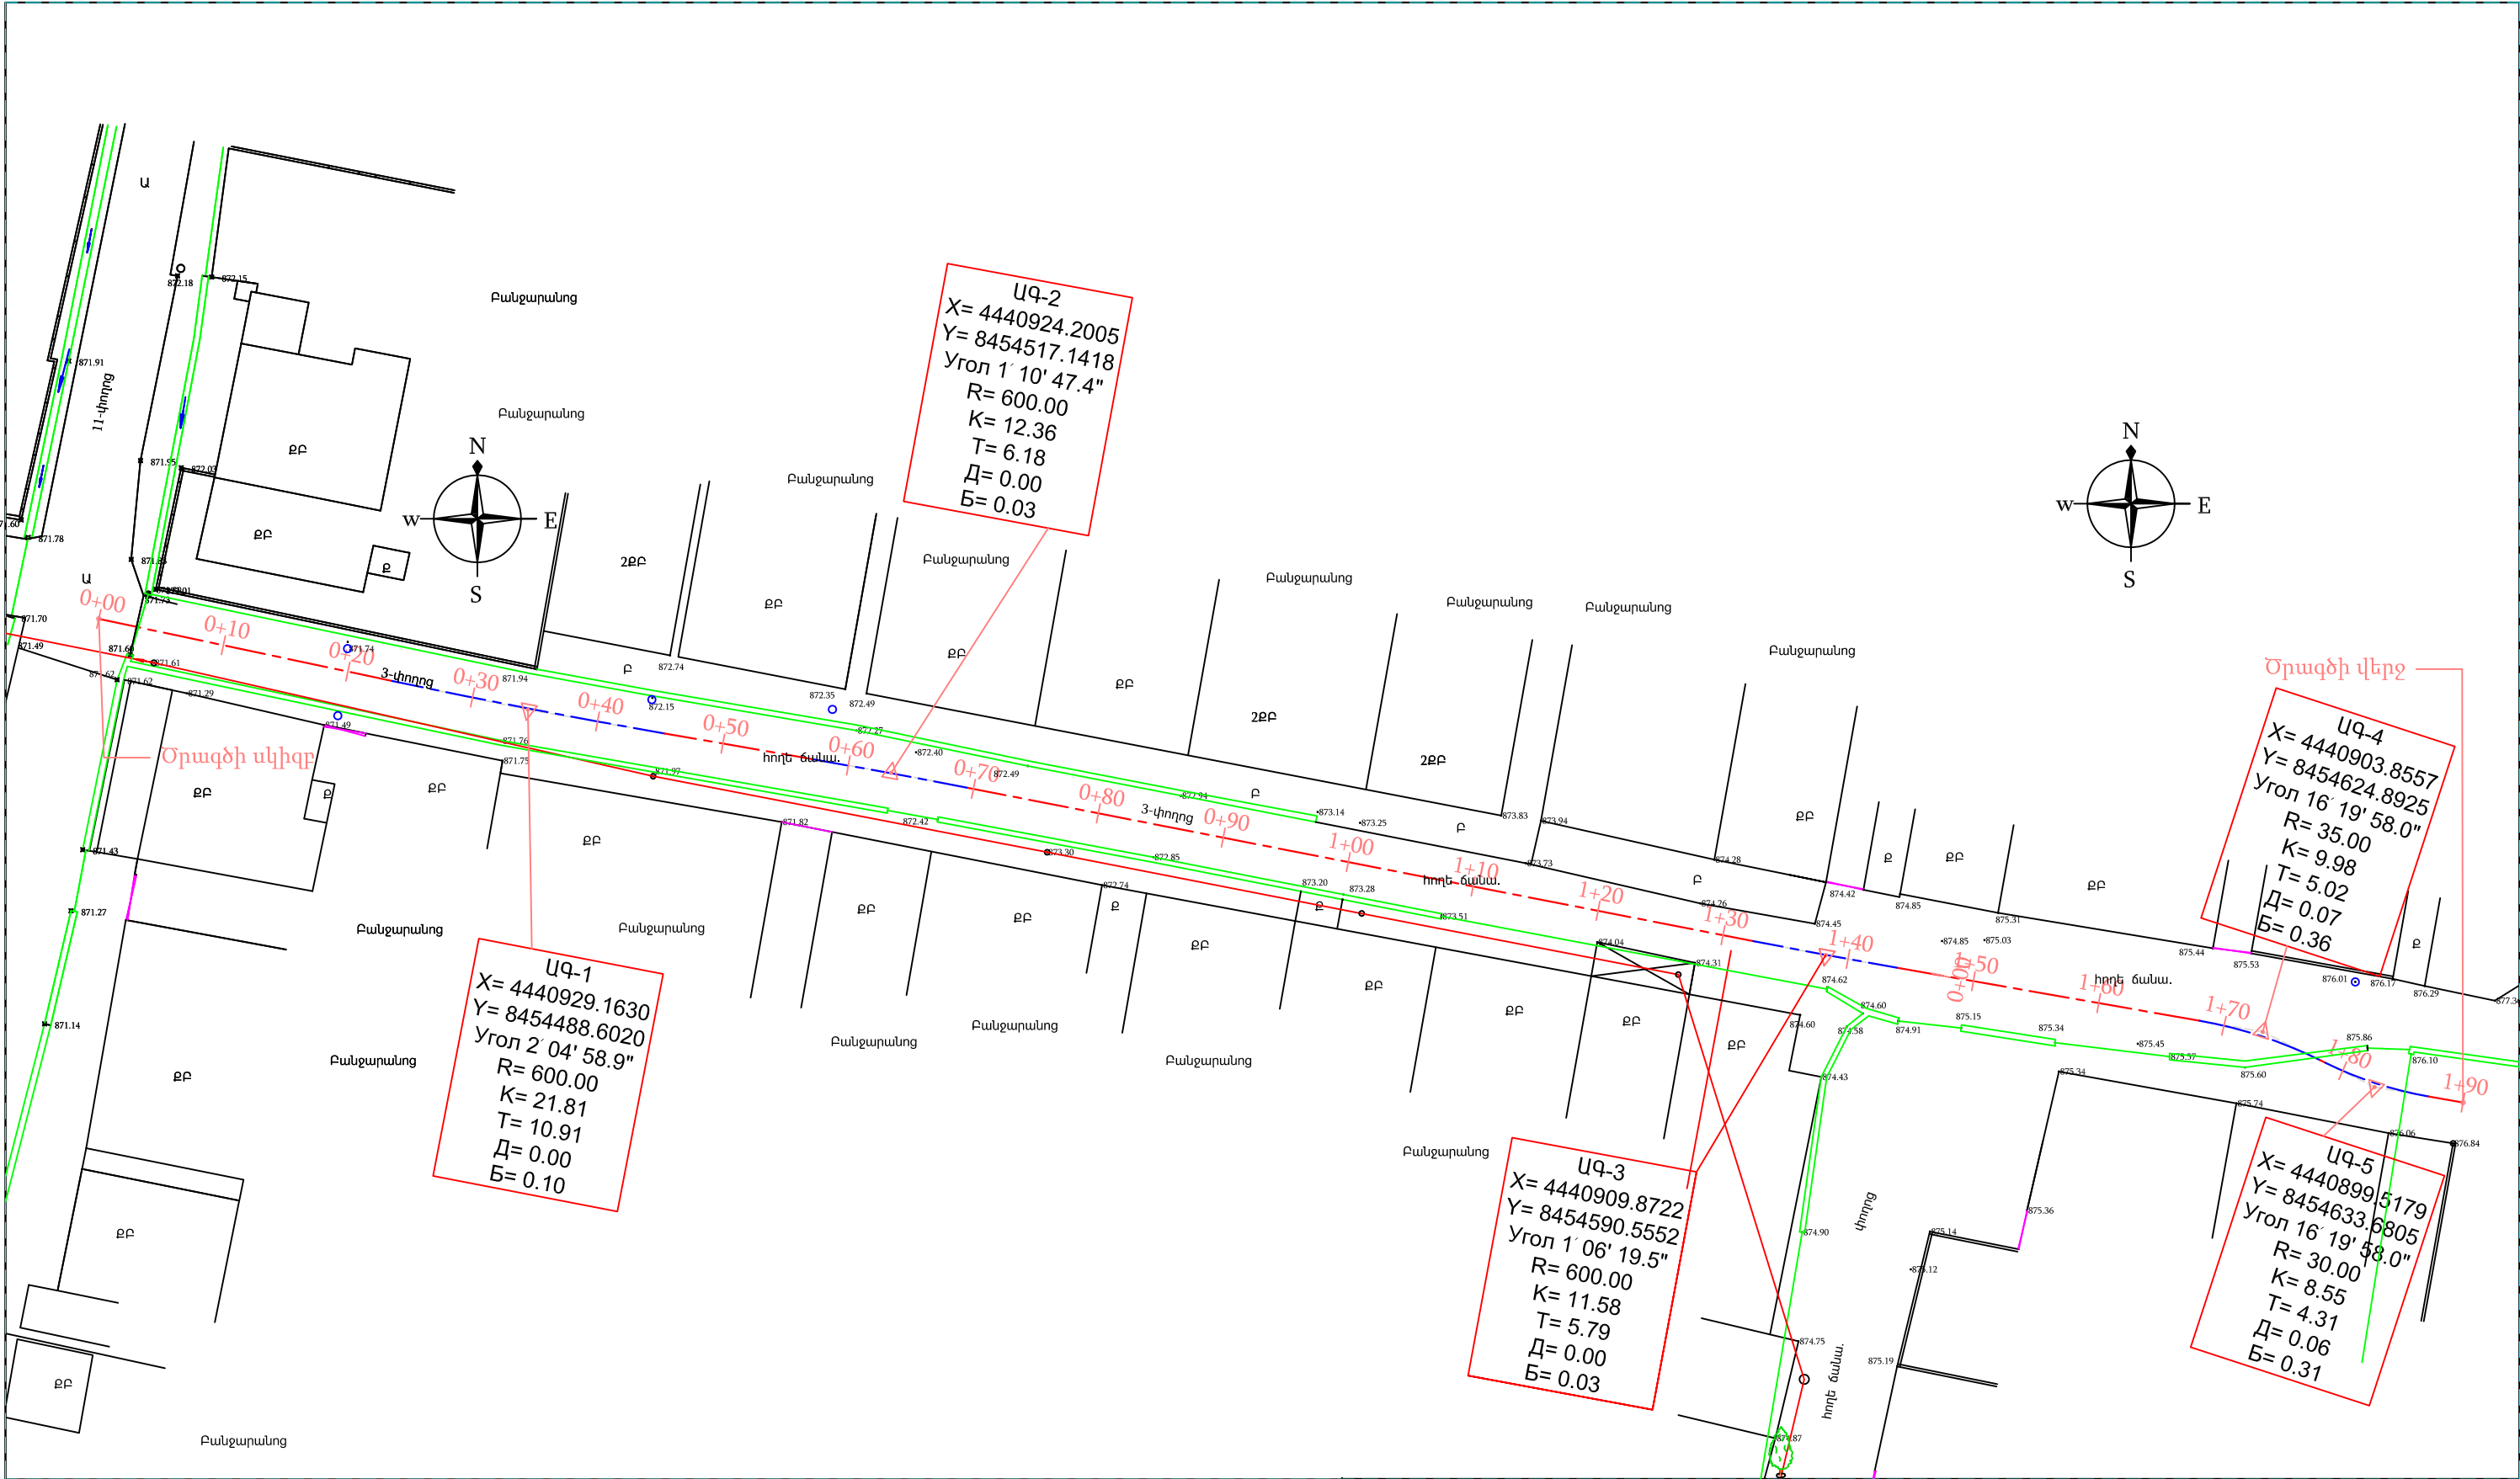


ՊԱՅՄԱՆԱԿԱՆ ՆՇԱՆՆԵՐ				Պաշտոն	Անուն, Ազգանուն	Ստոր.	Ամիս Ամսաթիվ	Պատվիրատու՝ Այնթապի համայնքապետարան			
<div>ՔԲ</div> <div>ՔՈԲ</div> <div></div> <div></div>	<div>Քարե բնակելի</div> <div>Քարե ոչ բնակելի</div> <div>Գոյություն ունեցող ջրոցի խողովակներ</div> <div>Գոյություն ունեցող մալուխային գծեր</div>	<div></div> <div></div> <div></div> <div></div>	<div>Գոյություն ունեցող գազի գիծ</div> <div>Գոյություն ունեցող հոսանքի գծեր</div> <div>Ծառեր, կանաչ տարածքներ</div> <div>Գոյություն ունեցող լուսավորության սյուներ</div>					Այնթապ համայնքի փողոցների հիմնանորոգում			
				Տնօրեն	Լ.Լևոնյան			3-րդ փողոց 1-ին հատված	Փուլ	Թերթ	Թերթեր
				Նախագծեց	Ա.Հովհաննիսյան			Ճանապարհային մաս	ԱՆ	29-01	111
								Իրադրության հատակագիծ ՊԿ0+00 - ՊԿ1+89.80			
								«ՍԱՐԳԻՍ ԵՎ ՄԱՐԻԱՆՆԱ» ՍՊԸ			

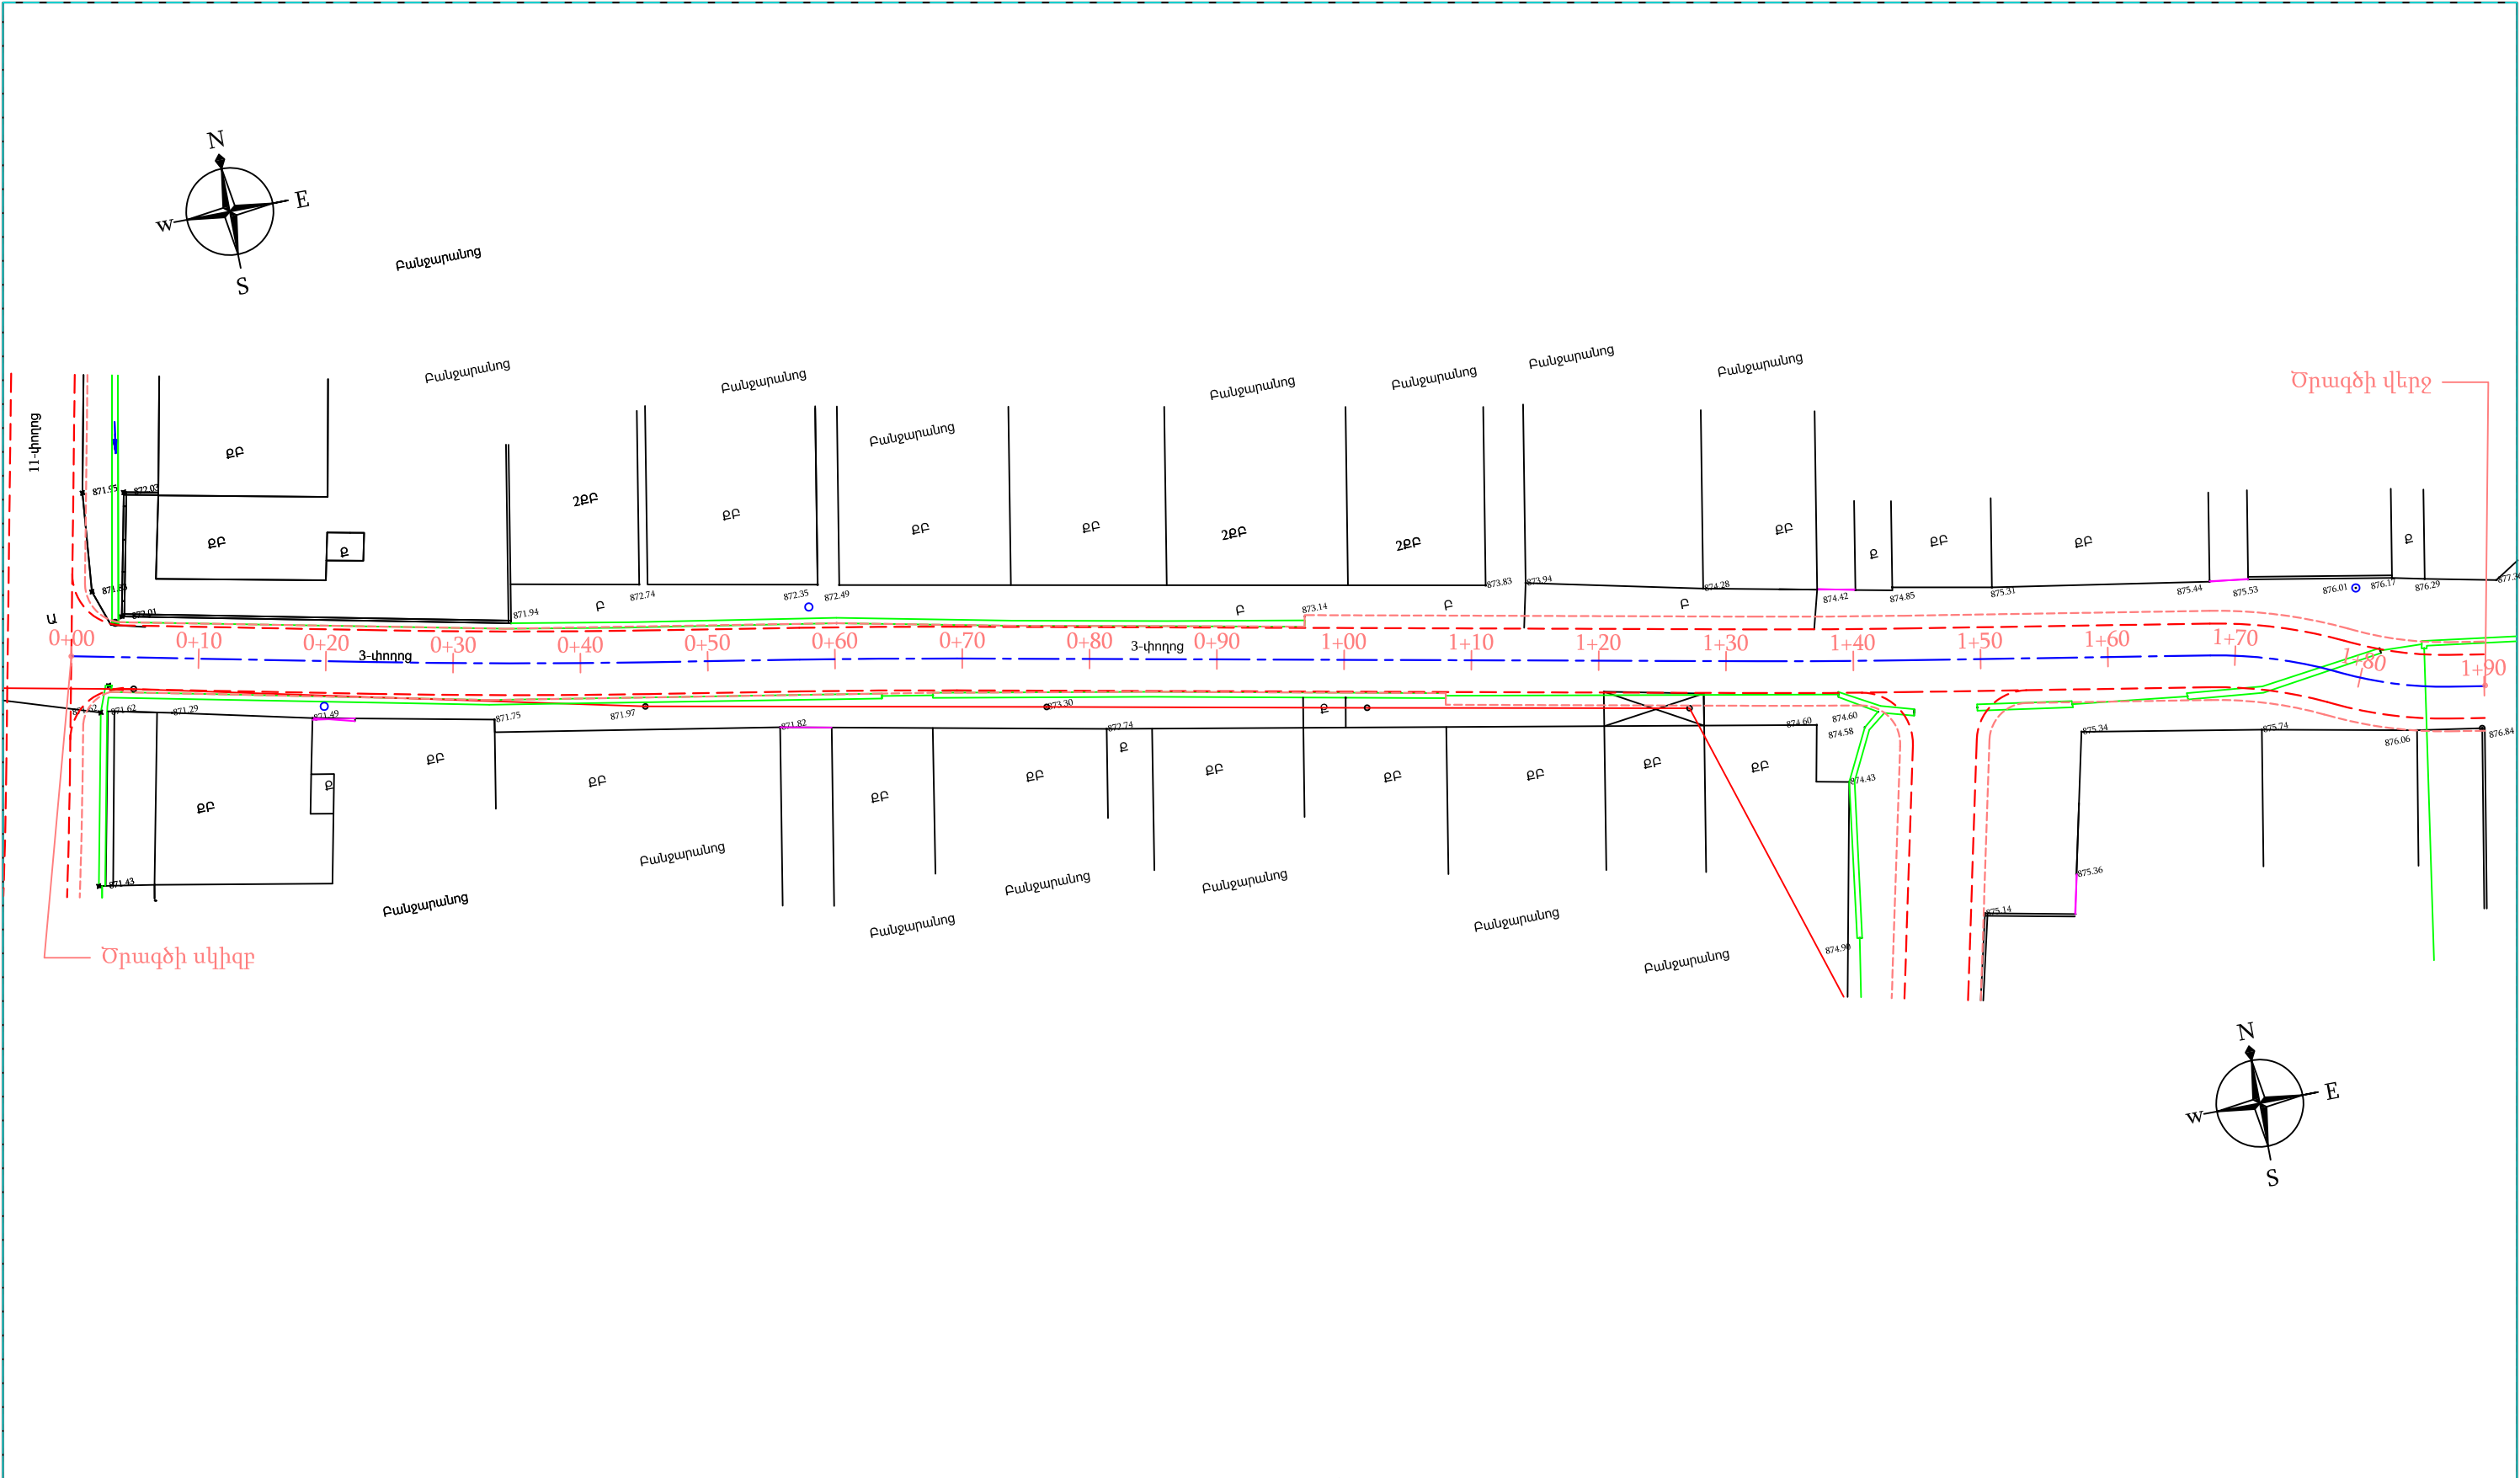


ՊԱՅՄԱՆԱԿԱՆ ՆՇԱՆՆԵՐ				Պաշտոն	Անուն.Ազգանուն	Ստոր.	Ամիս Ամսաթիվ	Պատվիրատու՝ Այնթապի համայնքապետարան					
<div>ՔԲ</div> <div>ՔՈԲ</div> <div><div></div></div> <div><div></div></div> <div><div></div></div>	Քարե բնակելի	<div><div></div></div>	Գոյություն ունեցող գազի գիծ					Այնպապի համայնքի փողոցների հիմնանորոգում					
	Քարե ոչ բնակելի	<div><div></div></div>	Գոյություն ունեցող հոսանքի գծեր					3-րդ փողոց 1-ին հատված		Փուլ	Թերթ	Թերթեր	
	Գոյություն ունեցող ջրթող խողովակներ	<div><div></div></div>	Ծառեր, կանաչ տարածքներ		Տնօրեն	Լ.Լևոնյան	<div><div></div></div>	Ճանապարհային մաս		ԱՆ	30-01	111	
	Գոյություն ունեցող մալուխային գծեր	<div><div></div></div>	Գոյություն ունեցող լուսավորության սյուներ		Նախագծեց	Ա.Յովհաննիսյան	<div><div></div></div>	Փոված հատակագիծ ՊԿ0+00 - ՊԿ1+89.80		«ՍԱՐԳԻՍ ԵՎ ՄԱՐԻԱՆՆԱ» ՍՊԸ			
	Մուտքեր, իջատեղեր, լայնացումներ	<div><div></div></div>	Երթևեկելի մասի եզր										
			Կողնակների եզր										

Մ 1:500 հորիզոնական
Մ 1:500 ուղղահայաց

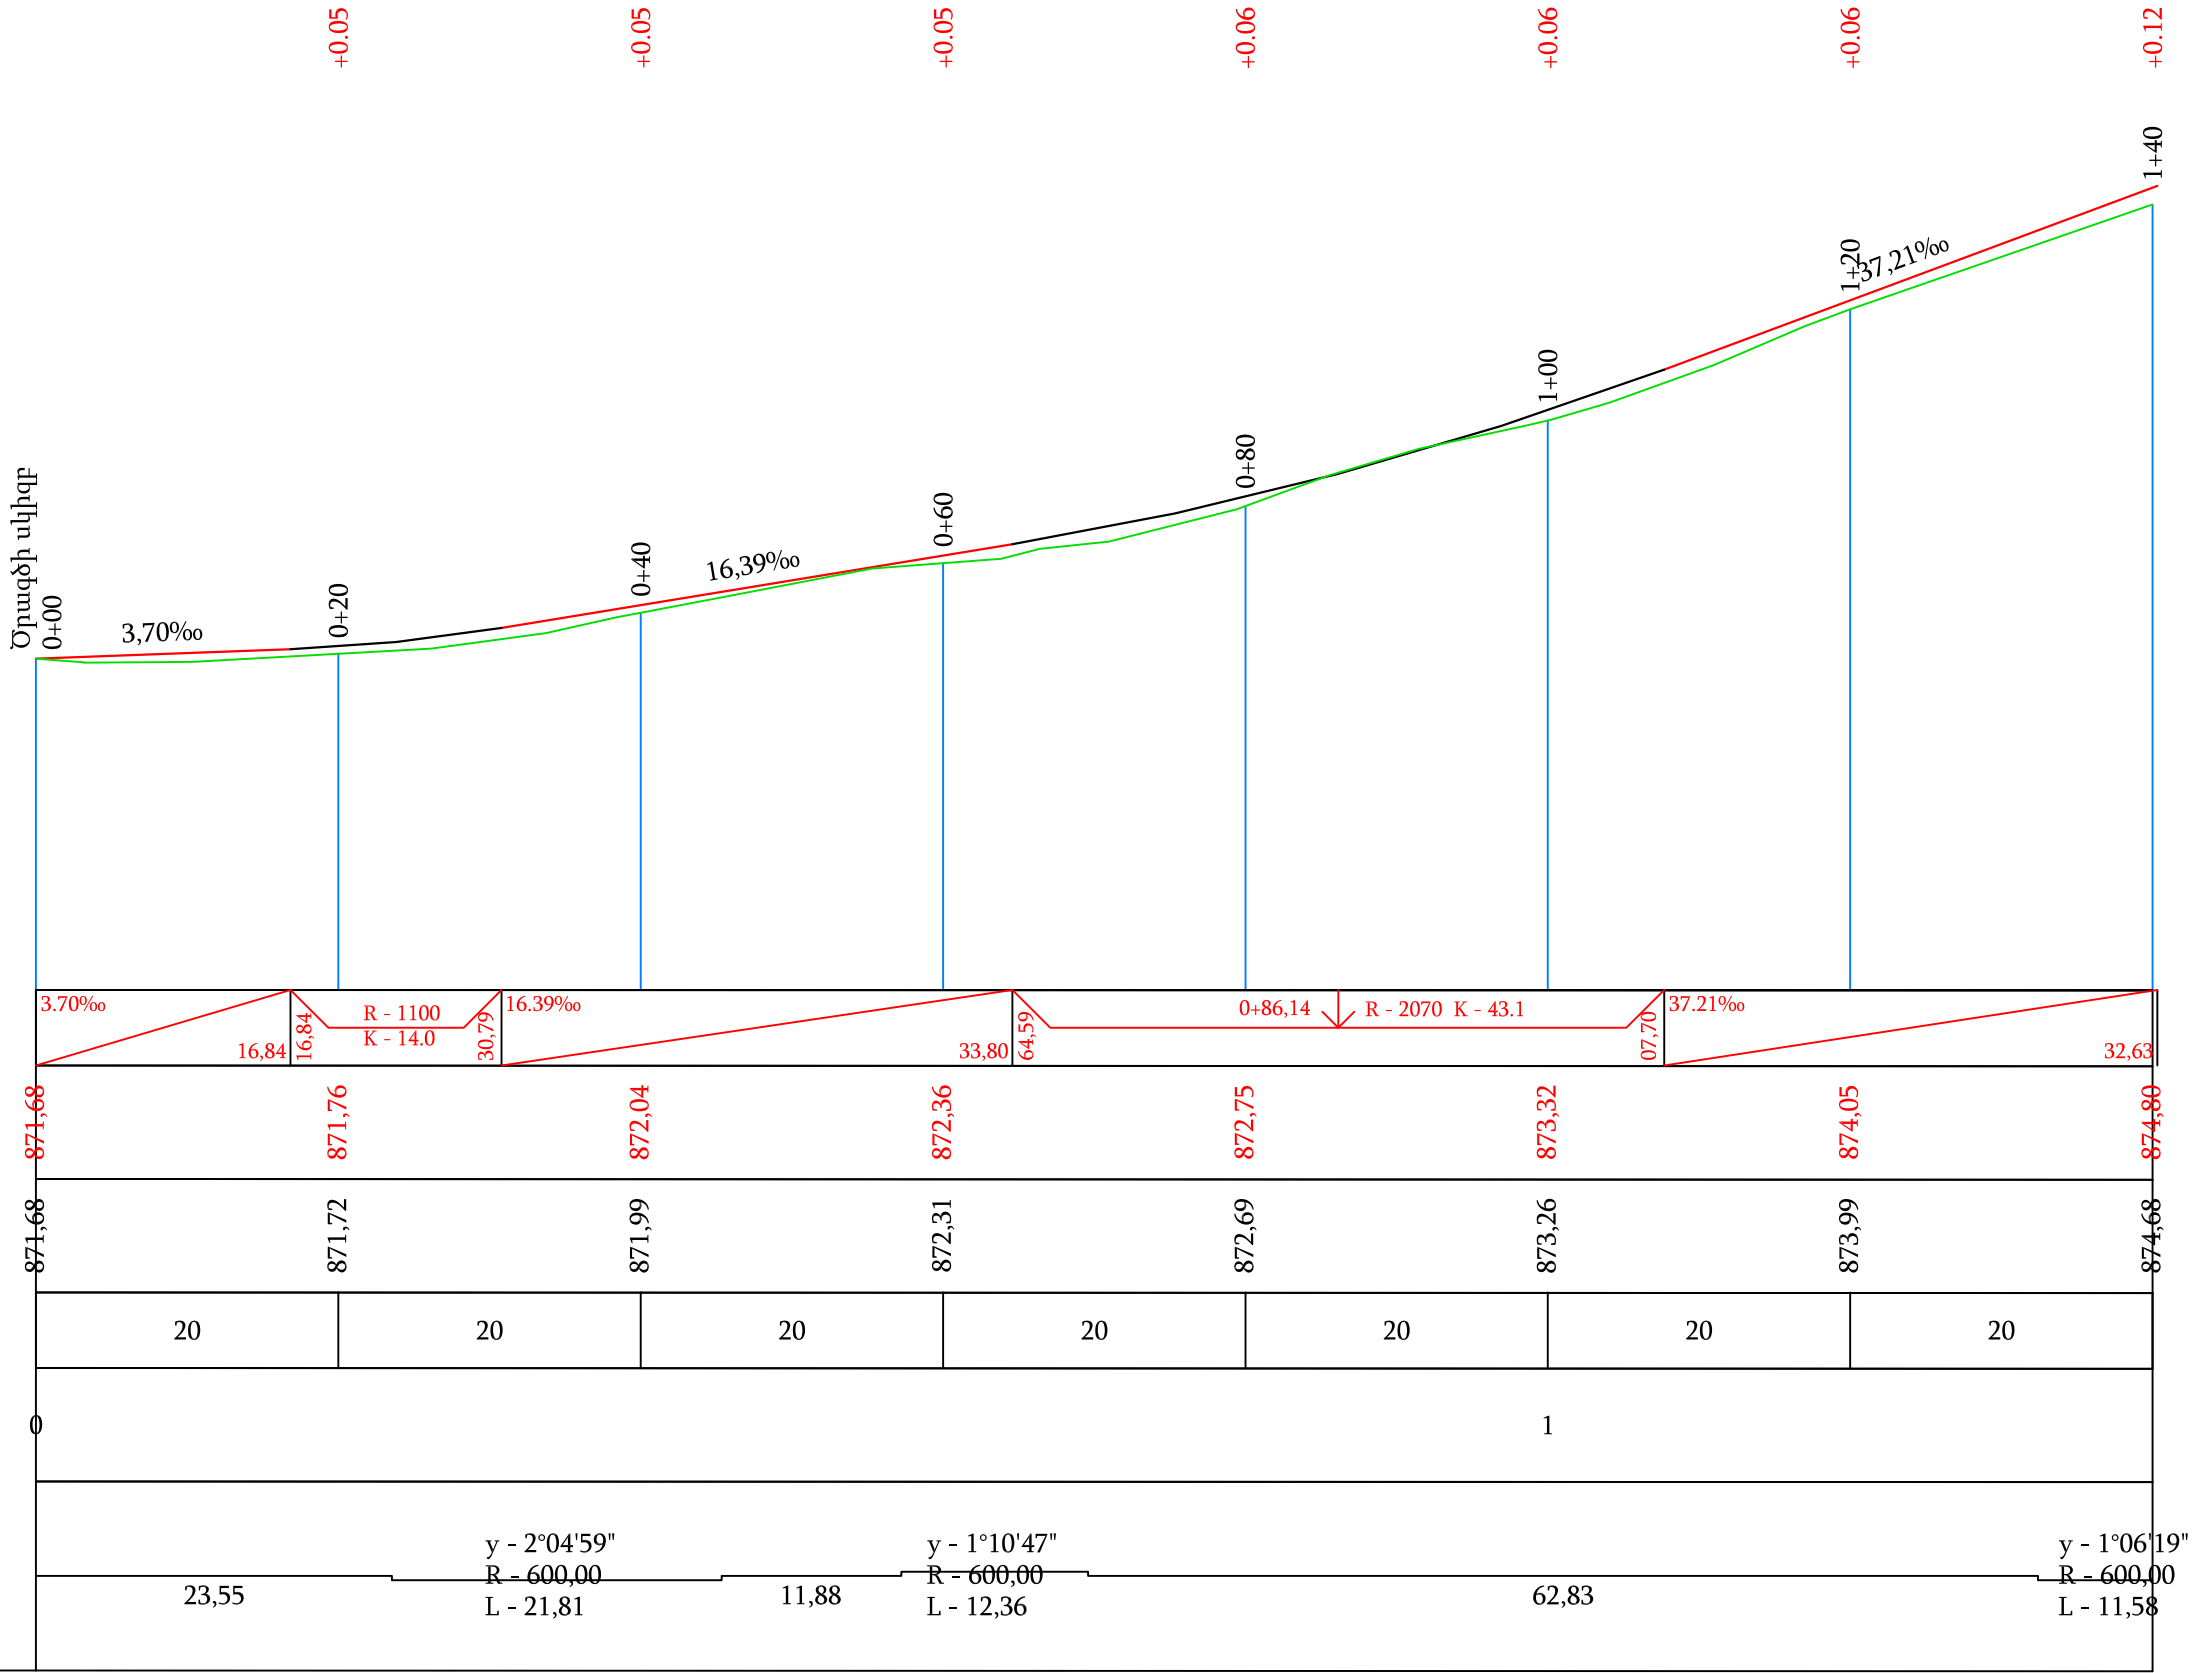







Պաշտոն	Անուն.Ազգանուն	Ստոր.	Ամիս Ամսաթիվ	Պատվիրատու՝ Այնթապի համայնքապետարան		
				Այնթապ համայնքի փողոցների հիմնանորոգում		
Տնօրեն	Լ.Լևոնյան	Գրք.		3-րդ փողոց 1-ին հատված	Փուլ	Թերթ
Նախագծեց	Ա.Հովհաննիսյան	Վերա		Ճանապարհային մաս	ԱՆ	31-01
				Երկայնական կտրվածք ՊԿ0+00 - ՊԿ1+89.80	«ՍԱՐԳԻՍ ԵՎ ՄԱՐԻԱՆՆԱ» ՍՊԸ	


 
Մ 1:500 հորիզոնական
Մ 1:500 ուղղահայաց

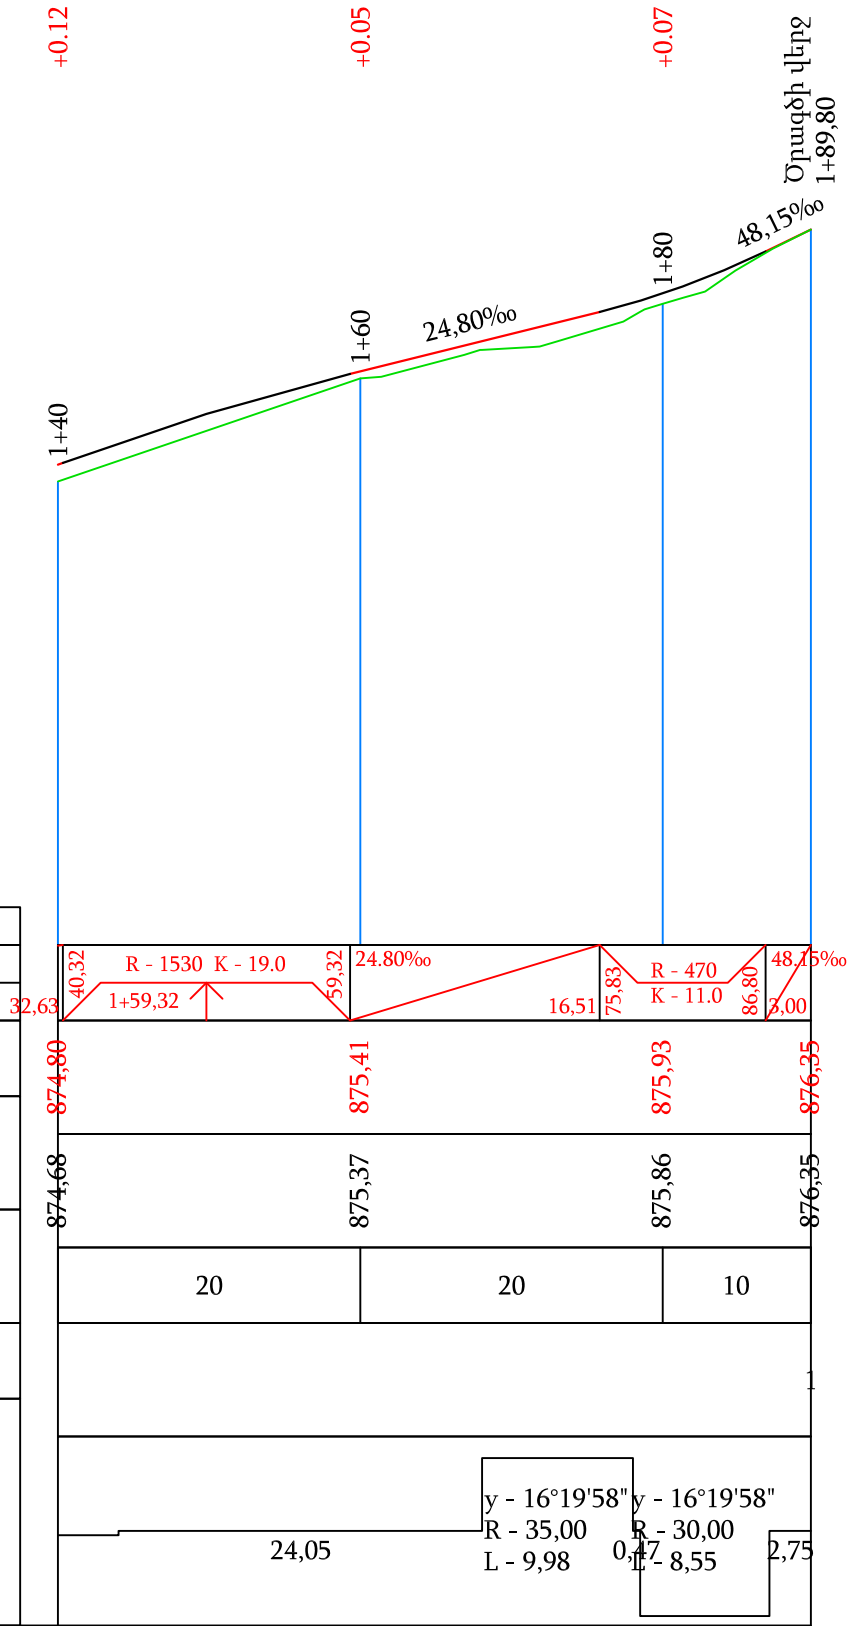


Տեղանքի խոնավեցման տիպը		
Նախագծային տվյալներ	Լայնական կտրվածքի տիպը	ձախ
		աջ
	Թեքություն, ‰, ուղղահայաց կորեր	
Կարմիր նիշեր, մ		
Փաստացի տվյալներ	Սև նիշեր, մ	
	Հեռավորություն, մ	
Պիկետ Հատակագծի տարեր Կիլոմետրեր		

Պաշտոն	Անուն.Ազգանուն	Ստոր.	Ամիս (ամսաթիվ)	Պատվիրատու՝ Այնթապի համայնքապետարան		
				Այնթապ համայնքի փողոցների հիմնանորոգում		
Տնօրեն	Լ.Լևոնյան	Կն		3-րդ փողոց 1-ին հատված	Փուլ	Թերթ
Նախագծեց	Ա.Հովհաննիսյան	Կն		Ճանապարհային մաս	ԱՆ	31-02
				Երկայնական կտրվածք ՊԿ1+40 - ՊԿ1+89.80	«ՍԱՐԳԻՍ ԵՎ ՄԱՐԻԱՆՆԱ»ՍՊԸ	

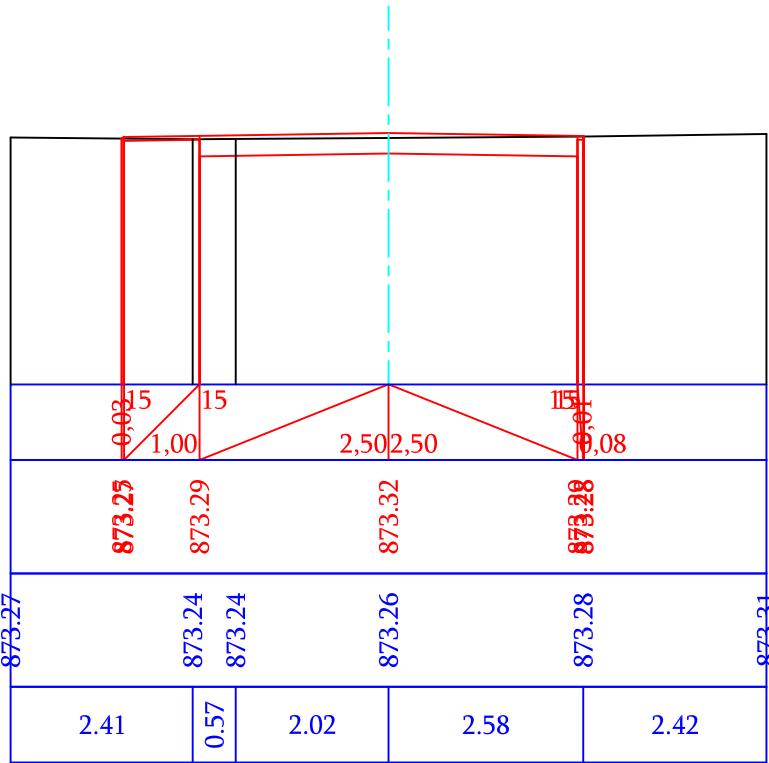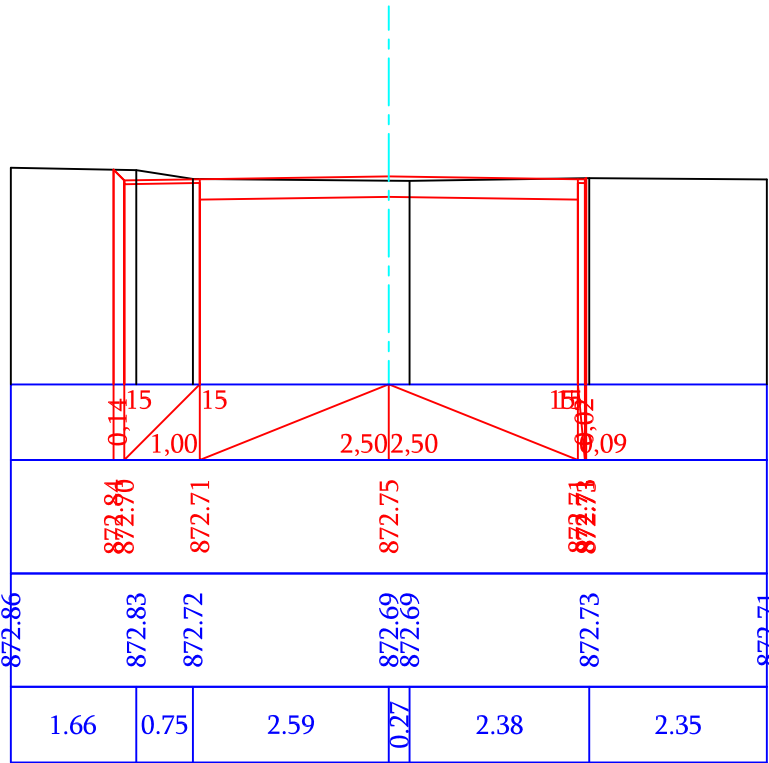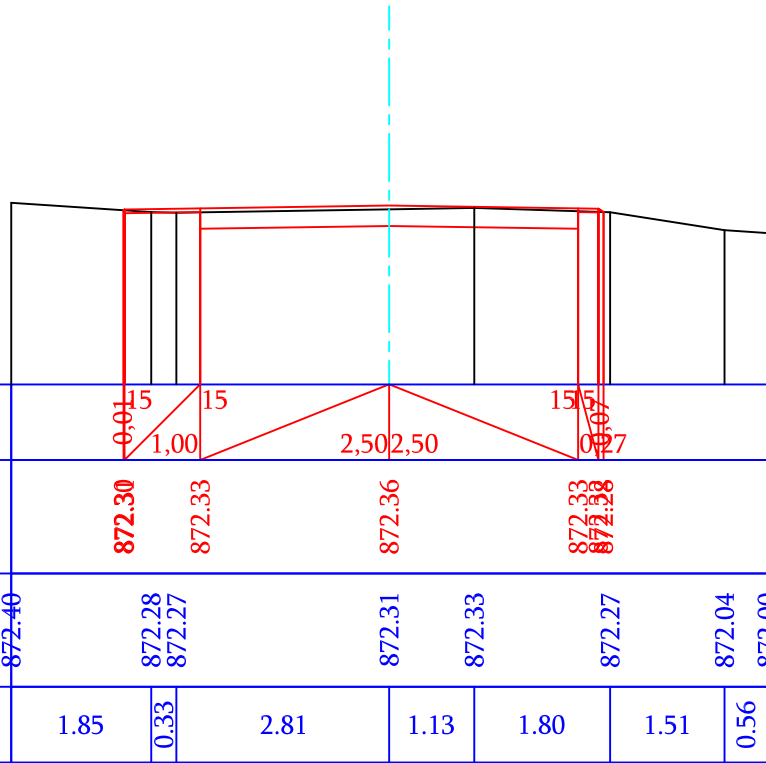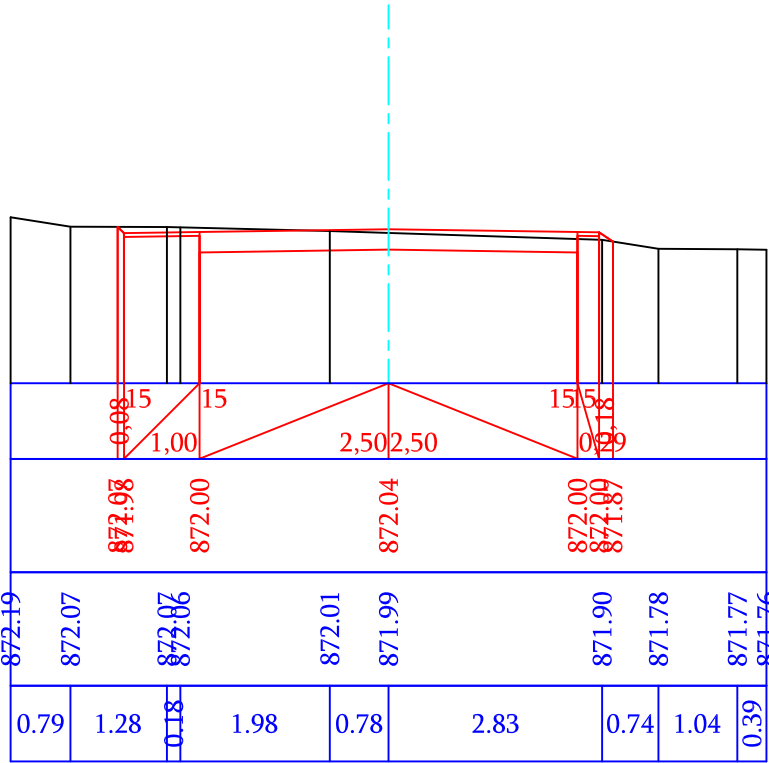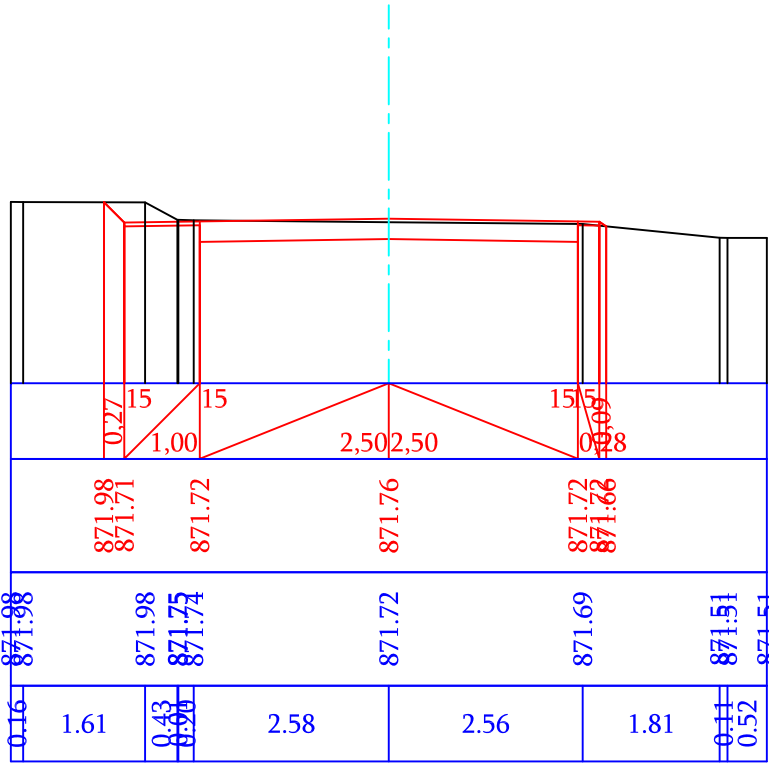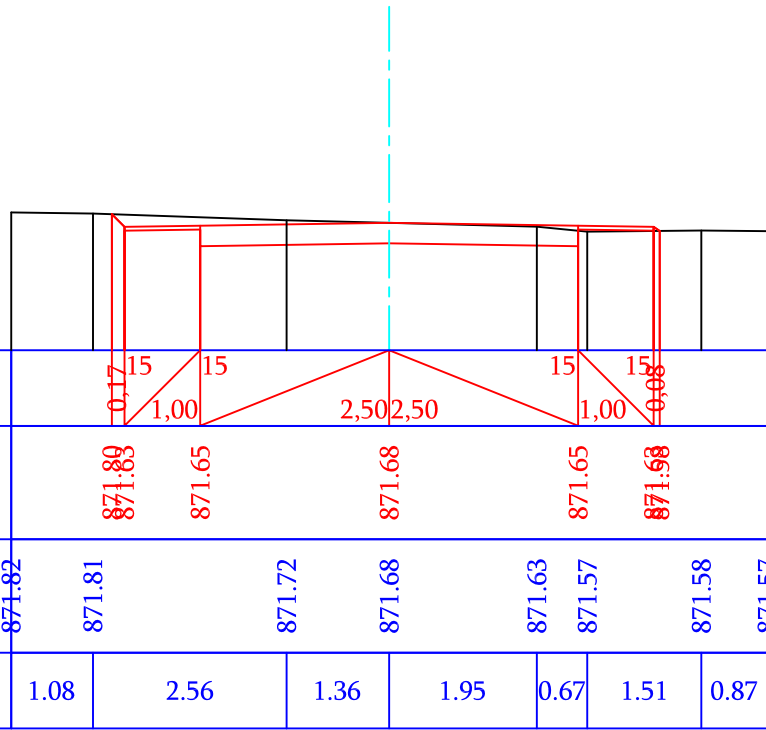

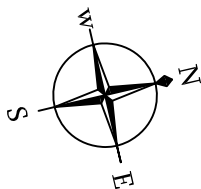


Պաշտոն	Անուն.Ազգանուն	Ստոր.	Ամիս Ամսաթիվ	Պատվիրատու՝ Այնթապի համայնքապետարան			
				Այնթապ համայնքի փողոցների հիմնանորոգում			
Տնօրեն	Լ.Լևոնյան			3-րդ փողոց 1-ին հատված	Փուլ	Թերթ	Թերթեր
					ԱՆ	32-01	111
Նախագծեց	Ա.Հովհաննիսյան			Լայնական կտրվածքներ ՊԿ0+00 - ՊԿ1+00	«ՍԱՐԳԻՍ ԵՎ ՍԱՐԴԱՆՆԱ»ՍՊԸ		



ՊԱՅՄԱՆԱԿԱՆ ՆՇԱՆՆԵՐ


ՔԲ	Քարե բնակելի	Փակ	Գոյություն ունեցող գազի գիծ
ՔՈԲ	Քարե ոչ բնակելի	Փողոց	Գոյություն ունեցող հոսանքի գծեր
Ջ	Գոյություն ունեցող ջրթող խողովակներ	Վճռ	Ծառեր, կանաչ տարածքներ
Մ	Գոյություն ունեցող մալուխային գծեր	Ս	Գոյություն ունեցող լուսավորության սյուներ

Պաշտոն	Անուն.Ազգանուն	Ստոր.	Ամիս Ամսաթիվ	Պատվիրատու՝ Այնթապի համայնքապետարան			
				Այնթապ համայնքի փողոցների հիմնանորոգում			
Տնօրեն	Լ.Լևոնյան			3-րդ փողոց 2-րդ հատված	Փուլ	Թերթ	Թերթեր
Նախագծեց	Ա.Հովհաննիսյան			Ճանապարհային մաս	ԱՆ	33-01	111
				Իրադրության հատակագիծ ՊԿ0+00 - ՊԿ1+13.20		«ՍԱՐԳԻՍ ԵՎ ՄԱՐԻԱՆՆԱ»ՍՊԸ	





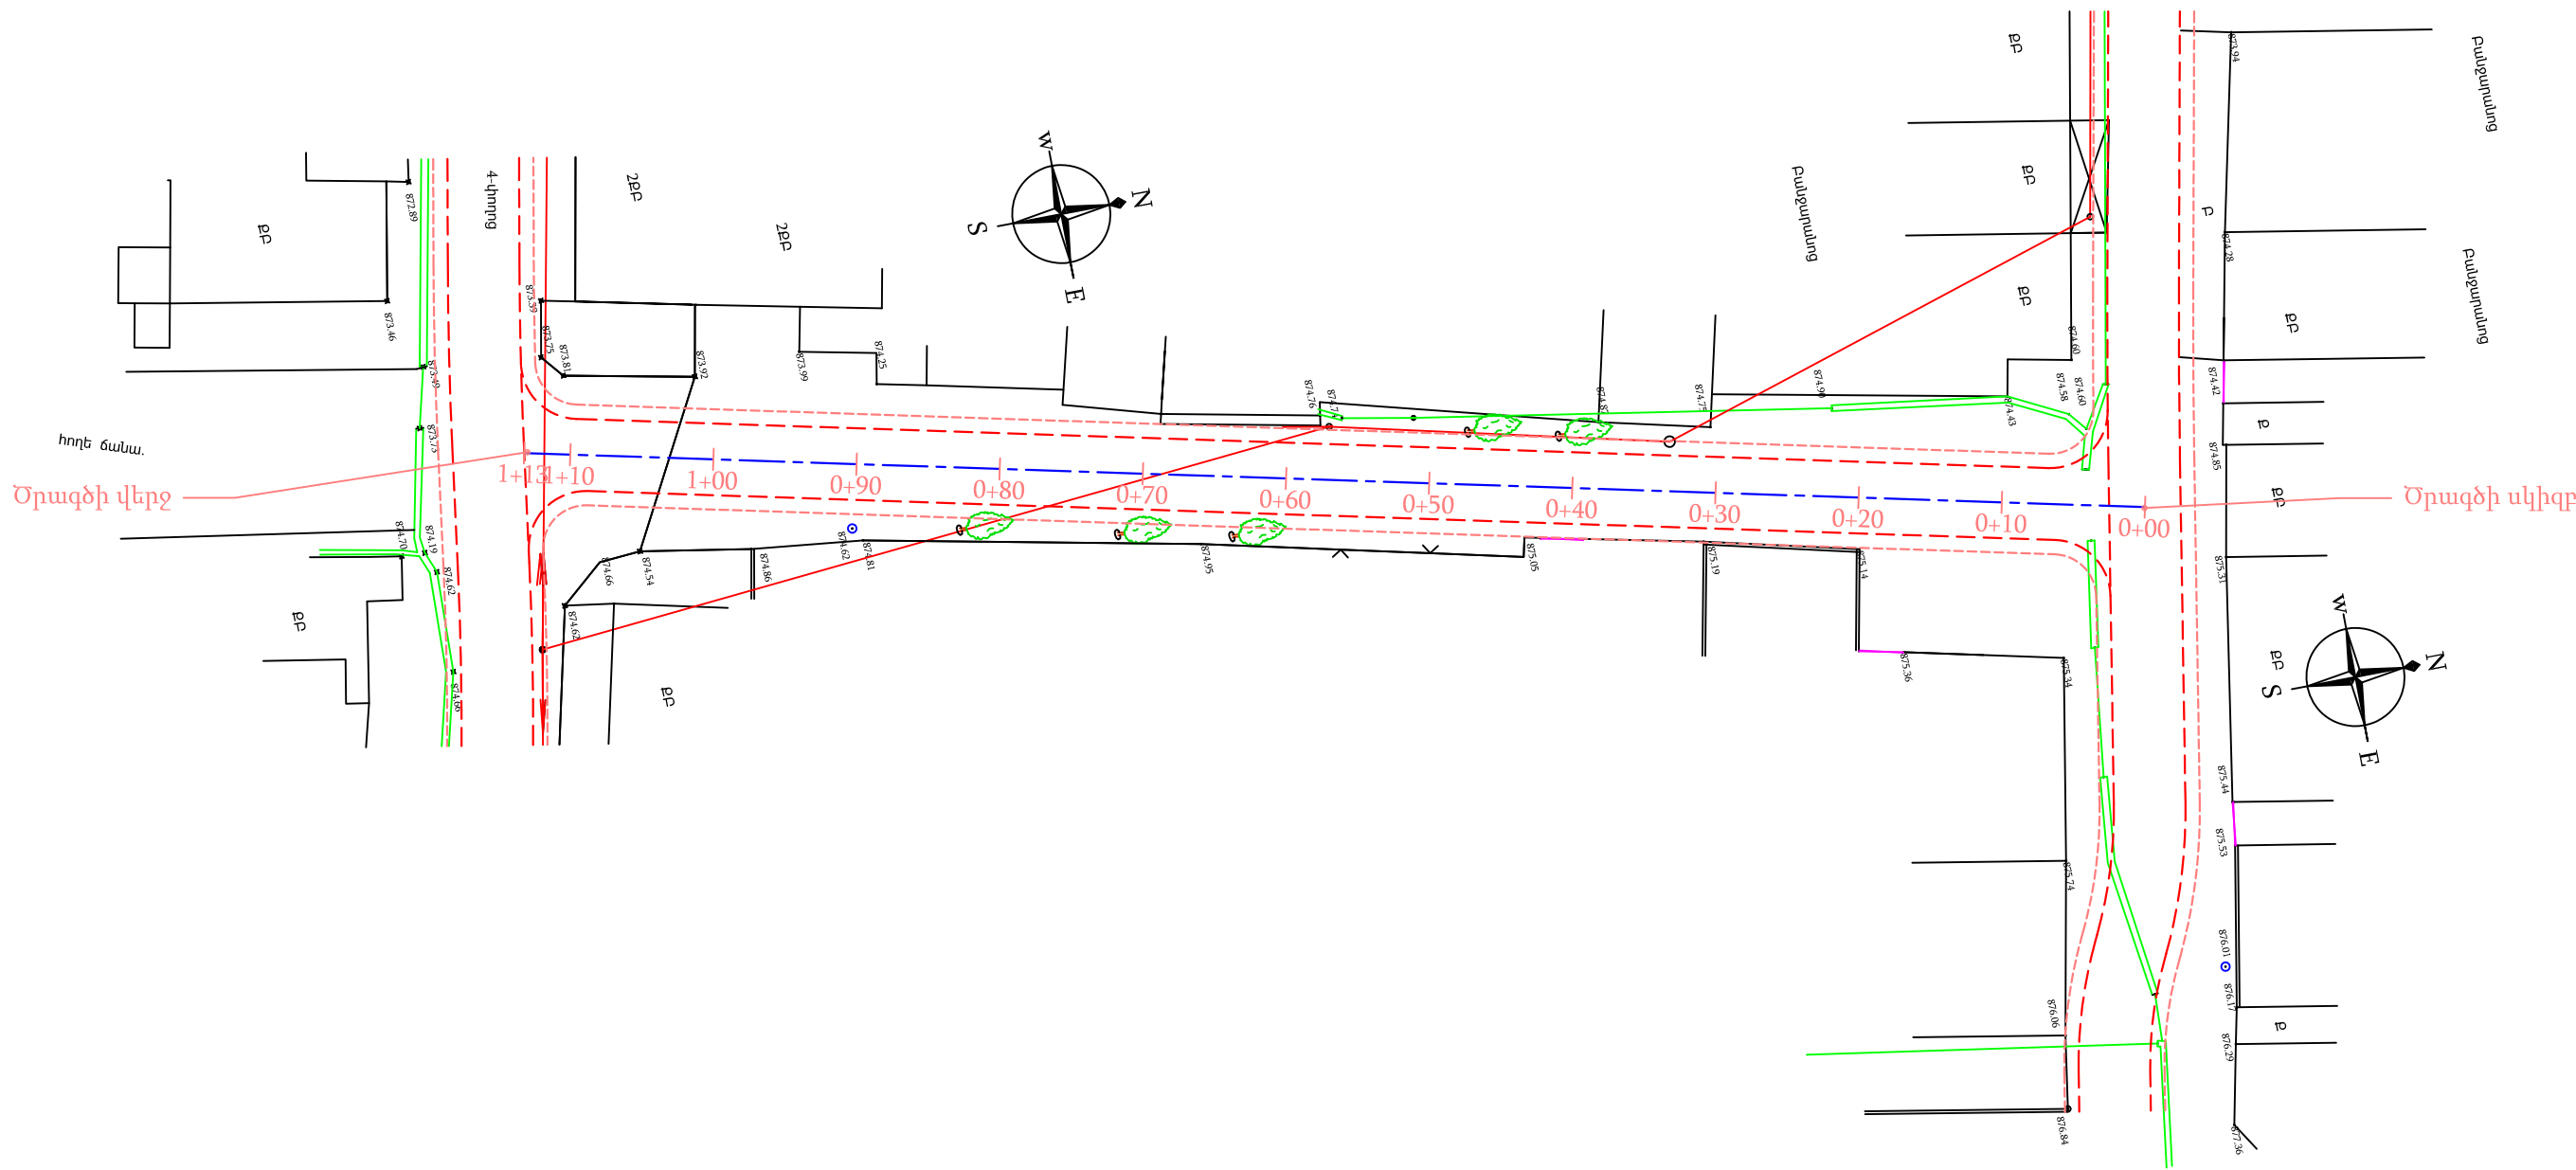


ՊԱՅՄԱՆԱԿԱՆ ՆՇԱՆՆԵՐ				Պաշտոն	Անուն.Ազգանուն	Ստոր.	Ամիս Ամսաթիվ	Պատվիրատու՝ Այնթապի համայնքապետարան			
ՔԲ	Քարե բնակելի		Գոյություն ունեցող գազի գիծ					3-րդ փողոց 2-րդ հատված			
ՔՈԲ	Քարե ոչ բնակելի		Գոյություն ունեցող հոսանքի գծեր								
	Գոյություն ունեցող ջրթող խողովակներ		Ծառեր, կանաչ տարածքներ	Տնօրեն	Լ.Լևոնյան			3-րդ փողոց 2-րդ հատված	Փուլ	Թերթ	Թերթեր
	Գոյություն ունեցող մալուխային գծեր		Գոյություն ունեցող լուսավորության սյուներ	Նախագծեց	Ա.Հովհաննիսյան			Ճանապարհային մաս	ԱՆ	34-01	111
	Մուտքեր, իջատեղեր, լայնացումներ		Երթևեկելի մասի եզր					Փոված հատակագիծ ՊԿ0+00 - ՊԿ1+13.20			
			Կողնակների եզր					«ՄԱՐԳԻՍ ԵՎ ՄԱՐԻԱՆՆԱ»ՍՊԸ			

Մ 1:500 հորիզոնական
Մ 1:500 ուղղահայաց

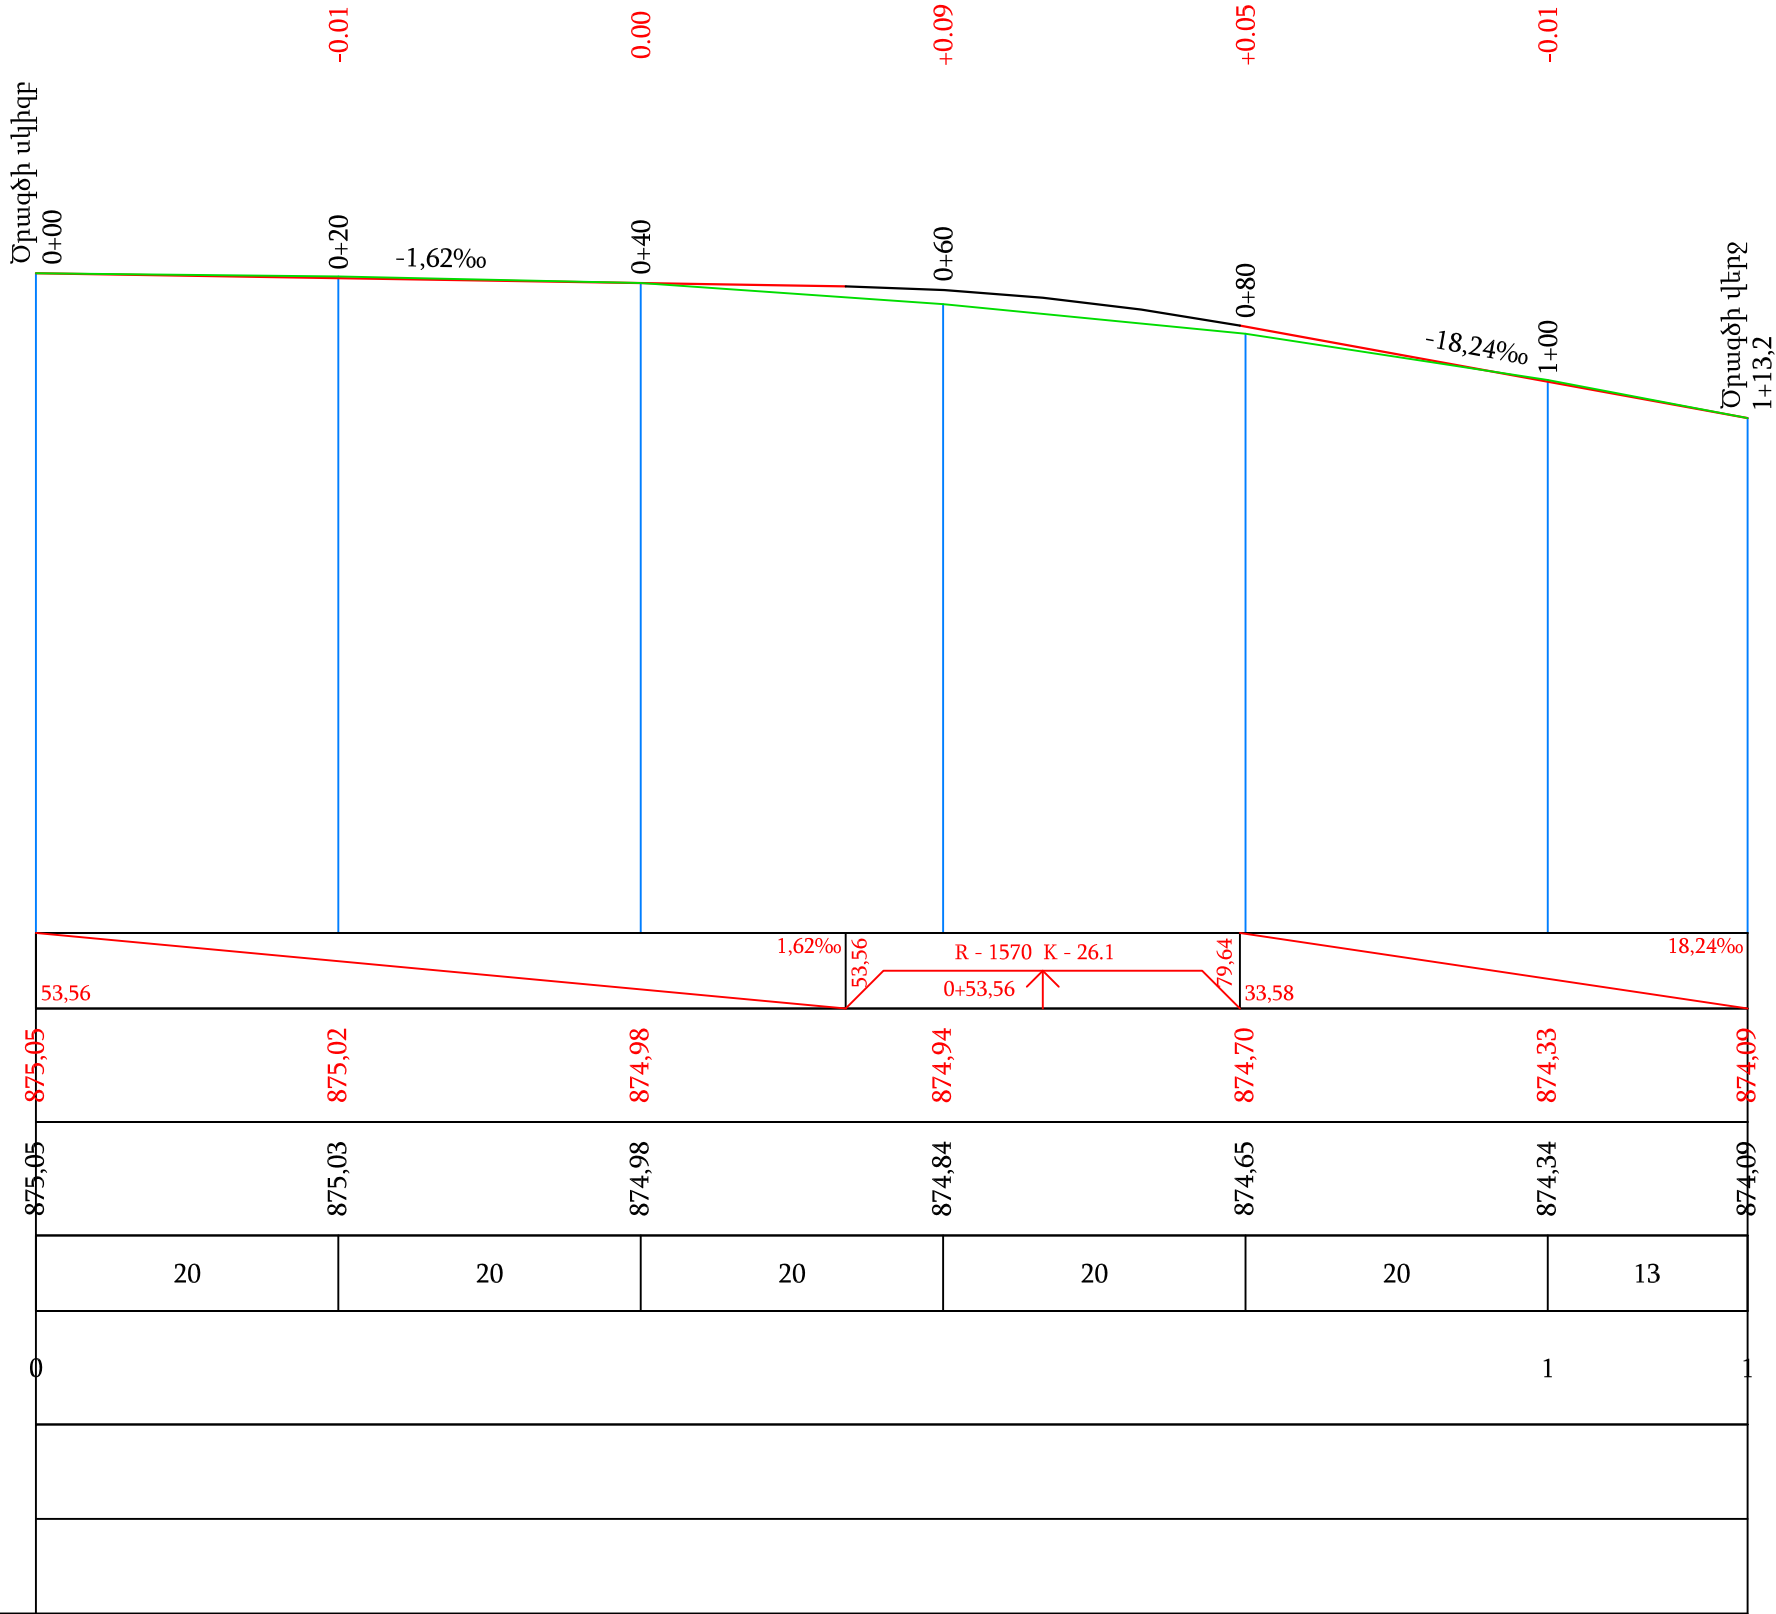

Պաշտոն	Անուն.Ազգանուն	Ստոր.	Ամիս Ամսաթիվ	Պատվիրատու՝ Այնթապի համայնքապետարան		
				Այնթապ համայնքի փողոցների հիմնանորոգում		
Տնօրեն	Լ.Լևոնյան	Խոստ		3-րդ փողոց 2-րդ հատված	Փուլ	Թերթ
Նախագծեց	Ա.Հովհաննիսյան	Շվեդ		Ճանապարհային մաս	ԱՆ	35-01
				Երկայնական կտրվածք ՊԿ0+00 - ՊԿ1+13.20	«ՍԱՐԳԻՍ ԵՎ ՄԱՐԻԱՆՆԱ»ՍՊԸ	

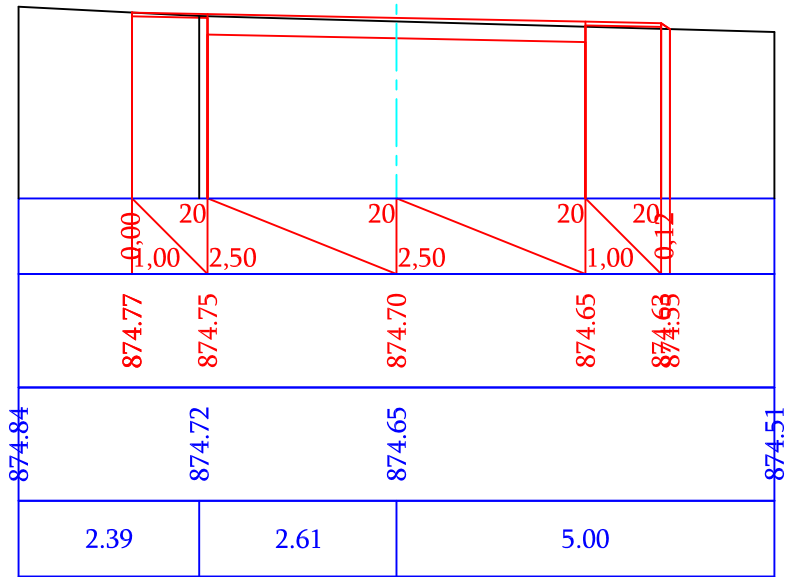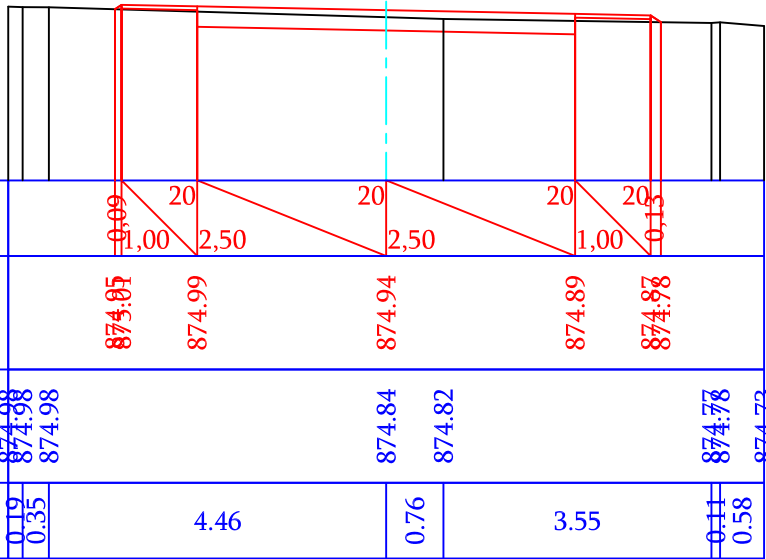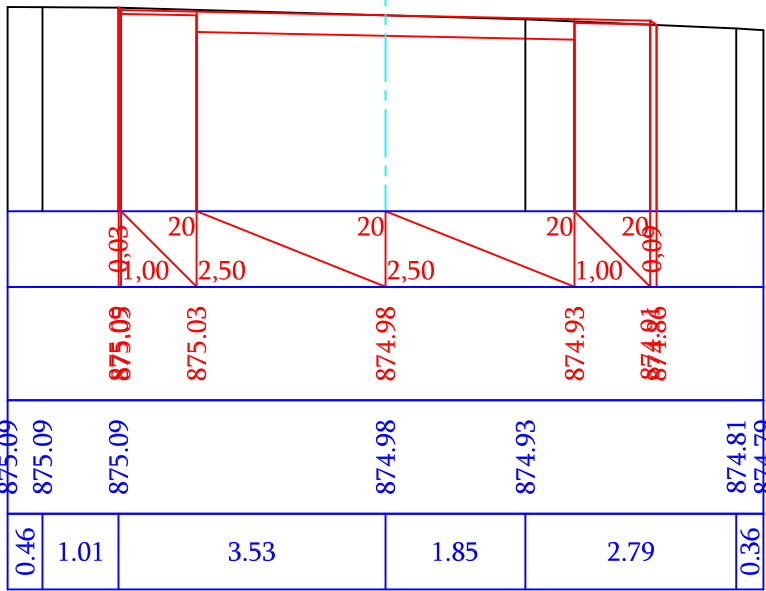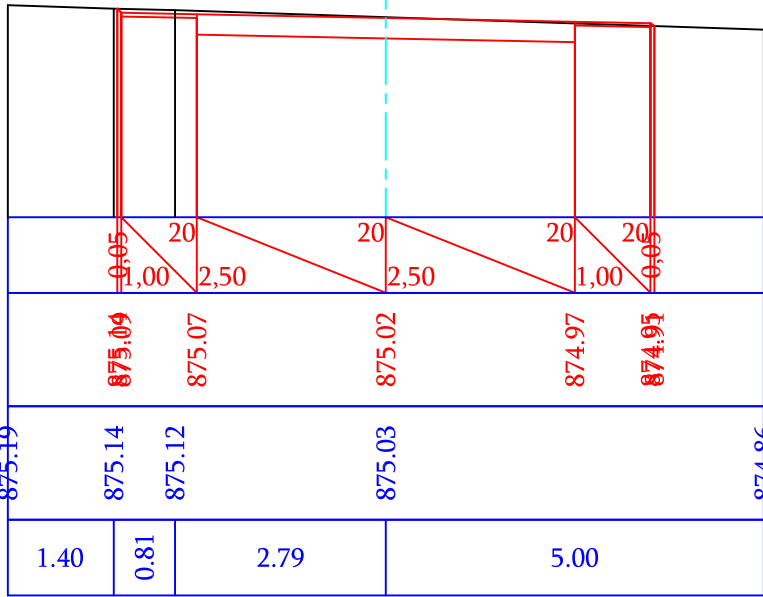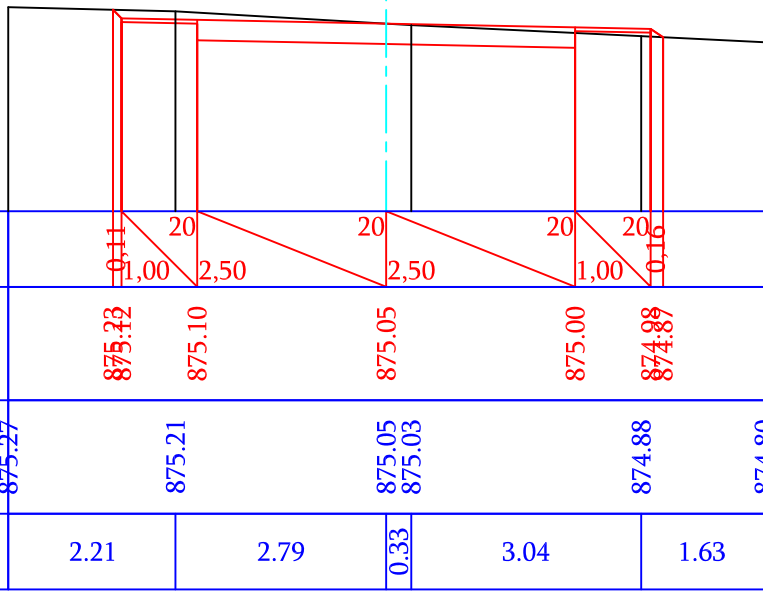

Պաշտոն	Անուն.Ազգանուն	Ստոր.	Ամիս Ամսաթիվ	Պատվիրատու՝ Այնթապի համայնքապետարան			
				Այնթապ համայնքի փողոցների հիմնանորոգում			
Տնօրեն	Լ.Լևոնյան	<i>Լ.Լ. Բ</i>		3-րդ փողոց 2-րդ հատված	Փուլ	Թերթ	Թերթեր
				Ճանապարհային մաս	ԱՆ	36-01	111
Նախագծեց	Ա.Հովհաննիսյան	<i>Հ.Կ. Բ</i>					
				Լայնական կտրվածքներ ՊԿ0+00 - ՊԿ0+80	«ՍԱՐԳԻՍ ԵՎ ՄԱՐԻԱՆՆԱ»ՍՊԸ		



Մ 1:100 հորիզոնական
Մ 1:100 ուղղահայաց

ՊԻԿ 1+00.00


Նախագծային տվյալներ	Թեքություն, ‰, Երկարություն, մ	20	20	20	20	
Կարմիր նիշեր, մ		874.40	874.38	874.33	874.28	874.10
Փաստացի տվյալներ	Սև նիշեր, մ	874.66		874.34	874.24	874.01
	Հեռավորություն, մ		5.00	1.64	3.36	

Նախագծային տվյալներ	Թեքություն, ‰, Երկարություն, մ	<div><div>0.13</div><div>20</div><div>20</div><div>20</div><div>20</div><div>0.20</div></div>					
	Կարմիր նիշեր, մ	<div><div>874.28</div><div>874.14</div><div>874.09</div><div>874.04</div><div>873.89</div></div>					
Փաստացի տվյալներ	Սև նիշեր, մ	<div><div>874.33</div><div>874.30</div><div>874.09</div><div>873.95</div><div>873.81</div></div>					
	Հեռավորություն, մ	<div><div>0.87</div><div>0.00</div><div>4.13</div><div>0.27</div><div>2.39</div><div>2.34</div></div>					

Պաշտոն	Անուն.Ազգանուն	Ստոր.	Ամիս (ամսաթիվ)	Պատվիրատու՝ Այնթապի համայնքապետարան		
				Այնթապ համայնքի փողոցների հիմնանորոգում		
Տնօրեն	Լ.Լևոնյան	Կն		3-րդ փողոց 2-րդ հատված	Փուլ	Թերթ
Նախագծեց	Ա.Հովհաննիսյան	Կն		Ճանապարհային մաս	ԱՆ	36-02
				Լայնական կտրվածքներ ՊԿ1+00 - ՊԿ1+13.20	«ՍԱՐԳԻՍ ԵՎ ՄԱՐԻԱՆՆԱ»ՍՊԸ	

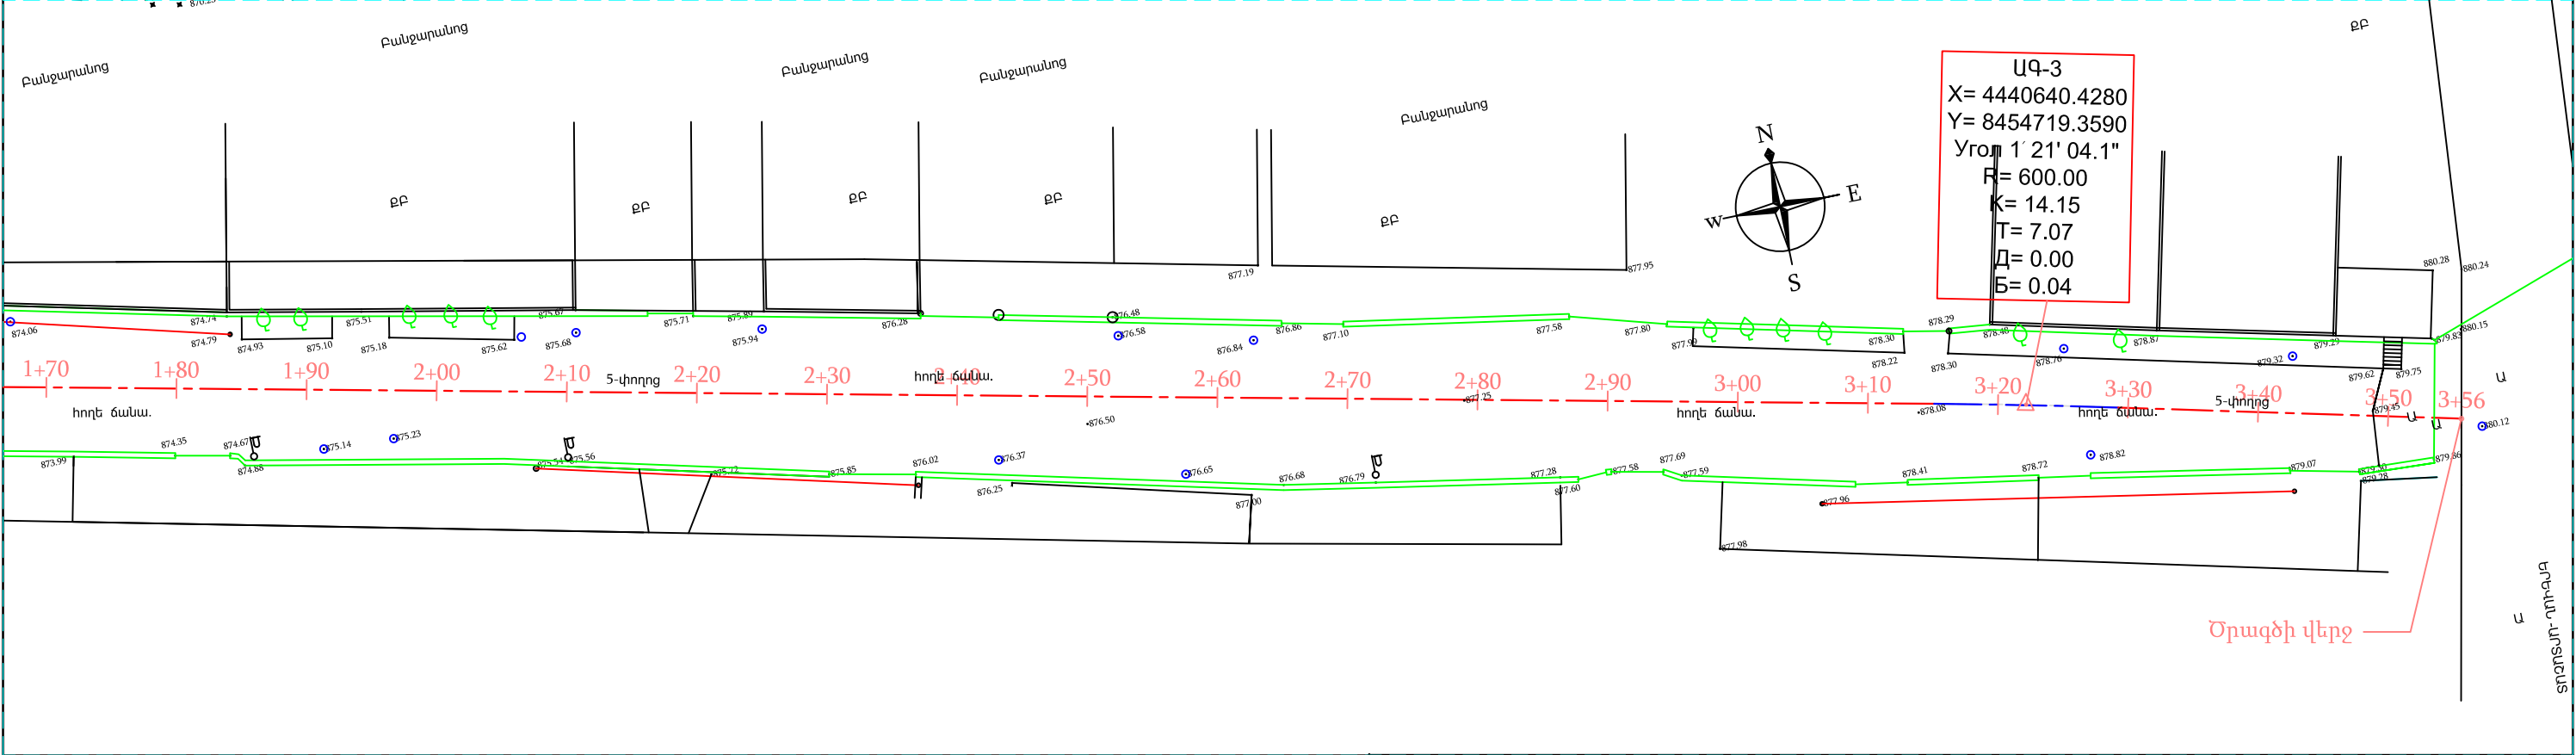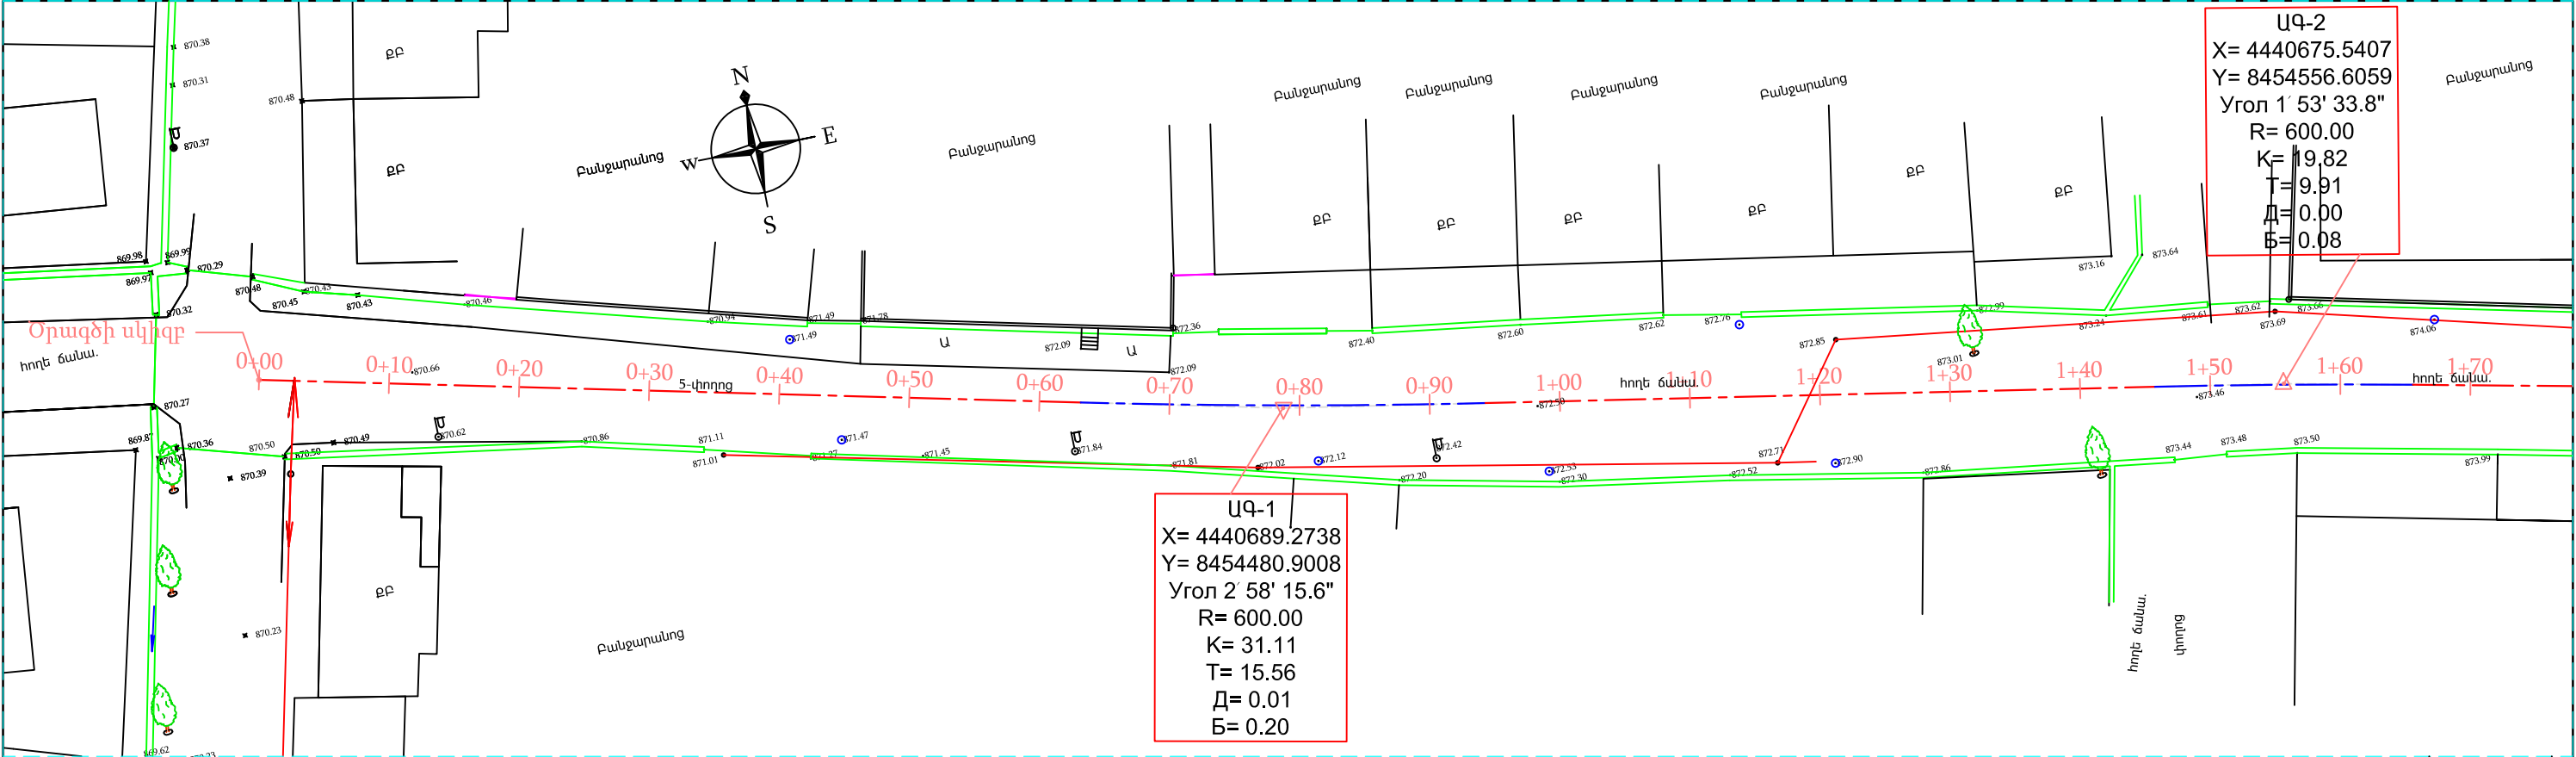


ՊԱՅՄԱՆԱԿԱՆ ՆՇԱՆՆԵՐ				Պաշտոն	Անուն.Ազգանուն	Ստոր.	Ամիս Ամսաթիվ	Պատվիրատու՝ Այնթապի համայնքապետարան			
<div>ՔԲ</div> <div>ՔՈԲ</div> <div>—</div> <div>—</div>	<div>Քարե բնակելի</div> <div>Քարե ոչ բնակելի</div> <div>Գոյություն ունեցող ջրթող խողովակներ</div> <div>Գոյություն ունեցող մալուխային գծեր</div>	<div>—</div> <div>—</div> <div>—</div> <div>—</div>	<div>Գոյություն ունեցող գազի գիծ</div> <div>Գոյություն ունեցող հոսանքի գծեր</div> <div>Ծառեր, կանաչ տարածքներ</div> <div>Գոյություն ունեցող լուսավորության սյուներ</div>					Այնթապ համայնքի փողոցների հիմնանորոգում			
				Տնօրեն	Լ.Լևոնյան	մ.հ.հ.		5-րդ փողոց	Փուլ	Թերթ	Թերթեր
				Նախագծեց	Ա.Հովհաննիսյան	հ.հ.հ.		Ճանապարհային մաս	ԱՆ	37-01	111
								Իրադրության հատակագիծ ՊԿ0+00 - ՊԿ3+55.60			
								«ՍԱՐԳԻՍ ԵՎ ՄԱՐԻԱՆՆԱ» ՍՊԸ			

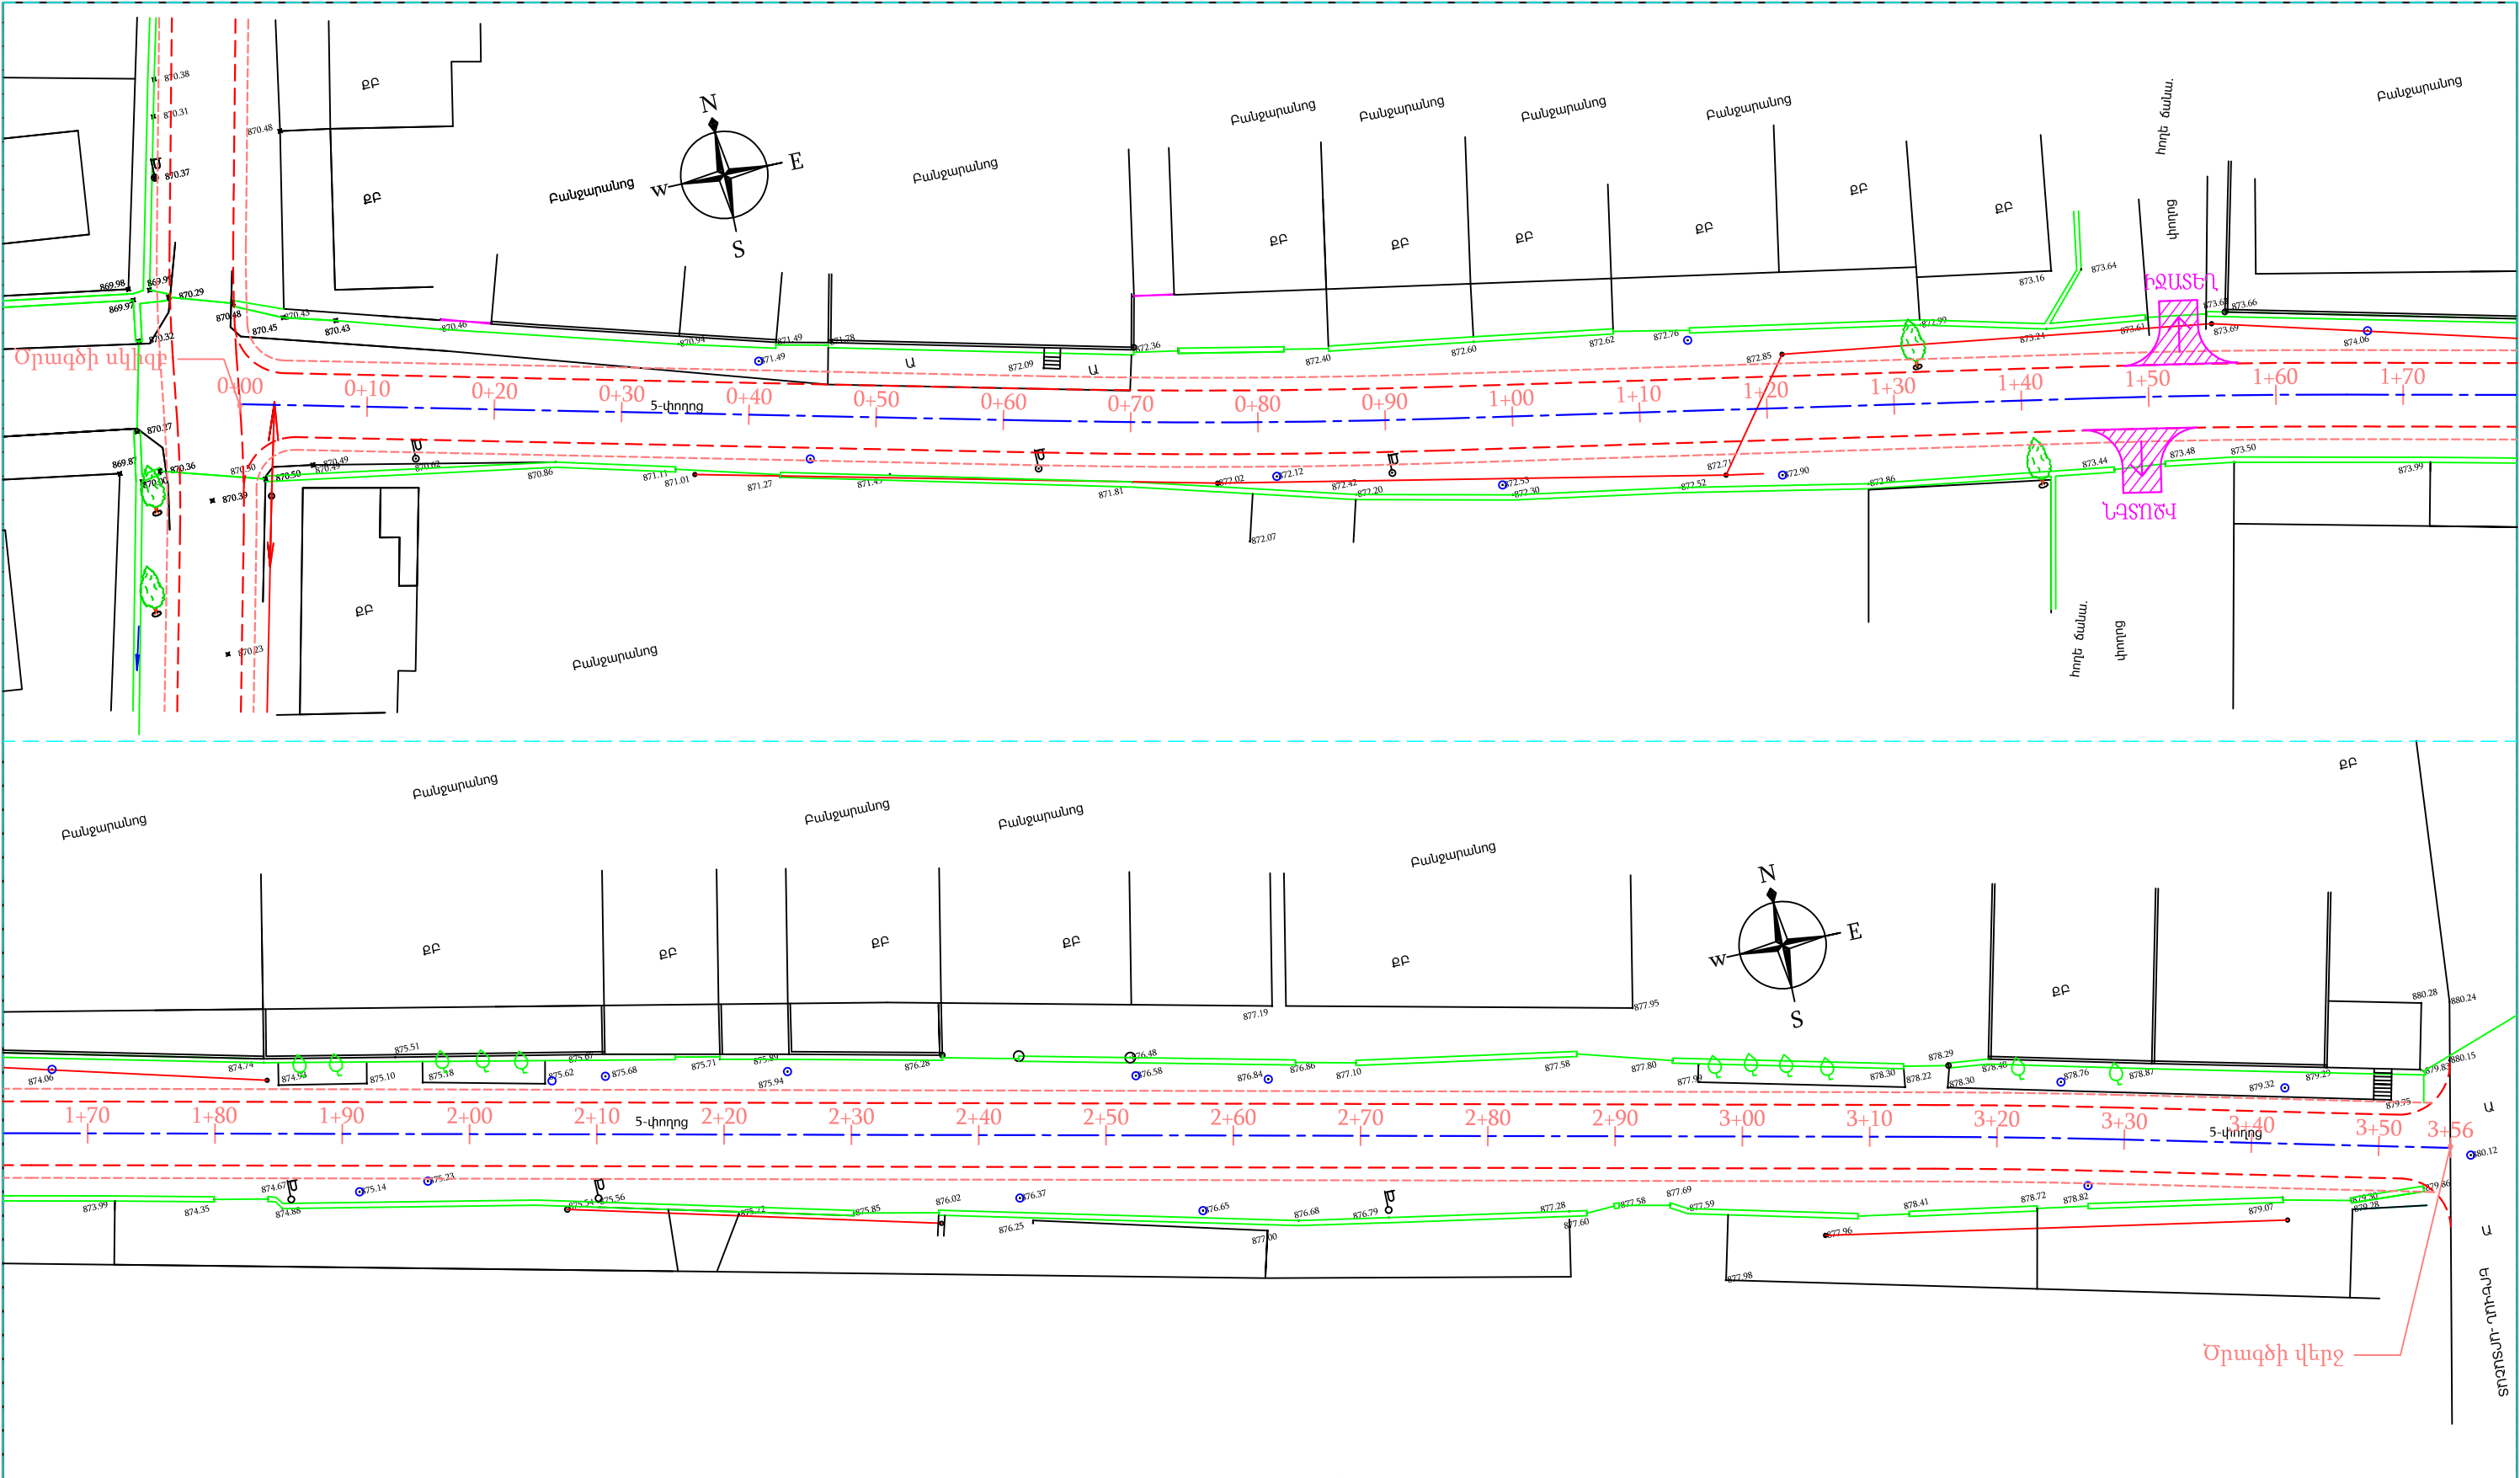


ՊԱՅՄԱՆԱԿԱՆ ՆՇԱՆՆԵՐ				Պաշտոն	Անուն.Ազգանուն	Ստոր.	Ամիս Ամսաթիվ	Պատվիրատու՝ Այնթապի համայնքապետարան			
ՔԲ	Քարե բնակելի	—գազ—	Գոյություն ունեցող գազի գիծ					Այնապի համայնքի փողոցների հիմնանորոգում			
ՔՈԲ	Քարե ոչ բնակելի	—>—	Գոյություն ունեցող հոսանքի գծեր					5-րդ փողոց		Փուլ	Թերթ
—Զ—	Գոյություն ունեցող ջրթող խողովակներ	○%○%○%	Ծառեր, կանաչ տարածքներ	Տնօրեն	Լ.Լևոնյան	Խնդիր		Ջանապարհային մաս		ԱՆ	38-01
—Գ—	Գոյություն ունեցող մալուխային գծեր	Ս	Գոյություն ունեցող լուսավորության սյուներ	Նախագծեց	Ա.Բովհաննիսյան	Վերահսկում		Փոված հատակագիծ ՊԿ0+00 - ՊԿ3+55.60			
▨	Մուտքեր, իջատեղեր, լայնացումներ	— — —	Երթևեկելի մասի եզր					«ՄԱՐԳԻՍ ԵՎ ՄԱՐԻԱՆՆԱ» ՍՊԸ			
		— — —	Կողնակների եզր								

Մ 1:500 հորիզոնական
Մ 1:500 ուղղահայաց

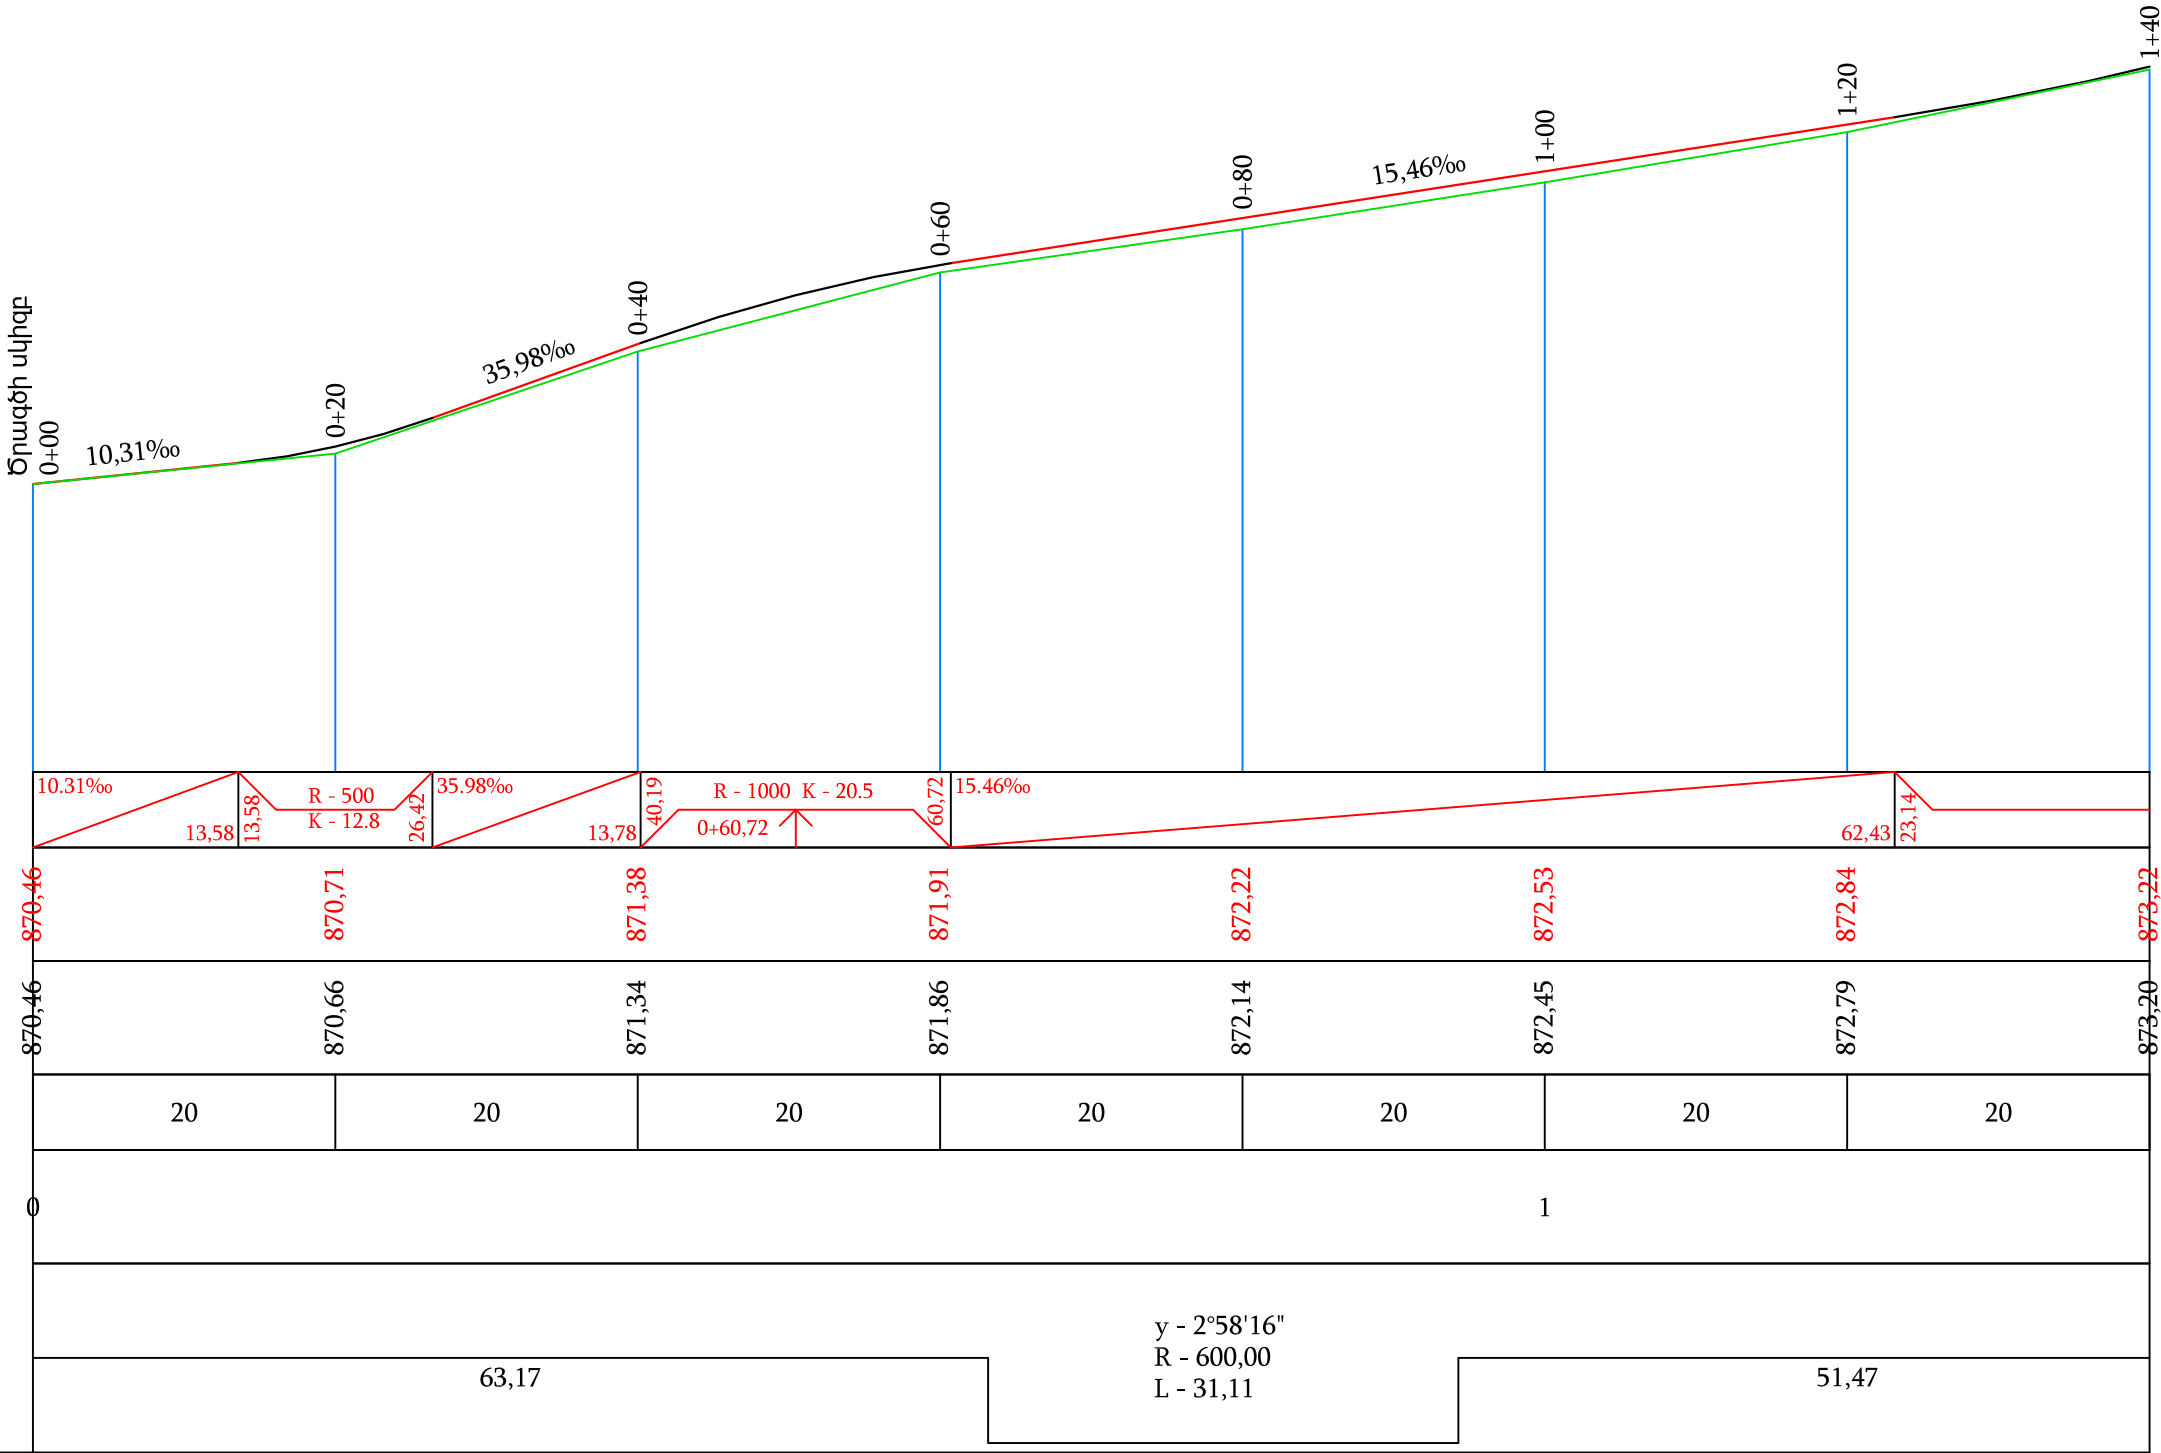

Պաշտոն	Անուն.Ազգանուն	Ստոր.	Ամիս Ամսաթիվ	Պատվիրատու՝ Այնթապի համայնքապետարան		
				Այնթապ համայնքի փողոցների հիմնանորոգում		
Տնօրեն	Լ.Լևոնյան	Կն		5-րդ փողոց	Փուլ	Թերթ
Նախագծեց	Ա.Հովհաննիսյան	Կն		Ճանապարհային մաս	ԱՆ	39-01
				Երկայնական կտրվածք ՊԿ0+00 - ՊԿ3+55.60	«ՍԱՐԳԻՍ ԵՎ ՄԱՐԻԱՆՆԱ»ՍՊԸ	


Մ 1:500 հորիզոնական
Մ 1:500 ուղղահայաց

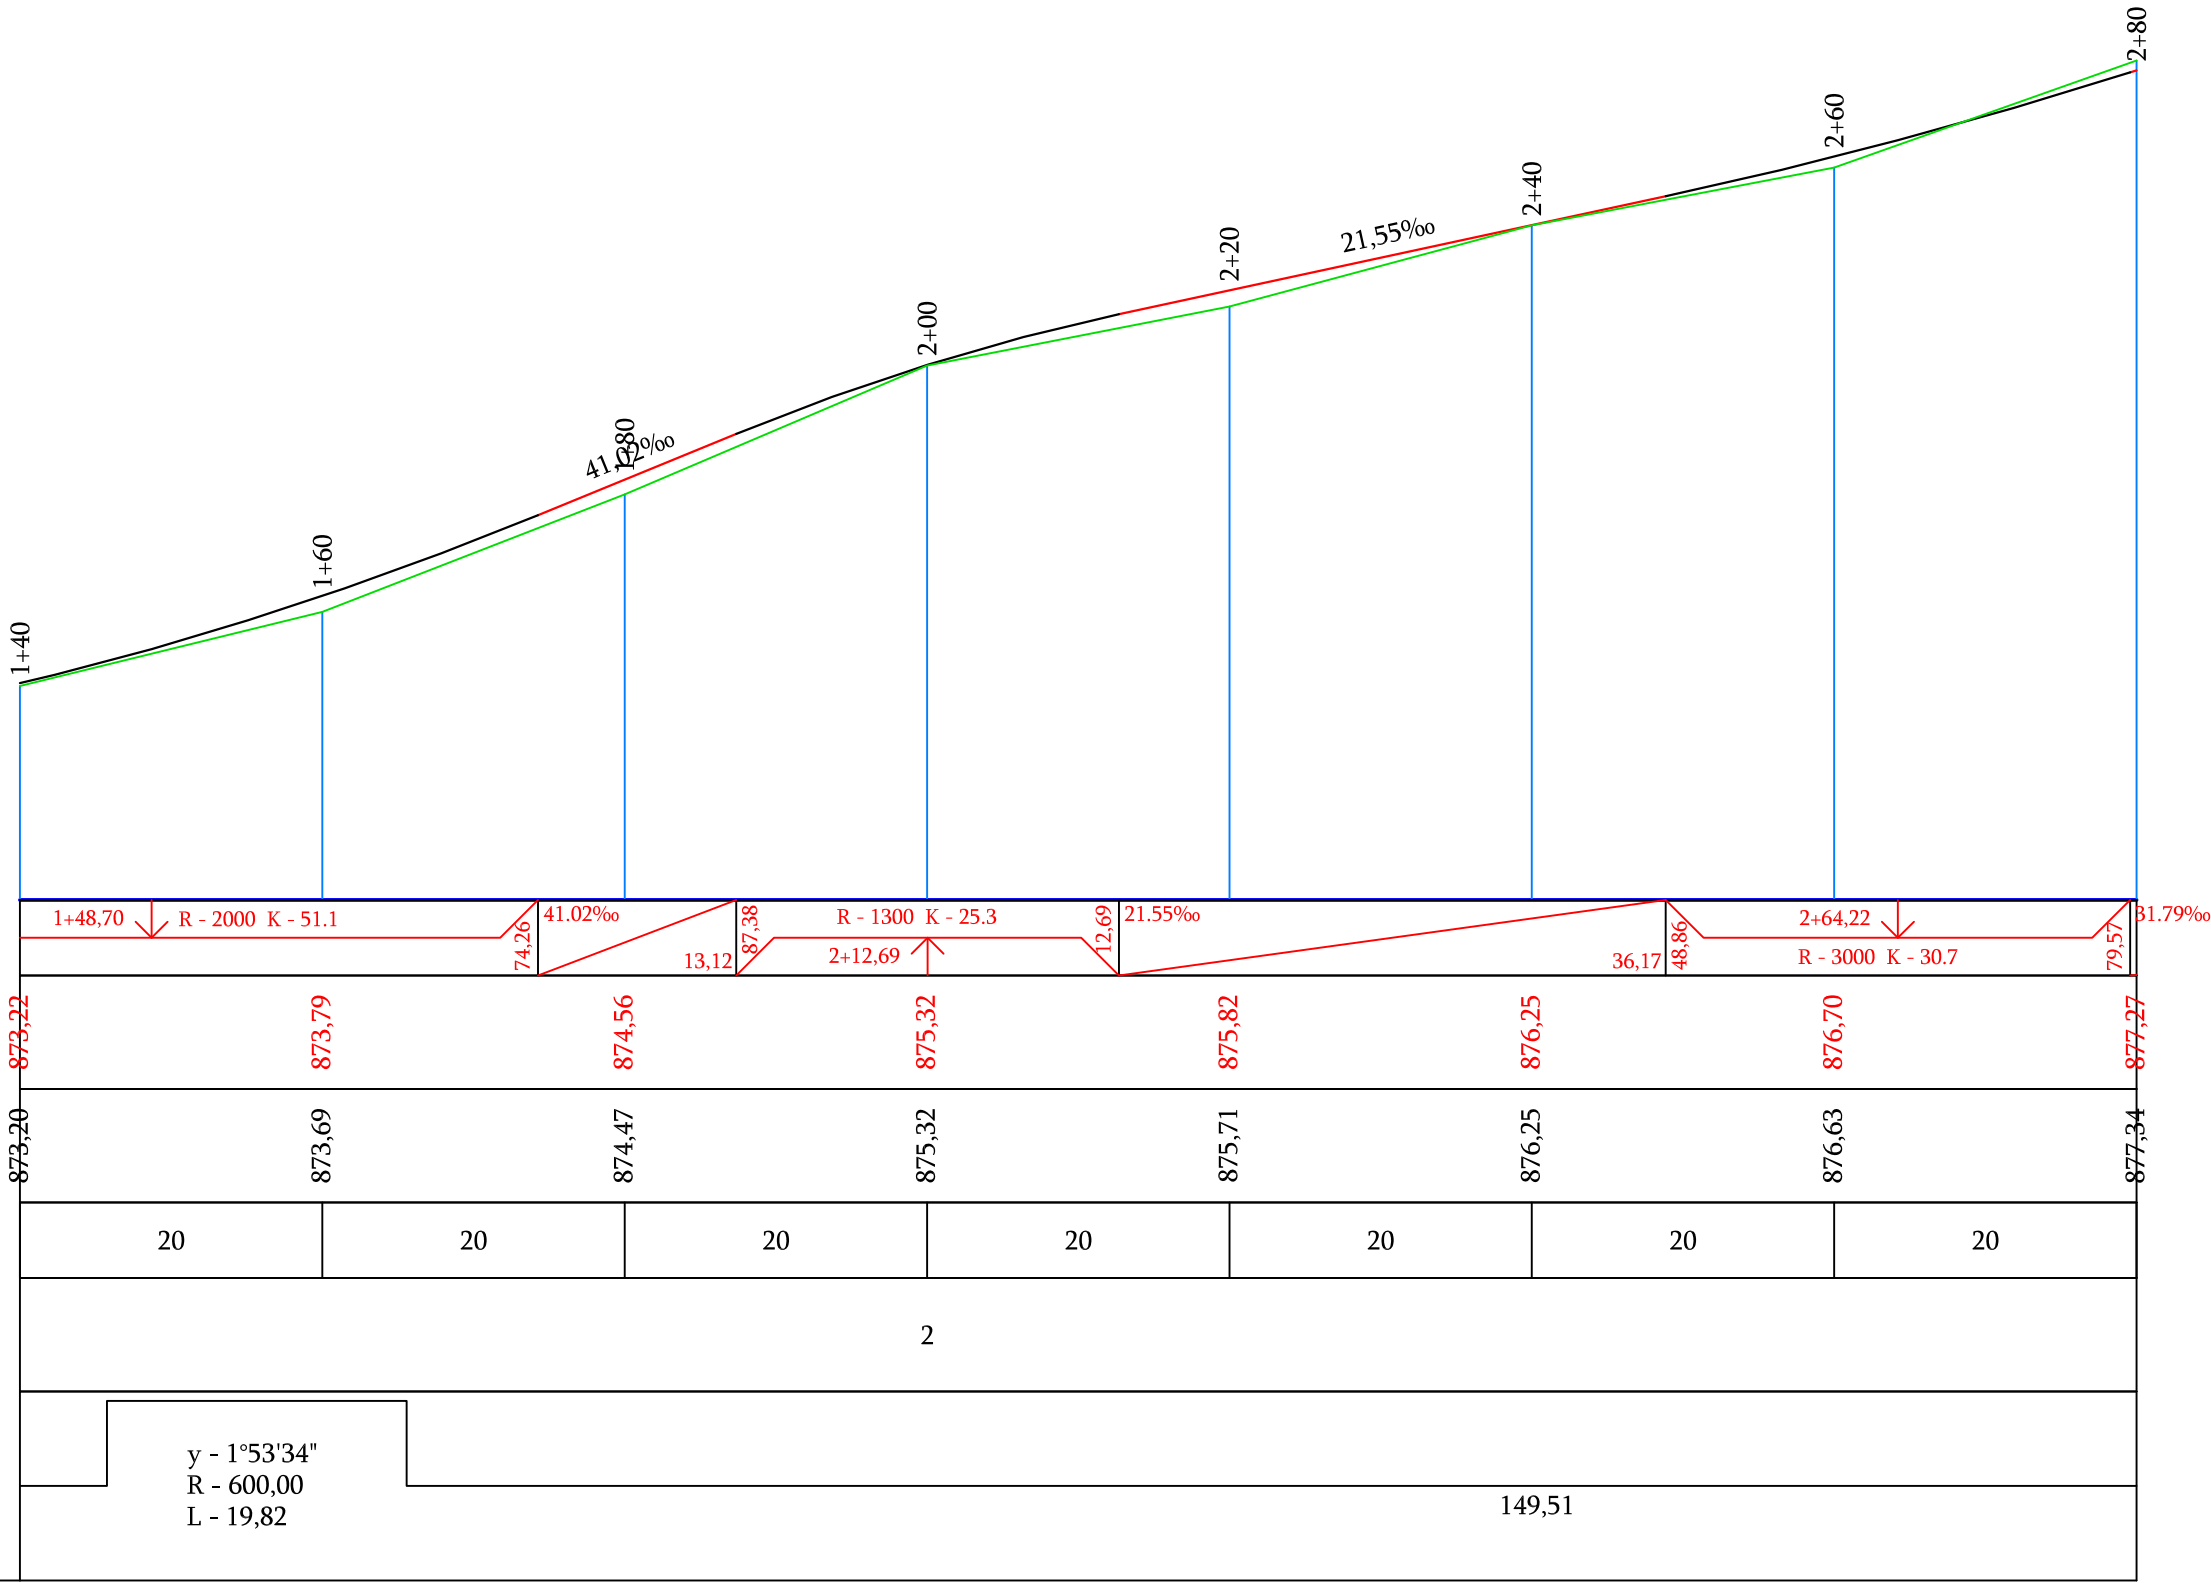







Տեղանքի խոնավեցման տիպը		
Նախագծային տվյալներ	Լայնական կտրվածքի տիպը	ձախ
		աջ
	Թեքություն, ‰, ուղղահայաց կորեր	
	Կարմիր նիշեր, մ	
Փաստացի տվյալներ	Սև նիշեր, մ	
	Հեռավորություն, մ	
Պիկետ Հատակագծի տարեր Կիլոմետրեր		

Պաշտոն	Անուն.Ազգանուն	Ստոր.	Ամիս (ամսաթիվ)	Պատվիրատու՝ Այնթապի համայնքապետարան		
				Այնթապ համայնքի փողոցների հիմնանորոգում		
Տնօրեն	Լ.Լևոնյան	Կն		5-րդ փողոց	Փուլ	Թերթ
Նախագծեց	Ա.Հովհաննիսյան	Կն		Ճանապարհային մաս	ԱՆ	39-02
				Երկայնական կտրվածք ՊԿ 1+40 - ՊԿ 2+80	«ՍԱՐԳԻՍ ԵՎ ՄԱՐԻԱՆՆԱ» ՍՊԸ	






Մ 1:500 հորիզոնական
Մ 1:500 ուղղահայաց

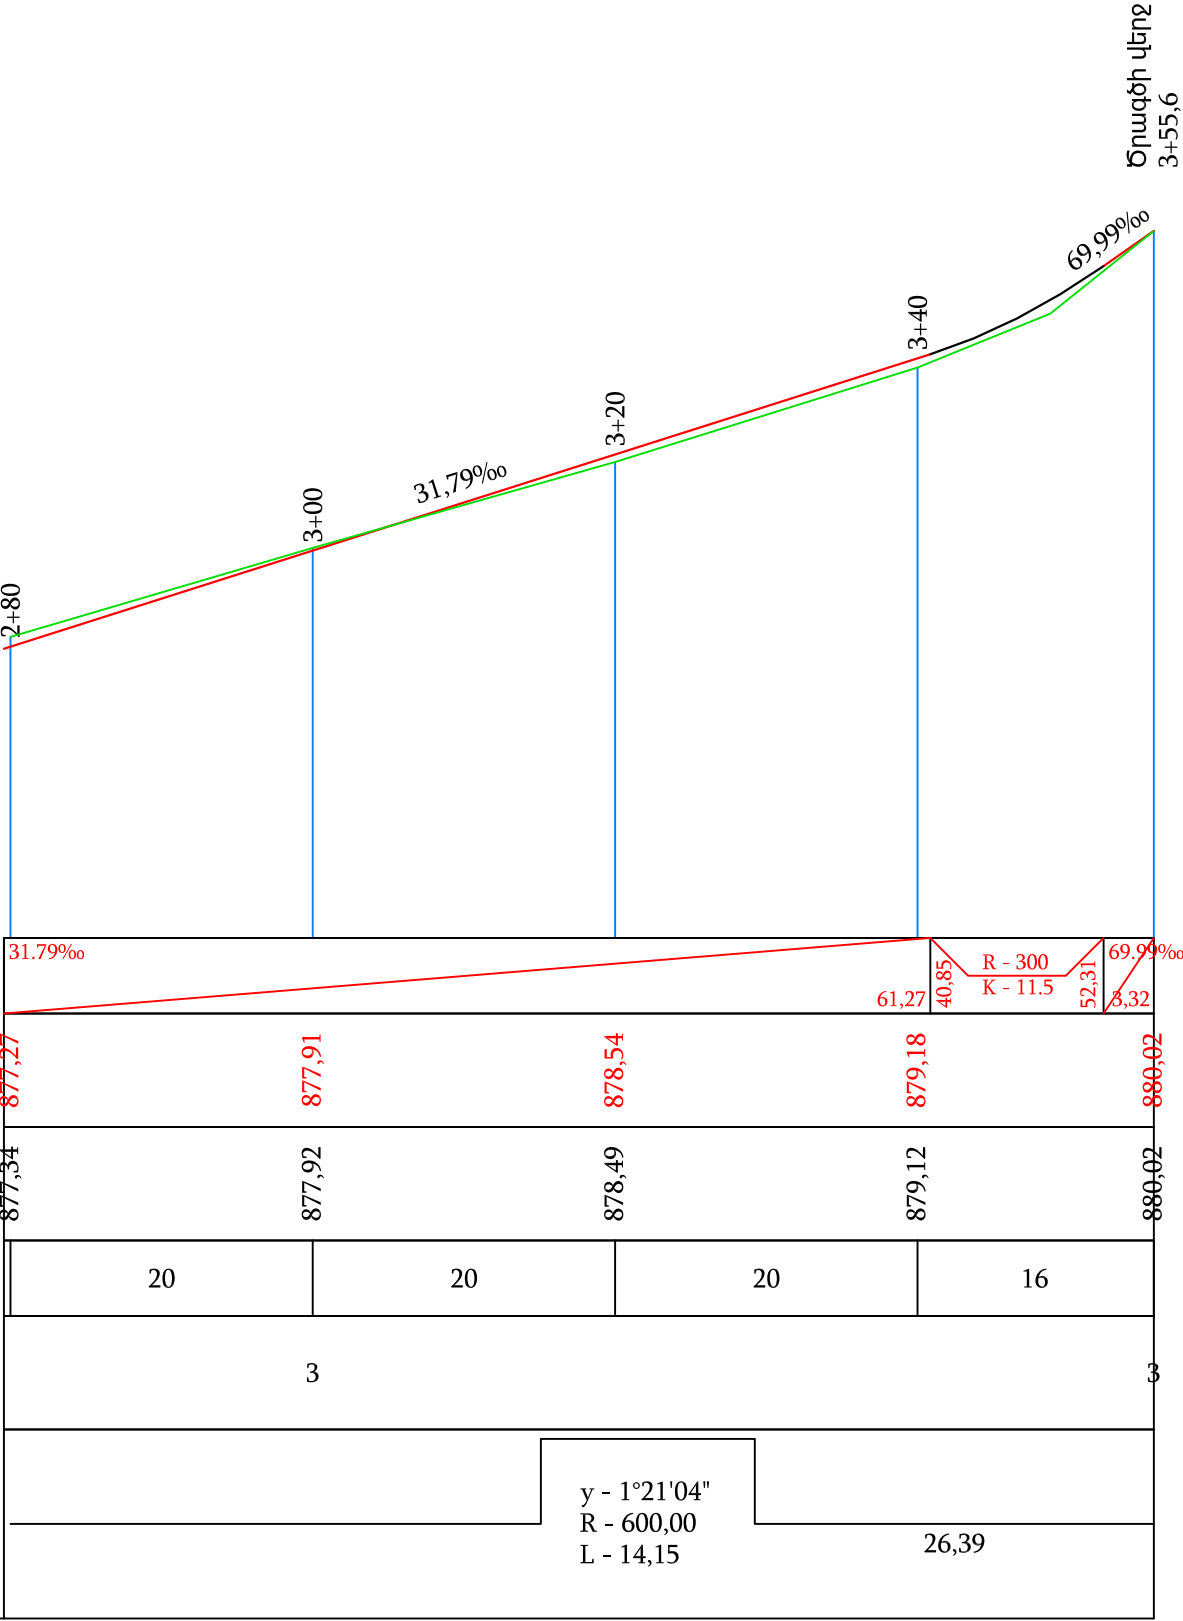


Պաշտոն	Անուն.Ազգանուն	Ստոր.	Ամիս (Ամսաթիվ)	Պատվիրատու՝ Այնթապի համայնքապետարան		
				Այնթապ համայնքի փողոցների հիմնանորոգում		
Տնօրեն	Լ.Լևոնյան	10.03		5-րդ փողոց	Փուլ	Թերթ
Նախագծեց	Ա.Հովհաննիսյան	10.03		Ճանապարհային մաս	ԱՆ	39-03
						111
				Երկայնական կտրվածք ՊԿ2+80 - ՊԿ3+55.60	«ՍԱՐԳԻՍ ԵՎ ՄԱՐԻԱՆՆԱ» ՍՊԸ	

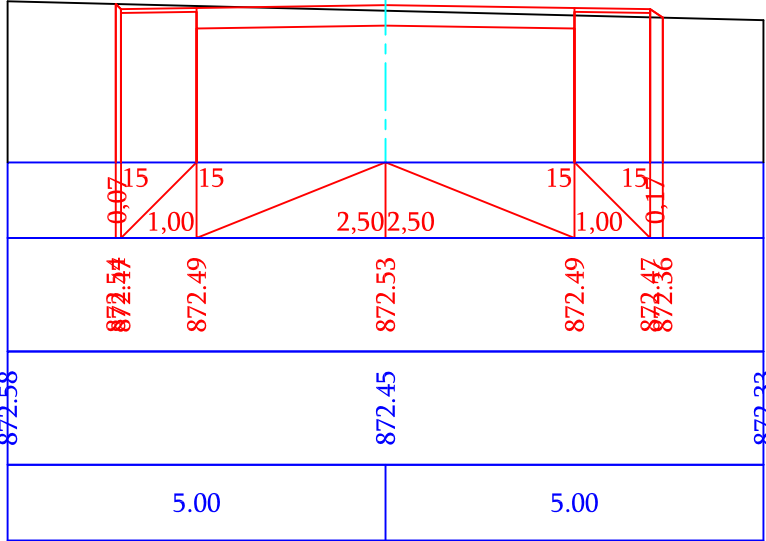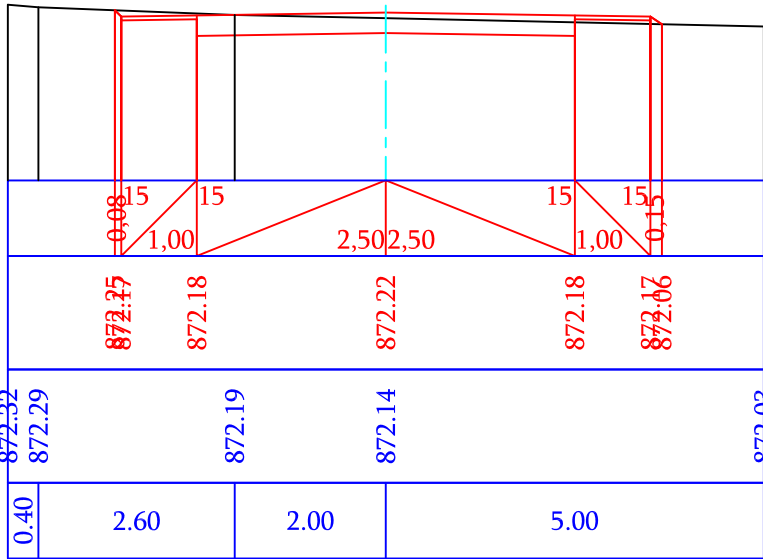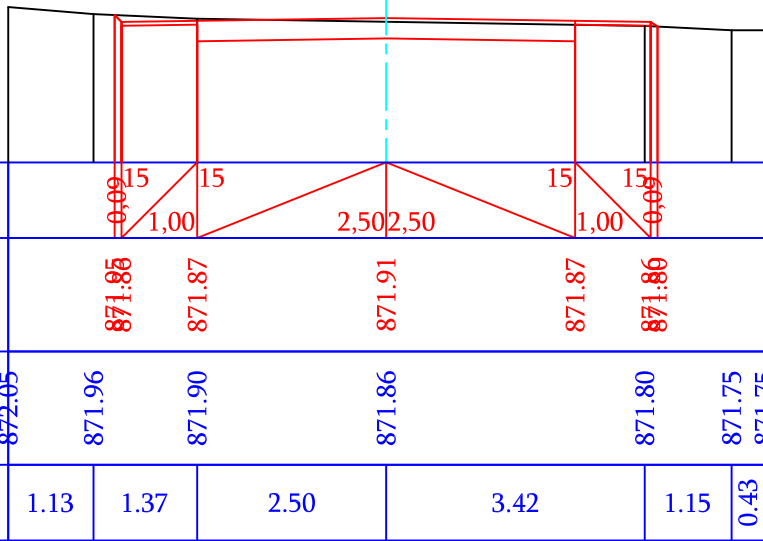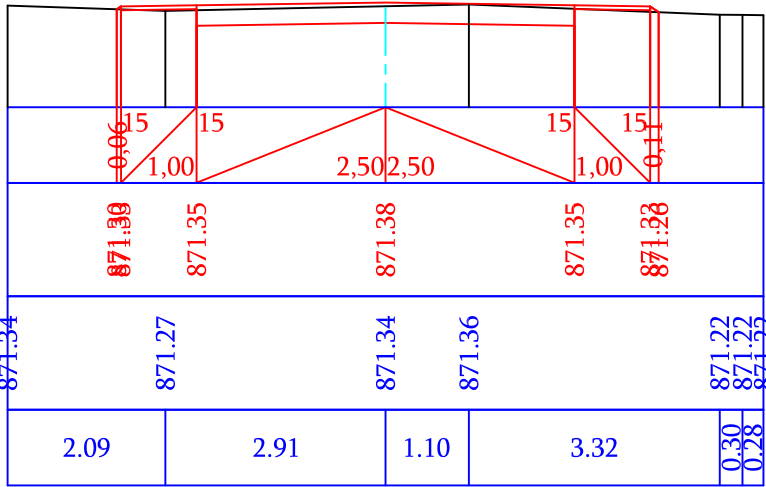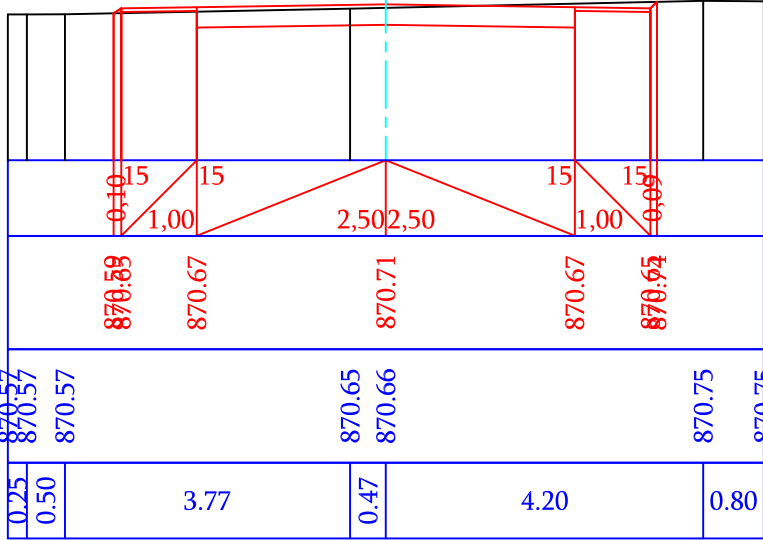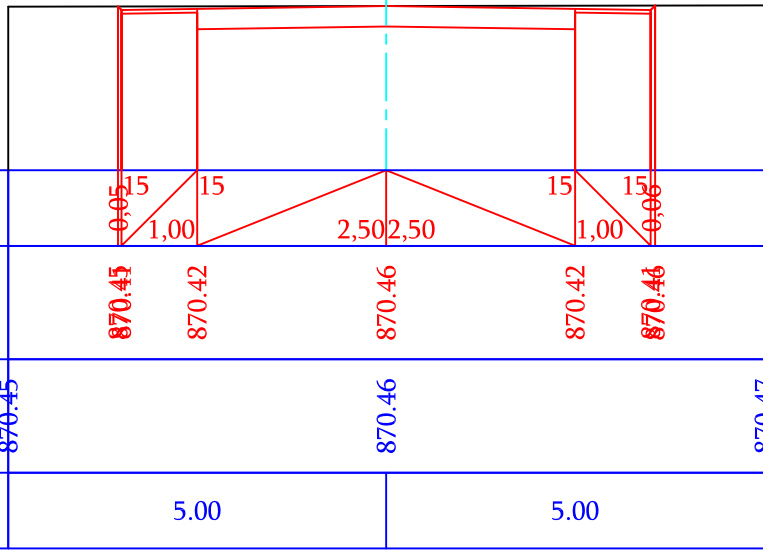


Պաշտոն	Անուն, Ազգանուն	Ստոր.	Ամիս Ամսաթիվ	Պատվիրատու՝ Այնթապի համայնքապետարան			
				Այնթապ համայնքի փողոցների հիմնանորոգում			
Տնօրեն	Լ.Լևոնյան	<i>Լ. Լ. Լ.</i>		5-րդ փողոց	Փուլ	Թերթ	Թերթեր
Նախագծեց	Ա. Զովհաննիսյան	<i>Ա. Զ.</i>		Ճանապարհային մաս	ԱՆ	40-01	111
				Լայնական կտրվածքներ ՊԿ0+00 - ՊԿ1+00	«ՍԱԳԳԻՍ ԵՎ ՄԱՐԻԱՆՆԱ» ՍՊԸ		

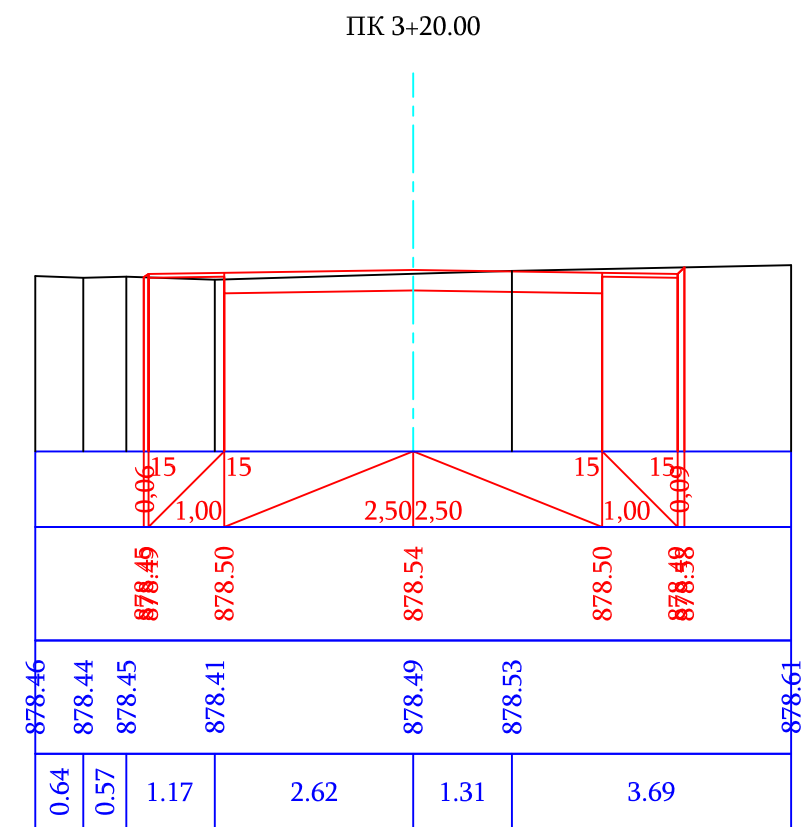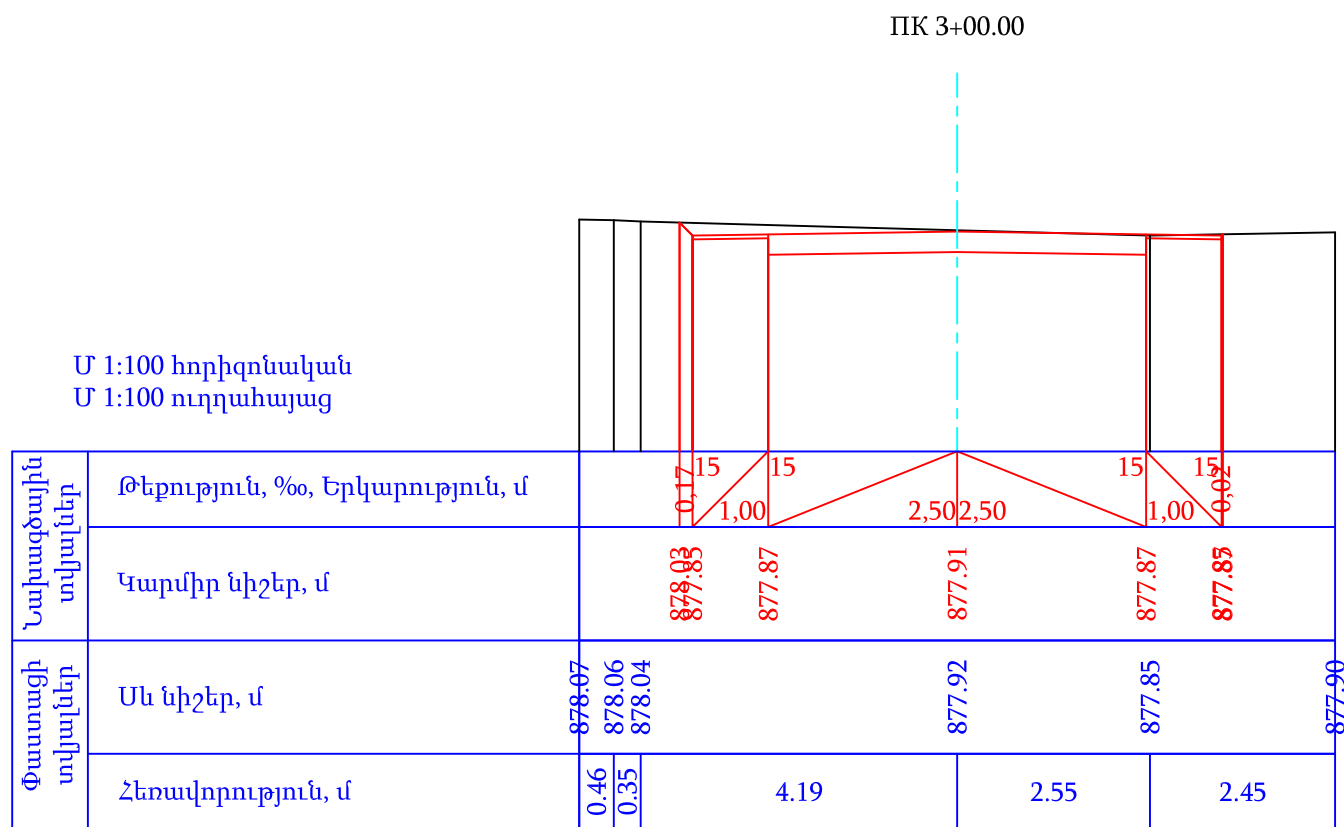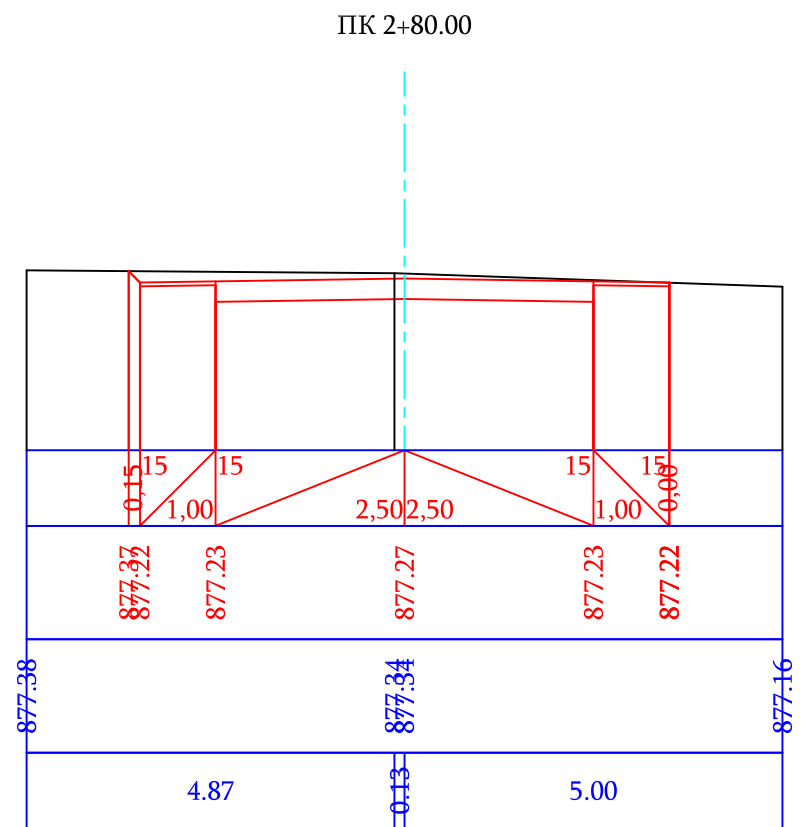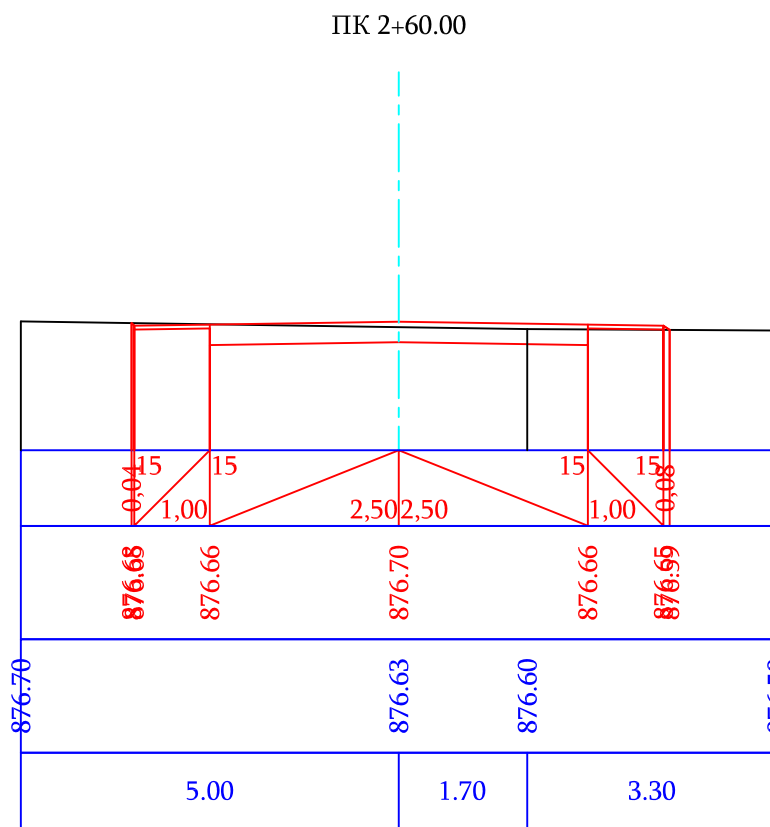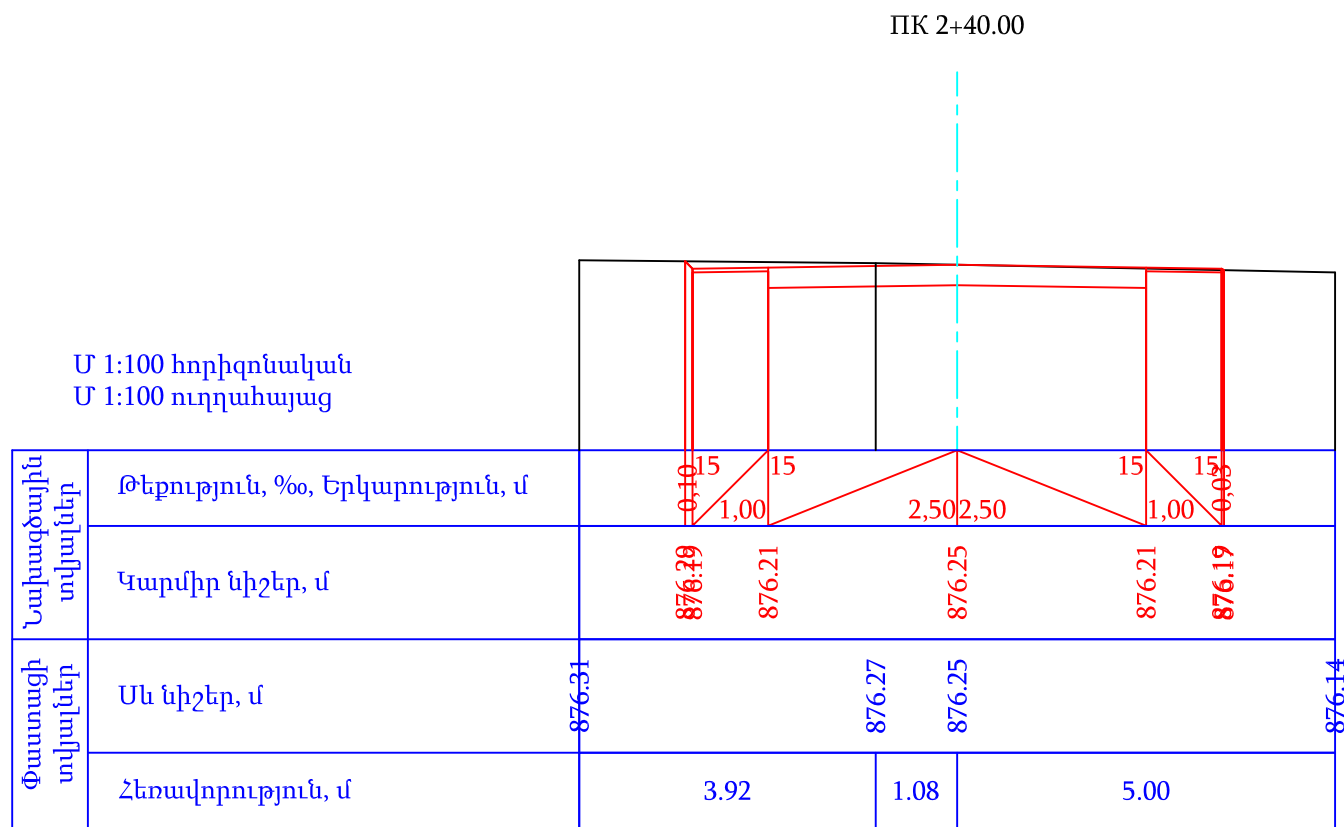


Պաշտոն	Անուն.Ազգանուն	Ստոր.	Ամիս Ամսաթիվ	Պատվիրատու՝ Այնթապի համայնքապետարան			
				Այնթապ համայնքի փողոցների հիմնանորոգում			
Տիպեն	Լ.Լևոնյան	<i>12.03</i>		5-րդ փողոց	Փուլ	Թերթ	Թերթեր
				Ճանապարհային մաս	ԱՆ	40-03	111
Նախագծեց	Ա.Հովհաննիսյան	<i>Հովհան</i>		Լայնական կտրվածքներ ՊԿ2+40 - ՊԿ3+20			
				«ՍԱՐԳԻՍ ԵՎ ՄԱՐԻԱՆՆԱ»ՍՊԸ			

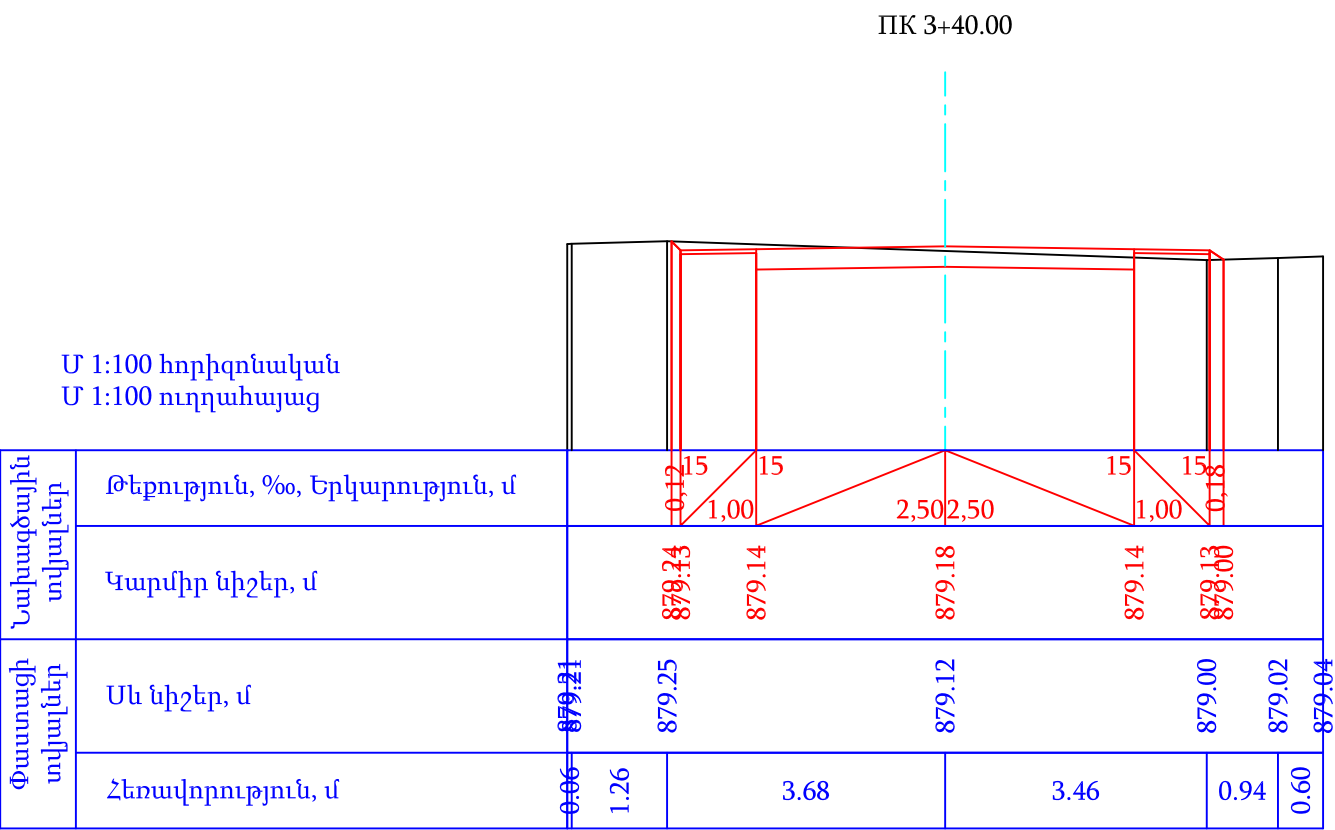

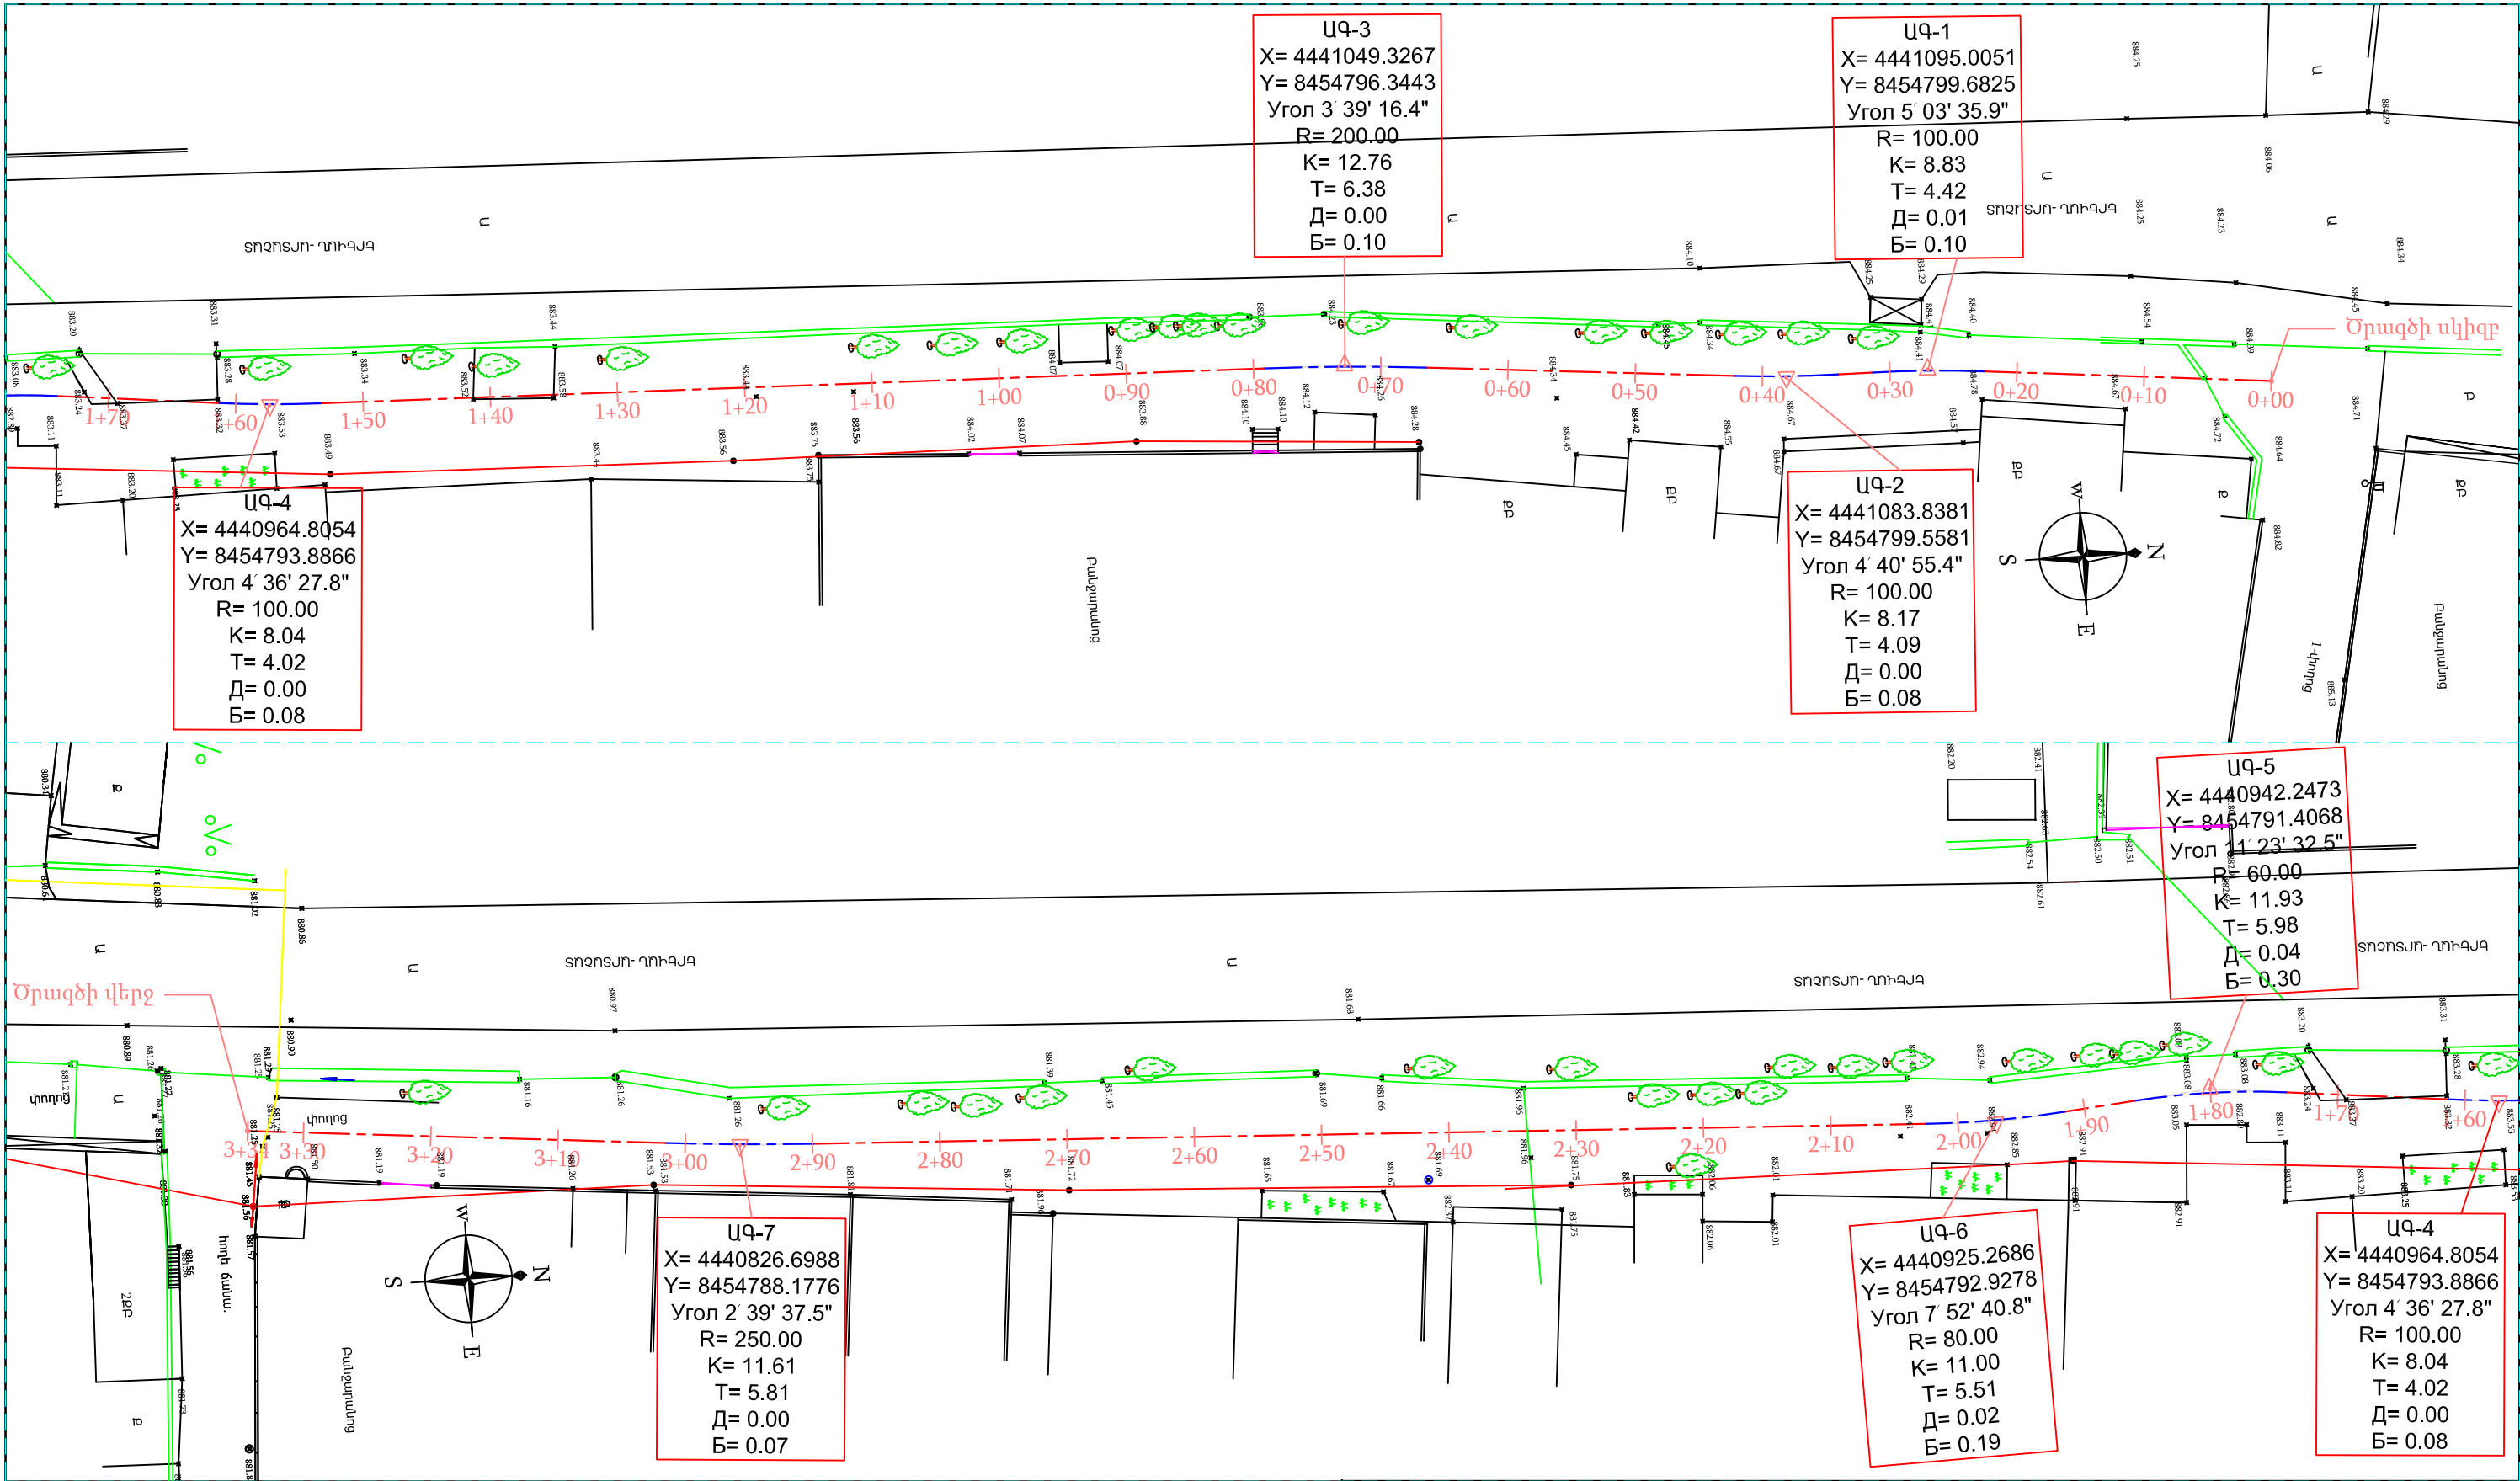


ՊԱՅՄԱՆԱԿԱՆ ՆՇԱՆՆԵՐ				Պաշտոն	Անուն, Ազգանուն	Ստոր.	Ամիս Ամսաթիվ	Պատվիրատու՝ Այնթապի համայնքապետարան			
<div>ՔԲ</div> <div>ՔՈԲ</div> <div></div> <div></div>	<div>Քարե բնակելի</div> <div>Քարե ոչ բնակելի</div> <div>Գոյություն ունեցող ջրթող խողովակներ</div> <div>Գոյություն ունեցող մալուխային գծեր</div>	<div></div> <div></div> <div></div> <div></div>	<div>Գոյություն ունեցող գազի գիծ</div> <div>Գոյություն ունեցող հոսանքի գծեր</div> <div>Ծառեր, կանաչ տարածքներ</div> <div>Գոյություն ունեցող լուսավորության սյուներ</div>					Այնթապ համայնքի փողոցների հիմնանորոգում			
				Տնօրեն	Լ.Լևոնյան			1-ին շարք 1-ին հատված	Փուլ	Թերթ	Թերթեր
				Նախագծեց	Ա.Բովհաննիսյան			Ճանապարհային մաս	ԱՆ	41-01	111
								Իրադրության հատակագիծ ՊԿ0+00 - ՊԿ 3+34.40	«ՍԱՐԳԻՍ ԵՎ ՍԱՐԴԱՆՆԱ» ՍՊԸ		

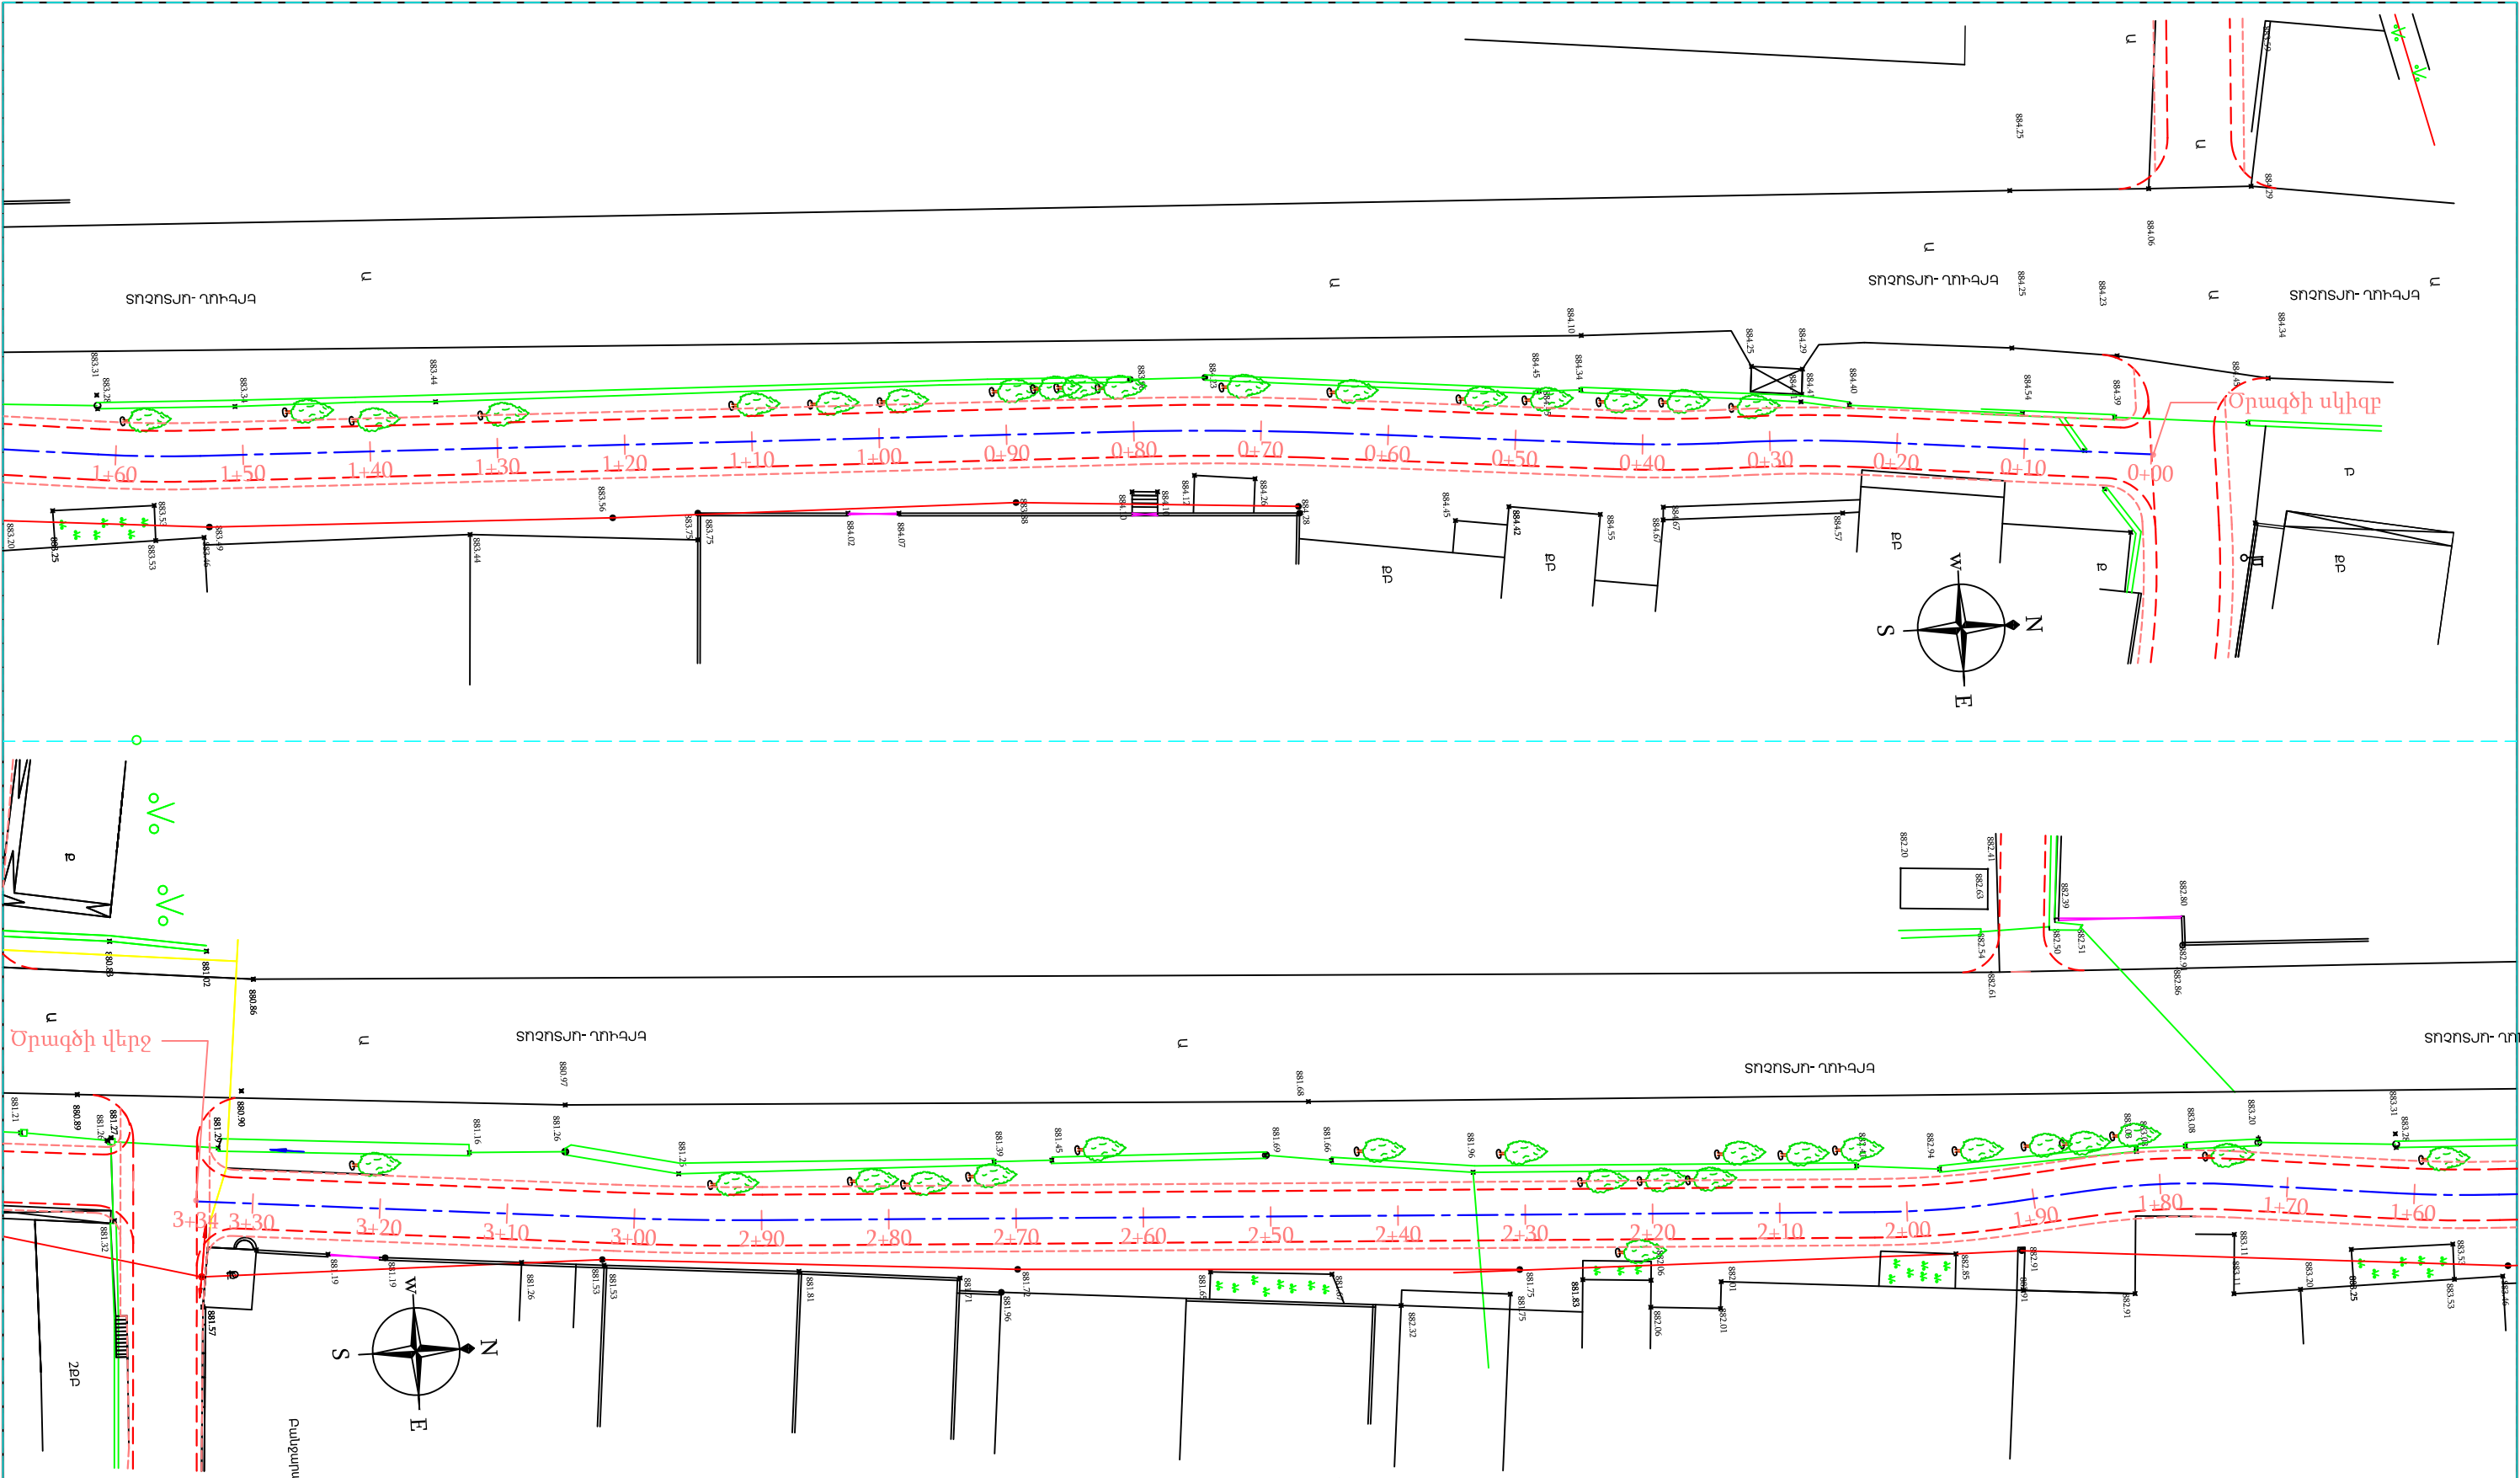

ՊԱՅՄԱՆԱԿԱՆ ՆՇԱՆՆԵՐ				Պաշտոն	Անուն.Ազգանուն	Ստոր.	Ամիս Ամսաթիվ	Պատվիրատու՝ Այնթապի համայնքապետարան				
<div>ՔԲ</div> <div>ՔՈԲ</div> <div></div> <div></div> <div></div>	<div>Քարե բնակելի</div> <div>Քարե ոչ բնակելի</div> <div>Գոյություն ունեցող ջրթող խողովակներ</div> <div>Գոյություն ունեցող մալուխային գծեր</div> <div>Մուտքեր, իջատեղեր, լայնացումներ</div>	<div></div> <div></div> <div></div> <div></div> <div></div> <div></div>	<div>Գոյություն ունեցող գազի գիծ</div> <div>Գոյություն ունեցող հոսանքի գծեր</div> <div>Ծառեր, կանաչ տարածքներ</div> <div>Գոյություն ունեցող լուսավորության սյուներ</div> <div>Երթևեկելի մասի եզր</div> <div>Կողնակների եզր</div>					Պատվիրատու՝ Այնթապի համայնքապետարան				
								Այնպափ համայնքի փողոցների հիմնանորոգում				
								1-ին շարք 1-ին հատված		Փուլ	Թերթ	Թերթեր
								Ճանապարհային մաս		ԱՆ	42-01	111
								Փոված հատակագիծ ՊԿ0+00 - ՊԿ 3+34.40		«ՄԱՐԳԻՍ ԵՎ ՄԱՐԻԱՆՆԱ»ՍՊԸ		


Մ 1:500 հորիզոնական
Մ 1:500 ուղղահայաց

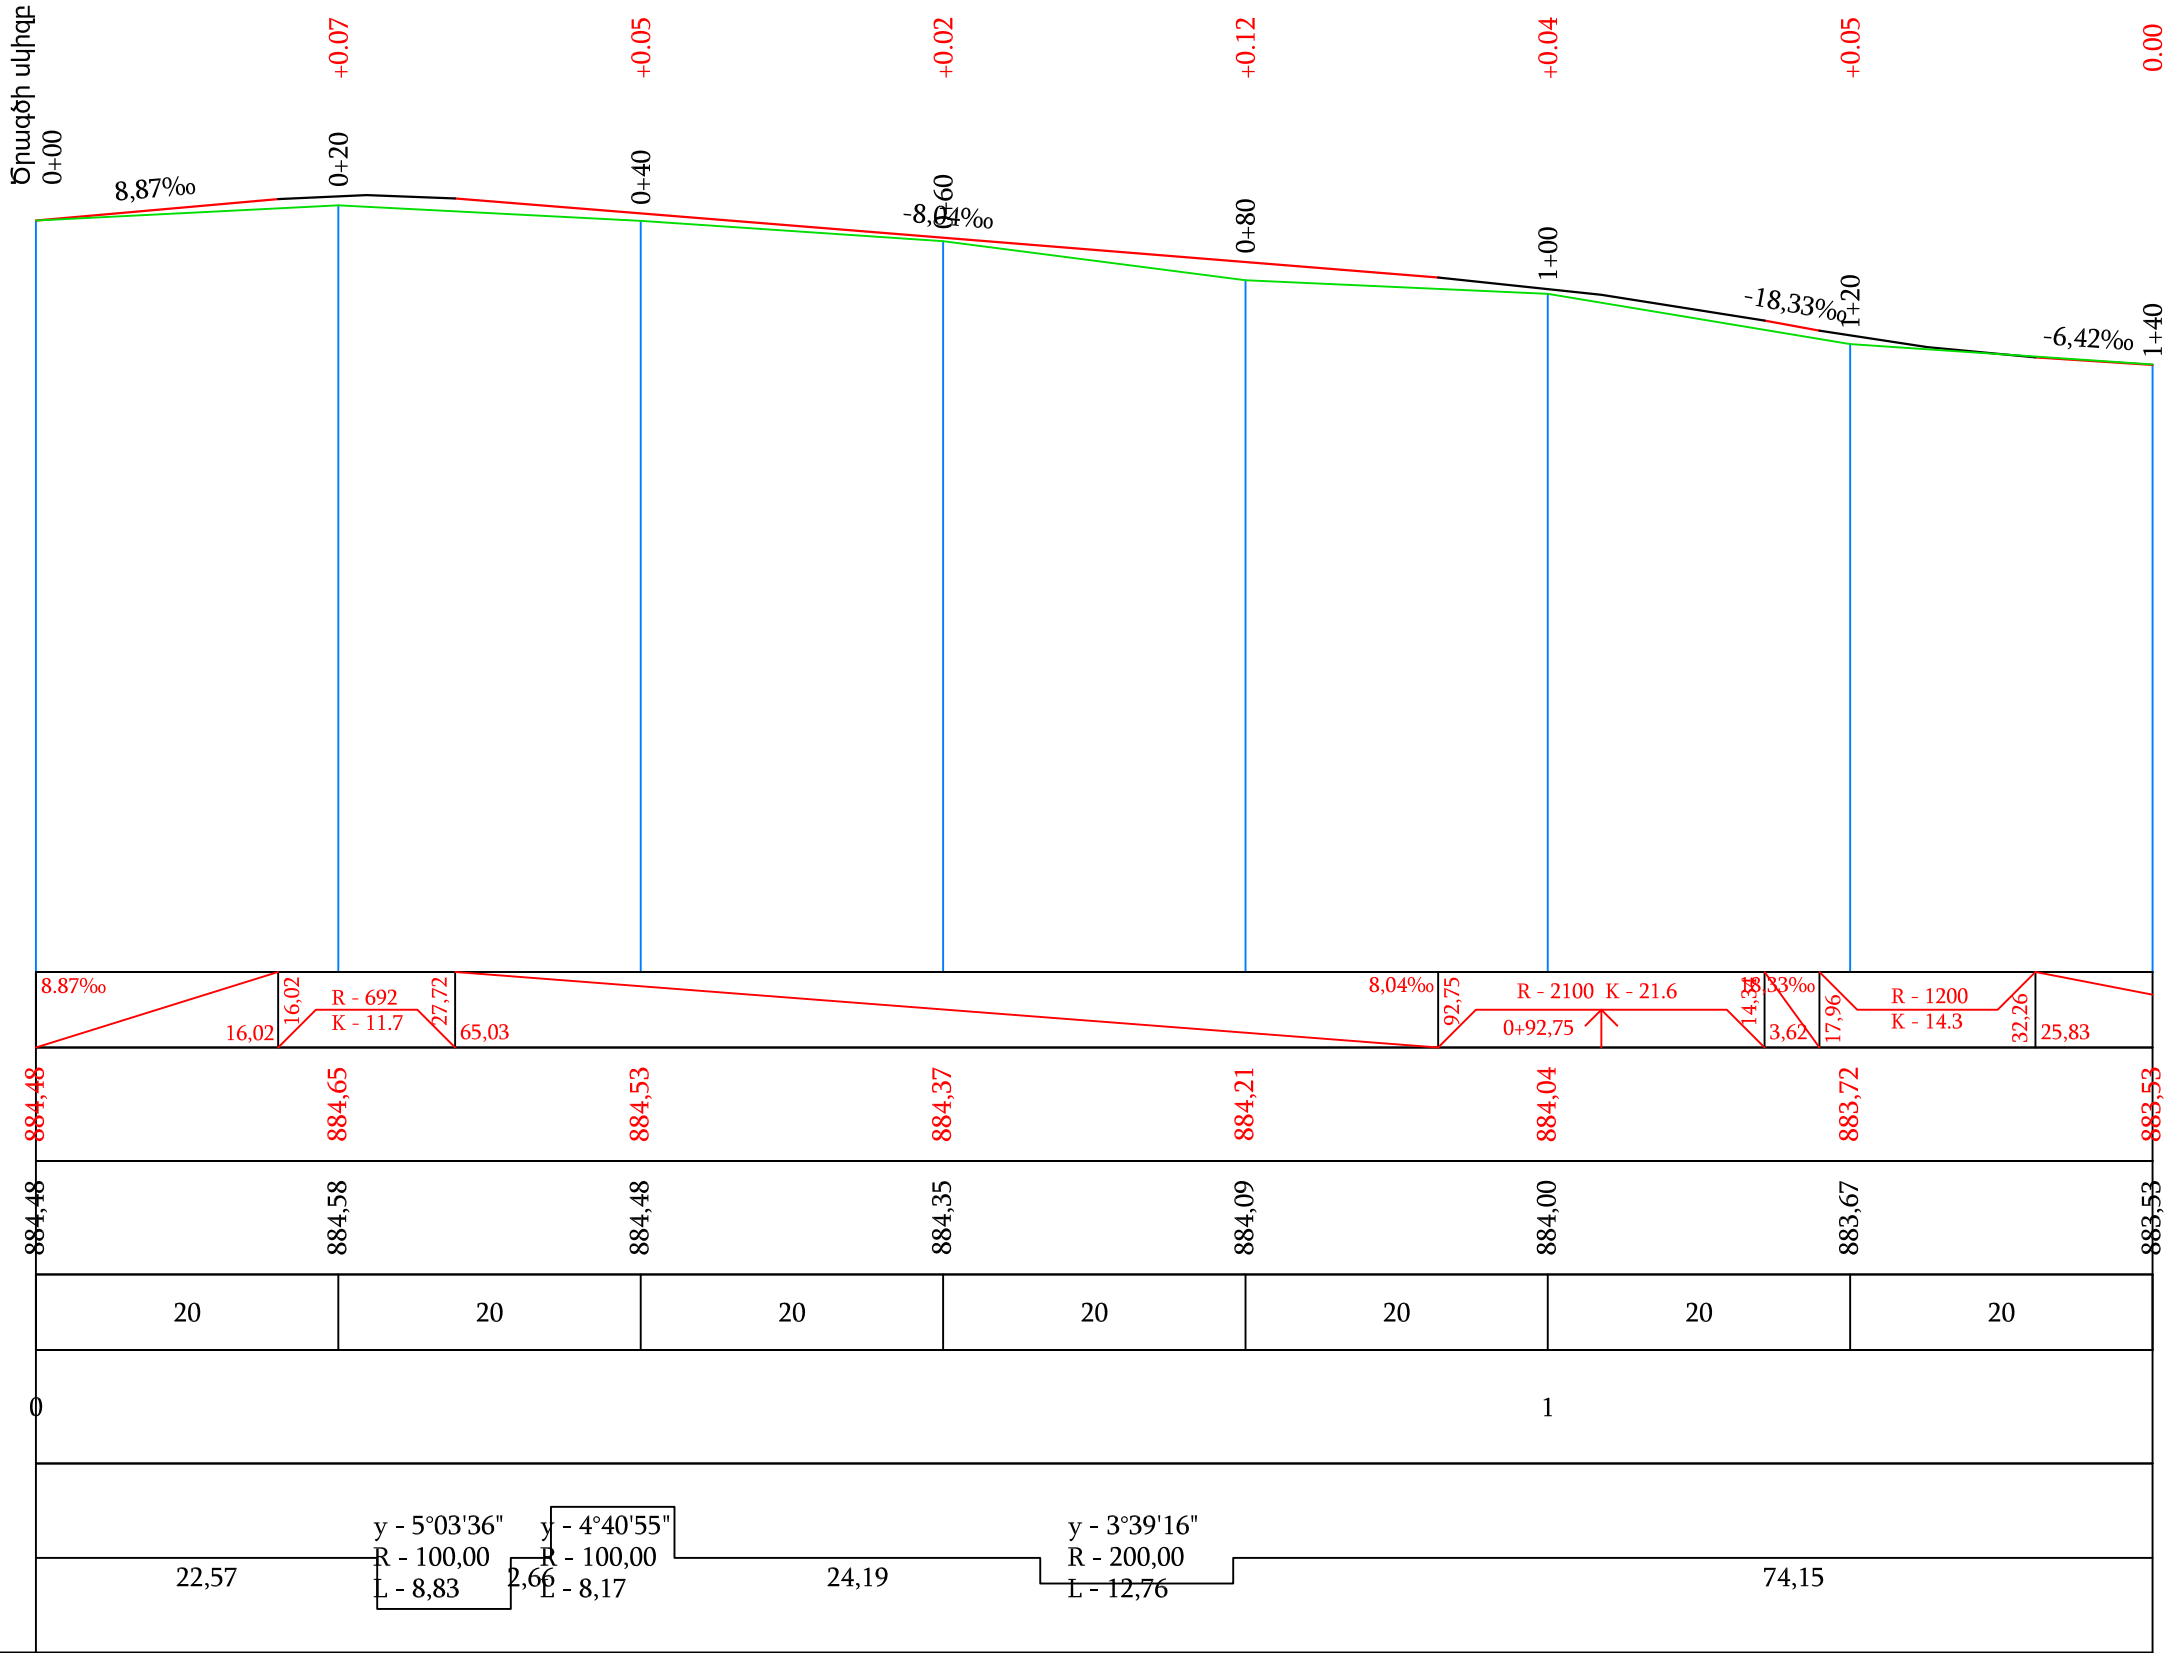

Պաշտոն	Անուն.Ազգանուն	Ստոր.	Ամիս Ամսաթիվ	Պատվիրատու՝ Այնթապի համայնքապետարան		
				Այնթապ համայնքի փողոցների հիմնանորոգում		
Տնօրեն	Լ.Լևոնյան	Իմ ձեռքով		1-ին շարք 1-ին հատված	Փուլ	Թերթ
Նախագծեց	Ա.Հովհաննիսյան	Կնիք		Ճանապարհային մաս	ԱՆ	43-01
				Երկայնական կտրվածք ՊԿ0+00 - ՊԿ 3+34.40	«ՍԱՐԳԻՍ ԵՎ ՄԱՐԻԱՆՆԱ»ՍՊԸ	

Մ 1:500 հորիզոնական
Մ 1:500 ուղղահայաց


Տեղանքի խոնավեցման տիպը		
Նախագծային տվյալներ	Լայնական կտրվածքի տիպը	ձախ
		աջ
	Թեքություն, ‰, ուղղահայաց կորեր	
	Կարմիր նիշեր, մ	
Փաստացի տվյալներ	Սև նիշեր, մ	
	Հեռավորություն, մ	
Պիկետ Հատակագծի տարեր Կիլոմետրեր		

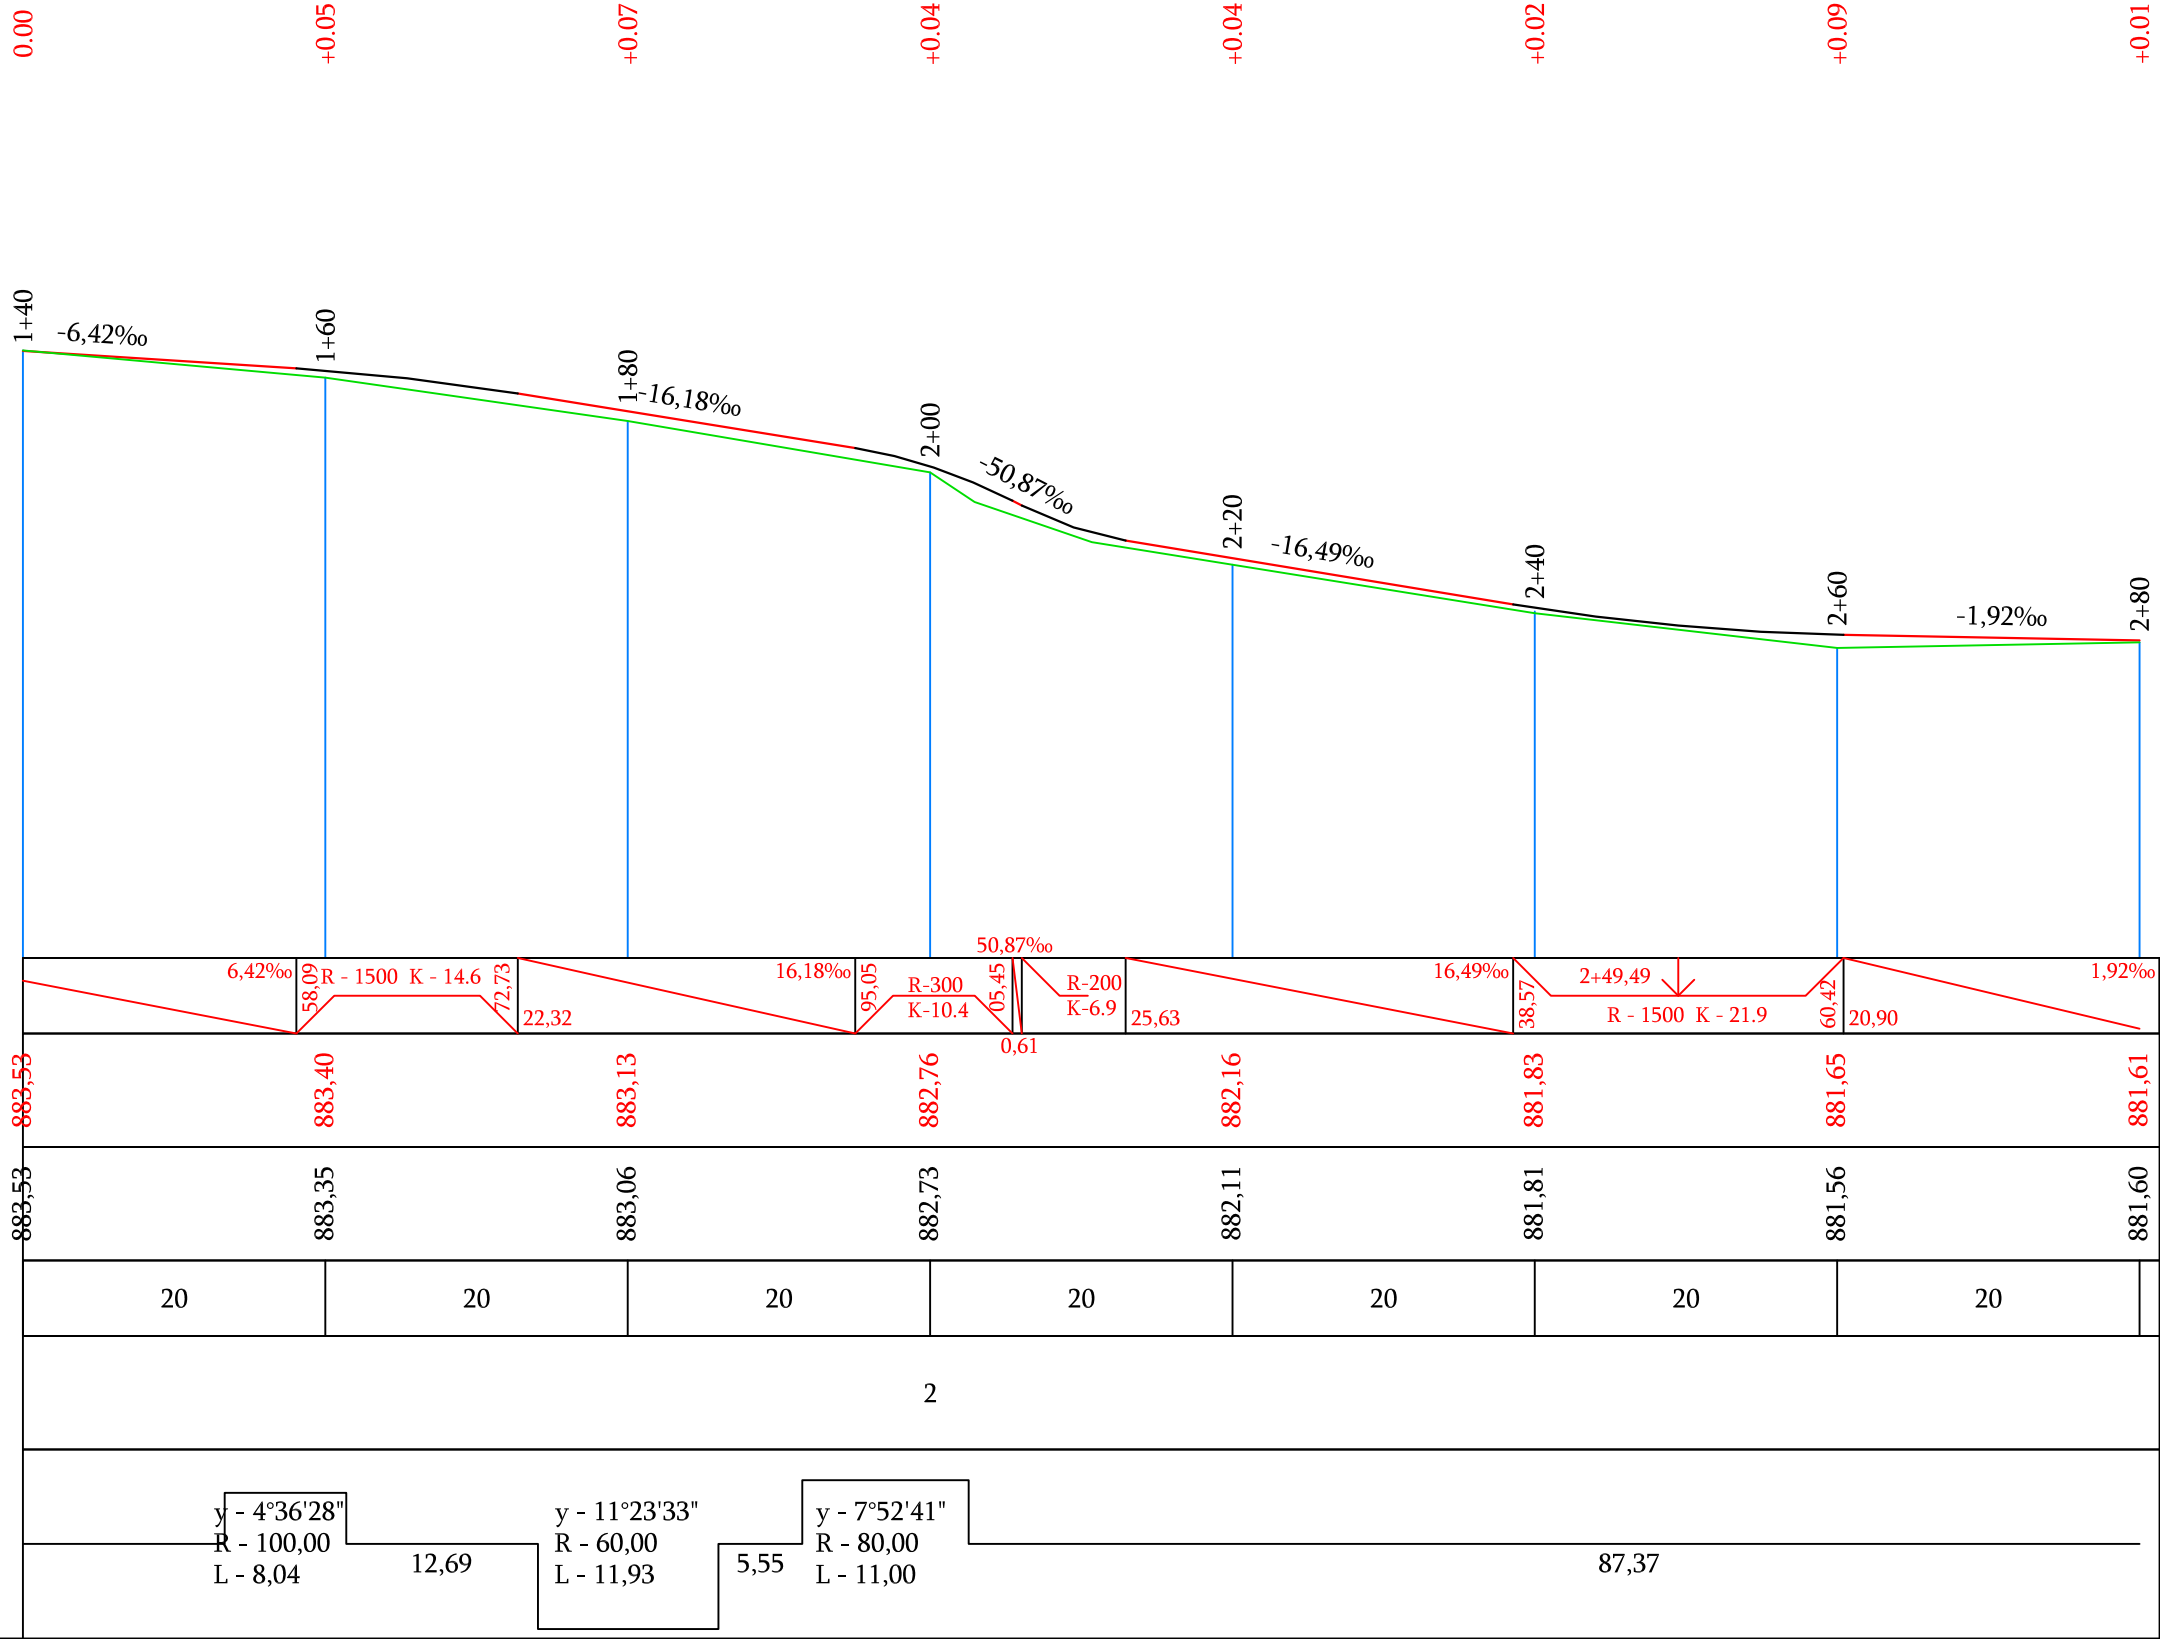

Պաշտոն	Անուն.Ազգանուն	Ստոր.	Ամիս Ամսաթիվ	Պատվիրատու՝ Այնթապի համայնքապետարան		
				Այնթապ համայնքի փողոցների հիմնանորոգում		
Տնօրեն	Լ.Լևոնյան	ԽՈՋ		1-ին շարք 1-ին հատված	Փուլ	Թերթ
Նախագծեց	Ա.Հովհաննիսյան	ԿԼԵԱԹ		Ճանապարհային մաս	ԱՆ	43-02
				Երկայնական կտրվածք ՊԿ1+40 - ՊԿ 2+80	«ՍԱՐԳԻՍ ԵՎ ՄԱՐԻԱՆՆԱ»ՍՊԸ	
						111

Մ 1:500 հորիզոնական
Մ 1:500 ուղղահայաց


Տեղանքի խոնավեցման տիպը		
Նախագծային տվյալներ	Լայնական կտրվածքի տիպը	ձախ
		աջ
	Թեքություն, ‰, ուղղահայաց կորեր	
	Կարմիր նիշեր, մ	
Փաստացի տվյալներ	Սև նիշեր, մ	
	Հեռավորություն, մ	
Պիկետ Հատակագծի տարեր Կիլոմետրեր		

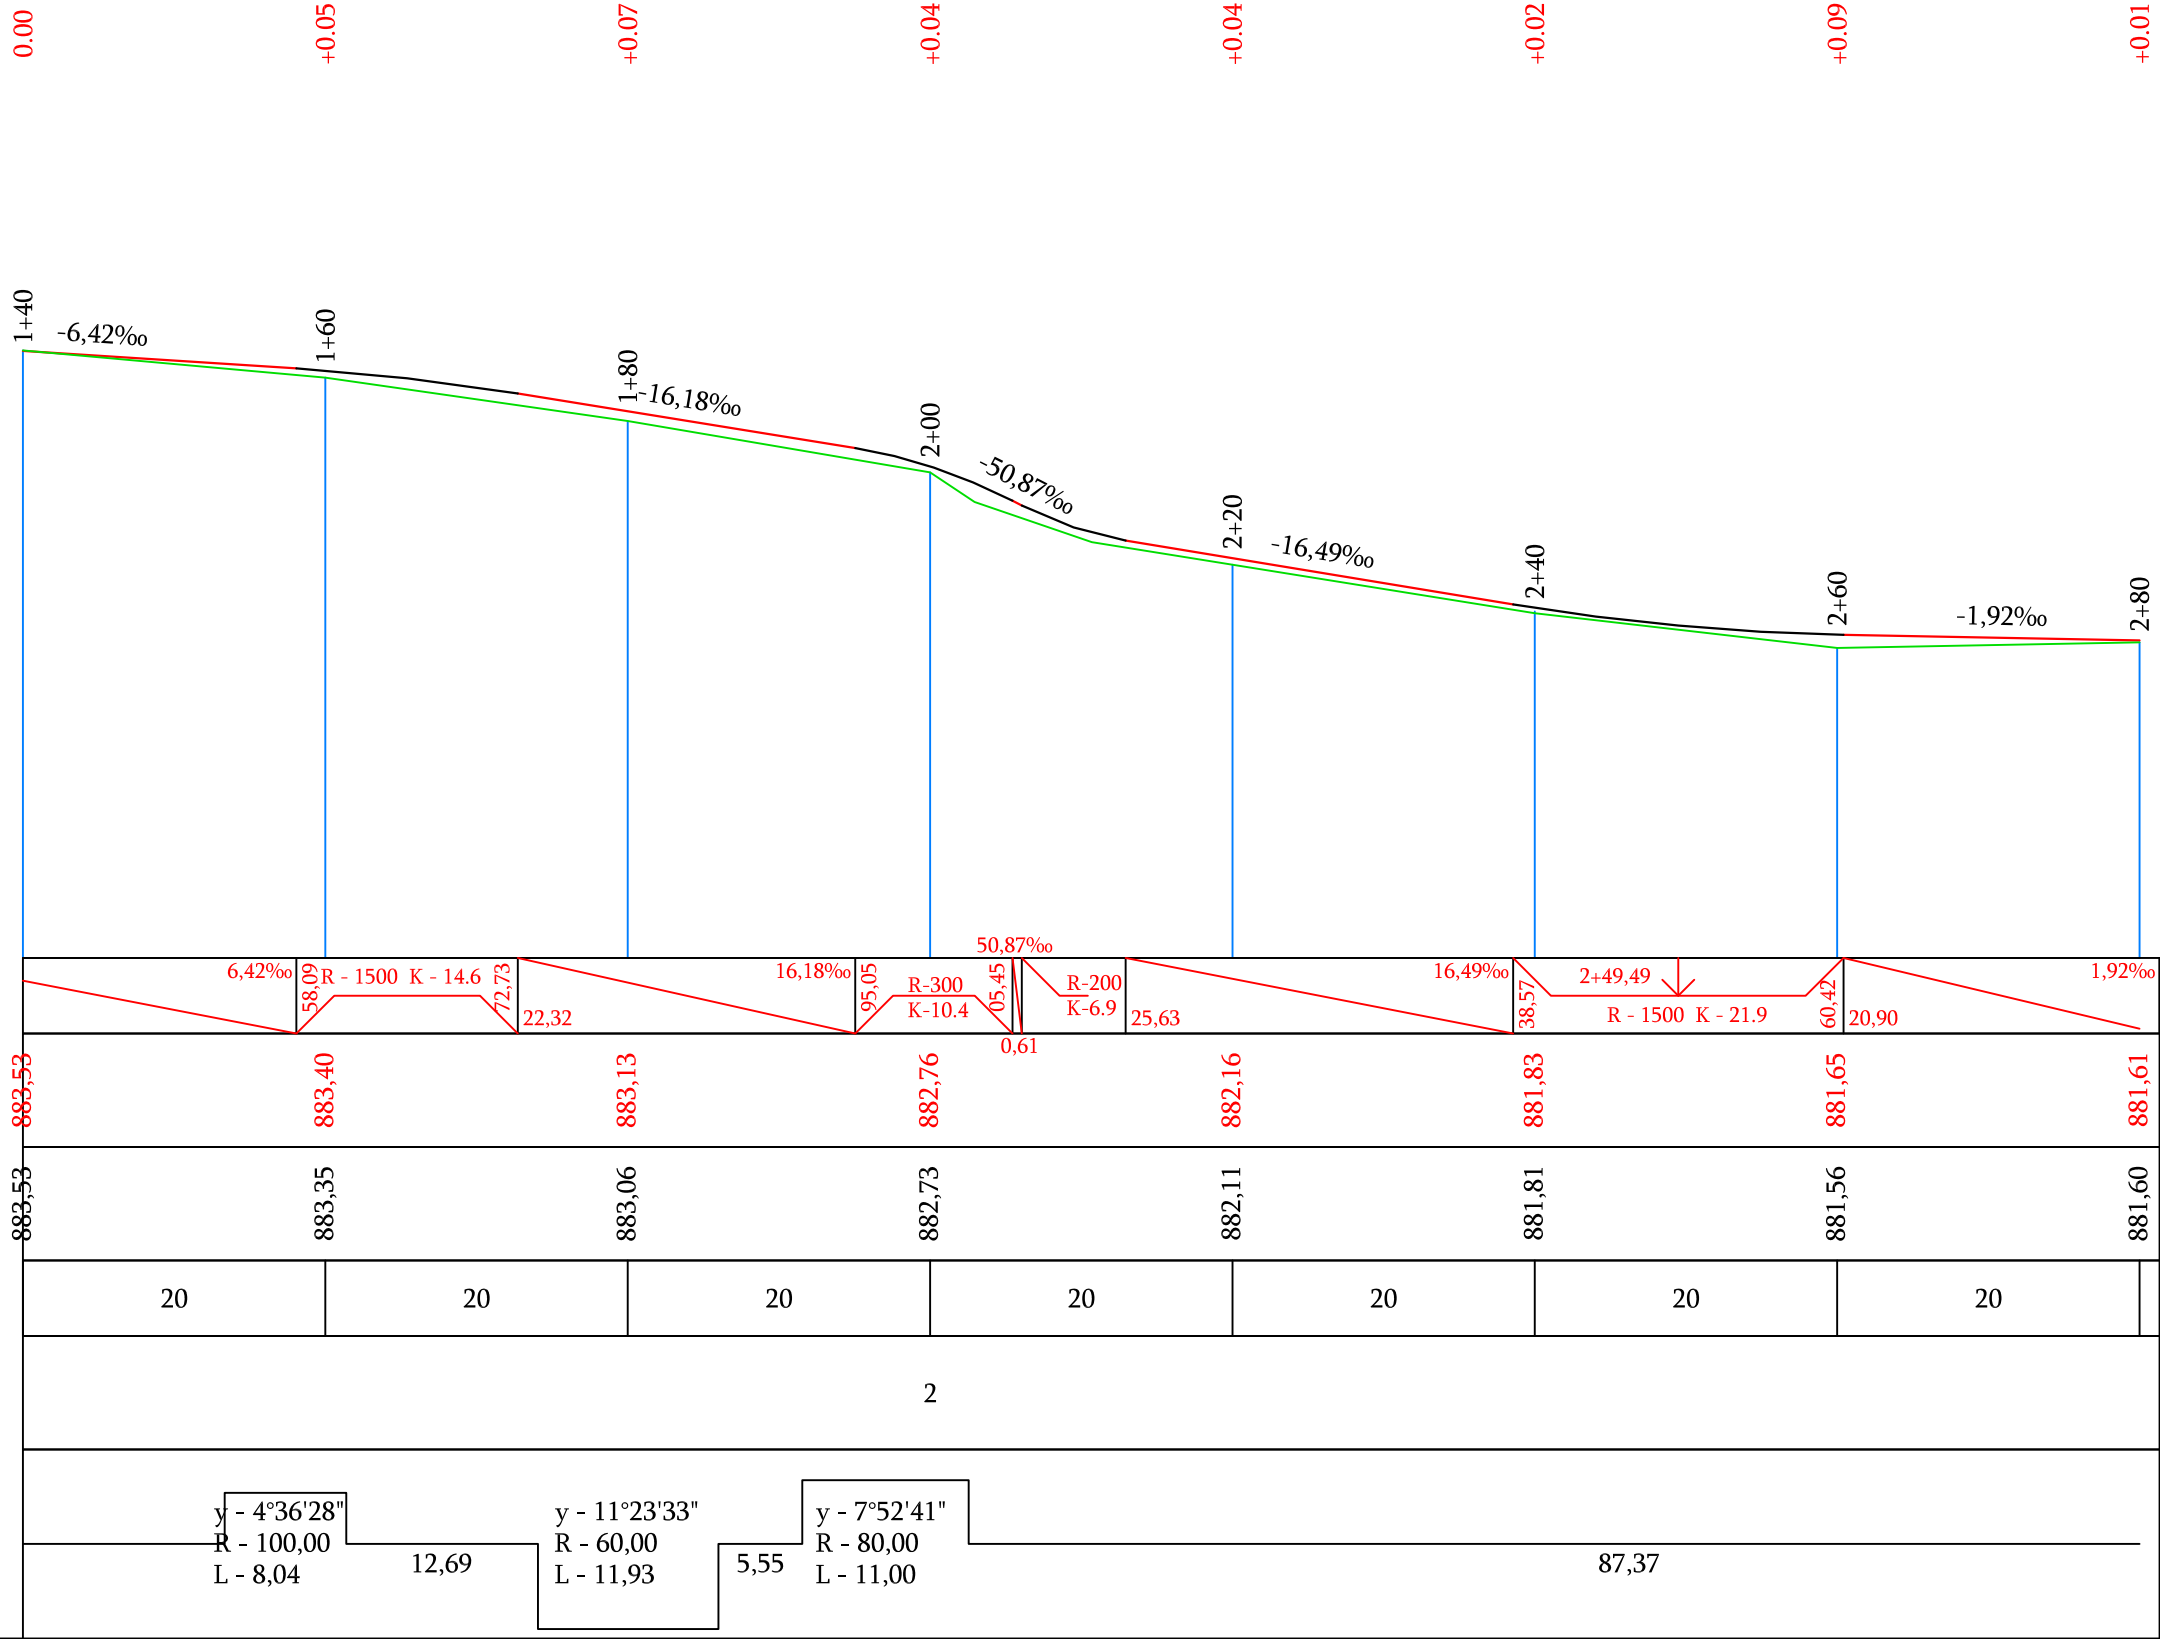


Պաշտոն	Անուն.Ազգանուն	Ստոր.	Ամիս Ամսաթիվ	Պատվիրատու՝ Այնթապի համայնքապետարան		
				Այնթապ համայնքի փողոցների հիմնանորոգում		
Տնօրեն	Լ.Լևոնյան	ԽՈՋ		1-ին շարք 1-ին հատված	Փուլ	Թերթ
Նախագծեց	Ա.Հովհաննիսյան	ԿԼԵԱԹ		Ճանապարհային մաս	ԱՆ	43-02 111
				Երկայնական կտրվածք ՊԿ1+40 - ՊԿ 2+80	«ՍԱՐԳԻՍ ԵՎ ՄԱՐԻԱՆՆԱ»ՍՊԸ	







Մ 1:500 հորիզոնական
Մ 1:500 ուղղահայաց

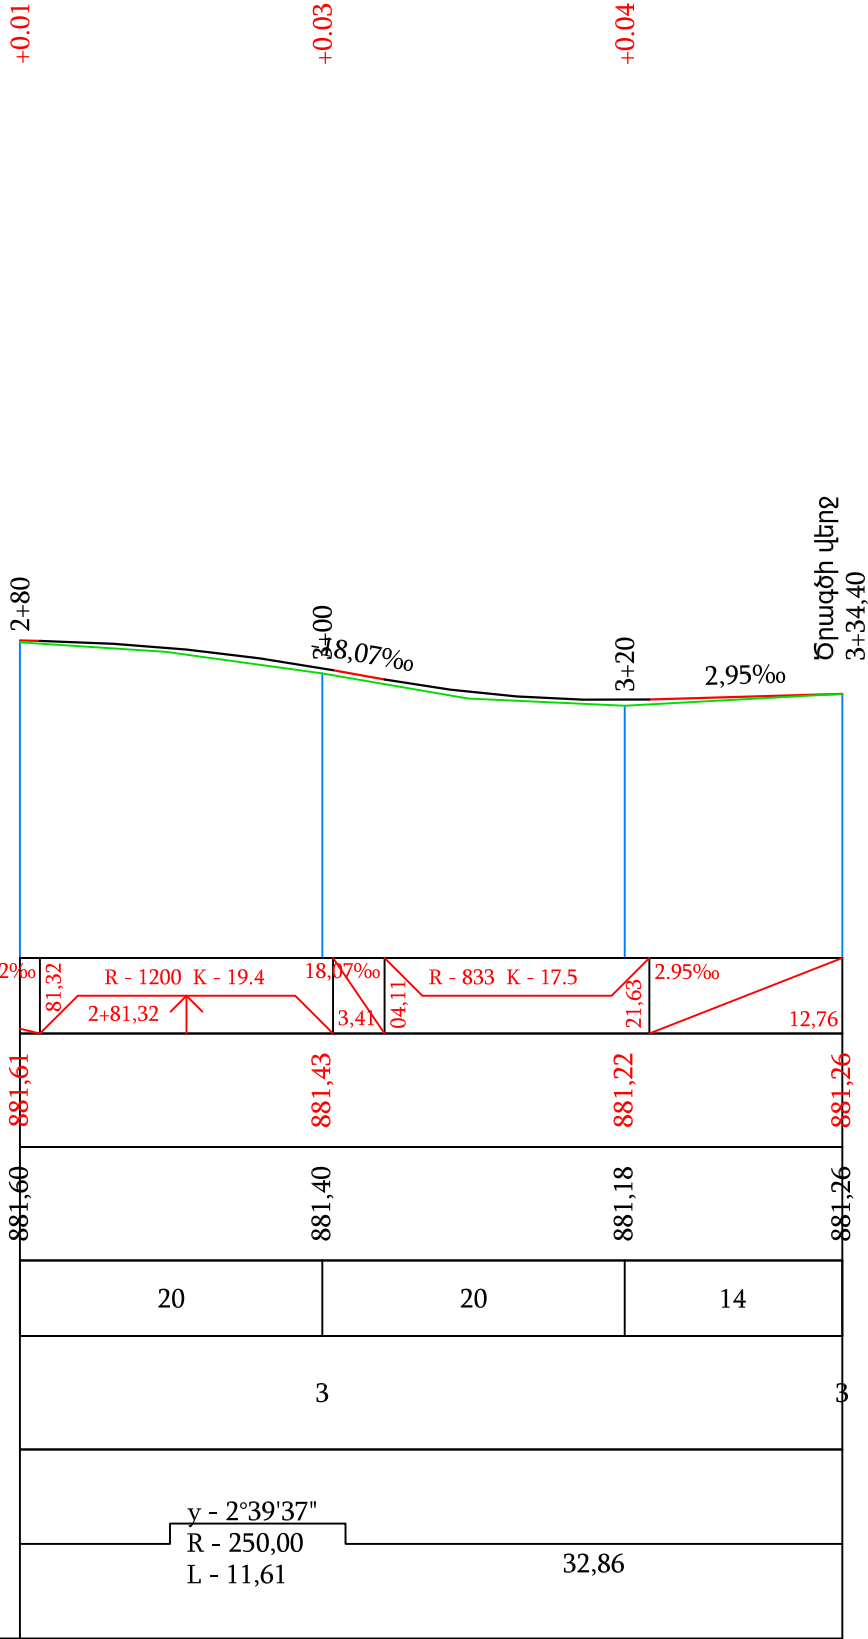

Տեղանքի խոնավեցման տիպը		
Նախագծային տվյալներ	Լայնական կտրվածքի տիպը	ձախ
		աջ
	Թեքություն, ‰, ուղղահայաց կորեր	
	Կարմիր նիշեր, մ	
Փաստացի տվյալներ	Սև նիշեր, մ	
	Հեռավորություն, մ	
Պիկետ Հատակագծի տարեր Կիլոմետրեր		

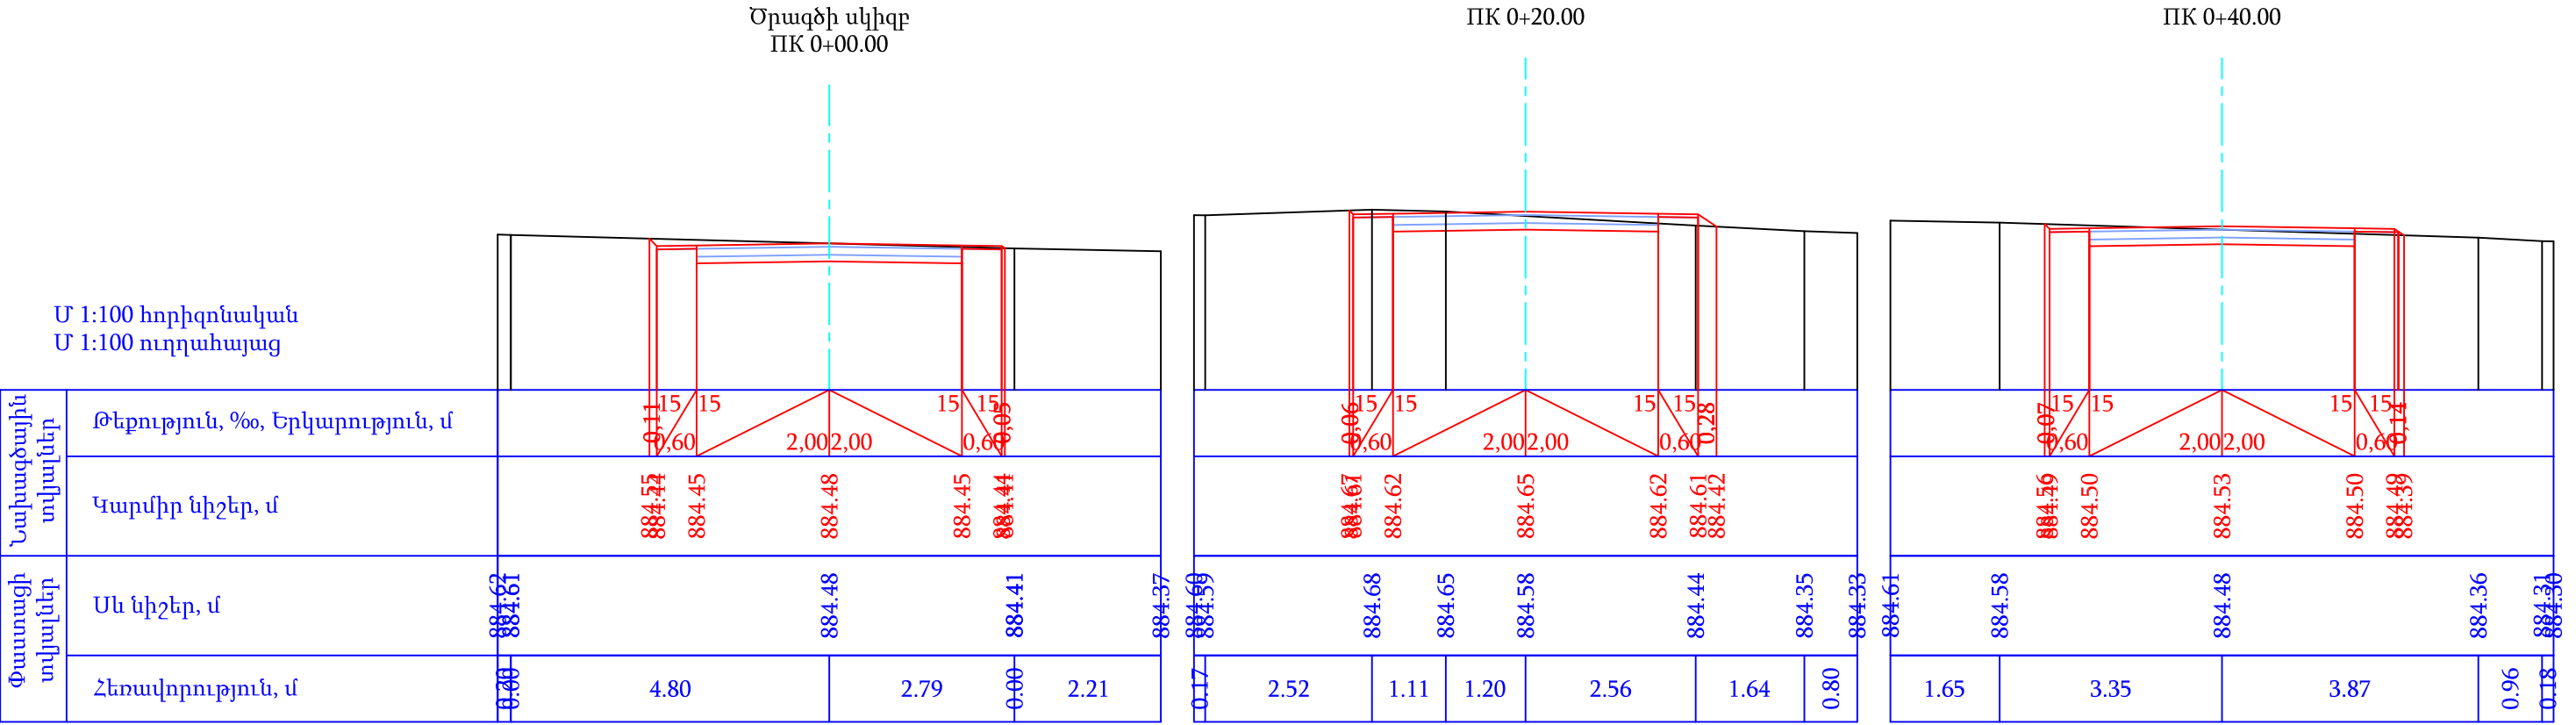


Պաշտոն	Անուն.Ազգանուն	Ստոր.	Ամիս Ամսաթիվ	Պատվիրատու՝ Այնթապի համայնքապետարան		
				Այնթապ համայնքի փողոցների հիմնանորոգում		
Տնօրեն	Լ.Լևոնյան	10.05		1-ին շարք 1-ին հատված	Փուլ	Թերթ
Նախագծեց	Ա.Հովհաննիսյան	5.11.2024		Ճանապարհային մաս	ԱՆ	43-02 111
				Երկայնական կտրվածք ՊԿ2+80 - ՊԿ 3+34.40	«ՍԱՐԳԻՍ ԵՎ ՄԱՐԻԱՆՆԱ»ՍՊԸ	

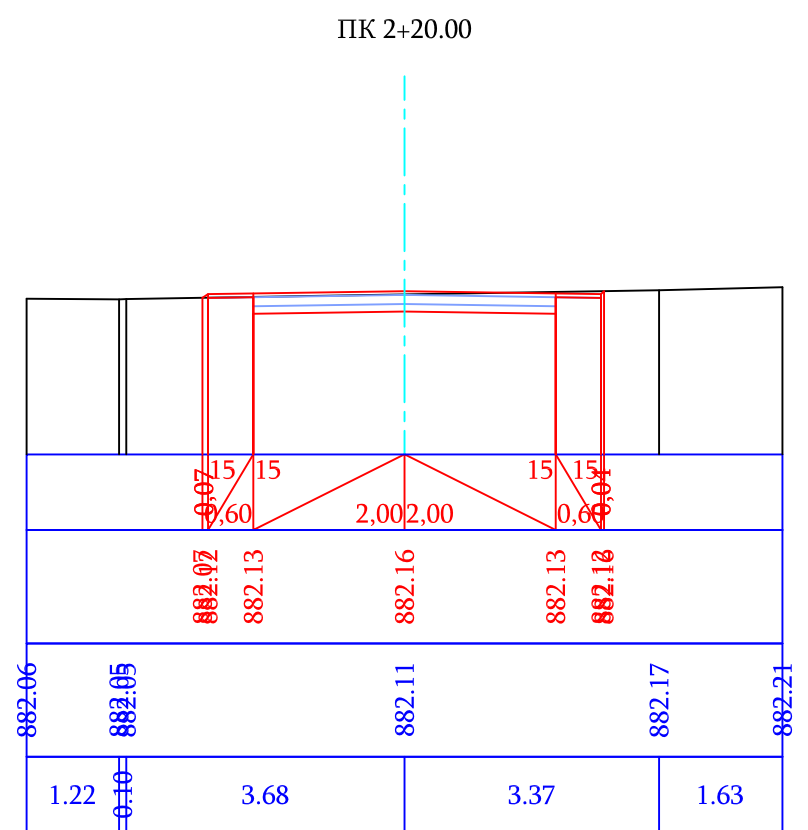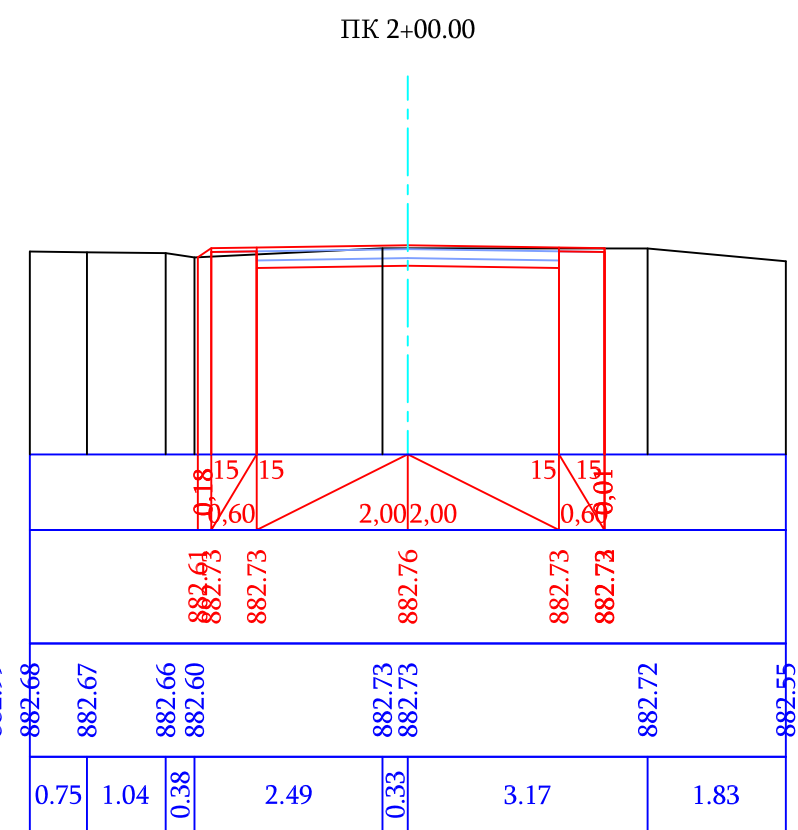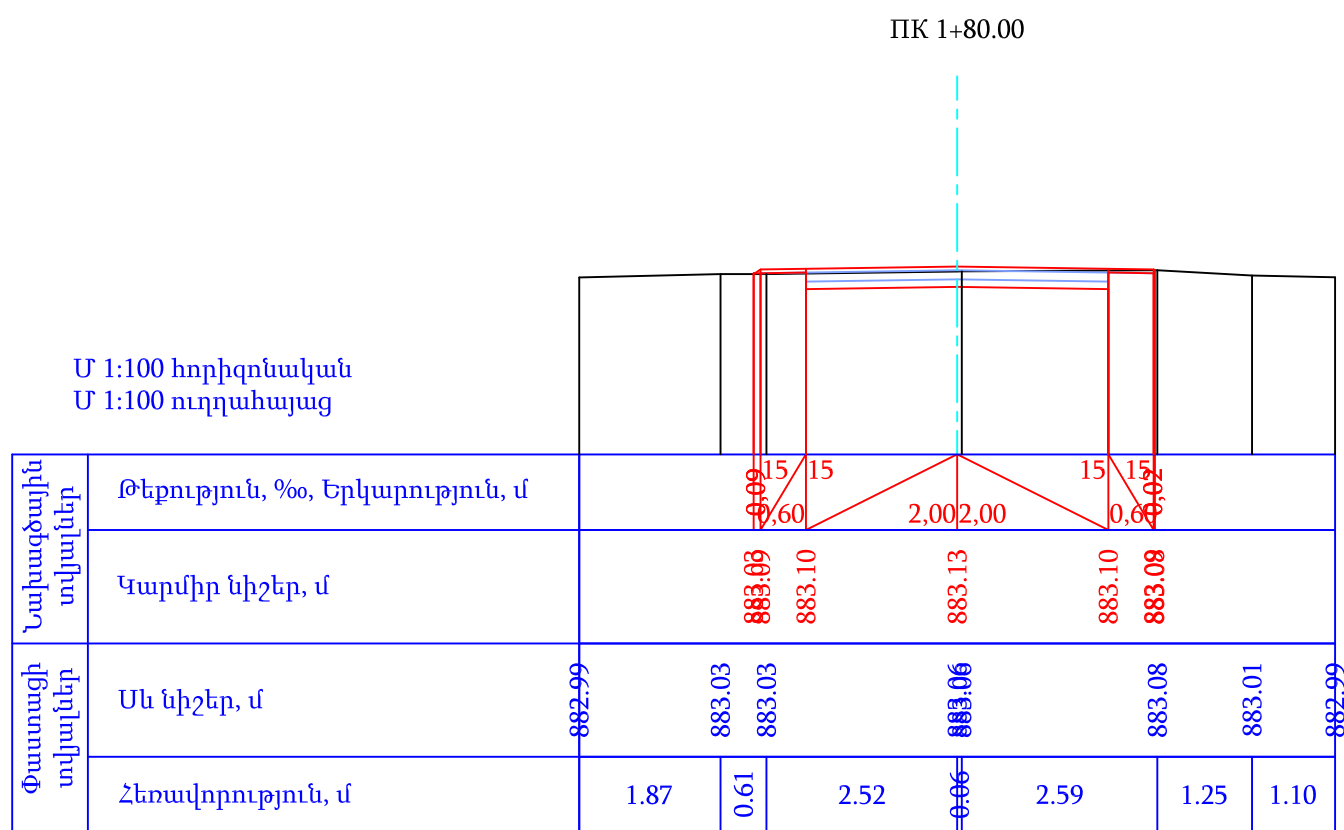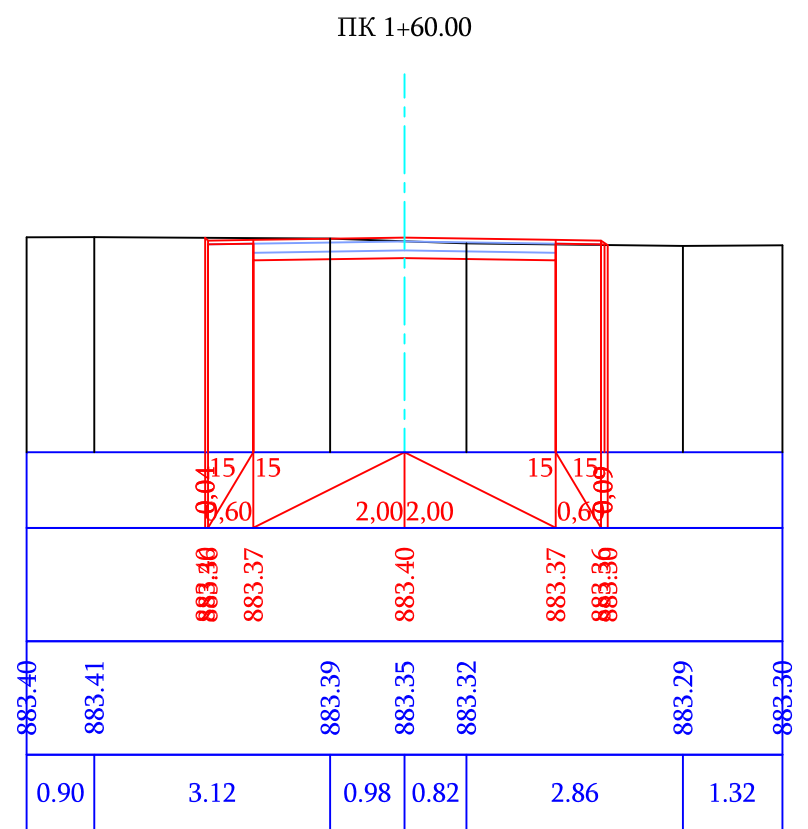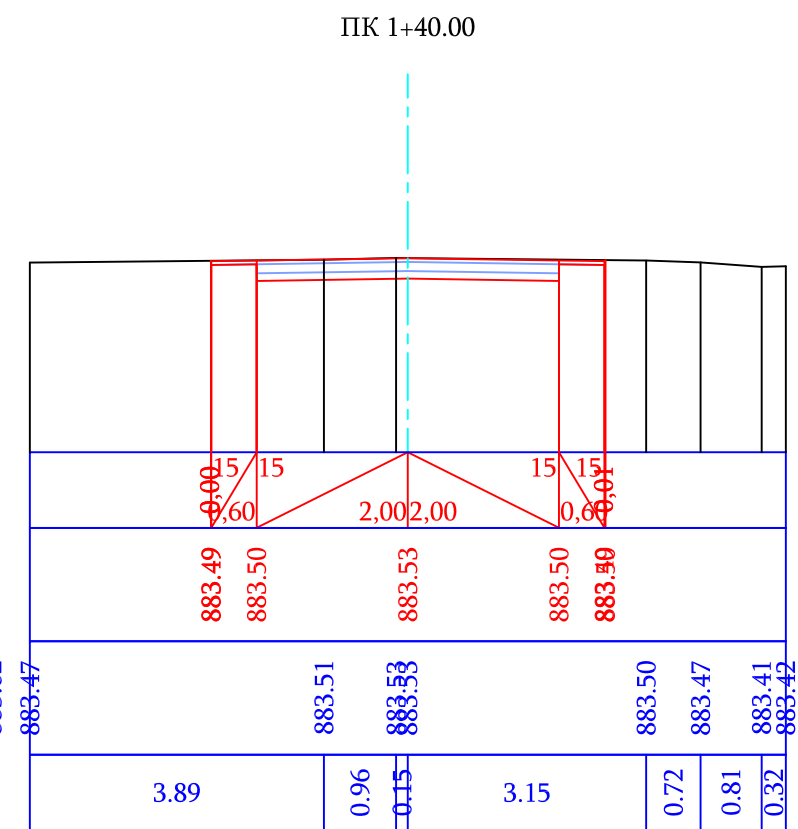
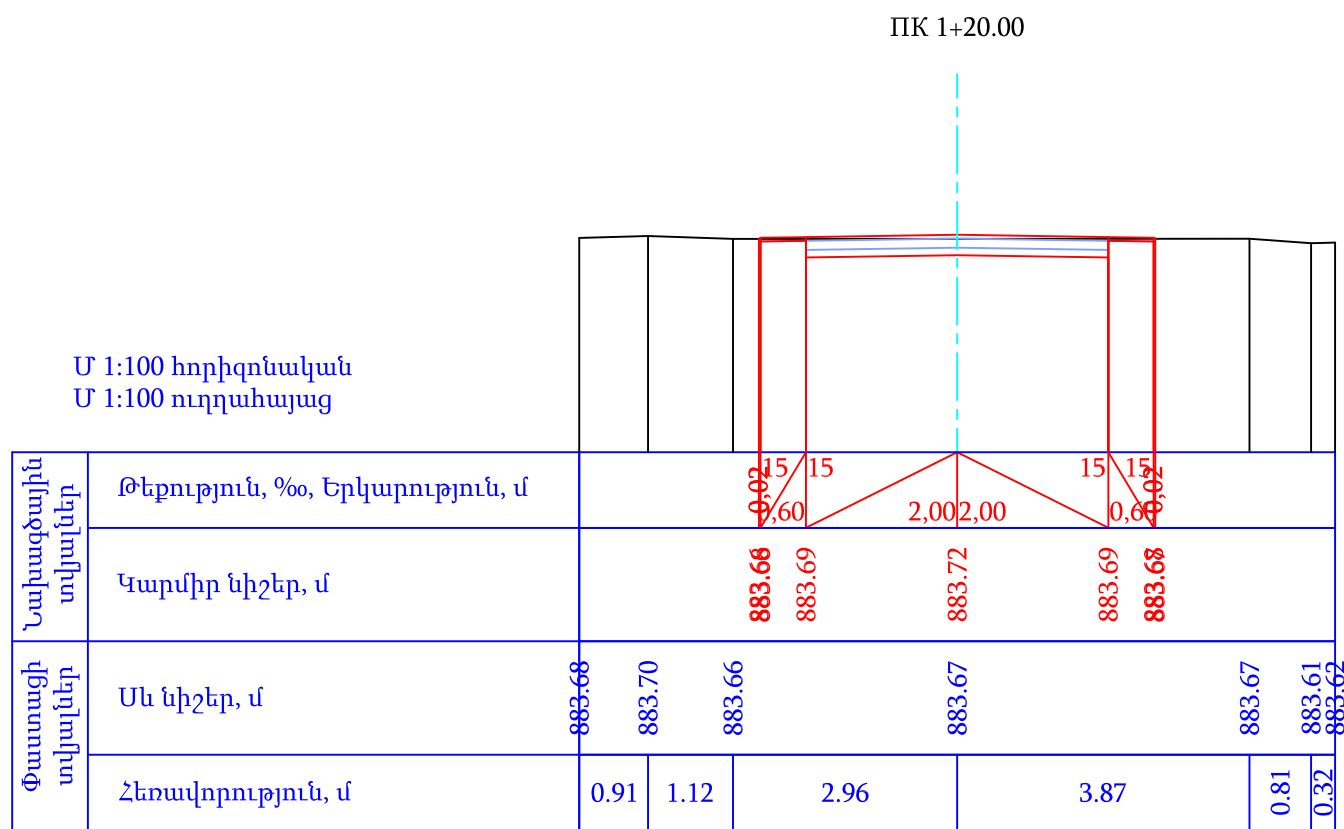




Պաշտոն	Անուն.Ազգանուն	Ստոր.	Ամիս Ամսաթիվ	Պատվիրատու՝ Այնթապի համայնքապետարան			
				Այնթապ համայնքի փողոցների հիմնանորոգում			
Տնօրեն	Լ.Լևոնյան			1-ին շաբթ 1-ին հատված	Փուլ	Թերթ	Թերթեր
				Ճանապարհային մաս	ԱՆ	44-02	111
Նախագծեց	Ա.Հովհաննիսյան			Լայնական կտրվածքներ ՊԿ1+20 - ՊԿ2+20	«ՍԱՐԳԻՍ ԵՎ ՄԱՐԻԱՆՆԱ»ՍՊԸ		

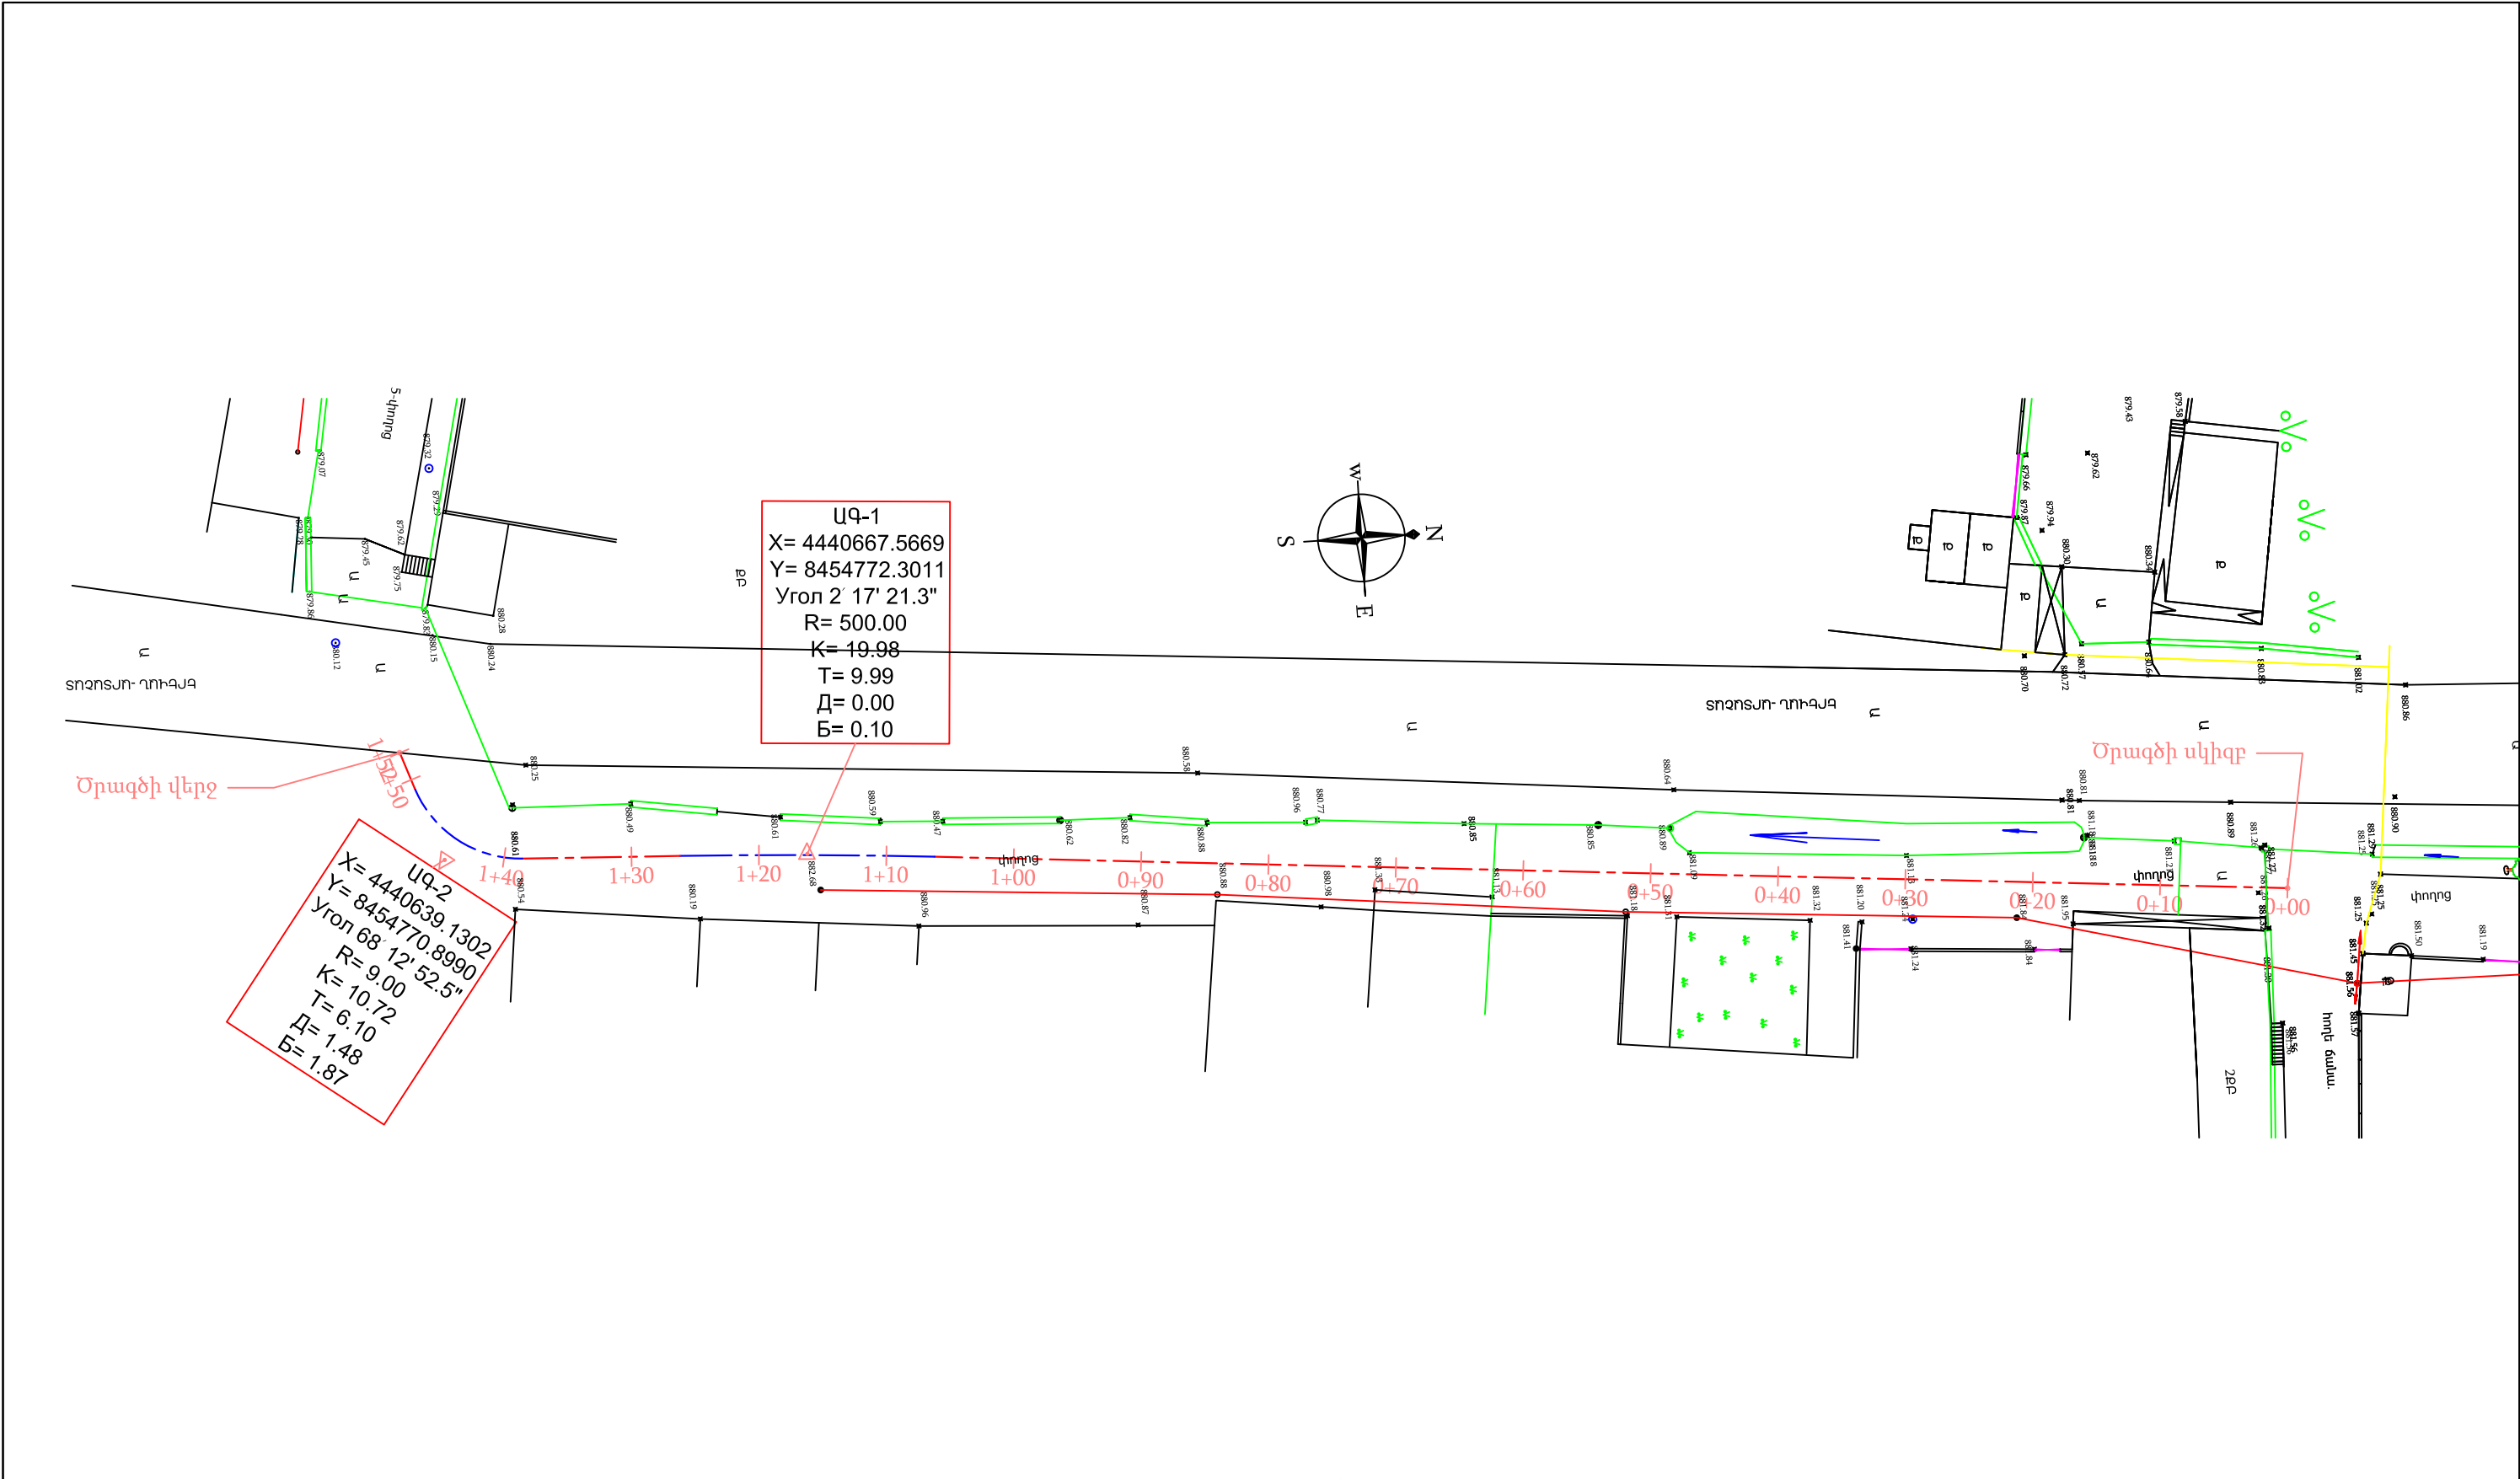


<u>ՊԱՅՄԱՆԱԿԱՆ ՆՇԱՆՆԵՐ</u>			Պաշտոն	Անուն.Ազգանուն	Ստոր.	Ամիս Ամսաթիվ	Պատվիրատու՝ Այնթապի համայնքապետարան			
<div>ՔԲ</div> <div>ՔՈԲ</div> <div><div></div></div> <div><div></div></div> <div>Զ</div> <div><div></div></div> <div><div></div></div> <div>Գոյություն ունեցող ջրթող խողովակներ</div> <div>Գոյություն ունեցող մալուխային գծեր</div>	<div><div></div></div> <div><div></div></div> <div><div></div></div> <div><div></div></div> <div>Գոյություն ունեցող գազի գիծ</div> <div>Գոյություն ունեցող հոսանքի գծեր</div> <div>Ծառեր, կանաչ տարածքներ</div> <div>Գոյություն ունեցող լուսավորության սյուներ</div>					Այնթապ համայնքի փողոցների հիմնանորոգում				
		Տնօրեն	Լ.Լևոնյան	<div></div>		1-ին շարք 2-րդ հատված	Փուլ	Թերթ	Թերթեր	
		Նախագծեց	Ա.Հովհաննիսյան	<div></div>		Ճանապարհային մաս	ԱՆ	45-01	111	
						Իրադրության հատակագիծ	«ՍԱՐԳԻՍ ԵՎ ՄԱՐԻԱՆՆԱ»ՍՊԸ			
						ՊԿ0+00 - ՊԿ1+52.30				

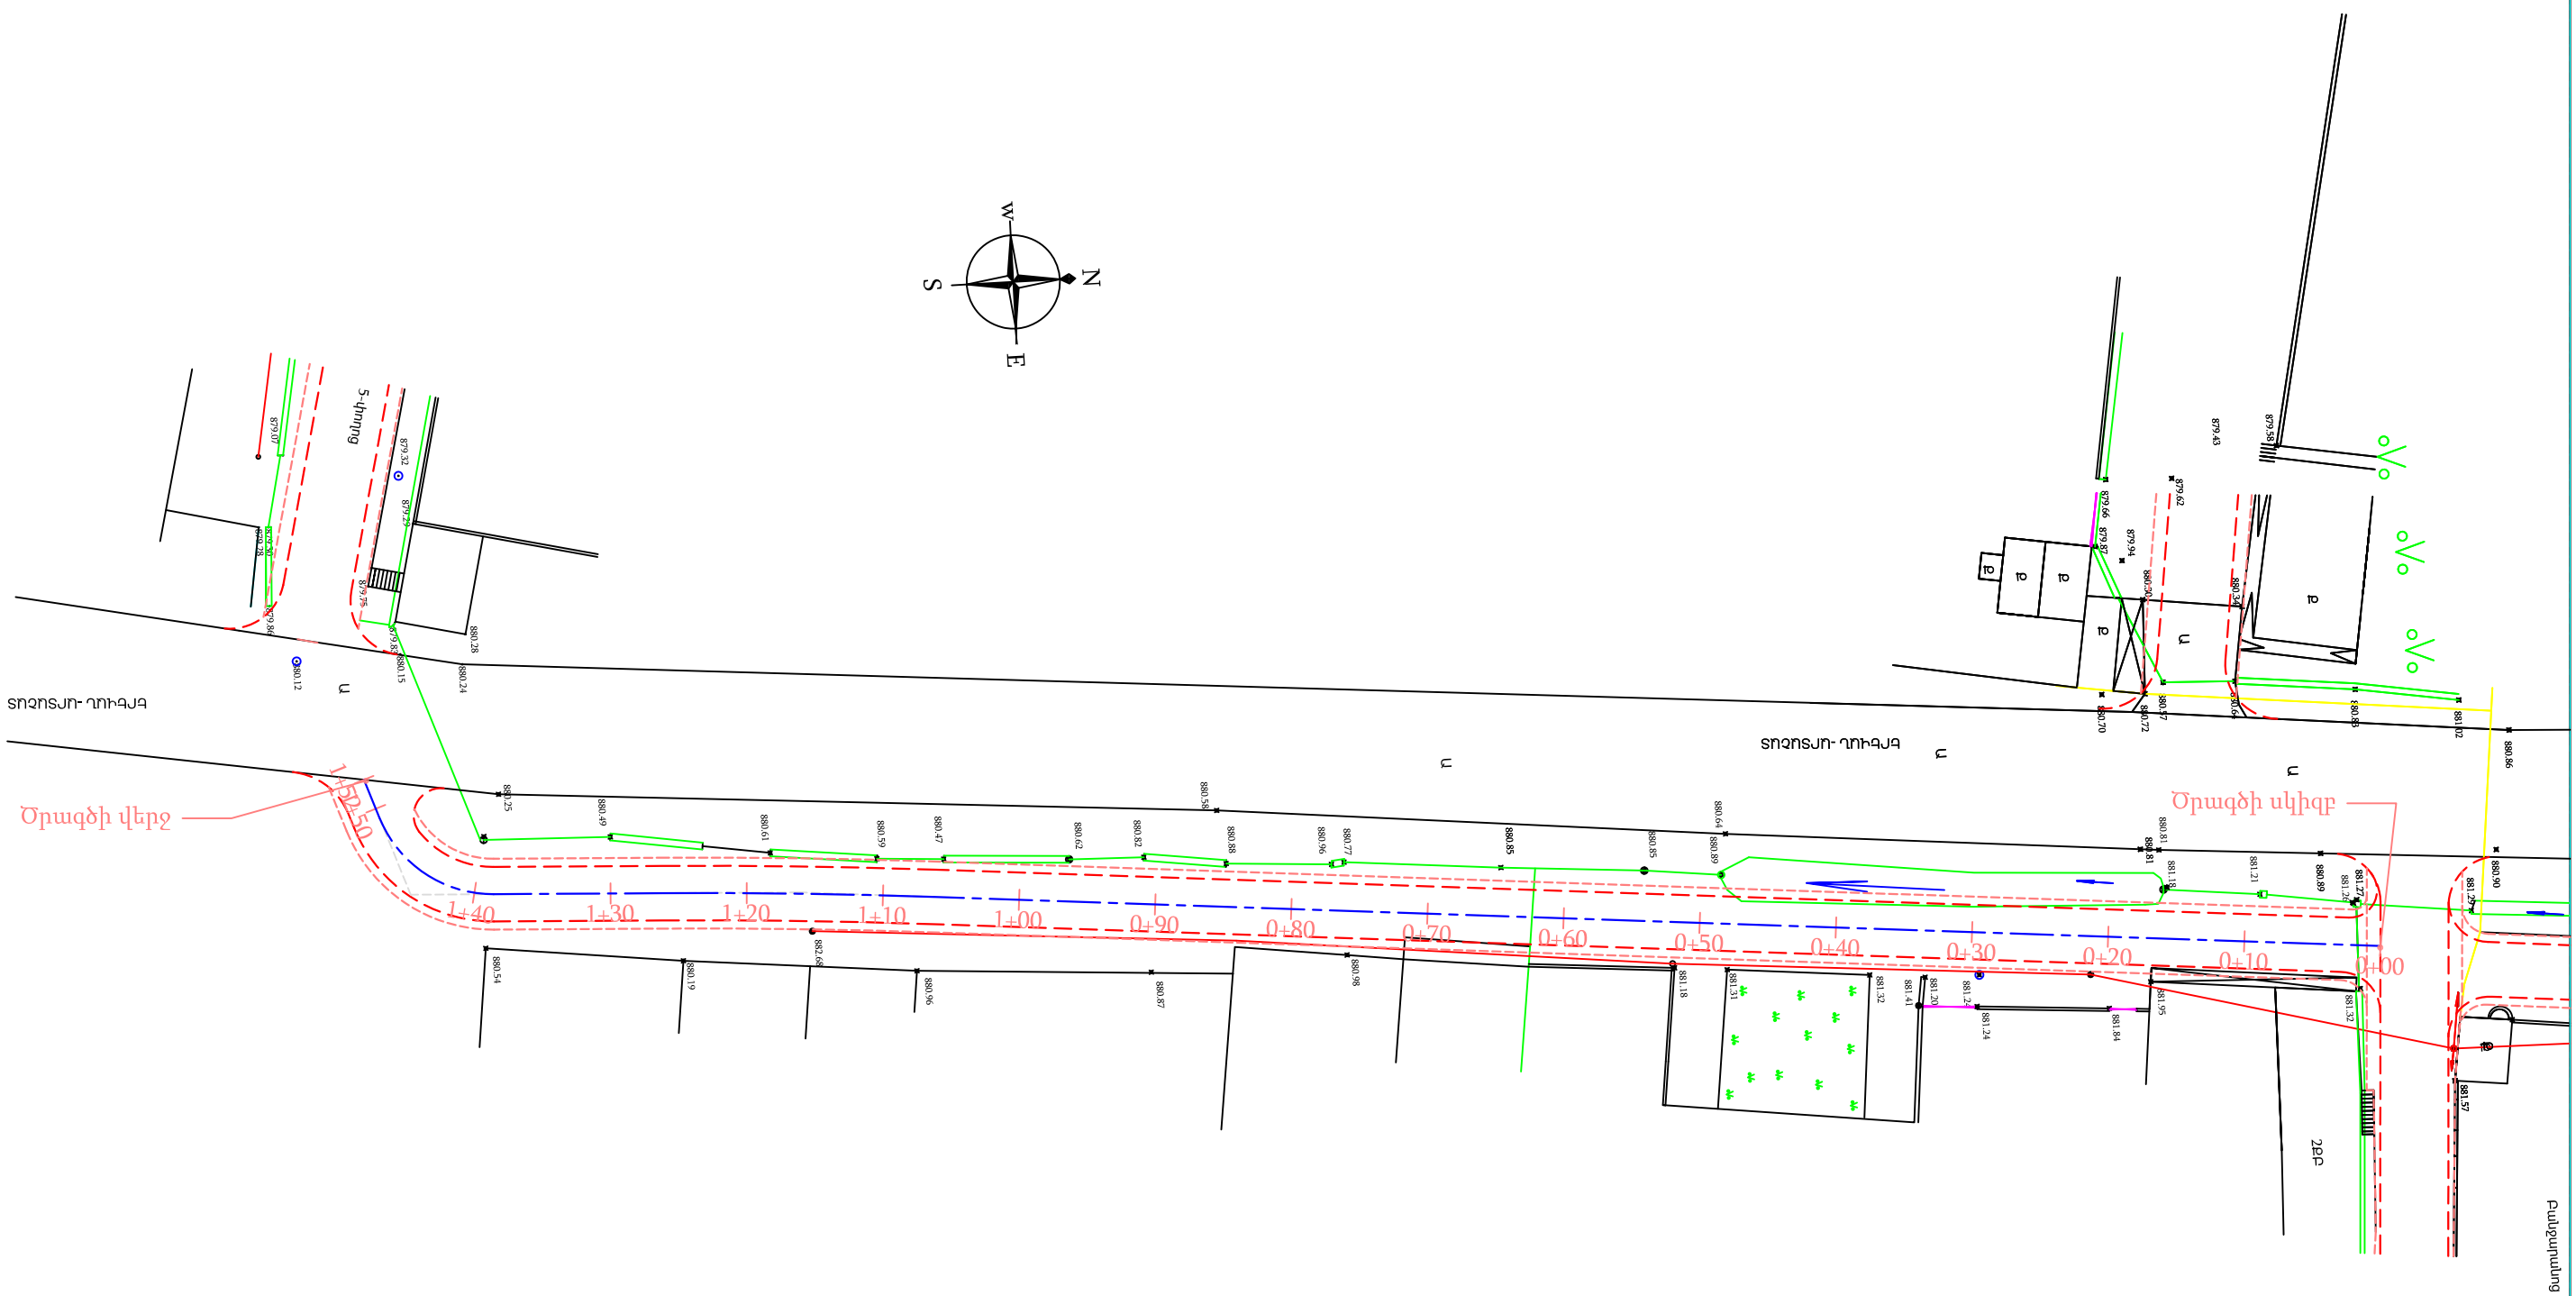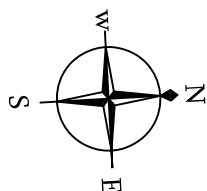




ՊԱՅՄԱՆԱԿԱՆ ՆՇԱՆՆԵՐ				Պաշտոն	Անուն.Ազգանուն	Ստոր.	Ամիս Ամսաթիվ	Պատվիրատու՝ Այնթապի համայնքապետարան			
ՔԲ	Քարե բնակելի		Գոյություն ունեցող գազի գիծ					Այնթապի համայնքի փողոցների հիմնանորոգում			
ՔՈԲ	Քարե ոչ բնակելի		Գոյություն ունեցող հոսանքի գծեր					1-ին շարք 2-րդ հատված			
	Գոյություն ունեցող ջրթող խողովակներ		Ծառեր, կանաչ տարածքներ	Տնօրեն	Լ.Լևոնյան			Ճանապարհային մաս	Փուլ	Թերթ	Թերթեր
	Գոյություն ունեցող մալուխային գծեր		Գոյություն ունեցող լուսավորության սյուներ	Նախագծեց	Ա.Հովհաննիսյան				ԱՆ	46-01	111
	Մուտքեր, իջատեղեր, լայնացումներ		Երթևեկելի մասի եզր					Փոված հատակագիծ ՊԿ0+00 - ՊԿ1+52.30			
			Կողնակների եզր					«ՍԱՐԳԻՍ ԵՎ ՍԱՐԻԱՆՆԱ» ՍՊԸ			

Մ 1:500 հորիզոնական
Մ 1:500 ուղղահայաց

Տեղանքի խոնավեցման տիպը		
Նախագծային տվյալներ	Լայնական կտրվածքի տիպը	ձախ
		աջ
Փաստացի տվյալներ	Թեքություն, ‰, ուղղահայաց կորեր	
	Կարմիր նիշեր, մ	
Պիկետ Հատակագծի տարեր Կիլոմետրեր	Սև նիշեր, մ	
	Հեռավորություն, մ	

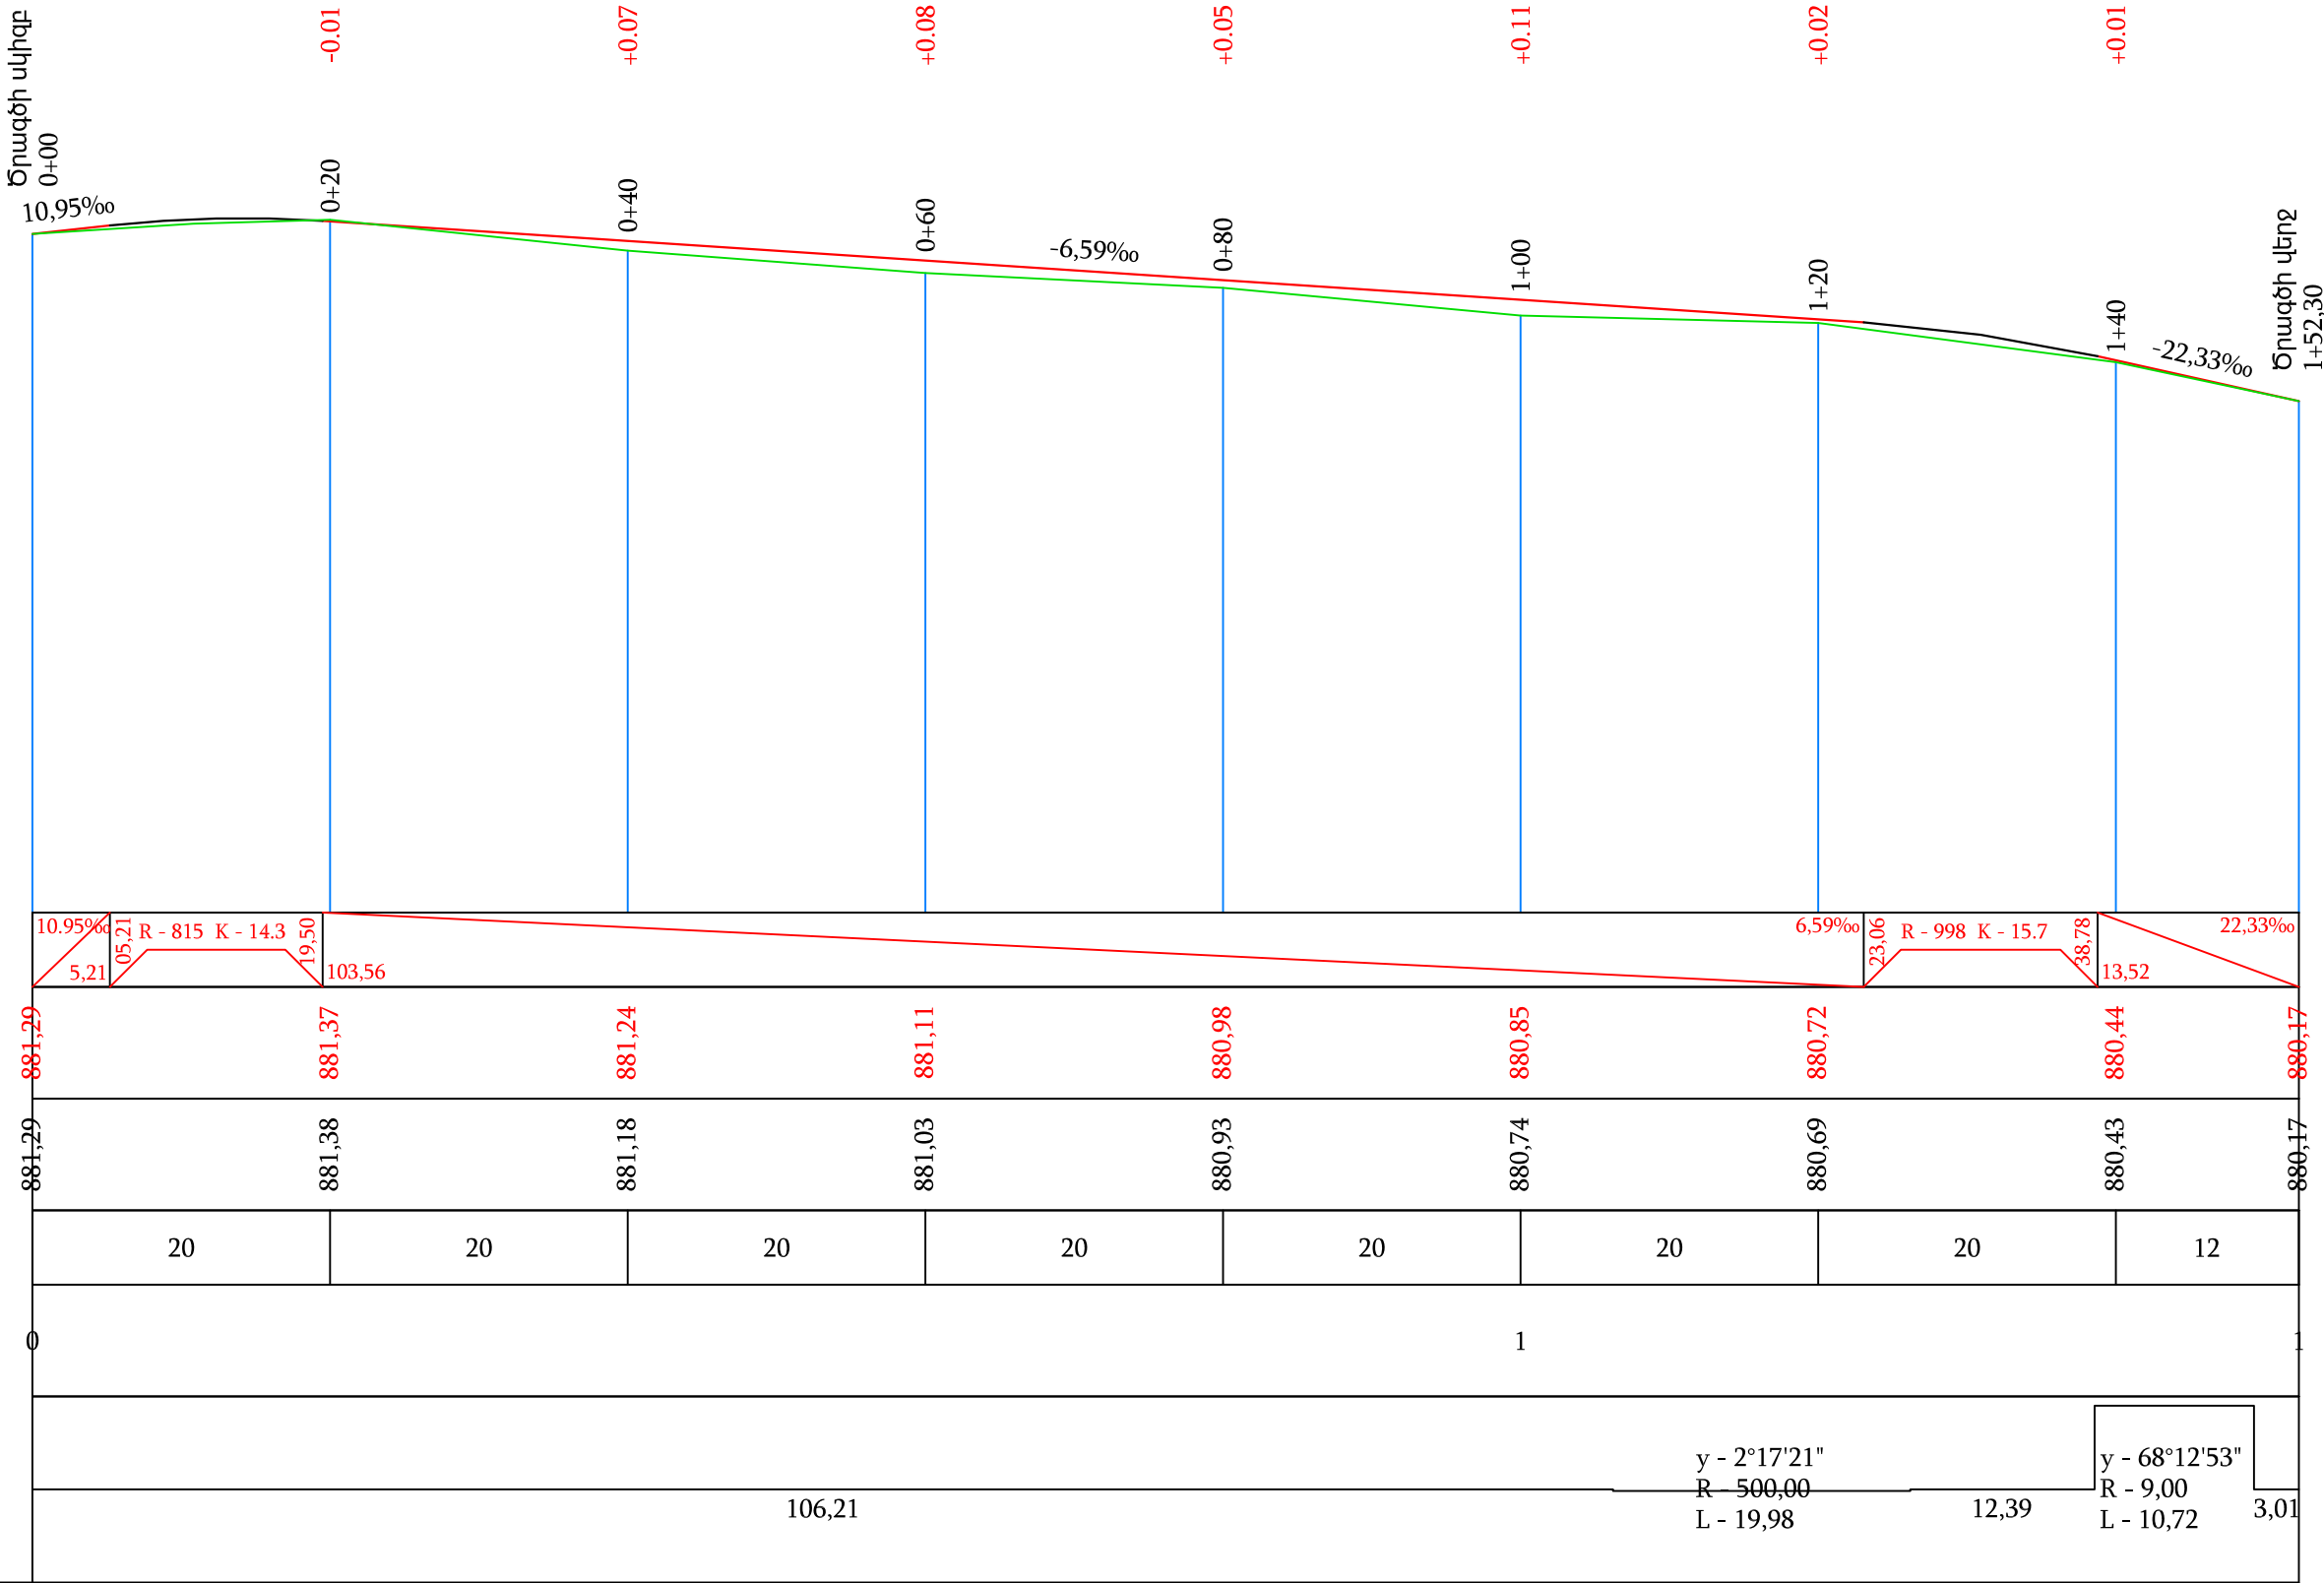

Պաշտոն	Անուն.Ազգանուն	Ստոր.	Ամիս Ամսաթիվ	Պատվիրատու՝ Այնթապի համայնքապետարան			
				Այնթապ համայնքի փողոցների հիմնանորոգում			
Տնօրեն	Լ.Լևոնյան	Խճ		1-ին շարք 2-րդ հատված	Փուլ	Թերթ	Թերթեր
Նախագծեց	Ա.Հովհաննիսյան	ՀԿ		Ճանապարհային մաս	ԱՆ	47-01	111
				Երկայնական կտրվածք ՊԿ0+00 - ՊԿ1+52.30	«ՍԱՐԳԻՍ ԵՎ ՄԱՐԻԱՆՆԱ» ՍՊԸ		

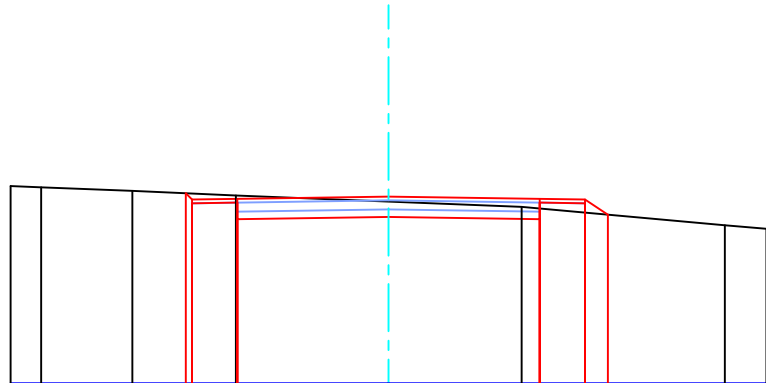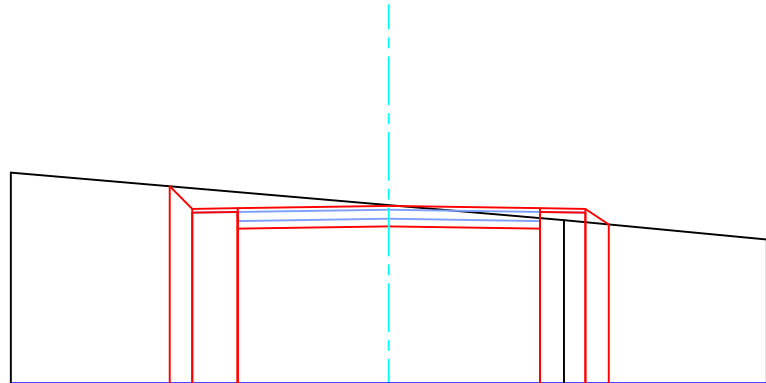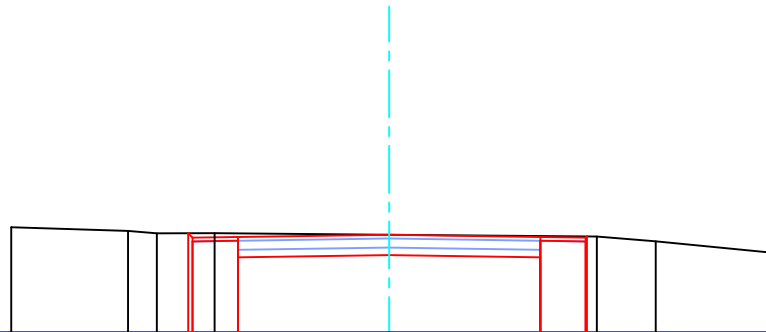

Նախագծային տվյալներ	Թեքություն, %, Երկարություն, մ							
	Կարմիր նիշեր, մ	<div style="display: flex; justify-content: space-between;"> 881.34 881.26 881.29 881.26 881.25 </div>						
Փաստացի տվյալներ	Սև նիշեր, մ	<div style="display: flex; justify-content: space-between;"> 881.39 881.34 881.31 881.31 881.29 881.27 881.20 881.06 </div>						
	Հեռավորություն, մ	1.55	0.38	0.76	2.31	2.75	0.78	1.47


A diagram of a building facade with a red rectangular area highlighted. The facade is divided into several vertical sections by black lines. A red rectangle is drawn over the central part of the facade, with its top edge slightly above the main roofline. A vertical dashed cyan line passes through the center of the red rectangle. The entire diagram is set against a light blue background.

Նախագծային տվյալներ	Թեքություն, %, Երկարություն, մ								
	Կարմիր նիշեր, մ	<div> <div>881.07</div> <div>881.08</div> <div>881.11</div> <div>881.08</div> <div>881.07</div> <div>880.89</div> </div>							
Փաստացի տվյալներ	Սև նիշեր, մ	<div> <div>881.23</div> <div>881.16</div> <div>881.14</div> <div>881.05</div> <div>881.03</div> <div>880.85</div> <div>880.79</div> <div>880.75</div> </div>							
	Հեռավորություն, մ	1.57	1.01	1.98	0.44	3.62	0.81	0.56	


Պաշտոն	Անուն, Ազգանուն	Ստոր.	Ամիս Անկաթիս	
0.61	881.03	880.93	880.93	880.93
0.33	881.01	880.92	880.93	880.93
0.99	880.93	880.93	880.93	880.93
3.07	880.93	880.93	880.93	880.93
0.78	880.93	880.93	880.93	880.93
2.52	880.93	880.93	880.93	880.93
1.29	880.93	880.93	880.93	880.93
0.35	880.83	880.83	880.83	880.83

5.00	880.91	880.83
		880.82
2.69	880.74	880.85
	880.73	
1.02	880.56	880.82
		880.81
0.52		880.56
0.48	880.50	
	880.59	
	880.50	


Պաշտոն	Անուն.Ազգանուն	Ստոր.	Ամիս Ամսաթիվ	Պատվիրատու՝ Այնթապի համայնքապետարան			
				Այնթապ համայնքի փողոցների հիմնանորոգում			
Տնօրեն	Լ.Լևոնյան	<i>Լ.Լ. Բ</i>		1-ին շաբթ 2-րդ հատված	Փուլ	Թերթ	Թերթեր
				Ճանապարհային մաս	ԱՆ	48-01	111
Նախագծեց	Ա.Հովհաննիսյան	<i>Հ.Կ. Բ</i>		Լայնական կտրվածքներ ՊԿ0+00 - ՊԿ1+00	«ՍԱՐԳԻՍ ԵՎ ՄԱՐԻԱՆՆԱ»ՍՊԸ		

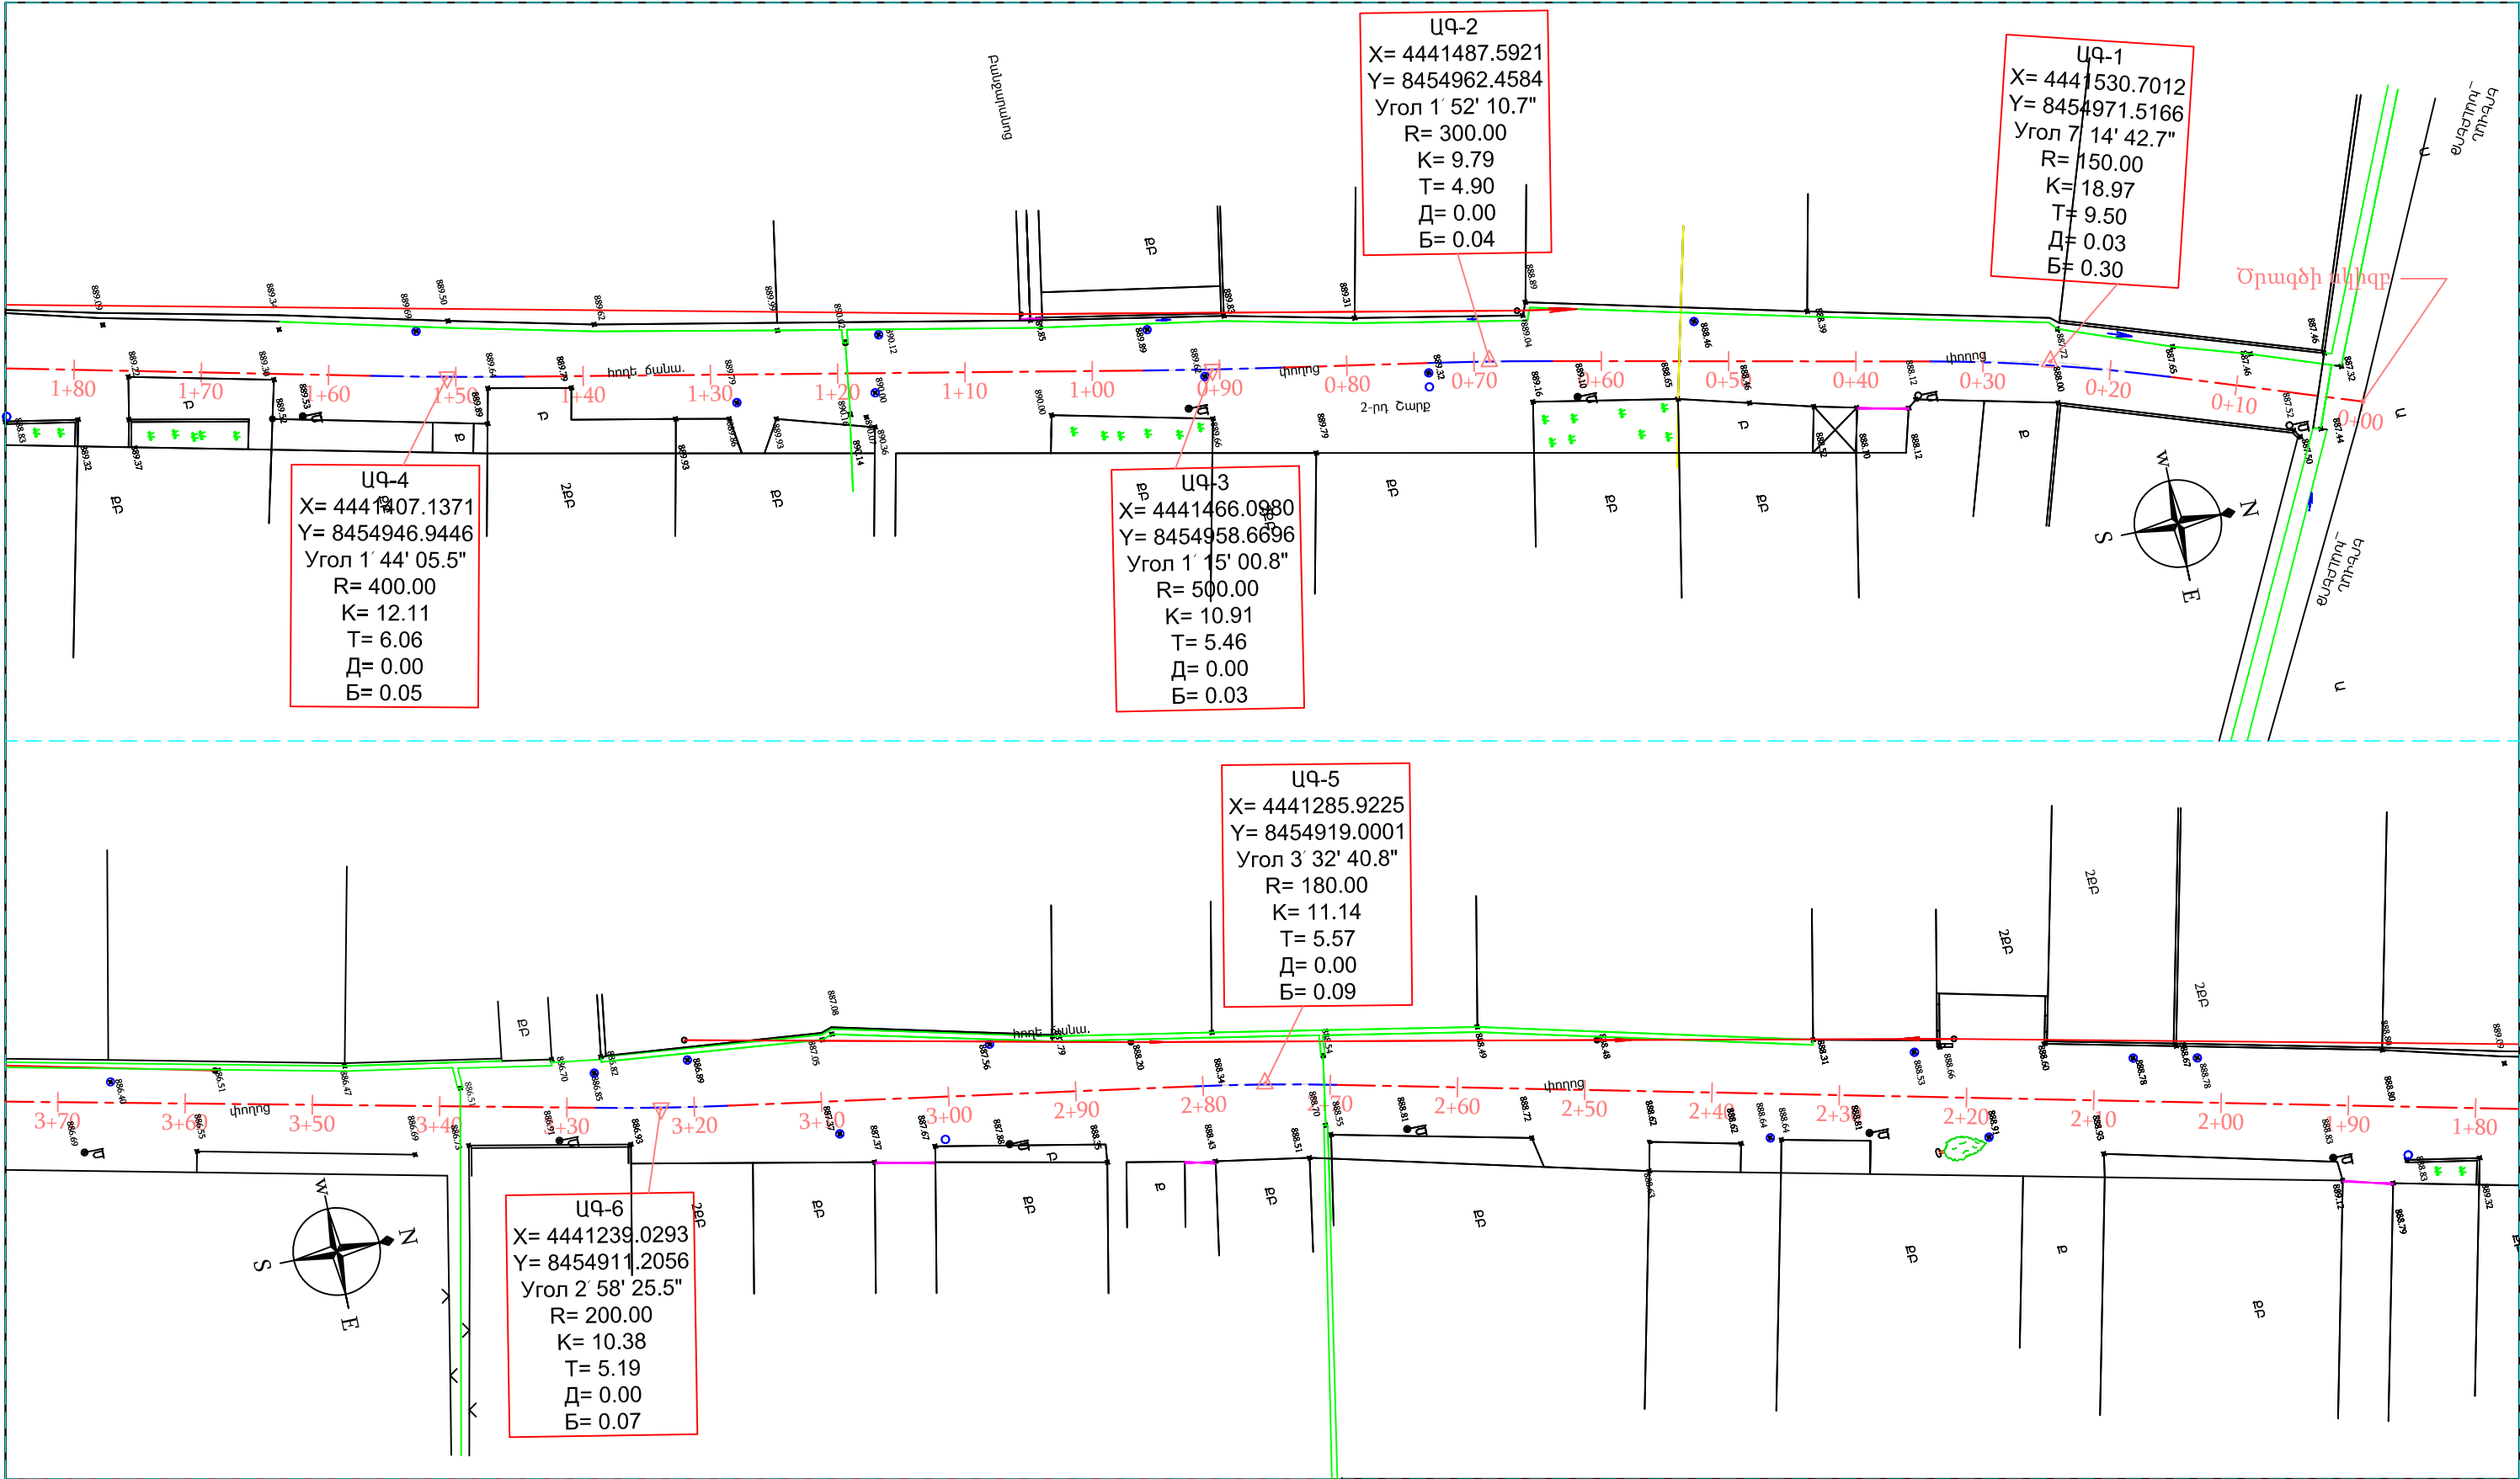

ՊԱՅՄԱՆԱԿԱՆ ՆՇԱՆՆԵՐ				Պաշտոն	Անուն.Ազգանուն	Ստոր.	Ամիս Ամսաթիվ	Պատվիրատու՝ Այնթապի համայնքապետարան			
<div>ՔԲ</div> <div>ՔՈԲ</div> <div></div> <div></div>	<div>Քարե բնակելի</div> <div>Քարե ոչ բնակելի</div> <div>Գոյություն ունեցող ջրոցի խողովակներ</div> <div>Գոյություն ունեցող մալուխային գծեր</div>	<div></div> <div></div> <div></div> <div></div>	<div>Գոյություն ունեցող գազի գիծ</div> <div>Գոյություն ունեցող հոսանքի գծեր</div> <div>Ծառեր, կանաչ տարածքներ</div> <div>Գոյություն ունեցող լուսավորության սյուներ</div>					Այնթապ համայնքի փողոցների հիմնանորոգում			
				Տնօրեն	Լ.Լևոնյան			2-րդ շարք 1-ին հատված	Փուլ	Թերթ	Թերթեր
				Նախագծեց	Ա.Հովհաննիսյան			Ճանապարհային մաս	ԱՆ	49-01	111
								Իրադրության հատակագիծ ՊԿ0+00 - ՊԿ3+70	«ՄԱՐԳԻՍ ԵՎ ՄԱՐԻԱՆՆԱ» ՍՊԸ		

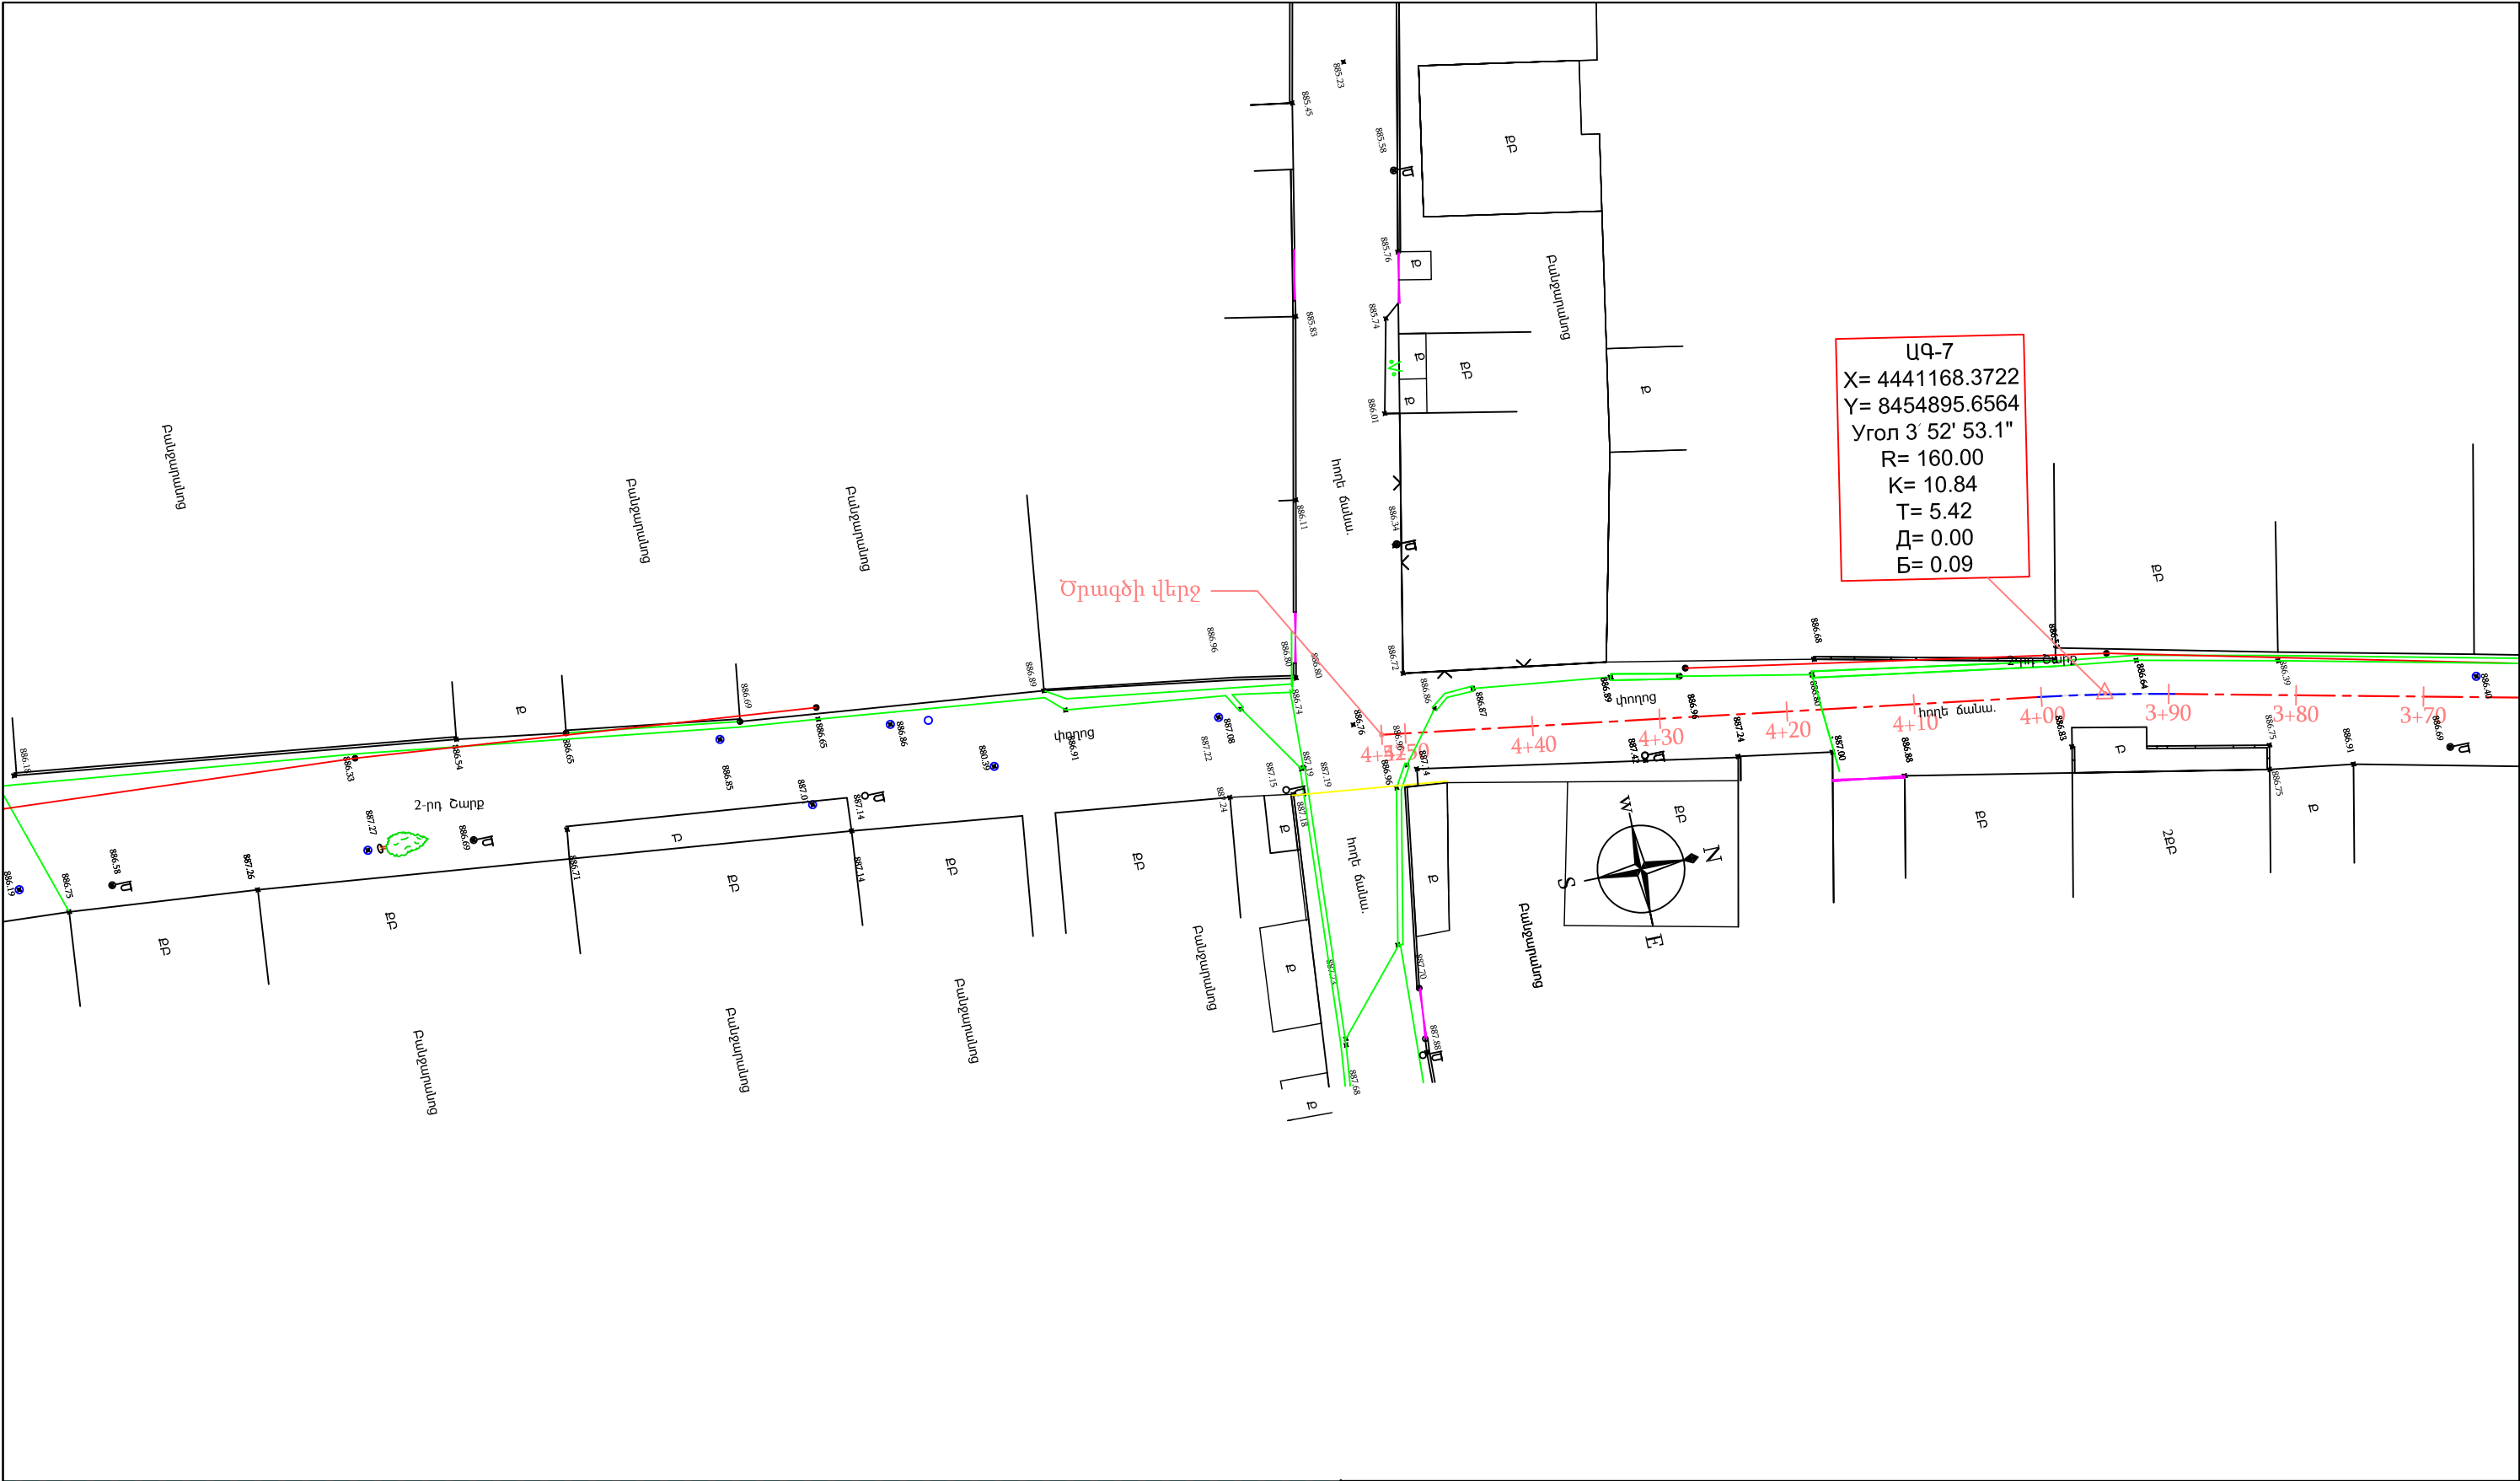


ՊԱՅՄԱՆԱԿԱՆ ՆՇԱՆՆԵՐ				Պաշտոն	Անուն.Ազգանուն	Ստոր.	Ամիս Ամսաթիվ	Պատվիրատու՝ Այնթապի համայնքապետարան			
								Այնթապ համայնքի փողոցների հիմնանորոգում			
<div><div>ՔԲ</div><div>ՔՈԲ</div><div>Ջ</div><div></div></div> <div>Քարե բնակելի Քարե ոչ բնակելի Գոյություն ունեցող ջրթող խողովակներ Գոյություն ունեցող մալուխային գծեր</div>				<div>Գազ</div> <div></div> <div>ՎՈՎՈՎՈ</div> <div>Ս</div>	Գոյություն ունեցող գազի գիծ Գոյություն ունեցող հոսանքի գծեր Ծառեր, կանաչ տարածքներ Գոյություն ունեցող լուսավորության սյուներ			2-րդ շարք 1-ին հատված	Փուլ	Թերթ	Թերթեր
				Տնօրեն	Լ.Լևոնյան	Խոսրոբ		Հանապարհային մաս	ԱՆ	49-01	111
				Նախագծեց	Ա.Հովհաննիսյան	Կրիստինա		Իրադրության հատակագիծ ՊԿ3+70 - ՊԿ4+51.85	«ՍԱՐԳԻՍ ԵՎ ՄԱՐԻԱՆՆԱ»ՍՊԸ		

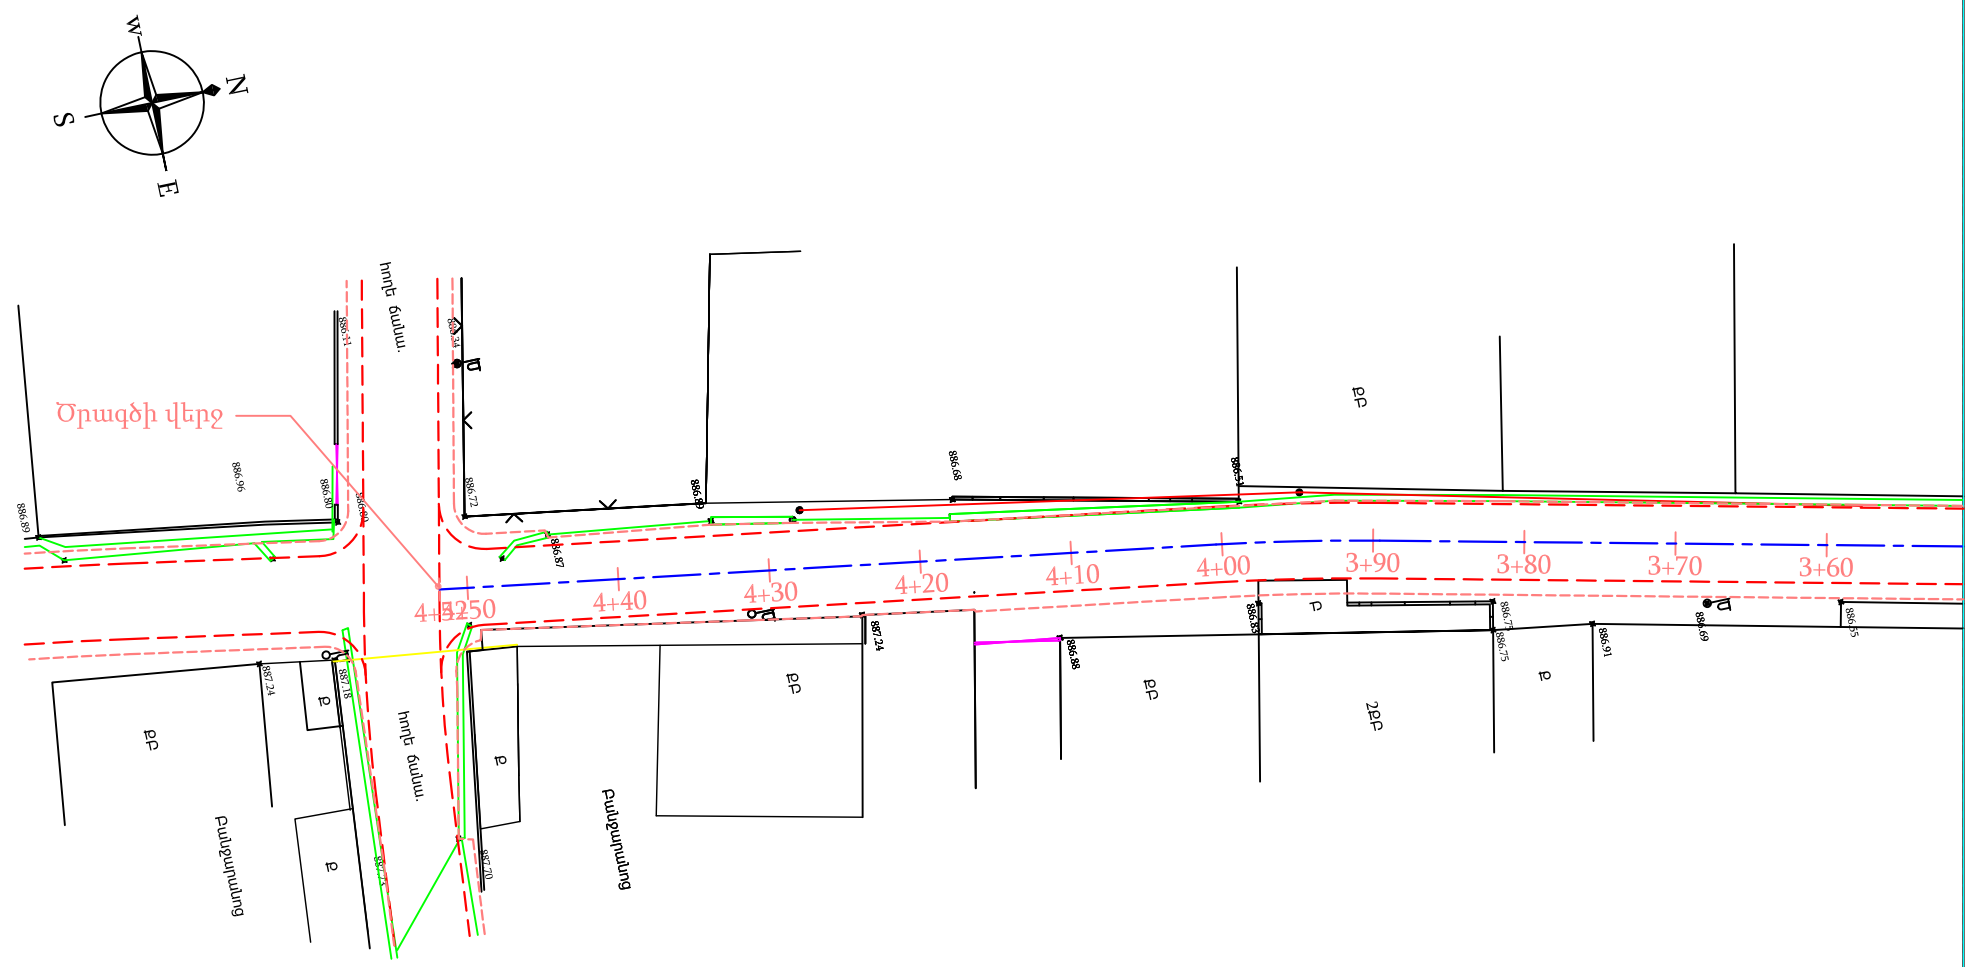

ՊԱՅՄԱՆԱԿԱՆ ՆՇԱՆՆԵՐ				Պաշտոն	Անուն.Ազգանուն	Ստոր.	Ամիս Ամսաթիվ	Պատվիրատու՝ Այնթապի համայնքապետարան			
ՔԲ	Քարե բնակելի		Գոյություն ունեցող գազի գիծ					Այնապաի համայնքի փողոցների հիմնանորոգում			
ՔՈԲ	Քարե ոչ բնակելի		Գոյություն ունեցող հոսանքի գծեր								
	Գոյություն ունեցող ջրթող խողովակներ		Ծառեր, կանաչ տարածքներ	Տնօրեն	Լ.Լևոնյան			2-րդ շարք 1-ին հատված	Փուլ	Թերթ	Թերթեր
	Գոյություն ունեցող մալուխային գծեր		Գոյություն ունեցող լուսավորության սյուներ	Նախագծեց	Ա.Հովհաննիսյան			Ճանապարհային մաս	ԱՆ	50-01	111
	Մուտքեր, իջատեղեր, լայնացումներ		Երթևեկելի մասի եզր								
			Կողնակների եզր					Փոված հատակագիծ ՊԿ3+70 - ՊԿ4+51.85	«ՍԱՐԳԻՍ ԵՎ ՄԱՐԻԱՆՆԱ»ՍՊԸ		

Մ 1:500 հորիզոնական
Մ 1:500 ուղղահայաց

Ծրագրի սկիզբ
0+00

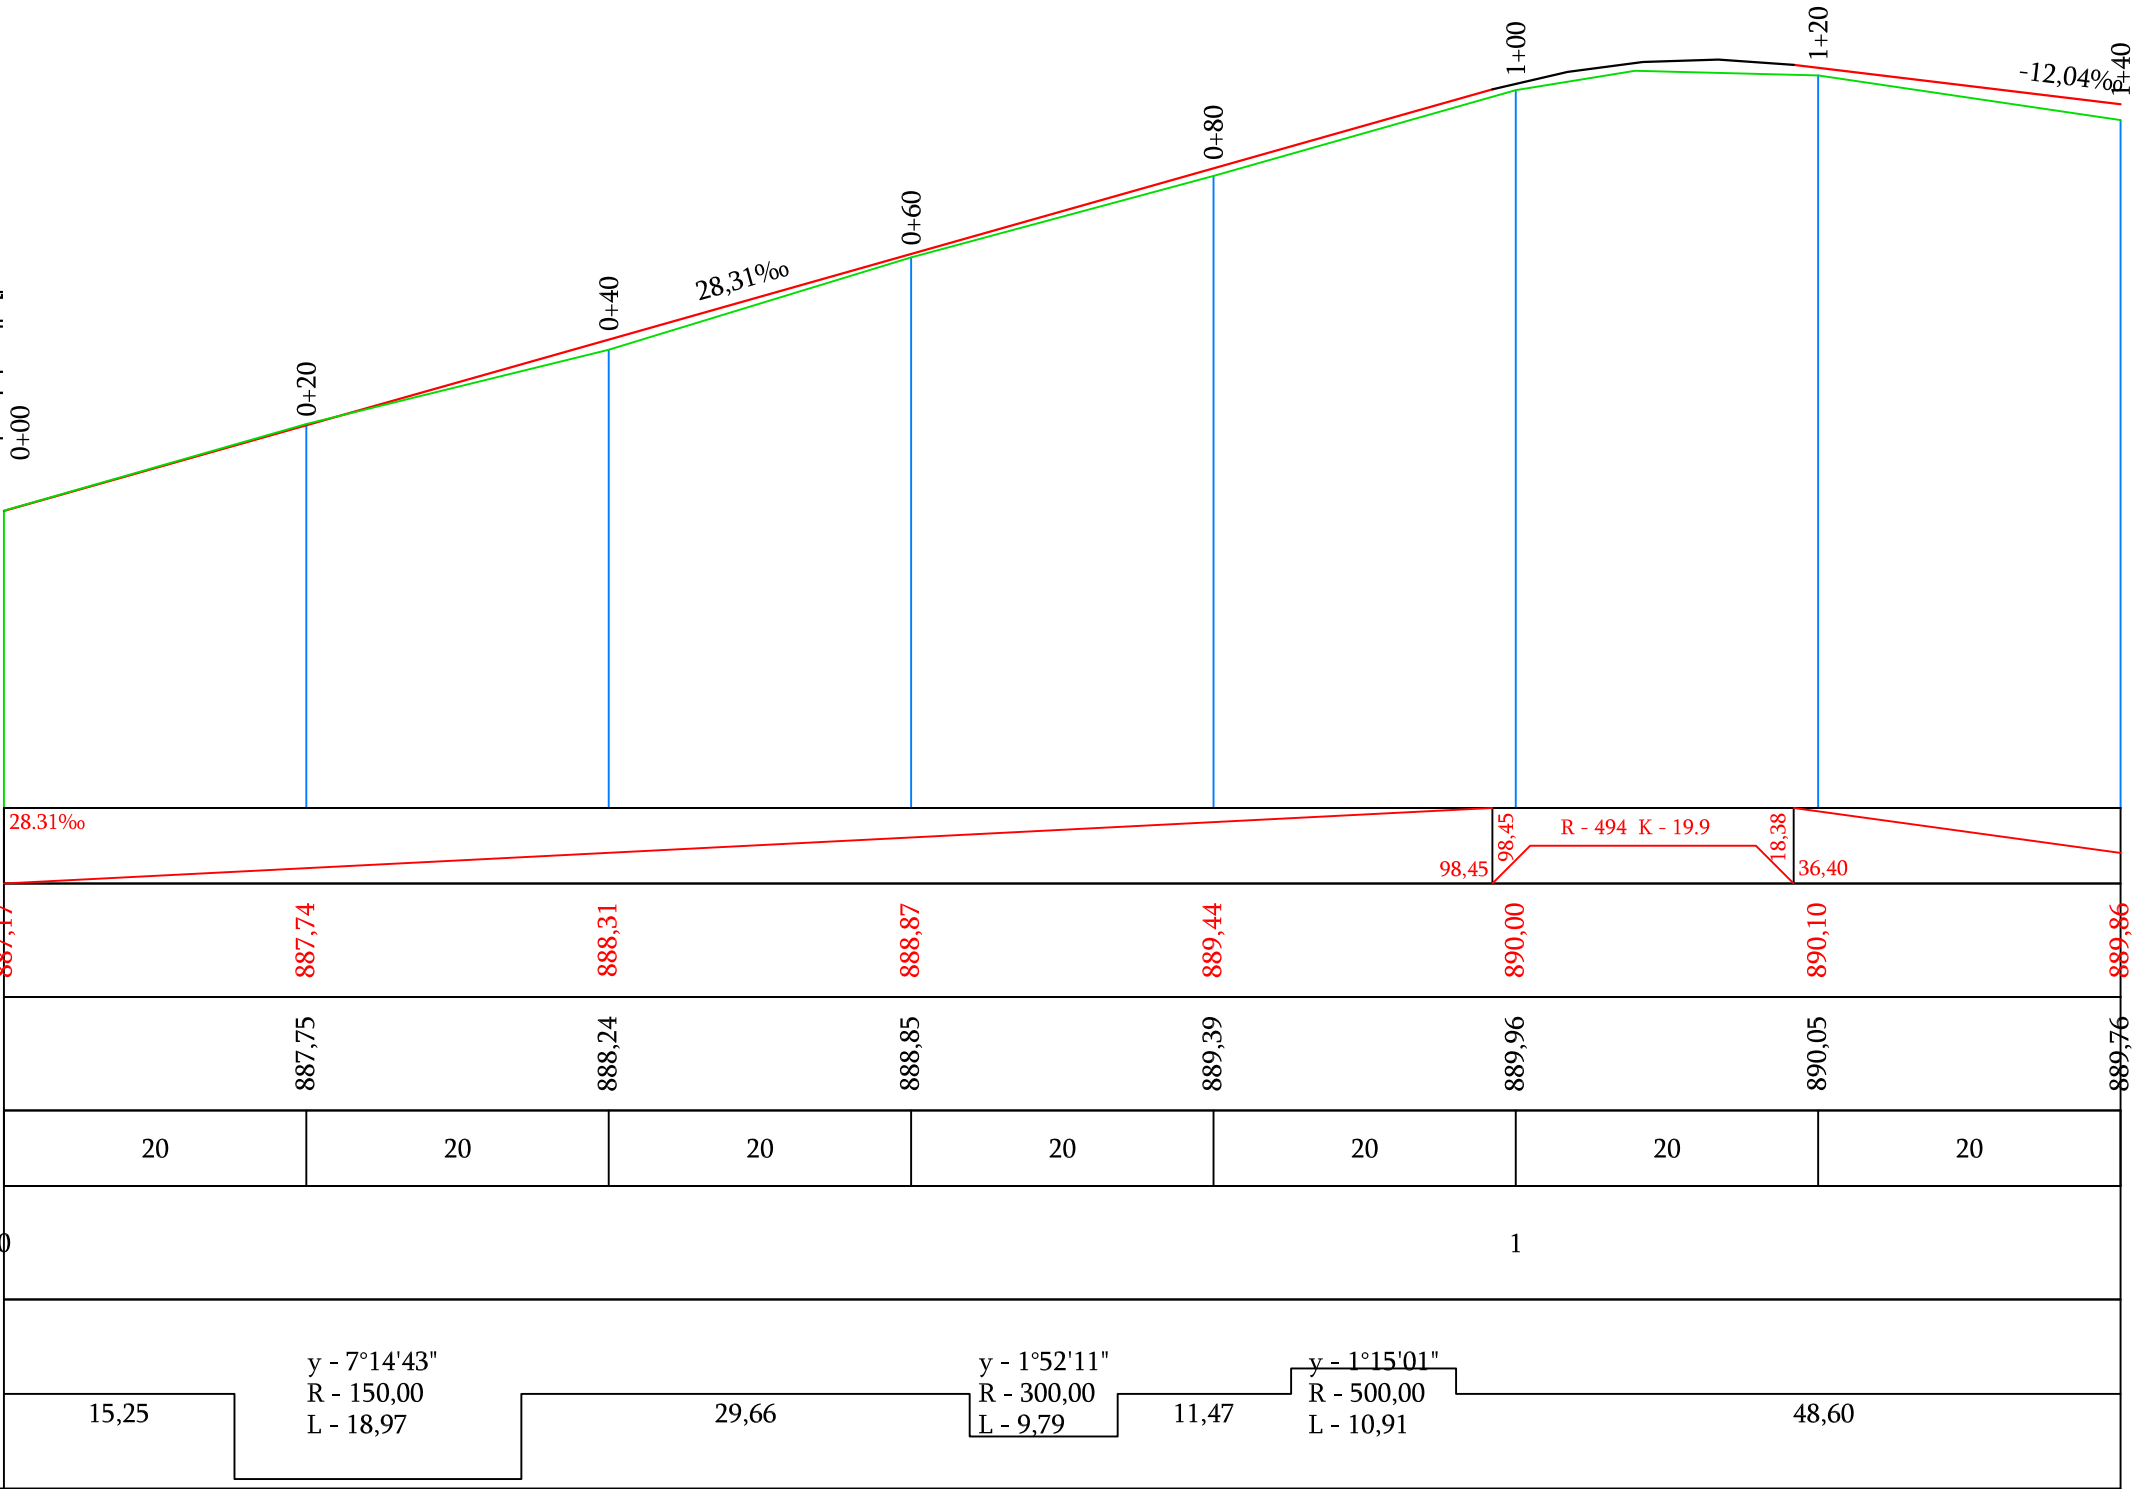


Տեղանքի խոնավեցման տիպը		
Նախագծային տվյալներ	Լայնական կտրվածքի տիպը	ձախ
		աջ
	Թեքություն, ‰, ուղղահայաց կորեր	
	Կարմիր նիշեր, մ	
Փաստացի տվյալներ	Սև նիշեր, մ	
	Հեռավորություն, մ	
Պիկետ Հատակագծի տարեր Կիլոմետրեր		

Պաշտոն	Անուն.Ազգանուն	Ստոր.	Ամիս (ամսաթիվ)	Պատվիրատու՝ Այնթապի համայնքապետարան			
				Այնթապ համայնքի փողոցների հիմնանորոգում			
Տնօրեն	Լ.Լևոնյան	Կոչ		2-րդ շարք 1-ին հատված	Փուլ	Թերթ	Թերթեր
Նախագծեց	Ա.Հովհաննիսյան	Հրաչ			ԱՆ	51-01	111
				Երկայնական կտրվածք ՊԿ0+00 - ՊԿ4+51.85		«ՍԱՐԳԻՍ ԵՎ ՄԱՐԻԱՆՆԱ»ՍՊԸ	

Մ 1:500 հորիզոնական
Մ 1:500 ուղղահայաց


Տեղանքի խոնավեցման տիպը		
Նախագծային տվյալներ	Լայնական կտրվածքի տիպը	ձախ
		աջ
Փաստացի տվյալներ	Թեքություն, ‰, ուղղահայաց կորեր	
	Կարմիր նիշեր, մ	
Պիկետ Հատակագծի տարեր Կիլոմետրեր	Սև նիշեր, մ	
	Հեռավորություն, մ	

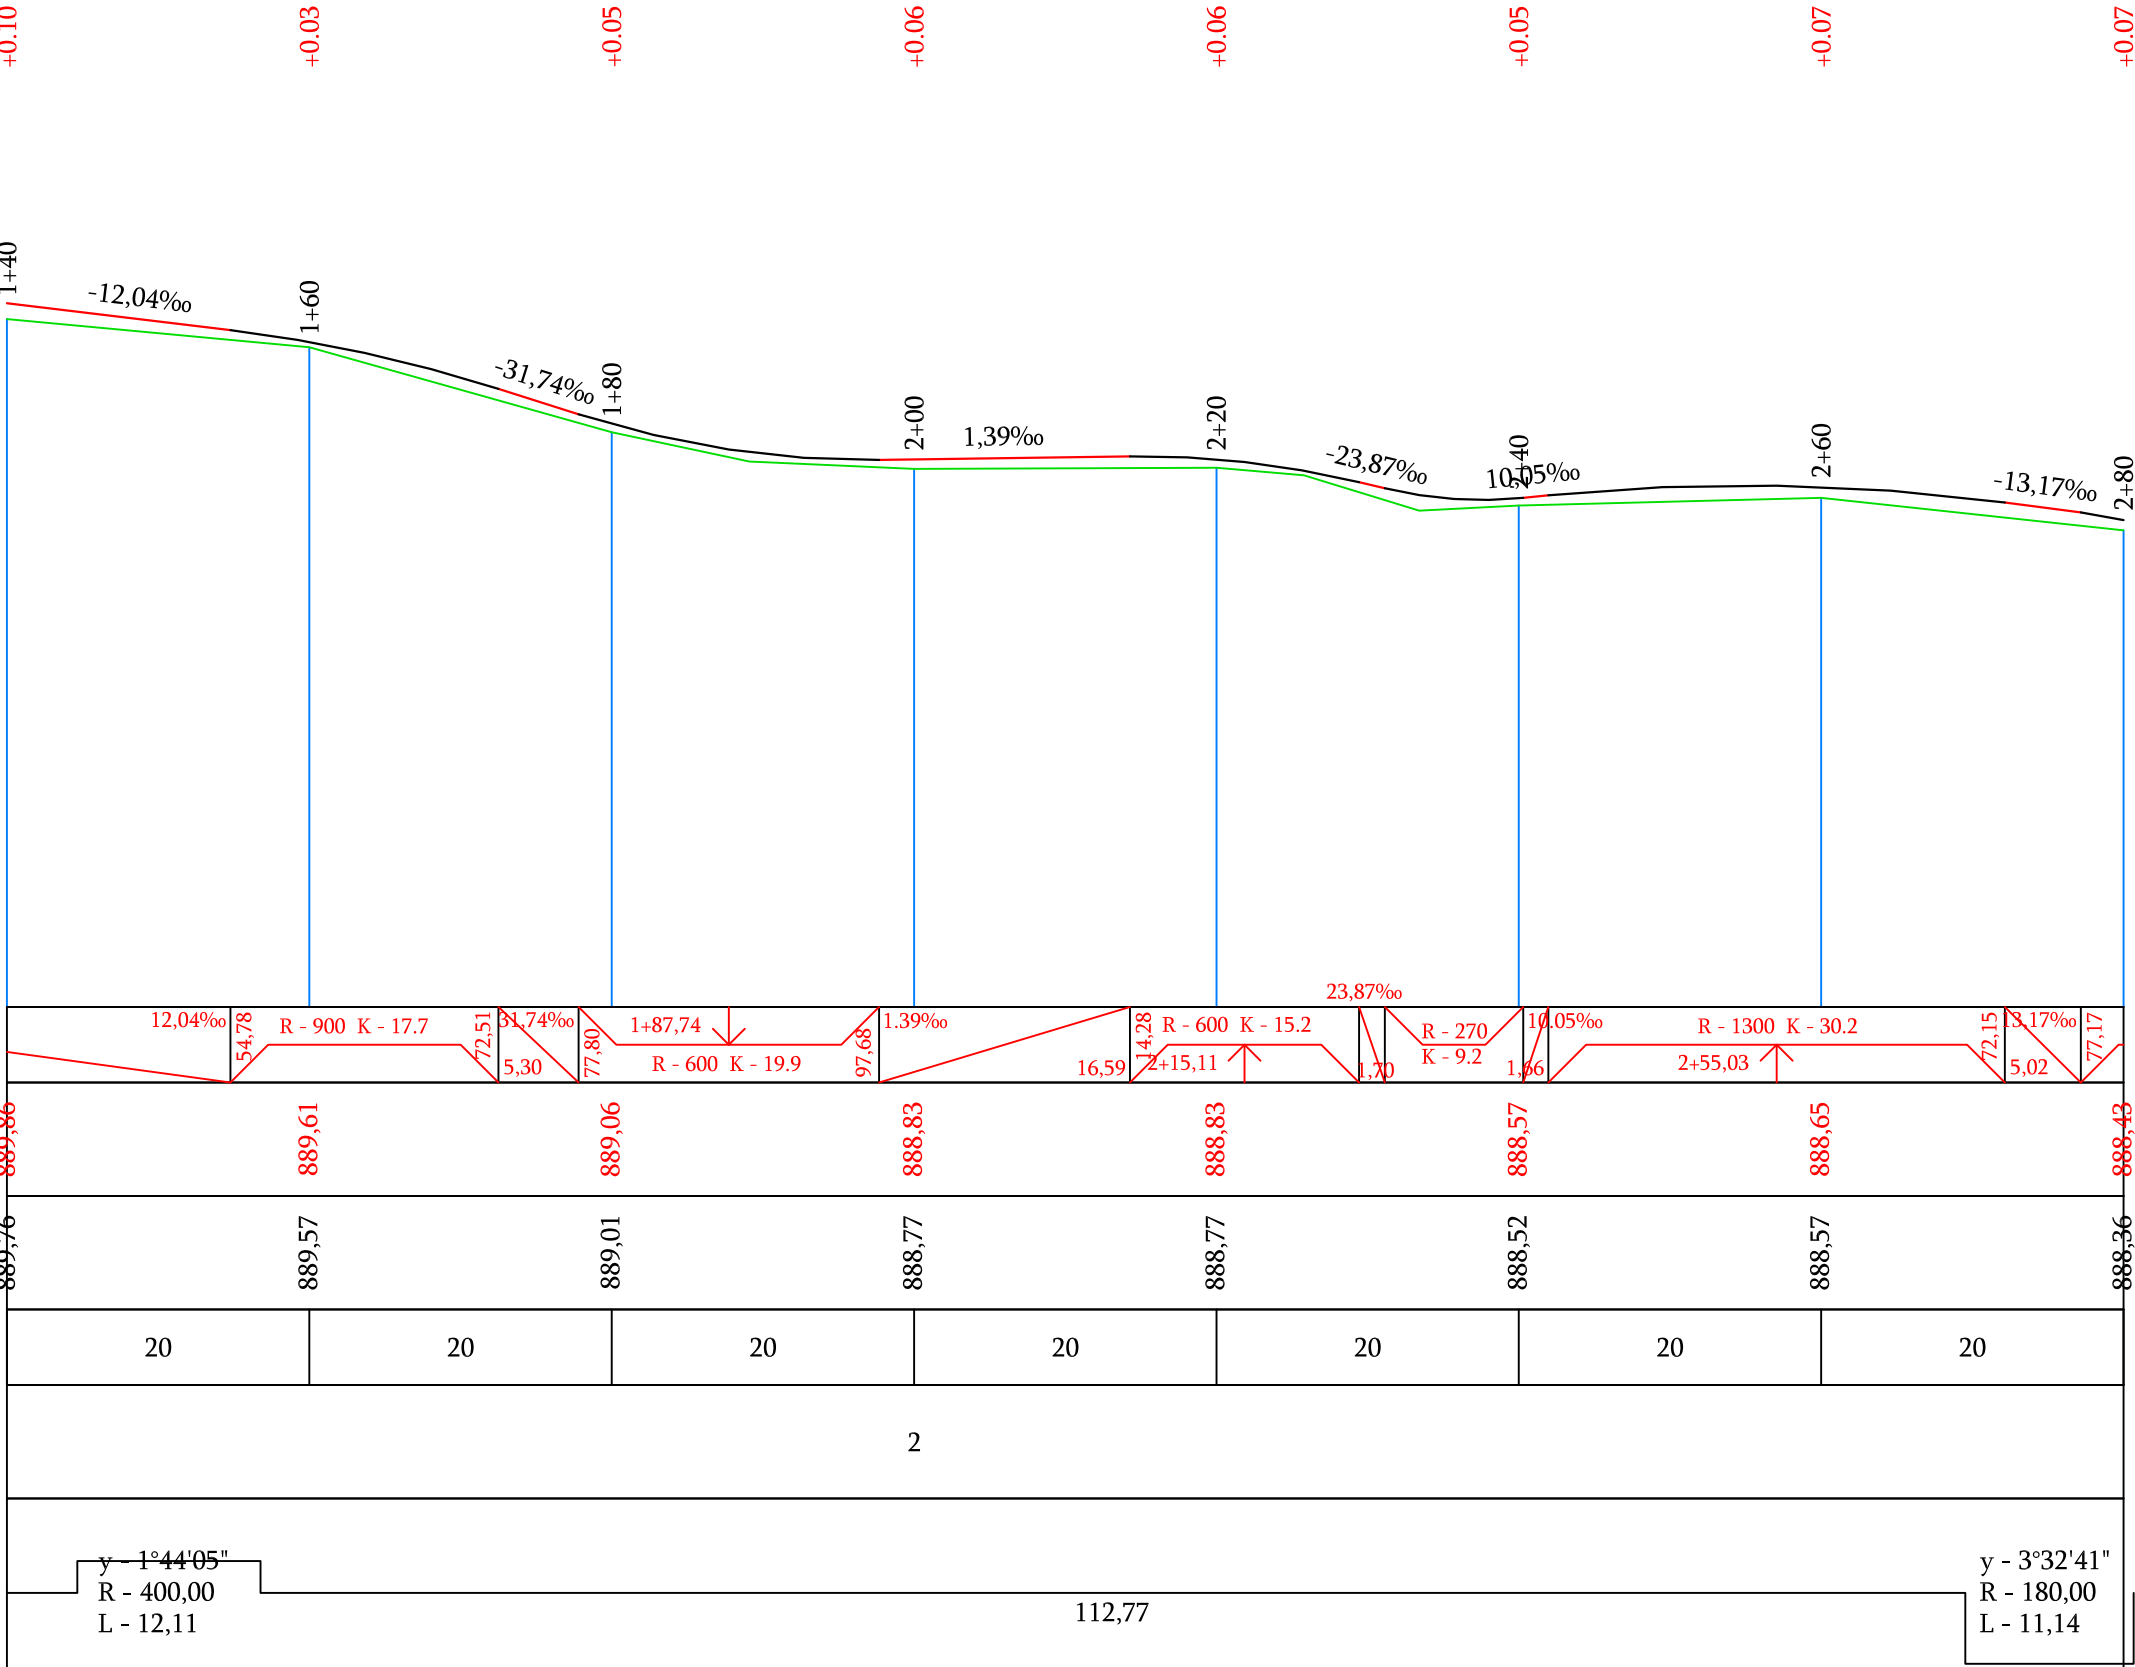

Պաշտոն	Անուն.Ազգանուն	Ստոր.	Ամիս Ամսաթիվ	Պատվիրատու՝ Այնթապի համայնքապետարան			
				Այնթապ համայնքի փողոցների հիմնանորոգում			
Տնօրեն	Լ.Լևոնյան	ԽՈՋ		2-րդ շարք 1-ին հատված	Փուլ	Թերթ	Թերթեր
Նախագծեց	Ա.Հովհաննիսյան	ԿԼԵԱԲ		Ճանապարհային մաս	ԱՆ	51-02	111
				Երկայնական կտրվածք ՊԿ1+40 - ՊԿ2+80	«ՍԱՐԳԻՍ ԵՎ ՄԱՐԻԱՆՆԱ»ՍՊԸ		

Մ 1:500 հորիզոնական
Մ 1:500 ուղղահայաց


Տեղանքի խոնավեցման տիպը		
Նախագծային տվյալներ	Լայնական կտրվածքի տիպը	ձախ
		աջ
	Թեքություն, ‰, ուղղահայաց կորեր	
	Կարմիր նիշեր, մ	
Փաստացի տվյալներ	Սև նիշեր, մ	
	Հեռավորություն, մ	
Պիկետ Հատակագծի տարեր Կիլոմետրեր		

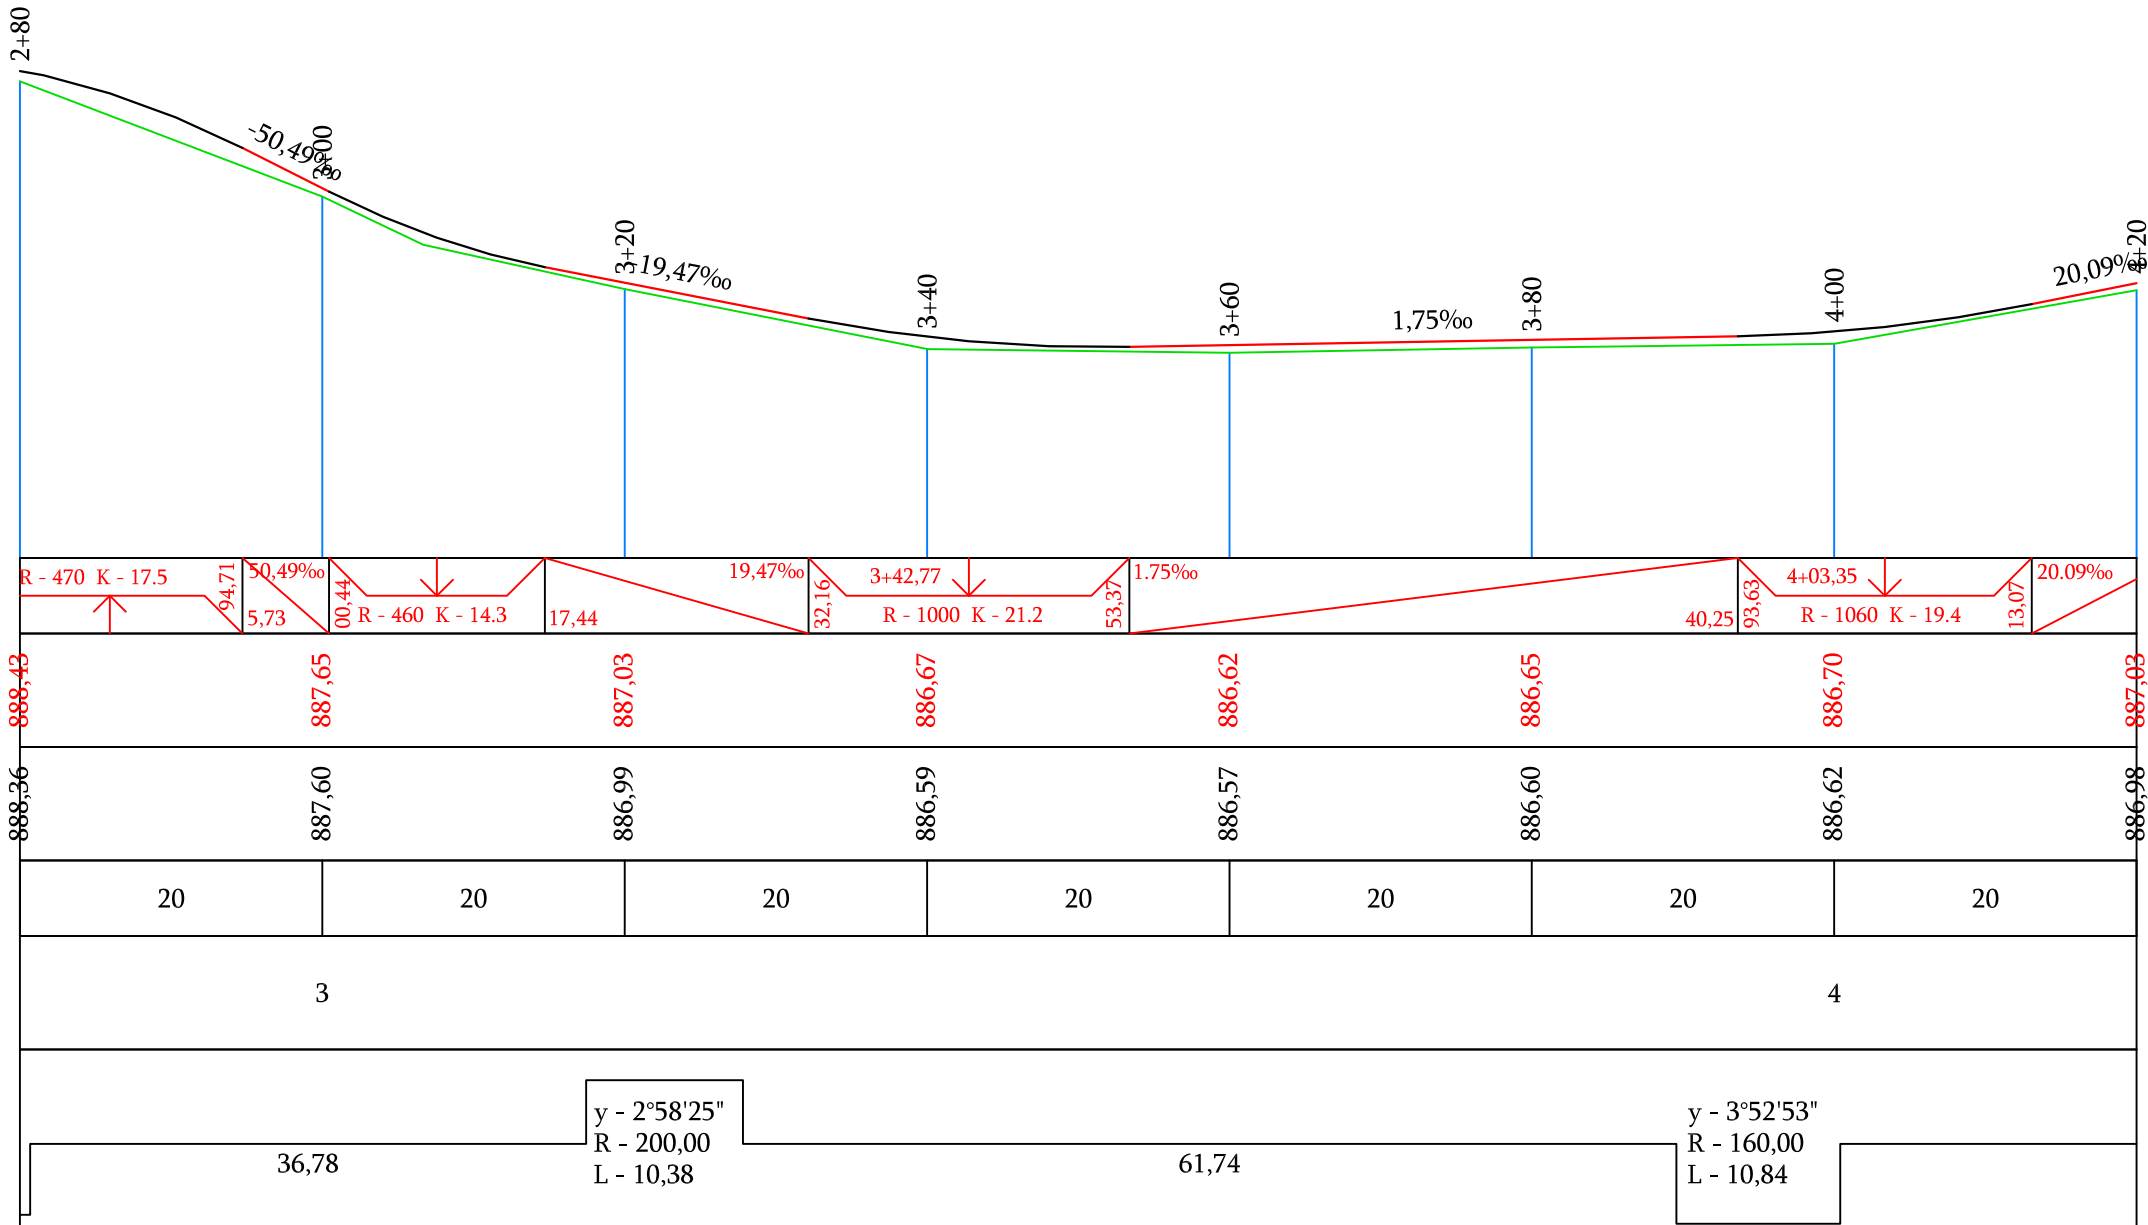









Պաշտոն	Անուն.Ազգանուն	Ստոր.	Ամիս Ամսաթիվ	Պատվիրատու՝ Այնթապի համայնքապետարան			
				Այնթապ համայնքի փողոցների հիմնանորոգում			
Տնօրեն	Լ.Լևոնյան	Խոստ		2-րդ շարք 1-ին հատված	Փուլ	Թերթ	Թերթեր
Նախագծեց	Ա.Հովհաննիսյան	Կնիաճ		Ճանապարհային մաս	ԱՆ	51-03	111
				Երկայնական կտրվածք ՊԿ2+80 - ՊԿ3+20	«ՍԱՐԳԻՍ ԵՎ ՄԱՐԻԱՆՆԱ»ՍՊԸ		



Մ 1:500 հորիզոնական
Մ 1:500 ուղղահայաց

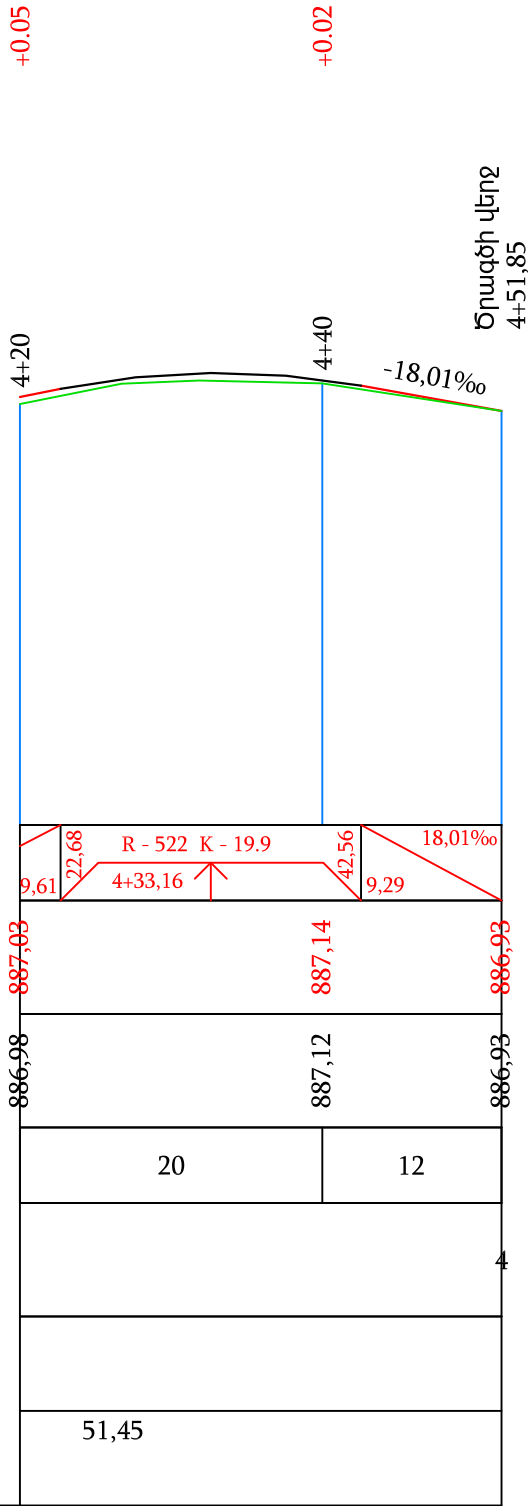Տեղանքի խոնավեցման տիպը		
Նախագծային տվյալներ	Լայնական կտրվածքի տիպը	ձախ
		աջ
	Թեքություն, ‰, ուղղահայաց կորեր	
	Կարմիր նիշեր, մ	
Փաստացի տվյալներ	Սև նիշեր, մ	
	Հեռավորություն, մ	
Պիկետ Հատակագծի տարեր Կիլոմետրեր		

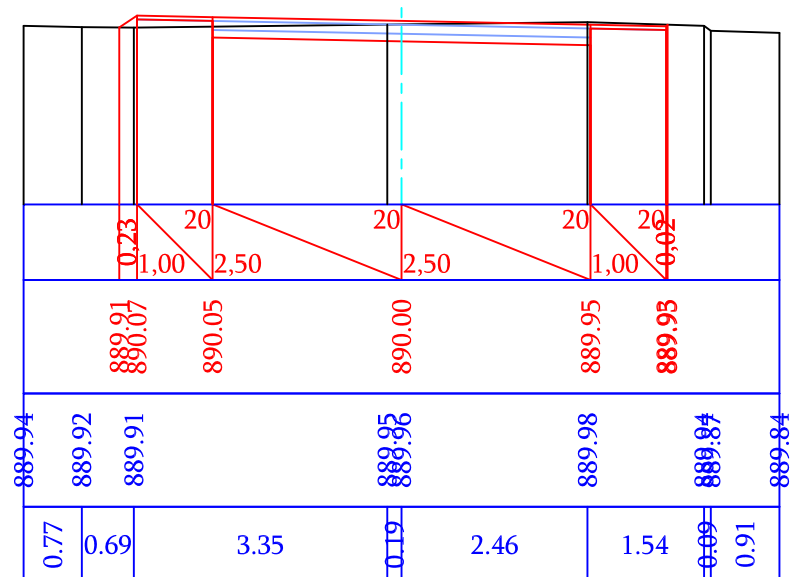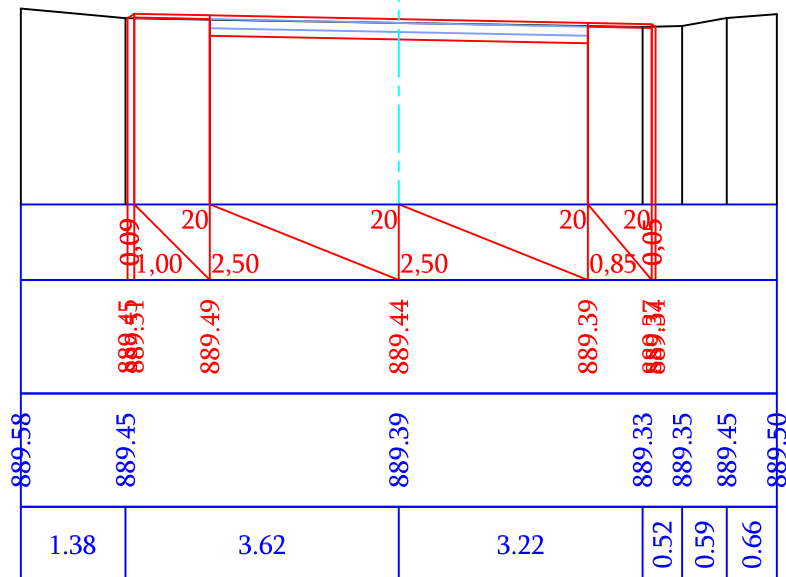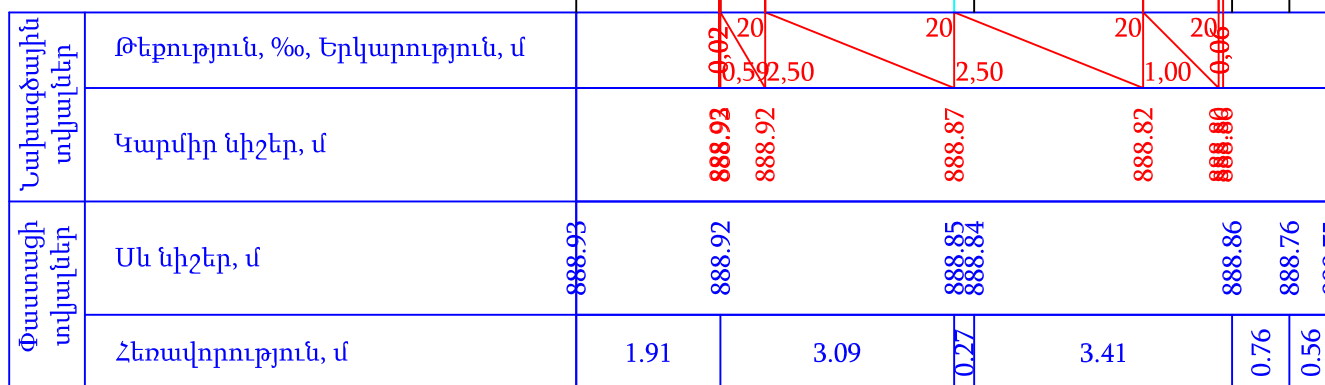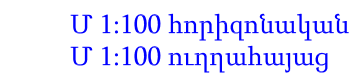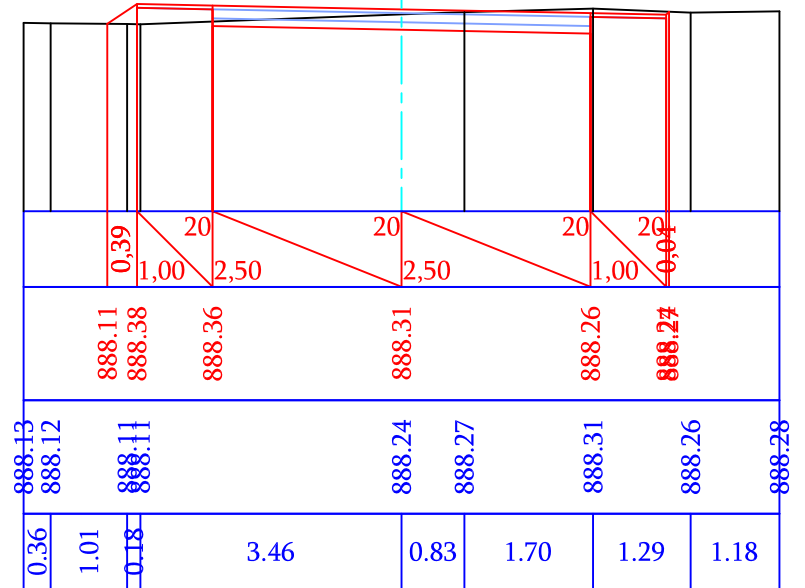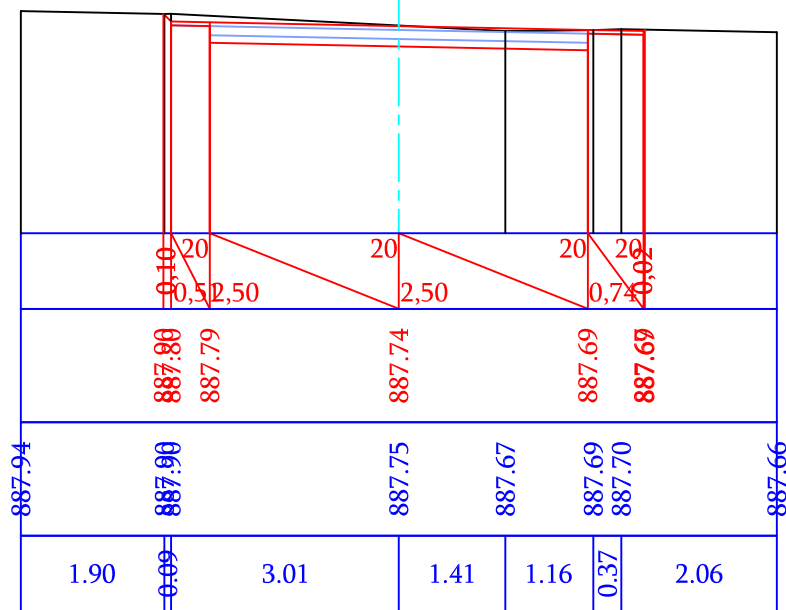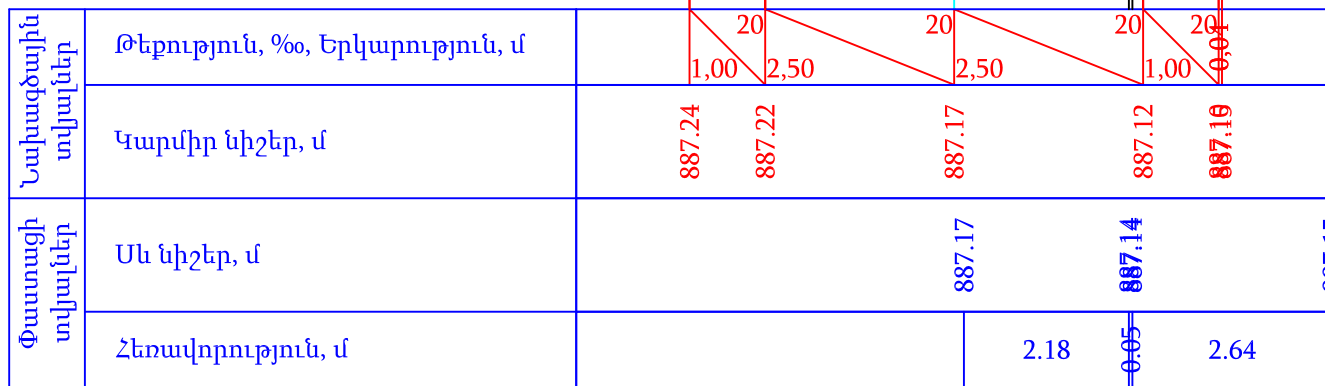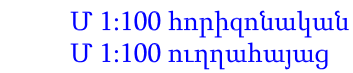

Պաշտոն	Անուն.Ազգանուն	Ստոր.	Ամիս Ամսաթիվ	Պատվիրատու՝ Այնթապի համայնքապետարան		
				Այնթապ համայնքի փողոցների հիմնանորոգում		
Տնօրեն	Լ.Լևոնյան	Կն		2-րդ շարք 1-ին հատված	Փուլ	Թերթ
Նախագծեց	Ա.Հովհաննիսյան	Կն		Ճանապարհային մաս	ԱՆ	51-04
				Երկայնական կտրվածք ՊԿ3+20 - ՊԿ4+51.85	«ՍԱՐԳԻՍ ԵՎ ՄԱՐԻԱՆՆԱ»ՍՊԸ	




Պաշտոն	Անուն.Ազգանուն	Ստոր.	Ամիս Ամսաթիվ	Պատվիրատու՝ Այնթապի համայնքապետարան			
				Այնթապ համայնքի փողոցների հիմնանորոգում			
Տնօրեն	Լ.Լևոնյան			2-րդ շարք 1-ին հատված	Փուլ	Թերթ	Թերթեր
					ԱՆ	52-01	111
Նախագծեց	Ա.Հովհաննիսյան			Ճանապարհային մաս			
				Լայնական կտրվածքներ ՊԿ0+00 - ՊԿ1+00	«ՍԱՐԳԻՍ ԵՎ ՄԱՐԻԱՆՆԱ»ՍՊԸ		

ԱԳ-2
X= 4441021.3721
Y= 8454875.8721
Угол 1' 45' 54.4"
R= 400.00
K= 12.32
T= 6.16
D= 0.00
B= 0.05

ԱԳ-1
X= 4441083.7857
Y= 8454882.3875
Угол 3' 43' 21.5"
R= 250.00
K= 16.24
T= 8.12
D= 0.01
B= 0.13

ԱԳ-3
X= 4440884.8242
Y= 8454865.8582
Угол 5' 17' 50.1"
R= 150.00
K= 13.87
T= 6.94
D= 0.01
B= 0.16


ԱԳ-4
X= 4440861.1300
Y= 8454866.3143
Угол 5' 48' 12.1"
R= 150.00
K= 15.19
T= 7.60
D= 0.01
B= 0.19

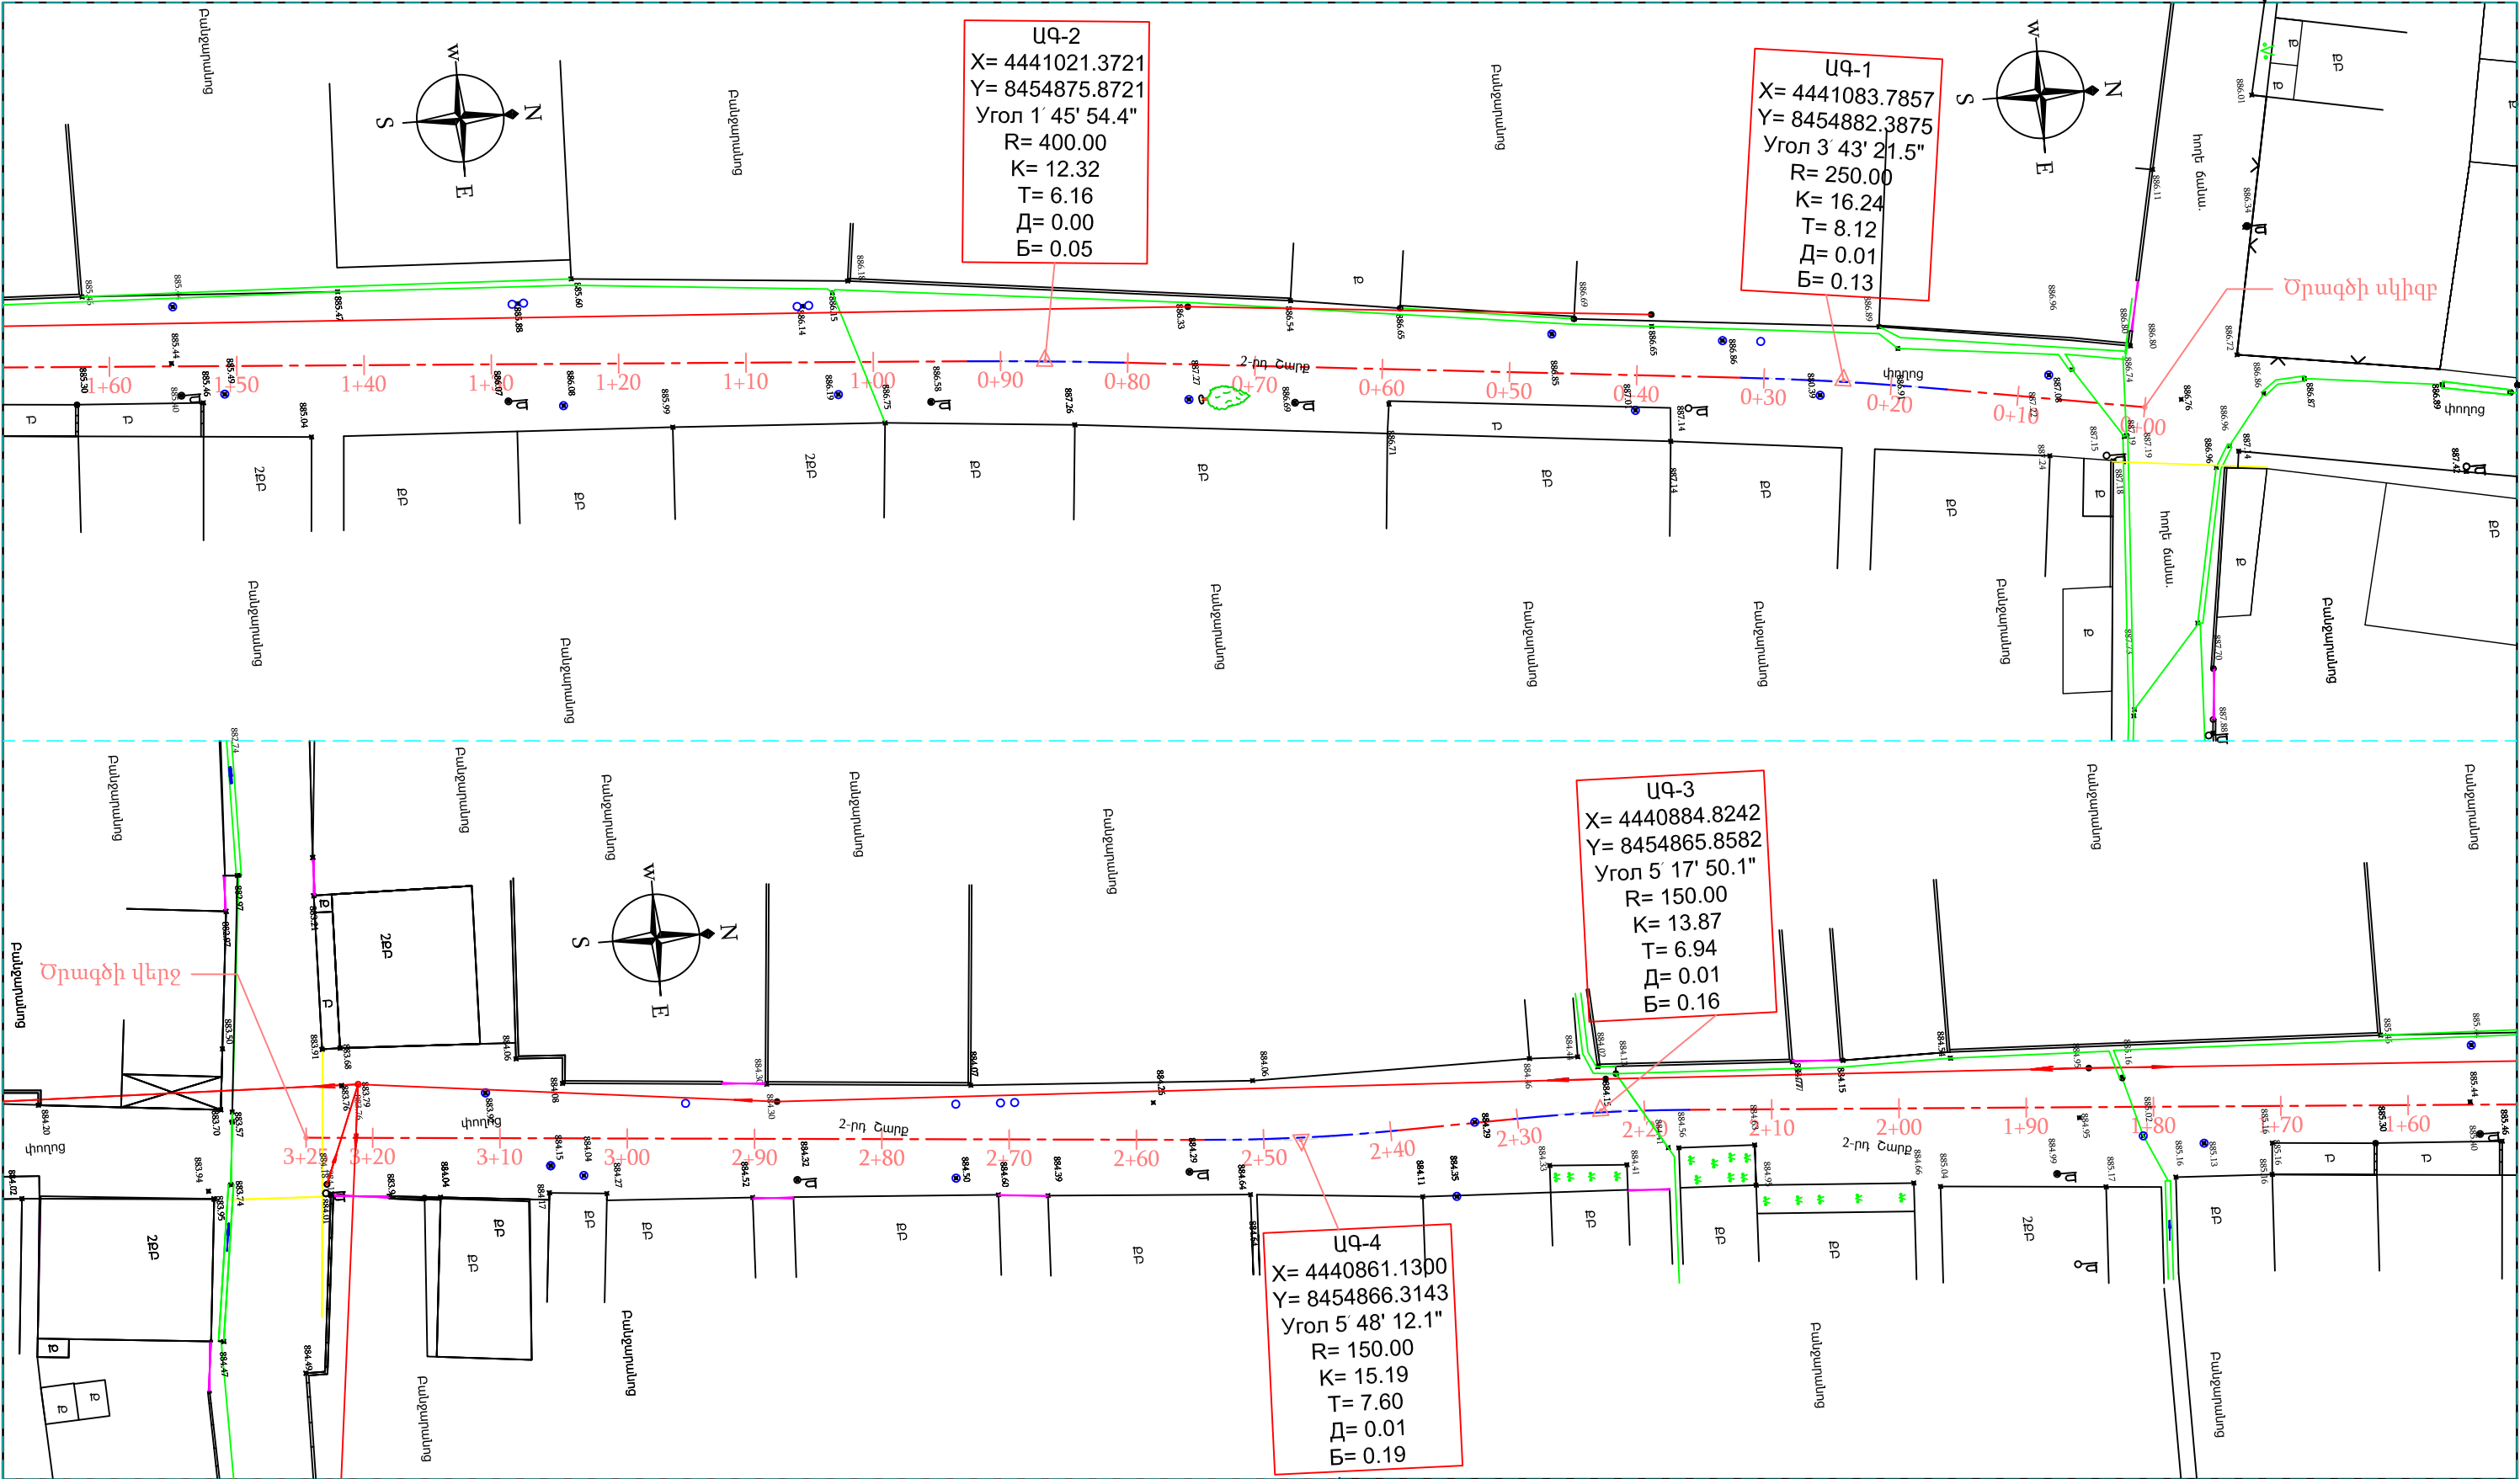

ՊԱՅՄԱՆԱԿԱՆ ՆՇԱՆՆԵՐ

ՔԲ	Քարե բնակելի		Գոյություն ունեցող գազի գիծ
ՔՈԲ	Քարե ոչ բնակելի		Գոյություն ունեցող հոսանքի գծեր
	Գոյություն ունեցող ջրթող խողովակներ		Ծառեր, կանաչ տարածքներ
	Գոյություն ունեցող մալուխային գծեր		Գոյություն ունեցող լուսավորության սյուներ


Պաշտոն	Անուն,Ազգանուն	Ստոր.	Ամիս Ամսաթիվ	Պատվիրատու՝ Այնթապի համայնքապետարան			
				Այնթապ համայնքի փողոցների հիմնանորոգում			
Տնօրեն	Լ.Լևոնյան			2-րդ շարք 2-րդ հատված	Փուլ	Թերթ	Թերթեր
Նախագծեց	Ա.Գովհաննիսյան			Ճանապարհային մաս	ԱՆ	53-01	111
				Իրադրության հատակագիծ ՊԿ0+00 - ՊԿ3+25.20		«ՍԱՐԳԻՍ ԵՎ ՄԱՐԻԱՆԱ»ՍՊԸ	

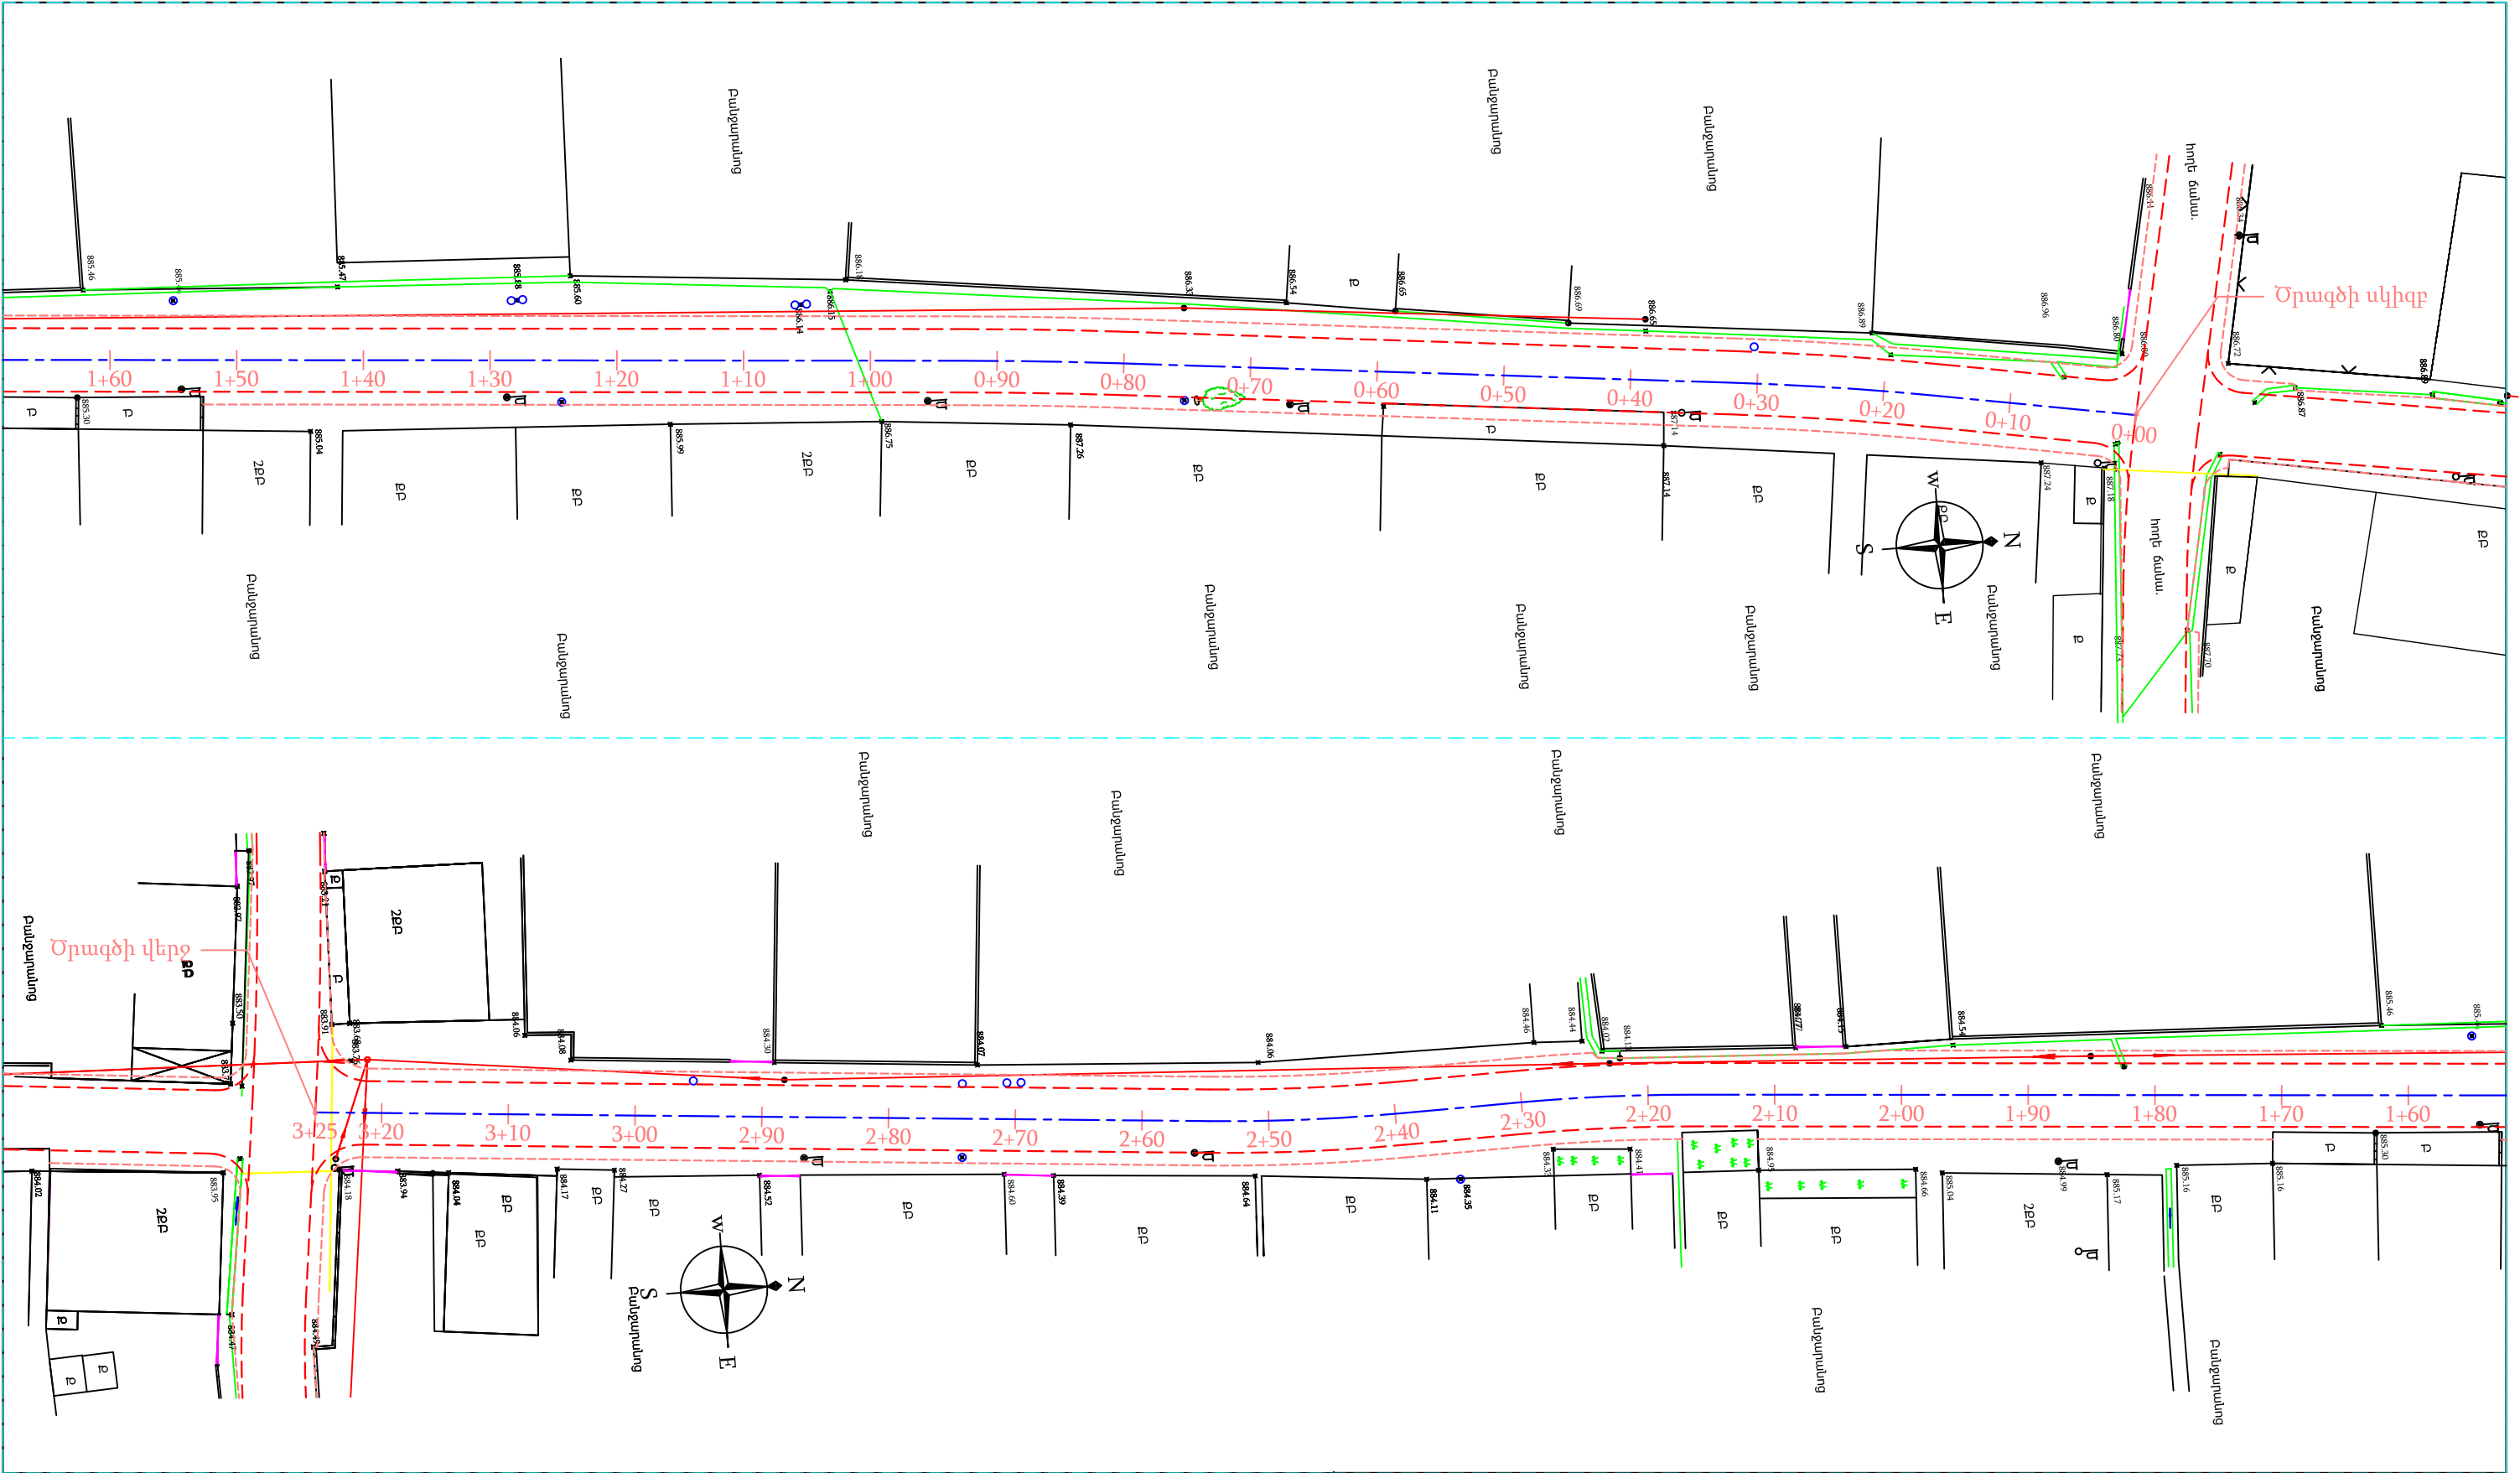

ՊԱՅՄԱՆԱԿԱՆ ՆՇԱՆՆԵՐ				Պաշտոն	Անուն.Ազգանուն	Ստոր.	Մակիս Ամսաթիվ	Պատվիրատու՝ Այնթապի համայնքապետարան				
<div>ՔԲ</div> <div>ՔՈԲ</div> <div></div> <div></div> <div></div>	Քարե բնակելի		Գոյություն ունեցող գազի գիծ					Այնպապի համայնքի փողոցների հիմնանորոգում				
	Քարե ոչ բնակելի		Գոյություն ունեցող հոսանքի գծեր									
	Գոյություն ունեցող ջրթող խողովակներ		Ծառեր, կանաչ տարածքներ									
	Գոյություն ունեցող մալուխային գծեր		Գոյություն ունեցող լուսավորության սյուներ									
	Մուտքեր, իջատեղեր, լայնացումներ		Երթևեկելի մասի եզր									
			Կողնակների եզր									
				Տնօրեն	Լ.Լևոնյան			2-րդ շարք 2-րդ հատված		Փուլ	Թերթ	Թերթեր
				Նախագծեց	Ա.Զովհաննիսյան			Ճանապարհային մաս		ԱՆ	54-01	111
								Փոված հատակագիծ ՊԿ0+00 - ՊԿ3+25.20		«ՍԱՐԳԻՍ ԵՎ ՄԱՐԻԱՆՆԱ» ՍՊԸ		

Տեղանքի խոնավեցման տիպը		
Նախագծային տվյալներ	Լայնական կտրվածքի տիպը	ձախ
		աջ
	Թեքություն, ‰, ուղղահայաց կորեր	
	Կարմիր նիշեր, մ	
Փաստացի տվյալներ	Սև նիշեր, մ	
	Հեռավորություն, մ	


Պիկետ
Հատակագծի տարեր
Կլիմետրեր

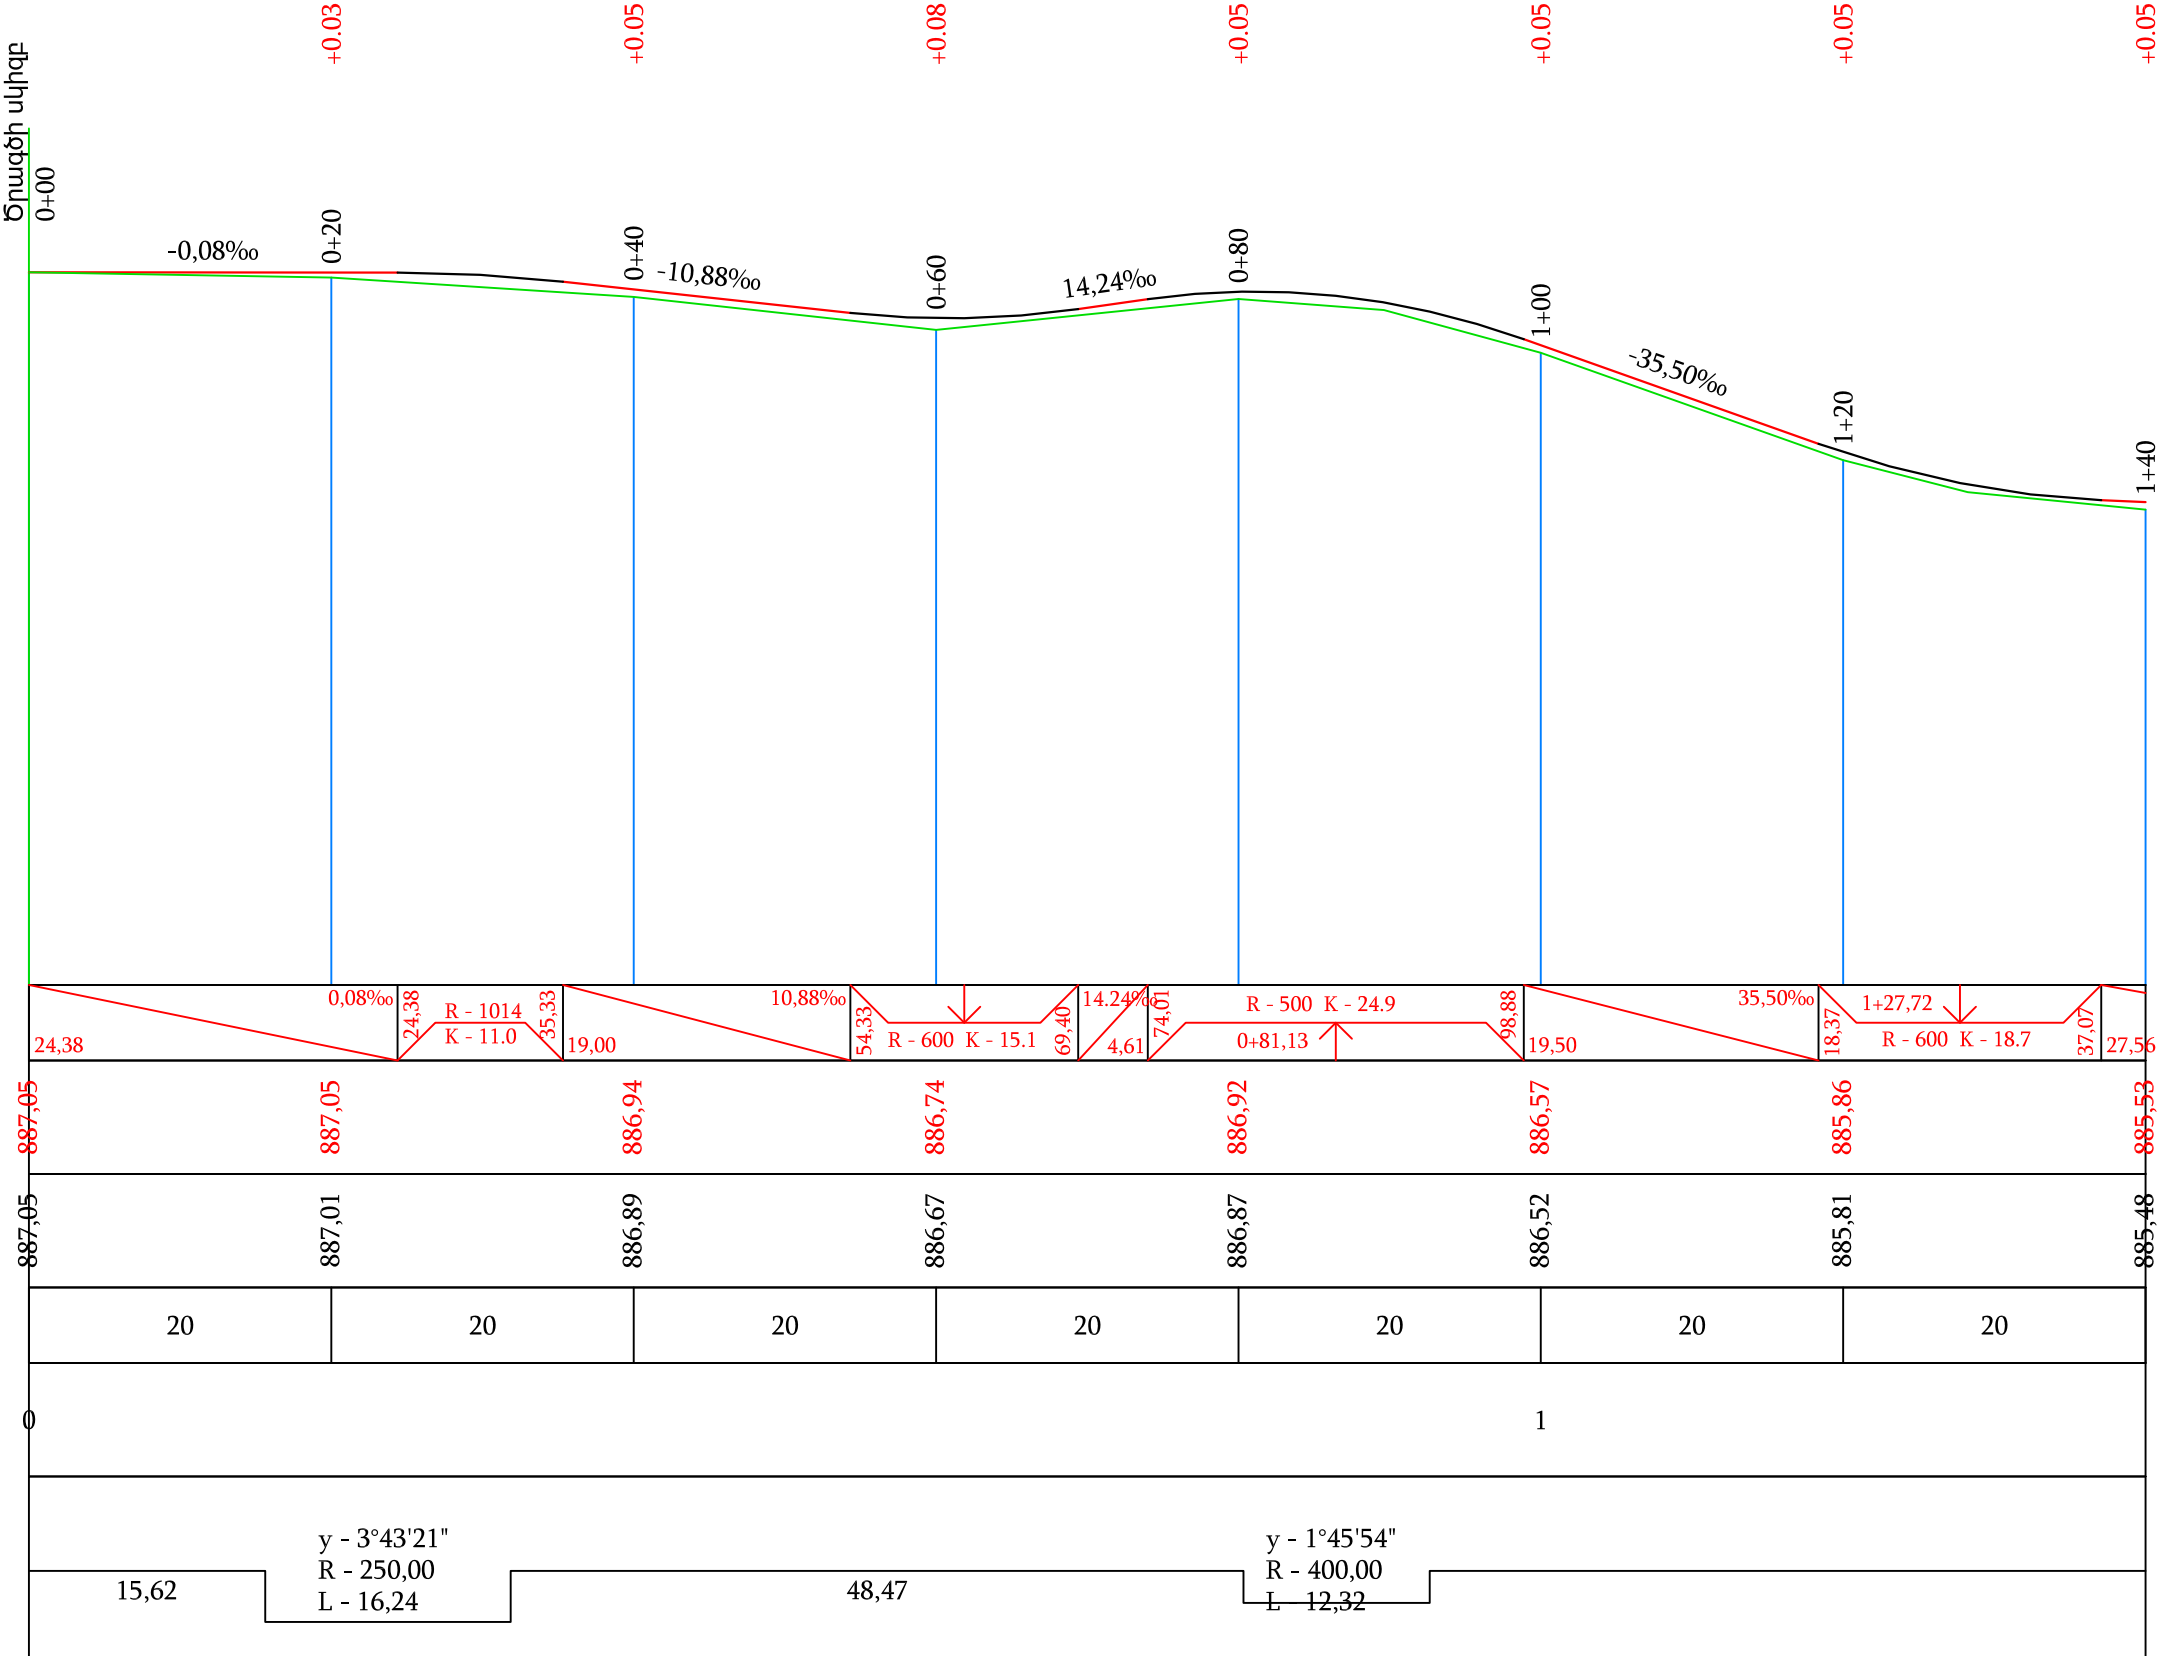

Պաշտոն	Անուն.Ազգանուն	Ստոր.	Ամիս Ամսաթիվ	Պատվիրատու՝ Այնթապի համայնքապետարան			
				Այնթապ համայնքի փողոցների հիմնանորոգում			
Տնօրեն	Լ.Լևոնյան	<i>Լ.Լ.</i>		2-րդ շարք 2-րդ հատված	Փուլ	Թերթ	Թերթեր
				Ճանապարհային մաս	ԱՆ	55-01	111
Նախագծեց	Ա.Հովհաննիսյան	<i>Ա.Հ.</i>		Երկայնական կտրվածք ՊԿ0+00 - ՊԿ1+40			
				«ՄԱՐԳԻՄ ԵՎ ՄԱՐԻԱՆՆԱ»ՍՊԸ			

Մ 1:500 հորիզոնական
Մ 1:500 ուղղահայաց


Տեղանքի խոնավեցման տիպը		
Նախագծային տվյալներ	Լայնական կտրվածքի տիպը	ձախ
		աջ
Փաստացի տվյալներ	Թեքություն, ‰, ուղղահայաց կորեր	
	Կարմիր նիշեր, մ	
Պիկետ Հատակագծի տարեր Կիլոմետրեր	Սև նիշեր, մ	
	Հեռավորություն, մ	

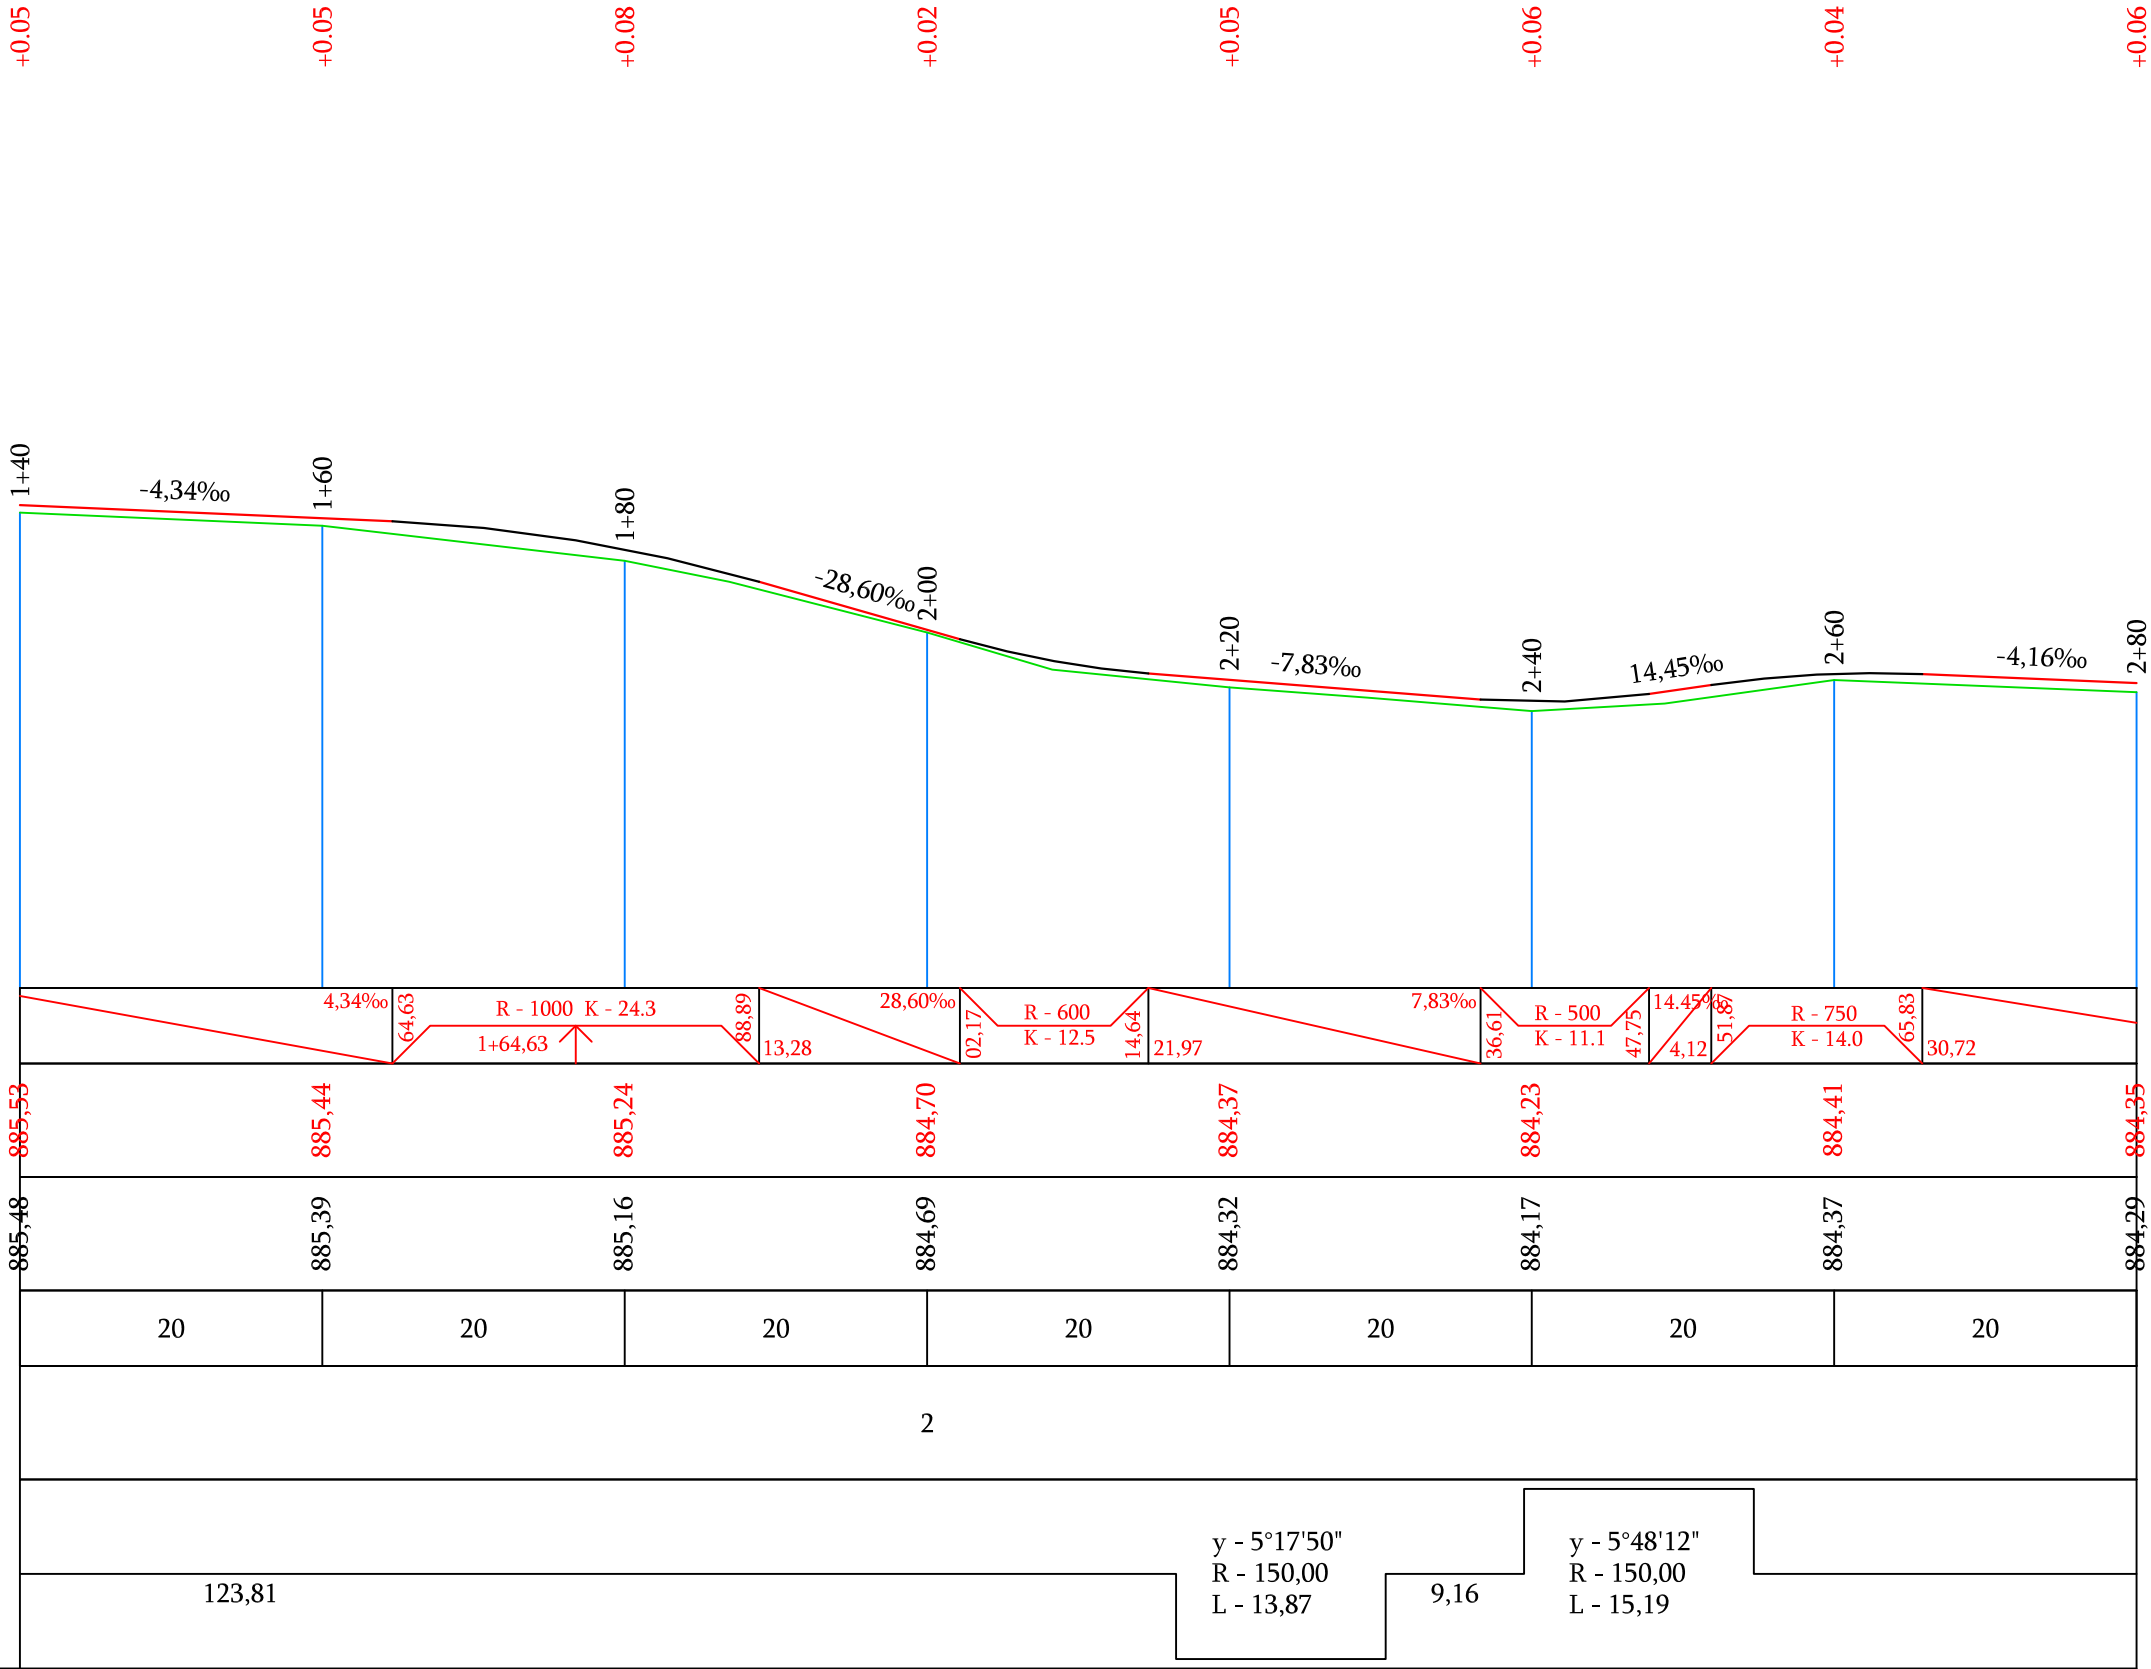







Պաշտոն	Անուն.Ազգանուն	Ստոր.	Ամիս Ամսաթիվ	Պատվիրատու՝ Այնթապի համայնքապետարան			
				Այնթապ համայնքի փողոցների հիմնանորոգում			
Տնօրեն	Լ.Լևոնյան	Խ.Խ.		2-րդ շարք 2-րդ հատված	Փուլ	Թերթ	Թերթեր
Նախագծեց	Ա.Հովհաննիսյան	Գ.Գ.		Ճանապարհային մաս	ԱՆ	55-02	111
				Երկայնական կտրվածք ՊԿ1+40 - ՊԿ2+80	«ՄԱՐԳԻՍ ԵՎ ՄԱՐԻԱՆՆԱ»ՍՊԸ		



Մ 1:500 հորիզոնական
Մ 1:500 ուղղահայաց

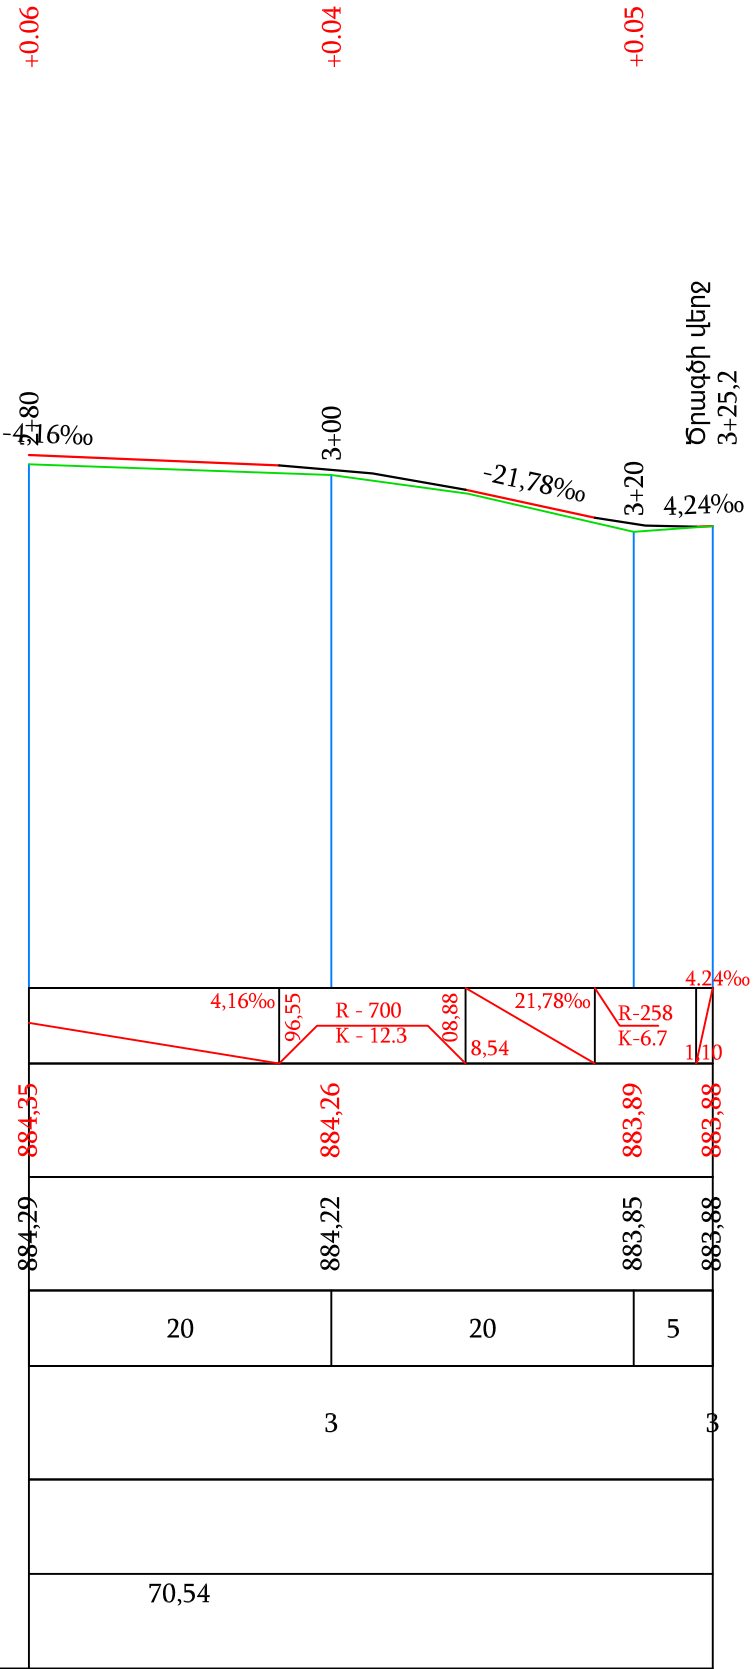
Տեղանքի խոնավեցման տիպը		
Նախագծային տվյալներ	Լայնական կտրվածքի տիպը	ձախ
		աջ
	Թեքություն, ‰, ուղղահայաց կորեր	
	Կարմիր նիշեր, մ	
Փաստացի տվյալներ	Սև նիշեր, մ	
	Հեռավորություն, մ	
Պիկետ Հատակագծի տարեր Կիլոմետրեր		

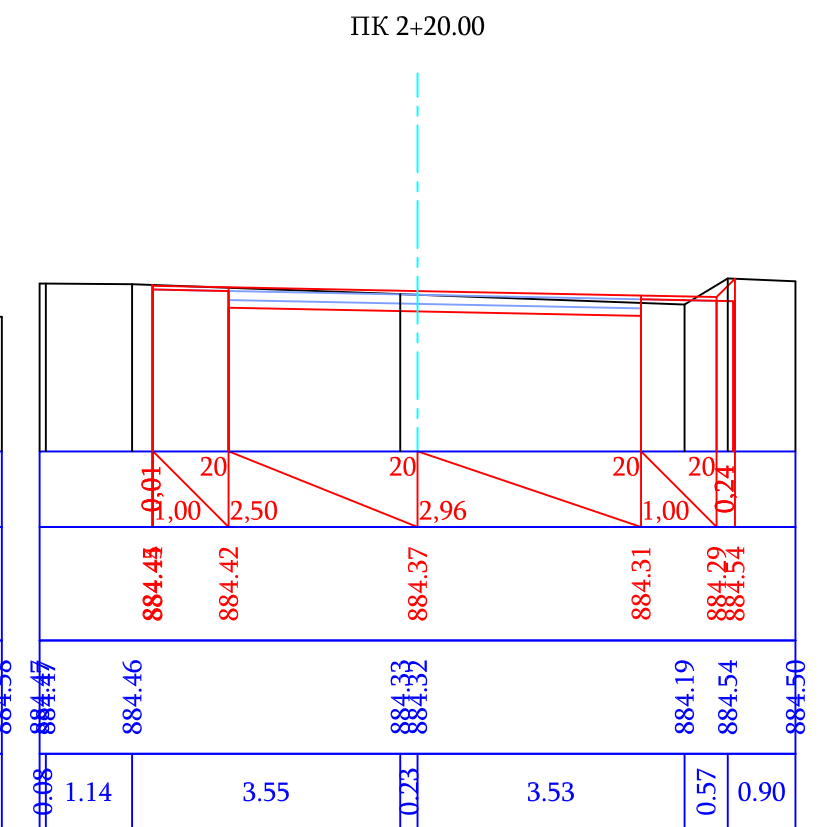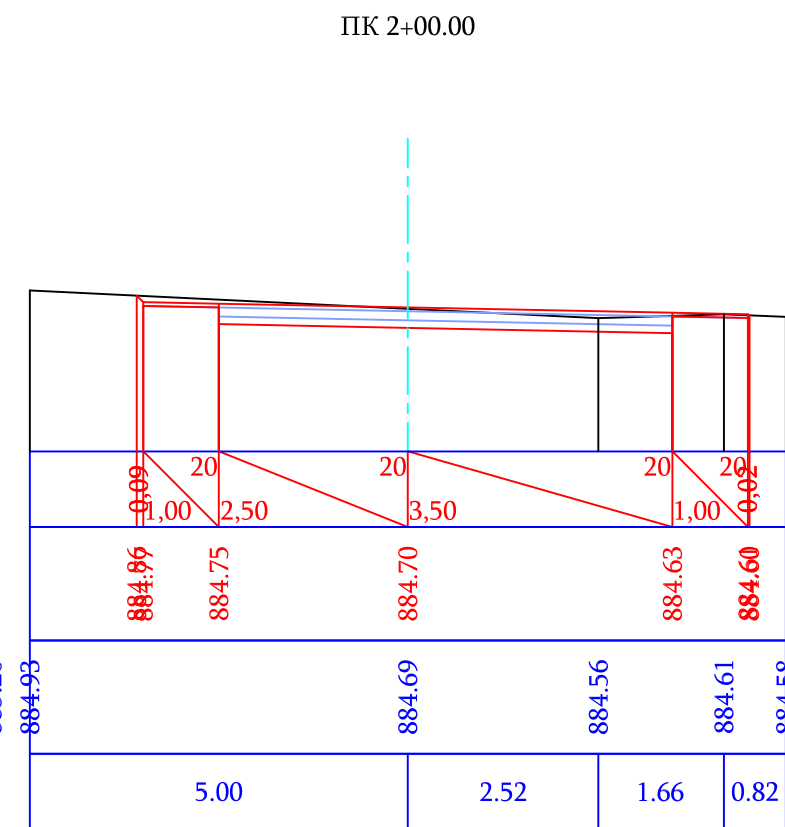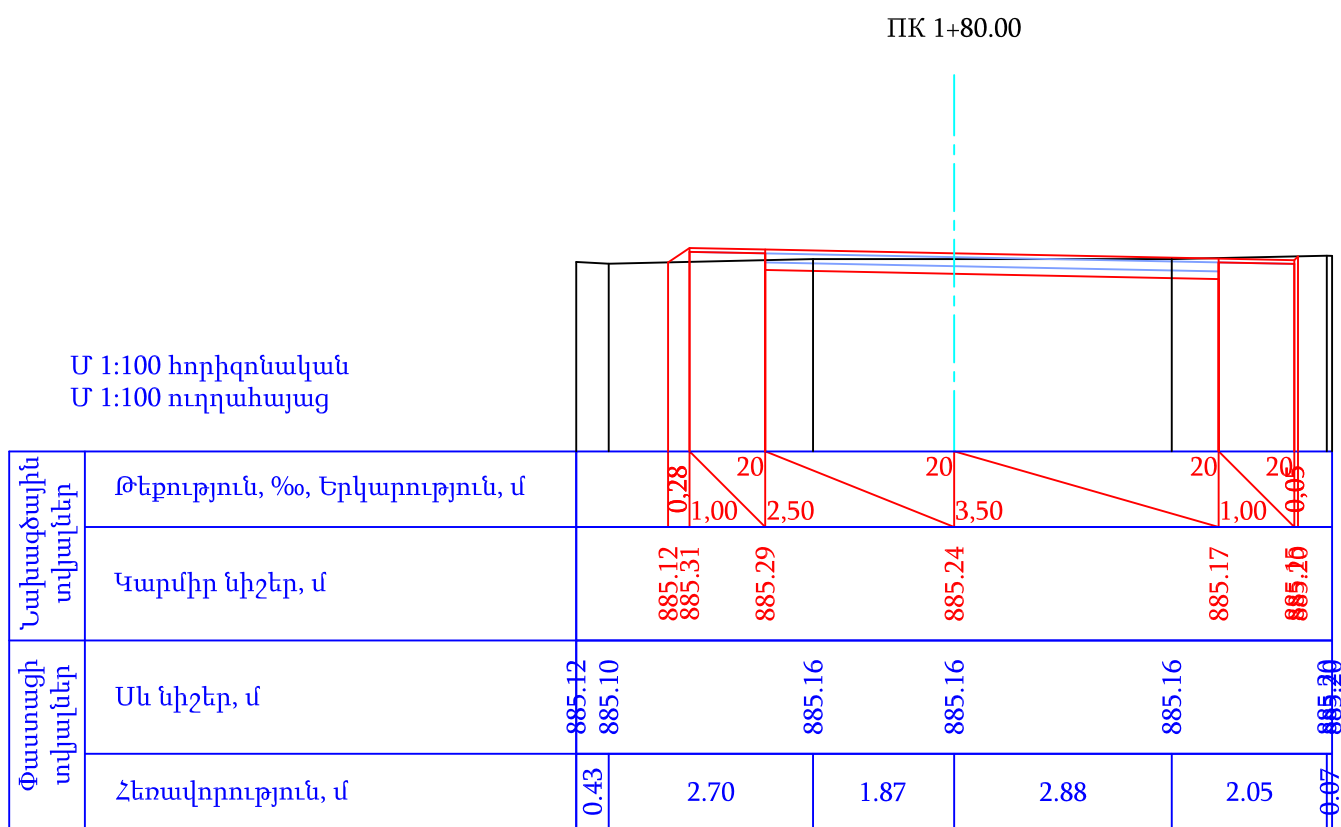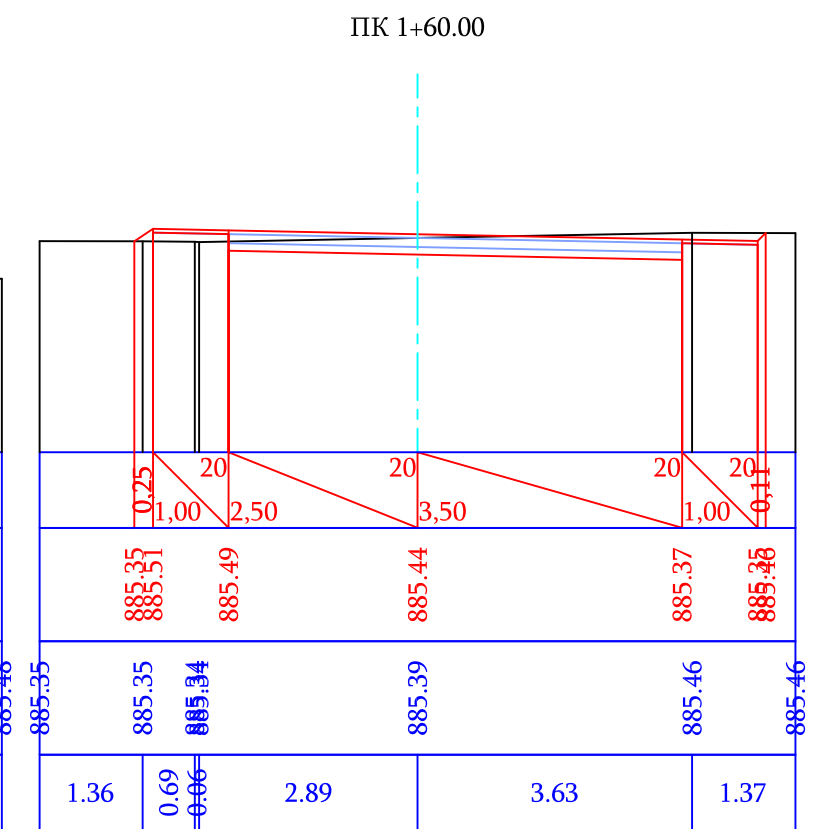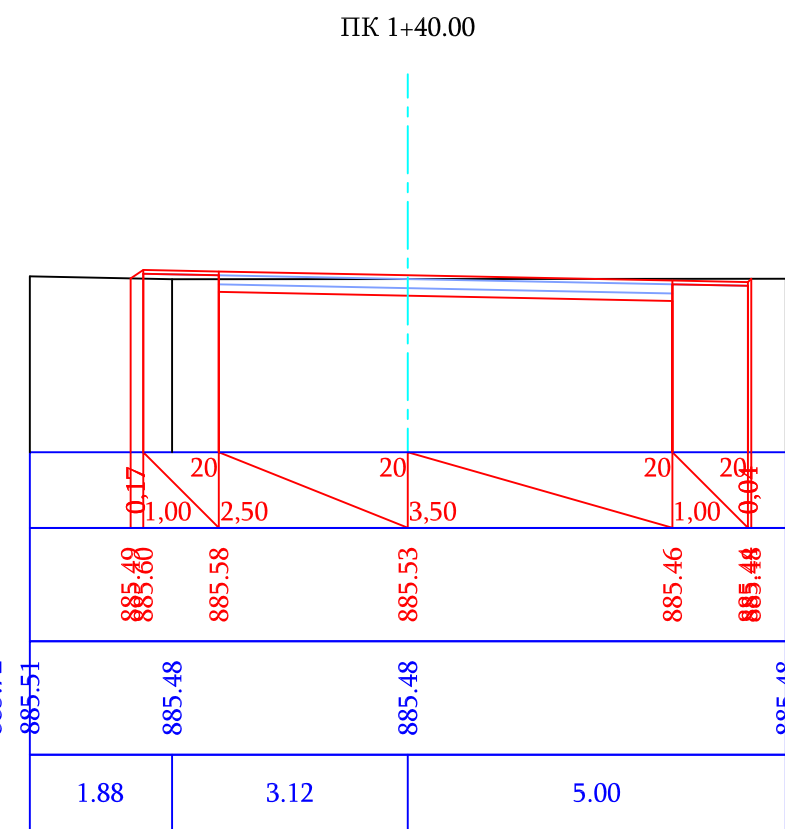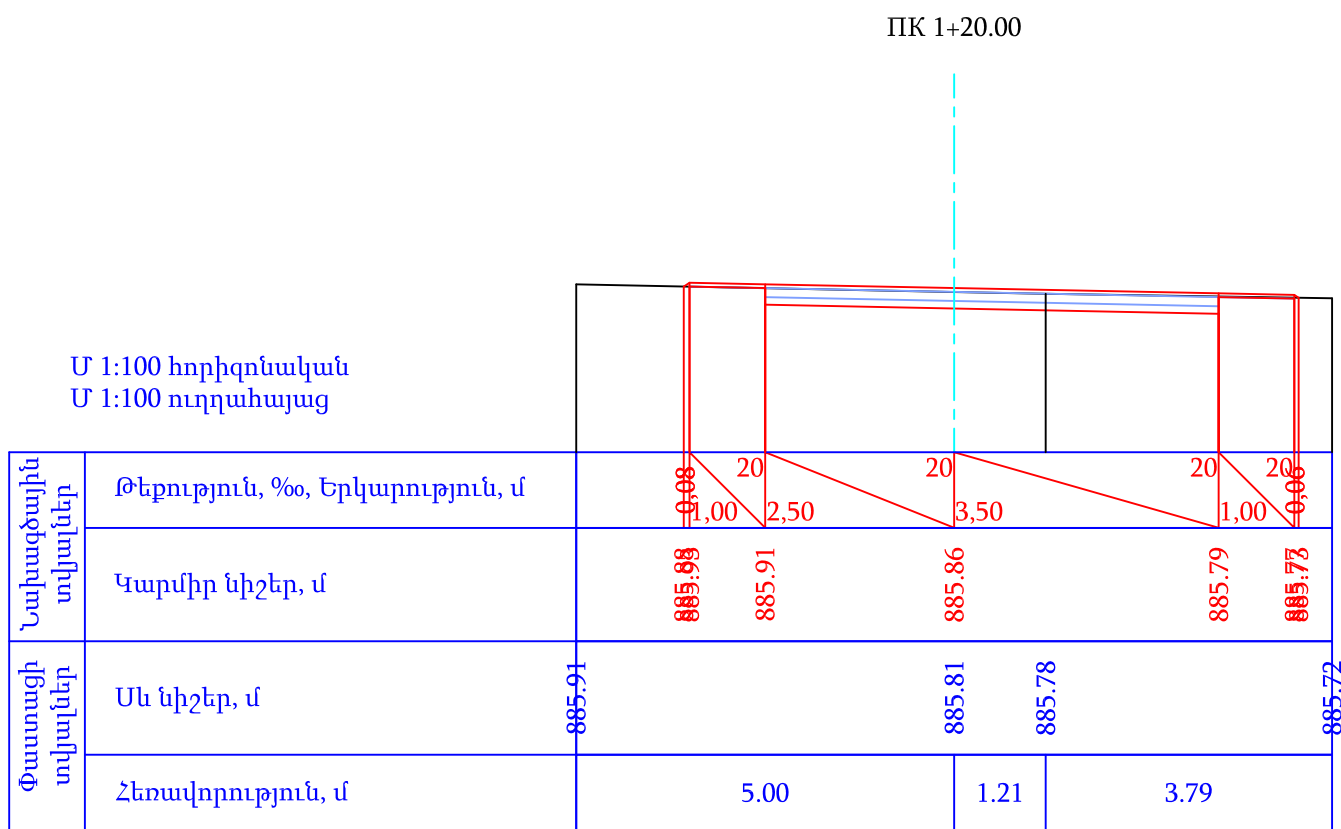


Պաշտոն	Անուն.Ազգանուն	Ստոր.	Ամիս Ամսաթիվ	Պատվիրատու՝ Այնթապի համայնքապետարան		
				Այնթապ համայնքի փողոցների հիմնանորոգում		
Տնօրեն	Լ.Լևոնյան	Կոչ		2-րդ շարք 2-րդ հատված	Փուլ	Թերթ
Նախագծեց	Ա.Հովհաննիսյան	Հիմն		Ճանապարհային մաս	ԱՆ	55-02
				Երկայնական կտրվածք ՊԿ2+80 - ՊԿ3+25.20	«ՍԱՐԳԻՍ ԵՎ ՄԱՐԻԱՆՆԱ»ՍՊԸ	



Պաշտոն	Անուն.Ազգանուն	Ստոր.	Ամիս Ամսաթիվ	Պատվիրատու՝ Այնթապի համայնքապետարան			
				Այնթապ համայնքի փողոցների հիմնանորոգում			
Տնօրեն	Լ.Լևոնյան			2-րդ շարք 2-րդ հատված	Փուլ	Թերթ	Թերթեր
				Ճանապարհային մաս	ԱՆ	56-02	111
Նախագծեց	Ա.Հովհաննիսյան						
				Լայնական կտրվածքներ ՊԿ1+20 - ՊԿ2+20	«ՍԱՐԳԻՍ ԵՎ ՄԱՐԻԱՆՆԱ»ՍՊԸ		

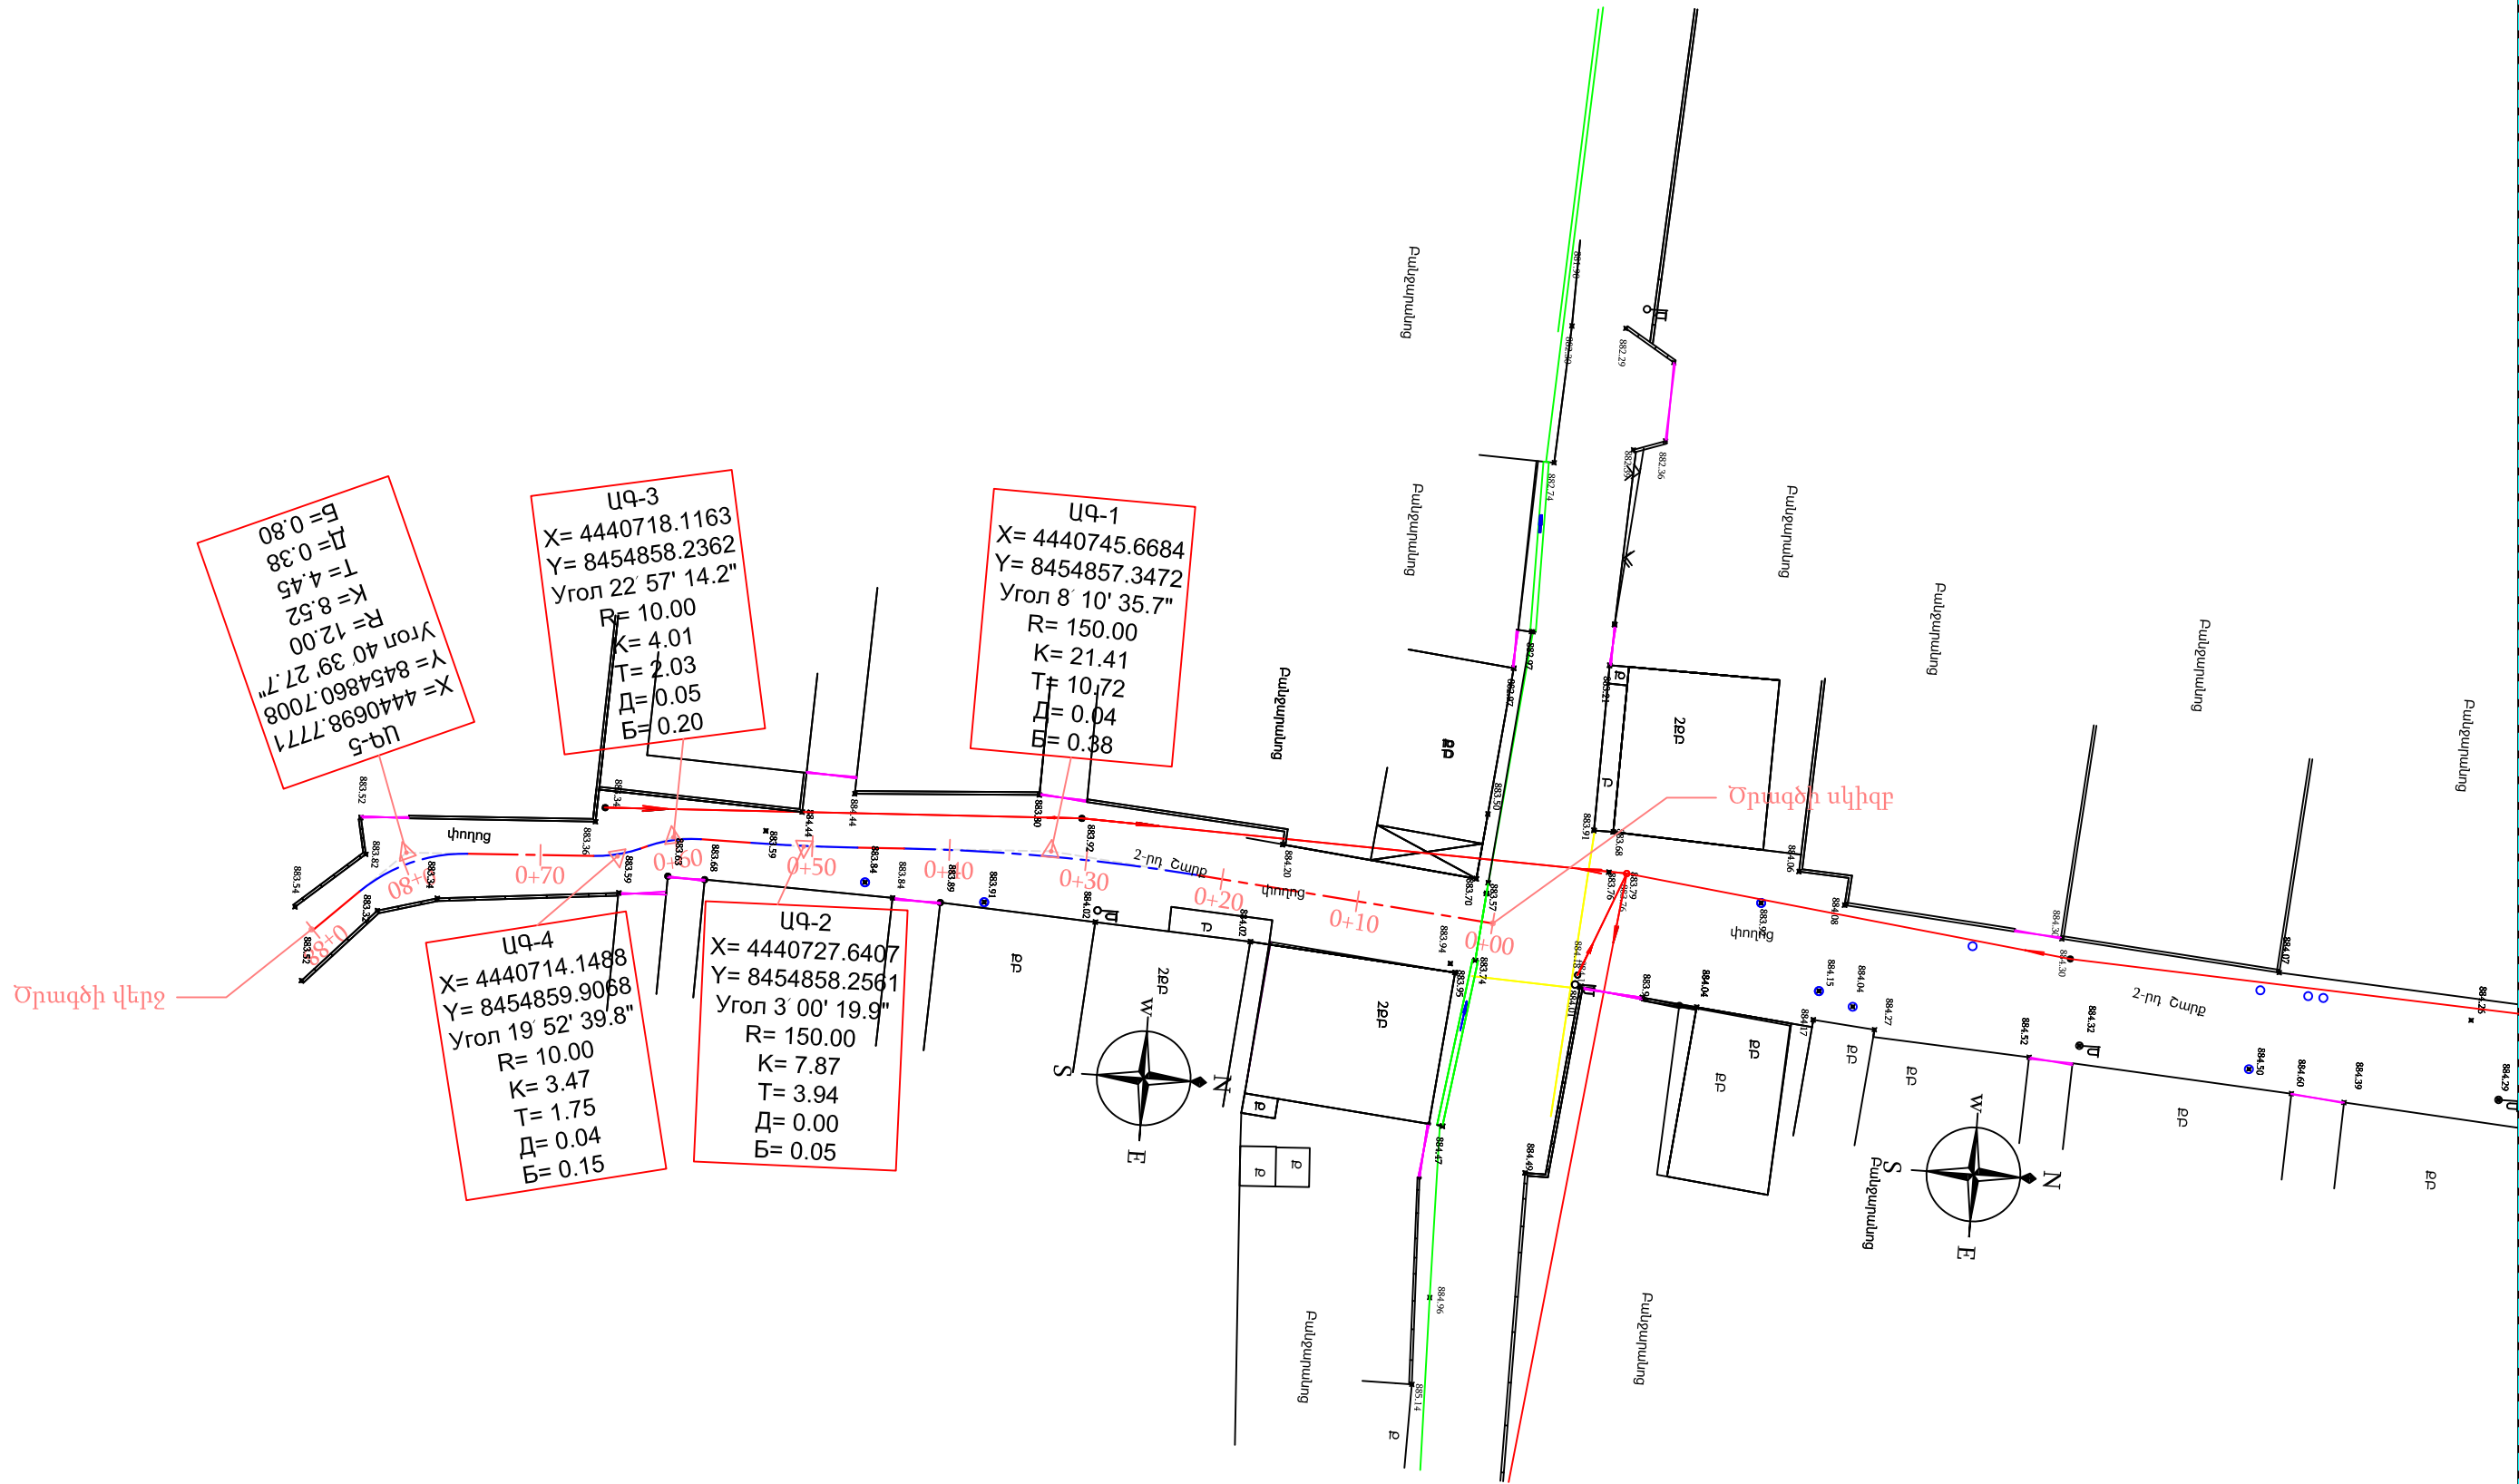


<u>ՊԱՅՄԱՆԱԿԱՆ ՆՇԱՆՆԵՐ</u>				Պաշտոն	Անուն, Ազգանուն	Ստոր.	Ամիս Ամսաթիվ	Պատվիրատու՝ Այնթապի համայնքապետարան			
<div><div>ՔԲ</div><div>ՔՈԲ</div><div>Ջ</div><div></div><div></div></div> <div><div>Քարե բնակելի</div><div>Քարե ոչ բնակելի</div><div>Գոյություն ունեցող ջրոցի խողովակներ</div><div>Գոյություն ունեցող մալուխային գծեր</div></div>	<div><div>գազ</div><div></div><div>ՎՎ</div><div>ՎՎ</div><div>ՎՎ</div><div>Ս</div></div> <div><div>Գոյություն ունեցող գազի գիծ</div><div>Գոյություն ունեցող հոսանքի գծեր</div><div>Ծառեր, կանաչ տարածքներ</div><div>Գոյություն ունեցող լուսավորության սյուներ</div></div>					Այնթապ համայնքի փողոցների հիմնանորոգում					
		Տնօրեն	Լ.Լևոնյան	10.03	2-րդ շարք 3-րդ հատված		Փուլ	Թերթ	Թերթեր		
		Նախագծեց	Ա.Հովհաննիսյան	14.03.2024	Ճանապարհային մաս		ԱՆ	57-01	111		
					Իրադրության հատակագիծ ՊԿ0+00 - ՊԿ0+88.2		«ՍԱՐԳԻՍ ԵՎ ՄԱՐԻԱՆՆԱ» ՍՊԸ				

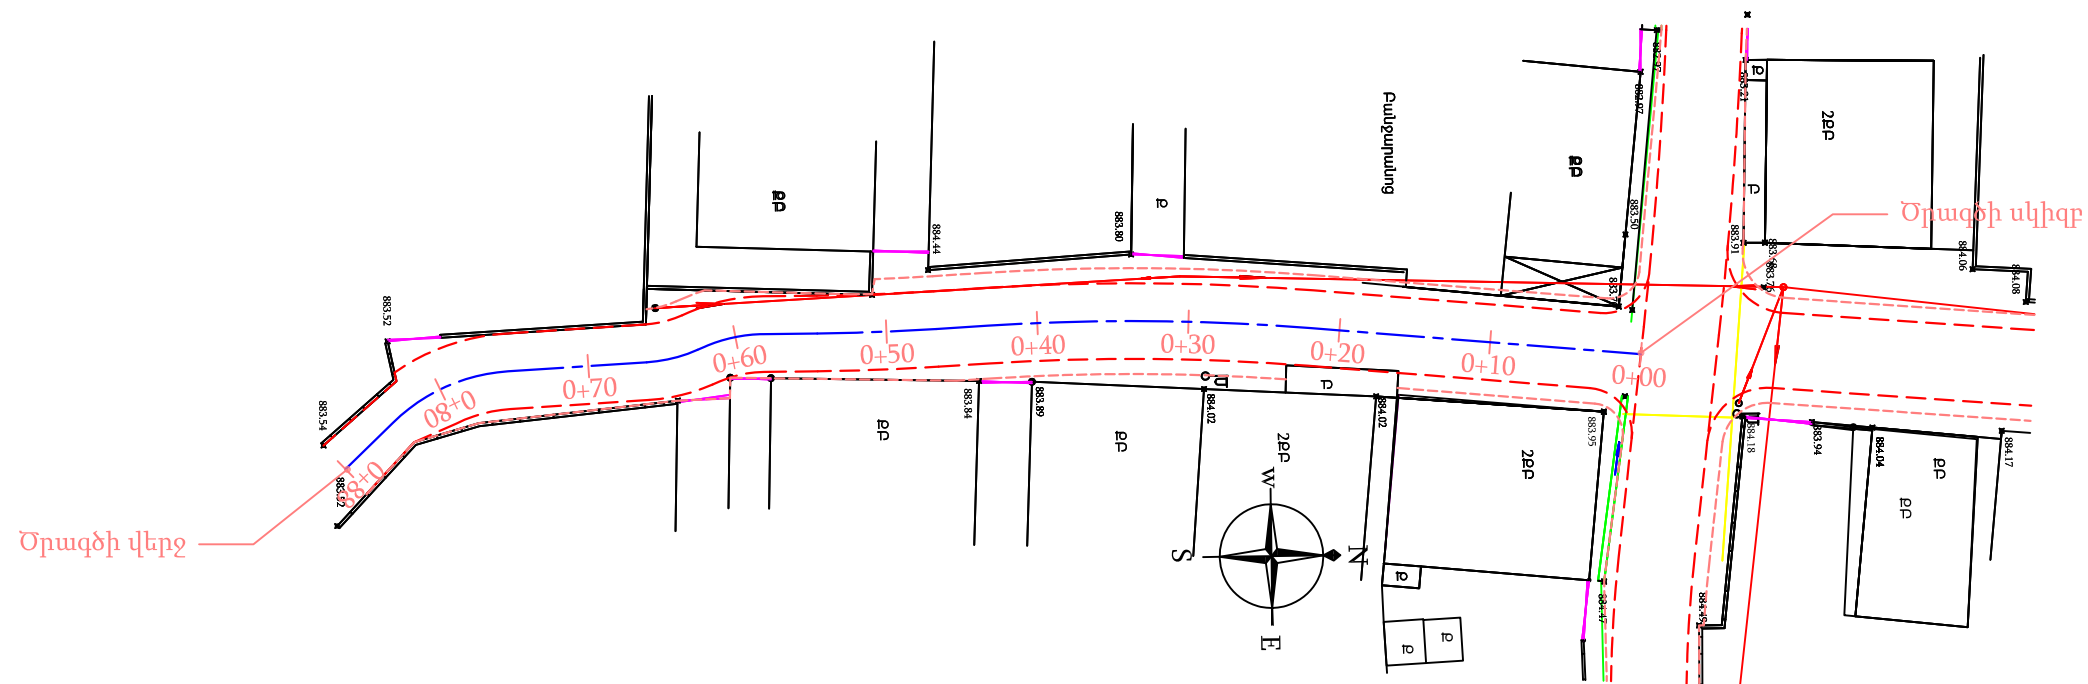


ՊԱՅՄԱՆԱԿԱՆ ՆՇԱՆՆԵՐ				Պաշտոն	Անուն.Ազգանուն	Ստոր.	Ամիս Ամսաթիվ	Պատվիրատու՝ Այնթապի համայնքապետարան			
ՔԲ	Քարե բնակելի	—	Գոյություն ունեցող գազի գիծ					Այնապի համայնքի փողոցների հիմնանորոգում			
ՔՈԲ	Քարե ոչ բնակելի	—	Գոյություն ունեցող հոսանքի գծեր								
—	Գոյություն ունեցող ջրթող խողովակներ	—	Ծառեր, կանաչ տարածքներ	Տնօրեն	Լ.Լևոնյան	մ.հ.հ.		2-րդ շարք 3-րդ հատված	Փուլ	Թերթ	Թերթեր
—	Գոյություն ունեցող մալուխային գծեր	—	Գոյություն ունեցող լուսավորության սյուներ					Ճանապարհային մաս	ԱՆ	58-01	111
▨	Մուտքեր, իջատեղեր, լայնացումներ	—	Երթևեկելի մասի եզր	Նախագծեց	Ա.Հովհաննիսյան	հ.հ.հ.հ.					
		—	Կողնակների եզր					Փռված հատակագիծ ՊԿ0+00 - ՊԿ0+88.2	«ՍԱՐԳԻՍ ԵՎ ՄԱՐԻԱՆՆԱ»ՍՊԸ		


Մ 1:500 հորիզոնական
Մ 1:500 ուղղահայաց

Տեղանքի խոնավեցման տիպը		
Նախագծային տվյալներ	Լայնական կտրվածքի տիպը	ձախ
		աջ
	Թեքություն, ‰, ուղղահայաց կորեր	
	Կարմիր նիշեր, մ	
Փաստացի տվյալներ	Սև նիշեր, մ	
	Հեռավորություն, մ	
Պիկետ Հատակագծի տարեր Կիլոմետրեր		

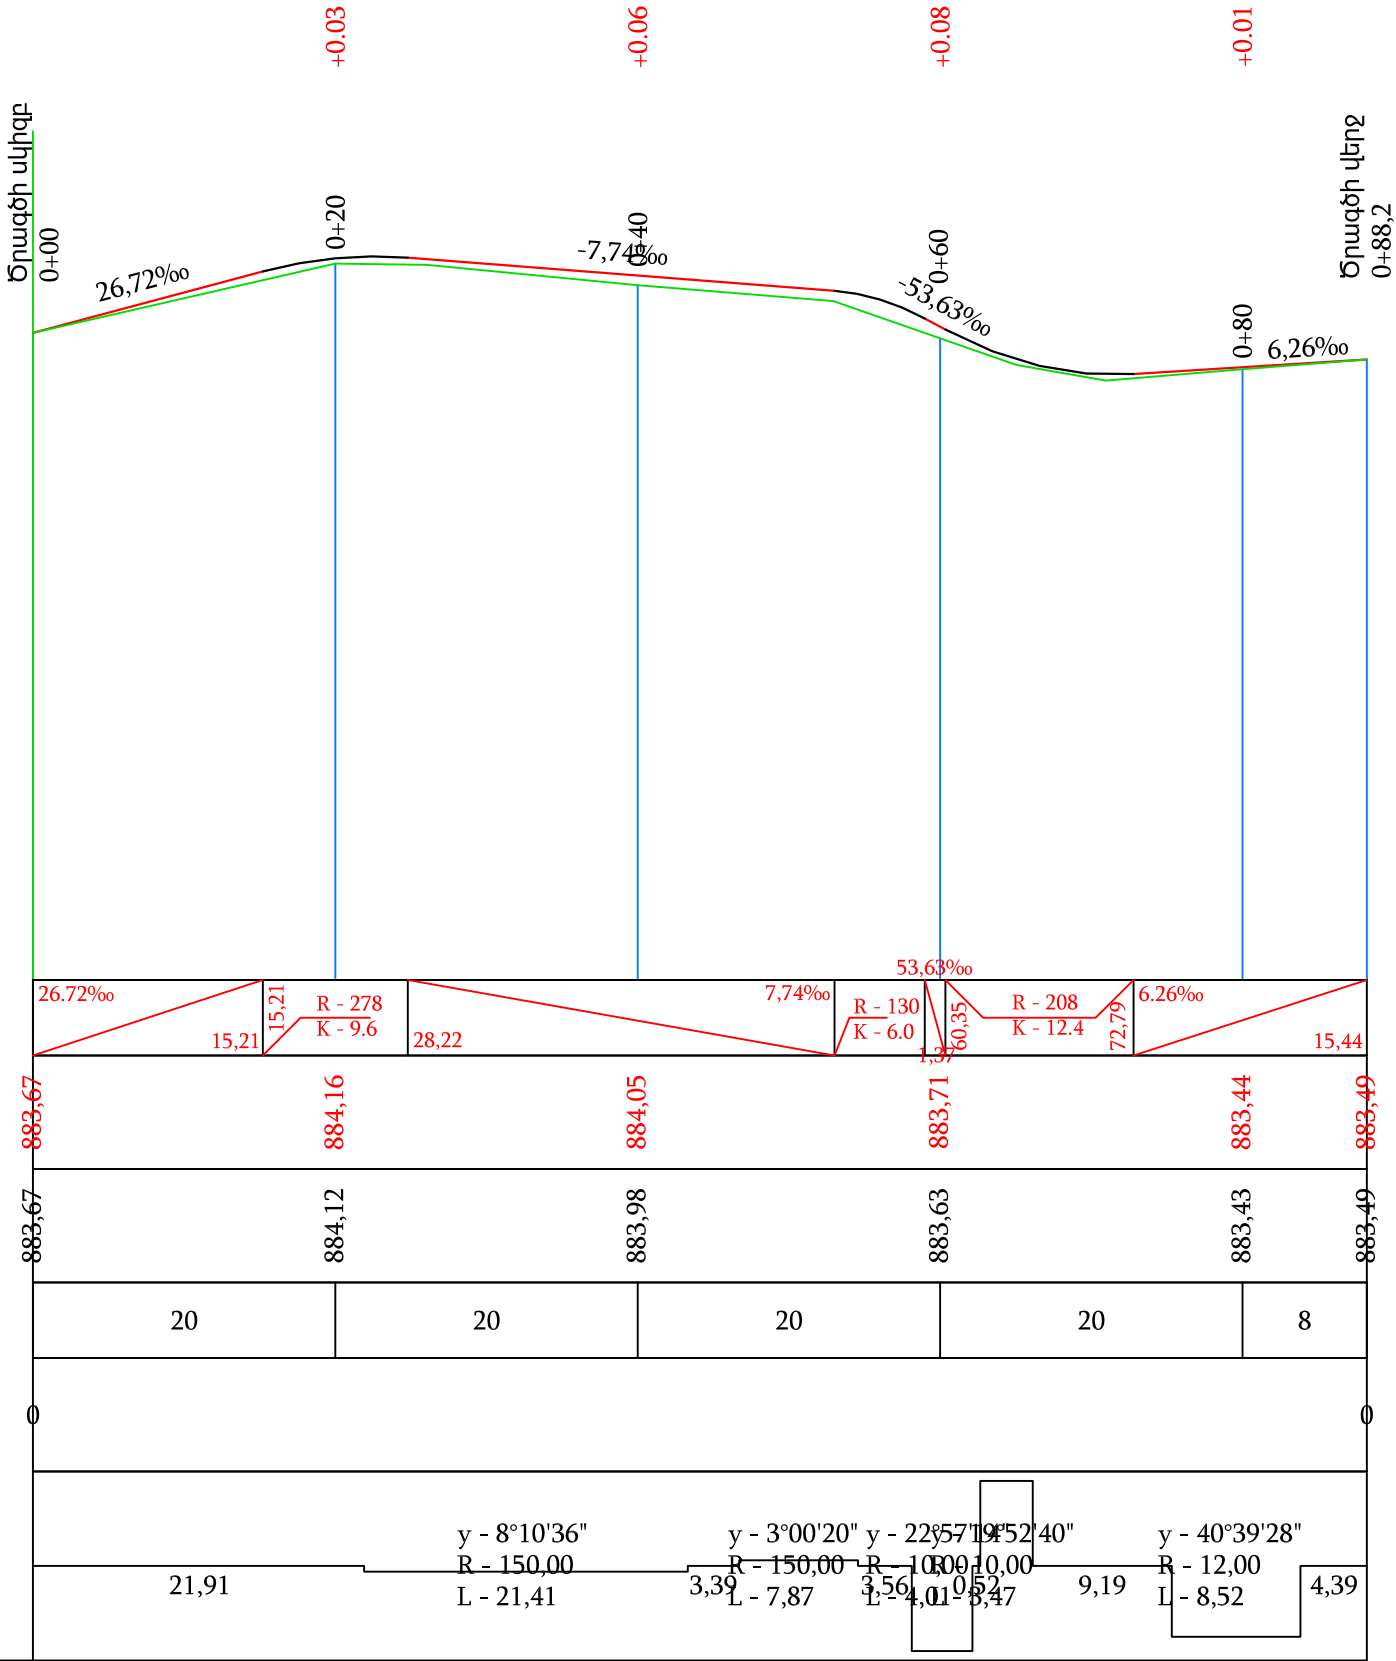


Պաշտոն	Անուն.Ազգանուն	Ստոր.	Ամիս Ամսաթիվ	Պատվիրատու՝ Այնթապի համայնքապետարան		
				Այնթապ համայնքի փողոցների հիմնանորոգում		
Տնօրեն	Լ.Լևոնյան	Խճ		2-րդ շարք 3-րդ հատված	Փուլ	Թերթ
Նախագծեց	Ա.Հովհաննիսյան	Կեն		Ճանապարհային մաս	ԱՆ	59-01
				Երկայնական կտրվածք ՊԿ0+00 - ՊԿ0+88.2	«ՍԱՐԳԻՍ ԵՎ ՄԱՐԻԱՆՆԱ»ՍՊԸ	

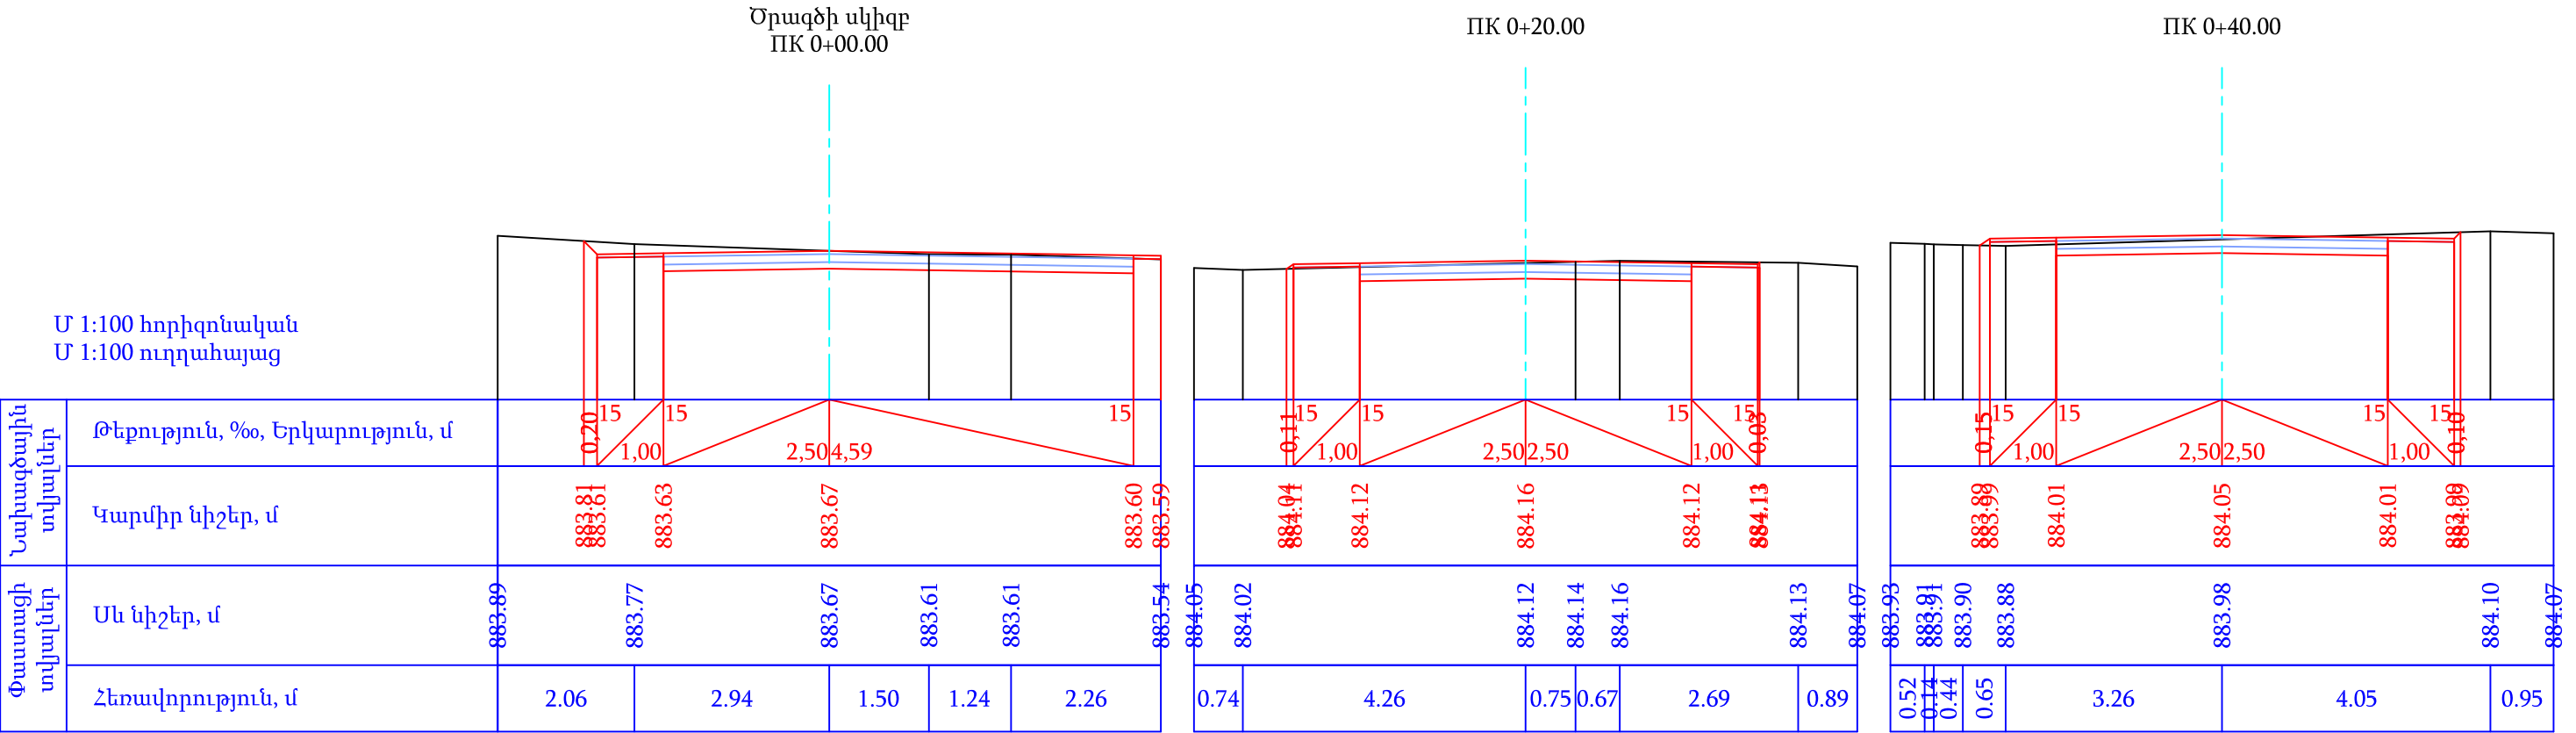


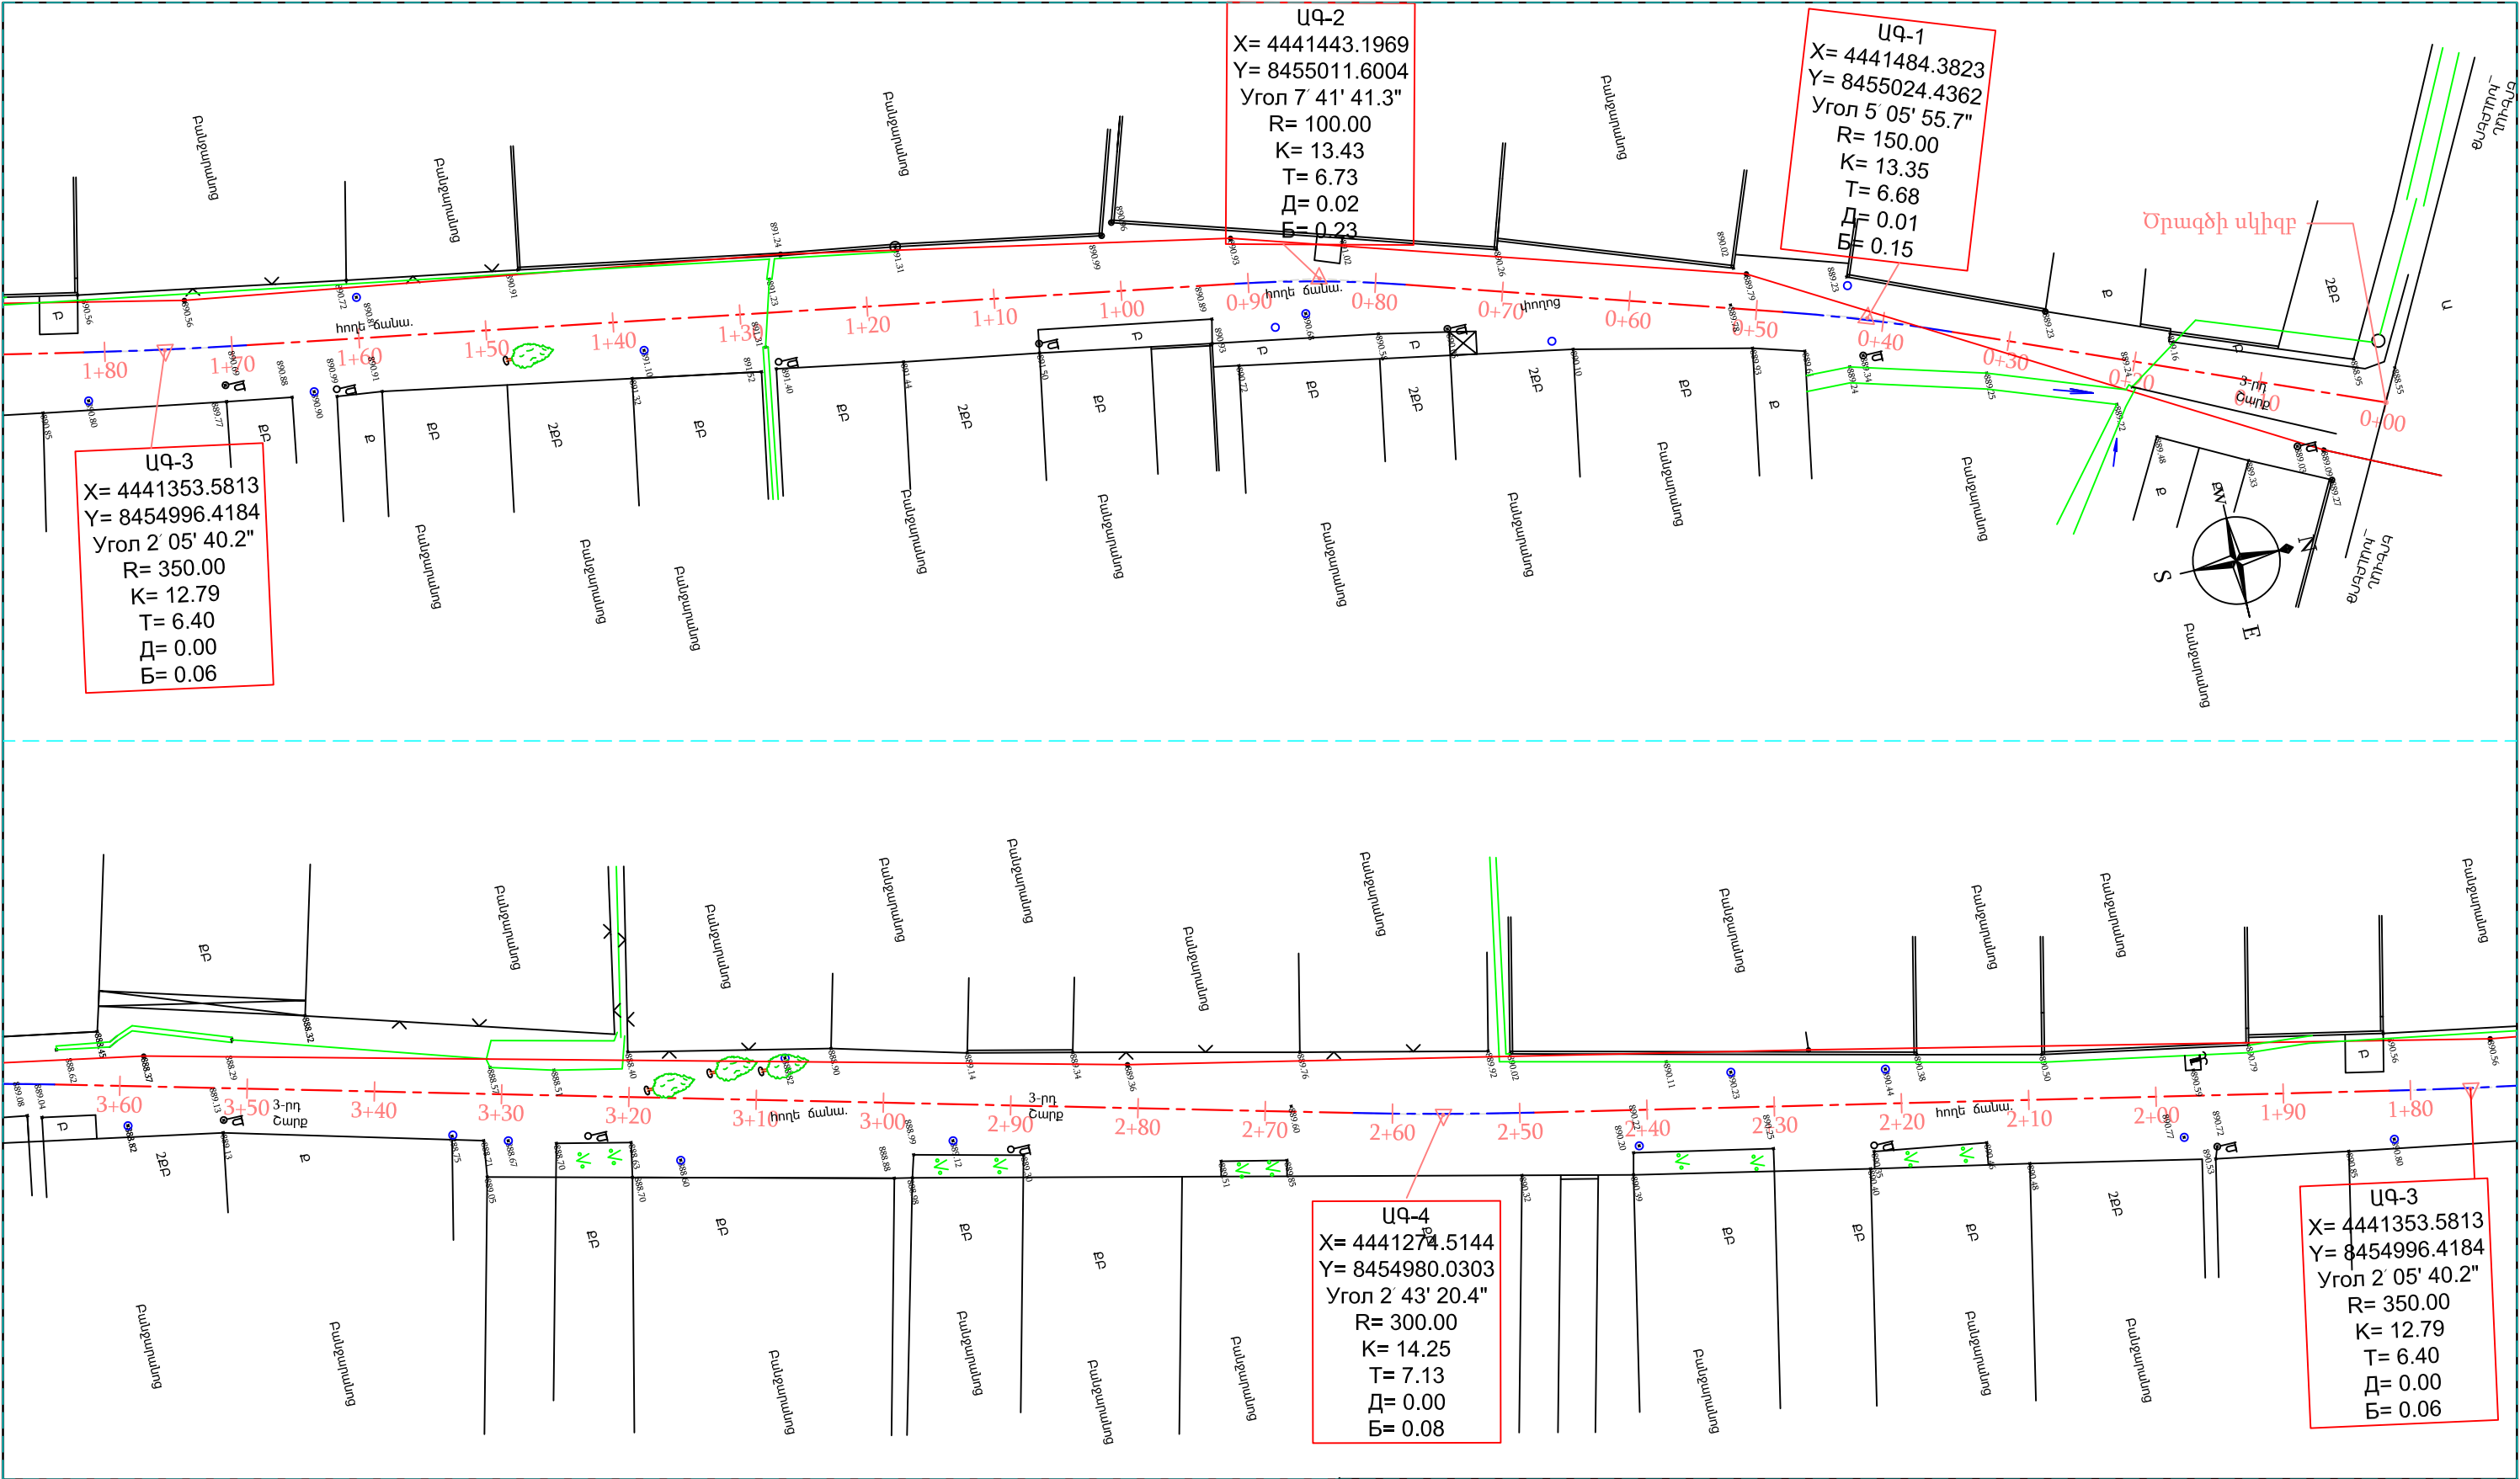


ՊԱՅՄԱՆԱԿԱՆ ՆՇԱՆՆԵՐ				Պաշտոն	Անուն.Ազգանուն	Ստոր.	Ամիս Ամսաթիվ	Պատվիրատու՝ Այնթապի համայնքապետարան			
<div><div>ՔԲ</div><div>ՔՈԲ</div><div><div></div></div><div><div></div></div></div> <div>Քարե բնակելի</div> <div>Քարե ոչ բնակելի</div> <div>Գոյություն ունեցող ջրթող խողովակներ</div> <div>Գոյություն ունեցող մալուխային գծեր</div>	<div><div><div>գազ</div></div><div><div></div></div><div><div>o%o%o%</div></div><div><div>Ս</div></div></div> <div>Գոյություն ունեցող գազի գիծ</div> <div>Գոյություն ունեցող հոսանքի գծեր</div> <div>Ծառեր, կանաչ տարածքներ</div> <div>Գոյություն ունեցող լուսավորության սյուներ</div>					Այնթապ համայնքի փողոցների հիմնանորոգում					
						3-րդ շարք 1-ին հատված		Փուլ	Թերթ	Թերթեր	
						Ճանապարհային մաս		ԱՆ	61-01	111	
						Իրադրության հատակագիծ ՊԿ0+00 - ՊԿ3+60		«ՍԱՐԳԻՍ ԵՎ ՄԱՐԴԻԱՆՆԱ»ՍՊԸ			

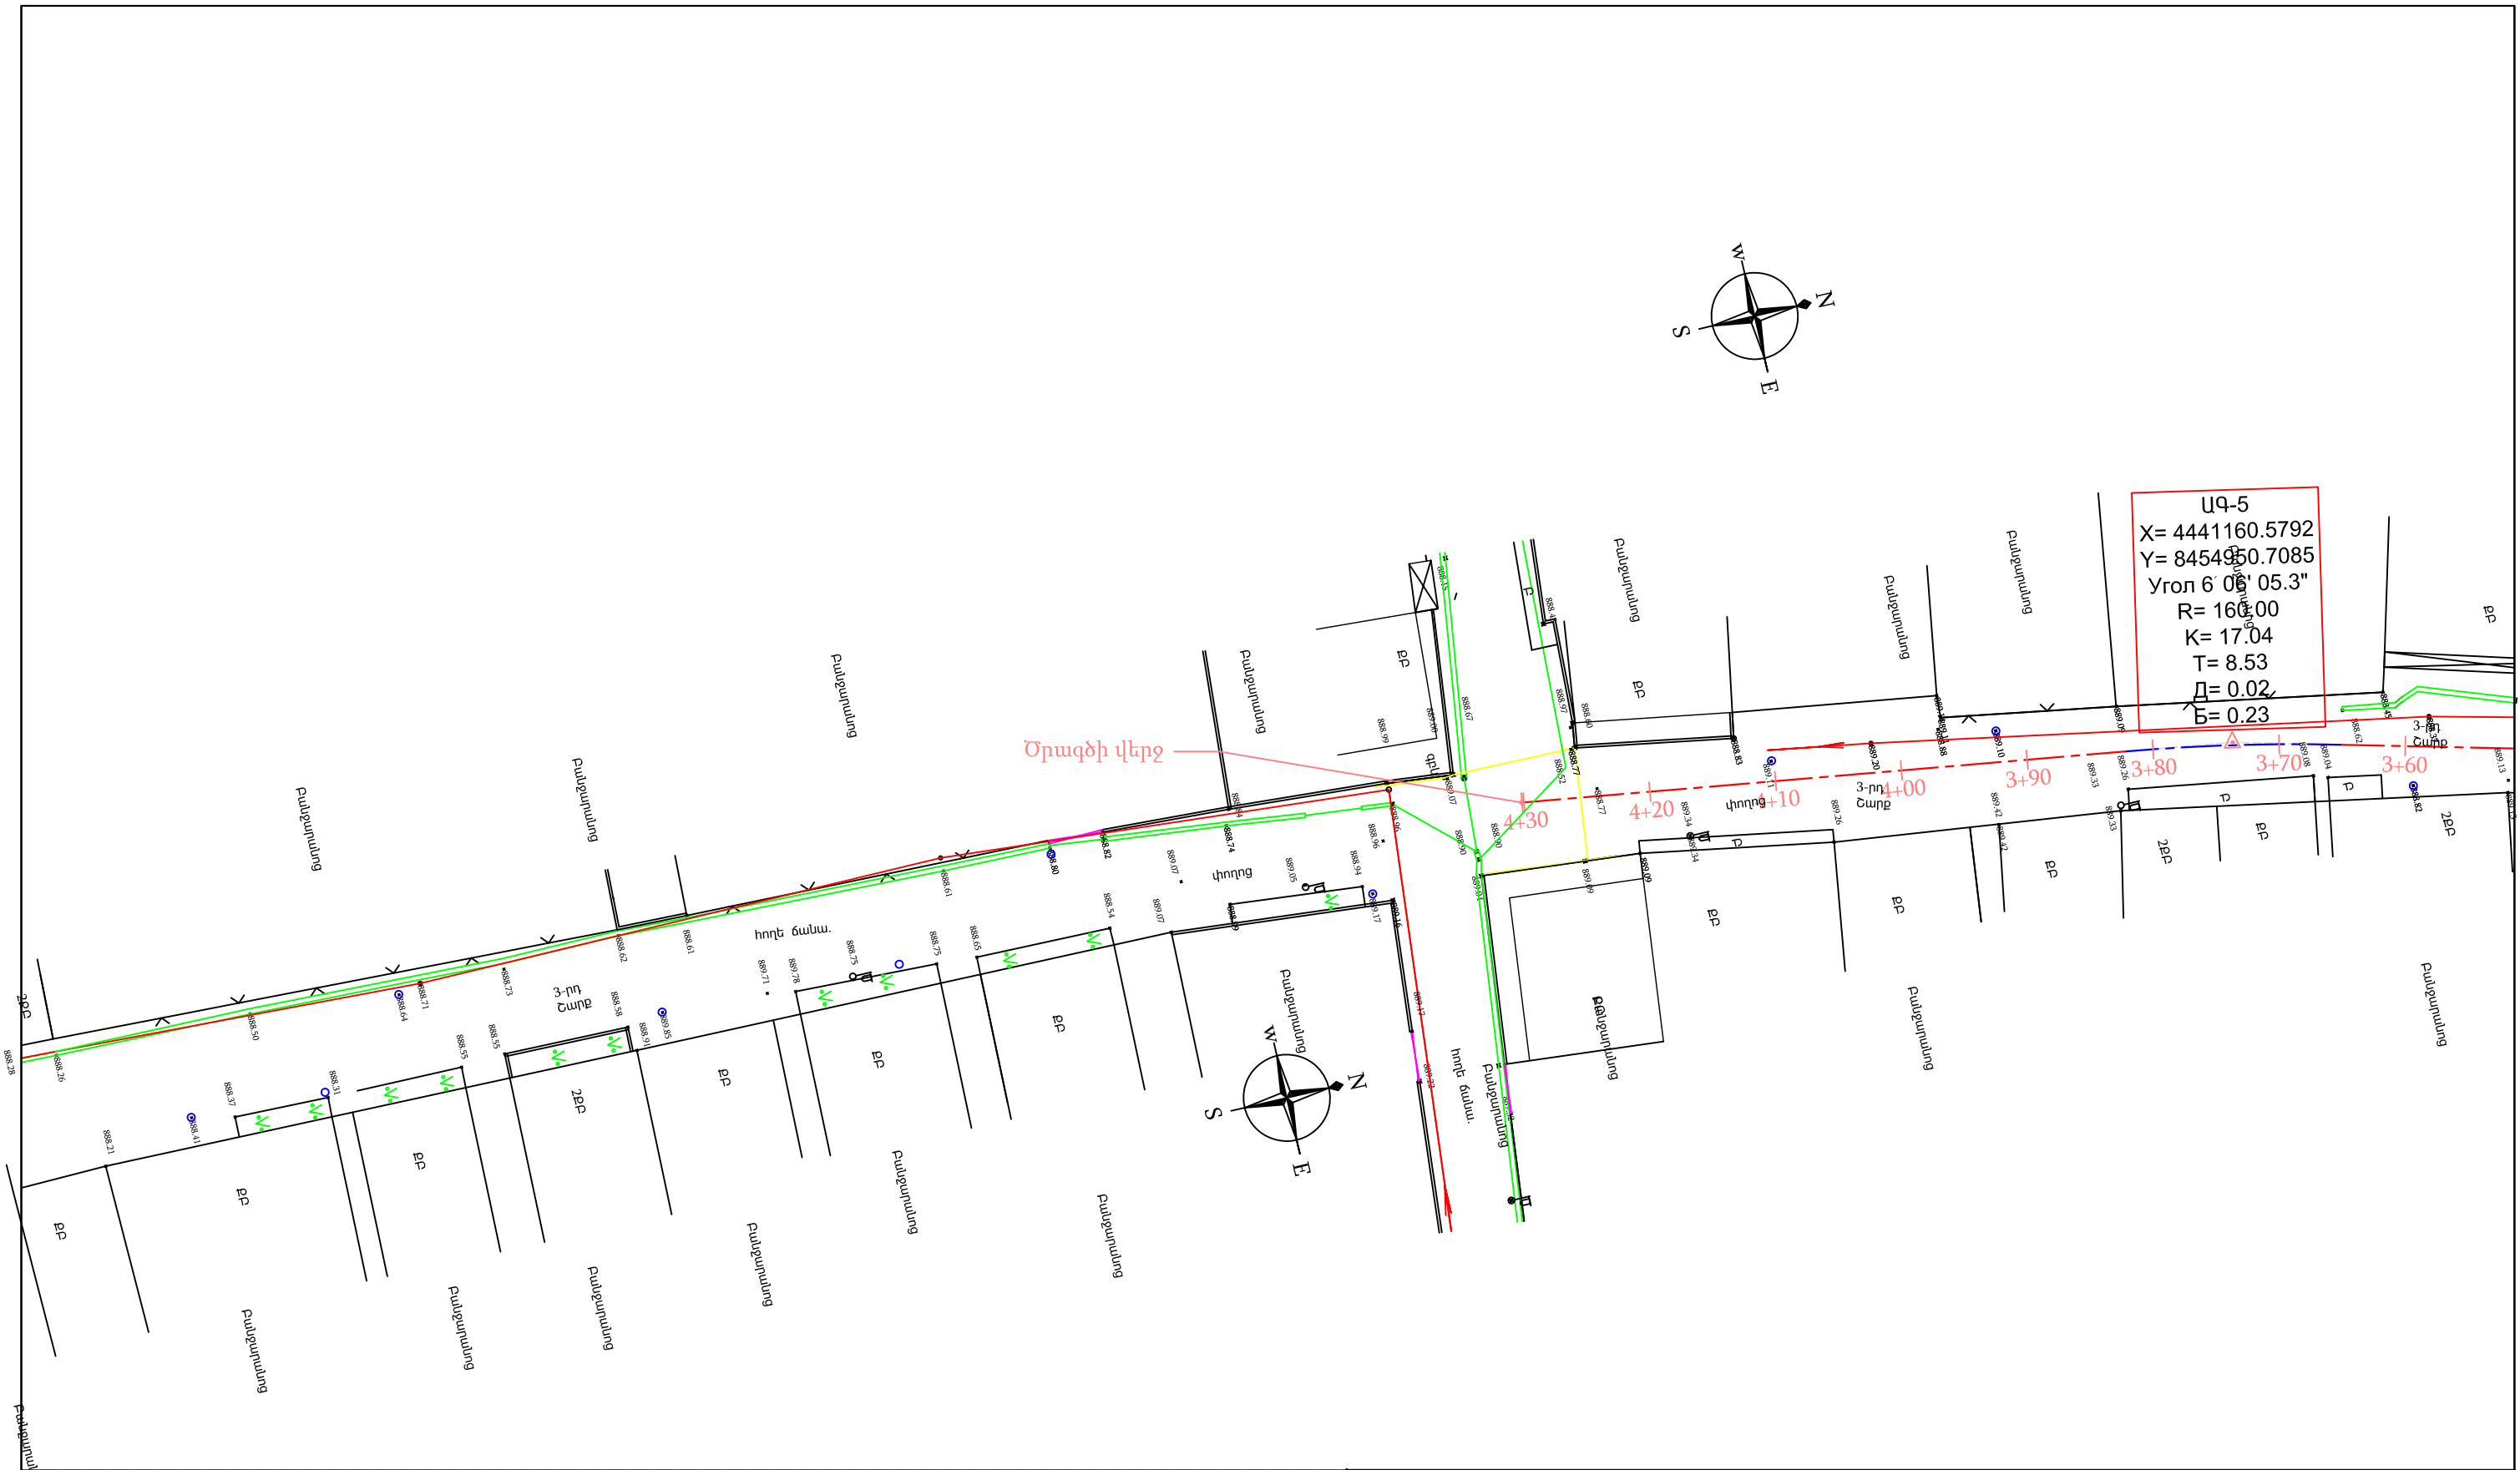

ՊԱՅՄԱՆԱԿԱՆ ՆՇԱՆՆԵՐ				Պաշտոն	Անուն, Ազգանուն	Ստոր.	Ամիս Ամսաթիվ	Պատվիրատու՝ Այնթապի համայնքապետարան				
<div>ՔԲ</div> <div>ՔՈԲ</div> <div>Ջ</div> <div></div> <div></div> <div></div>	<div>Քարե բնակելի</div> <div>Քարե ոչ բնակելի</div> <div>Գոյություն ունեցող ջրբող խողովակներ</div> <div>Գոյություն ունեցող մալուխային գծեր</div>	<div>Գազ</div> <div></div> <div>ՎՎ</div> <div>ՎՎ</div> <div>ՎՎ</div> <div>Ս</div>	<div>Գոյություն ունեցող գազի գիծ</div> <div>Գոյություն ունեցող հոսանքի գծեր</div> <div>Ծառեր, կանաչ տարածքներ</div> <div>Գոյություն ունեցող լուսավորության սյուներ</div>					Այնթապ համայնքի փողոցների հիմնանորոգում				
				Տնօրեն	Լ.Լևոնյան	մ.հ.հ.		3-րդ շարք 1-ին հատված	Փուլ	Թերթ	Թերթեր	
								Ճանապարհային մաս	ԱՆ	61-01	111	
				Նախագծեց	Ա.Հովհաննիսյան	հ.հ.հ.		Իրադրության հատակագիծ ՊԿ3+60- ՊԿ4+30.2		«ՍԱՐԳԻՍ ԵՎ ՄԱՐԻԱՆՆԱ» ՍՊԸ		

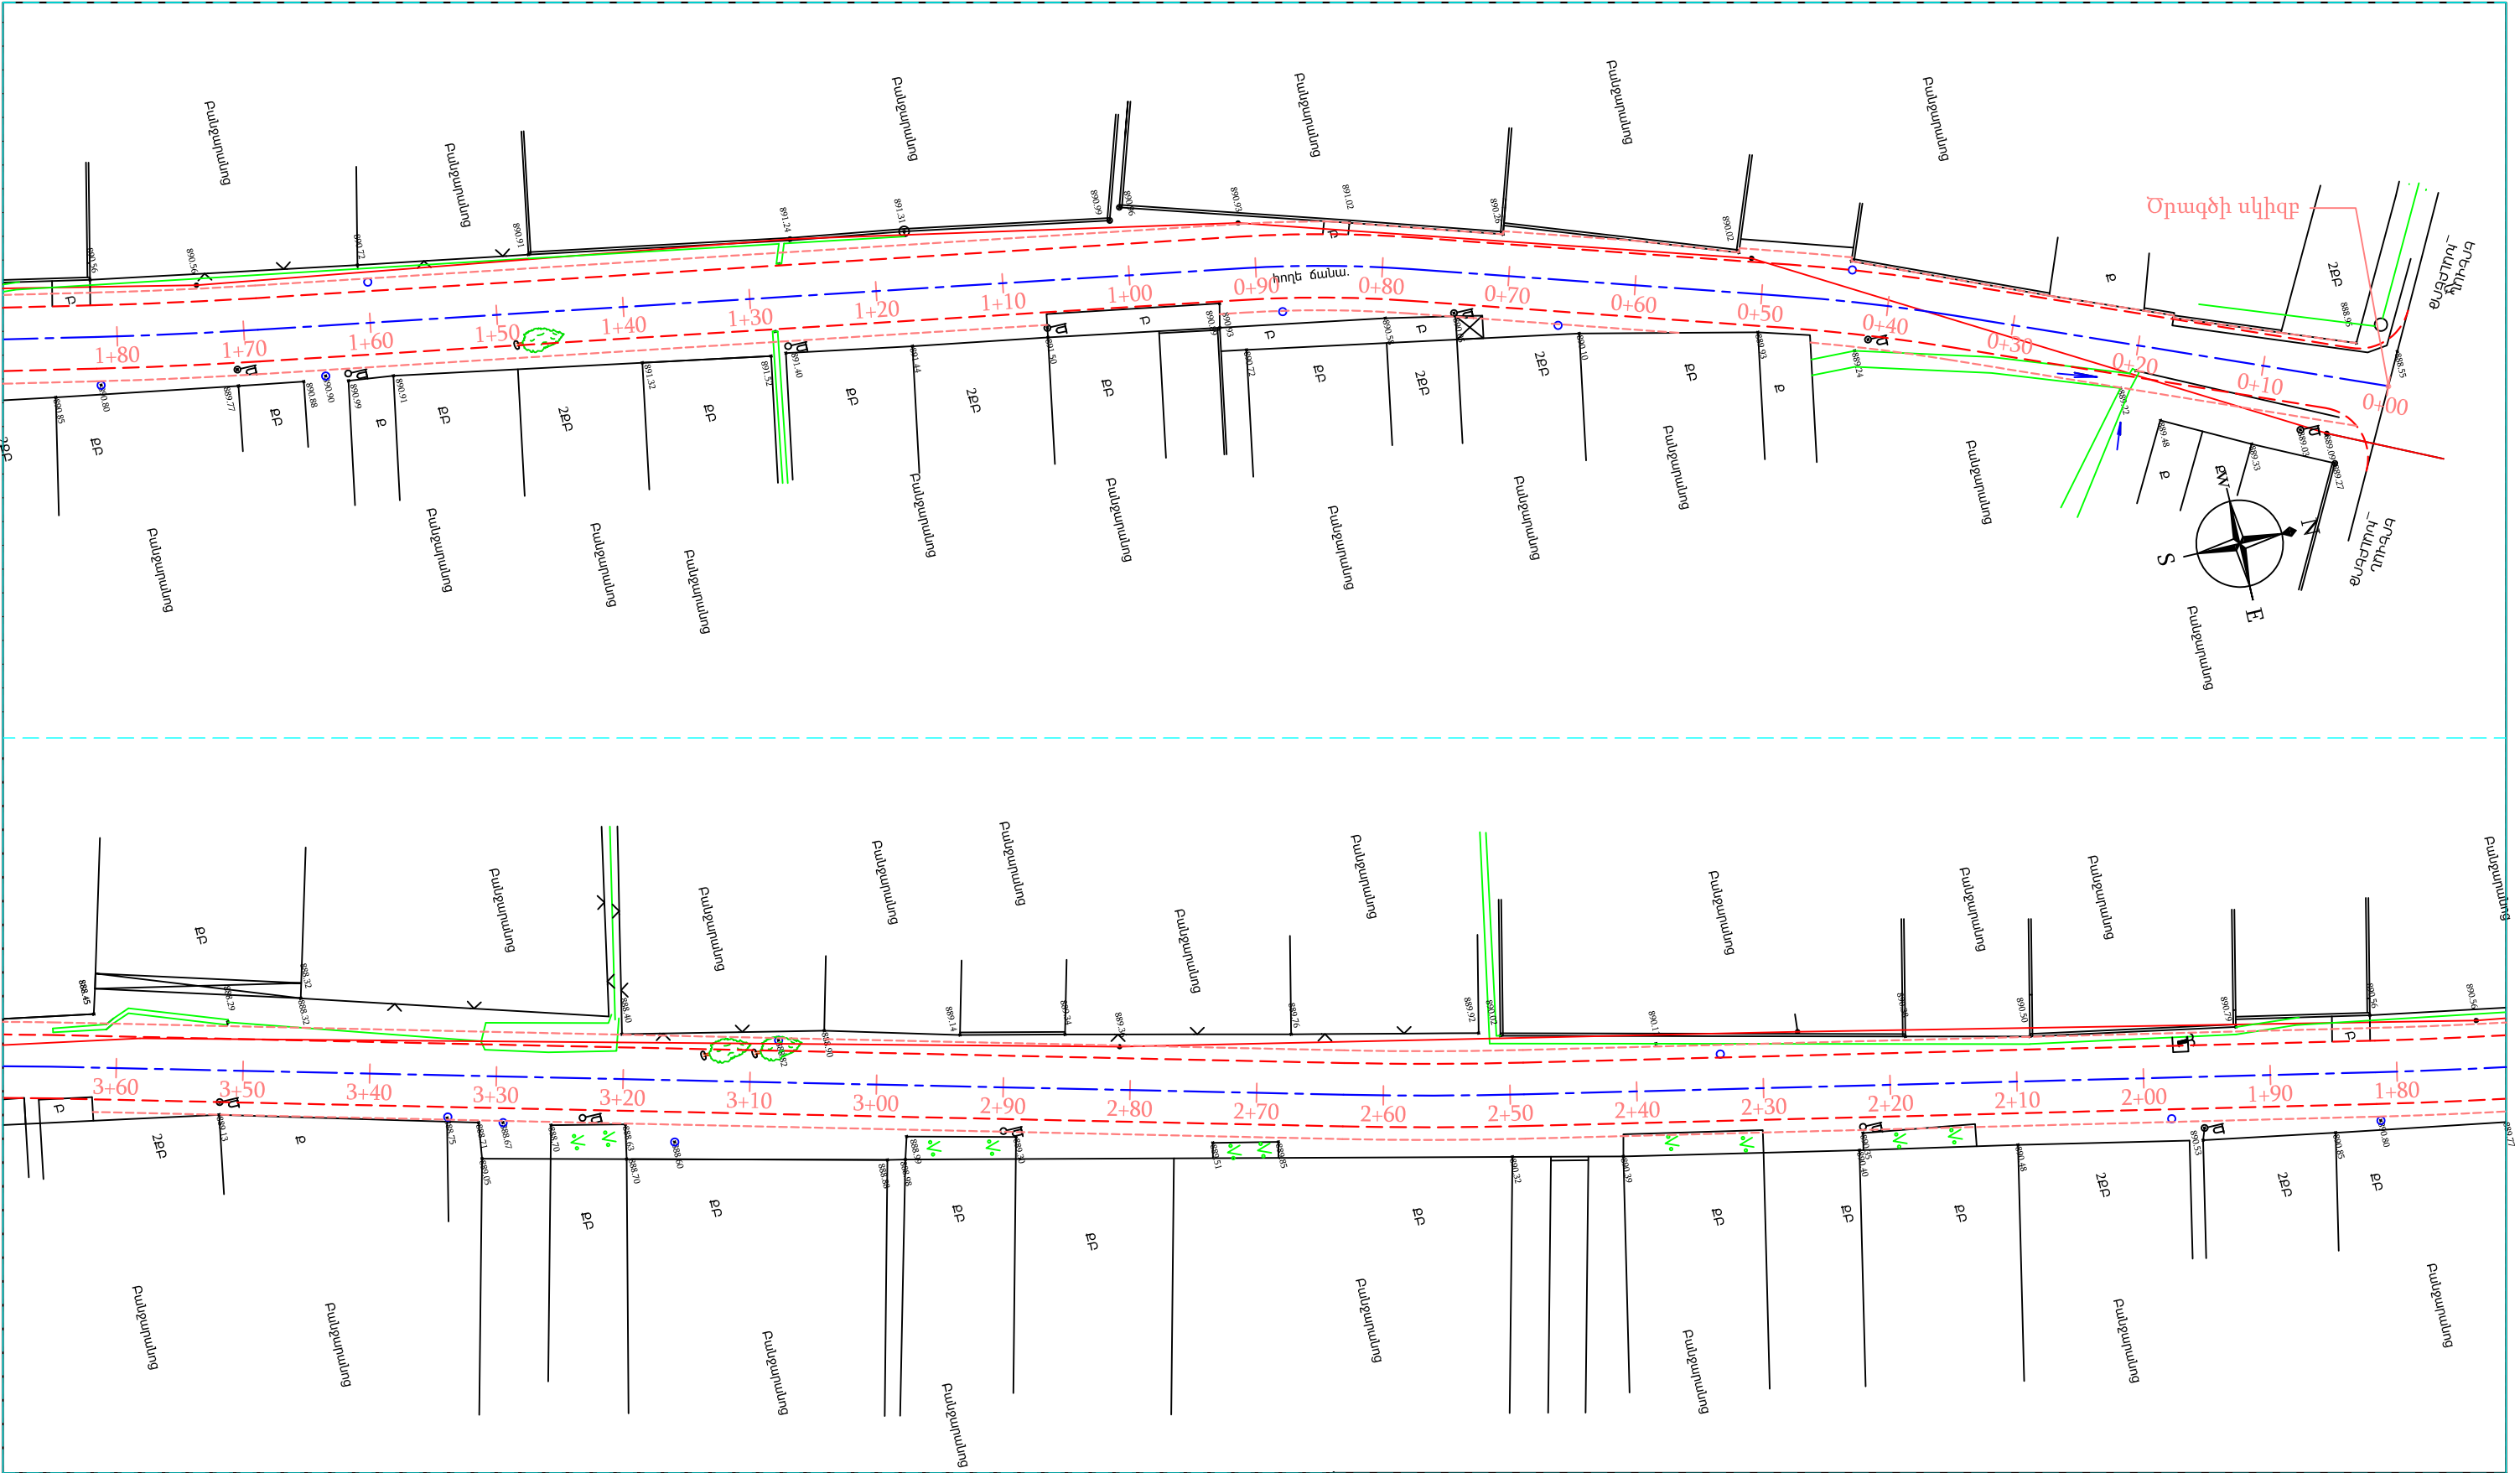


ՊԱՅՄԱՆԱԿԱՆ ՆՇԱՆՆԵՐ				Պաշտոն	Անուն.Ազգանուն	Ստոր.	Ամիս Ամսաթիվ	Պատվիրատու՝ Այնթապի համայնքապետարան			
<div>ՔԲ</div> <div>ՔՈԲ</div> <div></div> <div></div> <div></div>	<div>Քարե բնակելի</div> <div>Քարե ոչ բնակելի</div> <div>Գոյություն ունեցող ջրթող խողովակներ</div> <div>Գոյություն ունեցող մալուխային գծեր</div> <div>Մուտքեր, իջատեղեր, լայնացումներ</div>	<div></div> <div></div> <div></div> <div></div> <div></div> <div></div>	<div>Գոյություն ունեցող գազի գիծ</div> <div>Գոյություն ունեցող հոսանքի գծեր</div> <div>Ծառեր, կանաչ տարածքներ</div> <div>Գոյություն ունեցող լուսավորության սյուներ</div> <div>Երթևեկելի մասի եզր</div> <div>Կողնակների եզր</div>					Այնպապի համայնքի փողոցների հիմնանորոգում			
				Տնօրեն	Լ.Լևոնյան			3-րդ շարք 1-ին հատված	Փուլ	Թերթ	Թերթեր
				Նախագծեց	Ա.Հովհաննիսյան			Ճանապարհային մաս	ԱՆ	62-01	111
								Փոված հատակագիծ ՊԿ0+00 - ՊԿ3+60	«ՍԱՐԳԻՍ ԵՎ ՄԱՐԻԱՆՆԱ» ՍՊԸ		

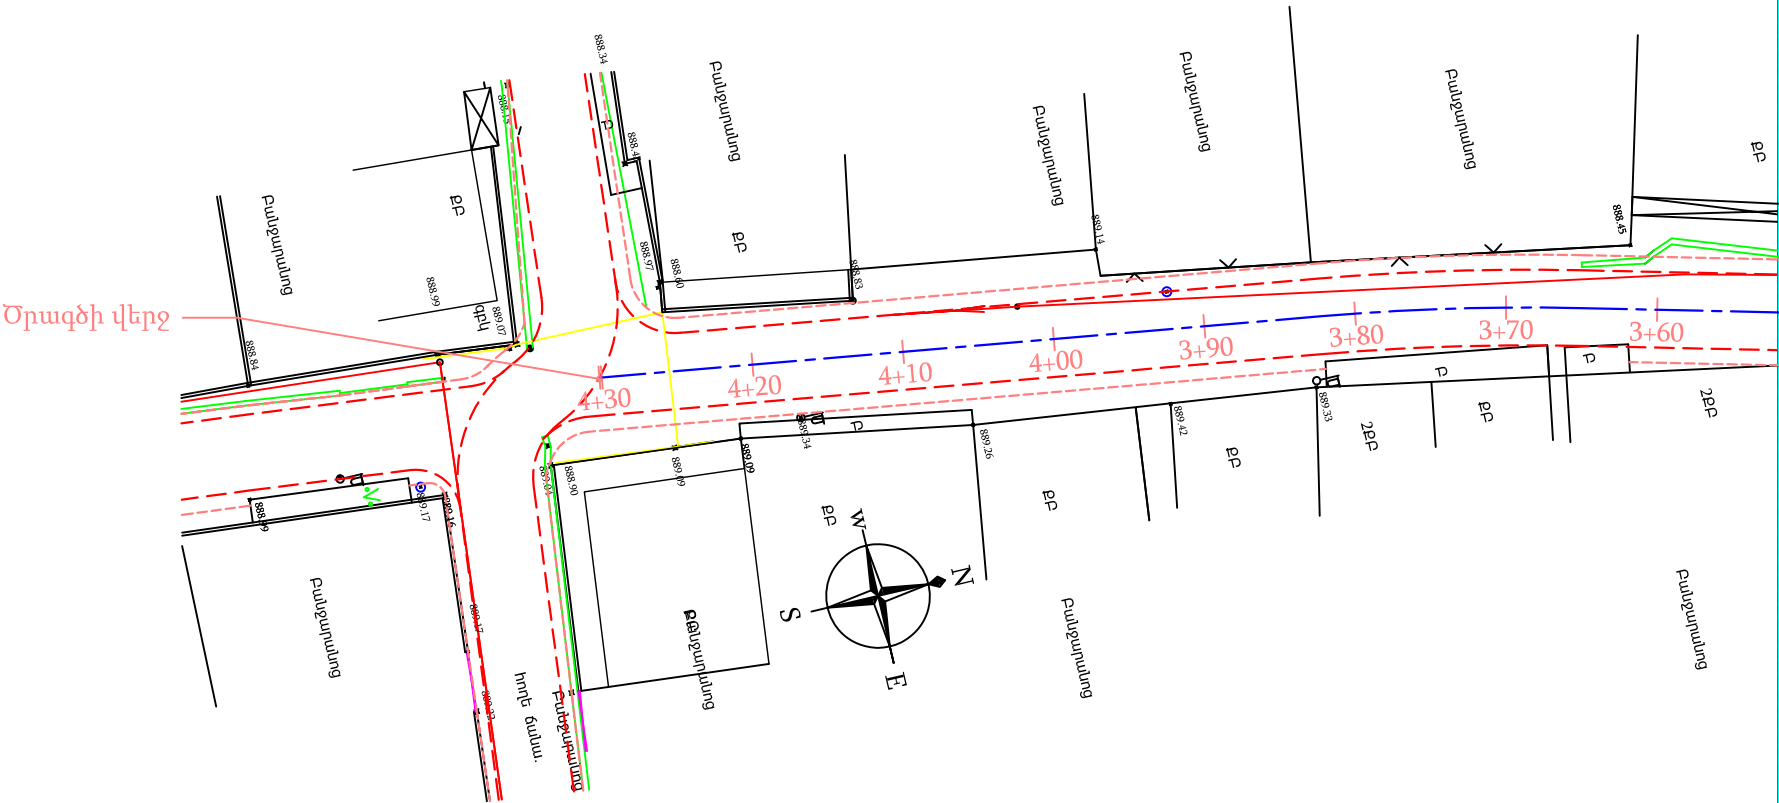


ՊԱՅՄԱՆԱԿԱՆ ՆՇԱՆՆԵՐ				Պաշտոն	Անուն,Ազգանուն	Ստոր.	Ամիս Ամսաթիվ	Պատվիրատու՝ Այնթապի համայնքապետարան			
ՔԲ	Քարե բնակելի		Գոյություն ունեցող գազի գիծ					Այնապաի համայնքի փողոցների հիմնանորոգում			
ՔՈԲ	Քարե ոչ բնակելի		Գոյություն ունեցող հոսանքի գծեր								
	Գոյություն ունեցող ջրթող խողովակներ		Ծառեր, կանաչ տարածքներ	Տնօրեն	Լ.Լևոնյան			3-րդ շարք 1-ին հատված	Փուլ	Թերթ	Թերթեր
	Գոյություն ունեցող մալուխային գծեր		Գոյություն ունեցող լուսավորության սյուներ	Նախագծեց	Ա.Հովհաննիսյան			Ճանապարհային մաս	ԱՆ	62-01	111
	Մուտքեր, իջատեղեր, լայնացումներ		Երթևեկելի մասի եզր					Փռված հատակագիծ ՊԿ3+60 - ՊԿ4+30.2			
			Կողնակների եզր					«ՍԱՐԳԻՍ ԵՎ ՄԱՐԻԱՆՆԱ»ՍՊԸ			

Մ 1:500 հորիզոնական
Մ 1:500 ուղղահայաց

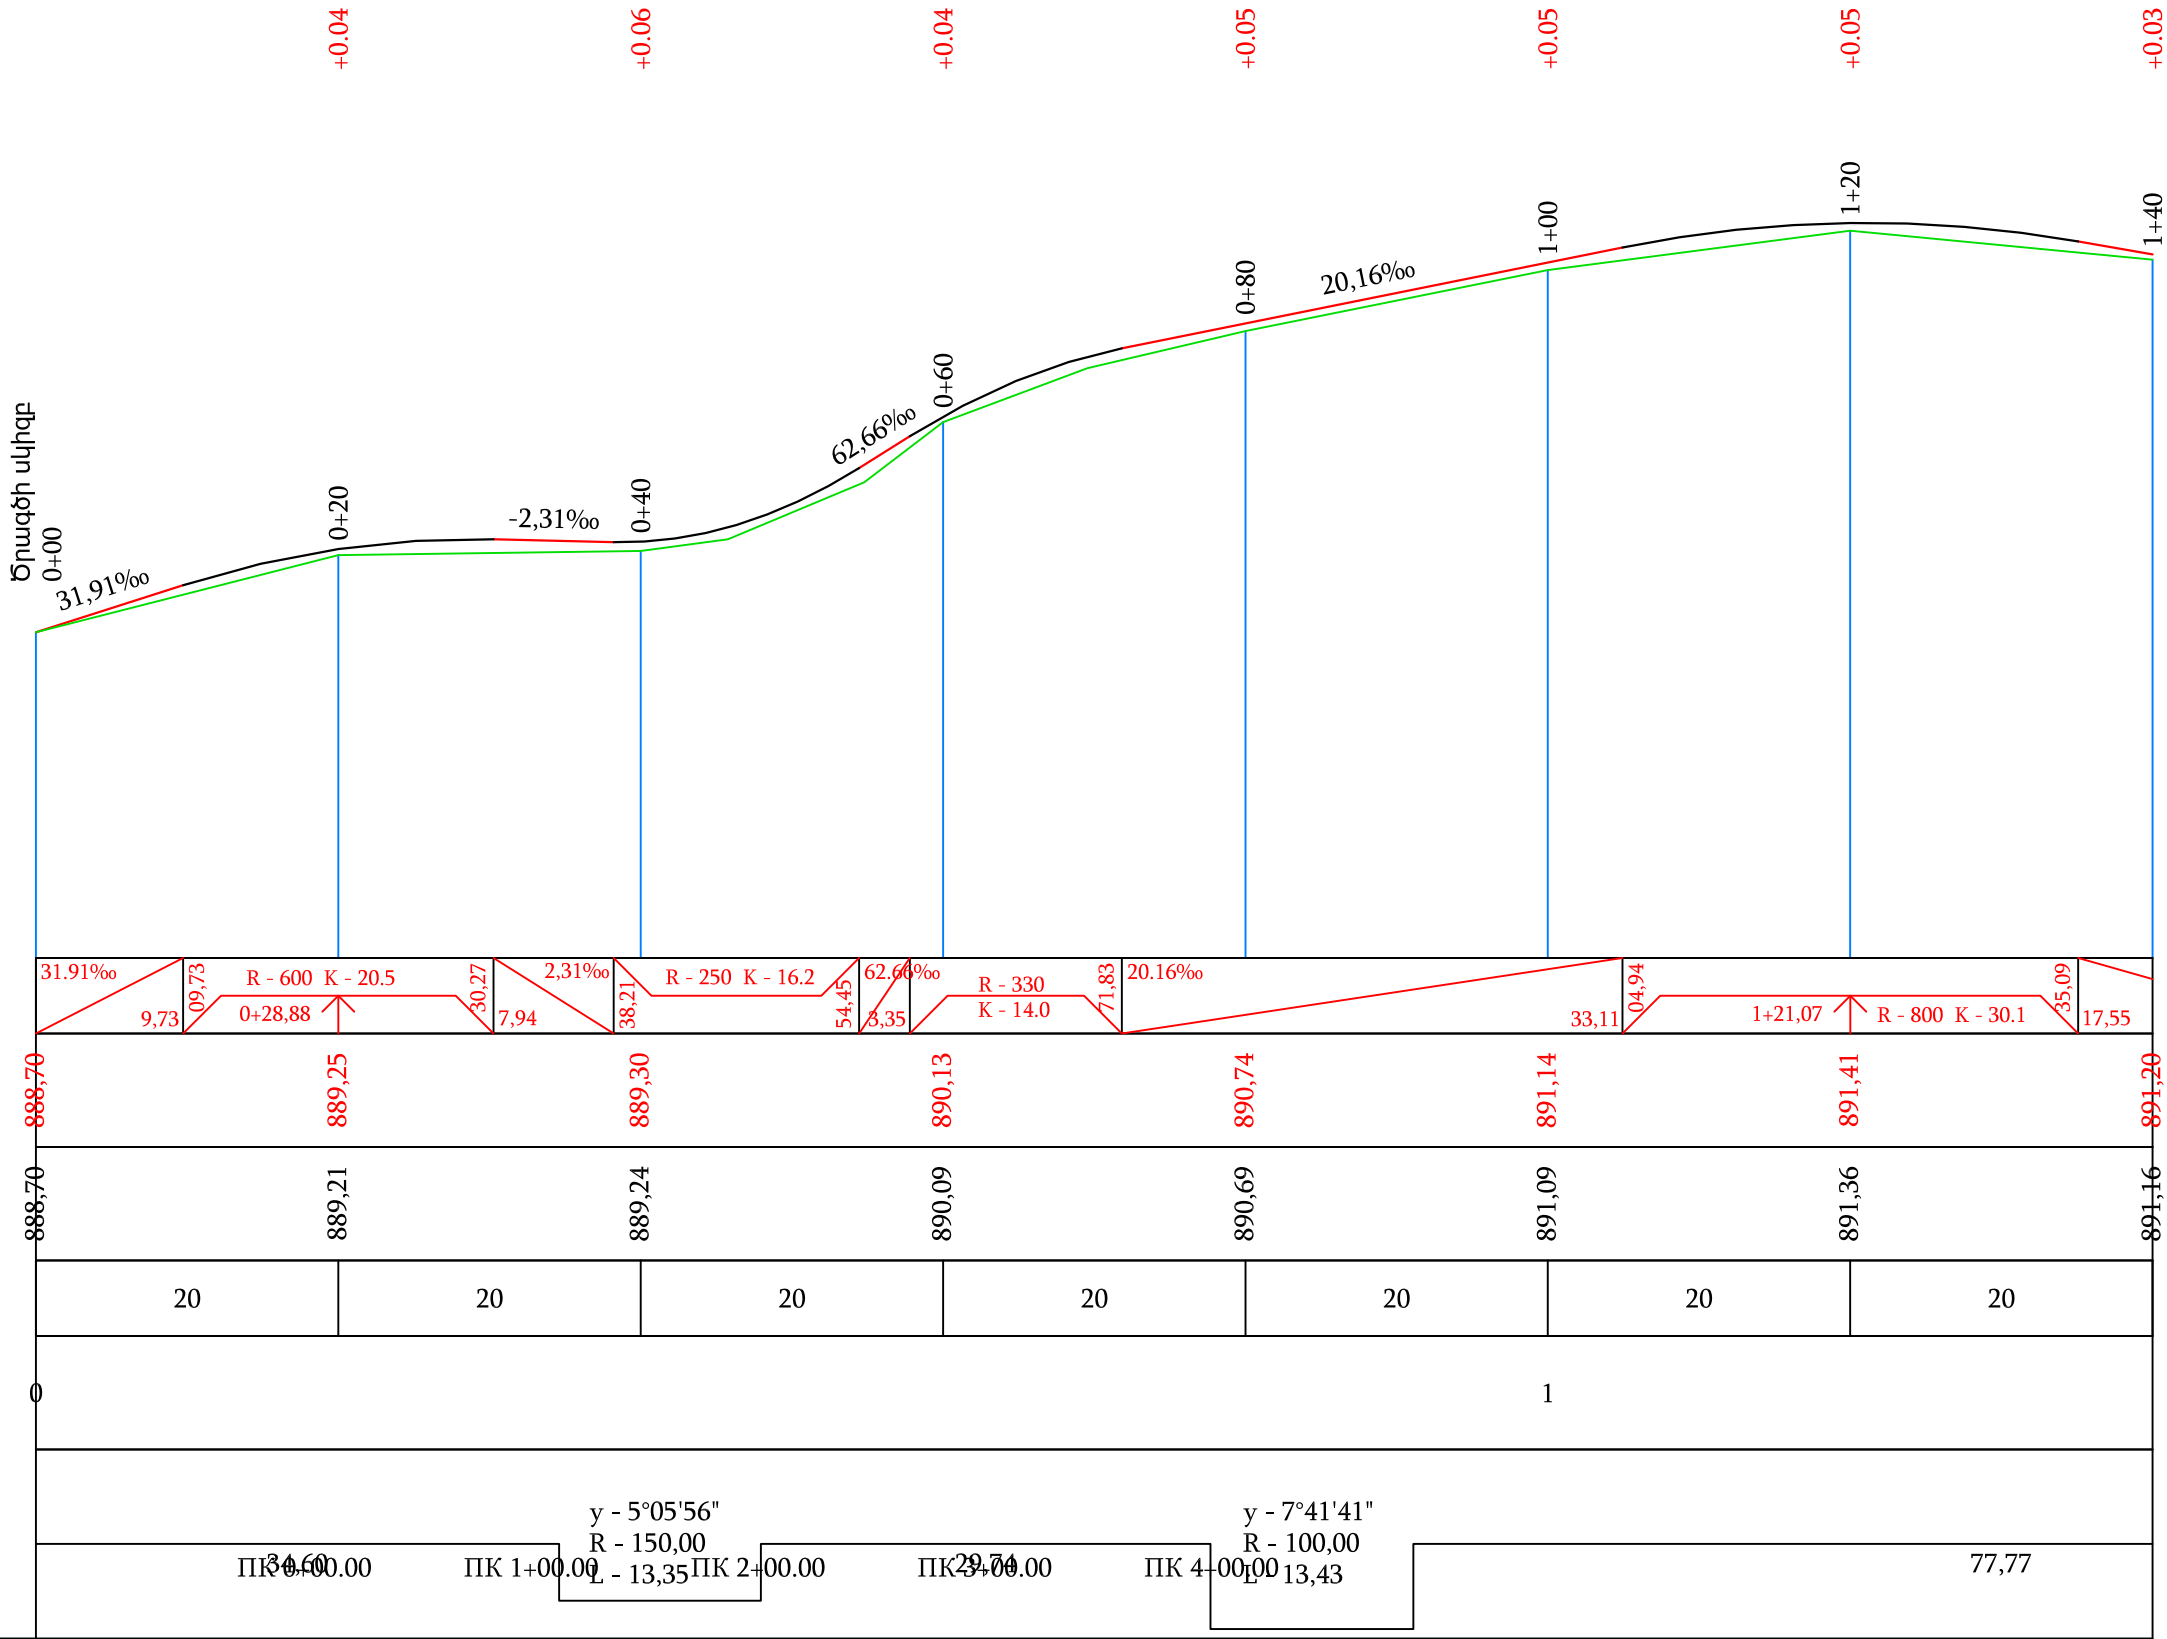

Պաշտոն	Անուն.Ազգանուն	Ստոր.	Ամիս Ամսաթիվ	Պատվիրատու՝ Այնթապի համայնքապետարան		
				Այնթապ համայնքի փողոցների հիմնանորոգում		
Տնօրեն	Լ.Լևոնյան	Խմբ.		3-րդ շարք 1-ին հատված	Փուլ	Թերթ
Նախագծեց	Ա.Հովհաննիսյան	Վերա		Ճանապարհային մաս	ԱՆ	63-01
				Երկայնական կտրվածք ՊԿ0+00 - ՊԿ1+40	«ՍԱՐԳԻՍ ԵՎ ՄԱՐԻԱՆՆԱ»ՍՊԸ	

Մ 1:500 հորիզոնական
Մ 1:500 ուղղահայաց

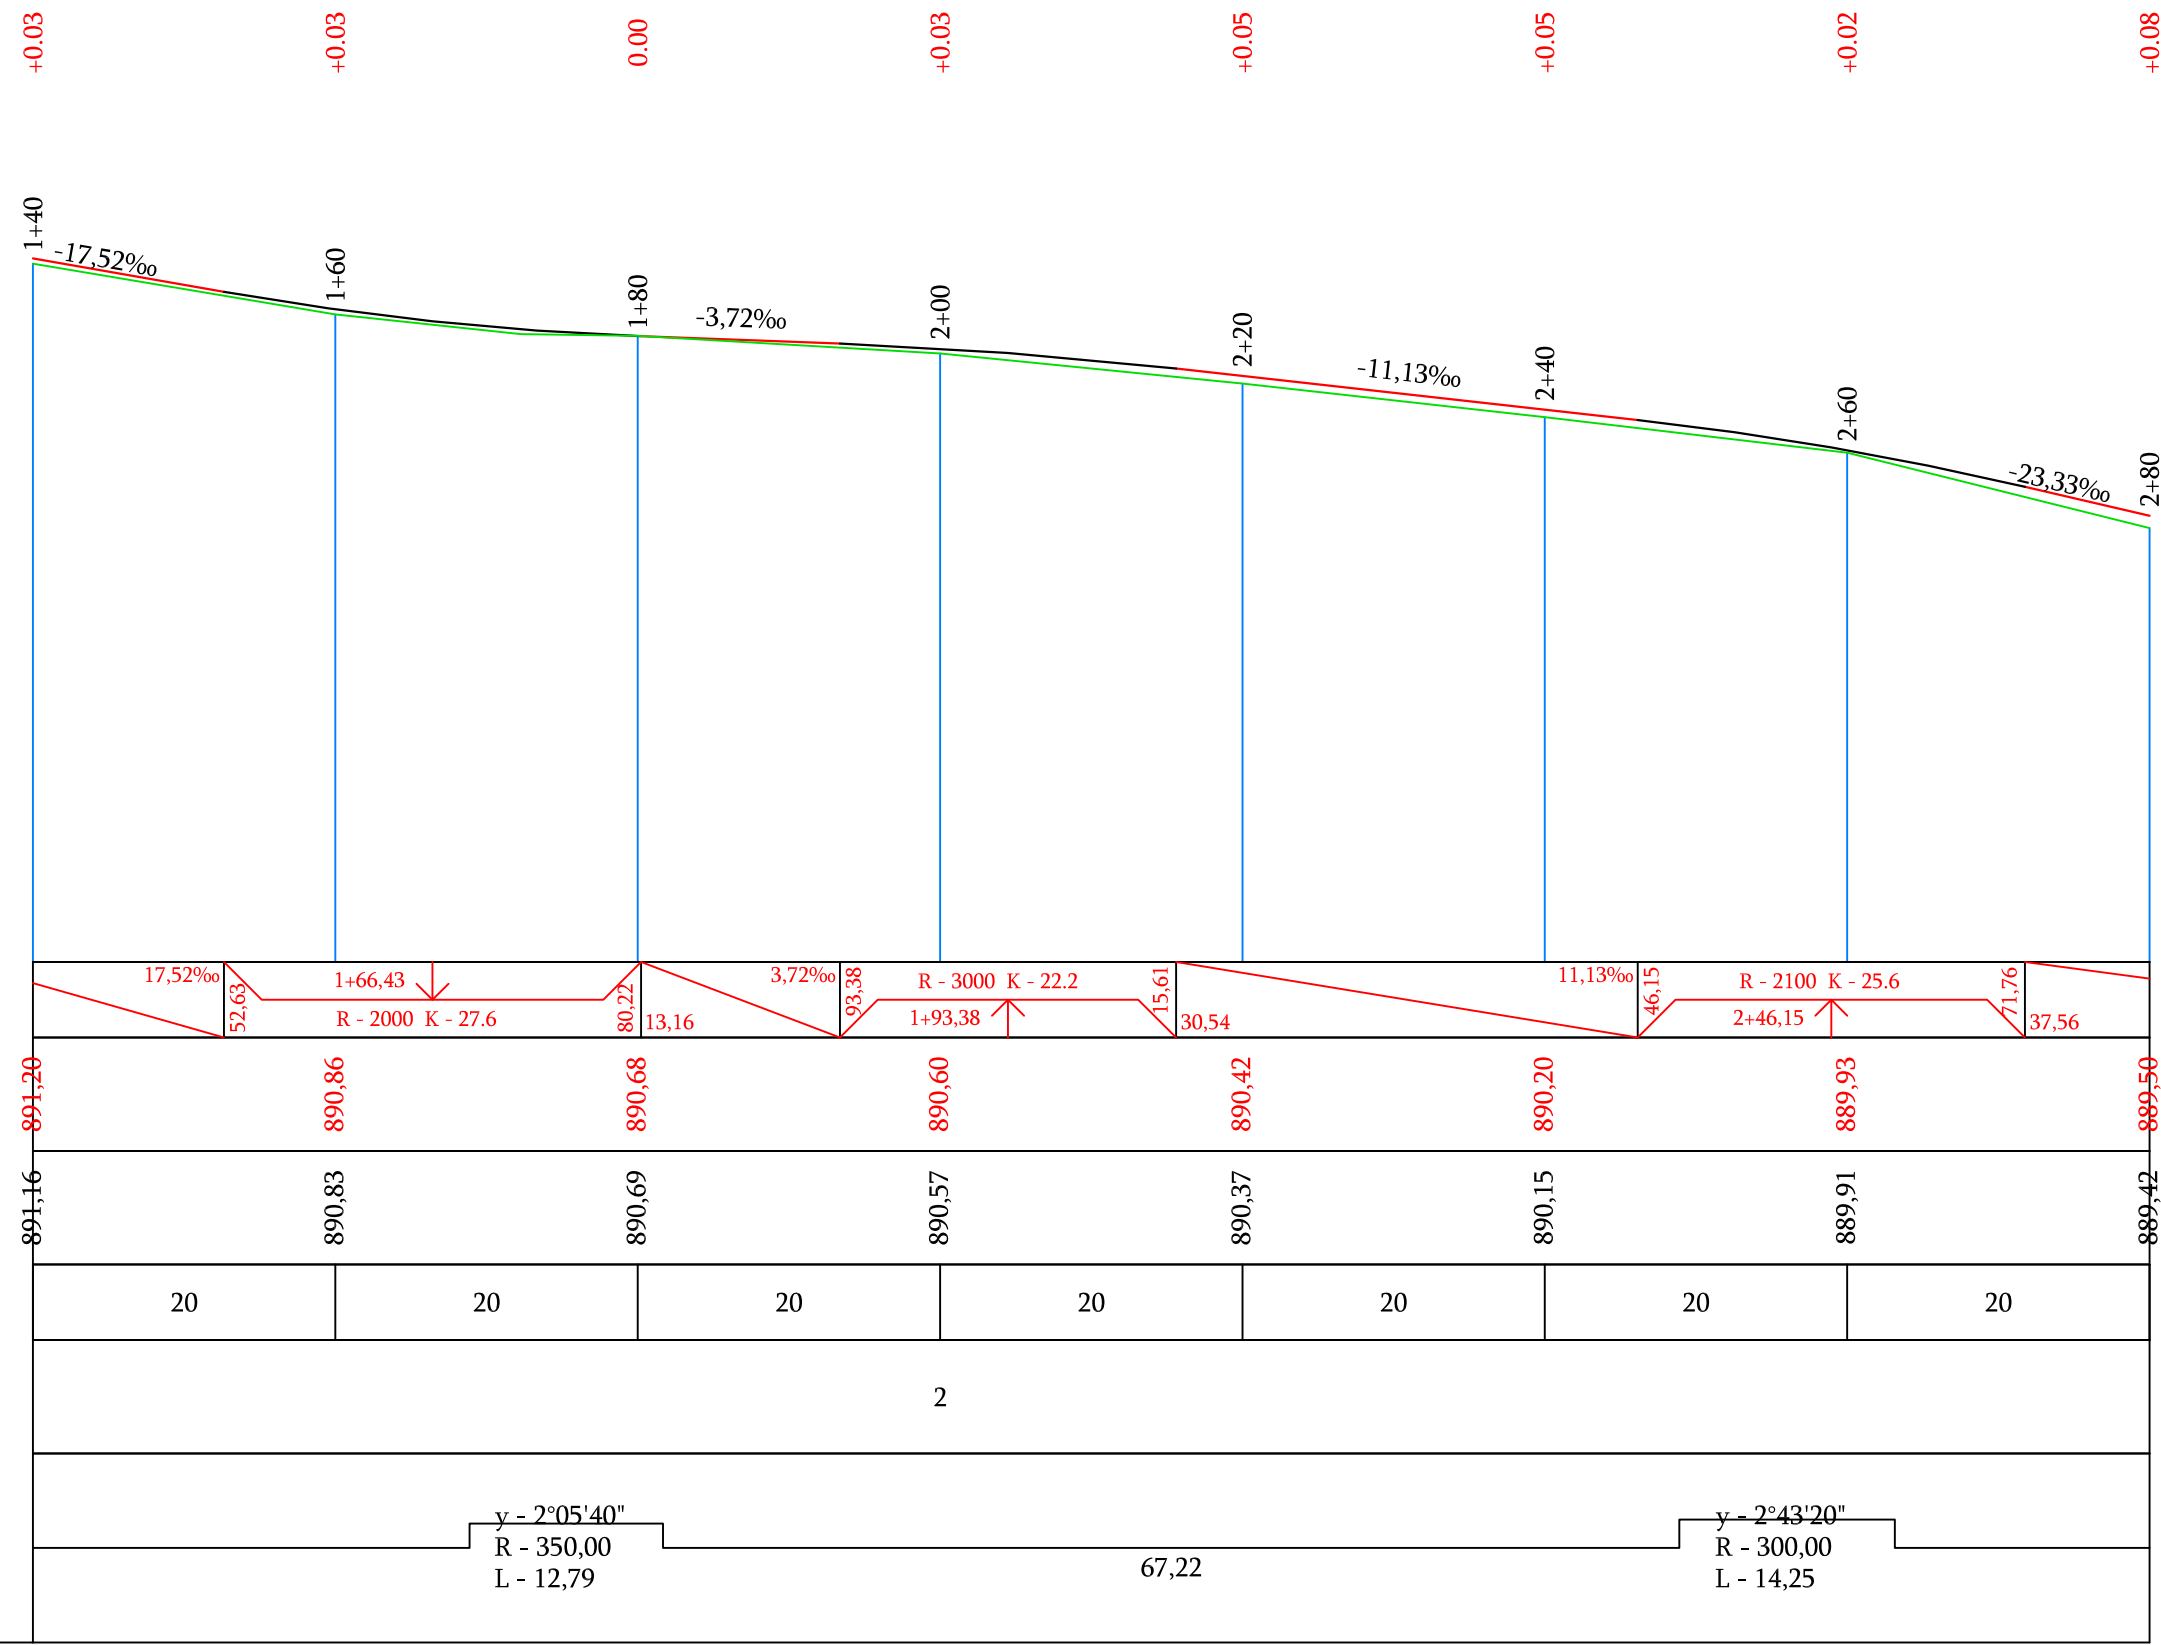


Տեղանքի խոնավեցման տիպը		
Նախագծային տվյալներ	Լայնական կտրվածքի տիպը	ձախ
		աջ
	Թեքություն, ‰, ուղղահայաց կորեր	
	Կարմիր նիշեր, մ	
Փաստացի տվյալներ	Սև նիշեր, մ	
	Հեռավորություն, մ	
Պիկետ Հատակագծի տարեր Կիլոմետրեր		




Պաշտոն	Անուն.Ազգանուն	Ստոր.	Ամիս Ամսաթիվ	Պատվիրատու՝ Այնթապի համայնքապետարան		
				Այնթապ համայնքի փողոցների հիմնանորոգում		
Տնօրեն	Լ.Լևոնյան	Կն		3-րդ շարք 1-ին հատված	Փուլ	Թերթ
Նախագծեց	Ա.Հովհաննիսյան	Կն		Ճանապարհային մաս	ԱՆ	63-02
				Երկայնական կտրվածք ՊԿ 1+40 - ՊԿ 2+80	«ՍԱՐԳԻՍ ԵՎ ՄԱՐԻԱՆՆԱ» ՍՊԸ	

Մ 1:500 հորիզոնական
Մ 1:500 ուղղահայաց

Տեղանքի խոնավեցման տիպը		
Նախագծային տվյալներ	Լայնական կտրվածքի տիպը	ձախ
		աջ
Փաստացի տվյալներ	Թեքություն, ‰, ուղղահայաց կորեր	
	Կարմիր նիշեր, մ	
Պիկետ Հատակագծի տարեր Կիլոմետրեր	Սև նիշեր, մ	
	Հեռավորություն, մ	

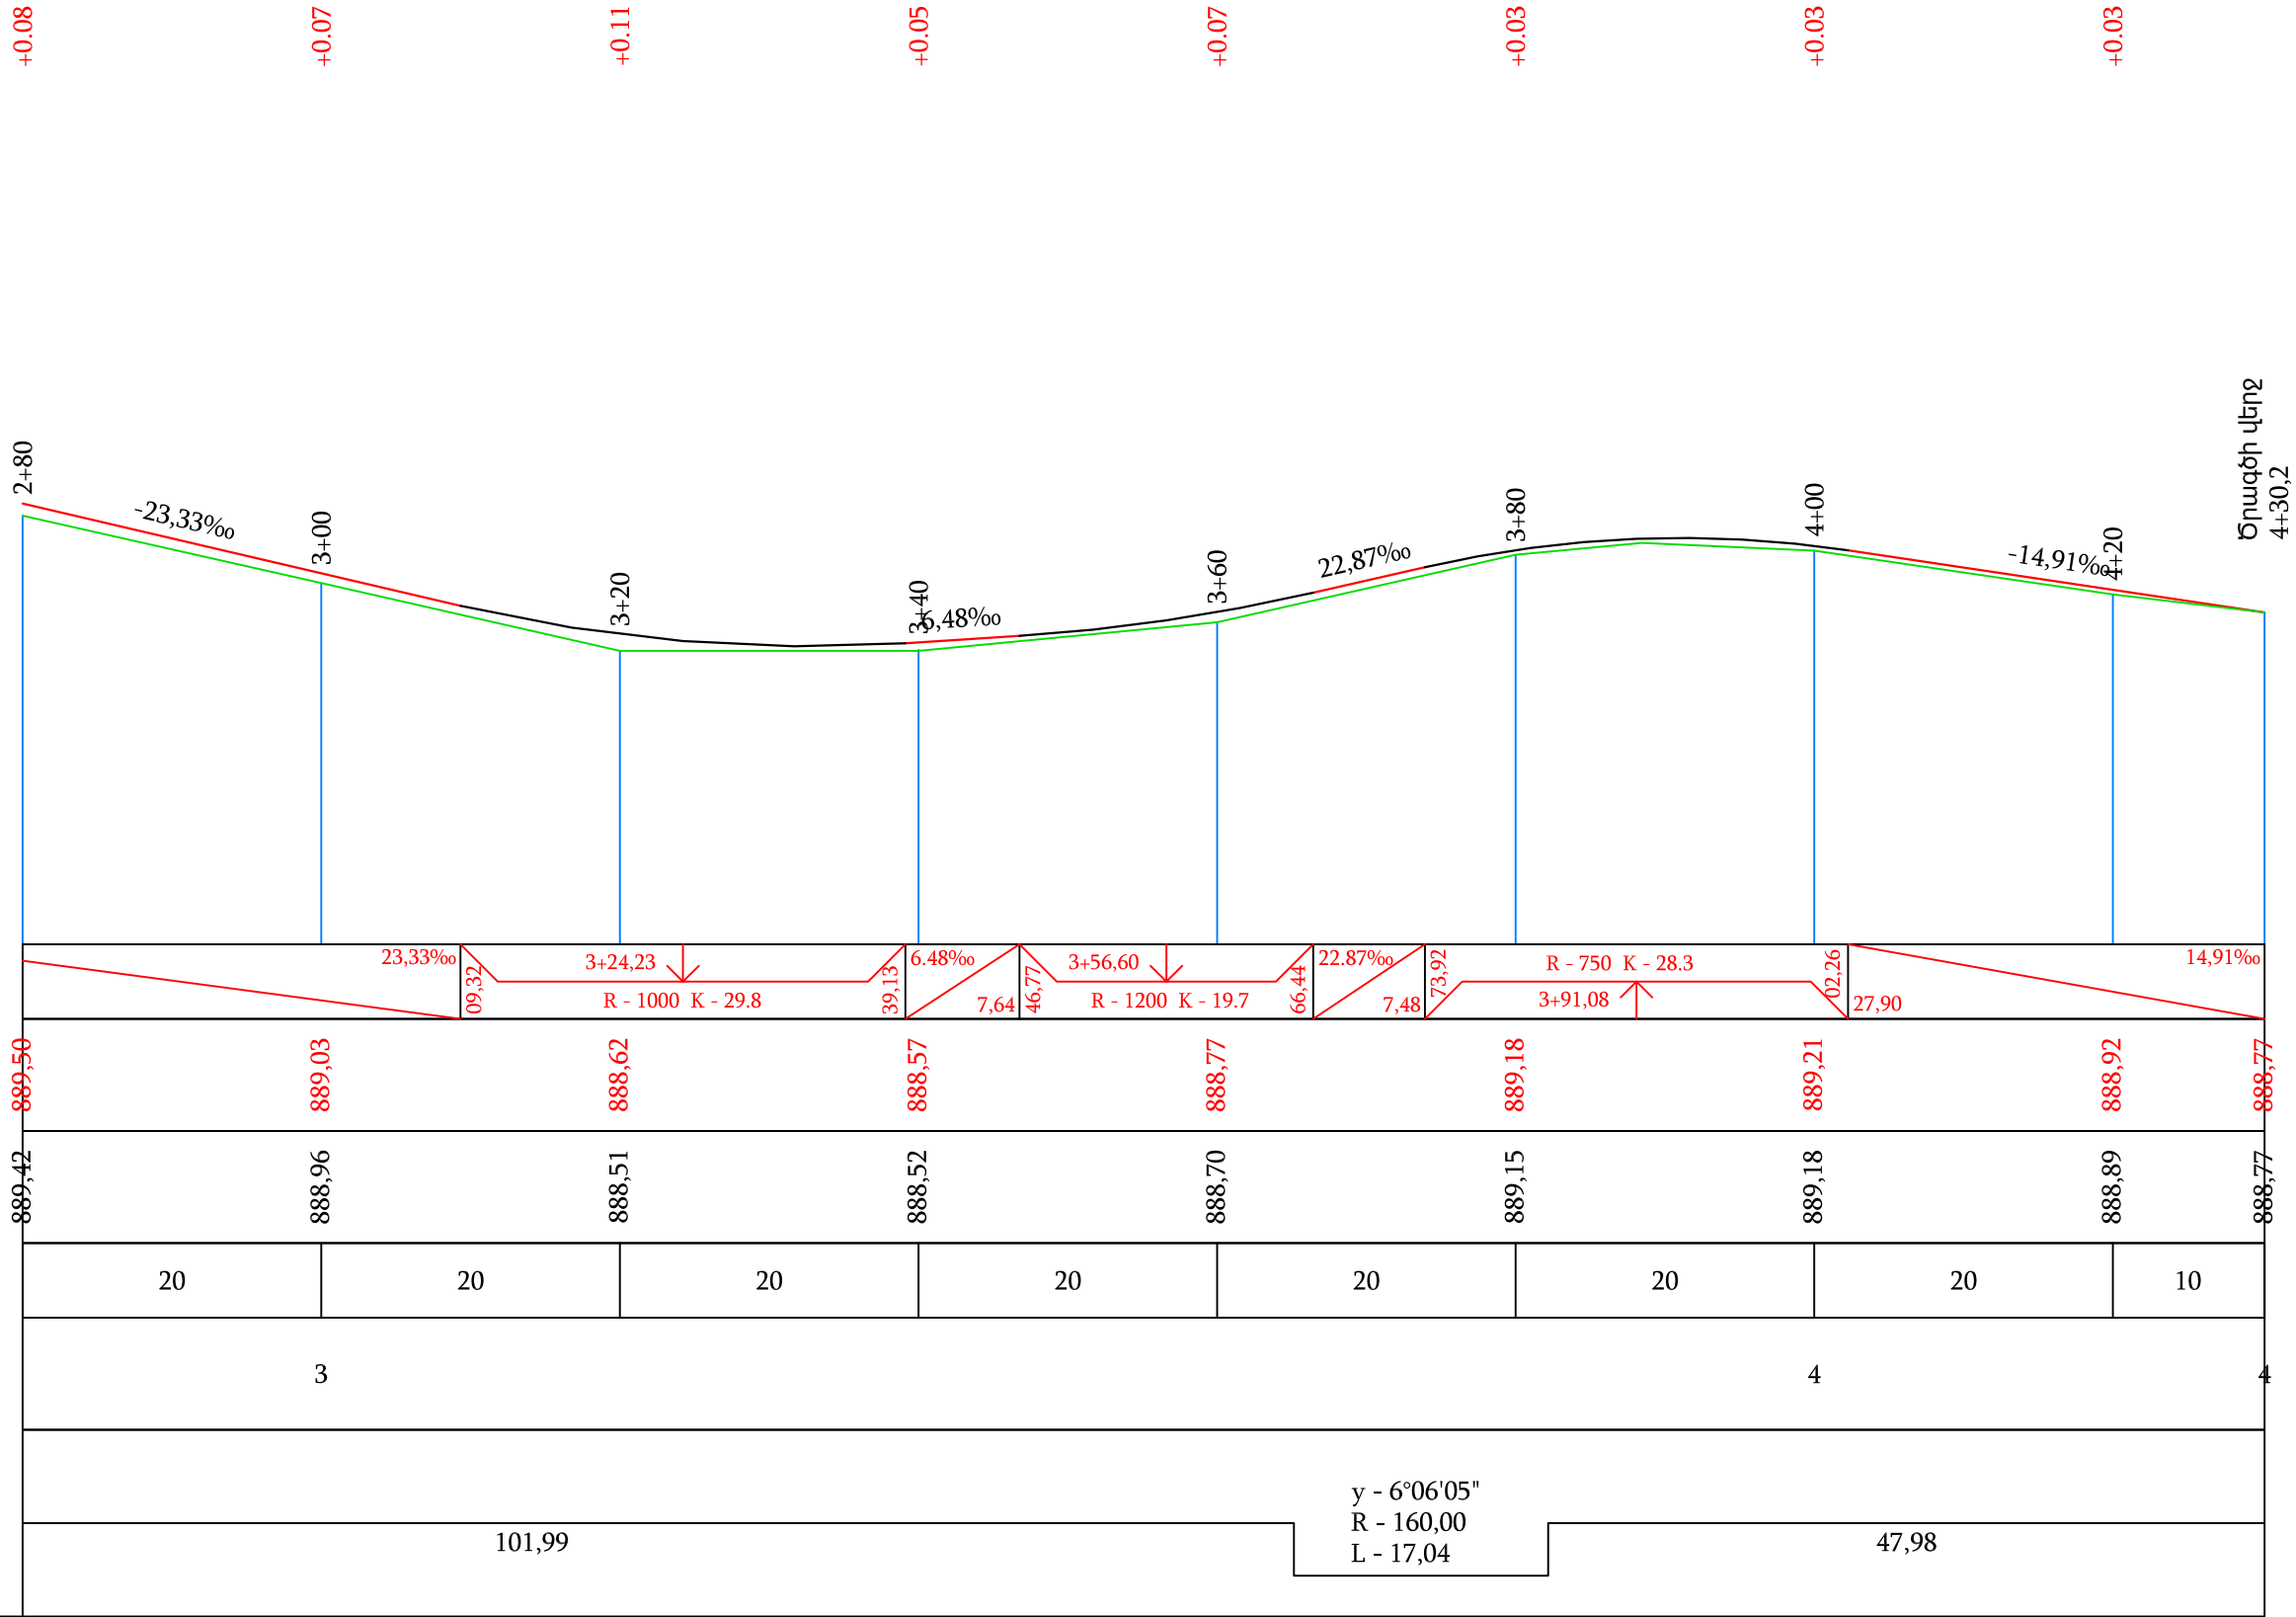




Պաշտոն	Անուն.Ազգանուն	Ստոր.	Ամիս (Ամսաթիվ)	Պատվիրատու՝ Այնթապի համայնքապետարան			
				Այնթապ համայնքի փողոցների հիմնանորոգում			
Տնօրեն	Լ.Լևոնյան	ԽՈՋ		3-րդ շարք 1-ին հատված	Փուլ	Թերթ	Թերթեր
Նախագծեց	Ա.Հովհաննիսյան	ԿԻՏԱԲ		Ճանապարհային մաս	ԱՆ	63-02	111
				Երկայնական կտրվածք ՊԿ2+80 - ՊԿ4+30.2	«ՍԱՐԳԻՍ ԵՎ ՄԱՐԻԱՆՆԱ» ՍՊԸ		

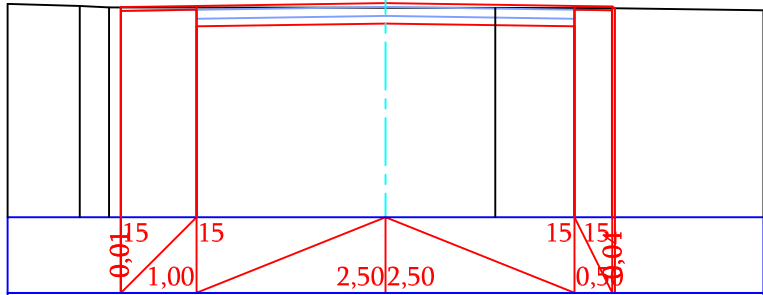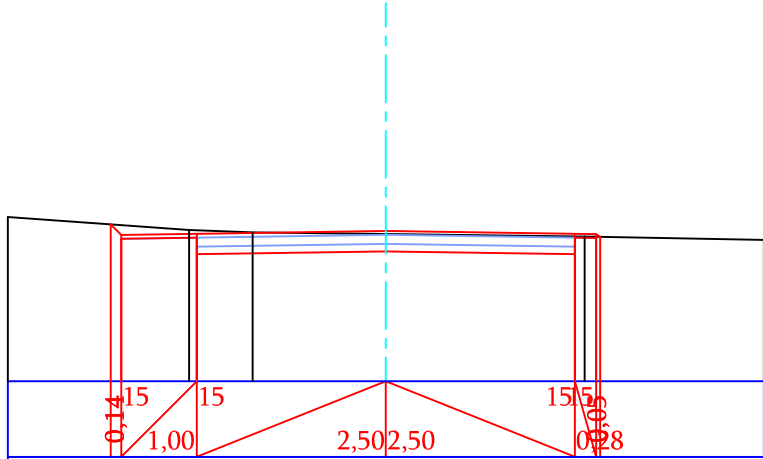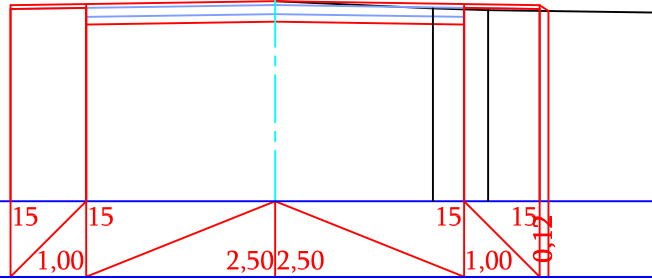

Նախագծային տվյալներ	Թեքություն, %, Երկարություն, մ	15	15	15	15	15
		1,00	2,50	2,50	1,00	0,12
Գարմիր նիշեր, մ		888,65	888,66	888,70	888,66	888,57
Փաստացի տվյալներ	Սև նիշեր, մ			888,70	888,60	888,58
	Հեռավորություն, մ			2.09	0.73	2.18

889.43	889.26	889.23	889.21	889.18	889.12
2.40	0.84	1.76	2.63	2.37	

0.95	0.39	3.66	1.45	1.54	2.01
889.26	889.24	889.24	889.24	889.23	889.20
0.015	1.00	2.50	2.50	0.50	0.015
889.25	889.26	889.30	889.26	889.25	889.25
15	15	15	15	15	15




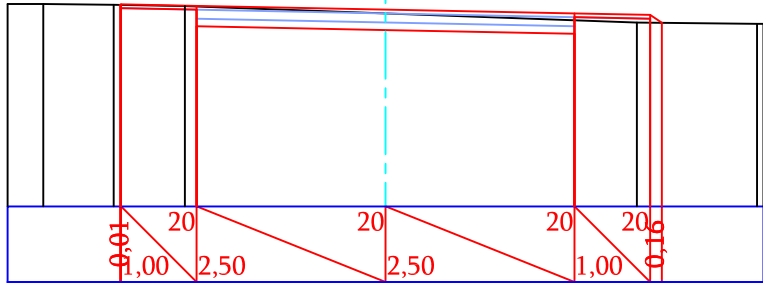
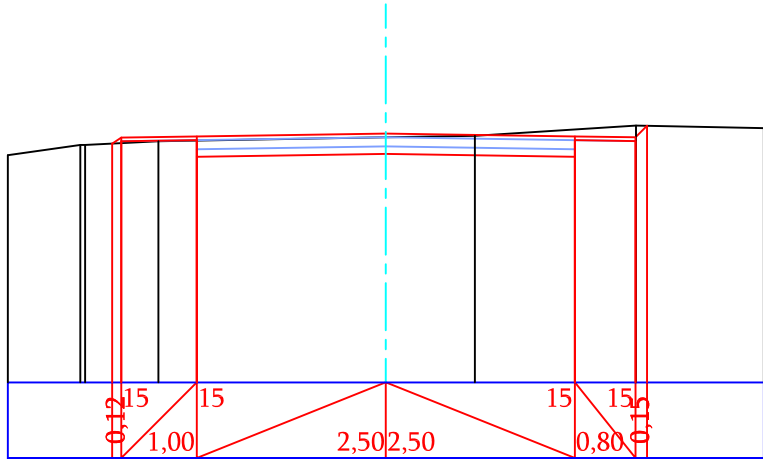
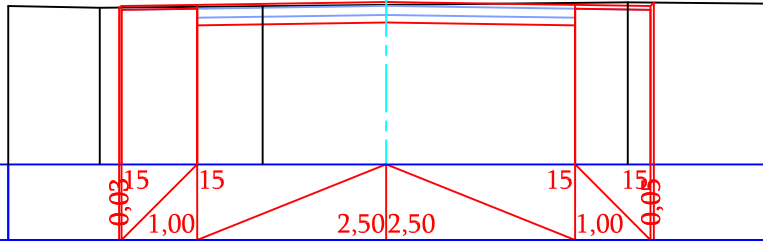


Նախագծային տվյալներ	Թեքություն, %, Երկարություն, մ					
	Կարմիր նիշեր, մ	890.05	890.09	890.13	890.09	890.05
Փաստացի տվյալներ	Սև նիշեր, մ	890.07	890.05	890.07	890.09	890.12
	Հեռավորություն, մ	1.21	2.16	1.63	3.20	1.80







0.96	3.01	1.18	2.13	1.69		
0.97						
890.45	890.59	890.64	890.69	890.71	890.85	890.81
	890.69	890.70	890.74	890.70	890.69	
	0.12	1.00	2.50	0.80		
	0.15	15	2,50	15	0.15	

0.47	0.93	0.94	2.65	3.33	1.59	0.08
891.22	891.21	891.19	891.09	890.97	890.86	890.75
	891.21	891.19	891.14	891.09	890.97	890.86
	1,00	2,50	2,50	1,00	0,16	0,01
	20	20	20	20	20	20


Պաշտոն	Անուն.Ազգանուն	Ստոր.	Անիս Ամսաթիվ	Պատվիրատու՝ Այնթապի համայնքապետարան				
				Այնթապ համայնքի փողոցների հիմնանորոգում				
Տնօրեն	Լ.Լևոնյան	<i>Լ.Լ. Լևոնյան</i>		3-րդ շարք 1-ին հատված		Փուլ	Թերթ	Թերթեր
				Հանապարհային մաս		ԱՆ	64-01	111
Նախագծեց	Ա.Հովհաննիսյան	<i>Ա.Հ. Հովհաննիսյան</i>		Լայնական կտրվածքներ ՊԿ0+00 - ՊԿ1+00		«ՍԱՐԳԻՍ ԵՎ ՄԱՐԴԱՆՆԱ»ՍՊԸ		

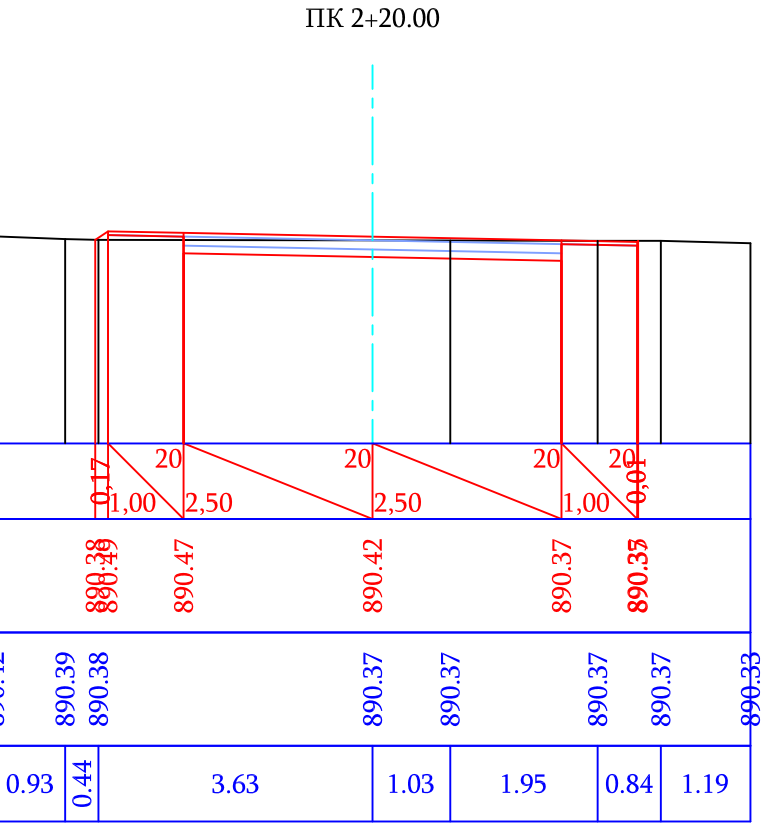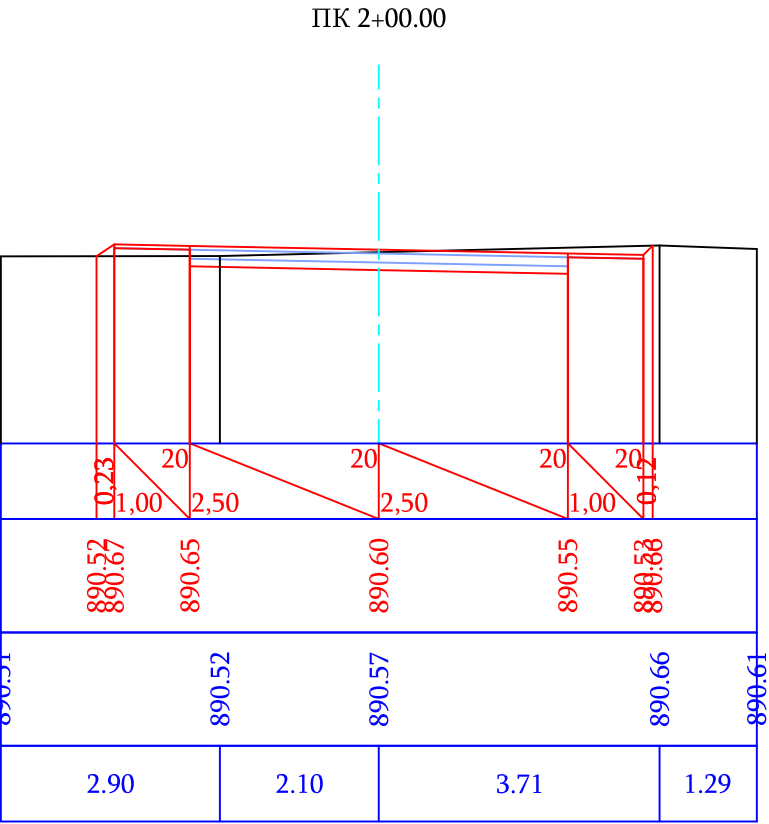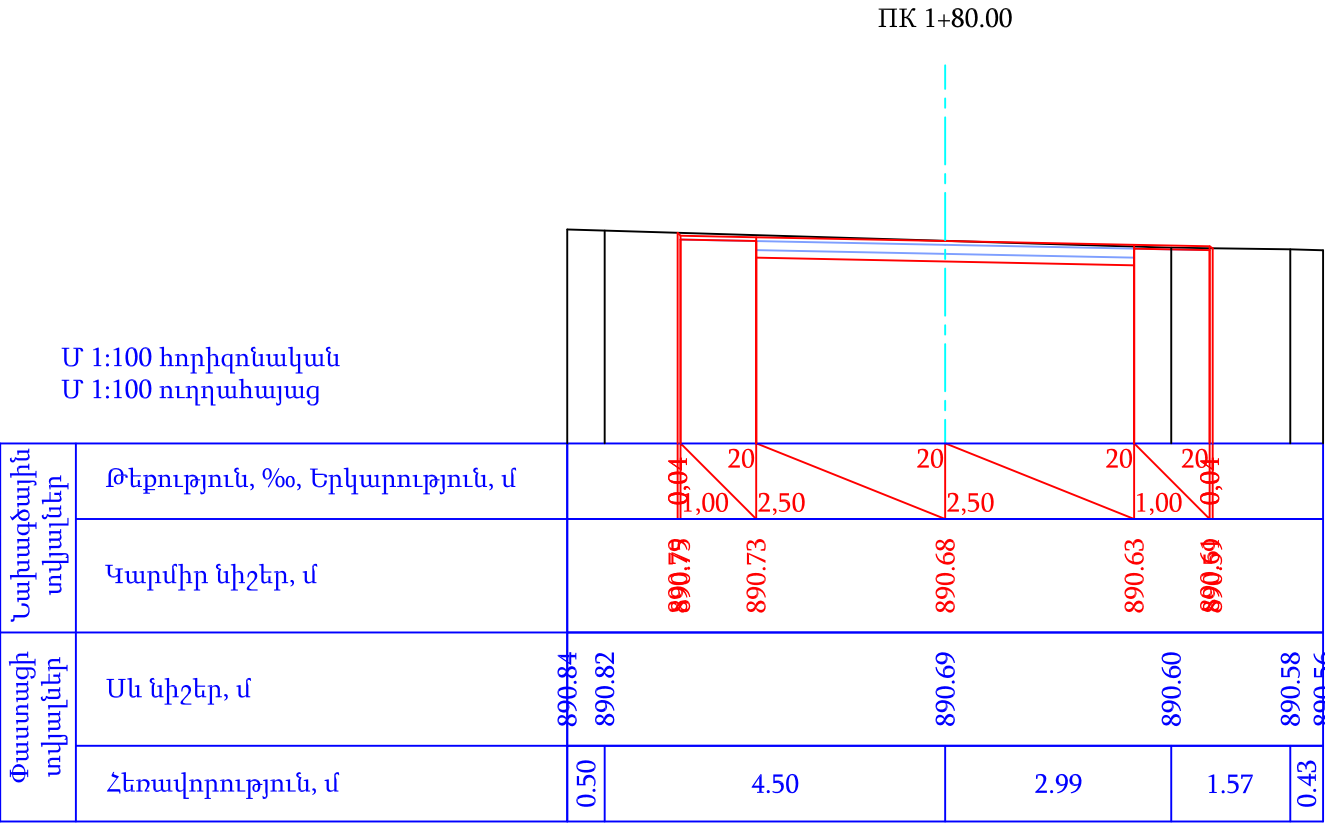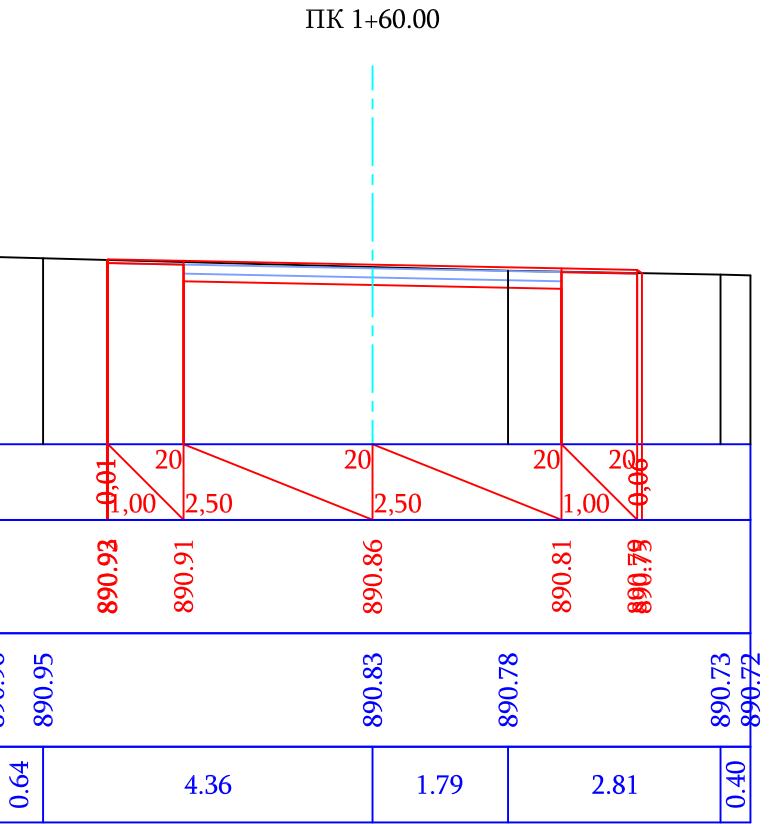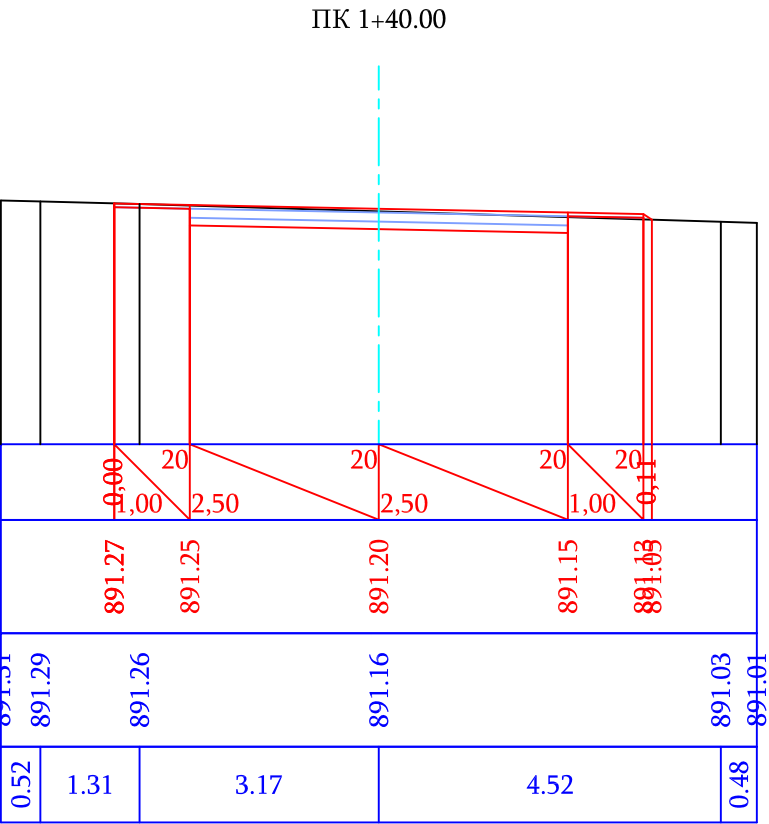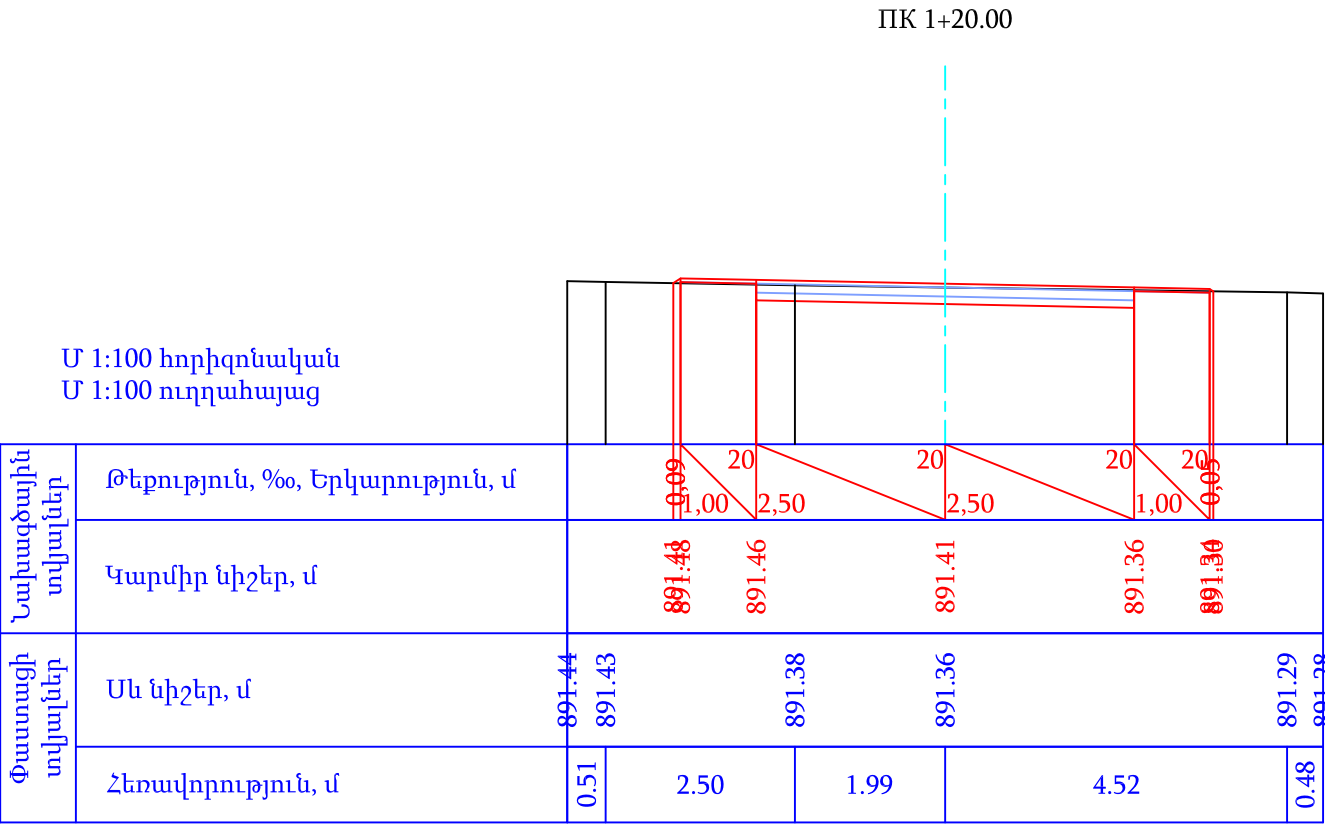

Պաշտոն	Անուն.Ազգանուն	Ստոր.	Ամիս Ամսաթիվ	Պատվիրատու՝ Այնթապի համայնքապետարան			
				Այնթապ համայնքի փողոցների հիմնանորոգում			
Տնօրեն	Լ.Լևոնյան	<i>Լ.Լևոնյան</i>		3-րդ շարք 1-ին հատված	Փուլ	Թերթ	Թերթեր
Նախագծեց	Ա.Հովհաննիսյան	<i>Ա.Հովհաննիսյան</i>		Ճանապարհային մաս	ԱՆ	64-02	111
				Լայնական կտրվածքներ ՊԿ1+20 - ՊԿ2+20	«ՍԱՐԳԻՍ ԵՎ ՄԱՐԴԻԱՆՆԱ»ՍՊԸ		

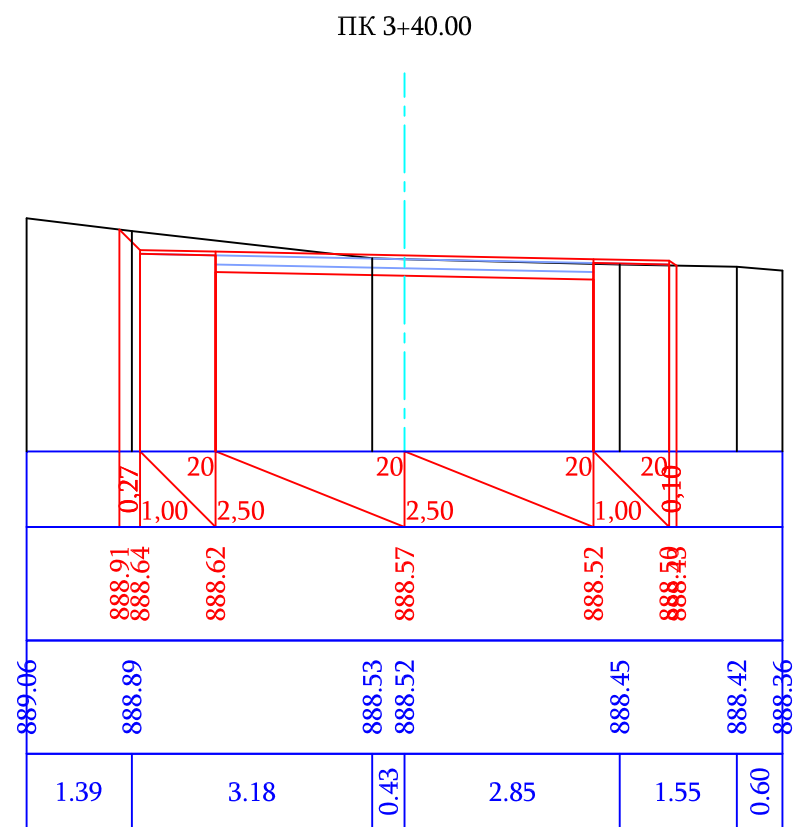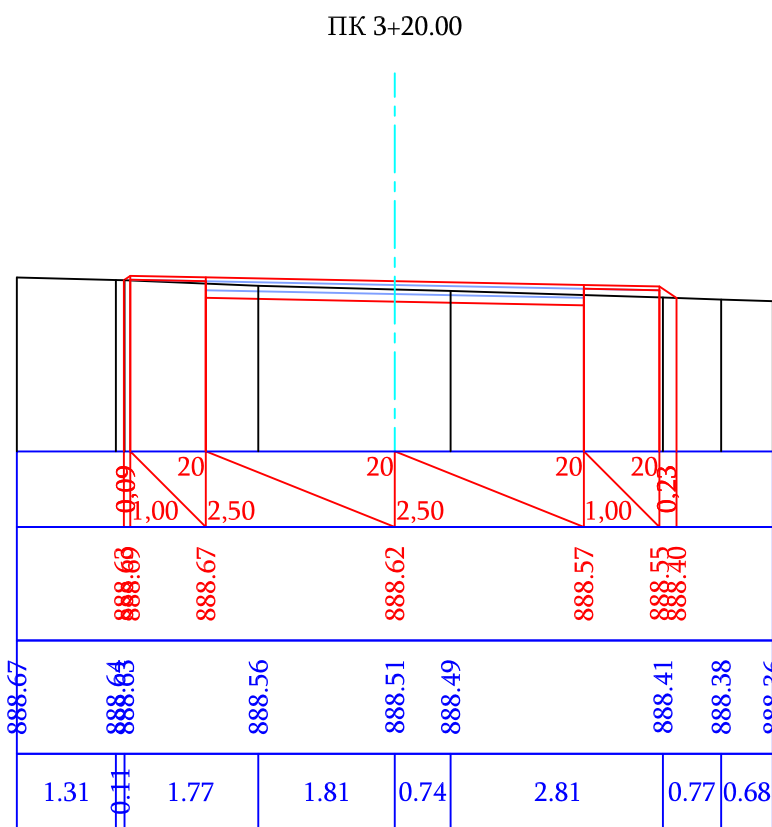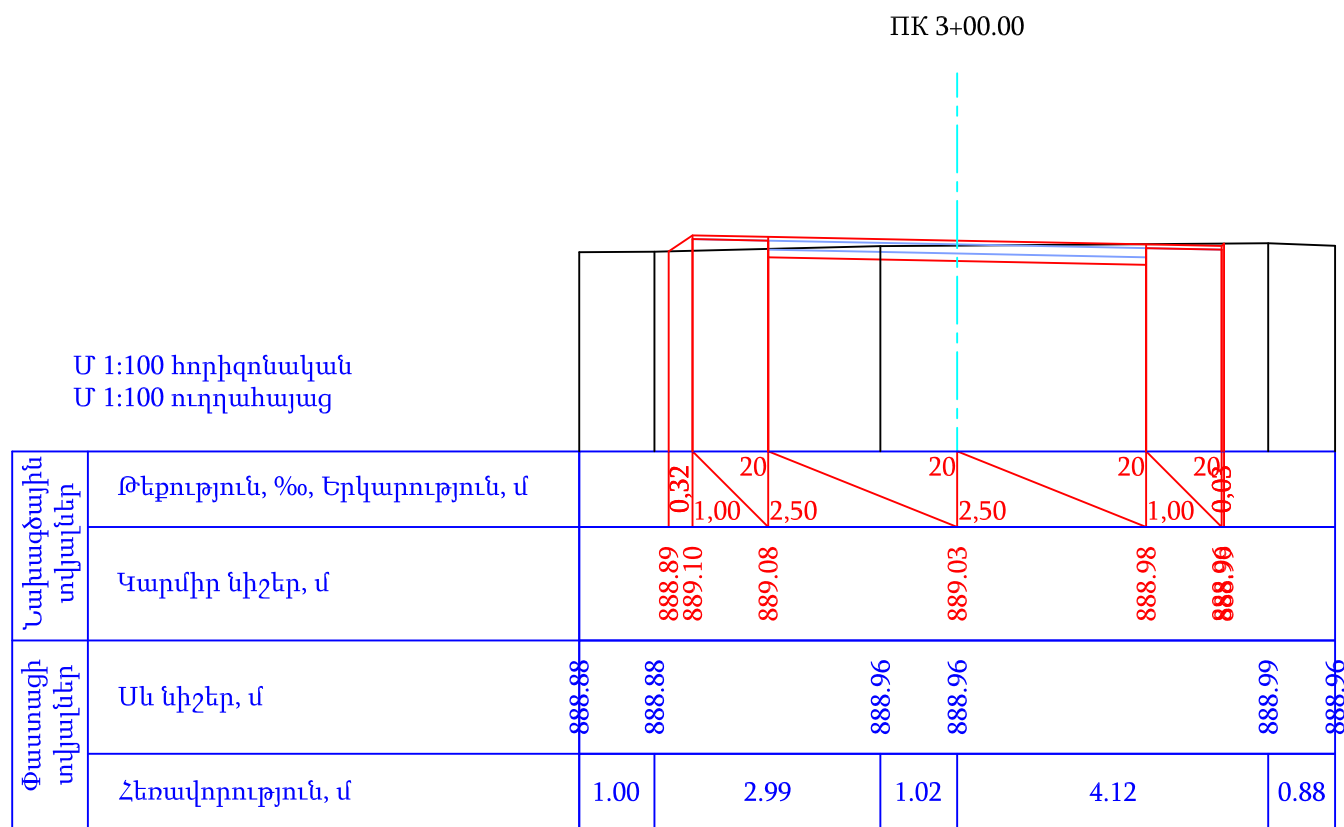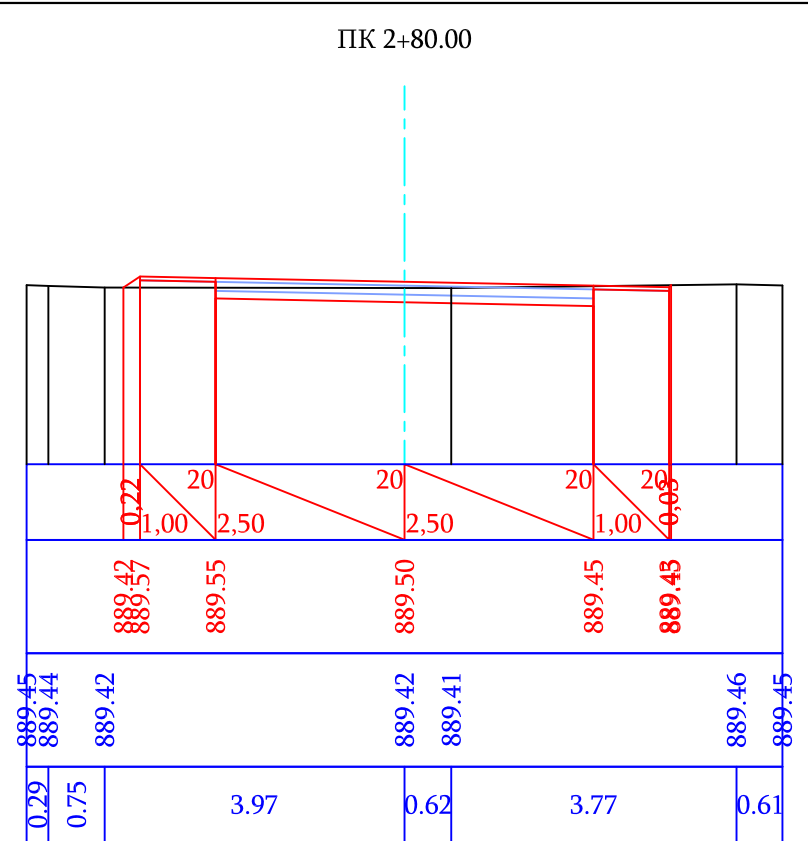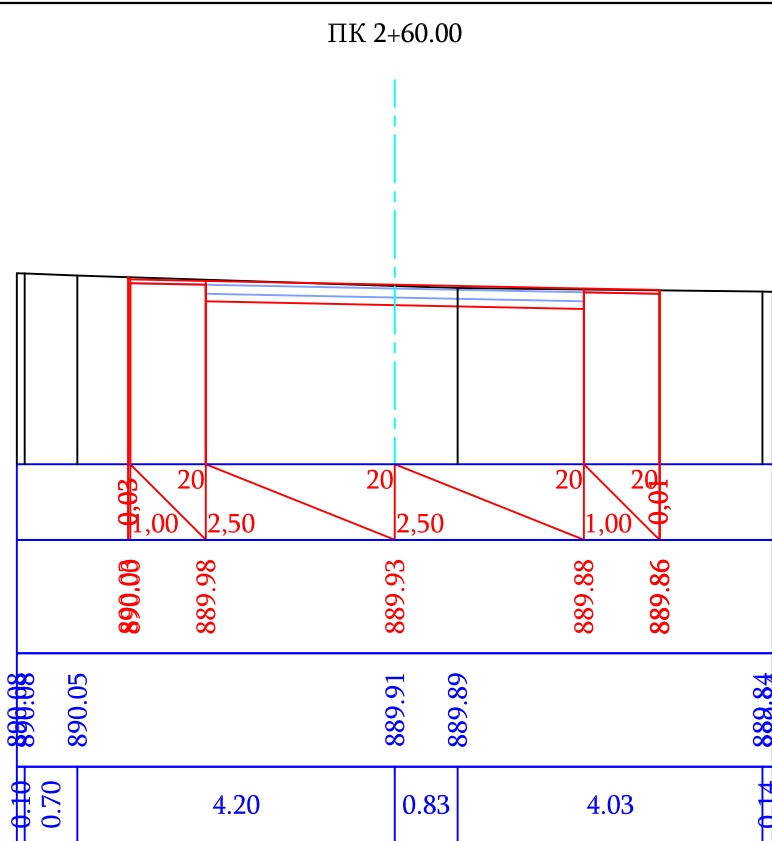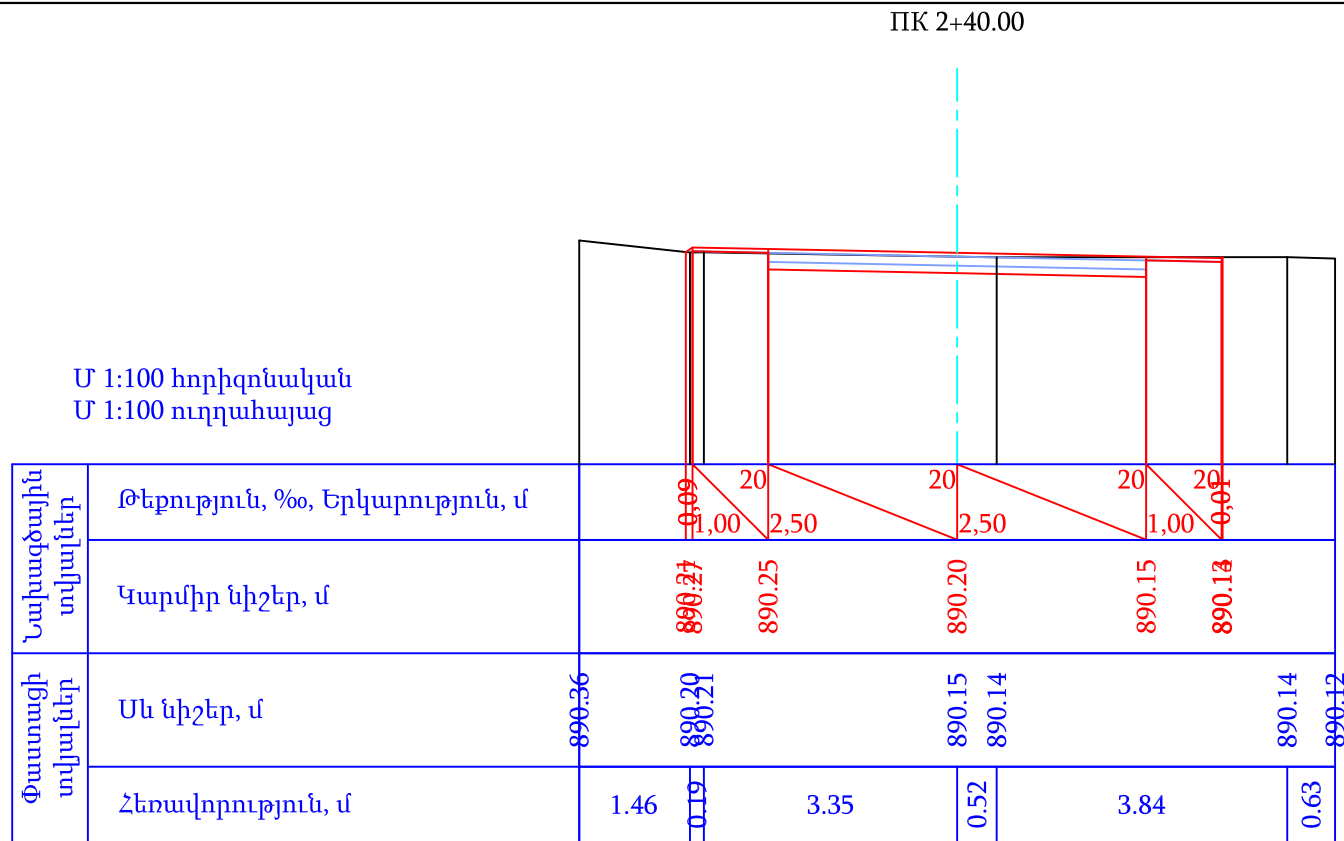


Պաշտոն	Անուն.Ազգանուն	Ստոր.	Ամիս Ամսաթիվ	Պատվիրատու՝ Այնթապի համայնքապետարան			
				Այնթապ համայնքի փողոցների հիմնանորոգում			
Տնօրեն	Լ.Լևոնյան	<i>Լ.Լ.</i>		3-րդ շարք 1-ին հատված	Փուլ	Թերթ	Թերթեր
				Ճանապարհային մաս	ԱՆ	64-03	111
Նախագծեց	Ա.Հովհաննիսյան	<i>Ա.Հ.</i>		Լայնական կտրվածքներ ՊԿ2+20 - ՊԿ3+40	«ՍԱՐԳԻՍ ԵՎ ՄԱՐԻԱՆՆԱ»ՍՊԸ		

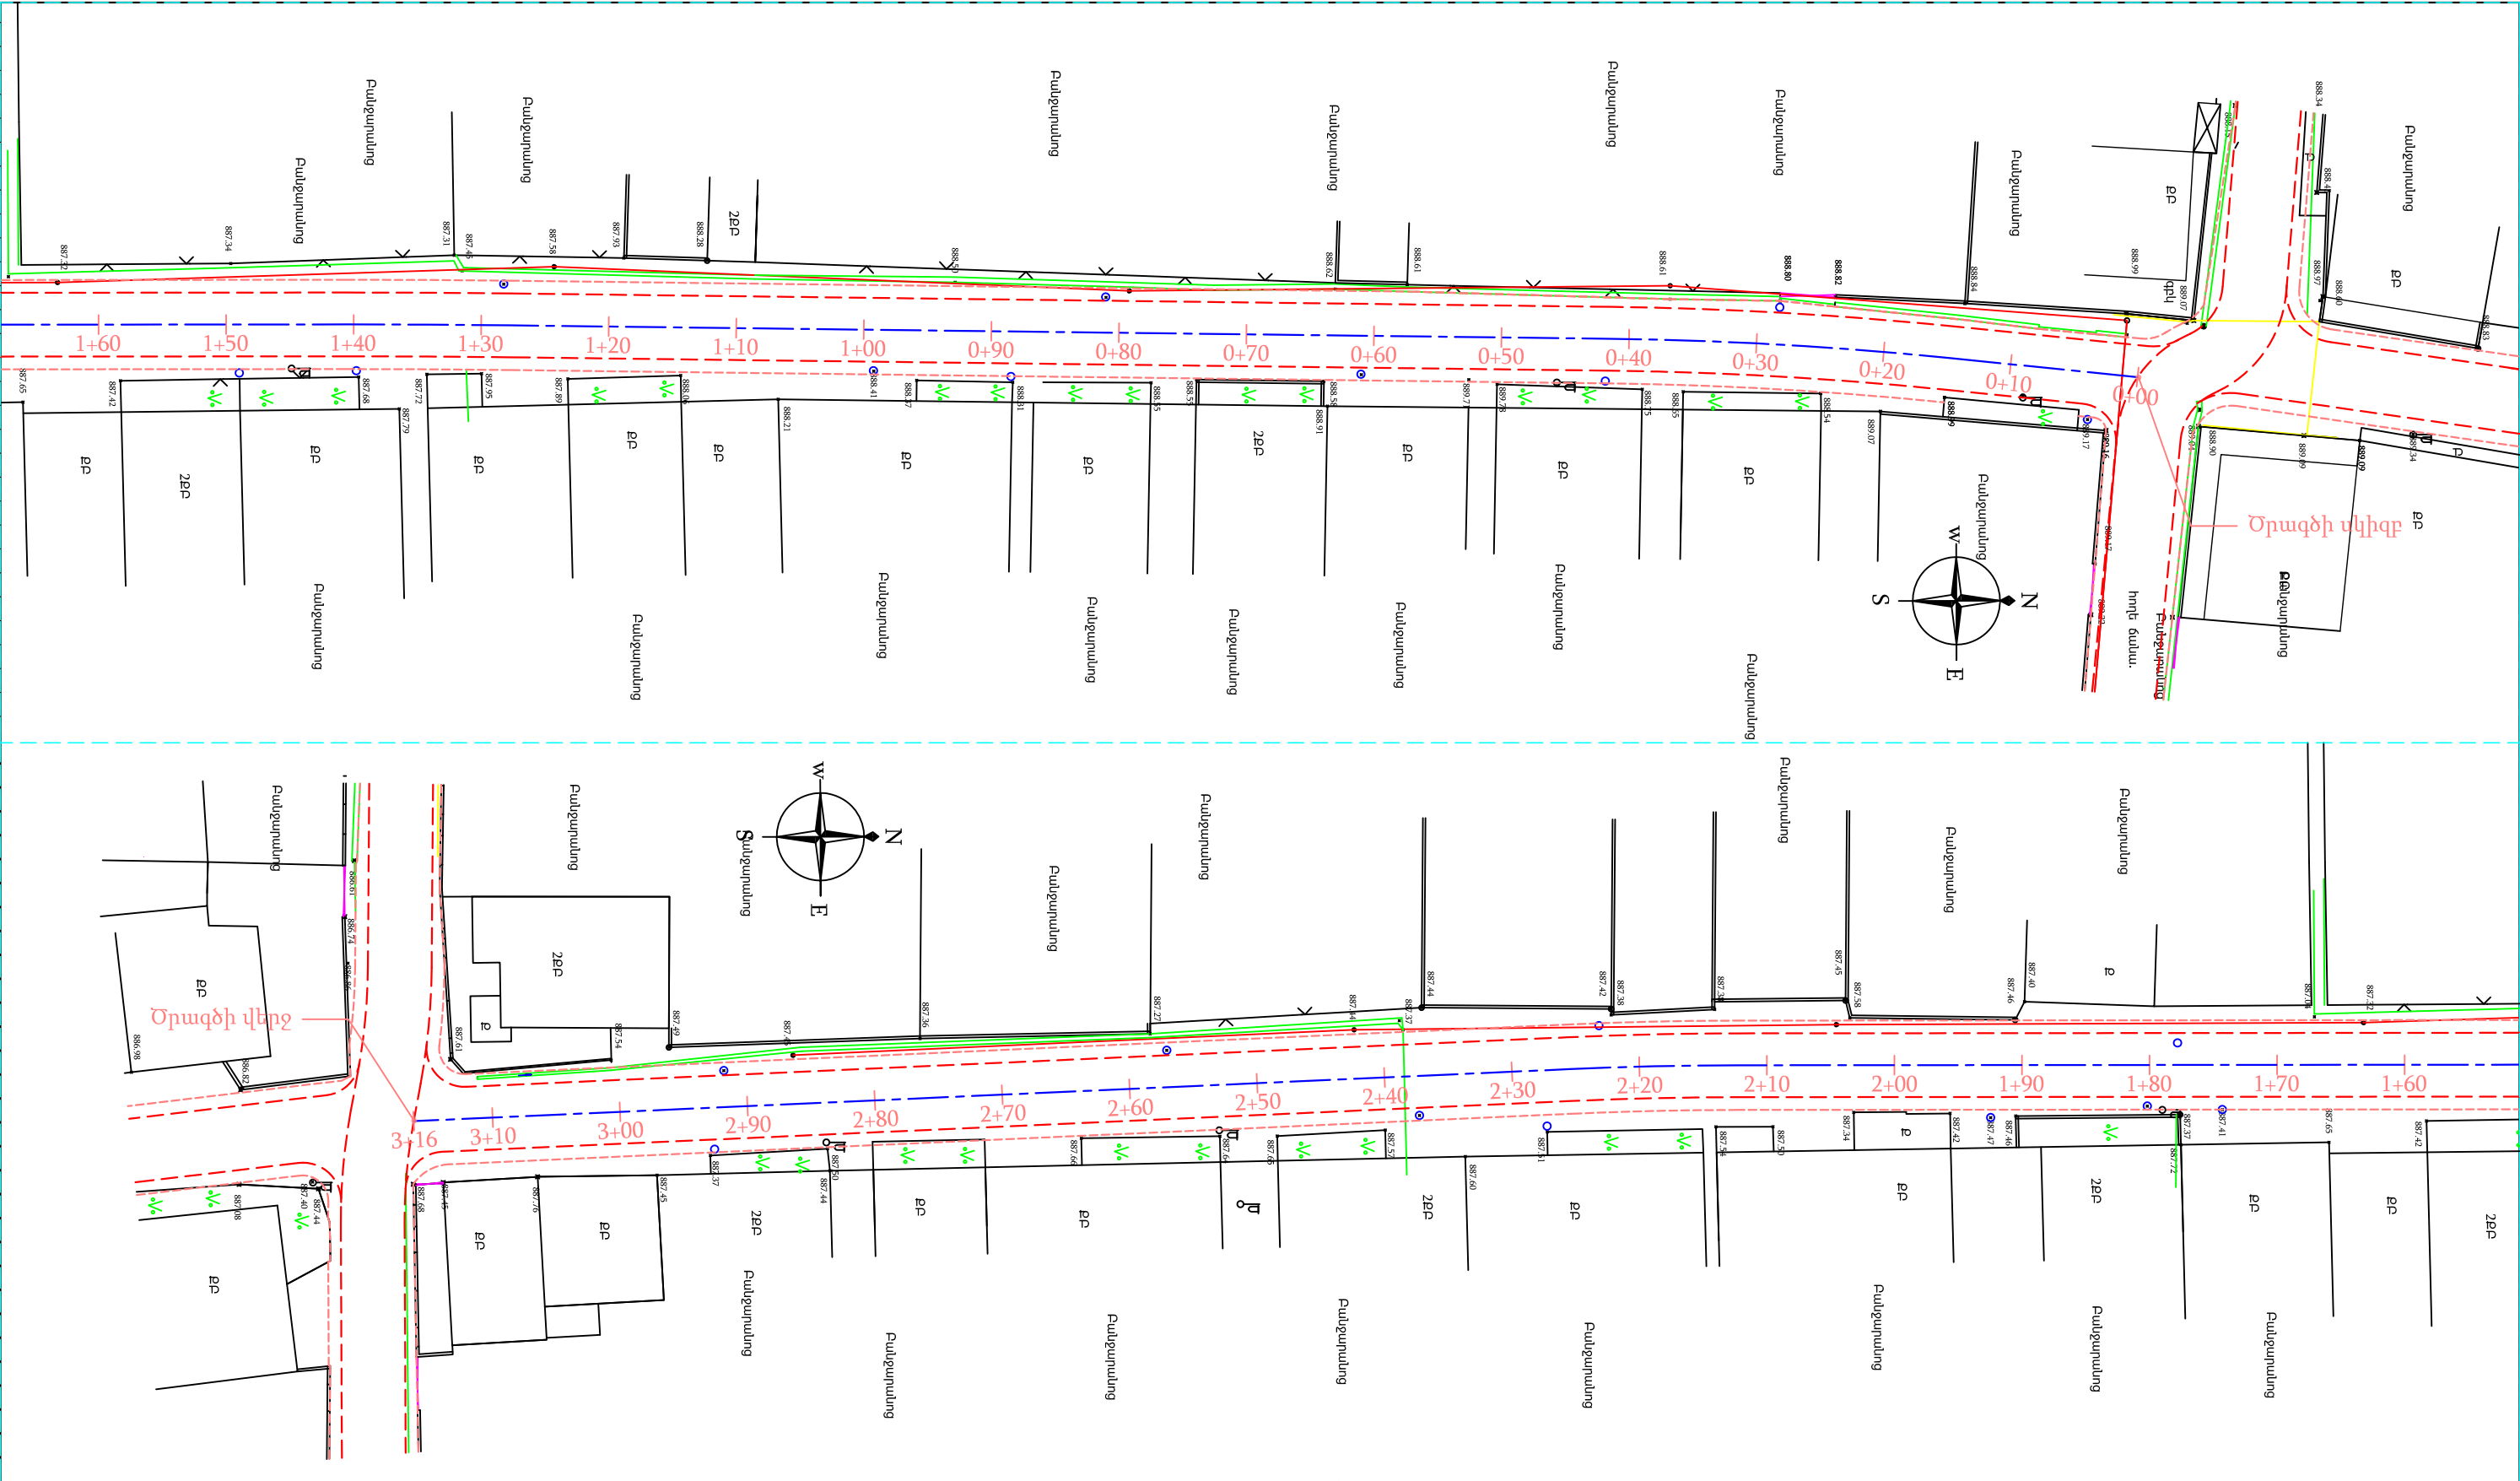

Պատվիրատու՝ Այնթապի համայնքապետարան				
Այնապի համայնքի փողոցների հիմնանորոգում				
3-րդ շարք 2-րդ հատված		Փուլ	Թերթ	Թերթեր
Ճանապարհային մաս		ԱՆ	66-01	111
Փոված հատակագիծ ՊԿ0+00 - ՊԿ3+16.2		«ՍԱՐԳԻՍ ԵՎ ՍԱՐԻԱՆԼԱ» ՍՊԸ		
Պաշտոն	Անուն.Ազգանուն	Ստոր.	Ամիս Ամսաթիվ	
Տնօրեն	Լ.Լևոնյան	Լ.Լևոնյան		
Նախագծեց	Ա.Բովհաննիսյան	Ա.Բովհաննիսյան		

ՊԱՅՄԱՆԱԿԱՆ ՆՇԱՆՆԵՐ				
ՔԲ	Քարե բնակելի		Գոյություն ունեցող գազի գիծ	
ՔՈԲ	Քարե ոչ բնակելի		Գոյություն ունեցող հոսանքի գծեր	
	Գոյություն ունեցող ջրթող խողովակներ		Ծառեր, կանաչ տարածքներ	
	Գոյություն ունեցող մալուխային գծեր		Գոյություն ունեցող լուսավորության սյուներ	
	Մուտքեր, իջատեղեր, լայնացումներ		Երթևեկելի մասի եզր	
			Կողնակների եզր	


Մ 1:500 հորիզոնական
Մ 1:500 ուղղահայաց

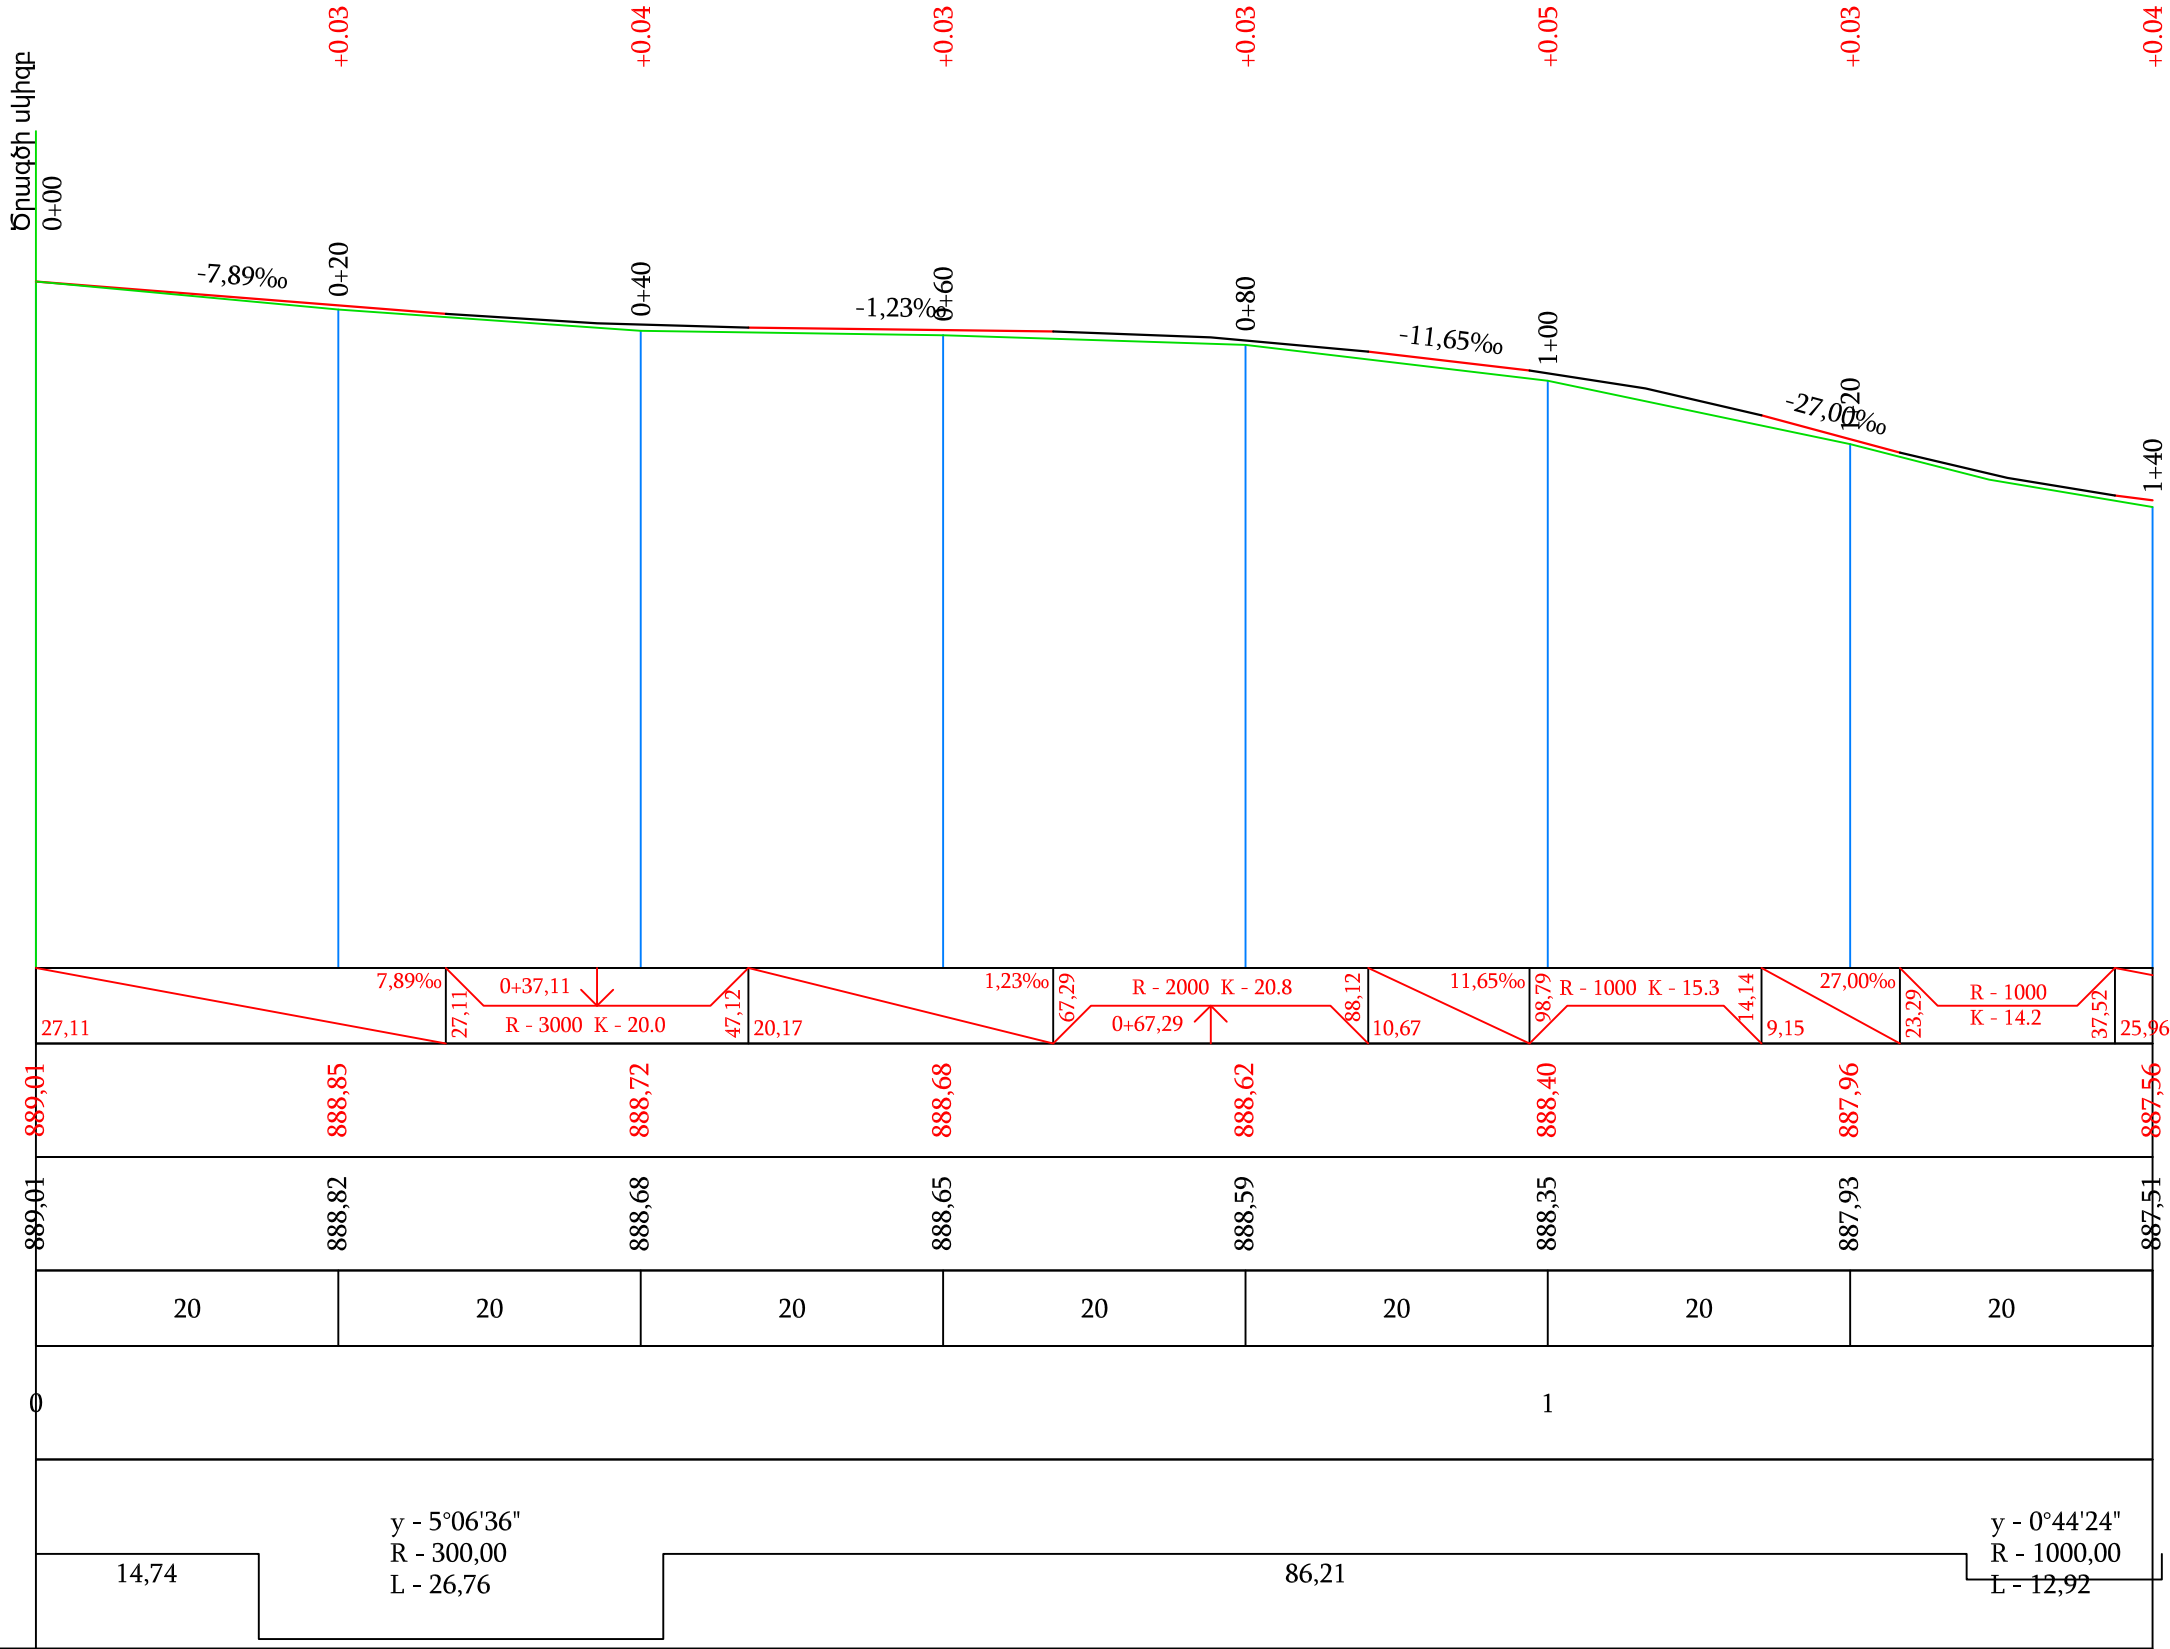

Պաշտոն	Անուն.Ազգանուն	Ստոր.	Ամիս Ամսաթիվ	Պատվիրատու՝ Այնթապի համայնքապետարան		
				Այնթապ համայնքի փողոցների հիմնանորոգում		
Տնօրեն	Լ.Լևոնյան	Գրք.		3-րդ շարք 2-րդ հատված	Փուլ	Թերթ
Նախագծեց	Ա.Հովհաննիսյան	Գրք.		Ճանապարհային մաս	ԱՆ	67-01
				Երկայնական կտրվածք ՊԿ0+00 - ՊԿ1+40	«ՍԱՐԳԻՍ ԵՎ ՄԱՐԻԱՆՆԱ»ՍՊԸ	

Մ 1:500 հորիզոնական
Մ 1:500 ուղղահայաց


Տեղանքի խոնավեցման տիպը		
Նախագծային տվյալներ	Լայնական կտրվածքի տիպը	ձախ
		աջ
Փաստացի տվյալներ	Թեքություն, ‰, ուղղահայաց կորեր	
	Կարմիր նիշեր, մ	
Պիկետ Հատակագծի տարեր Կիլոմետրեր	Սև նիշեր, մ	
	Հեռավորություն, մ	

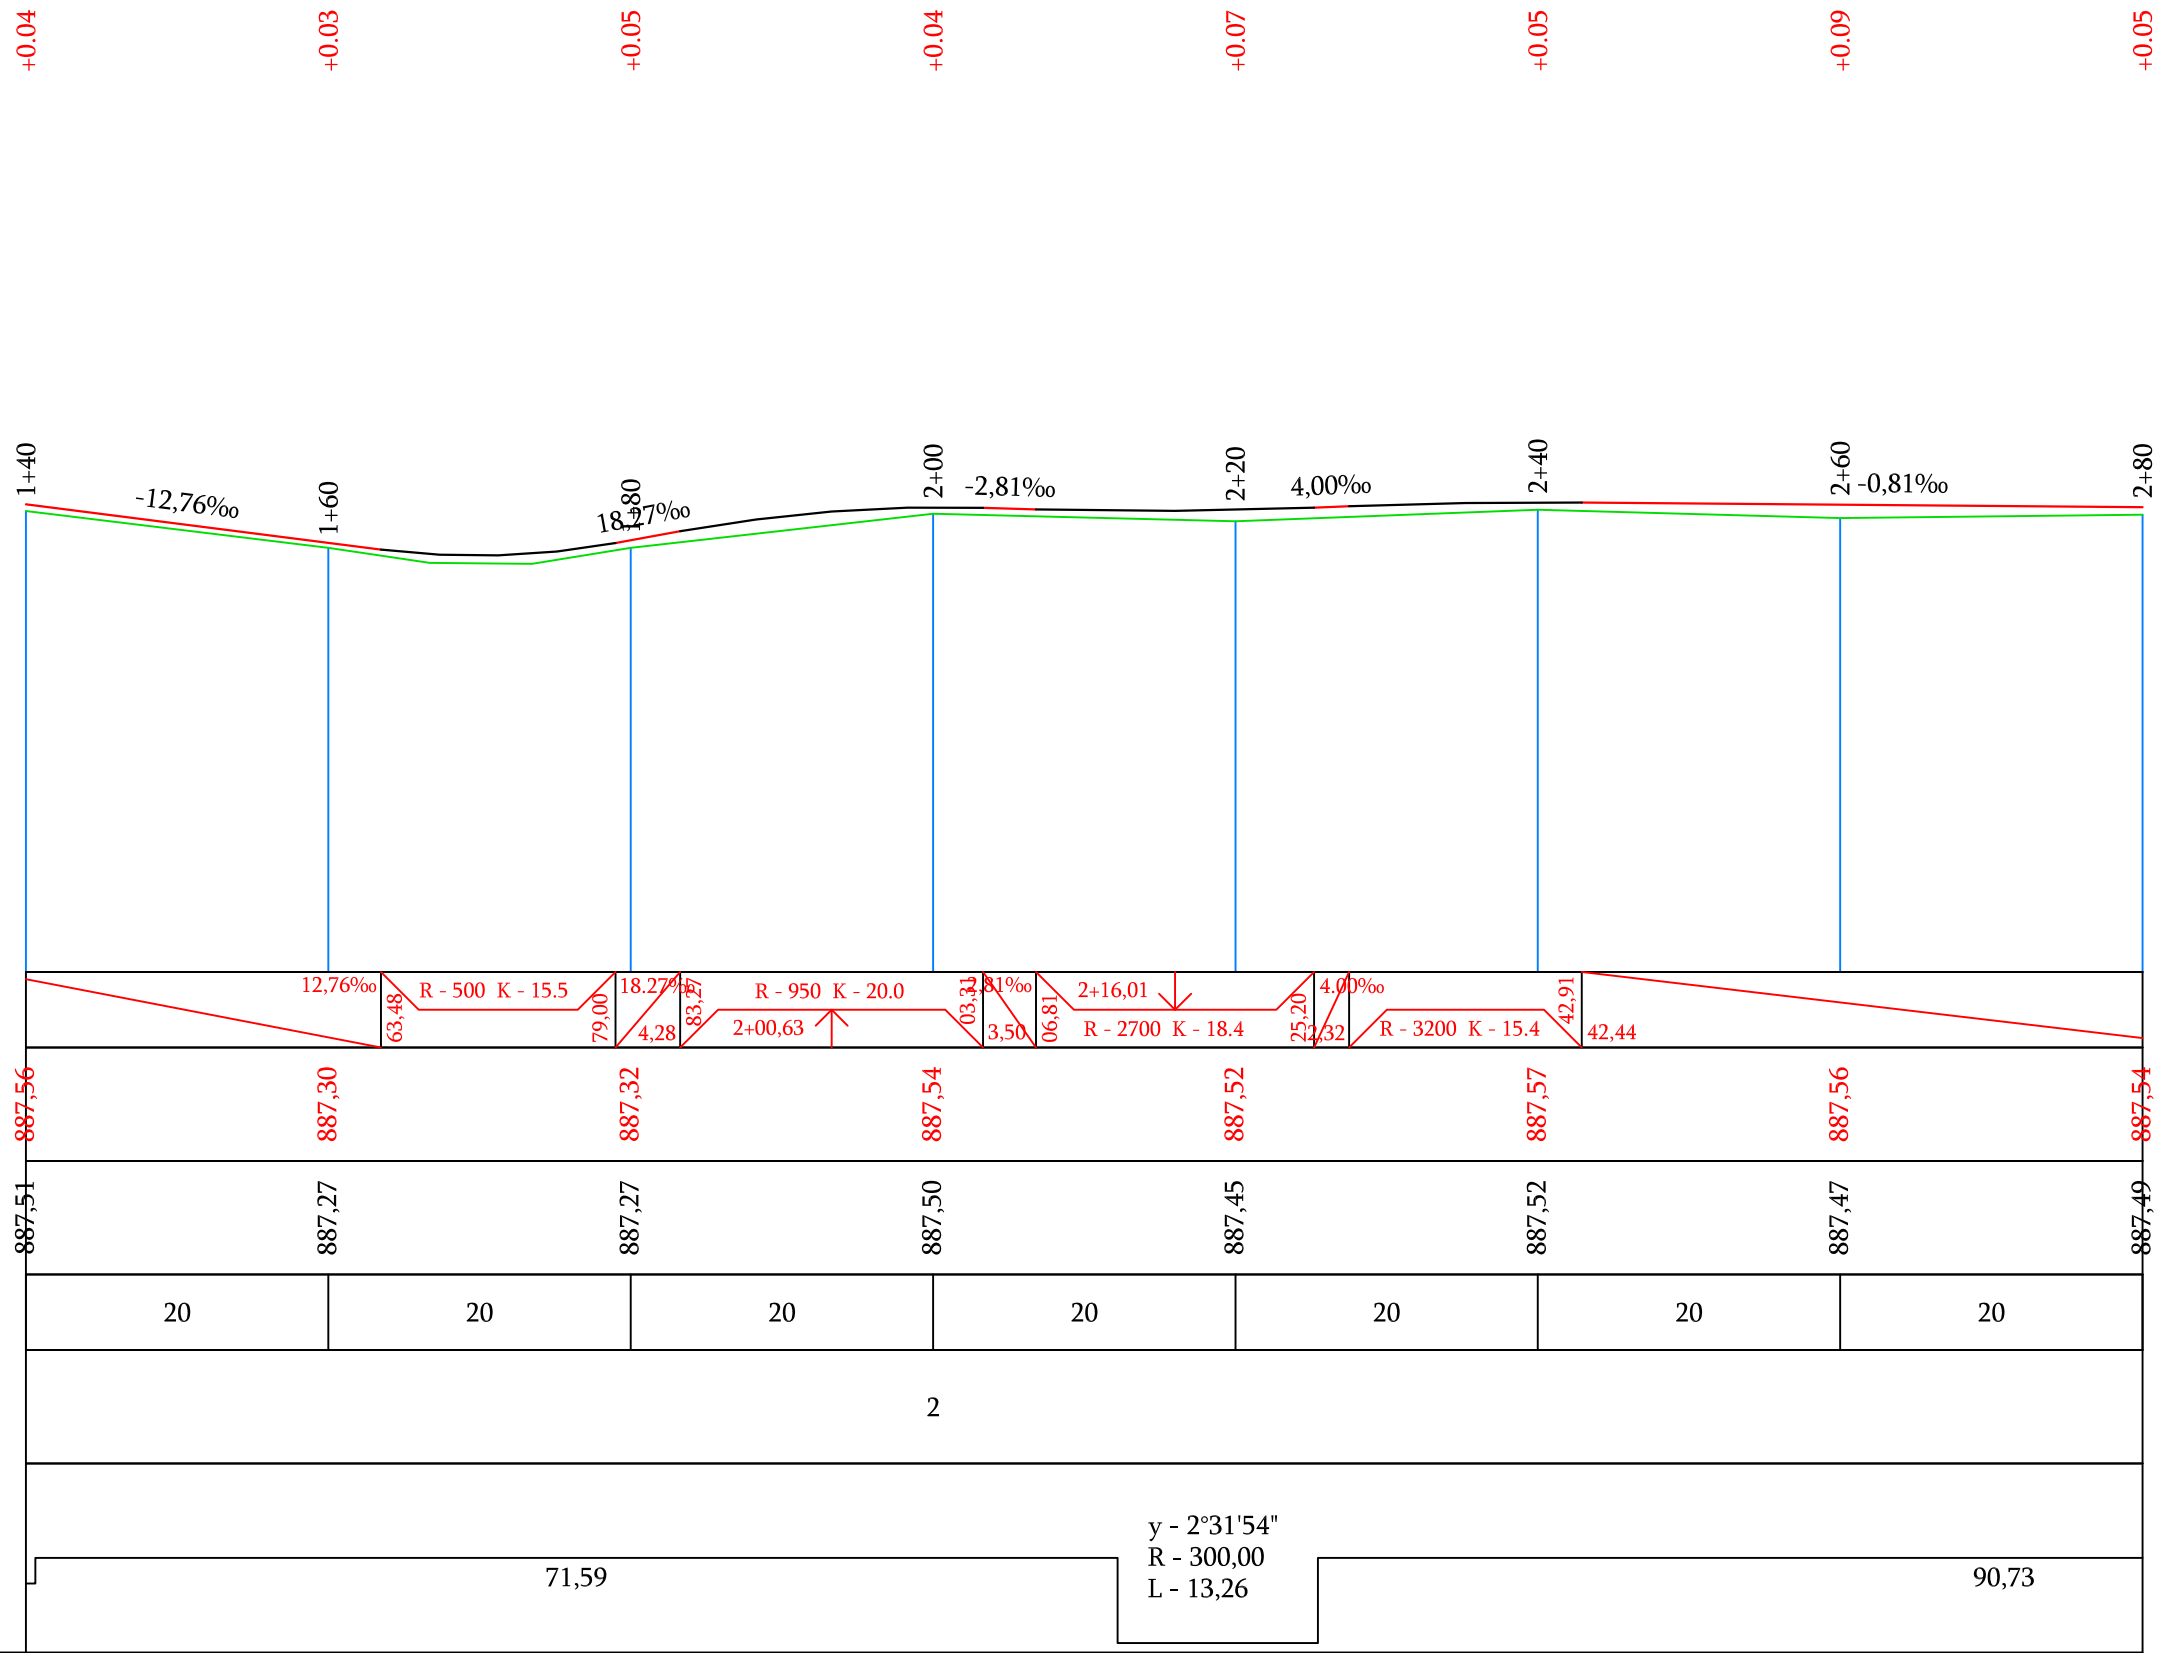


Պաշտոն	Անուն.Ազգանուն	Ստոր.	Ամիս Ամսաթիվ	Պատվիրատու՝ Այնթապի համայնքապետարան		
				Այնթապ համայնքի փողոցների հիմնանորոգում		
Տնօրեն	Լ.Լևոնյան	Գրք		3-րդ շարք 2-րդ հատված	Փուլ	Թերթ
Նախագծեց	Ա.Հովհաննիսյան	Վերա		Ճանապարհային մաս	ԱՆ	67-02
				Երկայնական կտրվածք ՊԿ1+40 - ՊԿ2+80	«ՍԱՐԳԻՍ ԵՎ ՄԱՐԻԱՆՆԱ»ՍՊԸ	

Մ 1:500 հորիզոնական
Մ 1:500 ուղղահայաց


Տեղանքի խոնավեցման տիպը		
Նախագծային տվյալներ	Լայնական կտրվածքի տիպը	ձախ
		աջ
	Թեքություն, ‰, ուղղահայաց կորեր	
	Կարմիր նիշեր, մ	
Փաստացի տվյալներ	Սև նիշեր, մ	
	Հեռավորություն, մ	
Պիկետ Հատակագծի տարեր Կիլոմետրեր		

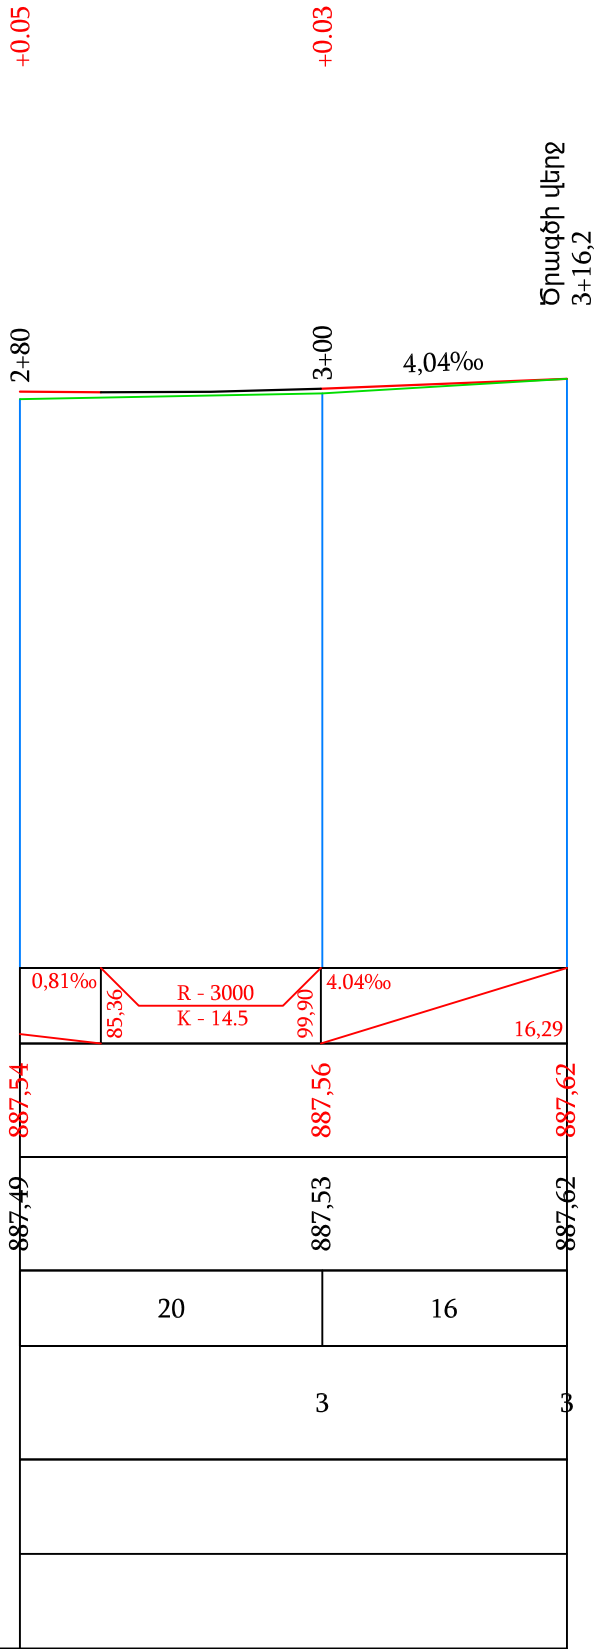

Պաշտոն	Անուն.Ազգանուն	Ստոր.	Ամիս Ամսաթիվ	Պատվիրատու՝ Այնթապի համայնքապետարան			
				Այնթապ համայնքի փողոցների հիմնանորոգում			
Տնօրեն	Լ.Լևոնյան	հոգ		3-րդ շարք 2-րդ հատված	Փուլ	Թերթ	Թերթեր
Նախագծեց	Ա.Հովհաննիսյան	հիմն		Ճանապարհային մաս	ԱՆ	67-02	111
				Երկայնական կտրվածք ՊԿ2+80 - ՊԿ3+16.2	«ՍԱՐԳԻՍ ԵՎ ՄԱՐԻԱՆՆԱ»ՍՊԸ		

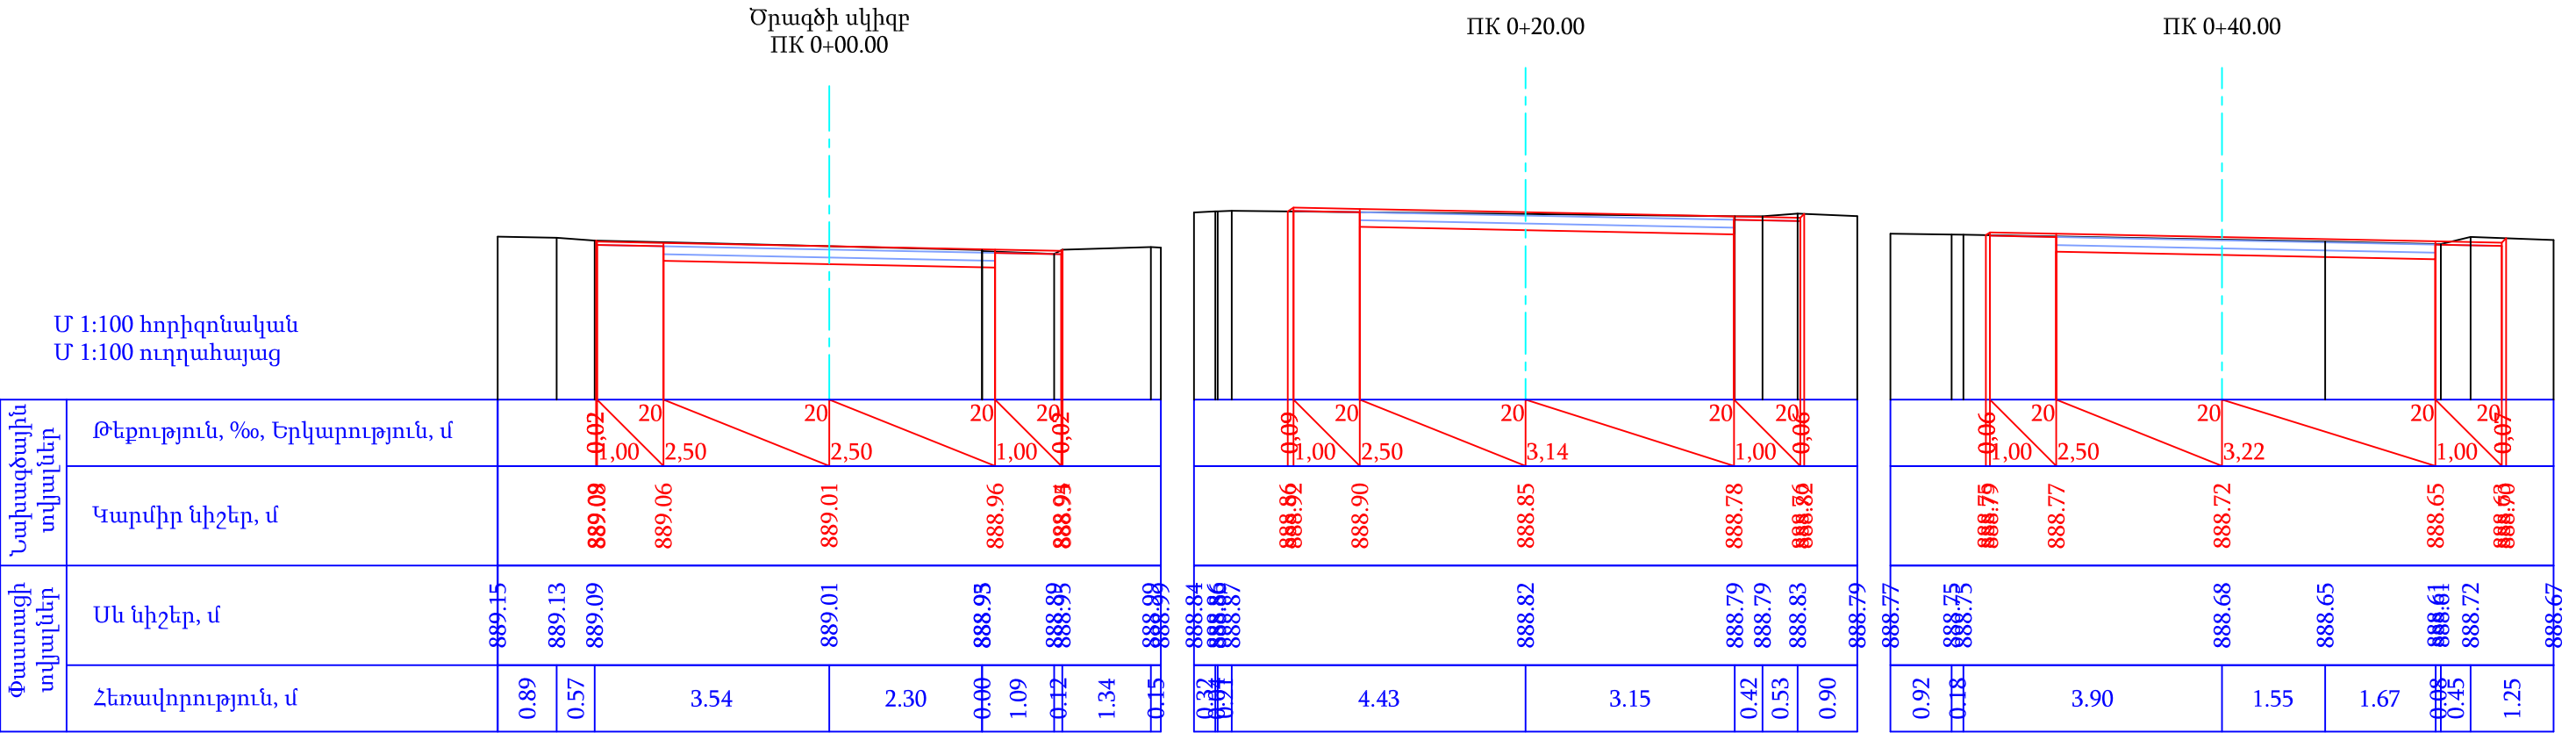


Պաշտոն	Անուն.Ազգանուն	Ստոր.	Ամիս Ամսաթիվ	Պատվիրատու՝ Այնթապի համայնքապետարան			
				Այնթապ համայնքի փողոցների հիմնանորոգում			
Տնօրեն	Լ.Լևոնյան	Խմբ.		3-րդ շարք 2-րդ հատված	Փուլ	Թերթ	Թերթեր
Նախագծեց	Ա.Հովհաննիսյան	Վերաբ.		Հանապարհային մաս	ԱՆ	68-01	111
				Լայնական կտրվածքներ ՊԿ0+00 - ՊԿ1+00	«ՍԱՐԳԻՍ ԵՎ ՄԱՐԴԻԱՆՆԱ»ՍՊԸ		

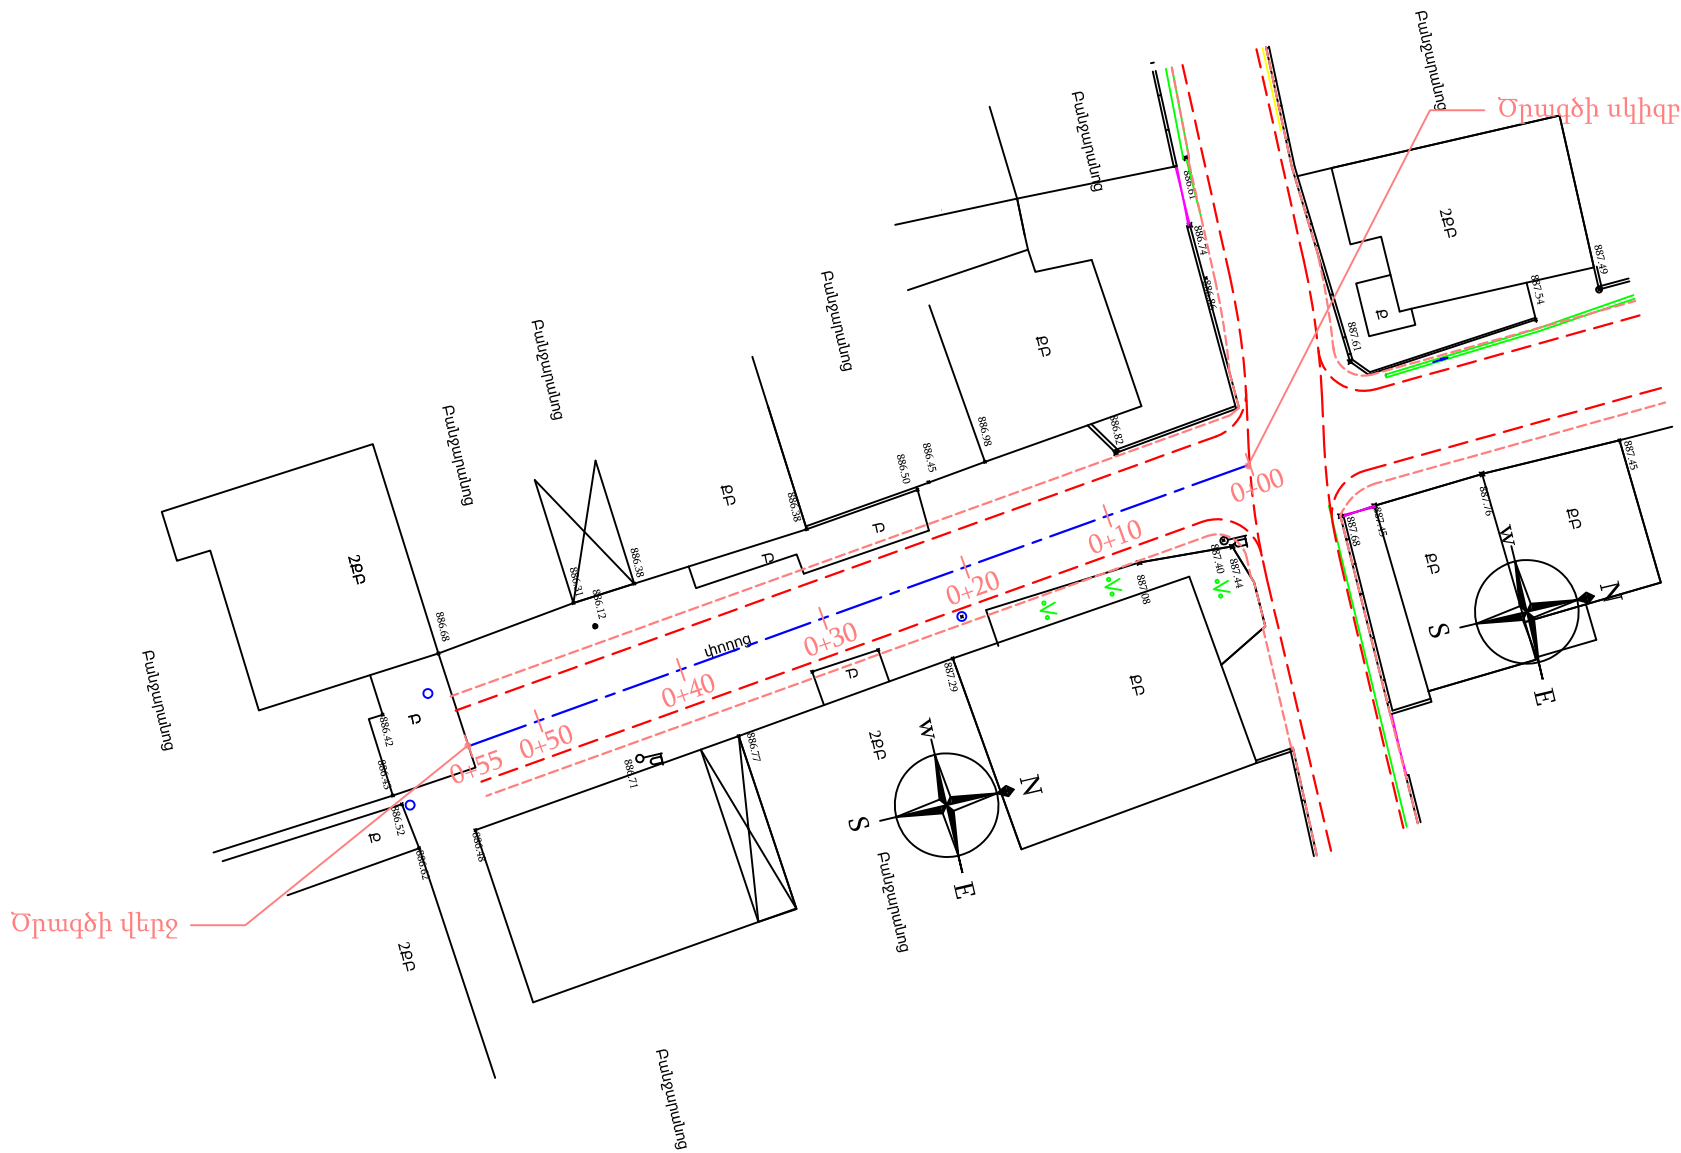

ՊԱՅՄԱՆԱԿԱՆ ՆՇԱՆՆԵՐ				Պաշտոն	Անուն.Ազգանուն	Ստոր.	Ամիս Ամսաթիվ	Պատվիրատու՝ Այնթապի համայնքապետարան			
<div>ՔԲ</div> <div>ՔՈԲ</div> <div>—Ձ—</div> <div>—Ձ—</div> <div>▨</div>	<div>Քարե բնակելի</div> <div>Քարե ոչ բնակելի</div> <div>Գոյություն ունեցող ջրթող խողովակներ</div> <div>Գոյություն ունեցող մալուխային գծեր</div> <div>Մուտքեր, իջատեղեր, լայնացումներ</div>	<div>—Ձ—</div> <div>—Ձ—</div> <div>—Ձ—</div> <div>—Ձ—</div> <div>—Ձ—</div>	<div>Գոյություն ունեցող գազի գիծ</div> <div>Գոյություն ունեցող հոսանքի գծեր</div> <div>Ծառեր, կանաչ տարածքներ</div> <div>Գոյություն ունեցող լուսավորության սյուներ</div> <div>Երթևեկելի մասի եզր</div> <div>Կողնակների եզր</div>					Այնապի համայնքի փողոցների հիմնանորոգում			
				Տնօրեն	Լ.Լևոնյան	Լ.Լևոնյան		3-րդ շարք 3-րդ հատված	Փուլ	Թերթ	Թերթեր
				Նախագծեց	Ա.Հովհաննիսյան	Ա.Հովհաննիսյան		Ճանապարհային մաս	ԱՆ	70-01	111
								Փոված հատակագիծ ՊԿ0+00 - ՊԿ 0+54.9	«ՍԱՐԳԻՍ ԵՎ ՄԱՐԻԱՆՆԱ»ՍՊԸ		

Մ 1:500 հորիզոնական
Մ 1:500 ուղղահայաց

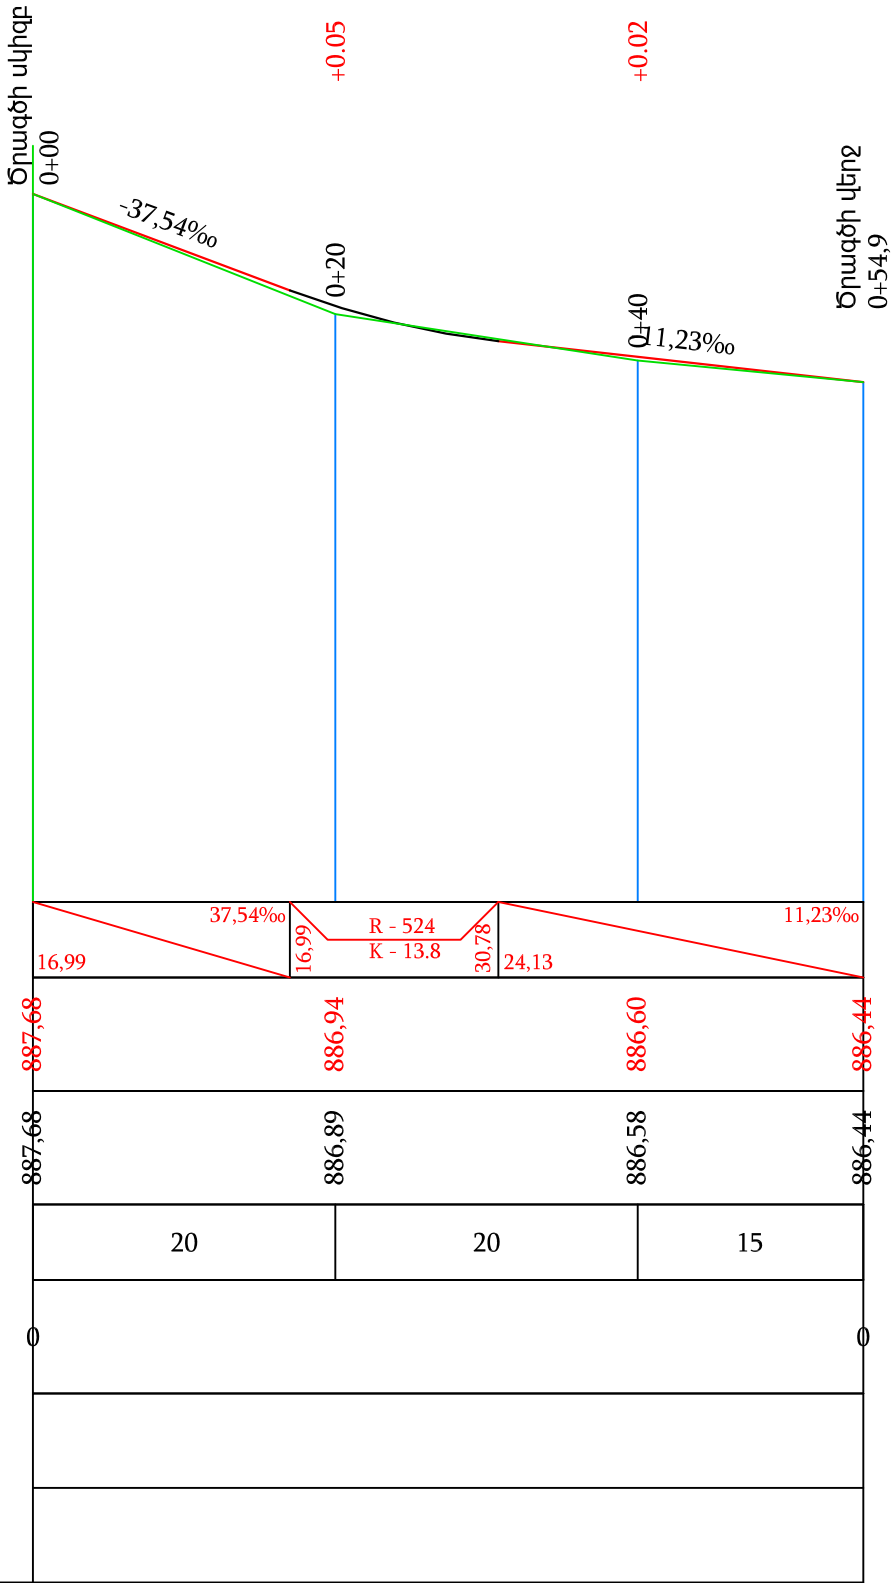


Տեղանքի խոնավեցման տիպը		
Նախագծային տվյալներ	Լայնական կտրվածքի տիպը	ձախ
		աջ
	Թեքություն, ‰, ուղղահայաց կորեր	
	Կարմիր նիշեր, մ	
Փաստացի տվյալներ	Սև նիշեր, մ	
	Հեռավորություն, մ	
Պիկետ Հատակագծի տարեր Կիլոմետրեր		

Պաշտոն	Անուն.Ազգանուն	Ստոր.	Ամիս Ամսաթիվ	Պատվիրատու՝ Այնթապի համայնքապետարան		
				Այնթապ համայնքի փողոցների հիմնանորոգում		
Տնօրեն	Լ.Լևոնյան	Կն		3-րդ շարք 3-րդ հատված	Փուլ	Թերթ
Նախագծեց	Ա.Հովհաննիսյան	Կն			ԱՆ	71-01
				Երկայնական կտրվածք ՊԿ0+00 - ՊԿ 0+54.9	«ՍԱՐԳԻՍ ԵՎ ՄԱՐԻԱՆՆԱ»ՍՊԸ	

Նախագծային տվյալներ	Թեքություն, %, Երկարություն, մ	0.06	20	20	20	20	0.65
		3.00	2.50	2.50	1.00		
	Կարմիր նիշեր, մ	887.73	887.73	887.68	887.63	887.61	887.18
Փաստացի տվյալներ	Սև նիշեր, մ	887.70	887.73	887.69	887.68	887.68	887.14
	Հեռավորություն, մ	3.49	0.66	0.85	0.36	2.04	1.29

Նախագծային տվյալներ	Թեքություն, ‰, Երկարություն, մ	0,01 1,00	20 2,50	20 2,50	20 2,50	20 1,00	20 0,10
	Կարմիր նիշեր, մ	886,68	886,65	886,60	886,55	886,53	886,48
Փաստացի տվյալներ	Սև նիշեր, մ	886,72	886,64	886,58	886,50	886,41	886,31
	Հեռավորություն, մ	0,01 1,00	2,50	2,50	1,00	0,10	0,10

Պաշտոն	Անուն.Ազգանուն	Ստոր.	Ամս Ամսաթիվ	Պատվիրատու՝ Այնթապի համայնքապետարան			
				Այնթապ համայնքի փողոցների հիմնանորոգում			
Տնօրեն	Լ.Լևոնյան	<i>Լ.Լ. 23</i>		3-րդ շաբթ 3-րդ հատված	Փուլ	Թերթ	Թերթեր
				Ճանապարհային մաս	ԱՆ	72-01	111
Նախագծեց	Ա.Հովհաննիսյան	<i>Հովհան</i>		Լայնական կտրվածքներ ՊԿ0+00 - ՊԿ 0+54.9			
				«ՍԱՐԳԻՍ ԵՎ ՍԱՐԻԱՆՆԱ»ՍՊԸ			

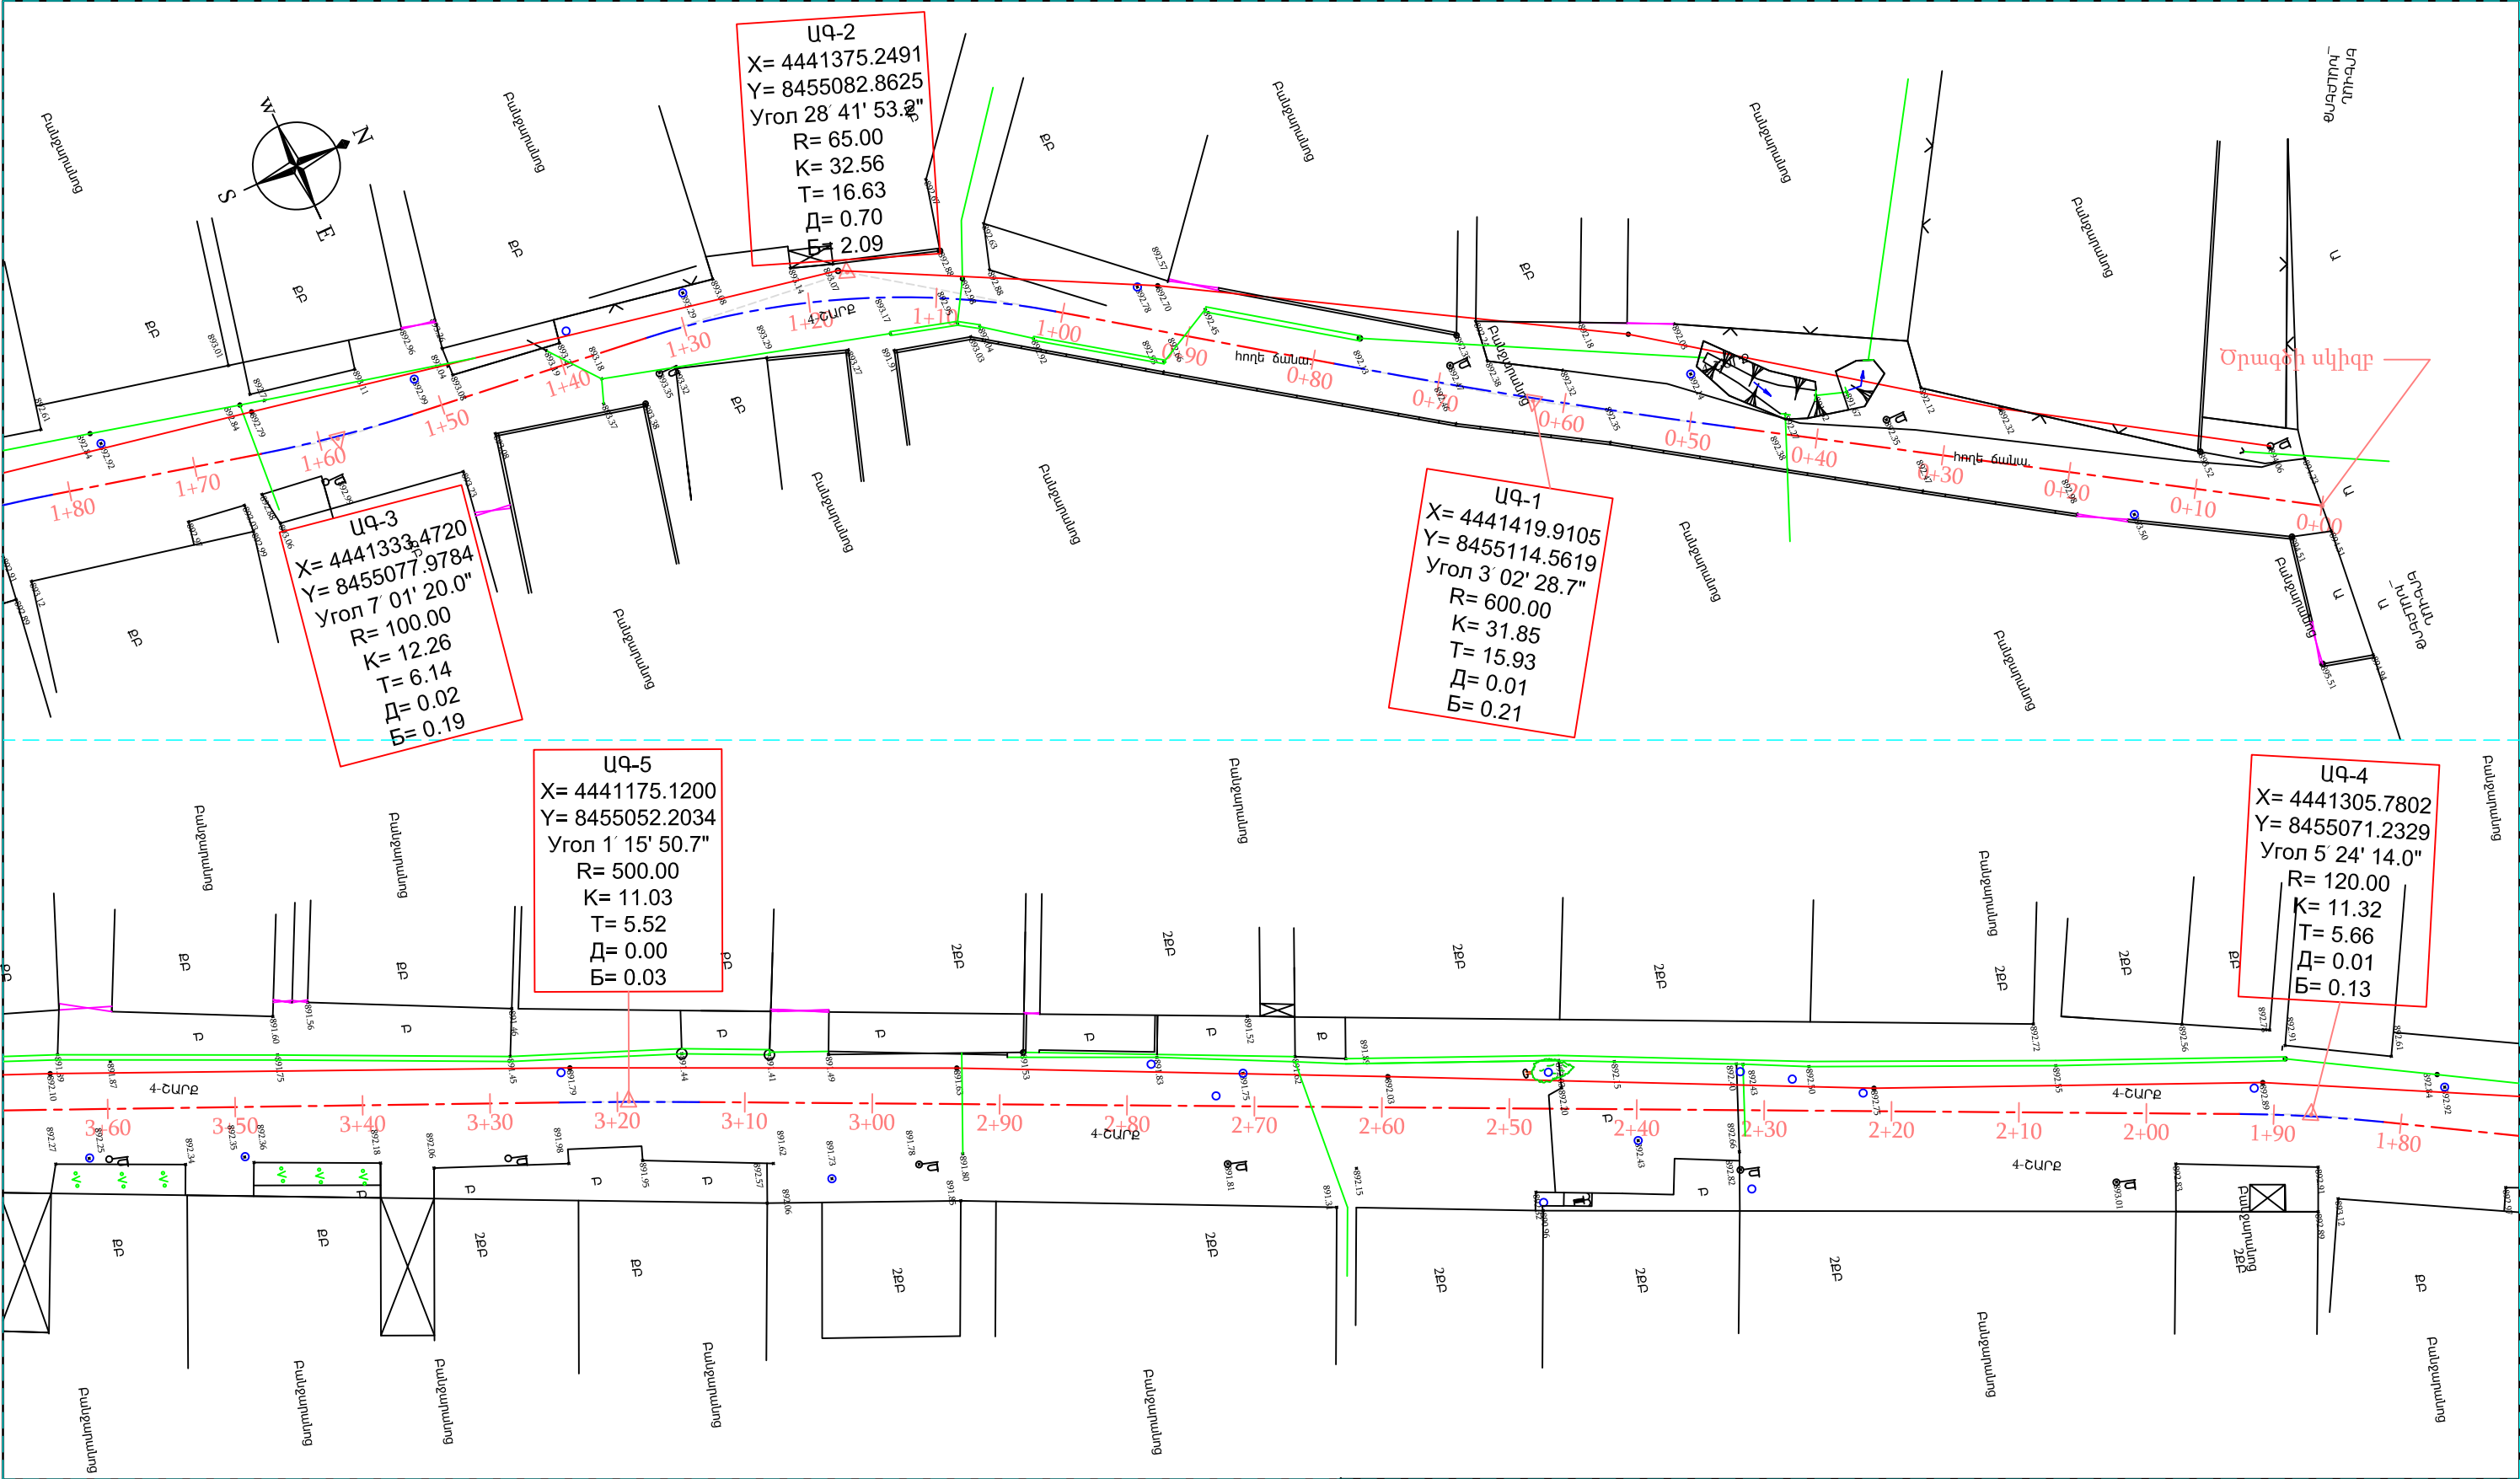




ՊԱՅՄԱՆԱԿԱՆ ՆՇԱՆՆԵՐ				Պաշտոն	Անուն, Ազգանուն	Ստոր.	Ամիս Ամսաթիվ	Պատվիրատու՝ Այնթապի համայնքապետարան			
<div>ՔԲ</div> <div>ՔՈԲ</div> <div></div> <div></div>	<div>Քարե բնակելի</div> <div>Քարե ոչ բնակելի</div> <div>Գոյություն ունեցող ջրթող խողովակներ</div> <div>Գոյություն ունեցող մալուխային գծեր</div>	<div></div> <div></div> <div></div> <div></div>	<div>Գոյություն ունեցող գազի գիծ</div> <div>Գոյություն ունեցող հոսանքի գծեր</div> <div>Ծառեր, կանաչ տարածքներ</div> <div>Գոյություն ունեցող լուսավորության սյուներ</div>					Այնթապ համայնքի փողոցների հիմնանորոգում			
				Տնօրեն	Լ.Լևոնյան			4-րդ շարք 1-ին հատված	Փուլ	Թերթ	Թերթեր
				Նախագծեց	Ա.Հովհաննիսյան			Ճանապարհային մաս	ԱՆ	73-01	111
								Իրադրության հատակագիծ ՊԿ0+00 - ՊԿ3+60			
								«ՍԱՐԳԻՍ ԵՎ ՍԱՐԴԱՆՆԱ» ՍՊԸ			



ՊԱՅՄԱՆԱԿԱՆ ՆՇԱՆՆԵՐ

ՔԲ	Քարե բնակելի		Գոյություն ունեցող գազի գիծ
ԳՈԲ	Քարե ոչ բնակելի		Գոյություն ունեցող հոսանքի գծեր
	Գոյություն ունեցող ջրօղող խողովակներ		Ծառեր, կանաչ տարածքներ
	Գոյություն ունեցող մալուխային գծեր		Գոյություն ունեցող լուսավորության սյուներ

Պաշտոն	Անուն.Ազգանուն	Ստոր.	Ամիս Ամսաթիվ	Պատվիրատու՝ Այնթապի համայնքապետարան			
				Այնթապ համայնքի փողոցների հիմնանորոգում			
Տնօրեն	Լ.Լևոնյան			4-րդ շարք 1-ին հատված	Փուլ	Թերթ	Թերթեր
				Ճանապարհային մաս	ԱՆ	73-01	111
Նախագծեց	Ա.Հովհաննիսյան						
				Իրադրության հատակագիծ ՊԿ3+60- ՊԿ4+05.35	«ՍԱՐԳԻՍ ԵՎ ՄԱՐԻԱՆՆԱ»ՍՊԸ		

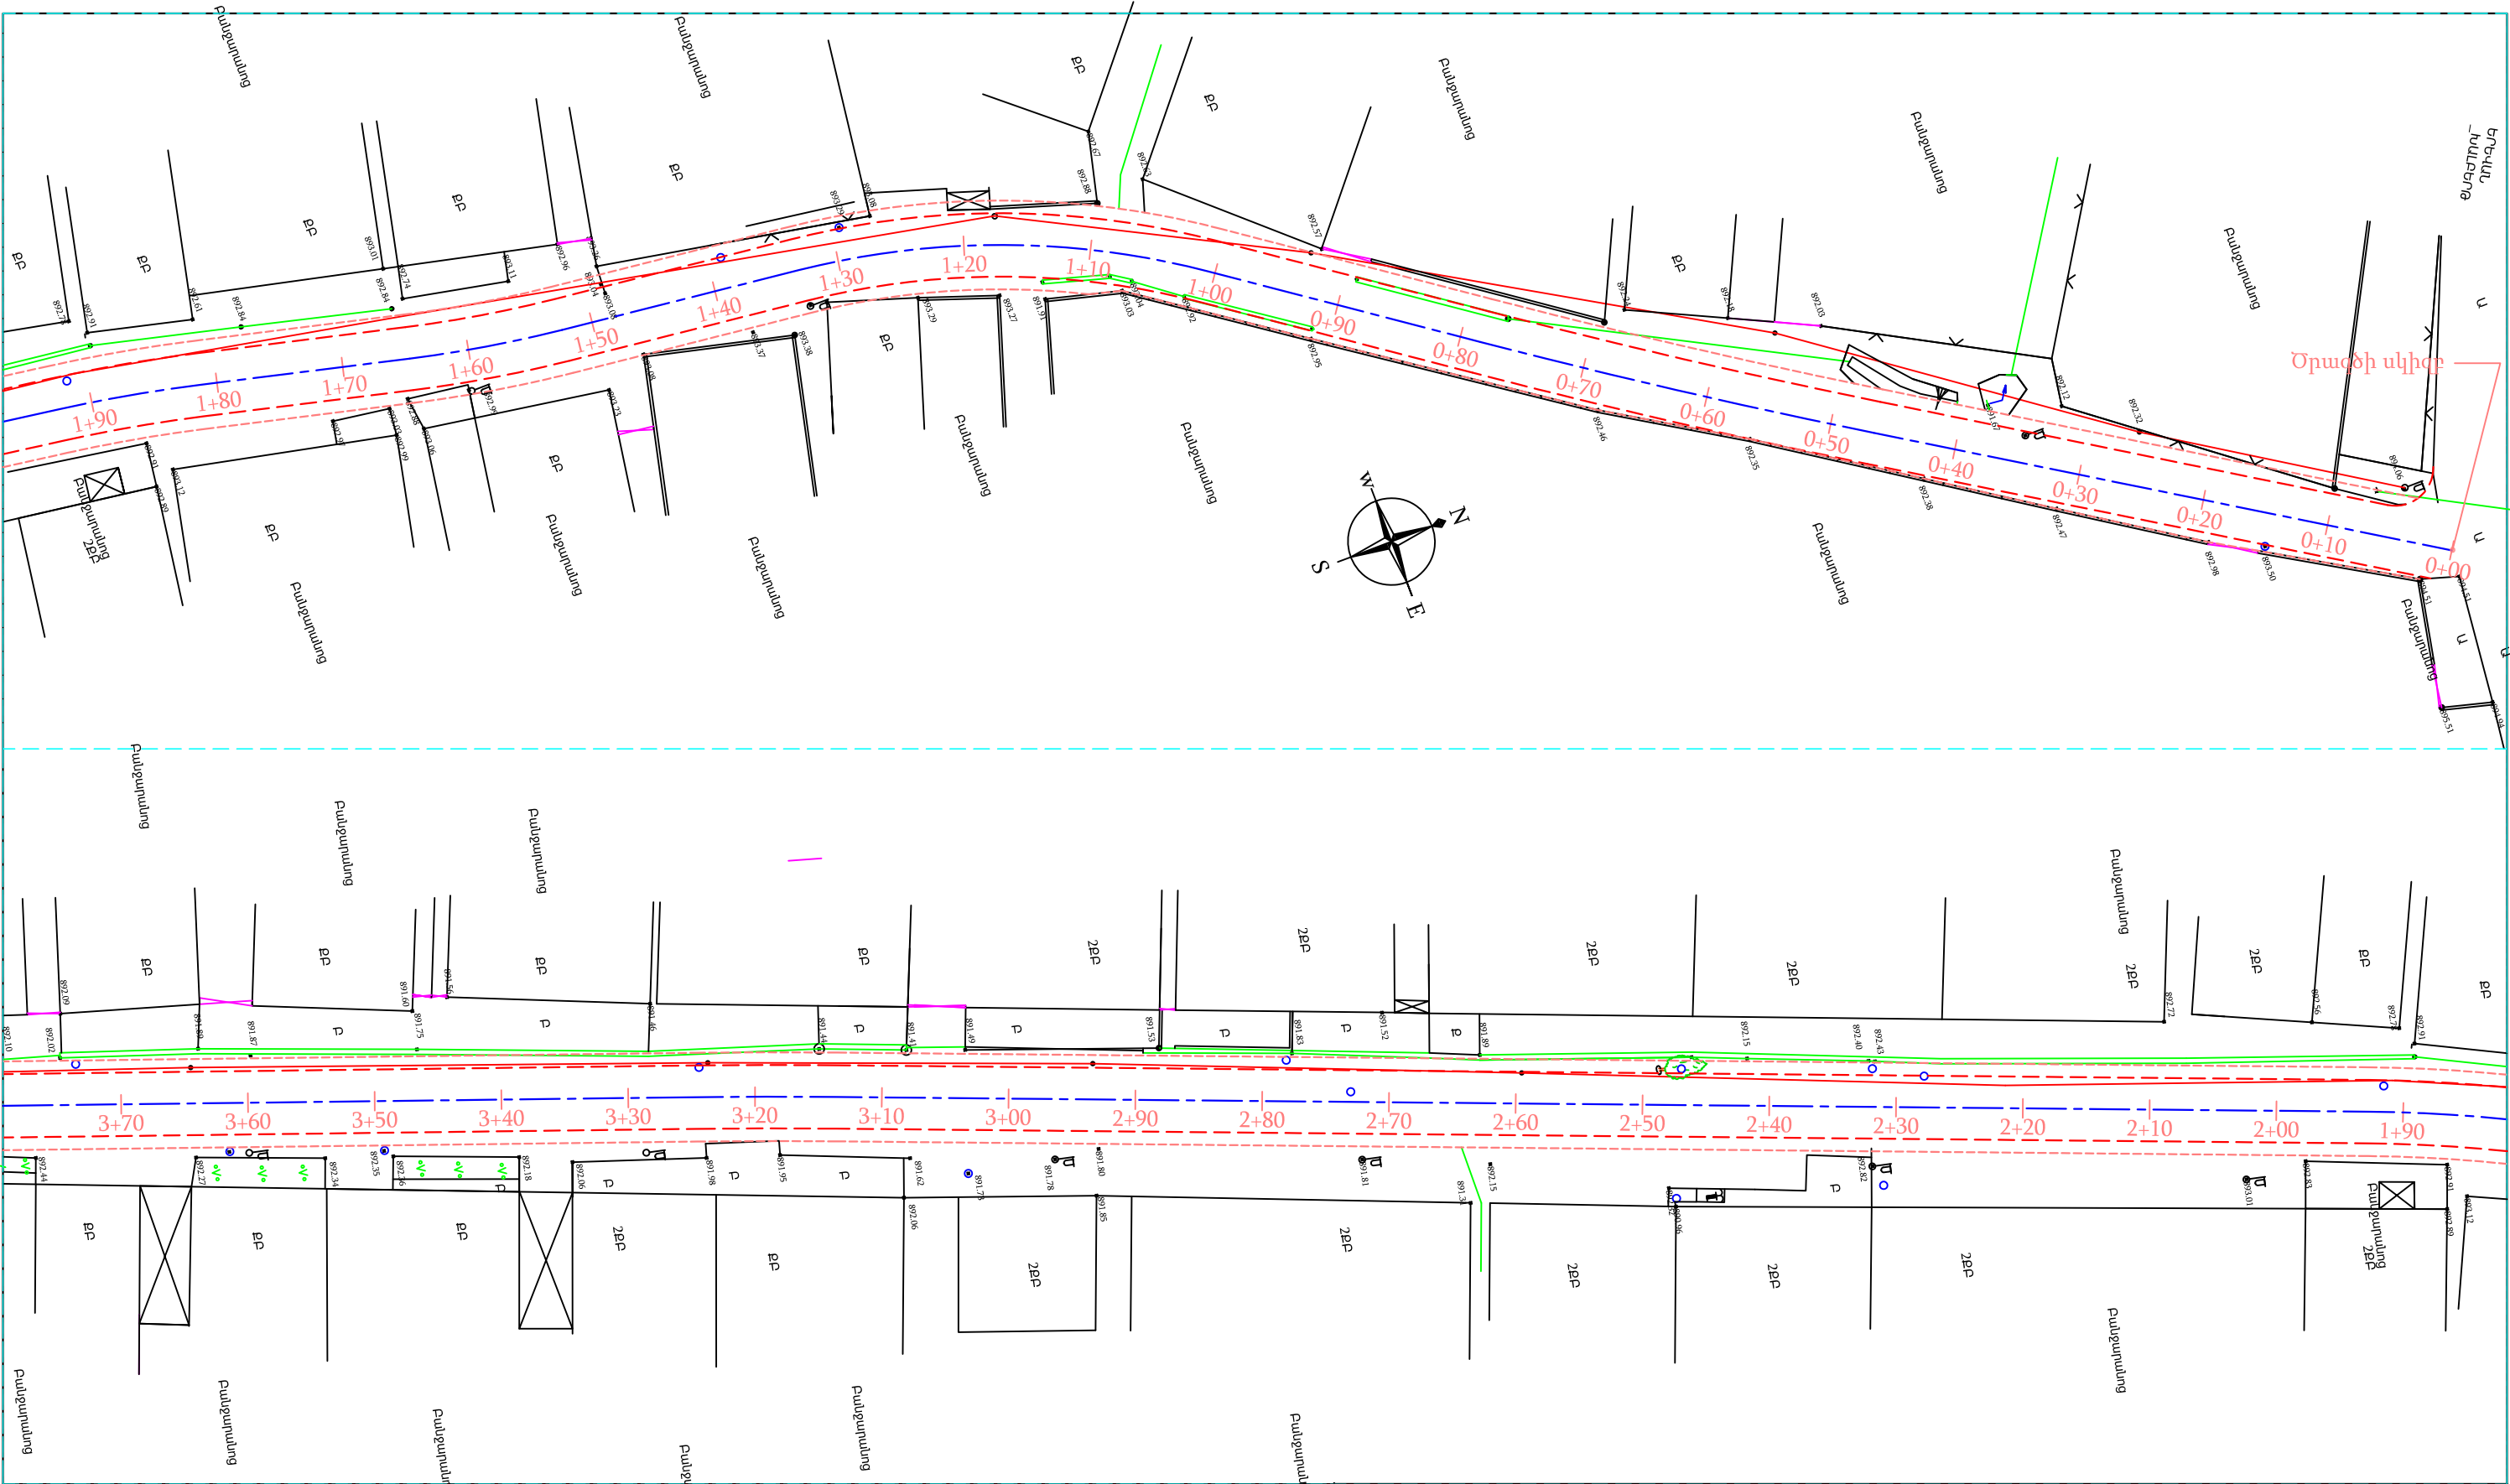


ՊԱՅՄԱՆԱԿԱՆ ԱՇԽԱՏ				Պատվիրատու՝ Այնթապի համայնքապետարան			
<div><div>ՔԲ</div><div>ՔՈԲ</div><div>Ձ</div><div></div><div></div></div> <div><div>Քարե բնակելի</div><div>Քարե ոչ բնակելի</div><div>Գոյություն ունեցող ջրթող խողովակներ</div><div>Գոյություն ունեցող մալուխային գծեր</div><div>Մուտքեր, իջատեղեր, լայնացումներ</div></div> <div><div>Ճանապարհ</div><div>Ճանապարհ</div><div>Ճանապարհ</div><div>Ճանապարհ</div><div>Ճանապարհ</div></div> <div><div>Գոյություն ունեցող գազի գիծ</div><div>Գոյություն ունեցող հոսանքի գծեր</div><div>Ծառեր, կանաչ տարածքներ</div><div>Գոյություն ունեցող լուսավորության սյուներ</div><div>Երթևեկելի մասի եզր</div><div>Կողնակների եզր</div></div>	Պաշտոն	Անուն.Ազգանուն	Ստոր.	Ամիս	Ամսաթիվ		
					Պատվիրատու՝ Այնթապի համայնքապետարան		
					Այնթապի համայնքի փողոցների հիմնանորոգում		
	Տնօրեն	Լ.Լևոնյան	Գրք.		4-րդ շարք 1-ին հատված	Փուլ	Թերթ
	Նախագծեց	Ա.Գովհաննիսյան	Վերջ		Ճանապարհային մաս	ԱՆ	74-01
					Փոված հատակագիծ	ՊԿ0+00 - ՊԿ3+60	
						«ՄԱՐԳԻՍ ԵՎ ՄԱՐԻԱՆԱ» ՍՊԸ	



ՊԱՅՄԱՆԱԿԱՆ ՆՇԱՆՆԵՐ				Պաշտոն	Անուն.Ազգանուն	Ստոր.	Ամիս Ամսաթիվ	Պատվիրատու՝ Այնթապի համայնքապետարան			
<div>ՔԲ</div> <div>ՔՈԲ</div> <div><div></div></div> <div><div></div></div> <div><div></div></div> <div><div></div></div>	Քարե բնակելի	<div><div></div></div>	Գոյություն ունեցող գազի գիծ					Այնպապի համայնքի փողոցների հիմնանորոգում			
	Քարե ոչ բնակելի	<div><div></div></div>	Գոյություն ունեցող հոսանքի գծեր					4-րդ շարք 1-ին հատված			
	Գոյություն ունեցող ջրթող խողովակներ	<div><div></div></div>	Ծառեր, կանաչ տարածքներ					Փուլ		Թերթ	Թերթեր
	Գոյություն ունեցող մալուխային գծեր	<div><div></div></div>	Գոյություն ունեցող լուսավորության սյուներ					ԱՆ		74-01	111
	Մուտքեր, իջատեղեր, լայնացումներ	<div><div></div></div>	Երթևեկելի մասի եզր					Փոված հատակագիծ ՊԿ3+60 - ՊԿ4+05.35			
			Կողնակների եզր					«ՍԱՐԳԻՍ ԵՎ ՄԱՐԻԱՆՆԱ»ՍՊԸ			

Մ 1:500 հորիզոնական
Մ 1:500 ուղղահայաց

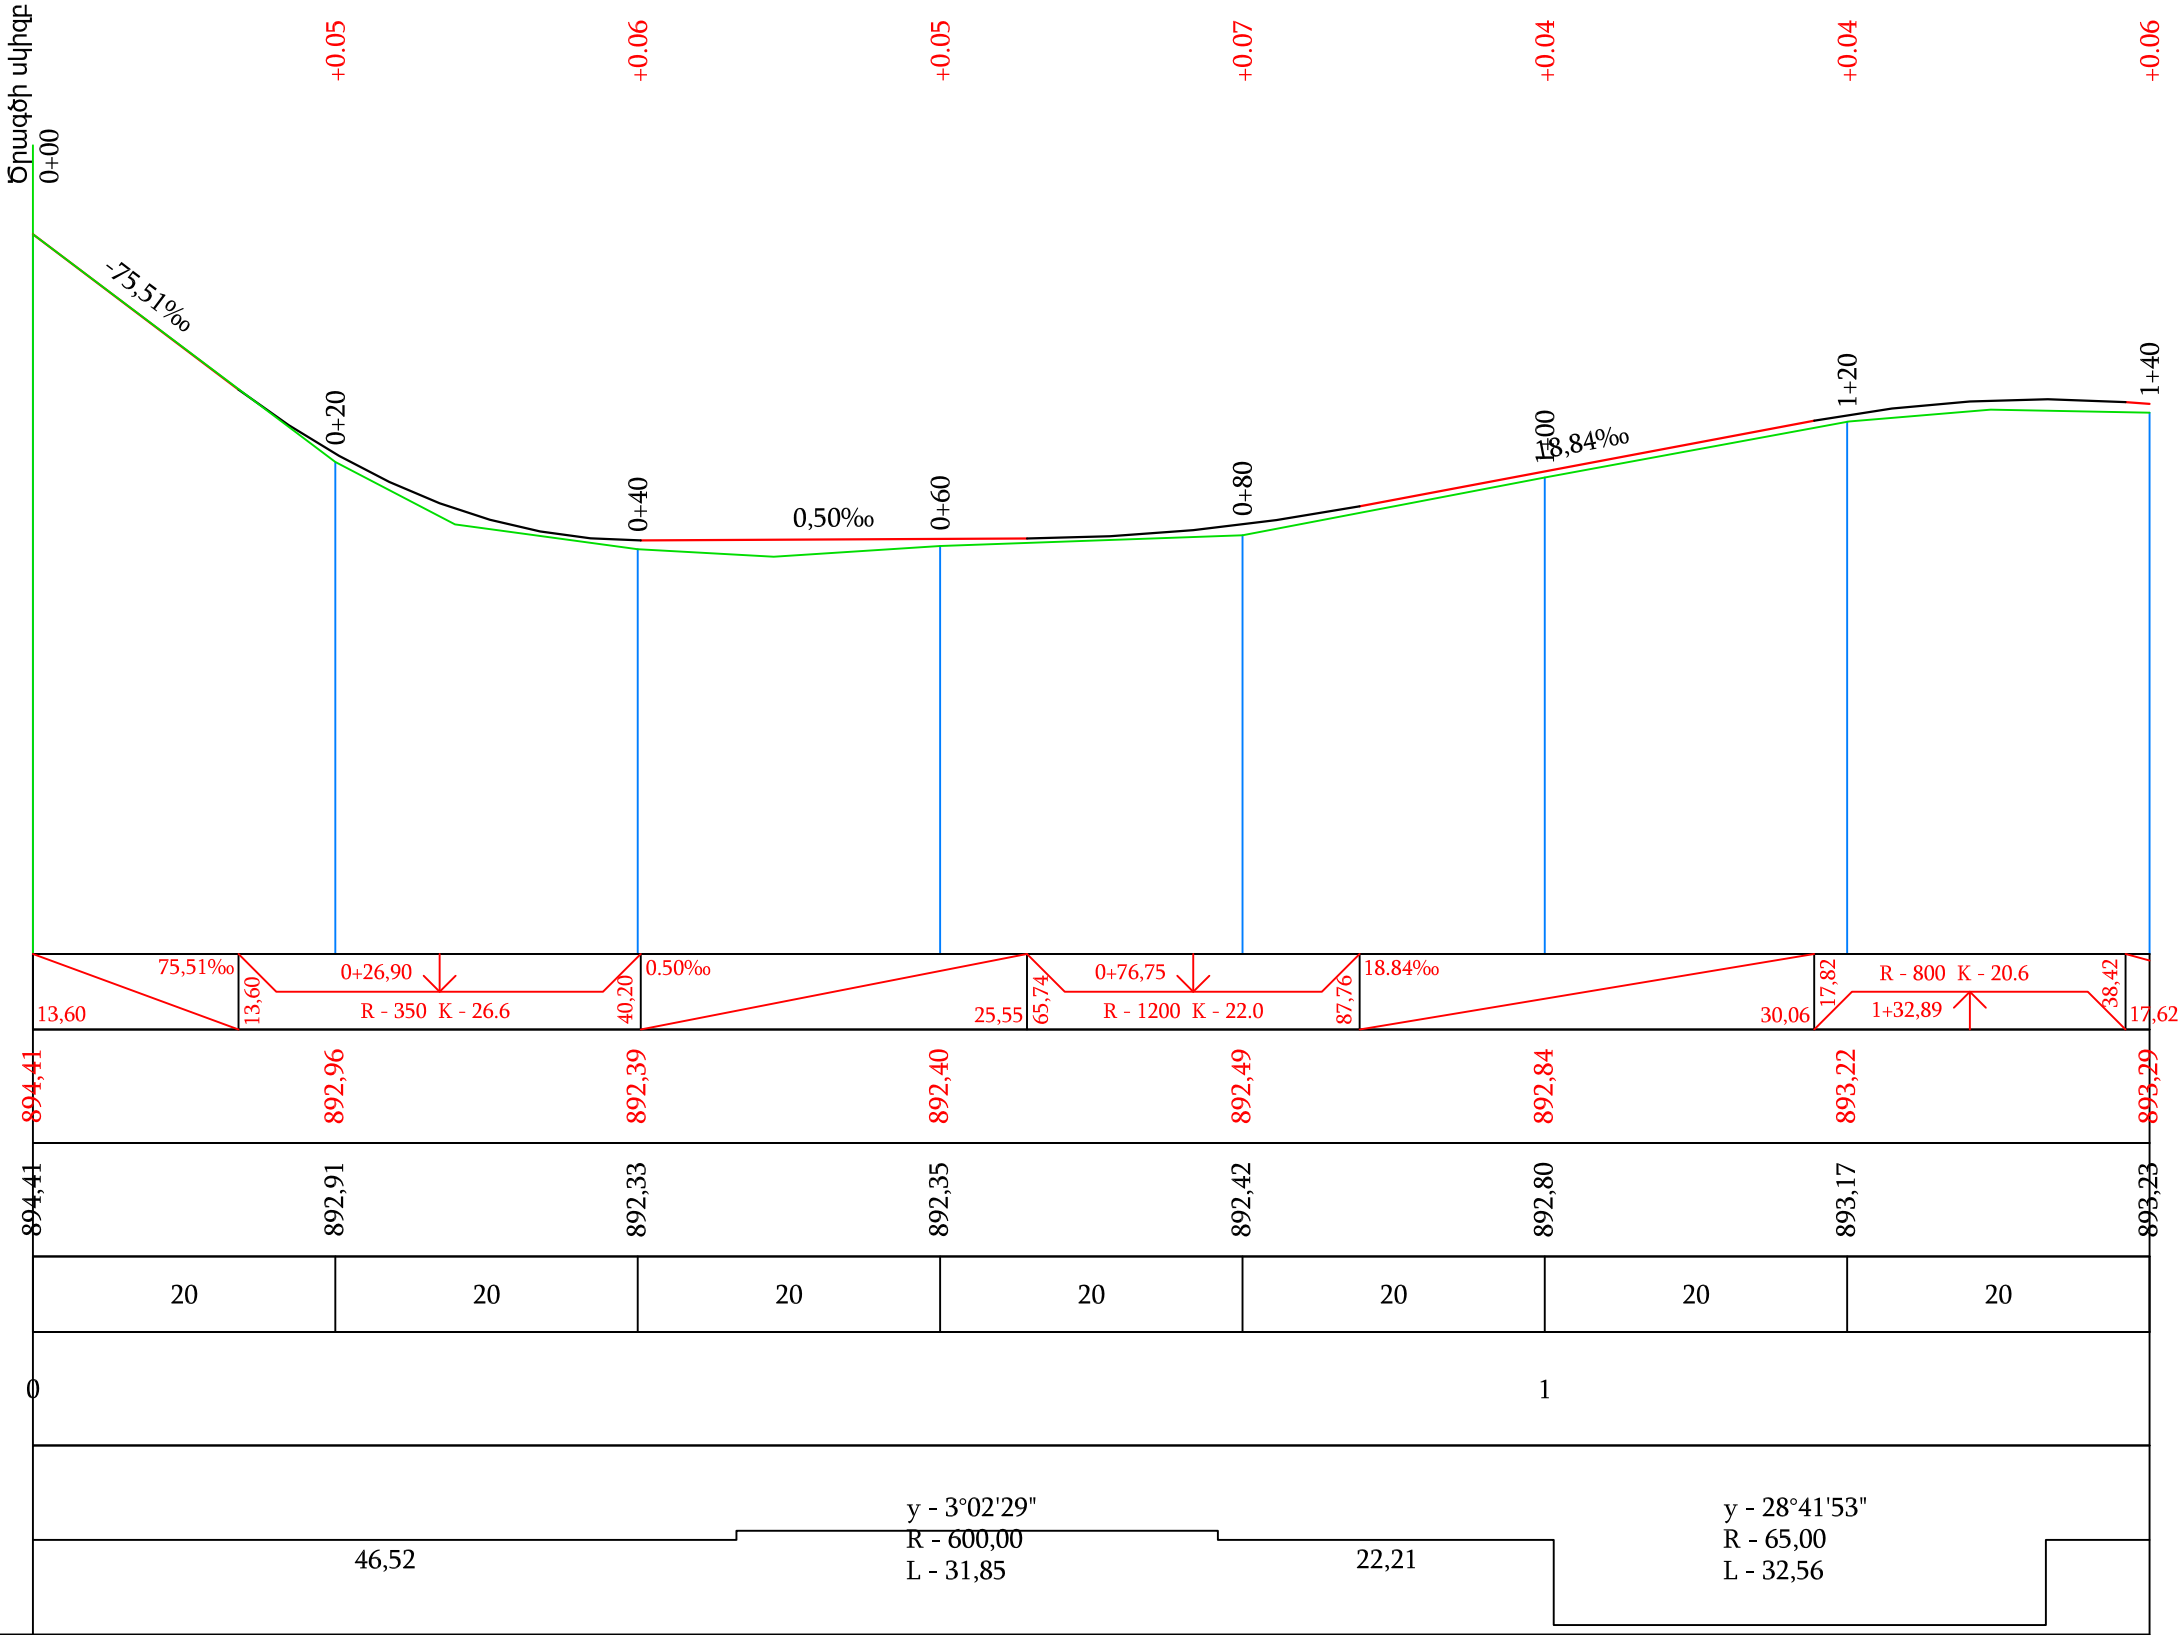


Տեղանքի խոնավեցման տիպը		
Նախագծային տվյալներ	Լայնական կտրվածքի տիպը	ձախ
		աջ
	Թեքություն, ‰, ուղղահայաց կորեր	
	Կարմիր նիշեր, մ	
Փաստացի տվյալներ	Սև նիշեր, մ	
	Հեռավորություն, մ	
Պիկետ Հատակագծի տարեր Կիլոմետրեր		

Պաշտոն	Անուն.Ազգանուն	Ստոր.	Ամիս (ամսաթիվ)	Պատվիրատու՝ Այնթապի համայնքապետարան		
				Այնթապ համայնքի փողոցների հիմնանորոգում		
Տնօրեն	Լ.Լևոնյան	Կն		4-րդ շարք 1-ին հատված	Փուլ	Թերթ
Նախագծեց	Ա.Հովհաննիսյան	Կն		Ճանապարհային մաս	ԱՆ	75-01
				Երկայնական կտրվածք ՊԿ0+00 - ՊԿ1+40	«ՍԱՐԳԻՍ ԵՎ ՄԱՐԻԱՆՆԱ»ՍՊԸ	

Մ 1:500 հորիզոնական
Մ 1:500 ուղղահայաց


Տեղանքի խոնավեցման տիպը		
Նախագծային տվյալներ	Լայնական կտրվածքի տիպը	ձախ
		աջ
	Թեքություն, ‰, ուղղահայաց կորեր	
	Կարմիր նիշեր, մ	
Փաստացի տվյալներ	Սև նիշեր, մ	
	Հեռավորություն, մ	
Պիկետ Հատակագծի տարեր Կիլոմետրեր		

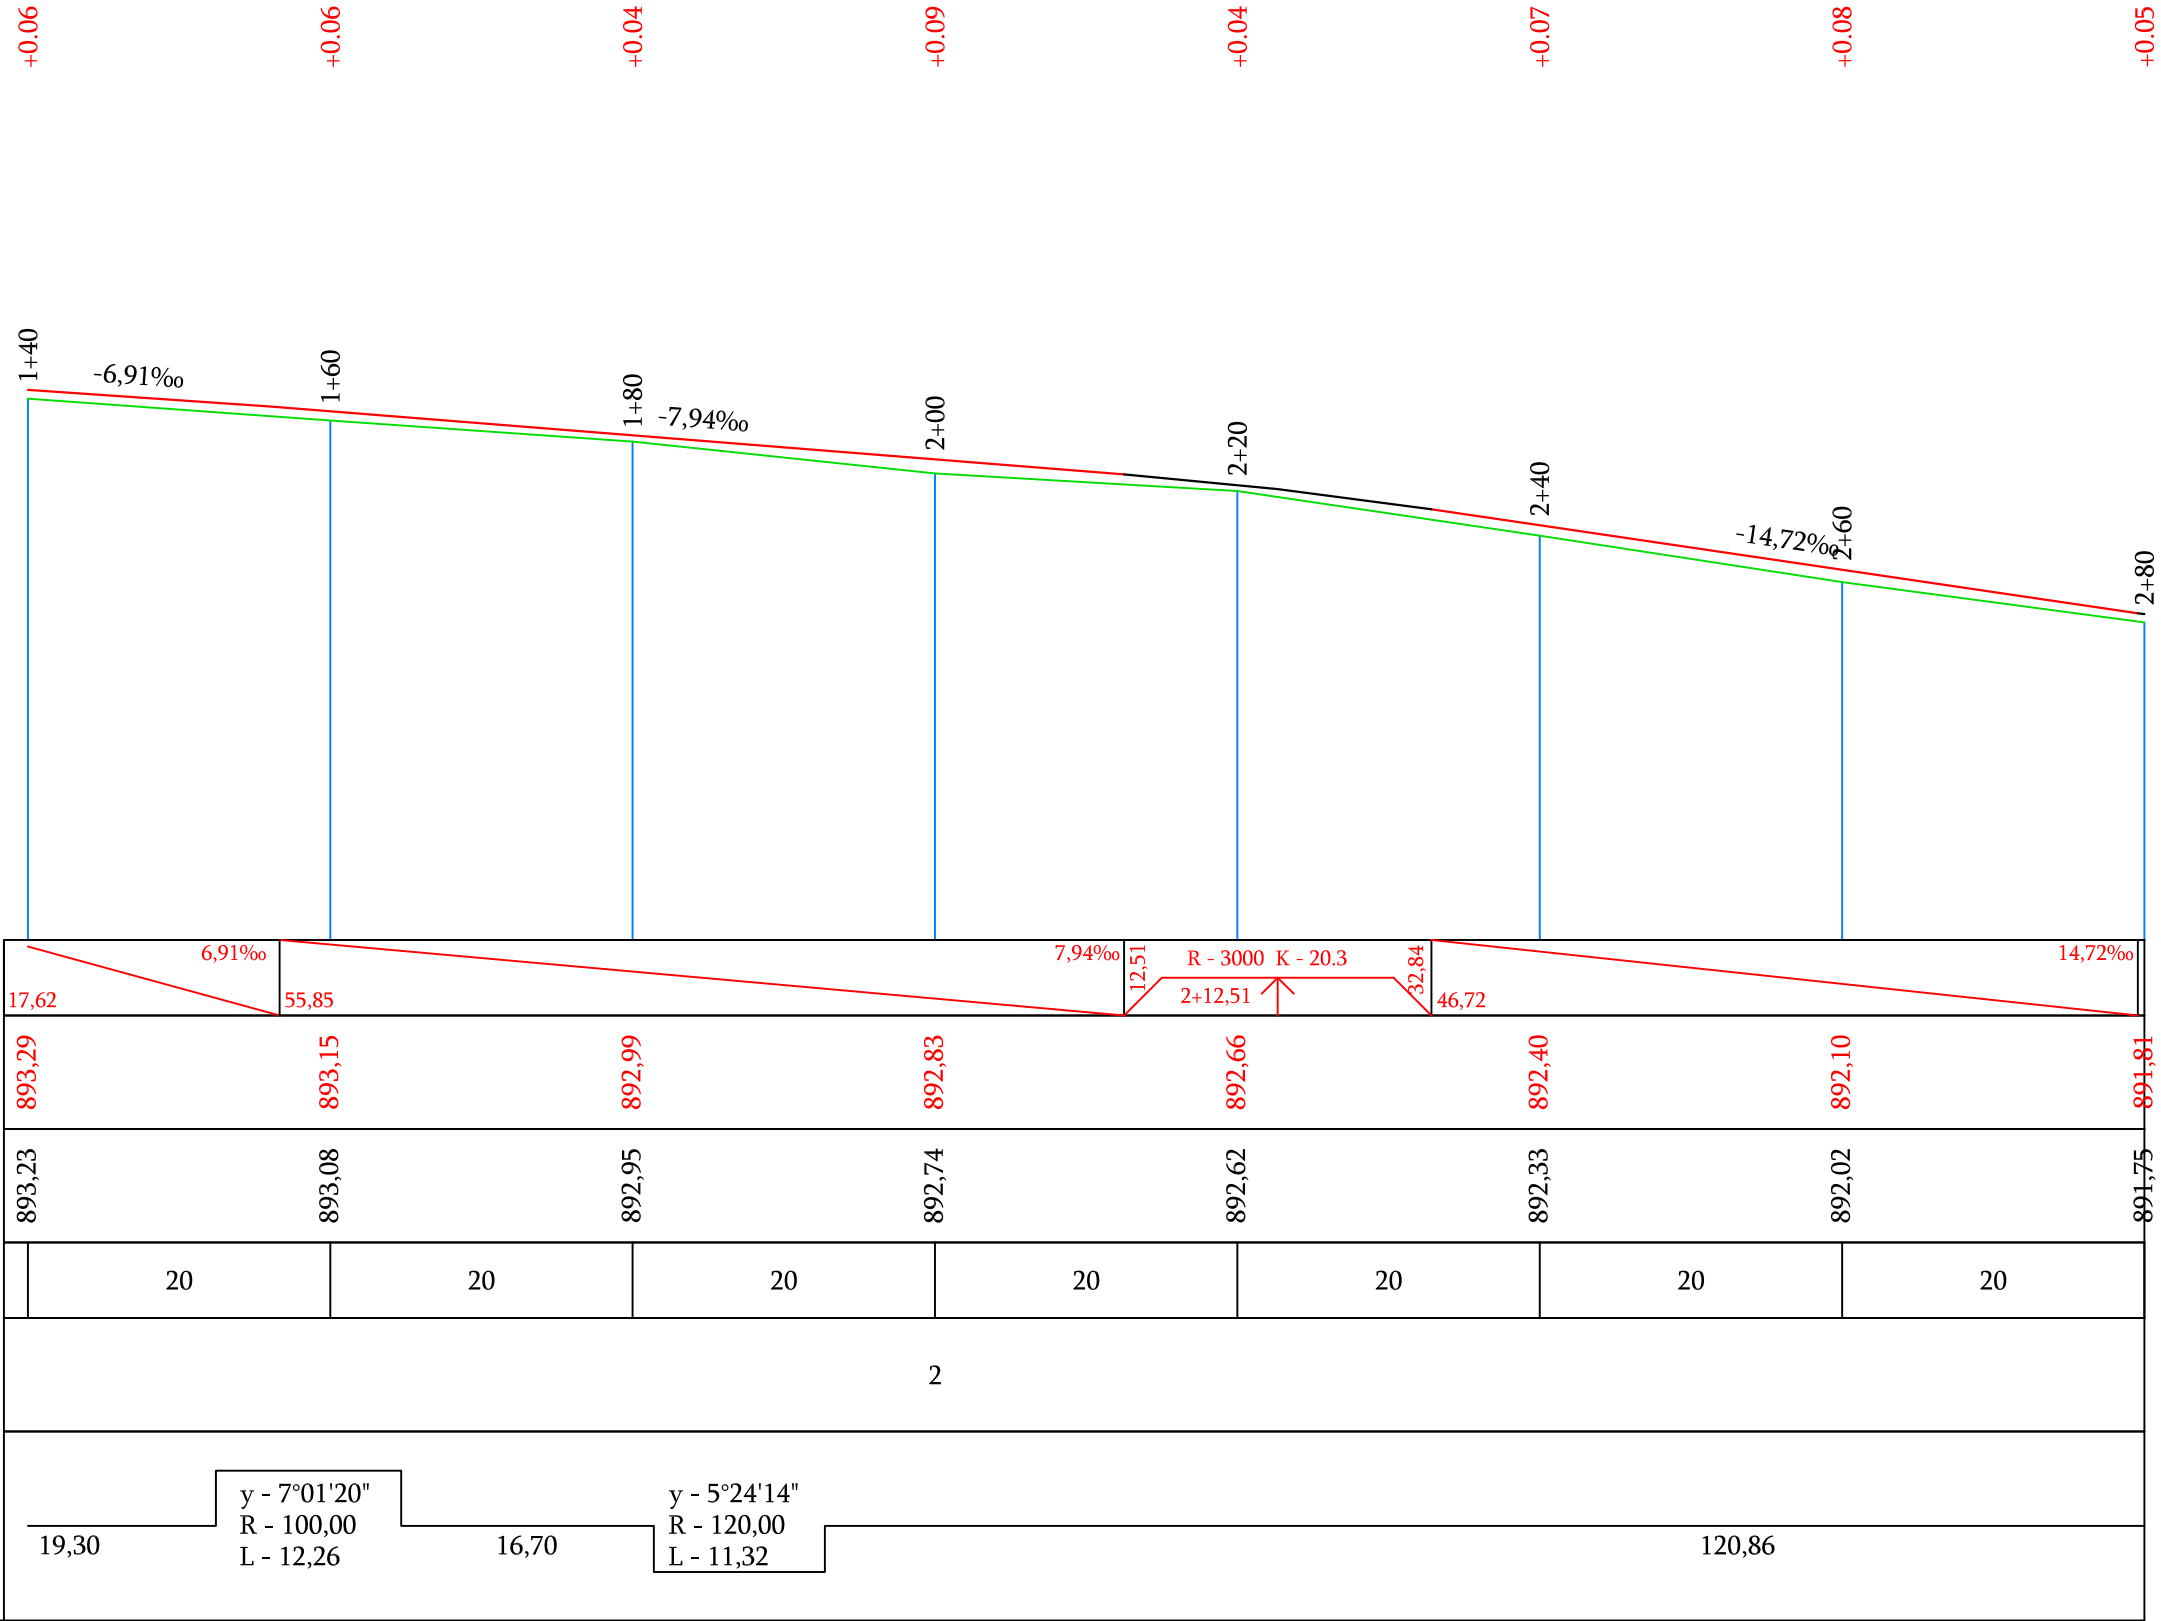


Պաշտոն	Անուն.Ազգանուն	Ստոր.	Ամիս Ամսաթիվ	Պատվիրատու՝ Այնթապի համայնքապետարան			
				Այնթապ համայնքի փողոցների հիմնանորոգում			
Տնօրեն	Լ.Լևոնյան	Գրք		4-րդ շարք 1-ին հատված	Փուլ	Թերթ	Թերթեր
Նախագծեց	Ա.Հովհաննիսյան	Վերա		Ճանապարհային մաս	ԱՆ	75-02	111
				Երկայնական կտրվածք ՊԿ1+40 - ՊԿ2+80	«ՍԱՐԳԻՍ ԵՎ ՄԱՐԻԱՆՆԱ»ՍՊԸ		




Մ 1:500 հորիզոնական
Մ 1:500 ուղղահայաց


Տեղանքի խոնավեցման տիպը		
Նախագծային տվյալներ	Լայնական կտրվածքի տիպը	ձախ
		աջ
	Թեքություն, ‰, ուղղահայաց կորեր	
	Կարմիր նիշեր, մ	
Փաստացի տվյալներ	Սև նիշեր, մ	
	Հեռավորություն, մ	
Պիկետ Հատակագծի տարեր Կիլոմետրեր		

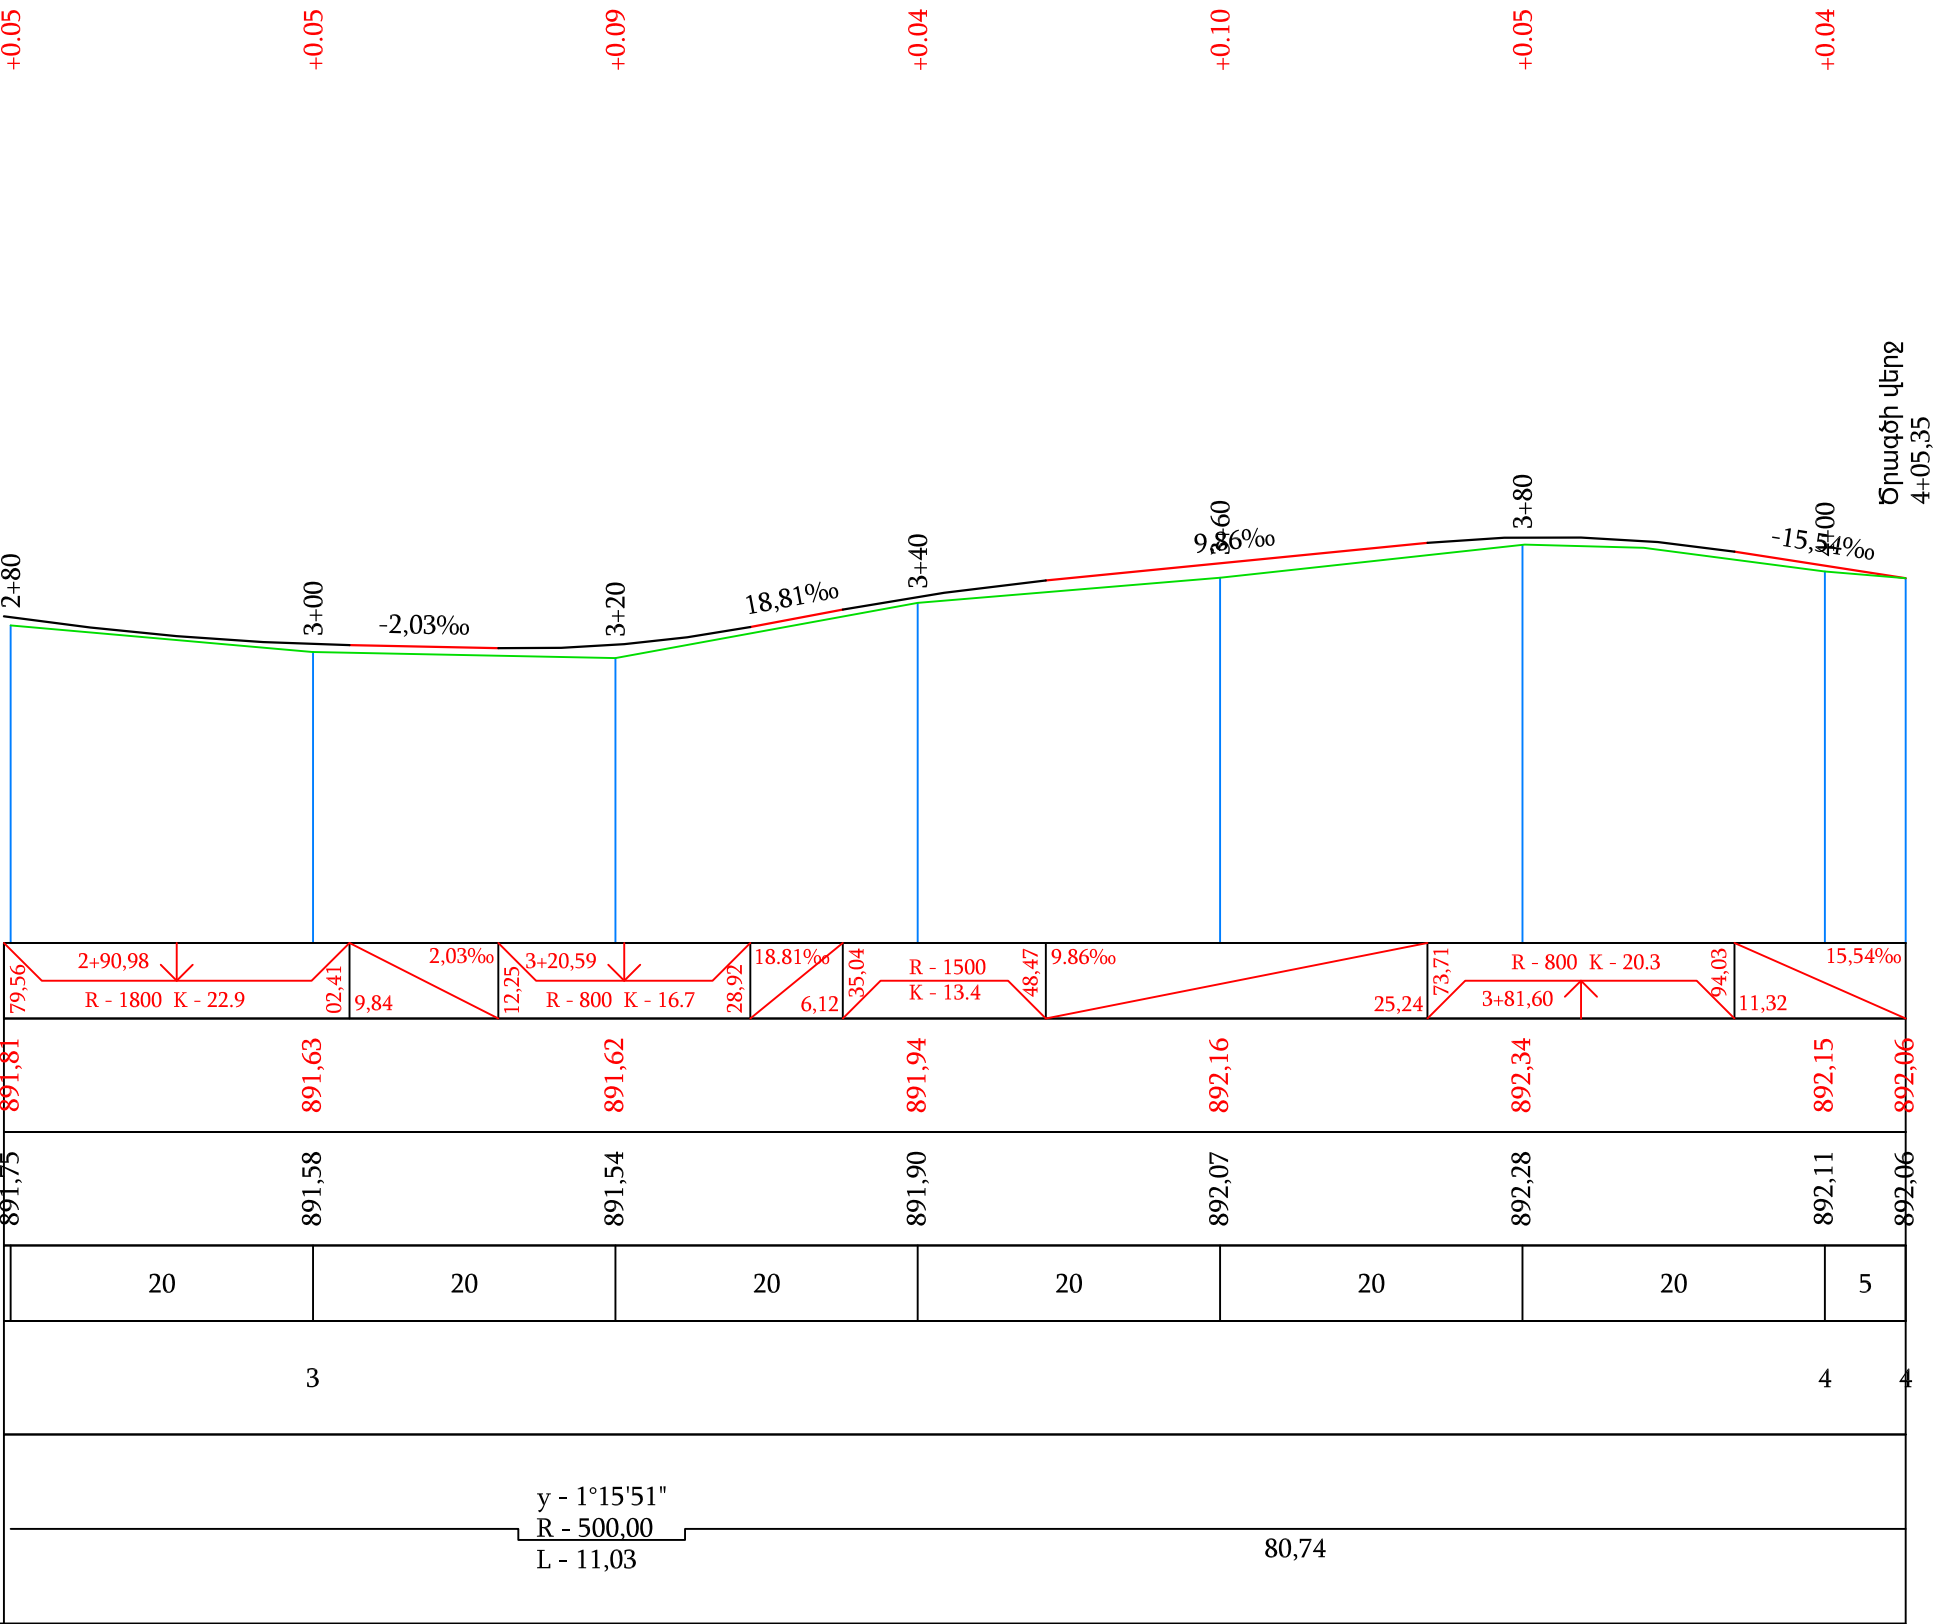


Պաշտոն	Անուն.Ազգանուն	Ստոր.	Ամիս Ամսաթիվ	Պատվիրատու՝ Այնթապի համայնքապետարան			
				Այնթապ համայնքի փողոցների հիմնանորոգում			
Տնօրեն	Լ.Լևոնյան	Խ.Խ.		4-րդ շարք 1-ին հատված	Փուլ	Թերթ	Թերթեր
Նախագծեց	Ա.Բովհաննիսյան	Գ.Գ.		Ճանապարհային մաս	ԱՆ	75-02	111
				Երկայնական կտրվածք ՊԿ2+80 - ՊԿ4+05.35	«ՍԱՐԳԻՍ ԵՎ ՄԱՐԻԱՆՆԱ»ՍՊԸ		

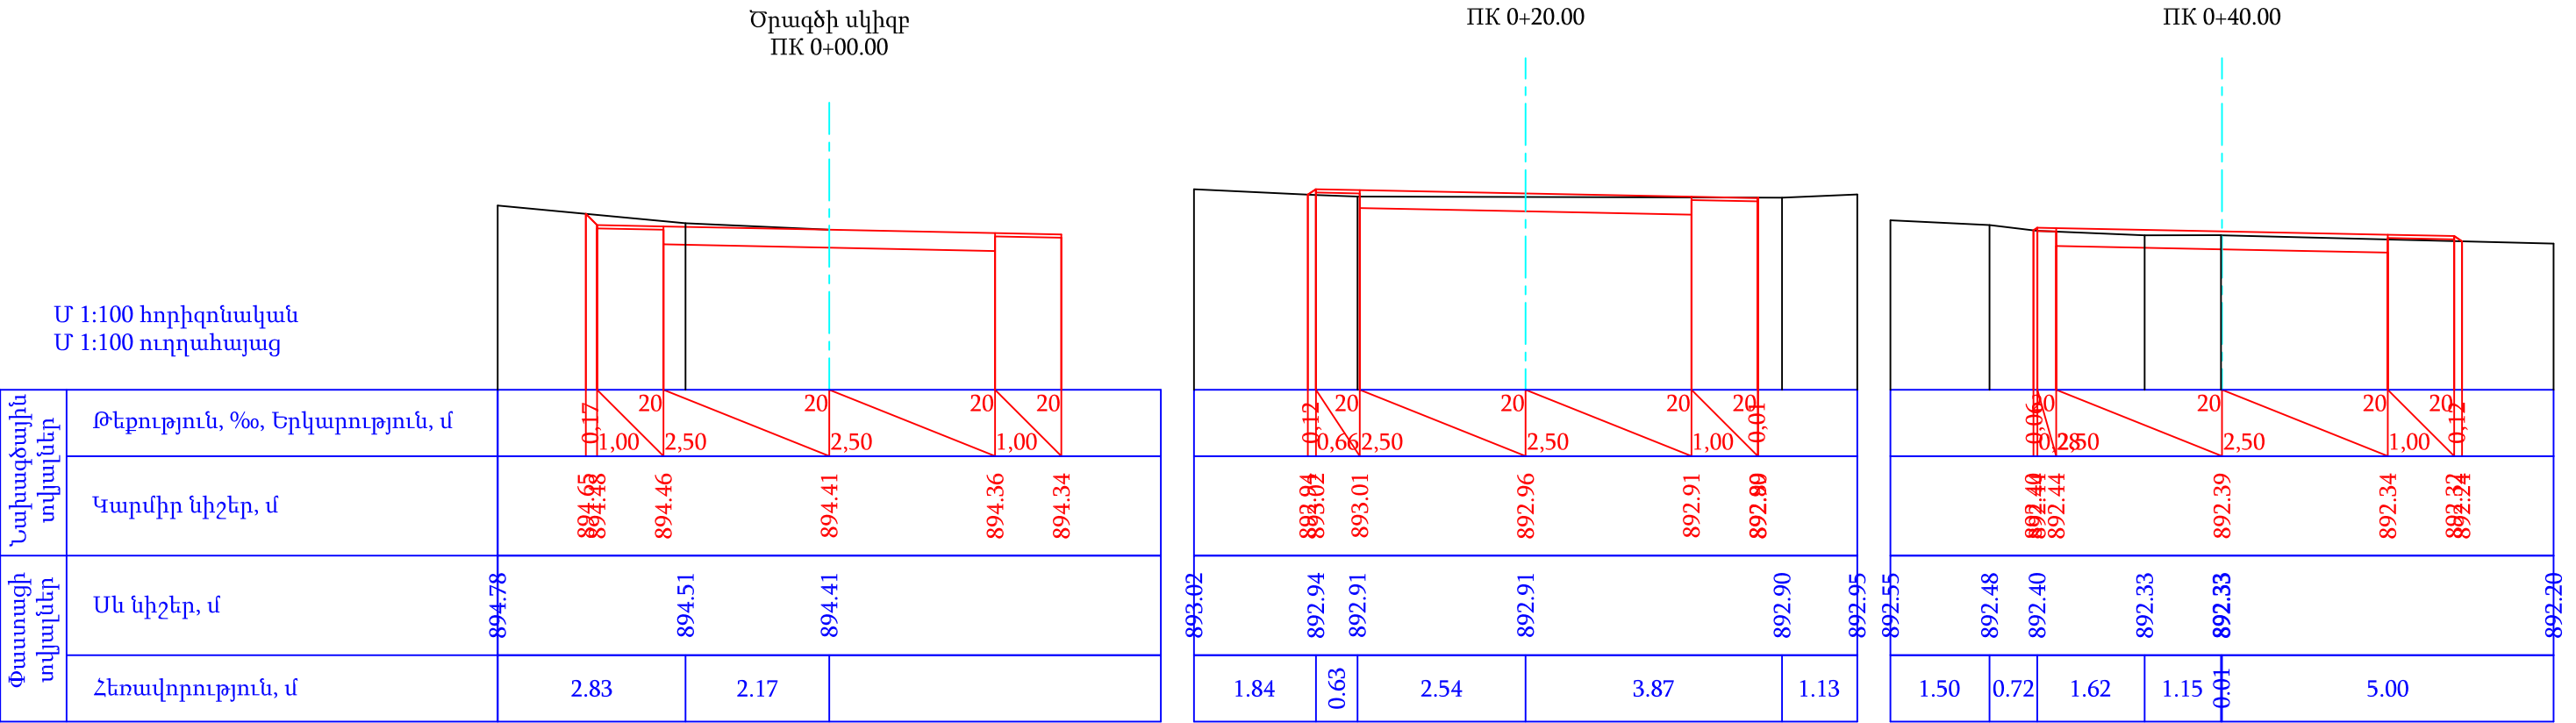

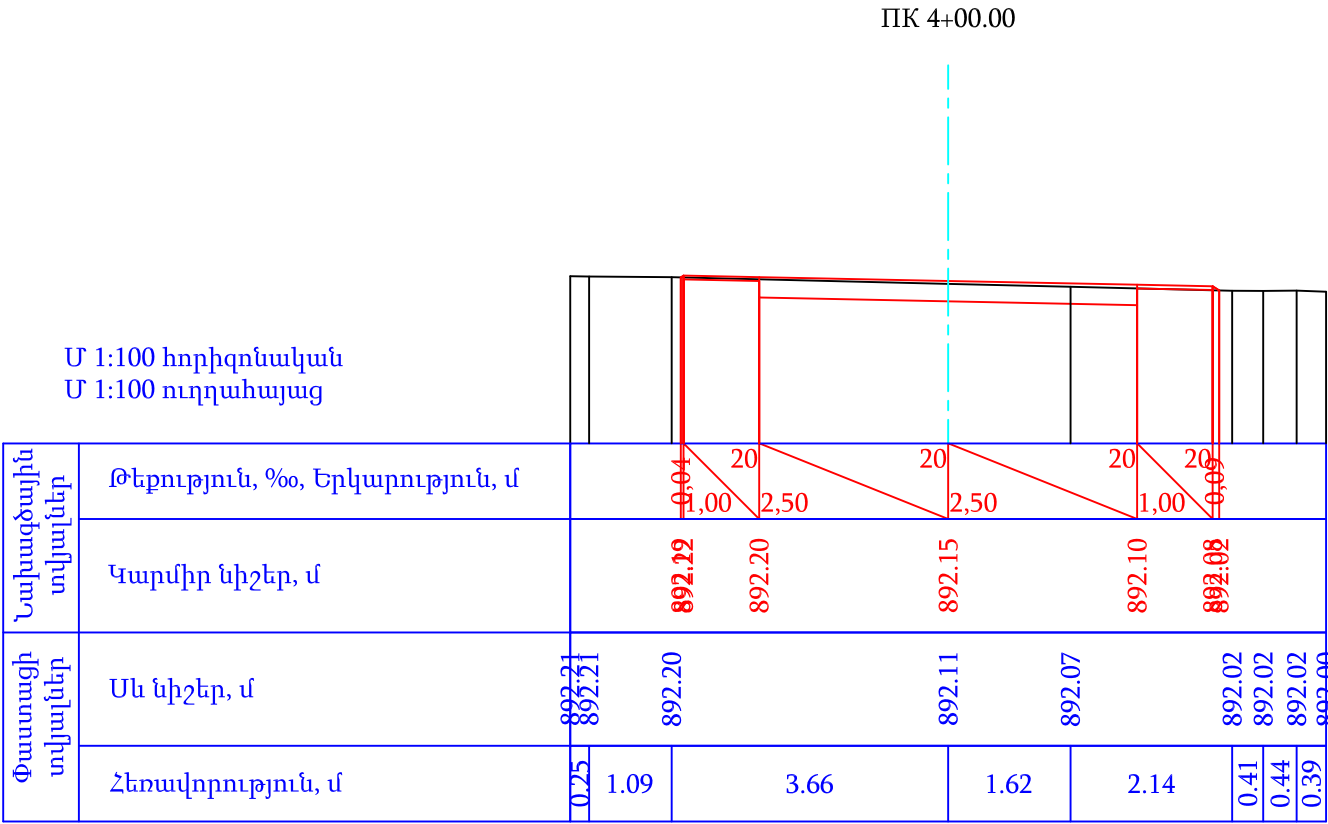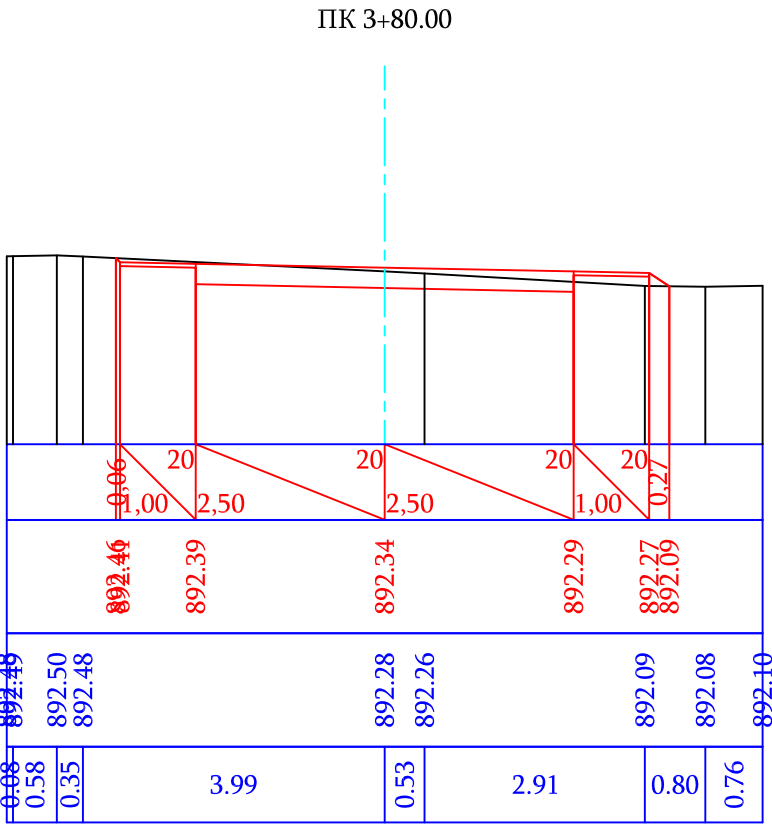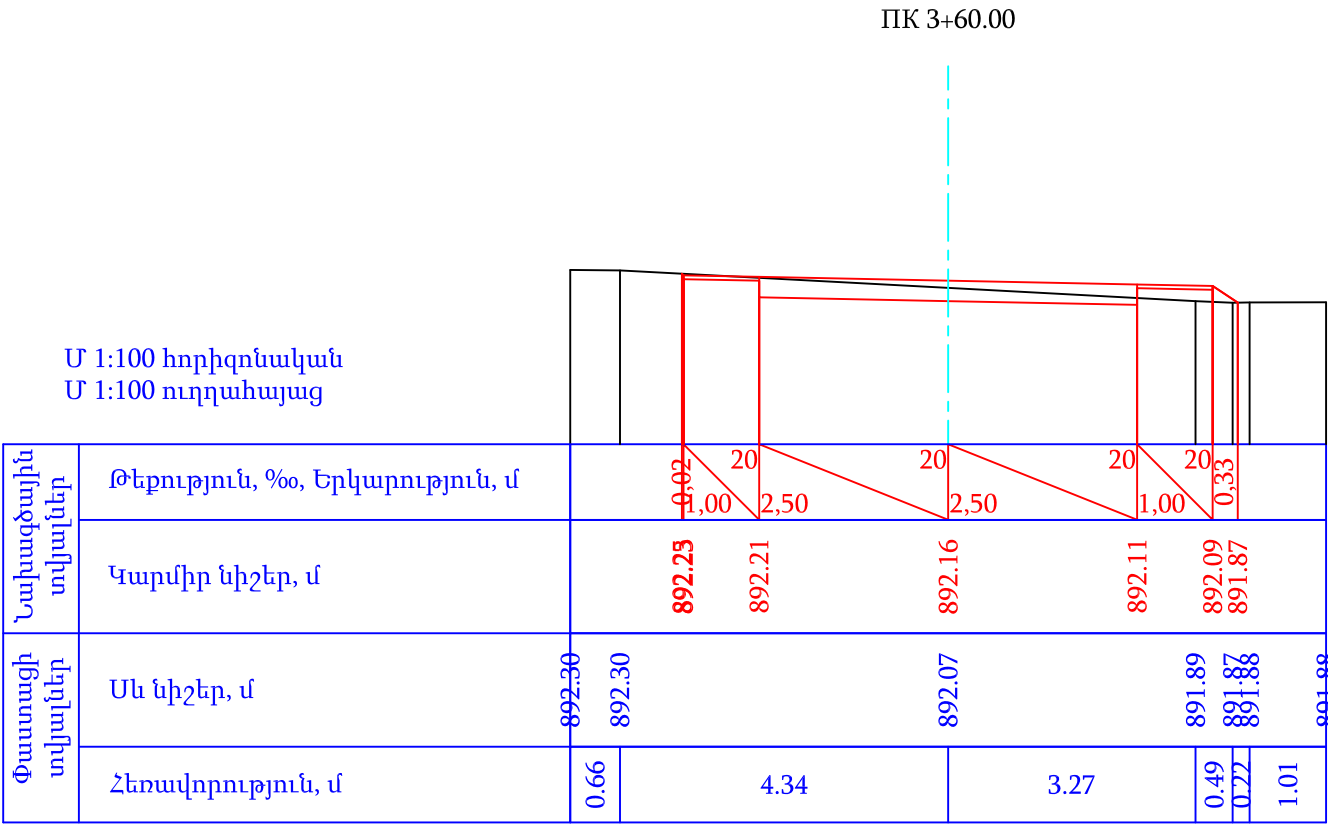

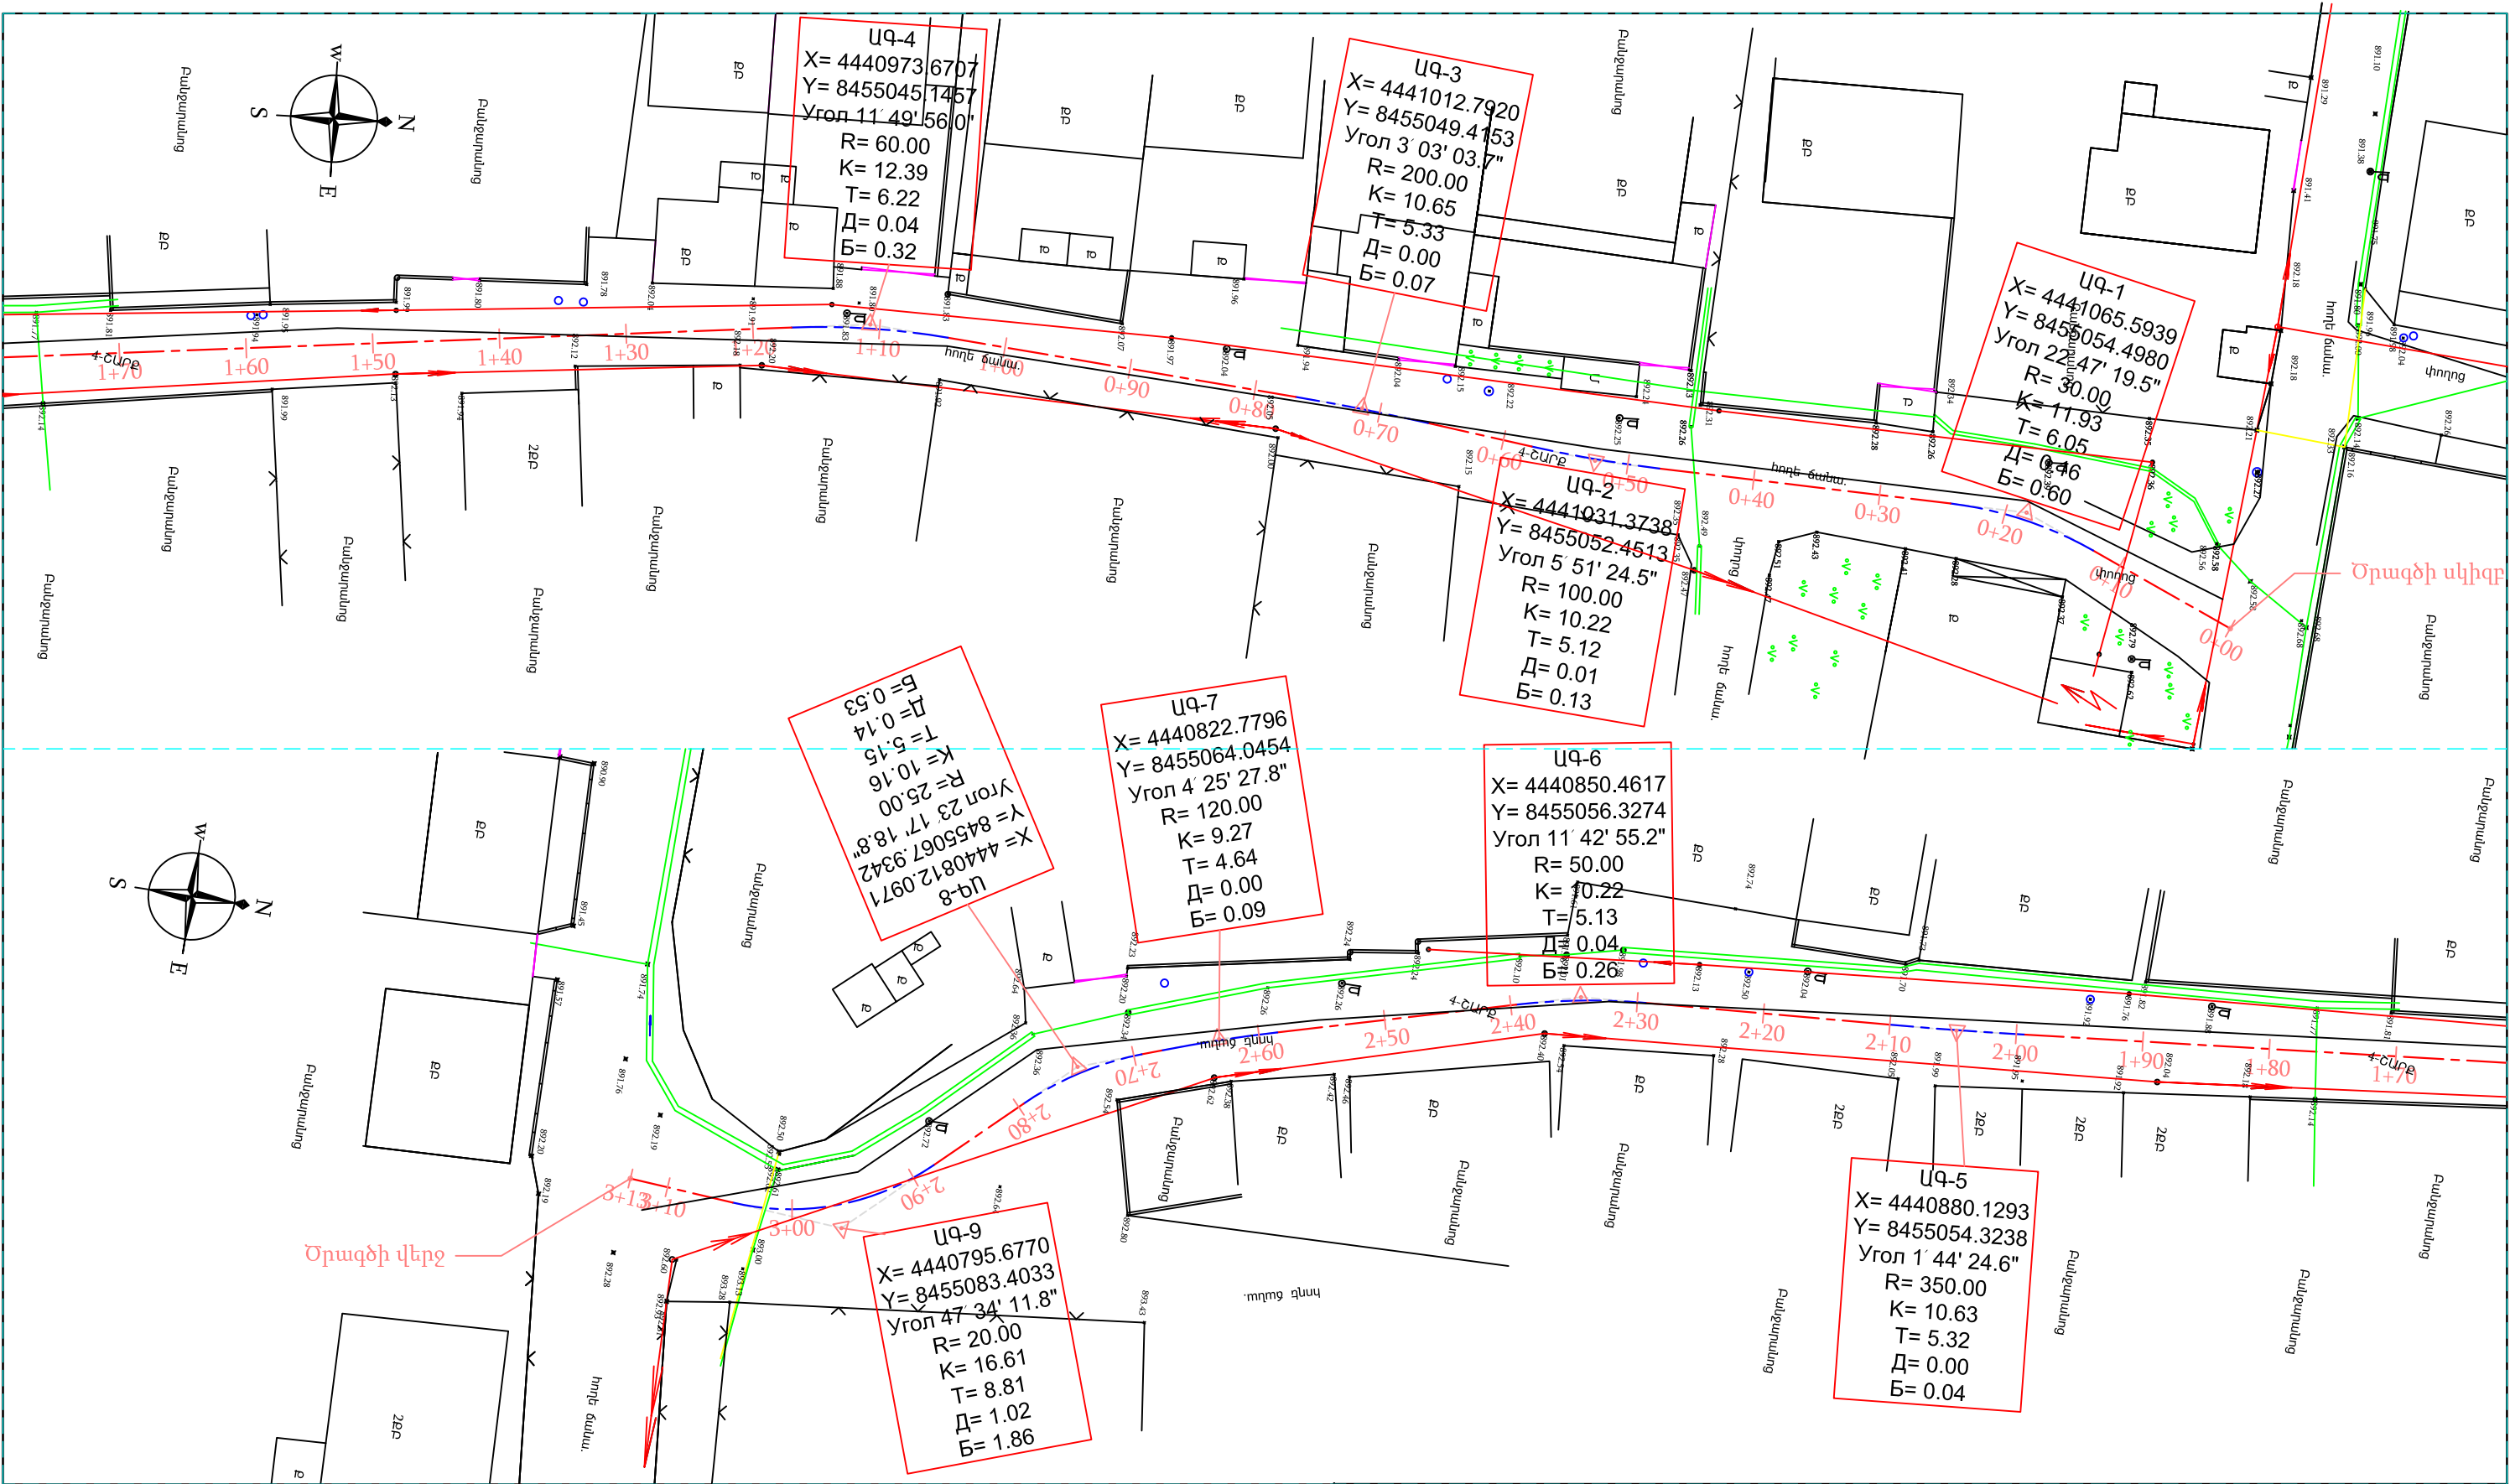

ՊԱՅՄԱՆԱԿԱՆ ՆՇԱՆՆԵՐ				Պաշտոն	Անուն, Ազգանուն	Ստոր.	Ամիս Ամսաթիվ	Պատվիրատու՝ Այնթապի համայնքապետարան			
<div>ՔԲ</div> <div>ՔՈԲ</div> <div></div> <div></div>	<div>Քարե բնակելի</div> <div>Քարե ոչ բնակելի</div> <div>Գոյություն ունեցող ջրթող խողովակներ</div> <div>Գոյություն ունեցող մալուխային գծեր</div>	<div></div> <div></div> <div></div> <div></div>	<div>Գոյություն ունեցող գազի գիծ</div> <div>Գոյություն ունեցող հոսանքի գծեր</div> <div>Ծառեր, կանաչ տարածքներ</div> <div>Գոյություն ունեցող լուսավորության սյուներ</div>					Այնթապ համայնքի փողոցների հիմնանորոգում			
				Տնօրեն	Լ.Լևոնյան			4-րդ շարք 2-րդ հատված	Փուլ	Թերթ	Թերթեր
				Նախագծեց	Ա.Յովհաննիսյան			Ճանապարհային մաս	ԱՆ	77-01	111
								Իրադրության հատակագիծ ՊԿ0+00 - ՊԿ3+13.0	«ՍԱՐԳԻՍ ԵՎ ՍԱՐԴԱՆԼԱ» ՍՊԸ		

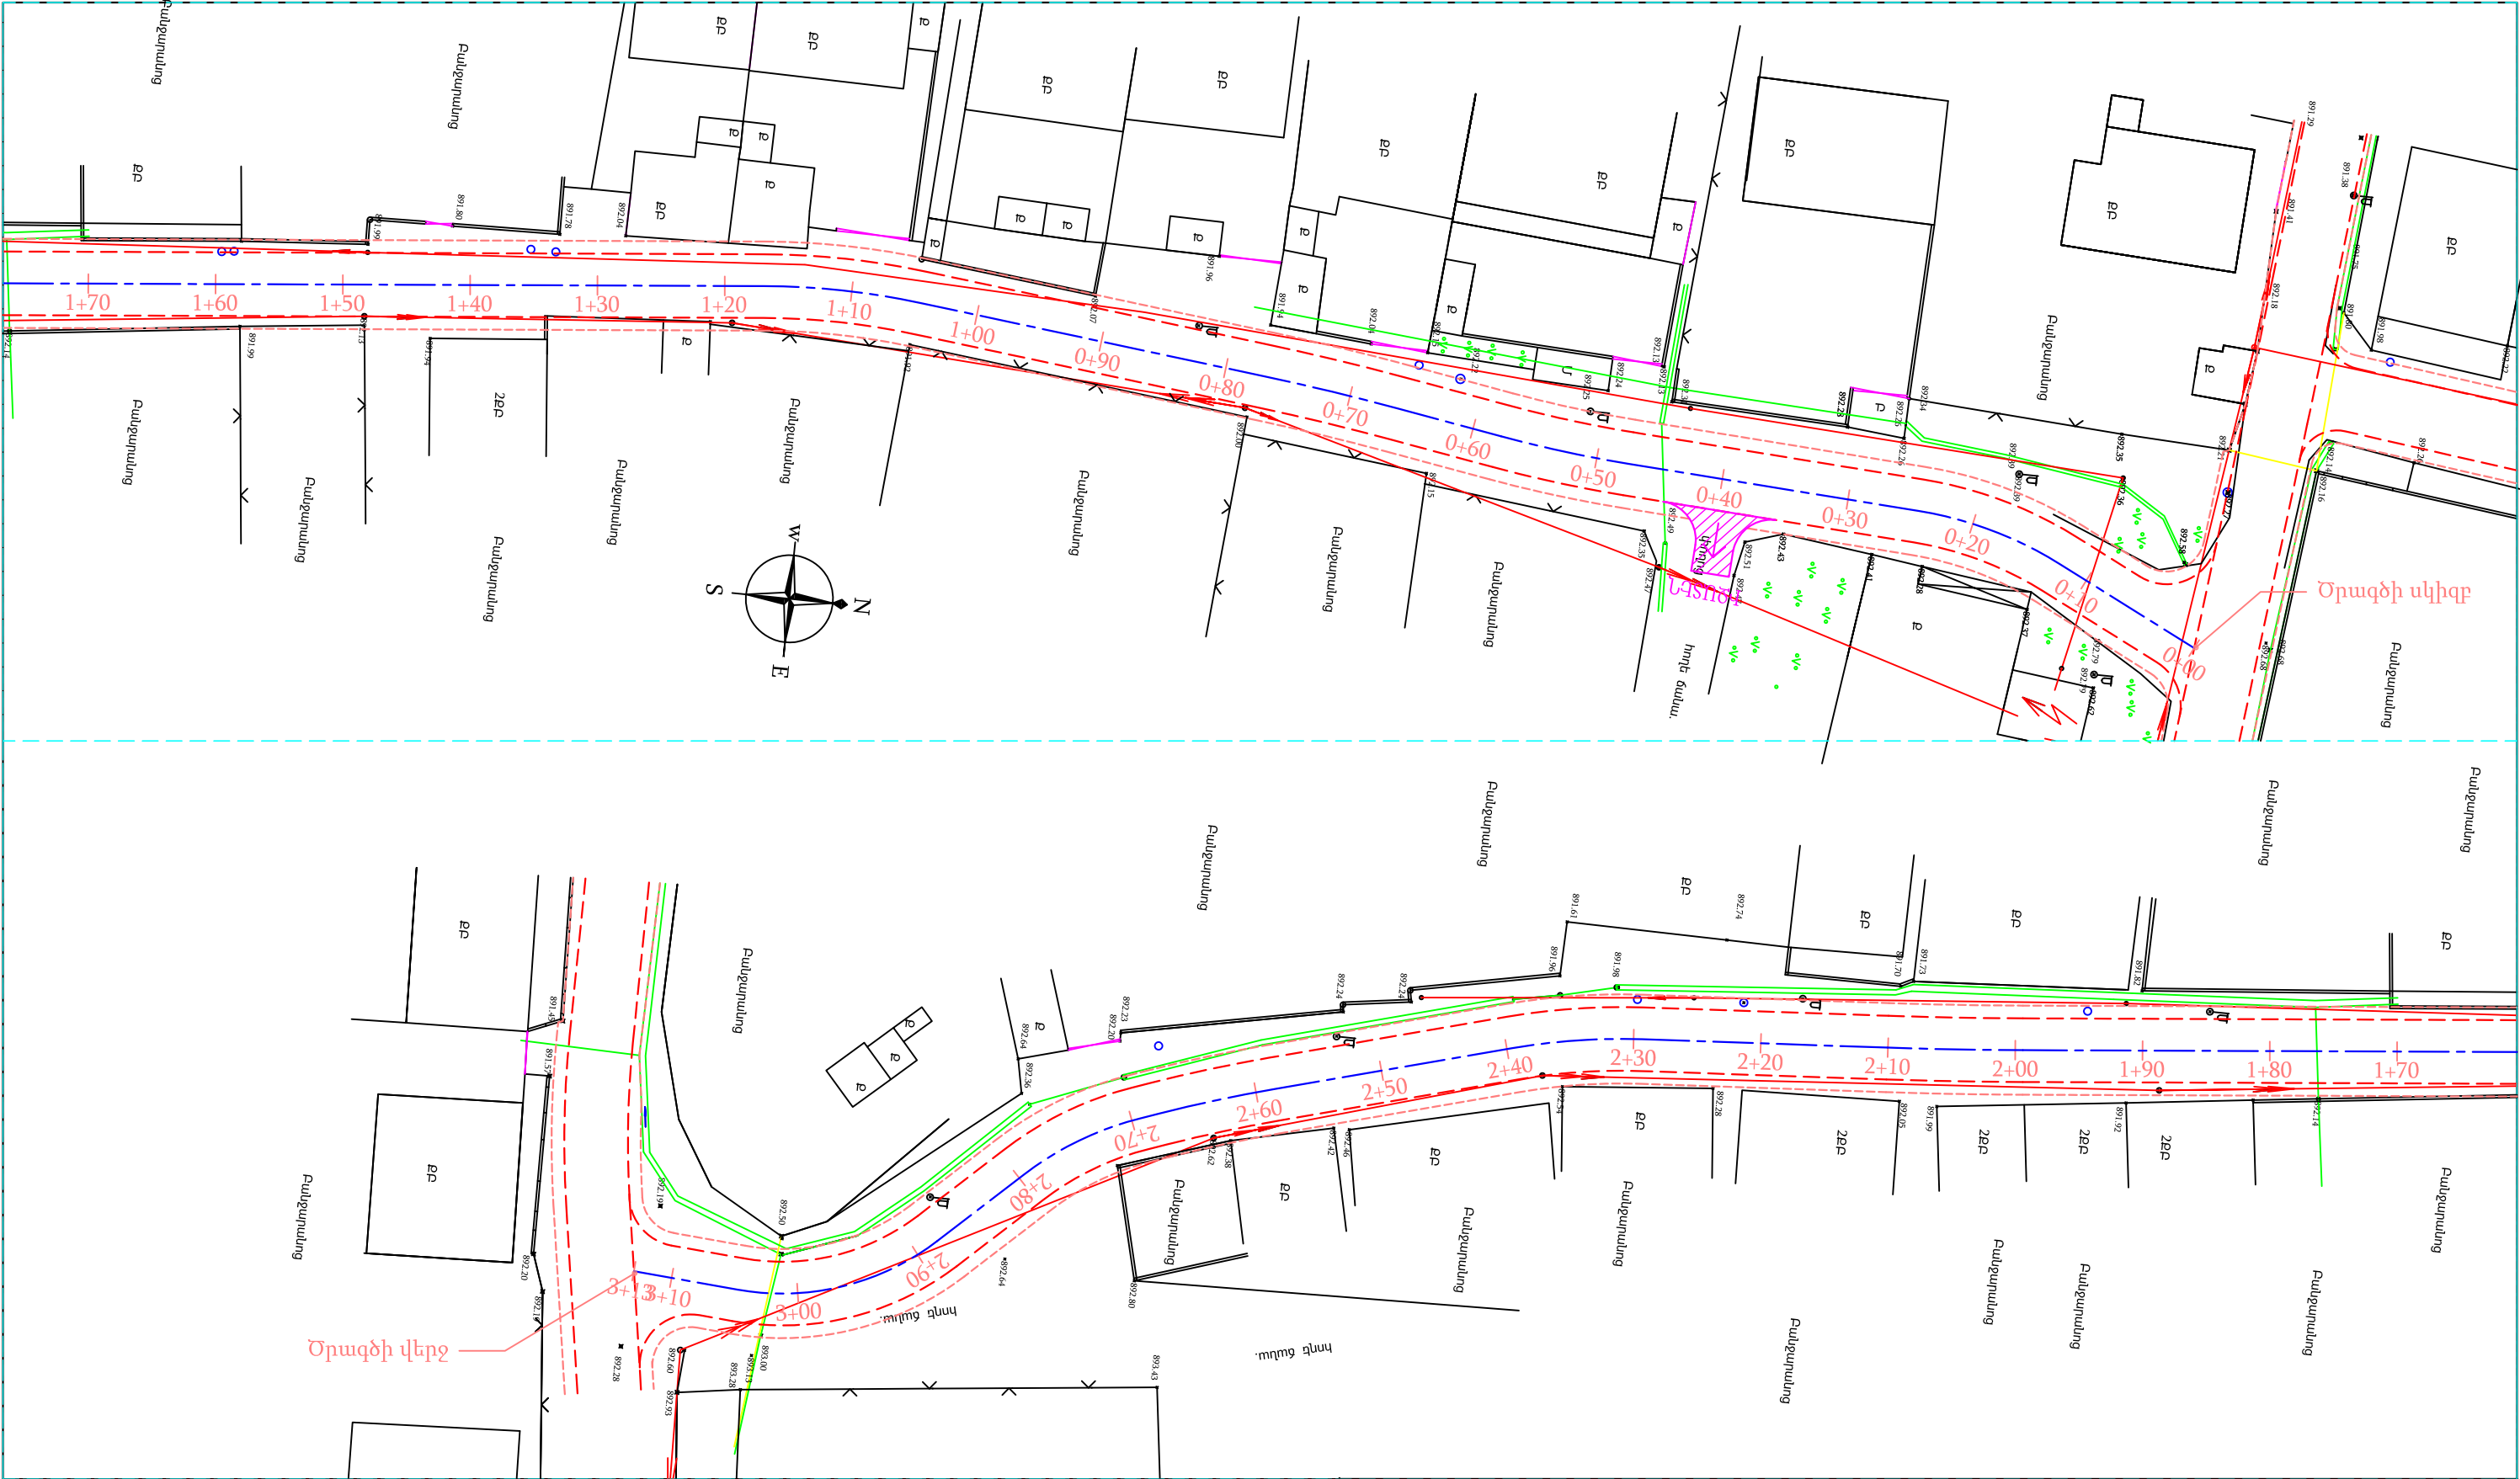


ՊԱՅՄԱՆԱԿԱՆ ՆՇԱՆՆԵՐ

ՔԲ	Քարե բնակելի		Գոյություն ունեցող գազի գիծ
ՔՈԲ	Քարե ոչ բնակելի		Գոյություն ունեցող հոսանքի գծեր
	Գոյություն ունեցող ջրթող խողովակներ		Ծառեր, կանաչ տարածքներ
	Գոյություն ունեցող մալուխային գծեր		Գոյություն ունեցող լուսավորության սյուներ
	Մուտքեր, իջատեղեր, լայնացումներ		Երթևեկելի մասի եզր
			Կողնակների եզր

Պատվիրատու՝ Այնթապի համայնքապետարան			
Այնթապի համայնքի փողոցների հիմնանորոգում			
4-րդ շարք 2-րդ հատված	Փուլ	Թերթ	Թերթեր
Ճանապարհային մաս	ԱՆ	78-01	111
Փոված հատակագիծ ՊԿ0+00 - ՊԿ3+13.0		«ՍԱՐԳԻՍ ԵՎ ՄԱՐԻԱՆՆԱ» ՍՊԸ	
Պաշտոն	Անուն.Ազգանուն	Ստոր.	Ամիս Ամսաթիվ
Տնօրեն	Լ.Լևոնյան		
Նախագծեց	Ա.Գովհաննիսյան		

Մ 1:500 հորիզոնական
Մ 1:500 ուղղահայաց

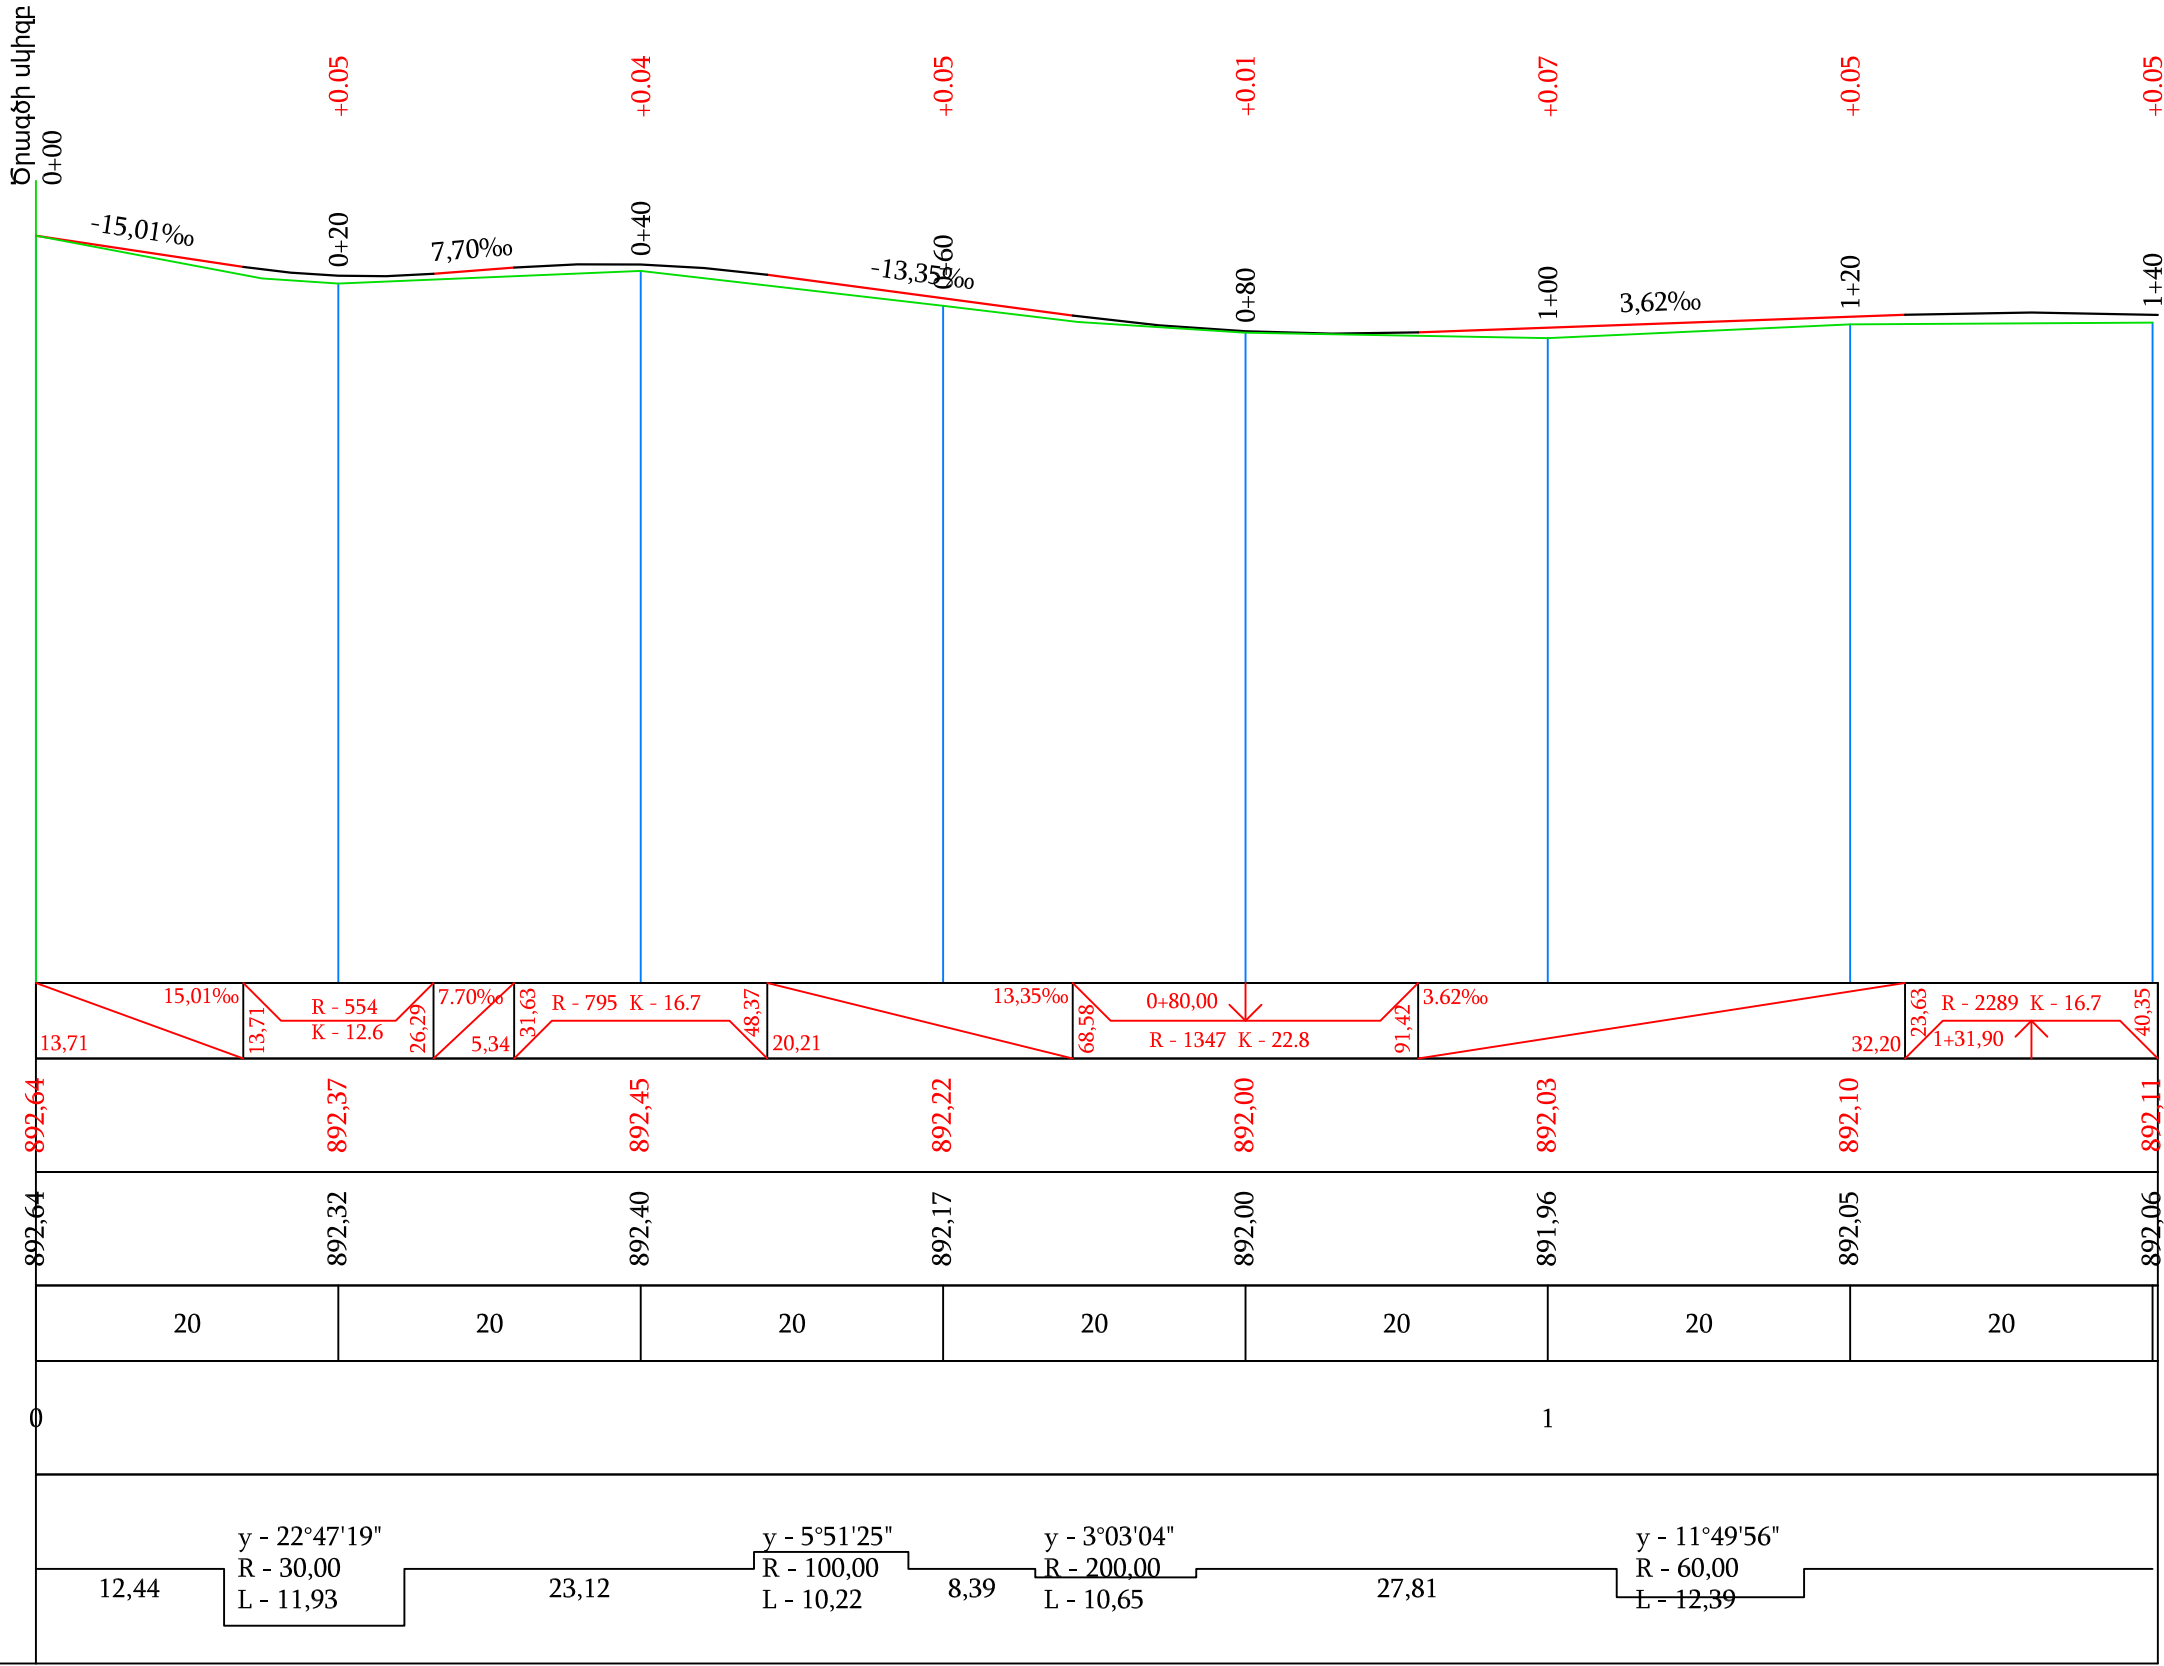




Տեղանքի խոնավեցման տիպը		
Նախագծային տվյալներ	Լայնական կտրվածքի տիպը	ձախ
		աջ
	Թեքություն, ‰, ուղղահայաց կորեր	
Կարմիր նիշեր, մ		
Փաստացի տվյալներ	Սև նիշեր, մ	
	Հեռավորություն, մ	
Պիկետ Հատակագծի տարեր Կիլոմետրեր		

Պաշտոն	Անուն.Ազգանուն	Ստոր.	Ամիս Ամսաթիվ	Պատվիրատու՝ Այնթապի համայնքապետարան		
				Այնթապ համայնքի փողոցների հիմնանորոգում		
Տնօրեն	Լ.Լևոնյան	Կն		4-րդ շարք 2-րդ հատված	Փուլ	Թերթ
Նախագծեց	Ա.Հովհաննիսյան	Կն		Ճանապարհային մաս	ԱՆ	79-01
				Երկայնական կտրվածք ՊԿ0+00 - ՊԿ1+40	«ՍԱՐԳԻՍ ԵՎ ՄԱՐԻԱՆՆԱ»ՍՊԸ	

Տեղանքի խոնավեցման տիպը		
Նախագծային տվյալներ	Լայնական կտրվածքի տիպը	ձախ
		աջ
	Թեքություն, ‰, ուղղահայաց կորեր	
	Կարմիր նիշեր, մ	
Փաստացի տվյալներ	Սև նիշեր, մ	
	Հեռավորություն, մ	

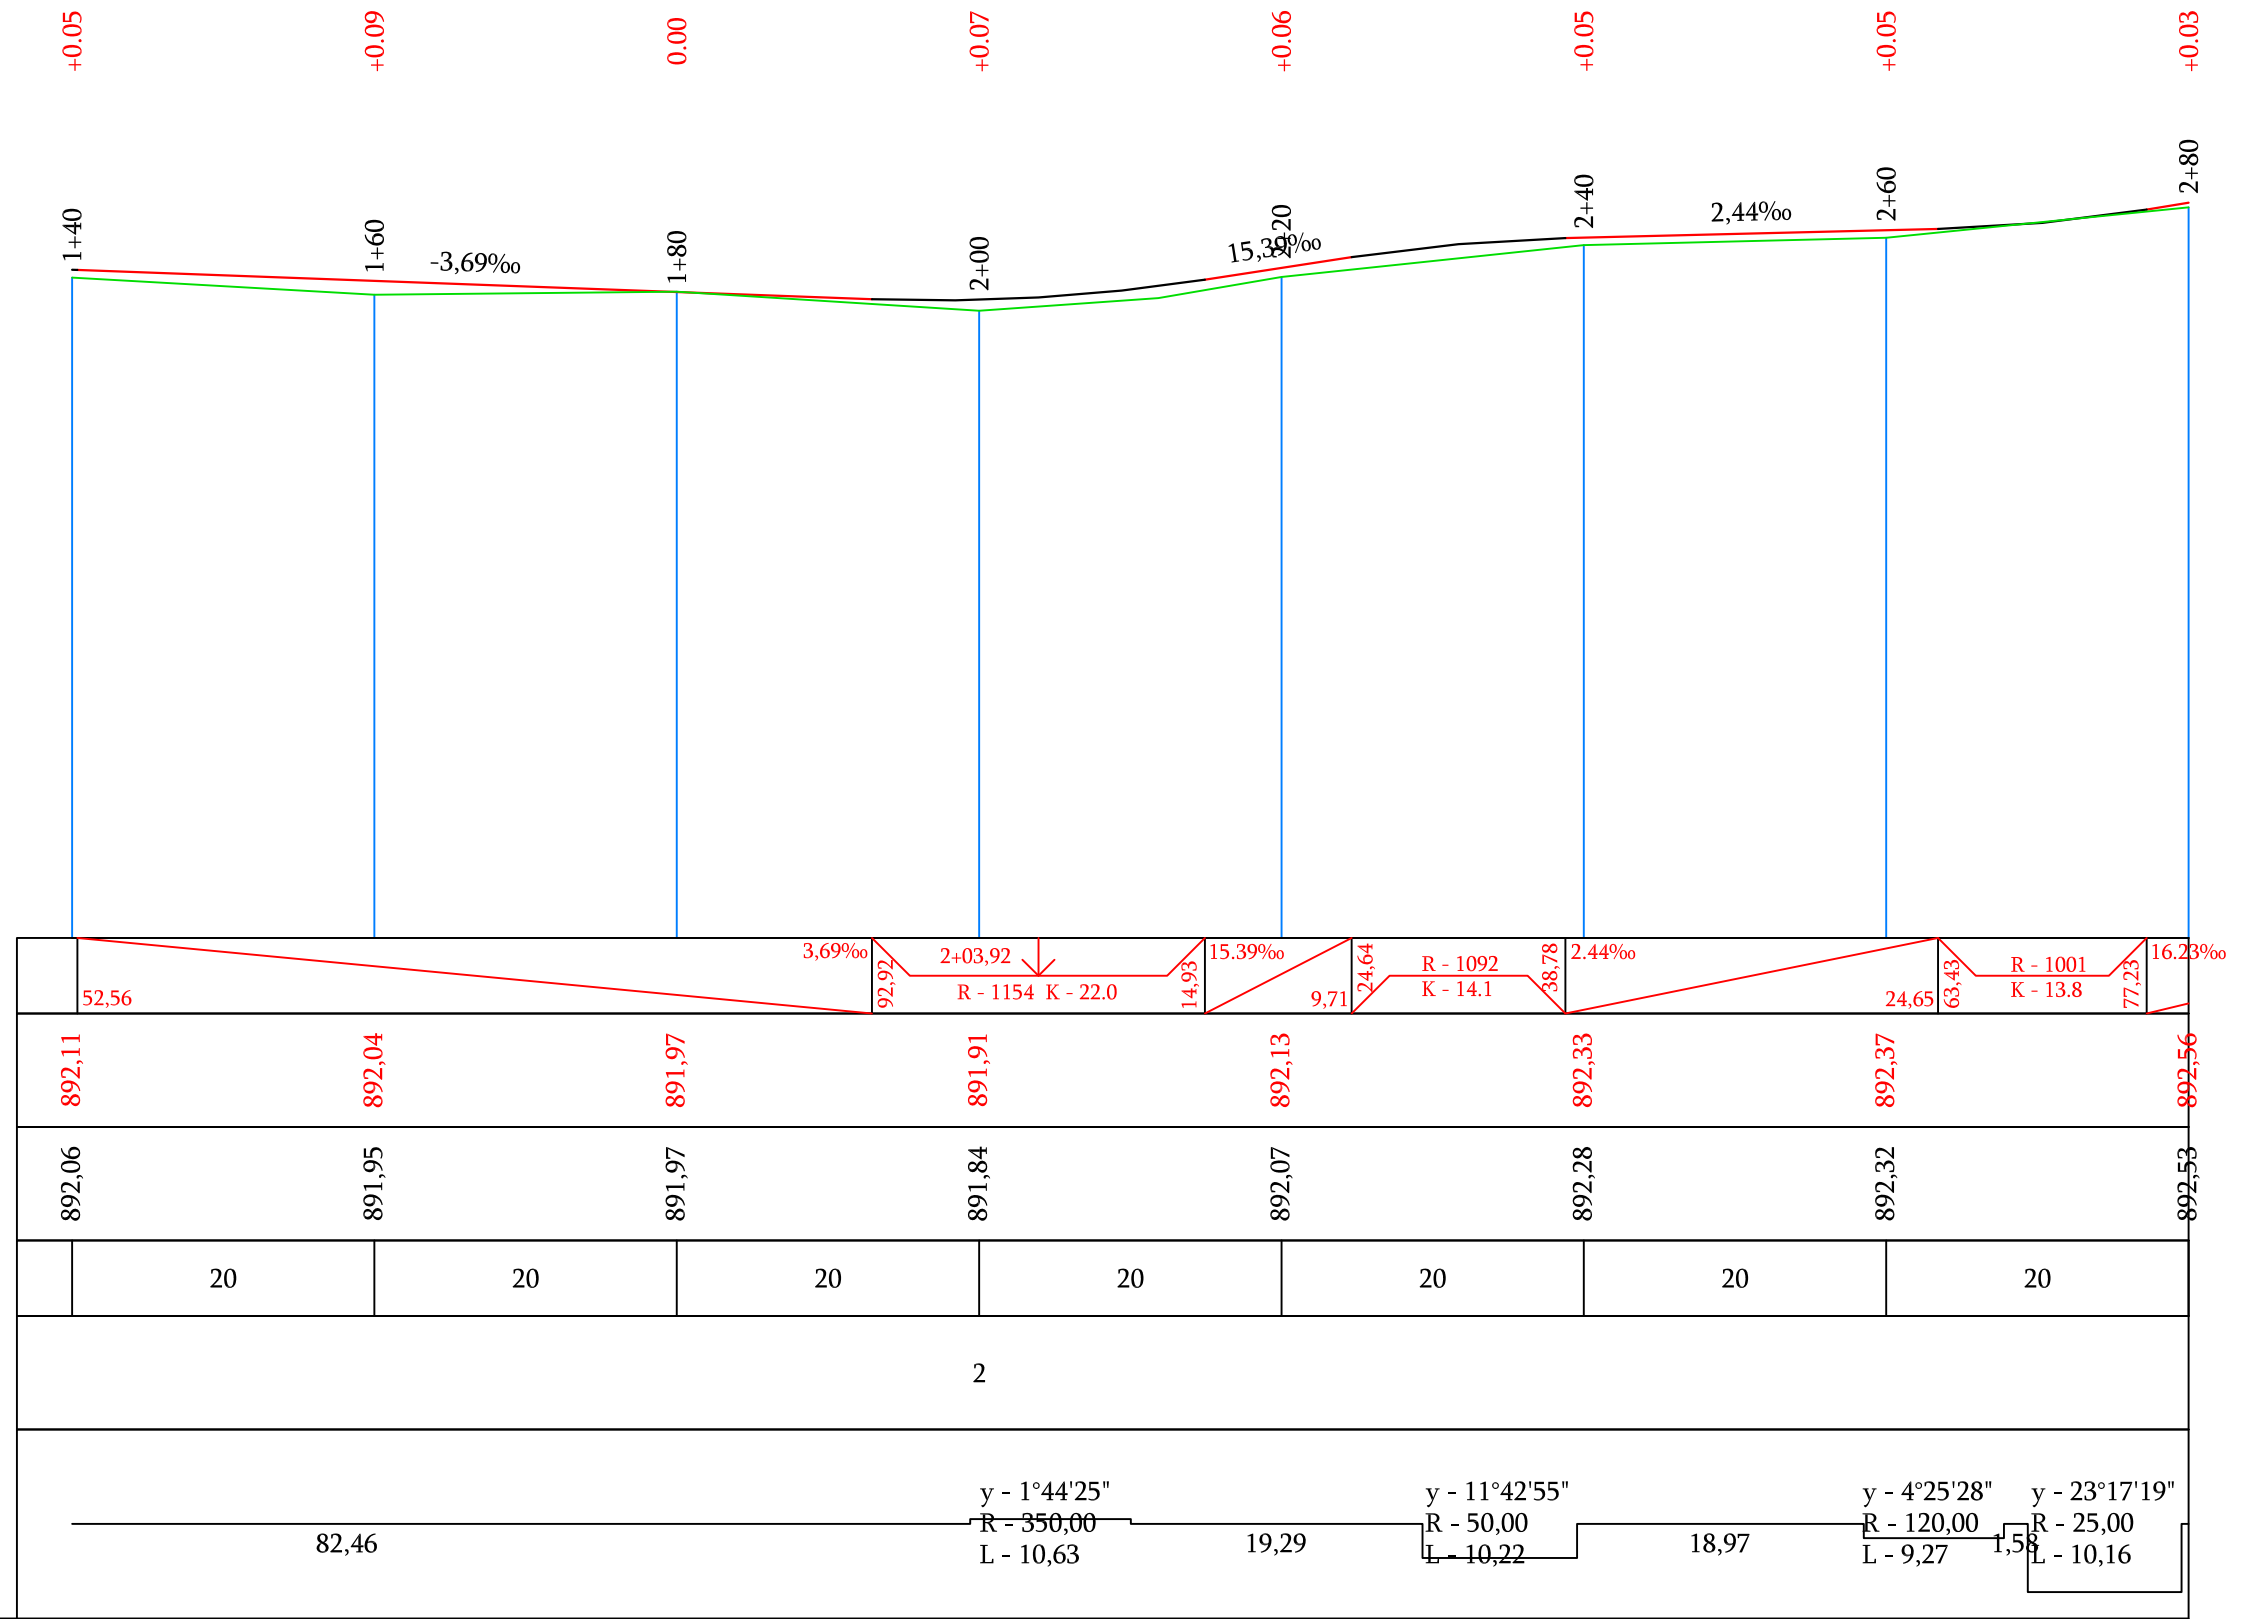
Պիկետ
Հատակագծի տարեր
Կլիմետրեր




Պաշտոն	Անուն.Ազգանուն	Ստոր.	Ամիս Ամսաթիվ	Պատվիրատու՝ Այնթապի համայնքապետարան			
				Այնթապ համայնքի փողոցների հիմնանորոգում			
Տնօրեն	Լ.Լևոնյան			4-րդ շարք 2-րդ հատված	Փուլ	Թերթ	Թերթեր
Նախագծեց	Ա.Հովհաննիսյան			Ճանապարհային մաս	ԱՆ	79-02	111
				Երկայնական կտրվածք ՊԿ1+40 - ՊԿ2+80			
					«ՍԱՐԳԻՍ ԵՎ ՄԱՐԻԱՆՆԱ»ՍՊԸ		







Մ 1:500 հորիզոնական
Մ 1:500 ուղղահայաց

Տեղանքի խոնավեցման տիպը		
Նախագծային տվյալներ	Լայնական կտրվածքի տիպը	ձախ
		աջ
	Թեքություն, ‰, ուղղահայաց կորեր	
	Կարմիր նիշեր, մ	
Փաստացի տվյալներ	Սև նիշեր, մ	
	Հեռավորություն, մ	
Պիկետ Հատակագծի տարեր Կլորմետրեր		





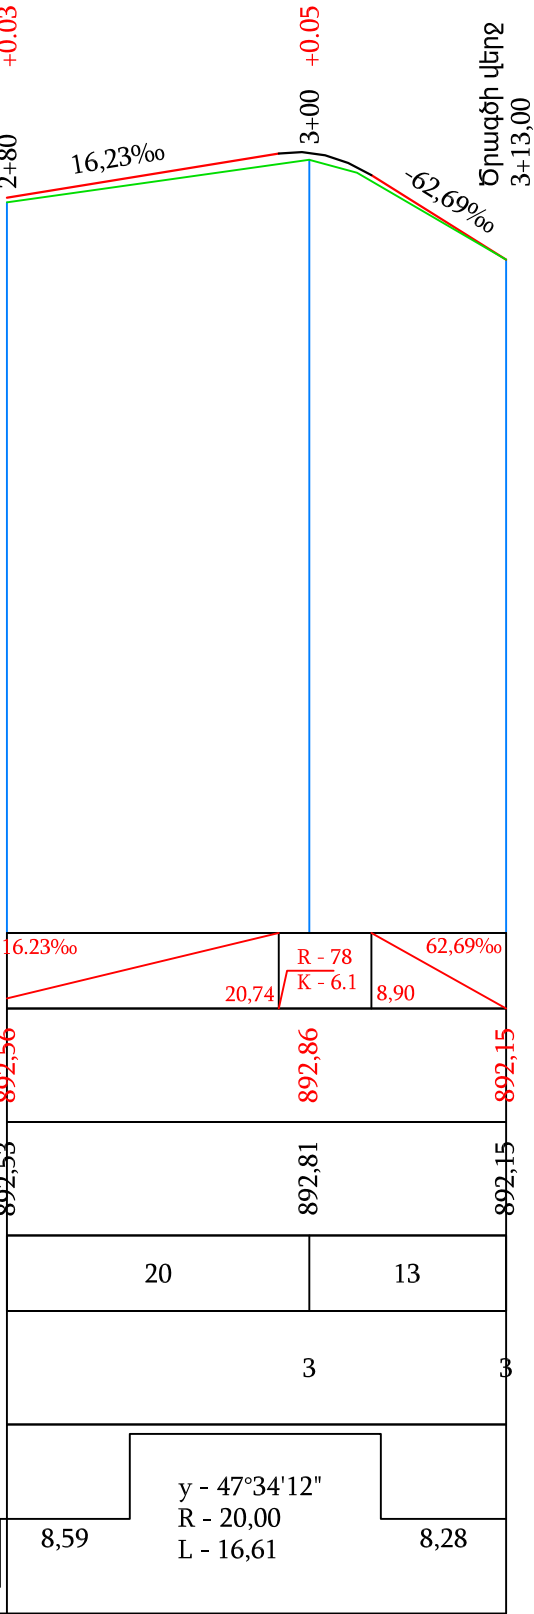


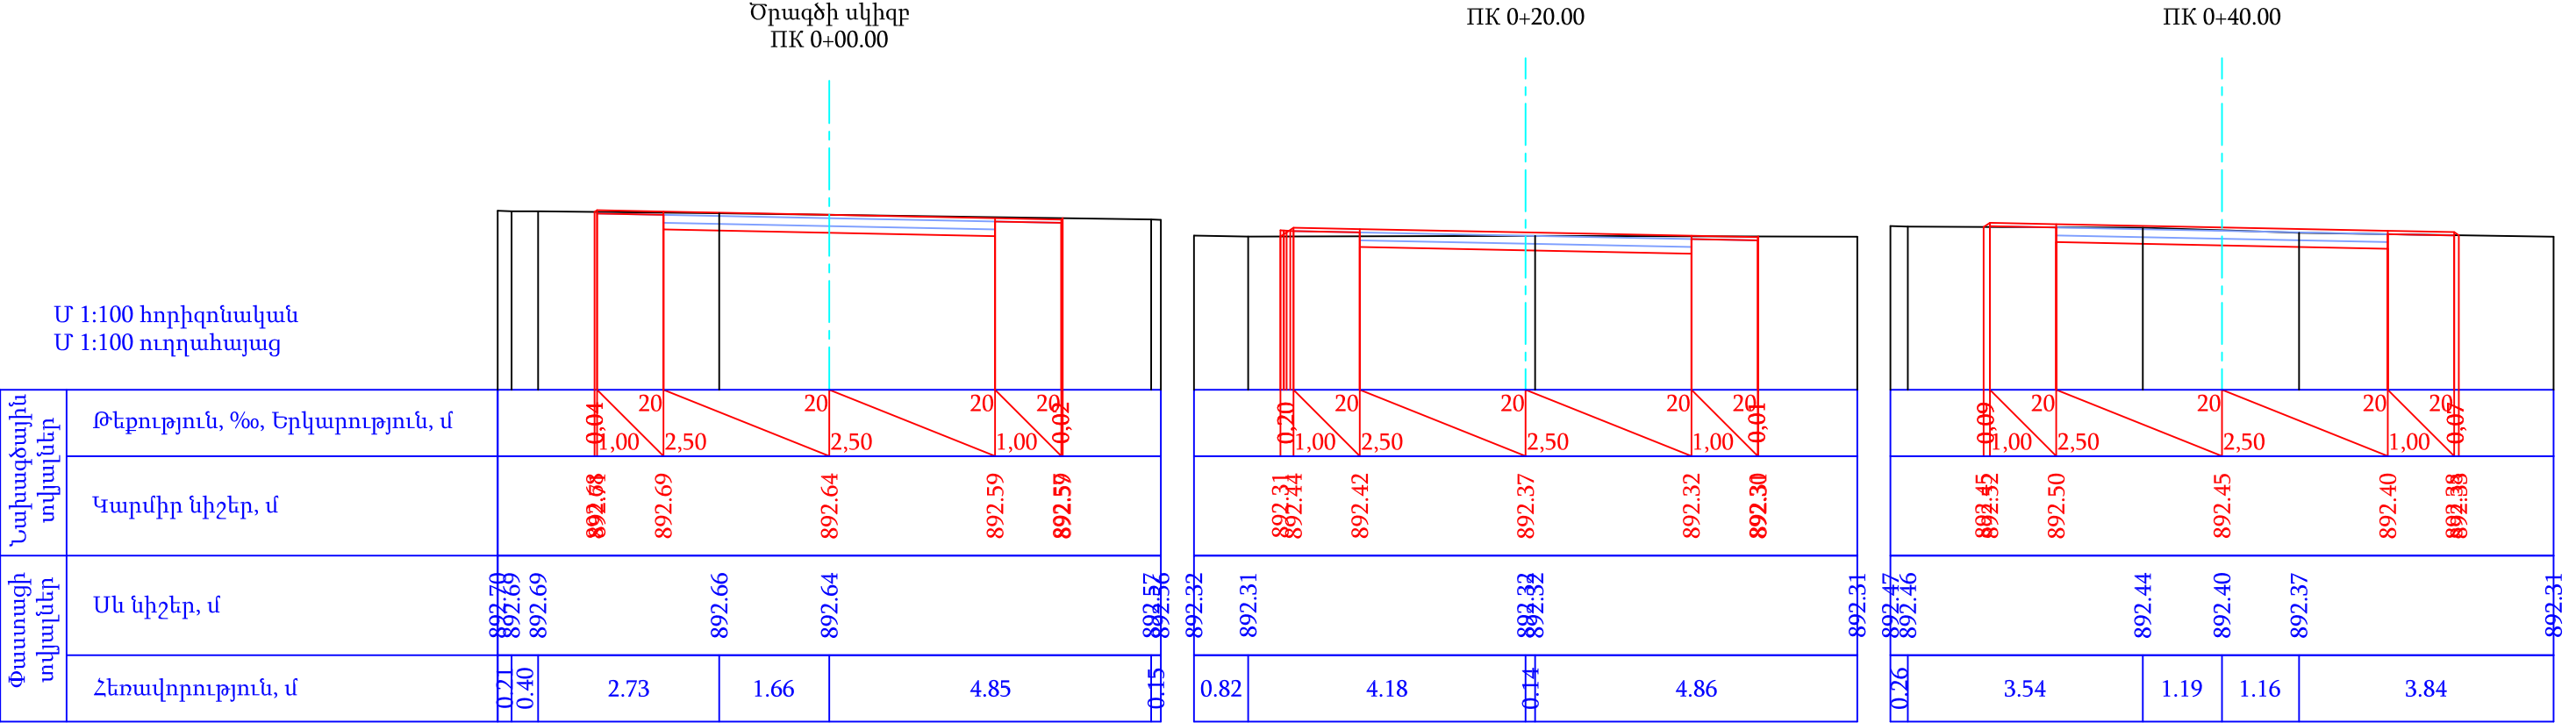

Պաշտոն	Անուն.Ազգանուն	Ստոր.	Ամիս Ամսաթիվ	Պատվիրատու՝ Այնթապի համայնքապետարան		
				Այնթապ համայնքի փողոցների հիմնանորոգում		
Տնօրեն	Լ.Լևոնյան	Կն		4-րդ շարք 2-րդ հատված	Փուլ	Թերթ
Նախագծեց	Ա.Հովհաննիսյան	Կն		Ճանապարհային մաս	ԱՆ	79-02
				Երկայնական կտրվածք ՊԿ2+80 - ՊԿ3+13.0	«ՍԱՐԳԻՍ ԵՎ ՄԱՐԻԱՆՆԱ»ՍՊԸ	

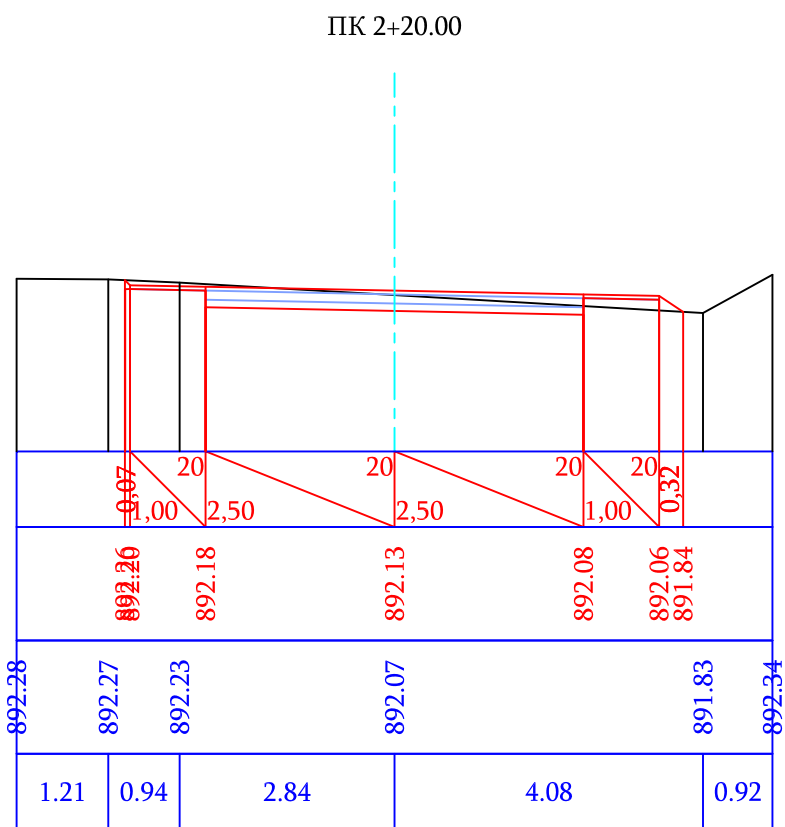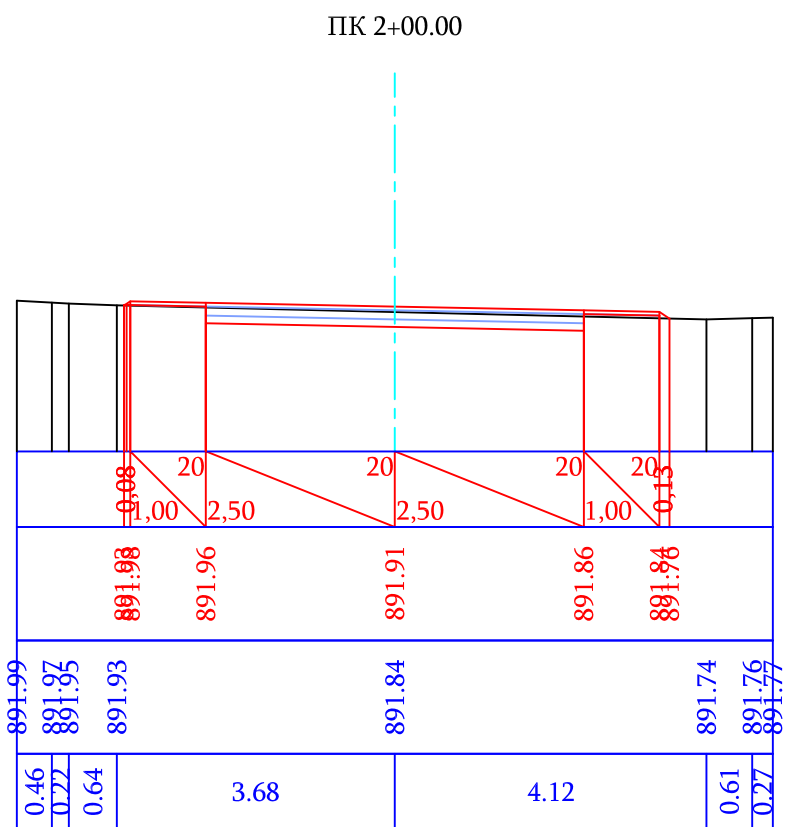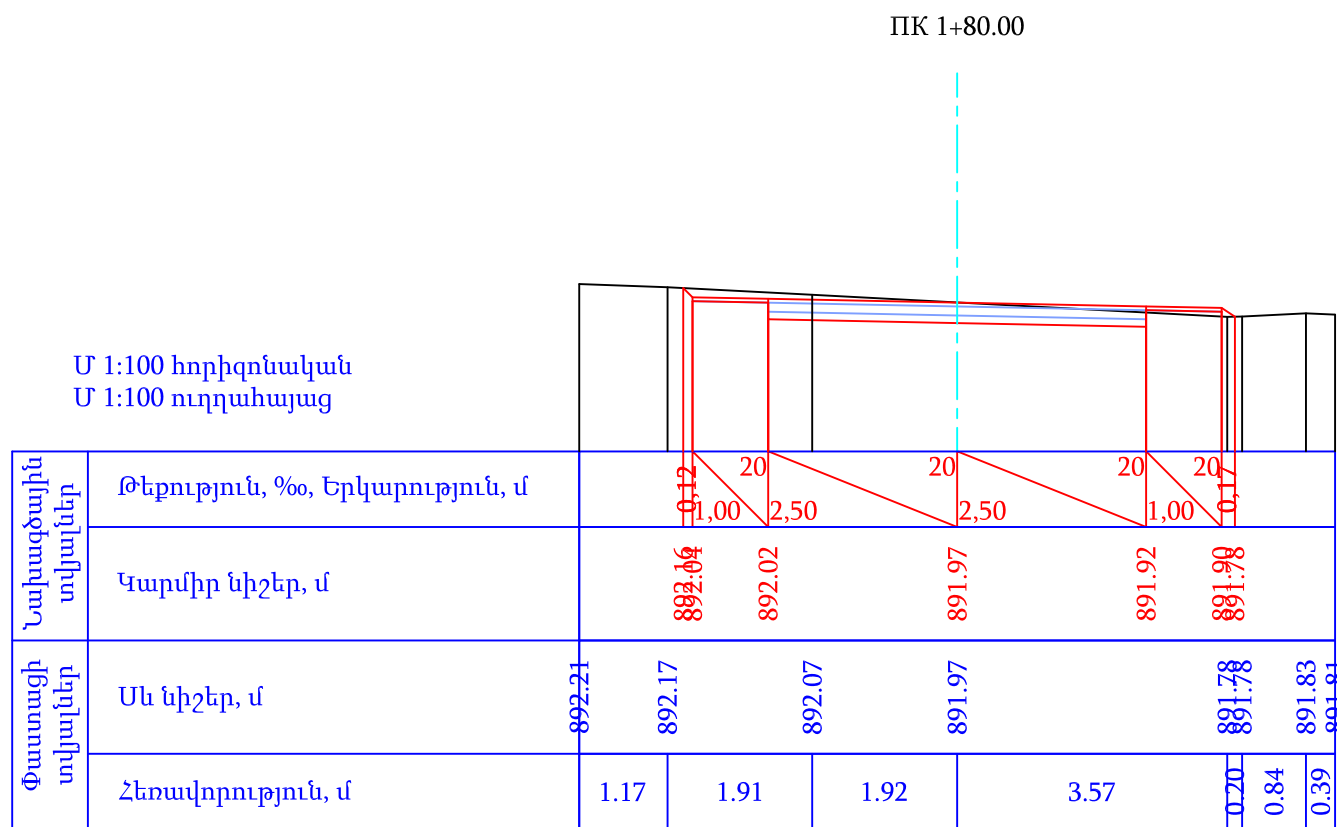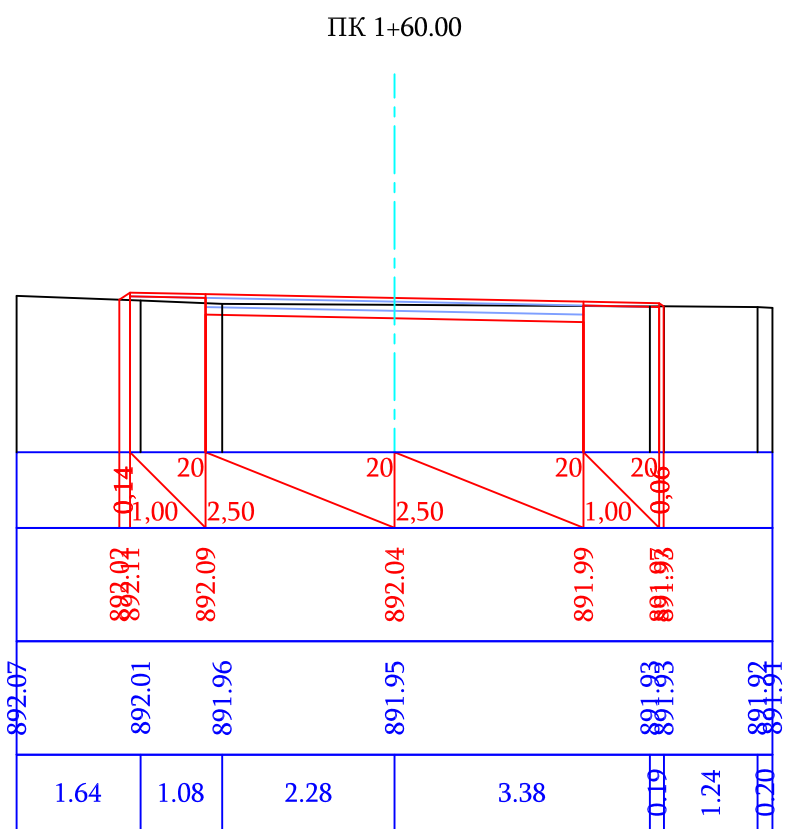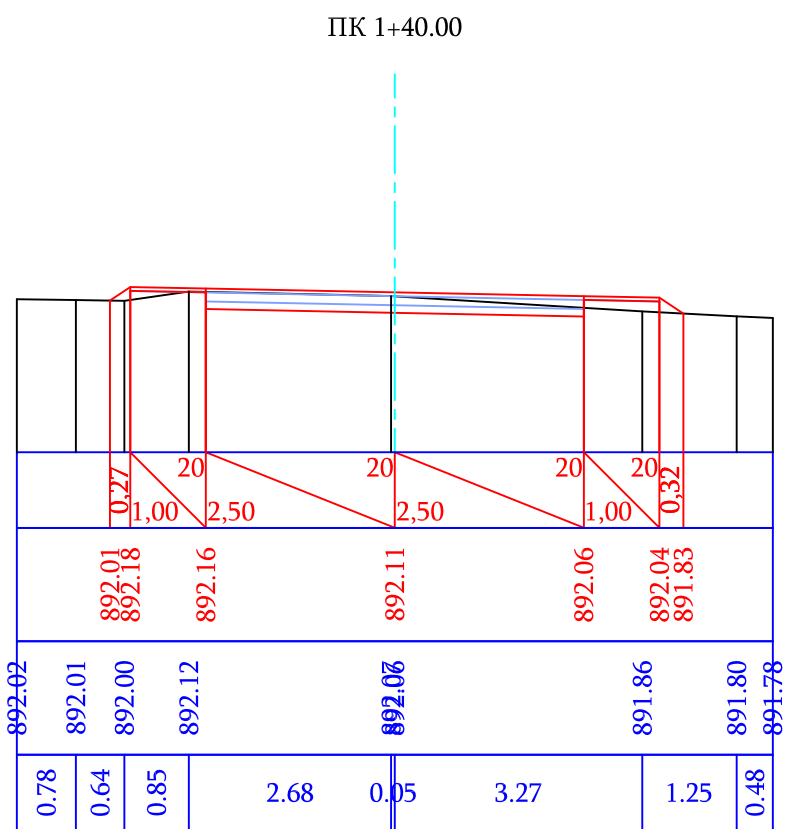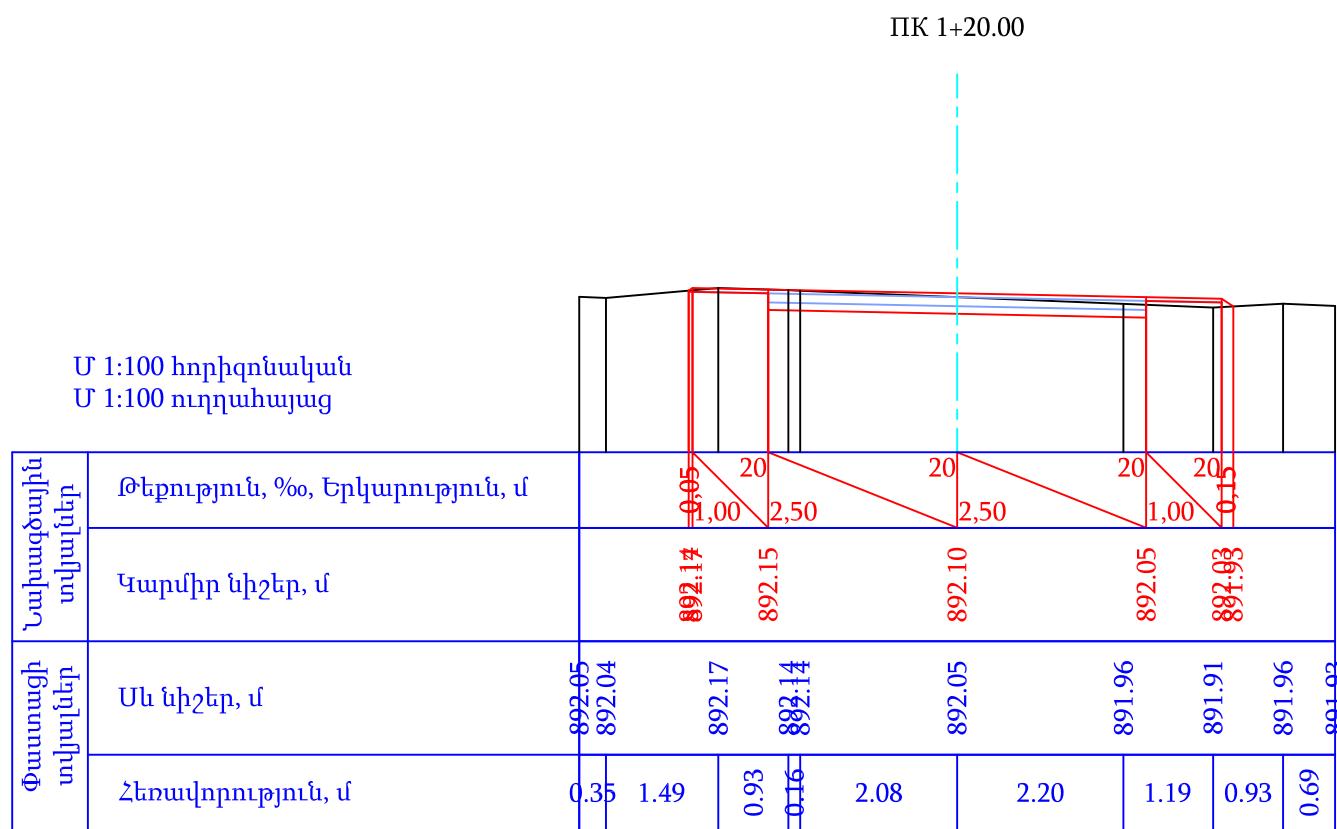


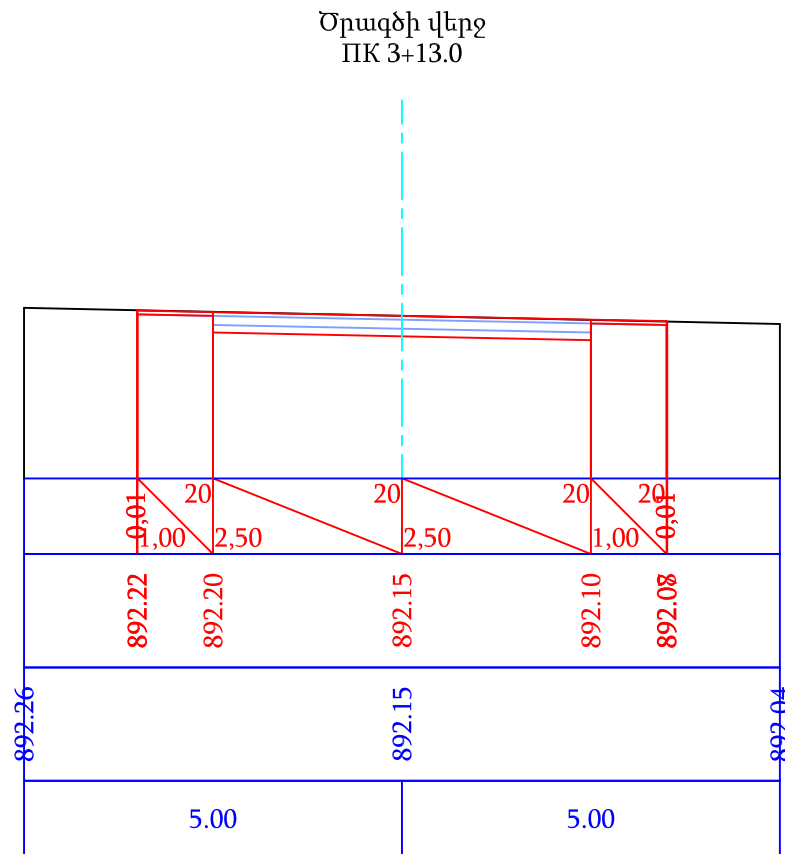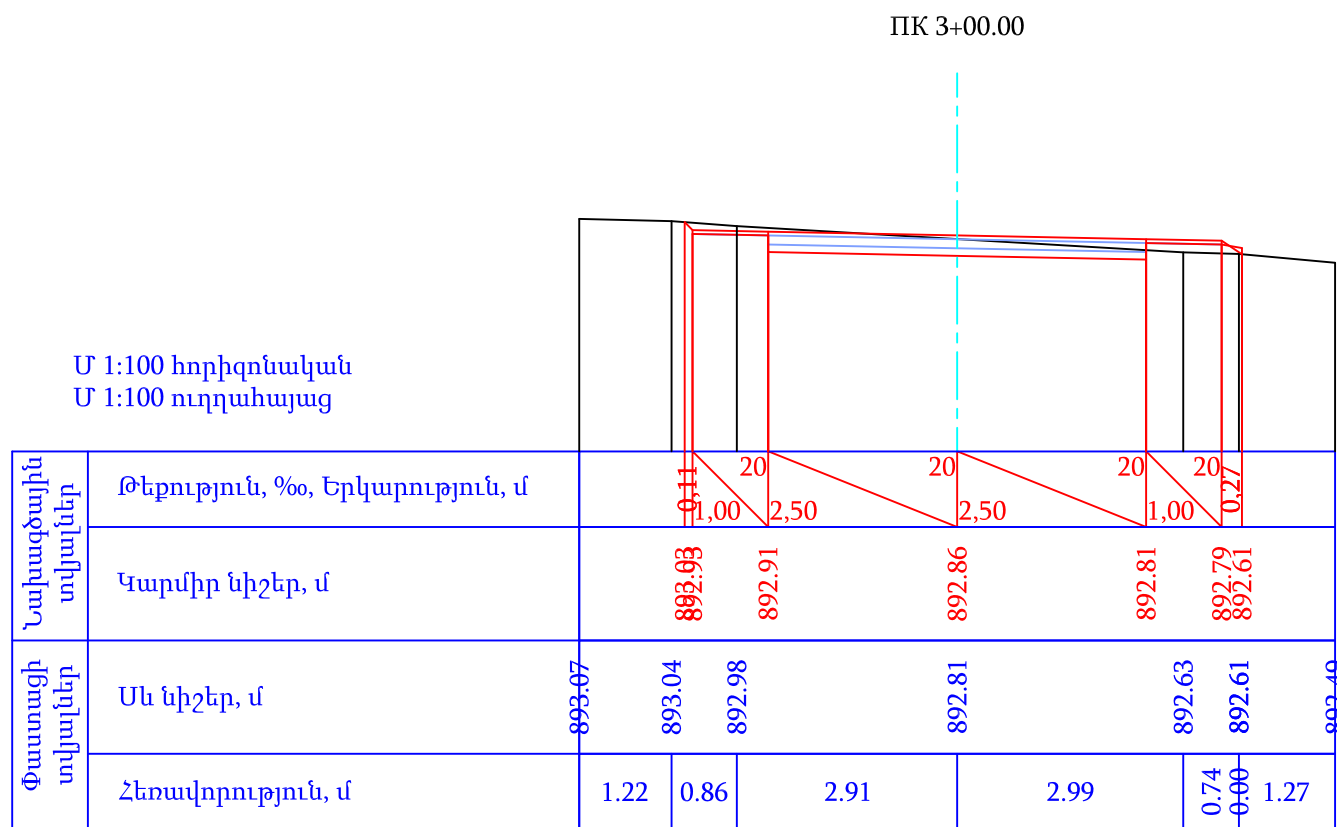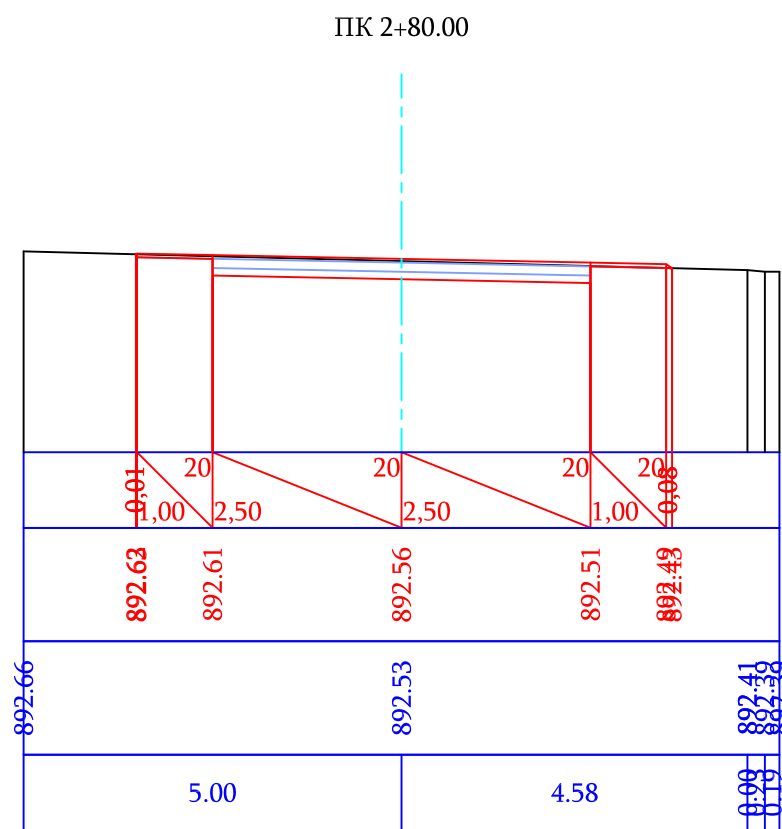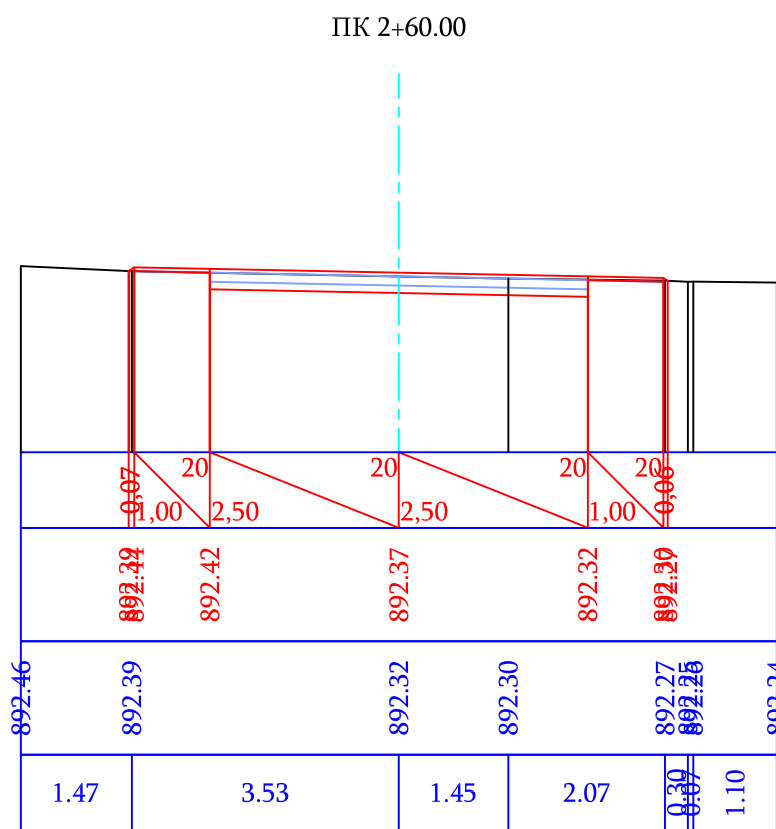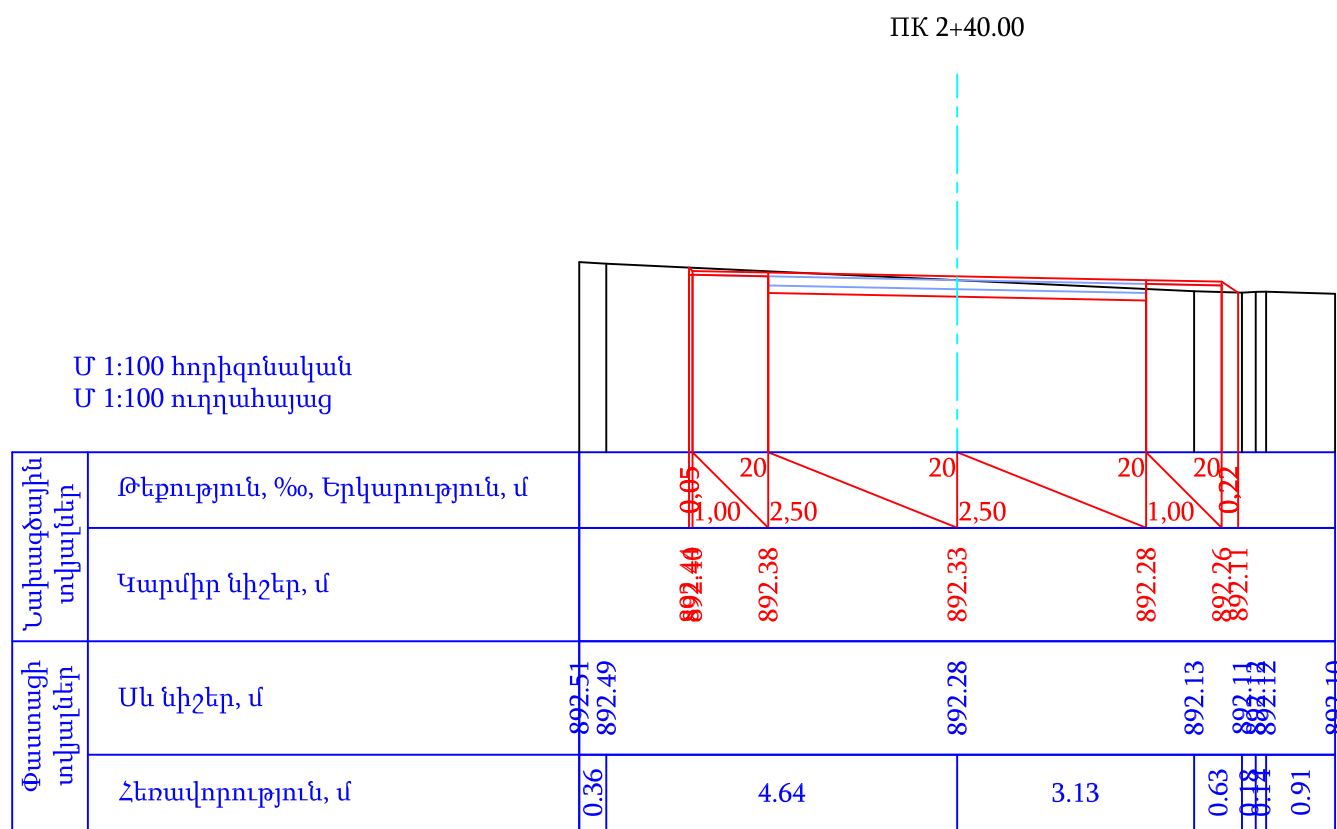


Պաշտոն	Անուն.Ազգանուն	Ստոր.	Ամիս Ամսաթիվ	Պատվիրատու՝ Այնթապի համայնքապետարան			
				Այնթապ համայնքի փողոցների հիմնանորոգում			
Տնօրեն	Լ.Լևոնյան	<i>Լ.Լ.</i>		4-րդ շարք 2-րդ հատված	Փուլ	Թերթ	Թերթեր
				Ճանապարհային մաս	ԱՆ	80-02	111
Նախագծեց	Ա.Հովհաննիսյան	<i>Ա.Հ.</i>					
				Լայնական կտրվածքներ ՊԿ1+20 - ՊԿ2+20	«ՍԱՐԳԻՍ ԵՎ ՄԱՐԻԱՆՆԱ»ՍՊԸ		



Պաշտոն	Անուն.Ազգանուն	Ստոր.	Ամիս Ամսաթիվ	Պատվիրատու՝ Այնթապի համայնքապետարան			
				Այնթապ համայնքի փողոցների հիմնանորոգում			
Տնօրեն	Լ.Լևոնյան			4-րդ շարք 2-րդ հատված	Փուլ	Թերթ	Թերթեր
				Ճանապարհային մաս	ԱՆ	80-03	111
Նախագծեց	Ա.Հովհաննիսյան						
				Լայնական կտրվածքներ ՊԿ2+40 - ՊԿ3+13.0	«ՍԱՐԳԻՍ ԵՎ ՄԱՐԻԱՆՆԱ»ՍՊԸ		

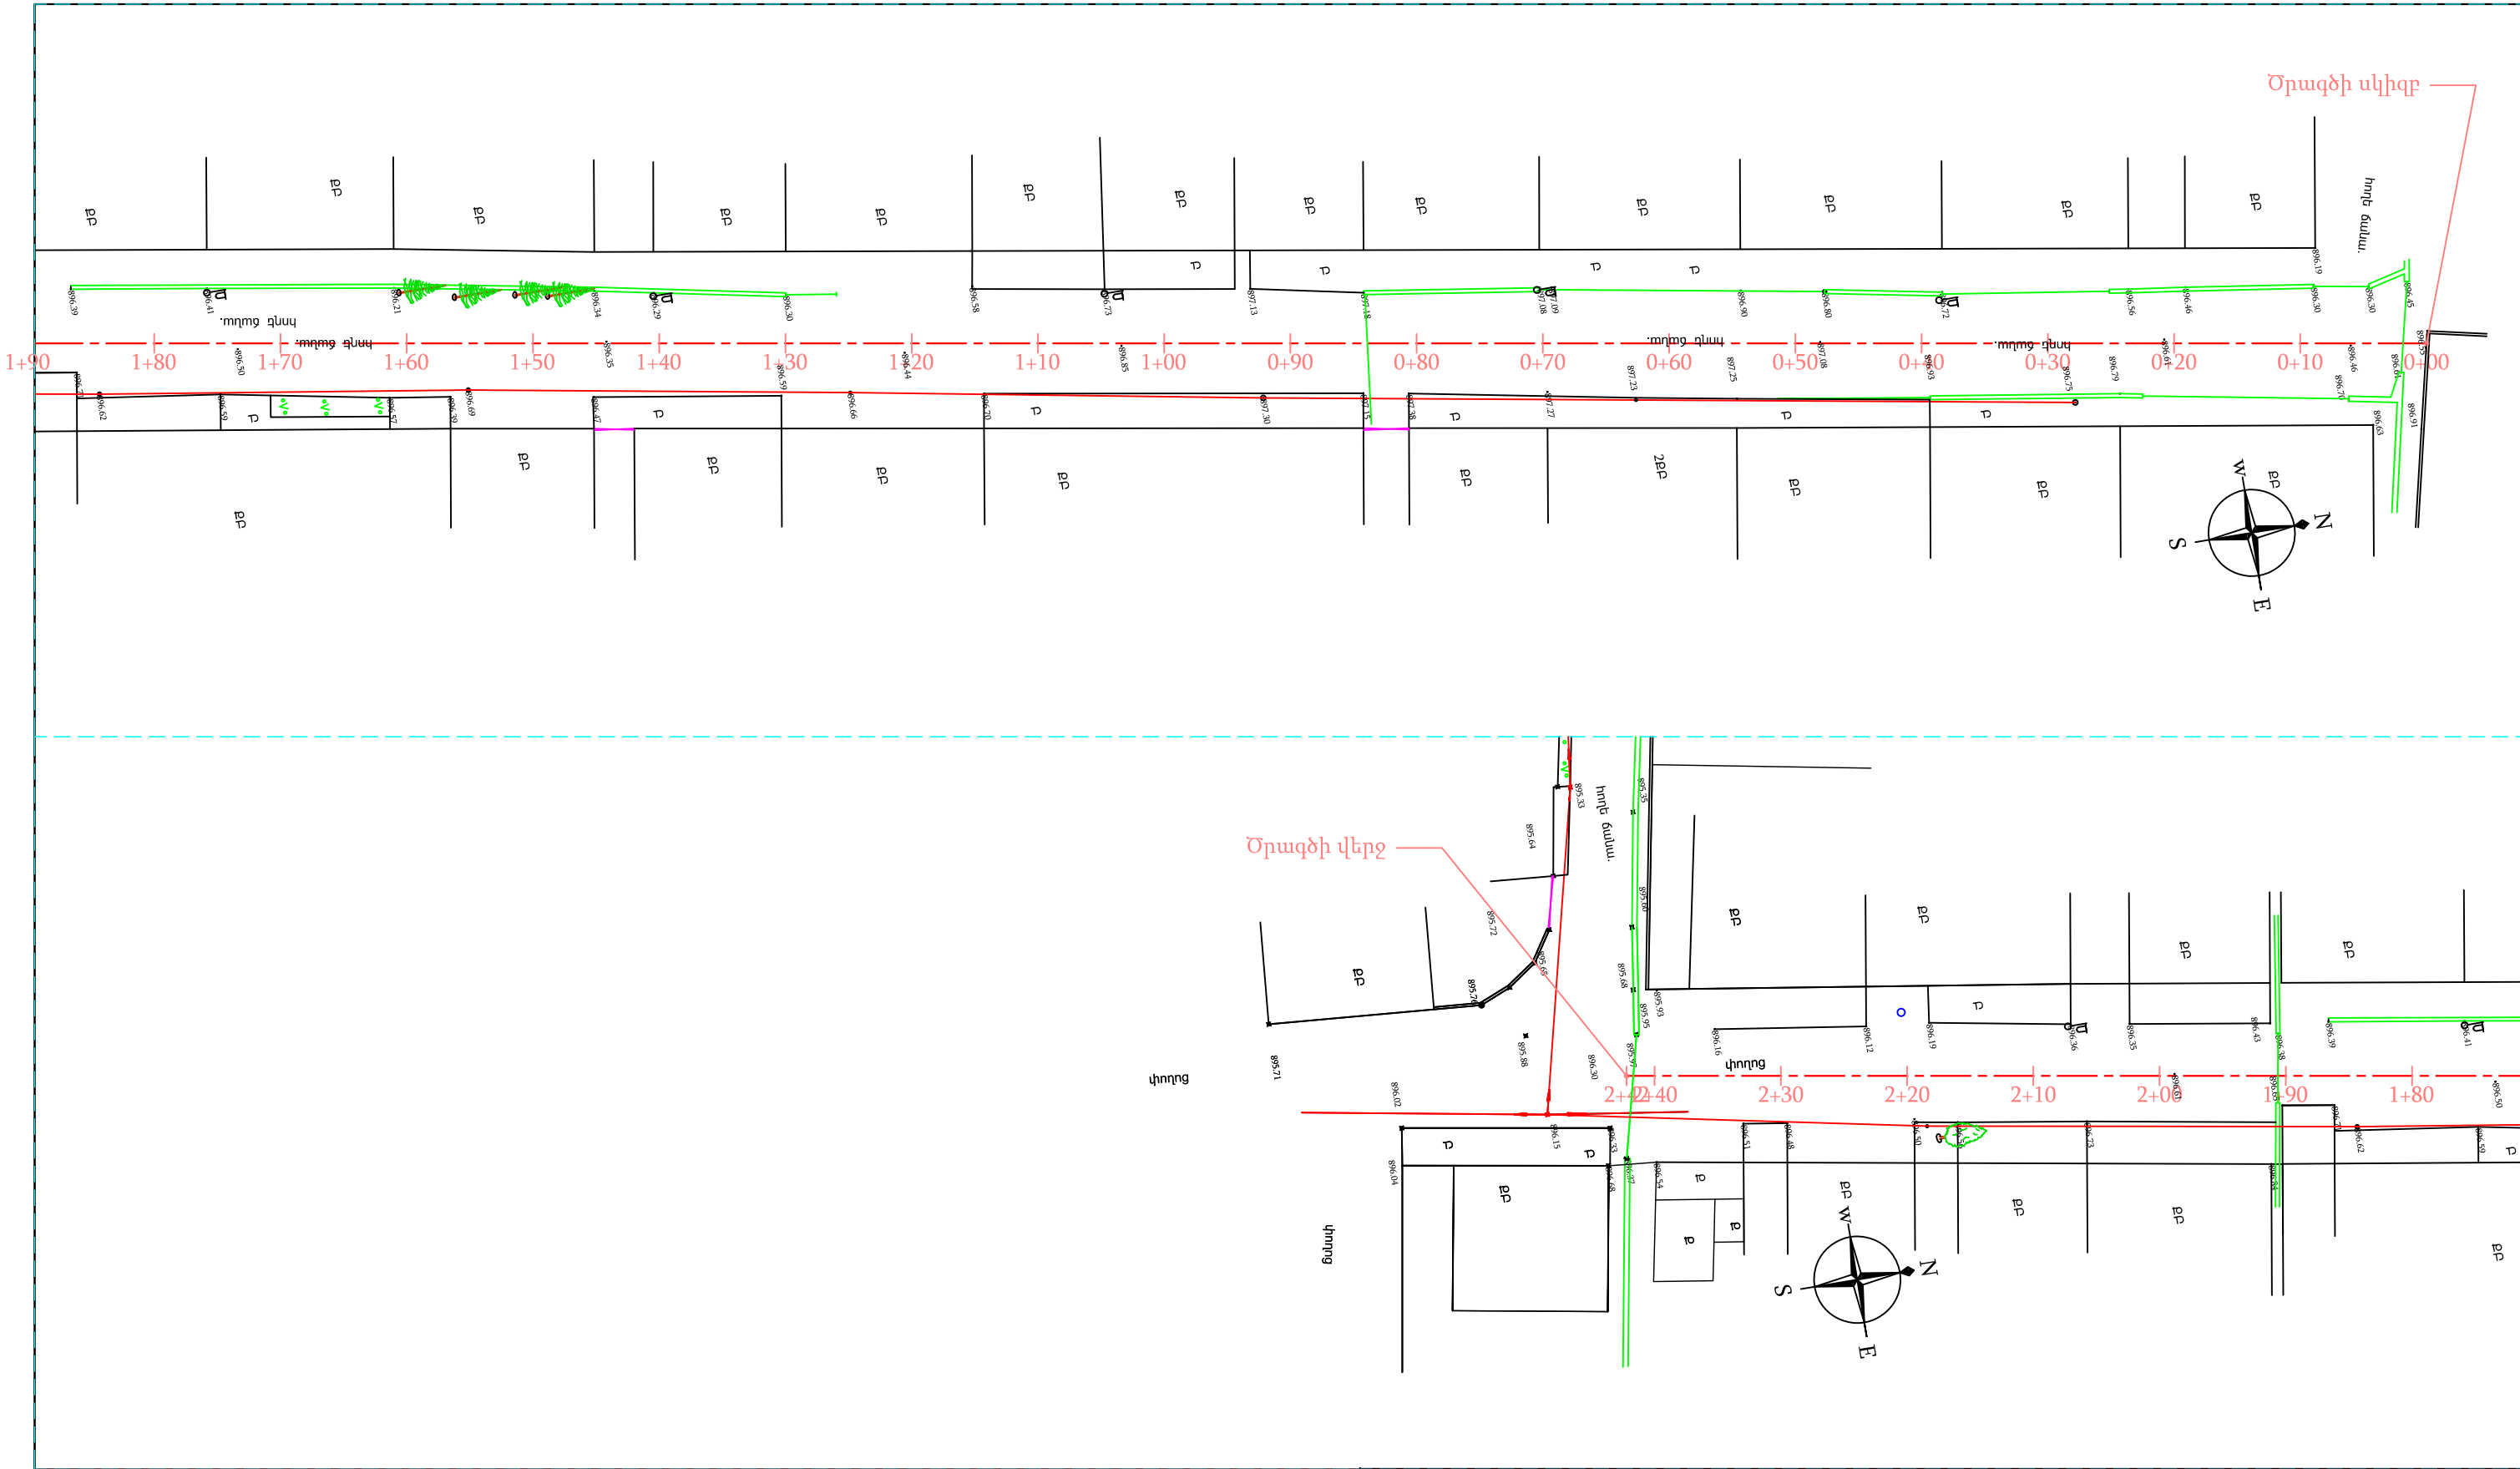


ՊԱՅՄԱՆԱԿԱՆ ՆՇԱՆՆԵՐ			Պաշտոն	Անուն.Ազգանուն	Ստոր.	Ամիս Ամսաթիվ	Պատվիրատու՝ Այնթապի համայնքապետարան			
<div><div>ՔԲ</div><div>ՔՈԲ</div><div><div>—</div><div>—</div><div>—</div></div></div> <div><div>Քարե բնակելի</div><div>Քարե ոչ բնակելի</div><div>Գոյություն ունեցող ջրթող խողովակներ</div><div>Գոյություն ունեցող մալուխային գծեր</div></div>	<div><div><div>—</div><div>—</div></div><div><div>—</div><div>—</div></div><div><div>—</div><div>—</div></div><div><div>—</div><div>—</div></div></div> <div><div>Գոյություն ունեցող գազի գիծ</div><div>Գոյություն ունեցող հոսանքի գծեր</div><div>Ծառեր, կանաչ տարածքներ</div><div>Գոյություն ունեցող լուսավորության սյուներ</div></div>					Այնթապ համայնքի փողոցների հիմնանորոգում				
		Տնօրեն	Լ.Լևոնյան		5-րդ շարք		Փուլ	Թերթ	Թերթեր	
		Նախագծեց	Ա.Հովհաննիսյան		Ճանապարհային մաս		ԱՆ	81-01	111	
					Իրադրության հատակագիծ ՊԿ0+00 - ՊԿ2+42.2		«ՍԱՐԳԻՍ ԵՎ ՄԱՐԻԱՆՆԱ»ՍՊԸ			

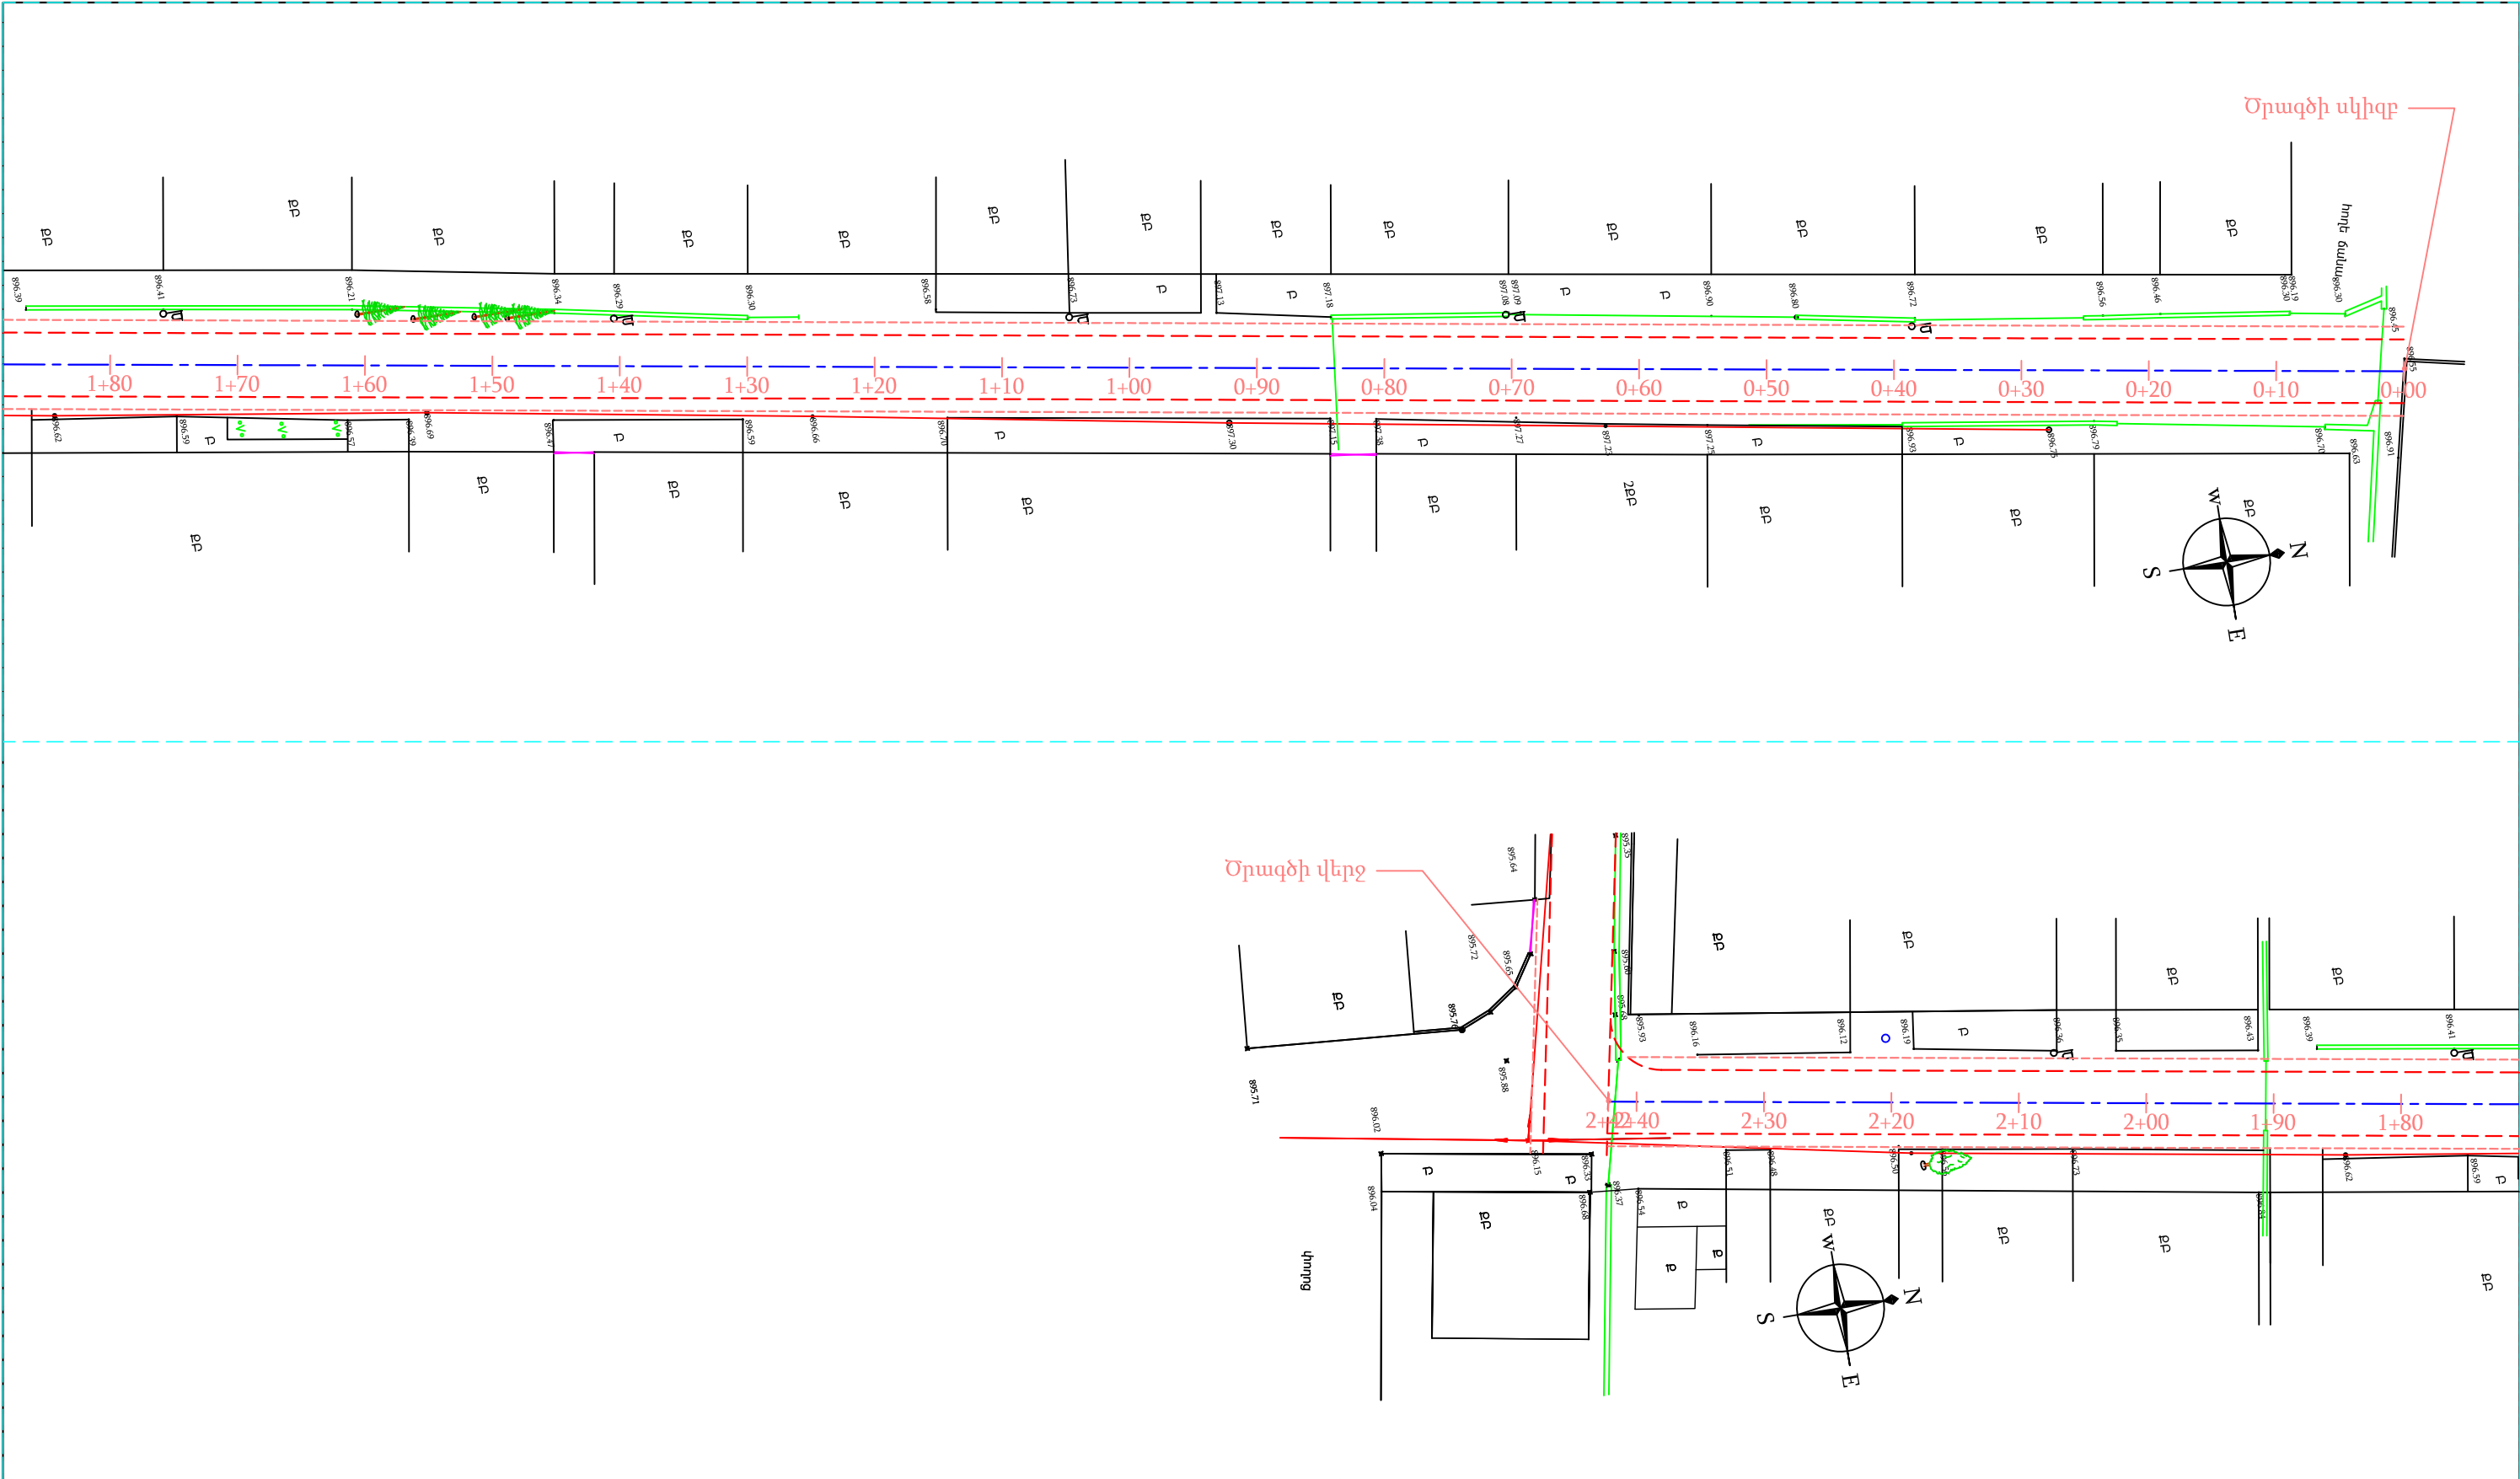


ՊԱՅՄԱՆԱԿԱՆ ՆՇԱՆՆԵՐ				Պաշտոն	Անուն.Ազգանուն	Ստոր.	Ամիս Ամսաթիվ	Պատվիրատու՝ Այնթապի համայնքապետարան				
<div>ՔԲ</div> <div>ՔՈԲ</div> <div><div></div></div> <div><div></div></div> <div><div></div></div> <div>Քարե բնակելի</div> <div>Քարե ոչ բնակելի</div> <div>Գոյություն ունեցող ջրթող խողովակներ</div> <div>Գոյություն ունեցող մալուխային գծեր</div> <div>Մուտքեր, իջատեղեր, լայնացումներ</div>	<div><div></div></div>	Գոյություն ունեցող գազի գիծ	<div><div></div></div>	Գոյություն ունեցող հոսանքի գծեր	<div><div></div></div>	Ծառեր, կանաչ տարածքներ	<div><div></div></div>	Գոյություն ունեցող լուսավորության սյուներ	<div><div></div></div>	Երթևեկելի մասի եզր	<div><div></div></div>	Կողնակների եզր
	5-րդ շարք			Փուլ	Թերթ	Թերթեր						
	Ճանապարհային մաս			ԱՆ	82-01	111						
	Փոված հատակագիծ ՊԿ0+00 - ՊԿ2+42.2			«ՍԱՐԳԻՍ ԵՎ ՄԱՐԻԱՆՆԱ»ՍՊԸ								

Մ 1:500 հորիզոնական
Մ 1:500 ուղղահայաց

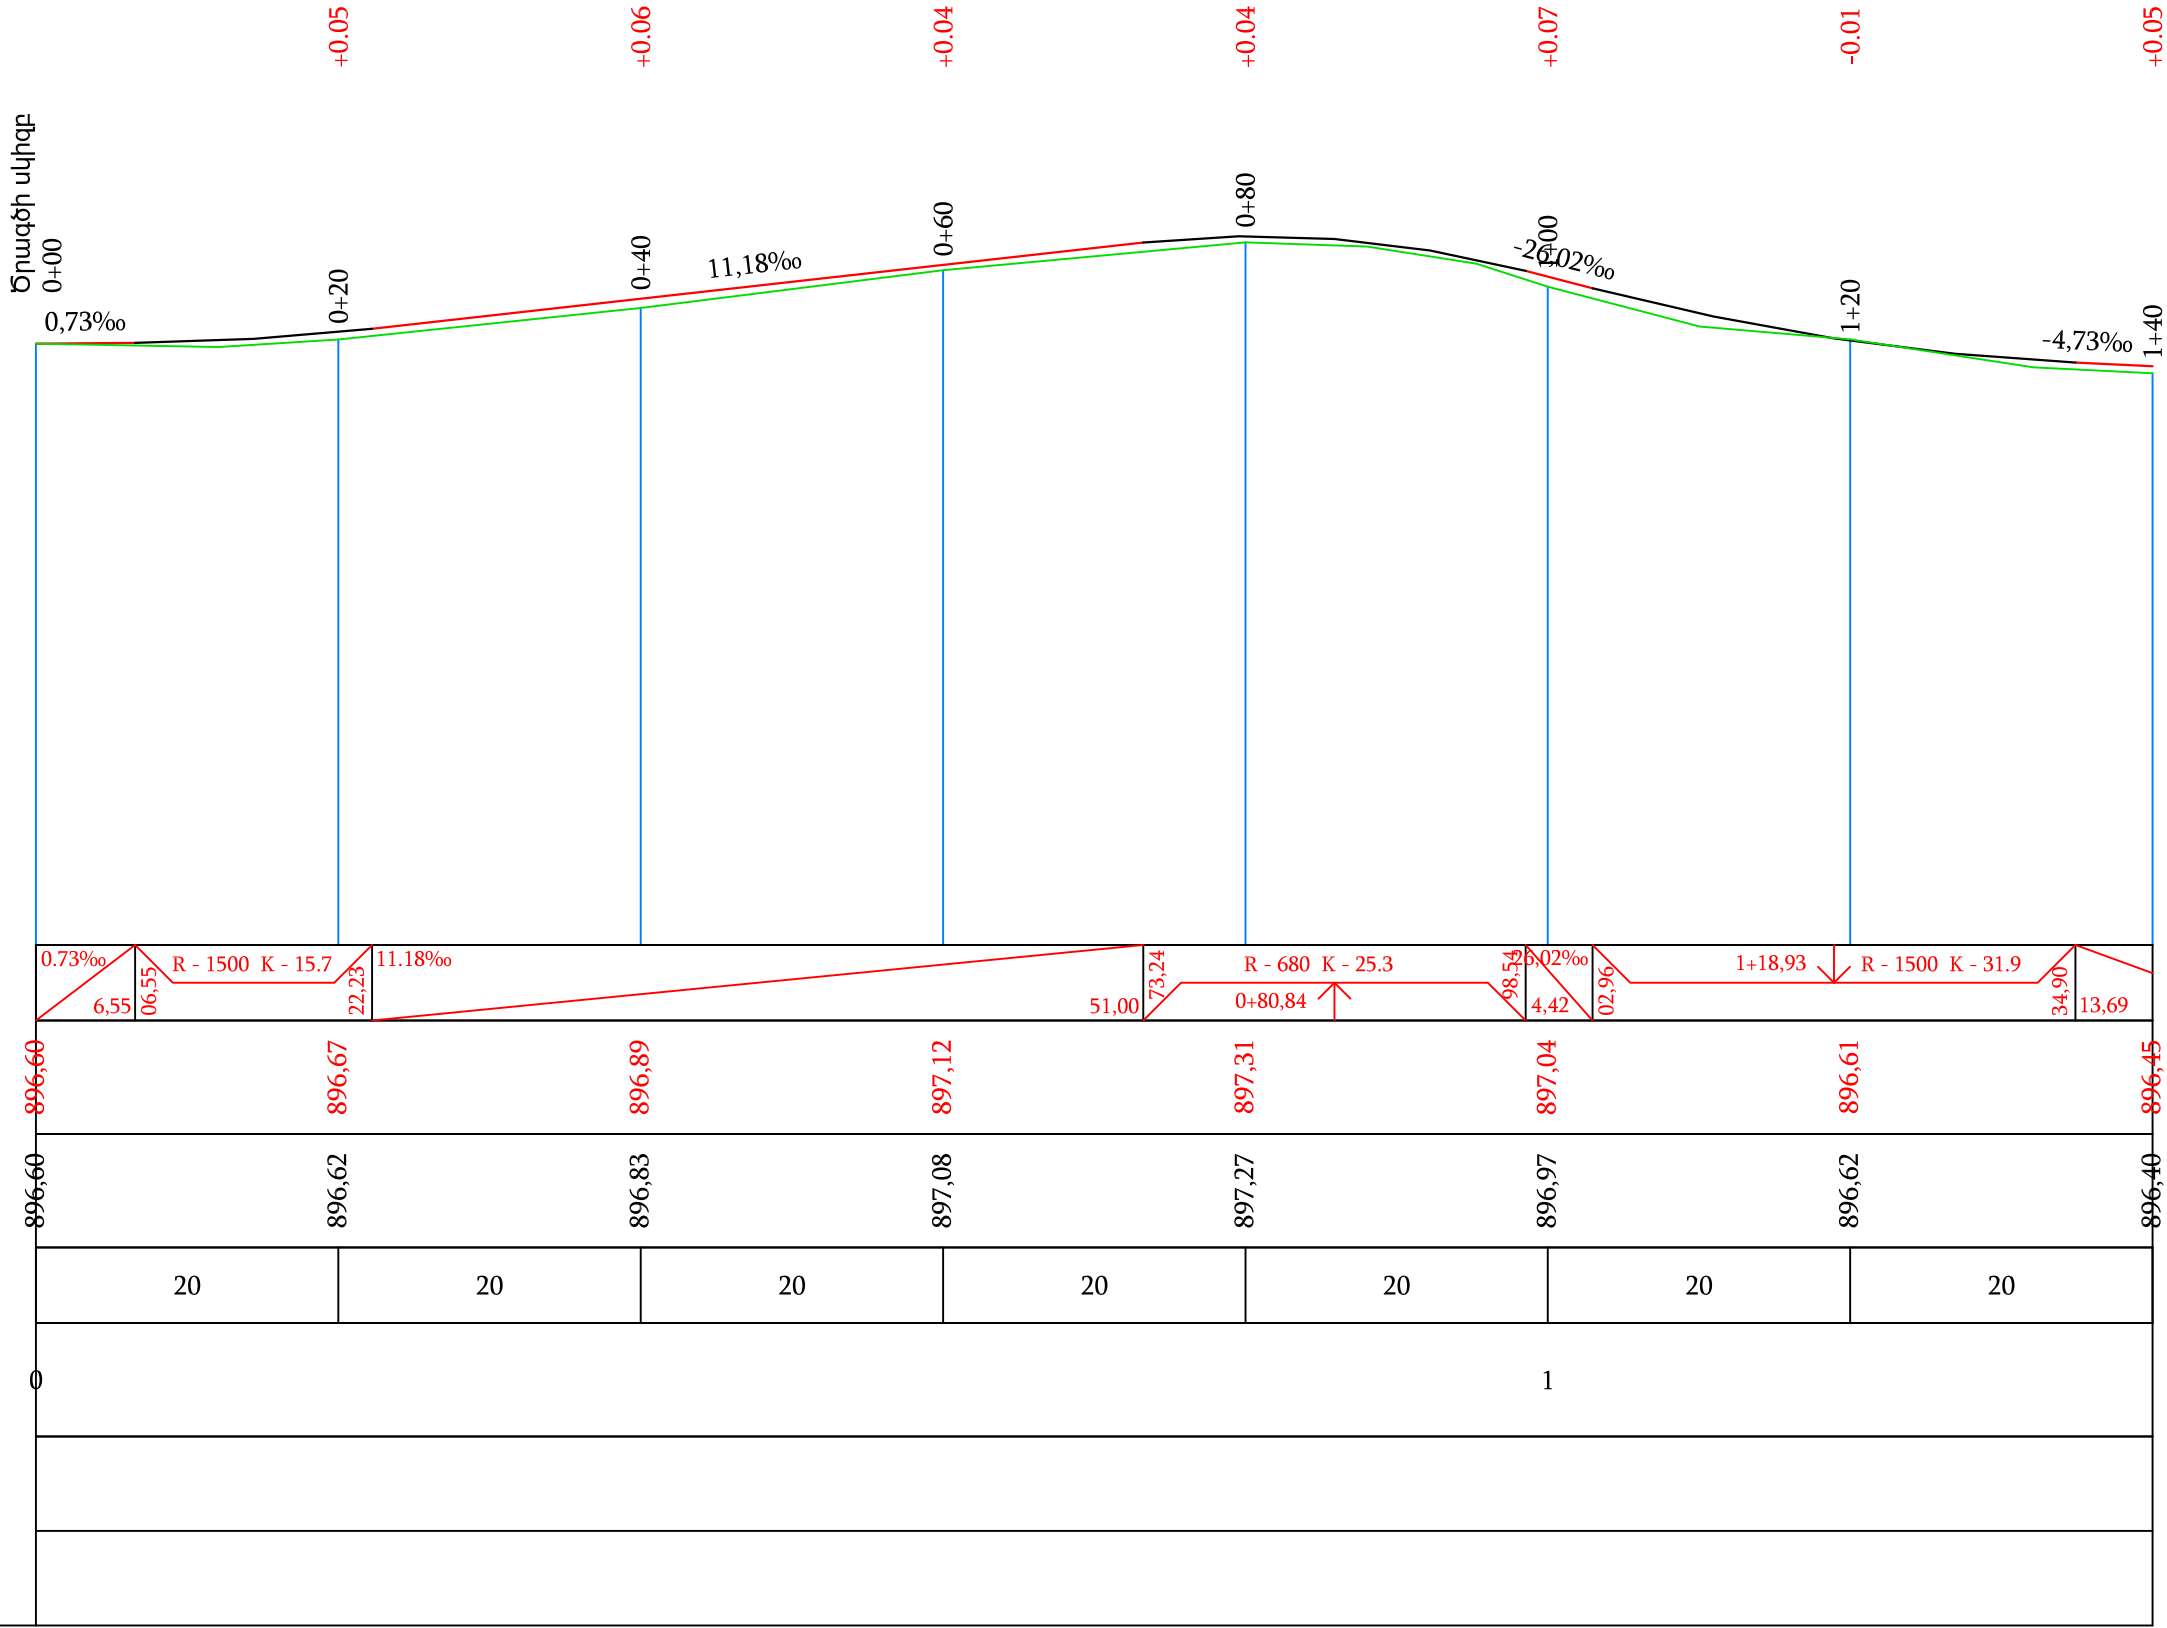

Պաշտոն	Անուն.Ազգանուն	Ստոր.	Ամիս Ամսաթիվ	Պատվիրատու՝ Այնթապի համայնքապետարան		
				Այնթապ համայնքի փողոցների հիմնանորոգում		
Տնօրեն	Լ.Լևոնյան	Կն		5-րդ շարք	Փուլ	Թերթ
Նախագծեց	Ա.Հովհաննիսյան	Կն		Ճանապարհային մաս	ԱՆ	83-01
				Երկայնական կտրվածք ՊԿ0+00 - ՊԿ1+40	«ՍԱՐԳԻՍ ԵՎ ՄԱՐԻԱՆՆԱ»ՍՊԸ	


Մ 1:500 հորիզոնական
Մ 1:500 ուղղահայաց

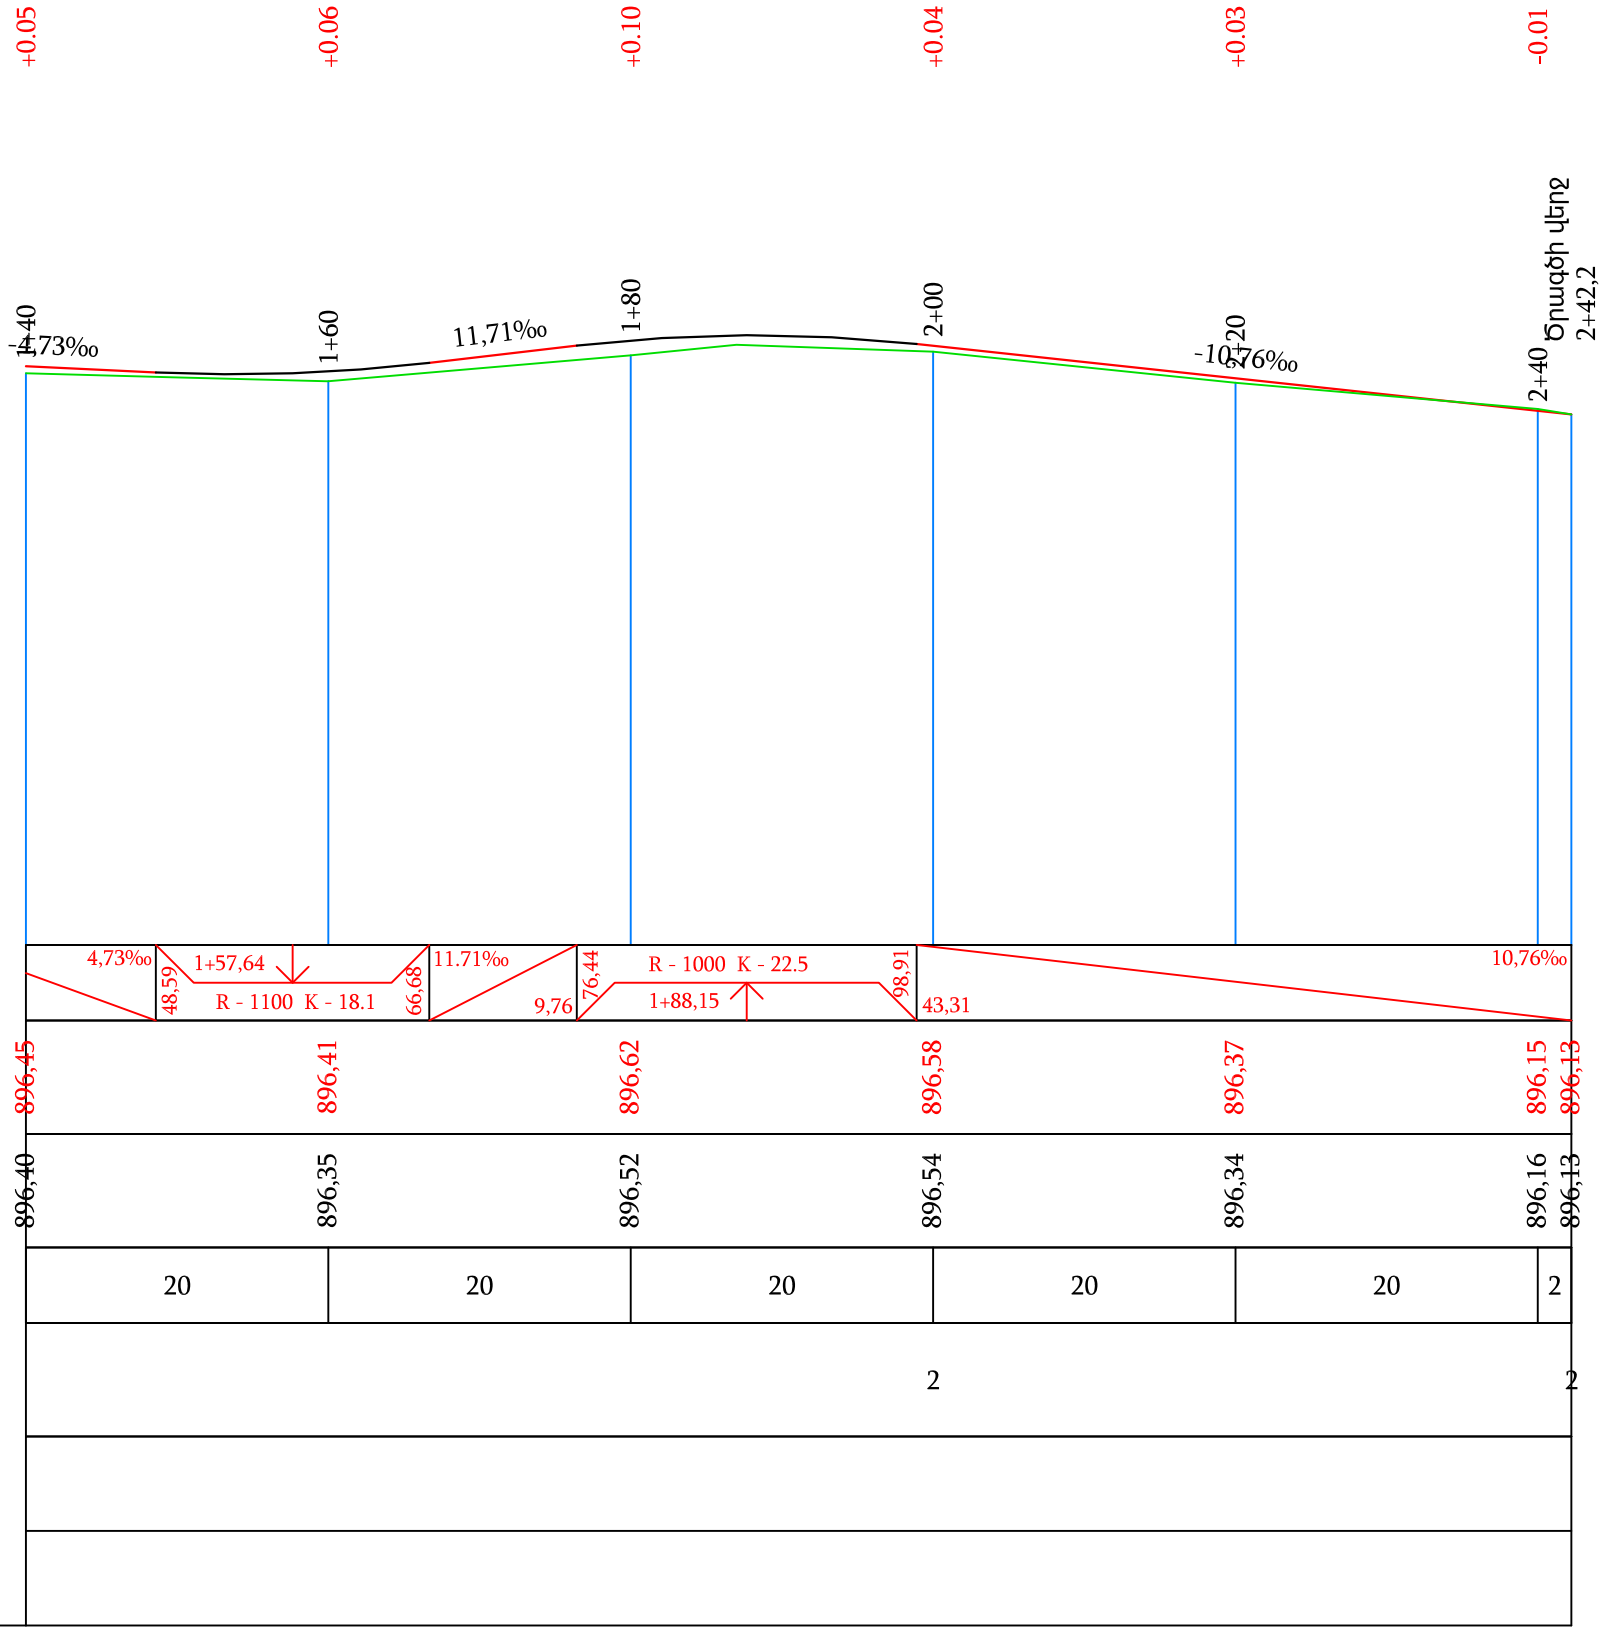


Տեղանքի խոնավեցման տիպը		
Նախագծային տվյալներ	Լայնական կտրվածքի տիպը	ձախ
		աջ
	Թեքություն, ‰, ուղղահայաց կորեր	
Փաստացի տվյալներ	Կարմիր նիշեր, մ	
	Սև նիշեր, մ	
	Հեռավորություն, մ	
Պիկետ Հատակագծի տարեր Կիլոմետրեր		


896,45	896,41	896,62	896,58	896,37	896,15
896,40	896,35	896,52	896,54	896,34	896,16
20	20	20	20	20	2
2					2

Պաշտոն	Անուն.Ազգանուն	Ստոր.	Ամիս (ամսաթիվ)	Պատվիրատու՝ Այնթապի համայնքապետարան		
				Այնթապ համայնքի փողոցների հիմնանորոգում		
Տնօրեն	Լ.Լևոնյան	10.05		5-րդ շարք	Փուլ	Թերթ
Նախագծեց	Ա.Հովհաննիսյան	10.05		Ճանապարհային մաս	ԱՆ	83-02
				Երկայնական կտրվածք ՊԿ1+40 - ՊԿ2+42.2	«ՍԱՐԳԻՍ ԵՎ ՄԱՐԻԱՆՆԱ»ՍՊԸ	


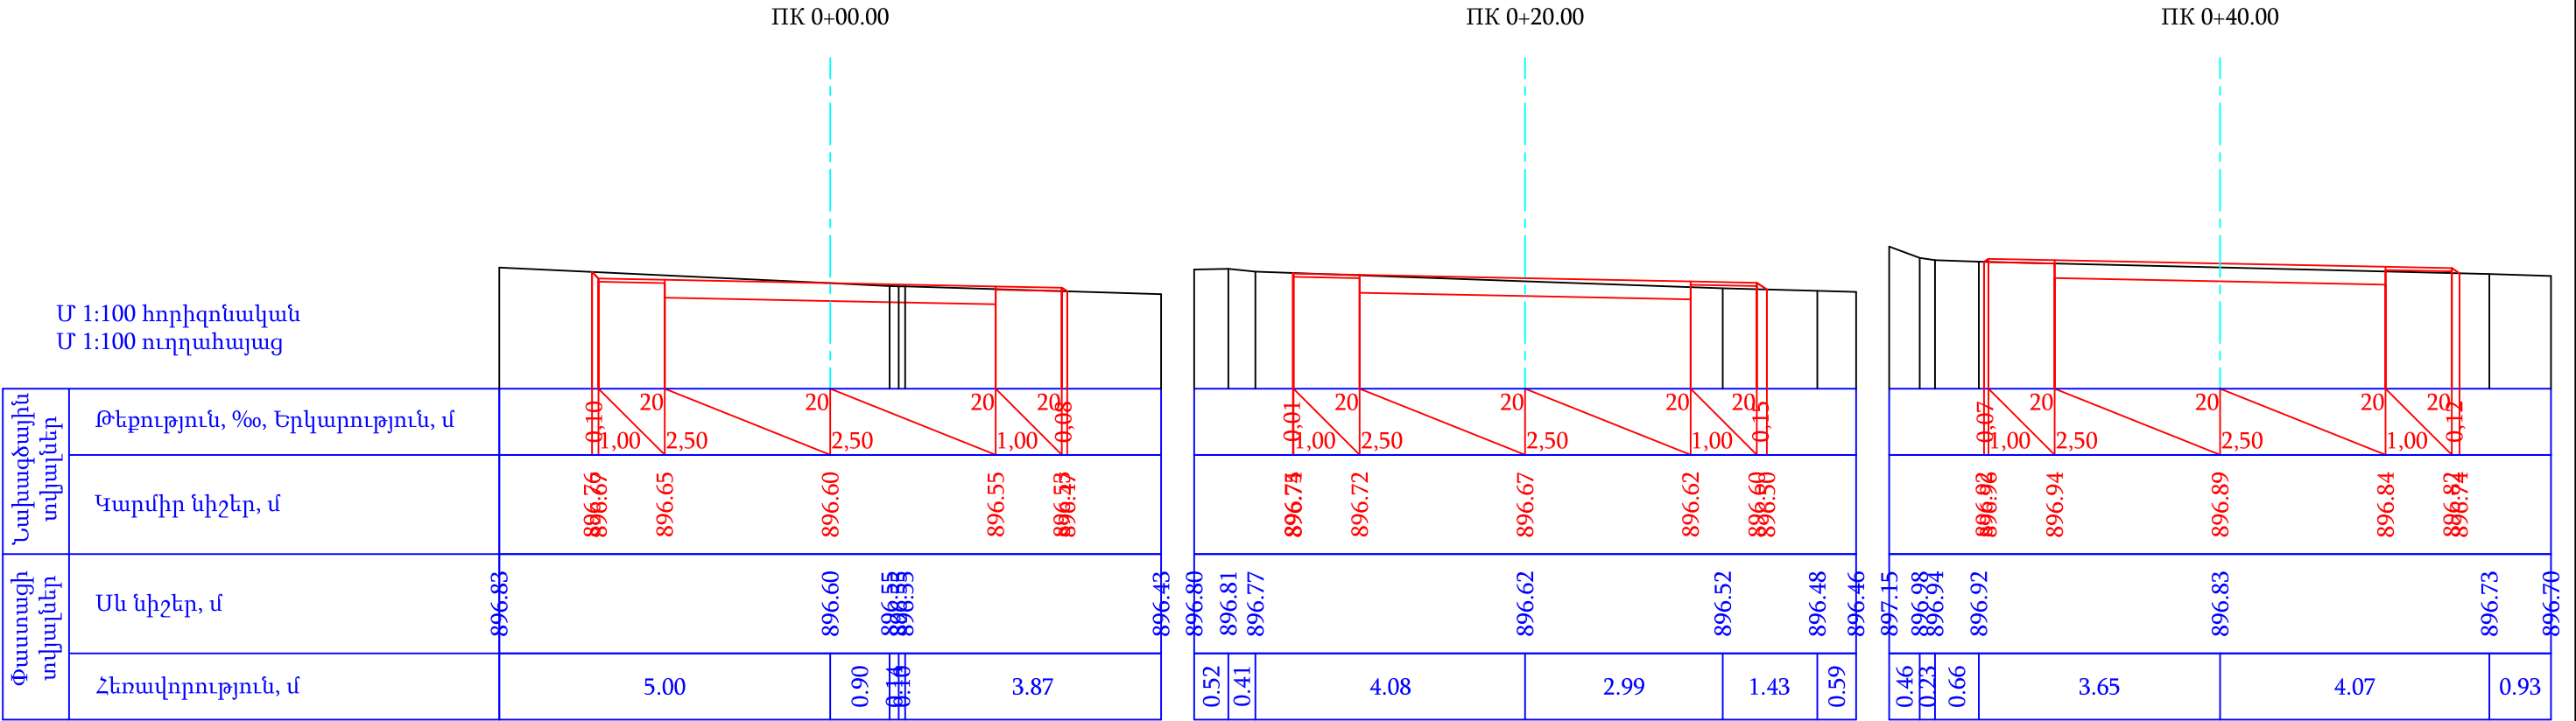


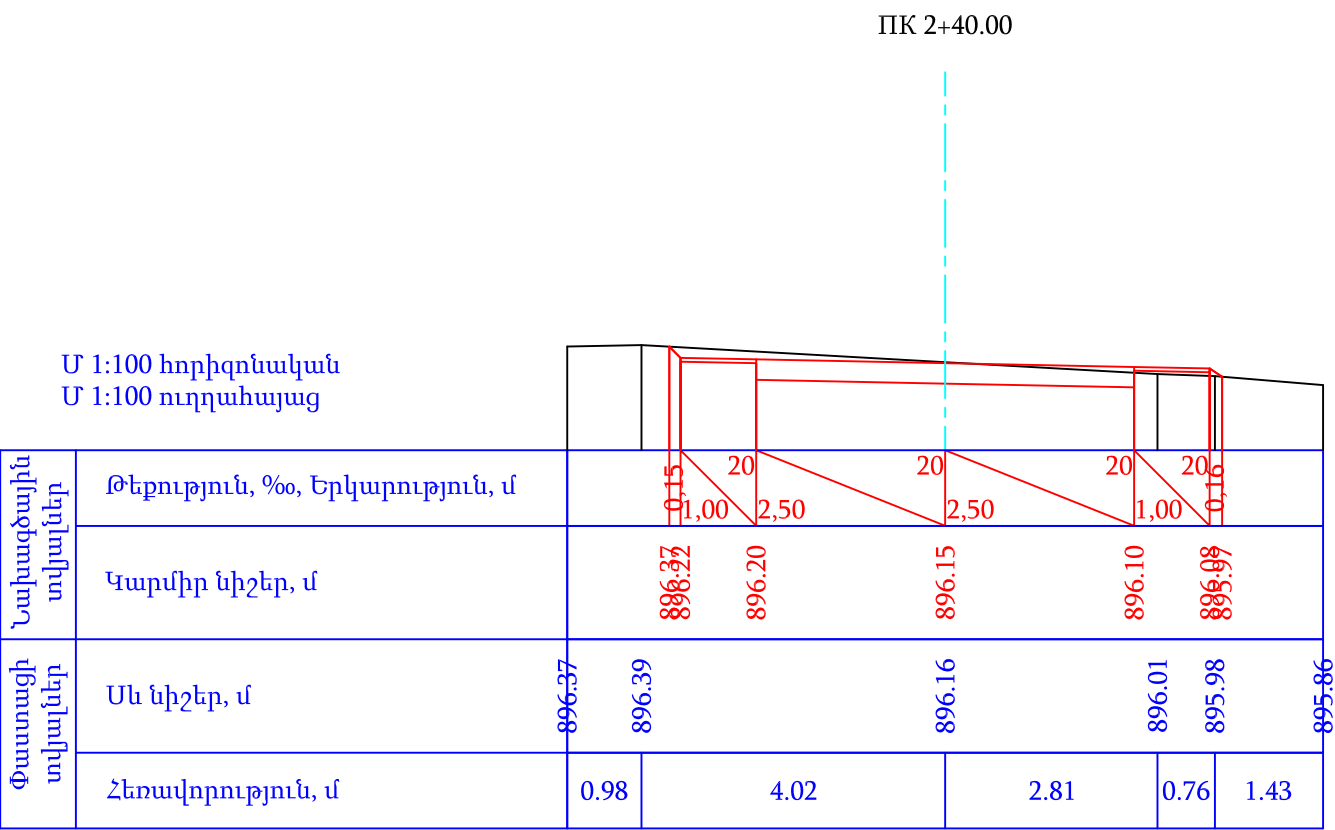

Ծրագծի վերջ
ՊԿ 2+42.2

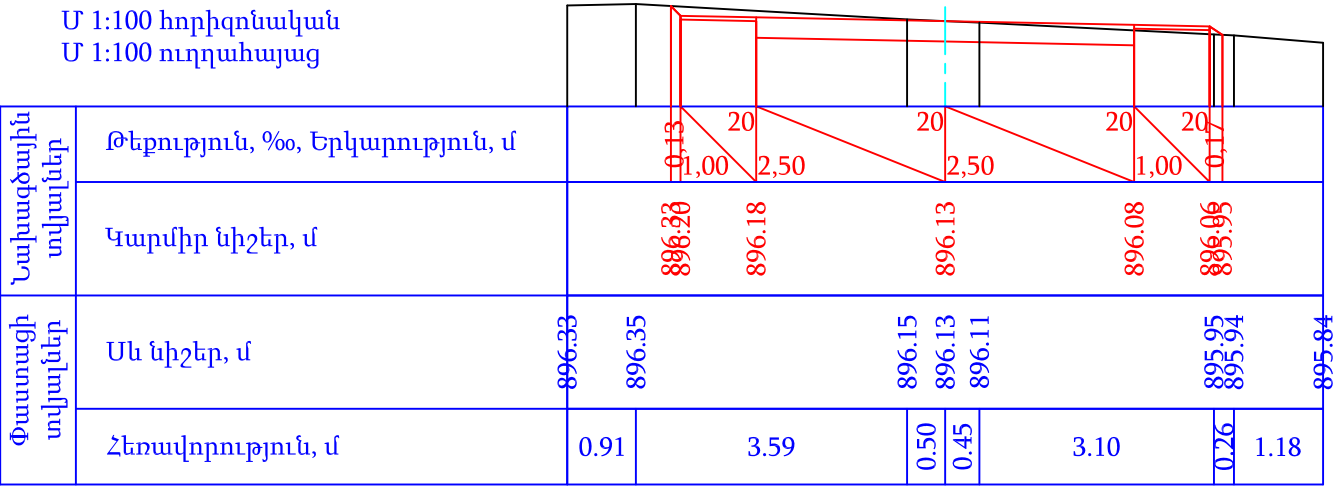


Պաշտոն	Անուն.Ազգանուն	Ստոր.	Ամիս Ամսաթիվ	Պատվիրատու՝ Այնթապի համայնքապետարան		
				Այնթապ համայնքի փողոցների հիմնանորոգում		
Տնօրեն	Լ.Լևոնյան	Կն		5-րդ շարք	Փուլ	Թերթ
Նախագծեց	Ա.Հովհաննիսյան	Կն		Ճանապարհային մաս	ԱՆ	84-03
				Լայնական կտրվածքներ ՊԿ2+40 - ՊԿ2+42.2	«ՍԱՐԳԻՍ ԵՎ ՄԱՐԻԱՆՆԱ»ՍՊԸ	

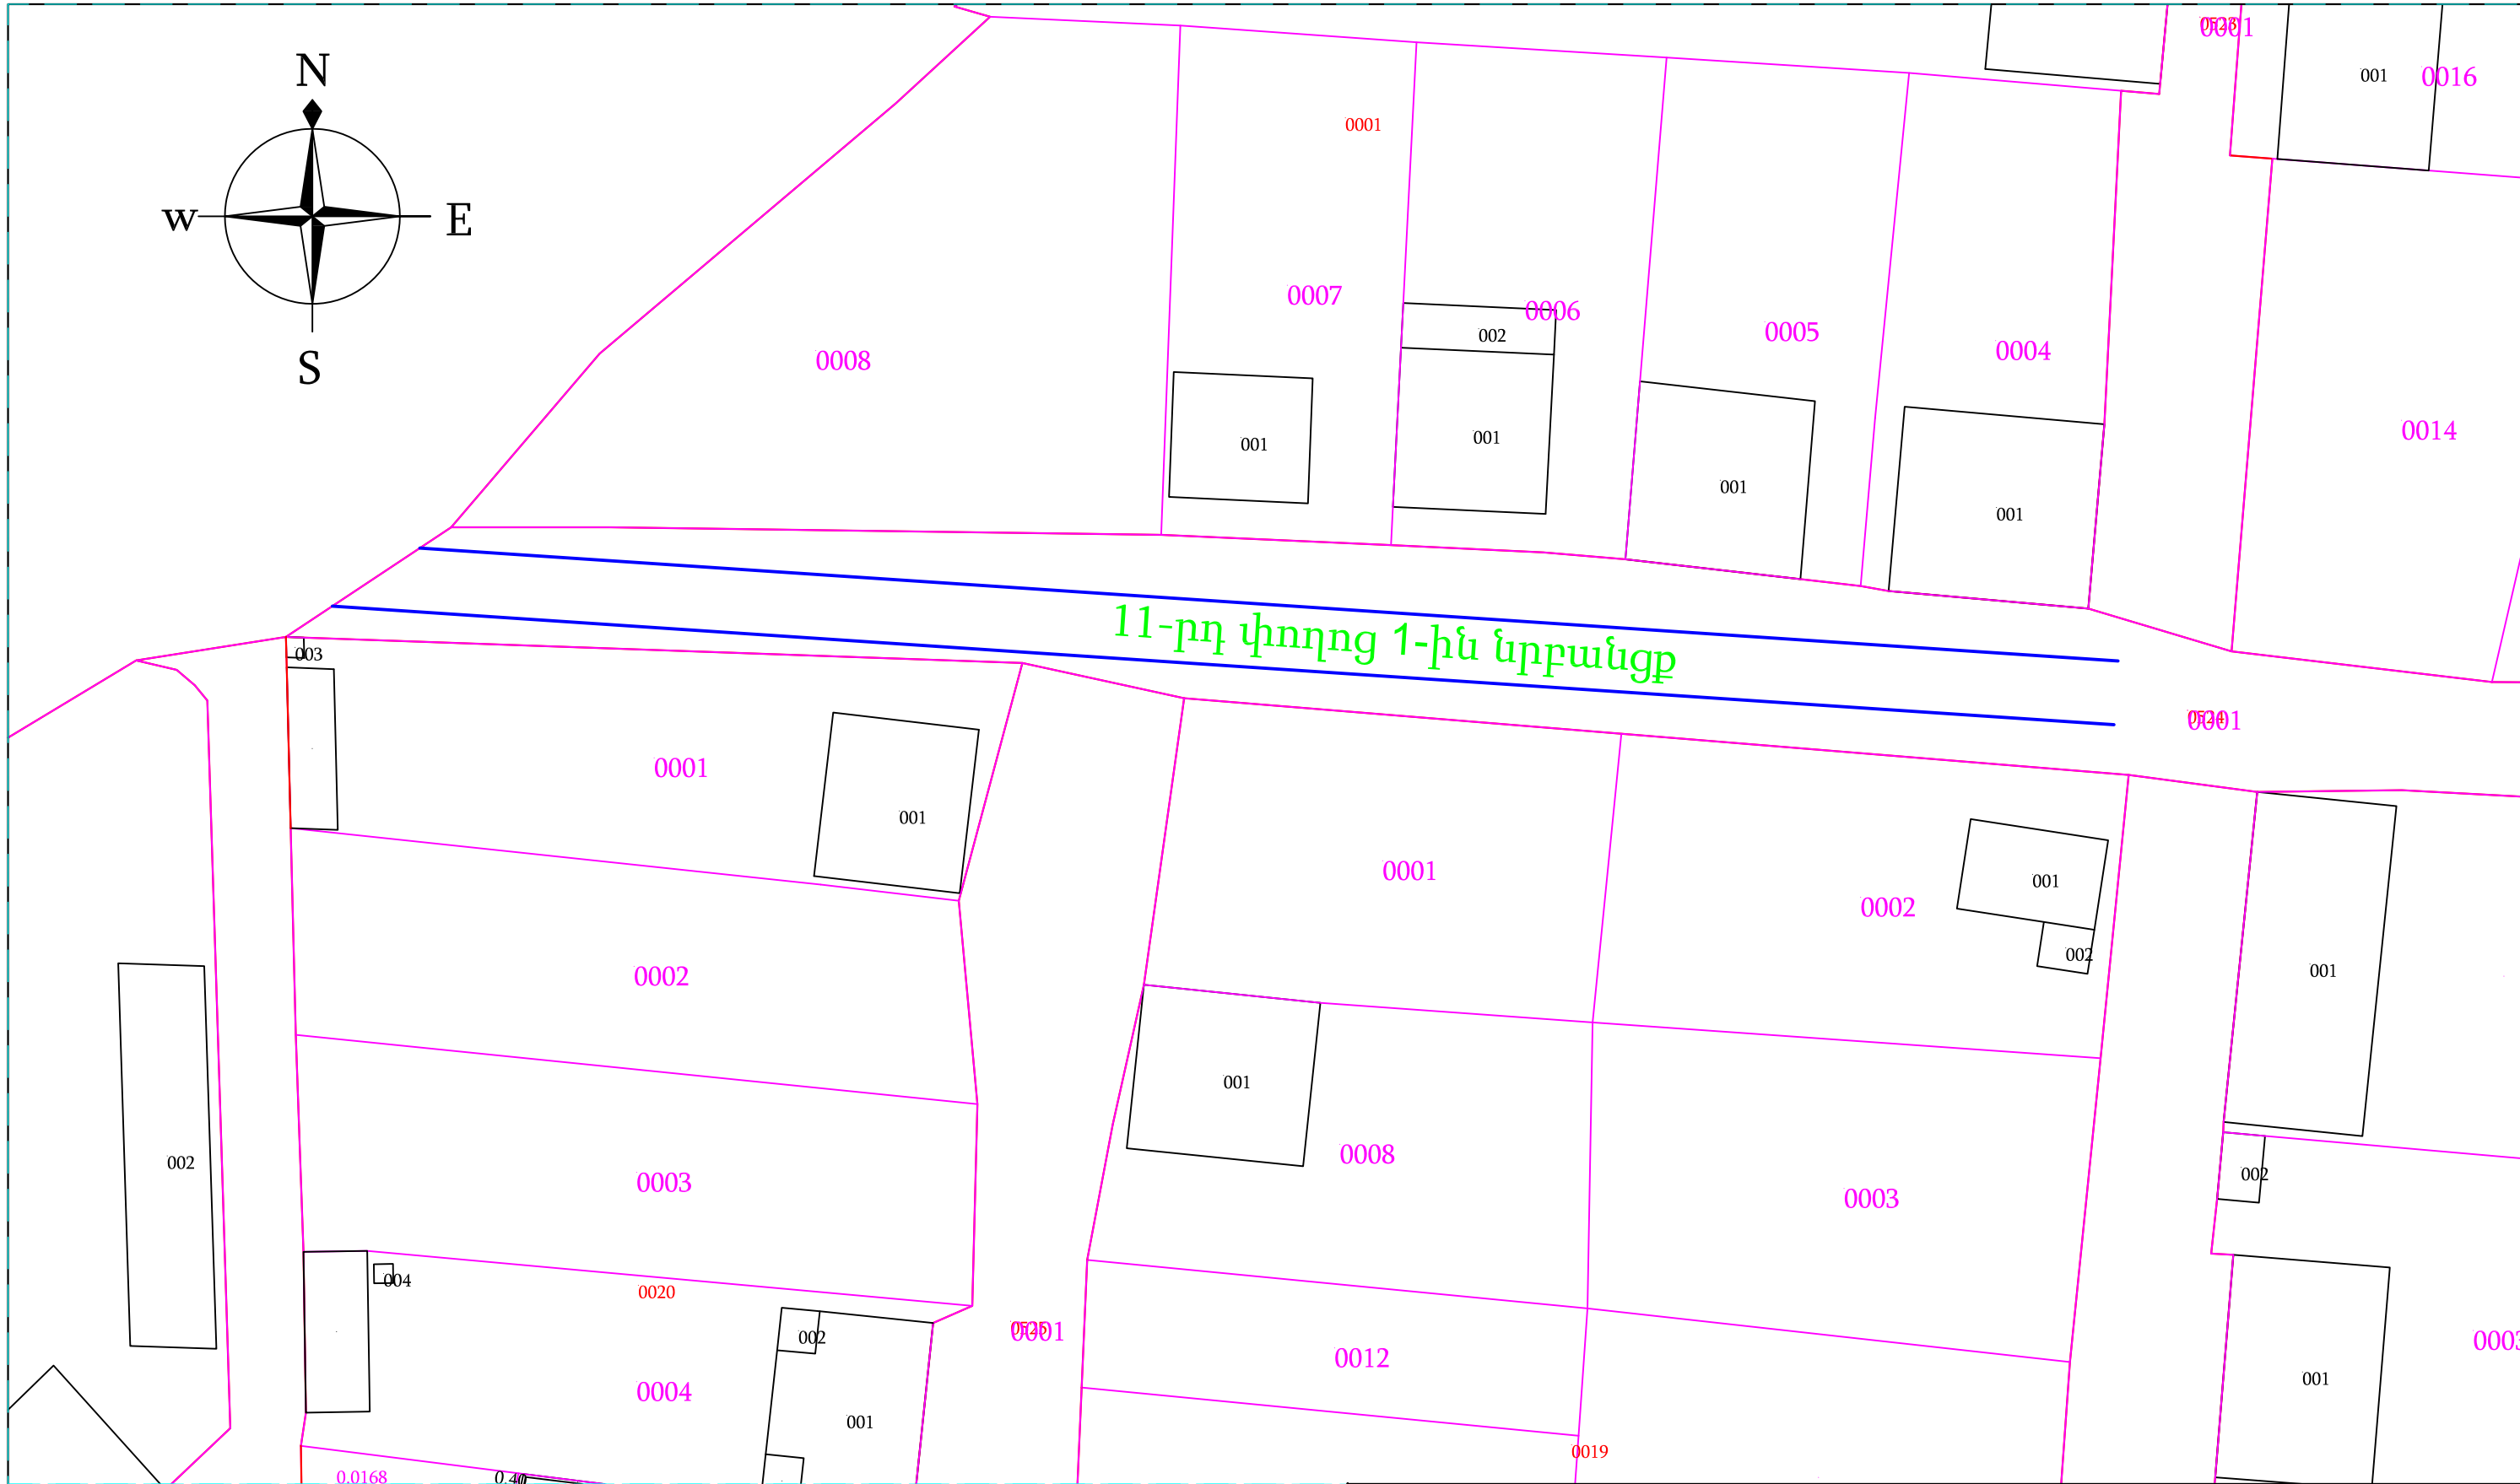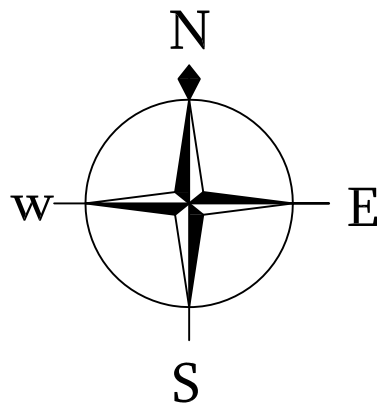


Ճանապարհի երկարությունը - 134.0մ
Երթևեկելի մասի լայնությունը - 7.0մ

Պաշտոն	Անուն.Ազգանուն	Ստոր.	Ամիս Ամսաթիվ	Պատվիրատու՝ Այնթափի համայնքապետարան		
				Այնթափ համայնքի փողոցների հիմնանորոգում		
Տնօրեն	Լ.Լևոնյան	Կն		Գրունտային ճանապարհներ	Փուլ	Թերթ
Նախագծեց	Ա.Հովհաննիսյան	Կն		Ճանապարհային մաս	ԱՆ	86-01
				11-րդ փողոց 1-ին նրբանցք	«ՍԱՐԳԻՍ ԵՎ ՄԱՐԻԱՆԱ»ՍՊԸ	
	Մ 1:500					

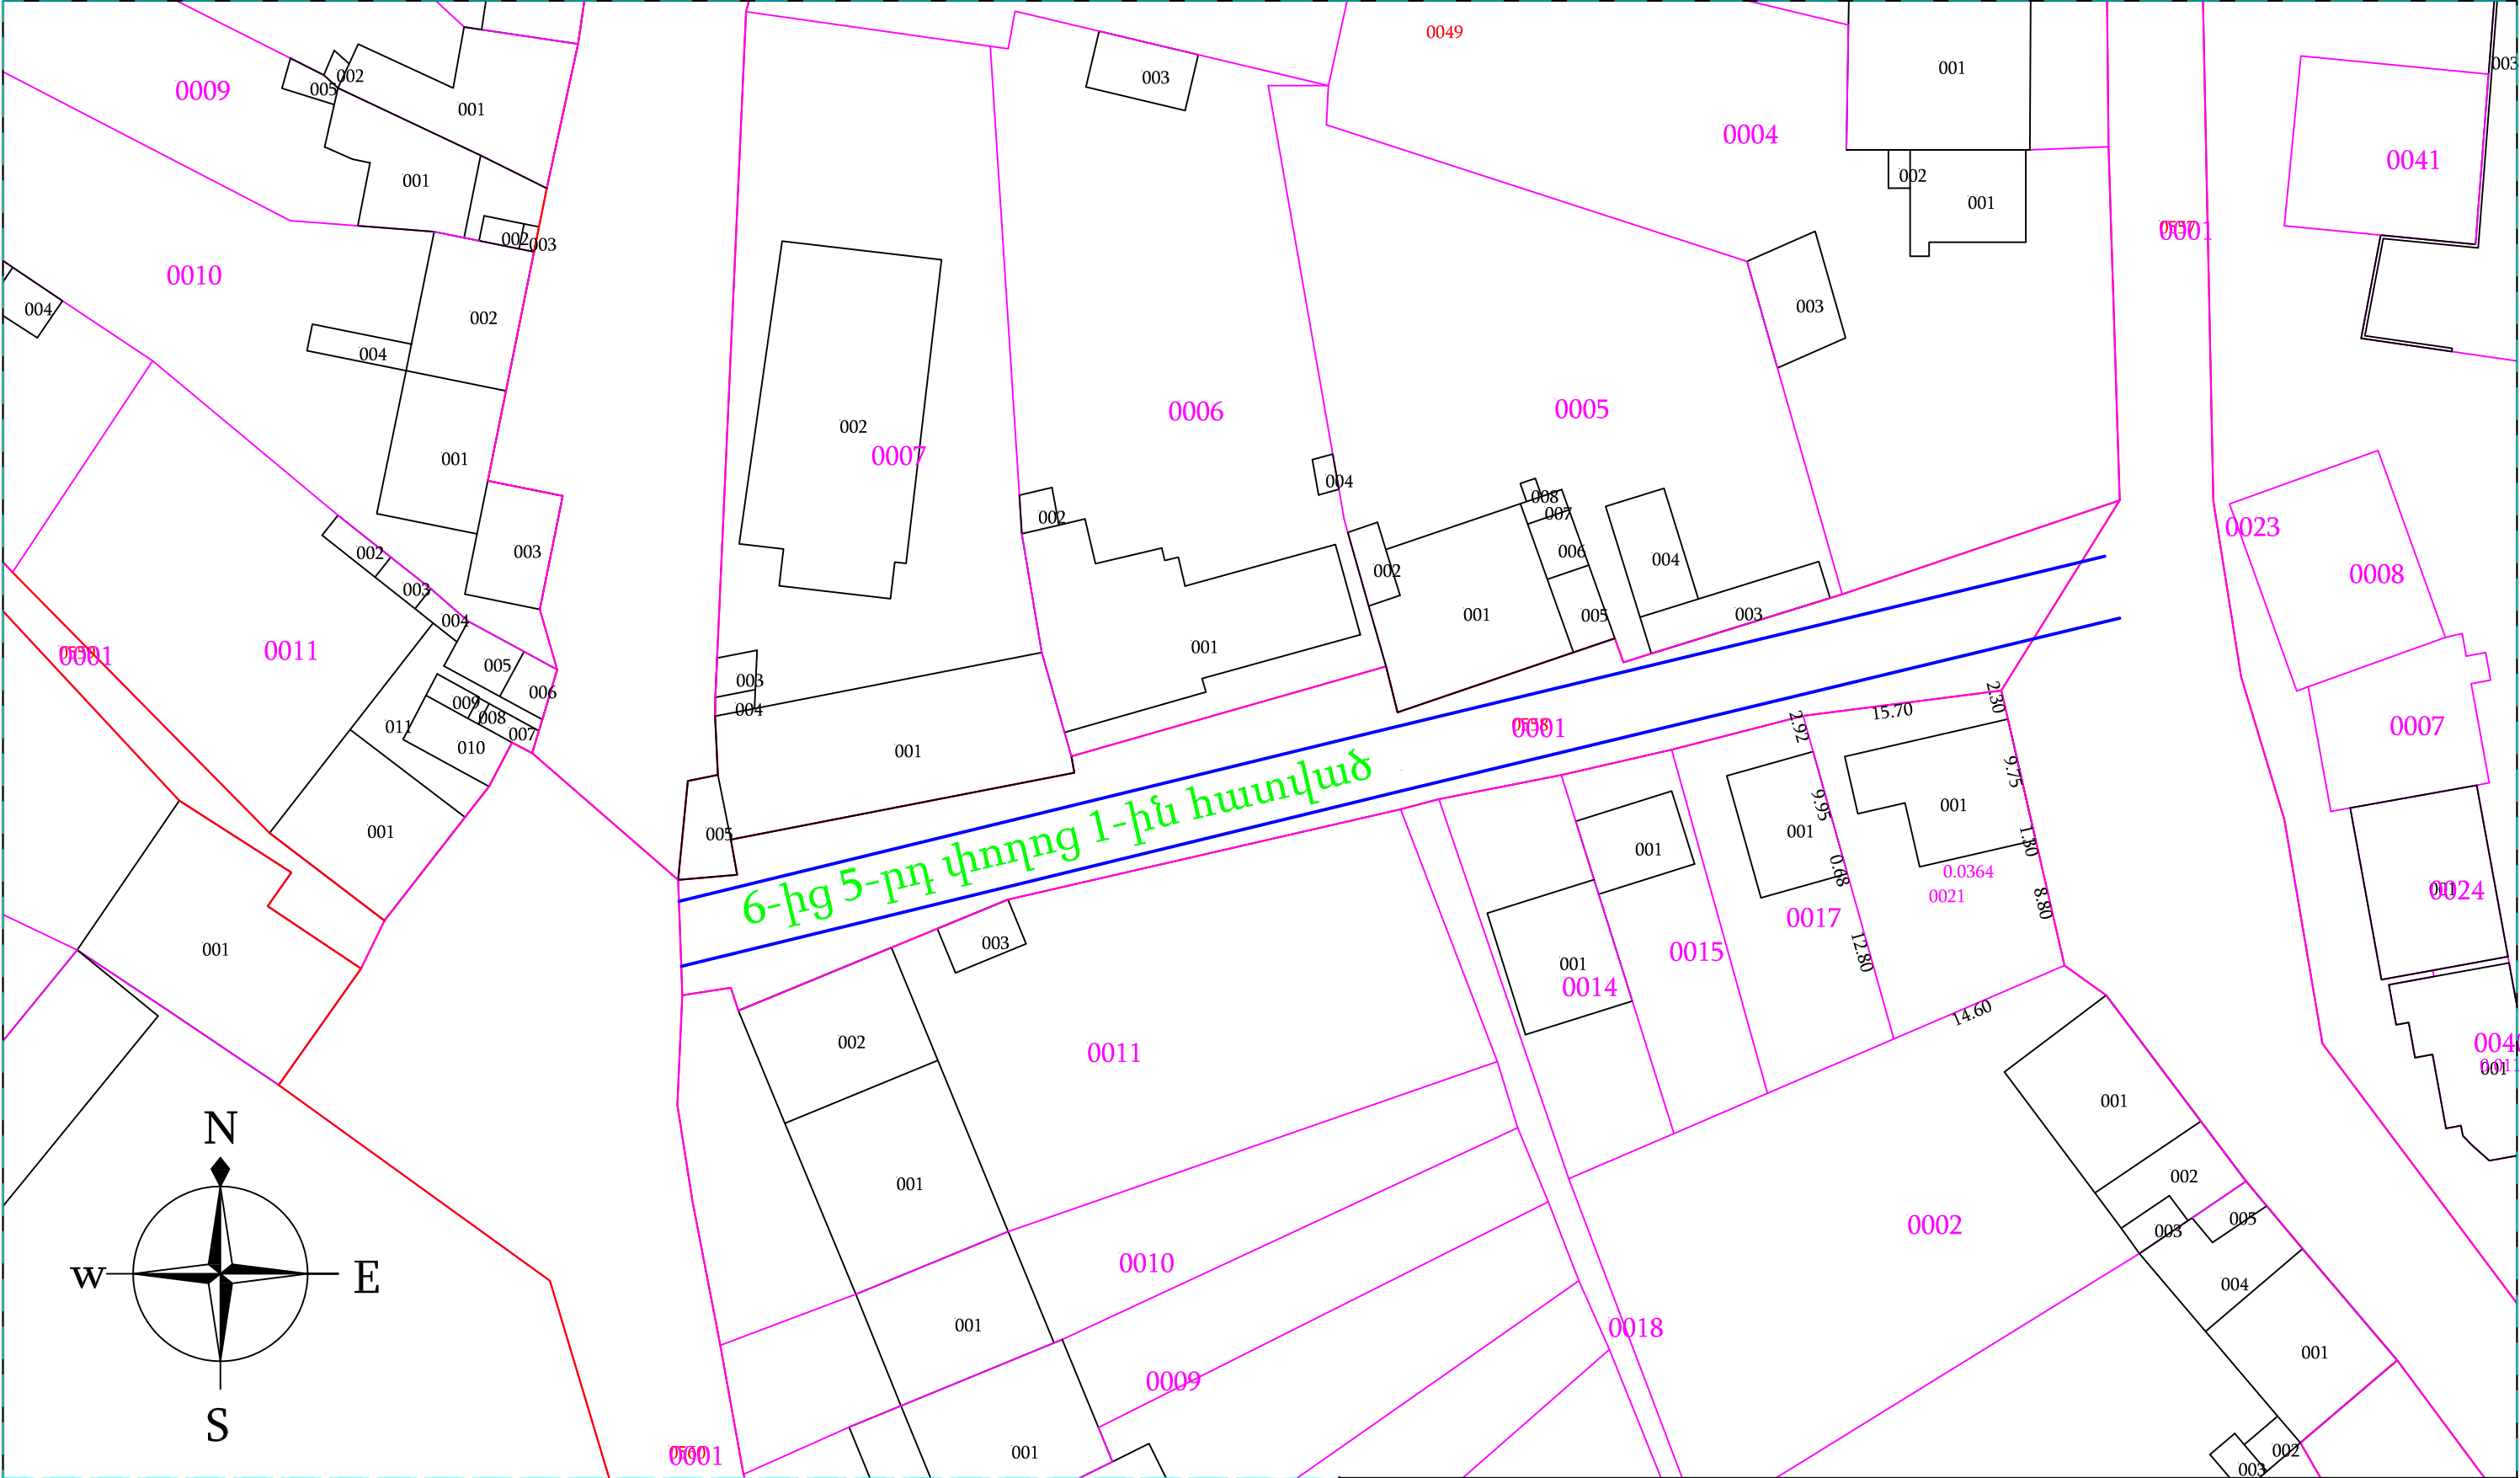


Ճանապարհի երկարությունը - 115.0մ
Երթևեկելի մասի լայնությունը - 7.0մ

Պաշտոն	Անուն.Ազգանուն	Ստոր.	Ամիս Ամսաթիվ	Պատվիրատու՝ Այնթափի համայնքապետարան		
				Այնթափ համայնքի փողոցների հիմնանորոգում		
Տնօրեն	Լ.Լևոնյան	Խճ		Գրունտային ճանապարհներ	Փուլ	Թերթ
Նախագծեց	Ա.Հովհաննիսյան	Վճ		Ճանապարհային մաս	ԱՆ	87-01
						111
				6-ից 5-րդ փողոց 1-ին հատված		
	Մ 1:500			«ՍԱՐԳԻՍ ԵՎ ՄԱՐԻԱՆԱ»ՍՊԸ		

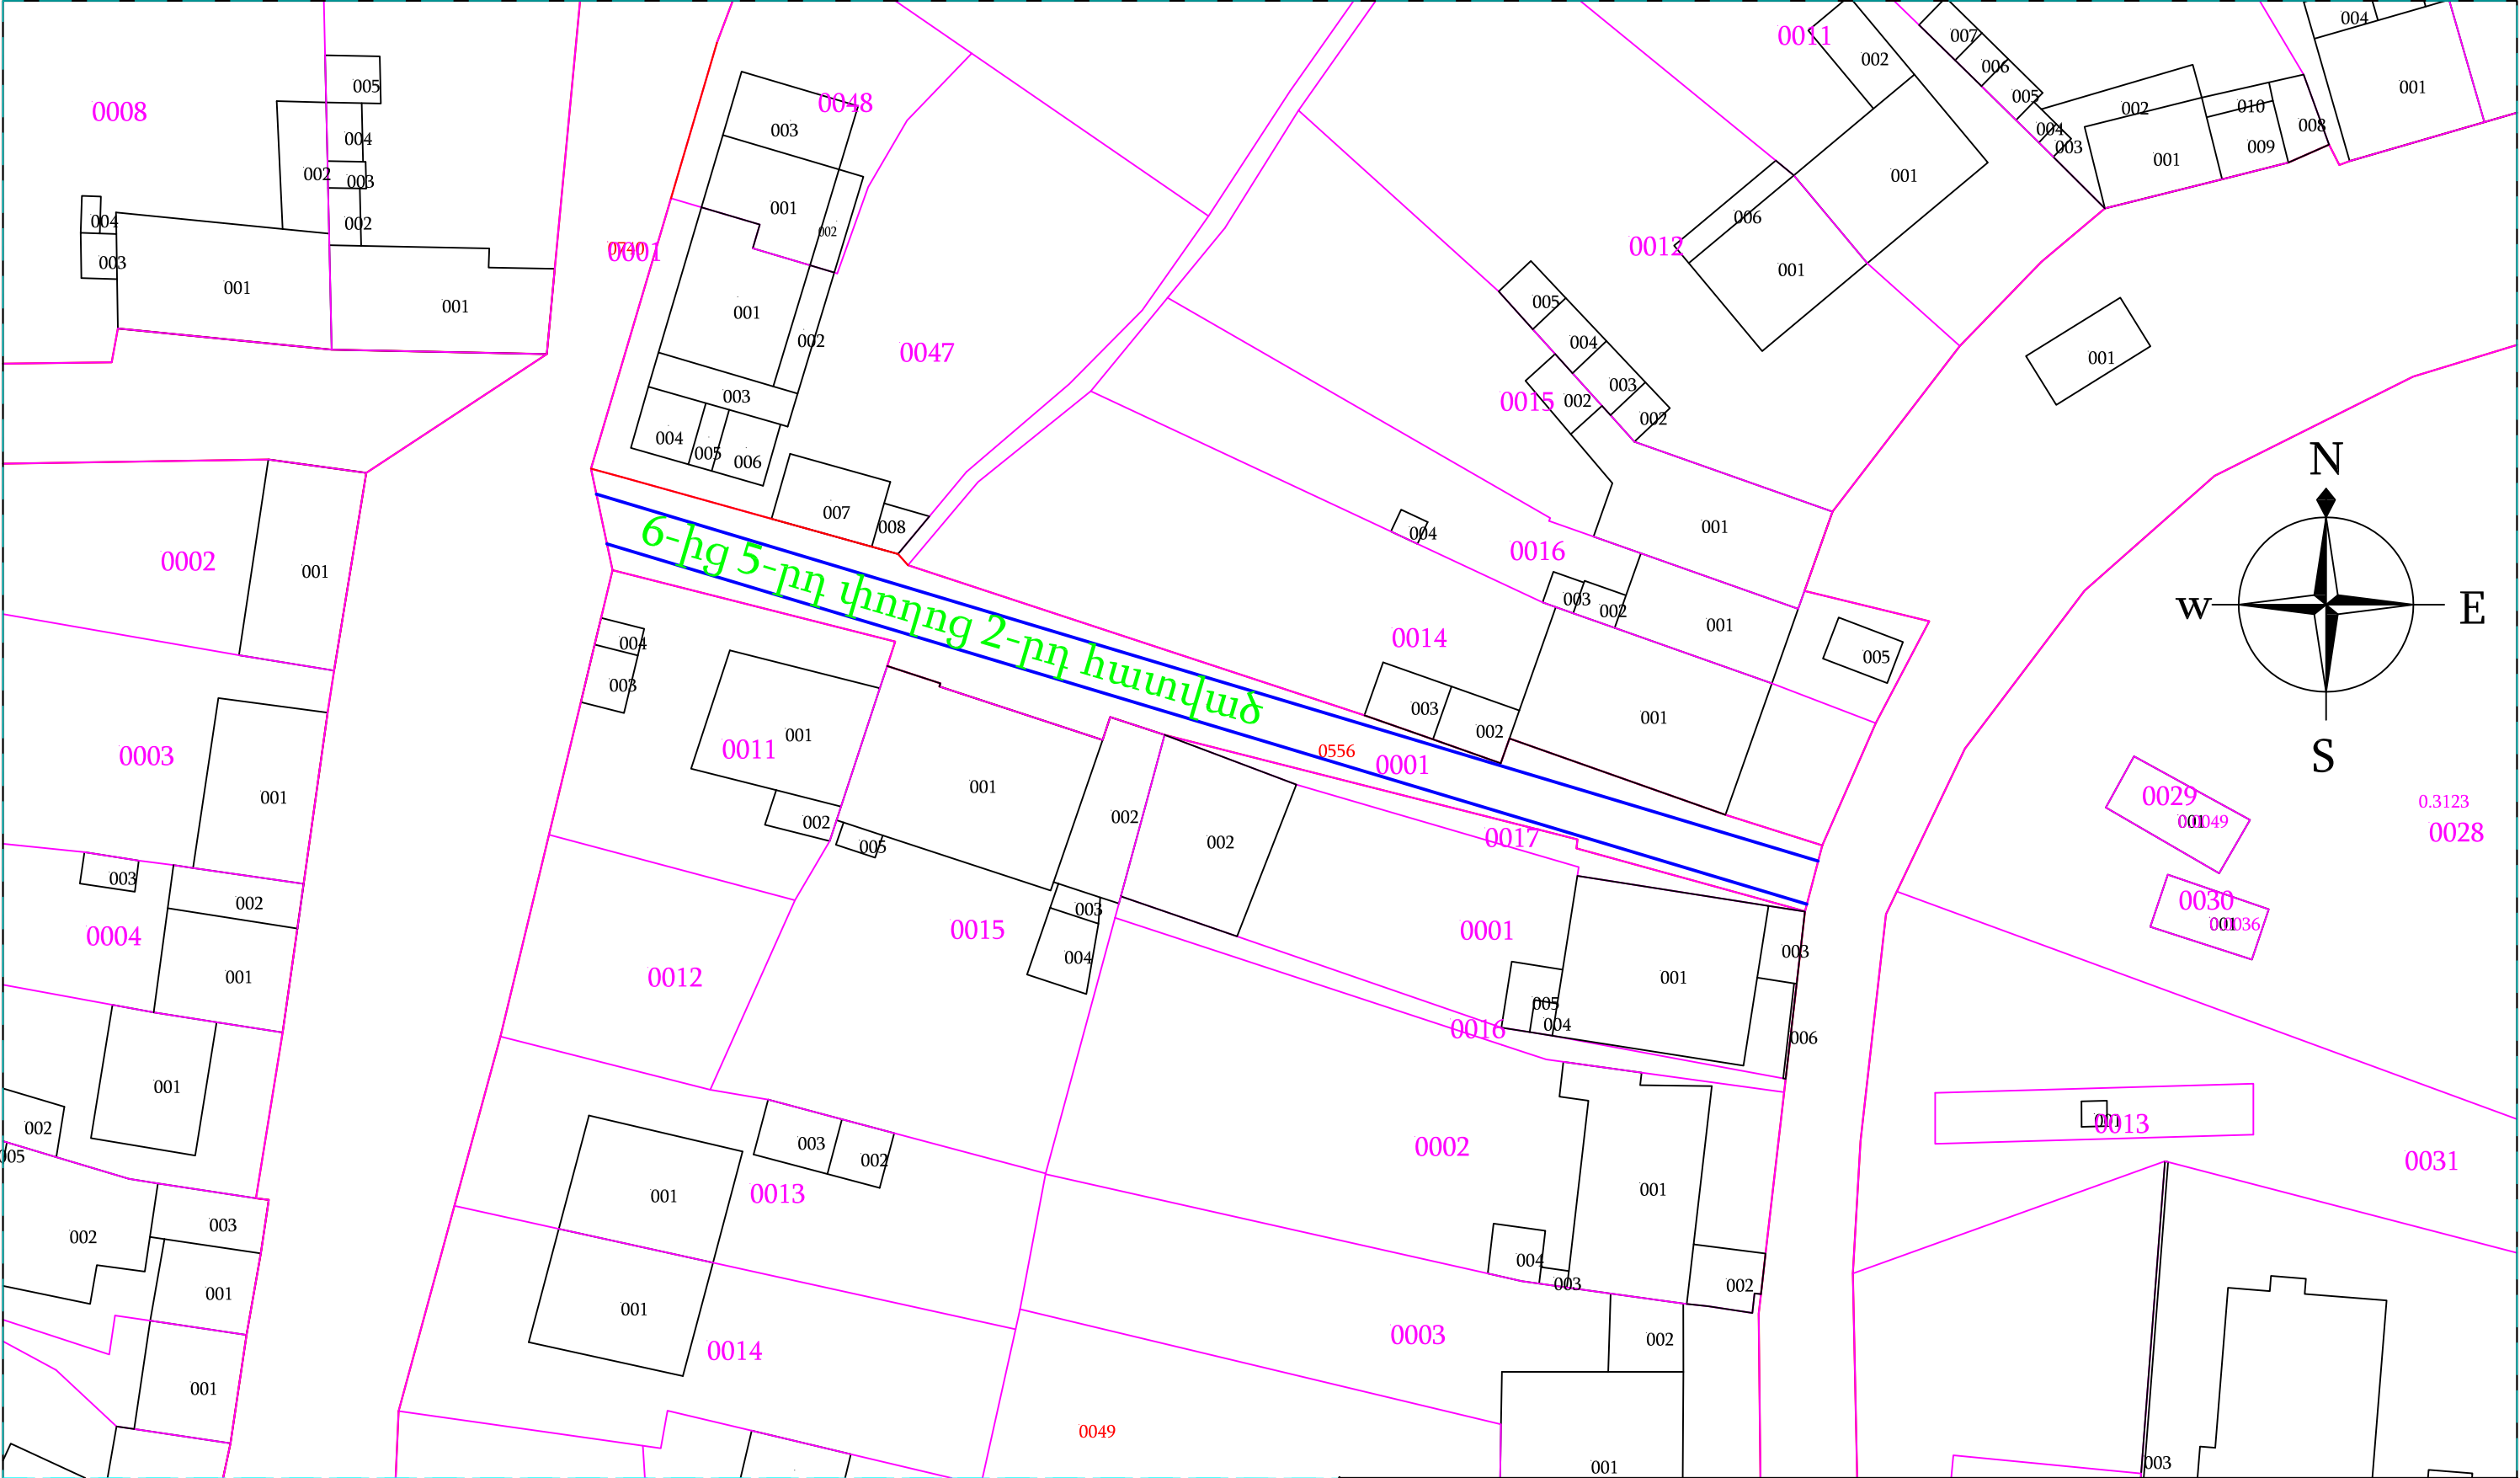


Ճանապարհի երկարությունը - 100.0մ
Երթևեկելի մասի լայնությունը - 3.5մ

Պաշտոն	Անուն.Ազգանուն	Ստոր.	Ամիս Ամսաթիվ	Պատվիրատու՝ Այնթափի համայնքապետարան			
				Այնթափ համայնքի փողոցների հիմնանորոգում			
Տնօրեն	Լ.Լևոնյան	Խճ.Ս.		Գրունտային ճանապարհներ	Փուլ	Թերթ	Թերթեր
Նախագծեց	Ա.Հովհաննիսյան	Վ.Կար.		Ճանապարհային մաս	ԱՆ	88-01	111
				6-ից 5-րդ փողոց 2-րդ հատված			
	Մ 1:500			«ՍԱՐԳԻՍ ԵՎ ՄԱՐԻԱՆԱ»ՍՊԸ			

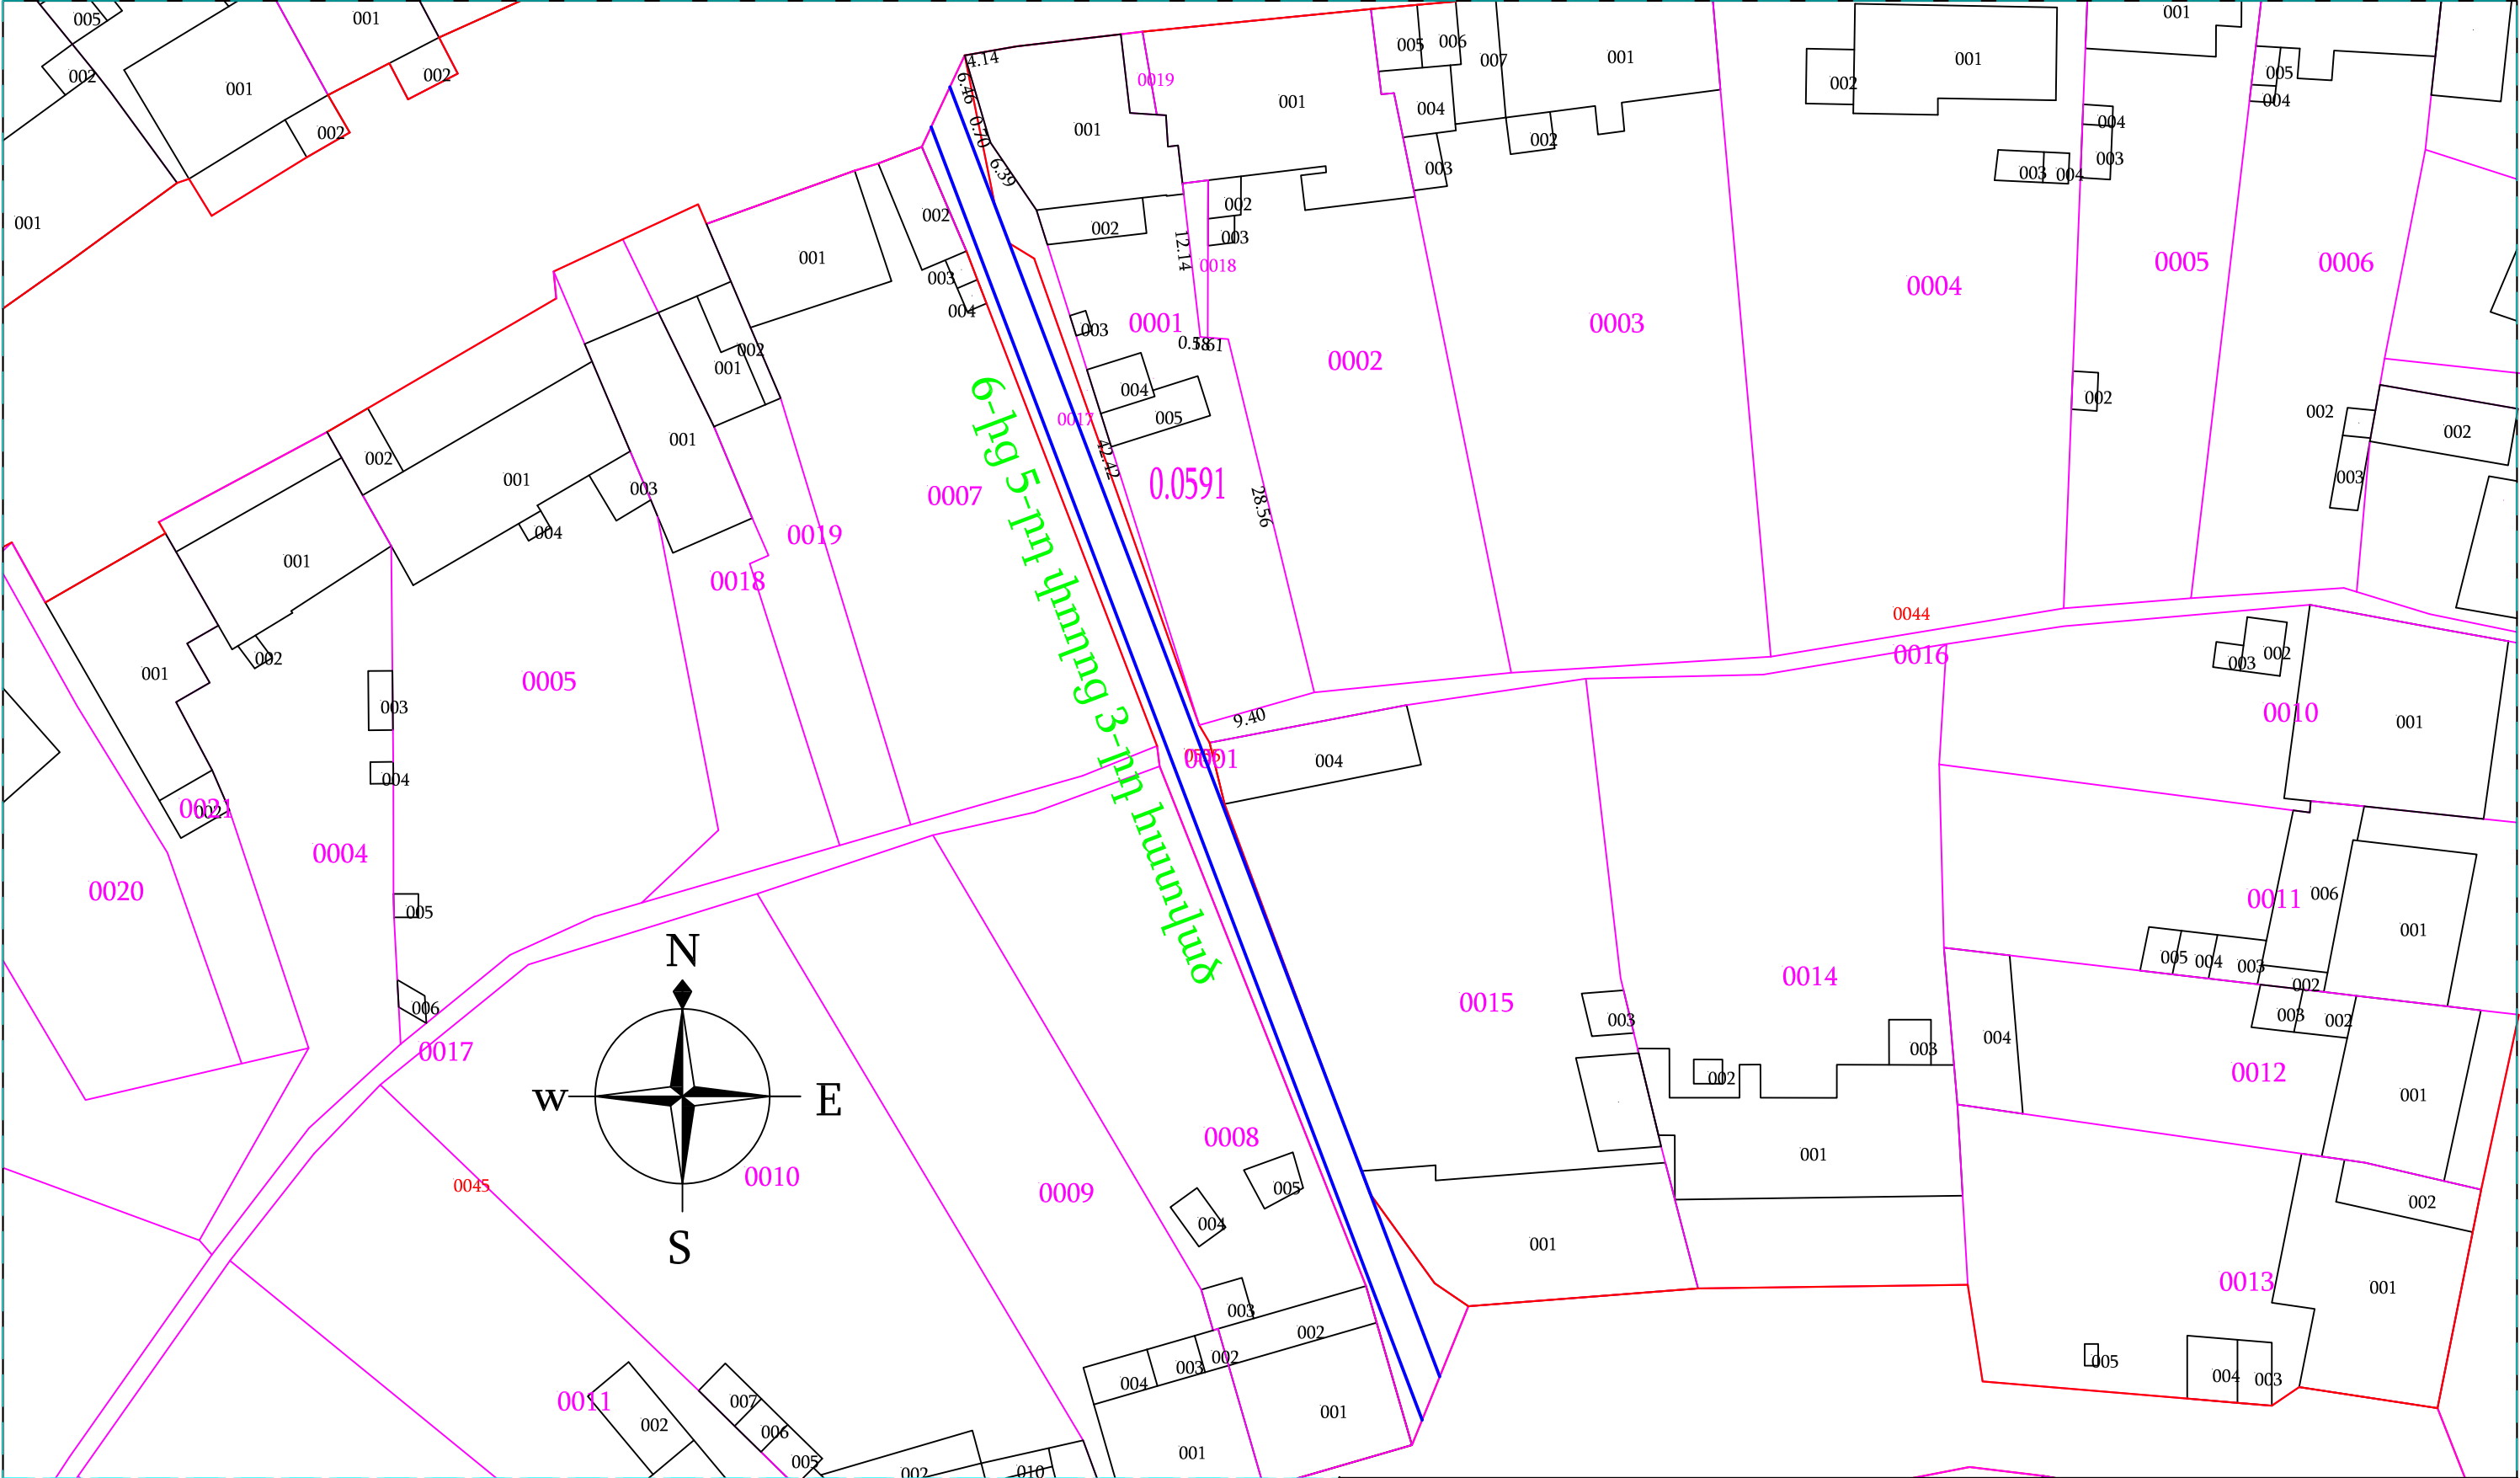


Հանապարհի երկարությունը - 109.0մ
Երթևեկելի մասի լայնությունը - 2.5մ

Պաշտոն	Անուն.Ազգանուն	Ստոր.	Ամիս Ամսաթիվ	Պատվիրատու՝ Այնթափի համայնքապետարան		
				Այնթափ համայնքի փողոցների հիմնանորոգում		
Տնօրեն	Լ.Լևոնյան	Խ.Խ.		Գրունտային ճանապարհներ	Փուլ	Թերթ
Նախագծեց	Ա.Բովհաննիսյան	Գ.Գ.		Հանապարհային մաս	ԱՆ	89-01
						111
				6-ից 5-րդ փողոց 3-րդ հատված		
				«ՍԱՐԳԻՍ ԵՎ ՄԱՐԻԱՆԱ»ՍՊԸ		
	Մ 1:500					

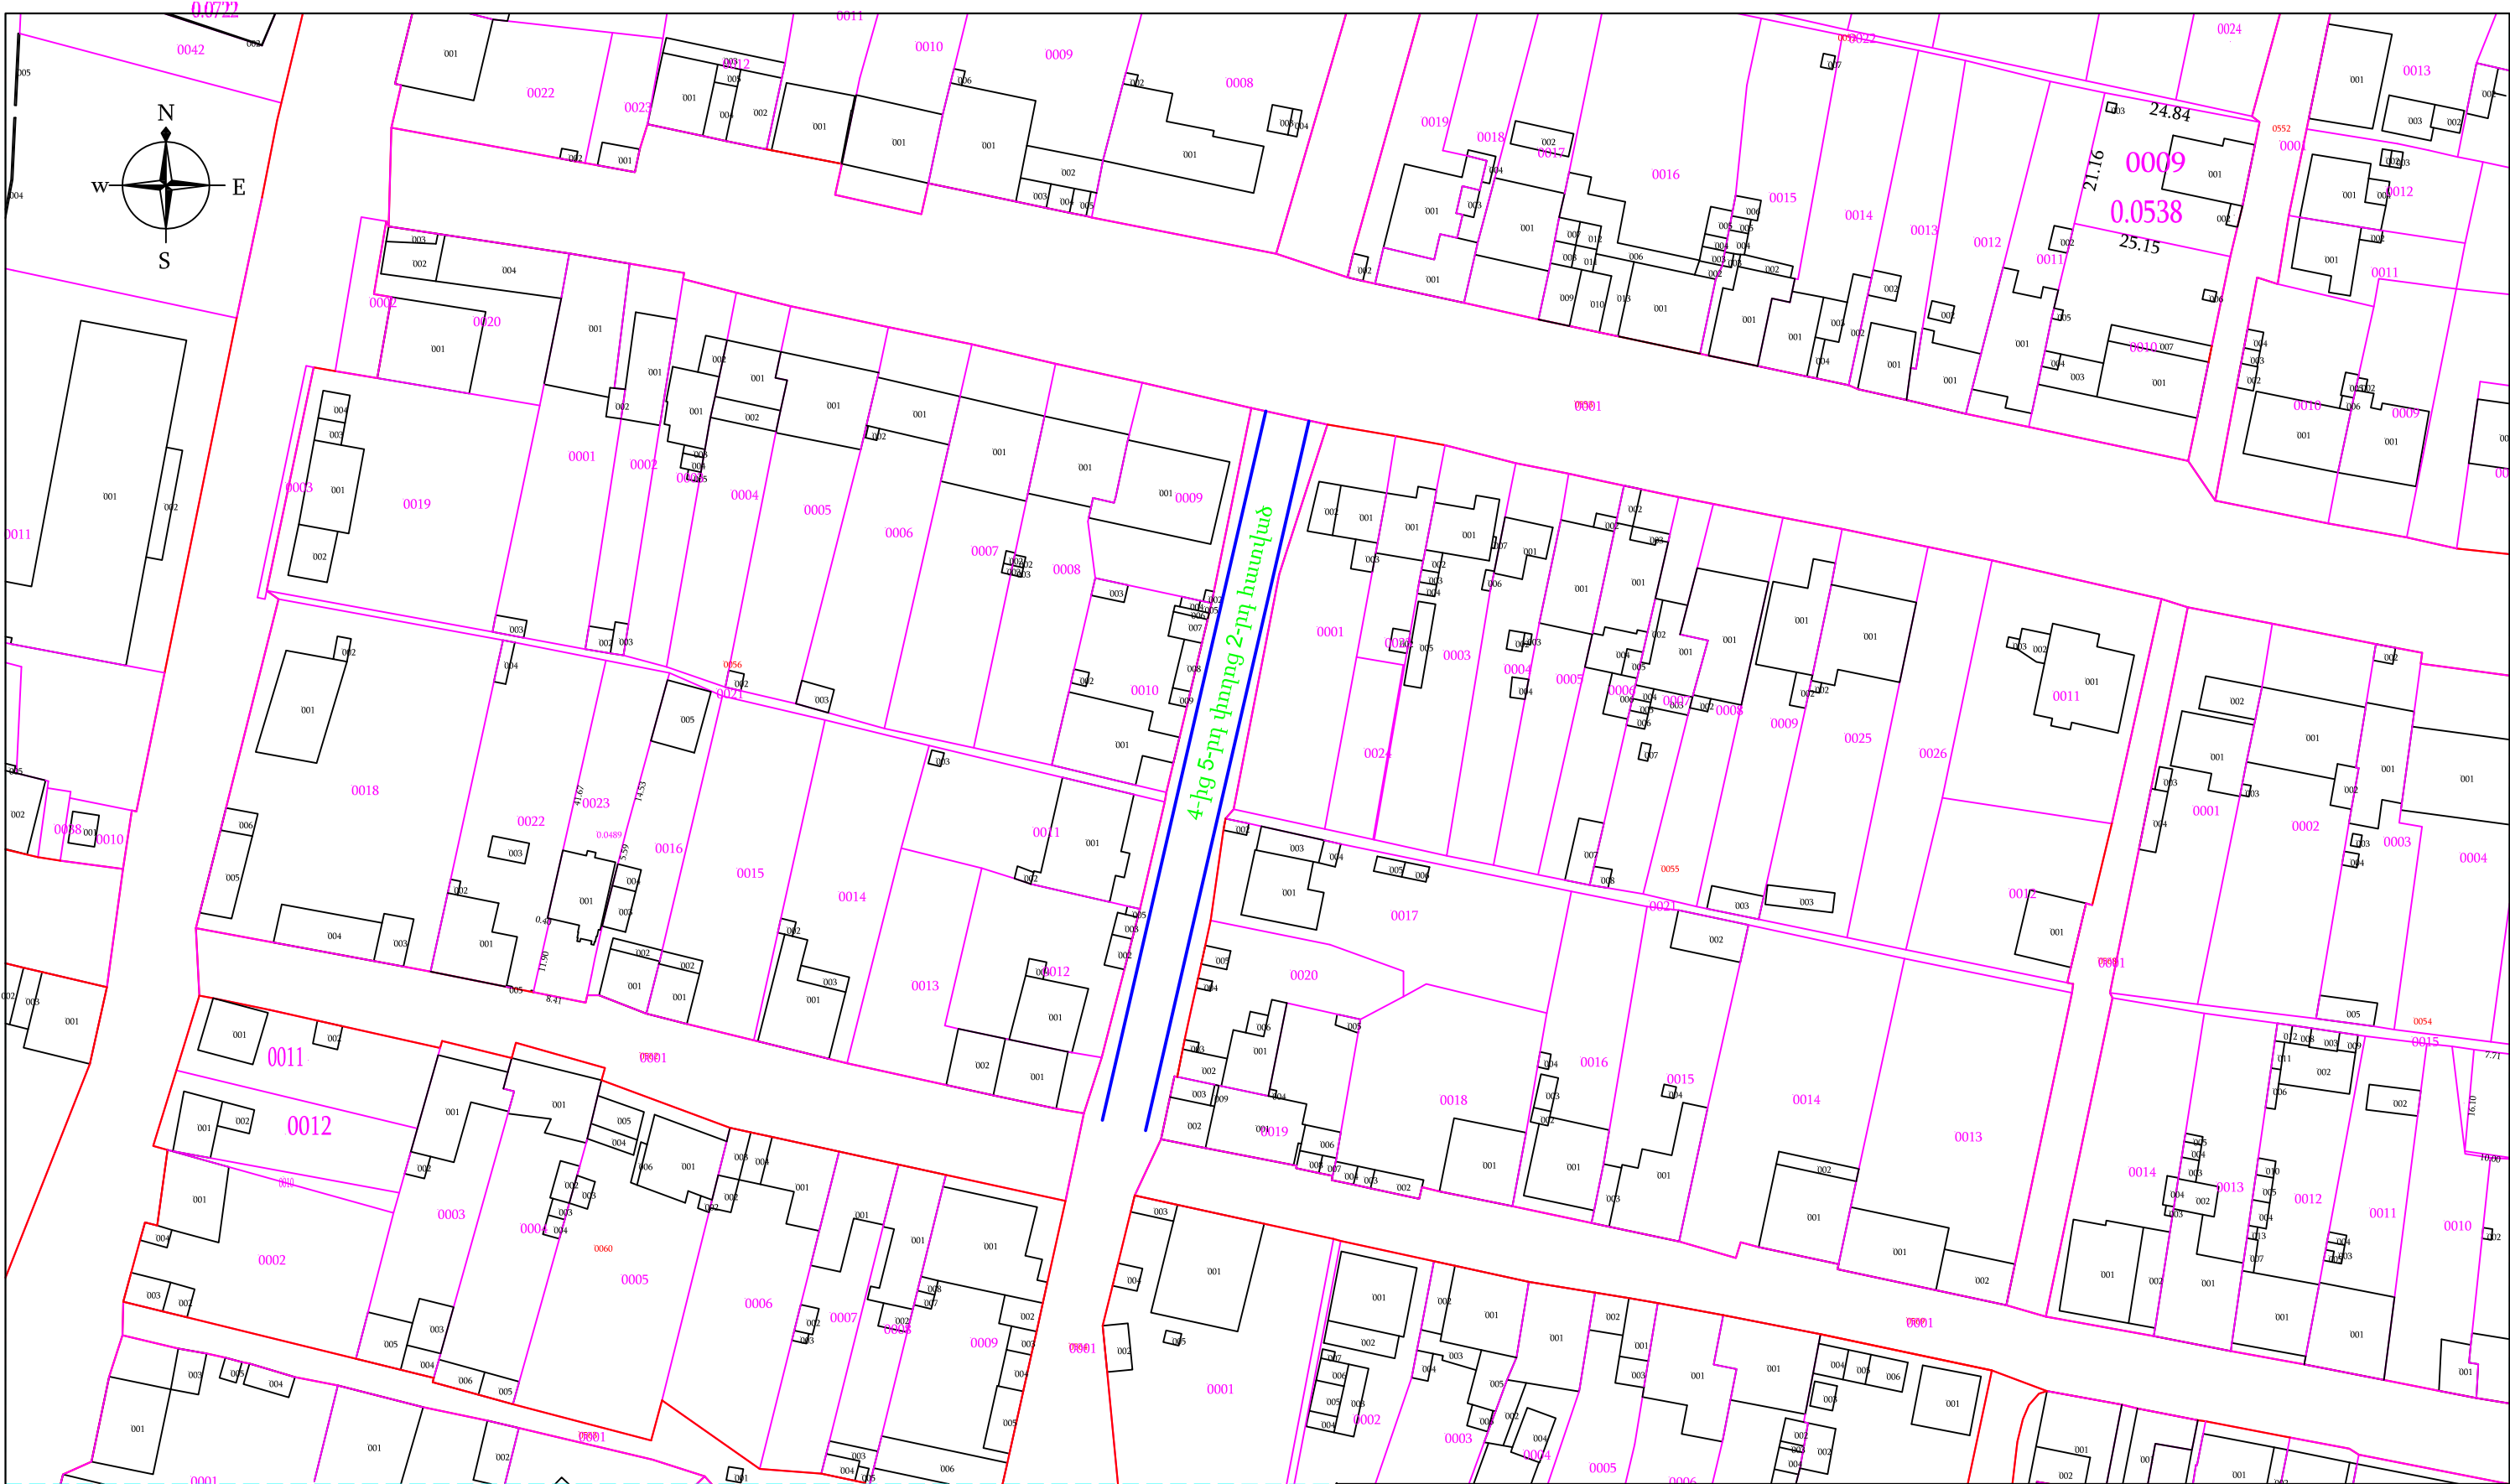




Ճանապարհի երկարությունը - 114.0մ
Երթևեկելի մասի լայնությունը - 7.0մ

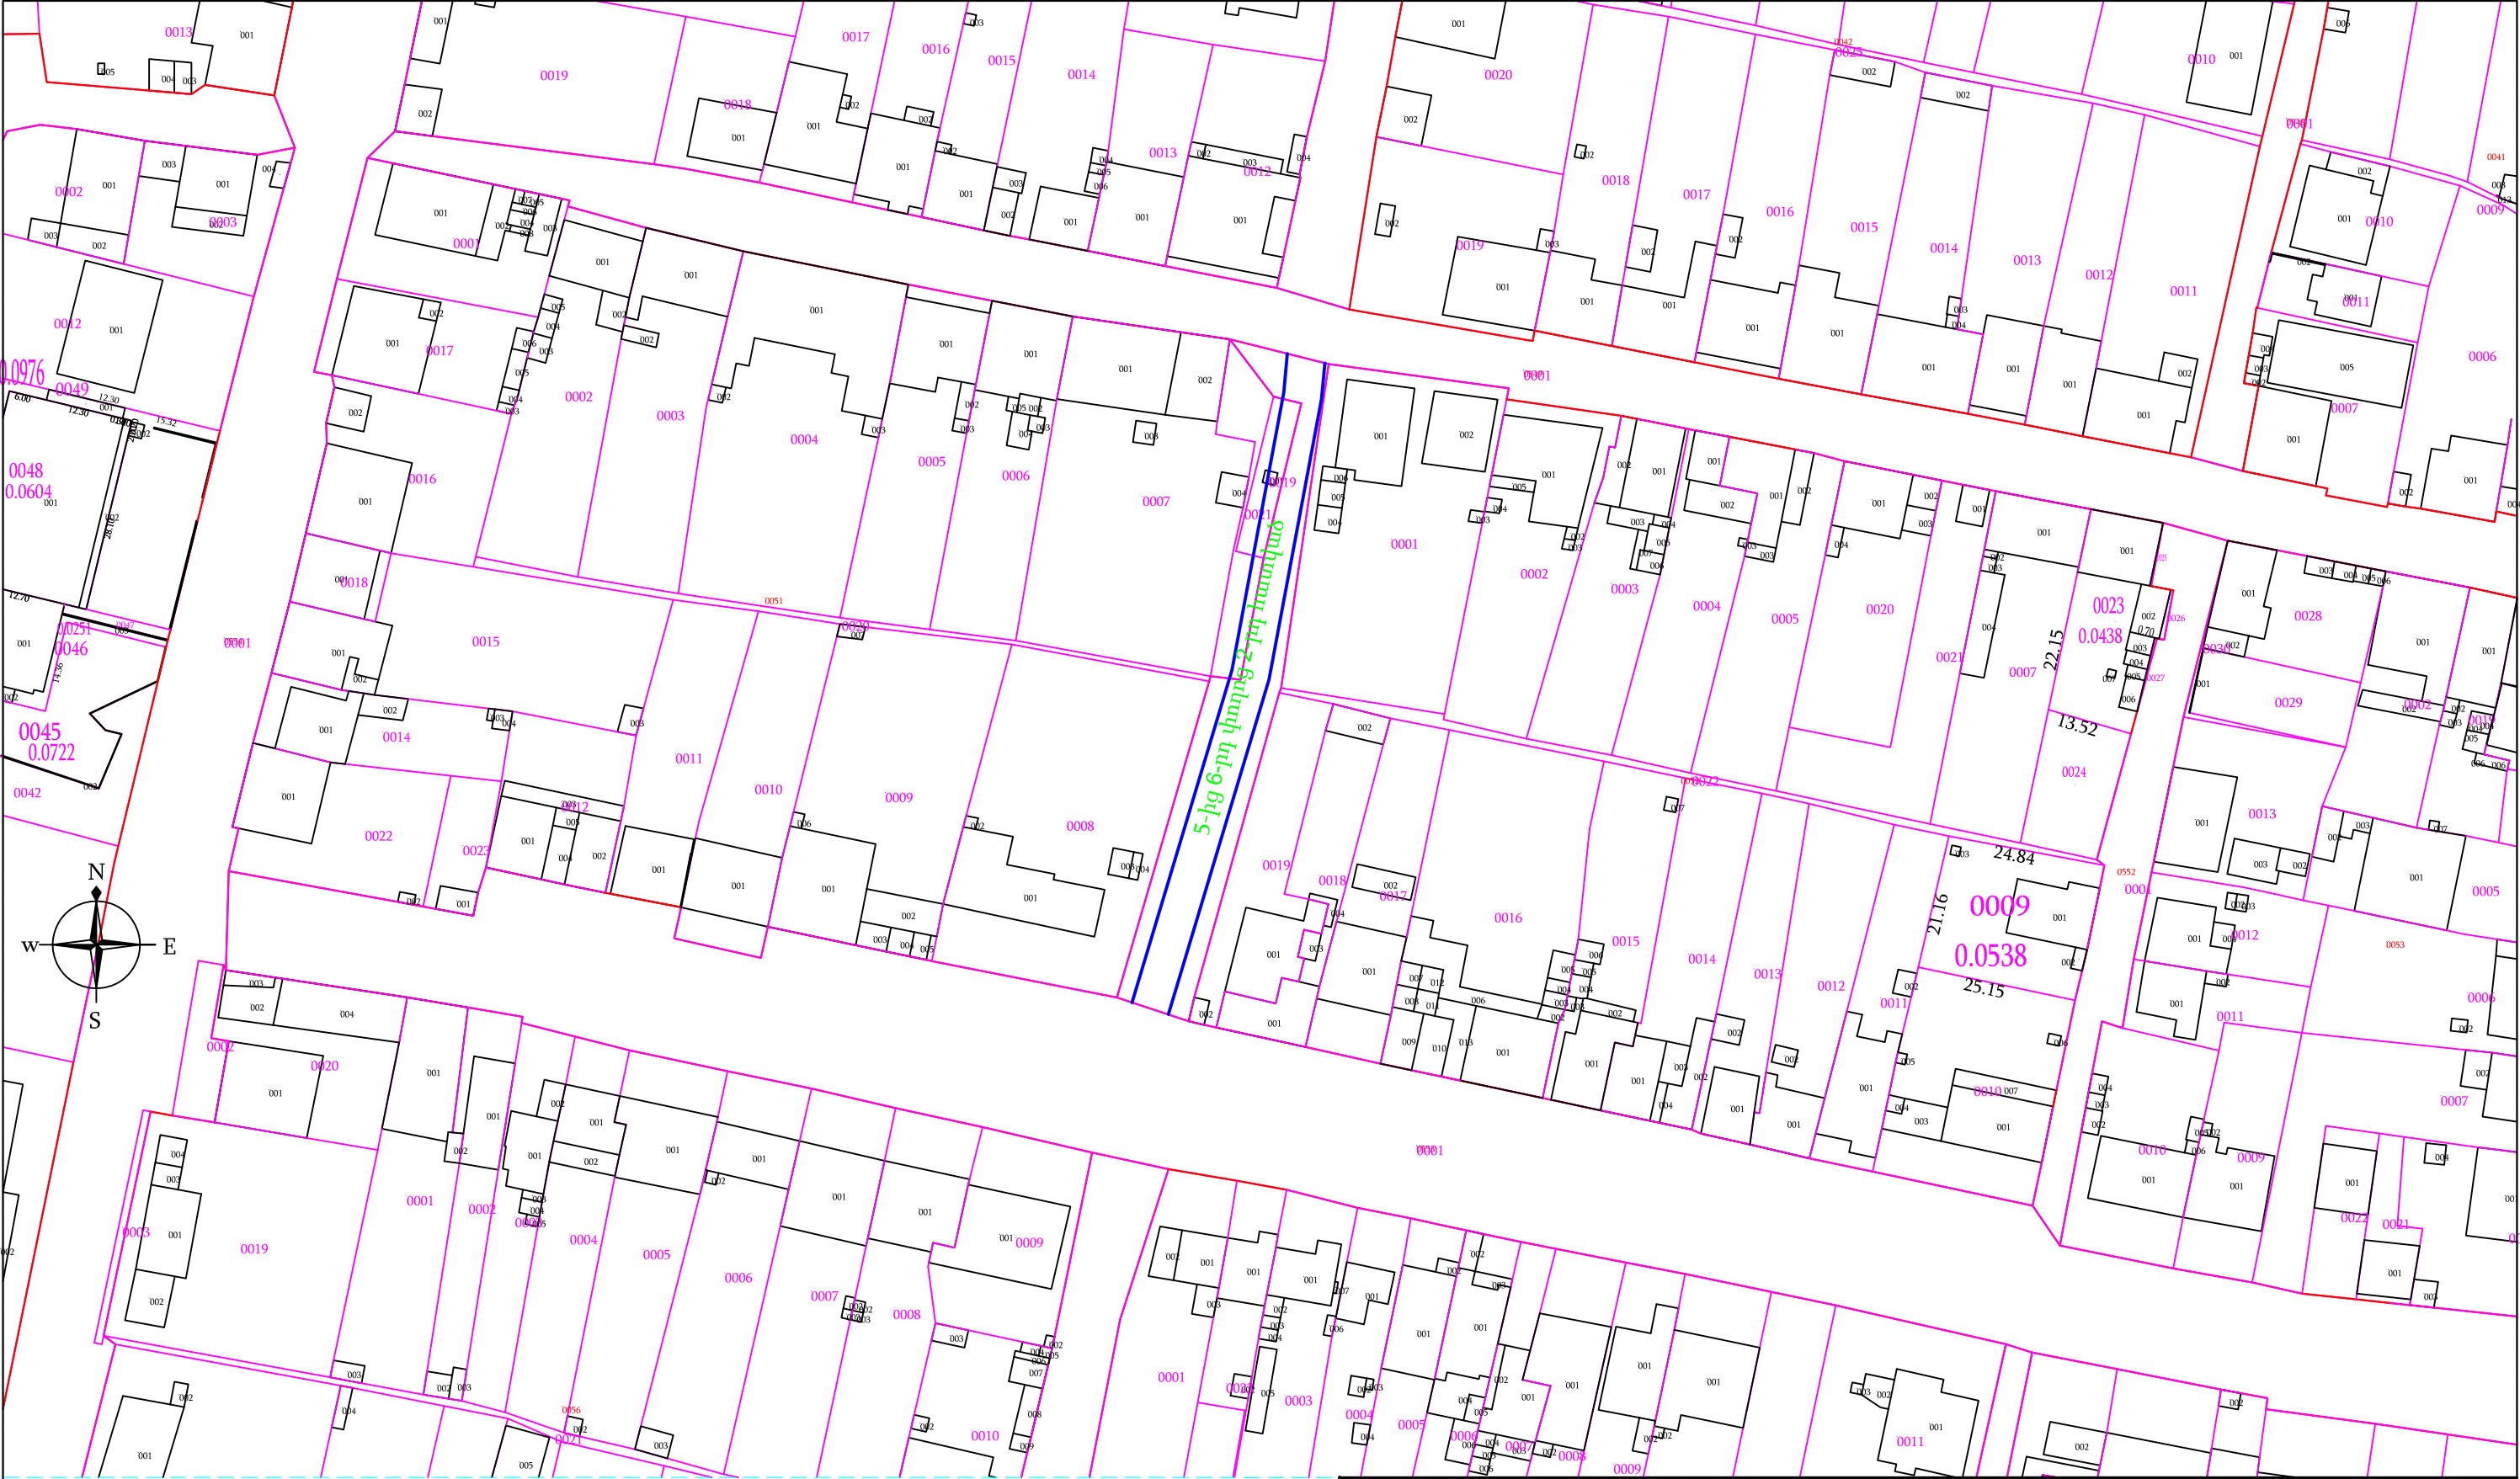Պաշտոն	Անուն.Ազգանուն	Ստոր.	Մակ. Ամսաթիվ	Պատվիրատու՝ Այնթափի համայնքապետարան			
				Այնթափ համայնքի փողոցների հիմնանորոգում			
Տնօրեն	Լ.Լևոնյան	<i>Լ.Լևոնյան</i>		Գրունտային ճանապարհներ	Փուլ	Թերթ	Թերթեր
Նախագծեց	Ա.Հովհաննիսյան	<i>Ա.Հովհաննիսյան</i>		Ճանապարհային մաս	ԱՆ	90-01	111
				4-ից 5-րդ փողոց 2-րդ հատված			
				«ՄԱՐԳԻՍ ԵՎ ՄԱՐԻԱՆԱ» ՍՊԸ			
				Մ 1:1000			




Հանապարհի երկարությունը - 176.0մ
Երթևեկելի մասի լայնությունը - 6.0մ

Պաշտոն	Անուն.Ազգանուն	Ստոր.	Ամիս Ամսաթիվ	Պատվիրատու՝ Այնթափի համայնքապետարան			
				Այնթափ համայնքի փողոցների հիմնանորոգում			
Տնօրեն	Լ.Լևոնյան			Գրունտային ճանապարհներ	Փուլ	Թերթ	Թերթեր
					ԱՆ	91-01	111
Նախագծեց	Ա.Հովհաննիսյան			Ճանապարհային մաս			
				5-ից 6-րդ փողոց 2-րդ հատված		«ՍԱՐԳԳԻՍ ԵՎ ՄԱՐԻԱՆՆԱ»ՄԴԸ	
	Մ 1:1000						

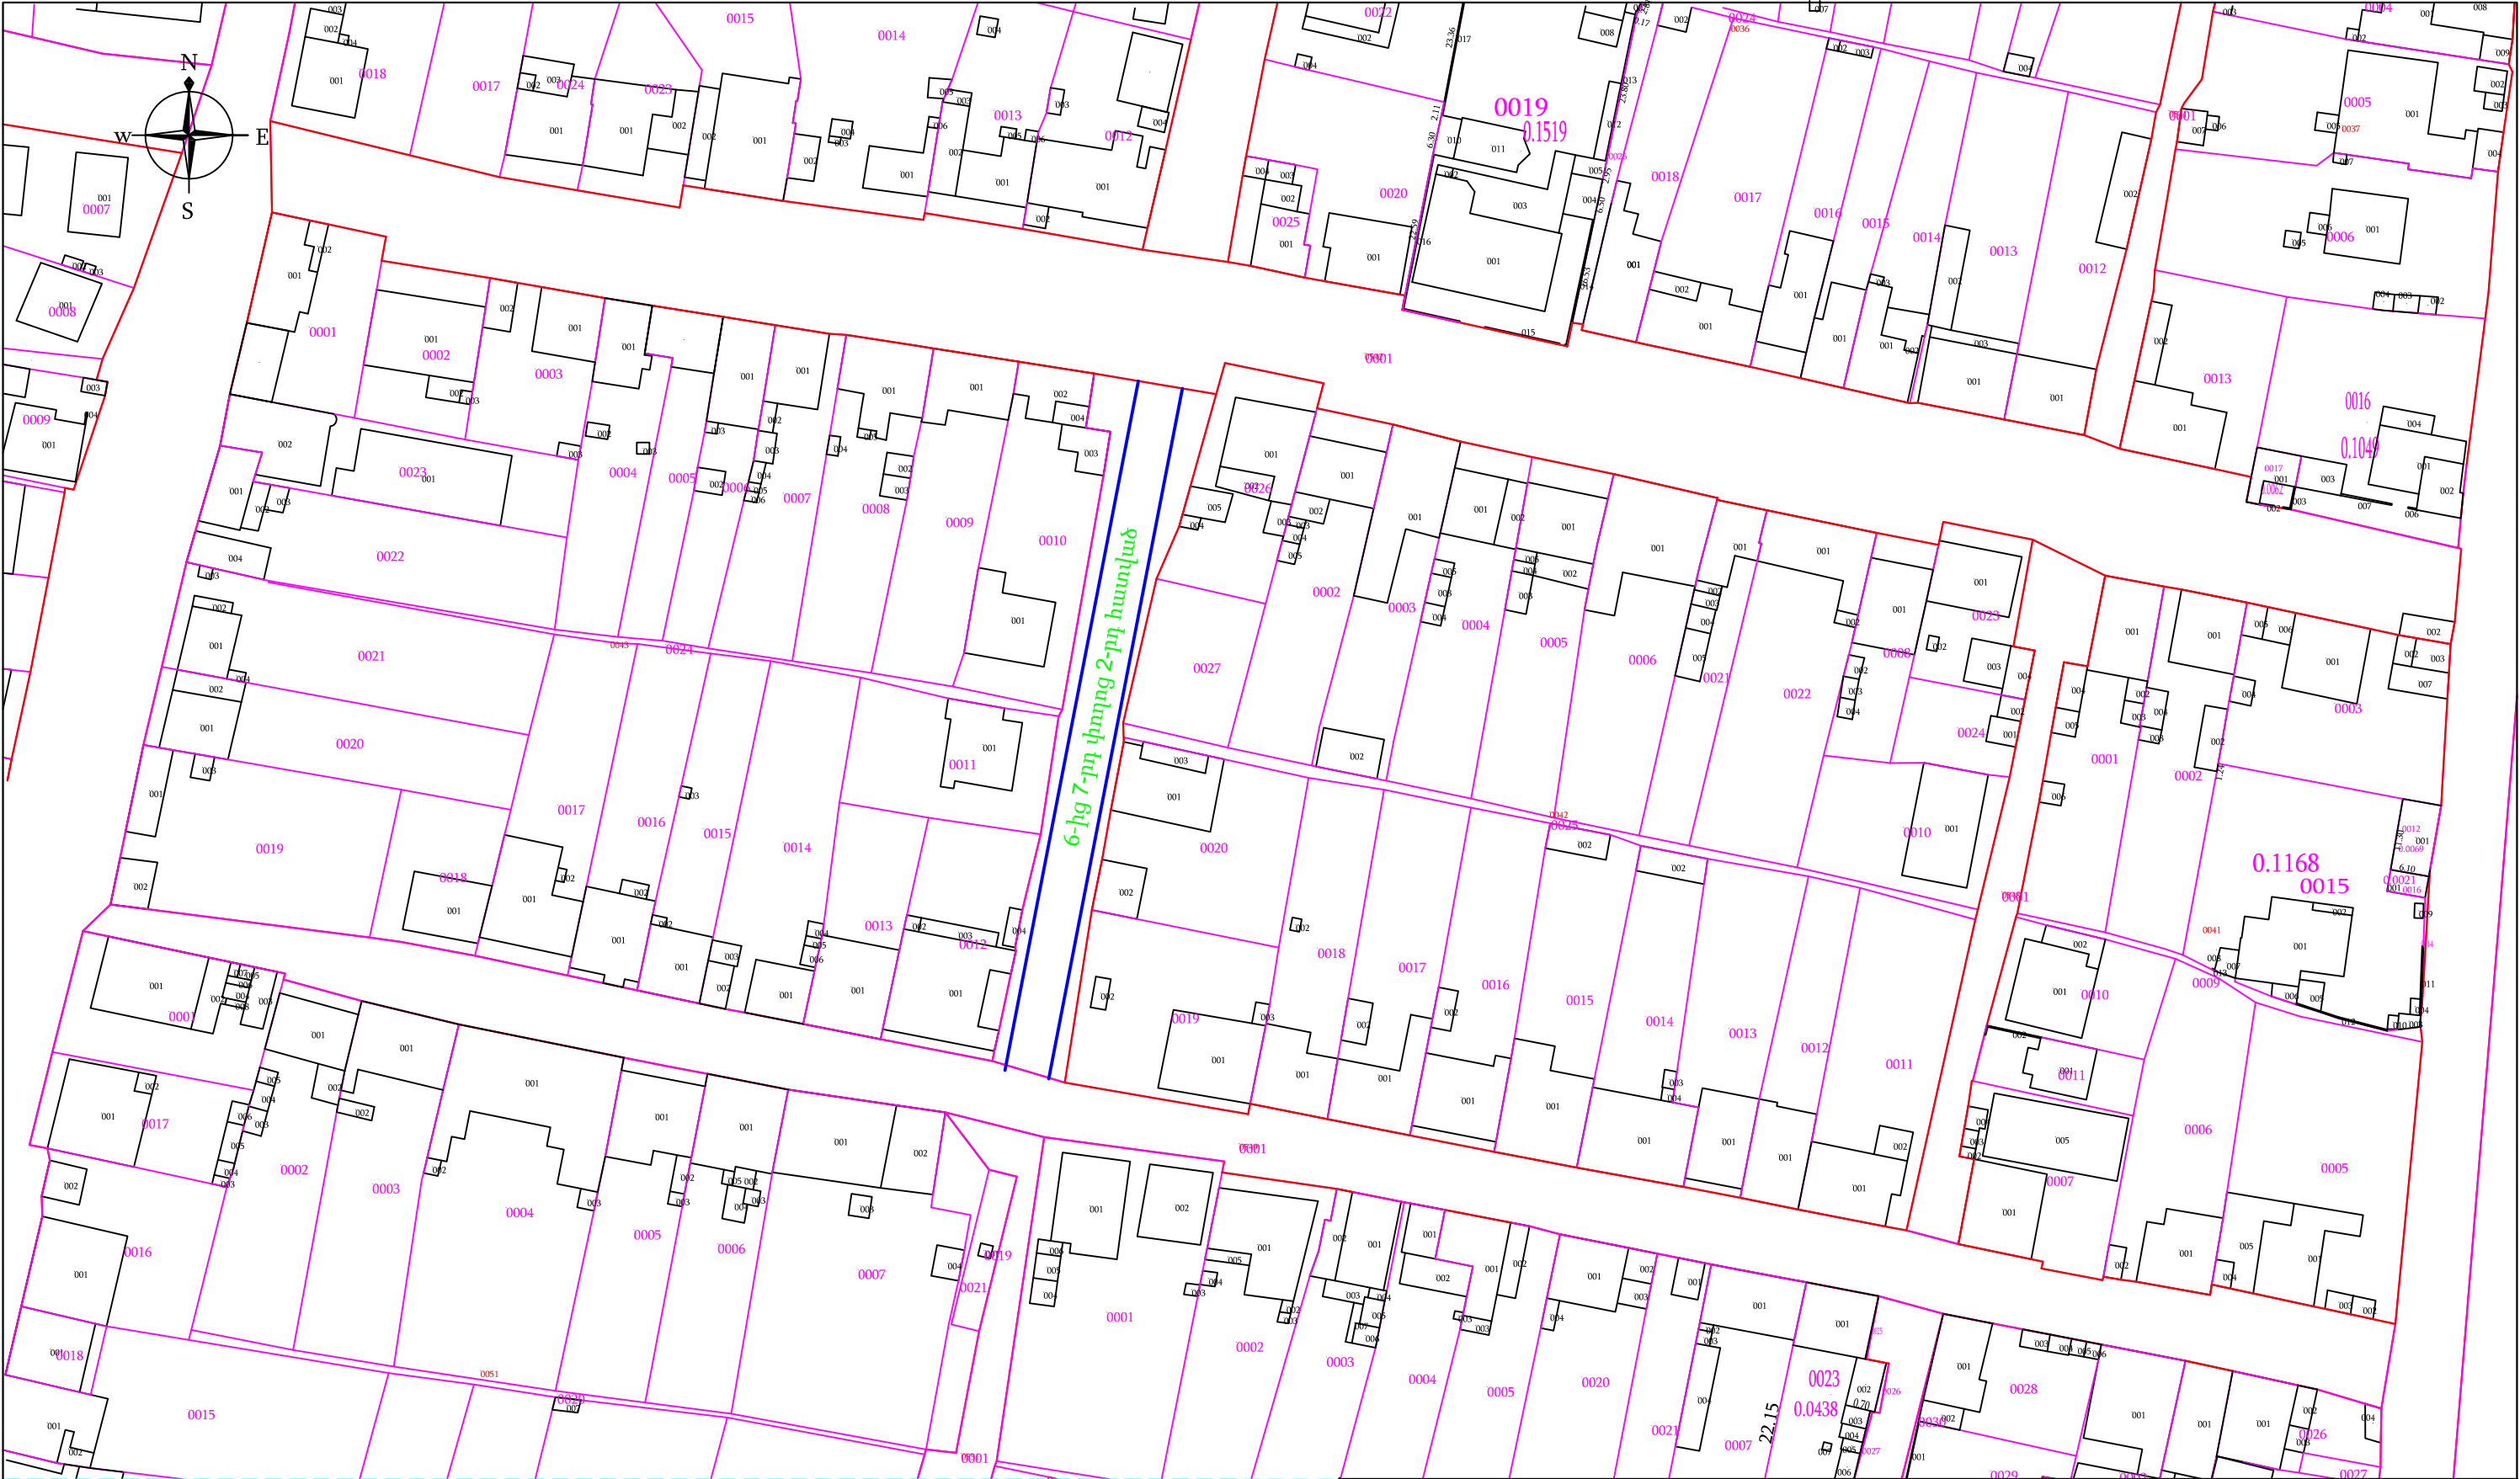


Ճանապարհի երկարությունը - 110.0մ
Երթևեկելի մասի լայնությունը - 5.0մ

Պաշտոն	Անուն.Ազգանուն	Ստոր.	Ամիս Ամսաթիվ	Պատվիրատու՝ Այնթափի համայնքապետարան		
				Այնթափ համայնքի փողոցների հիմնանորոգում		
Տնօրեն	Լ.Լևոնյան	<i>Լ.Լևոնյան</i>		Գրունտային ճանապարհներ	Փուլ	Թերթ
Նախագծեց	Ա.Հովհաննիսյան	<i>Ա.Հովհաննիսյան</i>		Ճանապարհային մաս	ԱՆ	92-01
				111		
				6-ից 7-րդ փողոց 2-րդ հատված		
				«ՍԱՐԳԻՍ ԵՎ ՄԱՐԻԱՆՆԱ»ՍՊԸ		
	Մ 1:1000					

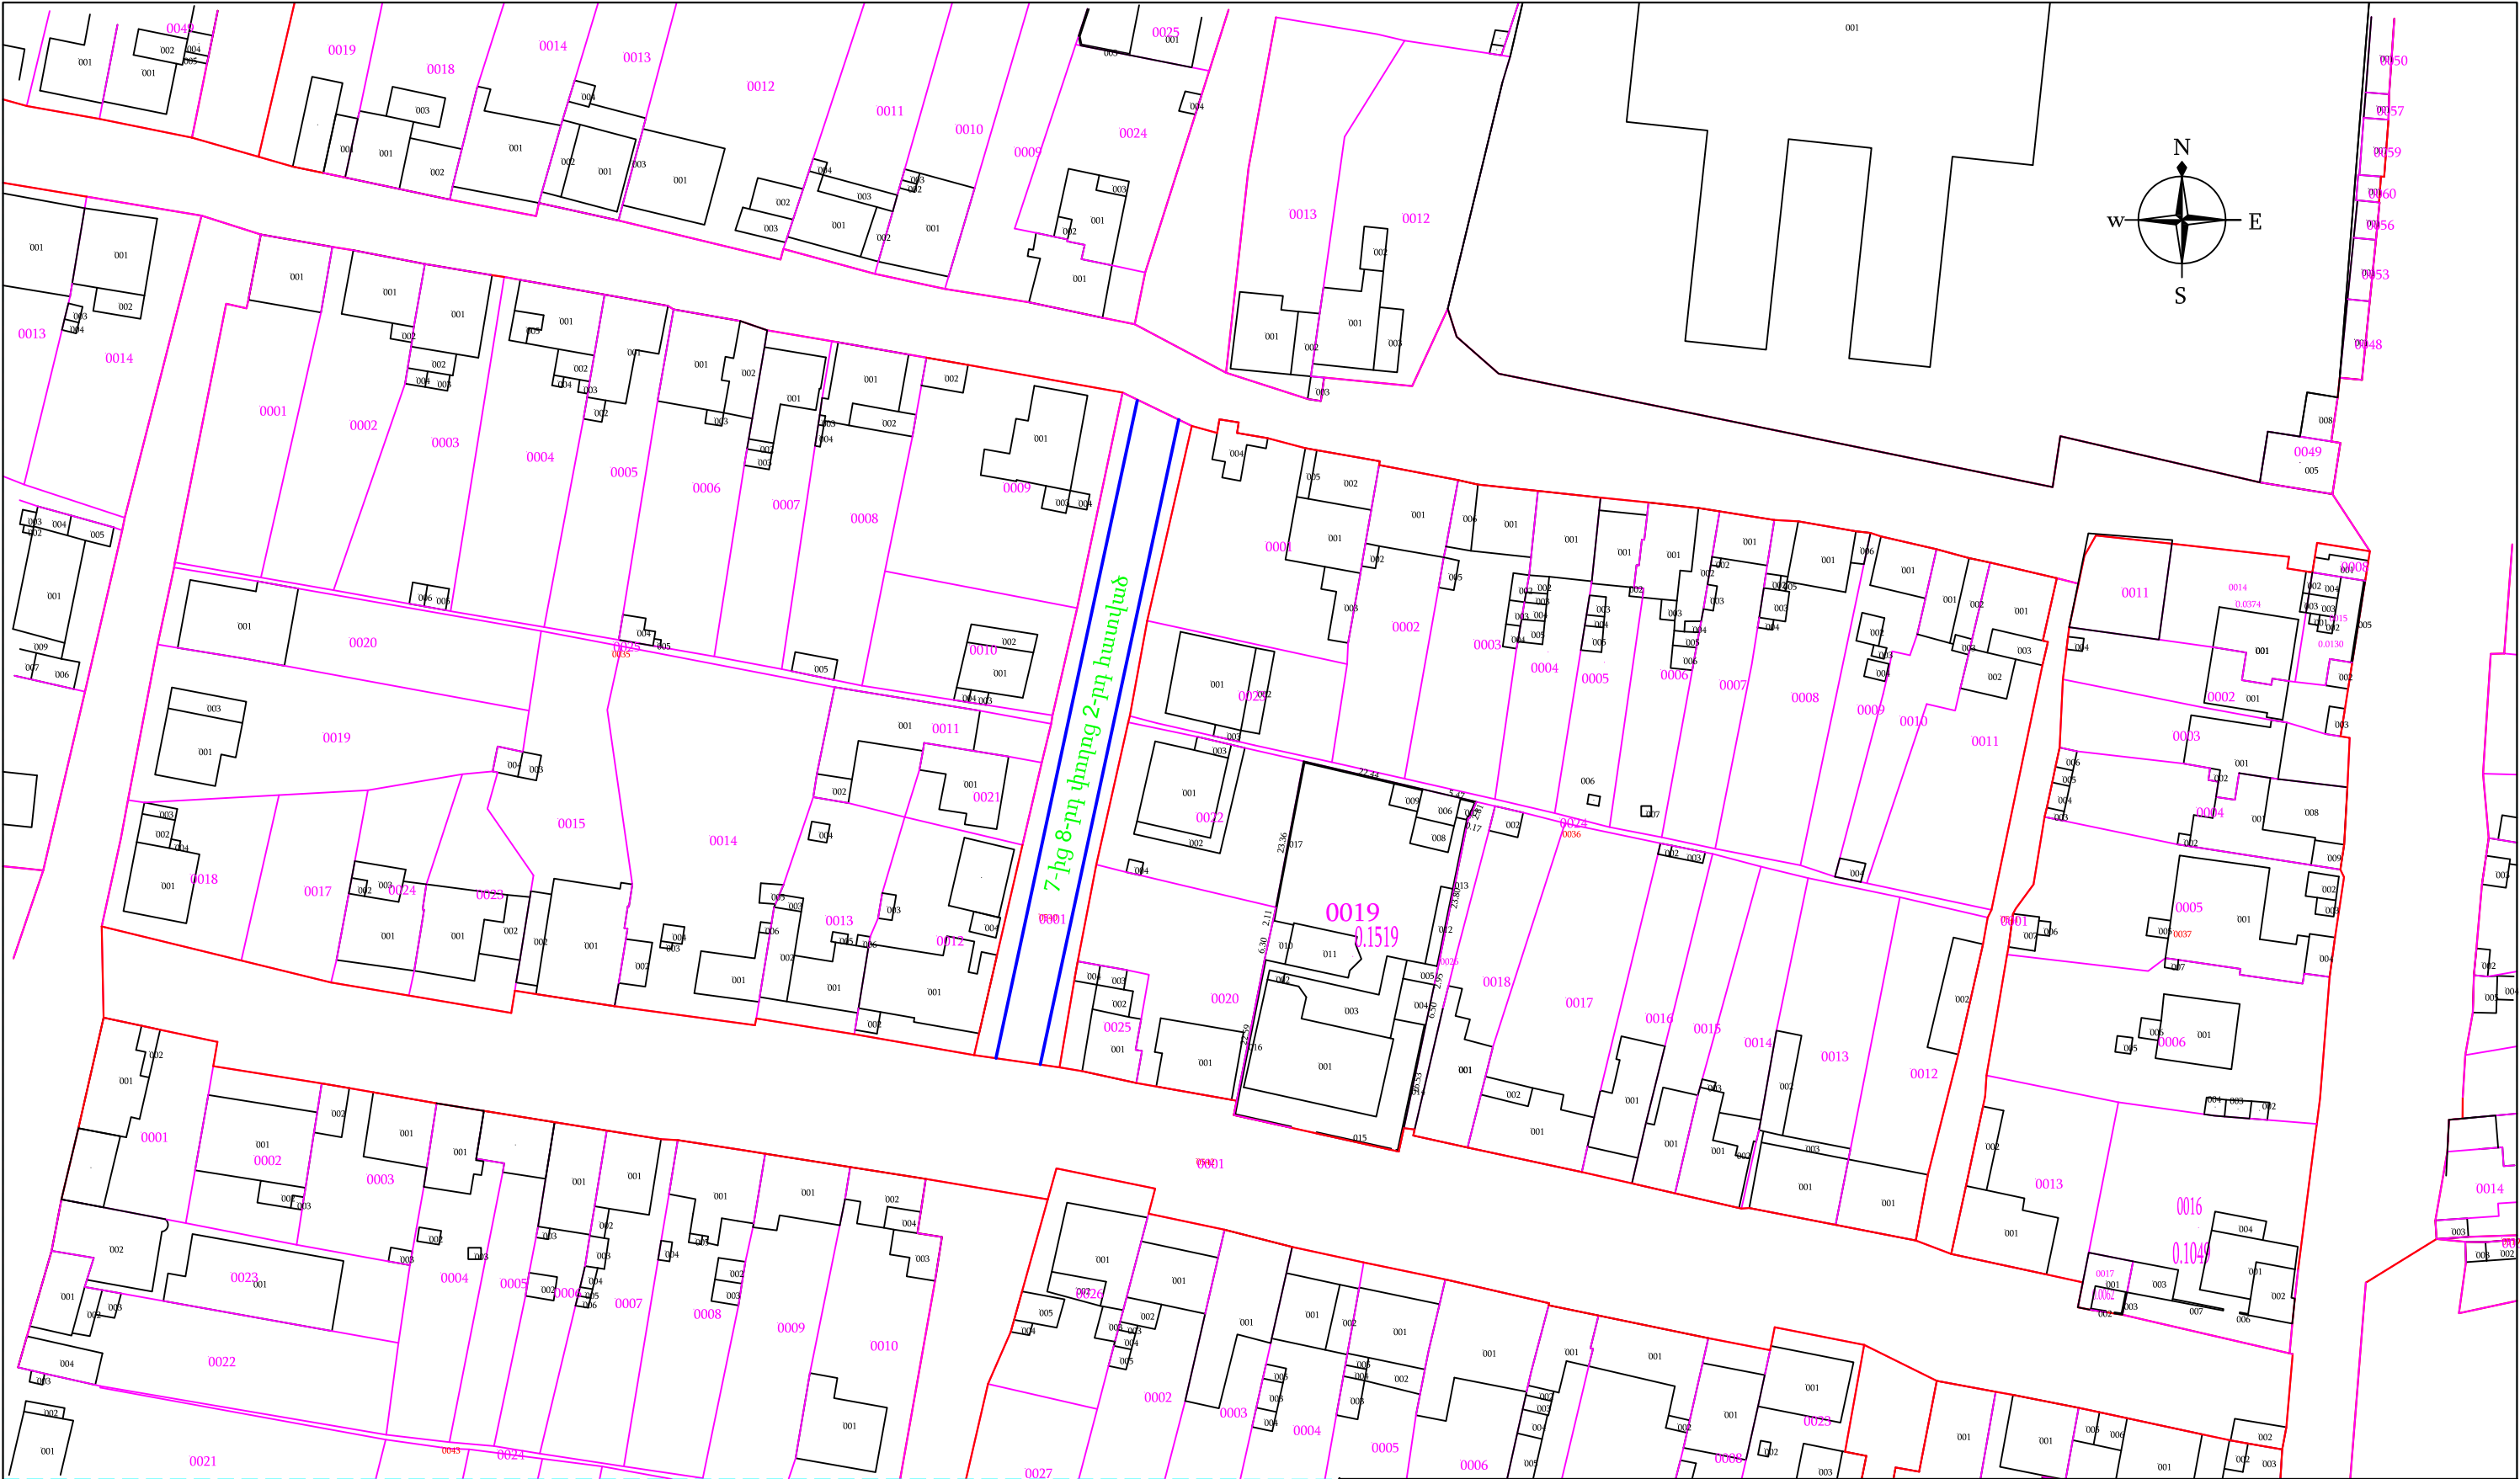



Հանապարհի երկարությունը - 106.0մ
Երթևեկելի մասի լայնությունը - 7.0մ

Պաշտոն	Անուն.Ազգանուն	Ստոր.	Ստոր.	Պատվիրատու՝ Այնթափի համայնքապետարան			
				Այնթափ համայնքի փողոցների հիմնանորոգում			
Տնօրեն	Լ.Լևոնյան	ԽՈՒՄ		Գրունտային ճանապարհներ	Փուլ	Թերթ	Թերթեր
Նախագծեց	Ա.Հովհաննիսյան	ՀԿՈՒՄ		Հանապարհային մաս	ԱՆ	93-01	111
				7-ից 8-րդ փողոց 2-րդ հատված			
				«ՍԱՐԳԻՍ ԵՎ ՄԱՐԻԱՆՆԱ»ՍՊԸ			
Մ 1:1000							

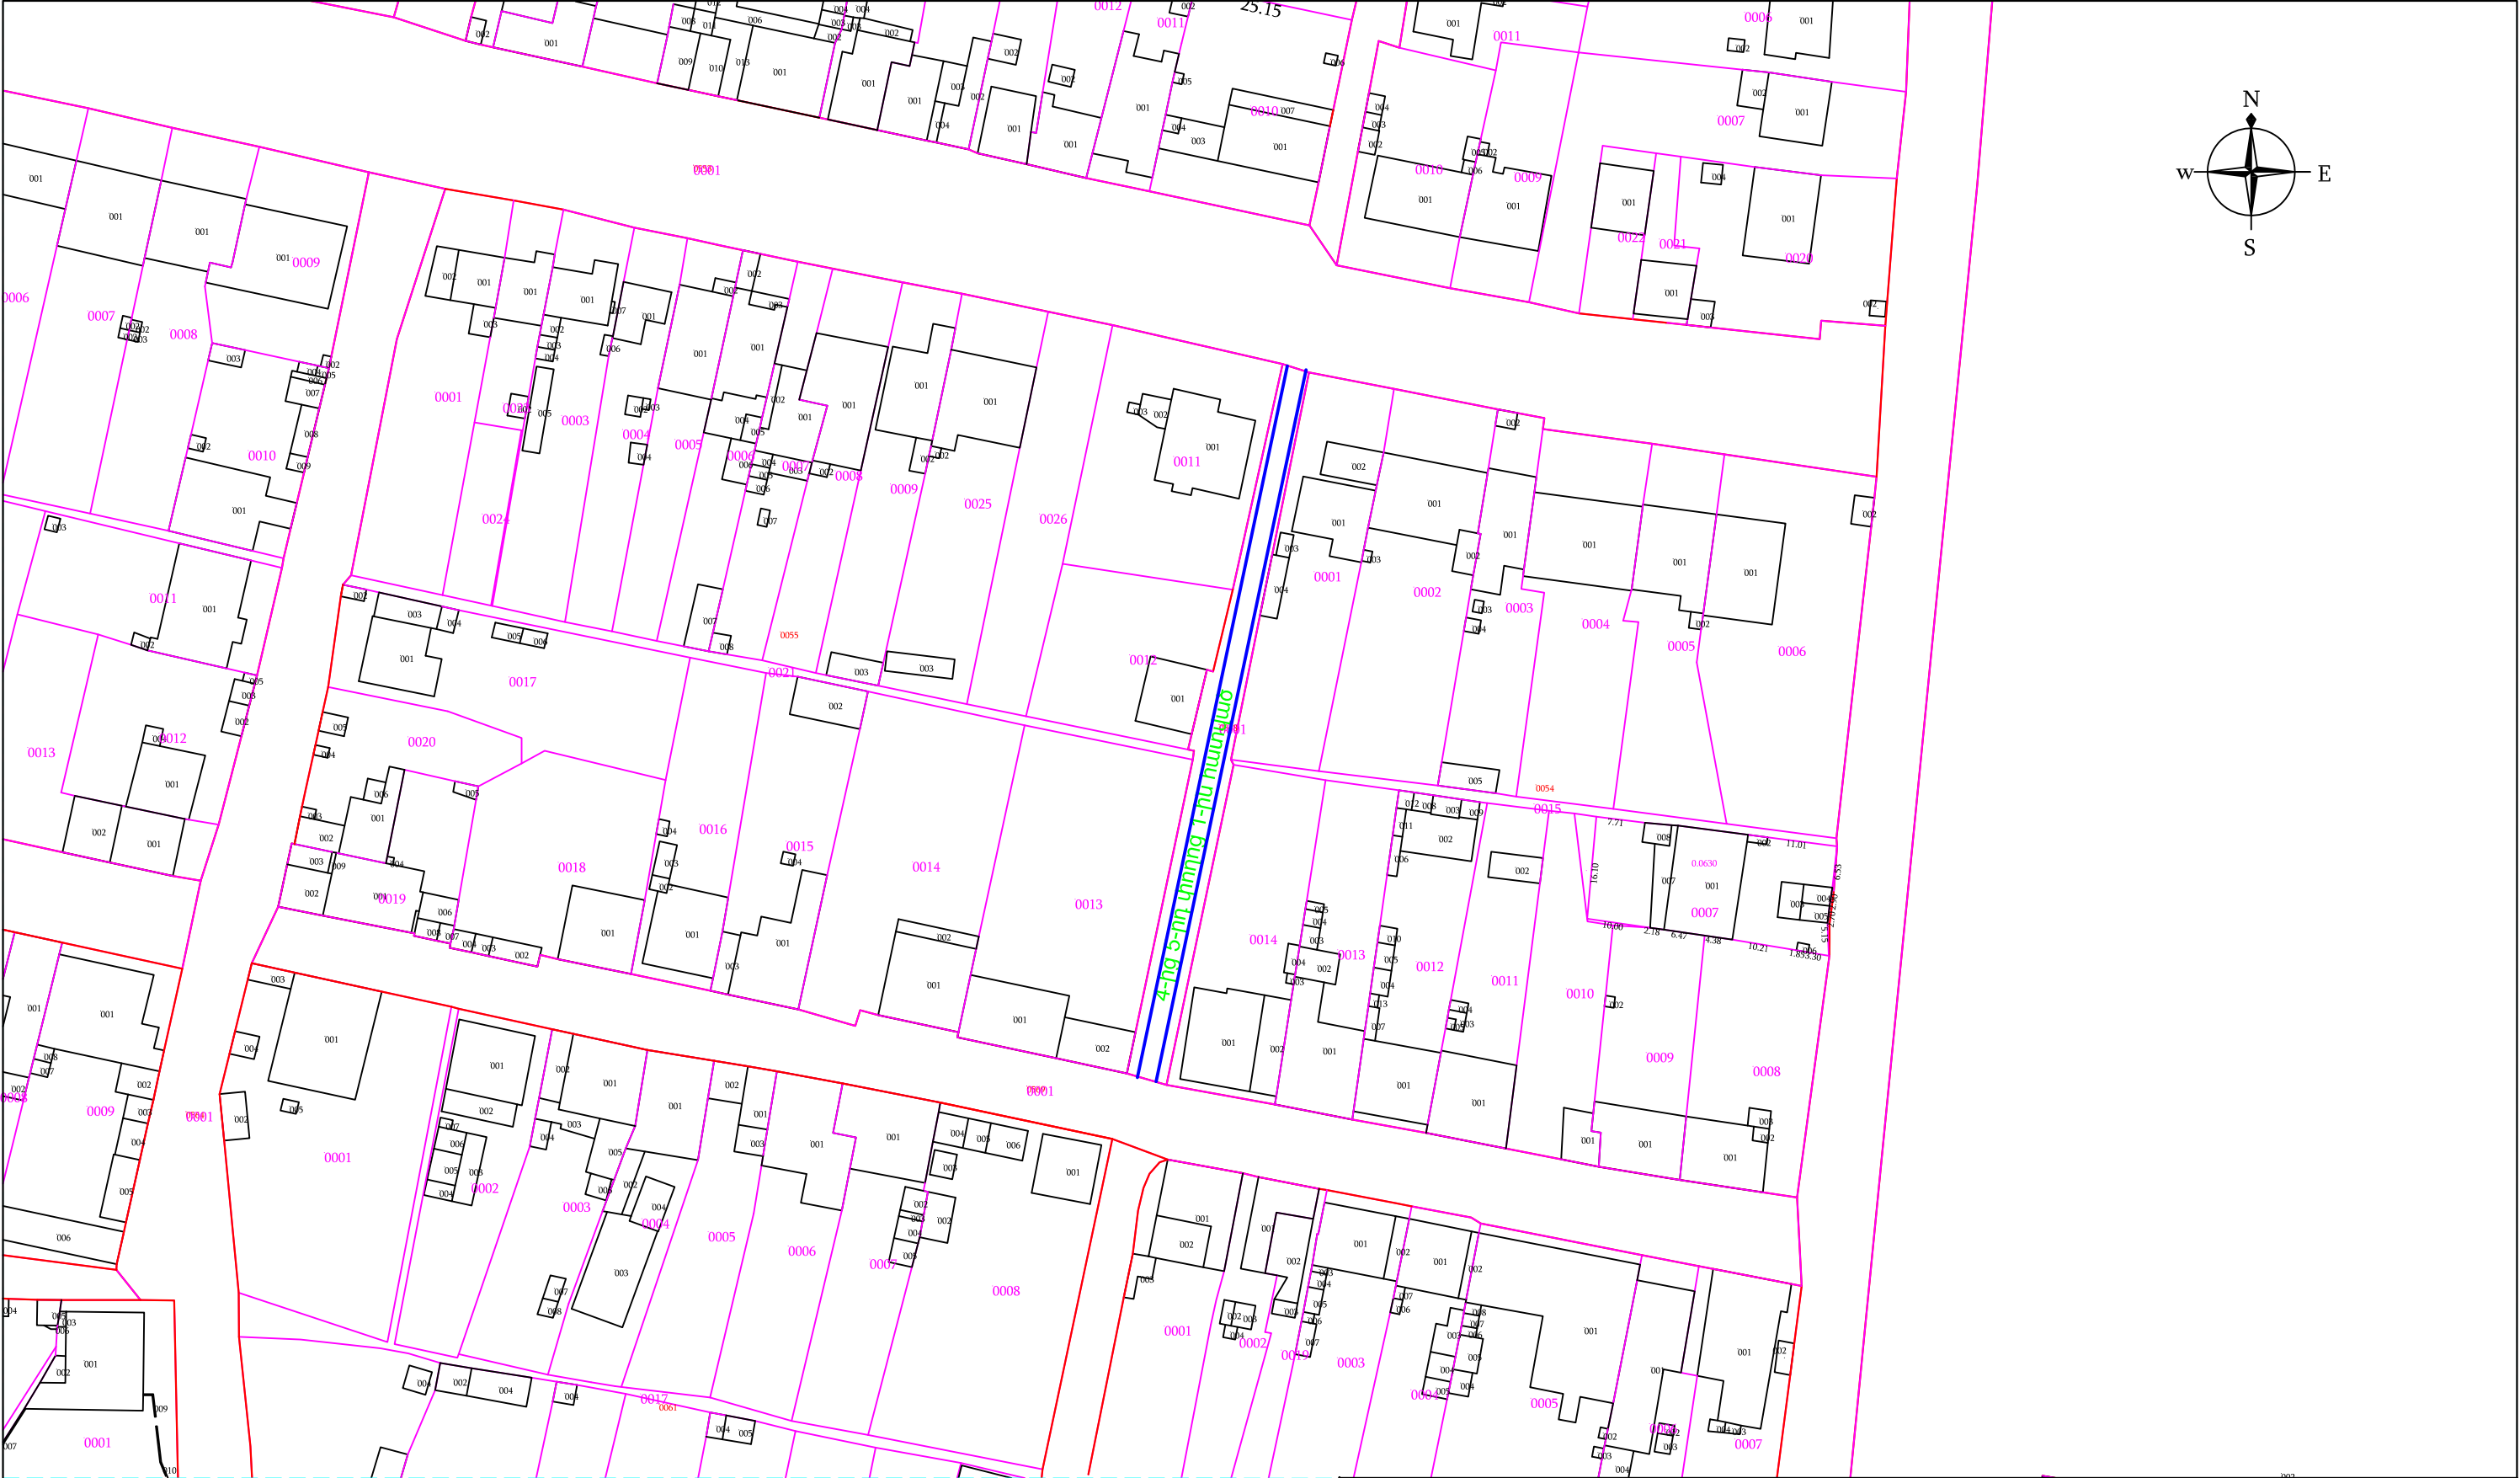




Ճանապարհի երկարությունը - 114.0մ
Երթևեկելի մասի լայնությունը - 3.5մ

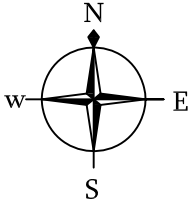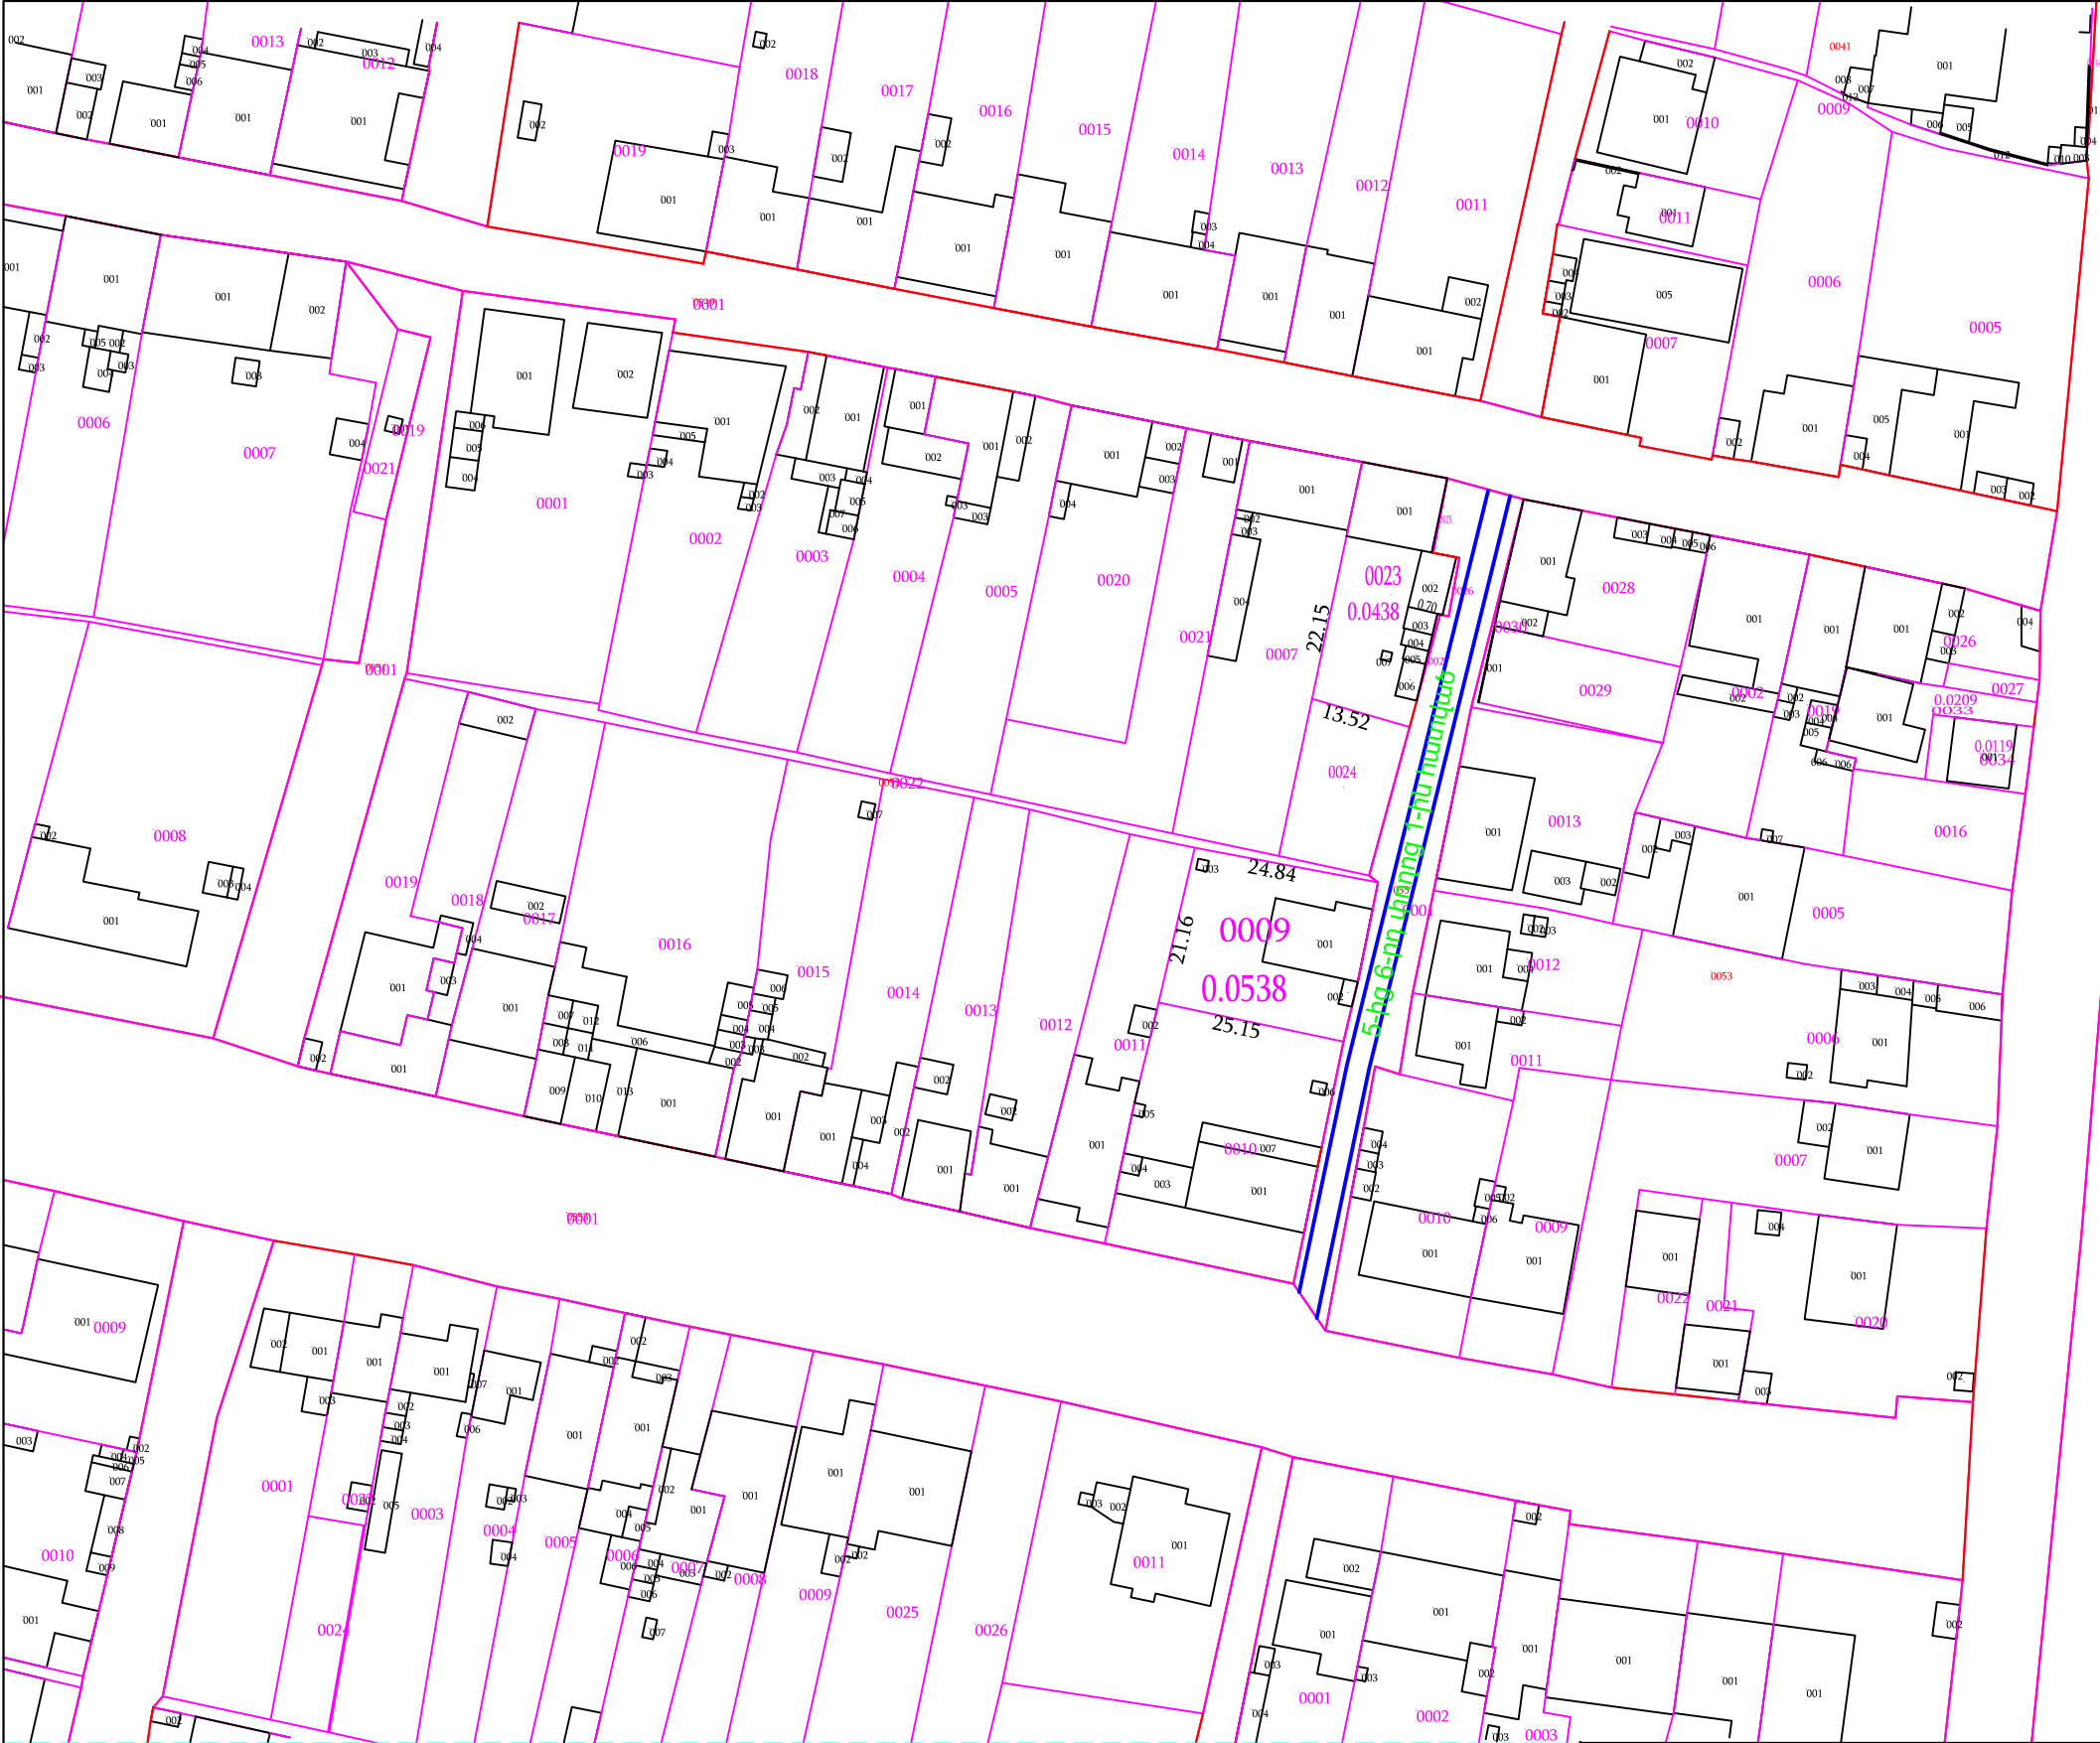Պաշտոն	Անուն.Ազգանուն	Ստոր.	Ամիս Ամսաթիվ	Պատվիրատու՝ Այնթափի համայնքապետարան		
				Այնթափ համայնքի փողոցների հիմնանորոգում		
Տնօրեն	Լ.Լևոնյան	<i>Լ.Լևոնյան</i>		Գրունտային ճանապարհներ	Փուլ	Թերթ
Նախագծեց	Ա.Հովհաննիսյան	<i>Ա.Հովհաննիսյան</i>		Ճանապարհային մաս	ԱՆ	94-01
						111
				4-ից 5-րդ փողոց 1-ին հատված	«ՄԱՐԳԻՍ ԵՎ ՄԱՐԻԱՆՆԱ»ՍՊԸ	
	Մ 1:1000					




Հանապարհի երկարությունը - 112.0մ
Երբևեկելի մասի լայնությունը - 3.5մ

Պաշտոն	Անուն.Ազգանուն	Ստոր.	Ամիս Ամսաթիվ	Պատվիրատու՝ Այնթափի համայնքապետարան			
				Այնթափ համայնքի փողոցների հիմնանորոգում			
Տնօրեն	Լ.Լևոնյան			Գրունտային ճանապարհներ	Փուլ	Թերթ	Թերթեր
					Հանապարհային մաս	ԱՆ	95-01
Նախագծեց	Ա.Հովհաննիսյան						
				5-ից 6-րդ փողոց 1-ին հատված	«ՍԱՐԳԻՍ ԵՎ ՄԱՐԻԱՆՆԱ»ՄԴԸ		
	Մ 1:1000						

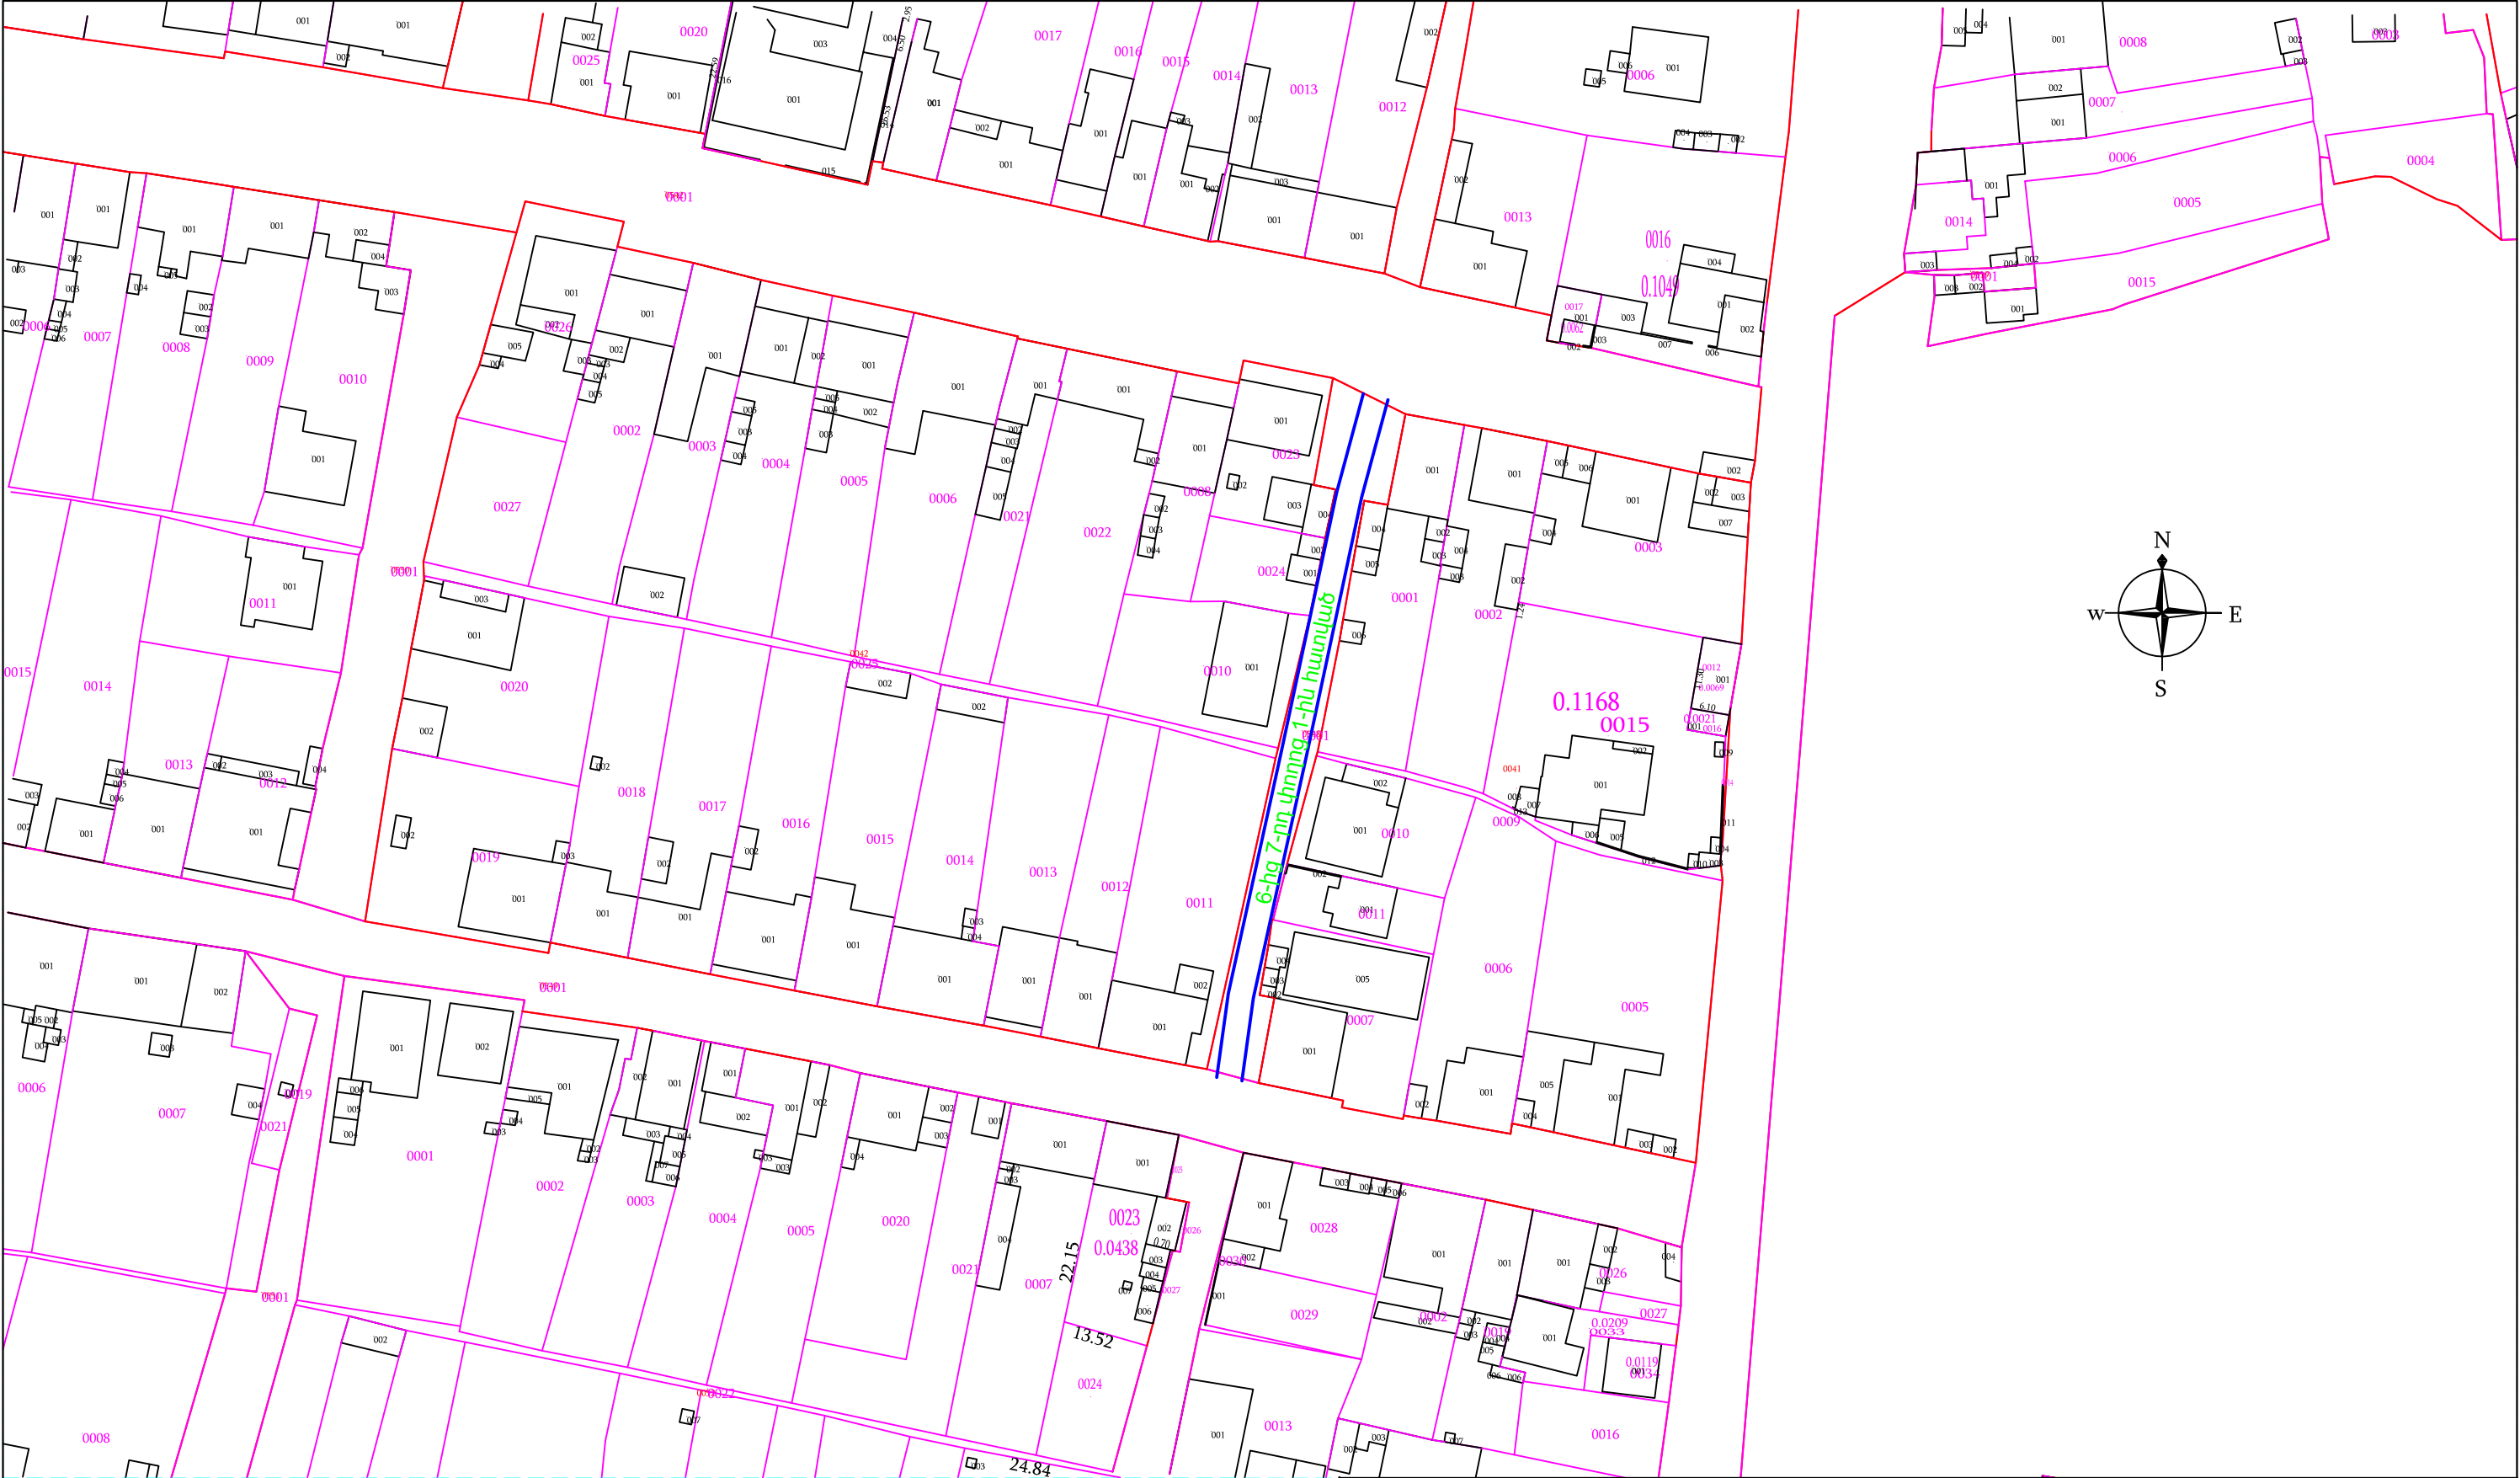


Ճանապարհի երկարությունը - 109.0մ
Երթևեկելի մասի լայնությունը - 5.0մ

Պաշտոն	Անուն.Ազգանուն	Ստոր.	Ամիս Ամսաթիվ	Պատվիրատու՝ Այնթափի համայնքապետարան		
				Այնթափ համայնքի փողոցների հիմնանորոգում		
Տնօրեն	Լ.Լևոնյան	Խ.Գ.Բ.		Գրունտային ճանապարհներ	Փուլ	Թերթ
Նախագծեց	Ա.Հովհաննիսյան	Զ.Կ.Բ.		Ճանապարհային մաս	ԱՆ	96-01
						111
				6-ից 7-րդ փողոց 1-ին հատված		
				«ՍԱՐԳԻՍ ԵՎ ՄԱՐԻԱՆՆԱ»ՍՊԸ		
	Մ 1:1000					

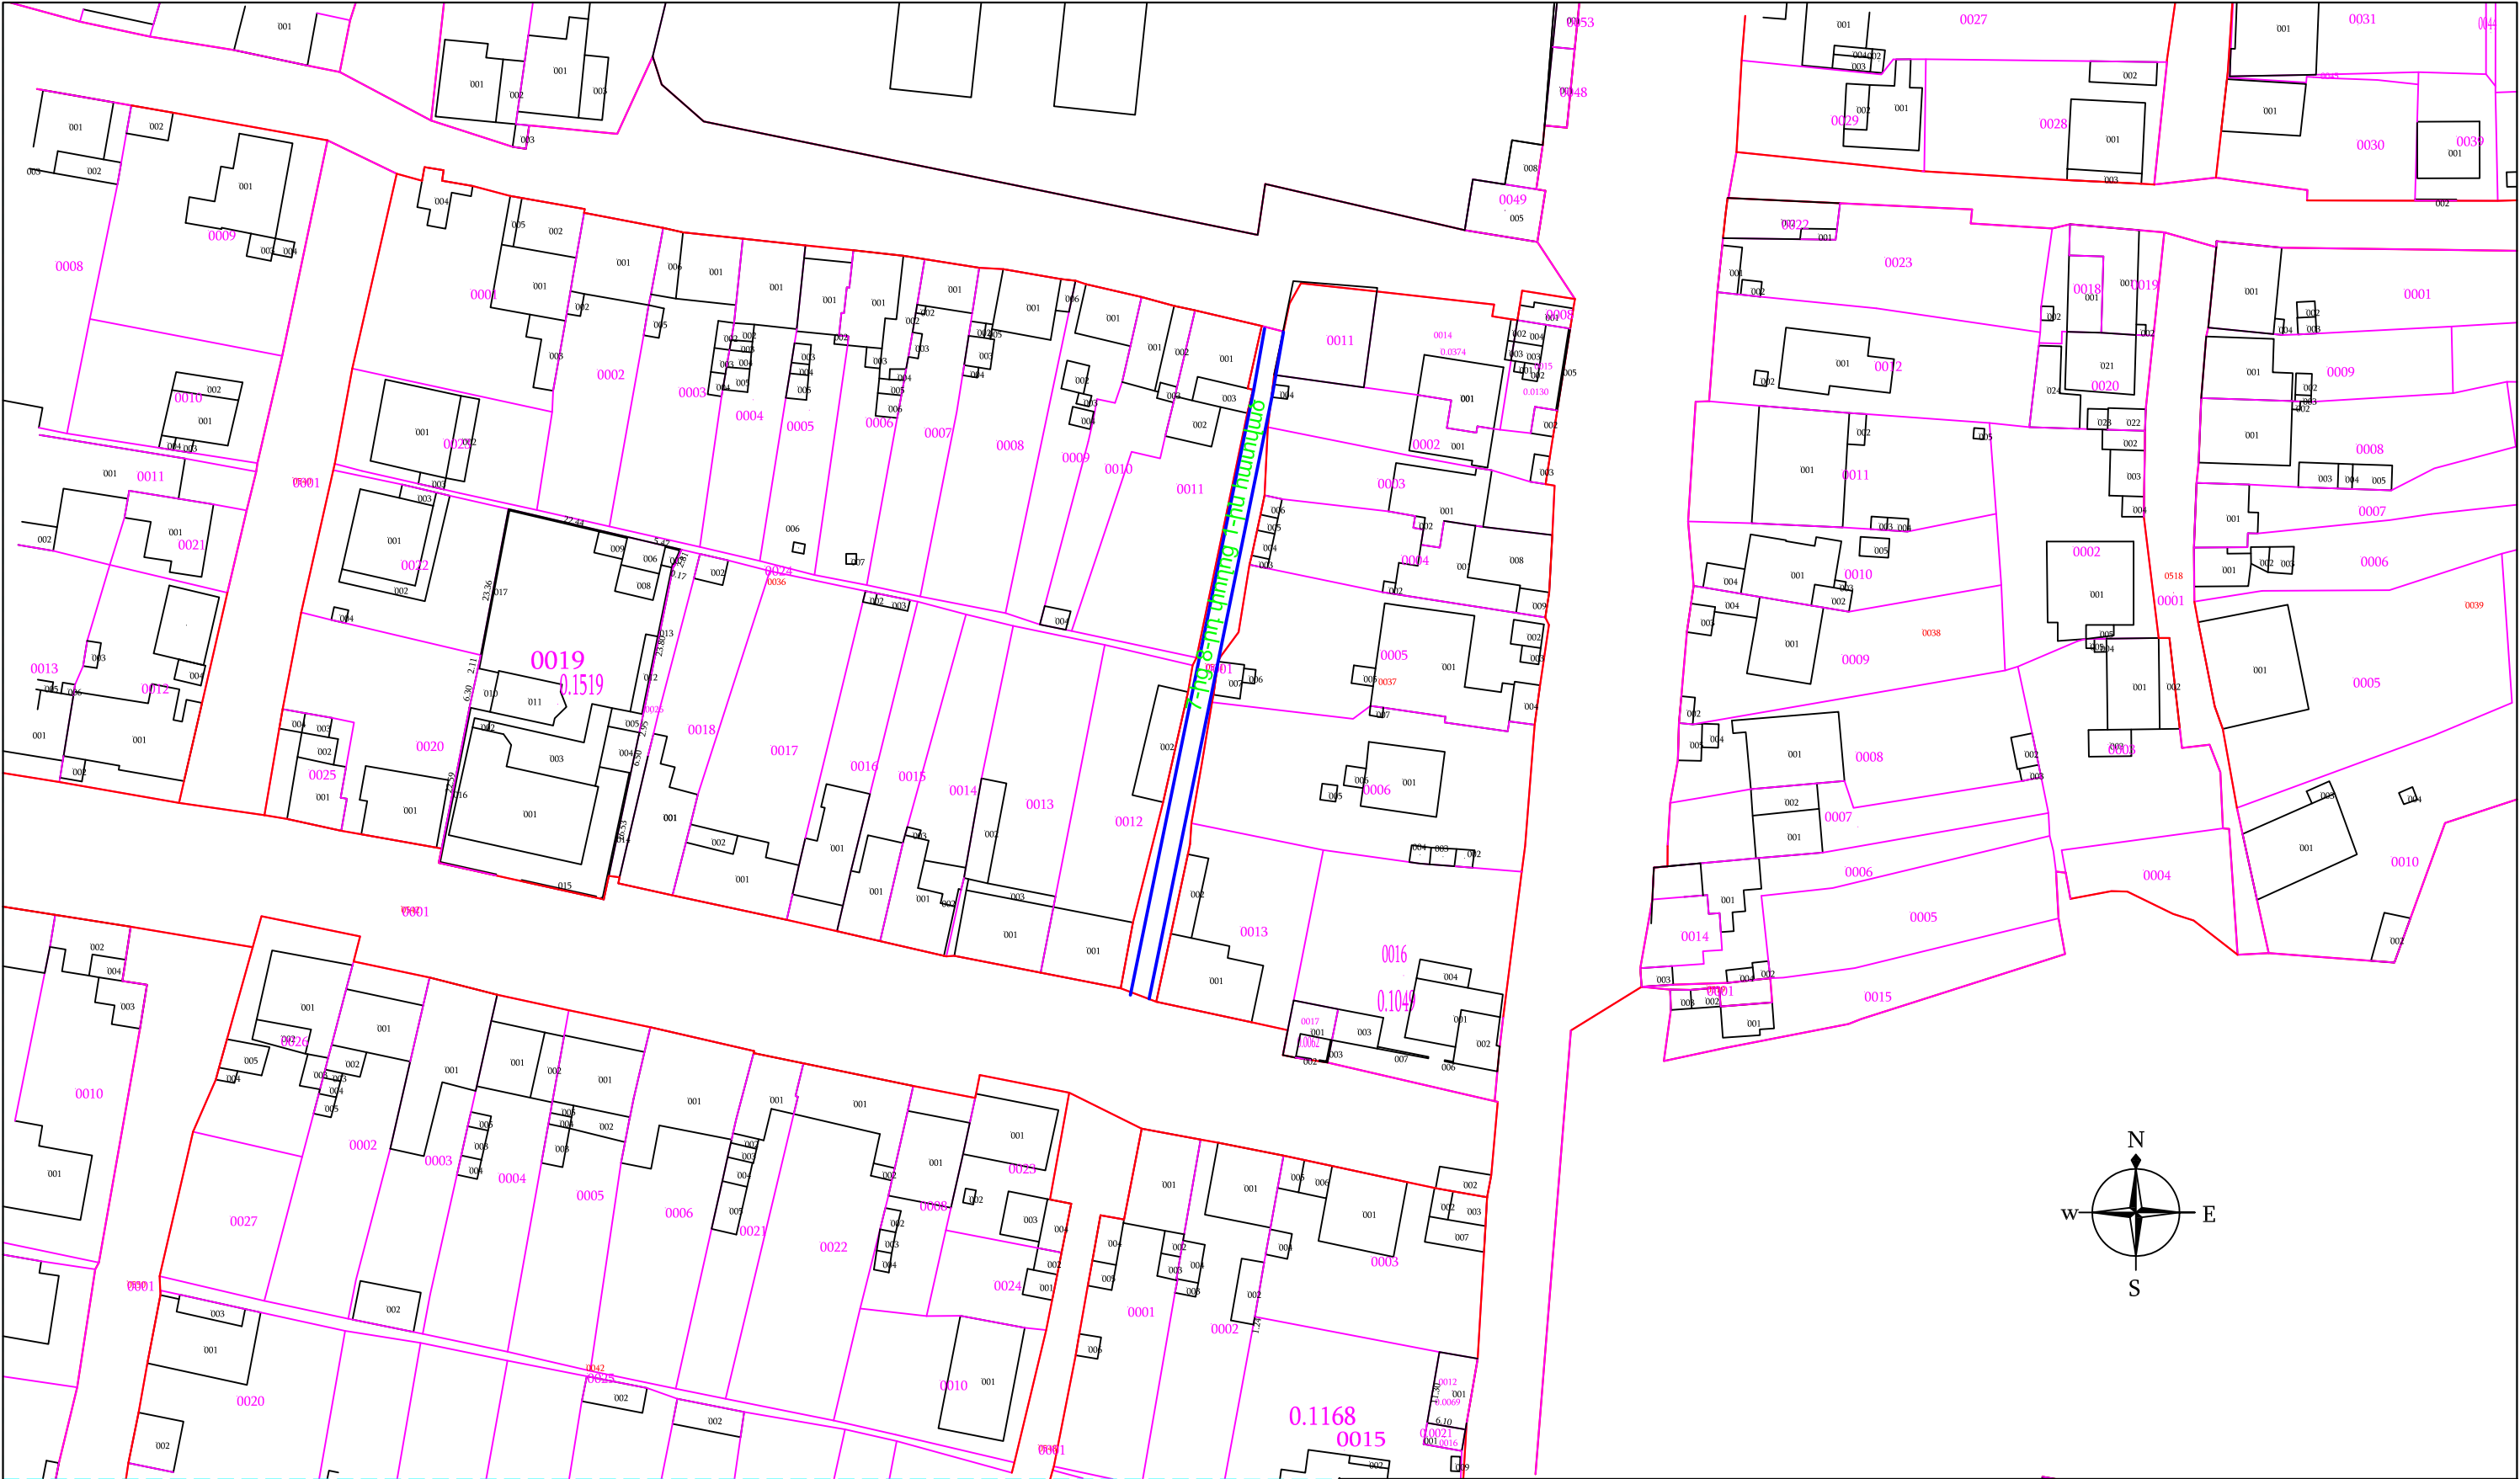


Ճանապարհի երկարությունը - 107.0մ
Երթևեկելի մասի լայնությունը - 3.5մ

Պաշտոն	Անուն.Ազգանուն	Ստոր.	Ամիս Ամսաթիվ	Պատվիրատու՝ Այնթափի համայնքապետարան		
				Այնթափ համայնքի փողոցների հիմնանորոգում		
Տնօրեն	Լ.Լևոնյան	12.03		Գրունտային ճանապարհներ	Փուլ	Թերթ
Նախագծեց	Ա.Հովհաննիսյան	12.03		Ճանապարհային մաս	ԱՆ	97-01
						111
				7-ից 8-րդ փողոց 1-ին հատված		«ՄԱՐԳԻՍ ԵՎ ՄԱՐԻԱՆՆԱ»ՍՊԸ
	Մ 1:1000					

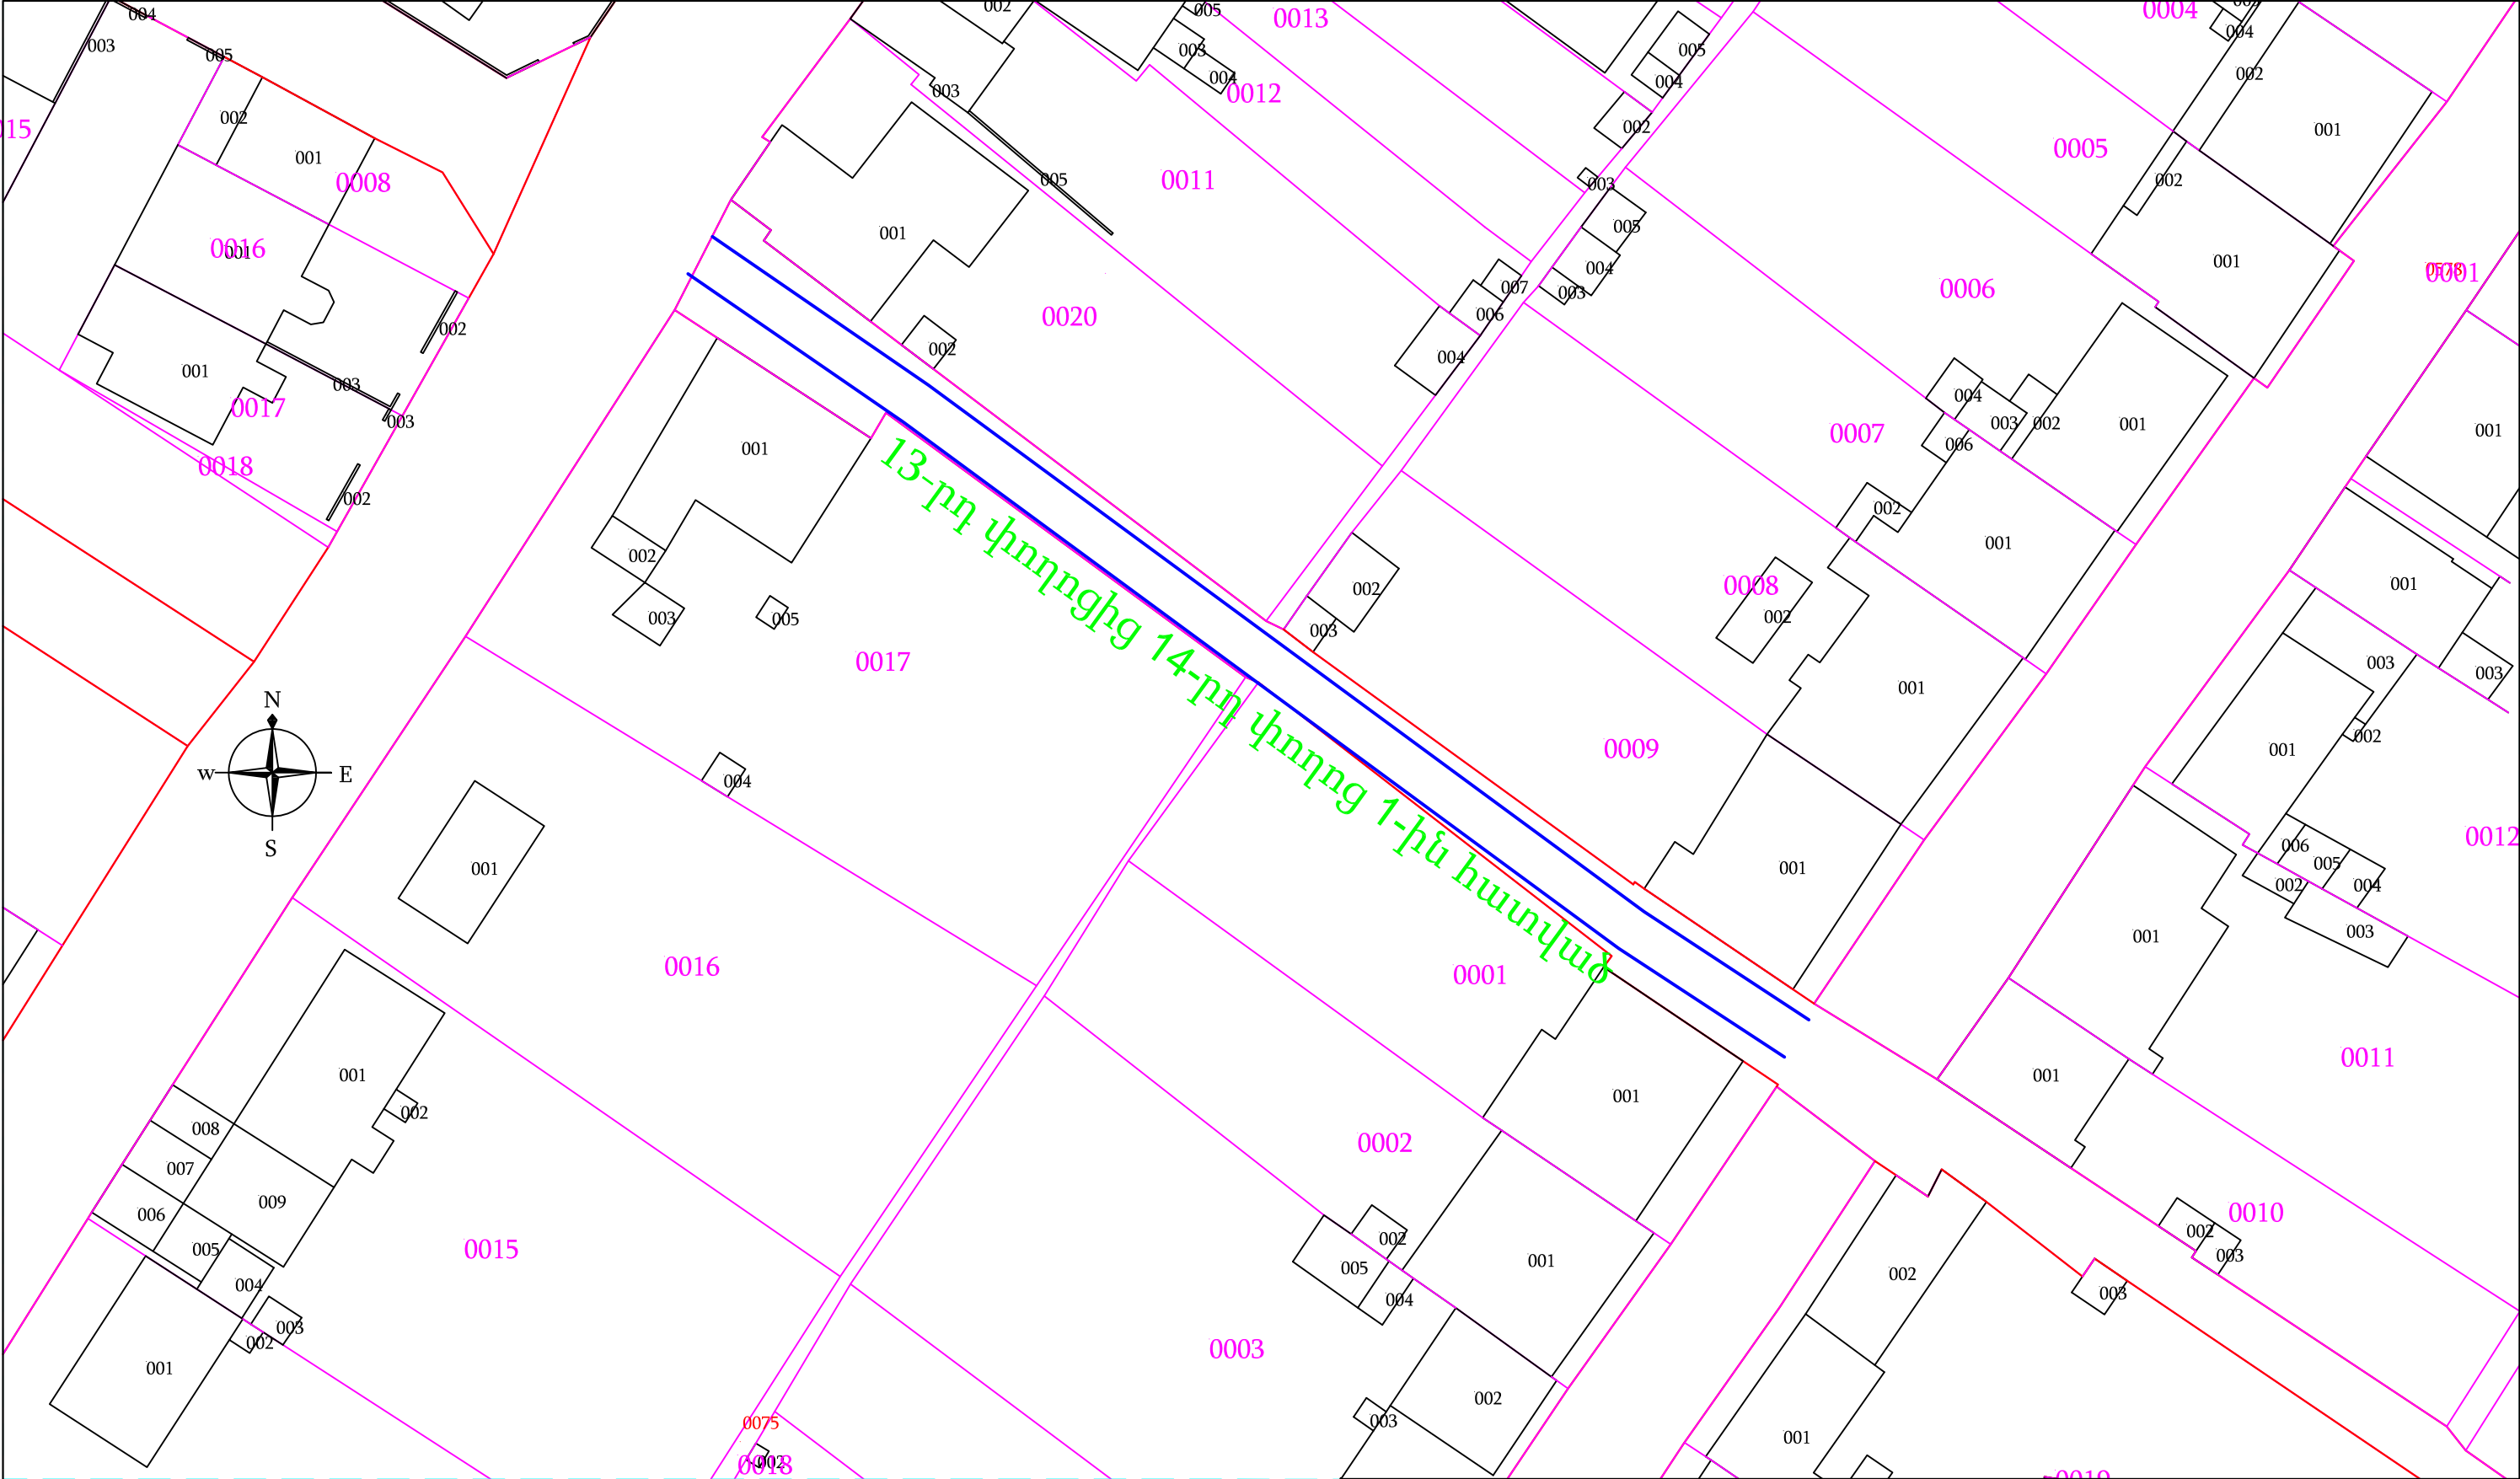

Հանապարհի երկարությունը - 106.0մ
Երթևեկելի մասի լայնությունը - 3.5մ

Պաշտոն	Անուն.Ազգանուն	Ստոր.	Ամիս Ամսաթիվ	Պատվիրատու՝ Այնթափի համայնքապետարան		
				Այնթափ համայնքի փողոցների հիմնանորոգում		
Տնօրեն	Լ.Լևոնյան	ԽՈՋ		Գրունտային ճանապարհներ	Փուլ	Թերթ
Նախագծեց	Ա.Հովհաննիսյան	ՀԿԱՐԴ		Հանապարհային մաս	ԱՆ	98-01
						111
				13-ից 14-րդ փողոց 1-ին հատված		
	Մ 1:500			«ՍԱՐԳԻՍ ԵՎ ՄԱՐԻԱՆԱ»ՍՊԸ		

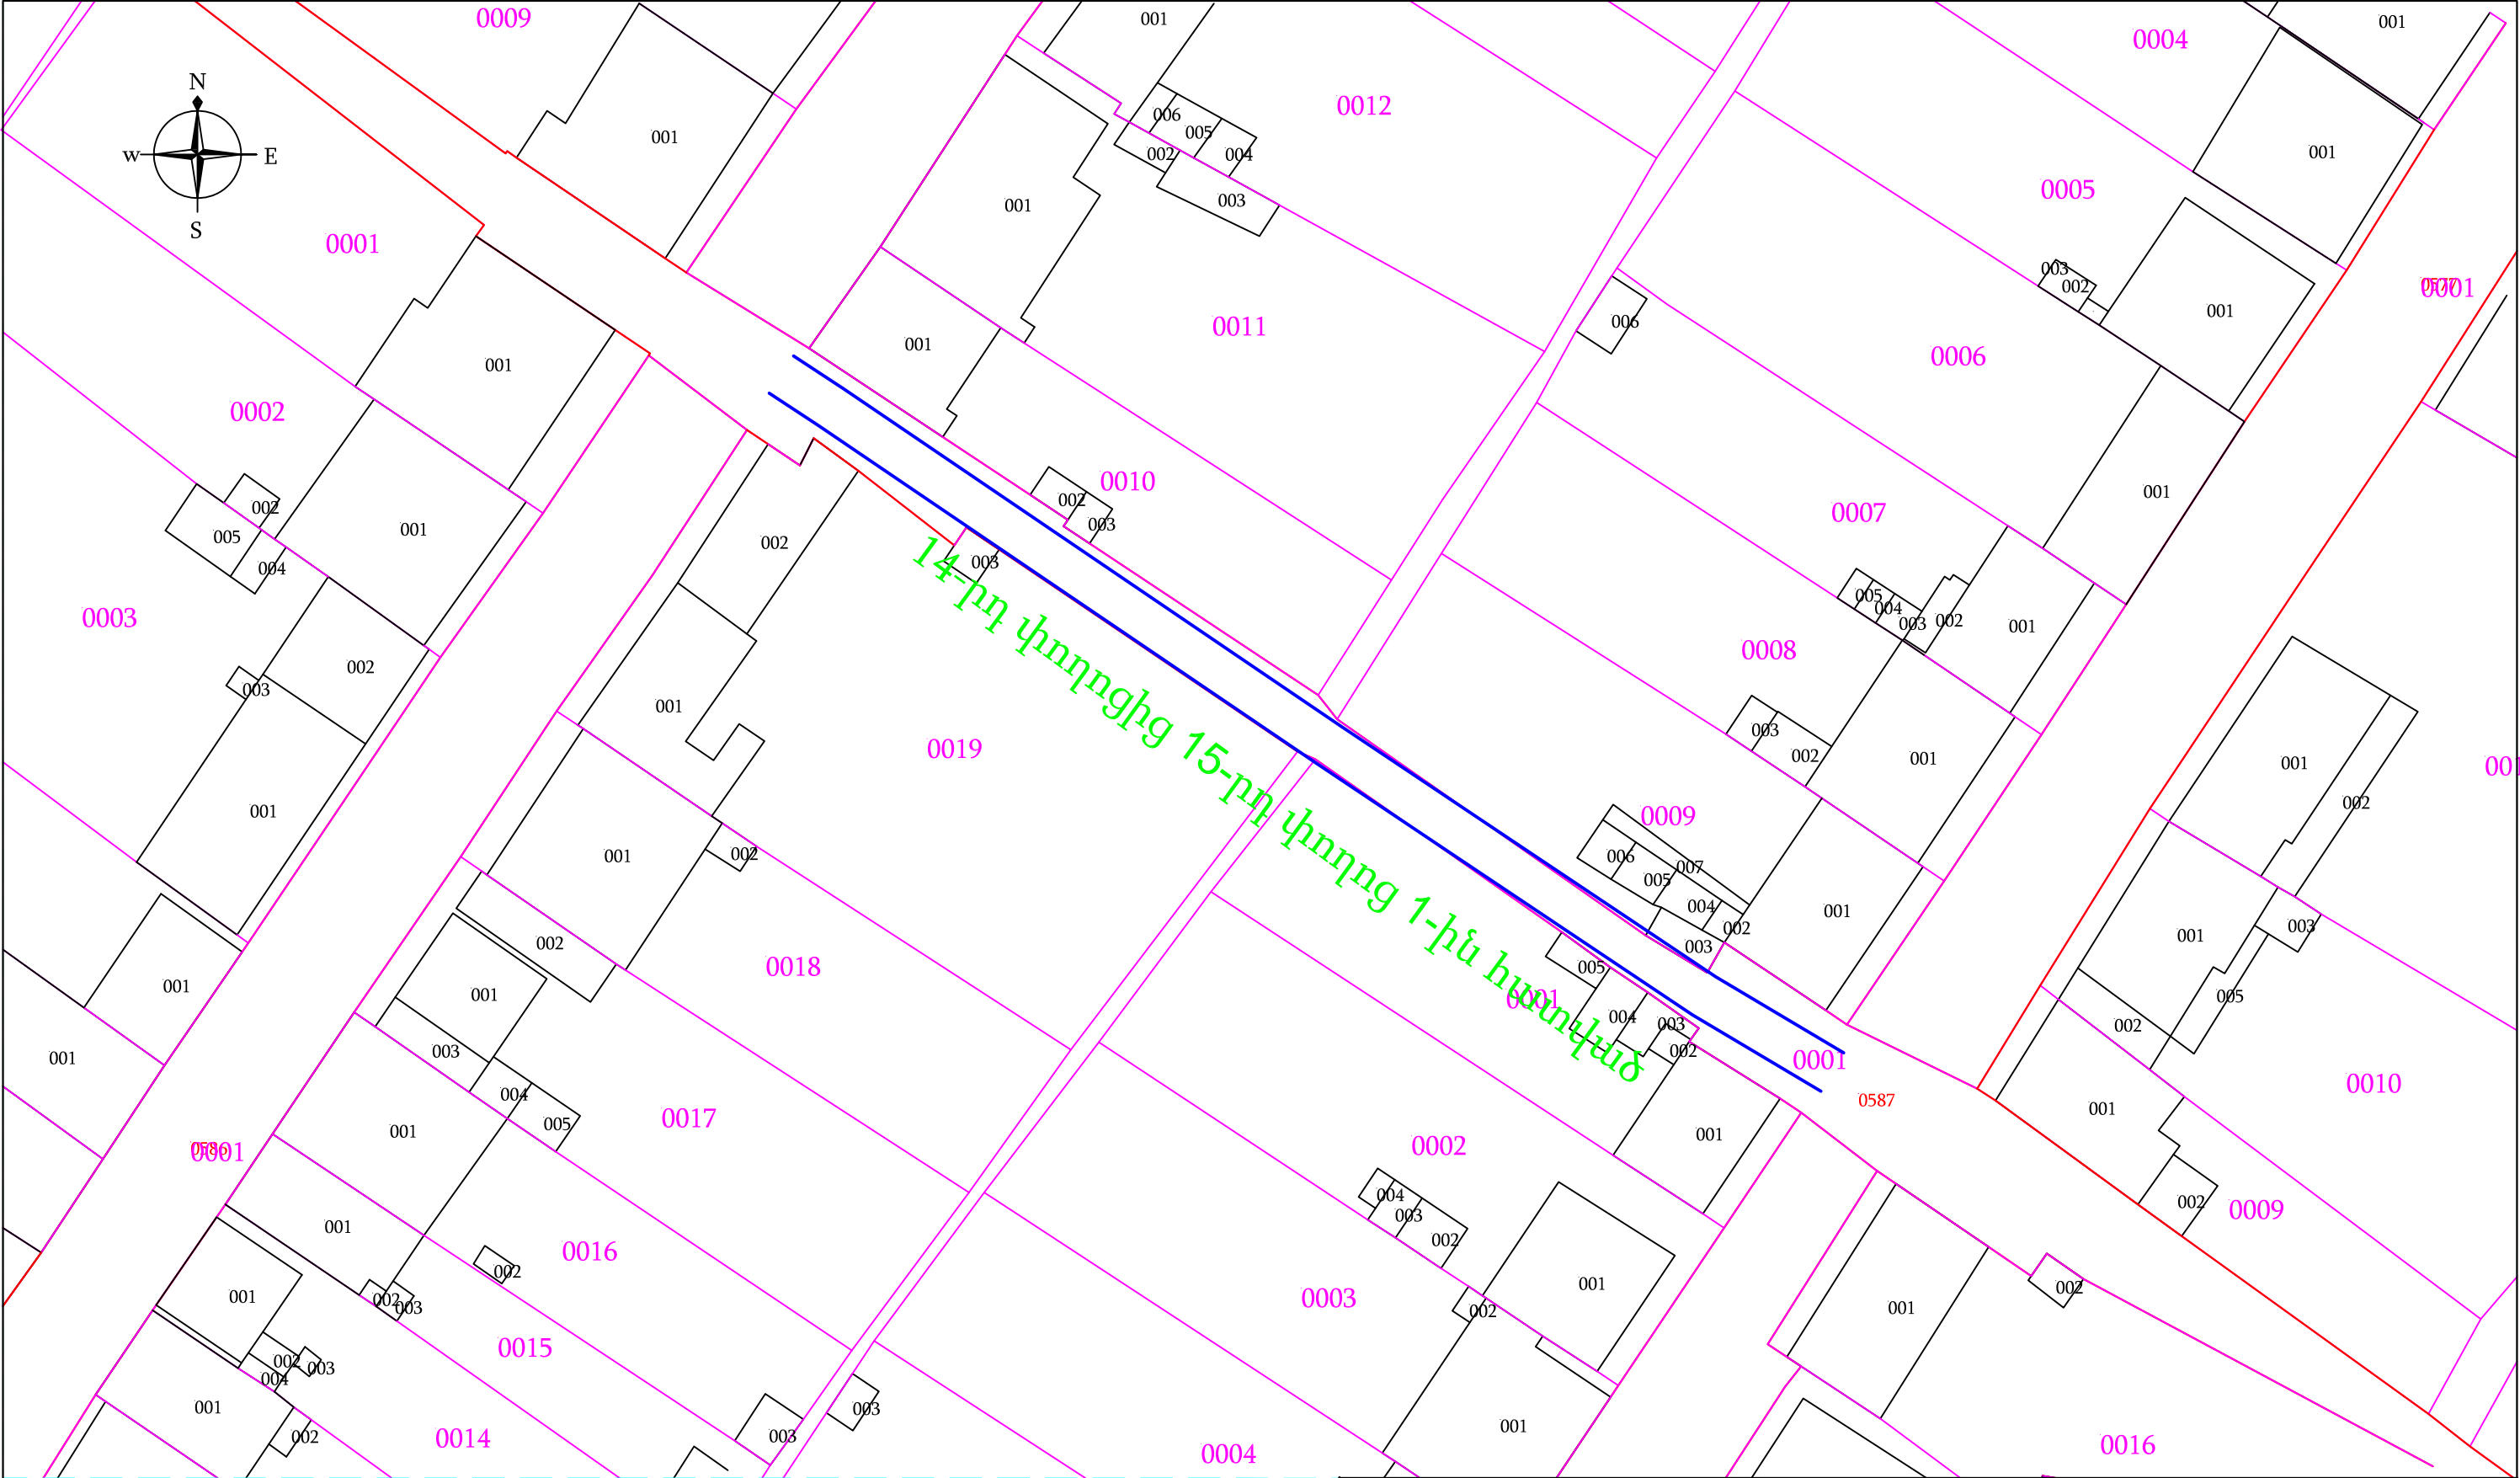


Ճանապարհի երկարությունը - 99.0մ
Երթևեկելի մասի լայնությունը - 3.5մ

Պաշտոն	Անուն.Ազգանուն	Ստոր.	Ամիս Ամսաթիվ	Պատվիրատու՝ Այնթափի համայնքապետարան		
				Այնթափ համայնքի փողոցների հիմնանորոգում		
Տնօրեն	Լ.Լևոնյան	Խճ		Գրունտային ճանապարհներ	Փուլ	Թերթ
Նախագծեց	Ա.Հովհաննիսյան	ՀԿ		Ճանապարհային մաս	ԱՆ	99-01
				14-ից 15-րդ փողոց 1-ին հատված	«ՍԱՐԳԻՍ ԵՎ ՄԱՐԻԱՆԱ»ՍՊԸ	
	Մ 1:500					




Ճանապարհի երկարությունը - 97.0մ
Երթևեկելի մասի լայնությունը - 3.5մ

Պաշտոն	Անուն.Ազգանուն	Ստոր.	Ամիս Ամսաթիվ	Պատվիրատու՝ Այնթափի համայնքապետարան			
				Այնթափ համայնքի փողոցների հիմնանորոգում			
Տնօրեն	Լ.Լևոնյան	Խճ		Գրունտային ճանապարհներ	Փուլ	Թերթ	Թերթեր
Նախագծեց	Ա.Հովհաննիսյան	ՎԿ		Ճանապարհային մաս	ԱՆ	100-01	111
				15-ից 16-րդ փողոց 1-ին հատված		«ՍԱՐԳԻՍ ԵՎ ՄԱՐԻԱՆՆԱ»ՍՊԸ	
	Մ 1:500						

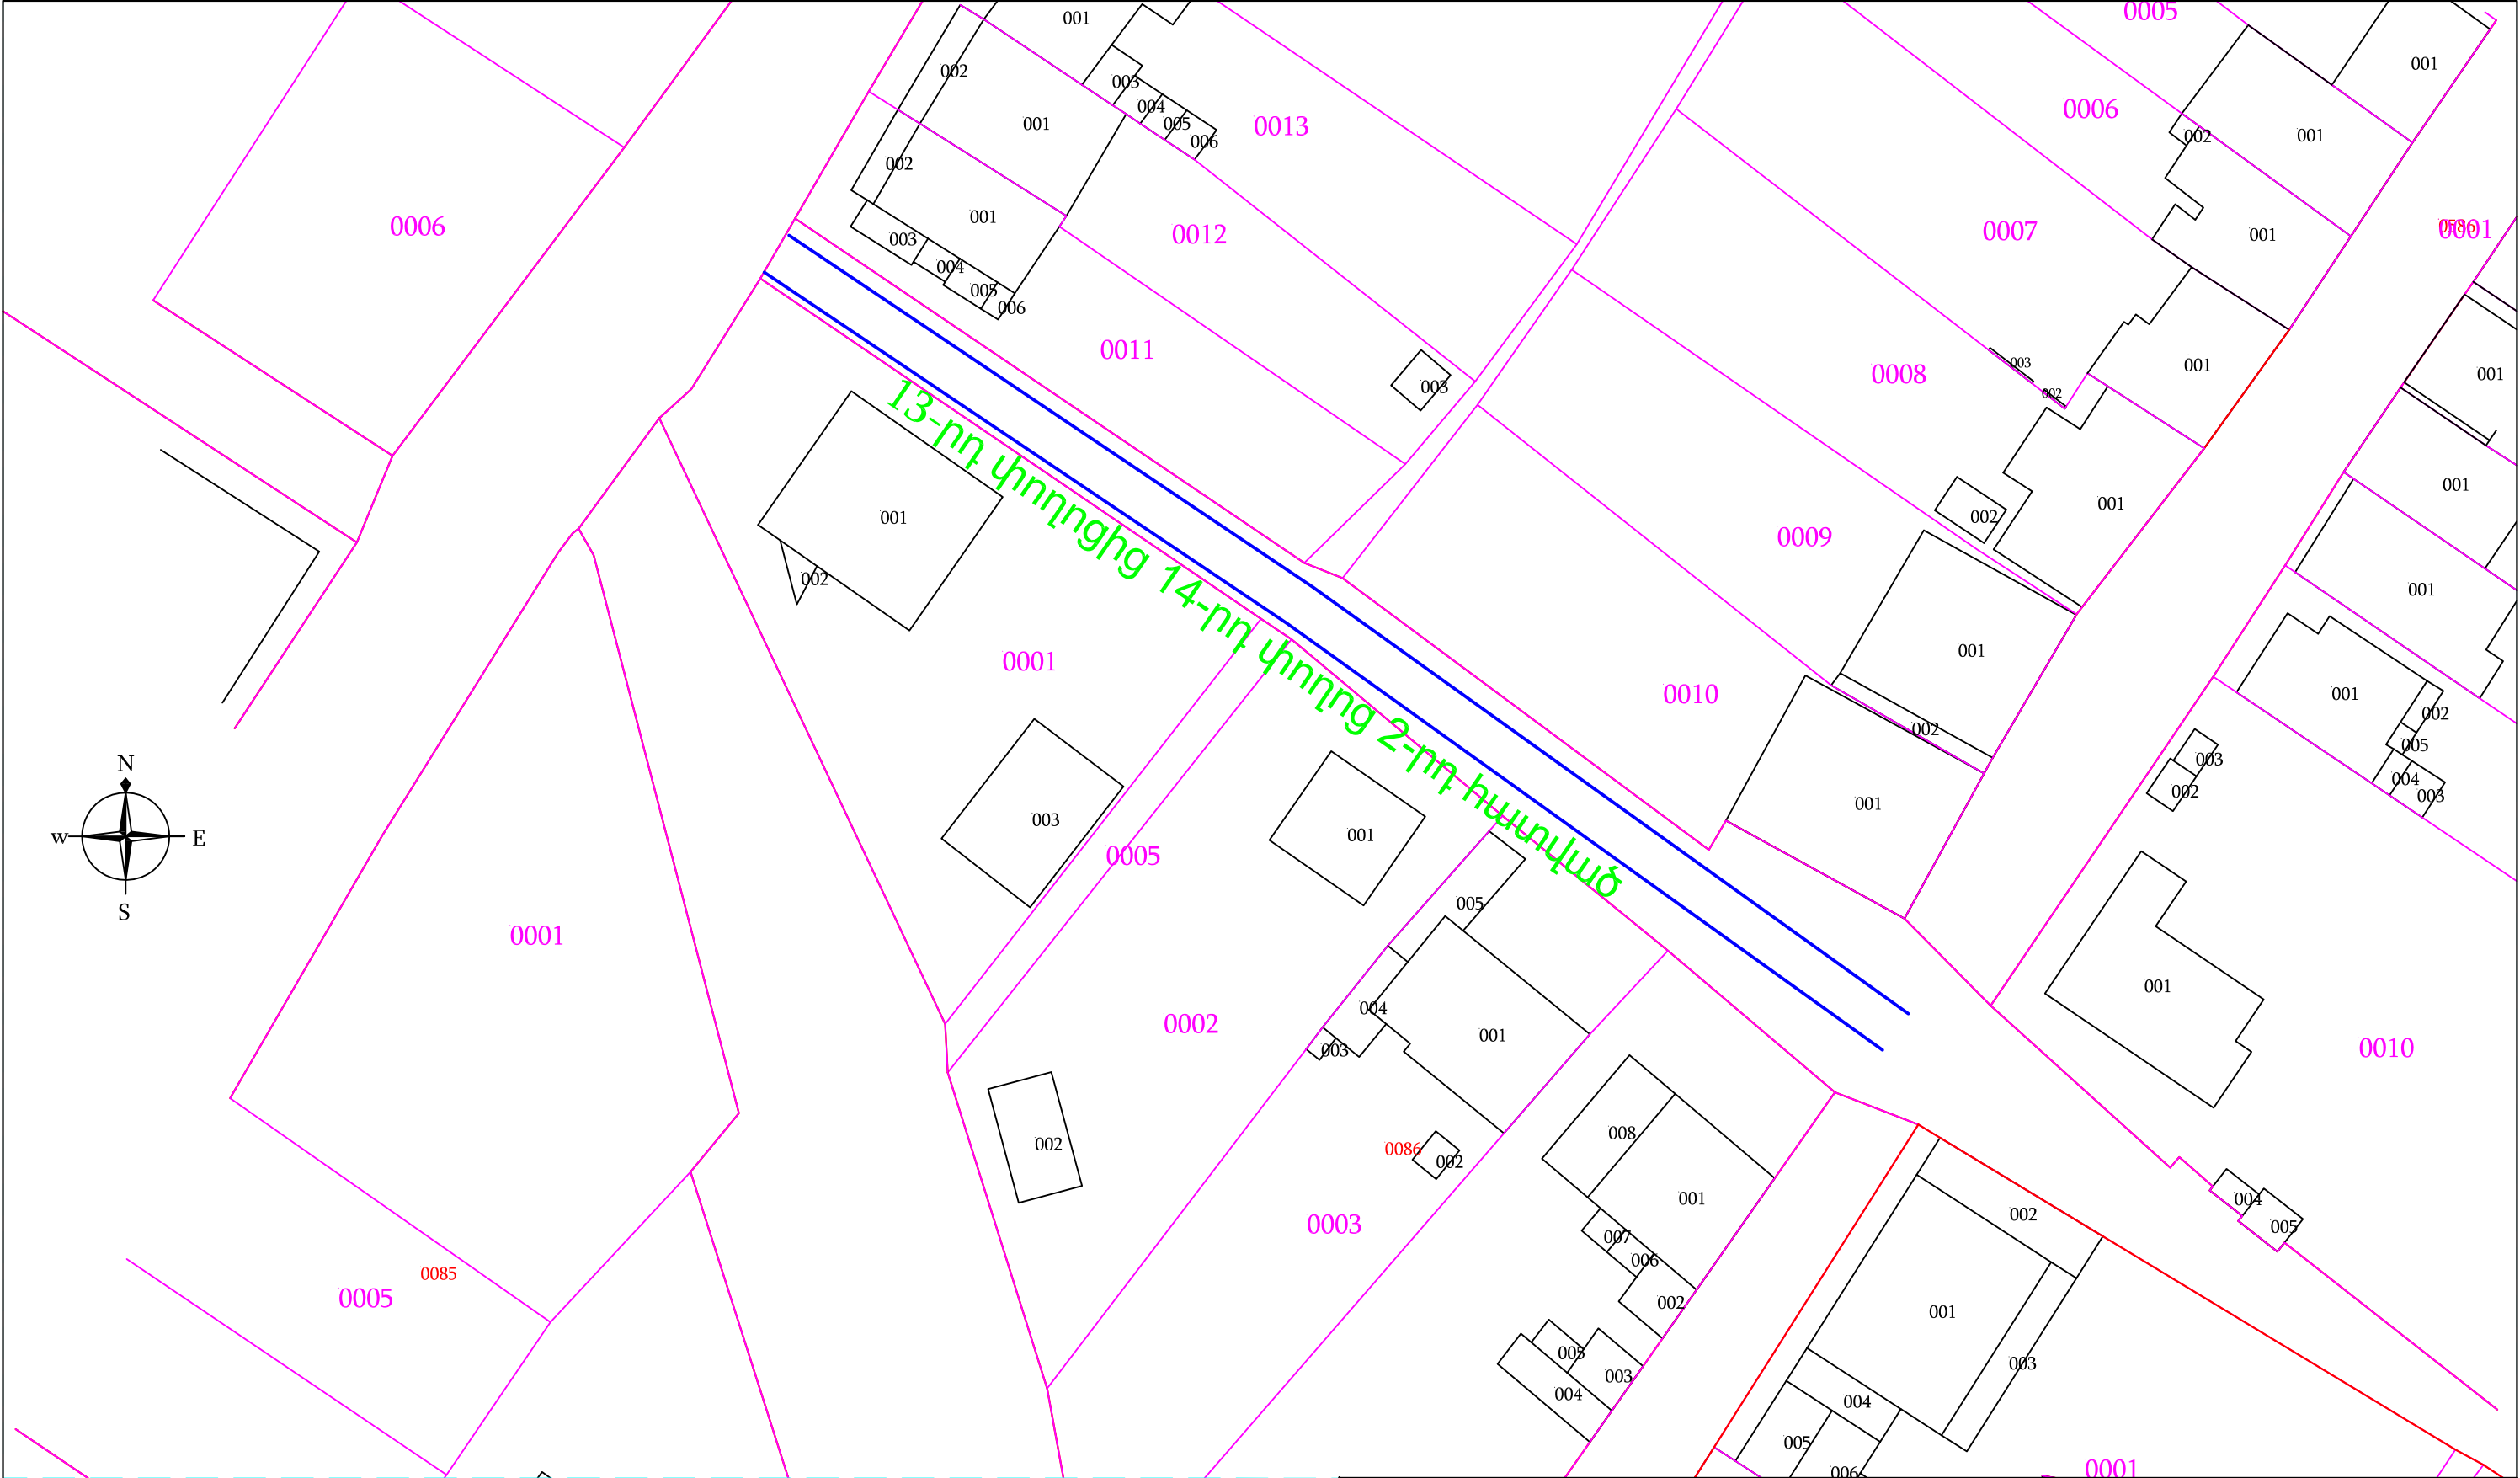




Ճանապարհի երկարությունը - 107.0մ
Երթևեկելի մասի լայնությունը - 3.5մ

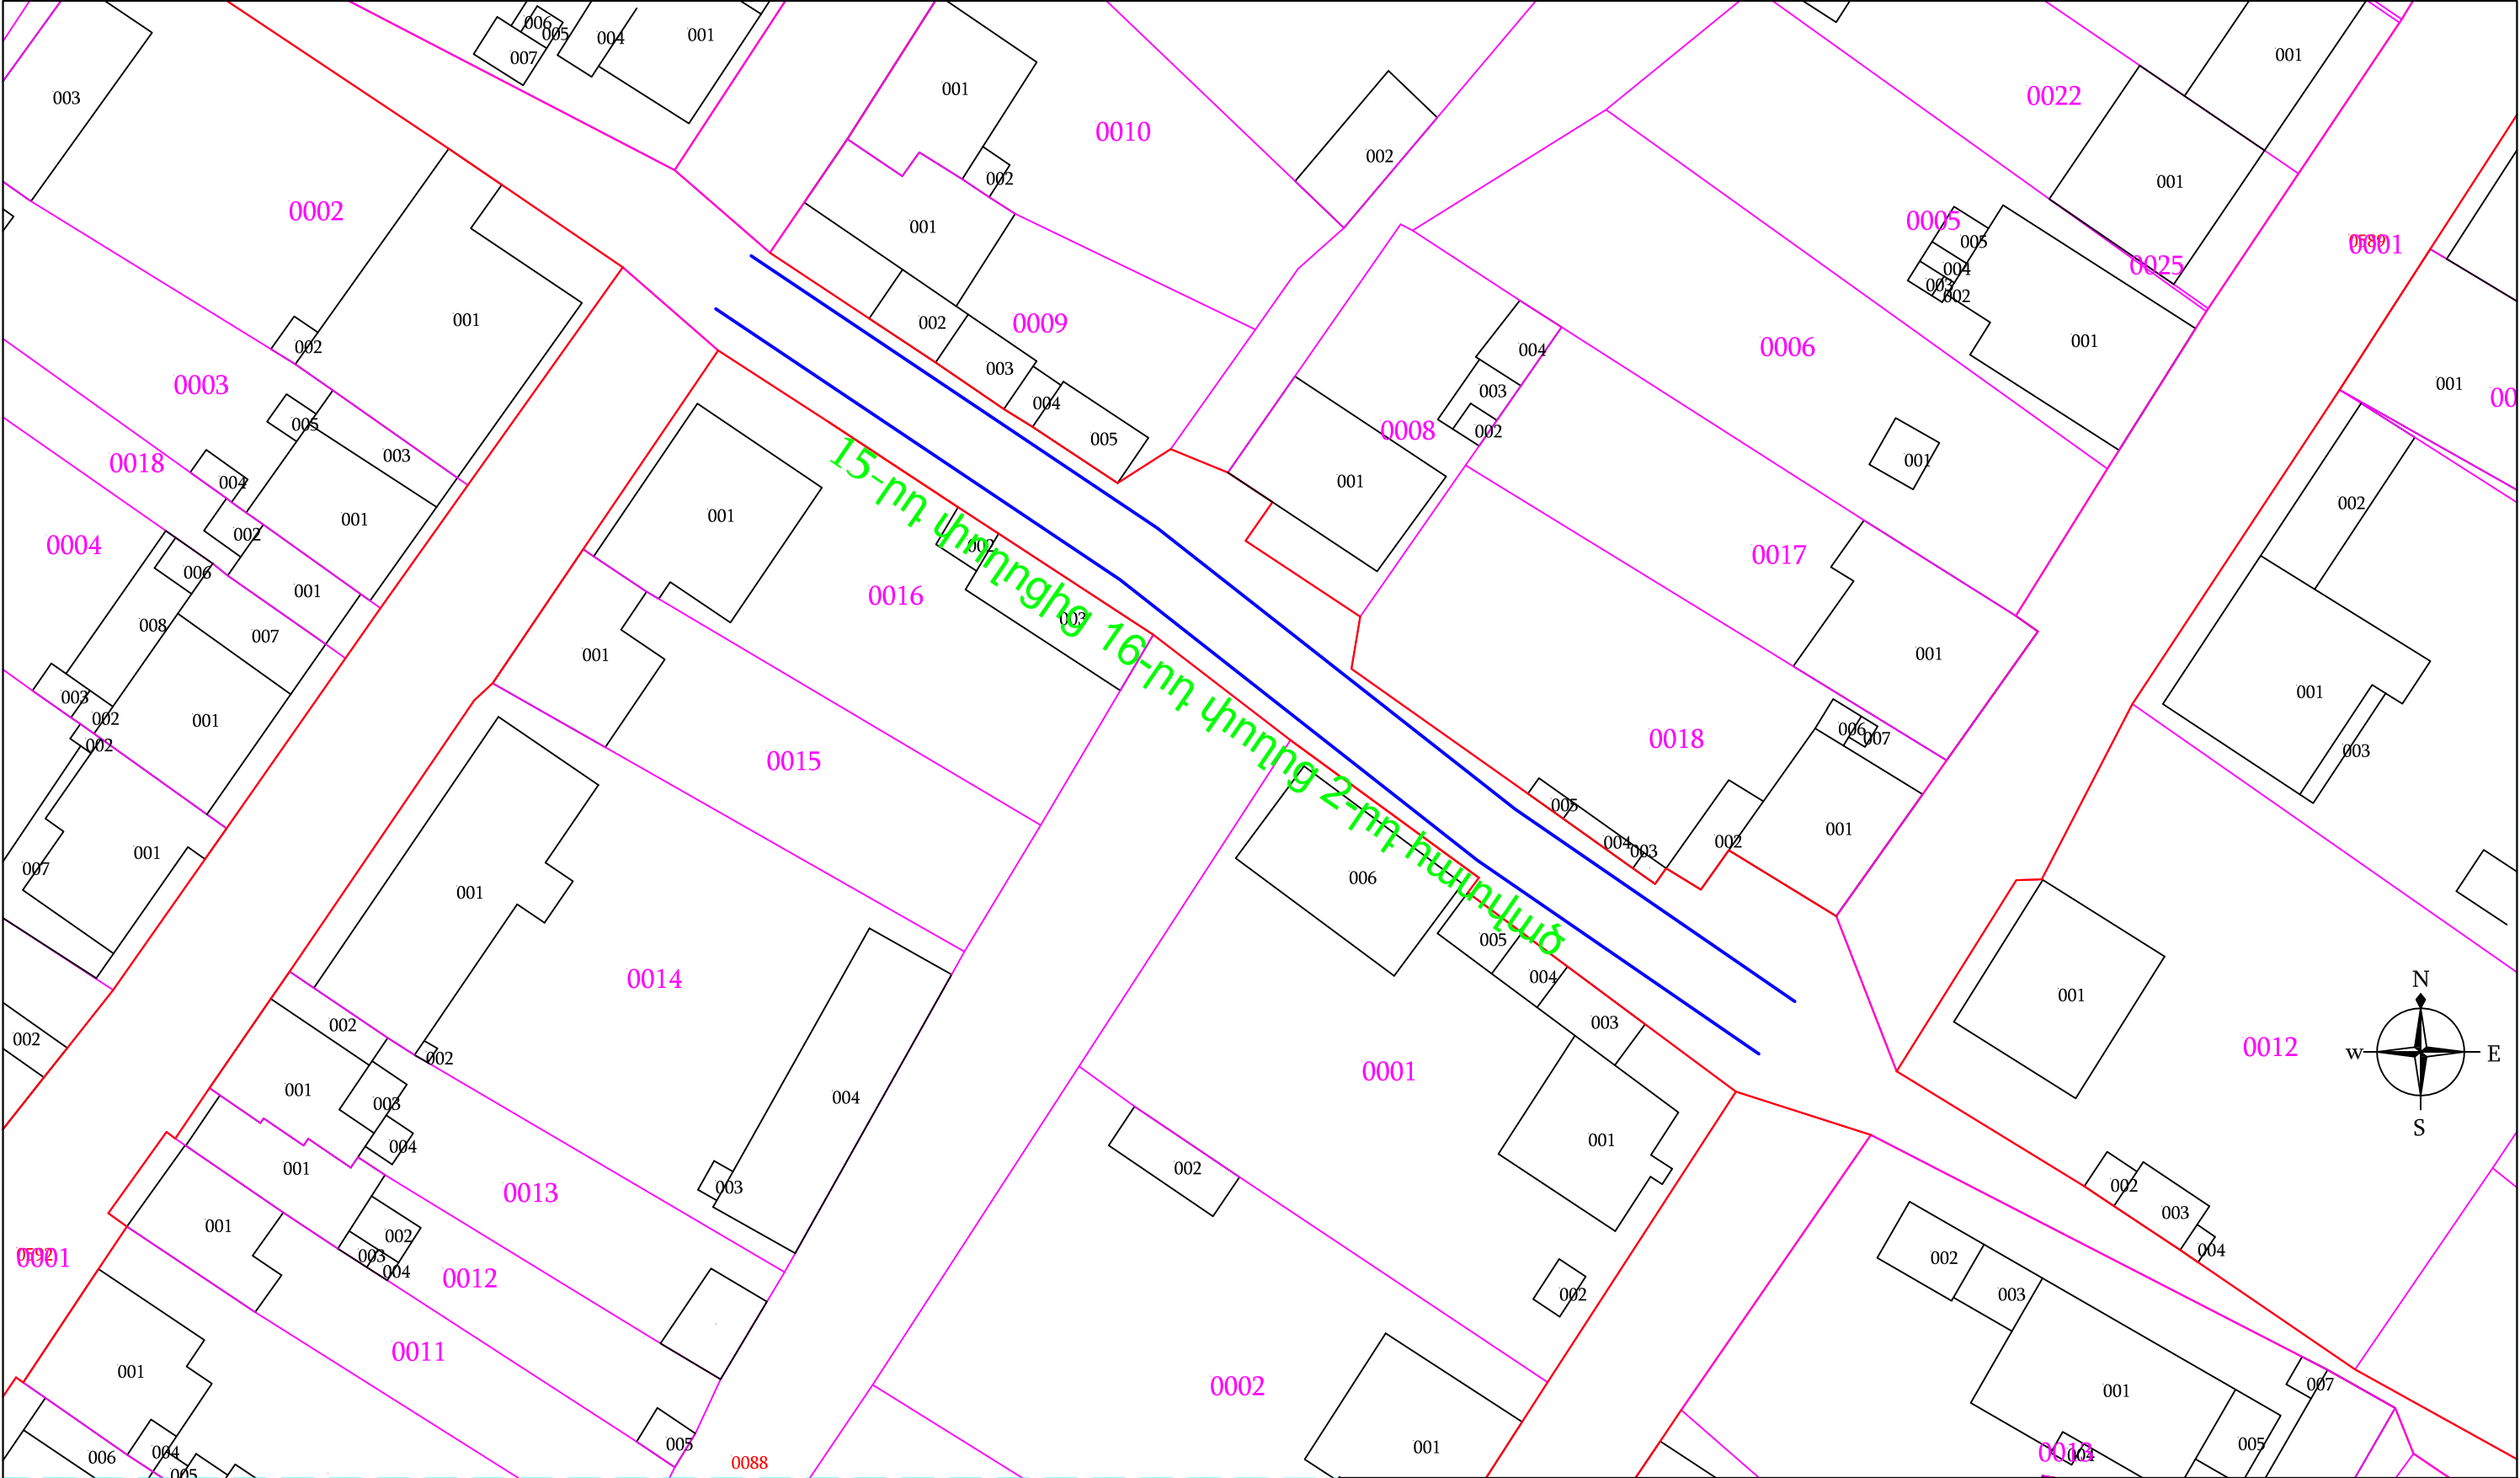Պաշտոն	Անուն.Ազգանուն	Ստոր.	Մովիս Ամսաթիվ	Պատվիրատու՝ Այնթափի համայնքապետարան		
				Այնթափ համայնքի փողոցների հիմնանորոգում		
Տնօրեն	Լ.Լևոնյան	Խոսք		Գրունտային ճանապարհներ	Փուլ	Թերթ
Նախագծեց	Ա.Հովհաննիսյան	Վերա		Ճանապարհային մաս	ԱՆ	102-01
				13-ից 14-րդ փողոց 2-րդ հատված	«ՍԱՐԳԻՍ ԵՎ ՄԱՐԻԱՆԱ»ՍՊԸ	
	Մ 1:500					
					Թերթեր	111




Հանապարհի երկարությունը - 101.0մ
Երթևեկելի մասի լայնությունը - 5.0մ

Պաշտոն	Անուն.Ազգանուն	Ստոր.	Ամիս Ամսաթիվ	Պատվիրատու՝ Այնթափի համայնքապետարան			
				Այնթափ համայնքի փողոցների հիմնանորոգում			
Տնօրեն	Լ.Լևոնյան			Գրունտային ճանապարհներ	Փուլ	Թերթ	Թերթեր
				Հանապարհային մաս	ԱՆ	104-01	111
Նախագծեց	Ա.Հովհաննիսյան						
				15-ից 16-րդ փողոց 2-րդ հատված	«ՍԱՐԳԻՍ ԵՎ ՄԱՐԻԱՆՆԱ»ՍՊԸ		
	Մ 1:500						

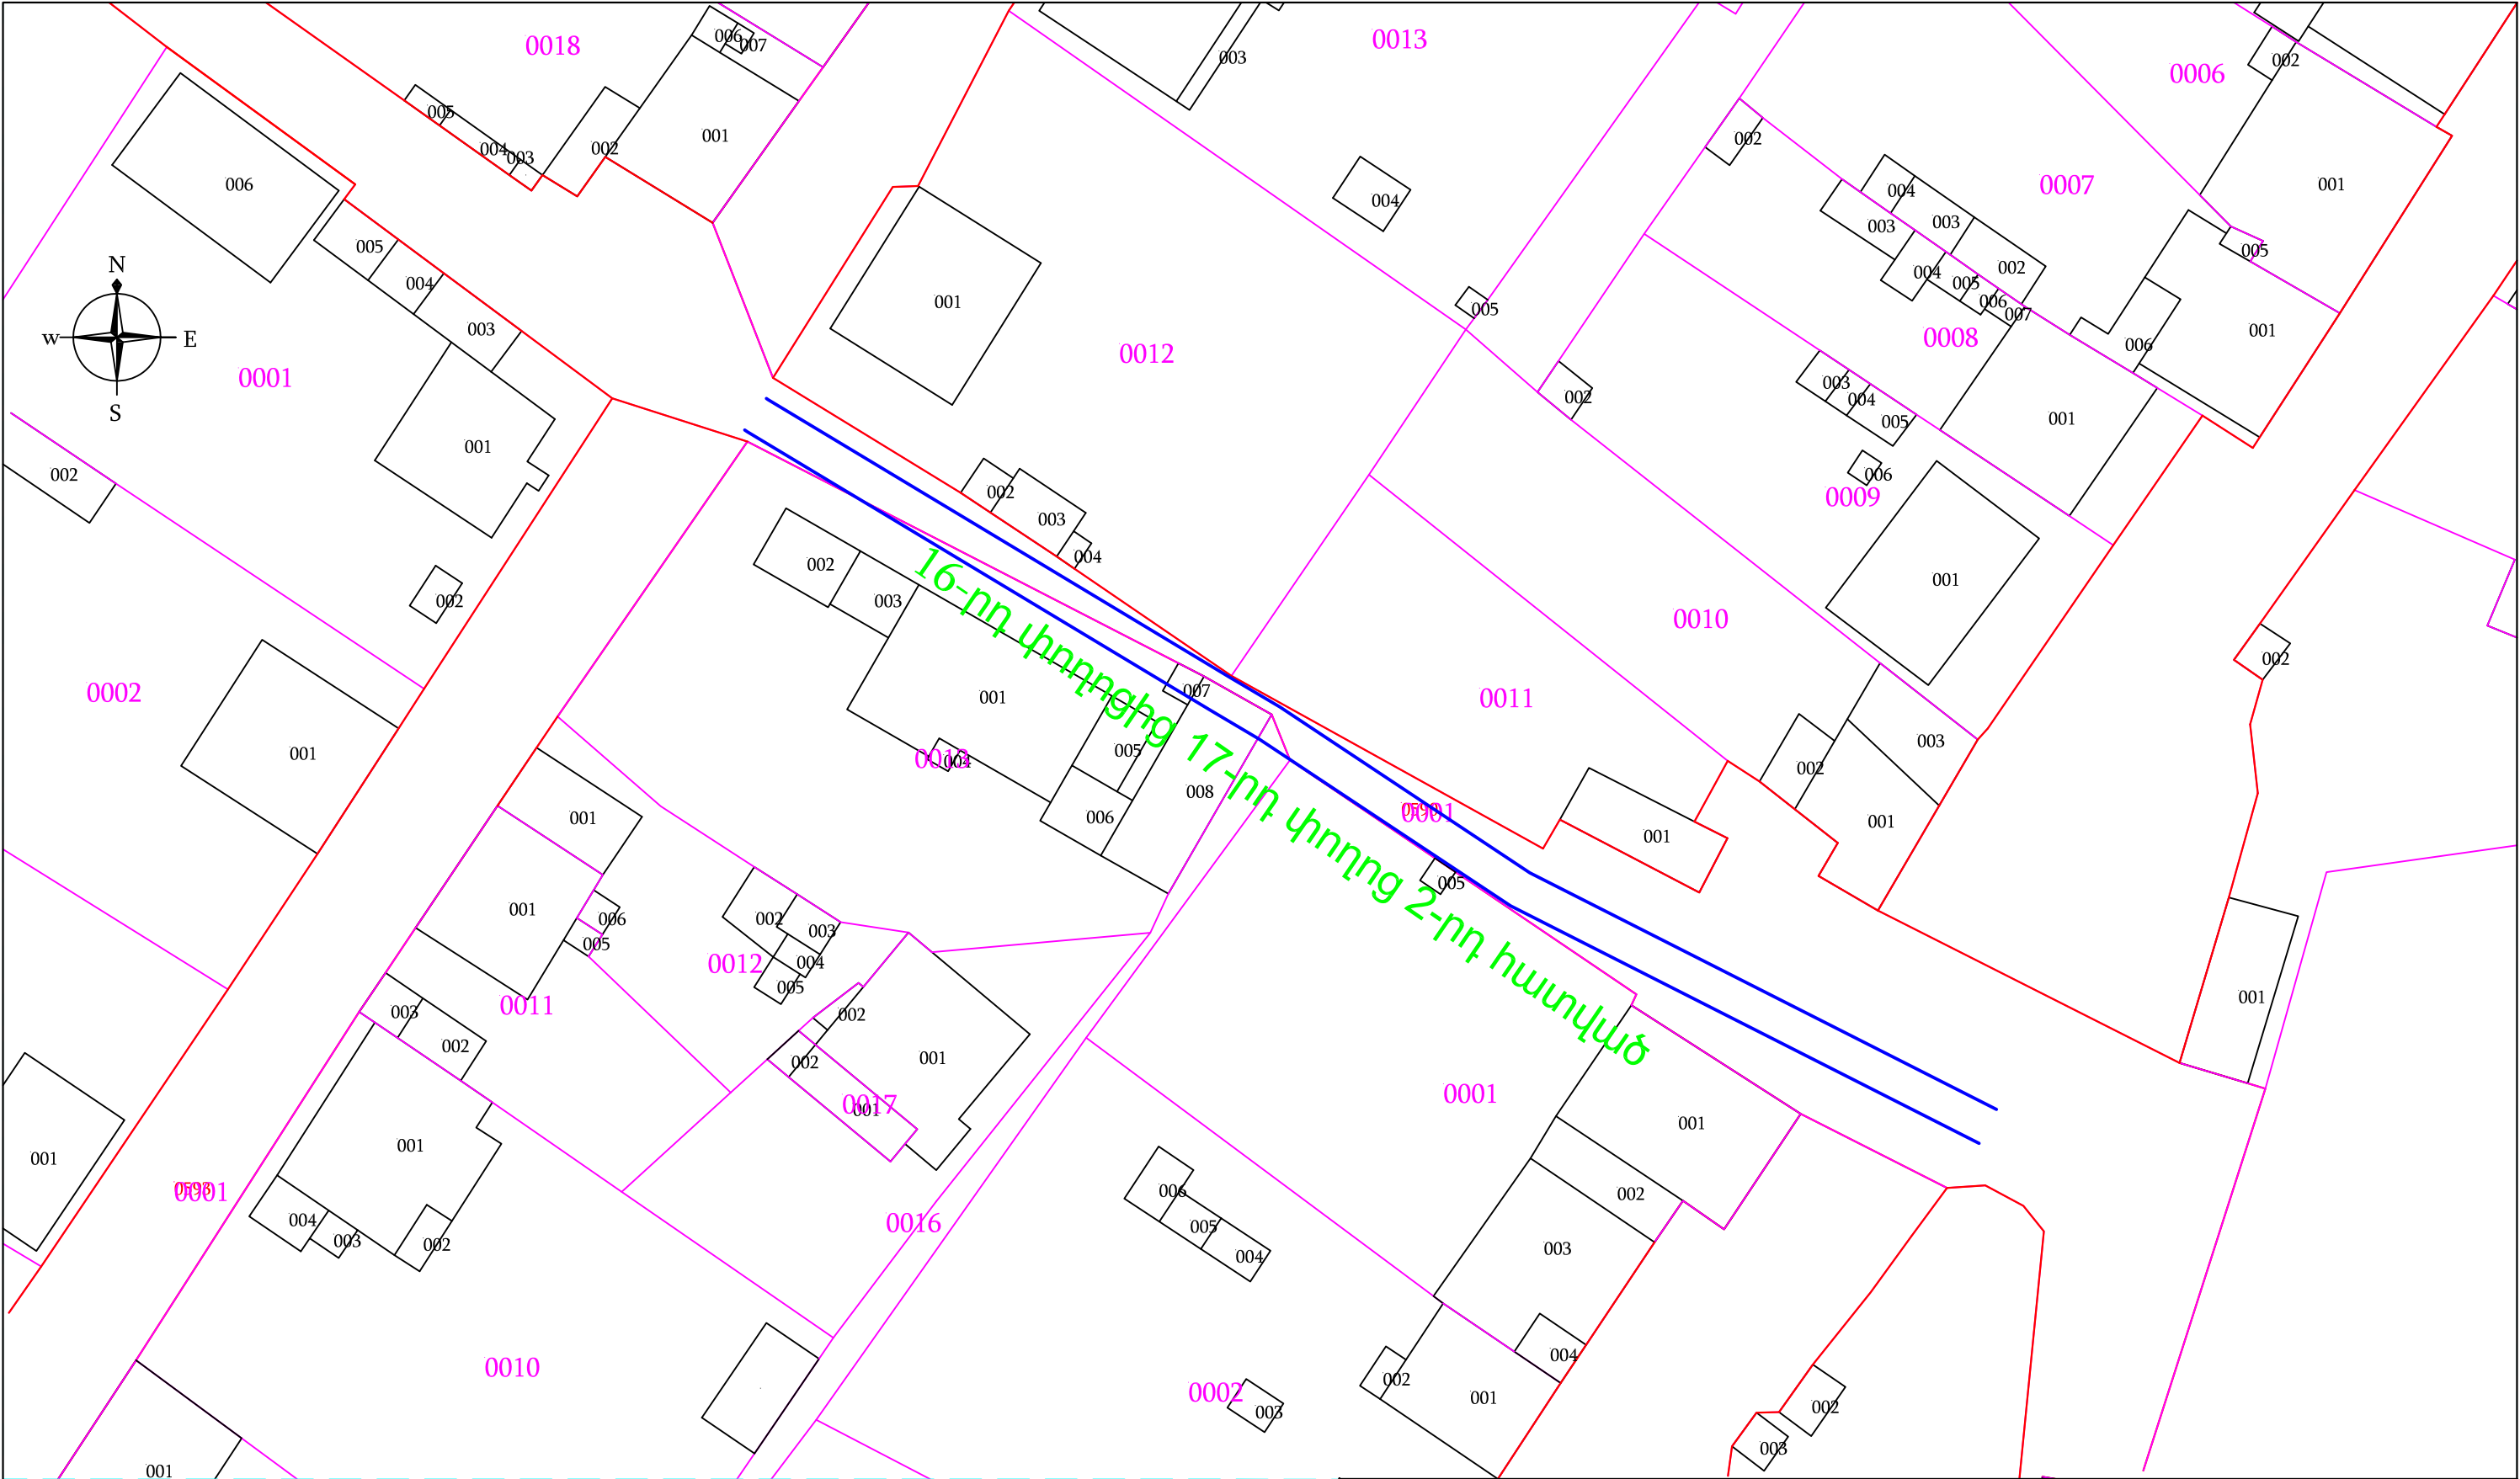


Ճանապարհի երկարությունը - 112.0մ
Երթևեկելի մասի լայնությունը - 3.5մ

Պաշտոն	Անուն.Ազգանուն	Ստոր.	Ամիս Ամսաթիվ	Պատվիրատու՝ Այնթափի համայնքապետարան		
				Այնթափ համայնքի փողոցների հիմնանորոգում		
Տնօրեն	Լ.Լևոնյան	10.05		Գրունտային ճանապարհներ	Փուլ	Թերթ
Նախագծեց	Ա.Հովհաննիսյան	14.05		Ճանապարհային մաս	ԱՆ	105-01
						111
				16-ից 17-րդ փողոց 2-րդ հատված		
	Մ 1:500			«ՍԱՐԳԻՍ ԵՎ ՄԱՐԻԱՆՆԱ»ՍՊԸ		

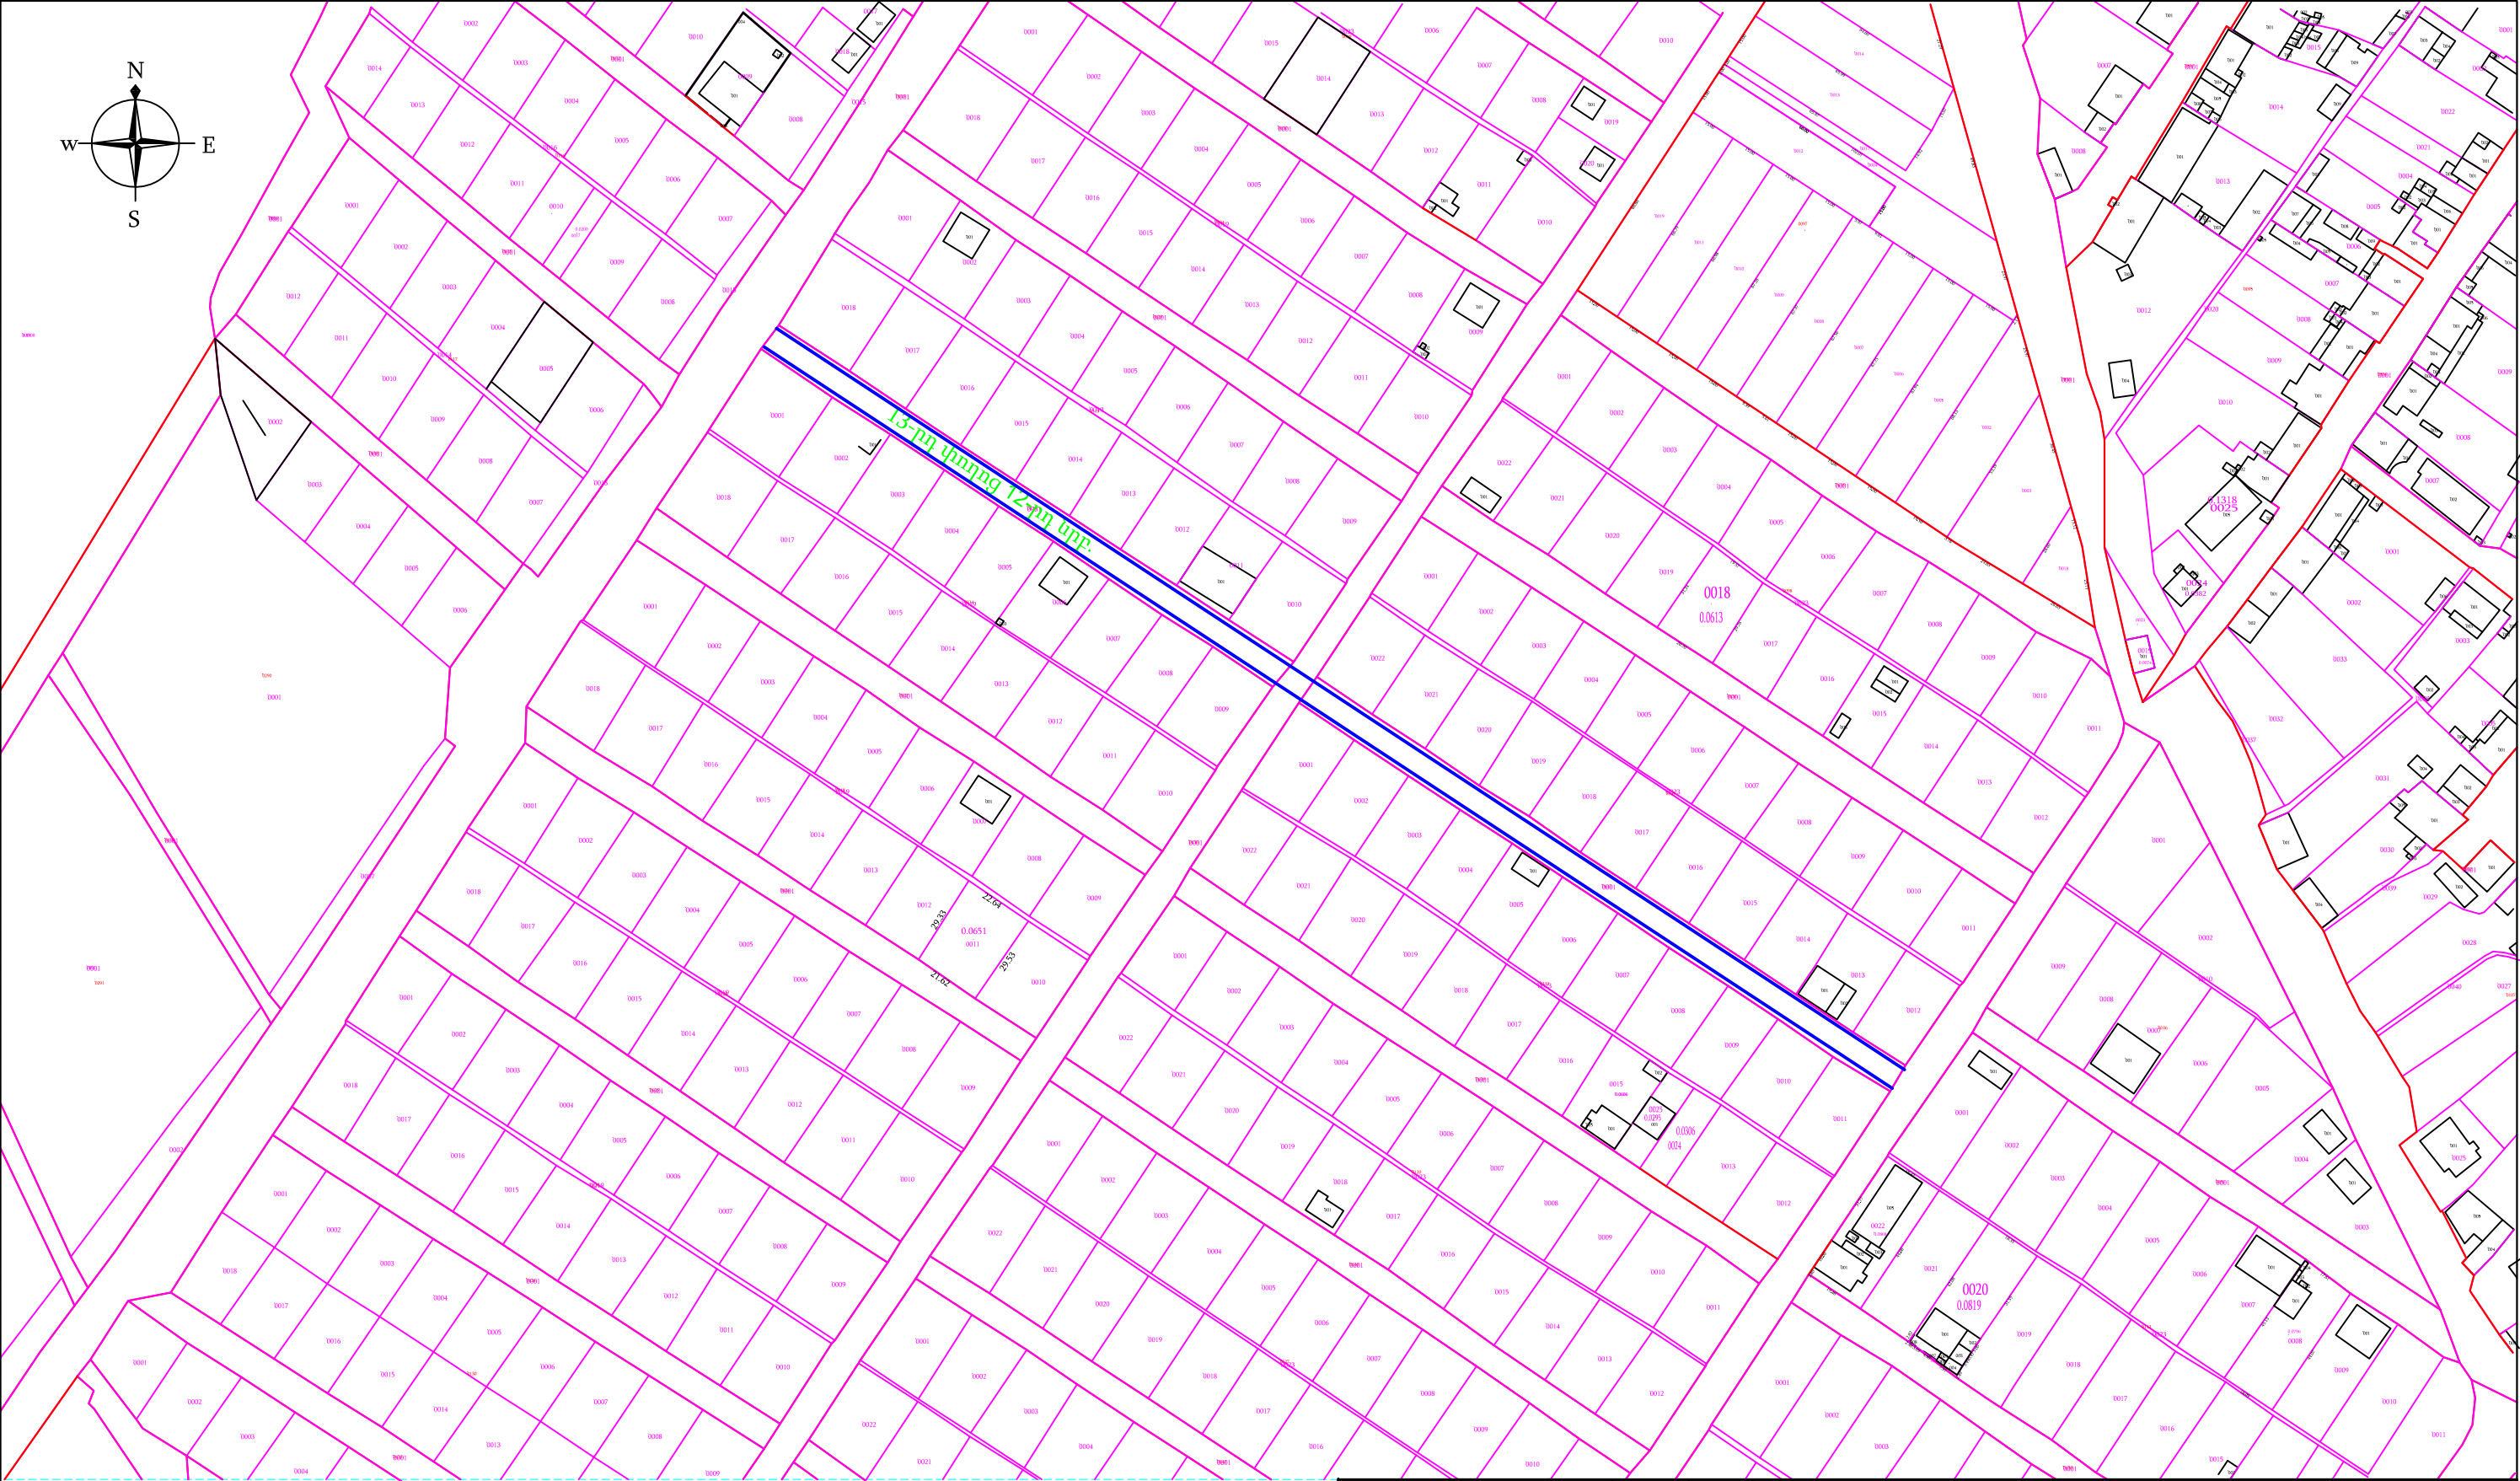




Ճանապարհի երկարությունը - 423.0մ
Երթևեկելի մասի լայնությունը - 7.0մ

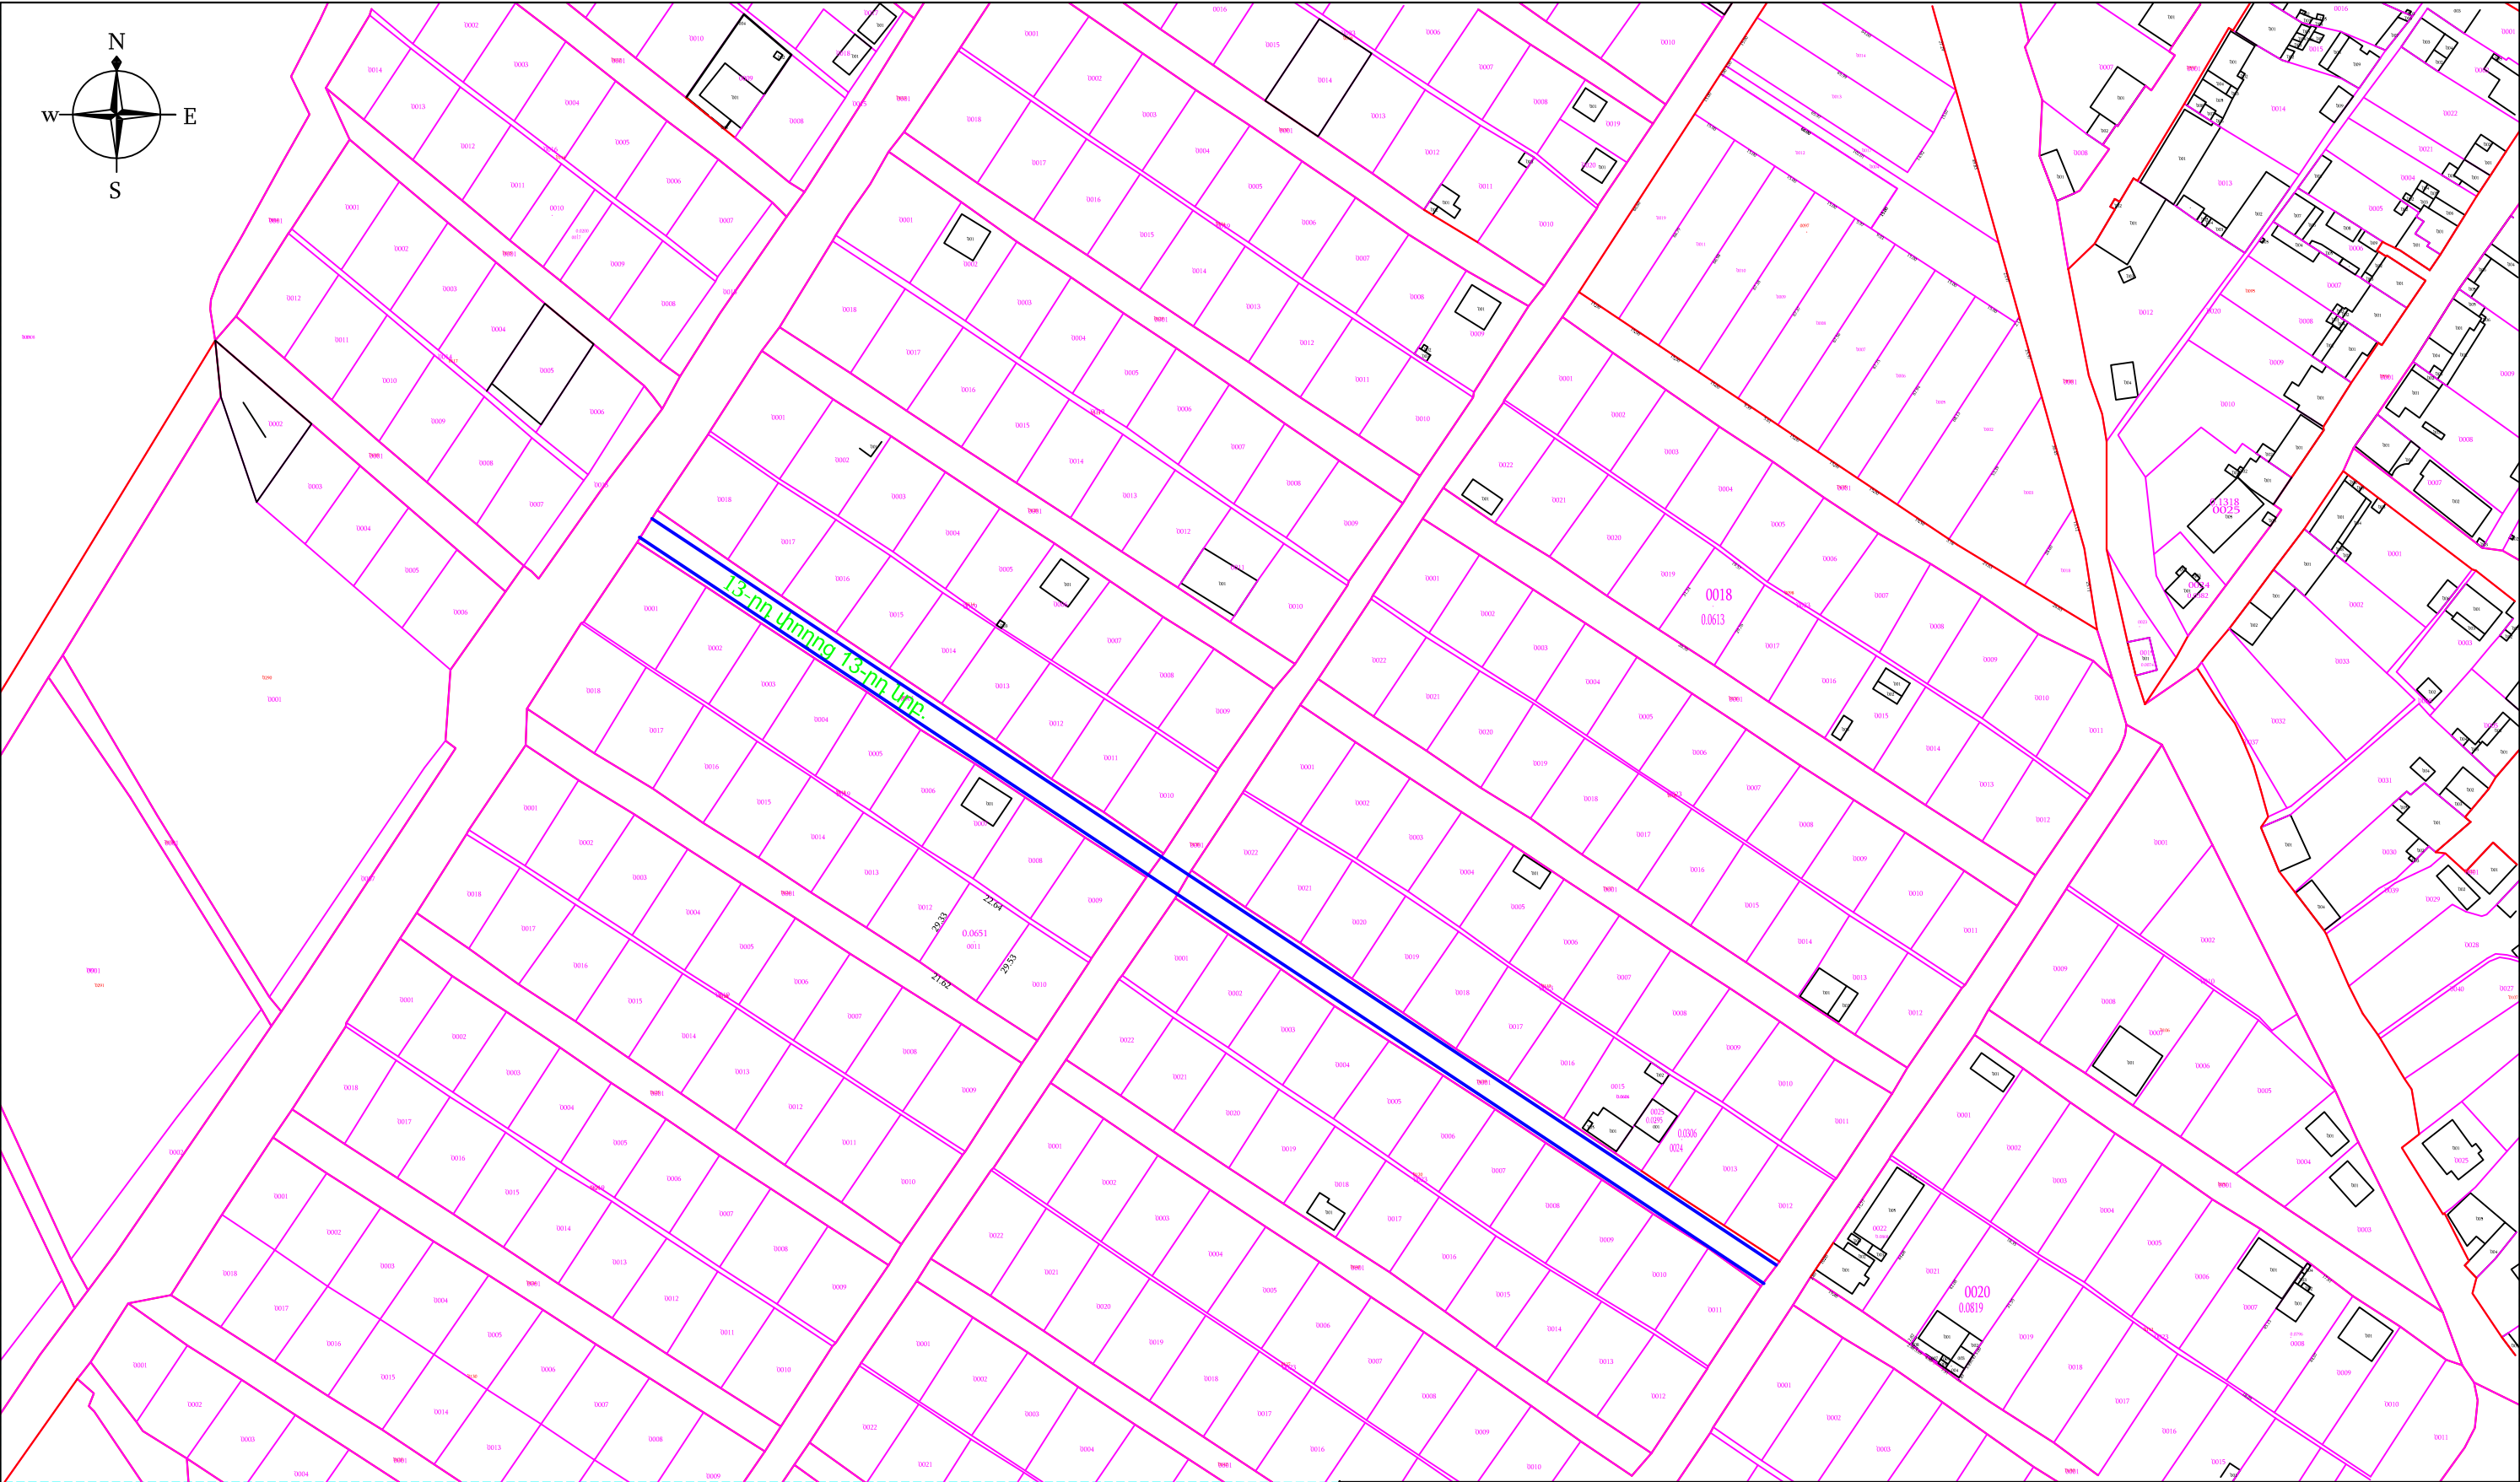Պաշտոն	Անուն.Ազգանուն	Ստոր.	Ամիս Ամսաթիվ	Պատվիրատու՝ Այնթափի համայնքապետարան			
				Այնթափ համայնքի փողոցների հիմնանորոգում			
Տնօրեն	Լ.Լևոնյան	<i>Լ.Լևոնյան</i>		Գրունտային ճանապարհներ	Փուլ	Թերթ	Թերթեր
				Ճանապարհային մաս	ԱՆ	106-01	111
Նախագծեց	Ա.Հովհաննիսյան	<i>Ա.Հովհաննիսյան</i>					
				13-րդ փողոց 12-րդ նրբանցք			
	Մ 1:2000			«ՄԱՐԳԻՍ ԵՎ ՄԱՐԻԱՆՆԱ»ՍՊԸ			






Ճանապարհի երկարությունը - 423.0մ
Երթևեկելի մասի լայնությունը - 7.0մ

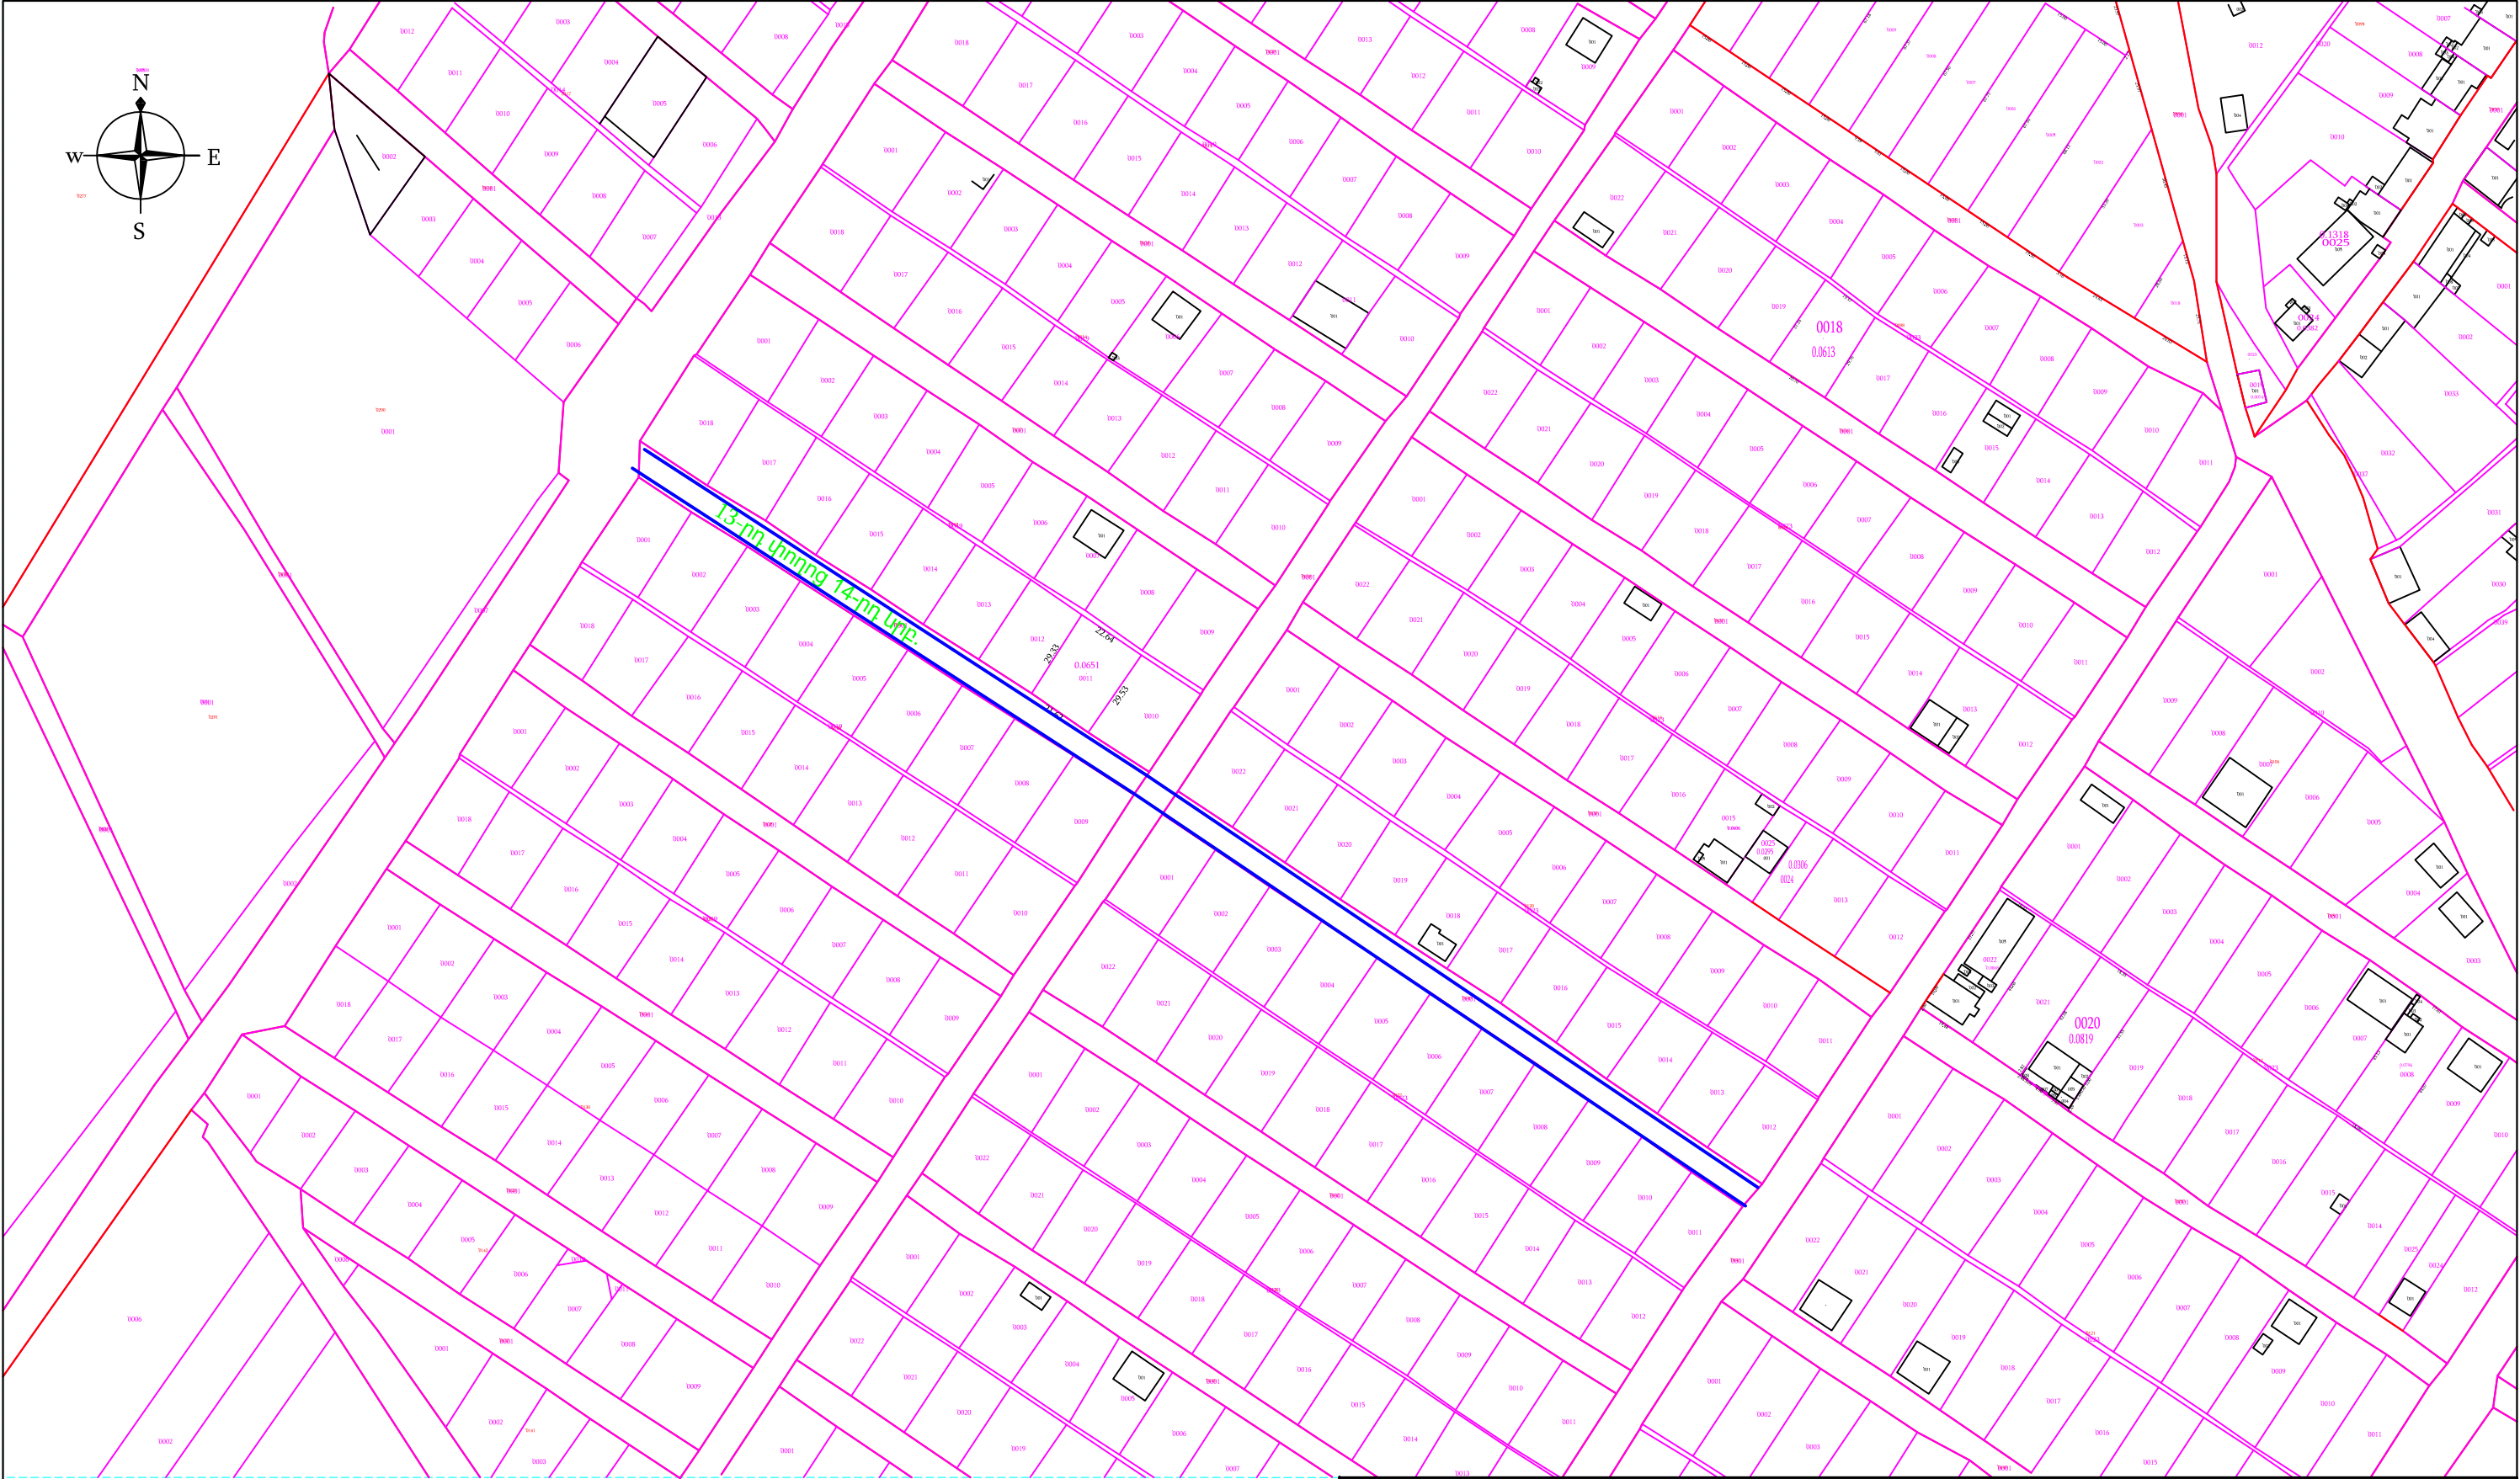Պաշտոն	Անուն.Ազգանուն	Ստոր.	Ամիս Ամսաթիվ	Պատվիրատու՝ Այնթափի համայնքապետարան			
				Այնթափ համայնքի փողոցների հիմնանորոգում			
Տնօրեն	Լ.Լևոնյան			Գրունտային ճանապարհներ	Փուլ	Թերթ	Թերթեր
				Ճանապարհային մաս	ԱՆ	107-01	111
Նախագծեց	Ա.Հովհաննիսյան						
				13-րդ փողոց 13-րդ նրբանցք	«ՍԱՐԳԻՍ ԵՎ ՄԱՐԻԱՆՆԱ»ՍՊԸ		
	Մ 1:2000						




Ճանապարհի երկարությունը - 420.0մ
Երթևեկելի մասի լայնությունը - 7.0մ

Պաշտոն	Անուն.Ազգանուն	Ստոր.	Սմիս Անաթիս	Պատվիրատու՝ Այնթափի համայնքապետարան			
				Այնթափ համայնքի փողոցների հիմնանորոգում			
Տնօրեն	Լ.Լևոնյան			Գրունտային ճանապարհներ	Փուլ	Թերթ	Թերթեր
				Ճանապարհային մաս	ԱՆ	108-01	111
Նախագծեց	Ա.Հովհաննիսյան						
				13-րդ փողոց 14-րդ նրբանցք			
	Մ 1:2000			«ՍԱՐԳԻՍ ԵՎ ՄԱՐԻԱՆՆԱ»ՍՊԸ			

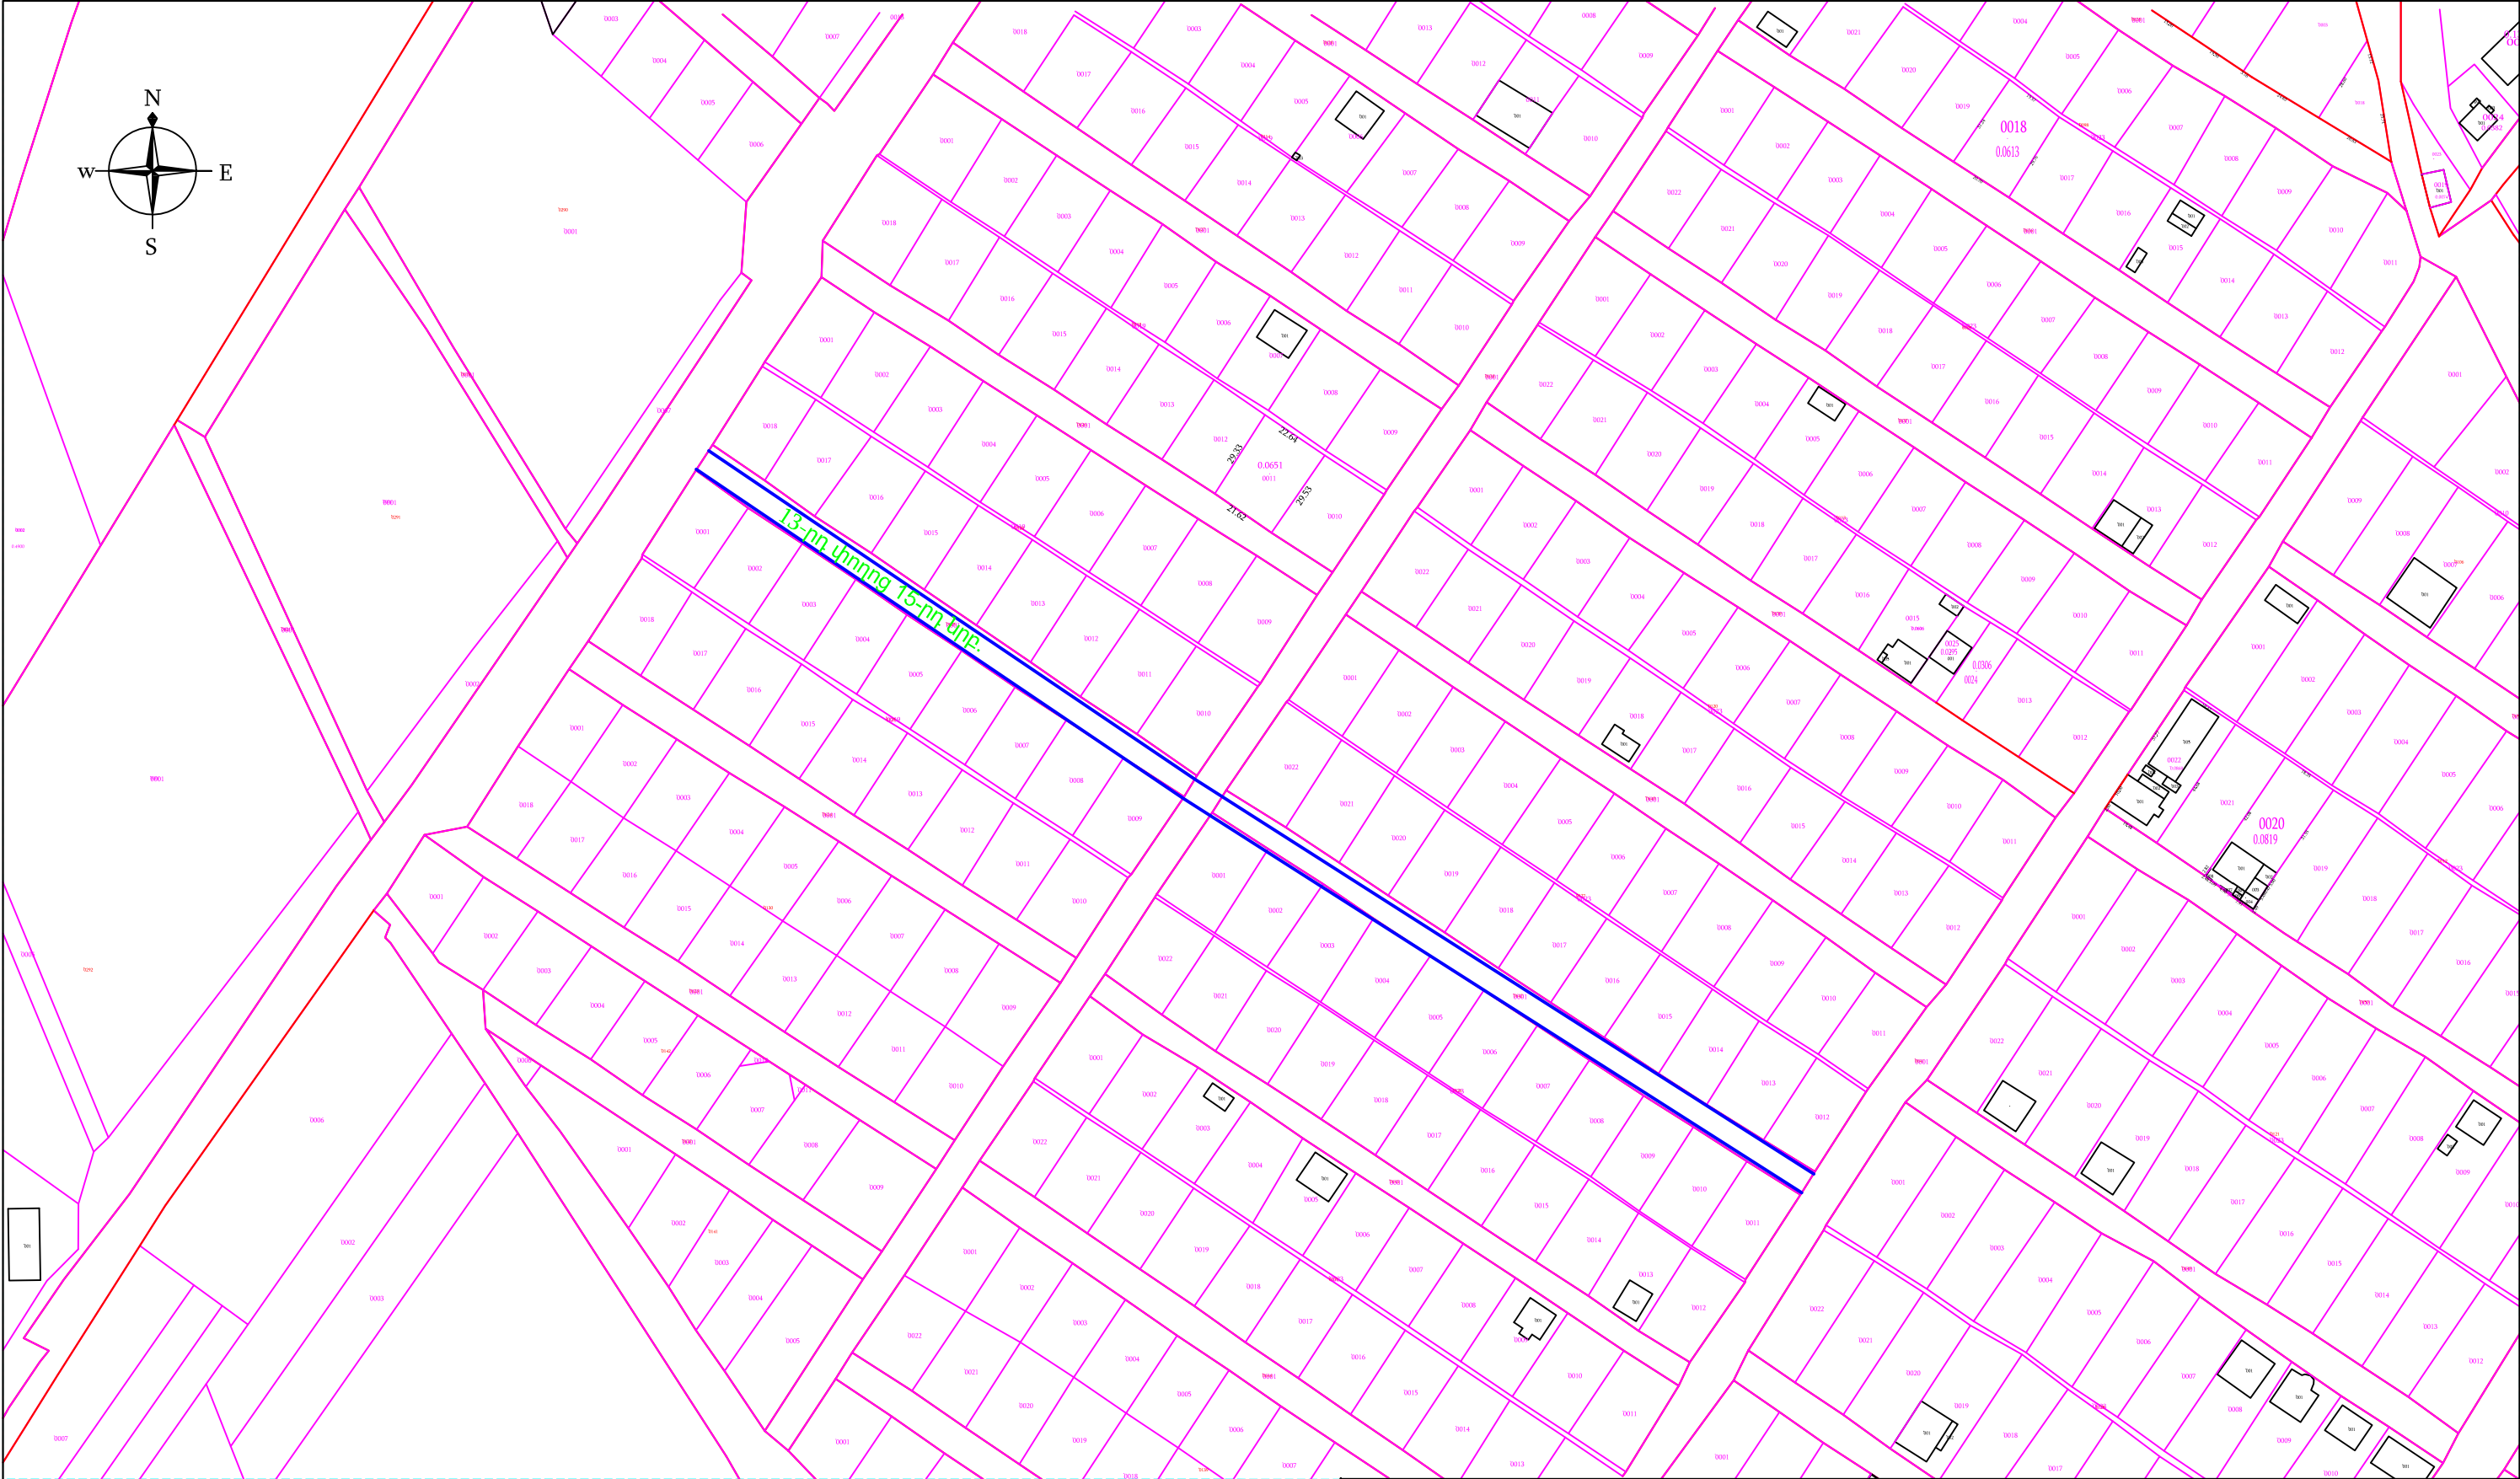

Հանապարհի երկարությունը - 415.0մ
Երթևեկելի մասի լայնությունը - 7.0մ

Պաշտոն	Անուն.Ազգանուն	Ստոր.	Մմխ Ամսաթիվ	Պատվիրատու՝ Այնթափի համայնքապետարան		
				Այնթափ համայնքի փողոցների հիմնանորոգում		
Տնօրեն	Լ.Լևոնյան	Խճ		Գրունտային ճանապարհներ	Փուլ	Թերթ
Նախագծեց	Ա.Հովհաննիսյան	ԿԽԱԲ		Հանապարհային մաս	ԱՆ	109-01
				13-րդ փողոց 15-րդ նրբանցք	«ՄԱՐԳԻՍ ԵՎ ՄԱՐԻԱՆՆԱ»ՍՊԸ	
	Մ 1:2000					
						111

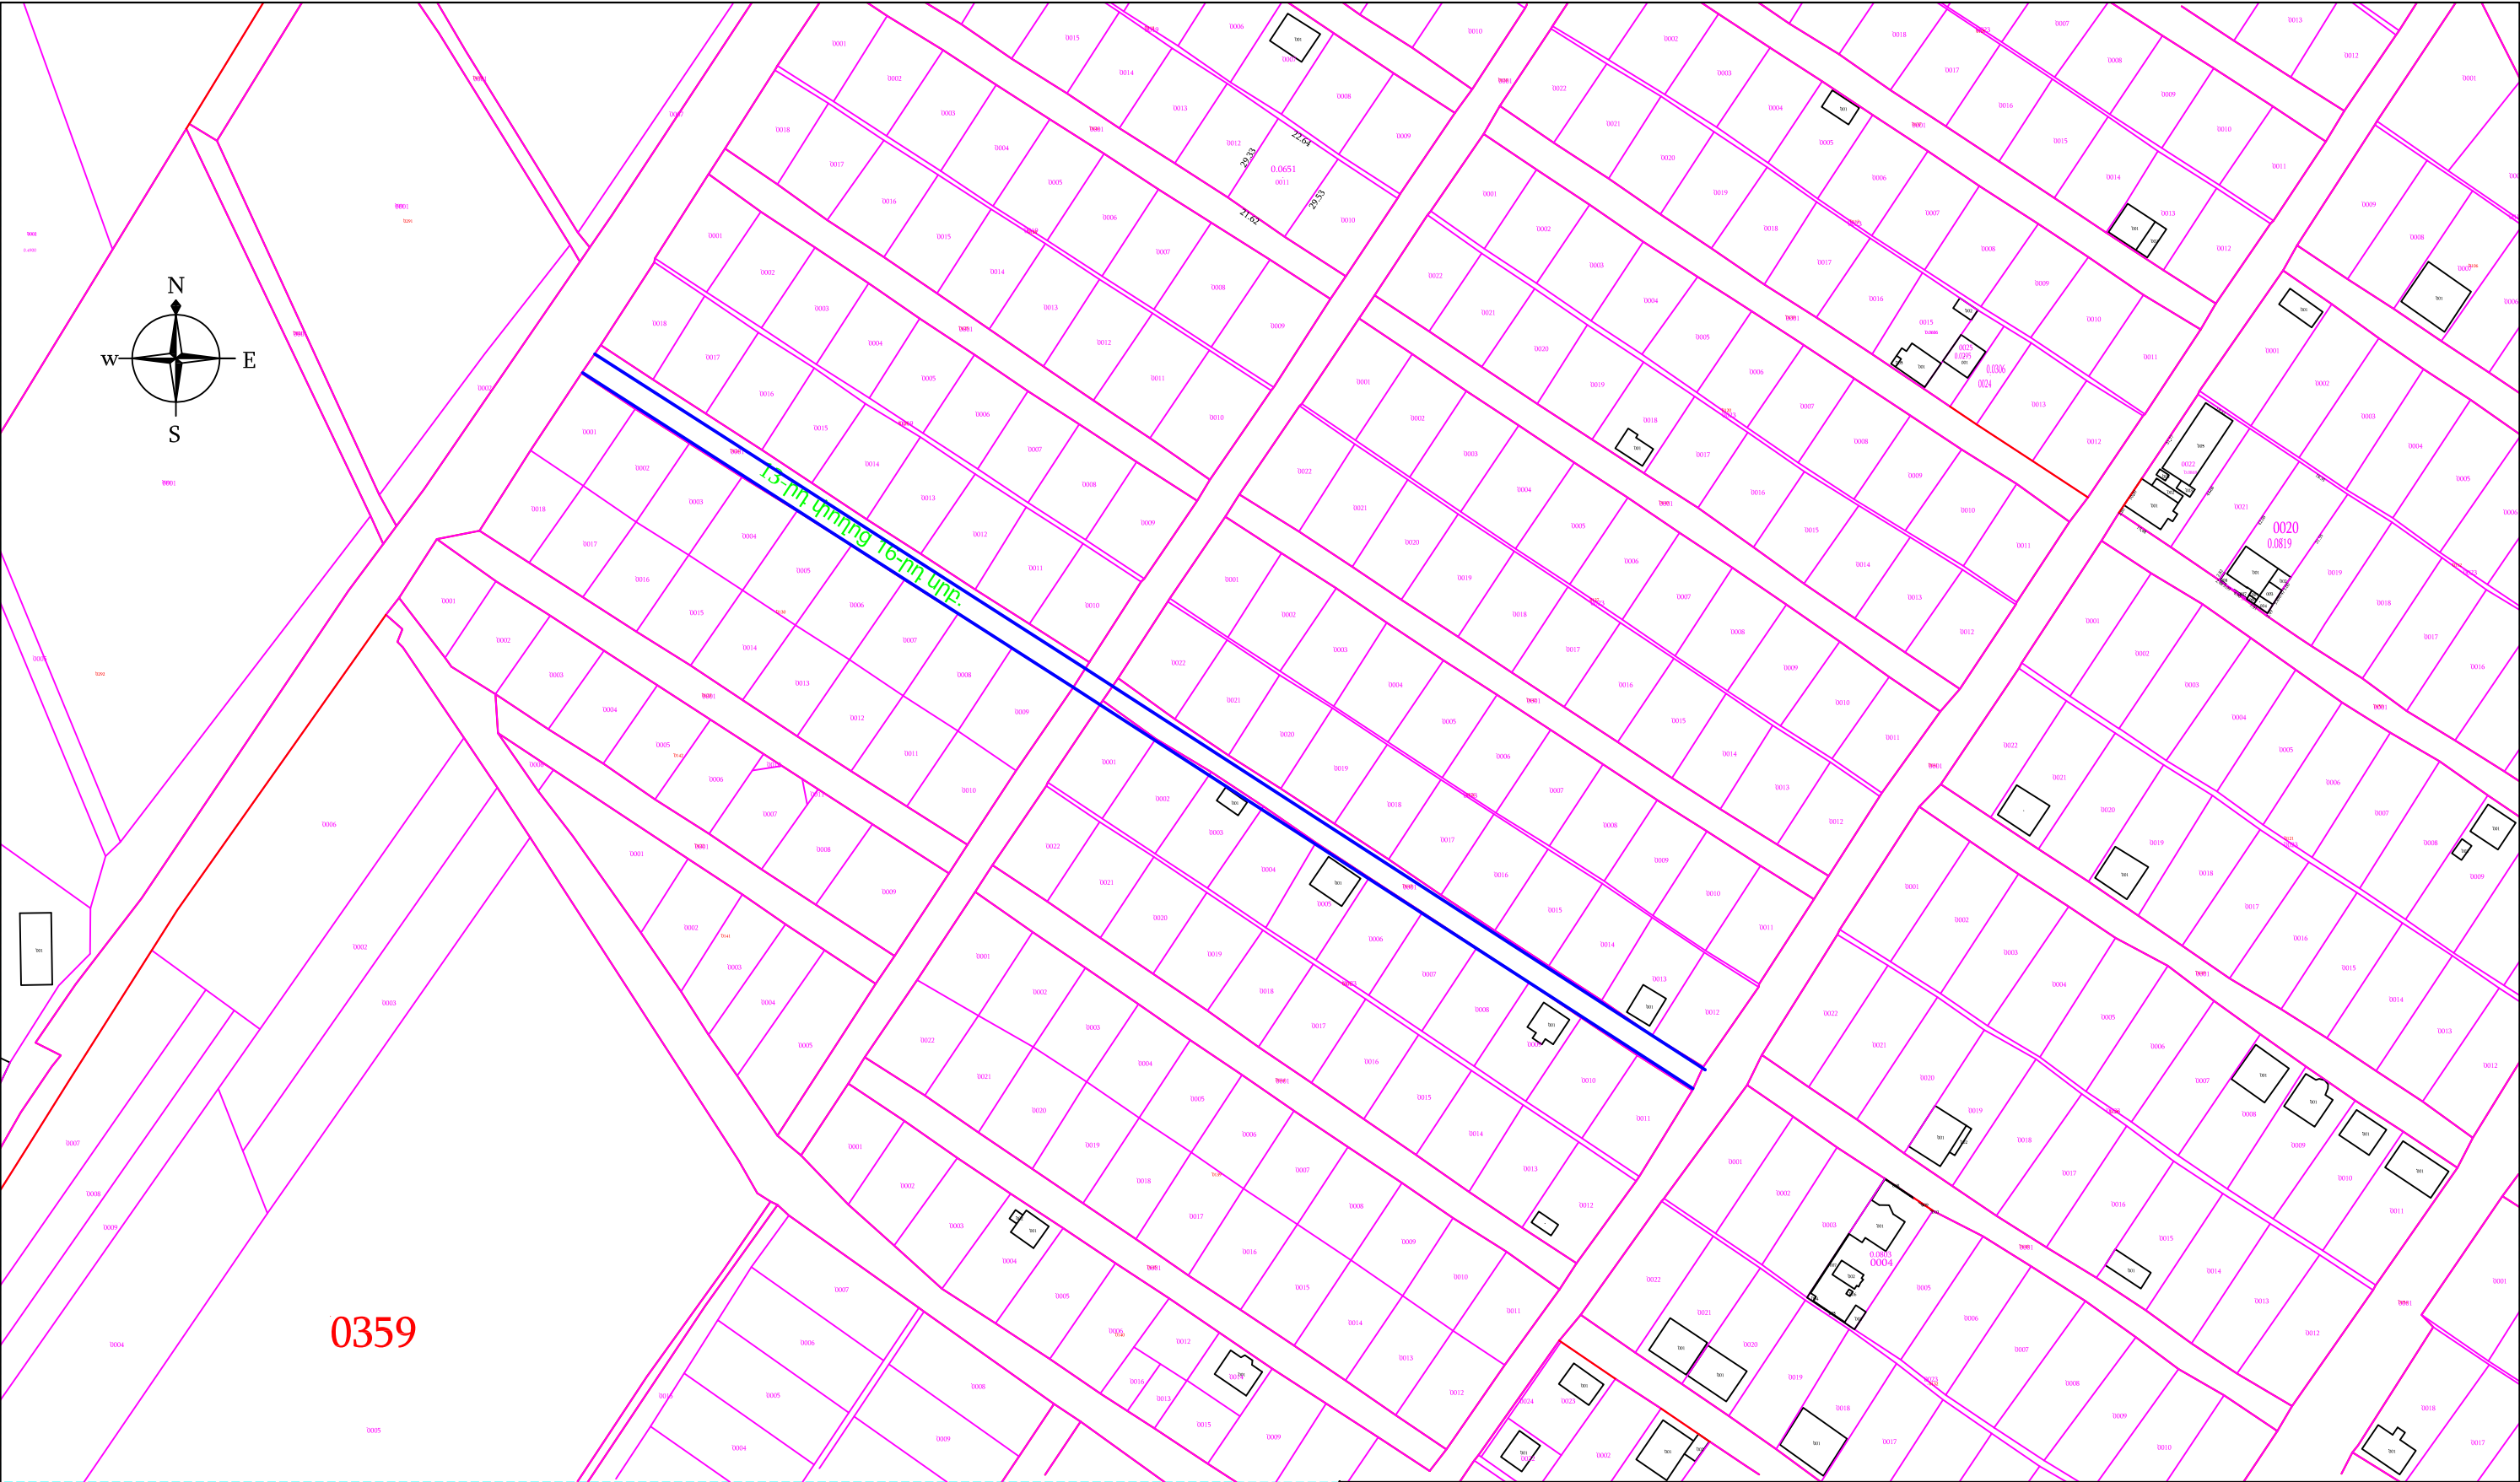

Ճանապարհի երկարությունը - 414.0մ
Երթևեկելի մասի լայնությունը - 7.0մ

Պաշտոն	Անուն.Ազգանուն	Ստոր.	Սմիս Ամսաթիվ	Պատվիրատու՝ Այնթափի համայնքապետարան		
				Այնթափ համայնքի փողոցների հիմնանորոգում		
Տնօրեն	Լ.Լևոնյան	<i>Լ.Լևոնյան</i>		Գրունտային ճանապարհներ	Փուլ	Թերթ
Նախագծեց	Ա.Հովհաննիսյան	<i>Ա.Հովհաննիսյան</i>		Ճանապարհային մաս	ԱՆ	110-01
				13-րդ փողոց 16-րդ նրբանցք		
	Մ 1:2000			«ՄԱՐԳԻՍ ԵՎ ՄԱՐԻԱՆՆԱ»ՍՊԸ		

