



"ԱՐՏ. ԱԼԵՔՍ" ՍՊԸ

ՀՀ Կոտայքի մարզ Գառնի համայքի Գառնի գյուղի խմելու ջրի խողովակների
անցկացման նախագիծ և նախահաշիվ

«Արտ. Ալեքս» ՍՊԸ-ի
տնօրեն



Ա. Ալեքսանյան

Համաձայնեցված է
Գառնի համայքի ղեկավար

Տ. Պողոսյան

ГИДРАВЛИЧЕСКИЙ РАСЧЕТ НАРУЖНЫХ СЕТЕЙ ВОДОПРОВОДА

ОБЪЕКТ Կոտայկի մարզի Գարնի գյուղի ջրամատակարարման նորոգման նախագիծը

Наименование участка	Длина участка м.	Расход q л/сек.	Внутренний диаметр d мм.	Скорость м/сек.	Потери напора по таблице ,
ՀԱՄԱԲԱՐՑՈՒՄՅԱՆ ՓՈՂՈՑԻ ՋՐԱԳԻԾ B1-1	1750	6	Φ160x14.6	0.6	6.2
ՀԱՄԱԲԱՐՑՈՒՄՅԱՆ ՓՈՂՈՑԻ ՋՐԱԳԻԾ B1-2	1234	4	Φ110x10	0.63	7.0
ԲԱՂՐԱՅԱՆ ՓՈՂՈՑԻ ՋՐԱԳԻԾ B1-1	786	4	Φ110x6.6	0.63	4.5
ԶՈՂՐԱՅԻ ՓՈՂՈՑԻ ՋՐԱԳԻԾ B1-1	540	8	Φ160x9.5	0.51	1.3
ԶՈՂՐԱՅԻ ՓՈՂՈՑԻ ՋՐԱԳԻԾ B1-2	540	3	Φ75x4.5	0.88	8.2
ԽԱՉԱՏՐՅԱՆ ՓՈՂՈՑԻ ՋՐԱԳԻԾ B1-1	391	2.5	Φ90x5.4	0.5	1.8
ԽԱՉԱՏՐՅԱՆ ՓՈՂՈՑԻ ՋՐԱԳԻԾ B1-1	337	1.5	Φ75x4.5	0.44	1.5
ԽԱՉԱՏՐՅԱՆ ՓՈՂՈՑԻ ՋՐԱԳԻԾ B1-1	264	1.0	Φ63x3.8	0.42	1.4
ԽԱՉԱՏՐՅԱՆ ՓՈՂՈՑԻ ՋՐԱԳԻԾ B1-2	37	4.2	Φ110x6.6	0.57	1.7
ԽԱՉԱՏՐՅԱՆ ՓՈՂՈՑԻ ՋՐԱԳԻԾ B1-2	292	2.0	Φ75x4.5	0.59	2.2
ԽԱՉԱՏՐՅԱՆ ՓՈՂՈՑԻ ՋՐԱԳԻԾ B1-2	196	1.0	Φ63x3.8	0.42	1.0
ԽԱՉԱՏՐՅԱՆ ՓՈՂՈՑԻ ՋՐԱԳԻԾ B1-3	234	2.50	Φ75x4.5	0.73	2.57
ԽԱՉԱՏՐՅԱՆ ՓՈՂՈՑԻ ՋՐԱԳԻԾ B1-3	266	1.5	Φ63x3.8	0.62	2.7

ԳԾԱԳՐԵՐԻ ԱՄՓՈՓԱԳԻՐ

ԱՆՎԱՍՏՈՒՄԸ

ԸՆԴՀԱՆՈՒՐ ՏՎՅԱԼՆԵՐ

ԱՁ-1	ՀԱՄԱԲԱՐՑՈՒՄՅԱՆ ՓՈՂՈՑԻ ՋՐԱԳԻԾԻ ԸՆԴՀԱՆՈՒՐ ՀԱՏԱԿԱԳԻԾ	Մ1:4000
ԱՁ-2	ՀԱՄԱԲԱՐՑՈՒՄՅԱՆ ՓՈՂՈՑԻ ՋՐԱԳԻԾԻ ԸՆԴՀԱՆՈՒՐ ՀԱՏԱԿԱԳԻԾ	Մ1:2000
ԱՁ-3	ՀԱՄԱԲԱՐՑՈՒՄՅԱՆ ՓՈՂՈՑԻ ՋՐԱԳԻԾԻ ԸՆԴՀԱՆՈՒՐ ՀԱՏԱԿԱԳԻԾ	Մ1:2000
ԱՁ-4	ՀԱՄԱԲԱՐՑՈՒՄՅԱՆ ՓՈՂՈՑԻ ՋՐԱԳԻԾԻ ԸՆԴՀԱՆՈՒՐ ՀԱՏԱԿԱԳԻԾ	Մ1:2000
ԱՁ-5	ՀԱՄԱԲԱՐՑՈՒՄՅԱՆ ՓՈՂՈՑԻ ՋՐԱԳԻԾԻ ԸՆԴՀԱՆՈՒՐ ՀԱՏԱԿԱԳԻԾ	Մ1:2000
ԱՁ-6	ՀԱՄԱԲԱՐՑՈՒՄՅԱՆ ՓՈՂՈՑԻ ՋՐԱԳԻԾԻ ԸՆԴՀԱՆՈՒՐ ՀԱՏԱԿԱԳԻԾ	Մ1:2000
ԱՁ-7	ՀԱՄԱԲԱՐՑՈՒՄՅԱՆ ՓՈՂՈՑԻ ՋՐԱԳԻԾԻ ԸՆԴՀԱՆՈՒՐ ՀԱՏԱԿԱԳԻԾ	Մ1:2000
ԱՁ-8	ՀԱՄԱԲԱՐՑՈՒՄՅԱՆ ՓՈՂՈՑԻ ՋՐԱԳԻԾԻ ԸՆԴՀԱՆՈՒՐ ՀԱՏԱԿԱԳԻԾ	Մ1:4000
ԱՁ-9	ՀԱՄԱԲԱՐՑՈՒՄՅԱՆ ՓՈՂՈՑԻ ՋՐԱԳԻԾԻ ԸՆԴՀԱՆՈՒՐ ՀԱՏԱԿԱԳԻԾ	Մ1:2000
ԱՁ-10	ՀԱՄԱԲԱՐՑՈՒՄՅԱՆ ՓՈՂՈՑԻ ՋՐԱԳԻԾԻ ԸՆԴՀԱՆՈՒՐ ՀԱՏԱԿԱԳԻԾ	Մ1:2000
ԱՁ-11	ՀԱՄԱԲԱՐՑՈՒՄՅԱՆ ՓՈՂՈՑԻ ՋՐԱԳԻԾԻ ԸՆԴՀԱՆՈՒՐ ՀԱՏԱԿԱԳԻԾ	Մ1:2000
ԱՁ-12	ՀԱՄԱԲԱՐՑՈՒՄՅԱՆ ՓՈՂՈՑԻ ՋՐԱԳԻԾԻ ԸՆԴՀԱՆՈՒՐ ՀԱՏԱԿԱԳԻԾ	Մ1:2000
ԱՁ-13	ՀԱՄԱԲԱՐՑՈՒՄՅԱՆ ՓՈՂՈՑԻ ՋՐԱԳԻԾԻ ԸՆԴՀԱՆՈՒՐ ՀԱՏԱԿԱԳԻԾ	Մ1:1000
ԱՁ-14	ՀԱՄԱԲԱՐՑՈՒՄՅԱՆ ՓՈՂՈՑԻ ՋՐԱԳԻԾԻ ԸՆԴՀԱՆՈՒՐ ՀԱՏԱԿԱԳԻԾ	Մ1:1000
ԱՁ-15	ՀԱՄԱԲԱՐՑՈՒՄՅԱՆ ՓՈՂՈՑԻ ՋՐԱԳԻԾԻ ԸՆԴՀԱՆՈՒՐ ՀԱՏԱԿԱԳԻԾ	Մ1:1000
ԱՁ-16	ՀԱՄԱԲԱՐՑՈՒՄՅԱՆ ՓՈՂՈՑԻ ՋՐԱԳԻԾԻ ԸՆԴՀԱՆՈՒՐ ՀԱՏԱԿԱԳԻԾ	Մ1:1000
ԱՁ-17	ՀԱՄԱԲԱՐՑՈՒՄՅԱՆ ՓՈՂՈՑԻ ՋՐԱԳԻԾԻ ԸՆԴՀԱՆՈՒՐ ՀԱՏԱԿԱԳԻԾ	Մ1:1000
ԱՁ-18	ՀԱՄԱԲԱՐՑՈՒՄՅԱՆ ՓՈՂՈՑԻ ՋՐԱԳԻԾԻ ԸՆԴՀԱՆՈՒՐ ՀԱՏԱԿԱԳԻԾ	Մ1:1000
ԱՁ-19	ՀԱՄԱԲԱՐՑՈՒՄՅԱՆ ՓՈՂՈՑԻ ՋՐԱԳԻԾԻ ԸՆԴՀԱՆՈՒՐ ՀԱՏԱԿԱԳԻԾ	Մ1:1000
ԱՁ-20	ՀԱՄԱԲԱՐՑՈՒՄՅԱՆ ՓՈՂՈՑԻ ՋՐԱԳԻԾԻ ԸՆԴՀԱՆՈՒՐ ՀԱՏԱԿԱԳԻԾ	Մ1:1000
ԱՁ-21	ՀԱՄԱԲԱՐՑՈՒՄՅԱՆ ՓՈՂՈՑԻ ՋՐԱԳԻԾԻ ԸՆԴՀԱՆՈՒՐ ՀԱՏԱԿԱԳԻԾ	Մ1:1000
ԱՁ-22	ՀԱՄԱԲԱՐՑՈՒՄՅԱՆ ՓՈՂՈՑԻ ՋՐԱԳԻԾԻ ԸՆԴՀԱՆՈՒՐ ՀԱՏԱԿԱԳԻԾ	Մ1:1000
ԱՁ-23	ՀԱՄԱԲԱՐՑՈՒՄՅԱՆ ՓՈՂՈՑԻ ՋՐԱԳԻԾԻ ԸՆԴՀԱՆՈՒՐ ՀԱՏԱԿԱԳԻԾ	Մ1:1000

ԸՆԴՀԱՆՈՒՐ ՑՈՒՑՈՒՄՆԵՐ


Կոտայկի մարզի Գարնի գյուղի ջրամատակարարման նորոգման նախագիծը կատարված է ըստ առաջարկմանի և համաձայն գործող շինարարական նորմերի և կանոնների: Նախագիծը նախատեսված է շերտերի բաշխման ջրամատակարարման ցանցեր: Ջրամատակարարման ցանցը նախատեսված է անցկացնել համայնքի փողոցներով ճնշումային պոլիէթիլենային խողովակներով Դ160, 110, 90, 75, 63, 50 մմ տրամագծով: Ջրագծի վրա նախատեսված է տեղադրել ջրամատակարարման հորեր ե/թ հավաքովի էլեմենտներից 1.0մ տրամագծով: Դիֆուզիոնային խողովակները անցկացվում են խրամուղու վեջ 1.20մ խորությամբ: Կրա. խողովակների վրա նախատեսված է իրականացնել պաշտպանիչ շերտ ավազից 20սմ հաստությամբ: Բոլոր հողային աշխատանքները գործող ցանցերին, կատարել համապատասխան ծառայությունների ներկայացուցիչների ներկայությամբ և ջրագծի ուղեգիծը համաձայնացնել տեղական իշխանությունների հետ:





Տնօրեն	Ալեքսանյան Ա. Գ.	Գարնի հ-ի Գարնի գ. խմելու ջրի խողովակների անցկացման նախագիծ և նախահաշիվ	ԱՁ
Կատարիչ	Արամյան Ա. Գ.	Պատվիրատու՝ Գարնի համայնքապետարան	Փուլ Թերթ Թերթեր
			ԱՁ ԱՁ-1 ԱՁ-2
		ԸՆԴՀԱՆՈՒՐ ՏՎՅԱԼՆԵՐ	Նախագիծը «ՄՐՏ. ԱՆՎՈՒՍՏ» ՍՊԸ

ՀԱՄԱՐՑՈՒՄՄԱՆ ՓՈՂՈՑԻ ԶՐԱԳԵԾԵՐԻ ԸՆԴՀԱՆՈՒՐ ՀԱՏԱԿԱԳԻԾ

Մ1:4000

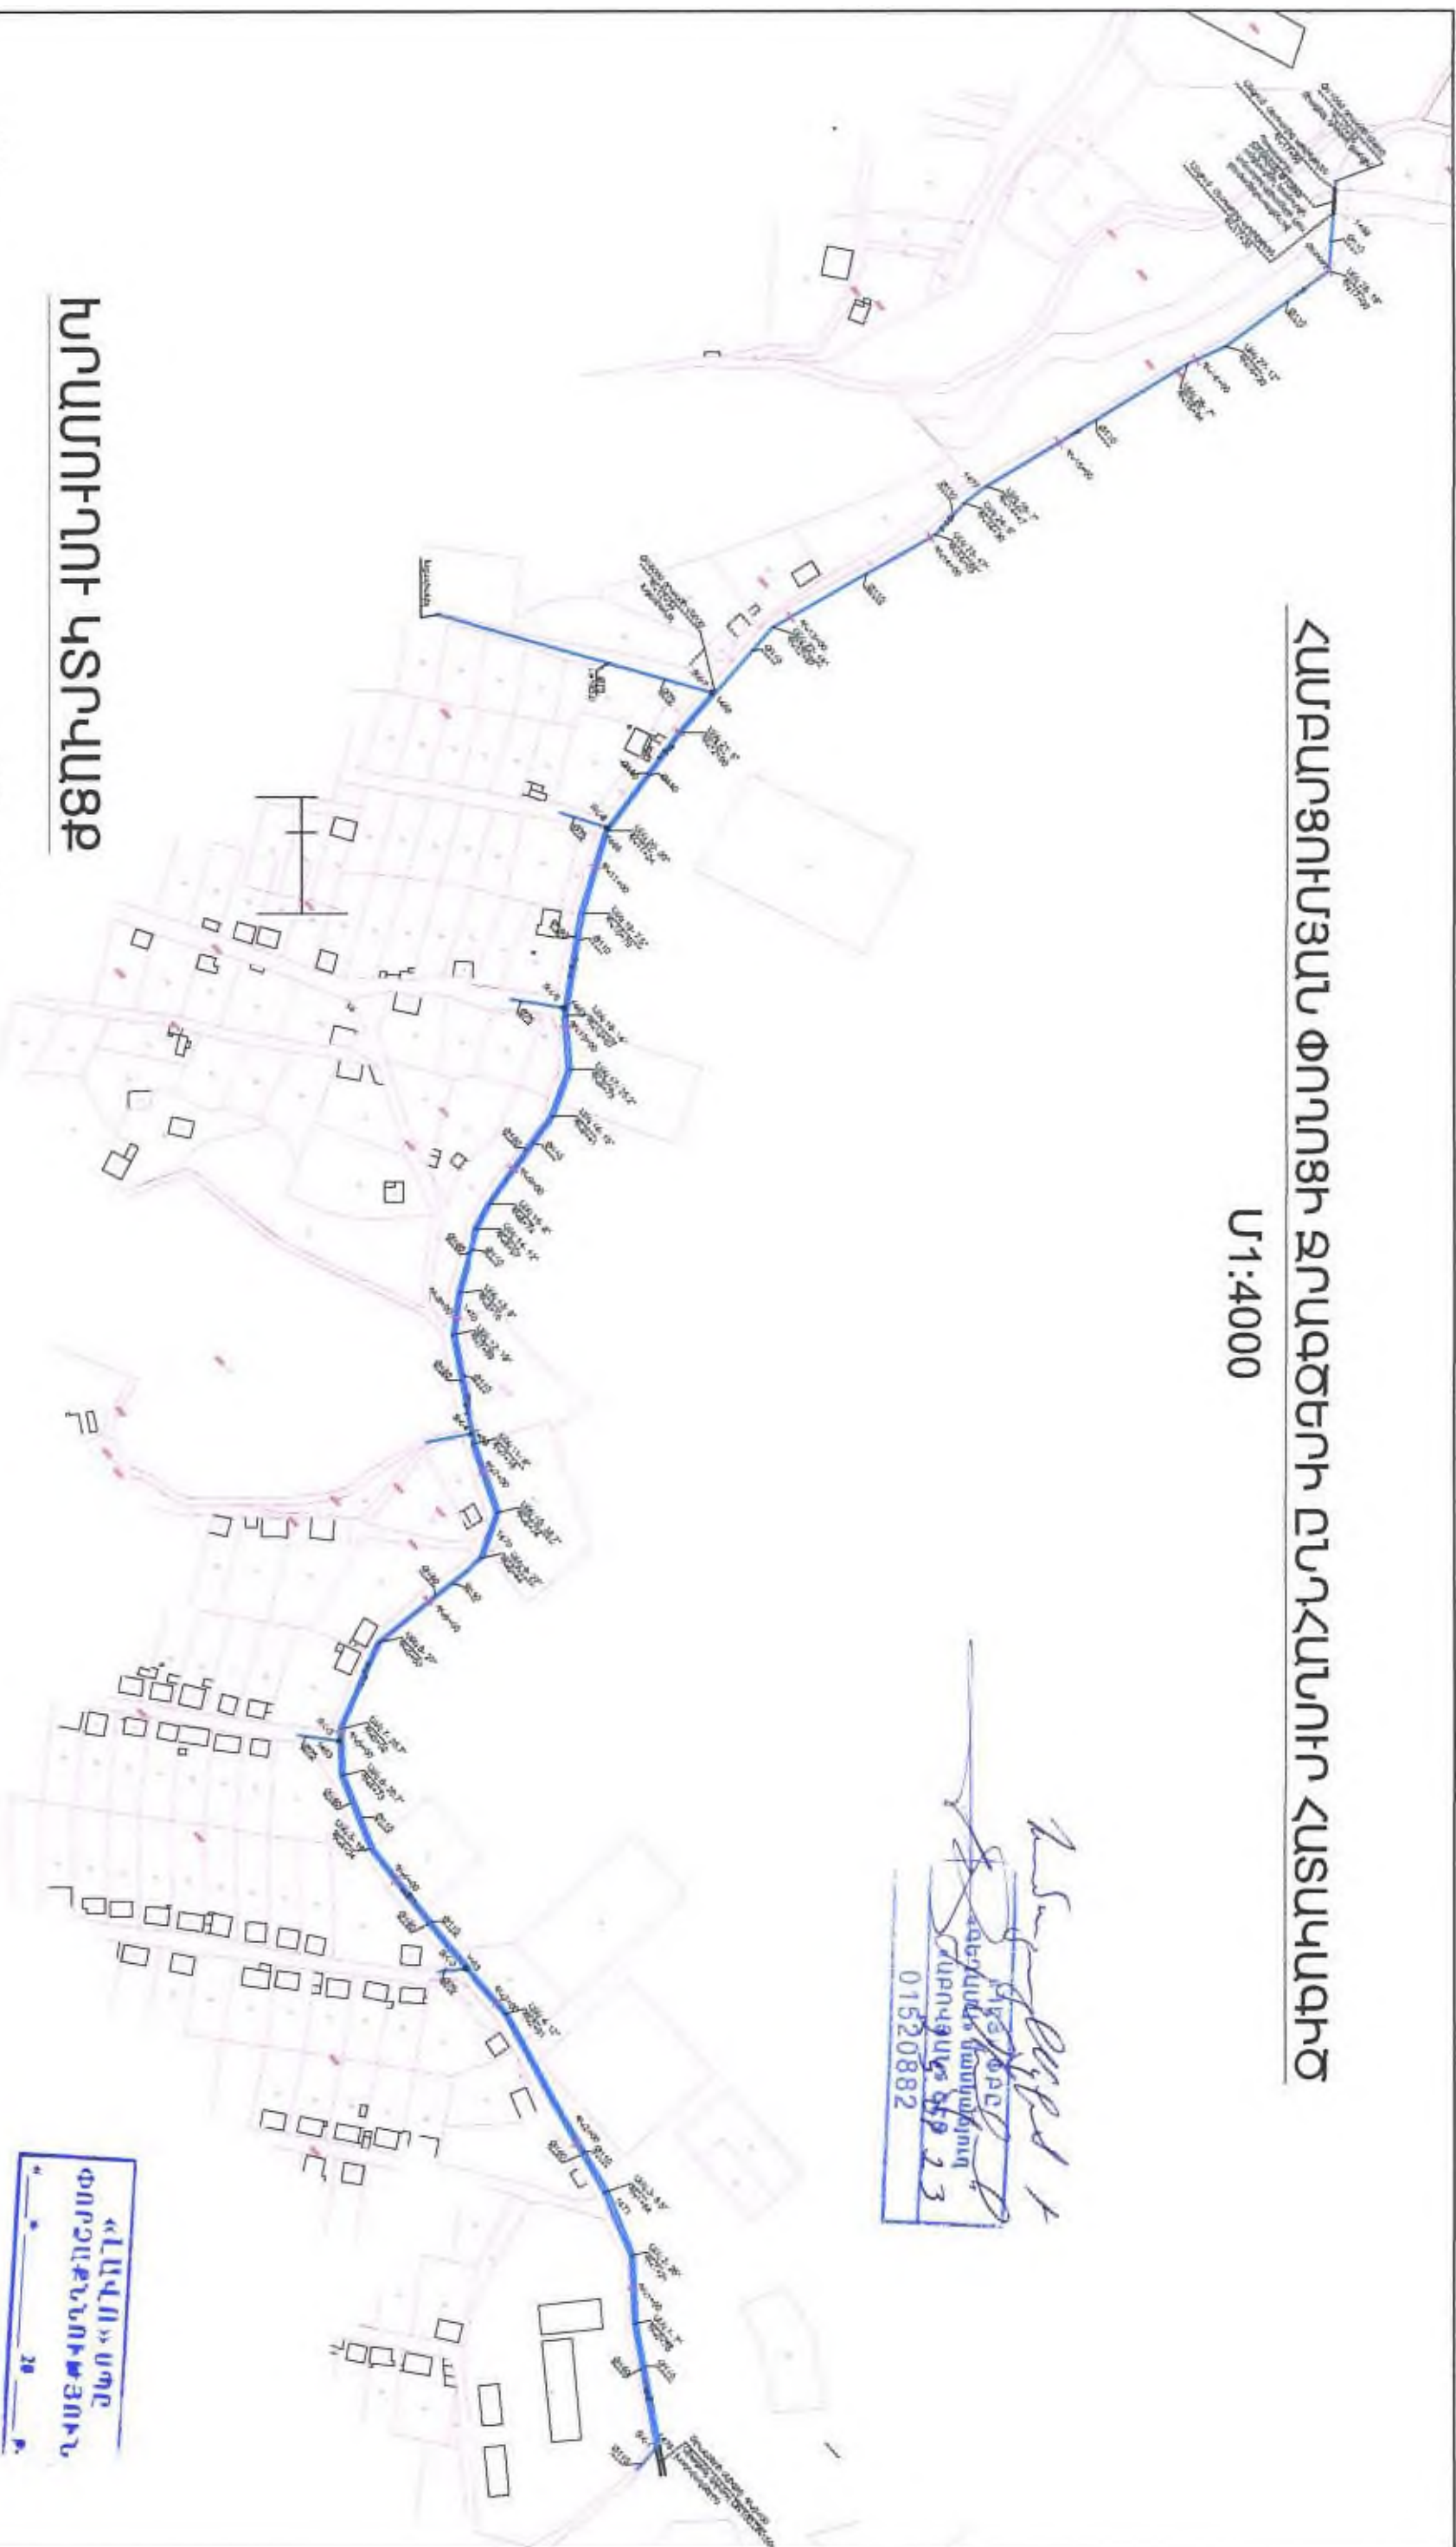


ԽՐԱՄՈՒՂՈՒ ԿՏՐԱԿԱՑՔ

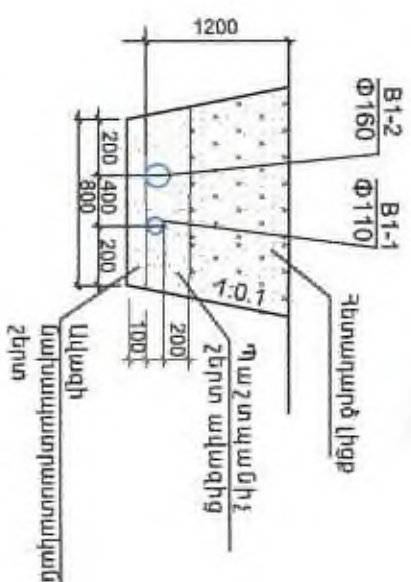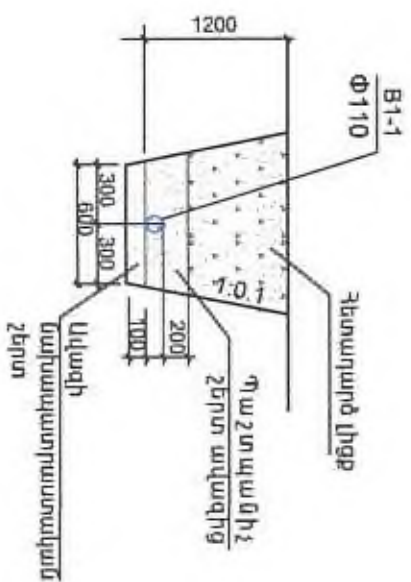



— B1-1 — Նախագծվող ջրաղիծ Φ1100մմ
— B1-2 — Նախագծվող ջրաղիծ Φ1600մմ

	Տնօրեն	Ա.Արմանյան		Գառնի Ի-Ի Գառնի Գ. Խանյու ջրի խողովակների անցկացման նախագիծ և նախախաչիկ	ԱՅ
	Կատարող	Ա. Արմանյան			
				Պատվիրատու՝ Գառնի Խանյու ջրաղիծառնում	Փուլ Թերթ Թերթի
				ՀԱՐՈՎԱԿԱՆ ԶԻՐ	ՄՍ ԱՅ-2 2.3
				ԸՆԴՀԱՆՈՒՐ ՀԱՏԱԿԱԳԻԾ	Նախագծող՝ ՄՍ ԱՅ-2 ՍՊԸ

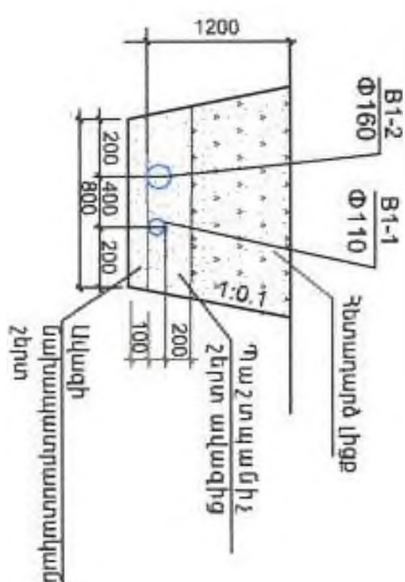U1:2000



					
Տնօրեն	Ա.Ալեքսանյան		Գառնի Ի-Ի Գառնի գ. խմելու ջրի խողովակների ամրացման նախագիծ և նախատաշիվ		ԱՋ
Կատարեց	Ա. Աղայան				
			Պատվիրատու՝ Գառնու համայնքապետարան		
			Փուլ	Թերթեր	23
			ԱՋ	ԱՋ-3	
			ՀԱՍՏԱՅՈՒՄԱՆ ՓՈՊՈՒՅ ԶԵՐՁԵՐԻ ՀԱՏԱԿԱԳԻԾ՝ ՊԿԾ+00 - ՊԿ7+00		Նախագծող ՊՆՏ. ՍԼԵՄՍՆ ՍՊԿ

747+00 - 7414+00


ՀԱՄԲԱՐՑՈՒՄՅԱՆ ՓՈՂՈՑԻ ԶՐԱԳԾԵՐԻ ՀԱՏԱԿԱԳԻԾ


ՊԿ7+00 - ՊԿ14+00

Մ1:2000

Technical drawing of a trapezoidal structure, likely a culvert or drainage channel, showing dimensions and labels:

- Top width: 1200
- Bottom width: 600
- Left side slope: 1:0.1
- Right side slope: 1:0.1
- Top edge label: B.1-1
- Top edge label: $\Phi 110$
- Right side label: Քնտարարած լիցք (Load on the culvert)
- Bottom edge label: Պաշտպանիչ շերտ ապագից (Protective layer from the bottom)
- Bottom edge label: 200
- Bottom edge label: 100
- Bottom edge label: 300
- Bottom edge label: 300
- Bottom edge label: 600
- Bottom edge label: 2 շերտ (2 layers)
- Bottom edge label: Ավազի (Gravel)

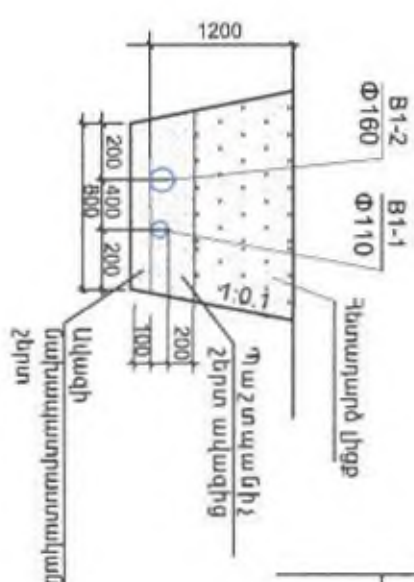


	Տնօրեն	Ա.Ավետիսյան	Գառնի-Ի-ի Գառնի գ. խեցեղու քոի խորհրդակցների անցկացման նախագիծ և նախապայմաններ	ԱՋ		
	Կատարիչ	Ա. Արամյան		Փուլ	Թեք	Թեքեր
				ԱՆ	ԱՋ-Գ	ՂՅ
	ՀԱՐՔԱՐՑՈՒՄԱՐՏ ՓՈՒՐՈՒՄ ԲՐԱԳԵՐՈՒ ՀԱՏԱԿԱԳԻՇՈՒՄ ԳՊԿԴԻՍ - ԳՊԿԴԻՍ			Նախագիծ "ՄՐՏ. ԱՆԵՍՏ" ՄԻՈՒ		

ՀԱՄԱՐԱՐՑՈՒՄՅԱՆ ՓՈՂՈՐՑԻ ԶՐԱԳԾԵՐԻ ՀԱՏԱԿԱԳԻԾ

ՊԿ14+00 - ՊԿ17+55

Մ1:2000



ԽՐԱՄՈՒՂՈՒ ԿՏՐՎԱԿՑՔ

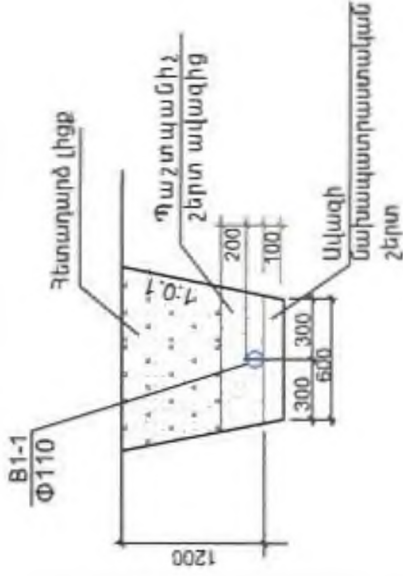

ԶՐԱՄՈՒՂԻ ՀՈՐԵՐԻ ՄԱՍԱԿՈՐՈՒՄ


ԶՀ-2,3,4,5,6,7

ԶՀ-1

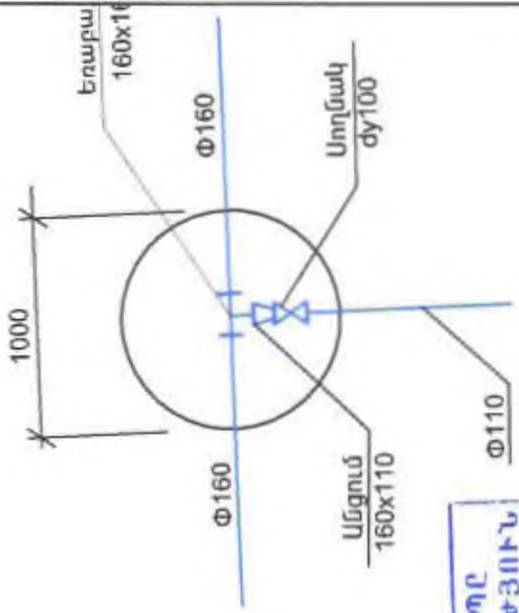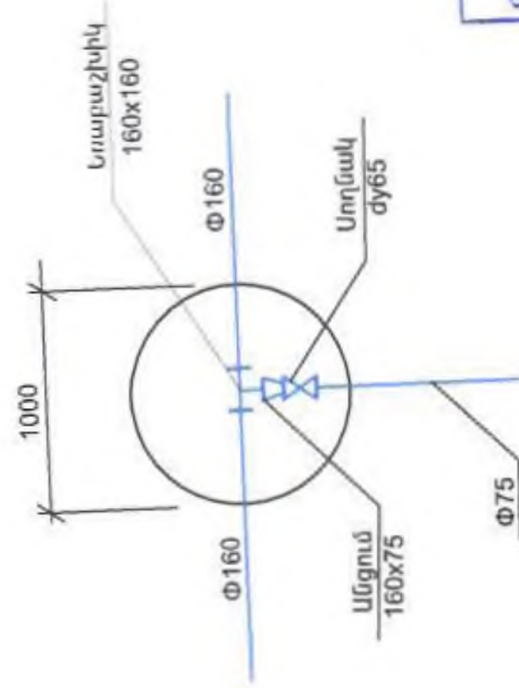

«ԱՎԵՐ» ՍՊԸ
ԳՈՐԾԱՔՆՆՈՒԹՅՈՒՆ
ՏՈՒՆ 20

— B1-1 — Նախագծվող ջրագիծ $\Phi 110$ մմ
— B1-2 — Նախագծվող ջրագիծ $\Phi 160$ մմ

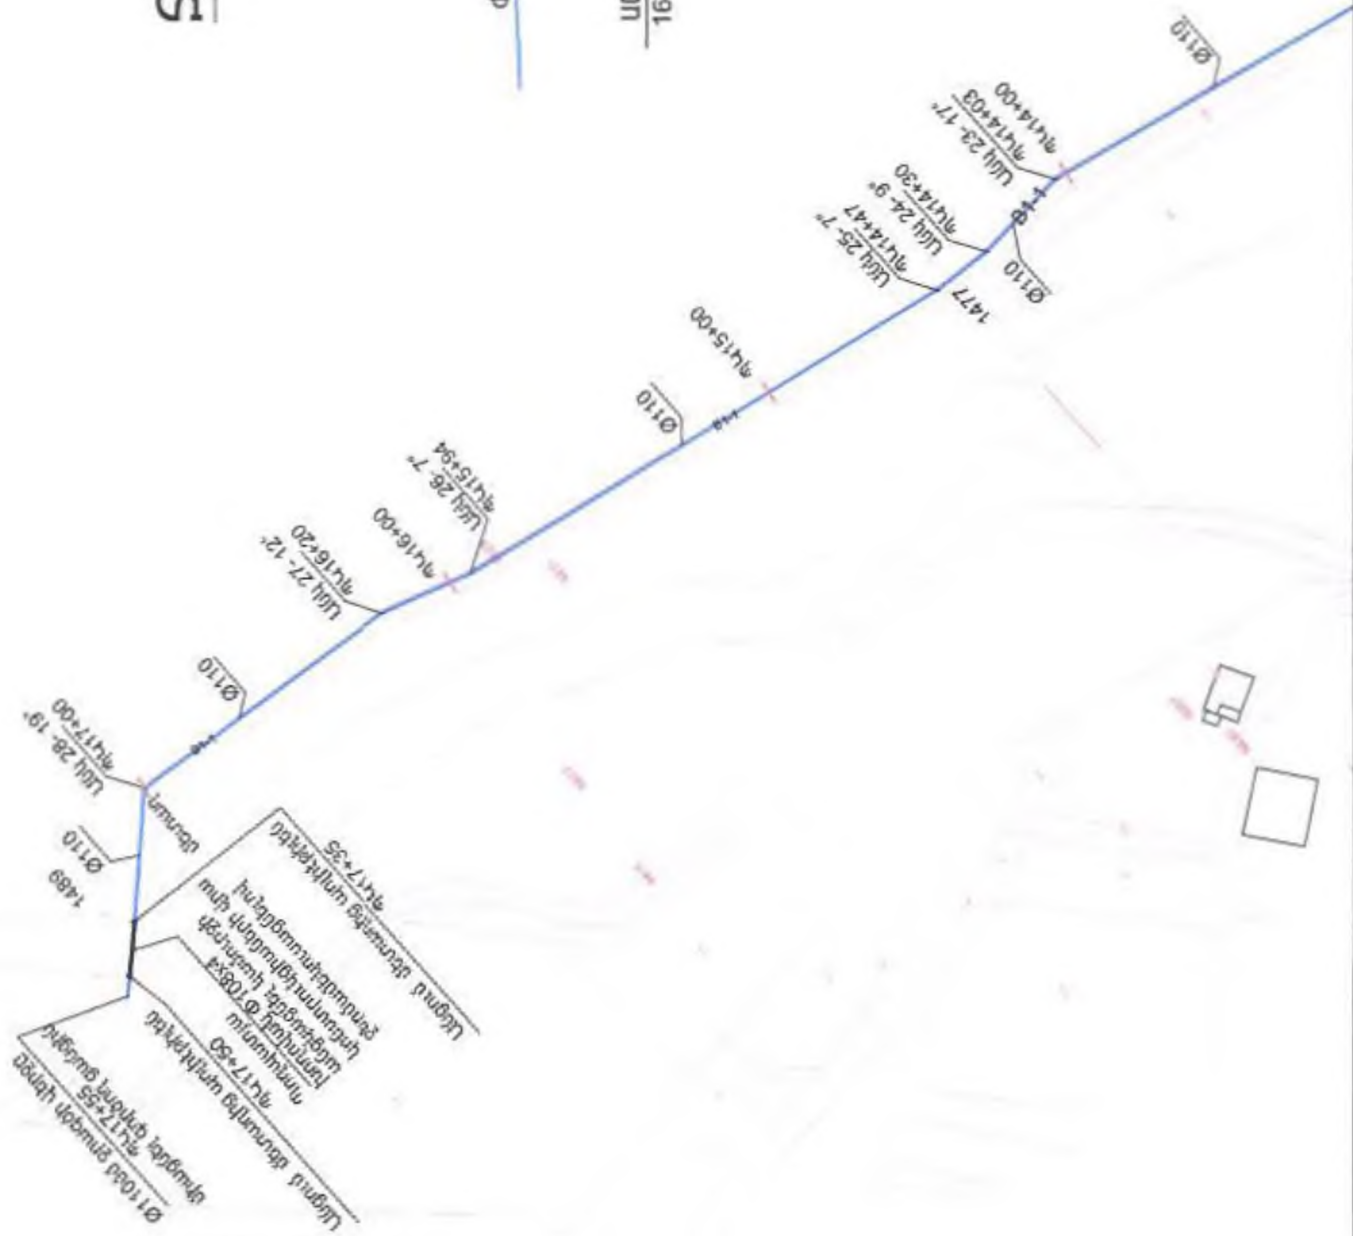

Տնօրեն	Ա.Ավետիսյան	Գառնի Ի-ի Գառնի Գ. Խանյու ջրի խողովակների անցկացման նախագիծ և նախահաշիվ	ԱԶ
Կատարիչ	Ա. Արամյան	Պատվիրատու Գառնի Ի-ի Գառնի Գ. Խանյու ջրի խողովակների անցկացման նախագիծ և նախահաշիվ	Թույլ Թիք
		ՀԱՄԱՐԱՐՑՈՒՄՅԱՆ ՓՈՂՈՐՑԻ ԶՐԱԳԾԵՐԻ ՀԱՏԱԿԱԳԻԾ ՊԿ14+00 - ՊԿ17+55	ՄՍ ԱՅ-5
			Նախագծող "ՄՐՏ. ԱՆԵՔՍ" ՍՊԸ

ՀԱՄԱԵՐՈՑՈՒՄՅԱՆ ՓՈԴՈՑԻ ՋՐԱԳԾԵՐԻ ԿԱՌՈՒՑԱՄԱՆ

ԱՇԽԱՏԱՆՔԱՅԻՆ ՕՍՎԱԼՆԵՐ

Հ/Հ	Աշխատանքների տեսակները և անվանումը	Հ.ձ.	քանակ	ժամոթ.
1	Խրամուղու մշակում IV կարգի գրունտում էքսկավատորով	խ.մ	3106.0	
2	Խրամուղու լրամշակում ձեռքով III կարգի գրունտում	խ.մ	196.0	
3	Ավազի նախապատրաստական շերտ	խ.մ	196.0	
4	Պոլիէթիլենային խողովակների մոնտաժում կամուրջի կոնստրուկցիաների վրայով Փ108x4	գ.մ.	20.0	
5	Պոլիէթիլենային ճնշումային խողովակների մոնտաժում խրամուղում PE PN-16 Փ160x14.6	գ.մ.	1234.0	
6	Պոլիէթիլենային խողովակների մոնտաժում խրամուղում PE PN-16 Փ110x10	գ.մ.	1750.0	
7	Պոլիէթիլենային խողովակների մոնտաժում խրամուղում PE PN-10 Փ75x6.8	գ.մ.	240.0	
8	Թույն կցաշուրթավոր սողնակ d, 100	հատ	1	
9	Թույն կցաշուրթավոր սողնակ d, 65	հատ	7	
10	Պոլիէթիլենային եռաբաշխիկ 160x160	հատ	8	
11	Պոլիէթիլենային անցում 160x110	հատ	1	
12	Պոլիէթիլենային անցում 160x75	հատ	7	
13	Պողպատե կցաշուրթ d, 100	հատ	2	
14	Պոլիէթիլենային կցաշուրթային միջադիր պողպատե կցաշուրթով	հատ	2	Փ110
15	Պոլիէթիլենային կցաշուրթային միջադիր պողպատե կցաշուրթով	հատ	14	Փ75
16	Ջրմուղի հողի հատակի սալի խճի նախաշերտի պատրաստում	խ.մ	2.6	H = 10սմ



17	Ջրմուղի հողի ելք հատակի սալի տեղադրում	հատ	8	B20 3.9խ.մ
18	Ջրմուղի հողի պատերի պատրաստում ե/ք կլոր հավաքովի էլեմենտներով	հատ խ.մ	8 3.0	H = 1.5մ D=1000սմ
19	Ելք ծածկի սալերի տեղադրում դիտադիրի վրա T տիպի թույն մտցով	հատ	8	B20 2.32խ.մ
20	Դիտադիրի մետաղական էլեմենտներ	կգ.	240.0	
21	Բաժանորդների պոլիէթիլենային խողովակների անցկացում Փ25x2 L=7.0մ	հատ	16	112.0 գ.մ
22	Պատրաստի ելք մետաղական մտցով ջրաչափական դիտադիրի տեղադրում	հատ	7	ԹԵՐՑ US-6
23	Միացում գործող ցանցին Փ110	տեղ	2	
24	Միացում գործող ցանցին Փ160	տեղ	1	
25	Միացում նախագծվող ցանցին խամուտային միացումով բաժանորդների համար	տեղ	10	
26	Միացում նախագծվող ցանցին խամուտային միացումով բաժանորդների համար	տեղ	6	
27	Ցանցի փորձարկում, լվացում, ախտահանում	խ.մ	3356.0	
28	Պաշտպանիչ շերտի իրականացում պոլիէթիլենային խողովակի վրա ավազով	խ.մ	392.0	
29	Խրամուղու նախագծ	խ.մ	2706.0	
30	Ավելորդ հողի տեղափոխում	խ.մ	596.0	
31	Պողպատյա եռակցված խողովակների մեկուսացում հավաքովի ճեղքով	ք.մ.	6.0	
32	Պողպատյա եռակցված խողովակների մեկուսացում ֆուլգատամ հանքային բամբակով 60սմ հաստությամբ	խ.մ.	0.8	
33	Պատրաստում փական dy=32	հատ	2	

«ԼԱՎՈ» ՍՊԸ
ՓՈԴՋԱՔԱՆՈՒԹՅՈՒՆ
20



Տնօրեն	Ա.Ալեքսանյան	Ջրմուղի	Գառնի հ-ի Գառնի գ. խմելու ջրի խողովակների անցկացումն նախագիծ և նախահաշիվ	ՏԿ
Կատարիչ	Ա. Աղայան	<input checked="" type="checkbox"/>	Պատվիրատու՝ Գառնի համայնքապետարան	Թերթ ՍՆ US-6
			ՀԱՄԱԵՐՈՑՈՒՄՅԱՆ ՓՈԴՈՑԻ ՋՐԱԳԾԵՐԻ ԿԱՌՈՒՑԱՄԱՆ ԱՇԽԱՏԱՆՔԱՅԻՆ ՕՍՎԱԼՆԵՐ	Թերթ ՍՆ US-6
				Նախագծող ՊՐՏ. ԱԼԵՔՍ. ԿՐԸ

ՃԵՄԻՍԻ ԴԱՆԱՊԱՐԿ

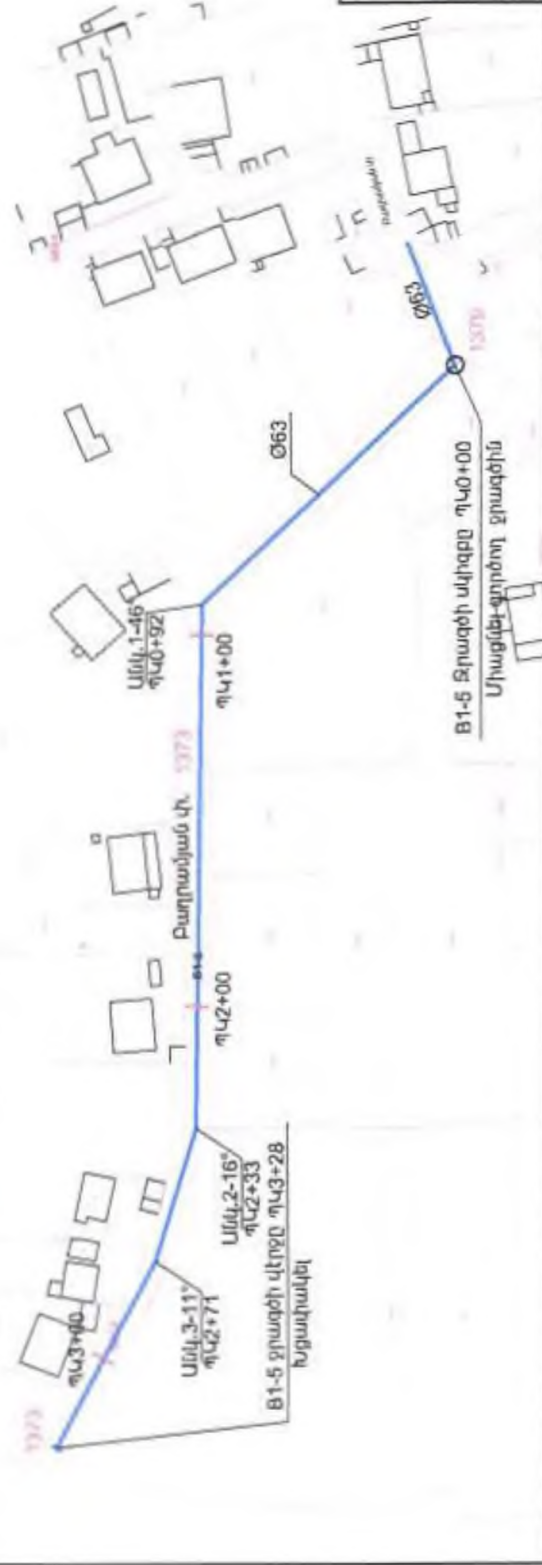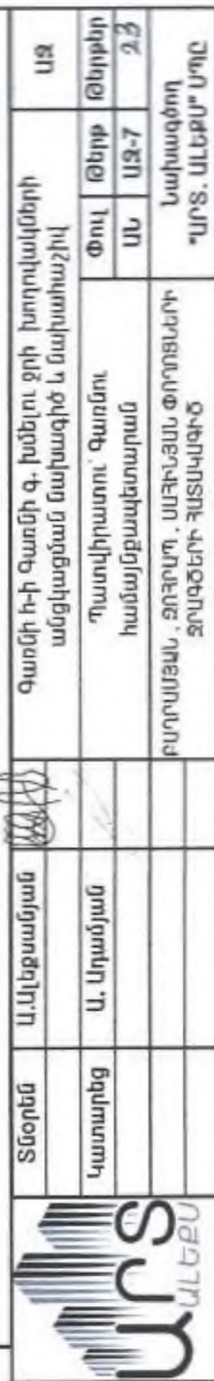


ԲԱՐՈՐԱԾՅԱՆ , ՔՈՂՐԱԿԱՆ ՄԱԿԻՆՅԱՆ ՓՈՂՈՑՆԵՐԻ ՋՐԱՂՁԵՐԻ
ԿԱՌԱՐՑՄԱՆ ՄԵԽԱՏԱՆՔԱՅԻՆ ԾԱՎԱՆՆԵՐ

Գ թ	Ավելացվող խողովակի տեսակը և անվանումը	Հ.մ.	Զանգված	Կոդ
1	Խողովակի տեսակը և անվանումը	Խ.մ.	2346 Ո	
2	Խողովակի տեսակը և անվանումը	Խ.մ.	183 Ո	
3	Խողովակի տեսակը և անվանումը	Խ.մ.	183 Ո	
4	Խողովակի տեսակը և անվանումը	Խ.մ.	54 Ո	
5	Խողովակի տեսակը և անվանումը	Խ.մ.	786 Ո	
6	Խողովակի տեսակը և անվանումը	Խ.մ.	88 Ո	
7	Խողովակի տեսակը և անվանումը	Խ.մ.	329 Ո	
8	Խողովակի տեսակը և անվանումը	Խ.մ.	1	
9	Խողովակի տեսակը և անվանումը	Խ.մ.	1	
10	Խողովակի տեսակը և անվանումը	Խ.մ.	1	
11	Խողովակի տեսակը և անվանումը	Խ.մ.	1	
12	Խողովակի տեսակը և անվանումը	Խ.մ.	1	
13	Խողովակի տեսակը և անվանումը	Խ.մ.	1	
14	Խողովակի տեսակը և անվանումը	Խ.մ.	2	Փ160
15	Խողովակի տեսակը և անվանումը	Խ.մ.	2	Փ75
16	Խողովակի տեսակը և անվանումը	Խ.մ.	7	Փ160
17	Խողովակի տեսակը և անվանումը	Խ.մ.	5	Փ20
18	Խողովակի տեսակը և անվանումը	Խ.մ.	5	Փ15
19	Խողովակի տեսակը և անվանումը	Խ.մ.	5	Փ15
20	Խողովակի տեսակը և անվանումը	Խ.մ.	5	Փ15
21	Խողովակի տեսակը և անվանումը	Խ.մ.	97	Փ75


Գ թ	Խողովակի տեսակը և անվանումը	Խ.մ.	Զանգված	Կոդ
22	Խողովակի տեսակը և անվանումը	Խ.մ.	1	
23	Խողովակի տեսակը և անվանումը	Խ.մ.	2	
24	Խողովակի տեսակը և անվանումը	Խ.մ.	1	
25	Խողովակի տեսակը և անվանումը	Խ.մ.	1	
26	Խողովակի տեսակը և անվանումը	Խ.մ.	7	
27	Խողովակի տեսակը և անվանումը	Խ.մ.	42	
28	Խողովակի տեսակը և անվանումը	Խ.մ.	29	
29	Խողովակի տեսակը և անվանումը	Խ.մ.	19	
30	Խողովակի տեսակը և անվանումը	Խ.մ.	2535.0	
31	Խողովակի տեսակը և անվանումը	Խ.մ.	330.0	
32	Խողովակի տեսակը և անվանումը	Խ.մ.	1706.0	
33	Խողովակի տեսակը և անվանումը	Խ.մ.	503.0	
34	Խողովակի տեսակը և անվանումը	Խ.մ.	1	
35	Խողովակի տեսակը և անվանումը	Խ.մ.	1	

«ԱՎԱՐ» ՍՊԸ
ՓՈՐՁԱՔԱՆՈՒԹՅՈՒՆ




Տնօրեն	Ա.Ավետիսյան		Գաղտնի է-ի գաղտնի գ. խնկարի քի խողովակների անցկացման նախագիծ և նախագիծ	ԶԿ	
Կատարեց	Ա. Արամյան			Փուլ	Թերթ
			ԱՆ	ԱՅ-Ց	23
			Նախագիծը "ԱՊՏ. ԱՆԵՄ" ՍՊԸ		

ԿԱՌԱՆԱՅՄԱՆ և ԽԱՁԱՏՐՈՅՄԱՆ ՓՈԴՈՑՄԵՆԻ ԶՐԱԳԾԵՐԻ ԸՆԴԱՀԱՄԱՌԻ ՀԱՏԱԿԱԳԻԾ Մ1:4000

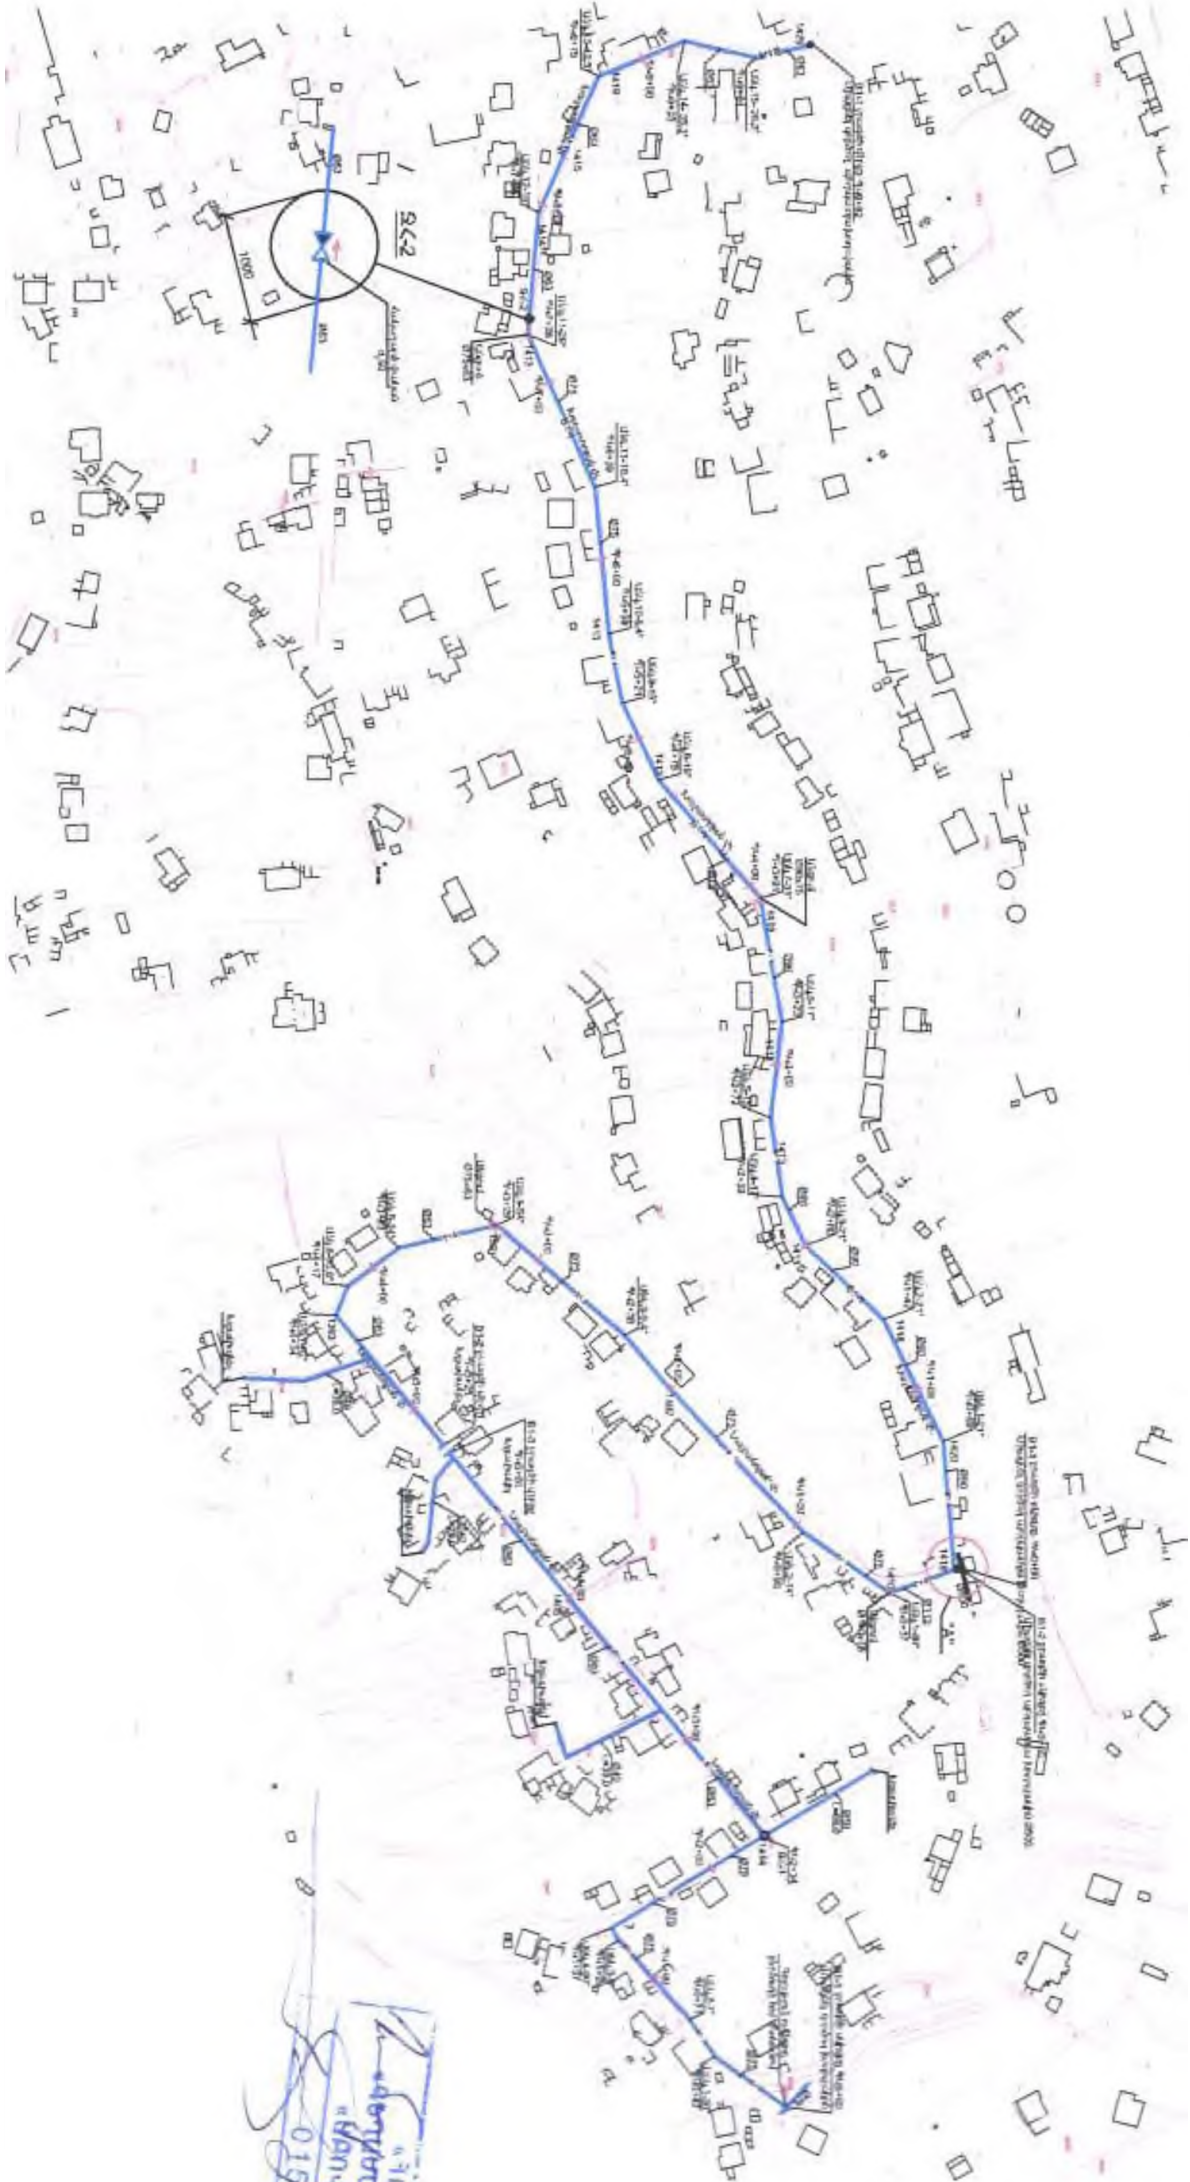

ՍՈՑԻԱԼԻՍՏԻԿԱՆ ԿՈՄՄՈՒՆԻՍՏԻԿԱՆ ՀԱՄԱԿԱՐԳԻ ՄԱՍԻՆ
01520882
15.01.23


ԽՈՒՄԱՆԱՅՄԱՆ ԿՏՐԱԿԱՅԸ

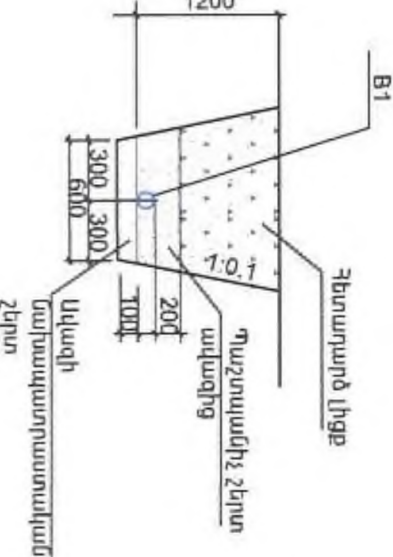



- B1-1 — Խաչատրյան, փ ջրագիծ
- B1-2 — Նալբանդյան, փ ջրագիծ Թ75մ
- B1-3 — Նալբանդյան, փ ջրագիծ Թ75,63մ

«ԼԱՎՈՒ» ՍՊԸ
ԳԻՐԿԱՆՆԵՐՈՒԹՅՈՒՆ
20 1

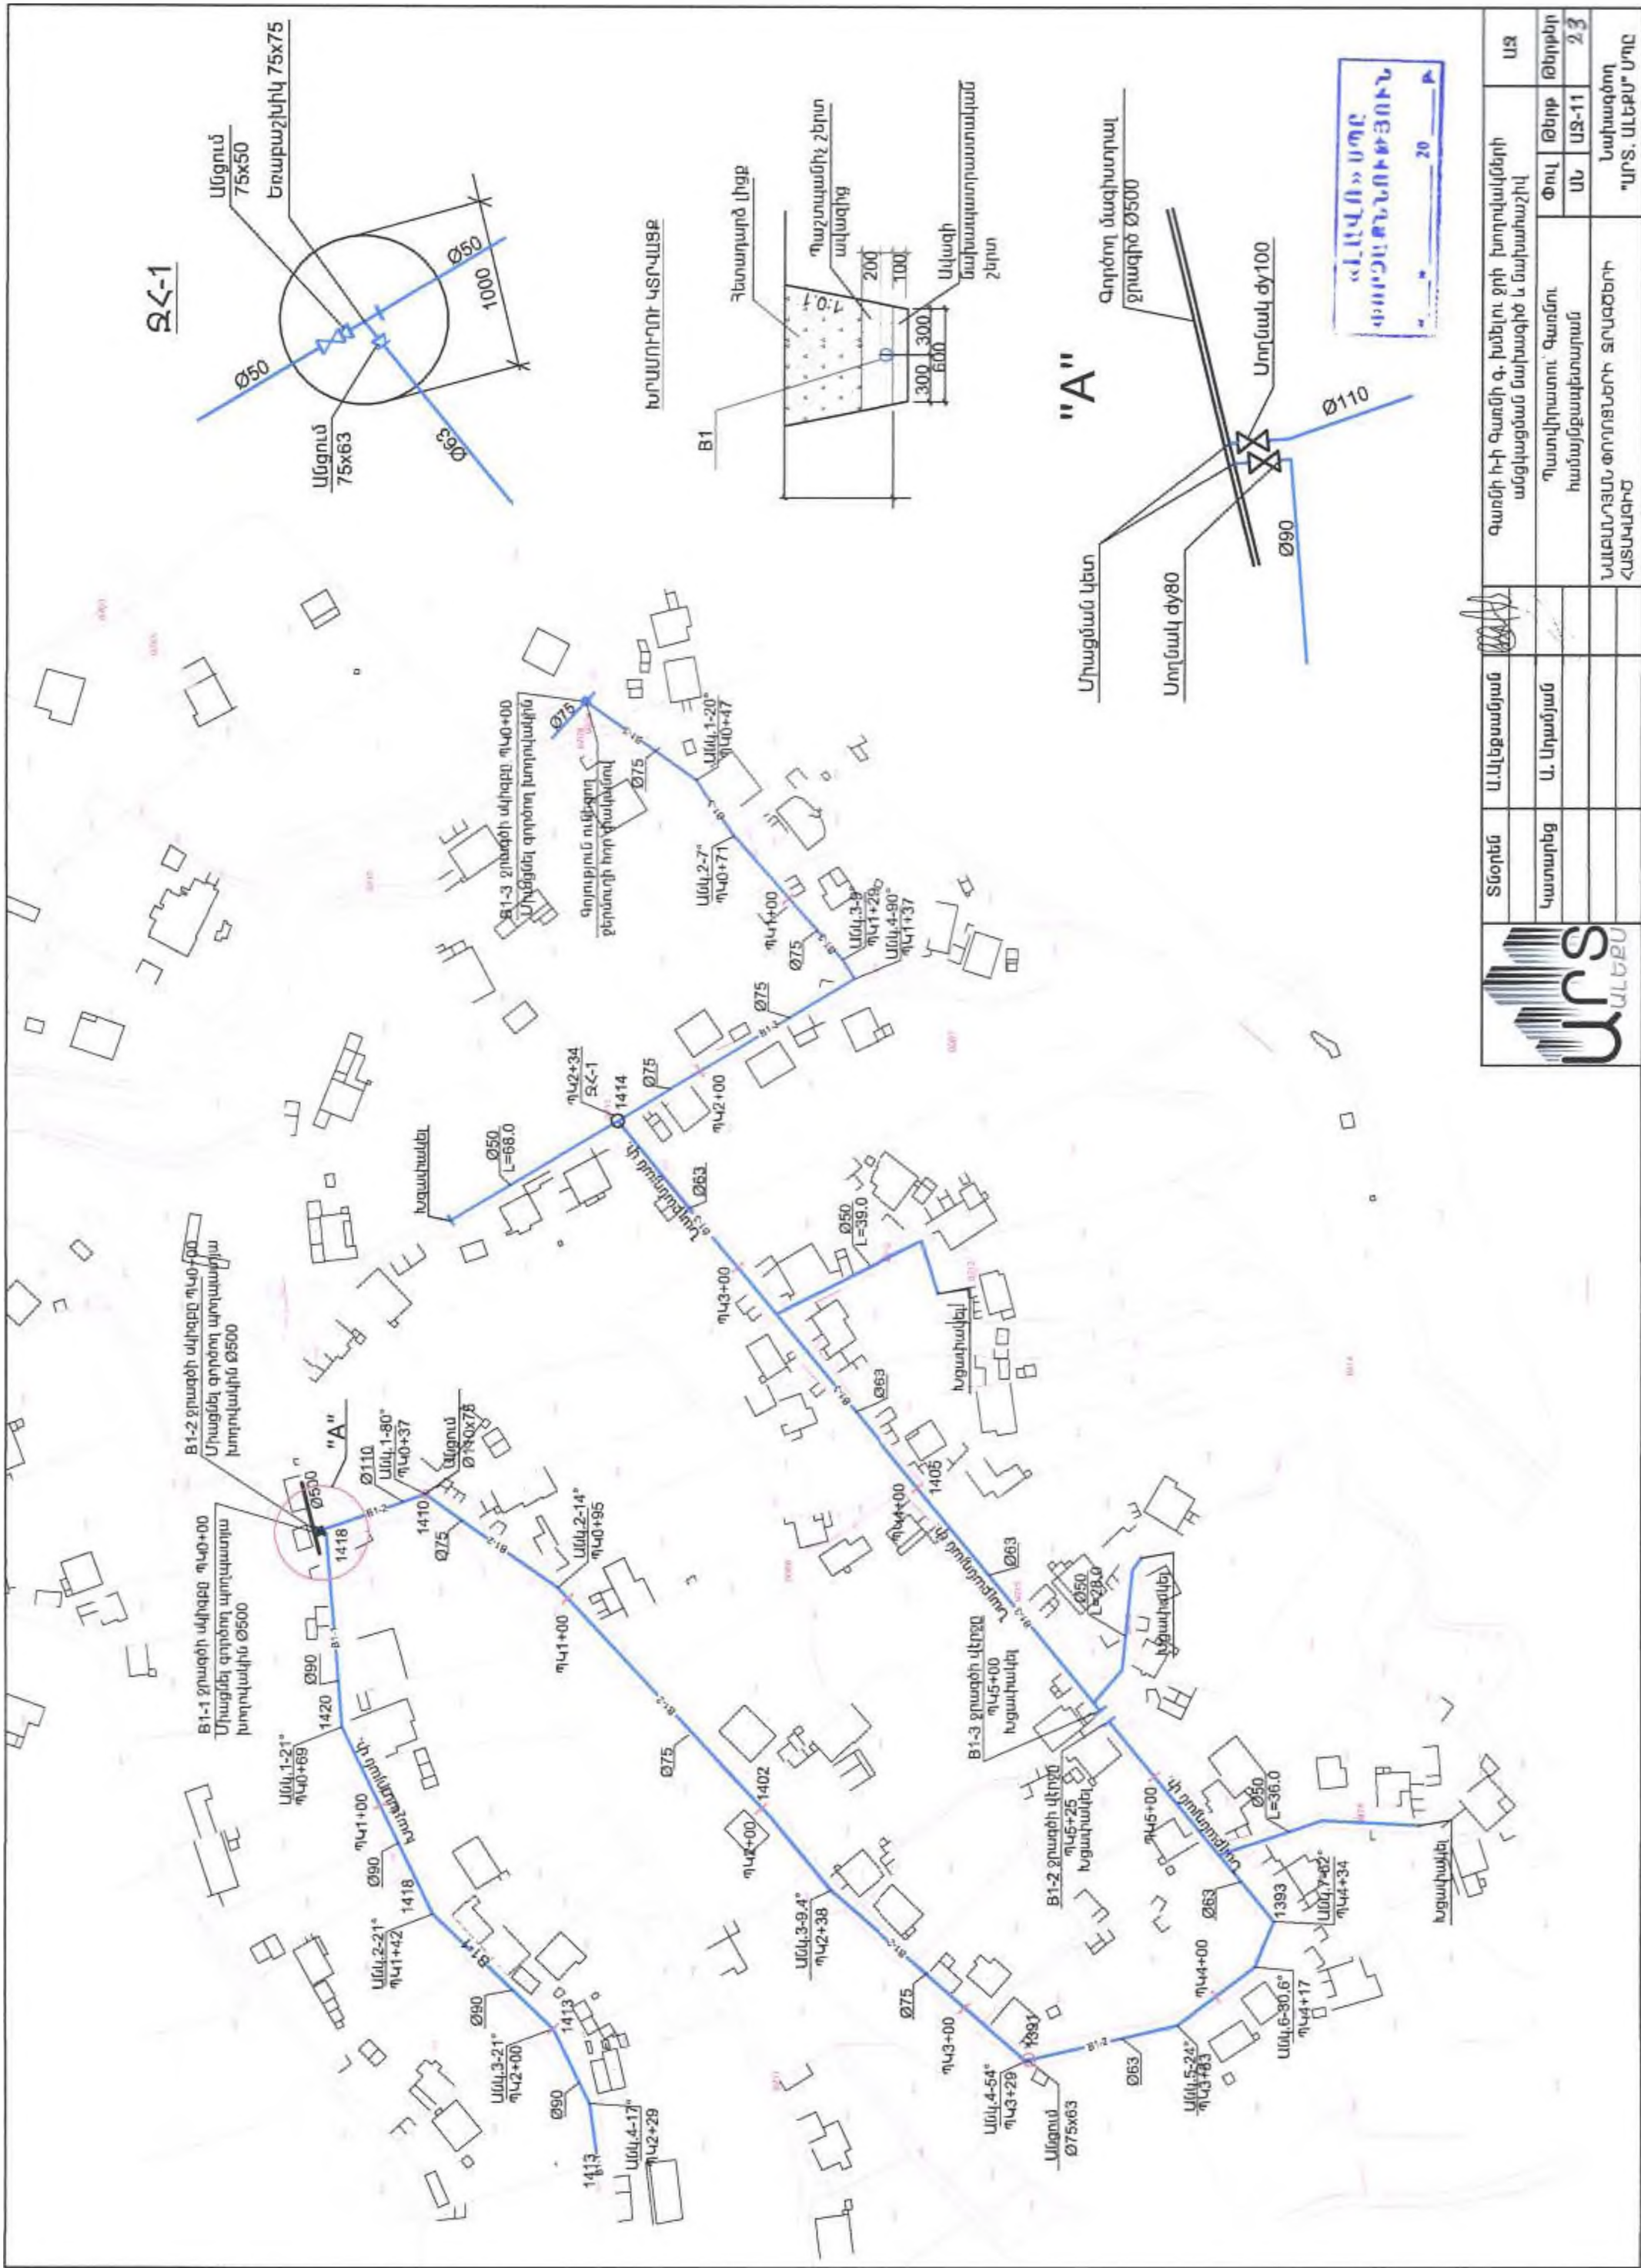ՍՏՐՈՑԻՆ	Ա.Ալեքսանյան		Գառնի Ի-ի Գառնի Գ. Խմբու ջրի խողովակների անցկացման նախագիծ և նախատաշիկ	ԱՅ
	Կատարից	Ա. Նորայան		
			Պատվիրատու՝ Գառնու Խամայնջապետյան	Փուլ
			ՆԱԽԱՐԱՀՈՒՄ և ԽԱՁԱՏՐՈՅՄԱՆ ՓՈԴՈՑՄԵՆԻ ՏՐԱՅԵՐԻ ԸՆԴԱՀԱՄԱՌԻ ՀԱՏԱԿԱԳԻԾ	Թիք
				ԱՅ-Գ
				23
				Նախագիծ
				ՄՈՏ. ԱԼԵԽՍՐ՝ ՄՐԸ



	Տնօրեն	Ա.Ավետադանյան		Գաղտնի հ-ի Գաղտնի գ. խնելու քի խողովակների անցկացման մախազիչ և մախահաշիվ	ԱՅ		
	Կատարիչ	Ա. Աղամյան					
				Պատվիրատու՝ Գաղտնու համայնքապետարան	Փուլ	Թելք	Թելք
				ՆԱԽԱՐԱՅԱՆ ՓՈՂՈՑՆԵՐԻ ՑՐԱԾՆԵՐԻ ՀԱՏԱԿԱԳԻԾ	ՄՆ	ՄՆ-11	23
							Նախագծող "ՊՐՏ, ԱԼԵԽՄ" ՄՈԸ

ՆԱԼԲԱՆԴՅԱՆ ԵՎ ԽԱՉԱՏԱՐՅԱՆ ՓՈՂՈՑՆԵՐԻ
ՋՐԱԳԾԵՐԻ ԿԱՌՈՒՑՄԱՆ ԱՇԽԱՏԱՆԿԱՅԻՆ ԾԱՎԱԿԱՆՆԵՐ

Հ/Հ	Աշխատանքների տեսակները և անվանումը	Հ.ձ.	քանակ	ժամոթ.
1	Ասֆալտե ծածկույթի կտրում սղոցով	գ.ձ.	3000.0	
2	Ասֆալտի շերտի քանդում համբաժատ մուրճով	խ.ձ	50.0	
3	Խրամուղու մշակում IV կարգի գրունտում էրակակաւորով	խ.ձ	2500.0	
4	Խրամուղու լրամշակում ձեռքով III կարգի գրունտում	խ.ձ	126.0	
5	Ավազի նախապատրաստական շերտ	խ.ձ	158.0	
6	Պոլիէթիլենային ճնշումային խողովակների մոնտաժում PE PN-10 Փ110x6.6 խրամուղում	գ.ձ.	37.0	
7	Պոլիէթիլենային ճնշումային խողովակների մոնտաժում PE PN-10 Փ90x5.4 խրամուղում	գ.ձ.	391.0	
8	Պոլիէթիլենային ճնշումային խողովակների մոնտաժում PE PN-10 Փ75x4.5 խրամուղում	գ.ձ.	883.0	
9	Պոլիէթիլենային ճնշումային խողովակների մոնտաժում PE PN-10 Փ63x3.8 խրամուղում	գ.ձ.	726.0	
10	Պոլիէթիլենային ճնշումային խողովակների մոնտաժում PE PN-10 Փ50x3 խրամուղում	գ.ձ.	206.0	
11	Թուջե կցաշտրթավոր տղճակ	գ.ձ.	1	
12	Թուջե կցաշտրթավոր տղճակ	հատ	1	
13	Թուջե կցաշտրթավոր տղճակ	հատ	1	
14	Թուջե կցաշտրթավոր հակադարձ փական	հատ	1	
15	Պոլիէթիլենային եռաբաշխիկ 75x75	հատ	1	
16	Պոլիէթիլենային անցում 110x75	հատ	1	
17	Պոլիէթիլենային անցում 90x75	հատ	1	
18	Պոլիէթիլենային անցում 75x63	հատ	2	
19	Պոլիէթիլենային անցում 63x50	հատ	1	
20	Պողպատե կցաշտրթ	հատ	1	
21	Պողպատե կցաշտրթ	հատ	1	
22	Պոլիէթիլենային կցաշտրթային միջադիր պողպատե կցաշտրթով	հատ	1	Փ110
23	Պոլիէթիլենային կցաշտրթային միջադիր պողպատե կցաշտրթով	հատ	1	Փ90
24	Պոլիէթիլենային կցաշտրթային միջադիր պողպատե կցաշտրթով	հատ	1	Փ75
25	Պոլիէթիլենային կցաշտրթային միջադիր պողպատե կցաշտրթով	հատ	2	Փ63
26	Պոլիէթիլենային կցաշտրթային միջադիր պողպատե կցաշտրթով	հատ	2	Փ50
27	Ջրմուղի հորի հատակի սալի խճի նախաշերտի պատրաստում	խ.ձ	0.65	H =10սմ

28	Ջրմուղի հորի ե/ք հատակի սալի տեղադրում	հատ	4	B20 1,94խ.ձ
29	Ջրմուղի հորի պատերի պատրաստում ե/ք կլոր հավաքովի էլեմենտներով	հատ խ.ձ	$\frac{4}{1.5}$	H =1.5ձ D=1000ԱՁ
30	Ե/ք ծածկի սալերի տեղադրում դիտանիորի վրա T տիպի բուջե մտցով	հատ	4	B20 1,16խ.ձ
31	դիտանիորի մետաղական էլեմենտներ	կգ.	120.0	
32	Բաժանորդների պոլիէթիլենային խողովակների անցկացում Փ25x2 L=7.0ձ	հատ	90	630.0 գ.ձ
33	Պատրաստի ե/ք մետաղական մտցով ցրաչափական դիտանիորի տեղադրում	հատ	90	ԹԵՐՁ ԱՁ-6
34	Միացում գործող ցանցին Փ110 Փ90 Փ75 Փ63	տեղ	4	
35	Միացում նախագծվող ցանցին խամուտային միացումով բաժանորդների համար	տեղ	17	
36	Նույնը	տեղ	32	
37	Նույնը	տեղ	23	
38	Նույնը	տեղ	4	
39	Ցանցի փորձարկում, լվացում, ակտահանում	գ.ձ.	2873.0	
40	Պաշտպանիչ շերտի իրականացում պոլիէթիլենային խողովակի վրա ավազով	խ.ձ	320.0	
41	Խրամուղու նսլիցք	խ.ձ	2126.0	
42	Ավելորդ հողի տեղափոխում	խ.ձ	500.0	
43	Ասֆալտե ծածկույթի վերականգնում	ք.ձ.	1200.0	
44	Օղակաճ dy=50	հատ	1	
45	Պատարկման փականի dy=32	հատ	2	

«ԼԱՎՈ» ՍՊԸ
ՓՈՐՁԱՔՆՆՈՒԹՅՈՒՆ
20





Տնօրեն	Ա.Ալեքսանյան	Գառնի Ի-ի Գառնի Գ. Խմելու ջրի խողովակների անցկացման նախագիծ և նախահաշիվ	ՋԿ
Կատարեց	Ա. Աղամյան	Պատվիրատու՝ Գառնու հանայնքապետարան	Թերթ Փուլ ԱՁ-12
		ՆԱԼԲԱՆԴՅԱՆ ԵՎ ԽԱՉԱՏԱՐՅԱՆ ՓՈՂՈՑՆԵՐԻ ՋՐԱԳԾԵՐԻ ԿԱՌՈՒՑՄԱՆ ԱՇԽԱՏԱՆԿԱՅԻՆ ԾԱՎԱԿԱՆՆԵՐ	23
			Նախագծող "ՄՐՏ. ԱՆԵՔՍ" ՍՊԸ

1-ԻՆՏԵՐԱՆԱՍԻ Յ-ՈՂ ՓՈՂՈՑԻ ԶՐԱԳԾԻ ՀԱՏԱԿԱԳԻԾ



U1:1000

«ԴԵՐ» ՓԲԸ
«ԱՅԿԱՐԱՆ» ԱՄԱՍՅԱՆԻ
ՊԵՐՏԵՐ ԳԵՐ
01530882 25 01 23

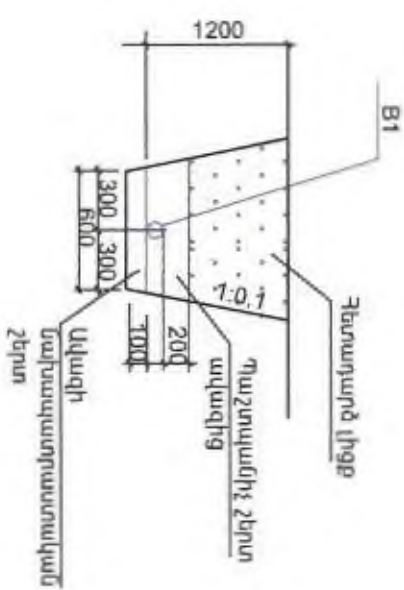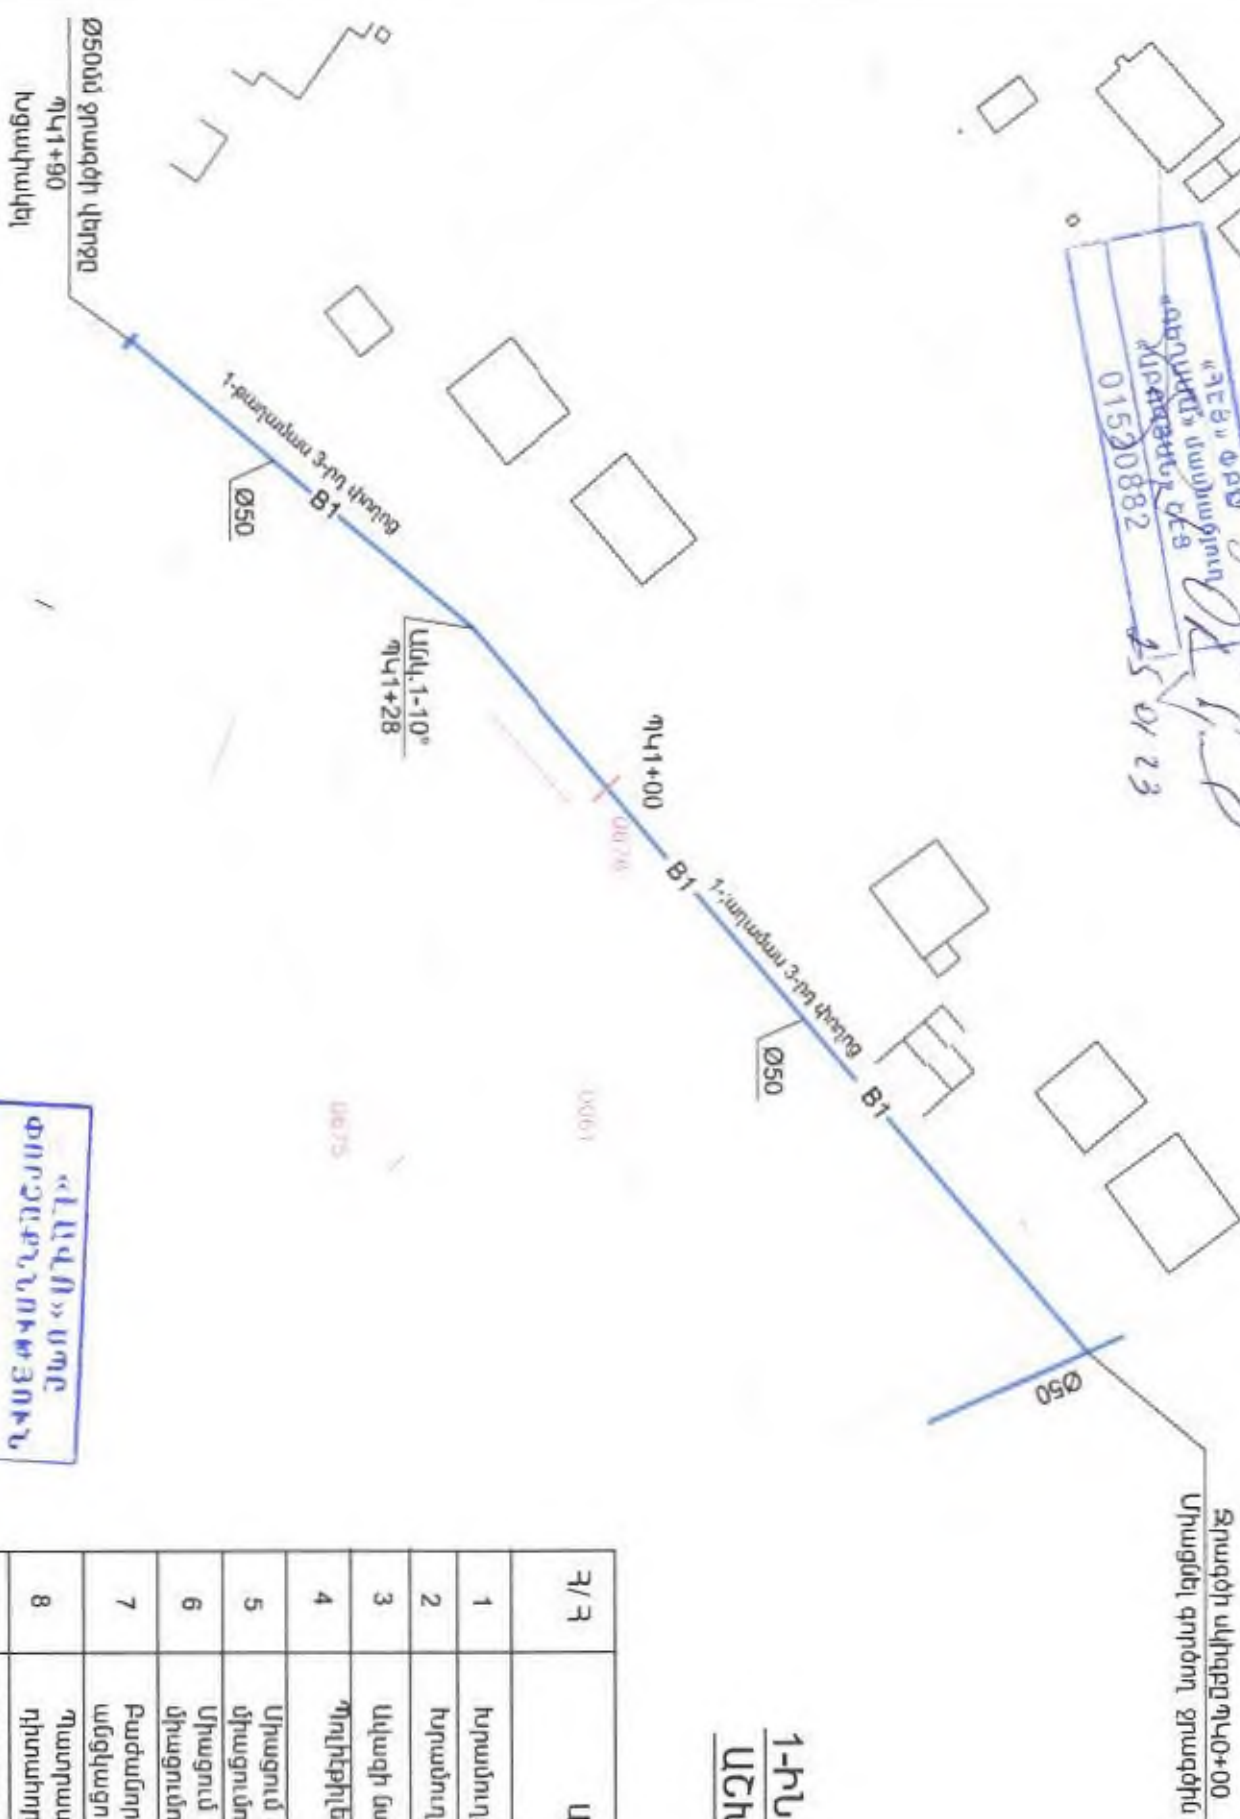


1-ին թվադասությի 3-րդ ժողովրդի քույրերի կառուցման
վճիռաճանաչման ծավալներ

Հ/Հ	Աշխատանքների տեսակները և ամպլանսը	Հ.ձ.	քանակ	ծանոթ.
1	Խրամուրդու մշակում IV կարգի գրունտում Էքսպլատորով	Խ.մ	260.0	
2	Խրամուրդու Լրամշակում ձեռքով III կարգի գրունտում	Խ.մ	16.0	
3	Ավազի մախապատրաստական շերտ	Խ.մ	17.8	
4	Պղիճքիլենային ճնշումային խողովակների մոնտաժում Խրամուրդում PE PN-10 Ø50x3	գ.մ.	190.0	
5	Միացում գործող ցանցին խամուտային միացումով 50x50	տեղ	1	
6	Միացում մախազգիղ ցանցին խամուտային միացումով բաժանորդների համար 50x25	տեղ	12	
7	Բաժանորդների պղիճքիլենային խողովակների անցկացում Ø25x2 L=7.0մ	խառ	12	84.0 գ.մ
8	Պատրաստի ե/ք մետաղական ձողով ջրաչափական դիտադիր տեղադրում	խառ	12	ԹԵՐԹ ԱՋ-6
9	Ցանցի փորձարկում, լվացում, ակտիվում	գ.մ.	190.0	
10	Պաշտպանիչ շերտի իրականացում պղիճքիլենային խողովակի վրա ավազով	Խ.մ.	36.0	
11	Խրամուրդու ետլիցք	Խ.մ.	222.0	
12	Ավելորդ խողի տեղափոխում	Խ.մ.	55.0	

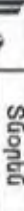	Տնօրեն	Ա.Ավետիսյան		Գառնի հ-ի Գառնի գ. խմելու ջրի խողովակների անցկացման նախագիծ և նախատախշիվ	ԱԶ		
	Կատարեց	Ա. Մկրտչյան					
				Պատվիրատու՝ Գառնու համայնքապետարան	Փուլ	Թեք	Թեքերի
				ԻՐԻՑԱՆԱՏՆԻՍԻ 3-րդ փորձով բուրգի ձևակազմ	ԱՆ	ԱԶ-13	23
					Նախագծող ՎՍՏ. ԱՆԵՔՄՄՄԿ		

ՀԱՄԱԲԱՐՑՈՒՄՅԱՆ ՓՈՂՈՑԻ ԶՐԱԿԾԵՐԻ ԵՐԿԱՅՆԱԿԱՆ ՊՐՈՔԻՆ

ՊԿ0+00 - ՊԿ6+00

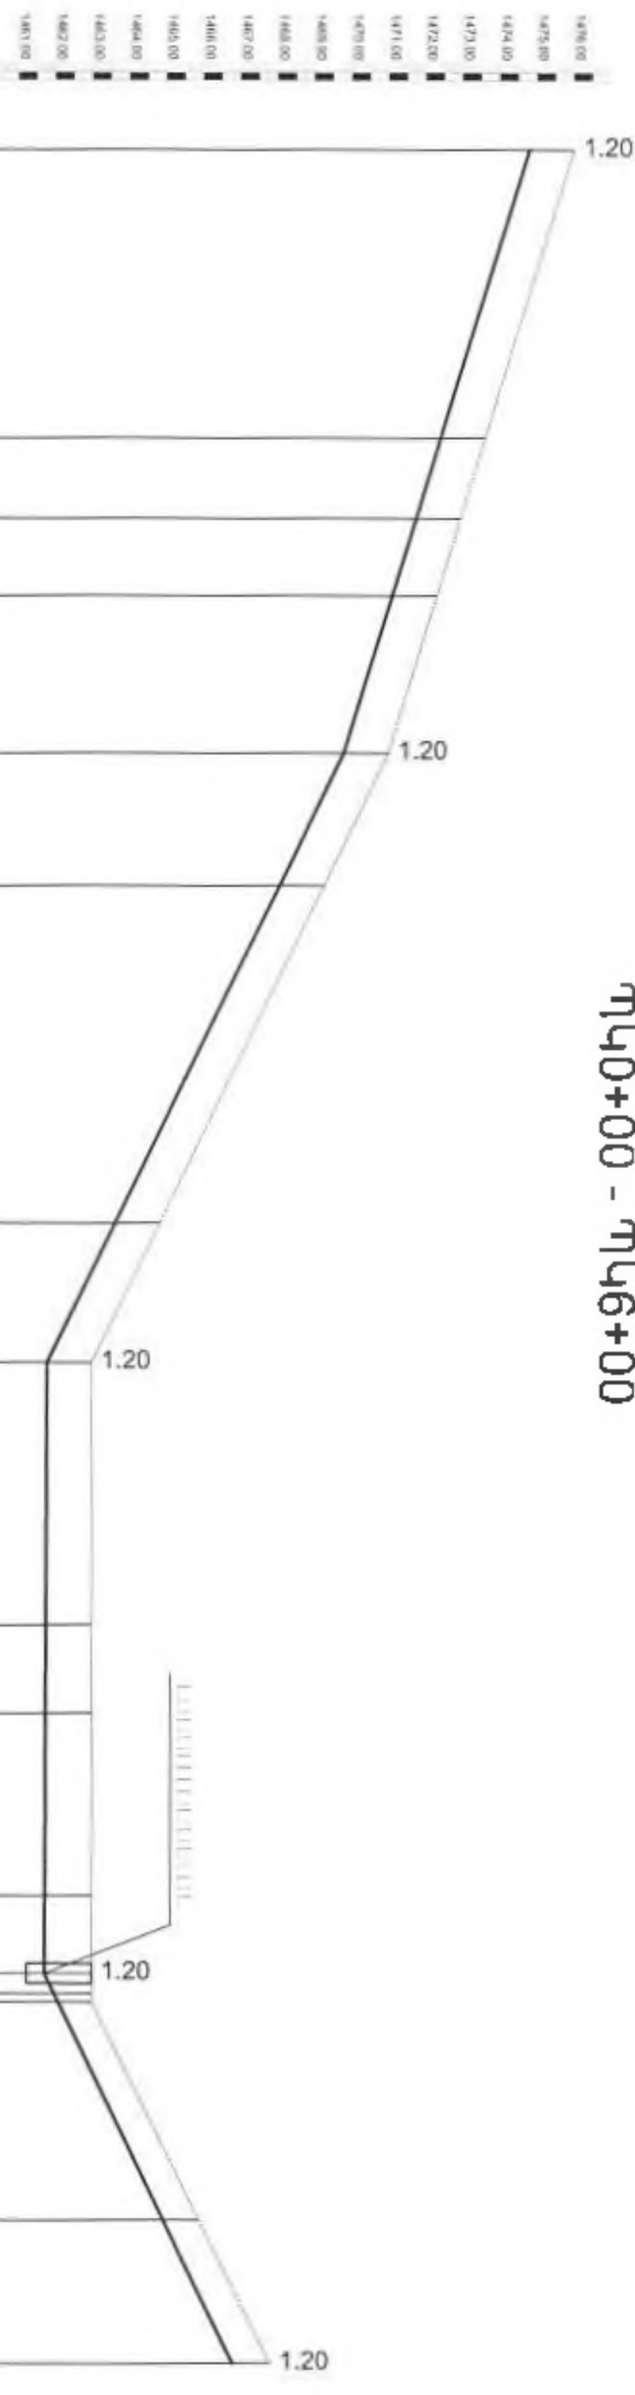

Մ
ՅՈՒ. 1: 2000
ՈՒԻ. 1: 200

Խողովակի առկալի նիշը	Հողի նիշը	Խողովակի և մեկուսացման սիւնը	Խողովակի հիմքը	Թեքություն	Երկարություն	Ջեռակողություն	Պրիկետներ	Դիտարդի կամ կետի համարը										
1474.80	1476.00	Պրիկետային ճնշումային խողովակներ PE PN-16 Φ110x10 Φ160x14.6	Ակազի նախապատրաստական շերտ h=10սմ	0.03	164	78	22	21	43	36	100	31	69	24	49	24	58	40
1469.80	1471.00				0.048	167	100	31	69	24	49	24	58	40				
1461.80	1463.00	Պրիկետային ճնշումային խողովակներ PE PN-16 Φ110x10 Φ160x14.6	Ակազի նախապատրաստական շերտ h=10սմ	0.0005	166	69	24	49	24	58	40							
1461.72	1463.00				0.049	103												
1466.80	1467.80																	

ՏՀ-1

Անկ.1-7°

Անկ.2-26°

Անկ.3-8.5°

Անկ.4-12°

ՏՀ-2

Անկ.5-16°

Անկ.6-20.7°

ՏՀ-3

Անկ.7-25.7°

Անկ.8-27°

ՀԱՄԱՐԱՌՈՒՄՅԱՆ ՓՈՐՈՒՑ


«ԱՆՎԻՍ» ՍՊԸ
ՓՈՐՁԱԲՆԱՌԻՅՈՒՆ

UNRS

Տնօրեն	Ա.Ալեքսանյան	Վարչի հ-ի Վարեն Գ. Խանյու ջրի խողովակների անցկացման նախագիծ և նախաիշխի	Փուլ	Թեք	Թեքեր
Կատարեց	Ա. Արամյան	Պատվիրատու Վարեն	ԱՆ	ԱՅ-14	23
		ՀԱՄԱԲԱՐՑՈՒՄՅԱՆ ՓՈՂՈՑԻ ԶՐԱԿԾԵՐԻ ԵՐԿԱՅՆԱԿԱՆ ՊՐՈՔԻՆ	Նախագիծ ՊՐՈՔ. ԱՆՎԻՍ ՍՊԸ		

ՀԱՄԱՐՑՈՒՄՅԱՆ ՓՈՂՈՑԻ ԶՐԱԳԾԵՐԻ ԵՐԿԱՅՆԱԿԱՆ ՊՐՈՖԻԼ

ՊԿ6+00 - ՊԿ12+34

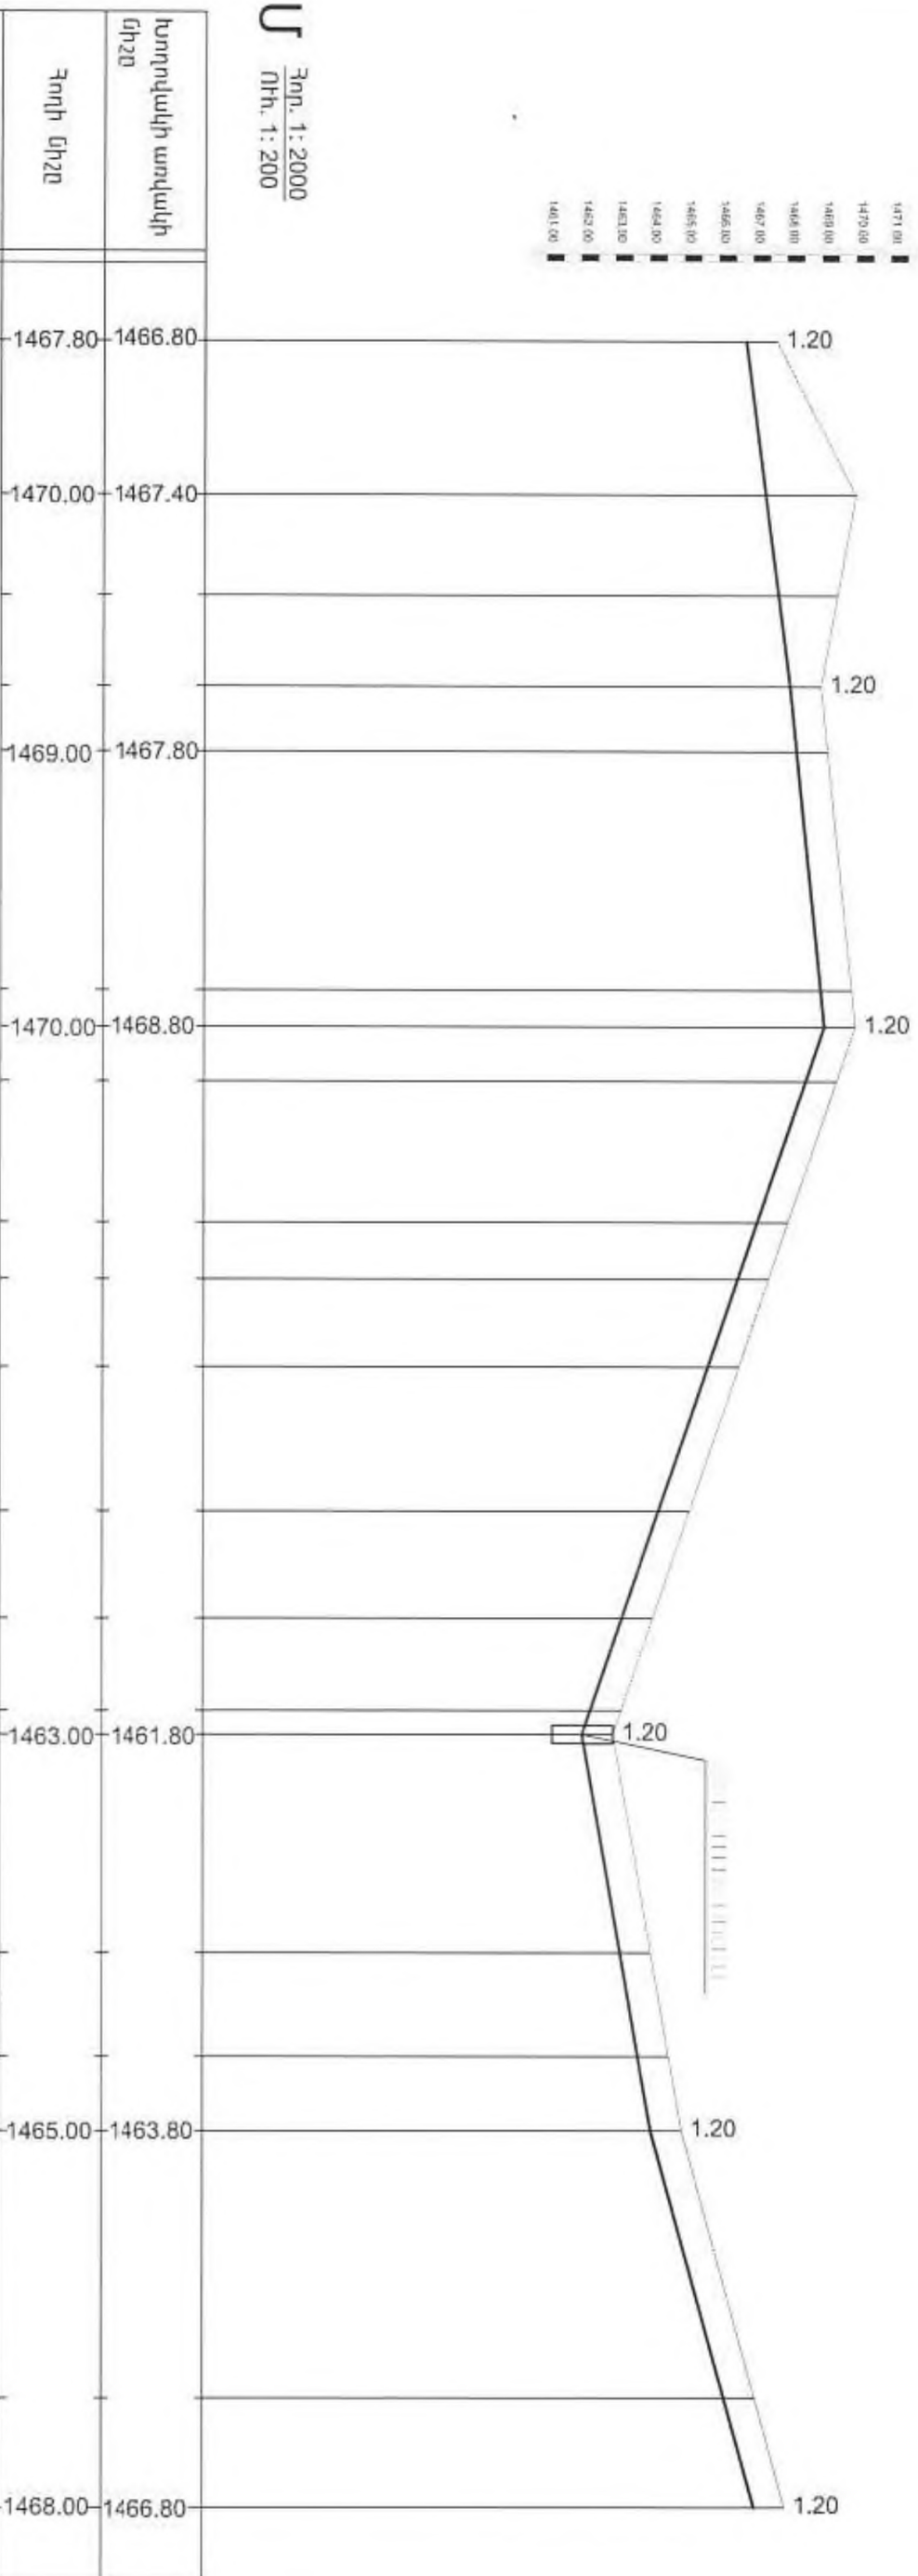



Մ
ՅՈՒ. 1:2000
ՈՒԻ. 1:200

Խողովակի առկալի նիշը	1466.80-1467.80	1467.40-1470.00	1467.80-1469.00	1468.80-1470.00	1461.80-1463.00	1463.80-1465.00	1466.80-1468.00
Հողի նիշը	1467.80	1470.00	1469.00	1470.00	1463.00	1465.00	1468.00
Խողովակի և մեկուսացման տիպը	Պոլիէթիլենային ճնշումային խողովակներ PE PN-16 Φ110x10 Φ160x14,6						
Խողովակի հիմքը	Ավազի մախապատրաստված շերտ h=10սմ						
Թեքություն	0.01 189 207 0.034 0.017 117 0.027 110						
Չեղակություն	44 30 26 19 70 11 15 42 17 26 41 32 27 7 63 30 24 76 34						
Չեղակություն	44 30 26 19 70 11 15 42 17 26 41 32 27 7 63 30 24 76 34						
Պրիկետներ	ՊԿ6+00 +44 +74 ՊԿ7+00 +19 +89 ՊԿ8+00 +57 +74 ՊԿ9+00 +41 +73 ՊԿ10+00 +70 ՊԿ11+00 +24 ՊԿ12+00 +34						
Պիտանորի կամ կետի համարը	Ամկ 9-27° Ամկ 10-38.7° Ամկ 11-8° Ամկ 12-19° Ամկ 13-8° Ամկ 14-12° Ամկ 15-8° Ամկ 16-15° Ամկ 17-25.2° Ամկ 18-14° Ամկ 19-7.5° Ամկ 20-20° Ամկ 21-5°						

Ø160սմ ջրաղբի վերջը


խցիակալել

«ԱՆՎԱՌ» ՍՊԸ
ՓՈՐՁԱԲՆԱՌԻԹՅՈՒՆ

	Տնօրեն	Ա.Ալեքսանյան		Գառնի Ի-Ի Գառնի Գ. Խանկու ջրի խողովակների անցկացման մախազի և մախառնաշի	Պատվիրատու Գառնու համայնքապետարան	ՀԱՄԱՐՑՈՒՄՅԱՆ ՓՈՂՈՑԻ ԶՐԱԳԾԵՐԻ ԵՐԿԱՅՆԱԿԱՆ ՊՐՈՖԻԼ ՊԿ6+00 - ՊԿ12+34	Տպագրող ՊՐՏ. ԱԼԵՔՍ՝ ՍՊԸ			
	Կատարեց	Ա. Աղայան								
			Փուլ					Թեք	Թեքեր	
			ԱՆ					ԱՆ-15	23	

ՀԱՄԲԱՐՑՈՒՄՅԱՆ ՓՈՂՈՑԻ ԶՐԱԳԾԵՐԻ ԵՐԿԱՅՆԱԿԱՆ ՊՐՈՖԻԼ

ՊԿ12+34 - ՊԿ17+55
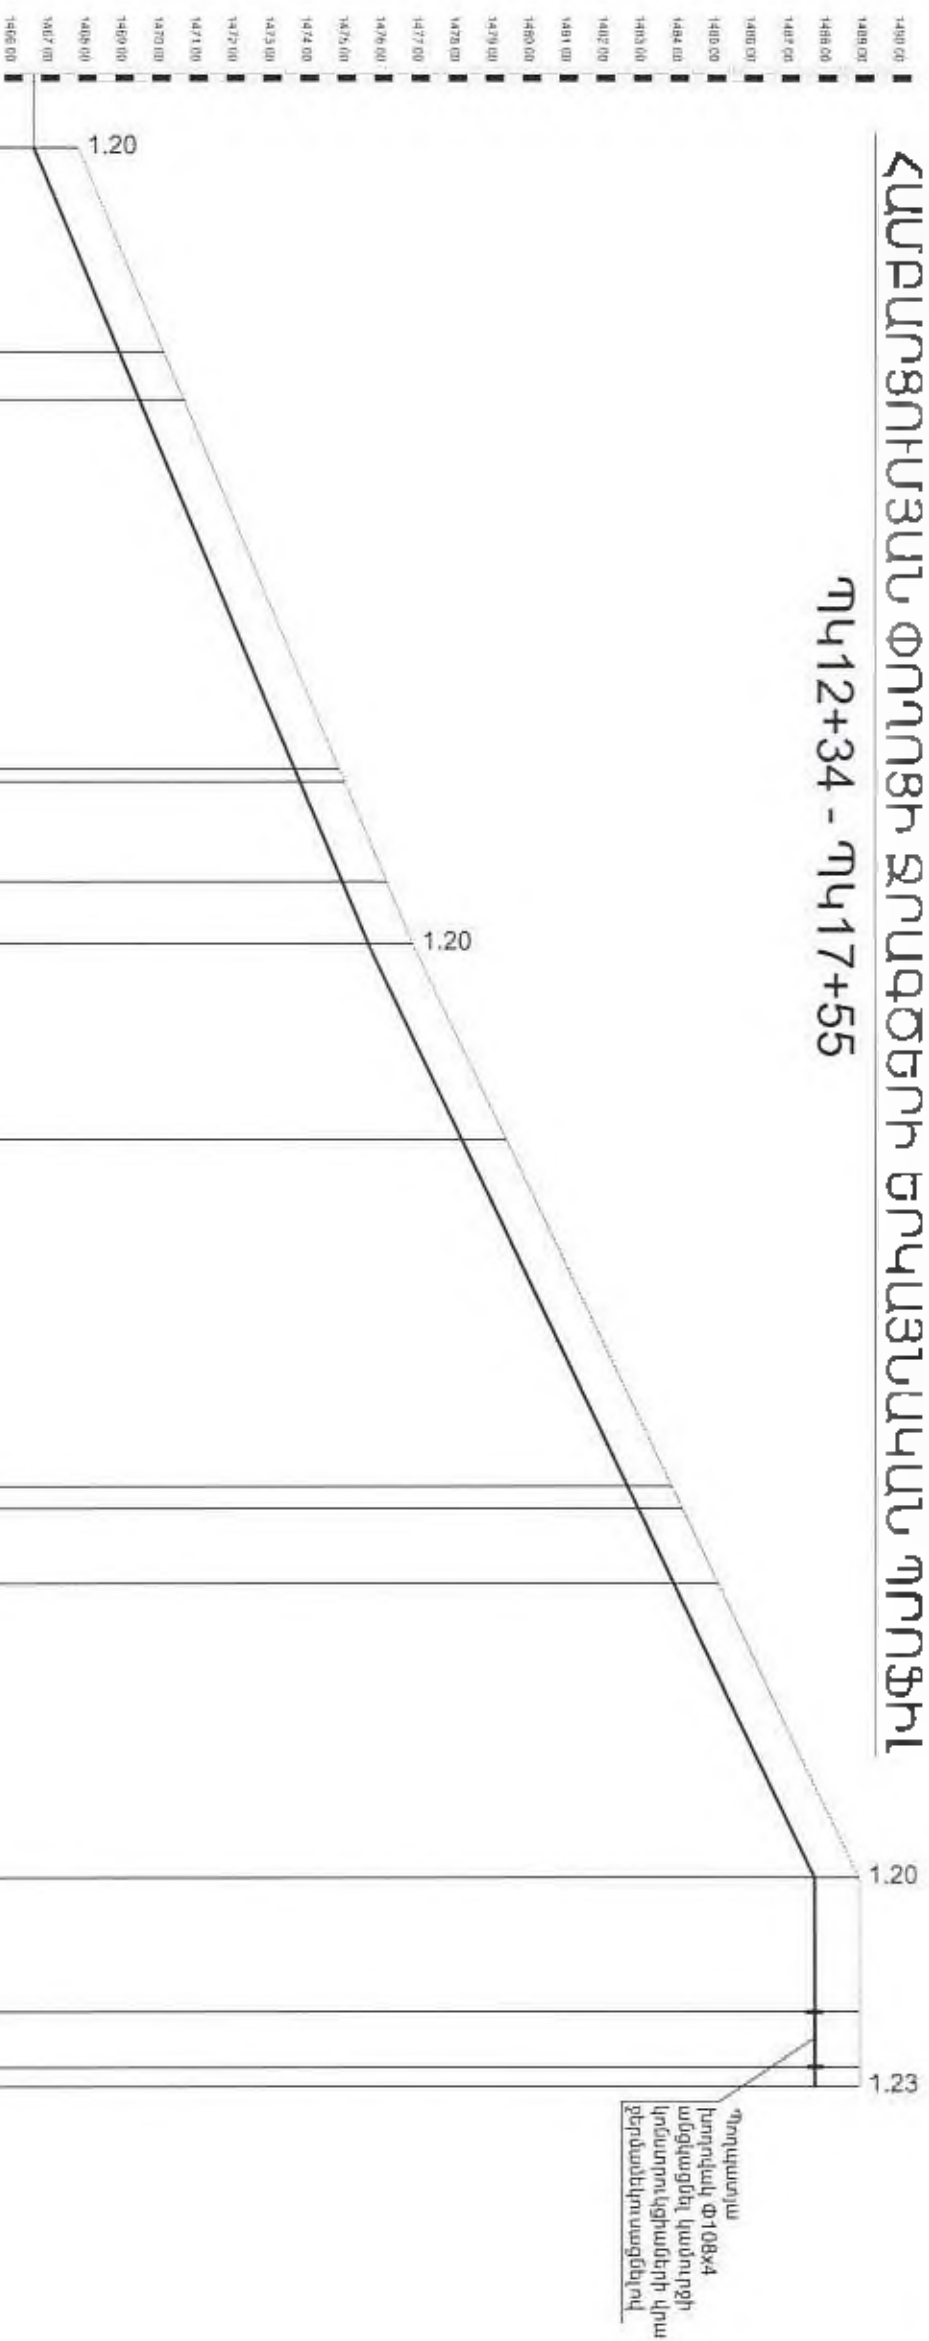
$$\eta_{412+34} - \eta_{417+55}$$


У
Знап. 1: 2000
п/ч. 1: 200

Nth. 1: 200

Խողովակի առկա հիշ	Խողովակի հիշ	Խողովակի և մեկուսացման տիպը	Խողովակի հիշը	Խողովակի հիշը
1466.80	1468.00	Պոլիէթիլենային ճեշումային խողովակներ PE PN-16 Φ110x10	1470.30	1470.85
1475.80	1477.00		1489.00	1489.00
1487.80	1489.00	Պոլիէթիլենային ճեշումային խողովակներ PE PN-16 Φ110x10	1489.00	1489.00
1487.77	1489.00			

Ծ1600-ն շրագծի վերջը
Խցափակել

դիպացնել գործող ցանցին

Պողպատյա
խողովակ $\Phi 108 \times 4$
անցկացնել կամուրջի
կոնստրուկցիաների վրա
քննամանկուսացնելով

Պրովպարյա
խորդակ Գ108x4
անցկացնել կամուրջի
կոնստրուկցիաների վրա
ընթանակուսացնելով

«ԼՍԿՈ» ՍՊԸ


ՓՈՐՁԱԲՆԱՌԻԹՅՈՒՆ

五



Տնօրեն	Ա.Ավետիսյան		Գաղմի h-ի Գաղմի գ. խնկելու ջրի խողովակների անցվածքն անխափոխ է անխափաշիվ	24	
Կատարիչ	Ա. Արամյան				
		Պատվիրատու Գաղմու համայնքապետարան	Փուլ	Թերթ	Թերթեր
		ՀԱՄԱԳՐՈՒՄՑԱՆ ՓՈՐՈՇԻ ՏՐԱԳՈՐԻ ԵՐԱՅՄԱԿԱՆ ՊՐՈԶԻՆ ՊԿ12-34-ՊԿ17-55	ԱՆ	ԱՅ-16	23
			Նախագծող ՊՍՏ.ԱԼԵԽՄԻ ՍՊԸ		

ՋՈՂՐԱՊ ՓՈՂՈՑԻ ԶՐԱԳԾԵՐԻ ԵՐԱՅՆԱԿԱՆ ՊՐՈՑԻՆ

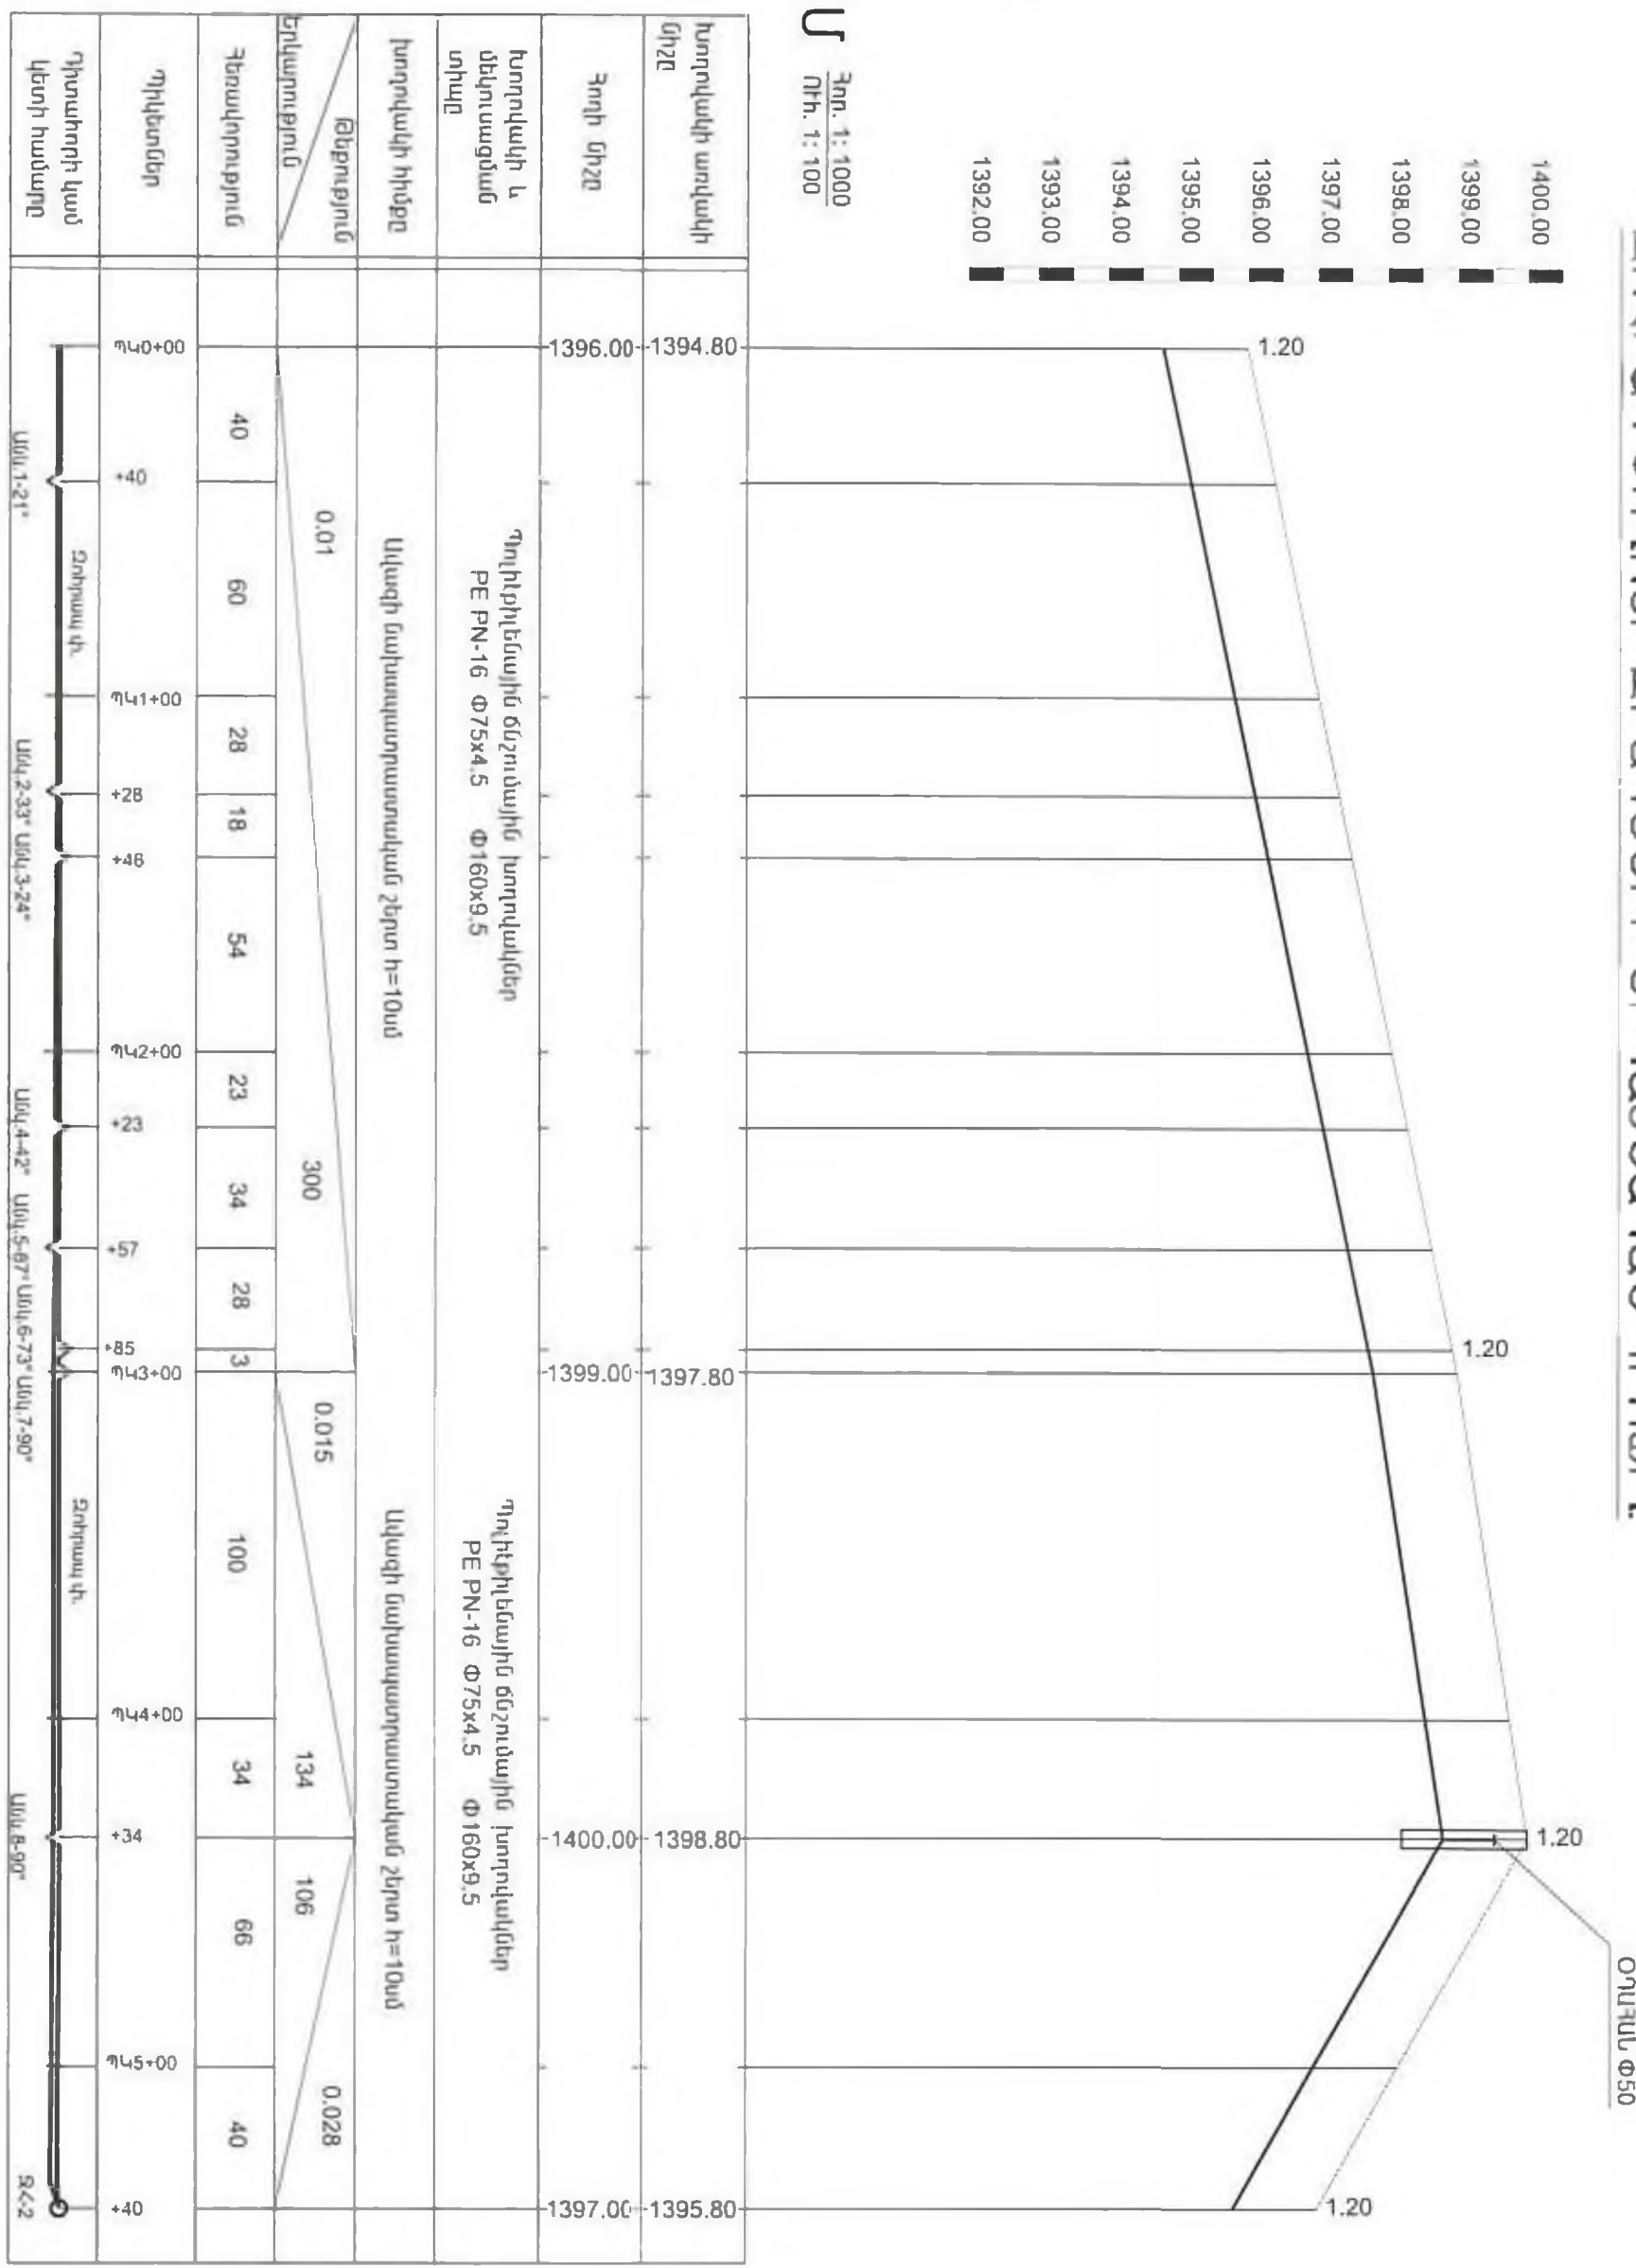

Մ
Հոր. 1: 1000
ՈՒ. 1: 100


Խողովակի առկալի նիշը	1394.80-1396.00
Հողի նիշը	1396.00
Խողովակի և անկուսացման տիպը	Պոլիէթիլենային ճնշումային խողովակներ PE PN-16 Φ 75x4.5 Φ 160x9.5
Խողովակի իրենքը	Ավազի մախապատրաստական շերտ h=10սմ
Թեքություն	0.01
Չեռավորություն	40 60 28 18 54 23 34 28 3 100 34 66 40
Պիկետներ	Պ40+00 +40 Պ41+00 +28 +46 Պ42+00 +23 +57 +85 Պ43+00 Պ44+00 +34 Պ45+00 +40
Պիտահորի կամ կեստի համարը	Ամկ.1-21* Ձողապ փ. Ամկ.2-33* Ամկ.3-24* Ամկ.4-42* Ամկ.5-67* Ամկ.6-73* Ամկ.7-90* Ամկ.8-90* ՋՀ-2

«ԱԼԿԱ» ՍՊԸ
ՓՈՐՁԱԲՆԱԴՐՈՒԹՅՈՒՆ



Տնօրեն	Ա.Ալեքսանյան	Պատվիրատու գառնի անցկացրած նախագիծ և նախատպիկ	Գառնի հ-ի գառնի գ. Խանկու ջրի խողովակների	ԶԿ
Կատարեց	Ա. Աղամյան	Պատվիրատու գառնի համայնքապետարան	ԶՈՂՐԱՊ ՓՈՂՈՑԻ ԶՐԱԳԾԵՐԻ ԵՐԱՅՆԱԿԱՆ ՊՐՈՑԻՆ	Փուլ Թեք Թեքեր ԱՆ ԱՋ-17 23
			Նախագծող ՄԱՏ. ՄԷԵԲՍԻ ՄԴԸ	

ԲԱՂՐԱՄՅԱՆ ՓՈՂՈՑԻ ԶՐԱԳԾԻ ԵՐԿԱՅՆԱԿԱՆ ՊՐԱՖԻԼԻ

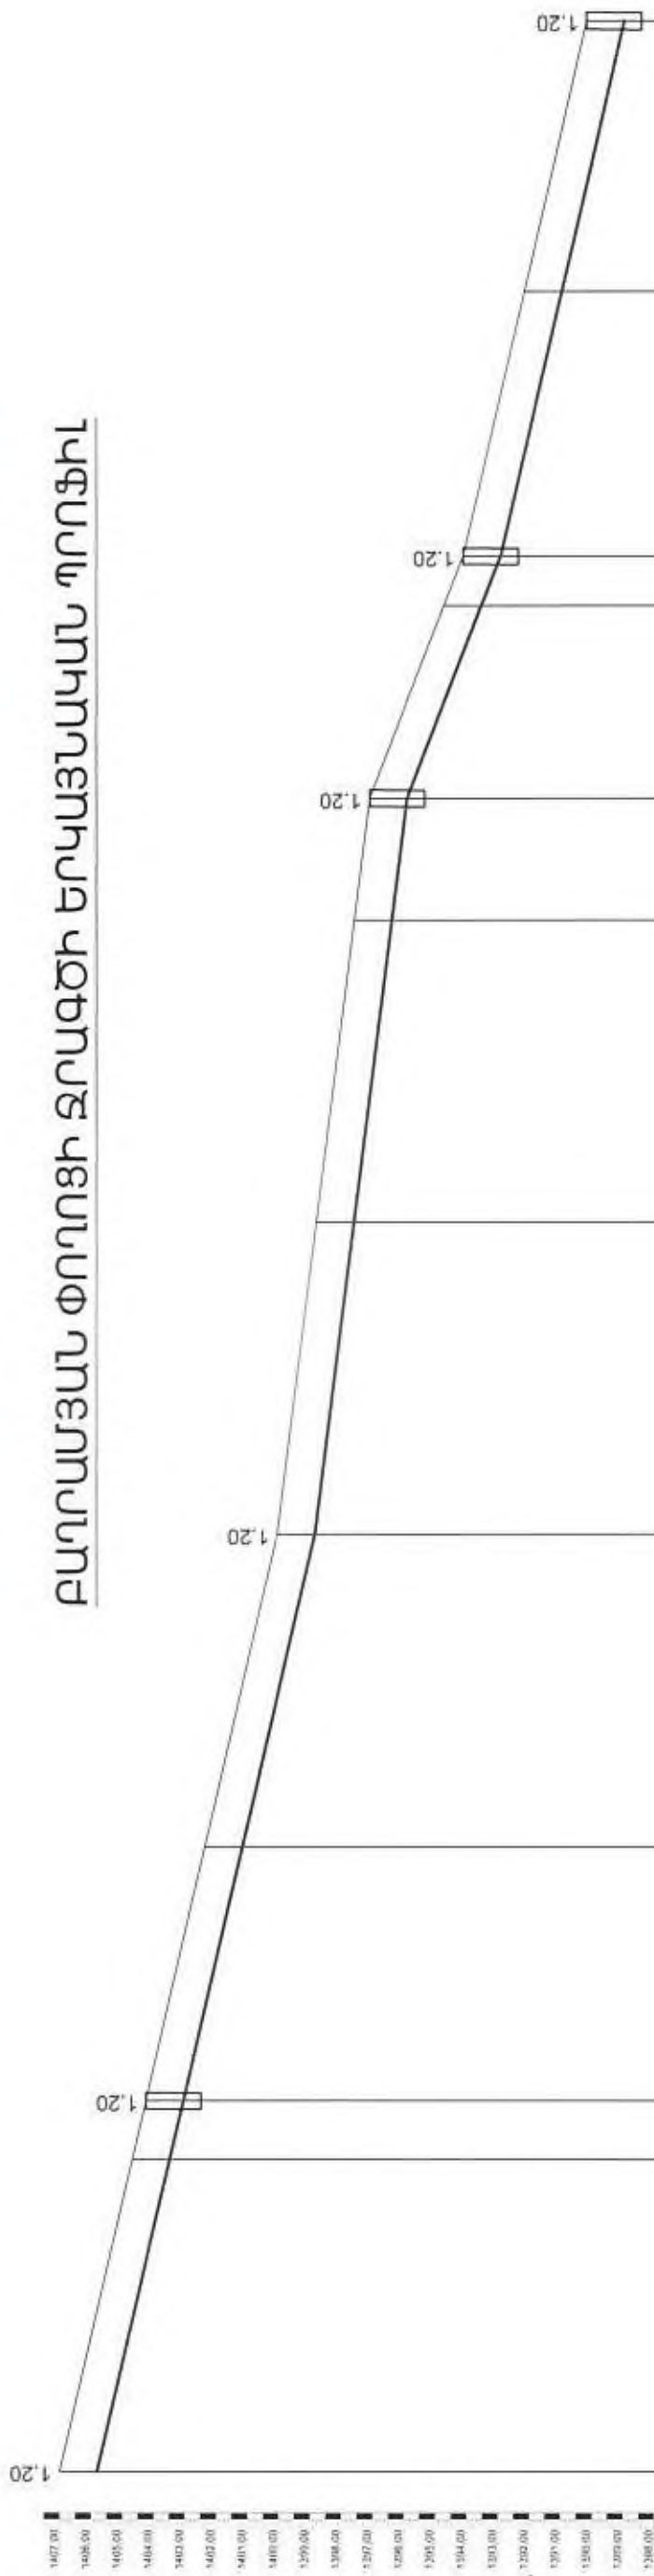



У
Знамен. 1: 1000
Лист. 1: 200

[illegible]

ԵՒ-3 Ջրագծի սկիզբը


Միացնել գործող պաշտպանության
պայմանագրերը

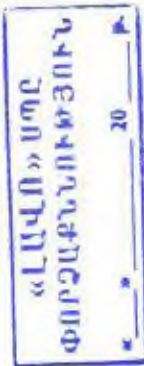

	Տնօրեն	Ա. Ալեքսանյան	Գառնի հ-ի Գառնի գ. խմելու ջրի խողովակների անցկացման նախագիծ և նախախաշիկ	ԶԿ		
	Կատարիչ	Ա. Արամյան		Փուլ	Թերթ	Թերթեր
				ԱՆ	ԱՆ-18	
					Պատվիրատու. Գառնու համայնքապետարան	Նախագծող "ՄՐՏ. ԱՆԵՔՆ" ՍՊԸ
			ԲԱՐՈՂԱՅԱՆ ՏԵՐԵՐԻՑԻ ԶՆՈՐԱԾԻ ՆՐԱՅԻՆԱԿԱՆ ԴՊՐՈՒՄ			

ՆԱԲԵՆԱՆՈՒՄԻ ՓՈՂՈՑԻ ԶՐԱԳԾԻ ԵՐԿԱՅՆԱԿԱՆ ՊՐՈՖԻԼ ՊԿ0+00 - ՊԿ5+25

ՅՈՒՐ. 1: 1000
ՈՒՒ. 1: 100

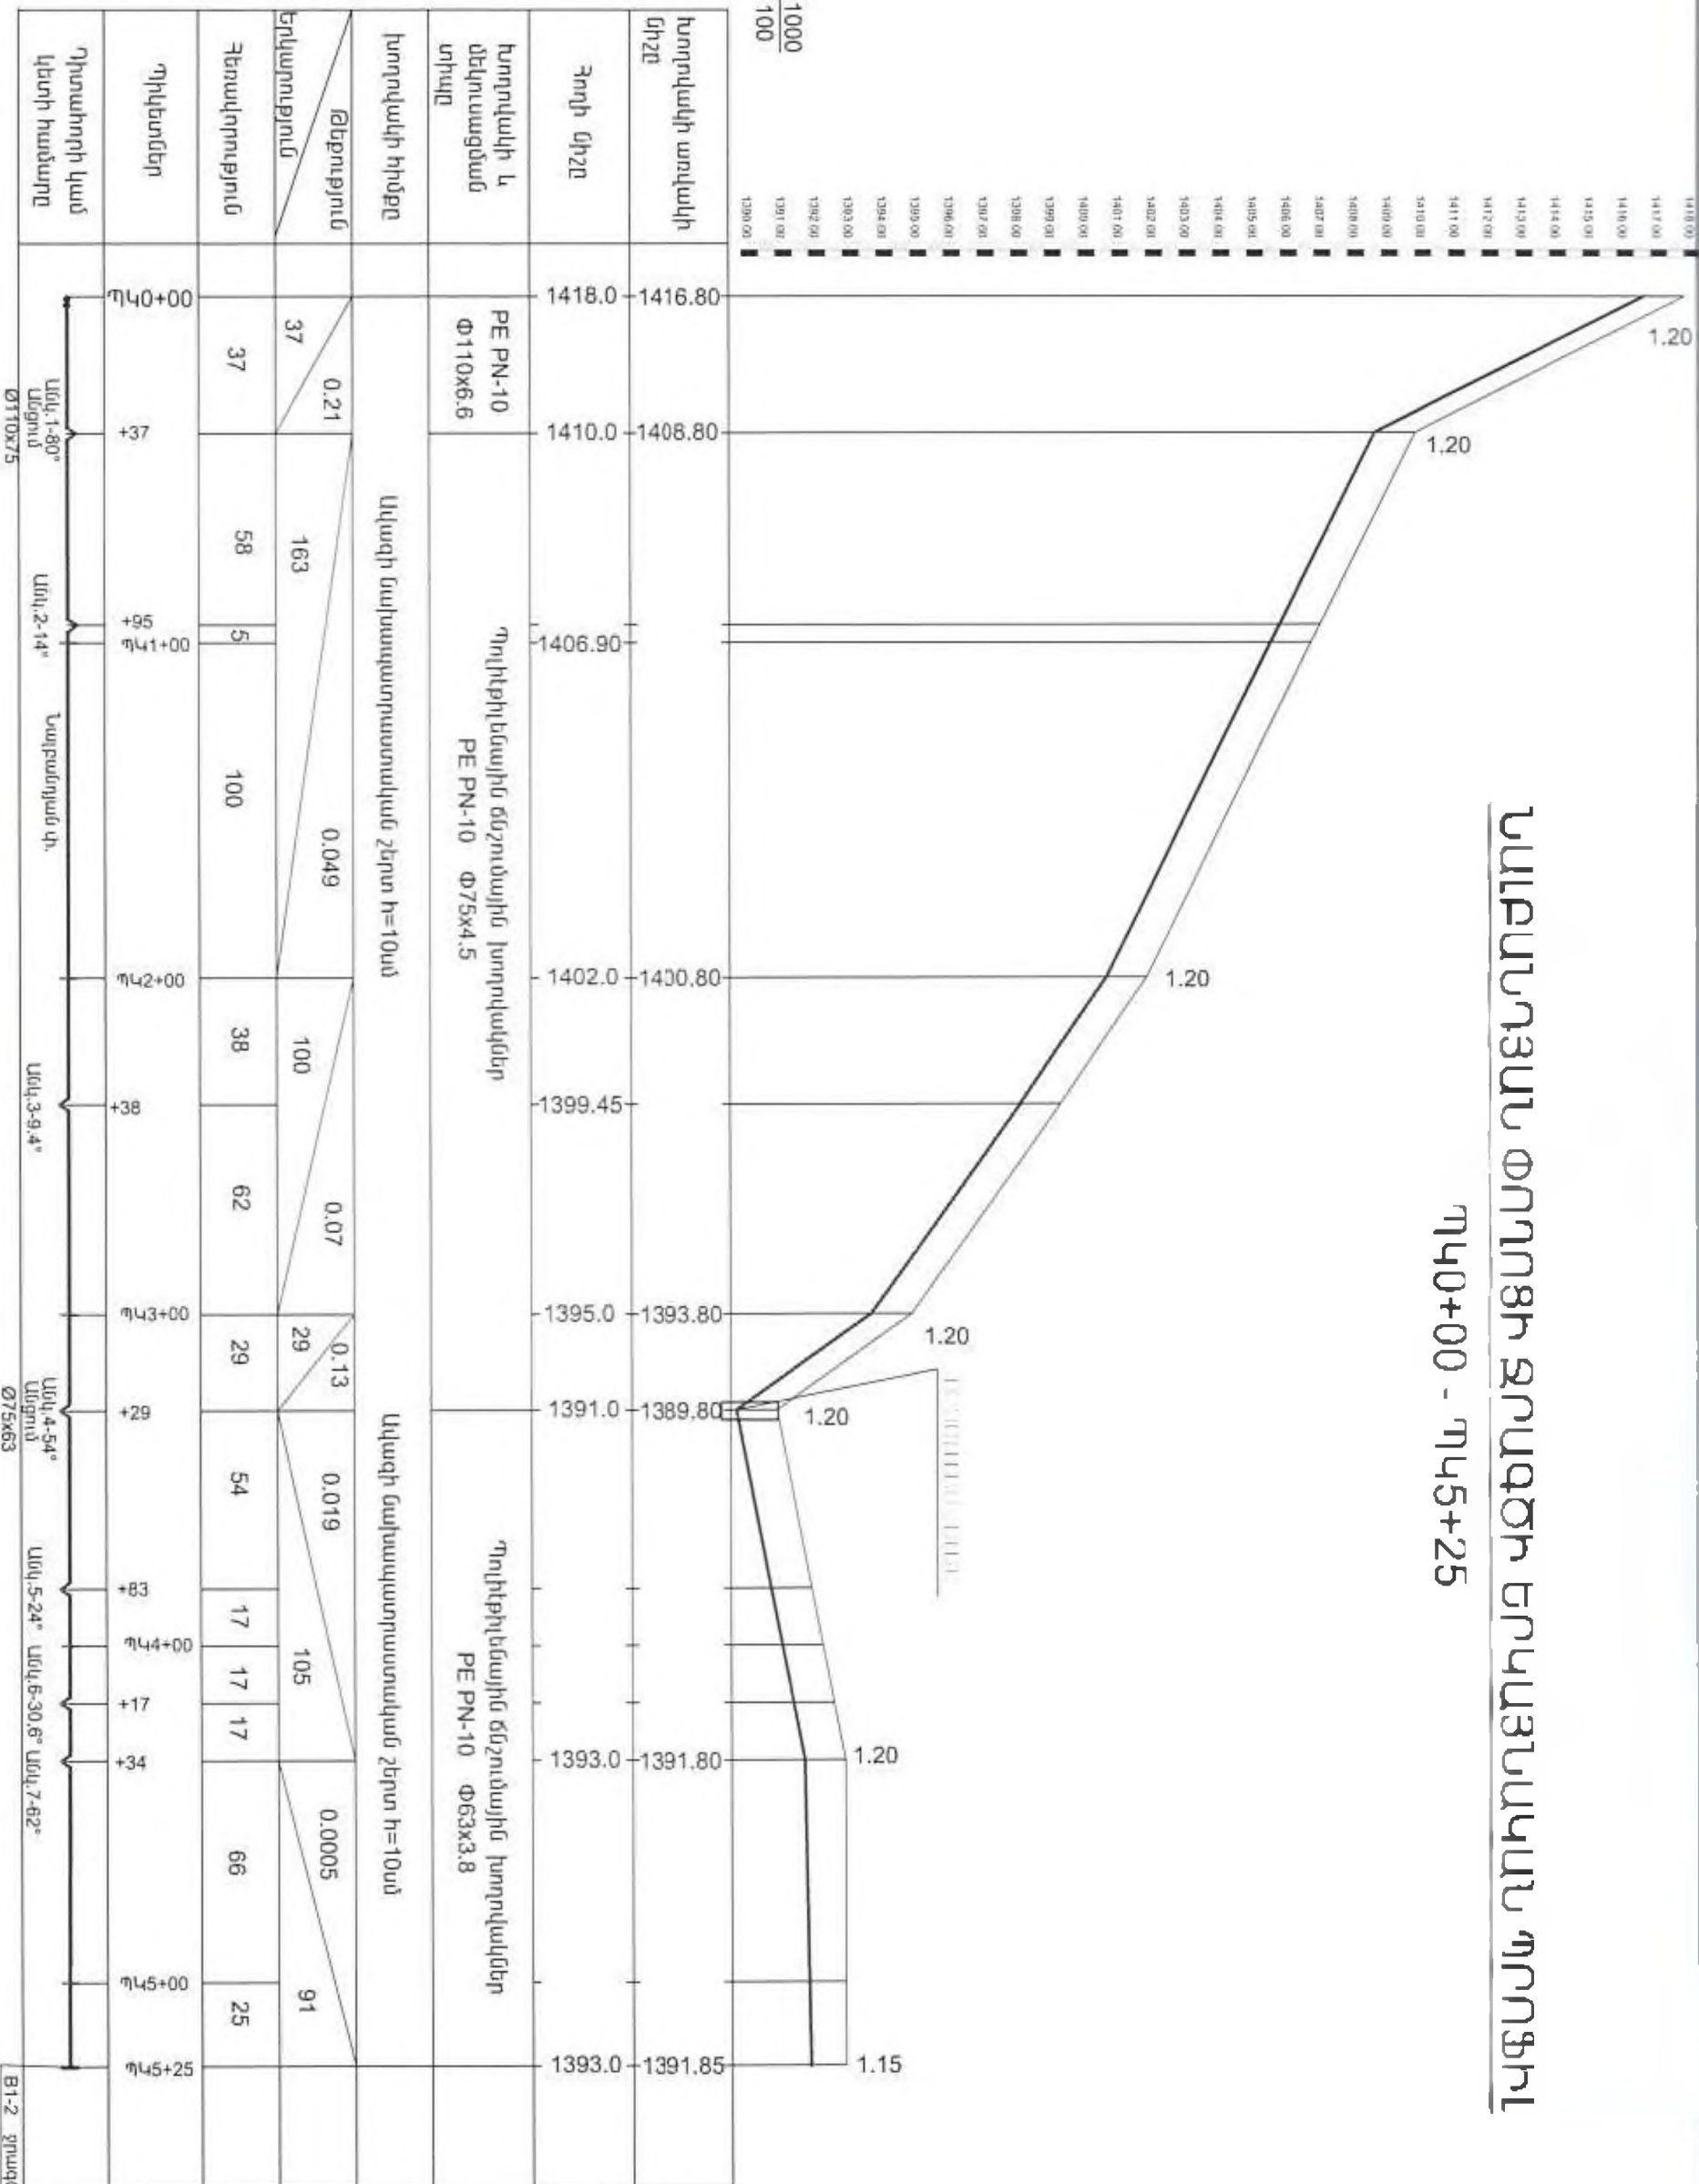

Խողովակի առկալի նիշը	Չորի նիշը	Խողովակի և մեկուսացման տիպը	Խողովակի հիմքը	Թեթևություն	Չեռափողություն	Պիկետներ	Դիտարդրի կամ կետի համարը
1418.0	1416.80	PE PN-10 Φ110x6.6	Ավազի մախապատրաստական շերտ h=10սմ	0.21	37	ՊԿ0+00	Ամկ. 1-80° Ամբում
1410.0	1408.80	Պրոֆիլինեմային ԵՆԶՈՒՄԱՅԻՆ խողովակներ PE PN-10 Φ75x4.5	Ավազի մախապատրաստական շերտ h=10սմ	0.049	163	+37	Ամկ. 2-14°
1406.90					5	ՊԿ1+00	Նավթանդան փ.
1402.0	1400.80			0.07	100	ՊԿ2+00	Ամկ. 3-9-4°
1399.45				0.13	29	+38	Ամկ. 4-54° Ամբում
1395.0	1393.80	Պրոֆիլինեմային ԵՆԶՈՒՄԱՅԻՆ խողովակներ PE PN-10 Φ63x3.8	Ավազի մախապատրաստական շերտ h=10սմ	0.019	54	ՊԿ3+00	Ամկ. 5-24°
1391.0	1389.80				17	+29	Ամկ. 6-30.6°
1393.0	1391.80			0.0005	105	ՊԿ4+00	Ամկ. 7-62°
1393.0	1391.85				66	+17	
					25	ՊԿ5+00	
					91	ՊԿ5+25	


«ԼԵՎՈՆ» ՍՊԸ
ՓՈՐՇԱԲՆԱՆՈՒԹՅՈՒՆ



Տնօրեն	Ա.Ալեքսանյան	Գառնի Ի-Ի Գառնի Գ. Խանյու ջրի խողովակների անցկացման մախապի և մախապաշի	Փուլ	Թերթ	Թերթեր
Կատարեց	Ա. Արամյան	Պատվիրատու Գառնու համայնքապետարան	ԱՆ	ԱՅ-20	23
		ՆԱԽԱՆԴՈՒՄ ՓՈՂՈՑԻ ԶՐԱԳԾԻ ԵՐԿԱՅՆԱԿԱՆ ՊՐՈՖԻԼ ՊԿ0+00 - ՊԿ5+25	Նախագծող	ՍՊՏ. ՍԵԲԵՍՏՅԱՆ	

ՆԱԲԱՆԴՅԱՆ ՓՈՂՈՑԻ ԶՐԱԳԾԻ ԵՐԿԱՅՆԱԿԱՆ
ՊՐՈՑԻԼ

ՊԿ0+00 - ՊԿ5+00

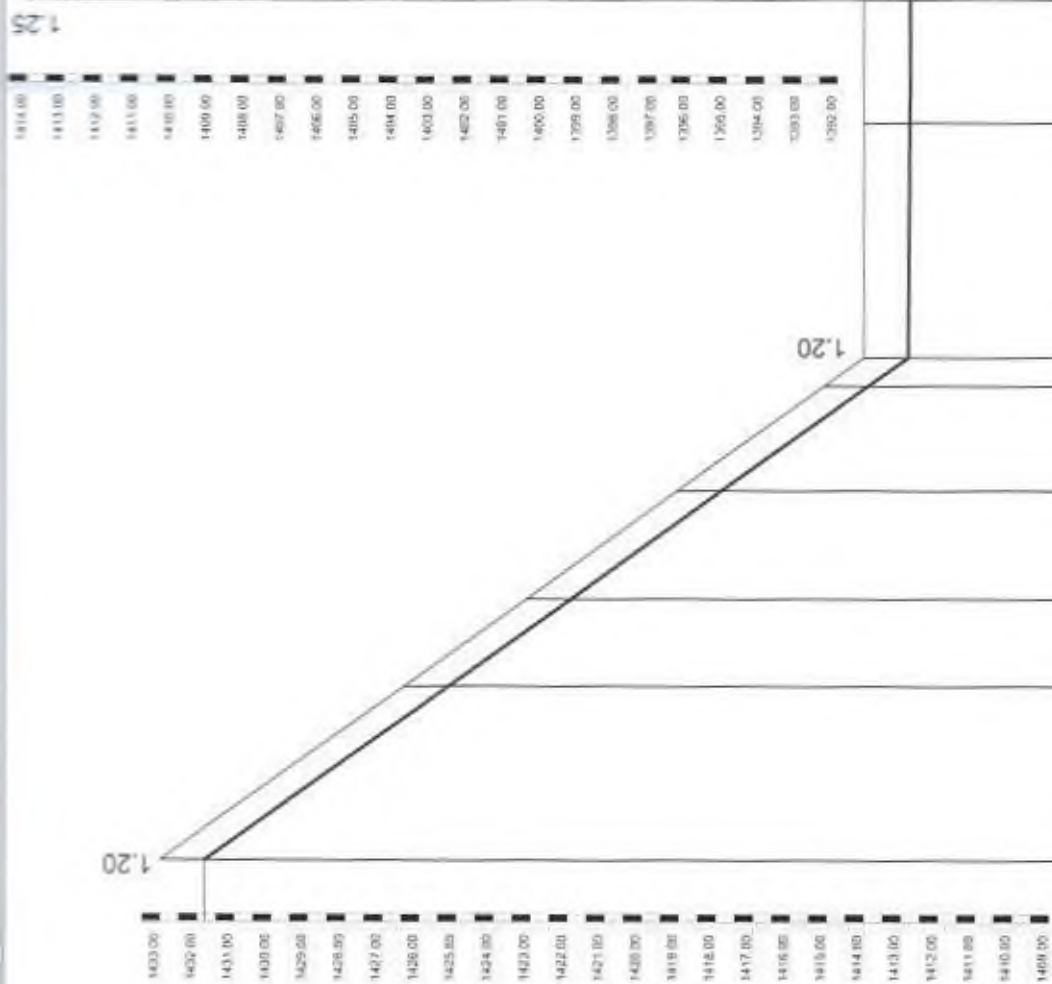

Մ Յոդ. 1: 1000
ՈՒԿ. 1: 100

Խողովակի առկայի միջոց	1433.00	1431.90	1414.00	1412.50	1414.00	1412.75	1405.00	1403.80	1393.00	1391.80
Գոյի միջոց										
Խողովակի և մեկուսացման տիպը	Պոլիէթիլենային ճնշումային խողովակներ PE PN-10 Փ75x4.5									
Խողովակի ինքն	Ավագի նախապատրաստական շերտ h=10սմ									
Թեքություն	24	137	0.14	97	0.0005	166	0.054	66	0.18	
Չեռավորություն		47	24	29	8	63	100	66	66	
Պիկետաժ	ՊԿ0+00	ՊԿ1+00	ՊԿ2+00	ՊԿ3+00	ՊԿ4+00	ՊԿ5+00				
Դիտարկողի կամ կեսի համարը	ՊԿ0+00	ՊԿ1+00	ՊԿ2+00	ՊԿ3+00	ՊԿ4+00	ՊԿ5+00				

Ջրագծի սկզբը ՊԿ0+00
Միացնել ցորձող խողովակին
Գոյություն ունեցող ցնդողի
հոր փակամուկ

«ԼԱՎՈ» ՍՊԸ
ՓՈՐՇԱԲԱՆԱՅԻՆ ՓՈԽՈՒՄ



Տնօրեն	Ա.Ա.Արսևյան	Ստորագրող	Ս. Արսևյան
Կատարիչ		Ստորագրող	


Գաղտնի է-ի գաղտնի գ. խնդիր ցրի խողովակների անցկացման նախագիծ և նախահաշիվ	Փուլ	Թեք	Թեք	ԶԿ
	ԱՆ	ԱՅ-21	23	
ՆԱԲԱՆԴՅԱՆ ՓՈԽՈՒՄԻ ԶՐԱԳԾԻ ԵՐԿԱՅՆԱԿԱՆ ՊՐՈՑԻԼ	ՆԱԽԱԳՈՐԾ			








ՀԱՅԵՍՏԱՆԻ ՀԱՆՐԱՊԵՏՈՒԹՅԱՆ ԿՐԹԱԳԻՏՈՒԹՅԱՆ ՄԻՆԻՍՏԵՐՈՒԹՅԱՆ ԿԱԶՄԵ

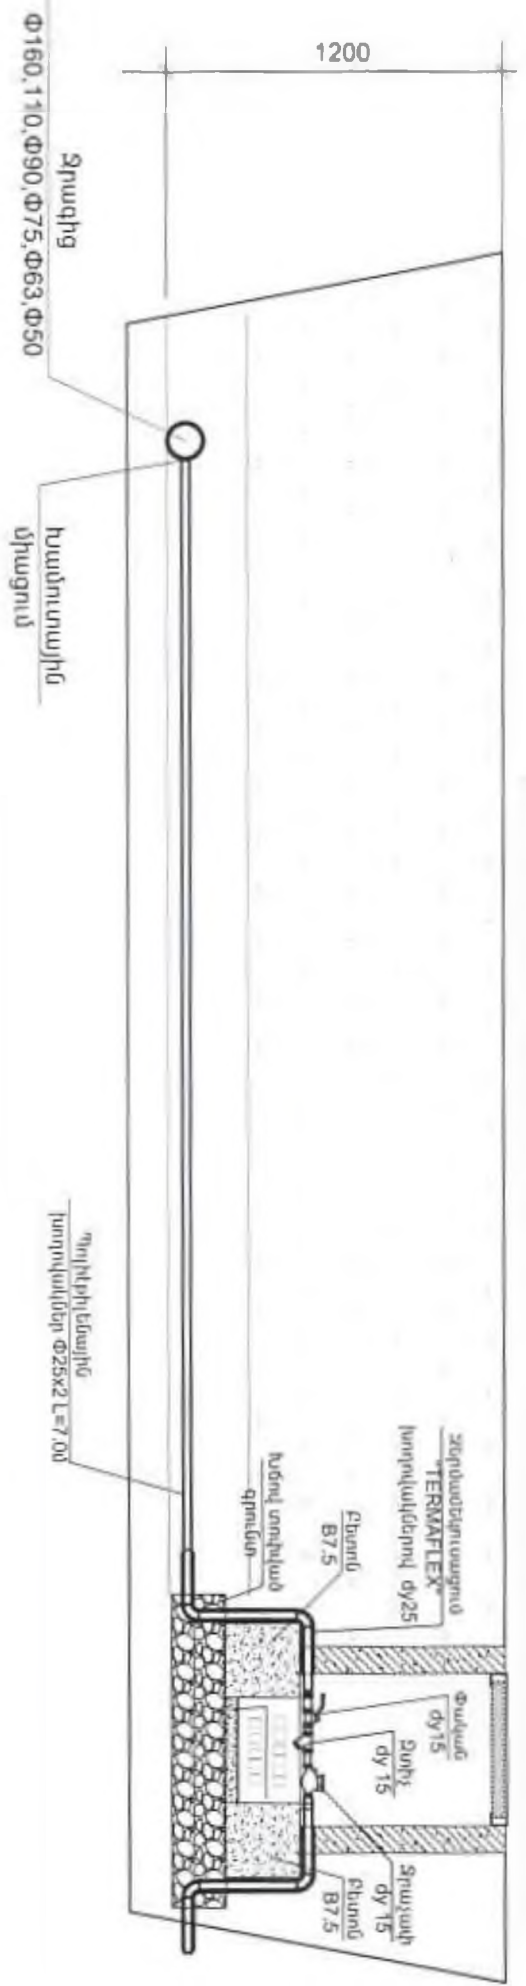


ՀԱՅԳԳՆԱԴԱՆՈՒԹՅԱՆ
«ԼԵՎՈՆ» ԽՈՐԷ

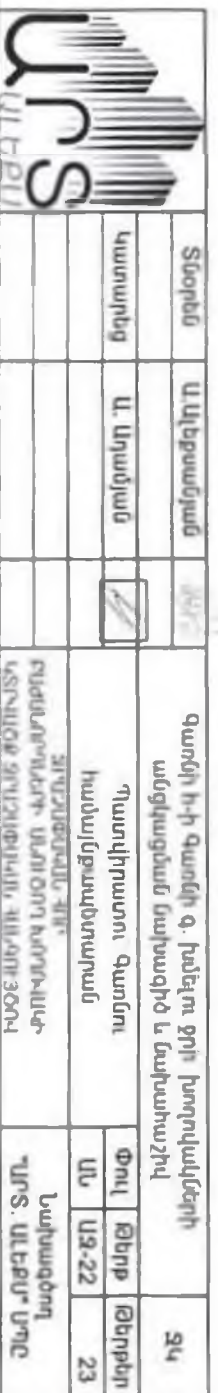


ՁՅ-1,2

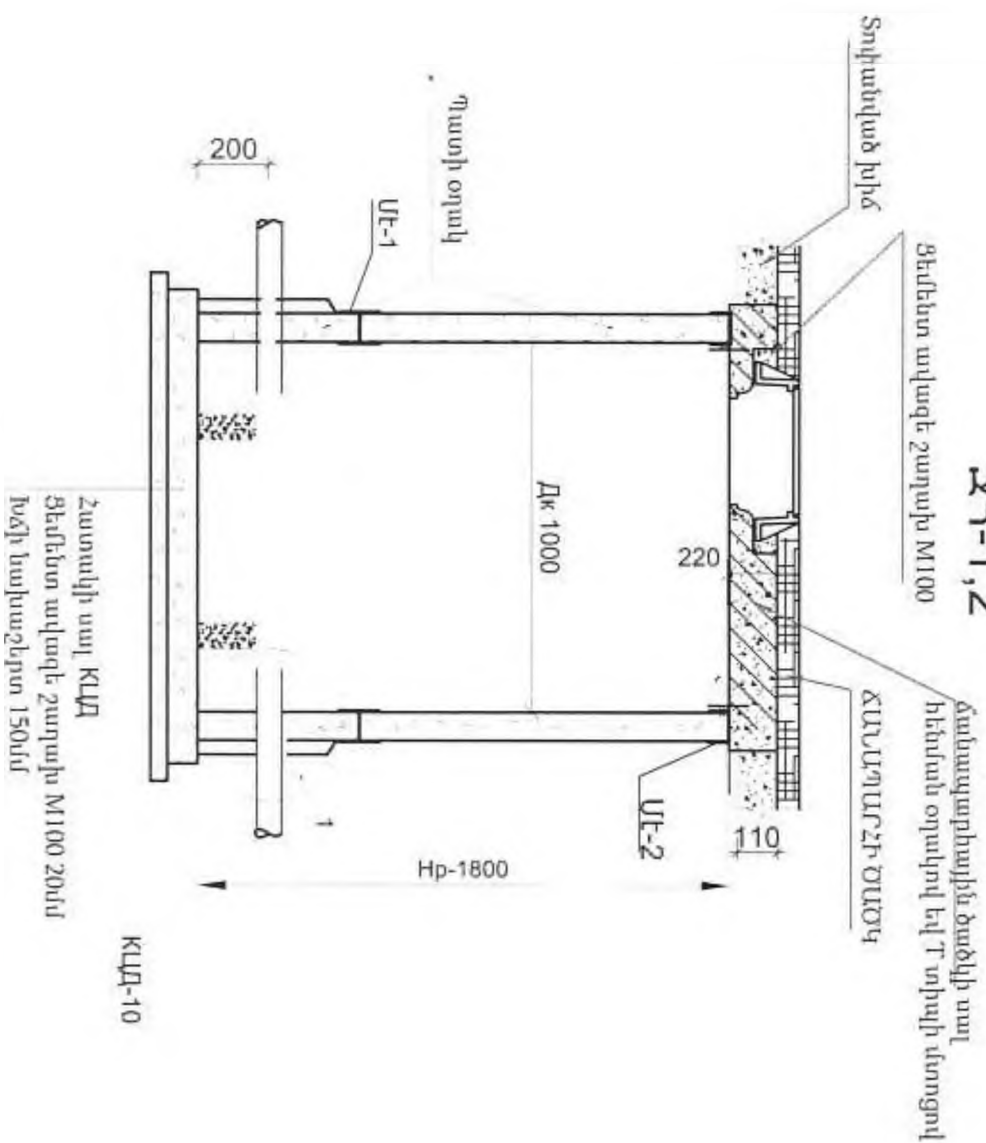


ՆԱԿԱԳԻՐ Բ-1

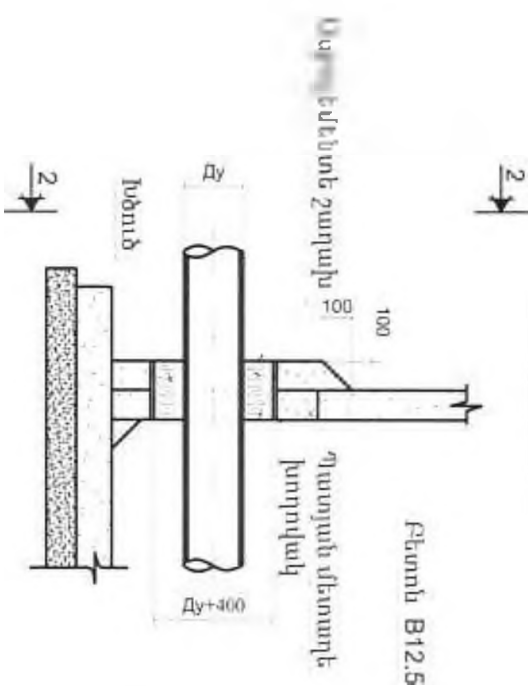

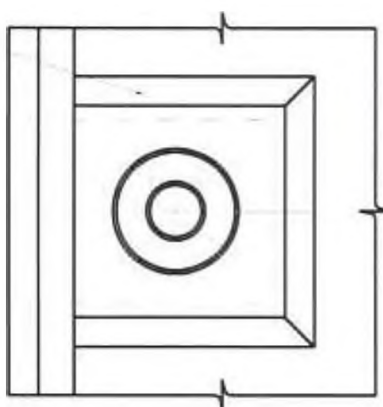

Փառաքել Բեռնի
ԲՊ 2.5

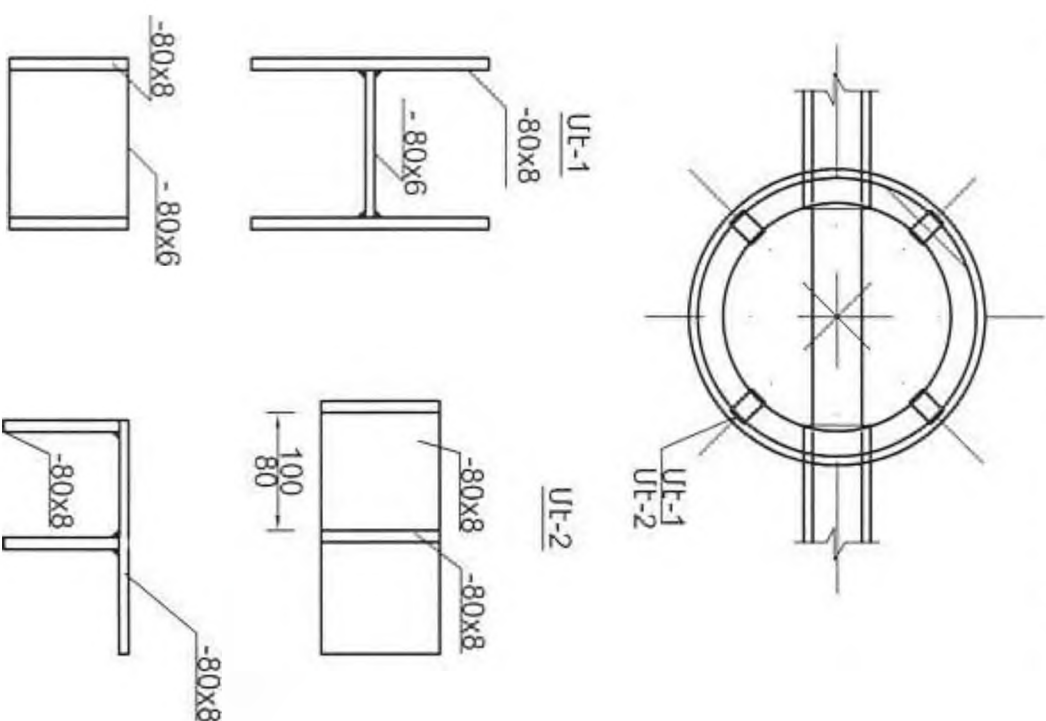

ՄԵՅԱՄԻԿ ԷԼԵՄԵՆՏՆԵՐԻ ՏԵՂԱԴՐԱՄԱՆ ՍԽԵՄԱ



«ԼԱՎՈ» ՍՊԸ
ՓՈՐՉԱՔՆՆՈՒԹՅՈՒՆ
20

	Տնօրեն	Ա.Ալեքսանյան		Գառնի Ի-Ի Գառնի գ. խմբի չորի խողովակների անցկացման նախագիծ և նախապայման	Պատվիրատու Գառնի խանութային շինարարական գործարար ՋԱԿԱՐԻԻ ԵՐԱՍՏԱՆԻ ՊՈԼԻԹԵԽՆԻԿԱԿԱՆ ԳՐԱԴԱՐԱՆ	Փուլ ԱՅ-23	Թվական 23
	Կատարեց	Ա. Արամյան					