

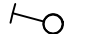
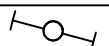
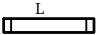





ՀԻՄՆԱԿԱՆ ԷՑ ԼՐԱԿԱԶՄԻ ԱՇԽԱՏԱՆՔԱՅԻՆ ԳԾԱԳՐԵՐԻ ԱՍՓՈՓԱԳԻՐ		
NN	ԱՆՎԱՆՈՒՄԸ	ԾԱՆՈԹՈՒԹՅՈՒՆ
1	Բացատրագիր: Անվանացանկ: Պայմանական նշաններ	
2	Էլեկտրական ցանցի վարդակների հատակագիծ	
3	Էլեկտրական ցանցի լուսավորության հատակագիծ	
4	Բաշխիչ արկղերի Էլեկտրական սխեմա և ընդհանուր մասնագիր	

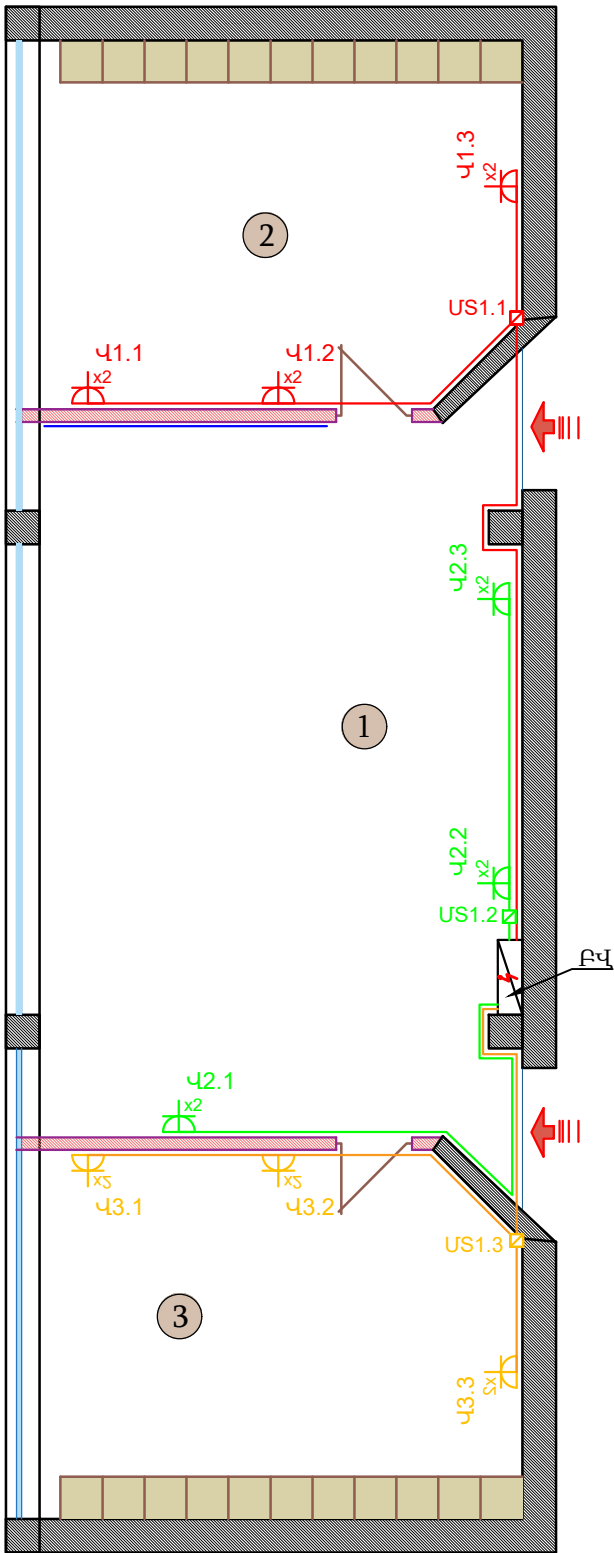
ՊԱՅՄԱՆԱԿԱՆ ԳՐԱՖԻԿԱԿԱՆ ՆՇԱՆՆԵՐ	
Պայմ. նշան	Անվանում
	Միացման տուփ
	Վարդակ երկբևեռ, ներկառուցվող
	Լույսի անջատիչ մեկստեղն 10Ա, ներկառուցվող
	Լույսի անջատիչ երկստեղն 10Ա, ներկառուցվող
	LED լուսատու, կետային, առաստաղին մոնտաժվող

ԲԱՑԱՏՐԱԳԻՐ

«Հրագրանի մանկապատանեկան ստեղծագործական կենտրոն» հիմնարկի պատուհանների մասնակի փոխարինման և հանդերձարանի ներքին էլեկտրական ցանցերը նախագծված է հետևյալ կերպ՝ Բ.Վ. ուժային վահանից նախատեսվում է սնել համապատասխան ուժային և լուսավորության խմբերը:Նշված խմբերը հատակգծում նշված է տարբեր գույներով: Լուսատուների խմբերը մոնտաժել BBTԻՐ 2x1,5 մմ<sup>2</sup> մալուխներով,իսկ վարդակները BBT ԻՐ 3x2.5 մմ<sup>2</sup> մալուխներով: Վարդակների հաջորդաբար միացումը բացառել: Ելնելով նրանից, որ շենքը վերանորոգվում է ամբողջությամբ էլ. մոնտաժը կատարվում է փակ եղանակով: Լուսատուների երաշխիքային ժամկետ 3 տարի: Մոնտաժվող մալուխները և հաղորդալարերը մոնտաժվում են սվաղի շերտի տակ: Հաղորդալարերը մոնտաժել առաստաղից 300 մմ ցածր հորիզոնական ուղղությամբ, իսկ սարքավորումներին՝ վարդակներին և անջատիչներին հաղորդալարի իջեցումը կատարել ուղղահայաց կերպով: Վարդակները մոնտաժել հատակից 0,4մ, իսկ անջատիչները 1,4մ բարձրության վրա: Նախագիծը կազմված է ըստ ՀՀ-ում գործող նորմերի և պահանջների:


ՆԳՃ	Ա. Դանիելյան		ՀՀ Կոտայքի մարզի Հրագղանի համայնք				Գիրք 1
Նախագծեց	Ն. Սաֆարյան		«Հրագղանի մանկապատանեկան ստեղծագործական կենտրոն» հիմնարկի պատուհանների մասնակի փոխարինման և հանդերձարանի վերանորոգման աշխատանքնային նախագիծ hԱՏՈՐ 1-1 /ՃՀ/	Փուլ	Թերթ	Թերթեր	
				ԱՆ	1	4	
			Բացատրագիր: Անվանացանկ: Պայմանական նշաններ	2026թ.  «ՆՅՈՒ ԱՐՏ ՆԱԽԱԳԻԾ» ՍՊԸ			

Ետնաբեմի հատված Մ 1:100

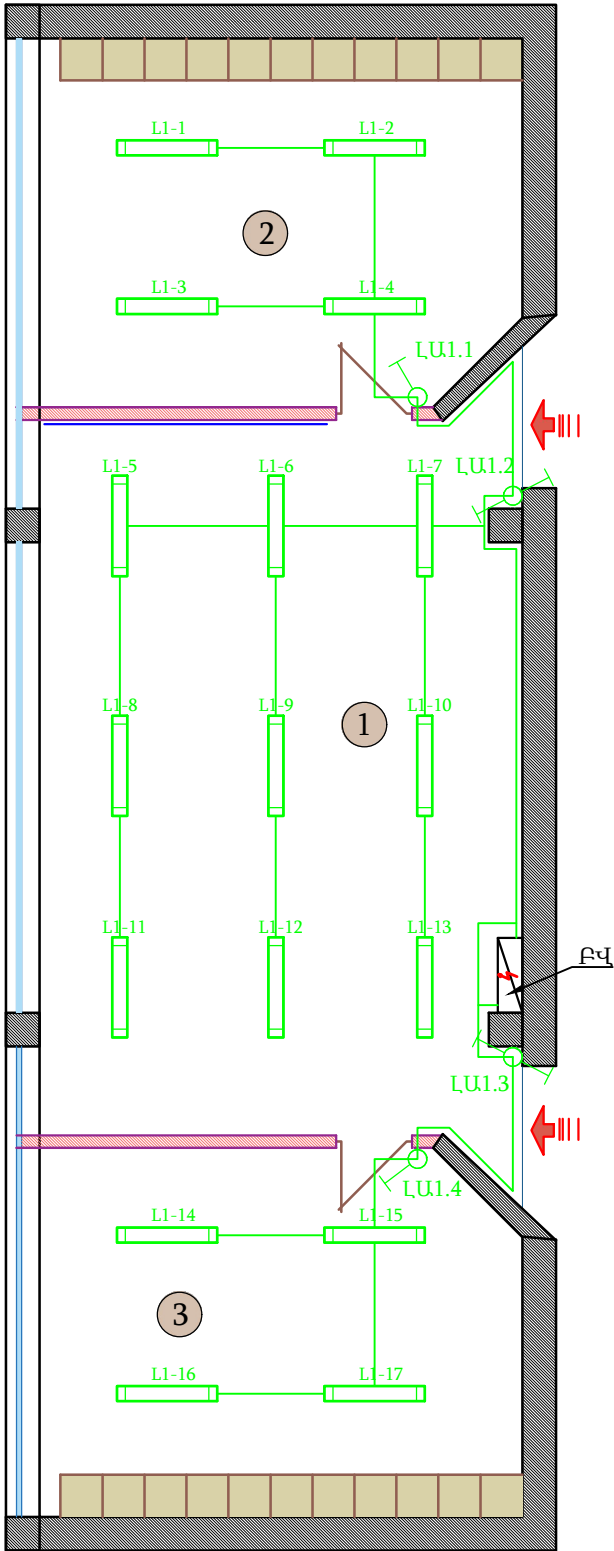


N	Սենյակների անվանում	Մակերես
1	Ընդհանուր սենյակ	49.8 ք/մ
2	Հանդերձարան /կանանց/	24.7 ք/մ
3	Հանդերձարան /տղամարդկանց/	24.7 ք/մ

- Նոր իրականացվող 150մմ հաստ շարվածք
- Գոյություն ունեցող միջնորմներ

ՆԳՃ	Ա. Դանիելյան		ՀՀ Կոտայքի մարզի Հրազդանի համայնք				Գիրք 1
Նախագծեց	Ն. Սաֆարյան		«Հրազդանի մանկապատանեկան ստեղծագործական կենտրոն» հիմնարկի պատուհանների մասնակի փոխարինման և հանդերձարանի վերանորոգման աշխատանքնային նախագիծ հԱՏՈՐ 1-1 /ՃՀ/	Փուլ	Թերթ	Թերթեր	
				ԱՆ	2	4	
			Էլեկտրական ցանցի վարդակների հատակագիծ	2026թ.			
				 «ՆՅՈՒ ԱՐՏ ՆԱԽԱԳԻԾ» ՍՊԸ			

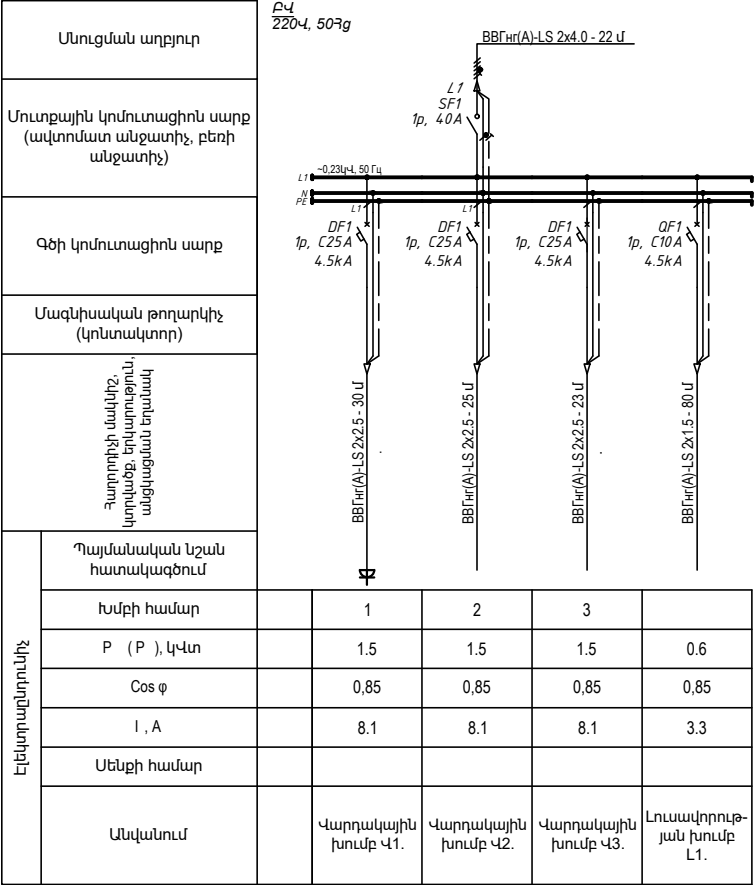
Ետնաբեմի հատված Մ 1:100






N	Սենյակների անվանում	Մակերես
1	Ընդհանուր սենյակ	49.8 ք/մ
2	Հանդերձարան /կանանց/	24.7 ք/մ
3	Հանդերձարան /տղամարդկանց/	24.7 ք/մ

- Նոր իրականացվող 150մմ հաստ շարվածք
- Գոյություն ունեցող միջնորմներ

ՆԳՃ	Ա. Դանիելյան		ՀՀ Կոտայքի մարզի Հրազդանի համայնք				Գիրք 1
Նախագծեց	Ն. Սաֆարյան		«Հրազդանի մանկապատանեկան ստեղծագործական կենտրոն» հիմնարկի պատուհանների մասնակի փոխարինման և հանդերձարանի վերանորոգման աշխատանքնային նախագիծ հԱՏՈՐ 1-1 /ՃՀ/				
			Էլեկտրական ցանցի լուսավորության հատակագիծ				
							2026թ.
							«ՆՅՈՒ ԱՐՏ ՆԱԽԱԳԻԾ» ՍՊԸ



№	Անվանում	Տիպ, մոդել	Չափ.	Քանակ	Նշումներ
1	2	3	4	5	6
1	Էլեկտրական բաշխիչ վահաններ, Էլեկտրատեղակայանքներ*				
1.1	Էլ. բաշխիչ վահանների, կազմում		հատ	1	
	Վահան 4 մոդուլի արտաքին, թափանցիկ դռնակով, դիմային պանելով		հատ	1	
	Ավտ. անջատիչ 1P, C40A, 4.5 kA		հատ	1	
	Ավտ. անջատիչ 1P, C25A, 4.5 kA		հատ	1	
	Ավտ. անջատիչ 1P, B10A, 4.5 kA		հատ	1	
	Համալրող նյութեր		լրակազմ	1	
2	Տեղակայման սարքվածքներ*				
2. 1	Վարդակ միաֆազ երկբևեռ հողանցման հպակով ներկառուցվող 16A, IP20, պատի տեղակայման		հատ	9	
2. 2	Լույսի անջատիչ մեկստեղն 10Ա, ներկառուցվող		հատ	2	
2. 3	Լույսի փոխանջատիչ մեկստեղն 10Ա, ներկառուցվող		հատ	2	
2. 4	Վարդակի տուփ		հատ	13	
3	Լուսատուներ				
3. 1	LED լուսատու 36 Վտ, 2400 լյում, 4000Կ, IP20 առաստաղին մոնտաժվող		հատ	17	
4	Ուժային մալուխներ*				
4. 1	Մալուխ պղնձե, 2x4,0 ք.մմ, չիրկիզվող	BBΓHr(A)-LS	գ.մ	22	
4. 2	Մալուխ պղնձե, 2x2,5 ք.մմ, չիրկիզվող	BBΓHr(A)-LS	գ.մ	78	
4. 3	Մալուխ պղնձե, 2x1,5 ք.մմ, չիրկիզվող	BBΓHr(A)-LS	գ.մ	80	
4. 4	Մալուխի ծայրակալ HJIBN 4-12		հատ	40	
4. 5	Կլեմսիկ Wago 221-415		հատ	3	
* - ներառել բոլոր անհրաժեշտ ամրացման ու ամրակապման պարագաները					
5	Մալուխատարներ				
5. 1	ՊՎՔ ճկախողովակ D16		գ.մ	35	
5. 2	Սակառ Էլեկտրական 15x10 մմ		գ.մ	22	
5. 3	Միացման տուփ 80x80x50մմ, IP54		հատ	3	
5. 4	Անցքերի բացում պատերում և փակում D16		հատ	4	
* - ներառել բոլոր անհրաժեշտ ամրացման ու ամրակապման պարագաները					

ՆԳՃ	Ա. Դանիելյան		ՀՀ Կոտայքի մարզի Հրազդանի համայնք				Գիրք 1
Նախագծեց	Ն. Սաֆարյան						
			«Հրազդանի մանկապատանեկան ստեղծագործական կենտրոն» հիմնարկի պատուհանների մասնակի փոխարինման և հանդերձարանի վերանորոգման աշխատանքնային Նախագիծ հԱՏՈՐ 1-1 /ՃՀ/	Փուլ	Թերթ	Թերթեր	
				ԱՆ	4	4	
			Բաշխիչ արկղերի էլեկտրական սխեմա և ընդհանուր մասնագիր	2026թ.			
				 «ՆՅՈՒ ԱՐՏ ՆԱԽԱԳԻԾ» ՍՊԸ			