

ԱՐՄ-ՆԱԽԱԳԻԾ

ՀԱՐՏԱՐԱԳԻՏՈՒԹՅՈՒՆ ԵՎ ՀԱՐՏԱՐԱԴՆՑՈՒԹՅՈՒՆ

ԱՐՄ-ՆԱԽԱԳԻԾ ՍՊԸ


ARM-NAKHAGITC LLC

АРМ-НАХАГИЦ ООО

Չարենցավան համայնքի վերաճնունդ հուշահամալիրի  
(Գանգրահեր տղա) տարածքի բարեկարգման  
աշխատանքների


ԳԾԱԳՐԵՐ

ԵՐԵՎԱՆ-2023

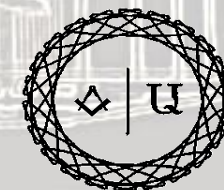

ՀՀ, ք. Երևան, Դավթաշեն 8-րդ փ. 19/1տ.  
Էլ. հասցե՝ [arm-nakhagitic@mail.ru](mailto:arm-nakhagitic@mail.ru)  
Հեռ. +374 33 032 320, 374 33 032 330



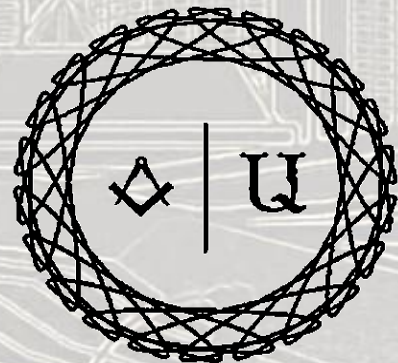

ԱՐՄ-ՆԱԽԱԳԻԾ

ՀԱՐՑԱՐԱԳԻՏՈՒԹՅՈՒՆ ԵՎ ՀԱՐՑԱՐԱՊԵՏՈՒԹՅՈՒՆ

ԱՐՄ-ՆԱԽԱԳԻԾ ՍՊԸ

ARM-NAKHAGITC LLC

ARM-HAKHAGIIC OOO

ՊԱՏՎԻՐԱՏՈՒ՝ Չարենցավան համայնքի <<Մշակույթ>> ՀՈԱԿ  
ՊԱՅՄԱՆԱԳՐԻ ԾԱԾԿԱԳԻՐԸ՝ N ՉՀ-ՄՀՈԱԿ-ԲՄԽԱՇՁԲ-2023/1

ՊԱՅՄԱՆԱԳՐԻ ԱՌԱՐԿԱՆ՝ Չարենցավան համայնքի վերաճնունդ հուշահամալիրի (Գանգրահեր տղա) տարածքի  
քարեկարգման աշխատանքների  
ԳԻՐՔ՝ ԳԾԱԳՐԵՐ

ՀԱՆՁՆԵՑ՝  
«ԱՐՄ-ՆԱԽԱԳԻԾ» ՍՊԸ

ՏՆՕՐԵՆ՝ Կ.ՀՈՎՀԱՆՆԻՍՅԱՆ


Կ.Տ.

ՀԱՄԱՁԱՅՆԵՑՎԱԾ Է՝

Չարենցավան համայնքի <<Մշակույթ>> ՀՈԱԿ



Կ.Տ.

ԵՐԵՎԱՆ-2023

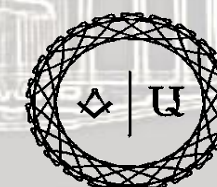


ՀՀ, ք. Երևան, Դավթաշեն 8-րդ փ. 19/1տ.  
Էլ. հասցե՝ arm-nakhagitic@mail.ru  
Հեռ. +374 33 032 320, 374 33 032 330



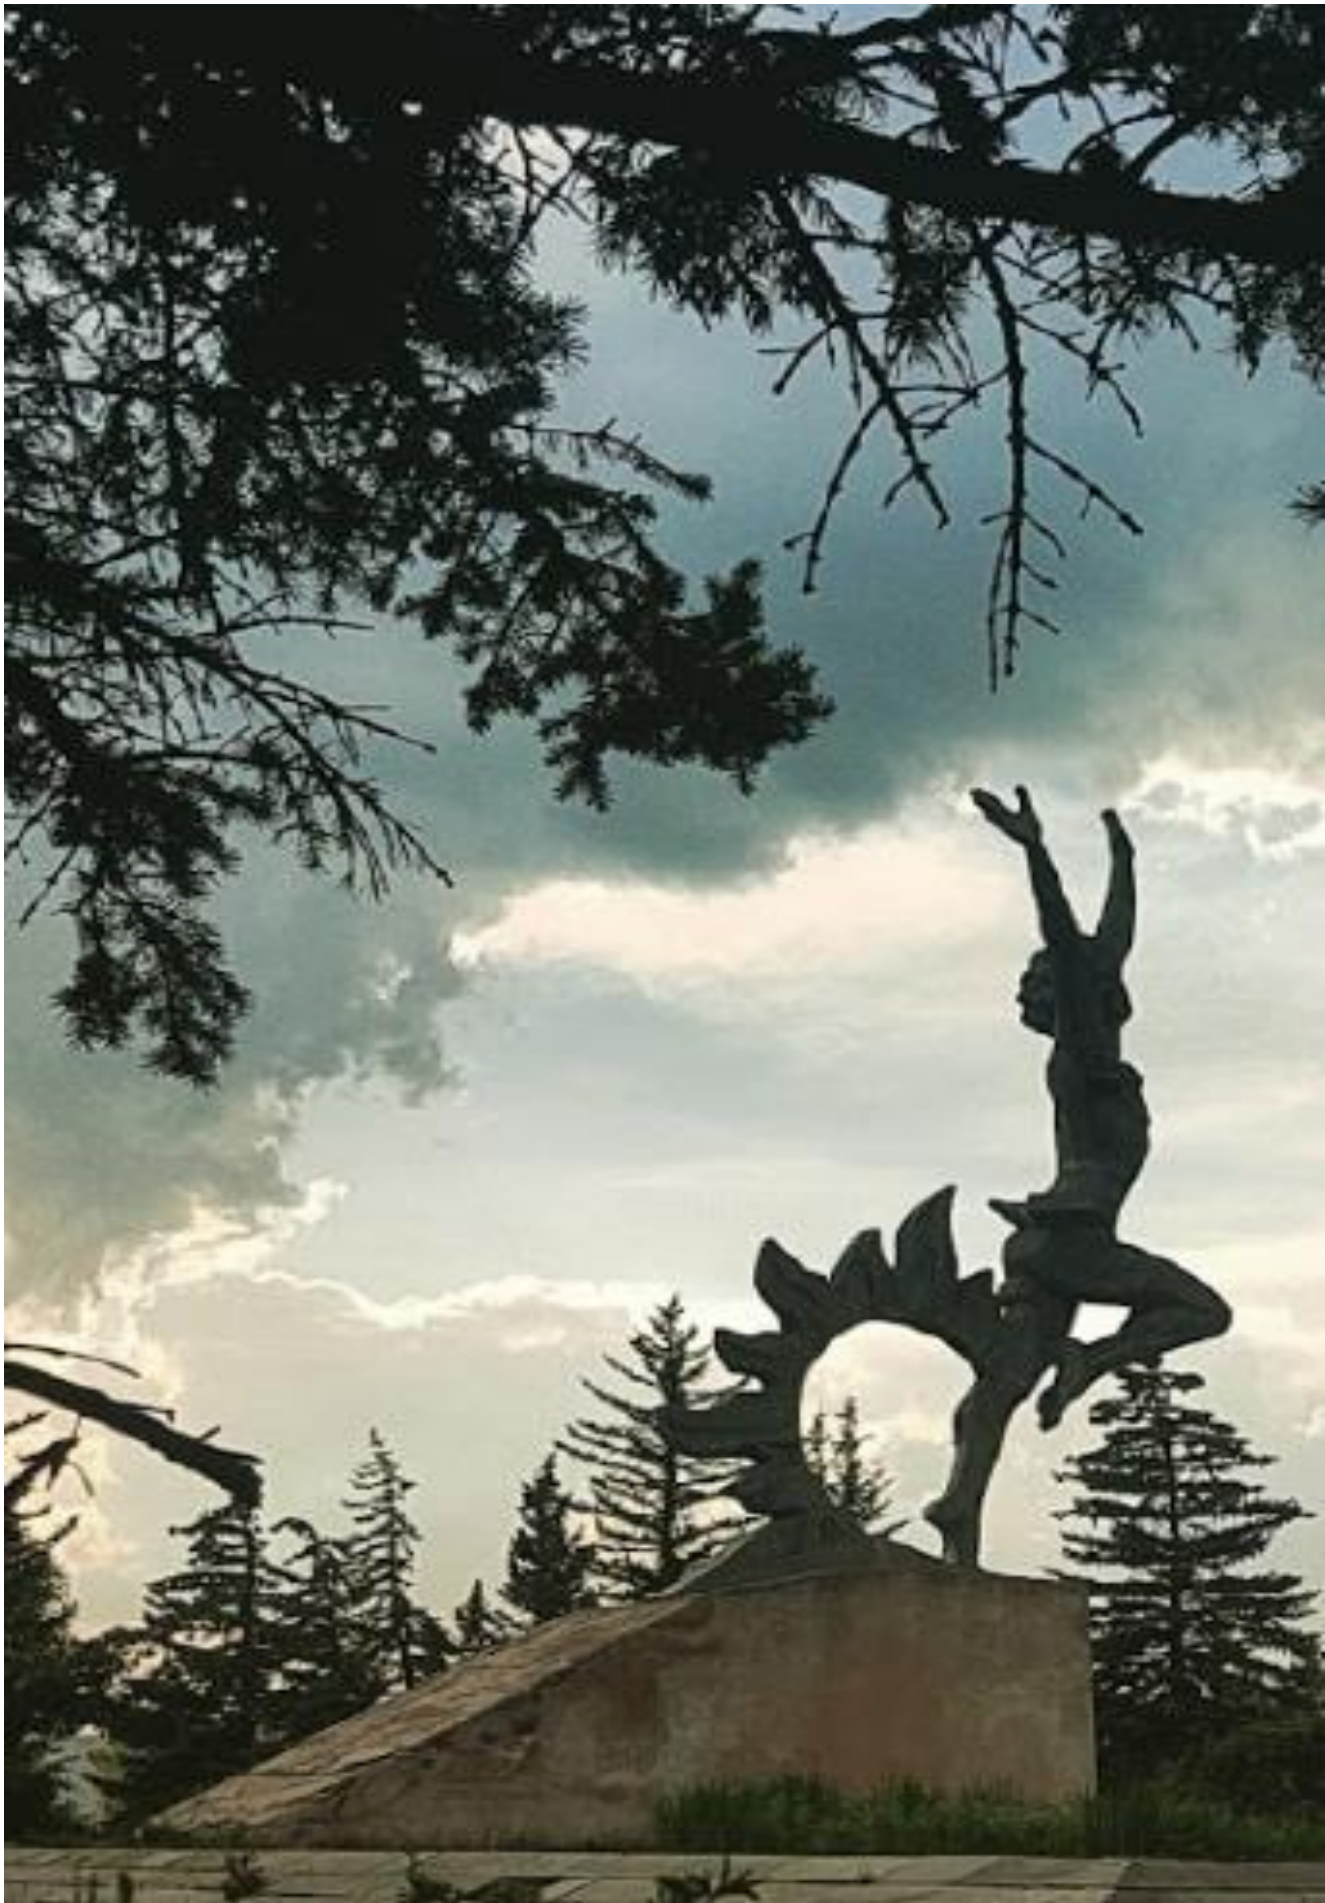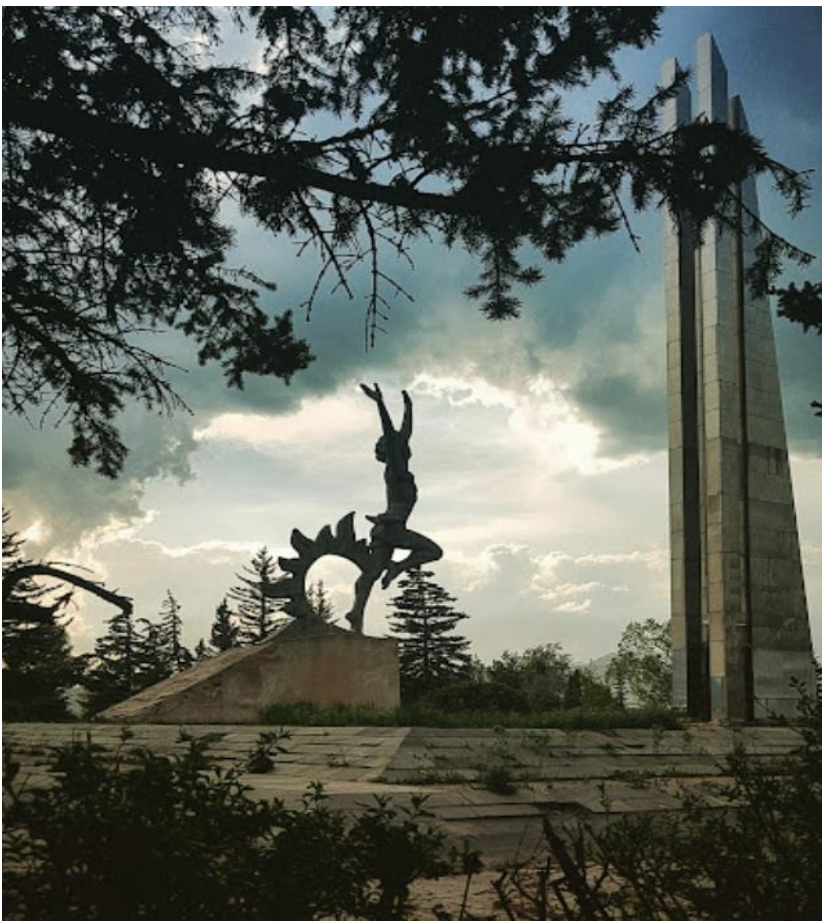

Չարենցավան համայնքի վերաձևունդ հուշահամալիրի (Գանգրահեր տղա) տարածքի բարեկարգման աշխատանքներ				Պատվեր՝ N ԶՀ-ՄՀՈԱԿ-ԲՄԽԱՇՁԲ-2023/1		
				Փուլ	Թերթ	Թերթեր
Տնօրեն	Կ. Գովհաննիսյան		Լուսանկարներ	1	1	8
Նախագծեց	Ա. Խալաթյան			«ԱՐՄ-ՆԱԽԱԳԻԾ» ՍՊԸ		



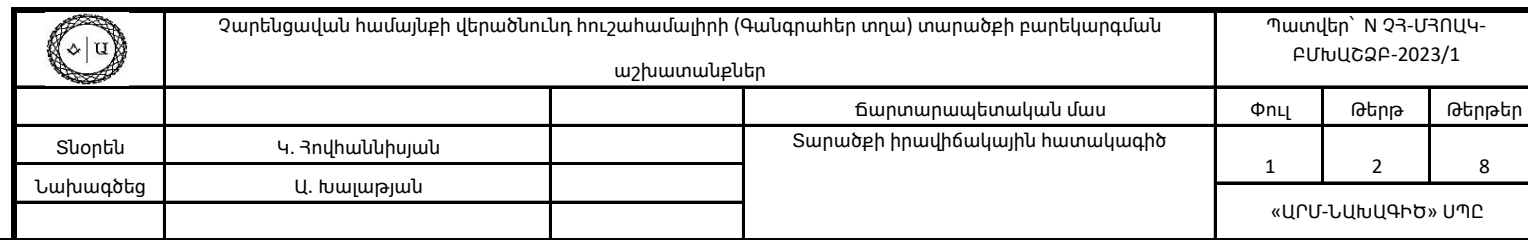







	Չարենցավան համայնքի վերածնունդ հուշահամալիրի (Գանգրահեր տղա) տարածքի բարեկարգման աշխատանքներ			Պատվեր՝ N ԶՀ-ՄՀՈԱԿ-ԲՄԽԱՇՁԲ-2023/1		
			Ճարտարապետական մաս	Փուլ	Թերթ	Թերթեր
Տնօրեն	Կ. Դովհաննիսյան		Տարածքի իրավիճակային հատակագիծ	1	3	8
Նախագծեց	Ա. Խալաթյան			«ԱՐՄ-ՆԱԽԱԳԻԾ» ՍՊԸ		



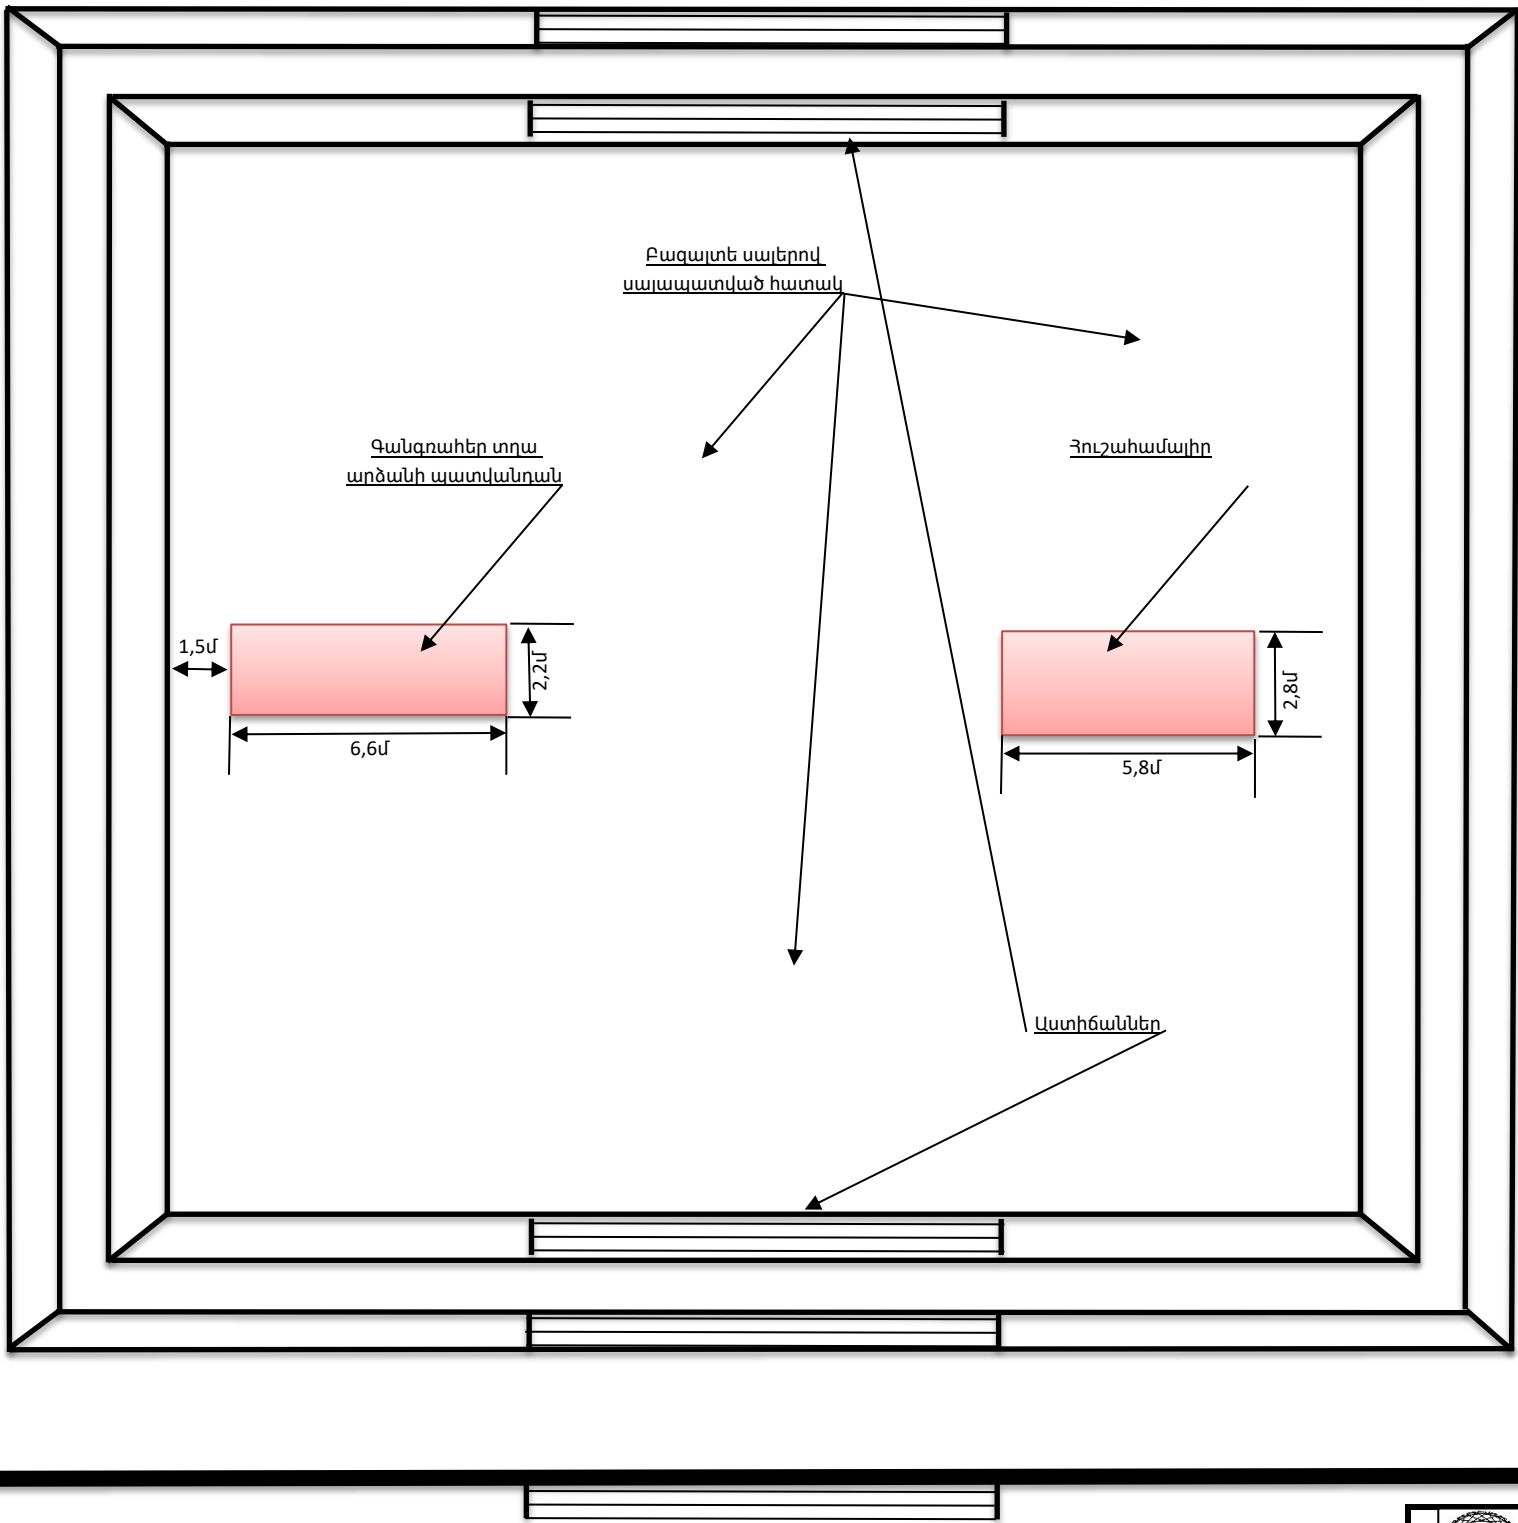


N	Աշխատանքների տեսակները և անվանումը	Չ/Մ	Քանակ
1	2	3	4
<b>1. Բարեկարգում</b>			
<i>1. Քանդման աշխատանքներ</i>			
1	Գոյություն ունեցող բազալտե սալերով հարթակներից սալերի քանդում, բարձելով ա/ինքնաթափ	մ³	25,50
2	Տեղափոխում 5 կմ	տ	40,80
3	Աշխատանք լցակույտում	մ³	25,50
4	Արձանի պատվանդանի վրայից քայքայված ց/ավազե սվաղի քանդում	մ³	1,15
5	Նույնի բարձում և տեղափոխում 5 կմ	տ	1,61
6	Աշխատանք լցակույտում	մ³	1,15
7	Գոյություն ունեցող բազալտե եզրաքարերի քանդում կուտակումով /վերատեղադրման համար/	մ	80,00
8	Գոյություն ունեցող բազալտե աստիճանների քանդում կուտակումով /վերատեղադրման համար/	մ	65,00


	Չարենցավան համայնքի վերածնունդ հուշահամալիրի (Գանգրահեր տղա) տարածքի բարեկարգման աշխատանքներ			Պատվեր՝ N ՉՀ-ՄՀՈԱԿ-ԲՄԽԱՇՁԲ-2023/1		
			ճարտարապետական մաս	Փուլ	Թերթ	Թերթեր
Տնօրեն	Կ. Հովհաննիսյան		Հուշահամալիրի տարածքի հատակագիծ	1	4	8
Նախագծեց	Ա. Խալաթյան			քանդման աշխատանքներ	«ԱՐՄ-ՆԱԽԱԳԻԾ» ՍՊԸ	

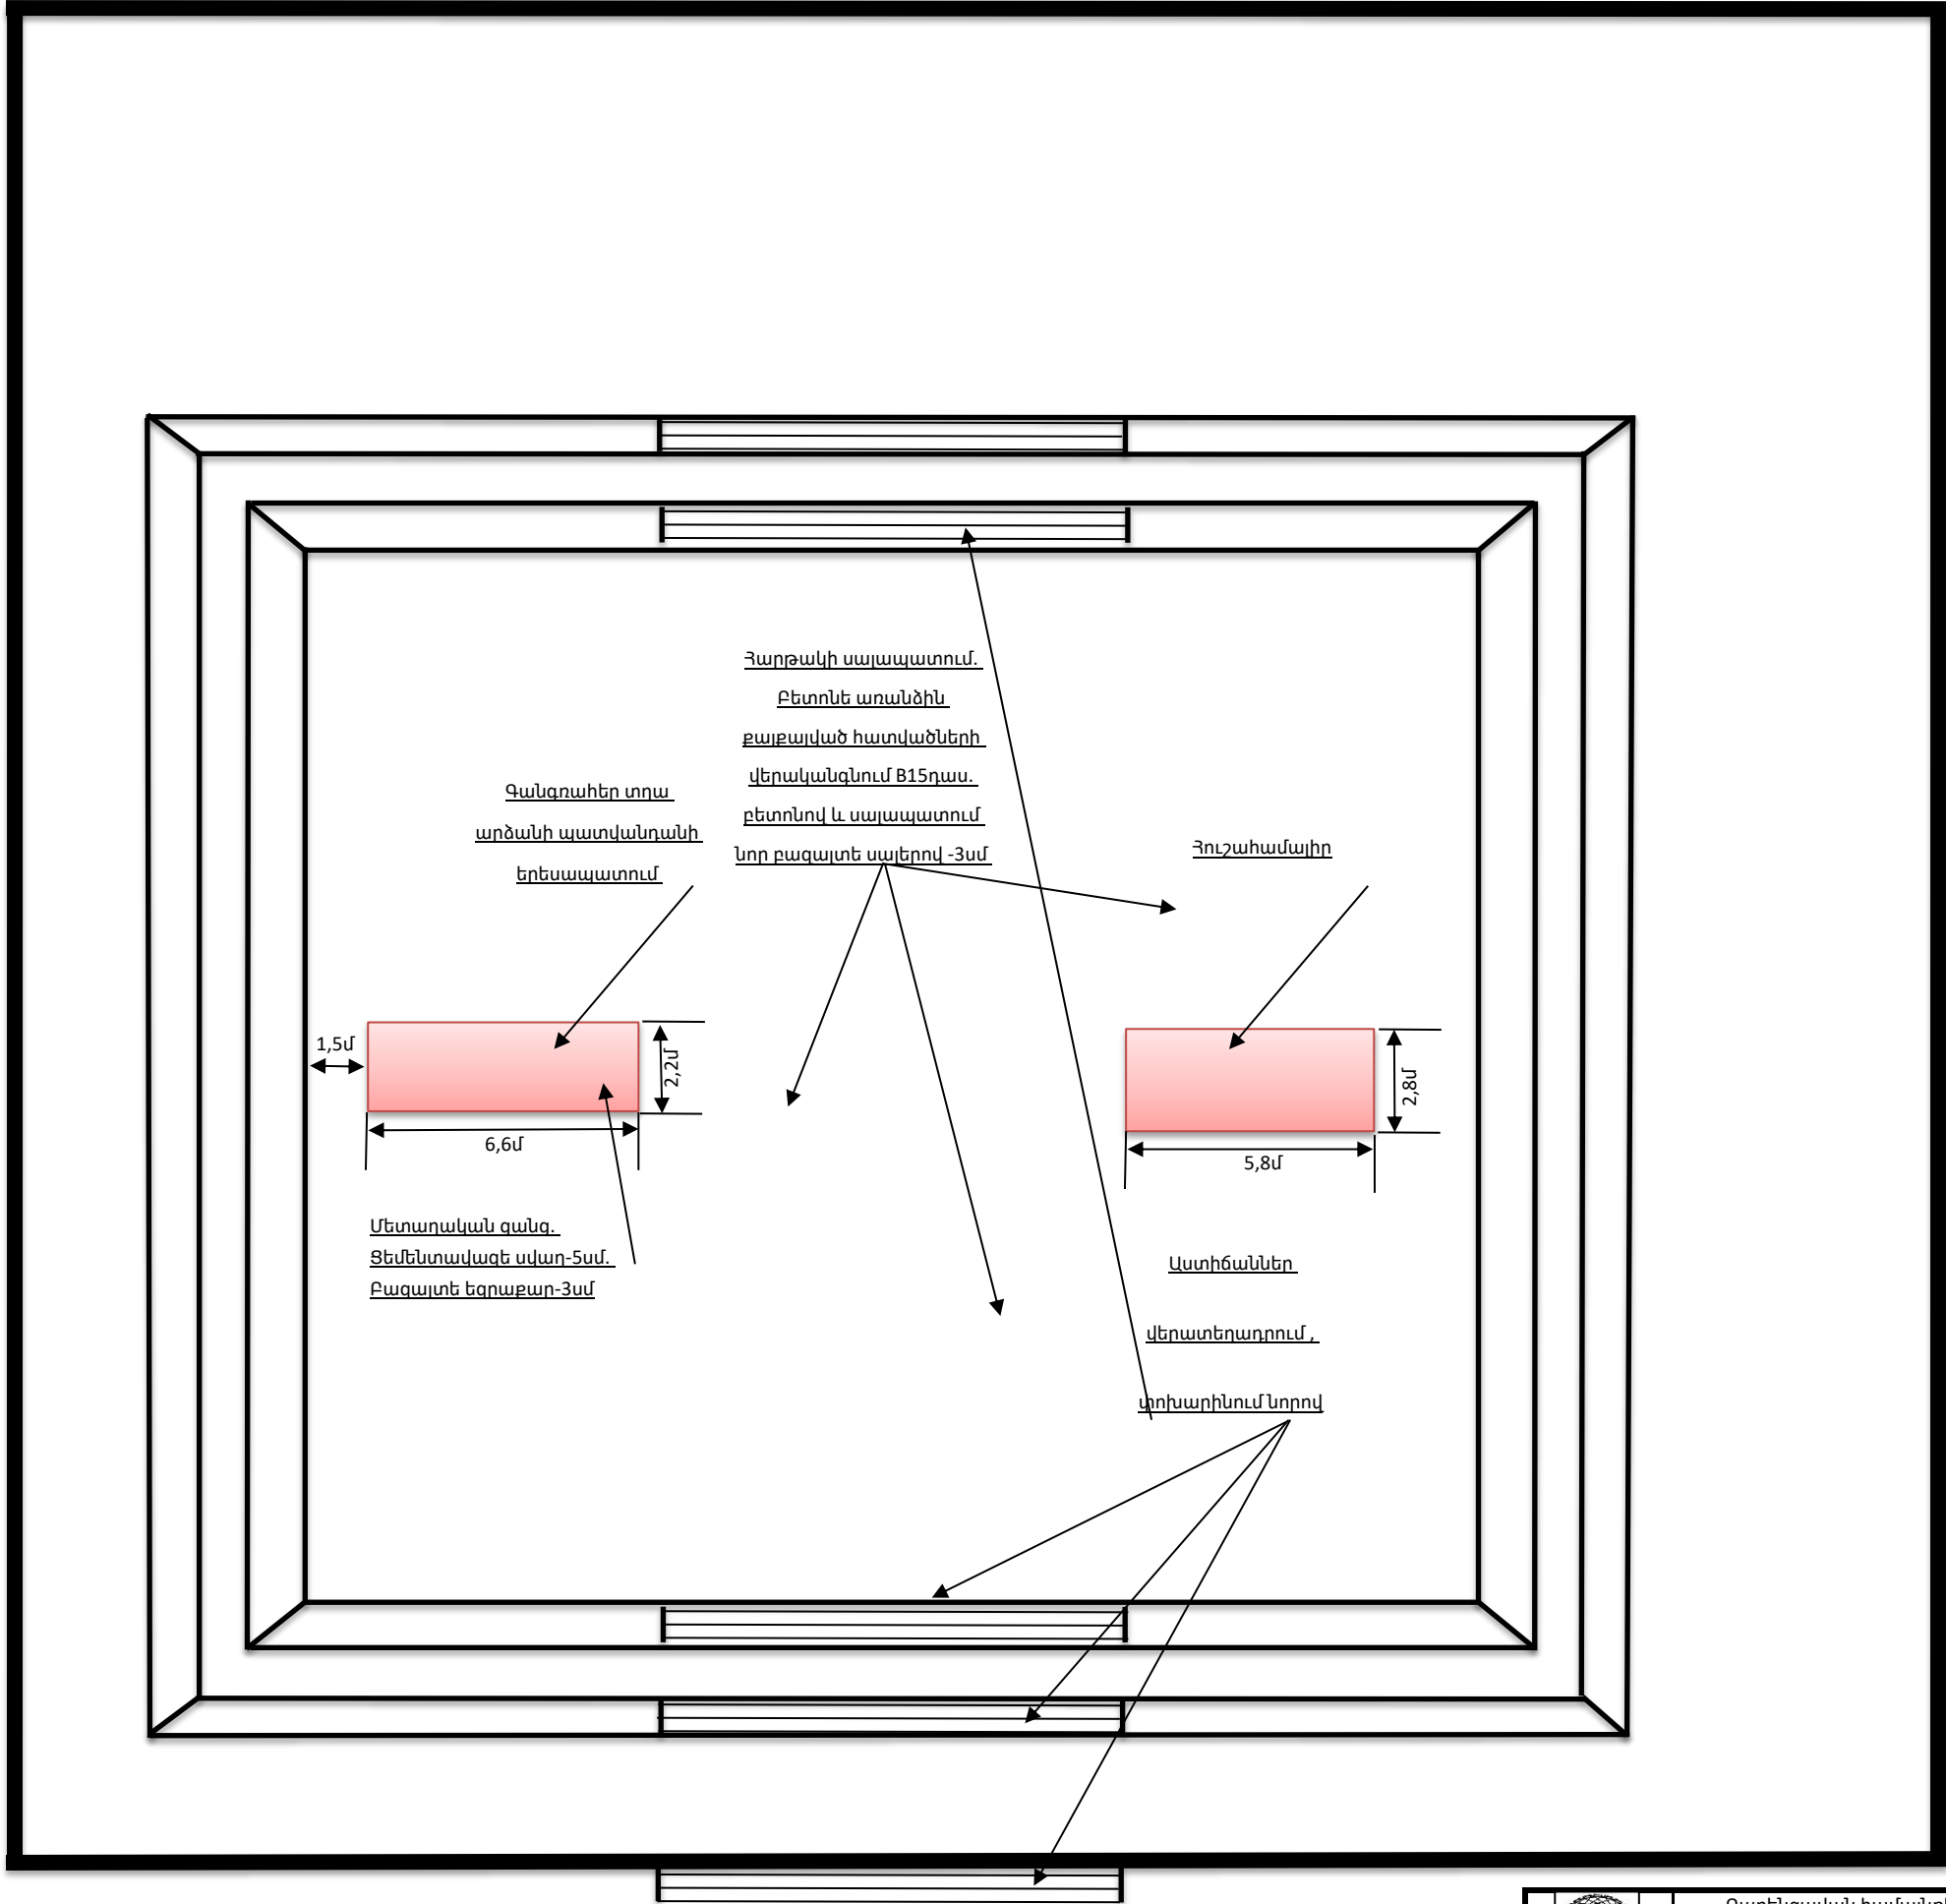

N	Աշխատանքների տեսակները և անվանումը	Չ/Մ	Քանակ
1	2	3	4
1. Բարեկարգում			
2. Կառուցման աշխատանքներ			
1	Հարթակների քայքայված բետոնային հատվածների վերականգնում B15-դասի բետոնով	մ <sup>3</sup>	12,0
2	Հարթակների սալապատում նոր բազալտե h=3սմ սալորով	մ <sup>2</sup>	937,0
3	Նախապես կուտակած Բազալտե(15*30սմ) եզրաքարերի վերատեղադրում բետոնե հիմքով	մ	80,0
4	Նախապես կուտակած Բազալտե աստիճանների (15*30սմ) եզրաքարերի վերատեղադրում բետոնե հիմքով	մ	65,0
5	Նոր Բազալտե(15*30սմ) եզրաքարերի տեղադրում բետոնե հիմքով	մ	35,0
6	Նոր Բազալտե(15*30սմ) աստիճանների տեղադրում բետոնե հիմքով	մ	33,0
7	Նոր բազալտե h=3սմ սալիկներով պատերի և կամարի երեսապատում	մ <sup>2</sup>	40,0
8	Արձանի պատվանդանի ցեմենտավազե սվաղի իրականացում h=5սմ նախապես ամրացված մետաղական գանգի վրա	մ <sup>2</sup>	40,0
9	Մետաղական ցանցի իրականացում	մ <sup>2</sup>	40,0
10	Հուլահամալիրի բացակայող մետաղական թիթեղների լրացում ալյումինե 4մմ հաստ. թիթեղներով/ալիկաբոնդ/1,5-5մ բարձրության վրա/	մ <sup>2</sup>	35,0
Ընդամենը			
3. Գանգրահեր լողայի արձան			
1	Ձյուլալյումինե արձանի ճաքերի վերականգնում զոդման միջոցով /ճաքերի լայնությունը 5մմ-ից մինչև 30մմ/	մ	50,0
Ընդամենը			

	Չարենցավան համայնքի վերածնունդ հուշահամալիրի (Գանգրահեր տղա) տարածքի բարեկարգման աշխատանքներ			Պատվեր՝ N ՉՀ-ՄՀՈԱԿ-ԲՄԽԱՇՁԲ-2023/1		
			Ճարտարապետական մաս	Փուլ	Թերթ	Թերթեր
Տնօրեն	Կ. Հովհաննիսյան	Հուշահամալիրի տարածքի հատակագիծ	Հուշահամալիրի տարածքի տարածքի հատակագիծ	1	5	8
Նախագծեց	Ա. Խալաթյան			«ԱՐՄ-ՆԱԽԱԳԻԾ» ՍՊԸ		
		վերականգնման աշխատանքներ				


ԲԱԶԱԼՏԵ ՍԱԼԵՐՈՎ ԵՐԵՍԱՊԱՏՈՒՄ

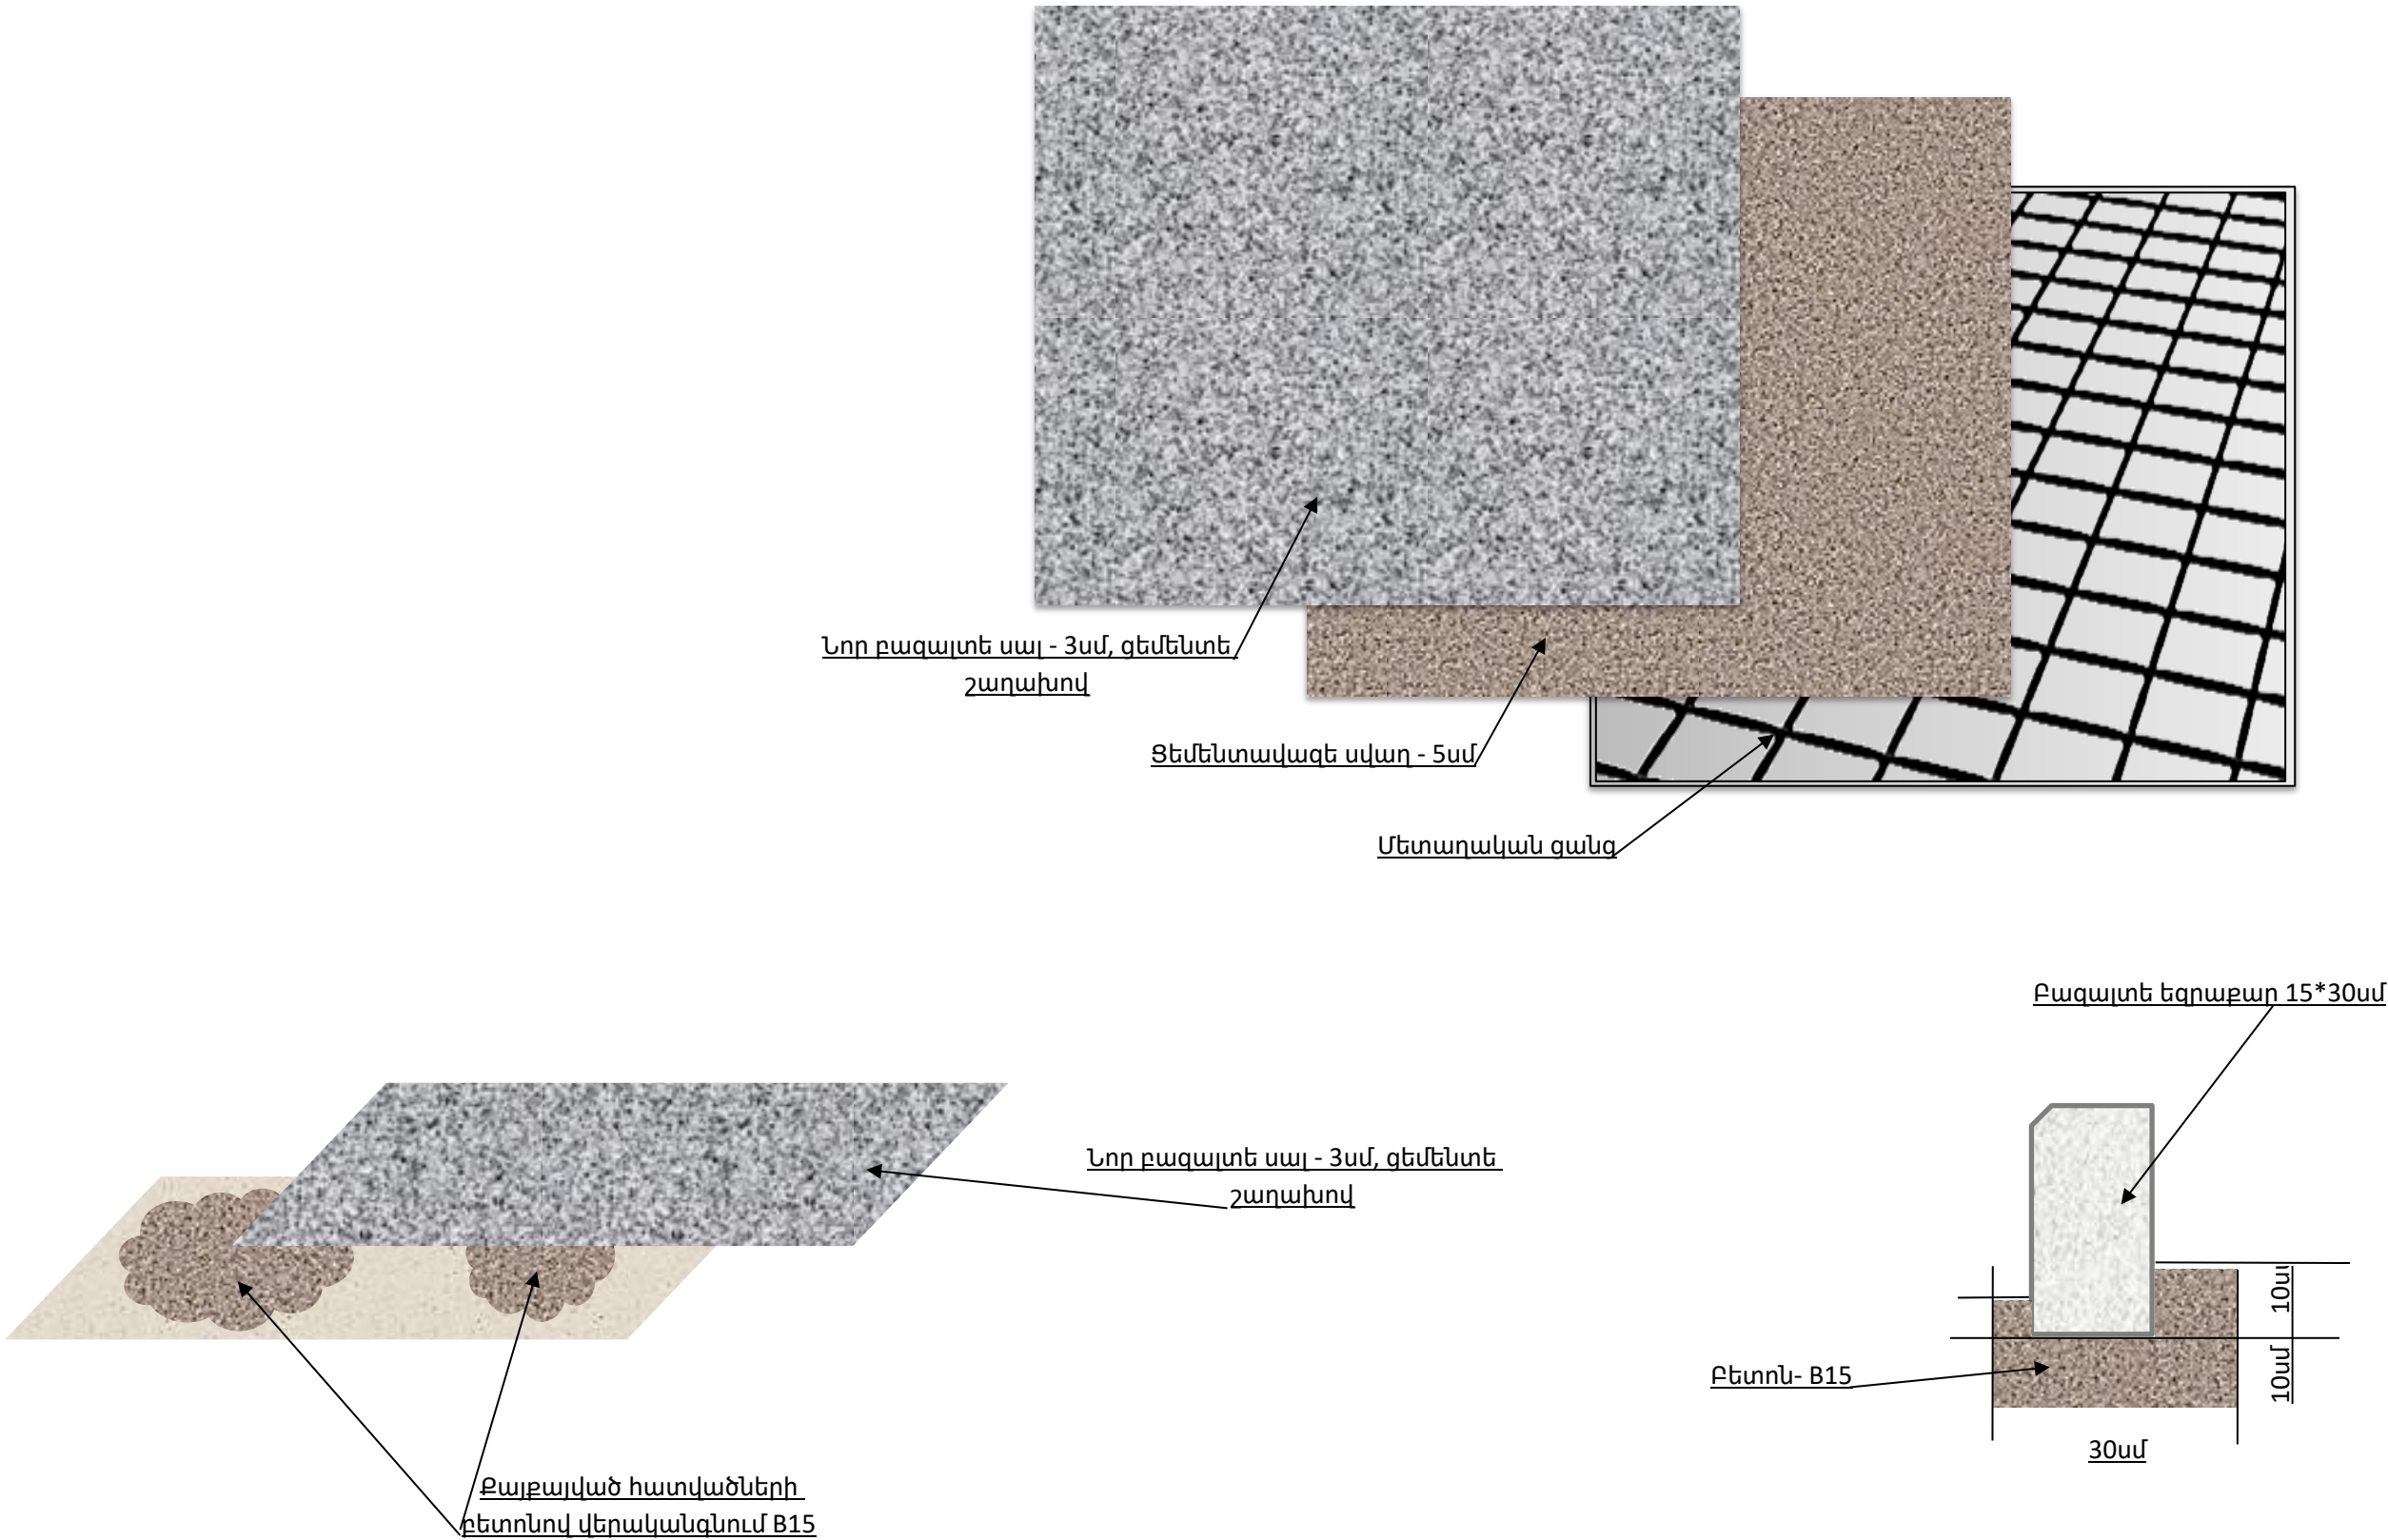

	Զարեցական համայնքի վերածնունդ հուշահամալիրի (Գանգրահեր տղա) տարածքի բարեկարգման աշխատանքներ			Պատվեր՝ N ՉՀ-ՄՀՈԱԿ-ԲՄԽԱՇՁԲ-2023/1		
				ճարտարապետական մաս		
				Կոնստրուկտիվ մաս		
	Տնօրեն	Կ. Դովհաննիսյան		Փուլ	Թերթ	Թերթեր
	Նախագծեց	Ա. Խալաթյան		1	6	8
			«ԱՐՄ-ՆԱԽԱԿԳԻԾ» ՍՊԸ			






	Չարենցավան համայնքի վերածնունդ հուշահամալիրի (Գանգրահեր տղա) տարածքի բարեկարգման աշխատանքներ			Պատվեր՝ N ԶԳ-ՄՅՈԱԿ-ԲՄԽԱՇՁԲ-2023/1		
				Փուլ	Թերթ	Թերթեր
	Տնօրեն	Կ. Դովհաննիսյան		1	7	8
	Նախագծեց	Ա. Խալաթյան				
			«ԱՐՄ-ՆԱԽԱԳԻԾ» ՍՊԸ			



N	Աշխատանքների տեսակները և անվանումը	Չ/Մ	Քանակ	Ծանոթ.
1	3	4	5	6
<b>1. Ոռոգման խողովակ</b>				
<i>Հողային աշխատանքներ</i>				
1	Խրամուղու մշակում III կարգի գրունտներում,կողայիցքով	մ <sup>3</sup>	54,0	
2	Խրամուղու մշակում III կարգի գրունտներում ձեռքով, կողայիցքով	մ <sup>3</sup>	5,0	
3	Խրամուղու մշակում IV կարգի գրունտներում,կողայիցքով	մ <sup>3</sup>	42,0	
4	Խրամուղու մշակում IV կարգի գրունտներում ձեռքով, կողայիցքով	մ <sup>3</sup>	4,0	
5	Խրամուղու մշակում V կարգի գրունտներում, կողայիցքով	մ <sup>3</sup>	24,0	
6	Խրամուղու մշակում V կարգի գրունտներում ձեռքով, կողայիցքով	մ <sup>3</sup>	2,0	
7	Խրամուղու ետլիցք կողայիցքի մշակված գրունտներից տոփանումով	մ <sup>3</sup>	131,0	
8	Նախապատրաստական շերտի իրականացում կողայիցքի փափուկ գրունտից h=10սմ հաստ.	մ <sup>3</sup>	8,4	
<i>Տեխնոլոգիական աշխատանքներ</i>				
1	Առկա DN350մմ պողպատե խողովակների ապամոնտաժում, պահեստավորումով	մ	77,0	
2	Առկա DN350մմ պողպատե խողովակների մաքրում ժանգից -72մ	մ <sup>2</sup>	79,1	
3	D=350մմ պողպատե ապամոնտաժված խողովակների մոնտաժում խրամուղիներում, փորձարկումով	մ	64,0	
4	D=350մմ պողպատե ապամոնտաժված խողովակների անցկացում պատյան խողովակի միջով	մ	8,0	
5	Պողպատե DN350մմ խողովակի նորմալ հակակոռոզիոն հիդրոմեկուսացում	մ <sup>2</sup>	79,1	
6	D=630x7մմ պողպատե էլ. եռակցվող խողովակների ներքում երկաթգծի տակով, փորձարկումով	մ	8,0	
7	Պողպատե խողովակի նորմալ հակակոռոզիոն հիդրոմեկուսացում	մ <sup>2</sup>	15,8	
8	Պողպատե ճաղավանդակի տեղադրում	կգ	17,0	
9	Դիաֆրագմա, 0,6x0,6մ, b=5մմ	կգ	14,1	
10	Սեպալոր փական DN350մմ, PN=1,6 ՄՊա, մոնտաժումով	հատ	1	
11	Պողպատե էլ եռակցվող կցաշուրթեր DN350, PN=1,6ՄՊա	հատ	2	
12	Միացում առկա խողովակին	տեղ	1	
<b>2. Բեքոնային աշխատանքներ</b>				
1	Նախաշերտ B7,5 դասի բետով	մ <sup>3</sup>	0,44	
2	D=1.5մ տրամագծով հավաքովի ե/բ էլեմենտներով հորի կառուցում	մ <sup>3</sup>	2,32	
3	Պատի օղակ ՊՕ-15-6 տիպի	հատ	1	
4	Պատի օղակ ՊՕ-15-9 տիպի	հատ	1	
5	Պատի օղակ ՊՕ-15-9a տիպի	հատ	3	
6	D=1.5մ տրամագծով ե/բ հորի հատակի սալի տեղադրում ՀՍ-15	հատ	1	
7	Ե/բ հորերի ծածկի սալերի տեղադրում ԾՍՍ-15 տիպի թուջե ծանր մտոցով	հատ	1	
8	Մետաղական ելարան	կգ	41,3	
9	Ե/բ դիտահորի ներդիր դետալներ	կգ	28,8	
10	Մետաղական կոնստ. երկշերտ յուղաներկում	տ	0,07	
11	Ե/բ հորիարտաքին մակերևույթի երկշերտ հիդրոմեկուսացում	մ <sup>2</sup>	7,4	
12	Միաձույլ բետոնի իրականացում B15 դասի բետոնով	մ <sup>3</sup>	4,7	
<i>Այլ աշխատանքներ</i>				
1	0,4x0,4մ անցքի բացում ջրանցքի պատի մեջ	մ <sup>3</sup>	1,0	
2	Ավազակոպճային նախաշերտ հենարանների տակ	մ <sup>3</sup>	0,20	

Խրամուղու տիպային լայնական կտրվածք

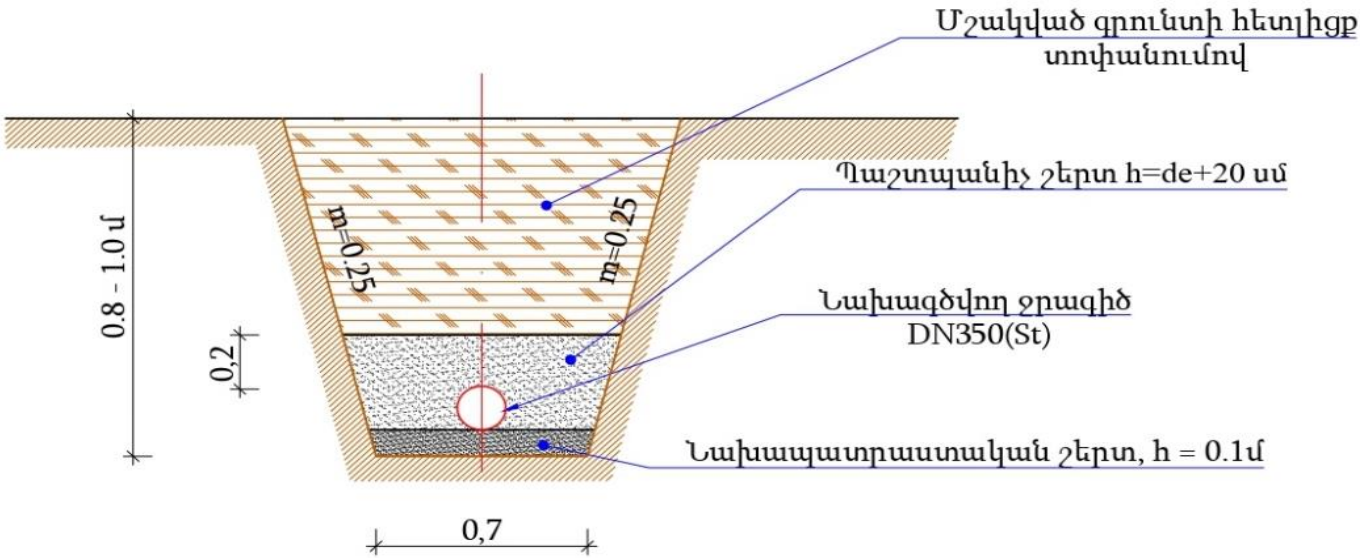

	Չարենցավան համայնքի վերածնունդ հուշահամալիրի (Գանգրահեր տղա) տարածքի բարեկարգման աշխատանքներ			Պատվեր՝ N ՉՀ-ՄՀՈԱԿ-ԲՄԽԱՇՁԲ-2023/1		
				ճարտարապետական մաս		
				Ոռոգման գիծ		
	Տնօրեն	Կ. Դովհանիսյան				
	Նախագծեց	Ա. Խալաթյան				
			«ԱՐՄ-ՆԱԽԱԳԻԾ» ՍՊԸ			