


«ՕՀԱՆՅԱՆ ԻՆԴԱՍՏՐԻԻԶ» ՍՊԸ  
Ihg.՝ N17101

e-mail Ohanyanindustries@mail.ru  
mobile /+374/ 77-48-81-55

/+374/ 55-45-54-20

<<ԵՐԵՎԱՆԻ ԾՈՎԱԿԱԼ ԻՍԱԿՈՎԻ ԱՆՎԱՆ ԹԻՎ 132 ՀԻՄՆԱԿԱՆ  
ԴՊՐՈՑ>> ՊՈԱԿԻ ԵՐՐՈՐԴ ՀԱՐԿԻ ՎԵՐԱՆՈՐՈԳՄԱՆ ԱՇԽԱՏԱՔՆԵՐ

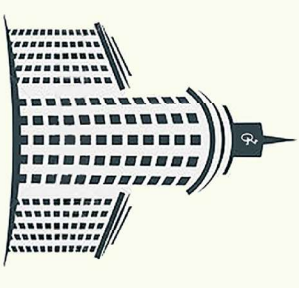

Ohanyan Industries



ՄԱՍ-Ի ՃԱՌՏԱՐԱԴՇՏԱՇԽԱՐԱՐԱԿԱՆ ՄԱՍ  
ՆԱԽԱԳԾԵՑ՝ Հ. ՕՂԱՆՅԱՆ  
ՊԱՏԿՈՐԱՏՈՒ՝ «ԵՐԵՎԱՆԻ ԾՈՎԱԿԱԼ ԻՍԱԿՈՎԻ ԱՆՎԱՆ ԹԻՎ 132  
ՀԻՄՆԱԿԱՆ ԴՊՐՈՑ» ՊՈԱԿ  
ՊԱՏՎԵՐ՝ N ԴՊՐ-ԹԻՎ 132-ՍԱԾՁԲ-2020/01

ԵՐԵՎԱՆ 2020

ԱՆՎԱՆԱՑԱՆԿ

N	ԱՆՎԱՆՈՒՄ	ԹԵՐԹ
1	ԲԱՑԱՏՐԱԳԻՐ, ԱՇԽԱՏԱՆՔՆԵՐԻ ԻՐԱՎԱՅԱՑՄԱՆ ԺԱՄԱՆԱԿԱՑՈՒՅՑ	ճՇ-1
2	ՀԱՏԱԿԱԳԻԾ ՄԻ:2000 ԵՎ ՄԻ:500	ճՇ-2
3	ԵՐՐՈՐԴ ՀԱՐԿԻ ՀԱՏԱԿԱԳԻԾ/ՉԱՓԱԳՐՈՒԹՅՈՒՆ/ ՄԻ:200, ՍԱՍՆԱԳԻՐ	ճՇ-3
4	ԵՐՐՈՐԴ ՀԱՐԿԻ ՀԱՏԱԿԱԳԻԾ/ՎԵՐՋՆԱԿԱԿԱՆ ՏԵՍՔ/ ՄԻ:200, ՍԱՍՆԱԳԻՐ	ճՇ-3
5	ՍԻՋՆՈՐՈՒՄՆԵՐԻ ԱՐԴԱՆԱԿՈՐՄԱՆ ՍԻՆՏԱԿ, ՍԱՍՆԱԳԻՐ	ճՇ-5
6	ԴՈՒՆԵՐԻ ԷՍՔԻՉ, ԲԱՐՎԱԳՈՐԱՆԵՐԻ ԱՐԴԱՆԱԿՈՐՄԱՆ ՍԻՆՏԱԿ, ՍԱՍՆԱԳԻՐ	ճՇ-6
7	ՀԱՏԿԱԾ ՆՈՐ ՄԵՏԱՐԱԿԱՆ ԲԱԶՈՒԹՅՑ, ՍԱՍՆԱԳԻՐ	ճՇ-7
8	ԷԼ ՍԱՐՔԱԿՈՐՈՒՄՆԵՐԻ ՓՈԽԱՐՆԱՄԱՆ ՍԱՍՆԱԳԻՐ	ճՇ-8

Շինարարական նյութերին և կոնստրուկցիաներին  
մեղկյաացվող պահանջները

Իրականացվող աշխատանքներում օգտագործվող շին. կոնստրուկցիաները և նյութերը պետք է ունենան առնվազն 10 տարվա երաշխիքային ժամկետ:

Աշխատանքները իրականացնելու համար պահանջվող  
լիցենզիաները

Քաղաքացիական բնագավառում շինարարության իրականացում ըստ հետևյալ ոլորտների:  
1. Բնակելի, հասարակական և արտադրական  
2. Էներգետիկ

Աշխատանքային ռեսուրսները

1. Աշխեն Ինժեներ-շինարար «ԱՔՇ», առնվազն 3 տարվա մասնագիտական  
աշխատանքային փորձով:  
2. Ինժեներ Էլեկտրիկ, առնվազն 3 տարվա մասնագիտական աշխատանքային փորձով:

Տեխնիկական միջոցները




1. Մեկ ինքնաթափ ավտոմեքենա:

ԲԱՑԱՏՐԱԳԻՐ

ՆԱԽԱԳԾՈՎ ՆԱԽԱՏԵՆԱԿՈՒՄ Է ԻՐԱԿԱՆԱՑՐԵԼ ԵՐԵՎԱՆԻ ԱՂՄԻՐԱԼ ԻՍՏԱԿՈՎԻ ՄՆԿԱՆ  
ԹԻՎ 132 ՀԻՄՆԱԿԱՆ ԴՊՐՈՑԻ ԵՐՐՈՐԴ ՀԱՐԿԻ ՎԵՐԱՆՈՐՈՊՈՒՄ: ՄԱՍՆԱԿՈՐԱԿՈՒՄ  
ՆԱԽԱՏԵՆԱԿՈՒՄ Է ԹԵՐԵԼ ՀԻՆ ՆԵՐԿԵ ՊԱՏԵՐԻՑ, ԾԵՓԱՄԱԾԿԵԼ ԵՎ ՆԵՐԿԵԼ  
ԿԻՍՔԱՅՈՒՆ ԼԱՏԵՔՍԱՅԻՆ ՆԵՐԿՈՎ: ԼՐԱՑՐԵԼ ԵՎ ՓՈԽԵԼ ՎԵՐԱԿԱԾ  
ՄԱՐԱՀԱՏԱԿԱՆԵՐԸ, ԿԻՍԵԼ ԼՍՄՈՐԱՆԵՐԻՑ ՄԵՎԸ՝ ԴԱՐՁՆԵԼՈՎ 2 ՄԵՆՅԱԿ,  
ՓՈԽԱՐՆԵԼ ՄԵՏԱՐԱԿԱՆ ԲԱԶՈՒԹԸ ԵՎ ԷԼԵԿՏՐԱԿԱՆ ՍԱՐՔԱԿՈՐՈՒՄՆԵՐԸ:

	ՆԱԽԱՏԵՆԱԿՈՒ ԱՇԽԱՏԱՆՔՆԵՐ	ԱՇԽԱՏԱՆՔԱՅԻՆ ՕՐԵՐ			
		25 օր	25 օր	25 օր	25 օր
1	ՔԱՆԴԱՆԱԿ, ԱՊԱՆՈՐԱԾԱԺՄԱՆ ԵՎ ՉԱՓԱԳՐՄԱՆ ԱՇԽԱՏԱՆՔՆԵՐ	—			
2	ՀԱՐԴԱՐՄԱՆ ԱՇԽԱՏԱՆՔՆԵՐ	—			
3	ԷԼԵՄԱՐՔԱԿՈՐՈՒՄՆԵՐԻ ՓՈԽԱՐՆՈՒՄ	—			
4	ԱՅՈՒ ԱՇԽԱՏԱՆՔՆԵՐ ԵՎ ՕԲՅԵԿՏԻ ՀԱՆՁՆՈՒՄ			—	


60 օր

ՊԱՇՏՈՆ	ՄԻՈՒՆ ԱՋԱԿՆՈՒՄ	ՍՏՈՐԱԳ.	ՄԱՍՄԱԹ.	<<ԵՐԵՎԱՆԻ ԵՐԱԿԱԼ ԻՍՏԱԿՈՎԻ ՄՆԿԱՆ ԹԻՎ 132 ՀԻՄՆԱԿԱՆ ԴՊՐՈՑ>> ԴՈՒՄԻԻ ԵՐՐՈՐԴ ՀԱՐԿԻ ՎԵՐԱՆՈՐՈՊՈՒՄԱՆ ԱՇԽԱՏԱՆՔՆԵՐ				
ՏՆՕՐԵՆ	< ՕՀԱՆՅԱՆ			ՀԱՐՏԱՐԱԿԱՇԱՀՐԱՆԱԿԱԿԱՆ ՄԱՍ				
ՆԱԽԱԳԾԵՑ	< ՕՀԱՆՅԱՆ							
				ՓՈՒՆ		ԹԵՐԹ	ԹԵՐՈՒԹԵՐ	
								ՄՆ
				«ՕՂԱՆԱԿԱՆ ԻՆԴԱՍՏՐԻՅԱ» ՍՊԸ				

ՀԱՏԱԿԱԳԻՏ Մ1:2000



ՀԱՏԱԿԱԳԻՏ Մ1:500


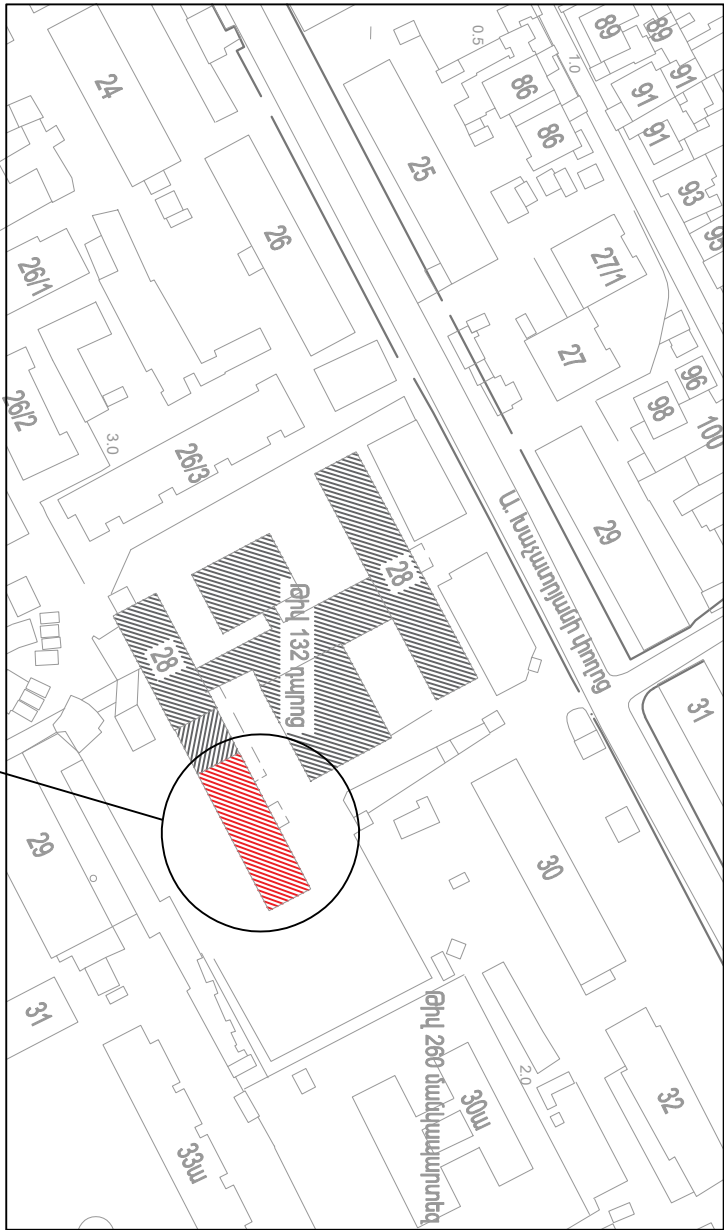



ՀԱՏԱԿԱԳԻՏ  
ՕԲՅԵԿՏ

ԿԵՆՏՐԱԼԻԶԱԿԱՆ  
ՄԱՍՏԱՇԵՐՔ

ԾԱՌԱՌԱԾՈՒԹՅՈՒՆ


1. ՏՎՅԱԼ ԹԵՐՈՒՄ ՀԻՏԱԿԱԳԻՏ ԸՇ- ԹԵՐՈՒՄ ՀԻՏԱԿԱԳԻՏ:

  ՊԵՏԱԿԱՆ	ՄԱՍՏԱՇԵՐՔ	ՍՏՈՐԱԳ.	ՄԱՍՏԱՇԵՐՔ.	<<ԵՐԵՎԱՆԻ ԾՈՒԿԱԿԱՆ ԻՍՏԱԿԱԳԻՏ ԹԻՎ 132 ՀԻՏԱԿԱԳԻՏ ԴՊՐՈՑ>> ՊԵՏԱԿԱՆ ԴՊՐՈՑ ԶԵՐԿԻ ԿԵՆՏՐԱԼԻԶԱԿԱՆ ՄԱՍՏԱՇԵՐՔ				
ՍՏՈՐԱԳ	Հ. ՕՏԱՆՅԱՆ			ՃԱՐՏԱՐԱՆՈՒՄԻ ՄԱՍՏԱՇԵՐՔ				
ՍՏԱՆԴԱՐԴ	Հ. ՕՏԱՆՅԱՆ							
				ԾՈՒ			ԹԵՐՈՒ	ԹԵՐՈՒ
				Մ			ԸՇ-2	8
				ՀԱՏԱԿԱԳԻՏ Մ1:2000 ԵՎ Մ1:500			«ՕՂԱՆԱՆ ԻՆԴԱՍՏՐԻԱ» ՍՊԸ	
							 Oshyan Industries	





III ՀԱՐԿԻ ՀԱՏԱԿԱԳԻԾ  
/ՎԵՐՋՆԱԿԱՆ ՏԵՍԵ/Մ1:200


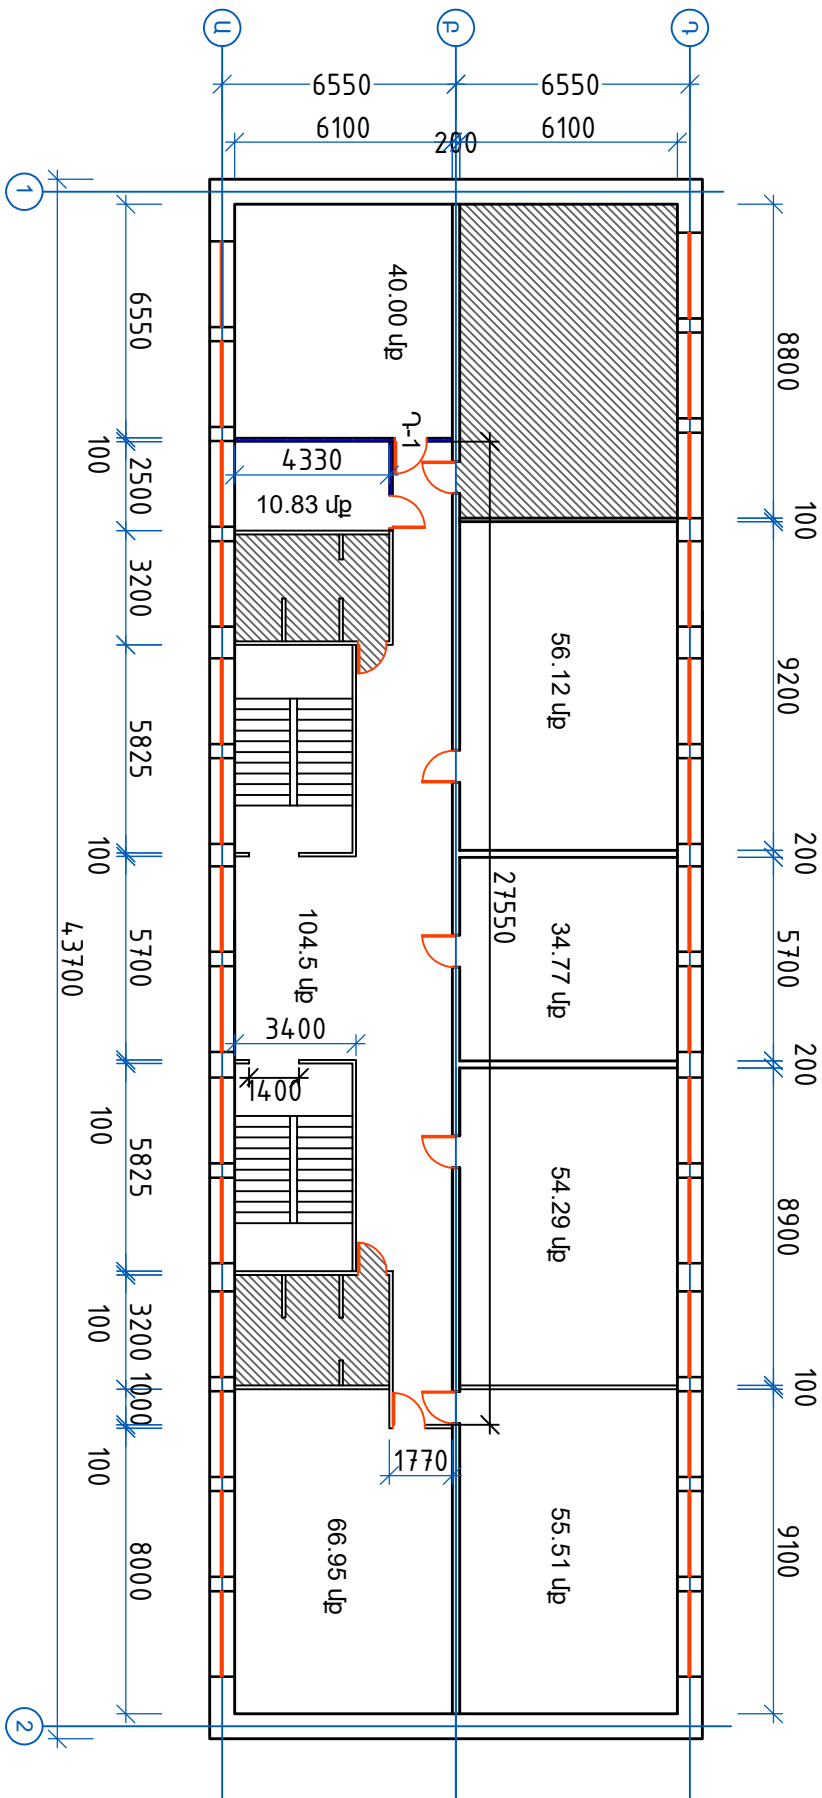



h/h	Աշխատանքների անվանումը	Չափի միավոր	Քանակ
1	3	4	5
<b>Հատակներ</b>			
1	Ց/ավազե հարթաշերտի իրականացում 30սմ հաստ.	մ²	10,0
2	Նոր մանրատապիտակե հատակների իրականացում լայնքը /հաճար, 60սմ/	մ²	10,0
3	Մանրահատակի հոկրում	մ²	425,0
4	Մանրահատակների լարսպասում 2 անգամ	մ²	425,0
5	Կերամիկական սալ/լիներով հատակների իրականացում /լարսպանական կամ համարժեք/	մ²	4,00
<b>Հարդարման աշխատանքներ</b>			
1	Վնագլած շեղերի բարձրորակ գաջի ավաղի իրականացում	մ²	13,0
2	Պատերի գաջի ավաղի իրականացում	մ²	60,0
3	Առատաղենների գաջի ավաղի իրականացում	մ²	14,0
4	Առատաղենների լավորակ ներկում կիսապայուն լատեքսային ներկով և ծեփամածկումով	մ²	470,0
5	Պատերի և շեղերի լավորակ ներկում կիսապայուն լատեքսային ներկով և ծեփամածկումով	մ²	790,0

ԾԱՆՈԹՈՒԹՅՈՒՆ

1. ՏԿՅԱԼ ԹԵՐԹԸ ԴԻՏԱՐԿԵԼ ՃԵ- ԹԵՐԹԵՐԻ ՀԵՏ ՀԱՄԱՏԵՐԻ:




 ԶՎԵՐԱՆՈՐՈՎԱԾ ՀԱՏԱԿԱԾ

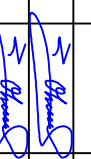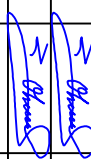ՊԱՇՏՈՆ	ՄՆՈՒՆ	ՍՏՈՐԱԳ.	ՍՏԱՍԹ.	<<ԵՐԵՎԱՆԻ ԾՈՎԱԿԱՆ ԻՍՎԿՈՎԻ ԱՆՎԱՆ ԹԻՎ 132 ՀԻՄՆԱԿԱՆ ԴՊՐՈՑ>> ՊՈԿԿԻ ԵՐՐՈՐ ՀԱՐԿԻ ՎԵՐԱՆՈՐՈՎԱԾ ԱՇԽԱՏԱՆՔՆԵՐ		
	ԱՋԱՆՈՒՆ					
ՏՆՕՐԵՆ	Հ. ՕՀԱՆՅԱՆ					
ՆԱԽԱԳԾԵՑ	Հ. ՕՀԱՆՅԱՆ					
				ԵՐՐՈՐ ՀԱՐԿԻ ՀԱՏԱԿԱԳԻԾ(ՎԵՐՋՆԱԿԱՆ ՏԵՍԵ) Մ1:200		
				«ՕՀԱՆՅԱՆ ԻՆԴԱՍՏՐԻՅԱ» ՍՊԸ		
				 Oshyan Industries		

ՓՈՔՐԱԶԱՓ ԲԼՈԿԱԵՐՈՎ ՄԻՋՆՈՐՄԻ ՀԻՄՆԱԿԱՄԱՂՔԻ ՀԱՏՎԱԾ

ՄԻՋՆՈՐՄԻ ՄԻԱՅՈՒՄԸ ՀԵԾԱՆԻՆ Մ1:20

ՄԻՋՆՈՐՄԻ ՄԻԱՅՈՒՄԸ ԱՅԱԼԵ Մ1:20

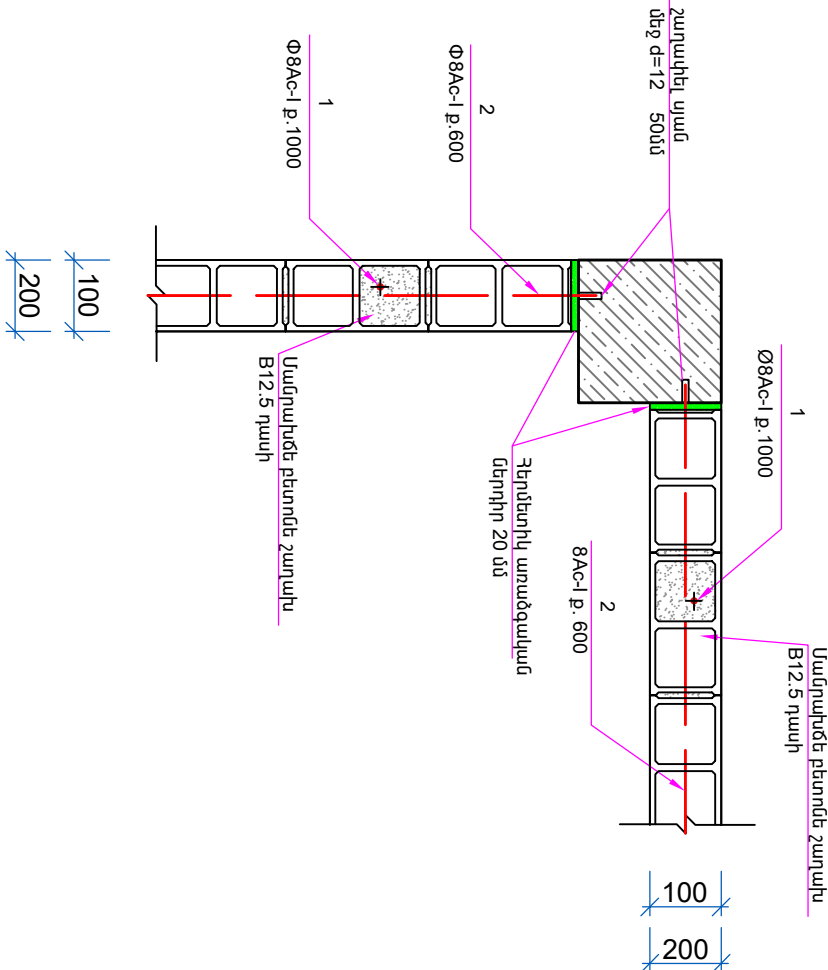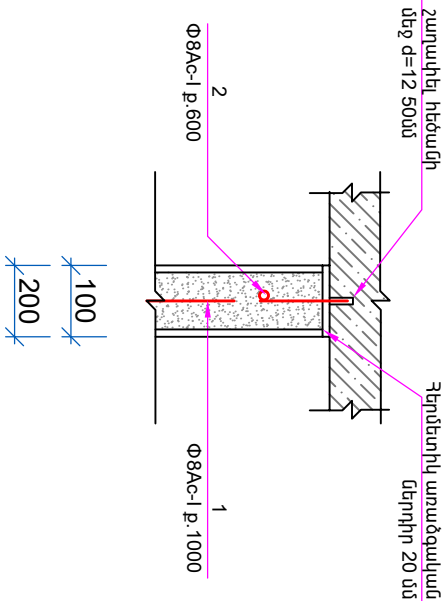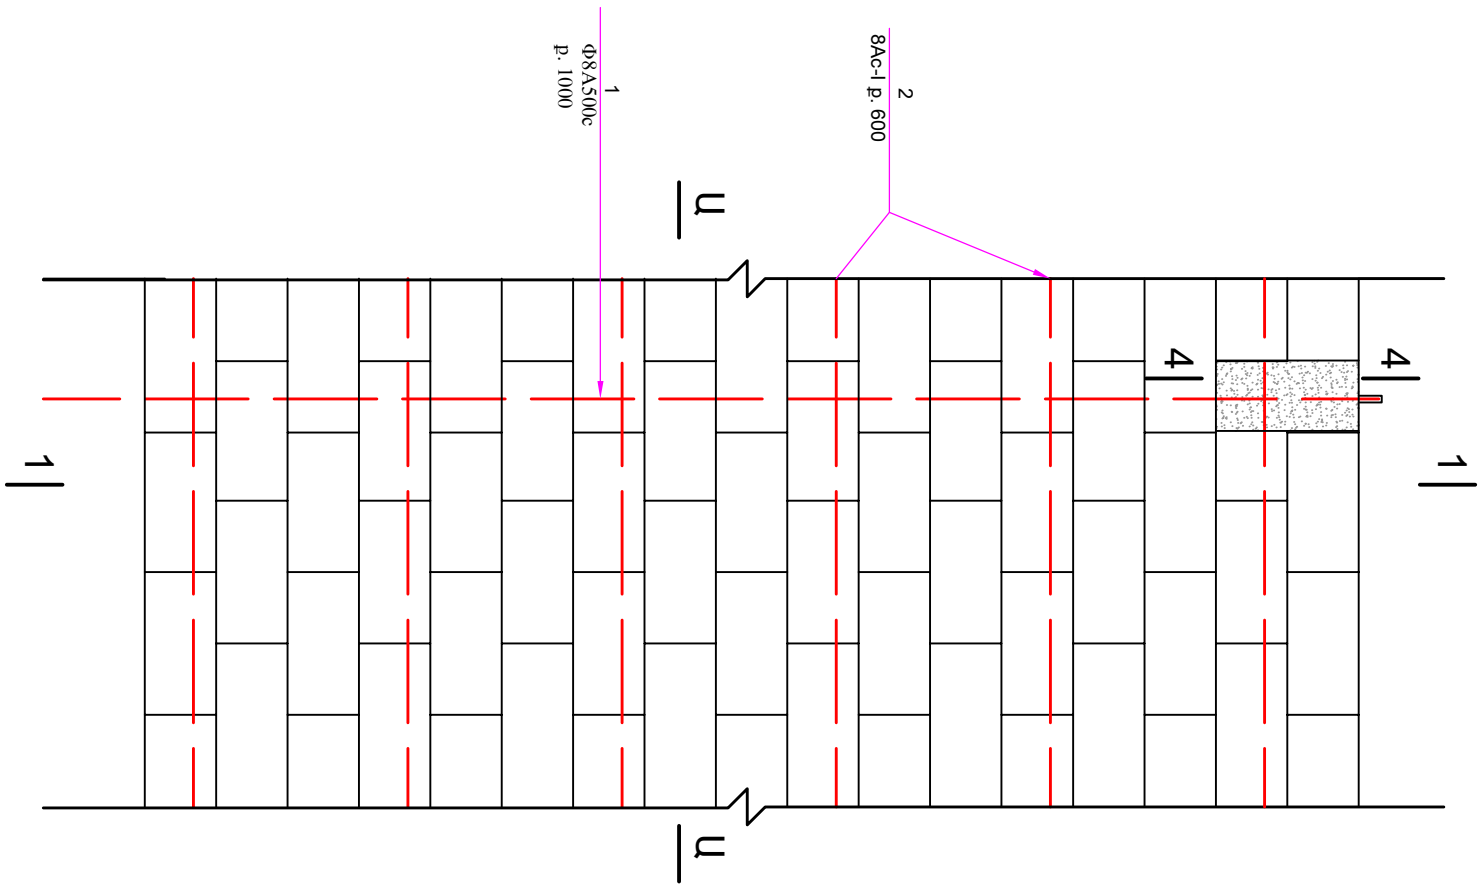


ՄԻՋՆՈՐՄԻ ԿԱՌՈՒՑՄԱՆ ԱՄՆԱԿԳԻՐ

ԶՊ N	ԱՆՎԱՆՈՒՄ	ՔԱՆԱԿ	n x L Մ	ՓԱՆՈՐՏ ՅԵՐԽ
1	2	3	4	5
	100 ՄՄ ՄԻՋՆՈՐՄԻ ՄԻԱՅՈՒՄԸ	-	-	-
2	Փ8A1 p. 600	-	-	28.0 կգ
1	Թեթև բետոնե քարեկ 100 սմ	-		2.6 խմ
2	Սիմենտե ցեմենտի մեջ քարեկ քարեկի լիցք	-		0.7 խմ
3	Փ12 ամրապնդի քարեկի մեջ կոնկրետի լիցք	-		15.0 խտ

ԾԱՆՈԹՈՒԹՅՈՒՆ

1. ՏԿՅԱԼ ԹԵՐՈՓ ՊԻՏԱՐԿԵԼ ՃՀ- ԹԵՐՈՓԵՐԻ ՀԵՏ ՀԱՄԱՏԵՐԻ:

ՊԱՇՏՈՆ	ՄԻՈՒՆ ԱԶԳԱՆՈՒՄ	ՍՏՈՐԱԳ.	ԱՄՍԱԶ.	<<ԵՐԵՎԱՆԻ ԾՈՎԱԿԱՆ ԻՍՎԱԿՈՎԻ ԱՆՎԱՆ ԹԻՎ 132 ՀԻՄՆԱԿԱՆ ԴՊՐՈՑ>> ՊՈԼԿԻԻ ԵՐՐՈՐԴ ՀԱՐԿԻ ԿԵՐԱՆՈՐՈՎԱԾ ԱՇԽԱՏԱԶՄԵՐԻ			
ՏՆՈՐԵՆ	Հ. ՕՂԱՆՅԱՆ						
ՆԱԽԱԳԾԵՑ	Հ. ՕՂԱՆՅԱՆ						
				ՃԱՐՏԱՐԱԴԵՏԱՇԻՆԱՐԱԿԱՆ			
				ՄՄ	ՓՈՒ	ԹԵՐՈՓ	ԹԵՐՈՓԵՐ
					Ն	ՃՀ-5	
				ՄԻՋՆՈՐՄԻ ԱՄՐԱԿԱՎՈՐՄԱՆ			
				ՄԻՋՆՈՐՄԻ ԱՄՐԱԿԱՎՈՐՄԱՆ			
				«ՕՂԱՆՅԱՆ ԻՆԴԱՍՏՐԻՆ»			
				ՍՊԸ			
				Oshayan Industries			

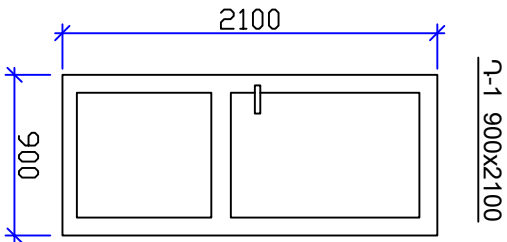


ԴՈՒՆԵՐԻ ԵՎ ՊԱՏՈՒՀԱՆԱՆԵՐԻ ՄԱՍՆԱԳԻՐ				
N	ՆԻՍՏԱԿԱՆՈՒՄ	ՉԱԺԵՐ (b x h)	ՄԻԱԿՈՐԻ ՄԱԿԵՐԻՆԵՆ ծ/ք	ԸՆԴՀԱՆՈՒՐ հատ/մակ.
1	Դ-1	900x2100	1.89	1/1.89
Ներդրվո՞ւմ ենտադապակատ, սպիտակ 60մմ, 4+4մմ				

ՄԱՍՆԱԳԻՐ ՄԵՎ ԷԼԵՄԵՆՏԻ ՀԱՄԱՐ

ԴԻՔ N	ԱՎԱՆՈՄ	ՔԱԼ. ՀԱՏ	ՈՒԼ Մ	ԾԱՆՈՐԹ ԹՅՈՒՆ
1	2	3	4	5
	Ե/Ք ԲԱՐՈՒԿՈՐ-1/100x200x1500/	2		
8	Ø12A500c	4	6.0	5.4 կգ
9	Ø8Ac-I p. 150	9	5.8	2.0 կգ
	Քետոն B15	V=0.03 մ³		

ԲԱՐՈՒԿՈՐ-1 Մ1:50

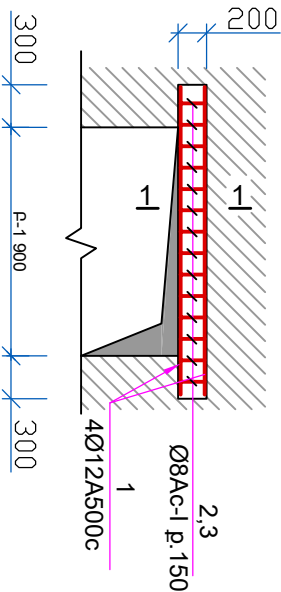




ՊԵՏԱՆԵՐԻ ՏԵՍԱԿԱՆԻ

ՁՈՒ N	Է Ս Ք Ի Ձ	Մ Մ
2	70+Ø0 L=580	
	160 290	


ԾԱՆՈԹՈՒԹՅՈՒՆ

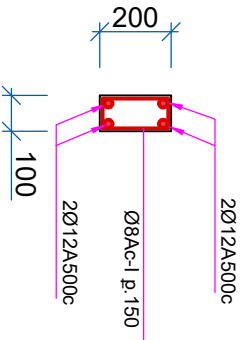1. ՄՈՒՅՆ ԹԵՐԹԵՐ ԴԻՏԵԼ ՃԸ- ԹԵՐԹԵՐԻ ՀԵՏ ՀԱՄԱՏԵՐ
2. ՆԱԽԱԳԻՐՍ ԿԱՏԱՐԵՍԵԼ ԲԱՑԿԱԾՔԵՐԻ ՉՓԱԳՈՐԽ ԵՎ ԱՆՀՐԱՅԵՇՏՈՒԹՅԱՆ ԴԵՊՔՈՐԽ ԽՐԱԿԱՆԱՑՆԵԼ ՊԱՏՈՒՀԱՆԻ ՉՓԱՆԻ ՓՈԳՈՒՄՈՒԹՅՈՒՆ:
3. ԱՐՅՈՒՆՔԱԾՔԻ ԵՎ ԸԵՊԻ ՀՊԵՄՆ ՄԱՐԴՈՋ ԵՐԿԱՅՆՔԸ ԼՅՆԵԼ ՀԵՐԵՏԻԿԱԿ:






ՊԱՇՏՈՆ	ՄԻՈՒՆ ԱՋԱՆԱՆՈՒՄ	ՍՏՈՐԱԳ.	ՍԽԱՍԼՈՒ.	<<ԵՐԵՎԱՆԻ ԾՈՎԱԿԱՆ ԽՈՎԱԿՈՒԻ ԱՆՎԱՆ. ԹԻՎ 132 ՀԻՄՆԱԿԱՆ ԴՊՐՈՑ>> ՊՈԿԻԻ ԵՐՐՈՐՀԱՐԿԻ ՎԵՐԱՆՈՐԴԱԿԱՆ ԱՇԽԱՏԱՆՔԵՐԻ
ՏՆՕՐԵՆ	Հ. ՕՂԱՆՅԱՆ			
ՆԱԽԱԳԵՐՅ	Հ. ՕՂԱՆՅԱՆ			
				ԴՈՒՆԵՐԻ ԷՍՔԻ, ԲԱՐՈՒԿՈՐԻ ԱՐԽԱԿԱԿՈՐԵՄԻ ՄԻՏԵՄ, ՄԱՍՆԱԳԻՐ
				ԴՈՒՆԵՐԻ ԷՍՔԻ, ԲԱՐՈՒԿՈՐԻ ԱՐԽԱԿԱԿՈՐԵՄԻ ՄԻՏԵՄ, ՄԱՍՆԱԳԻՐ
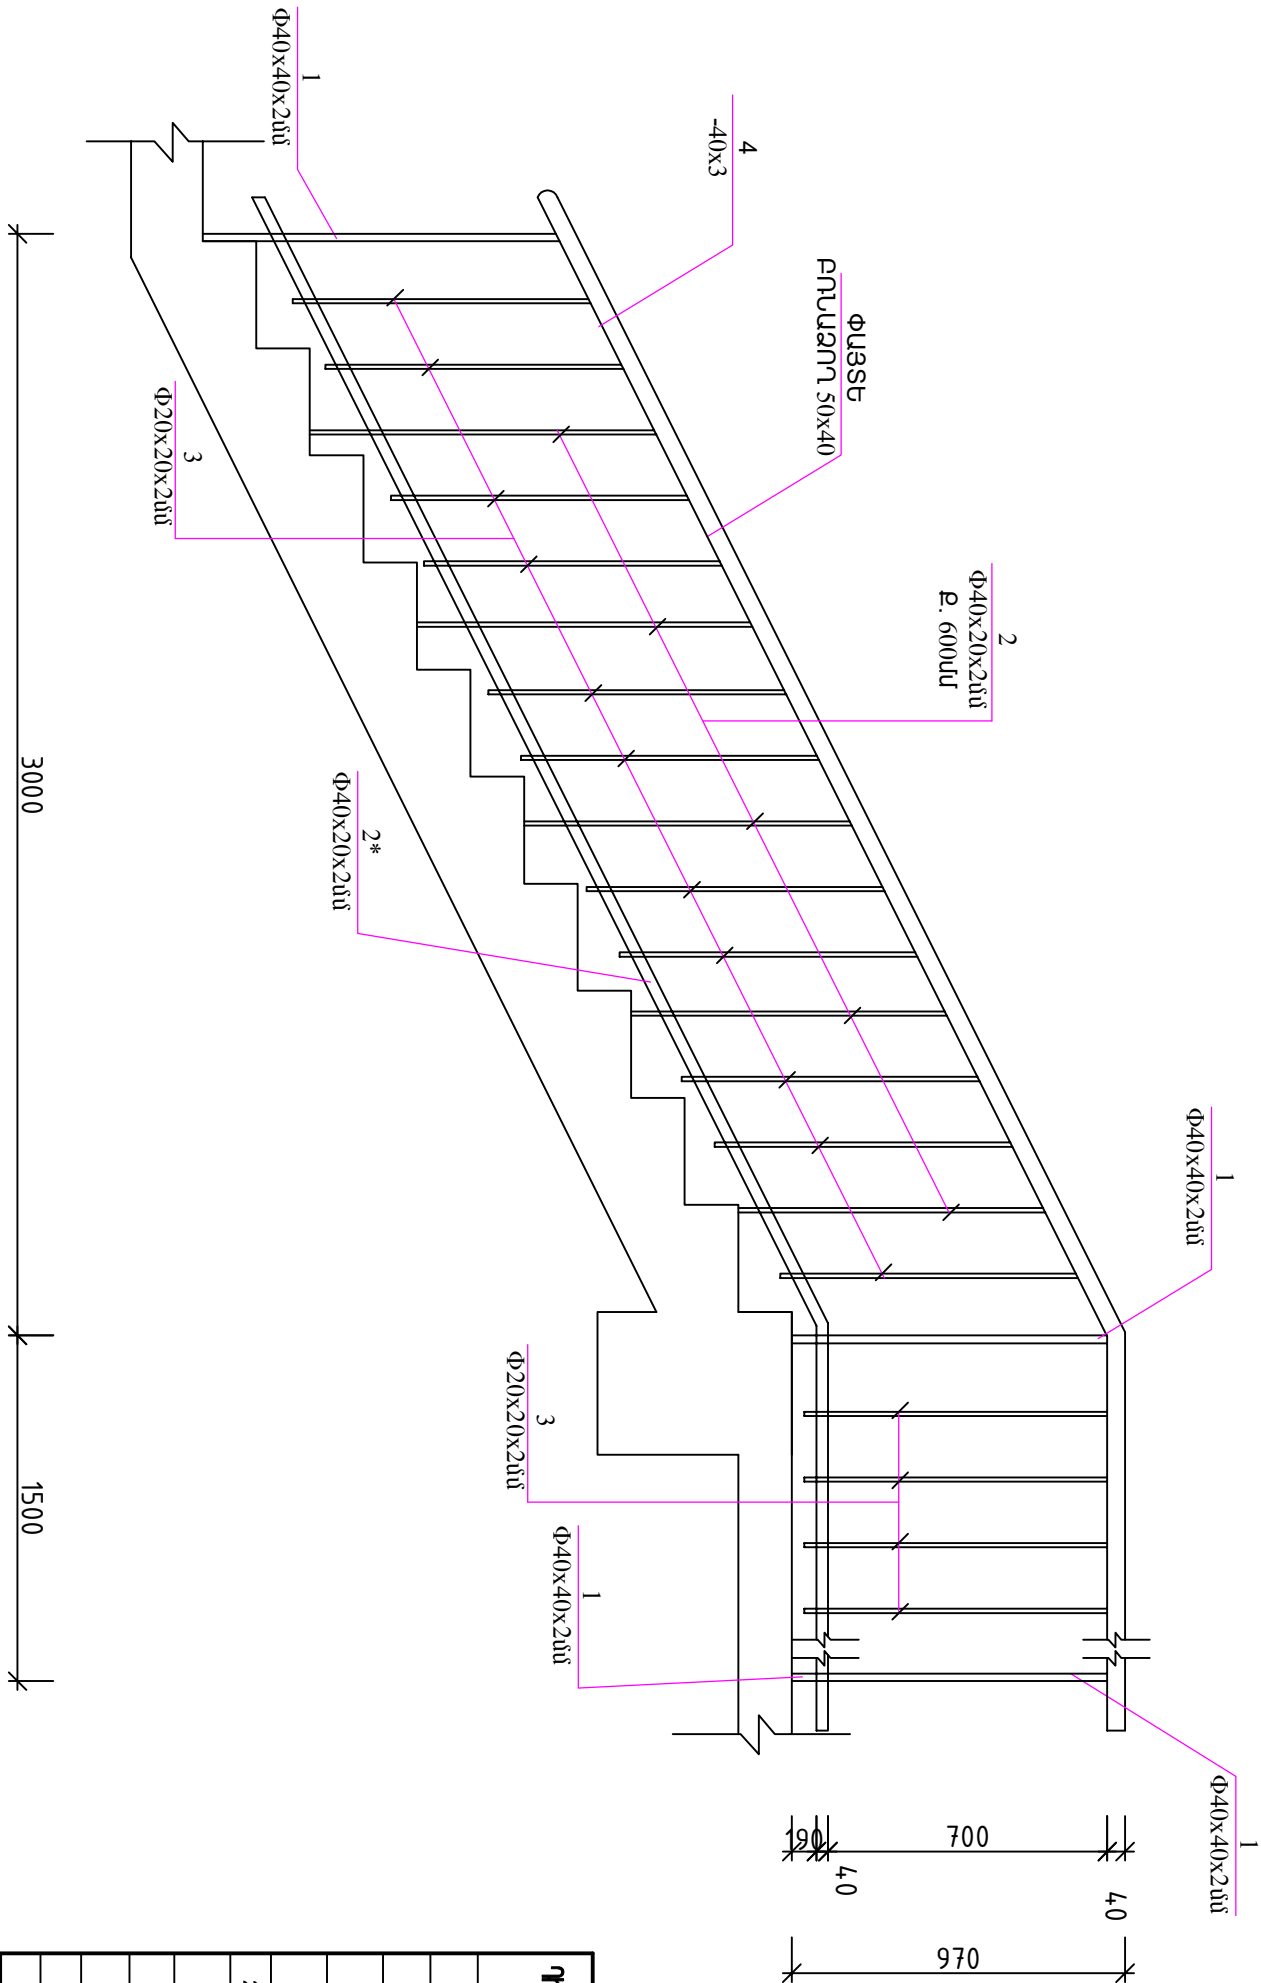ՀԱՏՎԱԾ ՄԵՏԱՂԱԿԱՆ ԲԱԶՐԻՔԻՑ Մ1:20



ՄԱՍՆԱԳԻՐ

ԴՔՔ N	ԱՎԱՆԴՄ	ՔԱԼ ՀԱՏ	ՈՒԼ Մ	ԾԱՆՈՐԻ ԹԵՐՆ
1	2	3	4	5
	ԲԱԶՐԻՔ	2		
1	40x40x2 L=1030	28	28.8	67.104 կգ
2	40x20x2 L=1030	35	36.05	61.285 կգ
2*	40x20x2	-	32	54.4 կգ
3	20x20x2 L=780	105	81.9	88.452 կգ
4	-40x3	-	32	30.144 կգ
	Լայնագլուխ փայտե թռնակիղ 50x40մմ		32	
	Սկզբերի շաղկապում		35	

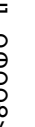ՊԱՇՏՈՆ	ՄԻՐԻՆ ԱԶԳԱՆՈՒՄ	ՍՏՈՐԱԳ.	ԱՄՍԱԹ.	<<ԵՐԵՎԱՆԻ ԾՈՎԱԿԱՆ ԻՍՏԿՈՎԻ ԱՆՎԱՆ ԹԻՎ 132 ՀԻՄՆԱԿԱՆ ԴՊՐՈՑ>> ՊՈԼԿԻԻ ԵՐՐՈՐԴ ՀԱՐԿԻ ԿԵՐԱՆՈՐՈՐԳԱՆ ԱՇԽԱՏԱՆՔԱՆԵՐ			
ՏՆՕՐԵՆ	Հ. ՕՂԱՆՅԱՆ						
ՆԱԽԱԳԾԵՑ	Հ. ՕՂԱՆՅԱՆ						
				ՀԱՐՏԱՐԱԿՈՒՇԱՇԽԱՆԱՐԱՍՏԱԿԱՆ ՄԱՍ			
ՀԱՏՎԱՆԵ ՆՈՐ ՄԵՏԱՆՈՒԿԱՆ ԲԱԶՐԻԷՔԻՑ, ՄԱՍՆԱԳԻՐ				ՓՈՒ Մ	ԹԵՐԹ ՀՇ-7	ԹԵՐԹԵՐ 8	
				«ՕՂԱՆՅԱՆ ԻՆԴԱՍՏՐԻՅԱ» ՍՊԸ			 Ohanyan Industries



h/h	Աշխատանքների անվանումը		Չափի միավոր	Քանակ
1	3		4	5

Էլեկտրատեխնիկական ծառ				
1	Մալուխ պղնձե բազմաջիղ BBF 2x2,5 մմ <sup>2</sup>	գծմ	240,0	
2	Մալուխ պղնձե բազմաջիղ BBF 2x1.5 մմ <sup>2</sup>	գծմ	300,0	
3	Ավտոմատ անջատիչների պրիլդ պլաստմասե, պատի մեջ տեղադրվող 12 մոդուլ	հատ	1,0	
4	Ավտոմատ անջատիչ (միաբևեռ) C 32 Ա, 6kA	հատ	11,0	
5	Վարդակ հողանցման հալակով, փակ տեղադրման, 2 տեղանի 32 Ա. 230Վ	հատ	24,0	
6	Անջատիչ 2 սեղմակով փակ տեղակայման շրջանակով	հատ	1,0	
7	Անջատիչ 1 սեղմակով փակ տեղակայման շրջանակով	հատ	8,0	
8	Մոնտաժային տուփեր	հատ	9,0	
9	Ամրակներ 10մմք. 12մմք	տուփ	5,0	
10	Ակոսի փողում	գծմ	50,0	
11	Ակոսի փակում	մ <sup>2</sup>	3,0	

ՊԱՇՏՈՆ	ՄՆՈՒՆ ԱԶԳԱՆՈՒՆ	ՍՏՈՐԱԳ.	ՍՄՍԱԹ.	<<ԵՐԵՎԱՆԻ ԾՈՎԱԿԱՆ ԻՍՎԿՈՎԻ ԱՆՎԱՆ ԹԻՎ 132 ՀԻՄՆԱԿԱՆ ԴՊՐՈՑ>> ՊՈԼՎԻԵՐՈՐ ՀԱՐԿԻ ՎԵՐԱՆՈՐՈՐԳԱՄԱՆ ԱՇԽԱՏԱՆՔՆԵՐ
ՏՆՕՐԵՆ	Հ. ՕՀԱՆՅԱՆ			
ՆԱԽԱԳԾԵՑ	Հ. ՕՀԱՆՅԱՆ			
ՀԱՐՏԱՐԱՊԵՏԱՇԻՆԱՐԱՐԱԿԱՆ ՄԱՍ				ԷԼ. ՍԱՐՔԱԿՈՐՈՒՄՆԵՐԻ ՓՈԽԱՐԻՆՄԱՆ ՄԱՍՆԱԳԻՐ
«ՕՀԱՆՅԱՆ ԻՆԴԱՍՏՐԻՅ» ՍՊԸ				