

«ՔԲԿ» ՊՈԱԿ-ի տարածքի ներքին պատերի, մանրահատակի
ապամոնտաժման, ներքին վերանորոգման, նոր օդափոխության
համակարգի լարանցման իրականացման աշխատանքների
ՆԱԽԱԳԻԾ-ՆԱԽԱՀԱՇԻՎ

ՊԱՏՎԻՐԱՏՈՒ՝ «Քրեակատարողական բժշկության կենտրոն» ՊՈԱԿ

ՊԱՅՄԱՆԱԳԻՐ՝ «ՔԲԿ-ՄԱԾՁԲ-21/41»

ԵՐԵՎԱՆ 2021

ՏԻՏՂՈՍԱԹԵՐԹ

«ՔԲԿ» ՊՈԱԿ-ի տարածքի ներքին պատերի, մանրահատակի ապամոնտաժման, ներքին վերանորոգման, նոր օդափոխության համակարգի լարանցման իրականացման աշխատանքների
ՆԱԽԱԳԻԾ-ՆԱԽԱՀԱՇԻՎ

ՊԱՏՎԻՐԱՏՈՒ՝ «Քրեակատարողական բժշկության կենտրոն» ՊՈԱԿ
ՊԱՅՄԱՆԱԳԻՐ՝ «ՔԲԿ-ՄԱԾՁԲ-21/41»

ՃԱՐՏԱՐԱՊԵՏԱՇԻՆԱՐԱՐԱԿԱՆ ՄԱՍ
ՆԱԽԱԳԾԻ ԹՈՂԱՐԿՈՂ

«ԷՅ ՎԻ ԷՆ ԳՐՈՒՊ» ՍՊԸ

ՏՆՕՐԵՆ



Գ. ԲԵԶԻՐՋՅԱՆ

ՆԱԽԱԳԾԻ ԳՃ



Ա. ՄԱՐՏԻՐՈՍՅԱՆ

ԵՐԵՎԱՆ 2021

ՆԱԽԱԳԾԻ ԿԱԶՄ , ԲԱՑԱՏՐԱԳԻՐ

Հ/Հ	ԳԾԱԳՐԵՐԻ ԱՆՎԱՆՈՒՄԸ	ԹԵՐԹ
0	ՏԻՏԴՈՍԱԹԵՐԹ	1
1	ՆԱԽԱԳԾԻ ԿԱԶՄԸ , ԲԱՑԱՏՐԱԳԻՐ	2
2	ԻՐԱՎԻՃԱԿԱՅԻՆ ՀԱՏԱԿԱԳԻԾ Մ1:2000	3
3	ՀԱՏԱԿԱԳԻԾ / չափագրություն /	4
4	ՀԱՏԱԿԱԳԻԾ 2 / չափագրություն /	5
5	ՍԵՆՅԱԿՆԵՐԻ ՊԱՏԵՐԻ ՓՈՎԱԾՔ	6
6	ՀԱՏԱԿԱԳԻԾ / նախատեսվող /	7
7	ՄԵՏԱՂԱԿԱՆ ԴԱՐԱԿԱՇԱՐ	8
8	ՀԱՏԱԿԻ ՀԱՏԱԿԱԳԻԾ	9
9	ՀՈՍԱՆՔԻ ԳԾԱԳԻՐ	10
10	ՀՈՍԱՆՔԻ ԳԾԱԳԻՐ 2	11
11	ԼՎ1,ԼՎ2 վահանների հաշվարկային սխեմա	12
12	ՀՈՍԱՆՔԻ ՄԱՍՆԱԳԻՐ ԲԱՑԱՏՐԱԳԻՐ	13
13	ՕՂԱՓՈԽՈՒԹՅԱՆ ԳԾԱԳԻՐ	14
14	ՕՂԱՓՈԽՈՒԹՅԱՆ ՄԱՍՆԱԳԻՐ	15

ԲԱՑԱՏՐԱԳԻՐ

Քաղաք Երևան , Կոմիտաս 54/բ հասցեում «ՔԲԿ» ՊՈԱԿ-ի տարածքի վերանորոգման աշխատանքների ՆԱԽԱԳԻԾ-ՆԱԽԱՀԱՇԻՎ :

Նախատեսվում է ապամոնտաժել ներքին պատերը , մանրահատակի ապամոնտաժում , դռների ապամոնտաժում :

Նախատեսվում է իրականացնել նոր լարանցում , օդափոխության իրականացում , սանհանգույցի ստացում :

Նախատեսվում է իրականացնել նոր մետաղական դարակաշարեր :

Նախատեսվում է իրականացնել նոր լուսավորության համակարգ :


Հատակը պետք է իրականացնել կերամոզրանիտե սալերով :



ՀԱՐՏԱՐԱՊԵՏ	Ա. ՄԱՐՏԻՐՈՍՅԱՆ		«ՔԲԿ» ՊՈԱԿ-ի տարածքի ներքին պատերի, մանրահատակի ապամոնտաժման, ներքին վերանորոգման, նոր օդափոխության համակարգի լարանցման իրականացման աշխատանքների ՆԱԽԱԳԻԾ-ՆԱԽԱՀԱՇԻՎ			
			ՀԱՐՏ.ՇԻՆ.ՄԱՍ	ՓՈՒԼ	ԹԵՐԹ	ԹԵՐԹԵՐ
				Ա.Ն.	2	10
«ԷՅ ՎԻ ԷՆ ԳՐՈՒՊ» ՍՊԸ ՏՆՕՐԵՆ Գ. ԲԵԶԻՐՋՅԱՆ			ՆԱԽԱԳԾԻ ԿԱԶՄ , ԲԱՑԱՏՐԱԳԻՐ			


ԻՐԱՎԻՃԱԿԱՅԻՆ ՀԱՏԱԿԱԳԻԾ Մ 1:2000

ԴԻՏԱՐԿՎՈՂ ՏԱՐԱԾՔ

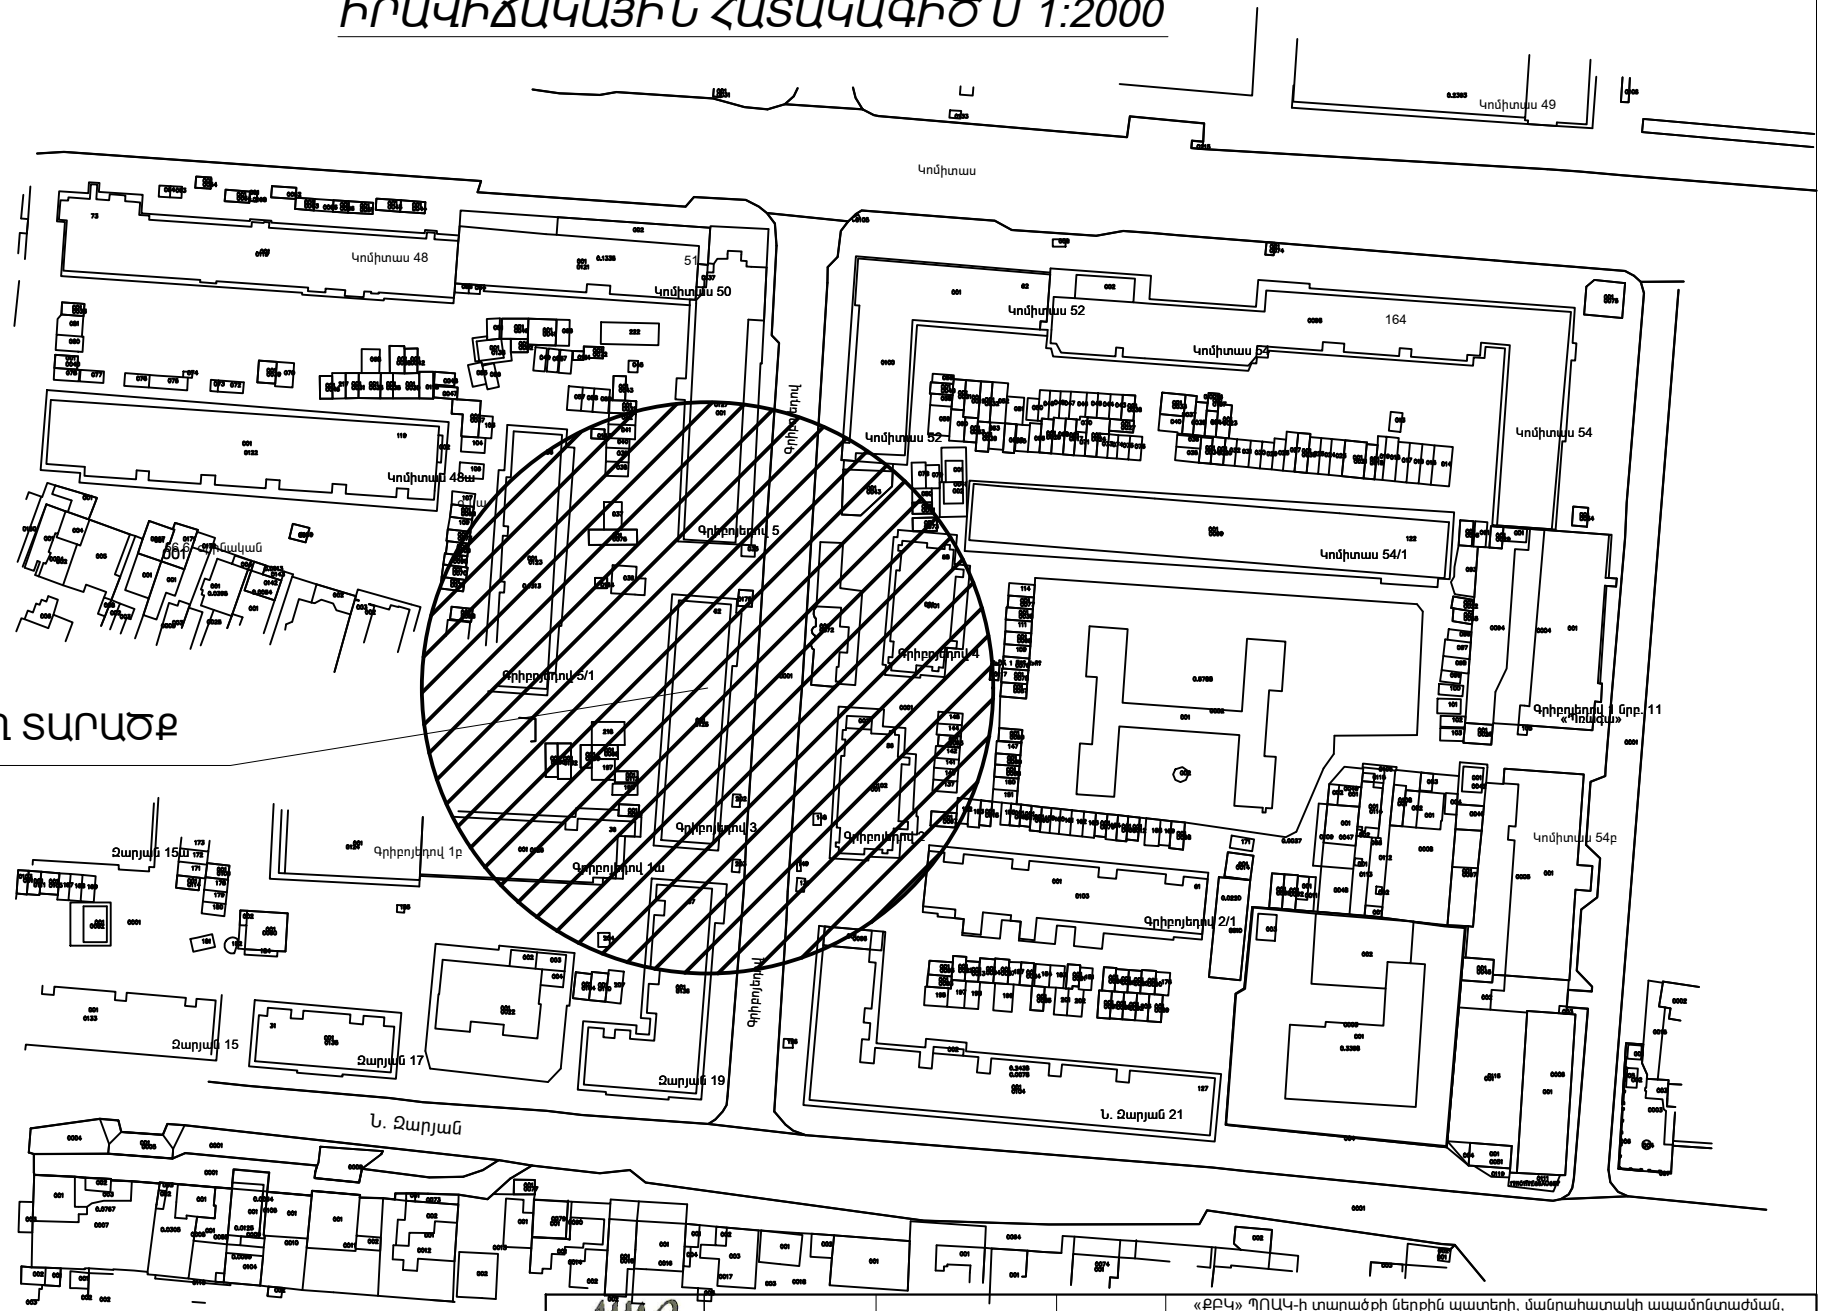


ՀԱՐՏԱՐԱՊԵՏ		Ա. ՄԱՐՏԻՐՈՍՅԱՆ	«ԹԲԿ» ՊՈԱԿ-ի տարածքի ներքին պատերի, մանրահատակի ապամոնտաժման, ներքին վերանորոգման, նոր օդափոխության համակարգի լարանցման իրականացման աշխատանքների ՆԱԽԱԳԻԾ-ՆԱԽԱՀԱՇԻՎ			
			ՀԱՐՏ.ՇԻՆ.ՄԱՍ	ՓՈԽ	ԹԵՐԹ	
				Ա.Ն.	3	
«ԷՅ ՎԻ ԷՆ ԳՐՈՒՊ» ՍՊՈՐ ՏՆՕՐԵՆ Գ. ԲԵԶԻՐՅԱՆ			ԻՐԱՎԻՃԱԿԱՅԻՆ ՀԱՏԱԿԱԳԻԾ Մ 1:2000			

ՀԱՏԱԿԱԳԻԾ / չափագրություն /

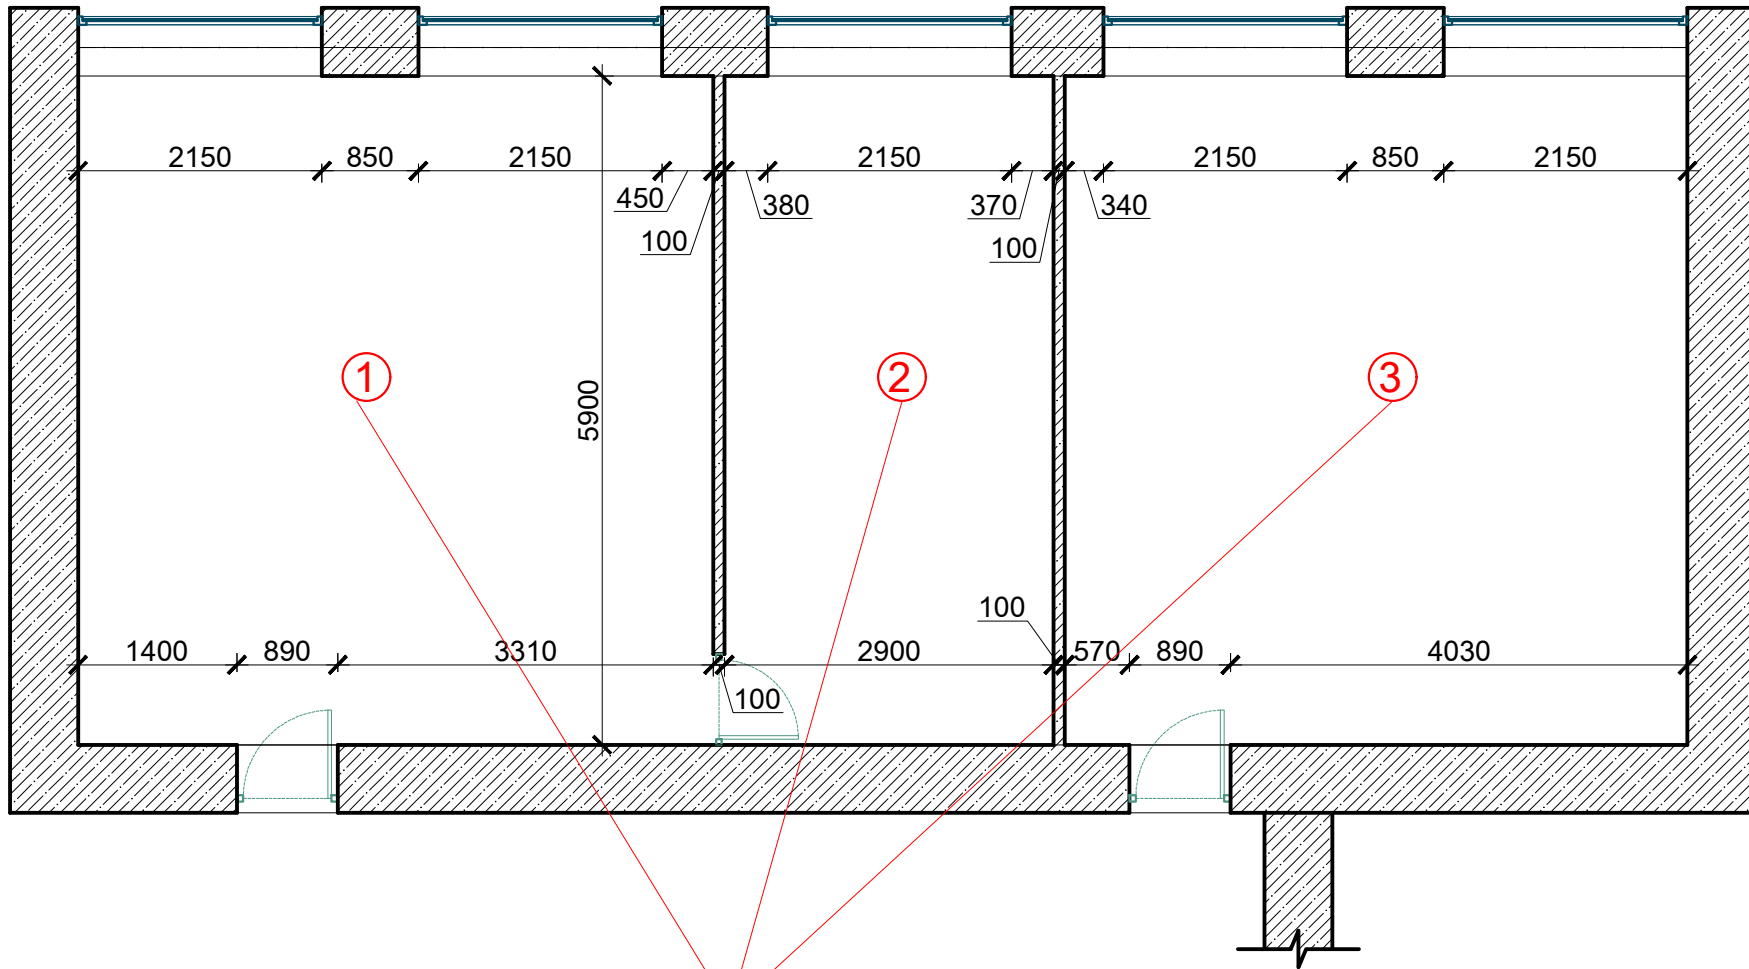


ՓՈՎԱԾՔՆԵՐԸ ՏԵՍ ԷՋ 6-ՈՒՄ



			«ՔԲԿ» ՊՈԱԿ-ի տարածքի ներքին պատերի, մանրահատակի ապամոնտաժման, ներքին վերանորոգման, նոր օդափոխության համակարգի լարանցման իրականացման աշխատանքների ՆԱԽԱԳԻԾ-ՆԱԽԱՀԱՇՎ			
ՀԱՐՏԱՐԱՊԵՏ	Ա. ՄԱՐՏԻՐՈՍՅԱՆ		ՀԱՐՏ.ՇԻՆ.ՄԱՍ	ՓՈՒԼ	ԹԵՐԹ	ԹԵՐԹԵՐ
				Ա.Ն.	4	
«ԷՅ ՎԻ ԷՆ ԳՐՈՒՊ» ՍՊՈ ՏՆՕՐԵՆ Գ. ԲԵԶԻՐՋՅԱՆ			ՀԱՏԱԿԱԳԻԾ / չափագրություն /			


ՀԱՏԱԿԱԳԻԾ 2 / Հափազրություն /

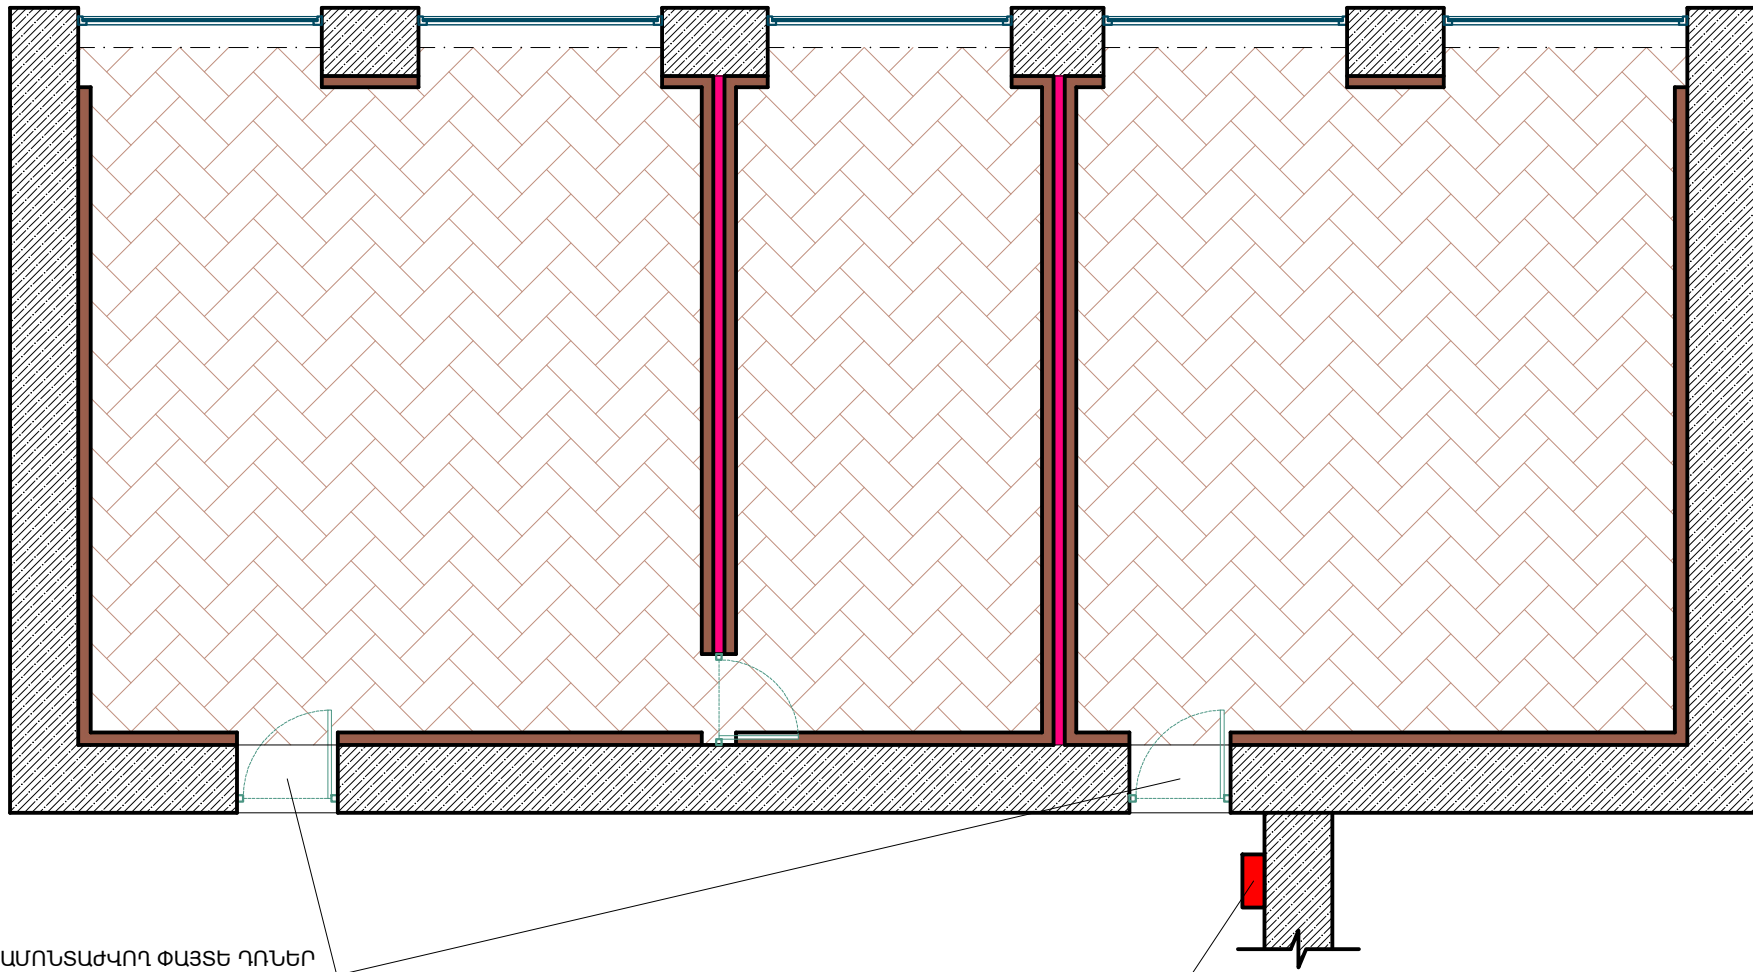

Աղամոսսմփող ՓԱՅՏ ԴՈՆԵՐ


ՀՈՍԱՆՔԻ ՎԱՀԱՆԱԿ

ՊԱՅՄԱՆԱԿԱՆ ՆՇԱՆՆԵՐ		
	Աղամոսսմփող ՓԱՅՏ ՀԱՏԱԿ	87.26 քմ.
	Աղամոսսմփող ՓԱՅՏ ՎԱՀԱՆՆԵՐ	
	Աղամոսսմփող ՄԻՋՆԱԿԱՆԵՐ	

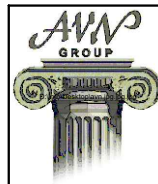

ՃԱՐՏԱՐԱՊԵՏ	Ա. ՄԱՐՏԻՐՈՍՅԱՆ	«ՔԲԿ» ՊՈԱԿ-ի տարածքի ներքին պատերի, մանրահատակի ապամոնտաժման, ներքին վերանորոգման, նոր օդափոխության համակարգի լարանցման իրականացման աշխատանքների ՆԱԽԱԳԻԾ-ՆԱԽԱՀԱՇՎ			
		ՃԱՐՏ.ՇԻՆ.ՄԱՍ	ՓՈԼ	ԹԵՐԹ	ԹԵՐԹԵՐ
			Ա.Ն.	5	
«ԷՅ ՎԻ ԷՆ ԳՐՈՒՊ» ՍՊՈ ՏՆՕՐԵՆ Գ. ԲԵԶԻՐՋՅԱՆ		ՀԱՏԱԿԱԳԻԾ 2 / Հափազրություն /			

ՍԵՆՅԱԿՆԵՐԻ ՊԱՏԵՐԻ ՓՈԿԱԾՔ

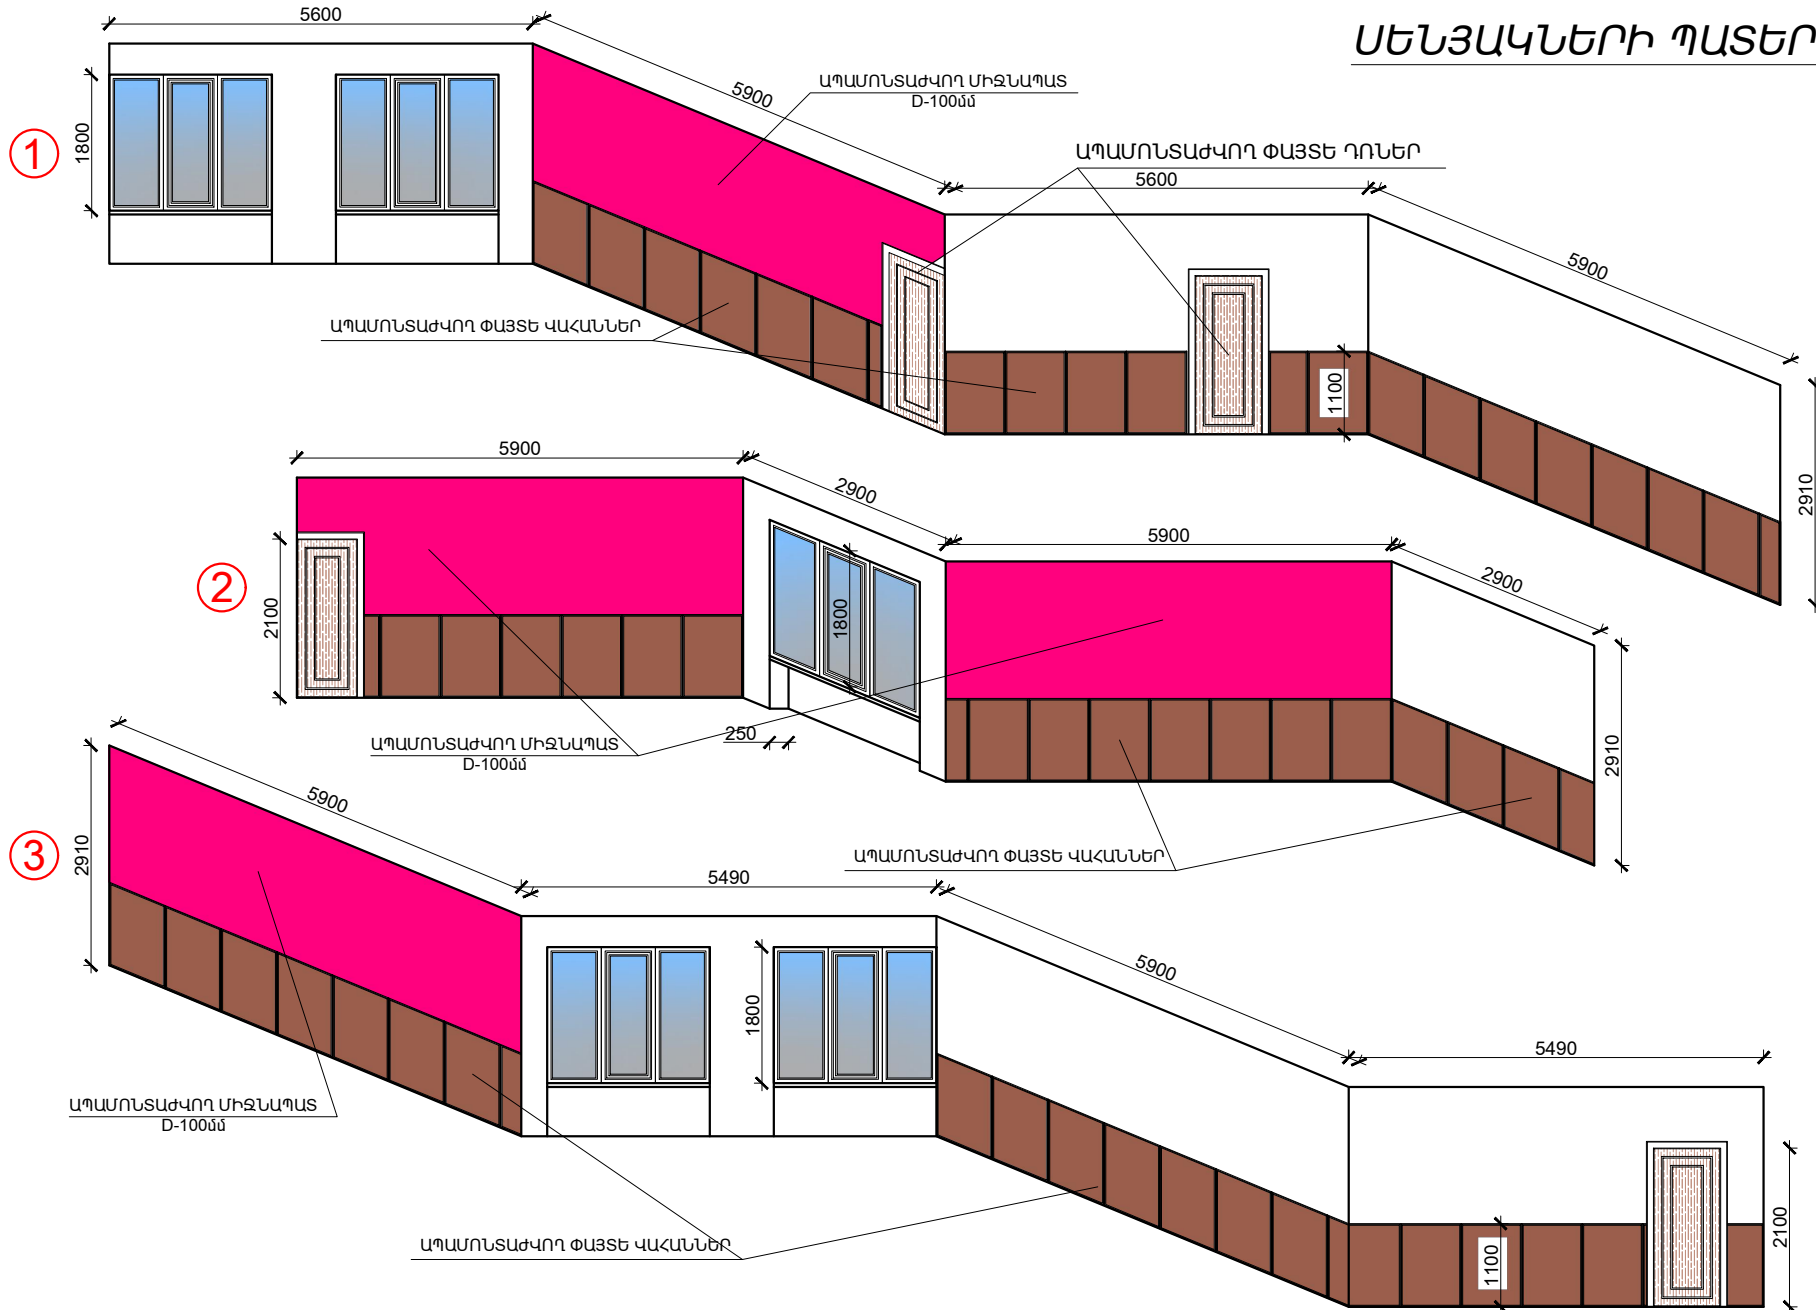


ՊԱՅՄԱՆԱԿԱՆ ՆՇԱՆՆԵՐ		
	ԱՊԱՄՈՆՏԱԺՎՈՂ ՓԱՅՏԵ ՎԱՀԱՆՆԵՐ	54.34 քմ.
	ԱՊԱՄՈՆՏԱԺՎՈՂ ՄԻՋՆԱՊԱՏԵՐ D-100մմ	35.4 քմ.



ՀԱՐՏԱՐԱՊԵՏ	Ա. ՄԱՐՏԻՐՈՍՅԱՆ	«ՔԲԿ» ՊՈԱԿ-ի տարածքի ներքին պատերի, մանրահատակի ապամոնտաժման, ներքին վերանորոգման, նոր օդափոխության համակարգի լարանցման իրականացման աշխատանքների ՆԱԽԱԳԻԾ-ՆԱԽԱՀԱՇԻՎ			
		ՀԱՐՏ.ՇԻՆ.ՄԱՍ	ՓՈԼ	ԹԵՐԹ	ԹԵՐԹԵՐ
		ՍԵՆՅԱԿՆԵՐԻ ՊԱՏԵՐԻ ՓՈԿԱԾՔ	Ա.Ն.	6	
«ԷՅ ՎԻ ԷՆ ԳՐՈՒՊ» ՍՊԸ ՏՆՕՐԵՆ Գ. ԲԵԶԻՐՋՅԱՆ					

ՀԱՏԱԿԱԳԻԾ / նախատեսվող /

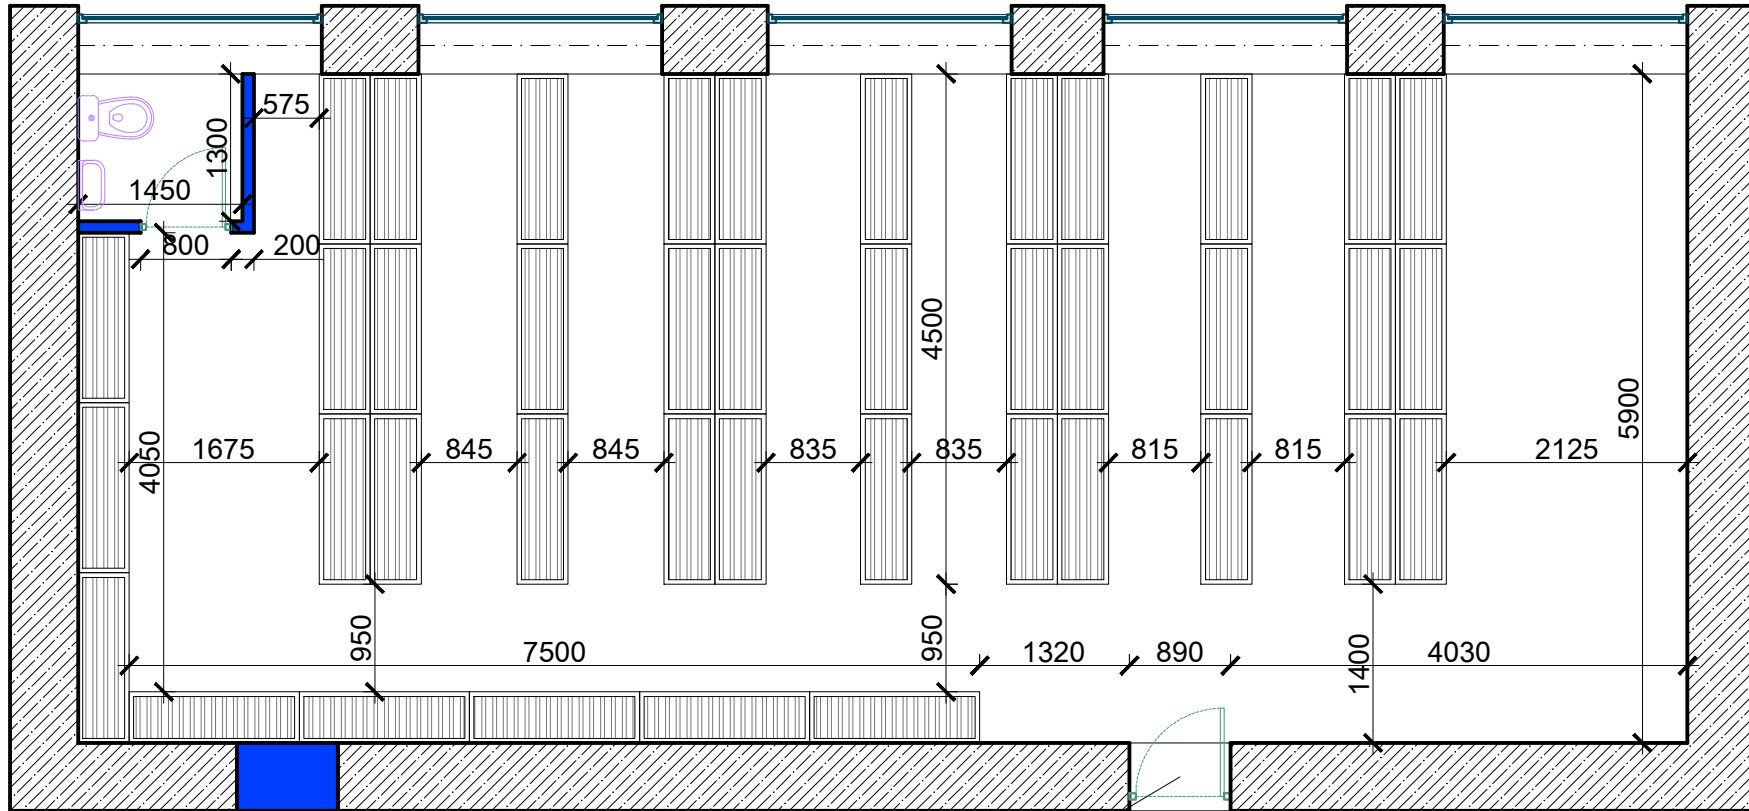


նոր ՏԵՂԱՂՐԿԱԾ ՄԵՏԱՂԱԿԱՆ ԴՈՒՐ




ՀՈՍԱՆՔԻ ՎԱՀԱՆԱԿ

ՊԱՅՄԱՆԱԿԱՆ ՆՇԱՆՆԵՐ		
	ՆՈՐ ԻՐԱԿԱՆԱՑՎՈՂ ԳԻՊՍԱՍԿԱՐԱԹՅԵ ՄԻՋՆԱՊԱՏԵՐ	23.7 քմ.
	ՄԵՏԱՂԱԿԱՆ ԱՆԿՅՈՒՆԱԿՆԵՐՈՎ ԴՐԱԿԱՇԱՐ	41 հառ



			«ՔԲԿ» ՊՈԱԿ-ի տարածքի ներքին պատերի, մանրահատակի ապամոնտաժման, ներքին վերանորոգման, նոր օդափոխության համակարգի լարանցման իրականացման աշխատանքների ՆԱԽԱԳԻԾ-ՆԱԽԱՀԱՇՎ			
ՀԱՐՏԱՐԱՊԵՏ	Ա. ՄԱՐՏԻՐՈՍՅԱՆ		ՀԱՐՏ.ՇԻՆ.ՄԱՍ	ՓՈԽ	ԹԵՐԹ	ԹԵՐԹԵՐ
				Ա.Ն.	7	
«ԷՅ ՎԻ ԷՆ ԳՐՈՒՊ» ՍՊՈ ՏՆՕՐԵՆ Գ. ԲԵԶԻՐՋՅԱՆ			ՀԱՏԱԿԱԳԻԾ / նախատեսվող /			


ՄԵՏԱՂԱԿԱՆ ԴԱՐԱԿԱՇԱՐ

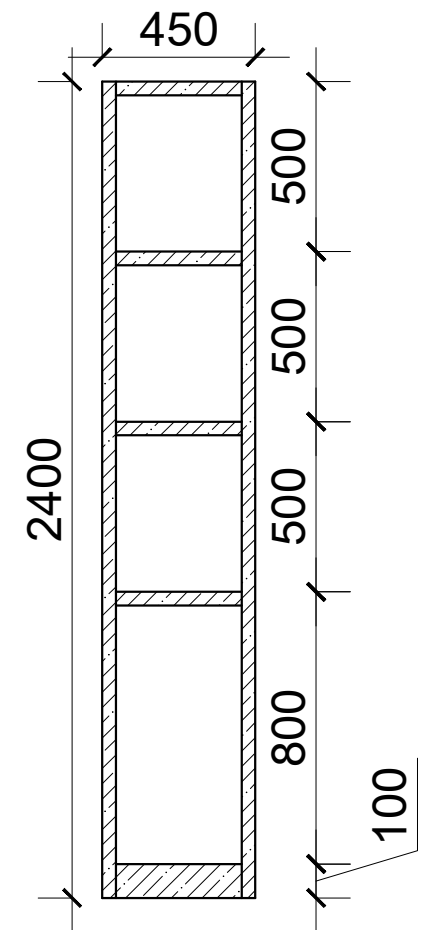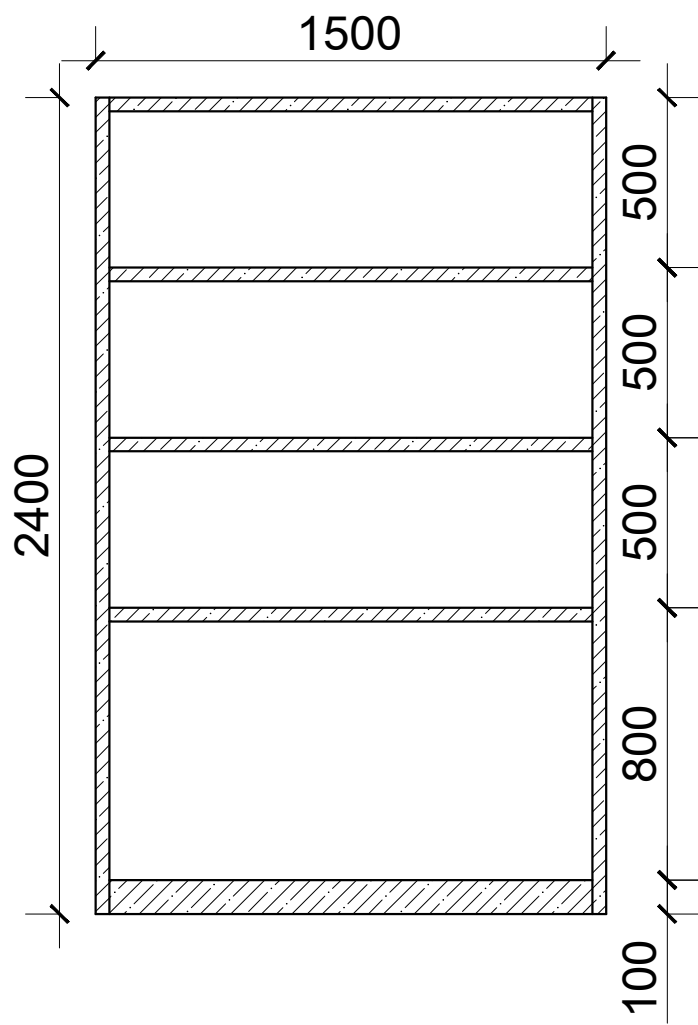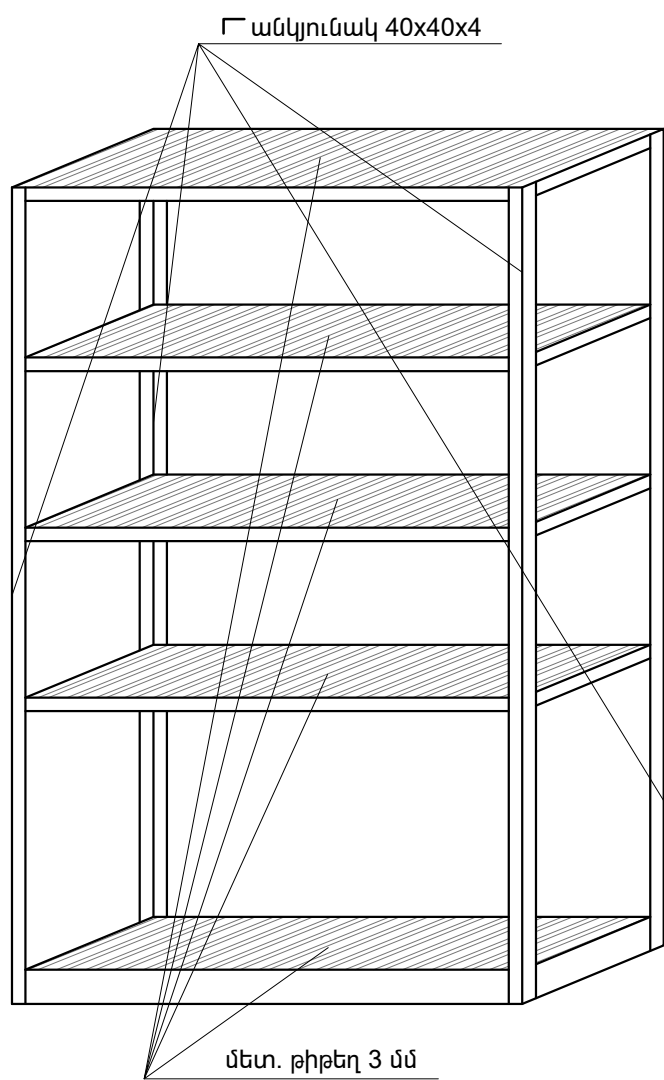


ՄԱՍՆԱԳԻՐ ՄԵԿ ԴԱՐԱԿԱՇԱՐԻ ՀԱՄԱՐ

ԴԻՐ N N	ԱՆՎԱՆՈՒՄԸ	ՔԱՆԱԿ
1	Դանկյունակ 40x40x4	29.1 գմ.
2	մետ. թիթեղ 3 մմ	3.38 քմ.
3	մետաղական մասերի երկտակ յուղաներկում	9.312 քմ.
ԸՆԴՀԱՆՈՒՐ 41 ՀԱՏ		



			«ՔԲԿ» ՊՈԱԿ-ի տարածքի ներքին պատերի, մանրահատակի ապամոնտաժման, ներքին վերանորոգման, նոր օդափոխության համակարգի լարանցման իրականացման աշխատանքների ՆԱԽԱԳԻԾ-ՆԱԽԱՀԱՇԻՎ			
ՀԱՐՏԱՐԱՊԵՏ	Ա. ՄԱՐՏԻՐՈՍՅԱՆ		ՀԱՐՏ.ՇԻՆ.ՄԱՍ	ՓՈՒԼ	ԹԵՐԹ	ԹԵՐԹԵՐ
				Ա.Ն.	8	
«ԷՅ ՎԻ ԷՆ ԳՐՈՒՊ» ՍՊԸ ՏՆՕՐԵՆ Գ. ԲԵԶԻՐՋՅԱՆ			ՄԵՏԱՂԱԿԱՆ ԴԱՐԱԿԱՇԱՐ			

ՀԱՏԱԿԻ ՀԱՏԱԿԱԳԻԾ

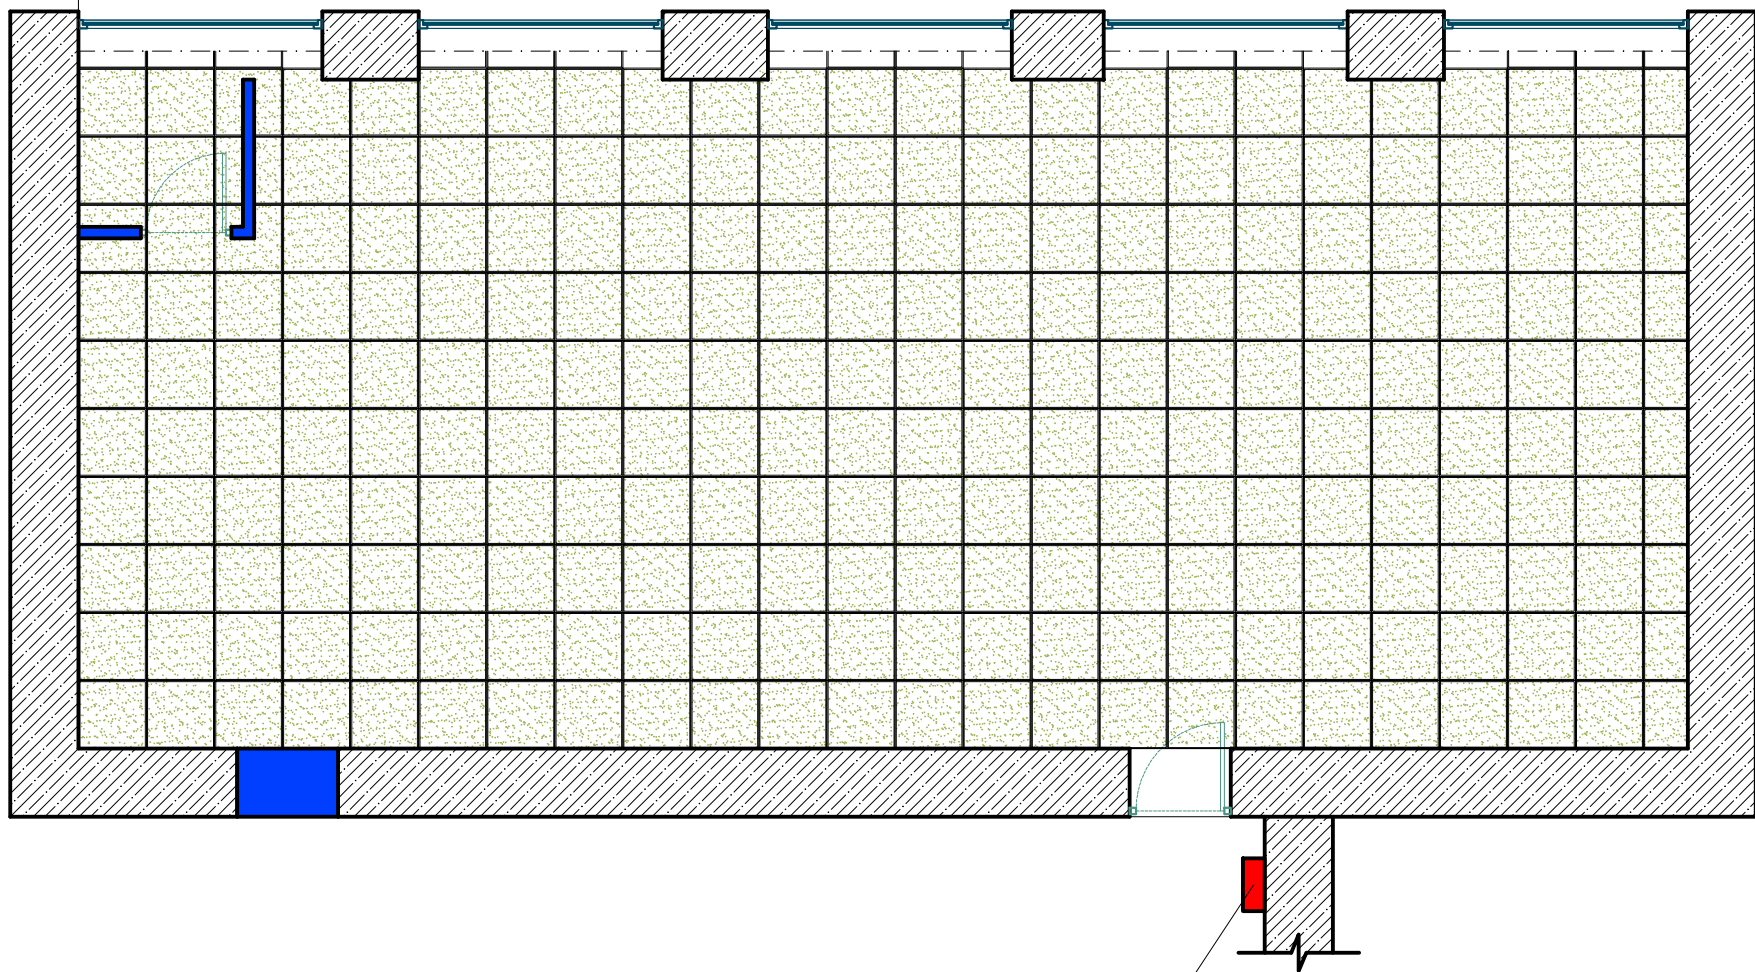


ՀՈՍԱՆՔԻ ՎԱՀԱՆԱԿ






ՊԱՅՄԱՆԱԿԱՆ ՆՇԱՆՆԵՐ		
600X600 ՊՐԵՍԳՐԱՆԻՏ	87.26 քմ.	
ՊՐԵՍԳՐԱՆԻՏԵ ՇՐԻՇԱԿ 100մմ	54.3 գծ.	

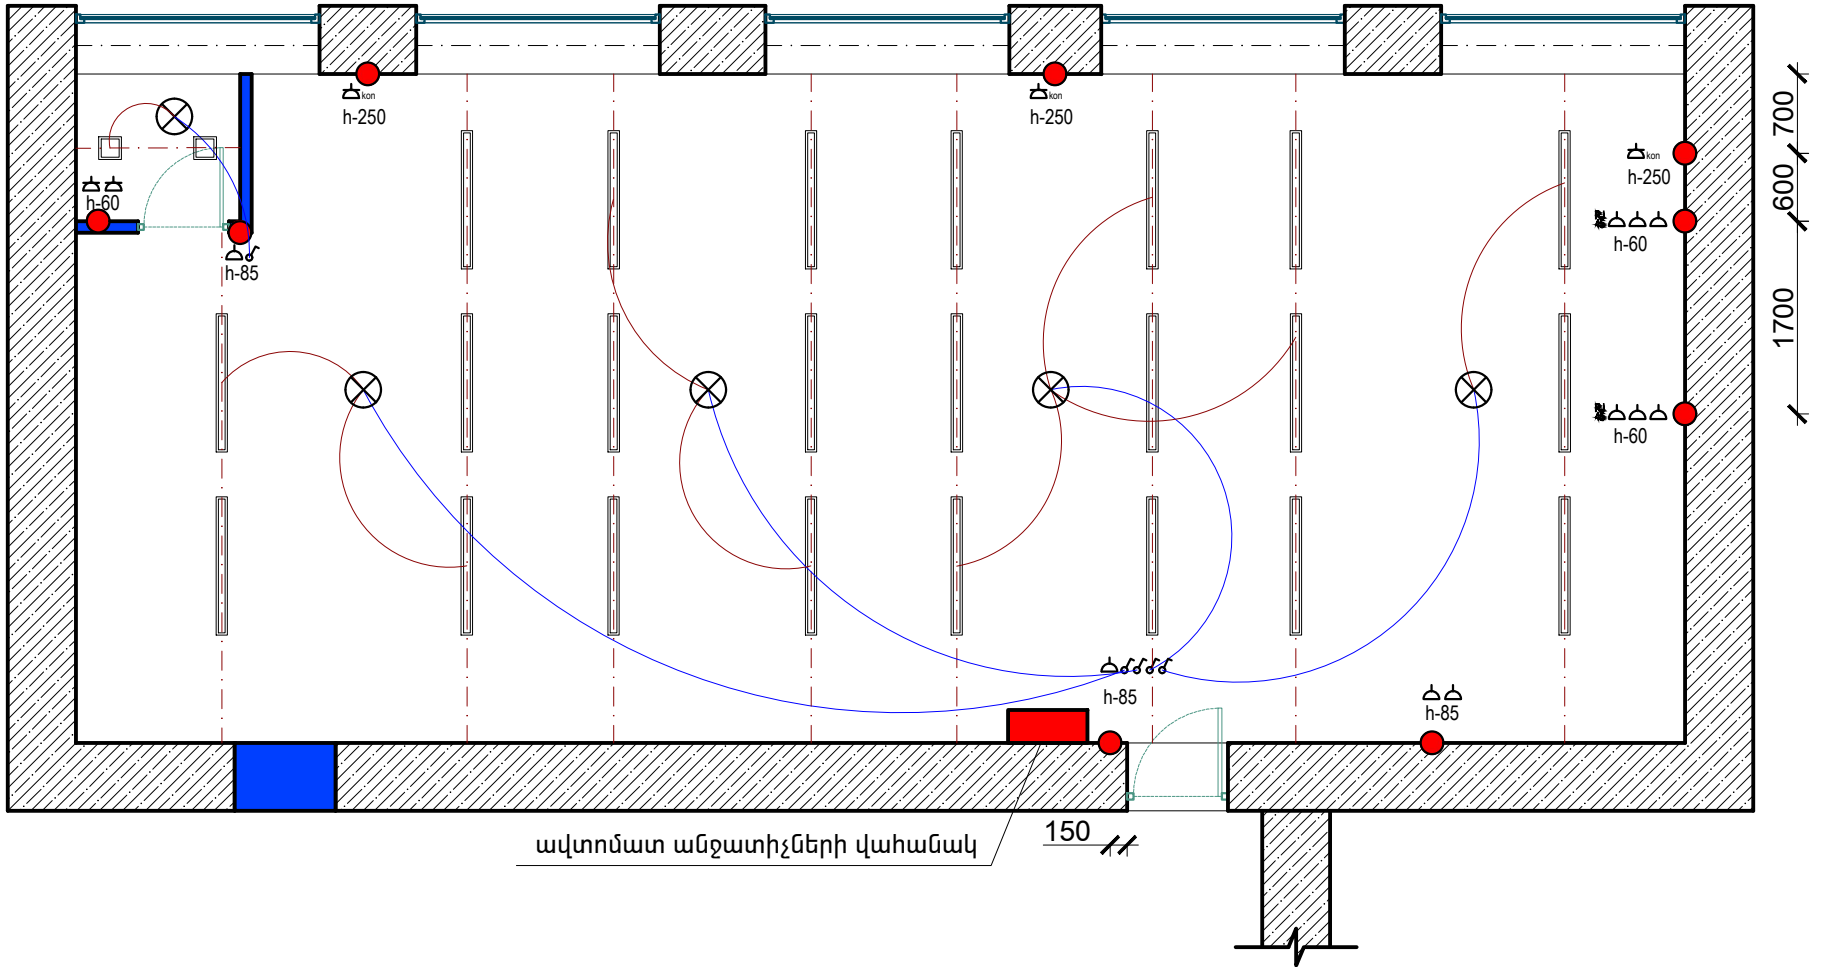


ՀԱՐՏԱՐԱՊԵՏ	Ա. ՄԱՐՏԻՐՈՍՅԱՆ	«ՔԲԿ» ՊՈՒԿ-ի տարածքի ներքին պատերի, մանրահատակի ապամոնտաժման, ներքին վերանորոգման, նոր օդափոխության համակարգի լարանցման իրականացման աշխատանքների ՆԱԽԱԳԻԾ-ՆԱԽԱՀԱՇԻՎ			
		ՀԱՐՏ.ՇԻՆ.ՄԱՍ	ՓՈԼ	ԹԵՐԹ	ԹԵՐԹԵՐ
			Ա.Ն.	9	
«ԷՅ ՎԻ ԷՆ ԳՐՈՒՊ» ՍՊԸ ՏՆՕՐԵՆ Գ. ԲԵԶԻՐՅԱՆ		ՀԱՏԱԿԻ ՀԱՏԱԿԱԳԻԾ			

Հոսսվերքի գծագիր




	ՊԱՅՄԱՆԱԿԱՆ ՆՇԱՆՆԵՐ	
	LED էներգախնայող լամպեր 100x100	2 հատ
	LED էներգախնայող լամպեր 120x80	23 հատ
	Վարդակ	10 հատ
	Միաբևեր Անջատիչ	5 հատ
	Վարդակ Դողանցումով	5 հատ



			«ԶԲԿ» ՊՈԱԿ-ի տարածքի ներքին պատերի, մանրահատակի ապամոնտաժման, նեշին վերանորոգման, նոր օդափոխության համակարգի լարանցման իրականացման աշխատանքների ՆԱՍՆԱԳԻԾ-ՆԱՍՆԱՀԱՇԻՎ			
ՃԱՐՏԱՐԱՊԵՏ	Ա. ՄԱՐՏԻՐՈՍՅԱՆ		ՃԱՐՏ.ՇԻՆ.ՄԱՍ	ՓՈՒԼ	ԹԵՐԹ	ԹԵՐԹԵՐ
				Ա.Ն.	10	
«ԷՅ ՎԻ ԷՆ ԳՐՈՒՊ» ՍՊՈՐՏԵՆ Գ. ԲԵԶԻՐԶՅԱՆ			ՀՍԱԿԻ ՀՍԱԿԱԳԻԾ			


ՀՈՍԱՆՔԻ ԳԾԱԳԻՐ 2

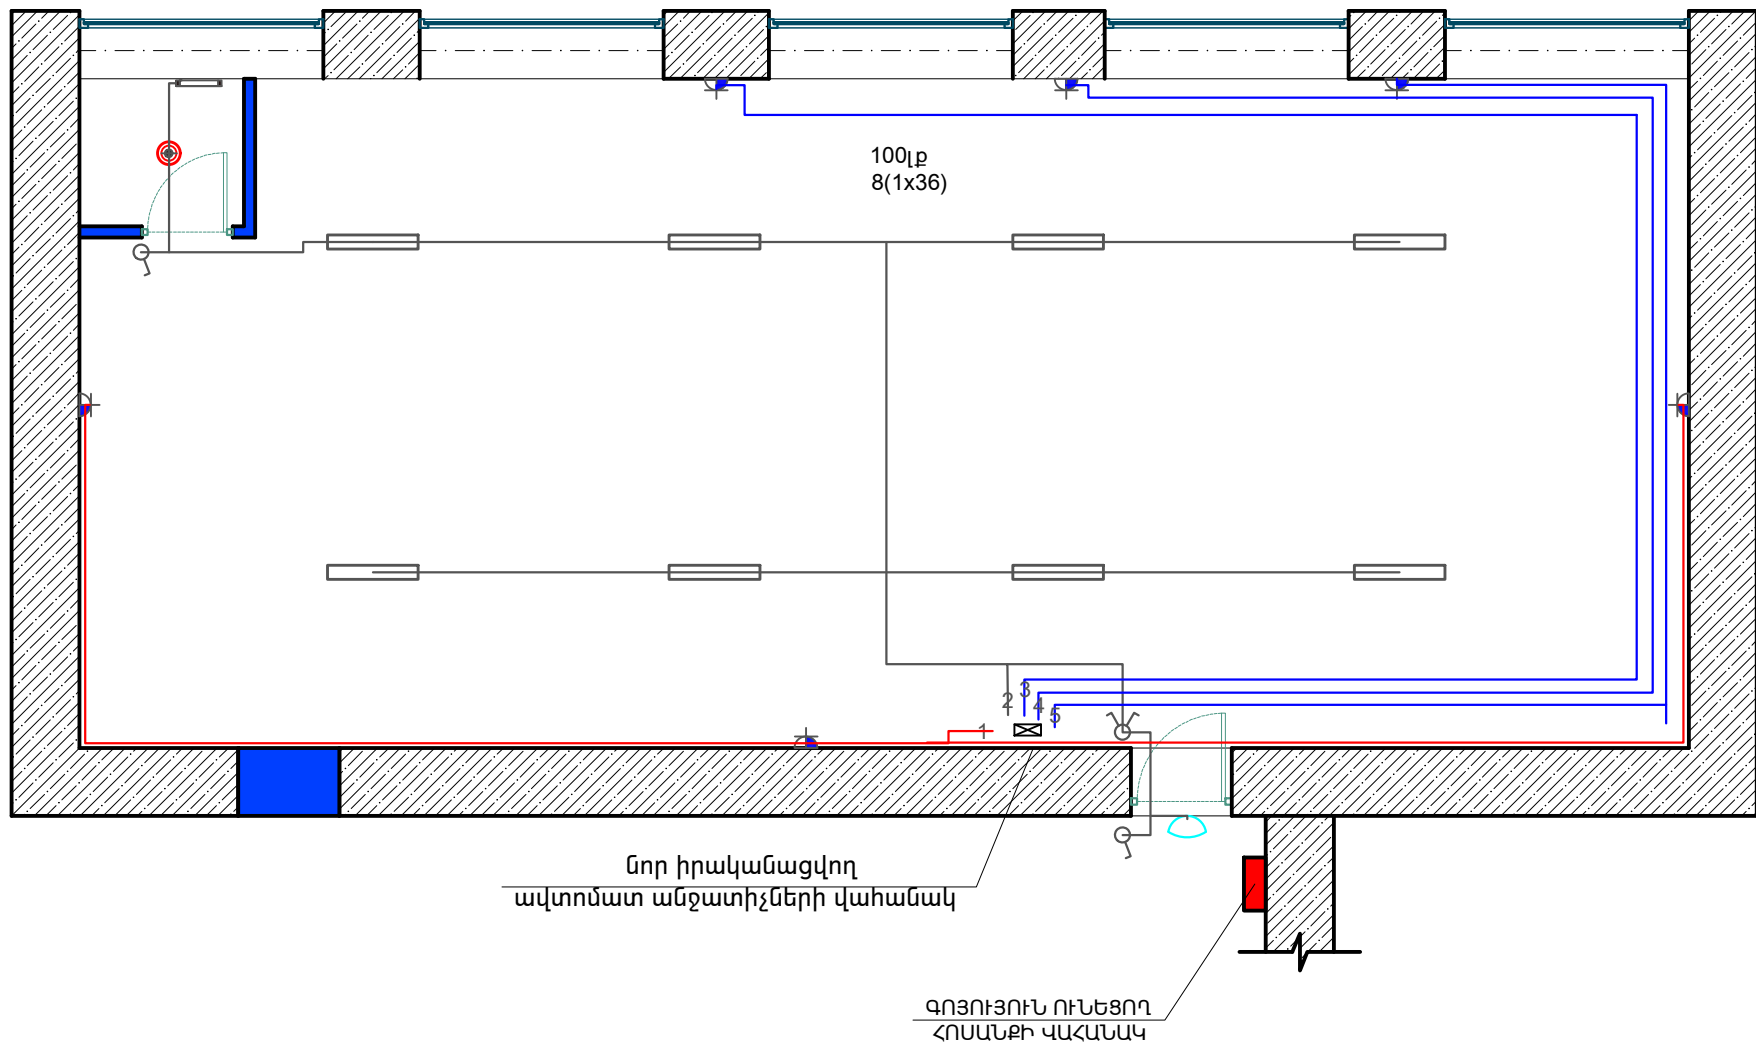


ՀԱՐՏԱՐԱՊԵՏ	Ա. ՄԱՐՏԻՐՈՍՅԱՆ		«ԹԲԿ» ՊՈԱԿ-ի տարածքի ներքին պատերի, մանրահատակի ապամոնտաժման, նեքին վերանորոգման, նոր օդափոխության համակարգի լարանցման իրականացման աշխատանքների ՆԱԽԱԳԻԾ-ՆԱԽԱՀԱՇՎ			
			ՀԱՐՏ.ՇԻՆ.ՄԱՍ	ՓՈԼ Ա.Ն.	ԹԵՐԹ 11	ԹԵՐԹԵՐ
«ԷՅ ՎԻ ԷՆ ԳՐՈՒՊ» ՍՊՈ ՏՆՕՐԵՆ Գ. ԲԵԶԻՐՅԱՆ			ՀՈՍԱՆՔԻ ԳԾԱԳԻՐ 2			

ԼՎ1,ԼՎ2 վահանների հաշվարկային սխեմա

Սևոր գծի ՏՎՅԱԼՆԵՐ		
ՎՈՐՈՐԻ ՏՈՒՆ ԿՈՐԵԿՏԱՐԻ ՇՐՈՒՄ	ՆԵՐԱՆՑՄԱՆ ԱՆՁԱՏԻՉ	
	ԿԱՐԵԼԻ ՄԱԿԵԻՇ ԵՎ ԿՏՐՎԱՆՔԸ	
ՎՈՐՈՐԻ ՏՈՒՆ ԿՈՐԵԿՏԱՐԻ ՇՐՈՒՄ	ՆԵՐԱՆՑՄԱՆ ԱՎՏՈՄԱՏ	
	ՏՈՒՍՏԻՈՒ ԴՎԵՐՈՇ	ՓՐՈՒՄԵ ԽՈՒՐԱՐԱՐ (Դ)
ԿԱՐԵԼԻ ՄԱԿԵԻՇ ԵՎ ԿՏՐՎԱՆՔԸ		
ԷԼԵԿՏՐՈՆԻԿԱԿԱՆ ԴԱՏԱՆԻՇ		

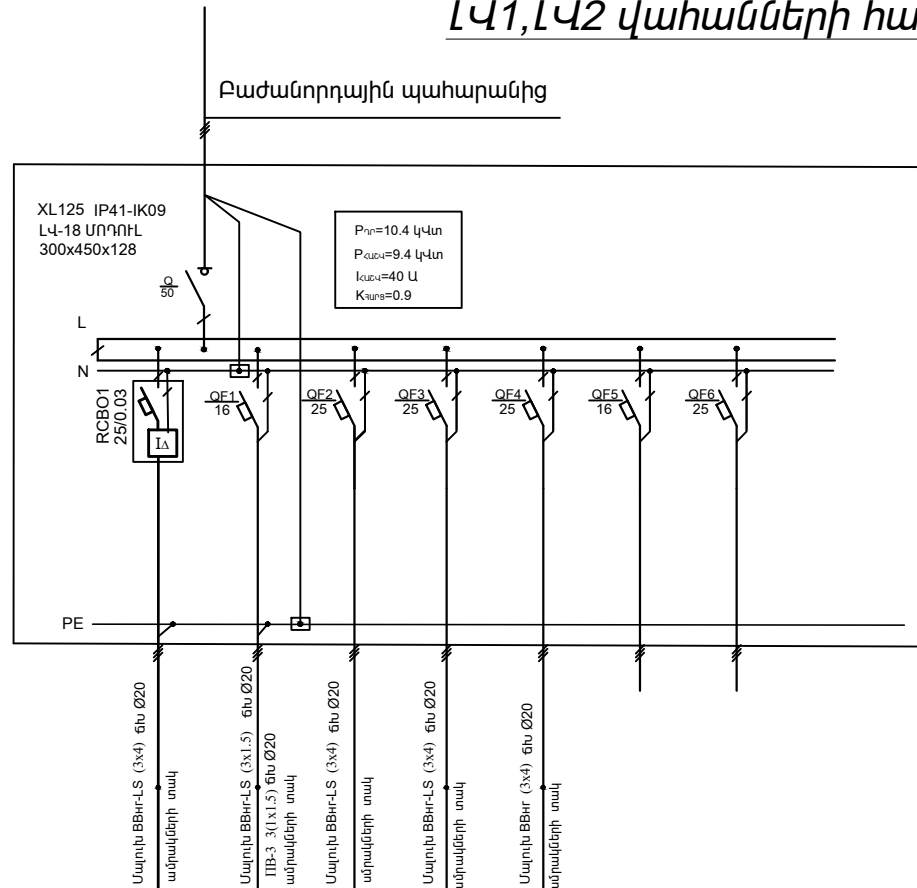

			«ԲԲԿ» ՊՈԱԿ-ի տարածքի ներքին պատերի, մանրահատակի ապամոնտաժման, ներքին վերանորոգման, նոր օդափոխության համակարգի լարանցման իրականացման աշխատանքների ՆԱԽԱԳԻԾ-ՆԱԽԱՀԱՇՎ			
ՀԱՐՏԱՐԱՊԵՏ	Ա. ՄԱՐՏԻՐՈՍՅԱՆ		ՀԱՐՏ.ՇԻՆ.ՄԱՍ	ՓՈՒԼ	ԹԵՐԹ	ԹԵՐԹԵՐ
				Ա.Ն.	12	
«ԷՅ ՎԻ ԷՆ ԳՐՈՒՊ» ՍՊԸ ՏՆՕՐԵՆ Գ. ԲԵԶԻՐՅԱՆ			ԼՎ1,ԼՎ2 վահանների հաշվարկային սխեմա			

ԳԾԱԳՐԵՐԻ ԱՆՎԱՆԱՑՈՒՑԱԿ			
<<	ԱՆՎԱՆՈՒՄ	ԹԵՐԹ	ԾԱՆՈԹՈՒԹ
1	Ընդհանուր տվյալներ: Բացատրագիր	ԷՏ - 1	
2	Մասնագիր	ԷՏ - 2	
3	ԼՎ վահանի հաշվարկային սխեմա	ԷՏ - 3	
4	Խմբային ցանց	ԷՏ - 4	

ԲԱՑԱՏՐԱԳԻՐ

Նախագիծը կատարված է ճարտարապետաշինարարական գծագրերի հիման վրա, ինչպես նաև ՀՀ-ում գործող նորմատիվային փաստաթղթերի հիման վրա:

Նախագծի ծավալներուն ընդգրկված են

- լուսավորության ցանց
- Ուժային ցանց

Նախագծով չի դիտարկվում արտաքին էլեկտրամատակարարման գիծը:

Կառույցի հաշվարկային հզորությունը կազմում է 10.4կՎտ/12.2 կՎԱ:

Ներանցումը կատարվում ԼՎ վահանակում տեղադրված է միաֆազ անջատիչ-բաժանիչի միջոցով: Լուսավորության ղեկավարումը կատարվում է անջատիչների միջոցով, որոնք մոնտաժվում են դռան բռնակի կողմից հատակից 0,8մ բարձրության վրա:



Վարդակները մոնտաժվում են հատակից 1,1մ բարձրության վրա: Լուսավորության խմբային ցանցը նախատեսված ե BBԴԻՐ-LS(3x1.5) մալուխով իսկ սարքավորումների ցանցերը նախատեսված են BBԴԻՐ-LS(3x4) մալուխով անցկացված պատերի վրայով ամրակների միջոցով: Վարդակային ցանցի խմբի սնող գծի վրա նախատեսված է դիֆերենցիալ հոսանքի ավտոմատ անջատիչ:

Վահանակը ենթակա է մոնտաժման 1,5մ բարձրության վրա :

Որպես պաշտպանիչ միջոց նախագծում օգտագործված է TN - C - S համակարգը: Ներանցվող կաբելների PEN ջիղը բաժանվում են N (մեկուսացված) և PE ջիղերին և վերջինս կրկնակի հողանցվում է:


ՊԱՅՄԱՆԱԿԱՆ ՆՇԱՆՆԵՐ

	ԼՎ Խմբային վահան
	Լուսատու առաստաղի լուսադիոդային լամպերով IP54 1x36Վտ 4200Լմ 3950Կ 1195*180*55
	Լուսատու կախովի, առաստաղի IP44 1x8Վտ լուսադիոդային, սանհանգույցների համար
	Լուսատու լուսադիոդային, սանհանգույցներում, հայելու վերևում, 1,8 միջի վրա տեղադրելու համար IP44 1x5Վտ
	Լուսատու լուսադիոդային, պատի, IP54 1x14Վտ 1091Լմ 4000Կ
	Անջատիչ մեկստեղնավոր
	Անջատիչ երկստեղնավոր
	Վարդակ հողանցիչով 10Ա 220Վ IP44 կախարիչով

				«ԹԲԿ» ՊՈԱԿ-ի տարածքի ներքին պատերի, մանրահատակի ապամոնտաժման, նեքին վերանորոգման, նոր օդափոխության համակարգի լարանցման իրականացման աշխատանքների ՆԱԽԱԳԻԾ-ՆԱԽԱՀԱՇՎ			
	ՀԱՐՏԱՐԱՊԵՏ	Ա. ՄԱՐՏԻՐՈՍՅԱՆ					
				ՀԱՐՏ.ՇԻՆ.ՄԱՍ	ՓՈՒԼ	ԹԵՐԹ	ԹԵՐԹԵՐ
					Ա.Ն.	13	
	«ԷՅ ՎԻ ԷՆ ԳՐՈՒՊ » ՍՊԸ ՏՆՕՐԵՆ Գ. ԲԵԶԻՐՋՅԱՆ			ՀՈՍԱՆՔԻ ՄԱՍՆԱԳԻՐ ԲԱՑԱՏՐԱԳԻՐ			

ՄԱՍՆԱԳԻՐ				
<<	ԱՆՎԱՆՈՒՄ	ՄԱԿՆԻՇ	Չ / Մ	ՔԱՆԱԿ
1	2	3	4	5
1	Պահարան դռնակով (ԼՎ) լուսավորության վահանների կոմպակտավորման համար 300*450*128 18 մոդ.XL125 IP41-IK09	Legrand	<	1
2	Անջատիչ-բաժանիչ միաբևեռ DPX- IS 50Ա	Legrand	<	1
3	Ավտոմատ անջատիչ միաբևեռ TX ™ 25Ա	Legrand	<	4
4	Ավտոմատ անջատիչ միաբևեռ TX ™ 16Ա	Legrand	<	2
5	Դիֆավտոմատ 25Ա 30 մԱ	Legrand	<	1
6	Լուսատու կախովի, առաստաղի IP44 1x8Վտ լուսադիոդային, սանհանգույցների համար		<	1
7	Լուսատու լուսադիոդային, սանհանգույցներում, հայելու վերևում, 1,8 միջի վրա տեղադրելու համար IP44 1x5Վտ		<	1
8	Լուսատու լուսադիոդային, պատի, IP54 1x14Վտ 1091Լմ 4000Կ		<	1
9	Լուսատու առաստաղի լուսադիոդային լամպերով IP54 1x36Վտ 4200Լմ 3950Կ 1195*180*55		<	8
10	Անջատիչ մեկստեղնավոր		<	2
11	Անջատիչ երկստեղնավոր		<	1
12	Վարդակ հողանցիչով 10Ա 220Վ IP44 կախարիչով		<	6
13	Մալուխ BBԴԻՐ-LS(3x1.5)		Մ	40
14	Մալուխ BBԴԻՐ-LS(3x4)		Մ	120
15	Հաղորդալար պղնձե ջղերով 1.5մմ	ՈՒՅ-3	Մ	18
16	Ճկախողովակ չայրվող PVC 20մմ տրամագծով		Մ	166
17				

ՕՂԱՓՈԽՈՒԹՅԱՆ ԳԾԱԳԻՐ

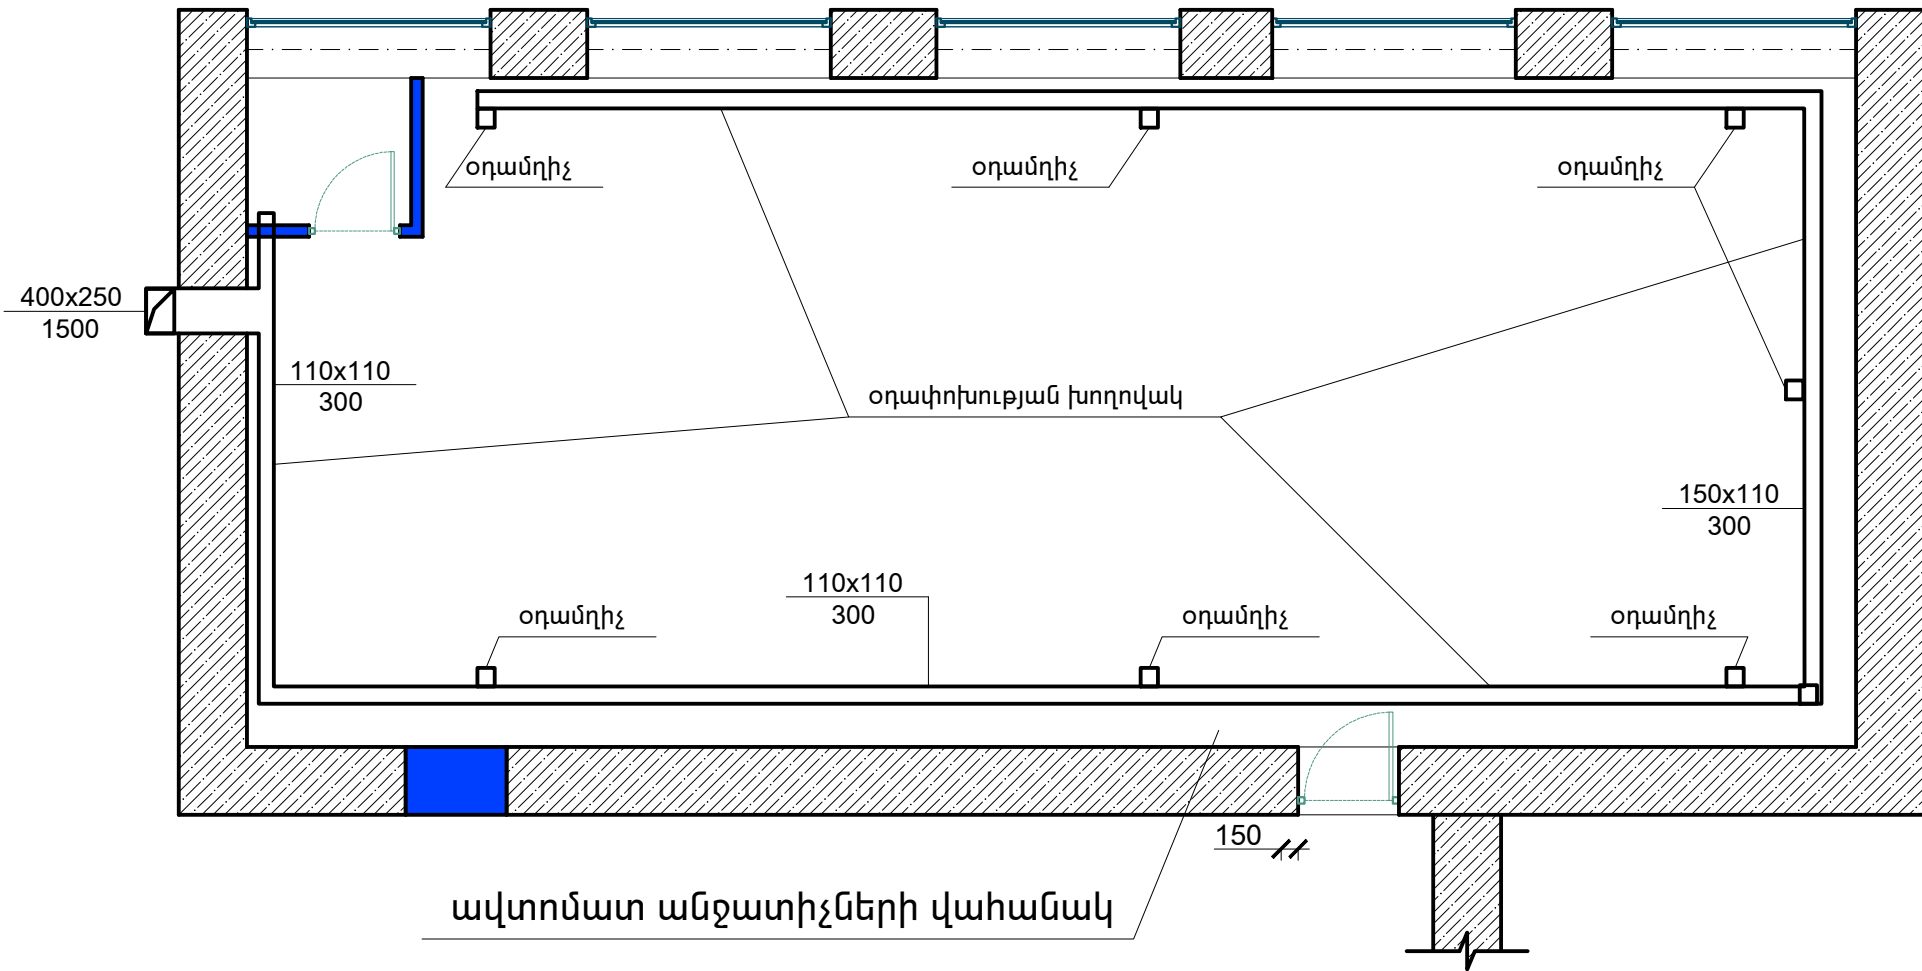

ΔΥΡΣԱՐԱՊԵՏ	Ա. ՄԱՐՏԻՐՈՍՅԱՆ	«ԹԲԿ» ՊՈԱԿ-ի տարածքի ներքին պատերի, մանրահատակի ապամոնտաժման, ներքին վերանորոգման, նոր օղափոխության համակարգի լարանցման իրականացման աշխատանքների ՆԱԽԱԳԻԾ-ՆԱԽԱՀԱՇՎ			
		ΔΥΡՏ.ՇԻՆ.ՄԱՍ	ՓՈԼ	ԹԵՐԹ	ԹԵՐԹԵՐ
			Ա.Ն.	14	
«ԷՅ ՎԻ ԷՆ ԳՐՈՒՊ» ՍՊԸ ՏՆՕՐԵՆ Գ. ԲԵԶԻՐՋՅԱՆ		ՕՂԱՓՈԽՈՒԹՅԱՆ ԳԾԱԳԻՐ			