

ՔԱՂԱՔ ԵՐԵՎԱՆ. ՆՈՐԶ-ՄԱՐԱՇ ՎԱՐՉԱԿԱՆ ՇՐՋԱՆ , ՆՈՐԶԻ 5-ՐԴ ՓՈՂՈՑ 20/3 ՀԱՍՑԵՈՒՄ
ՄԵԿ ՀԱՐԿԱՆԻ ՇԻՆՈՒԹՅԱՆ /341,52ԶՄ/ ՔԱՆԴՄԱՆ ՆԱԽԱԳԻԾ



ՃԲԴ - Ա-028

ԱՐՏՈՆԱԳԻՐ

ԲԱՐՁՐԱԳՈՒՅՆ ԴԱՍ

ԵՆԹԱԴԱՍ «Ա»

ՃԱՐՏԱՐԱՊԵՏ

ԿԱՐԱՊԵՏՅԱՆ ՍՈՒՐԵՆ ԿԱՐՈՅԻ

Ճարտարապետի մասնագիտական գործունեության իրականացում առանց սահմանափակումների,
բացառությամբ տարածական պլանավորման փաստաթղթերի,
պատմության և մշակույթի անշարժ հուշարձանների վերականգնման,
ամրակայման և օգտագործման նախագծերի մշակման:

ՀԱՅԱՍՏԱՆԻ ՃԱՐՏԱՐԱՊԵՏՆԵՐԻ ՊԱԼԱՏ
ՆԱԽԱԳԱՀ Մ. ՄԻՆԱՍՅԱՆ

ՀՀ ԲԱՂԱԲԱՇԽՆՈՒԹՅԱՆ ԿՈՄԻՏԵԻ
ՆԱԽԱԳԱՀ Ա. ԷԼՈՅԱՆ



ՏՐՎԱԾ Է 18.01.2019
ԱՆԺԱՄԿԵՏ

<<ՉԻՆԱՐ-ՉԻՆԱՐ>> ՍՊ ԸՆԿԵՐՈՒԹՅՈՒՆ
ՏՆՕՐԵՆ Մ. ՍՈՂՈՄՈՆՅԱՆ

ԼԻՑԵՆԶԻԱ N-16096
ԱՐՏՈՆԱԳԻՐ ՃԲԴ-Ա-028

ԵՐԱՇԽԱՎՈՐԱԳԻՐ

ՏՐԱՄԱԴՐՈՒՄ ԵՄ.

Քաղաք Երևան. Նորք-Մարաշ վարչական շրջան, Նորքի 5-րդ փողոց 20/3 հասցեում
մեկ հարկանի շինության /341,52քմ/ քանդման աշխատանքների նախագծի
վերաբերյալ երաշխավորագիր:

Սույնով հաստատում եմ, որ նախագիծը համապատասխանում է ՀՀ օրենսդրությանը
և նորմատիվատեխնիկական պահանջներին:

<<ՉԻՆԱՐ-ՉԻՆԱՐ>> ՍՊ ԸՆԿԵՐՈՒԹՅԱՆ ՏՆՕՐԵՆ Մ. ՍՈՂՈՄՈՆՅԱՆ

11.02.2026թ.

SOGHOMONYAN
A R C H I T E C T S

հասցե: Դավիթ Անհաղթ փ. 23 հեռ: (374) 43121277, (374) 43121288
e-mail: soghomonian.architects@gmail.com



ՀԱՅԱՍՏԱՆԻ ՀԱՆՐԱՊԵՏՈՒԹՅՈՒՆ

ԱՐԴԱՐԱԴԱՏՈՒԹՅԱՆ ՆԱԽԱՐԱՐՈՒԹՅՈՒՆ

ԻՐԱՎԱԲԱՆԱԿԱՆ ԱՆՁԱՆՑ ՊԵՏԱԿԱՆ ՌԵԳԻՍՏՐ

ՊԵՏԱԿԱՆ ՄԻԱՍՆԱԿԱՆ ԳՐԱՆՑԱՄԱՏՅԱՆԻՑ ՔԱՂՎԱԾՔ առ 2025-10-10

«ԹԻՎ 4 ՊՈԼԻԿԼԻՆԻԿԱ»

Փակ բաժնետիրական ընկերություն (ՓԲԸ)

Գրանցման համար 273.140.00891

Հիմնադրման տարի 1995

Գրանցման ամսաթիվ 1995-06-08

Գործունեության ժամկետ Անժամկետ

Կարգավիճակ Իրավաբանական անձի լուծարման գործընթացում գտնվելու կամ գործունեության (գոյության) դադարման մասին պետական միասնական գրանցամատյանում տեղեկություններ գրառված չեն:

Իրավաբանական անձի ծածկագիր (ՁԿԴ) 02061193

Հարկ վճարողի հաշվառման համար (ՀՎՀՀ) 01505616

Սոցիալական վճարների պարտավորությունների անձնական հաշվի քարտի համար (Ապահովագրի ծածկագիր) 46140891

Էլ. փոստ poliklinika.4@yerevan.am

Կայք -

Գտնվելու վայրը

Հասցե ՄՈՍԿՈՎՅԱՆ Փ. / 13 ԿԵՆՏՐՈՆ 0025 ԵՐԵՎԱՆ
ԵՐԵՎԱՆ ՀԱՅԱՍՏԱՆ

Հեռախոս -

Գործադիր մարմնի ղեկավար

Անուն Ազգանուն ԱՐՄԻՆԵ ԶՈՀՐԱԲՅԱՆ ԷԴՈՒԱՐԴԻ

Անձնագրային տվյալներ AX0254811 2024-05-13 011

Հասցե ՄԱՇՏՈՑԻ Պ. / Շ / 27Ա / 20 ԲՆ. ԿԵՆՏՐՈՆ 0009
ԵՐԵՎԱՆ ԵՐԵՎԱՆ ՀԱՅԱՍՏԱՆ



ՊԵՏԱԿԱՆ ՄԻԱՄՆԱԿԱՆ ԳՐԱՆՑԱՄԱՅՆՈՑ ՔԱՂԱՎԱԾՔ առ 2025-10-10
 «ԹԻՎ 4 ՊՈԼԻԿԼԻՆԻԿԱ»
 Փակ բաժնետիրական ընկերություն (ՓԲԸ)

Տեղեկություններ իրավահաջորդության / իրավանախորդության վերաբերյալ

Իրավահաջորդ(ներ) **գրաված չեն**
 Իրավանախորդ(ներ) **«ԹԻՎ 1 ՊՈԼԻԿԼԻՆԻԿԱ» ՓԲԸ (286.140.01978)**
«ՔԱՂԱՔԱՅԻՆ ԷՆԴՈՎՐԻՆ ԴԻՍՊԱՆՍԵՐ» ՓԲԸ (264.140.02366)
«ԹԻՎ 5 ՊՈԼԻԿԼԻՆԻԿԱ» ՓԲԸ (273.140.01322)

Տեղեկությունների կանոնադրական կապիտալի չափի մասին

Կանոնադրական կապիտալի չափը ՀՀ դրամով՝ **28390809**

Պետական միասնական գրանցամատյանում կատարված փոփոխություններ

Գրանցման ամսաթիվ	Փոփոխություններ
1998-06-10	Անվանման փոփոխություն Սեփականության ձեռի ուղղում տվյալների էլեկտրոնային շտեմարանում Վերադաս մարմնի փոփոխություն Կանոնադրական կապիտալի փոփոխություն Կազմակերպչիրավական տեսակի փոփոխություն Կազմակերպչիրավական տեսակի փոփոխություն Սեփականության ձեռի փոփոխություն
2000-03-30	Հիմնադիր փաստաթղթերի համապատասխանեցում ՔՕ դրույթներին
2002-06-19	Մասնակիցների տվյալների փոփոխություն Կանոնադրական կապիտալի փոփոխություն Կանոնադրության փոփոխություն (կանոնադրության լրացում/փոփոխություն)
2003-07-16	Գործադիր մարմնի ղեկավարի փոփոխություն
2006-02-01	Կանոնադրական կապիտալի փոփոխություն Կանոնադրության փոփոխություն (կանոնադրության լրացում/փոփոխություն)
2006-06-01	Գործադիր մարմնի ղեկավարի փոփոխություն
2008-09-02	Կանոնադրական կապիտալի փոփոխություն Կանոնադրության փոփոխություն (կանոնադրության լրացում/փոփոխություն)
2010-06-04	Անվանման փոփոխություն Մասնակիցների փոփոխություն Կանոնադրության փոփոխություն (նոր խմբագրությամբ կանոնադրություն) Սեփականության ձեռի փոփոխություն
2010-12-10	Գործադիր մարմնի ղեկավարի փոփոխություն
2011-02-21	Գործադիր մարմնի ղեկավարի փոփոխություն
2012-02-03	Կանոնադրության թվայնացում
2012-04-18	Գործադիր մարմնի ղեկավարի փոփոխություն
2015-12-16	Կանոնադրական կապիտալի փոփոխություն Կանոնադրության փոփոխություն (կանոնադրության լրացում/փոփոխություն)



	Գործադիր մարմնի ղեկավարի փոփոխություն
2018-10-02	Տվյալների ուղղում տվյալների շտեմարանում
2022-05-11	Գործադիր մարմնի ղեկավարի փոփոխություն
2022-10-04	Իրական սեփականատերերի վերաբերյալ նոր խմբագրությամբ հայտարարագրի ընդունում
2022-10-14	Կանոնադրական կապիտալի փոփոխություն Կանոնադրության փոփոխություն (կանոնադրության լրացում/փոփոխություն) Միացում
2023-01-17	Իրական սեփականատերերի վերաբերյալ նոր խմբագրությամբ հայտարարագրի ընդունում
2023-06-12	Գործադիր մարմնի ղեկավարի փոփոխություն
2023-10-06	Գործադիր մարմնի ղեկավարի փոփոխություն
2025-05-26	Պաշտոնական կայքի և/կամ էլ.փոստի մասին տեղեկությունների գրառում Գործադիր մարմնի ղեկավարի փոփոխություն
2025-10-10	Գործադիր մարմնի ղեկավարի փոփոխություն

Քաղվածքը տրամադրող՝


Աննա Մանուչարյան



Քաղվածքի տրամադրման ամսաթիվ՝

10-10-2025



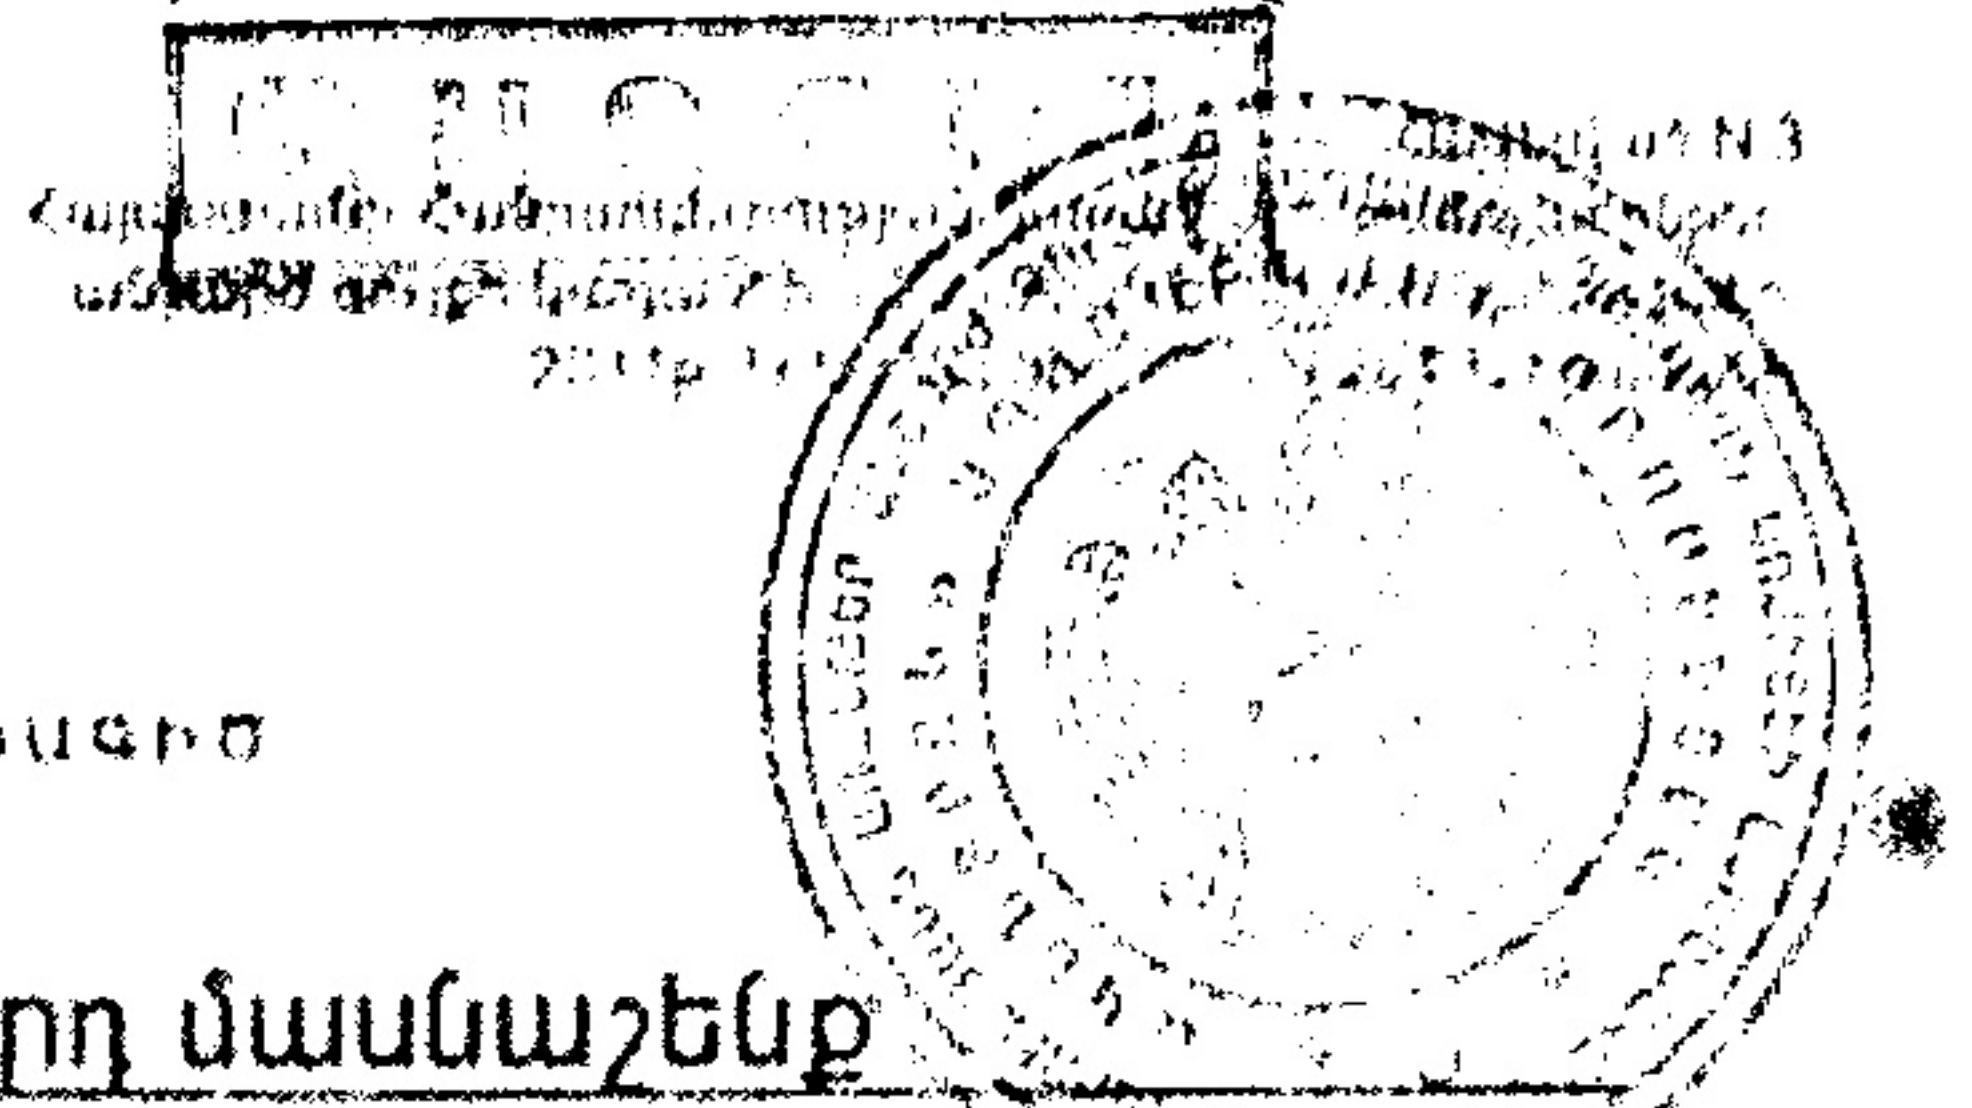

ՀԱՅԱՍՏԱՆԻ ՀԱՆՐԱՊԵՏՈՒԹՅԱՆ ԱՊՐԱՆՈՒԹՅԱՆ ՄԻՆԻՍՏԵՐԱՆ

"Թիվ 5 պոլիկլինիկա" ԱՊՓԲԸ 2-րդ մասնաշենք



ԱՊՐԱՆՈՒԹՅԱՆ ՄԻՆԻՍՏԵՐԱՆ

Ստորի 5-րդ և Հովսեփյան փողոցների հարող տարածք

Մասշտաբ 1:200

1.1 հարկ
 $h=3.64$
 $D=0.6-0.2$
 $d=0.1$

1.Նկուղ
 $h=2.16$
 $D=0.8$
 $d=0.1-0.8$

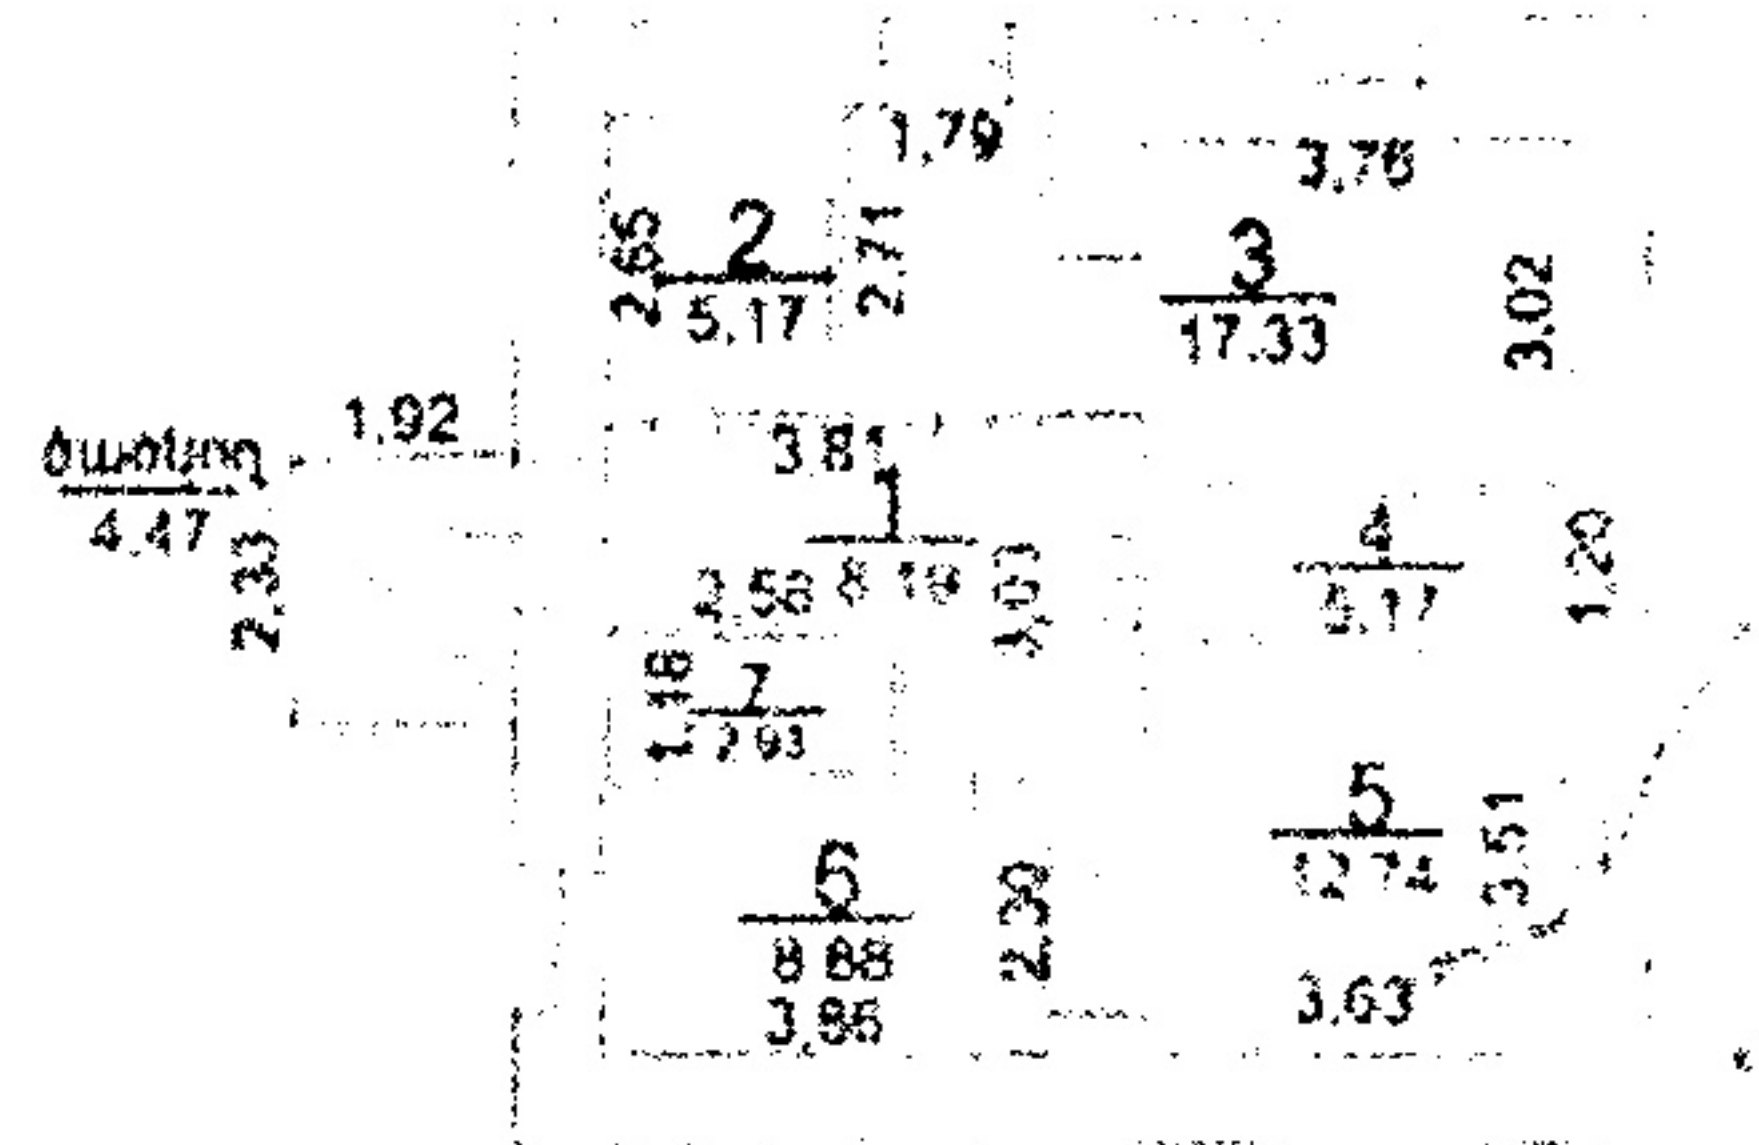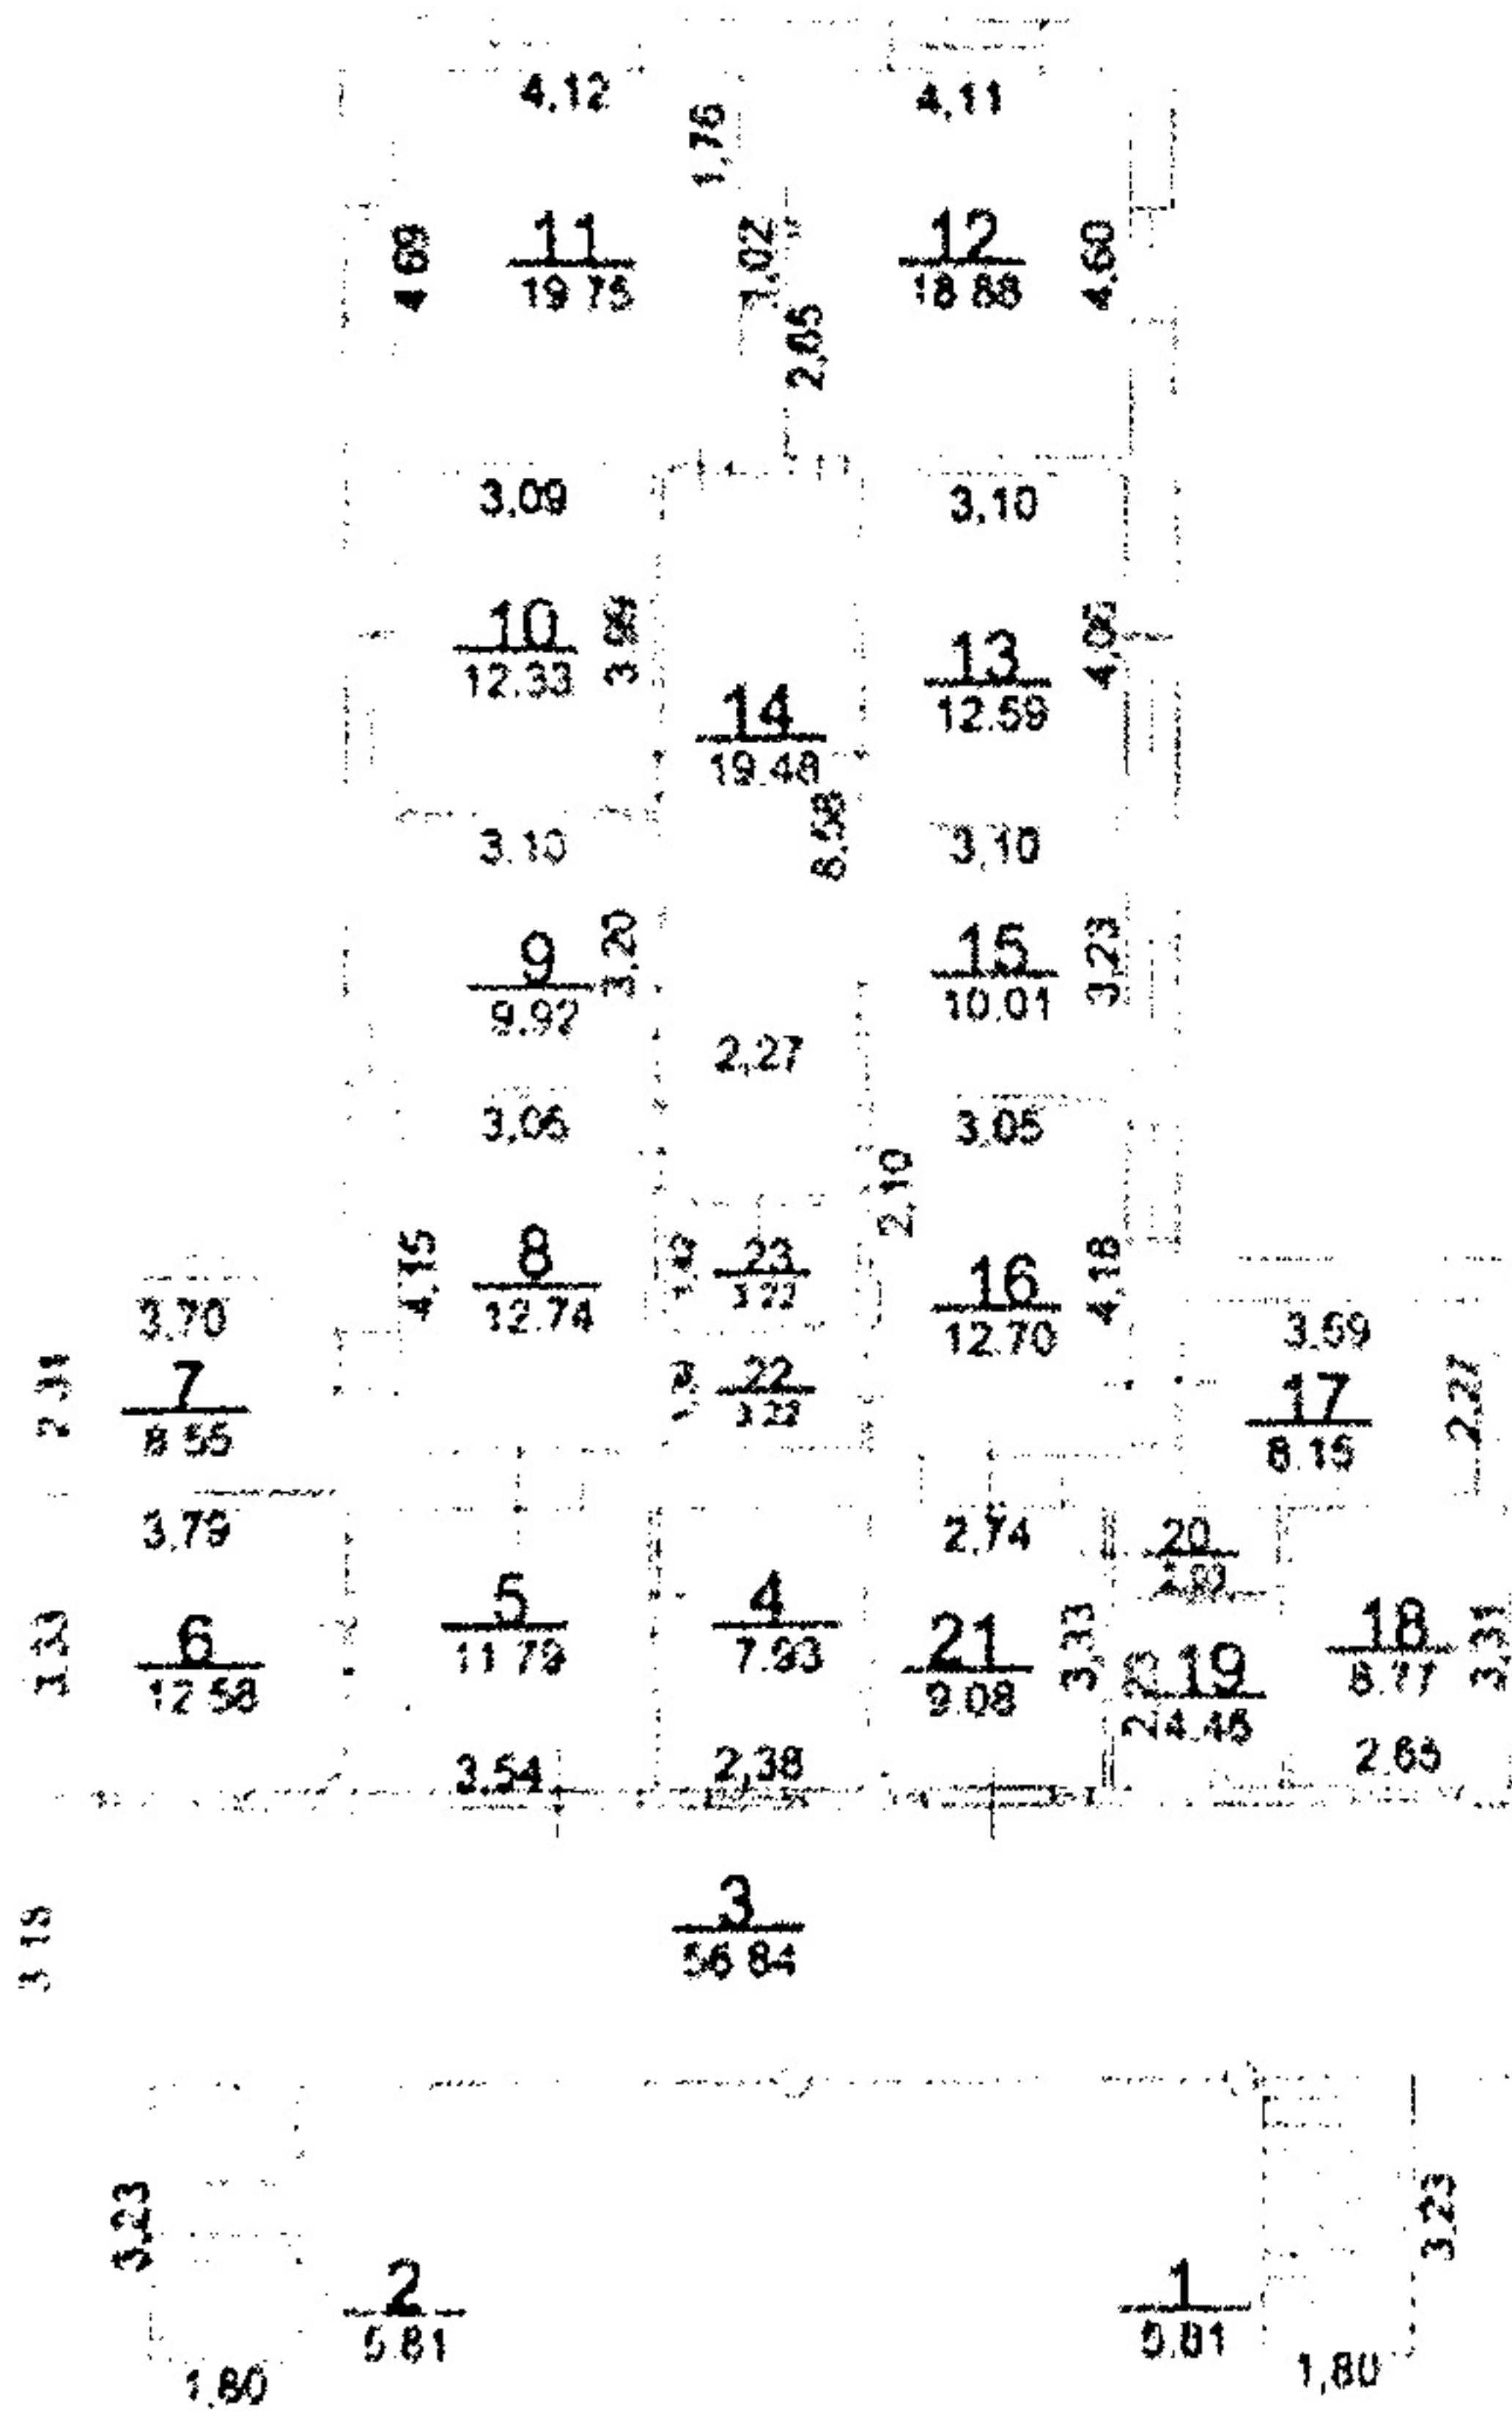

Ա. Խաչատրյան

ՀԱՅԱՍՏԱՆԻ ՀԱՆՐԱՊԵՏՈՒԹՅԱՆ ԱՊՐԱՆՈՒԹՅԱՆ ՄԻՆԻՍՏԵՐԱՆ

04.10.2013թ.

Գրանցված է պատկերի համար 0278 (մասնիկ)

06.06.2013թ.

Գրանցված է պատկերի համար 264.110.119834



Կադաստրի
կոմիտե

Փաստաթղթի ծածկագիր՝ 16082024-0161
Փաստաթղթի գաղտնաբառ՝ GBD6JLAM



Տեղեկանք

Անշարժ գույքի միավորի նկատմամբ գրանցված իրավունքների (ՍԵՓԱԿԱՆՈՒԹՅՈՒՆ) վերաբերյալ

Հարցում կատարված վկայական՝ 21102022-01-0377

Անշարժ գույքի հասցե՝ Զ.Երևան, Նորք-Մարաշ, Նորքի 5-րդ փողոց 20/3

Գրանցված իրավունքներ

Իրավունք - 2		
Գրանցման ամսաթիվ		2022-10-21
Վկայականի համար		21102022-01-0377
Լրացուցիչ տեղեկություն		-
Տեսակ		ՍԵՓԱԿԱՆՈՒԹՅՈՒՆ
Գրանցված իրավունքի օբյեկտ		
Հողամասեր		-
Կառուցվածքներ		-
Շենքեր		01-009-0023-0027-001 (Պոլիկ. մասնաշենք)
Սուբյեկտներ		«ԹԻՎ 4 ՊՈԼԻԿԼԻՆԻԿԱ» ՓԲԸ

ՔԱՂԱՔ ԵՐԵՎԱՆ. ՆՈՐԹ-ՄԱՐԱՇ ԿԱՐԶԱԿԱՆ ՇՐՋԱՆ , ՆՈՐԹԻ 5-ՐԴ ՓՈՂՈՑ 20/3 ՀԱՍՑԵՈՒՄ
ՄԵԿ ՀԱՐԿԱՆԻ ՇԻՆՈՒԹՅԱՆ /341,52ԶՄ/ ՔԱՆԴՄԱՆ ՆԱԽԱԳԻԾ

"ՉԻՆԱՐ-ՉԻՆԱՐ" ՍՊԸ
ԼԻՑԵՆԶԻԱ N-16096
ԱՐՏՈՆԱԳԻՐ ՃԲԴ-Ա-028

ՏԻՏՂՈՍԱԹԵՐԹ

ՔԱՆԴՄԱՆ ԱՇԽԱՏԱՆՔՆԵՐԻ ԿԱԶՄԱԿԵՐՊՈՒՄ

ՊԱՏԿԻՐԱՏՈՒ«ԹԻՎ 4 ՊՈԼԻԿԼԻՆԻԿԱ» ՓԲԸ

<ՉԻՆԱՐ-ՉԻՆԱՐ> ՍՊ ԸՆԿԵՐՈՒԹՅԱՆ ՏՆՕՐԵՆ՝ Ս. ՍՈՂՈՄՈՆՅԱՆ
ՆԳՃ՝ Ս. ՍՈՂՈՄՈՆՅԱՆ

ԲԱՑԱՏՐԱԳԻՐ

ՀԱՄԱՌՈՑ ՏԵՂԵԿՈՒԹՅՈՒՆՆԵՐ ՏԱՐԱԾՔԻ ԵՎ ԿԱՏԱՐԿՈՂ ԱՇԽԱՏԱՆՔՆԵՐԻ ՎԵՐԱԲԵՐՅԱԼ

Քաղաք Երևան. Նորք-Մարաշ վարչական շրջան , Նորքի 5-րդ փողոց 20/3 հասցեի տարածքում նախատեսվում է գոյություն ունեցող մեկ հարկանի շինության քանդման աշխատանքներ:

Շինության տեսակը՝ մեկ հարկանի 341,52քմ մակերեսով, արտաքին կրող պատերի տուֆե շարվածքով, փայտե ծպեղնաոտ տանիքով շինություն:

ՀԻՄՆԱԿԱՆ ԱՇԽԱՏԱՆՔՆԵՐԻ ԿԱՏԱՐՄԱՆ ՁԵՎԵՐԸ

Քանի որ տարածքում նշված չեն ջրագծերի, կոյուղագծերի, Էլ.հաղորդալարերի, գազատար խողովակների վերաբերյալ տեղեկություններ, ուստի շինության քանդման և հիմնային աշխատանքների իրականացման ընթացքում անհրաժեշտ է ուշադիր լինել վթարներից խուսափելու համար: Նախքան շին.հրապարակում որևիցե աշխատանք կատարելը, անհրաժեշտ է համապատասխան կազմակերպությունների հետ համաձայնեցնել և կազմել ակտ՝ տվյալ տարածքում գտնվող բոլոր կոմունիկացիոն գծերի վերաբերյալ, առկայության դեպքում իրականացնել տեղափոխություն՝ նախապես փակել բոլոր սնուցման ուղիները, անվտանգության նկատառումներով: Ժամանակավոր ցանկապատի, դարպասների, աշխատողների համար անհրաժեշտ վագոն-տնակների տեղադրումը և ժամանակավոր լուսավորության անցկացումը կատարվում է ըստ հատակագծի:

Ժամանակավոր մետաղաթիթեղով ցանկապատը պետք է ունենա 2.5մ բարձրություն և 1.2մ լայնություն՝ դեպի դուրս թեքված ծածկով: Նախատեսված է 4.5մ լայնությամբ մեկ դարպաս և 1.0մ լայնությամբ մեկ դռնակ:

Ժամանակավոր ցանկապատի վրա տեղադրվում են մետաղական կամ փայտե ժամանակավոր սյուներ, որոնց վրա ամրացվում են լուսարձակները: Սկզբում տարածքը մաքրվում է խոտածածկույթից և իրականացվում է համապատասխան ցանկապատում, ապամոնտաժվում են արտաքին պատերի քարերը վերին շարքից սկսած դեպի ներքին շարքեր, այնուհետև ապամոնտաժվում է պատերի տակ առկա ժապավենային հիմքերը:

Շինադըը լցվում է արկղերը կամ պարկերի մեջ, անվավոր կռուսկի օգնությամբ բարձվում ինքնաթափերն ու տեղափոխվում: Ժամանակավոր ջուրը վերցվում է տարածքին մոտ գտնվող ջրատարից, որի վրա համապատասխան հորում տեղադրվում է եռաբաշխիչ և հաշվիչ, իսկ Շինարարության համար անհրաժեշտ մեքենաների ու մեխանիզմների մակնիշներն ու տվյալները տրված են <<Շինարարության համար պահանջվող մեքենաներ և մեխանիզմներ>> ցանկում :

ԳԾԱԳՐԵՐԻ ՑԱՆԿ

Թ/Հ	Անվանում	Մասշտաբ
ՇԿՆ-1	ԲԱՑԱՏՐԱԳԻՐ ԳԾԱԳՐԵՐԻ ԱՆՎԱՆԱՑԱՆԿ	
ՇԿՆ-2	ԱՆՎՏԱՆԳՈՒԹՅԱՆ ՏԵԽՆԻԿԱԾԻՆԱՐԱՐՈՒԹՅԱՆ ԱՇԽԱՏԱՆՔՆԵՐԻ ԺԱՄԱՆԱԿԱՑՈՒՅՑԻ ՀԱՇՎԱՐԿ	
ՇԿՆ-3	ԶԱՆԴՄԱՆ ԱՇԽԱՏԱՆՔՆԵՐԻ ՀԱՏԱԿԱԳԻԾ	1:200
ՇԿՆ-4	ԶԱՆԴՄԱՆ ԱՇԽԱՏԱՆՔՆԵՐԻ ՕՐԱՑՈՒՑԱՅԻՆ ԺԱՄԱՆԱԿԱՑՈՒՅՑ	
ՇԿՆ-5	ԶԱՆԴԱՌՇԻՆՈՒԹՅԱՆ ՖՈՏՈԼՈԲԱՆԿԱՐՆԵՐ	

ԳԼԽԱԹԵՐԹ-ԲԱՑԱՏՐԱԳԻՐ



ՀԱՅԱՍՏԱՆ, ԵՐԵՎԱՆ
հասցե: Դավիթ Անիադթ փ. № հեռ: (374) 43121277, (374) 43121288
e-mail: soghomonyan.architects@gmail.com



ՊԱՏՎԻՐԱՏՈՒ: «ԹԻՎ 4 ՊՈԼԻԿԼԻՆԻԿԱ» ՓԲԸ

ԱՆՎԱՆՈՒՄ:- ՔԱՂԱՔ ԵՐԵՎԱՆ. ՆՈՐԶ-ՄԱՐԱՇ ՎԱՐՉԱԿԱՆ ՇՐՋԱՆ , ՆՈՐՔԻ 5-ՐԴ ՓՈՂՈՑ 20/3 ՀԱՍՑԵՈՒՄ ՄԵԿ ՀԱՐԿԱՆԻ ՇԻՆՈՒԹՅԱՆ /341,52ԶՄ/ ԶԱՆԴՄԱՆ ՆԱԽԱԳԻԾ

Տնօրեն	Մ. Սողոմոնյան	
ՆԳՃ	Մ. Սողոմոնյան	
Նախագծեց	Ա. ԿԱՐԱՊԵՏՅԱՆ	
Մասշտաբ	Ամսաթիվ: - 11.02.2026	Գծագրի համար ՇԿՆ-1

1:100	"ՉԻՆԱՐ-ՉԻՆԱՐ" ՍՊԸ	ԱՐՏՈՆԱԳԻՐ ԾԲԴ-Ա-028
-------	-------------------	---------------------

ԵՐԵՎԱՆԻ ՔԱՂԱՔԻ ՆՈՐԶ-ՄԱՐԱՇ ՎԱՐՉԱԿԱՆ ՇՐՋԱՆ
ՀԱՏՎԱԾ ՎԱՐԱՍՏՐԱՅԻՆ ՔԱՐՏԵԶԻՑ
ՎԱՐԱՍՏՐԱՅԻՆ ԾԱԾԿԱԳԻՐ 01-009-0023-0027-001

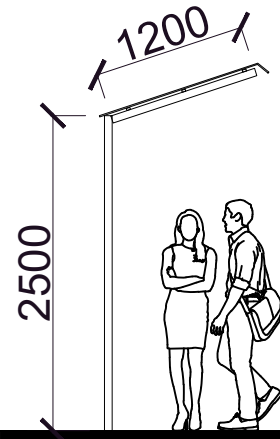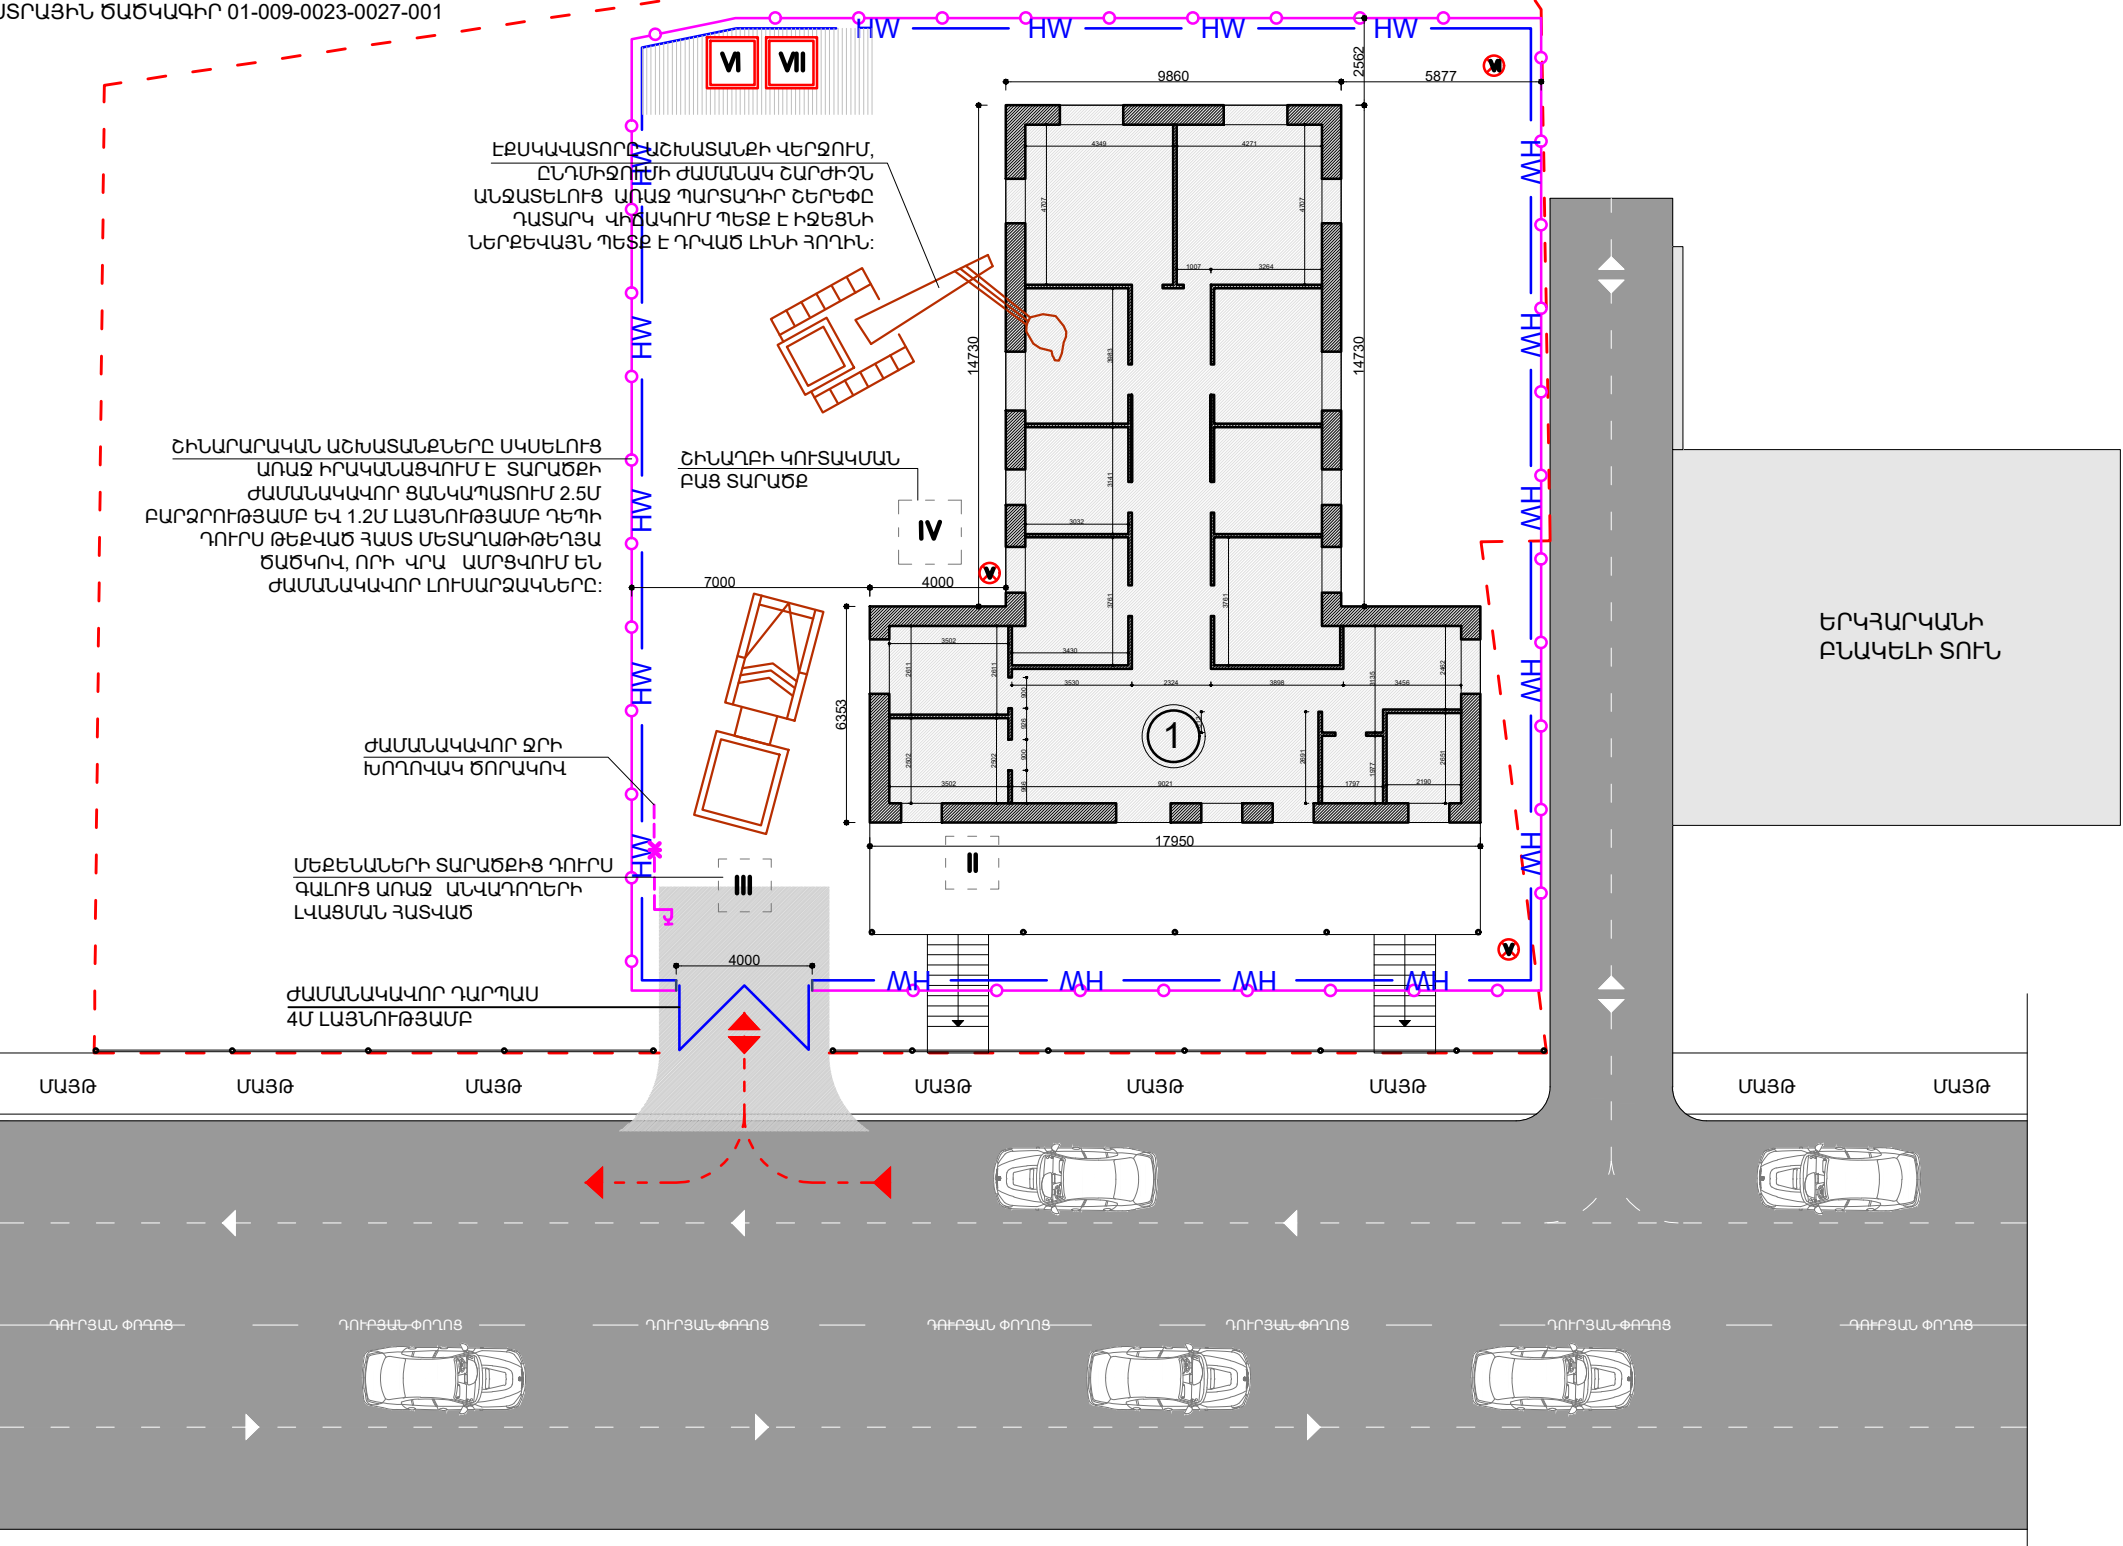

ԺԱՄԱՆԱԿԱՎՈՐ ՑԱՆԿԱՊԱՏ 2.5Մ
ԲԱՐՁՐՈՒԹՅԱՄԲ ԵՎ 1.2Մ
ԼԱՅՆՈՒԹՅԱՄԲ ԴԵՊԻ
ԴՈՒՐՍ ԹԵԶՎԱԾ ՀԱՍՏ
ՄԵՏԱՐԱԹԻԹԵՂՅԱ ԾԱԾԿՈՎ

ՊԱՅՄԱՆԱԿԱՆ ՆՇԱՆՆԵՐ

ՆՇԱՆՆԵՐ	ԱՆՎԱՆՈՒՄՆԵՐ
	ԺԱՄԱՆԱԿԱՎՈՐ ԷԼ ՀԱՂՈՐԴԱՆԱՐ ԵՎ ԼՈՒՄԱՐՁԱԿՆԵՐ
	ԺԱՄԱՆԱԿԱՎՈՐ ՋՐԻ ԽՈՂՈՎԱԿ ԾՈՐԱԿՈՎ
	ԺԱՄԱՆԱԿԱՎՈՐ ՑԱՆԿԱՊԱՏ ԴԱՍՏԱՌՈՎ 2.5Մ ԲԱՐՁՐՈՒԹՅԱՄԲ
	ԺԱՄԱՆԱԿԱՎՈՐ ԴԱՐՊԱՍ 4Մ ԼԱՅՆՈՒԹՅԱՄԲ
	ԹՐԹՈՒՐԱՎՈՐ ԷԶՍԿԱՎԱՏՈՐ

Հ/Հ	ԱՆՎԱՆՈՒՄՆԵՐ	ԾԱՆՈԹՈՒԹՅՈՒՆ
I	ՔԱՆԴԱՐ ՇԻՆՈՒԹՅՈՒՆ	ՔԱՆԴԱՐ
II	ՇԻՆԱՅՈՒԹԻ ՏԵՂԱԴՐՄԱՆ ԲԱՑ ՏԱՐԱԾԸ	ԺԱՄԱՆԱԿԱՎՈՐ
III	ԱՆՎԱՂՈՒԹԻ ԼՎԱՑՄԱՆ ՏԵՂ	ԺԱՄԱՆԱԿԱՎՈՐ
IV	ՇԻՆԱԴԲԻ ԿՈՒՏԱԿԱՄԱՆ ԲԱՑ ՏԱՐԱԾԸ	ԺԱՄԱՆԱԿԱՎՈՐ
V	ՀԱԿԱՐԴԵՅԱՑԻՆ ՎԱՅՄԱԿ	ԺԱՄԱՆԱԿԱՎՈՐ
VI	ԴԱՏՐԱՍՏԻ ԶՈՒԳԱՐԱՆ ԽՑԻԿ	ԺԱՄԱՆԱԿԱՎՈՐ
VII	ԼՎԱՑՈՒՄ / ՑԱՑՈՒՐԱՐԱՆ	ԺԱՄԱՆԱԿԱՎՈՐ

ԾԱՆՈԹՈՒԹՅՈՒՆ

Բոլոր աշխատանքներն ավարտելուց հետո տարածքը մաքրվում է շինարարից: Քանդվում է ժամանակավոր ցանկապատը:
Շինարարության համար պահանջվող ժամանակավոր վերցված ջրագծի վրա համապատասխան մասում ամրացվում է եռաբաշխիչ և հաշվիչ:
Բոլոր արտաքին ցանցերի աշխատանքները կատարելիս մինչև հողի ետլիցքը համապատասխան մարմինների ներկայությունը պարտադիր է: Կազմվում է համապատասխան ակտ աշխատանքի որակի և ապահով շահագործման վերաբերյալ:

SOGHOMONYAN
ARCHITECTS

ՀԱՅԱՍՏԱՆ, ԵՐԵՎԱՆ
հասցե: Դավիթ Անիադե Վ. ֆ. ֆ. հեռ: (374) 43121277, (374) 43121288
e-mail: soghomonyan.architects@gmail.com

ՊԱՏՎՈՐԱՏՈՒՄ: «ԹԻՎ 4 ՊՈԼԿԿԵՆԻԿԱ» ՓԲԸ

ԱՆՎԱՆՈՒՄ:- ՔԱՂԱՔԻ ՆՈՐԶ-ՄԱՐԱՇ ՎԱՐՉԱԿԱՆ ՇՐՋԱՆ, ՆՈՐԶԻ 5-ՐԴ ՓՈՂՈՑ 20/3 ՀԱՍՑԵՈՒՄ ՄԵԿ ՀԱՐԿԱՆԻ ՇԻՆՈՒԹՅԱՆ /341,52ԲՄ/ ՔԱՆԴՄԱՆ ՆԱԽԱԳԻԾ

Տնօրեն	Ս. Սողոմոնյան	
ՆԱԳ	Ս. Սողոմոնյան	
Նախագծեց	Ա. ՎԱՐԱՊԵՏՅԱՆ	
Մասշտաբ	Ամսաթիվ: 11.02.2026	Գծագրի համար: ՇԿՆ-3
1:100	"ՉԻՆԱՐ-ՉԻՆԱՐ" ՍՊԸ	ԱՐՏՈՆԱԳԻՐ ԸՐԴ-Ա-028

ՔԱՂԱՔ ԵՐԵՎԱՆ. ՆՈՐԶ-ՄԱՐԱՇ ՎԱՐՉԱԿԱՆ ՇՐՋԱՆ , ՆՈՐԶԻ 5-ՐԴ ՓՈՂՈՑ 20/3 ՀԱՍՑԵՈՒՄ ՄԵԿ ՀԱՐԿԱՆԻ ՇԻՆՈՒԹՅԱՆ ՔԱՆԴՄԱՆ ԱՇԽԱՏԱՆՔՆԵՐԻ ՕՐԱՑՈՒՑԱՅԻՆ ԺԱՄԱՆԱԿԱՑՈՒՑ

Հ/Հ	ԱՇԽԱՏԱՆՔԻ ԱՆՎԱՆՈՒՄ	ՇԻՆԱՐԱՐԱԿԱՆ ԱՇԽԱՏԱՆՔՆԵՐԻ ՏԵԿՈՂՈՒԹՅՈՒՆԸ ՇԱՔԱԹՆԵՐՈՎ											
		1	2	3	4	5	6	7	8	9	10	11	12
1	ՏԱՐԱԾՔԻ ՄԱՔՐՈՒՄ ԲՈՒՄԱԿԱՆՈՒԹՅՈՒՆԻՑ												
2	ԺԱՄԱՆԱԿԱԿՈՐ ՑԱՆԿԱՊԱՏԻ ԿԱՌՈՒՑՈՒՄ												
3	ԴԱՐՊԱՍՆԵՐԻ ՏԵՂԱԴՐՈՒՄ												
4	ԼՈՒՍԱԿՈՐԹՅԱՆ ԻՐԱԿԱՆԱՑՈՒՄ												
5	ԺԱՄԱՆԱԿԱԿՈՐ ՇԻՆՈՒԹՅՈՒՆՆԵՐԻ ՏԵՂԱԴՐՈՒՄ												
6	ԴՈՆԵՐԻ ԵՎ ՊԱՏՈՒՀԱՆՆԵՐԻ ՔԱՆԴՈՒՄ												
7	ՄԻՋՆՈՐՄՆԵՐԻ ՔԱՆԴՈՒՄ												
8	ՏԱՆԻՔԻ ԾԱԾԿԻ ԵՎ ԾՊԵՂՆԵՐԻ ՔԱՆԴՈՒՄ												
9	ԱՐՏԱՔԻՆ ՊԱՏԵՐԻ ԴԵՍՈՆՏԱԺ												
10	ՆԿՈՒՂԻ ԵՎ ԺԱՊԱՎԵՆԱՅԻՆ ՀԻՄՔԵՐԻ ՔԱՆԴՈՒՄ												
11	ՇԻՆԱՂԲԻ ԿՈՒՏԱԿՈՒՄ ԵՎ ՀԵՌԱՑՈՒՄ												
12	ՏԱՐԱԾՔԻ ՄԱՔՐՄԱՆ ԱՇԽԱՏԱՆՔՆԵՐ												
13	ՑԱՆԿԱՊԱՏԻ ԱՊԱՄՈՆՏԱԺՈՒՄ												

ՊԱՏԿԻՐԱՏՈՒ«ԹԻՎ 4 ՊՈԼԻԿԼԻՆԻԿԱ» ՓԲԸ

<ՉԻՆԱՐ-ՉԻՆԱՐ> ՍՊ ԸՆԿԵՐՈՒԹՅԱՆ ՏՆՕՐԵՆՆԵՐՆԵՐԻ Ս. ՍՈՂՈՄՈՆՅԱՆ

ԾԱՆՈԹՈՒԹՅՈՒՆ

ԸՆԴՀԱՆՈՒՐ ԱՇԽԱՏԱՆՔՆԵՐԻ ՀԱՄԱՐ ՆԱԽԱՏԵՍԿՈՒՄ Է 3 ԱՄԻՍ:
ՇԻՆԱՐԱՐԱԿԱՆ ԱՇԽԱՏԱՆՔՆԵՐԻ ԺԱՄԱՆԱԿ ՊԱՀԱՆՋԿՈՂ
ԺԱՄԱՆԱԿԱԿՈՐ ԿԱՌՈՒՑԿՈՂ ՏՆՏԵՍԱԿԱՆ ՇԻՆՈՒԹՅՈՒՆՆԵՐԸ
ԿԱՌՈՒՑԿՈՒՄ ԵՆ ՀԻՄՆԱԿԱՆ ԱՇԽԱՏԱՆՔՆԵՐԻ ՀԵՏ ՉՈՒԳԱՀԵՈ,
ՈՒՍՏԻ ԱՌԱՆՁԻՆ ԺԱՄԱՆԱԿԱՑՈՒՅՑ ՉԻ ՀԱՇՎԱՐԿՎՈՒՄ:



ՀԱՅԱՍՏԱՆ, ԵՐԵՎԱՆ
հասցե: Դավիթ Անիադե Վ. Գ. հեռ: (374) 43121277, (374) 43121288
e-mail: soghomonyan.architects@gmail.com

ՊԱՏԿԻՐԱՏՈՒ: «ԹԻՎ 4 ՊՈԼԻԿԼԻՆԻԿԱ» ՓԲԸ

ԱՆՎԱՆՈՒՄ: ՔԱՂԱՔ ԵՐԵՎԱՆ. ՆՈՐԶ-ՄԱՐԱՇ ՎԱՐՉԱԿԱՆ ՇՐՋԱՆ , ՆՈՐԶԻ 5-ՐԴ ՓՈՂՈՑ 20/3 ՀԱՍՑԵՈՒՄ ՄԵԿ ՀԱՐԿԱՆԻ ՇԻՆՈՒԹՅԱՆ /341,52ԶՄ/ ՔԱՆԴՄԱՆ ՆԱԽԱԳԻԾ

Տնօրեն	Ս. Սողոմոնյան	Գ. Գևորգյան
ՆԱԳԾ	Ս. Սողոմոնյան	Գ. Գևորգյան
Նախագծեց	Ա. ԿԱՐԱՊԵՏՅԱՆ	Գ. Գևորգյան
Մասշտաբ	Ամսաթիվ: 11.02.2026	Գծագրի համար: ՇԿՆ-4

ՔԱՆԴՎՈՂ ՇԻՆՈՒԹՅԱՆ ՖՈՏՈԼՈՒՄԱՆԿԱՐՆԵՐ



ՔԱՆԴՎՈՂ ՇԻՆՈՒԹՅԱՆ
ՖՈՏՈԼՈՒՄԱՆԿԱՐՆԵՐ

SOGHOMONYAN

A R C H I T E C T S

ՀԱՅԱՍՏԱՆ, ԵՐԵՎԱՆ

հասցե: Դավիթ Անհաղթի փ. № 5 հեռ: (374) 43121277, (374) 43121288

e-mail: soghomonian.architects@gmail.com

ՊԱՏՎՈՐԱՏՈՒ: «ԹԻՎ 4 ՊՈԼԻԿԼԻՆԻԿԱ» ՓԲԸ

ԱՆՎԱՆՈՒՄ:-

ՔԱՂԱՔ ԵՐԵՎԱՆ. ՆՈՐԶ-ՄԱՐԱՇ ՎԱՐՉԱԿԱՆ ՇՐՋԱՆ. ՆՈՐԶԻ 5-ՐԴ ՓՈՂՈՑ 20/3 ՀԱՍՑԵՈՒՄ ՄԵԿ ՀԱՐԿԱՆԻ ՇԻՆՈՒԹՅԱՆ /341,52ԶՄ/ ՔԱՆԴՄԱՆ ՆԱԽԱԳԻԾ

Տնօրեն	Մ. Սողոմոնյան	
ՆԳՃ	Մ. Սողոմոնյան	
Նախագծեց	Ա. ԿԱՐԱՊԵՏՅԱՆ	
Մասշտաբ	Ամսաթիվ:- 11.02.2026	Գծագրի համար ՇԿՆ-5
1:100	"ՉԻՆԱՐ-ՉԻՆԱՐ" ՍՊԸ	ԱՐՏՈՆԱԳԻՐ ԾԲԴ-Ա-028