

«ԱՐՄԱՎԻՐ ՔԿՀ»-Ի ՏԱՐԱԾՔՈՒՄ ՉՏՆՎՈՂ  
ԲԺՇԿԱԿԱՆ ՄԱՍԻ ՎԵՐԱՆՈՐՈԳՄԱՆ  
ՆԱԽԱԳԻԾ-ՆԱԽԱՀԱՇԻՎ

ՊԱՏՎԻՐԱՏՈՒ՝ «Քրեակատարողական Բժշկության Կենտրոն» ՊՈԱԿ

ՊԱՅՄԱՆԱԳԻՐ՝ «ՔԲԿ-ՄԱԾՁԲ-23/28»

ԵՐԵՎԱՆ 2023



# ՏԻՏՂՈՍԱԹԵՐԹ

«ԱՐՄԱՎԻՐ ՔԿՀ»-Ի ՏԱՐԱԾՔՈՒՄ ՉՏՆՎՈՂ  
ԲԺՇԿԱԿԱՆ ՄԱՍԻ ՎԵՐԱՆՈՐՈԳՄԱՆ  
ՆԱԽԱԳԻԾ-ՆԱԽԱՀԱՇԻՎ

ՊԱՏՎԻՐԱՏՈՒ՝ «Քրեակատարողական Բժշկության Կենտրոն» ՊՈԱԿ

ՊԱՅՄԱՆԱԳԻՐ՝ «ՔԲԿ-ՄԱԾՁԲ-23/28»

ՃԱՐՏԱՐԱՊԵՏԱՇԻՆԱՐԱՐԱԿԱՆ ՄԱՍ  
ՆԱԽԱԳԾԻ ԹՈՂԱՐԿՈՂ  
«ԷՅ ՎԻ ԷՆ ԳՐՈՒՊ» ՍՊԸ

ՏՆՕՐԵՆ



Գ. ԲԵԶԻՐԶՅԱՆ

ՆԱԽԱԳԾԻ ԳՃ



Ա. ՄԱՐՏԻՐՈՍՅԱՆ

ԵՐԵՎԱՆ 2023



ՆԱԽԱԳԾԻ ԿԱԶՄ , ԲԱՑԱՏՐԱԳԻՐ

ԲԱՑԱՏՐԱԳԻՐ

Հ/Հ	ԳԾԱԳՐԵՐԻ ԱՆՎԱՆՈՒՄԸ	ԹԵՐԹ
0	ՏԻՏԴՈՍԱԹԵՐԹ	1
1	ՆԱԽԱԳԾԻ ԿԱԶՄԸ , ԲԱՑԱՏՐԱԳԻՐ	2
2	ԻՐԱՎԻՃԱԿԱՅԻՆ ՀԱՏԱԿԱԳԻԾ Մ1:2000	3
3	ՇԻՆՈՒԹՅԱՆ ԲԱԺԱՆՄԱՆ ՀԱՏԱԿԱԳԻԾ Մ 1:200	4
4	ՄԱՍ ԱՌԱՋԻՆ ՀԱՏԱԿԱԳԻԾ /չափագրություն/ Մ 1:150	5
5	ՄԱՍ ԱՌԱՋԻՆ ՀԱՏԱԿԻ ՄԱԿՆԻՇԱՎՈՐՈՒՄ /չափագրություն/ Մ 1:150	6
6	ՄԱՍ ԱՌԱՋԻՆ ՀԱՏԱԿԱԳԻԾ /նախատեսվող/ Մ 1:150	7
7	ՄԱՍ ԱՌԱՋԻՆ ՀԱՏԱԿԻ ՄԱԿՆԻՇԱՎՈՐՈՒՄ /նախատեսվող/ Մ 1:150	8
8	ՄԱՍ ԱՌԱՋԻՆ ԱՌԱՍՏԱԴԻ ՄԱԿՆԻՇԱՎՈՐՈՒՄ /նախատեսվող/ Մ 1:150	9
9	ՄԱՍ ԵՐԿՐՈՐԴ ՀԱՏԱԿԱԳԻԾ /չափագրություն/ Մ 1:150	10
10	ՄԱՍ ԵՐԿՐՈՐԴ ՀԱՏԱԿԻ ՄԱԿՆԻՇԱՎՈՐՈՒՄ /նախատեսվող/ Մ 1:150	11
11	ՄԱՍ ԵՐԿՐՈՐԴ ԱՌԱՍՏԱԴԻ ՄԱԿՆԻՇԱՎՈՐՈՒՄ /նախատեսվող/ Մ 1:150	12

Նախատեսվում է իրականացնել « Արմավիր » քրեակատարողական հիմնարկում գտնվող բժշկական մասի վերանորոգում :

Նախատեսվում է ապամոնտաժել միջնորմներ և ստանալ ավելի ընդարձակ սենյակներ :

Նախատեսվում է խոնավ հատվածներում կատարել գաջի քանդում , իրականացնել g/ա սվաղ, երեսպատել պեկոպլեկսով և գիպսոստվարաթղթով:

Նախատեսվում է սենյակներում իրականացնել պրեսգրանիտե հատակ , իսկ բետոնե մոզաիկ հատակը հղկել :

Նախատեսվում է առաստառները իրականացնել արմատրոնգով , արդիականացնել լուսավորությունը:


Նախատեսվում է ապամոնտաժել սան. կերամիկան և տեղադրել նորերը :

Նախատեսվում է ներկի քերում պատերից եվ առաստառներից, ապա ներկում բարձրորակ լատեքսային ներկով :


Հիվանդասենյակներում առաստառը նախատեսվում է գաջել և ներկել :

Նախատեսվում է ամբողջ պարագծով իրականացնել 100մմ բարձրությամ պրեսգրանիտե շրիշակ :


Նախատեսվում է կատարել վերահատակագծում, որը քննարկվել է պատվիրատուի կողմից և հաստատվել:

	ՃԱՐՏԱՐԱՊԵՏ	Ա. ՄԱՐՏԻՐՈՍՅԱՆ	«ԱՐՄԱՎԻՐ ՔԿՀ»-Ի ՏԱՐԱԾՔՈՒՄ ԳՏՆՎՈՂ ԲԺՇԿԱԿԱՆ ՄԱՍԻ ՎԵՐԱՆՈՐՈԳՄԱՆ ՆԱԽԱԳԻԾ-ՆԱԽԱՀԱՇԻՎ			
			ՃԱՐՏ.ՇԻՆ.ՄԱՍ	ՓՈՒԼ	ԹԵՐԹ	ԹԵՐԹԵՐ
				Ա.Ն.	1	11
	«ԷՅ ՎԻ ԷՆ ԳՐՈՒՊ» ՍՊԸ ՏՆՕՐԵՆ Գ. ԲԵԶԻՐԶՅԱՆ		ՆԱԽԱԳԾԻ ԿԱԶՄ , ԲԱՑԱՏՐԱԳԻՐ			

ԻՐԱՎԻՃԱԿԱՅԻՆ ՀԱՏԱԿԱԳԻԾ Մ 1:2000

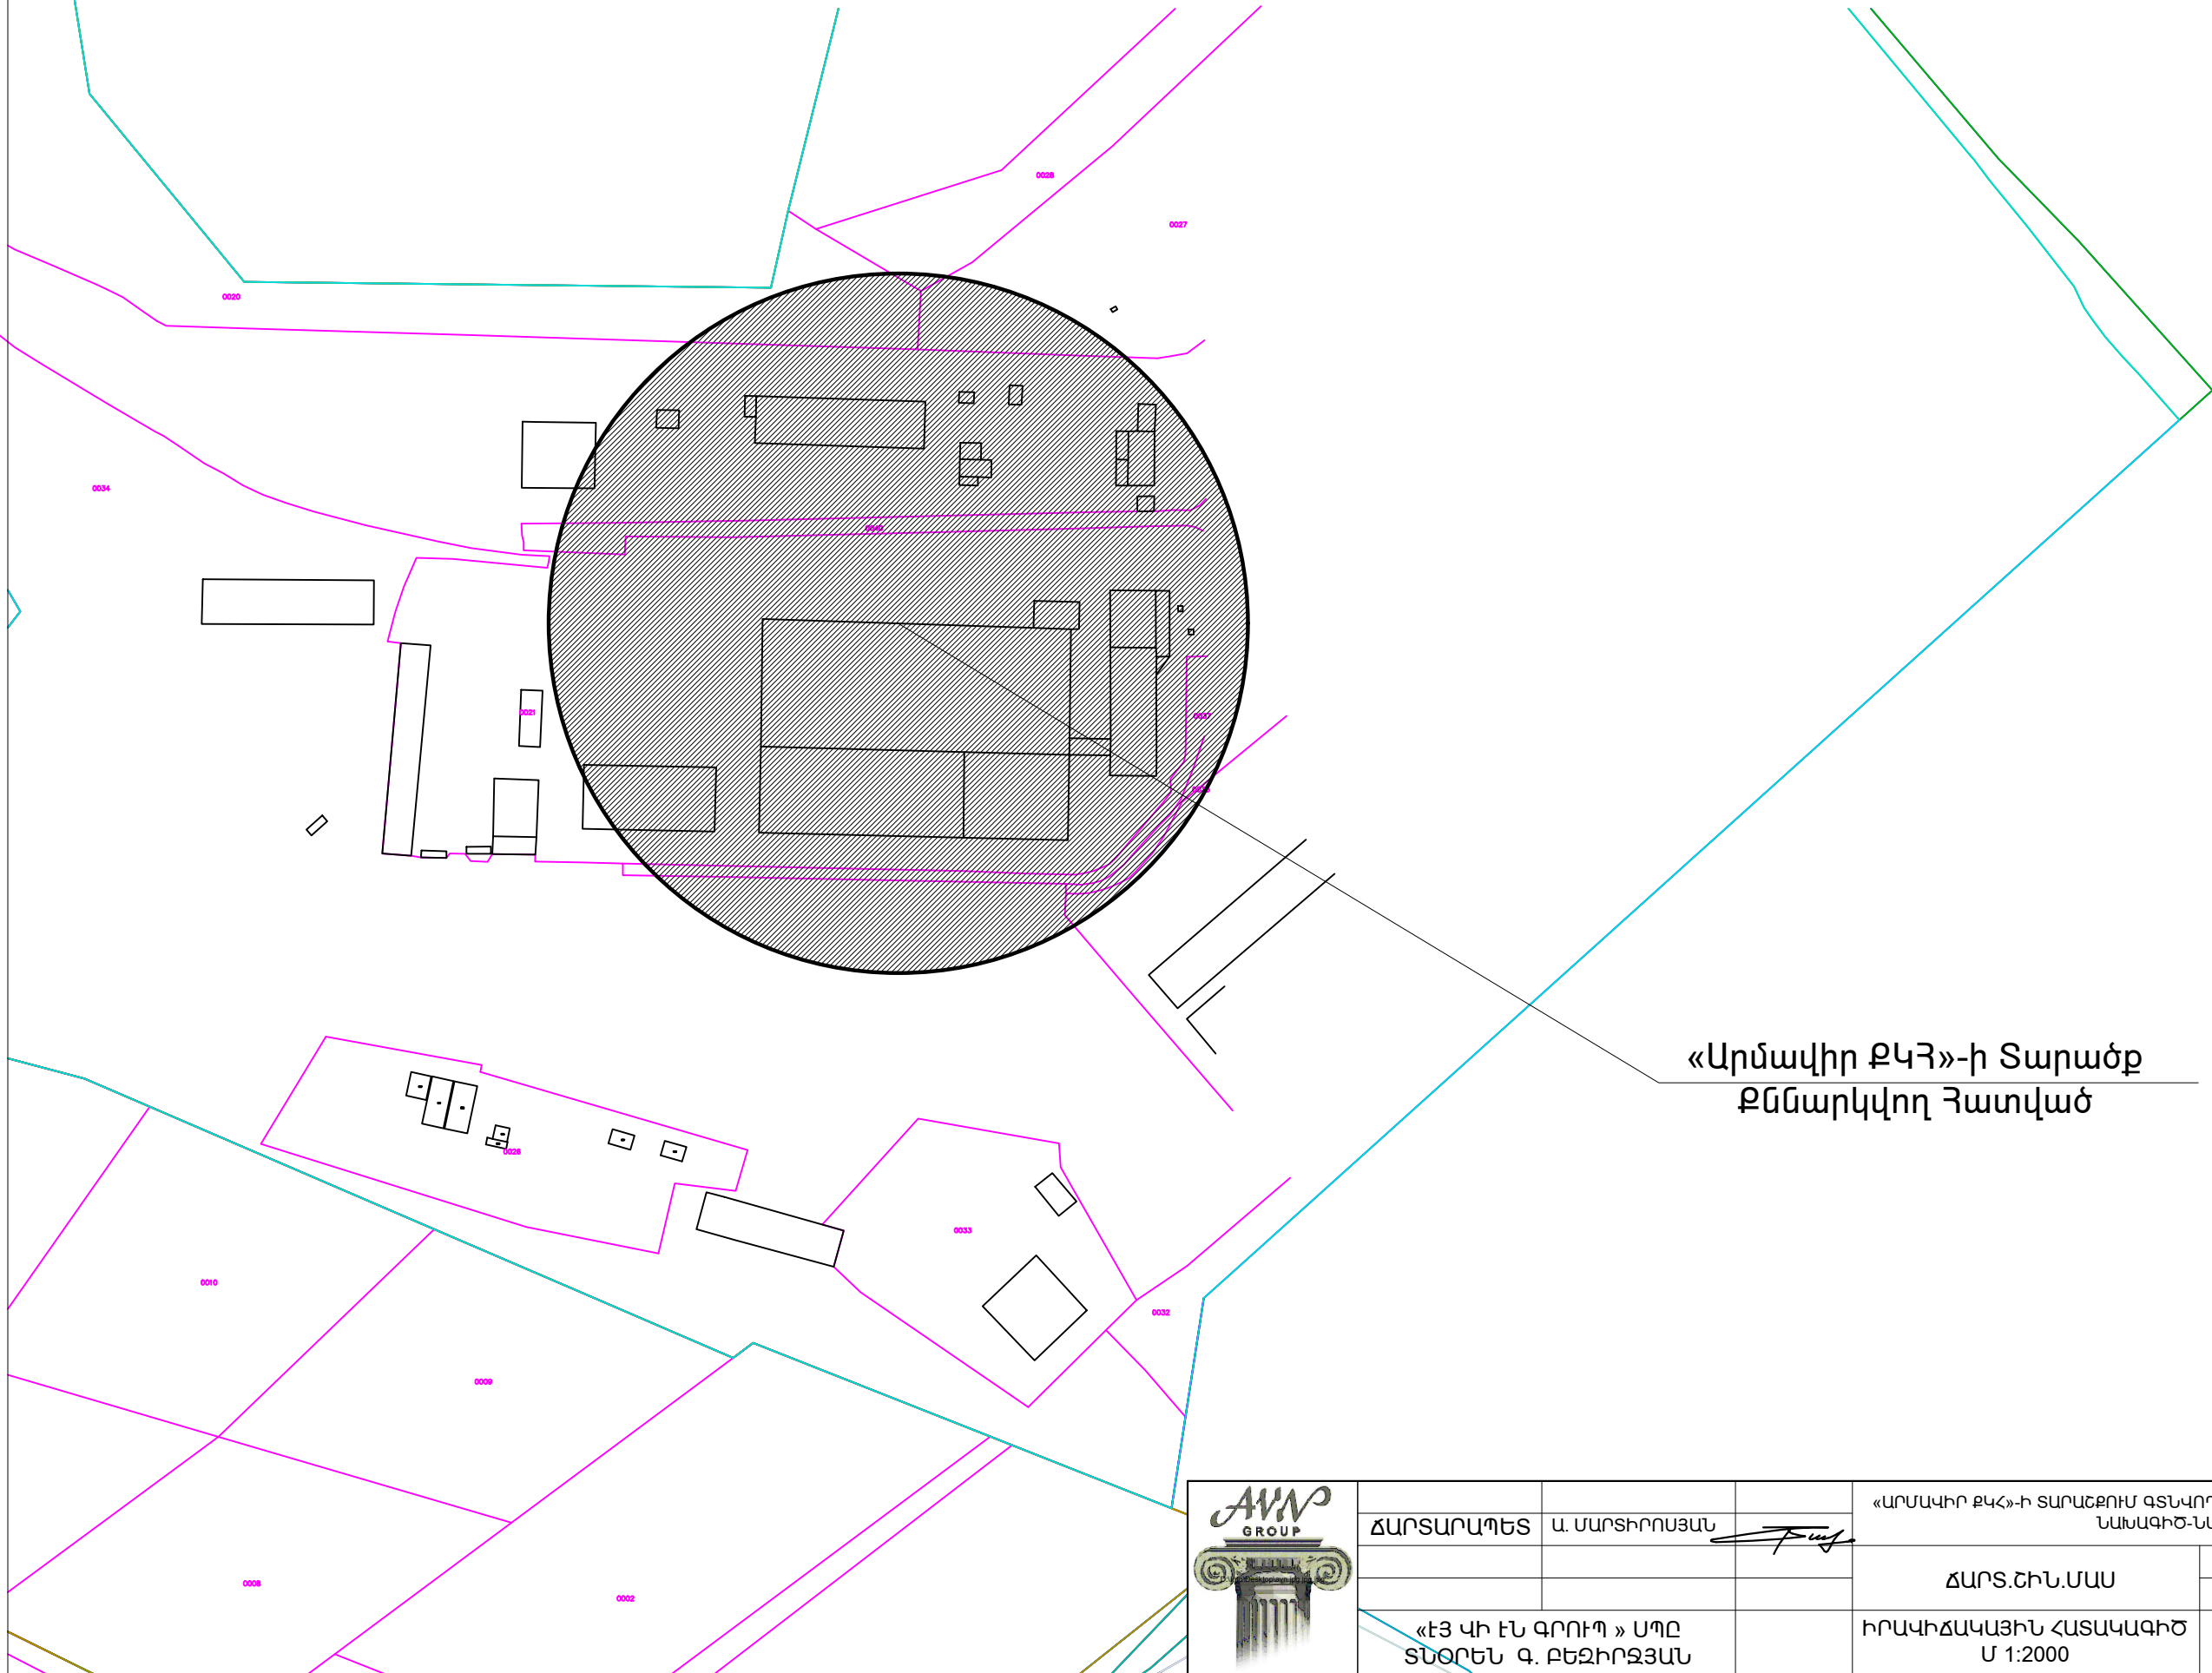


«Արմավիր ԲԿՀ»-ի Տարածք  
Քննարկվող Հատված

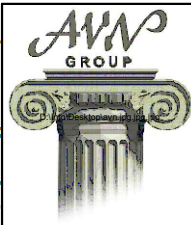

ՀԱՐՏԱՐԱՊԵՏ	Ա. ՄԱՐՏԻՐՈՍՅԱՆ	«ԱՐՄԱՎԻՐ ԲԿՀ»-Ի ՏԱՐԱԾՔՈՒՄ ԳՏԵՎՈՂ ԲԺՇԿԱԿԱՆ ՄԱՍԻ ԿԵՐԱՆՈՐԴԱՆԱՆ ԱՆՍԱԳԻԾ-ՆԱԽԱՀԱՇԻԿ			
		ՀԱՐՏ.ՇԻՆ.ՄԱՍ	ՓՈՒԼ Ա.Ն.	ԹԵՐԹ 2	ԹԵՐԹԵՐ 11
«ԷՅ ԿԻ ԷՆ ԳՐՈՒՊ» ՍՊԸ ՏՆՕՐԵՆ Գ. ԲԵԶԻՐԶՅԱՆ		ԻՐԱՎԻՃԱԿԱՅԻՆ ՀԱՏԱԿԱԳԻԾ Մ 1:2000			




ՇԻՆՈՒԹՅԱՆ ԲԱԺԱՆՄԱՆ ՀԱՏԱԿԱԳԻԾ Մ 1:200

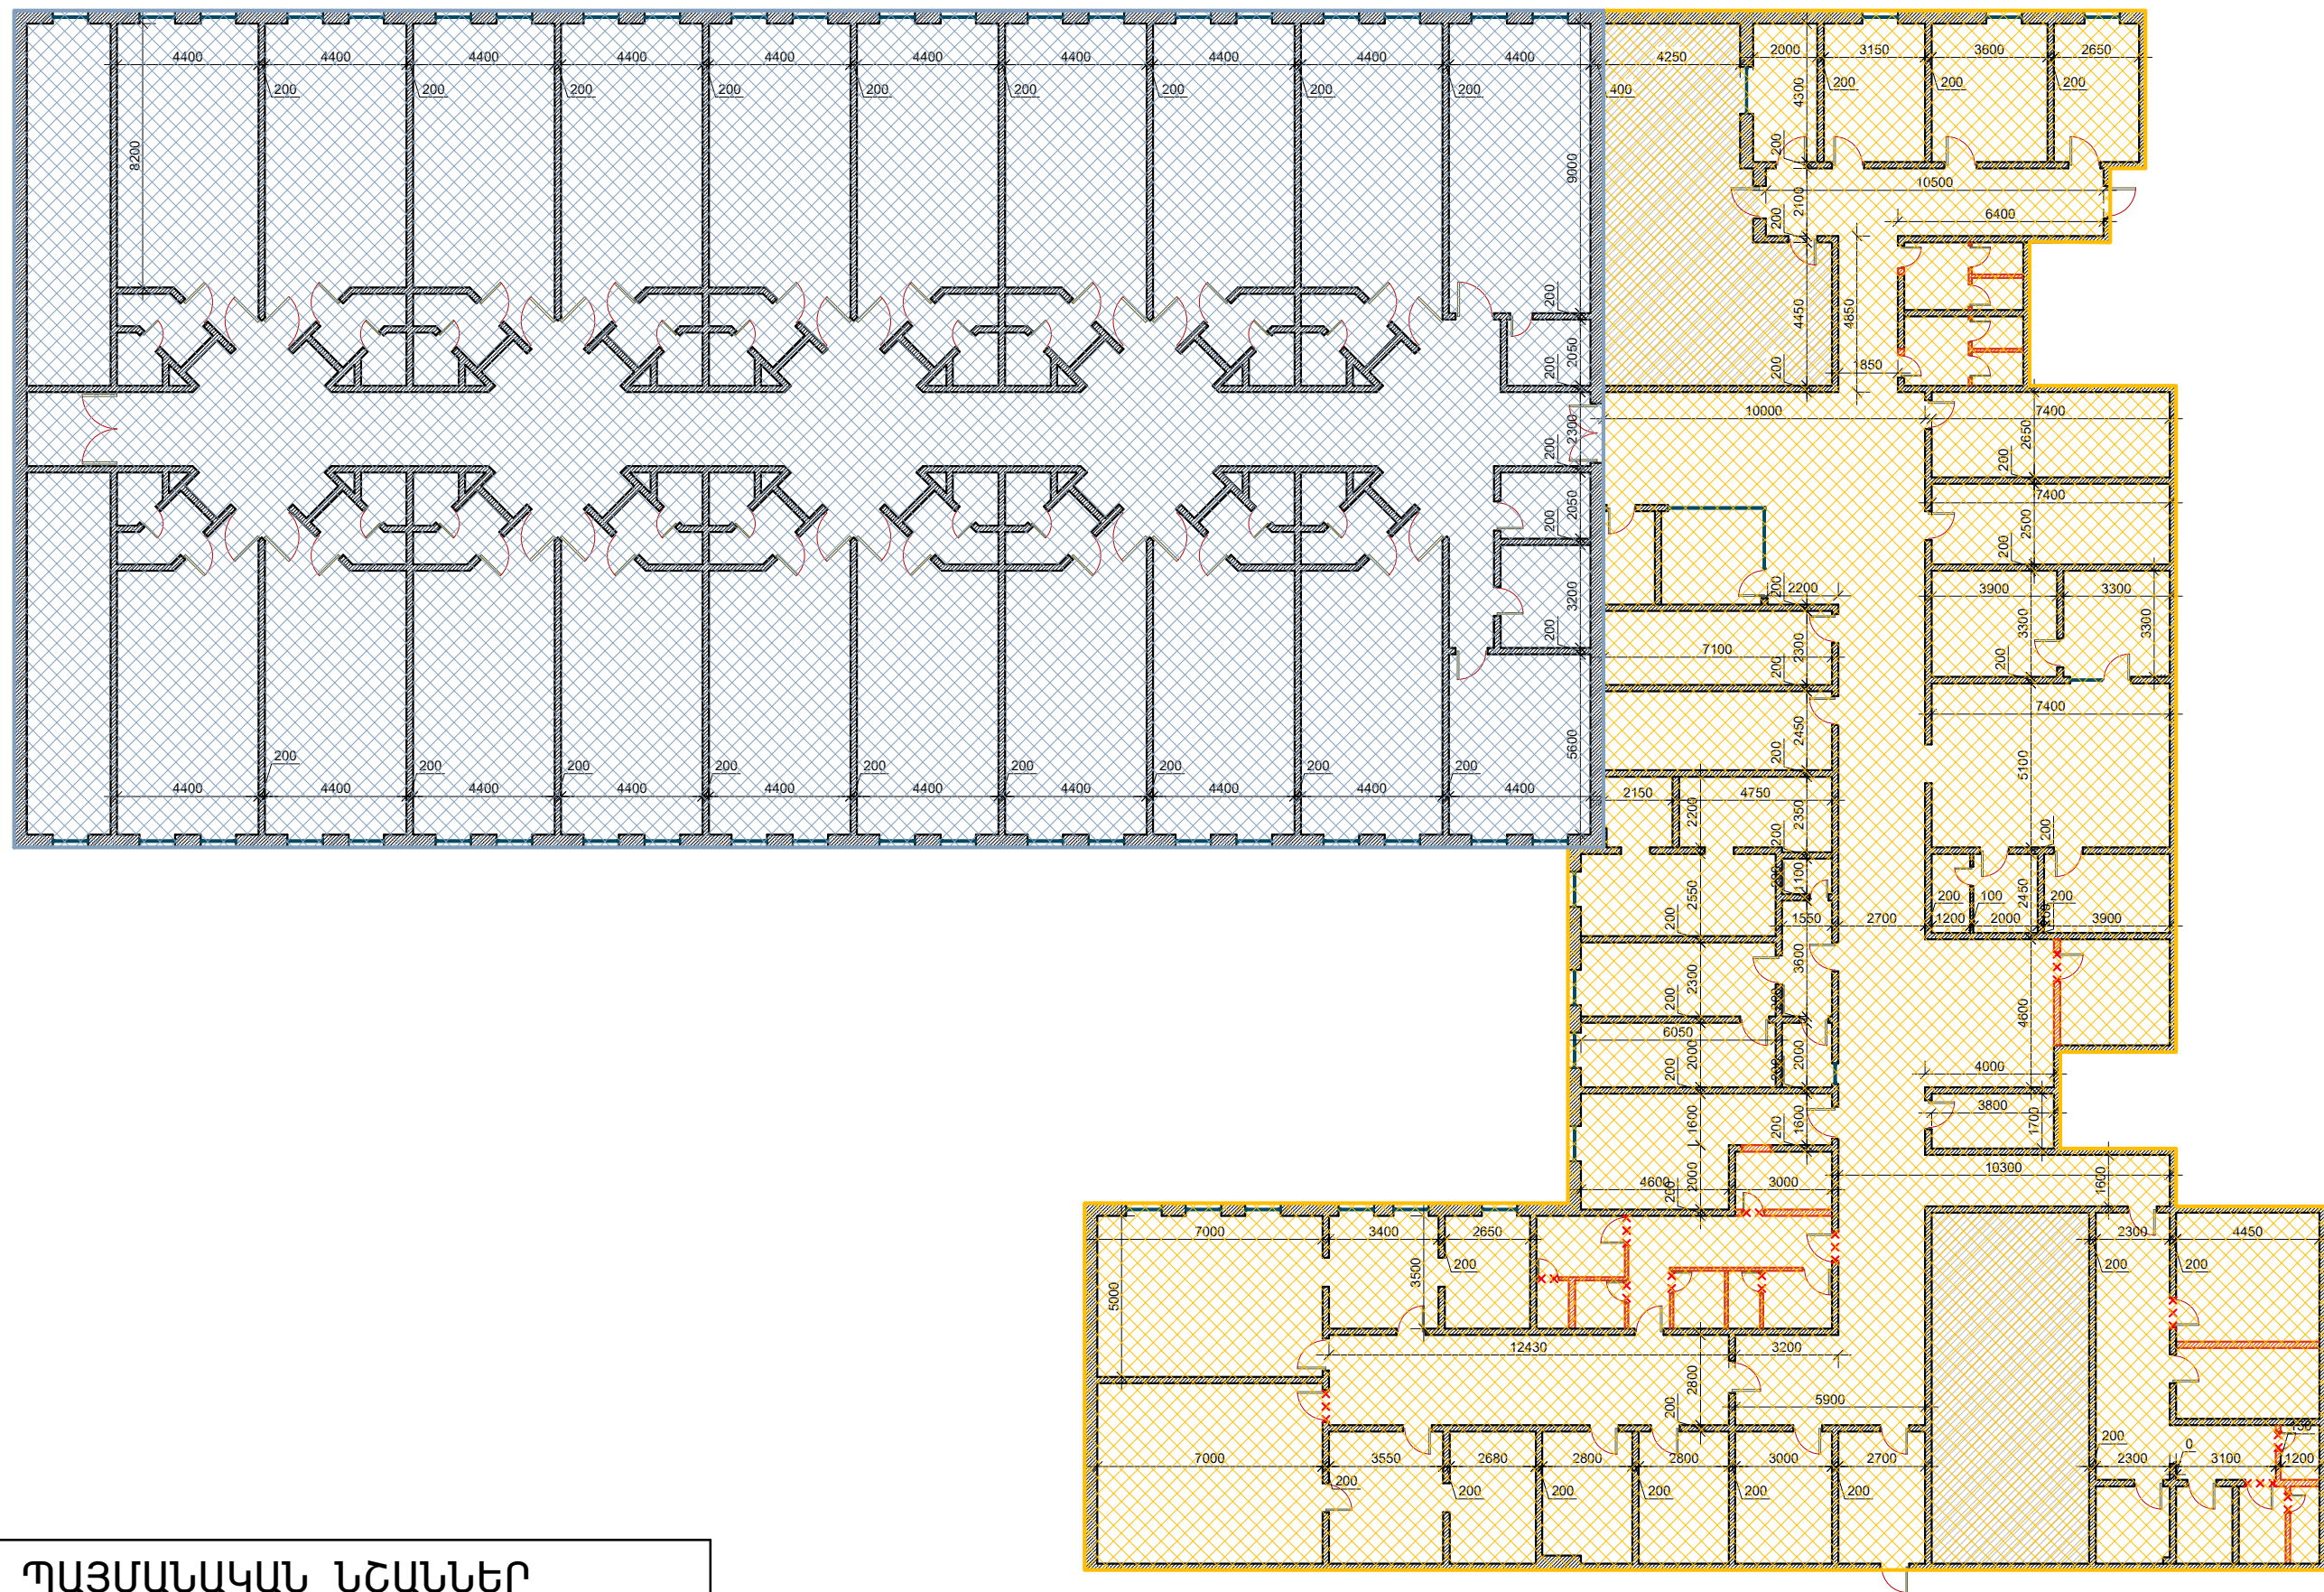

ՊԱՅՄԱՆԱԿԱՆ ՆՇԱՆՆԵՐ

	ՄԱՍ ԱՌԱՋԻՆ
	ՄԱՍ ԵՐԿՐՈՐԴ

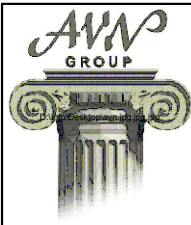



ՀԱՐՏԱՐԱՊԵՏ	Ա. ՄԱՐՏԻՐՈՍՅԱՆ	«ԱՐՄԱԿԻՐ ՔԿՀ»-Ի ՏԱՐԱԾՔՈՒՄ ԳՏՆՎՈՂ ԲԺՇԿԱԿԱՆ ՄԱՍԻ ԿԵՐԱՆՈՐԴԱՆ ՆԱԽԱԳԻԾ-ՆԱԽԱՀԱՇԿ
«ԷՅ ԿԻ ԷՆ ԳՐՈՒՂ» ՍՊԸ ՏՆՕՐԵՆ Գ. ԲԵԶԻՐՁՅԱՆ	ՀԱՐՏ.ՇԻՆ.ՄԱՍ	ՓՈՒԼ Ա.Ն.
	ՇԻՆՈՒԹՅԱՆ ԲԱԺԱՆՄԱՆ ՀԱՏԱԿԱԳԻԾ Մ 1:200	ԹԵՐԹ 3
		ԹԵՐԹԵՐ 11

ՄԱՍ ԱՌԱՋԻՆ ՀԱՏԱԿԱԳԻԾ /չափագրություն/ Մ 1:150

ԾԱՆՈԹՈՒԹՅՈՒՆ

Նախատեսվում է ապամոնտաժել թվով 20 դուռ , որից 8 հատը պետք է վերատեղադրել :

ՊԱՅՄԱՆԱԿԱՆ ՆՇԱՆՆԵՐ	
	Ապամոնտաժվող դռներ 20 հատ - 32,55 քմ.
	Ապամոնտաժվող Սիջնորմներ 28,5 խմ.

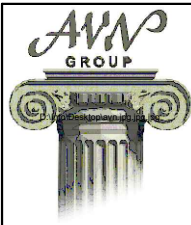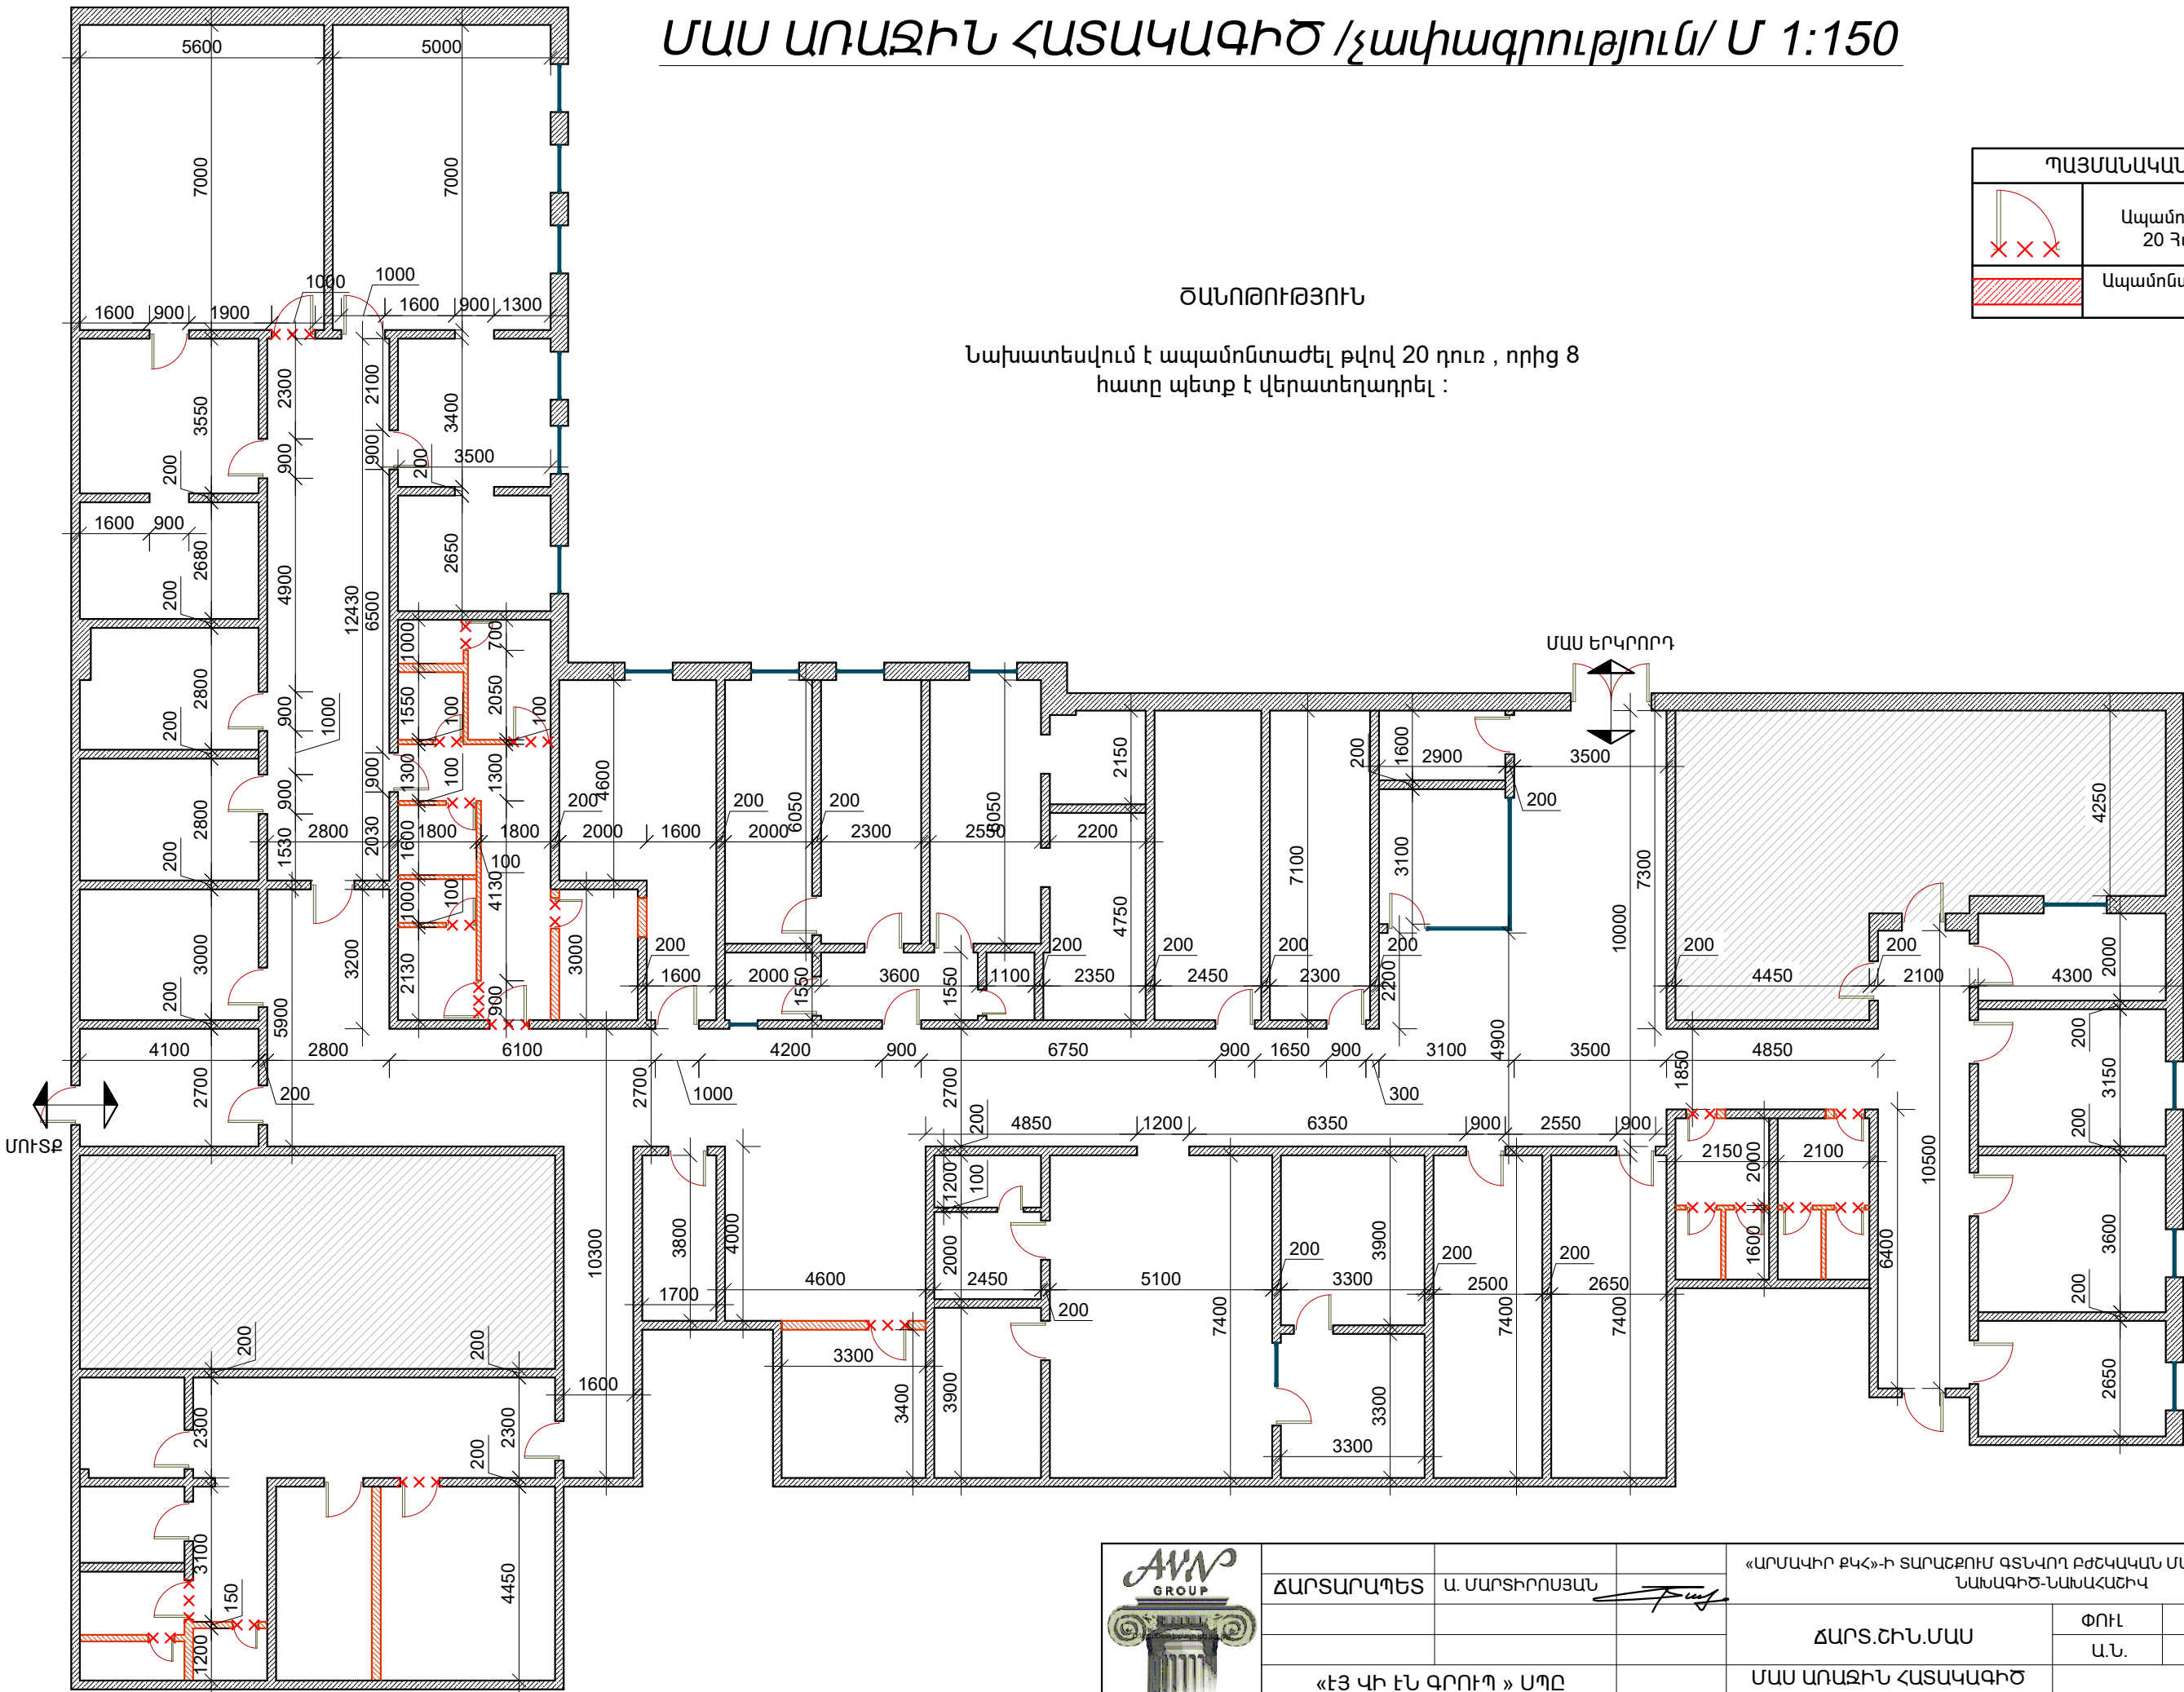

ՀԱՐՏԱՐԱՊԵՏ	Ա. ՄԱՐԻՐՈՍՅԱՆ	«ԱՐՄԱԿԻՐ ՔԿՀ»-Ի ՏԱՐԱԾՔՈՒՄ ԳՏՆԿՈՂ ԲԺՇԿԱԿԱՆ ՄԱՍԻ ԿԵՐԱՆՈՐԴԱՆՆ ԱՆՍԱԳԻԾ-ՆԱՆԱՀԱՇԿ			
		ՀԱՐՏ.ՇԻՆ.ՄԱՍ	ՓՈՒԼ	ԹԵՐԹ	ԹԵՐԹԵՐ
			Ա.Ն.	4	11
«ԷՅ ԿԻ ԷՆ ԳՐՈՒՊ» ՍՊԸ ՏՆՕՐԵՆ Գ. ԲԵԶԻՐՁՅԱՆ		ՄԱՍ ԱՌԱՋԻՆ ՀԱՏԱԿԱԳԻԾ /չափագրություն/ Մ 1:150			






ՄԱՍ ԱՌԱՋԻՆ ՀԱՏԱԿԻ ՄԱԿՆԻՇԱՎՈՐՈՒՄ / չափագրություն/ Մ 1:150

ԾԱՆՈԹՈՒԹՅՈՒՆ


Նախատեսվում է ապամոնտաժել բոլոր լվացարանները և զուգարանակոնքերը՝ տեղադրելով նորերը նույն տեղում :  
Նախատեսվում է ջեռուցման մարտկոցները ապամոնտաժել և վերատեղադրել նույն տեղում :

ՊԱՅՄԱՆԱԿԱՆ ՆՇԱՆՆԵՐ	
	Ապամոնտաժվող Լամինատե Հատակ - 260,6 քմ.
	Ապամոնտաժվող Հատակի Սալիկ - 75,1 քմ.
	Ապամոնտաժվող Բետոնե Հատակ - 118 քմ.
	Ապամոնտաժվող Ջուգարանակոնք - 10 Հատ
	Ապամոնտաժվող Լվացարան - 27 Հատ
	Ապամոնտաժվող Ջեռուցման Մարտկոց - 38 Հատ

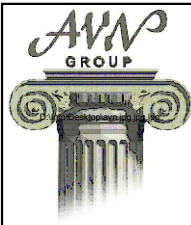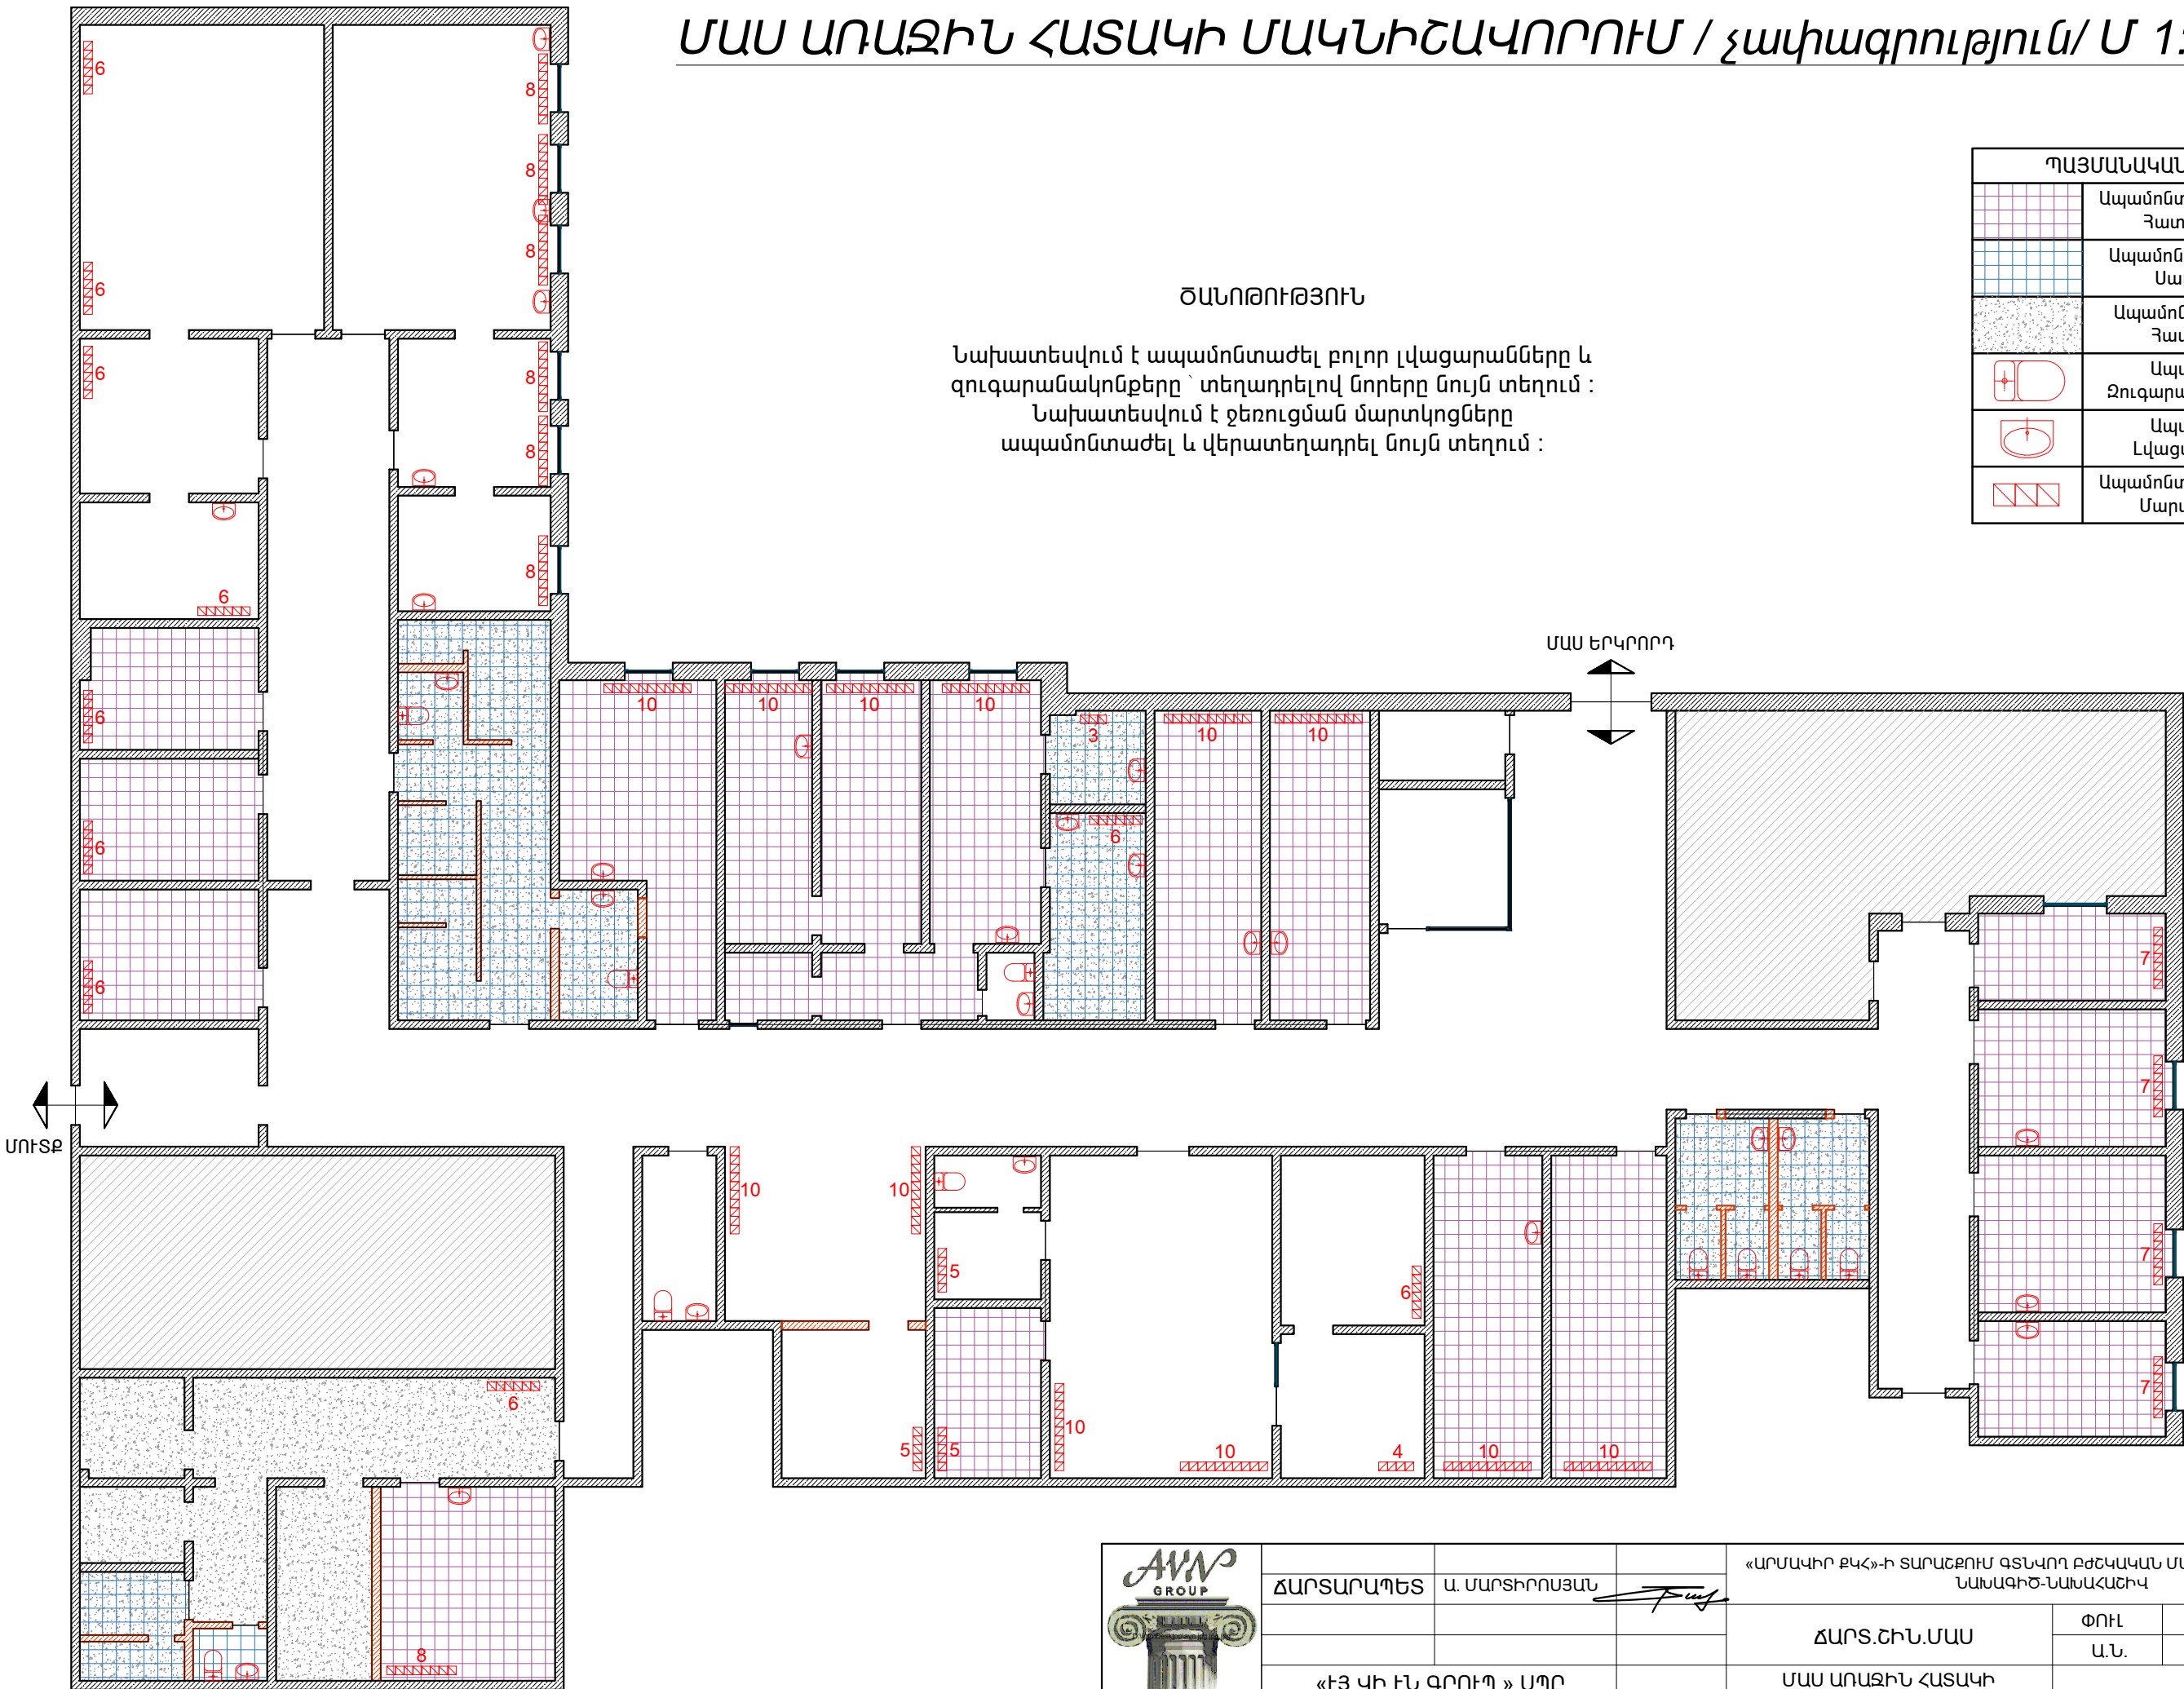


			«ԱՐՄԱԿԻ ԲԿՀ»-Ի ՏԱՐԱԾՔՈՒՄ ԳՏՆՎՈՂ ԲԺՇՎԱԿԱՆ ՄԱՍԻ ԿԵՐԱՆՈՐԴԱՆ ՆԱԽԱԳԻԾ-ՆԱԽԱՀԱՇՎ			
ՀԱՐՏԱՐԱՊԵՏ	Ա. ՄԱՐՏԻՐՈՍՅԱՆ		ՀԱՐՏ.ՇԻՆ.ՄԱՍ	ՓՈՒԼ	ԹԵՐԹ	ԹԵՐԹԵՐ
				Ա.Ն.	5	11
«ԷՅ ԿԻ ԷՆ ԳՐՈՒՊ » ՍՊԸ ՏՆՕՐԵՆ Գ. ԲԵԶԻՐՋՅԱՆ			ՄԱՍ ԱՌԱՋԻՆ ՀԱՏԱԿԻ ՄԱԿՆԻՇԱՎՈՐՈՒՄ /չափագրություն/			

ՄԱՍ ԱՌԱՋԻՆ ՀԱՏԱԿԱԳԻԾ /նախատեսվող/ Մ 1:150

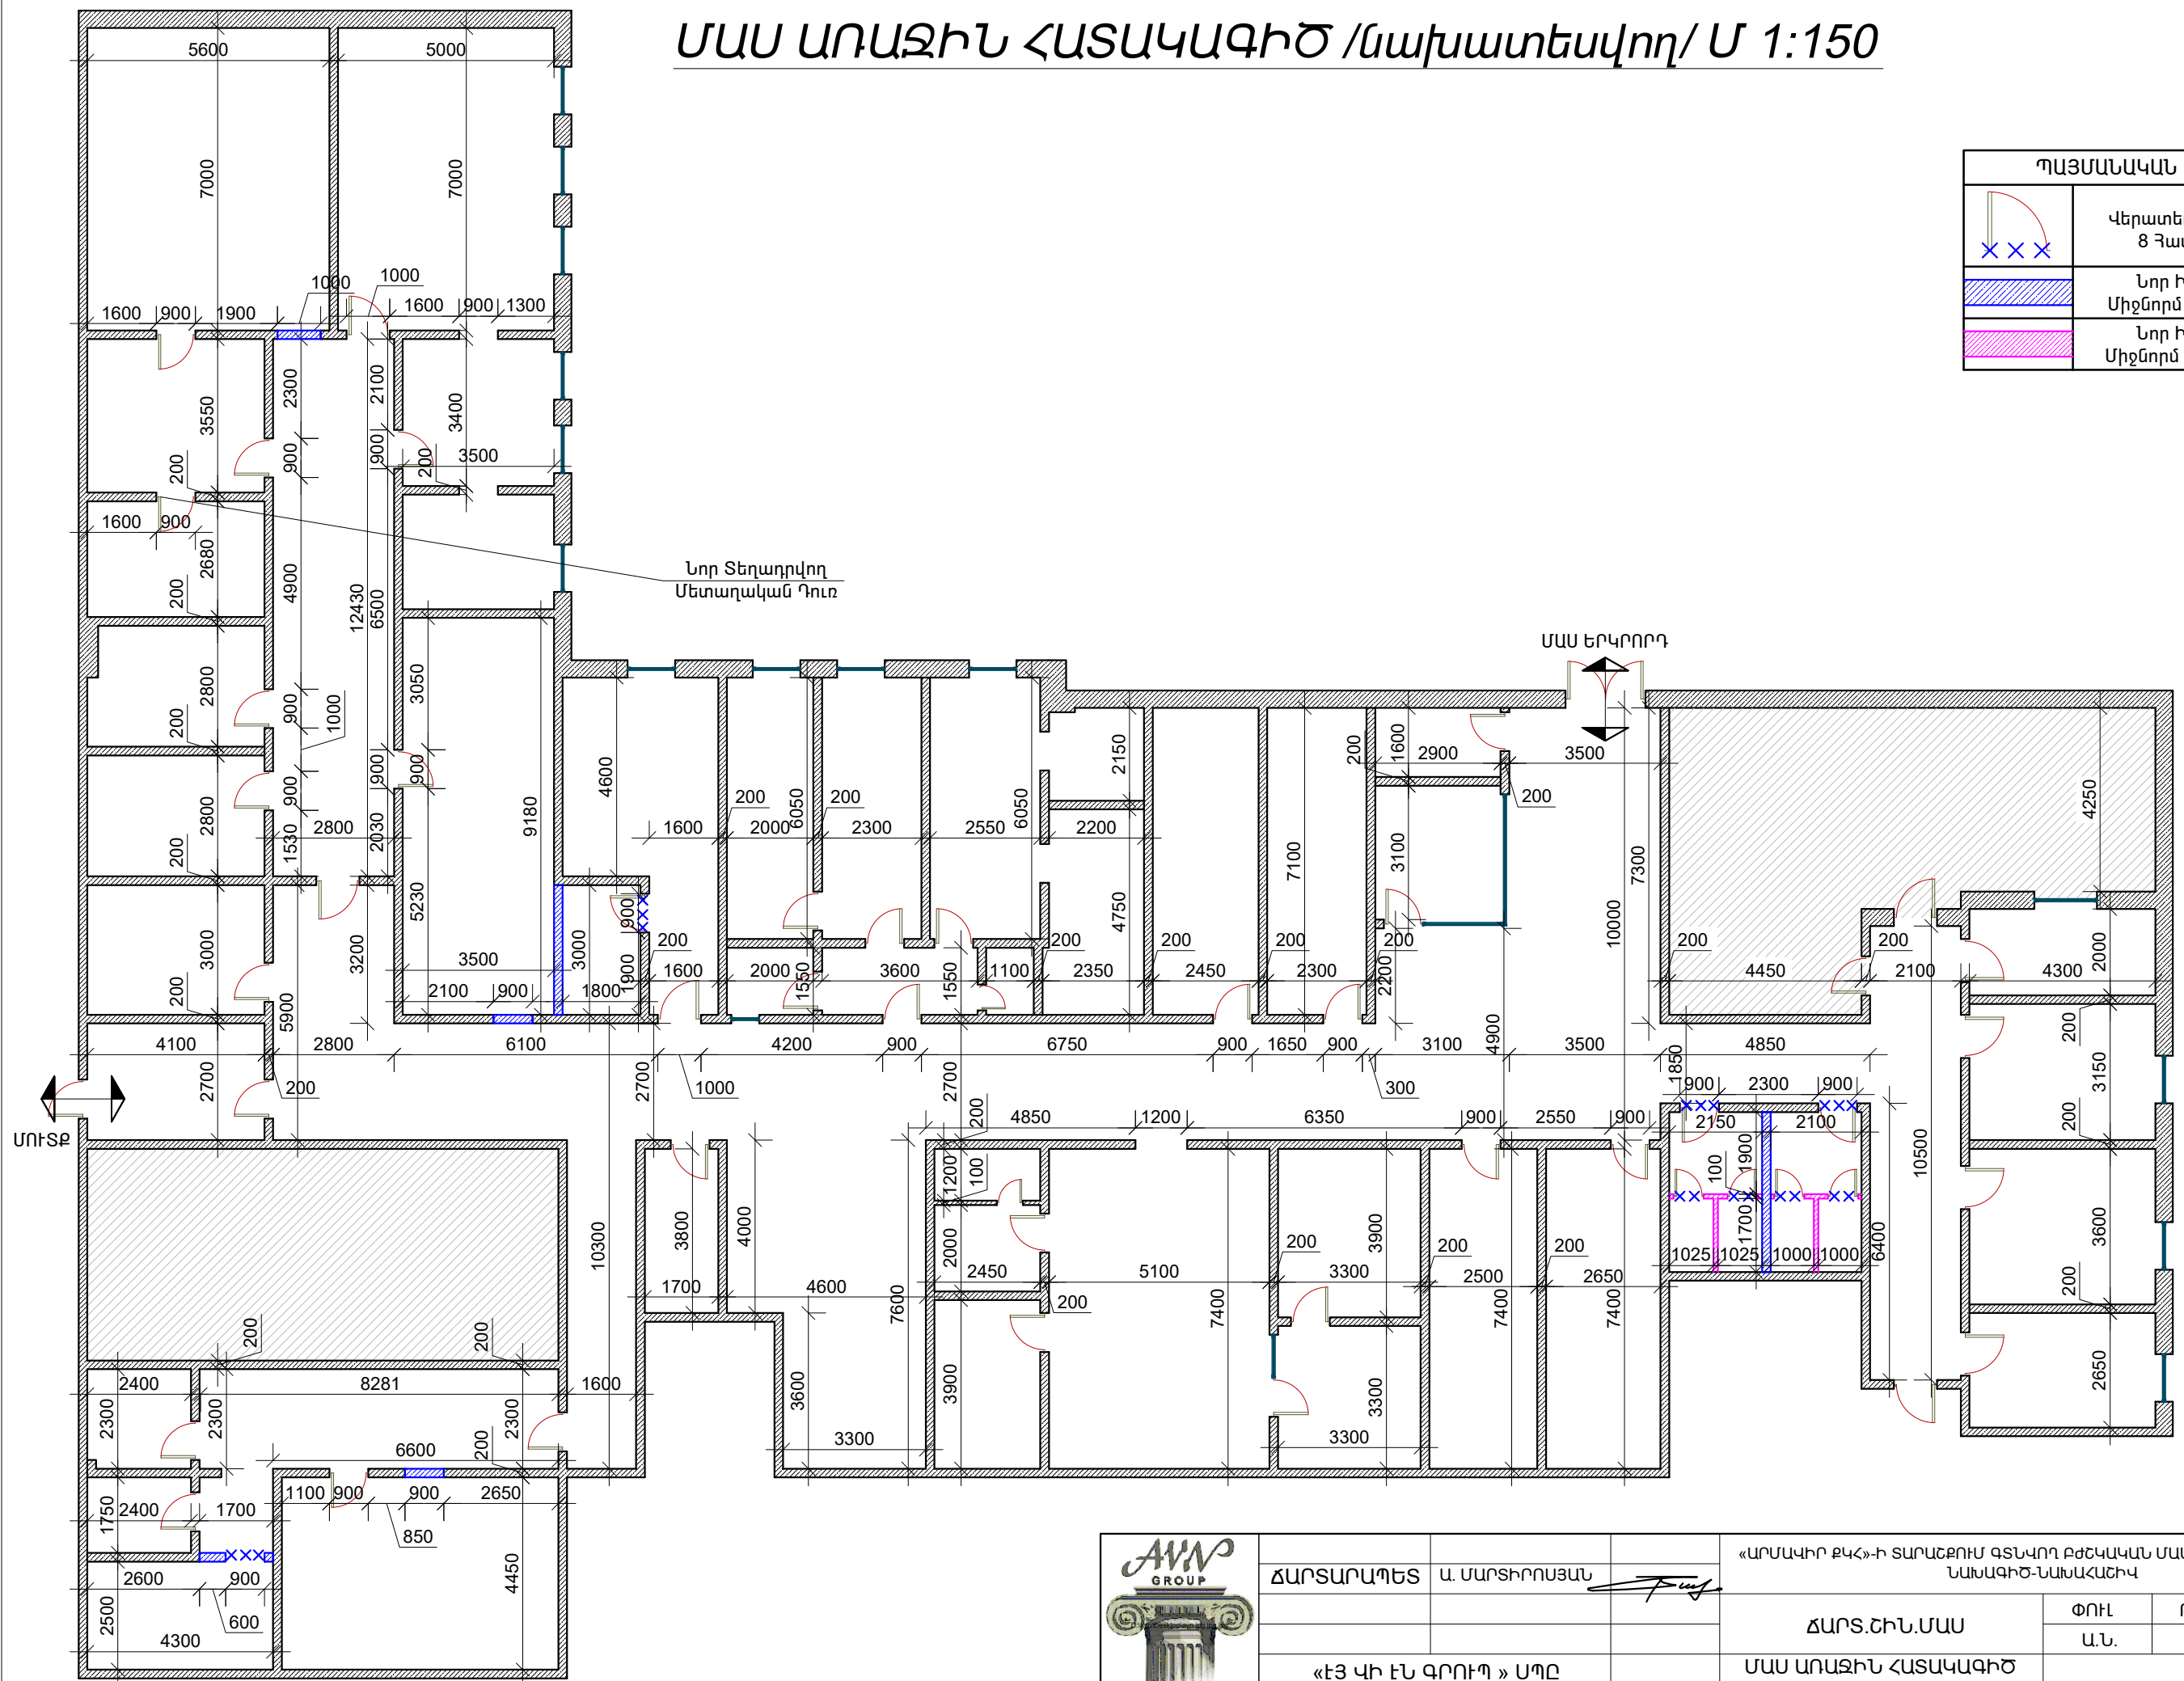

ՊԱՅՄԱՆԱԿԱՆ ՆՇԱՆՆԵՐ	
	Վերատեղադրվող Դռներ 8 Հատ - 13,44 քմ.
	Նոր Իրականացվող Միջնորմ 200մմ - 36,96 քմ.
	Նոր Իրականացվող Միջնորմ 100 մմ - 25,25 քմ.

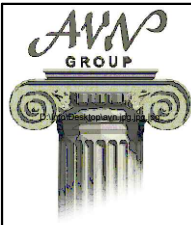

ՀԱՐՏԱՐԱՊԵՏ	Ա. ՄԱՐՏԻՐՈՍՅԱՆ	«ԱՐՄԱԿԻՐ ՔԿՀ»-Ի ՏԱՐԱԾՔՈՒՄ ԳՆԵՎՈՂ ԲԺՇԿԱԿԱՆ ՄԱՍԻ ԿԵՐԱՆՈՐԴԱՆԱԽԱԳԻԾ-ՆԱԽԱՀԱՇԿ		
		ՀԱՐՏ.ՇԻՆ.ՄԱՍ	ՓՈՒԼ	ԹԵՐԹ
			Ա.Ն.	6
«ԷՅ ԿԻ ԷՆ ԳՐՈՒՊ» ՍՊԸ ՏՆՕՐԵՆ Պ. ԲԵԶԻՐՉՅԱՆ		ՄԱՍ ԱՌԱՋԻՆ ՀԱՏԱԿԱԳԻԾ /նախատեսվող/ Մ 1:150	ԹԵՐԹԵՐ	11





# ՄԱՍ ԱՌԱՋԻՆ ՀԱՏԱԿԻ ՄԱԿՆԻՇԱՎՈՐՈՒՄ /նախատեսվող/ Մ 1:150

ՊԱՅՄԱՆԱԿԱՆ ՆՇԱՆՆԵՐ	
	Նոր իրականացվող Պրեսգրանիտե Հատակ - 511,9 քմ.
	Նոր իրականացվող Հատակի սալիկ - 31,7 քմ.
	Գոյություն ունեցող Բետոնե Մոզաիկ Հատակի Հղկում - 255,9 քմ.

## ԾԱՆՈԹՈՒԹՅՈՒՆ

Նախատեսվում է նշված հատվածներում 1,8 մ բարձրությամբ իրականացնել ց/ա սվաղ, ամրացնել 100մմ հաստությամբ պենոպլեկս և երեսպատել գիպսոստվարաթղթով :

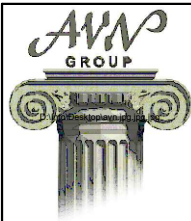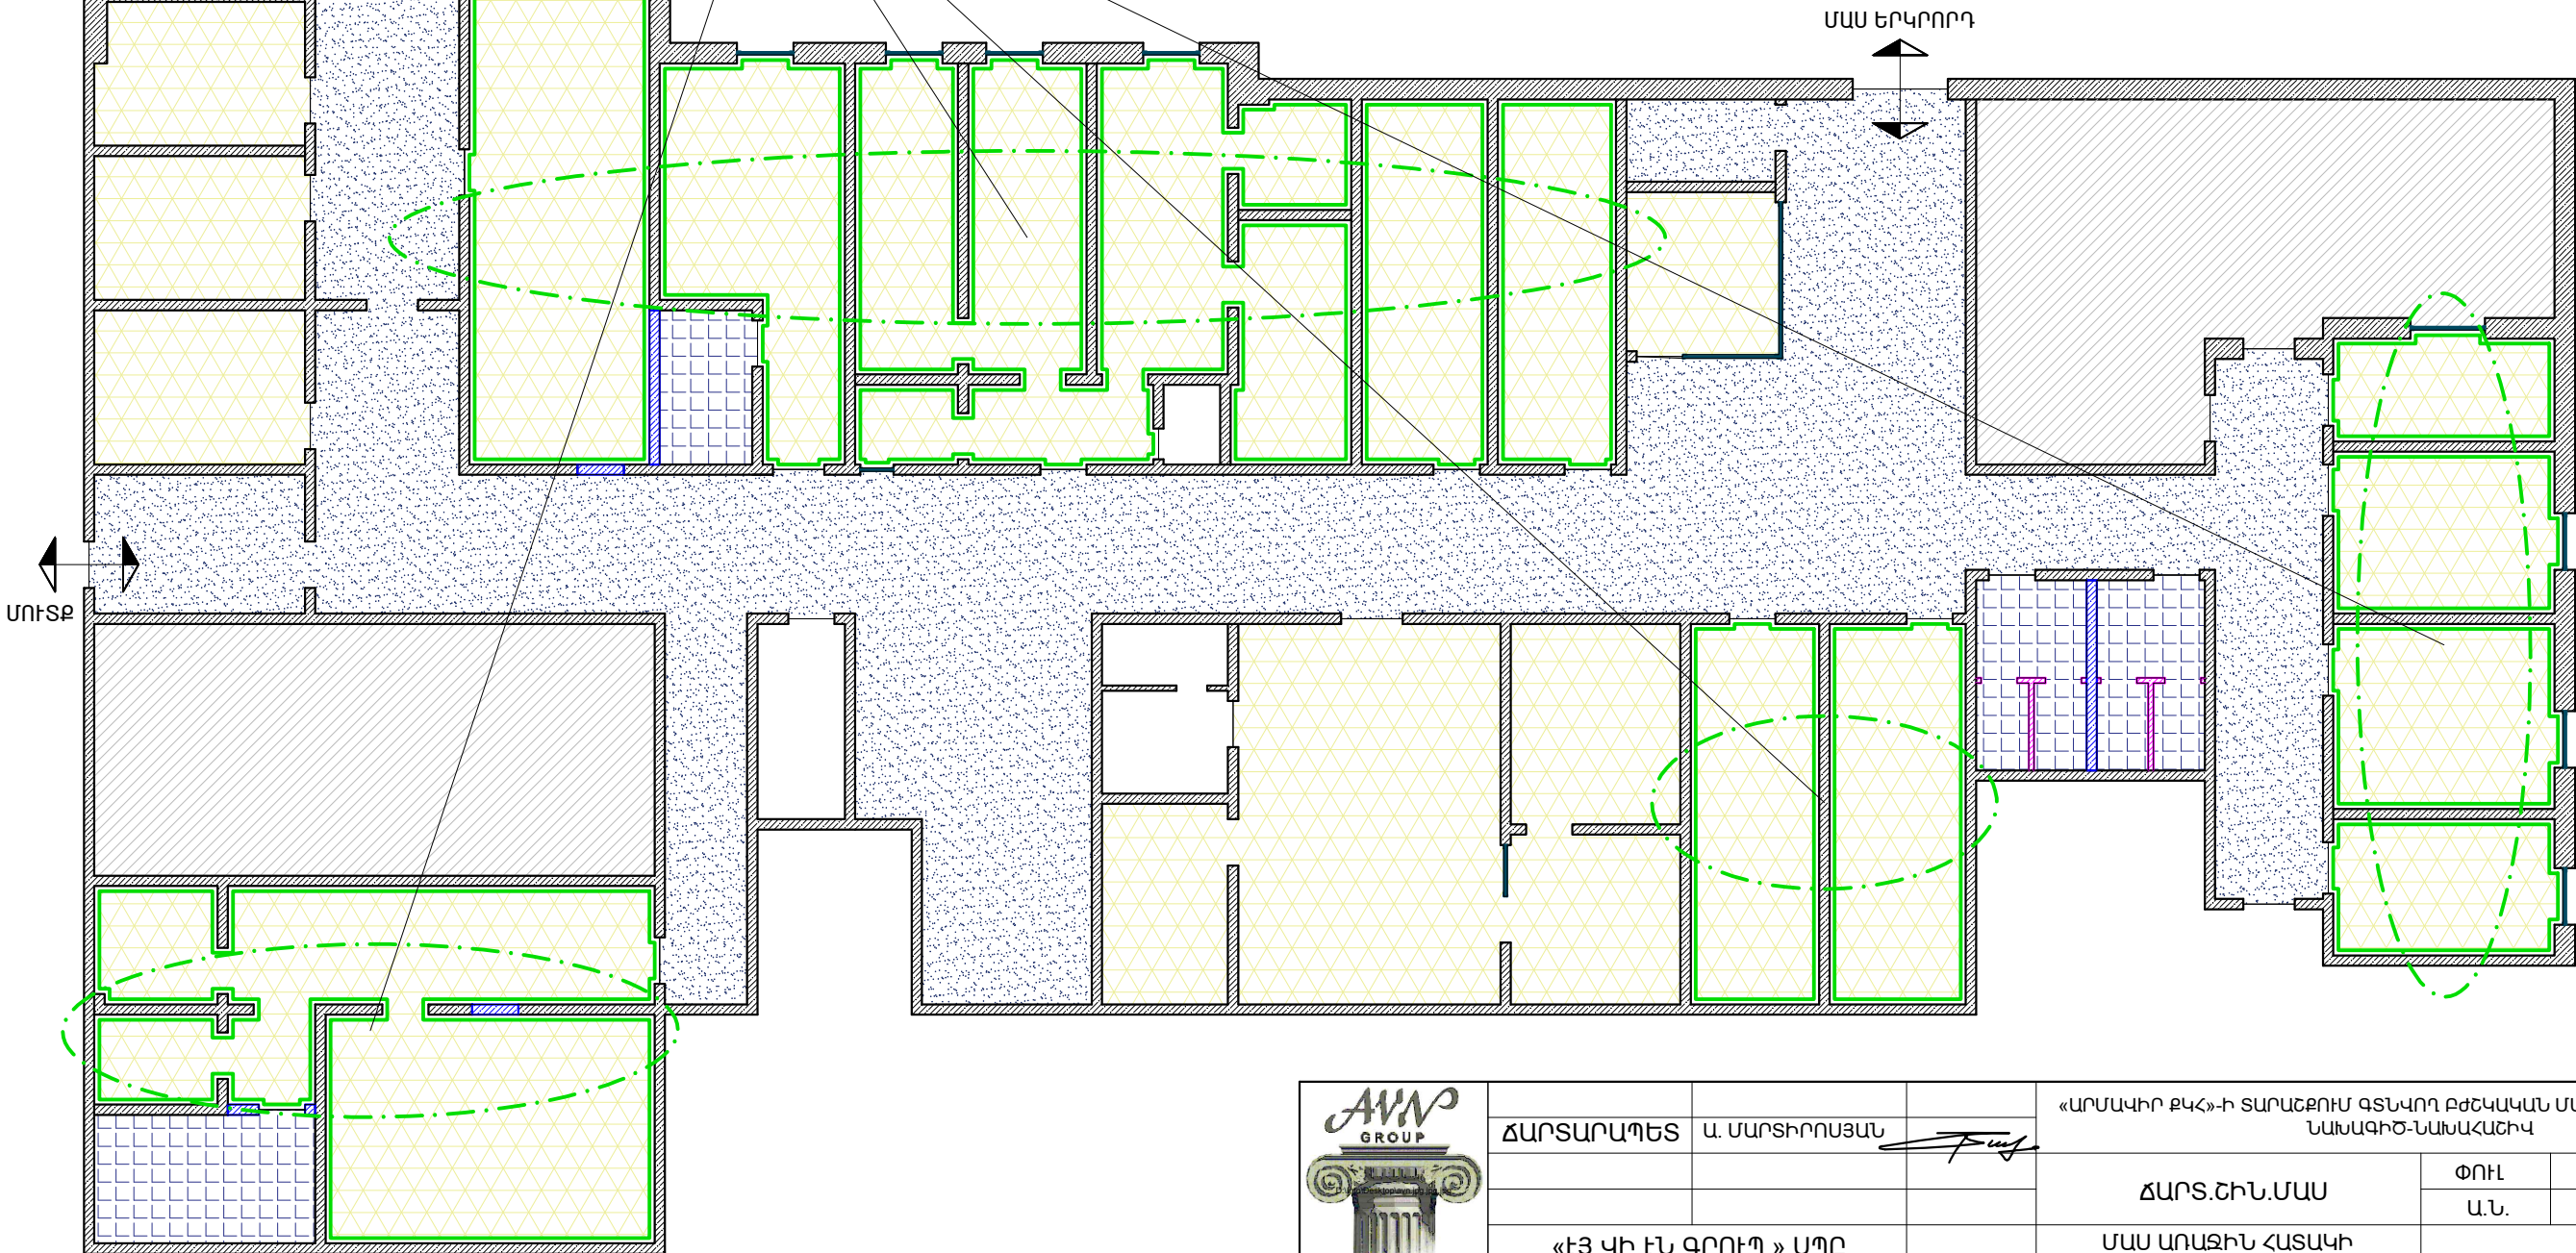



ΔΑΡՏԱՐԱՊԵՏ	Ա. ՄԱՐՏԻՐՈՍՅԱՆ	«ԱՐՄԱԿԻՐ ՔԿՀ»-Ի ՏԱՐԱՇՔՈՒՄ ԳՏՆՎՈՂ ԲԺՇԿԱԿԱՆ ՄԱՍԻ ԿԵՐԱՆՈՐԴԱՆԱՆԱԳԻԾ-ՆԱՆԱՀԱՇԿ			
		ΔΑՐՏ.ՇԻՆ.ՄԱՍ	ՓՈՒԼ	ԹԵՐԹ	ԹԵՐԹԵՐ
			Ա.Ն.	7	11
«ԷՅ ԿԻ ԷՆ ԳՐՈՒՊ» ՍՊԸ ՏՆՕՐԵՆ Գ. ԲԵԶԻՐՋՅԱՆ		ՄԱՍ ԱՌԱՋԻՆ ՀԱՏԱԿԻ ՄԱԿՆԻՇԱՎՈՐՈՒՄ /նախատեսվող/			


ՄԱՍ ԱՌԱՋԻՆ ԱՌԱՍՏԱՂԻ ՄԱԿՆԻՇԱՎՈՐՈՒՄ /նախատեսվող/ Մ 1:150

ԾԱՆՈԹՈՒԹՅՈՒՆ

Նախատեսվում է լուսավորության արդիականացում ՝  
լուսատուների ավելացում :


ՊԱՅՄԱՆԱԿԱՆ ՆՇԱՆՆԵՐ	
	Նոր իրականացվող Արմատորոնգ Առաստաղ - 767,8 քմ.
	Նոր իրականացվող Կախովի Առաստաղ - 48,0 քմ.
	ԼՈՒՍԱՏՈՒ ԼՈՒՍԱՂԻՈՂԱՅԻՆ 32W 4000K 4000Lm IP54 595x595mm - 157 Հատ
	ԼՈՒՍԱՏՈՒ ԼՈՒՍԱՂԻՈՂԱՅԻՆ ՇՐՋԱՆԱՋԵԿ 6W, 3000K, 380Lm, IP20, d=120mm - 38 Հատ
	Մալուխ - BBԴԻԴ 3x1.5 - 895,4 գծ.

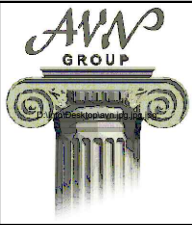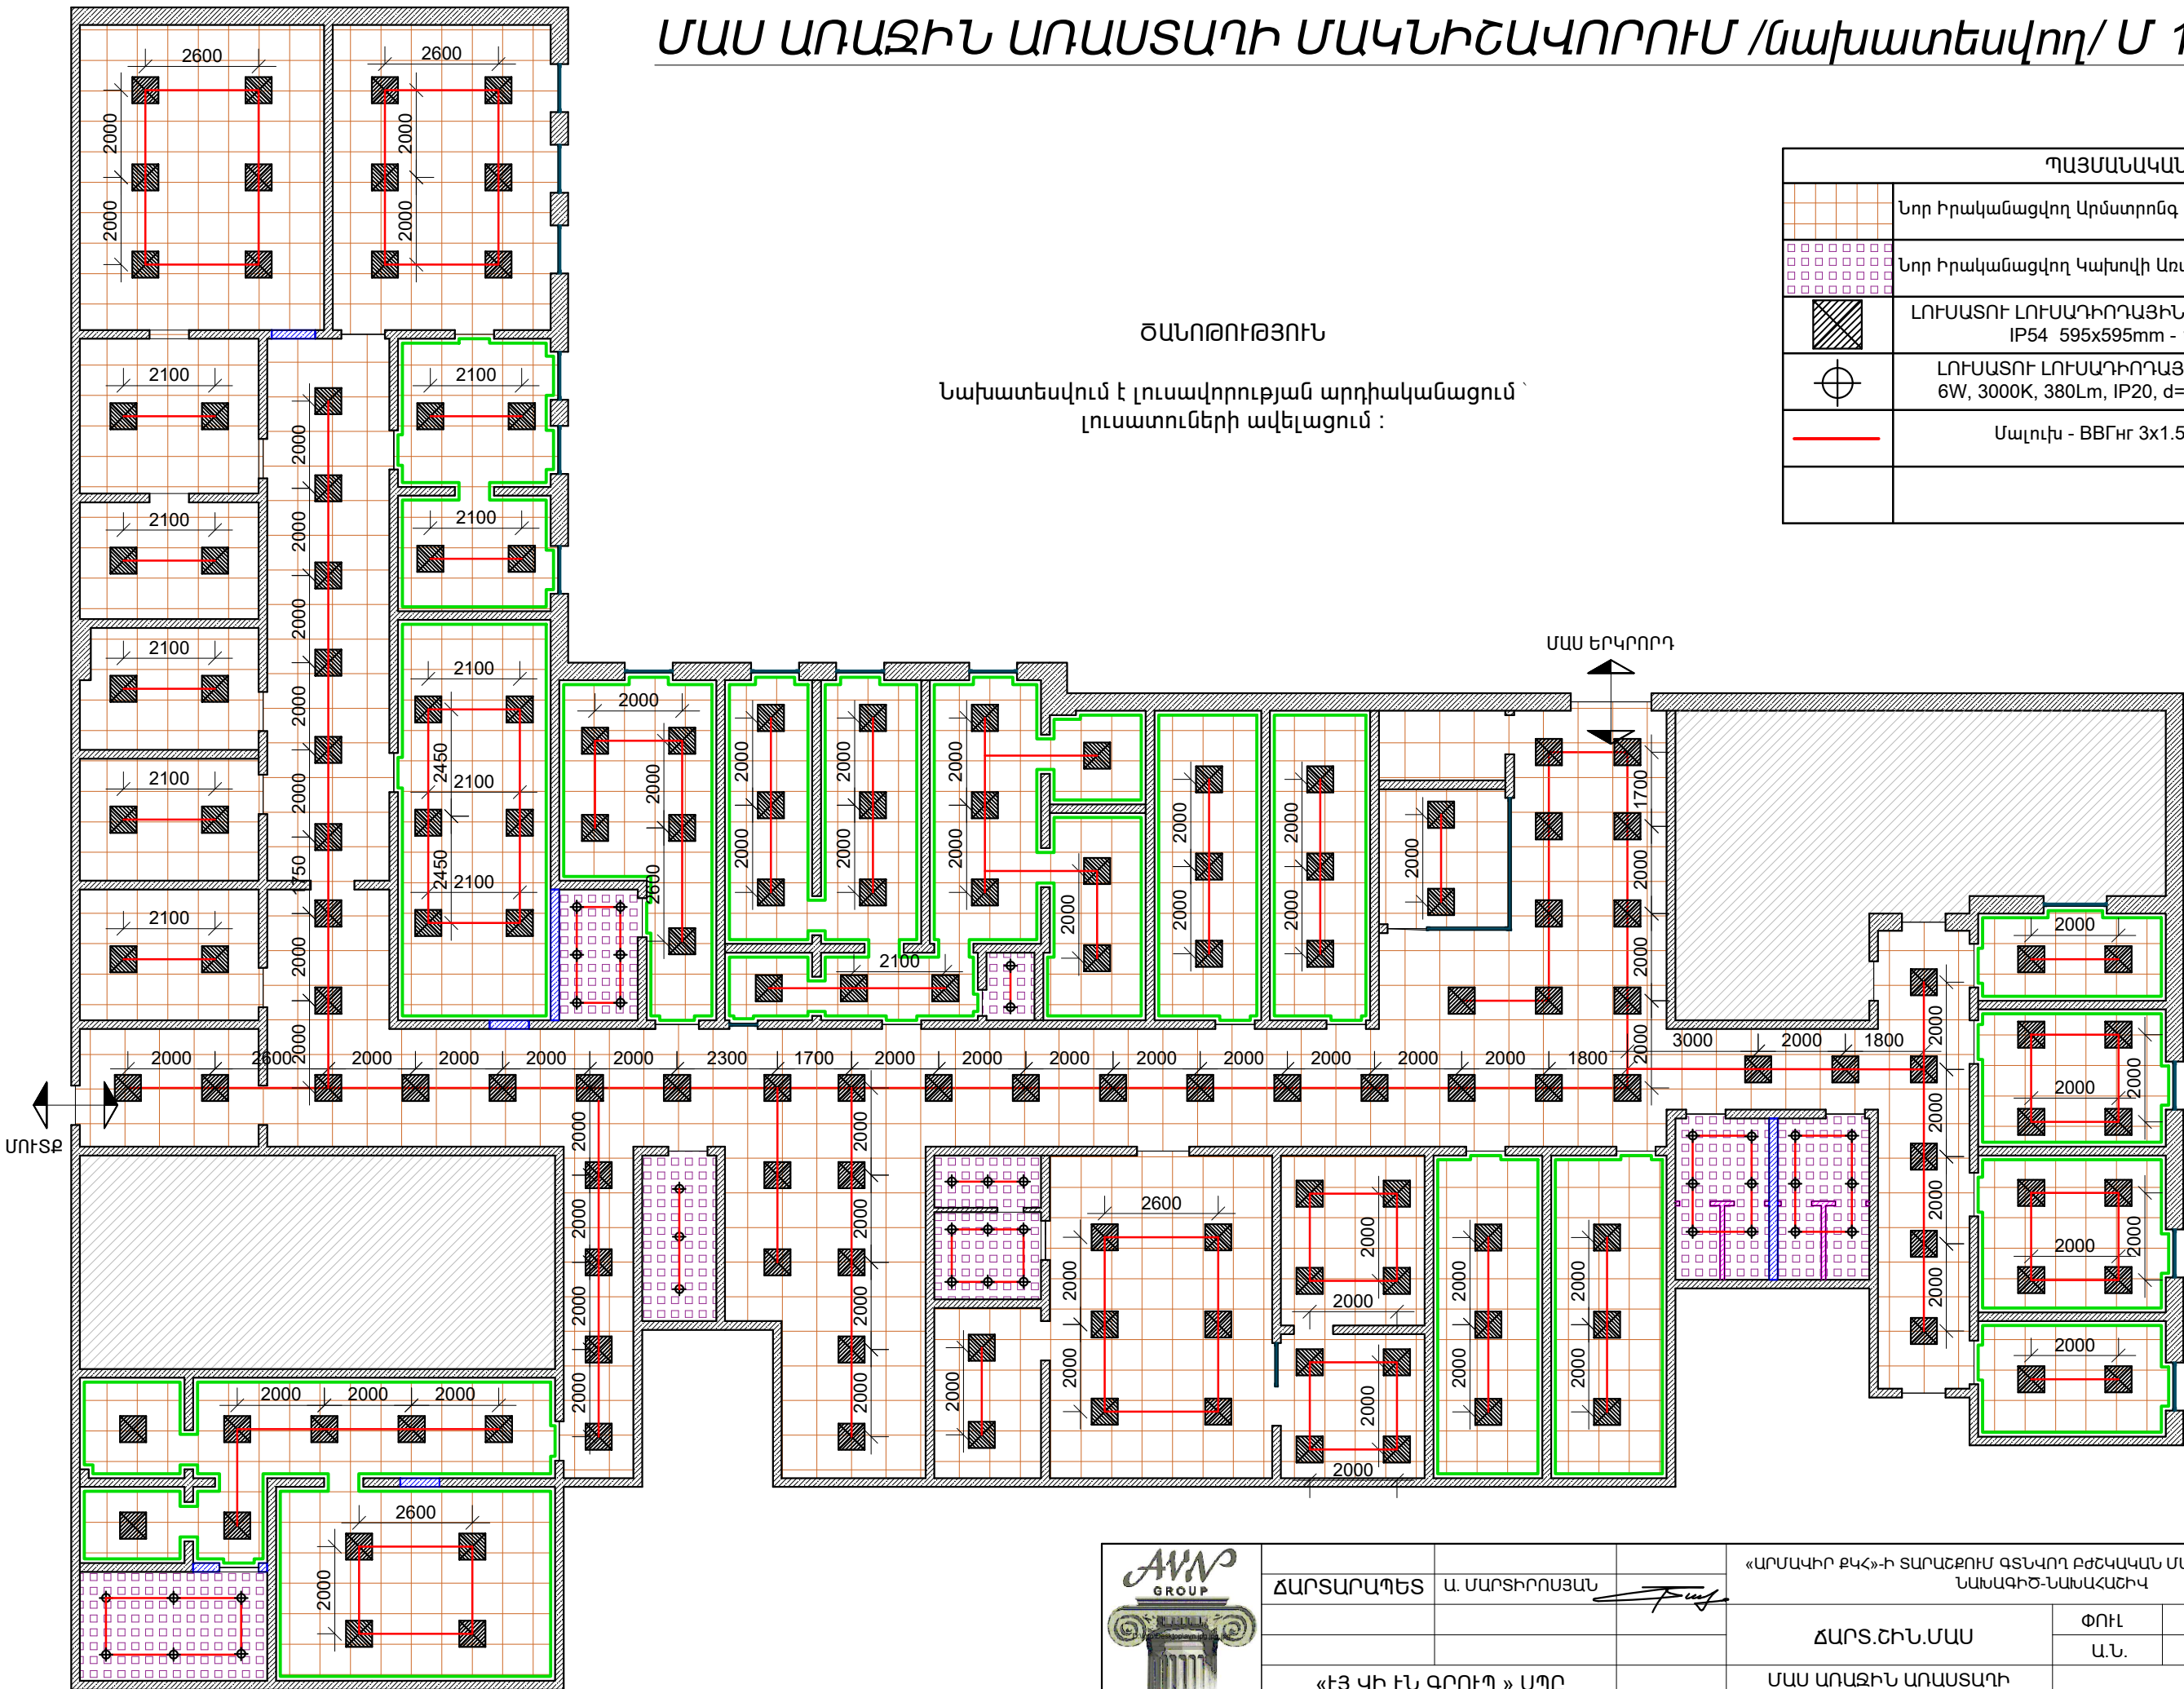




ՃԱՐՏԱՐԱՂԵՏ	Ա. ՄԱՐՏԻՐՈՍՅԱՆ		«ԱՐՄԱԿԻՐ ՔԿՀ»-Ի ՏԱՐԱՇՔՈՒՄ ԳՏՆՎՈՂ ԲԺՇԿԱԿԱՆ ՄԱՍԻ ԿԵՐԱՆՈՐԴԱՆԱՍՏԱԳԻՇ-ՆԱՍԱՀԱՇԿ			
				ՃԱՐՏ.ՇԻՆ.ՄԱՍ	ՓՈՒԼ	ԹԵՐԹ
				Ա.Ն.	8	11
«ԷՅ ԿԻ ԷՆ ԳՐՈՒՊ » ՍՊԸ ՏՆՕՐԵՆ Գ. ԲԵԶԻՐՋՅԱՆ			ՄԱՍ ԱՌԱՋԻՆ ԱՌԱՍՏԱՂԻ ՄԱԿՆԻՇԱՎՈՐՈՒՄ /նախատեսվող/			

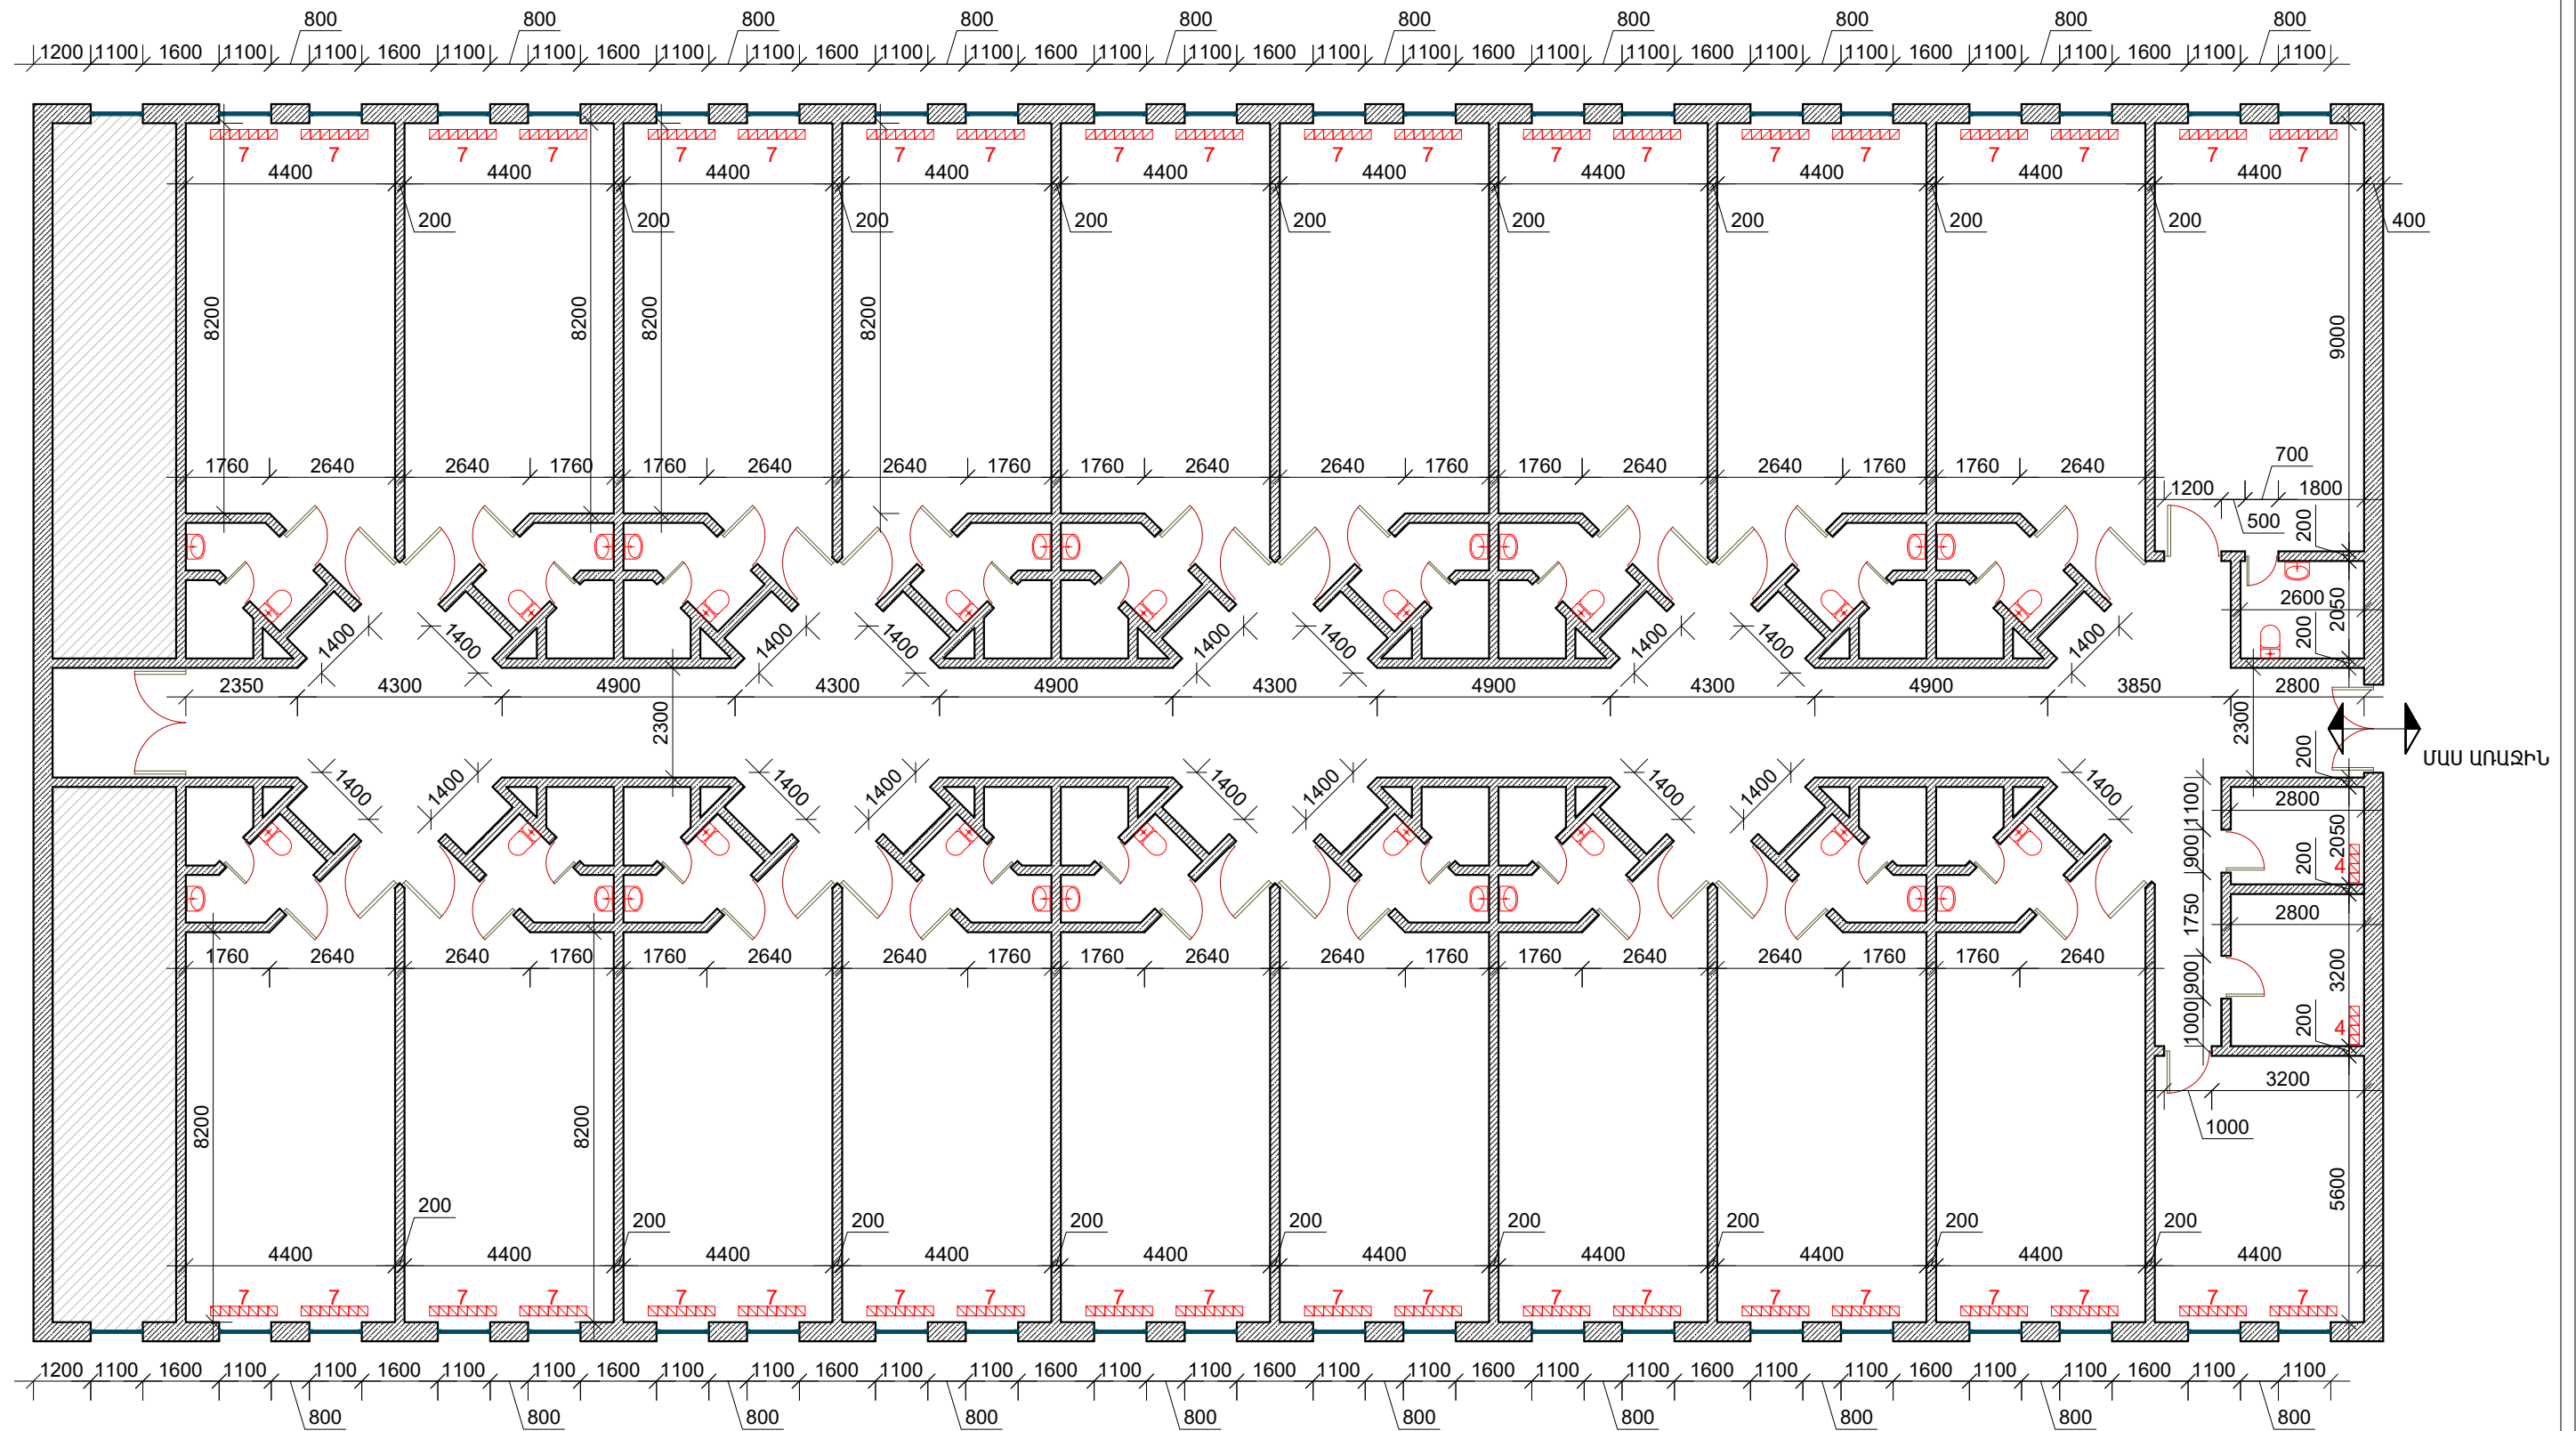


ՄԱՍ ԵՐԿՐՈՐԴ ՀԱՏԱԿԱԳԻԾ /չափագրություն/ Մ 1:150




## ԾԱՆՈԹՈՒԹՅՈՒՆ


ՊԱՅՄԱՆԱԿԱՆ ՆՇԱՆՆԵՐ	
	Ապամոնտաժվող Ջուգարանակոնք - 19 Հատ
	Ապամոնտաժվող Լվացարան - 19 Հատ
	Ապամոնտաժվող Ջեռուցման Մարտկոց - 42 Հատ

Նախատեսվում է ապամոնտաժել բոլոր լվացարանները և զուգարանակոնքերը՝ տեղադրելով նորերը նույն տեղում :  
Նախատեսվում է ջեռուցման մարտկոցները ապամոնտաժել և վերատեղադրել նույն տեղում :

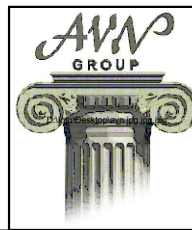

			«ԱՐՄԱԿԻՐ ՔԿՀ»-ի ՏԱՐԱԾՔՈՒՄ ԳՆԵՎՈՂ ԲԺՇԿԱԿԱՆ ՄԱՍԻ ԿԵՐԱՆՈՐՈՂՄԱՆ ՆԱԽԱԳԻԾ-ՆԱԽԱԿԱՇԻԿ			
ՃԱՐՏԱՐԱՊԵՏ	Ա. ՄԱՐՏԻՐՈՍՅԱՆ		ՃԱՐՏ.ՇԻՆ.ՄԱՍ	ՓՈՒԼ	ԹԵՐԹ	ԹԵՐԹԵՐ
				Ա.Ն.	9	11
«ԷՅ ԿԻ ԷՆ ԳՐՈՒՊ » ՄՊԸ ՏՆՕՐԵՆ Գ. ԲԵԶԻՐԶՅԱՆ			ՄԱՍ ԵՐԿՐՈՐԴ ՀԱՏԱԿԱԳԻԾ /Հափազրություն/ Մ 1:150			

ՄԱՍ ԵՐԿՐՈՐԴ ՀԱՏԱԿԻ ՄԱԿՆԻՇԱԿՈՐՈՒՄ /նախատեսվող/ Մ 1:150

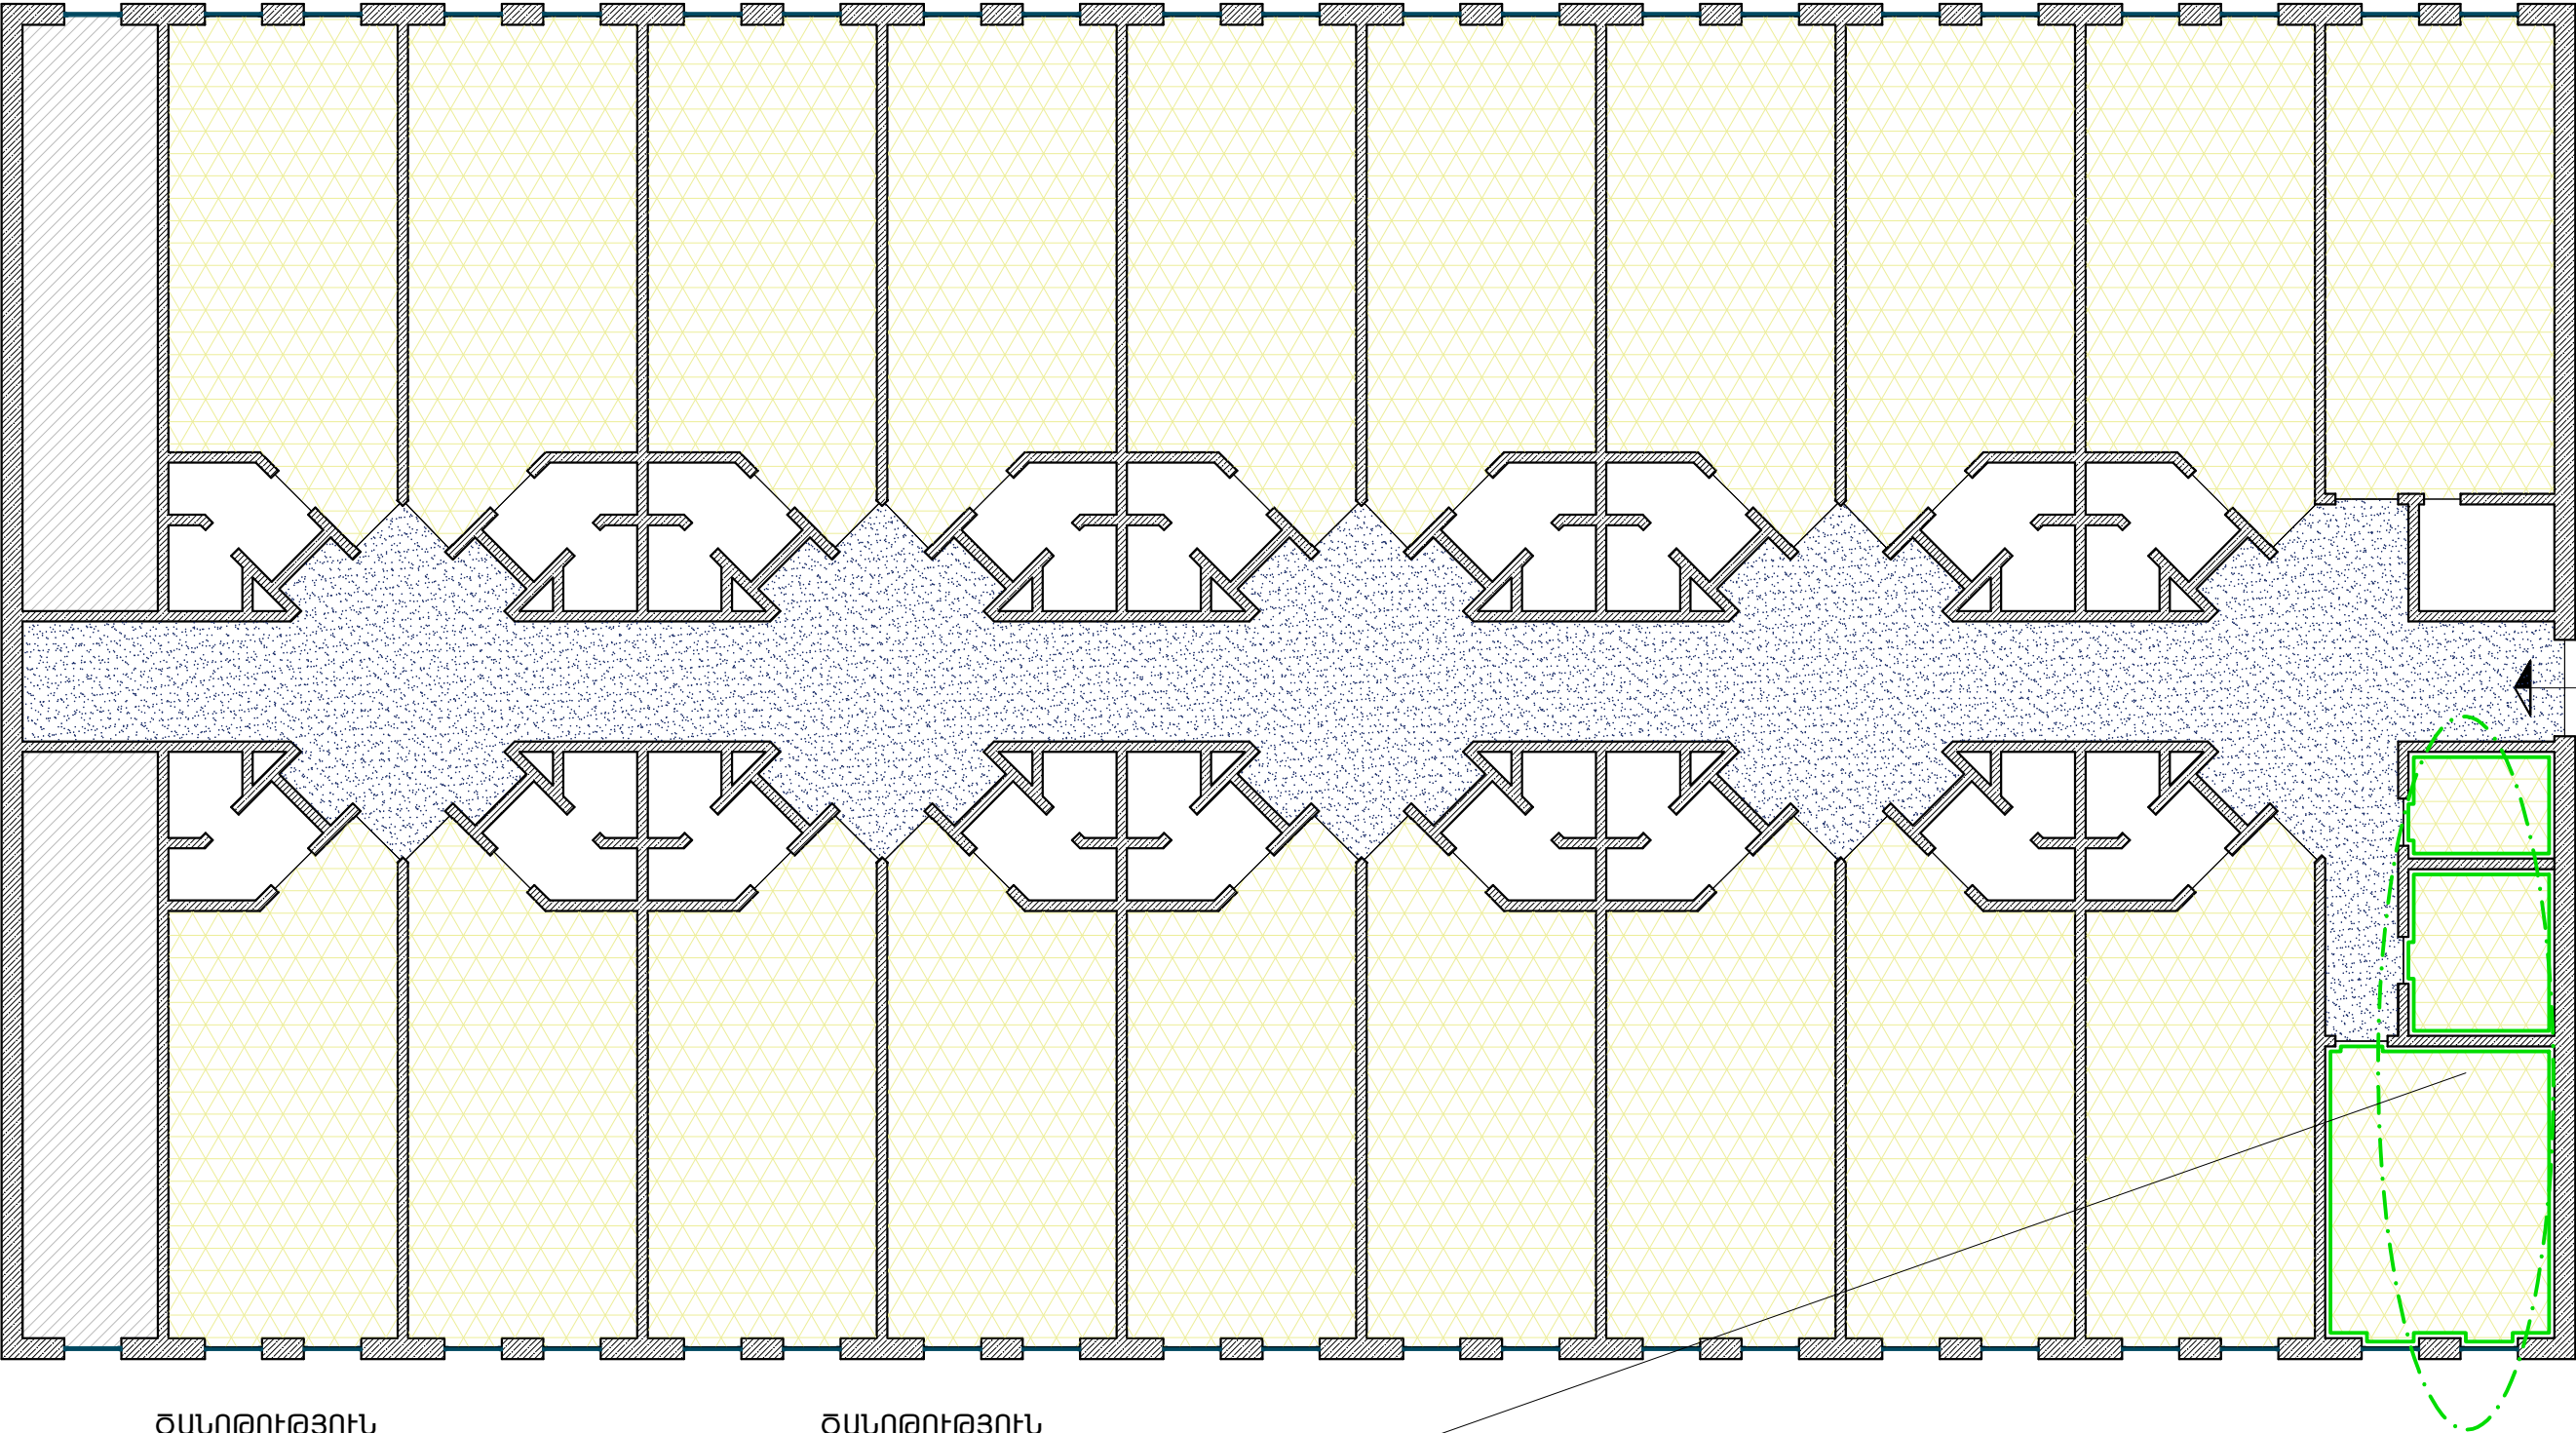

ՄԱՍ ԱՌԱՋԻՆ


ԾԱՆՈԹՈՒԹՅՈՒՆ


ԾԱՆՈԹՈՒԹՅՈՒՆ

Նախատեսվում է բետոնե մոզաիկ հատակը հղկել և իրականացնել փայլեցում :

Նախատեսվում է նշված հատվածներում 1,8 մ բարձրությամբ իրականացնել ց/ա սվաղ, ամրացնել 100մմ հաստությամբ պենոպլեկս և երեսպատել գիպսոստվարաթղթով :


ՊԱՅՄԱՆԱԿԱՆ ՆՇԱՆՆԵՐ	
	Նոր իրականացվող Պրեսգրանիտե Հատակ - 784,7 քմ.
	Գոյություն ունեցող Բետոնե Մոզաիկ Հատակի Հղկում - 183,8 քմ.

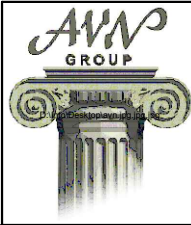

			«ԱՐՄԱԿԻՐ ՔԿՀ»-Ի ՏԱՐԱԾՔՈՒՄ ԳՆԱԿՈՂ ԲԺՇԿԱԿԱՆ ՄԱՍԻ ԿԵՐԱՆՈՐԴԱՄԱՆ ՆԱԽԱԳԻԾ-ՆԱԽԱՀԱՇՎ			
ՃԱՐՏԱՐԱՊԵՏ	Ա. ՄԱՐՏԻՐՈՍՅԱՆ		ՃԱՐՏ.ՇԻՆ.ՄԱՍ	ՓՈՒԼ	ԹԵՐԹ	ԹԵՐԹԵՐ
				Ա.Ն.	10	11
«ԷՅ ԿԻ ԷՆ ԳՐՈՒՂ » ՍՊԸ ՏՆՕՐԵՆ Գ. ԲԵԶԻՐԶՅԱՆ			ՄԱՍ ԵՐԿՐՈՐԴ ՀԱՏԱԿԻ ՄԱԿՆԻՇԱԿՈՐՈՒՄ /նախատեսվող/			





ՄԱՍ ԵՐԿՐՈՐԴ ԱՌԱՍՏԱՂԻ ՄԱԿՆԻՇԱԿՈՐՈՒՄ /նախատեսվող/ Մ 1:150

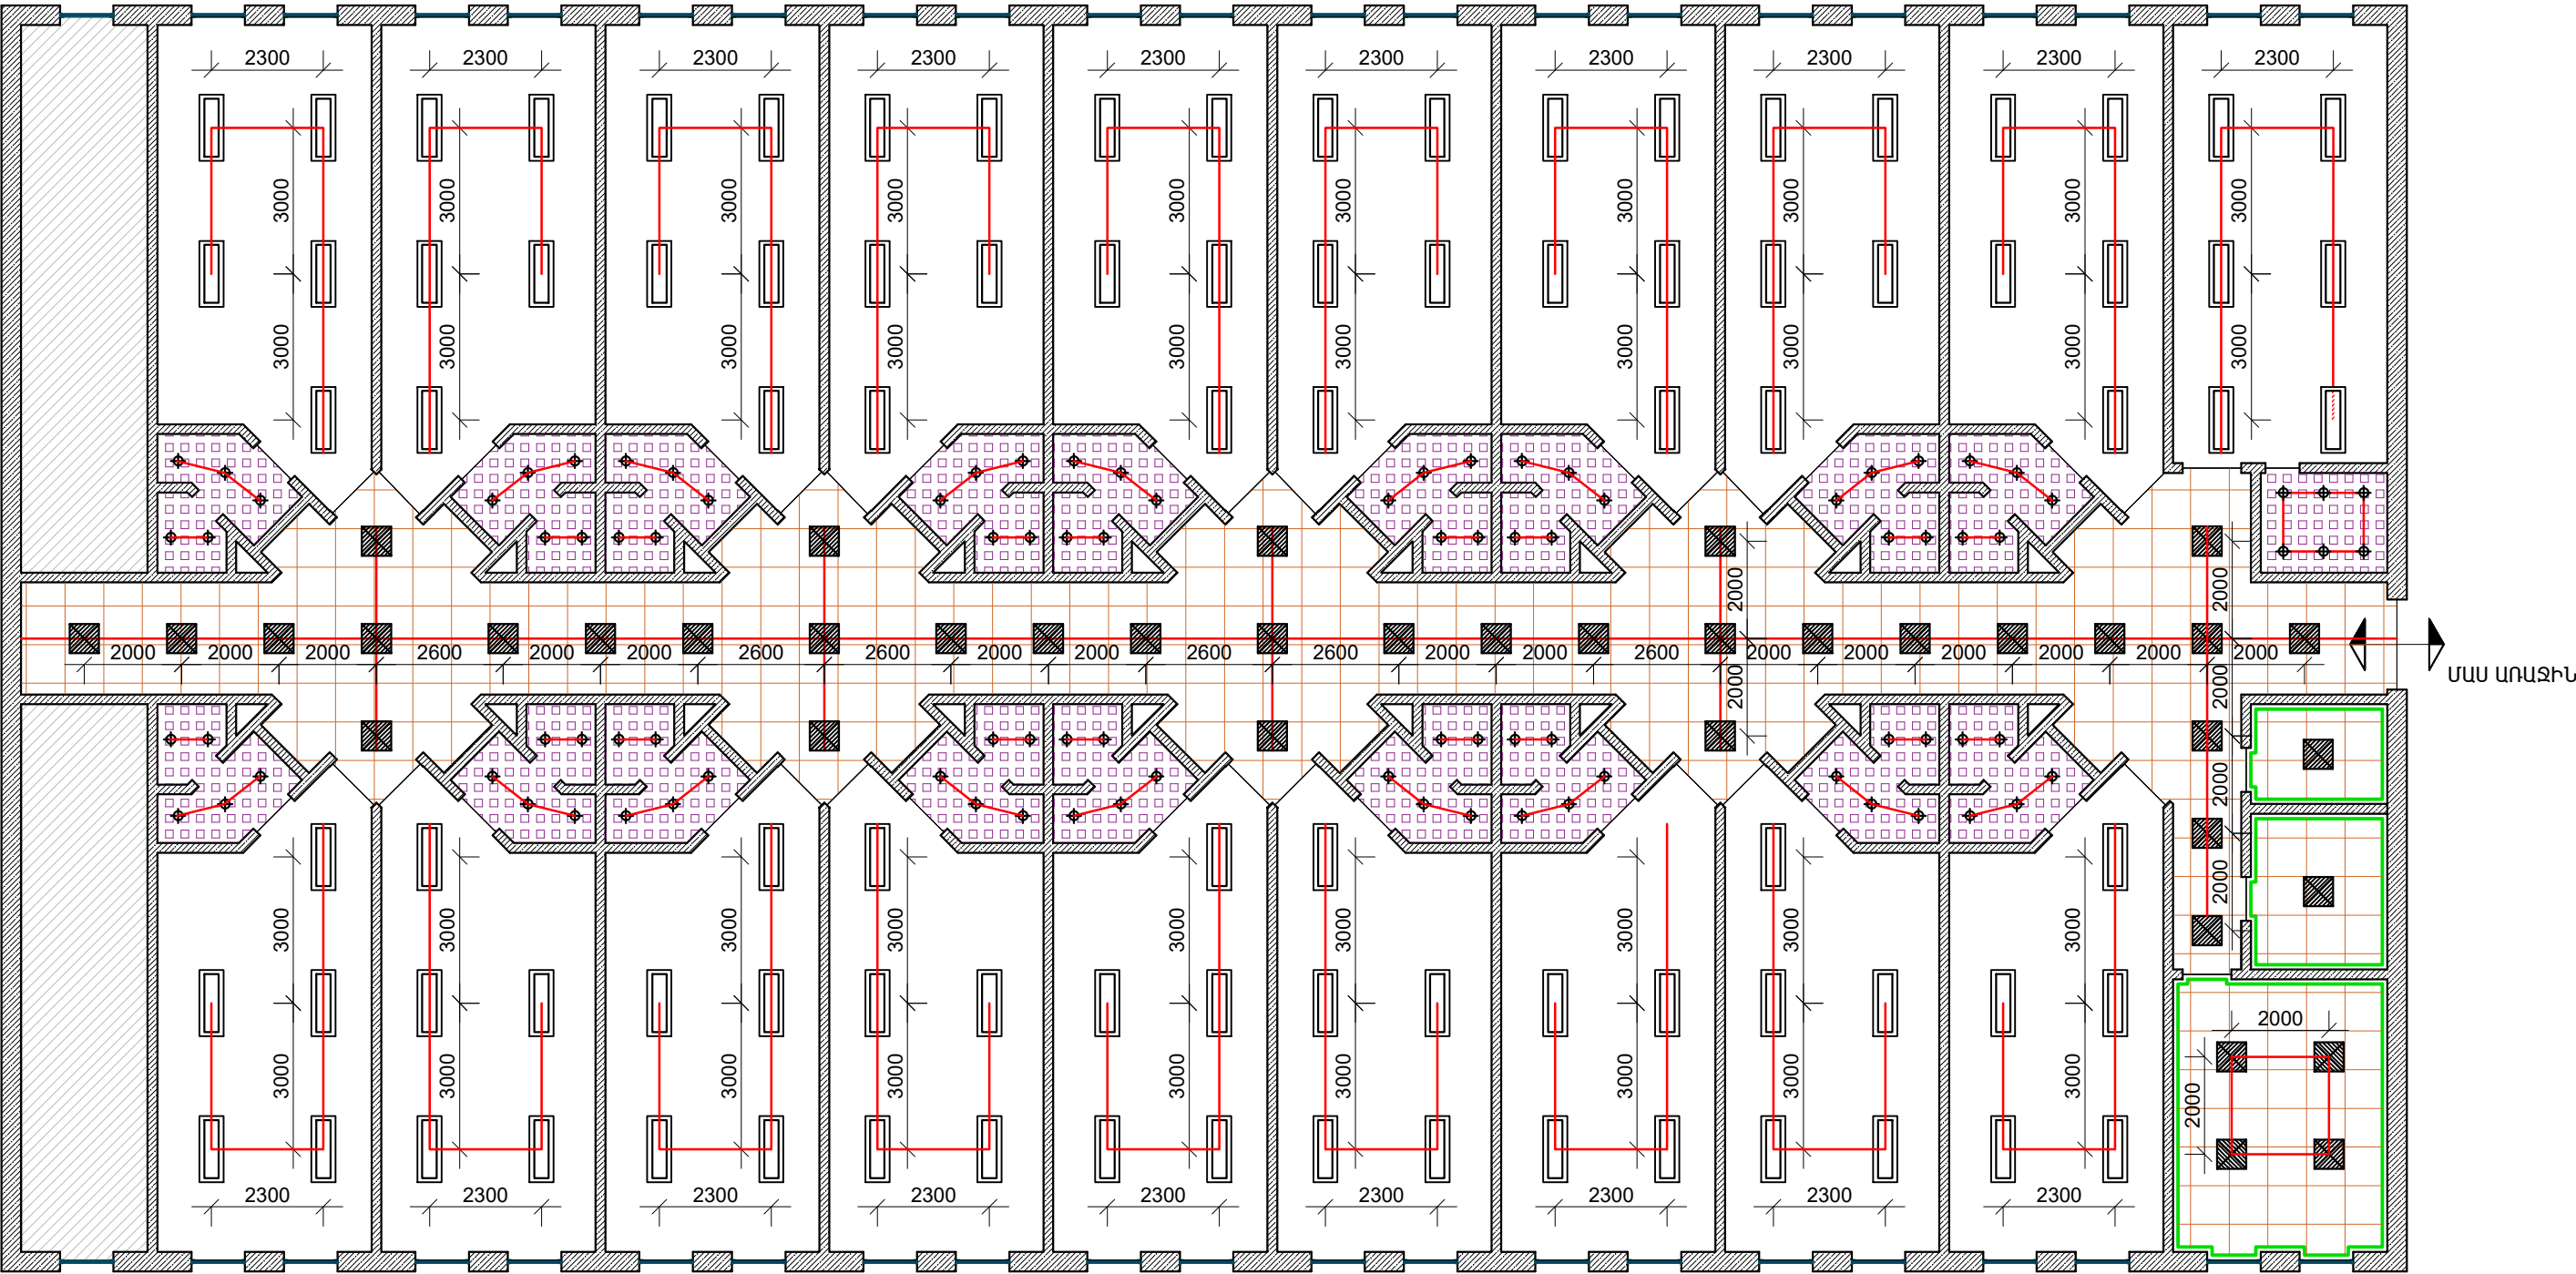

ՊԱՅՄԱՆԱԿԱՆ ՆՇԱՆՆԵՐ	
	Նոր Իրականացվող Արմատորոնգ Առաստաղ - 219,6 քմ.
	Նոր Իրականացվող Կախովի Առաստաղ - 113,4 քմ.
	ԼՈՒՍԱՏՈՒ ԼՈՒՍԱԴԻՐՈՂԱՅԻՆ 32W 4000K 4000Lm IP54 595x595mm - 40 Հատ
	ԼՈՒՍԱՏՈՒ ԼՈՒՍԱԴԻՐՈՂԱՅԻՆ ՇՐՋԱՆԱԶԵՎ 6W, 3000K, 380Lm, IP20, d=120mm - 96 Հատ
	ԼՈՒՍԱՏՈՒ ARCTIC 135 IP65 ՊԱՇՏՊԱՆԻՉ ՃԱՂԱԿԱՆԴԱԿՈՎ - 96 Հատ

Մալուխ - BBԴԻԴ 3x1.5 - 557,8 գծ.

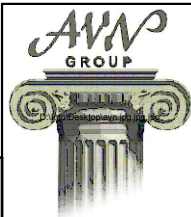

			«ԱՐՄԱԿԻՐ ՔԿՀ»-Ի ՏԱՐԱՇՔՈՒՄ ԳՏԵՎՈՂ ԲԺՇԿԱԿԱՆ ՄԱՍԻ ԿԵՐԱՆՈՐԴԱՄԱՆ ՆԱԽԱԳԻՇ-ՆԱԽԱՀԱՇՎ			
ՃԱՐՏԱՐԱՊԵՏ	Ա. ՄԱՐՏԻՐՈՍՅԱՆ		ՃԱՐՏ.ՇԻՆ.ՄԱՍ	ՓՈՒԼ	ԹԵՐԹ	ԹԵՐԹԵՐ
				Ա.Ն.	11	11
«ԷՅ ԿԻ ԷՆ ԳՐՈՒՂ » ՍՊԸ ՏՆՕՐԵՆ Գ. ԲԵԶԻՐԶՅԱՆ			ՄԱՍ ԵՐԿՐՈՐԴ ԱՌԱՍՏԱՂԻ ՄԱԿՆԻՇԱԿՈՐՈՒՄ /նախատեսվող/			