

Ա/Ձ «Արման Շաբոյան»
IA "Arman Shaboyan"

E-mail: armanshaboyan13@gmail.com
+374 98 555 089



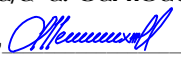
ԼՇԽԼՏԼԵԼԵՅԻՆ ՄԵԽԼԻԺ

ԳՅՈՒՄՐՈՒ «ԵՐԻՏԱՍԱՐԴԱԿԱՆ ՆԱԽԱԶԵՌՆՈՒԹՅՈՒՆՆԵՐԻ ԿԵՆՏՐՈՆ» ՀԿ
ԳՐԱՍԵՆՅԱԿԻ ՎԵՐԱՆՈՐՈԳՈՒՄ

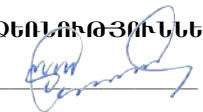
ՀՀ ՇԻՐԱԿԻ ՄԱՐԶ
Գյումրի համայնք, Վ. Սարգսյան 20

ԼՇԽԼՏԼՆԷԼՅՈՒՆ ՆԱԽԼՆԻԾ

ՀՀ ՇԻՐԱԿԻ ՄԱՐԶ
ԳՅՈՒՄՐԻ ՀԱՄԱՅՆՔ, ԿԱԶԳԵՆ ՍԱՐԳՍՅԱՆ ՓՈՂՈՑ 20

ՆԱԽԱԳԾԻ ՀԵՂԻՆԱԿ՝ Ա/Զ Ա. ՇԱՐՈՅԱՆ
ՏՆՕՐԵՆ՝ Ա. ՇԱՐՈՅԱՆ 

ԳՅՈՒՄՐՈՒ «ԵՐԻՏԱՍԱՐԴԱԿԱՆ ՆԱԽԱԶԵՌՆՈՒԹՅՈՒՆՆԵՐԻ ԿԵՆՏՐՈՆ»

ՀԿ ՆԱԽԱԳԱՀ՝  Ա. ՆԱԽՇԱՐՅԱՆ





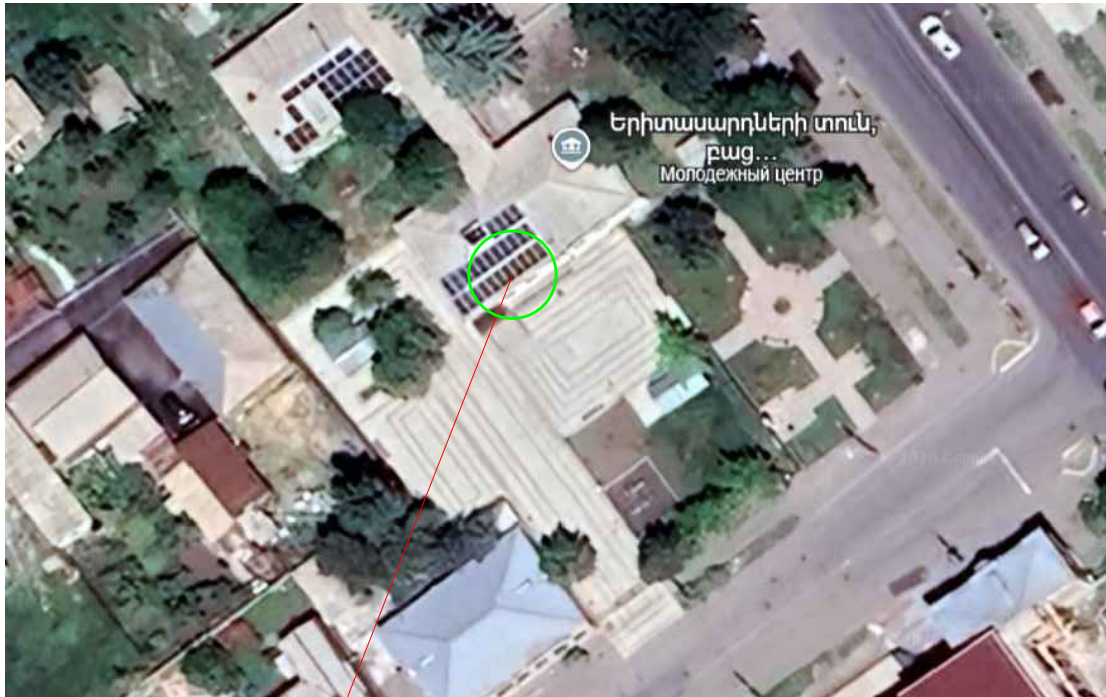
ՃԱՐՏԱՐԱԴԵՏԱՇԻՆԱՐԱՐԱԿԱՆ ՄԱՍ

ՃԱՐՏԱՐԱՊԵՏԱԿԱՆ ՄԱՍԻ ԳԾԱԳՐԵՐԻ ՑԱՆԿ

Հ/Հ	Գծագրի նկարագրում	Էջ
1	Հնչյուն արձանագրության լուսանկարիչ, Բաժնատեր	ՃՀ-1
2	Քաղաքապետական իրադրությունների շահագրգիռ	ՃՀ-2
3	Հնչյունագիծ/զափառություն/	ՃՀ-3
4	Հնչյունագիծ	ՃՀ-4
5	Լուսանկարներ ներքին շահերի	ՃՀ-5
6	Լուսանկարներ արտաքին շահերի	ՃՀ-6
7	Լուսանկարներ շենքի արտաքին շահերի	ՃՀ-7
8	Լուսանկարներ բնակարանի արտաքին շահերի	ՃՀ-8
9	Անհատների շահերի ստեղծում	ՃՀ-9
10	Լուսանկարներ բնակարանի արտաքին շահերի	ՃՀ-10
11	Մեքենայի շահերի ստեղծում	ՃՀ-11
12	Դռների եւ շահերի ստեղծումների մասնագիր	ՃՀ-12
13	Ծանոթություն	ՃՀ-13

ՀԱՏՎԱԾ ԱՐԲԱՆՅԱԿԱՅԻՆ ԼՈՒՍԱՆԿԱՐԻՑ

ԲԱՑԱՏՐԱԳԻՐ



ՆԱԽԱԳԾՎՈՂ ԿԱՌՈՒՅՑԻ
ՏԵՂԱԴԻՐՔ

ԳՅՈՒՄՐԻ ՀԱՄԱՅՆՔԻ ՎԱՋԳԵՆ ՍԱՐԳՍՅԱՆ ՓՈՂՈՑ 20 ՀԱՍՑԵՈՎ ԳՈՐԾՈՂ ԳՅՈՒՄՐՈՒ ԵՐԻՏԱՍԱՐԴԱԿԱՆ ՆԱԽԱԶԵՆՈՒԹՅՈՒՆՆԵՐԻ ԿԵՆՏՐՈՆ ՀԿ-Ի ԳՐԵՆԱՅԿԱՎԱՅԻՆ ՏԱՐԱԾՔԻ ԵՎ ԲԱԿԻ ԲԱՐԵԿԱՐԳՄԱՆ ՆԱԽԱԳԵՆԱԽԱՅՈՎԱՅԻՆ ՄԾԽԱՏԱՆՔՆԵՐԻ ԻՐԱԿԱՆԱՑՄԱՆ ՀԱՄԱՐ ՀԻՍՔ Է ՀԱՆԴԻՍԱՑԵԼ 2026 ԹՎԱԿԱՆԻ ՄԱՅԻՍԻ «__»-ԻՆ ԱՉ ԱՐՄԱՆ ՇԱՐՈՅԱՆԻ ԵՎ ԳՅՈՒՄՐԻ «ԵՐԻՏԱՍԱՐԴԱԿԱՆ ՆԱԽԱԶԵՆՈՒԹՅՈՒՆՆԵՐԻ ԿԵՆՏՐՈՆ» ՀԿ-Ի ՄԻՋԵՎ ԿՆՔՎԱԾ ԹԻՎ ՊԱՅՄԱՆԱԳԻՐԸ ԻՆՉՊԵՍ ՆԱԵՎ ՊԱՏՎԻՐԱՏՈՒԻ ԿՈՂՄԻՑ ՏՐՎԱԾ ԱՌԱՋԱՐԿՈՒԹՅՈՒՆՆԵՐԸ: ՀԱՄԱՁԱՅՆ ՆԱԽԱԳԾԻ ԳՅՈՒՄՐԻ ՀԱՄԱՅՆՔԻ ՄԵՓԱԿԱՆՈՒԹՅՈՒՆ ՀԱՆԴԻՍԱՑՈՂ, ԳՅՈՒՄՐԻ «ԵՐԻՏԱՍԱՐԴԱԿԱՆ ՆԱԽԱԶԵՆՈՒԹՅՈՒՆՆԵՐԻ ԿԵՆՏՐՈՆ» ՀԿ-ԻՆ ԱՆՀԱՏՈՒՅՑ ՕԳՏԱԳՈՐԾՄԱՆ ԻՐԱՎՈՒՆՔՈՎ ՏՐՎԱԾ ՎԱՋԳԵՆ ՍԱՐԳՍՅԱՆ ՓՈՂՈՑ 20 ՀԱՍՑԵՈՎ ԾԻՆՈՒԹՅՈՒՆԸ ՆԱԽԱՏԵՍՎՈՒՄ Է ՎԵՐԱՆՈՐՈԳԵԼ՝ ԲԱԿԱՅԻՆ ՏԱՐԱԾՔԸ ԲԱՐԵԿԱՐԳԵԼ:

ԾԻՆՈՒԹՅԱՆ ՄԱԿԵՐԵՍԸ ՀԱՄԱՁԱՅՆ ՀՀ ԿԱՂԱՍՏՐԻ ԿՈՄԻՏԵԻ ԿՈՂՄԻՑ 2017 ԹՎԱԿԱՆԻ ԴԵԿՏԵՄԲԵՐԻ 29-ԻՆ ՏՐՎԱԾ ԹԻՎ 29122017-08-0035 ՄԵՓԱԿԱՆՈՒԹՅԱՆ ԻՐԱՎՈՒՆՔԻ ԿՎԱՅԱԿԱՆԻ ԿԱՋՄԱԾ Է 99.57 Բ.Ս.:

ՏԵԽՆԻԿԱԿԱՆ ՑՈՒՑԱՆԻՇՆԵՐ՝

ԾԻՆՈՒԹՅԱՆ ՆԵՐՔԻՆ ՄԱԿԵՐԵՍԸ՝ 99,57 Բ.Ս.
ԲԱԿԻ ՄԱԿԵՐԵՍԸ՝ 310 Բ.Ս.

ԾԻՆԱՐԱՐԱԿԱՆ ՄԾԽԱՏԱՆՔՆԵՐԸ ԿԱՏԱՐՎՈՒՄ ԵՆ ԳՈՐԾՈՂ ՆՈՐՄԱՏԻՎԱՅԻՆ ՓԱՏՏԱԹԱԹԵՐԻ ԵՎ ԾԻՆԱՐԱՐԱԿԱՆ ՏԵԽՆՈԼՈԳԻԱԿԱՆ ՆՈՐՄԱՆԵՐԻ ՊԱՀԱՋՆԵՐԻ ՀԱՄԱՊԱՏԱՍԽԱՆ: ՆԱԽԱԳԻԾԸ ՍԾԱԿԱԾ Է ԳՈՐԾՈՂ ԾԻՆԱՐԱՐԱԿԱՆ ՆՈՐՄԵՐԻ ՈՒ ԿԱՆՈՆՆԵՐԻ ՀԱՄԱՁԱՅՆ՝

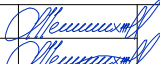
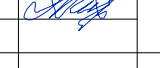
ՀՀԸՆ 20.04-2020 ԵՐԿՐԱԾԱՐԺԱԴԻՍԱՑԿՈՒՆ
ԾԻՆԱՐԱՐՈՒԹՅՈՒՆ. ՆԱԽԱԳԵՄԱՆ ՆՈՐՄԵՐ
ՀՀԸՆ 52-01-2021 ԲԵՏՈՆԵ ԵՎ ԵՐԿԱԹԲԵՏՈՆԵ
ԿՈՆՍՏՐՈՒԿՑԻԱՆԵՐ
ՀՀԸՆ 53-01-2020 ՊՈՂՊԱՏԵ ԿՈՆՍՏՐՈՒԿՑԻԱՆԵՐ
ՇՆԱԿ 2.01.07-85 «ԲԵՆԱՎԱԾՔՆԵՐ և ԱՋԴԵՑՈՒԹՅՈՒՆՆԵՐ»

ՏՆՕՐԵՆ	Ա. ՀԱԲՈՅԱՆ	<i>Meun...</i>	Գյումրու «Երիտասարդական և առաջնությունների կենտրոն» ՀԿ Գյումրու գրասենյակի վերաորոգում			
ՀԵՂԻՆԱԿ	Ա. ՀԱԲՈՅԱՆ	<i>Meun...</i>				
ՆԳԿ	Թ. ԹԱՄԱՋՅԱՆ	<i>Meun...</i>	ՀՀ Հիմնի մարմ, Բ.Գյումրու, Վ. Սարգսյան փողոց 20	ՓՈՒԼ	ԹԵՐԹ	ԹԵՐԹԵՐ
				Ա.Ն.	ՃՀ - 1	13
			ԲԱՅԱՏՐԱԳԻՐ			

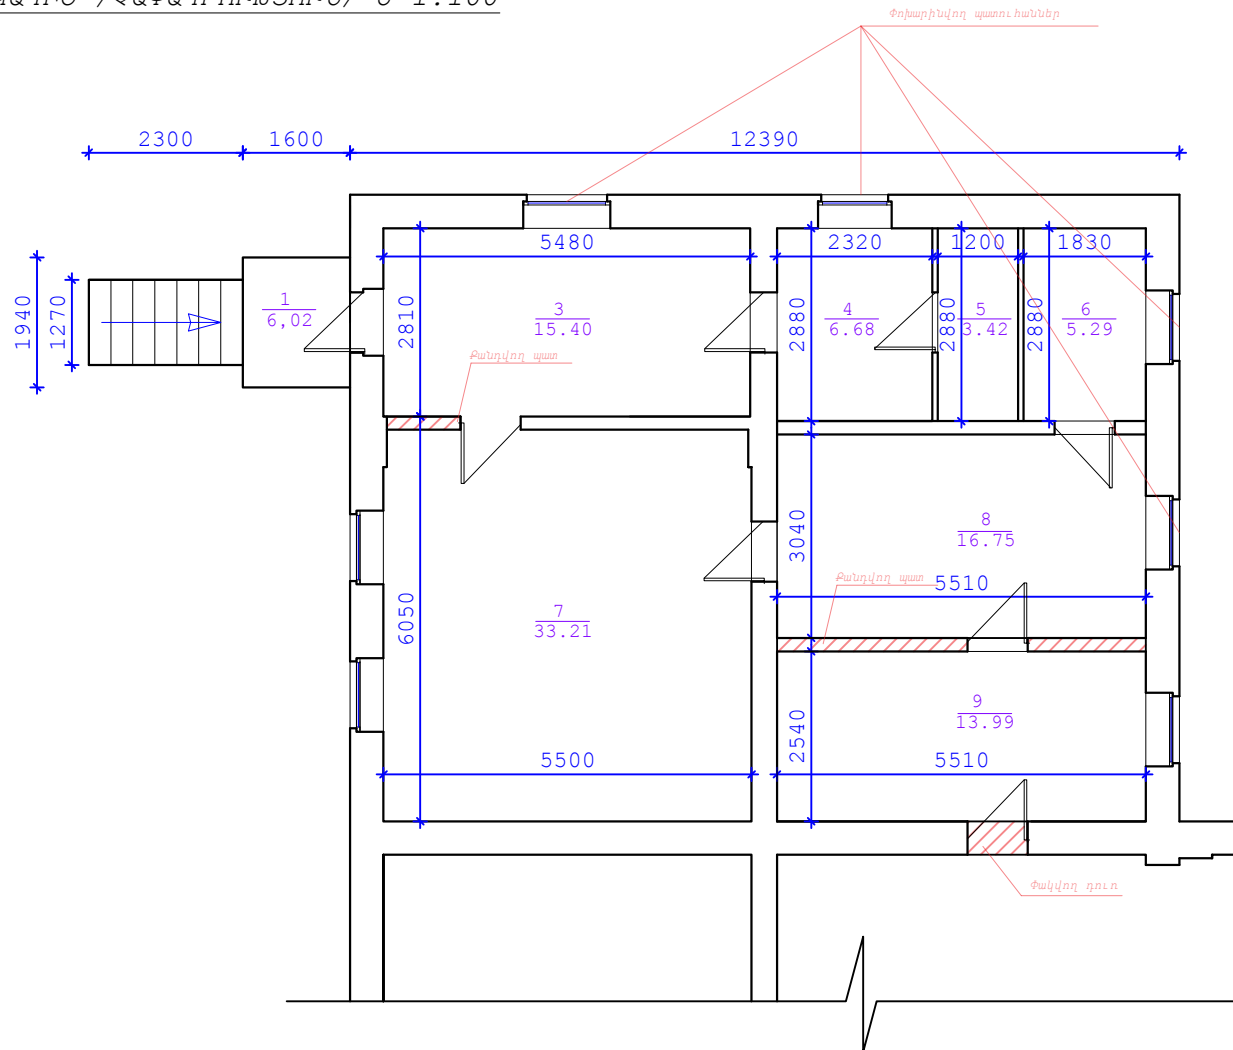
ՔԱՂԱՔԱԾԻՆԱԿԱՆ ԻՐԱԴՐՈՒԹՅԱՆ ՀԱՏԱԿԱԳԻԾ Մ 1:10000



ՆԱԽԱԳԾՎՈՂ ԿԱՌՈՒՅՑԻ
ՏԵՂԱԴԻՐՔ

ՏՆՕՐԵՆ	Ա. ՀԱԲՈՅԱՆ		Գյումրի «Երթևասարդական և առևտրաշինությունների պենսիոն» ՀԿ Գյումրի գրասենյակի գերատնտեսություն			
ՀԵՂԻՆԱԿ	Ա. ՀԱԲՈՅԱՆ					
ՆԳԿ	Թ. ԹԱՄԱԶՅԱՆ		ՀՀ Հրապարակ, Բ. Գյումրի, Վ. Սարգսյան փողոց 20	ՓՈՒԼ	ԹԵՐԹ	ԹԵՐԹԵՐ
				Ա.Ն.	ՃՀ - 2	13
			Քաղաքապետարանի իրավասություններով հաստատված			

ՀԱՏԱԿԱԳԻԾ /ՉԱՓԱԳՐՈՒԹՅՈՒՆ/ Մ 1:100

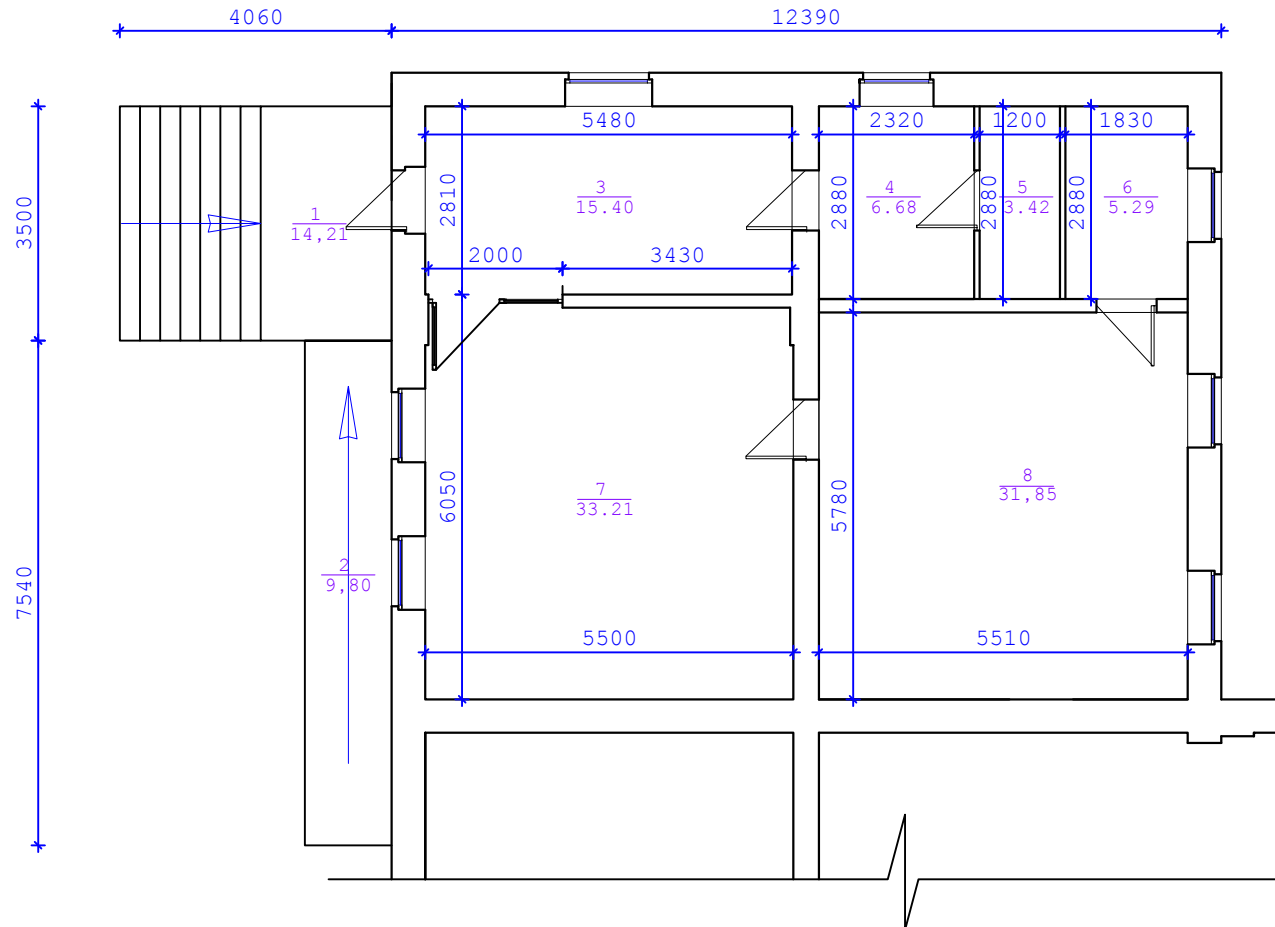


ՄԱՍՆԱԳԻՐ

1. ԱՍՏԻՃԱՆԱԿԱՆԴԱԿ 6,02 ՔՄ
3. ՄԻՋԱՆՅՔ 15,40 ՔՄ
4. ԽՈՂԱՆՈՑ 6,68 ՔՄ
5. ՍԱՆՂԱԳՈՒՅՑ 3,42 ՔՄ
6. ԱԾԽԱՏԱՍԵԼՅԱԿ 5,29 ՔՄ
7. ՍԵՆՅԱԿ 33,21 ՔՄ
8. ՍԵՆՅԱԿ 16,75 ՔՄ
9. ՍԵՆՅԱԿ 13,99 ՔՄ

ՏՆՕՐԵՆ	Ա. ՀԱՔՈՅԱՆ	<i>Մեսրոպ</i>	Գյումրի «Երիտասարդական և առաջնությունների պահպան» ՀԿ Գյումրի գրասենյակի պերատորգում			
ՀԵՂԻՆԱԿ	Ա. ՀԱՔՈՅԱՆ	<i>Մեսրոպ</i>				
ՆԳԿ	Թ. ԹԱՄԱԶՅԱՆ	<i>Թ. ԹԱՄԱԶՅԱՆ</i>	ՀՀ Հրապարակ, Ե. Գյումրի, Վ. Սարգսյան փողոց 20		ՓՈՒԼ	ԹԵՐԹ
					Ա.Ն.	ԹԵՐԹԵՐ
					ԱՆ.	ԾՀ - 3
						13

ՀԱՏԱԿԱԳԻԾ Մ 1:100



ՄԱՍՆԱԳԻՐ

1. ԱՍՏԻՃԱՆԱԿԱՆԴԱԿ 14,21 ԲՄ
2. ԹԵՔԱՅԱՐԹԱԿ 9,80 ԲՄ
3. ՄԻՋԱՆՑՔ 15,40 ԲՄ
4. ԽՈՂԱՆՈՑ 6,68 ԲՄ
5. ՍԱՆՅԱՆԳՈՒՅՑ 3,42 ԲՄ
6. ԱՇԽԱՏԱՍԵՆՅԱԿ 5,29 ԲՄ
7. ՄԵՆՅԱԿ 33,21 ԲՄ
8. ՄԵՆՅԱԿ 31,85 ԲՄ

ՏՆՕՐԵՆ՝	Ա. ՀԱԲՈՅԱՆ	<i>Meunian</i>	Գյումրու «Երիտասարդական և առևտրաշինարարական կենտրոն» ՀԿ Գյումրու գրասենյակի վերահսկողությամբ			
ՀԵՂԻՆԱԿ՝	Ա. ՀԱԲՈՅԱՆ	<i>Meunian</i>				
ՆԳԿ՝	Թ. ԹԱՄԱՋՅԱՆ	<i>Meunian</i>	ՀՀ Հիմնի մարմն, Բ. Գյումրու, Վ. Սարգսյան փողոց 20		ՓՈՒԼ	ԹԵՐԹ
					Ա.Ն.	ԴՇ - 4
						13

ԼՈՒՍԱՆՎԱՐՆԵՐ ՆԵՐՔԻՆ ՊԱՏԵՐԻՑ



ՆԿԱՐԱԳԻՐ

Նախատեսվում է կատարել պատերի և առաստաղների սվաղի քերում, նոր սվաղում գիպսոնիտով, ծեփամածկում և ներկում լատեքսային ներկով: Միջսենյակային դռները ապամոնտաժվում են և տեղադրվում նորը, տեղադրվում են նոր պատուհանագոգեր, շեպերը սվաղվում են գիպսոնիտով, ծեփամածկվում և ներկվում լատեքսային ներկով:

լամինատե և հաղձասալե հատակները քանդվում են և փոխարինվում նորով, տեղադրվում են պլասմասայե շրիշակներ:

ՏՆՕՐԵՆ	Ա. ՀԱԲՈՅԱՆ	<i>Meunier</i>	Գյումրու «Երիտասարդական և առևտրաշինարարական կենտրոն» ՀԿ Գյումրու գրասենյակի վերանորոգում			
ՀԵՂԻՆԱԿ	Ա. ՀԱԲՈՅԱՆ	<i>Meunier</i>				
ՆԳԿ	Թ. ԹԱՄԱԶՅԱՆ	<i>Meunier</i>	ՀՀ Հորսի մարզ, Ե. Գյումրու, Վ. Սարգսյան փողոց 20	ՓՈՒԼ	ԹԵՐԹ	ԹԵՐԹԵՐ
				Ա.Ն.	ՃՀ - 5	13

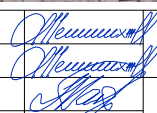
ԼՈՒՍԱՆՎԱՐՆԵՐ ՏԱՂԱՎԱՐՆԵՐԻՑ



ՆՎԱՐԱԳԻՐ

Նախատեսվում է բակի թվով 2 տաղավարների սեղանների փայտերը փոխարինել նոր՝ 900*1800 մմ չափսի փայտով /սեղանների քանակը՝ 4/, իսկ նստարանների փայտերը մաքրվում և լաքապատվում են:

Տաղավարների մետաղական դետալները մաքրվում են և ներկվում 2 շերտ յուղաներկով:

ՏՆՕՐԵՆ	Ա. ՀԱԲՈՅԱՆ		Գյումրու «Երիտասարդական և առևտրաշուկայությունների պենսիոն» ՀԿ Գյումրու գրասենյակի պերաժորոգում			
ՀԵՂԻՆԱԿ	Ա. ՀԱԲՈՅԱՆ		ՀՀ Հիմնի սերժ, Բ. Գյումրու, Վ. Սարգսյան փողոց 20			
ՆԳԿ	Թ. ԹԱՄԱԶՅԱՆ					
				ՓՈՒԼ	ԹԵՐԹ	ԹԵՐԹԵՐ
				Ա.Ն.	ՃՀ - 6	13

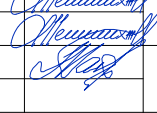
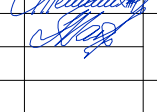
ԼՈՒՍԱՆՎԱՐՆԵՐ ԾԵԼՔԻ ԱՐՏԱՔԻՆ ՊԱՏԵՐԻՑ



ՆԿԱՐԱԳԻՐ

Նախատեսվում է վերանորոգել շենքի արտաքին պատերի վնասված հատվածները, մասնավորապես մաքրել քայքայված ցեմենտավազե սվաղը, բետոնակոնտակտով մշակել մաքրված մակերևույթը, կատարել նոր սվաղ և ներկել շենքի ամբողջ արտաքին ծակատը ֆասադային ներկով:



ՏՆՕՐԵՆ	Ա. ՀԱԲՈՅԱՆ	  	Գյումրու «Երիտասարդական և առաջնությունների պենսիոն» ՀԿ Գյումրու գրասենյակի պերանորոգում				
ՀԵՂԻՆԱԿ	Ա. ՀԱԲՈՅԱՆ						
ՆԳԿ	Թ. ԹԱՄԱԶՅԱՆ		ՀՀ Հորադի ավեր, Է. Գյումրու, Վ. Սարգսյան փողոց 20		ՓՈՒԼ	ԹԵՐԹ	ԹԵՐԹԵՐ
					Ա.Ն.	ՃՀ - 7	13

ԼՈՒՍԱՆԿԱՐՆԵՐ ԲԱԿԱՅԻՆ ՏԱՐԱԾՔԻՑ



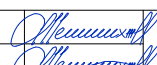
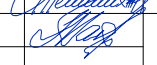
ՆԿԱՐԱԳԻՐ

Նախատեսվում է բակի հին նստարանները փոխարինել նորերով՝ թվով 6 հատ /կից տեխնիկական բնութագրին համապատասխան/:

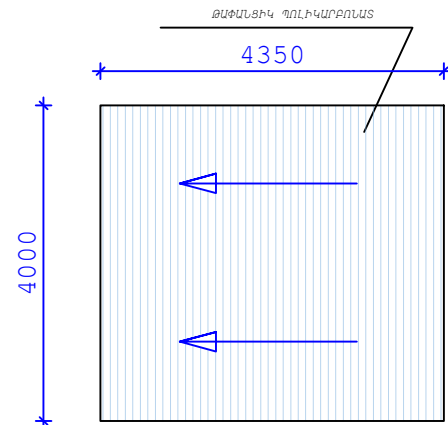
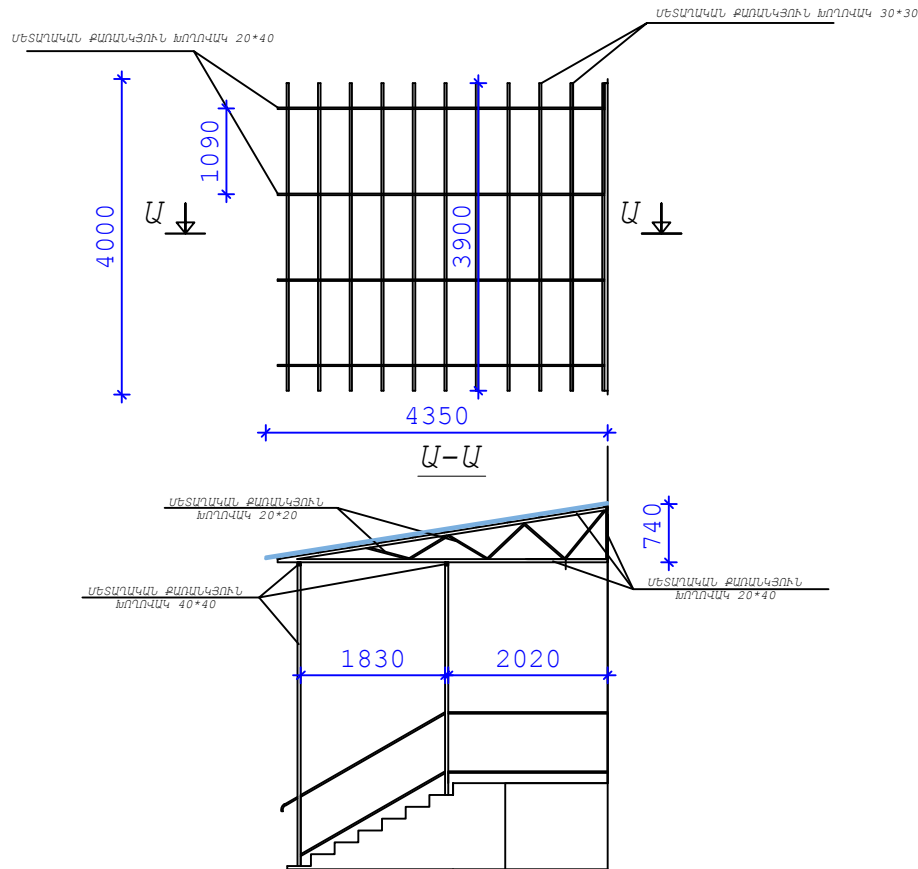
Գոյություն ունեցող թվով 6 հենասյուների վրա տեղադրվում են արևային լուսատուներ: /համաձայն տեխնիկական բնութագրի/:

Մուտքի աստիճանների քանդված բազալտի սալերը փոխարինվում են 30մմ հաստության նոր սալերով: Աստիճանների ել թեքահարթակի մետաղական ծաղաշարերը ինչպես նաև հովածածկը մաքրվում և ներկվում է 2 շերտ հակակոռոզիոն ներկով:

Աստիճանների հովածածկը ընդարձակվում է աստիճանավանդակի չափով՝ համաձայն սխեմայի:

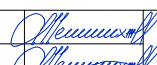
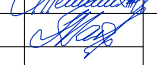
ՏՆՕՐԵՆ	Ա. ՀԱԲՈՅԱՆ	  	Գյումրու «ԵՐԻՏԱԱՐԴԱԿԱՆ ԱՆՈՆՁԵՆՈՒԹՅՈՒՆՆԵՐԻ ԿԵՆՏՐՈՆ» ՀԿ Գյումրու գրասենյակի վերաճորդում			
ՀԵՂԻՆԱԿ	Ա. ՀԱԲՈՅԱՆ		ՀՀ Երևանի մարզ, Ե. Գյումրու, Վ. Սարգսյան փողոց 20	ՓՈՒԼ	ԹԵՐԹ	ԹԵՐԹԵՐ
ՆԳԿ	Թ. ԹԱՄԱԶՅԱՆ			Ա.Ն.	ՃՀ - 8	13

ԱՍՏԻՃԱՆՆԵՐԻ ՀՈՎԱԾԱԾԿԻ ՄԽԵՄԱ



Հ/հ	Մանրամաս	Քանակը գմ	1գմ քաշը կգ	Ընդհանուր կգ
1	Մետաղական խողովակ 20*40*2.0	36,6	1.70	62.22
2	Մետաղական խողովակ 40*40*2.0	22,0	2.32	51.04
3	Մետաղական խողովակ 30*30*2.0	42,9	1.70	72.93
4	Մետաղական խողովակ 20*20*2.0	14,0	1.08	15.12
ԸՆԴՀԱՆՈՒՐ				201.31

ԹԱՔԱՆՑԻԿ ԴՈՒԿԱՐԵՐՈՒՄՏ 17,4 ՔՄ

ՏՆՕՐԵՆ	Ա. ՀԱԲՈՅԱՆ		Գյուժարու «ԵՐԻՏԱՎԱՐԻԱԿԱՆ ԱՆՈՒՋԵՆՈՒԹՅՈՒՆՆԵՐԻ ԿԵՆՏՐՈՆ» ՀԿ Գյուժարու գրասենյակի վերանորոգում			
ՀԵՂԻՆԱԿ	Ա. ՀԱԲՈՅԱՆ					
ՆԳԿ	Թ. ԹԱՄԱՋՅԱՆ		ՀՀ Հորադիր ամրոշ, Բ. Գյուժարու, Վ. Սարգսյան փողոց 20			
				ՓՈՒԼ	ԹԵՐԹ	ԹԵՐԹԵՐ
				Ա.Ն.	ՃՀ - 9	13

ԼՈՒՍԱՆԿԱՐՆԵՐ ԲԱԿԱՅԻՆ ՏԱՐԱԾՔԻՑ

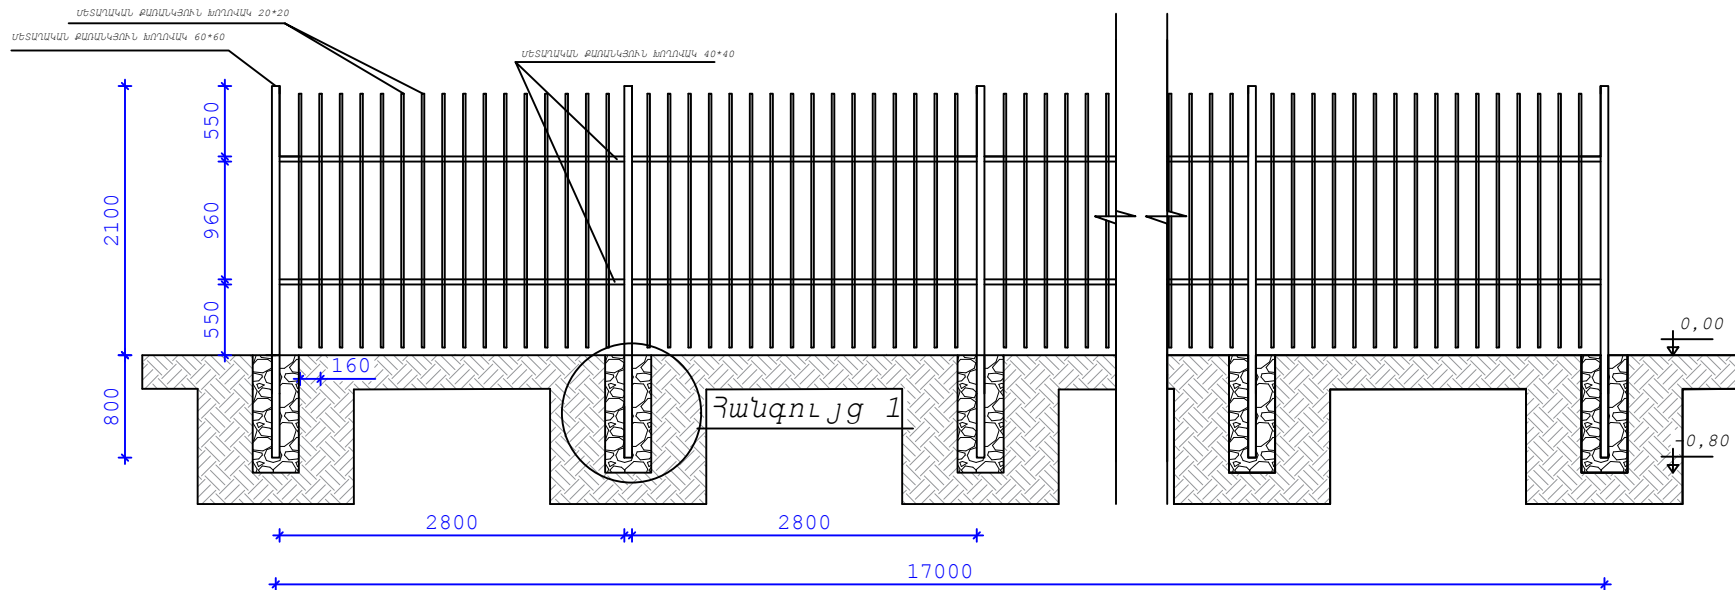


ՆԿԱՐԱԳԻՐ

Նախատեսվում է բակի մի մասի մետաղական ցանկապատը փոխարինել նորով՝ համաձայն սխեմայի:
Բակում առկա փայտե տնակը լաքապատվում է և անց են կացվում ջրամատակարարման և ջրահեռացման կոմունիկացիաներ:

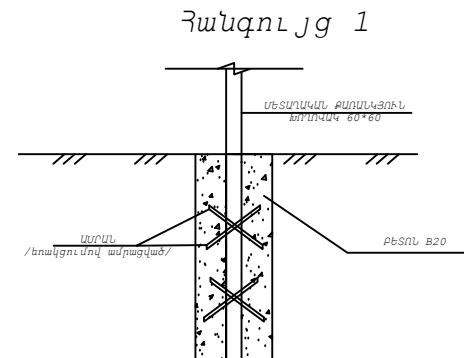
ՏՆՕՐԵՆ	Ա. ՀԱԲՈՅԱՆ		Գյումրու «Երիտասարդական և առևտրաշուկայական կենտրոն» ՀԿ Գյումրու գրասենյակի գերատնտես			
ՀԵՂԻՆԱԿ	Ա. ՀԱԲՈՅԱՆ					
ՆԳԿ	Թ. ԹԱՄԱԶՅԱՆ		ՀՀ Հիմնի մարմ, Բ. Գյումրու, Վ. Սարգսյան փողոց 20		ՓՈՒԼ	ԹԵՐԹ
					Ա.Ն.	ԹԵՐԹԵՐ
						ՃՀ - 10
						13

ՄԵՏԱՂԱԿԱՆ ՑԱՆԿԱՊԱՏԻ ՄԽԵՄԱ



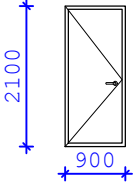
Հ/հ	Մնվանու մը	Քանակը գմ	1գմ քաշը կգ	Ընդհանուր կգ
1	Մետաղական խողովակ 20*20*2.0	190,08	1.08	205,29
2	Մետաղական խողովակ 60*60*2.0	20,3	3.6	73,08
3	Մետաղական խողովակ 40*40*2.0	33,6	2.32	77,95
ԸՆԴՀԱՆՈՒՐ				356,32

ԲԵՏՈՆ Մ 250 - 0,42 Մ3



ՏՆՕՐԵՆ	Ա. ՀԱԲՈՅԱՆ		Գյուհարի «Երիտասարդական և առևտրա-արտադրական կենտրոն» ՀԿ Գյուհարի գրասենյակի պերատորգում		
ՀԵՂԻՆԱԿ	Ա. ՀԱԲՈՅԱՆ				
ՆԳԿ	Թ. ԹԱՄԱԶՅԱՆ				
			ՀՀ Հրապարակ, Ե. Գյուհարի, Վ. Սարգսյան փողոց 20		
			ՓՈՒԼ	ԹԵՐԹ	ԹԵՐԹԵՐ
			Ա.Ն.	ՃՀ - 11	13

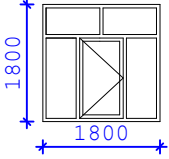
ԴՈՆԵՐԻ ԵՎ ՊԱՏՈՒՀԱՆՆԵՐԻ ՄԱՍՆԱԳԻՐ

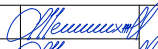
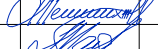
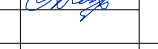
	ԷՍՔԻՋ	ՄՆՎԱՆՈՒՄԸ	ՀԱՅՆ. մմ	ԲԱՐՁ. մմ	ՄԱԿԵՐԵՍԸ ՔՄ		
						ԲԱՑՎՈՐ ՄԱՍ	ԶԲԱՑՎՈՐ ՄԱՍ
1		ՆԵՐՔԻՆ, ԽՈՒԼ, ԴՈՒՌ 0,9*2,10 մ	900	2100	1.89	1.89	—

ԱՊԱՍՈՆՏԱԺՄԱՆ ԵՆԹԱԿԱ ՊԱՏՈՒՀԱՆՆԵՐ



ՊԱՏՈՒՀԱՆՆԵՐԻ ՄԱՍՆԱԳԻՐ

	ԷՍՔԻՋ	ՄՆՎԱՆՈՒՄԸ	ՀԱՅՆ. մմ	ԲԱՐՁ. մմ	ՄԱԿԵՐԵՍԸ ՔՄ		
						ԲԱՑՎՈՐ ՄԱՍ	ԶԲԱՑՎՈՐ ՄԱՍ
		ՊԱՏՈՒՀԱՆ ՄԵՏԱՊԱՊԼԱՍՏԻՑ 5 ԱՊԱԿԵՓԱԹԵԹՐՎ 1,80*1,80	1800	1800	3.24	0.78	2.46

ՏՆՕՐԵՆ	Ա. ՀԱԲՈՅԱՆ		Գյումրու «Երիտասարդական և առաջնությունների պենսիոն» ՀԿ Գյումրու գրասենյակի պերատոր գրուհ							
ՀԵՂԻՆԱԿ	Ա. ՀԱԲՈՅԱՆ									
ՆԳԿ	Թ. ԹԱՄԱԶՅԱՆ		ՀՀ Հիմնադր. մարշ, Բ. Գյումրու, Վ. Սարգսյան փողոց 20					ՓՈՒԼ	ԹԵՐԹ	ԹԵՐԹԵՐ
								Ա.Ն.	ՃՀ - 12	13