



«Ա- ԷՆ ՔՈՆՍԹՐԱԲՇՆ» ՍՊԸ

ԼԻՑԵՆԶԻԱ - ՔՊԼ 000499

«ԷԶՄԻԱԾՆԻ ԵՐԻՏԱՍԱՐԴՆԵՐԻ ՏԱՆ» ՇԵՆՔԱՅԻՆ ՏԱՐԱԾՔԻ
ՎԵՐԱՆՈՐՈԳՄԱՆ ԱՇԽԱՏԱՆՔԱՅԻՆ ՓԱՍՏԱԹՂԹԵՐ

ՃԱՐՏԱՐԱՊԵՏԱՇԻՆԱՐԱՐԱԿԱՆ ՄԱՍ

Պատվիրատու՝ Գյումրու «Երիտասարդական նախաձեռնությունների կենտրոն»

Կատարող՝ «Ա-ԷՆ Քոնսթրաքշն» ՍՊԸ

Տնօրեն՝ Ա. Պողոսյան

2026թ

ԱՆՎԱՆԱՑԱՆԿ

Թերթ	Անվանումը	Էջ
1	ԱՆՎԱՆԱՑԱՆԿ, ԲԱՑԱՏՐԱԳԻՐ	ԱՆ-1
2	ԻՐԱԴԻՈՒԹՅԱՆ ՀԱՏԱԿԱԳԻԾ Մ 1:1000	ԱՆ-2
3	ԳԼԽԱՎՈՐ ՀԱՏԱԿԱԳԻԾ /Գոյություն ունեցող/ Մ 1:250	ԱՆ-3
4	ԳԼԽԱՎՈՐ ՀԱՏԱԿԱԳԻԾ /Գոյություն ունեցող/ Մ 1:100	ԱՆ-4
5	ԳԼԽԱՎՈՐ ՀԱՏԱԿԱԳԻԾ /Արտաքին բարեկարգում/ Մ 1:100	ԱՆ-5
6	ԻՐԱԴԻՈՒԹՅԱՆ ՆԿԱՐՆԵՐ	ԱՆ-6
7	ԻՐԱԴԻՈՒԹՅԱՆ ՆԿԱՐՆԵՐ	ԱՆ-7
8	ՀԱՏԱԿԱԳԻԾ $\pm 0,00$ ՆԻՇԻ ՎՐԱ /Չափազրություն/ Մ 1:100 ՃԱԿԱՏ Ա-Բ ԱՌԱՅՔՆԵՐՈՎ Մ 1:100	ԱՆ-8
9	ՀԱՏԱԿԱԳԻԾ ՄԻՋՆՈՐՄՆԵՐԻ, ՀԱՏԱԿՆԵՐԻ ՔԱՆԴՄԱՆ, ԴՈՒՆԵՐԻ ԱՊԱՍՈՆՏԱԺՄԱՆ ԱՇԽԱՏԱՆՔՆԵՐ Մ 1:100	ԱՆ-9
10	ՆՈՐ ԻՐԱԿԱՆԱՑՎՈՂ ԱՇԽԱՏԱՆՔՆԵՐԻ ՀԱՏԱԿԱԳԻԾ Մ 1:100 ԴՈՒՆԵՐԻ ՄԱՍՆԱԳԻՐ Մ 1:50	ԱՆ-10
11	ՆԵՐՔԻՆ ԵՎ ԱՐՏԱՔԻՆ ՀԱՐԴԱՐՄԱՆ ԱՇԽԱՏԱՆՔՆԵՐԻ ՄԱՍՆԱԳՐԵՐ	ԱՆ-11
12	ԸՆԴՀԱՆՈՒՐ ԱՇԽԱՏԱՆՔՆԵՐԻ ՄԱՍՆԱԳՐԵՐ	ԱՆ-12

ԲԱՅԱՏՐԱԳԻՐ

Նախագծի անվանումը՝ «Էջմիածնի երիտասարդների տան» 164,6 մ/ք շենքային տարածքի վերանորոգման նախագիծ:
Հասցե՝ ՀՀ Արմավիրի մարզ, ք. Վաղարշապատ, Լ. Ազգադյան 7

Սույն նախագծով նախատեսվում է իրականացնել «Երիտասարդների տուն» տարածքի ներքին և արտաքին վերանորոգման ու բարեկարգման աշխատանքներ՝ նպատակ ունենալով բարելավել տարածքի ֆունկցիոնալությունը, բարձրացնել շահագործման հարմարավետությունը:

Արտաքին աշխատանքներ



- Շենքի նշված հատվածի (ֆասադ) և սյուների ներկում՝ ստանալ գոյություն ունեցող գույնը :
- Սյուների միջև գտնվող մետաղական ճաղավանդակների ներկում:
- Արտաքին բարեկարգում՝ բետոնե անցուղու երեսապատում բազալտե սալիկներով (մոտ 46.5ք/մ):
- Թեքահարթակի բազրիքի ներկում

Ներքին աշխատանքներ

- Մուտքից աչ առկա միջնորմի ապամոնտաժում և շարժական (սահող) դռների տեղադրում:
- Երկու ներքին ՄԴՖ դռների փոխարինում ապակե դռներով՝ դռնային բացվածքների բարձրությունը 2000 մմ-ից հասցնելով 2300 մմ-ի:
- Ներքին պատերի և առաստաղի ամբողջական ներկապատման թարմացում:
- Շրիշակների փոխարինում:
- Միջանցքի և մուտքից աչ գտնվող սենյակի լամինատե հատակների ապամոնտաժում և փոխարինում կերամիկական սալիկով՝ խոհանոցում իրականացված հատակին համապատասխան:
- Արտաքին մուտքի դռան փոխարինում՝ պահպանելով առկա տեսքը, անտրացիտ գույնի մետաղապլաստե դռան տեղադրմամբ:
- Քանդվող միջնորմի վրա գտնվող վարդակների և անջատիչների տեղափոխում հարակից պատ:

						ԳԵՆԿ-ԳՀԾՁԲ-26/03			
						ՀՀ Արմավիրի մարզ, Վաղարշապատ համայնքի <Էջմիածին երիտասարդների տան> շենքային տարածքի վերանորոգման աշխատանքային փաստաթղթեր			
Փոփ.	Քան.	Թերթ	Փաստ.	Ստոր.	Ամ				
Տնօրեն		Ա. Պողոսյան				Ճարտարապետական լուծումներ	Փուլ	Թերթ	Թերթեր
Ն. Գ. Ի.		Ա. Պողոսյան					ԱՆ	1	12
Ն. Գ. Ը.		Ա. Հակոբյան							
						Անվանացանկ, Բացատրագիր	<Ա-Էն Քոնստրաքշն> ՍՊԸ an_const@mail.ru 		

ԻՐԱԴՐՈՒԹՅԱՆ ՀԱՏԱԿԱԳԻԾ Մ 1 : 1000

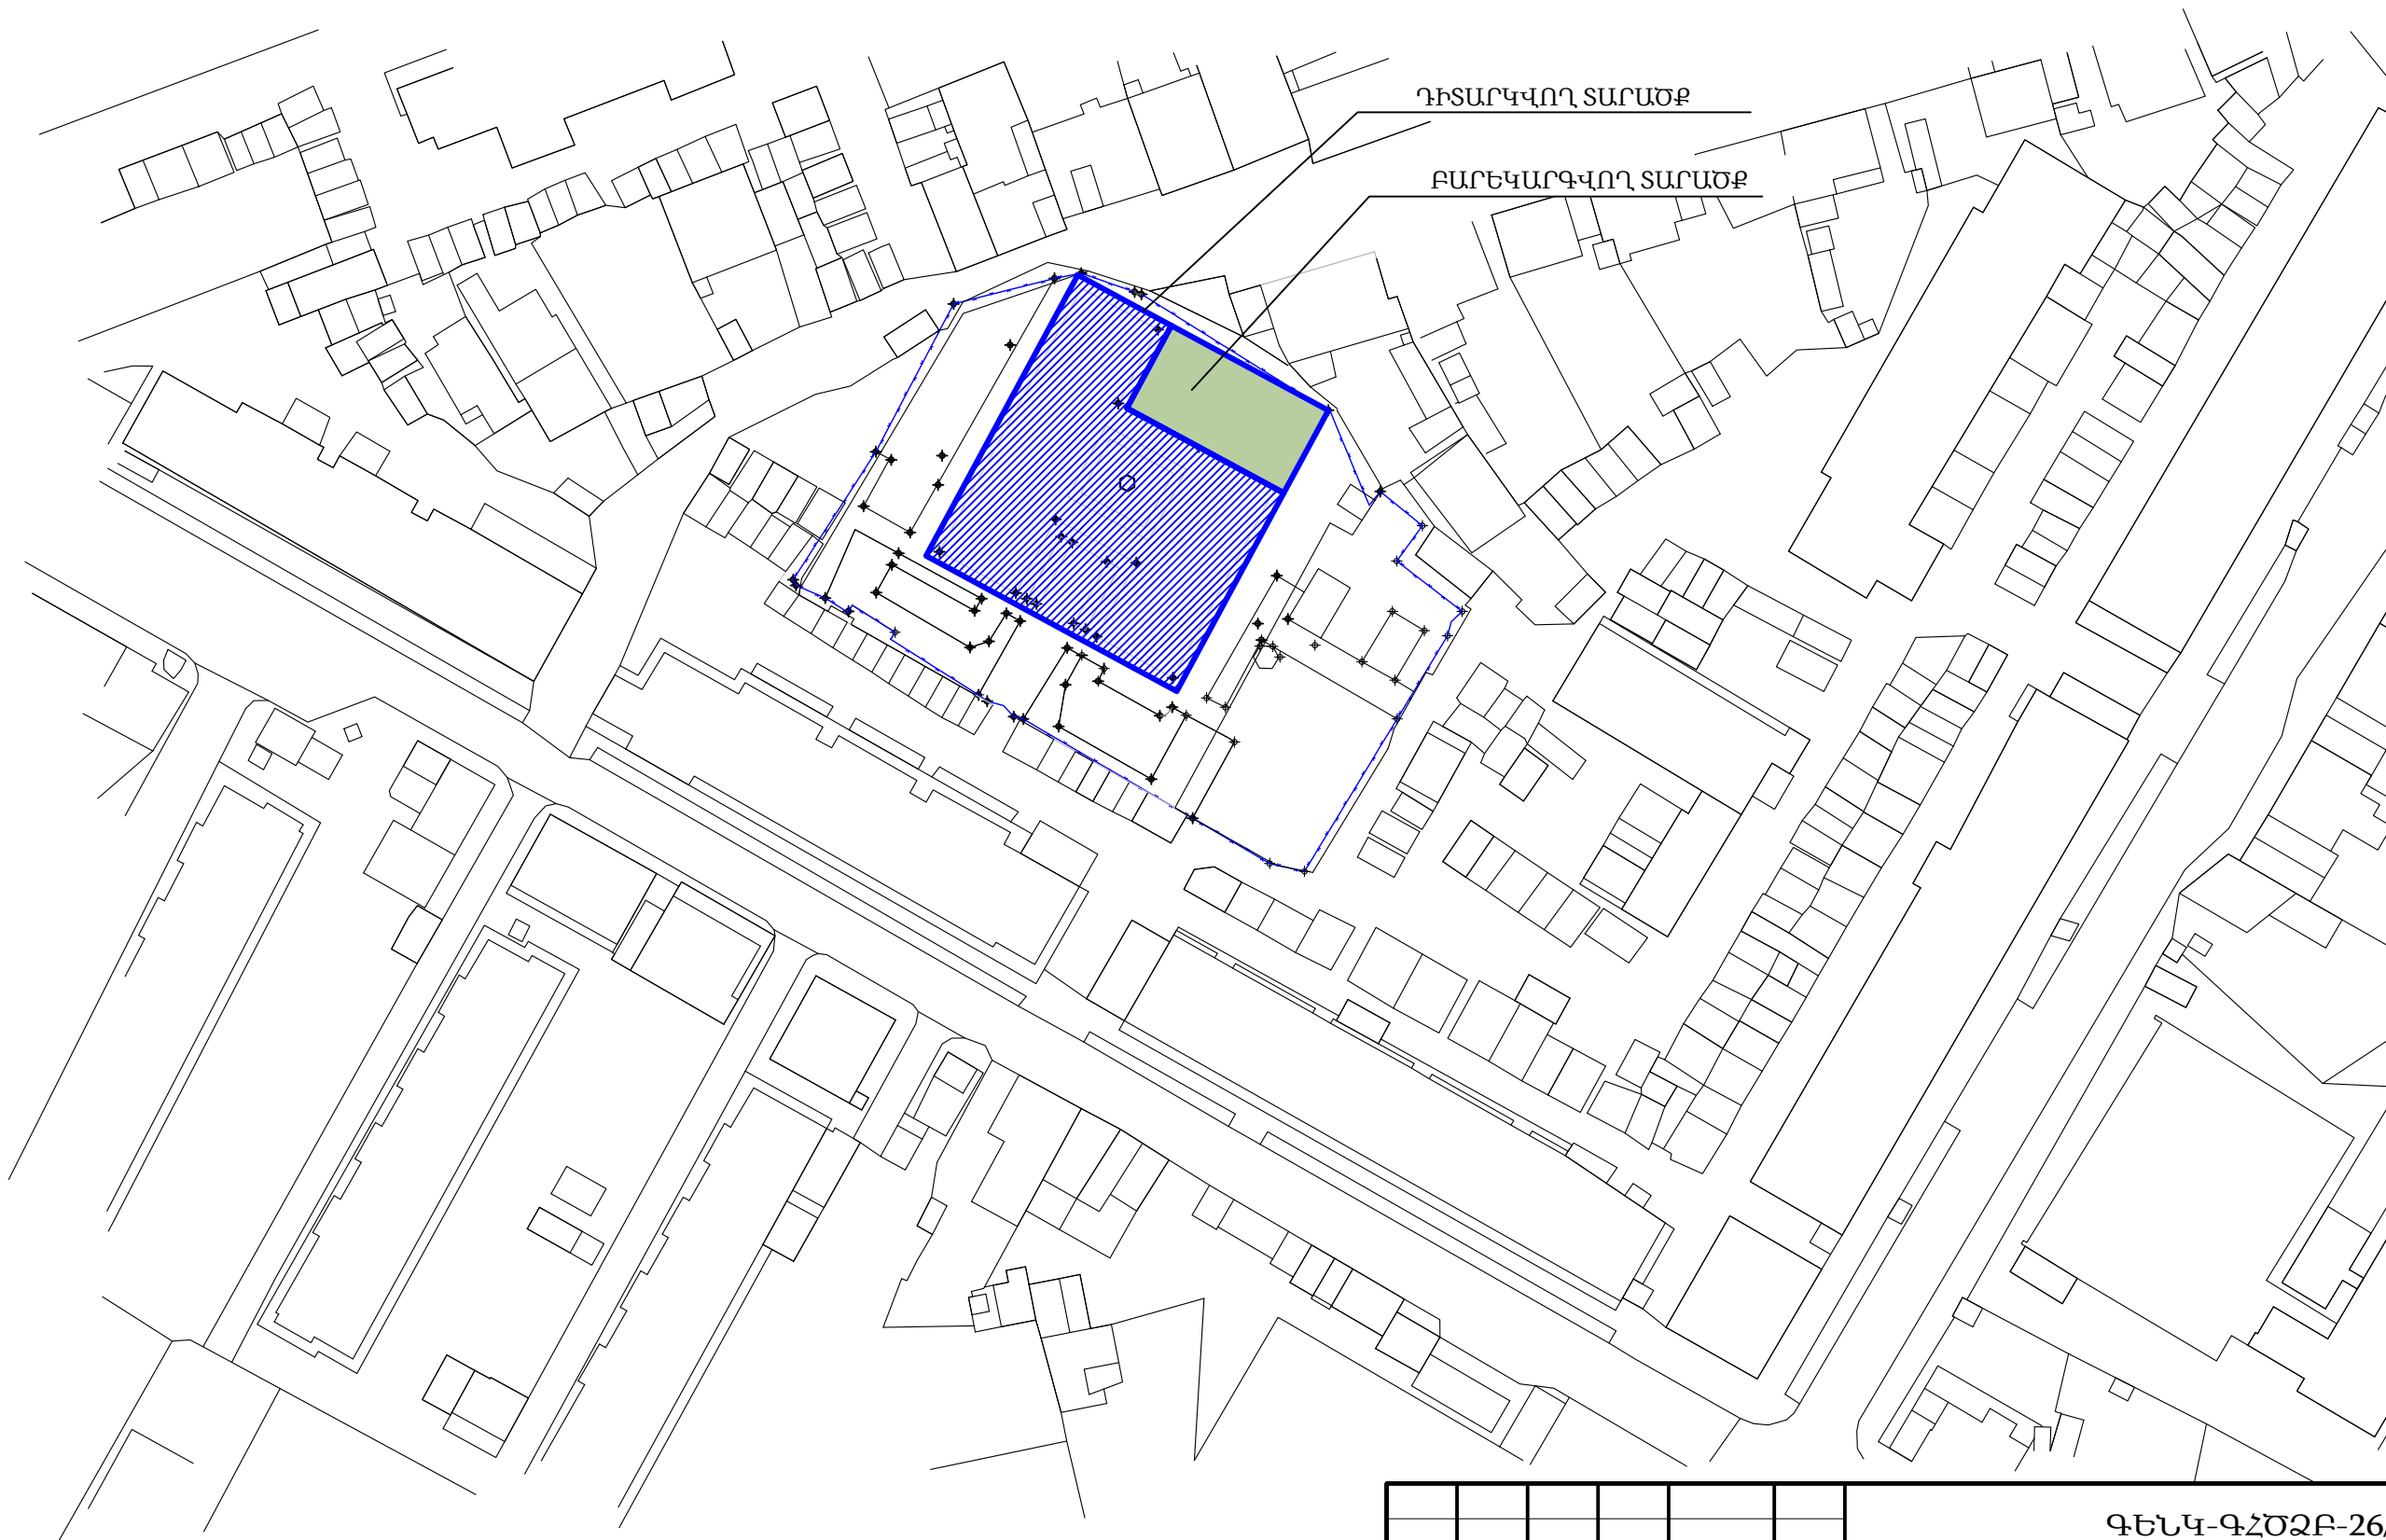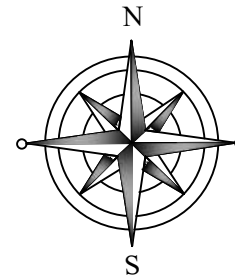

ՊԱՅՄԱՆԱԿԱՆ ՆՇԱՆՆԵՐ




ԴԻՏԱՐԿՎՈՂ ՏԱՐԱԾՔ



ԲԱՐԵԿԱՐԳՎՈՂ ՏԱՐԱԾՔ

						ԳԵՆԿ-ԳՀԾՁԲ-26/03			
						ՀՀ Արմավիրի մարզ, Վաղարշապատ համայնքի <Էջմիածին երիտասարդների տան> շենքային տարածքի վերանորոգման աշխատանքային փաստաթղթեր			
Փոփ.	Քան.	Թերթ	Փաստ.	Ստոր.	Ամ	Ճարտարապետական լուծումներ	Փուլ	Թերթ	Թերթեր
Տնօրեն		Ա.Պողոսյան					ԱՆ	2	12
Ն.Գ.Ի.		Ա.Պողոսյան							
Ն.Գ.Ճ.		Ա.Հակոբյան							
						Իրադրության հատակագիծ Մ 1:1000	<Ա-Էն Քոնստրաքշն> ՍՊԸ an_const@mail.ru		
									




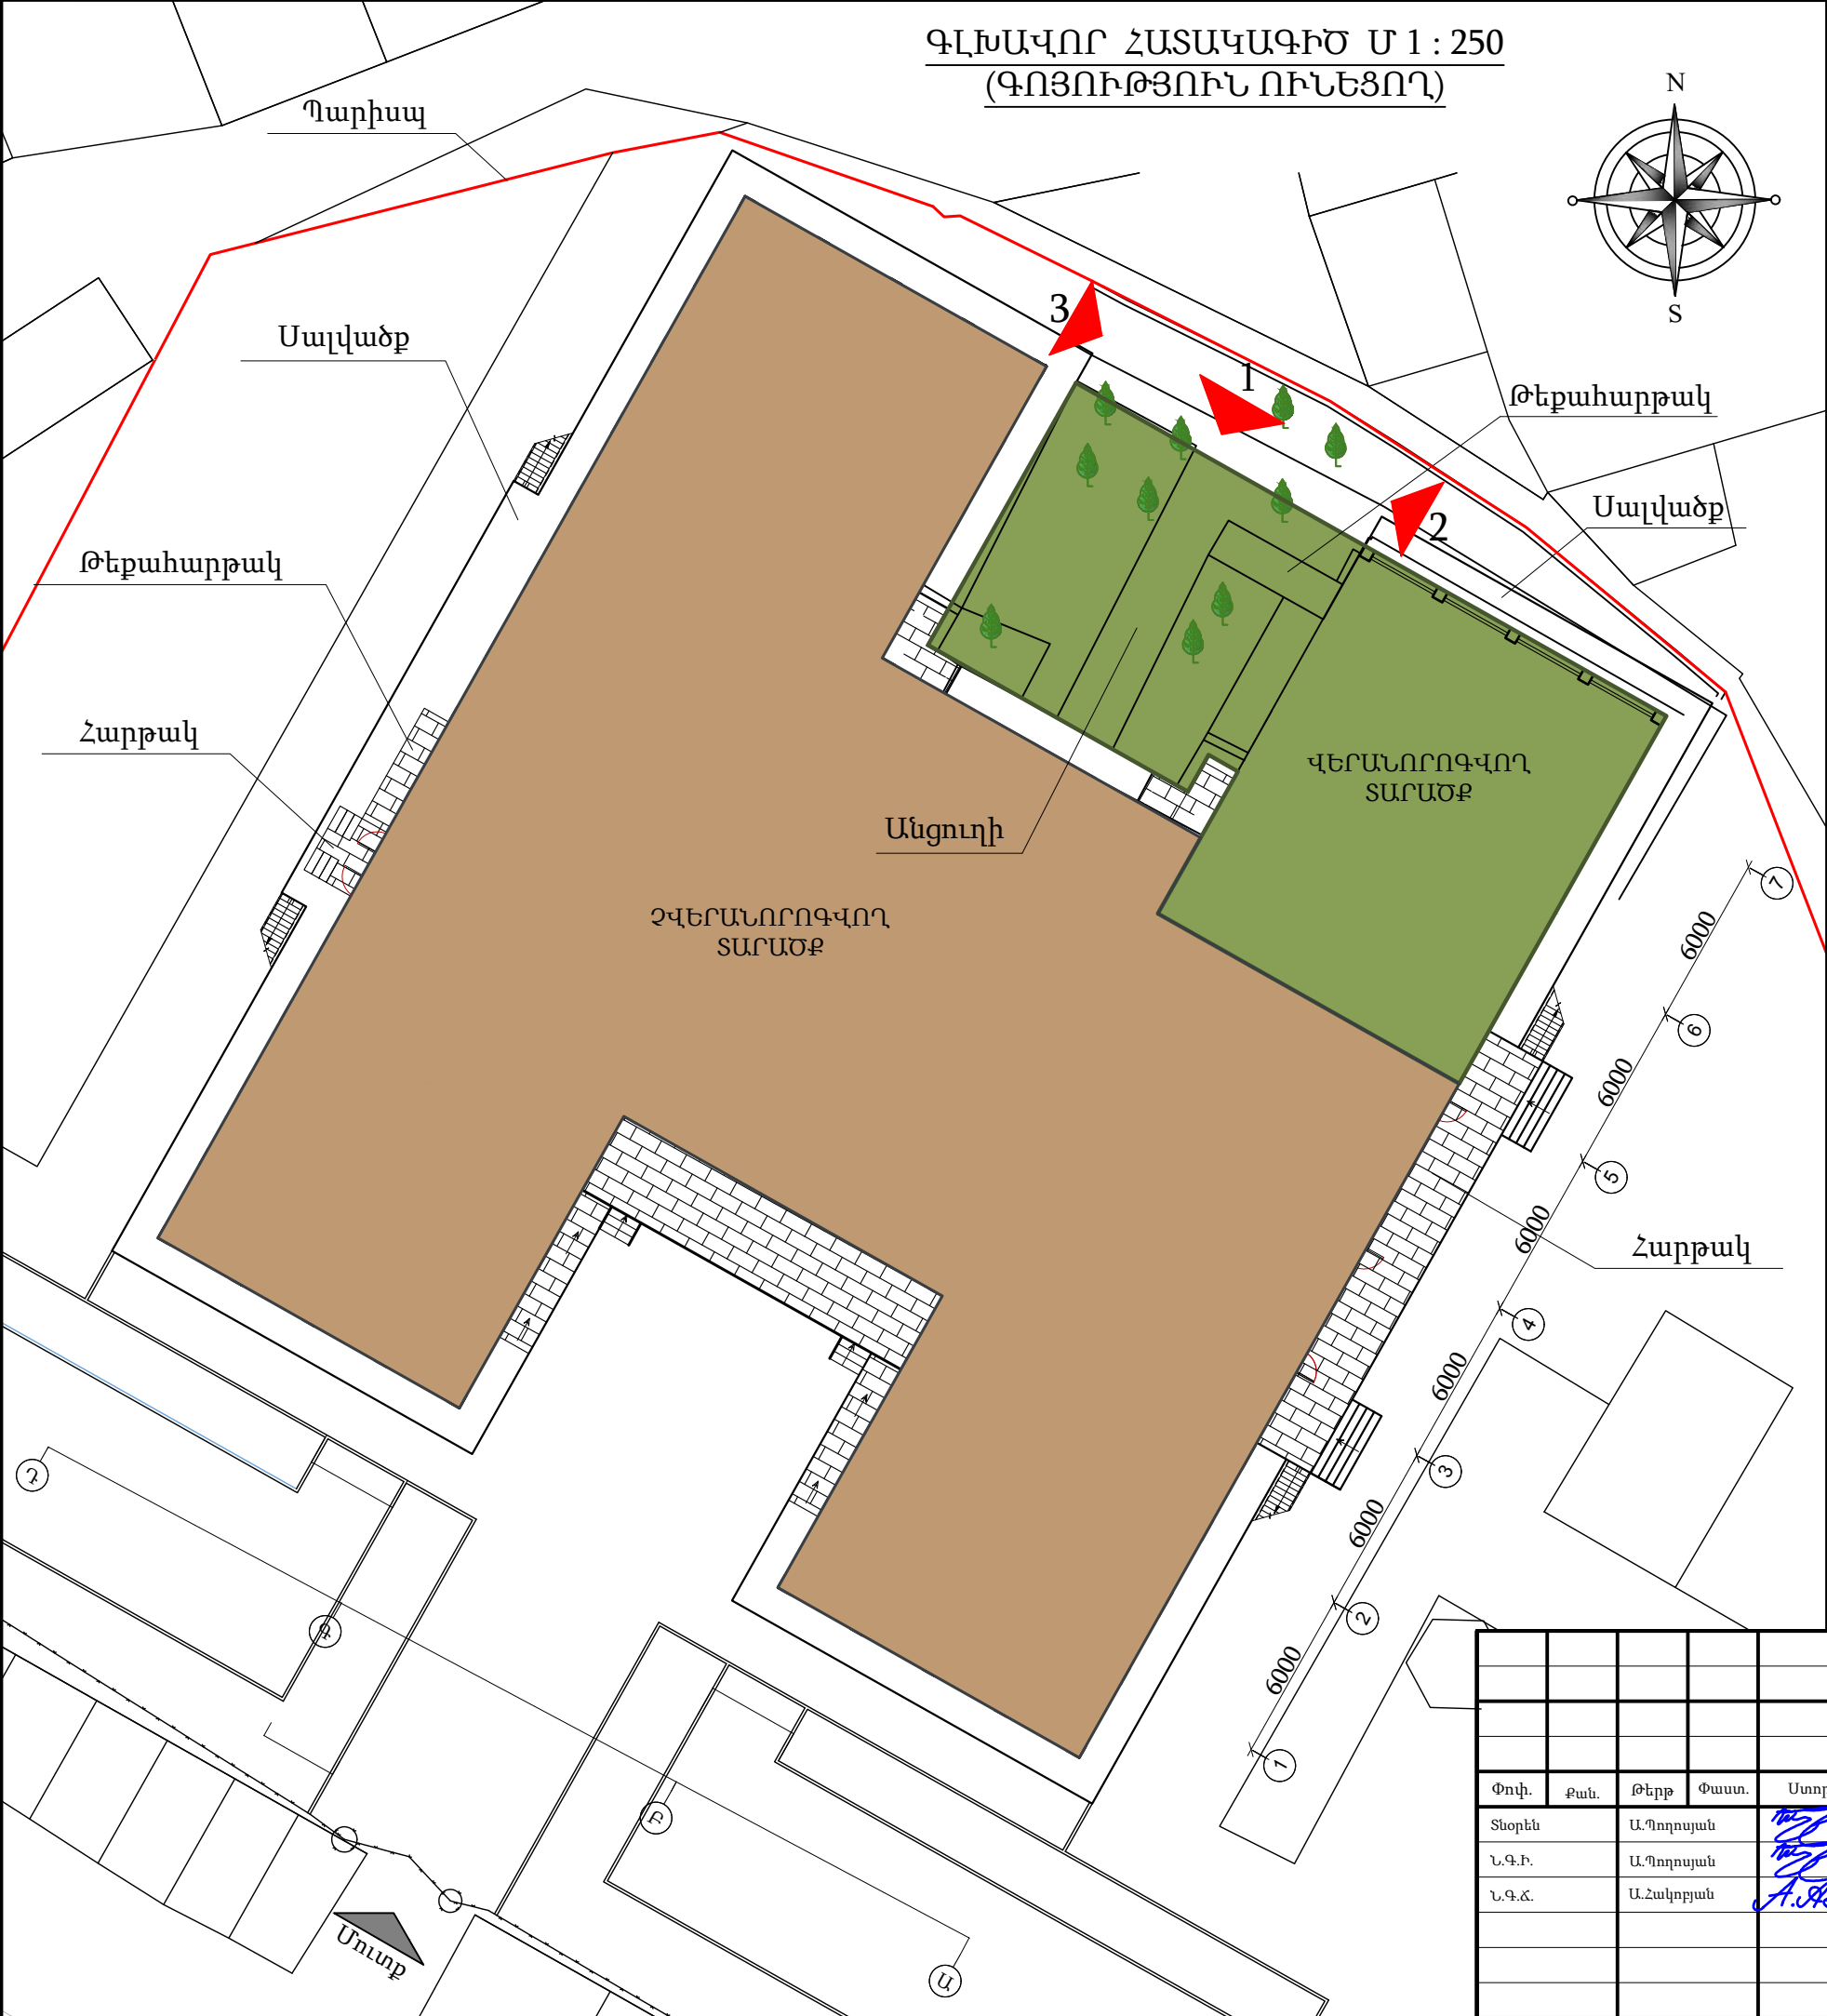

- ՊԱՅՄԱՆԱԿԱՆ ՆՇԱՆՆԵՐ
- ՎԵՐԱՆՈՐՈԳՎՈՂ ՏԱՐԱԾՔ
 - ԶՎԵՐԱՆՈՐՈԳՎՈՂ ՏԱՐԱԾՔ
 - ԴԻՏՄԱՆ ԿԵՏ


						ԳԵՆԿ-ԳՀԾՁԲ-26/03			
						ՀՀ Արմավիրի մարզ, Վաղարշապատ համայնքի <Էջմիածին երիտասարդների տան> շենքային տարածքի վերանորոգման աշխատանքային փաստաթղթեր			
Փուլ.	Քան.	Թերթ	Փաստ.	Ստոր.	Ամ	Ճարտարապետական լուծումներ	Փուլ	Թերթ	Թերթեր
Տնօրեն		Ա.Պողոսյան					ԱՆ	3	12
Ն.Գ.Ի.		Ա.Պողոսյան							
Ն.Գ.Ճ.		Ա.Հակոբյան							
						Գլխավոր հատակագիծ Մ 1:250 /գոյություն ունեցող/	<Ա-Էն Քոնստրաքշն> ՍՊԸ an_const@mail.ru		
									

ԳԼԽԱՎՈՐ ՀԱՏԱԿԱԳԻԾ Մ 1 : 100
(ԳՈՅՈՒԹՅՈՒՆ ՈՒՆԵՑՈՂ)

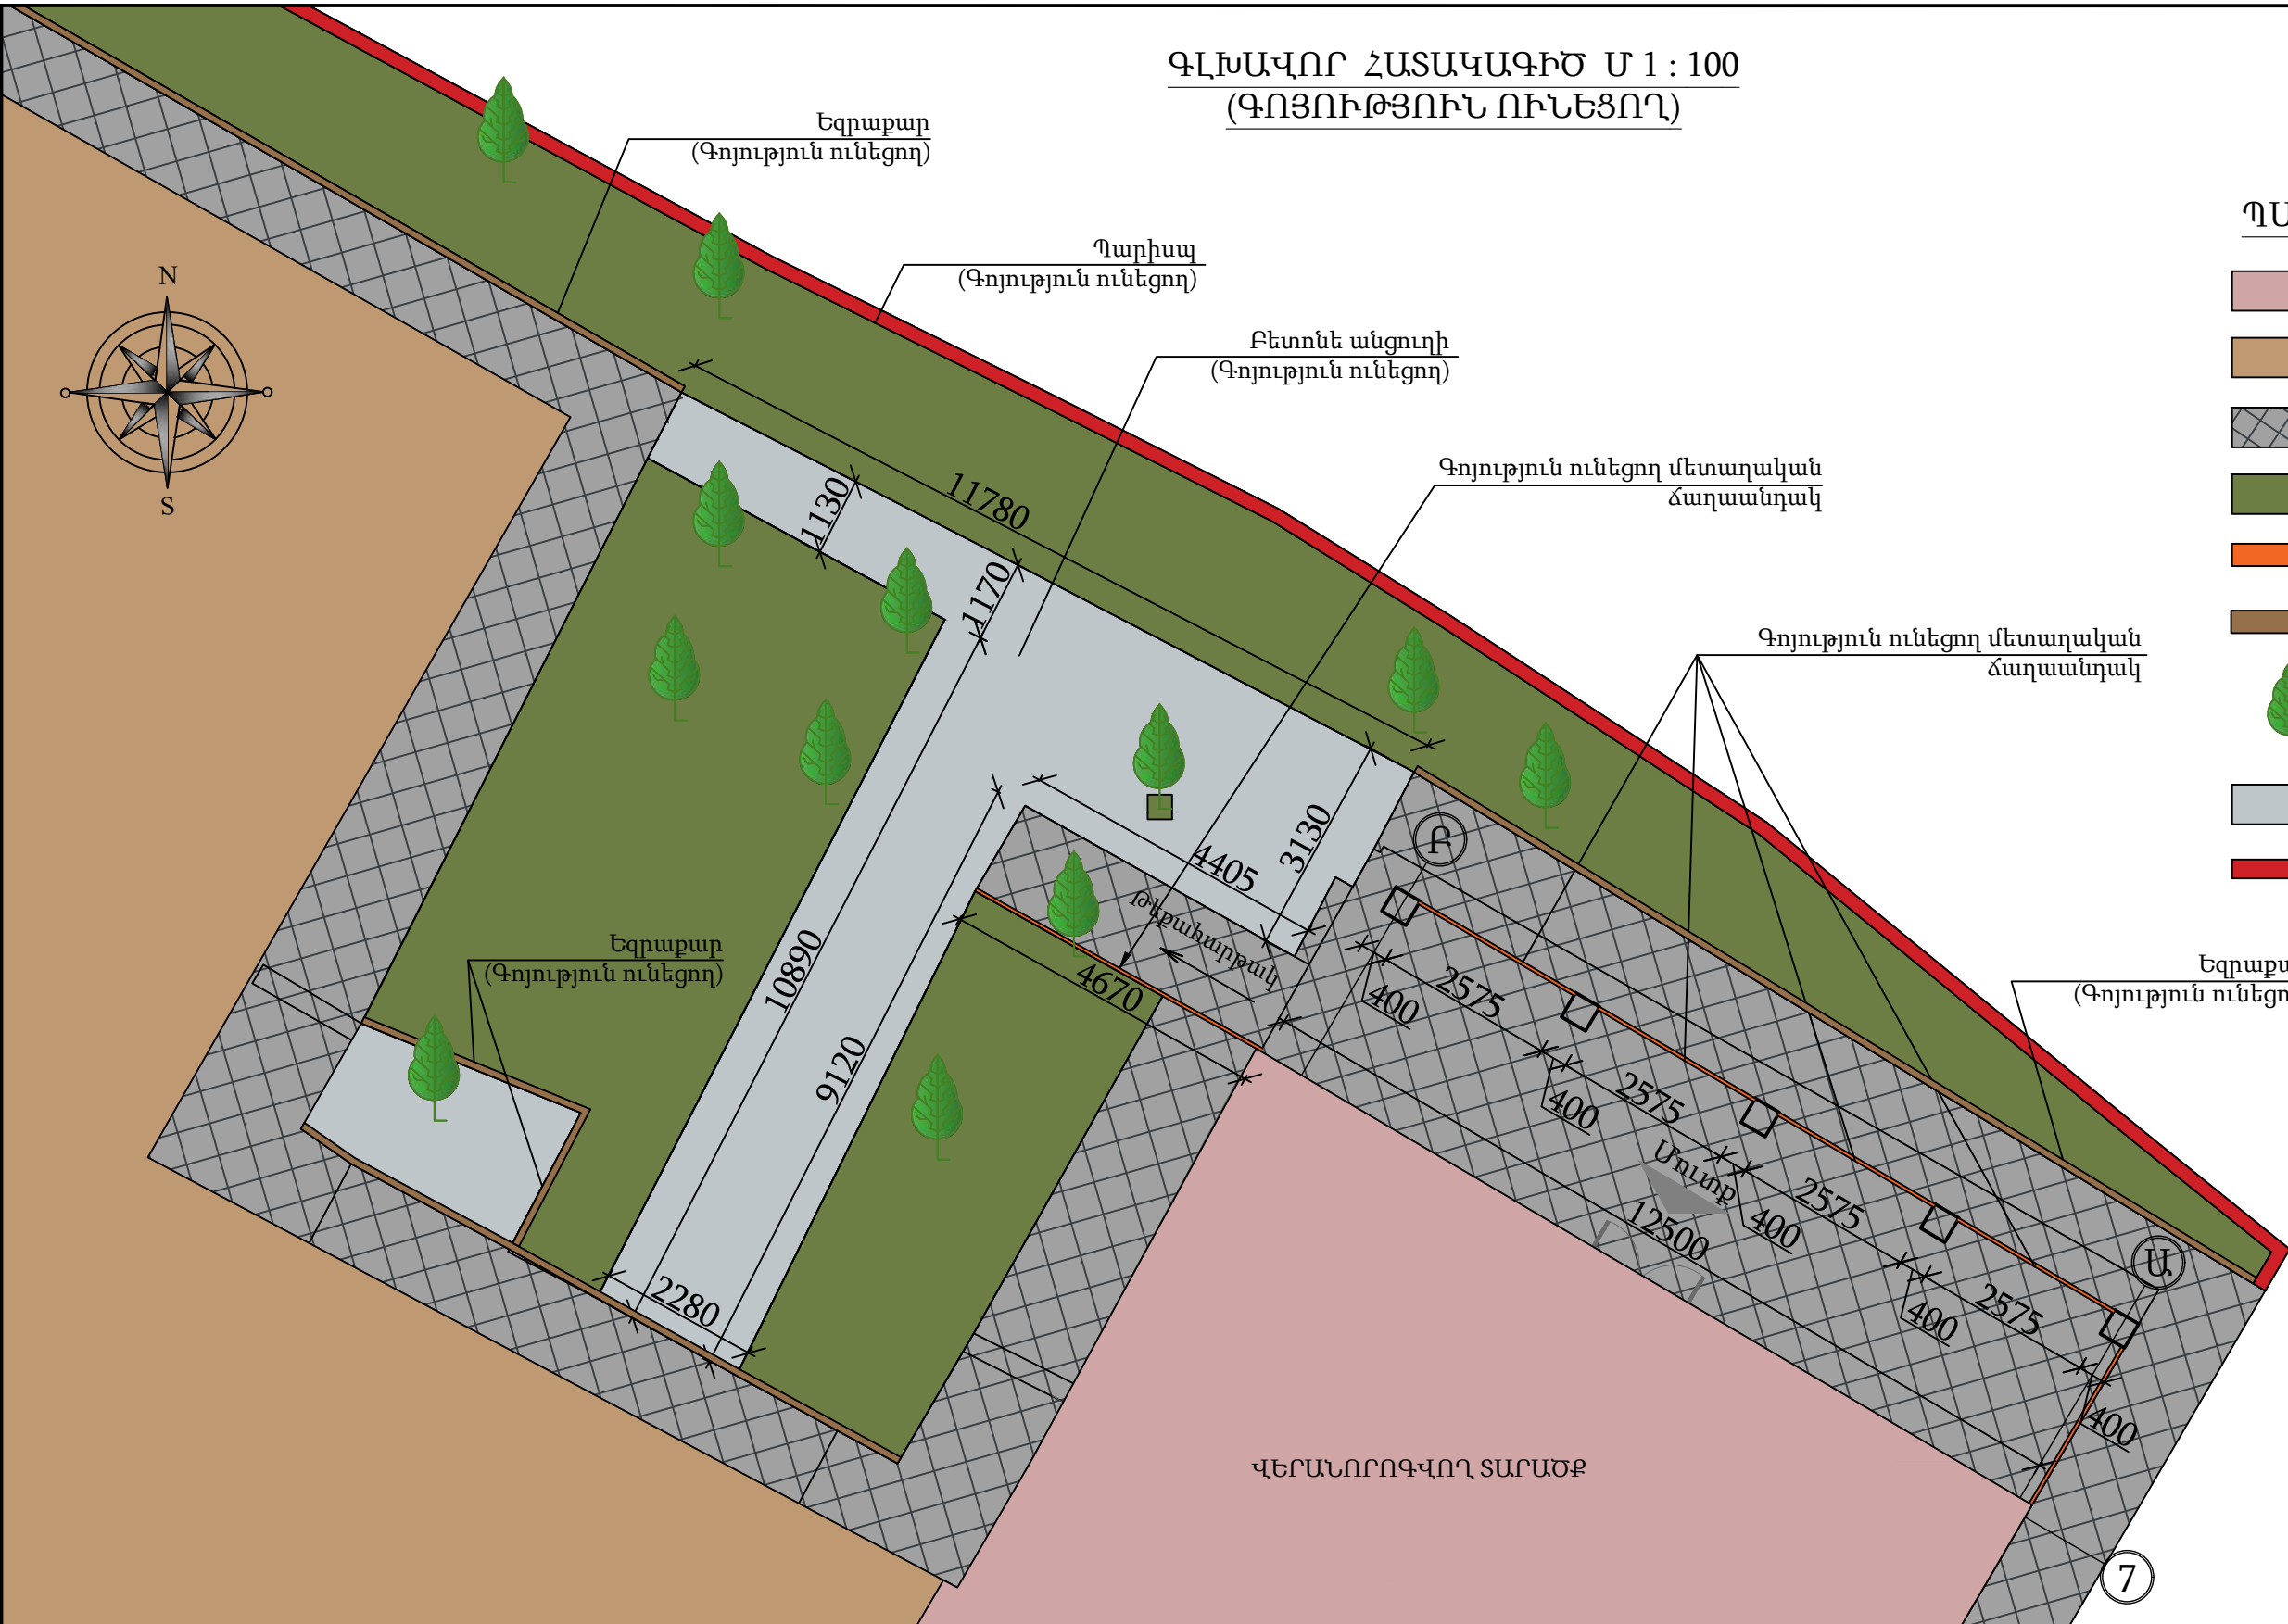

ՊԱՅՄԱՆԱԿԱՆ ՆՇԱՆՆԵՐ

- ՎԵՐԱՆՈՐՈԳՎՈՂ ՏԱՐԱԾՔ
- ԶՎԵՐԱՆՈՐՈԳՎՈՂ ՏԱՐԱԾՔ
- ԲԱԶԱԼՏԵ ՍԱԼԻԿԱՊԱՏՈՒՄ (գոյություն ունեցող)
- ԿԱՆԱԶԱՊԱՏ ՏԱՐԱԾՔ
- ՄԵՏԱՂԱԿԱՆ ՃԱՂԱՎԱՆԴԱԿ
- ԵԶՐԱՔԱՐ
- ԾԱՌԵՐ, ՈՐՈՒՔ ԵՆԹԱԿԱ ՉԵՆ ԿՏՐՄԱՆ (գոյություն ունեցող)
- ԲԵՏՈՆԵ ԱՆՑՈՒՂԻ (գոյություն ունեցող)
- ՊԱՐԻՍՊ (գոյություն ունեցող)


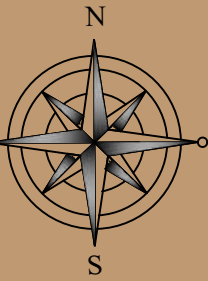


ՍԱՆԿԱՊԱՐՏԵԶԻ ՇԻՆՈՒԹՅՈՒՆ

						ԳԵՆԿ-ԳՀԾՁԲ-26/03		
						ՀՀ Արմավիրի մարզ, Վաղարշապատ համայնքի <Էջմիածին երիտասարդների տան> շենքային տարածքի վերանորոգման աշխատանքային փաստաթղթեր		
Փոփ.	Քան.	Թերթ	Փաստ.	Ստոր.	Ամ	Ճարտարապետական լուծումներ	Փուլ	Թերթ
Տնօրեն		Ա. Պողոսյան					ԱՆ	4
Ն.Գ.Ի.		Ա. Պողոսյան						12
Ն.Գ.Ճ.		Ա. Հակոբյան				Գլխավոր հատակագիծ Մ 1:100 /գոյություն ունեցող/	<Ա-Էն Քոնստրաքշն> ՍՊԸ an_const@mail.ru	



ՊԱՅՄԱՆԱԿԱՆ ՆՇԱՆՆԵՐ

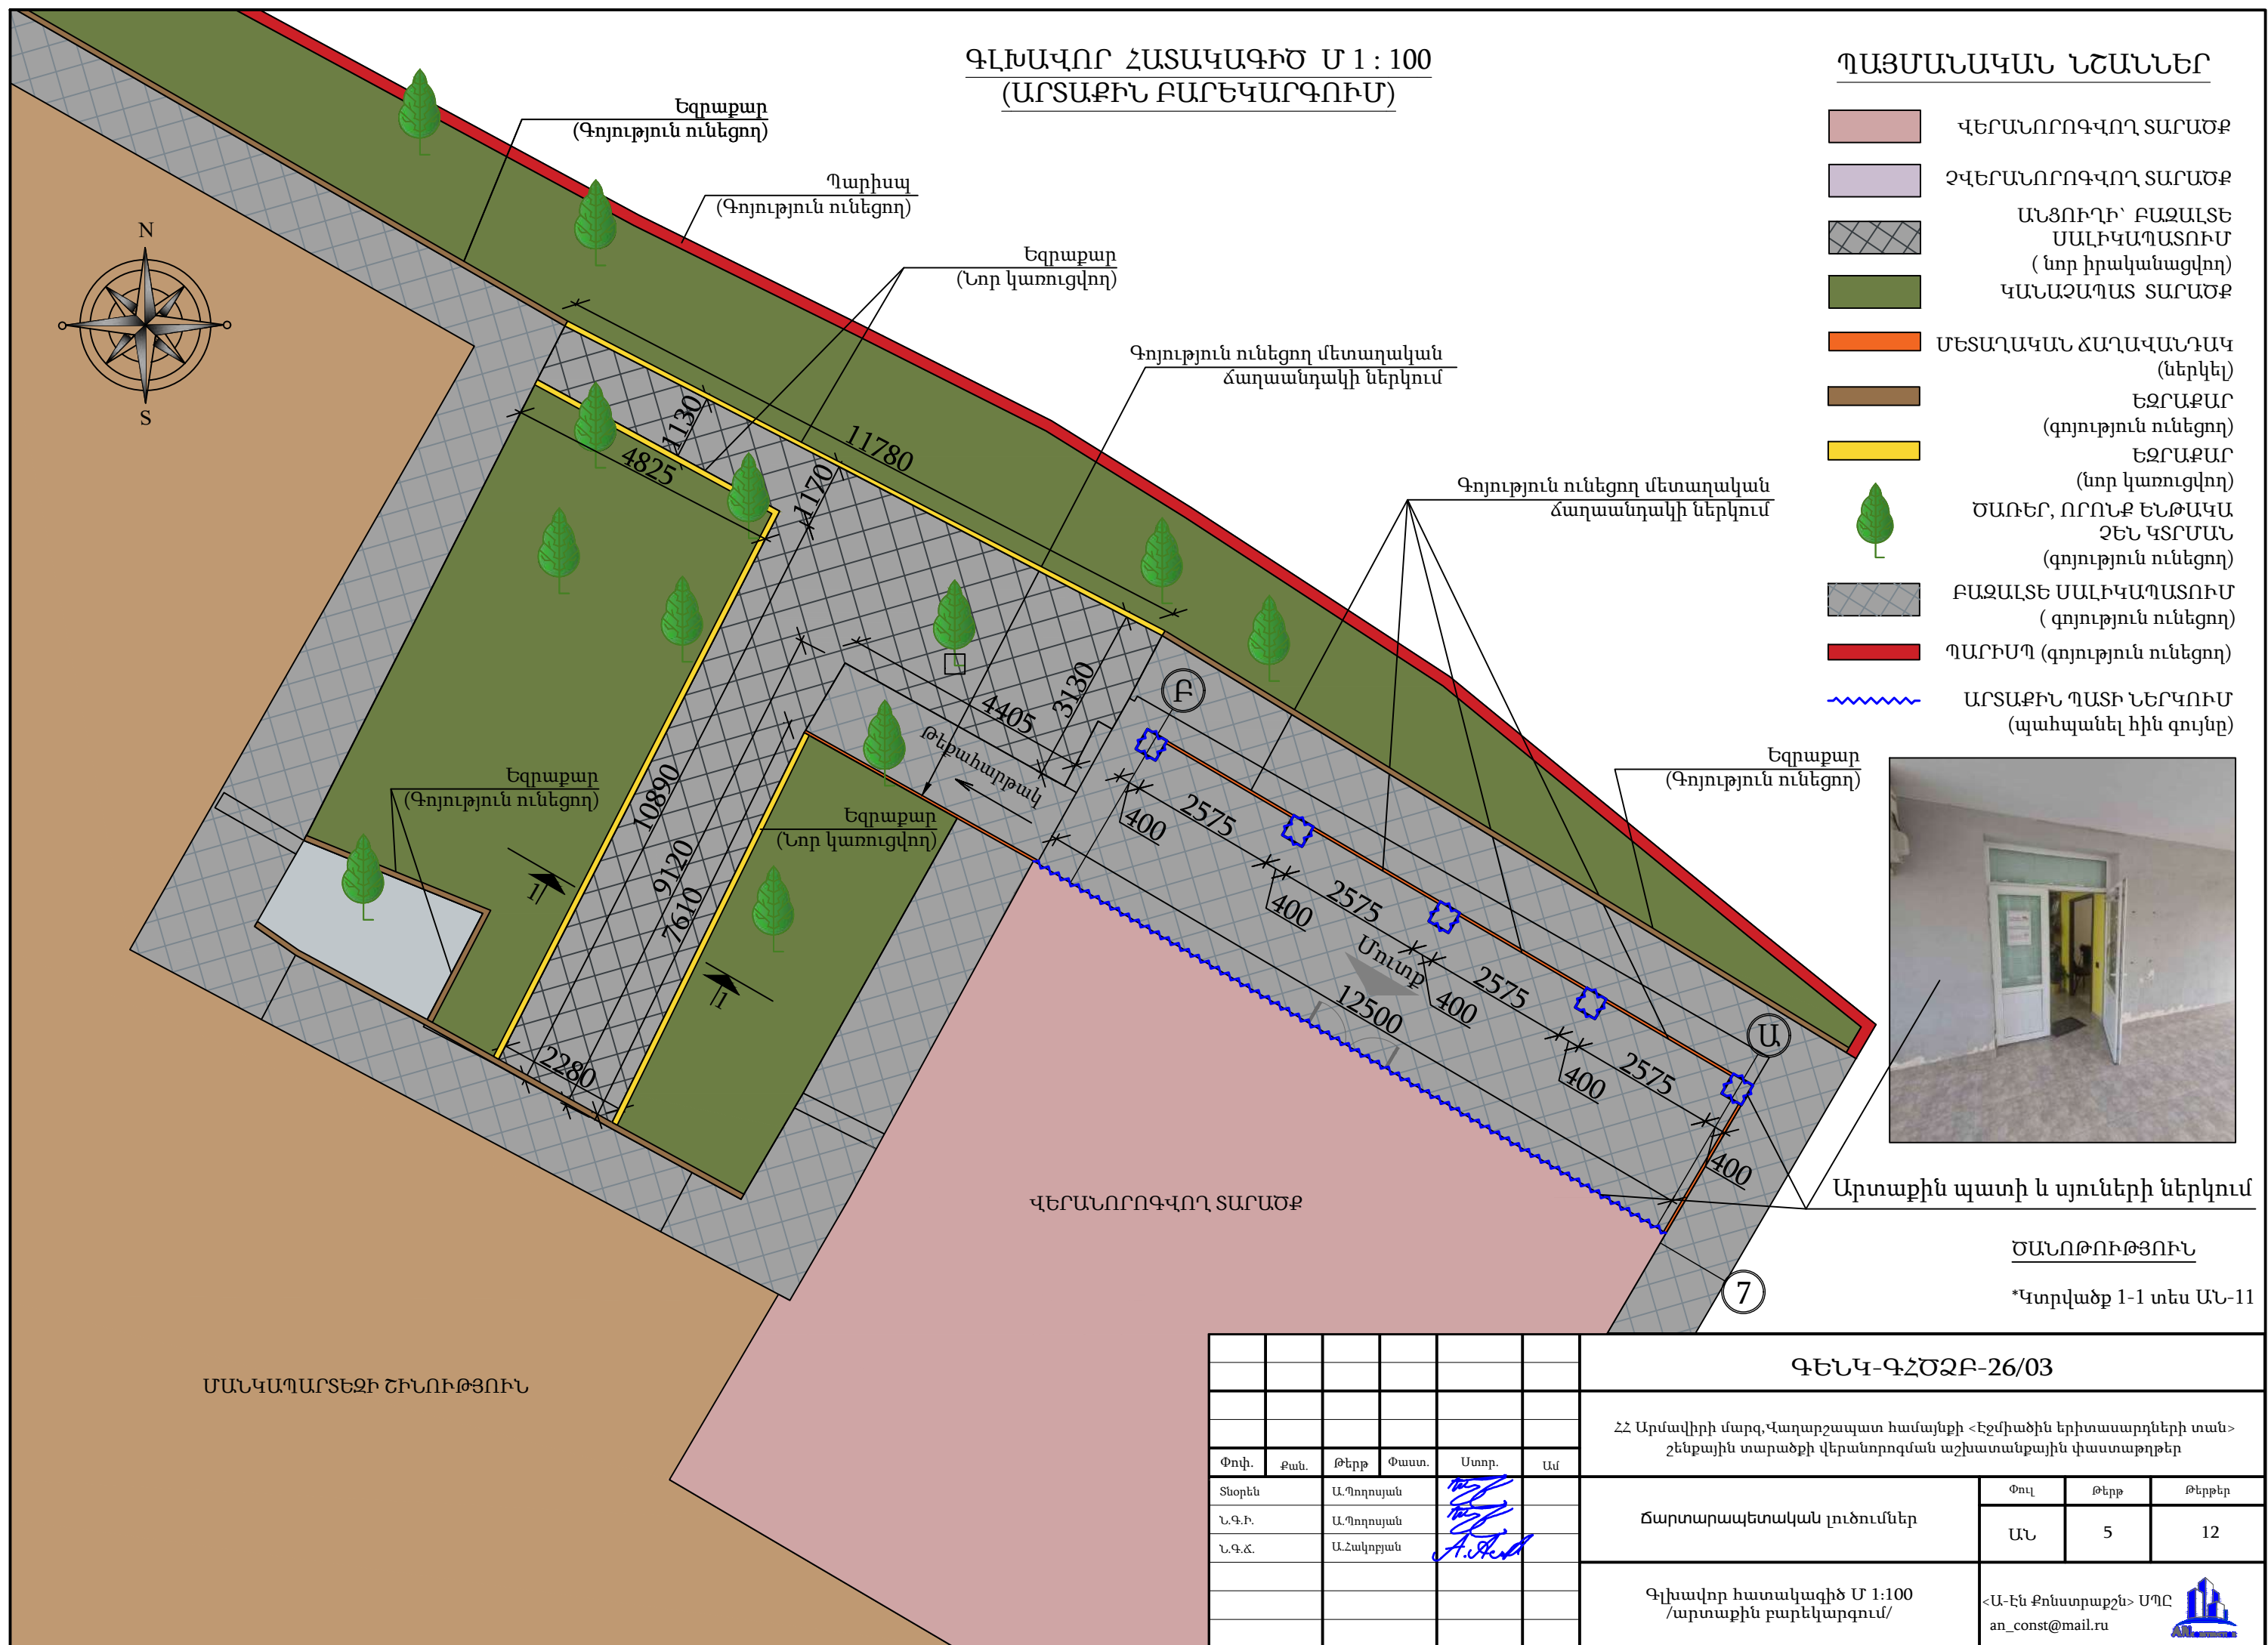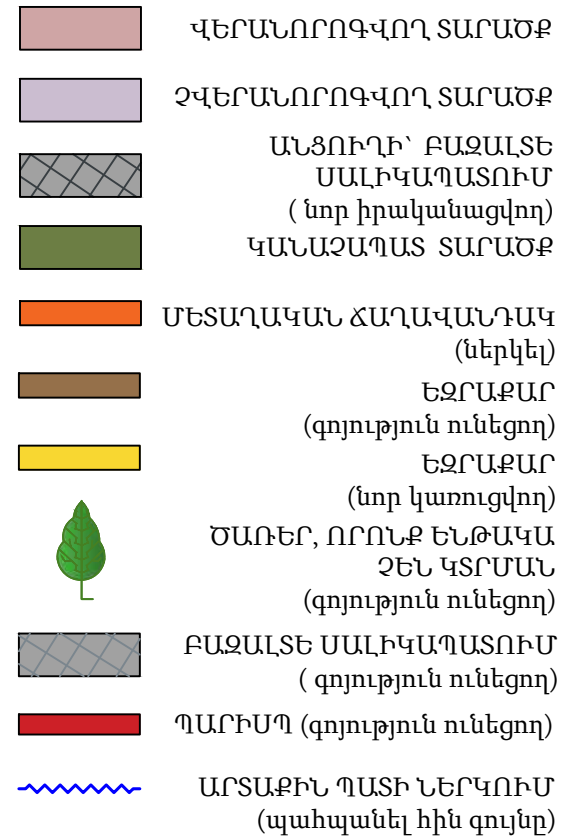



ԻՐԱԴՐՈՒԹՅԱՆ ՆԿԱՐՆԵՐ



Ապամոնտաժվող մուտքի դուռ
/մետաղապլաստե/

Արտաքին պատի և սյուների ներկում


Քանդվող միջնորմ 100մմ

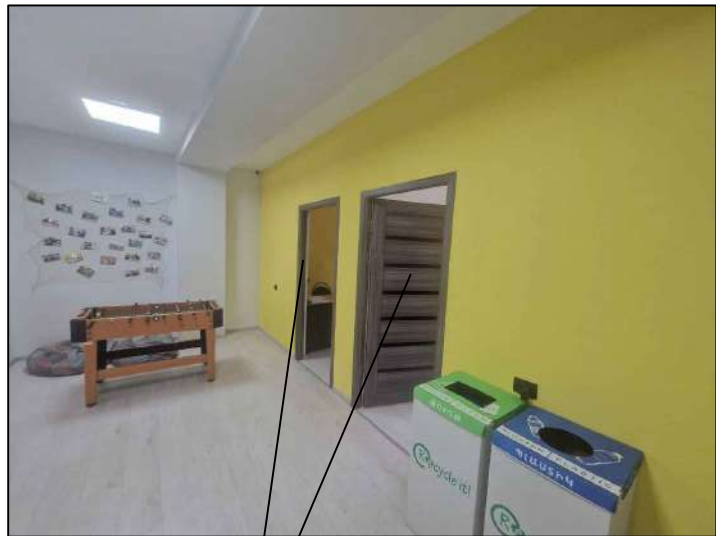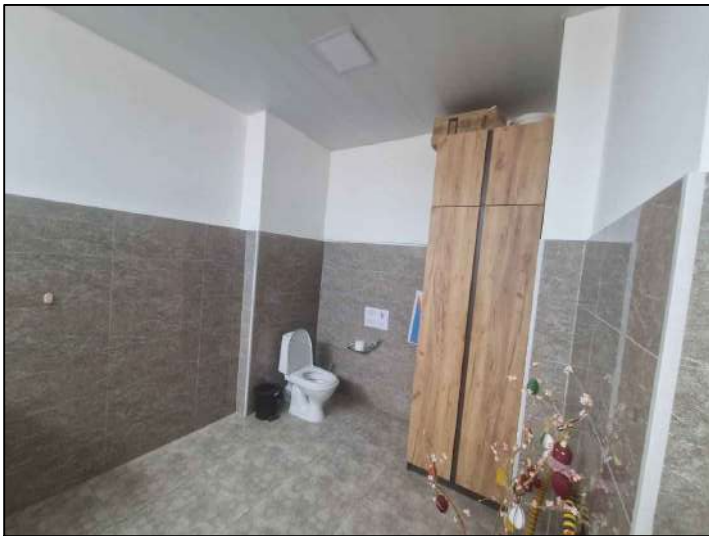


Ապամոնտաժվող ներքին դուռ
/ՄԴՖ/

						ԳԵՆԿ-ԳՀԾՁԲ-26/03		
						ՀՀ Արմավիրի մարզ, Վաղարշապատ համայնքի <Էջմիածին երիտասարդների տան> շենքային տարածքի վերանորոգման աշխատանքային փաստաթղթեր		
Փոփ.	Քան.	Թերթ	Փաստ.	Ստոր.	Ամ	Ճարտարապետական լուծումներ	Փուլ	Թերթ
Տնօրեն		Ա. Պողոսյան					ԱՆ	6
Ն.Գ.Ի.		Ա. Պողոսյան						12
Ն.Գ.Ճ.		Ա. Հակոբյան				Իրադրության նկարներ	<Ա-Էն Քոնստրաքշն> ՍՊԸ an_const@mail.ru	

ԻՐԱԴՐՈՒԹՅԱՆ ՆԿԱՐՆԵՐ

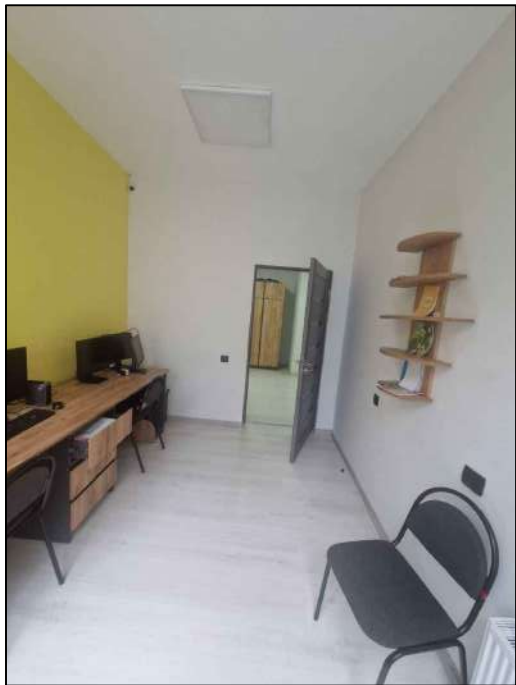


Լամինատե հատակի փոխարինում
կերամիկական սալիկներով

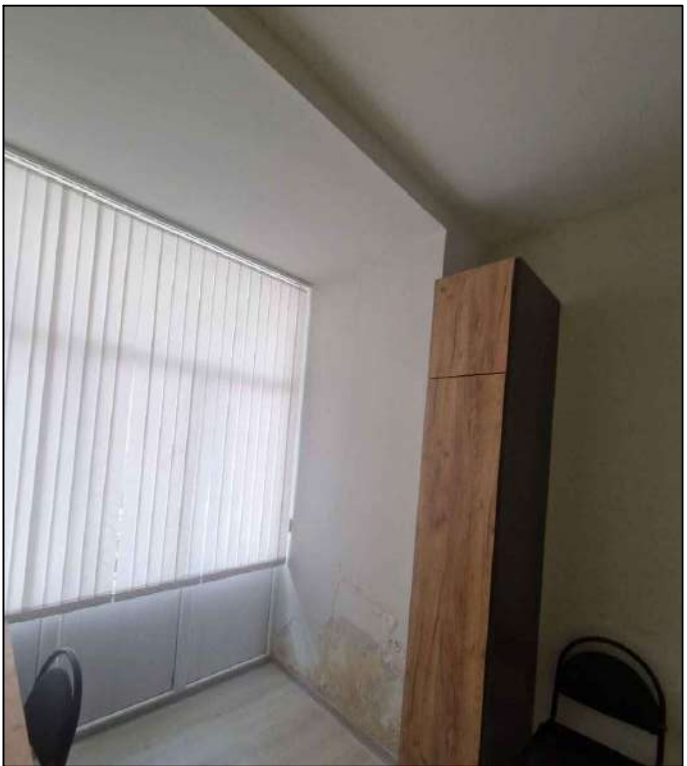


						ԳԵՆԿ-ԳՀԾՁԲ-26/03		
						ՀՀ Արմավիրի մարզ, Վաղարշապատ համայնքի <Էջմիածին երիտասարդների տան> շենքային տարածքի վերանորոգման աշխատանքային փաստաթղթեր		
Փոփ.	Քան.	Թերթ	Փաստ.	Ստոր.	Ամ	Ճարտարապետական լուծումներ	Փուլ	Թերթ
Տնօրեն		Ա.Պողոսյան					ԱՆ	7
Ն.Գ.Ի.		Ա.Պողոսյան						12
Ն.Գ.Ճ.		Ա.Հակոբյան				Իրադրության նկարներ	<Ա-Էն Քոնստրաքշն> ՍՊԸ an_const@mail.ru	

ՀԱՏԱԿԱԳԻԾ ±0,00 /չափագրություն/ Մ 1:100

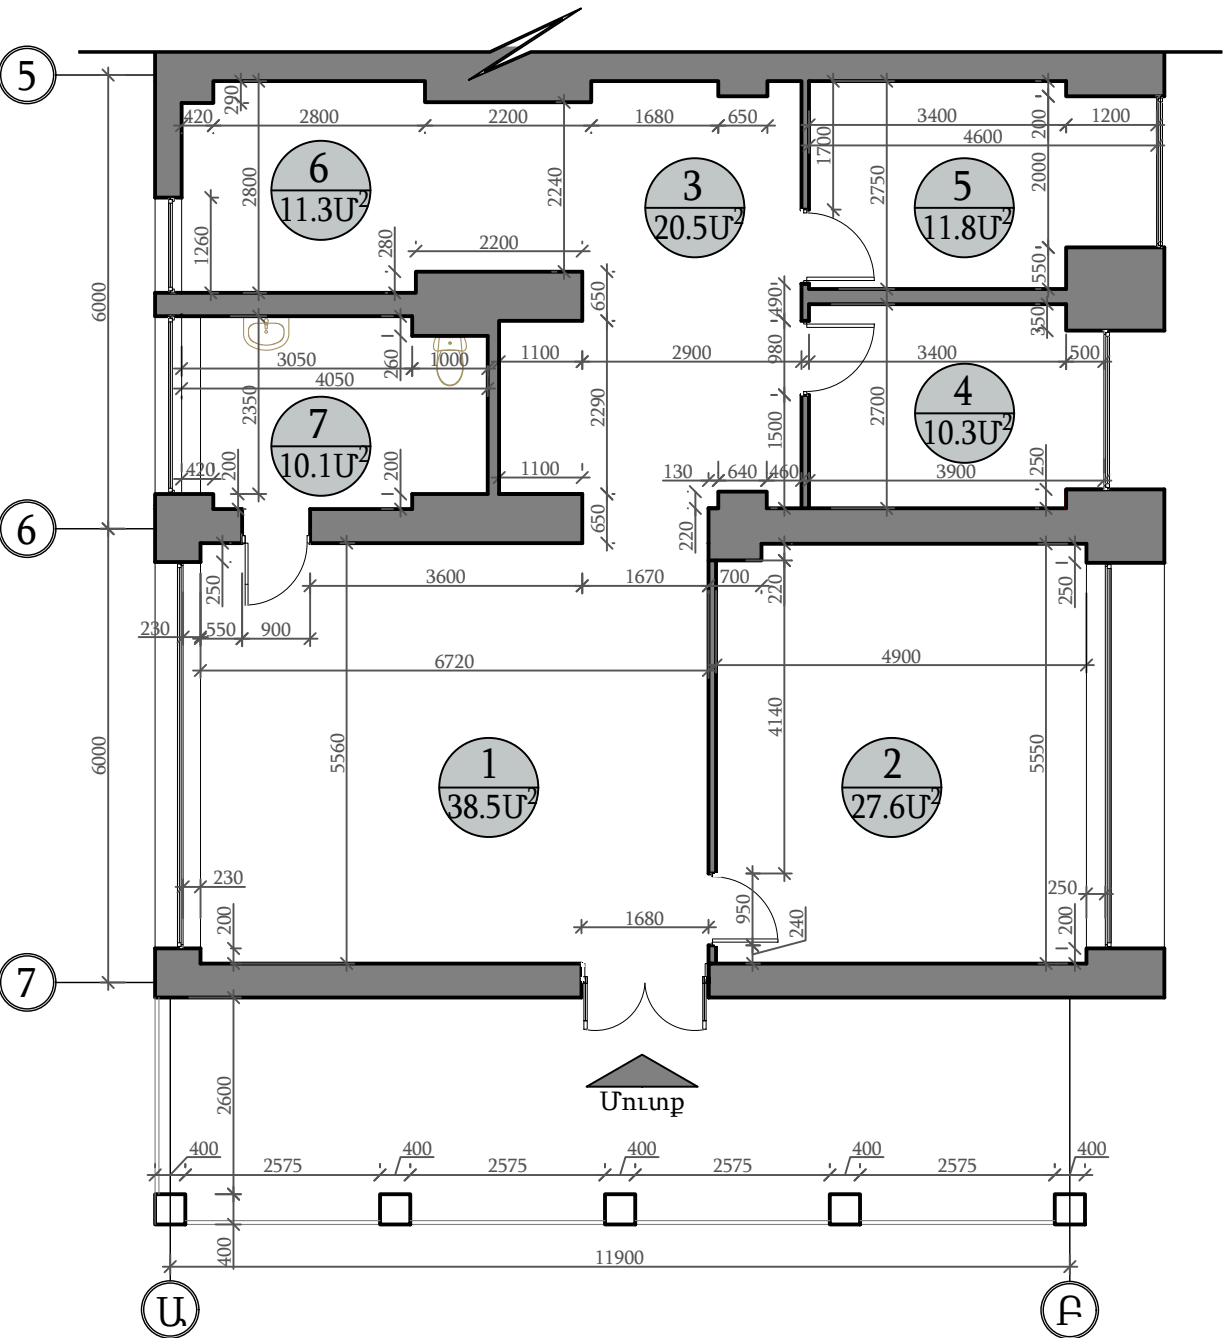

ԱՆՎԱՆՈՒՄԸ

N/N	ԱՆՎԱՆՈՒՄԸ	ՄԵՆՅԱԿՆԵՐԻ ՄԱԿԵՐԵՍԸ /Մ²
1	ԸՆԴՀԱՆՈՒՐ ՄԵՆՅԱԿ	38.5
2	ԱՇԽԱՏԱՄԵՆՅԱԿ	27.6
3	ՄԻՋԱՆՑՔ	20.5
4	ԱՇԽԱՏԱՄԵՆՅԱԿ	10.3
5	ԱՇԽԱՏԱՄԵՆՅԱԿ	11.8
6	ԽՈՂԱՆՈՑ	11.3
7	ՍԱՆՀԱՆԳՈՒՅՑ	10.1
ԸՆԴԱՄԵՆԸ (օգտակար)		130.1

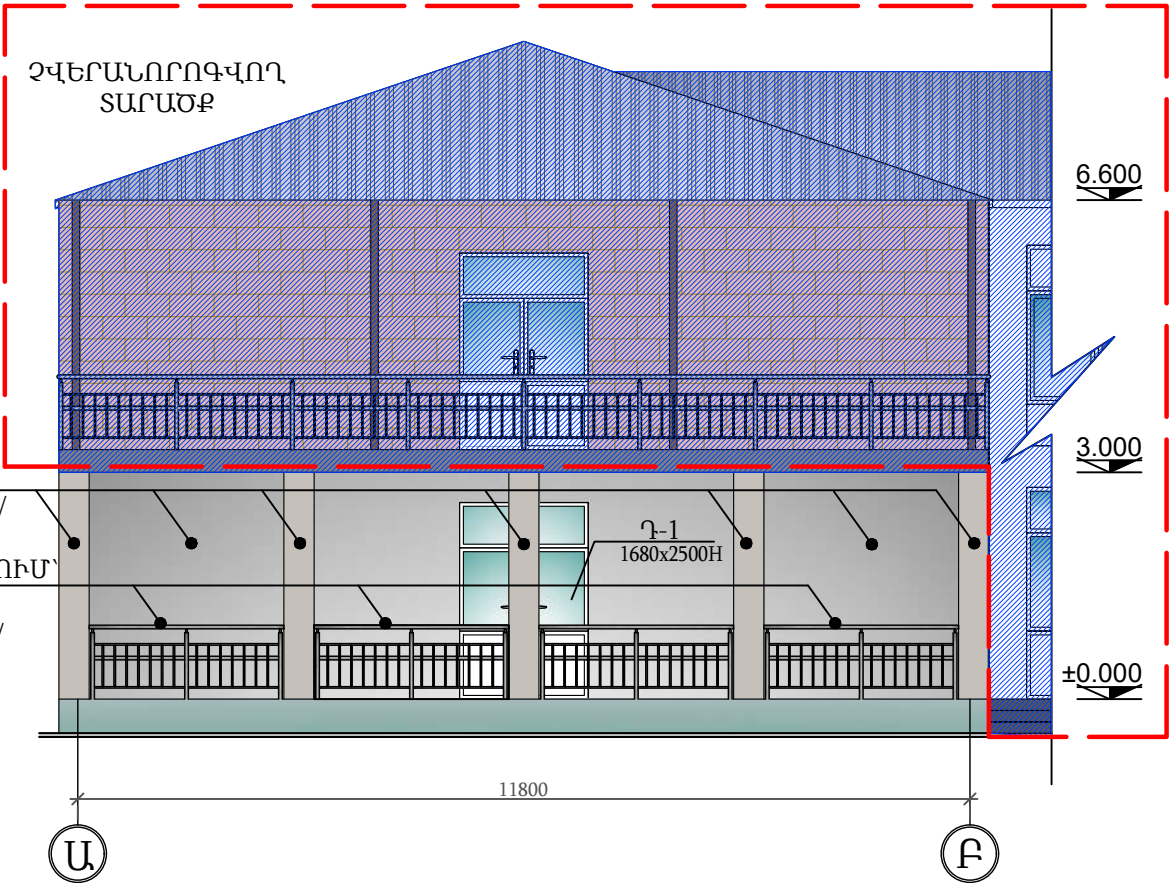


ՃԱԿԱՏ Ա-Բ ԱՌԱՆՑՔՆԵՐՈՎ Մ 1:100

ԾԱՆՈԹՈՒԹՅՈՒՆ


*Մետաղապլաստե արտաքին դուռը փոխարինել նոր մետաղապլաստե դռնով՝ պահպանելով չափերն ու տեսքը, գույնը անտրացիտ
*Քանդման աշխատանքների գծագրերը տես թերթ ԱՆ-9, ԱՆ-10
*Դռների էսքիզները և մասնագրերը տես թերթ ԱՆ-10

						ԳԵՆԿ-ԳՀԾՁԲ-26/03			
						ՀՀ Արմավիրի մարզ, Վաղարշապատ համայնքի <Էջմիածին երիտասարդների տան> շենքային տարածքի վերանորոգման աշխատանքային փաստաթղթեր			
Փոփ.	Քան.	Թերթ	Փաստ.	Ստոր.	Ամ	Ճարտարապետական լուծումներ	Փուլ	Թերթ	Թերթեր
Տնօրեն		Ա.Պողոսյան					ԱՆ	8	12
Ն.Գ.Ի.		Ա.Պողոսյան							
Ն.Գ.Ճ.		Ա.Հակոբյան							
						Հատակագիծ ±0.00 նիշի վրա /չափագրություն/ Մ 1:100 Ճակատ Ա-Բ առանցքներով Մ 1:100	<Ա-Էն Քոնստրաքշն> ՍՊԸ an_const@mail.ru		
									

ՀԱՏԱԿԱԳԻԾ ՄԻՋՆՈՐՄՆԵՐԻ, ՀԱՏԱԿՆԵՐԻ ՔԱՆԴՄԱՆ, ԴՈՒՆԵՐԻ ԱՊԱՄՈՆՏԱԺՄԱՆ ԱՇԽԱՏԱՆՔՆԵՐ Մ 1:100



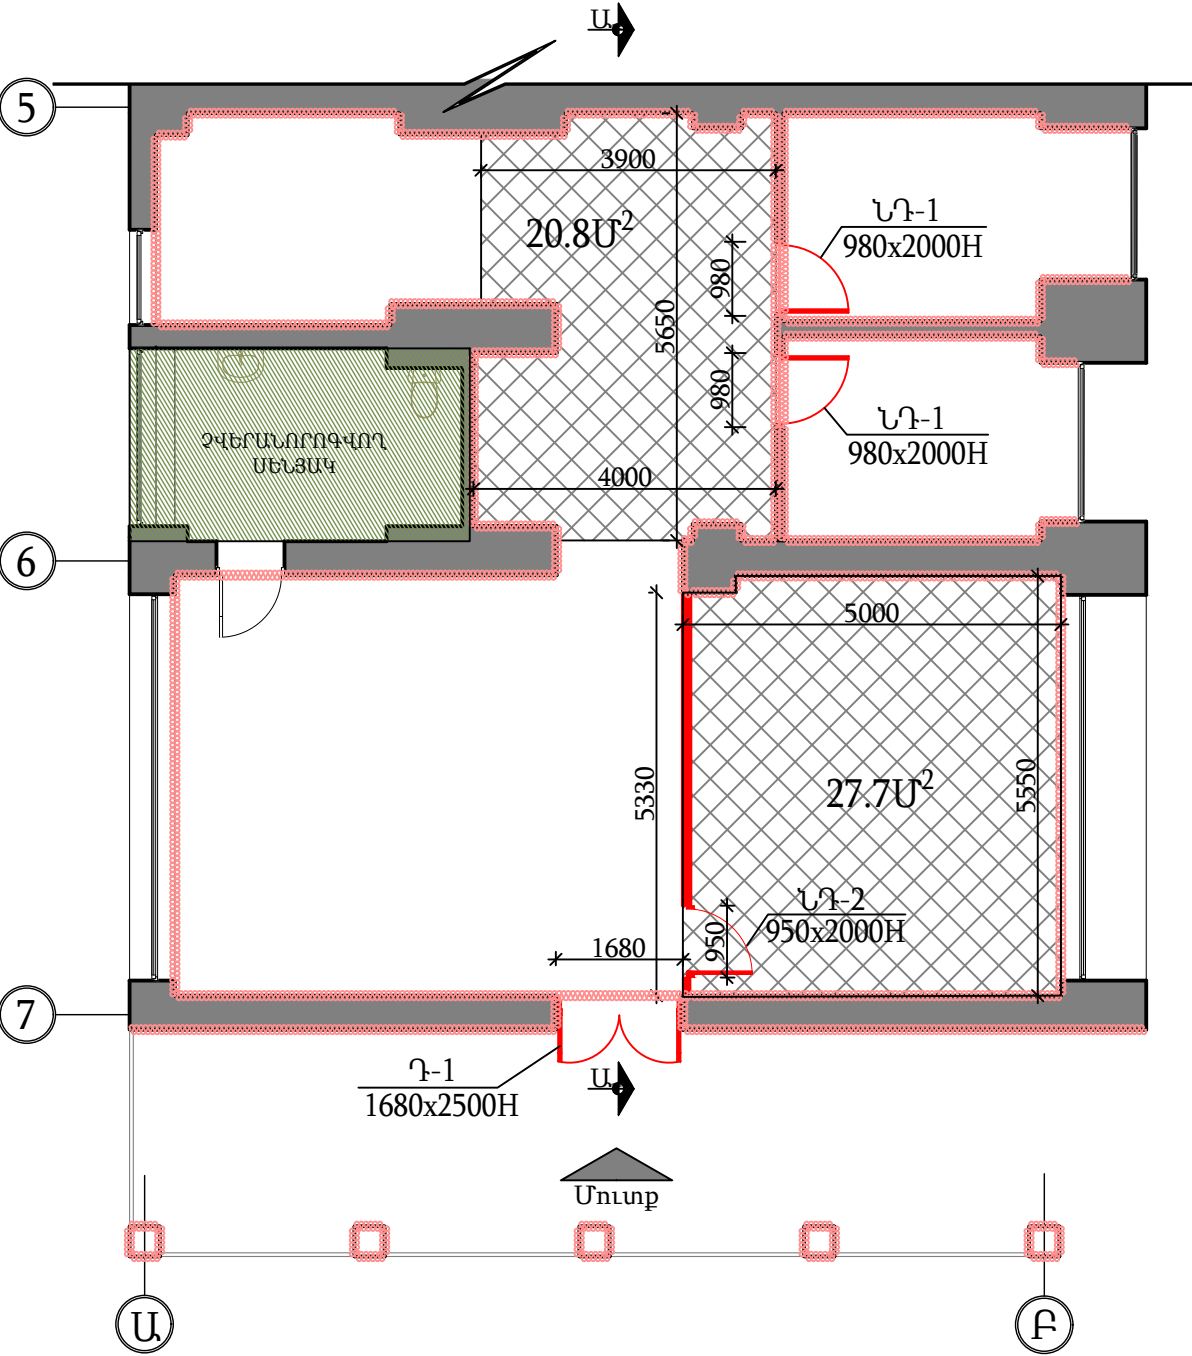


ՊԱՅՄԱՆԱԿԱՆ ՆՇԱՆՆԵՐ

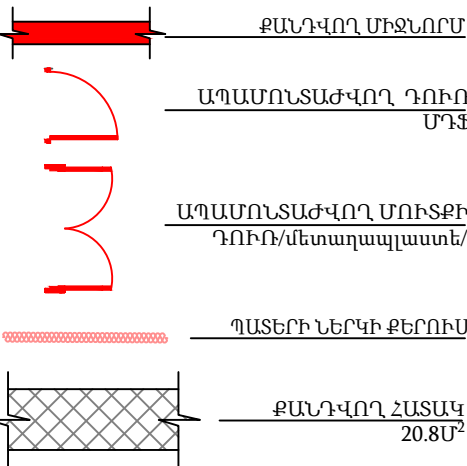

ՔԱՆԴՄԱՆ ԱՇԽԱՏԱՆՔՆԵՐ

N	ԱՆՎԱՆՈՒՄԸ	ԸՆԴՀԱՄԵՆԸ
1	ՄԴՖ-ից դռների ապամոնտաժում	5.82U²
2	Արտաքին մետաղապլաստե դռան ապամոնտաժում	4.2U²
3	Պլասմասե շրիշակների ապամոնտաժում	91.8U
4	100մմ հաստությամբ միջնորմների քանդում	1.54U³
5	Միջնորմներում դռան բացվածքի մեծացում	0.06U³
6	Պատերի ներկի քերում	321.2U²
7	Գաջի, սվաղի քանդում՝ շեպերի հետ միասին	96.5U²
8	Առաստաղի ներկի մաքրում և քերկատում	120.0U²
9	Լամինատե հատակների քանդում	48.5U²
10	Հատակի ինքնահարթեցնող շերտի քանդում/ճշտել տեղում՝ հատակների բարձրությունը լինի նույնը/	48.5U²
11	Շին. աղբի մաքրում և դուրսբերում շենքից	6.5U³
12	Շին. աղբի բարձում և տեղափոխում 7կմ	10.4տ
13	Ճաղավանդակների ներկի մաքրում	3.25U²

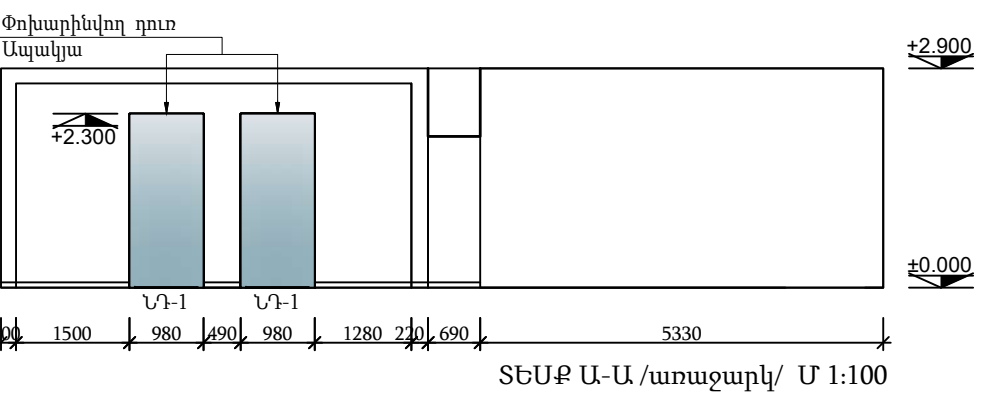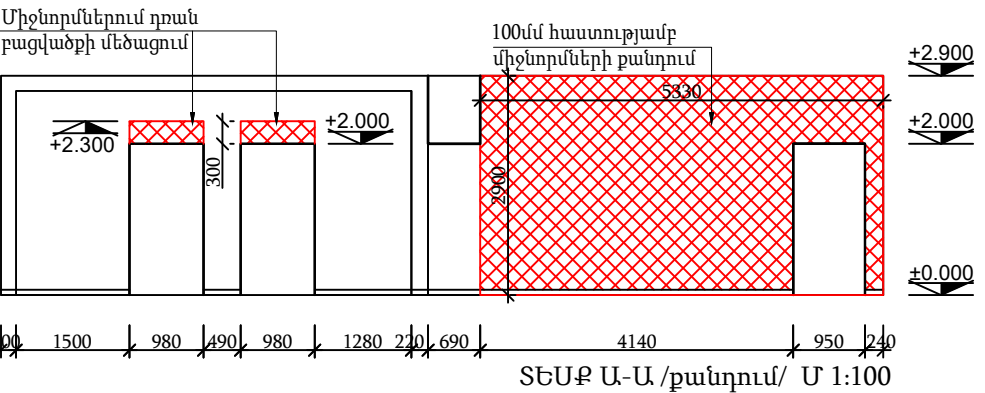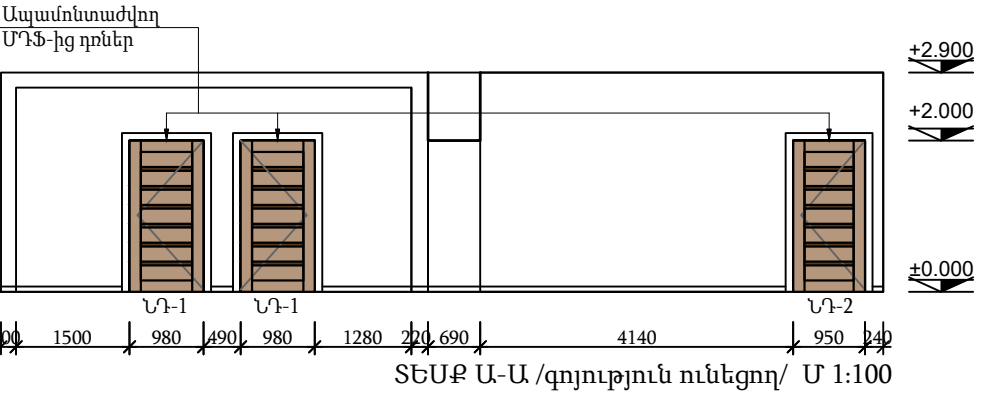

ՀԱՏԱԿՆԵՐԻ ՄԱՍՆԱԳԻՐ

N	ՀԱՏԱԿԻ ՏԵՍԱԿ	ՀԱՏԱԿԻ ՀԱՏՈՒՅԹԸ	ՇԵՐՏԵՐԸ	Մ²
Հ1	ԼԱՄԻՆԱՏԵ ՀԱՏԱԿ	1. Լամինատե հատակ 2. Հարթեցնող շերտ 3. Ե/բ գոյություն ունեցող հատակասալ		48.5

ԾԱՆՈԹՈՒԹՅՈՒՆ





*Դռների էսքիզները և մասնագրերը տես թերթ ԱՆ-10
*Բոլոր ապամոնտաժված դռները հանձնել պատվիրատուին
*Քանդվող հատակի չափսը ճշտել տեղում

ՔԱՆԴՎՈՂ ՄԻՋՆՈՐՄ

						ԳԵՆԿ-ԳՀԾԶԲ-26/03			
						ՀՀ Արմավիրի մարզ, Վաղարշապատ համայնքի <Էջմիածին երիտասարդների տան> շենքային տարածքի վերանորոգման աշխատանքային փաստաթղթեր			
Փոփ.	Քան.	Թերթ	Փաստ.	Ստոր.	Ամ	Ճարտարապետական լուծումներ	Փուլ	Թերթ	Թերթեր
Տնօրեն		Ա.Պողոսյան					ԱՆ	9	12
Ն.Գ.Ի.		Ա.Պողոսյան							
Ն.Գ.Ճ.		Ա.Հակոբյան				Հատակագիծ միջնորմների, հատակների քանդման, դռների ապամոնտաժման աշխատանքներ Մ 1:100	<Ա-Էն Քոնստրաքշն> ՍՊԸ an_const@mail.ru 		

ՆՈՐ ԻՐԱԿԱՆԱՑՎՈՂ ԱՇԽԱՏԱՆՔՆԵՐԻ ՀԱՏԱԿԱԳԻԾ Մ 1:100

ԴՌՆԵՐԻ ՄԱՍՆԱԳԻՐ Մ1:50

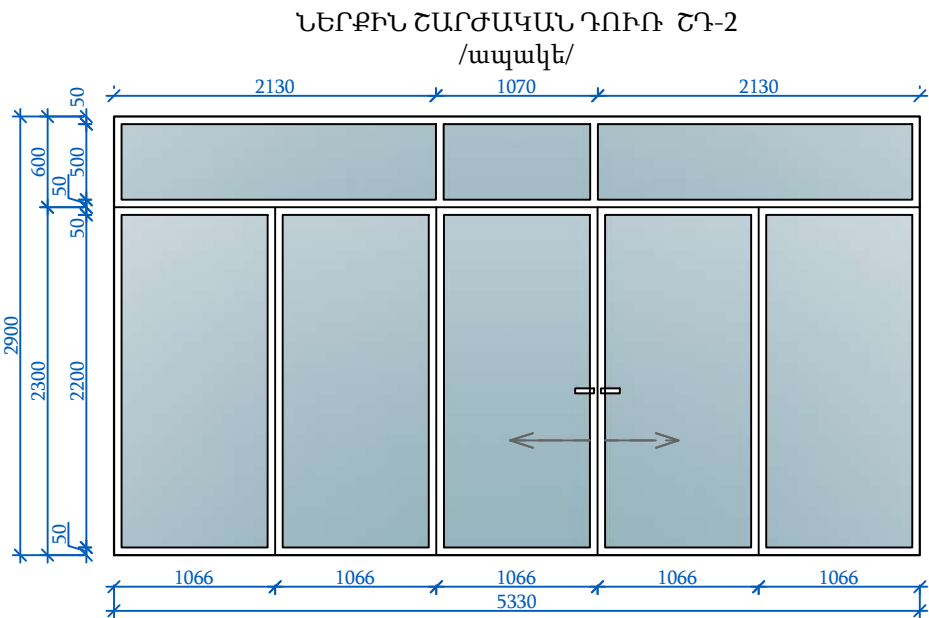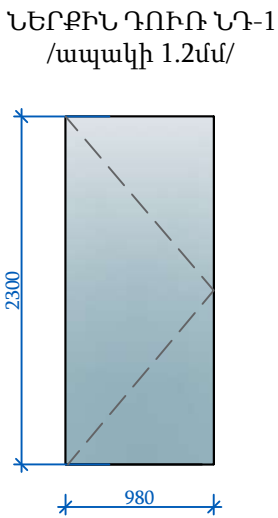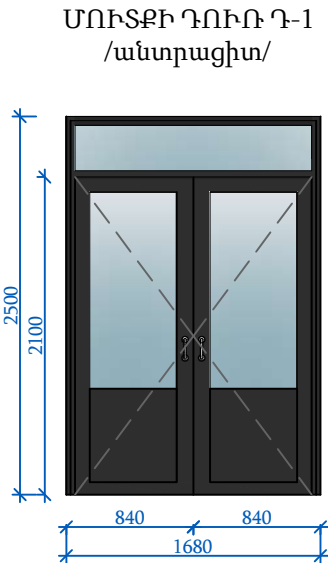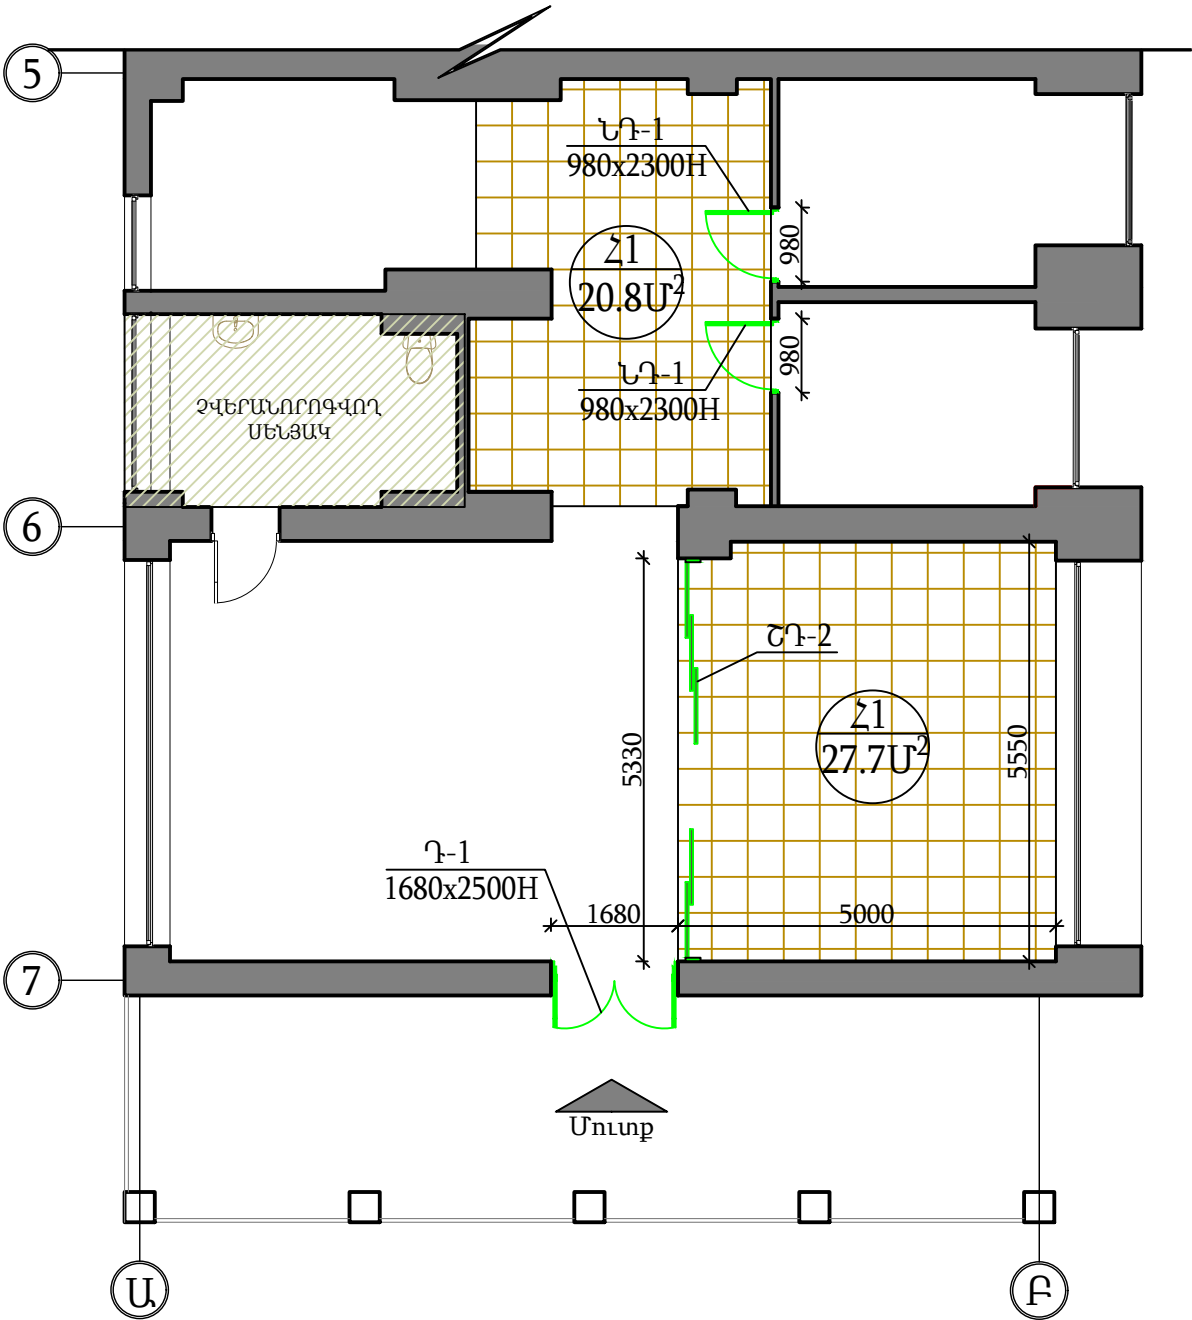


ԴՌՆԵՐԻ ՄԱՍՆԱԳԻՐ

N/N	ԱՆՎԱՆՈՒՄԸ	ՔԱՆԱԿ ՀԱՏ	ՉԱՓԵՐԸ ՄՄ	ԲԱՑՎՈՂ Մ²	ՉԲԱՑՎՈՂ Մ²	ԸՆԴՀԱՄԵՆԸ Մ²	
						ԲԱՑՎՈՂ	ՉԲԱՑՎՈՂ
1	Արտաքին դուռ Դ-1	1	1680x2500/h/	3.5	0.7	3.5	0.7
2	Ներքին դուռ ՆԴ-1	2	980x2300/h/	2.25	0.00	4.5	0.00
3	Ներքին շարժական դուռ ՇԴ-2	1	5330x2900/h	7.3	8.1	7.3	8.1
ԸՆԴՀԱՄԵՆԸ					21.85	15.3	8.8

ՊԱՅՄԱՆԱԿԱՆ ՆՇԱՆՆԵՐ

ՀԱՏԱԿՆԵՐԻ ՄԱՍՆԱԳԻՐ

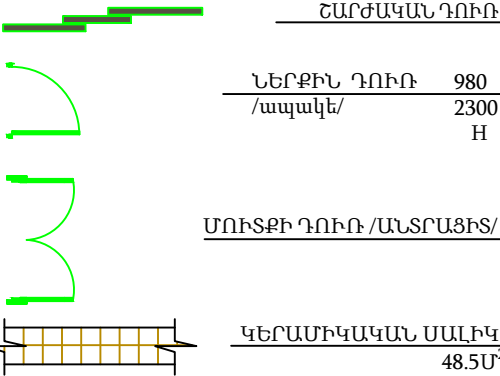


N	ՀԱՏԱԿԻ ՏԵՍԱԿ	ՀԱՏԱԿԻ ՀԱՏՈՒՅԹԸ	ՇԵՐՏԵՐԸ	Մ²
Հ1	ԿԵՐԱՄԻԿԱԿԱՆ ՀԱՏԱԿ	1. Կերամիկական սալիկ 2. Հարթեցնող շերտ 3. Ե/բ գոյություն ունեցող հատակասալ		48.5

						ԳԵՆԿ-ԳՀԾՁԲ-26/03			
						ՀՀ Արմավիրի մարզ, Վաղարշապատ համայնքի <Էջմիածին երիտասարդների տան> շենքային տարածքի վերանորոգման աշխատանքային փաստաթղթեր			
Փոփ.	Քան.	Թերթ	Փաստ.	Ստոր.	Ամ	Ճարտարապետական լուծումներ	Փուլ	Թերթ	Թերթեր
Տնօրեն		Ա.Պողոսյան					ԱՆ	10	12
Ն.Գ.Ի.		Ա.Պողոսյան							
Ն.Գ.Ճ.		Ա.Հակոբյան				Նոր իրականացվող աշխատանքների հատակագիծ Մ 1:100 Դռների մասնագիր Մ 1:50	<Ա-Էն Քոնստրաքշն> ՍՊԸ an_const@mail.ru		
									


ԾԱՆՈԹՈՒԹՅՈՒՆ

*Բոլոր դռների պատվերները ձևակերպել բացվածքների չափերը լրացուցիչ ճշգրտելուց հետո միայն
*Բոլոր ապամոնտաժված դռները հանձնել պատվիրատուին


ՆԵՐՔԻՆ ՀԱՐԴԱՐՄԱՆ ԱՇԽԱՏԱՆՔՆԵՐԻ ՄԱՍՆԱԳԻՐ

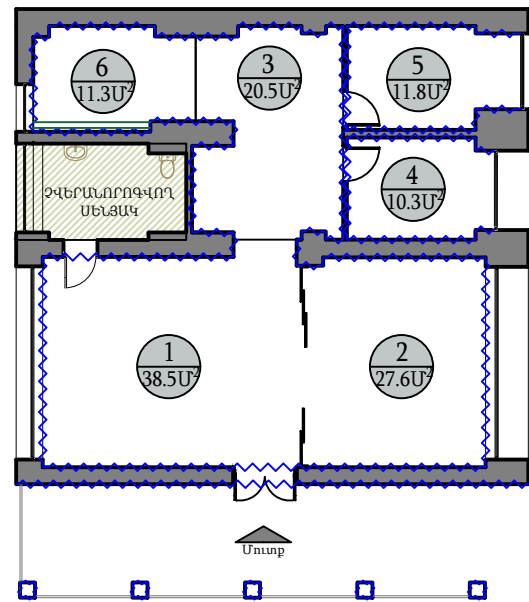

ՊԱՅՄԱՆԱԿԱՆ ՆՇԱՆՆԵՐ

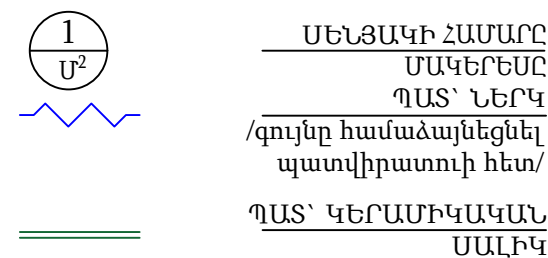

ԱՆՑՈՒՂՈՒ ԿՏՐՎԱԾՔ 1 - 1 Մ 1:10

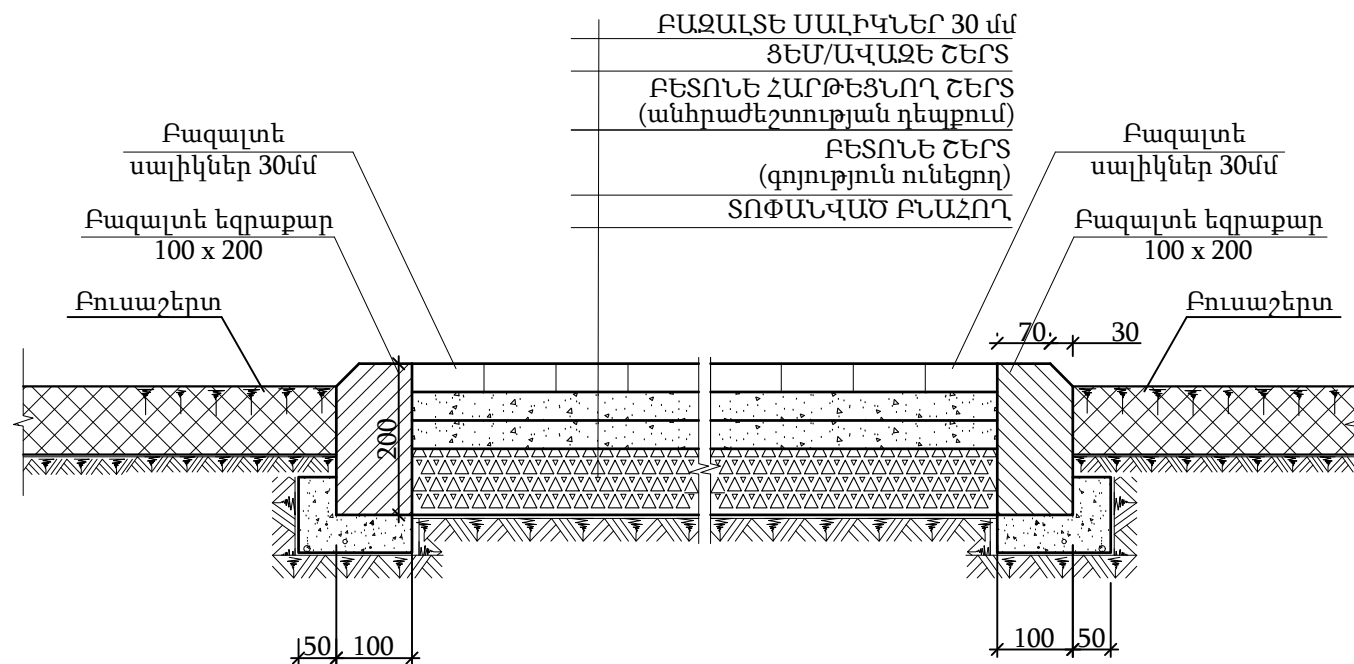

N/N	ՊԱՐԱԳԻԾ	ՍԵՆՅԱԿԻ ԲԱՐՁՐՈՒ ԹՅՈՒՆ	ՊԱՏԵՐԻ ՄԱԿԵՐԵՍԸ Մ²		ԱՌԱՍՏԱՂԻ ՄԱԿԵՐԵՍԸ Մ²		ՊԱՏԵՐԻ ՄՎԱՂ Մ²		ԱՆԿՑՈՒՆԱԿ ՆԵՐԿԱՐԱՐԱԿԱՆ ԳՑՄ
			ՀԱՐԴԱՐՄԱՆ ՏԵՍԱԿԸ	Մ²	ՀԱՐԴԱՐՄԱՆ ՏԵՍԱԿԸ	Մ²	ԳԱԶԻ ՄՎԱՂ	ՑԵՄ ԱՎԱԶԻ ՄՎԱՂ	
1	19.0	2.9	ՔՍԱՀԱՐԹՈՒՄ ՆԵՐԿ	55.1	ՔՍԱՀԱՐԹՈՒՄ ՆԵՐԿ	38.5	16.5	—	25
2	15.8	2.9	ՔՍԱՀԱՐԹՈՒՄ ՆԵՐԿ	45.8	ՔՍԱՀԱՐԹՈՒՄ ՆԵՐԿ	27.6	13.7	—	12.5
3	19.3	2.9	ՔՍԱՀԱՐԹՈՒՄ ՆԵՐԿ	55.9	ՔՍԱՀԱՐԹՈՒՄ ՆԵՐԿ	20.5	16.8	—	47.5
4	11.0	2.9	ՔՍԱՀԱՐԹՈՒՄ ՆԵՐԿ	31.9	ՔՍԱՀԱՐԹՈՒՄ ՆԵՐԿ	10.3	9.6	—	11.5
5	12.7	2.9	ՔՍԱՀԱՐԹՈՒՄ ՆԵՐԿ	36.8	ՔՍԱՀԱՐԹՈՒՄ ՆԵՐԿ	11.8	11.0	—	11.5
6	12.0	2.9	ՔՍԱՀԱՐԹՈՒՄ ՆԵՐԿ	34.8	ՔՍԱՀԱՐԹՈՒՄ ՆԵՐԿ	11.3	10.4	—	16.5
ԸՆԴՀԱՄԵՆԸ			ԼԱՏԵՔՍԱՅԻՆ ՆԵՐԿՈՒՄ	260.3		120.0	78.0	—	124.5
			ԿԵՐԱՄԻԿԱԿԱՆ ՍԱԼԻԿ	1.86					

ԱՐՏԱՔԻՆ ՀԱՐԴԱՐՄԱՆ ԱՇԽԱՏԱՆՔՆԵՐԻ ՄԱՍՆԱԳԻՐ

ԱՆՎԱՆՈՒՄԸ	ՊԱՐԱԳԻԾ	ԲԱՐՁՐՈՒ ԹՅՈՒՆ	ՊԱՏԵՐԻ ՄԱԿԵՐԵՍԸ Մ²		ՊԱՏԵՐԻ ՄՎԱՂ Մ²	
			ՀԱՐԴԱՐՄԱՆ ՏԵՍԱԿԸ	Մ²	ԳԱԶԻ ՄՎԱՂ	ՑԵՄ ԱՎԱԶԻ ՄՎԱՂ
ԱՐՏԱՔԻՆ ՊԱՏ	12.3	3	ՔՍԱՀԱՐԹՈՒՄ ՆԵՐԿ	36.9	11.1	—
ՍՅՈՒՆԵՐ	8.0	3	ՔՍԱՀԱՐԹՈՒՄ ՆԵՐԿ	24.0	7.2	—
ՃԱՂԱՎԱՆԴԱԿ	17.7	1	ՔՍԱՀԱՐԹՈՒՄ ՆԵՐԿ	4.4	—	—
ԸՆԴՀԱՄԵՆԸ				65.3	18.3	—

						ԳԵՆԿ-ԳՀԾՁԲ-26/03		
						ՀՀ Արմավիրի մարզ, Վաղարշապատ համայնքի <Էջմիածին երիտասարդների տան> շենքային տարածքի վերանորոգման աշխատանքային փաստաթղթեր		
Փոփ.	Քան.	Թերթ	Փաստ.	Ստոր.	Ամ	Ճարտարապետական լուծումներ	Փուլ	Թերթ
Տնօրեն	Ա.Պողոսյան						ԱՆ	11
Ն.Գ.Ի.	Ա.Պողոսյան							12
Ն.Գ.Ճ.	Ա.Հակոբյան					Ներքին և արտաքին հարդարման աշխատանքների մասնագրեր	<Ա-Էն Քոնստրաքշն> ՍՊԸ an_const@mail.ru	

ԸՆԴՀԱՆՈՒՐ ԱՇԽԱՏԱՆՔՆԵՐԻ ՄԱՍՆԱԳԻՐ

ՔԱՆԴՄԱՆ ԱՇԽԱՏԱՆՔՆԵՐ

N	ԱՆՎԱՆՈՒՄԸ	ԸՆԴՀԱՄԵՆԸ
1	ՄԴՖ-ից դռների ապամոնտաժում	5.82Մ ²
2	Արտաքին մետաղապլաստե դռան ապամոնտաժում	4.2Մ ²
3	Պլասմասե շրիշակների ապամոնտաժում	91.8Մ
4	100մմ հաստությամբ միջնորմների քանդում	1.54Մ ³
5	Միջնորմներում դռան բացվածքի մեծացում	0.06Մ ³
6	Պատերի ներկի քերում	321.2Մ ²
7	Գաջի, սվաղի քանդում՝ շեպերի հետ միասին	96.5Մ ²
8	Առաստաղի ներկի մաքրում և քերկատում	120.0Մ ²
9	Լամինատե հատակների քանդում	48.5Մ ²
10	Հատակի ինքնահարթեցնող շերտի քանդում/ճշտել տեղում՝ հատակների բարձրությունը լինի նույնը/	48.5Մ ²
11	Շին. աղբի մաքրում և դուրսբերում շենքից	6.5Մ ³
12	Շին. աղբի բարձում և տեղափոխում 7կմ	10.4տ
13	Ճաղավանդակների ներկի մաքրում	3.25Մ ²

ՀԱՏԱԿՆԵՐԻ ՄԱՍՆԱԳԻՐ

N	ՀԱՏԱԿԻ ՏԵՍԱԿ	ՀԱՏԱԿԻ ՀԱՏՈՒՅԹԸ	ՇԵՐՏԵՐԸ	Մ ²
Հ1	ԼԱՄԻՆԱՏԵ ՀԱՏԱԿ	1 2 3 	1. Լամինատե հատակ 2. Հարթեցնող շերտ 3. Ե/բ գոյություն ունեցող հատակասալ	48.5

ԴՌՆԵՐԻ ՄԱՍՆԱԳԻՐ


N/N	ԱՆՎԱՆՈՒՄԸ	ՔԱՆԱԿ ՀԱՏ	ՉԱՓԵՐԸ ՄՄ	ԲԱՑՎՈՂ Մ ²	ՉԲԱՑՎՈՂ Մ ²	ԸՆԴՀԱՄԵՆԸ Մ ²	
						ԲԱՑՎՈՂ	ՉԲԱՑՎՈՂ
1	Արտաքին դուռ Դ-1	1	1680x2500/հ/	3.5	0.7	3.5	0.7
2	Ներքին դուռ ՆԴ-1	2	980x2300/հ/	2.25	0.00	4.5	0.00
3	Ներքին շարժական դուռ ՇԴ-2	1	5330x2900/հ	7.3	8.1	7.3	8.1
ԸՆԴՀԱՄԵՆԸ					21.85	15.3	8.8

ՆԵՐՔԻՆ ՀԱՐԴԱՐՄԱՆ ԱՇԽԱՏԱՆՔՆԵՐԻ ՄԱՍՆԱԳԻՐ

N/N	ՊԱՐԱԳԻԾ	ՍԵՆՑԱԿԻ ԲԱՐՉՐՈՒ ԹՅՈՒՆ	ՊԱՏԵՐԻ ՄԱԿԵՐԵՍԸ Մ ²		ԱՌԱՏԱՐԻ ՄԱԿԵՐԵՍԸ Մ ²		ՊԱՏԵՐԻ ՍՎԱՂ Մ ²		ԱՆԿՑՈՒՆԱԿ ՆԵՐԿԱՐԱՐԱԿԱՆ ԳԾՄ
			ՀԱՐԴԱՐՄԱՆ ՏԵՍԱԿԸ	Մ ²	ՀԱՐԴԱՐՄԱՆ ՏԵՍԱԿԸ	Մ ²	ԳԱԶԻ ՍՎԱՂ	ՑԵՄ ԱՎԱԶԻ ՍՎԱՂ	
1	19.0	2.9	ՔՍԱՀԱՐԹՈՒՄ ՆԵՐԿ	55.1	ՔՍԱՀԱՐԹՈՒՄ ՆԵՐԿ	38.5	16.5	—————	25
2	15.8	2.9	ՔՍԱՀԱՐԹՈՒՄ ՆԵՐԿ	45.8	ՔՍԱՀԱՐԹՈՒՄ ՆԵՐԿ	27.6	13.7	—————	12.5
3	19.3	2.9	ՔՍԱՀԱՐԹՈՒՄ ՆԵՐԿ	55.9	ՔՍԱՀԱՐԹՈՒՄ ՆԵՐԿ	20.5	16.8	—————	47.5
4	11.0	2.9	ՔՍԱՀԱՐԹՈՒՄ ՆԵՐԿ	31.9	ՔՍԱՀԱՐԹՈՒՄ ՆԵՐԿ	10.3	9.6	—————	11.5
5	12.7	2.9	ՔՍԱՀԱՐԹՈՒՄ ՆԵՐԿ	36.8	ՔՍԱՀԱՐԹՈՒՄ ՆԵՐԿ	11.8	11.0	—————	11.5
6	12.0	2.9	ՔՍԱՀԱՐԹՈՒՄ ՆԵՐԿ	34.8	ՔՍԱՀԱՐԹՈՒՄ ՆԵՐԿ	11.3	10.4	—————	16.5
ԸՆԴՀԱՄԵՆԸ			ԼԱՏԵՔՍԱՅԻՆ ՆԵՐԿՈՒՄ	260.3		120.0	78.0	—————	124.5
			ԿԵՐԱՄԻԿԱԿԱՆ ՍԱԼԻԿ	1.86					

ԱՐՏԱՔԻՆ ՀԱՐԴԱՐՄԱՆ ԱՇԽԱՏԱՆՔՆԵՐԻ ՄԱՍՆԱԳԻՐ

ԱՆՎԱՆՈՒՄԸ	ՊԱՐԱԳԻԾ	ԲԱՐՉՐՈՒ ԹՅՈՒՆ	ՊԱՏԵՐԻ ՄԱԿԵՐԵՍԸ Մ ²		ՊԱՏԵՐԻ ՍՎԱՂ Մ ²	
			ՀԱՐԴԱՐՄԱՆ ՏԵՍԱԿԸ	Մ ²	ԳԱԶԻ ՍՎԱՂ	ՑԵՄ ԱՎԱԶԻ ՍՎԱՂ
ԱՐՏԱՔԻՆ ՊԱՏ	12.3	3	ՔՍԱՀԱՐԹՈՒՄ ՆԵՐԿ	36.9	11.1	—————
ՍՅՈՒՆԵՐ	8.0	3	ՔՍԱՀԱՐԹՈՒՄ ՆԵՐԿ	24.0	7.2	—————
ՃԱՂԱՎԱՆԴԱԿ	17.7	1	ՔՍԱՀԱՐԹՈՒՄ ՆԵՐԿ	4.4	—————	—————
ԸՆԴՀԱՄԵՆԸ				65.3	18.3	—————

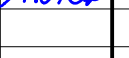						ԳԵՆԿ-ԳՀԾՁԲ-26/03					
						ՀՀ Արմավիրի մարզ,Վաղարշապատ համայնքի <Էջմիածին երիտասարդների տան> շենքային տարածքի վերանորոգման աշխատանքային փաստաթղթեր					
Փոփ.	Քան.	Թերթ	Փաստ.	Ստոր.	Ամ	Ճարտարապետական լուծումներ			Փուլ	Թերթ	Թերթեր
Տնօրեն		Ա.Պողոսյան							ԱՆ	12	12
Ն.Գ.Ի.		Ա.Պողոսյան									
Ն.Գ.Ճ.		Ա.Հակոբյան				Ընդհանուր աշխատանքների մասնագրեր			<Ա-Էն Քոնստրաքշն> ՍՊԸ an_const@mail.ru		

