


Ա/Չ «ԱՐՄԱՆ ՇԱԲՈՅԱՆ»
IA "Arman Shaboyan"

E-mail: armanshaboyan13@gmail.com
+374 98 555 089



ԼՇԽԼՏԼՆԻՔԻՆ ԻՆՔԼԵԻԹ


**ԳՅՈՒՄՐՈՒՄ «ԵՐԻՏԱՍԱՐԴԱԿԱՆ ՆԱԽԱԶԵՌՆՈՒԹՅՈՒՆՆԵՐԻ ԿԵՆՏՐՈՆ» ՀԿ ԳԱՎԱՌԻ
ԳՐԱՍԵՆՅԱԿԻ ՎԵՐԱՆՈՐԴՈՒՄ**

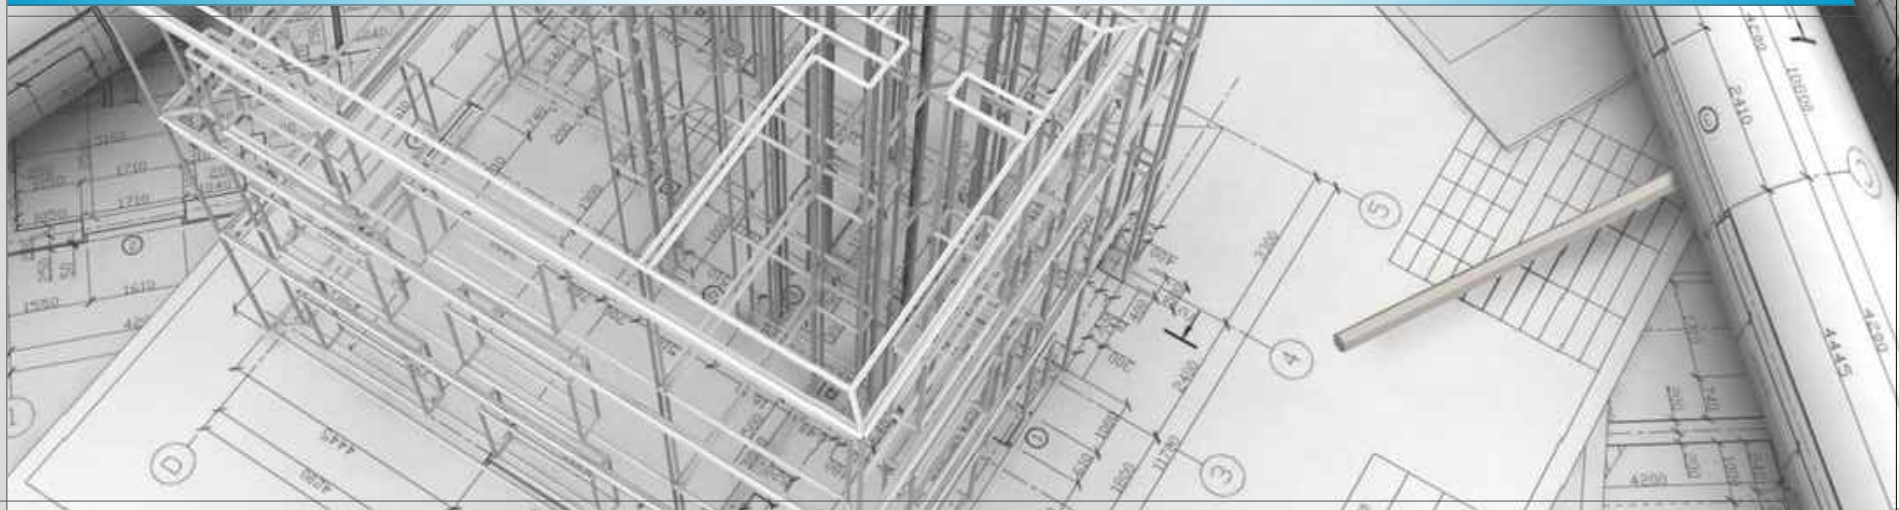


**ՀՀ ԳԵՂԱՐՔՈՒՆԻՔԻ ՄԱՐԶ
ԳԱՎԱՌ ՀԱՄԱՅՆՔ ՍԱՅԱԴՅԱՆ ՓՈՂՈՑ 3**

ԼՇԽԼՏԱՆՔԱՅԻՆ ՆԱԽԱՂԱՏ

ՀՀ ԳԵՂԱՐՔՈՒՆԻՔԻ ՄԱՐԶ
ԳԱՎԱՌ ՀԱՄԱՅՆՔ ՍԱՅԱԴՅԱՆ ՓՈՂՈՑ 3

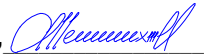ՆԱԽԱԳԾԻ ՀԵՂԻՆԱԿ՝ Ա/Զ Ա. ՇԱՐՈՅԱՆ
ՏԵՕՐԵՆ՝ Ա. ՇԱՐՈՅԱՆ 

ԳՅՈՒՄՐՈՒ «ԵՐԻՏԱՍԱՐԴԱԿԱՆ ՆԱԽԱԶԵՌՆՈՒԹՅՈՒՆՆԵՐԻ ԿԵՆՏՐՈՆ»

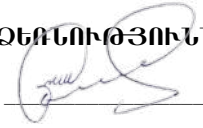ՀԿ ՆԱԽԱԳԱՀ՝  Ա. ՆԱԽԱԳԱՀ





ՃԱՐՏԱՐԱՊԵՏԱՇԻՆԱՐԱՐԱԿԱՆ ՄԱՍ



ՃԱՐՏԱՐԱՊԵՏԱԿԱՆ ՄԱՍԻ
ԳԾԱԳՐԵՐԻ ՑԱՆԿ

Ը/Ը	ԳԾԱԳՐԻ ԱՆՎԱՆՈՒՄԸ	ԷԶ
1	ՀԱՏՎԱԾ ԱՐՔԱՂԱԿԱՅԻՆ լուսանկարիչ, Բաժնատեր	ՃՀ-1
2	ՀԱՏԱԿԱԳԻԾ /ՉԱՓԱԳՐՈՒԹՅՈՒՆ/	ՃՀ-2
3	ՀԱՏԱԿԱԳԻԾ	ՃՀ-3
4	ՊԼԱՏՈՒՀԱՆՆԵՐԻ ՄԱՍՆԱԳԻՐ	ՃՀ-4
5	ԼՈՒՍԱՆԿԱՐՆԵՐ ՇԵՆՔԻ ԱՐՏԱՔԻՆ ՊԼԱՏԵՐԻՉ	ՃՀ-5
6	ԼՈՒՍԱՆԿԱՐՆԵՐ ՆԵՐՔԻՆ ՊԼԱՏԵՐԻՉ	ՃՀ-6
7	ԼՈՒՍԱՆԿԱՐ ԱՆԵՀԱՆԳՈՒՅԻՉ	ՃՀ-7
8	ԼՈՒՍԱՆԿԱՐՆԵՐ ՊԼԱՇԳԱՄՔԻՉ	ՃՀ-8
9	ՊԼԱՇԳԱՄՔԻ ԱՐՏԱՔԻՆ ՏԵՍԵՐ ԷՍԵՐԶ	ՃՀ-9
10	ՄԻՋՆՈՐԴՆԵՐԻ ԱՐԽԱՆԱՎՈՐԱՄԱՆ ԵՎ ԱՐԽՉԱՄԱՆ ԴՐՎԱԳ	ՃՀ-10
11	ԾԱՎԱԼԱԹԵՐԹ	ՃՀ-11



ՆԱԽԱԳԾՎՈՐ ԿԱՌՈՒՅՑԻ
ՏԵՂԱԴԻՐՔ

ԲԱՑԱՏՐԱԳԻՐ

ԳԱՎԱՌ ՀԱՄԱՅՆՔԻ ՍԱՅԱՂՅԱՆ 3 ՀԱՍՑԵՈՎ ԳՈՐԾՈՐ ԳԱՎԱՌԻ ԵՐԻՏԱՍԱՐԴՆԵՐԻ ՆԱԽԱԶԵՌՆՈՒԹՅՈՒՆՆԵՐԻ ԿԵՆՏՐՈՆ ՀԿ-Ի ԳՐԵՆՍԵՆՅԱԿԱՅԻՆ ՏԱՐԱԾՔԻ ԵՎ ԲԱԿԻ ԲԱՐԵԿԱՐԳՄԱՆ ՆԱԽԱԳԾՄԱՆԱԿԱՅԱԾՎԱԾՅԻՆ ԱԾԽԱՏՄԱՔՆԵՐԻ ԻՐԱՎԱՄԱՑՄԱՆ ՀԱՄԱՐ ՀԻՍՔ Է ՀԱՆԴԻՍԱՑԵԼ 2026 ԹՎԱԿԱՆԻ ՍԱՅԻՍԻ « »-ԻՆ ԱՁ ԱՐՄԱՆ ՇԱՔՈՅՄԱՆ ԵՎ ԳՅՈՒՄՐՈՒ «ԵՐԻՏԱՍԱՐԴԱԿԱՆ ՆԱԽԱԶԵՌՆՈՒԹՅՈՒՆՆԵՐԻ ԿԵՆՏՐՈՆ» ՀԿ-Ի ՄԻՋԵՎ ԿԼՔՎԱԾ՝ ԹԻՎ ՊԱՅՄԱՆԱԳԻՐԸ ԻՆՉՊԵՍ ՆԱԵՎ ՊԱՏԿԻՐԱՏՈՒԻ ԿՈՂՄԻՑ ՏՐՎԱԾ ԱՌԱՋԱՐԿՈՒԹՅՈՒՆՆԵՐԸ: ՀԱՄԱՁԱՅՆ ՆԱԽԱԳԾԻ ԳԱՎԱՌ ՀԱՄԱՅՆՔԻ ՍԵՓԱԿԱՆՈՒԹՅՈՒՆ ՀԱՆԴԻՍԱՑՈՐ, ԳԱՎԱՌԻ «ԵՐԻՏԱՍԱՐԴԱԿԱՆ ՆԱԽԱԶԵՌՆՈՒԹՅՈՒՆՆԵՐԻ ԿԵՆՏՐՈՆ» ՀԿ-ԻՆ ԱՆՀԱՏՈՒՅՑ ՕԳՏԱԳՈՐԾՄԱՆ ԻՐԱՎՈՒՆԹՈՎ ՏՐՎԱԾ ՍԱՅԱՂՅԱՆ 3 ՀԱՍՑԵՈՎ ՇԻՆՈՒԹՅՈՒՆԸ ՆԱԽԱՏԵՍՎՈՒՄ Է ՎԵՐԱՆՈՐԴԵԼ՝ ԲԱԿԱՅԻՆ ՏԱՐԱԾՔԸ ԲԱՐԵԿԱՐԳԵԼ: ՀՈՂՄԱՍԻ ՄԱԿԵՐԵՍԸ ՀԱՄԱՁԱՅՆ ՀՀ ԿԱՂԱՍՏՐԻ ԿՈՄԻՏԵԻ ԿՈՂՄԻՑ 2015 ԹՎԱԿԱՆԻ ԴԵԿՏԵՄԲԵՐԻ 1-ԻՆ ՏՐՎԱԾ ԹԻՎ 19122025-08-0019 ՍԵՓԱԿԱՆՈՒԹՅԱՆ ԻՐԱՎՈՒՆՔԻ ՎԿԱՅԱԿԱՆԻ ԿԱԶՄՎԱԾ Է 0,529241 ՀԱ:


ՏԵՆԻԿԱԿԱՆ ՑՈՒՑԱՆԻՇՆԵՐ՝

ՇԻՆՈՒԹՅԱՆ ԸՆԴՀԱՆՈՒՐ ՄԱԿԵՐԵՍԸ՝ 175 Թ.Մ.

ՇԻՆԱՐԱՐԱԿԱՆ ԱԾԽԱՏՄԱՔՆԵՐԸ ԿԱՏԱՐՎՈՒՄ ԵՆ ԳՈՐԾՈՐ ՆՈՐՄԱՏԻՎԱԿԱՆ ՓԱՏՄԱԹՔԵՐԻ ԵՎ ՇԻՆԱՐԱՐԱԿԱՆ ՏԵՆԻԿԱԿԱՆ ՆՈՐՄԱՆԵՐԻ ՊԱՀԱՆՔՆԵՐԻ ՀԱՄԱՊԱՏՄԱՆԱՆ: ՆԱԽԱԳԻԾԸ ՄԾԱԿԱԾ Է ԳՈՐԾՈՐ ՇԻՆԱՐԱՐԱԿԱՆ ՆՈՐՄԵՐԻ ՈՒ ԿԱՆՈՆՆԵՐԻ ՀԱՄԱՁԱՅՆ՝

ՀՀԸՆ 20.04-2020 ԵՐԿՐԱԾԱՐԴՄԱՆԱՑՎՈՒՆ
ՇԻՆԱՐԱՐՈՒԹՅՈՒՆ. ՆԱԽԱԳԾՄԱՆ ՆՈՐՄԵՐ
ՀՀԸՆ 52-01-2021 ԲԵՏՈՆԵ ԵՎ ԵՐԿԱԹԵՏՈՆԵ
ԿՈՆՍՏՐՈՒԿԿԱՆԵՐ
ՀՀԸՆ 53-01-2020 ՊՈՂՊԱՏԵ ԿՈՆՍՏՐՈՒԿԿԱՆԵՐ
ՇՆԱԿ 2.01.07-85 «ԲԵՌԱԿԱԾՔՆԵՐ և ԱԶԻԵՑՈՒԹՅՈՒՆՆԵՐ»

ՏՆՕՐԵՆ՝	Ա. ՀԱԲՈՅԱՆ	Գրություն «Երիտասարդական նախաձեռնությունների կենտրոն» ՀԿ Գաղափարի գրառեմիսի վերադարձում				
ՀԵՂԻՆԱԿ՝	Ա. ՀԱԲՈՅԱՆ					
ՆԳԿ՝	Թ. ԹԱՄԱԶՅԱՆ		ՀՀ Գեղարքունիքի մարզ, ք. Գաղափար, Սալադյան փողոց 3	ՓՈԽԼ	ԹԵՐԹ	ԹԵՐԹԵՐ
				Է.Ն.	ՃՀ - 1	11
			Բաժանարար			

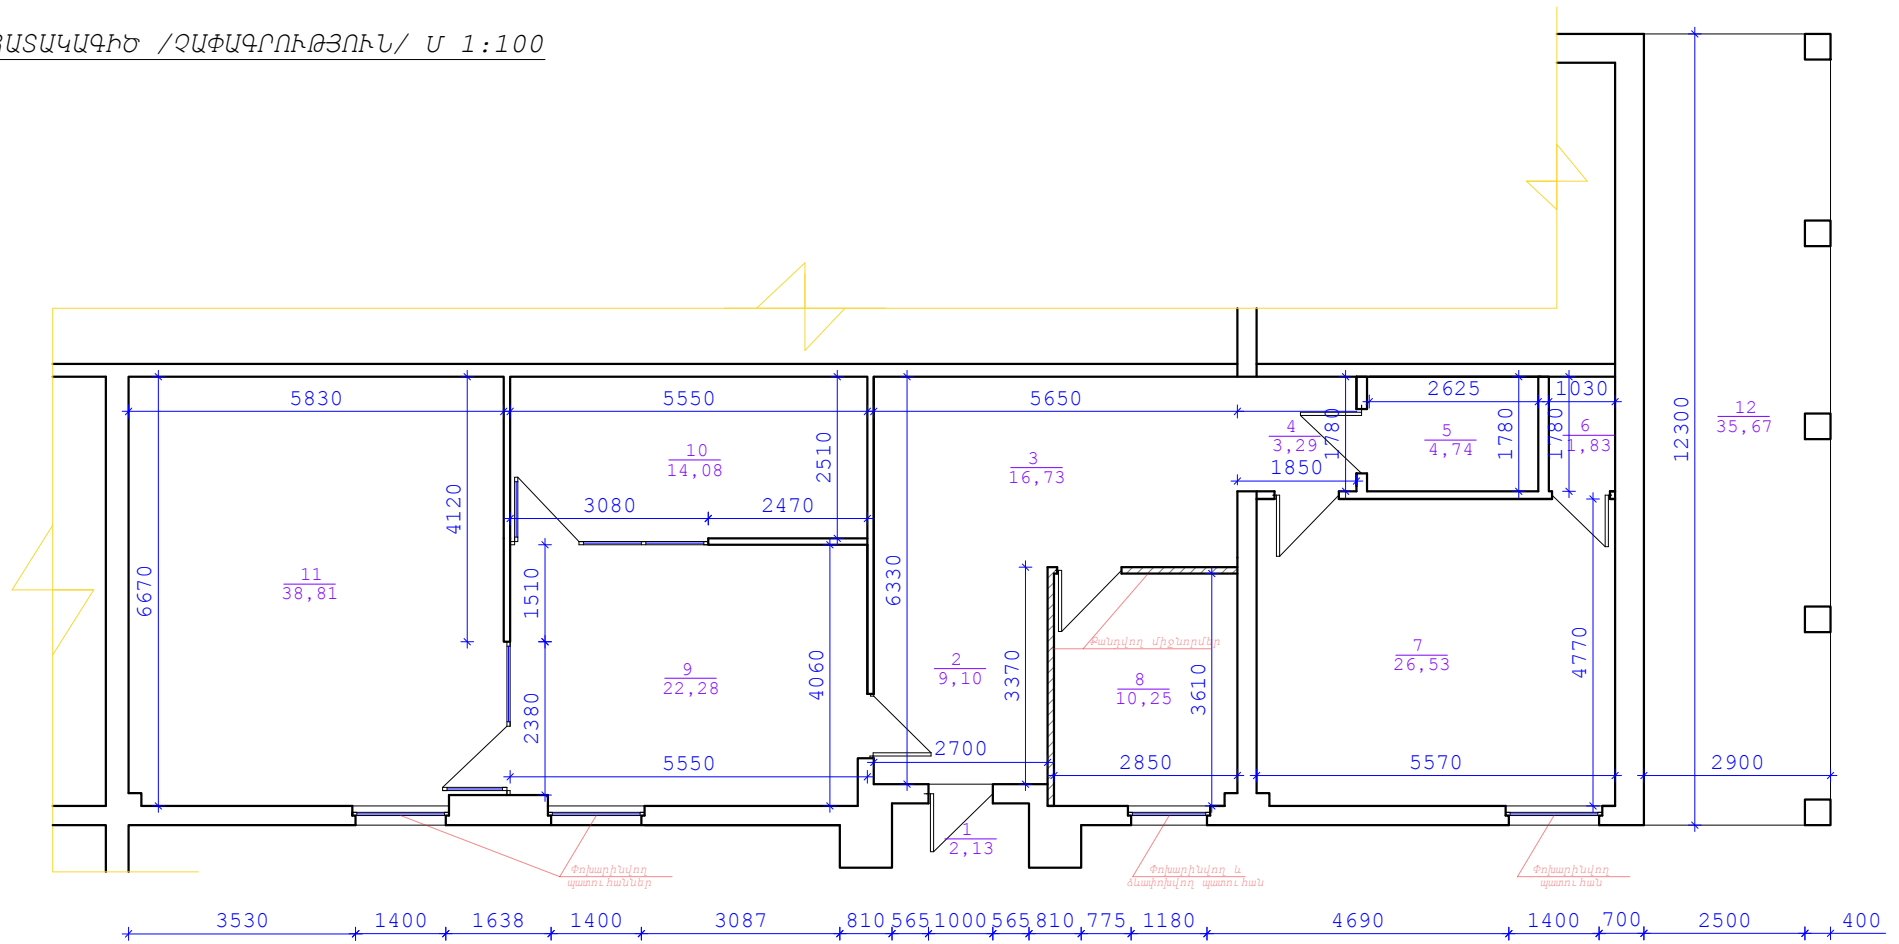

ՄԱՍՆԱԳԻՐ


1. ՆԱԽԱՍՏՈՒՏՔ 2,13 ՔՄ
2. ՄԻՋԱՆՑՔ 9,10 ՔՄ
3. ԸՆԴՈՒՆԱՐԱՆ 16,73 ՔՄ
4. ՄԻՋԱՆՑՔ 3,29 ՔՄ
5. ՄԱՆՂԱԳՈՒՅՑ 4,74 ՔՄ
6. ՊԱՅԵՍ 1,83 ՔՄ
7. ԽՈՂԱՆՈՑ 26,53 ՔՄ
8. ՀԱՏԱԿԱՐԳՉԱՅԻՆ ՄԵՆՅԱԿ 10,25 ՔՄ
9. ԺԱՄԱՆՑԻ ՄԵՆՅԱԿ 22,28 ՔՄ
10. ԱՇԽԱՏԱՄԵՆՅԱԿ 14,08 ՔՄ
11. ՀԱՆԴՊՈՒՄՆԵՐԻ ՄԵՆՅԱԿ 38,81 ՔՄ
12. ՊԱՏՉԳԱՄ 35,67 ՔՄ

ՆԿԱՐԱԳԻՐ

Նախատեսվում է համակարգչային սենյակի/8/ միջնորմերը ապամոնտաժել և միացնել ընդունարանին և լամինատե հատակը փոխարինել հաղձասալե հատակով: Նույն սենյակի գոյություն ունեցող պատուհանը ապամոնտաժվում է և ներքևի հատվածից պատը քանդվում է 30 սմ: Մյուս թվով 3 պատուհանները նույնպես ապամոնտաժվում են, և փոխարինվում նորով: Ժամանցի սենյակի/9/ լամինատե հատակի վնասված հատվածները քանդվում են և փոխարինվում նորով: Գոյություն ունեցող հաղձասալե հատակները ամբողջությամբ քանդվում են և փոխարինվում նորով, ներառյալ սանհանգույցը: Բոլոր պատերի և առաստաղների հին սվաղը քանդվում է, գիպսոնիտով սվաղվում և ներկվում լատեքսային ներկով՝ ծեփամածկումով:

ՏՆՕՐԵՆ՝	Ա. ՀԱԲՈՅԱՆ	Գործող «ԵՐԻՏԱՎԱՐԿԱՆ ԱՆԽԱՋԵՆՈՒԹՅՈՒՆՆԵՐԻ ԿԵՆՏՐՈՆ» ՀԿ Գազարի գրասենյակի պերմանորոգում			
ՀԵՂԻՆԱԿ՝	Ա. ՀԱԲՈՅԱՆ				
ՆԳԿ՝	Թ. ԹԱՄԱԶՅԱՆ	ՀՀ Գեղարքունիքի մարզ, ք. Գազար, Սպարյա փողոց 3	ՓՈԽԼ Է.Ն.	ԹԵՐԹ ՃՀ - 2	ԹԵՐԹԵՐ 11

ՀԱՏԱԿԱԳԻԾ Մ 1:100


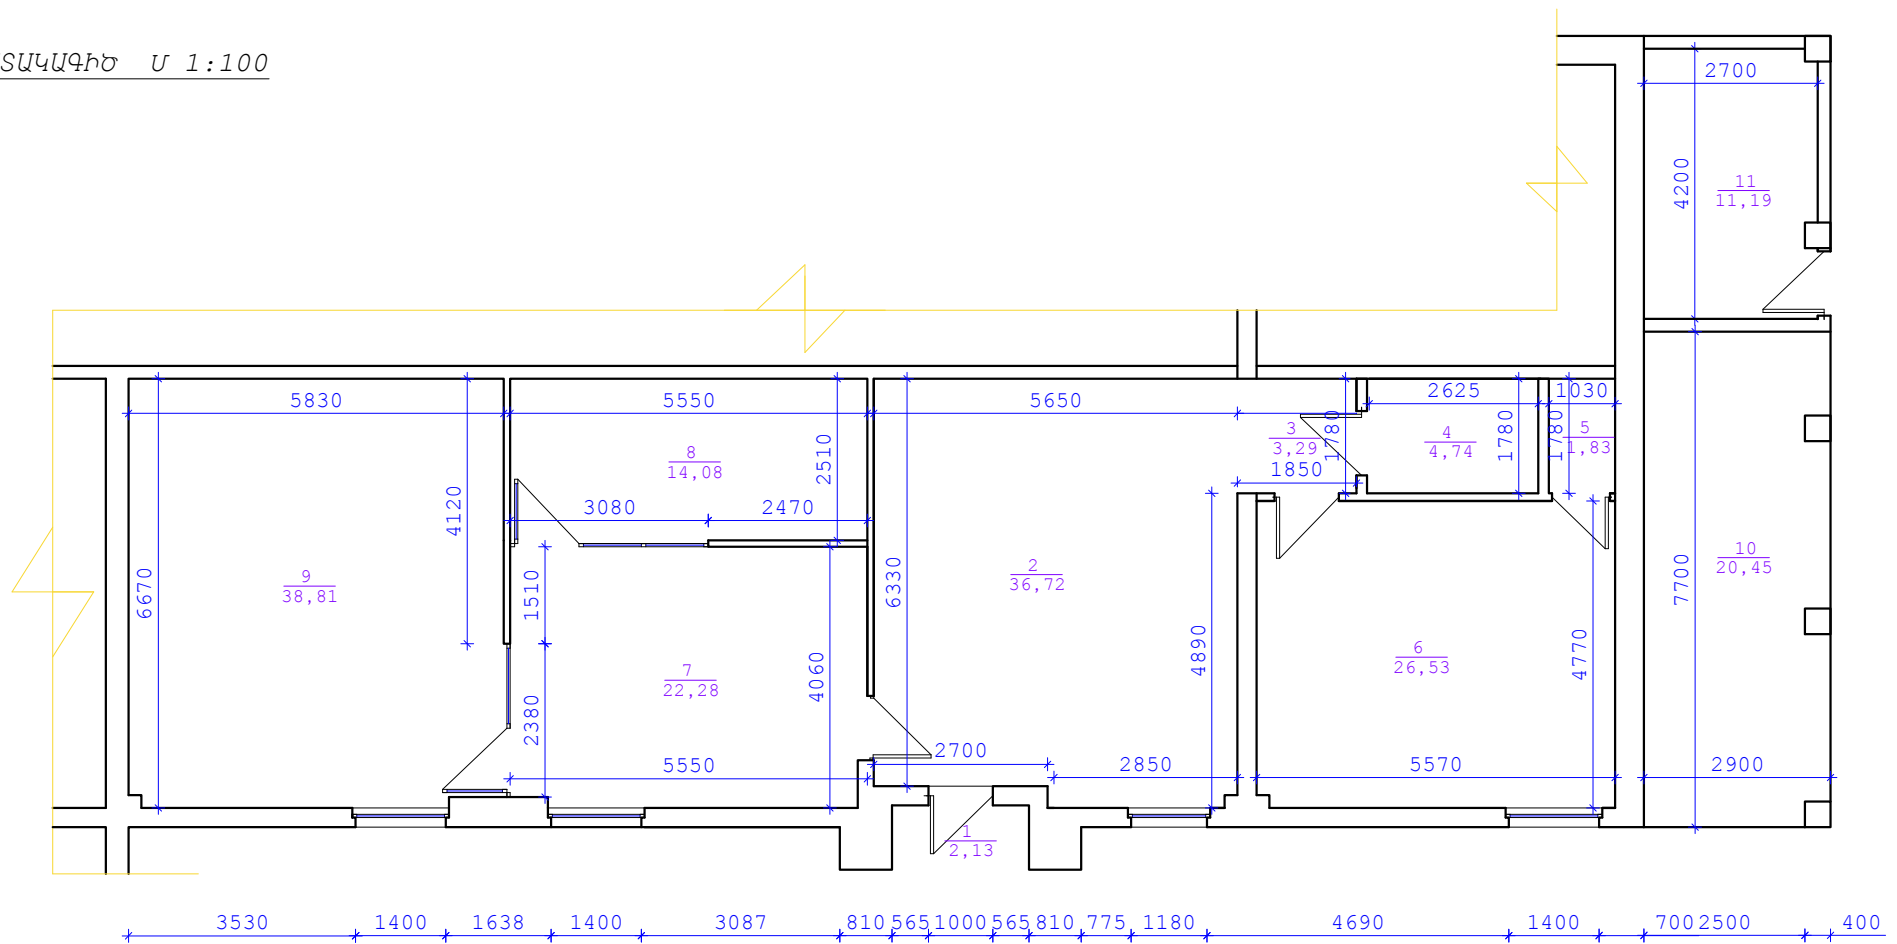


ՄԱՍՆԱԳԻՐ

1. ՆԱԽԱՍՏՈՒՏՔ 2,13 ԲՄ
2. ԸՆԴՈՒՆԱՐԱՆ 36,72 ԲՄ
3. ՄԻՋԱՆՑՔ 3,29 ԲՄ
4. ՍԱՆՀԱՆԳՈՒՅՑ 4,74 ԲՄ
5. ՊԱՅԵՍ 1,83 ԲՄ
6. ԽՈՂԱՆՈՑ 26,53 ԲՄ
7. ԺԱՄԱՆՑԻ ՍԵՆՅԱԿ 22,28 ԲՄ
8. ԱՇԽԱՏԱՍԵՆՅԱԿ 14,08 ԲՄ
9. ՀԱՆԴԻՊՈՒՄՆԵՐԻ ՍԵՆՅԱԿ 38,81 ԲՄ
10. ՊԱՏՉԱՄԲ 20,45 ԲՄ
10. ՀԵՇԱՆԻՎՆԵՐԻ ՊԱՅԵՍ 11,19 ԲՄ

ՏՆՕՐԵՆ՝	Ա. ՀԱԲՈՅԱՆ	Գլխավոր «Երիտասարդական և առաջնությունների կենտրոն» ՀԿ Գազարի գրասենյակի պերմանորգոմ			
ՀԵՂԻՆԱԿ՝	Ա. ՀԱԲՈՅԱՆ				
ՆԳԿ՝	Թ. ԹԱՄԱԶՅԱՆ	ՀՀ Գեղարքունիքի մարզ, ք. Գազար, Սպարյա փողոց 3	ՓՈԽԼ Է.Ն.	ԹԵՐԹ ՃՀ - 3	ԹԵՐԹԵՐ 11

ՊԱՏՈՒՅԱՆՆԵՐԻ ՄԱՍՆԱԳԻՐ

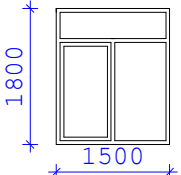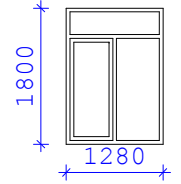	ԷՍՔԻՁ	ԱՆՎԱՆՈՒՄԸ	ԼԱՅՆՈՒԹՅՈՒՆԸ ՄՄ	ԲԱՐՉՐՈՒԹ. ՄՄ	ՄԱԿԵՐԵՄԸ Մ ²		
						ԲԱՑՎՈՂ ՄԱՍ	ԶԲԱՑՎՈՂ ՄԱՍ
<u>1</u>		ՊԱՏՈՒՅԱՆ ՄԵՏԱՐԱՊԼԱՍՏԻՑ 3 ԱՊԱԿԵՓԱԹԵԹՈՎ Պ 1.50 x 1.80	1500	1800	2.70	0.877	1.823
<u>2</u>		ՊԱՏՈՒՅԱՆ ՄԵՏԱՐԱՊԼԱՍՏԻՑ 3 ԱՊԱԿԵՓԱԹԵԹՈՎ Պ 1.28 x 1.80	1280	1800	2.30	0.762	1.538

Պատու հանը
ապամոնտաժվում է և
պատի նշված հատվածը
քանդվում: Տեղադրվում
է նոր պատու հան
1280*1800 մմ չափերով




ՏՆՕՐԵՆ՝	Ա. ՀԱԲՈՅԱՆ		Գրություն «Երիտասարդական և անաչեռնությունների կենտրոն» ՀԿ Գազարի գրասենյակի պերսոնոլոգում			
ՀԵՂԻՆԱԿ՝	Ա. ՀԱԲՈՅԱՆ					
ՆԳԿ՝	Թ. ԹԱՄԱԶՅԱՆ		ՀՀ Գեղարքունիքի մարզ, ք.Գազար, Սպարյա փողոց 3	ՓՈՒԼ	ԹԵՐԹ	ԹԵՐԹԵՐ
					Է.Ն.	ՃՀ - 4



ՆԱԱՐԱԳԻՐ

Նախատեսվում է վերանորոգել շենքի արտաքին պատերի վնասված հատվածները, մասնավորապես մաքրել քայքայված ցեմենտապակե սվաղը, բետոնակոնսոլիդացիոն մշակել մաքրված մակերևույթը, կատարել նոր սվաղ և ներկել ֆասադային ներկով:

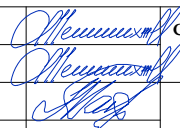ՏՆՕՐԵՆ՝	Ա. ՀԱԲՈՅԱՆ	 Գյումրու «Երիտասարդական և առևտրաշինարարական կենտրոն» ՀՀ Գազառու գրասենյակի պետություն				
ՀԵՂԻՆԱԿ՝	Ա. ՀԱԲՈՅԱՆ					
ՆԳԿ՝	Թ. ԹԱՄԱԶՅԱՆ					
			ՀՀ Գեղարքունիքի մարզ, ք. Գազառու, Սպառյա փողոց 3	ՓՈՒԼ Է.Ն.	ԹԵՐԹ ՃՀ-5	ԹԵՐԹԵՐ 11





Նշված միջնորմները ապամոնտաժվում են,
լամինատե հատակը քանդվում է և փոխարենը
պատրաստվում է հաղձապակե հատակ



ՆԿԱՐԱԳԻՐ

Նախատեսվում է կատարել պատերի և առաստաղների սվաղի քերում,
սվաղում գիպսոնիտով, ծեփամածկում և ներկում լատեքսային ներկով:
Տեղադրվում են նոր պատուհանագոգեր, շեպերը սվաղվում են
գիպսոնիտով, ծեփամածկվում և ներկվում լատեքսային ներկով:
Հաղձասալե հատակները քանդվում են և փոխարինվում նորով,
տեղադրվում են պլասմասայե շրիշակներ:

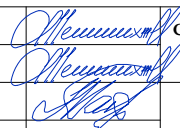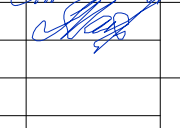


ՏՆՕՐԵՆ՝	Ա. ՀԱԲՈՅԱՆ		Գյումրու «Երիտասարդական առևանգեռնությունների կենտրոն»			
ՀԵՂԻՆԱԿ՝	Ա. ՀԱԲՈՅԱՆ		ՀԿ Գազարի գրասենյակի պերսոնոլոգում			
ՆԳԿ՝	Թ. ԹԱՄԱԶՅԱՆ		ՀՀ Գեղարքունիքի մարզ, ք. Գազար, Սպարյան փողոց 3		ՓՈՒԼ Է.Ն.	ԹԵՐԹ ՃՀ - 6
						ԹԵՐԹԵՐ 11



ՆԿԱՐԱԳԻՐ

Նախատեսվում է կատարել սանհանգույցի հաղձասալ և հատակի սպամոնտաժում: Հատակի նախապատրաստական շերտի բետոնի քերում և նոր հարթեցնող շերտի իրականացում: Նոր հաղձասալ և հատակի տեղադրում, պատերի և առաստաղի սվաղի քանդում, սվաղում գիպսոնիտով և ներկում լատեքսային ներկով, ծեփամածկումով:

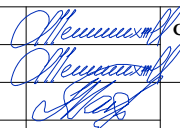ՏՆՕՐԵՆ՝	Ա. ՀԱԲՈՅԱՆ	 Գյումրի «Երիտասարդական և առևտրա-արհեստագործական կենտրոն» ՀԿ Գազարի գրառեղևի պերսոնալություն				
ՀԵՂԻՆԱԿ՝	Ա. ՀԱԲՈՅԱՆ					
ՆԳԿ՝	Թ. ԹԱՄԱԶՅԱՆ					
			ՀՀ Գեղարքունիքի մարզ, ք. Գազար, Սպարյա փողոց 3	ՓՈՒԼ Է.Ն.	ԹԵՐԹ ՃՀ - 7	ԹԵՐԹԵՐ 11



Փակվող պատ

Փակվող պատ




ՆԿԱՐԱԳԻՐ

Նախատեսվում է պատշգամբի մի հատվածը առանձնացնել և կառուցել հեծանիվների համար նախատեսված պահեստ: Պատերը իրականացվում են 400*200*200 չափերի պեմզաբլոկներով, սվաղվում են ցեմենտ-ավազե սվաղով և ներկվում ֆասադային ներկով: Գեծանիվների համար նախատեսված պահեստի համար տեղադրվում է 1000*2100մմ չափերի մուտքի երկաթյա դուռ:




ՏՆՕՐԵՆ՝	Ա. ՀԱԲՈՅԱՆ		Գյուրոու «Երիտասարդական և առևտրա-արհեստագործական կենտրոն» ՀԿ Գազարի գրասենյակի պերմանորգում			
ՀԵՂԻՆԱԿ՝	Ա. ՀԱԲՈՅԱՆ					
ՆԳԿ՝	Թ. ԹԱՄԱԶՅԱՆ					
			ՀՀ Գեղարքունիքի մարզ, ք.Գազար, Սպարյա փողոց 3	ՓՈՒԼ Է.Ն.	ԹԵՐԹ ԾՇ - 8	ԹԵՐԹԵՐ 11

ՊԱՏՈՑԱՄԱՐԻ ԱՐՏԱՔԻՆ ՏԵՍՔԻ ԷՍՔԻԶ

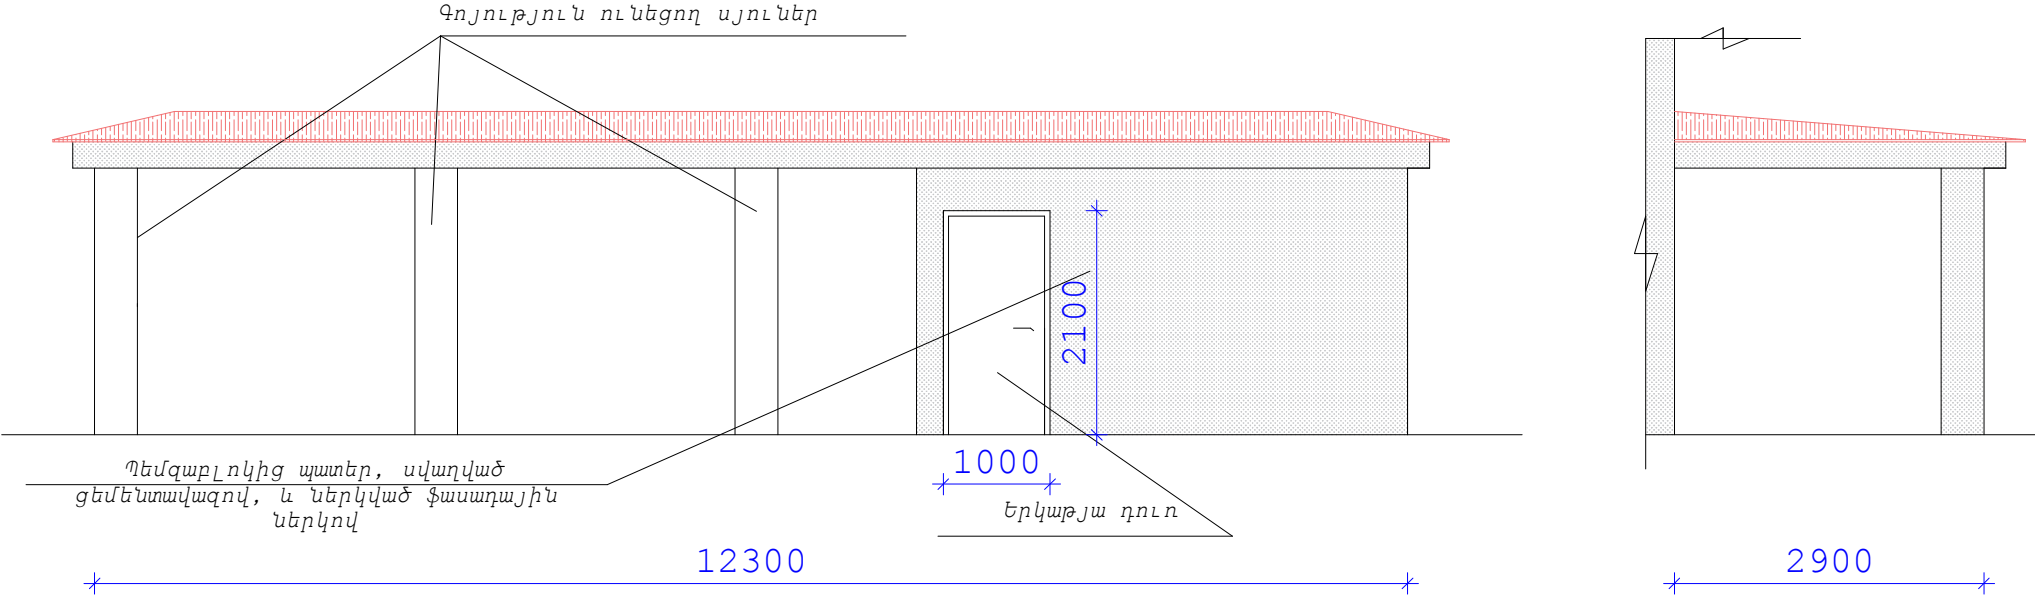

ՏՆՕՐԵՆ՝	Ա. ՀԱԲՈՅԱՆ		Գյուղում «Երիտասարդական առևանգեռնությունների կենտրոն»			
ՀԵՂԻՆԱԿ՝	Ա. ՀԱԲՈՅԱՆ		ՀԿ Գազարի գրասենյակի պերմանորգում			
ՆԳԿ՝	Թ. ԹԱՄԱԶՅԱՆ		ՀՀ Գեղարքունիքի մարզ, ք. Գազար,			
			Սպառյա փողոց 3			
				ՓՈԻԼ Է.Ն.	ԹԵՐԹ ՃՀ - 9	ԹԵՐԹԵՐ 11

ՄԻՋՆՈՐՄՆԵՐԻ ԱՄԱՐԱՆԱԿՈՐՄԱՆ ԵՎ ԱՄՐԱՑՄԱՆ ԴՐՎԱԳ

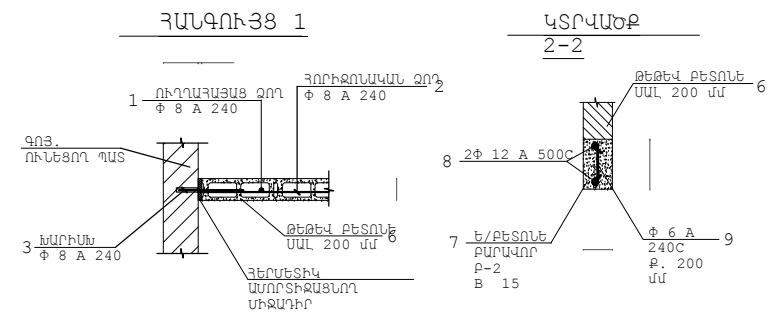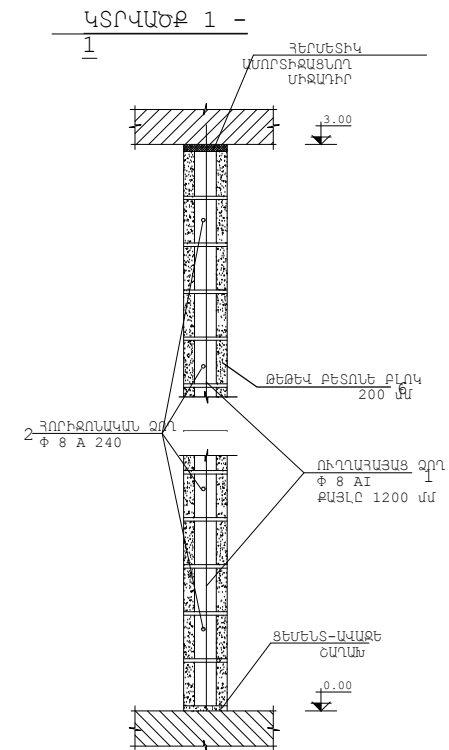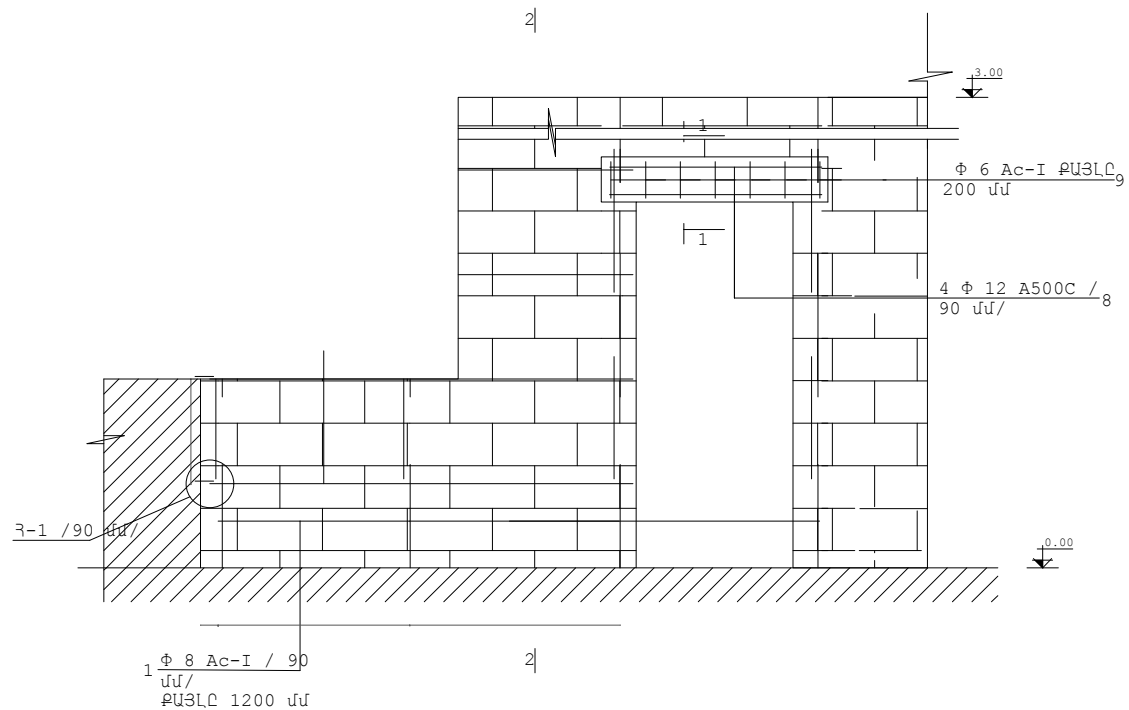

ՏՆՕՐԵՆ՝	Ա. ՀԱԲՈՅԱՆ		Գյումրու «Երիտասարդական առևտրաբանական կենտրոն» ՀԿ Գնվառելի գործառնական գերատնտրություն			
ՀԵՂԻՆԱԿ՝	Ա. ՀԱԲՈՅԱՆ					
ՆԳԿ՝	Թ. ԹԱՄԱԶՅԱՆ		ՀՀ Գեղարքունիքի մարզ, ք.Գնվառ,	ՓՈՒԼ	ԹԵՐԹ	ԹԵՐԹԵՐ
			Սպաղյա փողոտ 3	Է.Ն.	ՃՀ - 10	11