


« Գ.Վ. ՇԻՆՍԱԽԱԳԻԾ »
ՍՊԸ

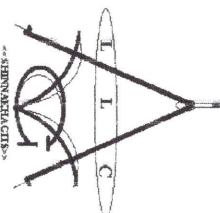

« Г.В. ШИНСАХАГИЩ »
ООО

Շինարարություն՝ «ՀՀ Արարատի մարզի Դաշտաբարի միջնակարգ դպրոց» ՊՈԱԿ-ի շենքի
գազաֆիկացման աշխատանքների նախագիծ

Փուլ՝

Աշխատանքային նախագիծ

Պատվիրատու՝

«ՀՀ Արարատի մարզի Դաշտաբարի միջնակարգ դպրոց» ՊՈԱԿ

08414435
«ԱՐՄԱՆ-ԷՐԵՄ» ՍՊԸ
"ARMAN-EREM" OOO
"ARMAN-EREM" LLC
ՓՈՐՇԱՔՆՆՈՒԹՅՈՒՆ

<<Գ.Վ. ՇԻՆՍԱԽԱԳԻԾ>> ՍՊԸ տնօրեն՝



Գ. Եղիազարյան

«ՀՀ Արարատի մարզի Դաշտաբարի միջնակարգ դպրոց» ՊՈԱԿ-ի տնօրեն՝



Վ. Ղիմոյան


Համաձայնեցված է՝

Վեղի համայնքի ղեկավար՝

Գ. Սարգսյան


« 02 » փետրվար 2024թ.

ՀԱՅԿԱՍՏԱՆԻ ՀԱՆՐԱՊԵՏՈՒԹՅԱՆ
ՄԱՐԶԱԿԱՆ ԿԵՆՏՐՈՆԻ ՎԵՐԱԿԱՆ
ԿԱՌԱՐԱԿԱՆ ԿԵՆՏՐՈՆԻ ԿԱՌԱՐԱԿԱՆ
ԿԵՆՏՐՈՆԻ ԿԱՌԱՐԱԿԱՆ ԿԵՆՏՐՈՆԻ



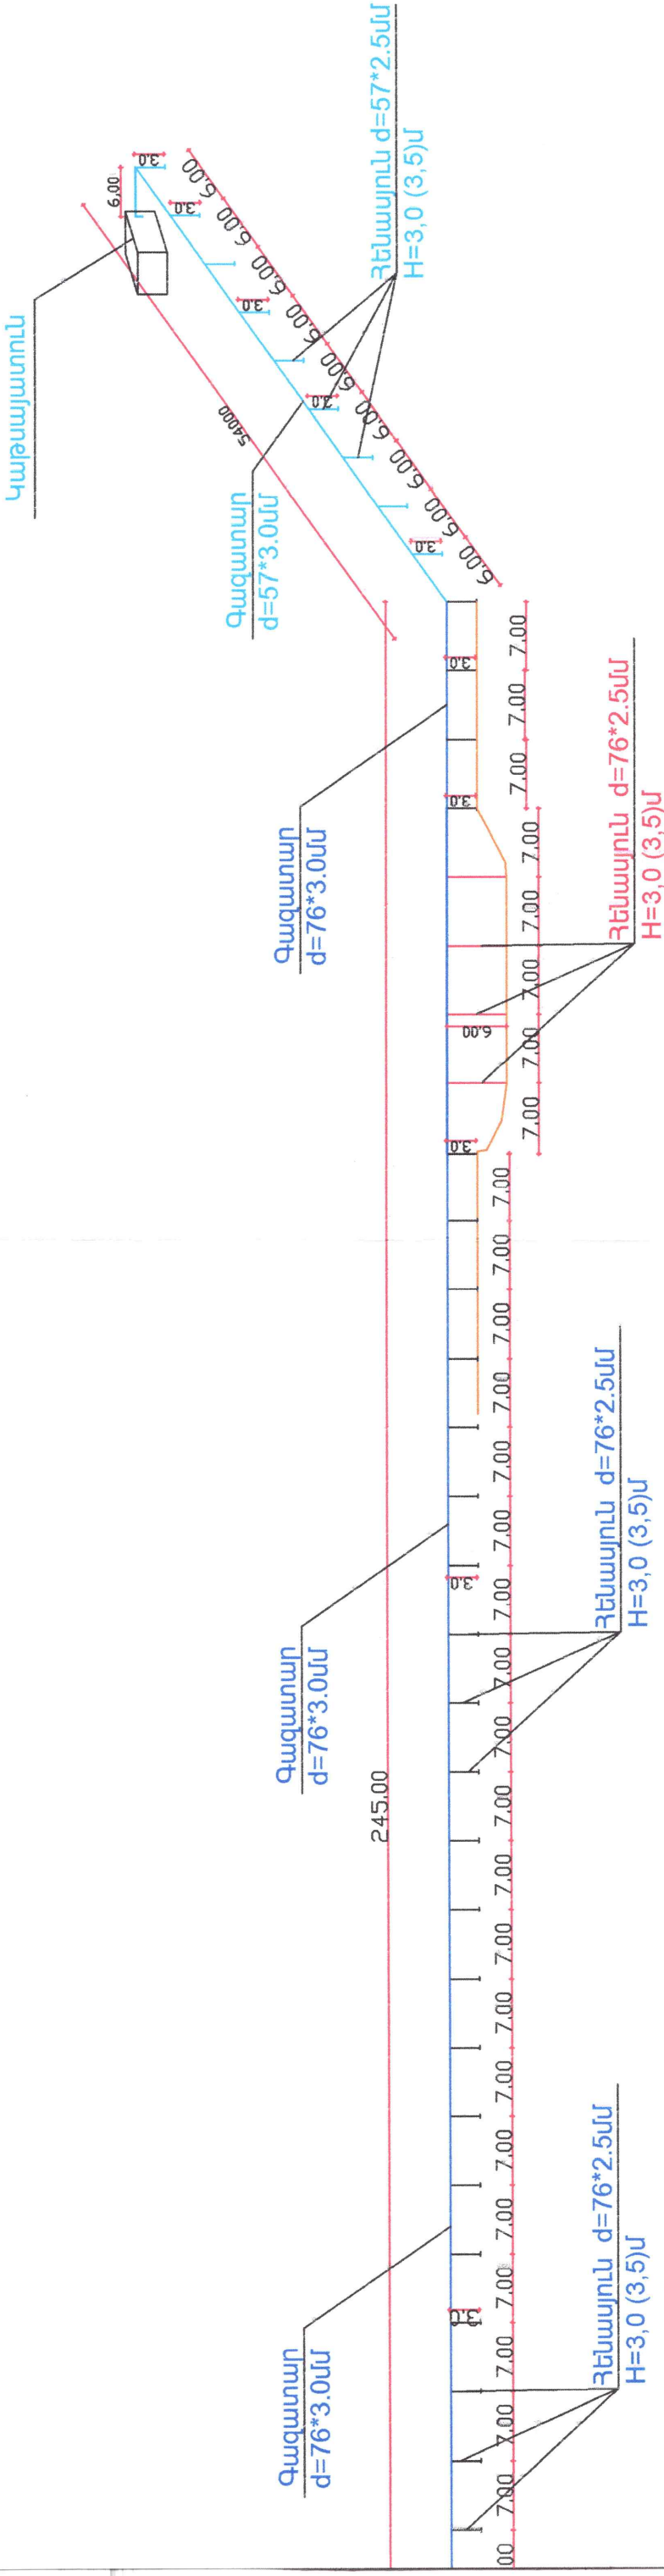


08414485
«ԱՐՄԱՆ-ԵՐԵՄ» ԻՊՐ
"ARMAN-EREM" OOO
"ARMAN-EREM" LLC
ՓՈԼՉԱՔՆՆՈՒԹՅՈՒՆ


[illegible]

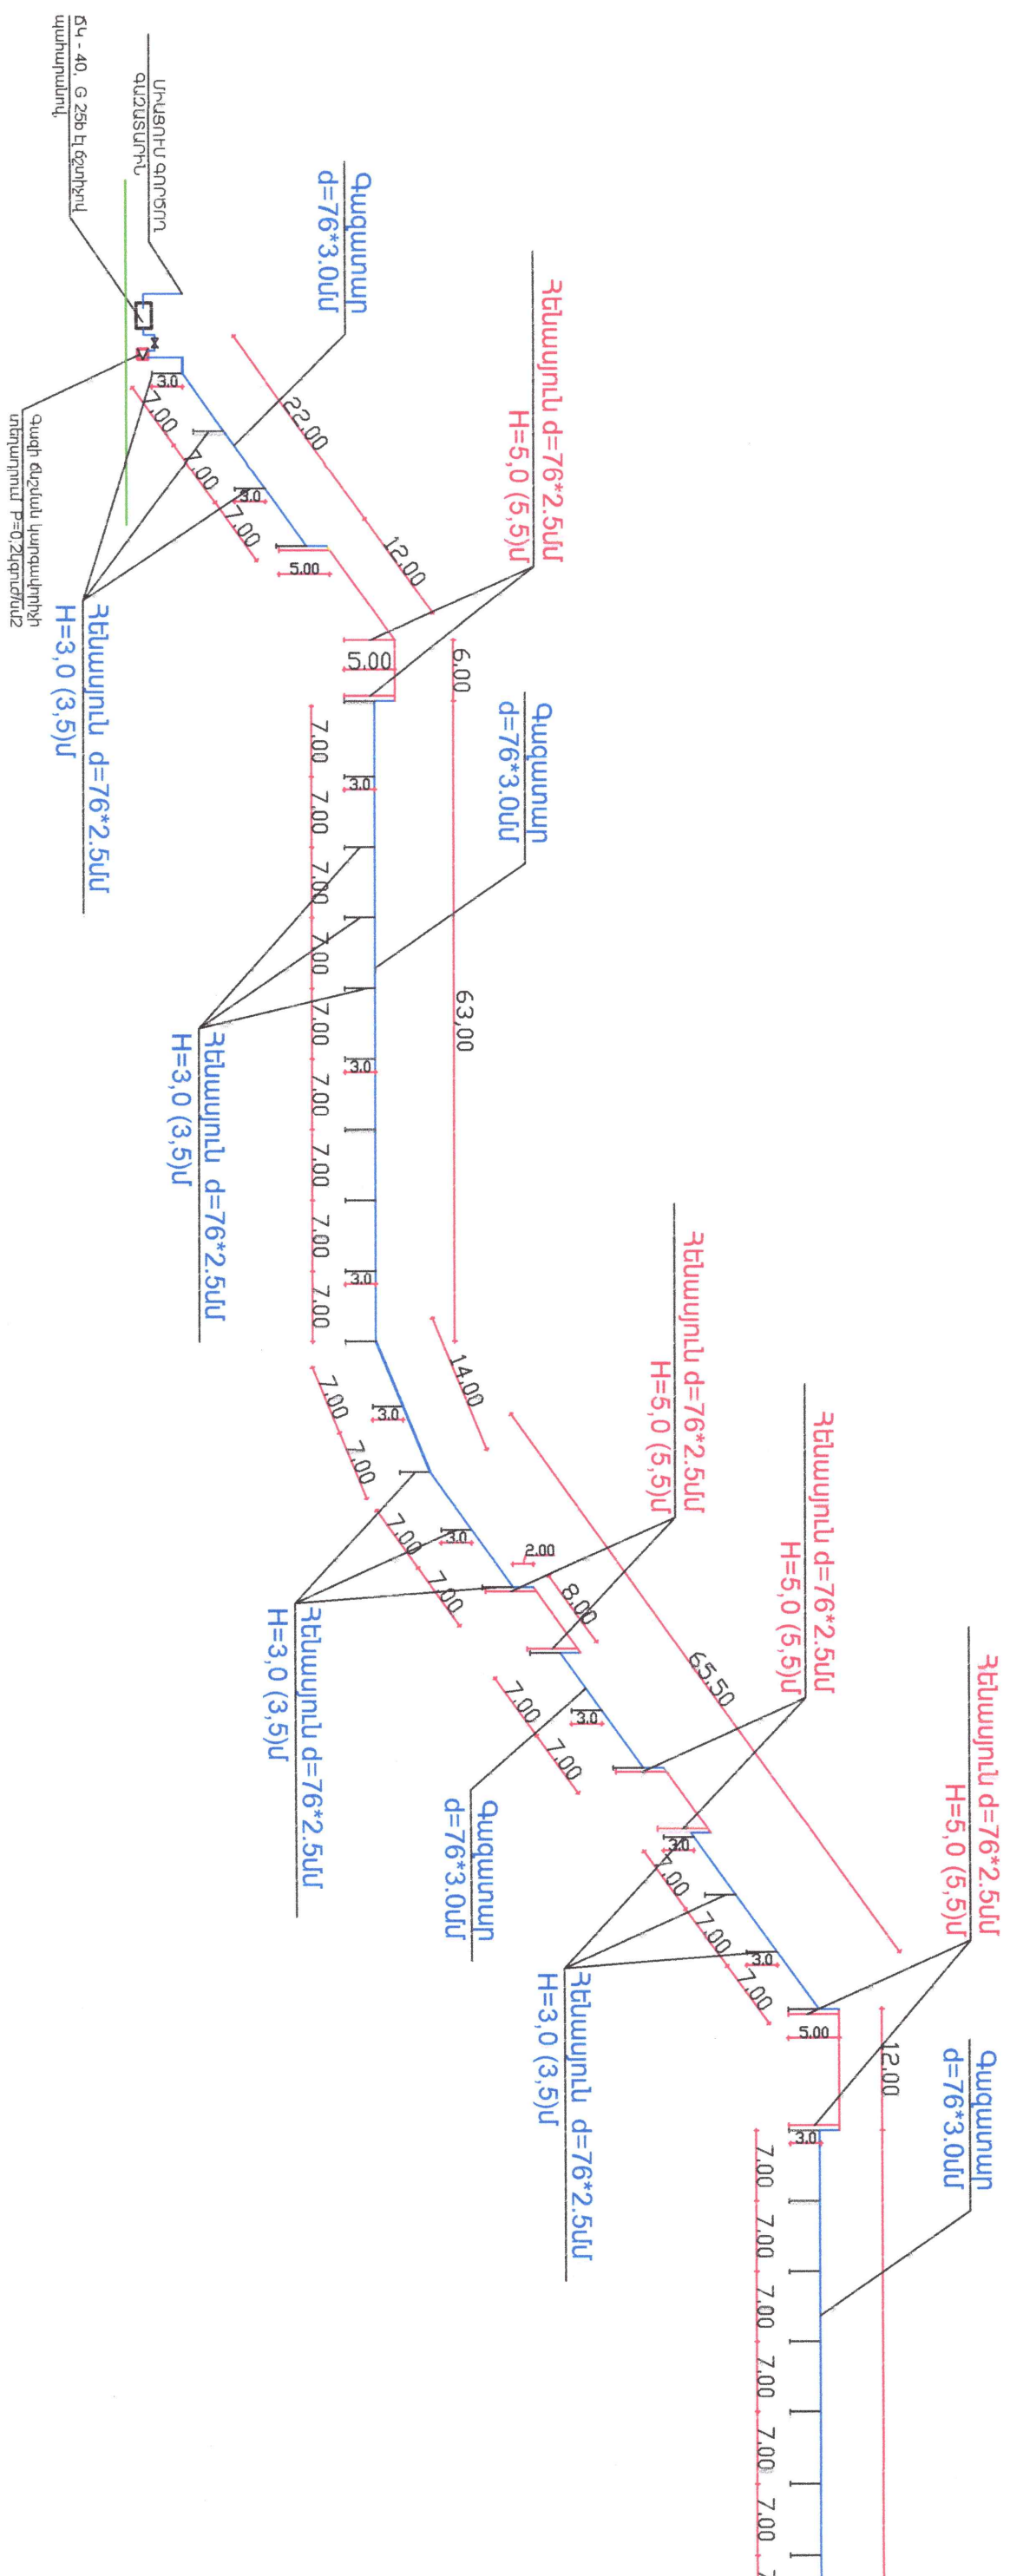


ՀԵՆԱՐԱՆԵՐԻ ՆԱԽԱԳԻԾ

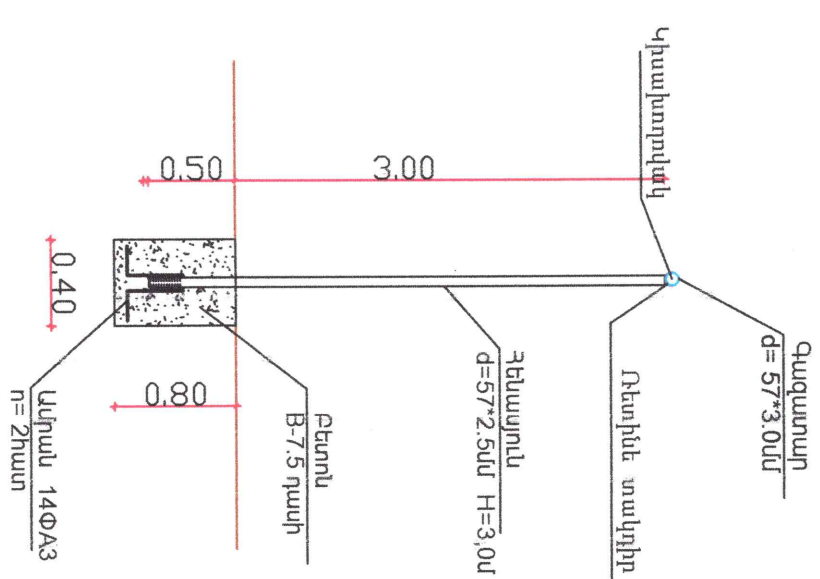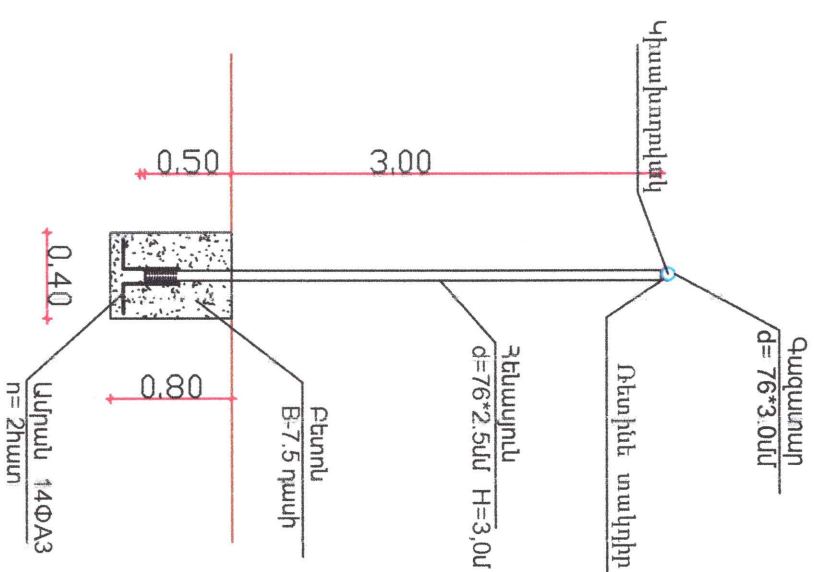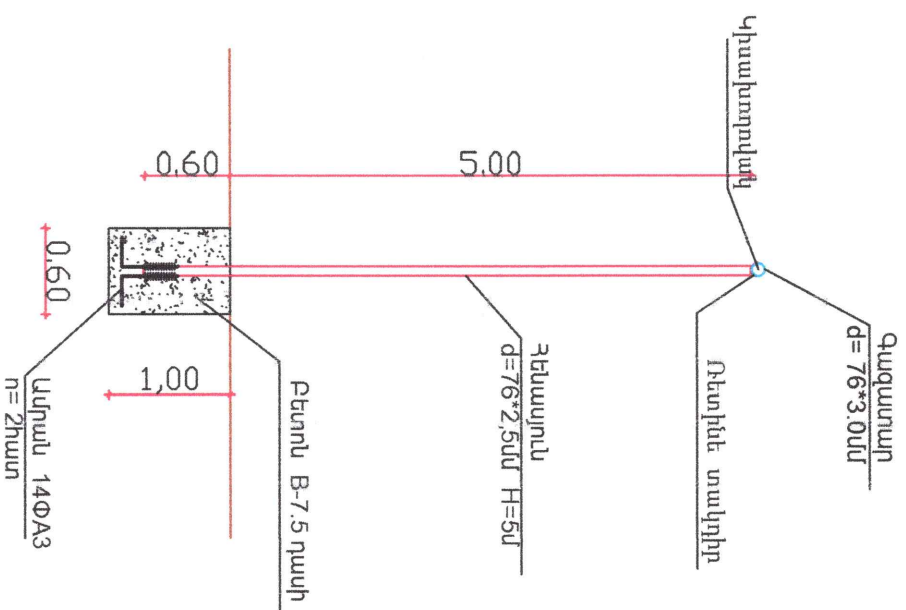[illegible]

08414485
«ԱՐՄԱՆ-ԷՐԵՄ» ՍՊԸ
"ARMAN-EREM" LLC
ՓՈՐՁԱԲԱՆԱԿԻԾՑԱԿ

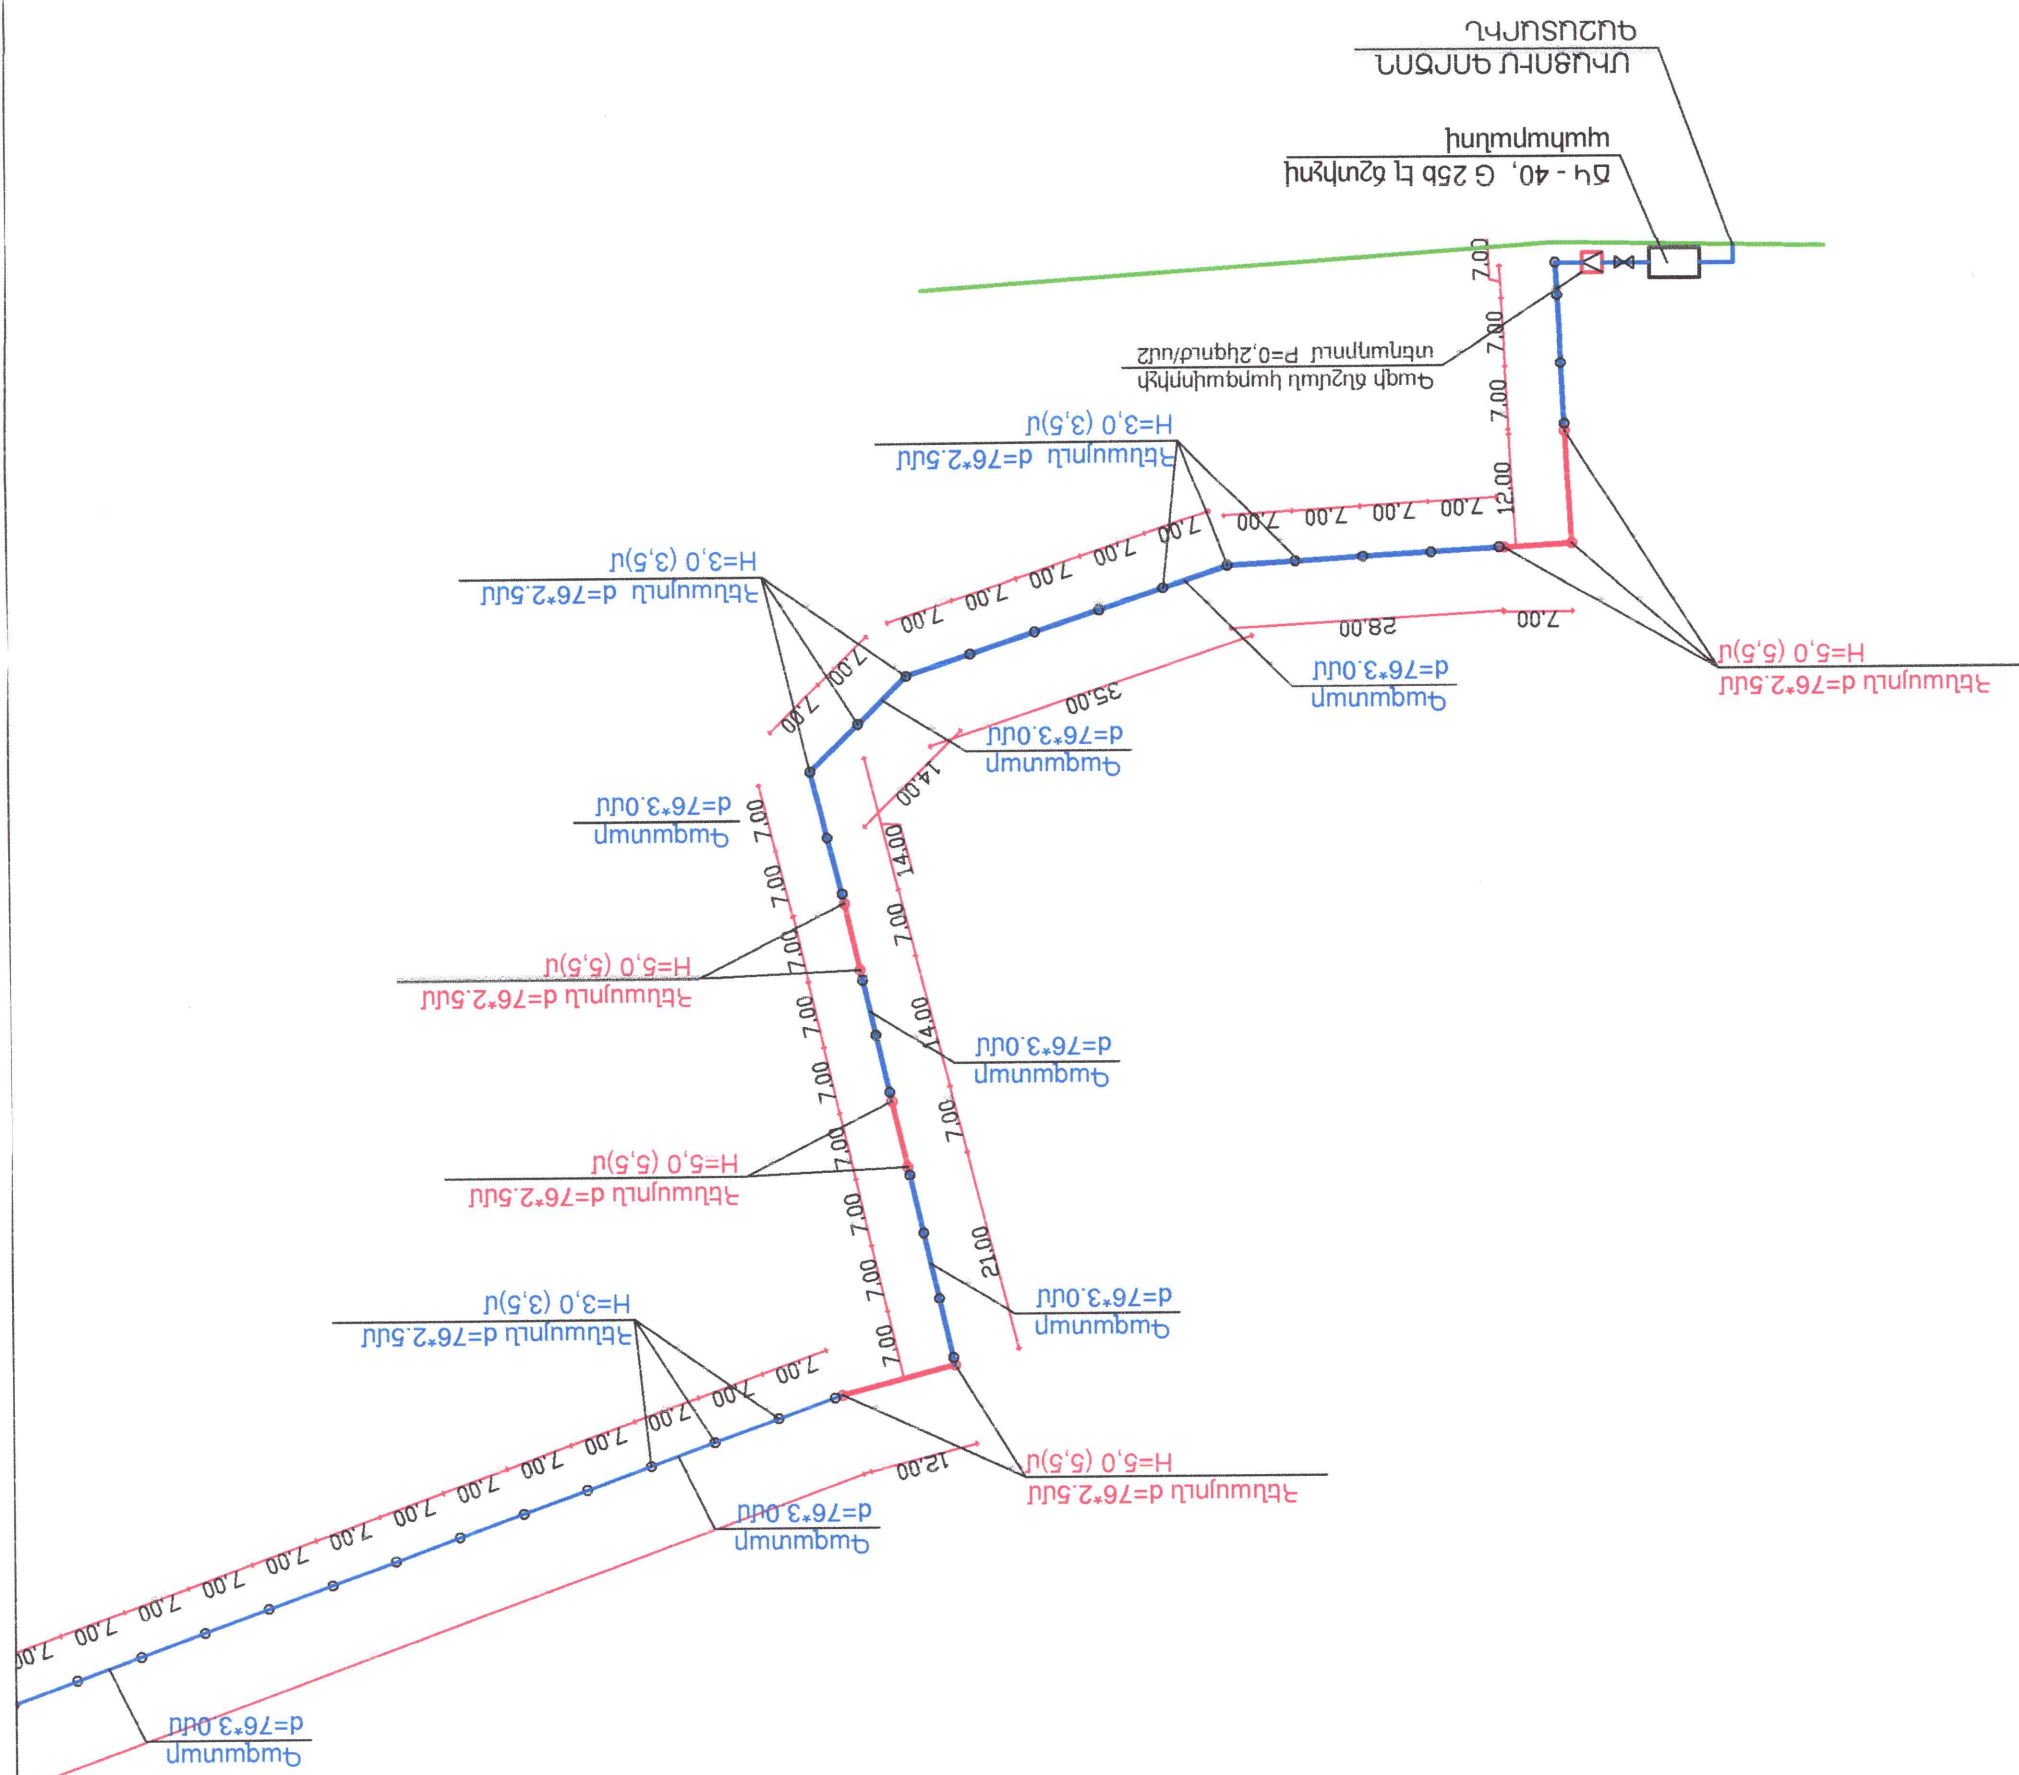


ԳԱԶԱՏԱՐԻ ԳԼԽԱԿՈՐ
ՀԱՏԱԿԱԳԻԾ

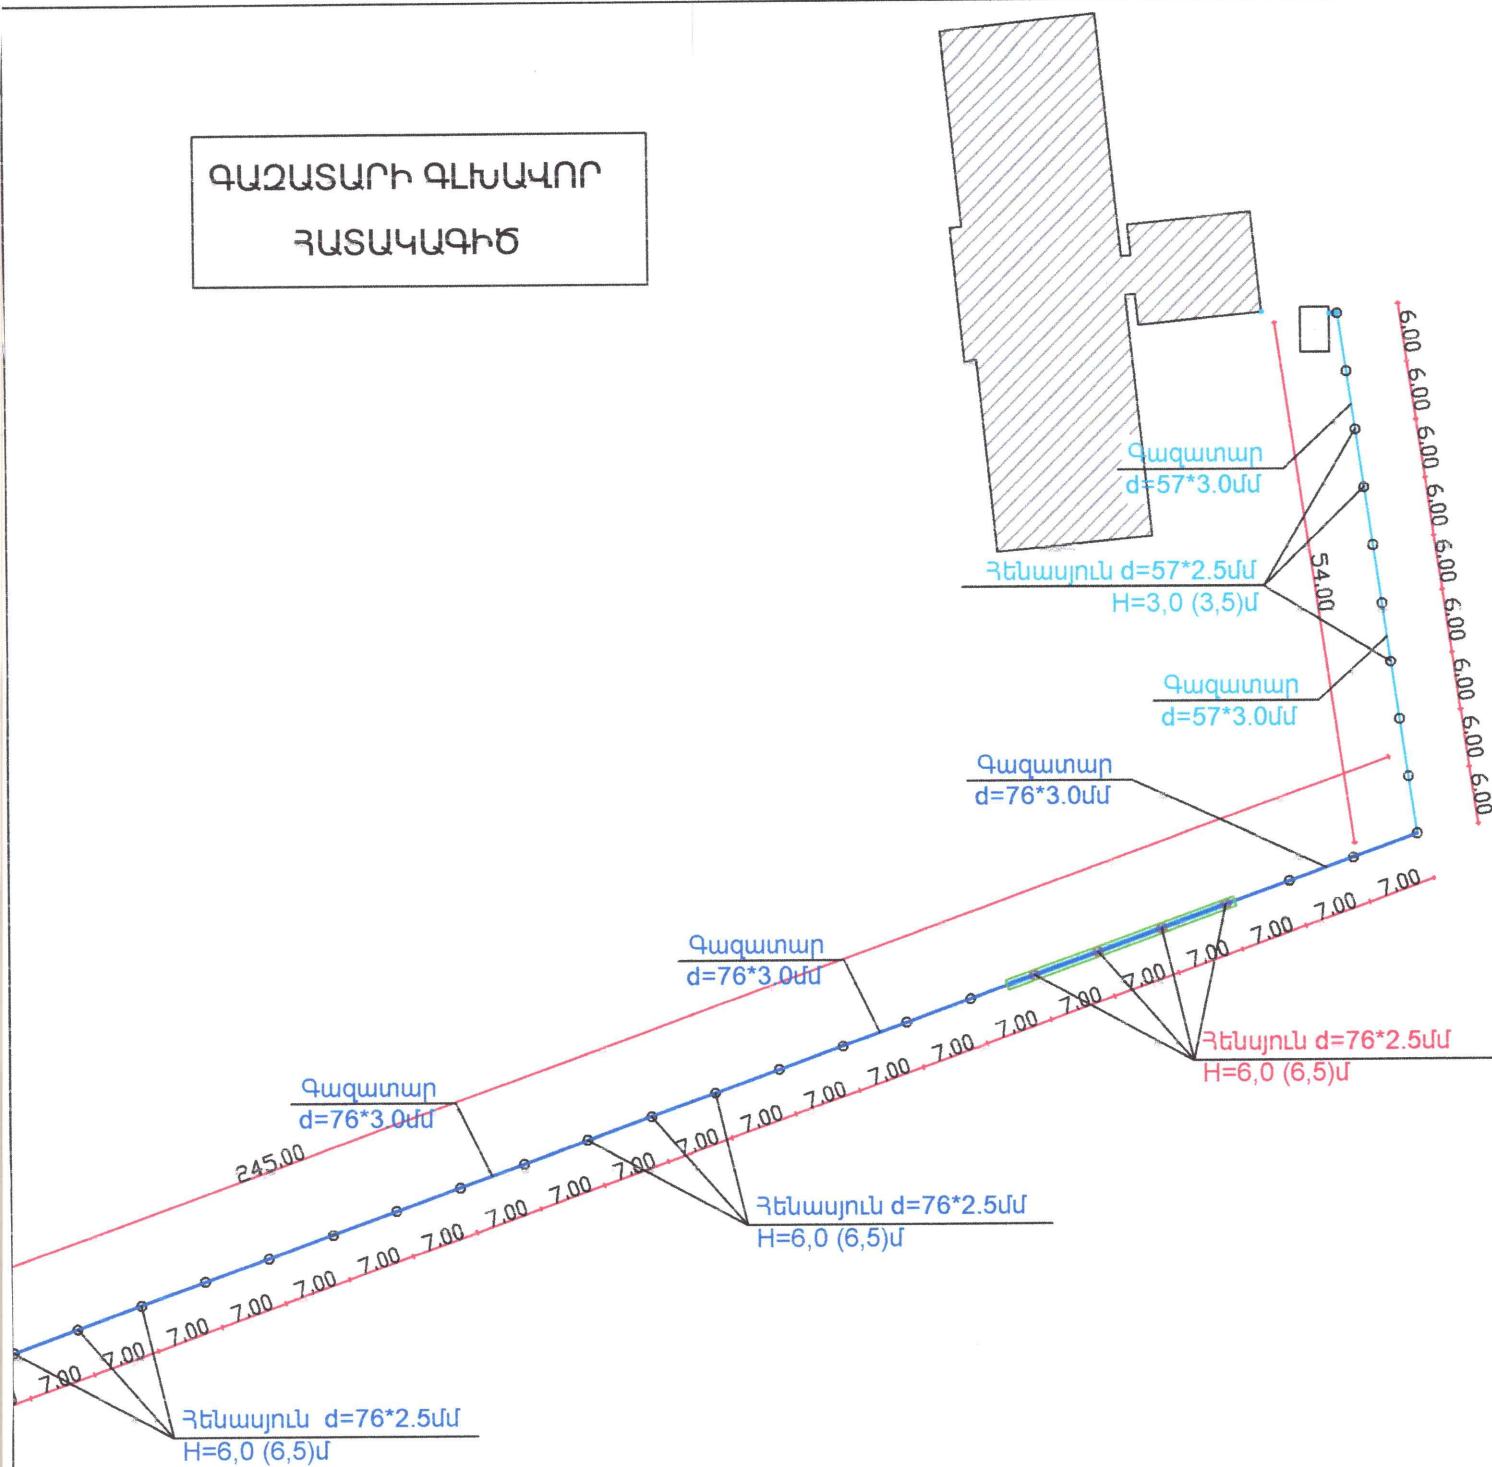

08414485
«ԱՐՄԱՆ-ԵՐԵՄ» ՍՊԸ
"ARMAN-EREM" ООО
"ARMAN-EREM" LLC
ՓՈՐՁԱԲՆԱՌԹՅՈՒՆ

Տնօրեն	Գ. Եղիազարյան	«ՀՀ Արարատի մարզի Դաշտաբարի միջնակարգ դպրոց» ՊՈԱԿ-ի շենքի գազաֆիկացման աշխատանքների նախագիծ			
Ճարտարագետ	Գ. Եղիազարյան				
		Պատվիրատու՝ «Դաշտաբարի միջնակարգ դպրոց» ՊՈԱԿ	Փուլ	Թերթ	Թերթեր
Ճարտարապետ	Վ. Սանդուկյան		Ա Ն	2	
		Գազատարի գլխավոր հատակագիծ	«Գ. Վ. ՇԻՆՆԱԽԱԳԻՏ» Ս Պ Ը		

ԳԼԽԱԿՈՐ ՀԱՏԱԿԱԳԻԾ

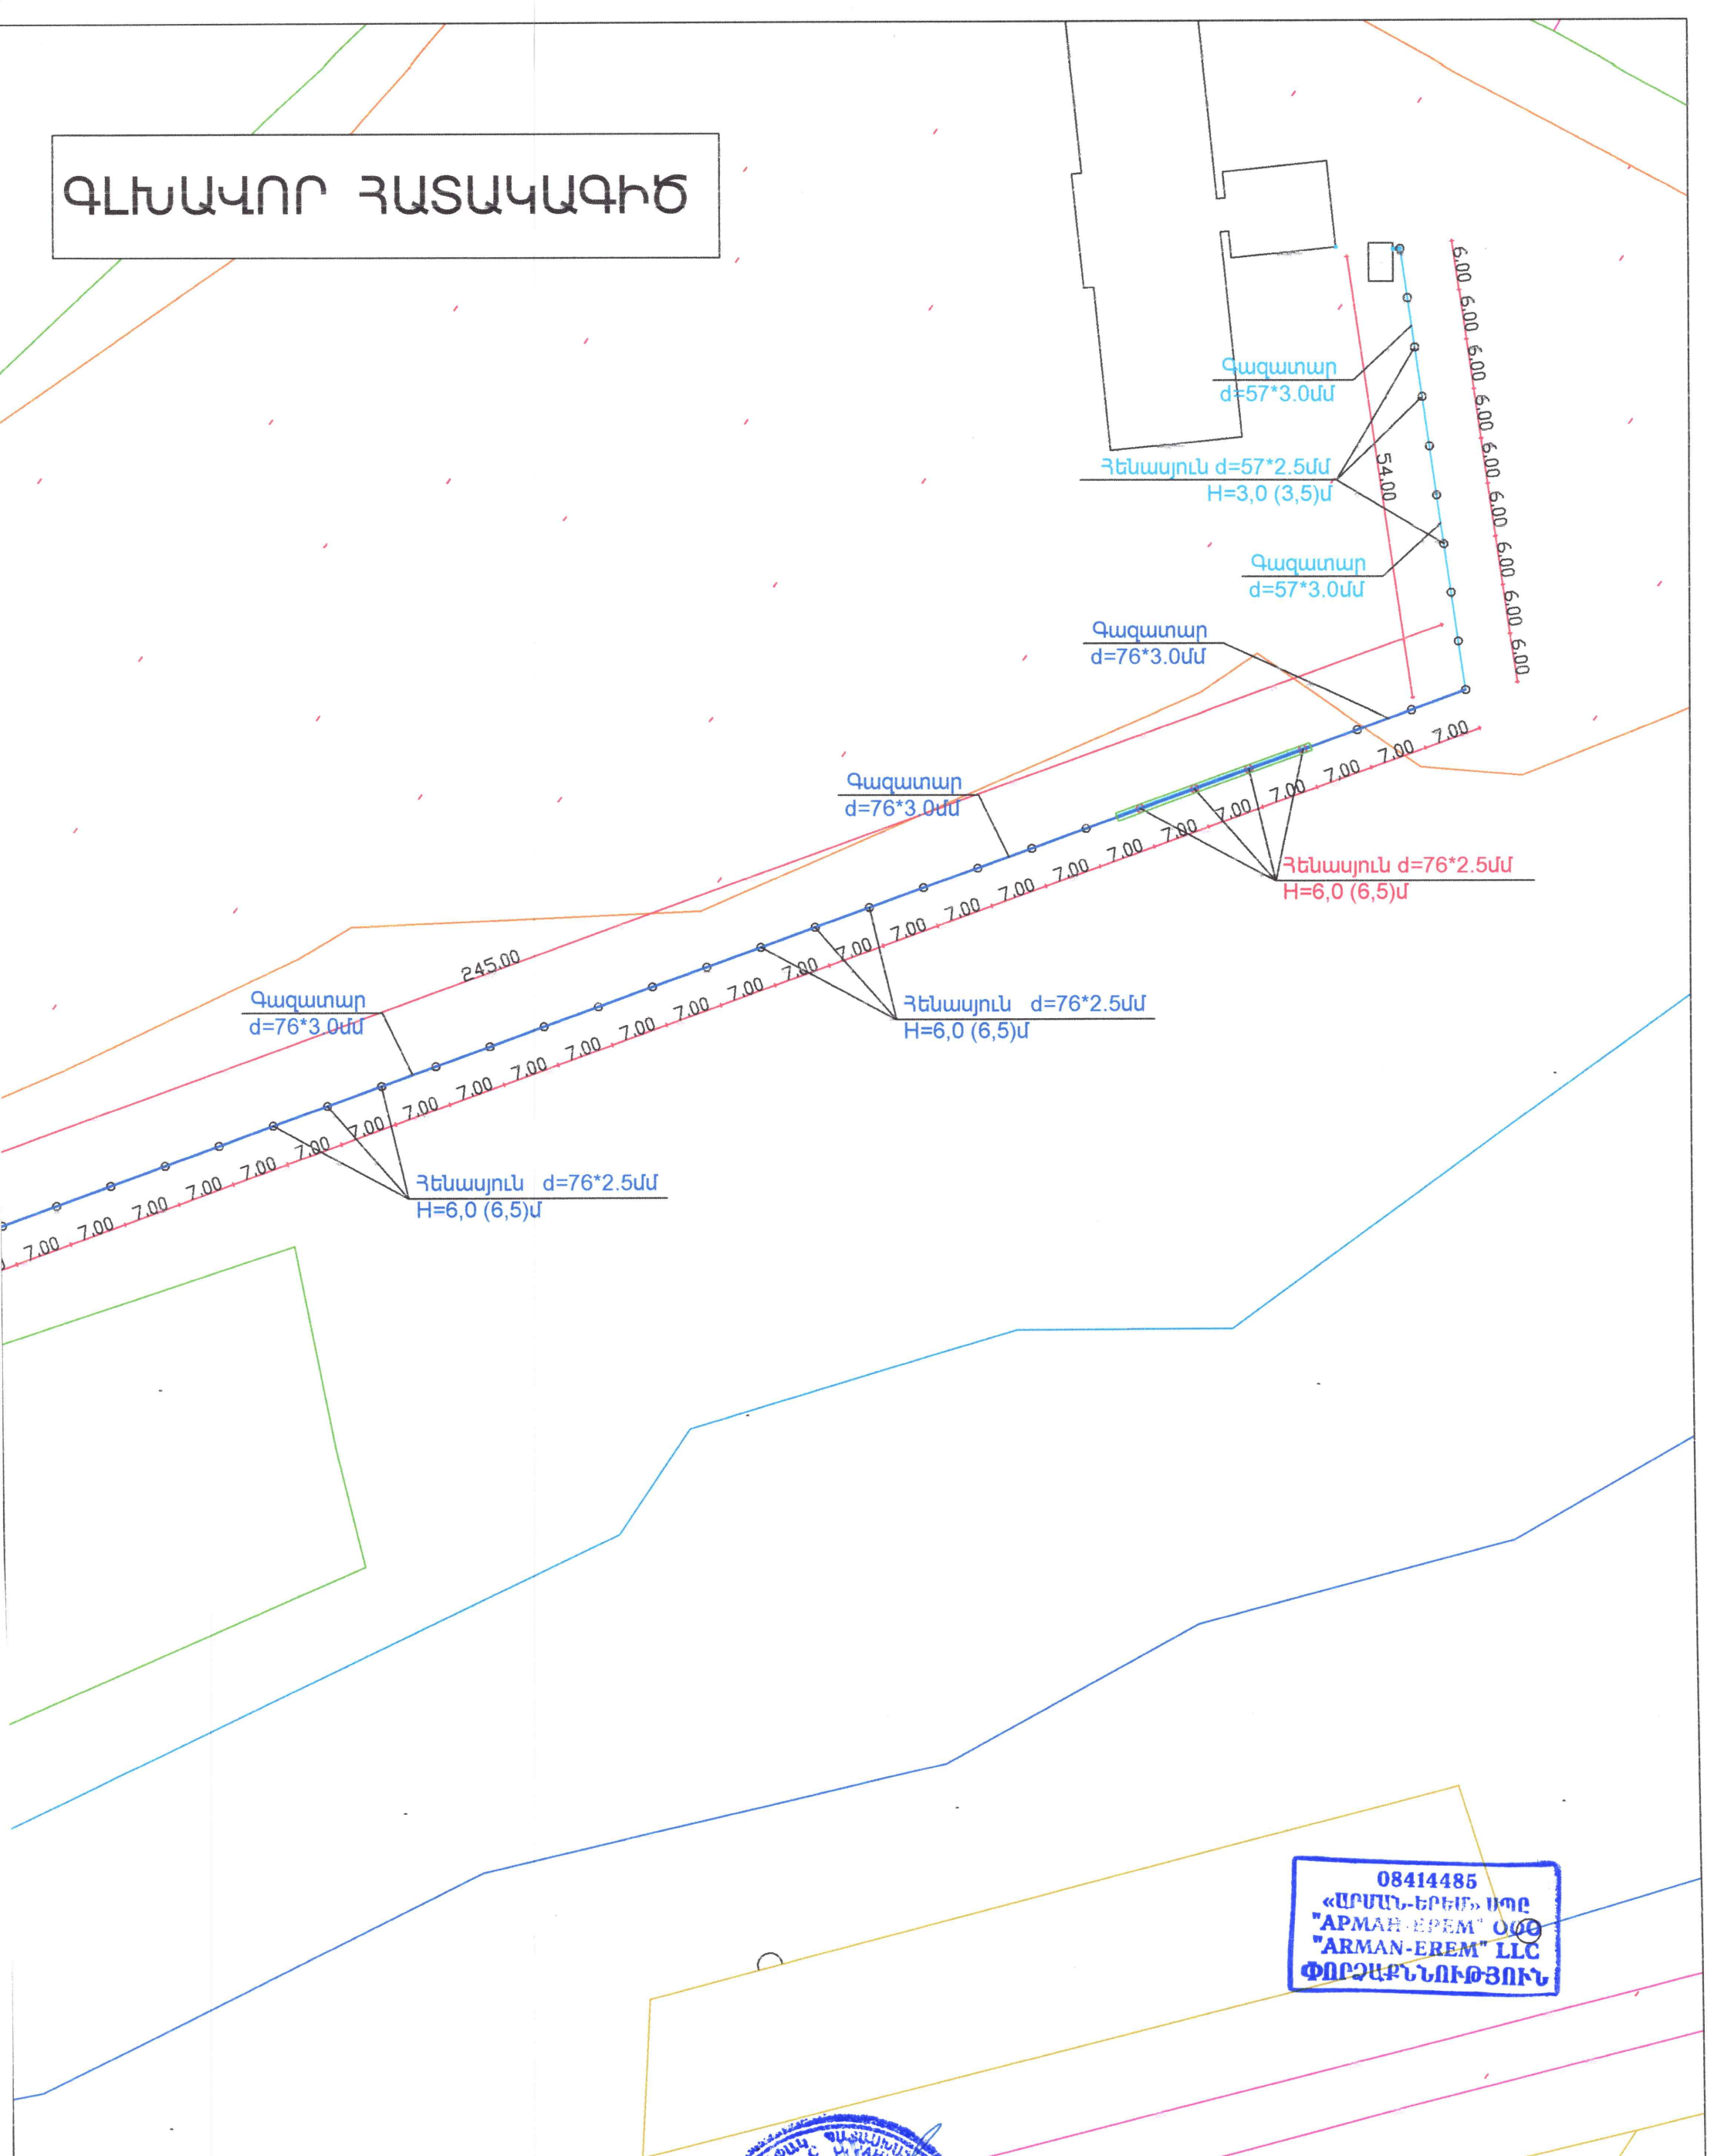

08414485
«ԱՐՄԱՆ-ԵՐԵՄ» ՍՊԸ
"ARMAN-EREM" LLC
ՓՈՐՁԱՔՆՆՈՒԹՅՈՒՆ

Տնօրեն	Գ. Եղիազարյան	«ՀՀ Արարատի մարզի Դաշտաքարի միջնակարգ դպրոց» ՊՈԱԿ-ի շենքի գազաֆիկացման աշխատանքների նախագիծ			
Ճարտարագետ	Գ. Եղիազարյան				
		Պատվիրատու	Փուլ	Թերթ	Թերթեր
Ճարտարապետ	Վ. Սանդուխտյան	«Դաշտաքարի միջնակարգ դպրոց» ՊՈԱԿ	Ա Ն	1	
		Գլխավոր հատակագիծ	<<Գ. Վ. ՇԻՆՆԱՆԱԳԻԾ>> Ս Պ Ը		

