

«ԻԳԴԻՐ ՄԱՎ» ՍՊԸ

ՕԲՅԵԿՏ № 38/11-22 Հաստոք-2

ՀՀ Արմավիրի մարզի Արաքս համայնքի Մեծամոր և Արաքս
բնակավայրերի գազաֆիկացում

Տնօրեն՝

Ա. Դավթյան

Հատոր 2

Գազամատակարարում

1. Իրավիճակայնի հատակագիծ Մ 1:10000
2. Մ/ճ գազատար ՊԿ0+00-ՊԿ10+50 հատակագծեր Մ 1:1000
3. Մ/ճ գազատար ՊԿ10+50-ՊԿ20+00 հատակագծեր Մ 1:1000
4. Մ/ճ գազատար ՊԿ20+00-ՊԿ29+00 Հատակագծեր Մ 1:1000
5. Մ/ճ գազատար ՊԿ29+00-ՊԿ39+00 Հատակագծեր Մ 1:1000
6. Մ/ճ գազատար ՊԿ39+00-ՊԿ50+65 Հատակագծեր Մ 1:1000
7. Երկայնական կտրվածք ՊԿ0+00÷ՊԿ10+00
8. Երկայնական կտրվածք ՊԿ10+00÷ՊԿ20+00
9. Երկայնական կտրվածք ՊԿ20+00÷ՊԿ30+00
10. Երկայնական կտրվածք ՊԿ30+00÷ՊԿ40+00
11. Երկայնական կտրվածք ՊԿ40+00÷ՊԿ50+65
12. Շարժական հենասյուն

Ներկայացվող փաստաթղթեր

Աշխատանքների ծավալների ամփոփագիր

ՆԱԽԱԳԾԻ ԿԱԶՄՎԱԾՔ

Հատոր 1 Բարձր ճնշման գազատար և գազաբաշխիչ կայան

Մաս 1 Ընդհանուր բացատրագիր

Մաս 2 Ճարտարապետաշինարարական լուծումներ

Մաս 3 Տեխնոլոգիական լուծումներ, Տեխնոլոգիական պրոցեսների ավտոմատացում

Մաս 4 Էլեկտրամատակարարում, շանթապաշտպանություն և հողանցում, ջեռուցում և օդափոխություն

Հատոր 2 Միջին ճնշման գազատար

(գազաբաշխիչ կայանից մինչև Հովտաշատ բնակավայր)

Հատոր 3 Միջին և ցածր ճնշման գազատար

(Հովտաշատ բնակավայրից մինչև Արաքս բնակավայր)

Հատոր 4 Նախահաշիվ

ՊԱՅՄԱՆԱԿԱՆ ՆՇԱՆՆԵՐ

Առկա բ/ճ վերգետնյա գազատար

Նախագծվող մ/ճ վերգետնյա գազատար

Նախագծվող ՊԷ մ/ճ գազատար

Չկազմատվող միացում


Պողպատյա պատյան

Տարբերիչ ցուցանակ

ՈՒՇԱՂՈՒԹՅՈՒՆ
Ստորգետնյա մ/ճ գազատարի նվազագույն հորիզոնական
հեռավորությունը շենքերից պետք է լինի ոչ պակաս 4.0մ:

- Գազատարի մոնտաժումն և փորձարկումն իրականացնել համաձայն ՀՀՇՆ IV-12.03.01-04 պահանջների:
- Մոնտաժային աշխատանքների ժամանակ այլ կոմունիկացիաների ի հայտ գալու դեպքում, որոնք նախագծում նշված չեն, հարկավոր է անհապաղ կանգնեցնել աշխատանքները և տեղյակ պահել շահագործող կազմակերպության աշխատակիցներին:
- Գազատարի և ինժեներական ցանցերի հետ հատման տեղամասերում հողային աշխատանքները կատարել ձեռքով:
- Նախագծվող ստորգետնյա գազատարը նախատեսված է՝ ՊԷ100 SDR 17.6 Ø225x12.8 խողովակներից որոնք տեղադրվում են H=1.0 խորությամբ (հաշված գազատարի վերին եզրից):
- Ստորգետնյա ՊԷ գազատարը ի հայտ բերելու նպատակով, խողովակի երկայնքով անցկացվում է պղնձյա հաղորդալար, այն տեղադրվում է գազի շարժման ուղղության խողովակի աջ մասում 0.2մ հեռավորությամբ:
- Գազատարի հեռավորությունը ստորգետնյա ինժեներական ցանցերի դիտահորերի և խուցերի արտաքին պատերից պետք է լինի 0.5 մ-ից ոչ պակաս:
- Նախագծվող ստորգետնյա գազատարի նվազագույն հորիզոնական հեռավորությունը պետք է լինի ոչ պակաս շենքերից 4.0մ, ցանկապատերից 1.0մ, իսկ ստորգետնյա ինժեներական ցանցերի միջև պետք է լինի գազատարից (մ/ճ և ց/ճ) 0.5մ, ուժային լարման և կապի մալուխներից 1.0մ, ջրագծից 1.0մ և կոյուղագծից 1.5մ:
- Նախագծվող ստորգետնյա գազատարի նվազագույն ուղղահայաց հեռավորությունը պետք է լինի ջրագծից, կոյուղագծից 0.15մ, էլեկտրամալուխի վրա անցկացնելով ՊԷ պատյան նվազագույնը 0.25մ, իսկ գազատարներից 0.5մ:
- Ճանապարհահեզրում հողային աշխատանքները իրականացնելիս տեղադրել անվտանգ երթևեկության համար նախատեսված ազդանշանային նշանները:
- Գազատարի վերգետնյա հատվածը նախատեսված է պողպատյա ԳՕՍ 10704 - 91 Ø219x6.0 խողովակներից, որոնք տեղադրվում են H=0.5-5.0 մ բարձրությամբ :
- Միացումը իրականացնել գազային տնտեսության շահագործման ծառայության աշխատակիցների ներկայությամբ:

ՕԲՅԵԿՏ № 38/11-22 Հատոր-2			
Տնօրեն	Ա. Դավթյան		
Նախագծող	Ս. Մակարյան		
Պաշտոն	Ա.Ա.Հ.	ստոր.	
Միջին ճնշման գազատար		Փուլ	Թերթ
		ԱՆ	2
			12
Մ/ճ գազատար ՊԿ0+00-ՊԿ10+50 Հատակագծեր Մ 1:1000		«ԻԳԴԻՐ ՄԱՎ» ՍՊԸ	

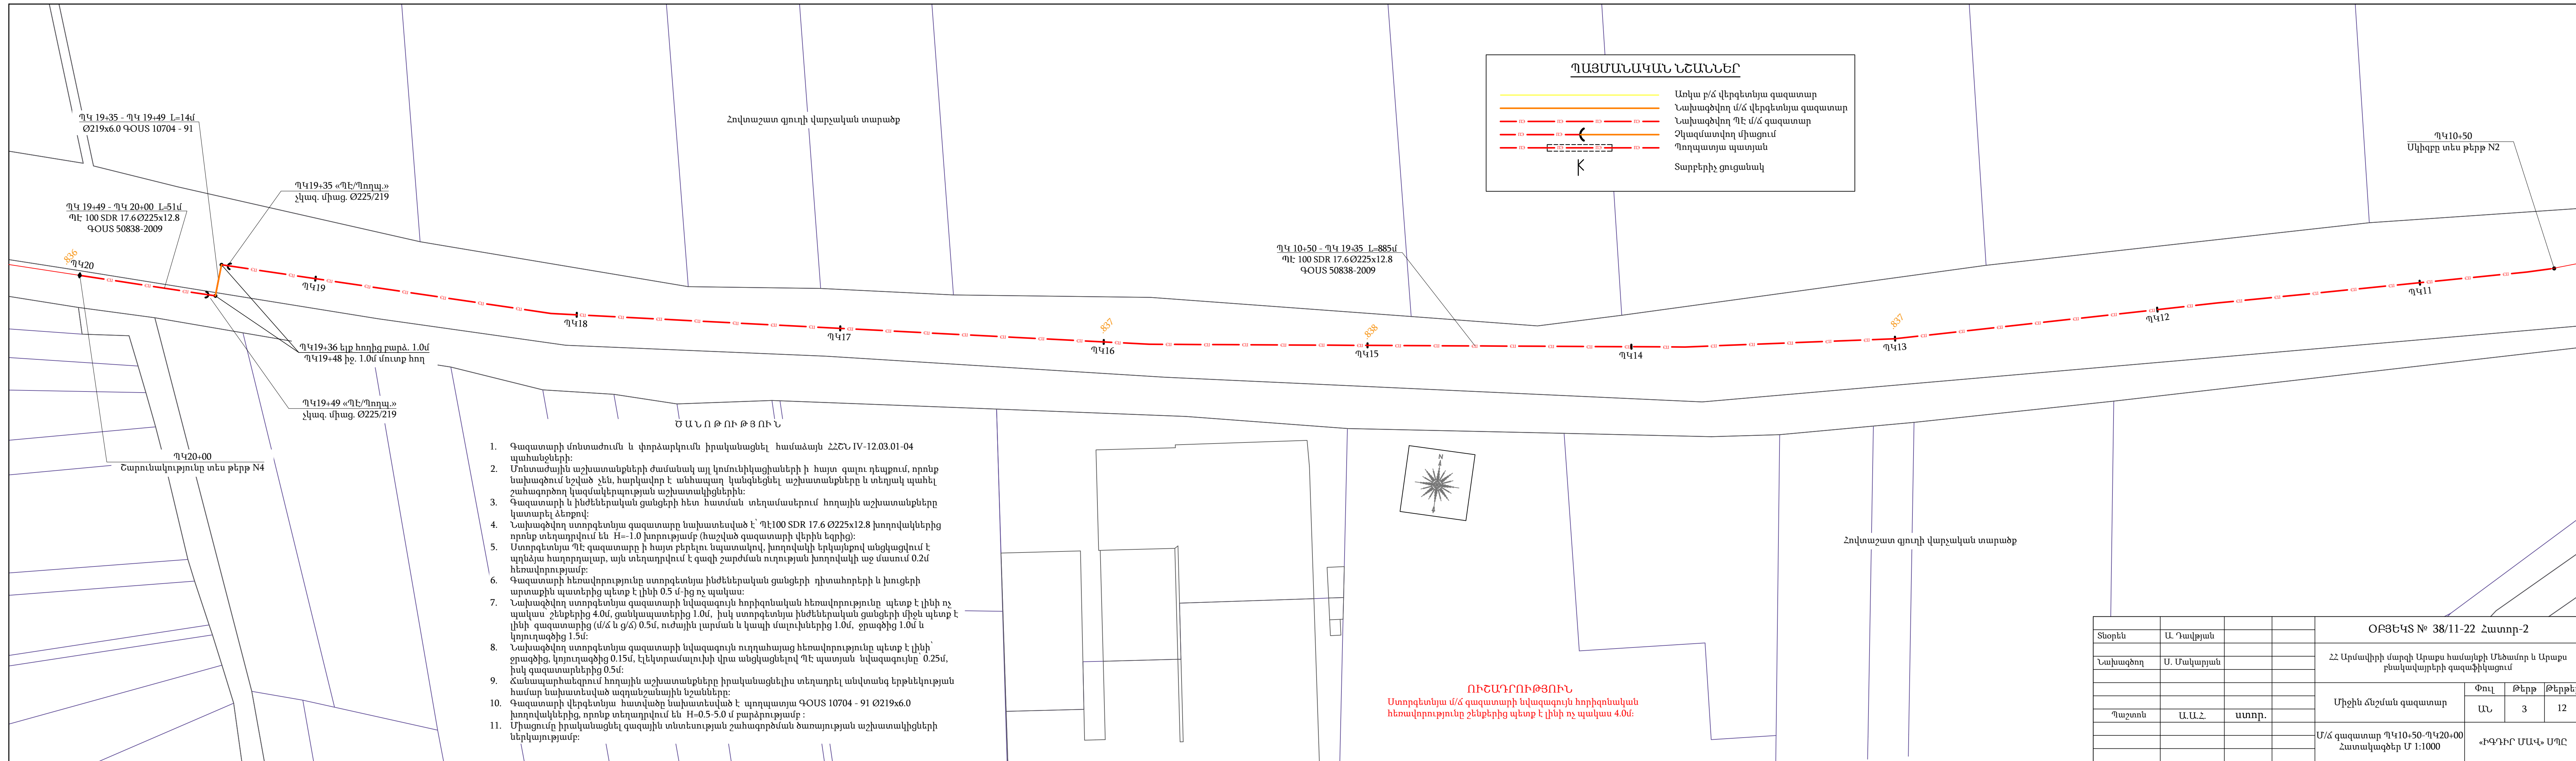

ՊԱՅՄԱՆԱԿԱՆ ՆՇԱՆՆԵՐ

- Առկա p/ճ վերգետնյա գազատար
- Նախագծվող մ/ճ վերգետնյա գազատար
- Նախագծվող ՊԷ մ/ճ գազատար
- Չկազմատվող միացում
- Պողպատյա պատյան
- Տարբերիչ ցուցանակ

ՈՒՇԱԴՐՈՒԹՅՈՒՆ
Ստորգետնյա մ/ճ գազատարի նվազագույն հորիզոնական
հեռավորությունը շենքերից պետք է լինի ոչ պակաս 4.0մ:

ՊԿ 20+00 - ՊԿ 29+00 L=900մ
ՊԷ 100 SDR 17.6 Ø225x12.8
ԳՕՍՏ 50838-2009

ՊԿ20+00
Սկիզբը տես թերթ N3

836

ՊԿ20

837

ՊԿ22

ՊԿ23

ՊԿ24

ՊԿ25

836

ՊԿ26

ՊԿ27

ՊԿ28


ՊԿ29

ՊԿ29+00
Շարունակությունը տես թերթ N5

Մ Ա Ն Ո Թ ՈՒ Թ Յ ՈՒ Ն

Հովտաշատ գյուղի վարչական տարածք

- Գազատարի մոնտաժումն և փորձարկումն իրականացնել համաձայն ՀՀՇՆ IV-12.03.01-04 պահանջների:
- Մոնտաժային աշխատանքների ժամանակ այլ կոմունիկացիաների ի հայտ գալու դեպքում, որոնք նախագծում նշված չեն, հարկավոր է անհապաղ կանգնեցնել աշխատանքները և տեղյակ պահել շահագործող կազմակերպության աշխատակիցներին:
- Գազատարի և ինժեներական ցանցերի հետ հատման տեղամասերում հողային աշխատանքները կատարել ձեռքով:
- Նախագծվող ստորգետնյա գազատարը նախատեսված է՝ ՊԷ100 SDR 17.6 Ø225x12.8 խողովակներից որոնք տեղադրվում են H=-1.0 խորությամբ (հաշված գազատարի վերին եզրից):
- Ստորգետնյա ՊԷ գազատարը ի հայտ բերելու նպատակով, խողովակի երկայնքով անցկացվում է պղնձյա հաղորդակար, այն տեղադրվում է գազի շարժման ուղղության խողովակի աջ մասում 0.2մ հեռավորությամբ:
- Գազատարի հեռավորությունը ստորգետնյա ինժեներական ցանցերի դիտահորերի և խուցերի արտաքին պատերից պետք է լինի 0.5 մ-ից ոչ պակաս:
- Նախագծվող ստորգետնյա գազատարի նվազագույն հորիզոնական հեռավորությունը պետք է լինի ոչ պակաս՝ շենքերից 4.0մ, ցանկապատերից 1.0մ, իսկ ստորգետնյա ինժեներական ցանցերի միջև պետք է լինի՝ գազատարից (մ/ճ և ց/ճ) 0.5մ, ուժային լարման և կապի մալուխներից 1.0մ, ջրագծից 1.0մ և կոյուղագծից 1.5մ:
- Նախագծվող ստորգետնյա գազատարի նվազագույն ուղղահայաց հեռավորությունը պետք է լինի՝ ջրագծից, կոյուղագծից 0.15մ, էլեկտրամալուխի վրա անցկացնելով ՊԷ պատյան նվազագույնը՝ 0.25մ, իսկ գազատարներից 0.5մ:
- Ճանապարհանեցրում հողային աշխատանքները իրականացնելիս տեղադրել անվտանգ երթևեկության համար նախատեսված ազդանշանային նշանները:
- Գազատարի վերգետնյա հատվածը նախատեսված է պողպատյա ԳՕՍՏ 10704 - 91 Ø219x6.0 խողովակներից, որոնք տեղադրվում են H=0.5-5.0 մ բարձրությամբ :
- Միացումը իրականացնել գազային տնտեսության շահագործման ծառայության աշխատակիցների ներկայությամբ:

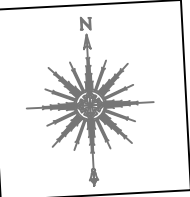

Տնօրեն	Ա. Դավթյան			ՕԲՅԵԿՏ № 38/11-22 Հատոր-2			
Նախագծող	Մ. Մակարյան			ՀՀ Արմավիրի մարզի Արաքս համայնքի Մեծամոր և Արաքս բնակավայրերի գազաֆիկացում			
				Միջին ճնշման գազատար	Փուլ	Թերթ	Թերթեր
Պաշտոն	Ա.Ա.Հ.	ստոր.			ԱՆ	4	12
				Մ/ճ գազատար ՊԿ20+00-ՊԿ29+00 Հատակագծեր Մ 1:1000	«ԻԳԴԻՐ ՄԱՎ» ՍՊԸ		

Ծ Ա Ն Ո Թ ՈՒ Թ Յ ՈՒ Ն

- Գազատարի մոնտաժումն և փորձարկումն իրականացնել համաձայն ՀՀՇՆ IV-12.03.01-04 պահանջների:
- Մոնտաժային աշխատանքների ժամանակ այլ կոմունիկացիաների ի հայտ գալու դեպքում, որոնք նախագծում նշված չեն, հարկավոր է անհապաղ կանգնեցնել աշխատանքները և տեղյակ պահել շահագործող կազմակերպության աշխատակիցներին:
- Գազատարի և ինժեներական ցանցերի հետ հատման տեղամասերում հողային աշխատանքները կատարել ձեռքով:
- Նախագծվող ստորգետնյա գազատարը նախատեսված է՝ ՊԷ100 SDR 17.6 Ø225x12.8 խողովակներից որոնք տեղադրվում են H=-1.0 խորությամբ (հաշված գազատարի վերին եզրից): Ստորգետնյա ՊԷ գազատարը ի հայտ բերելու նպատակով, խողովակի երկայնքով անցկացվում է պղնձյա հաղորդալար, այն տեղադրվում է գազի շարժման ուղղության խողովակի աջ մասում 0.2մ հեռավորությամբ:
- Գազատարի հեռավորությունը ստորգետնյա ինժեներական ցանցերի դիտահորերի և խուցերի արտաքին պատերից պետք է լինի 0.5 մ-ից ոչ պակաս:
- Նախագծվող ստորգետնյա գազատարի նվազագույն հորիզոնական հեռավորությունը պետք է լինի ոչ պակաս շենքերից 4.0մ, ցանկապատերից 1.0մ, իսկ ստորգետնյա ինժեներական ցանցերի միջև պետք է լինի գազատարից (մ/ճ և ց/ճ) 0.5մ, ուժային լարման և կապի մալուխներից 1.0մ, ջրագծից 1.0մ և կոյուղագծից 1.5մ:
- Նախագծվող ստորգետնյա գազատարի նվազագույն ուղղահայաց հեռավորությունը պետք է լինի՝ ջրագծից, կոյուղագծից 0.15մ, էլեկտրամալուխի վրա անցկացնելով ՊԷ պատյան նվազագույնը 0.25մ, իսկ գազատարներից 0.5մ:
- Ճանապարհաեզրում հողային աշխատանքները իրականացնելիս տեղադրել անվտանգ երթևեկության համար նախատեսված ազդանշանային նշանները:
- Գազատարի վերգետնյա հատվածը նախատեսված է պողպատյա ԳՕՍՍ 10704 - 91 Ø219x6.0 խողովակներից, որոնք տեղադրվում են H=0.5-5.0 մ բարձրությամբ :
- Միացումը իրականացնել գազային տնտեսության շահագործման ծառայության աշխատակիցների ներկայությամբ:

ՊԿ38+32 հատում №2
ժպ500 ք/ճ գազատարին

պաշտպանիչ պատյան
Ø273x6.0 L=5.0

ՊԿ38+29 իջեցում 1.5մ
ՊԿ38+35 բարձրացում 1.5մ

ՊԿ 35+07 - ՊԿ 39+00 L=393մ
ՊԷ 100 SDR 17.6 Ø225x12.8
ԳՕՍՍ 50838-2009

ՊԿ35+07 «ՊԷ/Պողպ.»
չկազ. միաց. Ø225/219

ՊԿ34+60 ելք հողից բարձ. 5.0մ
ՊԿ35+05 իջ. 5.0մ մուտք հող

ՊԿ34+59 «ՊԷ/Պողպ.»
չկազ. միաց. Ø225/219

ՊԿ35+08
անկյուն 90°

ՊԿ34+77
անկյուն 90°

ՊԿ 34+59 - ՊԿ 35+07 L=48մ
Ø219x6.0 ԳՕՍՍ 10704 - 91


ՊԿ34+51-ՊԿ34+59
պաշտպանիչ պատյան
Ø273x6.0 L=8.0,
ժպ32 ստուգիչ խողովակով

ՊԿ 29+00 - ՊԿ 34+60 L=560մ
ՊԷ 100 SDR 17.6 Ø225x12.8
ԳՕՍՍ 50838-2009

Հովտաշատ գյուղի վարչական տարածք

ՈՒՇԱՂԴՈՒԹՅՈՒՆ

ՆԱԽԱԳԾՎՈՂ Ø225x12.8 ՊԷ100 ԳԱԶՍԱՐԻ ԵՎ ԳՈՐԾՈՂ Ծպ500
ՄԱՅՐՈՂԱԿԻՆ ԳԱԶՍԱՐԻ ՀԱՏՄԱՆ ՏԵՂԱՄԱՍԻ ԽՐԱՄՈՒՂՈՒ ԿՏՐՎԱԾՔ

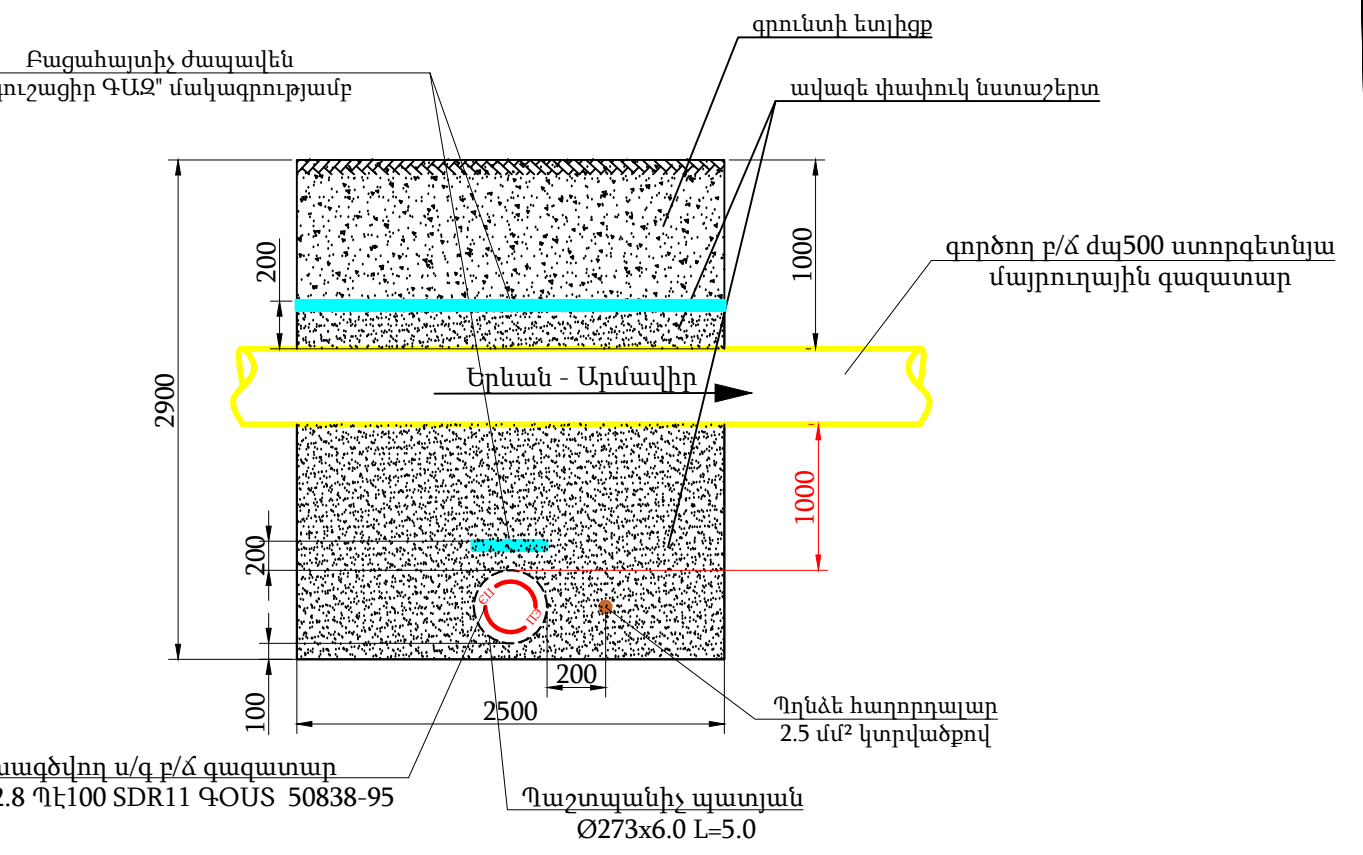


Նախագծվող գազատարի ուղեգծու առկա են հատումներ «Տրանսգազ» ՍՊԸ կողմից շահագործվող «Երևան-Արմավիր» D=500 մմ գործող ստորգետնյա մայրուղային գազատարի հետ և անհրաժեշտ է նշված հատումներ իրականացնել ապահովելով ներքոհիշյալ տեխնիկական պայմանները.



- պահպանելով գազատարի նախագծային խորությունը, խողովակաշարն անցկացնել գործող մայրուղային գազատարի տակով, ապահովելով 1.0մ հեռավորությունը, ուղղահայաց հարթության վրա
- հատման տեղում, գազախողովակաշարից 3մ աջ և ձախ, հողային աշխատանքները կատարել ձեռքով:
- մեխանիզմների կիրառմամբ հողային աշխատանքները կարելի է իրականացնել միայն աշխատատեղում օդի որակի ստուգումից հետո:
- Հատման տեղում խողովակաշարը անցկացնել պողպատյա պատյանով L=5մ երկարությամբ;
- անմիջապես գազատարի վրա շինարարական ծանր տեխնիկայի տեղաշարժը խստիվ արգելվում է;
- շինարարության ամբողջ ընթացքում գործող գազատարի պահպանման գոտում (նախագծվող գազատարի հետ հատվող) տեղադրել նախագուշացնող նշաններ՝ «**Զգուշացե՛ք! Բարձր ճնշման գազատար**» նշագրումներով;
- գազատարի պահպանման գոտում իրականացվող բոլոր տեսակի աշխատանքներն անհրաժեշտ է իրականացնել, այն շահագործող կազմակերպության «Տրանսգազ» ՍՊԸ-ի ղեկավարի գրավոր թույլտվությամբ և իրենց կողմից նշանակված պատասխանատու անձի պարտադիր ներկայությամբ;
- շինարարության ընթացքում անհրաժեշտ է պահպանել «Անվտանգության պահանջները մայրուղային գազատարներում» տեխնիկական կանոնակարգի պահանջները (**ՀՀ կառավարության 2009թ. հունվարի 15-ի թիվ 119-Ն որոշմամբ հաստատված**):
- խողովակաշարի շինարարության և շահագործման ընթացքում պահպանել **ՀՀ կառավարության 2015թ. հունիսի 16-ի թիվ 787-Ն որոշման և 2000թ. մայիսի 18-ի թիվ 249-Ն որոշման 7-րդ և 14-րդ կետերի** պահանջները:

ՊԱՅՄԱՆԱԿԱՆ ՆՇԱՆՆԵՐ


- Առկա ք/ճ վերգետնյա գազատար
- Նախագծվող մ/ճ վերգետնյա գազատար
- Նախագծվող ՊԷ մ/ճ գազատար
- Չկազմատվող միացում
- Պողպատյա պատյան
- Տարբերիչ ցուցանակ

Տարեկ	Ա. Դավթյան				ՕԲՅԵԿՏ № 38/11-22 Հատոր-2			
Նախագծող	Մ. Մակարյան				ՀՀ Արմավիրի մարզի Արաքս համայնքի Մեծամոր և Արաքս բնակավայրերի գազաֆիկացում			
Պաշտոն	Ա.Ա.Հ.	ստոր.			Միջին ճնշման գազատար	Փուլ	Թերթ	Թերթեր
						ԱՆ	5	12
					Մ/ճ գազատար ՊԿ29+00-ՊԿ39+00 Հատակագծեր Մ 1:1000	«ԻԳԴԻՐ ՄԱՎ» ՍՊԸ		

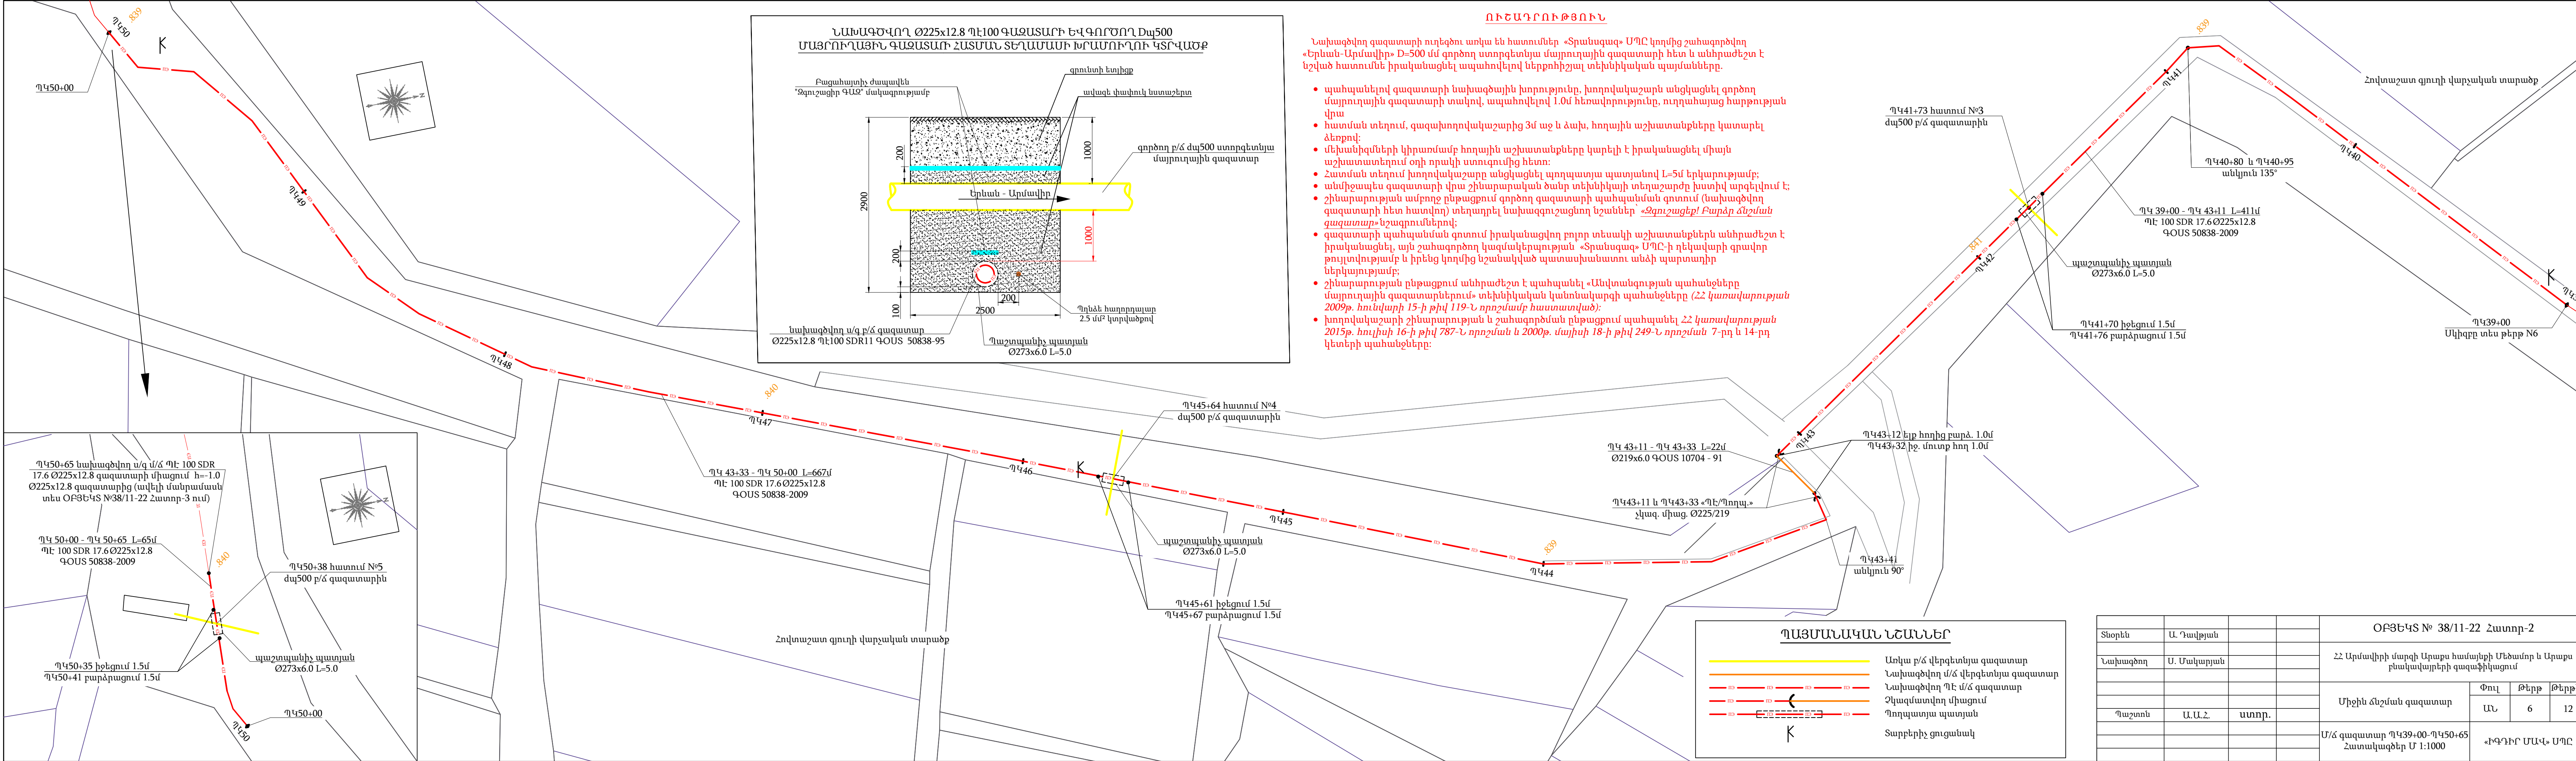


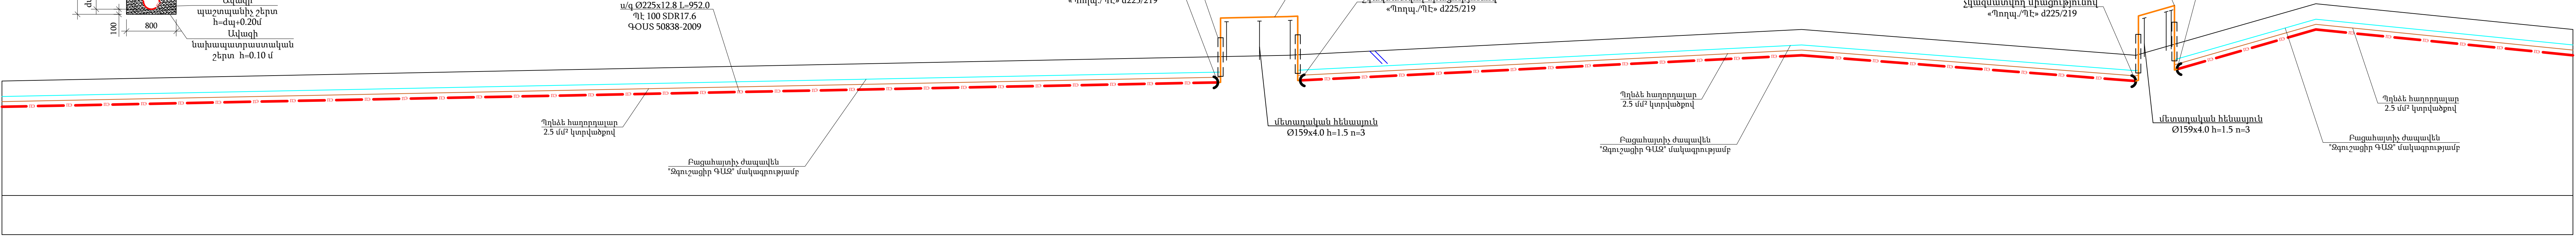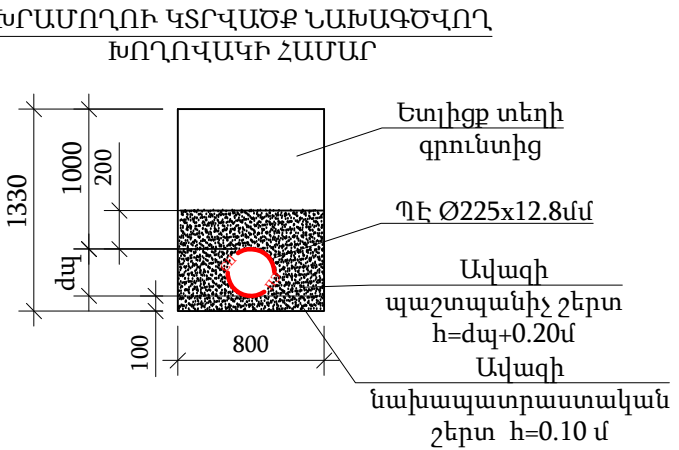[illegible]

ՕԲՇԵՎՏ ՆՑ 38/11-22 Հասար-2	
ՀՀ Արմավիրի մարզի Արարա խանութի Մեծաձոր և Արարա բնակավայրերի զբոսայգիներում	
Միջին ճնշման զազատար	Փուլ
	ԱՆ
	Թերթ
	12
Երևախաղան կողմեր ՊՎԾԱԾՎԻ 10-40	
«ԻԳՂԻԲԻ ՄԱՆԿ. ՄՈՂԸ	

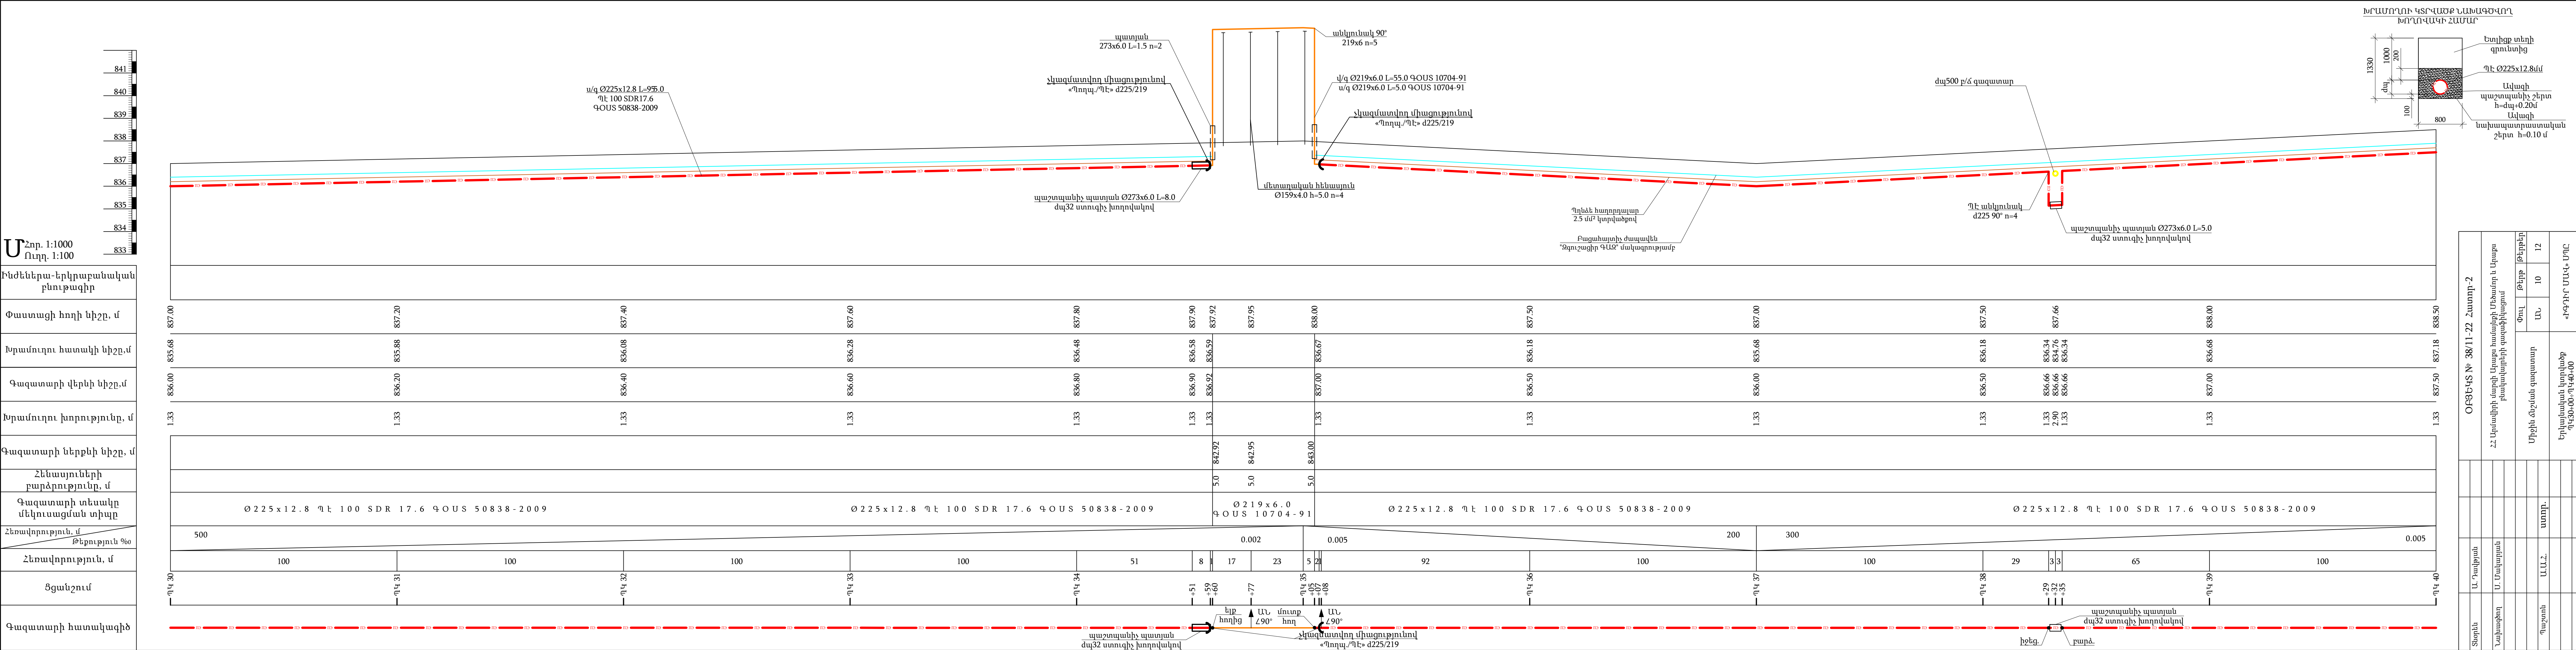

Տնօրեն	Ս. Դավթյան	ՕՐՑԾԵԿ Ն 38/11-22 Հաստի-2			
		ՀՀ Արմավիրի մարզի Արարատ համայնքի Մեծամոր և Արարատ բնակավայրերի զբաղմունքի զարգացման			
Նախագիծող	Ս. Մանվարյան	Փուլ	Թերթ	Թերթ	Ստորագրող
Պաշտոն	Ա. Ա. Ն.		ՍՆ	ՍՆ	Ստորագրող
		Միջին մշակման զբաղմունք			Երկրաչափական կտրվածք
		ստորագրող			ՊՆ 38-00-ՊՆ 40-00
					«ԲԳԻԻՐ ՄԱԿ» ՍՊԸ

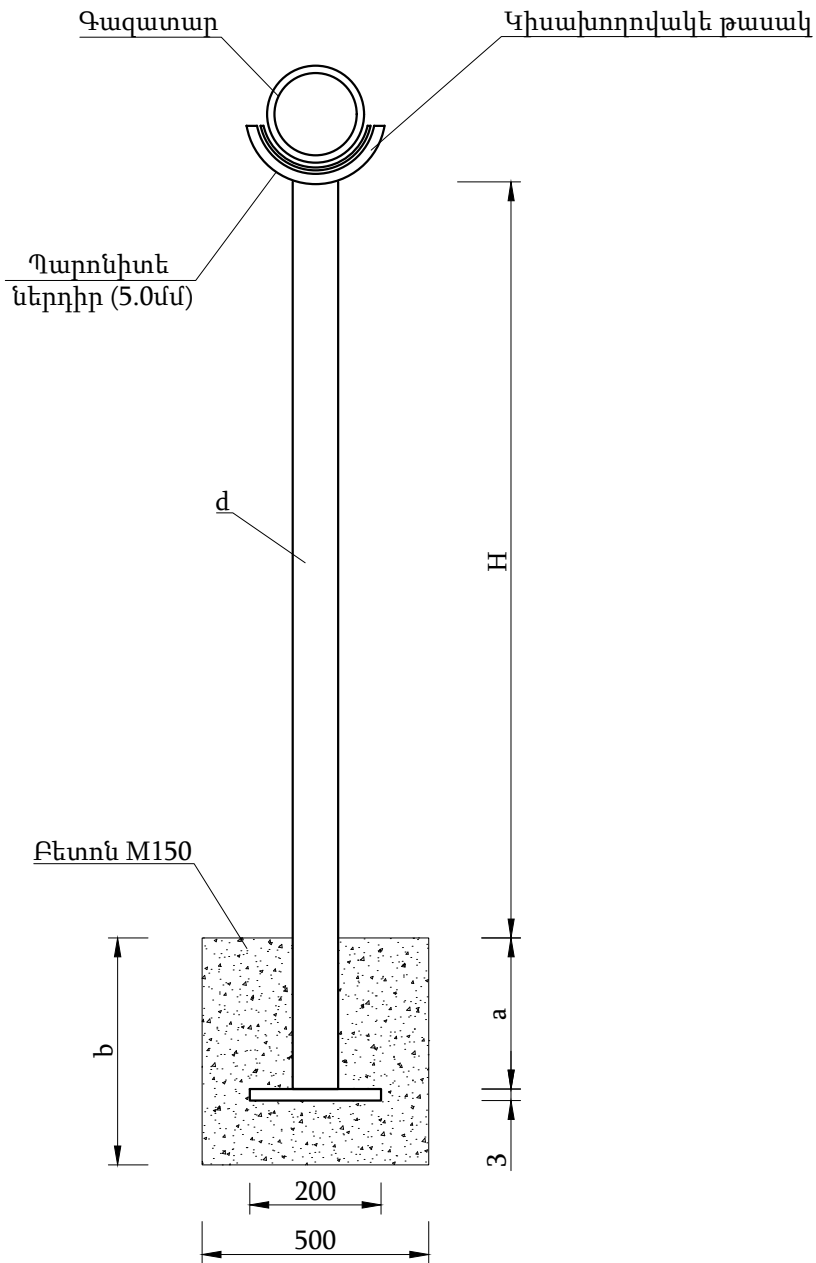

Աղյուսակ 1

H	d	150
5.0	a	1000
	b	1100
1.5	a	500
	b	600
1.0	a	500
	b	600

Տնօրեն	Ա. Դավթյան			ՕԲՅԵԿՏ № 38/11-22 Հատոր-2			
Նախագծող	Ս. Մակարյան			ՀՀ Արմավիրի մարզի Արաքս համայնքի Մեծամոր և Արաքս բնակավայրերի գազաֆիկացում			
				Միջին ճնշման գազատար	Փուլ	Թերթ	Թերթեր
Պաշտոն	Ա.Ա.Հ.	ստոր.			ԱՆ	12	12
				Շարժական հենասյուն	«ԻԳԴԻԴ ՄԱՎ» ՍՊԸ		

N	Աշխատանքի անվանումը	Չափ. Միավ.	Քանակ	Ծանոթ
1	Խրամուղու քանդում էքսկավատորով II կարգի գրունտում նույնը III կարգի	մ ³	1053 3954	
2	Նույնը ձեռքով II կարգի գրունտում նույնը III կարգի	մ ³	55 208	
3	0.1մ ավազի նստաշերտի ստեղծում խողովակի տակ և ծածկում ավազի շերտով էքսկավատորով	մ ³	1880	
4	(ավազ առանց խառնուրդի) բեռնում և տեղափոխում բեռնատար ավտոմեքենայով 15 կմ	մ ³ /տն	1880/3008	
5	Ավելացած գրունտի բեռնում և տեղափոխում ինքնաթափ բեռնատար ավտոմեքենայով 5 կմ	մ ³ /տն	2076/3467	
6	Տարածքի տոփանում մեխանիզմով L=4945մ h=0.3մ	մ ² / մ ³	3956/186.8	
7	Խրամուղու ետլիցք էքսկավատորով	մ ³	3194	
8	Չկազմատվող միացություն «Պոլիէթիլեն-Պողպատ» Ø 225/219	հատ	10	ԳՕՍՏ 50838-2009
9	Պոլիէթիլենային անկյունակի տեղադրում (միացում կցորդիչով) ՊԷ 100 SDR 17.6 90° Ø225 45° Ø225	հատ	30 16	հաշվարկված է նաև ճանապարհային թերմոմների համար
10	Պոլիէթիլենային խողովակի տեղադրում խրամուղում ՊԷ 100 SDR 17.6 Ø225x12.8	մ	5050	ԳՕՍՏ 50838-2009
11	Խողովակի կցվանքային եռակցում ՊԷ 100 SDR 17.6 Ø225x12.8	հատ	420	
12	Խողովակի կցորդչային եռակցում ՊԷ 100 SDR 17.6 Ø225x12.8	հատ	85	
13	Խողովակի մեխանիկական կտրում և ծայրերի ուղղում ՊԷ 100 SDR 17.6 Ø225x12.8	հատ	1102	
14	Գազատար խողովակի տեղադրում խրամուղում և մեկուսացում “ПИК” տիպի ամրանավորված ժապավենային մեկուսացումով Ø219x6.0մմ	մ	21	ԳՕՍՏ 10704-01
15	Պողպատե պատյանի տեղադրում խրամուղում և մեկուսացում “ПИК” տիպի ամրանավորված ժապավենային մեկուսացում Ø 273x6.0մմ	հատ/մ	10/15	ԳՕՍՏ 10704-01
16	Պողպատյա գազատարի անցկացում պողպատյա պատյանով Ø225x6/273x6.0	հատ/մ	10/15	
17	Պողպատե պատյանի տեղադրում խրամուղում հորիզոնական և մեկուսացում “ПИК” տիպի ամրանավորված ժապավենային մեկուսացում Ø 273x6.0մմ	հատ/մ	5/25	ԳՕՍՏ 10704-01
18	ՊԷ գազատարի անցկացում պողպատյա պատյանով Ø225x12.8/Ø273x6.0	հատ/մ	5/25	ԳՕՍՏ 10704-01
19	ՊԷ օղակների տեղադրում գազատարի վրա Ø250x12	հատ/մ	10/1	
20	Ստուգիչ խողովակ ձպ32	հատ/մ	5/25	
21	Պատյանի ծայրերի հերմետիկացում բիտումով	հատ	10	
22	Պատյանի ծայրերի հերմետիկացում փրփրանյութով	հատ	5	
23	ՊԷ խողովակների զողակարերի ստուգում ուլտրաձայնային եղանակով	հատ	150	
24	Պողպատյա խողովակի զողակարերի ստուգում ֆիզիկական եղանակով	հատ	15	
25	Տարբերիչ նշան	հատ	16	
26	Պղնձե լարի տեղադրում խրամուղում Φ-2.5մմ ²	մ	5200	

27	Բացահայտիչ ժապավեն	մ	5200	
28	Հսկիչ կետի տեղադրում պղծե լարերի համար	հատ	11	
29	Ծայրապնակ պղծե լարերի միացման համար	հատ	26	
30	Պողպատյա գազախողովակի վերգետնյա տեղադրում Ø219x6.0մմ	մ	140	ԳՕՍՏ10704-91
31	Արմունկ 90° 219x6 (հաշվարկված է նաև ճանապարհային թեքումների համար)	հատ/կգ	25/375	ԳՕՍՏ17375-01
32	Փոսերի քանդում ձեռքի հարվածահատ մուրճով մետաղական հենասյուների համար III կարգի գրունտում	մ ³	2.8	
33	Քանդած գրունտի բեռնում և տեղափոխում ինքնաթափ բեռնատար ավտոմեքենայով 5 կմ	մ ³	2.8	
34	Բետոնից հիմքեր M 150 (B 12.5)	մ ³	2.8	
35	Մետաղական հենասյուներ գազատարի տակ Ø 159x4 H=5.0 (6.0) Ø 159x4 H=1.5 (2.0) Ø 159x4 H=1.0 (1.5)	հատ/կգ	4/366.96 8/244.64 3/68.805	L=24 L=16 L=4.5
36	Հենասյուների և գազատարի ներկում 2 անգամ գրունտ ԴՓ-021 յուղաներկ	մ ²	120 120	ԳՕՍՏ 28129-82 8292-85
37	Կիսախողովակների տեղադրում գազատարի տակ	հատ/կգ	15/47.28	
38	Պարոնիտ	հատ/կգ	15/7.5	
39	Մետաղական շինվածքներ (թիթեղ)	հատ/կգ	15/31.52	
40	Պողպատե գազատարի փորձարկում և փչամաքրում	մ	161	
41	ՊԷ գազատարի փչամաքրում և փորձարկում	մ	5050	