

«ԻԳԴԻՐ ՄԱՎ» ՍՊԸ

ՕԲՅԵԿՏ N^o 38/11-22 Հատոր-3

ՀՀ Արմավիրի մարզի Արաքս համայնքի Մեծամոր և Արաքս
բնակավայրերի գազաֆիկացում

Տնօրեն՝

Ա. Դավթյան

ՆԱԽԱԳԾԻ ԿԱԶՄՎԱԾՔ

Հատոր 1 Բարձր ճնշման գազատար և գազաբաշխիչ կայան

Մաս 1 Ընդհանուր բացատրագիր

Մաս 2 Ճարտարապետաշինարարական լուծումներ

Մաս 3 Տեխնոլոգիական լուծումներ, Տեխնոլոգիական պրոցեսների ավտոմատացում

Մաս 4 Էլեկտրամատակարարում, շանթապաշտպանություն և հողանցում, ջեռուցում և օդափոխություն

Հատոր 2 Միջին ճնշման գազատար

(գազաբաշխիչ կայանից մինչև Հովտաշատ բնակավայր)

Հատոր 3 Միջին և ցածր ճնշման գազատար

(Հովտաշատ բնակավայրից մինչև Արաքս բնակավայր)

Հատոր 4 Նախահաշիվ

Հատոր 3

Գազամատակարարում

1. Իրավիճակայնի հատակագիծ $U 1:10000$
2. Հատակագիծ $Պ Կ0+00-Պ Կ11+00$ $U 1:1000$
3. Հատակագիծ $Պ Կ11+00-Պ Կ11+00$ $U 1:1000$
4. Հատակագիծ $U 1:1000$
5. Հատակագիծ $U 1:1000$
6. Հատակագիծ $U 1:1000$
7. Հատակագիծ $U 1:1000$
8. Հատակագիծ $U 1:1000$
9. Հատակագիծ $U 1:1000$
10. Մ/ճ գազատար $Պ Կ79+50-Պ Կ86+06$ Ց/ճ գազատար $Պ Կ0+00-Պ Կ1+42$
Հատակագծեր $U 1:1000$
11. Հատակագիծ $U 1:1000$
12. Հատակագիծ $U 1:1000$
13. Հատակագիծ $U 1:1000$
14. Երկայնական կտրվածք $Պ Կ0+00 \div \text{Պ Կ11+00}$
15. Երկայնական կտրվածք $Պ Կ11+00 \div \text{Պ Կ20+00}$
16. Երկայնական կտրվածք $Պ Կ20+00 \div \text{Պ Կ31+00}$
17. Երկայնական կտրվածք $Պ Կ31+00 \div \text{Պ Կ40+00}$
18. Երկայնական կտրվածք $Պ Կ40+00 \div \text{Պ Կ50+00}$
19. Երկայնական կտրվածք $Պ Կ50+00 \div \text{Պ Կ60+00}$
20. Երկայնական կտրվածք $Պ Կ60+00 \div \text{Պ Կ70+00}$
21. Երկայնական կտրվածք $Պ Կ70+00 \div \text{Պ Կ80+00}$
22. Երկայնական կտրվածք $Պ Կ80+00 \div \text{Պ Կ91+06}$
23. Երկայնական կտրվածք $Պ Կ0+00 \div \text{Պ Կ12+24}$
24. Երկայնական կտրվածք $Պ Կ0+00 \div \text{Պ Կ1+74}$
25. Երկայնական կտրվածք $Պ Կ0+00 \div \text{Պ Կ16+35}$
26. Երկայնական կտրվածք $Պ Կ0+00 \div \text{Պ Կ4+56}$
27. Շարժական հենասյուն
28. Պաշտպանիչ ցանց $H=3.0\text{մ}$
29. Անշարժ հենասյուն
30. Հատակագիծ $U1:25$ Կտրվածք Ա-Ա, Բ-Բ Հանգույց "Ա"

Ներկայացվող փաստաթղթեր

Աշխատանքների ծավալների ամփոփագիր

Վեոլա ջուր

ኮ ሲ ሆኑ ለዚህ ምክር ቤት ማህበረ ጠቅላይ አባላት ማህበረ ጠቅላይ አባላት ማህበረ ጠቅላይ አባላት

U 1:10000

Պատճեն

2nd and 3rd
 5/5-7 4/6/18
 2nd 18/18
 14-18 2/2

[illegible]

(Handwritten notes)

Ուղեգծի
վերջ

Արաքս գյուղի
վարչական տարածք

Զրառատ գյուղի
վարչական տարածք

Մեծամոր գյուղի
վարչական տարածք


Հայկաշեն գյուղի
վարչական տարածք

Գայ գյուղի
վարչական
տարածք


Հատոր 3-ի սկիզբ

Տնօրեն	Ա. Դավթյան				ՕԲՅՆԵՍ № 38/11-22 Հատոր-3			
Նախագծող	Ս. Մակարյան							
Պաշտոն	Ա.Ա.Հ.	ստոր.			ՀՀ Արմավիրի մարզի Արաքս համայնքի Մեծամոր և Արաքս բնակավայրերի գազաֆիկացում			
					Միջին և ցածր ճնշման գազատար			
					Փուլ	Թերթ	Թերթեր	
					ԱՆ	1	30	
					Իրավճակայնի հասակագիծ Մ 1:10000			«ԻԳՂԻԴ ՄԱՎ» ՍՊԸ

- Ծ Ա Ն Ո Թ ՈՒ Թ Յ ՈՒ Ն
1. Գազատարի մոնտաժումն և փորձարկումն իրականացնել համաձայն ՀՀՇՆ IV-12.03.01-04 պահանջների:
 2. Մոնտաժային աշխատանքների ժամանակ այլ կոմունիկացիաների ի հայտ գալու դեպքում, որոնք նախագծում նշված չեն, հարկավոր է անհապաղ կանգնեցնել աշխատանքները և տեղյակ պահել շահագործող կազմակերպության աշխատակիցներին:
 3. Գազատարի և ինժեներական ցանցերի հետ հատման տեղամասերում հողային աշխատանքները կատարել ձեռքով:
 4. Նախագծվող ստորգետնյա գազատարը նախատեսված է՝ ՊԷ100 SDR 17.6 Ø225x12.8 խողովակներից որոնք տեղադրվում են H=-1.0 խորությամբ (հաշված գազատարի վերին եզրից):
 5. Ստորգետնյա ՊԷ գազատարը ի հայտ բերելու նպատակով, խողովակի երկայնքով անցկացվում է պղնձյա հաղորդալար, այն տեղադրվում է գազի շարժման ուղղության խողովակի աջ մասում 0.2մ հեռավորությամբ:
 6. Գազատարի հեռավորությունը ստորգետնյա ինժեներական ցանցերի դիտահորերի և խուցերի արտաքին պատերից պետք է լինի 0.5 մ-ից ոչ պակաս:
 7. Նախագծվող ստորգետնյա գազատարի նվազագույն հորիզոնական հեռավորությունը պետք է լինի ոչ պակաս շենքերից 4.0մ, ցանկապատերից 1.0մ, իսկ ստորգետնյա ինժեներական ցանցերի միջև պետք է լինի գազատարից (մ/ճ և ց/ճ) 0.5մ, ուժային լարման և կապի մալուխներից 1.0մ, ջրագծից 1.0մ և կոյուղագծից 1.5մ:
 8. Նախագծվող ստորգետնյա գազատարի նվազագույն ուղղահայաց հեռավորությունը պետք է լինի՝ ջրագծից, կոյուղագծից 0.15մ, էլեկտրամալուխի վրա անցկացնելով ՊԷ պատյան նվազագույնը 0.25մ, իսկ գազատարներից 0.5մ:
 9. Ճանապարհաներում հողային աշխատանքները իրականացնելիս տեղադրել անվտանգ երթևեկության համար նախատեսված ազդանշանային նշանները:
 10. Գազատարի վերգետնյա հատվածը նախատեսված է պողպատյա ԳՕՍՍ 10704 - 91 Ø219x6.0, Ø159x4.5 և Ø108x4.0 խողովակներից, որոնք տեղադրվում են H=0.5-5.0 մ բարձրությամբ :
 11. Միացումը իրականացնել գազային տնտեսության շահագործման ծառայության աշխատակիցների ներկայությամբ:

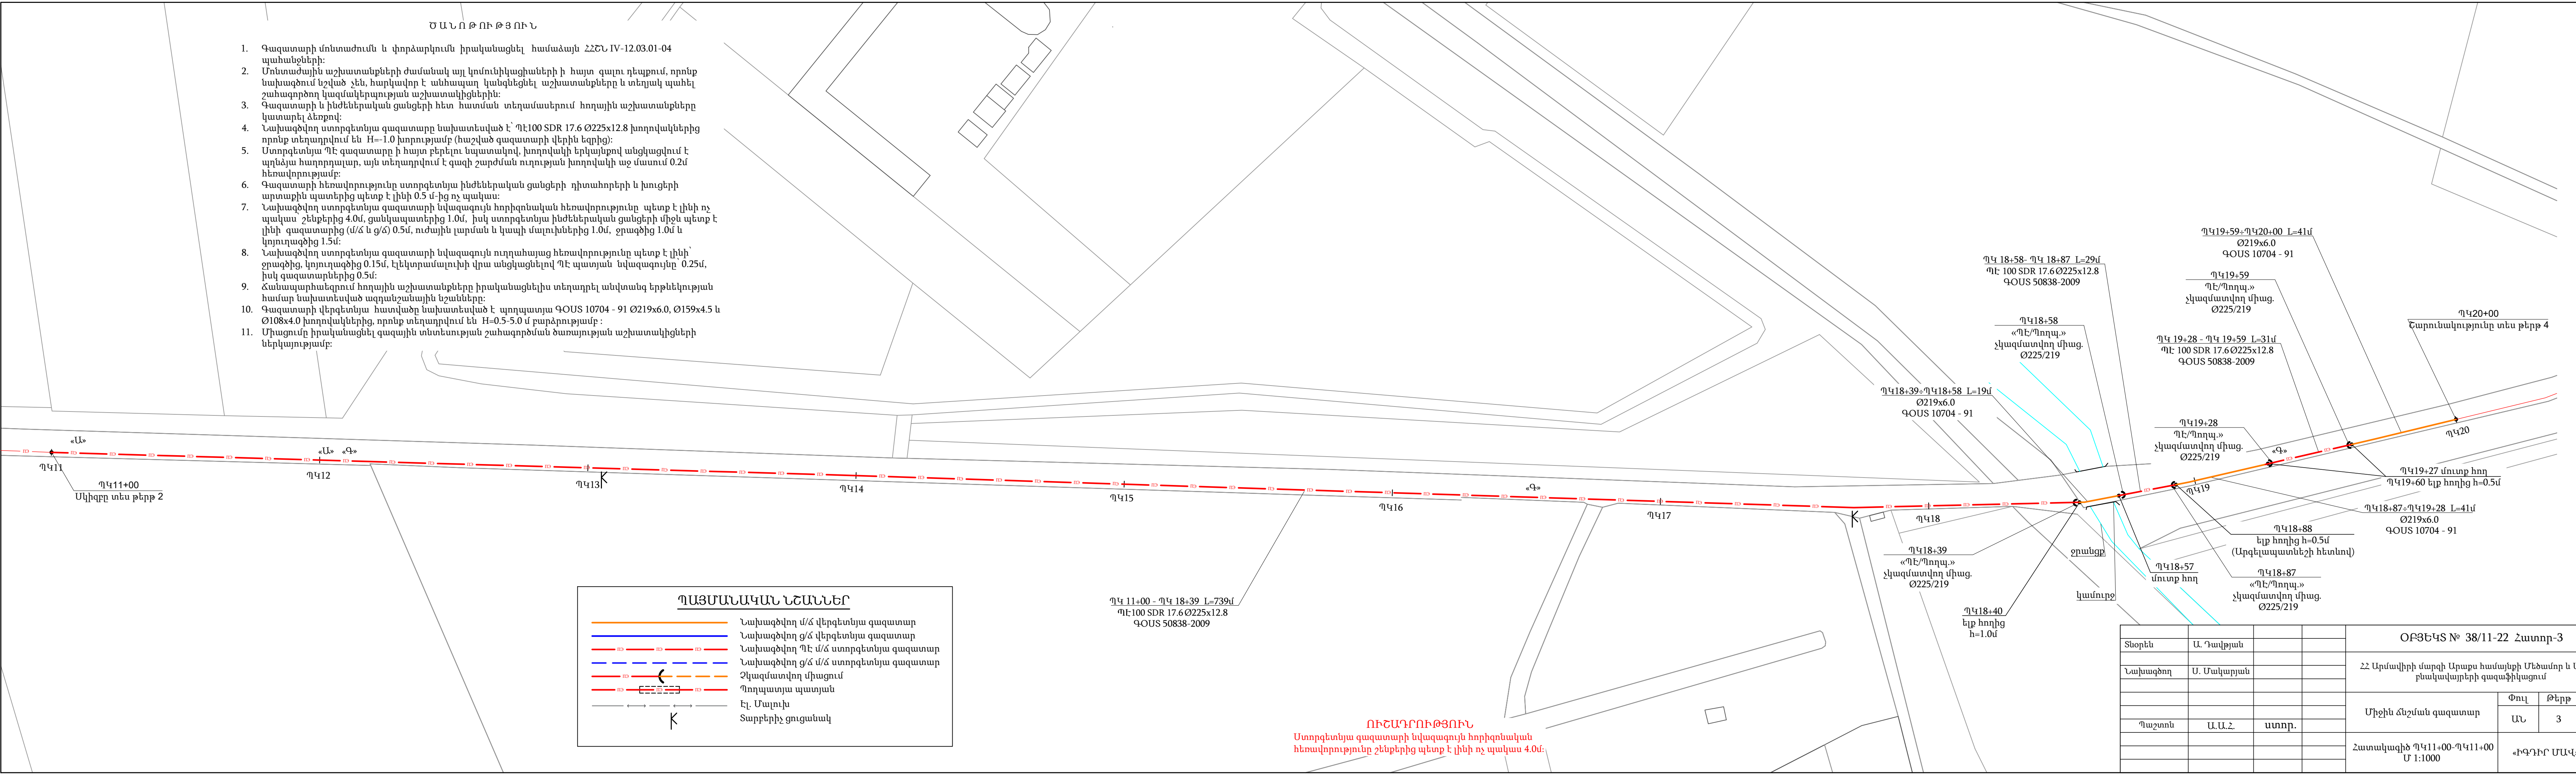

ՈՒՇԱԴՐՈՒԹՅՈՒՆ
Ստորգետնյա գազատարի նվազագույն հորիզոնական հեռավորությունը շենքերից պետք է լինի ոչ պակաս 4.0մ:

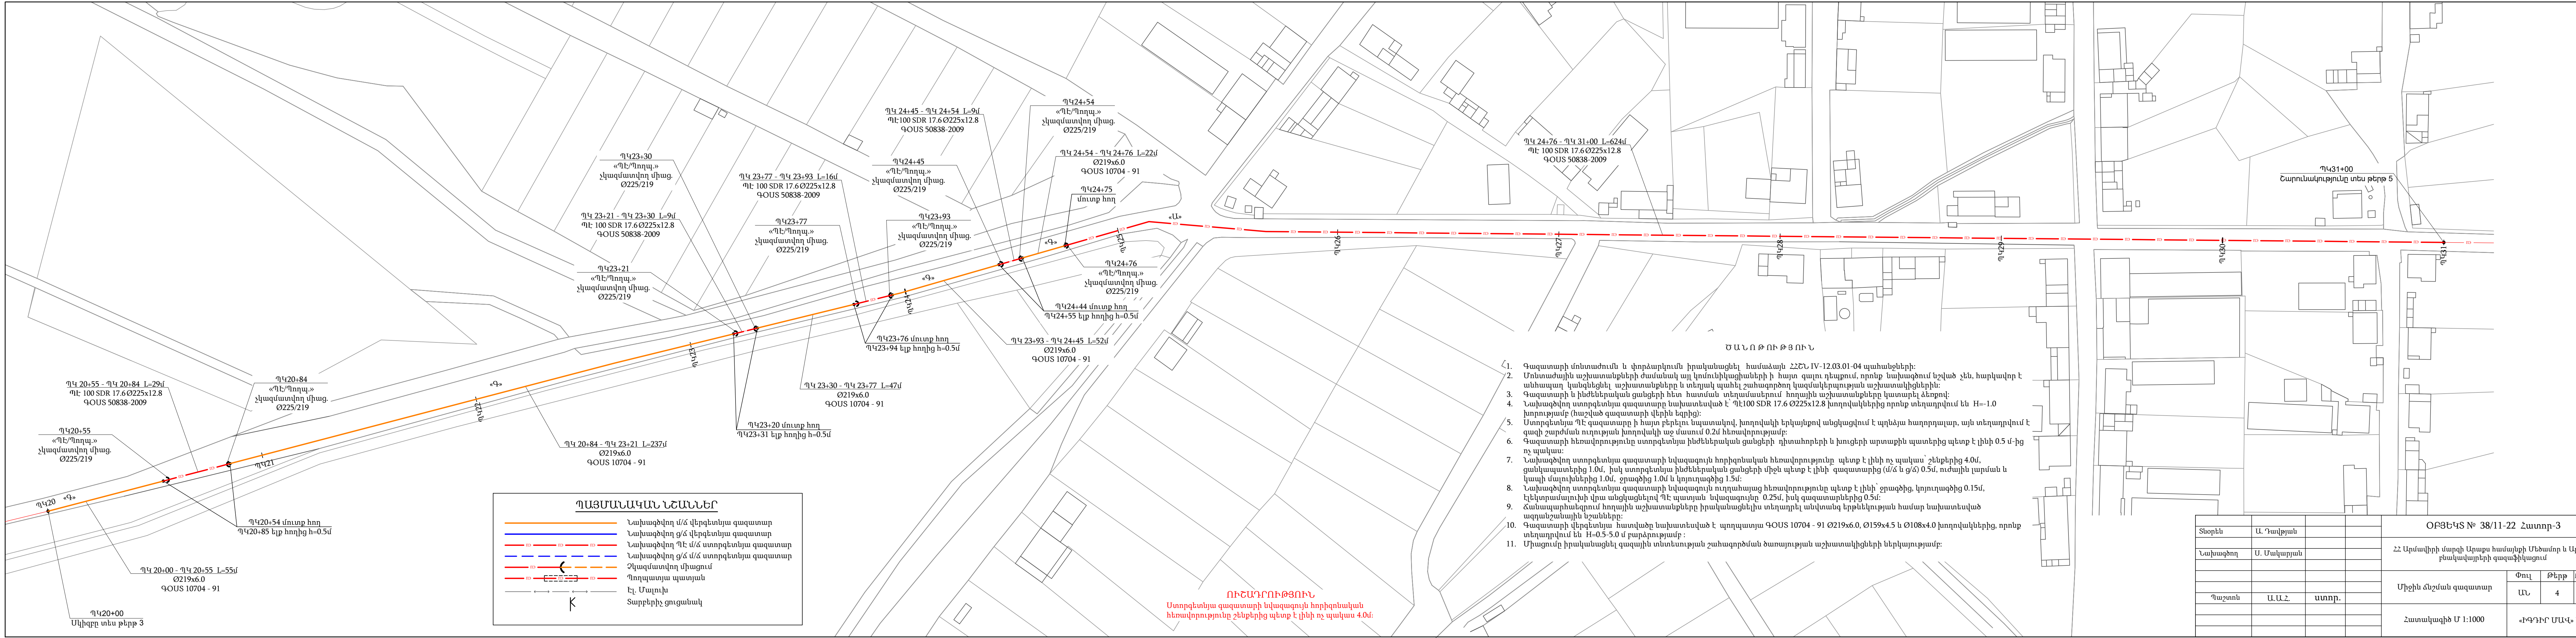

1. Գազատարի մոնտաժումն և փորձարկումն իրականացնել համաձայն ՀՀՇՆ IV-12.03.01-04 պահանջների:
2. Մոնտաժային աշխատանքների ժամանակ այլ կոմունիկացիաների ի հայտ գալու դեպքում, որոնք նախագծում նշված չեն, հարկավոր է անհապաղ կանգնեցնել աշխատանքները և տեղյակ պահել շահագործող կազմակերպության աշխատակիցներին:
3. Գազատարի և ինժեներական ցանցերի հետ հատման տեղամասերում հողային աշխատանքները կատարել ձեռքով:
4. Նախագծվող ստորգետնյա գազատարը նախատեսված է՝ ՊԼ100 SDR 17.6 Ø225x12.8 խողովակներից որոնք տեղադրվում են H=-1.0 խորությամբ (հաշված գազատարի վերին եզրից):
5. Ստորգետնյա ՊԼ գազատարը ի հայտ բերելու նպատակով, խողովակի երկայնքով անցկացվում է պոնձյա հաղորդալար, այն տեղադրվում է զազի շարժման ուղղության խողովակի աջ մասում 0.2մ հեռավորությամբ:
6. Գազատարի հեռավորությունը ստորգետնյա ինժեներական ցանցերի դիտահորերի և խուցերի արտաքին պատերից պետք է լինի 0.5 մ-ից ոչ պակաս:
7. Նախագծվող ստորգետնյա գազատարի նվազագույն հորիզոնական հեռավորությունը պետք է լինի ոչ պակաս՝ շենքերից 4.0մ, ցանկապատերից 1.0մ, իսկ ստորգետնյա ինժեներական ցանցերի միջև պետք է լինի՝ գազատարից (մ/ճ և ց/ճ) 0.5մ, ուժային լարման և կապի մալուխներից 1.0մ, ջրագծից 1.0մ և կոյուղագծից 1.5մ:
8. Նախագծվող ստորգետնյա գազատարի նվազագույն ուղղահայաց հեռավորությունը պետք է լինի՝ ջրագծից, կոյուղագծից 0.15մ, էլեկտրամալուխի վրա անցկացնելով ՊԼ պատյան նվազագույնը՝ 0.25մ, իսկ գազատարներից 0.5մ:
9. Ճանապարհատեղում հողային աշխատանքները իրականացնելիս տեղադրել անվտանգ երթևեկության համար նախատեսված ազդանշանային նշանները:
10. Գազատարի վերգետնյա հատվածը նախատեսված է պողպատյա ԳՕՍՍ 10704 - 91 Ø219x6.0, Ø159x4.5 և Ø108x4.0 խողովակներից, որոնք տեղադրվում են H=0.5-5.0 մ բարձրությամբ ։
11. Միացումը իրականացնել գազային տնտեսության շահագործման ծառայության աշխատակիցների ներկայությամբ:

ՈՒՇԱԴՐՈՒԹՅՈՒՆ
Ստորգետնյա զազատարի նվազագույն հորիզոնական հեռավորությունը շենքերից պետք է լինի ոչ պակաս 4.0մ:

ՊԱՅՄԱՆԱԿԱՆ ՆՇԱՆՆԵՐ

Նախագծվող մ/ճ վերգետնյա գազատար

Նախագծվող ց/ճ վերգետնյա գազատար

Նախագծվող ՊԼ մ/ճ ստորգետնյա գազատար

Նախագծվող ց/ճ մ/ճ ստորգետնյա գազատար

Չկազմատվող միացում

Պողպատյա պատյան

Էլ. Մալուխ

Տարբերիչ ցուցանակ

ՊԿ 20+00 - ՊԿ 20+55 L=55մ
Ø219x6.0
ԳՕՍՍ 10704 - 91

ՊԿ 20+55 - ՊԿ 20+84 L=29մ
ՊԼ 100 SDR 17.6 Ø225x12.8
ԳՕՍՍ 50838-2009

ՊԿ 20+84 - ՊԿ 23+21 L=237մ
Ø219x6.0
ԳՕՍՍ 10704 - 91

ՊԿ 23+21 - ՊԿ 23+30 L=9մ
ՊԼ 100 SDR 17.6 Ø225x12.8
ԳՕՍՍ 50838-2009

ՊԿ 23+30 - ՊԿ 23+77 L=47մ
Ø219x6.0
ԳՕՍՍ 10704 - 91

ՊԿ 23+77 - ՊԿ 23+93 L=16մ
ՊԼ 100 SDR 17.6 Ø225x12.8
ԳՕՍՍ 50838-2009

ՊԿ 23+93 - ՊԿ 24+45 L=52մ
Ø219x6.0
ԳՕՍՍ 10704 - 91

ՊԿ 24+45 - ՊԿ 24+54 L=9մ
ՊԼ 100 SDR 17.6 Ø225x12.8
ԳՕՍՍ 50838-2009

ՊԿ 24+54 - ՊԿ 24+76 L=22մ
Ø219x6.0
ԳՕՍՍ 10704 - 91

ՊԿ 24+76 - ՊԿ 31+00 L=624մ
ՊԼ 100 SDR 17.6 Ø225x12.8
ԳՕՍՍ 50838-2009

ՊԿ 20+00
Սկիզբը տես թերթ 3

ՊԿ 20+54 մուտք հող
ՊԿ 20+85 ելք հողից h=0.5մ

ՊԿ 20+84
«ՊԼ/Պողպ.»
չկազմատվող միաց.
Ø225/219

ՊԿ 23+21
«ՊԼ/Պողպ.»
չկազմատվող միաց.
Ø225/219

ՊԿ 23+30
«ՊԼ/Պողպ.»
չկազմատվող միաց.
Ø225/219

ՊԿ 23+77
«ՊԼ/Պողպ.»
չկազմատվող միաց.
Ø225/219

ՊԿ 23+93
«ՊԼ/Պողպ.»
չկազմատվող միաց.
Ø225/219

ՊԿ 24+45
«ՊԼ/Պողպ.»
չկազմատվող միաց.
Ø225/219

ՊԿ 24+54
«ՊԼ/Պողպ.»
չկազմատվող միաց.
Ø225/219

ՊԿ 24+76
«ՊԼ/Պողպ.»
չկազմատվող միաց.
Ø225/219

ՊԿ 24+75
մուտք հող


ՊԿ 24+44 մուտք հող
ՊԿ 24+55 ելք հողից h=0.5մ

ՊԿ 23+94 ելք հողից h=0.5մ

ՊԿ 23+20 մուտք հող
ՊԿ 23+31 ելք հողից h=0.5մ

ՊԿ 31+00
Շարունակությունը տես թերթ 5

ՕԲՅԵՎՏ № 38/11-22 Հատոր-3			
Տարբեր	Ա. Դավթյան		
Նախագծող	Ս. Մակարյան		
Պաշտոն	Ա.Ա.Հ.	ստոր.	
Միջին ճնշման գազատար		Փուլ	Թերթ
		ԱՆ	4
			30
Հատակագիծ Մ 1:1000		«ԻԳԴԻՐ ՄԱՎ» ՍՊԸ	



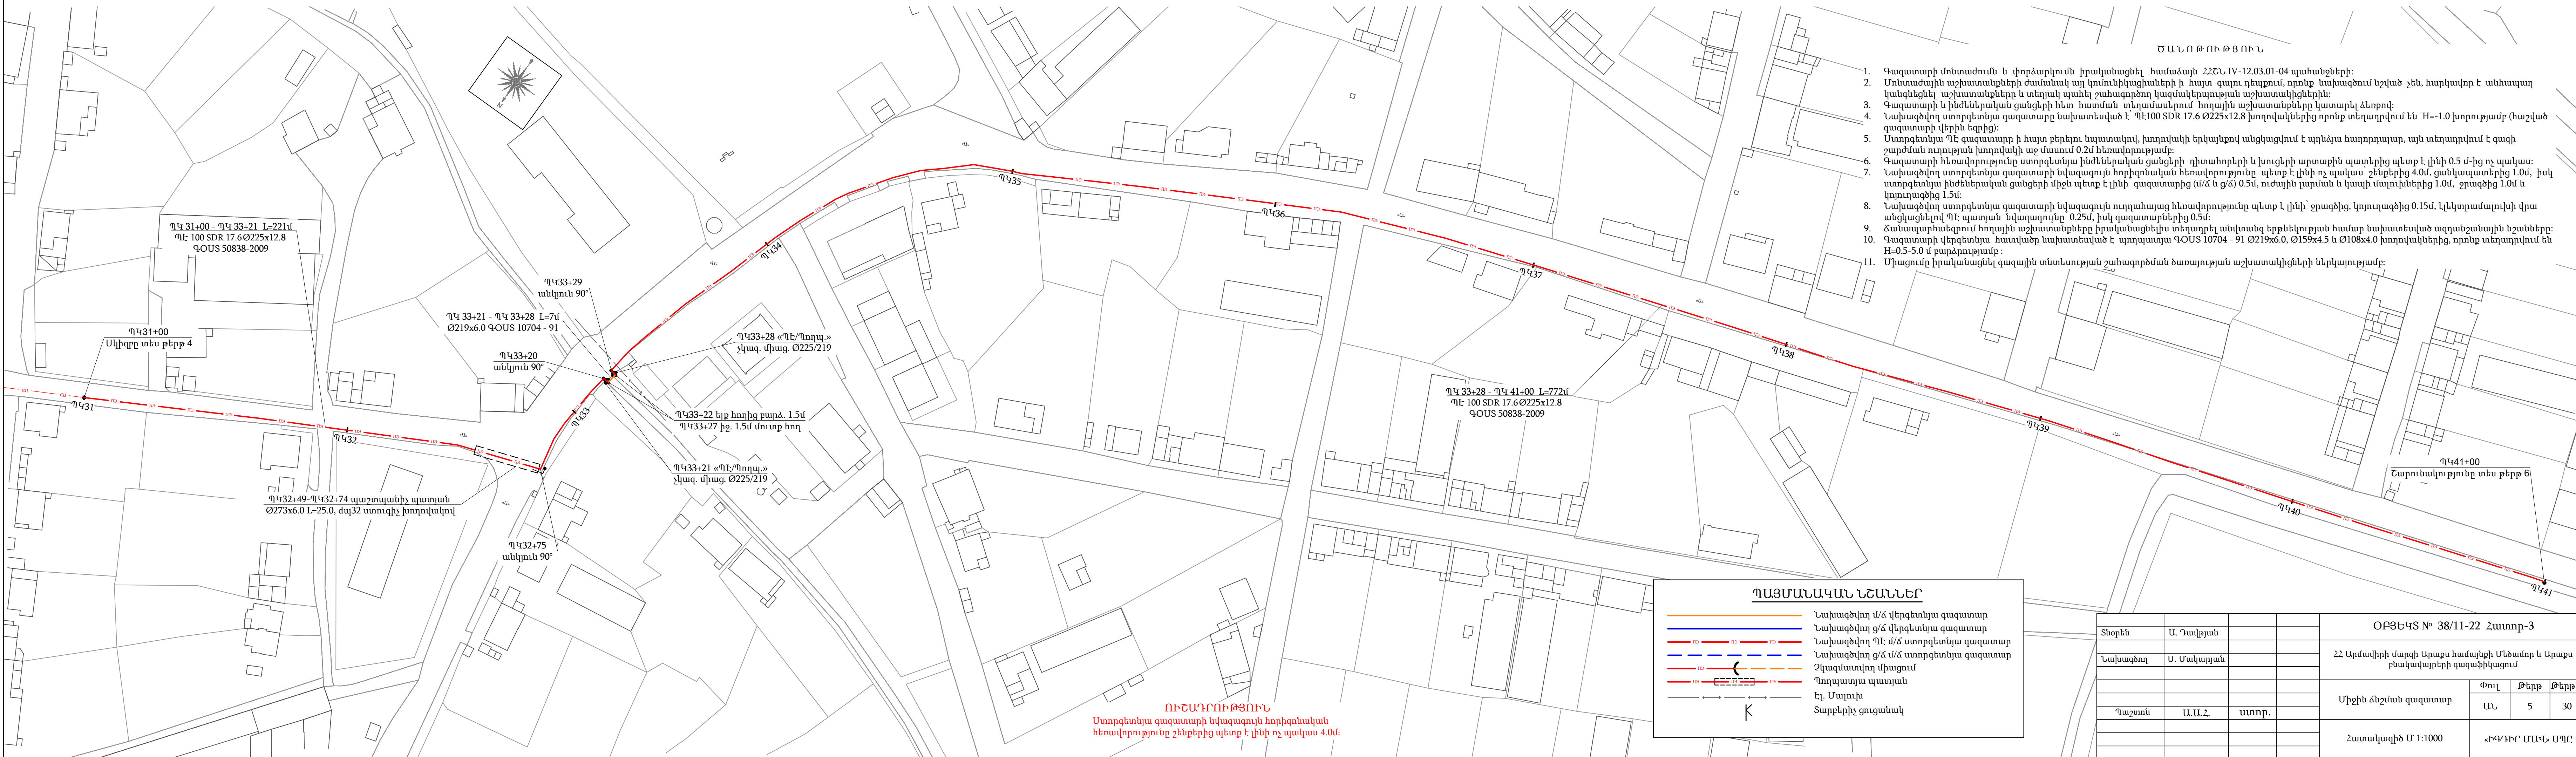



1. Գազատարի մոնտաժումն և փորձարկումն իրականացնել համաձայն ՀՀՇՆ IV-12.03.01-04 պահանջների:
2. Մոնտաժային աշխատանքների ժամանակ այլ կոմունիկացիաների ի հայտ գալու դեպքում, որոնք նախագծում նշված չեն, հարկավոր է անհապաղ կանգնեցնել աշխատանքները և տեղյակ պահել շահագործող կազմակերպության աշխատակիցներին:
3. Գազատարի և ինժեներական ցանցերի հետ համաձայն տեղամասերում հողային աշխատանքները կատարել ձեռքով:
4. Նախագծվող ստորգետնյա գազատարը նախատեսված է ՊԷ100 SDR 17.6 Ø225x12.8 խողովակներից որոնք տեղադրվում են H=1.0 խորությամբ (հաշված գազատարի վերին եզրից):
5. Ստորգետնյա ՊԷ գազատարը ի հայտ բերելու նպատակով, խողովակի երկայնքով անցկացվում է պրնձյա հաղորդալար, այն տեղադրվում է գազի շարժման ուղղության խողովակի աջ մասում 0.2մ հեռավորությամբ:
6. Գազատարի հեռավորությունը ստորգետնյա ինժեներական ցանցերի դիտահորերի և խուցերի արտաքին պատերից պետք է լինի 0.5 մ-ից ոչ պակաս:
7. Նախագծվող ստորգետնյա գազատարի նվազագույն հորիզոնական հեռավորությունը պետք է լինի ոչ պակաս շենքերից 4.0մ, ցանկապատերից 1.0մ, իսկ ստորգետնյա ինժեներական ցանցերի միջև պետք է լինի գազատարից (մ/ճ և ց/ճ) 0.5մ, ուժային լարման և կապի մալուխներից 1.0մ, ջրագծից 1.0մ և կոյուղագծից 1.5մ:
8. Նախագծվող ստորգետնյա գազատարի նվազագույն ուղղահայաց հեռավորությունը պետք է լինի ջրագծից, կոյուղագծից 0.15մ, էլեկտրամալուխի վրա անցկացնելով ՊԷ պատյան նվազագույնը 0.25մ, իսկ գազատարներից 0.5մ:
9. Հանապարհաբերում հողային աշխատանքները իրականացնելիս տեղադրել անվտանգ երթևեկության համար նախատեսված ազդանշանային նշանները:
10. Գազատարի վերգետնյա հատվածը նախատեսված է պողպատյա ԳՕՍ 10704 - 91 Ø219x6.0, Ø159x4.5 և Ø108x4.0 խողովակներից, որոնք տեղադրվում են H=0.5-5.0 մ բարձրությամբ :
11. Միացումը իրականացնել գազային տնտեսության շահագործման ծառայության աշխատակիցների ներկայությամբ:

ՈՒՇԱԴՐՈՒԹՅՈՒՆ
Ստորգետնյա գազատարի նվազագույն հորիզոնական հեռավորությունը շենքերից պետք է լինի ոչ պակաս 4.0մ:

Տնօրեն	Ա. Դավթյան				ՕԲՅԵՏ № 38/11-22 Հատոր-3		
Նախագծող	Ս. Մակարյան				ՀՀ Արմավիրի մարզի Արաքս համայնքի Մեծամոր և Արաքս բնակավայրերի գազաֆիկացում		
					Միջին ճնշման գազատար	Փուլ	Թերթ
						ԱՆ	5
Պաշտոն	Ա.Ա.Հ.	ստոր.			Հատակագիծ Մ 1:1000	«ԻԳԴԻՐ ՄԱՎ» ՍՊԸ	

1. Գազատարի մոնտաժումն և փորձարկումն իրականացնել համաձայն ՀՀՇՆ IV-12.03.01-04 պահանջներին:
2. Անհատական աշխատանքների ժամանակ այլ կոմունիկացիաների կի հայտ գալու դեպքում, որոնք նախագծում նշված չեն, հարկավոր է անհապաղ կանգնեցնել աշխատանքները և տեղայն պահել շահագործող կազմակերպության աշխատակիցներին:
3. Գազատարին և ինժեներական ցանցերը հետո հատման տեղամասերում հողային աշխատանքները կատարել ձեռքով:
4. Նախագծվող ստորգետնյա գազատարը նախատեսված է՝ ՊԷ100 SDR 17.6 Օ225x12.8 խողովակներից որոնք տեղադրվում են H=-1.0 խորությամբ (հաշված գազատարի վերին եզրից):
5. Ստորգետնյա ՊԷ գազատարը կի հայտ բերելու նպատակով, խողովակի երկայնքով անկցվում է պղնձյա հաղորդալար, պար տեղադրվում է գազի շարժման ուղղության խողովակի աջ մասում 0.2մ հեռավորությամբ:
6. Գազատարի հեռավորությունը ստորգետնյա ինժեներական ցանցերի դիտահոդերի և խուցերի արտաքին պատերից պետք է լինի 0.5 մ -ից ոչ պակաս:
7. Նախագծվող ստորգետնյա գազատարի նվազագույն հորիզոնական հեռավորությունը պետք է լինի ոչ պակաս՝ շենքերից 4.0մ, ցանկապատերից 1.0մ, իսկ ստորգետնյա ինժեներական ցանցերի միջև պետք է լինի՝ գազատարից (ս/ճ և գ/ճ) 0.5մ, ուժային լարման և կապի մալուխներից 1.0մ, ջրաճեղքի 1.0մ և կոյուղաճեղքի 1.5մ:
8. Նախագծվող ստորգետնյա գազատարի նվազագույն ուղղահայաց հեռավորությունը պետք է լինի՝ ջրաճեղք, կոյուղաճեղք 0.15մ, էլեկտրամալուխի վրա անցկացնելով ՊԷ պատյան նվազագույնը 0.25մ, իսկ գազատարներից 0.5մ:
9. Ճանապարհատեղում հողային աշխատանքները իրականացնելիս տեղադրել անվտանգ երթևեկության համար նախատեսված ազդանշանային նշանները:
10. Գազատարի վերգետնյա հատվածը նախատեսված է պողպատյա ԳՕՍՍ 10704 - 91 Օ219x6.0, Օ159x4.5 և Օ108x4.0 խողովակներից, որոնք տեղադրվում են H=0.5-0.5 մ բարձրությամբ:
11. Միացումը իրականացնել գազային սնուցմության շահագործման ծառայության աշխատակիցների ներկայությամբ:

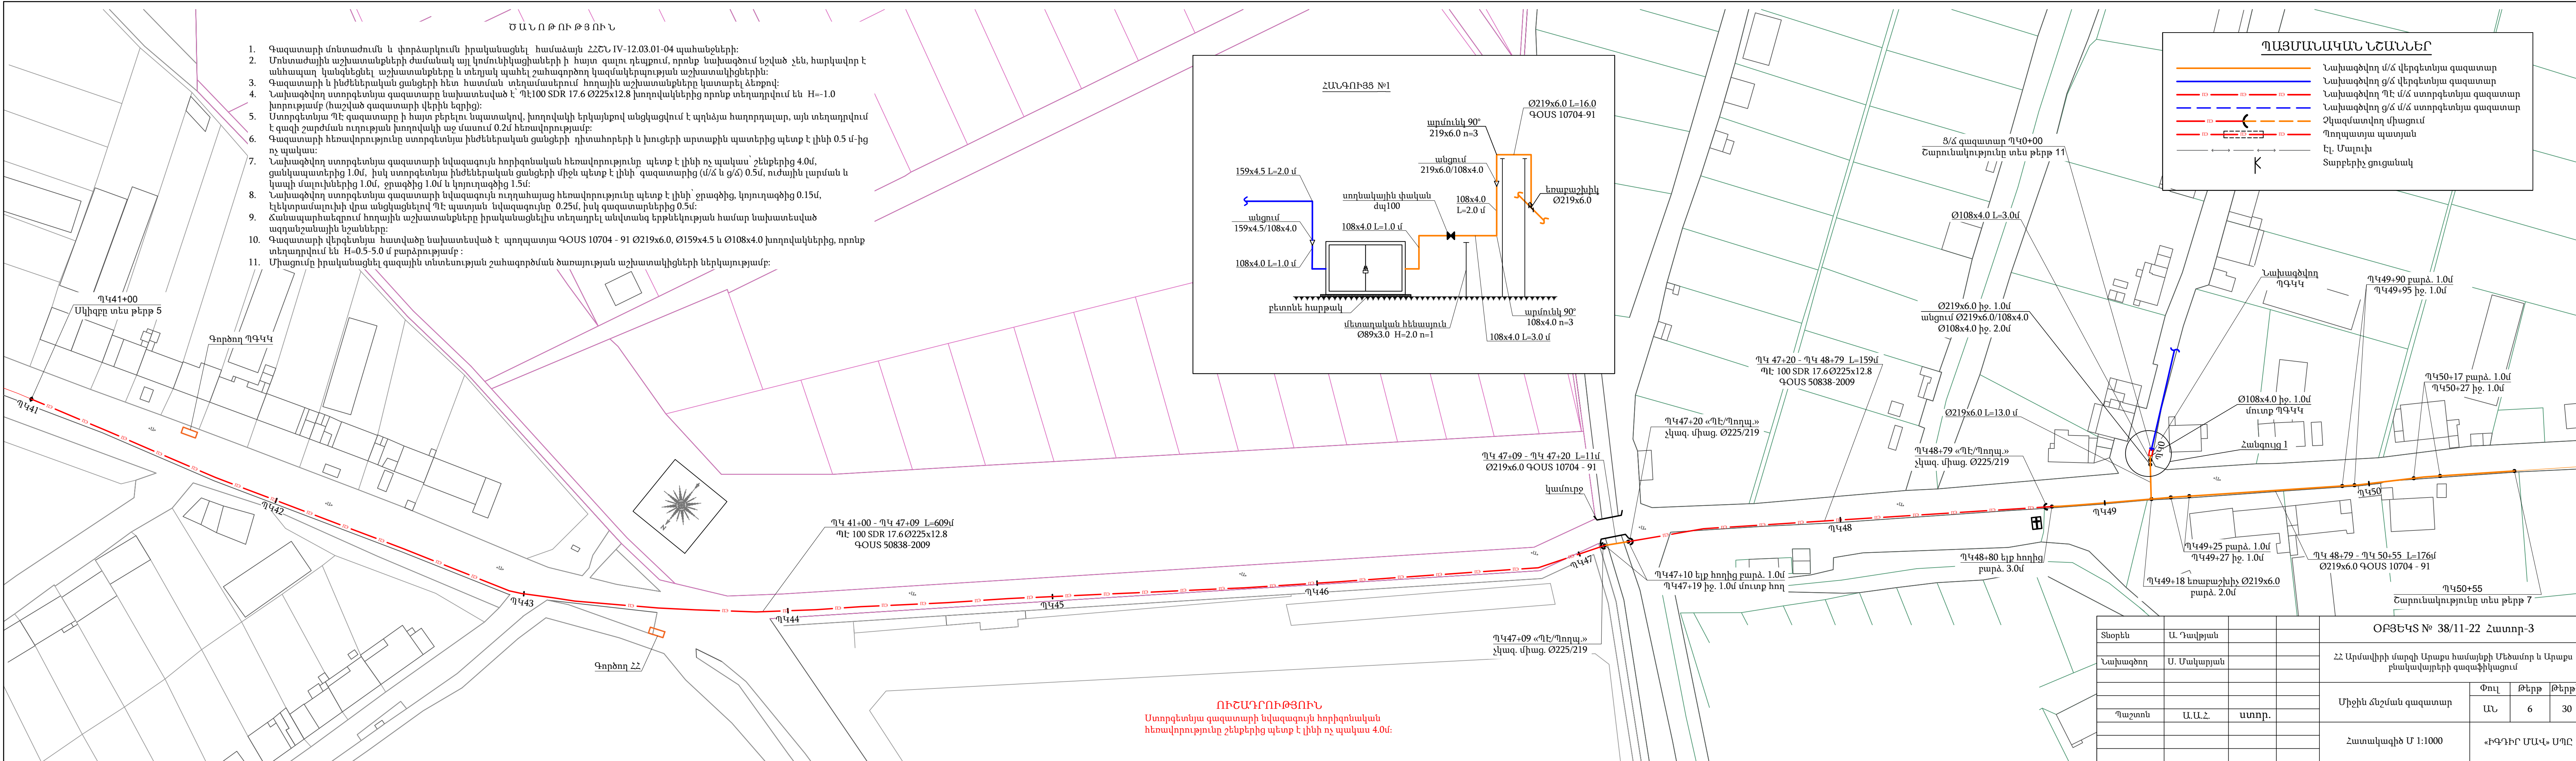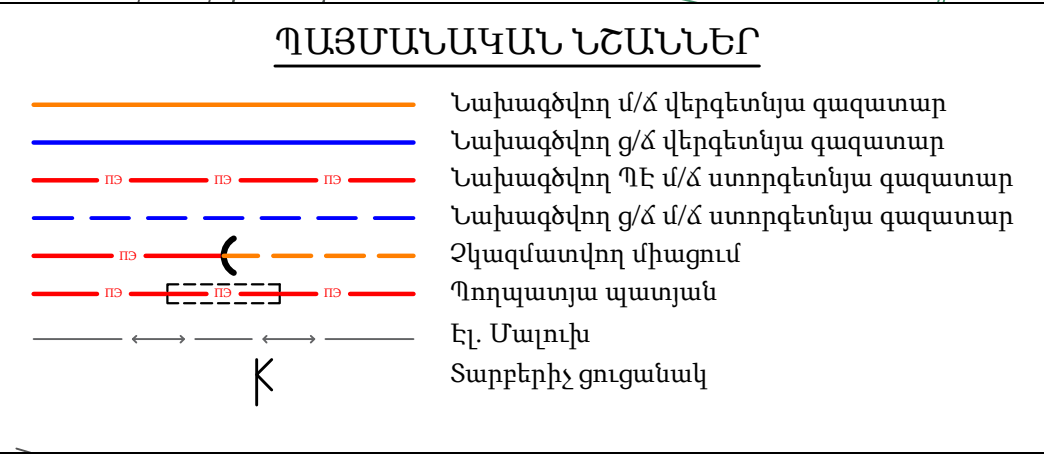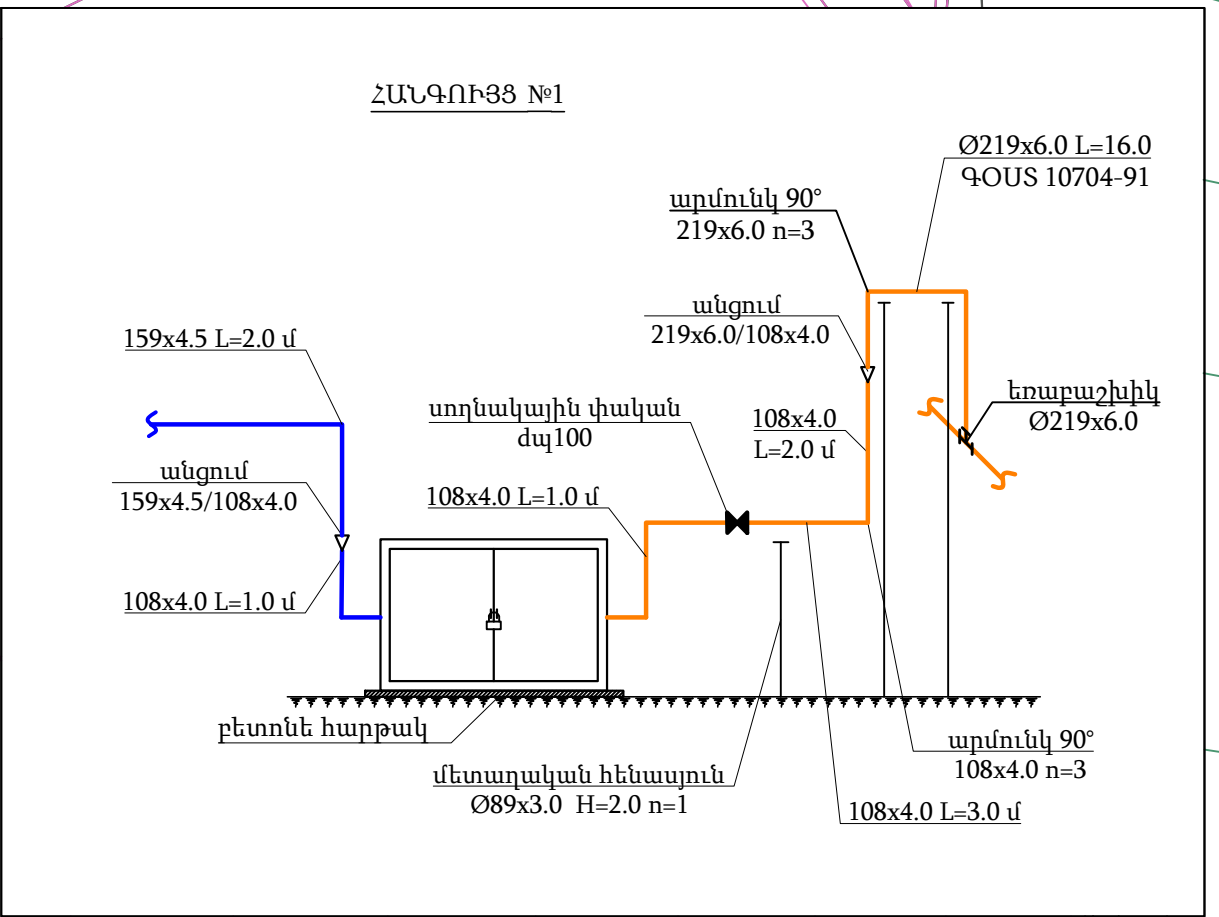


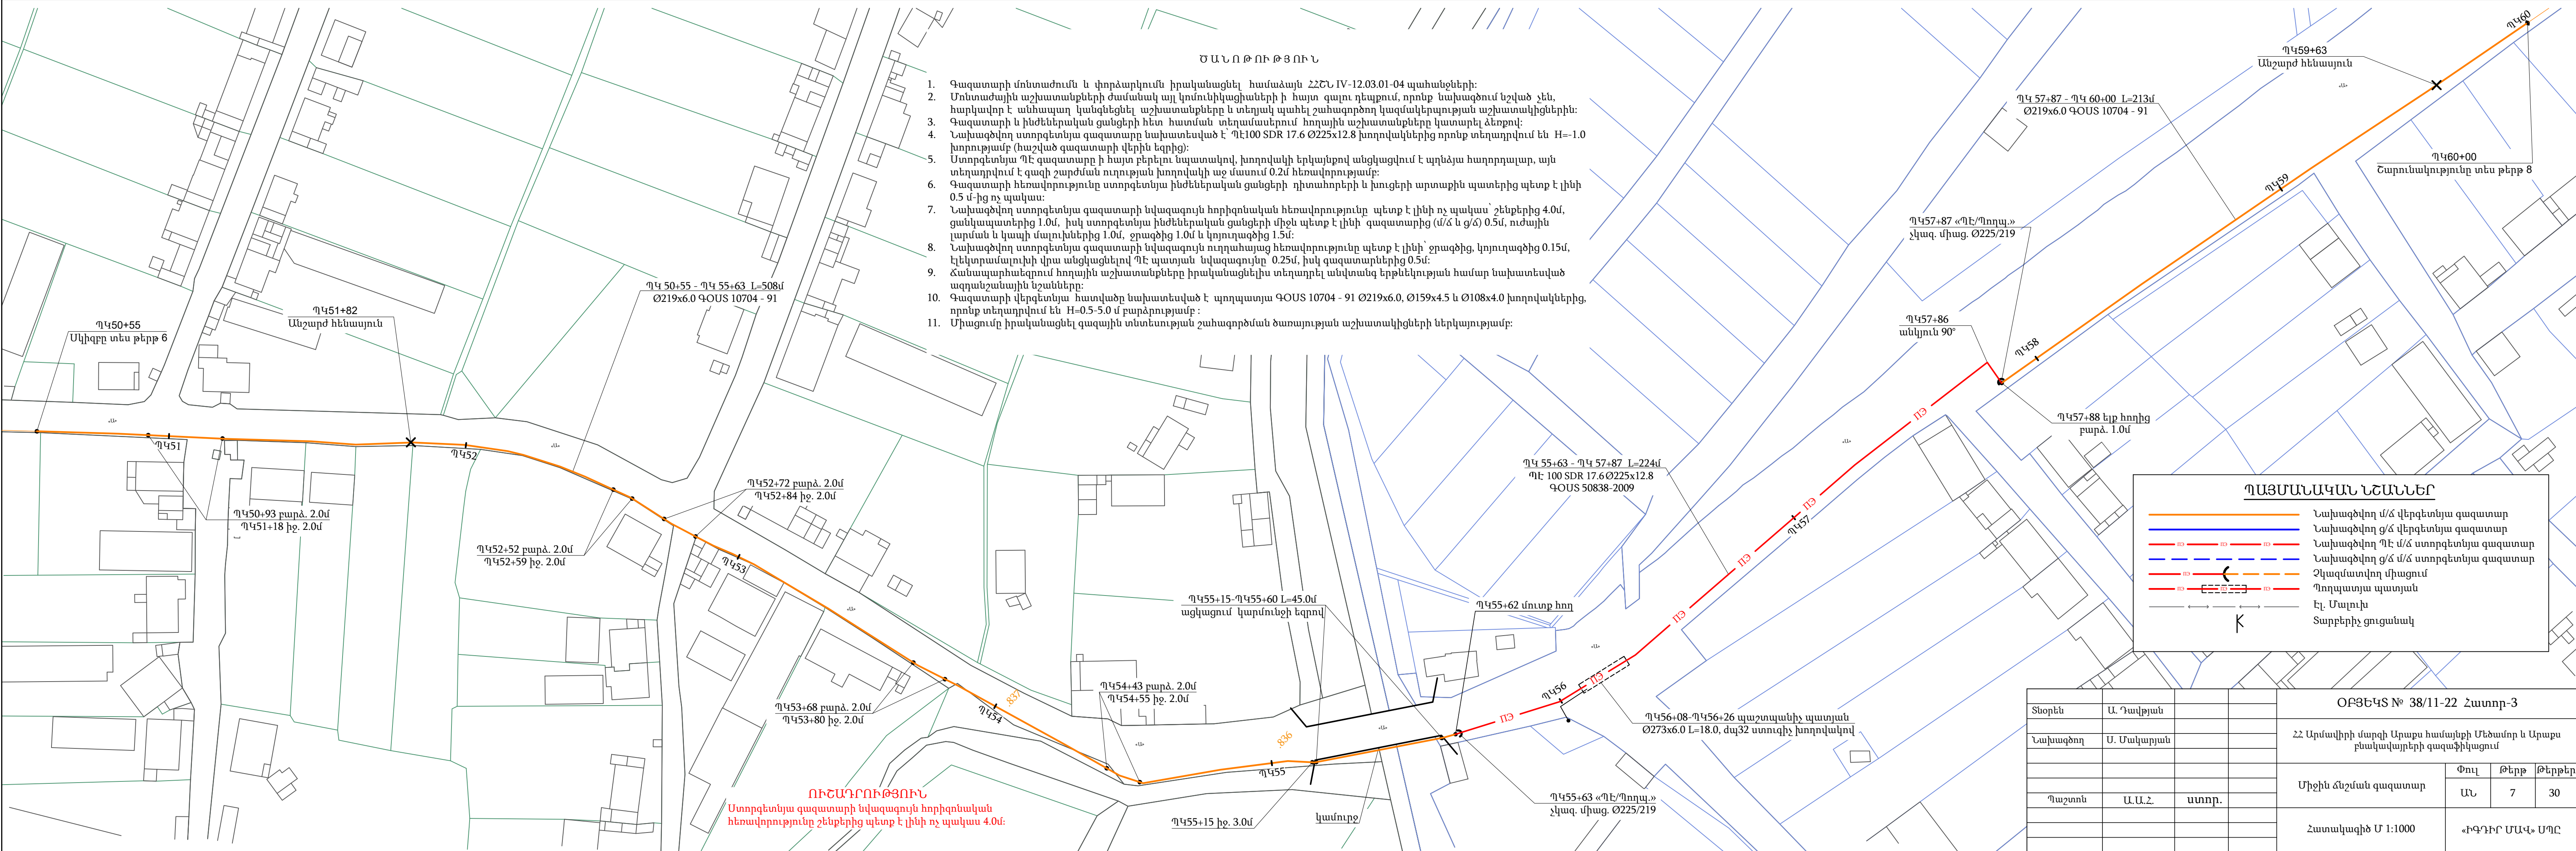

- Ծ Ա Ն Ո Թ ՈՒ Թ Յ ՈՒ Ն
1. Գազատարի մոնտաժումն և փորձարկումն իրականացնել համաձայն ՀՀՇՆ IV-12.03.01-04 պահանջների:
 2. Մոնտաժային աշխատանքների ժամանակ այլ կոմունիկացիաների ի հայտ գալու դեպքում, որոնք նախագծում նշված չեն, հարկավոր է անհապաղ կանգնեցնել աշխատանքները և տեղյակ պահել շահագործող կազմակերպության աշխատակիցներին:
 3. Գազատարի և ինժեներական ցանցերի հետ հատման տեղամասերում հողային աշխատանքները կատարել ձեռքով:
 4. Նախագծվող ստորգետնյա գազատարը նախատեսված է ՊԷ100 SDR 17.6 Ø225x12.8 խողովակներից որոնք տեղադրվում են H=1.0 խորությամբ (հաշված գազատարի վերին եզրից):
 5. Ստորգետնյա ՊԷ գազատարը ի հայտ բերելու նպատակով, խողովակի երկայնքով անցկացվում է պղնձյա հաղորդալար, այն տեղադրվում է գազի շարժման ուղղության խողովակի աջ մասում 0.2մ հեռավորությամբ:
 6. Գազատարի հեռավորությունը ստորգետնյա ինժեներական ցանցերի դիտահորերի և խուցերի արտաքին պատերից պետք է լինի 0.5 մ-ից ոչ պակաս:
 7. Նախագծվող ստորգետնյա գազատարի նվազագույն հորիզոնական հեռավորությունը պետք է լինի ոչ պակաս՝ շենքերից 4.0մ, ցանկապատերից 1.0մ, իսկ ստորգետնյա ինժեներական ցանցերի միջև պետք է լինի՝ գազատարից (մ/ճ և ց/ճ) 0.5մ, ուժային լարման և կապի մալուխներից 1.0մ, ջրագծից 1.0մ և կոյուղագծից 1.5մ:
 8. Նախագծվող ստորգետնյա գազատարի նվազագույն ուղղահայաց հեռավորությունը պետք է լինի՝ ջրագծից, կոյուղագծից 0.15մ, էլեկտրամալուխի վրա անցկացնելով ՊԷ պատյան նվազագույնը 0.25մ, իսկ գազատարներից 0.5մ:
 9. Ճանապարհաներում հողային աշխատանքները իրականացնելիս տեղադրել անվտանգ երթևեկության համար նախատեսված ազդանշանային նշանները:
 10. Գազատարի վերգետնյա հատվածը նախատեսված է պողպատյա ԳՕՍ 10704 - 91 Ø219x6.0, Ø159x4.5 և Ø108x4.0 խողովակներից, որոնք տեղադրվում են H=0.5-5.0 մ բարձրությամբ :
 11. Միացումը իրականացնել գազային տնտեսության շահագործման ծառայության աշխատակիցների ներկայությամբ:

ՊԱՅՄԱՆԱԿԱՆ ՆՇԱՆՆԵՐ

	Նախագծվող մ/ճ վերգետնյա գազատար
	Նախագծվող ց/ճ վերգետնյա գազատար
	Նախագծվող ՊԷ մ/ճ ստորգետնյա գազատար
	Նախագծվող ց/ճ մ/ճ ստորգետնյա գազատար
	Չկազմատվող միացում
	Պողպատյա պատյան
	Էլ. Մալուխ
	Տարբերիչ ցուցանակ

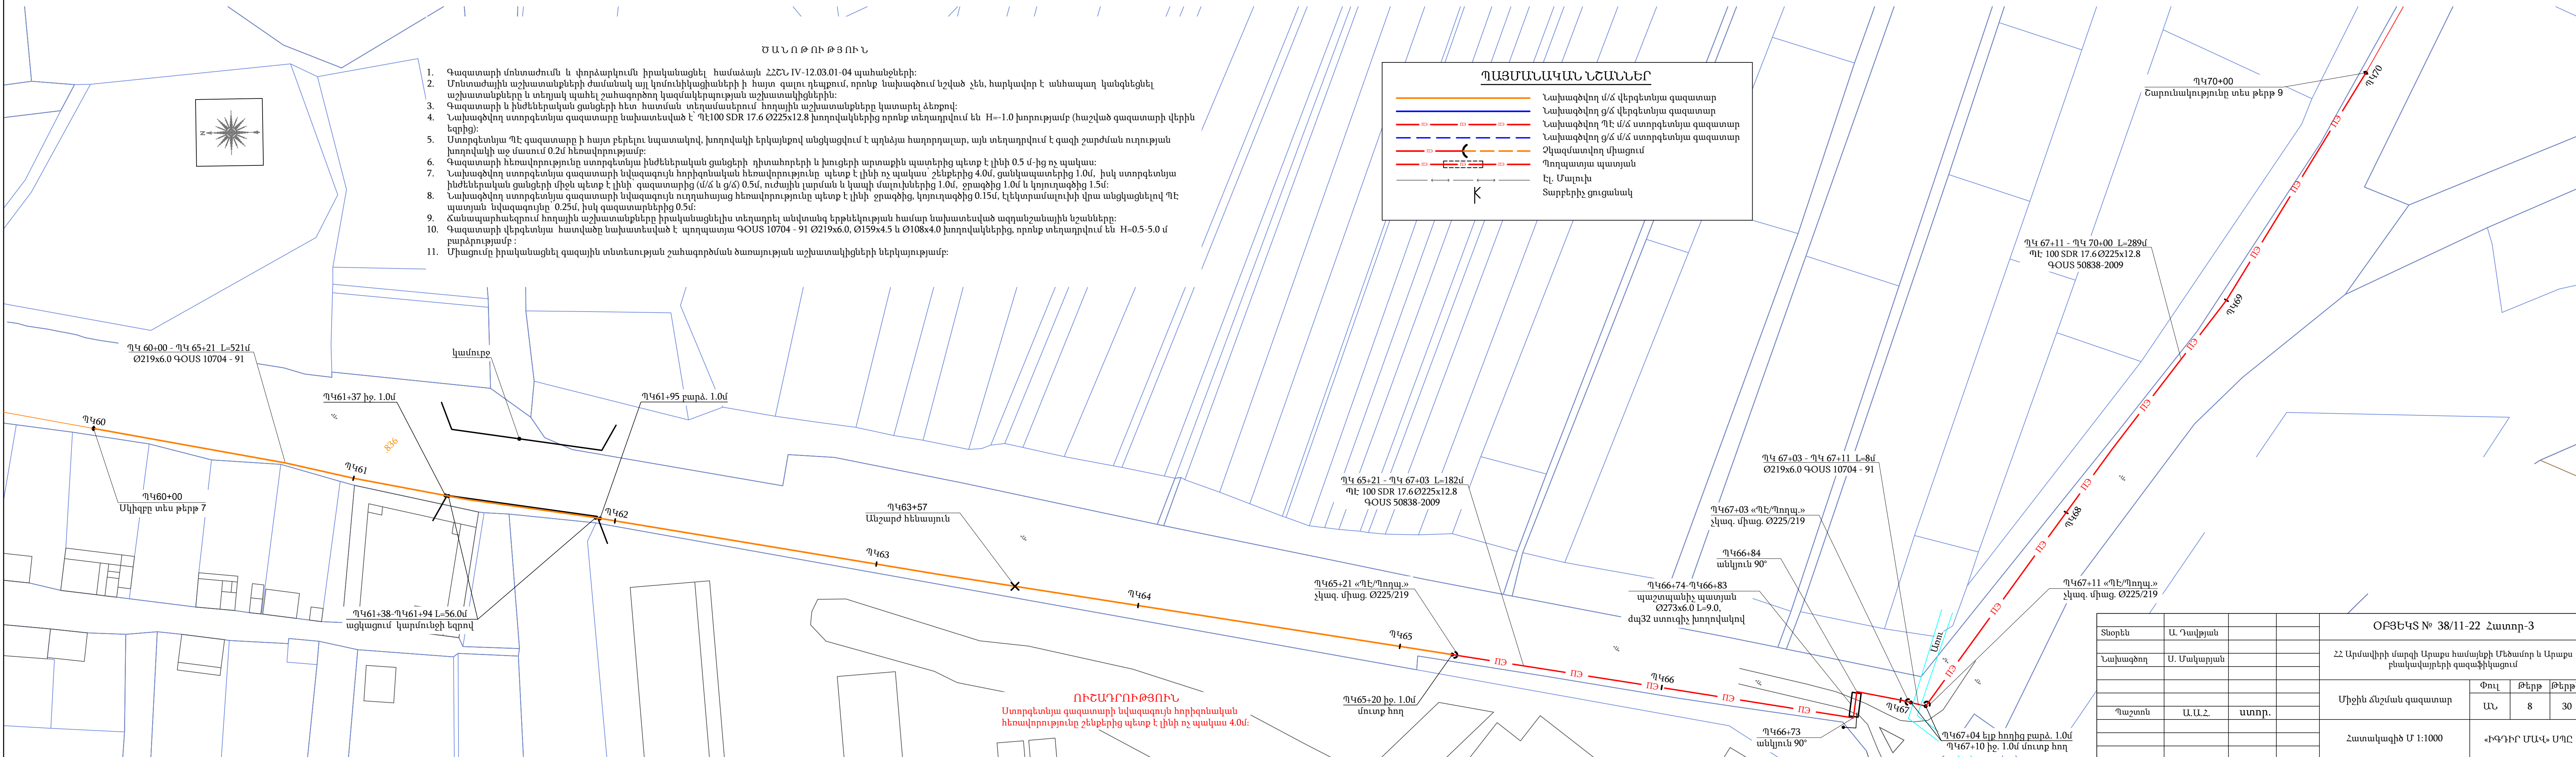

ՈՒՇԱԴՐՈՒԹՅՈՒՆ
Ստորգետնյա գազատարի նվազագույն հորիզոնական հեռավորությունը շենքերից պետք է լինի ոչ պակաս 4.0մ:

ՕԲՅԵԿՏ № 38/11-22 Հատոր-3			
Տարեկն	Ա. Դավթյան		
Նախագծող	Ս. Մակարյան		
Պաշտոն	Ա.Ա.Հ.	ստոր.	
Հատակագիծ Մ 1:1000		«ԻԳԴԻՐ ՄԱՎ» ՍՊԸ	

Գազատարի մոնտաժումն և փորձարկումն իրականացնելը համաձայն ՀՀՇՆ-IV-12.03.01-04 պահանջների: Մոնտաժային աշխատանքների ժամանակ այլ կոմունիկացիաների ի հայտ գալու դեպքում, որոնք նախատեսված նշված չեն, հարկավոր է անհապաղ կանգնեցնել աշխատանքները և տեղյակ պահել շահագործող կազմակերպության աշխատակիցներին: Գազատարի և ինժեներական ցանցերի հետ հատման տեղամասերում հողային աշխատանքները կատարել ձեռքով: Նախագծվող ստորգետնյա գազատարը նախատեսված է՝ ՊԷ100 SDR 17.6 Պ225x12.8 խողովակներից որոնք տեղադրվում են H=-1.0 խորությամբ (հաշված գազատարի վերին եզրից): Ստորգետնյա ՊԷ գազատարը ի հայտ բերելու նպատակով, խողովակի երկայնքով անցկացվում է պղնձյա հաղորդալար, այն տեղադրվում է գազի շարժման ուղղության խողովակի աջ մասում 0.2մ հեռավորությամբ: Գազատարի հեռավորությունը ստորգետնյա ինժեներական ցանցերի դիտահորերի և խուցերի արտաքին պատերից պետք է լինի 0.5 մ-ից ոչ պակաս: Նախագծվող ստորգետնյա գազատարի նվազագույն հորիզոնական հեռավորությունը պետք է լինի ոչ պակաս՝ շենքերից 4.0մ, ցանկապատերից 1.0մ, իսկ ստորգետնյա ինժեներական ցանցերի միջև պետք է լինի՝ գազատարից (մ/ձ և ց/ձ) 0.5մ, ուժային լարման և կապի մալուխներից 1.0մ, ջրաճիճից 1.0մ և կյուլտաճիճից 1.5մ: Նախագծվող ստորգետնյա գազատարի նվազագույն ուղղահայաց հեռավորությունը պետք է լինի՝ ջրաճիճից, կյուլտաճիճից 0.15մ, էլեկտրամալուխի վրա անցկացնելով ՊԷ պատյան նվազագույնը՝ 0.25մ, իսկ գազատարներից 0.5մ: Ճանապարհահերթում հողային աշխատանքները իրականացնելիս տեղադրել անվտանգ երթևեկության համար նախատեսված ազդանշանային նշանները: Գազատարի վերգետնյա հատվածը նախատեսված է պողպատյա ԳՕՍՏ 10704 - 91 Պ219x6.0, Պ159x4.5 և Պ108x4.0 խողովակներից, որոնք տեղադրվում են H=0.5-5.0 մ բարձրությամբ: Միաջուր իրականացնել ցաղալին տնտեսության շահագործման ծառայության աշխատակիցների ներկայությամբ:

14 70+00 - 14 79+50 L=950m
 100 SDR 17.6 Ø225x12.8
 QOUS 50838-2009


Շարունակությունը տես թերթ 1

ՊԿ70+00

Ղիզբլ տես թերթ 8

Լախաճվող մ/ճ վերգետնյա զազատար
 Լախաճվող ց/ճ վերգետնյա զազատար
 Լախաճվող ՊԷ մ/ճ ստորգետնյա զազատար
 Լախաճվող ց/ճ մ/ճ ստորգետնյա զազատար
 Զկազմատվող միացում
 Պողպատյա պատյան
 Էլ. Մալովի
 Տարբերիչ ցուցանակ

Ստորգետնյա գազատարի նվազագույն հորիզոնական
հեռավորությունը շենքերից պետք է լինի ոչ պակաս 4.0մ:

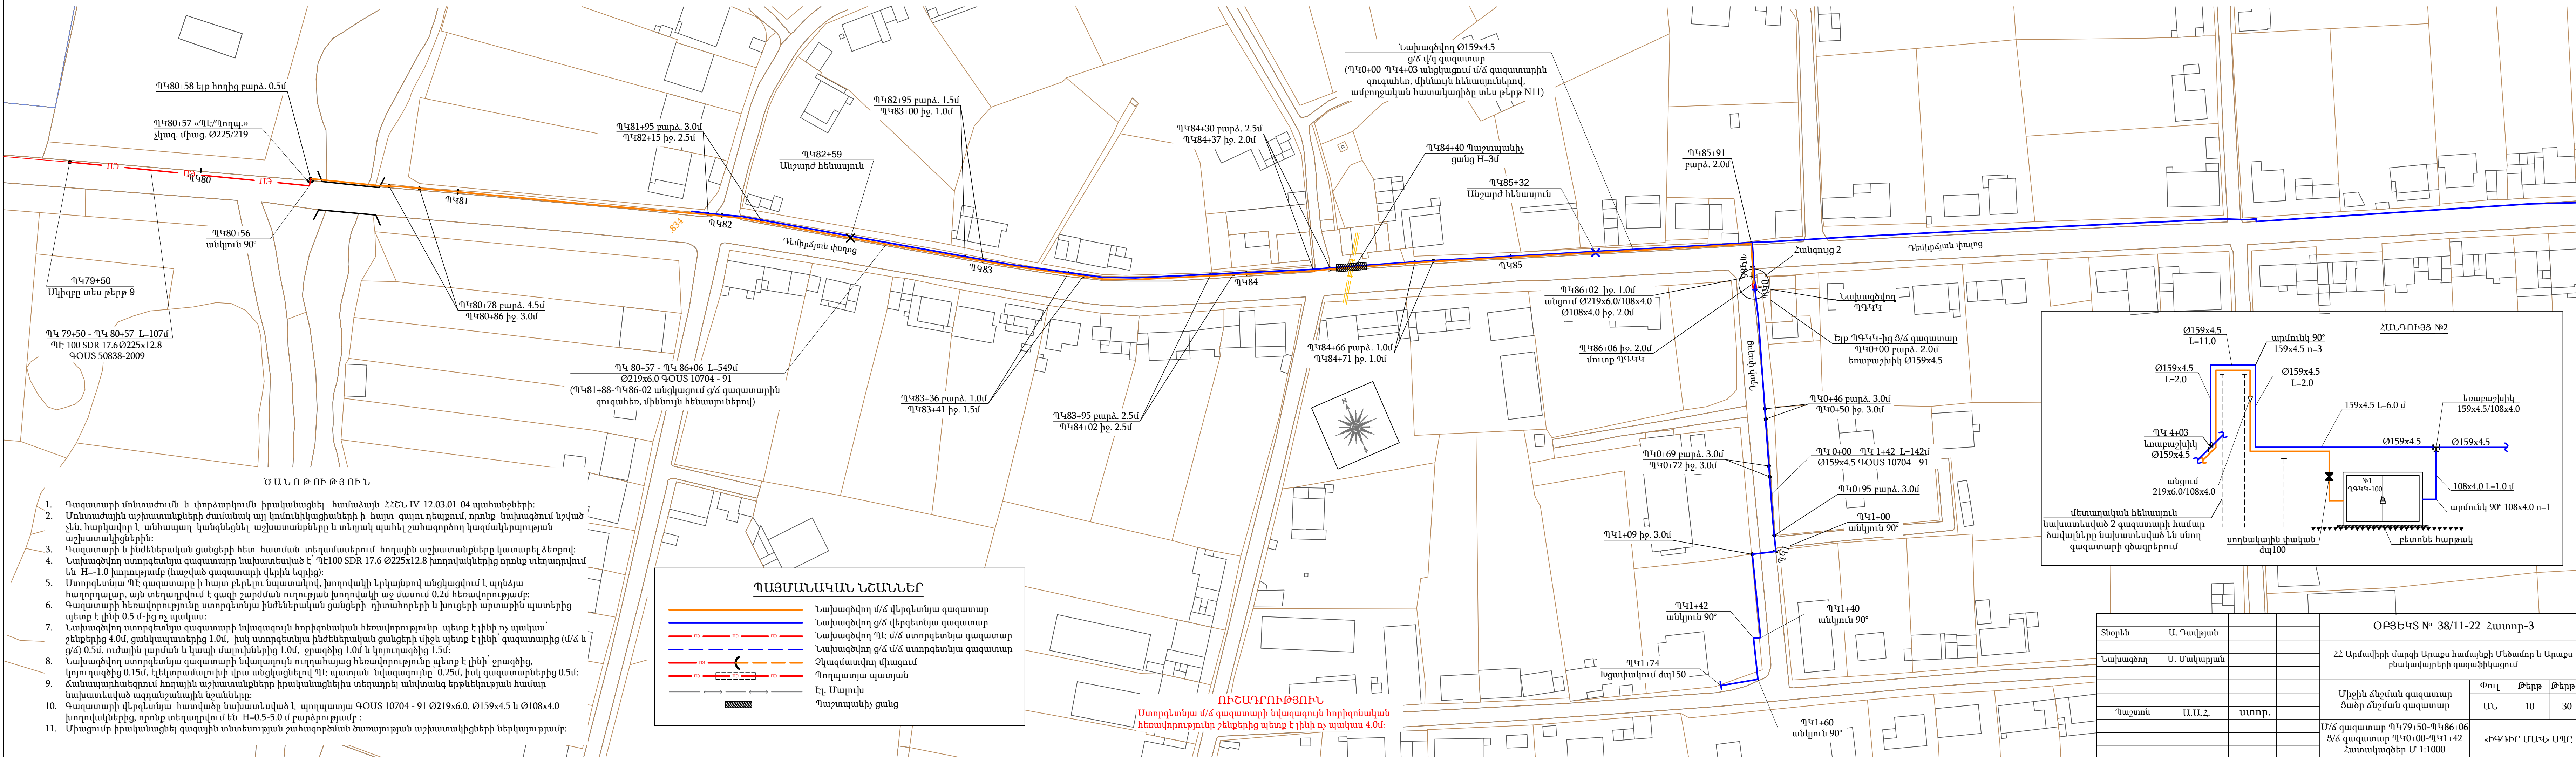

1. Գազատարի մոնտաժումն և փորձարկումն իրականացնել համաձայն ՀՀՇՆ IV-12.03.01-04 պահանջների:
2. Մոնտաժային աշխատանքների ժամանակ այլ կոմունիկացիաների ի հայտ գալու դեպքում, որոնք նախագծում նշված չեն, հարկավոր է անհապաղ կանգնեցնել աշխատանքները և տեղյակ պահել շահագործող կազմակերպության աշխատակիցներին:
3. Գազատարի և ինժեներական ցանցերի հետ հատման տեղամասերում հողային աշխատանքները կատարել ձեռքով:
4. Նախագծվող ստորգետնյա գազատարը նախատեսված է՝ ՊԷ100 SDR 17.6 Ø225x12.8 խողովակներից որոնք տեղադրվում են H=-1.0 խորությամբ (հաշված գազատարի վերին եզրից):
5. Ստորգետնյա ՊԷ գազատարը ի հայտ բերելու նպատակով, խողովակի երկայնքով անցկացվում է պղնձյա հաղորդալար, այն տեղադրվում է զազի շարժման ուղղության խողովակի աջ մասում 0.2մ հեռավորությամբ:
6. Գազատարի հեռավորությունը ստորգետնյա ինժեներական ցանցերի դիտահորերի և խուցերի արտաքին պատերից պետք է լինի 0.5 մ-ից ոչ պակաս:
7. Նախագծվող ստորգետնյա գազատարի նվազագույն հորիզոնական հեռավորությունը պետք է լինի ոչ պակաս՝ շենքերից 4.0մ, ցանկապատերից 1.0մ, իսկ ստորգետնյա ինժեներական ցանցերի միջև պետք է լինի՝ գազատարից (մ/ճ և ց/ճ) 0.5մ, ուժային լարման և կապի մալուխներից 1.0մ, ջրագծից 1.0մ և կոյուղագծից 1.5մ:
8. Նախագծվող ստորգետնյա գազատարի նվազագույն ուղղահայաց հեռավորությունը պետք է լինի՝ ջրագծից, կոյուղագծից 0.15մ, էլեկտրամալուխի վրա անցկացնելով ՊԷ պատյան նվազագույնը 0.25մ, իսկ գազատարներից 0.5մ:
9. Ճանապարհաեզրում հողային աշխատանքները իրականացնելիս տեղադրել անվտանգ երթևեկության համար նախատեսված ազդանշանային նշանները:
10. Գազատարի վերգետնյա հատվածը նախատեսված է պողպատյա ԳՕՍ 10704 - 91 Ø219x6.0, Ø159x4.5 և Ø108x4.0 խողովակներից, որոնք տեղադրվում են H=0.5-5.0 մ բարձրությամբ :
11. Միացումը իրականացնել գազային տնտեսության շահագործման ծառայության աշխատակիցների ներկայությամբ:

—

Նախագծվող մ/ճ վերգետնյա գազատար

—

Նախագծվող ց/ճ վերգետնյա գազատար

—

Նախագծվող ՊԷ մ/ճ ստորգետնյա գազատար

—

Նախագծվող ց/ճ մ/ճ ստորգետնյա գազատար

—

Չկազմատվող միացում

—

Պողպատյա պատյան

—

Էլ. Մալուխ



—

Պաշտպանիչ ցանց


ՊԱՅՄԱՆԱԿԱՆ ՆՇԱՆՆԵՐ

ՈՒՇԱԴՐՈՒԹՅՈՒՆ
Ստորգետնյա մ/ճ գազատարի նվազագույն հորիզոնական հեռավորությունը շենքերից պետք է լինի ոչ պակաս 4.0մ:

			ՕԲՅԵԿՏ № 38/11-22 Հատոր-3			
Տնօրեն	Ա. Դավթյան		ՀՀ Արմավիրի մարզի Արարս համայնքի Մեծամոր և Արարս բնակավայրերի գազաֆիկացում			
Նախագծող	Ս. Մակարյան					
			Միջին ճնշման գազատար Ցածր ճնշման գազատար	Փուլ	Թերթ	Թերթ
				ԱՆ	10	30
Պաշտոն	Ա.Ա.Հ.	ստոր.	Մ/ճ գազատար ՊԿ79+50-ՊԿ86+06 Ց/ճ գազատար ՊԿ0+00-ՊԿ1+42 Հատակագծեր Մ 1:1000	«ԻԳԴԻՐ ՄԱՎ» ՍՊԸ		

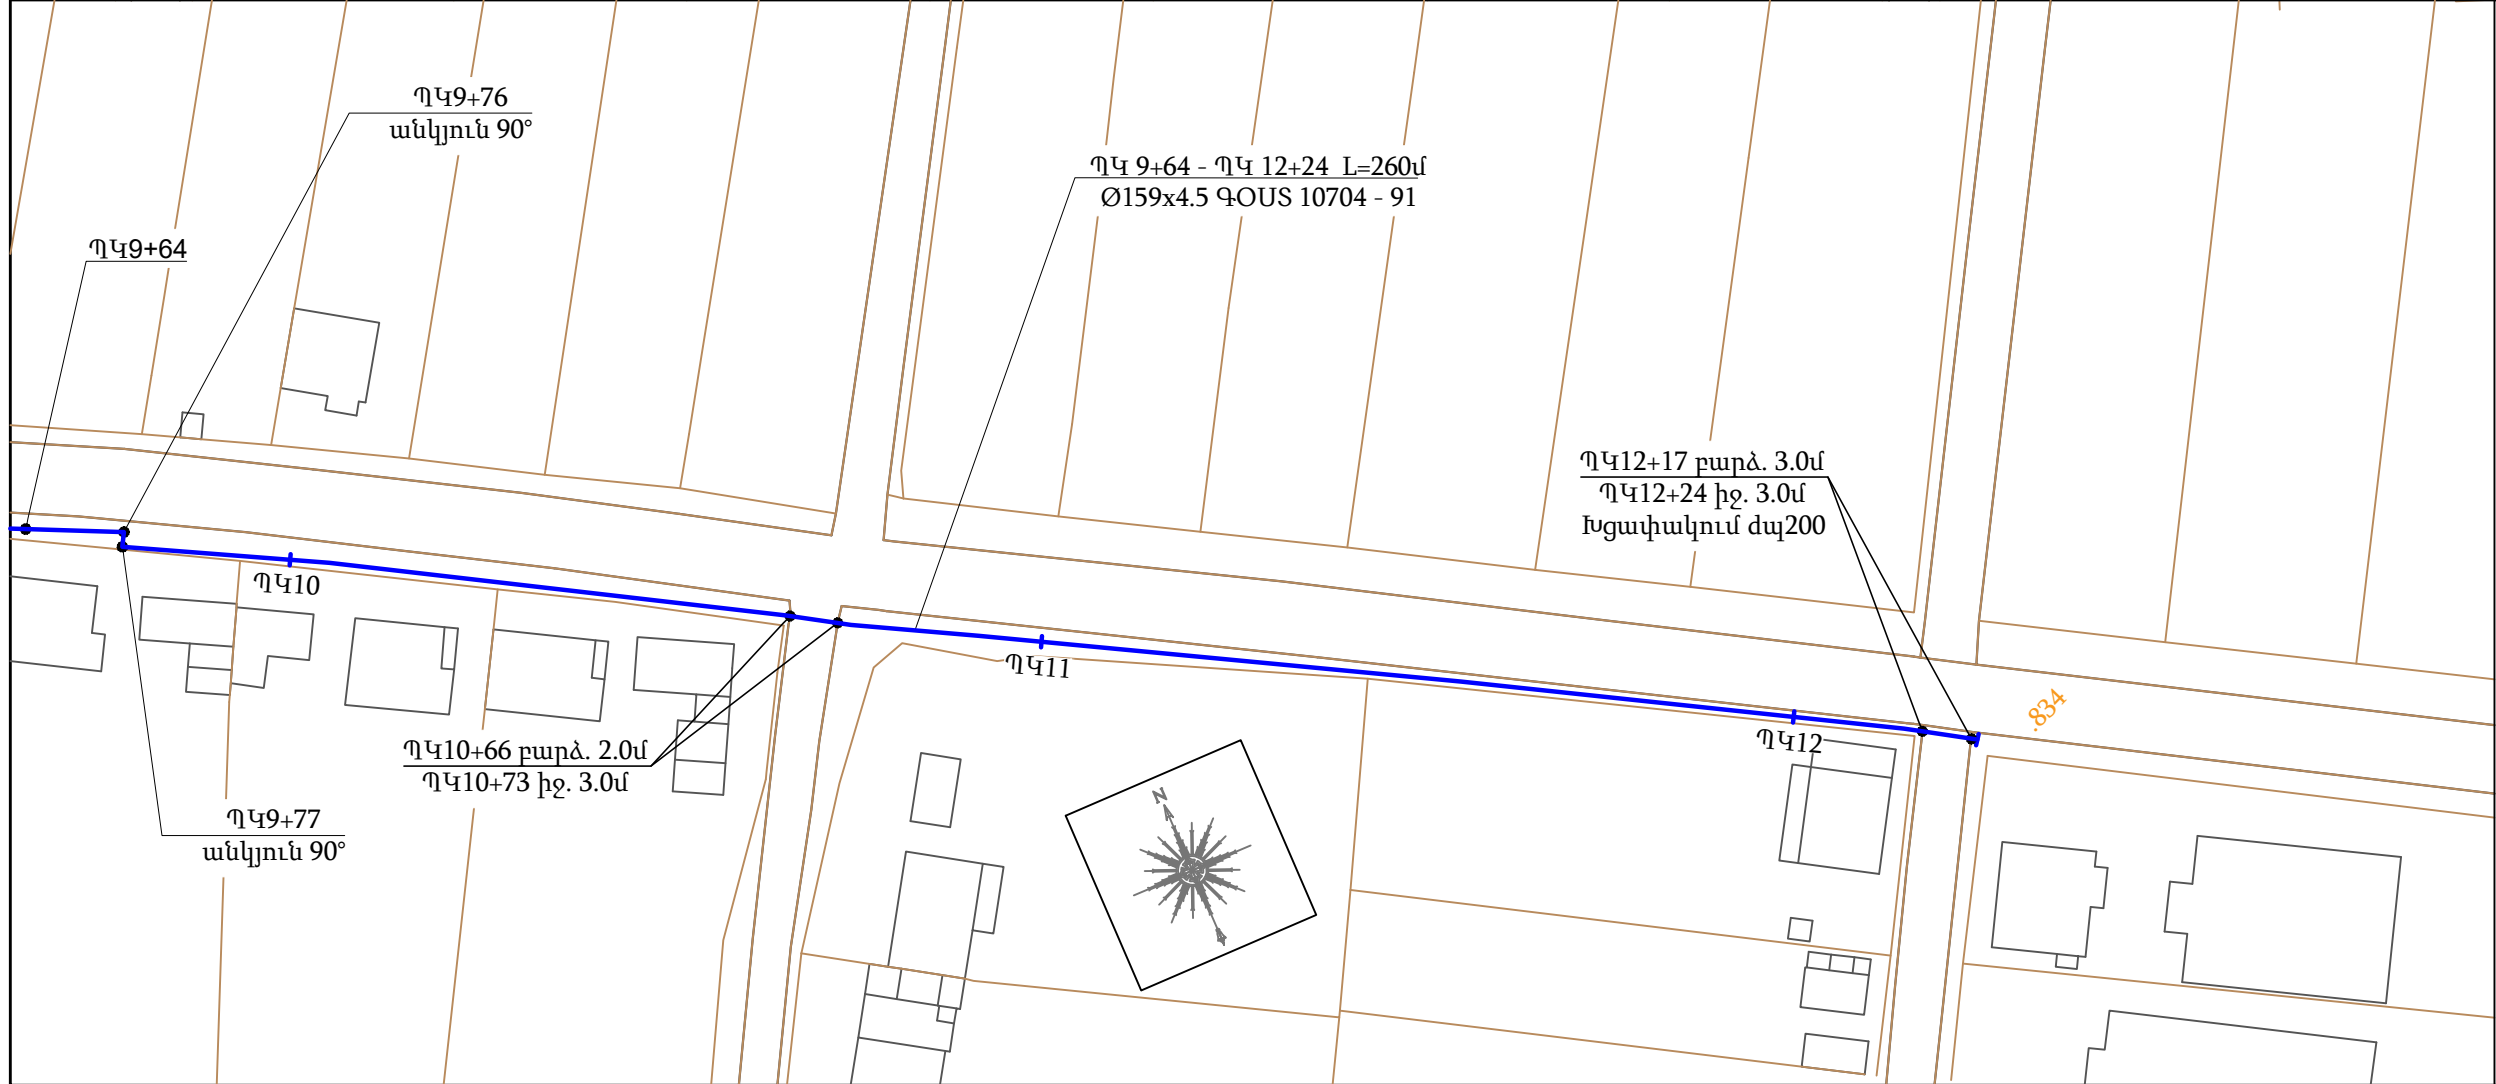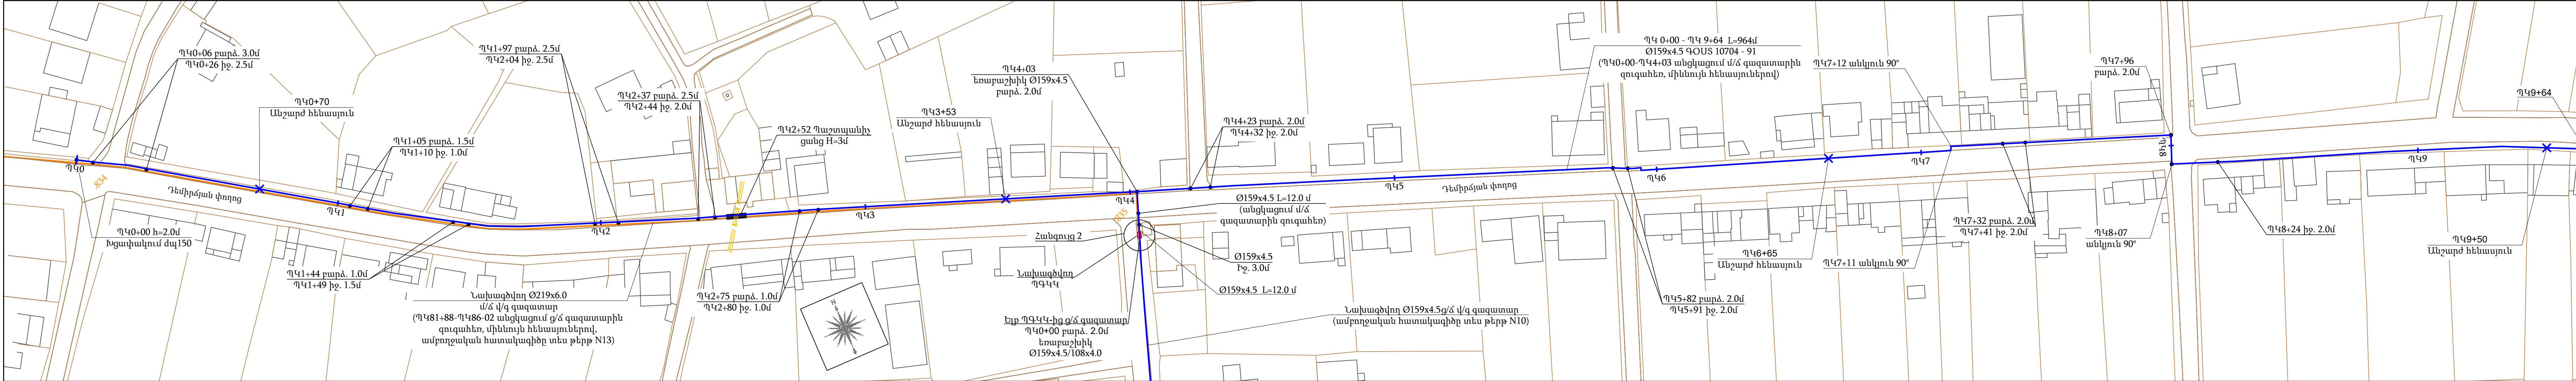


- ԾԱՆՈԹՈՒԹՅՈՒՆ
- Գազատարի մոնտաժումն և փորձարկումն իրականացնել համաձայն ՀՀՇՆ IV-12.03.01-04 պահանջների:
 - Մոնտաժային աշխատանքների ժամանակ այլ կոմունիկացիաների ի հայտ գալու դեպքում, որոնք նախագծում նշված չեն, հարկավոր է անհապաղ կանգնեցնել աշխատանքները և տեղյակ պահել շահագործող կազմակերպության:
 - Գազատարի և ինժեներական ցանցերի հետ հատման տեղամասերում հողային աշխատանքները կատարել ձեռքով:
 - Նախագծվող ստորգետնյա գազատարը նախատեսված է՝ ՊԷ100 SDR 17.6 Ø225x12.8 խողովակներից որոնք տեղադրվում են H=-1.0 խորությամբ (հաշվված գազատարի վերին եզրից):
 - Ստորգետնյա ՊԷ գազատարը ի հայտ բերելու նպատակով, խողովակի երկայնքով անցկացվում է պղնձյա հաղորդալար, այն տեղադրվում է գազի շարժման ուղղության խողովակի աջ մասում 0.2մ հեռավորությամբ:
 - Գազատարի հեռավորությունը ստորգետնյա ինժեներական ցանցերի դիտահորերի և խուցերի արտաքին պատերից պետք է լինի 0.5 մ-ից ոչ պակաս:
 - Նախագծվող ստորգետնյա գազատարի նվազագույն հորիզոնական հեռավորությունը պետք է լինի ոչ պակաս՝ շենքերից 2.0մ, ցանկապատերից 1.0մ, իսկ ստորգետնյա ինժեներական ցանցերի միջև պետք է լինի՝ գազատարից (մ/ճ և ց/ճ) 0.5մ, ուժային լարման և կապի մալուխներից 1.0մ, ջրաձիցից 1.0մ և կոյուղաձիցից 1.0մ:
 - Նախագծվող ստորգետնյա գազատարի նվազագույն ուղղահայաց հեռավորությունը պետք է լինի՝ ջրաձիցի, կոյուղաձիցի 0.15մ, էլեկտրամալուխի վրա անցկացնելով ՊԷ պատյան նվազագույնը՝ 0.25մ, իսկ գազատարներից 0.5մ:
 - Ճանապարհաեզրում հողային աշխատանքները իրականացնելիս տեղադրել անվտանգ երթմնեկության համար նախատեսված ազդանշանային նշանները:
 - Գազատարի վերգետնյա հատվածը նախատեսված է պողպատյա ԳՕՍՍ 10704 - 91 Ø219x6.0, Ø159x4.5 և Ø108x4.0 խողովակներից, որոնք տեղադրվում են H=0.5-5.0 մ բարձրությամբ:
 - Միացումը իրականացնել գազային տնտեսության շահագործման ծառայության աշխատակիցների ներկայությամբ:

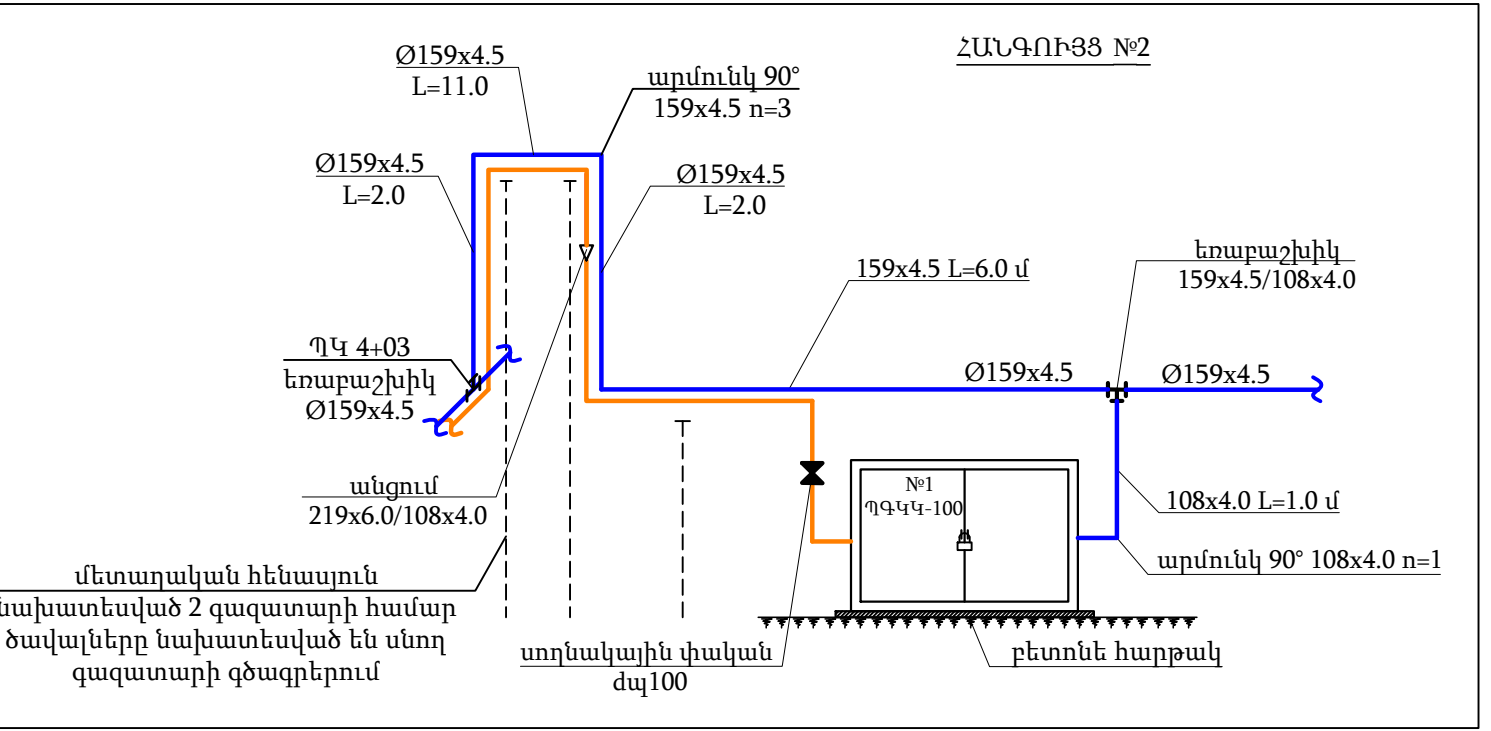


ՊԱՅՄԱՆԱԿԱՆ ՆՇԱՆՆԵՐ

—	Նախագծվող մ/ճ վերգետնյա գազատար
—	Նախագծվող ց/ճ վերգետնյա գազատար
—	Նախագծվող ՊԷ մ/ճ ստորգետնյա գազատար
—	Նախագծվող ց/ճ մ/ճ ստորգետնյա գազատար
—	Չկազմատվող միացում
—	Պողպատյա պատյան
—	Էլ. Մալուխ
—	Պաշտպանիչ ցանց


Տարեկ	Ա. Դավթյան			ՕԲՅԵՏ № 38/11-22 Հատոր-3		
Նախագծող	Ս. Մակարյան			ՀՀ Արմավիրի մարզի Արարս համայնքի Մեծամոր և Արարս բնակավայրերի գազաֆիկացում		
				Միջին ճնշման գազատար Ցածր ճնշման գազատար	Փուլ	Թերթ
Պաշտոն	Ա.Ա.Հ.	ստոր.			ԱՆ	11
				Հատակագիծ Մ 1:1000	«ԻԳԴԻՐ ՄԱՎ» ՍՊԸ	

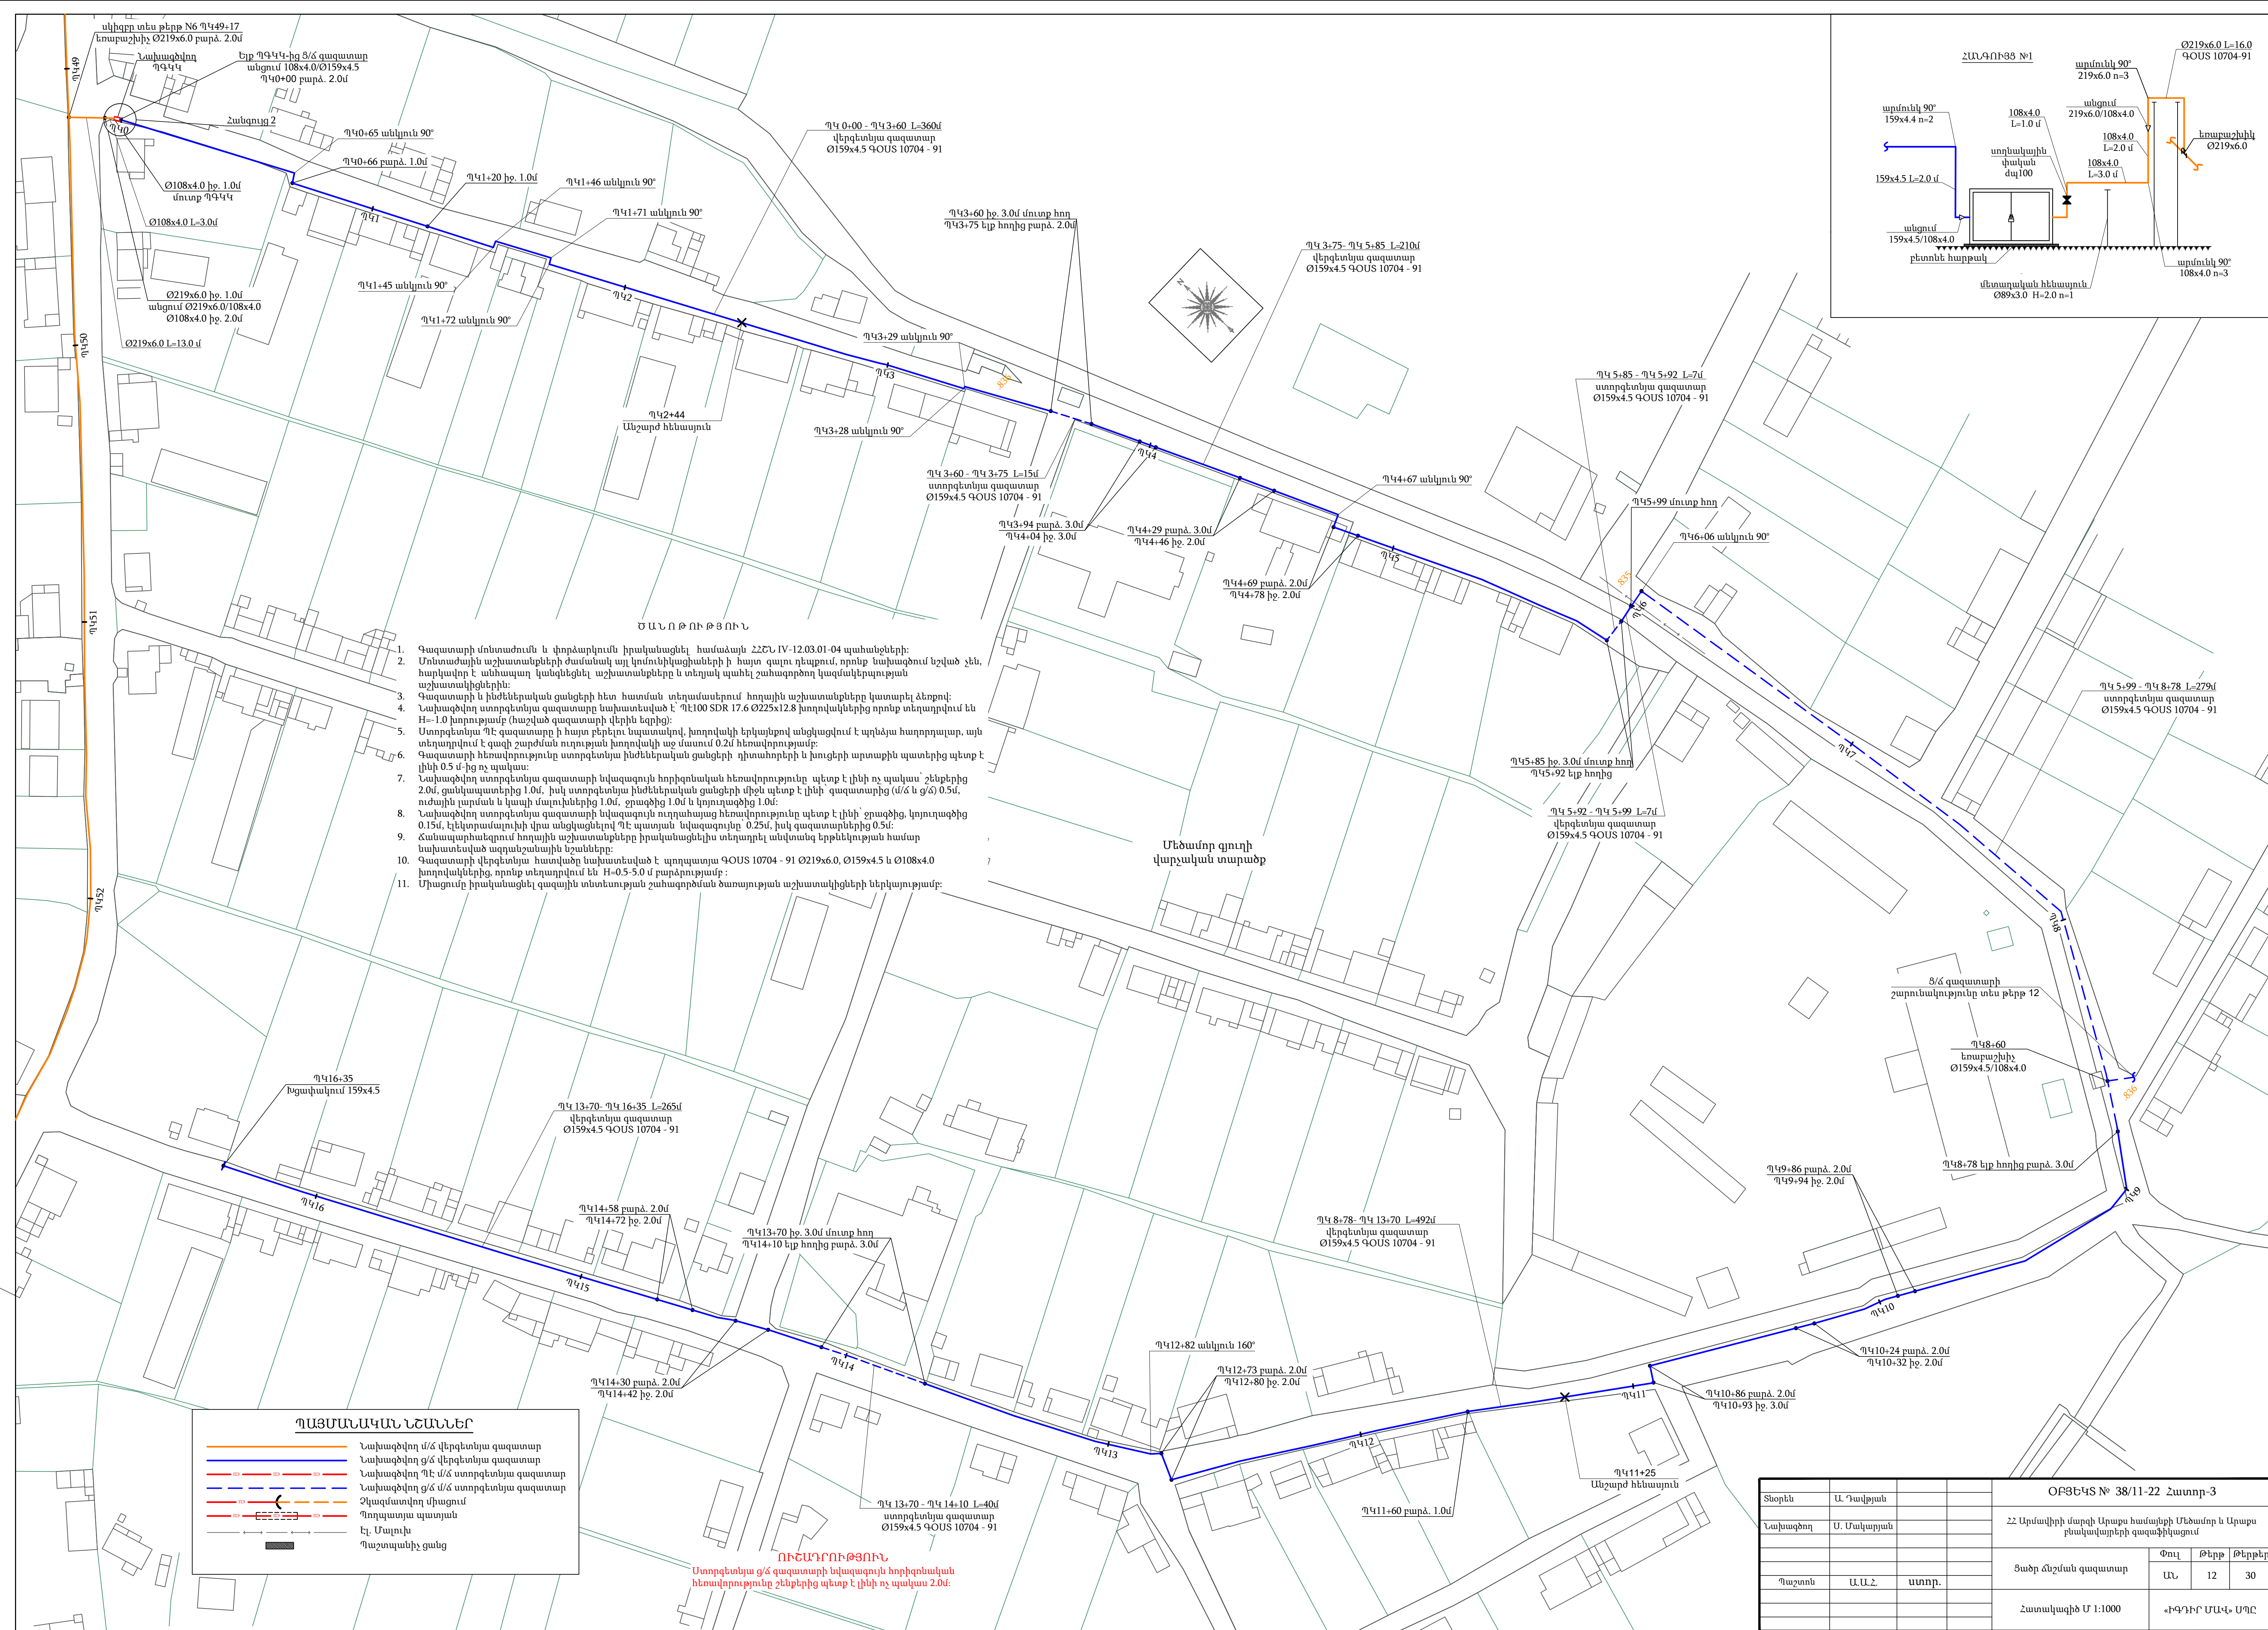

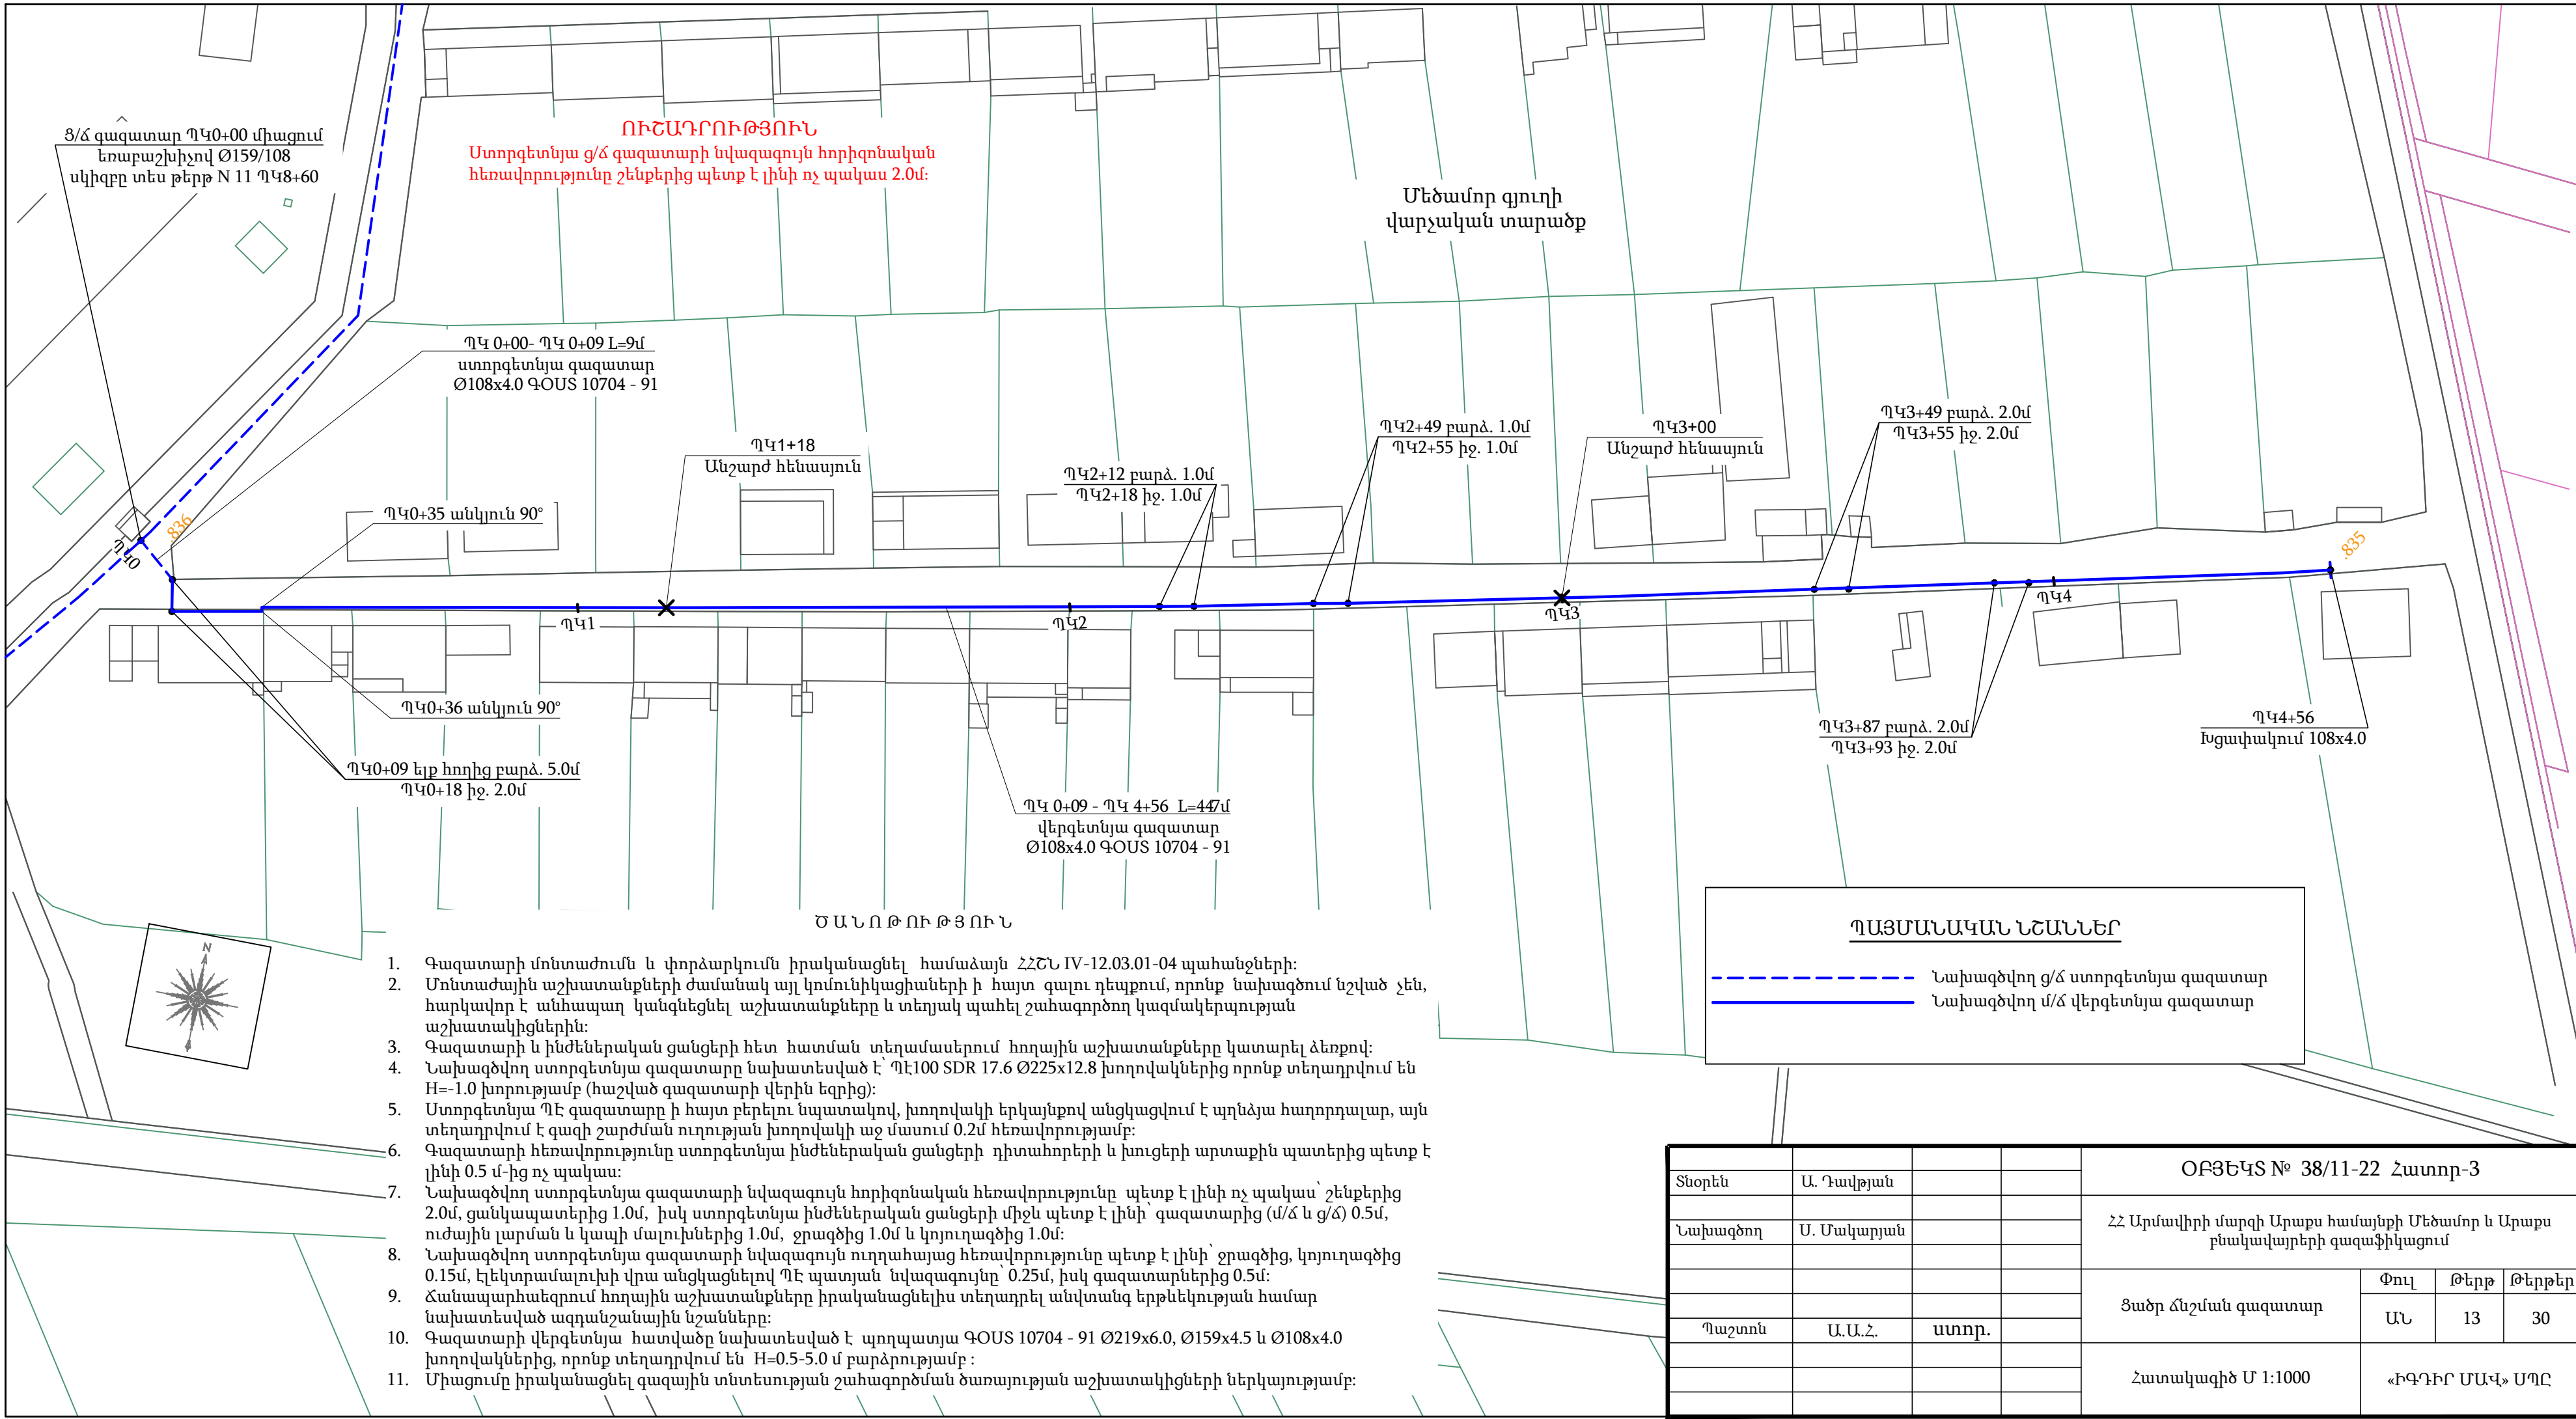



1. Գազատարի մոնտաժումն և փորձարկումն իրականացնել համաձայն ՀՀՇՆ IV-12.03.01-04 պահանջների:
2. Մոնտաժային աշխատանքների ժամանակ այլ կոմունիկացիաների ի հայտ գալու դեպքում, որոնք նախագծում նշված չեն, հարկավոր է անհապաղ կանգնեցնել աշխատանքները և տեղյակ պահել շահագործող կազմակերպության աշխատակիցներին:
3. Գազատարի և ինժեներական ցանցերի հետ հատման տեղամասերում հողային աշխատանքները կատարել ձեռքով:
4. Նախագծվող ստորգետնյա գազատարը նախատեսված է՝ ՊԷ100 SDR 17.6 Ø225x12.8 խողովակներից որոնք տեղադրվում են H=-1.0 խորությամբ (հաշված գազատարի վերին եզրից):
5. Ստորգետնյա ՊԷ գազատարը ի հայտ բերելու նպատակով, խողովակի երկայնքով անցկացվում է պոնձյա հաղորդալար, այն տեղադրվում է գազի շարժման ուղղության խողովակի աջ մասում 0.2մ հեռավորությամբ:
6. Գազատարի հեռավորությունը ստորգետնյա ինժեներական ցանցերի դիտահորերի և խուցերի արտաքին պատերից պետք է լինի 0.5 մ-ից ոչ պակաս:
7. Նախագծվող ստորգետնյա գազատարի նվազագույն հորիզոնական հեռավորությունը պետք է լինի ոչ պակաս՝ շենքերից 2.0մ, ցանկապատերից 1.0մ, իսկ ստորգետնյա ինժեներական ցանցերի միջև պետք է լինի՝ գազատարից (մ/ճ և ց/ճ) 0.5մ, ուժային լարման և կապի մալուխներից 1.0մ, ջրագծից 1.0մ և կոյուղագծից 1.0մ:
8. Նախագծվող ստորգետնյա գազատարի նվազագույն ուղղահայաց հեռավորությունը պետք է լինի՝ ջրագծից, կոյուղագծից 0.15մ, էլեկտրամալուխի վրա անցկացնելով ՊԷ պատյան նվազագույնը՝ 0.25մ, իսկ գազատարներից 0.5մ:
9. Ճանապարհաեզրում հողային աշխատանքները իրականացնելիս տեղադրել անվտանգ երթևեկության համար նախատեսված ազդանշանային նշանները:
10. Գազատարի վերգետնյա հատվածը նախատեսված է պողպատյա ԳՕՍՍ 10704 - 91 Ø219x6.0, Ø159x4.5 և Ø108x4.0 խողովակներից, որոնք տեղադրվում են H=0.5-5.0 մ բարձրությամբ :
11. Միացումը իրականացնել գազային տնտեսության շահագործման ծառայության աշխատակիցների ներկայությամբ:








Տնօրեն	Ա. Դավթյան			ՕԲՅԵԿՏ № 38/11-22 Հատոր-3			
Նախագծող	Ս. Մակարյան			ՀՀ Արմավիրի մարզի Արաքս համայնքի Մեծամոր և Արաքս բնակավայրերի գազաֆիկացում			
				Ցածր ճնշման գազատար	Փուլ	Թերթ	Թերթեր
Պաշտոն	Ա.Ա.Հ.	ստոր.			ԱՆ	13	30
				Հատակագիծ Մ 1:1000	«ԻԳԴԻՐ ՄԱՎ» ՍՊԸ		

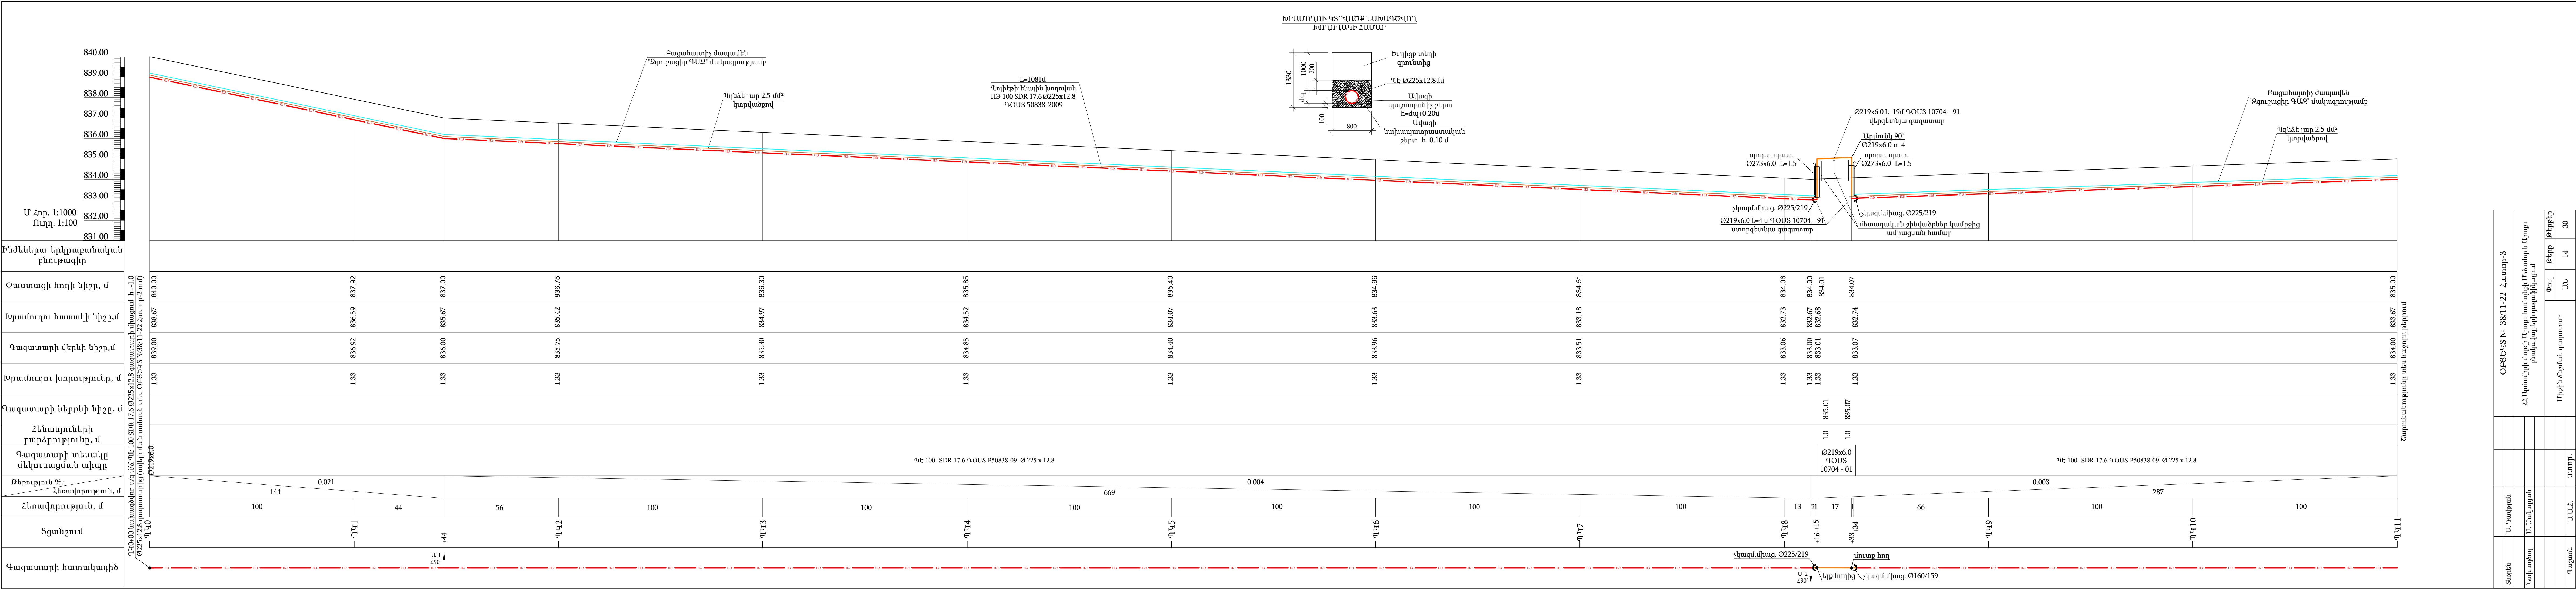

Տողեր	Ա. Դավթյան	ՕԲՅԵԿՏ № 38/11-22 Հատոր-3					
Նախագծող	Ս. Մանվարյան	ՀՀ Արմավիրի մարզի Արարատ համայնքի Միջամոր և Արարատ բնակավայրերի գազափակցում					
Պաշտոն	Ա.Ա.Հ.	ստոր.	Միջին մասնական գազատար			Փուլ	Թիքեր
						ԱՆ	14 30
			Երկարական կտրվածք ՊԵՌ-00-ՊԿ11-00			«ԻԳ-ԴԻՐ ՄԱԿ» ՍՊԸ	

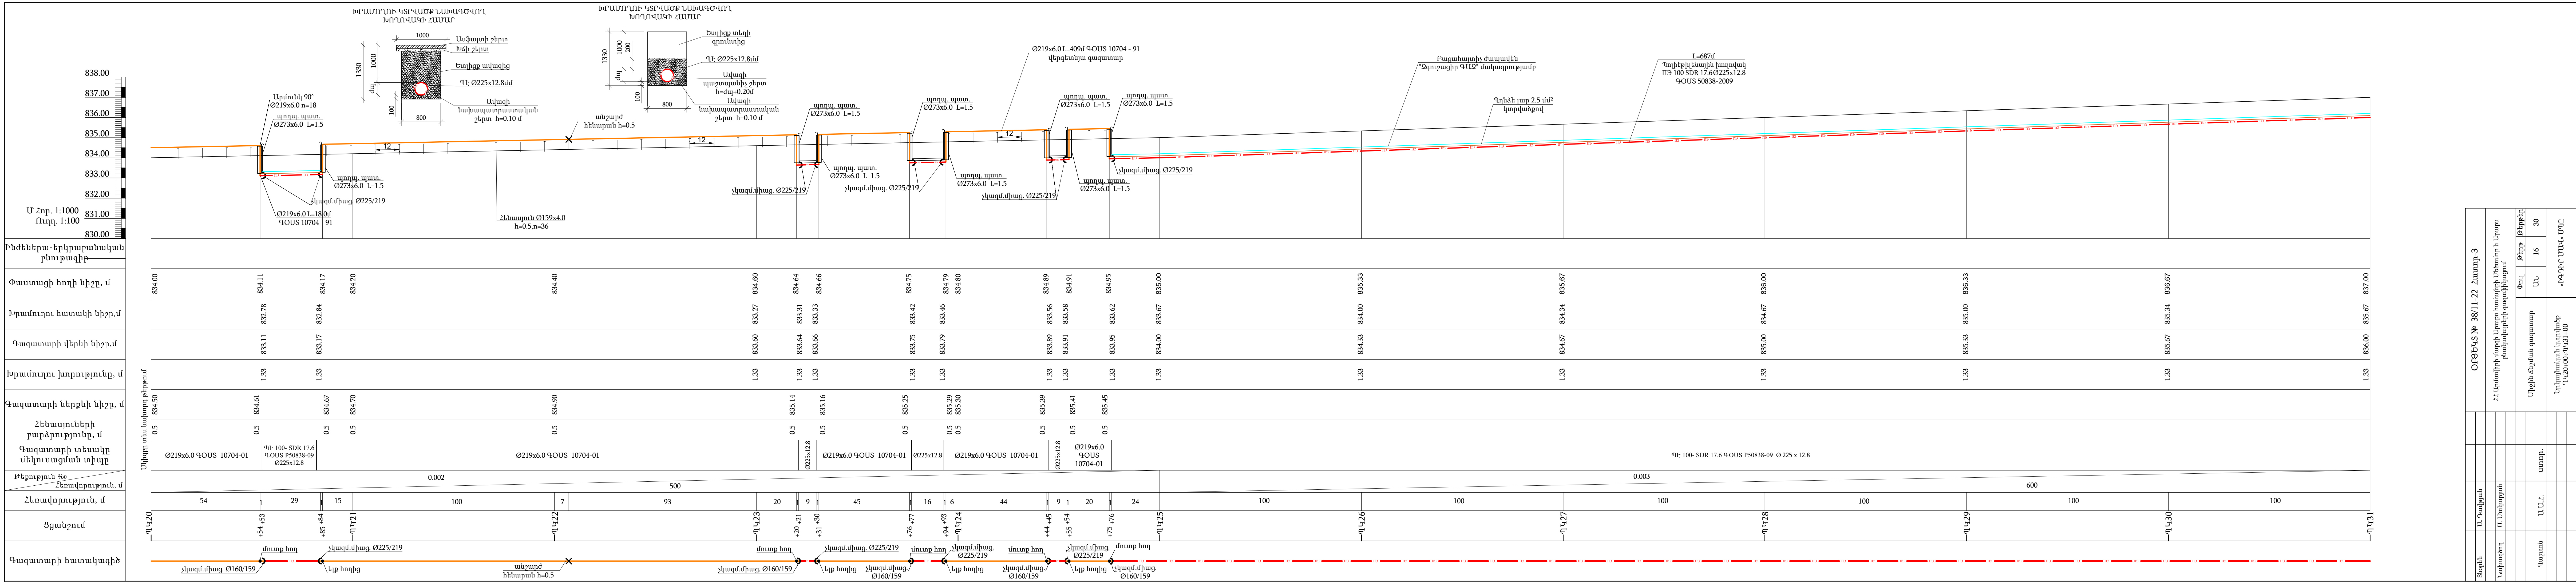

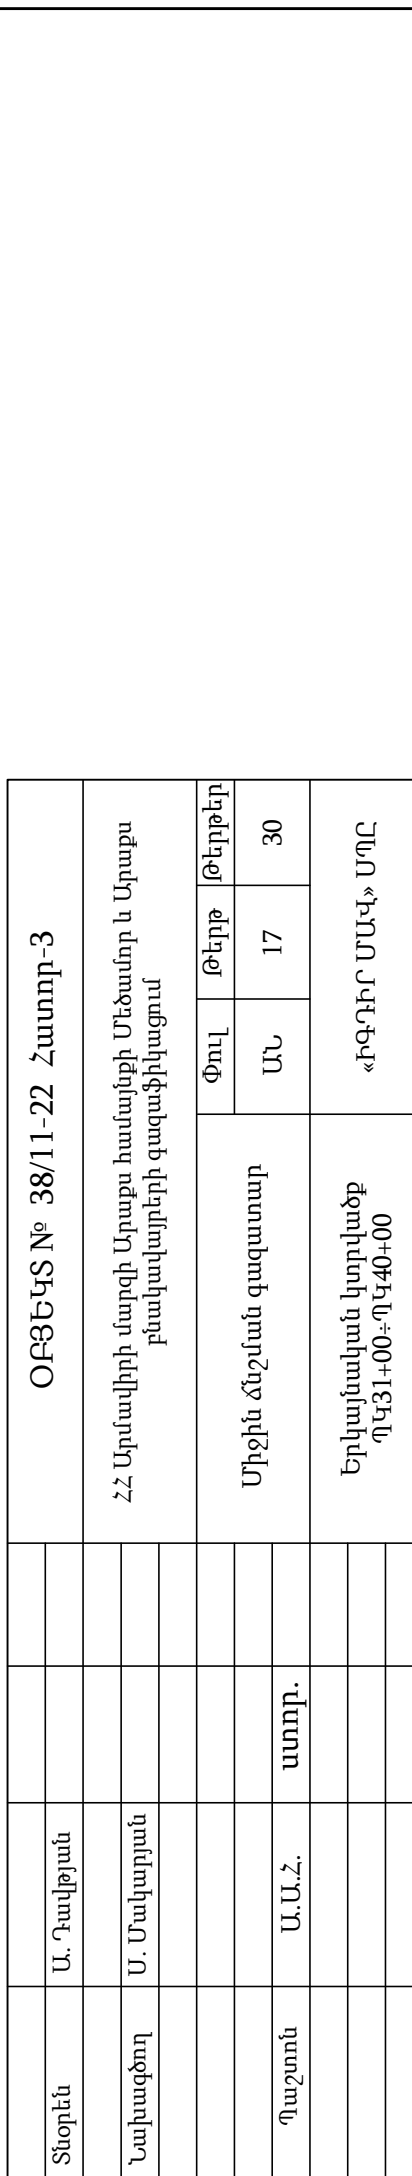

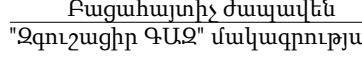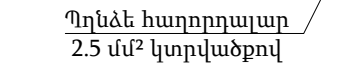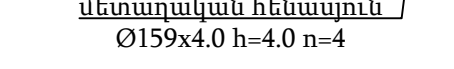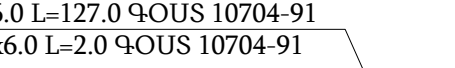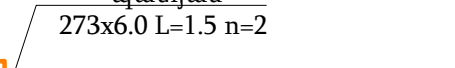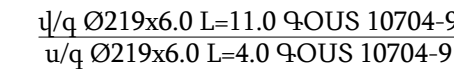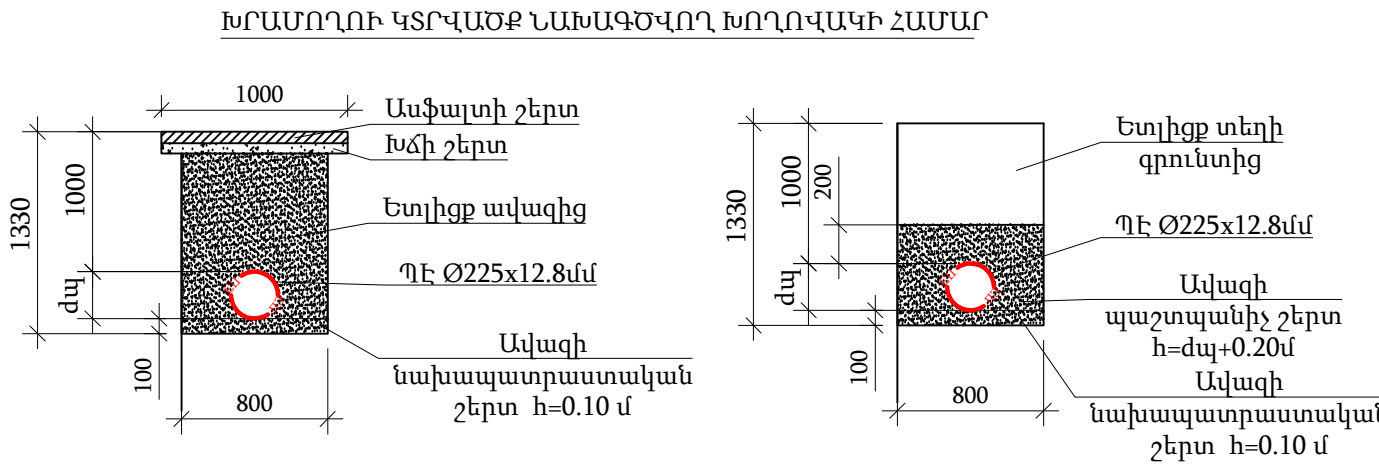

h=1.0

սուտք հող $h=-1.0$

The diagram shows a horizontal beam with four supports labeled 'ոք' (rollers) and a vertical reaction force 'R' at the first support. The beam is divided into four equal segments by the supports.

h2tg. h2tg.

[illegible]

Մշոր. 1:1000
Ուղղ. 1:100

844

843

842

841

840

839

838

837

836

835

834

Բնժեներա-երկրաբանական
բնութագիր

Փաստացի հողի նիշը, մ

Խրամուղու հատակի նիշը,մ

Գազատարի վերևի նիշը,մ

Խրամուղու խորությունը, մ

Գազատարի ներքևի նիշը, մ

Հենասյունների
բարձրությունը, մ

Գազատարի տեսակը
մեկուսացման տիպը

Հեռավորություն, մ
Թեքություն %

Հեռավորություն, մ


Ցցանշում


Գազատարի հատակագիծ

The figure is a technical drawing of a gas pipeline layout. It includes a plan view at the top showing the pipeline route with various segments and manholes. Key features include:


- Plan View:** Shows the pipeline route from station 0+00 to 0+70. It includes segments of Ø219x6.0 and Ø225x12.8. Manholes are marked with 'Վ' and 'Պ' symbols. A blue 'X' marks a specific point on the route.
- Elevation View:** Shows the vertical profile of the pipeline. It includes a vertical scale on the left (834 to 844) and a horizontal scale at the bottom (0 to 70). The profile shows the ground surface (solid line) and the pipeline invert (dashed line). Key elevations are marked at various points.
- Cross-sections:** Two cross-sections are shown on the right. The first is for the Ø219x6.0 pipe, showing an internal diameter of 219mm and a wall thickness of 6mm. The second is for the Ø225x12.8 pipe, showing an internal diameter of 225mm and a wall thickness of 12.8mm. Both sections show the pipe is installed in a trench with a bedding layer.
- Labels:** Various labels in Armenian provide details about the pipeline, including material specifications (e.g., 10704-91, 50838-2009), manhole types (e.g., 273x6.0, 32x32), and construction details (e.g., 12.0m spacing, 1.0m depth).



ՕԲՅԵԿՏ № 38/11-22 Հաստի-3				Փուլ		Փուլ		Ստորագրություն	Ստորագրող	Ստորագրված	Ստորագրված				
22 Արմավիրի մարզի Արարատ համայնքի Մեծահոր և Արարատ բնակավայրերի գազաֆիկացում				Փուլ	Փուլ	Փուլ	Փուլ								
Միջին մասնական գազատար				Մ.Ա.Զ.	Ս.Ա.Զ.	Ս.Ա.Զ.	Ս.Ա.Զ.								
Երկրամասային կտրվածք ՊՆԳՈ-00-ՊՆԳՈ-00				Ստորագրություն		Ստորագրություն									
Ստորագրություն				Ստորագրություն		Ստորագրություն									
Ստորագրող				Ստորագրող		Ստորագրող									
Պատշաճ				Ստորագրություն		Ստորագրություն									
Ստորագրված				Ստորագրված		Ստորագրված									

 

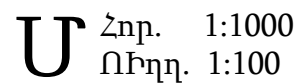


Ինժեներա-երկրաբանական բնութագիր
Փաստացի հողի նիշը, մ
Գազատարի ներքևի նիշը, մ
Հենասյան բարձրությունը, մ
Գազատարի տեսակը և մեկուսացման տիպը
Թեքություն ‰ Հեռավորություն, մ
Հեռավորություն, մ
Ցցանշում
Գազատարի հատակագիծ

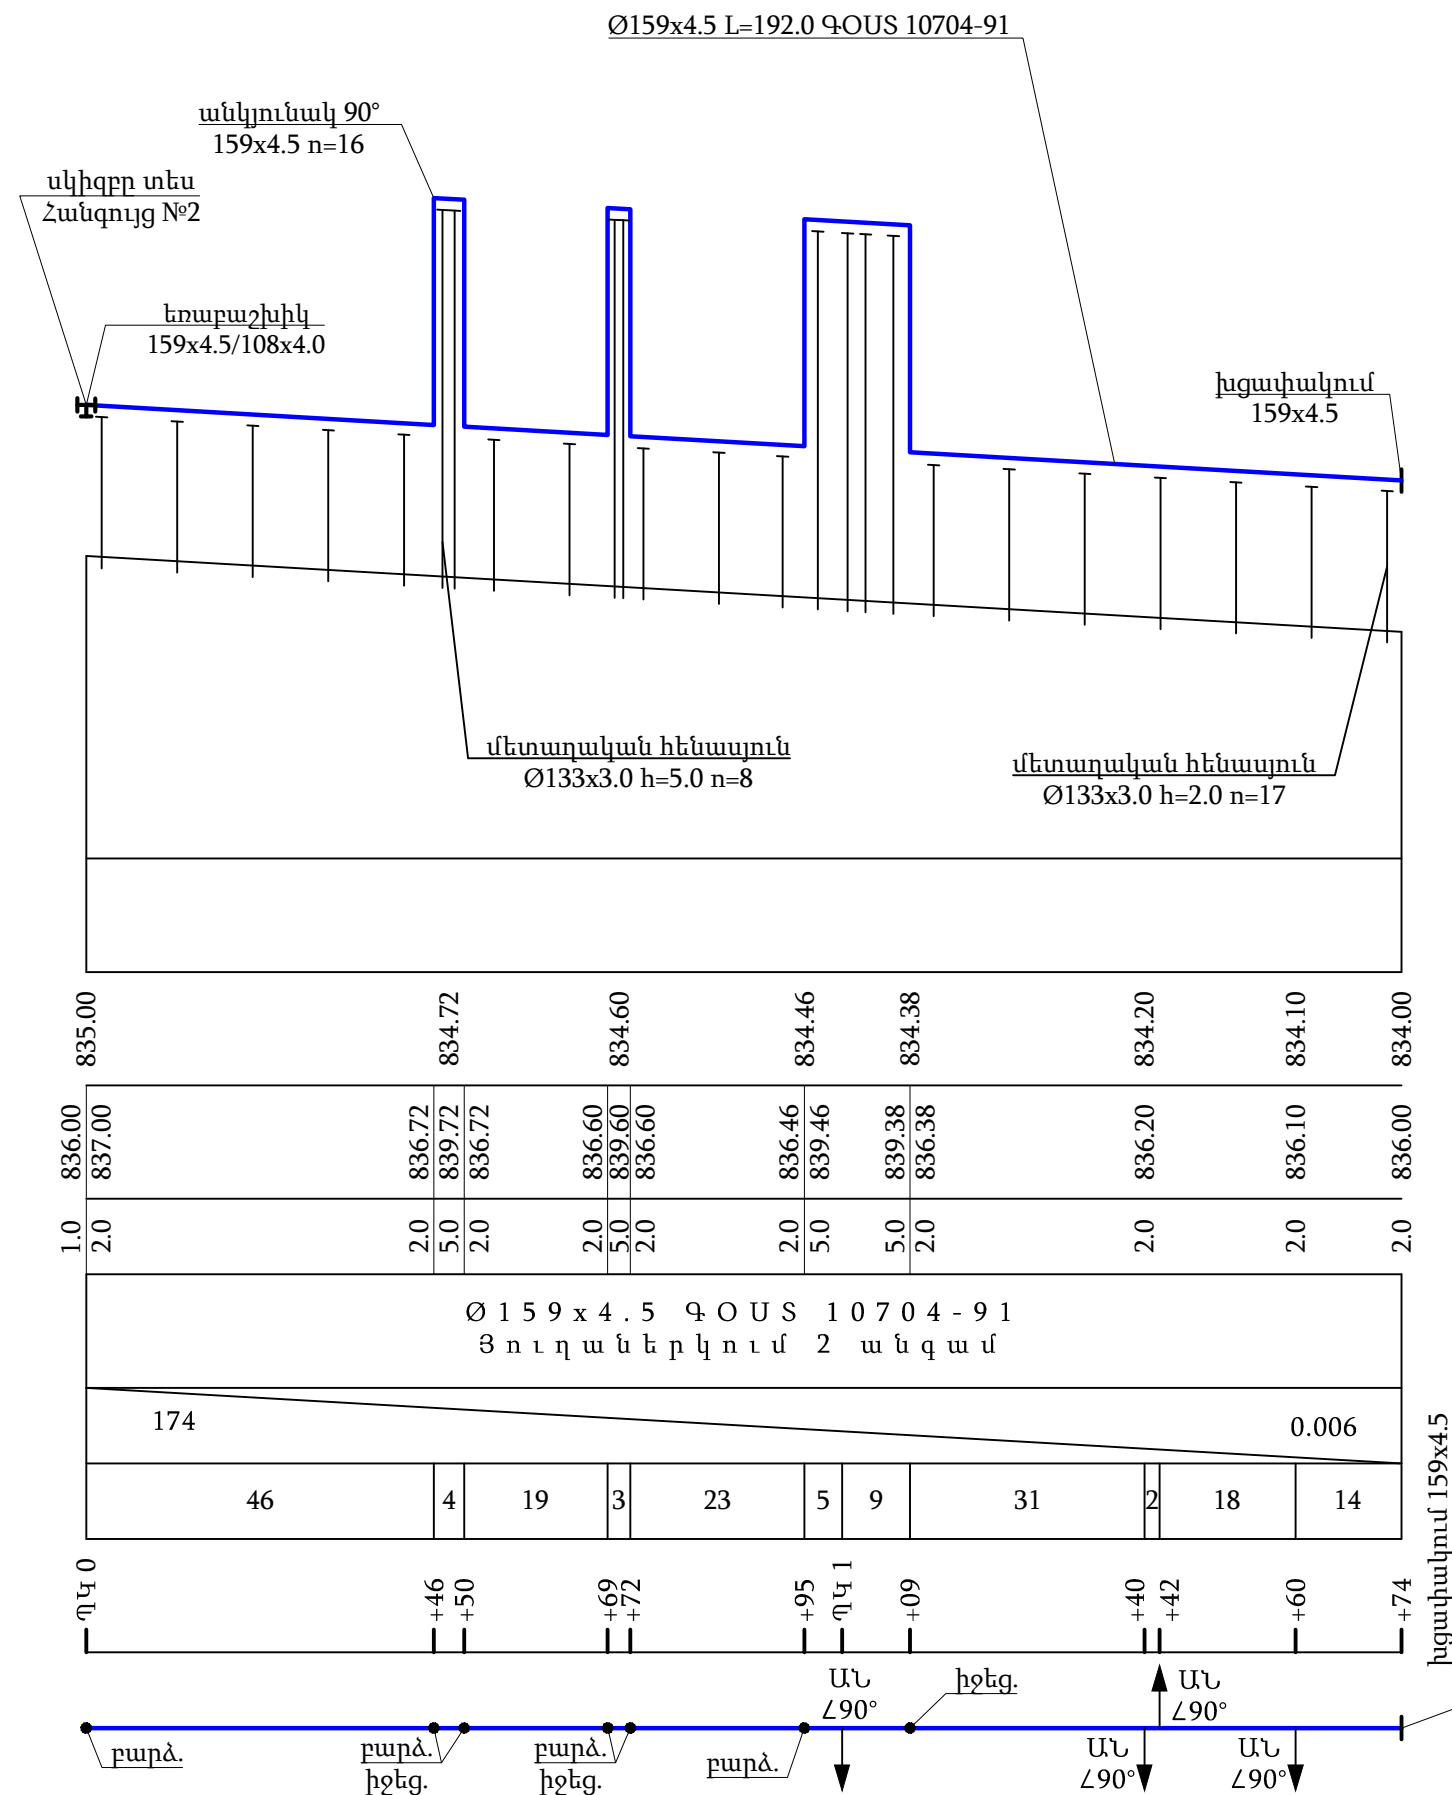[illegible]

 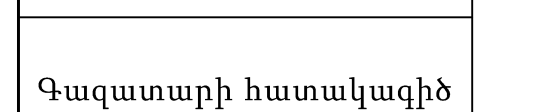

Súop
Lw]
,

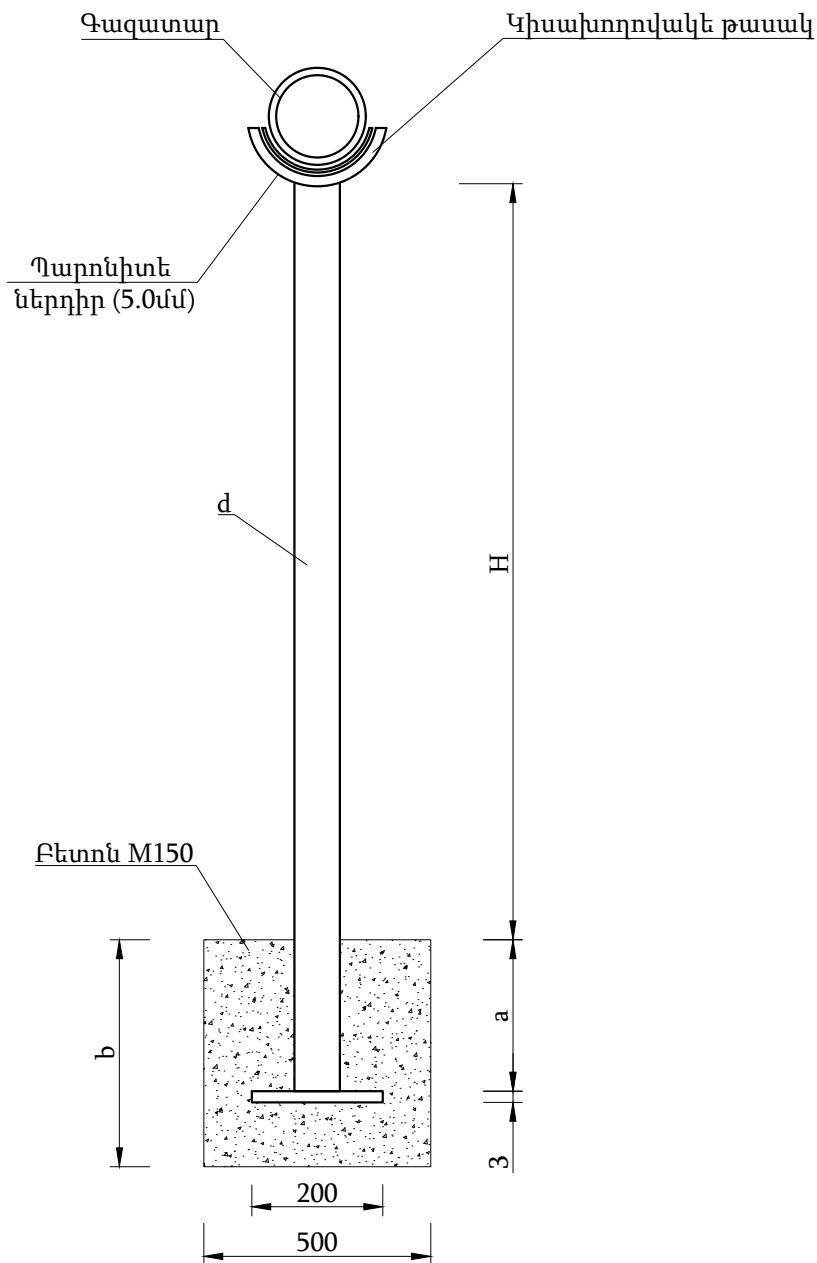


Աղյուսակ 1


H	d	150	80
5.0	a	1000	
	b	1100	
4.0	a	800	
	b	900	
3.0	a	600	
	b	700	
2.0	a	500	500
	b	600	600
1.0	a	500	
	b	600	
0.5	a	500	
	b	600	

				ՕԲՅԵԿՏ № 38/11-22 Հատոր-3			
Տնօրեն	Ա. Դավթյան			ՀՀ Արմավիրի մարզի Արաքս համայնքի Մեծամոր և Արաքս բնակավայրերի գազաֆիկացում			
Նախագծող	Ս. Մակարյան						
				Միջին ճնշման գազատար Ցածր ճնշման գազատար	Փուլ	Թերթ	Թերթեր
					ԱՆ	27	30
Պաշտոն	Ա.Ա.Հ.	ստոր.		Շարժական հենասյուն			
				«ԻԳԴԻԸ ՄԱՎ» ՍՊԸ			


ՃԱԿԱՏ Մ 1:25

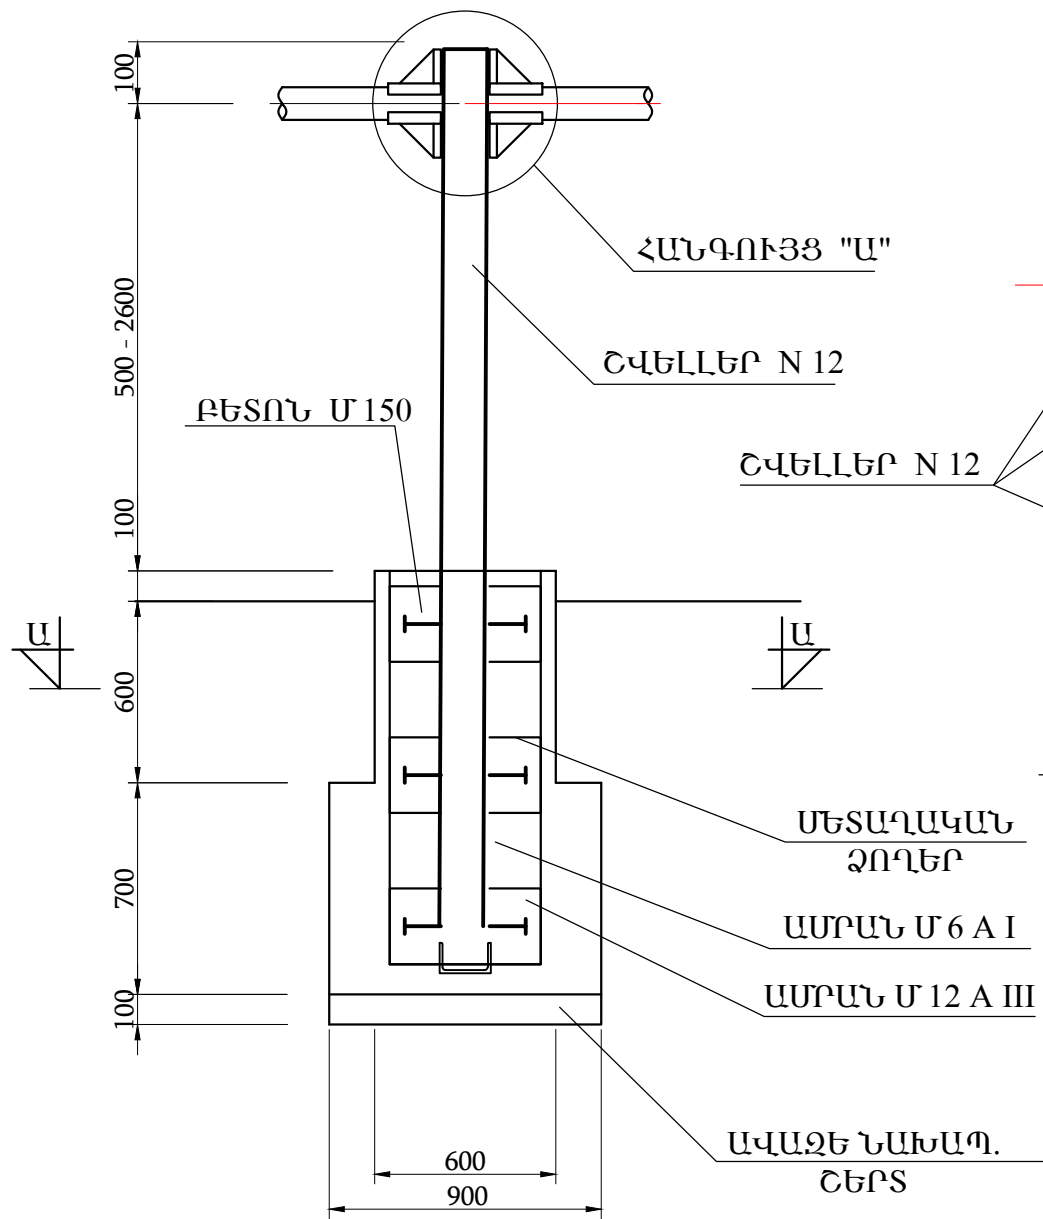

ԿՏՐՎԱԾՔ Ա - Ա



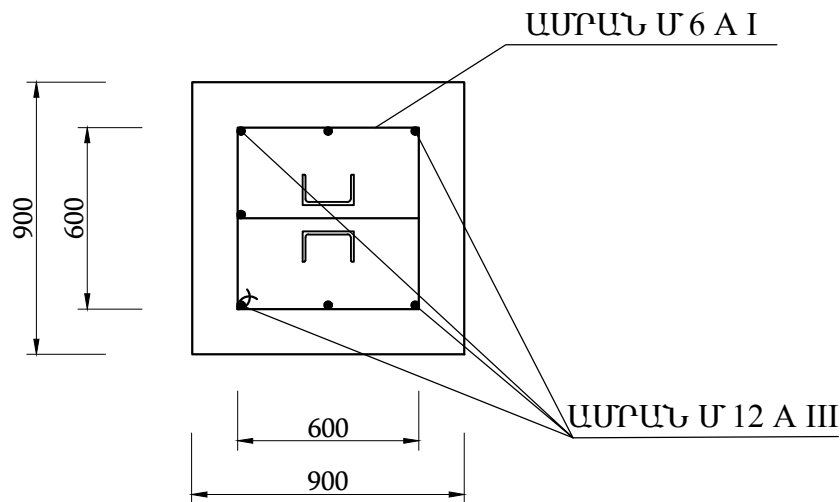


ՀԱՆԳՈՒՅՑ "Ա" Մ 1:5

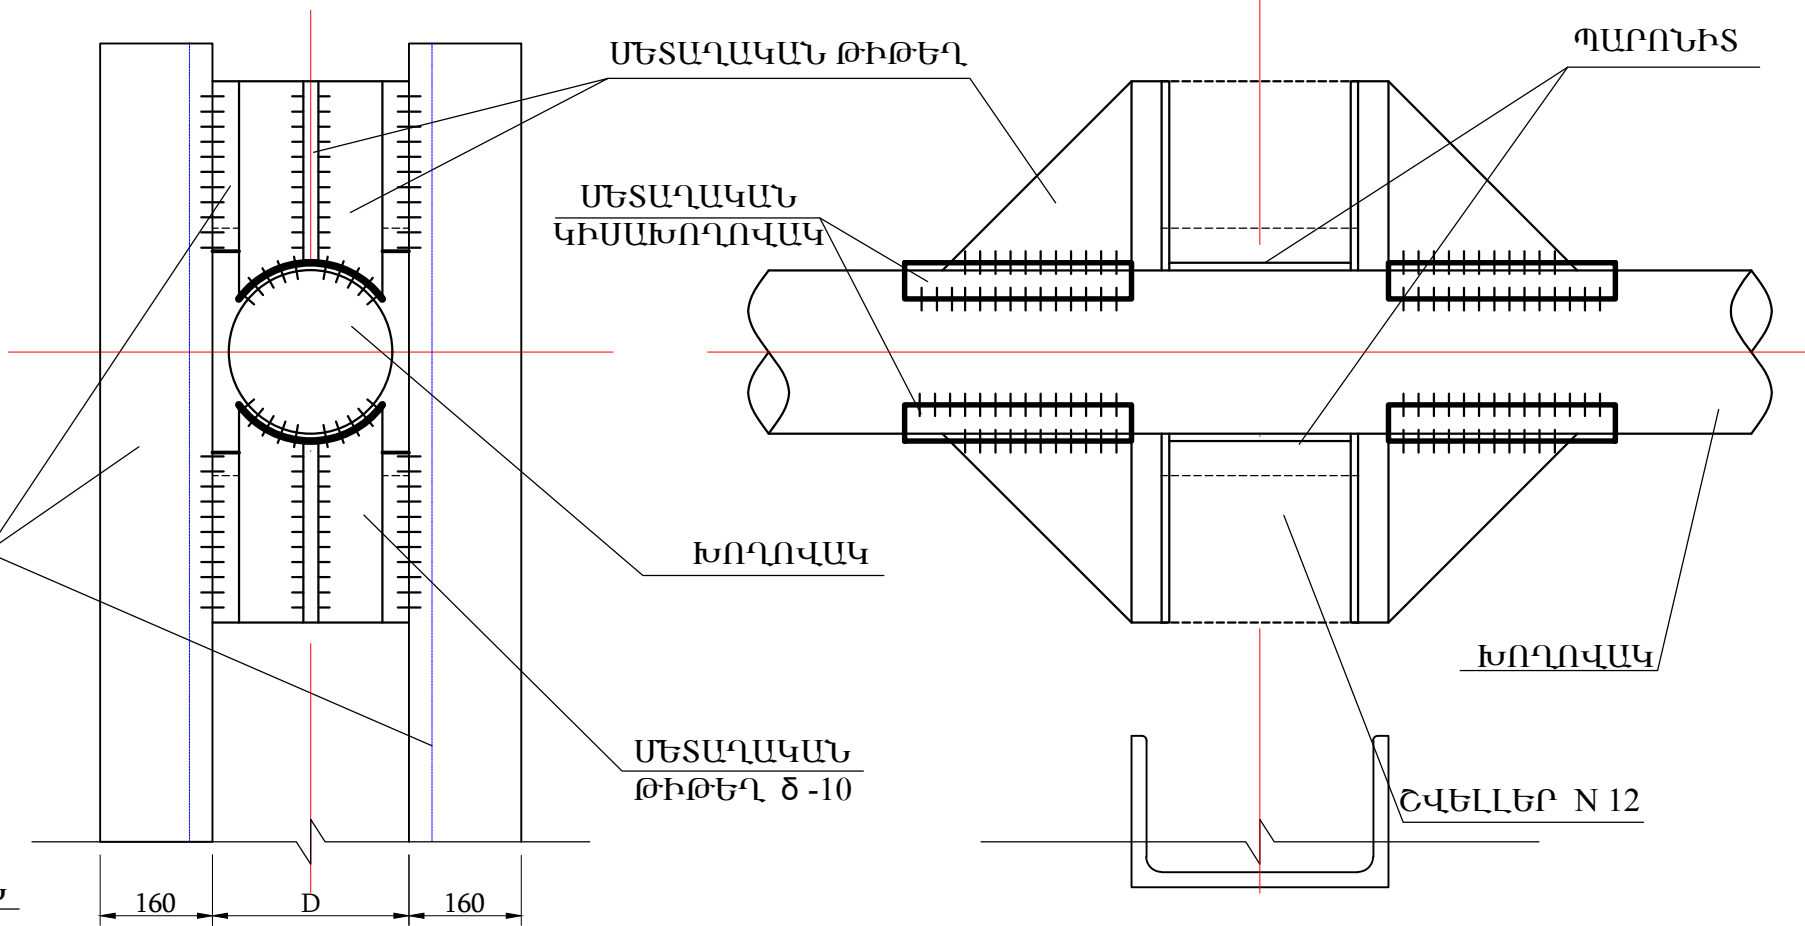

խողովակի տրամագիծ	Բետոն մ³	Ամրան մ/կգ	Պողպատյա թիթեղ, մ²/կգ	Կիսախողովակ հատ/կգ	Պարունիտ կգ	Գրունտ մ³	Անշարժ հենարանի բաշը ըստ բարձրության (կգ)					
							h=0.5մ	h=1.0մ	h=1.5մ	h=2.0մ	h=2.5մ	h=3.0մ
							շվեղներ մ/կգ					
							3.9/41.0	4.9/51.0	5.9/61.4	6.9/71.8	7.9/82.2	8.9/92.6
ժպ50	0.82	Ø 12 A III 12.4/11.1 Ø 6 A I 13 /3.0	0.15 / 0.7	4/1.6	0.164	1.15	57.4	67.4	77.8	88.2	98.6	108.6
ժպ70				4/2.2	0.212		58.0	68.0	78.4	88.8	99.2	109.2
ժպ80				4/4.2	0.212		60.0	70.0	80.4	90.8	101.2	111.2
ժպ100				4/5.2	0.8		61.0	71.0	81.4	91.8	102.2	112.2
ժպ125				4/6.4	0.84		62.2	72.2	82.6	93.0	103.4	113.4
ժպ150				4/6.9	0.96		62.7	72.7	83.1	93.5	103.9	113.9
ժպ200				4/15.8	1.4		71.6	81.6	92.0	102.4	112.8	122.8


				ՕԲՅԵԿՏ № 38/11-22 Հատոր-3			
Տնօրեն	Ա. Դավթյան			ՀՀ Արմավիրի մարզի Արաքս համայնքի Մեծամոր և Արաքս բնակավայրերի գազաֆիկացում			
Նախագծող	Ս. Մակարյան						
				Գազամատակարարում	Փուլ	Թերթ	Թերթեր
					ԱՆ	29	30
Պաշտոն	Ա.Ա.Հ.	ստոր.					
				Անշարժ հենասյուն	«ԻԳԴԻՐ ՄԱՎ» ՍՊԸ		

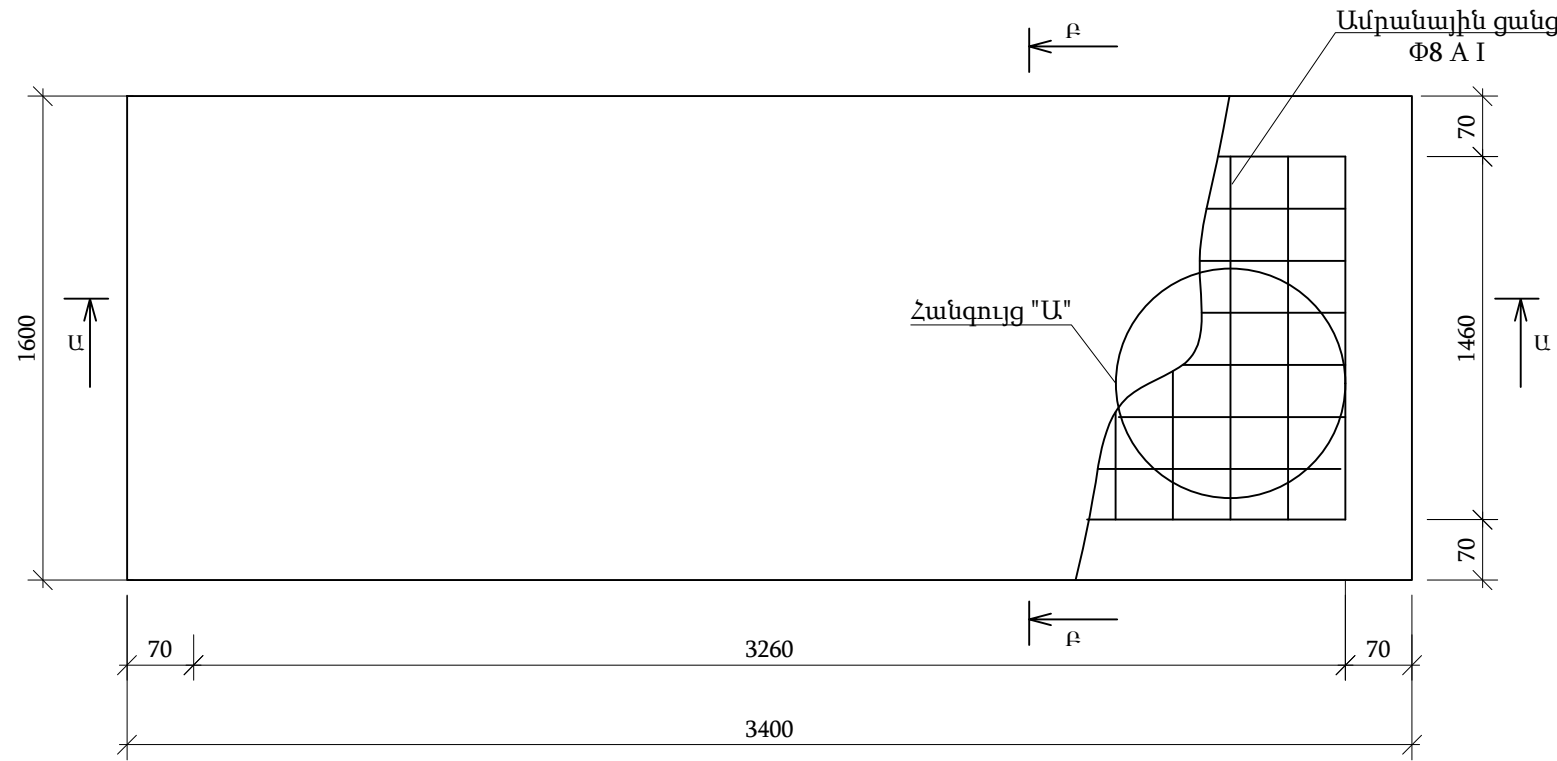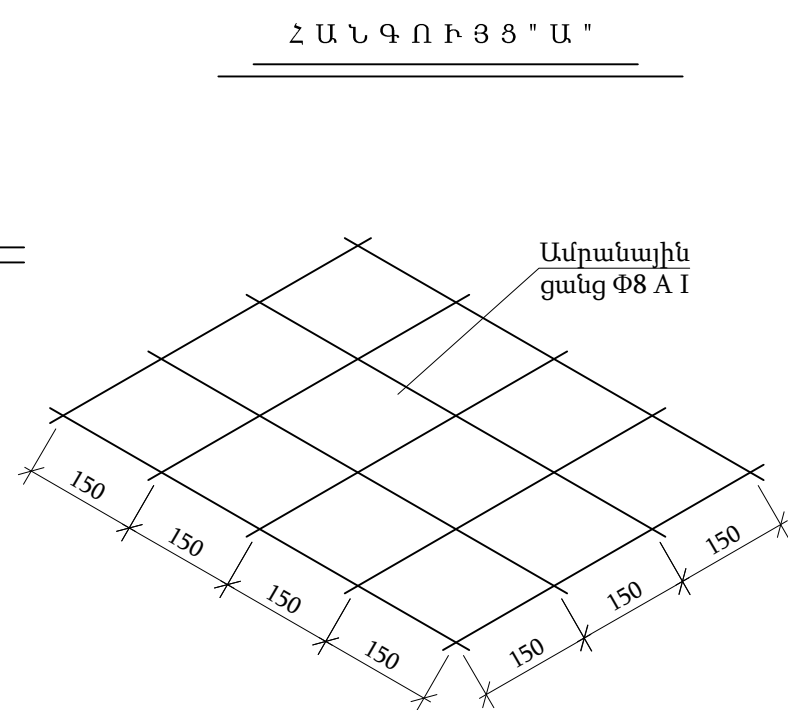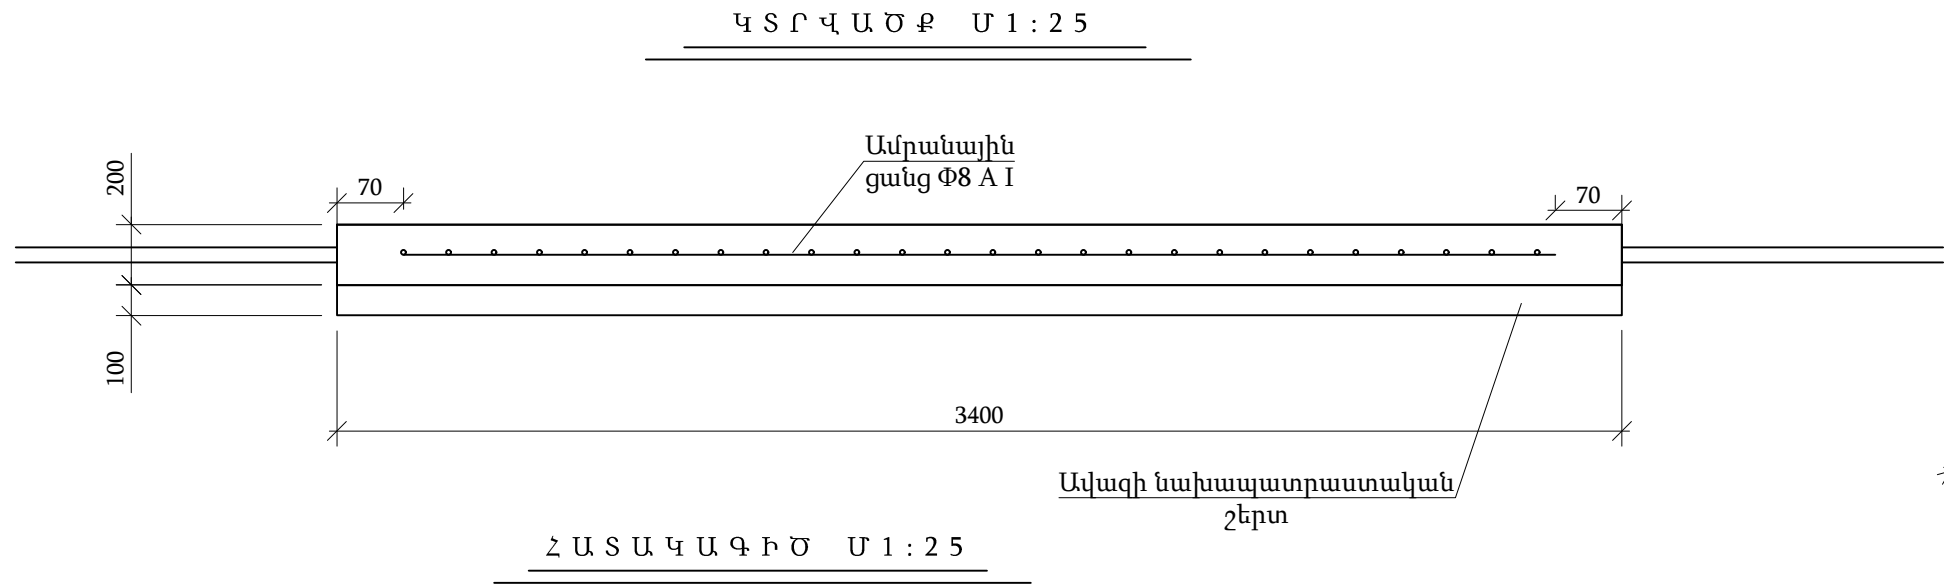

Շ Ի Ն Ա Ր Ա Ր Ա Կ Ա Ն Ա Շ Խ Ա Տ Ա Ն Ք Ն Ե Ր Ի Մ Ա Ս Ն Ա Գ Ի Ր

ԱՇԽԱՏԱՆՔՆԵՐԻ ԾԱՎԱԼԸ				
Հ/Հ	Աշխատանքի անվանումը	Չափման միավ.	Քանակը	Ծանոթություն
1	Փոսերի փորում III կարգի գրունտում ձեռքով	մ ³	1.1	
2	Ավազի նախապատրաստական շերտ	մ ³	0.55	
3	Բետոն M 150	մ ³	1.1	
4	Ամրան Φ8 A I	մ/կգ	66 / 26.1	

Կ Տ Ր Վ Ա Ծ Ք Բ - Բ Մ 1 : 2 5

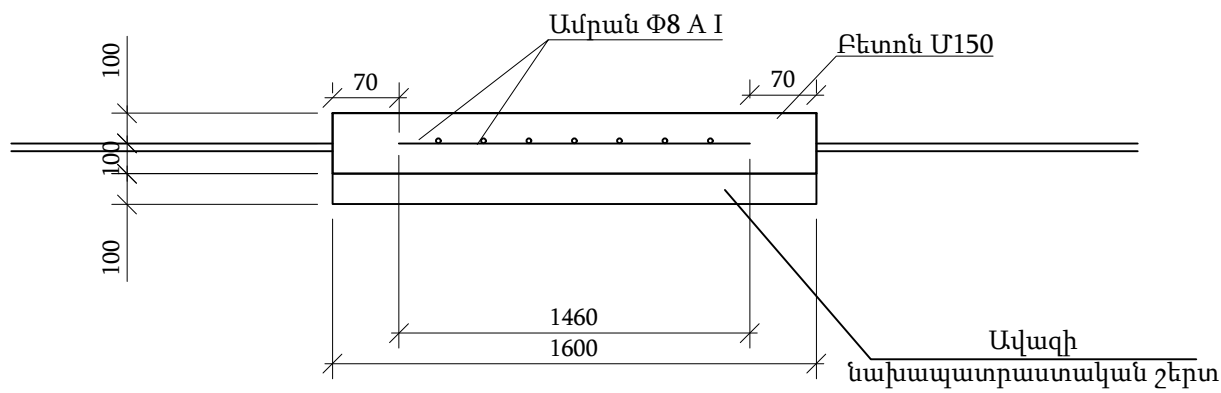

Տնօրեն	Ա. Դավթյան			ՕԲՅԵԿՏ № 38/11-22 Հատոր-3			
Նախագծող	Ս. Մակարյան			ՀՀ Արմավիրի մարզի Արաքս համայնքի Մեծամոր և Արաքս բնակավայրերի գազաֆիկացում			
				Բետոնն հարթակ հաշվիչ հանգույցի համար	Փուլ	Թերթ	Թերթեր
Պաշտոն	Ա.Ա.Հ.	ստոր.			ԱՆ	30	30
				Հատակագիծ Մ1:25 Կտրվածք Ա-Ա, Բ-Բ Հանգույց "Ա"	«ԳՎԳ» ԻՆՃԻՆԵՐԻՆԳ ՍՊԸ		

N	Աշխատանքի անվանումը	Չափ. Միավ.	Քանակ	Ծանոթ
1	Ասֆալտի կտրում L=3080մ	մ	6160	
2	Ասֆալտե շերտի քանդում և վերականգնում L=3080մ h=0.1մ	մ ² /մ ³	2464/246.4	
3	Խճի շերտի քանդում և վերականգնում L=3080մ h=0.16մ	մ ² /մ ³	2464/394.24	
4	Տարածքի տոփանում մեխանիզմով L=6126մ h=0.3մ	մ ² / մ ³	4900.8/1470.24	
5	Խրամուղու քանդում էքսկավատորով II կարգի գրունտում նույնը III կարգի նույնը IV կարգի	մ ³	1781 3194 728	
6	Նույնը ձեռքով II կարգի գրունտում նույնը III կարգի նույնը IV կարգի	մ ³	55 98 22	
7	0.1մ ավազի նստաշերտի ստեղծում խողովակի տակ և ծածկում ավազի շերտով էքսկավատորով	մ ³	3675	
8	(ավազ առանց խառնուրդի) բեռնում և տեղափոխում բեռնատար ավտոմեքենայով 15 կմ	մ ³ /տն	3675/5880	
9	Խրամուղու ետլիցք էքսկավատորով	մ ³	2604	
10	Ավելացած գրունտի բեռնում և տեղափոխում ինքնաթափ բեռնատար ավտոմեքենայով 5 կմ	մ ³	3915	
11	Չկազմատվող միացություն «Պոլիէթիլեն-Պողպատ» Ø 225/219	հատ	27	ԳՕՍՍ 50838-2009
12	Պոլիէթիլենային անկյունակի տեղադրում (միացում կցորդիչով) ՊԷ 100 SDR 17.6 90° Ø225 45° Ø225	հատ	8 9	հաշվարկված է նաև ճանապարհային թերմների համար
13	Պոլիէթիլենային խողովակի տեղադրում խրամուղում ՊԷ 100 SDR 17.6 Ø225x12.8	մ	6210	ԳՕՍՍ 50838-2009
14	Խողովակի կցվանքային եռակցում ՊԷ 100 SDR 17.6 Ø225x12.8	հատ	532	
15	Խողովակի կցորդային եռակցում ՊԷ 100 SDR 17.6 Ø225x12.8	հատ	104	
16	Խողովակի մեխանիկական կտրում և ծայրերի ուղղում ՊԷ 100 SDR 17.6 Ø225x12.8	հատ	1242	
17	Գազատար խողովակի տեղադրում խրամուղում և մեկուսացում “ПНК” տիպի ամրանավորված ժապավենային մեկուսացումով Ø219x6.0մմ Ø159x4.5մմ Ø108x4.0մմ	մ	54 347 10	ԳՕՍՍ 10704-01
18	Պողպատե պատյանի տեղադրում խրամուղում և մեկուսացում “ПНК” տիպի ամրանավորված ժապավենային մեկուսացում Ø 273x6.0մմ Ø 219x6.0մմ Ø 159x4.5մմ	հատ/մ	27/40.5 6/9 1/1.5	ԳՕՍՍ 10704-01
19	Պողպատյա գազատարի անցկացում պողպատյա պատյանով Ø225x6/273x6.0 Ø159x4.5/219x6.0 Ø108x4.0/159x6.0	հատ/մ	27/40.5 6/9 1/1.5	
20	Պողպատե պատյանի տեղադրում խրամուղում հորիզոնական և մեկուսացում “ПНК” տիպի ամրանավորված ժապավենային մեկուսացում Ø 273x6.0մմ Ø 219x6.0մմ	հատ/մ	3/52 2/2	ԳՕՍՍ 10704-01

21	Պէ գազատարի անցկացում պողպատյա պատյանով Ø225x12.8/Ø273x6.0	հատ/մ	3/52	ԳՕՍ 10704-01
22	Պէ օղակների տեղադրում գազատարի վրա Ø250x12	հատ/մ	10/1	
23	Ստուգիչ խողովակ ժպ32	հատ/մ	3/15	
24	Պատյանի ծայրերի հերմետիկացում բիտումով	հատ	34	
25	Պատյանի ծայրերի հերմետիկացում փրփրանյութով	հատ	5	
26	Պէ խողովակների զողակարերի ստուգում ուլտրաձայնային եղանակով	հատ	161	
27	Պողպատյա խողովակի զողակարերի ստուգում ֆիզիկական եղանակով	հատ	15	
28	Տարբերիչ նշան	հատ	16	
29	Պղնձե լարի տեղադրում խրամուղում Φ-2.5մմ²	մ	6340	
30	Բացահայտիչ ժապավեն	մ	6340	
31	Հսկիչ կետի տեղադրում պղձե լարերի համար	հատ	13	
32	Ծայրապնակ պղձե լարերի միացման համար	հատ	32	
33	Պողպատյա գազախողովակի վերգետնյա տեղադրում Ø219x6մմ Ø159x4.5մմ Ø108x4մմ	մ	2599 2841 481	ԳՕՍ10704-91
34	Արմունկ 90° 219x6 159x4.5 108x4 (հաշվարկված է նաև ճանապարհային թեքումների համար)	հատ/կգ	150/2250 153/1239.3 36/90	ԳՕՍ17375-01
35	Եռաբաշխիկ 219x6 159x4.5 159x4.5-108x4.0	հատ/կգ	1/10.2 1/4.8 2/9.6	ԳՕՍ17376-01
36	Անցում 219x6-108x4 159x4.5-108x4	հատ/կգ	2/5.8 1/2.3	ԳՕՍ17378-01
37	Խցափակիչ 159x4.5 108x4	հատ/կգ	1/0.7 4/6	
38	Սողակային փական Դպ100 Բպ1.6ՄՊա	հատ	2	
39	Բետոնե հարթակ ՊԳԿԿ-100-ի համար	հատ	2	Տես թերթ 30
40	Պահարանային գազի կարգադրիչ կետ ՊԳԿԿ-100	հատ	2	
41	Անշարժ հենարան Դպ200 H=3.0մ H=2.5մ H=1.0մ H=0.5մ	հատ/կգ	2/217.2 1/112.8 2/163.2 1/71.6	Տես թերթ 29
42	Անշարժ հենարան Դպ150 H=3.0մ H=2.5մ H=2.0մ	հատ/կգ	4/455.6 1/103.9 1/91.8	Տես թերթ 29
43	Անշարժ հենարան Դպ100 H=3.0մ	հատ/կգ	2/224.4	Տես թերթ 29
44	Պաշտպանիչ ցանց գազատարի հողանցմամբ H=3.0մ	հատ	2	Տես թերթ 28
45	Փոսերի քանդում ձեռքով մետաղական հենասյուների համար IV կարգի գրունտում Նույնը II կարգի գրունտում	մ³	42 60	
46	Քանդած գրունտի բեռնում և տեղափոխում ինքնաթափ բեռնատար ավտոմեքենայով 5 կմ	մ³	102	
47	Բետոնից հիմքեր M 150 (B 12.5)	մ³	102	
48	Մետաղական հենասյուներ գազատարի տակ Ø 159x4 H=5.0 (6.0) (9 հատը զույգ խողովակի համար) Ø 159x4 H=4.0 (4.8) (6 հատը զույգ խողովակի համար) Ø 159x4 H=3.0 (3.7) (20 հատը զույգ խողովակի համար)	հատ/կգ	22/2018.28 12/880.704 69/3903.537	L=132մ L=57.6մ L=255.3մ

49	Մետաղական հենասյուներ գազատարի տակ Ø 159x4 H=2.5 (3.0) (16 հատը զույգ խողովակի համար) Ø 159x4 H=2.0 (2.5) (2 հատը զույգ խողովակի համար) Ø 159x4 H=1.0 (1.5) Ø 159x4 H=0.5 (1.0)	հատ/կգ	16/733.92 11/420.475 57/1307.298 46/703.34	L=48մ L=27.5մ L=85.5մ L=46մ
50	Մետաղական հենասյուներ գազատարի տակ Ø 133x3 H=5.0 (6.0) Ø 133x3 H=4.0 (4.8) Ø 133x3 H=3.0 (3.7) Ø 133x3 H=2.0 (2.5)	հատ/կգ	40/2308.8 5/230.88 166/5908.604 43/1034.15	L=240մ L=24մ L=614.2մ L=107.5մ
51	Մետաղական հենասյուներ գազատարի տակ Ø 89x3 H=5.0 (6.0) Ø 89x3 H=4.0 (4.8) Ø 89x3 H=3.0 (3.7) Ø 89x3 H=2.0 (2.5)	հատ/կգ	6/213.12 4/113.664 59/1292.336 1/14.8	L=36մ L=19.2մ L=218.3մ L=2.5մ
52	Մետաղական շինվածքներ կամուրջներից գազատարի ամրացման համար 80x80x6 անկյունակ	հատ/մ/կգ	20/16/117.76	
53	Հենասյուների և գազատարի ներկում 2 անգամ գրունտ ԴՓ-021 յուղաներկ	մ ²	4050 4050	ԳՕՍՍ 28129-82 8292-85
54	Կիսախողովակների տեղադրում գազատարի տակ	հատ/կգ	630/1395.781	
55	Պարոնիտ	հատ/կգ	630/274.1	
56	Մետաղական շինվածքներ (թիթեղ)	հատ/կգ	557/1169.7	
57	Պողպատե գազատարի փորձարկում և փչամաքրում	մ	6332	
58	ՊԷ գազատարի փչամաքրում և փորձարկում	մ	6210	