


Կենդանիների հավաքատեղիի հիմքի հատակագիծ Մ 1:100

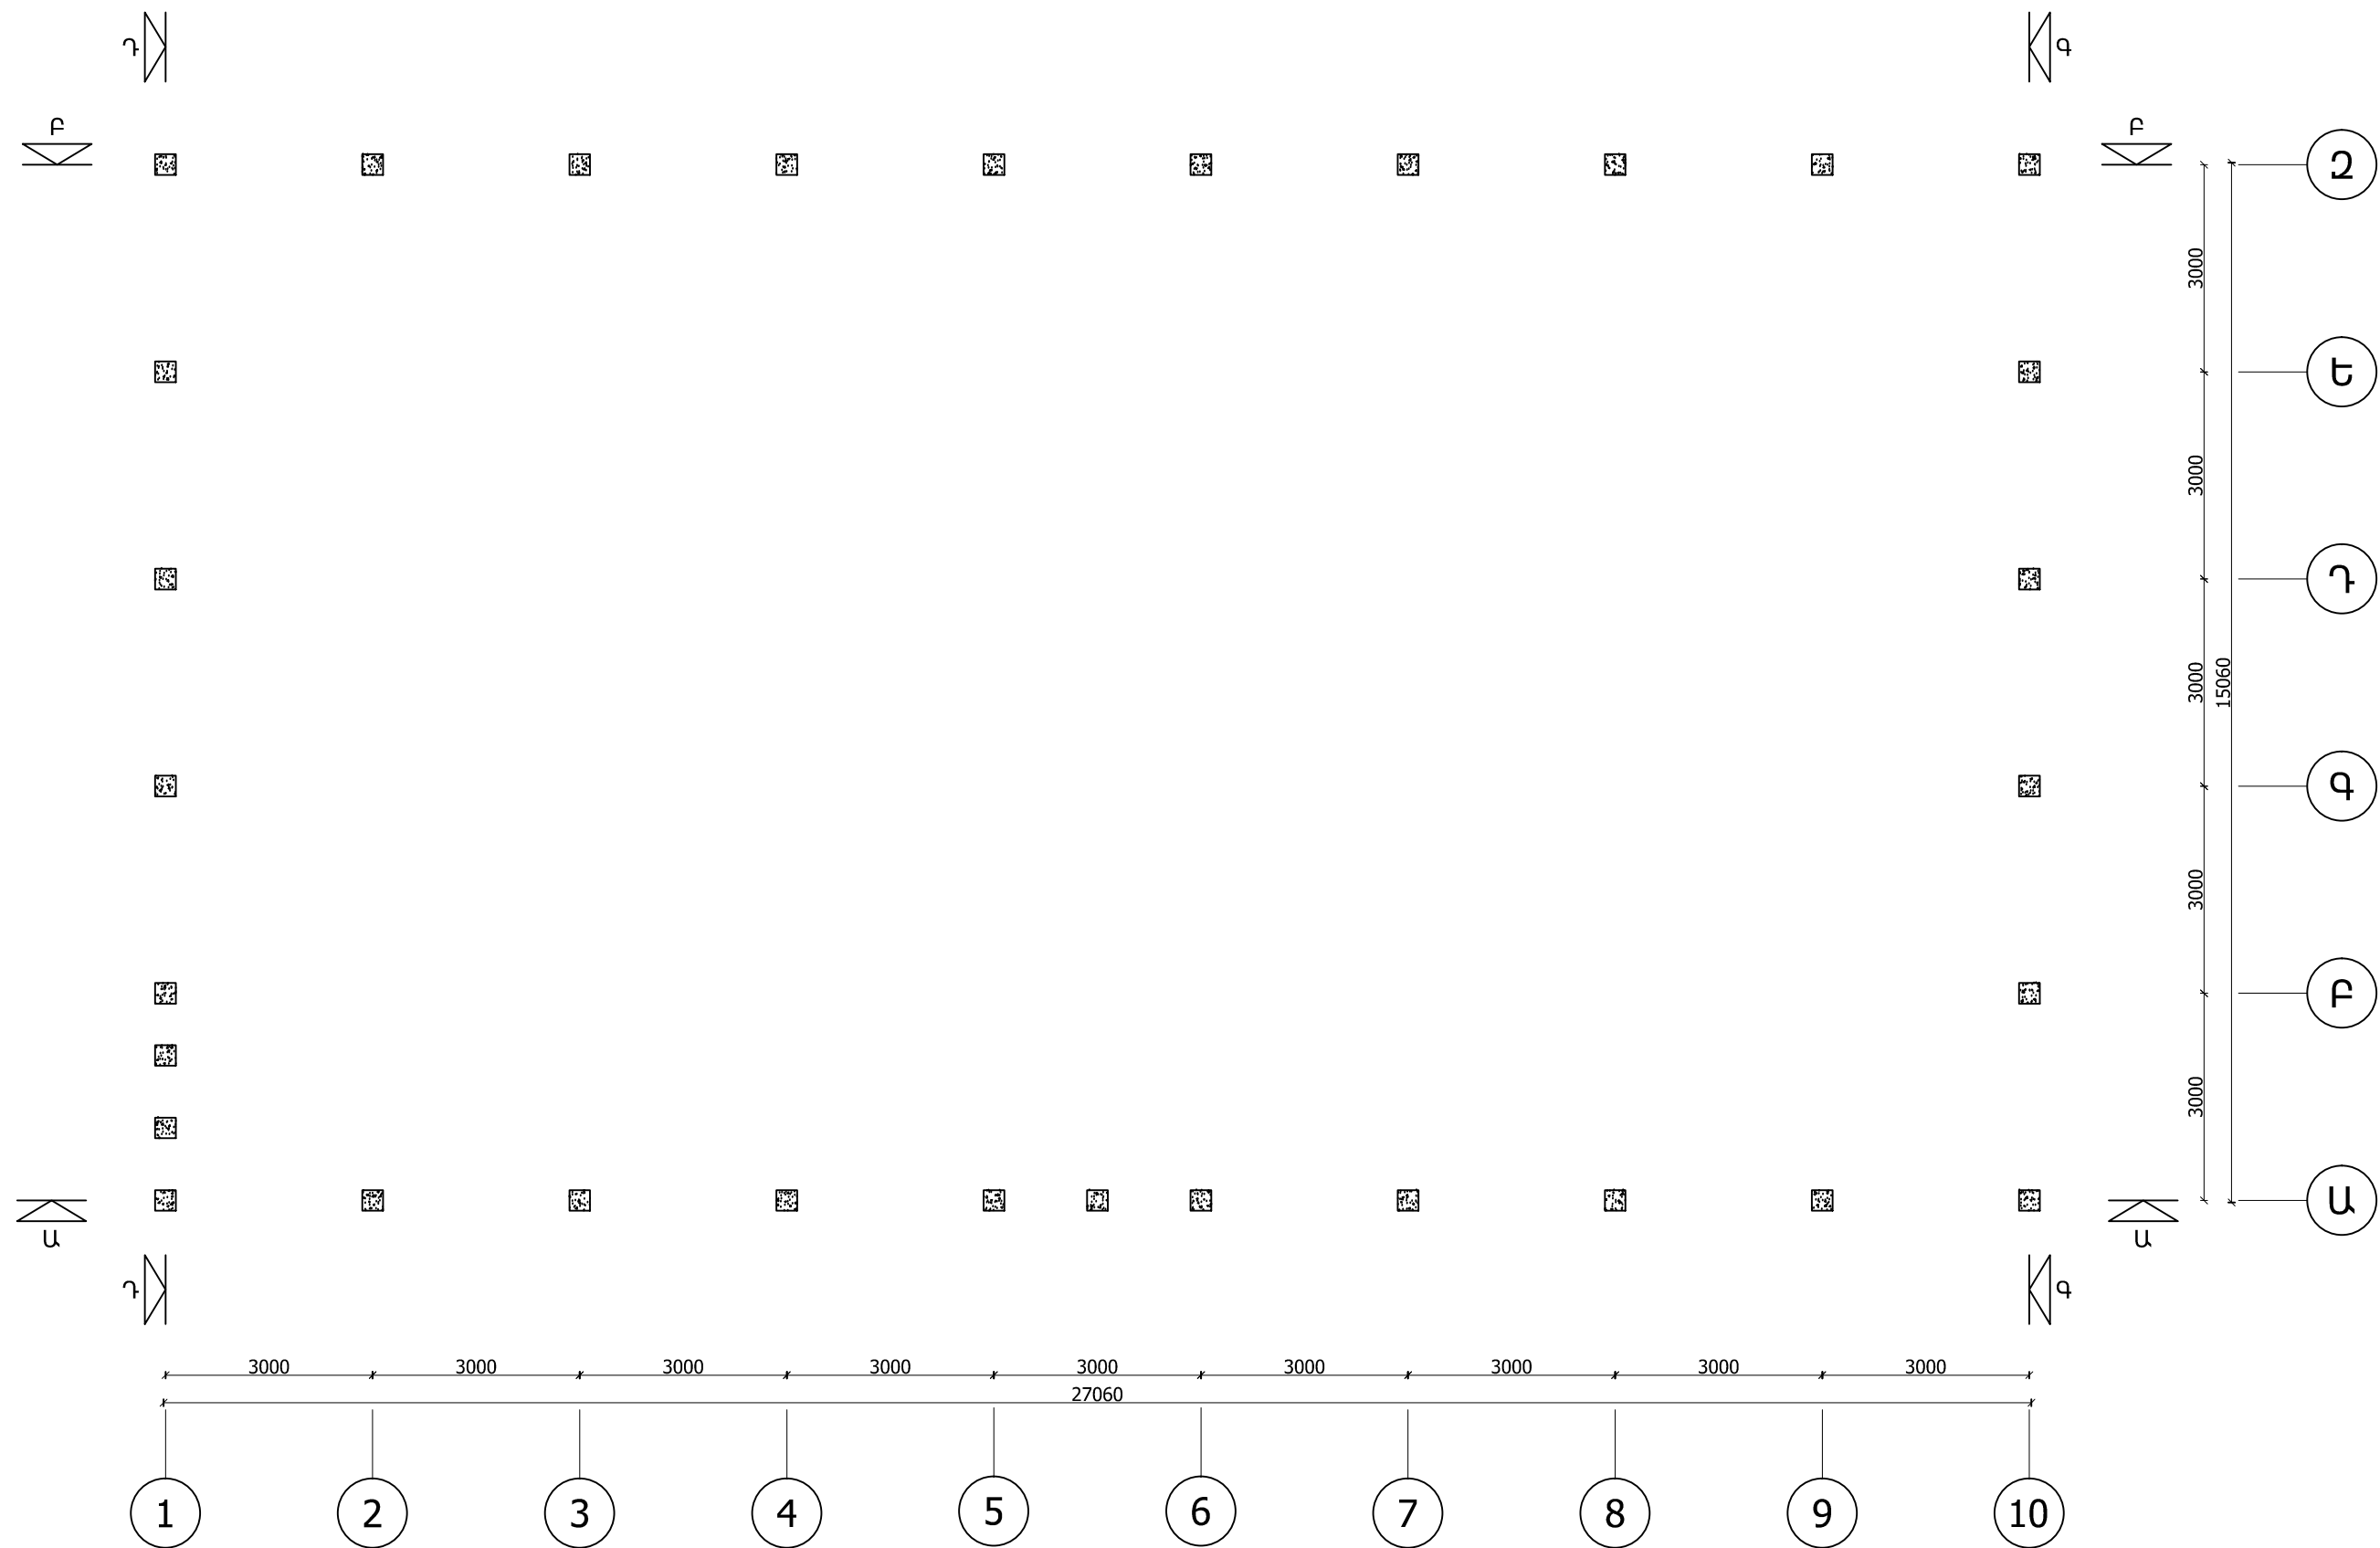

Տնօրեն	Քոչարյան		ՀՀ 70 համայնքների տարածքներում կենդանիների հավաքատեղիի կառուցման տիպային աշխատանքներ			
ՆԳԻ	Մակունց					
Գծեց	Առաքելյան		Ճարտարապետաշինարարական մաս	Փուլ	Թերթ	Թերթեր
Ստուգեց	Մակունց			ԱՆ	ՃՇ - 3	13
			Կենդանիների հավաքատեղիի հիմքի հատակագիծ		«ԲՎԷ Նախագիծ» ՍՊԸ	