

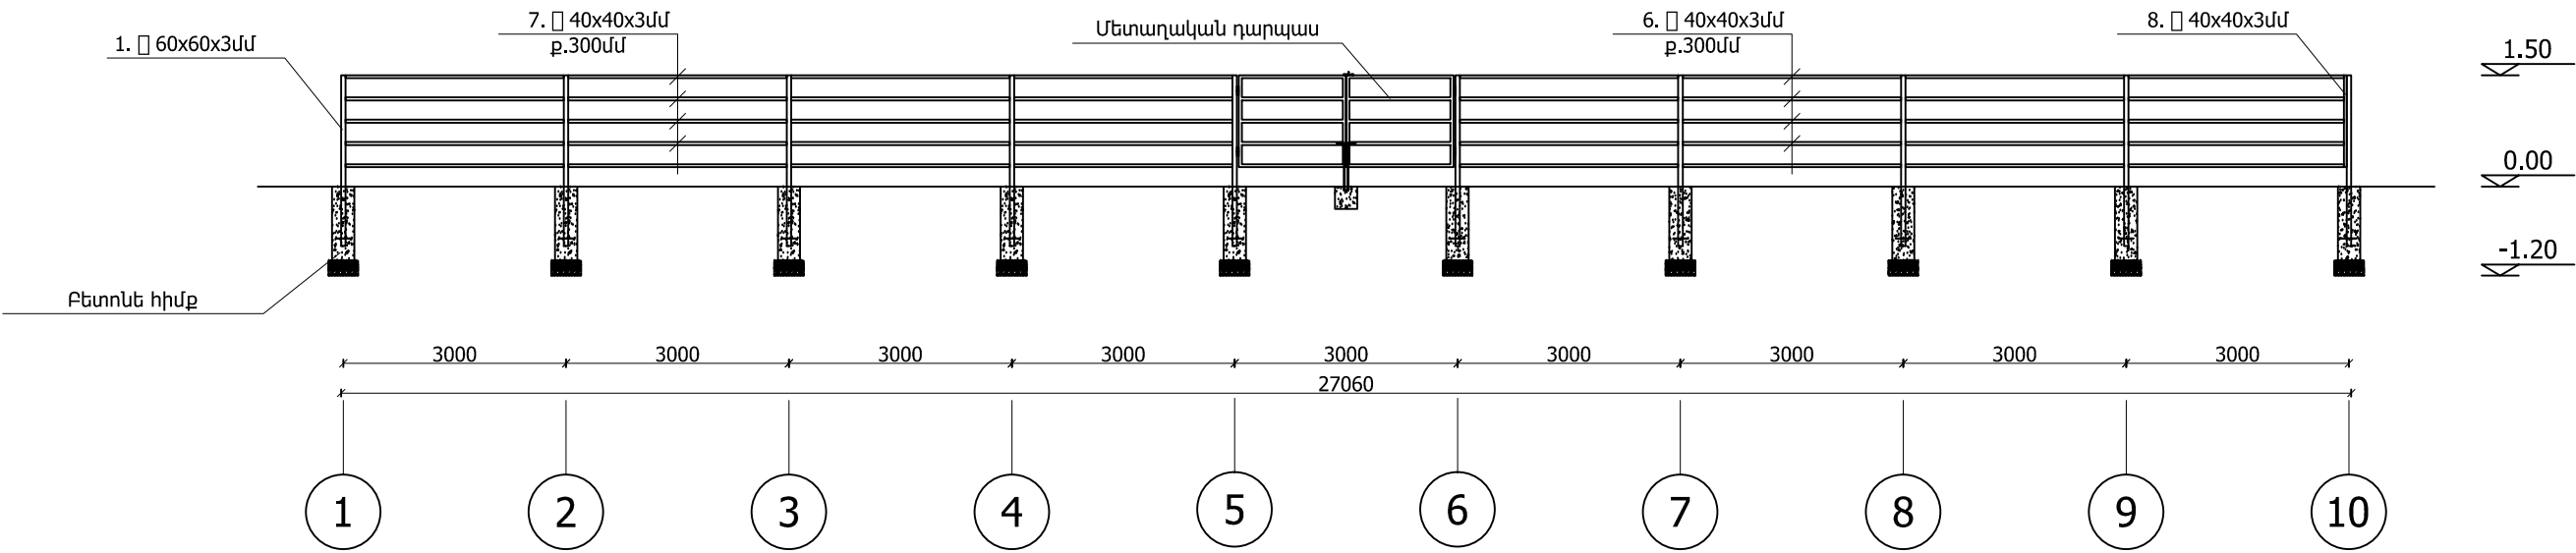


Կտրվածք Ա-Ա Մ 1:100

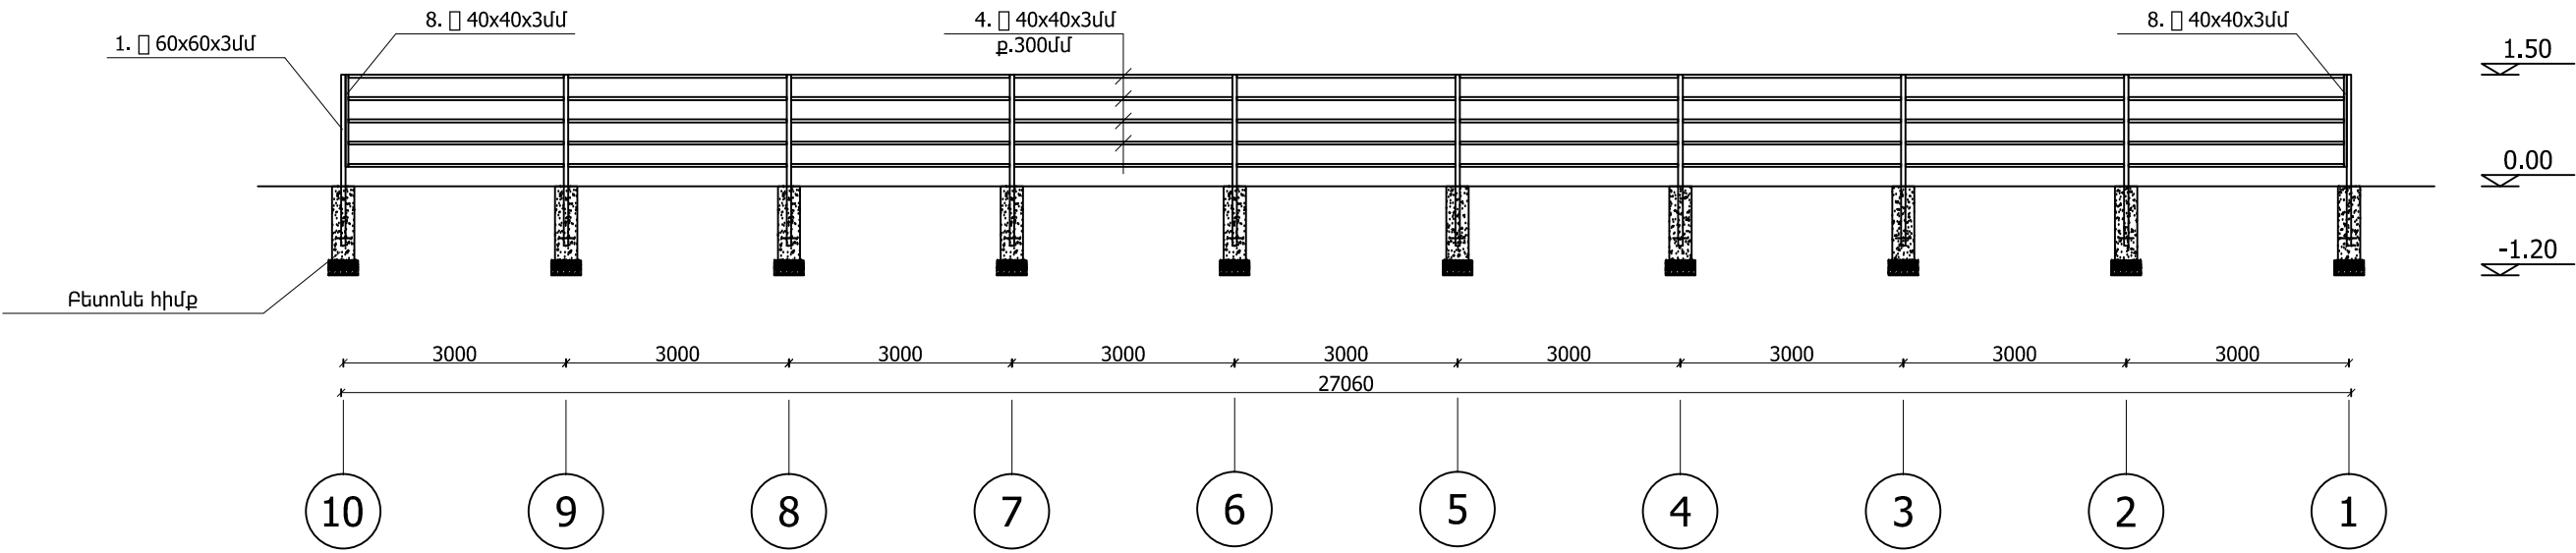

Կտրվածք Բ-Բ Մ 1:100

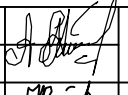

Տնօրեն	Քոչարյան		ՀՀ 70 համայնքների տարածքներում կենդանիների հավաքատեղիի կառուցման տիպային աշխատանքներ			
ՆԳԻ	Մակունց		Ճարտարապետաշինարարական մաս	Փուլ	Թերթ	Թերթեր
Գծեց	Առաքելյան			ԱՆ	ՃՇ - 4	13
Ստուգեց	Մակունց		Կտրվածք Ա-Ա, Կտրվածք Բ-Բ	«ԲՎԷ Նախագիծ» ՍՊԸ		