



Կենդանիների պատվաստման համար անցուղու հատակագիծ Մ 1:50

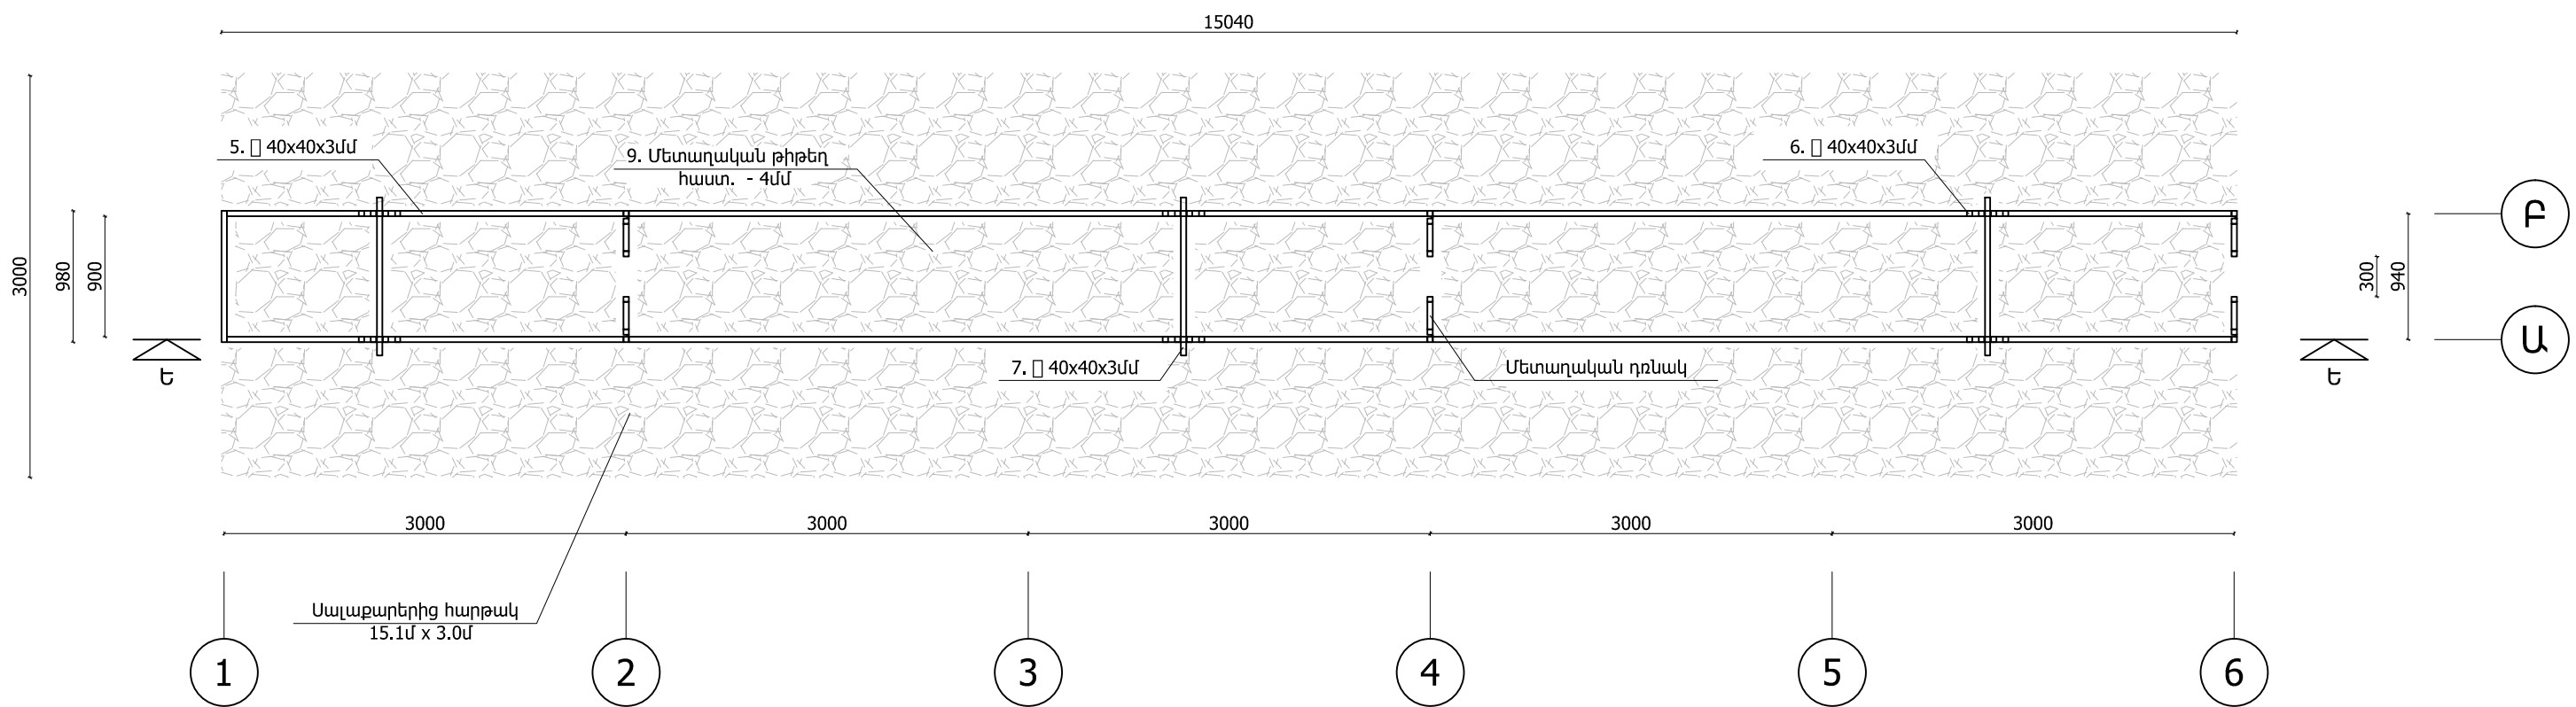

Կենդանիների պատվաստման համար անցուղու հիմքերի հատակագիծ Մ 1:50

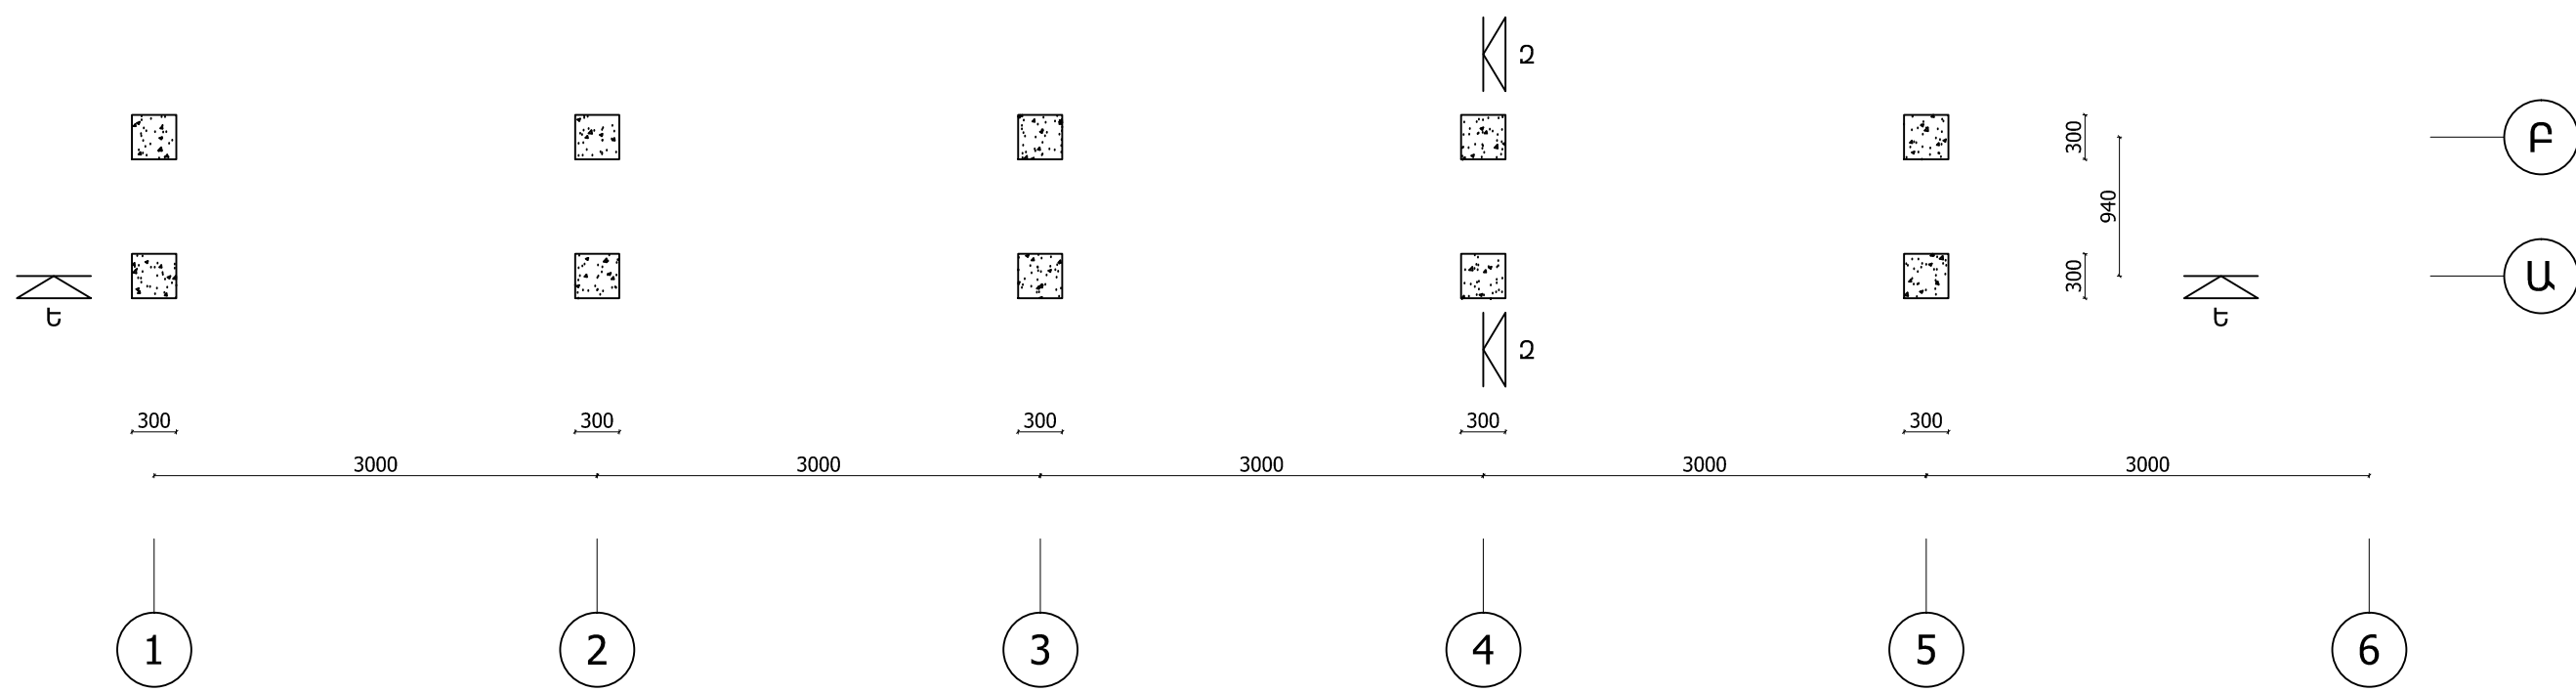

Տնօրեն	Քոչարյան		ՀՀ 70 համայնքների տարածքներում կենդանիների հավաքատեղիի կառուցման տիպային աշխատանքներ			
ՆԳԻ	Մակունց		Ճարտարապետաշինարարական մաս	Փուլ	Թերթ	Թերթեր
Գծեց	Առաքելյան			ԱՆ	ՃՇ - 6	13
Ստուգեց	Մակունց		Պատվաստման համար անցուղու հատակագիծ, Հիմքերի հատակագիծ	«ԲՎԷ Նախագիծ» ՍՊԸ		