




ԲԵՏՈՆԵ ՀԻՄՔ Մ 1:10

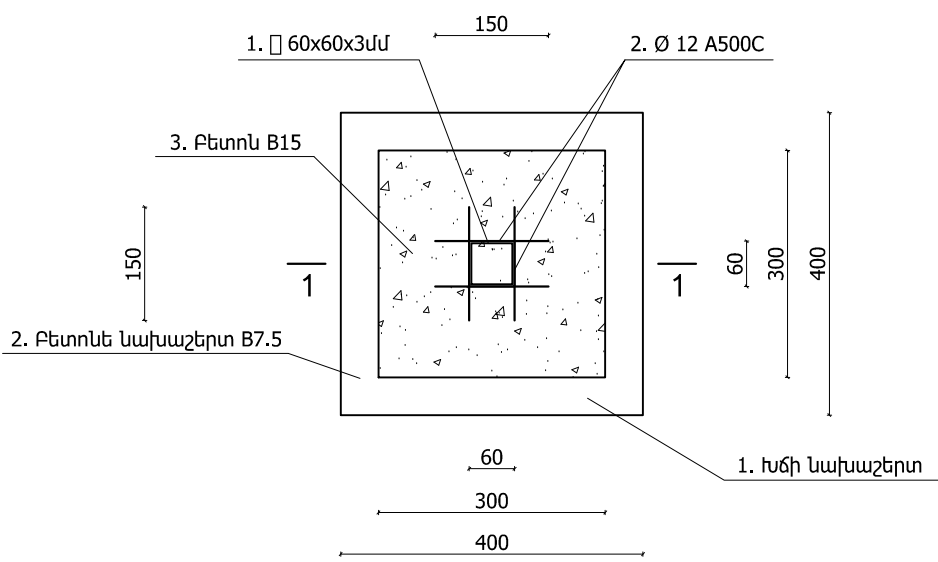


Կտրվածք Գ-Գ Մ 1:100

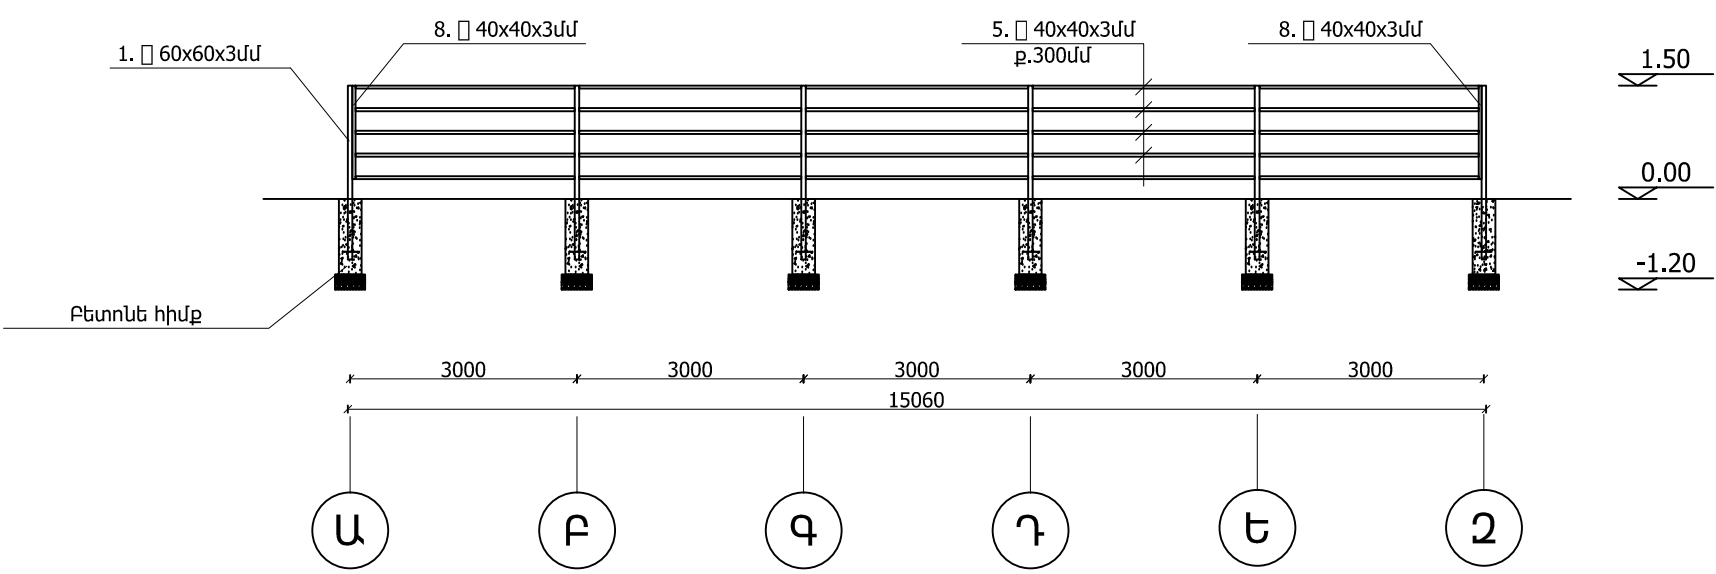

ԿՏՐՎԱԾՔ 1-1 Մ 1:10

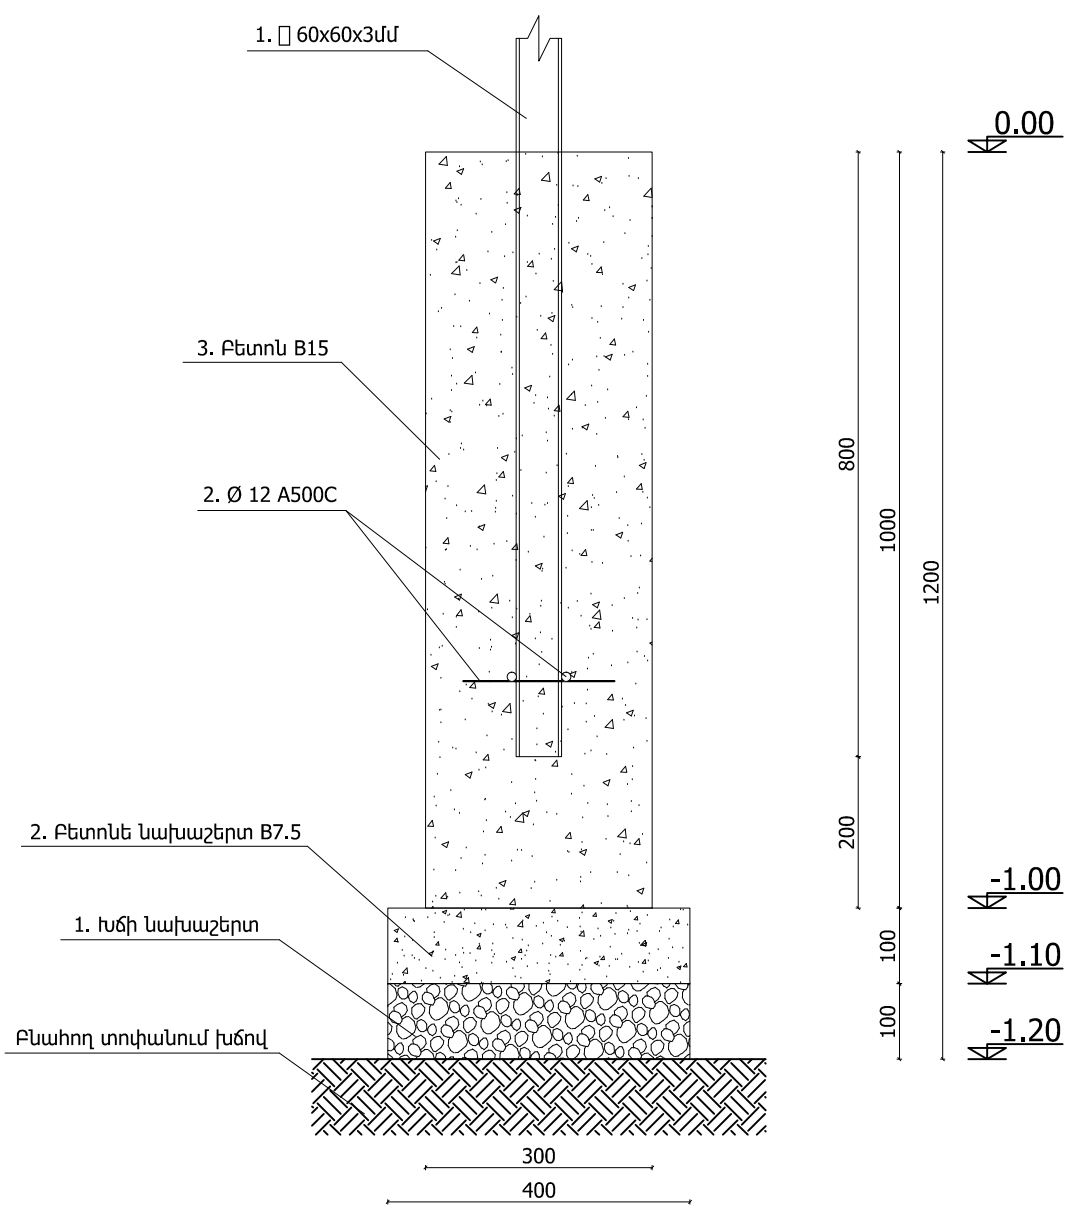

Կտրվածք Դ-Դ Մ 1:100

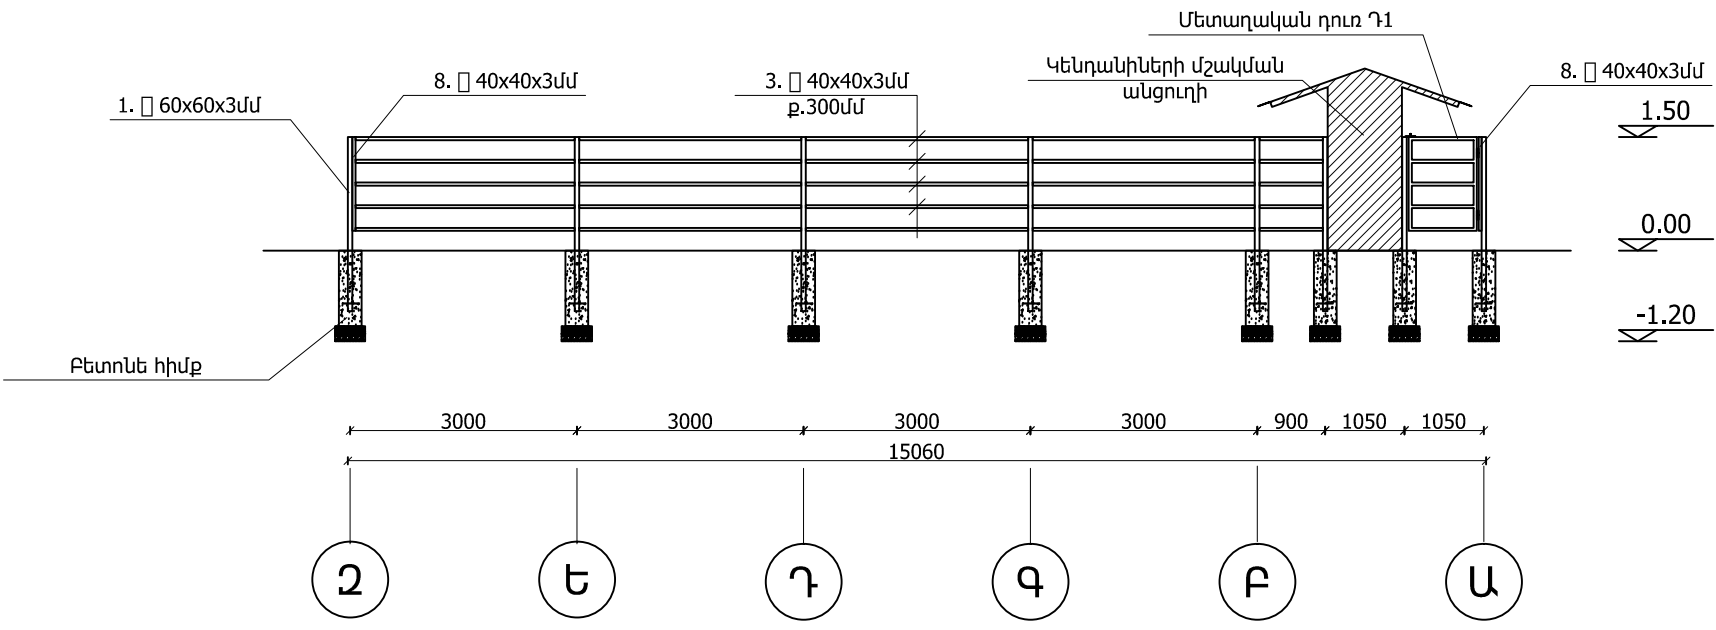

Տնօրեն	Քննարկող	ՀՀ 70 համայնքների տարածքներում կենդանիների հավաքատեղիի կառուցման տիպային աշխատանքներ			
ՆԳԻ	Մակունց	Ճարտարապետաշինարարական մաս	Փուլ	Թերթ	Թերթեր
Գծեց	Առաքելյան		ԱՆ	ՃԾ - 5	13
Ստուգեց	Մակունց	Կտրվածք Գ-Գ, Կտրվածք Դ-Դ, Բետոնե հիմք, Կտրվածք	«ԲՎԷ Նախագիծ» ՍՊԸ		