



Կտրվածք Ե-Ե Մ 1:50

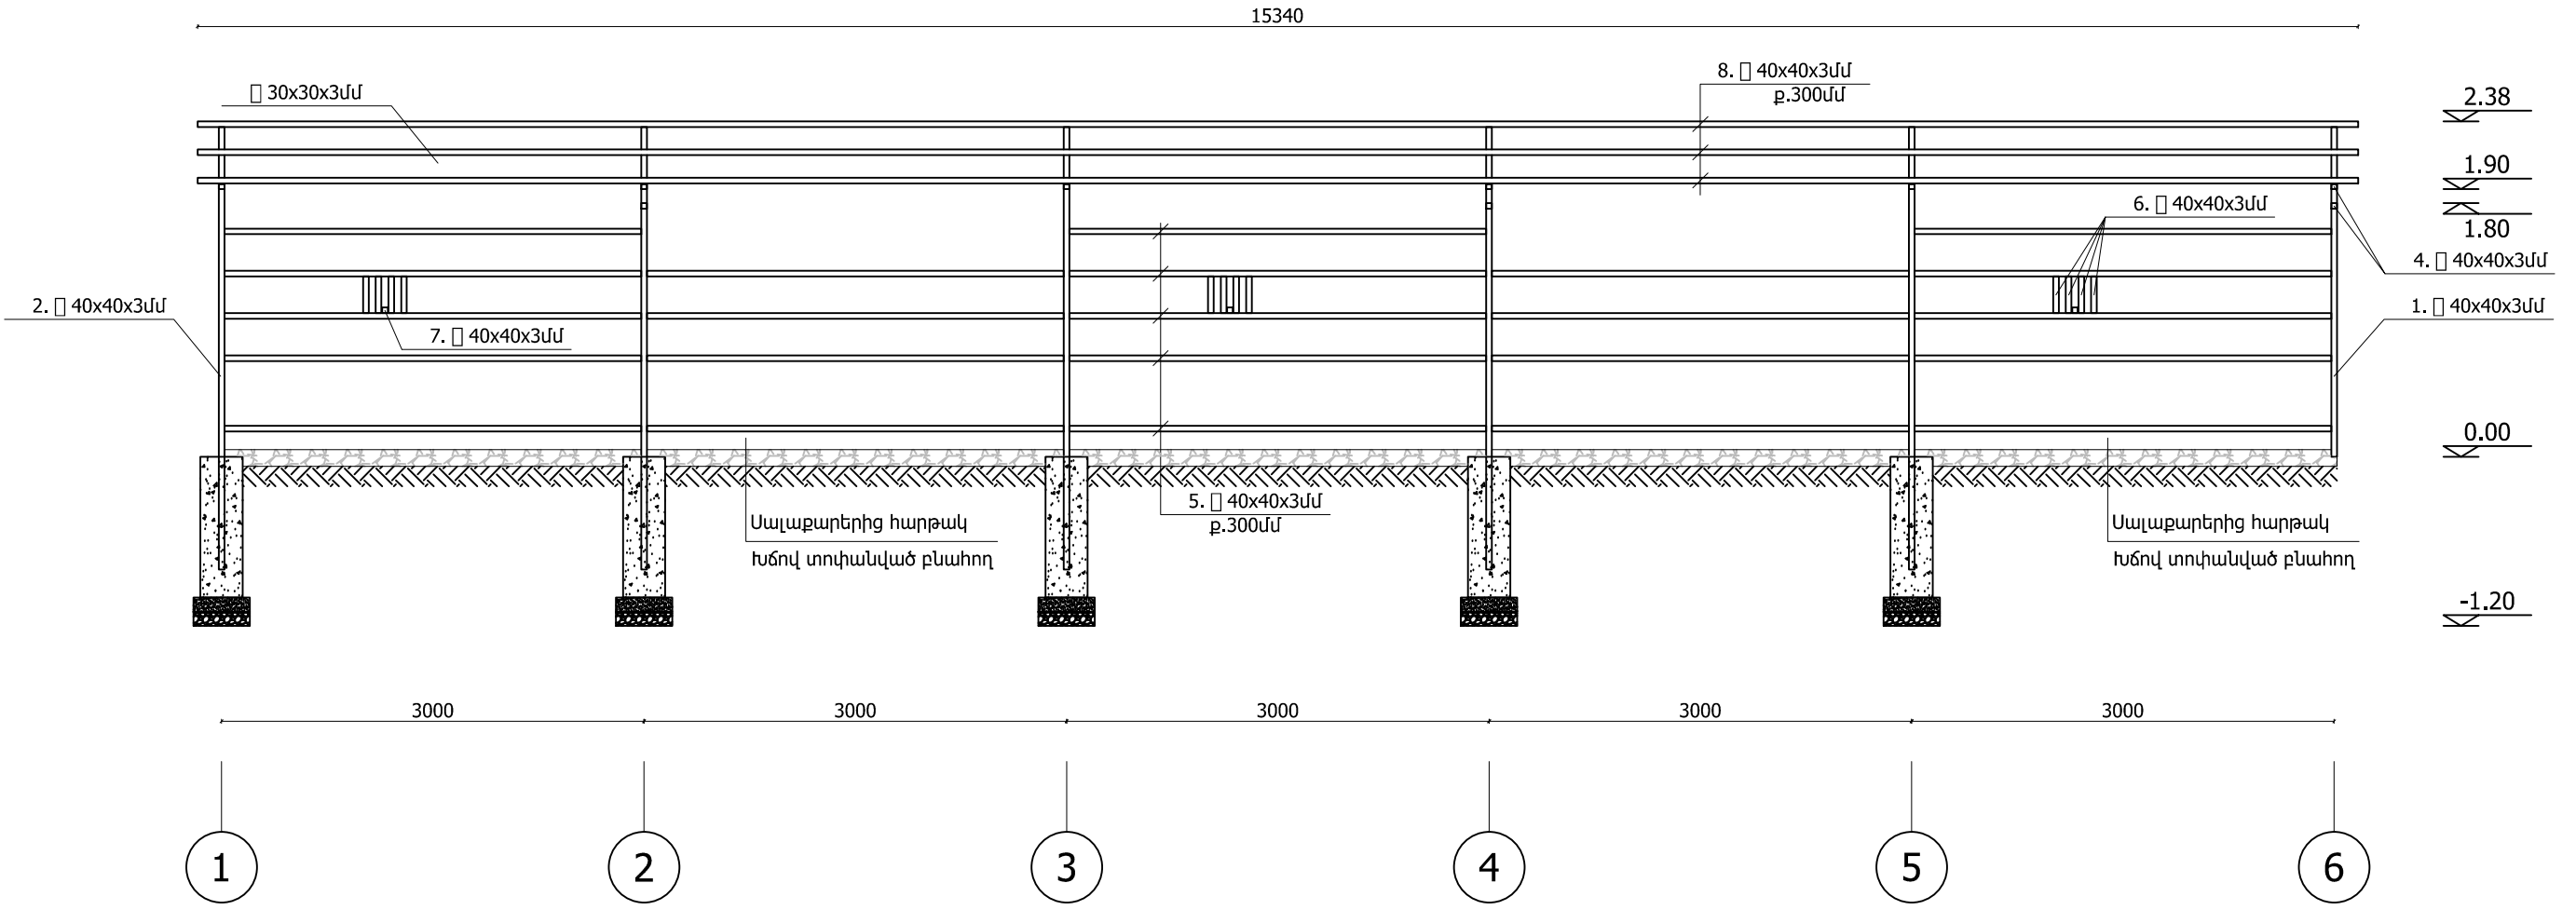

Կենդանիների պատվաստման համար անցուղու ճակատային տեսք Մ 1:50

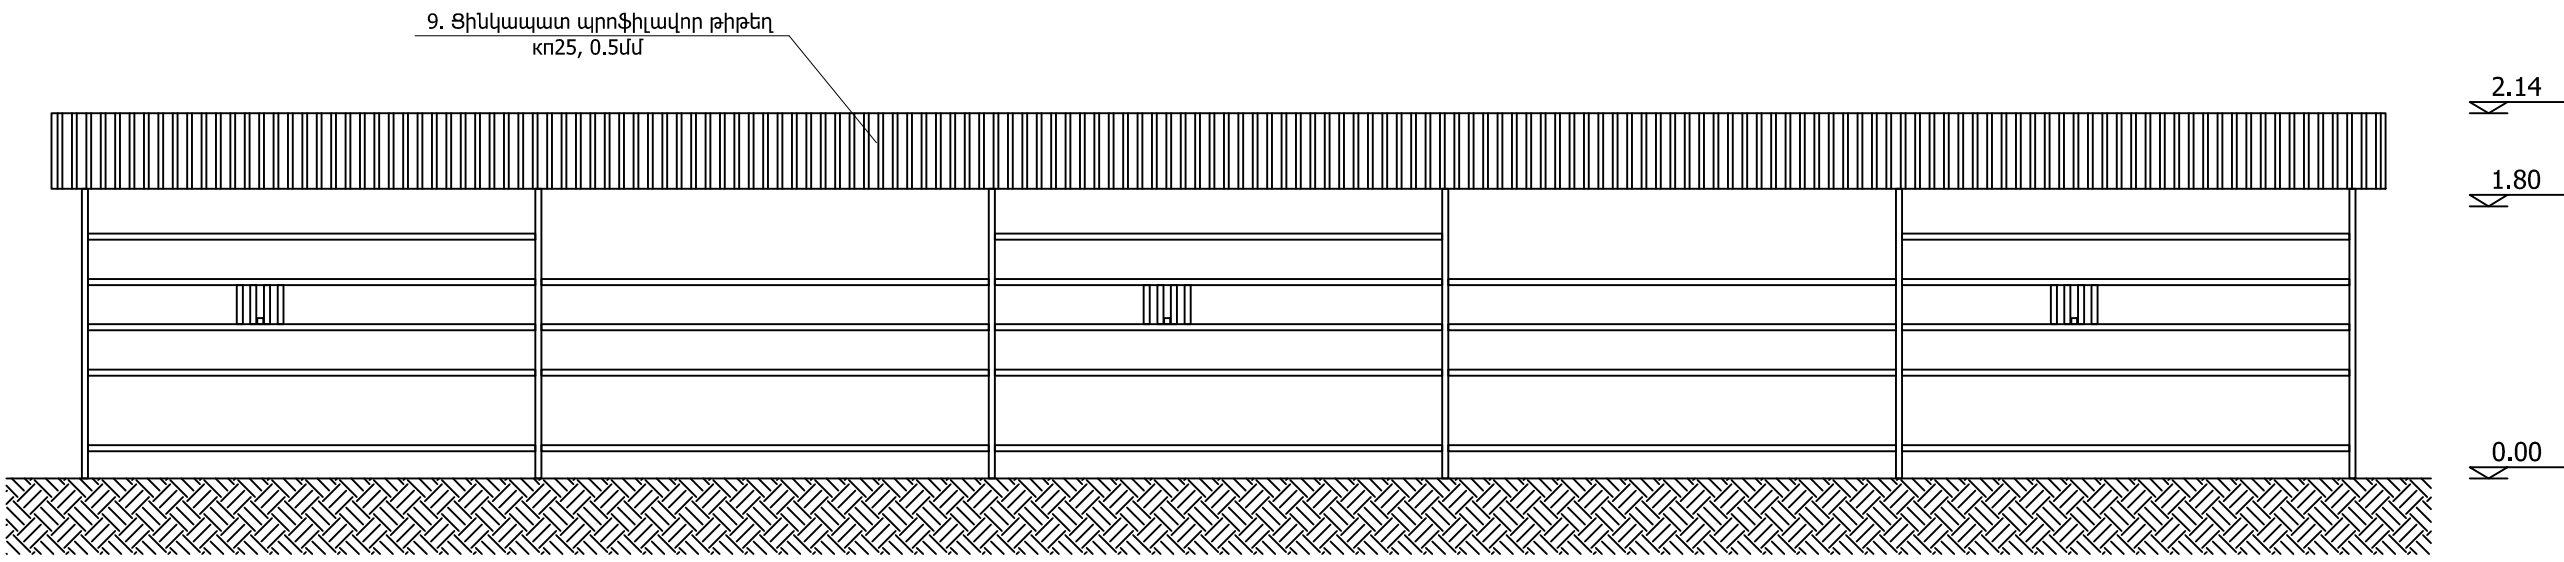

Տնօրեն	Քոչարյան		ՀՀ 70 համայնքների տարածքներում կենդանիների հավաքատեղիի կառուցման տիպային աշխատանքներ			
ՆԳԻ	Մակունց		Ճարտարապետաշինարարական մաս	Փուլ	Թերթ	Թերթեր
Գծեց	Առաքելյան			ԱՆ	ՃՇ - 7	13
Ստուգեց	Մակունց		Կտրվածք Ե-Ե, ճակատային տեսք	«ԲՎԷ Նախագիծ» ՍՊԸ		